

171 a 第93図 Dブロック(北半部)出土土器実測図・拓影図(6) (Ⅲ層中・下部出土)


No	地点	層位	種別	分類	内面				外面				胎土	焼成
					色調	口縁	口内	底	色調	口縁	口内	底		
20	D d 12	Ⅲ	深鉢 (底・底) 撥絵?	1 c 2 ㊦	7.5 Y R 5% に 25% 褐 ミガキ 入念	ナゲツケ	ナゲツケ	7.5 Y R 5% 下半に 7.5 Y R 5% 黒褐 焼成時?	平縁、外反	無文 ケズリ、上半縦位 下半横位	ナゲツケ?	小石	良好	
167	D b 21	Ⅲ(1)	"	"	7.5 Y R 5% 褐灰	"	—	7.5 Y R 5% 橙	平縁、内傾	—	—	粗砂	不良	
168	"	"	"	"	7.5 Y R 5% 橙	"	—	同左	"	—	—	"	"	
169	"	"	"	"	7.5 Y R 5% 灰褐	"	—	7.5 Y R 5% 浅黄橙	"	—	—	"	"	
171	D b c 12	Ⅲ	"	"	10 Y R 5% 浅黄橙	ミガキ、剥落	—	同左	"	—	—	精良	良好	
527	D d e 09	Ⅲ	"	1 d 3 ㊦	2.5 Y R 5% 橙 胎土 2.5 Y R 5% 赤灰	ミガキ、剥落	—	7.5 Y R 5% 橙色 上端のみ 2.5 Y R 5% 橙色	平縁、ミガキ	—	—	粗砂	良好	



第94図 Dブロック(北半部)出土土器拓影図(7) (Ⅲ層中・下部出土)


No	地点	層位	種別	分類	内面					外面					胎土	焼成
					色調	調整				色調	調整					
						口縁	口頸	体	底		口縁	口頸	体上半	体下半		
221	D d e 18	Ⅲ(1)	深鉢 (破・口)	Ⅱ a ㊦	10 Y R 弱褐灰	ミガキ、クラック		—	同左	平縁、折返し風 ミガキ	—	地文のみ L R < ↓ ↓	—	粗砂	良好 硬質	
223	D d e 18	Ⅲ	"	"	5 Y R 弱明赤褐	ミガキ、クラック 剥落		—	同左	平縁、隆帯 ミガキ	—	地文のみ R L < ↓ ↓ 剥落	—	"	不良 脆弱	
224	"	"	"	"	7.5 Y R 弱浅黄橙	ミガキ、剥落		—	同左	平縁、隆帯 ミガキ	—	地文のみ R L < ↓ ↓ "	—	"	"	
258	D b e 15	Ⅲ	"	Ⅱ a ㊦	10 Y R 弱黄橙	"		—	同左	平縁、ミガキ 隆帯	—	地文のみ R L < ↓ ↓	—	小石	"	
259	D b e 15	Ⅲ	"	"	7.5 Y R 弱浅黄橙	"		—	同左	"	—	地文のみ L R < ↓ ↓	—	"	良好	
705	D d e 15	"	"	Ⅱ a ㊦	7.5 Y R 弱浅黄橙	"		—	同左	"	—	地文のみ R L R < ↓ ↓	—	粗砂	"	



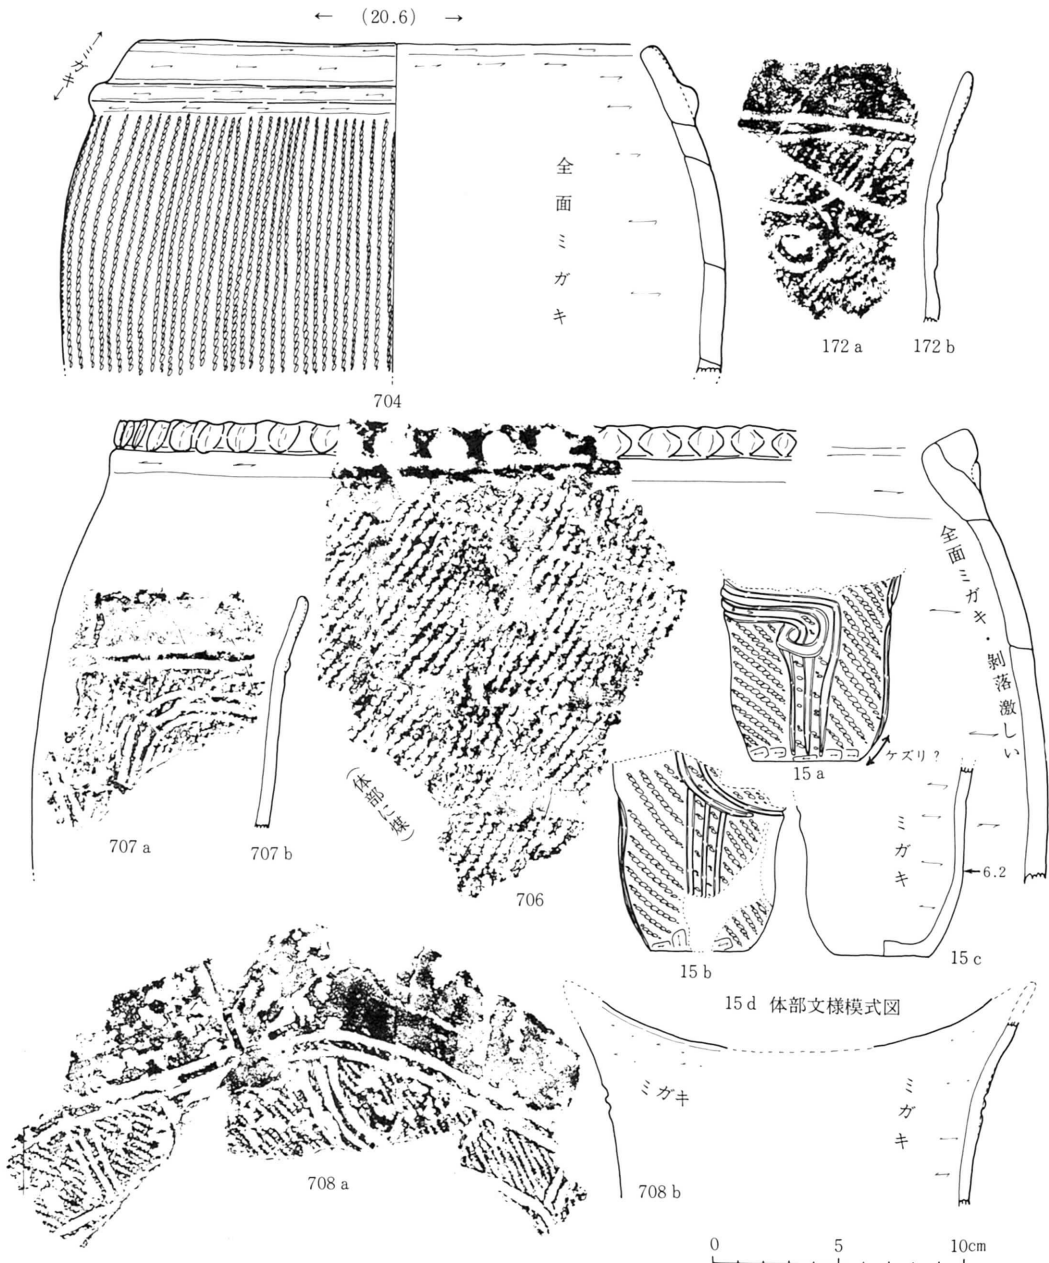


第95図 Dブロック(北半部)出土土器実測図・拓影図(8) (Ⅲ層中・下部出土)

No	地点	層位	種別	分類	内面			外面			胎土	焼成					
					色調	口縁	口頸	体	底	色調			口縁	口頸	体	上半	体
15	D d e 12	Ⅲ	深鉢 (破・底)	Ⅲ b ④	10 Y R 3/4 暗褐 胎土 10 Y R 5/6 灰黄褐	全面ミガキ 膜状剥落	—	—	10 Y R 5/6 黄橙 斑状に 10 Y R 5/6 褐灰 焼成時?	—	—	—	—	—	—	精良	良好
172	D b c 09	Ⅱ	"	Ⅲ b ⑤	7.5 Y R 3/4 黒褐	ミガキ	—	7.5 Y R 5/6 褐	縦波状 ミガキ	—	—	—	—	—	—	粗砂多 く粗	不良 脆弱
704	D d e 12	Ⅲ	" (破・口)	Ⅱ a ⑤	5 Y R 3/4 に近い橙	"	—	同左	平縁、内傾 ミガキ	—	—	—	—	—	—	粗砂	良好
706	"	"	"	Ⅱ b ⑤	7.5 Y R 5/6 褐	ミガキ剥落	—	7.5 Y R 3/4 に近い褐	隆帯④凹部	—	—	—	—	—	—	"	不良
707	D b c 12	Ⅲ	"	Ⅲ b ⑤	5 Y R 5/6 灰褐	ミガキ クラック	—	同左	縦波状、外反 ミガキ	—	—	—	—	—	—	"	良好
708	D d e 15	Ⅲ(1)	"	"	7.5 Y R 5/6 灰褐	"	—	同左	"	—	—	—	—	—	—	"	"

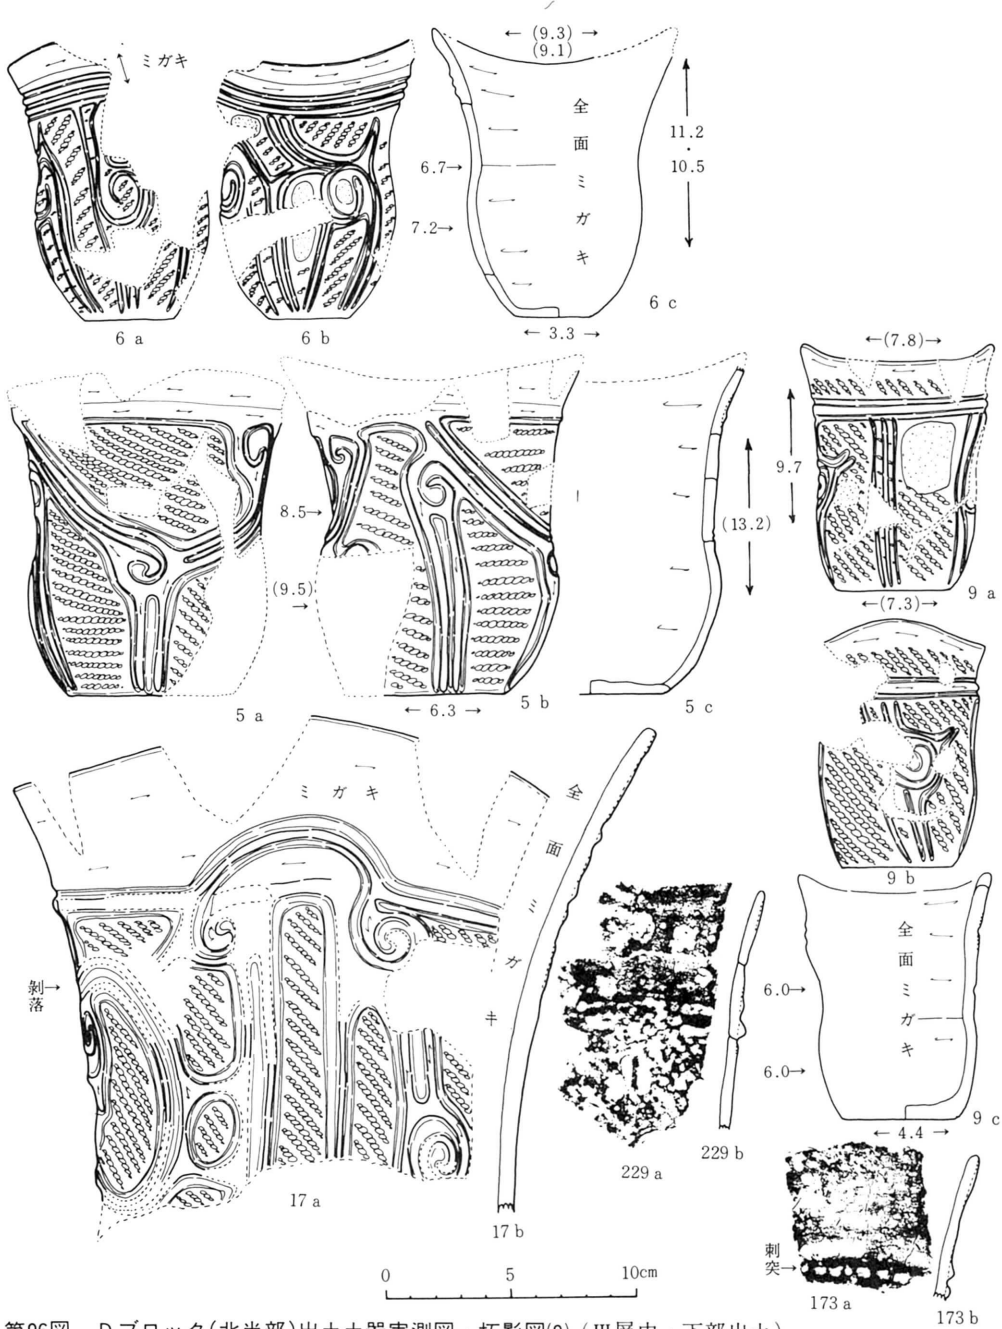


第96図 Dブロック(北北部)出土土器実測図・拓影図(9) (Ⅲ層中・下部出土)

No	地点	層位	種別	分類	内面				外面				胎土	破破	
					色	調	目	線	口	柄	体	底			色
5	D b 12	Ⅲ	深鉢 (完形・小型)	Ⅲc ①	上半5YR7弱灰 下半~底部5YR7弱 使用痕	全面:ウキ				10YR7(2)黄橙 斑状に5YR7弱赤褐	縦溝状2、片反 底部:ウキ・無文	上腹隆著 渦文(降・虎脚) 地文 L R < 1 ↓	ミガキ 無文	粗砂多 しはは精	*
6	"	"	"	Ⅲb ②	5YR7弱灰 粘土5YR7弱灰	"			同左 下半5YR7弱赤褐	縦溝状2、片反 下部隆著までR L < 1 ↓	上腹花輪、渦文(虎脚) 地文 R L < 1 ↓	縦溝状2、片反 下部隆著までR L < 1 ↓	ミガキ 無文	粗砂多 中心粗	*
9	D c 15	Ⅲ	深鉢 (完・小型)	Ⅲc ②	5YR7弱赤褐 粘土5YR7弱	縦溝状2、片反 ミガキ	ナツツ ヤ		5YR7(明)赤褐	縦溝状2、片反 下部隆著までR L < 1 ↓	上腹花輪、渦文(虎脚) 地文 R L < 1 ↓	縦溝状2、片反 下部隆著までR L < 1 ↓	ミガキ 無文	粗砂多 中心粗	良好
17	D d 12	"	"	Ⅲc ②	5YR7弱赤褐 粘土表面5YR7弱 底部5YR7弱	縦溝状2、片反 ミガキ入念			10YR7(2)黄橙 斑状に5YR7弱	縦溝状2、片反 下部隆著まで中位:ウキ	渦文(降・虎脚) 地文 L R < 1 ↓		精良	良好	
17	D b c 09	Ⅲ	"	Ⅲb ②	5.5YR7弱灰	ミガキ入念			7.5YR7(黄)黄橙	縦溝状 下部隆著	上腹刺突文列1 以下不明		精良	良好	
29	D d e 12	Ⅲ(1)	"	Ⅲc ②	7.5YR7弱灰	ミガキ剥落			7.5YR7(2)黄橙	"	上腹花輪、渦文、降・虎脚 地文 L R < 1 ↓		粗砂	良好	

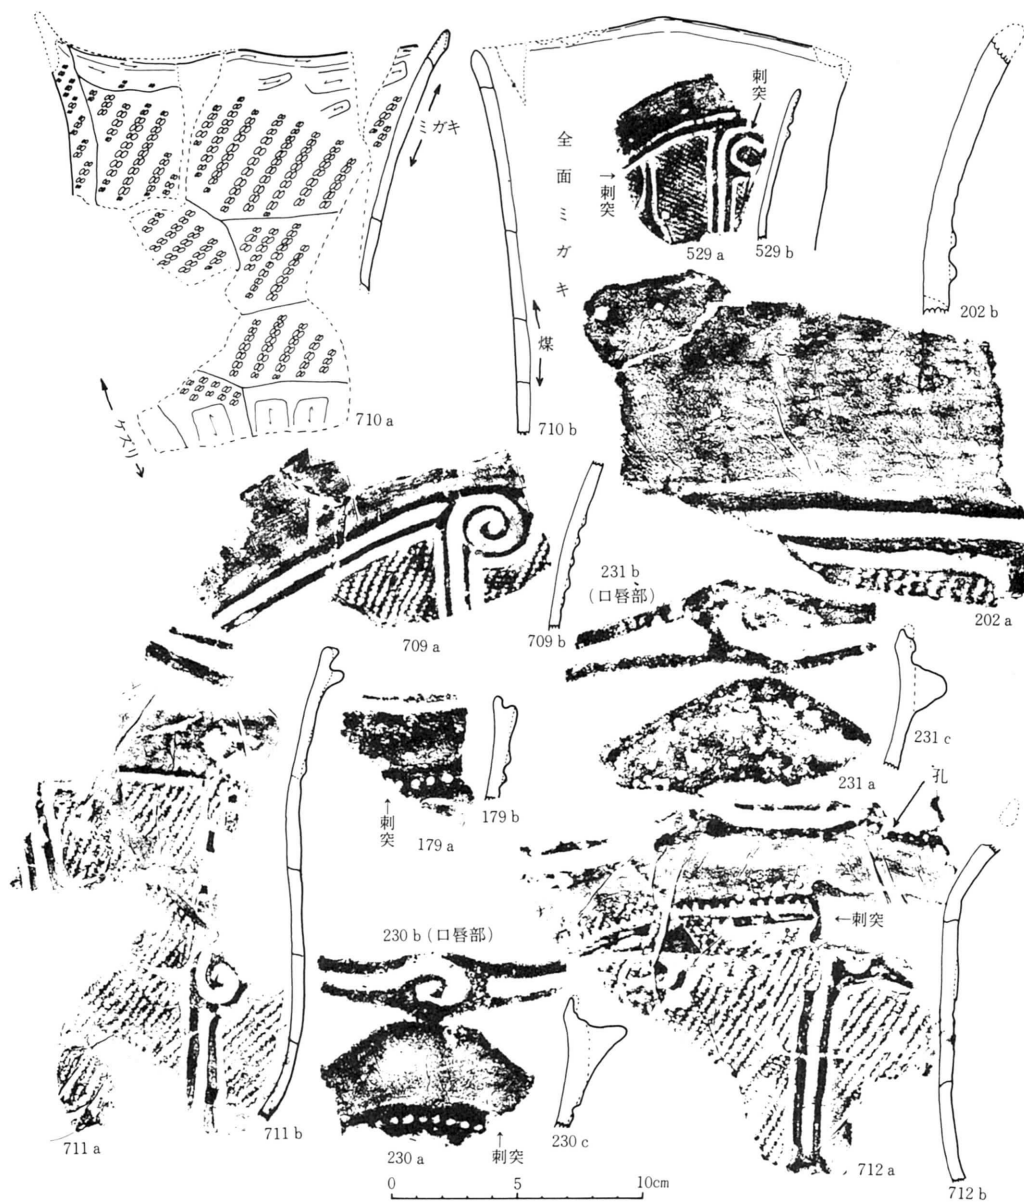

第97図 Dブロック(北半部)出土土器実測図・拓影图(10) (III層中・下部出土)

No.	地点	層位	種別	分類	内面			外面			断面	土質	備考
					色	調	文	色	調	文			
179	D b c 18	III	深鉢 (碗・II)	IV学	5 Y R 7.5/2.0	ミガキ、クラック 割漆	—	同左	凹輪	—	上縁刺突文列1 以上通色文7降・沈輪	—	粗砂 不良
202	D b c	III	深鉢 (碗・II)	III b 学	5 Y R 7.5/2.0	ミガキ乃至ナナ	—	同左	外反、ミガキ	—	上縁刺突文7降・沈輪 地文上1・2	—	粗砂 良好
230	D d e 18	III(1)	深鉢 (碗・II)	IV学	7.5 Y R 7.5/2.0 赤褐色	ミガキ	—	7.5 Y R 7.5/2.0 赤褐色 部分約1/3 5 Y R 7.5/2.0 赤褐色	大突起通文 凹輪ミガキ	—	上縁刺突文列1 以上不明	—	粗砂 良好
231	"	III	"	"	7.5 Y R 7.5/2.0 赤褐色	ミガキ、割漆	—	7.5 Y R 7.5/2.0 赤褐色	—	—	不明	—	"
529	D d e 09	III(1)	"	III c 学	7.5 Y R 7.5/2.0 赤褐色 筋10 Y R 7.5/2.0 赤褐色	ミガキ、割漆	—	7.5 Y R 7.5/2.0 赤褐色	縦溝状、外輪 ミガキ、無文	—	上縁刺突文列1 通文7降・沈輪(刺突文) 地文上1・2 横溝	—	精良 良好
709	D d e 18	III	深鉢 (碗・II)	III c 学	5 Y R 7.5/2.0 赤褐色	ミガキ、クラック	—	同左	—	—	上縁刺突文列1 通文7降・沈輪(刺突文) 地文上1・2 横溝	—	"
710	D b c 12	III	"	III a 学	7.5 Y R 7.5/2.0 赤褐色 横紋に5 Y R 7.5/2.0 赤褐色	ミガキ	—	5 Y R 7.5/2.0 赤褐色	—	—	地文のみ R L R 1	—	"
711	D b c 15	III	"	IV学	5 Y R 7.5/2.0 赤褐色	ミガキ、上平晒色化	—	5 Y R 7.5/2.0 赤褐色	口縁凹部	ミガキ	通文7降・沈輪 地文上1・2	—	"
712	D b c 12	III(1)	"	"	5 Y R 7.5/2.0 赤褐色	—	—	7.5 Y R 7.5/2.0 赤褐色	—	—	上縁刺突文列1 通文7降・沈輪 地文上1・2	—	"

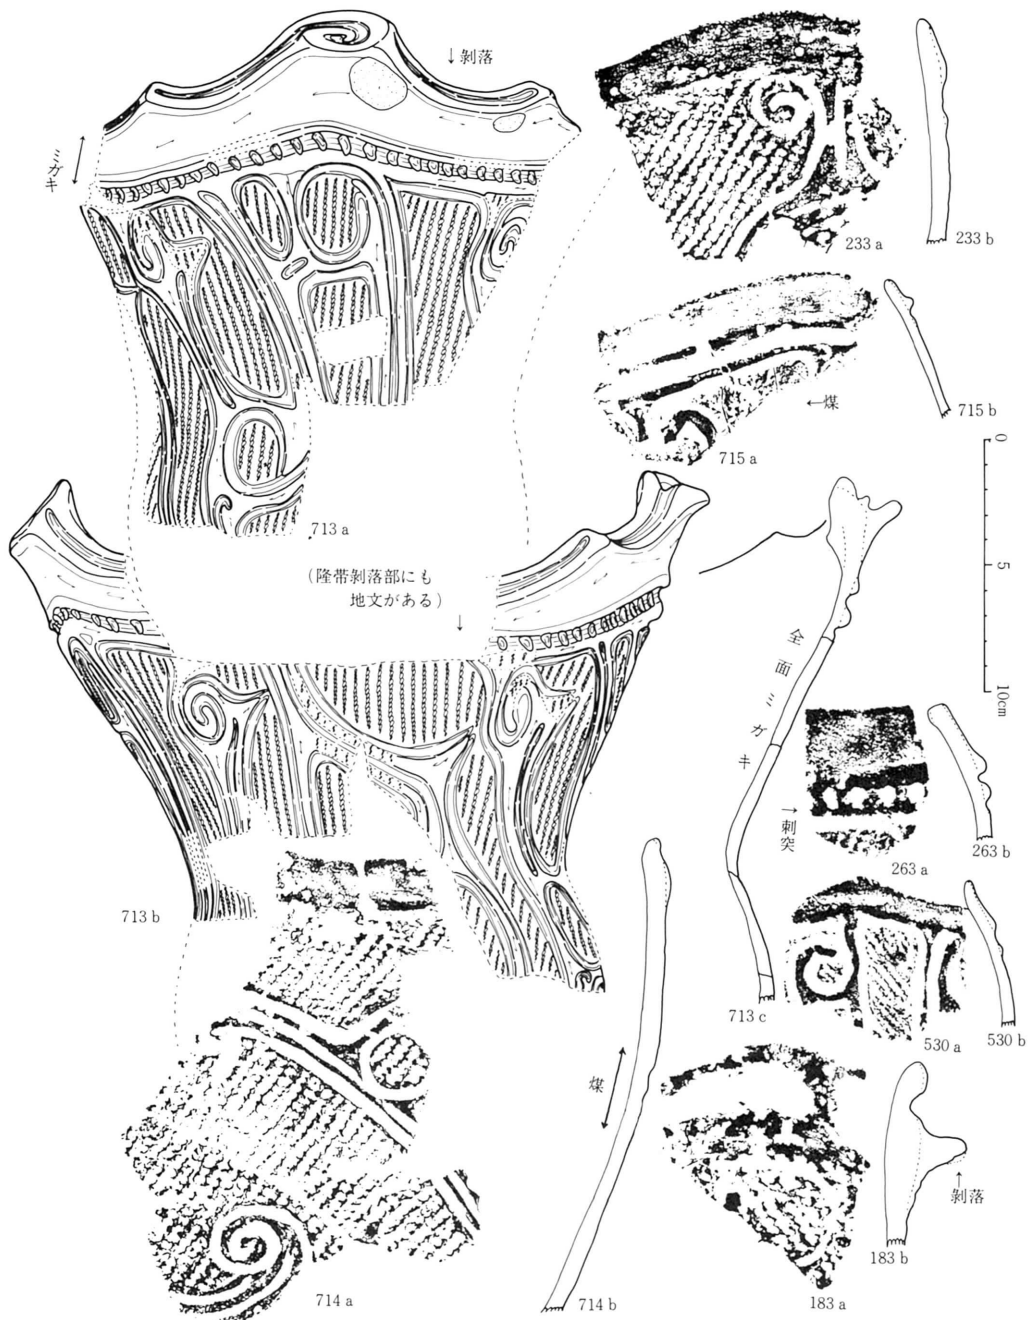

第98図 Dブロック(北半部)出土土器実測図・模式図(II) (III層中・下部出土)

No.	層位	器種	形状	土質		土色		土質		土色		備考
				種類	状態	種類	状態	種類	状態			
713	III層中	甕	胴部	赤褐色	赤褐色	赤褐色	赤褐色	赤褐色	赤褐色	赤褐色	赤褐色	削落
714	III層中	甕	胴部	赤褐色	赤褐色	赤褐色	赤褐色	赤褐色	赤褐色	赤褐色	赤褐色	削落
715	III層中	甕	胴部	赤褐色	赤褐色	赤褐色	赤褐色	赤褐色	赤褐色	赤褐色	赤褐色	削落
233	III層中	甕	胴部	赤褐色	赤褐色	赤褐色	赤褐色	赤褐色	赤褐色	赤褐色	赤褐色	削落
715	III層中	甕	胴部	赤褐色	赤褐色	赤褐色	赤褐色	赤褐色	赤褐色	赤褐色	赤褐色	削落
263	III層中	甕	胴部	赤褐色	赤褐色	赤褐色	赤褐色	赤褐色	赤褐色	赤褐色	赤褐色	削落
530	III層中	甕	胴部	赤褐色	赤褐色	赤褐色	赤褐色	赤褐色	赤褐色	赤褐色	赤褐色	削落
183	III層中	甕	胴部	赤褐色	赤褐色	赤褐色	赤褐色	赤褐色	赤褐色	赤褐色	赤褐色	削落




第99図 Dブロック  
(北半部) 出土土器  
拓影图(12)  
(III層中・下部出土)

No	地点	層位	種別	分類	内				外				胎土	地味	
					色調	形状	口縁	口縁	口縁	口縁	口縁	口縁			
173	D b 09	III	深鉢 (横・口)	V①	5 Y R 5/6 褐	口縁に口縁	体底	5 Y R 5/6 褐	口縁	有孔、凹線 ミガキ(無文帯)	上縁花輪、渦文(降・花輪)	地上R.L.R<1	—	粗砂	不良
180	D b c 12	III(1)	"	"	5 Y R 5/6 褐	ミガキ、クラック	—	同左	—	—	渦文(降・花輪)	地上R.L.R<1	—	粗砂	不良
182	D b c 18	III(1)	"	"	7.5 Y R 5/6 黄褐	ミガキ、剝落	—	5 Y R 5/6 褐	—	—	渦文(降・花輪)	地上R.L.R<1	—	粗砂	不良
184	D b c 09	III	深鉢 (横・口)	V①	5 Y R 5/6 褐	入念ミガキ、平滑	—	同左	—	—	渦文、降・花輪	地上R.L.R<1	—	粗砂あり	良好
186	D b c 18	III(1)	"	"	7.5 Y R 5/6 黄褐	ミガキ、剝落	—	7.5 Y R 5/6 黄褐	—	—	渦文(降・花輪)	地上R.L.R<1	—	粗砂	不良
234	D d 12	"	"	"	5 Y R 5/6 褐	ミガキ、剝落	—	10 Y R 5/6 黒	—	—	渦文(降・花輪)	地上R.L.R<1	—	粗砂	良好
235	D d e 12	"	"	"	7.5 Y R 5/6 黄褐	"	—	7.5 Y R 5/6 黄褐	—	—	渦文(降・花輪)	地上R.L.R<1	—	"	"
236	"	III(1)	"	"	10 Y R 5/6 黄褐	"	—	同左	—	—	渦文(降・花輪)	地上R.L.R<1	—	"	"
237	D d e 18	III	"	"	7.5 Y R 5/6 黄褐	"	—	7.5 Y R 5/6 黄褐	—	—	渦文(降・花輪)	地上R.L.R<1	—	"	不良
238	D d e 12	III(1)	"	"	7.5 Y R 5/6 黄褐	"	—	同左	—	—	渦文(降・花輪)	地上R.L.R<1	—	"	"
239	D d e 18	III	深鉢 (横・口)	V①	5 Y R 5/6 褐	ミガキ	—	同左	—	—	渦文(降・花輪)	地上R.L.R<1	—	粗砂あり	良好
240	"	III(1)	"	"	5 Y R 5/6 褐	入念ミガキ	—	同左	—	—	渦文(降・花輪)	地上R.L.R<1	—	粗砂	良好
264	D b c 15	III	"	"	7.5 Y R 5/6 黄褐	ミガキ、剝落	—	7.5 Y R 5/6 黄褐	—	—	渦文(降・花輪)	地上R.L.R<1	—	粗砂多	良好
265	"	III	"	"	5 Y R 5/6 褐	ミガキ、剝落	—	同左	—	—	渦文(降・花輪)	地上R.L.R<1	—	粗砂	不良
266	"	III	"	"	7.5 Y R 5/6 黄褐	ミガキ、剝落	—	同左	—	—	渦文(降・花輪)	地上R.L.R<1	—	粗砂	不良
267	"	III	"	"	7.5 Y R 5/6 黄褐	ミガキ、クラック	—	同左	—	—	渦文(降・花輪)	地上R.L.R<1	—	粗砂	良好
471	D d e 09	III(1)	"	"	7.5 Y R 5/6 黄褐	入念ミガキ、クラック	—	同左	—	—	渦文(降・花輪)	地上R.L.R<1	—	粗砂	良好
535	D d e 09	III(1)	"	"	7.5 Y R 5/6 黄褐	入念ミガキ、クラック	—	同左	—	—	渦文(降・花輪)	地上R.L.R<1	—	粗砂	良好



第100図 Dブロック(北半部)出土土器拓影図(13) (Ⅲ層中・下部出土)

No.	地点	層位	種別	分類	内			外			底			胎土	備成	
					色	調	装	色	調	装	色	調	装			
186	D b + 09	Ⅲ	鉢	5Y R 5/2-3	平縁	刺突	5Y R 5/2	平縁	刺突	刺突	刺突	刺突	刺突	刺突	刺突	刺突
188	D b + 18	Ⅲ(1)	*	5Y R 5/2	平縁	*	同左	平縁	*	同左	*	同左	*	同左	*	同左
189	D b + 09	Ⅲ	*	同上	*	*	同左	*	*	*	*	*	*	*	*	*
191	D 4 + 06	Ⅲ	*	5Y R 5/2	刺突	平縁	5Y R 5/2	刺突	*	*	*	*	*	*	*	*
192	D b + 12	Ⅲ(1)	*	5Y R 5/2	刺突	平縁	同左	*	*	*	*	*	*	*	*	*
242	D 4 + 18	Ⅲ(1)	*	5Y R 5/2	刺突	平縁	同左	*	*	*	*	*	*	*	*	*
243	D 4 + 12	Ⅲ	*	5Y R 5/2	刺突	平縁	同左	*	*	*	*	*	*	*	*	*
244	D 4 + 18	Ⅲ(1)	*	5Y R 5/2	刺突	平縁	同左	*	*	*	*	*	*	*	*	*
245	D 4 + 18	Ⅲ(1)	*	5Y R 5/2	刺突	平縁	同左	*	*	*	*	*	*	*	*	*
268	D 4 + 12	Ⅲ	*	5Y R 5/2	刺突	平縁	同左	*	*	*	*	*	*	*	*	*
269	D 4 + 18	Ⅲ(1)	*	5Y R 5/2	刺突	平縁	同左	*	*	*	*	*	*	*	*	*
271	D 4 + 12	Ⅲ	*	5Y R 5/2	刺突	平縁	同左	*	*	*	*	*	*	*	*	*
716	D 4 + 12	Ⅲ	*	5Y R 5/2	刺突	平縁	同左	*	*	*	*	*	*	*	*	*

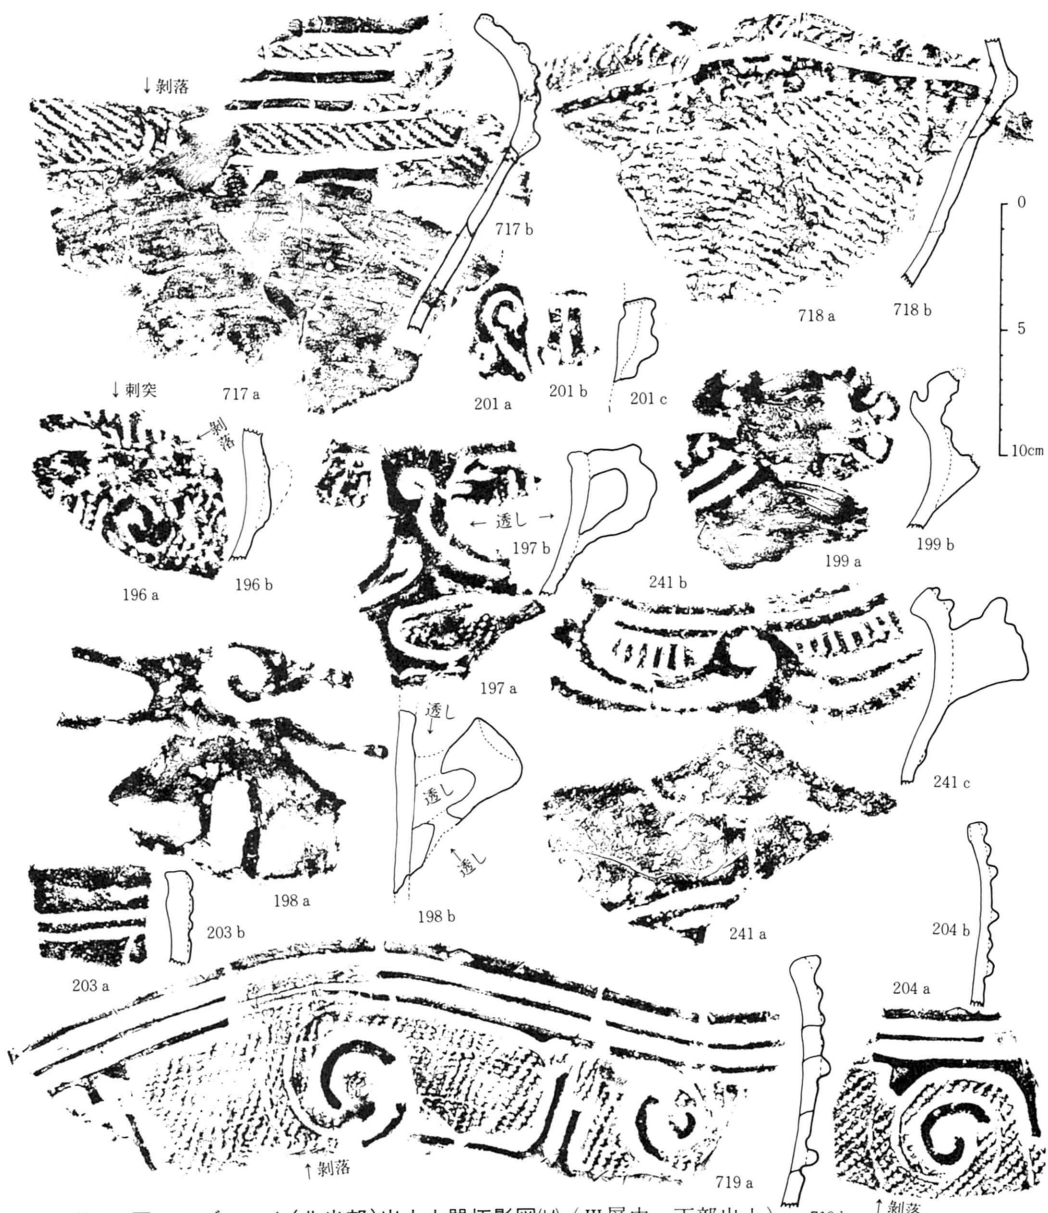

第101図 Dブロック(北半部)出土土器拓影图(I4) (Ⅲ層中・下部出土)


No	地点	層位	種別	分類	内面				外面				胎土	装束								
					色	調	口縁	口内	顔	体	底	色			調	口縁	顔	体	上半	下半	底	
200	D d 03	Ⅲ	深鉢 (縦・口)	Ⅲ	5 Y R 4/6					ミガキ、平滑	体	底	5 Y R 4/6 浅黄緑	口						長條形彩文(横・沈線) 横文(隆・沈線) 横文(隆・沈線) 横文(隆・沈線) 横文(隆・沈線) 横文(隆・沈線)	胎土	良好
197	D b c 18	Ⅲ(1)		Ⅲ	5 Y R 4/6 黄緑								5 Y R 4/6 明緑灰	口						長條形彩文(隆・沈線) 横文(隆・沈線) 横文(隆・沈線) 横文(隆・沈線) 横文(隆・沈線) 横文(隆・沈線)	胎土	良好
198	D b 21	Ⅲ(1)		Ⅲ	5 Y R 6/6 白					ミガキ、クラック			5 Y R 6/6 白	口						長條形彩文(隆・沈線) 横文(隆・沈線) 横文(隆・沈線) 横文(隆・沈線) 横文(隆・沈線) 横文(隆・沈線)	胎土	良好
199	D a b 12	Ⅲ		Ⅲ	5 Y R 4/6 黄緑 底縁に5 Y R 4/6 黒地								同左	口						長條形彩文(隆・沈線) 横文(隆・沈線) 横文(隆・沈線) 横文(隆・沈線) 横文(隆・沈線) 横文(隆・沈線)	胎土	良好
201	D b c 12	Ⅲ(1)		Ⅲ	5 Y R 4/6 黄緑					手づくお椀			同左	口						長條形彩文(隆・沈線) 横文(隆・沈線) 横文(隆・沈線) 横文(隆・沈線) 横文(隆・沈線) 横文(隆・沈線)	胎土	良好
202	D b c 18	Ⅲ(1)		Ⅲ	5 Y R 4/6 黄緑					ミガキ、剥落			同左	口						長條形彩文(隆・沈線) 横文(隆・沈線) 横文(隆・沈線) 横文(隆・沈線) 横文(隆・沈線) 横文(隆・沈線)	胎土	良好
203	D b 09	Ⅲ		Ⅲ	5 Y R 4/6 黄緑					ミガキ、クラック			同左	口						長條形彩文(隆・沈線) 横文(隆・沈線) 横文(隆・沈線) 横文(隆・沈線) 横文(隆・沈線) 横文(隆・沈線)	胎土	良好
204	D d e 12	Ⅲ		Ⅲ	5 Y R 4/6 黄緑					ミガキ、クラック			同左	口						長條形彩文(隆・沈線) 横文(隆・沈線) 横文(隆・沈線) 横文(隆・沈線) 横文(隆・沈線) 横文(隆・沈線)	胎土	良好
205	D d e 15	Ⅲ		Ⅲ	5 Y R 4/6 黄緑					ミガキ			同左	口						長條形彩文(隆・沈線) 横文(隆・沈線) 横文(隆・沈線) 横文(隆・沈線) 横文(隆・沈線) 横文(隆・沈線)	胎土	良好
206	D d e 12	Ⅲ		Ⅲ	5 Y R 4/6 黄緑					人金ミガキ			同左	口						長條形彩文(隆・沈線) 横文(隆・沈線) 横文(隆・沈線) 横文(隆・沈線) 横文(隆・沈線) 横文(隆・沈線)	胎土	良好
207	D b c 09	Ⅲ		Ⅲ	5 Y R 4/6 黄緑					ミガキ、剥落			同左	口						長條形彩文(隆・沈線) 横文(隆・沈線) 横文(隆・沈線) 横文(隆・沈線) 横文(隆・沈線) 横文(隆・沈線)	胎土	良好
208	D b 09	Ⅲ		Ⅲ	5 Y R 4/6 黄緑					人金ミガキ			同左	口						長條形彩文(隆・沈線) 横文(隆・沈線) 横文(隆・沈線) 横文(隆・沈線) 横文(隆・沈線) 横文(隆・沈線)	胎土	良好






第102図 Dブロック(北半部)出土土器拓影图(15) (III層中・下部出土)

No.	地点	層位	種別	分類	内 (裏) 面				外 (表) 面				胎土	焼成			
					色	調	口	縁	口	縁	口	縁			口	縁	
16	D d 12	III	深鉢	III c ①	10Y R 5/6 明赤褐色	—	—	ミガキ	—	10Y R 5/6 斑状に10Y R 外縁灰	—	—	溝文(降・沈線)	—	—	精砂	良好
165	D d e 06	*	碗(統・体)	I a ①	胎土10Y R 5/6 淡褐色	—	—	ミガキ	—	7.5Y R 5/6 深黄褐色	—	—	地文のみR上L< ; ↓	—	粗砂	不良	
205	D b 21	III(1)	碗(統・体)	—	7.5Y R 5/6 に 2.5Y 黄褐色	—	—	ミガキ、クラック	—	5Y R 5/6 黄褐色	—	—	地文(降・沈線) 刺青	—	—	—	—
246	D d e 18	III(1)	碗(統・体)	—	5Y R 5/6 暗赤褐色	—	—	ミガキ、刺青	—	7.5Y R 5/6 黄褐色	—	—	地文のみR上L< ; ↓	—	粗砂	不良	
247	"	III	"	"	7.5Y R 5/6 に 2.5Y 黄褐色	—	—	ミガキクラック僅	—	7.5Y R 5/6 黄褐色	—	—	地文のみR上L< ; ↓	—	—	—	—
248	"	"	"	"	7.5Y R 5/6 に 2.5Y 黄褐色	—	—	ミガキ、クラック	—	7.5Y R 5/6 黄褐色	—	—	地文のみ赤鉄乃至黒褐色	—	—	—	—
249	"	"	"	"	7.5Y R 5/6 に 2.5Y 黄褐色	—	—	ミガキ	—	7.5Y R 5/6 深黄褐色	—	—	溝文、沈線	—	粗砂多	良好	
250	D d e 18	III	深鉢	—	7.5Y R 5/6 に 2.5Y 黄褐色	—	—	ミガキ	—	斑状に7.5Y R 外縁灰	—	—	地文R上L< ; ↓	—	粗	—	
720	D d e 15	III	深鉢	X IV	5Y R 5/6 に 2.5Y 黄褐色	—	—	ミガキ	—	5Y R 外縁灰	—	—	溝文、沈線	—	—	—	—
													地文のみ赤鉄乃至黒褐色	—	—	—	—

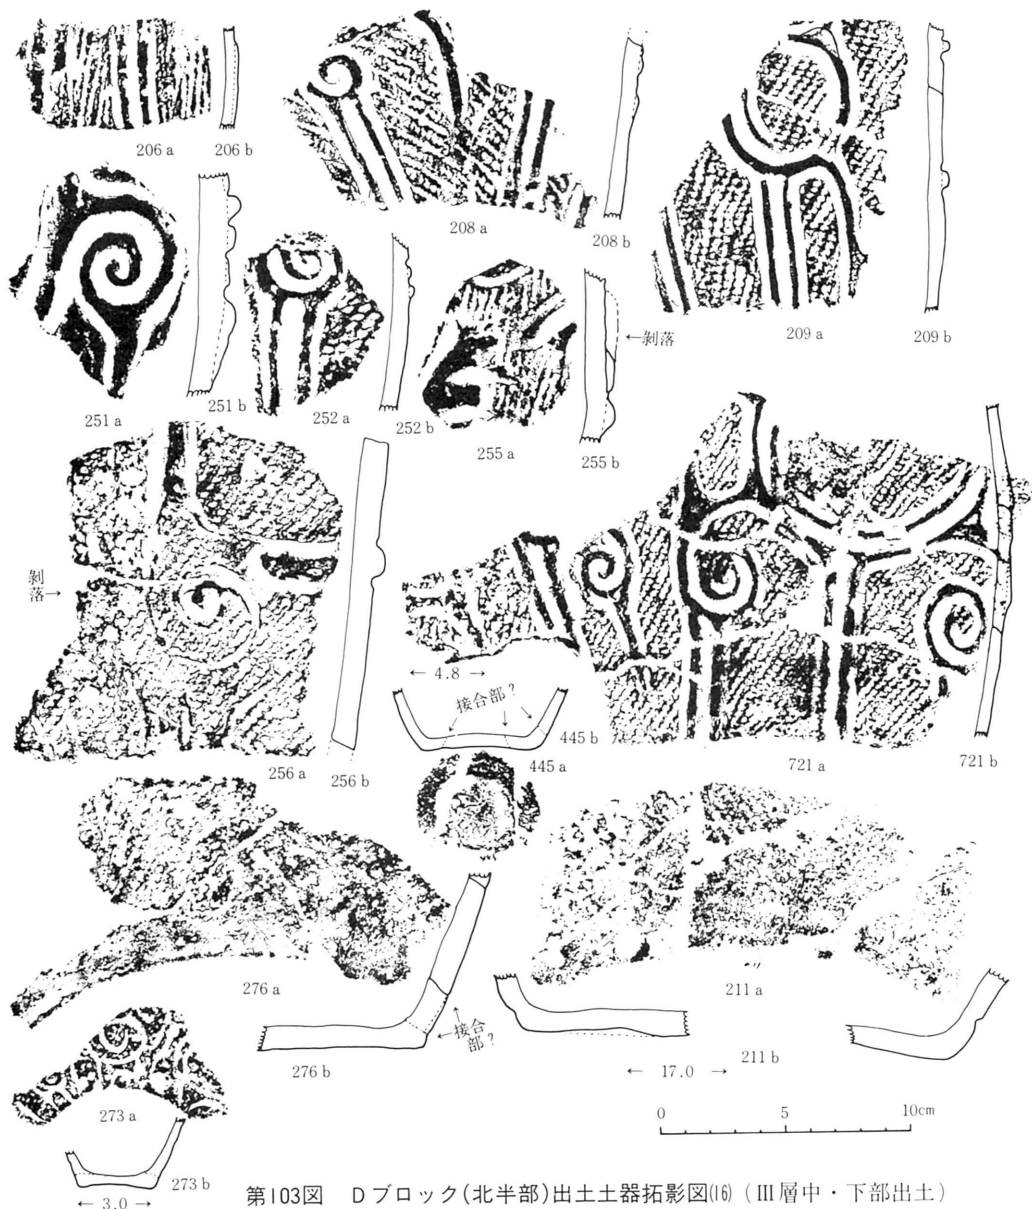


第103図 Dブロック(北南部)出土土器拓影図(16) (Ⅲ層中・下部出土)

No.	地点	層位	種別	分類	内				外				胎土	焼成				
					色	調	口縁	口縁	口縁	口縁	口縁	口縁						
36	D b 21	Ⅲ(1)	灰・体	5Y R 5/6 灰地	—	ミダキ、クランク	—	5Y R 5/6 灰地	—	—	—	—	—	—	—	—	—	—
38	D a b 09	*	(*)	5Y R 5/6 灰地 上半5Y R 5/6 灰地	—	ミダキ、クランク 平直	—	5Y R 5/6	—	—	—	—	—	—	—	—	—	—
39	D b 12	Ⅲ	*	5Y R 5/6 灰地	—	ミダキ、クランク	—	10Y R 5/6 灰地	—	—	—	—	—	—	—	—	—	—
40	D b 09	*	(*)	5Y R 5/6 灰地	—	ミダキ、クランク	—	5Y R 5/6	—	—	—	—	—	—	—	—	—	—
41	D b 12	*	(*)	5Y R 5/6 灰地 肩状に5Y R 5/6 暗赤地	—	ミダキ、クランク	—	同左	—	—	—	—	—	—	—	—	—	—
51	D e 18	Ⅲ	灰・体	10Y R 5/6 灰地	—	ミダキ、クランク	—	10Y R 5/6 灰地	—	—	—	—	—	—	—	—	—	—
52	*	*	(*)	5Y R 5/6 灰地	—	ミダキ、クランク	—	同左	—	—	—	—	—	—	—	—	—	—
55	D e 18	Ⅲ(1)	*	5Y R 5/6 灰地	—	ミダキ、クランク	—	10Y R 5/6 灰地	—	—	—	—	—	—	—	—	—	—
56	D e 12	Ⅲ	*	5Y R 5/6 灰地 上半5Y R 5/6 灰地	—	ミダキ、クランク 上半クランクは健 用痕	—	5Y R 5/6	—	—	—	—	—	—	—	—	—	—
61	D b c 15	Ⅲ	灰・体	5Y R 5/6 2.5 暗赤地	—	ミダキ、クランク	—	同左	—	—	—	—	—	—	—	—	—	—
68	D b c 15	*	(*)	10Y R 5/6 2.5 暗赤地	—	ミダキ、クランク	—	同左	—	—	—	—	—	—	—	—	—	—
46	D e 15	Ⅲ(1)	*	5Y R 5/6 灰地	—	ミダキ、クランク	—	同左	—	—	—	—	—	—	—	—	—	—
71	D b 09	Ⅲ	灰・体	5Y R 5/6 暗赤地	—	ミダキ、クランク	—	5Y R 5/6 明赤地	—	—	—	—	—	—	—	—	—	—

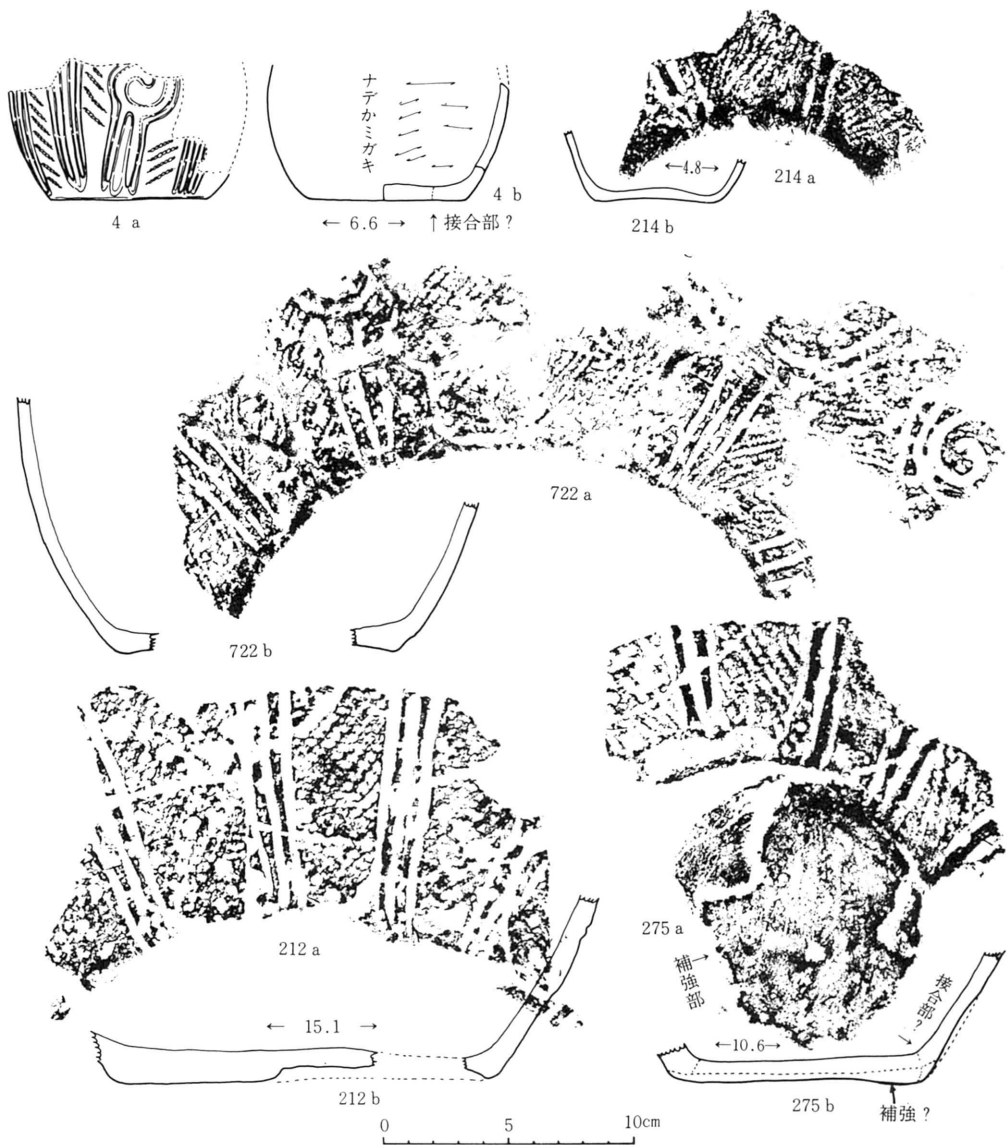

第104図 Dブロック(北半部)出土土器実測図・拓影図(17) (Ⅲ層中・下部出土)


No	地点	層位	種別	分類	内面				外面				胎土	焼成		
					色調	口縁	口頸	体底	色調	口縁	口頸	体上半			体下半	底
4	D b 09	Ⅲ	深鉢 (破・底)	小型	2.5Y R 5/6 橙 底面一部に2.5Y R 5/6 暗赤灰 胎土も2.5Y R 5/6	—	—	ミガキ	2.5Y R 5/6 明赤褐	—	—	—	溝文(隆・沈線) 地文LR<↓↓	ミガキ 割落(周縁)	粗砂あり てかなり 粗	—
212	D d e 12	—	—	—	⑦ 7.5Y R 5/6 に近い橙 部分的に5Y R 5/6 褐灰	—	—	ミガキ、割落	7.5Y R 5/6 浅黄橙	—	—	—	溝文(沈線?) 地文RLR<↓↓	ミガキ 僅	粗砂	良好
214	D b 12	Ⅲ(1)	深鉢 (破・体-底)	—	⑦ 7.5Y R 5/6 浅黄橙	—	—	ミガキ、割落	同左 周縁に5Y R 5/6 褐灰	—	—	—	溝文(隆・沈線) 地文LR<↓↓	ミガキ	粗砂	良好
275	D b c 15	Ⅲ	— (破・体-底)	—	10Y R 5/6 に近い橙	—	—	ミガキ、割落	同左	—	—	—	溝文(隆・沈線) 地文LR<↓↓	補強 ミガキ	粗砂	良好
722	D d e 15	Ⅲ	— ( )	—	5Y R 5/6 明赤褐	—	—	ミガキ	2.5Y R 5/6 明赤褐	—	—	—	溝文(沈線) 地文RLR<↓↓	—	—	—

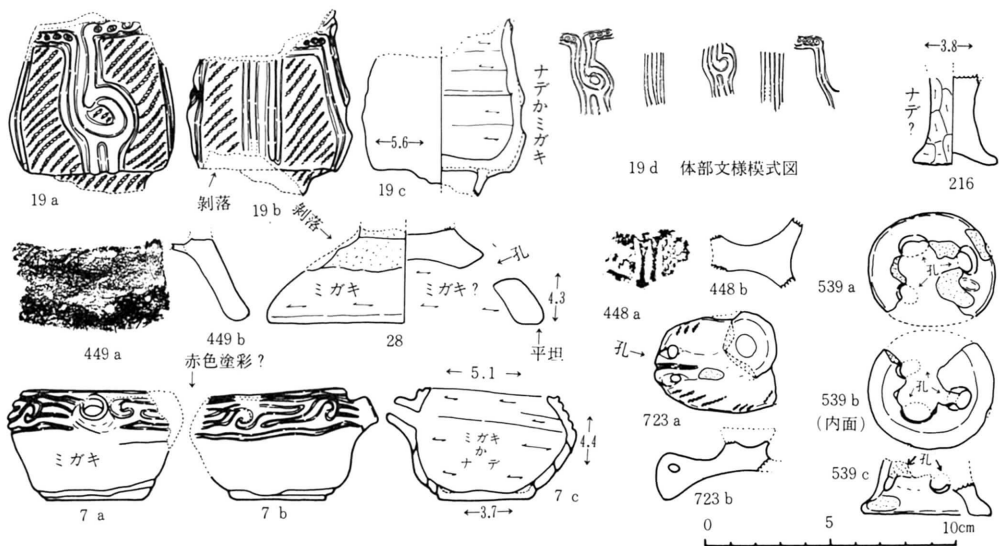

第105図 Dブロック(北半部)出土土器実測図・拓影図(18) (Ⅲ層中・下部出土)

No.	地点	層位	種別	分類	内				外				胎土	焼成			
					色	調	口	縁	口	縁	口	縁					
19	D d 12	Ⅱ	台付深鉢 (縦・底)	Ⅲ d ②	S Y R 写にふい煙 胎土 S Y R 写焼成	—	—	ミガキ ナデ	—	S Y R 写 底面に S Y R 写焼成	—	—	—	—	ナデツケ? 粗	小石多 *	
7	D b 12	Ⅲ U	浅口 (実形・小型)	Ⅲ d ①	S Y R 写焼成 胎土同一	—	—	ミガキ	—	S Y R 写焼成	—	—	—	—	ミガキ ミガキ	*	
28	D d 12	Ⅲ	否?	Ⅲ d ①	S Y R 写浅黄煙 胎土同一	—	—	ミガキ	—	S Y R 写	—	—	—	—	粗砂多 粗	良好	
216	D b 21	Ⅲ (I)	不明 (脚縁)	*	S Y R 写煙 部分的に S Y R 写灰赤	—	—	ナデかミガキ クラック	—	同左	—	—	—	ナデかミガキ、クラック 穿孔?	粗砂多 粗	良好	
448	D d e 15	Ⅲ	*	*	S Y R 写にふい煙	—	—	—	—	同左	—	—	—	—	同左?	*	*
449	"	"	(縦・脚)	*	S Y R 写煙	—	—	—	—	同左	—	—	—	—	同左?	*	*
539	D d e 09	Ⅲ	*	*	S Y R 写焼成 胎土同一	—	—	—	—	同左	—	—	—	—	同左?	*	*
723	D b e 12	Ⅲ (I)	蓋?	*	S Y R 写にふい煙 胎土同一	—	—	—	—	同左	—	—	—	—	同左?	*	*


Dブロック南半部(とりわけD f 09・12周辺の各グリッド)に既述の遺物(完全品・復元可能土器類)の集中現象が顕著である。調査時には堅穴住居跡の存在を想定したが、それを確認できなかった。したがって既述のべた可能性のあることを再述するに留めざるをえない。なお相互に近接した位置関係にあった土器群は、Ⅲ群・Ⅳ群などが目立った。なお、完全品出土という現象が特に顕著なD f 09住居跡の存在と、遺物包含層がかなり近接している点も、今後の検討課題として残ろう。

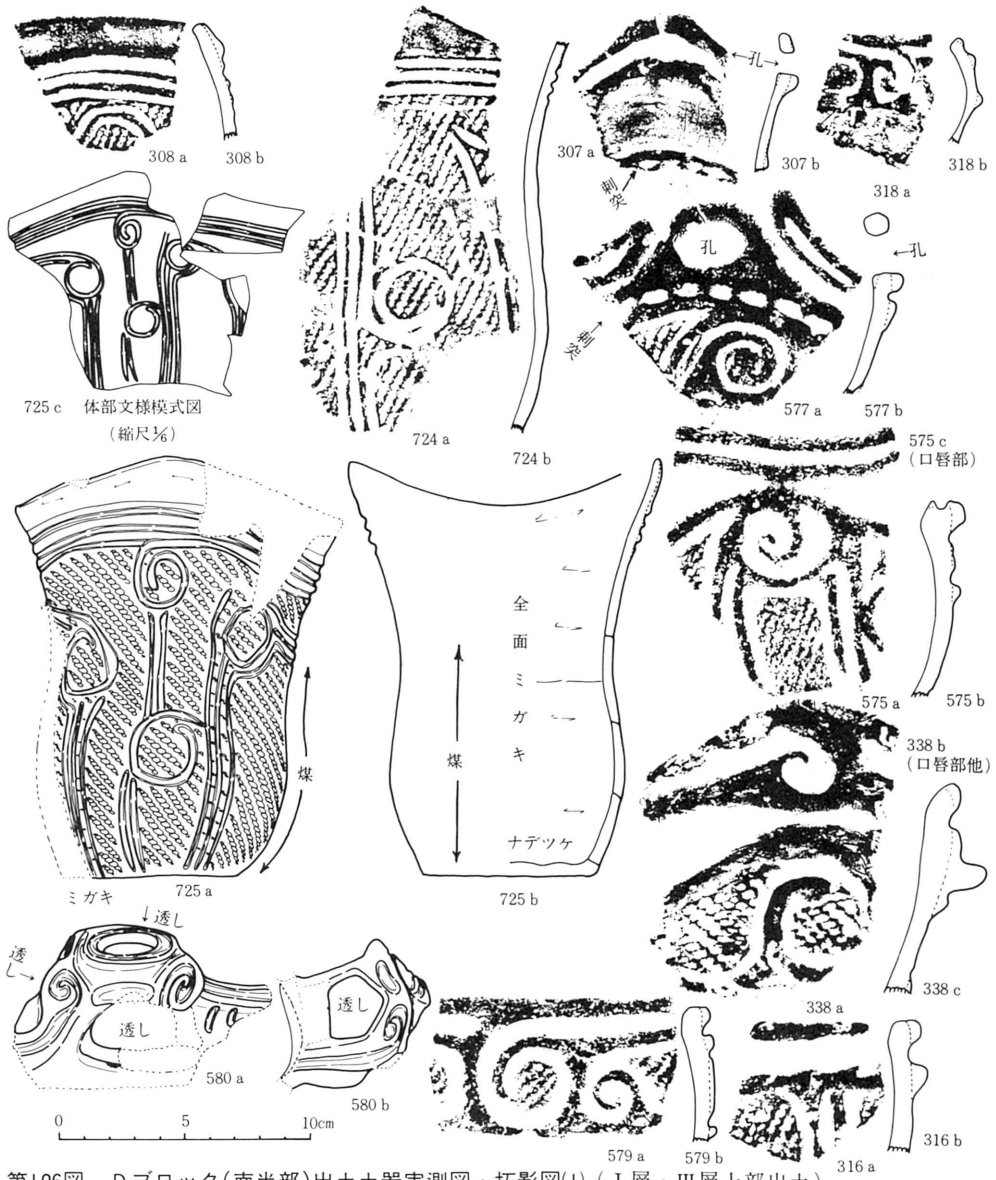

第106図 Dブロック(南半部)出土土器実測図・拓影図(I) (I層・III層上部出土)


No.	地点	層位	種別	分類	内面				外面				胎土	焼成			
					色	質	口縁	口内	体	底	色	質			口縁	口内	体上半
307	Dfg03	III	深鉢 (縦・口)	Y①	5 Y R 5/6 程度	入念ミガキ				同左	突起、穿孔 凹線	無文 ミガキ	上縁、隆帯 凹線突列 以下不明		—	精良	*
308	"	I	"	Y a ①	5 Y R 5/6 に近い程度				—	5 Y R 5/6 程度	縦線状 凹線		上縁、隆帯 凹線、横線、渦巻文、沈線		粗砂多	不良	
318	Dfg06	III	"	W①	5 Y R 5/6 程度	ミガキ、刺溝			—	5 Y R 5/6 程度	縦線状 ミガキ		渦巻状 凹線	地文 R L < 1 ↓	—	粗砂	良好
338	Dfg06	III	"	Y b ①	7.5 Y R 5/6 程度	入念ミガキ			同左		平線 ミガキ	渦巻文、隆・沈線 地文不明		—	粗砂	*	
338	Dfg12	II	"	W①	7.5 Y R 5/6 に近い程度 横線状 7.5 Y R 5/6 程度	ミガキ、刺溝			同左		突起、渦文 凹線	渦文、ミガキ	渦文 (隆・沈線) 地文 R L < 1 ↓		精良	良好	
316	Dfg18	III	"	W①	7.5 Y R 5/6 程度	ミガキ、クラック			—	7.5 Y R 5/6	突起、渦文 凹線		渦文 (隆・沈線) 地文 R L < 1 ↓、クラック 横線 (縦線化)		粗砂	不良	
316	Dfg18	III	"	W①	7.5 Y R 5/6 に近い程度	ミガキ、刺溝			—	5 Y R 5/6 に近い程度	突起、穿孔 凹線		上縁刺突列 1、渦文 (隆・沈線) 地文 R L R < 1 ↓		粗砂	良好	
316	Dfg18	III	"	W①	7.5 Y R 5/6 に近い程度	入念ミガキ			—	7.5 Y R 5/6 程度	平線	渦巻文、隆・沈線 地文あるも不明		—	粗砂	不良	
316	Dfg18	III	深鉢 (縦・体)	Y a ①	7.5 Y R 5/6 程度	—	ミガキ		—	7.5 Y R 5/6 程度		ブリッジ状突起、渦文、穿孔、長楕円形文、隆帯		—	粗砂多 もじり	良好	
316	Dfg15	III	"	Y b ①	5 Y R 5/6 に近い程度	ミガキ			同左		突起、ミガキ		渦文 (沈線) 地文 R L R < 1 ↓		—	*	
316	Dfg09	II	"	"	"	ミガキ、横溝			—	"	"		上縁刺突列 1、渦文 (隆・沈線) 地文 R L R < 1 ↓、横溝		—	*	

第107図 Dブロック(南半部)出土土器拓影図(2) (Ⅲ層上部)

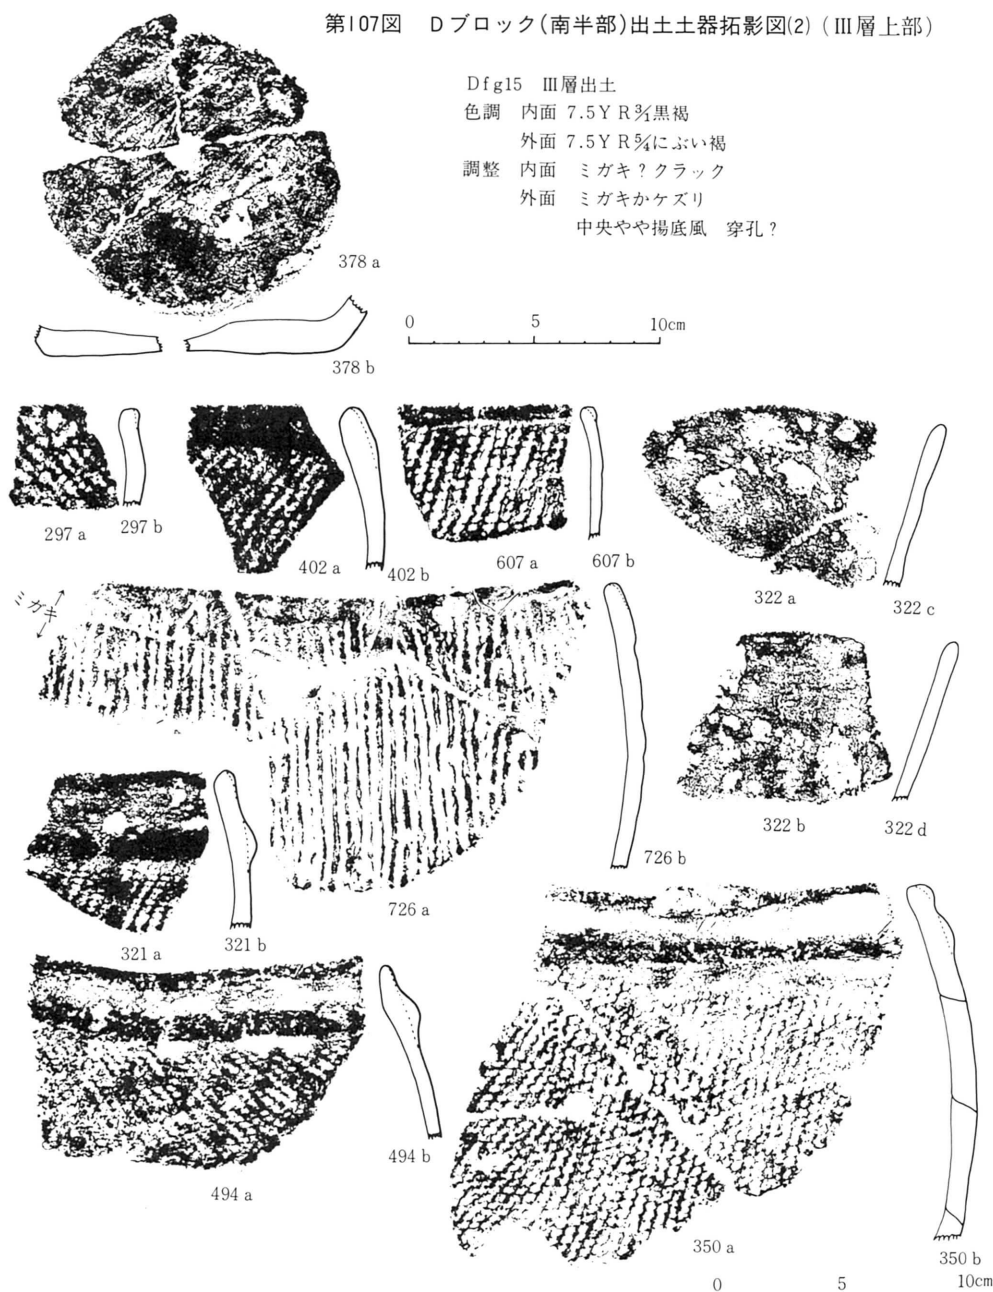

第108図 Dブロック(南半部)出土土器拓影図(3) (Ⅲ層中・下部出土)


No.	地点	層位	種別	分類	内面			外面			調整			胎土	焼成
					色調	口縁	口縁	口縁	口縁	体上半	体下半	底			
207	Dfg24	Ⅲ(3)	深鉢 (底+体)	1a3	5Y R 5/6	ミガキ下剥落	—	同左	平縁、若干内反 ミガキ	—	地文のみ <R<1+	—	粗砂多 <粗	不良	
211	Dfg09	Ⅲ	"	IIa	10Y R 5/6 灰白	ミガキ、クラック	—	同左	平縁、内縁 ミガキ、無文	—	上段降帯 地文のみ R L R < 1+	—	粗砂多 <粗	不良	
322	Dfg15	"	"	IIa	10Y R 5/6 黄褐色	"	—	同左	平縁、内縁 ミガキ	—	無文	—	—	"	
50	Dfg15	Ⅲ	深鉢 (底+口)	IIa	10Y R 5/6 黄褐色	ミガキ、剥落 腰状手摺	—	同左	平縁、内縁 ミガキ、無文	—	上段降帯 地文のみ R L R < 1+	—	粗砂多 <粗	良好	
402	Dfg18	Ⅲ(1)	"	IIa	7.5Y R 5/6 黄褐色	ミガキ	—	同左	平縁、内縁 ミガキ	—	地文のみ R L R < 1+	—	粗砂多 <粗	良好	
607	Dfg21	Ⅲ(1)	"	IIa	7.5Y R 5/6	ミガキ、剥落	—	同左	平縁、内縁 ミガキ	—	地文 L R < 1+	—	粗砂多 <粗	不良	
407	Dh118	Ⅲ	"	1a3	7.5Y R 5/6 にふい褐色 腰状に 7.5Y R 5/6 黒褐色	ミガキ、クラック	—	同左	平縁、ミガキ 腰状手摺	—	地文のみ R L R < 1+	—	粗砂多 <粗	良好	
726	Df21	Ⅲ	"	1b3	5Y R 5/6 赤褐色	ミガキ下剥落	—	同左	平縁、ミガキ	—	地文のみ 腰状文(右側)	—	"	"	

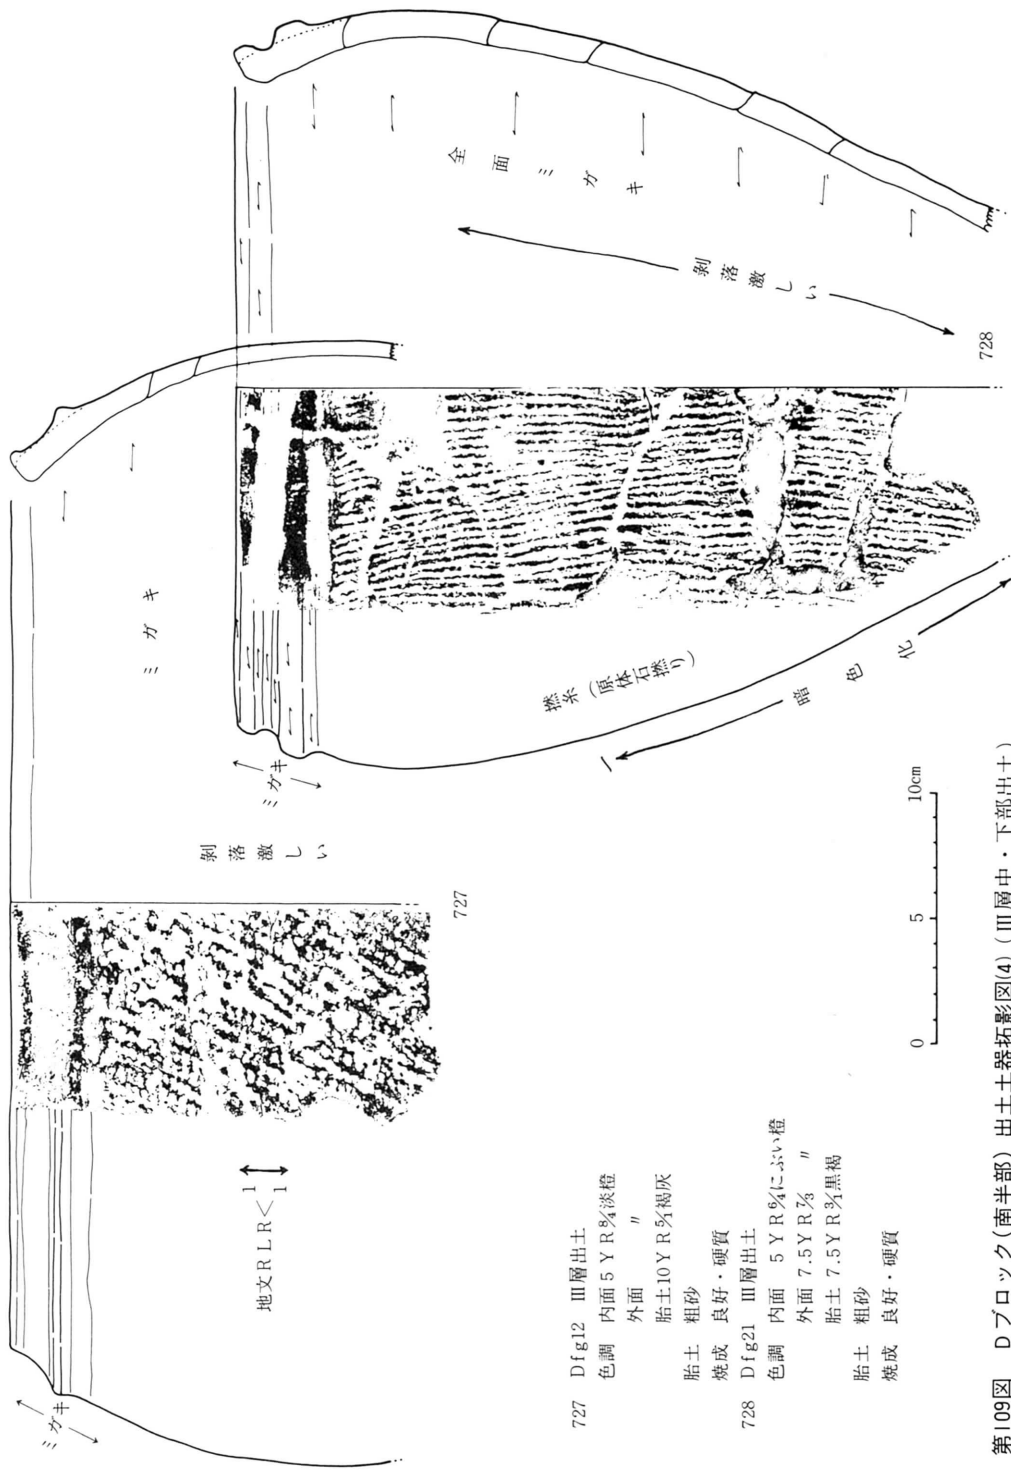

- 727 Dfg12 III層出土  
 色調 内面 5 Y R 8/4 淡橙  
 " 外面 胎土 10 Y R 9/4 褐灰  
 胎土 粗砂  
 焼成 良好・硬質
- 728 Dfg21 III層出土  
 色調 内面 5 Y R 9/4 にふい橙  
 " 外面 7.5 Y R 7/4  
 " 胎土 7.5 Y R 9/4 黒褐  
 胎土 粗砂  
 焼成 良好・硬質


第109図 Dブロック(南半部)出土土器拓影図(4) (III層中・下部出土)



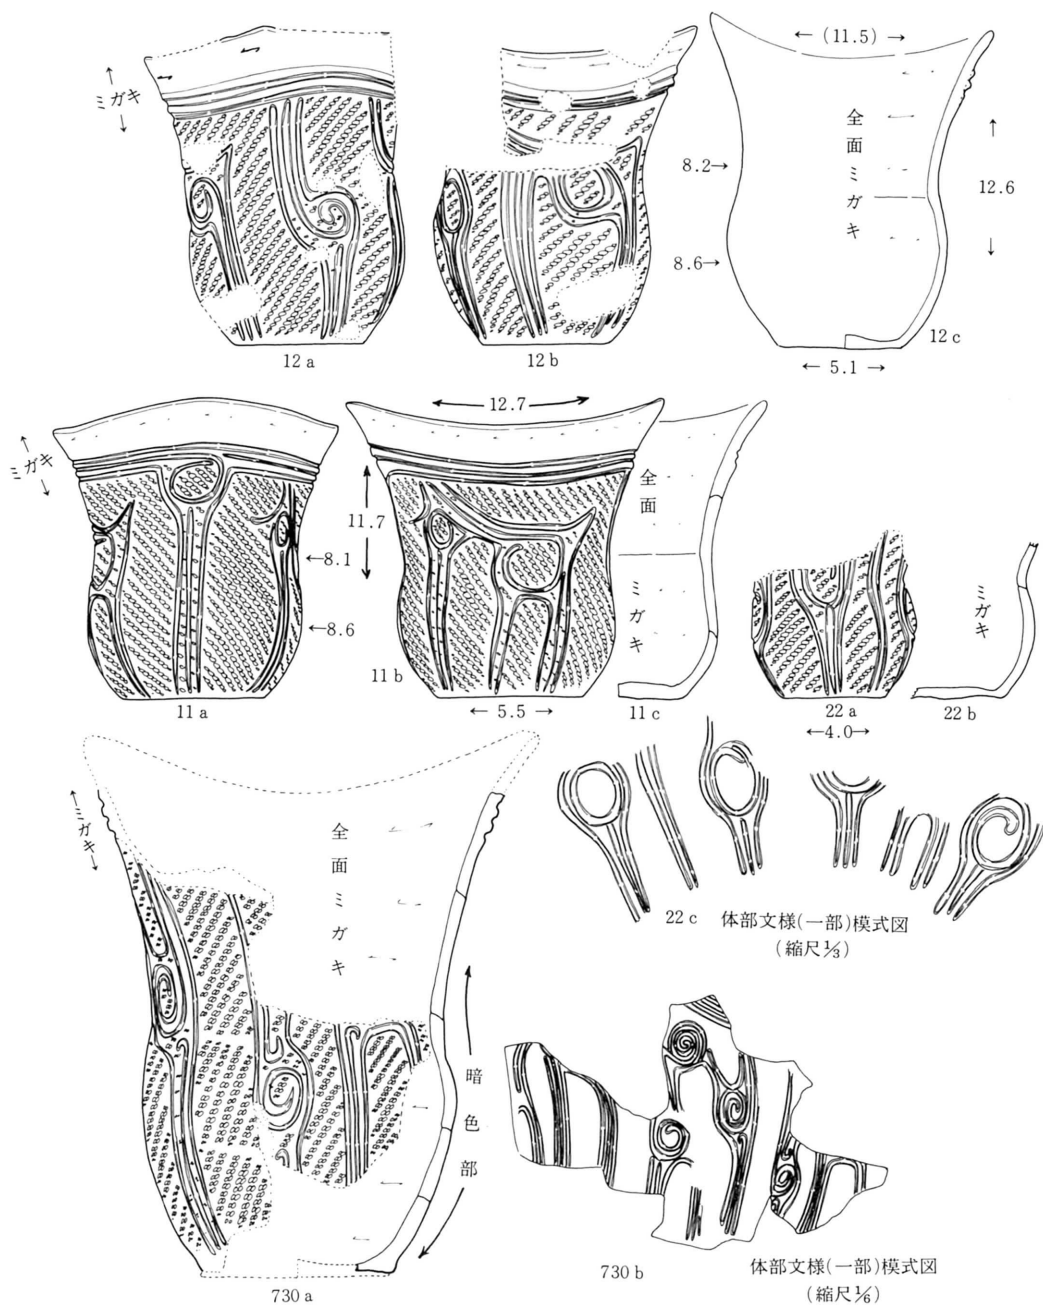


第110図 Dブロック(南半部)出土土器実測図(5) (Ⅲ層中・下部出土)

No	地点	層位	種別	分類	内面					外面					胎土	焼成									
					色	調	口	縁	口	頸	体	底	色	調			口	縁	口	頸	体	上	下	底	
11	D g 09	Ⅲ S	深鉢 (完・小型)	Ⅲ b ⊙	5 Y R 5/6 黒褐色 胎土 Ⅲ S	ミガキ クラック	口	縁	口	頸	体	底	ナゲツケ	5 Y R 5/6 に近い 下半部 5 Y R 5/6 程度、使用痕?	口	縁	口	頸	体	上 <td>下 <td>底</td> <td>粗</td> <td>良好</td> </td>	下 <td>底</td> <td>粗</td> <td>良好</td>	底	粗	良好	
12	D g 09	"	"	"	5 Y R 5/6 黒褐色 胎土 5 Y R 1.7/1 黒	"	"	"	"	"	"	"	ナゲツケ	5 Y R 5/6 程度	口	縁	口	頸	体	上 <td>下 <td>底</td> <td>無文</td> <td>"</td> </td>	下 <td>底</td> <td>無文</td> <td>"</td>	底	無文	"	
22	D f 21	Ⅲ	"	Ⅲ b ⊙	1.5 Y R 5/6 に近い 胎土 1.5 Y R 5/6 浅黄褐色	—	—	ミガキ	ナゲツケ	1.5 Y R 5/6	—	—	赤褐色、外縁 下部隆起までミガキ	—	—	赤褐色 (沈着)	—	—	—	—	—	—	—	ミガキ	粗砂あり
730	D f g 21	Ⅲ	"	Ⅲ b ⊙	1.5 Y R 5/6 に近い 胎土 1.5 Y R 5/6 に近い	ミガキ	—	—	—	—	1.5 Y R 5/6 暗赤	—	外縁、ミガキ	—	—	赤褐色 (沈着)	—	—	—	—	—	—	—	粗良	良好

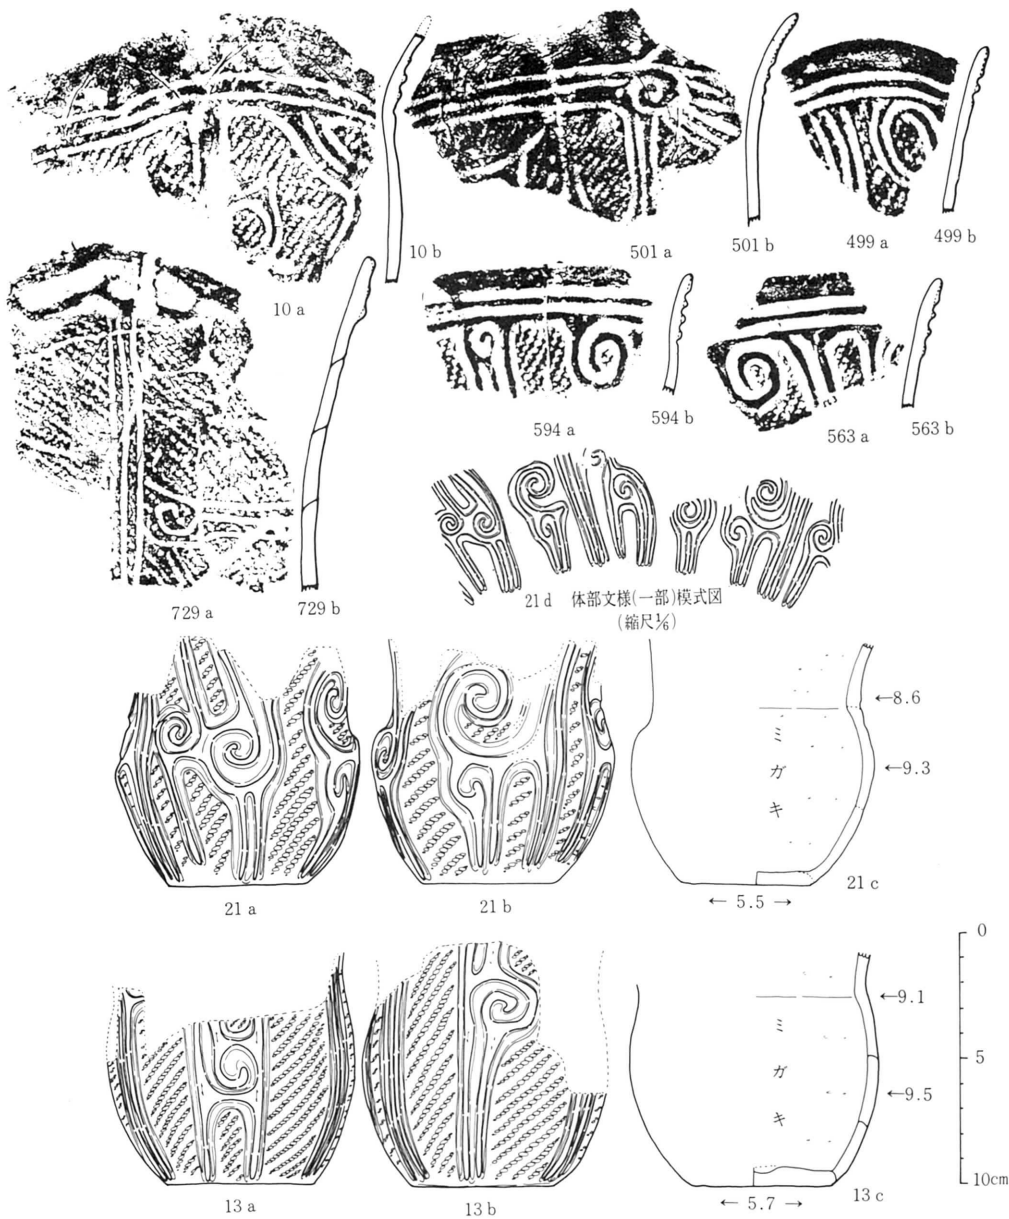


第111図 Dブロック(南半部)出土土器実測図・拓影図(Ⅲ層中・下部出土)

No.	地点	層位	種別	分類	内面				外面				胎土	焼成
					色	調	口	縁	口	縁	口	縁		
10	D g 06	ⅢU	深鉢 (碗・口)	Ⅲb	5 Y R 7.5/明赤褐 隆部に5 Y R 7.5/隆部赤褐 使用痕?	ミガキ クランク	底	5 Y R 7.5/明赤褐	縁波状2 外縁	清文(沈線) 地文R.L.R<1↓	—	粗砂	良好	
13	D g 09	Ⅱ	深鉢 (碗・底)	Ⅲc	5 Y R 7.5/褐灰 胎土5 Y R 7.5/黒褐	—	—	5 Y R 7.5/橙	—	清文(隆・沈線) 地文R.L.R<1→	ミガキ	*	*	
21	D f 21	Ⅲ①	深鉢 (碗・底)	Ⅲc	5 Y R 7.5/明赤褐 胎土5 Y R 7.5/橙	—	ナゲツケ	5 Y R 7.5/浅黄橙 隆部に5 Y R 7.5/橙 隆部に5 Y R 7.5/隆部赤灰	—	清文(隆・沈線) 清文(隆・沈線) 地文R.L.R<1↓	—	ミガキ 隆部剥落	精良	良好
49	D f 21	Ⅲ(3)	深鉢 (碗・底)	Ⅲb	5 Y R 7.5/2.5/い 隆部に5 Y R 7.5/隆部赤灰	—	—	5 Y R 7.5/灰褐	縁波状、外縁 ミガキ、無文帯	—	上段沈線、清文文、沈線 地文R.L.R<1↓	—	*	良好
50	D f 21	Ⅲ(3)	深鉢 (碗・底)	Ⅲb	5 Y R 7.5/2.5/い 胎土10 Y 7.5/灰	ミガキ、クランク	—	5 Y R 7.5/2.5/い	縁波状、外反 ミガキ	—	上段沈線、清文(沈線) 地文清文	—	粗砂ある 互に沈線	良好
18	D j 18	Ⅲ	深鉢 (碗・底)	Ⅲc	5 Y R 7.5/黒褐	ミガキ、クランク	—	5 Y R 7.5/2.5/い	縁波状、外縁 ミガキ、無文帯	—	上段隆部、清文文、隆・沈線 地文R.L.R<1↓	—	粗砂ある 互に沈線	良好
18	D j 18	Ⅲ	深鉢 (碗・底)	Ⅲc	5 Y R 7.5/黒褐	ミガキ、クランク	—	5 Y R 7.5/2.5/い	波状、外縁 ミガキ、燻	—	上段沈線(隆部、清文文、隆・沈線) 地文R.L.R<1↓、燻	—	粗砂	不良
79	D f 21	Ⅲ	深鉢 (碗・底)	Ⅲb	5 Y R 7.5/2.5/い 赤褐	ミガキ	—	5 Y R 7.5/橙	—	清文(沈線) 地文R.L.R<1↓	—	精良	良好	

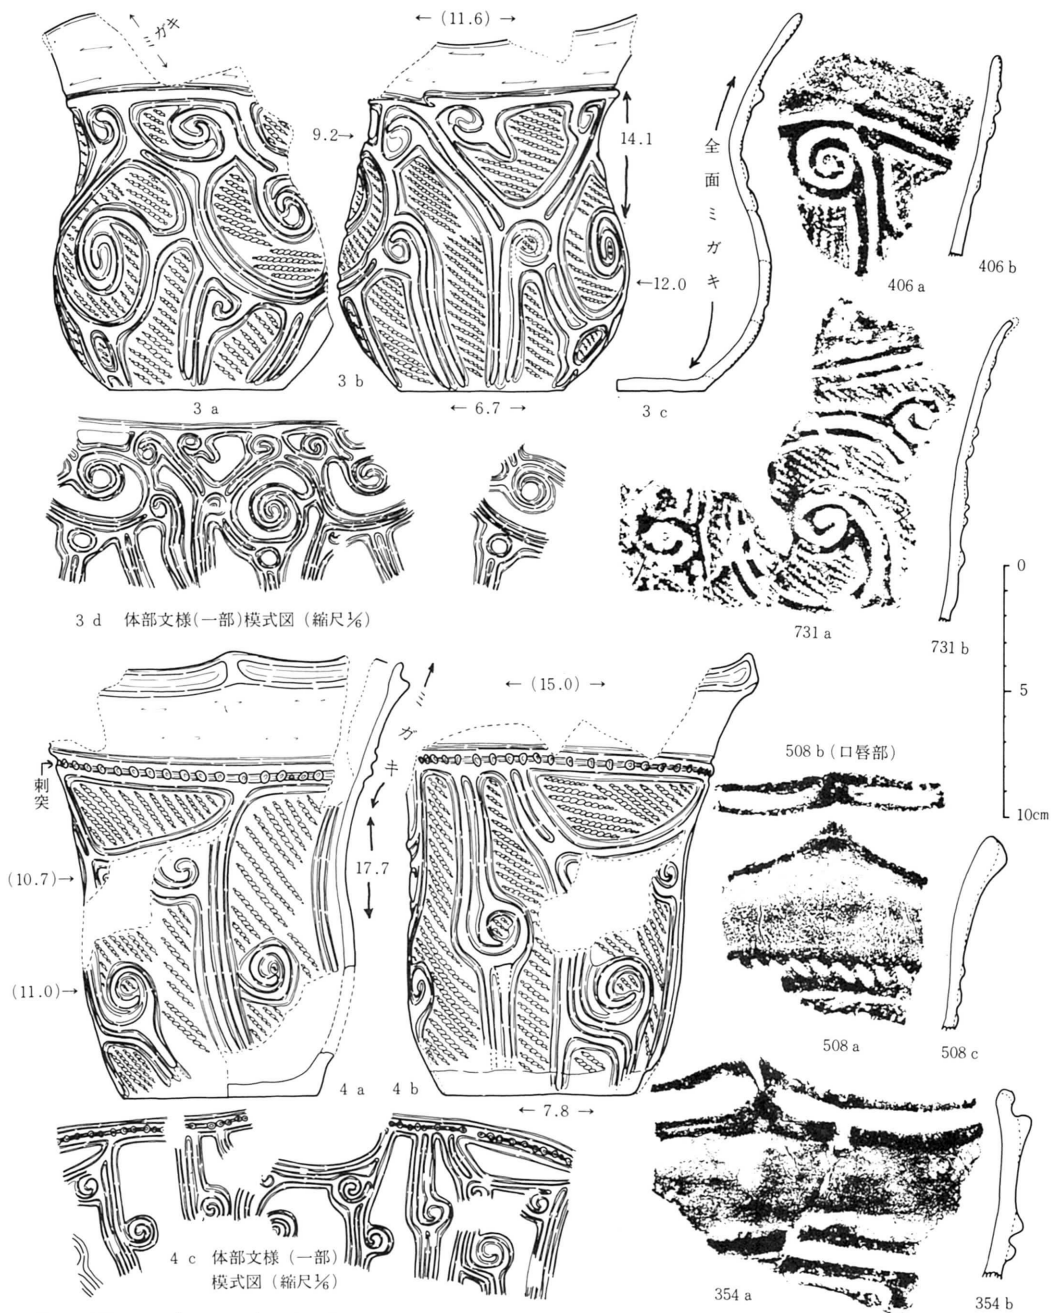


第112図 Dブロック(南半部)出土土器実測図・拓影図(7) (Ⅲ層中・下部出土)

No.	地点	層位	種別	分類	内 面				外 面				胎土	焼成	
					色	調	型	装	色	調	型	装			
3	D f 09	Ⅲ	深鉢	Ⅲc②	TSY R55黒褐色	ミガキ	口縁	口縁	口縁	口縁	体上半	体下半	底	小石	良好
4	"	"	"	Ⅲc②	TSY R55黒褐色 部分約1/3 Y R55黒褐色	ミガキ	底面半デコ	"	"	底面半デコ	"	"	"	"	"
34	D f g 15	Ⅲ(1)	"	Ⅲc②	5 Y R55(2.4)赤褐色	ミガキ、刺落	"	"	TSY R55(2.4)赤褐色	小突起、漢文四線、ミガキ	漢文、隆	漢文、隆	漢文、隆	粗砂多	良好
66	D f g 18	Ⅲ	"	Ⅲc②	TSY R55黒褐色	ミガキ	"	"	TSY R55(2.4)赤褐色	底面半デコ	上縁隆起の漢文、漢文隆	漢文隆	漢文隆	粗砂多	不良
588	D f g 21	Ⅲ	"	Ⅲc②	5 Y R55(2.4)赤褐色	ミガキ、クラック	"	"	5 Y R55(2.4)赤褐色	突起四線	無文	無文	上縁刺突文列	粗砂	不良
711	D f g 12	"	"	Ⅲb②	5 Y R55(2.4)赤褐色	ミガキ、刺落	"	"	5 Y R55(2.4)赤褐色	底面半デコ	底面半デコ	底面半デコ	底面半デコ	"	良好

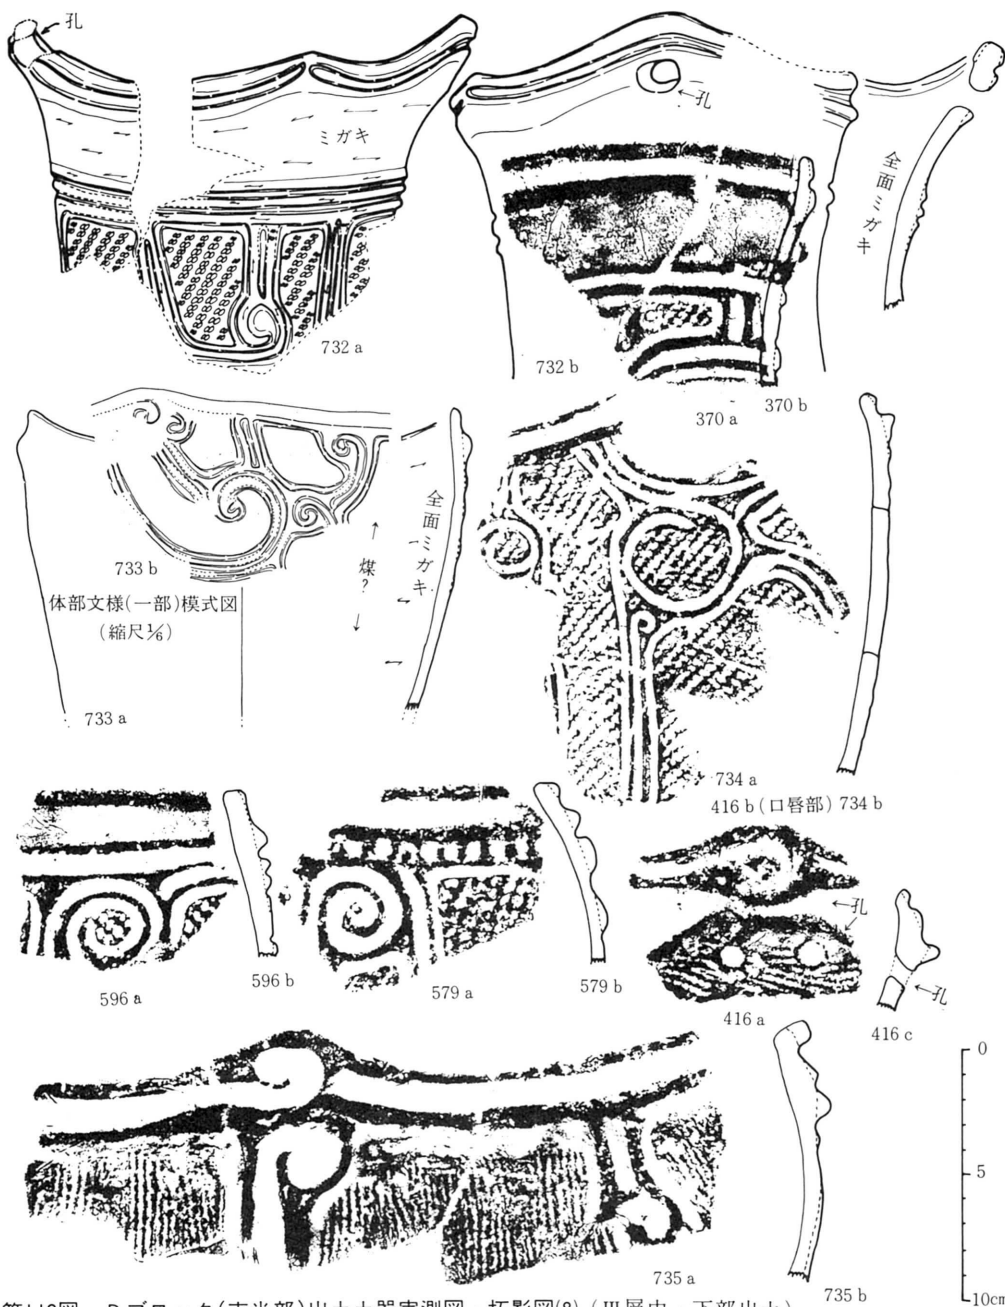

第113図 Dブロック(南南部)出土土器実測図・拓影図(8)(Ⅲ層中・下部出土)


No	地点	層位	種別	分類	内面			外面			口縁部			胎土	焼成						
					色	調	文	色	調	文	口	縁	部			文	字	形			
55	D f #15	面11	鉢	型	10Y R 5/2 浅黄緑	白・黒	口・縁部	10Y R 5/2 浅黄緑	白・黒	口・縁部	10Y R 5/2 浅黄緑	平縁・隆帯	流文・隆帯	流文・隆帯	体字	平	流	山浮輪	良好		
48	D f #16	面11	鉢	型	5Y R 5/2 黄緑	10Y R 5/2 浅黄緑	10Y R 5/2 浅黄緑	10Y R 5/2 浅黄緑	10Y R 5/2 浅黄緑	10Y R 5/2 浅黄緑	10Y R 5/2 浅黄緑	大突起・流文	流文	流文	隆帯	隆帯	隆帯	隆帯	隆帯	隆帯	
57	D f #15	面	鉢	型	5Y R 5/2 黄緑	10Y R 5/2 浅黄緑	10Y R 5/2 浅黄緑	10Y R 5/2 浅黄緑	10Y R 5/2 浅黄緑	10Y R 5/2 浅黄緑	10Y R 5/2 浅黄緑	大突起・流文	流文	流文	隆帯	隆帯	隆帯	隆帯	隆帯	隆帯	
58	D f #16	面	鉢	型	10Y R 5/2 浅黄緑	10Y R 5/2 浅黄緑	10Y R 5/2 浅黄緑	10Y R 5/2 浅黄緑	10Y R 5/2 浅黄緑	10Y R 5/2 浅黄緑	10Y R 5/2 浅黄緑	大突起・流文	流文	流文	隆帯	隆帯	隆帯	隆帯	隆帯	隆帯	
72	D f #15	面	鉢	型	5Y R 5/2 黄緑	10Y R 5/2 浅黄緑	10Y R 5/2 浅黄緑	10Y R 5/2 浅黄緑	10Y R 5/2 浅黄緑	10Y R 5/2 浅黄緑	10Y R 5/2 浅黄緑	大突起・流文	流文	流文	隆帯	隆帯	隆帯	隆帯	隆帯	隆帯	
73	D f #12	*	鉢	型	10Y R 5/2 浅黄緑	10Y R 5/2 浅黄緑	10Y R 5/2 浅黄緑	10Y R 5/2 浅黄緑	10Y R 5/2 浅黄緑	10Y R 5/2 浅黄緑	10Y R 5/2 浅黄緑	大突起・流文	流文	流文	隆帯	隆帯	隆帯	隆帯	隆帯	隆帯	
74	D f #18	*	鉢	型	5Y R 5/2 黄緑	10Y R 5/2 浅黄緑	10Y R 5/2 浅黄緑	10Y R 5/2 浅黄緑	10Y R 5/2 浅黄緑	10Y R 5/2 浅黄緑	10Y R 5/2 浅黄緑	大突起・流文	流文	流文	隆帯	隆帯	隆帯	隆帯	隆帯	隆帯	
75	D f #21	*	鉢	型	10Y R 5/2 浅黄緑	10Y R 5/2 浅黄緑	10Y R 5/2 浅黄緑	10Y R 5/2 浅黄緑	10Y R 5/2 浅黄緑	10Y R 5/2 浅黄緑	10Y R 5/2 浅黄緑	大突起・流文	流文	流文	隆帯	隆帯	隆帯	隆帯	隆帯	隆帯	隆帯

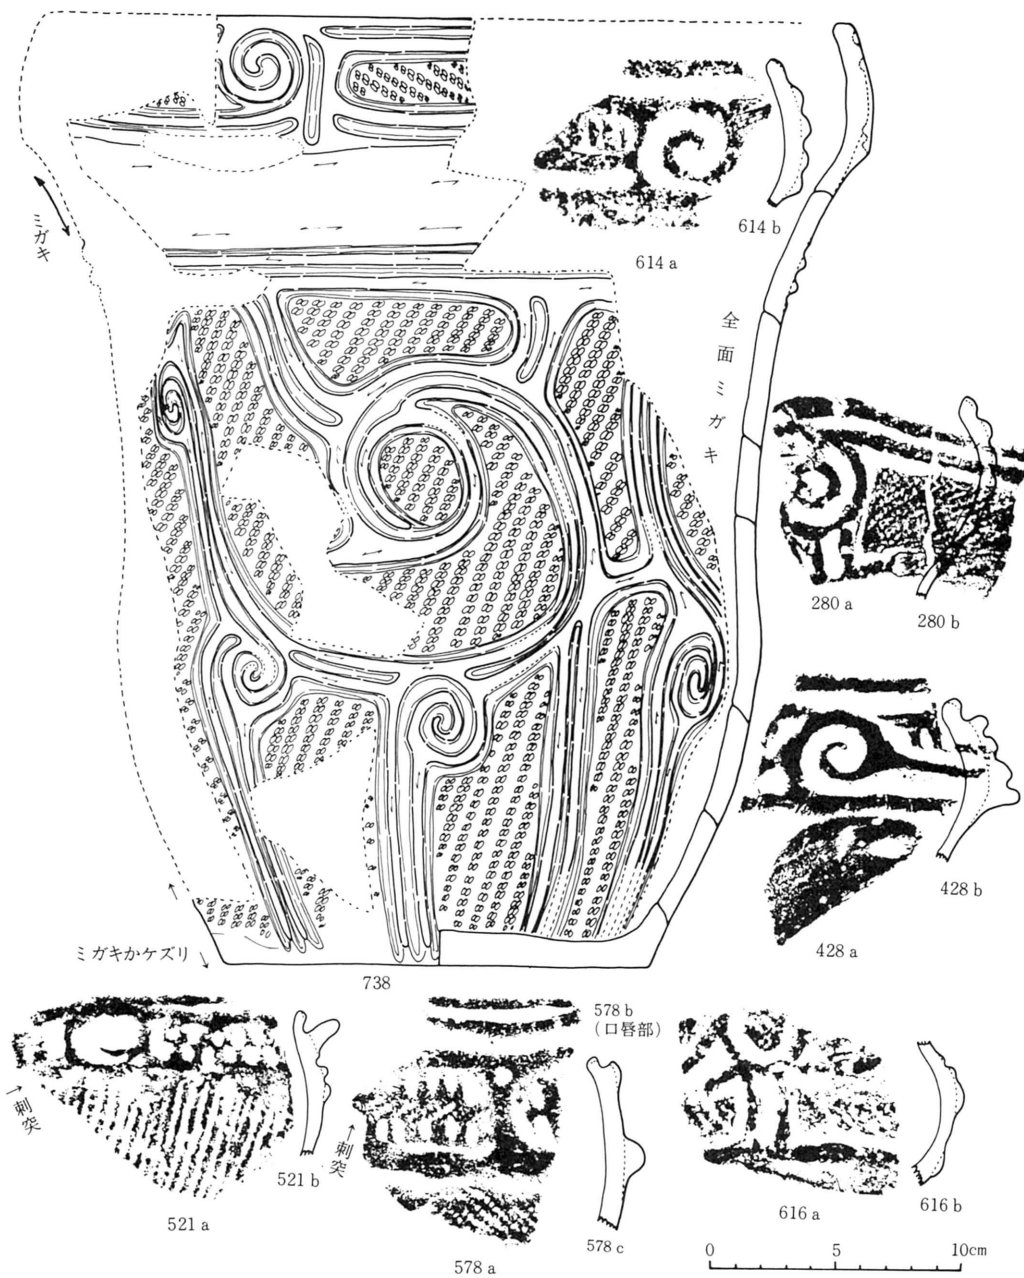


第114図 Dブロック(南半部)出土土器実測図・拓影図(9) (Ⅲ層中・下部出土)

No.	地点	層位	種別	分類	西			東			南			出土
					色	調	質	色	調	質	色	調	質	
200	D・(12)	1	深鉢 (横・口)	楕円形	赤	黒	大急イガキ クラック	赤	黒	大急イガキ クラック	赤	黒	大急イガキ クラック	良好
428	Dfg18	Ⅲ	(*)	楕円形	赤	黒	大急イガキ クラック	赤	黒	大急イガキ クラック	赤	黒	大急イガキ クラック	良好
521	Dfg21	Ⅲ	(*)	楕円形	赤	黒	大急イガキ クラック	赤	黒	大急イガキ クラック	赤	黒	大急イガキ クラック	良好
578	DjEa	Ⅲ	(*)	楕円形	赤	黒	大急イガキ クラック	赤	黒	大急イガキ クラック	赤	黒	大急イガキ クラック	良好
614	Dh118	Ⅲ	(*)	楕円形	赤	黒	大急イガキ クラック	赤	黒	大急イガキ クラック	赤	黒	大急イガキ クラック	良好
616	Dh118	Ⅲ	(*)	楕円形	赤	黒	大急イガキ クラック	赤	黒	大急イガキ クラック	赤	黒	大急イガキ クラック	良好
738	Dfg15	Ⅲ	(*)	楕円形	赤	黒	大急イガキ クラック	赤	黒	大急イガキ クラック	赤	黒	大急イガキ クラック	良好

No	地点	層位	種別	分類	内面			外面			調整		胎土	焼成
					色	調	口縁	口縁	調	口縁	体	底		
333	D f 15	III	深鉢 Ⅲa①	Ⅶa① (加?)	5 Y R 4 に近い橙	ミガキ 平滑	ミガキ	不明なるも 平縁?	10 Y R % 黄橙	ミガキ、無文 フリッジ状突起	無文帯	粗砂やや あり精	良好	
736	D f g 21	III(1)	深鉢か浅鉢 ? (Ⅱ)	Ⅶb②	5 Y R % 褐	ミガキ、クラック	平縁、ミガキ	渦文、楕円形文 (隆・沈線) 地文 L 上 R < 上 ++	5 Y R % 橙	無文	無文 ケズリ?	粗砂	"	
737	"	"	"	" (Ⅱ)	5 Y R % に近い褐	"	"	"	同左	"	"	"	"	

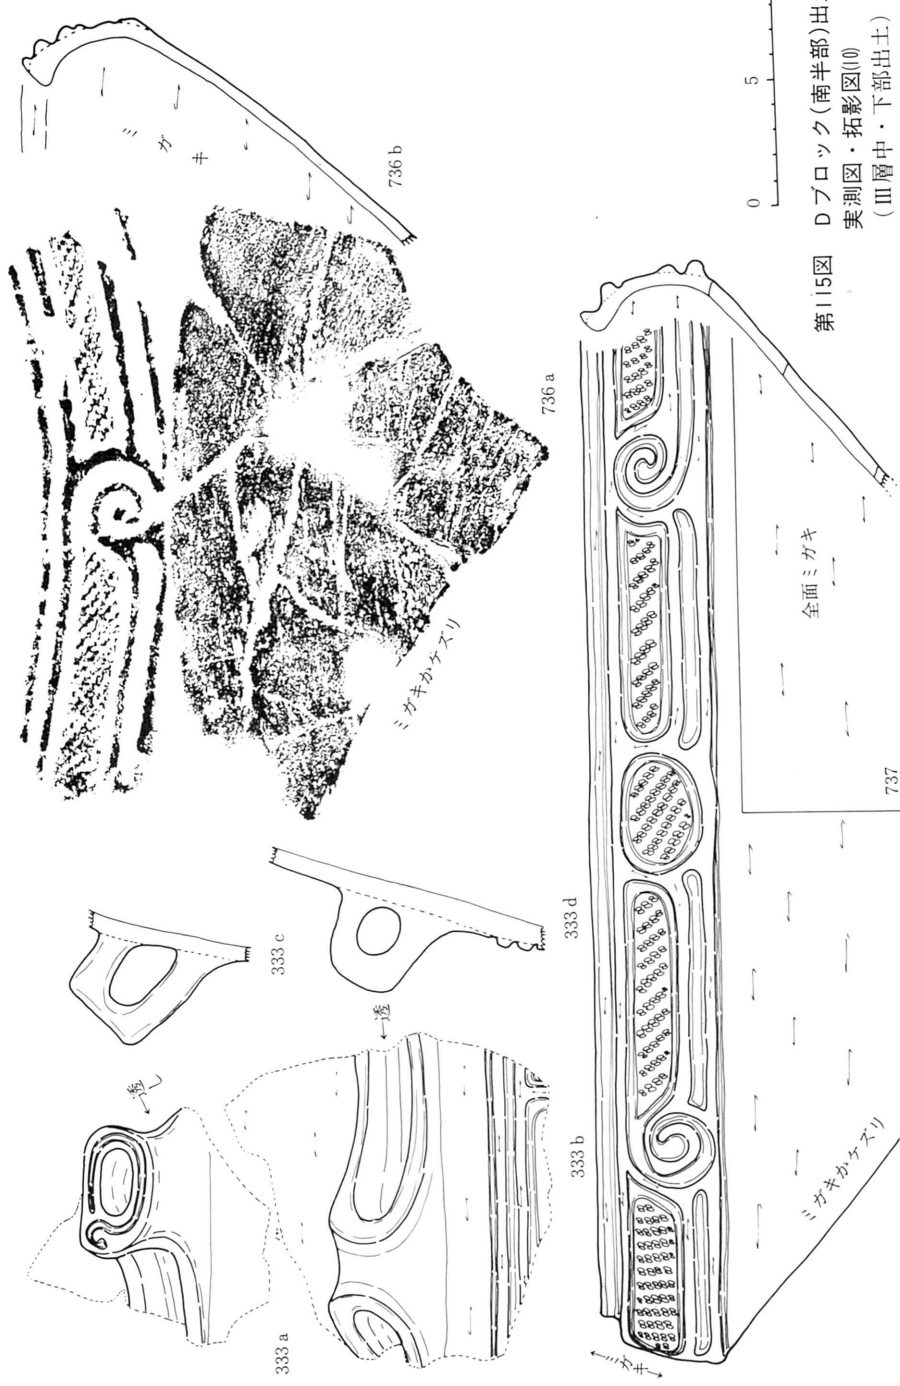


第115図 Dブロック(南半部)出土器  
実測図・拓影図(10)  
(Ⅲ層中・下部出土)

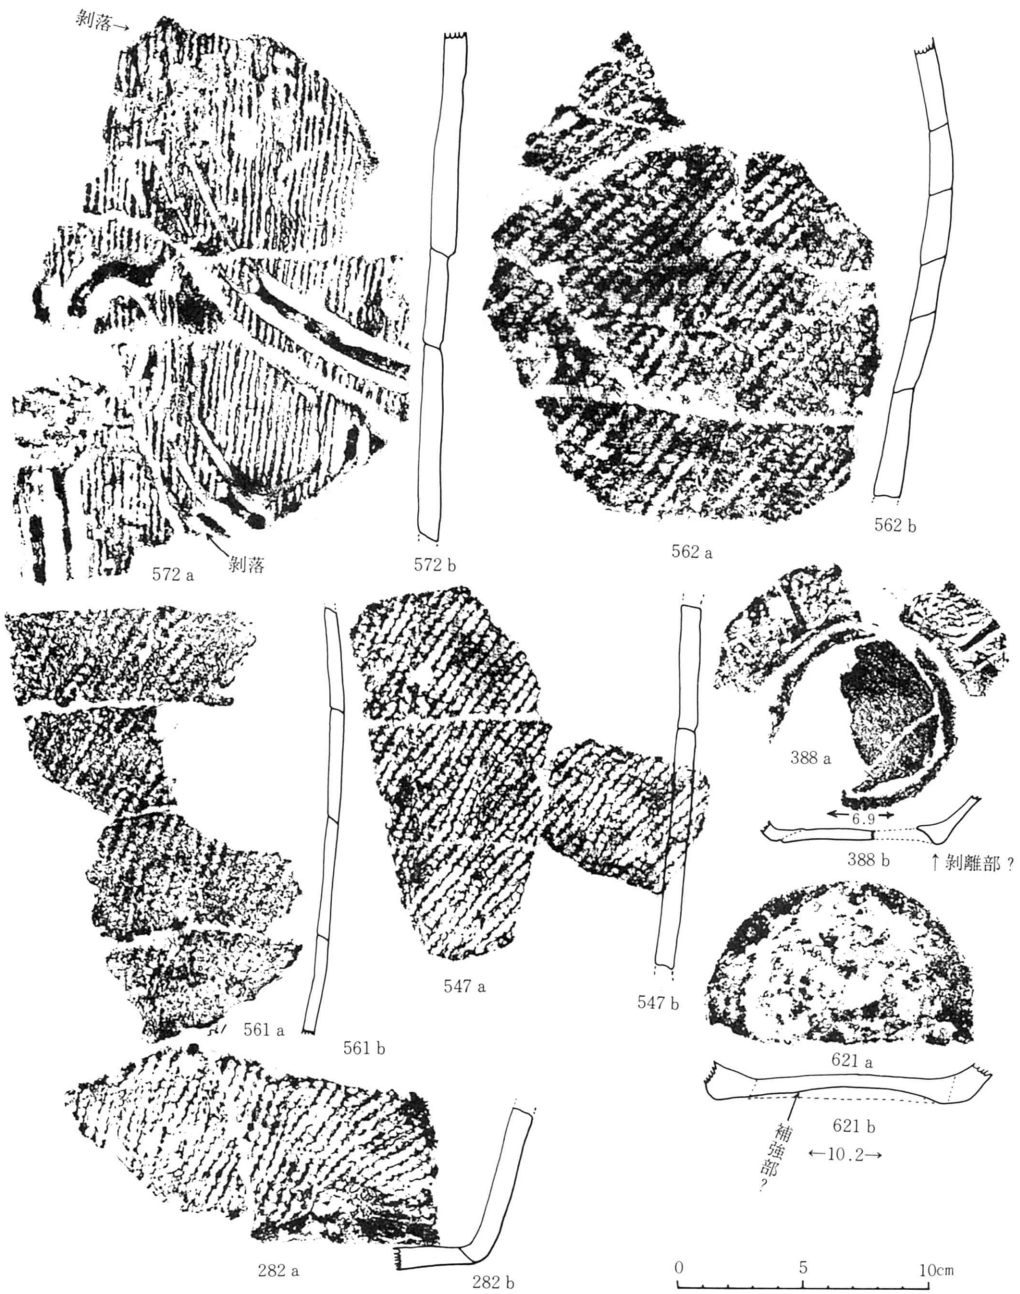

第116図 Dブロック(南半部)出土土器拓影図(11) (Ⅲ層中・下部出土)

No.	地点	層位	種別	分類	内 (裏) 面				外 (表) 面				胎土	備考						
					色	質	口	縁	体	底	色	質			口	縁	体	上半	体	下半
362	D e f 12	Ⅲ	深鉢 (底・底)	*	7.5 Y R 7/6 焼	—	—	—	—	7.5 Y R 7/6 に近い	—	—	—	—	—	—	—	—	—	粗粒多く 良好
388	D f g 18	Ⅲ(1)	*	5 Y R 7/6 暗赤焼	—	—	—	—	ミガキかなナ クラック	ナデクケ	5 Y R 7/6 に近い	—	—	—	—	—	—	—	—	濃赤文・隆・沈線 ミガキ、クラック 細砂のみ 良好
547	D f g 18	Ⅲ(1)	*	7.5 Y R 7/6 焼	—	—	—	—	擦き手痕 ミガキ	ミガキ	7.5 Y R 7/6 焼	—	—	—	—	—	—	—	—	地文のみ R L R < 1 ; 下腹部ナズリかなナ ミガキ、クラック かすかに種痕 粗粒あり てや粗 良好
561	D f g 21	Ⅲ	深鉢 (底・底)	*	7.5 Y R 7/6 に近い 焼	—	—	—	ミガキ、剥落 擦き手痕	—	7.5 Y R 7/6 に近い	—	—	—	—	—	—	—	—	地文のみ R L R < 1 ; ; 地文 R L R < 1 ; ; 隆 ? —
562	"	"	"	"	7.5 Y R 7/6 浅黄焼	—	—	—	擦き手痕	*	7.5 Y R 7/6 に近い	—	—	—	—	—	—	—	—	地文のみ R L R < 1 ; 同 左 —
572	D f g 21	Ⅲ	"	"	5 Y R 7/6 焼	—	—	—	ミガキ、クラック	—	7.5 Y R 7/6 焼	—	—	—	—	—	—	—	—	濃赤文、隆・沈線(剥落) 地文、無赤文、墨体左側あり —
621	D h 18	"	"	"	7.5 Y R 7/6 に近い 焼	—	—	—	ミガキ クラック	—	7.5 Y R 7/6 浅黄焼	—	—	—	—	—	—	—	—	ミガキかなナ、若干擦げ底風 接合痕 粗砂多く 不良




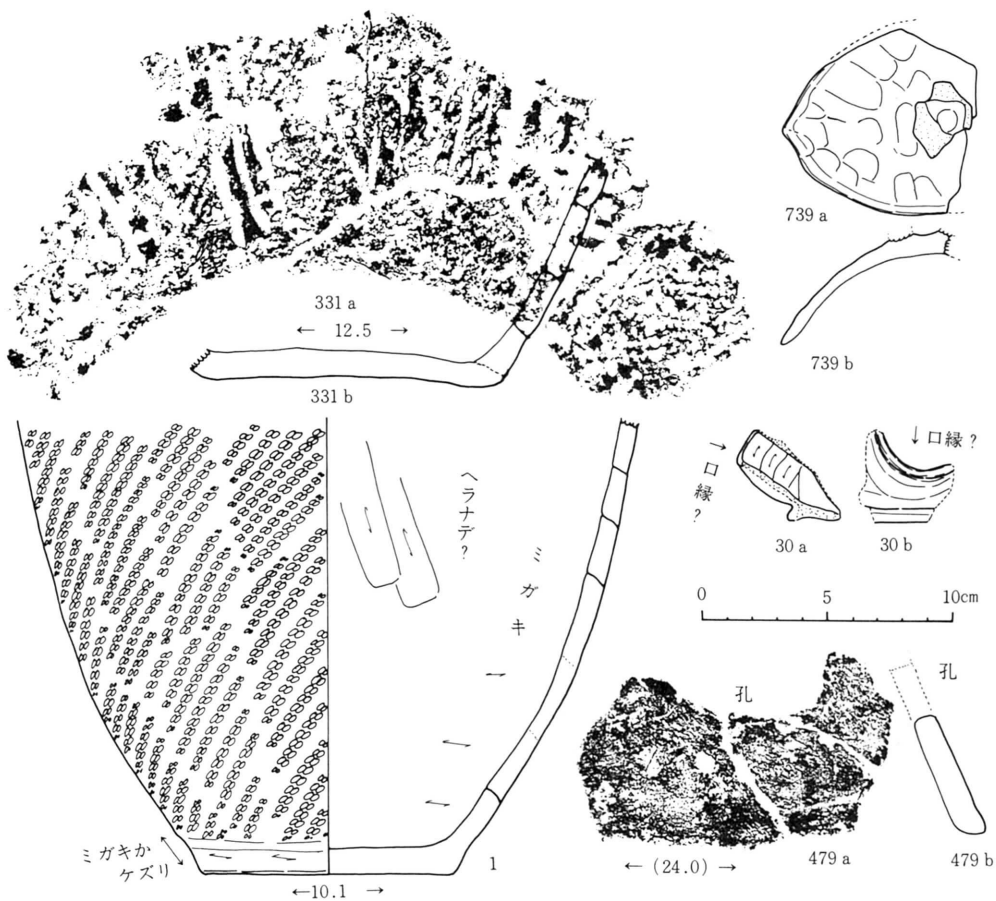

第117図 Dブロック(南半部)出土土器実測図・拓影図(12) (Ⅲ層中・下部出土)


No.	地点	層位	種別	分類	内 (裏) 面 装 飾					外 (表) 面 装 飾					胎土	備考		
					色	調	口	縁	体	底	色	調	口	縁			体	底
1	Df 09	1	深鉢	1	5Y R 5/6に濃い橙	—	シワキ	シワキ	シワキ	シワキ	5Y R 5/6明赤褐	—	—	—	—	—	小石	良好
30	Df 21	1	多口鉢	その他	5 Y R 5/6橙	—	ナシ	ナシ	ナシ	同左	—	—	—	—	—	—	粗砂	良好
331	Df 12	1	皿	皿口凸	胎土 5 Y R 5/6 焼成	—	—	—	—	5 Y R 5/6橙	—	—	—	—	—	—	—	不良
479	Df 21	1	皿	皿口凸	胎土 5 Y R 5/6 に濃い橙	—	—	—	—	同左	—	—	—	—	—	—	—	—
739	*	*	皿	その他	5 Y R 5/6 橙	—	シワキ	シワキ	シワキ	同左	—	—	—	—	—	—	—	—

Eブロックは南縁の段丘崖に近いことも加わり、西方と南方へ傾斜している。出土遺物の状況は他ブロックと異なる点はない。

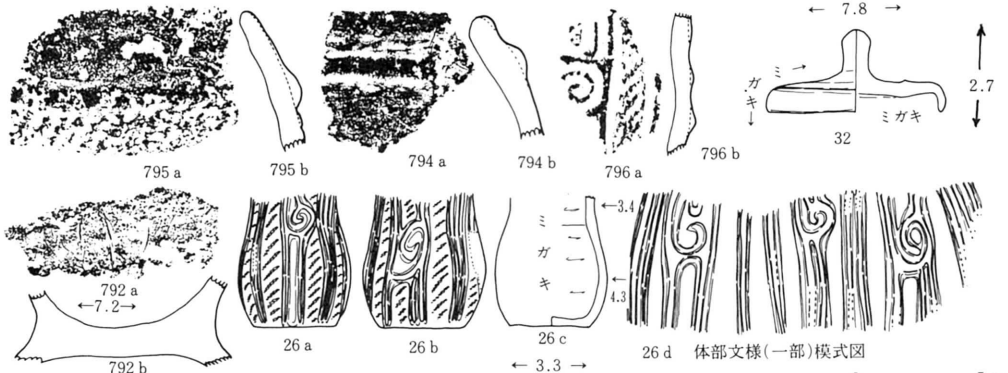


第118図 Eブロック(東半部)出土土器実測図・拓影図(I、III層上部・同中下部出土)

No	地点	層位	種別	分類	内面				外面				胎土	焼成	
					色	調	口	縁	口	縁	口	縁			
26	E e 65		深鉢(破・底)		5 Y R 5% 褐灰	—	ミガキ	ナデツツ	5 Y R 5% 褐	—	—	—	—	粗砂	良好
32	E b c 59	II	深鉢		1.5 Y R 5% 黄緑	—	ミガキかナデ	—	5 Y R 5% 褐	斑状に1.5 Y R 5% 赤灰	同左	ミガキかナデ	—	粗砂あり	不良
78	E b 15	III	深鉢(破・脚)	III a	10 Y R 5% 黄緑	—	ミガキ	—	10 Y R 5% 黄緑	—	ミガキ	—	—	—	—
74	E f g 65	II	深鉢(破・口)	II a	7.5 Y R 5% 赤	—	ミガキ	—	10 Y R 5% 黄緑	平縁、内縁	—	無文	—	—	—
76	E d e 59	I	(#)	(#)	5 Y R 5% 褐	—	ミガキ	—	5 Y R 5% 赤	—	—	—	—	—	—
78	#	II	(破・体)	(#)	10 Y R 5% 黄緑	—	ミガキ	—	10 Y R 5%	—	—	—	—	—	—

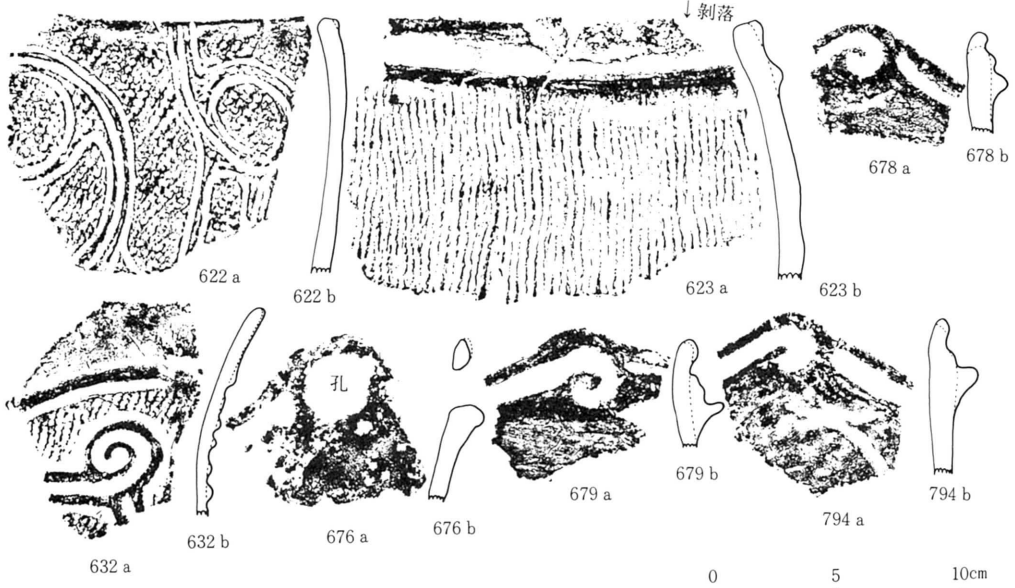


第119図 Eブロック(西半部)出土土器拓影図(I) (III層上部出土)

No	地点	層位	種別	分類	内面				外面				胎土	焼成		
					色	調	口	縁	口	縁	口	縁				
622	E a 15	II	深鉢(破・口)	I e 3	7.5 Y R 5% 赤	—	ミガキ	クラック	7.5 Y R 5% 赤	部分的に5 Y R 5% 赤	平縁、ミガキ	—	—	—	粗砂多く	良好
623	#	#	(#)	II a	5 Y R 5% 赤	—	入念ミガキ	剝落	5 Y R 5%	—	平縁、内縁	—	—	—	粗砂あり	#
632	E a 15	II	(#)	III c	5 Y R 5% 赤	—	入念ミガキ	—	5 Y R 5%	—	平縁、外縁	—	—	—	粗砂	良好
676	E b 12	II	(#)	IV	5 Y R 5% 赤	—	ミガキ	剝落	—	7.5 Y R 5% 赤	突起穿孔	無文	不明	—	粗砂やや	良好
678	E b 12	II	(#)	IV	7.5 Y R 5% 赤	—	ミガキ	クラック	—	7.5 Y R 5% 黄緑	突起溝文	無文部	不明	—	粗砂あり	不良
679	#	#	(#)	#	2.5 Y R 5% 赤	—	入念ミガキ	—	5 Y R 5%	—	—	—	—	—	精良	良好
794	E f 06	III(1)	(破・口)	IV	5 Y R 5% 赤	—	入念ミガキ	—	5 Y R 5%	—	突起溝文	無文部	—	—	—	#

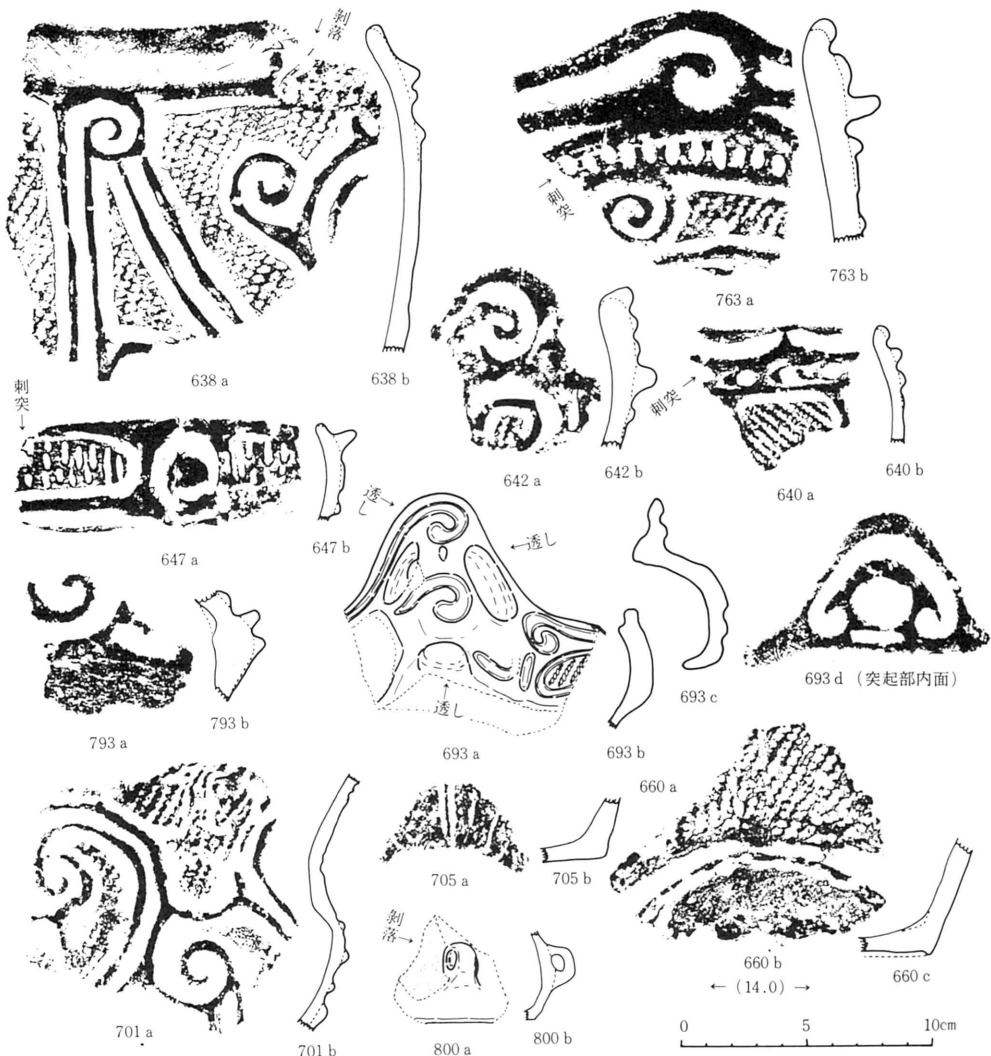


第120図 Eブロック(西半部)出土土器実測図・拓影図(2)(Ⅲ層上部出土)

No	地点	層位	種別	分類	内面				外面				胎土	焼成		
					色	調	口縁	口内	体	底	色	調			口縁	口内
640	E a 15	II	深鉢 (縦・口)	Ⅴ◎	15Y R 5/6 浅黄緑 胎土 15Y R 5/6 明褐灰	ミガキ 接ぎ手痕	—	15Y R 5/6	小突起、凹線	—	上縁刺突文列1、 地文 L.R.< 11?	—	—	1212精	良好	
642	"	"	"	Ⅹ◎	15Y R 5/6 浅黄緑 胎土 15Y R 5/6 褐灰	ミガキ? クラック	—	5 Y R 5/6 に 20+ 程度 刺落部 15Y R 5/6	突起、溝文 凹線	—	溝文(降・沈線) 地文 L.R.< 11?	—	—	"	"	
648	E a 15	II	"	Ⅴ b ◎	15Y R 5/6 赤 胎土 15Y R 5/6 赤	ミガキ クラック	—	15Y R 5/6	内傾、ミガキ	—	上縁隆帯、溝文(降・沈線) 地文 L.R.< 11?	—	—	粗砂ある もはげ精	良好	
647	E a 15	II	"	Ⅴ b ◎	15Y R 5/6 黒 胎土 15Y R 5/6 褐灰	入念ミガキ クラック	—	5 Y R 5/6 に 20+ 程度 底縁に 5 Y R 5/6 褐灰	平線 田文、横円形文 地文刺突文列2	不明	—	—	—	精良	良好	
660	E a 15	II	深鉢 (縦・底)	Ⅴ◎	5 Y R 5/6 赤 胎土 5 Y R 5/6 褐灰	—	—	ミガキかなデ 僅	5 Y R 5/6 浅黄	—	—	溝文? 地文 L.R.< 11?	—	接ぎ手痕	粗砂ある もはげ精	良好
680	E b 12	II	"	Ⅴ◎	5 Y R 5/6 赤 胎土 5 Y R 5/6 黒	入念ミガキ 僅	—	5 Y R 5/6 明褐灰	グリッジ状突起、穿孔 溝文、凹線	—	溝文(降・沈線) 溝文、横円形文 降・沈線 地文 L.R.< 11?	—	—	溝文?	粗砂	不良
701	E b 12	II	"	Ⅲ c	15Y R 5/6 赤	—	—	ミガキ 僅	5 Y R 5/6 に 20+ 程度	—	—	溝文(降・沈線) 地文 L.R.< 11?	—	—	1212精	良好
706	E b 12	"	深鉢 (縦・底)	Ⅲ b ◎	10Y R 5/6 に 20+ 黄緑 胎土 10Y R 5/6 褐灰	—	—	ミガキかなデ	5 Y R 5/6 に 20+ 程度	—	—	溝文(沈線) 地文あるも不明	—	ミガキ クラック	粗砂多く	良好
703	E b c 15	II	"	Ⅴ◎	5 Y R 5/6 に 20+ 程度 胎土 5 Y R 5/6 褐灰	ミガキ クラック	—	15Y R 5/6 赤	突起、溝文 凹線	—	上縁刺突文列1、 溝文(降・沈 線) 僅	—	—	—	粗砂	良好
707	E f 06	II(1)	"	Ⅴ	15Y R 5/6 浅黄緑 胎土 15Y R 5/6 褐灰	ミガキ	—	15Y R 5/6	突起、溝文 凹線	—	無文	—	—	—	"	不良
800	E a 15	II	"	その他	5 Y R 5/6 に 20+ 程度	—	—	"	5 Y R 5/6 に 20+ 程度	—	—	把手? 穿孔 ミガキ?	—	ミガキ?	精良	良好

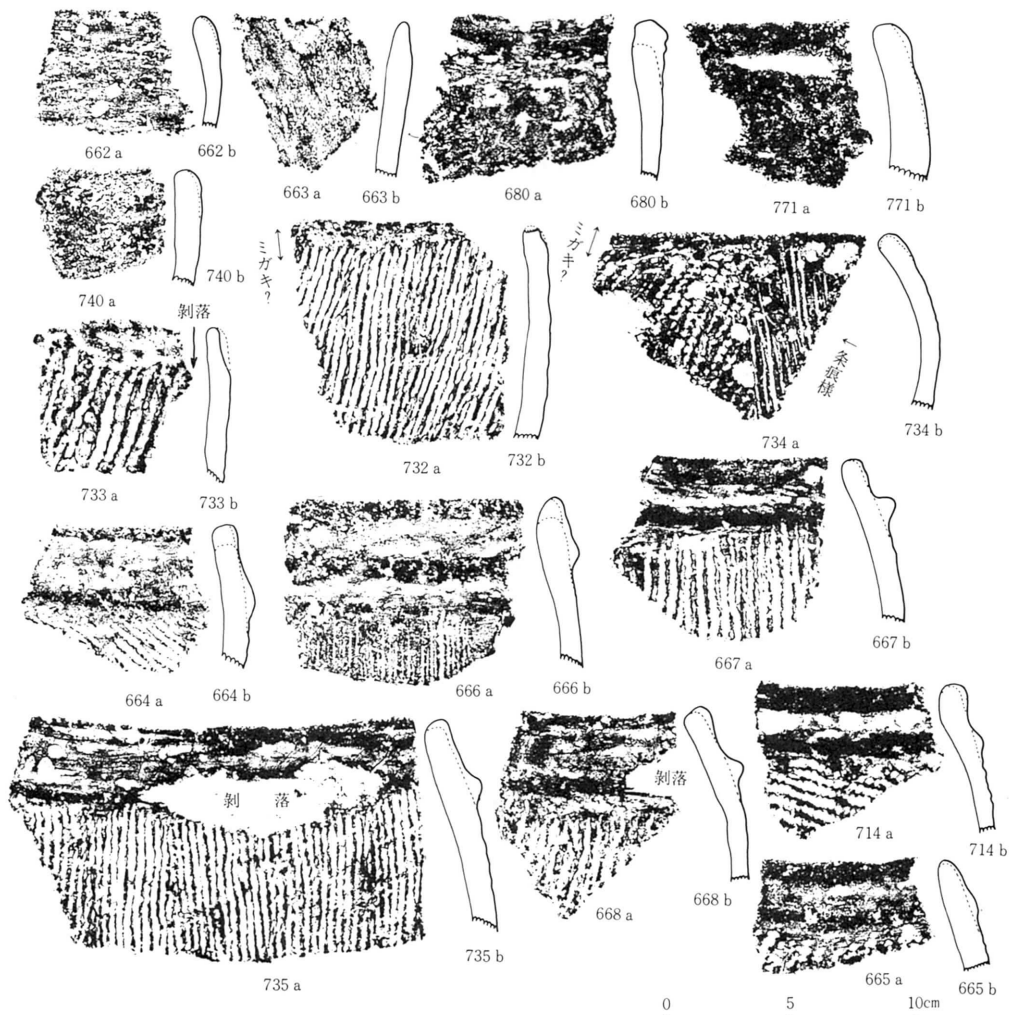


第121図 エブロック(西半部)出土土器拓影図(3) (Ⅲ層中・下部出土)

No	地点	層位	種別	分類	内面				外面				胎土	焼成					
					色	調	口縁	口内	頸	体	底	色			調	口縁	口内	頸	体
662	E b 12	Ⅲ15	深鉢 (縦・口)	I c 3 ⊙	7.5 Y R 5/6 浅黄褐色	ミガキ、剥落	—	—	7.5 Y R 5/6 に近い程度	平縁、ミガキ?	—	—	—	—	—	粗砂	不良		
663	E b c 12	Ⅲ12	深鉢 (=)	I c 1 ⊙	5 Y R 5/6 褐色	—	—	5 Y R 5/6 に近い程度	—	—	—	—	—	—	—	—	—		
664	E b 12	Ⅲ12	深鉢 (=)	II a ⊙	5 Y R 5/6 に近い程度 胎土 5 Y R 5/6 褐灰	ミガキ、クラック	—	5 Y R 5/6 に近い程度	平縁?、内縁 ミガキ、無文等	—	—	—	—	—	—	—	—		
665	"	Ⅲ11	深鉢 (=)	"	5 Y R 5/6 褐色 胎土 5 Y R 5/6 褐灰	—	—	7.5 Y R 5/6 浅黄褐色	—	—	—	—	—	—	—	—	—		
666	"	Ⅲ15	深鉢 (=)	"	7.5 Y R 5/6 に近い程度 胎土 7.5 Y R 5/6 褐灰	ミガキ、クラック	—	7.5 Y R 5/6	—	—	—	—	—	—	—	—	—		
667	"	"	深鉢 (=)	"	5 Y R 5/6 明赤褐色 胎土 5 Y R 5/6 に近い程度	ミガキ、上部部平滑 下部部クラック	—	5 Y R 5/6 に近い程度	クラック	—	—	—	—	—	—	—	—		
668	"	Ⅲ11	深鉢 (=)	"	5 Y R 5/6 褐色 胎土 5 Y R 5/6 黒褐色	ミガキかナデ ヘラ状工具痕、クラック	—	5 Y R 5/6 に近い程度	—	—	—	—	—	—	—	—	—		
668	E b 12	Ⅲ11	深鉢 (縦・口)	I c 1 ⊙	5 Y R 5/6 褐色 胎土 5 Y R 5/6 褐灰	ミガキ	—	5 Y R 5/6 浅黄褐色	平縁、瘤部のみ若干片反 ミガキ? 無文	—	—	—	—	—	—	—	粗砂多 粗	不良	
714	E b 12	Ⅲ12	深鉢 (=)	II a ⊙	5 Y R 5/6 に近い程度 胎土 5 Y R 5/6 黒褐色	—	—	7.5 Y R 5/6 浅黄褐色 縦紋に 7.5 Y R 5/6 褐灰	—	—	—	—	—	—	—	—	—	粗砂多 粗	良好
732	E b c 15	Ⅲ15	深鉢 (縦・口)?	I a 3 ⊙	5 Y R 5/6 褐色 胎土 5 Y R 5/6 褐灰	ミガキ、クラック	—	5 Y R 5/6 浅黄褐色	内溝、ミガキ	—	—	—	—	—	—	—	—	粗砂多 粗	不良
733	"	Ⅲ12	深鉢 (=)	"	5 Y R 5/6 褐色 胎土 5 Y R 5/6 褐灰	—	—	5 Y R 5/6 褐灰	—	—	—	—	—	—	—	—	—	粗砂多 粗	不良
734	"	"	深鉢 (縦・口)	I c 3 ⊙	7.5 Y R 5/6 浅黄褐色	—	—	7.5 Y R 5/6	—	—	—	—	—	—	—	—	—	粗砂多 粗	良好
735	"	Ⅲ	深鉢 (縦・口)	II a ⊙	7.5 Y R 5/6 に近い程度 胎土 7.5 Y R 5/6 褐灰	—	—	7.5 Y R 5/6 に近い程度	平縁、内縁	—	—	—	—	—	—	—	—	粗砂多 粗	不良
740	E b c 15	Ⅲ15	深鉢 (縦・口)	I c 1 ⊙	7.5 Y R 5/6 に近い程度 胎土 7.5 Y R 5/6 褐灰	入念ミガキ	—	7.5 Y R 5/6 褐灰	平縁、ミガキ	—	—	—	—	—	—	—	—	粗砂多 粗	不良
771	E b c 15	Ⅲ15	浅鉢? (縦・底)	II a ⊙?	5 Y R 5/6 褐色 胎土 5 Y R 5/6 褐灰	ミガキ、クラック	—	5 Y R 5/6 に近い程度	平縁、ミガキ?	—	—	—	—	—	—	—	—	粗砂多 粗	良好

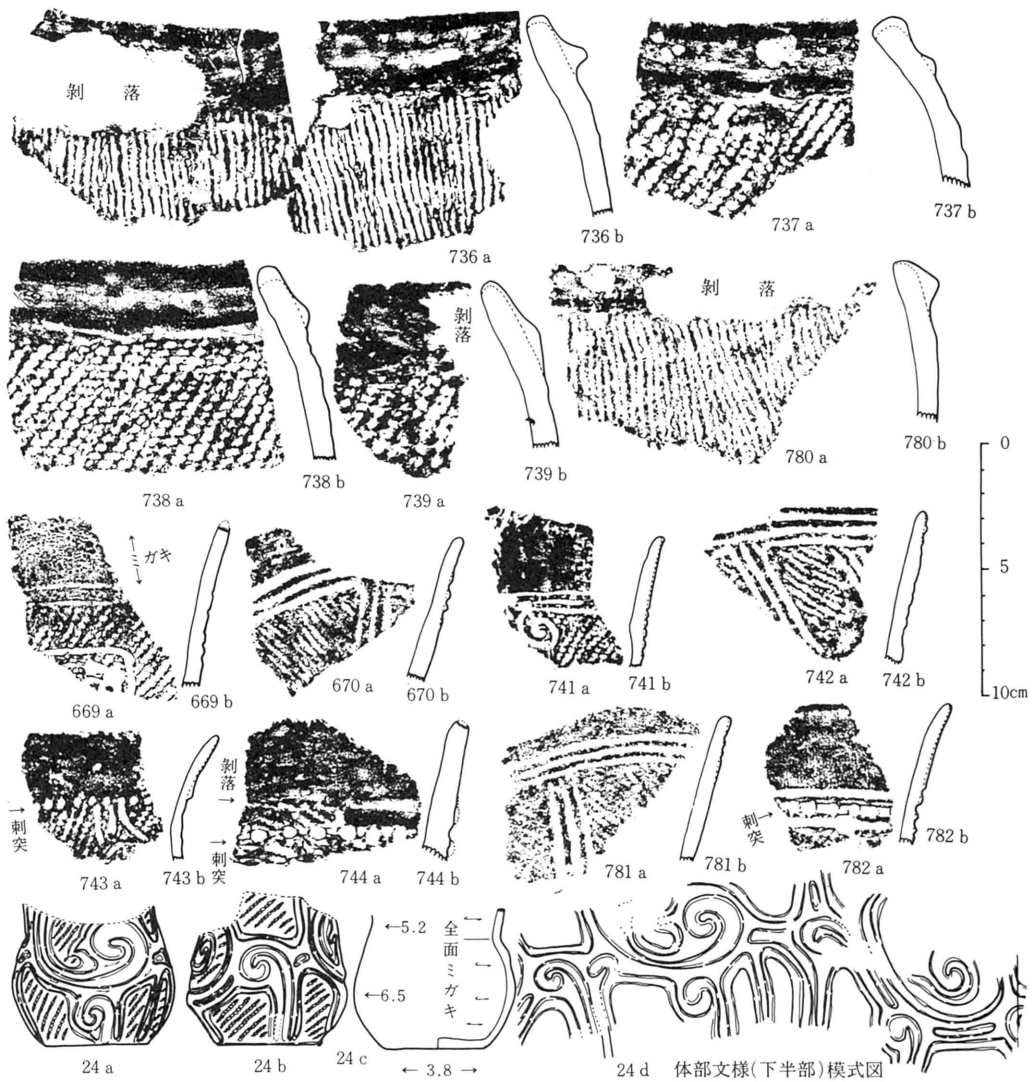

第122図 Eブロック(西半部)出土土器実測図・拓影図(Ⅲ層中・下部出土)

No	地点	層位	種別	分類	西				東				胎土	地味		
					色調		肌		色調		肌					
					口縁	口内	底	体	口縁	口内	底	体				
24	E-b12	Ⅲ	深鉢 (縦・横)	Ⅲc①	5Y R 5/6 赤黒 胎土5Y R 7/6 赤黒	ミガキ、上端部クラック 下部平滑	ナゲツケ	2.5Y R 5/6に2.0の赤黒 底紋に2.5Y R 7/6 赤黒	—	—	—	—	—	—	—	—
69	E-b12	Ⅲ	深鉢 (縦・横)	Ⅲb①	5Y R 5/6 黒	ミガキ、上端部クラック 下部平滑	—	10Y R 7/6 黄緑	—	—	—	—	—	—	—	—
67	E-b12	Ⅲ(4)	深鉢 (縦・横)	Ⅲb①	2.5Y R 5/6 黒	ミガキ、クラック	—	2.5Y R 5/6 浅黄緑	—	—	—	—	—	—	—	—
73	E-b15	Ⅲ(4)	深鉢 (縦・横)	Ⅲa①	5Y R 5/6に2.0の 胎土5Y R 7/6 黒	ミガキ、クラック	—	5Y R 5/6 部分的に5Y R 7/6	—	—	—	—	—	—	—	—
77	—	Ⅲ(5)	深鉢 (縦・横)	—	5Y R 5/6に2.0の 胎土5Y R 7/6 黒	—	—	5Y R 5/6 底紋に5Y R 7/6	—	—	—	—	—	—	—	—
78	—	—	深鉢 (縦・横)	—	5Y R 5/6に2.0の 胎土5Y R 7/6 黒	—	—	入念ミガキ 剥落	—	—	—	—	—	—	—	—
79	—	—	深鉢 (縦・横)	—	2.5Y R 7/6に2.0の 胎土2.5Y R 7/6 黒	ミガキ、クラック	—	2.5Y R 5/6 赤	—	—	—	—	—	—	—	—
71	E-b15	Ⅲ(12)	深鉢 (縦・横)	Ⅲb①	2.5Y R 5/6に2.0の 胎土2.5Y R 7/6 黒	平滑	—	2.5Y R 5/6	—	—	—	—	—	—	—	—
74	—	Ⅲ(4)	深鉢 (縦・横)	Ⅲb①	2.5Y R 5/6 黒	ミガキ、クラック	—	5Y R 5/6に2.0の赤黒	—	—	—	—	—	—	—	—
74	—	Ⅲ	深鉢 (縦・横)	Ⅲb①	5Y R 5/6 黒	ミガキ	—	5Y R 5/6	—	—	—	—	—	—	—	—
74	—	Ⅲ(13)	深鉢 (縦・横)	—	2.5Y R 7/6に2.0の 胎土2.5Y R 7/6 黒	ミガキ、クラック	—	2.5Y R 5/6 黒	—	—	—	—	—	—	—	—
76	E-b15	Ⅲ	深鉢 (縦・横)	Ⅲa①	2.5Y R 5/6に2.0の 胎土2.5Y R 7/6 黒	ナゲとミガキ クラック	—	2.5Y R 5/6 浅黄緑 剥落部10Y R 7/6	—	—	—	—	—	—	—	—
71	—	—	深鉢 (縦・横)	Ⅲb①	2.5Y R 5/6に2.0の 胎土2.5Y R 7/6 黒	ミガキ、クラック	—	2.5Y R 5/6に2.0の赤黒 部分的に2.5Y R 7/6 黒	—	—	—	—	—	—	—	—
72	—	—	深鉢 (縦・横)	Ⅲb①	2.5Y R 5/6 部分的に10Y R 7/6 黒	—	—	—	—	—	—	—	—	—	—	—

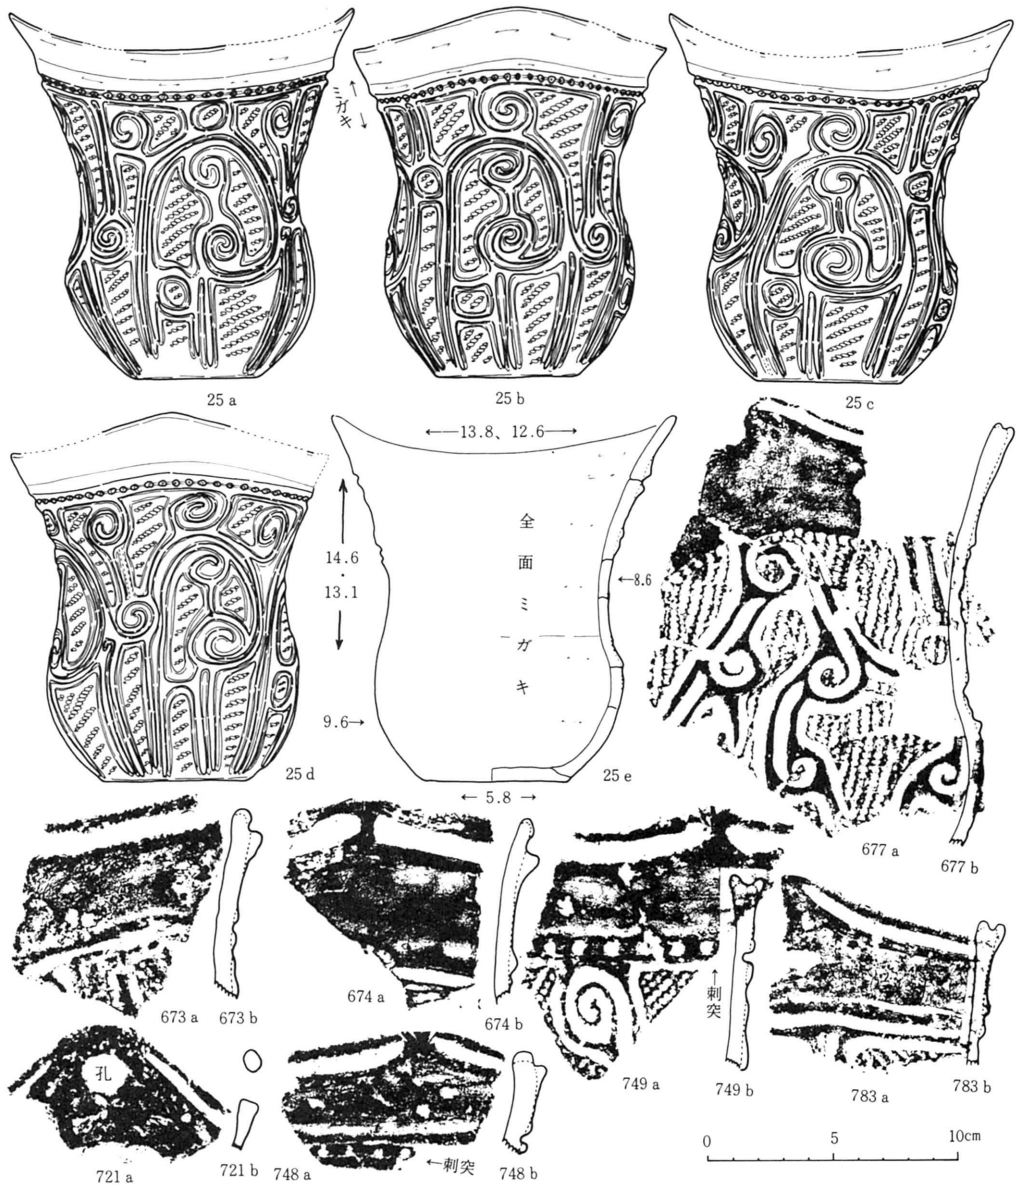

第123図 Eブロック(西半部)出土土器実測図・拓影図(5) (Ⅲ層中・下部出土)


No.	地点	層位	種別	分類	内面				外面				胎土	焼成		
					色調	口	縁	口頸	体	底	色調	口			縁	口頸
25	E b 12	Ⅲ	深鉢 (完・小型)	Ⅲc④	5 Y R 7/5 輪帯赤褐 胎土 5 Y R 7/5 赤褐	全面ミガキ				5 Y R 7/5 明赤褐 下半隆帯部 5 Y R 7/5 使用痕?	緩成状 2 下限隆帯までミガキ 巾広無文帯	滑文(隆・沈線) 地文 L < : : ?		内盤貼付	精良	良好
673	E b 12	Ⅲ(1)	"	N⑦	5 Y R 7/5 におい赤褐 剥落	ミガキ、クラック				5 Y R 7/5	突起、凹線 無文部	上限隆帯①沈線、滑文? (隆・沈線) 地文不明、煤				
674	E b c 12	Ⅲ(5)	"	"	5 Y R 7/5 橙 胎土 5 Y R 7/5 灰褐	入念ミガキ				5 Y R 7/5 におい橙	煤?	煤?	上限同上 以下不明		精良	良好
677	E b c 12	Ⅲ(5)	"	N④	7.5 Y R 7/5 明赤褐 胎土 7.5 Y R 7/5 褐灰	入念ミガキ 半滑				7.5 Y R 7/5 浅黄橙	突起、穿孔 無文	上限隆帯①刺突文列 1 滑文(隆・沈線) 地文 L < : : ?			極めて 精良	良好
721	E c 12	Ⅲ(5)	"	N④	7.5 Y R 7/5 灰褐 下部部 5 Y R 7/5 橙	ミガキ クラック				7.5 Y R 7/5 浅黄橙 斑状に 7.5 Y R 7/5 褐灰	突起、穿孔 無文部				粗砂	良好
748	E b c 15	Ⅲ(4)	"	N⑦	7.5 Y R 7/5 浅黄橙 胎土 7.5 Y R 7/5 褐灰	ミガキ、クラック				7.5 Y R 7/5 におい橙	突起、凹線 無文部	上限隆帯①刺突文列 1			粗砂	不良
749	"	Ⅲ(5)	"	"	7.5 Y R 7/5 におい橙 胎土 7.5 Y R 7/5 褐灰	剥落				7.5 Y R 7/5						良好
783	E b 15	"	"	N⑦	5 Y R 7/5 暗赤褐	入念ミガキ、縞状、煤 接ぎ手痕				5 Y R 7/5 灰褐	突起、穿孔 凹線	無文部	滑文(隆・沈線) 地文 L < : : ?		粗砂	不良



第124図 エブロック(西半部)出土土器拓影图(6) (Ⅲ層中・下部出土)


No.	地点	層位	種別	分類	内面			外面			胎土	地味		
					色調	口縁	口類	体底	色調	口縁			口類	体上半
671	E b 12	Ⅲ(1)	"	Ⅲ b ⊙	TSY R 5% に近い黄褐色	ミガキかナデ剥落	—	SY R 5% に近い黄褐色	縦波状、外縁ミガキ	—	—	—	粗砂	不良
672	E b c 12	Ⅲ(5)	"	Ⅲ c ⊙	SY R 5% 黄褐色 下部部SY R 5% 黄褐色 底部にSY R 5% 黄褐色	入念ミガキ クラック、煤?	—	TSY R 5% に近い黄褐色	"	—	—	—	"	"
681	E b c 12	Ⅲ(1)	"	V b ⊙	TSY R 5% 黄褐色	ミガキ? クラック	—	TSY R 5% 黄褐色	縦波状?, 内縁ミガキ、無文帯	—	—	—	粗砂	不良
682	"	Ⅲ(5)	"	"	TSY R 5% 黄褐色	"	—	TSY R 5% 黄褐色	クラック	—	—	—	"	"
718	E c 12	Ⅲ(4)	"	V b ⊙	SY R 5% 黄褐色 胎土10Y R 5% に近い黄褐色	ミガキ、クラック	—	SY R 5%	"	—	—	—	粗砂	不良
717	E c 12	Ⅲ(4)	"	V a ⊙	TSY R 5% 黄褐色 下部部TSY R 5% 黄褐色 黄色部は煤	入念ミガキ	—	TSY R 5% 灰赤	縦波状、内縁ミガキ、無文、煤?	—	—	—	粗砂	良好
722	E c 12	Ⅲ(4)	"	VI ⊙	SY R 5% に近い赤褐色	ミガキ、クラック	—	SY R 5% 灰赤	波状?, 凹縁ミガキ	—	—	—	粗砂	良好
723	"	"	"	"	TSY R 5% 暗褐色	"	—	TSY R 5%	"	—	—	—	粗砂多	不良
745	E b c 15	Ⅲ(5)	"	Ⅲ c ⊙	TSY R 5% 黄褐色	ミガキ、クラック	—	SY R 5% に近い黄褐色	縦波状、外縁ミガキ	—	—	—	粗砂	不良
746	"	Ⅲ(6)	"	V a ⊙	SY R 5% 暗赤褐色	"	—	SY R 5% 灰赤	縦波状、内縁ミガキ、無文帯	—	—	—	"	"
747	"	Ⅲ(2)	"	V b ⊙	TSY R 5% 黄褐色 胎土TSY R 5% 黄褐色	ミガキ、クラック	—	TSY R 5%	"	—	—	—	"	"
751	E b c 15	Ⅲ(4)	"	V b ⊙	SY R 5% に近い赤褐色 胎土SY R 5% 黄褐色	ミガキ、ナデクラック	—	SY R 5% 灰赤	波状、凹縁	—	—	—	粗砂	不良
751	E b 15	Ⅲ	"	VI ?	TSY R 5% に近い黄褐色	—	—	TSY R 5% に近い黄褐色 底部にTSY R 5% 黄褐色	—	—	—	—	粗砂	良好
801	E a 06	Ⅲ	"	V a ⊙	TSY R 5% 黄褐色	ミガキ	—	SY R 5% 黄褐色	内縁、ミガキ	—	—	—	"	"



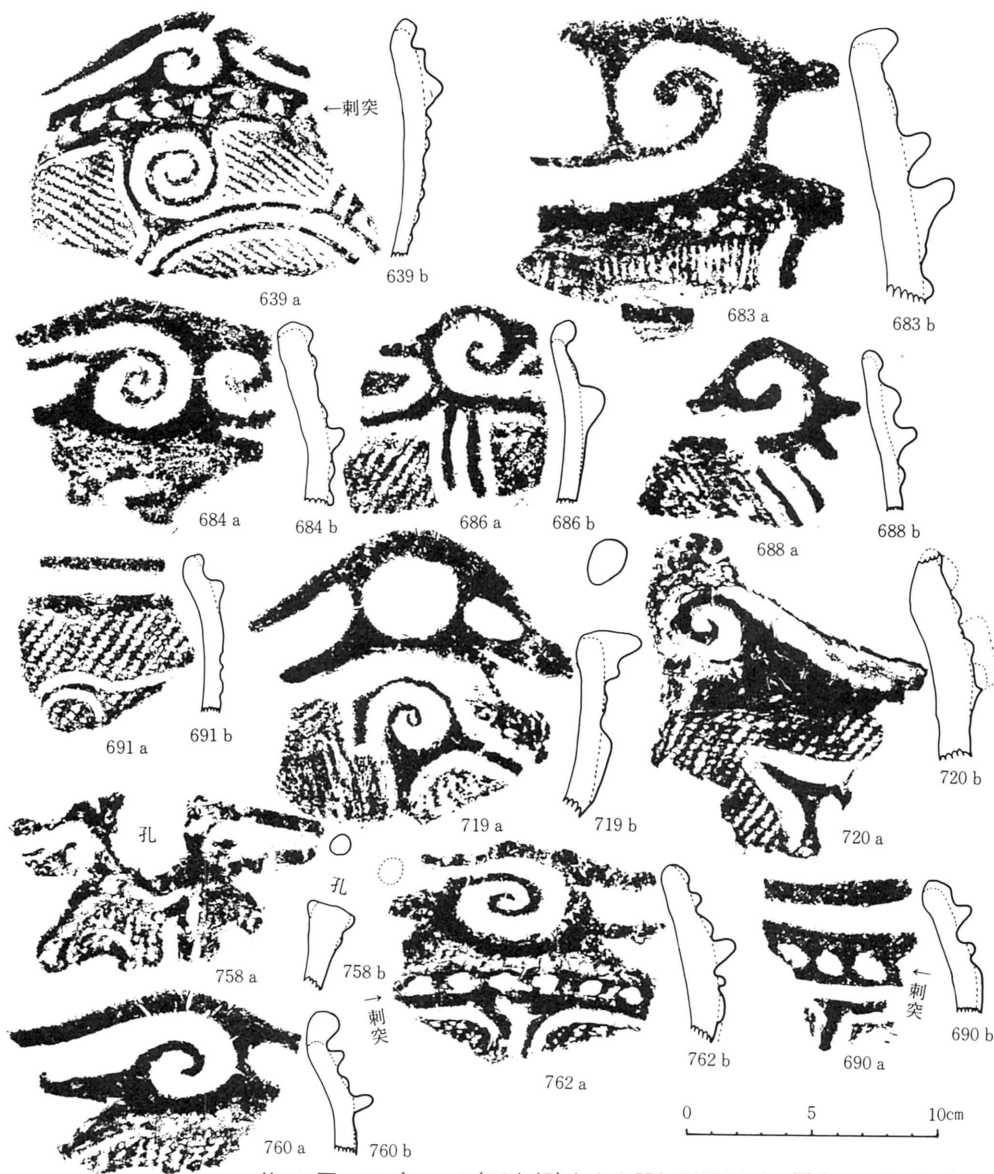


第125図 Eブロック(西半部)出土土器拓影図(7) (Ⅲ層中・下部出土)

No	地点	層位	種別	分類	内面				外面				胎土	焼成		
					色	調	口縁	口頸	体	底	色	調			口縁	口頸
639	E a 15	Ⅲ(1)	*	Ⅵ	7.5Y R 6/2 浅黄褐色		大念ミダキ	—	5 Y R 6/2 黄		突起、溝文	—	上縁斜突文列、溝文(降・沈線)	—	粗砂	良好
680	E b 12	Ⅲ(1)	*	Ⅵ	胎土7.5Y R 6/2 地灰		ミダキ、クラック	—	7.5Y R 6/2 黄褐色		突起、溝文	—	溝文(降・沈線)	—	粗砂	不良
684	*	Ⅲ(3)	*	Ⅵ	7.5Y R 6/2 浅黄褐色		—	—	7.5Y R 6/2 浅黄褐色		凹線	—	地文(降・沈線)	—	*	*
686	E b 12	*	*	Ⅵ	7.5Y R 6/2 に近い黄		ミダキ、クラック	—	7.5Y R 6/2 黄褐色		突起、溝文	—	地文不明	—	*	*
688	E b 12	Ⅲ	*	Ⅵ	5 Y R 6/2 黄褐色		大念ミダキ	—	5 Y R 6/2 黄		突起、溝文	—	地文 L.R < ↓ ↑	—	粗砂	良好
690	E b c 12	Ⅲ(5)	深緑(硝・口)	Ⅵa	7.5Y R 6/2 浅黄褐色		割落	部分的に 5 Y R 6/2	7.5Y R 6/2		突起、凹線	—	地文 L.R < ↓ ↑ ?	—	粗砂多	良好
691	*	*	*	Ⅵ	胎土 7.5Y R 6/2 地灰		大念ミダキ	—	7.5Y R 6/2 黄褐色		—	—	地文(降・沈線)	—	*	*
699	*	*	*	Ⅵ	7.5Y R 6/2 に近い黄		大念ミダキ	—	7.5Y R 6/2 黄褐色		—	—	地文(降・沈線)	—	*	*
719	E c 12	Ⅲ(5)	*	Ⅵ	7.5Y R 6/2 浅黄褐色		大念ミダキ	—	7.5Y R 6/2 黄褐色		突起、穿孔	—	溝文(降・沈線)	—	粗砂ある	不良
720	E c 12	Ⅲ(2)	深緑(硝・口)	Ⅵ	7.5Y R 6/2 浅黄褐色		大念ミダキ	—	7.5Y R 6/2 黄褐色		突起、凹線	—	地文(降・沈線)	—	粗砂多	良好
758	E b c 15	Ⅲ(4)	*	Ⅵ	5 Y R 6/2 黄褐色		大念ミダキ	—	5 Y R 6/2 黄		突起、穿孔	—	溝文(降・沈線)	—	精良	良好
760	E b c 15	I	深緑(硝・口)	Ⅵ	胎土 7.5Y R 6/2 地灰		大念ミダキ	—	7.5Y R 6/2 黄褐色		突起、溝文	—	地文(降・沈線)	—	精良	良好
762	E b c 15	Ⅲ	*	Ⅵ	7.5Y R 6/2 に近い黄		クラック	—	7.5Y R 6/2 浅黄褐色		突起、凹線	—	上縁斜突文列、溝文(降・沈線)	—	粗砂多	不良

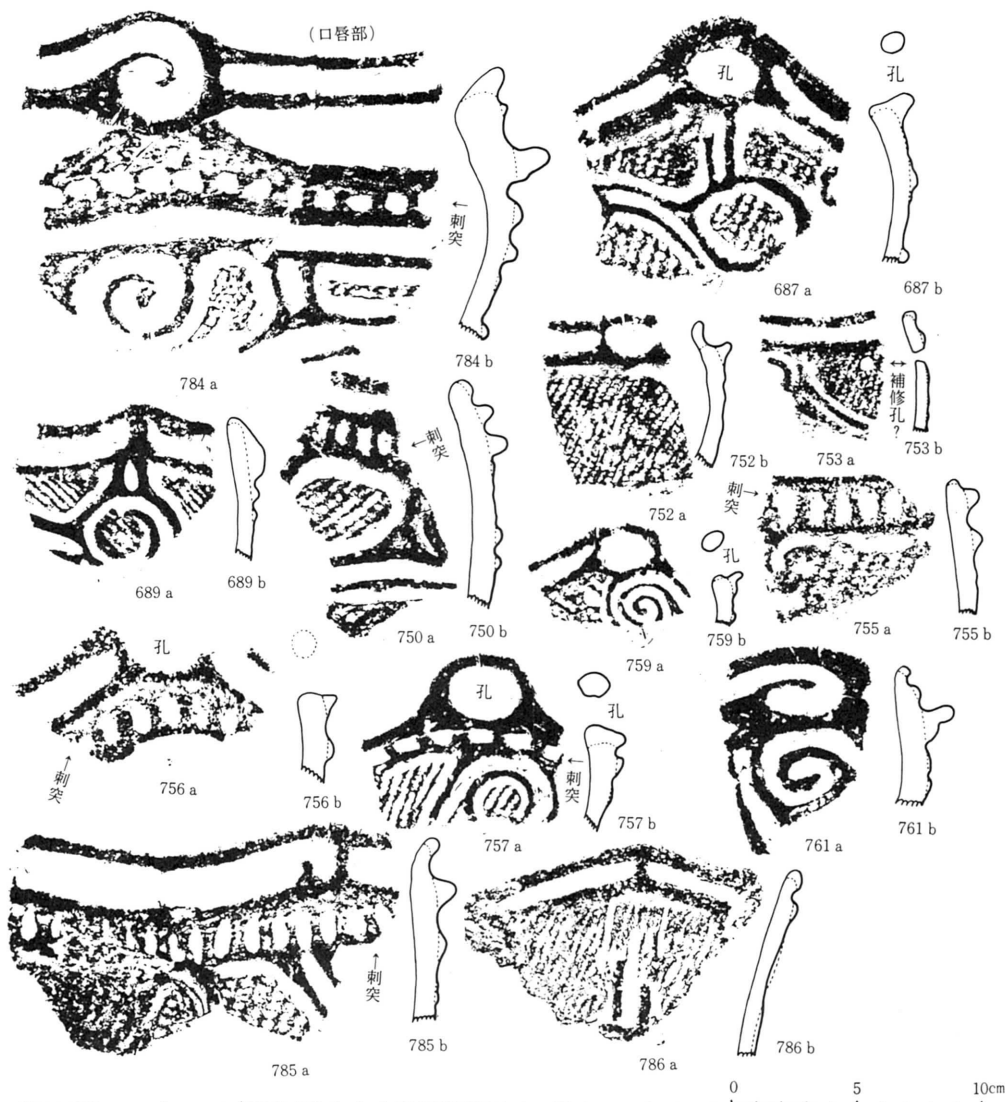


第126図 Eブロック(西南部)出土土器拓影図(8) (Ⅲ層中・下部出土)

No	地点	層位	種別	分類	内面					外面					胎土	備考					
					色		彫			口		口		彫							
					色	彫	口縁	口内	体	底	口縁	口内	体上半	体下半			底				
687	E b 12	*	*	Ⅶ	S Y R 5/10-11	ミガキ	クラック	—	S Y R 5/10	突孔	穿孔	—	—	—	—	—	—	粗砂	不貞		
689	E b c 12	Ⅲ(5)	*	Ⅶ	S Y R 5/10	ミガキ	剝落	—	S Y R 5/10-11	凹線	凹線	—	—	—	—	—	—	—	良好		
750	E b c 15	Ⅲ	麻・口	Ⅶ	S Y R 5/10	ミガキ	クラック	—	S Y R 5/10	—	—	—	—	—	—	—	—	—	不貞		
752	E b c 15	Ⅲ(5)	*	Ⅶ	S Y R 5/10-11	入念ミガキ	—	—	S Y R 5/10	突孔	凹文	—	—	—	—	—	—	—	粗砂	不貞	
753	*	Ⅲ(6)	*	*	S Y R 5/10	ミガキ	クラック	—	S Y R 5/10	凹線	凹線	—	—	—	—	—	—	—	—	—	
756	E b c 15	Ⅲ(5)	*	Ⅶ	S Y R 5/10	ミガキ	クラック	—	S Y R 5/10	—	—	—	—	—	—	—	—	—	粗砂	不貞	
757	E b c 15	*	*	Ⅶ	S Y R 5/10	入念ミガキ	クラック	—	S Y R 5/10	—	—	—	—	—	—	—	—	—	—	—	
758	E b c 15	*	*	Ⅶ	S Y R 5/10	ミガキ	クラック	—	S Y R 5/10	突孔	穿孔	—	—	—	—	—	—	—	—	粗砂	不貞
759	E b c 15	*	*	Ⅶ	S Y R 5/10	ミガキ	クラック	—	S Y R 5/10	凹線	凹線	—	—	—	—	—	—	—	—	—	
761	E b 15	*	*	Ⅶ	S Y R 5/10	ミガキ	クラック	—	S Y R 5/10	突孔	凹文	—	—	—	—	—	—	—	—	粗砂やあり	—
762	E b 15	*	*	Ⅶ	S Y R 5/10	ミガキ	クラック	—	S Y R 5/10	凹線	凹線	—	—	—	—	—	—	—	—	粗砂	不貞
763	E b 15	*	*	Ⅶ	S Y R 5/10	入念ミガキ	—	—	S Y R 5/10	凹線	凹線	—	—	—	—	—	—	—	—	粗砂多(や)	良好
784	E b 15	*	*	Ⅶ	S Y R 5/10	ミガキ	クラック	—	S Y R 5/10	突孔	凹文	—	—	—	—	—	—	—	—	粗砂多(や)	良好

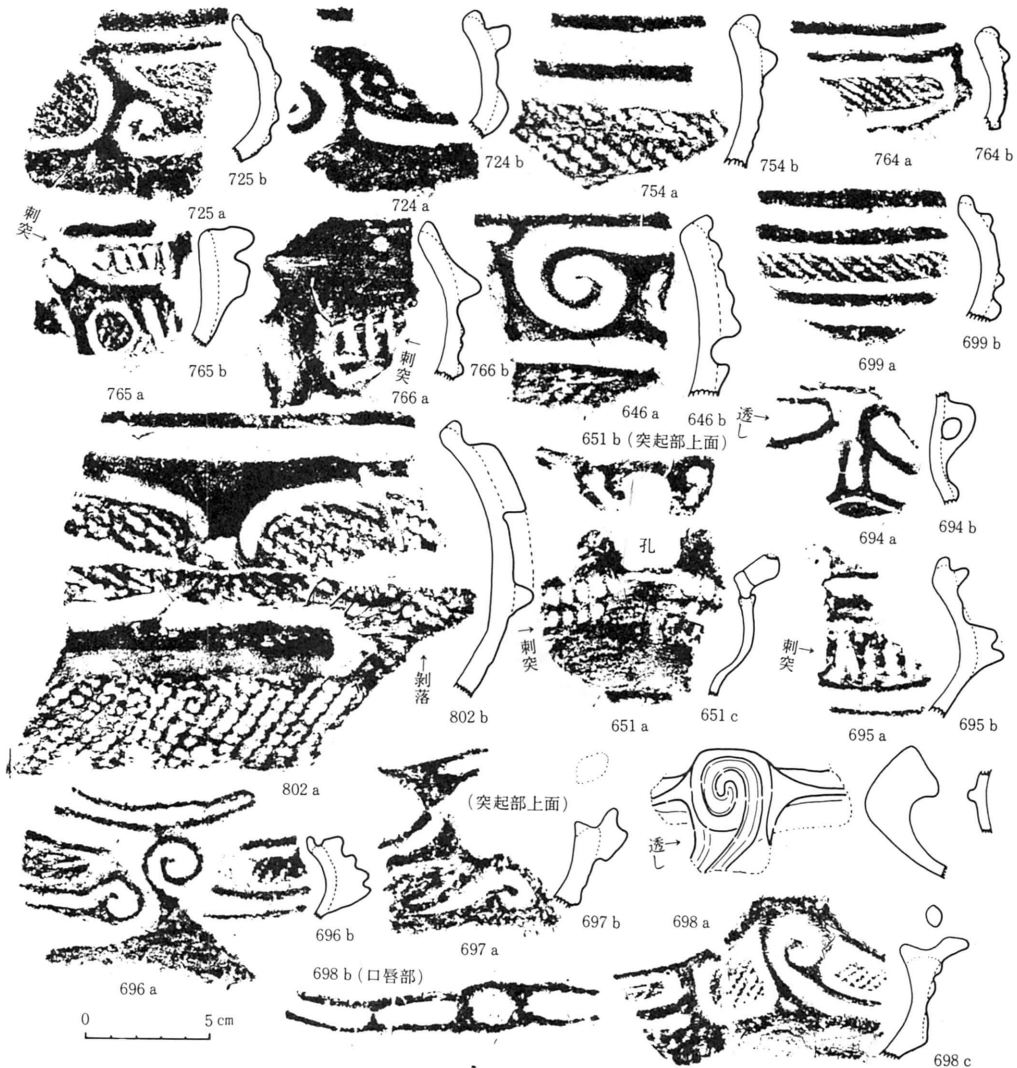


第127図 Eブロック(西半部)出土土器拓影図(9) (Ⅲ層中・下部出土)

No	地点	層位	種別	分類	内面		外面			底		胎土	焼成	
					色	調	口縁	口唇	唇	体	上			下
646	E a 15	Ⅲ(2)	罐鉢	Ⅴb ⊙ (縦・口)	15Y R 7/6 深黄褐色	ミダキノクラック	15Y R 5/6	平縁	口縁	透明	不明		精良	良好
651	E a 15	Ⅲ(2)	盆	Ⅴa ⊙ (縦・口)	15Y R 5/6 黄褐色	ミダキノクラック	15Y R 5/6 深黄褐色	突起、穿孔 溝文、凹縁	長横円形文、隆帯 地文割交文2段	無文部	地文はある		粗砂	不良
692	E b 12	Ⅲ	盆	Ⅴa ⊙ (縦・口)	5 Y R 7/6 胎土 5 Y R 5/6 黄褐色	ミダキノクラック	5 Y R 5/6	平縁	アロウジ状突起		溝文、凹縁			不良
694	E b c 12	Ⅲ(5)	盆	Ⅴa ⊙ (縦・口)	5 Y R 5/6 黄褐色	ミダキノクラック	5 Y R 5/6 に近い		アロウジ状突起	溝文(隆・沈)	地文無し		精良	良好
696	●	●	盆	Ⅴa ⊙ (縦・口)	15Y R 5/6 深黄褐色	ミダキノ削落	15Y R 5/6	平縁	長横円形文、隆帯 地文割交文2段	無文部				●
698	●	●	盆	Ⅴa ⊙ (縦・口)	15Y R 5/6 黄褐色	●	15Y R 5/6 に近い	平縁	突起、溝文即縁、長横円形文、隆帯	地文 R L R < 1 →			粗	●
697	●	●	盆	Ⅴa ⊙ (縦・口)	●	●	●	●	●				●	●
698	●	●	盆	Ⅴa ⊙ (縦・口)	土層部 15Y R 5/6 隆帯 下位部 5 Y R 5/6 黄褐色	入念ミダキノクラック	5 Y R 5/6	突起、穿孔 凹縁	長横円形文、隆帯	地文 R L R < 1 →			●	●
699	●	●	盆	Ⅴb ⊙ (縦・口)	5 Y R 5/6 深黄褐色	ミダキノ削落	5 Y R 5/6 に近い	平縁	●	地文無し			●	●
724	E c 12	Ⅲ 4	盆	Ⅴb ⊙ (縦・口)	胎土 10 Y R 5/6 に近い黄褐色	入念ミダキ	5 Y R 5/6	平縁	凹縁	地文 R L R < 1 →			粗砂	良好
725	●	Ⅲ(5)	盆	Ⅴb ⊙ (縦・口)	15Y R 5/6 深黄褐色	●	15Y R 5/6	凹縁	円文、横円形文、隆帯	地文割交文列 2			粗砂	不良
754	E b c 15	Ⅲ(3)	盆	Ⅴ ⊙ (縦・口)	5 Y R 5/6 に近い黄褐色	入念ミダキ	5 Y R 5/6 に近い	平縁	溝文、円文、隆帯	地文 R L R < 1 →	削落		粗砂	良好
764	E b c 15	Ⅲ(3)	盆	Ⅴb ⊙ (縦・口)	15Y R 5/6 深黄褐色	入念ミダキ	5 Y R 5/6	平縁	長横円形文、隆帯	地文 R L R < 1 →			粗砂	良好
765	●	Ⅲ(4)	盆	Ⅴa ⊙ (縦・口)	5 Y R 5/6 黄褐色	削落	5 Y R 5/6		溝文(隆・沈)	地文 R L R < 1 →			●	●
766	●	Ⅲ(6)	盆	Ⅴb ⊙ (縦・口)	15Y R 5/6 深黄褐色	ミダキノ削落	15Y R 5/6		地文割交文列 1	地文 R L R < 1 →			●	●
802	E b c 12	Ⅲ(5)	盆	Ⅴb ⊙ (縦・口)	15Y R 5/6 黄褐色	ミダキノクラック	15Y R 5/6	平縁	溝文、横円形文(隆・沈)	地文のみ	地文 R L R < 1 →		粗砂	●

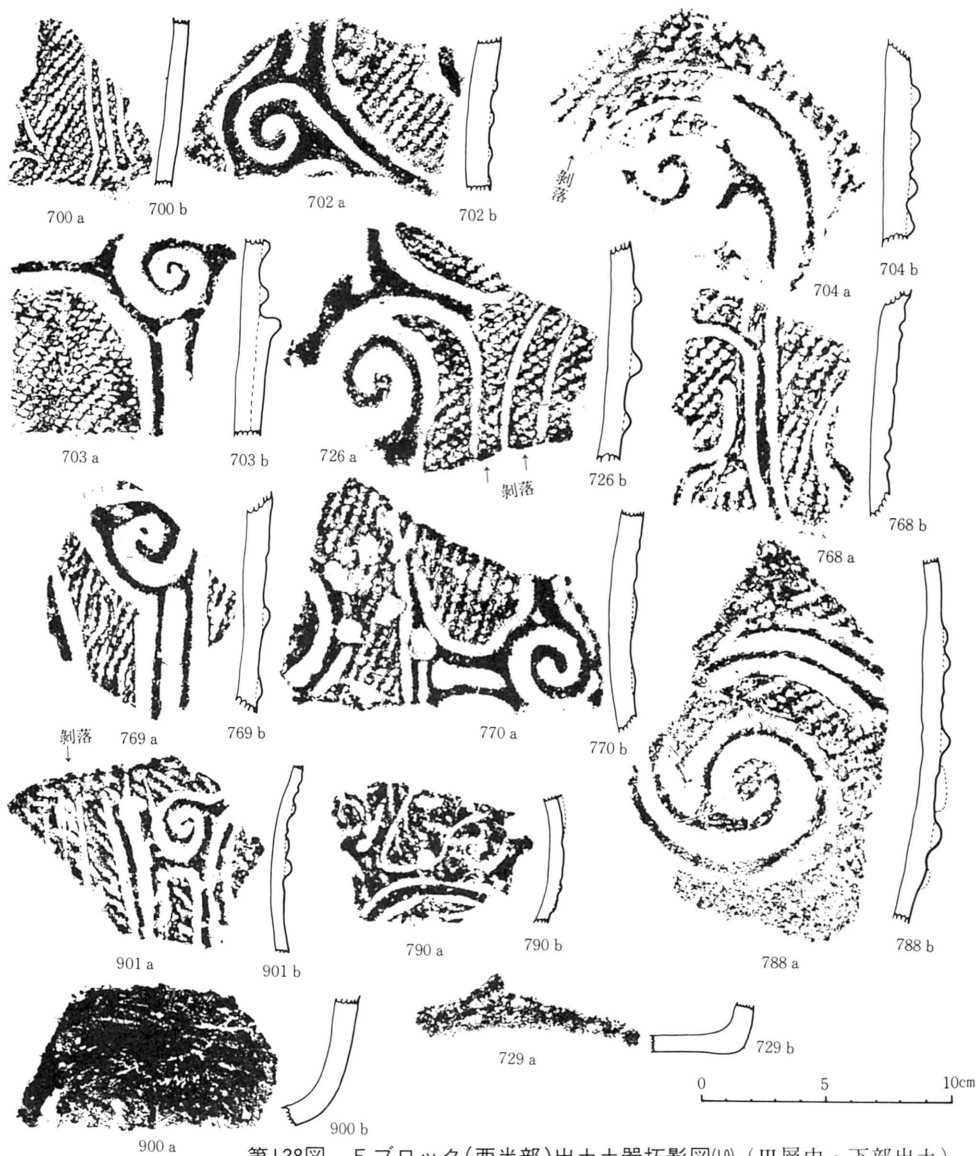

第128図 Eブロック(西半部)出土土器拓影图(10) (III層中・下部出土)

No.	地点	層位	種別	分類	内面				外面				胎土	地味							
					色	調	口縁	口縁	口縁	口縁	口縁	口縁			口縁	口縁					
700	E b 12	III(2)	深鉢	III b	5 Y R 5/12 土系	本底	-	-	入念シウキ	-	-	7.5 Y R 5/12 黄褐色	-	-	溝文(浅線)	地文上 R < 1 ↓	-	-	粗砂ありてやや粗	良好	
702	E b 12	III(5)	* (破・体)	III c	5 Y R 5/12 土系	黄褐色	-	-	シウキ	-	-	7.5 Y R 5/12 黄褐色	-	-	溝文(深・浅線)	地文上 R < 1 ↓	-	-	精良	良好	
703	*	*	*	*	5 Y R 5/12 土系	黄褐色	-	-	*	-	-	7.5 Y R 5/12 土系	-	-	*	*	-	-	精良	不良	
704	*	II	*	*	10 Y R 5/12 土系	黄褐色	-	-	*	-	-	7.5 Y R 5/12 黄褐色	-	-	*	*	-	-	*	不良	
706	E c 12	III(4)	* ( * )	III c	7.5 Y R 5/12 土系	黄褐色	*	-	-	-	-	7.5 Y R 5/12 黄褐色	-	-	溝文(深・浅線)	剥落	地文上 R < 1 ↓	-	-	粗砂あるもはげ精	良好
726	E c 12	III(4)	* ( * )	III c	7.5 Y R 5/12 土系	黄褐色	-	-	シウキ	-	-	7.5 Y R 5/12 土系	-	-	地文のみ	シウキ、剥落	-	-	精良	良好	
768	E b c 15	III(1)	*	*	7.5 Y R 5/12 土系	黄褐色	-	-	シウキ	-	-	7.5 Y R 5/12 黄褐色	-	-	溝文(深・浅線)	地文上 R < 1 ↓	-	-	粗砂	不良	
770	E b c 15	III(5)	深鉢	III c	5 Y R 5/12 土系	黄褐色	-	-	シウキ	-	-	5 Y R 5/12 黄褐色	-	-	溝文(深・浅線)	地文上 R < 1 ↓	-	-	粗砂ややあるもはげ精	良好	
788	E b c 15	III(3)	* ( * )	III c	7.5 Y R 5/12 土系	黄褐色	-	-	シウキ	-	-	7.5 Y R 5/12 土系	-	-	地文上 R < 1 ↓	-	-	-	*	不良	
790	E b 15	*	深鉢	III c	10 Y R 5/12 土系	黄褐色	-	-	シウキ	-	-	7.5 Y R 5/12 土系	-	-	溝文(深・浅線)	地文上 R < 1 ↓	-	-	*	*	
796	E b 15	III	深鉢	III c	7.5 Y R 5/12 土系	黄褐色	-	-	シウキ	-	-	7.5 Y R 5/12 土系	-	-	溝文(深・浅線)	地文上 R < 1 ↓	-	-	粗砂ありて粗	不良	
800	*	*	* ( * )	*	5 Y R 5/12 土系	黄褐色	-	-	シウキ	-	-	同左	-	-	シウキかツクリ	-	-	-	*	*	
900	*	*	* (破・口)	*	7.5 Y R 5/12 土系	黄褐色	シウキ	-	-	同左	-	-	同左	-	-	溝文(深・浅線)	地文上 R < 1 ↓	*	*	*	*

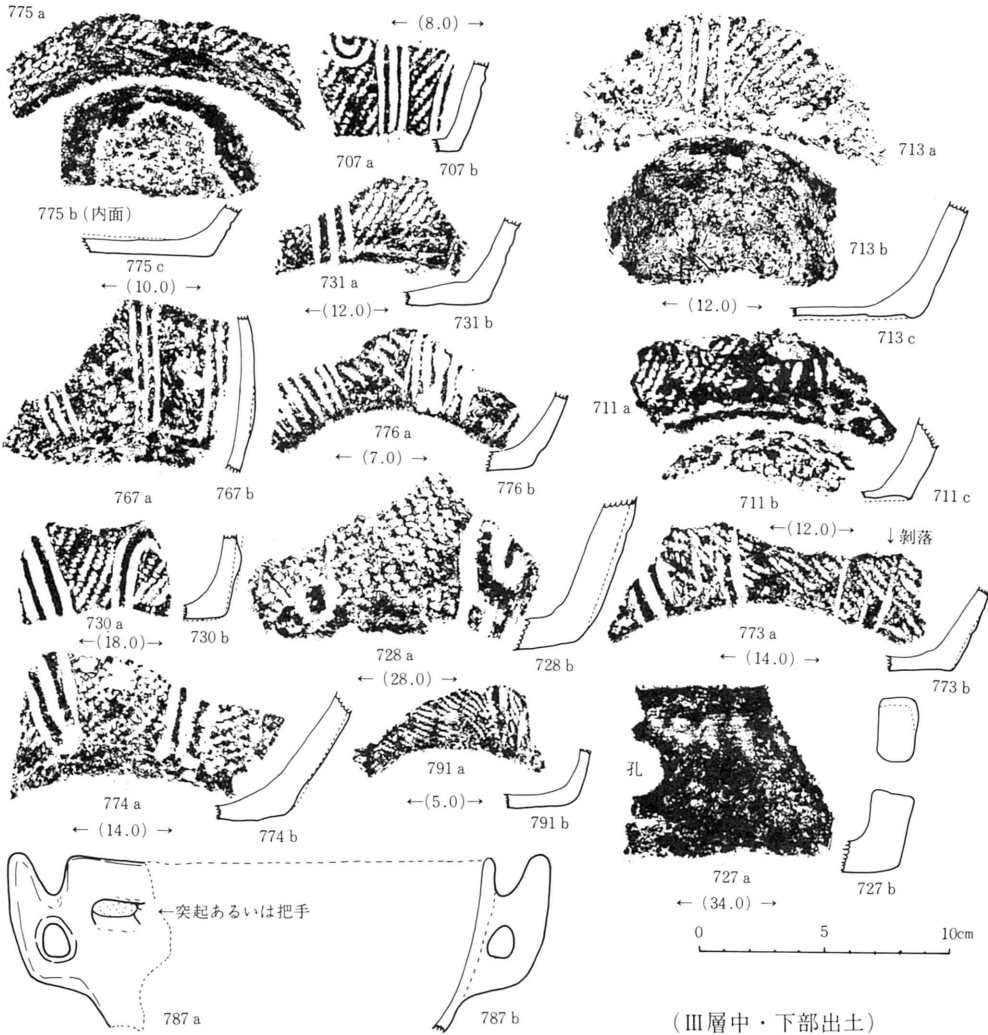

(Ⅲ層中・下部出土)

第129図 Eブロック(西半部)出土土器実測図・拓影図(II)

No	地点	層位	種別	分類	内面				外面				器口	口径	器高	片厚	胎土	備考									
					色	調	口縁	胎	底	色	調	口縁							胎	底							
707	E b 12	III(1)	*	田舎	5 Y R 5/6 灰地	---	---	ミウキ	---	---	5 Y R 5/6	---	---	通文(降・成織) 地文LR< 1; ↓	---	---	---	---	精良	良好							
711	E b 12	III(3)	*		5 Y R 5/6 陶	---	---	ミウキ	---	---	5 Y R 5/6 に 5:1 灰	---	---	通文のみ*	---	---	---	種々手取	---	---	---	---	---	---	---		
713	E b 12	III(3)	*		5 Y R 5/6 灰地	---	---	ミウキ、クラック	---	---	5 Y R 5/6	---	---	通文(降・成織) 地文LR< 1; ↓	---	---	---	種々手	---	---	---	---	---	---	---	---	
717	E c 12	III(5)	浅鉢?	その他	5 Y R 5/6 成織 胎土 5 Y R 5/6 灰地	---	---	ミウキ、クラック 穿孔	---	---	5 Y R 5/6 中央のみ 5 Y R 5/6 成織 使用織?	---	---	通文(降・成織) 地文LR< 1; ↓	---	---	---	ナサとミウキ、穿孔	---	---	---	---	---	---	---	---	---
728	*	III(4)	深鉢 (成・成)		5 Y R 5/6 灰地 胎土 5 Y R 5/6 成織	---	---	ミウキ、クラック	---	---	5 Y R 5/6 に 5:1 灰 成織 5 Y R 5/6	---	---	通文(降・成織) 地文LR< 1; ↓	---	---	---	ミウキ	---	---	---	---	---	---	---	---	---
730	E c 12	III(4)	深鉢 (成・成)		5 Y R 5/6 成織 胎土 5 Y R 5/6 成織	---	---	入念ミウキ 平造	---	---	5 Y R 5/6 灰地	---	---	通文(降・成織) 地文LR< 1; ↓	---	---	---	種々手取	---	---	---	---	---	---	---	---	---
731	*	III(5)	*		5 Y R 5/6 成織 胎土 5 Y R 5/6 成織	---	---	ミウキ クラック	---	---	5 Y R 5/6 に 5:1 成織 成織 5 Y R 5/6 成織	---	---	通文(降・成織)* 地文LR< 1; ↓	---	---	---	ミウキ	---	---	---	---	---	---	---	---	---
747	E b c 15	III(4)	*		5 Y R 5/6 成織 (成・成)	---	---	ミウキ クラック	---	---	5 Y R 5/6 に 5:1 灰	---	---	通文(成織) 地文LR< 1; ↓	---	---	---	---	---	---	---	---	---	---	---	---	---
773	E b c 15	III	*		5 Y R 5/6 成織 (成・成)	---	---	入念ミウキ	---	---	5 Y R 5/6 成織	---	---	通文(降・成織) 地文LR< 1; ↓	---	---	---	ミウキ クラック	---	---	---	---	---	---	---	---	---
774	*	III(5)	*		5 Y R 5/6 に 5:1 灰	---	---	ミウキ、剥落	---	---	5 Y R 5/6	---	---	地文LR< 1; ↓	---	---	---	---	---	---	---	---	---	---	---	---	---
775	*	III(4)	*		5 Y R 5/6 成織 胎土 5 Y R 5/6 成織	---	---	ミウキ 補修部剥落、成	---	---	5 Y R 5/6 陶	---	---	地文のみ	---	---	---	---	---	---	---	---	---	---	---	---	---
776	*	III(5)	*		5 Y R 5/6 に 5:1 灰 胎土 5 Y R 5/6 成織	---	---	ミウキ	---	---	5 Y R 5/6	---	---	通文(成織) 地文LR< 1; ↓	---	---	---	---	---	---	---	---	---	---	---	---	---
777	E b 15	III	浅鉢* (成・成)	その他	10 Y R 5/6 に 5:1 成織 胎土 10 Y R 5/6 成織	---	---	ミウキ、剥落	---	---	10 Y R 5/6 成織	平織?	---	把手状 突起	無文	---	---	---	---	---	---	---	---	---	---	---	---
791	E b 15	III	*		5 Y R 5/6 に 5:1 灰 胎土 5 Y R 5/6 成織	---	---	ミウキ	---	---	5 Y R 5/6 に 5:1 成織	---	---	地文のみLR< 1; ↓	---	---	---	---	---	---	---	---	---	---	---	---	---

(2) **石器類** 遺構・遺物包含層出土の石器類（利器類を中心とした直接的生産活動の用具と思われるものを中心とし、装身具類は含まない）を一括し、次のように分類した。分類基準は素材・形態・技法等にもとめた。具体的名称と想定される機能は通常一般に行われているものにしたがった。

**第1類石器** 原石・母岩・石核の類である。字義どおりの直接的・具体的道具ではないが、その素材関連のものとして、とくに独立して扱った。製品である石器の素材（石材）との比較が必要である。

**第2類石器** これも字義どおりの直接的・具体的道具ではない。原石類の中から黒曜岩を抽出し、独立させた。産出地同定の基礎資料蓄積の一助としたいがためである。

**第3類石器** 刺突具と思われるものの中心をなす石鏃である。形態により4大別される。狩猟・漁撈等の食料獲得活動関連分野での機能が想定されよう。剥片石器である。

**第4類石器** 穿孔具（回転運動による）と思われる剥片石器で、所謂石錐である。各種の用具・製品の製作関連分野で機能したろう。

**第5類石器** 小刀・庖丁などの利器的性格の強い剥片石器のうち、つまみ型のつくり出しを付すなど、定形性のもっとも強いものである。所謂石匙（皮はぎ）であり、広義の搔器・削器類に含まれる。

**第6類石器** 同様に広義の搔器・削器と思われるもので、長方形・三角形などのある程度以上の定形性を有する剥片石器で、所謂石筥状石器・トランシェ様石器などの仲間である。

**第7類石器** これも搔器・削器の仲間で、5・6類ほどの定形性を示さないが、剥離作業がその全周縁に及ぼされた剥片石器である。uni-facialとbi-facialの両様の加工がある。

**第8類石器** 同様に搔器・削器の仲間と思われる剥片石器で、一側縁に湾入部を設け、そこに刃部を形成するものである。所謂抉り入り石器（notch）様のものである。

**第9類石器** 使用素材の形態そのままという意味で定形性をほとんど示さず、両刃的な刃部形成を行なっている剥片石器で、これも搔器・削器の仲間であろう。

**第10類石器** 上と同様の不定形の剥片石器であるが、片刃的な刃部形成の行なわれるものである。これも機能は同様のものであろう。比較的多量を占める。

9類・10類がその他石器の素材あるいは未製品段階にあるとみることも勿論できる（そのような検討も重要な課題である）が、ここではそれぞれ独立した器種としておく。

**第11類石器** かなり大型の素材（剥片？）を用いた打割・削・掘削具と思われるもので、剥離作業により製作されたものである。所謂打製石斧である。

**第12類石器** 同様の機能をもつと思われるものであるが、使用素材が石核に近く、かつ加工が研磨によっているものである。所謂磨製石斧である。ただし極めて小型のものは斧としての

機能は想定しがたく、鑿・彫器的なものとした方がより妥当かとも思われる。

以上の11・12類の刃部位置に異同がみられ、斧 (axe) 的なものと、鉞 (adze) 的なものの使い分けが存在した可能性が大である。

**第13類石器** 斧ほどの定形性を示さず、礫の一部に両刃を付した両刃石器 (chopping tools) 的なものである。着柄はされなかったと思われる。機能は11・12類と同じであろう。

**第14類石器** 大略上と同じであるが、片刃石器 (chopper) 的なものである。

**第15類石器** 12類に共通する形態をもち、その一部縁辺に剥離痕をもつものである。12類の転用品とも思われる。剥離痕からすると、敲打を伴う機能を想定してよい。

**第16類石器** 大型の板状の素材を用いた掘削具と思われるもので、所謂石鋸である。

**第17類石器** 素材は16類に似るが、長辺に破碎痕をもつものである。やはり敲打器であろう。

**第18類石器** 地の粗い礫の表面に研磨によると思われる溝状の凹部を有するものである。他の用具を製作する際の砥石様のものであろう。

**第19類石器** 同様に地の粗い大型の板状品で、所謂石皿である。定形的なものとは否のものとの両様がある。本類と以下の二類は植物質食料資源関連の用途をおもに想定されている。

**第20類石器** 塊状礫の表面に凹部が形成された。所謂凹み石である。

**第21類石器** 凹部をもたず、表面が平滑化した。所謂磨石である。

**第22類石器** 研磨により棒状に仕上げられた所謂石剣・石刀類である。

**第23類石器** 所謂石棒である。

**第24類石器** その他の磨製品をまとめた。各種の用途があるらしい。

以上の22～24類は、最初に述べた直接的生産用具ではないが、装飾品とは異なり、広義の生産活動の場で用いられたと想定しうるので、ここにまとめた。

以下には各類の個別説明を行なう。

**第1類石器** 原石・母岩・石核と思われるが、剥離技法の詳細を窺わせるような例は存在しない。その意味では、石材自体が問題とされるべきであろう。製品と共通するものであり、かつ遺跡周辺に産出地を求めうるものである。住居跡床面・埋土中という出土状況に多少留意すべきかとも思われる。

剥片製作技法を比較的明瞭に示す資料は、岩手県においては若干発見されているが、縄文時代中期例は石鳥谷町高畑遺跡<sup>(注1)</sup>、晩期例は衣川村東裏遺跡<sup>(注2)</sup>において知られているし、未報告資料も数例あるらしい<sup>(注3)</sup>。

注1) 高畑遺跡 岩手県文化財調査報告書第49集 東北新幹線関係埋蔵文化財調査報告書-V- 岩手県教育委員会・日本国有鉄道盛岡工務局 昭和55年3月

注2) 東裏遺跡 " 第55集 東北縦貫自動車道関係埋蔵文化財調査報告書-VI- 岩手県教育



注3) 都南村湯沢遺跡 (財)岩手県埋蔵文化財センター調査 遺物編報告書は未刊

No	遺構・地点	層位	最大長cm			重量g	材 質	産 出 地	そ の 他
			たて	よこ	厚さ				
1	EC62住新	埋土	8.05	6.2	5.1	212.55	白色細粒凝灰岩	中新統中～上部 奥羽山地	多面体的 core
2	Ee65住	床面	10.9	8.5	2.9	284.5	凝灰質硬質泥岩	中新統上部	板状の pebble、表皮残存
3	Ee65住	"	11.5	11.45	9.05	1155.0	硬質泥岩	"	塊状、表皮残存

他に Dbc12 1より水晶2、流紋岩2、石英安山岩2

**第2類石器** (図版25) 先に述べた理由から抽出し、簡単な説明を行なう。本遺跡からは製品以外に黒耀岩破片12を得た。うち表皮を残すものは7である。それらのほとんどが無雑作に表皮上から加撃された痕跡を示す。したがって表皮を残す類例の多くは、石器製作の初期の段階における産物(たとえば打面形成のための剥離)である可能性が高い。さらにそれを敷衍すると、表皮を残さないものは、より進んだ段階にある、あるいは石核に近い、ということにもなる。

断面の色調は黒色味の強いものと、淡い灰色に近いものの両様がある。透明度はあまり高くなく、かつ気泡あるいは条線を内包するものもある。

岩手県内における黒耀岩産出地はその数を増しつつあるが、本遺跡周辺には現状では未検出である。原石と製品との間の対応関係は今後も解明されるべきテーマである。本遺跡については、完成品(製品)が少ないのが特徴とも思われるが、資料の蓄積にまちたい。

注1) 水沢市折居地、(国鉄東北線「陸中折居」駅西方)、高橋文夫氏の発見による。花泉町飯倉地区、国鉄東北線「清水原」駅付近の五反田地区、熊谷常正氏の教示による。

湯田町川尻田土畑鉦山付近、八重樫良宏氏の教示による。

雫石町橋場小赤沢地区、高橋与右衛門氏の教示による。その他同地を含むより広範な地域に産出地を期待できるといふ佐藤二郎氏の教示もある。

以上については別にふれてある(前項注2、東裏遺跡)。

No	遺構・地点	層位	最大長cm			重量g	No	遺構・地点	層位	最大長cm			重量g
			たて	よこ	厚さ					たて	よこ	厚さ	
1	Bde 18	II	1.7	1.35	0.2	0.35	4	Dfg18	III	3.0	1.5	0.6	3.2
2	Bde 56	I	2.8	1.4	1.0	3.35	5	Ed 59下部	I	3.9	1.5	0.65	4.7
3	Dc 03遺構	埋土	2.65	1.2	1.85	2.55	6	Ec 62住Q 3	埋土	2.15	1.6	0.85	2.2
7	不明		2.0	1.0	0.95	1.3	10	"	"	2.5	2.7	0.8	2.2
8	"		2.4	1.75	0.35	1.2	11	"	"	1.9	1.4	0.6	1.8
9	"		2.1	1.8	0.8	3.75	12	"	"	2.3	1.05	0.5	1.5
77	"	省 略											

**第3類石器** (第130図、図版25) 刺突具の主体をなす石族である。その平面形態により4大別、細部形状により13類に細別しうる。それぞれに別掲の如き各種の観察・計測を実施した。以下にそのあらましを記す。

(a) 平面形態の数量について  $A : B : C : D = 7 : 3 : 22 : 38$ となる。これからするとこの4種の併存が常態ということになる。ただし「有茎」のカテゴリーにおさめうる前二者が顕著に少なく、後二者が主体をなすことも明白な事実である。破片も加えると76となる。

「無茎」とみなしうる後二者についてみると、まずC類では、薄手・端正なC<sub>①</sub>・C<sub>②</sub>と、若干厚手・不整なC<sub>③</sub>・C<sub>④</sub>がほぼ同数で存在する。④の多くが未製品である可能性もあろう。なお①・②の中には基底辺が若干内湾気味になるものがあり、後述のD類に共通する特徴ともみえる。③・④にはその事実はない。したがって、本来的なC類とさるべきは③・④、とりわけ③である可能性がある。

D類においては、端正・薄手なD<sub>①</sub>・D<sub>②</sub>が圧倒的多数を占め、厚手のD<sub>③</sub>・D<sub>④</sub>は各1例ずつと少数である。①：②=32：4となり、前者が多い。したがってD<sub>①</sub>がもっとも主体的存在となろう。しかし、若干大型のD<sub>②</sub>も、この類の構成要素の一つとして確立されていたとみなしておく、狩猟対象の異同の反映とも考へるからである。なお前述のC<sub>①</sub>・C<sub>②</sub>をこれに加えてみると、①：②=39：7となり、その併存関係がより明白になる。

1例のみ存在した④は、一見して所謂「アメリカ式石鏃」の形態に類似する。従来の知見に従うと弥生時代に属する遺物である可能性もある。とくに南隣の<sup>オオセガワ</sup>大瀬川遺跡には弥生時代の遺物（天王山式併行かそれ以降）、北隣の<sup>フンダテ</sup>紫波町墳館遺跡に堅穴様の遺構を伴う天王山式類似土器、他の出土が確認されている点を考慮すると、その可能性はより高くなる。ただし本調査地からは弥生時代関連のその他の遺構・遺物が検出されなかったので、断定は避けておく。

(b) A類について ①：②：③=2：1：4の個数で存在する。③には厚手・大型・不整のものが比較的多く見られ、刺突具の他の器種たる槍、あるいは未製品などを含む可能性がある。完全品として残存したものは1例もなく、いずれも破損している。茎部破損が5、先端部欠失と体部半欠が4、両者が見られるものが2存在する。「着柄される刺突具」という想定機能の反映とみてよいであろう。横断面形態はイ：ロ：ニ=5：1：1となり、菱形が主体をなす。これは技法の特徴（IIが5となり主体をなす）と矛盾しない。アスファルト使用例は観察できない。

(c) B類について 総数3しか存在せず、また未製品1をも含む可能性もあるので、明白な傾向性は指摘できない。完全品2が若干目立とうか？

(d) C類について 総数22あり、D類に次ぐ量である。①：②：③：④=7：3：8：4の数量比で存在する。①と③が多いが、四者併存を常態と考えておく。①・②としたものの多くの基底辺に若干の湾入が見られ、かつ薄手・端正・入念な剝離作業という点においても、後述のD類に共通する現象が目立つ。従ってこの2種はD類に加えらるべきものかもしれない。また③・④としたものの中に未製品のものが目立つ。これらのことから本類のより本来的な姿を示すものは③の一部である可能性が強い。

破損状況を見ると、㉓：㉔：㉕：㉖：㉗＝7：9：3：1：2となり、まず完全品の多さが目立つ。先端部欠失がこれに次ぐが、これも想定される機能からして妥当な現象と思われる。側縁の欠失例に、意図的・偶然性を識別することはできない。㉗については材質・加工等の要素を考慮すべきであろう。今後の検討課題である。

断面形態はイ：ロ：ハ：ニ＝7：1：6：7となり、菱形のヴァリエーションの方が少ない。これは技法の特徴たるⅠ：Ⅱ：Ⅲ：Ⅳ＝1：7：12：3と対応するものであろう。その周縁のみに剥離を施すのが、この類の特徴の一つといえよう。なお基底辺に対する fluting 風の剥離が若干例に見られた。アスファルトの付着例は観察できなかった。


(e) D類について 総計38点あり、もっとも多い。平面形の数量比は、㉑：㉒：㉓：㉔＝32：4：1：1となり、㉑がその大半を占める。縦2.7cmを最大とするにすぎない。概ね小型品といえるものが主体をなす。しかし四者併存と考えておく。狩猟対象別の選択使用の可能性を無視できない故である。ただし㉔については若干問題がある。既にのべた如く、これは所謂「アメリカ石族」の形態に近く、その帰属年代に二様の可能性を示す。ここでは先に掲げた理由からも、特定を避けておく。

破損状況を見ると、㉑：㉒：㉓：㉔＝15：10：10：1：4となる。完全品が多い点はやや意外な感がある。先端欠失がかなり多い点は、他と同様の理由から当然としておく。㉑が㉒を圧倒的に凌いでいる点は、若干の検討課題を提供するものであろう。既に「片脚族、なる呼称のあるとおり、この種族の一側縁端部の欠失に意図性を認識した業績がある。本遺跡出土例の完全品の中にも左右非対称となるものもあり、それらの中に意図的欠失乃至除去という作業が行われた可能性もある。一側縁端部の欠失・除去の目的は、残存側縁の「逆刺的、機能・効果への期待であるとされる。

・横断面形態は菱形のヴァリエーションが27と大半を占める。これも同様に剥離技法の反映とみなされよう。

アスファルト付着については、疑問あるものを加えると3例ある。いずれも基底辺湾入部の最奥部にかすかに観察できたものである。

使用石材は、表のとおりであるが、硬質泥岩類25%、珪質泥岩類30.3%、泥質凝灰岩類22.4%などが目立ち、珪質凝灰岩・流紋岩質凝灰岩・黒耀岩・松脂岩・玉髓・鉄質石英などが若干量組みあわせになる。当然ながら鋭利な側縁の得られるものが選択されていることがわかる。

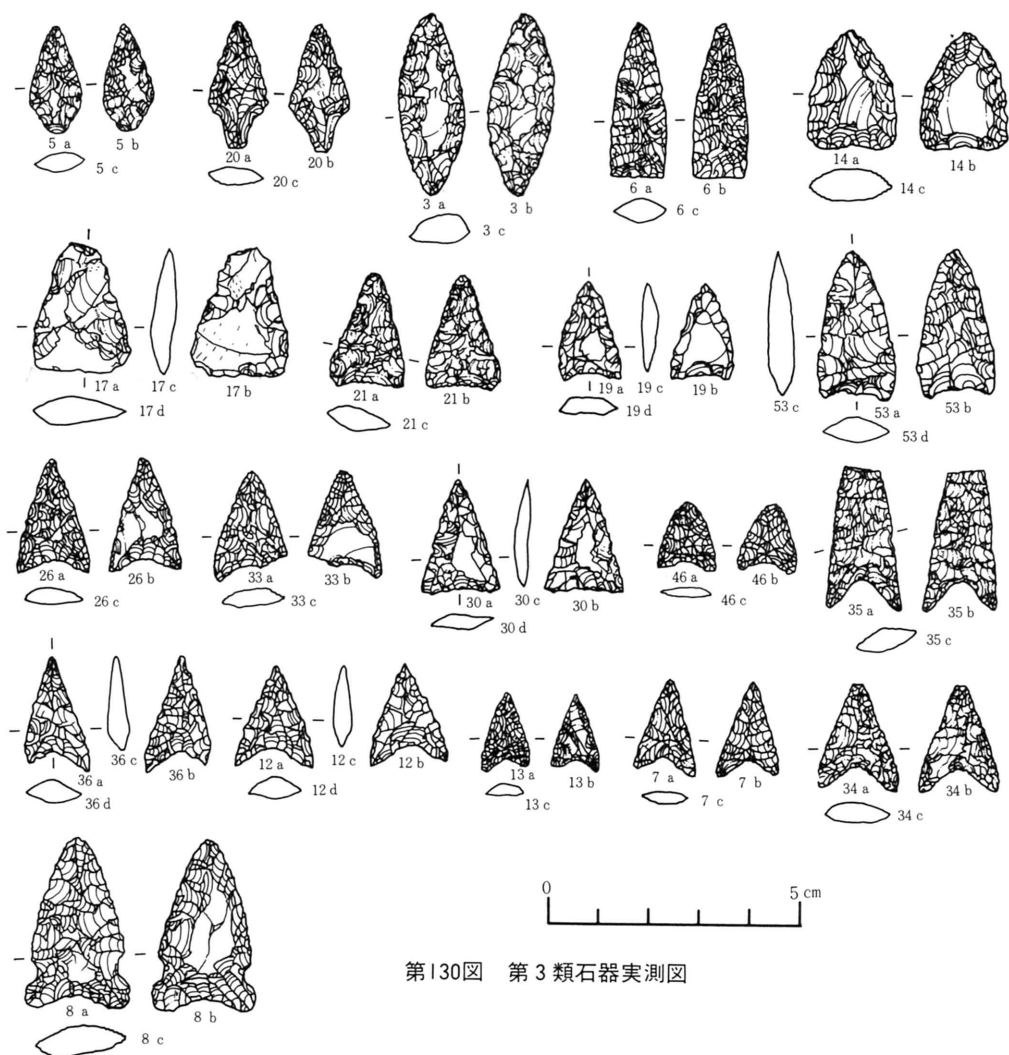

第130図 第3類石器実測図

A			B		C				D			
①	②	③	①	②	①	②	③	④	①	②	③	④

- 破 損 ① 完全品 ② 先端欠 ③ 茎 欠 ④ 1 側 縁(脚)欠 ⑤ 両側縁(脚)欠 ⑥ 半欠(斜位)
- 横 断 面 ⑦ ⑧ ⑨ ⑩
- アスファルト ⑪ 有 ⑫ 無
- 技 法 ⑬ uni-facial ⑭ bi-facial ⑮ trimming ⑯ 片面のみtrimming ⑰ fluting

第3類

No.	地点	層位	タイプ	最大長 cm			重量 g	破損	断面	アスファルト	技法	材 質	そ の 他
				たて	よこ	厚さ							
5	Dfg15	I	A①	2.1	1.0	0.35	0.7	C	イ		II	泥質極細粒凝灰岩	
20	Db12	III	"	2.5	1.15	0.4	1.0	c	ニ		III	硬質泥岩	
57	Ec62(新)住	覆土	A②	3.5	1.35	0.65	2.6	c	イ		II	"	
18	Db62	III	A③	2.8	1.2	0.6	1.9	f	イ		II	凝灰質珪質泥岩	
41	Ebc68	I	"	4.75	2.25	1.05	10.55	b.c	ロ		I	泥質極細粒凝灰岩	point ?
43	"	"	"	4.3	2.45	0.8	7.2	f	イ		II	流紋岩質凝灰岩	"
47	Ede65	"	"	4.6	1.65	0.9	5.15	b.c	イ		II	泥質極細粒凝灰岩	
15	Da15	I	B①	2.5	1.15	0.6	1.55	a	ロ		II	凝灰質珪質泥岩	未製品?
3	Ccd71	I	B②	3.55	1.25	0.55	2.5	a	ニ		III	泥質極細粒泥岩	
19	Db12	III	C①	1.95	1.3	0.3	0.8	a	ニ		III	泥質極細粒凝灰岩	
21	"	"	"	2.3	1.45	0.45	1.1	d	イ		II	鉄質石英	
24	Dbc18	II	"	2.3	1.7	0.35	1.1	b	ニ		III	泥質極細粒凝灰岩	
30	Dde15	I	"	2.3	1.5	0.25	0.07	e	ニ		III	珪質泥岩	
52	Eg68	II u	"	1.55	1.5	0.3	0.85	f	ナ		IV	"	
58	Ec62Q <sub>1</sub>	覆土	"	2.75	2.1	0.6	2.75	a	ハ		IV	流紋岩質凝灰岩	(大型)
59	" Q <sub>1</sub>	"	"	1.75	1.3	0.2	0.55	a	ニ		III	黄褐色極細粒珪質凝灰岩	
6	Dfg15	II	C②	3.5	1.15	0.45	1.7	b	イ		II.V	珪質泥岩	
10	Ci12	II	"	2.6	1.0	0.35	1.15	f	イ		II.V	凝灰質硬質泥岩	
22	Db65	I	"	2.3	1.5	0.4	1.5	b	イ		II.V	泥質極細粒凝灰岩	

No.	地点	層位	タイプ	最大長 cm			重量 g	破損	断面	アスファルト	技法	材 質	そ の 他
				たて	よこ	厚さ							
49	Ef06	II	D①	1.7	1.15	0.2	0.45	a	ニ		III	玉 髓	
71	?	?	"	1.7	1.2	0.3	0.6	f	ハ		II	凝灰質珪質泥岩	
72	?	?	"	2.35	1.3	0.55	1.5	a	ニ		III	凝灰質硬質泥岩	
74	?	?	"	2.35	1.65	0.45	1.35	b	イ		II	珪質泥岩	
76	?	?	"	1.7	1.2	0.25	0.4	a	ロ		II	凝灰質珪質泥岩	
48	Ee65イコウ Q <sub>2</sub>	埋土	"	1.8	1.55	0.3	0.6	a	イ		II	珪質泥岩	やや横長
56	Ec62住 Q <sub>1</sub> pit 中	埋土	"	1.9	1.45	0.35	0.75	b	イ		II	硬質泥岩	
60	Ec62住Q <sub>1</sub>	"	"	1.9	1.45	0.25	0.5	a	イ		II	松脂岩	
61	"	床	"	2.35	1.1	0.3	0.4	d	イ		II	流紋岩質凝灰岩	
62	Ed62住Q <sub>1</sub>	埋土	"	1.75	1.1	0.25	0.35	b	イ		II	松脂岩	
64	Ed65住	"	"	2.05	1.3	0.2	0.4	d	イ		II	珪質泥岩	
66	Ee68住	"	"	2.4	1.4	0.2	0.5	a	イ		II.V	"	
67	"	"	"	2.7	1.5	0.4	0.8	d	イ		II.V	黄褐色極細粒珪質凝灰岩	
68	?	?	"	2.2	1.45	0.5	1.4	d	イ		II	凝灰質珪質泥岩	
35	Dfg18	III(2)	D②	2.8	1.45	0.3	1.25	f	イ		II	硬質泥岩	
53	Ehi71	I	"	3.0	1.5	0.5	1.9	b	イ		II.V	凝灰質硬質泥岩	
63	Ed65住	埋土	"	3.7	1.85	0.6	2.95	a	ハ		IV	"	
65	Ee65住Q <sub>3</sub>	"	"	2.85	1.4	0.4	1.2	b	イ		II	玉 髓	
45	Ede59	I	D③	3.25	1.7	0.4	2.55	b	ニ		III.V	泥質極細粒凝灰岩	
8	Chi09	II	D④	3.45	2.5	0.6	3.65	b	ハ		IV	珪質泥岩	アメリカ式石鉄
その他破片 泥質極細粒凝灰岩1 珪質泥岩2 黒曜岩1 凝灰質硬質泥岩2													


No.	地点	層位	タイプ	最大長 cm			重量 g	破損	断面	アスファルト	技法	材 質	そ の 他
				たて	よこ	厚さ							
9	Chi03	II	C③	3.3	2.5	0.85	5.5	b	イ		II	珪質泥岩	横長flake 打面残存
11	Cij71	I	"	2.45	1.8	0.45	2.0	d	ニ		III	凝灰質硬質泥岩	未製品?
14	Da15	I	"	2.4	1.7	0.55	2.7	d	ニ		III	凝灰質硬質泥岩	
17	Db12	III	"	2.6	1.95	0.45	2.2	b	ハ		IV	泥質極細粒凝灰岩	
38	Dfg18	III(2)	"	2.25	1.7	0.45	1.5	b	ハ		III	鉄質石英	未製品?
39	Dfg06	II u	"	1.9	1.6	0.4	1.4	b	ハ		III	凝灰質硬質泥岩	"
1	Bcd62	II	"	2.1	1.6	0.6	1.9	a	ハ		I	"	横長flake 打面残存
55	Ec62住Q <sub>1</sub>	埋土	C③	2.0	1.85	0.45	1.7	a	ニ		III	凝灰質珪質泥岩	
31	Dde12	II	C④	2.6	1.8	0.8	2.85	b	ロ		II.V	珪質泥岩	
42	Ebc68	I	"	2.9	1.55	0.65	2.6	a	イ		II	泥質極細粒凝灰岩	
69	不明	不明	"	2.0	1.55	0.4	1.3	b	ニ		III	凝灰質珪質泥岩	
73	"	"	"	2.35	1.8	0.3	1.1	a	イ		III	硬質泥岩	未製品?
2	Cbc65	II	D①	1.85	1.15	0.25	0.5	b.e	イ		II	泥質極細粒凝灰岩	
7	Dfg15	I	"	1.95	1.2	0.25	0.4	d	イ	あ	II	泥質極細粒凝灰岩	
12	CiDa06	I	"	2.15	1.65	0.4	0.7	a	イ	あ	II	凝灰質珪質泥岩	
13	Da15	II	"	1.6	0.95	0.2	0.25	a	ハ		II	"	非対称
16	"	"	"	1.9	1.35	0.4	0.75	a	ロ		II	泥質極細粒凝灰岩	
23	Dbc18	II	"	1.8	1.2	0.2	0.4	d	ニ		III	鉄質石英	
26	Dbc15	II	"	2.3	1.4	0.3	0.7	a	ハ		IV	珪質泥岩	

27	Dc03	I	"	1.8	1.3	0.25	0.4	a	イ		II	泥質極細粒凝灰岩	
28	Dde18	II	"	2.1	1.55	0.4	0.8	a	イ		II	黄褐色珪質極細粒凝灰岩	非対称
29	"	I	"	1.55	1.4	0.3	0.5	d.f	イ		II	珪質泥岩	
32	Dde12	II	"	1.65	1.15	0.25	0.35	b	イ		II	泥質細粒凝灰岩	
33	Dde50	?	"	2.25	1.5	0.3	0.8	d	ハ		IV	凝灰質硬質泥岩	
34	Df18	II	"	2.2	1.55	0.25	0.65	b	イ		II	黄褐色珪質極細粒凝灰岩	
36	Dfg18	III(2)	"	2.35	1.45	0.35	0.6	d	イ		II	珪質泥岩	
37	"	II	"	2.0	1.2	0.3	0.5	d	イ		II	泥質極細粒凝灰岩	
40	Dg21	II	"	1.35	0.1	0.2	0.25	f	イ		II	凝灰質珪質泥岩	
44	Ed59	II	"	2.2	1.7	0.45	1.45	a	ニ		III	鉄質石英	
46	Ed62	I u	"	1.4	1.1	0.2	0.3	a	イ	あ	II	玉髓	

第4類石器 (第131図・図版26) 穿孔具たる石錐と思われる本類は総数4を得たのみである。いずれも破片で、原形を留めるものはない。残存部位は、所謂つまみ部～錐部上半3、錐部1である。残存状況から類推すると、つまみ部の成形は、厳密な定形化を意図したものではなく、素材の形状をそのまま生かすものらしい。横断面形は三角形または台形であるらしい。つまみ部全周縁に及ぶ剥離は行なわれず、錐部への移行部分に若干見られる程度である。

錐部は、その長さがやや長目のもの(3cm以上、No.2)と短かめのもの(1.5cm以下、No.101)の二者がある。横断面形態は菱形に近いものと、三角形に近いものがある。前者への剥離は入念で、かつ全面に加えられる。菱形ではあろうが、片面の稜の突出の度合がやや小さい特徴をもつ。つまり片面は平坦に近い。後者の剥離は部分的である。両者ともに錐部の平坦面と、つまみ部のそれが同一面上(延長上)にある。

石材は、表のとおりである。硬質泥岩・珪質泥岩類・泥質凝灰岩などが選択されている。

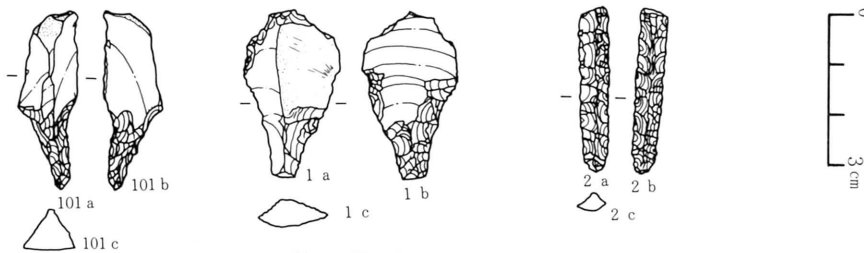

第131図 第4類石器実測図


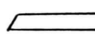
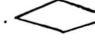

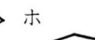
No.	遺構・地点	層序	最大長cm			重量	材質(産出質地)	タイプ	破損	技法	錐部断面形	つまみ部	その他
			たて	よこ	厚さ								
1	Dbc 9	II	3.3	1.9	0.65	3.0	凝灰質珪質泥岩	破片	錐部欠	bi-facial			
2	Dfg15	I	3.2	0.55	0.5	1.0	硬質泥岩	破片	つまみ欠	"			
3	Ed62住Q 3	埋土	4.9	1.5	0.45	3.6	泥質凝灰岩	"	錐部先端欠	uni-facial			prepared, plain platform
1101	Dbc18	II	3.4	1.1	0.75	2.3	珪質泥岩	完	"	"			

第5類石器 (第132図、図版26) 広義の搔器・削器と思われ、もっとも日常的な利器と思われる所謂石匙(皮はぎ)を集めたが、計13である。うち6は未製品乃至異器種とされるべきかもしれないが、ここでは一応包括しておく。所謂縦型8、横型5である。前者の破損品は1で、体下半を欠失している。平面形は、先端部に丸味をもつものと、軽く尖るものの二種があるらしい。素材は縦長剥片を用い、横断面形態は三角形乃至台形をなす。加撃点と所謂つまみ部が一致するもののみである。加撃面(打面)を残すものと、剥離を加えてそれが不明になったものの両者がある。調整打面と非調整のその二様がある。

剥離は体部の両側縁に施こされるが、ほとんどが片面(背面)のみに加えられ、両面にあるのは1例のみである。なおつまみ基部周辺の剥離のみは両面から行われるのが常態である。いずれにしても片面加工的剥離が優越する。


後者(横型)の破損品は1で、それは主要刃部端である。平面形は柳葉形に近いものと、偏平な三角形に近いものがある。素材に横長剥片を用いるものと、縦長を用いるものの両者があるが、両者ともつまみと加撃点の一致はあまり見られない。打面残存例は調整打面である。つまみは先端部厚が薄くなる。基底辺(最長縁辺)に主要刃部が形成され、直線的なものと若干外湾するものがある。両者とも両面からの剥離によりつくり出される。範囲は狭いが両面加工のとみなすことができ、縦型と好対照をなす。トリミング的なものに留まる点は共通する。

アスファルト付着例は観察できない。使用石材は、表のとおりである。珪質泥岩類、泥質凝灰岩類がともに38.5%と優越し、それに若干量の硬質泥岩類・珪質凝灰岩が伴う。

第5類石器(石匙)観察項目									
大別	A. 縦型	B. 横型							
破損	a. 完全品	b. つまみ欠失	c. 体部欠失						
素材	I. 縦長剥片	II. 横長剥片	III. 不明						
素材横断面形	イ. 	ロ. 	ハ. 	ニ. 	ホ. 				
つまみと加撃点	1. 一致	2. 不一致	3. 不明						
打面	あ. 調整打面	い. 非調整打面	う. 不明						
技法	V. bi-facial	W. uni-facial							
つまみ製法	X. 加工あり	Y. 加工なし							

No.	遺構・地点	層位	最大長		重量g	破損	素材	断面	加撃点とつまみ	打面	技法	つまみ	大別	材質	産出地	その他	
			たて	よこ													
1	Dbc12	III	4.5	4.6	1.0	16.0	c	II	ニ	1	あ	V	Y	B	珪質泥岩	中新統上部 奥羽山地	
2	Dbc12	II	6.2	2.2	0.8	10.8	a	I	ロ	1	い	W	Y	A	"	"	
3	Dbc 9	II上	5.8	2.0	0.75	9.4	a	I	ロ	1	あ	W	Y	A	"	"	
4	Dde12	II	5.9	2.9	1.05	17.05	a	II	ロ	2	あ	V	Y	B	凝灰質珪質泥岩	"	"
5	Df21	II	7.35	2.8	1.1	19.6	a	III	イ	3	あ	W	Y	A	黄褐色珪質極細粒凝灰岩		
6	Df15	III(1)	6.0	1.8	0.5	4.75	a	I	ハ	1	い	W	Y	A	硬質泥岩	中新統上部 奥羽山地	
7	Dfg18	II	4.9	3.1	0.7	8.15	b	III	ニ	3	う	V	Y	B	泥質細粒凝灰岩	"	"
8	EC62住Q <sub>1</sub>	埋土	4.75	3.2	0.6	10.3	C	I	ホ	1	う	V	X	A	泥質凝灰岩	"	"
9	Efg62	表土	6.1	2.5	0.9	13.1	a	III	イ	3	う	W	X	A	泥質細粒凝灰岩	"	"
10	Efg68	?	5.6	3.3	0.55	9.2	a	III	ニ	2	う	V	X	B	凝灰質珪質泥岩	"	"
11	Efg68	?	7.2	3.35	0.8	22.5	a	III	ロ	3	う	W	X	A	泥質細粒凝灰岩	"	"
12	Db59住Q <sub>1</sub>	埋土	9.5	3.5	1.35	38.3	a	III	ハ	3	う	W	Y	B?	凝灰質硬質泥岩	"	"
13	EC62住Q <sub>1</sub>	埋土	5.8	4.0	1.3	20.6	a	III	イ	1	う	W	X	A	泥質凝灰岩	"	"



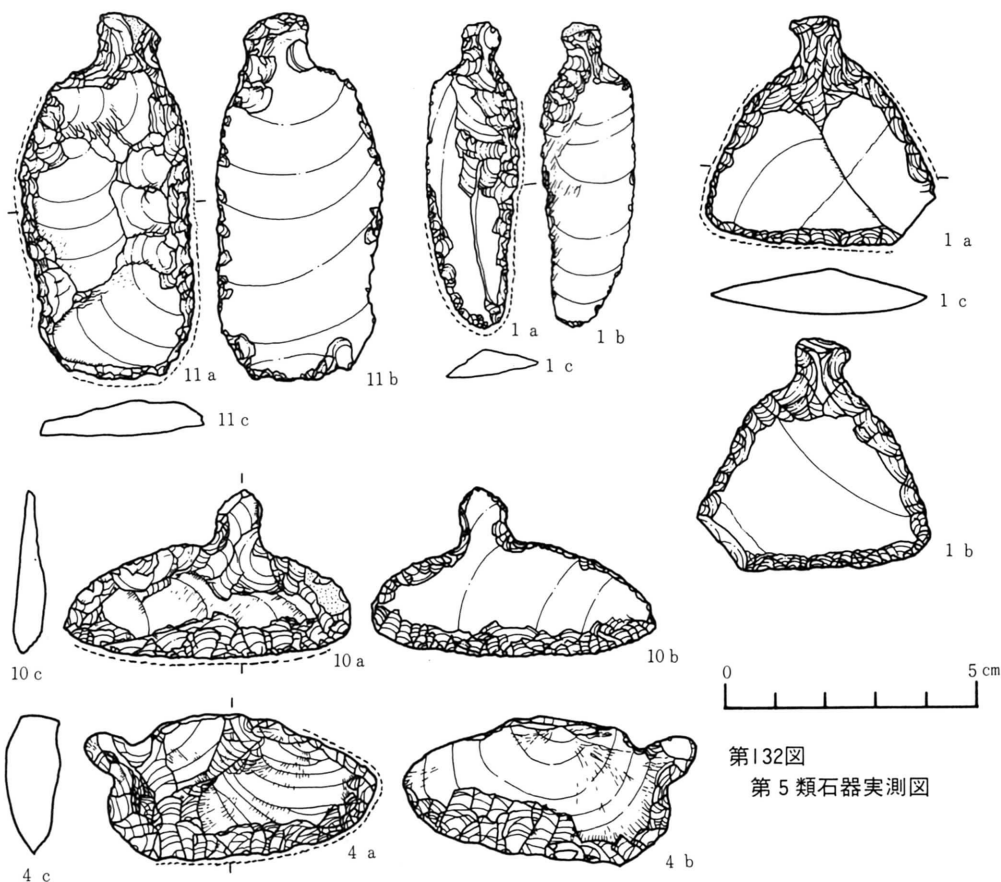


第132図  
第5類石器実測図

**第6類石器・第11類石器**（第133・138図・図版26） 搔器・削器の仲間と思われる石筥状石器たる6類と、打製石斧的な性格をもつと思われる11類を、都合上ここで記す。両者の形態・技法に共通する点が多い故である。

6類の平面形には、①基部の尖るもの5、②方形のもの3、③前二者の中間的なものなどからなる。①～③ともに両面加工的・片面加工のもの両者がある。平面形と技法の対応関係があまりないとすべきなのか、あるいは各個が工程上の相違を示すものなのかなどは現状では不明である。所謂ランシェ様石器類似のものも存在する。総計13となる。


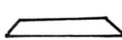
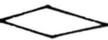
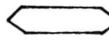

11類と思われるものは3例あり、その破損状況は、基部残存1である。いずれも破片で全形を知りえないが、6類に共通するものであろう。片面加工と両面加工の両者がある。

石材は第6類においては硬質泥岩類が53.9%と圧倒的に目立ち、他に若干量の珪質泥岩類・粘板岩ホルンフェルス・泥質凝灰岩類・流紋岩質細粒凝灰岩などが併用される。第11類は数が少ないので傾向性は指摘できないが、凝灰質硬質泥岩・泥質凝灰岩などが選択利用されている。

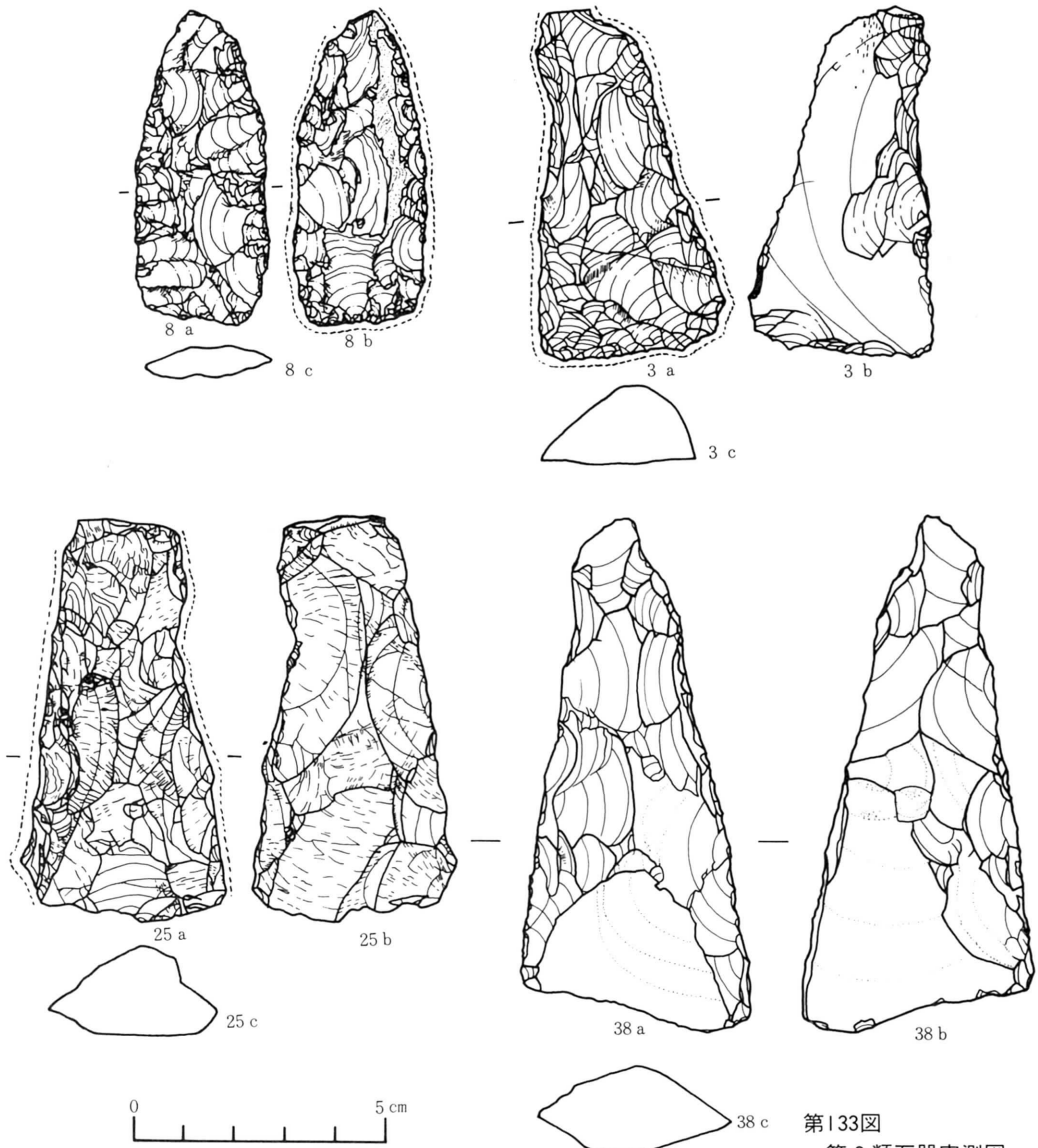

第133図  
第6類石器実測図

第6類石器観察項目

残存状況	a. 完全品	b. 破損	
使用素材	I. 縦長剥片	II. 横長剥片	III. 不明
素材横断面形	イ. 	ロ. 	ハ.  ニ.  ホ. 
打面	あ. 調整打面	い. 非調整打面	う. 不明
技法	V. bi-facial	W. uni-facial	


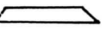
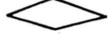
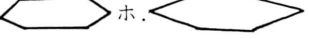
No.	遺構・地点	層位	最大長 cm			重量 g	破損	素材	断面	打面	技法	材 質	産 出 地	備 考
			たて	よこ	厚さ									
3	Ce71	I	7.0	3.6	1.45	34.2	a	I ?	イ	あ	W	硬質泥岩	中新統上部 奥羽山地	
5	Cf68	II	5.9	4.9	1.5	42.0	b	II ?	ロ	う	W	泥質凝灰岩	" "	11類
8	Dbc15	I	6.1	2.55	0.6	10.4	a	III	ハ	う	V	泥質細粒凝灰岩	中新統中～上部 "	
14	Dfg18	II	5.25	3.25	1.65	28.7	b	III	ハ	う	V	硬質凝灰岩泥岩	中新統上部 "	11類
17	Ea15	II	4.95	3.25	1.0	16.9	b	III	ハ	う	V	硬質泥岩	" "	
19	Ebb 2	I	5.65	3.25	1.8	32.75	a	III	ハ	う	V	硬質凝灰岩泥岩	" "	
22	Ede62	I	6.35	3.3	1.6	43.0	b	III	ハ	う	W	粘板岩ホルンフェルス	古生界 北上山地?	
25	Ee71	I	8.05	4.15	1.9	55.0	a	III	ハ	あ	V	硬質凝灰岩泥岩	中新統上部 奥羽山地	
26	Efg68	I	7.1	3.3	2.1	44.5	a	I ?	ハ	う	V	流紋岩質細粒凝灰岩	中新統中部 "	
28	Ehi65	II	7.0	6.7	3.5	155.0	b	III	イ	う	V	泥質凝灰岩	中新統上部 "	11類
29	Ch59住	床	5.3	3.4	2.0	27.65	b	III	ハ	う	W	硬質泥岩	" "	
34	Ec62住Q <sub>1</sub>	埋土	8.9	3.7	1.65	47.3	b	III	ハ	う	V	凝灰質硬質泥岩	" "	
38	不明	不明	10.4	4.5	1.8	58.2	a	I ?	ハ	う	V	泥質凝灰岩	" "	トランシェ様
289	Ee68住Q <sub>2</sub>	埋土	8.45	4.9	1.65	78.65	a	III	ニ	う	V	粘板岩ホルンフェルス	古生界 北上山地?	"
348	Ec59住Q <sub>1</sub>	"	6.75	3.35	1.7	34.05	b	III	ホ	う	V	硬質泥岩	中新統上部 奥羽山地	
349	Ec62住Q <sub>2</sub>	"	5.7	3.6	1.3	24.55	a	III	ホ	う	V	珪質泥岩	" "	


第7類石器 (第134図・図版26) 同じく搔具・削具の仲間と思われるもので、片面加工・両面加工の両者をあわせて、定形性を看取できるものをここに集めた。定形化の印象を与えるもっとも大きな要素は、全周縁に及ぶ剥離であった。そこをとらえて「その全周縁が剥離された、剥片素材の搔・削具、と呼称することもできる。技法・素材ともに斉一性が強い。即ち、素材は縦長を主体に、若干量の横長剥片を選択し(打面残存の場合はほとんどが調整打面)、その横断面形は三角形あるいは台形のヴァリエーションの中におさまる。刃部形成他の剥離は周縁部のみにとどまり、素材の中央部にまでは及ばない。また片面加工的なものも多く、腹面は未加工のままに残される。

変化はその平面形態にもっともよく表われる。即ち①楕円形乃至その変形的なもの、②長台形乃至その変形的なもの、③棒状に近いものと異形のもの、の3種となる。③は素材自体の表面積の狭さもあってか、剥離が全面に及ぶものもある。

いずれにあっても最長の縁辺への剥離作業がもっとも入念であり、かつ同部位に細破砕痕が残存する。

石材は表のとおりである。硬質泥岩類24.1%、珪質泥岩類51.7%の二種が圧倒的多数を占め、他に若干量の泥質細粒凝灰岩・流紋岩質細粒凝灰岩が併用されている程度である。


第7類石器観察項目	
残 存 状 況	a. 完全品    b. 破 損
使 用 素 材	I. 縦長剥片    II. 横長剥片    III. 不 明
素材横断面形	イ.  ロ.  ニ.  ホ. 
打 面	あ. 調整打面    い. 非調整打面    う. 不 明
技 法	V. bi-facial    W. uni-facial

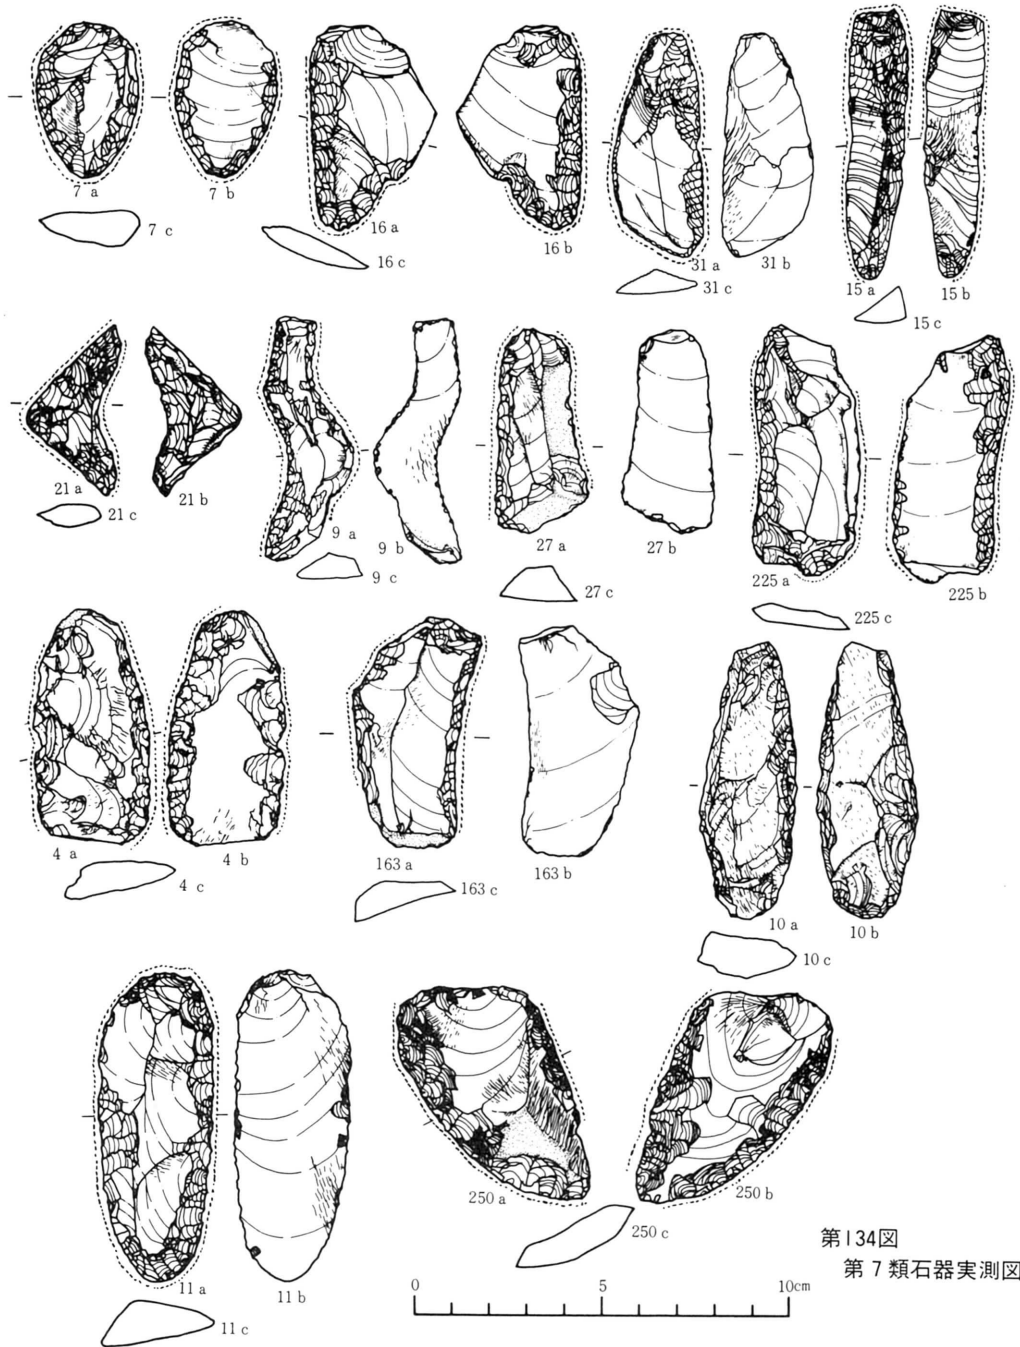

第134図  
第7類石器実測図

No.	遺構・地点	層位	最大長 cm			重量 g	破損	素材	断面	打面	技法	材 質	産 出 地
			たて	よこ	厚さ								
1	Bde56		2.7	2.1	1.0	6.85	a	II	イ	う	W	凝灰質細粒凝灰岩	中新統中～上部 奥羽山地
2	Ce68	II 上部	3.1	2.6	0.85	7.95	b	III	ニ	う	V	凝灰質珪質泥岩	中新統上部 "
4	Cef65	II	6.3	3.0	1.15	18.05	a	II ?	ニ	う	V	凝灰質硬質泥岩	" "
6	Cgh50	I	3.5	1.45	0.55	3.25	a	I	イ	あ?	W	珪泥岩	" "
7	Cgh65	I	4.1	3.7	0.8	10.85	a	I	ニ	あ?	V	"	" "
9	Dbe15 東ベルト		6.5	1.7	1.1	8.7	a	I	ロ	あ	W	凝灰質珪質泥岩	" "
10	Dbe13	I	7.0	2.75	1.2	26.75	a	III	ニ	あ	V	凝灰質硬質泥岩	" "
11	Dde 9	II(1)	8.2	3.0	1.15	35.2	a	I	ホ	あ	W	凝灰質珪質泥岩	" "
12	Dde 3	I	5.85	3.15	0.7	15.8	a	I	ロ	あ	W	泥質細粒凝灰岩	中新統中～上部 "
13	Dfg21	III(3)	5.9	2.35	0.65	8.9	a	I	イ	あ	W	凝灰質珪質泥岩	中新統上部 "
15	Dfg18 西ベルト	II	7.15	1.7	1.0	12.85	a	I ?	イ	う	V	珪質泥岩	" "
16	Dfg15		5.35	3.3	0.9	14.9	a	I	へ	あ	V	凝灰質硬質泥岩	" "
18	Eb12	(3)	4.8	3.2	0.65	9.3	a	I	ホ	あ	W	泥質細粒凝灰岩	中新統中～上部 "
20	Ebe65	I	7.85	4.2	1.2	42.05	a	I	ホ	あ	W	硬質泥岩	中新統上部 "
21	Ec12	(4)	4.55	3.5	0.65	4.75	a	III	ニ	う	V	泥質細粒凝灰岩	中新統中～上部 "
23	Ede65	I	7.4	4.85	1.8	72.6	a	III	ニ	う	W	泥質細粒凝灰質	中新統中～上部 奥羽山地
24	Ede68	I	6.25	3.2	0.8	19.9	a	I	ホ	あ	W	"	" "
27	ベルト Efg68	I	5.4	2.5	1.0	15.15	a	I	イ	あ	W	凝灰質珪質泥岩	中新統上部 "
30	De6Q <sub>2</sub> 住		6.85	2.3	1.3	20.05	a	I	ロ	あ	W	珪質泥岩	" "
31	De 6 Q <sub>2</sub> 住		5.7	2.45	0.9	13.3	a	I	ロ	あ	W	"	" "
32	Ebc62Q <sub>4</sub> 住		7.9	4.0	1.7	47.65	a	I	ホ	あ	V	"	" "
33	Ec53Q <sub>1</sub> 住	埋土	5.8	2.8	0.9	15.3	a ?	III	ハ	う	V	凝灰質珪質泥岩	" "
35	Ec62Q <sub>1</sub> 住		5.25	1.45	0.8	7.7	a	III	ハ	う	V	珪質泥岩	" "
36	Ee68Q <sub>1</sub> 住		8.9	3.0	1.9	42.9	a	III	ハ	う	V	硬質泥岩	" "
122	Dd06	II	6.2	2.7	0.85	19.95	a	I	ニ	あ	V	凝灰質硬質泥岩	" "
151	Dde12	III(1)	7.2	3.9	1.4	33.7	b	I	イ	う	V	流紋岩質細粒凝灰岩	" "
163	Df21	II	6.0	2.8	0.65	17.25	a	I	ホ	あ	W	凝灰質硬質泥岩	" "
225	Dij15	II	6.3	2.7	1.2	18.35	a	I	ニ	あ	V	凝灰質珪質泥岩	" "
250	Ebc15	(1)	7.0	4.75	1.0	27.8	a	II	ニ	あ	V	凝灰質珪質泥岩	中新統上部 奥羽山地


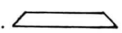
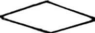

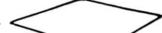
第 8 類石器 (第135図・図版26) 抉り入り石器 (notch) と呼ばれるものに近い搔・削具を集めた。横断面形態が三角形乃至台形を呈すやや長めの剥片の一側縁に湾入部をつくり、そこに刃部を付すものである。剥離は腹面よりの加撃による片面加工的なものが多い。刃部に相対する縁辺には表皮が残されたり、刃潰し様の加工が施されたりする。これらの事実は、この種石器も一定の規格性の下に製作されたことの反映と思われ、広義の定形的石器の仲間に加えらるべきものであろう。素材の過半数は縦長剥片と思われるが、横長のそれも混在する。総

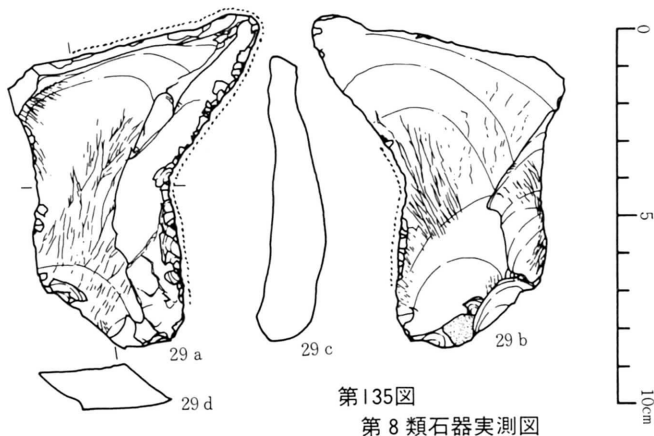

第135図  
第 8 類石器実測図

数8である。

石材は表のとおりである。類例が少ないために傾向性は看取できないが、硬質泥岩・珪質泥岩類・白色細粒凝灰岩・泥質細粒凝灰岩などが併用されている。

第8類石器観察項目	
残存状況	a. 完全品      b. 破 損
使用素材	I. 縦長剥片    II. 横長剥片    III. 不 明 明
素材横断面形	イ  ロ  ハ  ニ  ホ 
打 面	あ. 調整打面    い. 非調整打面    う. 不 明 明
技 法	V. bi-facial      W. uni-facial

第8類

No.	遺構・地点	層位	最大長 cm			重量g	破損	素材	断面	打面	技法	材 質	産 出 地
			たて	よこ	厚さ								
16	Cef62	II	7.85	4.15	0.3	31.0	a	III	イ	う	W	硬質泥岩	中新統上部 奥羽山地
29	Cef71	"	7.9	3.85	1.25	57.3	a	I	ロ	あ	W	"	" "
161	Df53住Q <sub>4</sub>	埋土	4.89	3.1	0.8	13.55	a	III	イ	う	W	凝灰質珪質泥岩	" "
190	Dfg12	II	7.95	3.0	1.9	45.5	a	III	ニ	う	W	泥質細粒凝灰岩	" "
223	Dhi62	I	8.15	3.0	0.9	21.65	a	I	イ	あ	W	白色細粒凝灰岩	中新統中～上部 奥羽山地
242	Eb12	II	4.7	2.1	0.8	8.3	a	II	ロ	あ	W	珪質泥岩	中新統上部 "
275	Ede59	?	6.0	4.8	1.25	29.3	a	II?	ロ	い	W	泥質細粒凝灰岩	中新統中～上部 "
355	Ec62住Q <sub>2</sub>	埋土	8.1	3.85	1.75	29.6	a	II?	イ	あ	W	珪質泥岩	中新統上部 "、






**第9類石器** (第136図・図版27) 広義の搔器・削器の仲間で、顕著な定形性をもたず、かつ両刃的な刃部を付された剥片石器を集めた。所謂不定形石器の仲間である。この種石器の刃部形成の異同(両刃と後述の片刃)が、機能の差を反映するか否かは今後の検討課題であろうが、ここでは搔器・削器等利器の仲間としておく。勿論、後者を前者にいたる途上にある(未製品)とする観点も成立しうるが、総数87を得た。

平面形態は、素材の剥片そのものを示すものが多く変化に富む。狭義・具体的定形性は顕著には指摘できない。若干巾広のものと、棒状のものへの二大別は可能である。素材の剥片には縦長と横長の両者があるが、後者が目立つ。あるいは特徴の一つとすべきかもしれない。素材の横断面形態は、三角形・台形・菱形などの、それぞれヴァリエーションからなる。素材の最厚部が刃部の反対側に位置し、かつそこに表皮を残すものが多い。これは第8類にも見られた傾向であり、使用上の便を考慮した措置とも考えられる。その意味で、この種の剥片石器も、単なる“不定形石器、ではなく、何ほどかの“定形性、下にあると見るべきであろう。打面の判明した例のほとんどが調整打面である。

刃部形成部位に傾向性(たとえば、加撃点を基準にするなどして)は看取できないが、その素材剥片の最長縁辺を選択・加工するものが多い。刃部形状には直線的なものと外湾するもの二者があるが一括した。これは第5類にも見られたところである。

使用石材は表のとおりである。硬質泥岩類66.7%、珪質泥岩類13.8%の二者で大半を占め、それぞれ(とくに前者)への集中選択が顕著である。その他には泥質細粒凝灰岩・淡緑色細粒

 
石質凝灰岩・珪質凝灰岩類・流紋岩質細粒凝灰岩・流紋岩・松脂岩・玉髓・鉄質石英なども併用され、比較的広範に選択されているように見える。

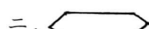第9類石器観察項目	
刃部形状	A. 直線の B. 外湾気味
素材	I. 縦長剥片 II. 横断剥片 III. 不明
素材横断面形	イ.  ロ.  ハ.  ニ.  ホ. 
打面	あ. 調整打面 い. 非調整打面 う. 不明
技法	V. bi-facial W. uni-facial
表皮	O. 残存 P. なし
刃潰し	○ あり
その他破損状況	

No.	遺構・地点	層序	最大長さ cm たてよこ厚さ	重量g	刃部	素材	断面	打面	技法	表皮	刃潰し	その他	材質	産出地
2	C b 21	III(0)	7.5 1.8 0.8	16.4	B	I	ニ	あ	V	O			硬質泥岩	中新統上部 奥羽山地
4	C b c 65	I	6.1 4.5 1.6	48.2	A	I	ホ	あ		P			"	" "
6	C c d 65	II	9.45 4.6 2.0	75.6	B	II	ホ	あ		P			凝灰質硬質泥岩	" "
8	C c d 68	II	6.5 3.5 0.9	19.05	B	II?	ニ	あ		P			硬質泥岩	" "
11	C c d 68	II M	5.3 3.9 0.5	13.8	A	I	ニ	あ		P			淡緑色細粒石質凝灰岩	中新統中部 "
12	C d e 06	III	6.0 4.1 1.2	33.7	B	I	ハ	あ		P			硬質泥岩	中新統上部 "
13	C e 62	II	5.2 2.8 0.7	14.1	A	I	ホ	あ		P			"	" "
17	C e f 62	"	6.4 4.3 1.35	38.2	B	I	イ	あ		P	○		凝灰質硬質泥岩	" "
18	C e f 65	II U	5.85 3.95 0.9	24.2	B	I	ニ	あ		P			硬質泥岩	" "
22	C e f 65	II	7.1 6.1 2.3	129.8	A	IV	ロ	う		O			"	" "
33	C g h 59	I L	2.6 2.35 0.6	3.8	A	IV	ハ	あ		P			"	" "
34	C g h 62	I	5.1 2.95 0.85	14.1	A	II	ロ	あ		P			"	" "
37	C g h 65	?	5.4 2.9 1.25	17.5	B	I	ニ	あ		P			"	" "
39	C g h 71	II	8.45 5.2 1.3	68.65	A	II	ロ	あ		P			"	" "
40	C g h 71	I L	7.1 5.1 1.15	32.85	B	II	ホ	あ		P	○		凝灰質硬質泥岩	" "
46	C i 12	II	2.7 2.0 0.8	35.35	B	III	ハ	う		P		破	硬質泥岩	" "
48	C j 59	I	5 2.9 0.95	14.5	A	I	イ	あ		P			緑色極細粒珪質凝灰岩	中新統中部 "
60	C j D a 12	III	5.5 3.1 0.65	12.5	A	I	ホ	あ		P	○		凝灰質硬質泥岩	中新統上部 "
73	D a 15	III	4.7 3.3 1.0	15.5	B	I	ホ	あ		P	○		"	" "
83	D b 12	III	4.8 2.5 0.95	12.15	B	III	ニ	う		P			硬質泥岩	中新統上部 "
85	D b 12	III	5.15 2.05 0.85	10.65	A	I	イ	あ		P			"	" "

No.	遺構・地点	層序	最大長さ cm たてよこ厚さ	重量g	刃部	素材	断面	打面	技法	表皮	刃潰し	その他	材質	産出地
89	D b 09	III	4.6 2.25 0.6	17.65	A	I	イ	あ	V	P			極細粒珪質凝灰岩	中新統中部 奥羽山地
99	D b c 18	II	8.2 6.5 1.2	66.25	B	I	イ	あ		P			硬質泥岩	中新統上部 "
104	D b c 15	II	5.9 4.2 1.95	52.7	A	II?	ハ	あ		O			凝灰質硬質泥岩	" "
112	D b c 12	?	6.7 4.45 2.2	66.0	A	II?	ニ	う		O		破	"	" "
115	D b c 09	II M	4.4 2.4 0.85	10.95	B	II?	ニ	あ		P			凝灰質珪質泥岩	" "
117	D b c 09	II	6.3 2.35 0.85	12.5	B	I	イ	あ		P	○		玉髓	中新統の火山岩風化物中 奥羽山地
119	D b c 53	I	5.15 3.5 1.85	32.8	B	I	イ	あ		P	○		凝灰質硬質泥岩	中新統上部 奥羽山地
128	D d e 18	II	5.25 3.6 0.7	12.45	B	II	ホ	あ		P			硬質泥岩	中新統上部 "
130	D d e 18	II	5.9 4.2 1.0	26.85	B	I	ロ	あ		P	○		硬質泥岩	" "
131	D d e 18	II	4.15 2.45 0.85	8.0	B	I	イ	あ		O			流紋岩	" (?) "
133	D d e 18	III(1)	7.7 4.6 1.05	39.25	A	II	ロ	あ		P			硬質泥岩	" "
137	D d e 15	III(1)	5.6 5.2 1.1	34.5	B	IV	ロ	う		O			極細粒珪質凝灰岩	中新統中部 "
139	D d e 15	II	4.95 3.1 1.1	19.3	B	II	ハ	あ		P			硬質泥岩	中新統上部 "
140	D d e 15	I	4.6 3.65 1.2	21.05	A	II?	ホ	あ		O	○		凝灰質珪質泥岩	" "



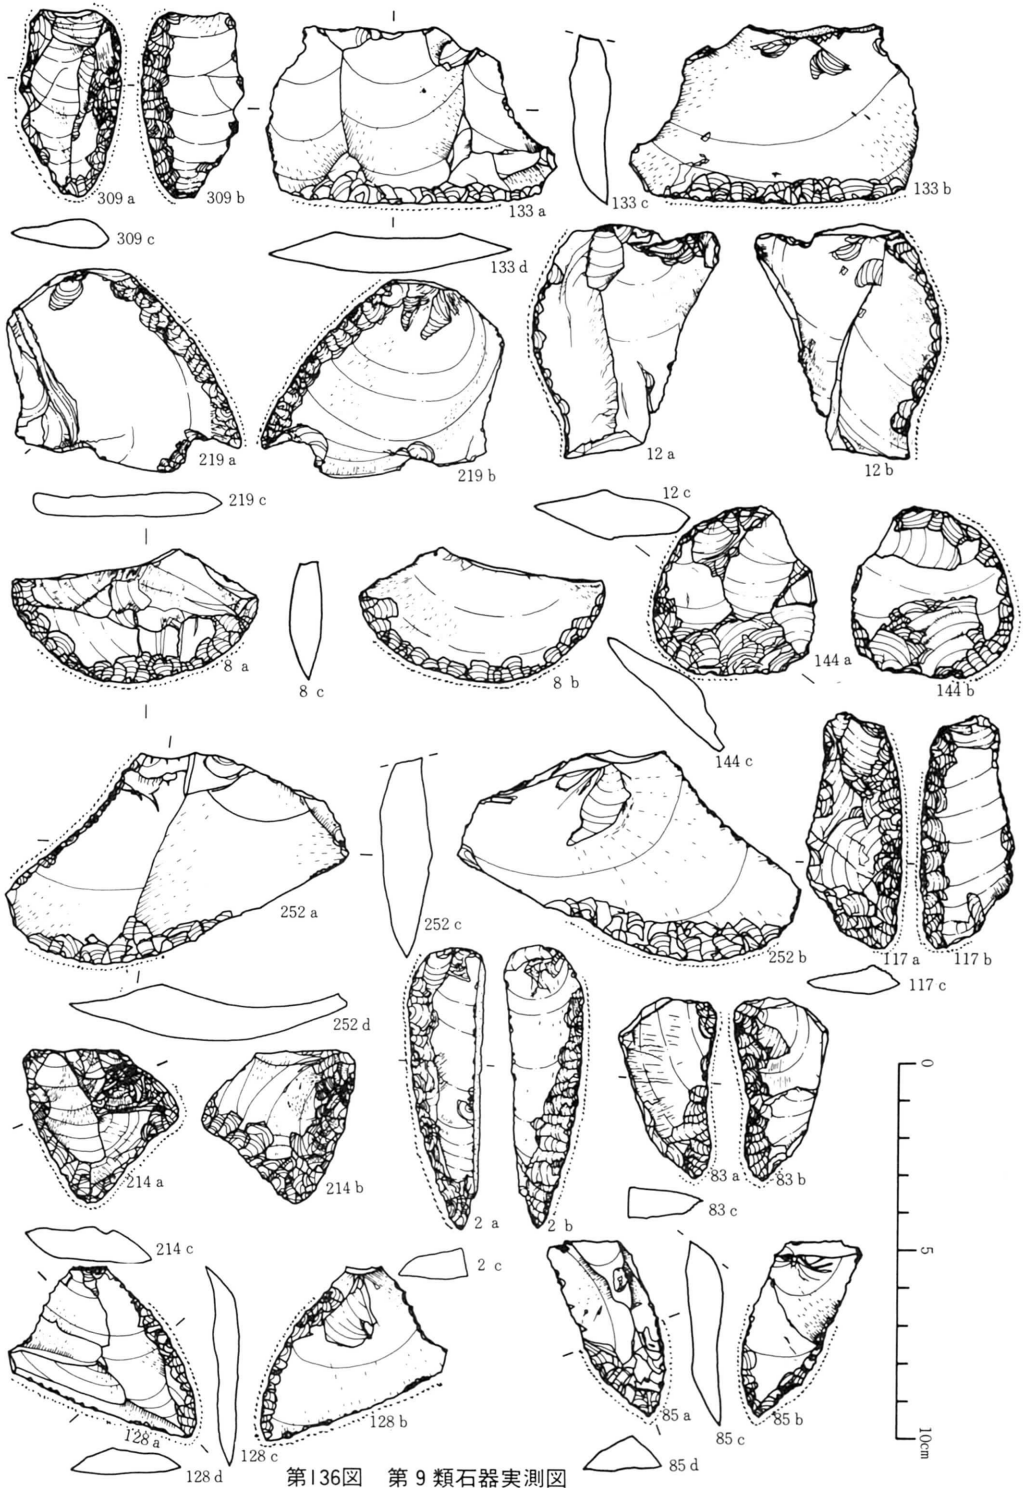


第136图 第9类石器实测图

No.	遺構・地点	層序	最大 たて	大よこ	長cm 厚さ	重量g	刃部	素材	断面	打面	技法	表皮	刃漬	その他	材 質	産 出 地
144	D d e 15	II	4.45	4.3	1.05	19.15	B	III	イ	う		P			流紋岩	中新統上部(?)奥羽山地
152	D d e 12	II	4.2	3.3	0.8	13.65	B	I?	ロ	う		P			硬質泥岩	中新統上部 "
156	D d e 06	I	3.1	2.85	1.15	11.8	B	III	ハ	う		P		破	凝灰質硬質泥岩	" "
162	D e f 15	?	4.95	4.2	1.5	25.7	B	II?	イ	あ		P			凝灰質珪質泥岩	" "
167	D f g 021?	III(1)	4.95	2.1	0.7	9.85	A	II?	ロ	あ		P			凝灰質硬質泥岩	" "
170	D f g 18	III	5.8	3.1	0.8	17.2	B	II?	ニ	あ		P			硬質泥岩	" "
180	D f g 18	II	3.65	2.1	0.6	6.2	B	III	イ	う		P	○		"	" "
182	D f g 15	III(1)	5.4	3.9	1.4	29.1	A	I	ロ	あ	V	P			凝灰質硬質泥岩	中新統上部 奥羽山地
188	D f g 12	I	3.5	2.7	0.6	6.7	B	I?	イ	あ		P			凝灰質珪質泥岩	" "
191	D f g 09	?	5.25	3.7	1.5	23.6	B	I	イ	あ		P			"	" "
193	D f g 09	?	2.65	1.5	0.2	1.35	B	II?	イ	あ		P			硬質泥岩	" "
206	D g 21	II	4.4	2.5	0.7	6.75	B	I?	ロ	あ		P	○		"	" "
214	D h i 18	III	4.35	4.3	1.0	15.15	B	IV	ハ	あ		P	○		"	" "
217	D h i 15	II	5.6	4.4	2.4	39.5	A	III	ハ	う		P		破	凝灰質硬質泥岩	" "
219	D h i 12	II	7.0	5.2	0.8	26.5	B	II	ハ	あ		P			硬質泥岩	" "
227	D j 15	II	4.7	2.3	0.95	14.15	B	II?	ニ	あ		P			"	" "
230	D j E a 18	II	4.55	4.1	1.1	23.2	B	IV?	ロ	あ		P			"	" "
232	D j E a 15	II	7.3	5.1	1.9	62.2	B	I?	ホ	う		P			細粒流紋岩質凝灰岩	中新統中部 "
238	E a 15	II	6.65	4.1	1.4	41.7	A	I	ロ	あ		O			凝灰質硬質泥岩	中新統上部 "
241	E b 12	①	7.7	3.1	1.4	30.65	B	I	ロ	あ		P			硬質泥岩	" "
245	E b 12	⑤	4.8	2.7	0.8	13.7	A	II?	ロ	あ?		P			凝灰質硬質泥岩	" "
252	E b c 15	⑤	9.1	5.0	1.8	55.0	B	II	イ	あ		P	○		硬質泥岩	" "
253	E b c 15	?(3)	5.2	4.0	1.1	23.7	A	II	ロ	あ		P			"	" "
255	E b c 15	III⑤	4.9	3.9	0.7	14.15	A	I	ロ	あ		P	○		凝灰質硬質泥岩	" "
259	E b c 62	I	3.35	1.7	0.5	3.55	A	III	ロ	う		P			流紋岩	中新統上部(?) "
261	E b c 68	I	5.9	3.6	1.1	26.15	B	I	イ	あ		P			細粒流紋岩質凝灰岩	中新統中部 "
262	E b c 68	I	4.5	2.65	1.05	11.3	A	III	イ	う		P			凝灰質硬質泥岩	中新統上部 "
270	E d e 50	III	8.1	4.35	1.3	49.55	A	II	イ	あ		P			細粒流紋岩質凝灰岩	中新統中部 "
271	E d e 56	II	6.4	4.65	1.3	38.2	B	I	イ	あ	V	P	○		極細粒珪質凝灰岩	中新統中部 奥羽山地
272	E d e 56	II	5.2	3.1	0.9	15.3	A	II	ハ	あ		P			硬質泥岩	中新統上部 "
282	E d e 62	I	6.65	4.7	1.1	29.4	B	I	ハ	あ		P	○		凝灰質硬質泥岩	" "
293	E f g 06	I	5.4	3.3	1.3	21.6	B	I	ニ	あ		P			"	" "
301	E f g 65	III	3.5	2.35	0.5	4.05	A	III	ハ	う		P	○	破	"	" "
309	E h i 65	I	5.0	2.7	0.75	11.5	B	I	ニ	あ		P	○		凝灰質珪質凝灰岩	" "
319	C e 62住Q <sub>1</sub>	埋土	5.0	2.3	1.0	13.15	B	III	ホ	う		P	○	破	珪質泥岩	" "
328	D b 56住Q <sub>1</sub>	"	5.1	2.7	0.8	17.85	A	I	ロ	あ		P			"	" "
329	"	"	5.95	4.6	0.8	23.3	A	II?	ホ	あ		P	○		泥質極細粒凝灰岩	" "
336	D e 03住Q <sub>3</sub>	"	4.55	3.2	0.4	7.75	A	II	ロ	あ		P			凝灰質珪質泥岩	中新統上部 奥羽山地
340	E b c 62住Q <sub>1</sub>	"	5.75	3.85	1.1	21.7	A	III	ニ	う		P	○		"	" "
350	E c 62住Q <sub>3</sub>	"	4.4	2.7	0.75	8.3	A	II	ニ	う		P			凝灰質硬質泥岩	" "
351	E c 62住Q <sub>4</sub>	"	5.9	3.7	0.8	15.4	B	I	ニ	あ		P			硬質泥岩	" "
362	E c 62(新)住Q <sub>1</sub>	"	6.9	6.45	1.6	67.1	B	IV	イ	あ		P			"	" "
364	E d 62住Q <sub>2</sub>	"	5.25	4.9	0.95	26.25	B	II	ニ	あ		P			凝灰質硬質泥岩	" "
365	" Q <sub>1</sub>	"	4.9	3.5	1.1	19.15	B	II	イ	あ		P			"	" "
367	" Q <sub>2</sub>	"	6.65	2.05	1.6	18.1	A	I	イ	あ?		P			凝灰質珪質泥岩	" "
368	" Q <sub>1</sub>	"	6.15	4.1	1.2	23.5	A	II	ニ	あ		P			硬質泥岩	" "
369	" Q <sub>4</sub>	"	7.5	3.9	1.7	30.8	B	II	イ	あ		P			凝灰質珪質泥岩	" "
370	" Q <sub>4</sub>	"	8.9	5.55	1.8	103.15	A	I	ニ	い		P			硬質泥岩	" "
373	E e 65住	床	6.75	3.2	0.85	14.0	B	II	イ	あ		P			鉄質石英	中新統中部 "
374	E e 65	埋土	5.1	2.5	0.85	11.5	B	I	イ	あ	V				流紋岩	中新統中～上部 奥羽山地
383	E e 68住Q <sub>1</sub>	"	2.9	2.85	1.0	8.15	B	IV	ホ	あ					松脂岩	" "
500	D e 03住	埋土	9.1	6.8	3.1	165.2	A	I	イ	あ		O			"	" "

第10類石器 (第137図・図版27) 9類に素材・形態は似るが、刃部形成が片刃的な剥片石器を集めた。総数で307となる。刃部形成の加撃は腹面側からのものが多い。詳細は省略する。なおこの類としたものの一部に使用痕ある剥片も混じる可能性も若干あるが、大部分は刃部が付されたものである。

使用石材は表のとおりである。珪質泥岩類46.5%、硬質泥岩類25.8%と、これら2種が顕著に優越し、流紋岩質凝灰岩類が18%とそれらに次ぐ。その他に若干量の白色細粒凝灰岩・泥質凝灰岩類・淡緑色砂質凝灰岩・白色角礫凝灰岩・流紋岩・松脂岩・鉄質石英なども併用される。この状況は第9類のそれに大略通ずるものといえる。

No	遺構・地点	層位	最大長さ cm	重量 g	材 質	産 出 地	そ の 他
1	Bbc68	I	4.3 2.25 1.0	10.7	硬質泥岩	中新統上部	奥羽山地
3	cb21	III(1)	9.1 3.75 1.8	59.8	"	"	"
5	Ccd65	I	6.35 4.5 0.95	36.5	凝灰質硬質泥岩	"	"
7	Ccd68	II	4.7 3.1 0.4	8.4	流紋岩質細粒凝灰岩	"	"
9	"	"	5.0 3.6 0.9	27.4	硬質泥岩	中新統上部	奥羽山地
10	"	"	3.5 3.15 0.85	11.0	流紋岩質細粒凝灰岩	中新統中～上部	"
14	Ce68	II U	8.55 5.8 1.3	78.1	硬質泥岩	中新統上部	"
15	"	"	7.3 4.15 1.15	28.3	流紋岩質細粒凝灰岩	中新統中～上部	"
19	Cef65	II	5.7 3.9 1.15	33.65	珪質泥岩	新第三系中新統上部	"
20	"	"	4.45 4.3 0.5	11.05	"	中新統上部	"
21	"	"	3.6 3.2 1.15	13.45	凝灰質珪質泥岩	"	"
23	"	I	3.5 1.4 0.8	5.0	珪質泥岩	"	"
24	"	II	8.3 4.5 2.0	85.3	"	新第三系中新統上部	"
25	"	"	4.7 3.3 1.7	24.85	凝灰質珪質泥岩	中新統上部	"
26	"	"	8.0 3.6 1.2	35.0	流紋岩質硬質凝灰岩	中新統中部	"
27	Cef68	I	1.05 4.3 0.95	33.4	硬質泥岩	中新統上部	"
28	Cef71	II	3.7 2.15 0.95	6.75	珪質細粒凝灰岩	中新統中部	"
30	"	"	7.85 4.4 1.5	55.7	流紋岩質細粒凝灰岩	中新統上部(?)	"
31	"	"	9.0 5.1 2.0	50.85	流紋岩質細粒凝灰岩	(二次的に珪化)	中新統中部
32	Cf15	"	3.55 3.4 0.6	6.05	凝灰質珪質泥岩	中新統上部	"
35	Cgh62	I L	3.65 3.05 0.75	9.0	珪質泥岩	中新統中～上部	"
36	Cgh62	I	5.9 2.1 0.5	8.6	珪質泥岩	新第三系中新統上部	奥羽山地
41	Ch56	II L	4.2 3.05 1.0	11.25	凝灰質珪質泥岩	"	"
42	Ch03	I	6.5 4.9 1.2	26.2	流紋岩質細粒凝灰岩	中新統上部(?)	"
44	Ci12	II	4.0 2.4 0.9	11.05	凝灰質硬質泥岩	中新統上部	"
47	Ci59	I	3.95 2.9 1.0	5.4	流紋岩質細粒凝灰岩	中新統中部	"
49	Ci62 溝状	埋土	3.5 2.6 0.7	5.35	凝灰質珪質泥岩	中新統上部	"
50	Ci68	I	4.8 3.0 1.05	18.4	珪質泥岩	"	"
51	Ci59	I	4.5 3.4 1.1	15.5	"	"	"
52	Ci63	I	7.1 4.1 1.5	56.35	凝灰質珪質泥岩	"	"
53	Ci68	I	5.2 2.5 0.65	14.65	流紋岩質細粒凝灰岩	中新統中部	"
54	"	"	4.3 3.0 1.2	13.05	"	"	"
55	"	"	4.1 1.5 0.8	5.65	珪質泥岩	中新統上部	"
56	Cj50 遺構	Q4	5.2 2.1 0.8	8.65	凝灰質珪質泥岩	"	"
57	CjDa15	II	5.85 3.9 1.1	28.6	赤色細粒珪質凝灰岩(鉄質石英)	中新統中部	"
58	"	"	4.25 3.6 0.95	12.65	流紋岩質細粒凝灰岩	"	"
59	"	"	9.4 4.2 3.3	149.3	硬質泥岩	中新統上部	"
61	CjDa12	III	4.4 3.4 0.4	8.1	凝灰質硬質泥岩	"	"
62	"	"	4.0 2.55 0.7	7.15	"	"	"
63	"	I	4.0 2.3 1.05	9.05	凝灰質珪質泥岩	"	"
64	"	"	4.4 2.2 1.5	13.7	流紋岩質細粒凝灰岩	中新統中部	"
66	"	"	3.7 2.25 0.8	6.05	珪質泥岩	中新統上部	"
67	CjDa12	II	4.1 1.3 0.6	3.2	凝灰質珪質泥岩	中新統上部	奥羽山地
68	CjDa09	"	5.2 3.4 1.0	16.1	硬質泥岩	"	"
69	"	"	4.7 3.9 0.9	14.55	凝灰質珪質泥岩	"	"
70	"	"	3.6 2.6 1.05	10.45	珪質泥岩	"	"
71	CjDa50	I	5.7 3.3 1.2	21.0	凝灰質硬質泥岩	中新統中部	"
72	Da18	II	5.85 3.65 1.0	16.1	赤色細粒珪質凝灰岩(鉄質石英)	中新統中部	"
74	Da59	?	4.8 2.2 0.95	10.95	珪質泥岩	中新統上部	"
75	Da62~65	I	7.2 3.5 1.4	40.45	凝灰質硬質泥岩	"	"
76	Da65	I	3.3 2.9 0.8	5.9	珪質泥岩	"	"
77	"	"	4.4 4.0 0.9	21.15	凝灰質珪質泥岩	"	"
78	"	"	5.3 5.1 0.9	22.05	硬質泥岩	"	"
79	Dab12	III	10.15 6.7 0.9	63.75	凝灰質硬質泥岩	"	"
80	Db12	"	11.05 3.0 1.6	58.5	凝灰質珪質泥岩	"	"
81	"	"	5.95 2.9 1.35	26.7	硬質泥岩	"	"
82	"	"	3.7 2.75 0.8	9.75	流紋岩質細粒凝灰岩	中新統中部	"
84	"	"	8.25 4.2 1.85	62.5	白色角礫凝灰岩	中新統上部	"
86	"	"	3.9 2.2 0.7	7.85	珪質泥岩	"	"
87	Db09	"	3.4 1.25 0.6	3.4	"	"	"

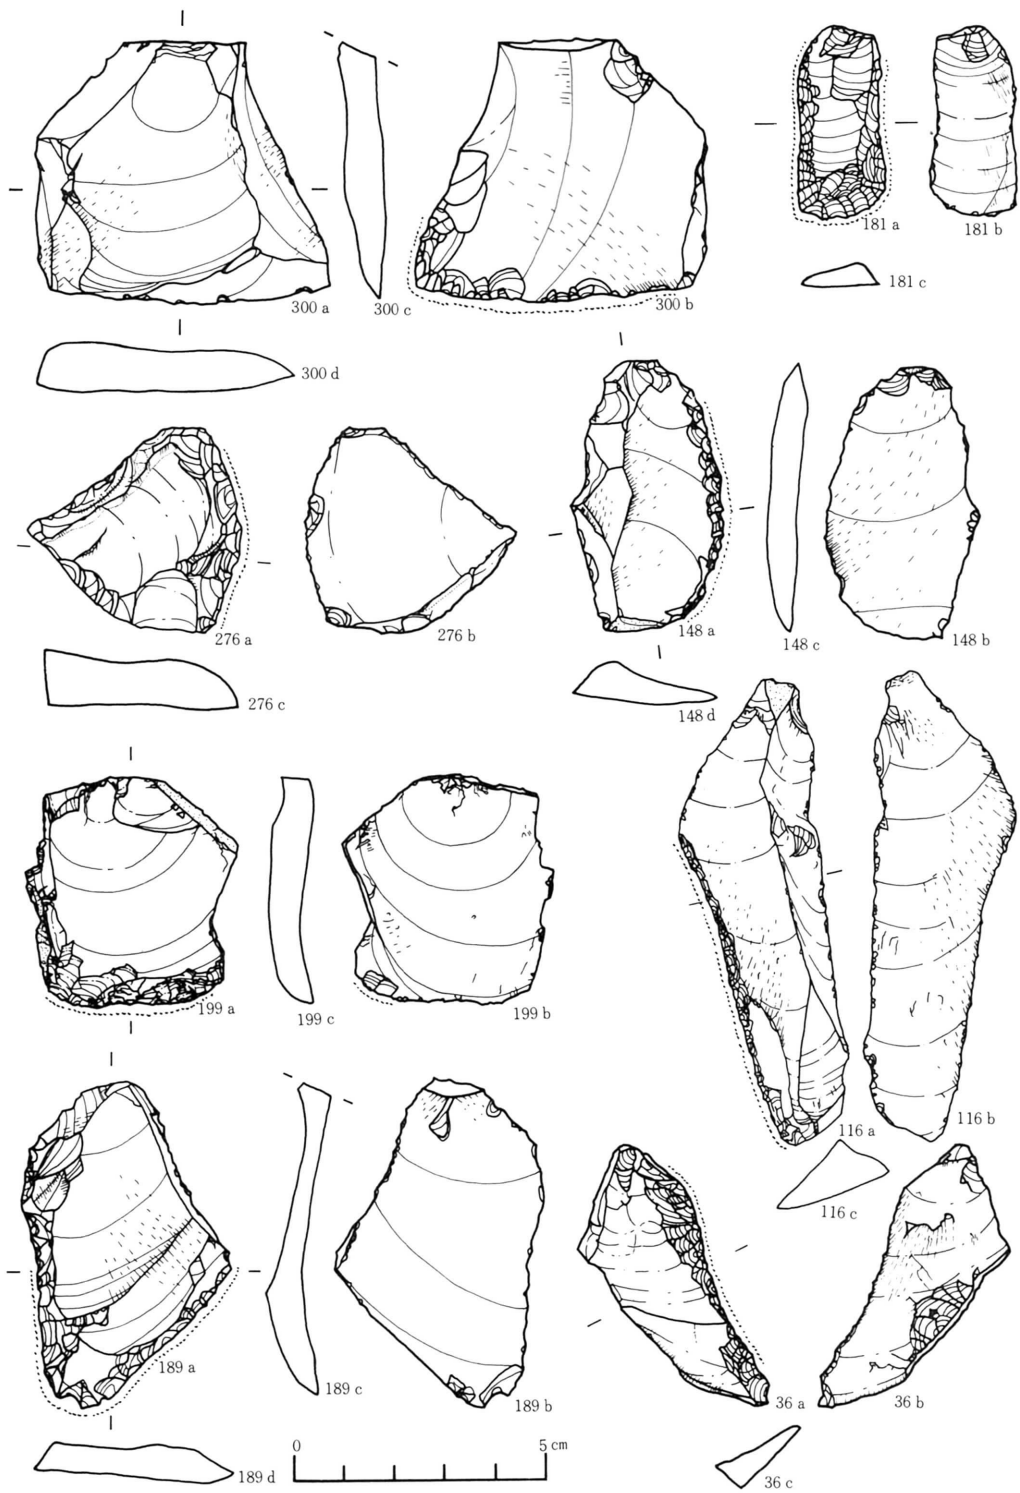

第137图 第10类石器实测图

No	遺構・地点	層位	最大長cm			重量 <sub>g</sub>	材 質	産 出 地	そ の 他
			たて	よこ	厚さ				
88	"	"	8.0	3.95	0.4	6.3	凝灰質珪質泥岩	"	"
90	Db59住	埋土	3.6	2.7	0.8	9.15	"	"	"
91	"	"	6.5	3.9	1.35	28.0	凝灰質硬質泥岩	"	"
92	Db59住	埋土	12.4	6.8	1.65	120.15	凝灰質硬質泥岩	"	"
93	Db71	II	5.85	1.55	0.7	5.85	珪質泥岩	"	"
94	Dbc21	I	5.35	5.1	0.9	22.4	凝灰質硬質泥岩	"	"
95	"	"	6.25	5.1	1.65	68.1	珪質泥岩	"	"
96	"	"	5.85	4.4	1.4	32.95	"	"	"
97	"	"	4.4	2.5	0.55	7.1	凝灰質珪質泥岩	"	"
98	Dbc18	III L	6.4	4.8	0.95	32.4	珪質泥岩	"	"
100	"	I	5.3	2.75	0.6	9.9	凝灰質珪質泥岩	"	"
102	"	"	2.8	2.7	0.75	6.6	"	"	"
103	"	III(1)	4.8	1.6	1.05	9.5	"	"	"
105	Dbc15	II M	4.6	4.1	1.0	19.05	"	"	"
106	"	I	6.9	4.7	0.85	30.3	流紋岩質極細粒凝灰岩	中新統中部	"
107	"	II	7.8	6.6	0.95	51.6	珪質泥岩	中新統上部	"
108	"	I	3.7	2.2	1.1	7.2	凝灰質珪質泥岩	"	"
109	Dbc12	"	5.25	3.5	2.0	29.0	流紋岩質極細粒凝灰岩	中新統中部	"
110	"	"	3.8	3.7	0.8	13.0	凝灰質珪質泥岩	中新統上部	"
111	"	"	4.0	2.2	1.1	7.2	凝灰質硬質泥岩	"	"
113	"	II	3.5	2.65	1.0	8.6	凝灰質珪質泥岩	"	"
114	"	I	3.7	2.7	0.7	6.95	"	"	"
116	Dbc09	II U	9.15	2.6	0.9	19.9	珪質泥岩	"	"
118	Dbc53	I	4.7	3.5	0.95	19.95	"	新第三系中新統上部	"
120	Dbc68	I	5.0	2.85	1.4	22.2	凝灰質珪質泥岩	中新統上部	"
121	Dc18	III(1)	12.7	7.4	3.5	285.95	泥質細粒凝灰岩	"	"
123	Dd06	II	4.95	3.2	1.3	21.1	流紋岩質極細粒凝灰岩	中新統中～上部	"
124	Dde21	"	7.5	4.45	1.5	35.4	凝灰質硬質泥岩	中新統上部	"
125	Dde18	I	3.9	1.9	0.6	5.4	凝灰質珪質泥岩	"	"
126	"	"	7.8	4.1	1.9	62.0	流紋岩質極細粒凝灰岩	中新統中部	"
127	"	"	6.75	4.8	1.2	30.2	凝灰質硬質泥岩	中新統上部	"
129	"	"	6.35	3.5	0.9	26.9	凝灰質珪質泥岩	中新統上部	"
132	"	II	4.0	2.5	1.0	7.5	"	"	"
134	"	"	7.3	2.85	0.8	16.25	淡緑色細砂質凝灰岩	中新統中部	"
135	"	I	3.75	2.25	0.8	9.2	珪質泥岩	中新統上部	"
136	"	III	6.45	4.9	1.05	34.3	流紋岩質極細粒凝灰岩	中新統中～上部	"
138	"	II	3.7	3.45	1.3	23.7	"	"	"
141	"	"	3.6	2.85	1.05	14.3	珪質泥岩	中新統上部	"
142	"	"	4.1	2.0	0.55	6.15	凝灰質珪質泥岩	"	"
143	"	"	2.9	1.2	0.7	2.1	珪質泥岩	"	"
145	"	I	4.65	3.8	1.3	21.65	凝灰質珪質泥岩	"	"
146	Dde12	"	4.7	4.5	2.0	38.55	凝灰質硬質泥岩	"	"
147	"	III(1)	4.95	3.35	1.05	21.8	凝灰質珪質泥岩	"	"
148	"	III	5.3	2.7	0.85	10.8	凝灰質硬質泥岩	"	"
149	"	"	4.35	1.7	0.7	5.8	珪質泥岩	"	"
150	Dde12	III	6.1	4.6	1.4	43.75	凝灰質硬質泥岩	"	"
153	Dde09	"	4.0	3.1	0.6	10.1	硬質泥岩	"	"
154	"	"	6.55	5.0	1.35	48.05	流紋岩質極細粒凝灰岩	中新統中部	"
155	"	"	4.5	2.6	0.6	9.6	珪質泥岩	新第三系中新統上部	"
157	Dde06	I	4.25	3.2	1.25	15.3	凝灰質珪質泥岩	"	"
158	"	III	7.7	4.7	2.35	96.05	流紋岩	中新統中～上部	"
159	Dde68	II	6.6	3.8	1.55	40.05	硬質泥岩	中新統上部	"
160	De21	"	6.55	6.05	1.3	48.65	泥質細粒凝灰岩	"	"
164	Df21	"	8.15	5.3	2.0	75.55	"	"	"
165	"	"	5.85	4.0	0.8	19.0	珪質泥岩	"	"
166	Df18	"	5.7	2.7	1.1	12.1	凝灰質珪質泥岩	"	"
168	Dfg21	III(1)	5.65	1.95	0.45	5.85	珪質泥岩	新第三系中新統上部	"
169	"	"	4.8	4.2	1.15	26.3	泥質細粒凝灰岩	中新統上部	"
171	Dfg18	"	3.85	3.6	0.85	16.8	凝灰質珪質泥岩	"	"
172	"	II	7.9	6.1	1.65	63.15	凝灰質硬質泥岩	"	"

No	遺構・地点	層位	最大長さcm			重量 <sub>g</sub>	材 質	産 出 地	そ の 他
			たて	よこ	厚さ				
174	"	III	6.8	3.8	1.9	37.6	硬質泥岩	"	"
175	"	"	5.4	2.1	0.65	10.4	緑色極細粒凝灰岩(珪化)	中新統中部	"
176	"	II	6.2	4.3	1.3	12.8	凝灰質硬質泥岩	中新統上部	"
177	"	III	7.05	3.55	0.9	25.8	"	"	"
178	"	II	6.8	6.75	1.4	52.6	泥質細粒凝灰岩	"	"
179	"	III(2)	3.8	3.4	0.9	12.6	珪質泥岩	"	"
181	Dfg15	I	3.8	1.7	0.5	4.45	珪質泥岩	"	"
183	"	II	6.45	4.0	0.75	18.8	"	"	"
184	"	"	3.25	2.9	0.6	4.45	凝灰質珪質泥岩	"	"
185	"	III	4.15	2.8	0.8	9.5	珪質泥岩	新第三系中新統上部	"
186	"	II	8.2	4.0	0.6	32.3	凝灰質珪質泥岩	"	"
187	Dfg12	I	6.5	3.1	1.05	24.8	流紋岩質細粒凝灰岩	中新統上部(?)	"
189	"	"	4.2	2.8	0.7	6.5	"	"	"
192	Dfg09	I	3.1	3.1	0.7	8.3	流紋岩質極細粒凝灰岩	中新統中～上部	"
194	Dfg06	II U	5.95	2.7	1.0	13.1	凝灰質珪質泥岩	中新統上部	"
195	"	II	4.3	2.45	0.7	7.1	珪質泥岩	新第三系中新統上部	"
196	"	I	3.9	1.85	0.5	5.15	凝灰質珪質泥岩	中新統上部	"
197	"	"	5.35	3.0	2.0	24.0	凝灰質硬質泥岩	"	"
198	"	II U	3.35	3.15	0.85	11.5	珪質泥岩	新第三系中新統上部	"
199	Dfg03	I	4.5	3.9	0.8	20.4	"	"	"
200	Dfg53	I	3.85	1.5	0.5	2.9	硬質泥岩	中新統上部	"
201	Dfg59	II U	3.9	2.6	0.55	6.4	凝灰質硬質泥岩	"	"
202	Dfg68	I	4.6	3.0	0.6	7.8	硬質泥岩	"	"
203	Dg21	II	8.1	5.2	2.4	72.2	凝灰質珪質泥岩	"	"
204	"	"	8.0	4.1	1.35	24.4	硬質泥岩	"	"
205	"	"	7.9	6.0	2.4	93.2	"	"	"
207	"	"	3.3	2.3	0.3	2.3	凝灰質珪質泥岩	"	"
208	Dh18	II	7.6	4.8	1.45	47.3	硬質泥岩	"	"
210	D b 5 6 住 Q <sub>1</sub>	埋土	7.8	2.9	1.5	29.45	"	"	"
211	Dh18	III	5.8	3.3	0.8	16.2	珪質泥岩	新第三系中新統上部	"
212	"	II	4.3	3.65	1.0	18.95	"	"	"
213	"	III	5.3	3.55	1.75	21.1	"	"	"
215	"	"	6.4	4.0	1.6	37.3	凝灰質珪質泥岩	"	"
216	"	II	8.8	4.65	1.7	65.7	凝灰質硬質泥岩	"	"
218	Dh15	I	7.4	4.85	1.3	51.7	凝灰質珪質泥岩	"	"
220	Dh150	"	2.55	1.7	0.6	2.3	珪質極細粒凝灰岩	中新統中部	"
221	"	"	3.65	1.35	0.85	3.75	凝灰質珪質泥岩	中新統上部	"
222	Dh162	"	4.85	2.5	0.75	8.4	硬質泥岩	"	"
224	Dij15	II	4.0	3.0	0.85	10.45	凝灰質珪質泥岩	"	"
226	"	"	4.3	3.55	1.15	15.7	"	"	"
228	Dj15	"	2.45	2.3	0.75	3.25	流紋岩質極細粒凝灰岩	中新統中～上部	"
229	DjEa18	I	5.2	3.55	1.2	17.85	凝灰質珪質泥岩	中新統上部	"
231	"	II L	9.45	5.2	1.7	63.7	極細粒珪質凝灰岩	中新統中部	"
233	DjEa15	II	5.2	2.2	1.1	16.25	凝灰質珪質泥岩	中新統上部	"
234	DjEa03	I	5.55	3.6	2.1	32.85	"	"	"
235	"	II	4.75	4.65	1.2	20.3	硬質泥岩	"	"
236	DjEa56	I	3.85	2.75	0.85	7.8	流紋岩質極細粒凝灰岩	中新統中～上部	"
237	DjEa59	"	4.25	4.1	0.9	12.1	硬質泥岩	中新統上部	"
239	Eb12	II	5.85	4.2	1.1	28.15	凝灰質珪質泥岩	"	"
240	"	III(1)	5.0	3.5	1.2	23.25	珪質泥岩	新第三系中新統上部	"
243	"	II	7.4	4.35	2.5	65.05	流紋岩質極細粒凝灰岩	中新統中部	"
244	"	"	5.5	3.8	0.75	15.4	硬質泥岩	中新統上部	"
246	"	III(1)	5.4	3.9	1.3	21.4	流紋岩質極細粒凝灰岩	中新統中～上部	"
247	"	II	5.05	2.1	0.45	7.65	硬質泥岩	中新統上部	"
248	Eb62	I	4.85	1.5	1.05	9.8	珪質泥岩	"	"
249	"	"	4.65	2.2	1.05	12.5	凝灰質硬質泥岩	"	"
251	Ebc15	III	8.0	5.95	2.8	94.5	"	"	"
254	"	III(4)	6.45	4.85	1.9	40.5	凝灰質珪質泥岩	"	"
256	"	III(5)	6.5	4.9	1.4	45.7	凝灰質硬質泥岩	"	"
257	Ebc12	III(5)	3.3	2.95	0.5	4.9	凝灰質珪質泥岩	"	"

No	遺構・地点	層位	最大長cm			重量 <sub>g</sub>	材 質	産 出 地	そ の 他
			た	よ	厚				
258	Ebc62	I	4.2	3.3	1.3	16.2	凝灰質硬質泥岩	中新統上部 奥羽山地	
260	"	"	4.2	3.45	0.9	14.35	"	"	
263	"	"	5.8	3.5	1.3	30.85	凝灰質珪質泥岩	"	
264	Ec56~59	"	3.5	2.6	0.85	7.85	珪質極細粒凝灰岩	中新統中部	"
265	Ec62 住	埋土	3.65	3.45	1.0	14.75	珪質泥岩	中新統上部	"
266	Ed59	II	5.4	4.55	0.7	16.9	凝灰質珪質泥岩	"	"
267	Ed62 住	埋土	3.3	2.3	0.5	3.3	"	"	"
268	"	"	4.3	4.2	1.0	18.6	珪質泥岩	"	"
269	Ed50	III	8.9	4.0	1.9	40.55	硬質泥岩	"	"
273	Ede59	I	5.8	5.25	1.3	46.2	凝灰質珪質泥岩	"	"
274	"	"	5.2	4.05	0.1	18.05	流紋岩質極細粒凝灰岩	中新統中部	"
276	"	"	4.2	4.15	1.05	16.25	珪質泥岩	新第三系中新統上部	"
277	"	"	6.0	2.8	0.95	20.05	流紋岩質極細粒凝灰岩	中新統中~上部	"
278	"	"	4.05	3.65	1.5	13.65	"	"	"
279	"	"	3.65	3.2	1.0	7.4	凝灰質珪質泥岩	中新統上部	"
280	"	"	8.35	6.7	1.6	114.1	珪質泥岩	新第三系中新統上部	"
281	Ede62	"	10.0	7.6	1.6	121.1	"	"	"
283	"	"	3.5	2.4	0.6	6.7	珪質泥岩	"	"
284	Ede65	"	4.8	4.4	1.3	30.19	流紋岩質極細粒凝灰岩	中新統中~上部	"
285	"	"	2.7	2.3	0.9	5.2	珪質泥岩	中新統上部	"
286	"	"	4.0	2.5	1.2	5.75	凝灰質珪質泥岩	"	"
287	"	"	2.3	2.1	0.25	1.65	"	"	"
288	Ede68	"	7.5	5.3	1.7	60.75	硬質泥岩	"	"
290	Ee68 住	埋土	3.85	3.7	1.4	17.7	珪質極細粒凝灰岩	中新統中部	"
291	Ee71	I	3.25	1.9	0.5	4.05	硬質泥岩	中新統上部	"
292	Efg06	"	5.8	3.7	1.8	45.75	凝灰質珪質泥岩	"	"
294	"	"	3.3	1.9	0.7	3.5	珪質泥岩	"	"
295	"	"	5.7	3.35	1.65	35.3	極細粒珪質凝灰岩(鉄質石英)	中新統中部	"
296	Efg56	"	9.7	5.1	1.75	104.05	塊状細粒凝灰岩	中新統上部	"
297	Efg59	"	5.75	2.55	1.7	19.3	流紋岩質極細粒凝灰岩	中新統中~上部	"
298	Efg65	II	9.1	6.15	1.65	73.7	流紋岩質極細粒凝灰岩	中新統中部	"
299	"	"	5.75	2.5	0.8	10.15	凝灰質珪質泥岩	中新統上部	"
300	"	II S	5.65	5.2	1.05	34.95	"	"	"
302	Efg68	I	7.6	4.6	1.4	51.2	硬質泥岩	"	"
303	Efg68	"	5.15	2.5	1.7	33.9	流紋岩質極細粒凝灰岩	中新統中~上部	"
304	Efg71	"	5.1	3.05	0.85	15.7	硬質泥岩	中新統上部	"
305	"	"	5.45	2.3	1.35	14.0	珪質泥岩	"	"
306	"	"	4.85	2.3	0.75	12.0	"	"	"
307	"	II	4.3	3.7	0.9	17.8	"	新第三系中新統上部	"
308	"	"	4.55	2.6	0.65	6.8	凝灰質珪質泥岩	"	"
310	Ehi65	I	4.7	4.0	1.45	21.9	流紋岩質極細粒凝灰岩	中新統上部(?)	"
311	"	"	4.9	4.1	0.9	21.0	凝灰質珪質泥岩	中新統上部	"
312	Ehi65 溝状	埋土	4.9	3.45	0.85	14.3	硬質泥岩	"	"
313	Ehi68	II	4.3	4.0	0.6	13.2	流紋岩質極細粒凝灰岩	中新統中~上部	"
314	Ehi71	I	3.85	2.4	0.95	8.6	硬質泥岩	中新統上部	"
315	"	"	5.4	3.8	0.9	21.55	流紋岩質極細粒凝灰岩	中新統中~上部	"
316	"	"	3.5	3.1	0.65	7.65	凝灰質硬質泥岩	"	"
317	"	II	7.0	6.1	0.5	24.9	"	"	"
318	Ce62 住	床面	7.65	5.1	1.8	64.9	凝灰質珪質泥岩	"	"
320	"	埋土	4.05	2.85	0.65	5.75	"	"	"
321	Cf65 住	床面	5.75	3.3	0.9	17.65	"	"	"
322	Cf65 住	埋土	6.75	5.05	1.4	55.15	凝灰質珪質泥岩	中新統上部	"
323	Ch59 住	床面	9.1	4.9	2.9	117.7	硬質泥岩	"	"
324	Ci65 住	埋土	5.0	1.55	0.7	4.4	"	"	"
325	Db56 住	"	4.9	3.2	1.0	11.25	珪質極細粒凝灰岩	中新統中部	"
326	"	"	3.7	3.4	1.4	12.65	珪質泥岩	中新統上部	"
327	"	"	5.9	4.85	3.05	85.8	凝灰質硬質泥岩	"	"
330	"	Q <sub>1</sub>	8.15	3.2	1.1	26.15	硬質泥岩	"	"
331	"	"	5.7	4.2	1.0	22.4	白色細粒凝灰岩	中新統中~上部	"
332	"	Q <sub>2</sub>	4.95	3.35	0.75	8.9	"	"	"



No	遺構・地点	層位	最大長cm たてよこ厚さ			重量 $\epsilon$	材 質	産 出 地	そ の 他
			たて	よこ	厚さ				
333	De06住	埋土	6.9	5.8	1.05	34.7	凝灰質硬質泥岩	中新統上部 奥羽山地	
334	"	"	7.0	2.0	1.0	11.5	"	"	"
335	"	床面	3.15	3.0	0.7	3.9	"	"	"
337	Ec62住	埋土	9.45	5.6	1.75	57.2	硬質泥岩	"	"
338	" Q <sub>4</sub>	"	4.5	3.6	1.6	19.3	凝灰質珪質泥岩	"	"
339	" Q <sub>1</sub>	"	5.95	4.05	1.75	32.35	"	"	"
341	" Q <sub>4</sub>	"	7.2	4.9	1.5	39.3	凝灰質硬質泥岩	"	"
342	" (2)	床面	3.95	2.4	1.25	10.8	鉄質石英	中新統中部	"
343	" Q <sub>3</sub>	埋土	4.2	2.85	0.4	5.3	黄褐色極細粒珪質凝灰岩		
344	" Q <sub>1</sub>	"	4.85	3.45	1.35	18.8	硬質泥岩	中新統上部	"
345	"	"	8.2	6.75	2.05	119.8	白色細粒凝灰岩	中新統中～上部	"
346	"	"	3.7	2.1	0.5	4.1	硬質泥岩	中新統上部	"
347	Ec62住	埋土	2.75	1.2	0.5	1.8	珪質泥岩	"	"
352	" Q <sub>2</sub>	"	5.15	4.6	1.9	36.7	凝灰質珪質泥岩	"	"
353	" Q <sub>4</sub>	"	4.5	3.8	1.7	23.6	"	"	"
354	" Q <sub>2</sub>	"	5.0	2.3	1.0	9.75	珪質泥岩	"	"
356	" Q <sub>3</sub>	"	4.1	2.3	1.05	6.3	黄褐色珪質極細粒凝灰岩		
357	" Q <sub>4</sub>	"	4.8	3.25	0.9	13.9	"		
358	"	"	6.1	3.9	2.65	52.5	"		
359	"	"	3.85	2.75	0.65	5.8	凝灰質珪質泥岩	中新統上部 奥羽山地	
360	"	"	8.1	5.35	1.65	58.0	"	"	"
361	"	"	4.1	2.9	0.9	11.5	"	"	"
363	Ed62住	"	7.75	4.0	1.5	40.0	凝灰質硬質泥岩	"	"
366	" Q <sub>4</sub>	"	5.6	4.0	0.4	11.1	"	"	"
371	Ed65住	"	9.0	7.6	1.7	58.65	"	"	"
372	Ee65住	"	12.6	4.4	2.1	97.0	流紋岩質極細粒凝灰岩	中新統中～上部	"
375	" Q <sub>4</sub>	"	7.15	5.6	1.45	59.15	"	"	"
376	Ee68住	"	7.9	4.25	1.2	26.2	凝灰質硬質泥岩	中新統上部	"
377	" Q <sub>2</sub>	"	5.35	3.7	0.85	20.0	珪質泥岩	"	"
378	" Q <sub>3</sub>	"	2.6	2.1	1.05	4.7	松脂岩		
379	"	"	4.1	2.2	4.5	5.85	凝灰質硬質泥岩	中新統上部	"
380	"	"	5.6	2.4	1.0	10.8	珪質泥岩	"	"
381	" Q <sub>2</sub>	"	5.7	3.85	0.95	20.2	白色細粒泥質凝灰岩		
382	Ed68住	埋土	8.8	6.1	1.3	45.5	珪質泥岩	中新統上部 奥羽山地	
384	" Q <sub>1</sub>	"	5.8	1.9	0.8	7.4	黄褐色極細粒珪質凝灰岩		
385	" Q <sub>4</sub>	"	7.2	3.7	1.3	31.9	硬質泥岩	中新統上部 奥羽山地	
386	"	"	6.15	5.2	1.4	35.8	珪質細粒凝灰岩	"	"
387	表採	"	3.4	3.15	1.3	15.1	凝灰質珪質泥岩	"	"
388	"	"	5.5	2.0	0.95	10.5	白色細粒凝灰岩	中新統中～上部	"
389	"	"	5.52	3.8	1.25	20.55	凝灰質珪質泥岩	中新統上部	"
390	"	"	3.95	2.8	0.6	5.7	"	"	"
391	不明	"	3.2	1.55	0.45	3.2	"	"	"
392	"	"	3.45	1.15	3.5	1.3	"	"	"
393	"	"	4.3	2.2	1.0	12.25	流紋岩質極細粒凝灰岩	中新統中～上部	"
394	"	"	3.7	2.5	0.55	6.45	珪質泥岩	中新統上部	"
395	"	"	2.85	2.2	0.4	2.7	流紋岩質極細粒凝灰岩	中新統中～上部	"
396	"	"	6.2	3.8	1.65	29.8	珪質泥岩	中新統上部	"
397	"	"	3.1	2.15	0.9	6.1	流紋岩質極細粒凝灰岩	中新統中～上部	"
398	"	"	4.7	4.5	1.3	23.25	凝灰質珪質泥岩	中新統上部	"
399	"	"	3.95	1.5	0.7	4.15	"	"	"
400	"	"	2.0	1.7	0.45	2.65	流紋岩質極細粒凝灰岩	中新統中～上部	"
401	"	"	3.25	1.4	0.55	3.1	凝灰質珪質泥岩	中新統上部	"
402	"	"	4.1	1.65	0.6	3.85	"	"	"
403	"	"	2.2	2.0	0.75	2.2	"	"	"
404	不明	"	2.6	1.75	0.65	3.7	珪質泥岩	"	"
405	"	"	2.85	1.3	0.65	1.5	凝灰質珪質泥岩	"	"
406	"	"	3.15	2.0	0.4	3.0	凝灰質硬質泥岩	"	"
407	"	"	2.7	2.1	0.6	3.25	流紋岩質極細粒凝灰岩	中新統中～上部	"
408	"	"	2.1	1.65	0.4	1.4	流紋岩質極細粒凝灰岩	"	"
409	"	"	2.1	1.3	0.4	1.7	流紋岩質細粒凝灰岩	"	"

No	遺構・地点	層位	最大長cm			重量 <sub>g</sub>	材 質	産 出 地	そ の 他
			たて	よこ	厚さ				
410	不明		2.3	1.2	0.6	1.6	流紋岩質極細粒凝灰岩	中新統上部 奥羽山地	
411	"		1.8	1.1	0.3	0.8	"	" "	
412	"		1.6	0.6	0.2	0.25	"	" "	
413	"		1.8	1.2	0.45	1.3	"	" "	
414	"		1.1	1.0	0.2	0.25	流紋岩質極細粒凝灰岩	" "	
415	"		1.05	0.85	0.25	0.2	流紋岩質極細粒凝灰岩	" "	
416	Df09 住	床面	5.0	1.85	0.8	8.2	凝灰質硬質泥岩	中新統上部 "	

第12類石器 (第138図・図版27) 所謂磨製石斧であり、打割・削・掘削具的な機能をもと  
う。6点得たが、完全品に近いものは1例のみである。欠失部位には、体部上半3、下半1、  
両者1などの例がある。残存部から類推すると、その形態には斉一性がある。即ち平面形は所  
謂定角式に近い。横断面形態は楕円形乃至隅丸長方形を呈す。体部側縁の稜線は比較的明瞭で  
ある。刃部残存例は、基底辺が明白に外湾するもののみである。完全品に近いNo.8の刃部のみ  
に、使用によると思われる刃こぼれがあるが、これも本来は刃部外湾タイプのものであったら  
う。側面観は、刃部が体部の(厚みの)ほぼ中央にくるもの多数と、いずれか一方に偏するも  
の少数の二者からなる。後者に前述の刃こぼれが見られる。それは刃部縁辺にほぼ沿っている。


この現象と既述の刃こぼれ現象を考慮すると、後者の機能に斧(axe)以外のもの、たとえば  
鉞・手斧(adze)的なそれを想定しうとも考えられる。今後とも検討の必要があろう。

No.4は極めて小型であり、通常の斧的な用途に用いられたとは考えられない。あるいは鑿的  
なものでもあったろうか。この種石器は縄文時代各期に存在するものであり、その正当な位置づ  
けがまたれる。

器表面の研きだしの方向には種々あるが、少なくとも刃部においては短軸方向が多い。その他  
の部分ではかなり自由な方向となっている。

使用石材は硬質泥岩・淡緑色極細粒凝灰岩・泥質細粒凝灰岩・輝緑凝灰岩・プロピライトな  
どが選択されているが、顕著な傾向性は指摘できない。細粒凝灰岩が若干多い点は目立つ。


No	遺構・地点	層位	最大長cm			重量 <sub>g</sub>	材 質	産 出 地	そ の 他
			たて	よこ	厚さ				
2	Da15	II	7.9	2.4	2.2	52.1	泥質細粒凝灰岩	中新統中～上部 奥羽山地	破
3	Dde9	III	7.0	3.9	1.65	82.1	淡緑色極細粒凝灰岩		"
4	Df21	III	3.35	1.5	0.75	7.4	泥質細粒凝灰岩	中新統中～上部 奥羽山地	" 小型品
5	Ebc12(5)		9.6	4.7	2.5	200.6	硬質泥岩	中新統上部 "	"
6	Ei65	II	15.9	6.0	3.3	573.0	プロピライト	中新統中部(?)	"
8	Ed62Q <sub>4</sub>	住床	15.95	6.25	2.5	537.0	輝緑凝灰岩	古生界	完 adze 的

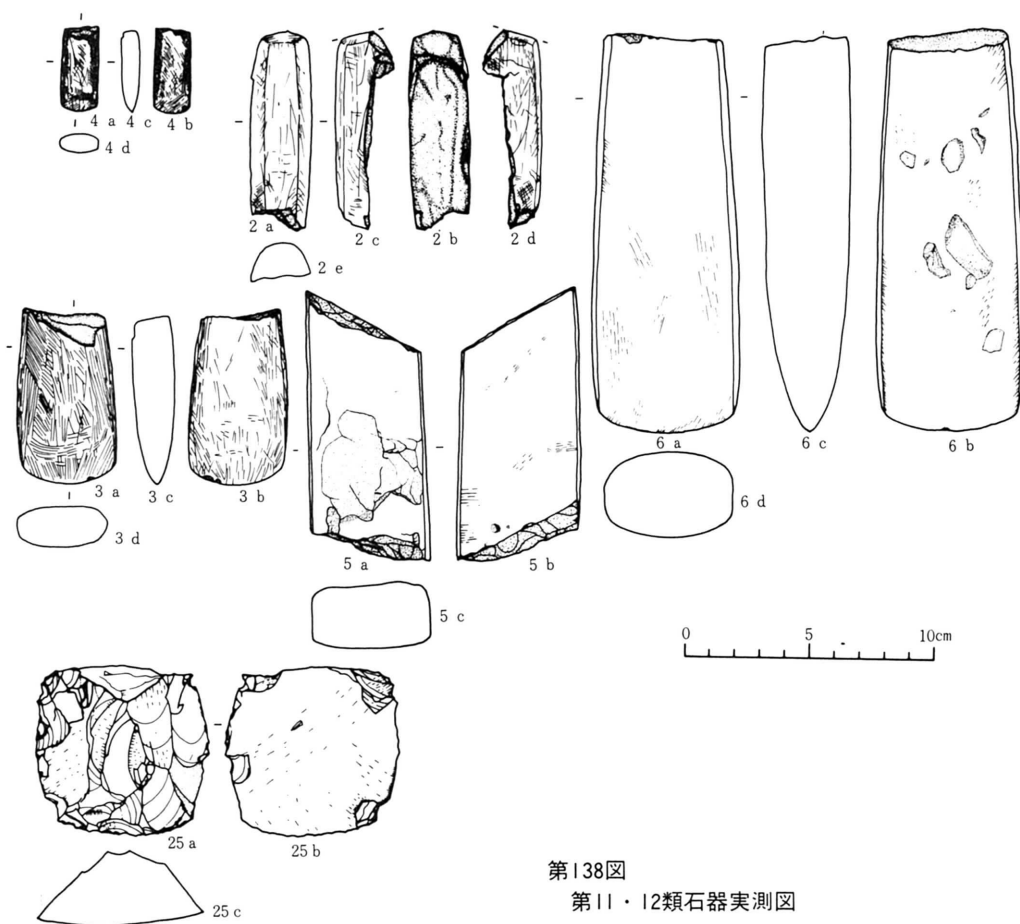

第138図  
第11・12類石器実測図

第13・14類石器（第139図・図版29） おそらくは柄を付さずに用いられ、打製石斧といいうほどの定形性ももたない両刃石器（13類）、片刃石器（14類）的な礫石器、大型剥片石器をまとめた。旧石器時代以来存在し続けた、もっとも実質的・機能的石器の一つである。

第13類は硬質泥岩類・凝灰質珪質泥岩・粘板岩類・極細粒珪質凝灰岩・流紋岩質細粒凝灰岩・流紋岩などが選択使用されている。第14類は硬質泥岩類が55.5%ともっとも多用され、他に粘板岩ホルンフェルス・白色細粒凝灰岩・極細粒珪質凝灰岩などが若干量用いられる。両類の石材利用状況には、共通性が高いといえるであろう。

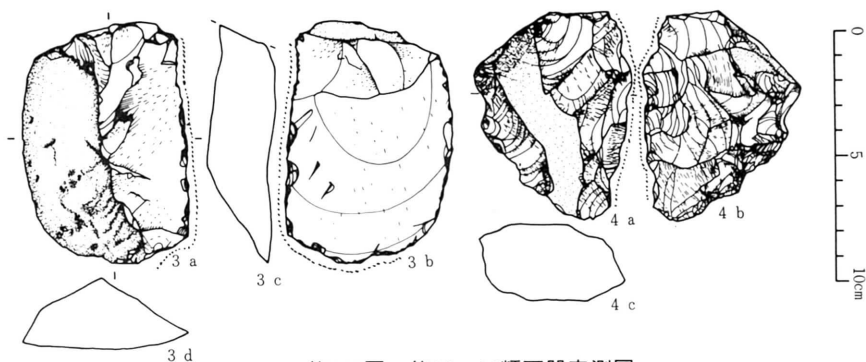

第139図 第13・14類石器実測図


No	遺構・地点	層位	最大長cm たてよこ厚さ	重量g	材質	産出地	その他
1	CjDa12	I	5.75 4.4 2.6	57.0	珪質極細粒凝灰岩	中新統中部 奥羽山地	
2	Dbc15	II	10.3 6.7 4.15	229.3	凝灰質硬質泥岩	中新統上部 "	
4	Dde18	III	8.5 7.0 3.15	182.0	硬質泥岩	" "	
5	Dj15	II	8.95 4.4 1.85	106.8	粘板岩ホルンフェルス	古生界 北上山地?	
7	E c 6 2 住 Q <sub>1</sub>	埋土	10.15 6.15 4.7	317.1	流紋岩	中新統中～上部? 奥羽山地	
8	" Q <sub>1</sub>	"	9.6 7.35 3.35	175.9	凝灰質珪質泥岩	中新統上部 "	
9	Ee65 住	床面	8.15 5.9 3.5	128.9	流紋岩質細粒凝灰岩	中新統中～上部 "	
10	E e 6 8 住 S <sub>1</sub>	"	11.75 8.5 7.75	812.0	粘板岩		

No	遺構・地点	層位	最大長cm たてよこ厚さ	重量g	材質	産出地	その他
1	Dhi18	赤土直上III	10.5 7.0 4.2	252.0	珪質極細粒凝灰岩	中新統上部 奥羽山地	
2	"	"	9.05 6.9 5.3	175.6	白色細粒凝灰岩	中新統中～上部 "	
3	DjEa18	深堀	9.8 9.45 6.2	500.0	硬質泥岩	中新統上部 "	
4	Eb12	III	9.75 6.5 2.9	183.5	"	" "	
6	Ede50	?	17.15 11.5 5.1	1280.0	粘板岩ホルンフェルス	古生界 北上山地	
7	Efg68	?	8.9 6.3 1.8	108.1	"	" "	
8	Df53	埋土	12.8 9.05 7.3	836.0	硬質泥岩	中新統上部 奥羽山地	
9	E c 6 2 住 Q <sub>1</sub>	"	9.25 7.6 2.85	192.7	"	" "	

第15類石器 (第140図・図版28) 長楕円形に近いやや偏平な礫の長軸方向の両側縁に、敲打によると思われる破碎痕・破碎部をもつ。形状は12類に類似し、かつその表面が研磨されている可能性をもつものもあり、12類の転用品の可能性もある。両側縁の破碎部は広範囲に及ぶ。その点をとらえ、槌石的なものとみなされるべきかもしれない。

材質は緑色凝灰岩・プロピライトの二種である。後者は第12類の磨製石斧にも用いられている。

No	遺構・地点	層位	最大長cm たてよこ厚さ	重量g	材質	産出地	その他
3	DjEa18	II	9.8 9.45 6.2	500.0	緑色凝灰岩	中新統中部 奥羽山地	
6	Ede50	?	17.15 11.5 5.1	1280.0	プロピライト	中新統中～下部 "	

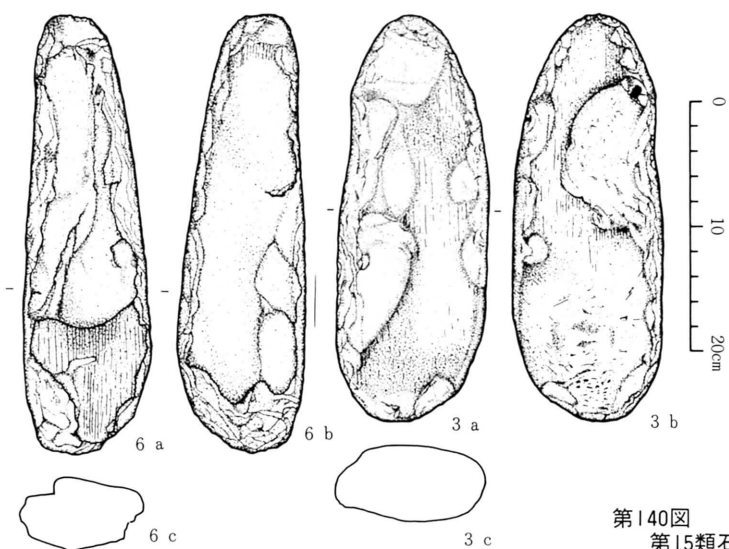


第140図  
第15類石器実測図

第16類石器(第141図・図版27) 疑問ある1例を含め2を得た。石鍬の仲間であろう。No.1は刃(体)部と茎(柄着装部)の分化が明白なものである。刃部は見ようによっては若干片状につくり出されている。刃部と茎部両側縁に細破碎痕が顕著に見られる。刃部は背面中央に軽い盛り上がりが見られ、腹面はほぼ平坦である。以上のことからこの種資料が、柄を手斧風に装着され使用に供された鍬的なものとする従来の見解は妥当であろう。

No.7は平面形がブーメラン状をなし、石鍬的ではないが、使用素材の類似をもってここにふくめた。内湾部・外湾部の両者に細破碎痕が見られる。鋤先あるいは搔器の類であろうか。

石材は層灰岩のみである。2例しか得られていないので強弁はしないが、この限定選択は特徴とする可能性をもとう。

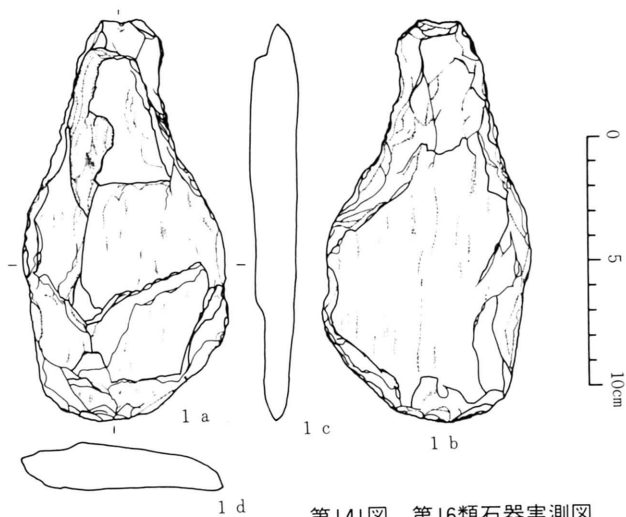

第141図 第16類石器実測図

No	遺構・地点	層位	最大長cm たてよこ厚さ			重量g	材 質	産 出 地	そ の 他
1	Cg59	II S	16.0	8.1	2.0	283.1	淡緑色層灰岩	中新統中部 奥羽山地	完
7	E c 62 住 Q <sub>2</sub>		11.8	4.7	1.05	85.5	"	" "	"

第17類石器（E e 68住居跡参照） 板状の素材の長軸方向の縁辺に破砕部を有するものである。それは敲打によると思われる、また一端が若干細くなり、あたかも把手状のつくり出し(?)が見られることなどから、敲打器（槌石）の一種なる可能性がある。その点は15類に共通する。先端部に成形(?)の痕とも思われる研磨痕が見られる。これも共通する要素である。3個か。

使用材質は粘板岩・硬砂岩・珪化木の三種のみである。板状に割れやすい、あるいは既に割れていた素材の選択利用の反映であろうか。

No	遺構・地点	層位	最大長cm たてよこ厚さ			重量g	材 質	産 出 地	そ の 他
13	Ee68 住	床面	32.0	7.15	3.7	815.0	硬砂岩	古生界 北上山地?	半成品
14	"	"	21.9	4.3	2.9	193.05	珪化木	中新統上部 奥羽山地	同一個体 破損 (接合) (14-22)
17	"	"	5.8	5.0	1.45	41.6	"	" "	
19	"	"	12.0	3.75	2.05	89.05	"	" "	
20	"	"	19.0	7.2	4.0	573.0	"	" "	
21	"	"	5.0	3.2	1.0	13.75	"	" "	
22	"	"	4.5	1.7	0.4	2.45	"	" "	同一個体 破損 (接合) 復元長30.3×5.2×1.2cm
15	"	"	10.85	4.85	1.25	67.25	粘板岩		
16	"	"	22.1	5.3	2.0	308.7	"		
18	"	"	11.5	4.45	1.0	56.0	"		


第18類石器（第142図・図版28） その表面に、研磨作業の結果生じたと思われる複数の条溝をもつ、粗い材質の礫である。所謂砥石であろう。完全品・破損品の判別は困難であるが、明らかに完全品とみなしうるものも1例ある。総数5である。

いずれも板状に近いが、平面形態に二種ある。素材の形態をそのままに残すもの(No.4)、面取り風の仕事を施し、本来の形態を残さないもの(No.1、2)である。この両者が当初から意図されたものかについてはやや疑問がある。使用に供した結果、前者から後者に変化したとみなした方が妥当性は高いのであろう。No.4などはその側縁部にも使用が及び、一見面取りともとれる平面が形成されているからである。

溝状の条痕は表裏両面・側面に見られる。複数で存在するのが大部分であるが、そのいずれもが相互に平行関係に近い。その点使用上に一定の規則性があったことを窺わせる。

石材は極粗粒砂質凝灰岩60%と最も多用され、他に硬質泥岩・複輝石安山岩が併用されている。

No	遺構・地点	層位	最大長cm たてよこ厚さ			重量g	材 質	産 出 地	そ の 他
1	CjDa12 西ベルト	III	9.45	6.7	2.3	132.0	極粗粒砂質凝灰岩	中新統中部	板状 表裏両面 破損?
2	Dde21	II	6.0	5.4	2.0	63.5	"	"	板状 表裏両面+側縁 "
3	Dde15	II	6.2	5.3	3.35	91.05	複輝石安山岩	岩手火山群	塊状 表裏両面
4	Drf18	III	10.3	5.9	2.4	130.8	極粗粒砂質凝灰岩	中新統中部	楕円形偏平 pebble 表裏面完全?
5	Dhi18	III	6.5	4.45	1.95	94.7	硬質泥岩		長方形 片面のみ 板状 破損

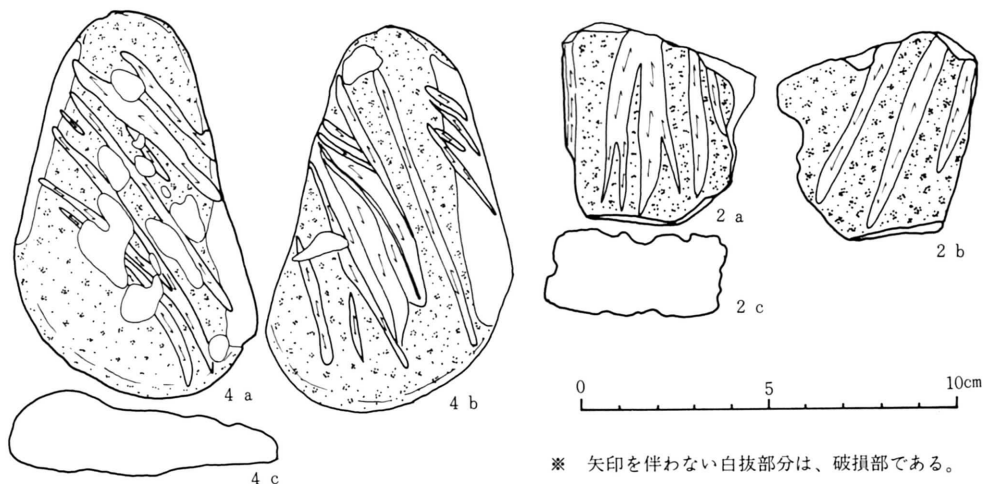

第142図 第18類石器実測図

第19類石器 (図版28) 所謂石皿であり、総数64を得た。完全品は9にすぎず大半は破片である。大別して三種ある。(イ)定形性の顕著なもの。その周縁を「土手状」に高く残す。高まり直下は平坦になるものと、さらに溝をうがつものの二種がかかるらしい。このタイプの1例の裏面に研磨痕を残すものがあり、表裏両面に成形の手が及んでいたことは明らかである。(ロ)かなり部厚な板状のもので、素材の原形を残さない程度にまで加工されているもの。周縁(側縁)を垂直に近くするもの、傾斜させ厚さを漸減させるもの、両面ともに厚さを減じ先細りに近い(楔形断面)形にするもの、などの変種がある。(ハ)板状の礫をそのままの形状で用いるもの。周縁部の厚さを減ずるものもあり、(ロ)に通ずる。

材質は複輝石安山岩81.3%への集中が顕著であり、角礫凝灰岩類がこれに次ぐ。これは特徴視されてよい現象であろう。その他に泥質細粒凝灰岩・砂質凝灰岩類・石質凝灰岩・輝石安山岩などが若干量使用される。

No	遺構・地点	層位	最大長さ たよこ厚さ			重量g	材 質	産 出 地、	そ の 他
			長さ	幅	厚さ				
1	Bd03	II S	24.0	11.0	4.0	2,600	複輝石安山岩	中新統中部	破 板状、側面成形痕なし
2	Cgh65	II S	14.0	12.0	6.5	1,700	"	"	破 円盤状、側縁先細り
3	Cf71	II L	9.5	10.0	3.0	320	複輝石安山岩	"	破 周縁部を高くつくり出す
4	Ce65	II S	14.0	6.0	4.0	700	"	"	破 板状
5	Cef62	I	4.5	3.5	4.0	120	"	"	" " 側縁に丸味
6	Dbc15	III	11.0	9.0	3.0	340	"	"	" " 側縁に稜線
7	"	"	6.5	6.0	6.5	500	輝石安山岩	中新統中～上部	" " "
8	Dbc12	III(1)	15.4	11.2	6.0	1,440	浮石質角礫凝灰岩	"	" 片面カーブ(中央部に向い深くなる)
9	Dc18	III(1)	13.0	8.0	4.5	940	複輝石安山岩	中新統中部	" "
10	Dde6	III	7.5	5.5	1.4	90	"	" "	半截品?
11	Dde06	II	22.0	11.5	4.0	1,190	複輝石安山岩	中新統中部	" 周縁部を盛り上げる
12	Dd06	III	22.5	11.5	3.4	890	"	"	" 板状 周縁薄くなる
13	Dde12	III(1)	7.0	6.9	1.5 (×2)	90	砂質凝灰岩	中新統中部	" " 半截

14	"	III	14.0	7.0	3.4	770	複輝石安山岩	"	"	"
15	"	III(1)	25.0	9.4	4.1	2,350	浮石質角礫凝灰岩	中新統中～上部	"	" 片面 flat、中央部へ傾斜、条線
16	Dfg18	III	16.7	8.8	5.5	550	複輝石安山岩	中新統中部	"	" 側縁稜線
17	Dfg12	III	9.0	6.6	1.6	110	"	"	"	"
18	"	"	7.1	6.2	2.3	220	"	"	"	"
19	Dhi18	III	9.5	6.8	4.7	550	"	"	"	"
20	"	"	10.0	6.0	5.0	500	"	"	"	"
21	DjEa18	II L	8.2	7.0	2.0	240	複輝石安山岩	中新統中部	破	周縁土手状盛り上がり
22	Eb15	III	17.5	16.2	3.8	2,200	"	"	"	板状、半載
23	Eb12	III	15.5	8.3	4.0	750	"	"	"	"
24	"	"	7.0	5.6	8.2	980	"	"	"	"
25	Ede50	III	9.8	6.5	5.9	900	"	"	"	"
26	"	"	9.2	8.3	5.1	480	"	"	"	"
27	Ede68	"	8.2	7.2	3.1	180	"	"	"	"
28	Eh62	II	7.6	3.5	4.2	200	"	"	"	"
29	De50 住	床	13.0	9.7	6.0	860	"	"	"	半載
30	"	"	6.8	5.0	7.0	290	"	"	"	"
31	"	"	17.0	14.0	8.0	1,780	"	"	"	"
32	Ed65 住	床 S <sub>1</sub>	20.5	13.0	4.3	1,340	"	"	"	円盤状
33	"	" S <sub>2</sub>	12.0	10.1	5.5	1,000	浮石質角礫	中新統中～上部	"	板状
34	"	" S <sub>3</sub>	13.0	10.5	1.8	430	複輝石安山岩	中新統中部	"	円盤状礫
35	Ch59 住 (Ch56 住)	床	20.5	／	8.0	1,520	浮石質角礫凝灰岩	中新統中～上部	"	棒状
36	" ( " )	"	9.8	8.4	6.2	1,110	複輝石安山岩	中新統中部	"	板状
37	Ed62 住	床	19.0	14.2	3.6	1,320	複輝石安山岩	"	完	円盤状礫
38	"	炉中	11.8	4.9	2.8	410	"	"	破	板状
39	"	床	15.8	11.7	3.8	720	石英安山岩質角礫凝灰岩	中新統上部	破	円盤状礫
40	(De03) Df03 住	埋土	15.8	13.2	3.4	740	石質凝灰岩(中粒性)	"	破	"
41	(De03) Df03 住	床	14.7	11.8	4.7	1,670	淡緑色中粒砂質凝灰岩	"	破	板状
42	(De53) Df53 住	周溝	19.1	15.2	4.5	1,590	複輝石安山岩	中新統中部	"	"
43	Ee65 住	床	16.1	9.2	5.0	1,000	"	"	破	円盤状礫
44	"	"	19.2	10.8	4.0	1,380	"	"	"	"
45	"	埋土	15.4	10.9	3.2	680	"	"	"	板状
46	"	床	14.5	11.3	2.1	890	"	"	"	"
47	Ec62 住	埋土	10.0	8.0	1.7	150	泥質細粒凝灰岩	中新統中～上部	"	円盤状礫
48	"	"	12.0	9.8	3.5	550	複輝石安山岩	中新統中部	"	周縁盛り上げ
49	" Q <sub>1</sub>	"	8.4	5.0	3.2	180	浮石質粗粒凝灰岩	中新統中～上部	周縁盛り上げ	"
50	Ec62 住新	"	11.8	11.7	4.4	640	プロピライト質角礫凝灰岩	"	完	円盤状礫
51	"	"	10.0	7.2	1.4	210	複輝石安山岩	中新統中部	破	板状
52	"	"	20.6	9.4	4.6	1,350	"	"	完	円盤状礫
53	"	"	14.9	9.0	4.5	980	"	"	"	"
54	"	"	12.0	5.2	5.3	490	"	"	破	礫
55	"	"	10.3	9.8	1.3	370	"	"	"	板状
56	"	"	11.6	10.0	5.2	990	"	"	"	"
57	"	"	14.6	10.7	4.0	1,130	"	"	完	楕円形礫
58	"	"	16.0	11.2	2.3	600	"	"	破	半載
59	"	"	24.0	23.0	4.8	3,220	"	"	完	板状
60	"	"	12.7	10.8	3.1	450	"	"	破	板状
61	Ec62 住新	埋土	17.0	15.0	6.9	2,320	複輝石安山岩	中新統中部	完	礫
62	Ec62 住古	床	19.7	1.6	4.0	1,650	複輝石安山岩	新期熔岩	完	平板礫
63	Ec62 住	床	27.2	21.0	4.4	3,490	"	中新統中部	完	平板礫
64	Ee65 住	埋	17.5	14.3	2.5	1,330	"	"	破	板状

第20類石器 (第143図・図版28) 所謂凹み石であり総数61を得た。うち遺物包含層出土35、住居跡出土25となる。後者のうち床面他出土16 (一部疑問例もあるが) となる。他器種に比し遺構内出土の比率がやや高い点が特徴であろうか。住居跡出土のものは床面上の他、炉中、ピット中からも検出されている。遺物自体の特徴は以下のようになる。

(a)形態 平面形は楕円形乃至卵形を基本形とし、稀にその長大化した如きものがある。横断面形態も楕円形を主体とするが、方形に近いもの・円形に近いものもある。



(b)成形 とくに顕著な成形のあとを観察できる例は少なく、大半は素材の表面をそのままに残す。粗な表面が多いが、素材によっては、平滑で、平面的な研磨痕を残すものもある。

(c)凹部残存部位 現象的には2種ある。(i)片面にのみ見られるもの35、(ii)両面に見られるもの25。両者の関係は現状では不明であり、両者併存を常態と考えておく。比較的平坦な部分に形成される。


(d)凹部数 三種ある。(i)1個のみのもの27(疑問あるものも含む)、(ii)2個以上のもの32、(iii)片面単数、片面複数のもの1。複数存在のものの中には、凹部が相互に連続し、溝状化しているものも多い。使用上の一特徴であろうか。

(e)重量その他 完全品のみを資料として、その長径と重量をみると、次のようになる。長径24.8cm、重量1720gを最大とし、6.1cm、140gを最小とする巾で存在する(この数字の組み合わせは同一個体ではない)が、大半は14cm以下、1000g以下の中におさまる。したがってこの範囲内の大きさ・重さのものが、この種石器のもっとも普遍的形態ということになる。第143図を見れば、微視的にはさらに数群のまとまりを指摘できるが、ここでは以上の大別に留めておく。

(f)その他 炉中に検出されたもの以外にも、赤変したものの材質に由来するとは思われないクラックを有するものが存在することから、火力をうけたものも混在する可能性がある。これは後述の21類にも共通し、両者の用途復元の際の一資料となしえよう。

材質を概観すると複輝石安山岩90.2%への集中が顕著である。これは特徴視されてよい。その他に砂質凝灰岩・角礫凝灰岩類・淡緑色軽石凝灰岩・花崗閃緑岩・輝石玢岩なども併用されるが微量である。

No	遺構・地点	層序	最大長径			重量g	破損	凹部		凹部数		その他	材質	産出地
			最 大	よ こ	厚 さ			両 面	片 面	単 数	複 数			
1	不明	不明	8.1	7.6	3.6	150	完	○		○			石英安山岩質角礫凝灰岩	中新統上部、奥羽山地東縁
2	Dc 12	III	9.2	7.3	4.4	400	"		○	○			複輝石安山岩	中新統 奥羽山地
3	Dg 21	II	11.3	5.4	2.2	230	"		○	○		偏平	※ 輝石玢岩	古生界を貫く脈岩、産地不明
4	Dde 18	III <sub>01</sub>	8.3	7.6	2.5	150	"		○		○?		複輝石安山岩塔岩	初期火山。(岩手火山群)
5	Dde 12	III	15.3	10.3	5.7	1,280	"	○			○		複輝石安山岩	中新統中部、奥羽山地東縁
6	Dbc 09	III <sub>01</sub>	21.3	10.6	6.8	1,720	"		○		○?	棒状	"	中新統 奥羽山地
7	Dbc 12	III	10.7	8.9	3.2	390	"	○		○	○	偏平	"	" 中部、奥羽山地東縁
8	"	"	6.1	7.0	4.9	770	"		○	○			"	中新統 奥羽山地
9	Ede 59	I	12.7	6.2	3.3	320	"	○			○		"	" 中部、奥羽山地東縁
10	Ede 50	I	8.9	6.7	2.7	220	破		○?	○?		偏平 半欠	"	中新統 奥羽山地
11	"	III	9.8	6.3	3.6	310	完		○		○		"	" "
12	"	III	12.9	7.3	4.1	470	破		○		○		"	" "
13	"	"	10.8	6.4	2.9	270	"		○		○?		"	" "
14	"	"	16.8	11.2	6.0	1,440	完		○		○?		"	" "
15	Ce 65	II S	7.3	7.4	5.2	330	破		○	○?		半欠	"	" "
16	Cg 65	II	12.1	9.8	5.3	940	完	○			○		"	" 中部、奥羽山地東縁
17	Dde 12	II	11.0	8.4	2.8	350	破		○?		○	偏平 半欠	"	中新統 奥羽山地
18	Dde 18	III	11.2	10.3	5.5	840	完		○	○			"	" "
19	Dfg 12	II	11.0	8.0	4.5	500	"	○			○		"	" 中部、奥羽山地東縁
20	" 15	II	9.6	8.7	4.7	540	"		○	○?			"	中新統 奥羽山地

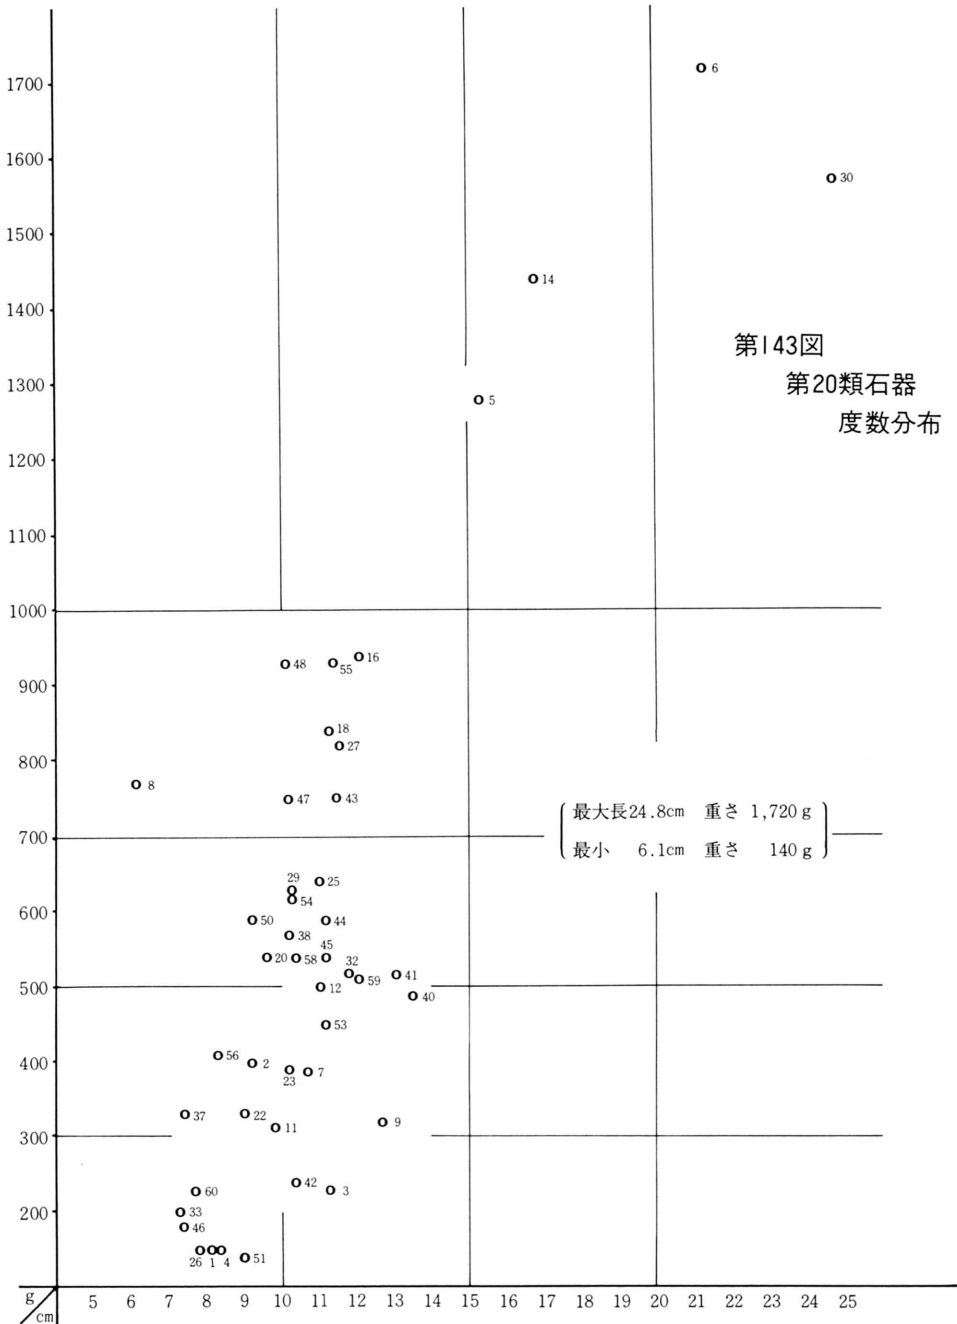

(註) 石器実測図中の縁辺に沿った破線は、細破砕部を示す。

No.	遺構・地点	層序	最大長さcm			重量g	破損	凹面	部片	凹部数		その他	材 質	産 出 地
			最 たて	大 よこ	長 厚さ					単 数	複 数			
21	Dfg 15	II	10.0	6.7	3.0	220	破	○			○	半欠 研磨	複輝石安山岩	中新統中部, 奥羽山地東縁
22	" 21	II	9.0	6.8	4.2	330	完	○			○		"	" "
23	" 56	II	10.2	6.8	4.1	390	"	○			○?		"	" "
24	不明	不明	9.6	7.8	5.5	550	破		○?	○?		半欠	"	中新統 奥羽山地
25	Dbc 12	III	11.0	8.0	5.2	640	完	○			○?		"	" 中部 奥羽山地東縁
26	Dbc 15	"	7.8	7.2	3.5	150	"		○?	○?			淡緑色軽石凝灰岩	中新統中～上部, 奥羽山地
27	Ddc 09	III	11.6	9.5	6.3	820	"	○	○				複輝石安山岩	中新統 "
28	"	"	12.2	7.4	3.2	410	破	○	○			半欠	"	" "
29	"	"	10.3	6.5	6.3	630	"	○	○				"	" "
30	Dde 18	III <sub>(1)</sub>	24.8	10.4	5.5	1,570	完	○			○		"	" 中部, 奥羽山地東縁
31	Dde 18	III	6.7 12	10.3	7.0	890	破	○	○			半欠	"	" "
32	"	"	11.8	8.2	4.2	520	完	○			○		"	" "
33	Ee 68 住	床	7.3	5.3	3.7	200	完	○	○				"	奥羽山地
34	" 54	"	12.2	9.0	5.2	590	破	○			○	研磨	砂質凝灰岩	" "
35	"	床	7.0	5.7	2.1	170	"			○?	○?	板状 半欠	複輝石安山岩	" "
36	"	埋土	11.4	8.5	5.7	860	"	○	○				花崗閃緑岩	古生界
37	Ed 62 住Q <sub>2</sub>	埋土	7.4	5.8	4.9	330	完	○	○				複輝石安山岩	中新統中部, 奥羽山地
38	"	埋土	10.2	8.3	4.8	570	"	○			○		"	" "
39	" 炉	中	15.6	9.0	5.4	1,160	破	○	○?	○?		半欠 火力を うけた?	"	" "
40	Ee 65 住	床	13.5	6.7	4.9	490	完?	○	○				"	" "
41	Ee 65 住	床	13.1	7.8	4.0	520	完	○	○			大型凹部	複輝石安山岩	中新統中部, 奥羽山地
42	"	"	10.4	5.3	3.5	240	"	○	○			"	"	" "
43	"	"	11.5	8.4	5.2	750	"	○			○		"	" "
44	"	"	11.2	7.3	5.4	590	"	○			○		"	" "
45	"	"	11.7	6.8	5.3	540	"	○			○		"	" "
46	"	"	7.4	5.2	3.8	180	"	○	○				"	" "
47	Ed 62 住	床	10.2	8.1	7.5	750	"	○	○				"	" "
48	Ee 65 住	P i t 中	10.1	8.8	7.4	930	"	○	○				"	" "
49	"	床	10.8	5.4	6.8	480	破	○	○			半欠	"	" "
50	(Ch 59) Ch 56 住	床	9.2	8.4	6.2	590	完	○			○		"	" "
51	De 50 住	床	9.0	4.4	3.3	140	"	○	○				複輝石安山岩	" "
52	Ec 62 住		11.4	8.2	4.9	600	破		○?		○	半欠 火力を うけた?	"	" "
53	"	"	11.2	7.4	4.7	450	完	○			○	大型凹部	浮石質角礫凝灰岩	中新統中～上部 "
54	"	"	10.3	8.4	5.8	630	"	○	○				複輝石安山岩	中新統中部 "
55	"	"	11.4	9.7	5.7	930	"	○			○		"	" "
56	Dfg 15	II	8.3	6.8	5.3	410	"	○			○		"	" "
57	Dde 09	III	9.6	6.0	5.5	350	破	○			○	半欠	"	" "
58	Dd 12	III	10.4	8.0	5.3	540	完	○			○		複輝石安山岩	" "
59	Ec 62 住新	埋土	12.1	7.9	4.3	510	"	○			○?		"	" "
60	"	"	7.7	5.7	4.0	230	"	○	○			大型凹部	"	" "
61	De 06 住	床	14.9	11.1	4.7	990.0	"	○	○				"	" "

第21類石器 (図版28) 所謂磨石であり総数107を得た。遺物包含層出土73、住居跡出土34の比率となる。後者のうち、明らかな床面出土例は10前後である。

楕円形の板状礫・卵形礫・球形礫などからなる。完全品と破損品の比率は98：9と圧倒的に前者が多い。破損品には半欠品もあるが、周縁部の部分的欠損ももっと多い。

大半の表面は粗であり、加工・使用の痕跡を認めるのも困難である。したがって自然礫を誤認している場合も稀にはあろう。材質によっては、表面が平滑で光沢を有するものもある。

表面の一部、とりわけ中央部近くに細破砕痕あるいは研磨痕を有するものがある。また火力をうけた痕跡と思われる変色部・クラックをもつものもある。これらは、この種石器の用途に「すり (摩・擦・播)」以外のものも存在した可能性を示すものであろう。

材質は複輝石安山岩92.5%への集中現象が顕著であり、これも特徴視されてよい。他には凝灰質砂岩・白色細粒凝灰岩・淡緑色軽石凝灰岩・複輝石安山岩熔岩・石英安山岩・花崗斑岩なども併用される。最後者は光沢を有する例である。

No	遺構・地点	層位	最大 たて	最大 よこ	長さ cm 厚さ	重量 $\alpha$	材 質	産 出 地	そ の 他
1	Dde09	III(1)	5.9	4.7	4.0	120	複輝石安山岩	中新統中部	完
2	"	"	8.6	8.0	6.1	490	"	"	破
3	"	"	6.5	5.9	6.0	210	"	"	破
4	"	"	4.6	3.7	3.5	70	"	"	完
5	Dc18	III(1)	8.7	7.2	3.4	110	淡緑色軽石質凝灰岩		破
6	"	"	5.0	5.5	5.0	180	複輝石安山岩	中新統中部	完
7	"	"	6.1	6.2	5.6	220	"	"	完
8	Da62	落込	2.5	2.7	1.8	5	"	"	"
9	"	"	3.5	3.4	3.1	20	"	"	"
10	Dbc09	III	6.1	5.3	4.8	170	"	"	"
11	Dbc15	"	7.0	7.0	6.2	400	"	"	"
12	Db18	"	4.7	3.8	3.6	80	"	"	"
13	Dde18	III(1)	8.3	7.6	7.2	690	"	"	"
14	"	"	7.5	6.9	4.7 $\alpha$	260	"	"	半欠
15	"	"	5.4	4.9	3.6	110	"	"	完
16	"	"	4.8	4.3	3.5 $\alpha$	80	"	"	"
17	"	"	4.2	4.0	2.8	50	"	"	"
18	"	"	4.0	3.6	3.2	60	"	"	"
19	"	"	2.4	2.3	1.7	5	"	"	"
20	"	II	2.7	2.6	2.2	10	"	"	"
21	Dde21	II	9.8	6.4	3.6	290	複輝石安山岩	中新統中部	完
22	Dfg12	I	4.1	3.6	2.8	50	"	"	"
23	Dfg15	II	6.3	5.7	4.4	180	"	"	"
24	"	"	4.4	3.5	2.9	50	"	"	"
25	"	"	3.6	3.1	2.8	40	"	"	"
26	"	"	4.0	3.5	2.6	40	"	"	"
27	Dfg18	III(1)	8.0	7.5	3.5 $\alpha$	160	"	"	半欠
28	Dfg21	III	3.5	3.0	2.4	20	"	"	完
29	Dg09	I	5.7	5.6	4.3	160	"	"	"
30	"	"	5.1	4.9	4.8	70	"	"	"
31	DjEa18	II	6.0	5.2	4.5	180	"	"	"
32	Ccd68	III	4.9	4.7	4.5	120	"	"	"
33	"	"	4.1	3.7	3.3	50	"	"	"
34	"	"	3.7	3.4	3.1	40	"	"	"
35	"	"	3.6	3.0	2.4	20	"	"	"
36	Cef72	II	3.4	3.3	3.0	40	"	"	"
37	"	"	4.7	3.6	1.6	30	"	"	"
38	"	"	3.0	2.8	2.4	20	"	"	"
39	Cgh59	I	5.1	5.2	4.0	140	"	"	"
40	Ch68	II S	7.2	7.0	6.7	400	"	"	"
41	Dde18	III	6.3	5.7	4.8	200	"	"	"
42	Dfg15	I	3.7	3.3	3.0	40	"	"	"
43	"	"	2.7	2.6	2.5	20	"	"	"
44	Dfg18	III	7.3	5.7	4.9	240	"	"	"
45	"	"	4.0	3.3	2.6	30	"	"	"
46	Ea15	II	4.5	4.2	2.9	60	"	"	"
47	Eb62	I	3.7	3.0	2.6	30	"	"	破
48	Eb12	III	6.8	5.6	4.8	210	"	"	完
49	Eb15	III	3.1	3.0	2.1	10	"	"	"
50	Ebc12	III	6.0	5.1	5.1	160	"	"	"
51	"	" (5)	6.4	4.8	4.3	170	"	"	"
52	"	" (6)	5.7	5.5	3.8	140	"	"	"
53	"	" 一括	5.8	5.1	4.0	130	"	"	"
54	"	"	4.7	4.3	3.7	90	"	"	"
55	"	" 一括	4.4	4.0	3.5	50	"	"	"
56	Ebc15	III(3)	5.9	4.7	4.5	160	"	"	"
57	"	"	4.1	4.0	3.6	60	"	"	"
58	"	" (5)	3.7	2.7	2.3	20	"	"	"
59	"	"	3.1	3.0	2.4	20	"	"	"
60	Ecd59	III	4.5	3.4	3.4	50	"	"	"
61	Ecd59	III	3.0	2.6	2.8	10	複輝石安山岩	中新統中部	完
62	Efg72	I	6.7	5.4	4.8	180	"	"	"
63	"	"	4.4	4.1	3.5	70	"	"	"
64	"	"	4.7	3.6	3.1	60	"	"	"
65	Eh65	II	6.3	4.3	4.1	170	"	"	"

66	Dde18	III	9.6	9.5	6.7	830	"	"	"
67	"	"	8.9	7.1	4.2	340	"	"	"
68	"	"	4.7	4.5	3.3	70	"	"	"
69	"	"	4.3	4.1	2.8	50	"	"	"
70	Ec59	I	8.6	6.4	5.4	400	"	"	"
71	Ec62	III	6.2	4.9	4.3	170	"	"	"
72	"	"	4.3	4.0	2.5	40	"	"	"
73	"	"	4.2	3.5	2.7	50	"	"	"
74	Ec62 住跡	埋土	5.7	5.0	4.3	150	"	"	"
75	"	"	6.3	6.3	4.3	240	"	"	"
76	"	"	9.9	6.7	4.7	290	"	"	半欠
77	"	"	5.0	4.5	3.5	80	"	"	完
78	"	"	5.2	4.8	3.5	100	"	"	"
79	"	"	7.2	6.2	5.0	280	"	"	"
80	"	"	5.8	5.9	4.7	200	"	"	"
81	Ec62 住(新)	埋土	5.5	5.1	3.8	110	"	"	"
82	"	"	4.9	4.5	3.7	70	白色細粒凝灰岩	中新統中～上部	"
83	"	"	4.8	4.6	2.4	65	複輝石安山岩	中新統中部	"
84	"	"	7.4	5.2	2.8	120	"	"	"
85	"	"	7.2	6.2	5.4	270	"	"	"
86	"	"	8.8	6.7	4.6	340	"	"	"
87	"	"	6.8	4.7	4.1	140	"	"	"
88	"	"	7.0	4.3	3.3	130	"	"	半欠
89	"	"	5.3	4.0	3.0	60	"	"	完
90	"	"	2.2	1.9	1.8	5	"	"	"
91	Ee65 住	床面	11.5	7.3	4.4	530	花崗斑岩	北上山地?	" 真正の磨石?
92	"	"	12.8	7.8	4.8	720	"	"	" 同上?
93	"	埋土	2.8	2.7	1.8	10	複輝石安山岩	中新統中部	"
94	Ee68 住	床面	10.3	8.1	5.0	570	花崗斑岩	北上山地?	破 真正の磨石?
95	" S <sub>3</sub>	"	12.3	10.0	5.8	1,070	複輝石安山岩	新期火山	完
96	" Q <sub>2</sub>	埋土	5.1	3.8	3.4	60	複輝石安山岩	中新統中部	"
97	"	"	4.7	4.5	3.9	90	"	"	"
98	"	"	3.3	3.1	3.1	30	"	"	"
99	Ed62 住	"	5.5	4.5	4.7	130	"	"	"
100	"	"	4.0	3.3	3.4	50	"	"	"
101	Ef68 住	埋土	9.6	6.6	5.6	430	"	"	"
102	"	"	6.7	5.1	4.1	150	"	"	"
103	"	"	4.0	3.8	3.2	50	"	"	"
104	"	"	3.8	3.2	2.5	30	"	"	"
105	Db56 住	床面	5.7	5.3	3.8	140	石英安山岩	"	"
106	Ed62 住	"	12.3	7.5	5.1	530	複輝石安山岩	中新統中部	"
107	De03 住	"	14.5	14.3	14.7	2,410	凝灰質砂岩	"	"


第22類石器（第144図・図版29） 所謂石刀・石剣の両者を含むと思われる磨製品である。

疑問ある2例を加え総数9を得た。すべて破片である。その部位を明白に示す資料は少ないが、先端部に近いと思われるものは4例ある。そのいずれもが先細りに近く、かつ端部に丸味をもち、12類の基部に似る。4例中3例に細破砕痕を観察できる。これもこの種石器の一特徴とみなしておく。この特徴は縄文時代晩期においても見られるところである。<sup>(註)</sup>

体部横断面形態には隅丸長方形乃至楕円形、板状に近い薄手のものの二種がある。塗料の使用例は観察できない。

石材をみると、粘板岩が77.8%と圧倒的に多く、特徴的である。他には層灰岩・滑石片岩がわずかに併用される程度である。

註) 東裏遺跡 岩手県文化財調査報告書第55集 東北縦貫自動車道関係埋蔵文化財発掘調査報告書—VI— 岩手県

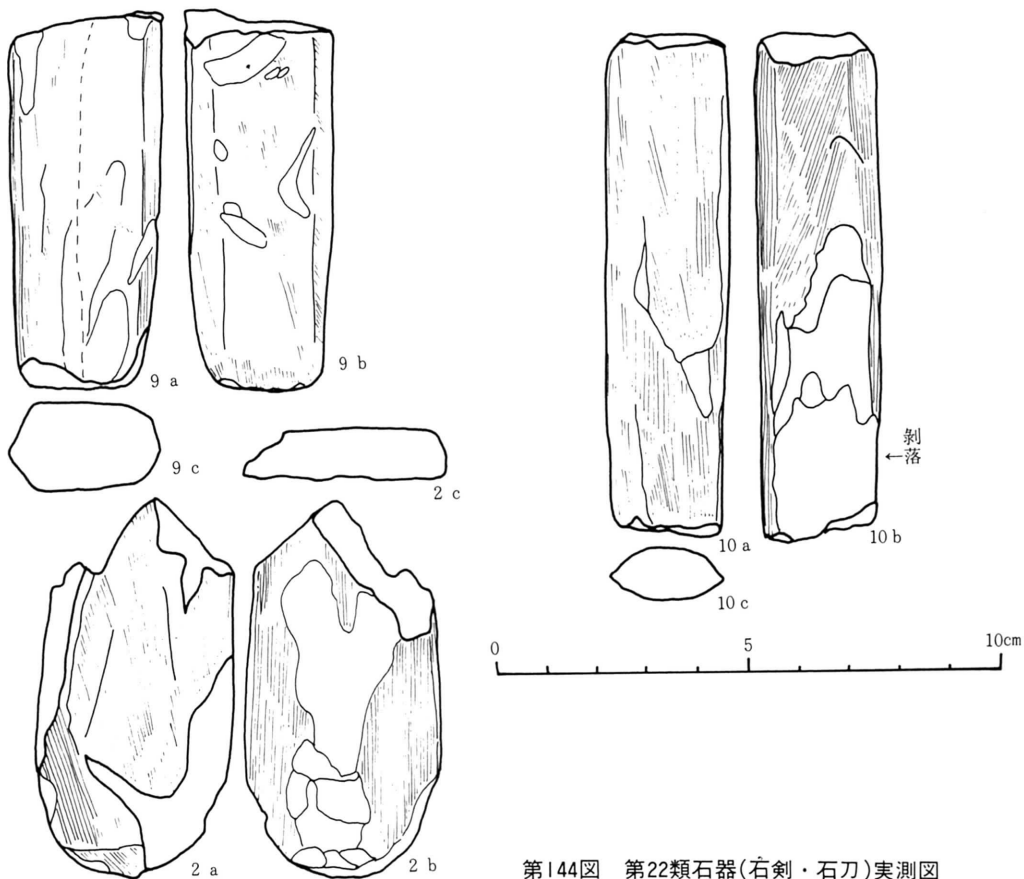

第144図 第22類石器(石剣・石刀)実測図


No	遺構・地点	層位	最大長cm			重量g	材 質	産 出 地	そ の 他
			たて	よこ	厚さ				
1	Bef50	I	7.8	3.65	1.1	46.25	粘板岩		板状 半蔵
2	Ce68	II上	7.6	3.95	0.95	43.9	滑石片岩	古生界(阿武隅山地の延長部) 志和稲荷付近?	板状 先端?
3	Ci12	II	6.8	1.8	0.55	10.9	粘板岩		" "
4	Dbc15	II	7.8	2.45	1.15	35.05	"		楕円形 "
5	Dde18	I	5.0	2.2	0.4	5.0	"		板状
6	Dfg21	III(1)	9.0	2.35	1.15	32.7	"		自然石?
9	Dij18	II	7.85	3.1	1.8	71.8	"		隅丸長方形 先端?
10	Ea15	II	12.0	2.4	1.4	51.35	"		楕円形
12	Ed62 住	床	14.15	8.35	1.15	122.1	層灰岩	中新統中部	?

第23類石器 (第145図・図版29) 所謂石棒であるが、疑問例を入れて2個体分3片を得た。No.11は頭部破片である。頂部径がそれ下位よりも大きくされ、明白な"キノコ状"をなす。体部横断面形は円形に近い楕円形である。材質のせいか成形痕・調整痕はほとんど観察できないが、かすかな条痕が残存し、おそらくは研磨痕と思われる。

No.7・8は接合し同一個体である。表面に条痕(研磨痕?)様のものを残すことから一応この類に含めた。推定体部径は10cm前後となり、かなりの大型品である。

以上のものは住居跡周辺の包含層からの単独出土資料であり、その機能を推定させる何らかの現象も伴なわなかった。

石材は輝石安山岩であり、あるいは特徴的かとも思われる。

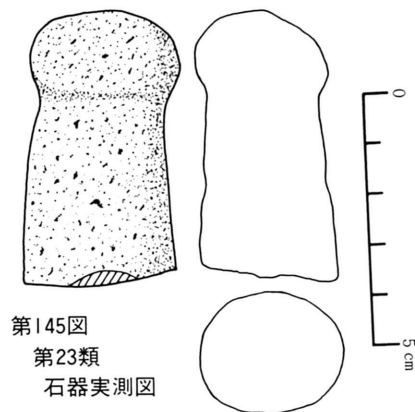

第145図  
第23類  
石器実測図

No	遺構・地点	層位	最大長cm			重量g	材 質
			た	て	よこ		
7	Dfg12	III	10.5	9.1	8.5	995.0	輝石安山岩
8	"	"	9.1	7.55	7.45	700.5	"
11	Ec59	II	10.95	6.3	5.3	450.0	"

産 出 地	そ の 他
中新統中～上部	接合
"	
"	頭部破片

第24類石器（第146図・図版29） 各種の磨製品と思われるものを一括した。形状により細別する。(1)小礫を円盤状に仕上げたもの（No.2・6～8・15） 本来的に円盤に近い礫の表面（表裏両面乃至片面）を研磨したと思われる。均正な円盤状と楕円状の両者がある。


(2)素材を面取りするかの如くに研磨し、直方体風のものに仕上げたもの。断面形態は正方形（No.1・16）と楕円形に近いもの（No.9）の両者がある。

(3)円盤状礫に穿孔作業を施したもの。貫通したもの（No.23）と途上のもの（No.14）がある。後者は貫通を意図せず、円形の凹部をつくり、容器的に用いられるものであったとも考えられる。前者の孔は自然の営力によるとも見えるものであるが、両面に研磨痕様のものも認められるので石器とした。有孔礫を利用したものであろう。

(4)赤色顔料の付着した小礫。片面（顔料塗付面）に若干の研磨痕様のものがある。顔料調整用具でもあろうか。

石材は表のとおりである。各種にわたるが、白色細粒凝灰岩・白色砂質凝灰岩・極細粒珪質凝灰岩・硬質泥岩・粘板岩・淡緑色凝灰岩・珪質泥岩・輝石安山岩・複輝石安山岩などが使用されており、顕著な傾向性は看取できない。

No	遺構・地点	層位	最大長cm			重量g	材 質	産 出 地	そ の 他
			た	て	よこ				
1	Cef62		3.2	2.3	0.95	7.4	白色細粒凝灰岩	中新統上部	奥羽山地
2	Cef71	II	2.65	2.55	0.7	5.95	硬質泥岩	中新統上部	"
3	Cf65	III	7.8	7.2	1.6	57.75	白色細粒凝灰岩	"	"
4	Cij68	I	5.0	3.6	1.5	17.2	"	"	"
5	Cij68	I	3.5	3.0	1.2	8.2	"	"	"
6	Dbc18	II	4.05	3.35	0.6	10.1	淡緑色凝灰岩	中新統中部	"
7	Dbc15ベ ルト	II	3.75	3.55	0.85	11.7	白色砂質凝灰岩	中新統上部	"

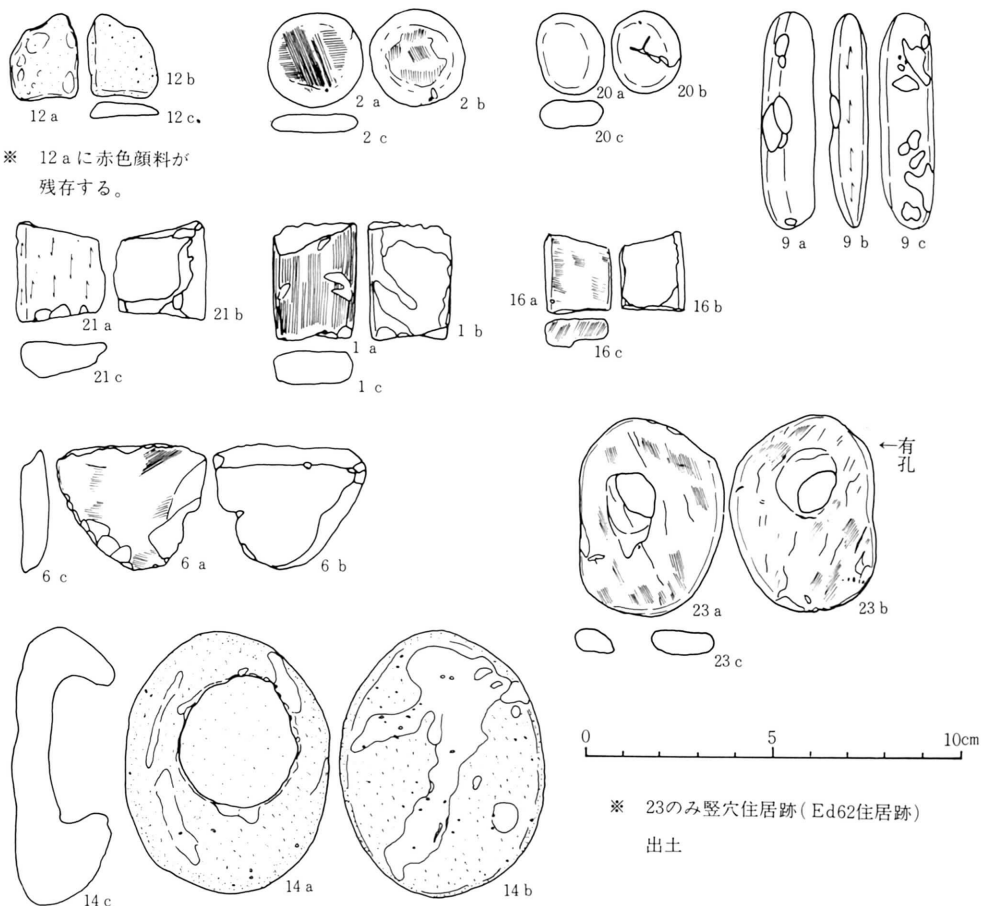

第146図 第24類石器(その他の磨製石器)実測図

8	Dbc15 ベルト	II	4.2	3.55	0.8	14.05	"	"	"
9	Dde18	I	5.75	1.4	1.0	9.7	"	"	"
10	Dde18	II	9.2	2.2	1.3	47.6	粘板岩		
11	Dde6 西ウベベルト	I	6.6	1.9	0.75	12.6	硬質泥岩	中新統上部	"
12	Dfg18	II(2)	2.25	1.85	0.5	2.9	珪質極細粒凝灰岩	中新統中部	" 朱彩
13	Dfg12	II	2.3	2.1	0.7	3.55	白色細粒凝灰岩	中新統上部	"
14	Dfg50	II	7.2	5.6	2.3	73.2	白色砂質凝灰岩	"	"
15	Dh56 竪穴Q <sub>1</sub>	埋土	3.3	3.3	0.6	7.55	珪質極細粒凝灰岩	中新統中部	"
16	Eb62	I	2.15	1.65	0.9	2.75	白色細粒凝灰岩	中新統上部	"
17	Ede62	表土	7.65	5.2	4.2	233.15	粘板岩		
18	Ef71 有孔		4.45	3.9	1.5	27.2	珪質極細粒凝灰岩	中新統中部	奥羽山地
19	Efg71	I	2.85	2.5	0.55	7.25	硬質泥岩	中新統上部	"
20	Ehi68	I	2.2	1.9	0.95	5.3	珪質泥岩	"	"
21	不明		2.7	2.5	1.6	7.05	白色砂質凝灰岩	"	"
22	Ch59 住	床面	9.1	5.4	0.9	54.0	複輝石安山岩	中新統	"
23	Ed62Q <sub>1</sub> 住		5.2	3.8	0.85	22.4	淡緑色凝灰岩	中新統中部	"
24	Ebc15	III(5)	8.8	8.8	0.9	138.6	輝石安山岩	時代不明	



(3) 土製品類 (第147図、図版29・30) 土器以外の土製品類をまとめた。数種のものを含む。

(i) 装飾品と思われるもの 玉類の一種と思われる。偏桃形の平面形と半円形の断面形を持ち、細端部に孔が作り出される。底面はやや掲げ底風となる。全面ミガキが施されるが、現状ではクラックが入っている。塗料等は観察できない。

(ii) 斧状土製品 磨製石斧に類似した形態をもつ。5点あるがいずれも破片である。刃部様部の破片は2ある。全面に縄文が施文される。基部(上端部?)破片の1つに、表裏両面をつなぐ穿孔がある。いずれの胆土(粘土充填)も粗で、かつ焼成は悪く脆い。刃部様部には縄文が付されず、ミガキが施されるようである。用途は不明である。類例は江刺市<sup>イソセ</sup>五十瀬神社前<sup>イソセジンジャマエ</sup>(註1)宮城県上深沢<sup>(註2)</sup>などにおいて中期後～末葉のものが知られている。本遺跡において住居跡埋土中よりの出土例が目立つ点は、何らかの意味をもつものであろうか。

(iii) 三角形土製品 総数8点を得た。うち完全品は5である。平面形はすべて三角形をなすが、まったく板状のものと、片面が湾曲するもの(他面は逆に内湾し、一種の掲げ底風になる)の二者がある。ただし前者は1例のみである。三角形の一頂点(湾曲面側の)につまみ状の突起を付すものが3例ある。文様風の刺突痕を有するものと無文のものがある。刺突も突起と同様湾曲面のみに施される。ただし刺突が他面にまで貫通する例もある。胎土は土器と同様に粗砂を混じ極めて粗、焼成不良で脆く、製作にあたっての何らかの特別な配慮は窺うことはできない。顔料塗付などの事例は観察できない。性格等は不明である。類例は先の五十瀬神社前遺跡において知られている。

(iv) 煙管状土製品 適切な名称を知らないで仮にこう呼ぶ。管状部の一端が煙看の雁首の如き形状に仕立てあげられたものである。表面はミガキが施こされた平滑であるが、管内面には、縄痕・工具痕などをもつものもある。製作時に縄を伴う芯を用いた可能性もある。出土層位からみて縄文時代のものであることは確実である。類例は知らない。


(v) 球状土製品 これも適切な名称を知らずに仮にこう呼ぶ。7は眼球を思わせる形状を示す。ラグビーボール状の一面をやや平坦に仕上げ、そこに沈線文風の施文を行なう。その一端(上端)に孔を深く穿ち、上方からの穿孔と連結している。その他の面はミガキが施される。胎土・焼成ともに不良である。顔料は見られない。

8は手づくねの褶珍土器的なものである。焼成は良く硬い。顔料は見られない。

これらの性格は不明であるが、7の孔が紐を通しつり下げたためのものであるならば、装飾品としての可能性も皆無ではない。ただし胎土・焼成ともに不良な点は問題となる。

(註1) 岩手県文化財調査報告書第33集 東北新幹線関係埋蔵文化財調査報告書-I- 岩手県教育委員会・日本国有鉄道盛岡工務局 昭和54年3月

(註2) 宮城県文化財調査報告書第52集 東北自動車道遺跡調査報告書I 宮城県教育委員会・日本道路公団 昭和53年3月

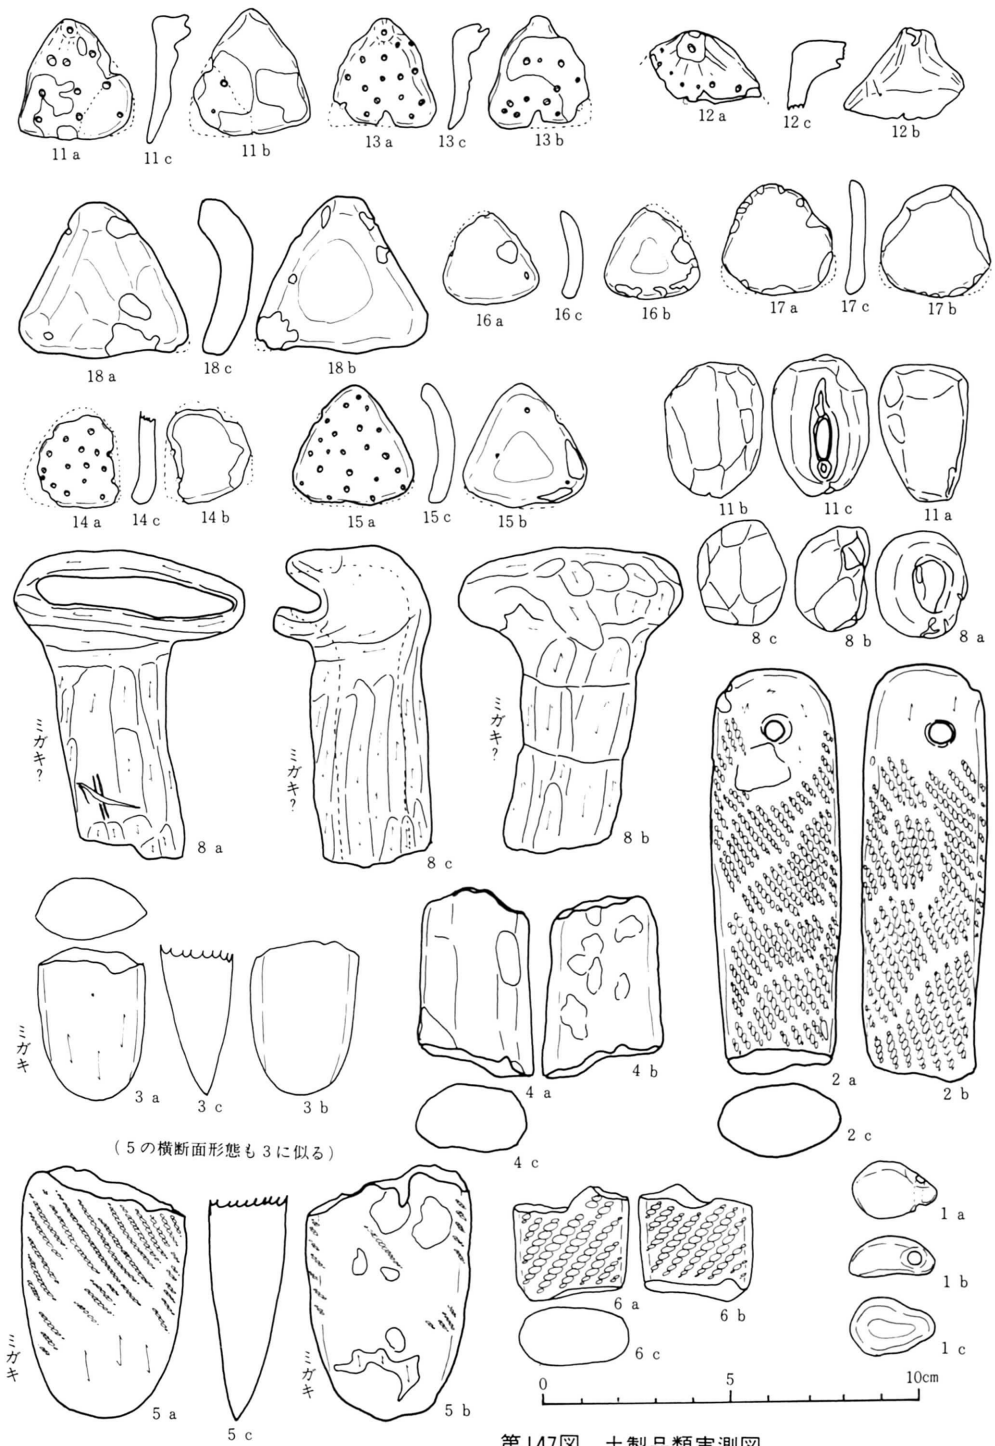

第147図 土製品類実測図

No.	地点	層位	種別	表面		裏面		計測値		粘土	地味	備考			
				色	磨	色	磨	長さ (cm)	厚さ (mm)				質量 (g)		
1	E c 59	II S	玉? (完全)	3Y R 5/6 焼痕	ナデか1のギ	同左	同左	ナデか1のギ	2.2	1.5	1.1	3.2	砂粒	良好	穿孔 断面輪郭
2	E b c 15	III	赤土製品 (片欠)	3Y R 5/6 焼痕 粘土3Y R 5/6 焼痕	上縁部1のギ、施文、穿孔 それ以下はR<1上	同左	同左	クラック	10.9	3.5	1.9	106.8	小石	普通	断面輪郭 断面同上
3	E a 68 住	埋土	* (基部欠)	3Y R 5/6 焼痕 粘土3Y R 5/6 焼痕	割傷激しく詳細不明	同左	同左		4.1	2.9	1.7	18.0	*	*	*
4	C b 56 住	* (両端欠)	3Y R 5/6 焼痕 粘土3Y R 5/6 焼痕	割傷激しく R<1上	同左	同左			4.2	3.0	1.2	29.0	*	*	*
5	* (基部欠)	10Y R 5/6 焼痕 粘土10Y R 5/6 焼痕	先端部1のギ その他はR<1上	同左	同左				6.8	4.6	2.2	56.0	*	*	*
6	* (両端欠)	3Y R 5/6 焼痕 部分的に3Y R 5/6 焼痕 粘土3Y R 5/6	クラック R<1上	同左	同左				3.1	3.0	1.7	17.2	*	*	*
11	C e 00	III L	不明 (圓球状・完全)	3Y R 5/6 焼痕 部分的に3Y R 5/6 焼痕 粘土3Y R 5/6	ナデか1のギ	同左	長楕円形の凹み、その一端に穿孔		3.7	2.4	2.3	22.2	*	*	不整形 断面からの穿孔と連結
8	E i g 66	? (手づくお土器類 確切的完全)	3Y R 5/6 焼痕 粘土同一	ナデか1のギ クラック	同左	凹部をつくり陶乃至煉瓦			2.9	2.3	1.6	10.0	精良	良好	—
8	D i g 15	III	* (體管状・破)	3Y R 5/6 焼痕 粘土3Y R 5/6 焼痕	練瓦工具で穿孔したか それを志とした	3Y R 5/6 焼痕	手づくお、乃至ナデ		8.3	6.2	0.7	89.6	*	*	—
10	D b c 62	I	* ( )	3Y R 5/6 焼痕 粘土3Y R 5/6 焼痕	同上	3Y R 5/6 焼痕	1のギ		7.0	3.8	0.9	41.4	*	*	—
11	C g b 50	I	三角形土製品 (突) 突出部あり	3Y R 5/6 焼痕 粘土同一	ナデか1のギ	3Y R 5/6 焼痕	突出部 (凹穿孔) 平面に穿孔9、うち貫通2		3.4	3.2	1.3	6.0	瓶砂	*	—
12	E c 62 住	埋土	* (破) 突出部あり Q1	3Y R 5/6 焼痕 粘土同一	*	同左	突出部 (凹穿孔) 平面に穿孔8、うち貫通4		3.1	1.6	1.8	10.2	*	*	—
13	D g b 50	I	* ( )	3Y R 5/6 焼痕 粘土3Y R 5/6 焼痕	*	3Y R 5/6 焼痕	突出部、穿孔16、うち貫通11		3.0	2.8	0.9	4.4	*	不良	—
14	E c 62	埋土	三角形土製品 (破) 断面欠 Q1	3Y R 5/6 焼痕 粘土同一	ナデか1のギ	3Y R 5/6 焼痕	1のギ、穿孔14、うち貫通2		2.3	1.9	0.5	3.2	*	やや不良	—
15	* ( )	10Y R 5/6 焼痕 粘土10Y R 5/6 焼痕	* (完)	クラック 若干練瓦風		3Y R 5/6 焼痕	クラック、両面 穿孔22、うち貫通2?		3.2	3.2	0.7	12.0	*	*	—
16	* ( )	10Y R 5/6 焼痕 粘土同一	* ( )	*	同左		ナデか1のギ		2.5	2.4	0.4	3.6	*	*	—
17	C i 68 住	* ( )	10Y R 5/6 焼痕 粘土同一	*	同左	*	*		3.1	3.0	0.4	4.4	*	*	—
18	D i 409	II	* ( )	3Y R 5/6 焼痕 粘土同一	*	同左	* 割裂?		4.5	4.2	0.9	19.4	*	*	—
19	D i g 18	II	不明 (體管状・破)	3Y R 5/6 焼痕		同左	1のギ?		3.1	直径 2.3	0.4	11.8	精良	良好	—
20	B b 50 D b 21	? III (I)	3Y R 5/6 焼痕	縄文様印痕	同左	手づくお状			—	—	—	—	*	やや不良	—

(4) 石製品 (第148図・図版29) 石製の装飾品他を集めた。

(i) 耳飾り (1・12・2) 疑問ある1例(2)を加え計3を得た。前二者は表・裏・側面のそれぞれに沈線状の凹部が形成される。全面に研磨の痕を示す条線が見られる。赤色顔料が塗彩されている。最後者は平面形・沈線の無い点異なるが一応ここに含めた。


(ii) 垂れ飾り? (3~5・11) 管状以外のものをここに集めた。首飾りが多いと思われる。3は動物の牙を模したと思われる板状品で、先端部の一を欠く。極めて入念に研磨している。4は原形は不明であるが、2ヶ所に穿孔している。孔にならず側縁部への珈り的なものを意図したと思われる。一見錠に似るが、ここに含める。5は楕円形板状礫の両面・側面を研磨し、細い方の端部に穿孔している。片面にやや太目の条痕 (沈線風) があるも、施文とはみなしえない。11は全形を長靴状に仕上げ、そこに沈線・穿孔を施こしている。類例は知らないが、装飾品としておく。顔料の塗彩があるらしい。

(iii) 管玉状石製品 (8~10) 若干太目にすぎる印象はあるが、管状をなすものを集めた。表面は研磨により平滑にされ光沢がある。出土状況は縄文時代の遺物である強い可能性を示している。穿孔作業は両端からによっている。

(iv) 岩版状石製品 (7) 表面 (片面) に沈線様のものが見える板状品である。あるいは自然石かもしれない。

(v) 不明石製品 (6) 2個の銚の基底部を結合させたかの如き形状をもつ。両面ともに入念な押圧剥離が施こされる。性格不明である。

(註) 本類の材質鑑定は種目進氏に依頼した。深謝する。

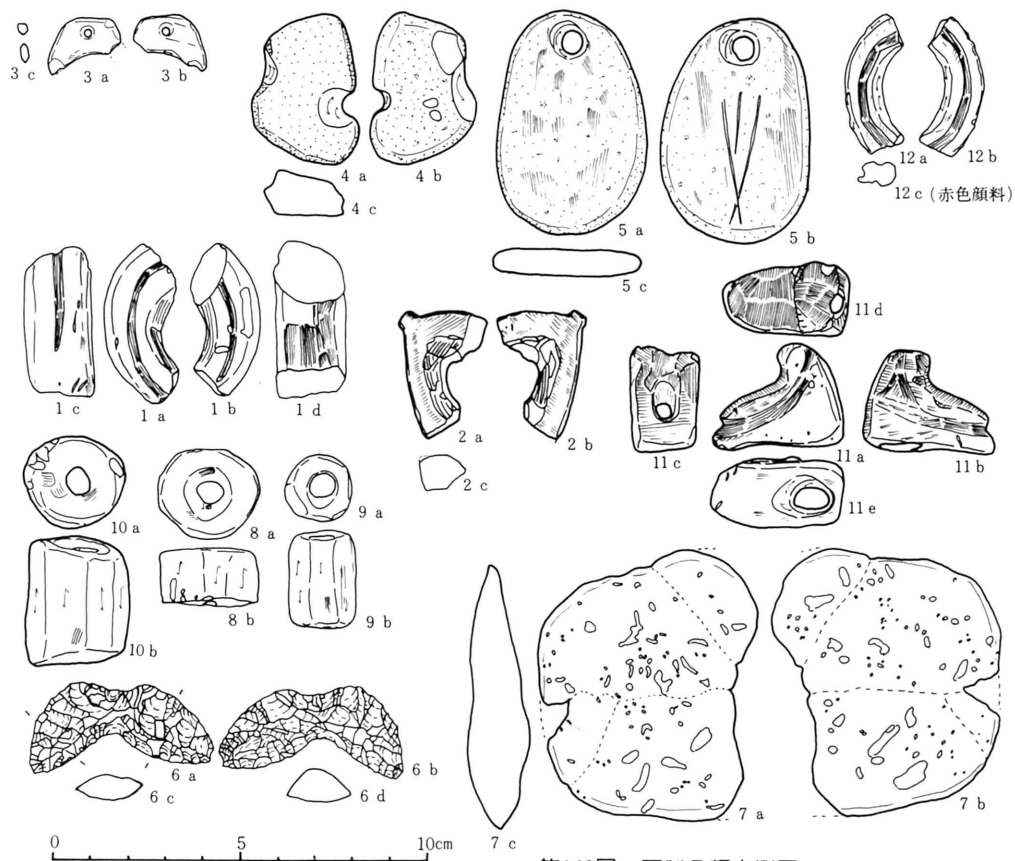

第148図 石製品類実測図

No.	地点	層位	種別	分類	調整		計測値				断面	その他	石材
					裏面	表面	外径 (cm)	短径	厚さ	重量 (g)			
1	E d 62住 Q 1	埋土	耳栓?	破片	研磨痕条痕	研磨? 三面に沈線 1	外径 (5.0)	内径 (3.0)	1.8	12.0	隅丸方形	朱彩	凝灰質泥岩
2	E e 68住 Q 2	"	不明	"	研磨痕条痕 両面から穿孔	研磨痕条痕	3.2	2.2	0.8	5.8	家形	有孔	泥岩
3	E d 62住 Q 1	"	垂飾?	"	両面から成形・穿孔	"	2.2	1.0	0.3	1.5	隅丸長方形	"	チャート
4	C e f 65	I	不明	"	研磨? 半円状穿孔・周縁に溝	同左	3.8	2.6	1.2	17.0	不整台形	"	安山岩
5	D f g 18	III	垂飾	完全	研磨痕条痕・穿孔は両面から	" 太目の沈線?	6.0	4.1	0.8	25.0	楕円形	"	凝灰質泥岩
6	C g h 68	II L	不明	"	押圧剥離	同左	4.8	1.2	0.9	9.0	菱形		玻璃質安山岩
7	C e f 65	II	"	破片	凹凸、周縁薄化		7.1	5.2	1.1	35.2	楔形	岩版?	凝灰岩
8	D e 12	III(1)	管玉状	"	研磨・部分的に黒色化		外径 2.6	内径 1.1	1.1	10.48			凝灰質泥岩
9	E a 15	II	"	完全	同上・穿孔は両端から		1.6	0.9	2.4	7.5			"
10	D e 12	III(1)	"	"	"		2.6	0.9	3.4	2.4	端部斜行		"
11	E b 12	II	不明	破片	穿孔部 1、沈線		3.3	3.0	1.6	12.2	隅丸長方形		"
12	D i j 18	II	耳栓	"	沈線		(5.0)	(3.0)	0.5	3.5	"	朱彩	泥岩

C 要約(1)遺構 遺構の個別説明は既に終えた。以下にはその年代・時代の明らかな遺構についてその特徴的事項を示し、まとめる。出土遺物からみて、時間的に相互に近接したものであることも既にふれたとおりであり、それを前提とする。


㊤ 遺構の組みあわせ(第149図) 少くとも調査域内部には堅穴住居跡と遺物包含層の二種のみが検出され、その他の種類は確認できなかった。道路敷内のみの調査という制約下にあることから、この現象の解釈には慎重さが必要であろう。

本県においても縄文時代に関する調査が進み、各種の資料が蓄積されつつある。それらによると、縄文時代関係の遺構(狭義の)には①住居跡、②その他の建物、③貯蔵穴様ピット類、④陥し穴状ピット類、⑤墓拡、⑥遺物包含層、⑦その他(広場・飲料水源)などがある。そして、遺構の組みあわせ上の特色・現象に、その遺跡の性格の反映があるらしい。⑥はそれが含まれる遺跡の性格により、そのあり方が異なるらしい。墓域・墓地的性格が強い遺跡内に形成された遺物包含層と、日常生活の場(居住域)内に形成されたそれ、それ以外の遺跡に形成されたそれなどの相違である。遺構によっては、種類毎の集中化現象を伴うことがあり、結果的に、集落内での場の使い分けなどを窺わせる場合もある。たとえば一集落内において、居住域たる堅穴住居跡集中部分と、貯蔵穴様ピットの集中部分の区分が存在する事例などがそれにあたる。

本調査例の解釈には既述のとおり慎重であらねばならないが、どちらかといえば通常の集落の性格をより強く示していると思われる。遺構種類の少なさは、上述の場の使い分けの反映とみることもできる。


㊤ 遺構の配置について、これも集落の全容を調査していないので強弁は避けねばならないが、現象的には、一定の巾をもち(帯状)、かつ孤状に配置された住居跡群と、その西南外縁部に形成された遺物包含層という形となる。この配置は少なくとも南半については自然地形により決定されたものといえる。既述のとおり集落の南端には段丘崖が、西端には埋没谷的な凹部が存在し、住居跡はそれぞれの縁部に、遺物包含層は後者そのもの部分に位置しているのである。北半とりわけ西北半部については、旧地形に関する知見がなく不明である。埋没谷地形がさらに北にのびるとも考えられる。

遺構配置が孤状(さらには環状)となる遺跡の、時・空的にもっとも近い類例は紫波町西田<sup>(註)</sup>に求められるが、西田における配置には自然地形との関係がそれほど顕著には指摘できない。逆にそこに人為的な意図性が強く現われていると見るべきである。なお西田例は、その遺跡としての性格が本遺跡とは大きく異なる可能性もある。本調査例はその全容を明らかにしたものではないことから、本調査結果に特別な意味をもたせることは避けておく。孤状配置の内側部分には少なくとも本調査においては何らの遺構も検出されていない。したがって具体的な証拠

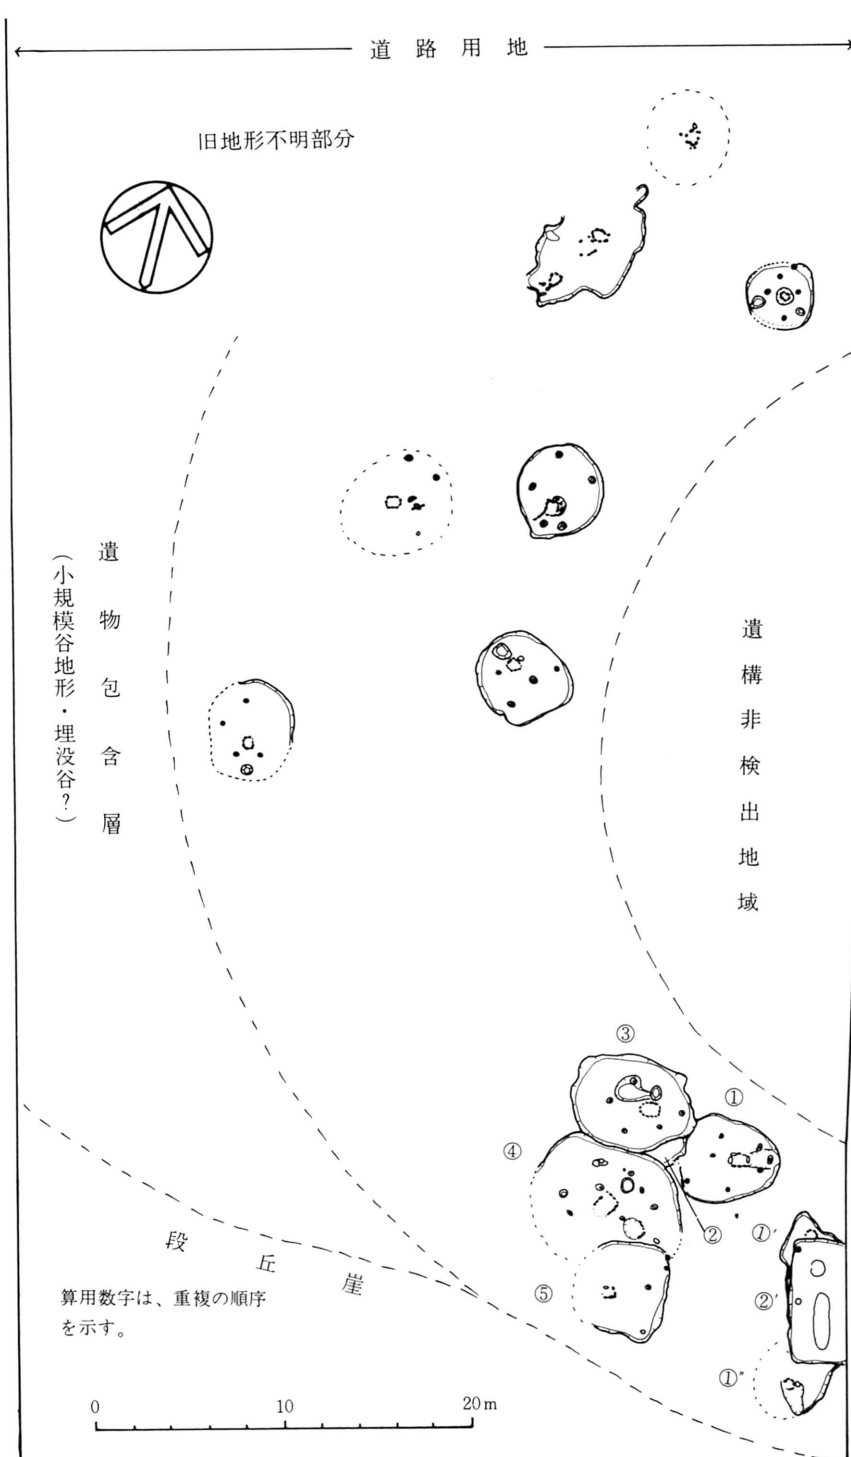


第149図 竪穴住居跡等配置模式図


Df53住居跡

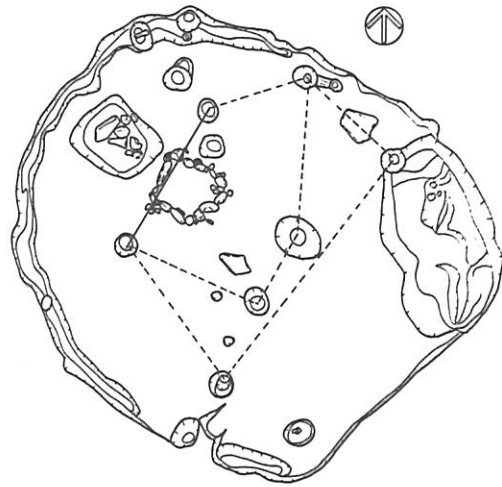

Ec62住居跡

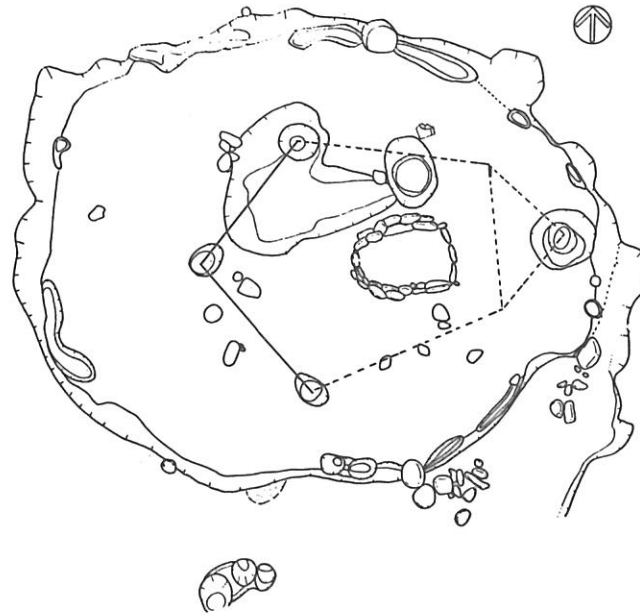


Ed65住居跡

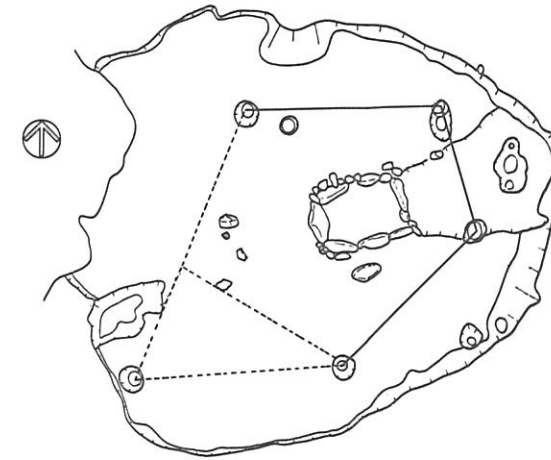


楕円形（卵形）基調

Df09住居跡

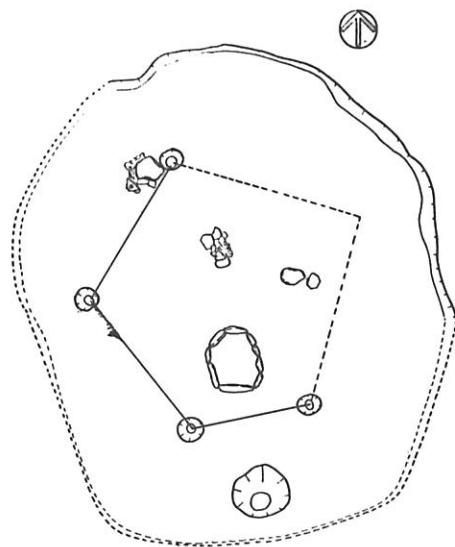


Db59住居跡

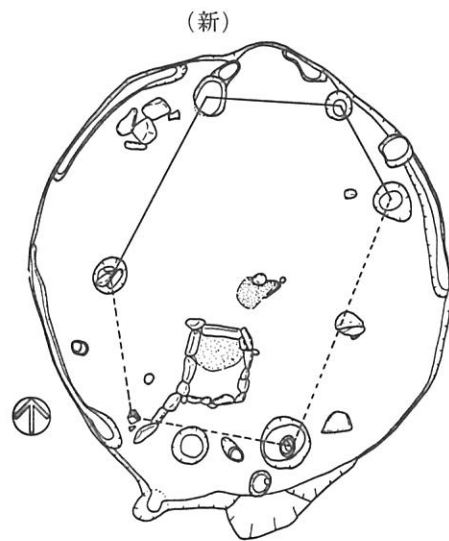

(新)


(旧)

Ci68住居跡

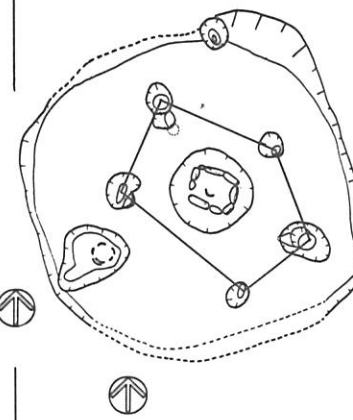

円形基調

Ee68住居跡

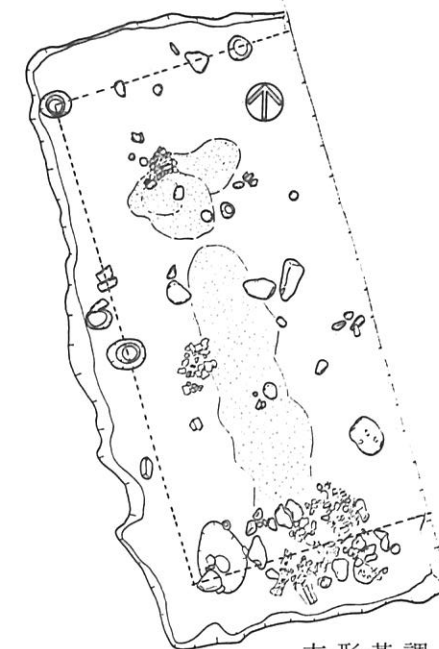


方形基調

0 1 2 3 4 m

第150図 竪穴住居跡プラン集成図(1)

第151図 炉跡平面図集成 (石囲炉については、上方が磁北)

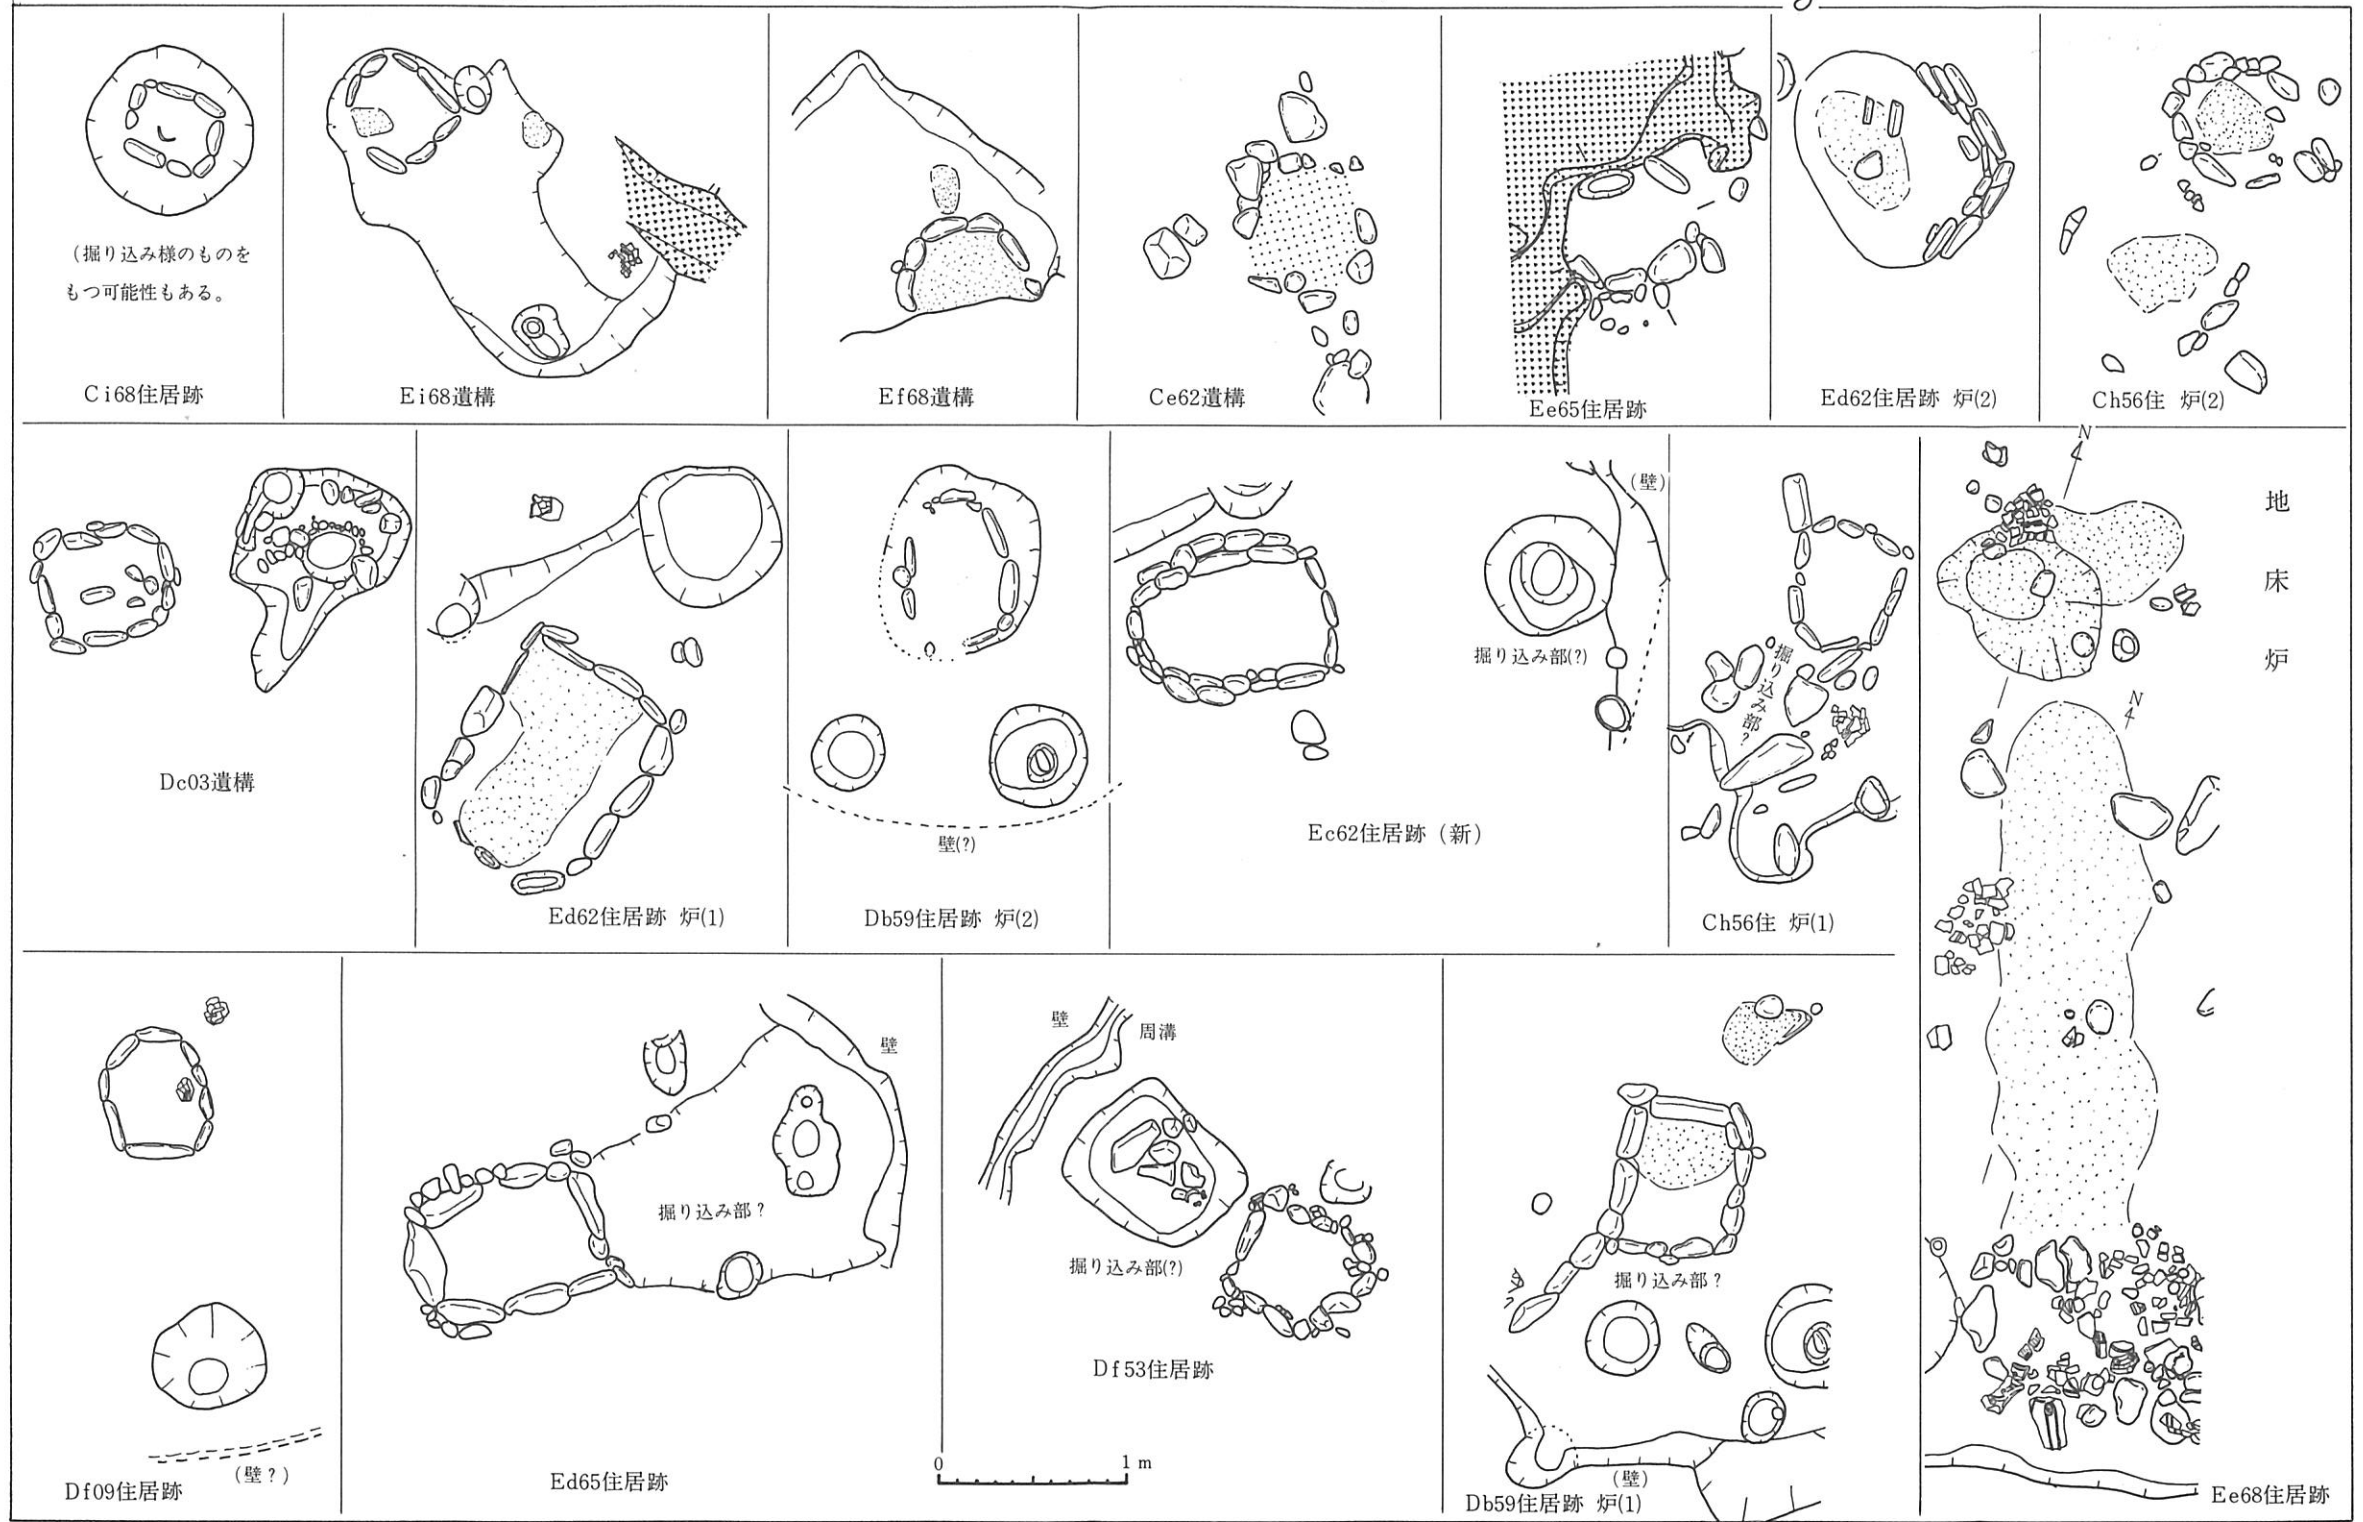



は示しえないが、所謂集落内の広場的機能をもった部分である可能性も皆無ではないと思われ、あえて述べておく。

住居跡が一定の中の中に、複数で存在することは既に述べた。これは、複数棟の同時存在の可能性を物語るものである。調査の不備から具体的指摘はできないが、平面配置からすると、2棟の住居が、同心円状に（より内側とより外側）存在したと見ることもできる。今後の課題の一つとして、あえてふれておく。

（註） 岩手県文化財調査報告第51集 東北新幹線関係埋蔵文化財調査報告書一Ⅶ一 岩手県教育委員会・国鉄盛岡工  
事局 昭和55年3月

◎ 遺構の重複について、住居跡には単期のもの・建てかえられたもの・明らかな重複のもの  
の三者があることについては既に述べたが、相互に極めて近接した位置に構築されている。  
したがって、集落内に、住居跡群が複数の形で存在（散在）する形をとる。これは、集落内  
における住居構築部分・地点が限定されていたことの反映とみることもできる。先と同様の検討  
課題としてふれておく。

重複の進行状況は南端近くのE c 62・E d 62・E d 65・E e 65の各住居跡群において窺うこ  
とができる。それは、E d 65から西北へ進みE c 62、以下南へ進みE d 62→E e 65というもの  
である。他には不明な点が多いが、E e 68住居跡はE f 68・E i 68の遺構にまたがって重複し  
ている。

① 遺構の構造について（第150・151図）、平面形態は円形基調と方形基調の二者があるが、  
後者は1と量的に少ない。前者は円形と楕円形乃至卵形の二種からなる。楕円形乃至卵形のもの  
の長軸方向は北方・西北方・西方位などをとる。後者は長方形に近く長軸方向は北方位をと  
る。本県のこの期にこの二様が併存するのは常態である。

床面上の施設には、周溝・掘り込みなどがある。前者は断片的ではあるが多くの遺構におい  
て検出されており、住居跡に本来的に伴う施設とみなしてよい。後者には、貯蔵穴様のもの、  
埋設土器に伴うもの、炉の掘り込み部的なものなどが混在しよう。

炉には石囲い炉と地床炉の二種があるが、後者は1のみである。石囲い炉には礫を一～二重  
に配した単純なもの、複式炉的な礫の張り出し部をもつものの二種があるが、後者は1のみ  
である。両者ともにその平面形態は長方形乃至長方形の短辺の一つが若干湾曲する形態をとる。  
その位置は中央ではなく、やや一方に偏して設けられる。それは卵形プランの細い部分に一致  
するものもある。炉中への土器埋設と思われるものは1例のみ認められた。

炉と壁の間の床面を一部分掘り凹める例がある。これは礫の張り出し部と同様に、複式炉の  
掘り込み部の萌芽的なものと考えられる。土器編年上からした本遺跡の年代的位置を、遺構の  
特徴も裏づけているものといえる（後掲の集成図参照）。

炉自体の構築方法にていては、そのような問題意識での調査（遺構の断ち割り）を行なわなかった不備から詳細不明である。しかしその多くが炉石より一まわり大きめの掘り込みを伴なうことからすると、あらかじめ掘り込みをつくり、その後に礫を据えたものであろう。

柱穴の配置には不明な点が多いが、比較的明瞭な例においては、壁からやや内部寄りに五角形、四角形に配するものがある。うち2本は炉の両側後方（掘り込み部様のものをもつ例にあってはその両側となる）に設けられるものようである。以上は円形乃至楕円形基調のものである。長方形基調のE e 68例も不明な点が多いが、壁に沿い、かつ比較的壁近くに設けられるらしい。

既にふれた可能性の一つである集落内の広場的なものとの住居跡の方向（炉の長軸方向）の間には、とりたてて顕著な傾向性は看取できない。

規模については大略類似したものが多い。Ci 68住居跡が比較的小規模な点が若干目立つ程度である。最近集落内に、所謂“大型住居系列、などと称される大規模住居跡が存在する例が明らかになりつつあるが、本遺跡におけるその存否は不明である（後掲の集成に類例をのせた）。

(e) 本調査例の遺構変遷史上の位置を検討するために、本県における堅穴住居跡の一部の集成を試みた（第152図）。未発表資料をも多く用いており、その内容は流動的であるが、あえて試みた。時期区分は大別程度にとどめた。地域区分は機械的であるが、県北部（@馬淵川流域、㊦<sub>1</sub>米代川、㊦<sub>2</sub>安比川流域、㊦<sub>3</sub>龍ヶ森以南の三者の一括）、県中央部（㊧雫石川流域、㊨北上川流域の兩岸）、県南部（㊩、兩岸を一括）、沿岸（㊪、一括）を一応の目安とした。

早期・遺跡の調査例が偏在する。円形・隅丸正方形・隅丸長方形のプランを持ち、屋内炉はない。柱穴を有する例が多いが、中葉のものは複数、後葉のものには中央に1となる。中葉の㊨地区においては壁内外にそれをもつものもある。また既に規模の異同が見られる。

前期・初頭については、㊨地区のみ存在するが、前代のそれに共通する長方形プランを持つ大小のものがある。柱穴配置も類似し、かつ屋内炉はない。前葉とされるものは㊦<sub>3</sub>の長者屋敷に多数存在する。屋内に地床炉を持つ。円形乃至楕円形（隅丸長方形）的なプランを持つ中小規模（通常の規模）のものと、“大型住居系列、”と呼称されている隅丸長方形的な大規模なものが併在する。柱穴は長方形プランのものは壁際に寄って配置される。未葉については、炉、プランなどは前代に共通する。㊦<sub>3</sub>の“大型住居系列、”のものは隅丸長方形をなす。柱穴の明確な例では、壁直下からやや中央よりに穿たれるものが多いし、壁外にももつ可能性のあるものも存在する。

中期・初頭例は㊨、㊦<sub>2</sub>、㊨、㊩にある。㊨は円形プランで炉はない。㊦<sub>2</sub>もプラン他は同様に、壁からやや内側寄りに、それに沿う柱穴がある。㊨は少なくとも方形基調プランを有するものを含む。㊩には円形乃至楕円形基調プランを有する通常規模のものに、隅丸長方形

ランを有する“大型住居”系列のものが併存する。中葉例は㉔、㉕-3、㉖、㉗にそれぞれ見られる。㉔においては通常規模を持つ（円形乃至隅丸正方形）ものと、隅丸長方形の“大型住居”系列のものとの両者が併存する。㉕-3では、通常規模で長述のプランを有するものがある。㉖においては円形乃至楕円形基調のものが見られる。㉗においては、明確な長方形基調のものと、円形乃至楕円形基調のものが併存する。この期には地床炉に加え、それよりも圧倒的多数を占める石囲い炉が存在する。後葉のものは㉔-2、㉕-3、㉖、㉗の各地区に検出されている。㉔の通常規模のものは円形基調で、壁沿いに柱穴をもつ。㉕-2も円形基調で複式炉的な石囲い炉と地床炉を持つ。㉕-3にも同様プランの石囲い炉を持つ例がある。㉖には極めて多くの例があるが、円形基調プランで、石囲い炉と複式炉（“石組複式炉”・“石組部・埋設土器部・長方形石組部・前庭部”などと呼称されるもの他の数類型ある）を有する。㉗には㉖よりさらに複雑で上原形に類似した複式炉〔“石組直立埋設部・石組斜位埋設部・前庭部（礫床部+掘り込み部）”〕が発達し、他に馬蹄形の複列石囲い炉も存在する。

末期例は各地区ともに非常に類例が多い。㉔には円形基調のプランで、石囲い炉・複式炉の前庭部様の掘り込み部を有するもの、炉を持たないものが存在する。㉕-2に円形乃至楕円形基調で石囲い炉をもつものがある。㉕-3には長者屋敷遺跡の多数の例がある。プランには方形・円形・楕円形基調のものがある。炉には、石囲い炉・埋設炉・石組埋設複式炉・埋設石囲い炉などがある。複式炉の構築法は入念とはいえない。㉖も多くの例に恵まれている。プランは円形基調が主体をなし、かなりの大規模例もある。炉は複式炉（埋設を伴うもの、頂部燃焼部・体部燃焼部・前庭部を持つもの、など数類型ある）が主体をなし、多くさらに地床炉的なものをも伴う。㉗の河西地域では、埋設を伴う石組複式炉があるが、㉖ほど入念な作りではない。湯沢にこの期の大量例がある。埋設炉・石囲い炉・埋設石囲い炉・地床炉などがあり、複式炉を思わせるものは少ない。プランは円形基調を主とし、若干の方形のそれが混じる。河西部では、円形乃至隅丸正方形基調プランで、埋設石組複式炉を持つものが多く、㉖に共通する。㉖においても大略同様であるが、複式炉はより入念に構築される。

以上の柱穴は4本以上が通例であるが、㉔の吠屋敷に3本例がある。

後期・これも類例が多い。㉔においては円形・楕円形基調プランが主体をなし、石囲い炉と地床炉の両者がある。㉕-2においては、前半に方形基調、後半に円形基調のものがある。炉は石囲い炉と地床炉の両者である。時期を特定できないが、敷石の張り出し部をもつものもある。㉗には特殊な性格を有すると思われる“大型住居”系列、に入ると思われる例がある。㉔に円形基調プランと地床炉をもつもの、敷石住居様のものがある。

晩期、最近類例が増加した。㉔においては、円形基調が優越し、石囲い炉・埋設石囲い炉・地床炉他が併存する。柱穴は壁直下に沿って多数存在する。㉕-2もプラン・炉ともに㉔に共通

し、㊦-3も同様である。㊣も大略共通の特徴を持つが、壁外にも柱穴を持つ例もある。㊤の東岸のc<sub>2</sub>式に床面に磚状の焼いた土をしいた、石囲い炉を持つ例がある。

弥生時代・若干例があるので、ついでにふれる。㊤は円形乃至楕円形プランを持ち、石囲い炉を持つ。壁際に柱穴様のものがめぐり、晩期に共通する。㊤の西岸に不明な点があるもののその可能性の大なるものがあり、さらに㊤に円形基調で石囲い炉を持つものがある。

大略以上である。現状でも地域性ともとれる現象も見られるが、遺物の検討からする時期の正確な対比を行なった後にその判定を行なうべきである。本調査例は中期中葉～後葉にかけてのものに類似し、遺物の特徴とも矛盾しない。

(註)

- 荒谷B遺跡発掘調査報告書—主要地方道福岡・田子線踏切除去事業・関連緊急発掘調査—岩手県教育委員会・岩手県土木部・昭和52年3月
- 岩手県埋文センター文化財調査報告書第12集 東北縦貫自動車道関連遺跡発掘調査報告書 松尾村長者屋敷遺跡(I)(遺構編1)  
(財)岩手県埋蔵文化財センター・日本道路公団、昭和55年2月
- 同第11集 同上 松尾村 野駄遺跡・寿木遺跡、西根町 崩石遺跡 同上 同上
- 同第13集 御所ダム建設関連遺跡発掘調査報告書 盛岡市つなぎIII・つなぎIV・上野・南ノ又・堂ヶ沢I・II遺跡、磐石町広瀬II遺跡  
(昭和52年度・53年度) (財)岩手県埋蔵文化財センター・建設省御所ダム工事事務所 昭和55年3月
- 岩手県文化財調査報告書第51集 東北新幹線関係埋蔵文化財調査報告書—VII—(西田遺跡) 岩手県教育委員会・日本国有鉄道盛岡工  
事局 昭和55年3月
- 岩手県埋文センター文化財調査報告書第2集 都南村湯沢遺跡(昭和52年度) (財)岩手県埋蔵文化財センター 昭和53年3月  
大明神遺跡
- 宮手遺跡 岩手県文化財調査報告書第52集 東北縦貫自動車関係埋蔵文化財調査報告書—III— 岩手県教育委員会、日本道路公団 昭  
和55年3月所収
- 墳館遺跡
- 大渡野遺跡 同 第32集 同 —II— 同 昭和54年3月所収
- 高畑遺跡 同 第49集 東北新幹線関係埋蔵文化財調査報告書—V— 岩手県教育委員会・日本国有鉄道盛岡工事局 昭和55  
年3月所収
- 大迫町埋蔵文化財報告書第5集 観音堂遺跡—第1次発掘調査概報—大迫町教育委員会 昭和55年3月
- 文化財調査報告書第15集 鹿島館遺跡調査報告書II 北上市教育委員会 昭和50年3月
- 樺山遺跡 第1地点・第2地点・第2号住居址 北上市史第一巻原始古代(1) 北上市史刊行会 昭和43年3月所収
- 埴帆場遺跡
- 胆沢郡胆沢町 宮沢原E東遺跡・赤剥遺跡調査報告書 胆沢町教育委員会 昭和51年3月
- 五十瀬神社前遺跡 岩手県文化財調査報告書第33案 東北新幹線関係埋蔵文化財調査報告書—I— 岩手県教育委員会・日本国有鉄道  
盛岡工事局 昭和54年3月所収
- 北上市文化財調査報告27集 八天遺跡 (昭和50～昭和52年度調査) 北上市教育委員会 昭和54年10月
- 宮古市大付遺跡—発掘調査報告書— 宮古市教育委員会 昭和54年3月
- 岩手県大船渡市長谷堂貝塚—昭和46年度緊急調査報告書— 岩手県教育委員会 昭和47年3月
- 鳩岡崎遺跡 東北縦貫自動車道埋蔵文化財発掘調査略報 江釣子地区 岩手県教育委員会 昭和51年3月所収
- 川向III遺跡現地説明会資料 (財)岩手県埋蔵文化財センター・二戸土地改良事業所 昭和55年11月
- 上里遺跡 " " 建設省東北地方建設局岩手工事事務所 昭和54年7月
- 大淵遺跡調査概要 " 昭和54年。
- 田中遺跡現地説明会資料 一戸町教育委員会・建設省地方建設局岩手工事事務所 昭和52年12月
- 馬場平2遺跡 " " 昭和53年10月
- 扇畑遺跡 " (財)岩手県埋蔵文化財センター・日本道路公団仙台建設局 昭和55年9月
- 有矢野遺跡 " " " 昭和54年7月
- 荒屋II遺跡 " " " 昭和54年5月
- 上ノ山VI・曲田I遺跡 " " " 昭和55年10月
- 上ノ山VII遺跡現地説明会資料 (財)岩手県埋蔵文化財センター・日本道路公団仙台建設局 昭和55年10月
- 君成田遺跡 " " " 昭和55年11月。
- 葎内遺跡 " " 建設省御所ダム工事事務所 昭和55年9月
- 他に、次の諸氏から教示・実測図・提供をうけた深く感謝する。また(財)岩手県埋蔵文化財センターにも深甚の謝意を表する。  
長瀬B四井謙吉 中曾根一関豊 馬場平・田中・子守一高田和徳 君成田一遠藤勝博  
川向III一高橋与右衛門、吉田洋、吠屋敷一小平忠孝、三浦謙一 越戸一小平忠孝 葎内一工藤利幸  
湯沢一三浦謙一

集成遺構一覽

①	二戸市長瀬B	B I 06住居跡	吹切沢式相当	約 240分の1	㉓地区
②	"	B G 06住居跡	"	"	"
③	二戸市中曾根	第 155号址	前期初頭	"	"
④	"	" 219 "	"	"	"
⑤	"	" 150 "	"	"	"
⑥	二戸市上里		中期初頭	"	"
⑦	一戸町馬場平	C A 18住居跡	中期中葉	"	"
⑧	"	A B 50 "	" (円筒上層C式)	"	"
⑨	"	A B 50 "	" ( " )	"	"
⑩	一戸町田中II	B F 03 "	中期後葉 (大木9式)	"	"
⑪	一戸町字守	A J 06 "	中期末葉 (大木10式)	"	"
⑫	一戸町田中V	A J 56竪穴	" ( " )	"	"
⑬	"	B E 59住居跡	" ( " )	"	"
⑭	二戸市荒谷B		後期前葉 (+腰内I)	約 200分の1	"
⑮	軽米町居成田	E-35住居跡	" ( " )	約 240分の1	"
⑯	軽米町君成田	F-39住跡址	語期前葉	"	"
⑰	"	G-55 P "	後期	"	"
⑱	"	J-27 "	"	"	"
⑲	"	H-56 "	後期前葉 (金剛寺式)	"	"
⑳	"	D-60 "	" ( " )	"	"
㉑	九戸村川向III	N-35 "	晩期前葉 (大洞B-C式)	"	"
㉒	"	H-09 "	" ( " )	"	"
㉓	軽米町君成田	H-35 "	" ( " )	"	"
㉔	"	G-35 "	" ( " )	"	"
㉕	"	H-36 "	" ( " )	"	"
㉖	軽米町吠屋敷	G I-1 "	晩期後葉 (大洞C <sub>2</sub> 式)	"	"
㉗	軽米町君成田	J-55 "	晩期末葉 (大洞A <sub>1</sub> 式)	"	"
㉘	二戸市大洞	C-37 "	弥生時代 (県南の谷起島式併行)	"	"
㉙	松尾村長者屋敷	F IV-4 "	前期前半	"	㉑-3地区
㉚	"	F IV-2 "	"	"	"
㉛	"	E V-4 "	"	"	"
㉜	"	F III-1 住居址	前期前半	"	"
㉝	"	F IV-1 "	前期後半	"	"
㉞	"	G V-6 "	前期末~中期初頭	"	"
㉟	松尾村野駄	C I-1 "	前期末	"	"
㊱	松尾村長者屋敷	G V-2 "	"	"	"
㊲	"	E V-8 "	前期末~中期初頭	"	"
㊳	安代町荒谷II	E II-11 "	中期前葉	"	㉑-2地区
㊴	松尾村野駄	G I-2 "	中期中葉	"	㉑-3地区
㊵	安代町上ノ山VII	D III-2 "	中期後半	"	㉑-2地区
㊶	"	D IV-2 "	"	"	"
㊷	安代町有矢野	D IV-3 "	中期末葉	"	"
㊸	安代町越戸	E-4-2 住	"	"	㉑-1地区
㊹	"	D-3-2 "	"	"	"
㊺	松尾村野駄	D I-2 "	中期後葉~末	"	㉑-3地区
㊻	松尾村長者屋敷	N IV-3 "	中期末葉	"	"
㊼	"	M IV-3 "	"	"	"
㊽	"	E V-5 住居址	中期中葉	縮尺約 240分の1	"
㊾	"	F V-1 "	"	"	"
㊿	"	O IV-2 "	"	"	"
1	"	O IV-1 "	"	"	"
2	"	N IV-2 "	"	"	"
3	安代町上ノ山XI	J IV-1 住居跡	後期前葉	"	㉑-2地区
4	"	J V-1 "	"	"	"
5	安代町扇畑II	I II 06 住居跡	後 期	"	"
6	"	I II f 2 "	"	"	"
7	安代町赤坂田II	J III f 1 "	"	"	"
8	"	J III f 2 "	"	"	"
9	安代町上ノ山VII	I III-3 "	後期後葉	縮尺約 300分の1	"
10	松尾村野駄	A II-3 "	後期末葉	縮尺約 240分の1	㉑-3地区
11	松尾村長者屋敷	N IV-4 "	"	"	"
12	安代町上ノ山XI	H IV-1 住居跡	晩期中葉	"	㉑-2地区
13	"	H III-1 "	"	"	"
14	松尾村野駄	A II-2 住居跡	"	縮尺 240分の1	㉑-3地区
15	"	C II-1 "	"	"	"
16	"	F I-1 "	"	"	"

⑥7	盛岡市繫Ⅲ	I-5住居跡2号	中期中葉(大木8b式)	縮尺約300分の1	㉔地区
⑥8	"	F-4"1号	"( " )	縮尺約240分の1	"
⑥9	盛岡市南ノ又	D-10住居址	中期後葉(大木9式)	"	"
⑦0	盛岡市堂ヶ沢	K-10住居跡1号	"( " )	縮尺約270分の1	"
⑦1	"	C-2"1号	"( " )	"	"
⑦2	盛岡市繫Ⅲ	J-7"	中期中葉(大木10式)	縮尺約640分の1	"
⑦3	"	G-6"	"( " )	縮尺約240分の1	"
⑦4	"	E-8"	"( " )	"	"
⑦5	"	C-5"	"( " )	"	"
⑦6	"	K-13"1号	"( " )	"	"
⑦7	盛岡市葺内	S-C-1住居址	晩期初頭か後期末	"	"
⑦8	盛岡市堂ヶ沢	C-3住居跡1号	晩期前葉(大洞B・B-C式)	"	"
⑦9	"	K-11"1号	"( " )	"	"
⑧0	盛岡市花内	S-H-5住居址	晩期前葉	縮尺240分の1	"
⑧1	"	S-G-5"	"	"	"
⑧2	紫波町西田	TJ62住居跡	早期中葉	縮尺約120分の1	㉔地区・西岸
⑧3	"	RF62"	"	縮尺約240分の1	"
⑧4	矢巾町宮手	Bj24"	早期末葉	"	"
⑧5	矢巾町大渡野	Ca56"	"	"	"
⑧6	紫波町大明神	II-4号"	前期末葉	"	"
⑧7	紫波町西田	GA21"	"(大木6式)	"	"
⑧8	都南村湯沢	FIV-4"	中期初頭	縮尺約160分の1	"
⑧9	"	F-IV-5住居址状遺構	"	"	"
⑨0	紫波町西田	E E21住居跡	中期中葉(大木8a式)	縮尺240分の1	"
⑨1	"	HE15"	"( " )	"	"
⑨2	"	HF18"	"( " )	"	"
⑨3	"	FD62"	"( " )	"	"
⑨4	"	EH15"	"(大木8b式)	"	"
⑨5	"	HG18"	"( " )	"	"
⑨6	"	EJ18"	"( " )	"	"
⑨7	"	FB53-1"	"( " )	"	"
⑨8	紫波町大明神	I-7号"	"( " )	"	"
⑨9	"	I-8号"	中期末葉(大木10式)	"	"
⑩0	"	I-2号"	"( " )	"	"
⑩1	都南村湯沢	EII-9住居址	中期末~後期初頭	"	"
⑩2	"	CIII-7"	"	"	"
⑩3	"	EII-15"	"	"	"
⑩4	"	DIII-10"	"	"	"
⑩5	"	CIII-11"	"	"	"
⑩6	"	HII-11"	"	"	"
⑩7	"	HII-8"	"	"	"
⑩8	"	CIII-10"	"	"	"
⑩9	"	EII-30"	"	"	"
⑪0	"	III-7"	"(大木10式の新)	"	"
⑪1	石鳥谷町高畑	FG50住居跡	中期末(大木10)	"	㉔地区・東岸
⑪2	"	GE53"	中期末葉(大木10式)	縮尺約240分の1	"
⑪3	"	FE531"	"( " )	"	"
⑪4	大迫町観音堂	第1号"	"( " )	"	"
⑪5	紫波町大明神	I-5号"	後期中葉	"	㉔地区・西岸
⑪6	"	I-1号"	"	"	"
⑪7	紫波町墳館	Bf27"	弥生時代(天王山式併行)	縮尺320分の1	"
⑪8	江釣子村鳩岡崎	CJ24"	中期初頭	縮尺400分の1	㉔地区・西岸
⑪9	"	DE58"	"	"	"
⑫0	北上市鹿鳥館	"	"(大木7a式)	縮尺約270分の1	"
⑫1	北上市溶山	第1、2地点第2号住居址	中期中葉(大木8a式?)	縮尺約200分の1	㉔地区・東岸
⑫2	胆沢町宮沢原E地点東	第1号住居跡	中期後葉(大木9式)	縮尺約240分の1	㉔地区・西岸
⑫3	北上市掃帆場	"	中期末葉(大木10式)	縮尺約400分の1	"
⑫4	胆沢町宮沢原E地点東	第6号住居址	"( " )	縮尺約320分の1	"
⑫5	江刺市五十瀬神社前	CB03住居跡	"( " )	縮尺約240分の1	㉔地区・東岸
⑫6	北上市八天	5号家屋	後期(宝ヶ峰式併行以降)	縮尺320分の1	㉔地区
⑫7	宮古市大付	A地点住居址	後期	縮尺240分の1	"
⑫8	大船渡市長谷堂	敷石住居址	後期初頭(堀之内II式併行)	縮尺約200分の1	"
⑫9	"	弥生"	弥生時代(榊園式併行)	"	"
⑬0	安代町越戸	D-4-3居址	"	"	"
⑬1	"	E-4-1"	"	"	"

## (2) 遺物 ② 各土器群の編年上の位置

その他の土器としたもののうち、縄文時代早期の土器としたものは、ムシリ I 式前後のものとして大過なかろう。口縁端部の形状（直口に近い外傾、小波状）が若干異なる点は、ムシリ I 式よりやや新規になる可能性を示すものであろうか。本県においてもこの種条痕文土器群の存在は古くから知られていたが一盛岡市オミ坂・住田町蛇王洞一、近年その類例が増加しつつある。県中央部においては矢巾町大渡野<sup>オオワタリノ (註3)</sup>、盛岡市下猿田<sup>シモサルタ (註4)</sup>、県北部においては二戸市沢内 B、同上里<sup>ウツサト (註6)</sup>、の各遺跡例が知られている。本調査においては該期の生活の具体的痕跡は検出されていない。したがって本遺跡（調査地）の周辺に該期の遺構が存在する可能性があろう。今後の各種調査の進展にまちたい。

残りの各種土器（蓋様のもの・把手付の浅鉢型的なものなど）にていては、類例も知らずその位置は不明である。出土状況・共伴関係などからすると他群とあまり時間差をもたず、縄文時代中期の中におさまるものではあろう。

第 X 群土器は大木 9 式に相当しよう。突起部と体部の渦文の連結状況、渦文がせり上がって突起部を形成する点、広範囲に及ぶヘラミガキ技法などは、大木 9 式のメルクマールとされるものに大略合致するといえよう。大木 9 式については別に検討するが、比較的古い部分をしめると思われる。

第 X III 群土器は大木 8<sub>a</sub> 式に相当しよう。口頸部文様帯への撚糸（側面）圧痕文の併用は、大木 7<sub>b</sub> 式にもっとも盛行し大木 8<sub>a</sub> 式にまで引き継がれる。本群土器の屈曲度の強いキャリパー型をなす器形を考慮すれば、本群は大木 8<sub>a</sub> 式とみなされるべきであろう。

第 X IV 群土器は大木 10 式以降になると思われる。字義どおりの磨消縄文による帯状の曲線文の描出技法や、平縁化した比較的単純な器形、所謂ヘラ状突起などの特徴は大木 10 式のそれに合致するものであろう。大木 10 式も細分可能であるが、比較的後半のものであろう。

以上で比較的少量で、例外的存在であった土器群を終了し、以下には主体的な構成要素と思われるものについて記す。順をおい記す。

第 I 群土器 地文しかもたない I a ~ I d 類は、他遺跡における共伴例からすると、大木 8 b 式、大木 9 式などに相当する可能性がある。この種の単純な器形と文様を有する所謂粗製土器は各期を通して存在したが、共伴遺物の後述のような編年観を考慮し、上記の段階と考えた。I e 類には、渦文というモチーフの共通性から、上記と同様の年代観を与えておく（註 7-6）。

第 II 群土器 II a・II b 類ともに大木 8 b 式、大木 9 式などに相当すると思われる。I・II 群はセットとして存在するものらしい（註 7-6）。

第 III 群土器 III a ~ III c 類は一括して扱われてよいものと考えられる。遺構における共伴例などからそれはいいうる。この種にていては大木 8 b 式とされることが多い（註 7-2・4）。た

だし大木9式とされる場合もある(註7-3)。台を有する土器III d類についても大木8 b式・同9式の両様の編年観が与えられている。透し乃至切り込み風のものが入った台については、大木9式に類例が多いと思われる。(註8)。

**第IV群土器** 古くから大木8 b式の組成の一つとみなされてきている(註7-2・4)。

**第V群土器** 本群は棘を伴う渦文という施文モチーフを重視すれば、大木8 b式に相当しよう。同時に卵円形に近い体形と三個と思われる緩波状口縁という器形上の特徴を重視すると大木9式とも考える。

**第VI群土器** これには大木8 b式(註6)、大木9式、大木8 b式あるいは大木9式のいずれか、xグループの土器(大木8 b式・大木9式と異なりながら両者と共通した要素を併せもつもの)(註8)、などの種々の編年観が与えられている。口縁端部の渦文・凹線などはIV群(大木8 b式)のそれに共通する点があるが、器形などは大木9式点な色彩が濃厚になっているといえる。

**第VII群土器** VII b類の口頸部文様帯の隆・沈線が直線的な感じのものは大木8 b式といわれる。しかし口頸部文様帯地文への刺突文の併用は、若干新しい要素とみなされるべきかもしれない。また体部文様帯の渦文モチーフがVI群土器に共通するものがある点は重視されるべきであろう。VII a類も大略同様の編年観が与えられるであろう。文様帯が二つに分離している点は大木8 b式までの特徴とされるが(註7-2・4)、上述の刺突文の併用、既述の内傾し端部が外反気味に立ち上がる口縁部形状、口頸部文様帯の上限隆帯の一部に孔を伴う例のあることなどは、大木9式に近い特徴とされる。

**第VIII群土器** 注口土器とみなして大過ないと思われるが、注口土器の出現は大木8 b式とも大木9式ともいわれる。本群土器の口頸部文様帯に見られる。端部のみがまいた簡単な渦文は、IV群の口縁端部におけるそれに類似するものである。しかし大木8 b式の注口土器が、深鉢型土器に注口部を付したものであるのに対し、9式のそれは土瓶型といわれ、本群は後者に似る(註 )。

**第IX群土器** 第VII群土器に類似したものと考えられる。

**第XI群土器** 類例を知らず不明である。他の土器群との共伴関係や体部文様のモチーフからすると、他と同様に、大木8 b式あるいは9式頃に相当する可能性があろう。

**第XII群土器** これも不明であるが、XI群と同様とみなしておく。なお本群が他の土器群(たとえばV・VII群など)の破片である可能性もなくはない。

大略以上である。第I群～第XII群までの土器は、従来の編年観に立つと、より大木8 b式的なもの、9式的なもの、両者に共通するもの、からなることとなる。この三者が時間的な先後関係には必ずしもないことは、遺構・遺物包含層における共伴関係から、ある程度明らかであ



ろう。大木8b式・大木9式に関する研究は東南北半を中心に進められてきた(註7)。

大木8b式についてはその土器組成の内容を明確に示すような良好な資料に恵まれなかったうらみがある。したがって、比定にあたって援用した「諸特徴」は、全容把握によったものといひ難く、その点論理一貫性を欠くおそれがある。再述するが、とりわけその器種組成が不明であった点は最大の弱点である。大木9式については宮城県上深沢において良好な資料が得られ、その器種組成・形態・施文原理などが明らかにされた(註8)。9式については、上深沢以前において、細分の仮説がいくつか提示されてきた(註9)。いまそれらと比較すると、ここで問題としている組みあわせの土器群は、より大木9式的とはいひ難いものである。それは細分仮説の大木9a式と比較しても相違点が多々ある。上深沢の器種組成・施文原理、9a式なるものの原理とも大きく異なる。それは明白な磨消縄文手法の欠如(本土器群におけるミガキは、体部外面においては口縁部、隆・沈線部にのみ限定されること)、体部文様に楕円形(あるいはその祖形的なもの)は見られないこと、などに端的にあらわれている。逆に類似点乃至は同系列なることを想定せしめる個別の要素もある。たとえばブリッジ状の突起、切り込み乃至透しを有する台、2～3個の緩波状口縁とそれに伴う沈線文手法、キャリパー型の口縁の内傾状況、粗製の深鉢乃至甕型、キャリパー型の口頸部文様帯への刺突文の併用などの諸点は、両者の間のある程度以上の関係を物語るものであろう。大木8b式の組成内容が必ずしも十分に明らかでない現状においては、大木9式的でないことを以って、直ちに大木8b式を結論づけることはできない。従来大木8b式といわれてきたものに極似する点をとれば大木8b式といいうるかとも思われるが、組成内容などを明らかにした上で結論づけるべきであらう。その場合既述の、大木9式に共通する要素が存在する点は重視されてよい。

註1 吉田義昭氏の教示による。

2 芹沢・林、岩手・蛇王洞洞穴 石器時代 七

3 大渡野遺跡 岩手県文化財調査報告書第32集 東北縦貫自動車道関係埋蔵文化財調査報告書一―II― 岩手県教育委員会・日本道路公団 昭和54年3月

4 (財)岩手県埋蔵文化財センター調査 工藤利幸氏の教示による。

5 岩手県埋蔵文化財センター文化財調査報告書第7集 二戸市沢内B遺跡(昭和53年度) (財)岩手県埋蔵文化財センター 昭和54年3月

6 (財)岩手県埋蔵文化財センター調査 高橋与右衛門氏の教示による。

7―(1)林 謙作 三中期 2東北 II縄文文化の発展と地域性 縄文時代 日本考古学II 河北書房新社 昭和40年

(2)伊東信雄 第三節 縄文式文化の変遷 第一章縄文式文化時代 古代史 宮城県史I (財)宮城県史刊行会 昭和32年

(3)西村正衛 大木式土器文化 東北・関東、縄文中期文化 新版考古学講座 3先史文化―無土器・縄文文化―雄山閣 昭和44年

(4)小岩末治 第三節 中期縄文式文化と住居跡、第二章新石器時代文化の諸相、岩手県史第1巻 上古篇・上代篇 岩手県 昭和36年

(5)丹羽 茂 東北地方南部における中期縄文時代中・後葉土器群研究の現段階―特にその年代的編成に関して―「考島考古」第12号 福島県考古学会

(6)吉田義昭 甕棺と思われる縄文文化中期の土器群 石器時代 第3号

8 上深沢遺跡 宮城県文化財調査報告書第52集 東北自動車道遺跡調査報告書1

宮城県教育委員会 日本道路公団 昭和53年3月

9 林 謙作 第四章 第一地点縄文時代集落の調査 芹沢長介編 栃木市星野遺跡―第1次発掘調査報告― 昭和41年11月 栃木市教委 1966

⑥ 遺構出土土器の様相について (第2表)

遺構出土の各土器の組みあわせを第2表に示した。一応床面他出土と埋出土のそれを区別した。遺構出土土器を用いて土器組成の復元を行なうには種々の困難が伴う。当然ながらその「残存状況」には偶然性が伴うからである。遺構との対応関係が明らかなものについては組みあわせとしてとらえてきしつかえないと思われる。その意味から Ci 68住居跡における I c・III b・III c・V a・V bの各類の組みあわせ、D f 09住居跡のII a・III a・III b・VI・VII a類の組みあわせなどは土器組成を比較的良好に反映しているといえよう。さらに若干疑問はあるもののE e 68住居跡のI a・I b・I c・III c・III d・V a・V b・VI・VII a類の組みあわせもそれに近いものであろう。

床面出土資料の組みあわせをみると、I a～VII b類・Ⅷ類は組成内容を構成する可能性大といえる。

第2表 遺構出土各類土器の組みあわせ一覧 (数字は土器のナンバーを示す)

分類	I a	I b	I c	I d	I e	III a	III b	III c	III d	IV	V a	V b	VI	VII a	VII b	VII c	IX	X	XI	XII	XIII	XIV	その他	備考 (特定不能資料)			
C e 62f 体								15*					10														
埋						9, 30, 34		7		1	8	2, 3, 4, 14										33					
C h 50f 体						6					2	3															
埋			10							4	8	7	5													III-V類の破片	
C h 62f 遺構 体						1																				施釉陶器 丸釘? 磁器 (込付)	
埋																										III-V類の体部	
C h v 68f 体		2						3, 14, 1			15	5															
埋	24					9			6, 7		8																
C g 71f 体																											標め文ある体-底部ロクロ土器
埋																											III-V類の湯文 (隆・沈線)
C j 50f 遺構 体			4						1			2															III-V類の湯文 (隆・沈線)
埋	9		6					1, 3			4, 7																III-V類の湯文 (隆・沈線)
D h 50f 体	11	23	12		14, 15, 17					18, 13		22*		19, 20				16									
埋						7, 8		9		11					1, 10												III-V類の湯文 (隆・沈線)
D e 05f 遺構 体	2					6		1, 4, 12			5			11													
埋						4				10				7, 9													
D h 50f 遺構 埋	3*																										
D h 50f 遺構 埋	1*	2*																									III-V類の湯文 (隆・沈線) 体部
D f 09f 体						1, 8, 12, 14, 30		16, 4, 8*						15, 17, 2, 3													
埋						31																					
D f 53f 体	1				2						4	3															III-V類の体部
埋											11	12*															
E e 62f 体								14*							24*												*
埋	25				15	22, 23		33, 34, 16, 35, 39	7	18	11, 13, 17, 19, 20, 21, 10, 12	8, 9, 5	1, 2, 3, 4													26, 30, 37, 38	
E d 62f 体								1		6	4		10														
埋	8					12, 13, 30, 14		5, 16, 40*, 20, 21	17	11																	2*
E d 65f 体	3								5		1	6															
埋																											III-V類の体-底部
E e 65f 体	7									3, 5	2			1													
埋	13									15				12, 13, 14													
E e 68f 体	16, 17, 18, 19	3	15						11, 21, 13		10, 20	6, 7, 8	1, 4, 5, 9, 25	2, 24													
埋																											
E f 71f 遺構 体	1*																										

つぎに床面他出土資料と埋土出土のそれを比較しておく。当然ながら床面出土例よりもその種類が多い特徴をもつ。しかしその内容に大きな差異、とりわけ両者の間の大きな時間差を示す事例は見あたらないといえる。したがって両者の間にあまり大きな時間的な隔りはないものと考えておく。

以上のことから本遺跡出土の土器のうち、その他の土器の早期土器・X群・XIII群・XIV群土器以外のものは、組みあわせ（セット）として併存するものとしておく。

### ◎ 土器に関するその他の観察事項

(あ) 成形について、所謂「紐づくり」の痕跡と思われるものを器面に有する資料がある（第153・154図）。ある程度の中をもち、帯状に近いものと、細く紐に近いものがある。前者は比較的大型の器種に見られ、後者は小型のものに見られる。巾は6cm～1cmの変異があるが、大型のものは3・4・5cmなどのものが多く、稀に（薄手のもの）2cmのものもある。注口土器等の小型品は1～1.5cmと極めて細くなる。いずれの場合にも接合部と思われる部分（現状では割れ目断面、剥落部の形をとる）はほとんどの場合傾斜したものとなっている。傾斜は、内面側が高く、外面側が低く（外面側へ傾斜する）なるものと逆のもの二種あるが、前者の方が量的に多いらしい。稀ではあるが、内外面側が低くなり、胎土中央部が高く盛り上がり、あたかも口縁端部様の形状とそのネガティブな形状を示すものもある。これは所謂「擬口縁・擬口縁逆形」に該当するものであろう。以上のものを成形技法関連資料として提示しておく。

体部と底部の接合方法には大別二種のものがある（第156図）。一つは円盤状の粘土板の周縁部を若干干め、そこに体部下端を接合し、粘土を補強するものである。円盤径と体下端部径がほぼ同一となる。他は、体下端径より一回り小型の円盤を、体下端部に嵌め込むものである。確認例では前者が多く、後者は稀である。なお接合後の底部外面全面に、化粧粘土風の処理（粘土膜の形成）を施した例も稀にある。


(い) 地文について、地文として用いられているものは縄文、捺糸文（回転押捺）があり、稀に条痕文類似文もある。最後者は意図的施文とみなしうるかどうかが疑問がある。縄文がもっとも多いが、捺糸文もかなりの比率で存在する。それはI・II群などの所謂粗製土器（装飾文をもたない土器群）の他に、III～VII群などの所謂精製土器（装飾文を有する土器群）のいずれにも用いられる。縄文は単純な斜縄文のみである。

(う) 縄文他の原体について、縄文・捺糸文の原体は左撚りに加え右撚りのものも存在し、その比率がかなり高いと思われる。縄文について見ると、左撚り・単節のものよりは、右撚り・複説のもの存在が顕著である。拓影図・実測図で示した資料に見られた傾向であるが、おそらくは全資料に共通する傾向と考えて大過なからう。

(え) 原体回転方向について、体部においては上下方向が優越する。キャリパー型で体部と口



第153図 成形の痕跡を示す資料(1)

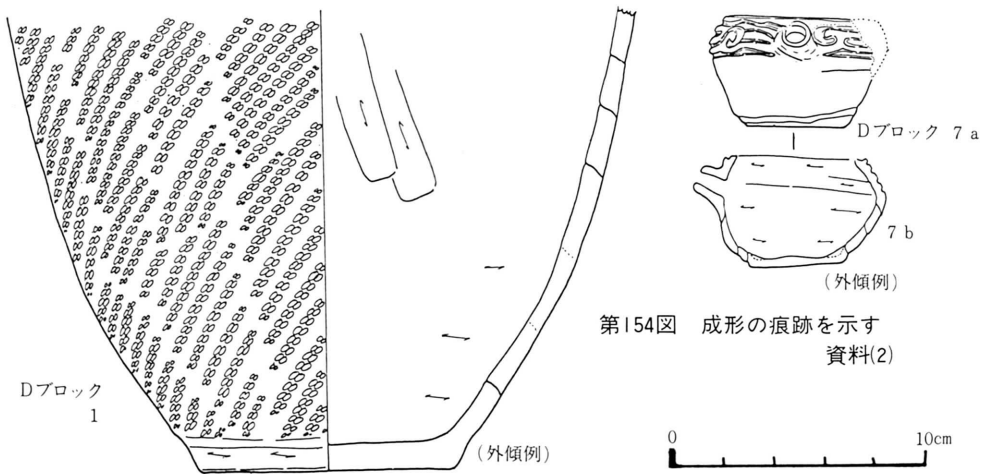

頸部文様帯をもつものにあつては、体部は上下方向、口頸部文様帯においては横方向（口縁部に平行）をとるのが常態である。この場合でも同一原体を両者に用いるのが一般的である。回転方向は比較的一定の規則性下にあつたと思われ、あまり乱雑な印象は与えない。

(お) 加飾の方法について（第155図）、装飾は地文施文後に行なわれる。装飾方法は既にふれたように粘土紐貼付による隆帯とそれに沿ったミガキ乃至ナデ（隆・沈線）と、沈線文の二種からなるが、いずれも地文施文後に施文される。隆帯の貼付は、貼付面の地文の消去などの手を加えず、直接地文上に行なっている。結果的に隆帯は剥落しやすいものとなる。実測図・拓影図上に繁雑なまでにそれを示した。なお稀にはあるが、貼付面に爪形文風の連続刺突を施こし、貼付を確実にしたらしい例もある。III群土器の隆帯より上位の口縁部はミガキにより無文帯とされるが、ミガキにより地文を直接消去するものと、化粧粘土風の粘土の薄い膜をつくり、そこにミガキを加えるものがある。いずれにしても地文は口縁端部にまで及ぶ。

ブリッジ状の突起を有するVII群土器などの装飾も基本的には同一である。口頸部文様帯への地文（刺突文など）施文後、粘土紐により渦文などの突起部をつくり出す。

文様帯中においては、隆・沈線のみミガキが伴なう。隆帯表面、隆帯間の凹部、（それと重複するが）隆帯の両側部分にミガキが施こされ、隆帯を離れてのミガキ技法は存在しない。

沈線文においては、沈線自体がミガキ技法を同一視するが、沈線の凹部のみに限定され、凹部間の部分をミガクことは原則的にはない。

以上のことから、所謂磨消し繩文の原理の萌芽が見られることは事実であるが、大木9式などにおいてみられるが如き、広い範囲にわたる磨消しの技法と同一なものとは考えられない。IV群・VII群にも見られた無文帯は、文様帯を構成する部分とは考えられないので、上述の広い範囲にわたる磨消しの技法とは別個のものとした。

地文の擦糸文残存



Dブロック 174

地文の縄文残存




Eブロック 744



Dブロック 204  
↑ 貼付粘土剥落部  
(地文の縄文残存)



Eブロック 647  
↑ 隆帯剥落部に地文の刺突文残存

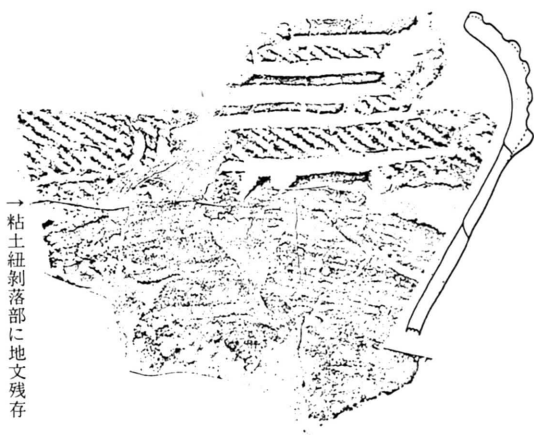

→ 粘土紐剥落部に地文残存

Dブロック 717



Dブロック 572  
↑ 隆帯剥落部に地文の擦糸文残存



貼付隆帯剥落

Eブロック 736


ここに示した精製土器のうち 174は沈線文的、その他は隆・沈線文的な装飾技法によっている。



第155図 装飾方法を示す例



Cブロック 109

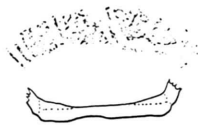

Cブロック 108

円盤状粘土板貼付例



Dブロック 331



Dブロック 213




Cブロック 79



Dブロック 388

接合部剥落例

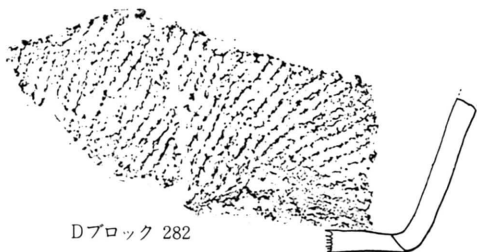

Dブロック 282



Dブロック 621

化粧粘土?



Dブロック 275

化粧粘土剥落部



Eブロック 660

化粧粘土?



第156図 底部成形例

か) 施文モチーフ・施文原理について、得られた若干量の資料を用いて、標記の概略にふれたい。I群e類、III～VIII群の各類を対象とする。施文モチーフはその構成要素にまで分解する必要があるのは明白であるが、ここではかなり包括的・概括的・漠然とした表現に留まらざるを得ない。

現時点において確実と思われる事項・要素には以下のようなものがあり、その名称を用いて記述する。一部再述の部分もある(第157～160図)。

(i) 装飾の表現法 (イ) 沈線文のみ。(ロ) 粘土紐貼付による隆帯と、それに沿うナデ乃至ミガキによるもの。(隆・沈線文)。この場合には隆帯の表面にもミガキが加えられる。

(ii) (イ)においては、沈線1で表現される場合もあるが、より一般的には、併行沈線2～3本の複数線によって表現される。(ロ)においては、(イ)と同様に、部分的に1本で表現される場合も稀にあるが、圧倒的多数の場合は2本の併行隆帯により表現される。この複数線により描出という両者の共通点は、両者が表裏の関係にあることの反映であろう。即ち、(ロ)の特徴とした隆・沈線技法においては、1隆帯に2沈線(ミガキ乃至ナデ)がセットになる関係にあるからである。(ロ)の隆帯2と沈線3のセットから、隆帯2を除去すると、沈線3が残る。(イ)に2～3本の併行沈線技法が優越するのは以上の理由によると思われる。なお別に述べたとおり、(イ)・(ロ)は共存する技法であり、時間的に先後関係におきかえることは必ずしも必要でない。

(iii) 文様の構成要素には次のようなものがある。体部文様中心にみる。

(ア) 渦文(渦卷文) A. 雄大で、かつ施回の回数も多く、字義どおりの渦文に近いもの(渦文A)。器面に描出される主要モチーフと思われ、描かれる回数は2回程度が多い。これは後述のとおり、器面の二分割(大別)の反映であろう。渦巻き回転方向には左・右の両者がある。同一個体表現においてその両者が併存するか否かは未詳である。

a Aに比較し、小型・簡略なもので、蕨の頭部状のものである。Aに連結させたり、体部上限隆帯に連結させたりした形で用いられる。したがって、Aに比較し、その使用頻度が高い(渦文a)。回転方向、上下方向などは、同一個体においても正反の変異が多い。

他に渦文aの省略形的な円形文も存在する。

(イ) 棘文 隆・沈線2本、沈線2本の合流部分を強調することにより表現するものと、1本の隆・沈線で長めに表現するものの二者がある。渦文A・aの両者に連結するものが常態である。

(ウ) 縦位線文 上下方向にのびるもので、各種ある。2～3本の複数で用いられるものがほとんどである。ただし相互の間隔には広狭の別があり、狭い場合には併行線文的、広い場合には(その他の要素の横位展開部と連結し)楕円形文・不整形文文的なものになる。先に省略形とした円形文の一部もこれに該当するかもしれない。用いられ方に数類型ある。



(a) 縦線文として単独に用いられる。文様帯上限隆帯から直ちに始まり、体下端部近くにまで下がる（縦線文 a）。沈線文、隆・沈線文の両者で表現される。器面を分割する印象を強く与える。

(b) 渦文 A、渦文 a などに連結し、主に体下半部に見られるもの（縦線文 b）。器形によっては a に近いほどの長さをもつものもある。これも両者がある。

(c) 渦文 a に一致し、その下半部（蕨の茎部的）を構成するもの。同様に両者がある。

いずれにしても(㉗)の縦線文は、結果的にも器面を縦方向に分割する機能を果たしているといえよう。縦線文 a は大分割（2 分割）、その他は細分割的である。ただし、長大な縦線文 b、縦位の点对線の位置におかれた縦線文 C 乃至渦文 a の直線部分もまた大分割的な機能を果たす場合もある。これら縦線文で囲まれた部分が楕円形に近い形状を呈す場合もある（この部分については、既述のような、セットをなす線間の間隔が広がったという解釈が妥当なものもあろう）。これが後続する時代の特徴的文様へと発展していくとも考えられる。

(㉘) 刺突文 基本的には体部文様帯上限の区画として用いられ、1 本が多いが、稀に 2～3 本の複数列のものもある。当然横位に展開するものが圧倒的多数を占めるが、極めて稀に縦線文に付随して用いられる場合もある。隆・沈線の沈線部分の凹部に施こされるのが原則である。極めて粗雑であるが、大略以上を念頭におき、各群を見ておく。

(iv) I 群 e 類 口縁部破片を数点得たのみであり詳細は不明である。得られた資料は、口縁端部から直ちに施文（沈線文的）され、渦文 A、渦文 a、縦線文 b などの一部ととれるものが見られる。

(v) III 群 b 類 器形㉚などは比較的単純な加飾をうけ、縦線文 a、渦文 a + 縦線文 b + 棘文の 2 種の組みあわせ程度である。㉚・㉛の大器、中型のものはより複雑で、渦文 A、渦文 a、棘文、縦線文 a～c など、すべての要素が用いられる。渦文 A が 2 個所に認められるものがあることからすれば、器面二分割の意図があったと思われる。ただし、㉚としたものの 2 例はともに体下半部のみの残存例であり、上半は不明である。したがってこの両者が本類に入るか否かは厳密には不明であるが、一応ここに入れた。別に分類すべきとすれば、VII 群になる可能性がもっとも高い。

(vi) III 群 C 類 概略は b 類に共通する。ただし㉜などの小型品にも渦文 A が用いられるなど比較的複雑・入念なものが多い。また文様帯上限への刺突文の併用も目立つ。

(vii) III 群 D 類 文様帯残存例は 1 のみであるが、それは刺突文列（隆帯）縦線文 a、渦文 a ⊕ 縦線文 b の 3 種の組みあわせからなる極めて単純なものである。したがって詳細未詳といわざるをえない。

ⅳⅲ IV群 上限に刺突文列をもつものが多い点が前者に似る。その他も共通点が多く省略する。

(ix) V群 これも棘文・渦文A・渦文a、縦沈線a・同b・cと各要素がそろうが、縦沈線の長さが極めて長い点が特徴である。上下方向に展開している印象をもっとも強く与える種類である。

(x) VI群 同様であり省略する。(9)・(10)の体部破片は区別が困難であり、混同しているおそれがある。

(xi) VII群 これも同様であり、体部については省略する。口頸部について若干ふれておく。平縁のものには隆帯での渦文(a的なもの)、楕円形文、円形文がつくり出され、地文は縄文が主で、時に刺突文も加わる。突起あるものの地文は刺突文が主である。

(xii) VIII群 1例のみだが、口頸部に渦文aを横位に配したのみである。渦文aを点对様の位置に連続させたものとも、渦文⊕縦線文(但しこの場合は横位)の組みあわせを横位に連続させたものと見える。


大略以上ようになる。これからすると各群土器ともに共通する施文モチーフを有するとみなされてもよいものと思われる。その中で若干個性をもつと思われるものはV群土器のみであろう。

渦文Aを一特徴とするこれらの土器群は、文様論上からも非常に近い類縁関係にあるとあってよく、共伴関係と何ら矛盾するものではない。少くとも体部文様に関しては、器形の異同に対応した施文の顕著な異同は見られないということになろう。口頸部のそれについては若干の対応関係を想定できることは既にふれた。注口土器の口頸部文様帯をも含めて、器種の異同は口頸部文様帯の異同に反映しているとも考えられる。


(4) 器面分割について、既にふれたように、器面分割の機能を果たすとも思われる文様要素、渦文Aなどの2回くり返しなどが存在する。さらに二個の緩波状口縁を有する器形の盛行などの事実をも勘案すると、器面分割の意図が存在し、それは大別二分割が基本であったと考えられる。大別された二つの「画面」に特徴的モチーフが描出される。

最低4要素が用いられることになる。突起部あるいは波状(盛り上がり)部を主要なモチーフ(同一個体に見られる諸モチーフのうち、より複雑なもの、程度の意。たとえば渦文A、棘文・縦沈線を伴う渦文aなど)の位置の一致はある程度以上の頻度で、その対応関係が認められる。波状口縁の凹部・低部にはより簡単な(たとえば縦沈線aなど)ものがくることが多い。ただしVII群の注口土器においては、注口部(正面?)と後正面には簡略なモチーフが描かれ、左右の両サイドに雄大な渦文A他が描かれる。ここでは先に述べたように、突起・口縁の部位と体部文様施文部位にはある程度の対応関係がある、とするに留めておく。

第157図 施文モチーフ集成図 (I)

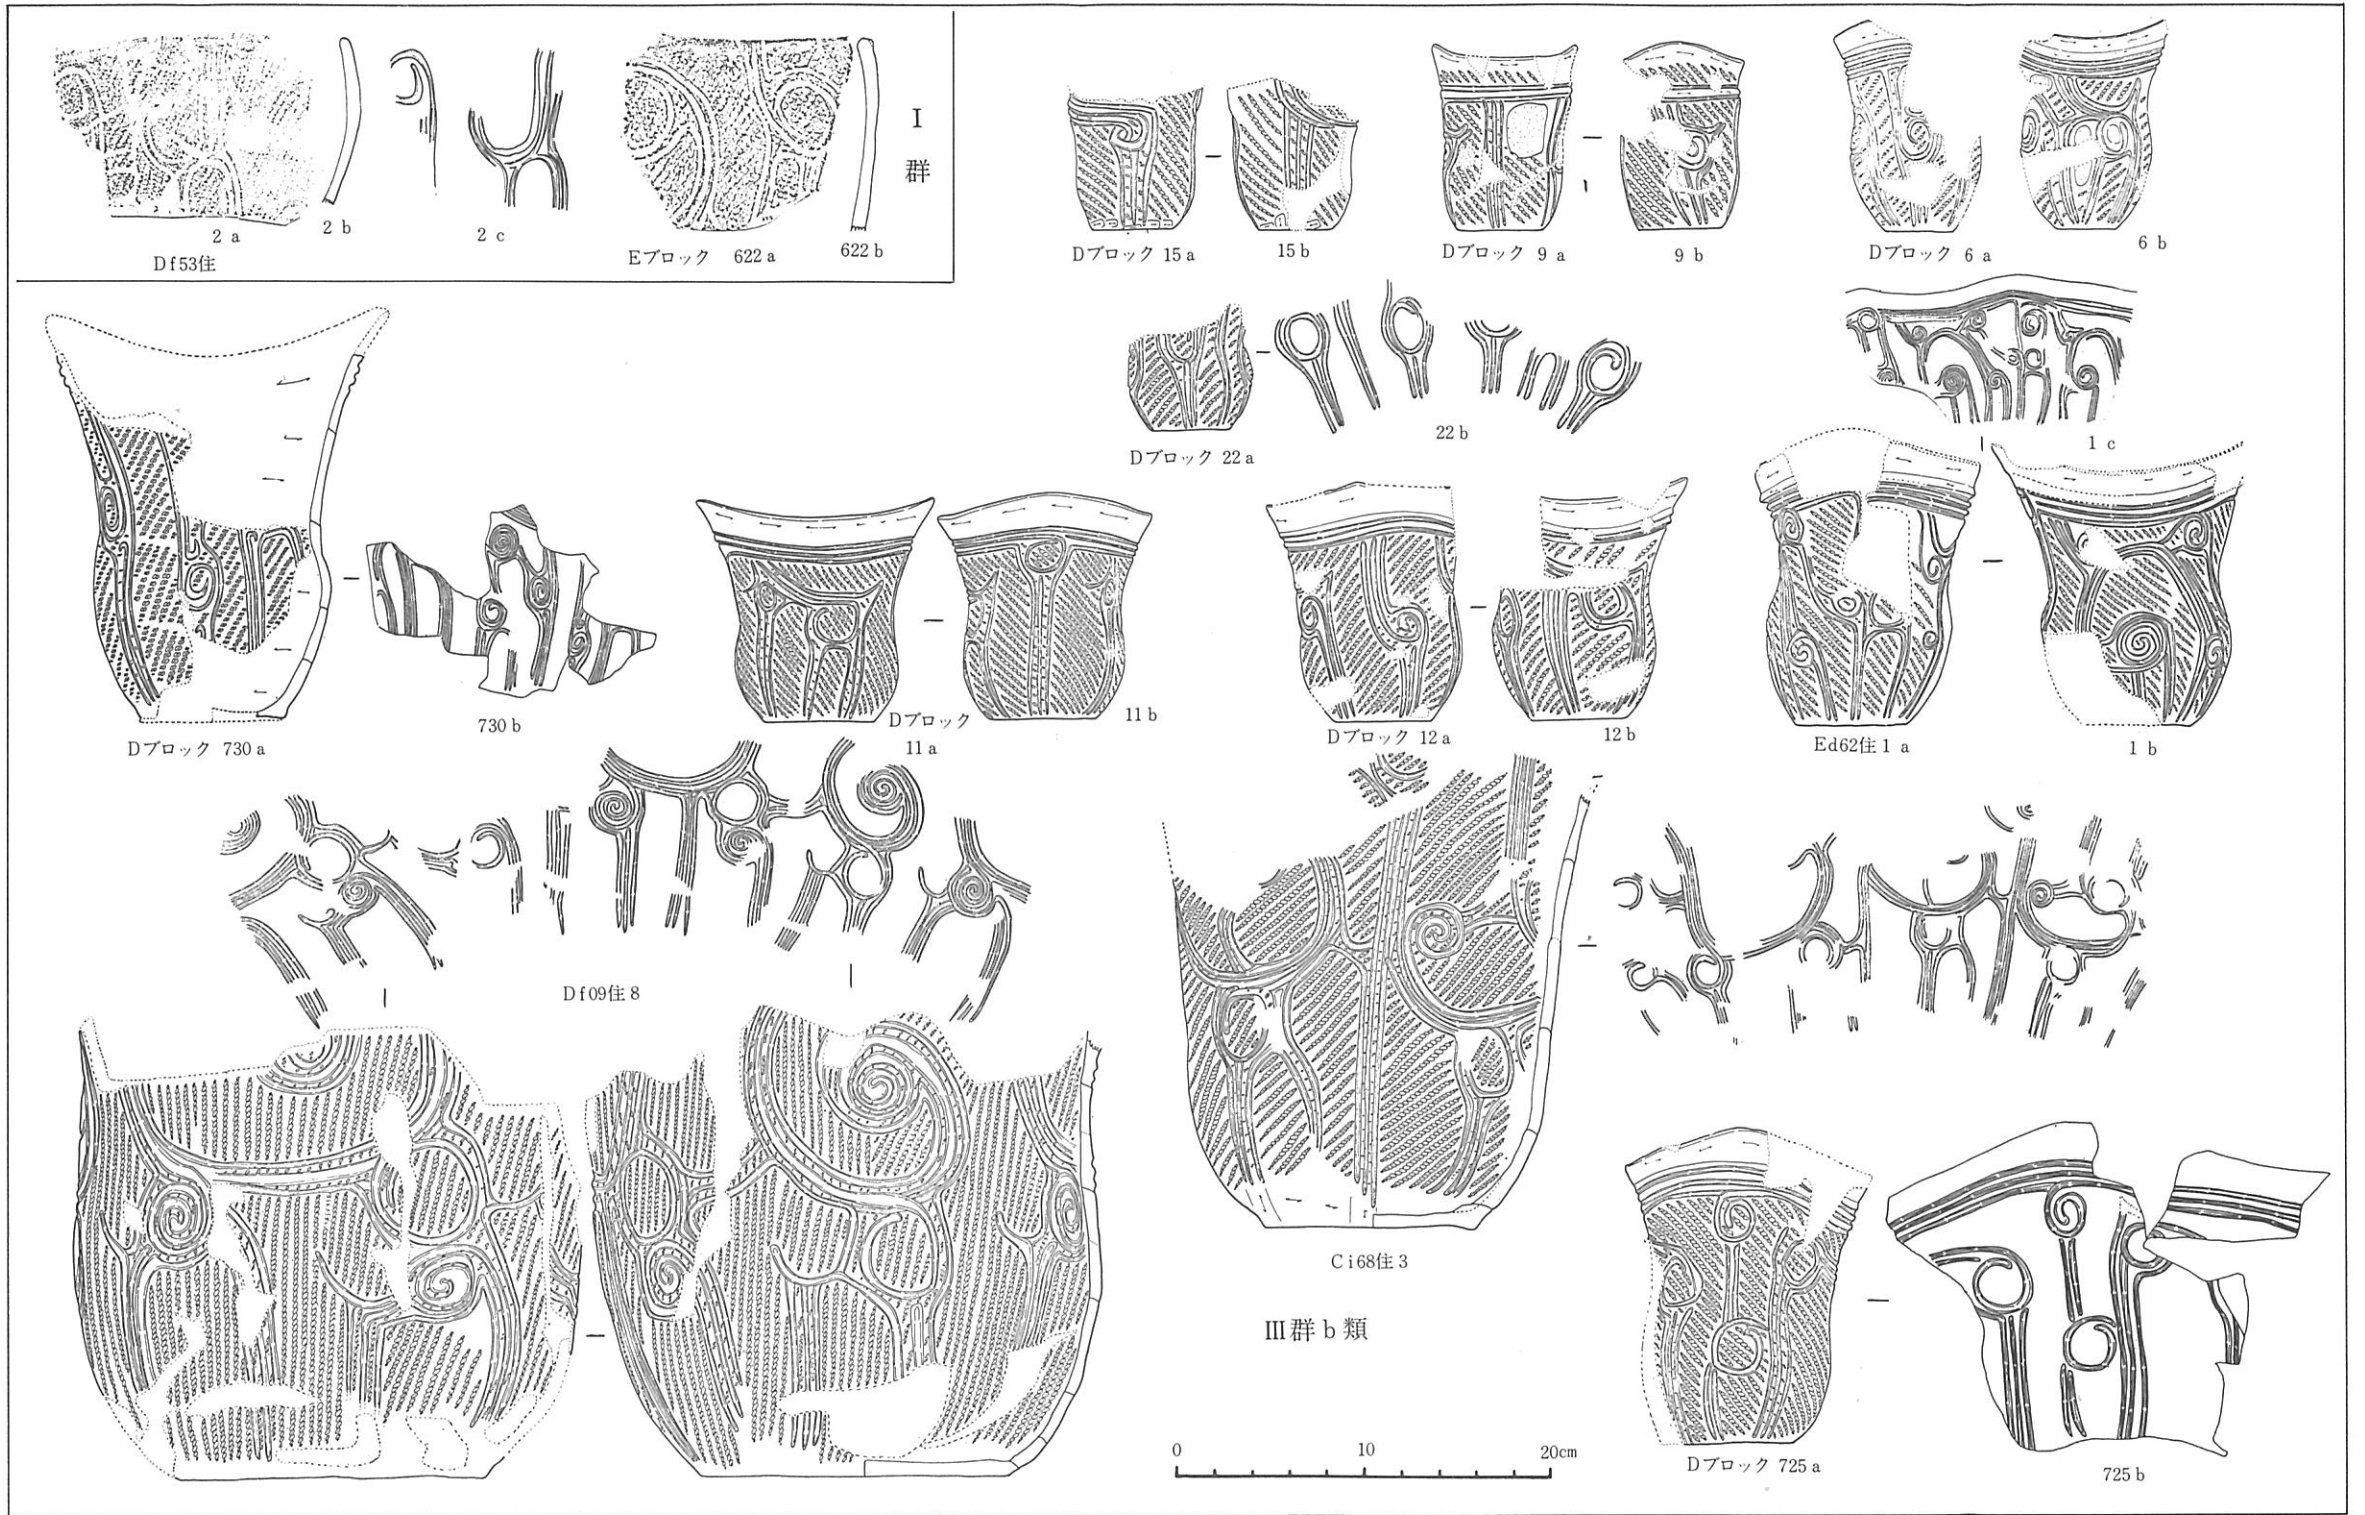

第158図 施文モチーフ集成図(2)

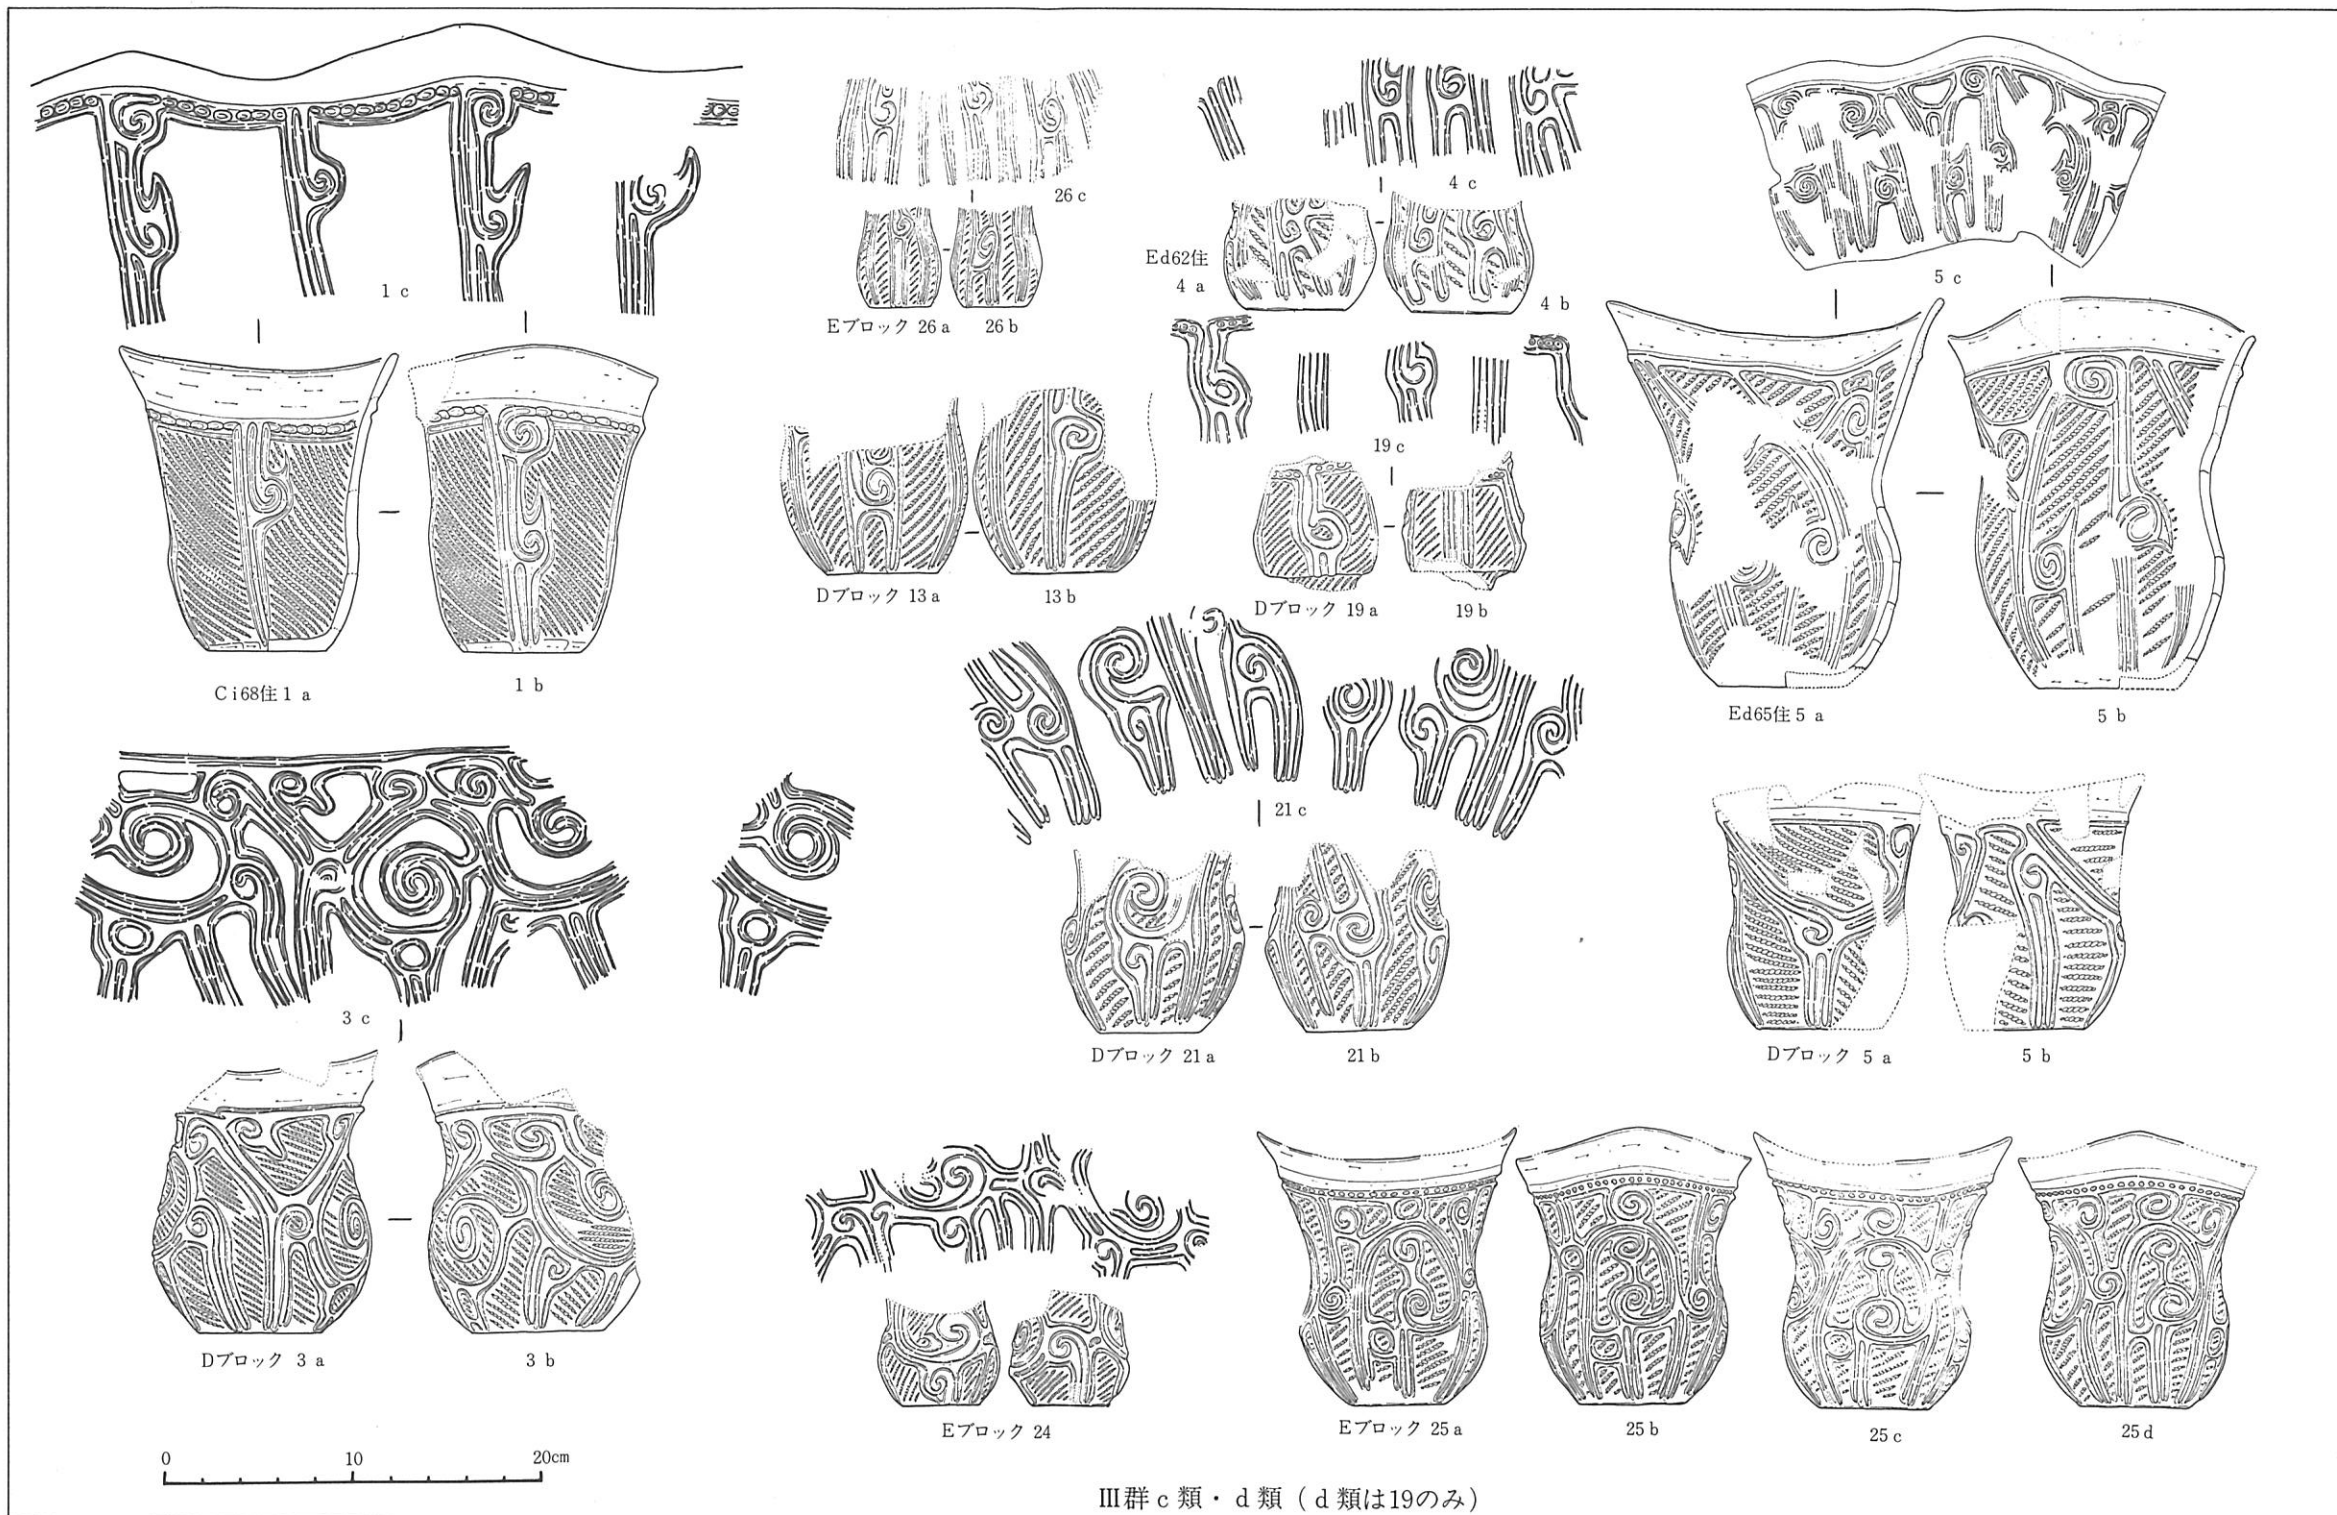

III群 c類・d類 (d類は19のみ)