


縄文時代竪穴建物跡集成Ⅱ(前期)

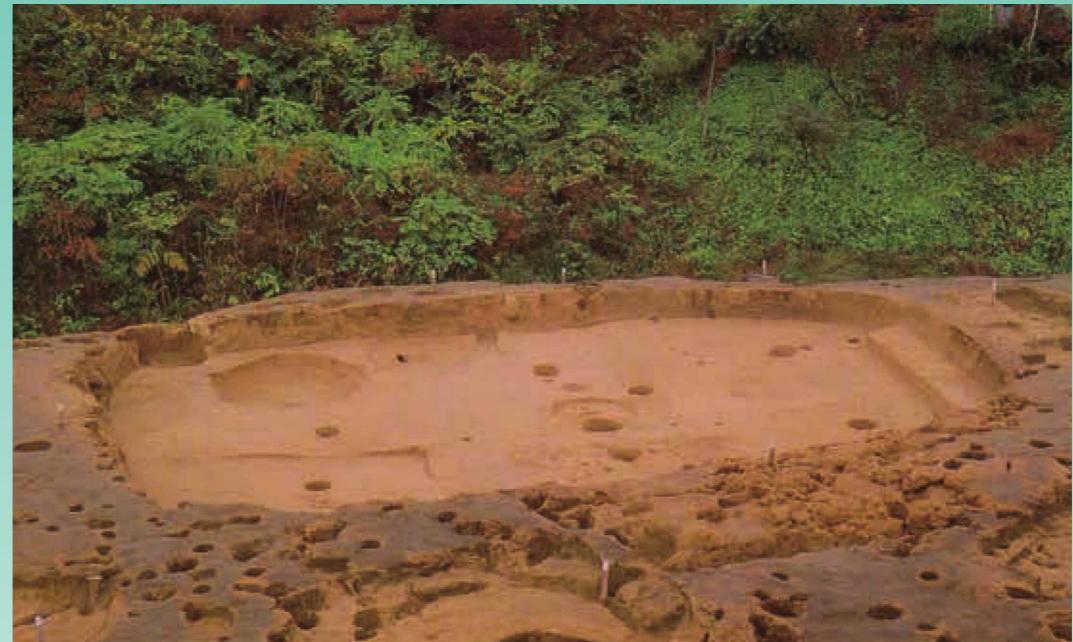

縄文時代竪穴建物跡集成Ⅱ(前期)



B.C.11000 7000 4000 3000 2000 1000 B.C.300

2017・3

2017.3

秋田県埋蔵文化財センター
Akita Archaeological Center

シンボルマークは、北秋田市浦田白坂（しろざか）遺跡
出土の「岩偶」です。
縄文時代晚期初頭、1992年8月発見、高さ7cm、凝灰岩。

はじめに

秋田県埋蔵文化財センターは、昭和56年10月の創立から35年を経過いたしました。この間、440を超える遺跡の発掘調査を手がけてまいりましたが、多くは高速道路や工業団地の造成、ダム建設等の公共事業に伴って実施されるため、遺跡として保存されることは少なく、その成果については、その都度報告書を刊行するとともに、出土遺物を大切に保存することが通例であります。

こうした中で、平成25年度に開始した新たな取組が、それまで蓄積されてきた調査成果を系統的に整理、集約し、今後の調査研究に資する「秋田県埋蔵文化財基準資料」の刊行がありました。当面は、縄文遺跡の調査成果について、遺物と遺構に分けて時期別に整理することとし、これまで土器集成資料として後期、中期、早期の順に3冊を、堅穴建物跡集成資料として早期の1冊を発刊しております。

このたび、その第1号となった「縄文時代土器集成Ⅰ（後期）」から数えて5冊目となる「縄文時代堅穴建物跡集成Ⅱ（前期）」を刊行いたします。本書が、北東北、秋田の縄文文化の解明につながる基礎資料として多くの方々に活用され、これからのお研究の進展に一層寄与するものであることを念願いたします。

当センターは、埋蔵文化財の調査研究、整理収蔵、保存活用を使命として、今後も「秋田県埋蔵文化財基準資料」の刊行に努めてまいります。関係各位の一層のご理解とご指導をお願い申し上げます。

平成29年3月

秋田県埋蔵文化財センター

所長 櫻田 博憲

例　　言

- 1 本書は秋田県埋蔵文化財基準資料の5冊目である。昭和38年から平成28年3月までに秋田県教育委員会と県内各市町村教育委員会が発掘調査を実施した遺跡の報告書から、縄文時代前期の竪穴建物跡を集成了した。
- 2 本書の情報収集作業は山田祐子・加藤竜が行い、編集は山田祐子が行った。
- 3 表紙の写真は、大館市池内遺跡で検出された竪穴住居跡S I 141（第2表92・第22図92）である。

目　　次

はじめに

例言

目次

I	概要	1
II	事例	1
	第1図 遺跡位置図	2
	第1表 遺跡一覧表	3
	出典	3～5
	第2表の1～10 竪穴建物跡一覧表	6～15
	第2図～第114図 遺構図	16～134

I 概 要

本書は、秋田県内で発見された縄文時代前期の堅穴建物跡の集成である。^(註1)

秋田県教育委員会及び市町村教育委員会が昭和38年から平成28年3月までに刊行した遺跡発掘調査報告書を検索対象とし、46遺跡417棟の事例を収録した（第1図・第1表）。

事例の時期判断には、遺構内出土遺物、時期が確定している遺構との新旧関係、調査結果による所見などを根拠とした。事例には掘立柱建物跡として報告されているものの、出典中で堅穴の掘り込みが確認できなかった堅穴建物跡の可能性が言及されている遺構も含めた。

本書の内容の一部は、平成27年度に「県北編」としてPDF形式のファイルで、秋田県埋蔵文化財センターのホームページ上で公開した。また、本書の内容のうち、遺構図集成以外の部分は、秋田県埋蔵文化財センター研究紀要第31号（2017年3月刊行）に掲載されている。本書はこれらの公開内容を増補・改訂し、遺構図集成を加えた正式なものである。

註1 堅穴建物跡とは、地表を掘り下げて床面を作った半地下式の建物の遺構を指す。ただし発掘調査時には、後世の搅乱によって半地下部分が失われ、柱穴や炉だけが残存している場合もある。従来はこのような遺構について堅穴住居跡という名称が用いられてきたが、実際は発見されたすべてが住居とは限らず、工房等であった遺構も存在する。住居以外の機能が想定される遺構を堅穴状遺構と呼んで区別する報告もあるが、住居か否かの判断根拠が不明確な場合もあった。そのため現在は、構造的特徴によって掘立柱建物跡と区別し、堅穴建物跡と呼ぶことが推奨されている（文化庁文化財部記念物課2010『発掘調査のてびき』より）。

II 事 例


事例は、遺跡の所在市町村を概ね北から南の順に並べ、所在市町村ごとに遺跡を北から南の順に並べ掲載した。遺構の呼称は出典の記述のまま用いたため、「堅穴住居跡」「堅穴遺構」「掘立柱建物跡」「1号住居跡」「SKI11堅穴状遺構」などの呼称が混在している。

第2表の項目のうち、時期はI概要のとおりである。長径・短径・壁高・床面積は新たに図面から計測した。柱穴の数は出典の記述に拠ったが、記述がない場合のみ図面から計数した。それ以外の項目は出典の記述から引用した。他の凡例は、第2表末尾に表示した。

第2図から第114図は事例の実測図の集成である。遺構平面図はすべて掲載したが、土層断面図と遺構内出土遺物図は出典に図示されているものの一部である。遺構の縮尺は100分の1、遺物は6分の1に統一し、例外はその都度縮尺を表示した。

印刷物から引用したため画像が粗くなった部分や、縮尺を統一したため線が細くなった部分などがあるが、再トレースなどの加工はしていない。

出典で柱穴の構成について所見がある場合は、遺構平面図に主柱穴を結ぶ線や棟を表す線を追加した。堅穴の掘り込みと主柱穴の対応関係が不明な事例や、柱穴が不足している事例も存在するが、出典の記述に従った。建て替えや重複により線が錯綜している場合は一点鎖線を併用し、出典中で推定により柱穴を補っている部分や主柱穴が不明確な部分は破線にした。

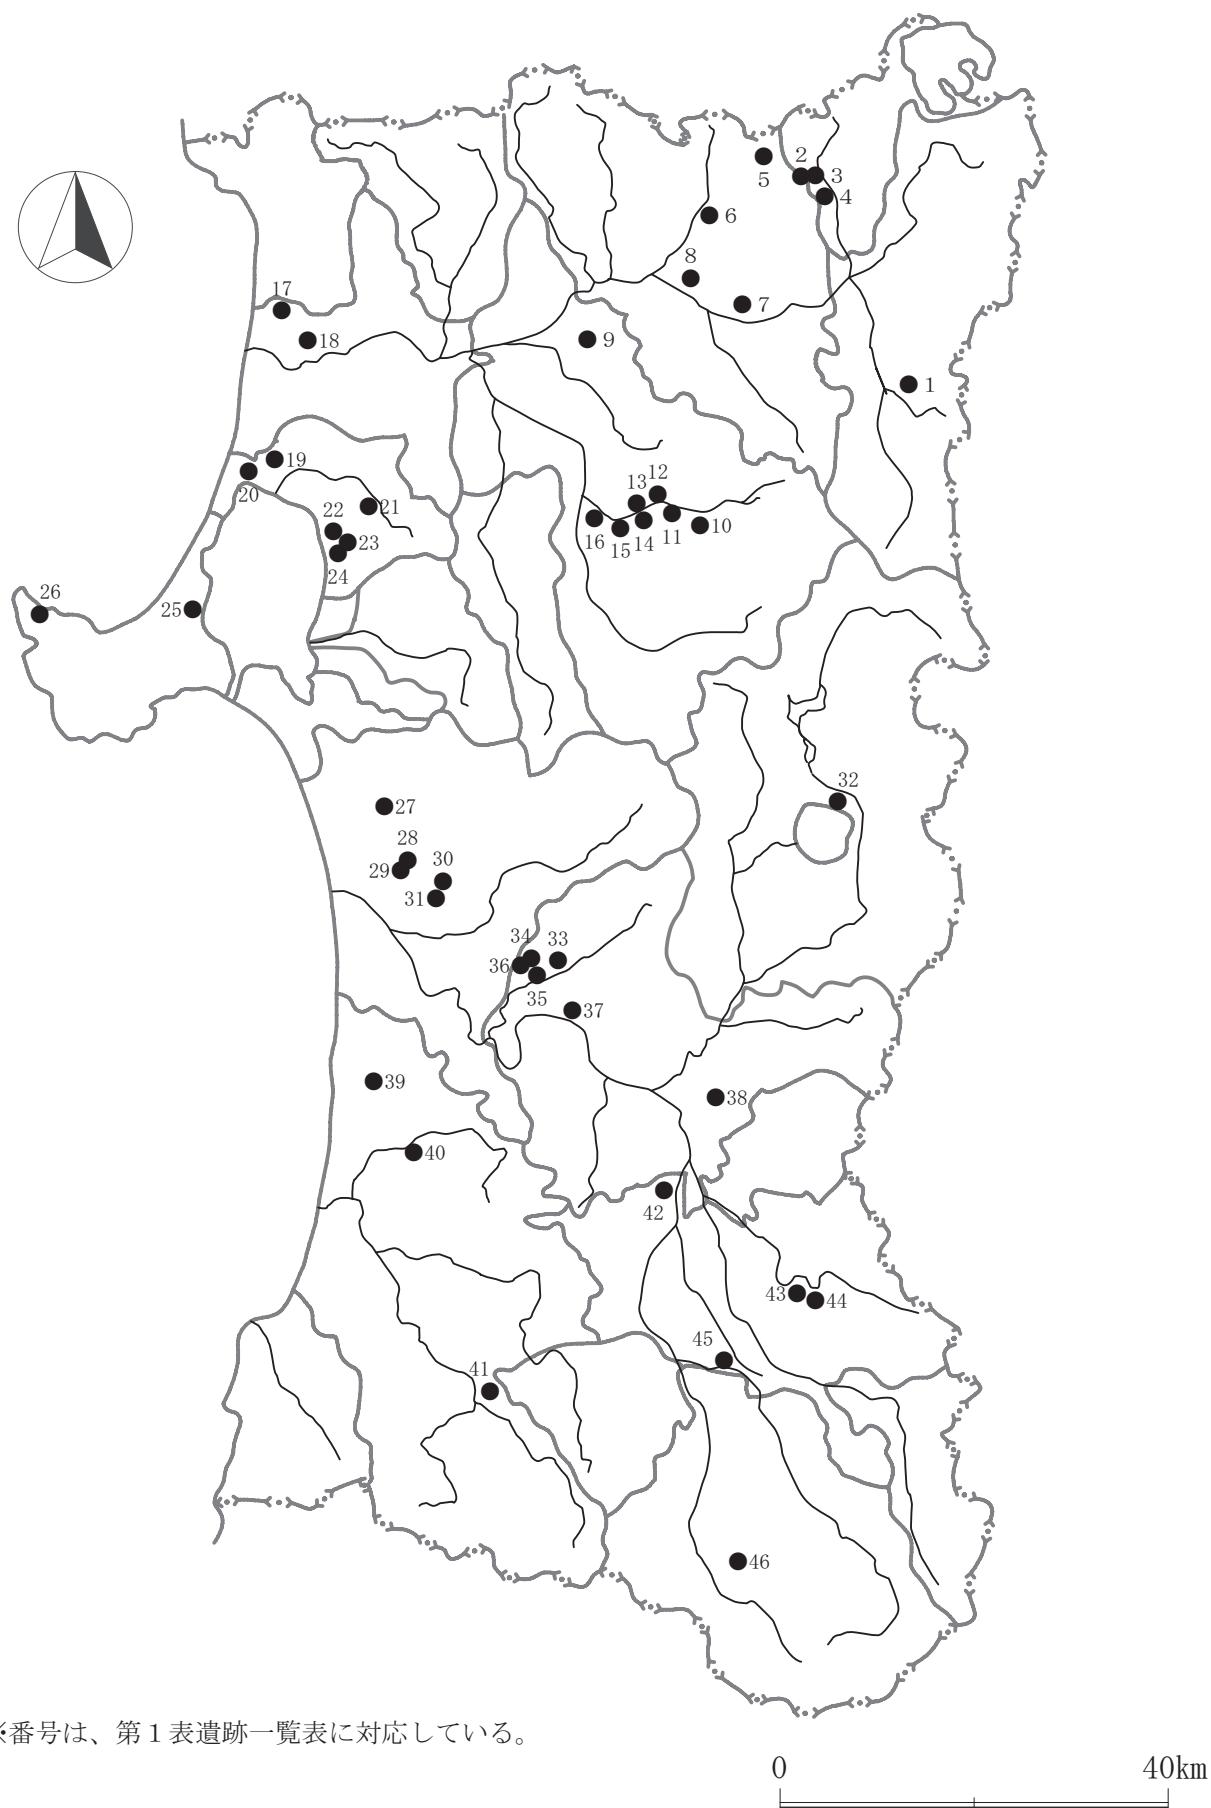

第1図 遺跡位置図

番号	遺跡名	所在地	棟数	出典番号
1	小豆沢館遺跡	鹿角市	1	7
2	大岱 I 遺跡	小坂町	1	9
3	大岱IV遺跡	小坂町	5	10
4	はりま館遺跡	小坂町	49	9・16
5	田ノ沢山遺跡	大館市	2	36
6	狼穴 II 遺跡	大館市	2	41
7	上ノ山 I 遺跡	大館市	20	12・18
8	池内遺跡	大館市	76	25
9	藤株遺跡	北秋田市	17	6
10	深渡遺跡	北秋田市	6	37
11	地蔵岱遺跡	北秋田市	10	39
12	森吉家ノ前 A 遺跡	北秋田市	2	38
13	漆下遺跡	北秋田市	2	42
14	二重鳥 B 遺跡	北秋田市	3	51
15	日廻岱 B 遺跡	北秋田市	2	34
16	桂の沢遺跡	北秋田市	1	20
17	杉沢台遺跡	能代市	45	4・5・49
18	八森坂遺跡	能代市	1	1
19	保竜館遺跡	三種町	2	50
20	萱刈沢 II 遺跡	三種町	1	19
21	柏木岱 II 遺跡	三種町	1	40
22	金仏遺跡	三種町	2	29
23	狐森遺跡	三種町	18	30・32
24	兵ヶ沢遺跡	三種町	4	26

番号	遺跡名	所在地	棟数	出典番号
25	堂の沢遺跡	男鹿市	1	45
26	小浜沢遺跡	男鹿市	3	8
27	片野 I 遺跡	秋田市	1	24
28	蟹子沢遺跡	秋田市	3	21・46
29	地ノ内遺跡	秋田市	9	47
30	下堤 F 遺跡	秋田市	1	44
31	狸崎 A 遺跡	秋田市	1	44
32	鴻前遺跡	仙北市	16	27
33	五百刈田遺跡	大仙市	1	17
34	館野遺跡	大仙市	1	11
35	上ノ山 I 遺跡	大仙市	1	11
36	上ノ山 II 遺跡	大仙市	73	11・14
37	半仙遺跡	大仙市	1	13
38	払田柵跡	大仙市	6	28・33・35
39	龍門寺茶畑遺跡	由利本荘市	1	31
40	才ノ神遺跡	由利本荘市	1	3
41	提鍋遺跡	由利本荘市	14	48
42	下田遺跡	横手市	1	15
43	小田 V 遺跡	横手市	4	22
44	岩瀬遺跡	横手市	3	23
45	梨ノ木塚遺跡	横手市	1	2
46	臼館跡	湯沢市	1	43

※「棟数」は、縄文時代前期の堅穴建物跡の検出数。

※「出典番号」は、出典の番号に対応する。

第 1 表 遺跡一覧表

出 典

- 秋田県教育委員会 1976（昭和 51）年『能代・山本地区広域農道建設に伴う発掘調査報告書一八森坂遺跡・南山ノ上遺跡・サシリトリ台遺跡一』秋田県文化財調査報告書第 37 集
- 秋田県教育委員会 1979（昭和 54）年『館下遺跡・梨ノ木塚遺跡・宮の前遺跡（第 2 次）発掘調査概報』秋田県文化財調査報告書第 59 集
- 秋田県教育委員会 1980（昭和 55）年『才ノ神遺跡発掘調査報告書』秋田県文化財調査報告書第 71 集
- 秋田県教育委員会 1981（昭和 56）年『藤木遺跡・内村遺跡・桐木田遺跡・杉沢台遺跡・竹生遺跡発掘調査概報』秋田県文化財調査報告書第 80 集
- 秋田県教育委員会 1981（昭和 56）年『杉沢台遺跡・竹生遺跡発掘調査報告書』秋田県文化財調査報告書第 83 集
- 秋田県教育委員会 1981（昭和 56）年『藤木遺跡発掘調査報告書』秋田県文化財調査報告書第 85 集
- 秋田県教育委員会 1982（昭和 57）年『東北縦貫自動車道発掘調査報告書IV一北の林 II 遺跡・上葛岡 I 遺跡・上葛岡 II 遺跡・小豆沢館遺跡一』秋田県文化財調査報告書第 90 集
- 秋田県教育委員会 1983（昭和 58）年『小浜沢遺跡発掘調査報告書』秋田県文化財調査報告書第 100 集
- 秋田県教育委員会 1984（昭和 59）年『東北縦貫自動車道発掘調査報告書X一はりま館遺跡・横館遺跡・大岱 I 遺跡一』秋田県文化財調査報告書第 109 集
- 秋田県教育委員会 1984（昭和 59）年『東北縦貫自動車道発掘調査報告書XII一館平館 I 遺跡・館平館 II 遺跡・白長根館 I 遺跡・白長根館 II 遺跡・丑森遺跡・道合 I 遺跡・道合 II 遺跡・大岱 II 遺跡・大岱 III 遺跡・円川原遺跡・大岱 IV 遺跡一』秋田県文化財調査報告書第 120 集
- 秋田県教育委員会 1988（昭和 63）年『東北横断自動車道秋田線発掘調査報告書 II一上ノ山 I 遺跡・館野遺跡・上ノ山 II 遺跡一』秋田県文化財調査報告書第 166 集
- 秋田県教育委員会 1988（昭和 63）年『国道 103 号大館南バイパス建設事業に係る埋蔵文化財発掘調査報告書』

縄文時代堅穴建物跡集成 II (前期)

- 書 I 一上ノ山 I 遺跡・上ノ山 II 遺跡一』秋田県文化財調査報告書第173集
- 13 秋田県教育委員会 1989（平成元）年『東北横断自動車道秋田線発掘調査報告書III一上野台遺跡・寺沢遺跡・半仙遺跡一』秋田県文化財調査報告書第180集
- 14 秋田県教育委員会 1989（平成元）年『東北横断自動車道秋田線発掘調査報告書II（補遺）一上ノ山 II 遺跡一』秋田県文化財調査報告書第186集
- 15 秋田県教育委員会 1990（平成2）年『東北横断自動車道秋田線発掘調査報告書IV一下田遺跡・下田谷地遺跡一』秋田県文化財調査報告書第189集
- 16 秋田県教育委員会 1990（平成2）年『はりま館遺跡発掘調査報告書一東北自動車道小坂インターチェンジ建設工事に係る埋蔵文化財発掘調査一』秋田県文化財調査報告書第192集
- 17 秋田県教育委員会 1990（平成2）年『五百刈田遺跡発掘調査報告書一県道協和・松ヶ崎線緊急地方道路整備工事に係る埋蔵文化財発掘調査一』秋田県文化財調査報告書第194集
- 18 秋田県教育委員会 1991（平成3）年『国道103号道路改良工事に係る埋蔵文化財調査報告書IV一上ノ山 I 遺跡第2次調査一』秋田県文化財調査報告書第211集
- 19 秋田県教育委員会 1993（平成5）年『一般国道7号琴丘能代道路建設事業に係る埋蔵文化財発掘調査報告書IV一萱刈沢 I 遺跡・萱刈沢 II 遺跡一』秋田県文化財調査報告書第231集
- 20 秋田県教育委員会 1996（平成8）年『桂の沢遺跡発掘調査報告書一小滝阿仁前田停車場線地方道改良事業に係る埋蔵文化財発掘調査一』秋田県文化財調査報告書第247集
- 21 秋田県教育委員会 1994（平成6）年『東北横断自動車道秋田線発掘調査報告書XX一蟹子沢遺跡一』秋田県文化財調査報告書第261集
- 22 秋田県教育委員会 1996（平成8）年『東北横断自動車道秋田線発掘調査報告書XXI一小田 V 遺跡一』秋田県文化財調査報告書第262集
- 23 秋田県教育委員会 1996（平成8）年『東北横断自動車道秋田線発掘調査報告書XXII一岩瀬遺跡一』秋田県文化財調査報告書第263集
- 24 秋田県教育委員会 1996（平成8）年『秋田外環状道路建設事業に係る埋蔵文化財発掘調査報告書IV一片野 I 遺跡一』秋田県文化財調査報告書第265集
- 25 秋田県教育委員会 1997（平成9）年『池内遺跡一国道103号道路改良事業に係る埋蔵文化財発掘調査報告書VIII一』秋田県文化財調査報告書第268集
- 26 秋田県教育委員会 2000（平成12）年『兵ヶ沢遺跡一日本海沿岸東北自動車道建設事業に係る埋蔵文化財発掘調査報告書II一』秋田県文化財調査報告書第296集
- 27 秋田県教育委員会 2000（平成12）年『潟前遺跡（第2次）一県営田沢湖オートキャンプ場整備事業に係る埋蔵文化財発掘調査報告書一』秋田県文化財調査報告書第306集
- 28 秋田県教育委員会 2001（平成13）年『払田柵跡調査事務所年報2000 扉田柵跡一第117・118次調査概要一』秋田県文化財調査報告書第323集
- 29 秋田県教育委員会 2002（平成14）年『金仏遺跡一一般国道7号琴丘能代道路建設事業に係る埋蔵文化財発掘調査報告書IX一』秋田県文化財調査報告書第333集
- 30 秋田県教育委員会 2002（平成14）年『狐森遺跡一一般国道7号琴丘能代道路建設事業に係る埋蔵文化財発掘調査報告書X一』秋田県文化財調査報告書第345集
- 31 秋田県教育委員会 2004（平成16）年『龍門寺茶畠遺跡・向山遺跡一主要地方道本荘岩城線ふるさとづくり推進事業に係る埋蔵文化財発掘調査報告書一』秋田県文化財調査報告書第373集
- 32 秋田県教育委員会 2004（平成16）年『狐森遺跡一日本海沿岸東北自動車道建設事業に係る埋蔵文化財発掘調査報告書XI一』秋田県文化財調査報告書第378集

- 33 秋田県教育委員会 2004(平成 16)年『払田柵跡調査事務所年報 2003 扉田柵跡—第 122 次～124 次調査概要一』
秋田県文化財調査報告書第 379 集
- 34 秋田県教育委員会 2005(平成 17)年『日廻岱 B 遺跡—森吉山ダム建設事業に係る埋蔵文化財発掘調査報告
書 XV—』秋田県文化財調査報告書第 394 集
- 35 秋田県教育委員会 2005(平成 17)年『払田柵跡調査事務所年報 2004 扉田柵跡—第 125 次～128 次調査概要一』
秋田県文化財調査報告書第 400 集
- 36 秋田県教育委員会 2005(平成 17)年『田ノ沢山遺跡・谷地中遺跡—日本海沿岸東北自動車道建設事業に係
る埋蔵文化財発掘調査報告書 XXIII—』秋田県文化財調査報告書第 404 集
- 37 秋田県教育委員会 2006(平成 18)年『深渡遺跡—森吉山ダム建設事業に係る埋蔵文化財発掘調査報告書 XVI
—』秋田県文化財調査報告書第 407 集
- 38 秋田県教育委員会 2006(平成 18)年『森吉家ノ前 A 遺跡—森吉山ダム建設事業に係る埋蔵文化財発掘調査
報告書 XVIII—』秋田県文化財調査報告書第 409 集
- 39 秋田県教育委員会 2008(平成 20)年『地蔵岱遺跡—森吉山ダム建設事業に係る埋蔵文化財発掘調査報告書
XIX—』秋田県文化財調査報告書第 434 集
- 40 秋田県教育委員会 2008(平成 20)年『柏木岱 II 遺跡—高速交通関連道路整備事業県道琴丘上小阿仁線に係
る埋蔵文化財発掘調査報告書一』秋田県文化財調査報告書第 442 集
- 41 秋田県教育委員会 2010(平成 22)年『狼穴 II 遺跡—一般国道 7 号大館西道路建設事業に係る埋蔵文化財発
掘調査報告書 VII—』秋田県文化財調査報告書第 460 集
- 42 秋田県教育委員会 2011(平成 23)年『漆下遺跡—森吉山ダム建設事業に係る埋蔵文化財発掘調査報告書一』
秋田県文化財調査報告書第 464 集
- 43 秋田県教育委員会 2012(平成 24)年『臼館跡—一般国道 13 号院内道路建設事業に係る埋蔵文化財発掘調査
報告書一』秋田県文化財調査報告書第 474 集
- 44 秋田市教育委員会 1985(昭和 60)年『秋田市秋田臨空港新都市開発関係埋蔵文化財発掘調査報告書一下堤
E 遺跡・下堤 F 遺跡・坂ノ上 F 遺跡・狸崎 A 遺跡・湯ノ沢 D 遺跡・深田沢遺跡一』
- 45 若美町教育委員会 1986(昭和 61)年『堂の沢遺跡発掘調査報告書』
- 46 秋田市教育委員会 1995(平成 7)年『秋田市蟹子沢遺跡—宅地造成に伴う緊急発掘調査報告書一』
- 47 秋田市教育委員会 1997(平成 9)年『秋田市地ノ内遺跡—宅地造成に伴う緊急発掘調査報告書一』
- 48 秋田県由利郡鳥海町教育委員会 1998(平成 10)年『提鍋遺跡(鳥海町統合中学校建設用地造成工事に係る
埋蔵文化財発掘調査概報)』鳥海町文化財調査報告書
- 49 能代市教育委員会 2006(平成 18)年『杉沢台遺跡—農業用設備工事に伴う埋蔵文化財発掘調査報告書一』
能代市埋蔵文化財調査報告書第 17 集
- 50 三種町教育委員会 2007(平成 19)年『館城遺跡・保竜館遺跡—農免農道整備事業金岡西部地区に係る埋蔵
文化財発掘調査報告書一』三種町埋蔵文化財調査報告書第 1 集
- 51 北秋田市教育委員会 2009(平成 21)年『二重鳥 B 遺跡—森吉山ダム建設事業に係る埋蔵文化財発掘調査報
告書一』北秋田市埋蔵文化財発掘調査報告書第 11 集

番号	所在 市町村	遺跡名	遺構名	挿図番 号	時 期	堅穴			柱 穴	戸 数	建 替 回 数	備 考
						平面形	長径 (m)	短径 (m)				
1	鹿角市	小豆沢遺跡	堅穴住居跡 S1006	-	-	円形	2.90	2.66	0.36	6.21	-	-
2	小坂町	大岱 I 遺跡	堅穴住居跡 S131	2	円下	円形	3.00	0.12	6.97	6	0	6 灰土1。
3	小坂町	大岱 IV 遺跡	堅穴住居跡 S103	2	中葉以降	隅丸方形	5.16	4.32	0.42	16.94	9	6 地未灰1。
4	小坂町	大岱 IV 遺跡	堅穴住居跡 S105	2	中葉以降	隅丸方形	4.74	4.14	0.72	14.64	3	2 地未灰1。
5	小坂町	大岱 IV 遺跡	堅穴住居跡 S108	2	中葉以降	円形	推 3.00 残	1.56	0.78 残	3.81	2	0 地未灰1。
6	小坂町	大岱 IV 遺跡	堅穴住居跡 S110	2	中葉以降	隅丸形	4.02	2.10	0.33	6.41	12	0 地未灰1。
7	小坂町	はりま館遺跡	堅穴住居跡 S111	2	中葉以降	隅丸形	3.11	推 2.66	0.42 残	6.33	8	0 地未灰1。
8	小坂町	はりま館遺跡	堅穴住居跡 S1007	3	円下d	隅丸形	推 9.40	6.20	0.48	45.33	11	9 地未灰1。
9	小坂町	はりま館遺跡	堅穴住居跡 S1009	4	円下d	隅円形	5.83	2.85	0.19	12.28	8	4 地未灰1。
10	小坂町	はりま館遺跡	堅穴住居跡 S1014	4	円下d	隅円形	推 11.06 残	7.76	0.10 残	71.41	8	7 地未灰1。
11	小坂町	はりま館遺跡	堅穴住居跡 S1015	3	円下d	隅円形	推 13.50 残	8.10	0.35 残	92.17	14	10 地未灰1。
12	小坂町	はりま館遺跡	堅穴住居跡 S1016	3	円下d	-	-	残	0.30	-	3 地未灰1。	
13	小坂町	はりま館遺跡	堅穴住居跡 S1063	5	円下d	円形	推 3.08 推	2.72	-	推 6.28	2	0 地未灰1。
14	小坂町	はりま館遺跡	AI・II・区堅穴住居跡 S1152A	5	円下c	隅円形	12.56	8.56	-	79.79	25	6 地未灰1?。
15	小坂町	はりま館遺跡	AI・II・区堅穴住居跡 S1152B	5	円下c	隅円形	12.56	8.56	-	79.79	5	5 地未灰1。
16	小坂町	はりま館遺跡	AI・II・区堅穴住居跡 S1156A	5	円下d	円形	4.55	4.10	0.40	12.77	16	4 地未灰1。
17	小坂町	はりま館遺跡	AI・II・区堅穴住居跡 S1156B	5	円下d	-	-	-	-	4	- 地未灰1。	
18	小坂町	はりま館遺跡	AI・II・区堅穴住居跡 S1162	5	-	-	残 3.30 残	0.70	0.60 残	1.09	-	- 地未灰1。
19	小坂町	はりま館遺跡	AI・II・区堅穴住居跡 S1165	5	-	-	残 0.90	0.40	-	-	-	- 地未灰1?。
20	小坂町	はりま館遺跡	AI・II・区堅穴住居跡 S1168	5	円下d	円形	2.75	2.70	0.35 残	4.68	1	1 地未灰1。
21	小坂町	はりま館遺跡	AI・II・区堅穴住居跡 S1170	6	-	隅円形	2.40	2.15	0.22	3.93	1	0 地未灰1。
22	小坂町	はりま館遺跡	AI・II・区堅穴住居跡 S1173A	6	円下d	円形	6.15	6.00	0.65	24.41	35	4 地未灰1。
23	小坂町	はりま館遺跡	AI・II・区堅穴住居跡 S1173B	6	円下d	円形	5.60	5.20	0.65	21.32	4	4 地未灰1?。
24	小坂町	はりま館遺跡	AI・II・区堅穴住居跡 S1173C	6	円下d	円形	-	-	0.65	-	4 地未灰1。	S1173Aより新。主柱穴はP2かP4・18・26・38。
25	小坂町	はりま館遺跡	AI・II・区堅穴住居跡 S1175A	6	円下d	隅円形	3.95	3.30	0.60	8.06	2	0 地未灰1。
26	小坂町	はりま館遺跡	AI・II・区堅穴住居跡 S1175B	6	円下d	円形	2.50	2.40	0.55	4.56	4	1 地未灰1。
27	小坂町	はりま館遺跡	AI・II・区堅穴住居跡 S1205	7	-	隅円形	4.35	3.75	0.70	11.97	4	2 地未灰1?。
28	小坂町	はりま館遺跡	AI・II・区堅穴住居跡 S1207	7	-	隅丸方形	4.55	3.50	0.45	13.02	7	2 地未灰1?。
29	小坂町	はりま館遺跡	AI・II・区堅穴住居跡 S1211	7	円下b	隅丸方形	4.20	3.75	0.45	11.66	11	2 地未灰1。
30	小坂町	はりま館遺跡	AI・II・区堅穴住居跡 S1210	7	円下b	円形	4.30	3.95	0.55	11.94	6	2 地未灰1。
31	小坂町	はりま館遺跡	AI・II・区堅穴住居跡 S1212A	8	円下b	隅円形	推 4.95 推	3.95	0.45 残	15.54	20	4 地未灰1。
32	小坂町	はりま館遺跡	AI・II・区堅穴住居跡 S1212B	8	円下b	隅円形	-	-	0.45	-	2 地未灰1?。	
33	小坂町	はりま館遺跡	AI・II・区堅穴住居跡 S1215A	8	-	隅円形	4.10	4.00	0.70	11.82	-	- 地未灰1?。
34	小坂町	はりま館遺跡	AI・II・区堅穴住居跡 S1215B	8	-	隅円形	推 3.30 推	2.40	0.70 残	6.58	-	- 地未灰1?。
35	小坂町	はりま館遺跡	AI・II・区堅穴住居跡 S1213A	8	円下d	隅円形	推 5.90 残	5.20	0.70 残	25.64	20	4 地未灰1?。
36	小坂町	はりま館遺跡	AI・II・区堅穴住居跡 S1213B	8	円下d	隅円形	推 6.95 残	5.75	0.70 残	32.82	18	6 地未灰1?。
37	小坂町	はりま館遺跡	AI・II・区堅穴住居跡 S1218	8	円下b	円形	3.30	3.00	0.25	7.73	3	1 地未灰1?。
38	小坂町	はりま館遺跡	AI・II・区堅穴住居跡 S1222	9	-	隅丸方形	3.35	2.30	0.20	5.26	1	0 地未灰1。
39	小坂町	はりま館遺跡	AI・II・区堅穴住居跡 S1223	9	円下b	円形	3.35	2.90	0.20	5.76	6	2 地未灰1。
40	小坂町	はりま館遺跡	AI・II・区堅穴住居跡 S1224A	9	円下b以前	円形	2.55	2.50	0.35 残	5.56	2	0 地未灰1。
41	小坂町	はりま館遺跡	AI・II・区堅穴住居跡 S1224B	9	円下b以前	円形	2.40	2.15	0.35 残	3.88	3	2 地未灰1?。
42	小坂町	はりま館遺跡	AI・II・区堅穴住居跡 S1228	9	円下c	円形	3.05	2.90	0.40	6.09	1	0 地未灰1?。
43	小坂町	はりま館遺跡	AI・II・区堅穴住居跡 S1230	9	円下d	-	-	-	0.20	-	- 地未灰1?。	

第2表の1 堅穴建物跡一覧表

第2表の2 壁穴建物跡一覧表

番号	所在市町村	遺跡名	遺構名	押圧番号	時	平面形	長径(m)	壁高(m)	床面積(m ²)	柱穴	炉	備考			
												主柱	壁柱	不明	建替回数
44	小坂町	はりま館遺跡	AI・II区壁穴住居跡 S1231	9	-	-	-	0.60	-	-	-	-	-	S1235・231・233・230・234・213の順に旧。S1235・237	
45	小坂町	はりま館遺跡	AI・II区壁穴住居跡 S1233	9	円下d	-	残 3.95 残 2.80	0.65残	7.86	2	-	-	-	S1235・231・233・230・234・213の順に旧。S1235・237	
46	小坂町	はりま館遺跡	AI・II区壁穴住居跡 S1234	9	-	-	残 2.70 残 1.92	0.30残	4.40	-	-	-	-	S1235・231・233・230・234・213の順に旧。S1235・237	
47	小坂町	はりま館遺跡	AI・II区壁穴住居跡 S1235	9	-	-	-	0.40	-	-	-	-	-	S1235・231・233・230・234・213の順に旧。S1235・237	
48	小坂町	はりま館遺跡	AI・II区壁穴住居跡 S1237	9	円下d	-	-	1.10	-	-	-	-	-	S1235・231・233・230・234・213の順に旧。S1235・237	
49	小坂町	はりま館遺跡	AIV区壁穴住居跡 S1322A	10	円下d	隅丸方形	推 8.32 推 6.37	0.37推	45.42	21	6	12	3 焼2。	S1235・231・233・230・234・213の順に旧。S1235・237	
50	小坂町	はりま館遺跡	AIV区壁穴住居跡 S1323B	10	円下d	隅丸方形	推 6.00 推 4.80	0.37推	25.65	8	6	2	0 地床灰1。	S1235・231・233・230・234・213の順に旧。S1235・237	
51	小坂町	はりま館遺跡	EIII区壁穴住居跡 S151	10	-	隅丸方形	推 3.77	3.30	0.80	9.40	4	2	0 地床灰1?	S1328より新。柱柱次のうち2つは推定。	
52	小坂町	はりま館遺跡	EIII区壁穴住居跡 S151A	11	円下a	隅円形	推 3.25 推 2.65	0.55推	6.94	8	2	0	6	S1328より新。柱柱次のうち1つは推定。	
53	小坂町	はりま館遺跡	EIII区壁穴住居跡 S151B	11	円下a	隅円形	推 4.00 推 3.30	0.55推	11.00	2	0	0	0 地床灰1。	S1328より新。柱柱次のうち1つは推定。	
54	小坂町	はりま館遺跡	EIII区壁穴住居跡 S155	10	円下a	隅円形	推 5.15	3.80	0.35	15.11	6	4	0	2 地床灰1。	S1328より新。柱柱次のうち1つは推定。
55	小坂町	はりま館遺跡	EIII区壁穴住居跡 S156	11	円下a	隅円形	残 3.35 残 1.57	0.30残	3.53	-	-	-	-	S1328より新。柱柱次のうち1つは推定。	
56	小坂町	はりま館遺跡	EIII区壁穴住居跡 S181	11	円下a	隅丸方形	推 3.85 推 2.80	0.25推	8.88	5	2	3	0 地床灰1。	S1328より新。柱柱次のうち1つは推定。	
57	大館市	田ノ沢山遺跡	堅穴住居跡 S1104	11	円下b	-	-	-	-	-	-	-	-	地床灰のみ検出。	
58	大館市	田ノ沢山遺跡	堅穴住居跡 S1116	11	円下b	-	推 7.90 推 2.65	-	推 19.28	0	0	0	0 地床灰1。	S1328より新。柱柱次のうち1つは推定。	
59	大館市	狼穴II遺跡	堅穴住居跡 S103	12	円下b	円形	推 2.95 推 2.70	0.12推	6.65	7	4	0	3 地床灰1。	S1328より新。柱柱次のうち1つは推定。	
60	大館市	狼穴II遺跡	堅穴住居跡 S121	12	-	円形	推 4.10 推 3.65	0.16推	12.26	12	0	0	12 地床灰1。	S1328より新。柱柱次のうち1つは推定。	
61	大館市	上ノ山I遺跡	堅穴遺構 SK101	12	円下b	隅円形	推 9.04 推 6.64	1.74推	43.26	0	0	0	0 地床灰1。	S1328より新。柱柱次のうち1つは推定。	
62	大館市	上ノ山I遺跡	堅穴遺構 SK102	13	円下b	隅円形	推 3.65	3.16	0.66	6.74	0	0	0	S1328より新。柱柱次のうち1つは推定。	
63	大館市	上ノ山I遺跡	堅穴遺構 SK104	13	円下b	隅円形	残 3.89 残 1.78	0.43残	3.24	0	0	0	0	S1328より新。柱柱次のうち1つは推定。	
64	大館市	上ノ山I遺跡	堅穴住居跡 S103	13	円下b	隅円形	推 4.62	4.00	0.22	13.08	3	2	0	1	S1328より新。柱柱次のうち1つは推定。
65	大館市	上ノ山I遺跡	堅穴住居跡 S105A	14	円下b	隅円形	推 4.51	3.20	-	11.41	17	2	0	15	4 建築当初。
66	大館市	上ノ山I遺跡	堅穴住居跡 S105B	14	円下b	隅円形	推 5.40	4.50	-	17.86	6	6	0	0	4 改善1回目。
67	大館市	上ノ山I遺跡	堅穴住居跡 S105C	14	円下b	隅円形	推 7.00	5.30	-	27.29	4	4	0	0	4 改善2回目。
68	大館市	上ノ山I遺跡	堅穴住居跡 S105D	14	円下b	隅円形	推 7.40	5.49	0.38	31.03	17	4	0	13	4 改善3回目。
69	大館市	上ノ山I遺跡	堅穴住居跡 S106	14	円下b	隅丸方形	推 7.68 推 5.84	0.48推	36.49	22	8	13	1	S111A・Bより旧。	
70	大館市	上ノ山I遺跡	堅穴住居跡 S107	15	-	円形	推 4.80 推 4.40	0.08推	15.65	11	0	11	-	S111A・Bより旧。	
71	大館市	上ノ山I遺跡	堅穴住居跡 S108	15	円下b	隅円形	推 7.84	推 6.24	0.30推	38.99	23	1	16	6	S111A・Bより旧。
72	大館市	上ノ山I遺跡	堅穴住居跡 S111A	16	円下	隅円形	残 7.91 残 5.91	0.36残	41.99	18	5	3	10	1 S111Bより旧、S111Aより新。	
73	大館市	上ノ山I遺跡	堅穴住居跡 S111B	16	円下	隅円形	残 10.46 残 4.64	0.14残	52.92	30	7	23	0	1 S111A・Bより旧。	
74	大館市	上ノ山I遺跡	堅穴住居跡 S112	17	-	隅丸方形	推 4.70	-	0.27	-	-	-	-	S111A・Bより旧。	
75	大館市	上ノ山I遺跡	堅穴住居跡 S113	18	円下~c	隅円形	推 7.15 残 2.47	0.91残	11.22	6	0	0	6	S108より旧。	
76	大館市	上ノ山I遺跡	堅穴住居跡 S114	18	円下	隅円形	推 10.15 推 7.40	0.14推	61.56	13	6	7	0 地床灰1。	S108より旧。	
77	大館市	上ノ山I遺跡	堅穴住居跡 S1213	18	円下d・木6	隅円形	推 9.65 推 4.90	0.35推	38.65	9	6	0	3 地床灰2。	S108より旧。	
78	大館市	上ノ山I遺跡	堅穴住居跡 S1226	19	円下a	隅円形	推 5.15 推 3.65	0.48推	14.89	6	3	0	3 地床灰1。	S108より旧。	
79	大館市	上ノ山I遺跡	堅穴住居跡 S1227	19	円下a	隅円形	推 6.10 推 4.50	0.36推	22.61	6	4	0	2	S108より旧。	
80	大館市	上ノ山I遺跡	堅穴住居跡 S1232	19	円下d	隅円形	推 5.90 推 3.54	0.18推	23.41	18	0	6	12	S108より旧。	
81	大館市	池内遺跡	堅穴住居跡 S125	20	円下	隅円形	推 7.64	0.60	7.55	6	3	0	3 焼1。	S108より旧。	
82	大館市	池内遺跡	堅穴住居跡 S130	20	円下d	隅円形	推 9.00	2.56	0.78	12.14	11	3	0	8	S108より旧。
83	大館市	池内遺跡	堅穴住居跡 S187	20	-	隅円形	残 10.80 残 5.70	0.18残	55.86	50	15	12	23	S108より旧。	
84	大館市	池内遺跡	堅穴住居跡 S1108	20	-	隅円形	残 2.68 残 2.24	0.32残	5.94	3	0	3	-	S108より旧。	
85	大館市	池内遺跡	堅穴住居跡 S1114	20	-	円形	2.24	0.12	3.70	0	0	0	0	S108より旧。	

縄文時代堅穴建物跡集成 II (前期)

番号	所在 市町村	遺跡名	遺構名	挿図番 号	時 期	堅穴			柱穴 数	炉 数	備 考
						平面形	長径 (m)	壁高 (m)	床面積 (m ²)		
86	大館市	池内遺跡	堅穴住居跡 S1127	21	円下	円形	4.02	3.90	11.71	26	5 14 7
87	大館市	池内遺跡	堅穴住居跡 S1132	21	—	円形	2.32	2.24	0.40	3.69	5 0 3 2
88	大館市	池内遺跡	堅穴住居跡 S1136	21	円下d	圓丸方形	7.08	6.12	0.21	33.70	31 10 0 21
89	大館市	池内遺跡	堅穴住居跡 S1137	21	円下d	円形	2.76	2.52	1.08	4.47	2 0 0 2 灰1?
90	大館市	池内遺跡	堅穴住居跡 S1138	22	—	繪円形	3.12	2.12	0.20	3.06	3 2
91	大館市	池内遺跡	堅穴住居跡 S1139	22	—	円形	2.20	1.96	0.88	3.57	5 4 0 1 1
92	大館市	池内遺跡	堅穴住居跡 S1141	22	円下d	圓丸方形	12.42	7.98	0.72	38.71	33 8 14 11 灰1。
93	大館市	池内遺跡	堅穴住居跡 S1143	22	—	円形	3.12	3.08	0.16	6.52	8 0 0 8
94	大館市	池内遺跡	堅穴住居跡 S1144	23	円下d	円形	2.56	2.56	0.32	4.74	2 0 2 0 灰1?
95	大館市	池内遺跡	堅穴住居跡 S1146	23	円下c	円形	2.40	2.36	0.36	4.23	5 4 0 1
96	大館市	池内遺跡	堅穴住居跡 S1219	23	—	残	1.64	0.60	—	残	3 0 2 1
97	大館市	池内遺跡	堅穴住居跡 S1232	23	—	繪円形	2.16	1.56	0.52	残	2.42 2 2 0 0 灰1。
98	大館市	池内遺跡	堅穴住居跡 S1234	23	円下d	円形	2.92	2.76	0.24	5.12	11 0 0 11
99	大館市	池内遺跡	堅穴住居跡 S1307	23	—	繪円形	2.68	1.68	0.42	残	3.35 1 0 0 1
100	大館市	池内遺跡	堅穴住居跡 S1308	23	—	繪円形	4.40	3.20	0.24	9.66	2 0 0 2
101	大館市	池内遺跡	堅穴住居跡 S1309	24	—	残	3.00	2.68	0.52	残	5.27 0 0 0 0
102	大館市	池内遺跡	堅穴住居跡 S1312	24	—	繪円形	2.76	2.52	0.28	4.13	0 0 0 0
103	大館市	池内遺跡	堅穴住居跡 S1315	24	—	繪円形	4.20	3.00	0.28	8.82	3 0 0 3
104	大館市	池内遺跡	堅穴住居跡 S1341	24	—	円形	2.36	2.28	0.24	3.84	7 0 0 7
105	大館市	池内遺跡	堅穴住居跡 S1384	24	—	—	3.28	2.24	0.08	残	4.70 14 0 0 14
106	大館市	池内遺跡	堅穴住居跡 S1503	24	—	繪円形	3.24	2.64	6.94	残	6.96 41 2 17 22 灰1。
107	大館市	池内遺跡	堅穴住居跡 S1601	24	円下b~c	繪円形	残	6.12	残	3.30	0.48 残 6.48 24 3 0 21 灰1。
108	大館市	池内遺跡	堅穴住居跡 S1602	25	—	—	残	9.18	2.76	0.60	残 15.49 12 0 4 8 2
109	大館市	池内遺跡	堅穴住居跡 S1603	25	円下c	繪円形	8.10	6.36	0.42	39.62	52 4 0 48 2
110	大館市	池内遺跡	堅穴住居跡 S1604	25	円下d	円形	3.82	3.60	0.32	10.05	8 3 0 5 灰1。
111	大館市	池内遺跡	堅穴住居跡 S1605	26	円下b	繪円形	5.76	4.20	0.18	18.27	53 4 4 土器埋設炉1。地床灰1。
112	大館市	池内遺跡	堅穴住居跡 S1606	26	円下d	繪円形	10.02	8.04	0.42	63.09	36 8 0 28 地床灰1。
113	大館市	池内遺跡	堅穴住居跡 S1607	27	円下d	繪円形	8.31	6.36	0.30	38.89	44 5 0 39 灰1。3
114	大館市	池内遺跡	堅穴住居跡 S1608	27	—	—	残	4.59	残	1.81	— 0 0 0 0 1
115	大館市	池内遺跡	堅穴住居跡 S1609	27	円下d	繪円形	9.48	6.84	0.24	51.05	85 9 0 76 地床灰1。
116	大館市	池内遺跡	堅穴住居跡 S1611	28	円下d	繪円形	9.60	8.80	0.24	21.61	27 7 0 0 26 灰1。
117	大館市	池内遺跡	堅穴住居跡 S1613	28	円下b	円形	6.18	5.04	0.15	23.97	26 0 0 26 灰1。
118	大館市	池内遺跡	堅穴住居跡 S1614	28	円下	繪円形	4.44	3.96	0.18	13.08	35 0 0 35 灰1。
119	大館市	池内遺跡	堅穴住居跡 S1615	29	円下b	繪円形	9.60	7.20	0.48	49.86	48 6 0 42 地床灰2。
120	大館市	池内遺跡	堅穴住居跡 S1616	30	円下d	繪円形	3.40	3.04	0.32	8.76	13 2 0 11 4
121	大館市	池内遺跡	堅穴住居跡 S1617	30	円下b	繪円形	3.18	2.58	0.18	6.07	7 0 0 7 土器埋設炉1。
122	大館市	池内遺跡	堅穴住居跡 S1618	30	—	繪円形	3.40	2.88	0.08	8.14	11 2 0 9 地床灰1。
123	大館市	池内遺跡	堅穴住居跡 S1619	30	円下d	繪円形	8.35	5.65	0.30	39.35	38 5 0 33 3
124	大館市	池内遺跡	堅穴住居跡 S1622	31	円下d以前	円形	2.80	2.72	0.20	5.75	13 0 0 13 4
125	大館市	池内遺跡	堅穴住居跡 S1627	31	—	残	2.56	1.40	0.12	2.98	7 0 0 7 地床灰1。
126	大館市	池内遺跡	堅穴住居跡 S1628	31	円下c?	円形	2.70	2.64	0.54	5.37	8 1 0 7 1
127	大館市	池内遺跡	堅穴住居跡 S1632	31	—	繪円形	2.36	1.88	0.04	3.71	36 0 0 36 2
128	大館市	池内遺跡	堅穴住居跡 S1638	31	円下d	繪円形	9.60	8.70	0.48	76.99	96 6 48 42 4
129	大館市	池内遺跡	堅穴住居跡 S1658	32	—	繪円形	残	7.32	残	0.30	残 18.00 12 0 12 4
130	大館市	池内遺跡	堅穴住居跡 S1660	32	円下b	繪円形	3.42	2.70	0.12	7.63	11 0 0 11 4
131	大館市	池内遺跡	堅穴住居跡 S1661	32	円下b~c	—	残	3.40	残	0.44	残 8.63 7 0 0 7 1

第2表の3 堅穴建物跡一覧表

番号	所在市町村	遺跡名	遺構名	押出番号	時	平面形	長径(m)	短径(m)	壁高(m)	床面積(m ²)	柱穴	火戸	備考	建替回数			
132	大館市	池内遺跡	堅穴住居跡 S1663	33	円下d	楕円形	8.04	6.66	0.24	41.60	51	7	0	44	25		
133	大館市	池内遺跡	堅穴住居跡 S1667	32	-	推	2.28	1.76	0.36	推	1	0	0	1	25		
134	大館市	池内遺跡	堅穴住居跡 S1669	32	-	推	2.60	2.24	0.20	推	4.35	61	0	0	25		
135	大館市	池内遺跡	堅穴住居跡 S1670	33	円下d	円形	2.10	2.04	0.24	3.18	17	1	13	3	25		
136	大館市	池内遺跡	堅穴住居跡 S1673	33	-	推	2.34	推	2.13	0.09	推	3.82	13	0	13 火戸?	25	
137	大館市	池内遺跡	堅穴住居跡 S1674	33	-	円形	3.42	2.88	0.30	6.62	0	0	0	0	25		
138	大館市	池内遺跡	堅穴住居跡 S1677	34	-	残	3.00	残	2.70	0.12	残	6.16	7	0	7	25	
139	大館市	池内遺跡	堅穴住居跡 S1679	33	円下b	円形	2.22	2.04	0.96	3.71	6	5	0	1	25		
140	大館市	池内遺跡	堅穴住居跡 S1680	34	-	推	7.44	4.20	0.24	-	12	0	0	12	25		
141	大館市	池内遺跡	堅穴住居跡 S1690	34	-	推	6.36	4.44	0.27	18.65	35	0	0	35 石明戸1。	25		
142	大館市	池内遺跡	堅穴住居跡 S1719	34	円下d	楕円形	4.02	3.30	0.54	7.27	0	0	0	0	25		
143	大館市	池内遺跡	堅穴住居跡 S1728	34	円下c?	-	残	3.60	残	2.40	0.60	残	6.86	32	0	32	25
144	大館市	池内遺跡	堅穴住居跡 S1729	34	円下	-	残	2.76	残	1.68	0.36	残	3.98	18	0	18 火戸。	25
145	大館市	池内遺跡	堅穴住居跡 S1730	35	円下	楕円形	4.20	3.54	0.42	9.26	0	0	0	0	25		
146	大館市	池内遺跡	堅穴住居跡 S1731	35	円下d	-	残	5.64	5.16	0.36	残	23.31	7	0	7	25	
147	大館市	池内遺跡	堅穴住居跡 S1744	34	-	推	5.94	5.28	0.24	18.65	18	4	0	14	25		
148	大館市	池内遺跡	堅穴住居跡 S1811	35	-	推	5.76	推	2.52	0.20	推	9.15	4	0	4	25	
149	大館市	池内遺跡	堅穴住居跡 S1946	35	-	楕円形	2.32	1.96	0.16	3.35	10	4	0	6	25		
150	大館市	池内遺跡	堅穴住居跡 S1958	35	円下d	-	4.68	3.54	0.54	15.14	31	0	0	31	25		
151	大館市	池内遺跡	堅穴住居跡 S1959	36	-	楕円形	4.62	3.60	0.24	12.37	62	2	18	42 火戸。	25		
152	大館市	池内遺跡	堅穴住居跡 S1961	36	円下d	円形	3.72	2.70	0.27	7.98	13	0	10	3 火戸。	25		
153	大館市	池内遺跡	堅穴住居跡 S1962	36	-	円形	1.74	1.68	0.09	2.16	6	0	0	4	25		
154	大館市	池内遺跡	堅穴住居跡 S1967	36	円下c以前	円形	2.70	2.49	0.33	5.07	10	0	9	1	25		
155	大館市	池内遺跡	堅穴住居跡 S1970	36	-	楕円形	3.12	2.60	0.44	4.55	1	0	0	1	25		
156	大館市	池内遺跡	堅穴住居跡 S11002	36	円下c~d	楕円形	推	6.09	推	5.52	0.36	推	28.11	139	0	139 土器埋設戸1。	25
157	北秋田市	藤株遺跡	堅穴住居跡 S101	37	-	隅丸方形	3.01	2.55	0.11	5.76	10	10	0	0	2		
158	北秋田市	藤株遺跡	堅穴住居跡 S102	37	-	円形	4.79	4.60	0.39	12.96	20	7	0	13	6		
159	北秋田市	藤株遺跡	堅穴住居跡 S104	37	-	楕円形	4.18	2.73	0.15	8.64	5	0	0	5 地表戸1。	6		
160	北秋田市	藤株遺跡	堅穴住居跡 S105	37	円下b	隅丸方形	3.60	3.57	0.10	9.49	16	0	0	16 火戸?	6		
161	北秋田市	藤株遺跡	堅穴住居跡 S106	38	-	楕円形	3.85	3.18	0.14	9.86	5	2	0	3 地表戸1?	6		
162	北秋田市	藤株遺跡	堅穴住居跡 S107	38	円下b	隅丸方形	3.43	2.20	0.07	5.54	4	0	0	4	6		
163	北秋田市	藤株遺跡	堅穴住居跡 S108	38	円下b	円形	4.52	4.12	0.26	12.28	3	0	0	3 火戸?	6		
164	北秋田市	藤株遺跡	堅穴住居跡 S109	38	円下b	隅丸方形	3.78	3.56	0.27	9.86	4	0	0	4 火戸。	6		
165	北秋田市	藤株遺跡	堅穴住居跡 S110	38	-	楕円形	3.60	3.05	0.10	8.85	2	2	0	0 火戸?	6		
166	北秋田市	藤株遺跡	堅穴住居跡 S111	38	-	隅丸方形	3.60	2.63	0.07	7.92	3	3	0	0	6		
167	北秋田市	藤株遺跡	堅穴住居跡 S112	38	円下d	円形	3.78	3.53	0.24	7.41	3	0	0	3	6		
168	北秋田市	藤株遺跡	堅穴住居跡 S113	39	円下b	円形	3.70	2.96	0.18	6.46	0	0	0	0	6		
169	北秋田市	藤株遺跡	堅穴住居跡 S116	39	-	隅丸方形	2.45	2.16	-	8.43	0	0	0	0	6		
170	北秋田市	藤株遺跡	堅穴住居跡 S118	39	-	円形	3.31	3.09	0.50	7.09	0	0	0	0	6		
171	北秋田市	藤株遺跡	堅穴住居跡 S119	39	-	隅丸方形	3.30	2.38	0.10	5.77	3	0	0	3	6		
172	北秋田市	藤株遺跡	堅穴住居跡 S120	39	-	残	2.74	2.24	0.28	2.82	0	0	0	0	6		
173	北秋田市	藤株遺跡	堅穴住居跡 S123	39	-	残	3.78	3.42	0.22	6.15	0	0	0	0	6		
174	北秋田市	深渡遺跡	堅穴住居跡 S15001A	40	円下b	隅丸方形	5.80	5.60	0.60	18.56	8	4	0	4 地表戸1。	37		
175	北秋田市	深渡遺跡	堅穴住居跡 S15001B	40	円下b	円形	4.50	4.45	0.30	9.84	4	3	0	4 地表戸2。	37		
176	北秋田市	深渡遺跡	堅穴住居跡 S15003	40	円下b	推	4.75	推	4.60	0.20	推	13.81	4	0	4 地表戸2。	37	
177	北秋田市	深渡遺跡	堅穴住居跡 S15004	40	円下b	楕円形	—	—	—	—	—	—	—	—	SI5003より新。	37	

第2表の4 墓穴建物跡一覧表

番号	所在 市町村	遺跡名	遺構名	挿図番 号	時 期	堅 穴			柱 穴	炉	備 考	建 替 回 数	
						平面形	長径 (m)	壁高 (m)	床面積 (m ²)				
178	北秋田市	深渡遺跡	堅穴住居跡 S15005	40	円下b	円形	4.95	4.90	0.20	15.03	8	0	8 地床炉3。
179	北秋田市	深渡遺跡	堅穴住居跡 S15012	41	円下b	椭円形	4.90	3.75	0.20残	9.60	4	2	0
180	北秋田市	地蔵岱遺跡	堅穴住居跡 S1016	41	円下a	椭円形	6.90	3.00	0.18残	17.70	0	0	2 地床炉1。
181	北秋田市	地蔵岱遺跡	堅穴住居跡 S1017	41	円下a	椭円形	4.98	1.80	0.12残	6.41	0	0	0 地床炉2。
182	北秋田市	地蔵岱遺跡	堅穴住居跡 S12001	41	円下b	椭円形	4.50	3.54	0.27	11.58	3	0	3 地床炉1。
183	北秋田市	地蔵岱遺跡	堅穴住居跡 S12008	42	円下b	椭円形	6.78	3.81	0.18残	22.64	1	0	1 地床炉2。
184	北秋田市	地蔵岱遺跡	堅穴住居跡 S12027	42	円下b	円形	3.48	3.36	0.27	7.42	0	0	0
185	北秋田市	地蔵岱遺跡	堅穴住居跡 S12048	42	円下	椭円形	2.52	2.52	—	残	2.98	0	0
186	北秋田市	地蔵岱遺跡	堅穴住居跡 S12080	42	円下	円形	2.52	2.46	0.15	3.83	1	0	0 地床炉1。
187	北秋田市	地蔵岱遺跡	堅穴住居跡 S12184	42	円下b	椭円形	7.02	5.39	0.30	25.15	2	0	0 地床炉1?
188	北秋田市	地蔵岱遺跡	堅穴住居跡 S13010	43	円下d	円形	5.22	3.48	0.36残	12.94	9	0	0 地床炉1。
189	北秋田市	地蔵岱遺跡	堅穴住居跡 S13090	43	—	円形	4.14	4.14	0.12	11.09	0	0	0 地床炉1?
190	北秋田市	森吉家ノ前A遺跡	堅穴住居跡 S191	43	—	椭円形	4.70	推	3.65	0.20推	13.28	3	0
191	北秋田市	森吉家ノ前A遺跡	堅穴住居跡 S1120	43	—	椭円形	9.85	残	3.70	0.40残	32.78	13	0
192	北秋田市	漆下遺跡	堅穴住居跡 S110004	44	円下b	椭円形	5.30	残	4.70	0.10残	21.10	1	0
193	北秋田市	漆下遺跡	堅穴住居跡 S110106	44	円下b	椭円形	9.55	残	2.80	0.15残	21.75	0	0 地床炉2。
194	北秋田市	二重鳥B遺跡	S1203	45	円下d	椭円形	9.26	6.00	0.46	48.12	21	12	1 土器埋設炉1、 地床炉1、掘込炉1。
195	北秋田市	二重鳥B遺跡	S1244	45	円下c	椭円形	8.23	推	5.44	0.67	38.22	9	1 地床炉1、 掘込炉4。
196	北秋田市	二重鳥B遺跡	S1250	46	円下d	椭円形	14.30	推	6.30	0.30残	53.06	11	8 0 地床炉4。
197	北秋田市	日廻岱B遺跡	堅穴住居跡 S11105	47	円下d	椭円形	6.35	5.60	0.10	27.99	5	0 0 地床炉1。	
198	北秋田市	日廻岱B遺跡	堅穴住居跡 S12158	47	円下d	円形	5.50	推	5.10	0.20	19.85	6	0 0 地床炉2。
199	北秋田市	桂の沢遺跡	堅穴住居跡 S1159	47	—	円形	2.36	2.32	0.16	3.94	2	0 0 地床炉1。	
200	能代市	杉沢台遺跡	堅穴住居跡 S106	48	円下c~d	椭円形	16.00	6.56	0.40	81.76	42	23	0 19 地床炉10。
201	能代市	杉沢台遺跡	堅穴住居跡 S107	49	円下c~d	椭円形	30.80	8.80	1.12	218.50	116	39	0 77 地床炉6。 3 最も大規模。
202	能代市	杉沢台遺跡	堅穴住居跡 S108	50	前期	円形	4.69	4.09	0.26	12.75	4	0 0 地床炉12。	
203	能代市	杉沢台遺跡	堅穴住居跡 S109	50	円下d	椭円形	8.05	6.05	0.41	33.49	35	10 0 25 土器埋設炉2。	
204	能代市	杉沢台遺跡	堅穴住居跡 S110	50	前期	円形	4.75	4.46	0.57	16.02	16	6 8 2	
205	能代市	杉沢台遺跡	堅穴住居跡 S111	50	円下b~c	円形	5.20	4.80	0.32	17.22	19	10 0 9 灶?	
206	能代市	杉沢台遺跡	堅穴住居跡 S112	51	前期	円形	4.82	4.82	0.36	15.33	13	5 0 8 灶?	
207	能代市	杉沢台遺跡	堅穴住居跡 S113	51	円下c~d	円形	6.71	6.29	0.59	26.59	12	5 0 7 地床炉2。	
208	能代市	杉沢台遺跡	堅穴住居跡 S114	51	前期	円形	4.05	4.05	0.45	9.82	9	0 0 9 灶?	
209	能代市	杉沢台遺跡	堅穴住居跡 S115	51	円下b~d	椭円形	5.28	推	3.91	0.68推	16.67	1 0 0 1	
210	能代市	杉沢台遺跡	堅穴住居跡 S116	51	前期	円形	3.82	3.82	0.45	5.76	7	0 0 7	
211	能代市	杉沢台遺跡	堅穴住居跡 S117	51	円下c~d	円形	3.40	3.15	0.16推	7.41	6	0 0 6 灶(P7)?	
212	能代市	杉沢台遺跡	堅穴住居跡 S118	52	円下c~d	椭円形	15.27	推	7.80	0.41推	96.65	31 16 0 15 地床炉5。	
213	能代市	杉沢台遺跡	堅穴住居跡 S119	53	前期	円形	3.80	3.15	0.20推	7.00	1	0 0 1	
214	能代市	杉沢台遺跡	堅穴住居跡 S120	53	前期	円形	3.65	推	3.65	0.26推	6.15	11 0 0 11	
215	能代市	杉沢台遺跡	堅穴住居跡 S121	53	前期	円形	3.00	残	2.80	0.20残	6.66	0 0 0 灶?	
216	能代市	杉沢台遺跡	堅穴住居跡 S122	53	前期	椭円形	4.37	3.32	0.47	10.23	2	0 0 2	
217	能代市	杉沢台遺跡	堅穴住居跡 S123	53	前期	椭円形	3.73	推	2.73	0.22推	7.28	7 0 0 7	
218	能代市	杉沢台遺跡	堅穴住居跡 S124	53	円下b	椭円形	3.15	2.73	0.23	5.64	3	0 0 3	
219	能代市	杉沢台遺跡	堅穴住居跡 S125	53	前期	円形	3.25	3.03	0.37	7.16	5	0 0 5	
220	能代市	杉沢台遺跡	堅穴住居跡 S126	54	円下b	椭円形	5.68	0.56	36.57	26	8 0 18 地床炉2。		
221	能代市	杉沢台遺跡	堅穴住居跡 S127	54	円下c~d	椭円形	4.81	4.23	0.35	13.55	7	0 0 7	

第2表の6 積穴建物跡一覧表

番号	所在市町村	遺跡名	遺構名	図番号	時	押	平面形	長径(m)	短径(m)	壁高(m)	床面積(m ²)	柱主柱	壁柱	柱穴	戸	建替回数	備考	
222	龍代市	杉沢台遺跡	堅穴住居跡 S128	54	前期	円形	推 3.52	3.44	0.16推	9.02	1	0	0	1			5	出典番号
223	龍代市	杉沢台遺跡	堅穴住居跡 S129	54	前期	円形	推 4.32	4.16	0.32推	13.48	3	0	0	3			5	
224	龍代市	杉沢台遺跡	堅穴住居跡 S130	54	前期	円形	推 2.00	2.00	0.24推	6.05	4	0	0	2			5	S132より旧。S118と重複。
225	龍代市	杉沢台遺跡	堅穴住居跡 S131	54	前期	円形	推 3.30	2.77	0.16推	6.26	2	0	0	2			5	S106より旧。
226	龍代市	杉沢台遺跡	堅穴住居跡 S132	55	円下b	椭円形	残 8.04	残 5.16	0.77残	34.51	16	6	0	10	地床痕3。		5	S130より新。
227	龍代市	杉沢台遺跡	堅穴住居跡 S133	55	円下d	円形	推 4.15	4.15	0.16推	12.33	1	0	0	1			5	
228	龍代市	杉沢台遺跡	堅穴住居跡 S134	55	前期	円形	推 3.01	2.87	0.24推	5.65	1	0	0	1			5	
229	龍代市	杉沢台遺跡	堅穴住居跡 S135	55	前期	円形	推 3.38	3.08	0.31	7.51	2	0	0	2	戸(P3)?		5	
230	龍代市	杉沢台遺跡	堅穴住居跡 S136	55	前期	円形	推 2.77	2.61	0.14	5.01	2	0	0	2			5	
231	龍代市	杉沢台遺跡	堅穴住居跡 S137	56	前期	円形	推 4.10	3.69	0.08推	10.91	7	0	0	7	戸(P9)?		5	
232	龍代市	杉沢台遺跡	堅穴住居跡 S138	56	円下b	—	残 5.90	3.17	0.69残	8.09	4	0	0	4	地床痕2。		5	
233	龍代市	杉沢台遺跡	堅穴住居跡 S139	56	前期	椭円形	4.14	3.14	0.41	9.11	0	0	0	0			5	
234	龍代市	杉沢台遺跡	堅穴住居跡 S140	56	前期	椭円形	推 6.28	4.35	0.41推	20.80	2	0	0	2			5	
235	龍代市	杉沢台遺跡	堅穴住居跡 S141	57	円下b	椭円形	残 12.08	残 6.40	0.40残	62.27	11	6	0	5	地床痕5。		5	
236	龍代市	杉沢台遺跡	堅穴住居跡 S142	58	円下b	—	—	—	—	—	—	—	—	—	14?		5	S143と重複し、柱穴がどちらのものか判別できない。
237	龍代市	杉沢台遺跡	堅穴住居跡 S143	58	円下b	—	—	—	—	—	—	—	—	—	14?		5	S142と重複し、柱穴がどちらのものか判別できない。
238	龍代市	杉沢台遺跡	堅穴住居跡 S144	59	前期	椭円形	推 27.54	9.39	0.89推	194.13	20	16	0	4	地床痕9。		5	S145と重複。埋没後の窪みに円筒上層式土器が入っている。
239	龍代市	杉沢台遺跡	堅穴住居跡 S145	58	円下b	椭円形	9.38	7.18	0.63	51.57	30	6	0	24	地床痕2。		5	S144と重複。
240	龍代市	杉沢台遺跡	堅穴住居跡 S146	60	前期	円形	3.62	3.05	0.14推	7.96	0	0	0	0	戸?		5	
241	龍代市	杉沢台遺跡	堅穴住居跡 S147	60	前期	椭円形	4.89	3.69	0.63推	14.03	2	0	0	2			5	
242	龍代市	杉沢台遺跡	堅穴住居跡 S148	60	前期	椭円形	3.68	2.64	0.48	5.87	0	0	0	0			5	
243	龍代市	杉沢台遺跡	堅穴住居跡 S149	60	前期	—	推 5.28	4.80	0.24推	21.05	6	0	0	6			5	S107より旧。
244	龍代市	杉沢台遺跡	S181 堅穴住居跡	60	円下a~b	円形	3.88	3.66	0.25	11.01	7	0	0	7	地床痕1。		49	
245	龍代市	八森坂遺跡	円形ピット	60	円下a~b	円形	2.30	2.10	0.30	3.09	1	0	0	1			1	
246	三種町	保童館遺跡	SK111 堅穴状遺構	61	円下b	円形	2.64	2.50	0.10	5.74	8	0	6	2	報告書中では時期不明。		50	報告書中では時期不明。
247	三種町	保童館遺跡	SK116 堅穴状遺構	61	円下b	円形	推 2.80	—	0.10推	6.31	—	—	—	—			50	
248	三種町	萱刈沢II遺跡	堅穴住居跡 S117	61	円下a~円上a	椭円形	3.60	2.84	0.12	6.99	10	0	0	10	地床痕1。		19	
249	三種町	柏木岱II遺跡	堅穴住居跡 S178	61	前期	—	2.96	2.60	—	残 7.44	4	4	0	0	地床痕1。		40	
250	三種町	金仏遺跡	堅穴住居跡 S1108	62	円下d~円上a	円形	残 3.70	残 3.20	—	残 9.61	9	8	0	1	土器埋設炉1。		29	
251	三種町	金仏遺跡	堅穴住居跡 S1148	63	円下d~円上a	—	残 3.52	残 3.04	—	残 10.42	7	4	0	3	土器埋設炉2。		29	
252	三種町	狐森遺跡	堅穴住居跡 S1141	63	円下a	椭円形	4.74	4.38	0.12	13.48	34	0	15	19	土器埋設炉3?		30	S1288より新。SK286より旧。北陸系土器出土。
253	三種町	狐森遺跡	堅穴住居跡 S1144	63	円下d~円上a	椭円形	6.72	6.18	0.30	28.87	29	0	0	29	土器埋設炉1。		30	北陸系土器出土。
254	三種町	狐森遺跡	堅穴住居跡 S1217	63	円下d~円上a	—	推 4.32	推 3.40	0.40推	10.80	12	0	0	12	SK189より旧。北陸系土器出土。		30	
255	三種町	狐森遺跡	堅穴住居跡 S1288	63	円下d~円上a	—	推 3.00	推 2.40	0.12推	6.38	2	0	0	2	S1294より新。S1141より旧。		30	
256	三種町	狐森遺跡	堅穴住居跡 S1294	63	円下a~円上a	円形	推 4.62	推 4.50	0.12推	16.35	21	0	0	21	S1288より旧。		30	
257	三種町	狐森遺跡	堅穴住居跡 S122	64	円下c~d	—	残 6.40	残 3.84	0.40残	18.77	9	0	0	9	地床痕3。		32	遺構理土の上に甌文前期～中期前半の包含層が堆積していた。
258	三種町	狐森遺跡	堅穴住居跡 S1101	64	円下c~円上b	—	残 7.44	残 7.32	0.48残	47.01	8	0	8	地床痕2。		32	甌文前期の遺物包含層を掘り込んで形成されている。	
259	三種町	狐森遺跡	掘立柱建物跡 SB13	64	円下c~円上b	—	残 9.84	残 2.88	—	残 24.92	12	0	0	12	堅穴部が失われている可能性あり。		32	堅穴部が失われている可能性あり。
260	三種町	狐森遺跡	掘立柱建物跡 SB19	64	円下a~円上b	—	残 9.78	推 2.94	—	推 24.95	5	5	0	0	堅穴部が失われている可能性あり。		32	堅穴部が失われている可能性あり。
261	三種町	狐森遺跡	掘立柱建物跡 SB83	65	円下a~b	—	推 9.78	推 2.94	—	推 24.95	5	5	0	0			32	

番号	所在 市町村	遺跡名	遺構名	挿図番 号	時 期	堅 穴			住 穴	戸	建 替 回 数	備 考		
						平面形	長径 (m)	壁高 (m)	床面積 (m ²)					
262	三種町	狐森遺跡	掘立柱建物跡 SB87	65	円下c	—	14.00	4.16	—	44.14	15	0	堅穴部が失われている可能性あり。	
263	三種町	狐森遺跡	掘立柱建物跡 SB107	66	円下d～円上a	—	4.32	2.08	—	8.86	6	0	堅穴部が失われている可能性あり。	
264	三種町	狐森遺跡	掘立柱建物跡 SB108	66	円下d～円上a	—	4.36	2.32	—	10.03	6	0	堅穴部が失われている可能性あり。	
265	三種町	狐森遺跡	掘立柱建物跡 SB109	67	円下c～d	—	13.28	3.48	—	38.93	9	0	堅穴部が失われている可能性あり。	
266	三種町	狐森遺跡	掘立柱建物跡 SB110	66	円下d～円上a	—	8.00	4.00	0.04	21.01	8	0	地表戸1。	
267	三種町	狐森遺跡	掘立柱建物跡 SB216	66	円下d～円上a	—	7.84	3.04	—	23.78	5	0	地表戸1。	
268	三種町	狐森遺跡	堅穴状遺構 SK159	67	円下c～d	円形	2.28	2.24	0.16	3.08	7	4	東側のスロープは出入口か。	
269	三種町	狐森遺跡	堅穴状遺構 SK1104	67	円下c～d	円形	2.48	2.80	0.08	3.51	4	1	堅穴部が失われている可能性あり。	
270	三種町	兵ヶ沢遺跡	第1号堅穴住居跡 ST02	68	円下a～b	円形	2.68	2.54	0.20	3.28	10	0	堅穴部が失われている可能性あり。	
271	三種町	兵ヶ沢遺跡	第2号堅穴住居跡 ST12A	68	円下a～b	円形	6.89	4.50	0.11残	25.85	—	2	火1。	
272	三種町	兵ヶ沢遺跡	第2号堅穴住居跡 ST12B	68	円下a～b	円形	5.72	4.50	0.11残	22.28	—	8	火1。	
273	三種町	兵ヶ沢遺跡	第2号堅穴住居跡 ST12C	68	円下a～b	円形	4.50	4.02	0.11残	15.41	15	4	堅穴部が失われている可能性あり。	
274	男鹿市	堂の沢遺跡	S101	68	円下d	円形	4.20	4.00	0.35	14.19	10	5	地表戸1。	
275	男鹿市	小浜沢遺跡	堅穴住居跡 S101	68	円下	隅丸方形	3.10	3.10	0.19	7.38	8	0	火1。	
276	男鹿市	小浜沢遺跡	堅穴状遺構 SK101	68	円下	円形	1.54	1.46	1.06	0.05残	1.15	3	0	
277	男鹿市	小浜沢遺跡	堅穴状遺構 SK102	68	円下	円形	3.08	2.48	0.16	6.25	1	0	火1。	
278	秋田市	片野1遺跡	第1号調文住居跡 ST02	69	円下	不明	—	—	—	—	30	0	30	
279	秋田市	蟹子沢遺跡	堅穴住居跡 ST08	69	円下～d	楕円形	推11.20	推6.30	0.36推	62.58	13	10	地表戸1。	
280	秋田市	蟹子沢遺跡	堅穴住居跡 S131	69	前期	楕円形	推12.85	推5.40	—	推60.92	9	8	0	
281	秋田市	蟹子沢遺跡	1号住居跡	70	前期後葉～中期前葉	不明	—	0.30	—	13	0	0	地表戸1。	
282	秋田市	地ノ内遺跡	1号住居跡	70	円下	不明	—	—	—	20	0	0	地表戸1。	
283	秋田市	地ノ内遺跡	3号住居跡	70	—	楕円形	—	—	—	5	0	0	地表戸2。	
284	秋田市	地ノ内遺跡	11号住居跡	70	大木2	不明	—	—	—	14	0	0	火1。	
285	秋田市	地ノ内遺跡	12号住居跡	71	大木2	不明	—	—	—	9	0	0	地表戸1。	
286	秋田市	地ノ内遺跡	13号住居跡	71	円下b	不明	—	0.12	—	7	0	7	36・37・52号土壙と重複。	
287	秋田市	地ノ内遺跡	14号住居跡	71	円下b	楕円形	4.80	3.20	0.30	—	10	0	地表戸1。	
288	秋田市	地ノ内遺跡	15号住居跡	71	大木2	楕円形	—	推5.00	0.25残	9.53	4	0	38・39・58・61号土壙より旧、40・41号土壙と重複。	
289	秋田市	地ノ内遺跡	16号住居跡	72	前期	楕円形	—	—	0.15	—	0	0	地表戸1。	
290	秋田市	地ノ内遺跡	17号住居跡	72	前期	楕円形	—	推6.70	0.45	—	46	0	46	
291	秋田市	下堤遺跡	1号住居跡	73	大木6	楕円形	5.40	3.40	0.15	13.34	12	6	地表戸2。	
292	秋田市	猩崎A遺跡	2号住居跡	73	前期	楕円形	6.60	5.80	0.18	29.56	16	0	1号住居跡・4号土壙より旧。	
293	仙北市	鴻前遺跡	堅穴住居跡 S142	73	円下	円形	2.90	2.90	0.30	6.10	7	0	地表戸1。	
294	仙北市	鴻前遺跡	堅穴住居跡 S176	73	大木6	円形	2.40	2.40	0.25	3.91	2	0	地表戸1。	
295	仙北市	鴻前遺跡	堅穴住居跡 S180	73	大木6	不明	残3.90	残3.00	0.20残	9.14	4	2	火1。	
296	仙北市	鴻前遺跡	堅穴住居跡 S194	73	前期	不明	—	—	—	0	0	0	地表戸1。	
297	仙北市	鴻前遺跡	堅穴住居跡 S197	74	円下d	隅丸方形	推13.98	推3.47	0.33推	76.47	50	9	地表戸2。	
298	仙北市	鴻前遺跡	堅穴住居跡 S199	73	前中期中葉	不明	残3.20	残1.72	—	2.73	0	0	地表戸1。	
299	仙北市	鴻前遺跡	堅穴住居跡 S1102	74	大木6	楕円形	—	推7.02	推4.09	0.20推	26.54	8	0	地表戸3。
300	仙北市	鴻前遺跡	堅穴住居跡 S1136	75	大木6	楕円形	推8.58	推6.04	0.20推	43.82	36	0	地表戸3。	
301	仙北市	鴻前遺跡	堅穴住居跡 S1137	75	大木6	楕円形	推7.86	推5.20	0.20推	34.70	4	0	地表戸3。	
302	仙北市	鴻前遺跡	堅穴住居跡 S1148	75	前中期木葉～ 中期前葉	隅丸方形	残4.70	3.10	0.15	14.79	16	0	地表戸1。	

第2表の7 堅穴建物跡一覧表

番号	所在市町村	遺跡名	遺構名	図番号	時	柱穴			建替回数	備考								
						平面形	長径(m)	短径(m)										
303	仙北市	湯前遺跡	堅穴住居跡 S1158	75	前期未葉～中期前葉	隅丸形 残	3.80	3.55	0.15	12.34	-	-	16? 地床炉1。	S1140-143・148・157より旧。				
304	仙北市	湯前遺跡	堅穴住居跡 S1259	75	前期	円形 残	3.36	3.30	0.17	6.44	8	0	8 炉。	S1136-137・143・157・340より旧。				
305	仙北市	湯前遺跡	堅穴住居跡 S1308	75	前期～中期前葉	不明 残	5.65	3.25	-	10.80	9	0	9 炉1。	S1310より新、S1309・S172・173・SR193・194より旧。				
306	仙北市	湯前遺跡	堅穴住居跡 S1309	75	前期～中期前葉	不明 残	5.15	2.50	-	12.60	13	0	13 炉1。	S1308・310より新、S172・173・SR193・194より旧。				
307	仙北市	湯前遺跡	堅穴住居跡 S1310	75	前期～中期前葉	不明	-	-	-	11	0	11	地床炉1。	S1308・309・S172・173・SR193・194より旧。				
308	仙北市	湯前遺跡	堅穴住居跡 S1340	76	前期未葉～中期前葉	楕円形 推	6.25	推	4.60	0.20	推	29.23	30	0	30 地床炉1。	S1259より新、SK44・S1136・137・157・259より新。		
309	大仙市	五百刈田遺跡	堅穴住居跡 S105	76	大木2～8b	円形	3.56	2.12	0.20	5.92	3	0	3 地床炉2。	S113より旧、SK15と重複。				
310	大仙市	館野遺跡	堅穴住居跡 S108	76	円下b・大木8b	楕円形 推	8.05	推	3.96	-	推	28.27	10	8	0	2 地床炉2。	SK18と重複。	
311	大仙市	上ノ山I遺跡	堅穴住居跡 S119	76	前期	楕円形	3.17	2.01	0.85	4.15	3	3	0	0 炉?				
312	大仙市	上ノ山II遺跡	堅穴住居跡 S1003	77	前期後葉	楕円形	3.78	3.36	0.36	10.64	0	0	0					
313	大仙市	上ノ山II遺跡	堅穴住居跡 S1010	77	前期後葉	楕円形	3.42	2.58	0.12	6.63	0	0	0					
314	大仙市	上ノ山II遺跡	堅穴住居跡 S1016	77	大木4.5・円下b	隅丸形	3.48	2.73	0.09	7.97	4	2	0	2	S134より新。柱穴はP1～4。			
315	大仙市	上ノ山II遺跡	堅穴住居跡 S1022	77	前期後葉	隅丸形 推	2.52	推	1.95	0.18	推	4.43	9	5	0	4		
316	大仙市	上ノ山II遺跡	堅穴住居跡 S1025	77	前期後葉	円形	3.69	推	3.54	0.06	推	10.43	19	0	13	6		
317	大仙市	上ノ山II遺跡	堅穴住居跡 S1031	77	前期後葉	楕丸形	2.52	1.80	0.12	3.47	2	0	0					
318	大仙市	上ノ山II遺跡	堅穴住居跡 S1032	77	前期後葉	隅丸形 推	4.98	推	4.14	0.12	推	18.47	22	10	0	12		
319	大仙市	上ノ山II遺跡	堅穴住居跡 S1034	78	前期後葉	不明 残	2.52	残	2.10	0.06	残	3.49	3	3	0	0	S1016より旧。	
320	大仙市	上ノ山II遺跡	堅穴住居跡 S1037	78	前期後葉	円形	3.12	2.26	0.18	7.68	16	3	13		S1012より旧。			
321	大仙市	上ノ山II遺跡	堅穴住居跡 S1107	78	前期後葉	楕円形	3.00	2.64	0.15	5.32	5	0	0		SK112より新。			
322	大仙市	上ノ山II遺跡	堅穴住居跡 S1116	78	大木4.5・円下b	隅丸形	2.94	推	2.58	0.18	推	5.19	2	0	0		SK121より新。	
323	大仙市	上ノ山II遺跡	堅穴住居跡 S1128	78	前期後葉	隅丸形	2.82	2.31	0.30	4.40	7	0	0	7		S1123・147より旧。		
324	大仙市	上ノ山II遺跡	堅穴住居跡 S1237	78	前期後葉	隅丸形	2.82	推	2.82	0.15	推	7.29	0	0	0		SK308と重複。	
325	大仙市	上ノ山II遺跡	堅穴住居跡 S1189	78	前期後葉	楕円形	6.30	推	4.20	0.06	推	21.59	17	14	0	3	1 SK188より新、S1323と重複。	
326	大仙市	上ノ山II遺跡	堅穴住居跡 S1239	79	前期後葉	不明 残	5.70	4.02	0.24	22.63	9	9	0	0		1		
327	大仙市	上ノ山II遺跡	堅穴住居跡 S1310	79	前期後葉	方形	3.06	2.94	0.09	9.21	21	4	0	17				
328	大仙市	上ノ山II遺跡	堅穴住居跡 S1321	79	前期後葉	楕円形	3.12	推	2.55	0.12	推	7.44	19	10	0	9		
329	大仙市	上ノ山II遺跡	堅穴住居跡 S1322	79	前期後葉	楕円形	3.90	推	3.48	0.06	推	11.23	28	11	0	17		
330	大仙市	上ノ山II遺跡	堅穴住居跡 S1111	79	大木4.5・円下b	楕円形	4.80	4.20	0.18	14.20	13	8	0	5				
331	大仙市	上ノ山II遺跡	堅穴住居跡 S1014	80	前期後葉	楕円形	7.68	残	6.72	0.24	残	41.73	13	13	0	0	S1015と重複。	
332	大仙市	上ノ山II遺跡	堅穴住居跡 S1192	80	前期後葉	楕円形	7.08	推	4.08	0.06	推	26.42	32	14	0	18 炉?		
333	大仙市	上ノ山II遺跡	堅穴住居跡 S1236	80	前期後葉	隅丸形	6.00	施	5.46	0.12	推	25.36	14	0	14	1 炉?		
334	大仙市	上ノ山II遺跡	堅穴住居跡 S1323	80	前期後葉	楕円形	7.56	推	4.80	0.06	推	31.97	14	14	0	0	1 SK188より新、S1189と重複。	
335	大仙市	上ノ山II遺跡	堅穴住居跡 S1324	81	前期後葉	楕円形	7.80	推	4.08	0.03	推	28.58	37	15	0	22		
336	大仙市	上ノ山II遺跡	堅穴住居跡 S1135	81	前期後葉	楕円形	8.19	推	3.96	0.12	推	28.04	17	10	0	7 地床炉4。	SK136-139より新、S1148より旧。	
337	大仙市	上ノ山II遺跡	堅穴住居跡 S1240	81	前期後葉	円形	6.48	推	6.24	0.06	推	32.19	34	0	0	34 炉?	1 SK122と重複?	
338	大仙市	上ノ山II遺跡	堅穴住居跡 S1012	81	前期後葉	楕円形	7.35	4.26	0.42	26.04	14	14	0	0	0 地床炉1、石組炉1。	SK1037より新、SK037より旧。		
339	大仙市	上ノ山II遺跡	堅穴住居跡 S1017	82	大木4.5	不明	9.66	5.04	0.21	34.57	6	0	0	6 地床炉3。	SK038より新、SK018より旧。			
340	大仙市	上ノ山II遺跡	堅穴住居跡 S1110	82	前期後葉	楕円形	7.38	4.74	0.09	24.66	34	10	0	24 地床炉1?				
341	大仙市	上ノ山II遺跡	堅穴住居跡 S1133	82	大木4.5	楕円形	8.76	推	4.80	0.30	推	33.13	29	18	0	11		S1130より新。

縄文時代堅穴建物跡集成 II (前期)


番号	所在 市町村	遺跡名	遺構名	挿図番 号	時 期	堅 穴			建 替 回 数	備 考	
						平面形	長径 (m)	壁面積 (m ²)			
342	大仙市	上ノ山II遺跡	堅穴住居跡 S1147	83	前期後葉	楕円形	9.90 推	7.26	-	推 57.41 40 14 0 26 灰?	S1128より新、S1123より旧。
343	大仙市	上ノ山II遺跡	堅穴住居跡 S1325	83	前期後葉	楕円形	9.66 推	4.56	0.06推	38.64 38 18 0 20	S1133より旧。
344	大仙市	上ノ山II遺跡	堅穴住居跡 S1130	83	大木4・5	楕円形	9.78	5.88	0.36推	45.48 38 15 0 23 地床灰5。	S1134と重複。
345	大仙市	上ノ山II遺跡	堅穴住居跡 S1015	84	前期後葉	楕円形	11.52	6.66	0.24	55.57 92 47 0 45	1 S104と重複。
346	大仙市	上ノ山II遺跡	堅穴住居跡 S1123	84	大木4・5	楕円形	10.80 推	4.98	0.24推	46.48 33 0 17 16 地床灰4。	S1129より新。
347	大仙市	上ノ山II遺跡	堅穴住居跡 S1148	85	前期後葉	楕円形	11.10 推	5.52	0.18推	63.33 29 15 0 14 地床灰3。	S1135・SKF143・149・SK137・138・146より新、S1118より旧。
348	大仙市	上ノ山II遺跡	堅穴住居跡 S1217	85	前期後葉	楕円形	11.16 推	6.36	0.48推	60.71 27 18 0 9 地床灰1。	
349	大仙市	上ノ山II遺跡	堅穴住居跡 S1218	86	前期後葉	楕円形	10.68 推	6.90	0.48推	56.32 12 0 0 12 灰2。	
350	大仙市	上ノ山II遺跡	堅穴住居跡 S1229	86	前期後葉	楕円形	10.29 推	8.40	0.24推	65.72 25 0 0 25 灰2。	S1145より旧。
351	大仙市	上ノ山II遺跡	堅穴住居跡 S1315	87	前期後葉	楕円形	11.34 推	5.10	0.06推	52.95 32 22 0 10	S1321・322・SK308・309と重複。
352	大仙市	上ノ山II遺跡	堅穴住居跡 S1320	87	前期後葉	楕円形	9.30 推	5.58	0.06推	45.47 44 4 28 12	1 S148・SK129・132・146・SKF149より新、SK114より旧。
353	大仙市	上ノ山II遺跡	堅穴住居跡 S1118	88	前期後葉	楕円形	13.80 推	6.66	0.15推	73.18 55 0 0 55 灰4?	
354	大仙市	上ノ山II遺跡	堅穴住居跡 S1326	88	前期後葉	楕円形	13.02 推	5.64	0.06推	64.66 53 14 12 27	S1180より新、S1190・199・327・SKT319より旧。
355	大仙市	上ノ山II遺跡	堅穴住居跡 S1195	89	大木4・5	楕円形	14.16 推	6.60	0.18推	82.68 68 20 0 48	S1315より新。
356	大仙市	上ノ山II遺跡	堅穴住居跡 S1199	89	前期後葉	楕円形	14.40 推	6.48	0.06推	79.25 63 21 0 42 地床灰3。	S1328より新、SKU196・SK303より旧、S1180・190と重複。SK300～302は本遺構に伴う。
357	大仙市	上ノ山II遺跡	堅穴住居跡 S1215	90	前期後葉	楕円形	11.88 推	5.97	0.18推	58.63 33 18 0 15 地床灰1。	
358	大仙市	上ノ山II遺跡	堅穴住居跡 S1220A	91	前期後葉	楕円形	13.08 推	8.58	0.12推	88.14 27 0 0 27 地床灰2。好?	S1220と重複。
359	大仙市	上ノ山II遺跡	堅穴住居跡 S1220B	91	前期後葉	楕円形	13.44 推	7.08	0.12推	80.09 22 0 0 22 灰?	S1220A・230と重複。
360	大仙市	上ノ山II遺跡	堅穴住居跡 S1230	92	前期後葉	楕円形	12.60 推	6.60	0.21推	67.49 57 12 0 45 灰2。	S1220B・SKT231と重複。
361	大仙市	上ノ山II遺跡	堅穴住居跡 S1311	92	前期後葉	楕円形	13.56 推	7.20	0.06推	83.00 89 15 0 74	SK197・198より新。
362	大仙市	上ノ山II遺跡	堅穴住居跡 S1156	93	前期後葉	楕円形	18.84 推	7.38	0.12推	125.86 50 31 0 19	S1126より新、SKU157・159より旧。
363	大仙市	上ノ山II遺跡	堅穴住居跡 S1180	94	前期後葉	楕丸形	18.42 推	6.42	0.12推	106.03 48 30 0 18 灰1。	S1190・199・326・327・SKT319より旧。
364	大仙市	上ノ山II遺跡	堅穴住居跡 S1190	95	前期後葉	楕円形	18.96 推	6.60	0.06推	116.56 27 26 0 1 灰4。	
365	大仙市	上ノ山II遺跡	堅穴住居跡 S1213	96	大木4・5	楕円形	17.46 推	6.24	0.24推	93.26 120 49 30 41 地床灰1, 好?	
366	大仙市	上ノ山II遺跡	堅穴住居跡 S1327	97	前期後葉	楕円形	18.00 推	5.88	0.24推	93.56 40 20 4 16 好3。	S1170・326より新、SKU177より旧、S1190と重複。
367	大仙市	上ノ山II遺跡	堅穴住居跡 S1328	98	前期後葉	楕円形	16.50 推	6.42	0.09推	92.80 44 12 12 20 地床灰3?	S1190より旧、S1196と重複。
368	大仙市	上ノ山II遺跡	堅穴住居跡 S1126	99	大木4・5	楕円形	21.90 推	7.62	0.06推	156.38 52 13 0 38 地床灰5。	S1156と重複。
369	大仙市	上ノ山II遺跡	堅穴住居跡 S1150	100	前期後葉	楕円形	25.02	8.82	0.18推	172.04 77 26 0 51 地床灰2。	S1K5より新、S1190・327より旧。
370	大仙市	上ノ山II遺跡	堅穴住居跡 S1170	100	大木4・5	楕円形	22.08 推	6.78	0.09推	137.15 40 23 0 17 灰2。	S1190・327・SKT175より旧。
371	大仙市	上ノ山II遺跡	堅穴住居跡 S1312	101	前期後葉	楕円形	20.82 推	8.28	0.09推	147.91 135 29 0 106 地床灰1。	S1K313より旧。
372	大仙市	上ノ山II遺跡	堅穴住居跡 S1314	102	前期後葉	楕円形	22.50 推	9.30	-	188.22 55 23 0 32	
373	大仙市	上ノ山II遺跡	堅穴住居跡 S1044	103	大木4・5・円下b	楕円形	残	2.00 残	1.88	0.12残 3.00 4 0 4	
374	大仙市	上ノ山II遺跡	堅穴住居跡 S1054	103	前期後葉	楕円形	4.80	3.84	0.08	14.22 7 0 0 7	
375	大仙市	上ノ山II遺跡	堅穴住居跡 S1064	103	前期後葉	楕円形	5.52	残	0.16残	19.33 7 5 0 2 灰3。	
376	大仙市	上ノ山II遺跡	堅穴住居跡 S1084	103	前期後葉	楕円形	10.64	残	0.08残	29.95 29 5 0 24	
377	大仙市	上ノ山II遺跡	堅穴住居跡 S1090	104	前期後葉	楕丸形	7.84	残	1.04残	40.01 43 12 0 31	S1214より新、SK089・091・092と重複。
378	大仙市	上ノ山II遺跡	堅穴住居跡 S1099	105	前期後葉	楕円形	9.76	推	0.08推	48.10 37 14 0 23 地床灰1。	S1202と重複。
379	大仙市	上ノ山II遺跡	堅穴住居跡 S1171	103	大木4・5・円下b	楕円形	29.80 推	9.36	0.88推	247.04 36 24 0 12 地床灰8。	1 S125・SK049・050・052・053より旧、SKF057・059・060・065・066・069・070・071・076・081・094・177・フェラスコ状土坑は付属施設か、

第2表の10 壁穴建物跡一覧表


番号	所在市町村	遺跡名	遺構名	図番号	挿時	壁穴			柱穴	煙突	備考
						平面形	長径(m)	短径(m)			
380	大仙市	上ノ山II遺跡	堅穴住居跡 S1200	107	前期後葉	楕円形	20.72	推	19	4	44
381	大仙市	上ノ山II遺跡	堅穴住居跡 S1214	104	前期後葉	楕円形	6.08	0.72推	17	0	78 地床灰3。
382	大仙市	上ノ山II遺跡	堅穴住居跡 S1239	108	前期後葉	楕円形	12.08	推	17	0	10 地床灰1。
383	大仙市	上ノ山II遺跡	堅穴住居跡 S1235	106	円下b	楕円形	6.24	0.96推	52.83	27	10 地床灰3。
384	大仙市	上ノ山II遺跡	堅穴住居跡 S1262	105	前期後葉	楕円形	5.20	0.88推	100.89	14	12 地床灰3。
385	大仙市	半仙遺跡	堅穴住居跡 S120	108	前期	楕円形	5.44	0.80推	23.88	13	7 地床灰1。
386	大仙市	払田鰐跡	堅穴状遺構 S11269	109	前期?	円形	5.79	0.18推	4.27	4	0 地床灰1。
387	大仙市	払田鰐跡	堅穴状遺構 S11270	109	前期?	円形	2.00	0.16	2.76	1	0 SK1265より日。
388	大仙市	払田鰐跡	堅穴状遺構 S11282	109	前期	円形	2.12	0.28	3.01	3	1 SK1265より新、SK049-050-052-053と重複。
389	大仙市	払田鰐跡	堅穴状遺構 S11285	109	前期?	円形	2.80	0.20	4.76	4	0 地床灰1。
390	大仙市	払田鰐跡	堅穴住居跡 S11643	109	大木6	不明	1.52	0.12	1.46	1	0 SK1685より新、SK1685-1668より日。トレンチ調査にて一部検出。
391	大仙市	払田鰐跡	堅穴住居跡 S11667	110	大木6	不明	16.59	0.71	0.79	10.85	- SK1686より新、SK1685-1668より日。トレンチ調査にて一部検出。
392	由利本荘市	龍門寺茶畠遺跡	堅穴住居跡 S138	110	円下大木5b	円形	4.88	0.20	14.19	7	4 地床灰1。
393	由利本荘市	才ノ神遺跡	堅穴住居跡 S1-17	110	大木2b-3	隅丸方形	5.10	0.40	0.24	16.35	11 地床灰1。
394	由利本荘市	提縄遺跡	S1170 壁穴住居跡	110	大木2~5	不明	2.32	残	2.06	-	残 地床灰1。
395	由利本荘市	提縄遺跡	S1341 壁穴住居跡	110	大木2~5	不明	-	-	-	20	0 地床灰1。
396	由利本荘市	提縄遺跡	S1346 壁穴住居跡	111	大木2~5	不明	-	-	-	26	5 地床灰1。
397	由利本荘市	提縄遺跡	S1347 壁穴住居跡	110	大木2~5	不明	-	-	-	12	0 地床灰1。
398	由利本荘市	提縄遺跡	S1348 壁穴住居跡	111	大木2a	不明	-	-	-	13	0 地床灰1。
399	由利本荘市	提縄遺跡	S1377 壁穴住居跡	111	大木2~5	不明	-	-	-	-	地床灰1。
400	由利本荘市	提縄遺跡	S1381 壁穴住居跡	111	大木2~5	不明	-	-	-	-	地床灰1。
401	由利本荘市	提縄遺跡	S1382 壁穴住居跡	111	大木2~5	楕円形	6.00	0.60	5.00	-	- 地床灰1。
402	由利本荘市	提縄遺跡	S1391 壁穴住居跡	111	大木2	楕円形	4.40	0.378	0.29推	13.74	3 地床灰1。
403	由利本荘市	提縄遺跡	S1407 壁穴住居跡	112	大木2~5	不明	-	-	-	-	122 地床灰1。
404	由利本荘市	提縄遺跡	S1409 壁穴住居跡	112	大木2~5	不明	-	-	-	-	122 地床灰1。
405	由利本荘市	提縄遺跡	S1427 壁穴住居跡	112	大木2~5	不明	4.50	0.60	0.60	-	35 地床灰1。
406	由利本荘市	提縄遺跡	S1430 壁穴住居跡	112	大木5以前	不明	-	-	-	16	0 地床灰1。
407	由利本荘市	提縄遺跡	S1438 壁穴住居跡	112	大木2	円形	5.00	0.60	0.60	残 地床灰1。	-
408	横手市	下田遺跡	堅穴遺構 S191	113	前期	楕円形	5.52	0.48	4.48	0.20	4 地床灰1。
409	横手市	小田V遺跡	堅穴住居跡 S12022	113	前期~中期	楕円形	5.80	0.92	0.24	20.52	0 地床灰3。
410	横手市	小田V遺跡	堅穴住居跡 S12060	113	大木4~5	円形	3.04	0.32	6.33	3	3 地床灰1。
411	横手市	小田V遺跡	堅穴住居跡 S12074	113	大木4~5	隅丸方形	6.72	0.88	0.36	30.63	92 地床灰3。
412	横手市	小田V遺跡	堅穴住居跡 S12075	113	大木4	円形	4.08	0.28	0.20推	11.03	0 地床灰1。
413	横手市	岩瀬遺跡	堅穴住居跡 S146	114	前期	不明	4.70	推	3.40	-	11 地床灰1。
414	横手市	岩瀬遺跡	堅穴住居跡 S1142	114	前期	不明	5.50	推	4.70	-	7 地床灰1。
415	横手市	岩瀬遺跡	堅穴状遺構 SXH19	114	前期	楕円形	2.36	0.00	0.12残	3.01	2 地床灰1。
416	横手市	梨ノ木塚遺跡	堅穴状遺構 SX00	114	大木4~5	楕円形	6.50	0.20推	19.90	0	0 地床灰1。
417	湯沢市	臼館跡	堅穴住居跡 S195	114	大木2b	楕円形	6.15	0.75	0.44推	26.93	6 地床灰1。

凡例 時期の「円下」とは円筒下層式のことである。
 「長径」と「短径」は、堅穴部が残存している場合に上端を、そうでない場合は床面を計測した。
 「床面積」は、下端の範囲で計測した。
 表中で言う「規模」とは、長径・短径・床面積のことである。
 表中で替えて規模が変化している場合、備考にどの範囲を計測しているか記載した。
 重複したり壊されたりしている遺構のうち、形状を推定して計測した数値には「推」、推定できず残存部分のみを計測した数値には「残」と付した。


縄文時代堅穴建物跡集成 II (前期)

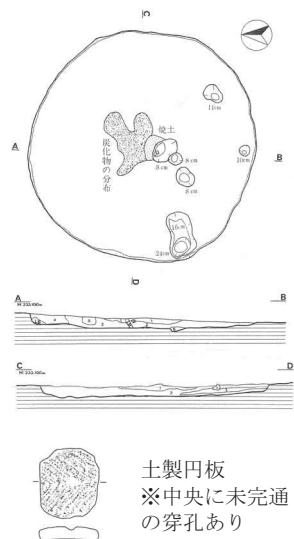


2 小坂町 大岱 I 遺跡 S I 31

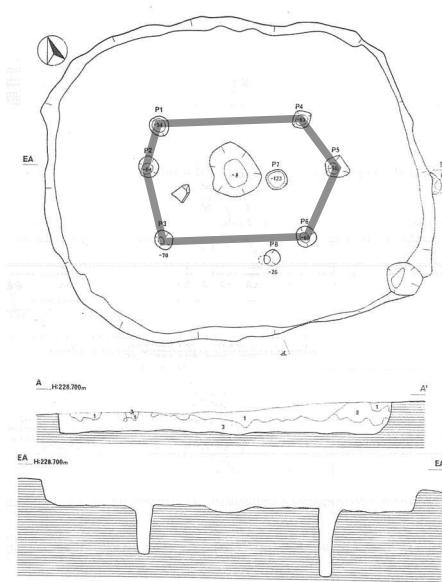


3 小坂町 大岱IV遺跡 S I 03

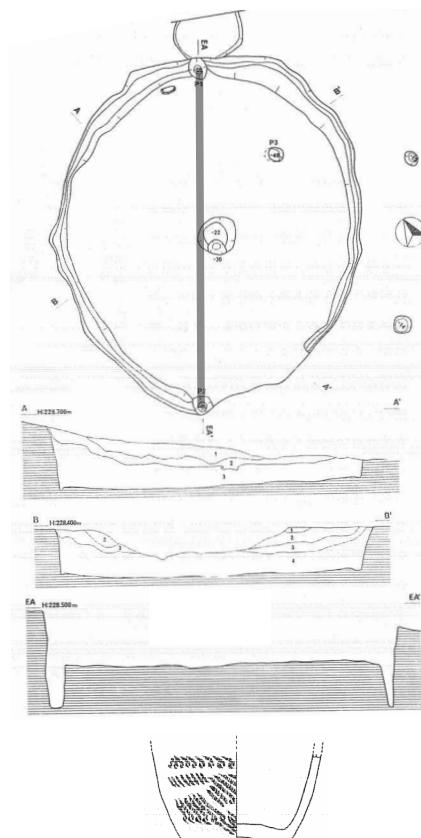


4 小坂町 大岱IV遺跡 S I 05

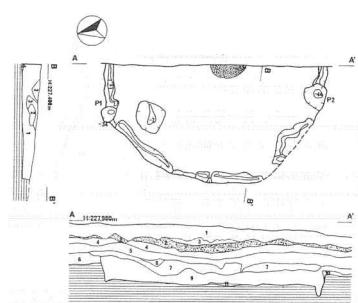

5 小坂町 大岱IV遺跡 S I 08

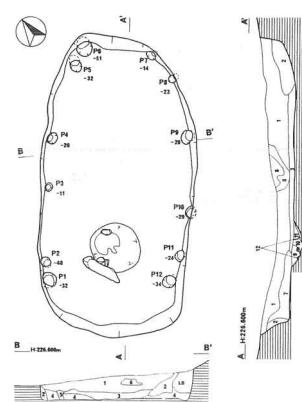


6 小坂町 大岱IV遺跡 S I 10

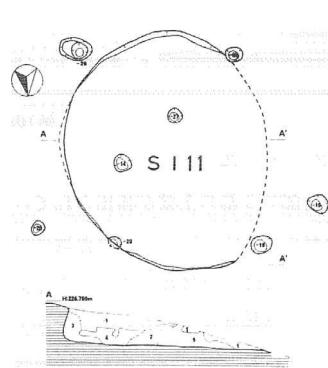


7 小坂町 大岱IV遺跡 S I 11

遺物縮尺 0 10cm
遺構縮尺 0 2m


第2図 遺構図

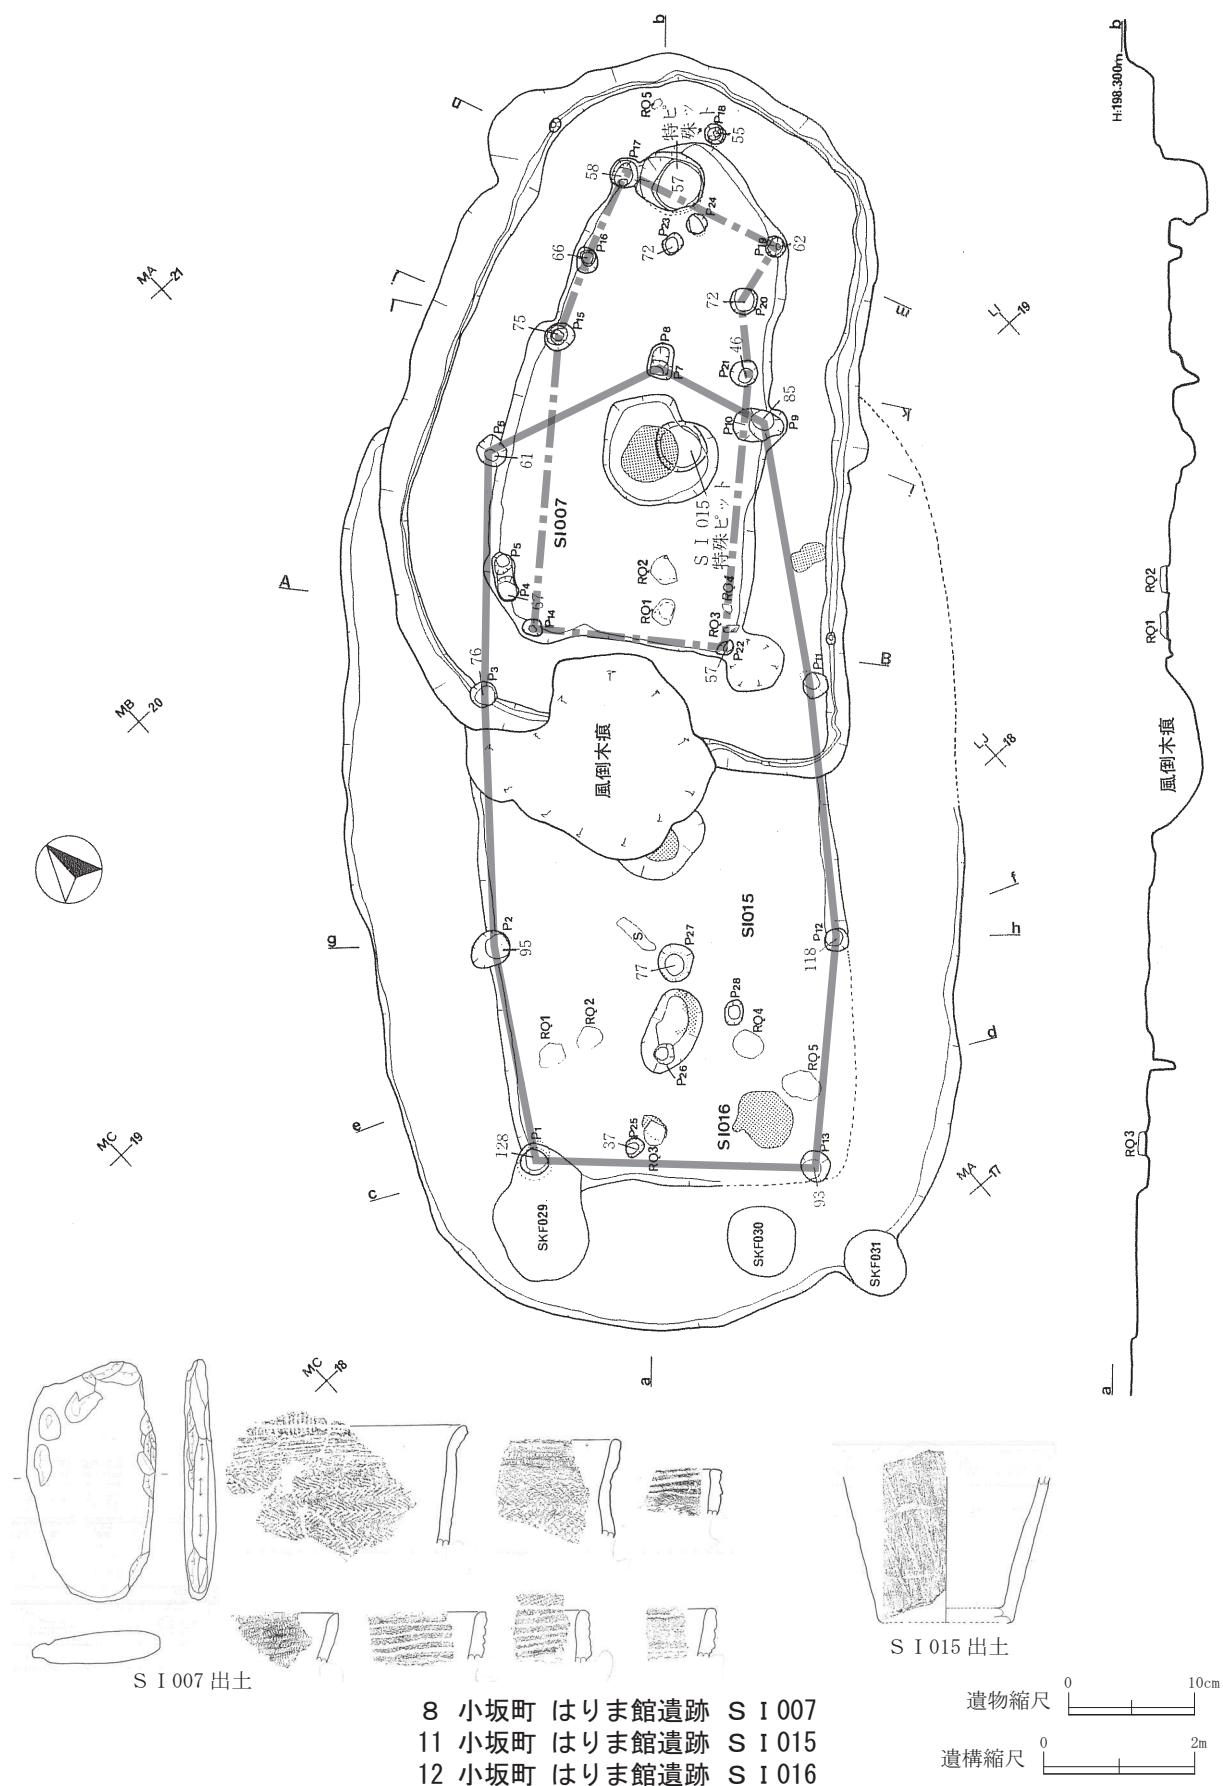

第3図 遺構図

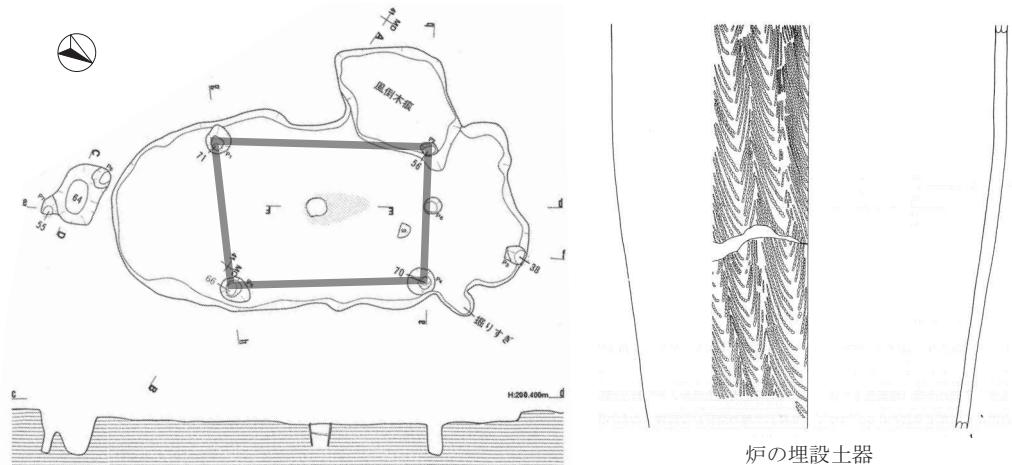


9 小坂町 はりま館遺跡 S I 009

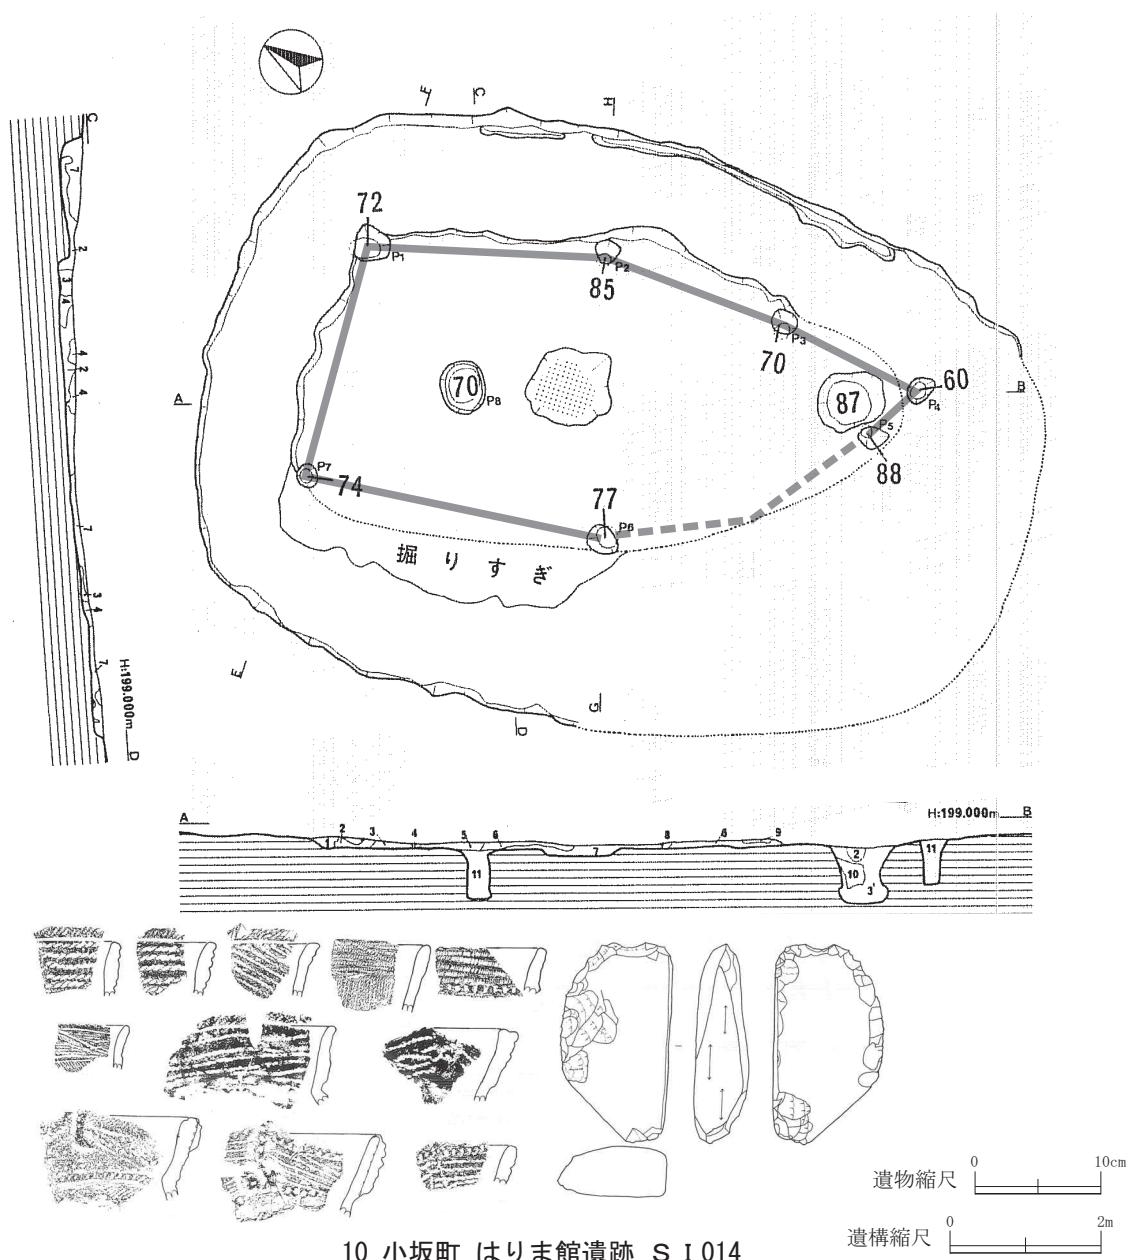


10 小坂町 はりま館遺跡 S I 014



第4図 遺構図

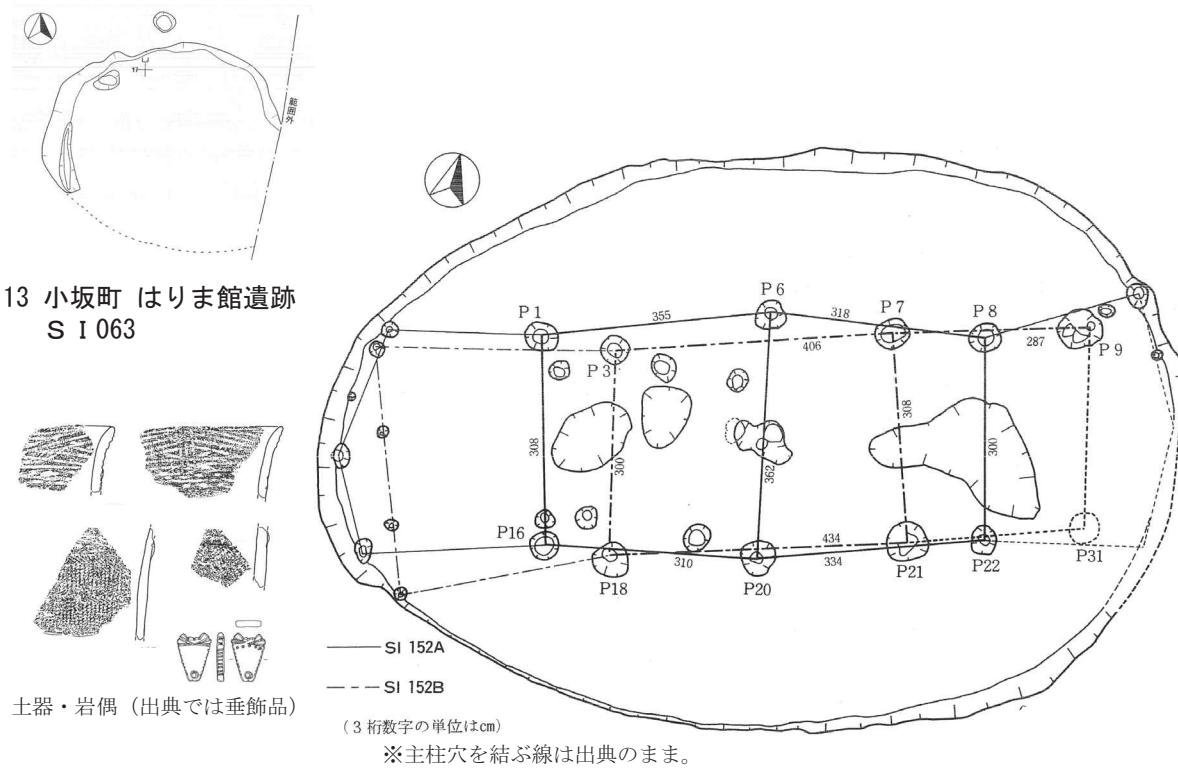

14 小坂町 はりま館遺跡 A I・II区 S I 152A
15 小坂町 はりま館遺跡 A I・II区 S I 152B

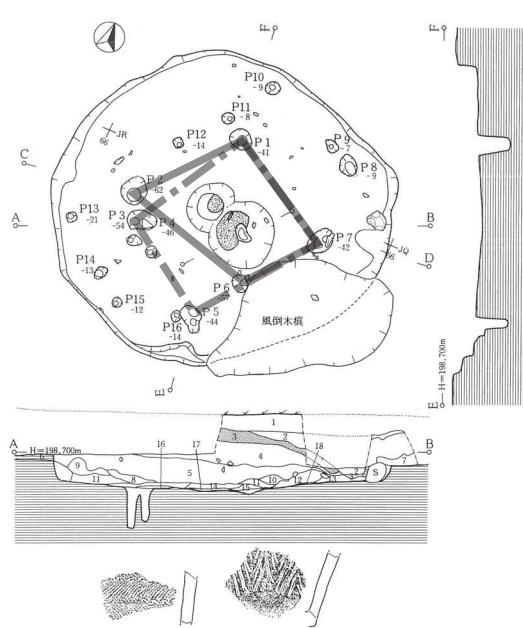


16 小坂町 はりま館遺跡 A I・II区 S I 156A
17 小坂町 はりま館遺跡 A I・II区 S I 156B

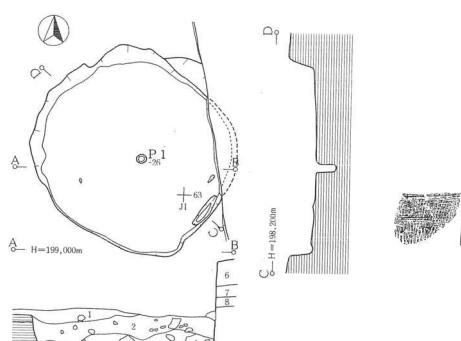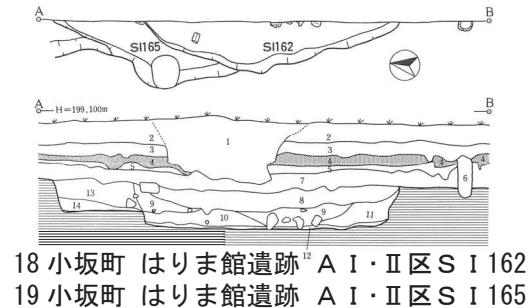



20 小坂町 はりま館遺跡
A I・II区 S I 168

遺物縮尺 0 10cm
遺構縮尺 0 2m

第5図 遺構図

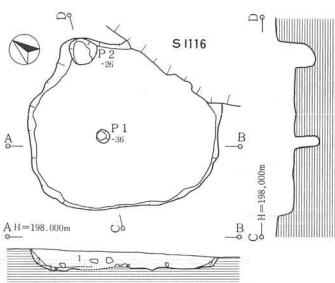

21 小坂町 はりま館遺跡 A I・II区 S I 170

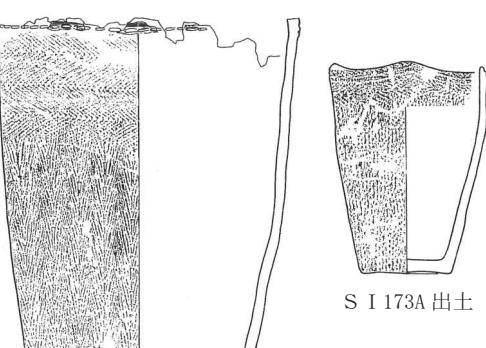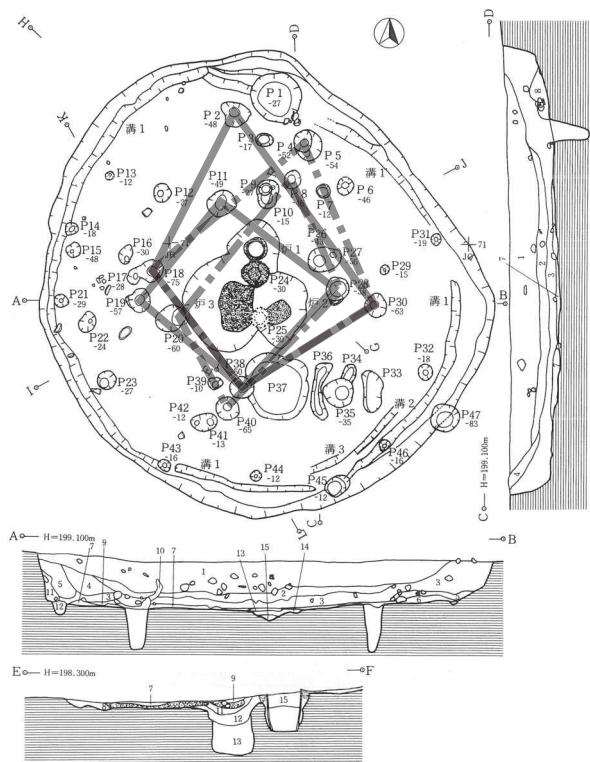


S I 173A 炉の埋設土器

22 小坂町 はりま館遺跡 A I・II区 S I 173A

23 小坂町 はりま館遺跡 A I・II区 S I 173B

24 小坂町 はりま館遺跡 A I・II区 S I 173C

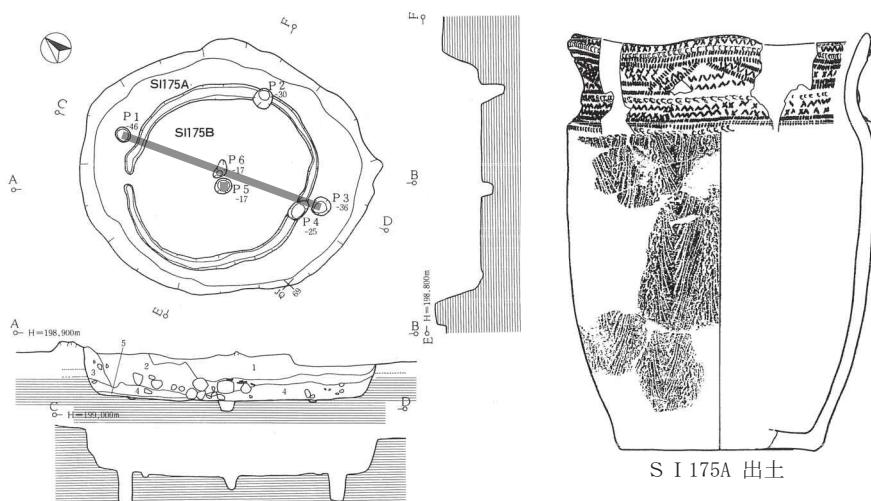


25 小坂町 はりま館遺跡 A I・II区 S I 175A

26 小坂町 はりま館遺跡 A I・II区 S I 175B


遺物縮尺 0 10cm

遺構縮尺 0 2m


第6図 遺構図

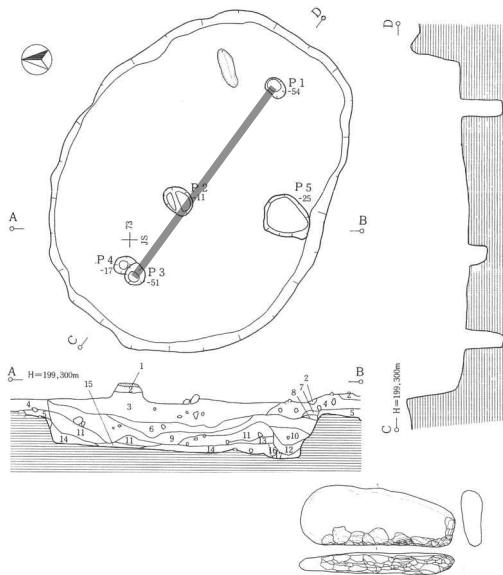


27 小坂町 はりま館遺跡 A I・II区 S I 205

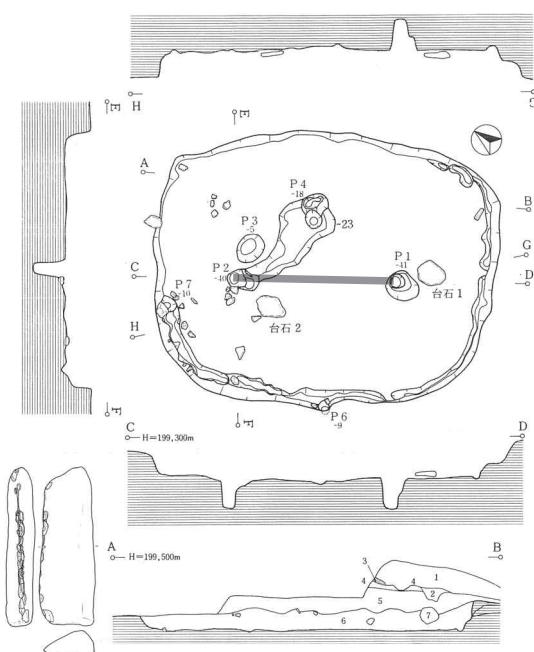

28 小坂町 はりま館遺跡 A I・II区 S I 207

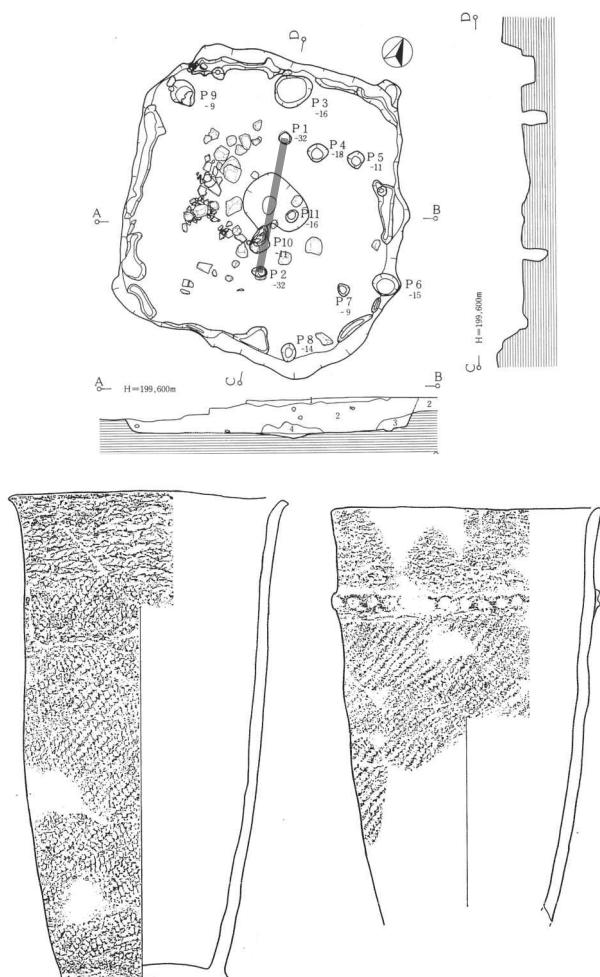


29 小坂町 はりま館遺跡 A I・II区 S I 211

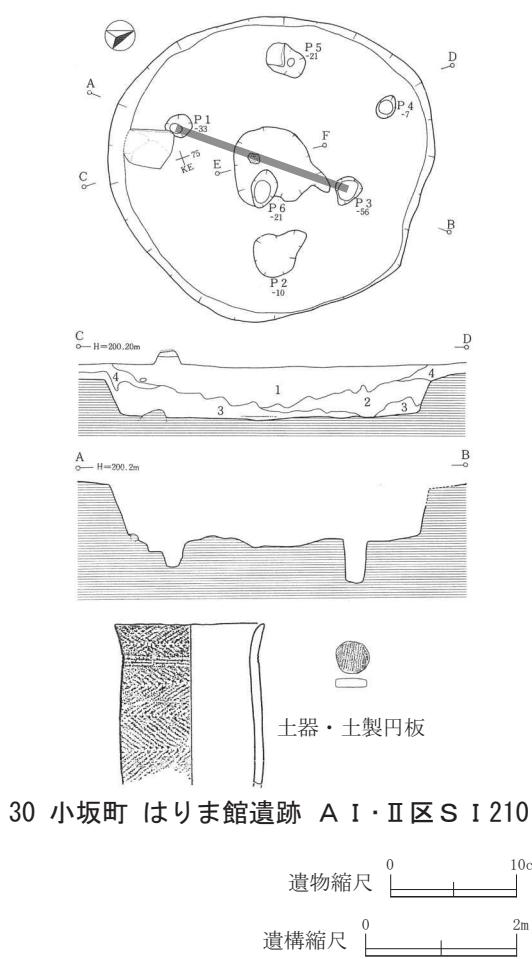


第7図 遺構図

縄文時代堅穴建物跡集成 II (前期)


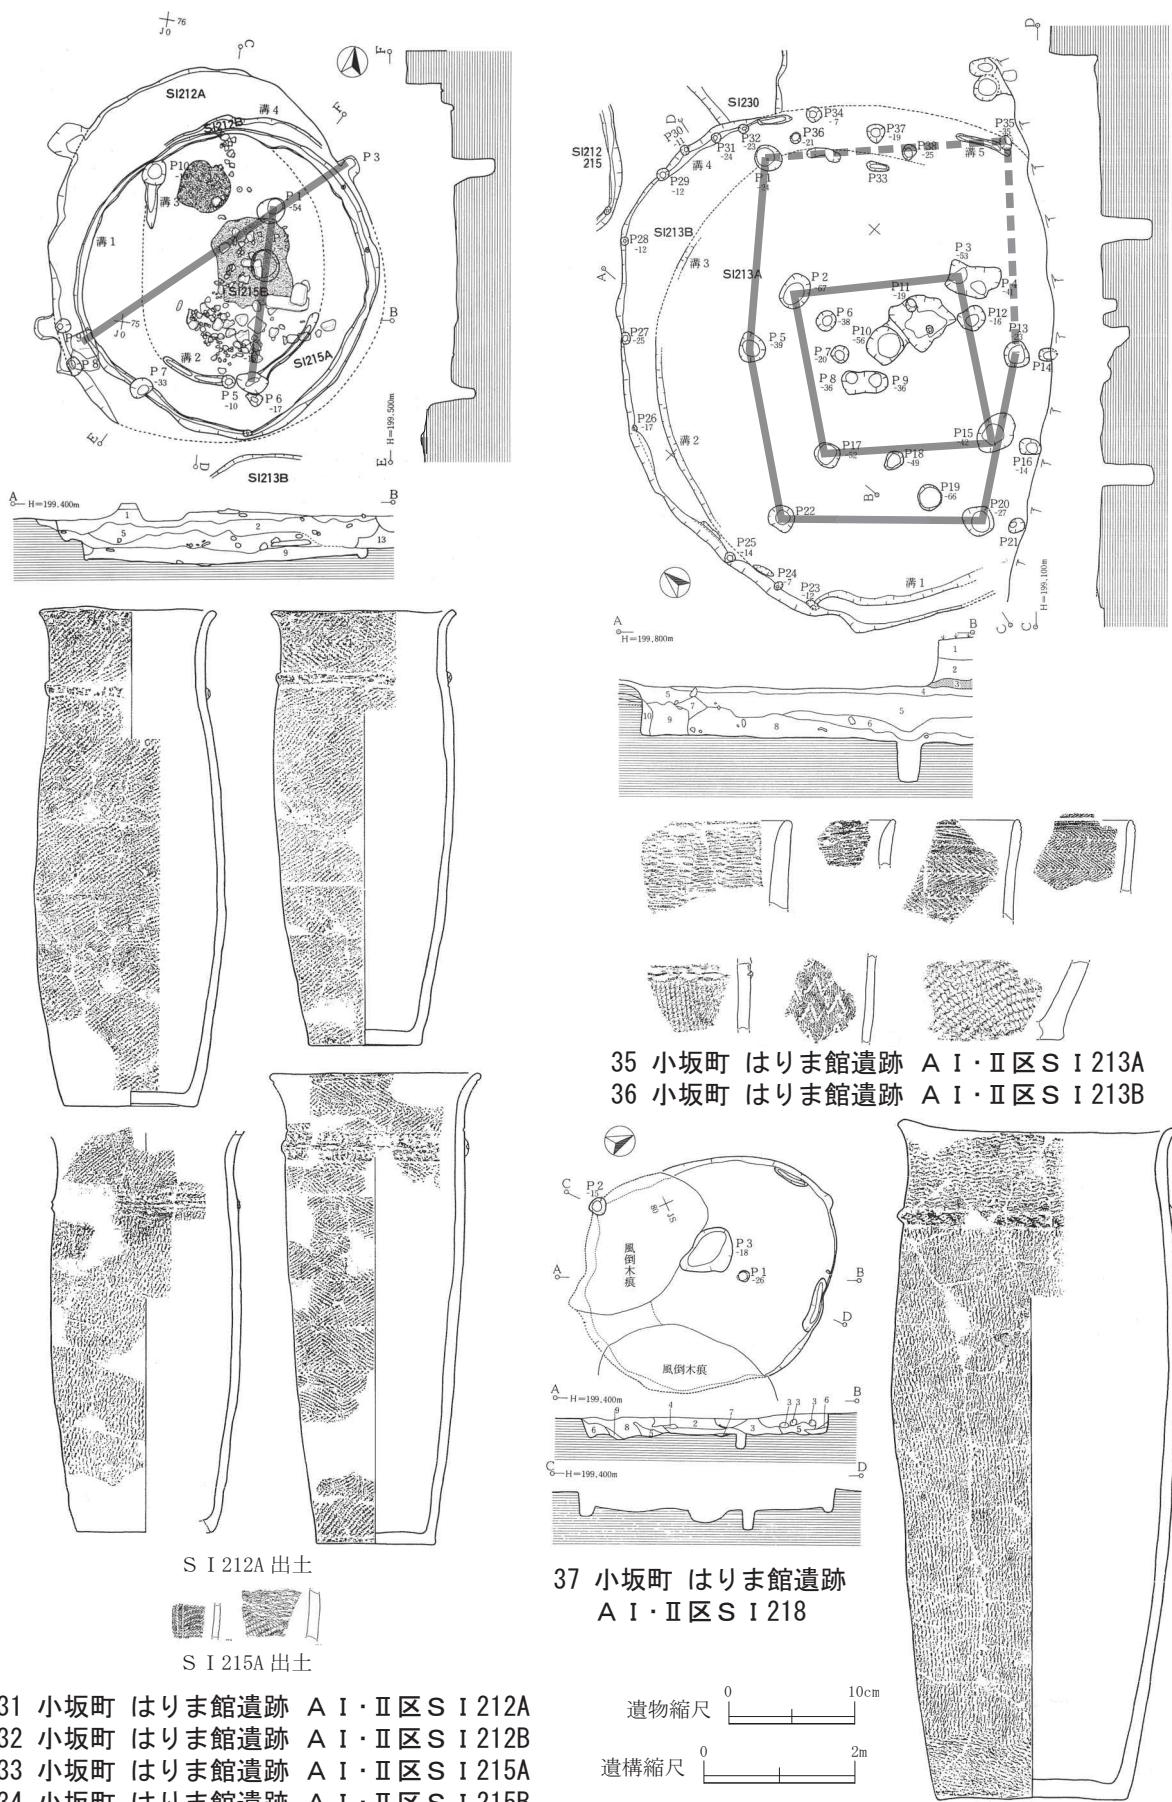


第8図 遺構図

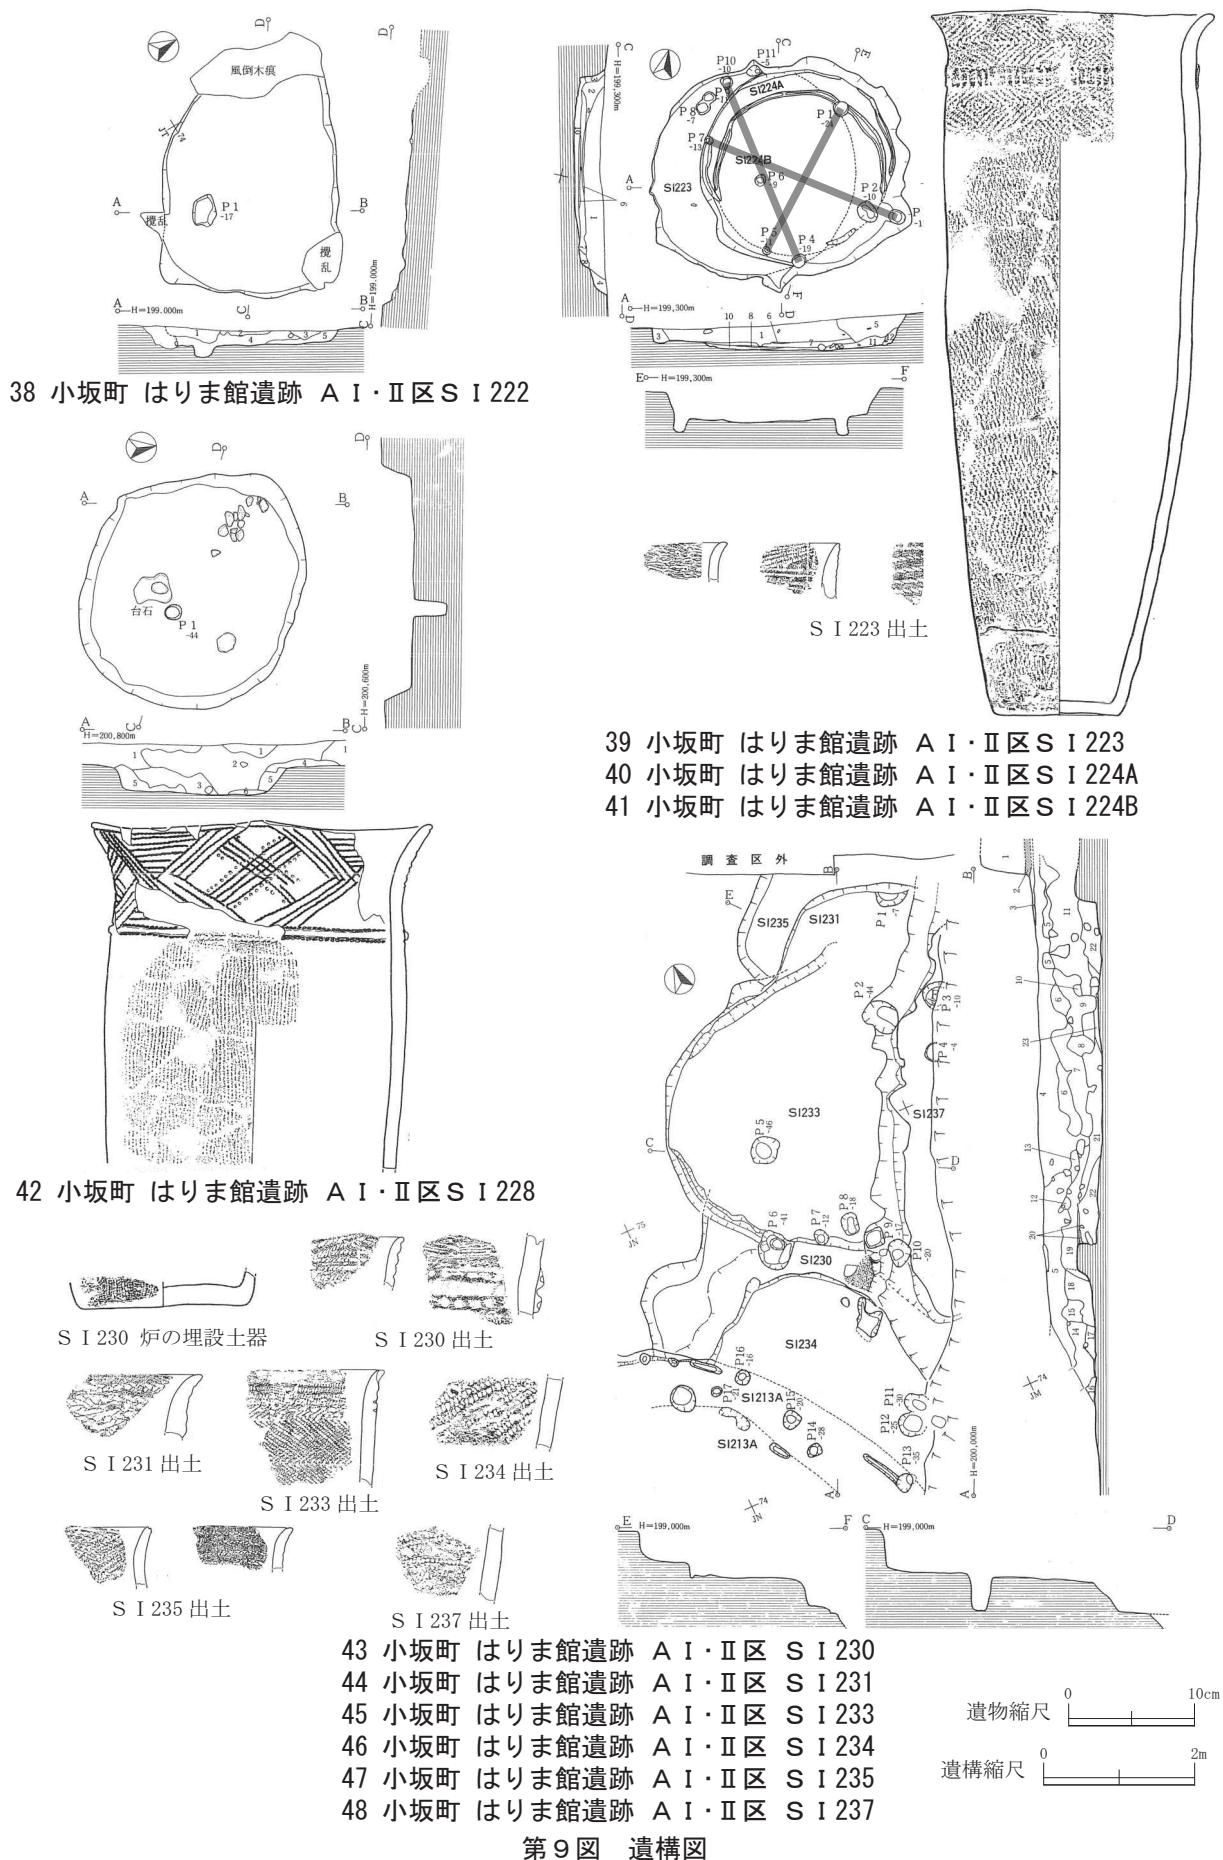


第9図 遺構図

縄文時代堅穴建物跡集成 II (前期)

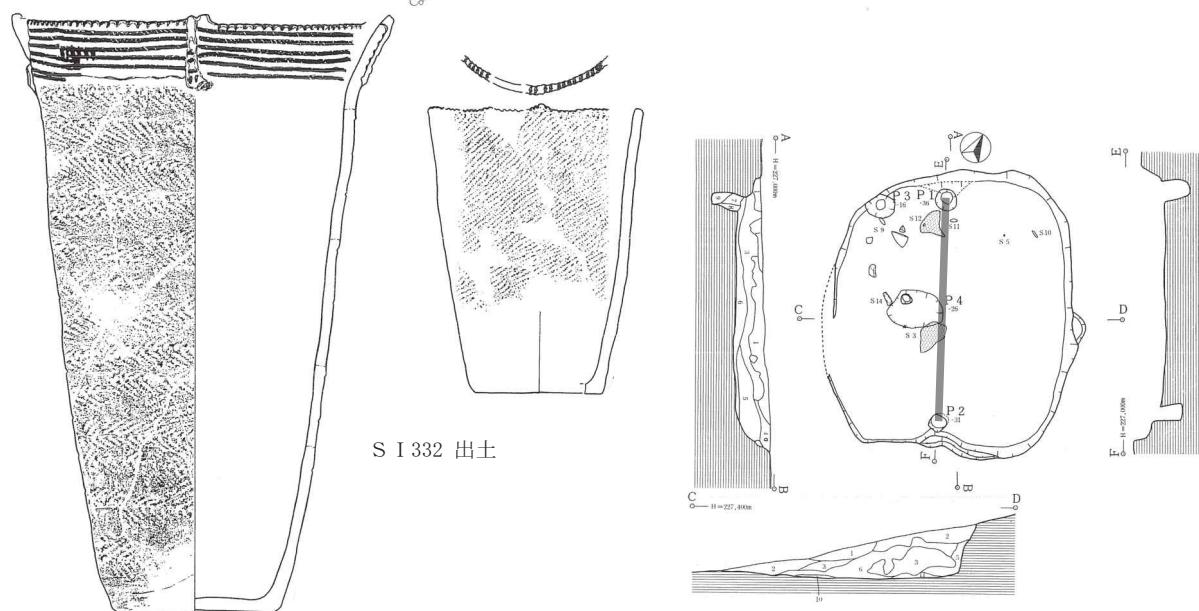
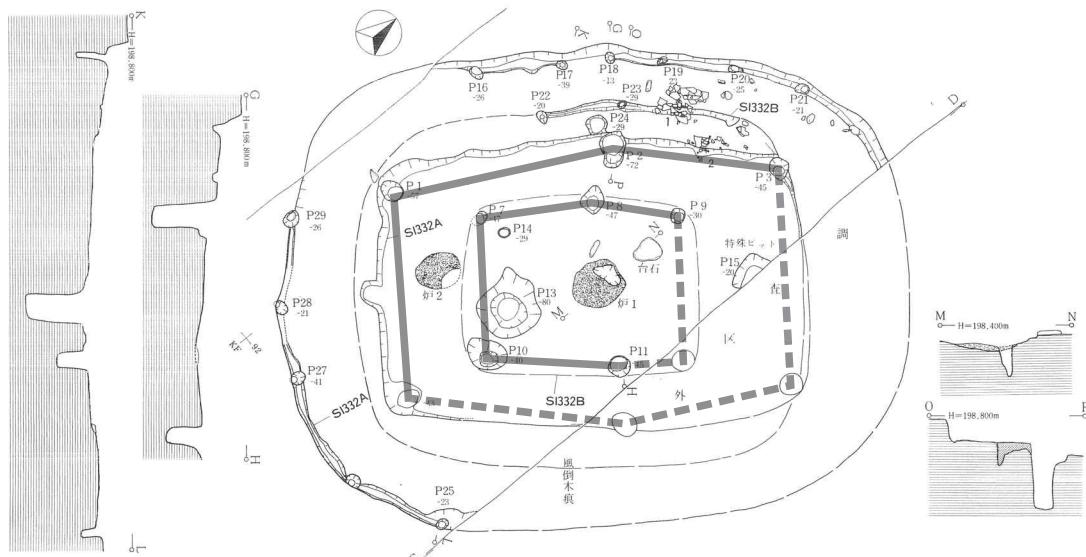


49 小坂町 はりま館遺跡 A IV区 S I 332A
50 小坂町 はりま館遺跡 A IV区 S I 332B

51 小坂町 はりま館遺跡 E III区 S I 51


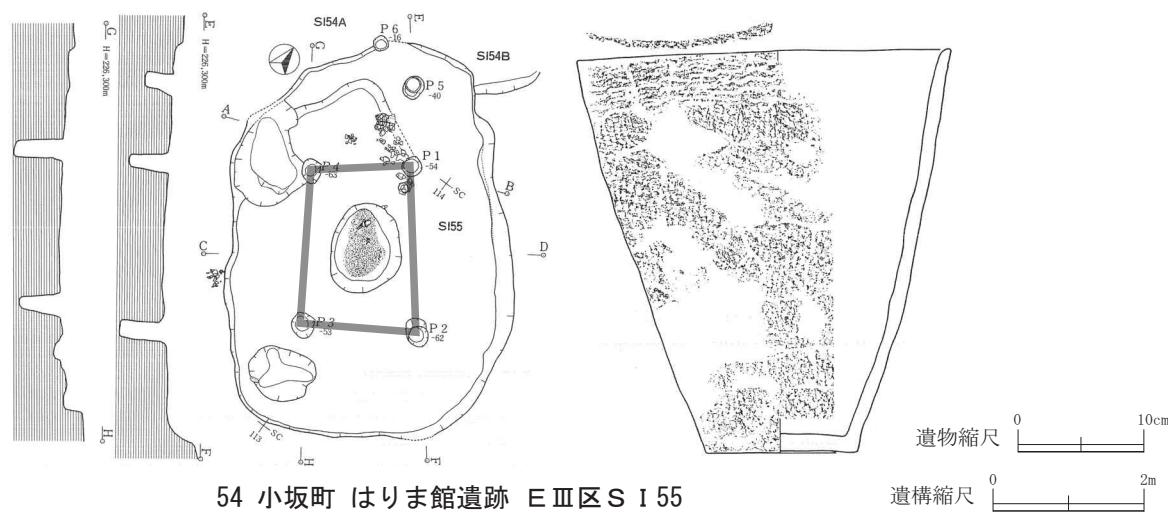


第10図 遺構図

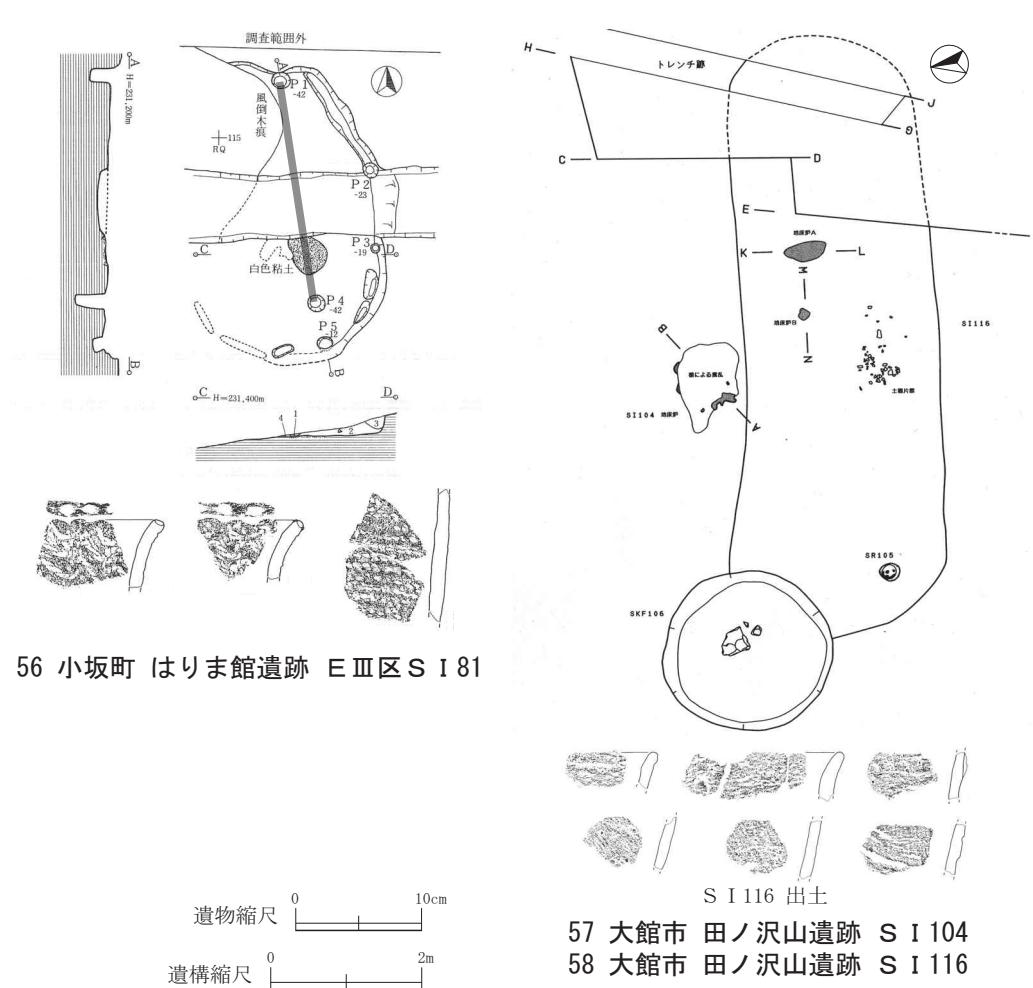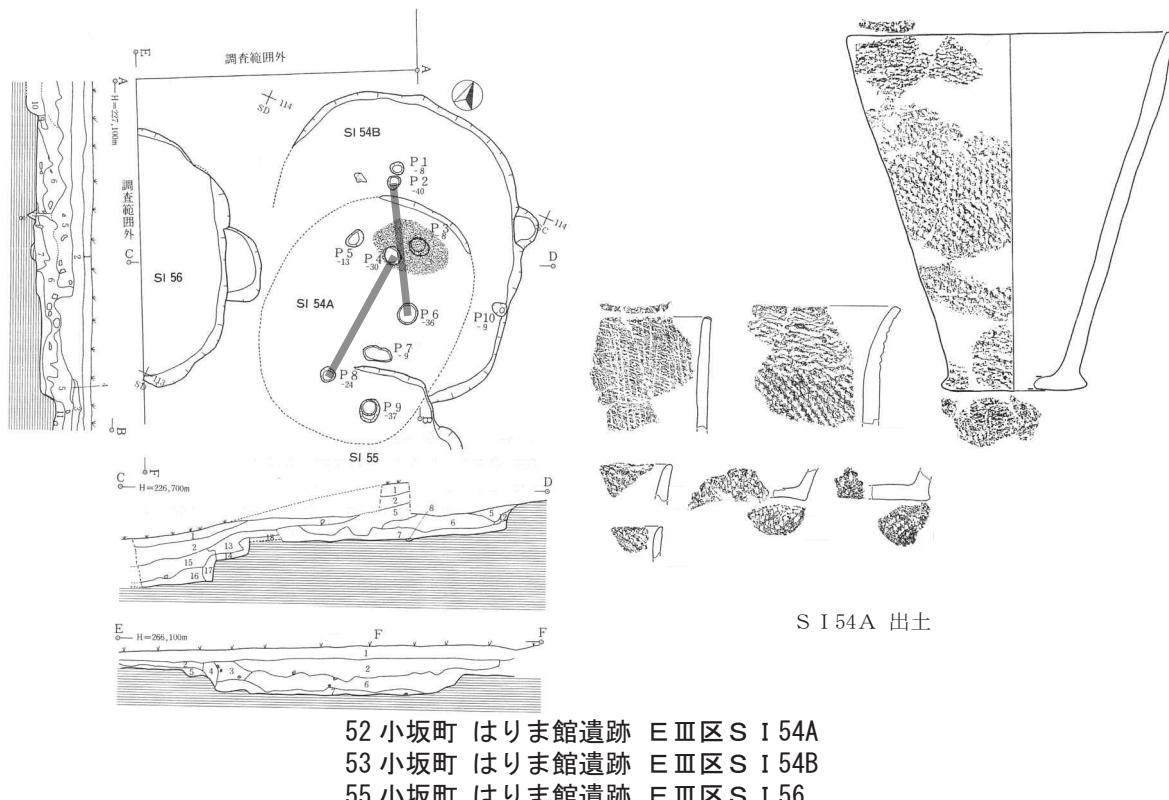


第 11 図 遺構図


縄文時代堅穴建物跡集成 II (前期)

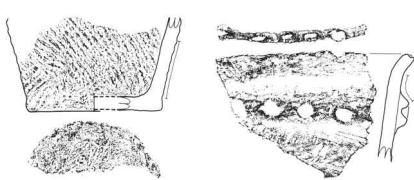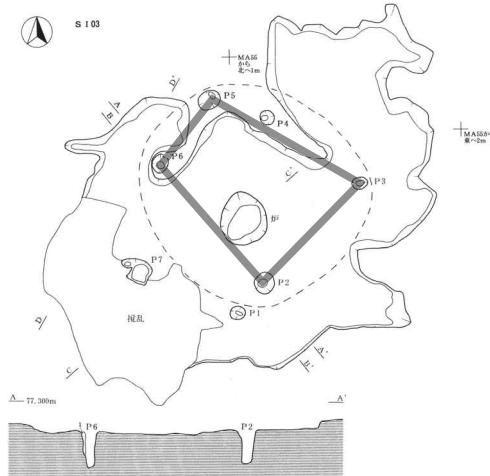


59 大館市 狼穴 II 遺跡 S I 03

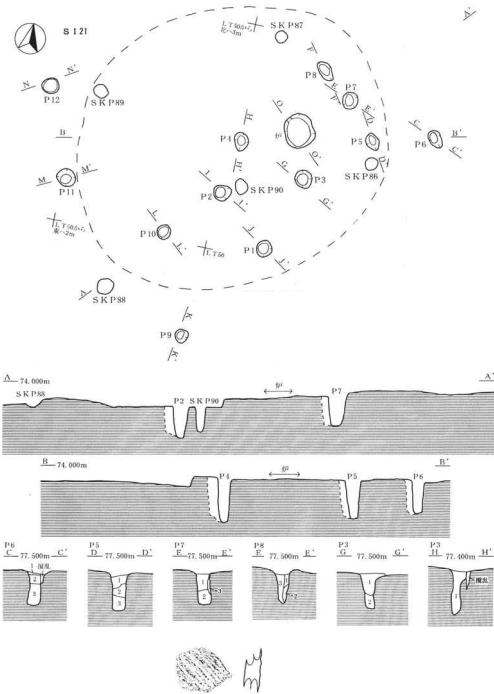

60 大館市 狼穴 II 遺跡 S I 21

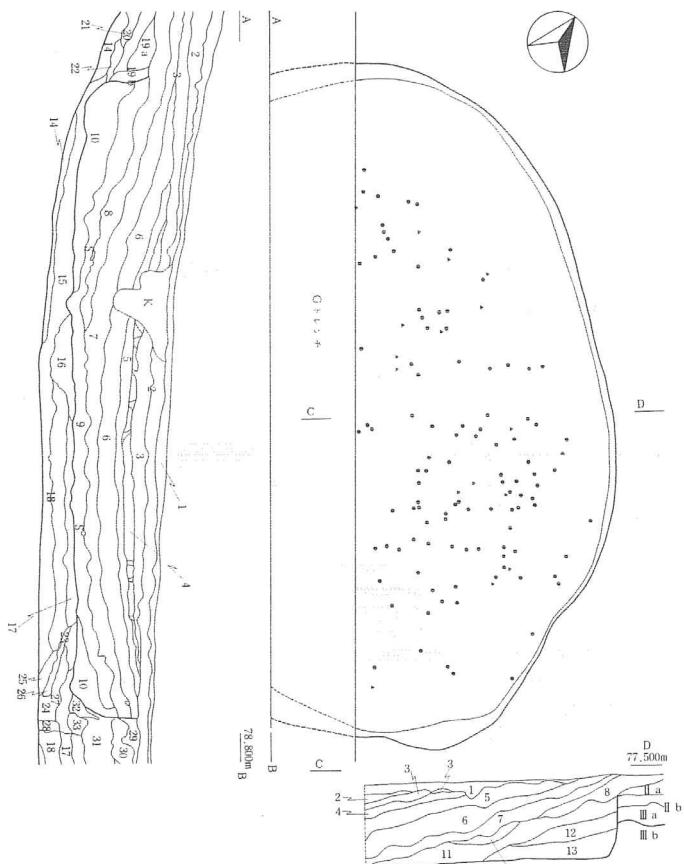


61 大館市 上ノ山 I 遺跡 SK I 01

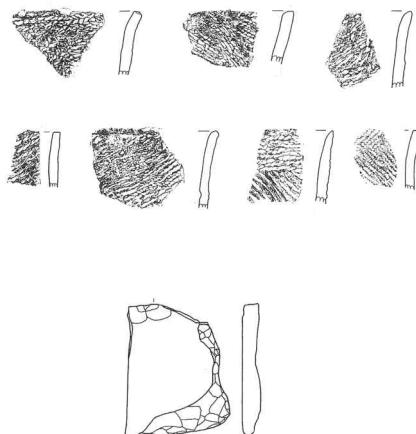


遺物縮尺 0 10cm
遺構縮尺 0 2m


第12図 遺構図

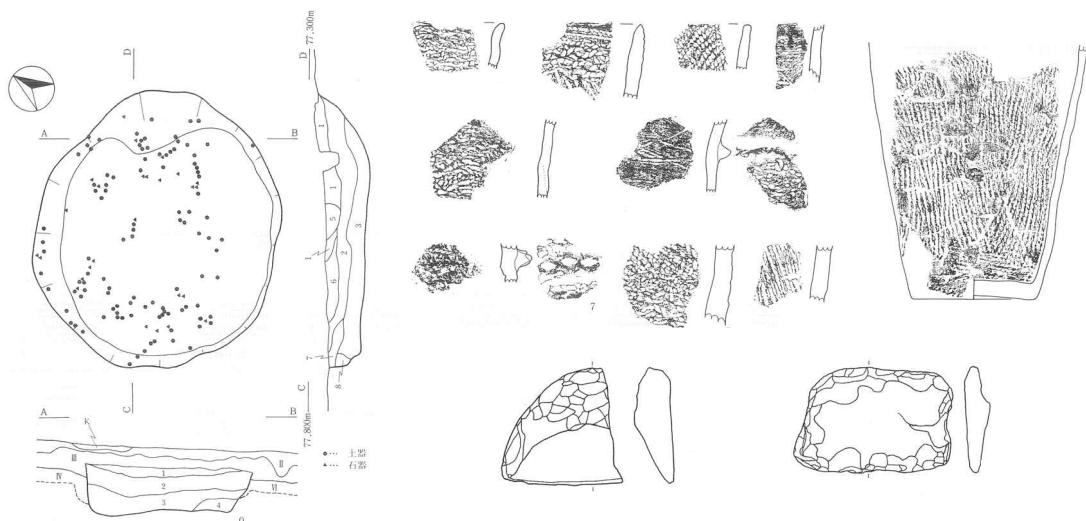

62 大館市 上ノ山 I 遺跡 SK I 02

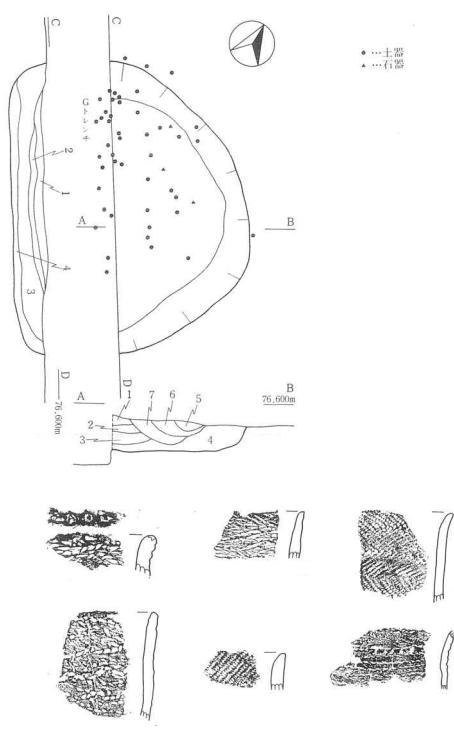


63 大館市 上ノ山 I 遺跡 SK I 04

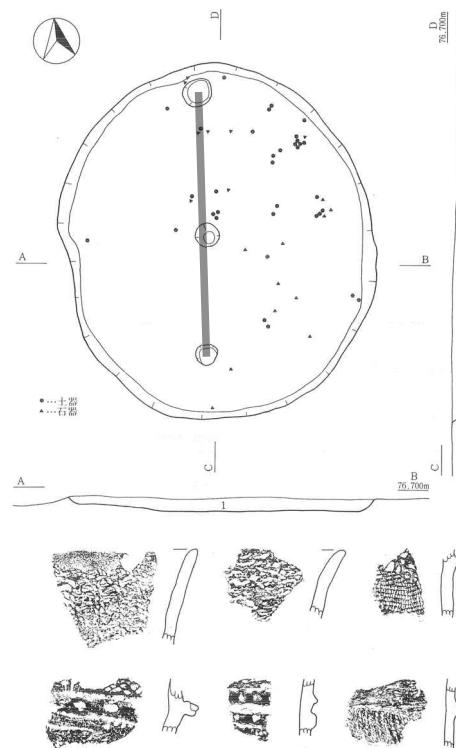


64 大館市 上ノ山 I 遺跡 SK I 03




第13図 遺構図

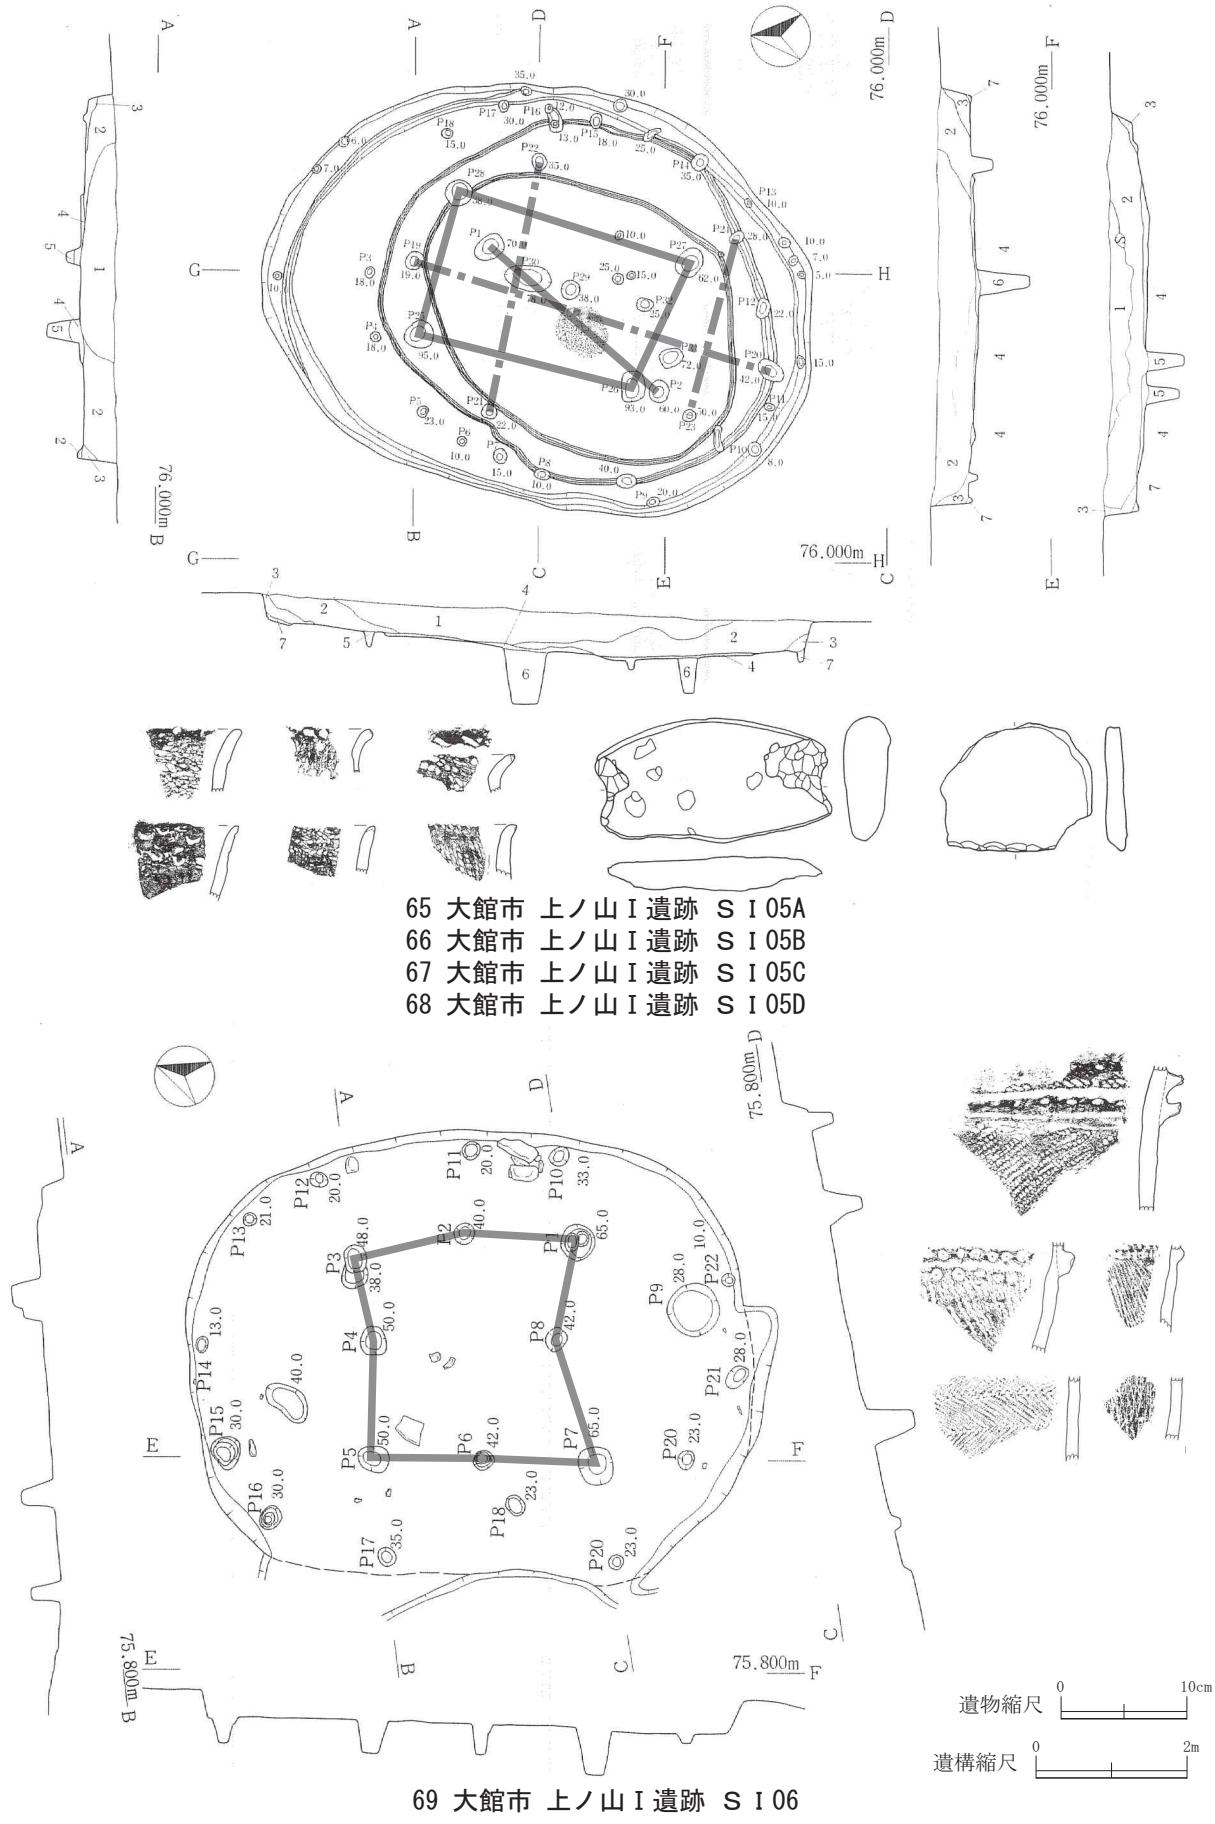

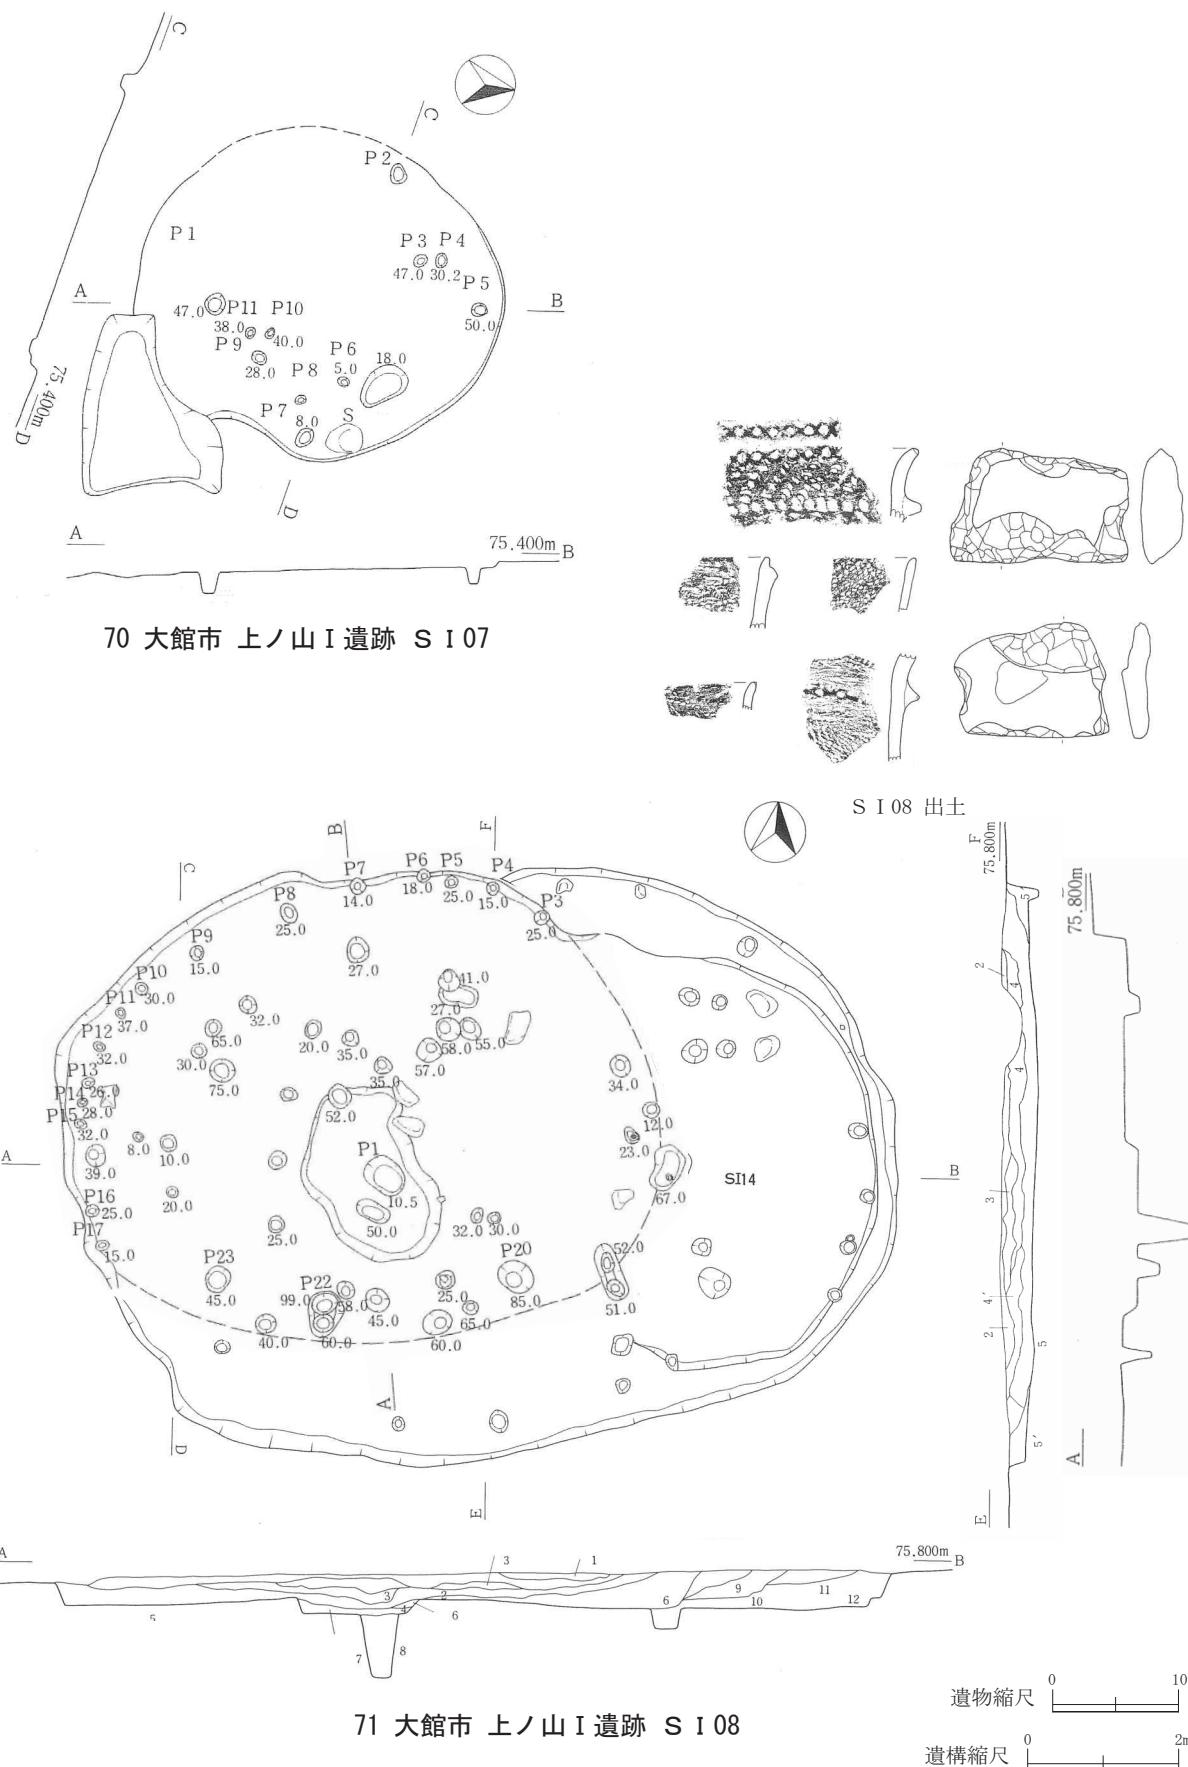


第15図 遺構図

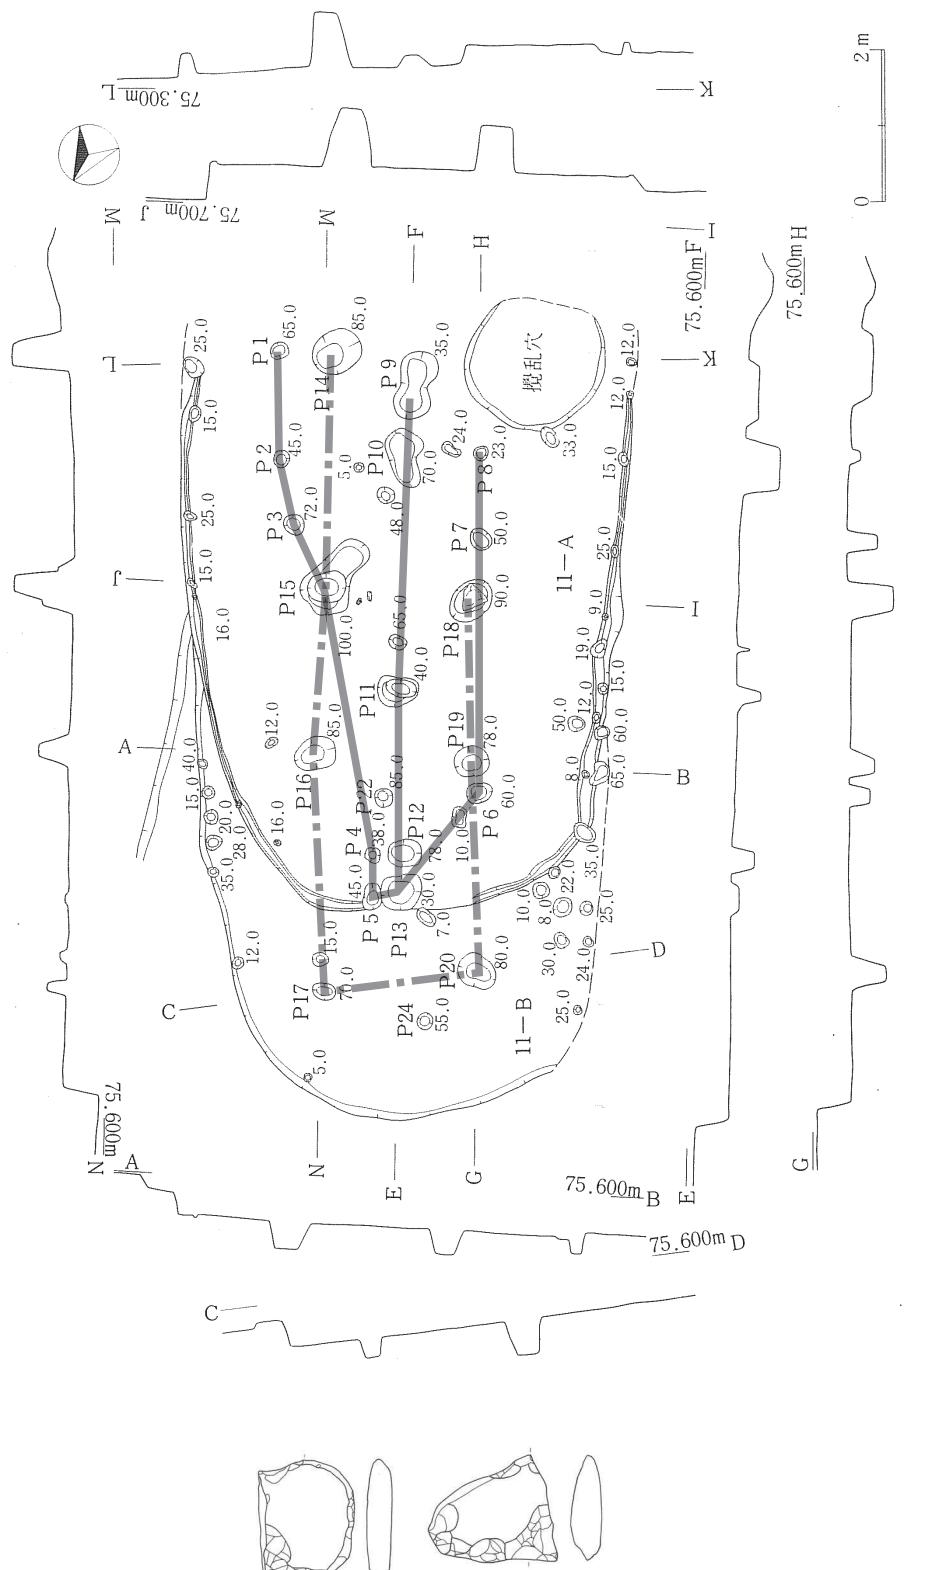



72 大館市 上ノ山 I 遺跡 S I 11A
73 大館市 上ノ山 I 遺跡 S I 11B

遺物縮尺 0 10cm
遺構縮尺 0 2m

第 16 図 遺構図

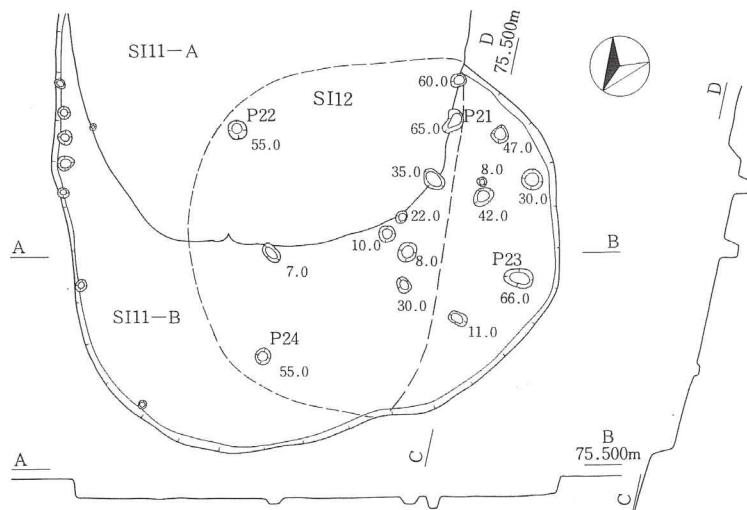

74 大館市 上ノ山 I 遺跡 S I 12

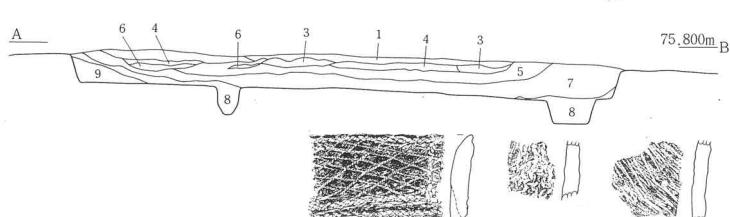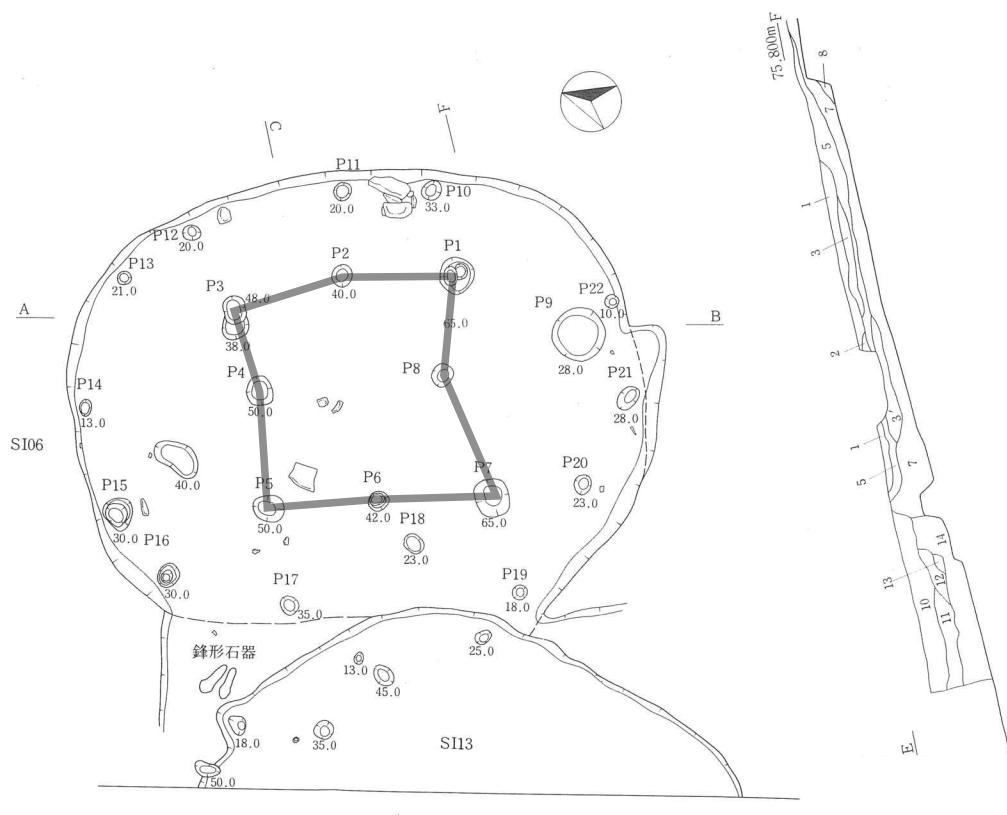


75 大館市 上ノ山 I 遺跡 S I 13

遺物縮尺 0 10cm


遺構縮尺 0 2m

第 17 図 遺構図

縄文時代堅穴建物跡集成 II (前期)

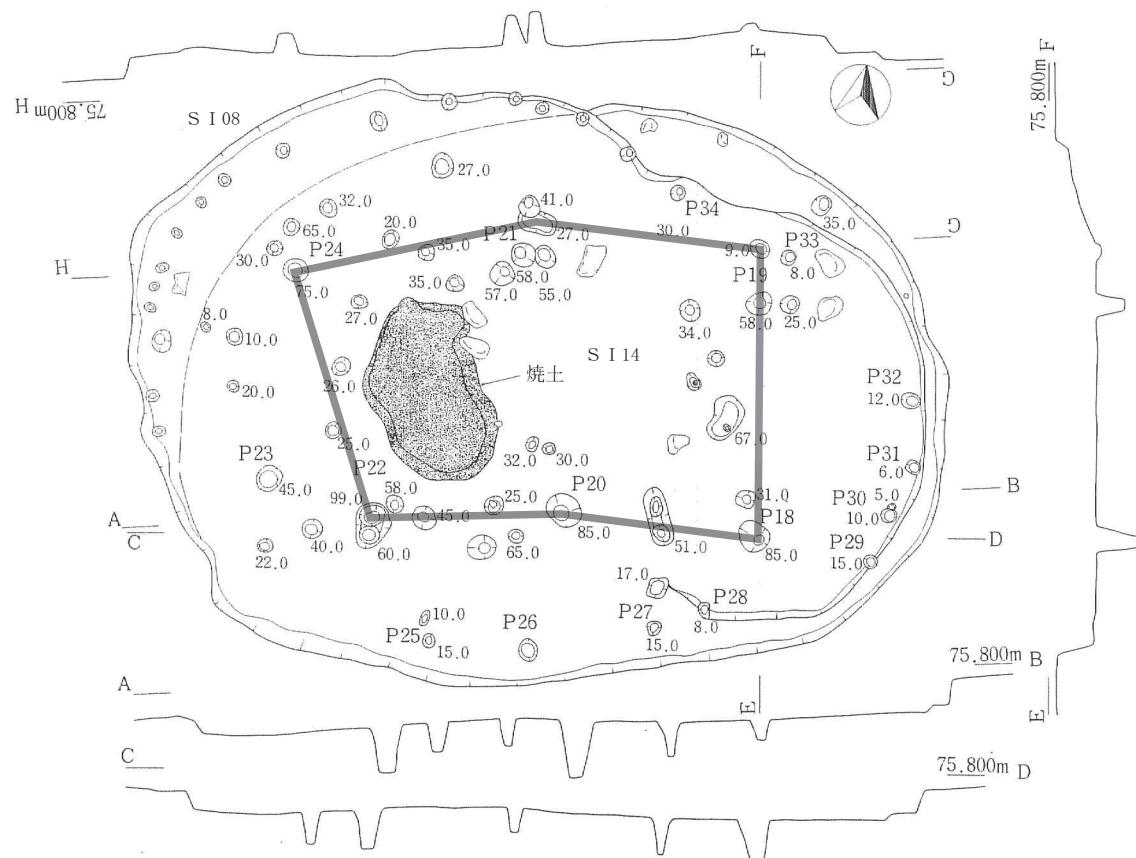


76 大館市 上ノ山 I 遺跡 S I 14

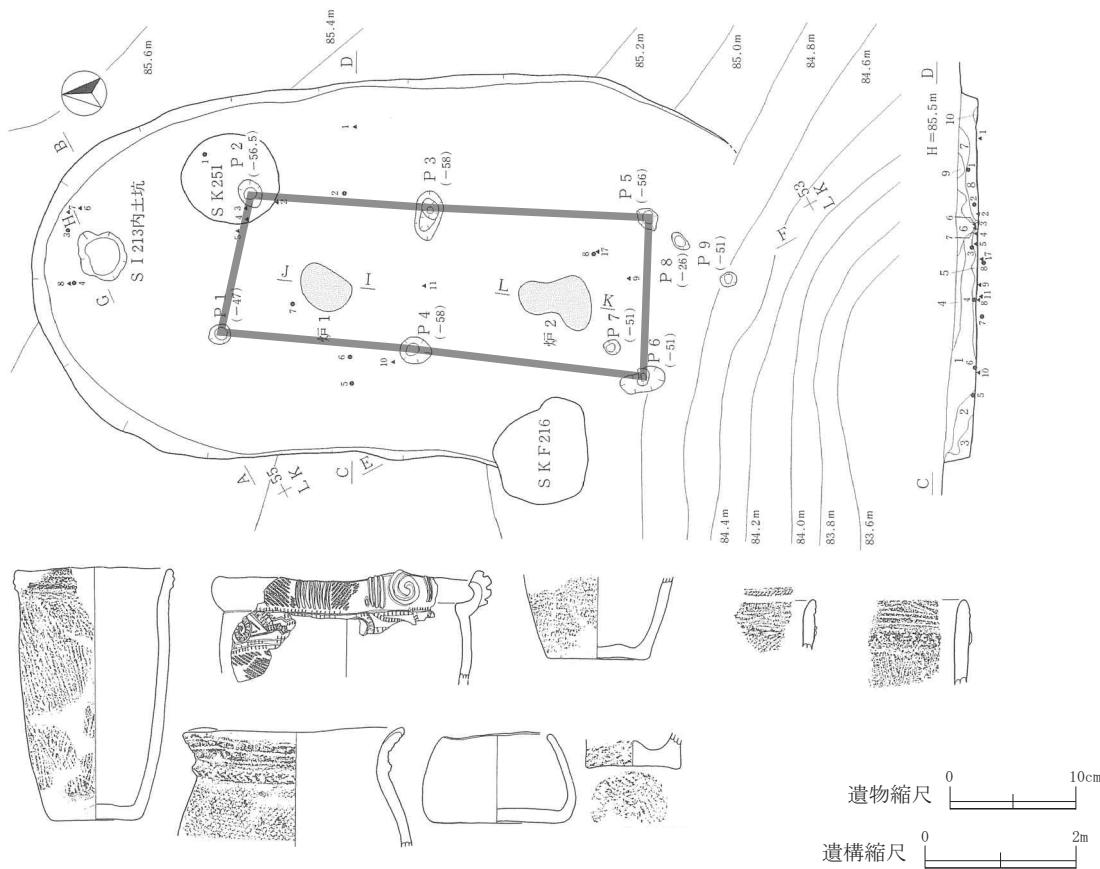


77 大館市 上ノ山 I 遺跡 S I 213

第18図 遺構図

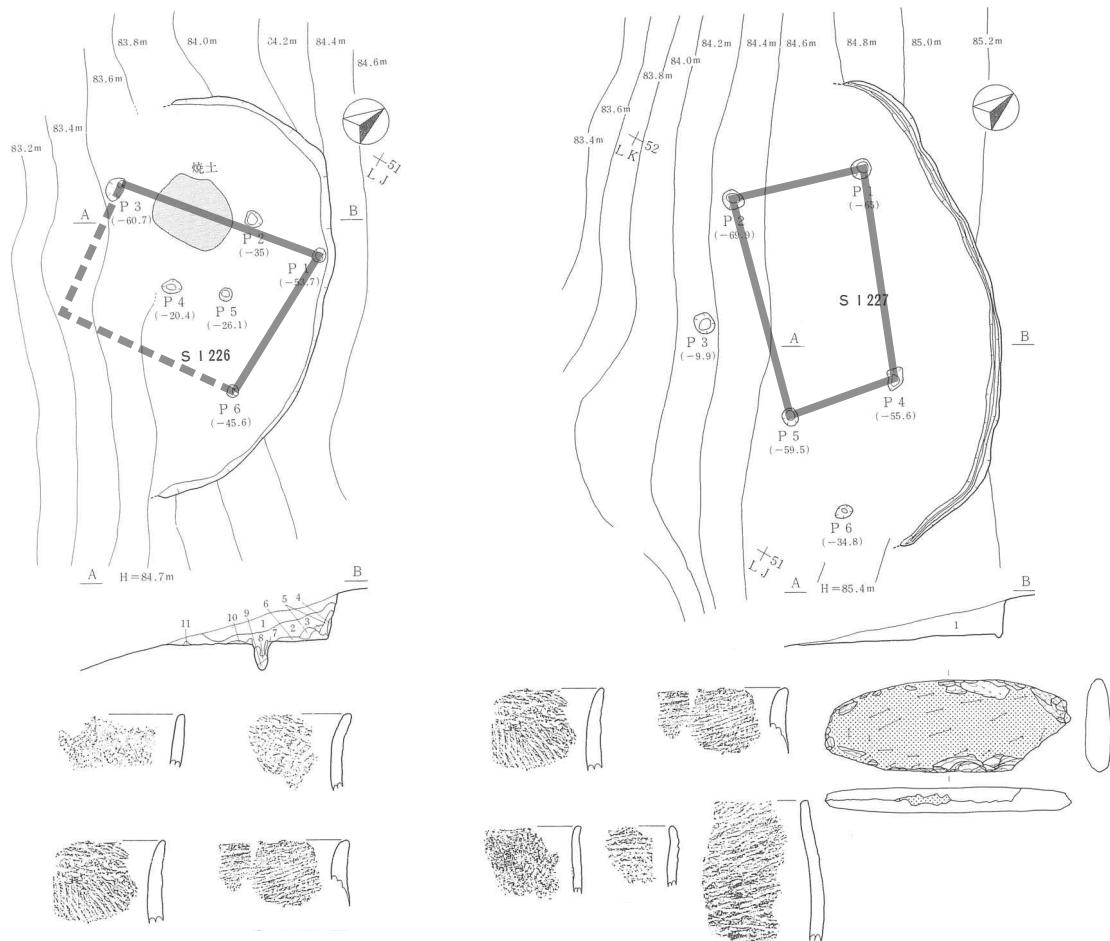


78 大館市 上ノ山 I 遺跡 S I 226 79 大館市 上ノ山 I 遺跡 S I 227

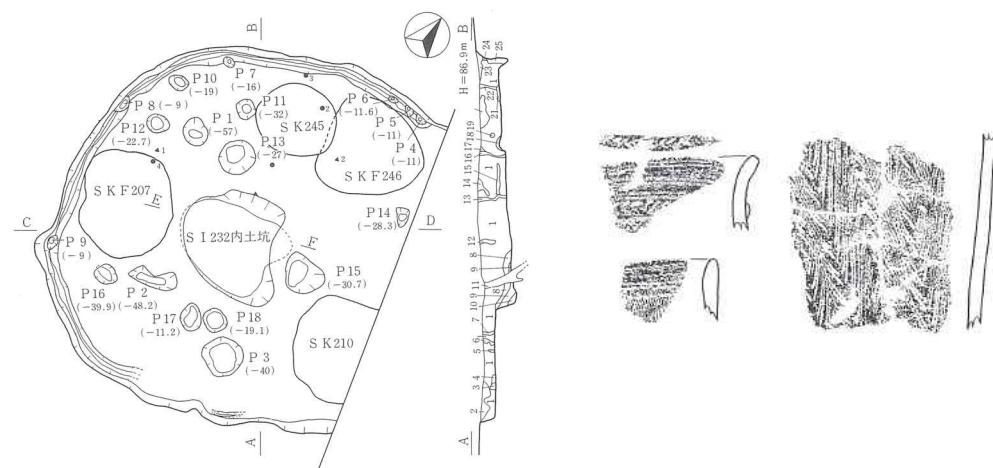


第 19 図 遺構図




縄文時代堅穴建物跡集成 II (前期)

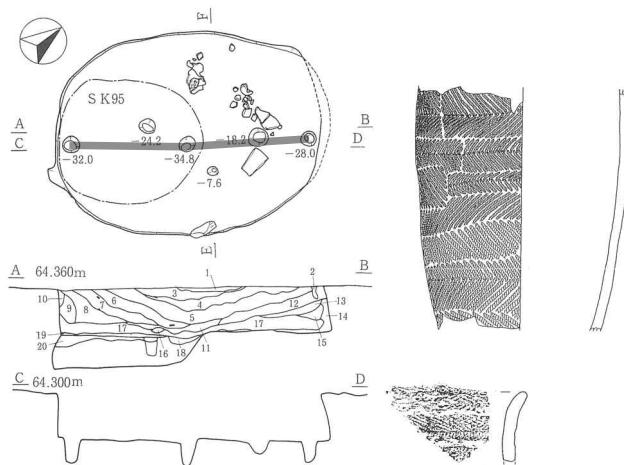


81 大館市 池内遺跡 S I 25

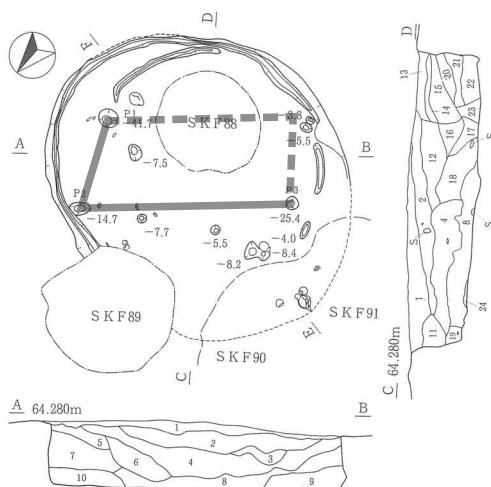


82 大館市 池内遺跡 S I 30

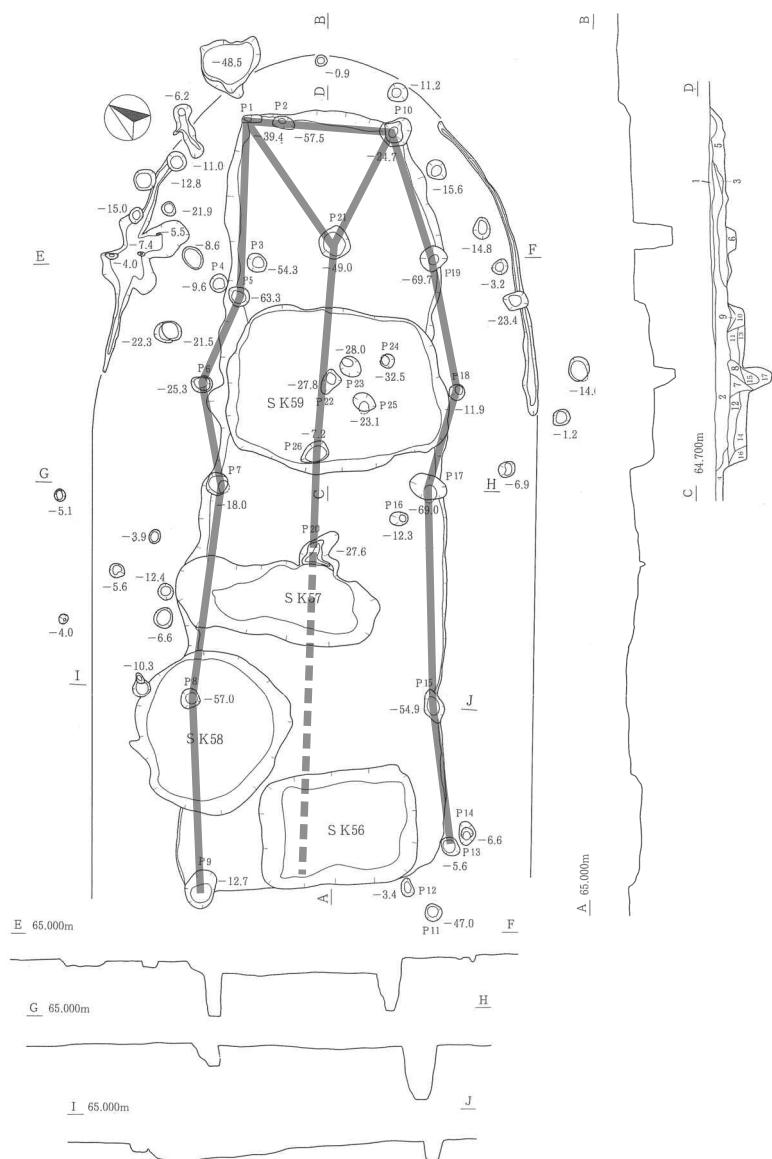

83 大館市 池内遺跡 S I 87

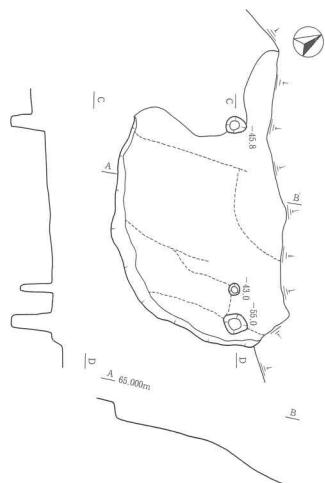


84 大館市 池内遺跡 S I 108

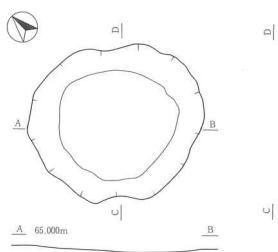


85 大館市 池内遺跡 S I 114

遺物縮尺 0 10cm
遺構縮尺 0 2m


第 20 図 遺構図

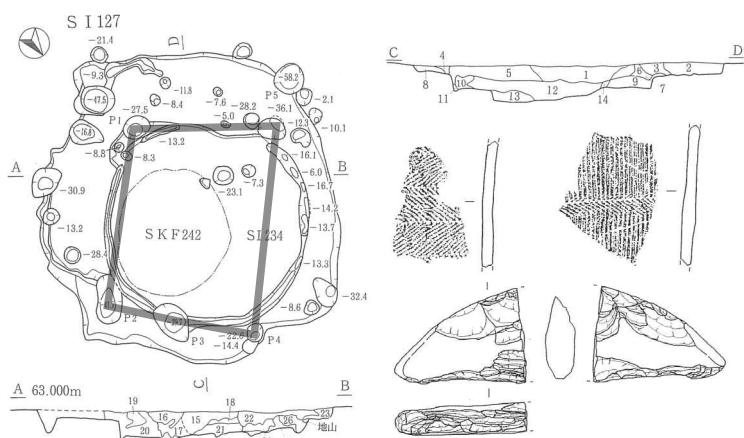


86 大館市 池内遺跡 S I 127

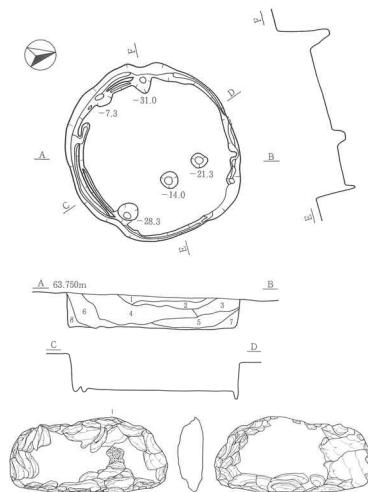

87 大館市 池内遺跡 S I 132

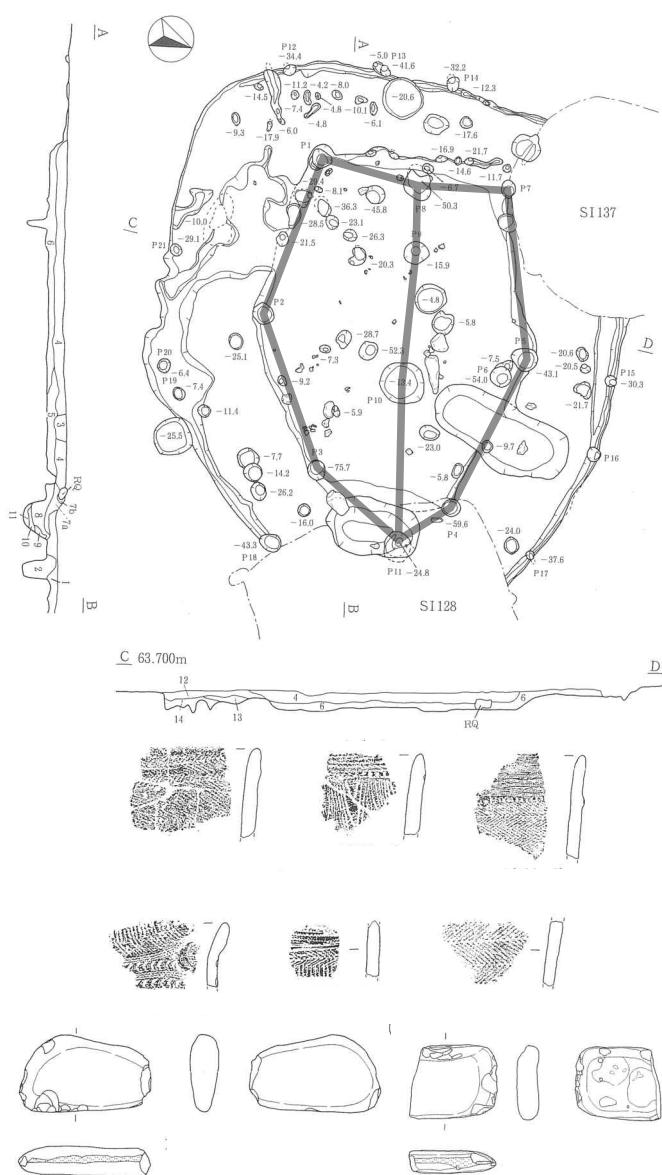

88 大館市 池内遺跡 S I 136

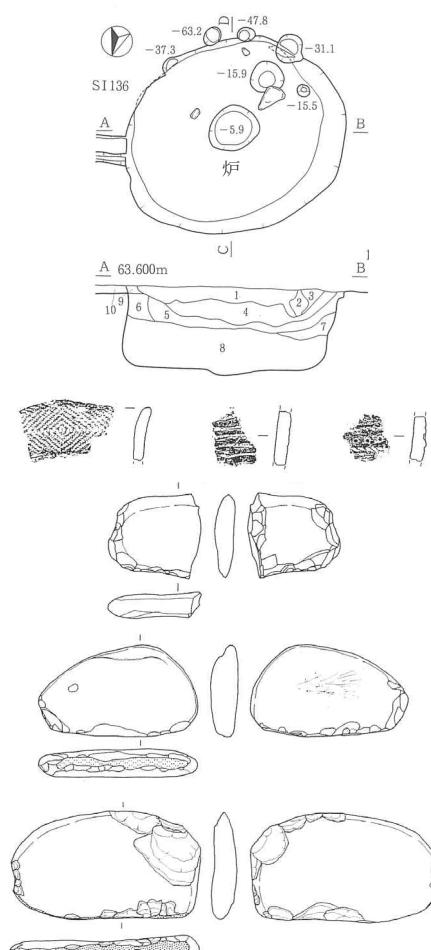


89 大館市 池内遺跡 S I 137


遺物縮尺 0 10cm
遺構縮尺 0 2m

第 21 図 遺構図


縄文時代堅穴建物跡集成 II (前期)

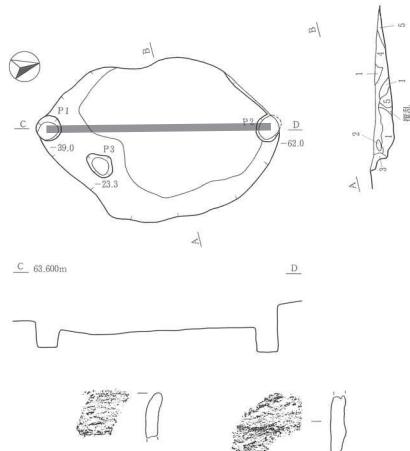


90 大館市 池内遺跡 S I 138

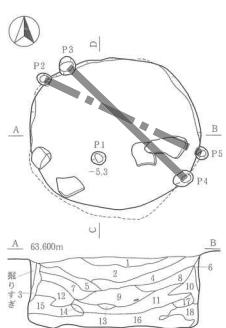

91 大館市 池内遺跡 S I 139

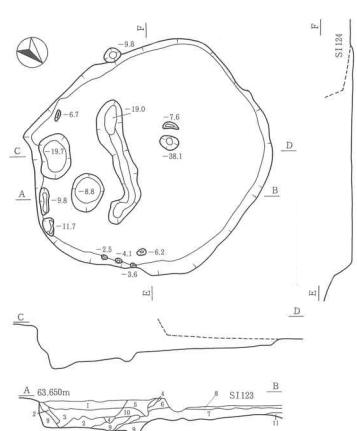








93 大館市 池内遺跡 S I 143

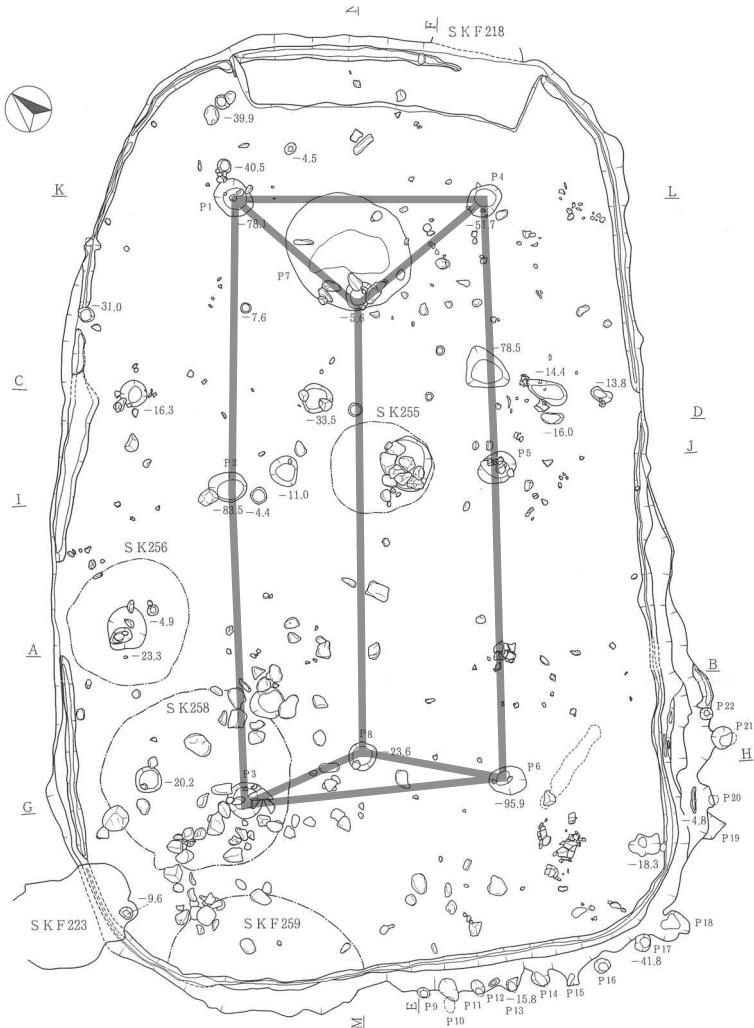

92 大館市 池内遺跡 S I 141


遺物縮尺 0 10cm
遺構縮尺 0 2m

第22図 遺構図

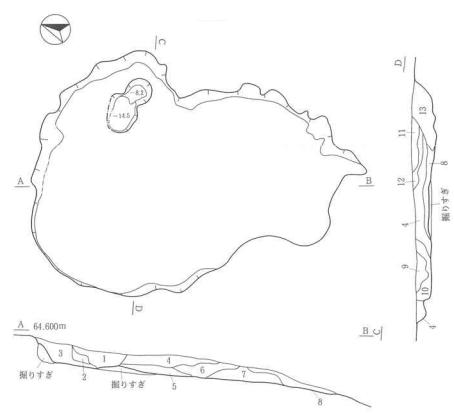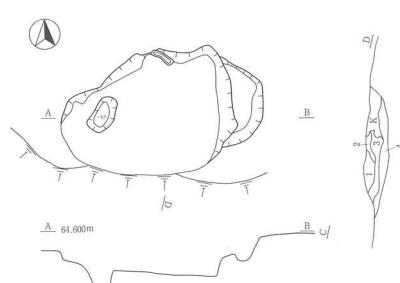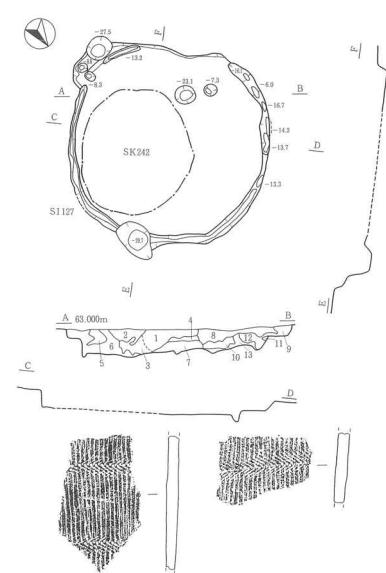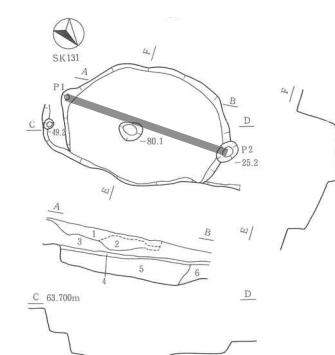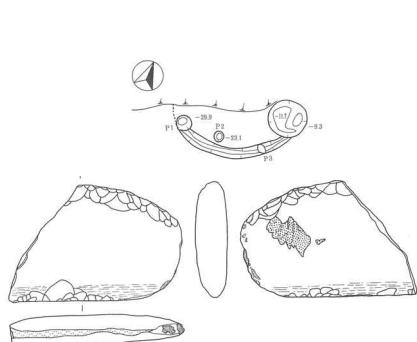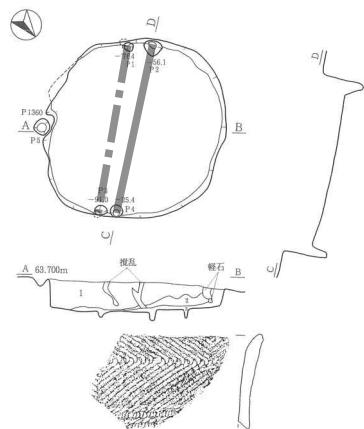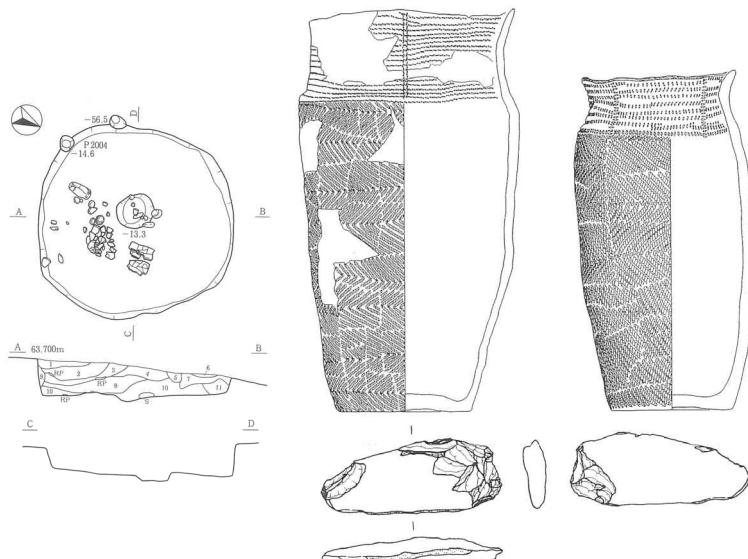


第23図 遺構図


縄文時代堅穴建物跡集成 II (前期)

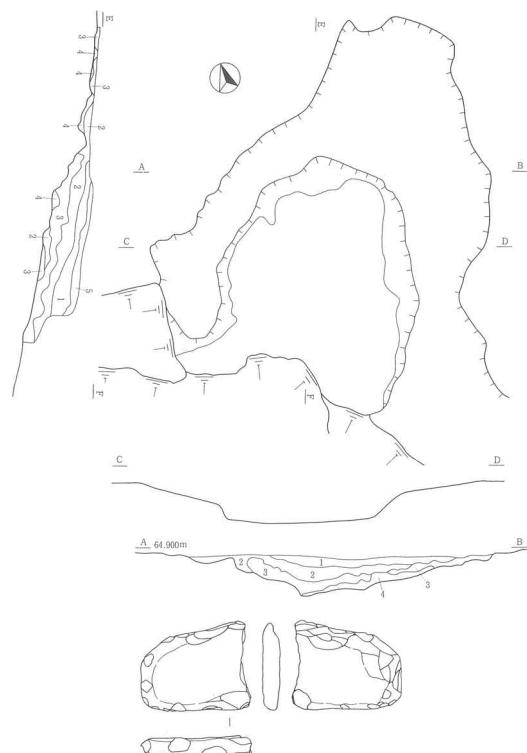


101 大館市 池内遺跡 S I 309

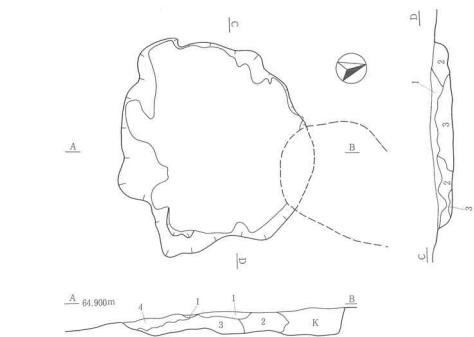


102 大館市 池内遺跡 S I 312

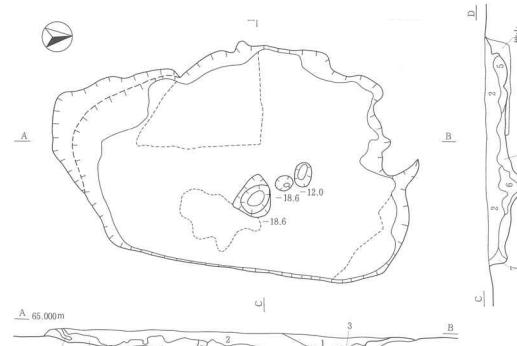


103 大館市 池内遺跡 S I 315

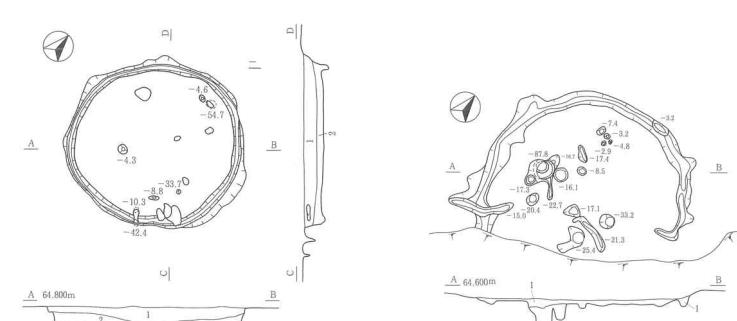


104 大館市 池内遺跡 S I 341

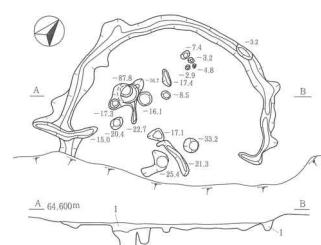

105 大館市 池内遺跡 S I 384

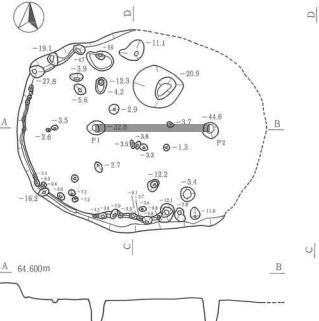


106 大館市 池内遺跡 S I 503

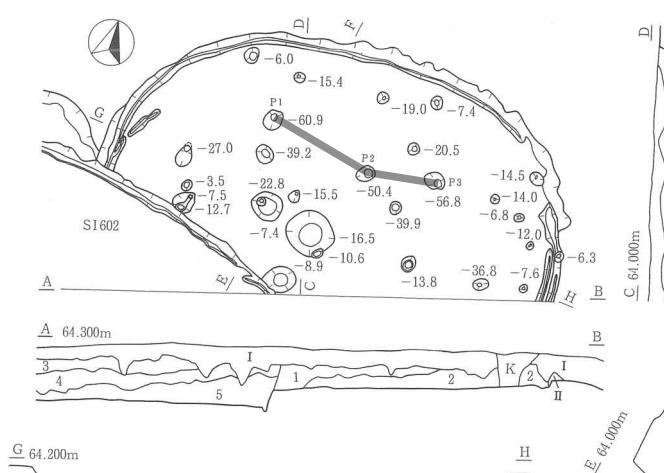


107 大館市 池内遺跡 S I 601

遺物縮尺 0 10cm
遺構縮尺 0 2m

第 24 図 遺構図

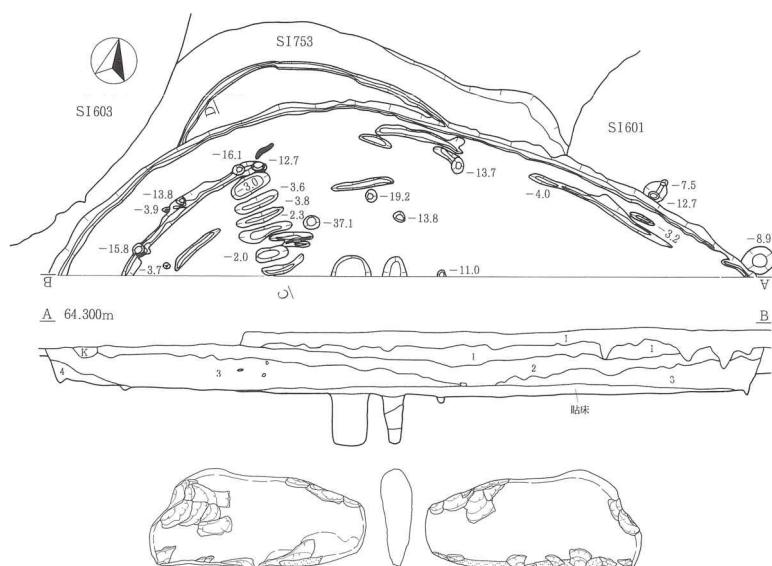


108 大館市 池内遺跡 S I 602

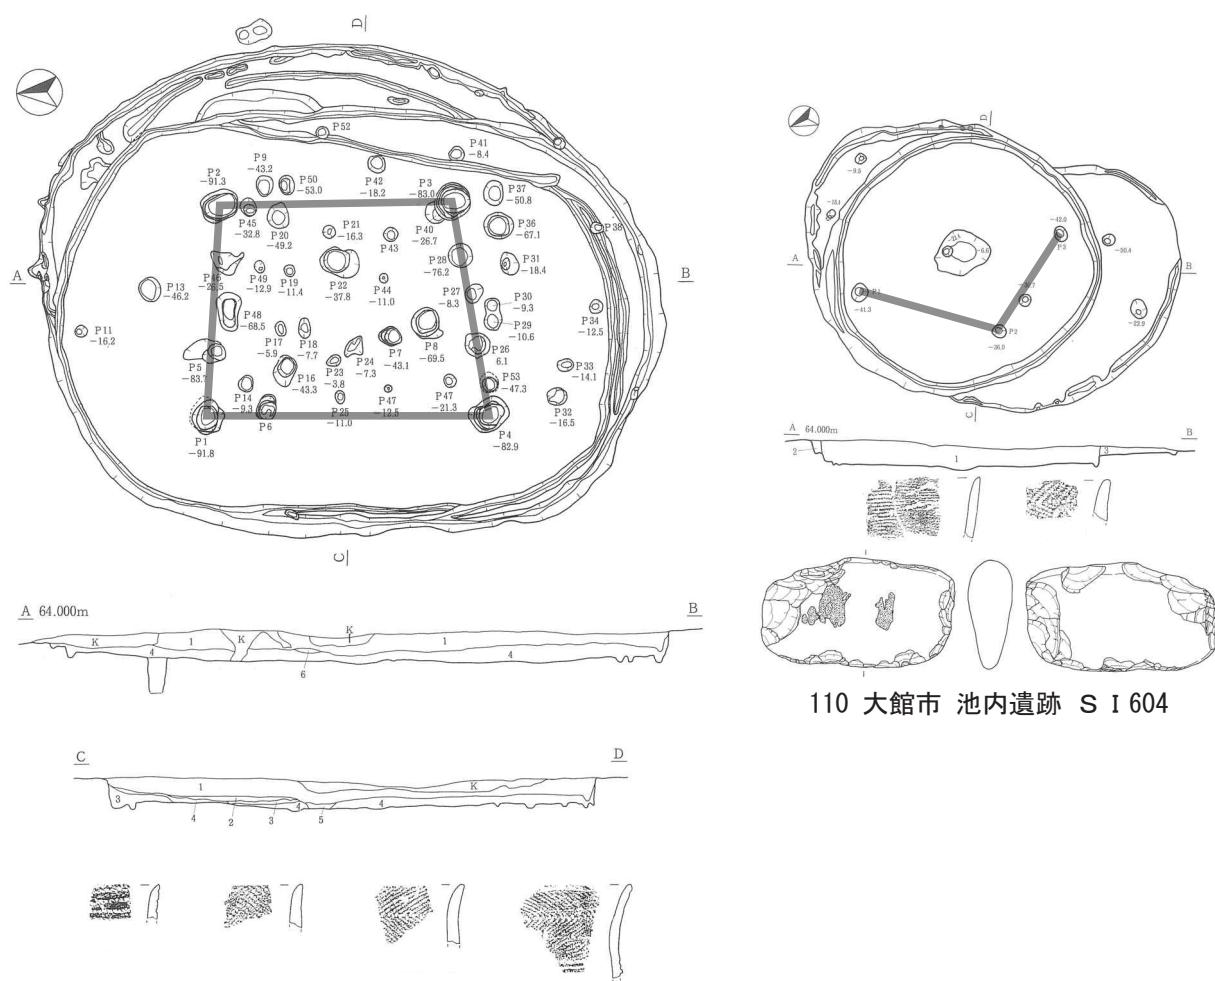


109 大館市 池内遺跡 S I 603

第25図 遺構図

縄文時代堅穴建物跡集成 II (前期)

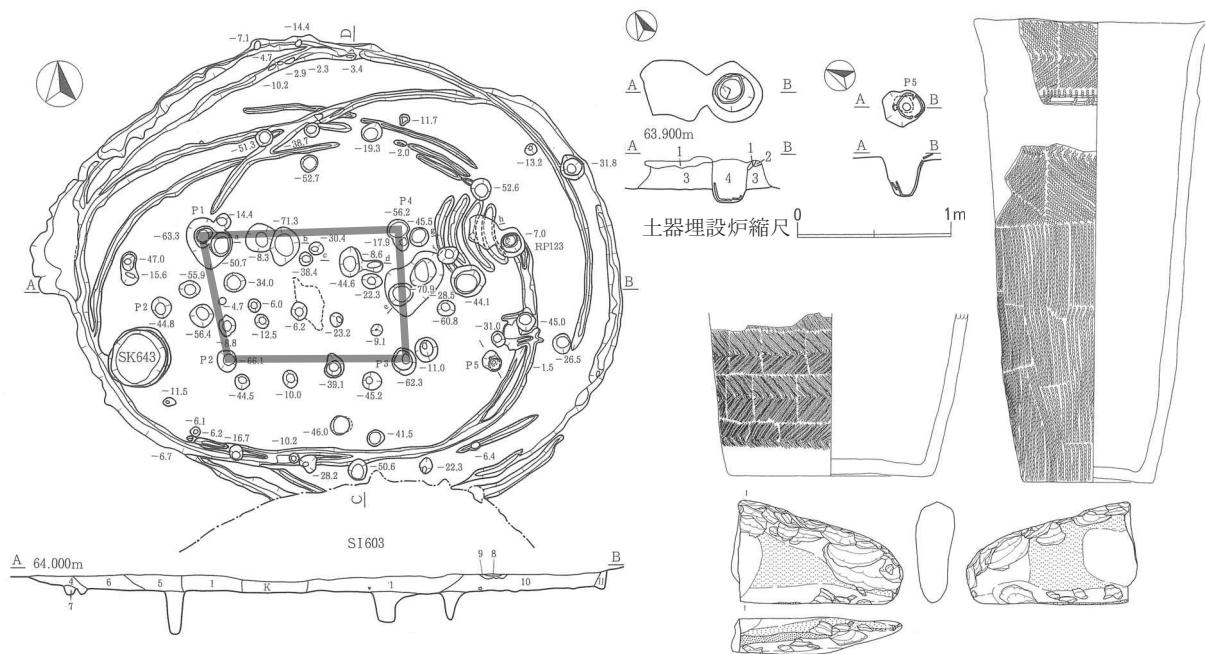


111 大館市 池内遺跡 S I 605

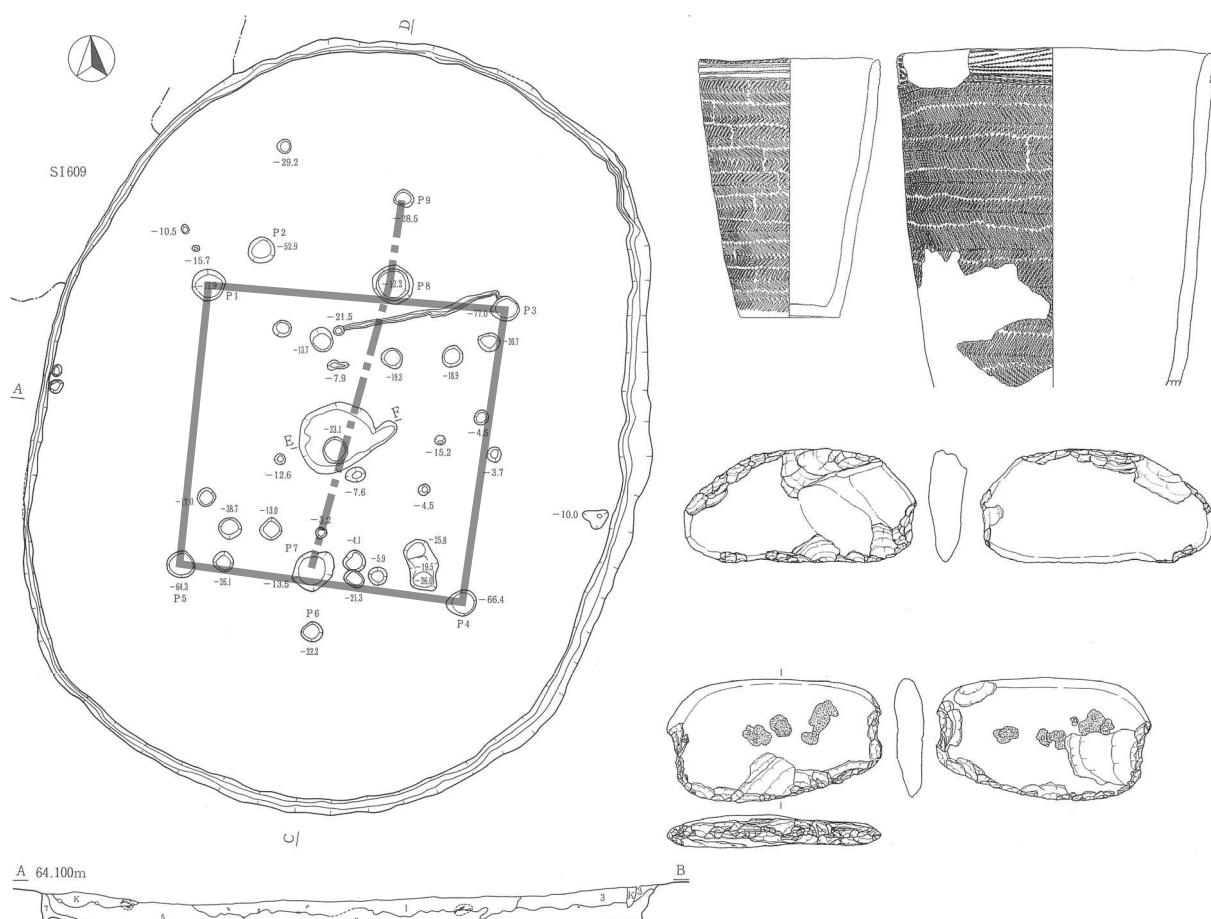

112 大館市 池内遺跡 S I 606

遺物縮尺 0 10cm
遺構縮尺 0 2m


第 26 図 遺構図

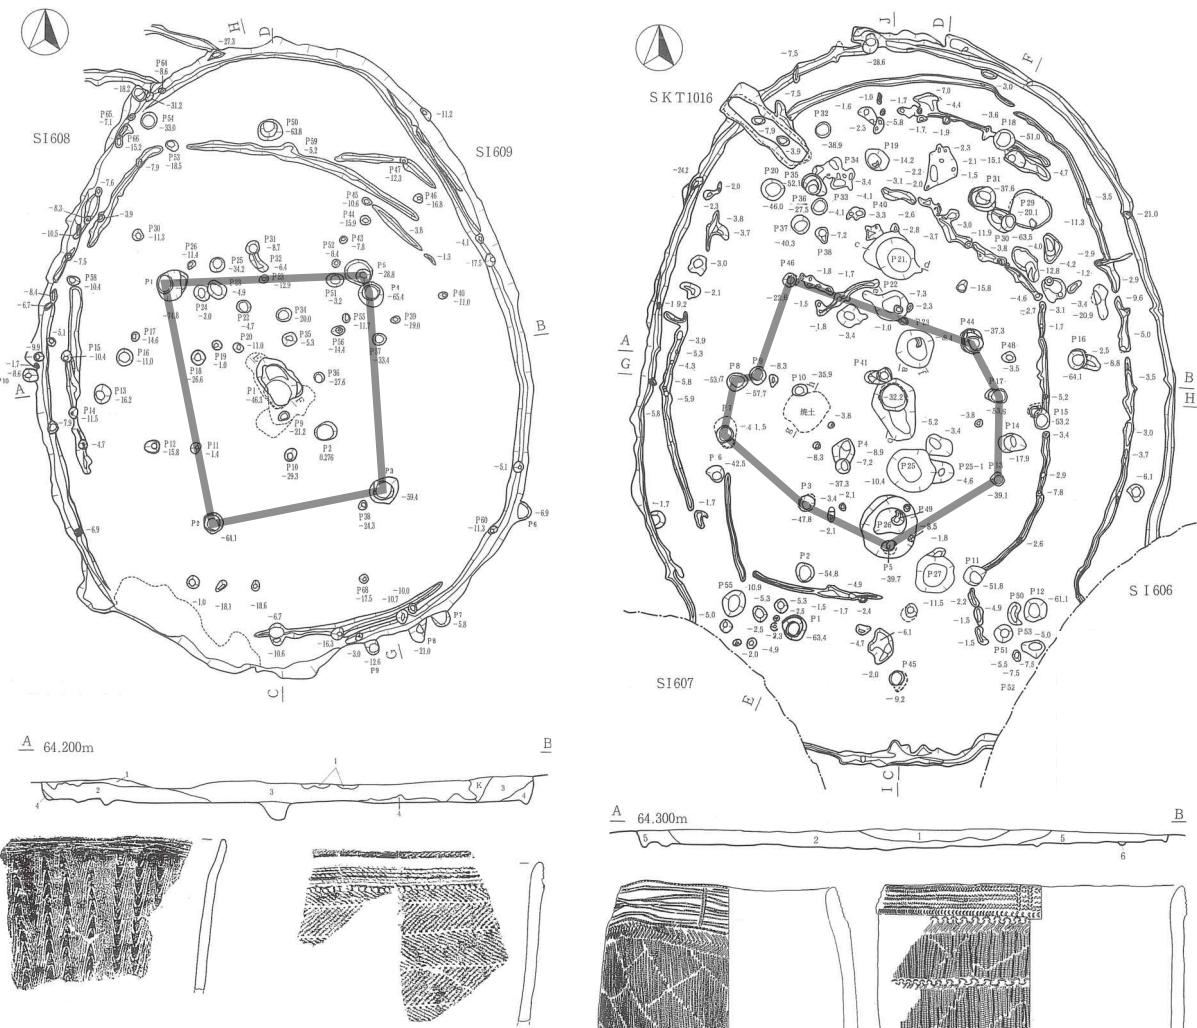

113 大館市 池内遺跡 SI 607



114 大館市 池内遺跡 SI 608

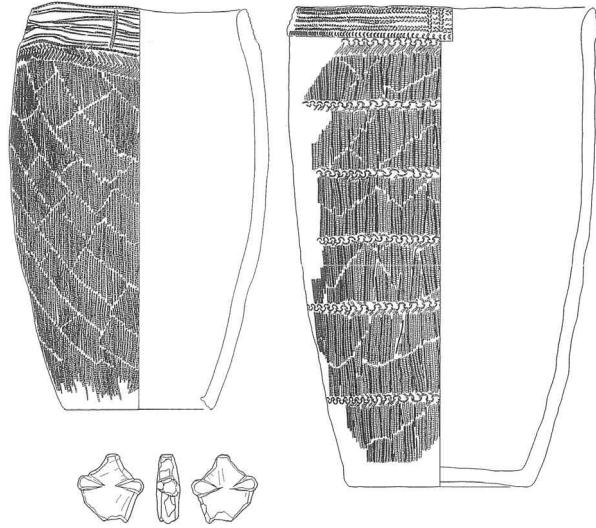


115 大館市 池内遺跡 SI 609


遺物縮尺 0 10cm
遺構縮尺 0 2m

第27図 遺構図


縄文時代堅穴建物跡集成 II (前期)

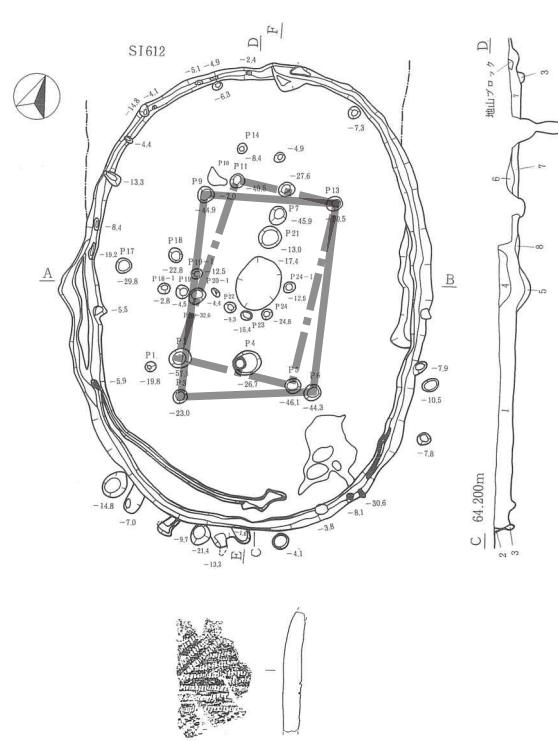


116 大館市 池内遺跡 SI 611

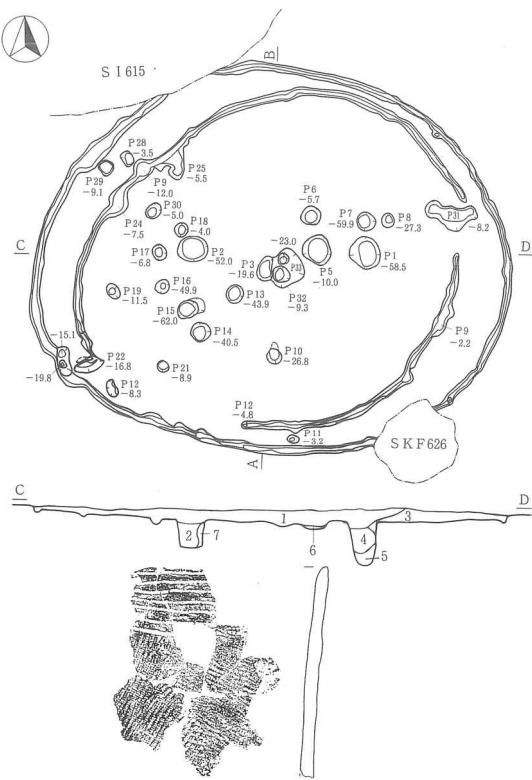


117 大館市 池内遺跡 SI 613

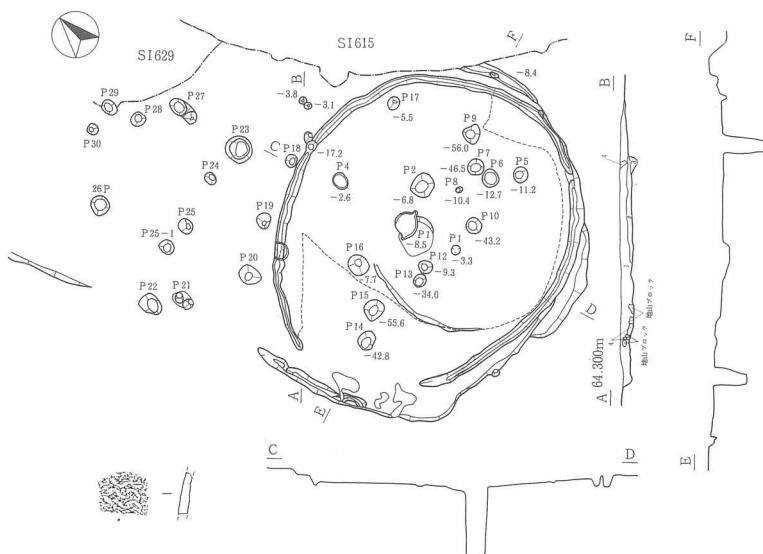

118 大館市 池内遺跡 SI 614

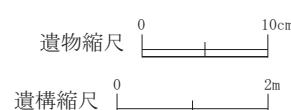

第28図 遺構図

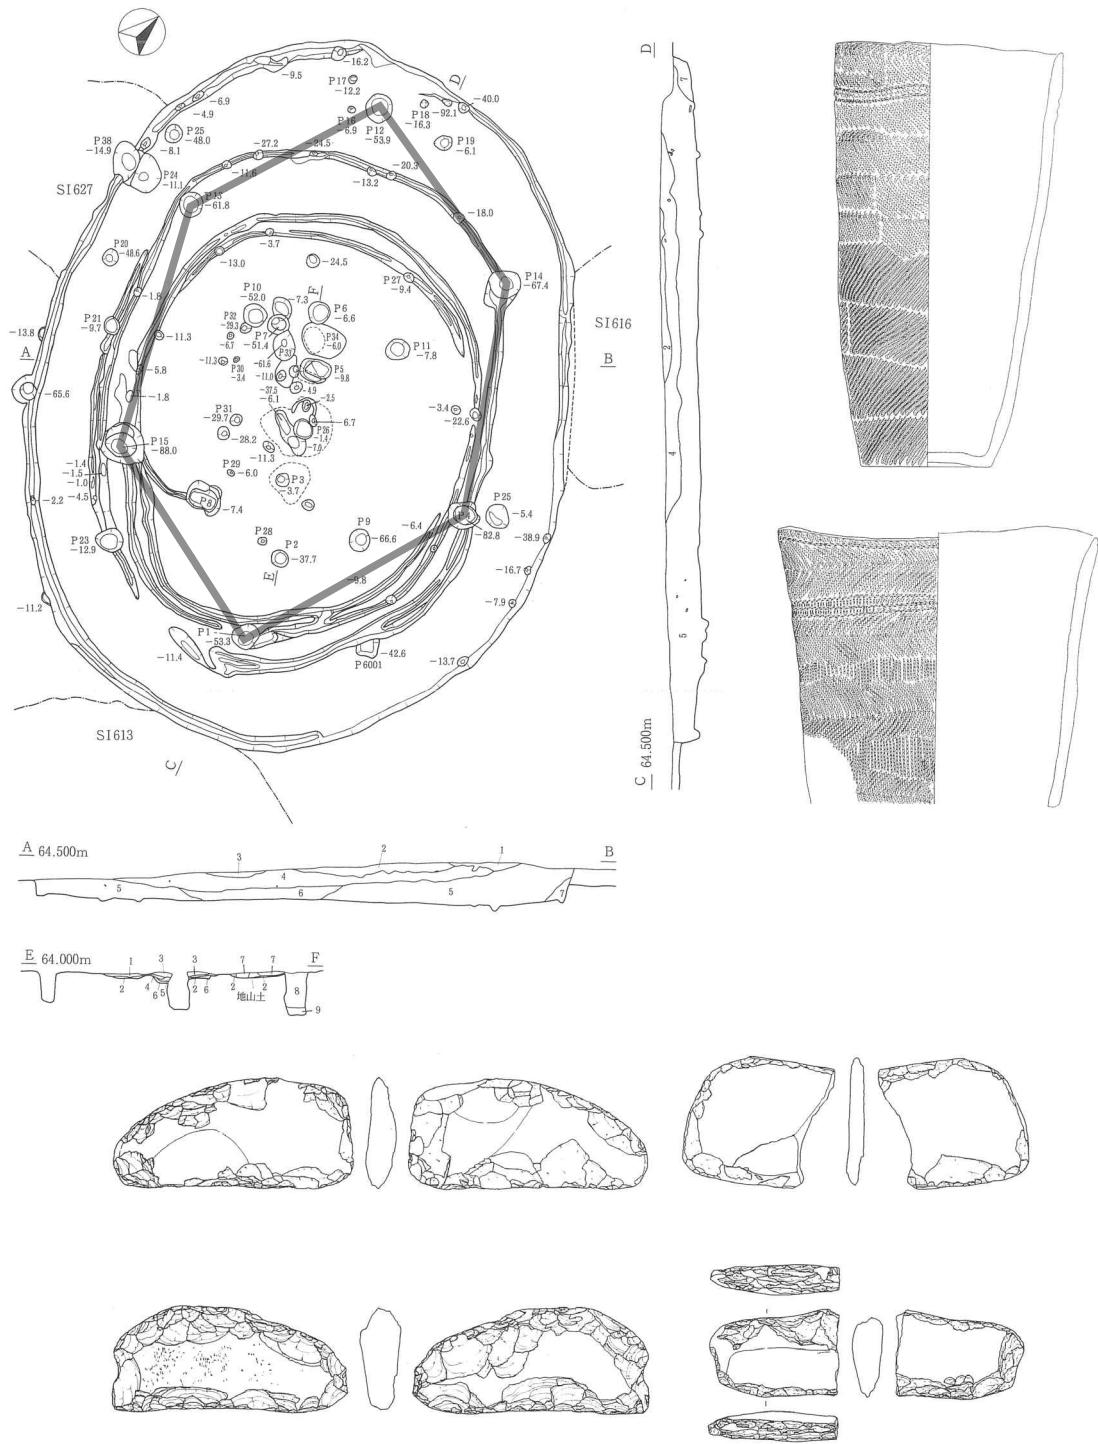


119 大館市 池内遺跡 S I 615


遺物縮尺 0 10cm
遺構縮尺 0 2m

第 29 図 遺構図


縄文時代堅穴建物跡集成 II (前期)

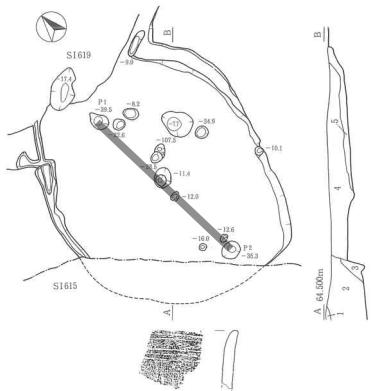


120 大館市 池内遺跡 S I 616

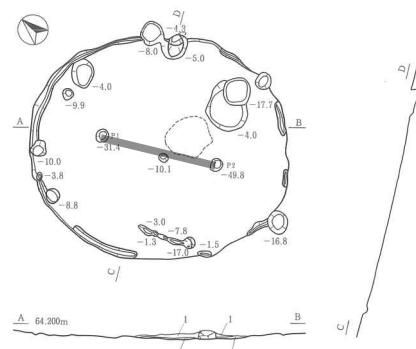

122 大館市 池内遺跡 S I 618

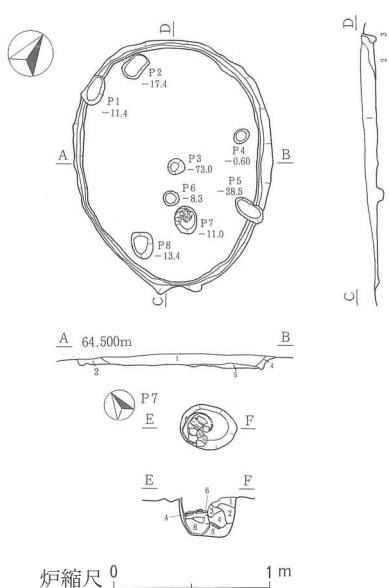


炉縮尺 0 1 m

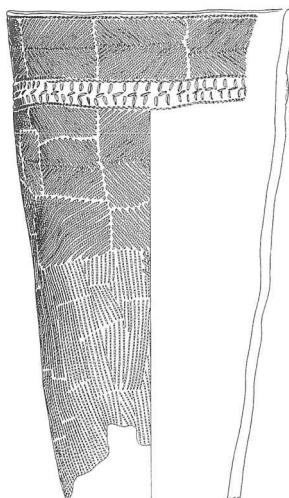


121 大館市 池内遺跡 S I 617

遺物縮尺 0 10cm
遺構縮尺 0 2m

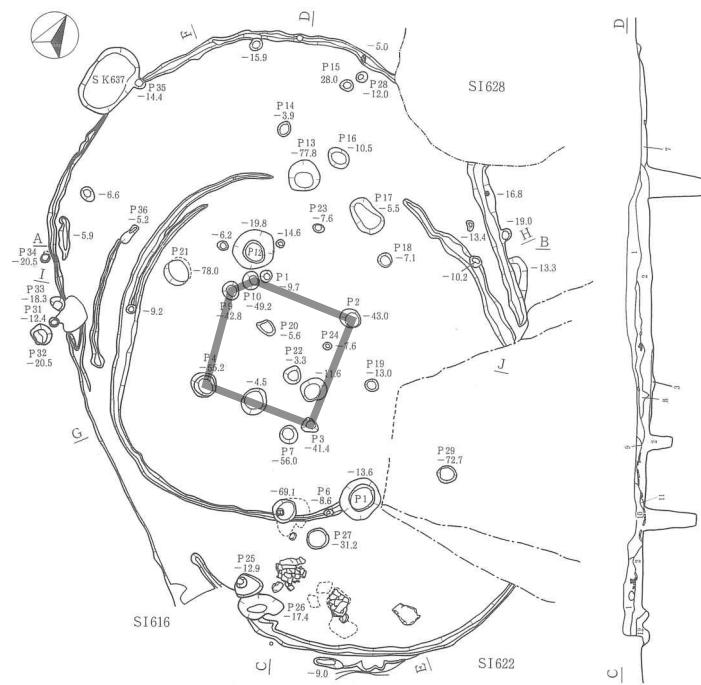


123 大館市 池内遺跡 S I 619



第30図 遺構図

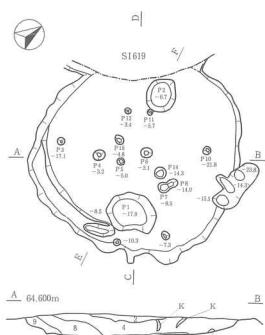

124 大館市 池内遺跡 S I 622

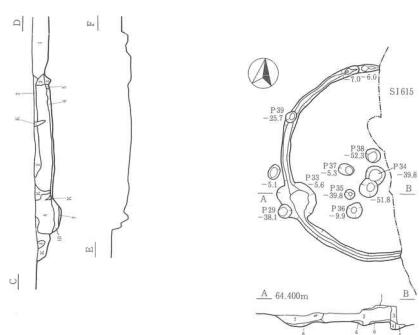


125 大館市 池内遺跡 S I 627

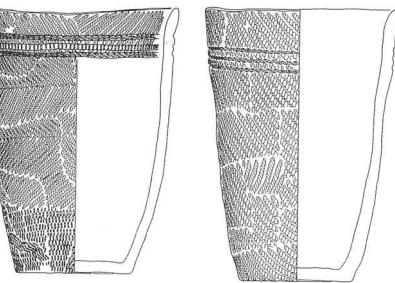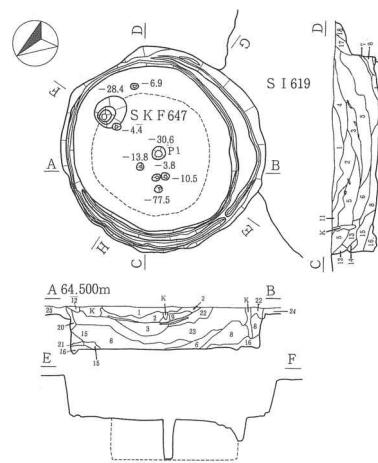

126 大館市 池内遺跡 S I 628



127 大館市 池内遺跡 S I 632

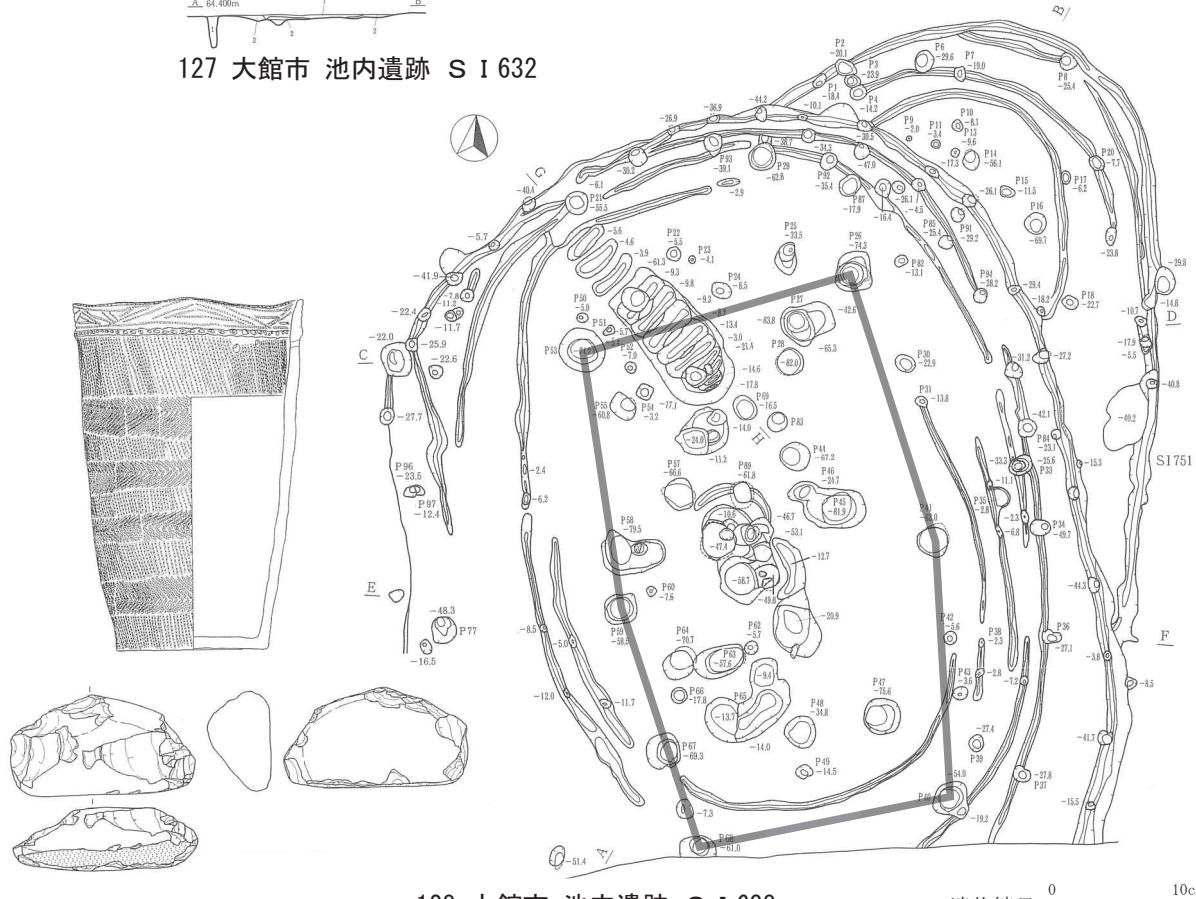


128 大館市 池内遺跡 S I 638


遺物縮尺 0 10cm
遺構縮尺 0 2m

第 31 図 遺構図


縄文時代堅穴建物跡集成 II (前期)

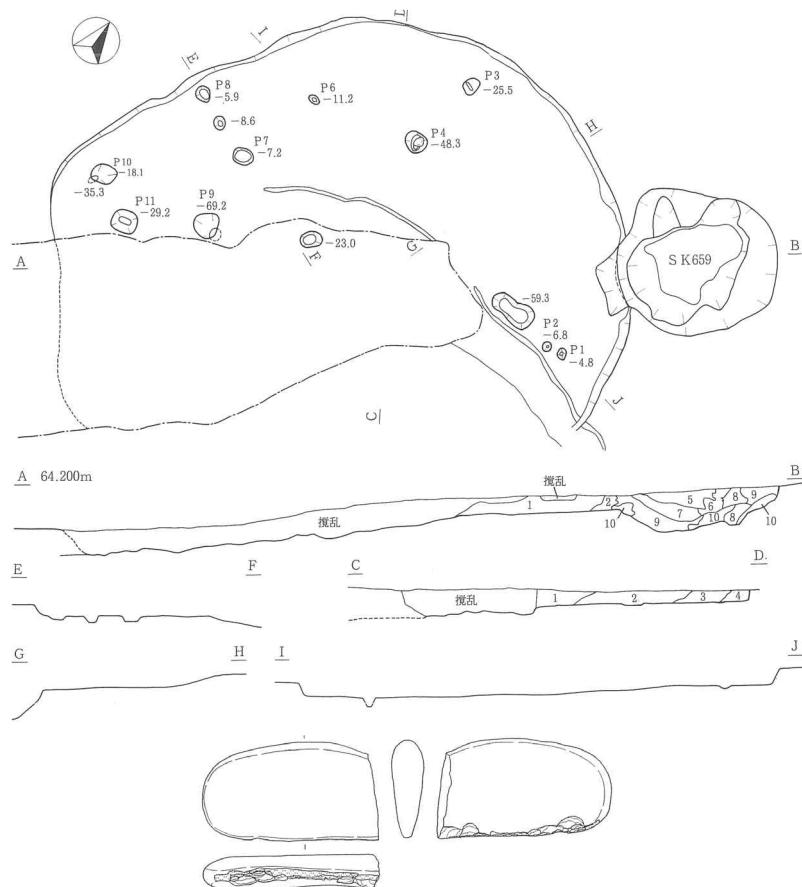

129 大館市 池内遺跡 S I 658

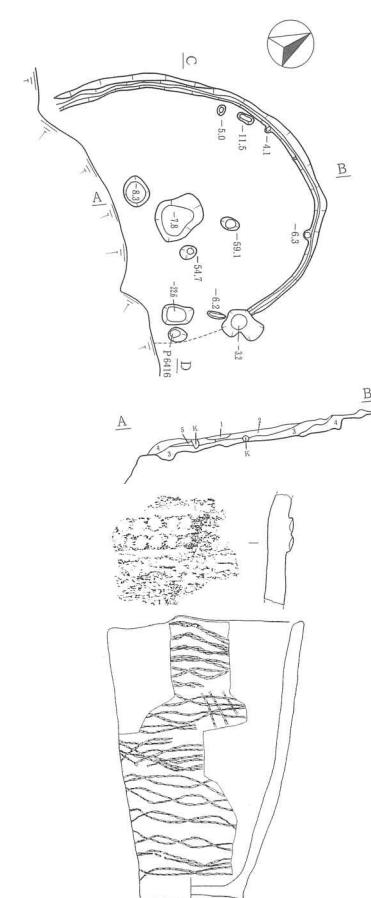

130 大館市 池内遺跡 S I 660

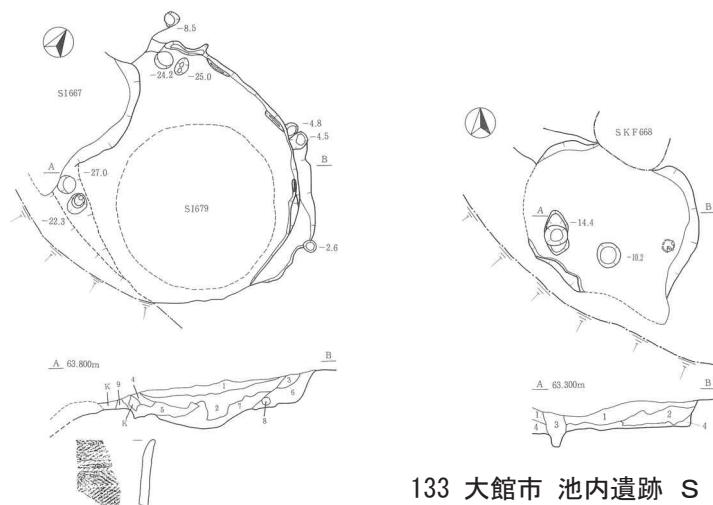

131 大館市 池内遺跡 S I 661




133 大館市 池内遺跡 S I 667


134 大館市 池内遺跡 S I 669




第32図 遺構図

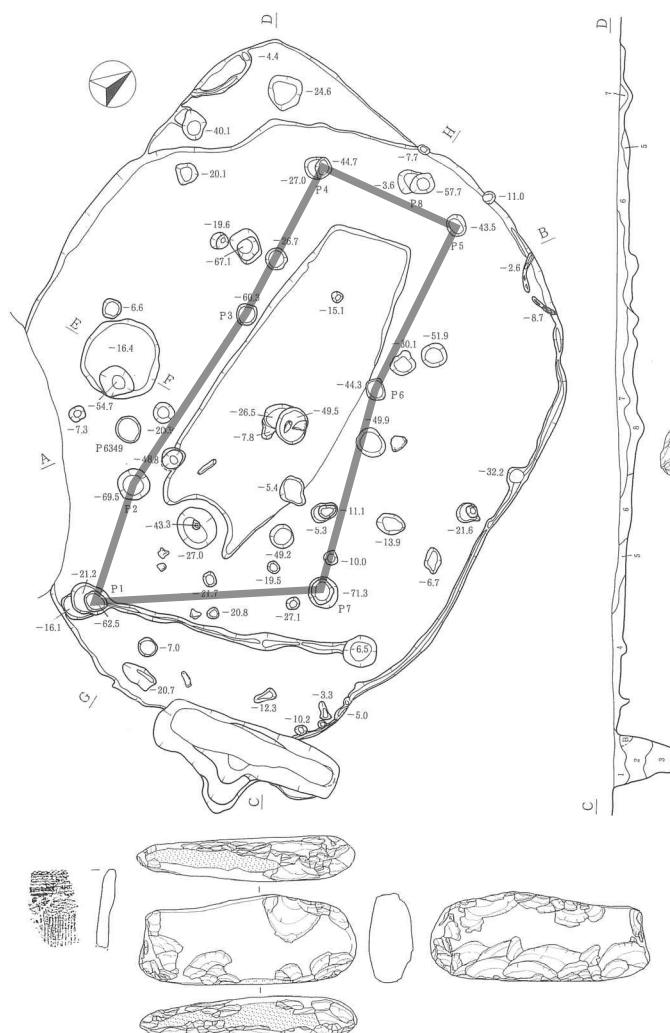


132 大館市 池内遺跡 S I 663

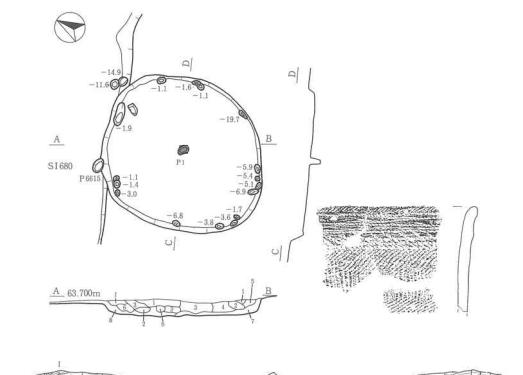


135 大館市 池内遺跡 S I 670

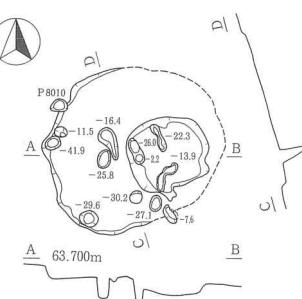

136 大館市 池内遺跡 S I 673

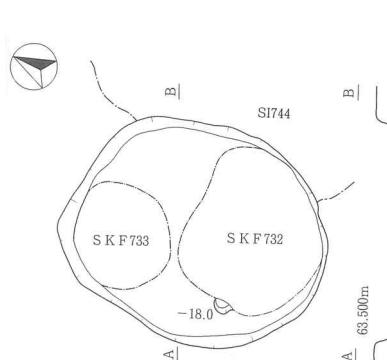

137 大館市 池内遺跡 S I 674

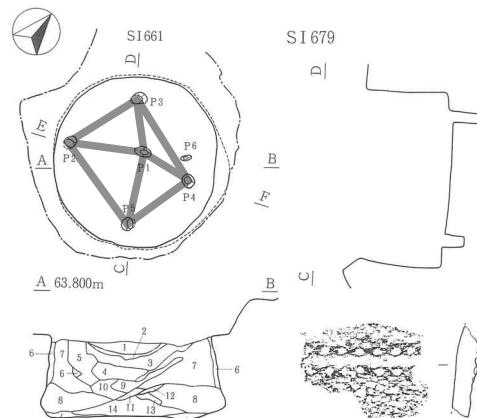


139 大館市 池内遺跡 S I 679



第33図 遺構図


縄文時代堅穴建物跡集成 II (前期)

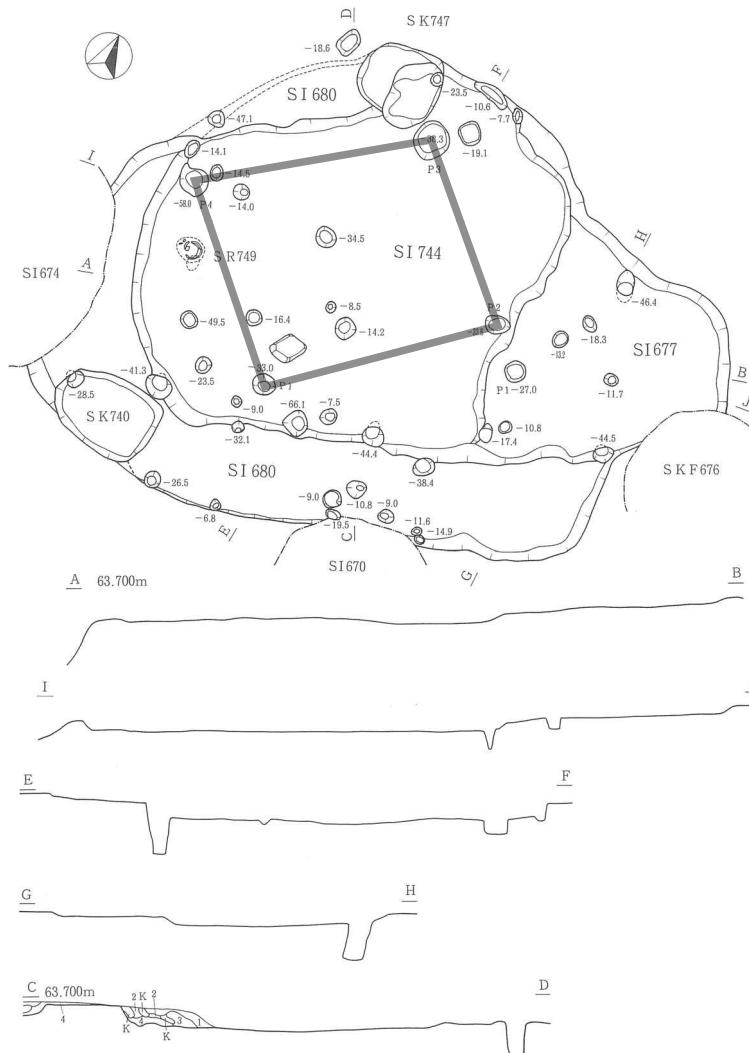


138 大館市 池内遺跡 S I 677

140 大館市 池内遺跡 S I 680


147 大館市 池内遺跡 S I 744

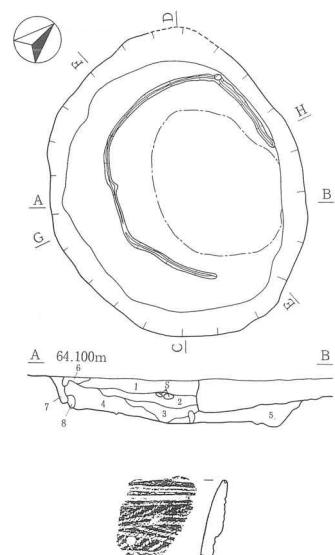


142 大館市 池内遺跡 S I 719

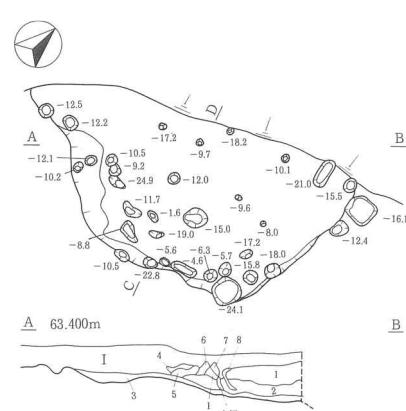

143 大館市 池内遺跡 S I 728

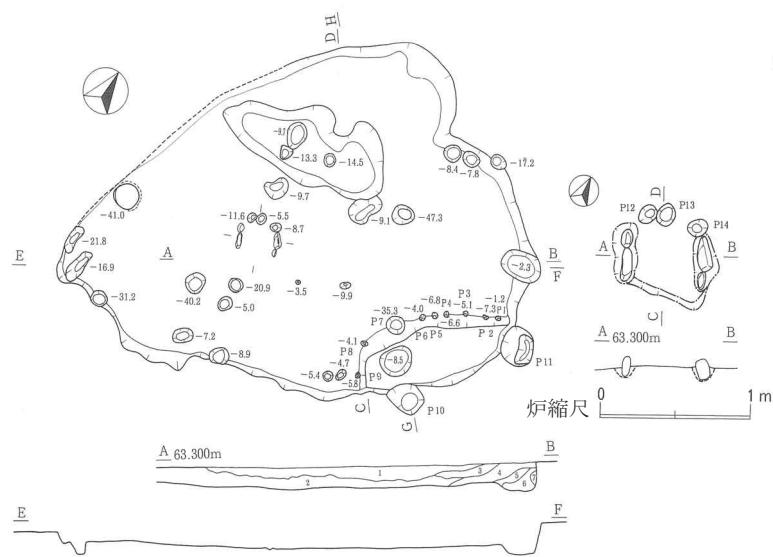


141 大館市 池内遺跡 S I 690

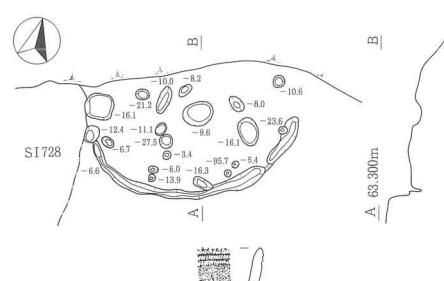



144 大館市 池内遺跡 S I 729

遺物縮尺 0 10cm
遺構縮尺 0 2m


第34図 遺構図

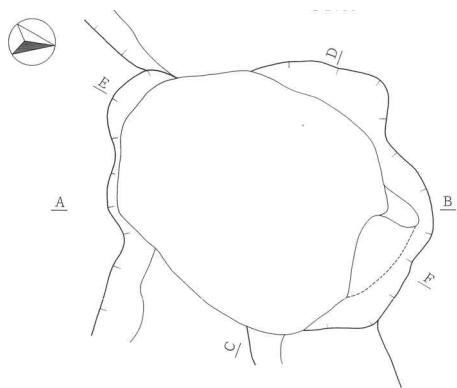


145 大館市 池内遺跡 S I 730

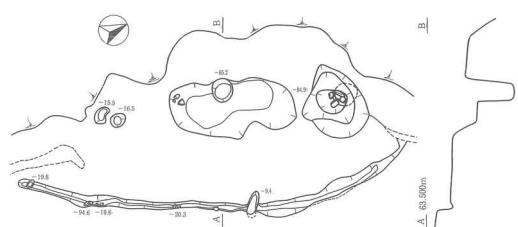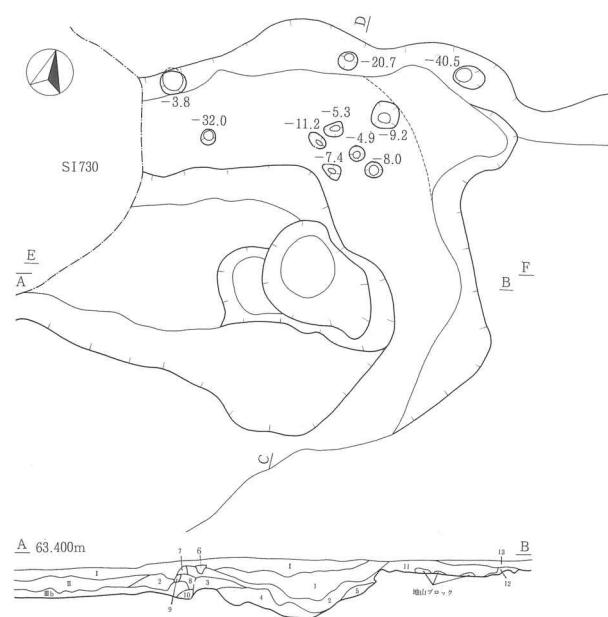


148 大館市 池内遺跡 S I 811

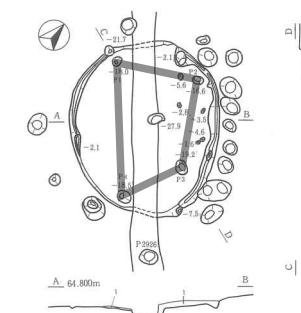

149 大館市 池内遺跡 S I 946

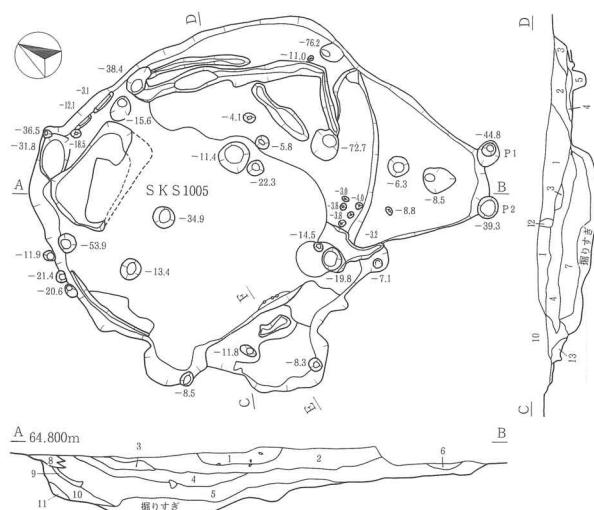


150 大館市 池内遺跡 S I 958

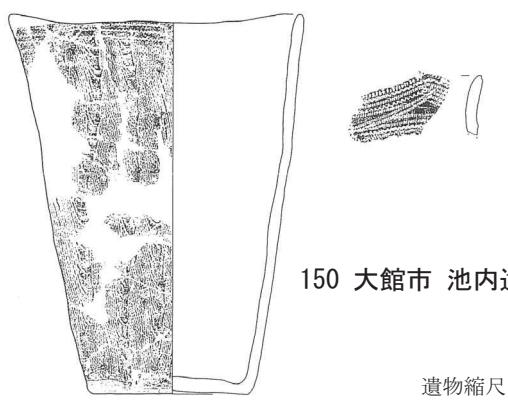


遺物縮尺 0 10cm
遺構縮尺 0 2m

第35図 遺構図


縄文時代堅穴建物跡集成 II (前期)

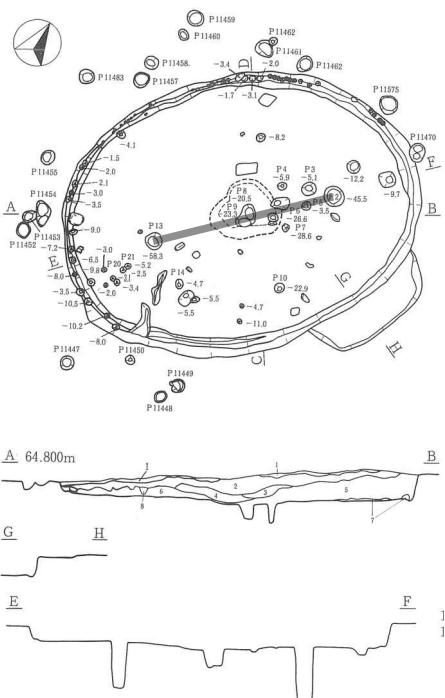


151 大館市 池内遺跡 SI 959

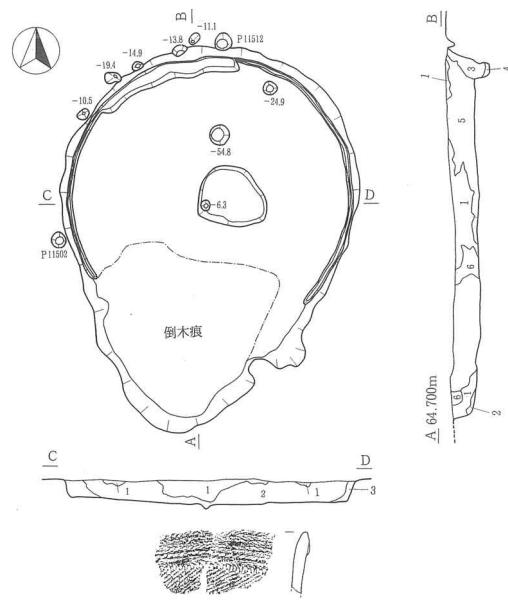


152 大館市 池内遺跡 SI 961

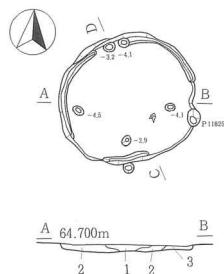

153 大館市 池内遺跡 SI 962

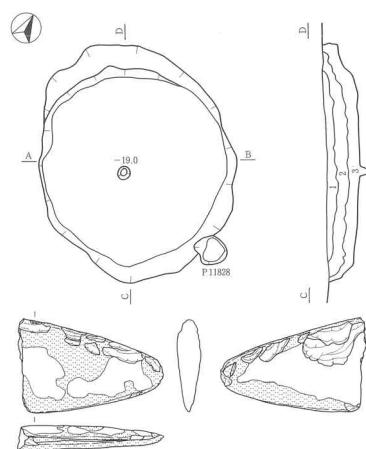

155 大館市 池内遺跡 SI 970

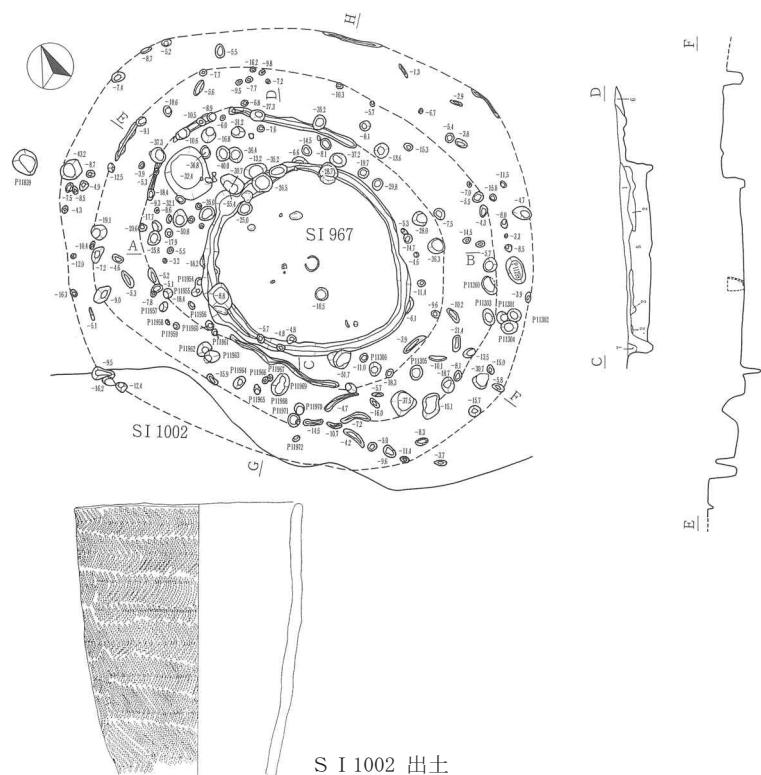


154 大館市 池内遺跡 堅穴住居跡 SI 967


156 大館市 池内遺跡 堅穴住居跡 SI 1002




第36図 遺構図

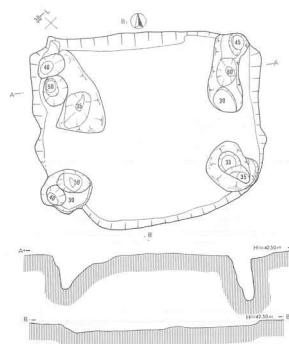


157 北秋田市 藤株遺跡 S I 01

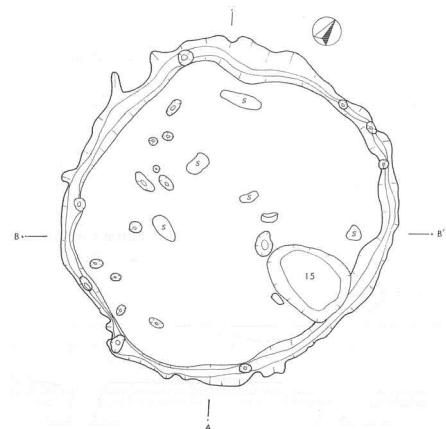


158 北秋田市 藤株遺跡 S I 02

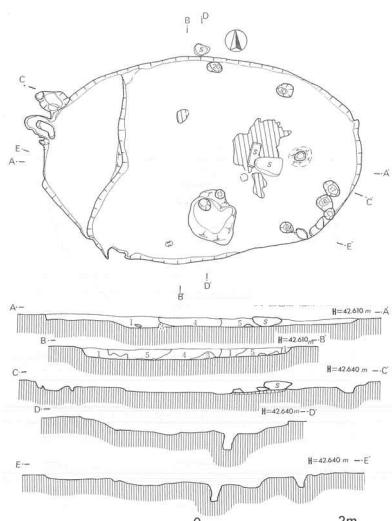

159 北秋田市 藤株遺跡 S I 04

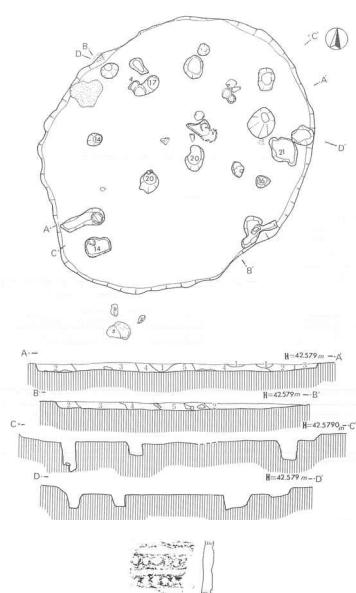


160 北秋田市 藤株遺跡 S I 05

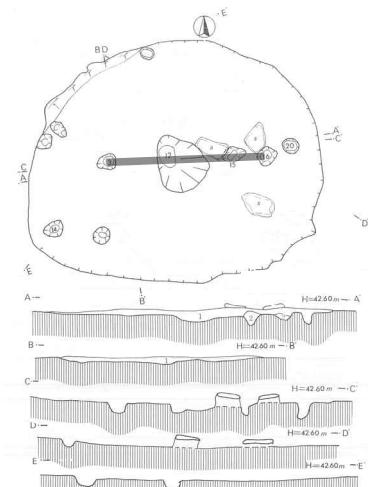


161 北秋田市 藤株遺跡 S I 06

遺物縮尺 0 10cm
遺構縮尺 0 2m

第37図 遺構図

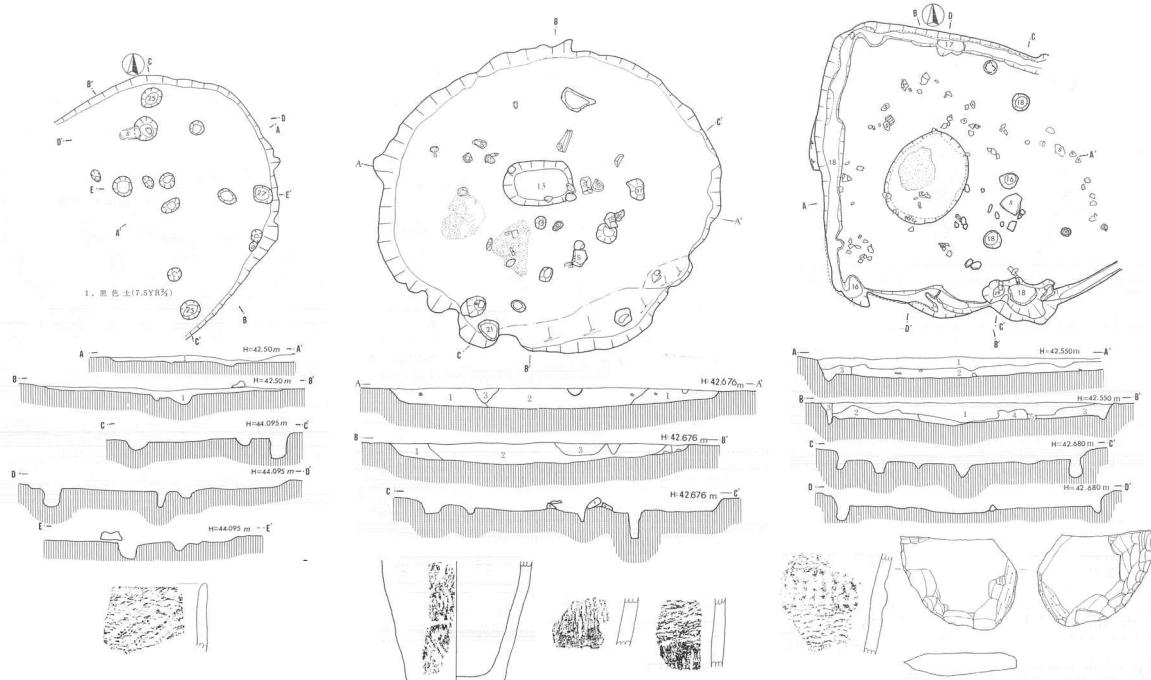


162 北秋田市 藤株遺跡 S I 07 163 北秋田市 藤株遺跡 S I 08 164 北秋田市 藤株遺跡 S I 09

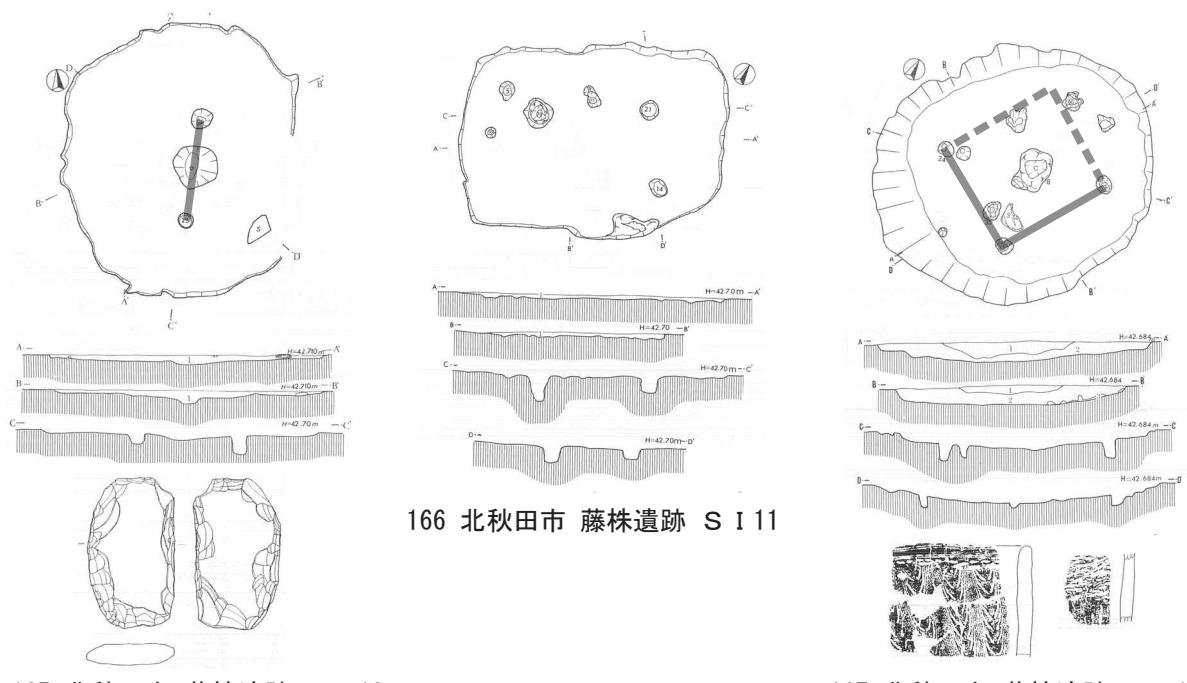


165 北秋田市 藤株遺跡 S I 10

166 北秋田市 藤株遺跡 S I 11

167 北秋田市 藤株遺跡 S I 12

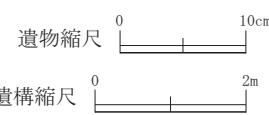


第38図 遺構図

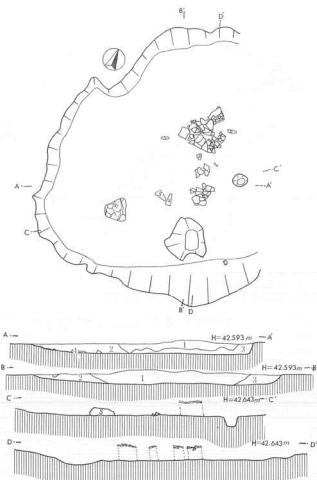


169 北秋田市 藤株遺跡 S I 16




168 北秋田市 藤株遺跡 S I 13

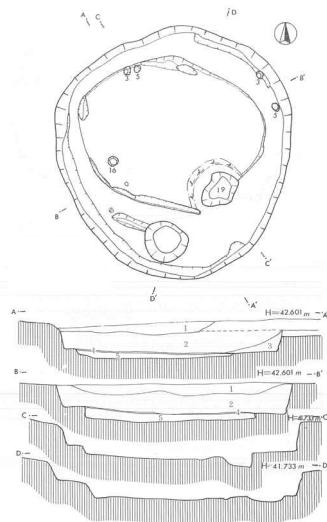


170 北秋田市 藤株遺跡 S I 18

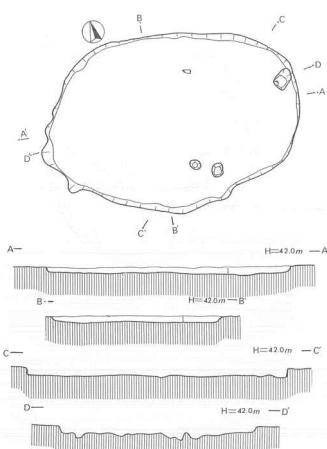


172 北秋田市 藤株遺跡 S I 20

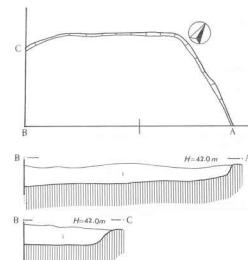


171 北秋田市 藤株遺跡 S I 19

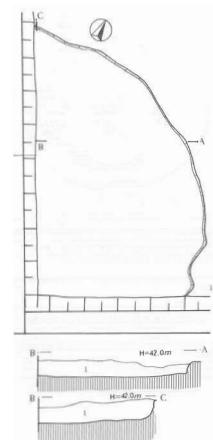

173 北秋田市 藤株遺跡 S I 23

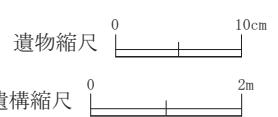


第39図 遺構図

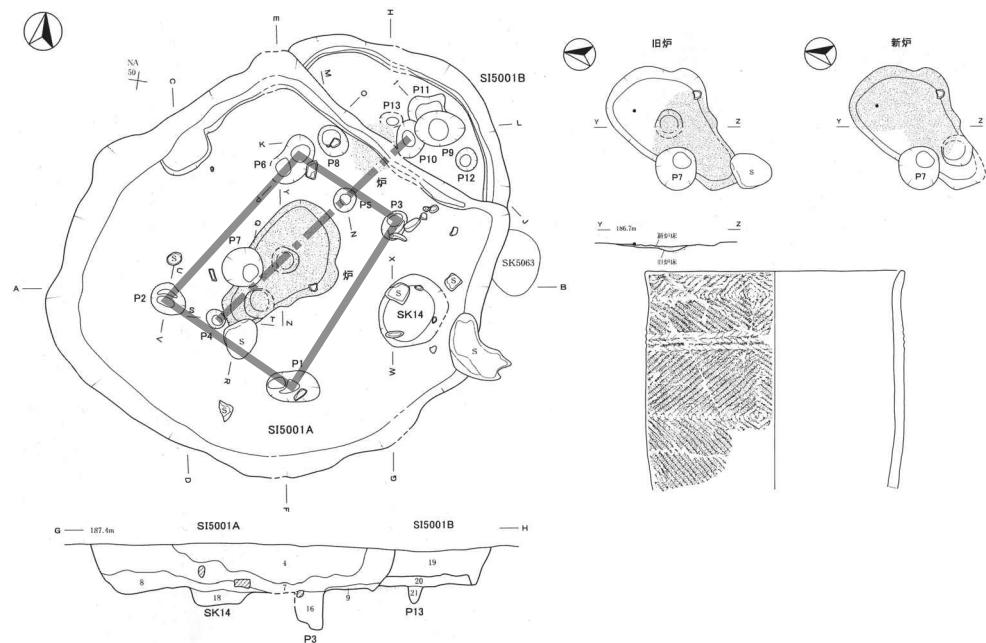

174 北秋田市 深渡遺跡 S I 5001A


175 北秋田市 深渡遺跡 S I 5001B

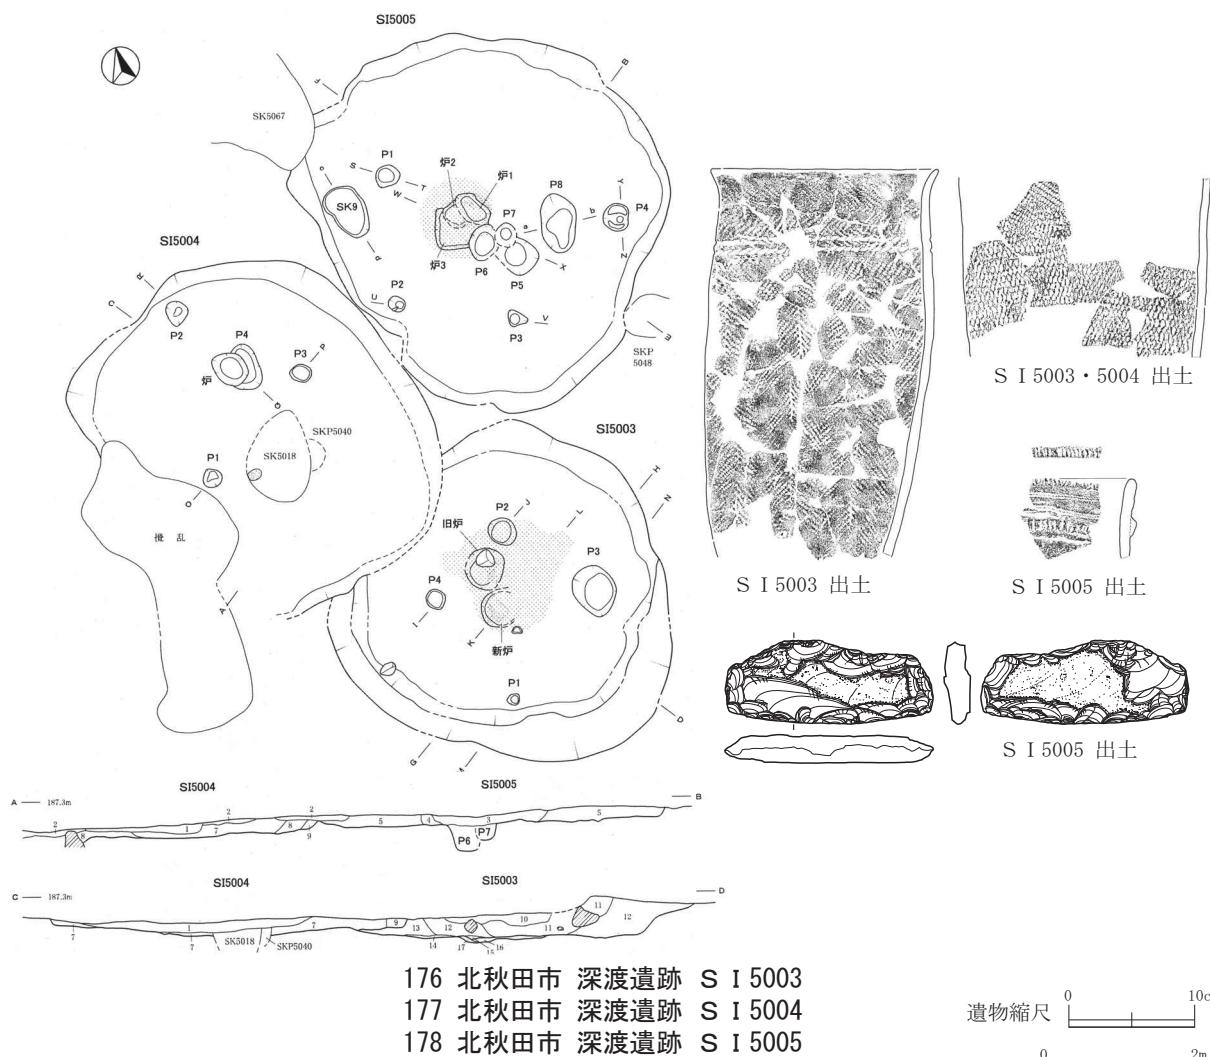


176 北秋田市 深渡遺跡 S I 5003

177 北秋田市 深渡遺跡 S I 5004


178 北秋田市 深渡遺跡 S I 5005

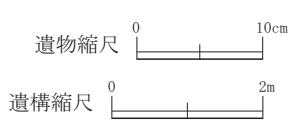

第 40 図 遺構図

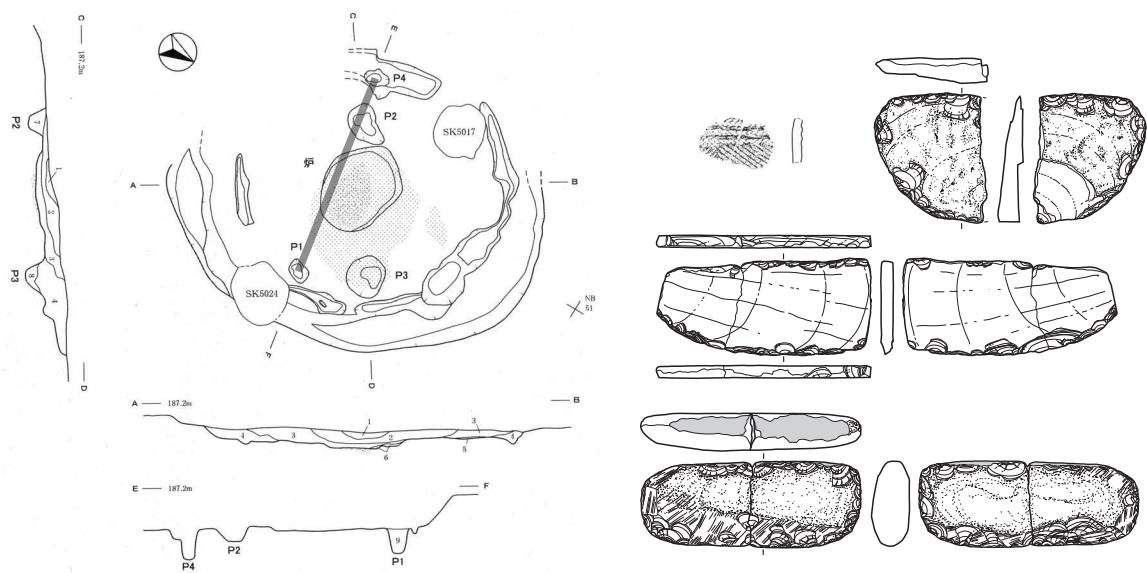

179 北秋田市 深渡遺跡 S I 5012

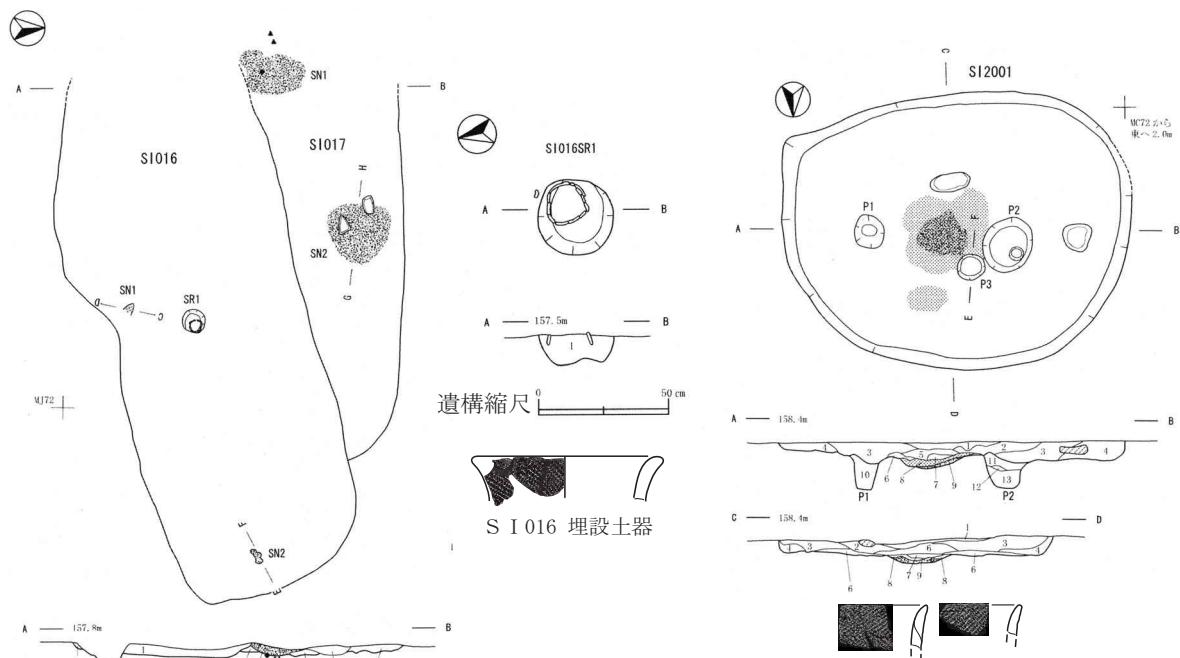

180 北秋田市 地蔵岱遺跡 S I 016


181 北秋田市 地蔵岱遺跡 S I 017

182 北秋田市 地蔵岱遺跡 S I 2001




第 41 図 遺構図


縄文時代堅穴建物跡集成 II (前期)

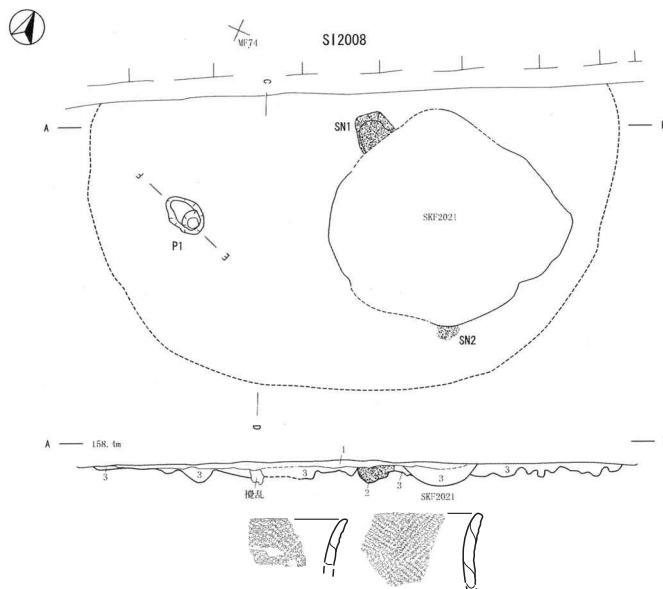


183 北秋田市 地蔵岱遺跡 S I 2008

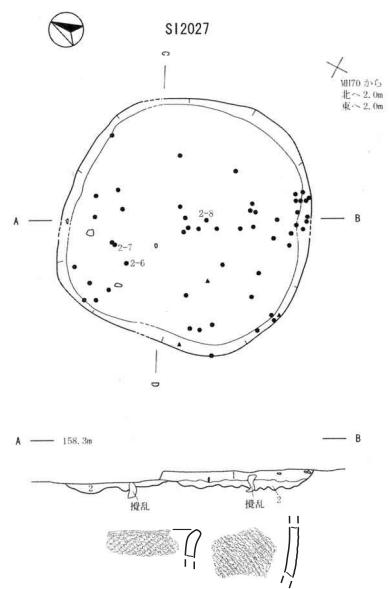


184 北秋田市 地蔵岱遺跡 S I 2027

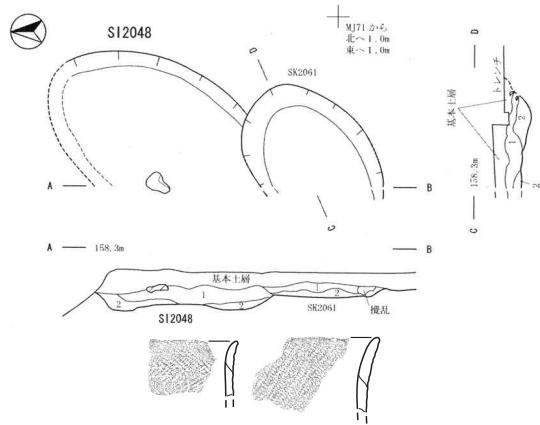


185 北秋田市 地蔵岱遺跡 S I 2048

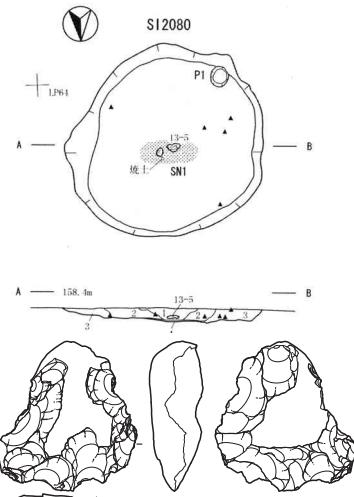


186 北秋田市 地蔵岱遺跡 S I 2080

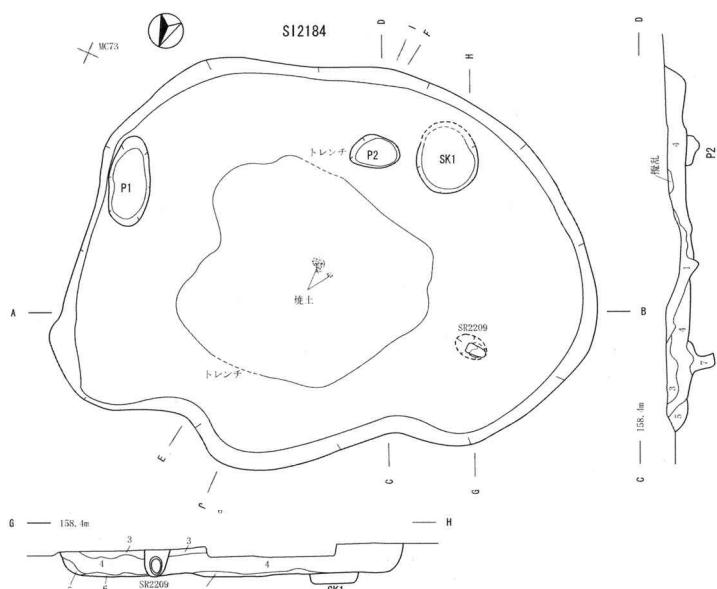

187 北秋田市 地蔵岱遺跡 S I 2184

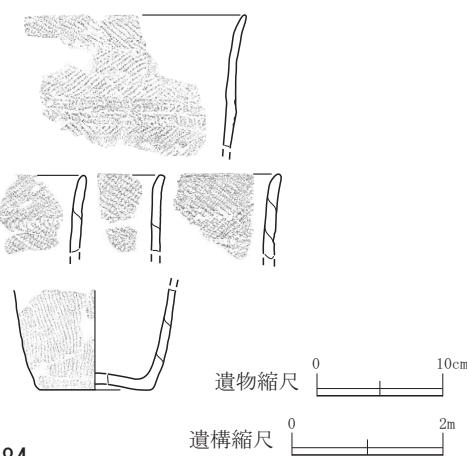


第 42 図 遺構図

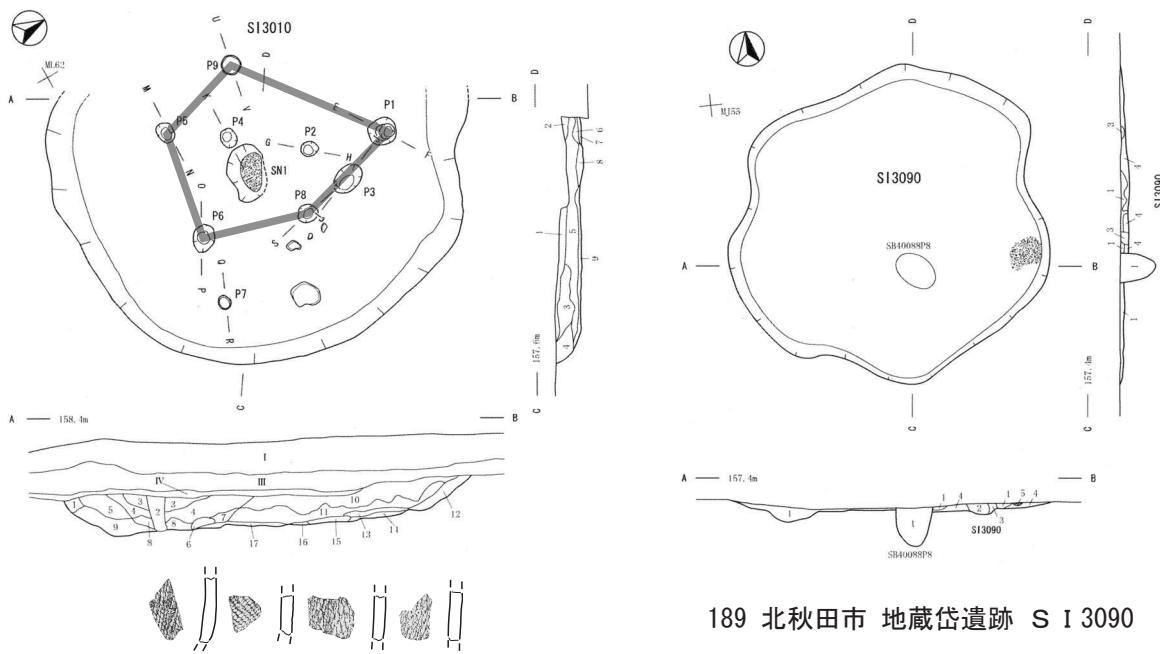


188 北秋田市 地蔵岱遺跡 S I 3010

189 北秋田市 地蔵岱遺跡 S I 3090

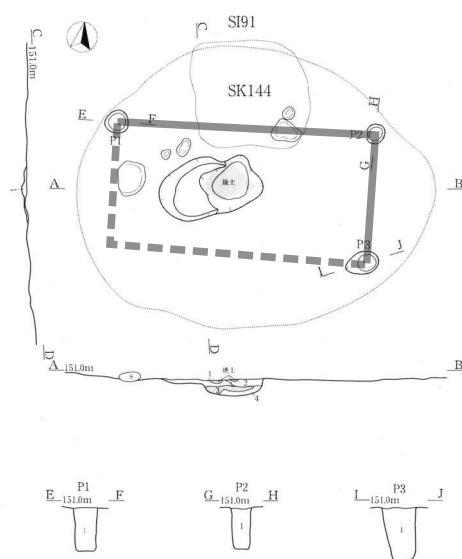

190 北秋田市 森吉家ノ前A遺跡 S I 91

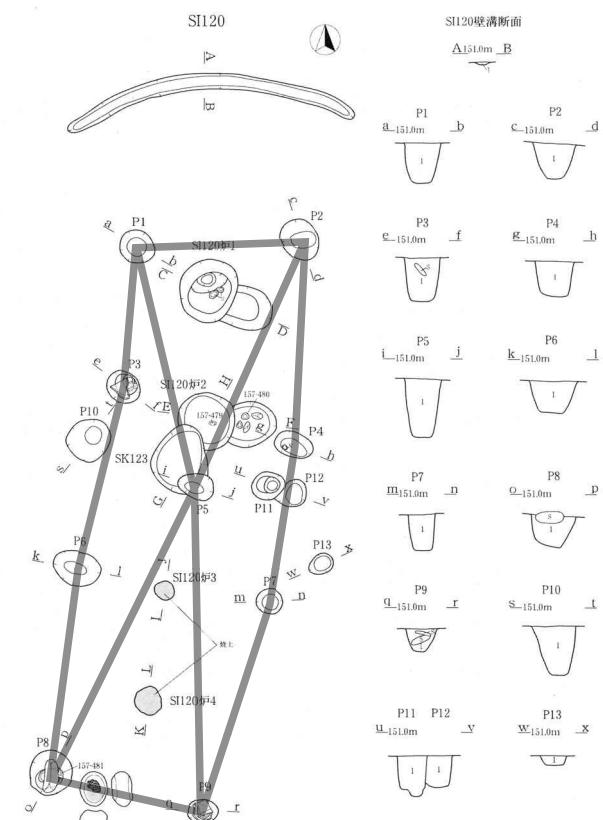

191 北秋田市 森吉家ノ前A遺跡 S I 120




第43図 遺構図

縄文時代堅穴建物跡集成 II (前期)




遺物縮尺 0 10cm
遺構縮尺 0 2m

第44図 遺構図

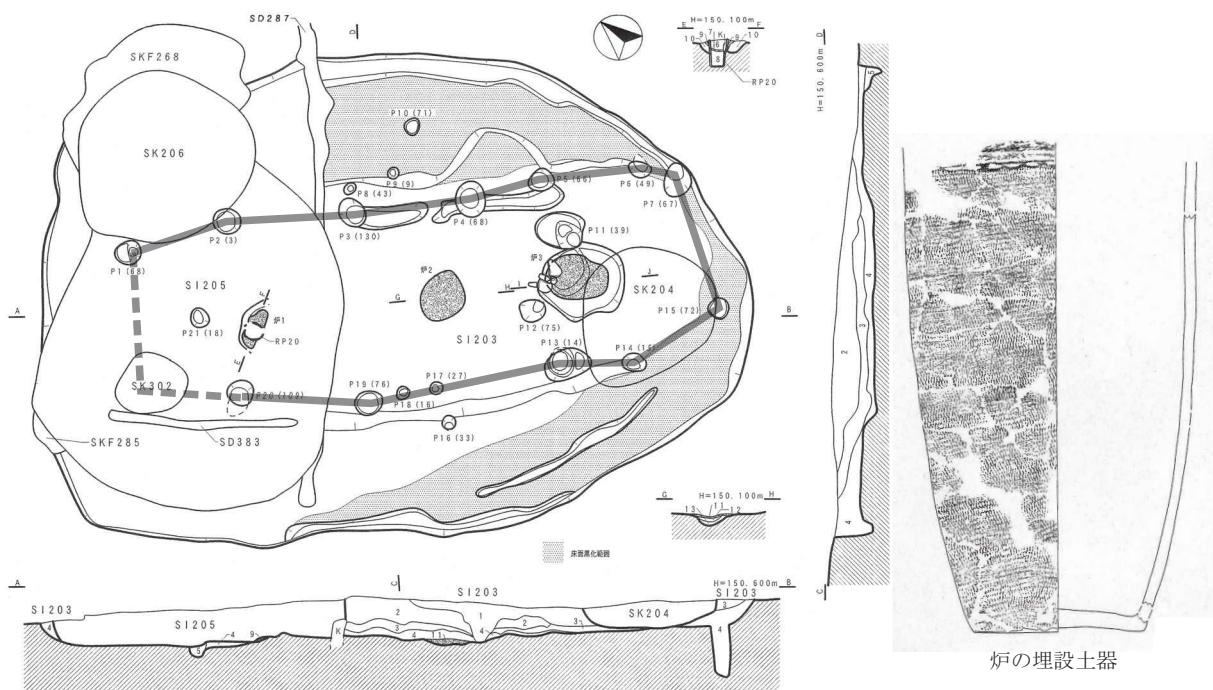


194 北秋田市 二重鳥B遺跡 S I 203

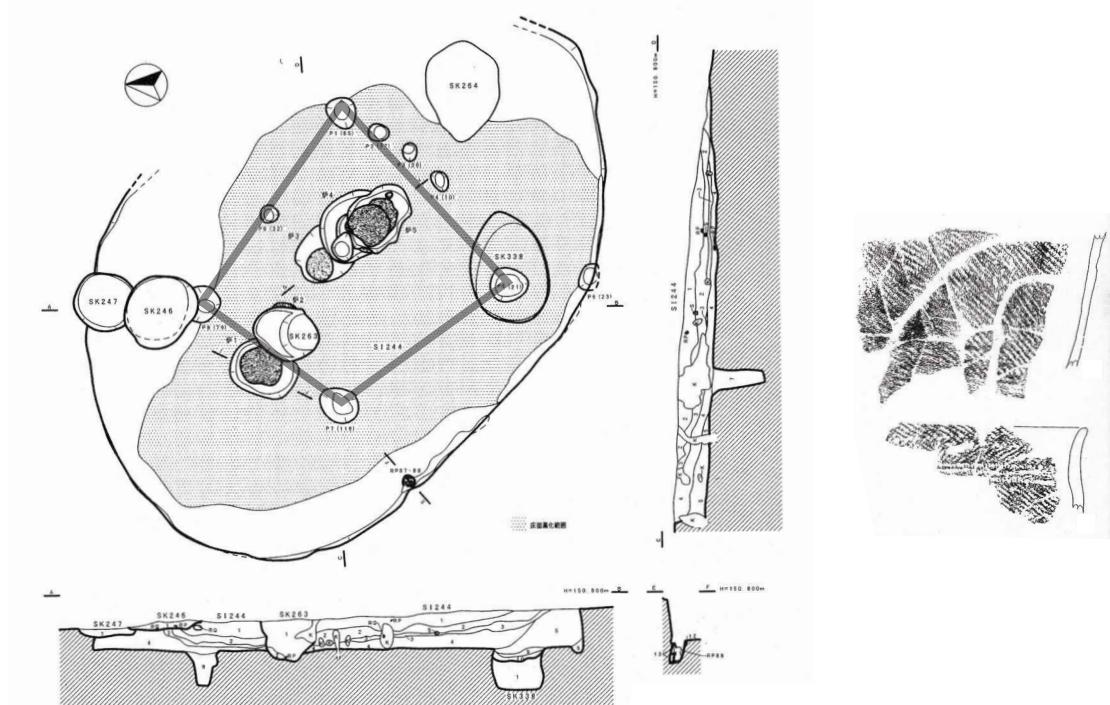

195 北秋田市 二重鳥B遺跡 S I 244




第45図 遺構図

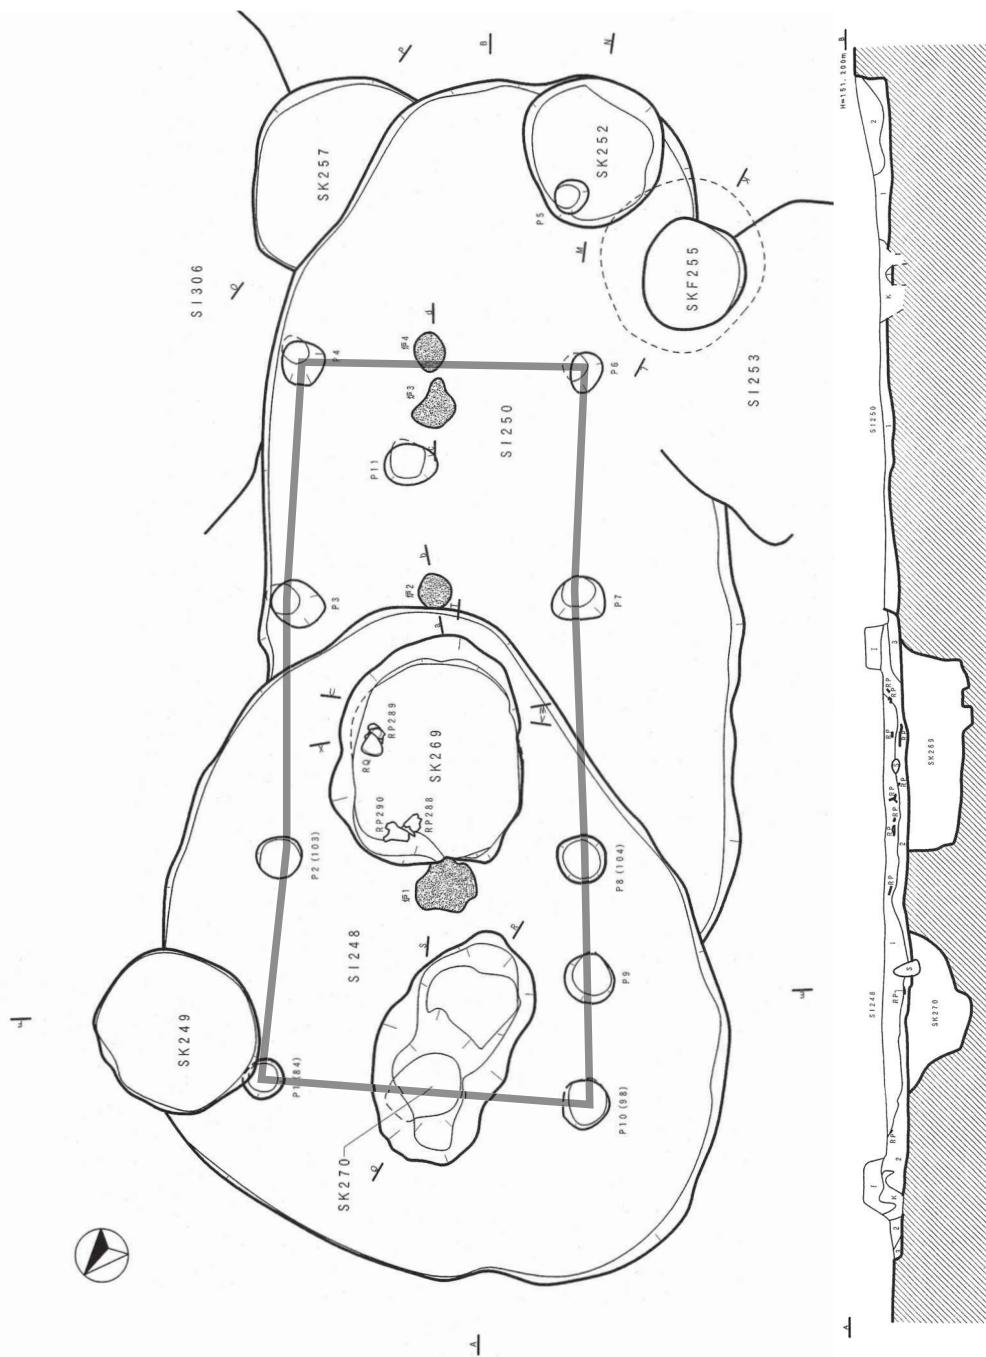


196 北秋田市 二重鳥B遺跡 S I 250

遺構縮尺 0 2m


第46図 遺構図

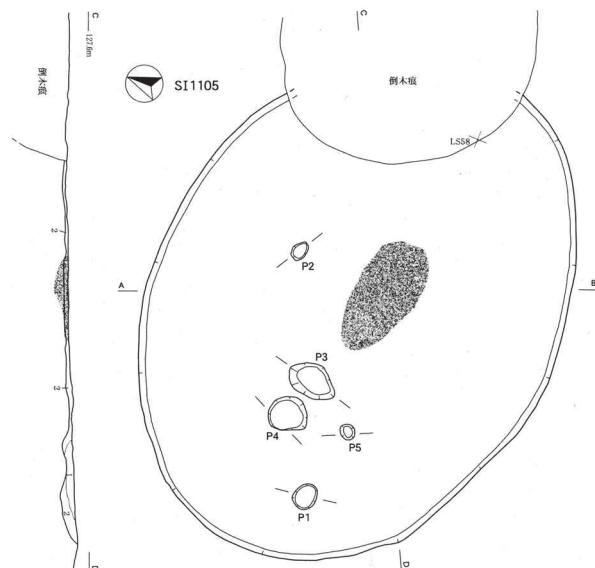

197 北秋田市 日廻岱B遺跡 S I 1105

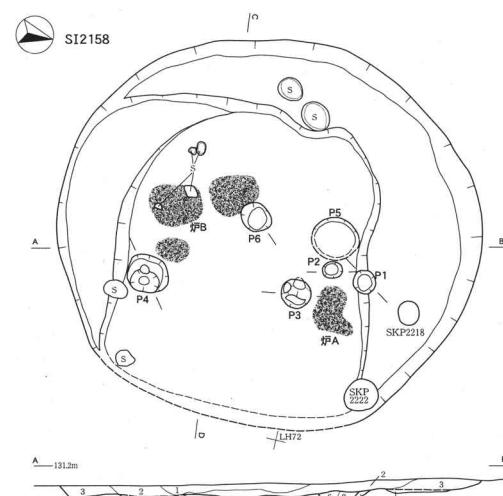


198 北秋田市 日廻岱B遺跡 S I 2158

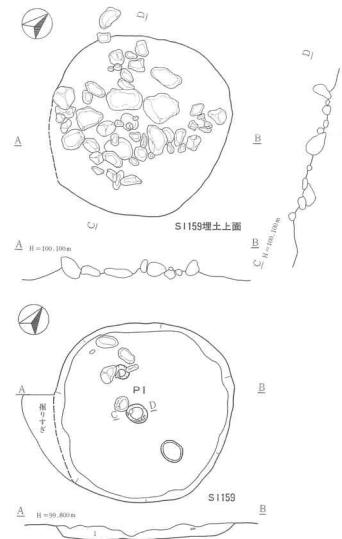




199 北秋田市 桂の沢遺跡 S I 159



第47図 遺構図

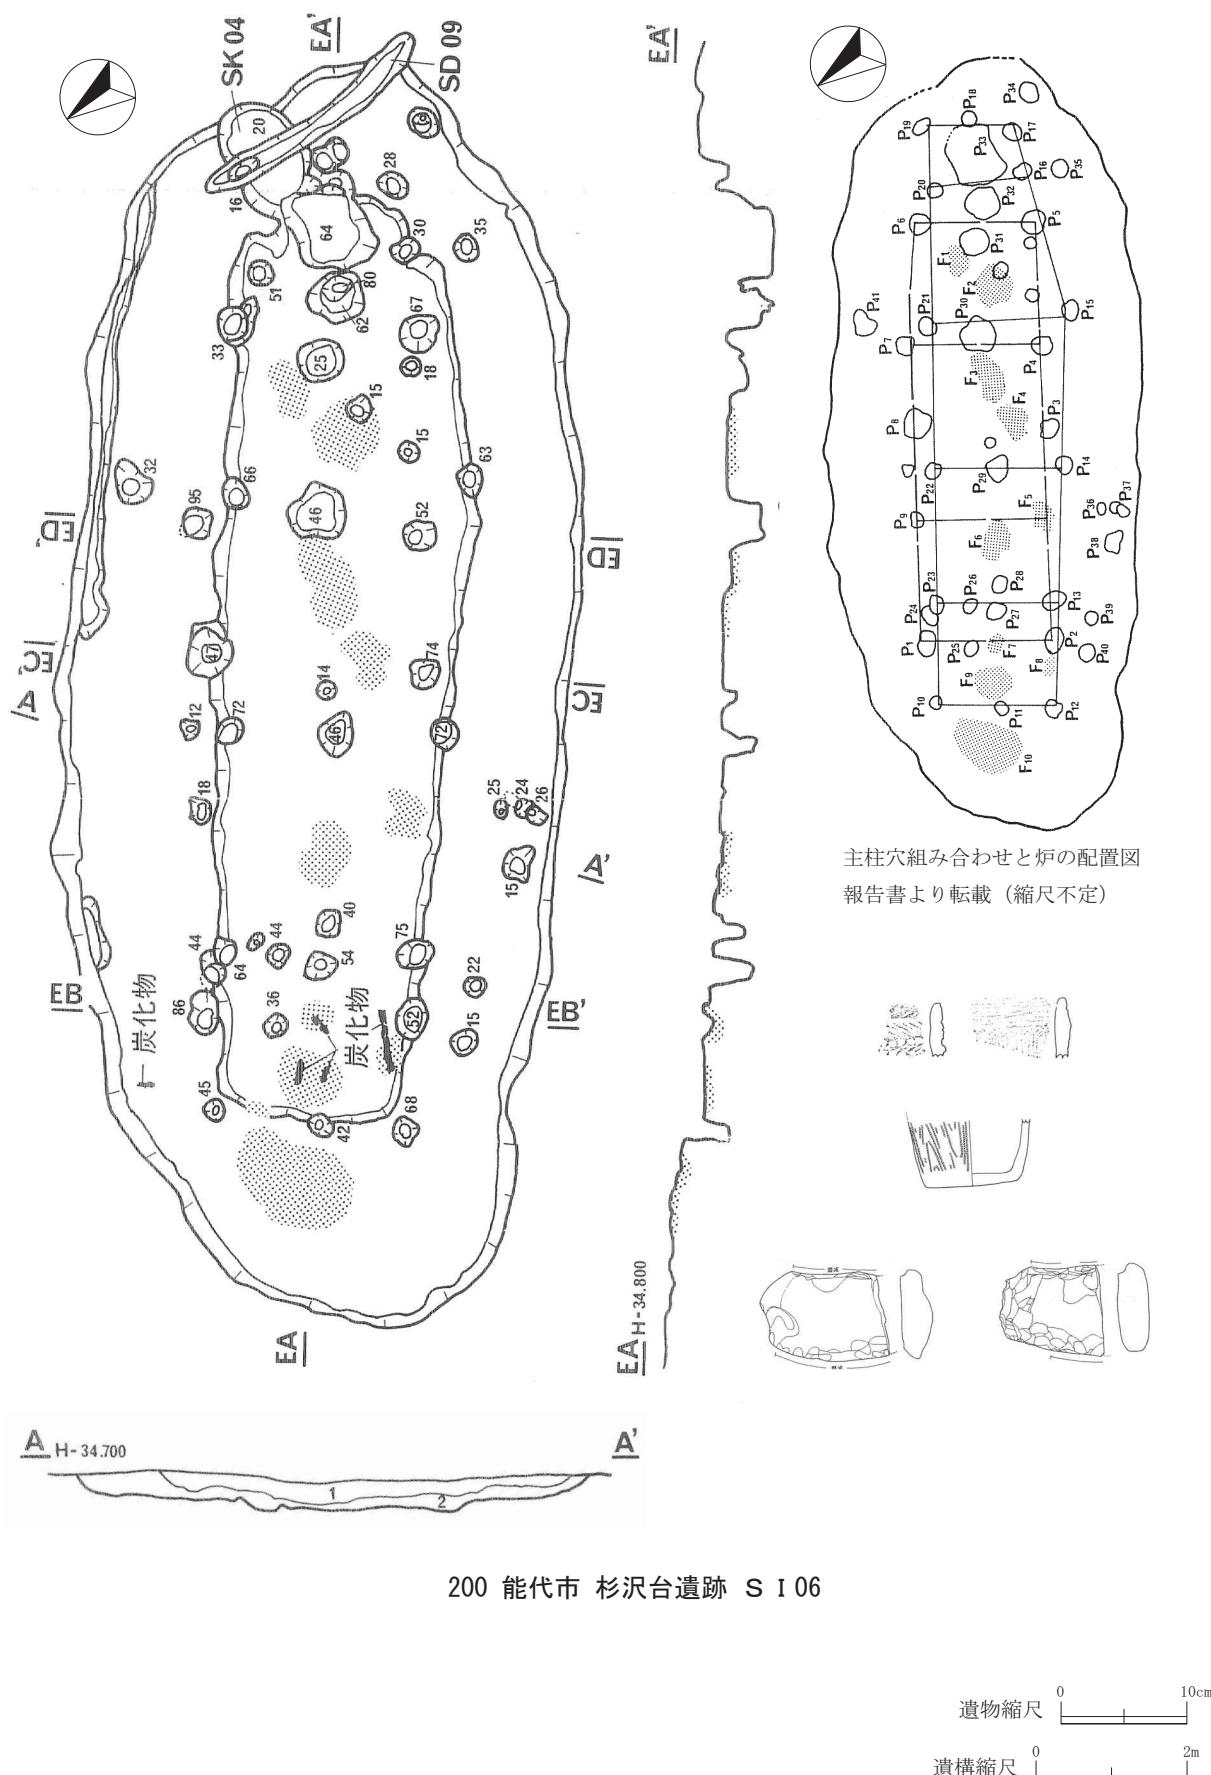

第48図 遺構図

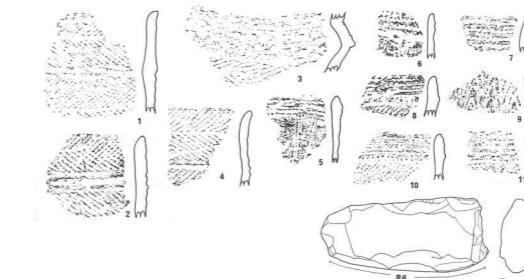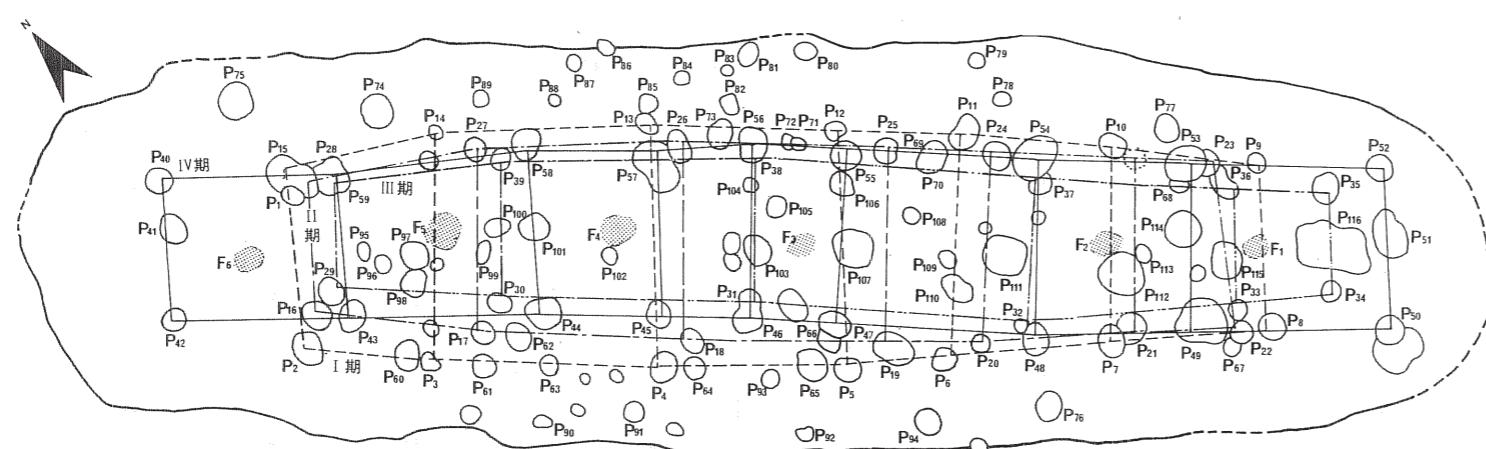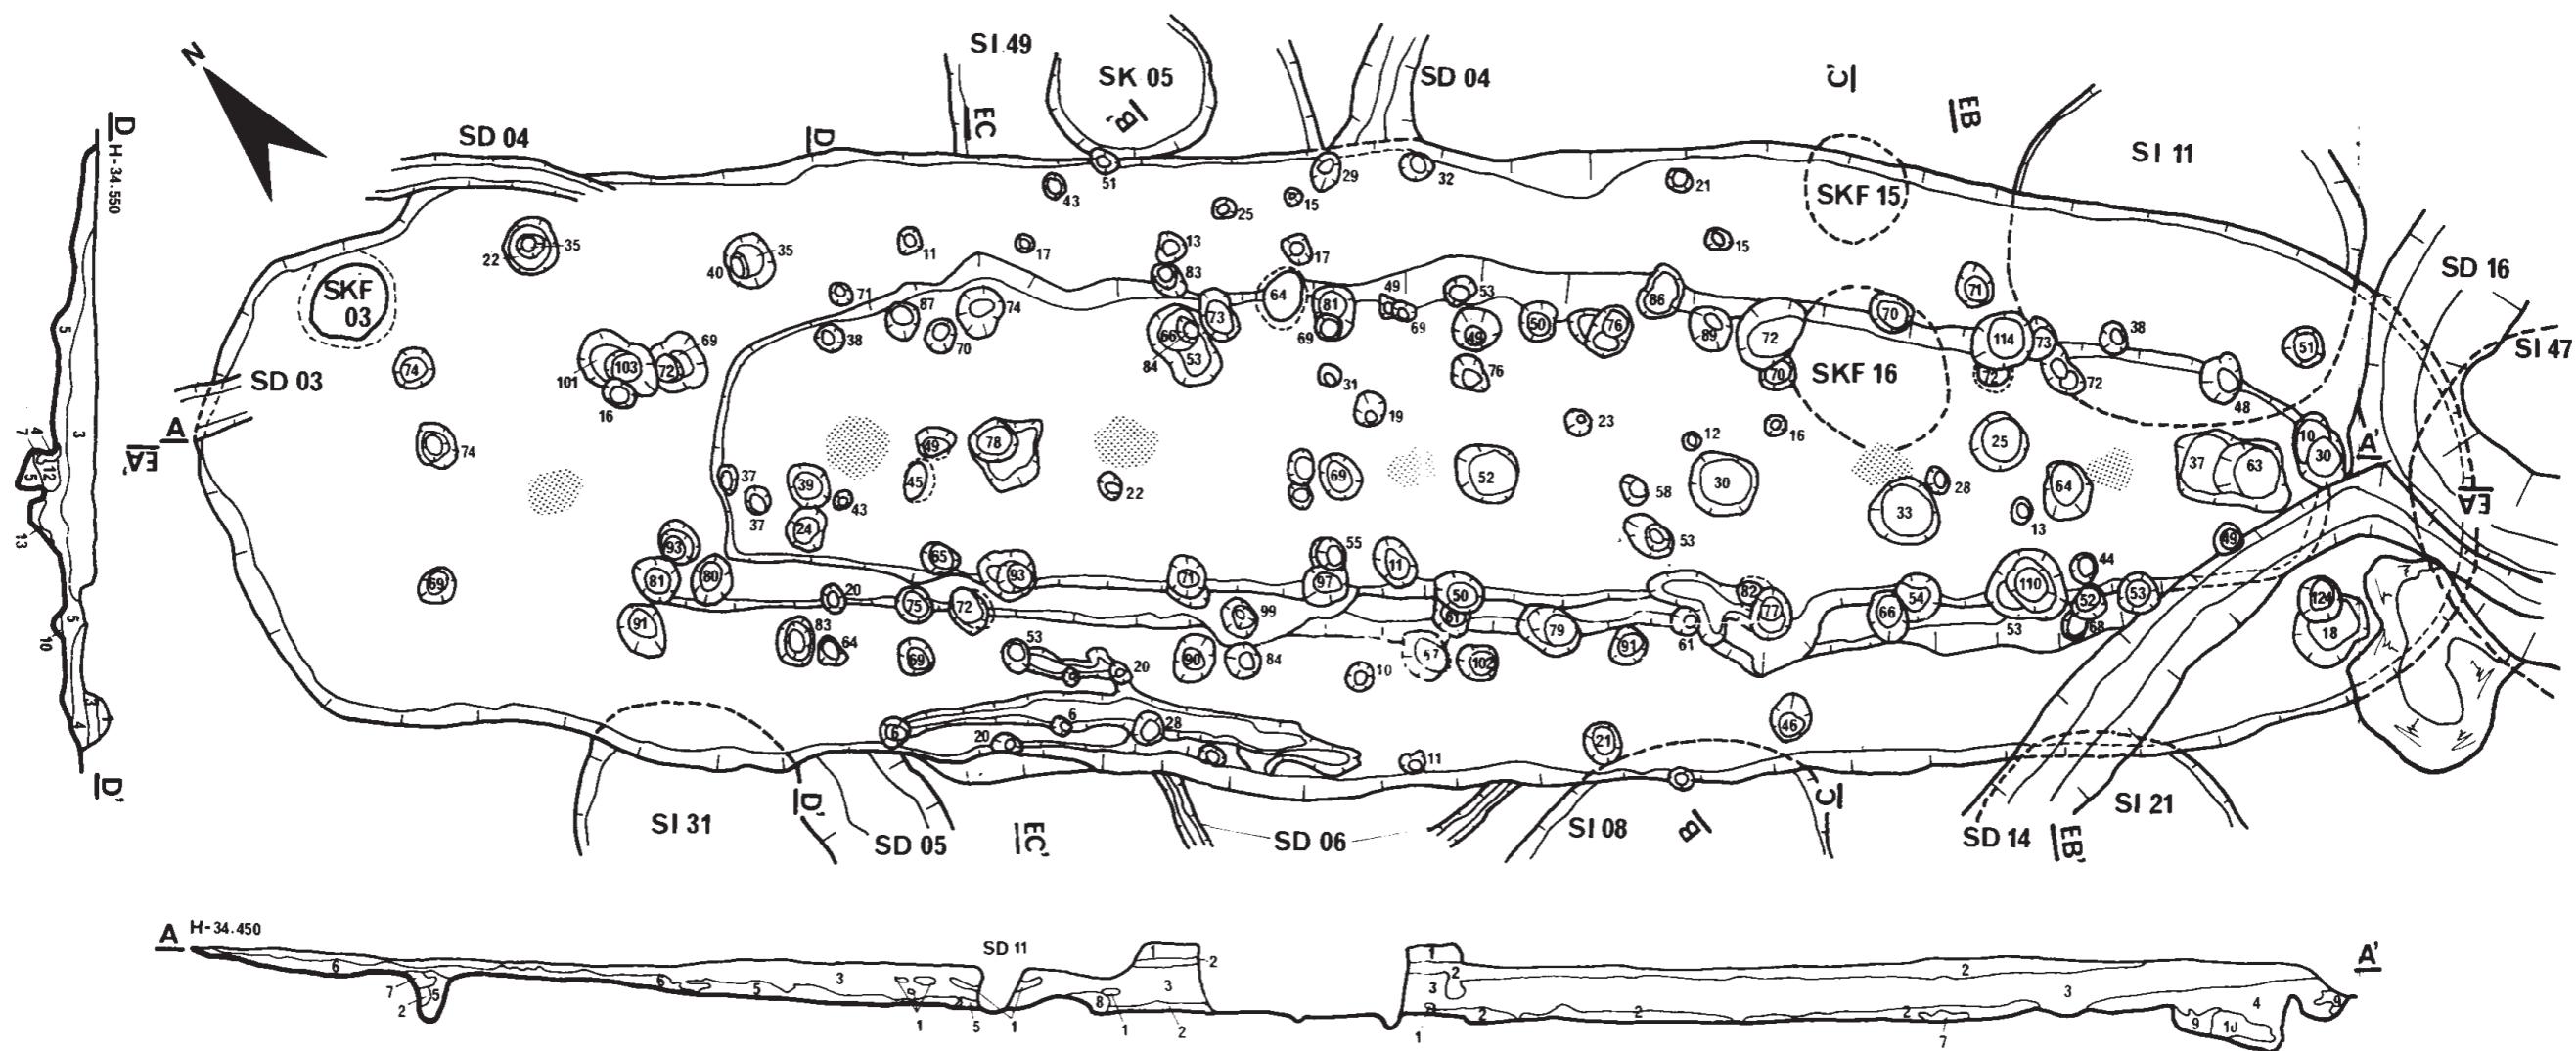


主柱穴組み合わせと炉の配置図
報告書より転載（縮尺不定）

201 能代市 杉沢台遺跡 SI 07


遺物縮尺 0 10cm
遺構縮尺 0 2m

第49図 遺構図

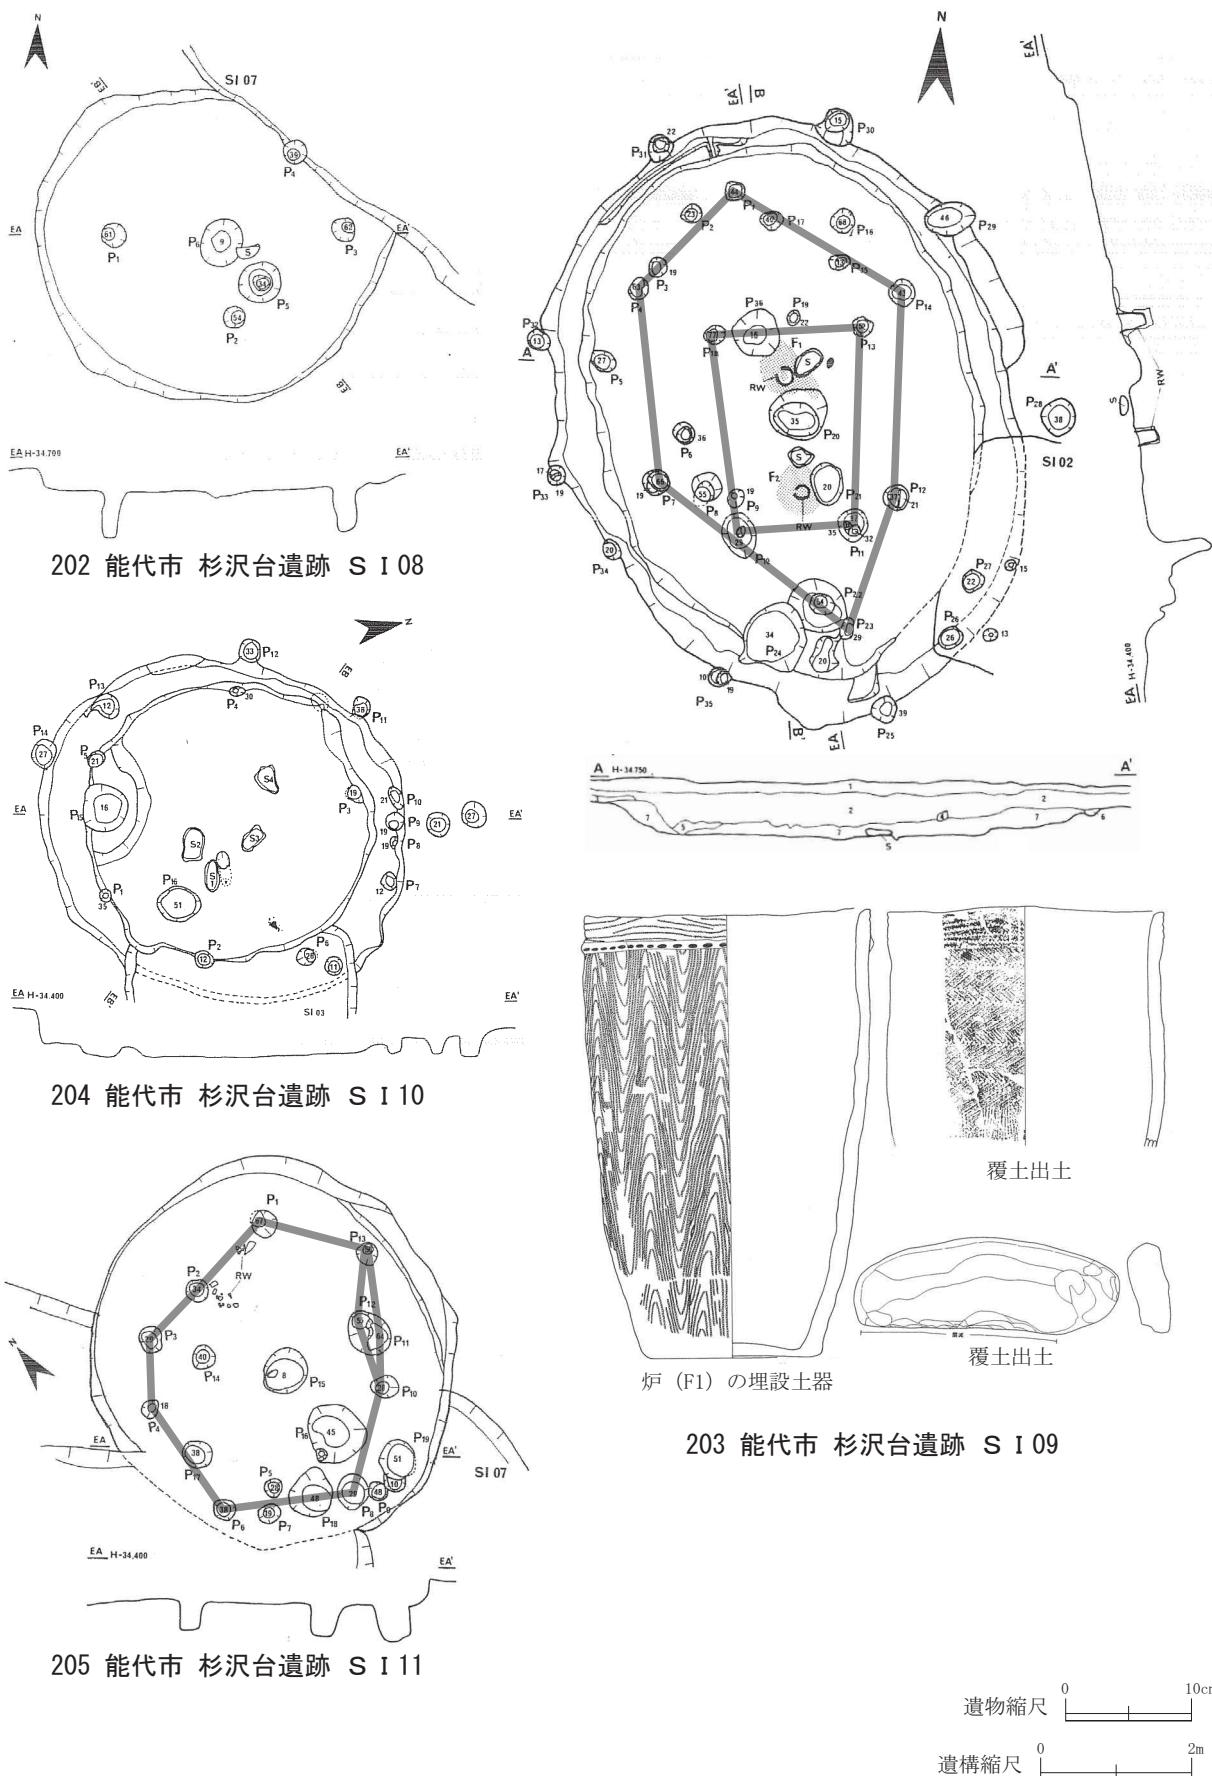


第 50 図 遺構図


縄文時代竪穴建物跡集成 II (前期)

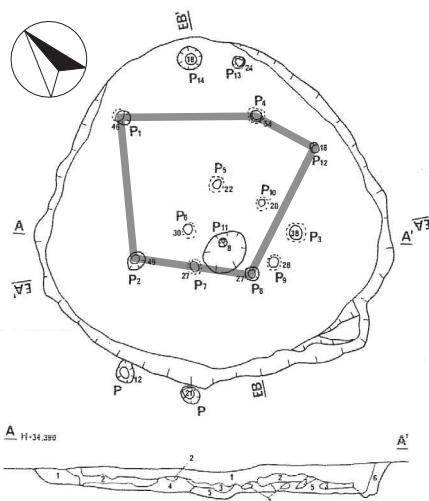


206 能代市 杉沢台遺跡 S I 12

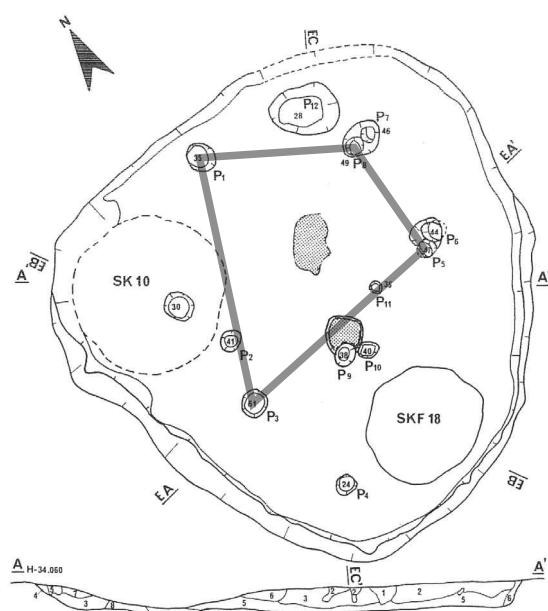


207 能代市 杉沢台遺跡 S I 13

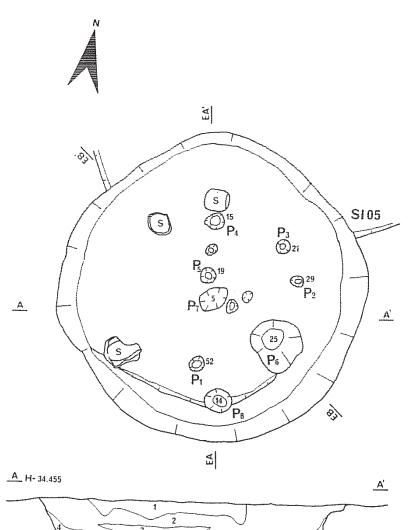


208 能代市 杉沢台遺跡 S I 14

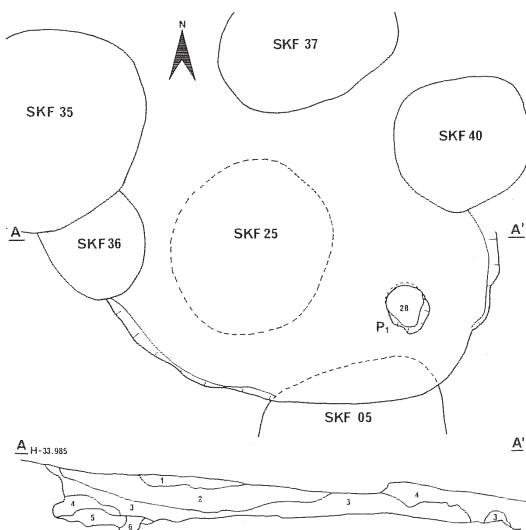

209 能代市 杉沢台遺跡 S I 15

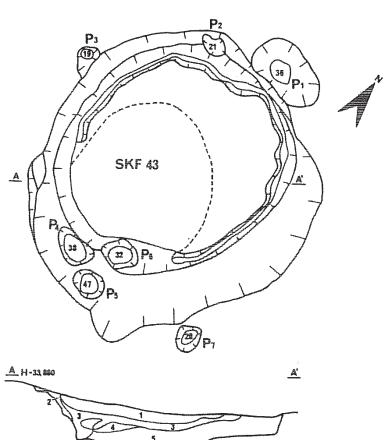


210 能代市 杉沢台遺跡 S I 16

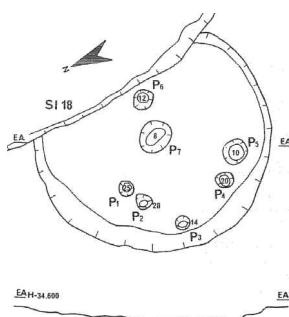


211 能代市 杉沢台遺跡 S I 17

遺構縮尺


第51図 遺構図

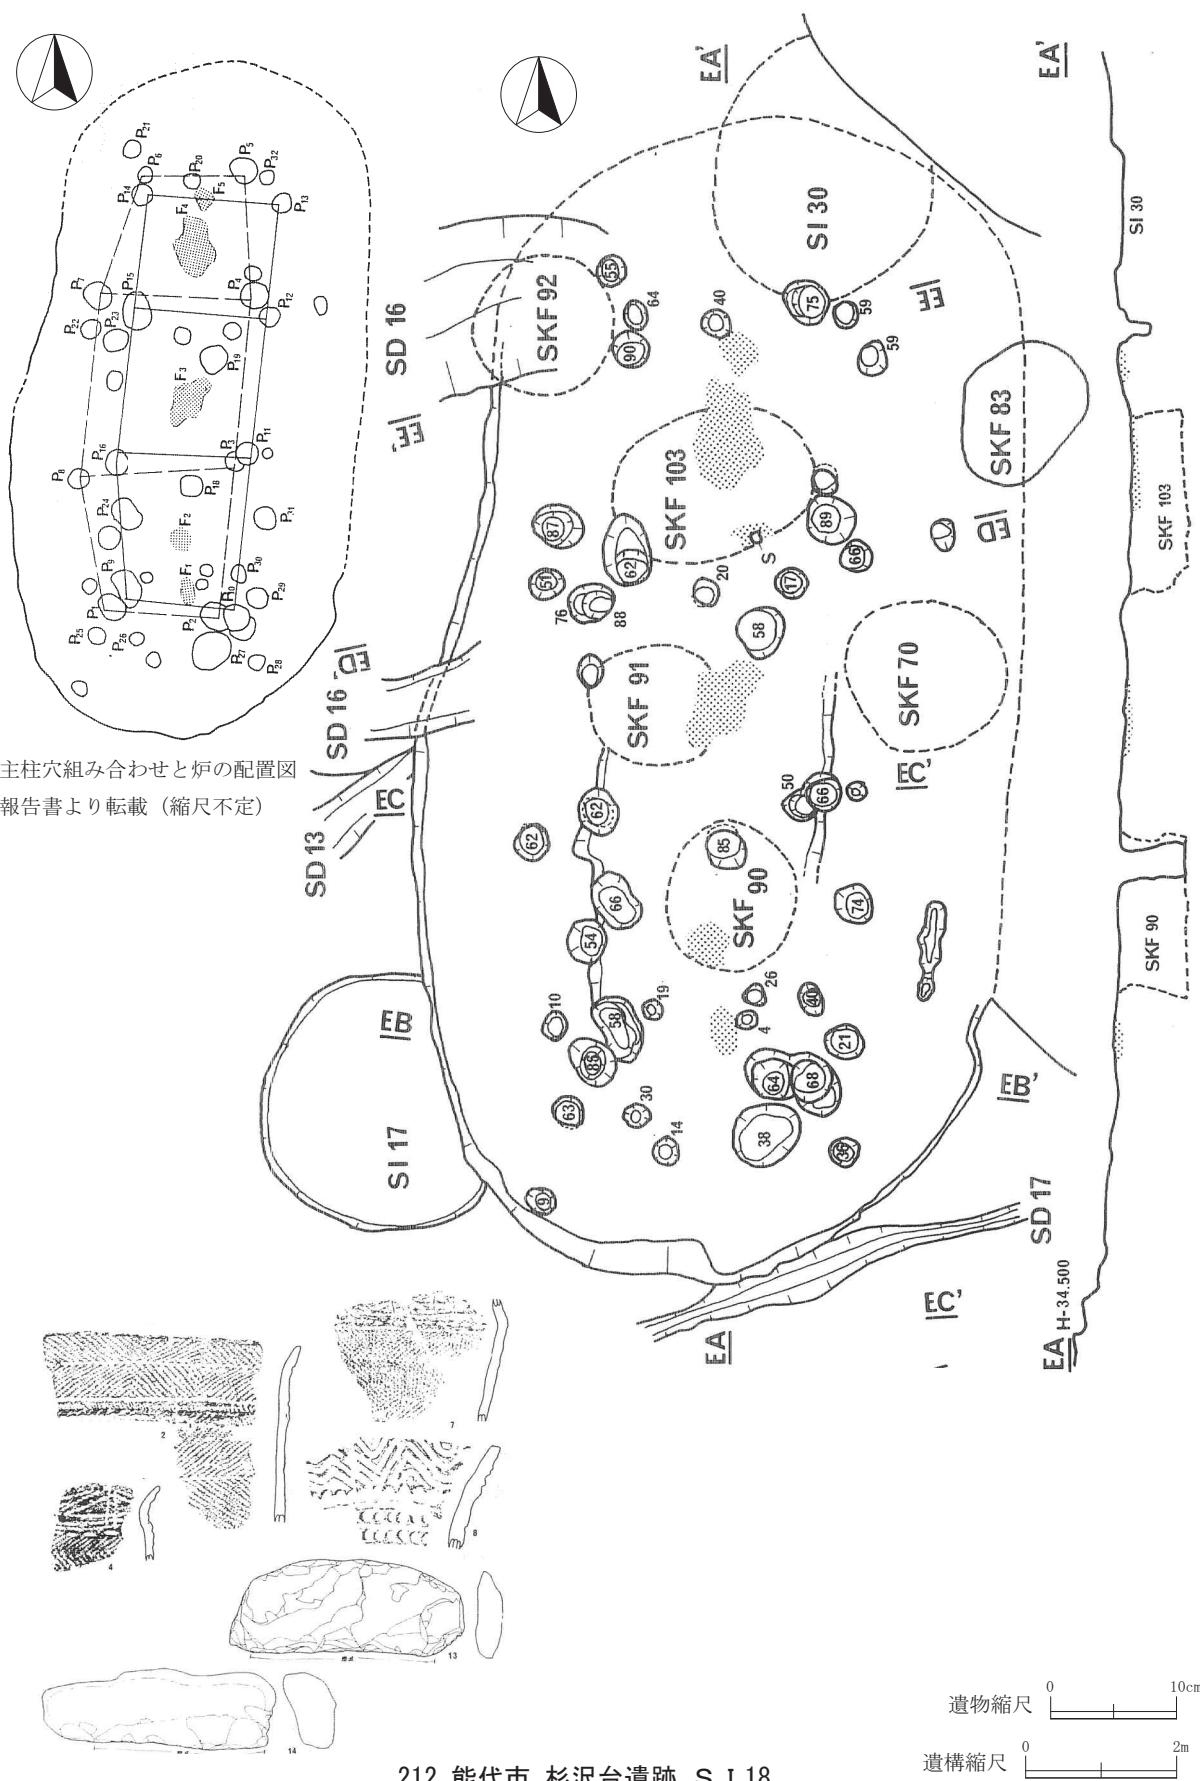


第 52 図 遺構図

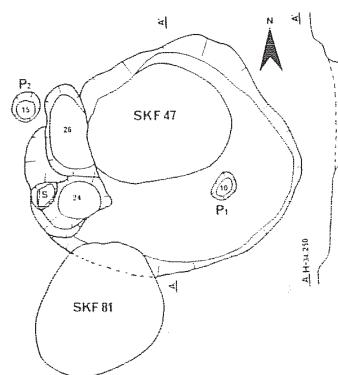


213 能代市 杉沢台遺跡 S I 19

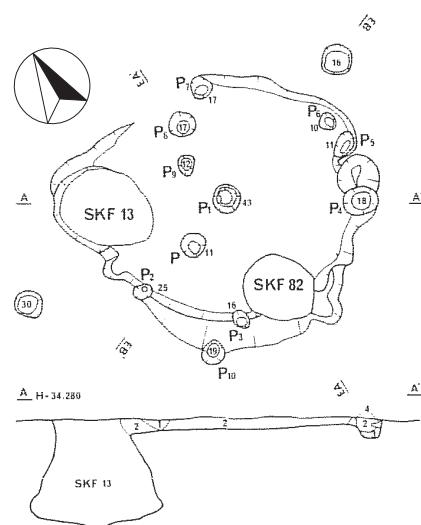


214 能代市 杉沢台遺跡 S I 20

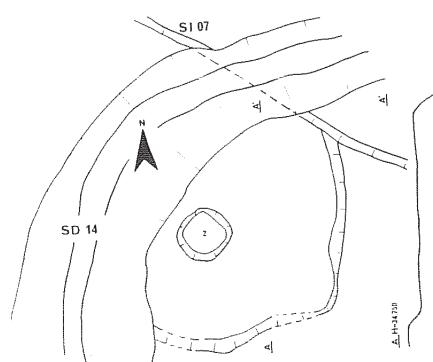


215 能代市 杉沢台遺跡 S I 21

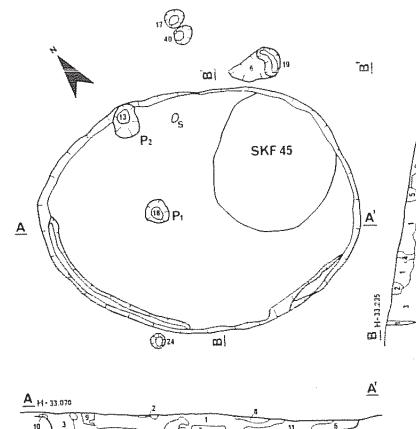


216 能代市 杉沢台遺跡 S I 22

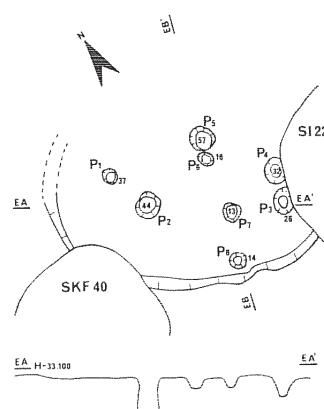

217 能代市 杉沢台遺跡 S I 23

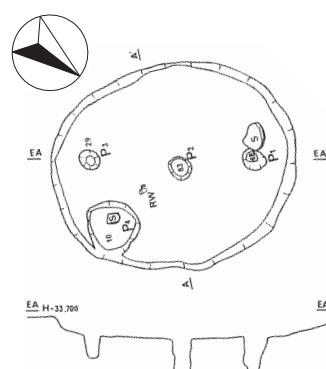


218 能代市 杉沢台遺跡 S I 24

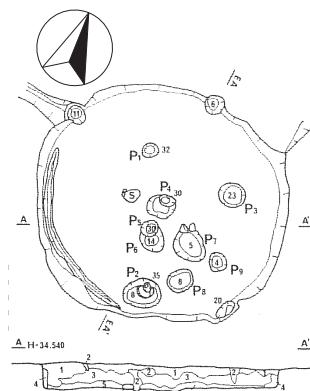


219 能代市 杉沢台遺跡 S I 25

遺構縮尺 0 2m


第 53 図 遺構図

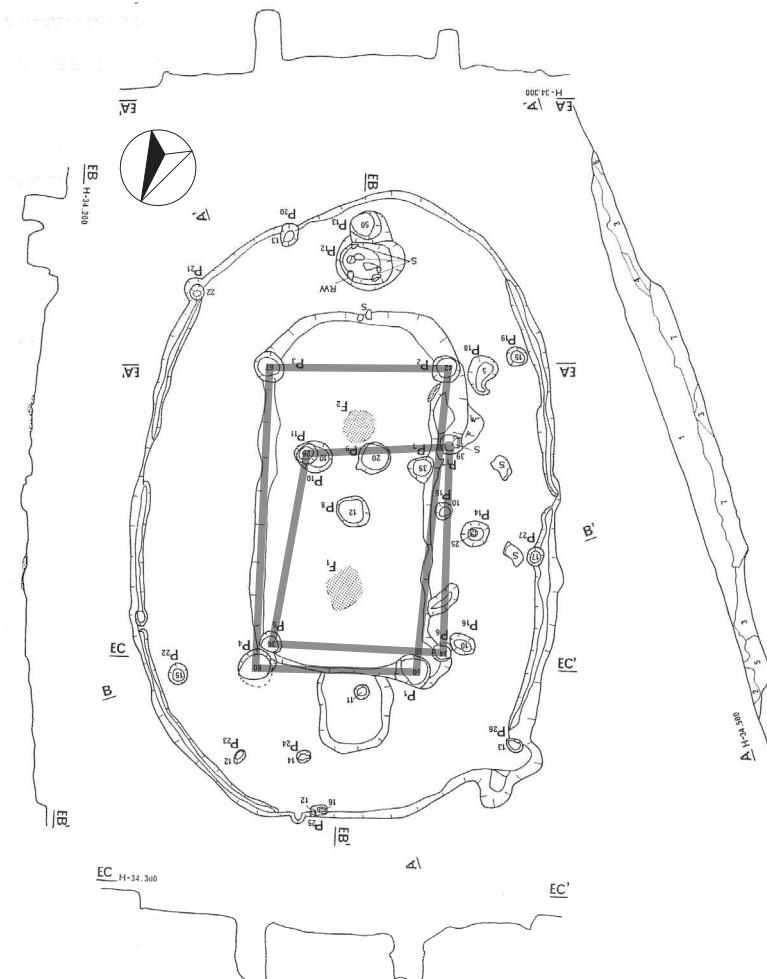


220 能代市 杉沢台遺跡 S I 26

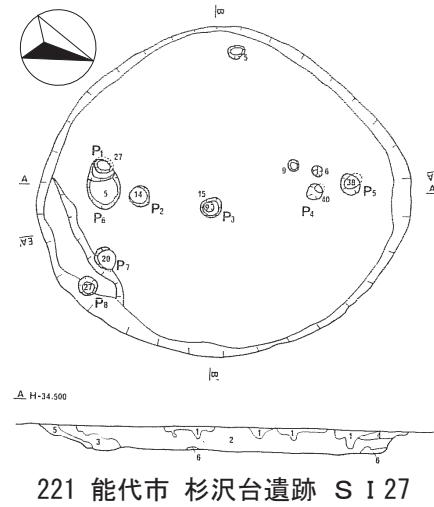


221 能代市 杉沢台遺跡 S I 27

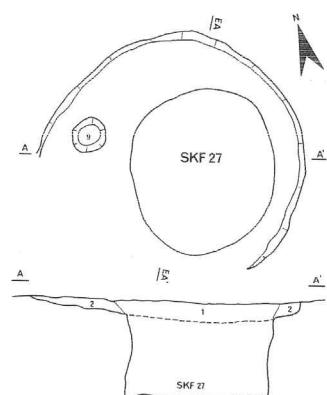


222 能代市 杉沢台遺跡 S I 28

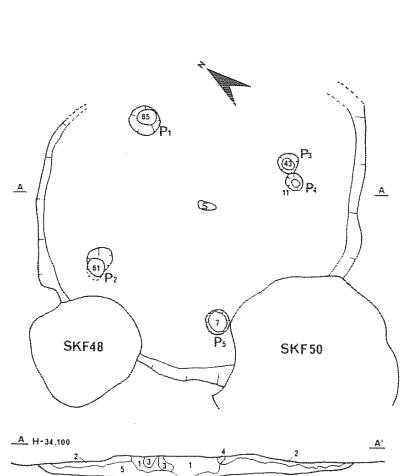

223 能代市 杉沢台遺跡 S I 29

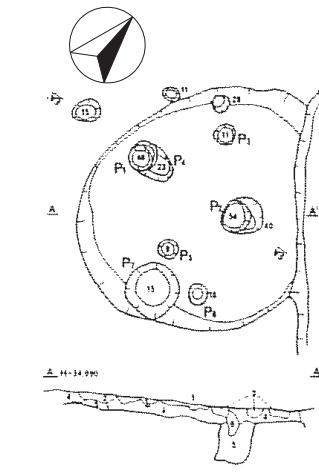

224 能代市 杉沢台遺跡 S I 30

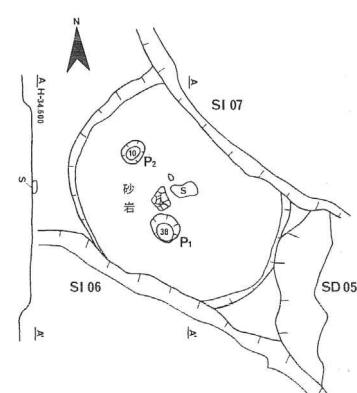


225 能代市 杉沢台遺跡 S I 31


遺構縮尺 0 2m

第 54 図 遺構図


縄文時代堅穴建物跡集成 II (前期)

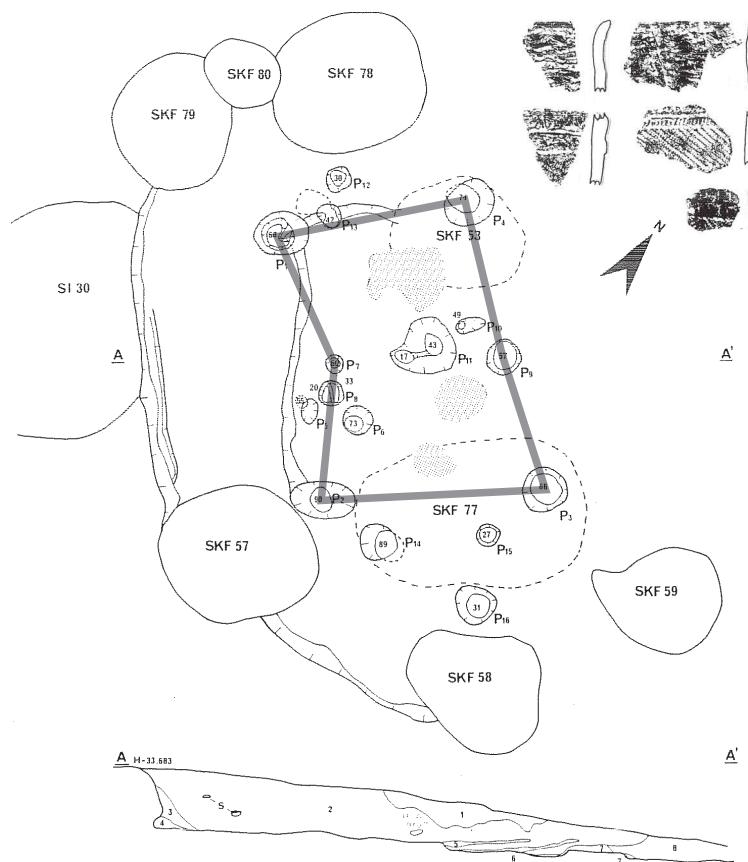


226 能代市 杉沢台遺跡 S I 32

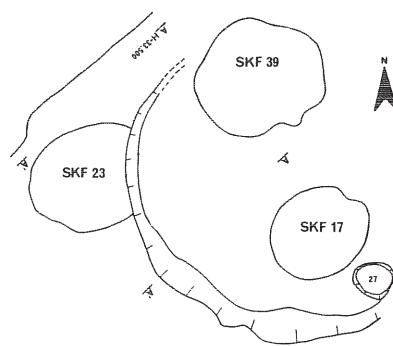


227 能代市 杉沢台遺跡 S I 33

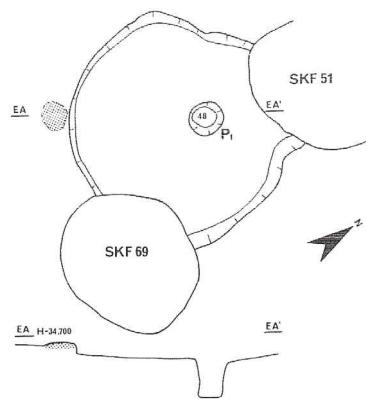

228 能代市 杉沢台遺跡 S I 34

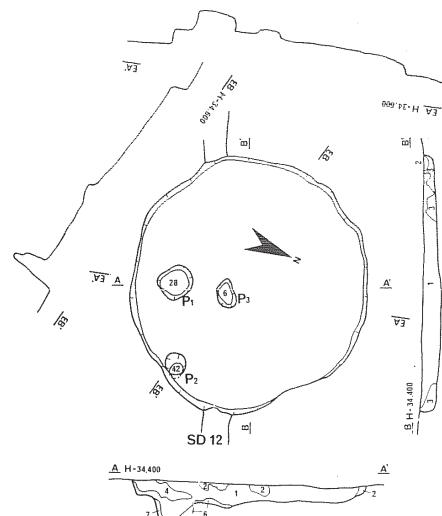


229 能代市 杉沢台遺跡 S I 35

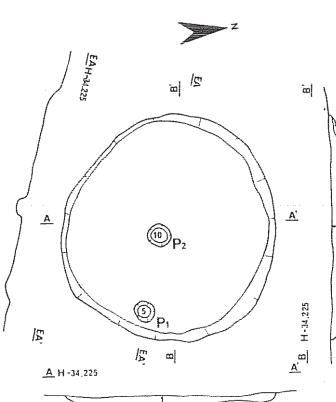



230 能代市 杉沢台遺跡 S I 36




第 55 図 遺構図

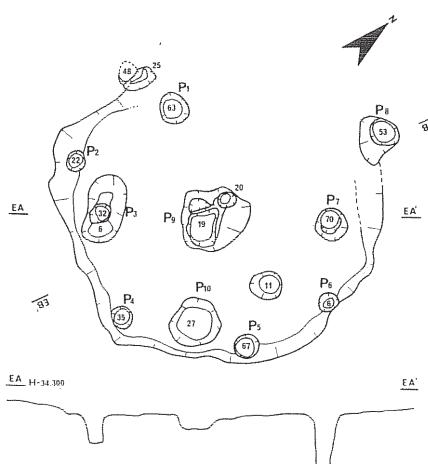


231 能代市 杉沢台遺跡 S I 37

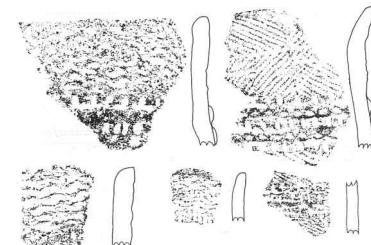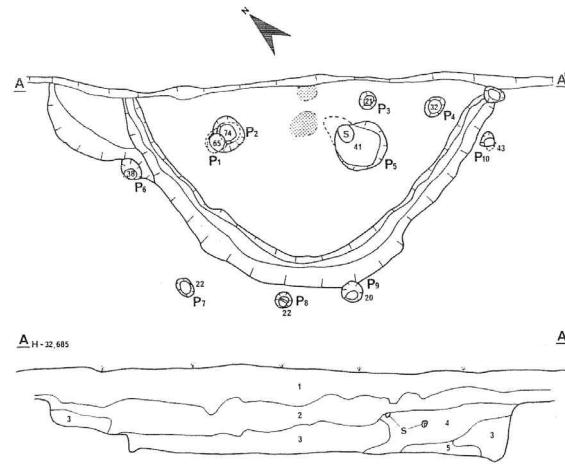

232 能代市 杉沢台遺跡 S I 38

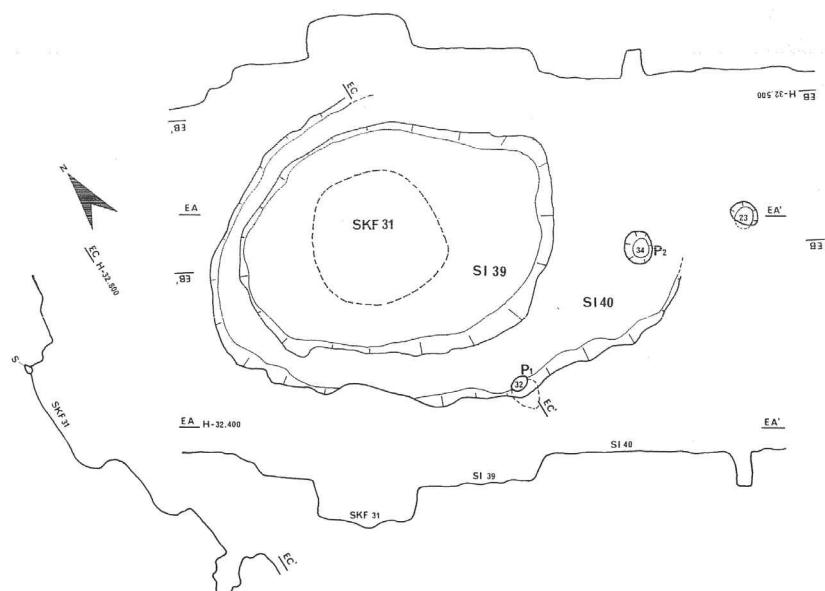233 能代市 杉沢台遺跡 S I 39
234 能代市 杉沢台遺跡 S I 40


第 56 図 遺構図

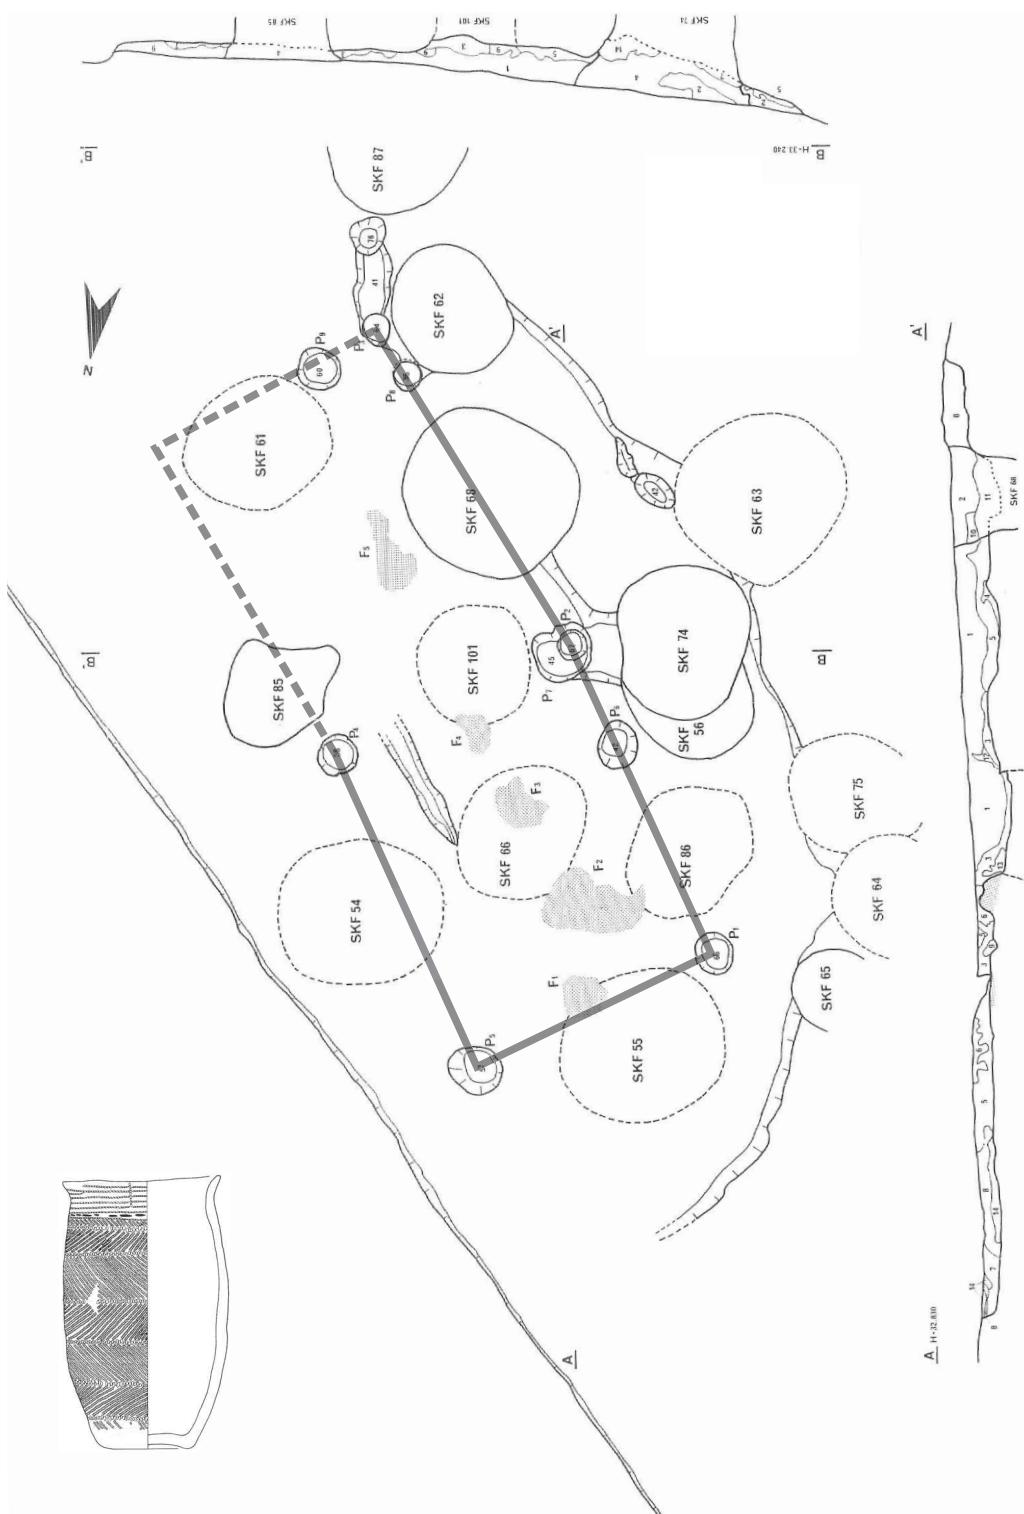

235 能代市 杉沢台遺跡 S.I.41


遺物縮尺 0 10cm
遺構縮尺 0 2m

第 57 図 遺構図

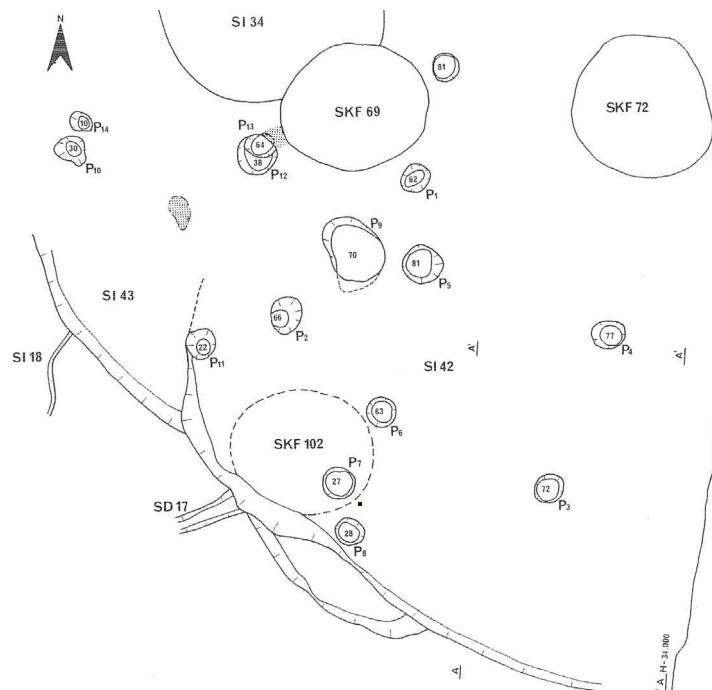

236 能代市 杉沢台遺跡 S I 42


236 能代市 杉沢台遺跡 S I 42
237 能代市 杉沢台遺跡 S I 43

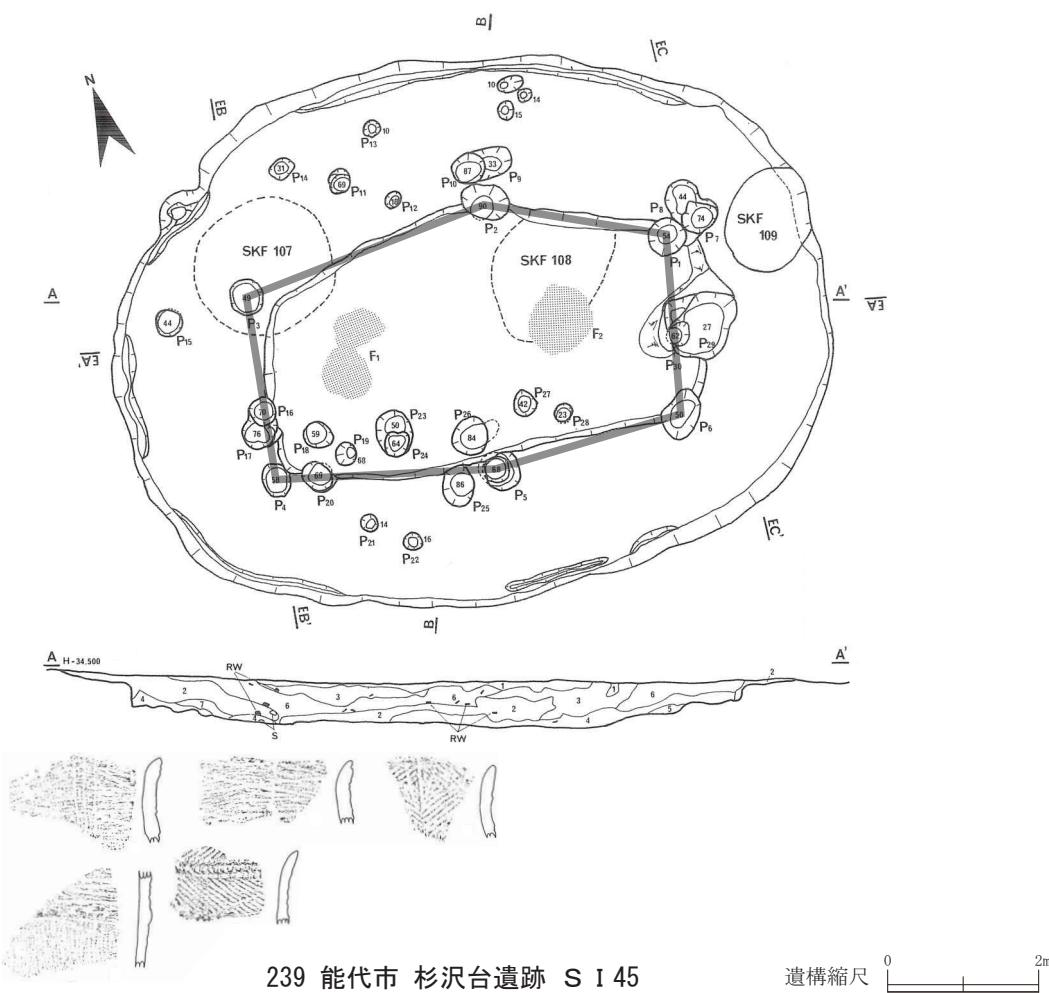


239 能代市 杉沢台遺跡 S I 45

遺構縮尺 0 2m


第 58 図 遺構図

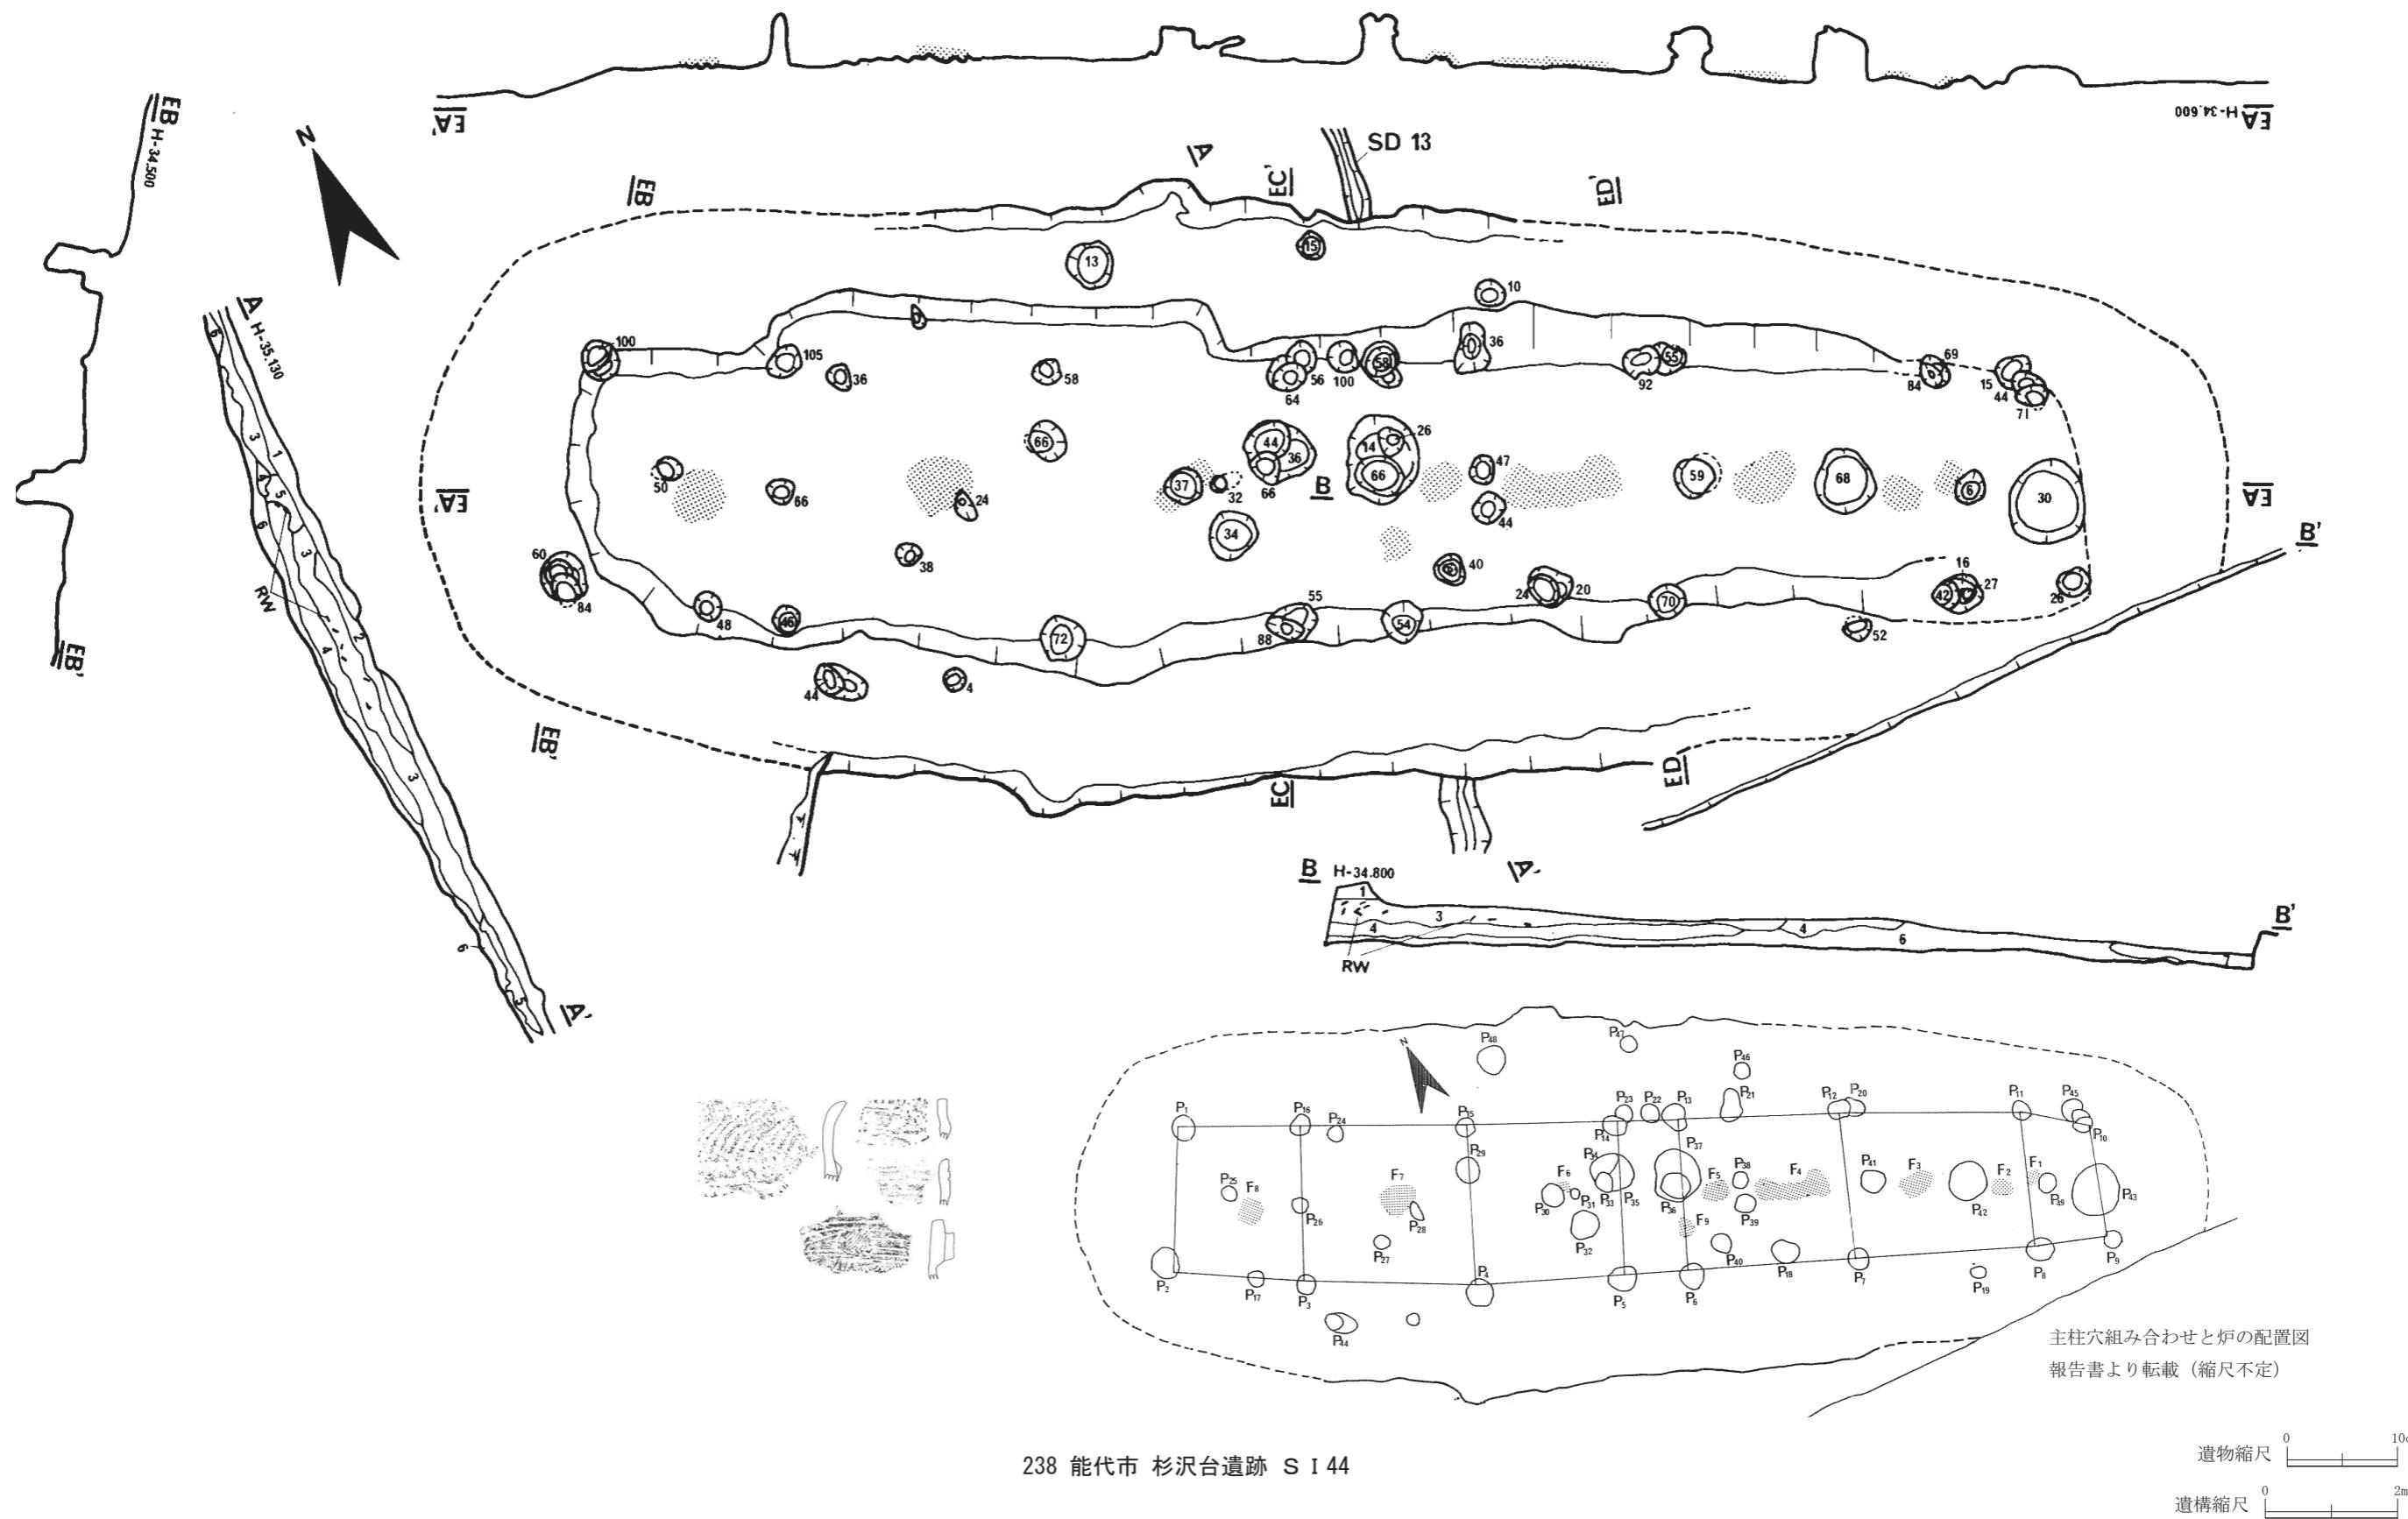


第59図 遺構図

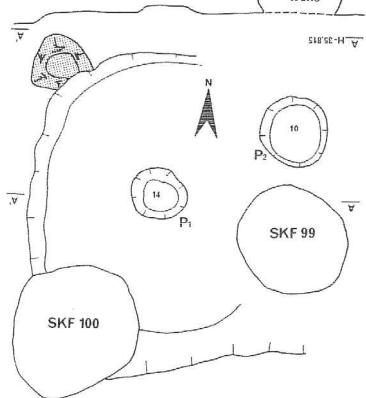


240 能代市 杉沢台遺跡 S I 46

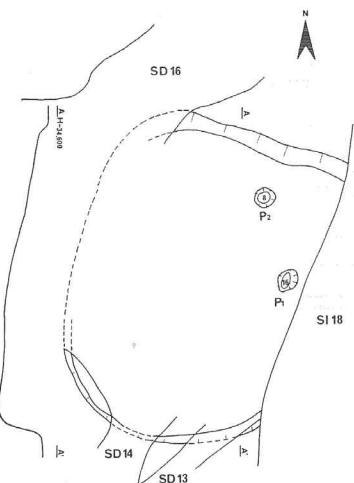



241 能代市 杉沢台遺跡 S I 47

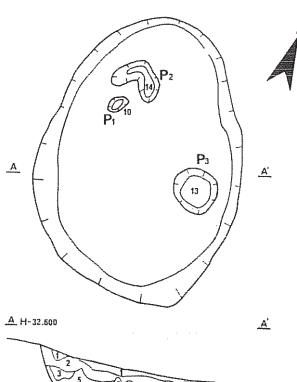


242 能代市 杉沢台遺跡 S I 48

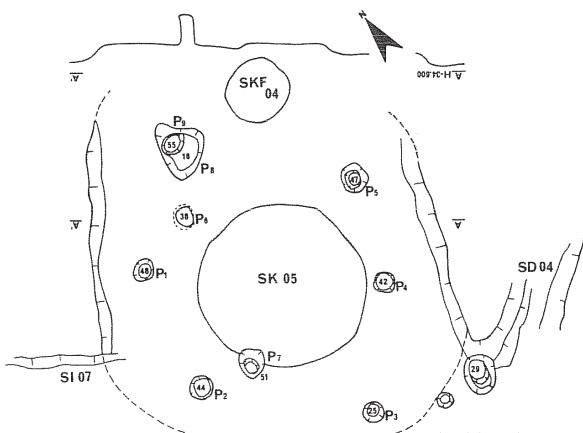

243 能代市 杉沢台遺跡 S I 49

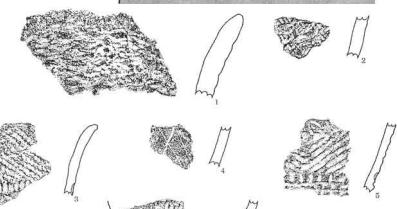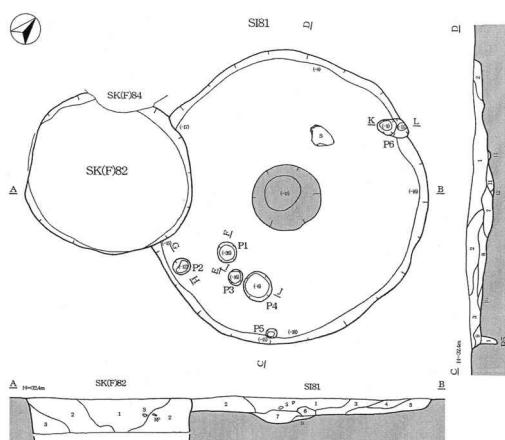


244 能代市 杉沢台遺跡 S I 81

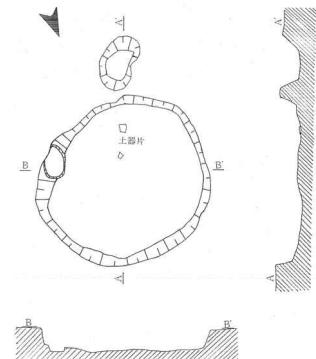


245 能代市 八森坂遺跡 円形ピット

遺物縮尺 0 10cm
遺構縮尺 0 2m


第 60 図 遺構図

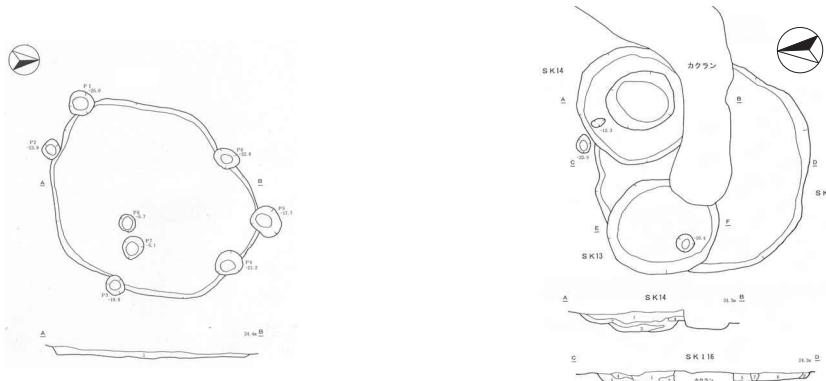


246 三種町 保竜館遺跡 SKI 11

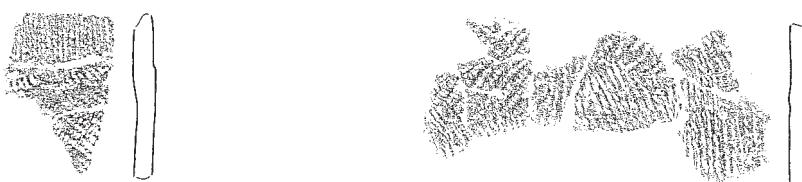

247 三種町 保童館遺跡 SKI 16

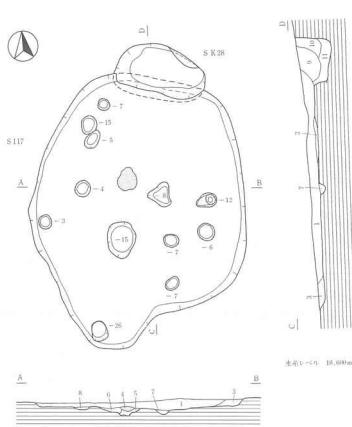

248 三種町 萱刈沢Ⅱ遺跡 S I 17

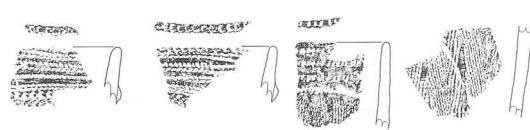


The diagram illustrates a longitudinal section of a Culex mosquito larva's head. Key features labeled include:

- A**: Anterior end.
- B**: Posterior end.
- P 1**, **P 2**, **P 3**, **P 4**: Palps.
- D**: Dorsal side.
- D'**: Dorsal side of the head.
- A'**: Anterior side of the head.
- B'**: Posterior side of the head.
- E**: Epipharynx.
- E'**: Epipharyngeal fold.
- 25 µm**: Scale bar.


249 三種町 柏木岱Ⅱ遺跡 S I 78



第61図 遺構図

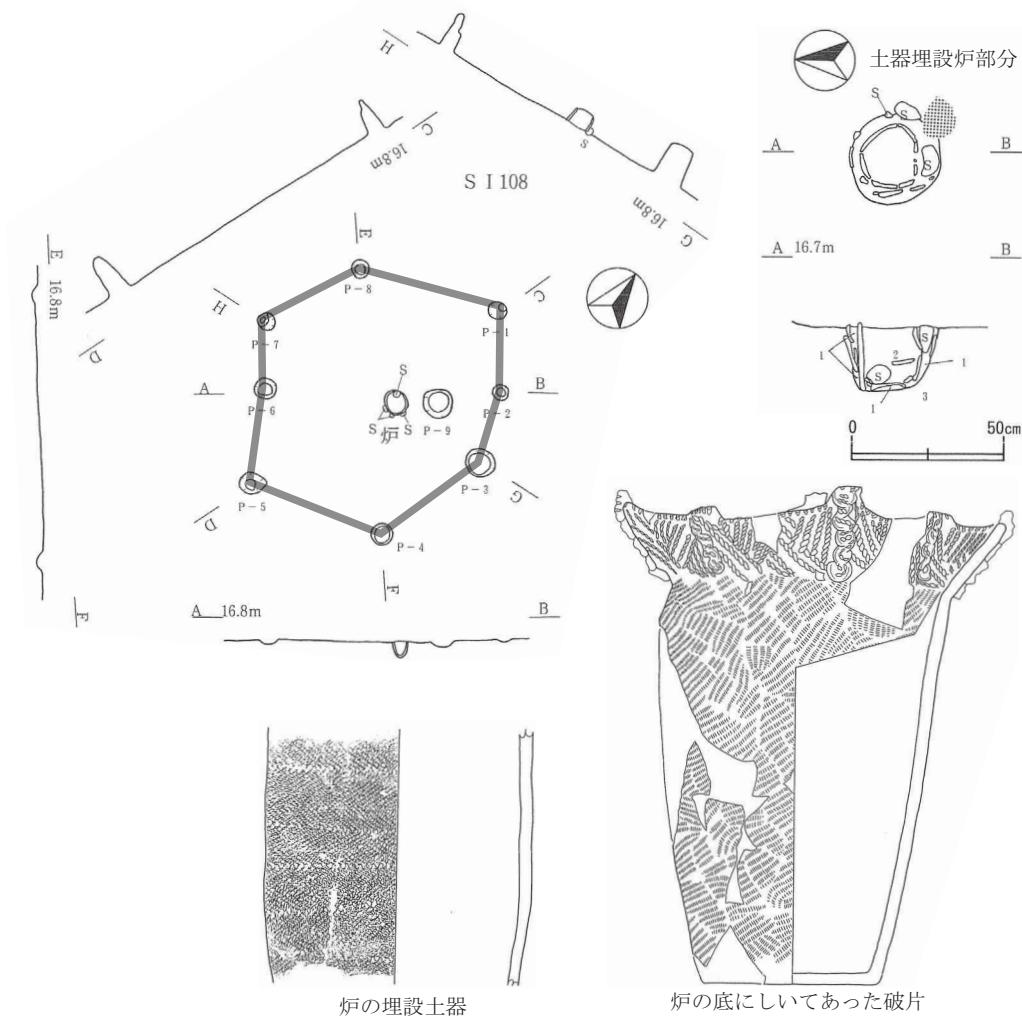


250 三種町 金仏遺跡 竪穴住居跡 S I 108

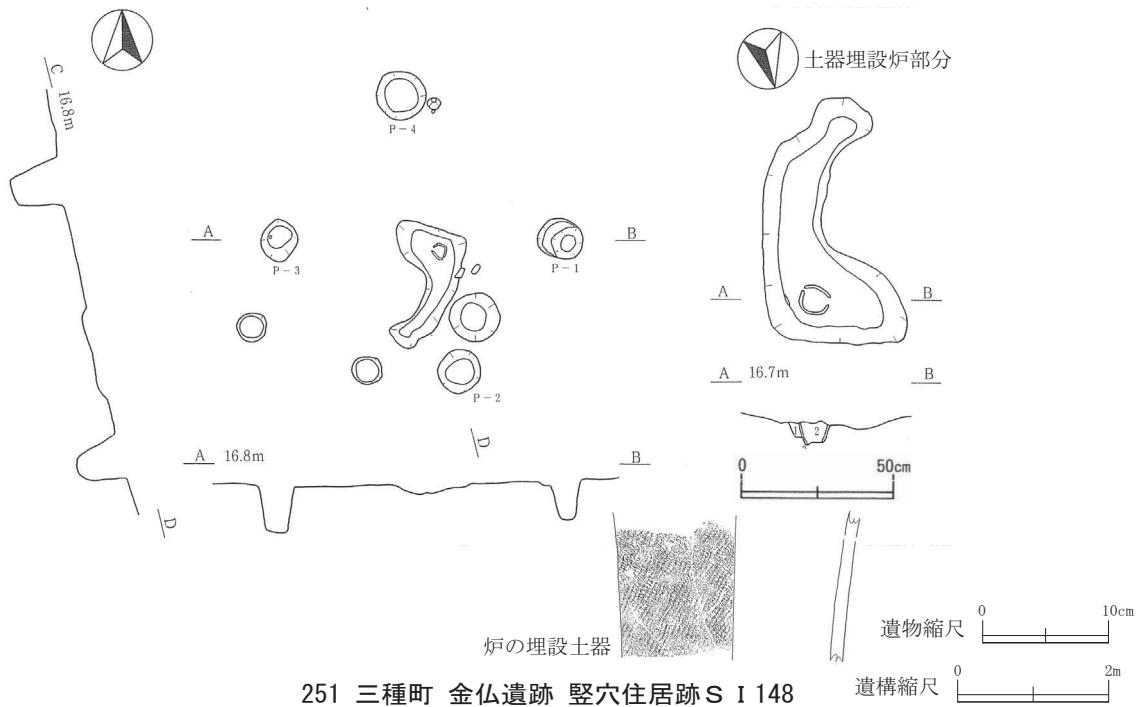


第 62 図 遺構図


縄文時代竪穴建物跡集成 II (前期)

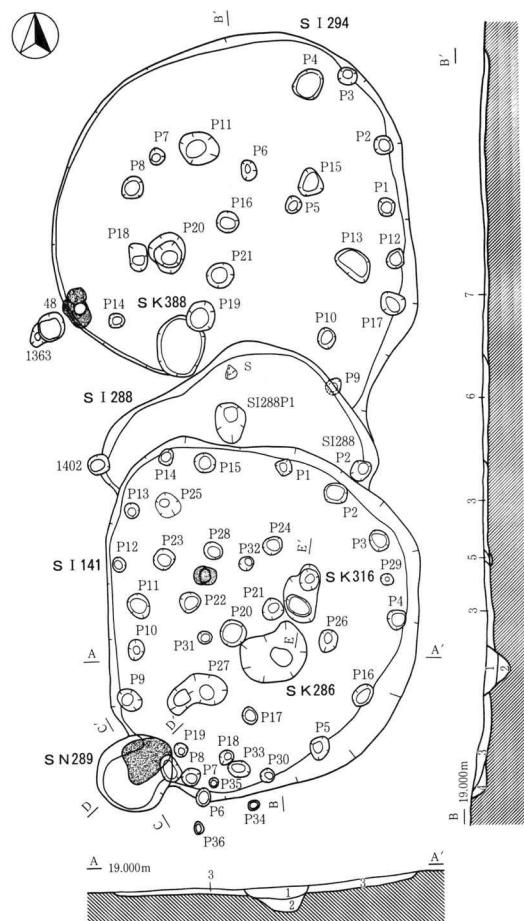

252 三種町 狐森遺跡 竪穴住居跡 S I 141
255 三種町 狐森遺跡 竪穴住居跡 S I 288
256 三種町 狐森遺跡 竪穴住居跡 S I 294

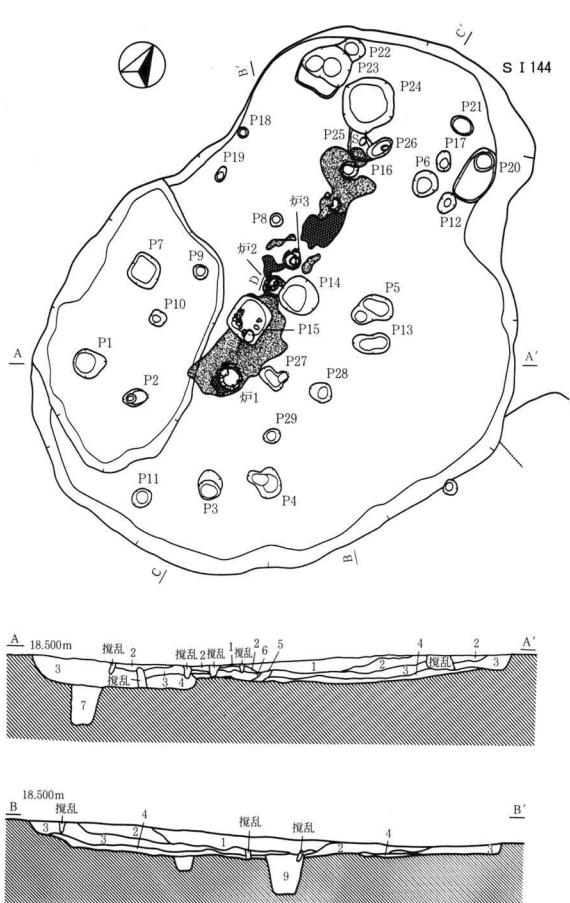


253 三種町 狐森遺跡 竪穴住居跡 S I 144

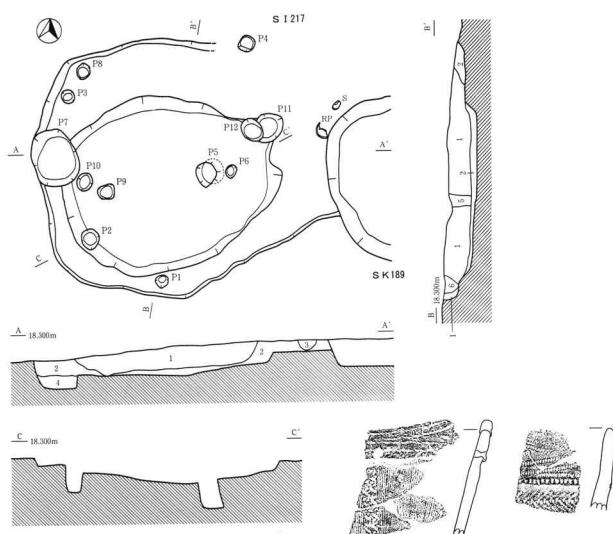



254 三種町 狐森遺跡 竪穴住居跡 S I 217

遺構縮尺 0 2m


第 63 図 遺構図

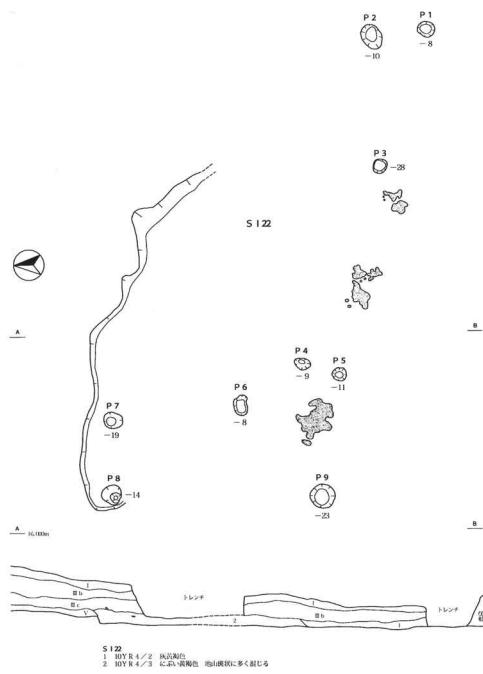


257 三種町 狐森遺跡 S I 22

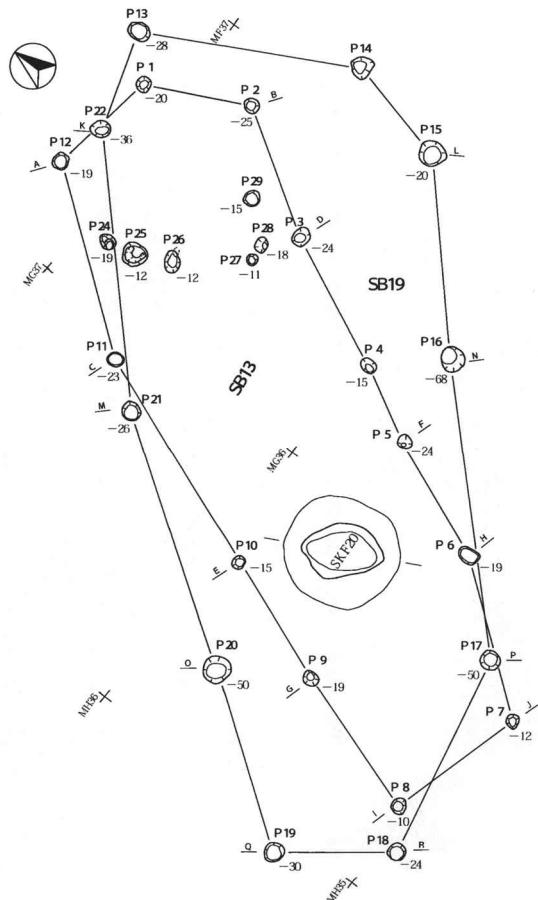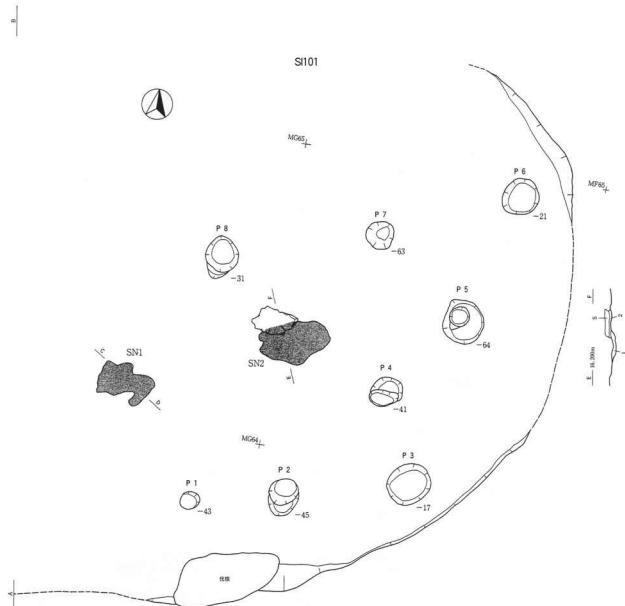259 三種町 狐森遺跡 S B 13
260 三種町 狐森遺跡 S B 19


258 三種町 狐森遺跡 S I 101

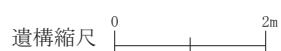


第 64 図 遺構図

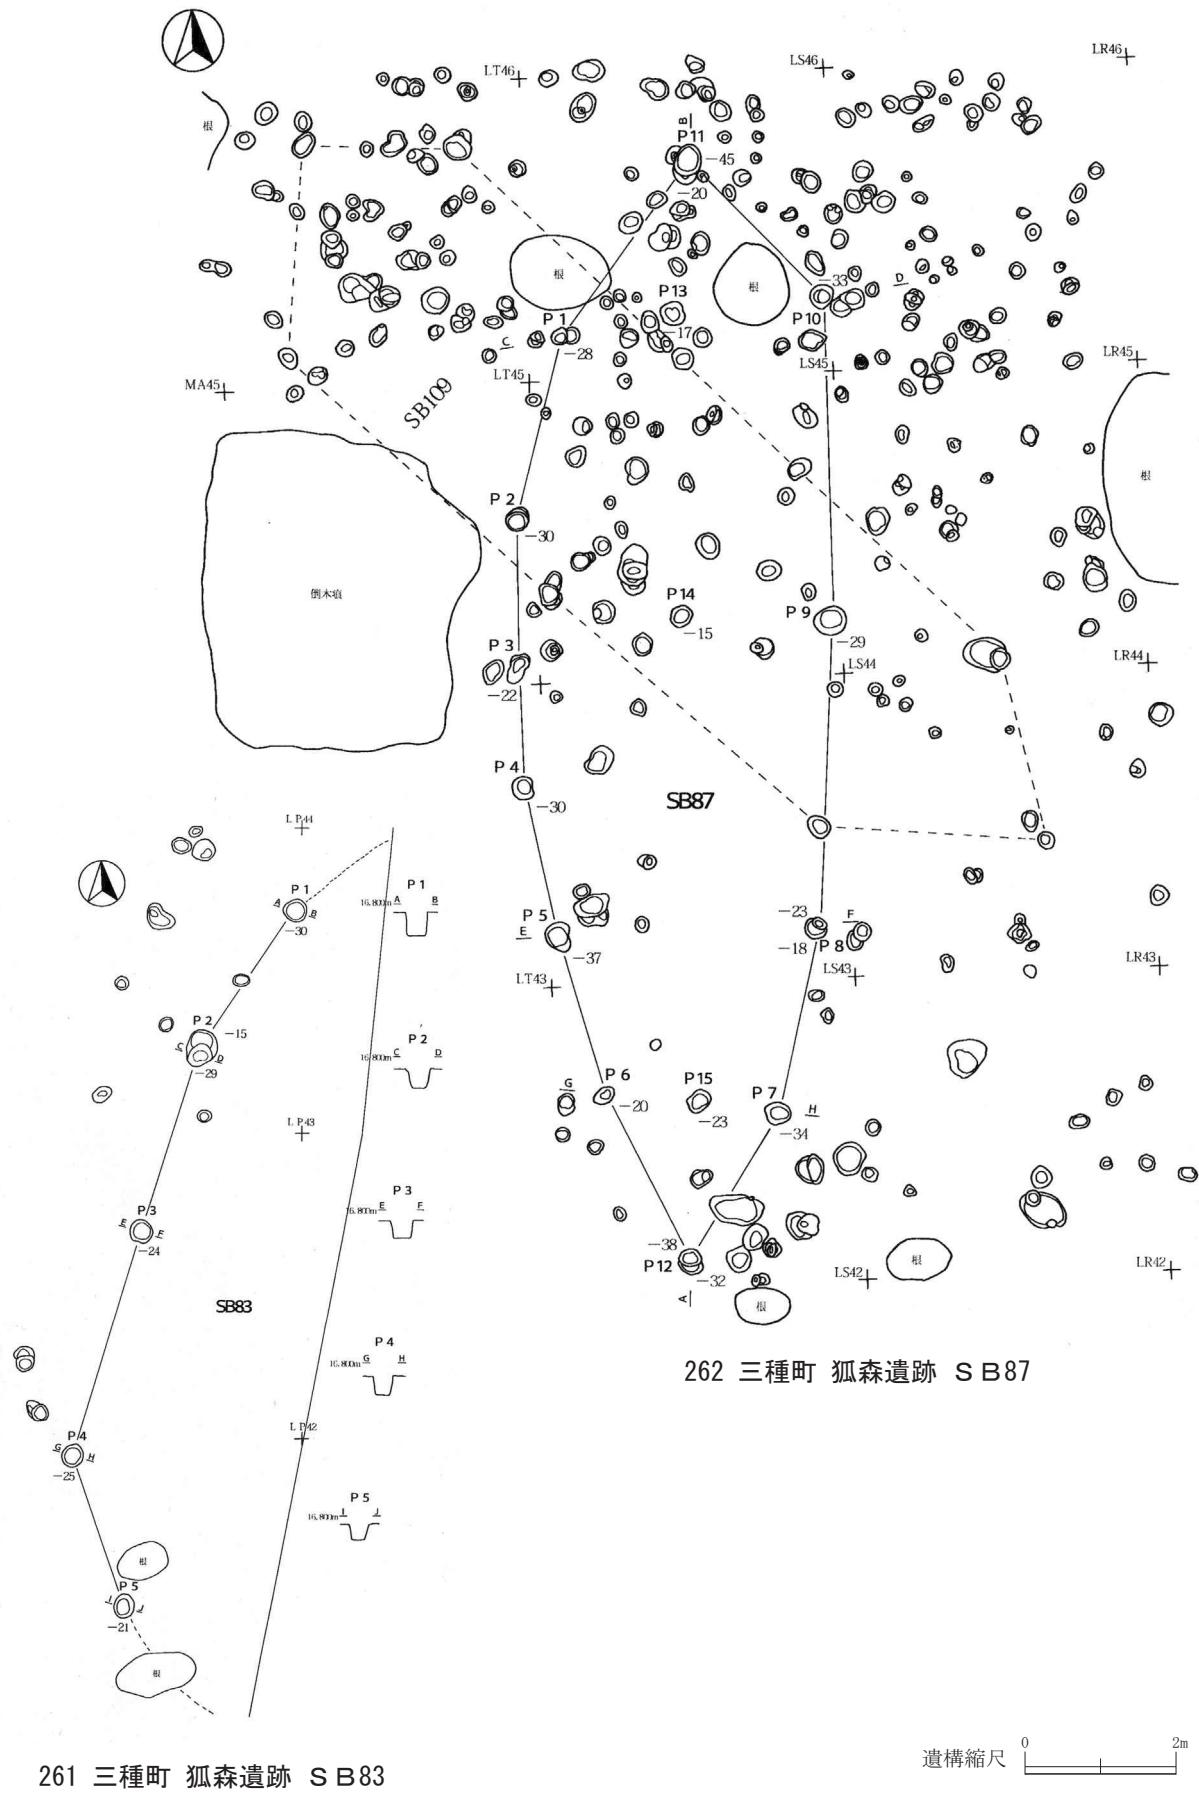


第 65 図 遺構図

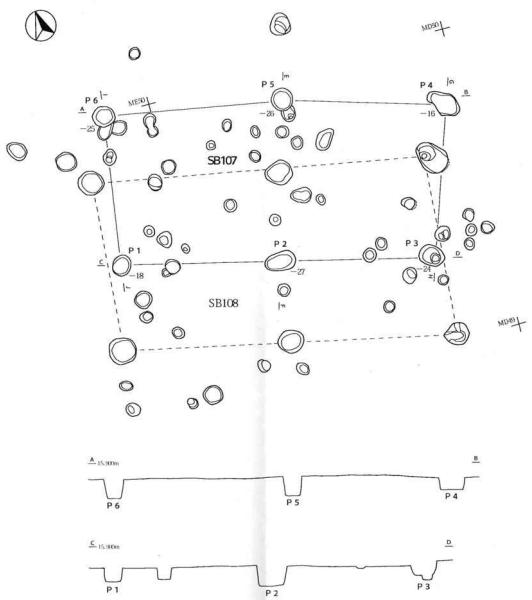


263 三種町 狐森遺跡 SB107

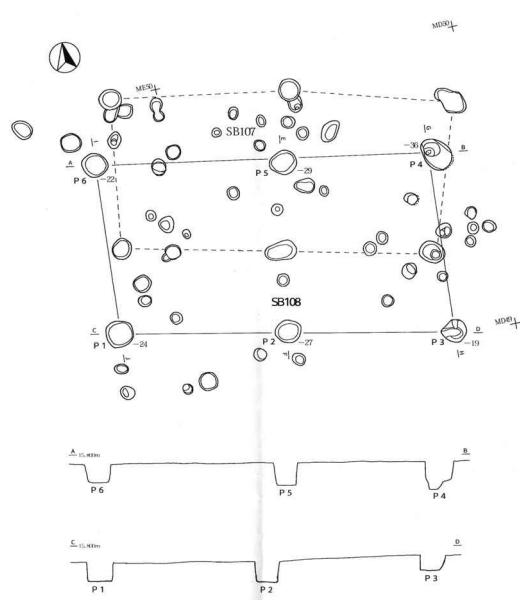

264 三種町 狐森遺跡 SB108

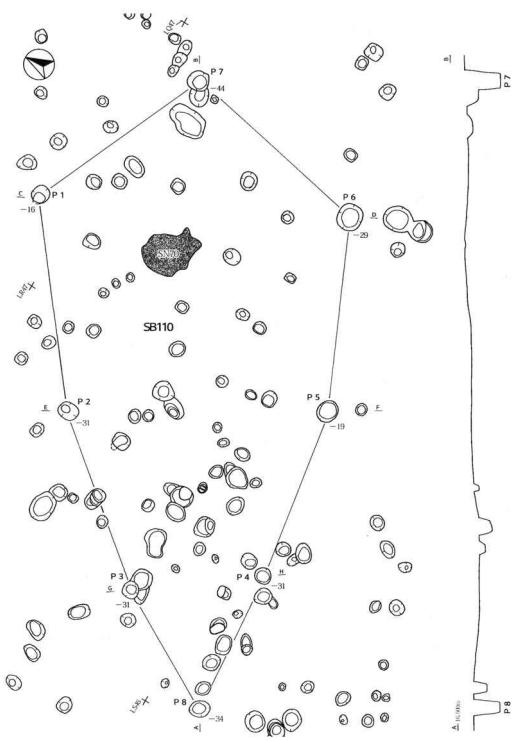


266 三種町 狐森遺跡 SB110

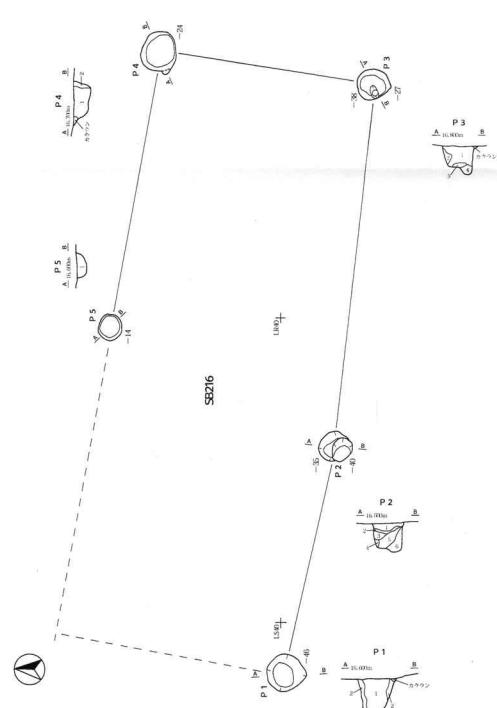


267 三種町 狐森遺跡 SB216

遺構縮尺 0 2m


第 66 図 遺構図

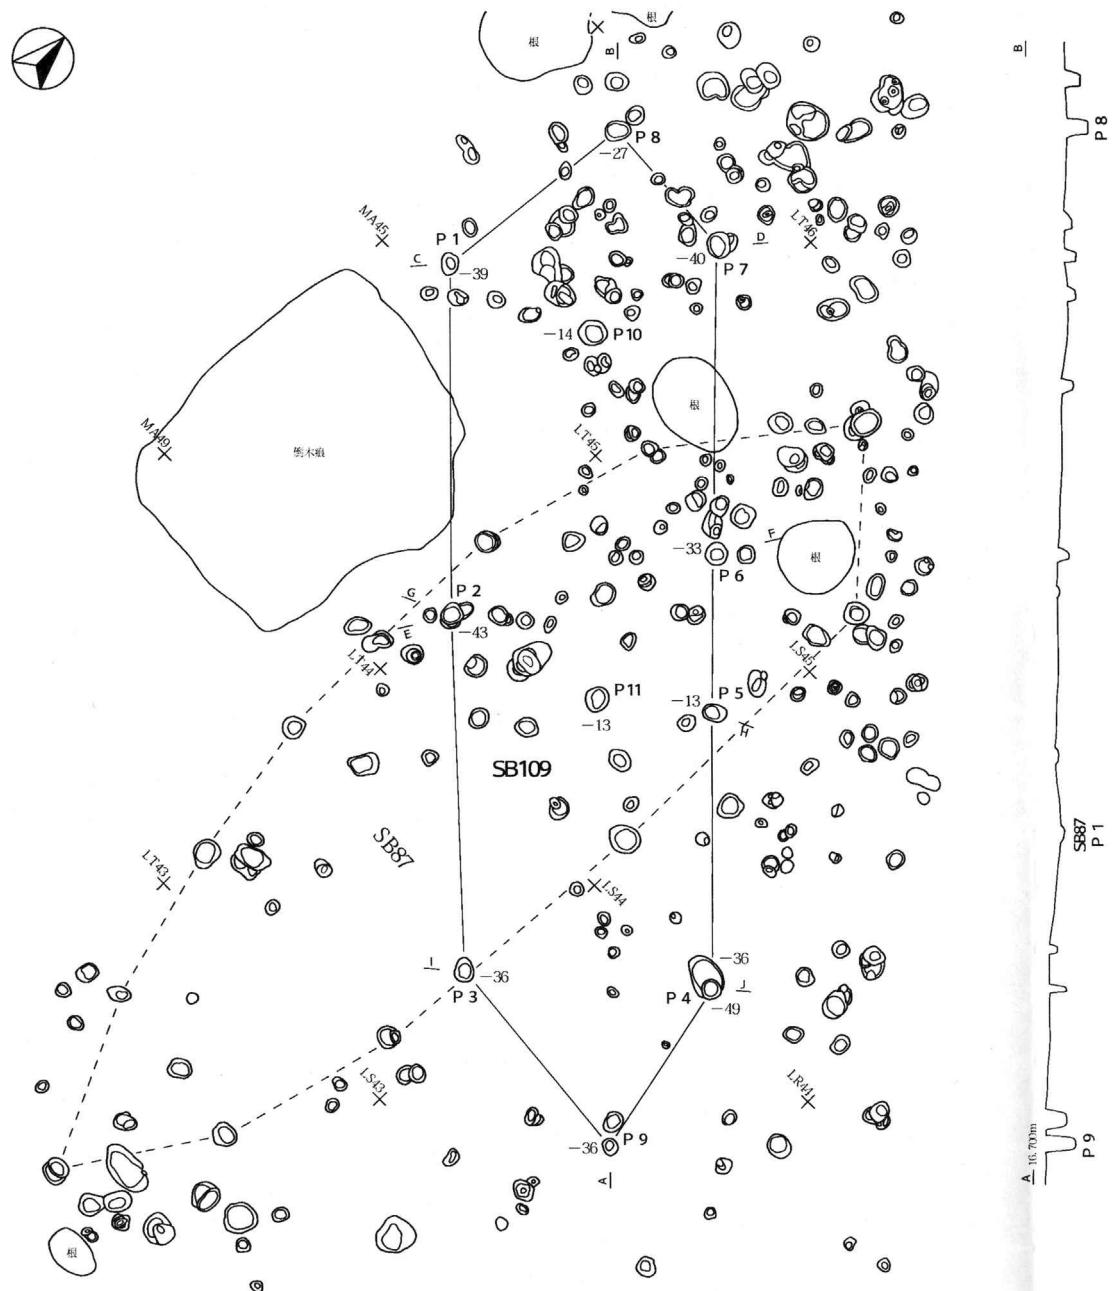

265 三種町 狐森遺跡 SB109

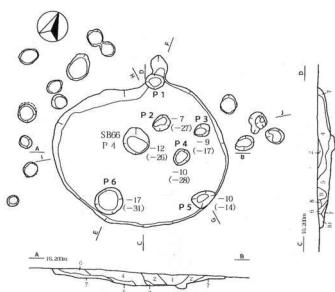


268 三種町 狐森遺跡 S K I 59

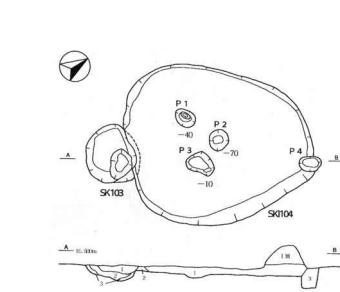


269 三種町 狐森遺跡 SKI 104

遺構縮尺

第67図 遺構図

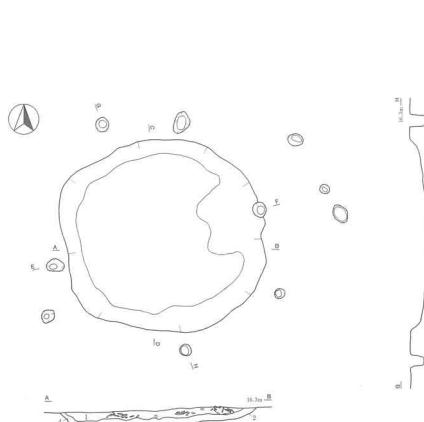


270 三種町 兵ヶ沢遺跡 S I 02

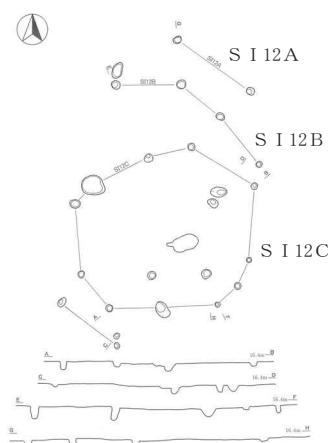


271 三種町 兵ヶ沢遺跡 S I 12A

272 三種町 兵ヶ沢遺跡 S I 12B


273 三種町 兵ヶ沢遺跡 S I 12C

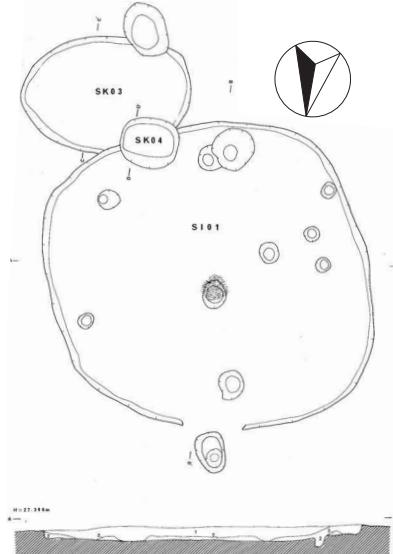


274 男鹿市 堂の沢遺跡 S I 01

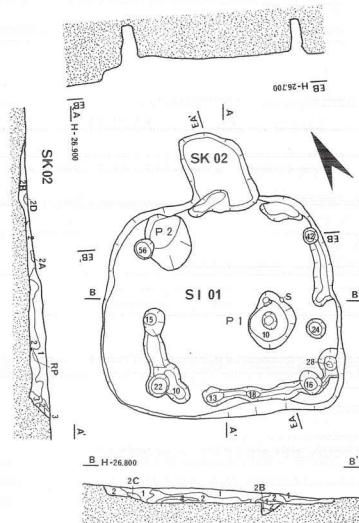

275 男鹿市 小浜沢遺跡 S I 01

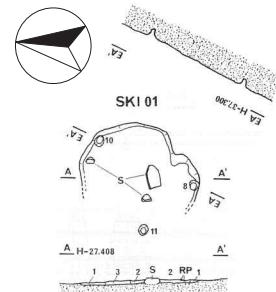


276 男鹿市 小浜沢遺跡 SK I 01

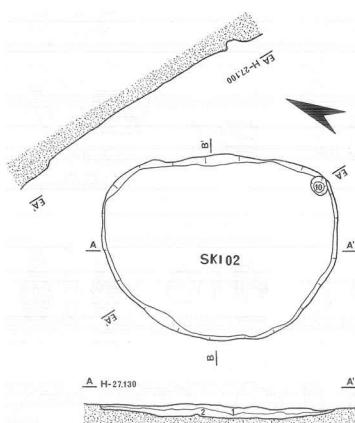


277 男鹿市 小浜沢遺跡 SK I 02

遺物縮尺 0 10cm
遺構縮尺 0 2m


第 68 図 遺構図

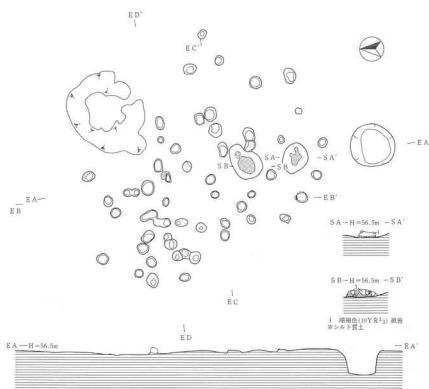


278 秋田市 片野 I 遺跡 第1号縄文住居跡 S I 02

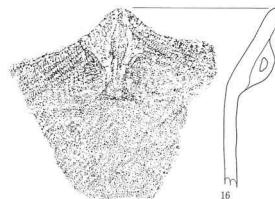

279 Pit14 出土

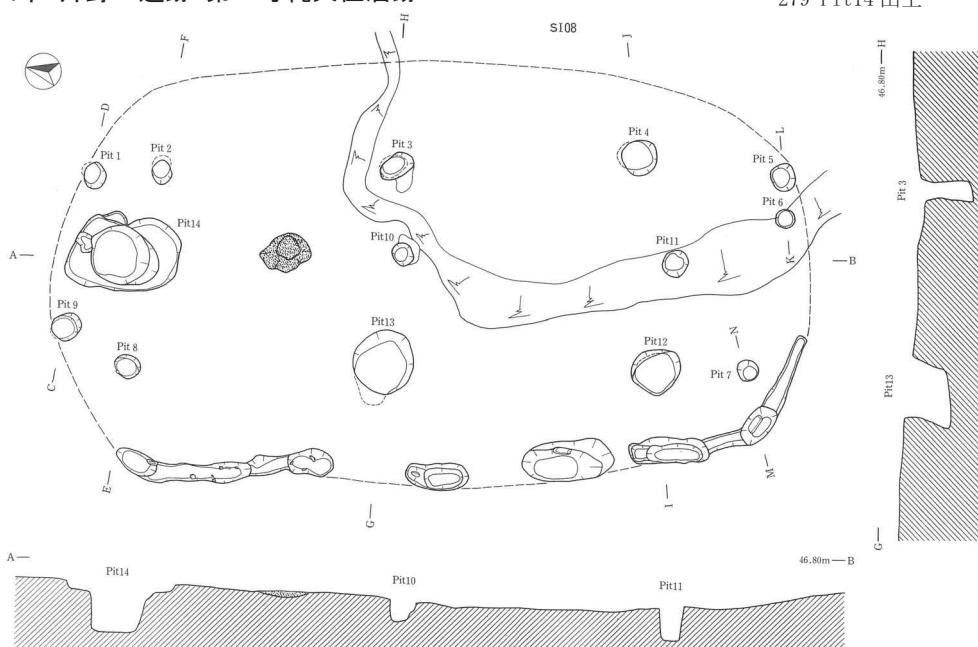

279 秋田市 蟹子沢遺跡 堅穴住居跡 S I 08

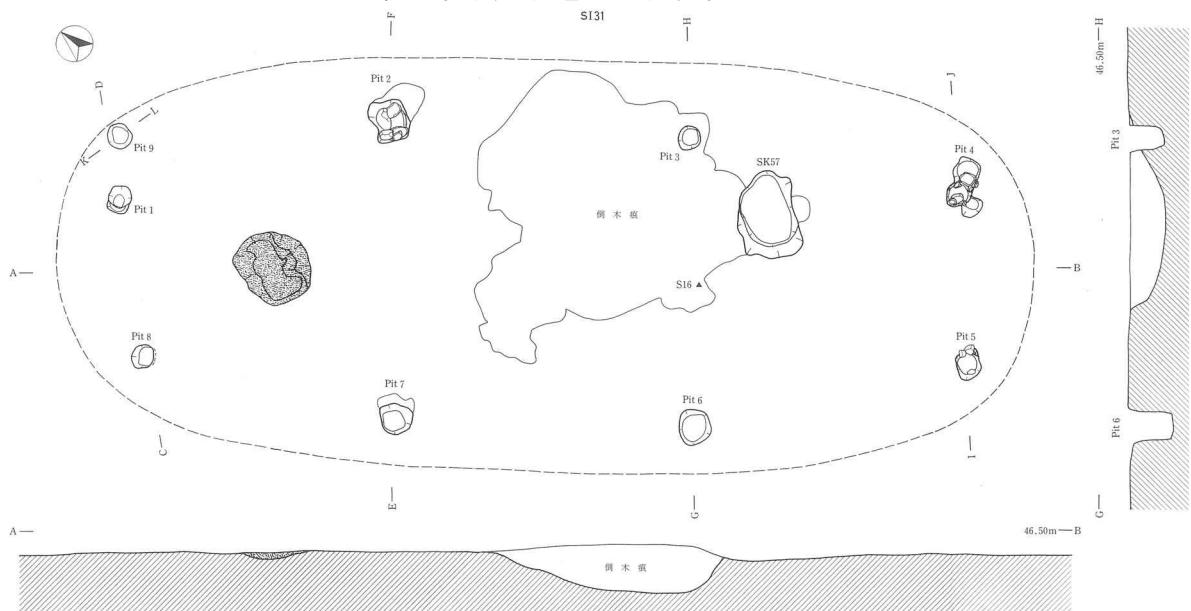


280 秋田市 蟹子沢遺跡 堅穴住居跡 S I 31


第69図 遺構図

遺物縮尺 0 10cm


遺構縮尺 0 2m

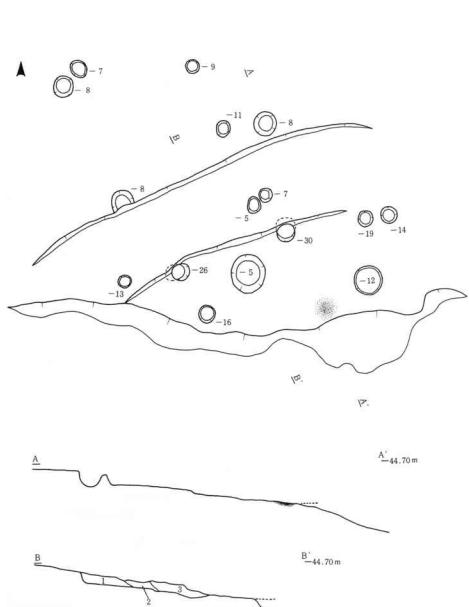


281 秋田市 蟹子沢遺跡 1号住居跡

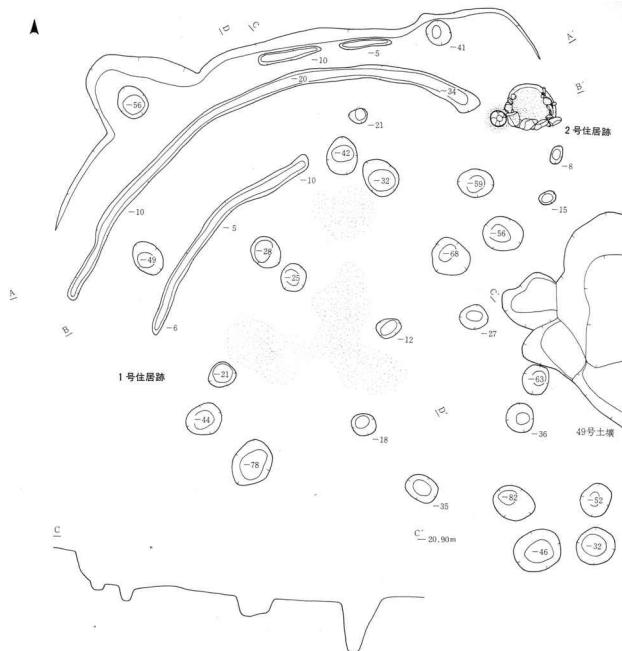

282 秋田市 地ノ内遺跡 1号住居跡

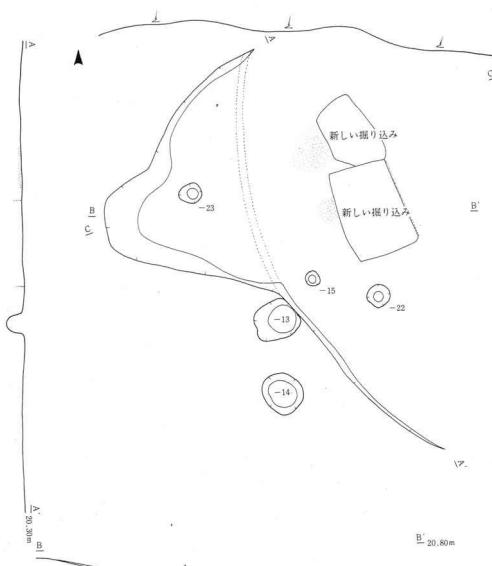

283 秋田市 地ノ内遺跡 3号住居跡

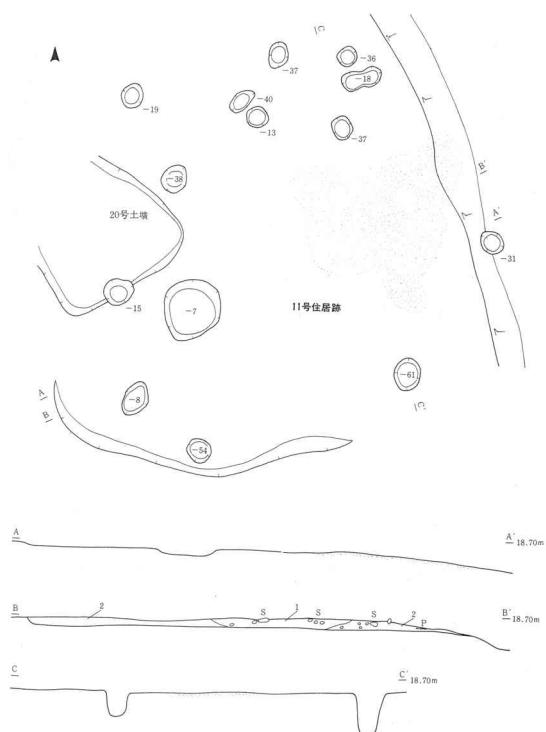


284 秋田市 地ノ内遺跡 11号住居跡


A horizontal number line starting at 0 and ending at 2π . The line is divided into three equal segments by tick marks. The first segment is labeled '遺構縮尺'.

第70図 遺構図


縄文時代堅穴建物跡集成 II (前期)

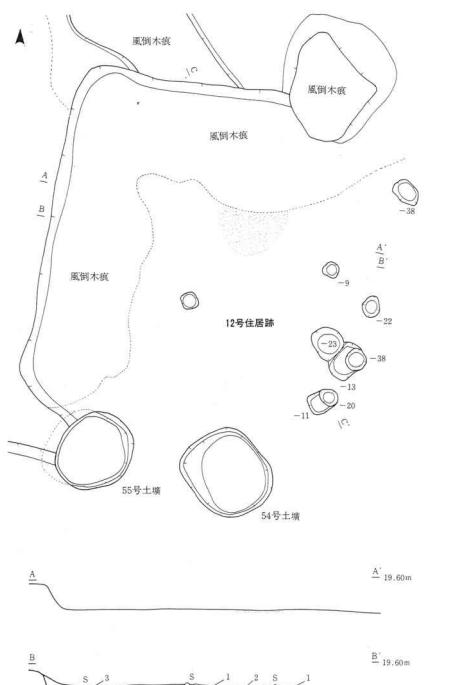


285 秋田市 地ノ内遺跡 12号住居跡

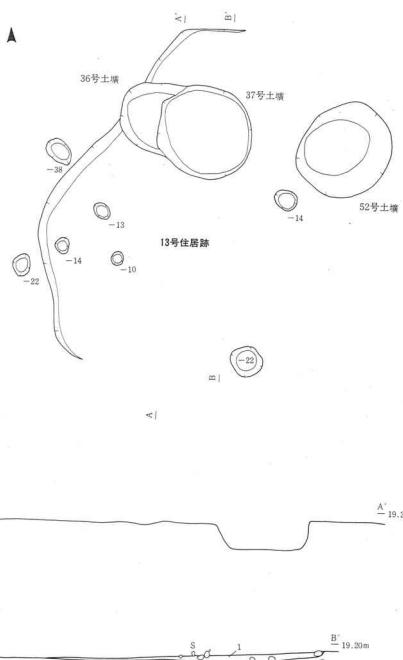

286 秋田市 地ノ内遺跡 13号住居跡

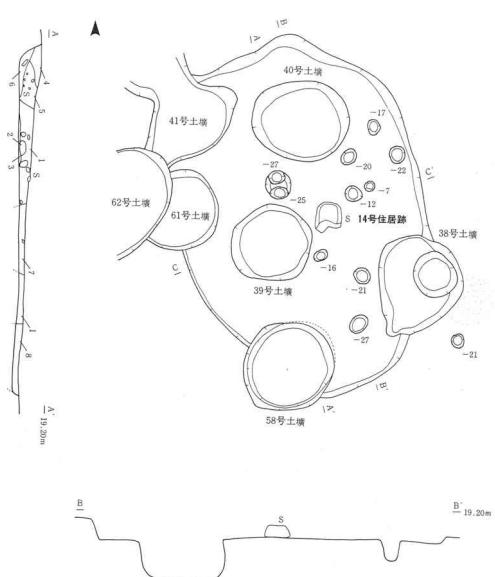

287 秋田市 地ノ内遺跡 14号住居跡

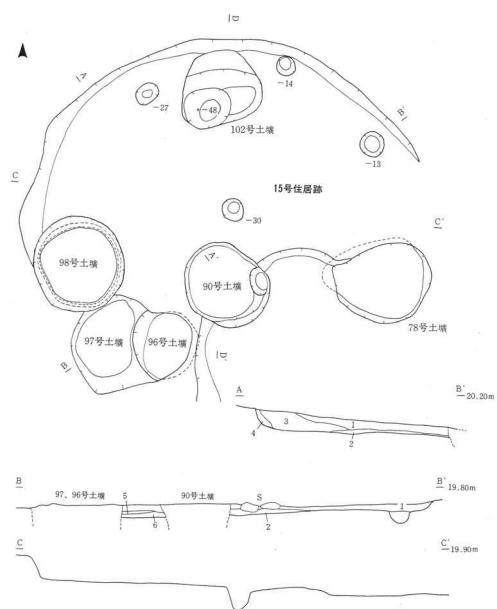

288 秋田市 地ノ内遺跡 15号住居跡

遺構縮尺 0 2m

第 71 図 遺構図




289 秋田市 地ノ内遺跡 16号住居跡




290 秋田市 地ノ内遺跡 17号住居跡

第72図 遺構図


縄文時代竪穴建物跡集成 II (前期)

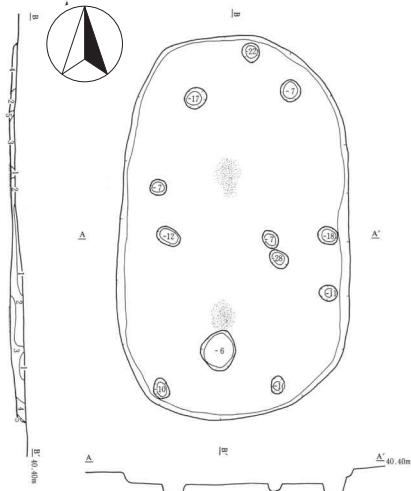


291 秋田市 下堤F遺跡 1号住居跡

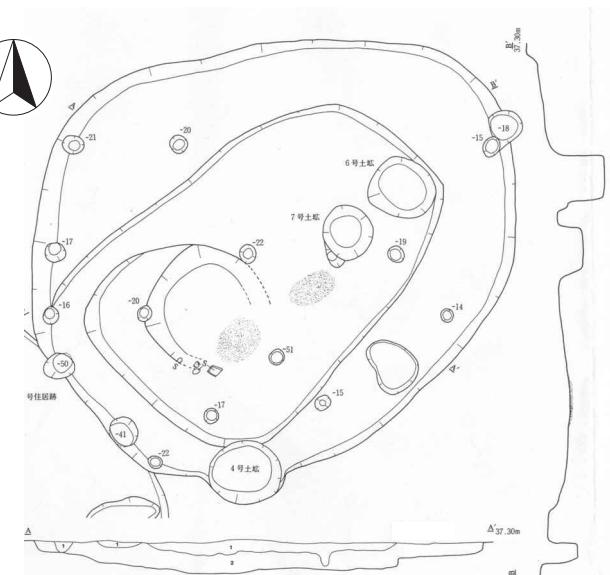


292 秋田市 犬崎A遺跡 2号住居跡

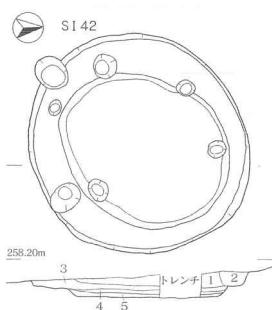


293 仙北市 湧前遺跡 竪穴住居跡 S-I 42

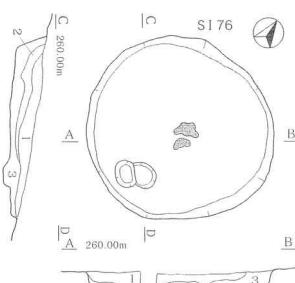

294 仙北市 湧前遺跡 竪穴住居跡 S-I 76

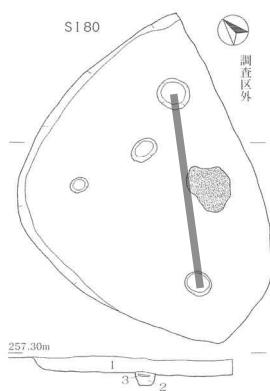



295 仙北市 湧前遺跡 竪穴住居跡 S-I 80

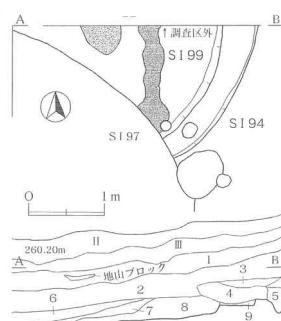

296 仙北市 湧前遺跡 竪穴住居跡 S-I 94
298 仙北市 湧前遺跡 竪穴住居跡 S-I 99




第73図 遺構図

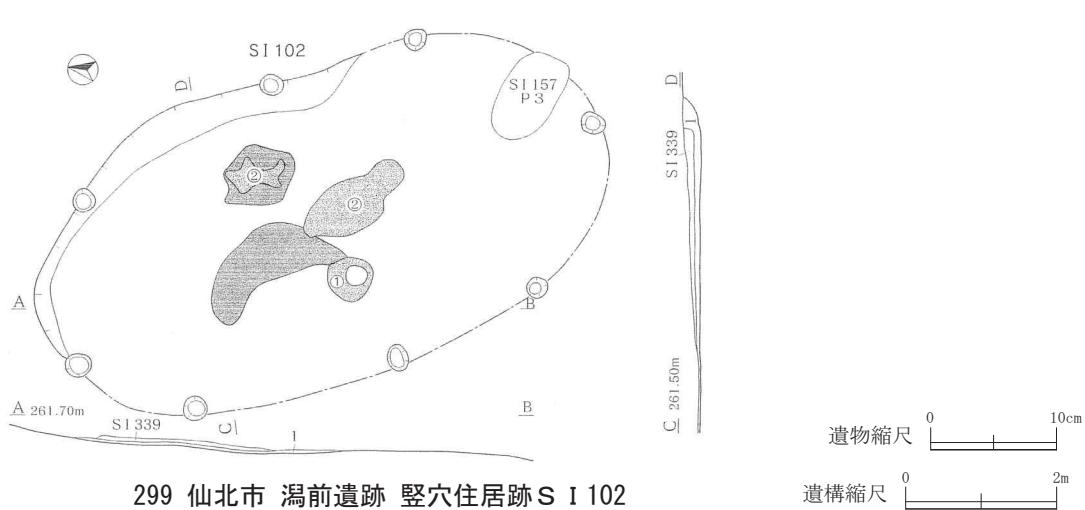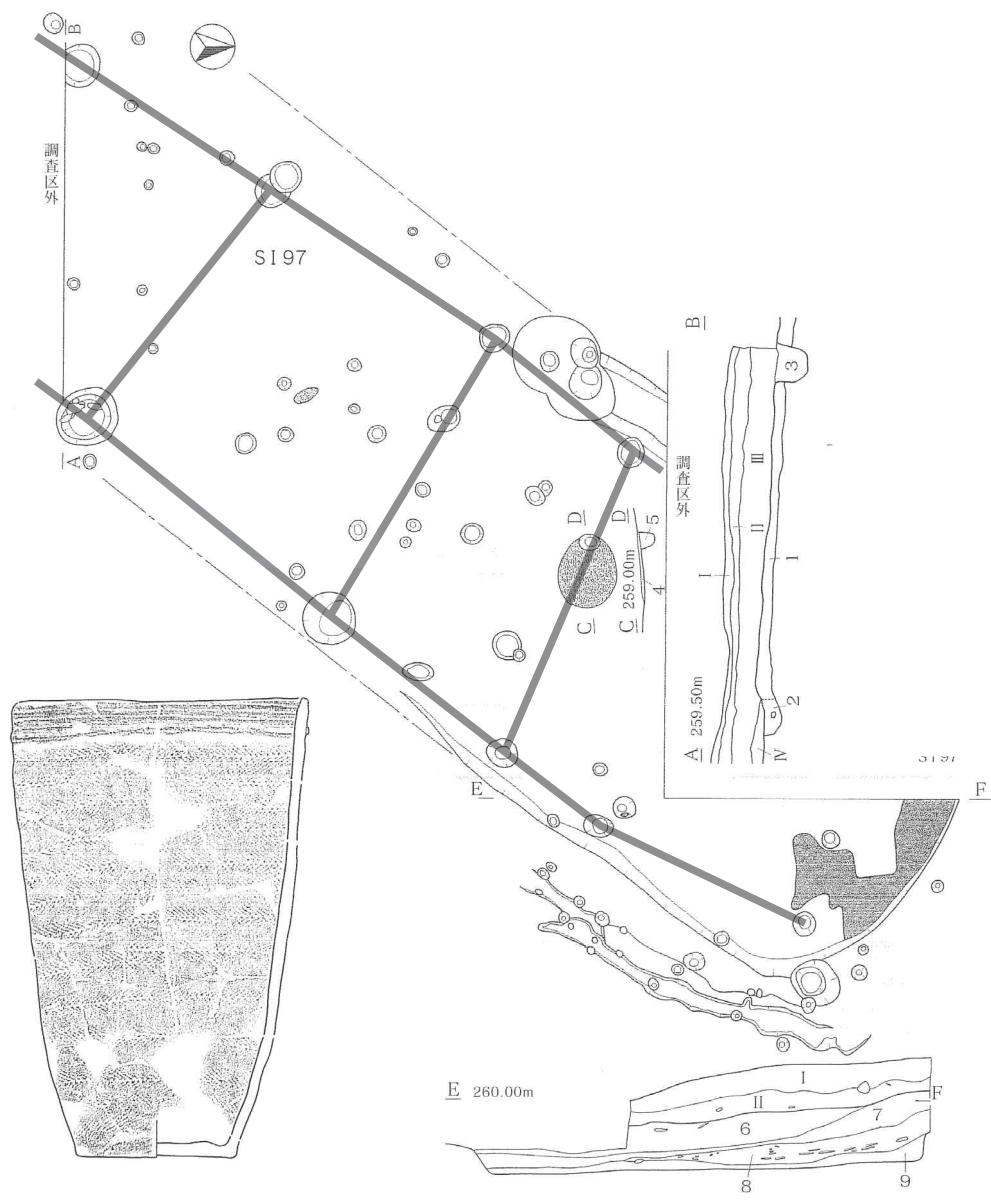


第 74 図 遺構図

縄文時代竪穴建物跡集成 II (前期)

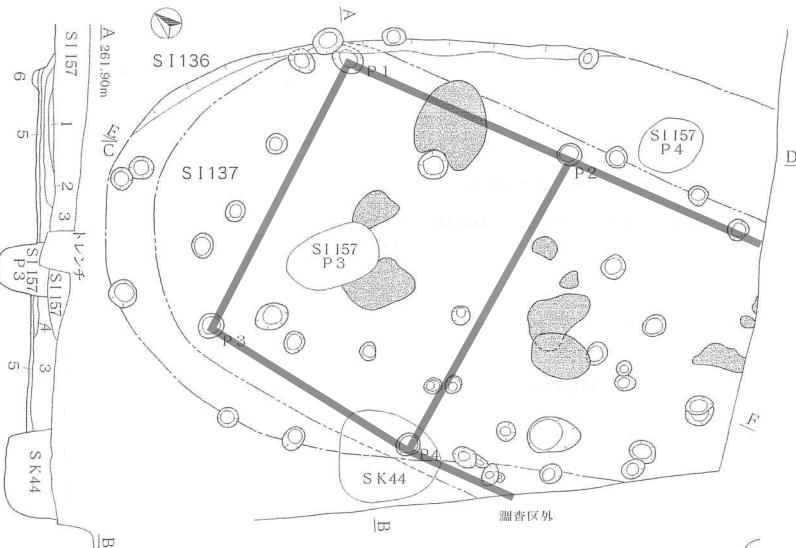


300 仙北市 湧前遺跡 竪穴住居跡 S I 136
301 仙北市 湧前遺跡 竪穴住居跡 S I 137

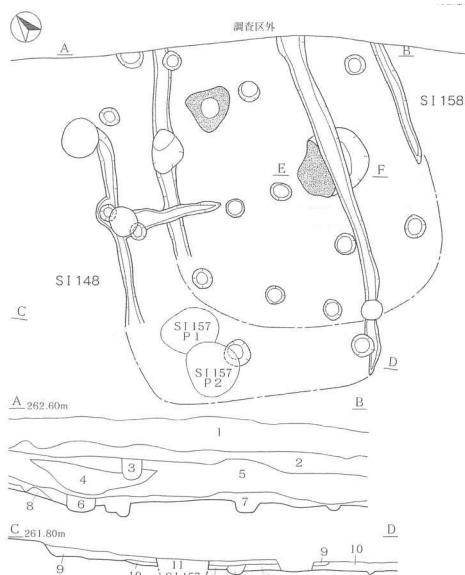

302 仙北市 湧前遺跡 竪穴住居跡 S I 148
303 仙北市 湧前遺跡 竪穴住居跡 S I 158




305 仙北市 湧前遺跡 竪穴住居跡 S I 308
306 仙北市 湧前遺跡 竪穴住居跡 S I 309
307 仙北市 湧前遺跡 竪穴住居跡 S I 310

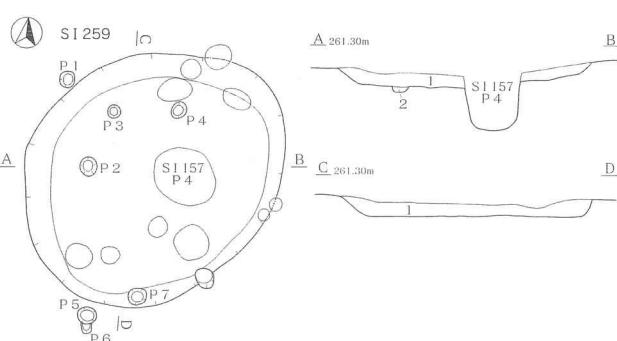


304 仙北市 湧前遺跡 竪穴住居跡 S I 259

遺構縮尺 0 2m


第75図 遺構図

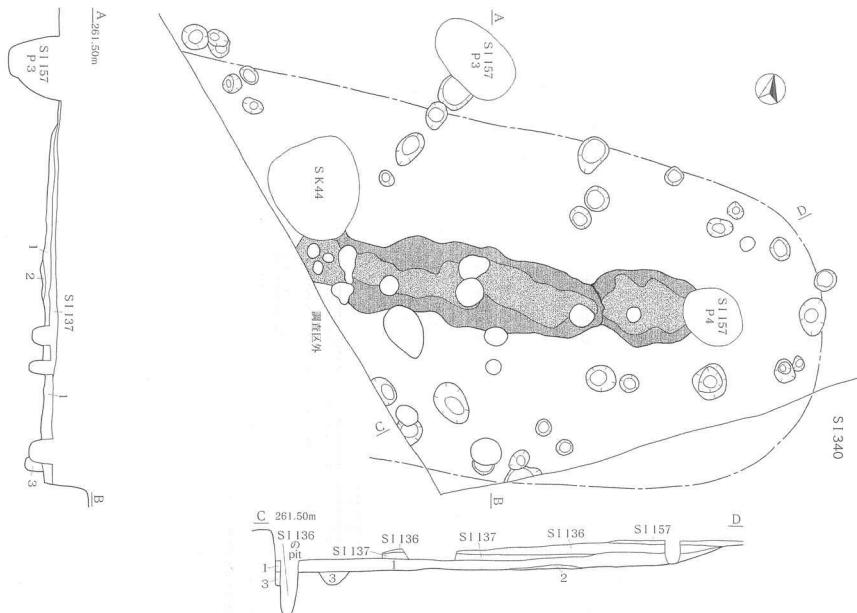

308 仙北市 湧前遺跡 竪穴住居跡 S I 340

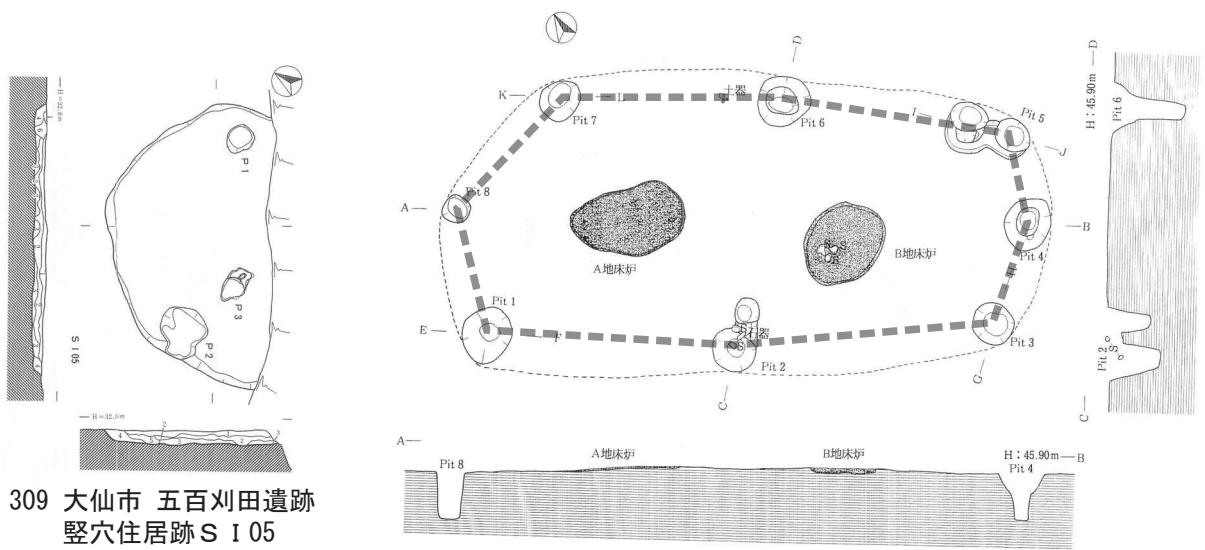309 大仙市 五百刈田遺跡
竪穴住居跡 S I 05

310 大仙市 館野遺跡 竪穴住居跡 S I 08

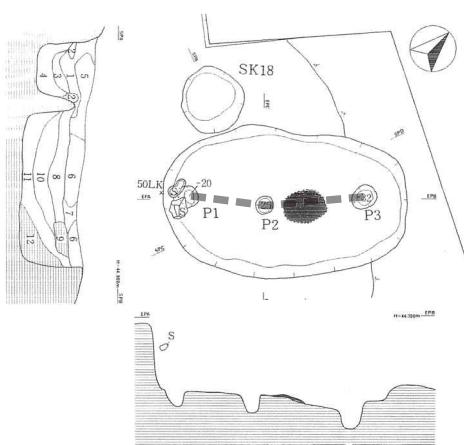


311 大仙市 上ノ山 I 遺跡 竪穴住居跡 S I 19


遺構縮尺 0 2m

第 76 図 遺構図


縄文時代竪穴建物跡集成 II (前期)

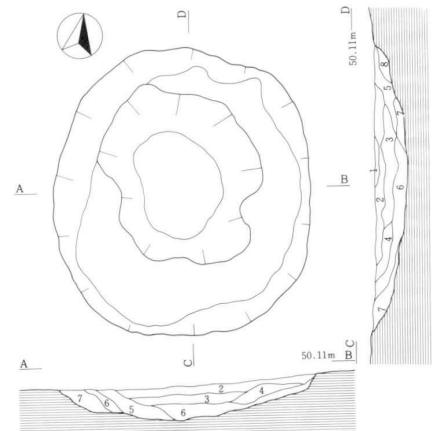


312 大仙市 上ノ山II遺跡 竪穴住居跡 S I 003

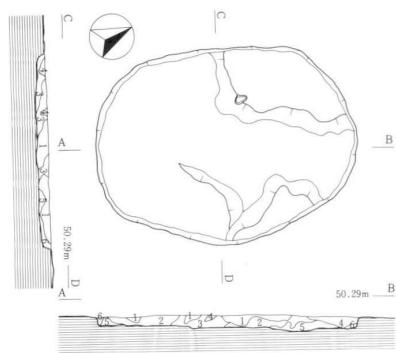


313 大仙市 上ノ山II遺跡 竪穴住居跡 S I 010

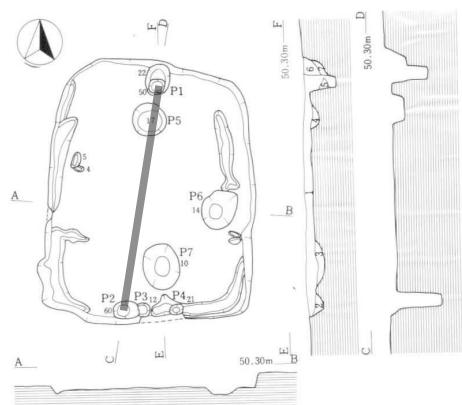


314 大仙市 上ノ山II遺跡 竪穴住居跡 S I 016

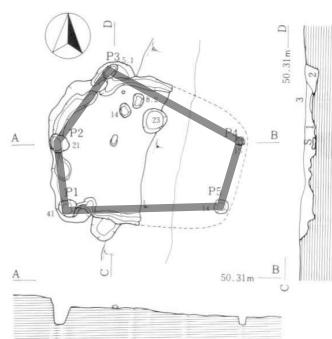


315 大仙市 上ノ山II遺跡 竪穴住居跡 S I 022

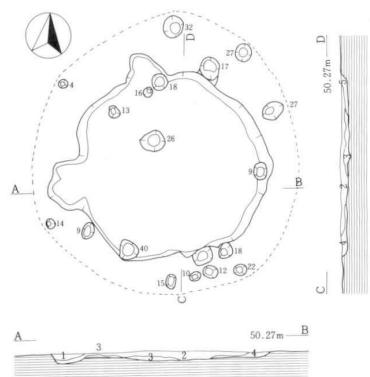

316 大仙市 上ノ山II遺跡 竪穴住居跡 S I 025

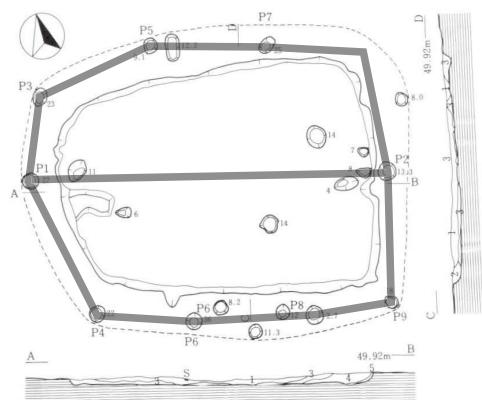


318 大仙市 上ノ山II遺跡 竪穴住居跡 S I 032

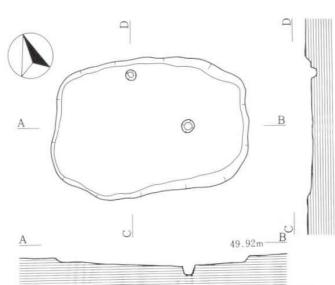


317 大仙市 上ノ山II遺跡 竪穴住居跡 S I 031

遺構縮尺 0 2m


第77図 遺構図

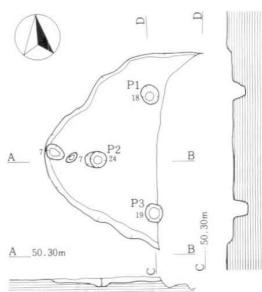


319 大仙市 上ノ山Ⅱ遺跡 竪穴住居跡 S I 034

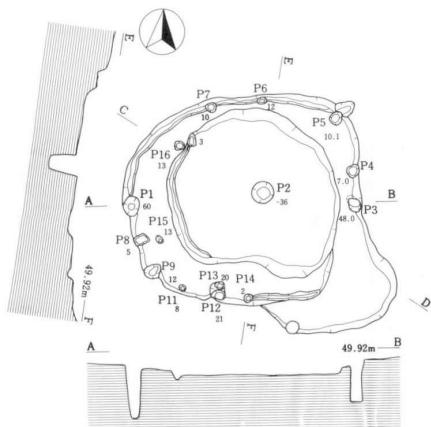


320 大仙市 上ノ山Ⅱ遺跡 竪穴住居跡 S I 037

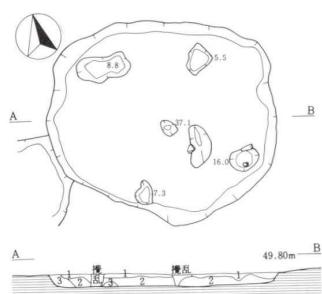


321 大仙市 上ノ山Ⅱ遺跡 竪穴住居跡 S I 107

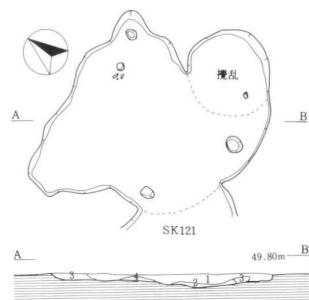


322 大仙市 上ノ山Ⅱ遺跡 竪穴住居跡 S I 116

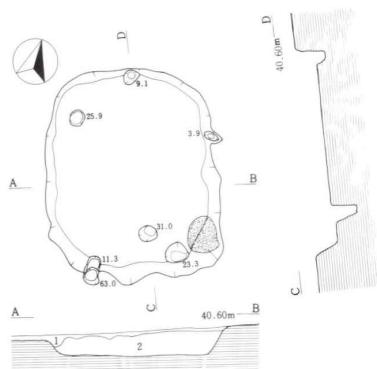

323 大仙市 上ノ山Ⅱ遺跡 竪穴住居跡 S I 128

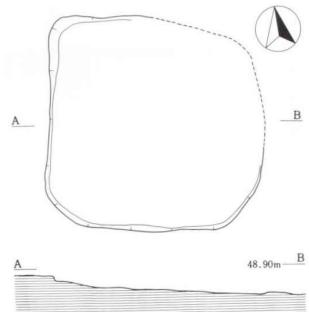

324 大仙市 上ノ山Ⅱ遺跡 竪穴住居跡 S I 237

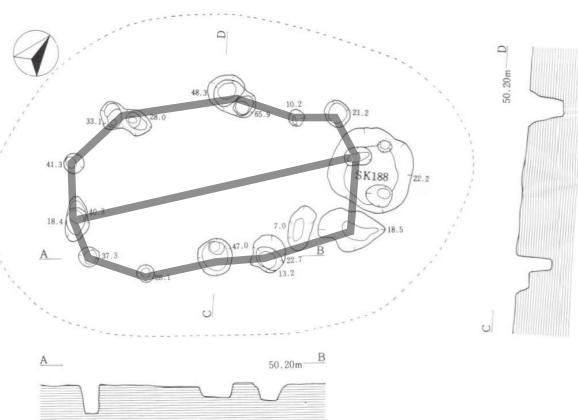


325 大仙市 上ノ山Ⅱ遺跡 竪穴住居跡 S I 189


遺構縮尺 0 2m

第 78 図 遺構図


縄文時代竪穴建物跡集成 II (前期)

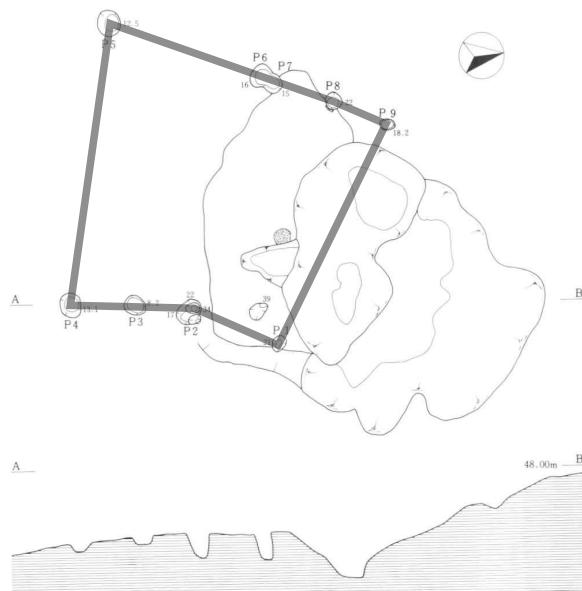


326 大仙市 上ノ山II遺跡 竪穴住居跡S I 239

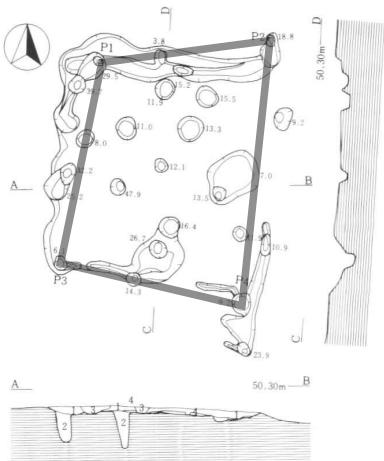


327 大仙市 上ノ山II遺跡 竪穴住居跡S I 310

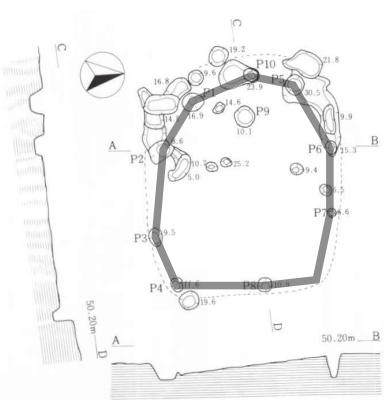

328 大仙市 上ノ山II遺跡 竪穴住居跡S I 321

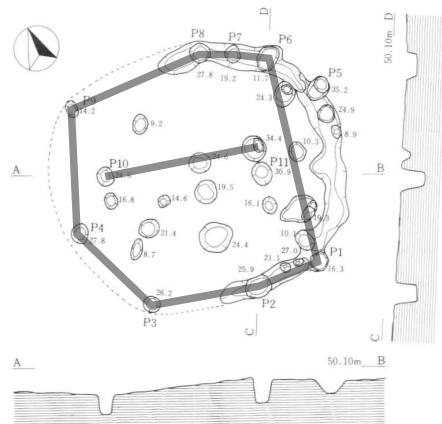


329 大仙市 上ノ山II遺跡 竪穴住居跡S I 322

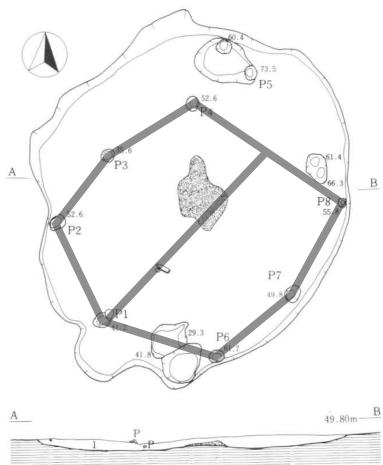


330 大仙市 上ノ山II遺跡 竪穴住居跡S I 111

遺構縮尺 0 2m


第79図 遺構図

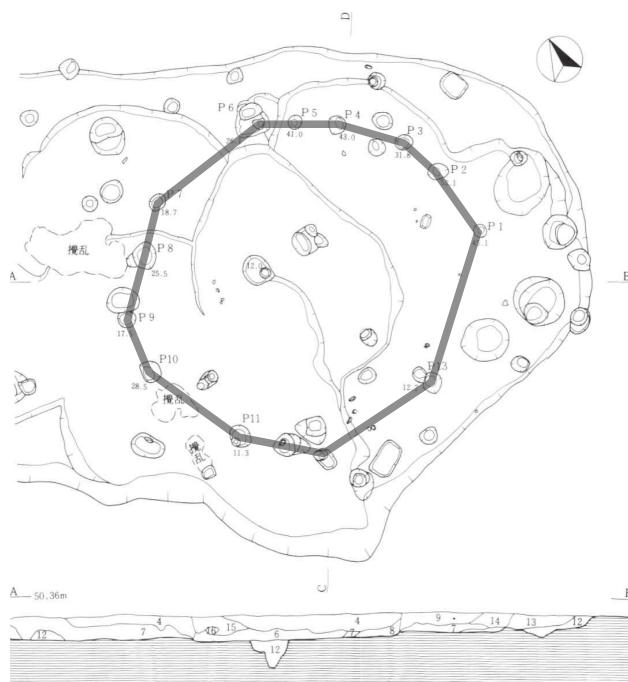


331 大仙市 上ノ山Ⅱ遺跡 竪穴住居跡 S I 014

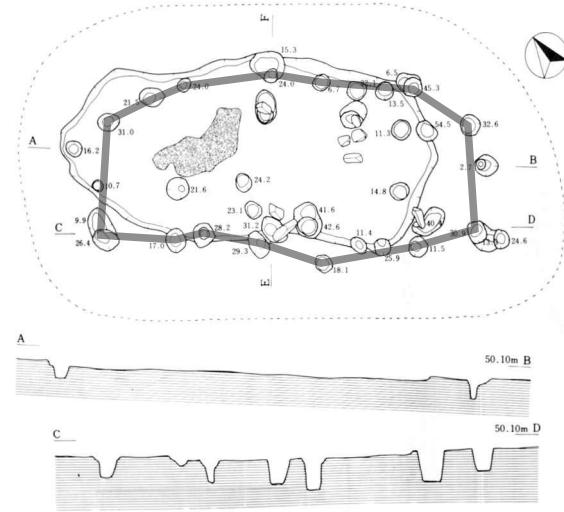

332 大仙市 上ノ山Ⅱ遺跡 竪穴住居跡 S I 192

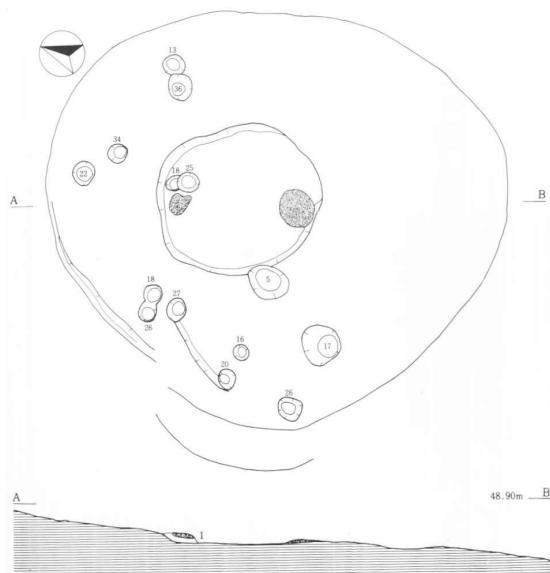

333 大仙市 上ノ山Ⅱ遺跡 竪穴住居跡 S I 236

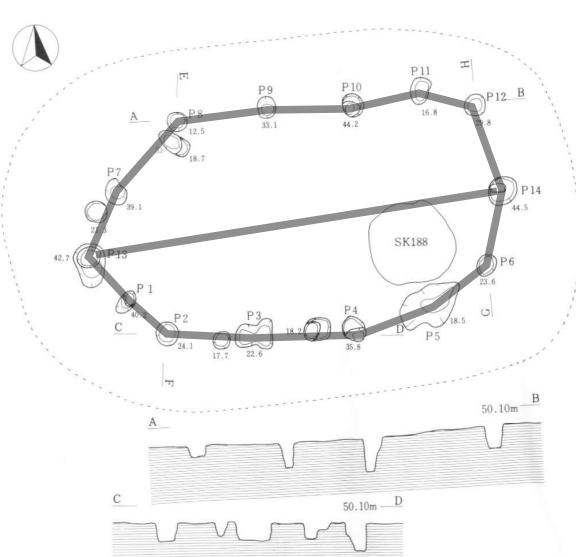


334 大仙市 上ノ山Ⅱ遺跡 竪穴住居跡 S I 323


遺構縮尺 0 2m

第 80 図 遺構図


縄文時代堅穴建物跡集成 II (前期)

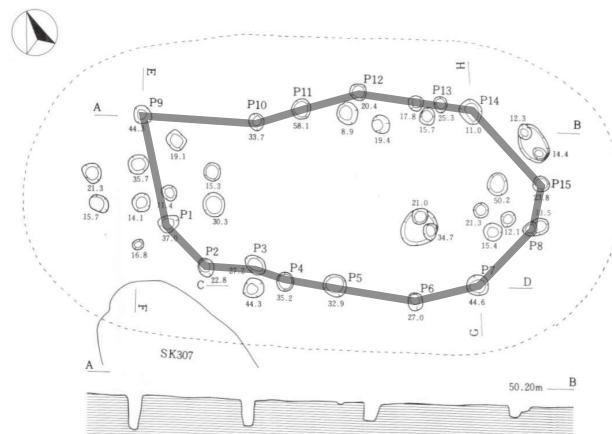


335 大仙市 上ノ山II遺跡 堅穴住居跡 S I 324

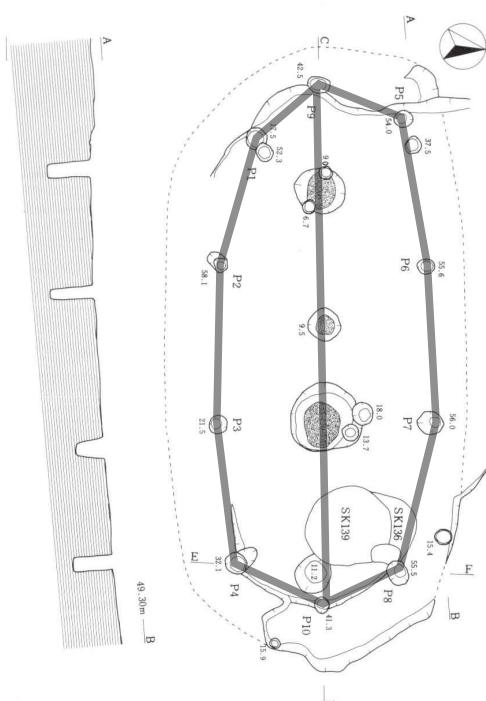

336 大仙市 上ノ山II遺跡 堅穴住居跡 S I 135

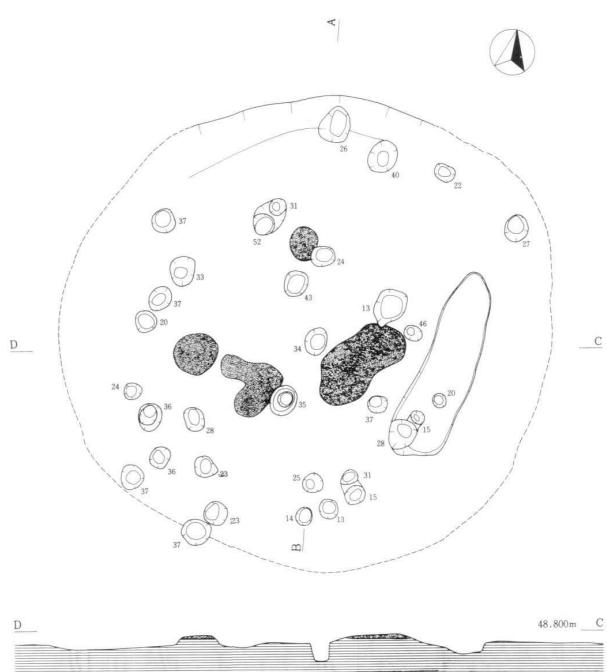


337 大仙市 上ノ山II遺跡 堅穴住居跡 S I 240

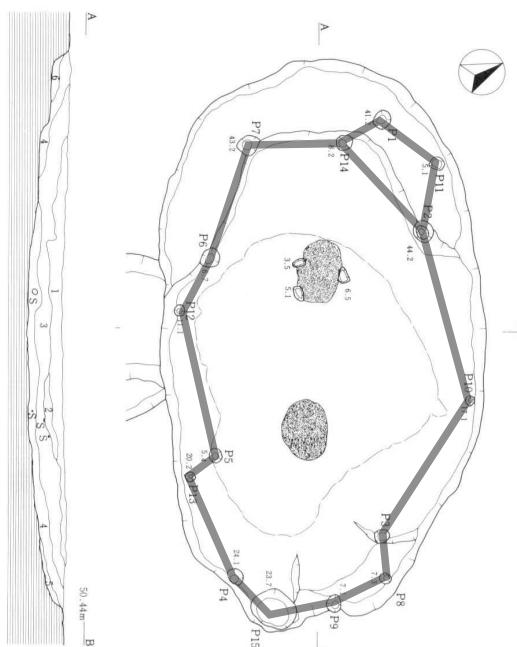


338 大仙市 上ノ山II遺跡 堅穴住居跡 S I 012

遺構縮尺 0 2m


第 81 図 遺構図

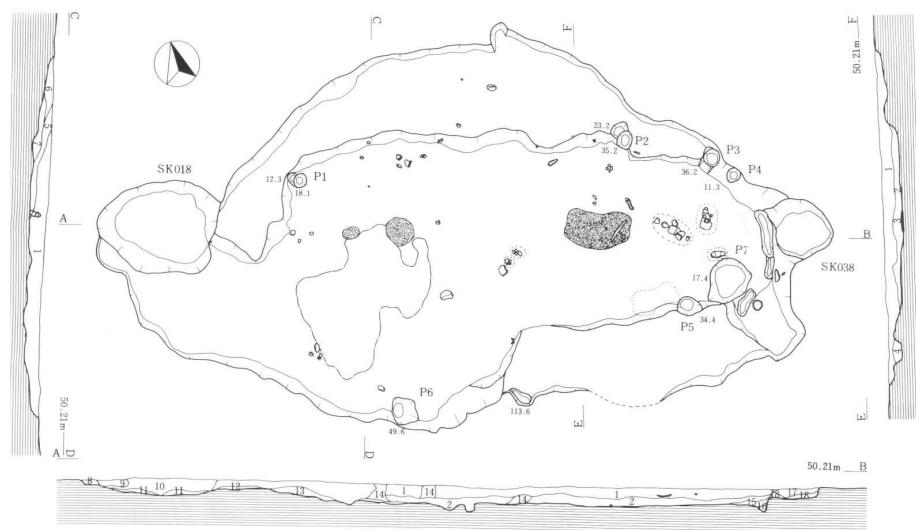

339 大仙市 上ノ山Ⅱ遺跡 竪穴住居跡 S I 017

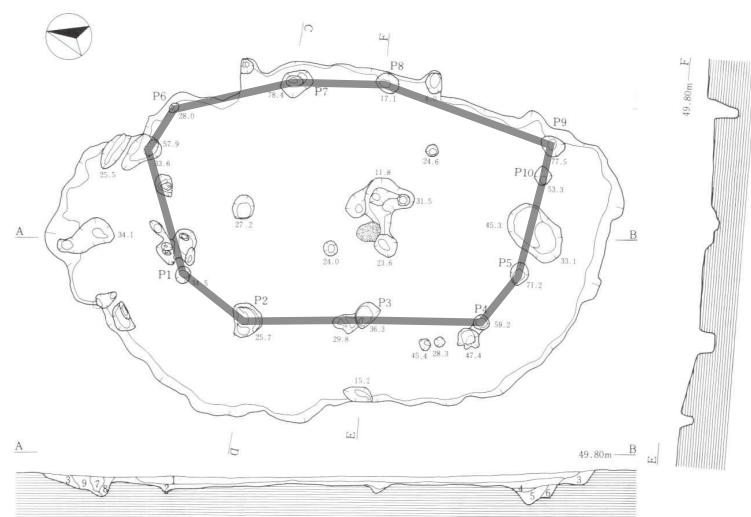


340 大仙市 上ノ山Ⅱ遺跡 竪穴住居跡 S I 110

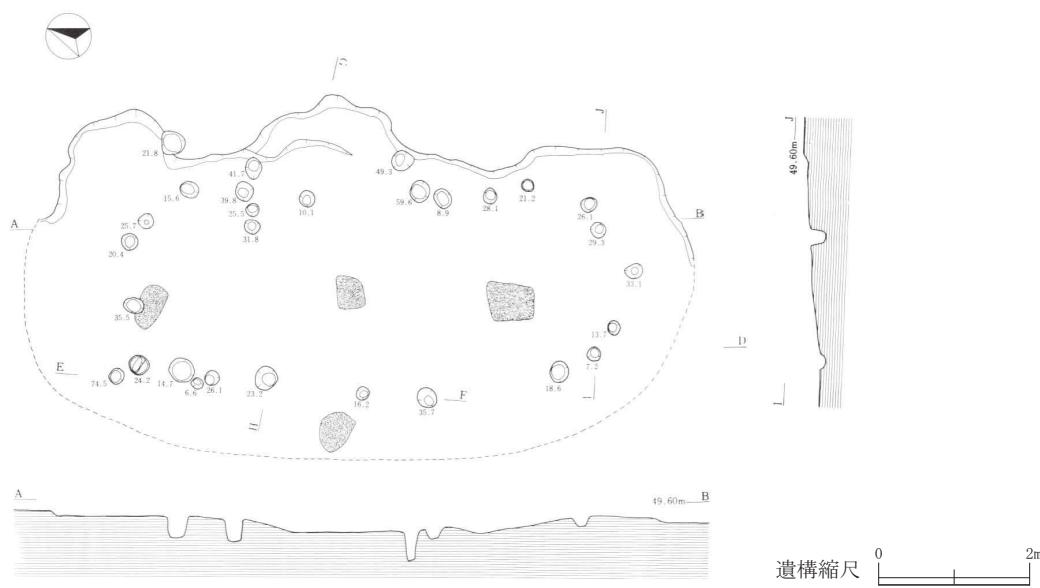


341 大仙市 上ノ山Ⅱ遺跡 竪穴住居跡 S I 133


第 82 図 遺構図

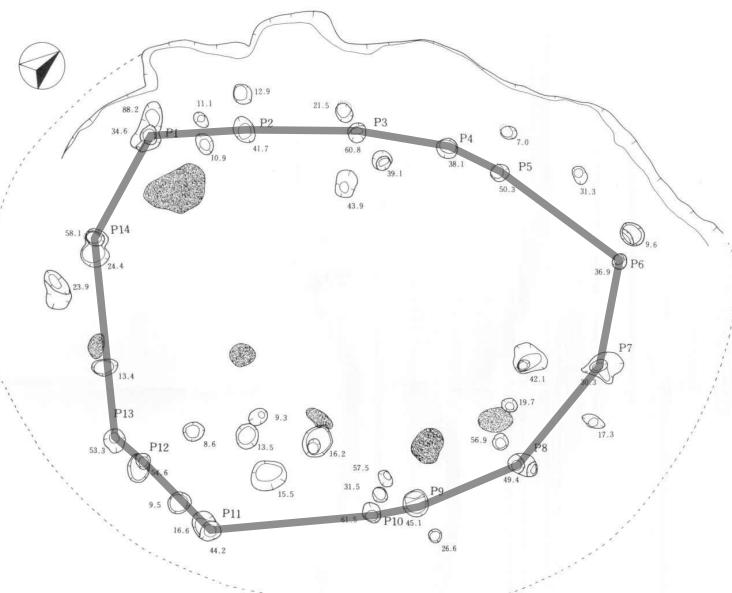

342 大仙市 上ノ山II遺跡 竪穴住居跡 S I 147

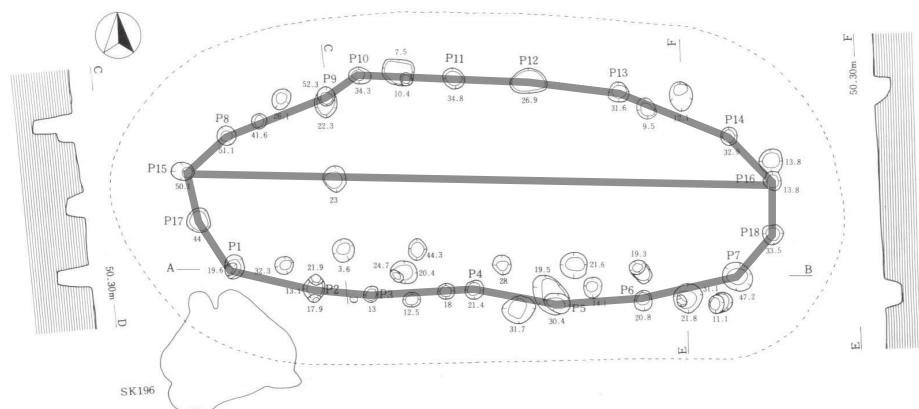


343 大仙市 上ノ山II遺跡 竪穴住居跡 S I 325

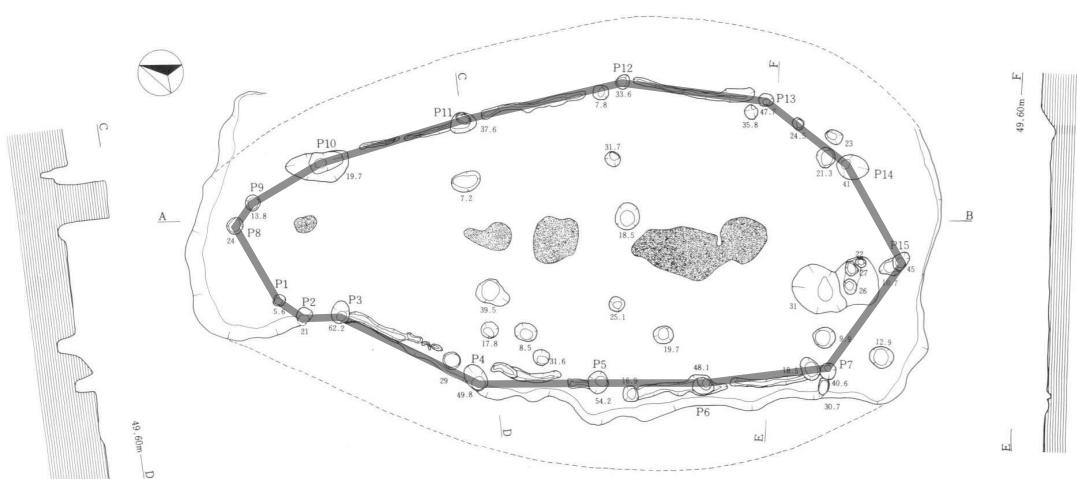


344 大仙市 上ノ山II遺跡 竪穴住居跡 S I 130

遺構縮尺 0 2m

第 83 図 遺構図

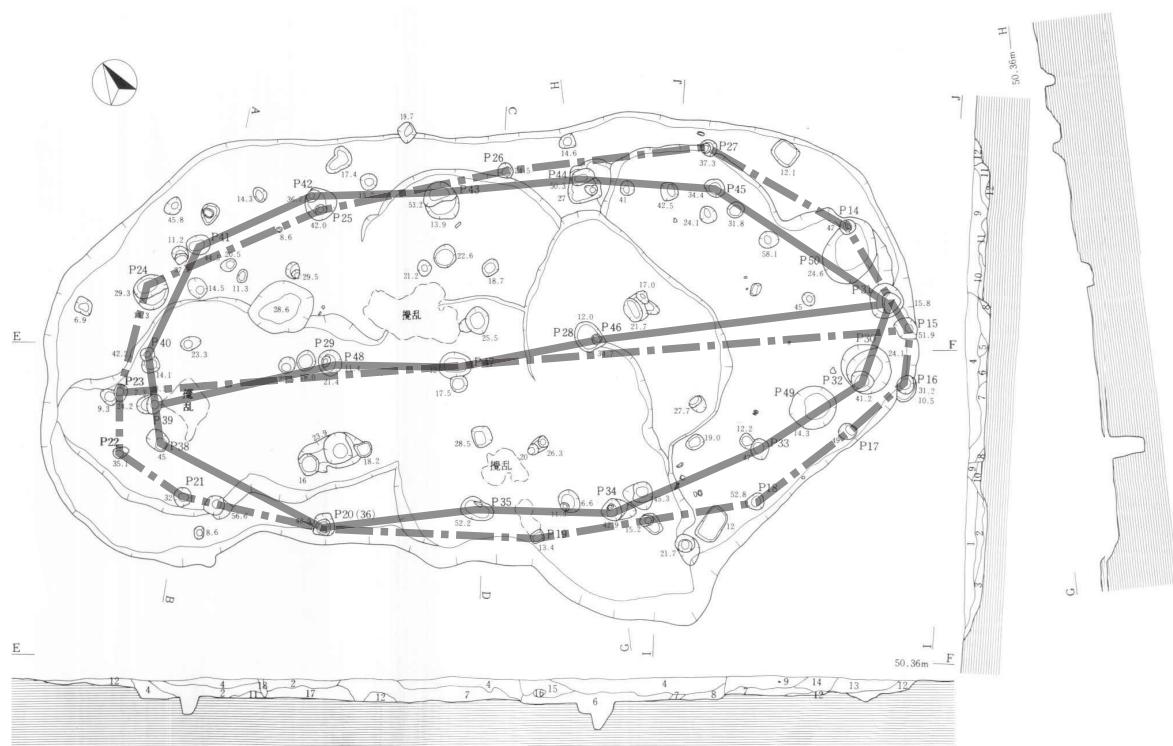


345 大仙市 上ノ山Ⅱ遺跡 竪穴住居跡 S I 015

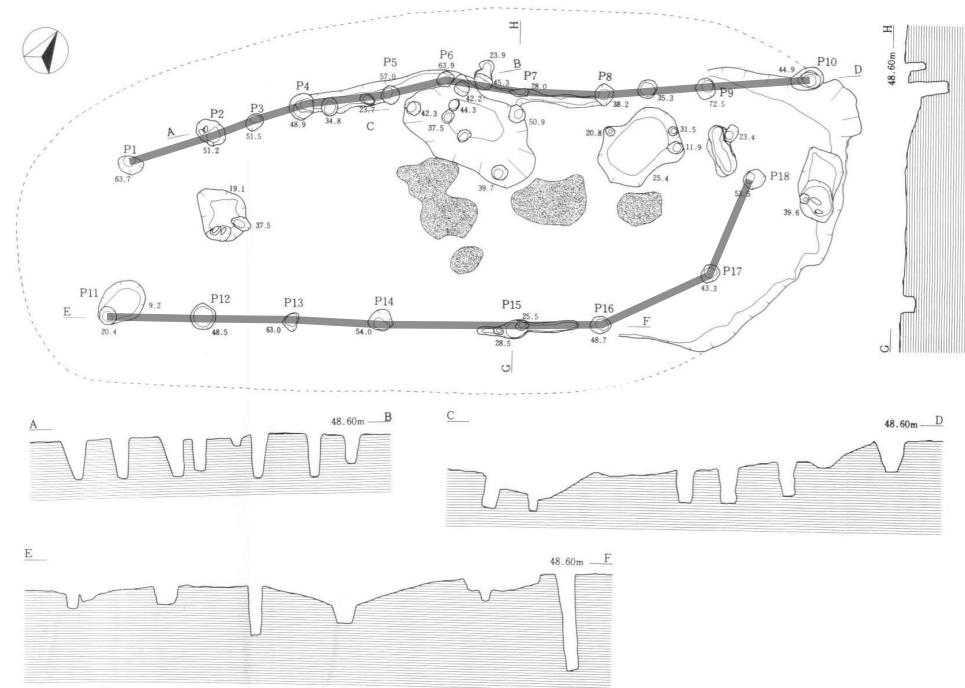


346 大仙市 上ノ山Ⅱ遺跡 竪穴住居跡 S I 123

遺構縮尺 0 2m

第 84 図 遺構図

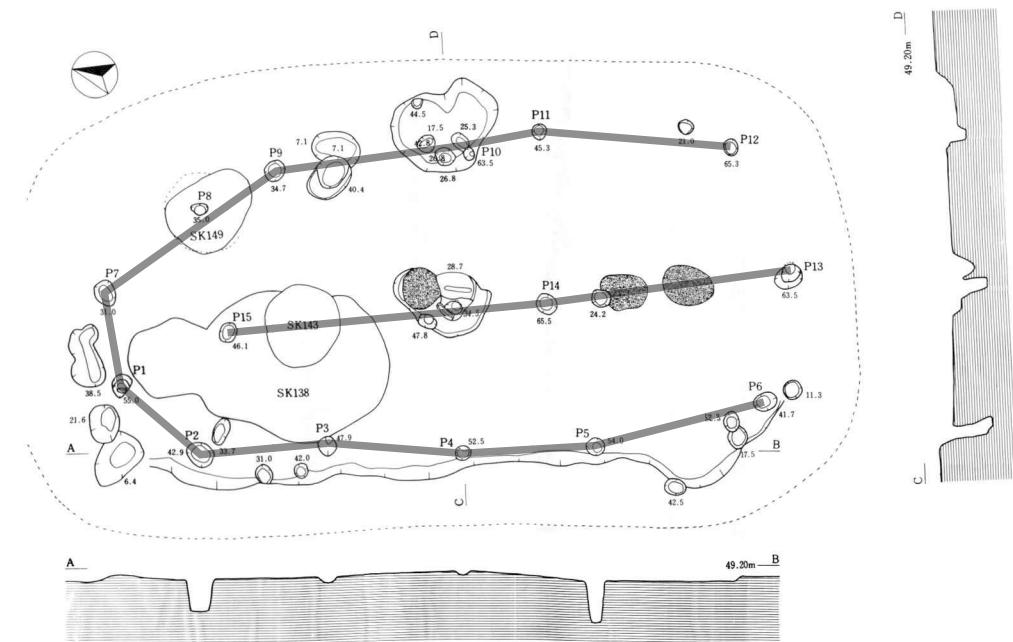

347 大仙市 上ノ山Ⅱ遺跡 竪穴住居跡 S I 148

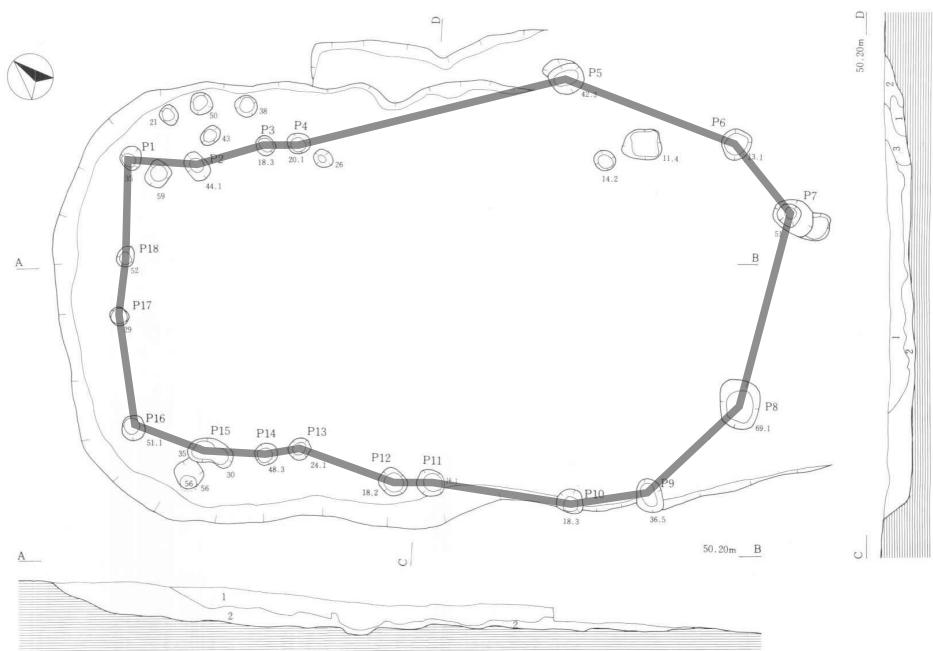


348 大仙市 上ノ山Ⅱ遺跡 竪穴住居跡 S I 217

遺構縮尺 0 2m

第85図 遺構図



349 大仙市 上ノ山Ⅱ遺跡 竪穴住居跡 S I 218

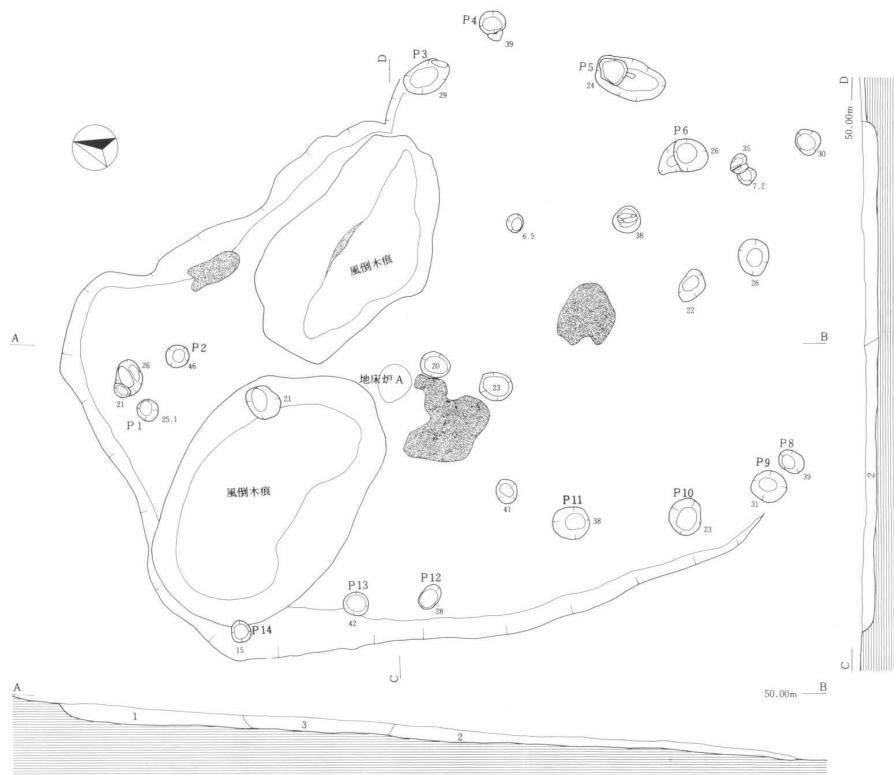


350 大仙市 上ノ山Ⅱ遺跡 竪穴住居跡 S I 229


遺構縮尺 0 2m

第 86 図 遺構図

縄文時代竪穴建物跡集成 II (前期)

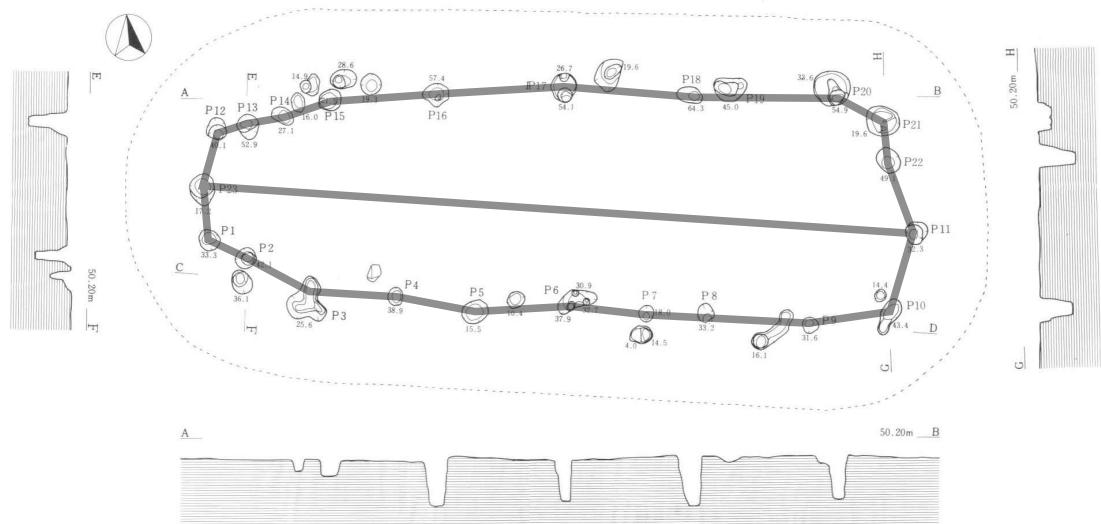


351 大仙市 上ノ山II遺跡 竪穴住居跡 S I 315

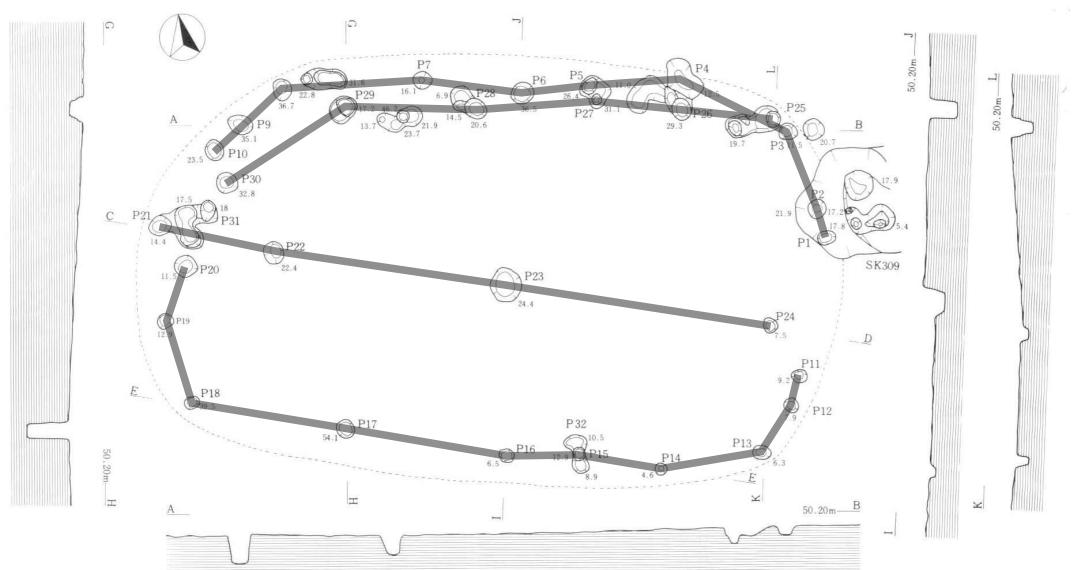


352 大仙市 上ノ山II遺跡 竪穴住居跡 S I 320

遺構縮尺 0 2m

第 87 図 遺構図

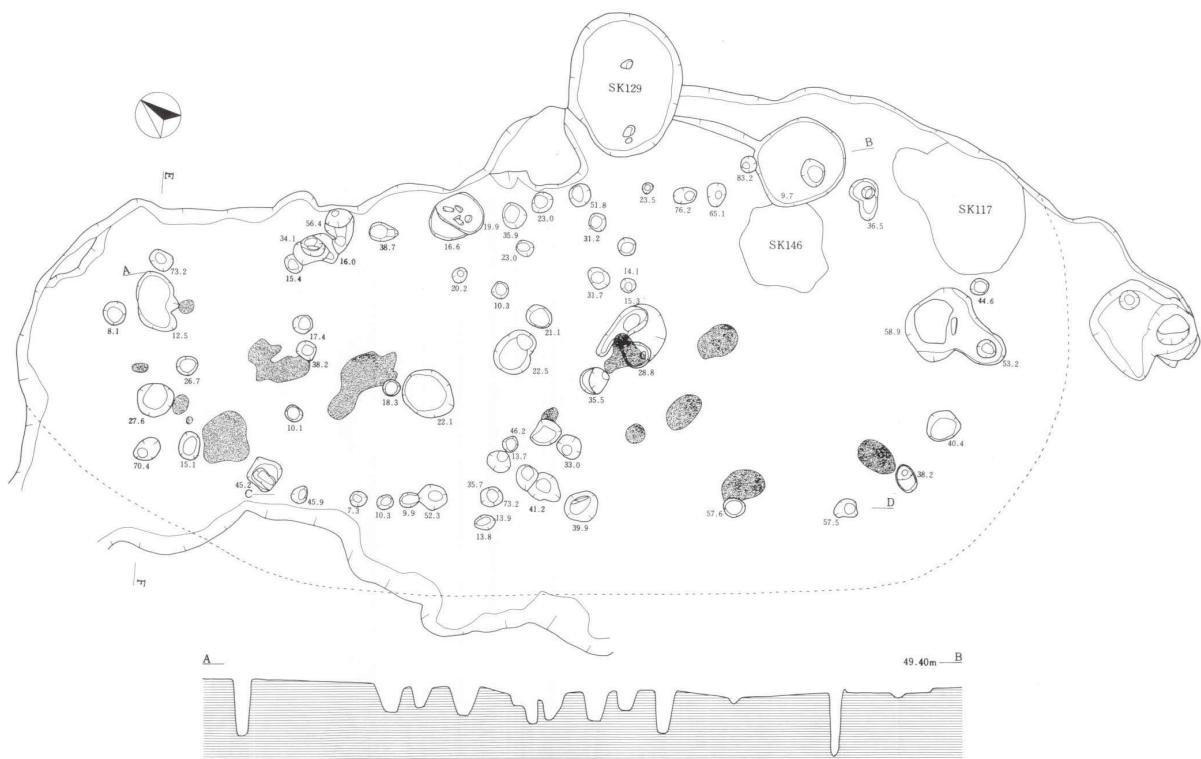


353 大仙市 上ノ山Ⅱ遺跡 竪穴住居跡 S I 118

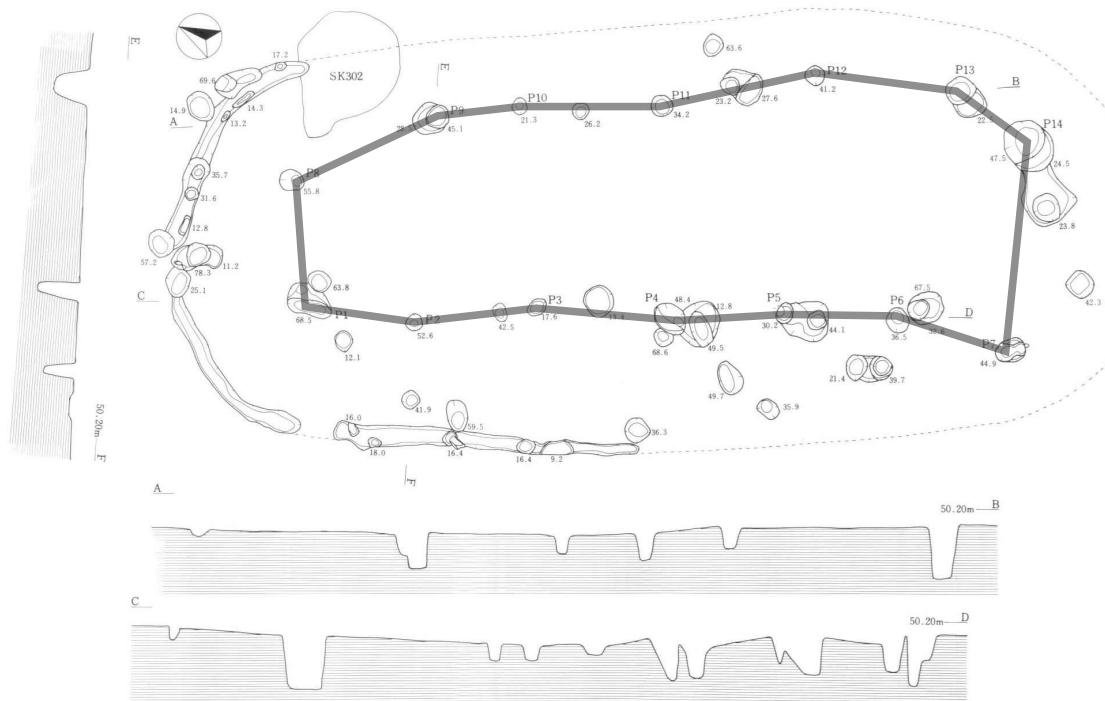


354 大仙市 上ノ山Ⅱ遺跡 竪穴住居跡 S I 326

第88図 遺構図

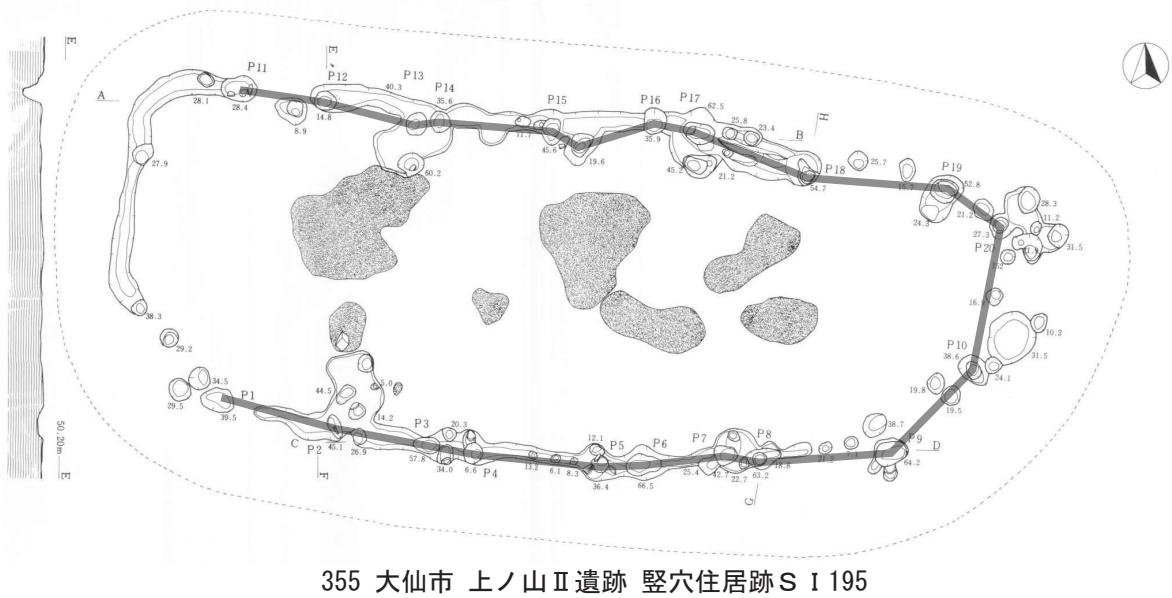


355 大仙市 上ノ山Ⅱ遺跡 竪穴住居跡S I 195

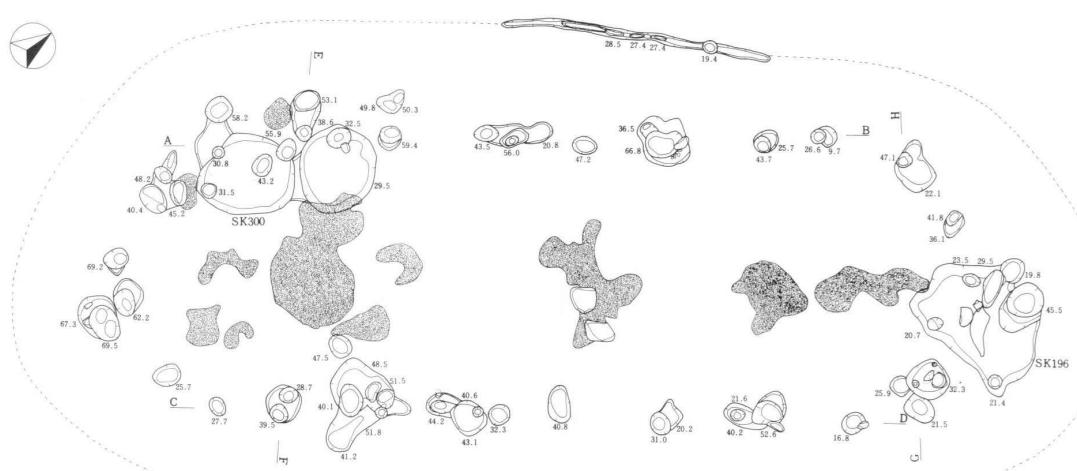

356 大仙市 上ノ山Ⅱ遺跡 竪穴住居跡 S I 199

遺構縮尺


第89図 遺構図

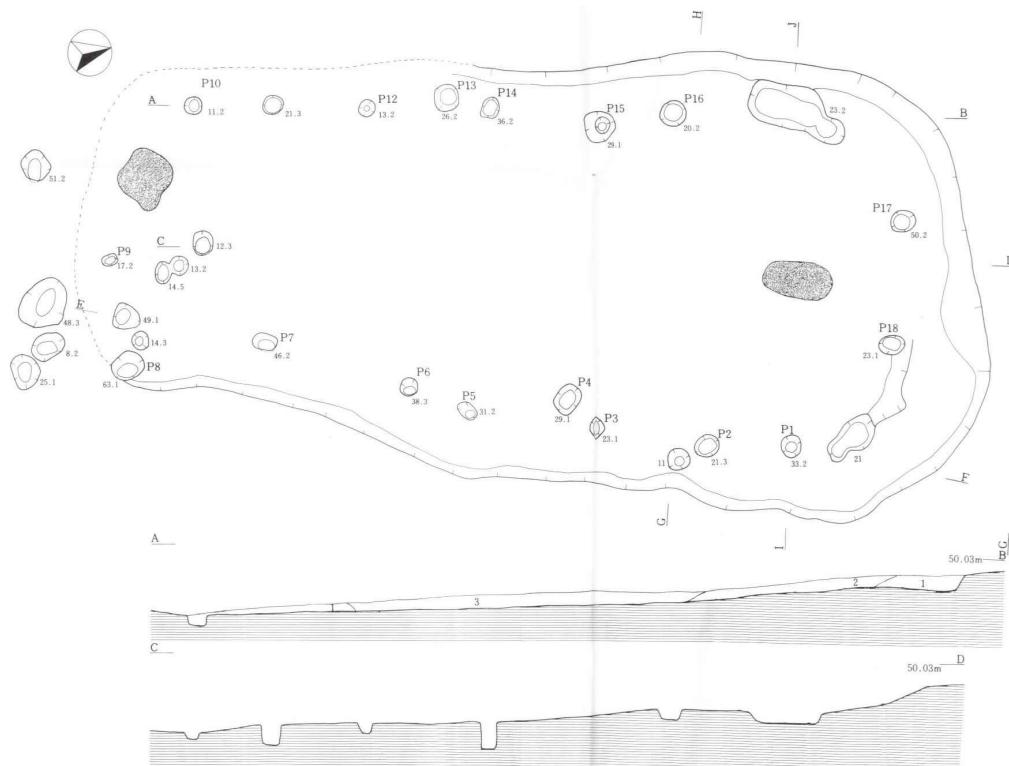


357 大仙市 上ノ山Ⅱ遺跡 壇穴住居跡 S I 215

遺構縮尺 0 2m

第 90 図 遺構図

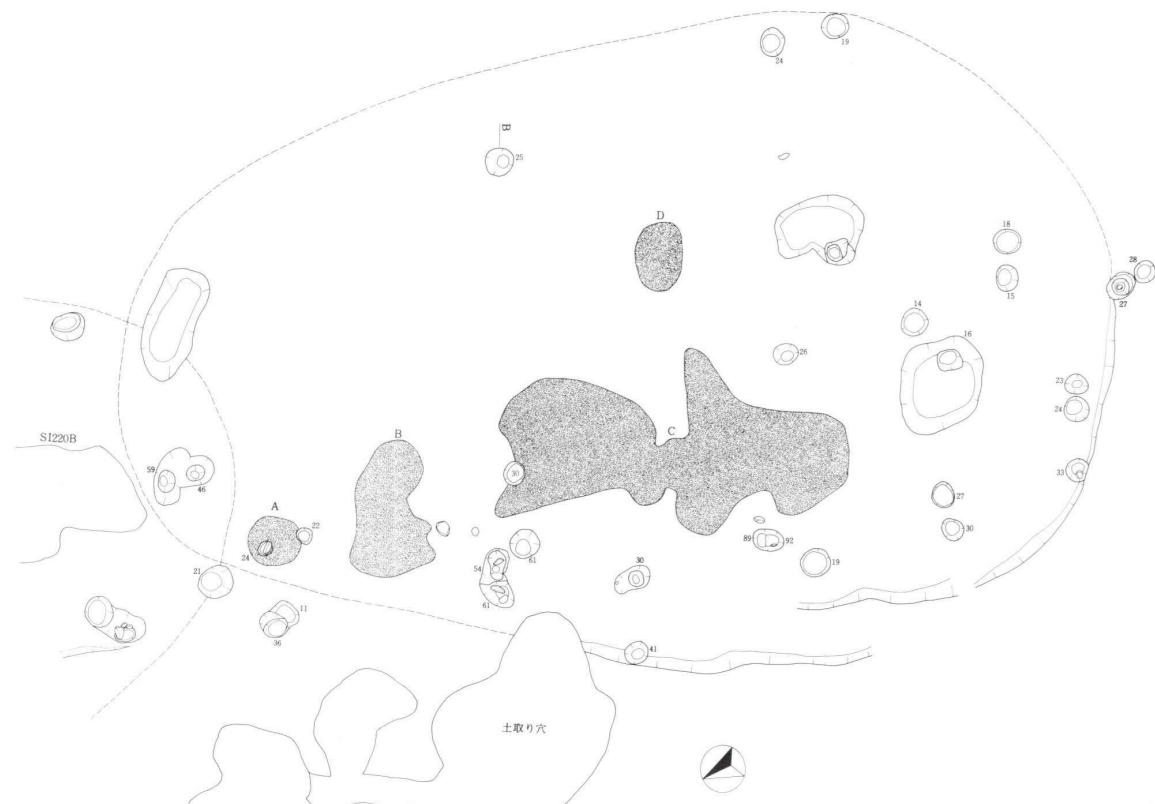

358 大仙市 上ノ山II遺跡 竪穴住居跡 SI 220A

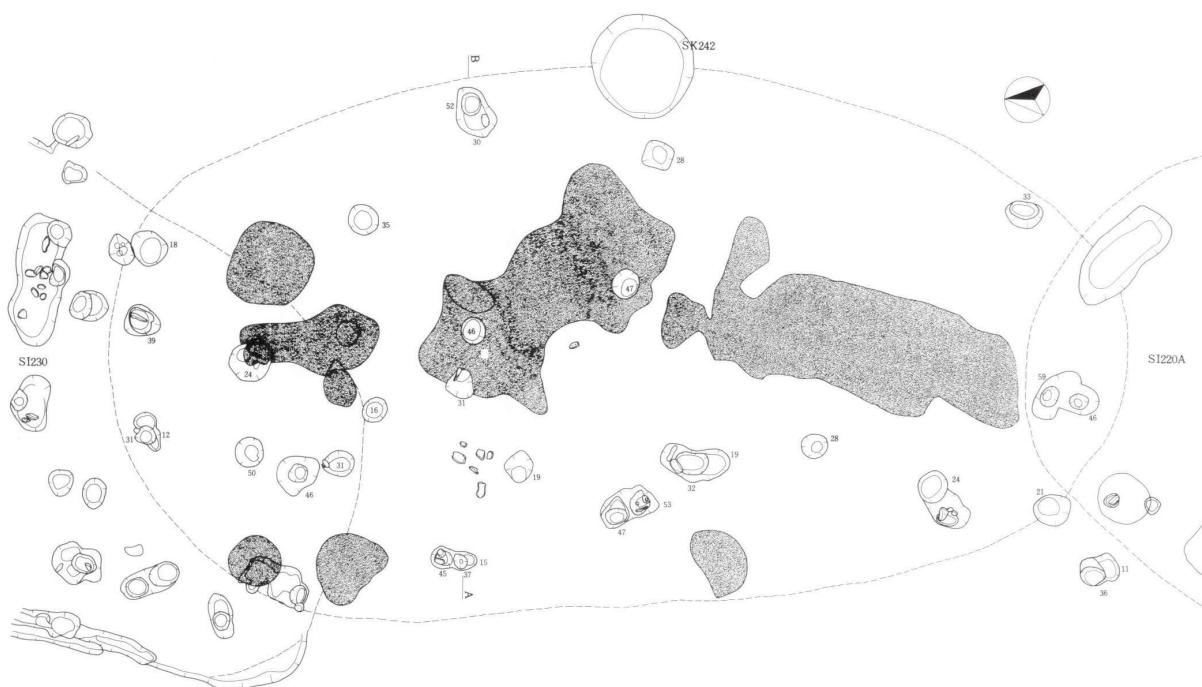


359 大仙市 上ノ山II遺跡 竪穴住居跡 SI 220B

遺構縮尺 0 2m

第 91 図 遺構図



360 大仙市 上ノ山Ⅱ遺跡 竪穴住居跡 S I 230

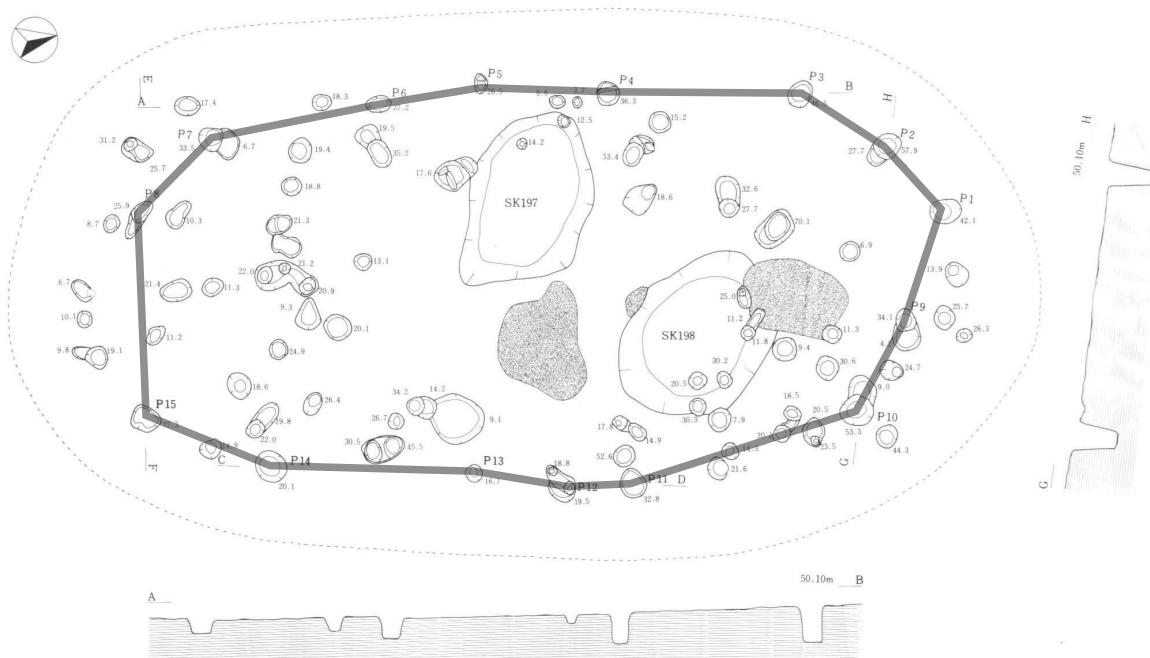

361 大仙市 上ノ山Ⅱ遺跡 竪穴住居跡 S I 311

遺構縮尺 0 2m


第92図 遺構図



362 大仙市 上ノ山Ⅱ遺跡 竪穴住居跡S I 156

遺構縮尺

第93図 遺構図

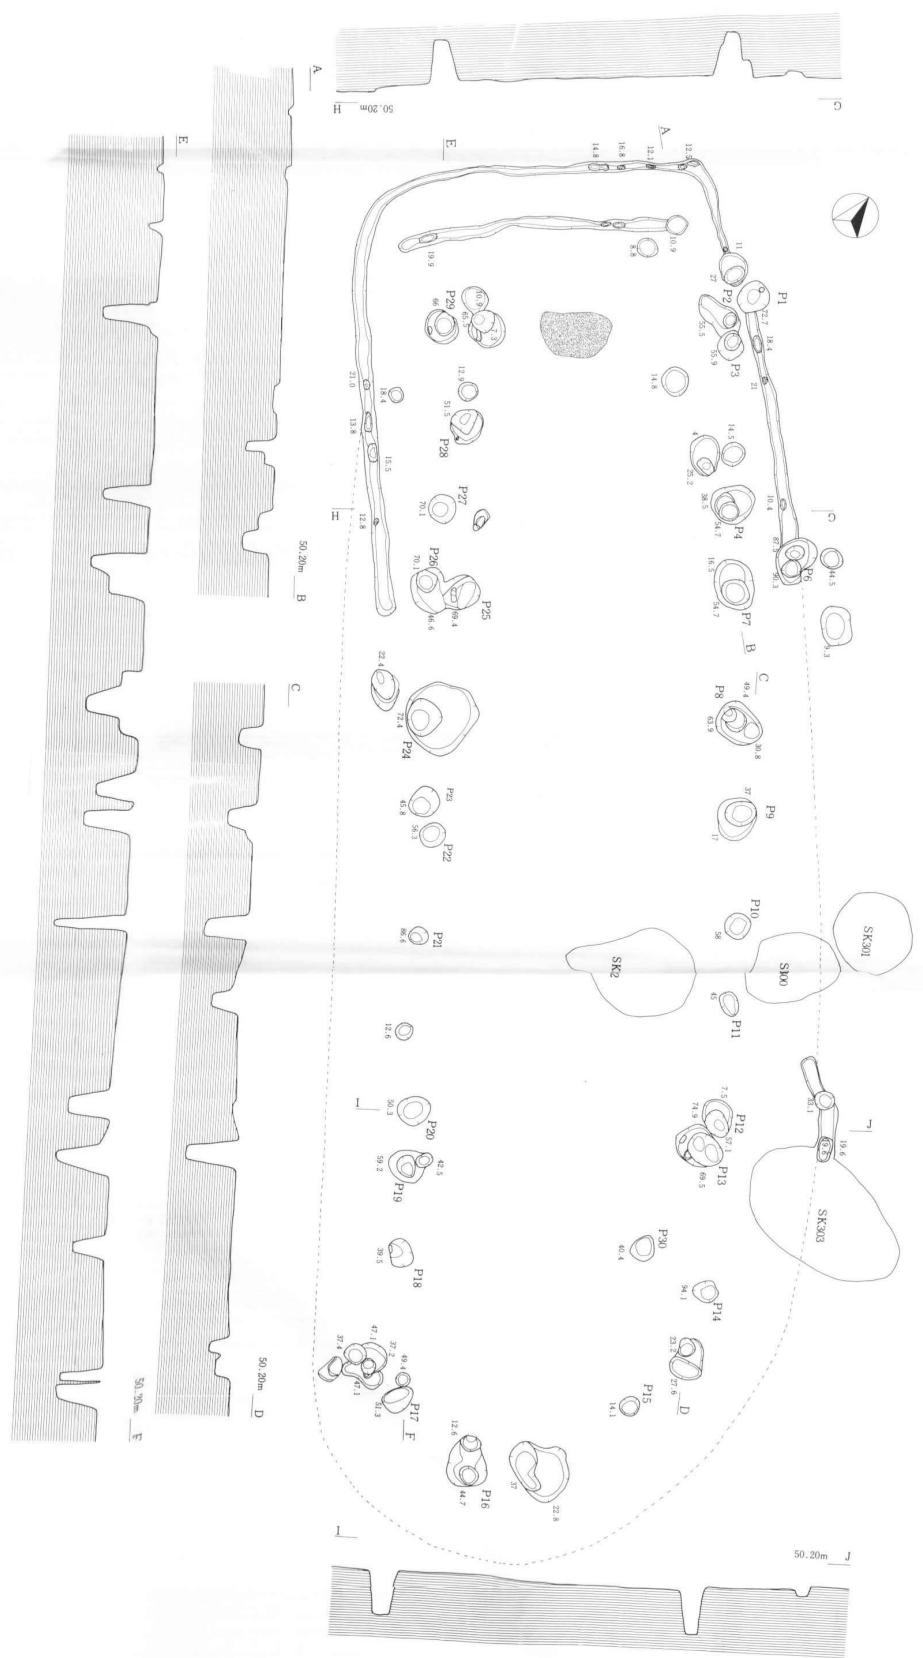


363 大仙市 上ノ山Ⅱ遺跡 穫穴住居跡 S-180

遺構縮尺 0 2m

第94図 遺構図




第95図 遺構図

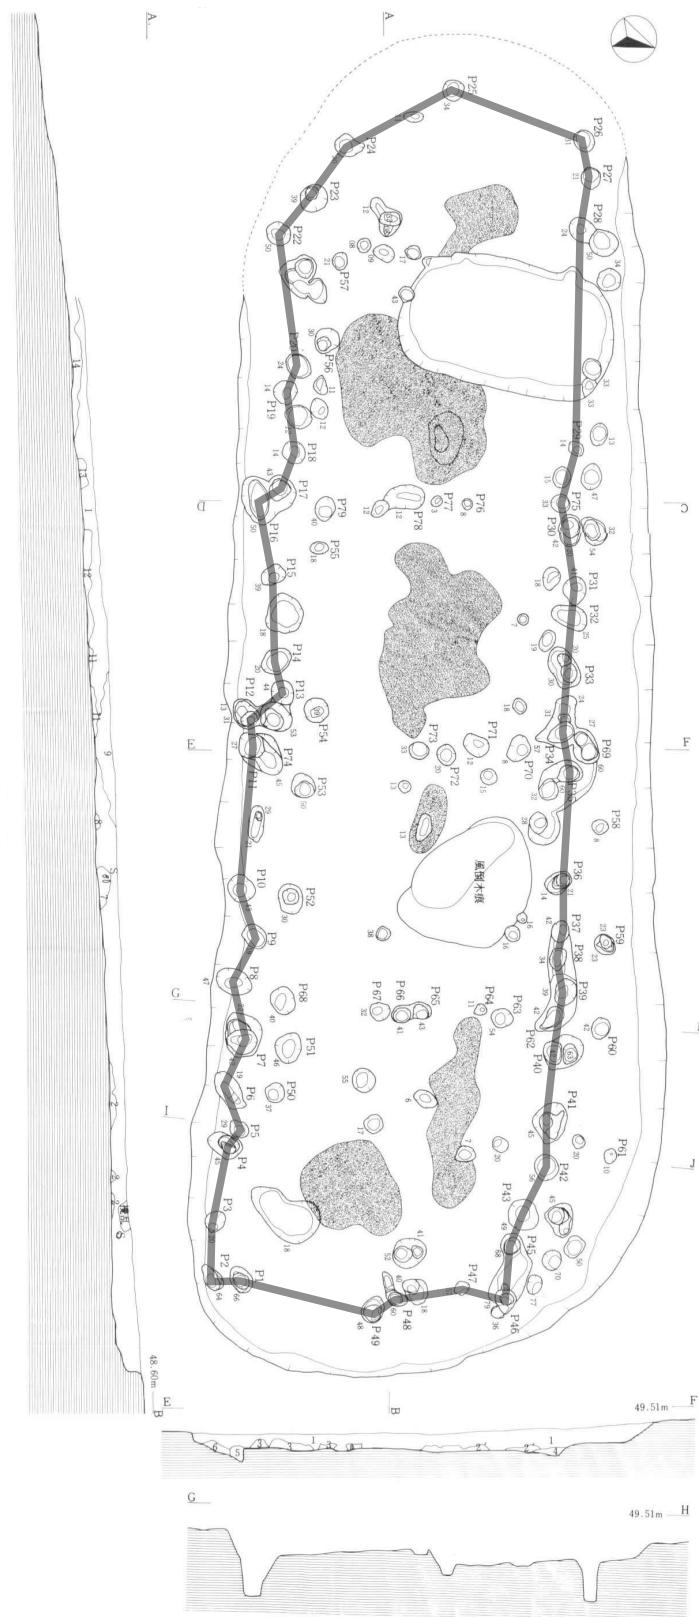

365 大仙市 上ノ山Ⅱ遺跡 竪穴住居跡 S I 213

遺構縮尺 0 2m


第 96 図 遺構図

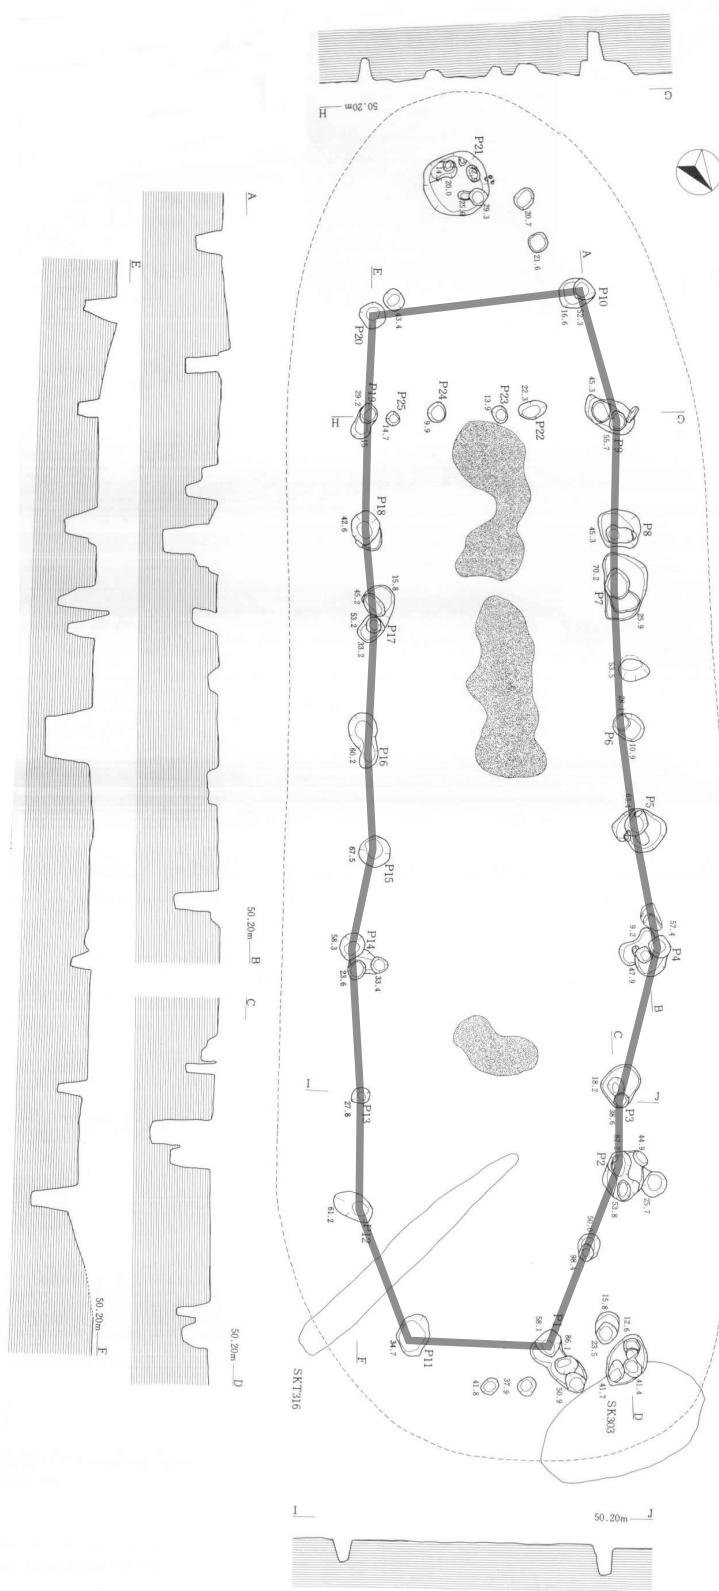

366 大仙市 上ノ山II遺跡 堅穴住居跡 S I 327

遺構縮尺 0 2m

第97図 遺構図

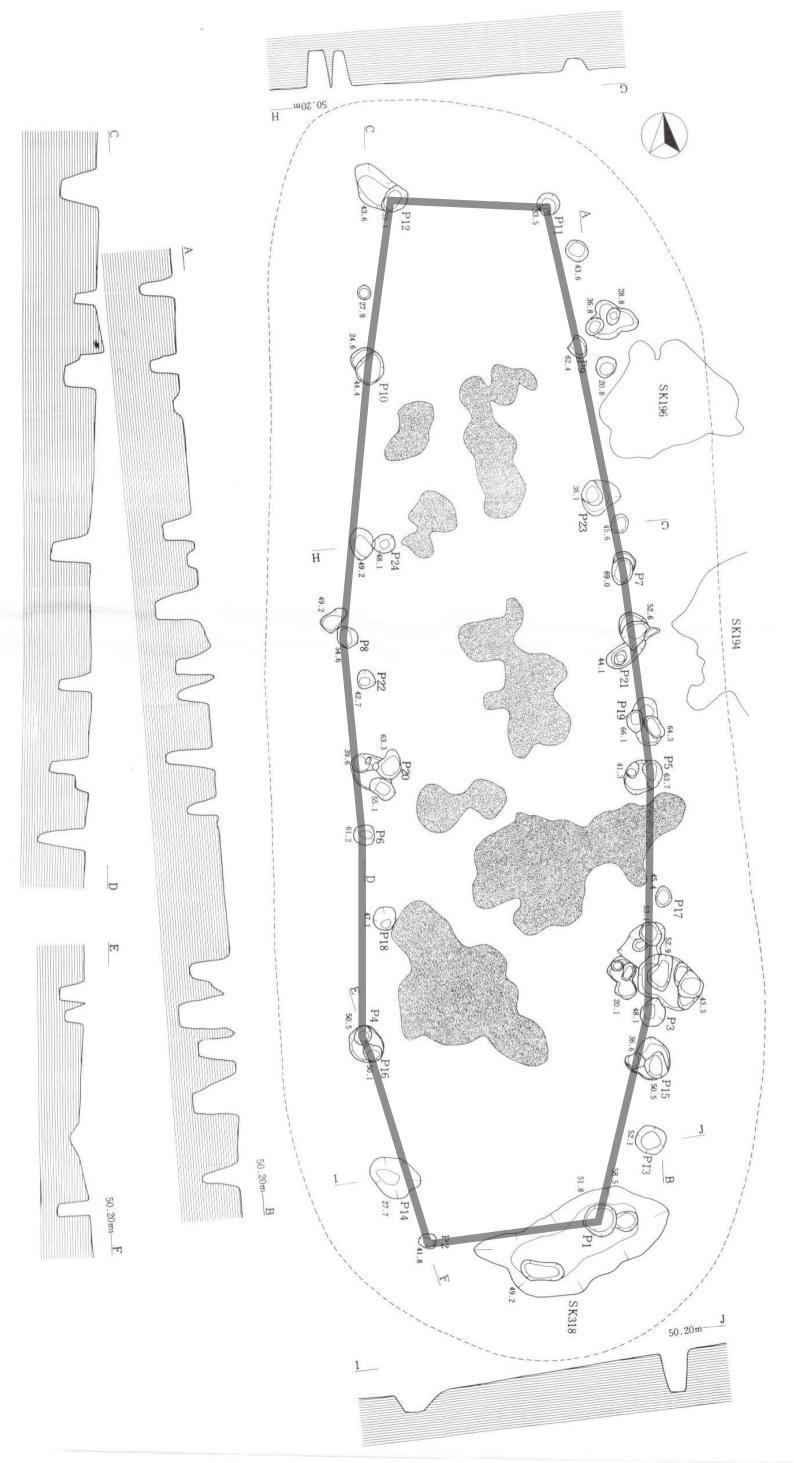

367 大仙市 上ノ山Ⅱ遺跡 竪穴住居跡 S I 328

遺構縮尺 0 2m

第 98 図 遺構図



368 大仙市 上ノ山Ⅱ遺跡 竪穴住居跡 S I 126

A horizontal number line starting at 0 and ending at 2m. There are three tick marks on the line. The first tick mark is labeled 0. The second tick mark is labeled m . The third tick mark is labeled $2m$.

第99図 遺構図




369 大仙市 上ノ山Ⅱ遺跡 穫穴住居跡 S I 150



370 大仙市 上ノ山Ⅱ遺跡 穫穴住居跡 S I 170

第100図 遺構図

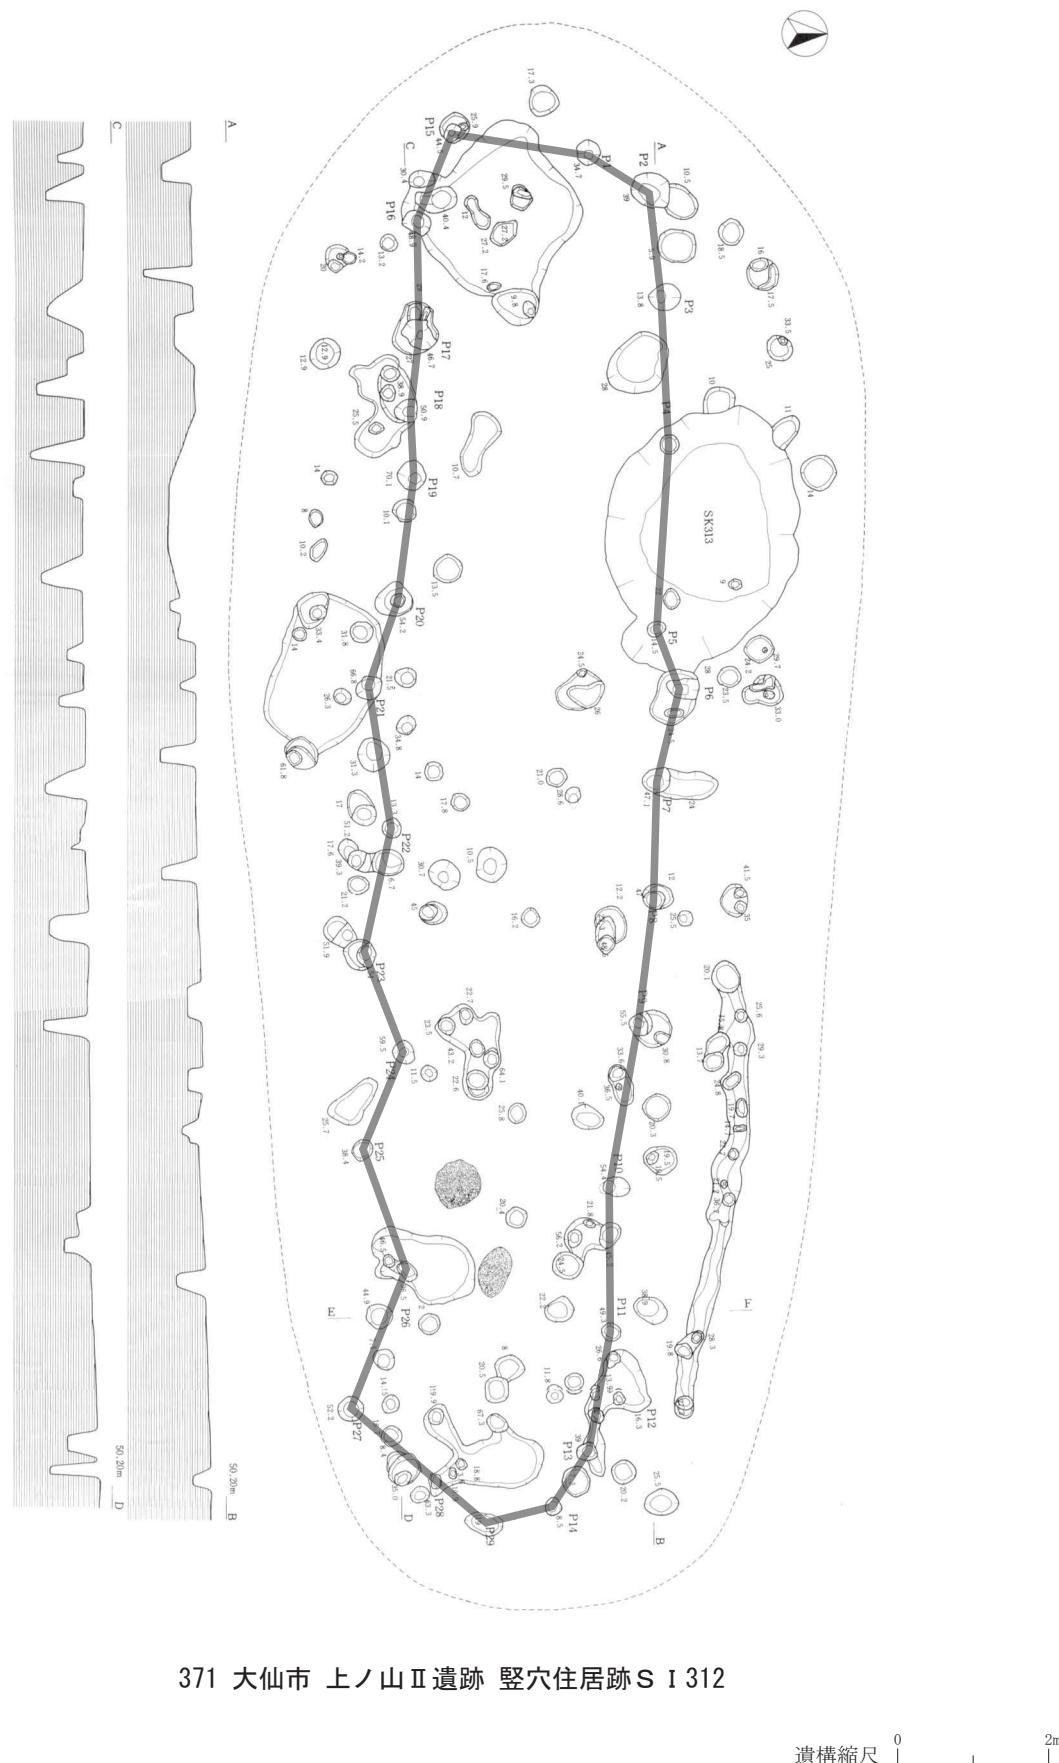


371 大仙市 上ノ山Ⅱ遺跡 竪穴住居跡 S I 312

第101図 遺構図




372 大仙市 上ノ山Ⅱ遺跡 竪穴住居跡 S I 314


第102図 遺構図

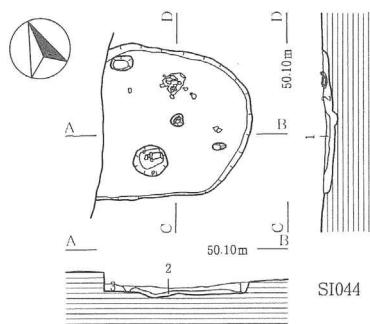


373 大仙市 上ノ山Ⅱ遺跡 竪穴住居跡 S I 044

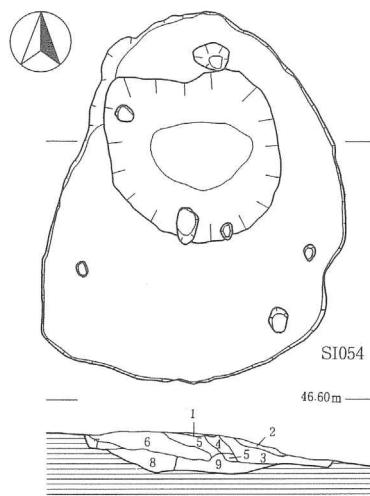

374 大仙市 上ノ山Ⅱ遺跡 竪穴住居跡 S I 054

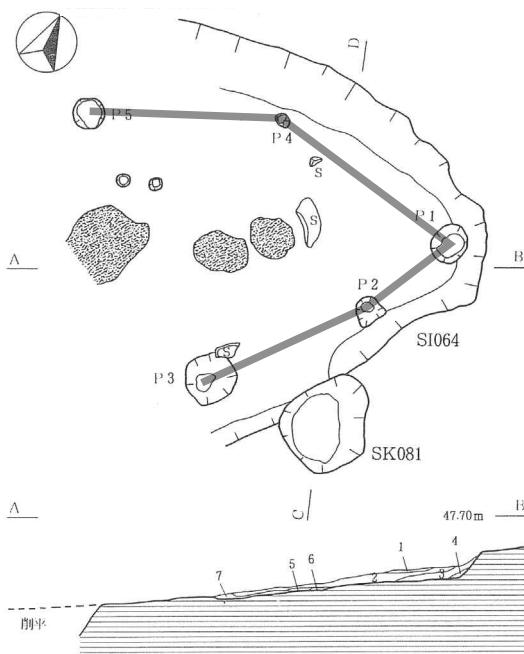

375 大仙市 上ノ山Ⅱ遺跡 竪穴住居跡 S I 064

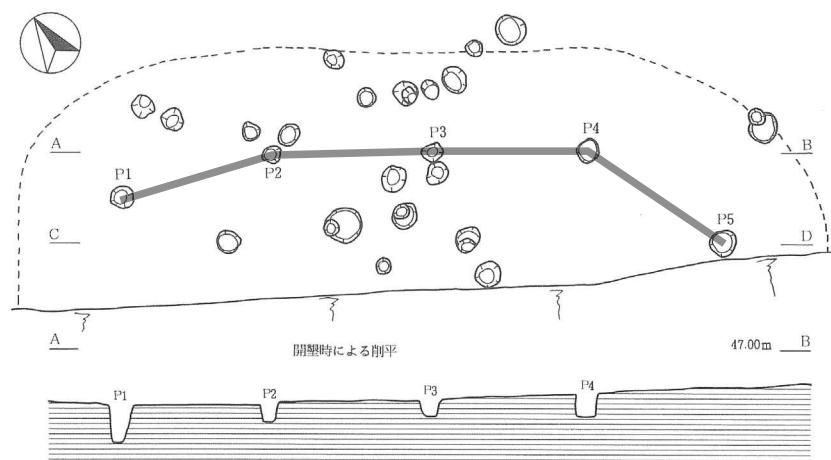

376 大仙市 上ノ山Ⅱ遺跡 竪穴住居跡 S I 084

遺構縮尺 0 2m


第 103 図 遺構図



377 大仙市 上ノ山II遺跡 堅穴住居跡 S I 090
381 大仙市 上ノ山II遺跡 堅穴住居跡 S I 214

遺構縮尺 0 2m


第 104 図 遺構図

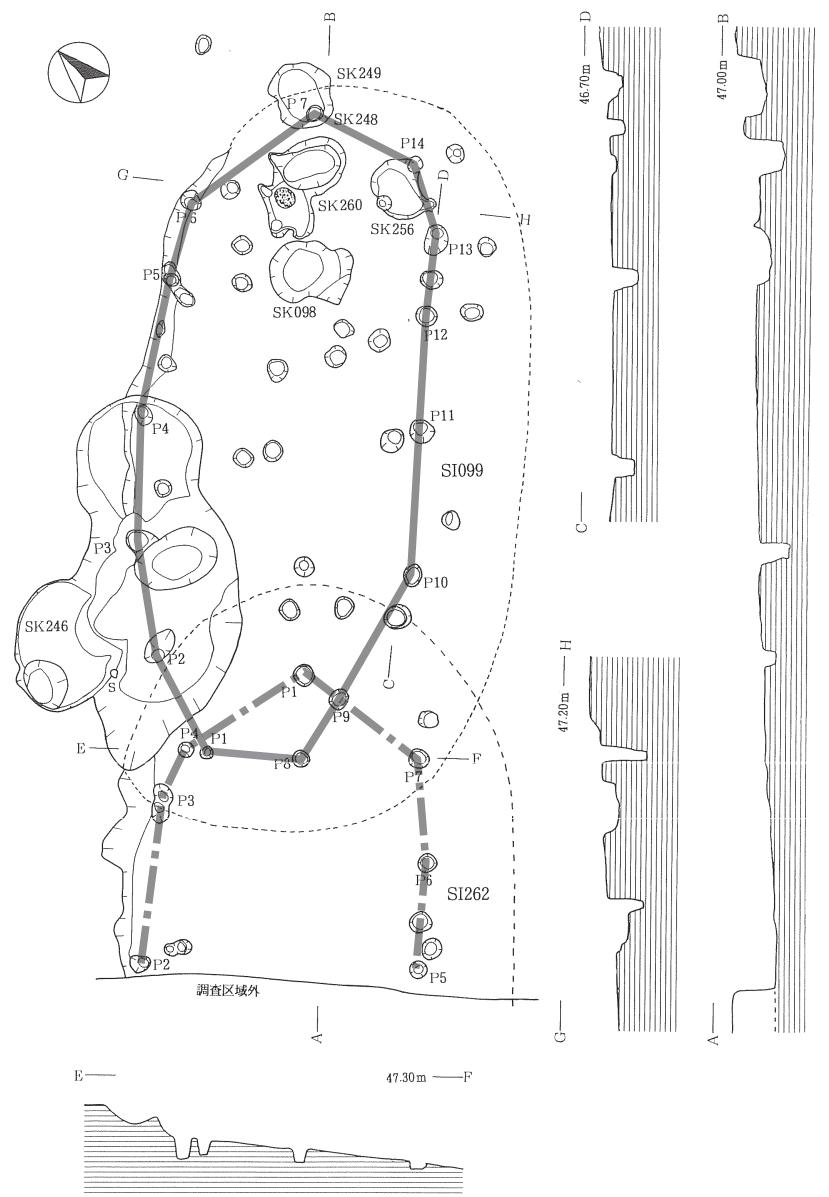

378 大仙市 上ノ山Ⅱ遺跡 竪穴住居跡 S I 099
384 大仙市 上ノ山Ⅱ遺跡 竪穴住居跡 S I 262


遺構縮尺

第105図 遺構図

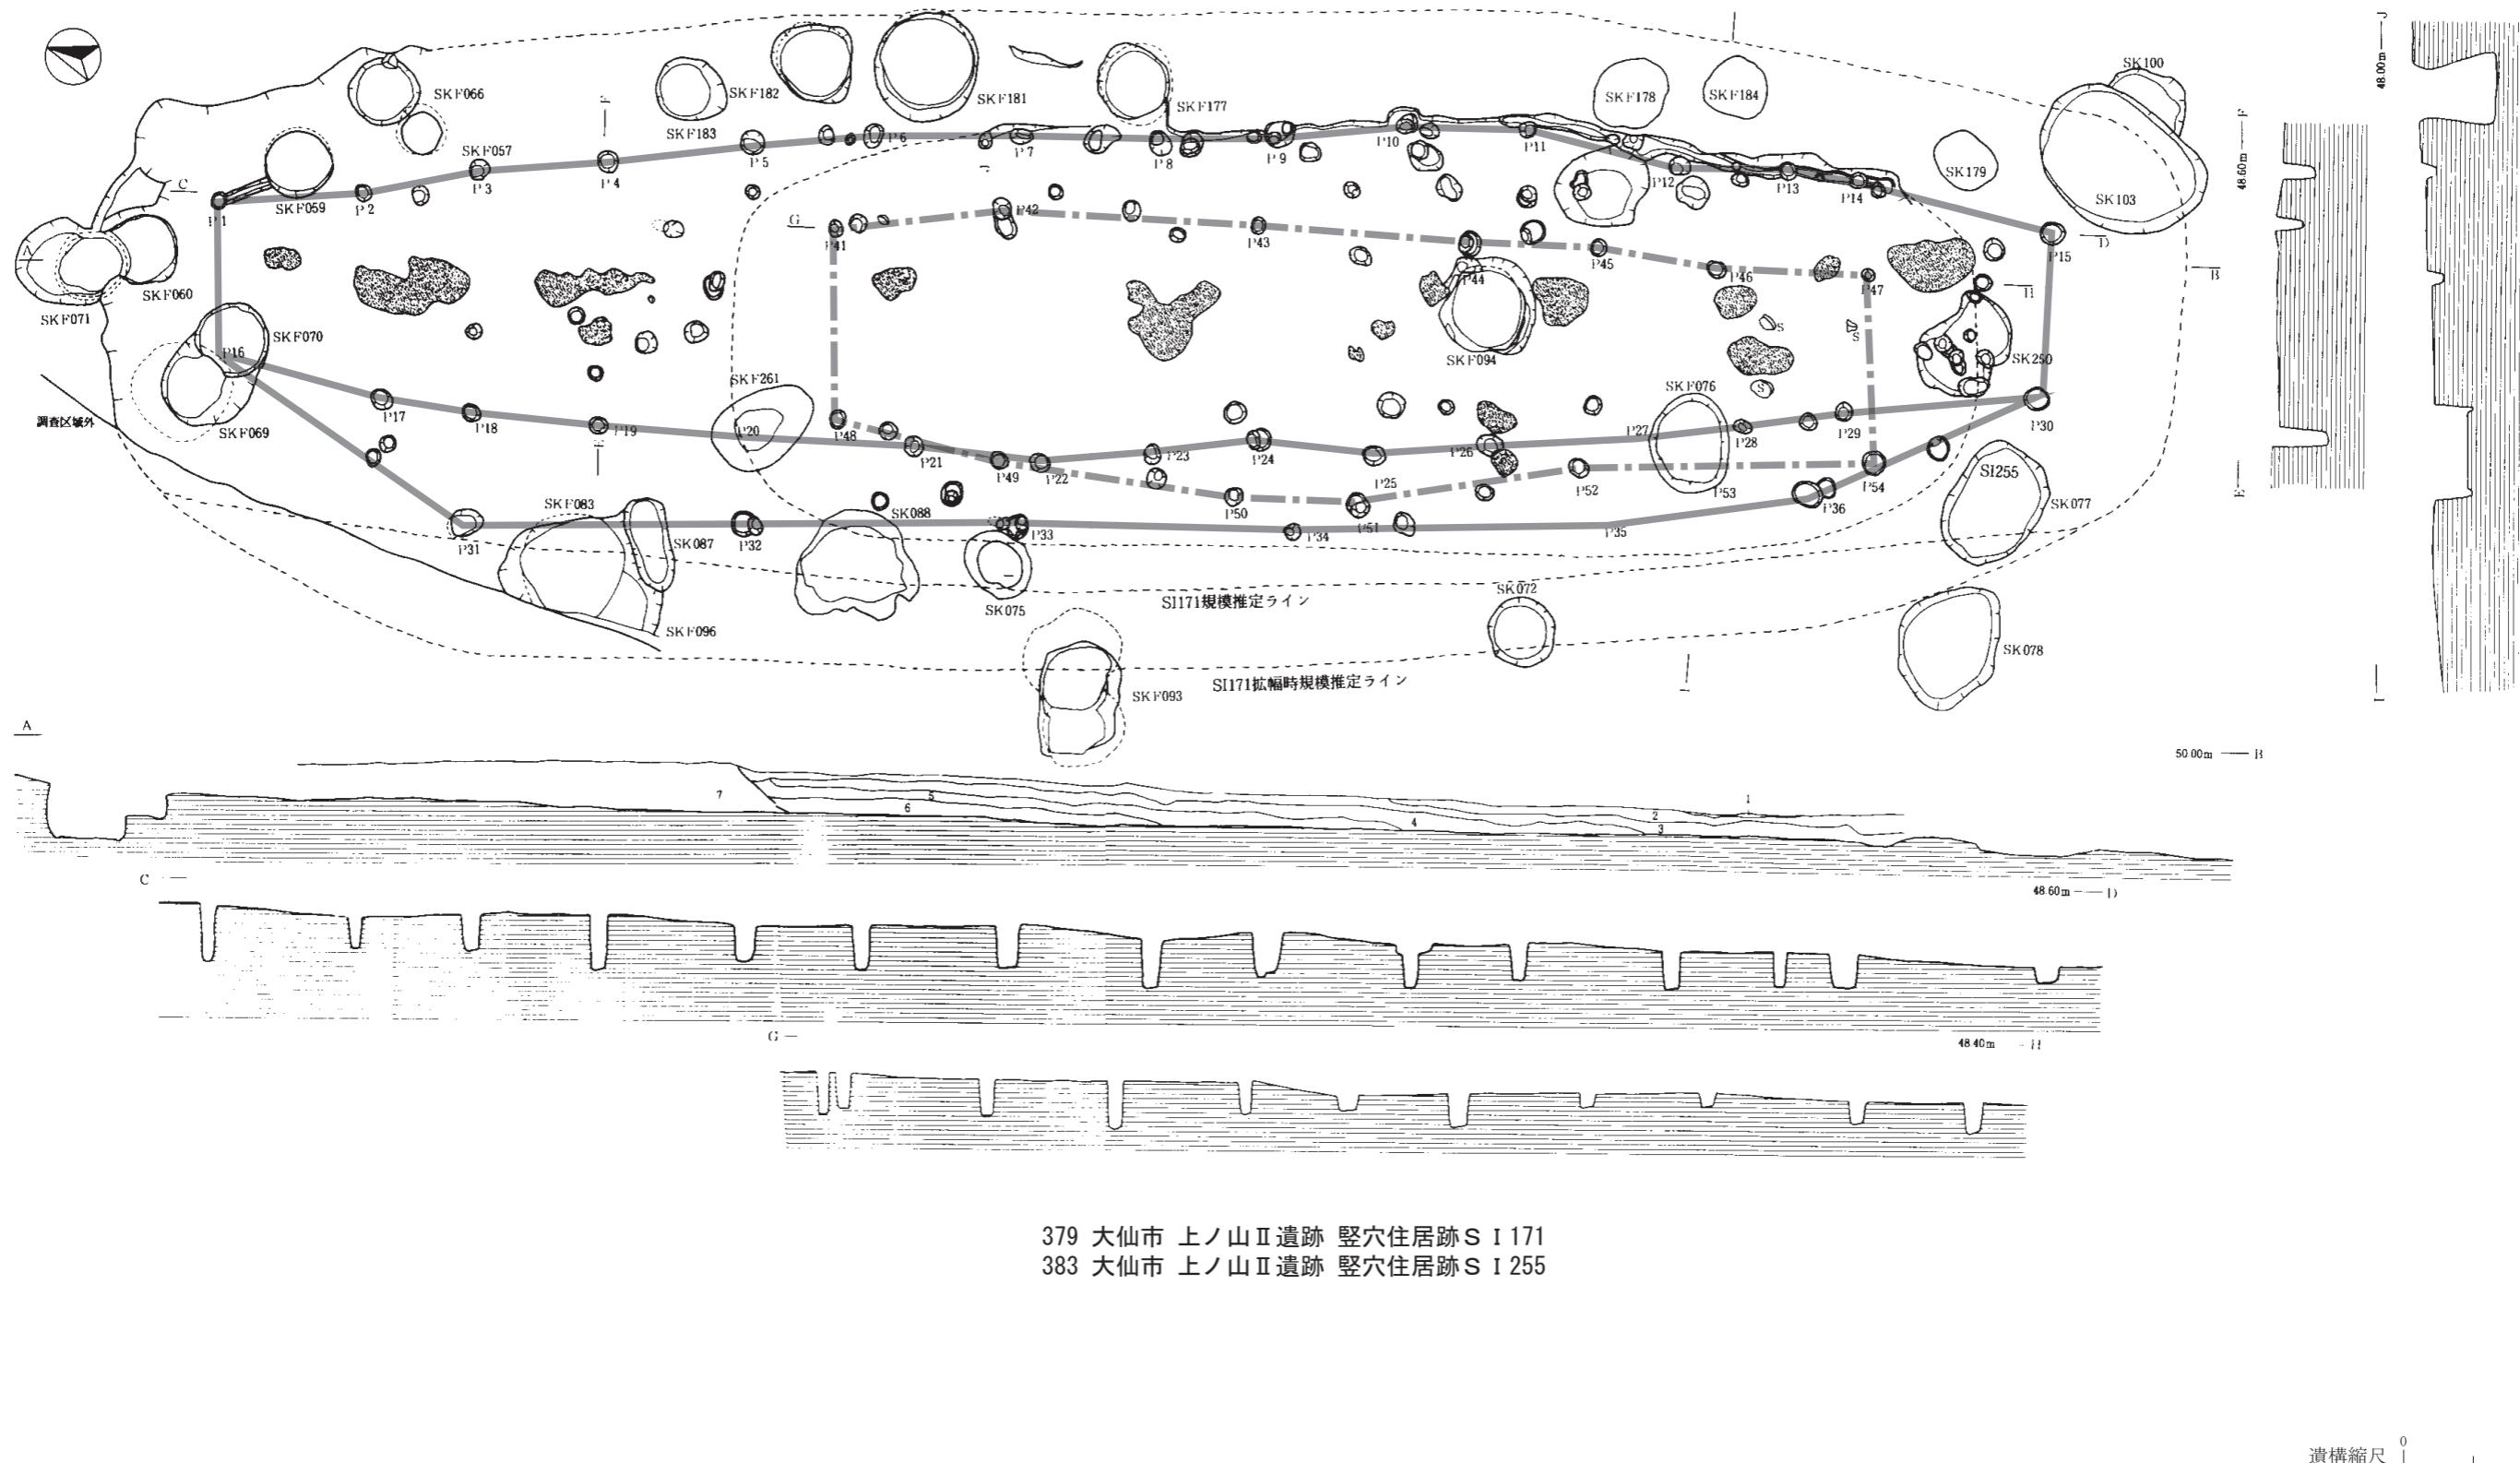

第106図 遺構図



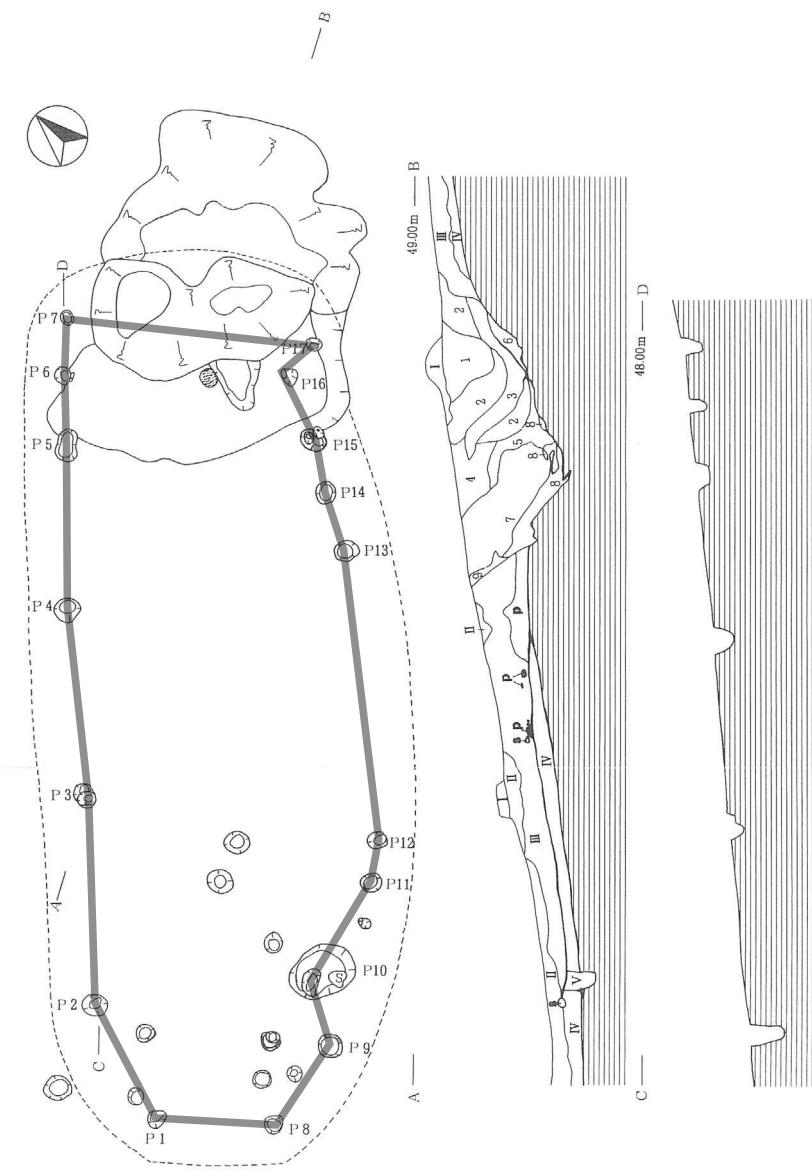


382 大仙市 上ノ山II遺跡 堅穴住居跡 S I 239




385 大仙市 半仙遺跡 堅穴住居跡 S I 20


第 108 図 遺構図

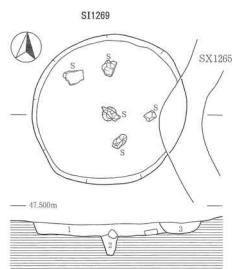


386 大仙市 払田柵跡 竪穴状遺構 S I 1269

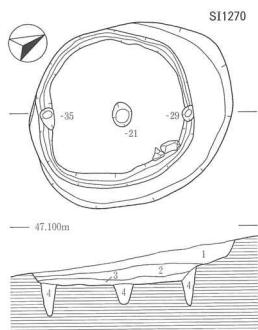


387 大仙市 払田柵跡 竪穴状遺構 S I 1270

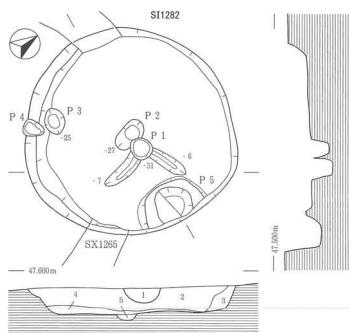

388 大仙市 払田柵跡 竪穴状遺構 S I 1282

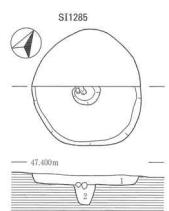

389 大仙市 払田柵跡 竪穴状遺構 S I 1285

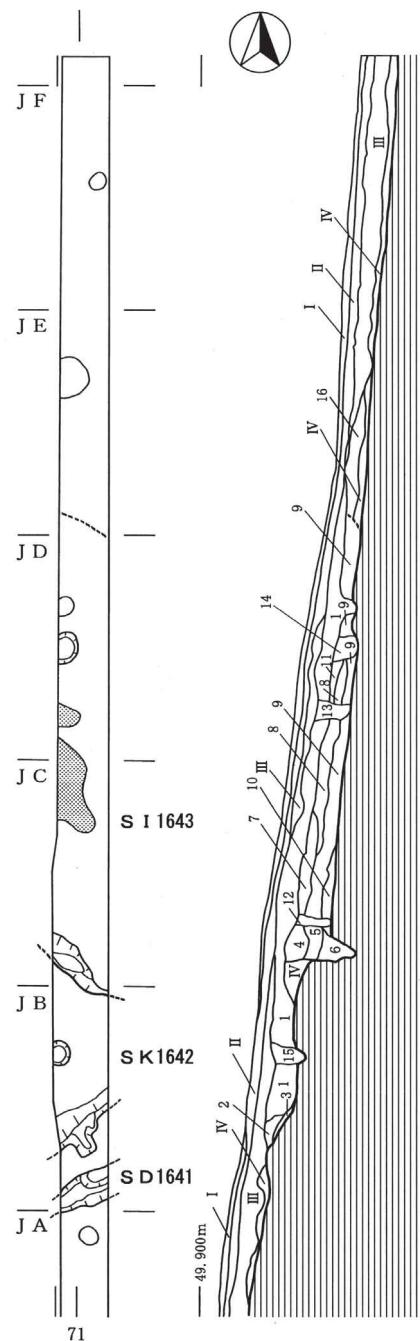


390 大仙市 払田柵跡 竪穴住居跡 S I 1643


遺構縮尺 0 2m

第 109 図 遺構図


縄文時代堅穴建物跡集成 II (前期)

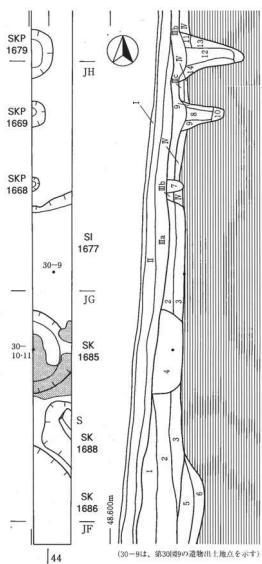


391 大仙市 払田柵跡 堅穴住居跡 S I 1667

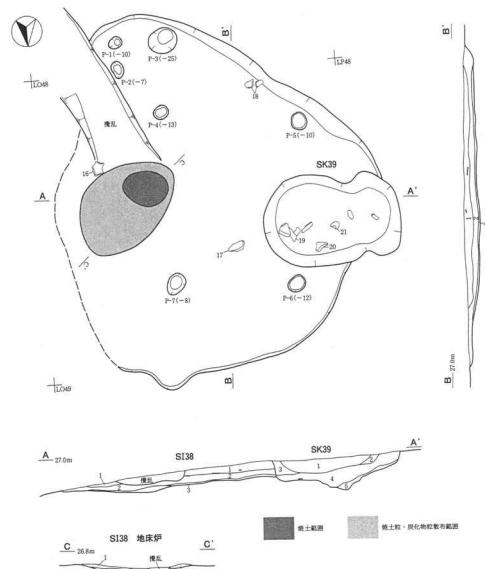


392 由利本荘市 龍門寺茶畑遺跡 堅穴住居跡 S I 38

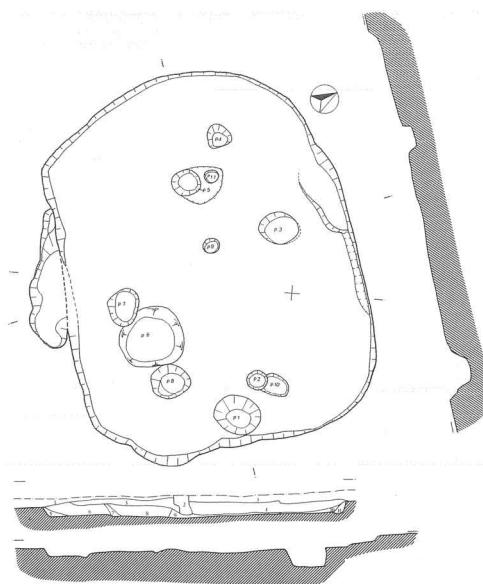

393 由利本荘市 才ノ神遺跡 SI-17号堅穴住居跡

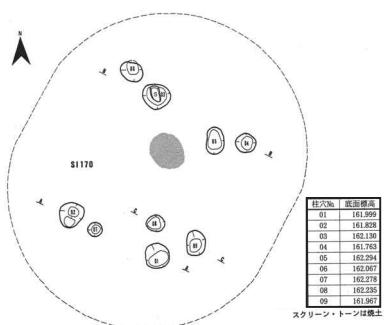


394 由利本荘市 提鍋遺跡 住居跡 S I 170

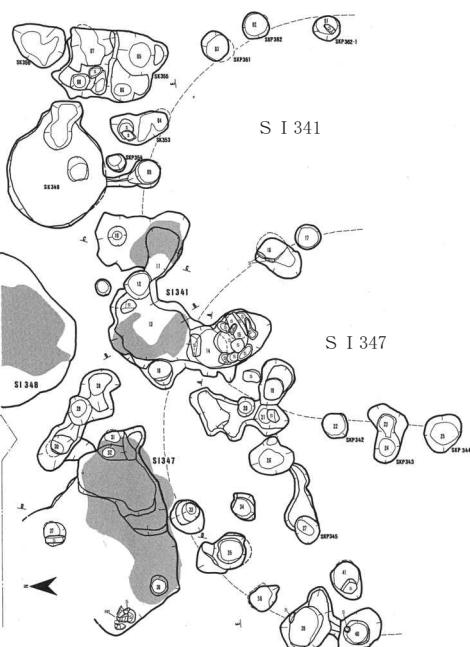


395 由利本荘市 提鍋遺跡 住居跡 S I 341
397 由利本荘市 提鍋遺跡 住居跡 S I 347

遺構縮尺 0 2m


第 110 図 遺構図

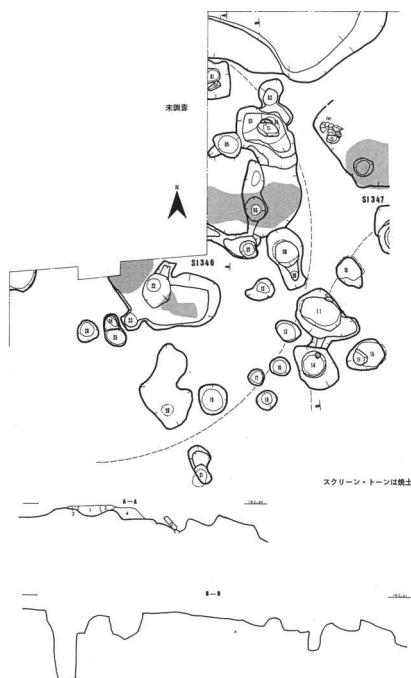


396 由利本荘市 提鍋遺跡 住居跡 S I 346

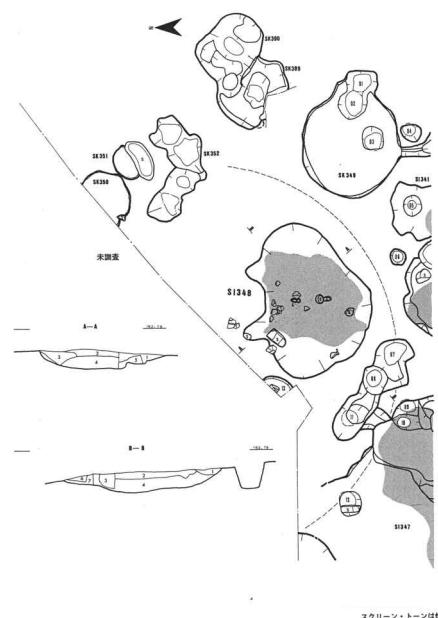

398 由利本荘市 提鍋遺跡 住居跡 S I 348

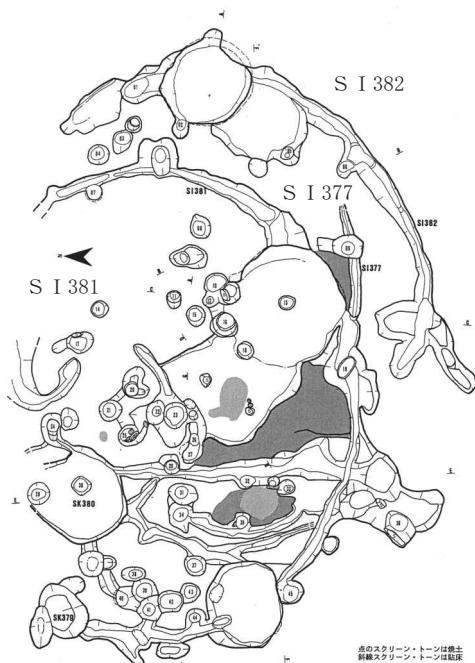

399 由利本荘市 提鍋遺跡 住居跡 S I 377
400 由利本荘市 提鍋遺跡 住居跡 S I 381
401 由利本荘市 提鍋遺跡 住居跡 S I 382

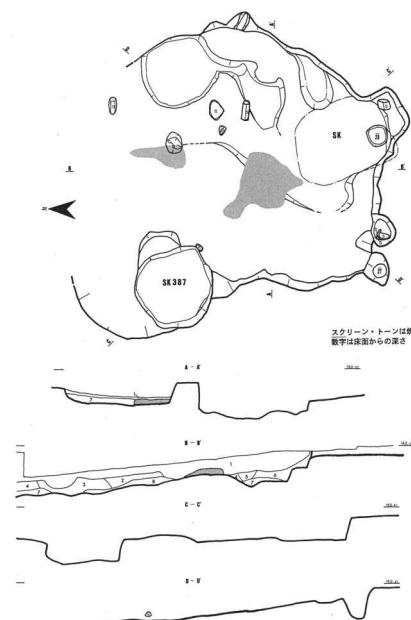


402 由利本荘市 提鍋遺跡 住居跡 S I 391


遺構縮尺 0 2m

第 111 図 遺構図


縄文時代堅穴建物跡集成 II (前期)

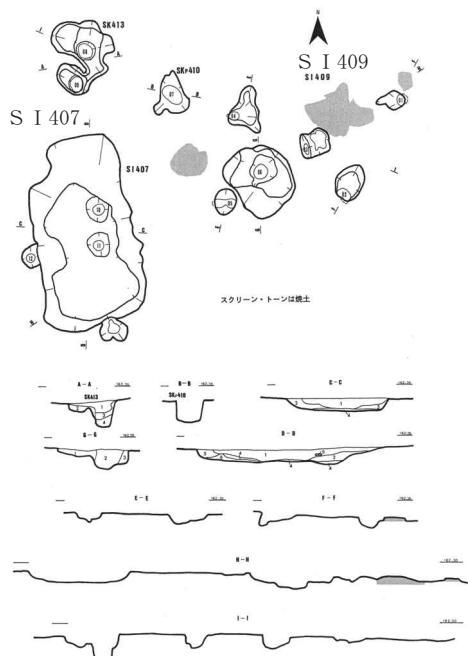


403 由利本荘市 提鍋遺跡 住居跡 S I 407
404 由利本荘市 提鍋遺跡 住居跡 S I 409

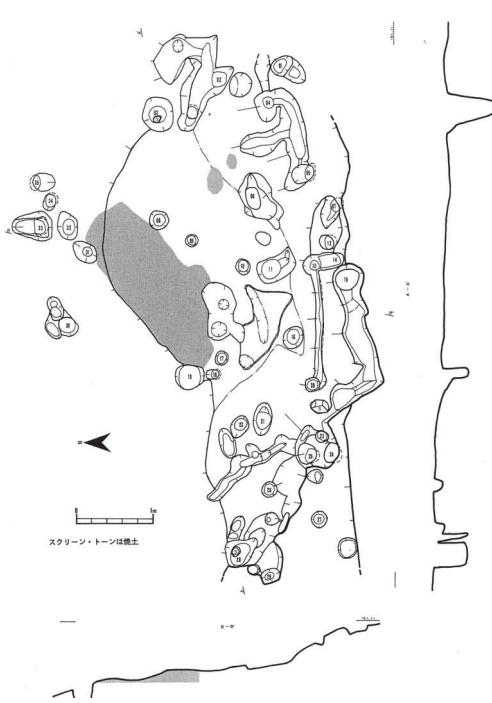

405 由利本荘市 提鍋遺跡 住居跡 S I 427

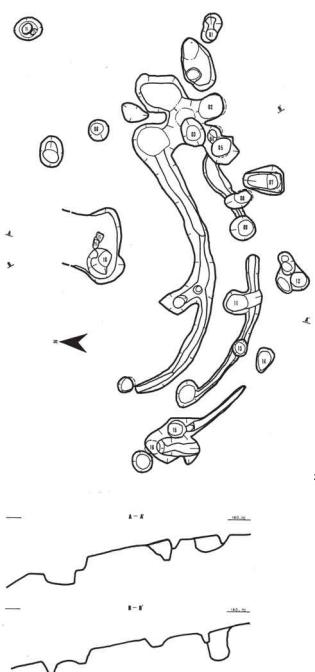


406 由利本荘市 提鍋遺跡 住居跡 S I 430

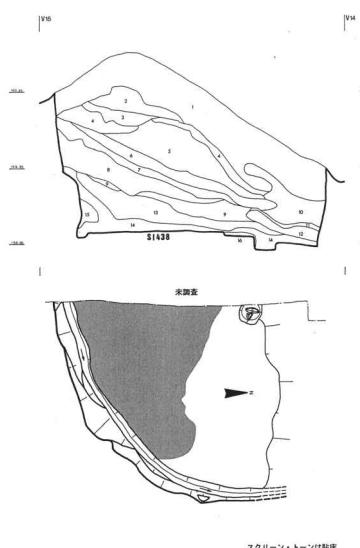


407 由利本荘市 提鍋遺跡 住居跡 S I 438

遺構縮尺 0 2m

第 112 図 遺構図

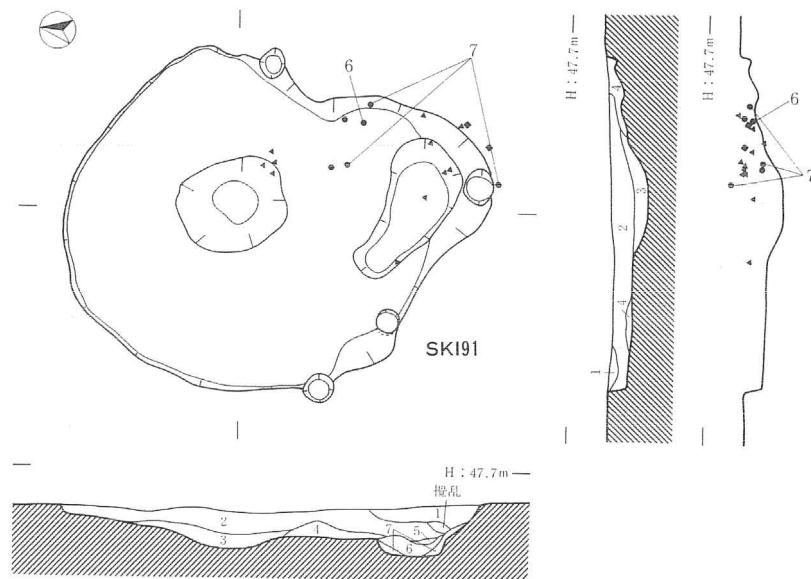


408 横手市 下田遺跡 竪穴遺構 SKI91

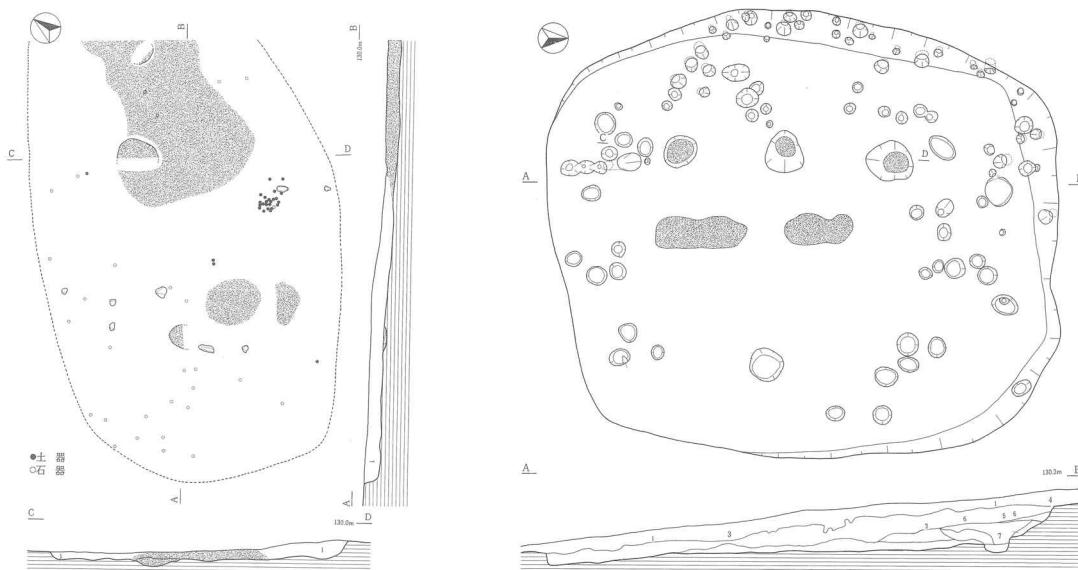


409 横手市 小田V遺跡 竪穴住居跡 SI 2022

411 横手市 小田V遺跡 竪穴住居跡 SI 2074

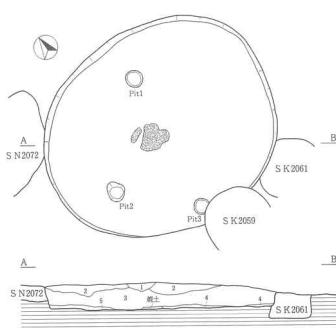

410 横手市 小田V遺跡 竪穴住居跡 SI 2060

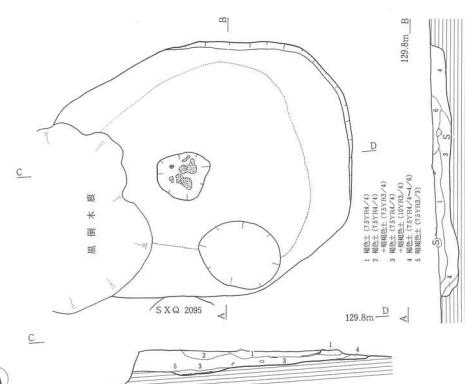


412 横手市 小田V遺跡 竪穴住居跡 SI 2075


遺構縮尺 0 2m

第 113 図 遺構図


縄文時代竪穴建物跡集成 II (前期)

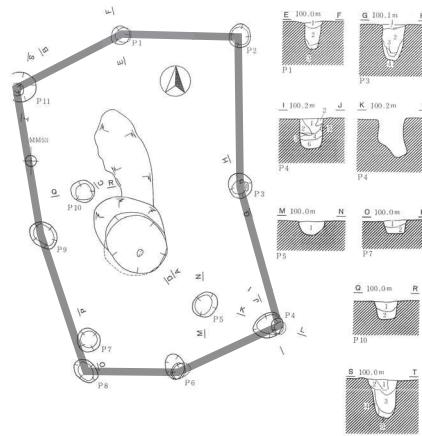


413 横手市 岩瀬遺跡 竪穴住居跡 S I 46

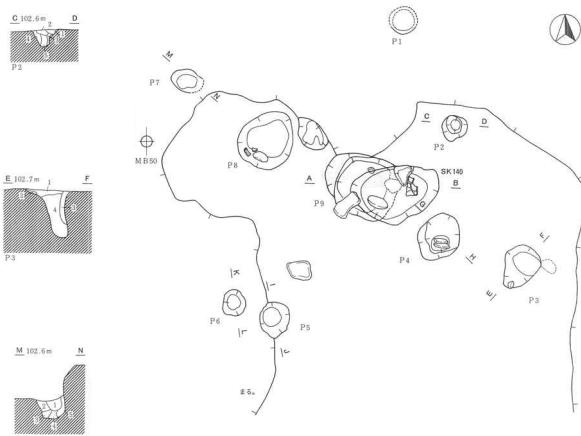


414 横手市 岩瀬遺跡 竪穴住居跡 S I 142

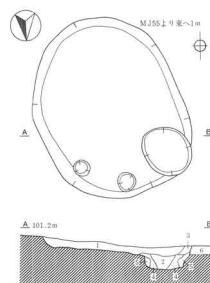

415 横手市 岩瀬遺跡 竪穴状遺構 S X H19

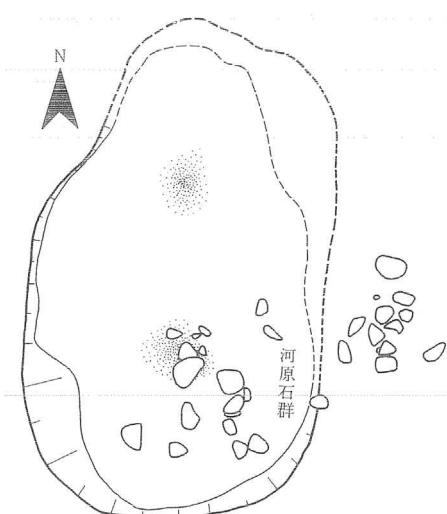

416 横手市 梨の木塚遺跡 竪穴状遺構 S X 00

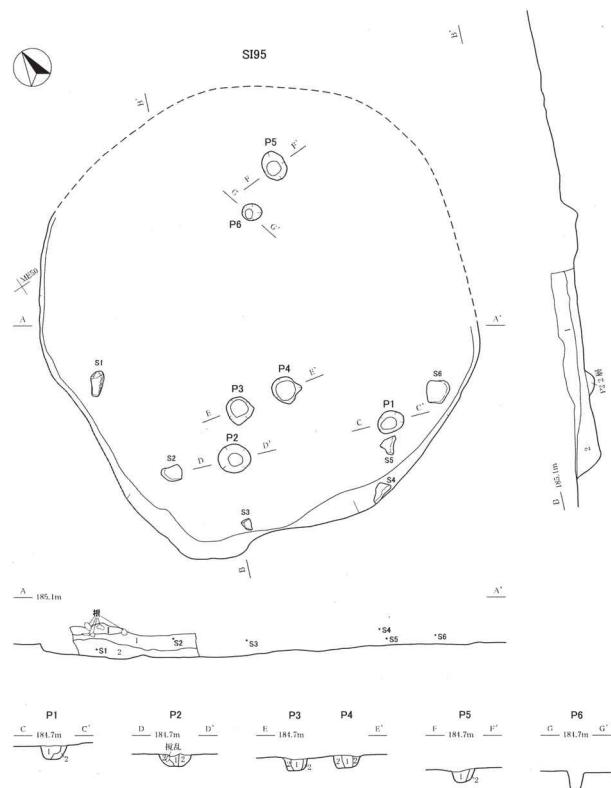

417 湯沢市 白館跡 竪穴住居跡 S I 95

遺構縮尺 0 2m

第 114 図 遺構図

秋田県埋蔵文化財基準資料 5
縄文時代竪穴建物跡集成 II (前期)

発行年月 平成 29 年 3 月

編集・発行 秋田県埋蔵文化財センター
〒014-0802

秋田県大仙市払田字牛嶋 20 番地

電話 0187-69-3331

FAX 0187-69-3330

URL [http://www.pref.akita.jp/
gakusyu/maibun_hp/index2.htm](http://www.pref.akita.jp/gakusyu/maibun_hp/index2.htm)

E-mail maibun@pref.akita.lg.jp