

岩手県埋文センター文化財調査報告書第20集

東北縦貫自動車道関連遺跡発掘調査報告書

松尾村長者屋敷遺跡(Ⅱ)

(遺構編Ⅱ)

— 図版編 —

(財)岩手県埋蔵文化財センター

日 本 道 路 公 団

松尾村長者屋敷遺跡(Ⅱ)

(遺構編Ⅱ)

— 図版編 —

図 版 目 次

(1)	グリッド配置図	1
(2)	竪穴住居址 (平面・断面)	3
(3)	竪穴住居址炉 (断面)	125
(4)	大型ピット類 (平面・断面)	158
(5)	配石遺構 (平面・断面)	211
(6)	焼土遺構 (平面・断面)	213
(7)	土器埋設遺構 (平面・断面)	218
(8)	溝址 (平面・断面)	219
(9)	遺物包含層 (平面・断面)	220
(10)	巨岩塊群 (平面・断面)	222
(11)	長者屋敷パターン (平面・断面)	223
附録	(袋入図版)	
	(1) 図版34	
	(2) 図版209	

写真図版目次

写真図版	224
遺跡全景空中写真	
写真図版	225
遺跡北西空中写真	
写真図版	226
現地説明会a, b	
写真図版	227
現地説明会	
写真図版	228
HⅢ区包含層調査風景、室内作業風景	
(1) 竪穴住居址	229
(平面・断面)	
(2) 竪穴住居址炉	361
(断面)	
(3) 大型ピット類	417
(平面・断面)	
(4) 配石遺構	471
(平面・断面)	
(5) 焼土遺構	474
(平面・断面)	
(6) 土器埋設遺構	476
(平面・断面)	
(7) 溝址	480
(平面・断面)	
(8) 巨岩塊群	488
(平面・断面)	

図版凡例

1. 遺構図版の掲載は次のとおり行なう。

- (1) 住居址は原則として、平面図・埋土土層断面図・炉またはカマド断面図を掲げる。
平面図には柱穴にピットナンバーを付し、柱穴配置のわかったものについては各種のスクリーン・トーンを使用して図解した。
- (2) 大型ピット類は原則として、平面図と土層断面図を掲げる。しかし、精査時に崩落したり、削剝が全体に及んだ結果、残存状況が著しく不良な状況を呈するものについては一部収録を割愛した。
- (3) その他の遺構についても原則として、平面図と土層断面図を掲げる。

2. 遺構図版中の指示は次のとおりである。

(1) 縮尺

住居址	$\frac{1}{40} \cdot \frac{1}{60}$
住居址炉	$\frac{1}{20}$
住居址カマド	$\frac{1}{40} \cdot \frac{1}{60}$
大型ピット類	$\frac{1}{40}$
配石遺構	$\frac{1}{20}$
焼土遺構	$\frac{1}{20} \cdot \frac{1}{40}$
土器埋設遺構	$\frac{1}{40}$
溝址	$\frac{1}{60}$
遺跡全体図	$\frac{1}{300}$

(2) 遺構図版中のスクリーン・トーンと表示


	十和田a 降下火山灰 (To-a)
	一本木火山礫 (IpS)
	いわゆる“地山”
	黄褐色細礫
	廃棄火山灰および貼床・貼壁

	焼土
	焼土 (使用面のちがひ)
	炭化材
	炭化物
	“湯沢パターン”
	“長者屋敷パターン”


(3) 遺構図版中の記号の表示

▲	礫	●	土器	*	石器・石製品		遣り方座標
			$P_1 \cdot P_2 \dots P_n$		柱穴ナンバー		磁北


(4) 柱穴配置の表示

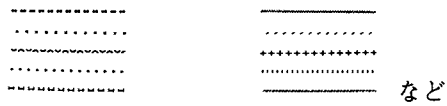

(5) 遺構の切り合い関係をあらわす線

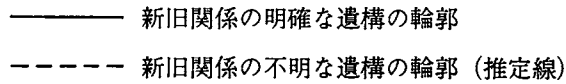


(6) その他の線による表示

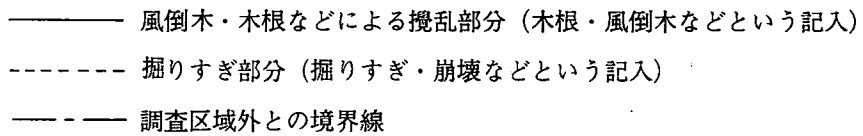


3. 遺構図版・写真図版において、遺構の配列は原則として番号順に掲げた。しかし、図版作成上の都合から一部順不同となる場合がある。
4. 埋土土層断面の中で使用した土色は、『新版標準土色帖』（小山、竹原：1967）に準拠している。
5. 写真図版の縮尺および方向は不定である。
6. 写真図版の掲載に際して、適格さを欠くものについては一部収録から割愛した。
7. フラスコ形ピットなどにおいて、必ずしも平面形と断面形が合致しないものがある。これは遺構自体の壁などの崩壊や掘りすぎによるものである。


版 图

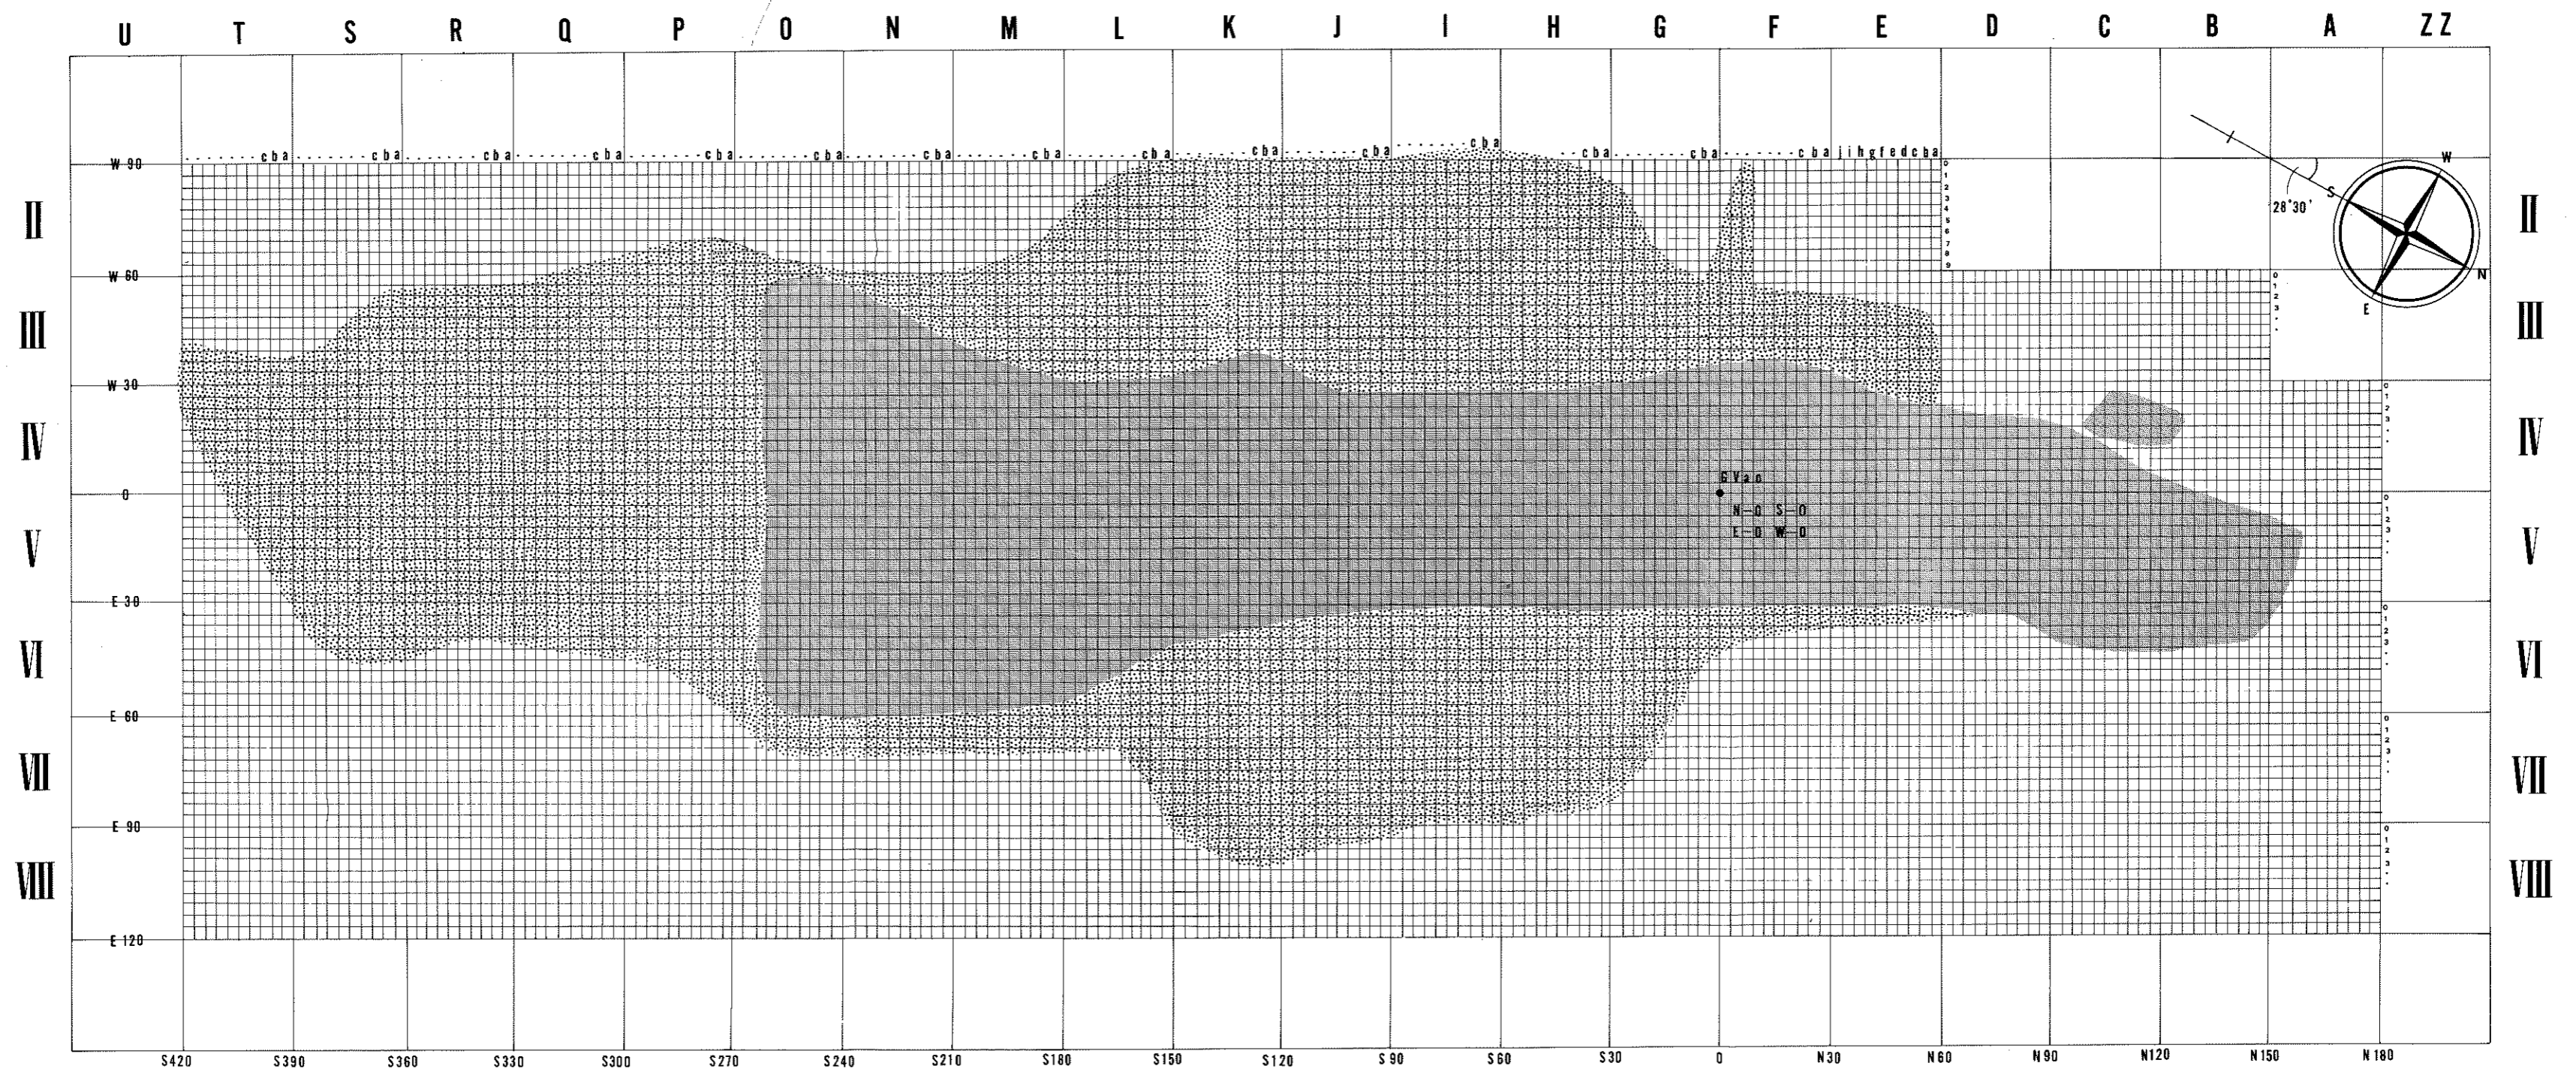


グリッド配置図 図版 1

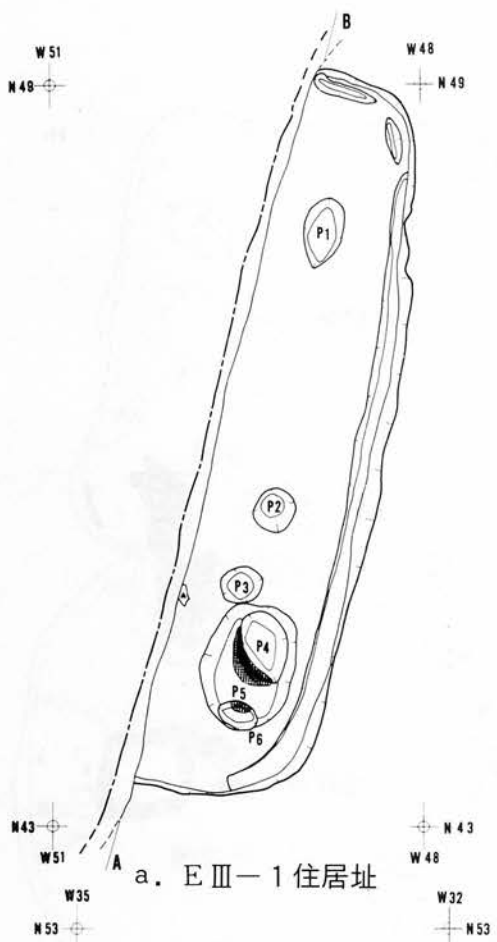

a. E III-1 住居址

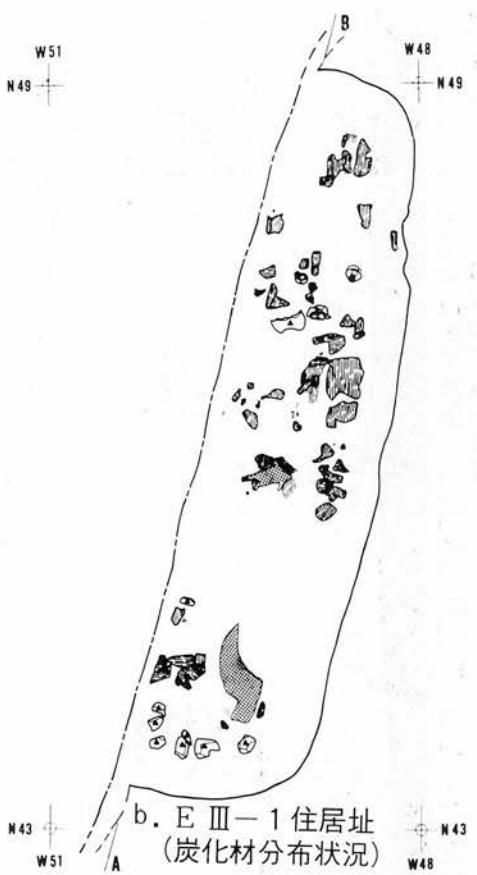


b. E III-1 住居址
(炭化材分布状況)

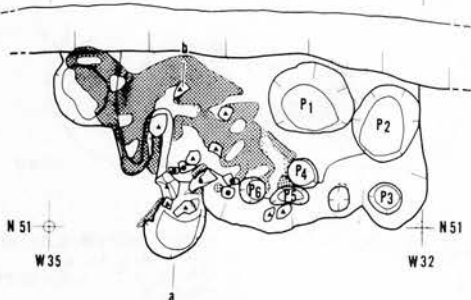


c. E III-2 住居址カマド (平面)

- a. 黄褐色土層(含、焼土)
- b. 暗赤褐色土層(含、焼土)
- c. 暗褐色土層(含、焼土多量)
- d. 褐色土層
- e. 暗褐色～褐色土層(含、焼土)
- f. 焼土

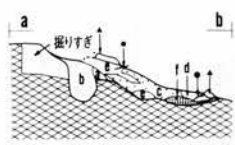


d. E III-2 住居址カマド (断面)

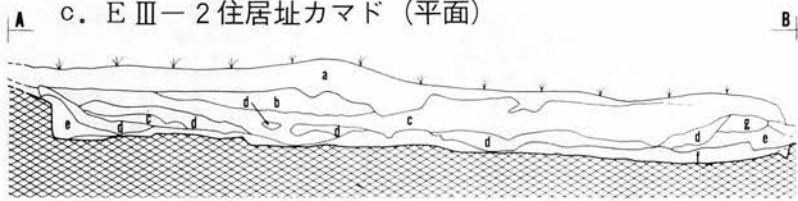



e. E III-1 住居址 (断面)

- a. 表土
- b. 黒褐色土層
- c. 黒色土層(含、To-a)
- d. 暗褐色土層(含、焼土)
- e. 褐色土層
- f. 暗褐色土層
(含、焼土、炭化物、To-a)
- g. 暗褐色土層

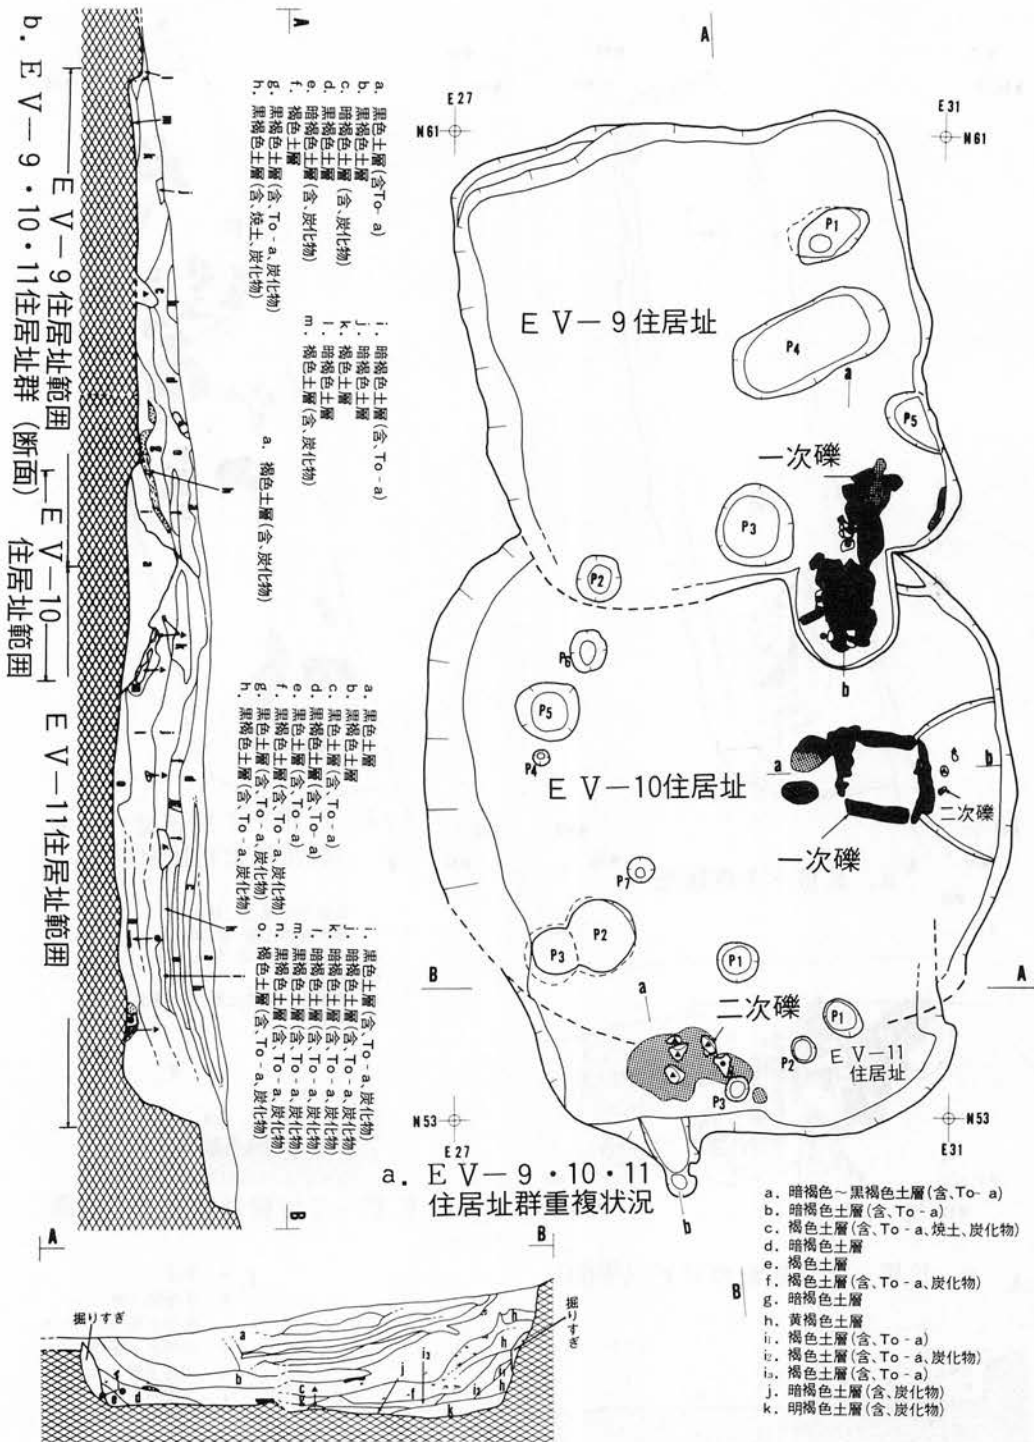


図版 3



縮尺 1/60

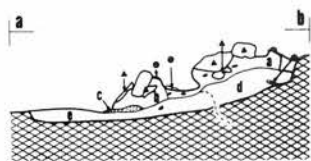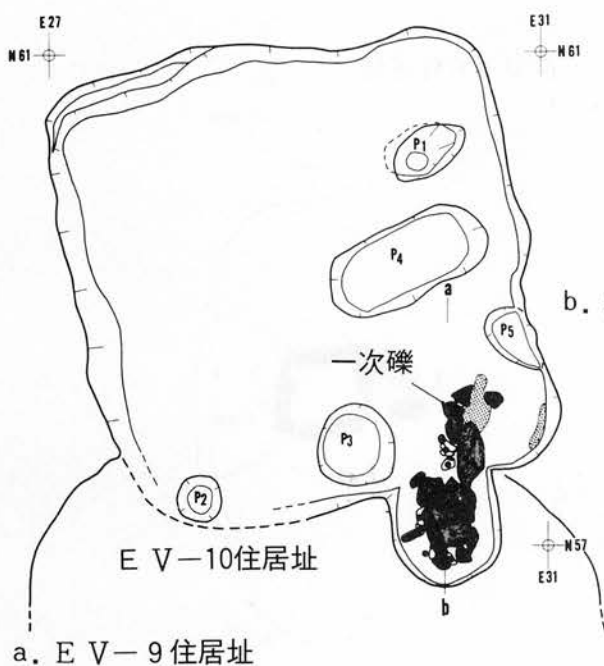


b. EV-9住居址カマド (断面)

- a. 暗褐色土層(含、To-a)
- b. 褐色土層(含、焼土)
- c. 焼土
- d. 褐色土層(EV-10住居址埋土)
- e. 褐色土層(含、To-a)

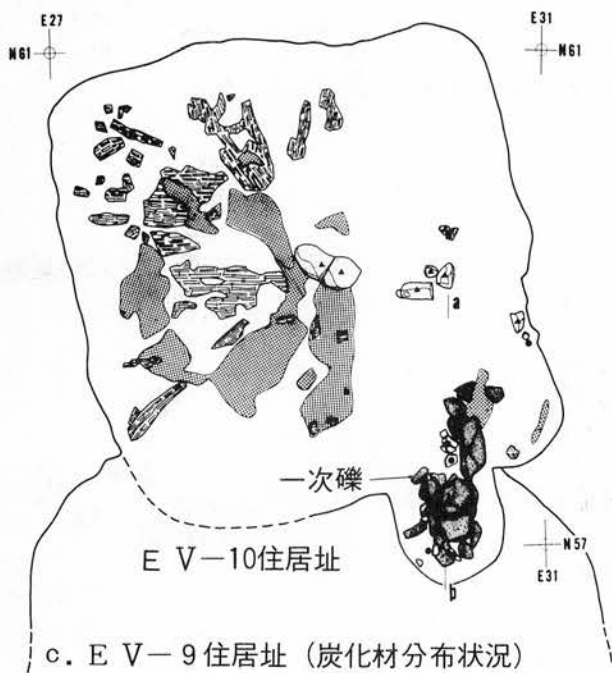


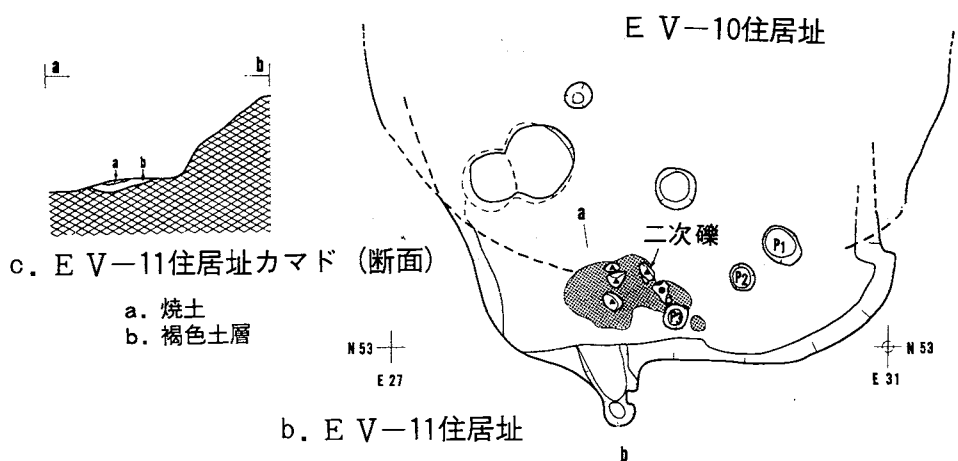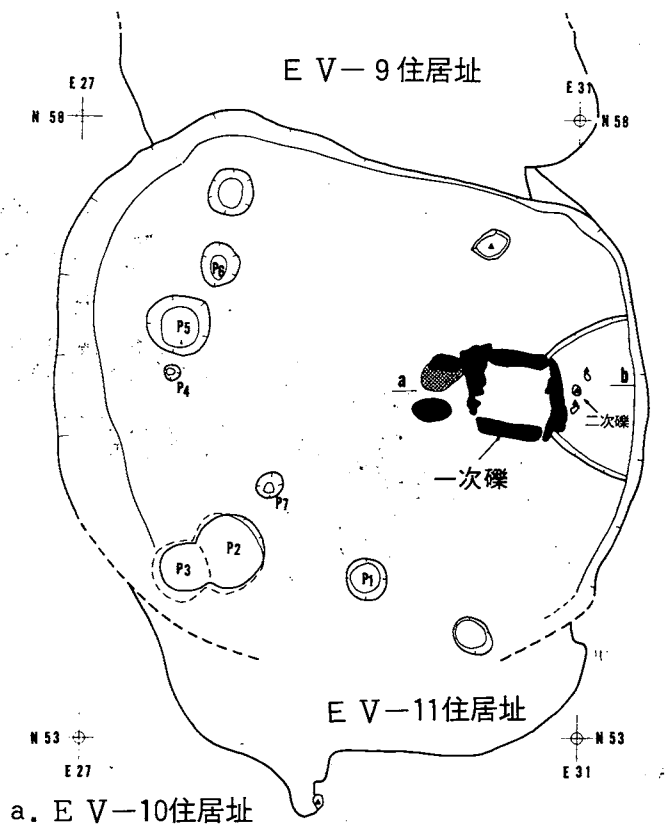

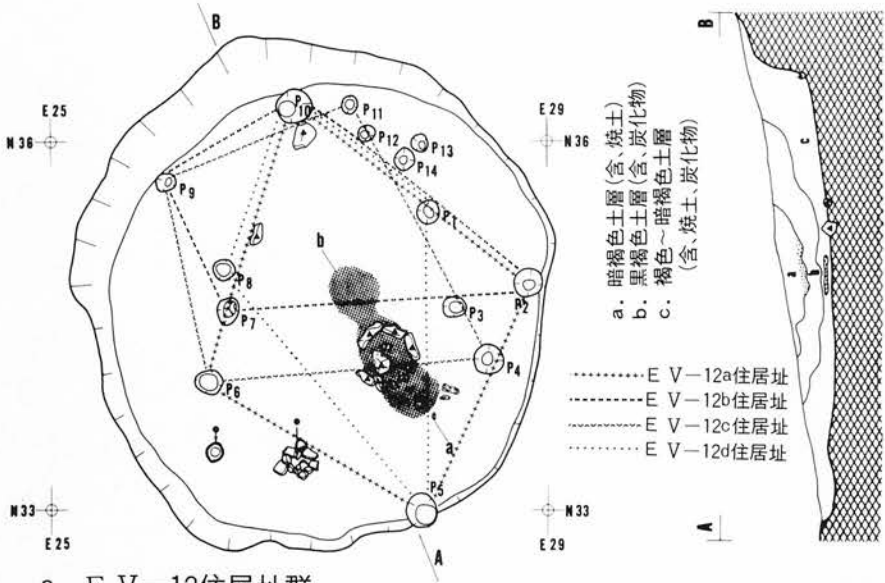

a. E V-12住居址群


b. E V-12住居址群 (断面)

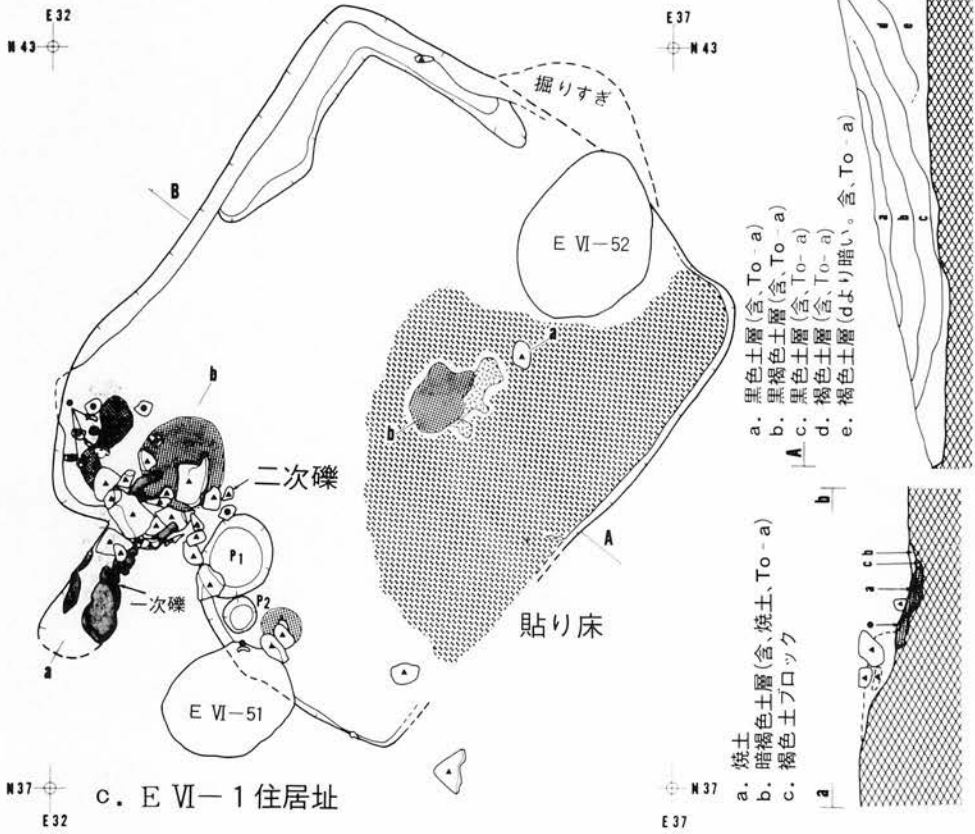


c. E VI-1住居址

d. E VI-1住居址 (断面)


e. E VI-1住居址カマド (断面)

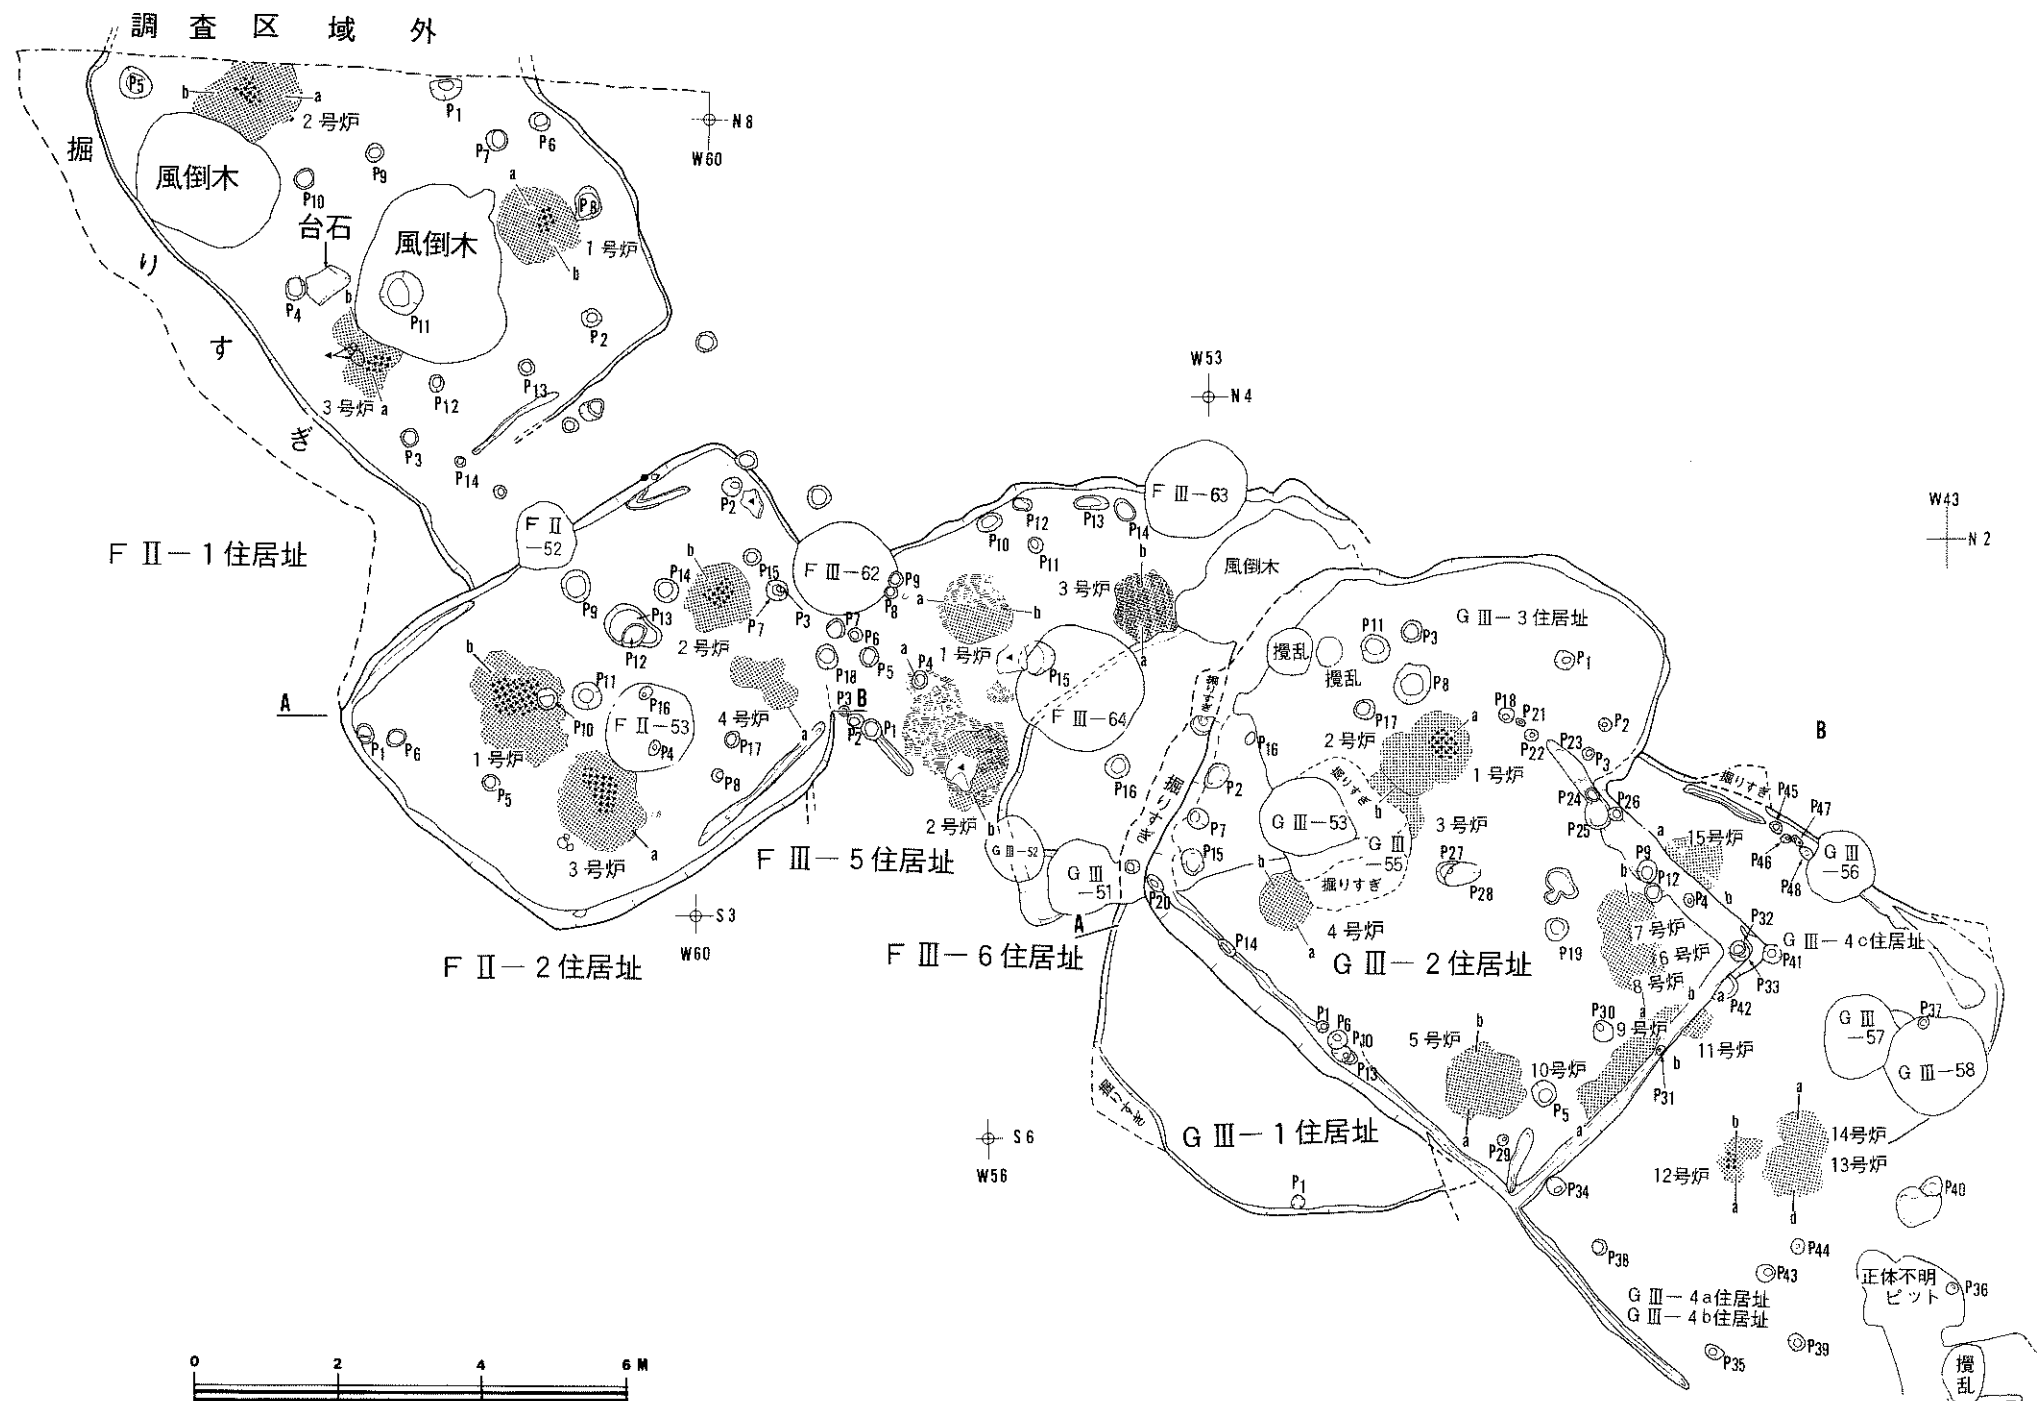


a. F II区・F III区・G III区住居址群重複状況

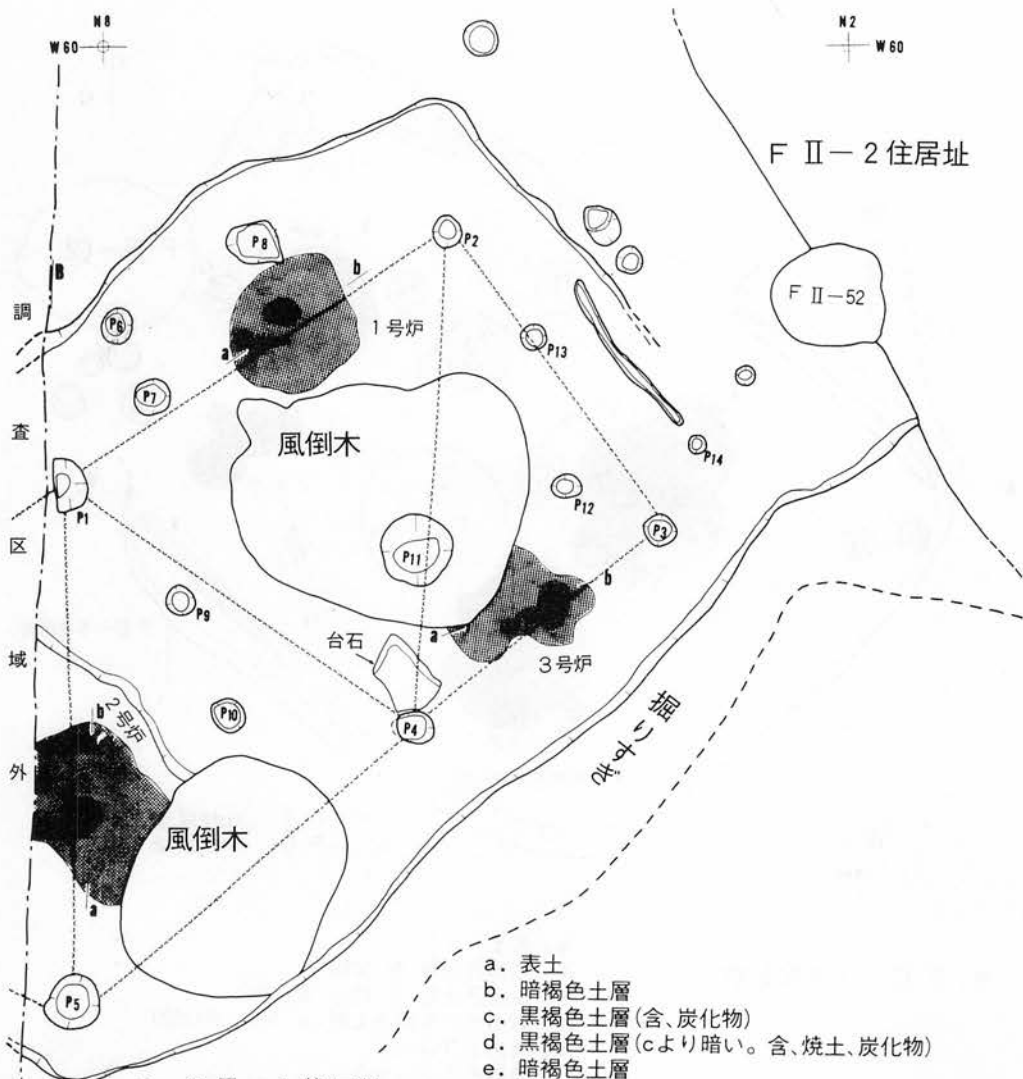

a. F II-1 住居址

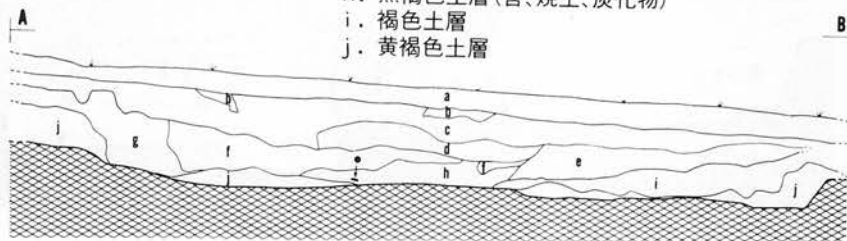


b. F II-1 住居址 (断面)

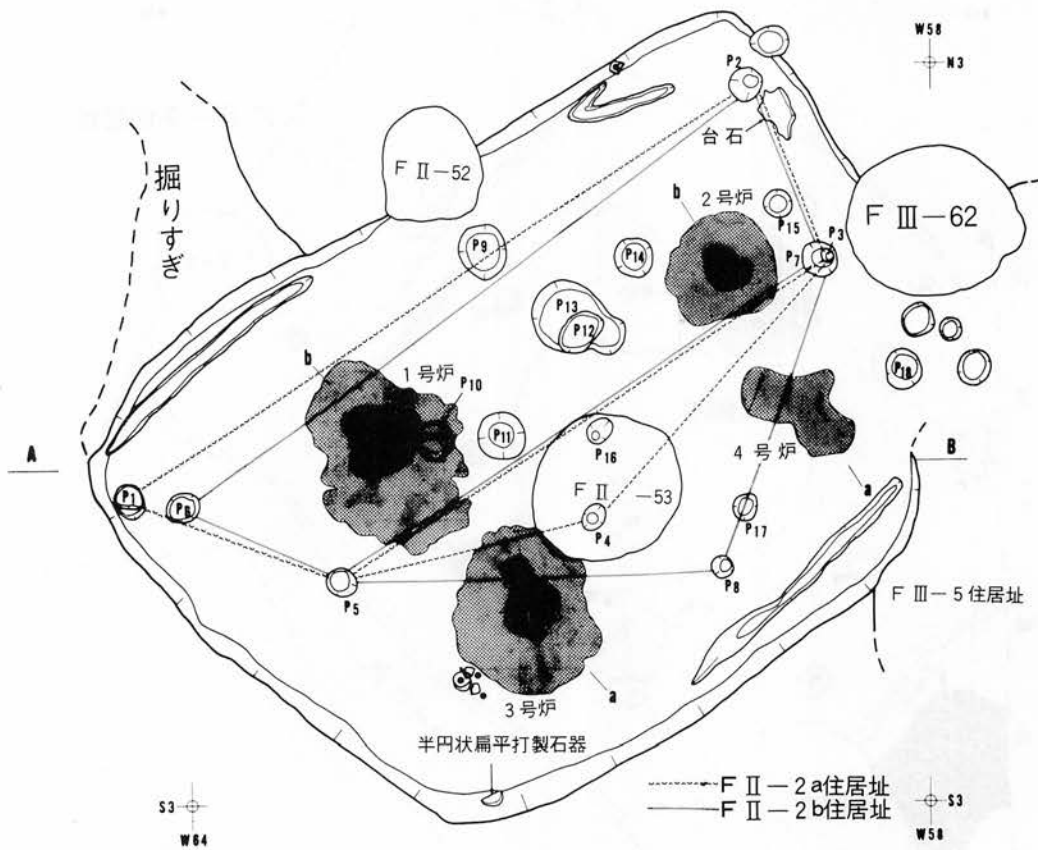


a. F II-2 住居址群

- a. 表土
- b. 暗褐色土層(含、炭化物)
- c. 暗褐色土層(含、焼土、炭化物)
- d. 暗褐色～黒褐色土層(含、焼土、炭化物)
- e. 褐色土ブロック
- f. 暗褐色土ブロック
- g. 褐色土層
- h. 褐色土層(gより暗い。含、炭化物)

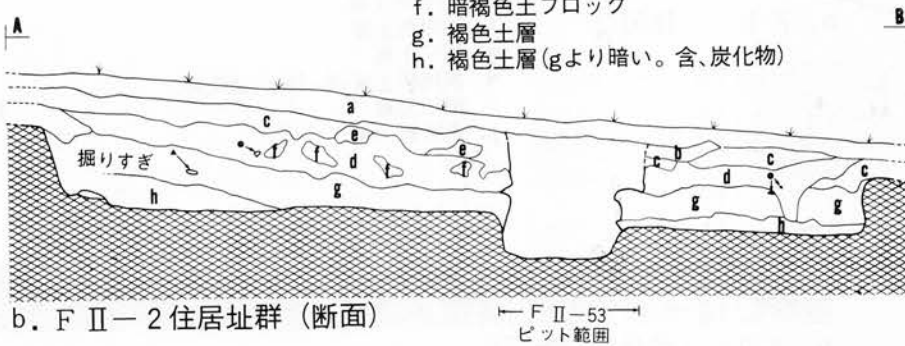


b. F II-2 住居址群 (断面)

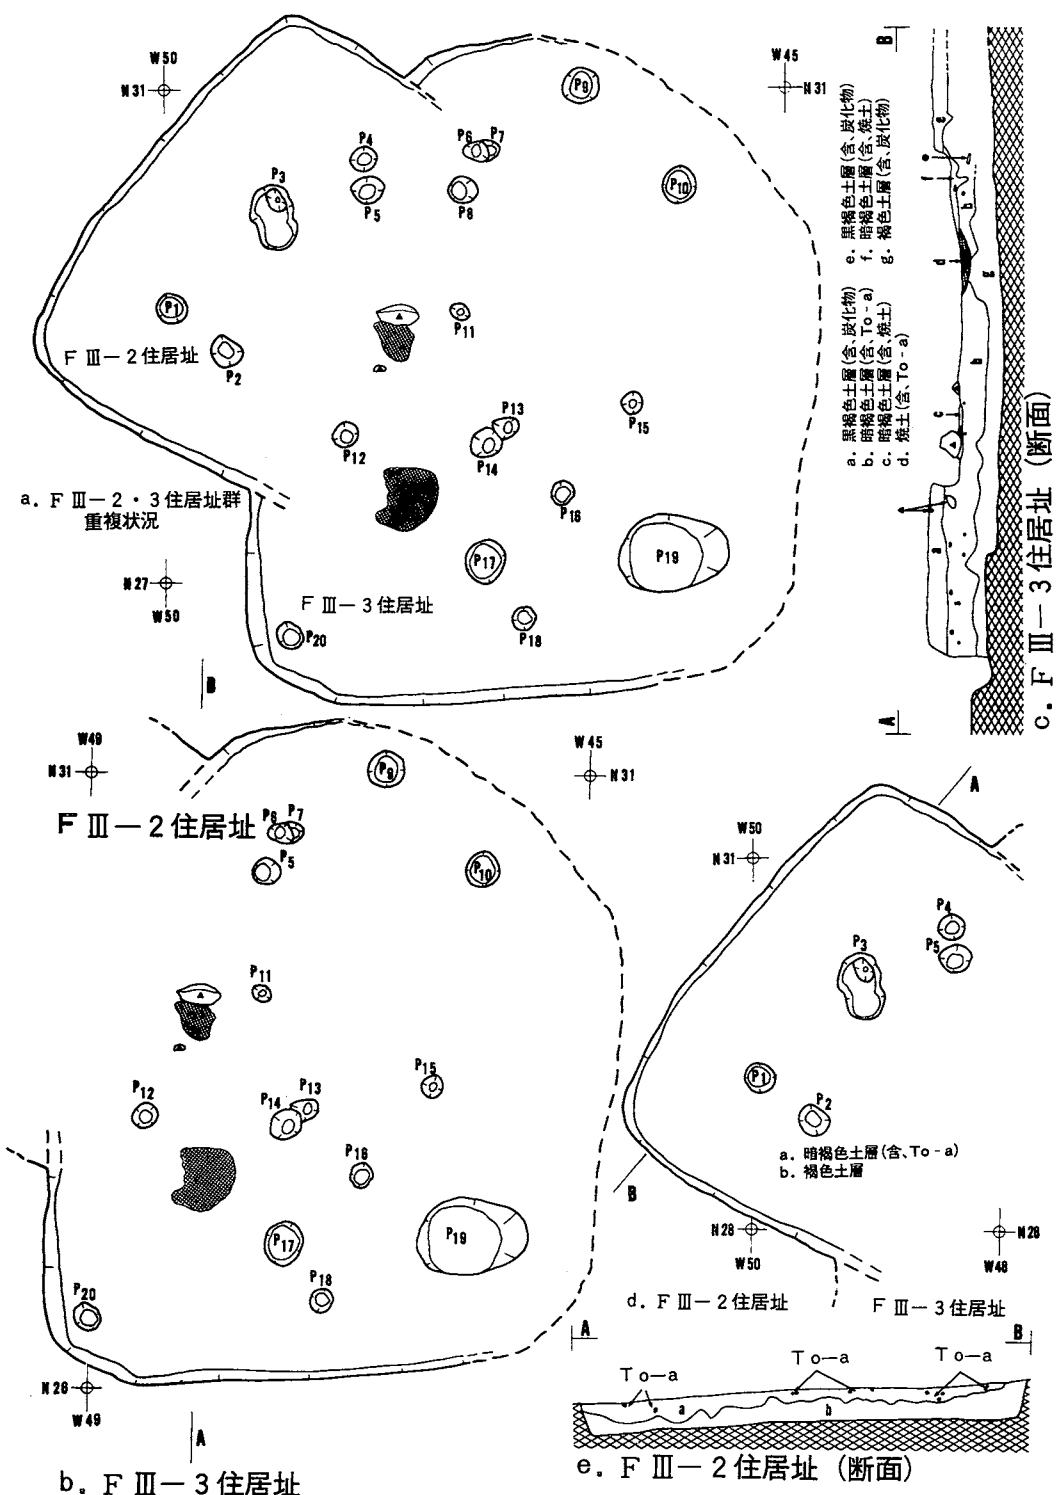


図版10


縮尺 1/60

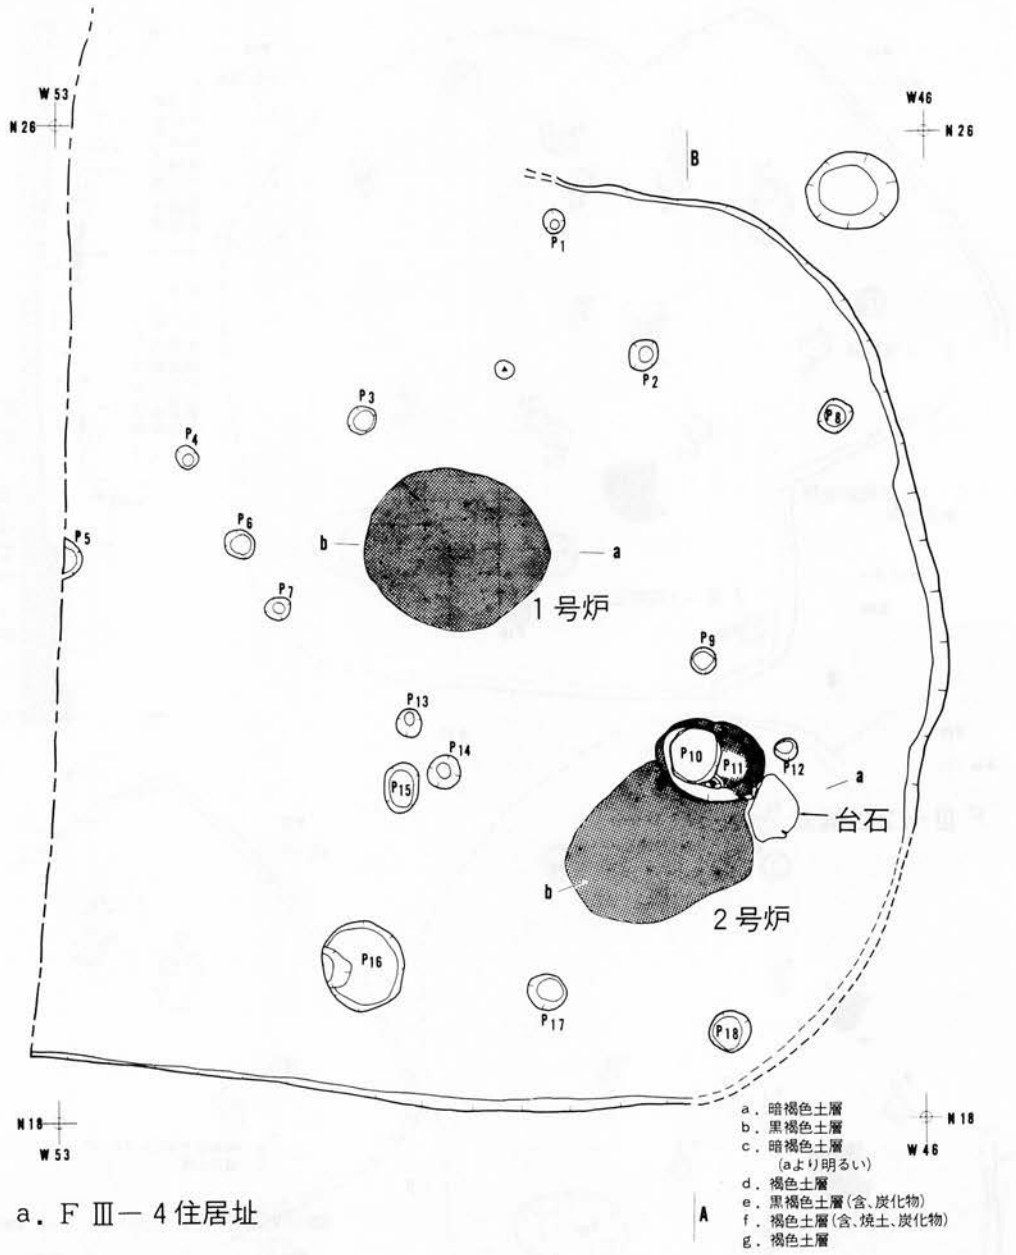


a. F III-4 住居址

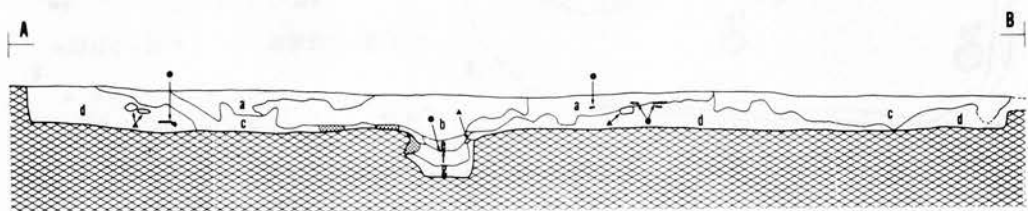

b. F III-4 住居址 (断面)



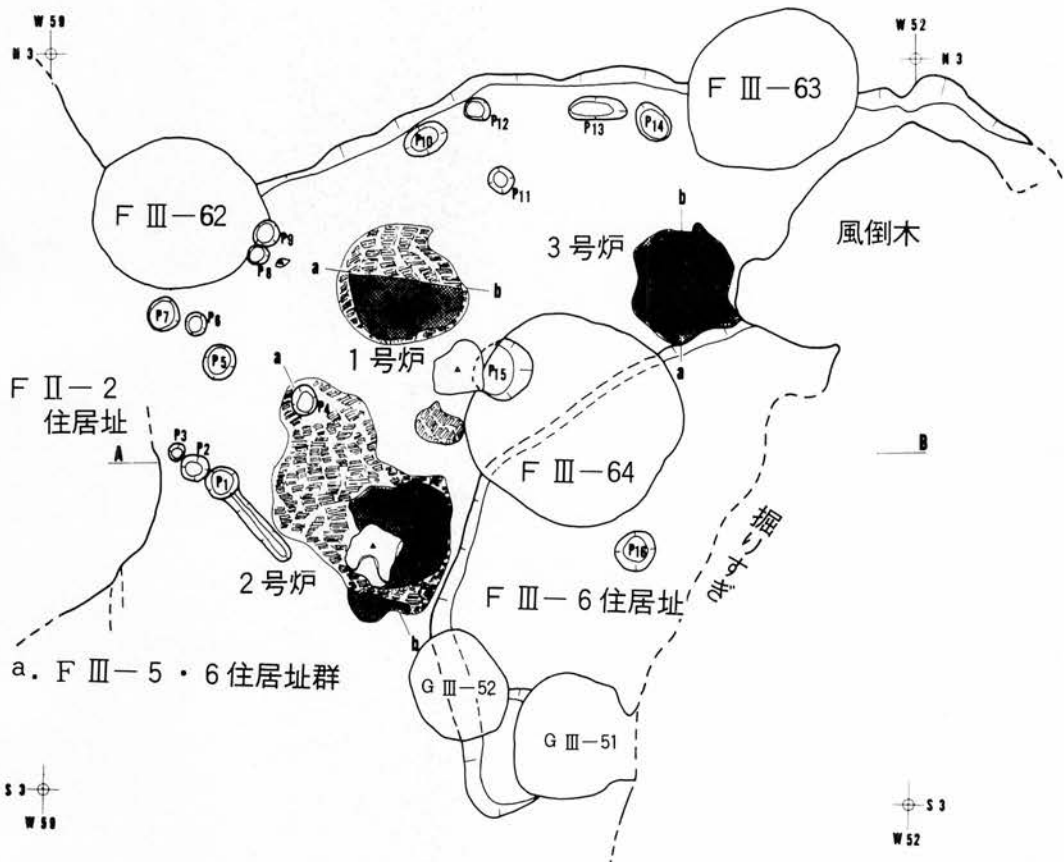


- a. 表土
- b. 暗褐色土層
- c. 褐色土層
- d. 暗褐色土層(含、烧土、炭化物)
- e. 暗褐色土層(含、炭化物)

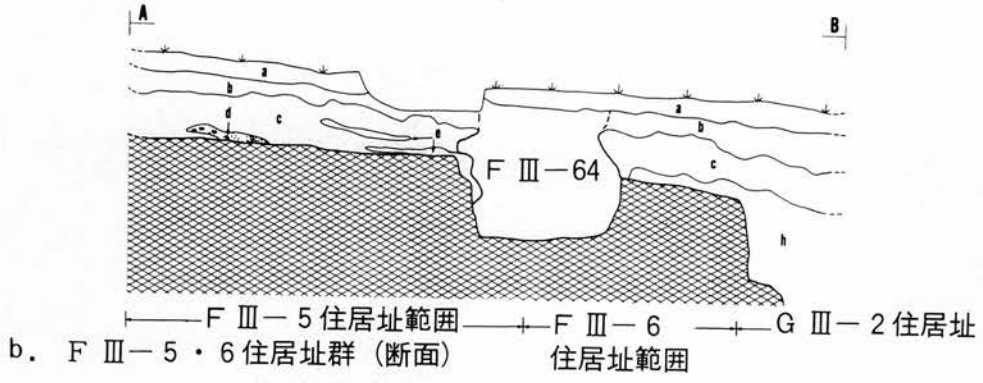


図版12

縮尺 1/60

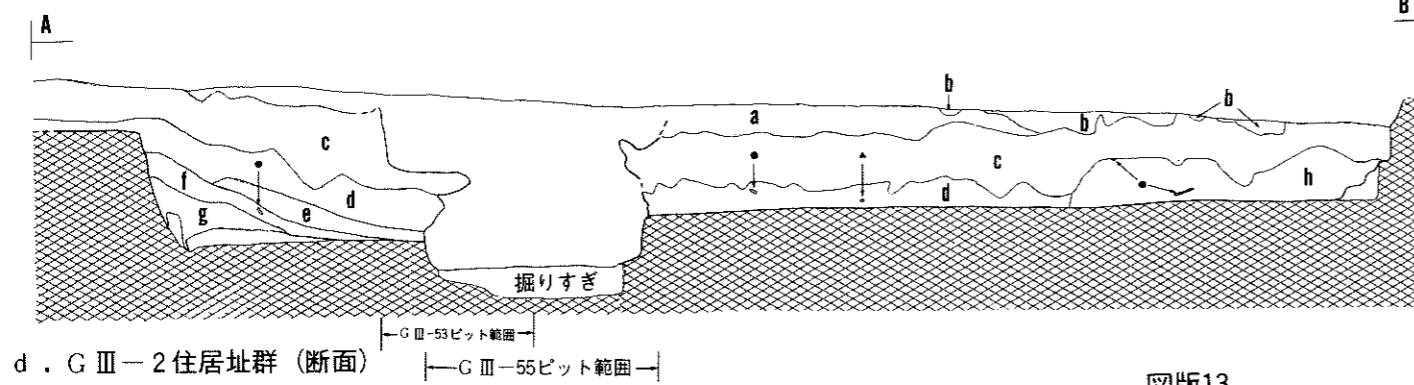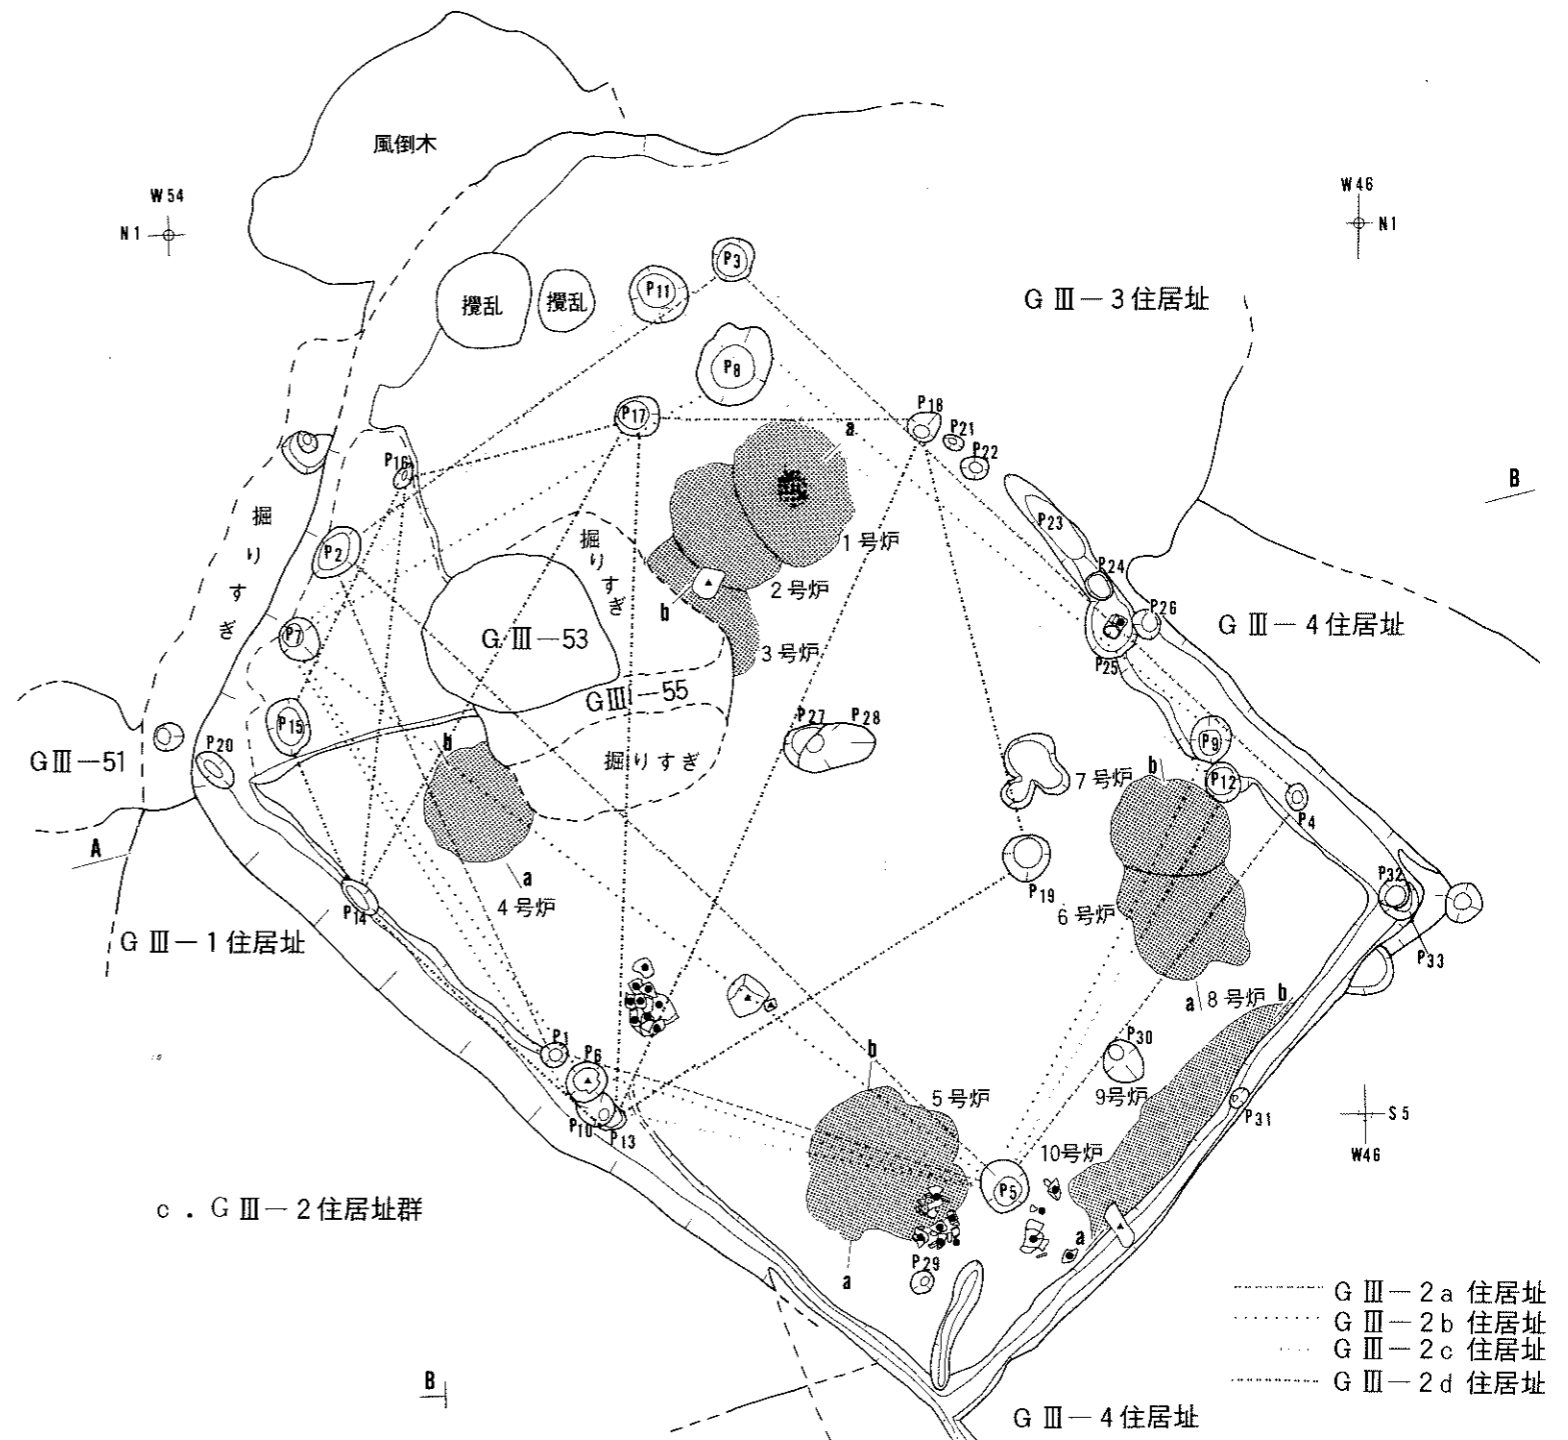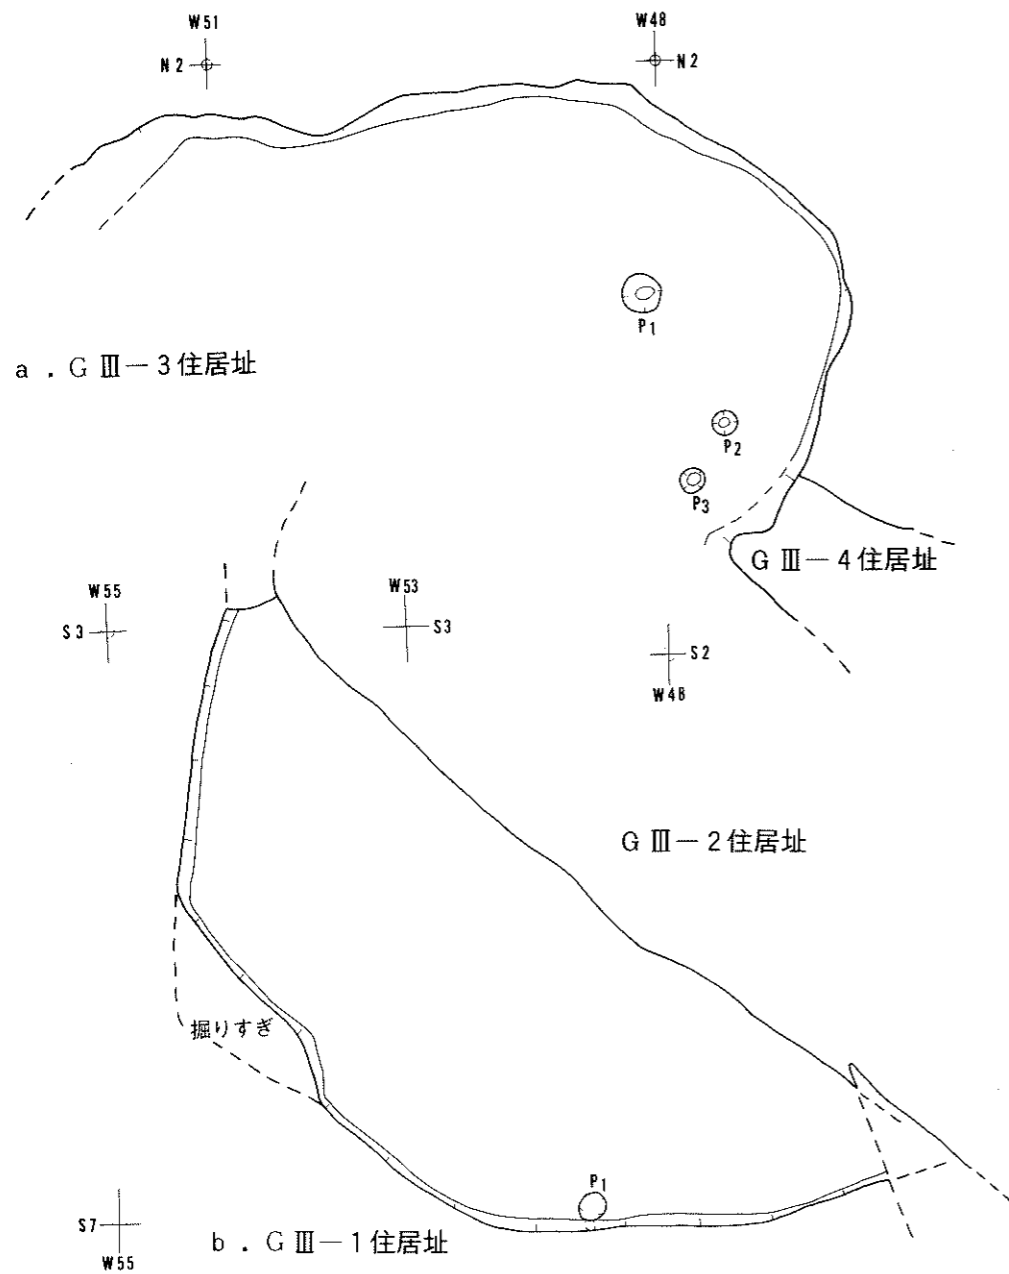

- a. 暗褐色土層
- b. 褐色土層
- c. 黒褐色土層
- d. 褐色土層
- e. 暗褐色土層
- f. 暗褐色土層 (eより明るい)
- g. 褐色土層
- h. 褐色土層

- G III-2 a 住居址
- G III-2 b 住居址
- G III-2 c 住居址
- G III-2 d 住居址

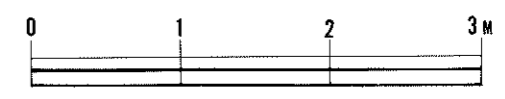


図版13



G III-3 住居址




----- G III-4 a 住居址
..... G III-4 b 住居址

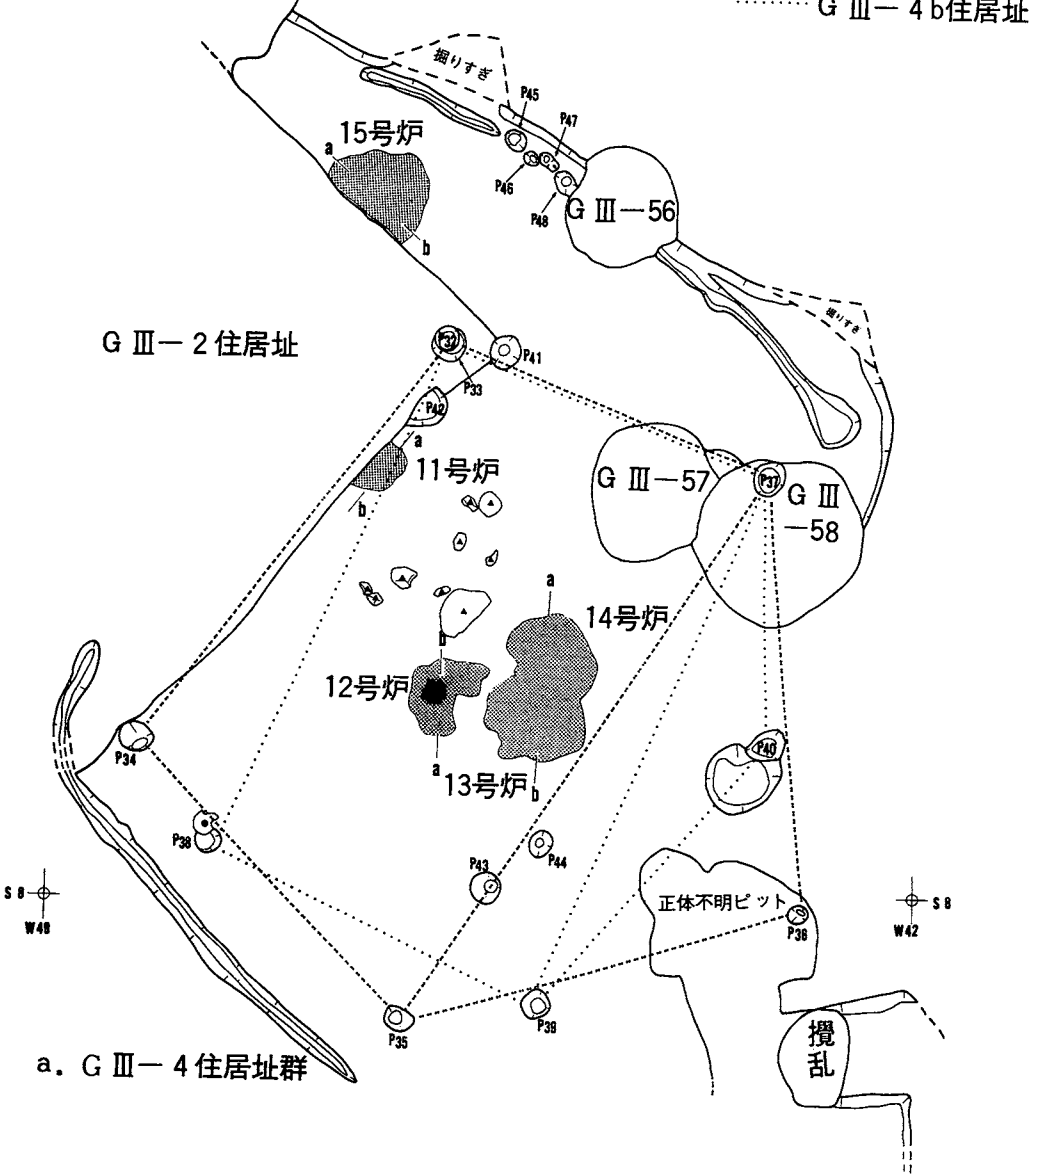


a. G III-4 住居址群

図版14


縮尺 1/60

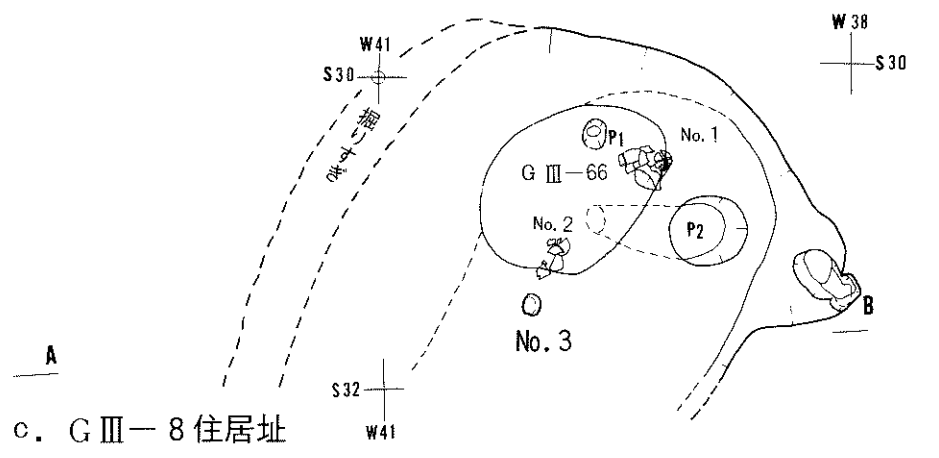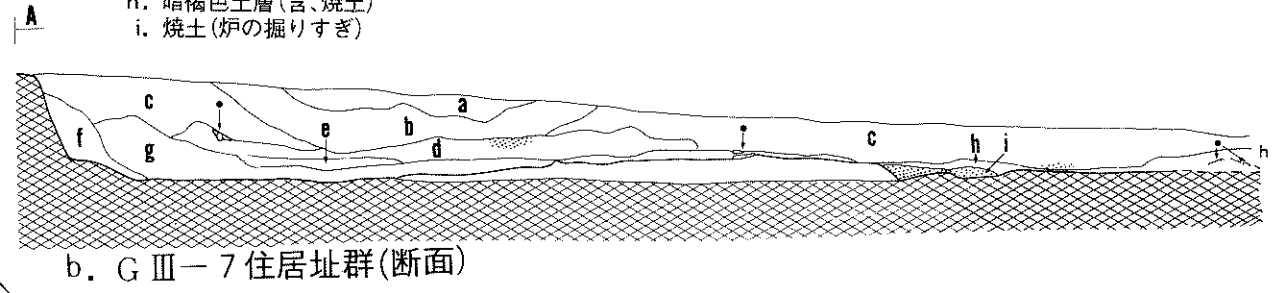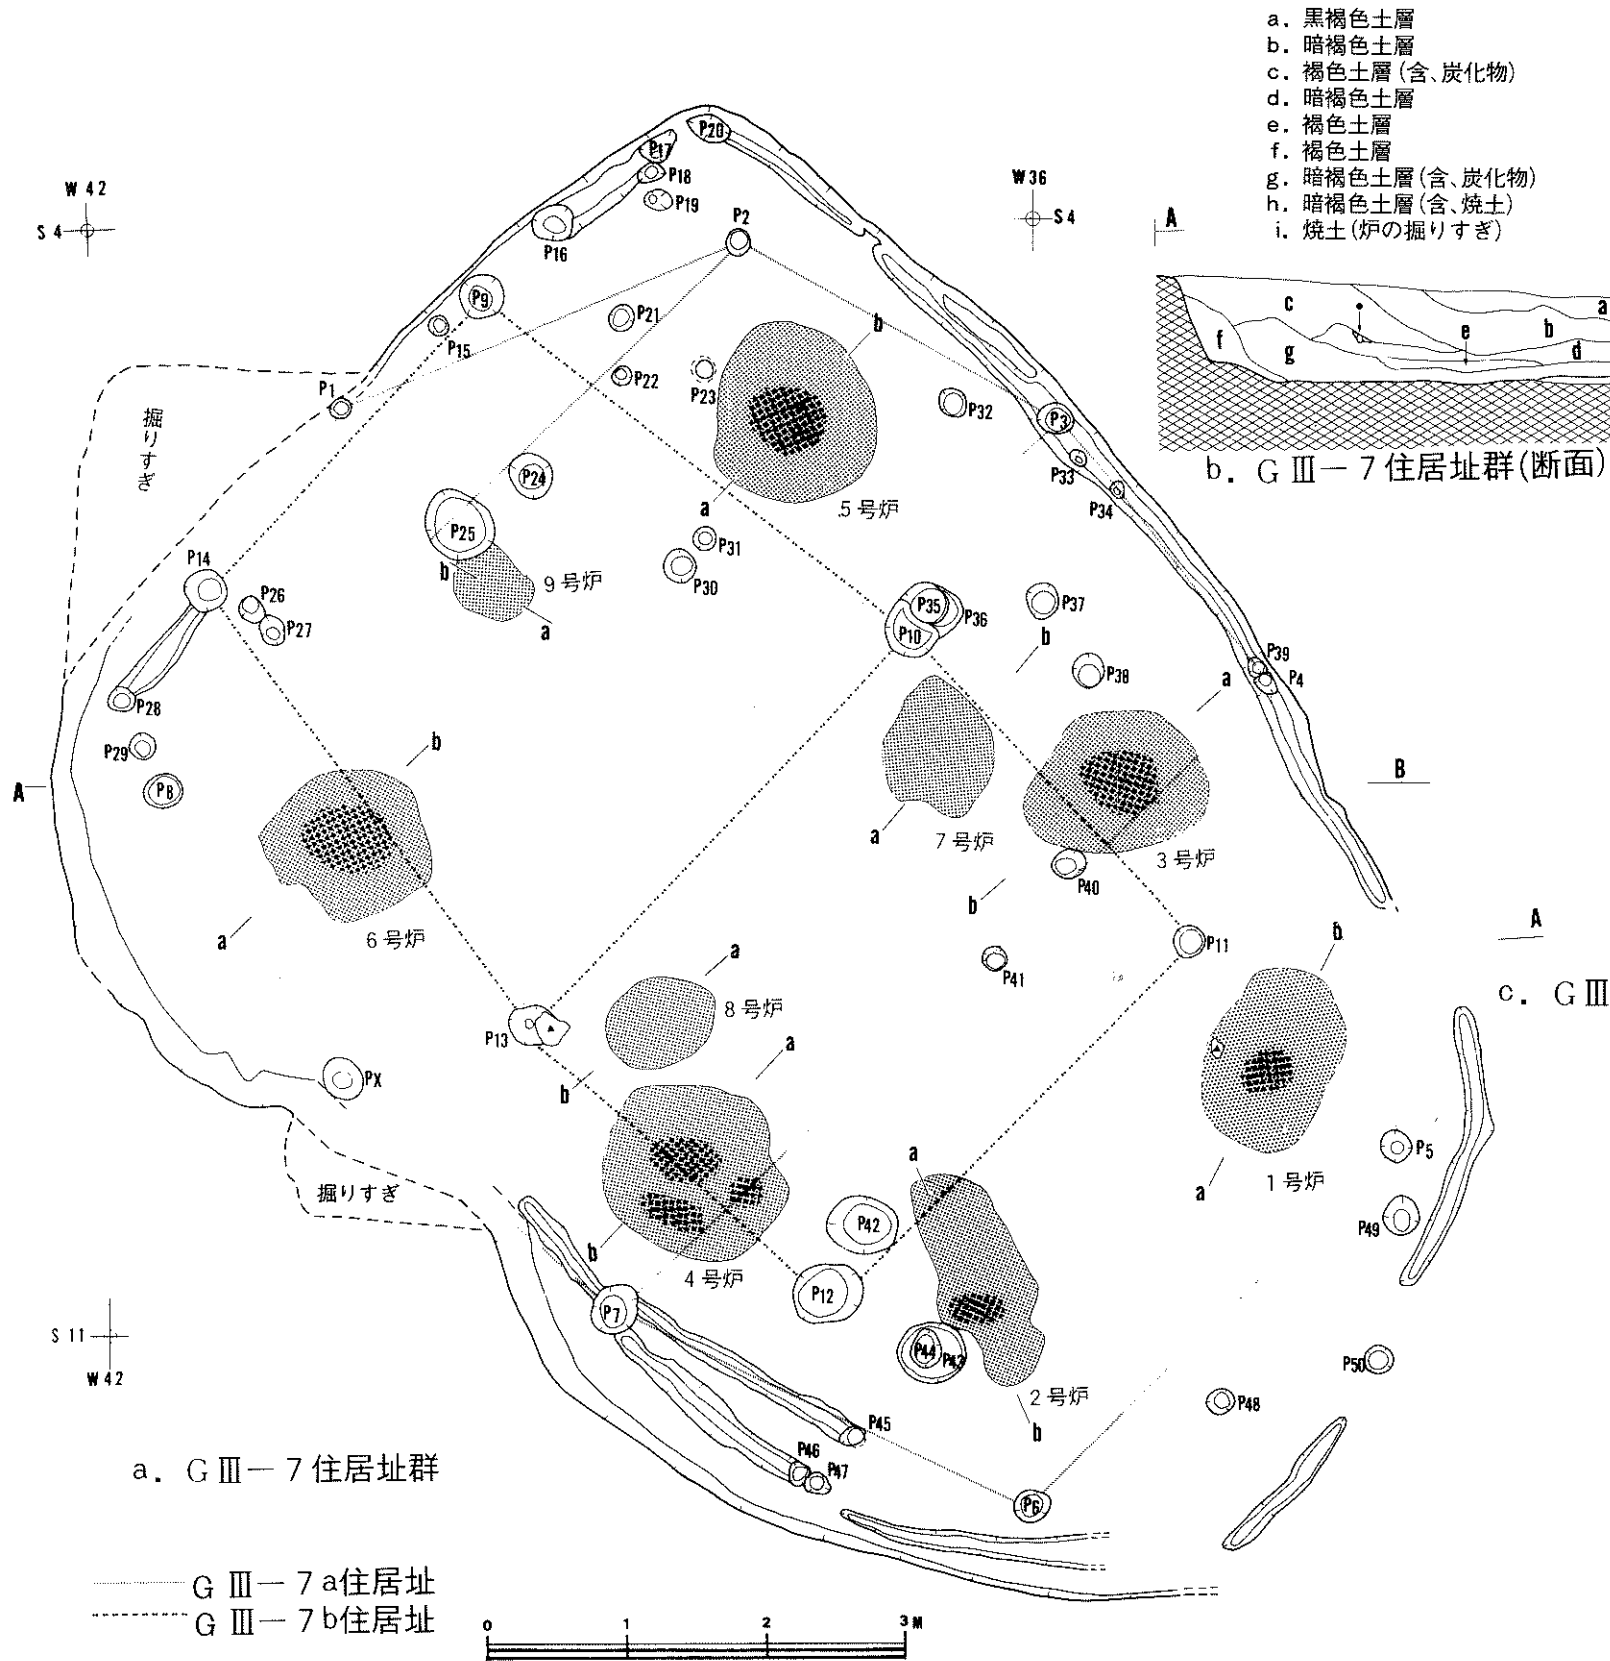


- a. 黒褐色土層(表土)
 b. 暗褐色土層
 c. 暗褐色土層(含、To-a)
 d. 黒褐色土層
 e. 暗褐色土ブロック
 f. 暗褐色土層(含、焼土、炭化物)
 g. 褐色土層(含、焼土、炭化物)

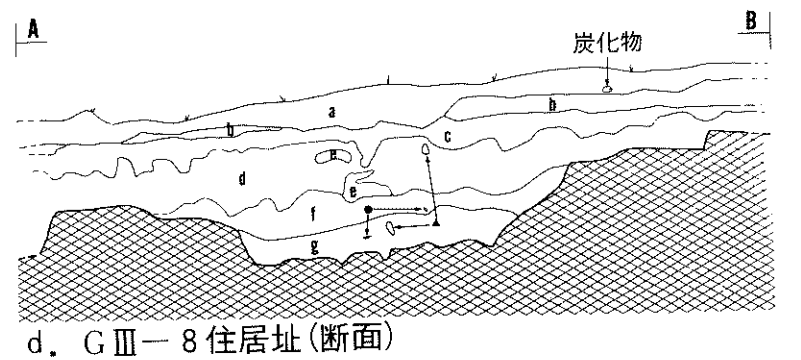


図版15

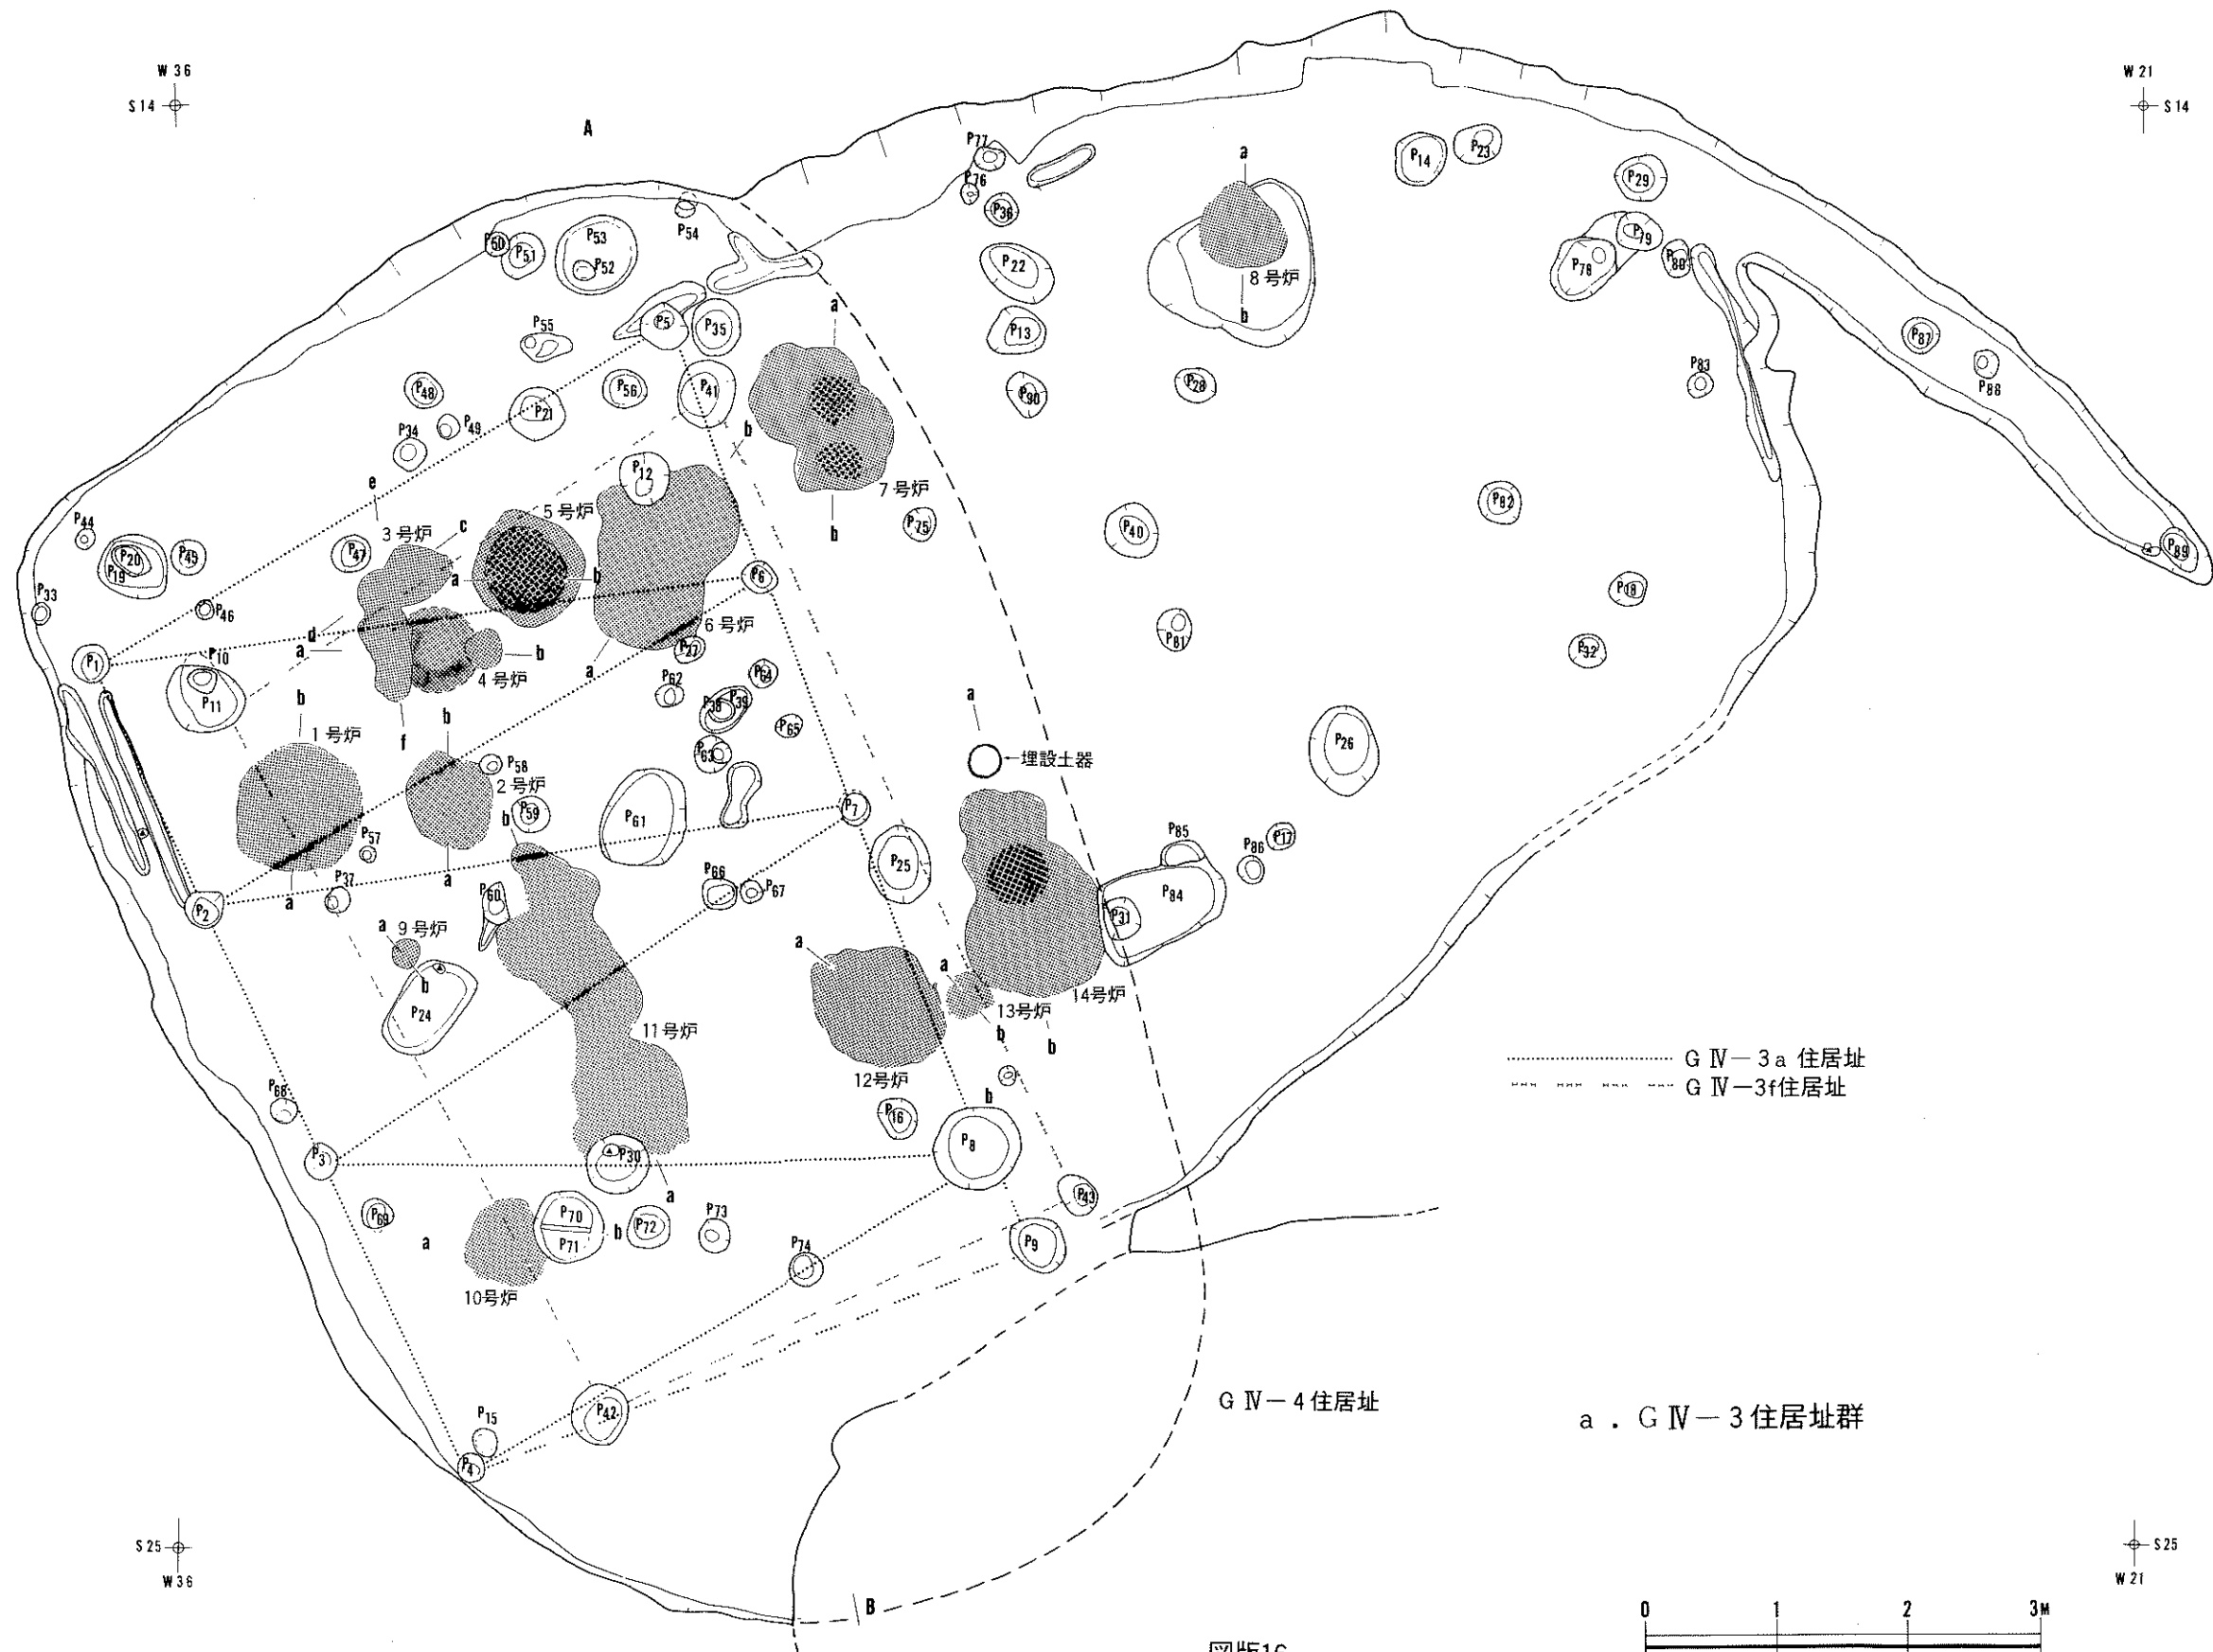


图版16

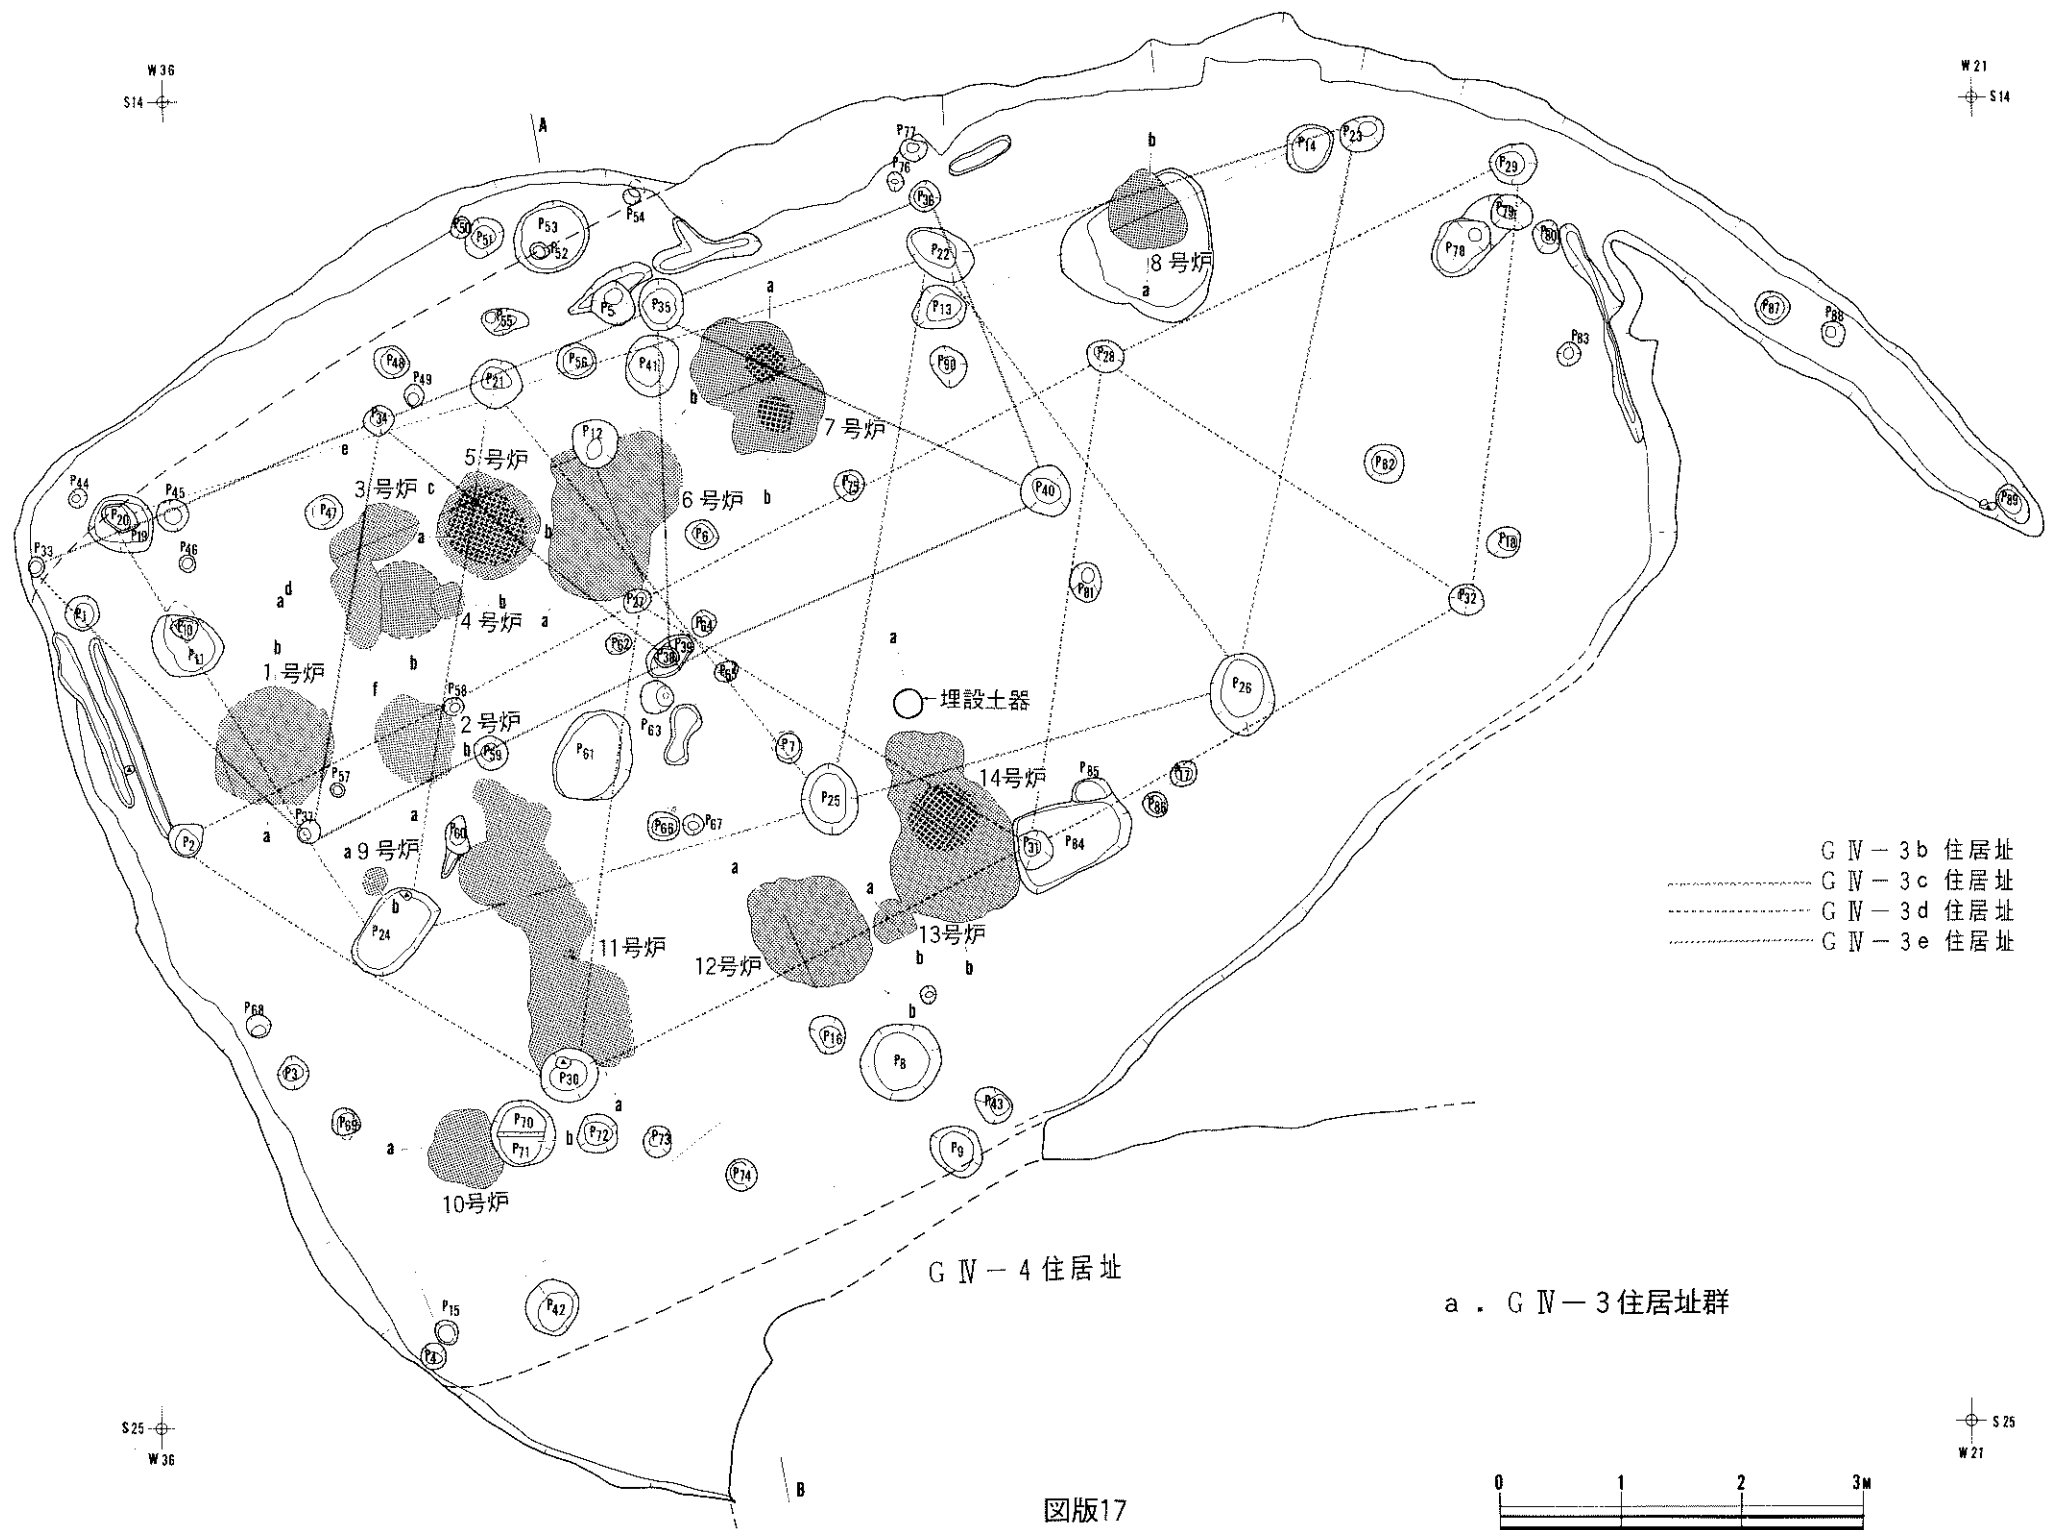


图版17

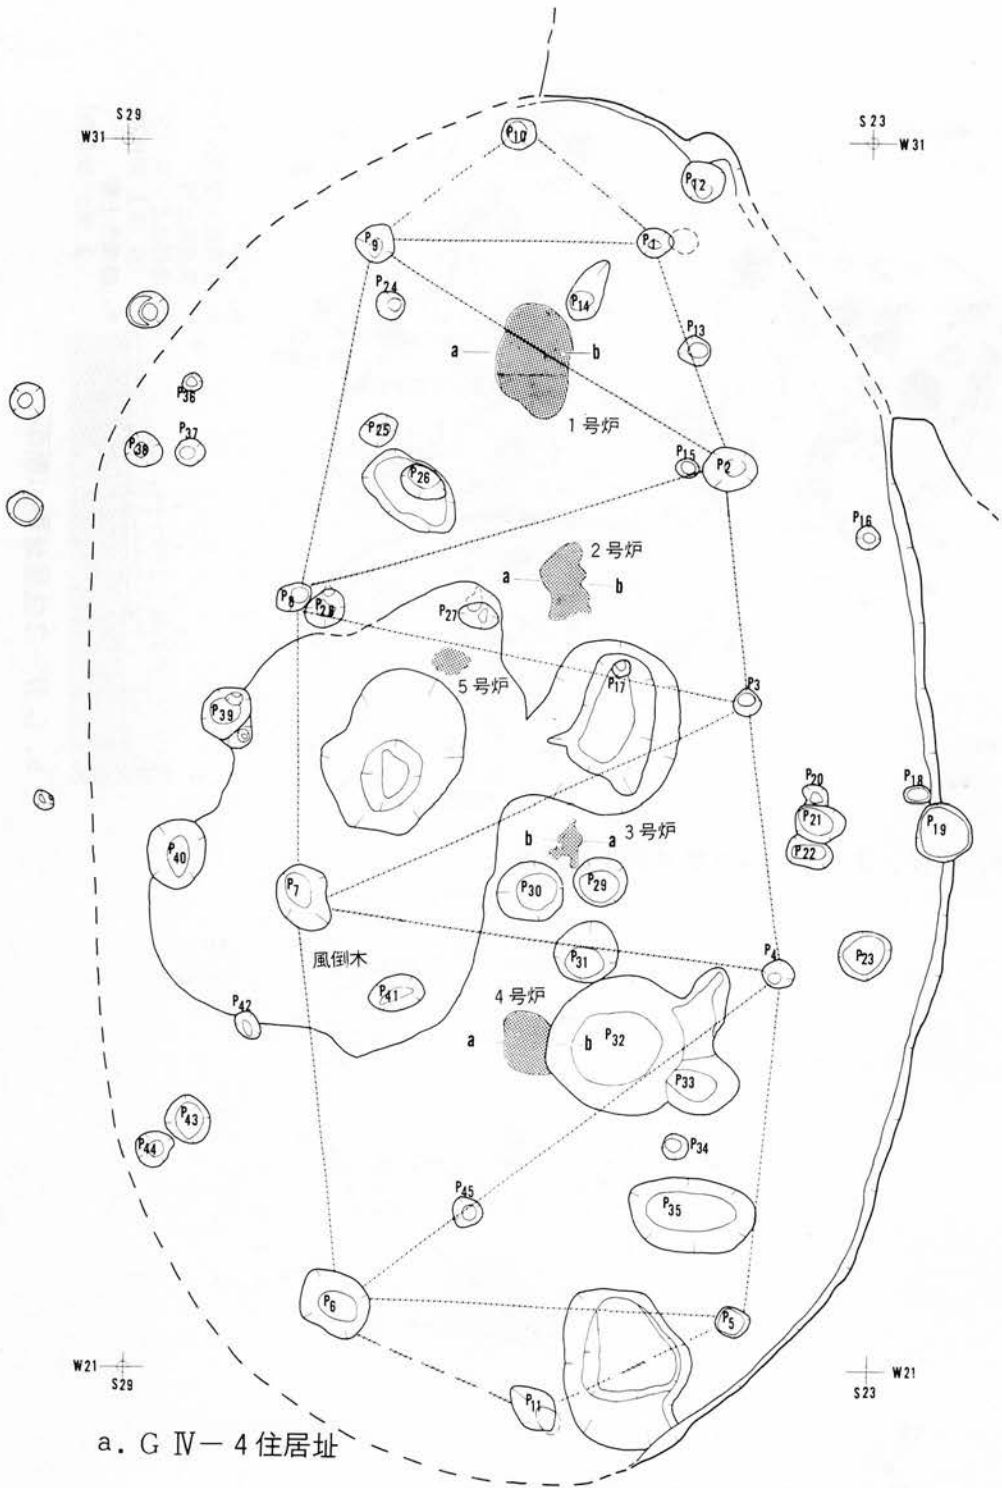


a. G IV-4 住居址

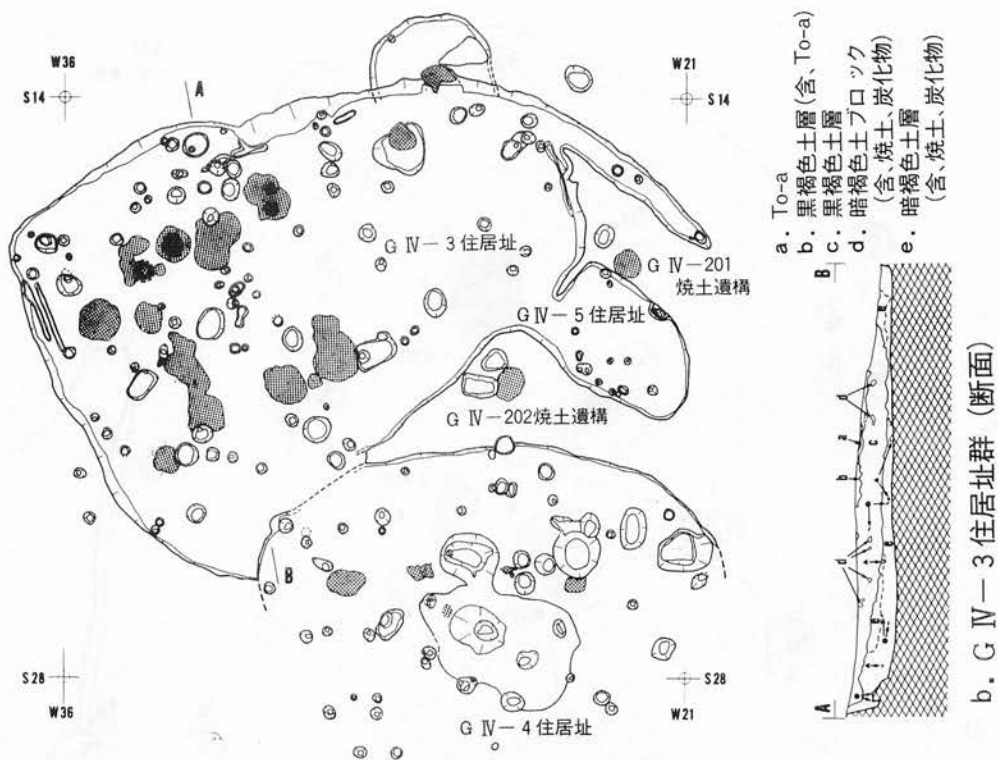

a. G IV-3・4・5 住居址群重複状況


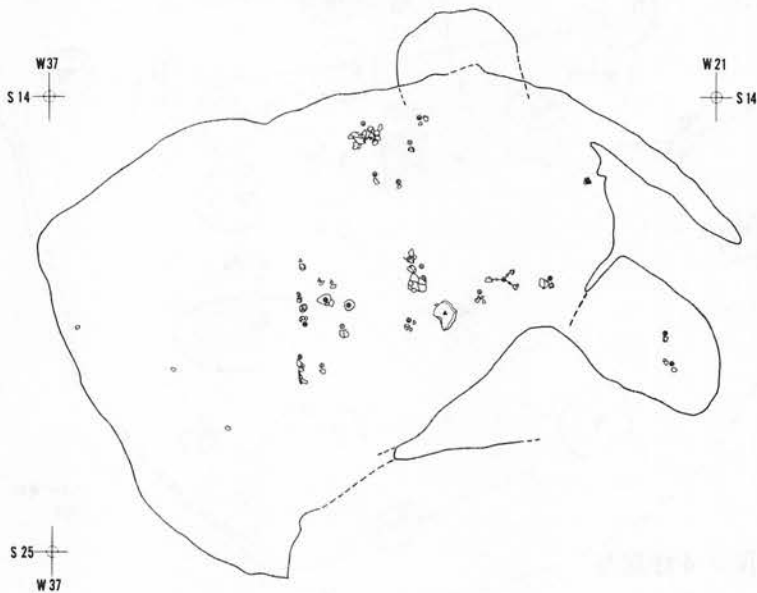


c. G IV-3・5 住居址群 (遺物出土状況)

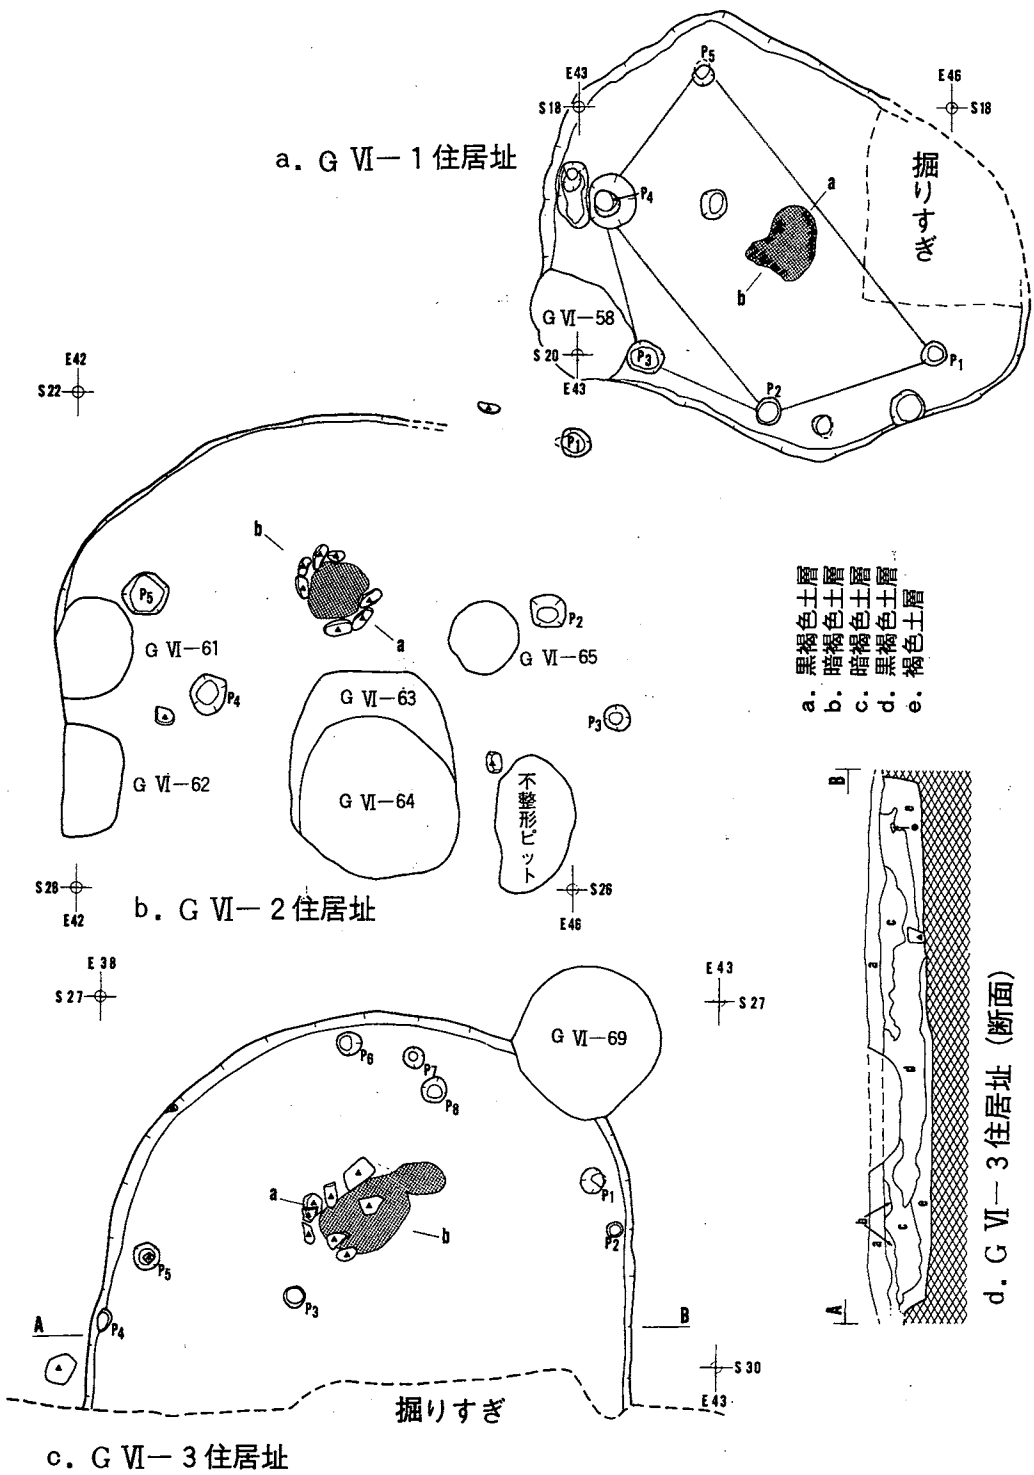


図版20


縮尺 1/60

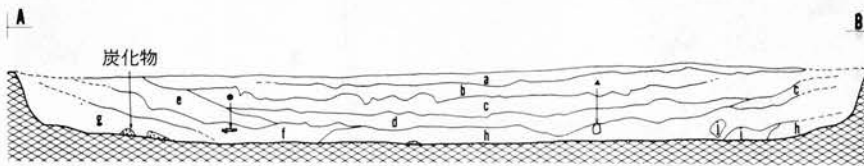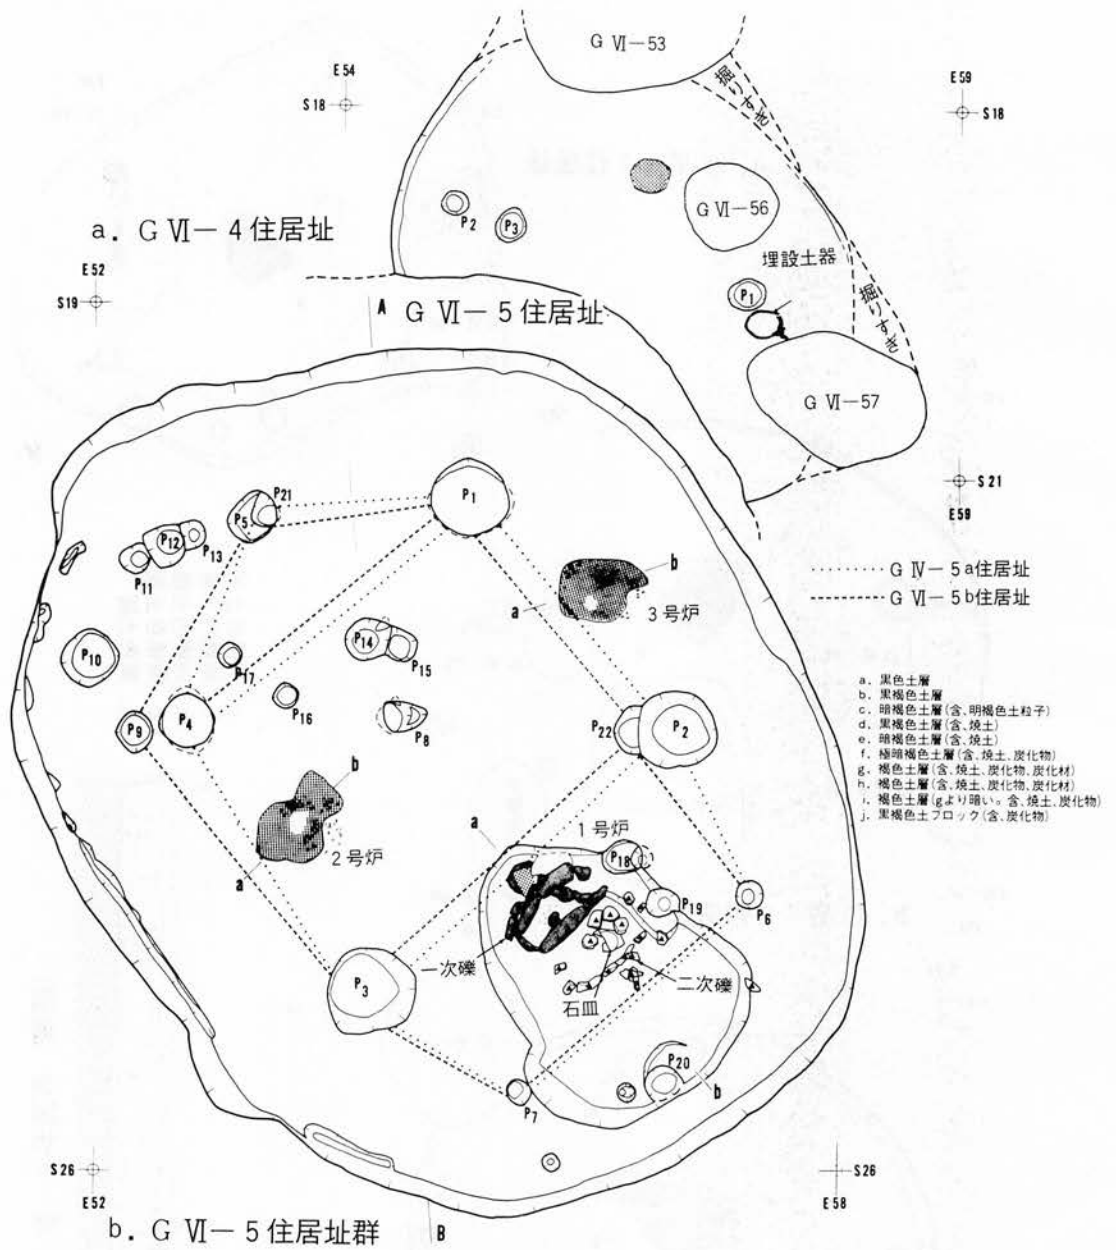


c. G VI-5 住居址群 (断面)

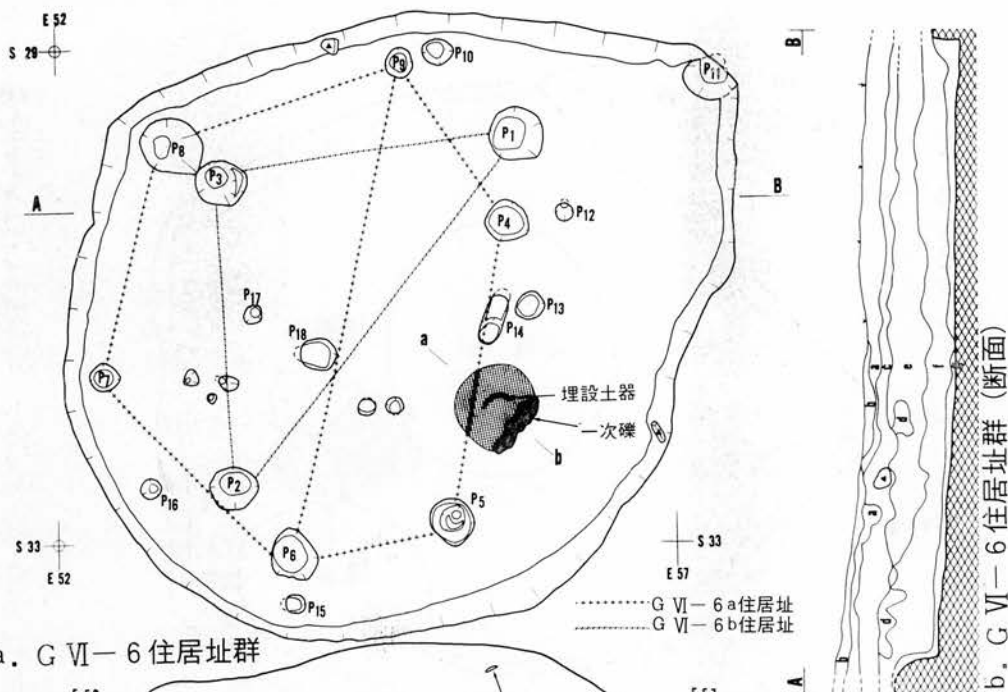

a. G VI-6 住居址群

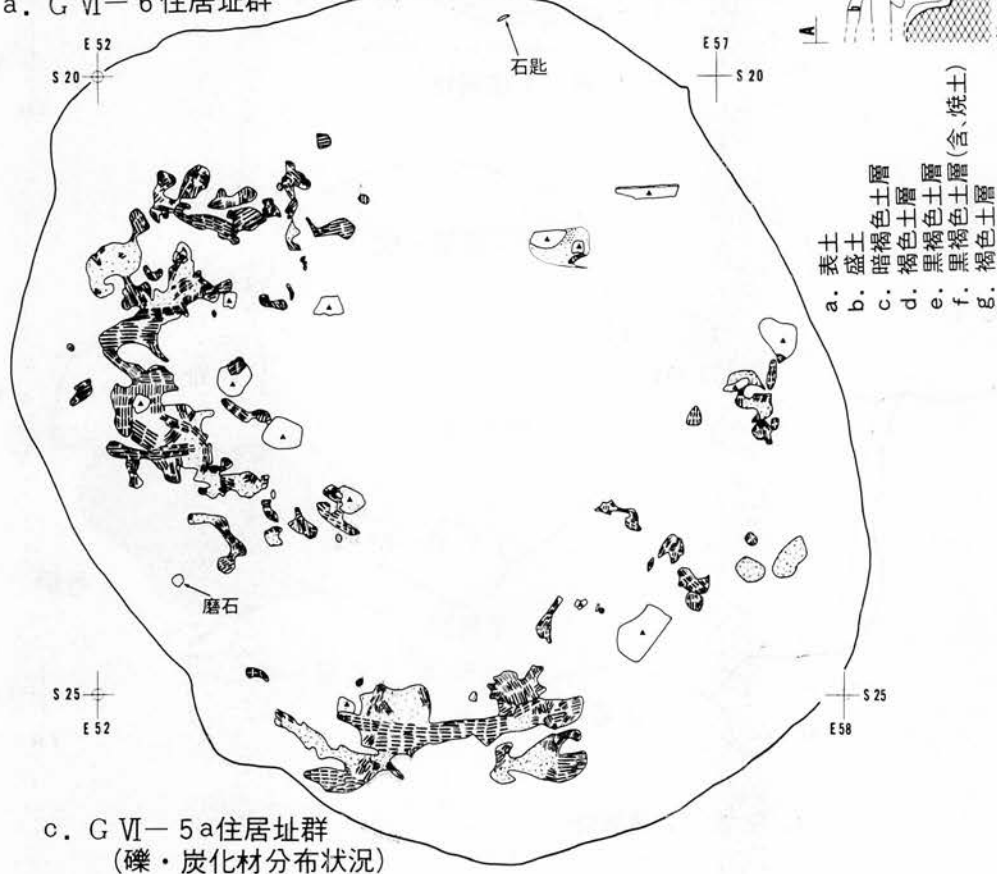


c. G VI-5a 住居址群
(磔・炭化材分布狀況)

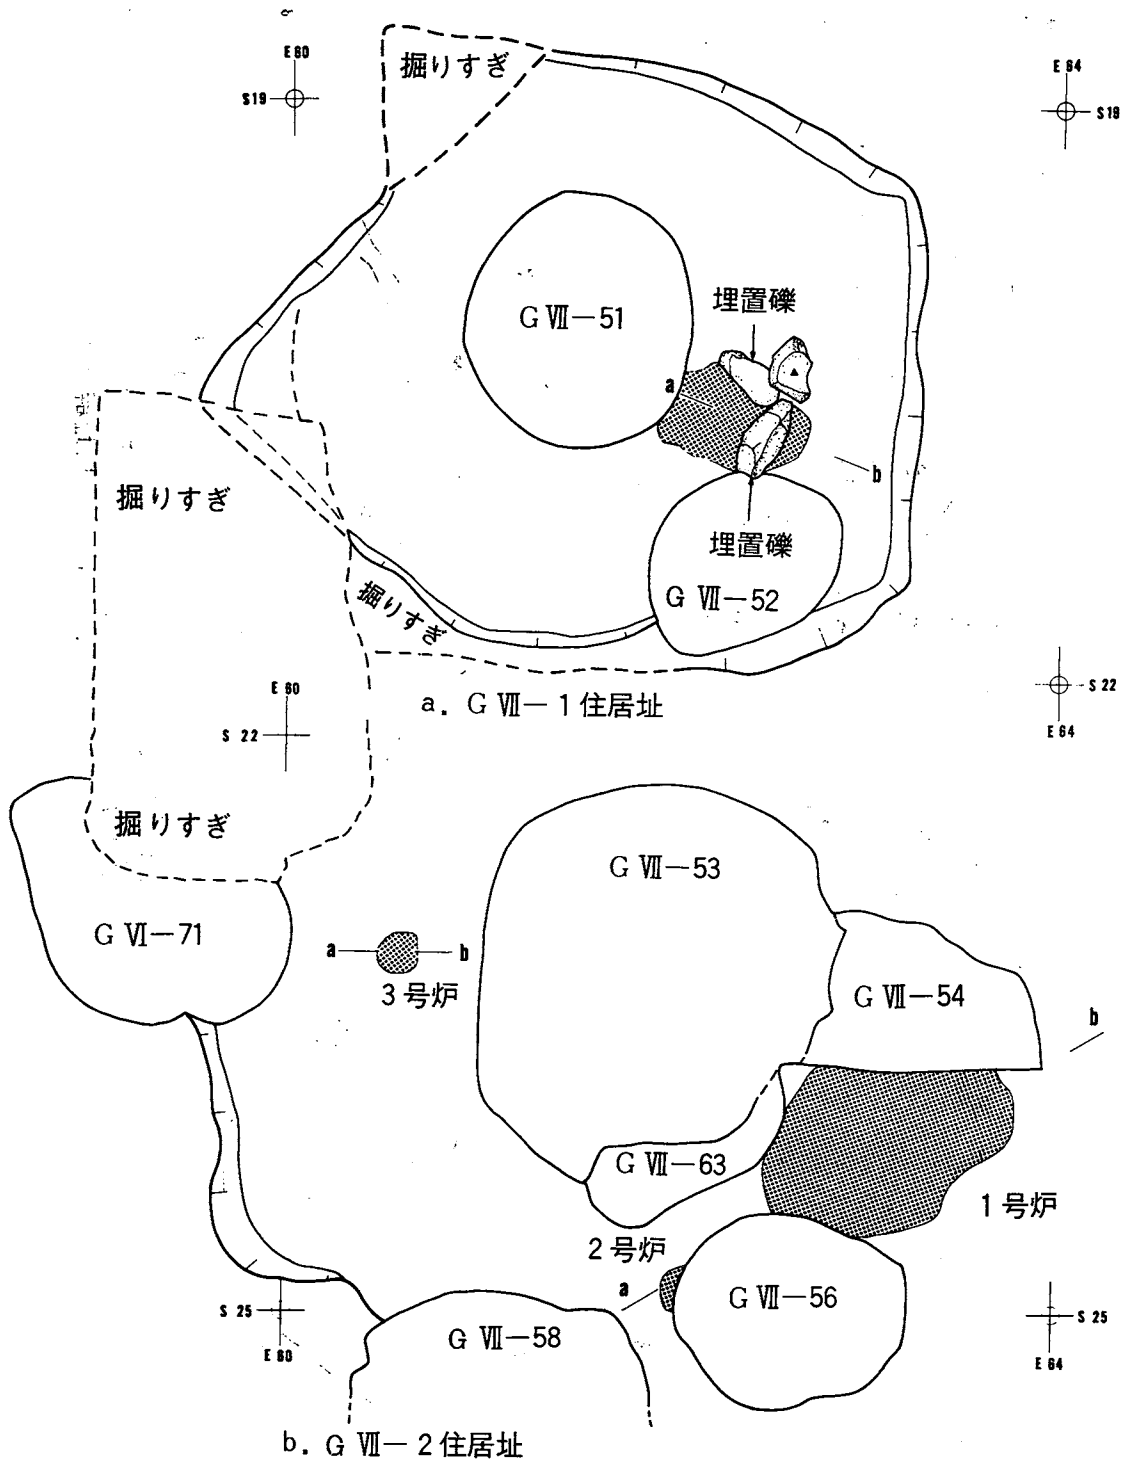


図版23


縮尺 1/40

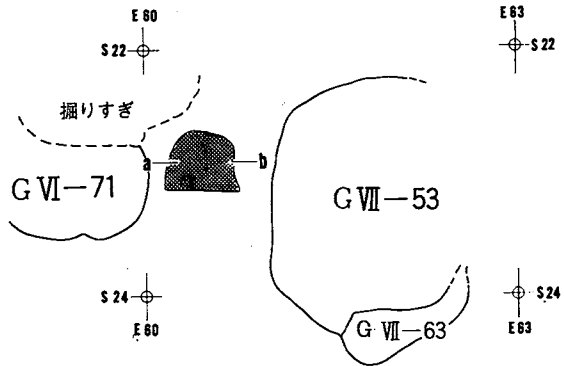

a. G VII-3 住居址

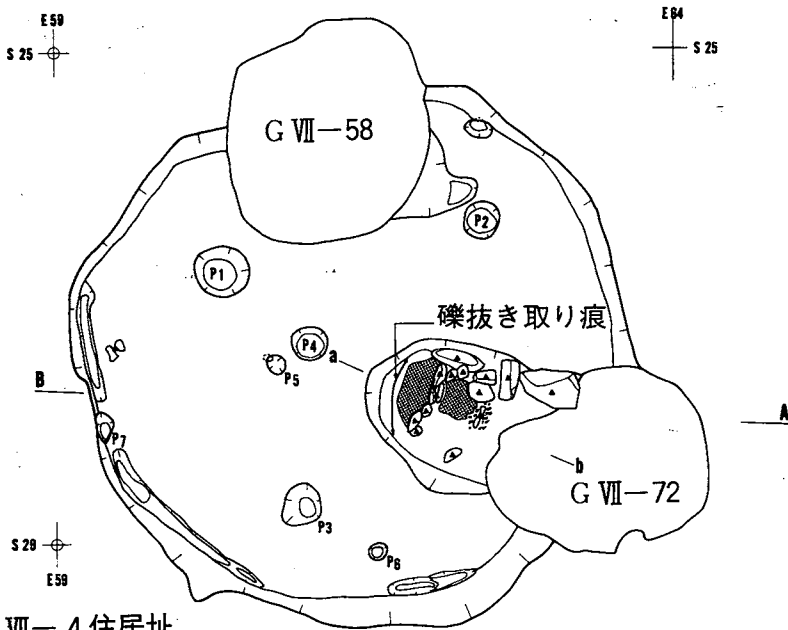


b. G VII-4 住居址

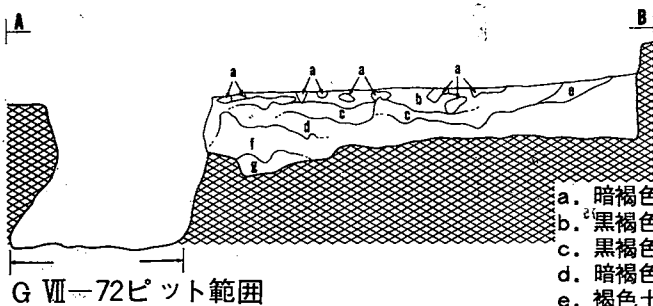


G VII-72ピット範囲

c. G VII-4 住居址 (断面)


- a. 暗褐色土層(含、焼土、炭化物)
- b. 黒褐色土層(含、焼土、炭化物)
- c. 黒褐色土層(bより暗い。含、焼土、炭化物)
- d. 暗褐色土層(含、焼土、炭化物)
- e. 褐色土層(含、焼土、炭化物)
- f. 褐色土層(含、焼土、炭化物)
- g. 褐色土層

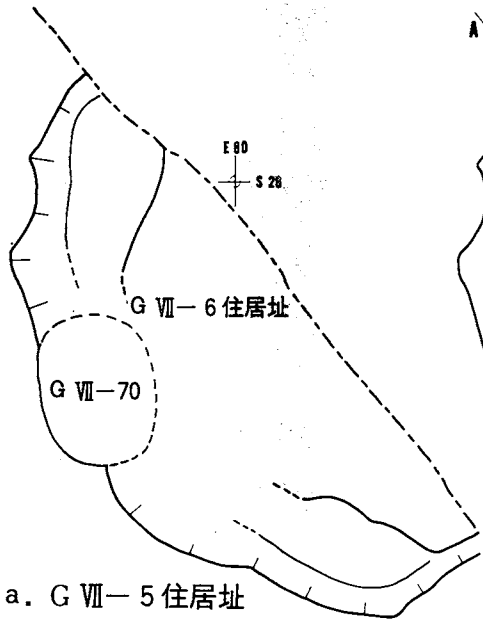

a. G VII-5 住居址

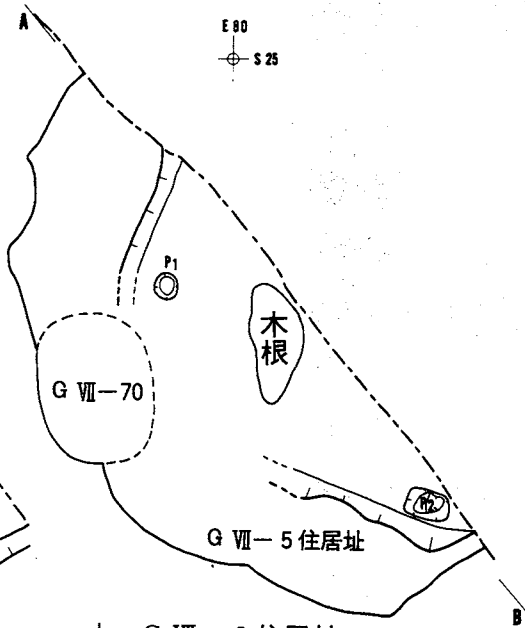


b. G VII-6 住居址

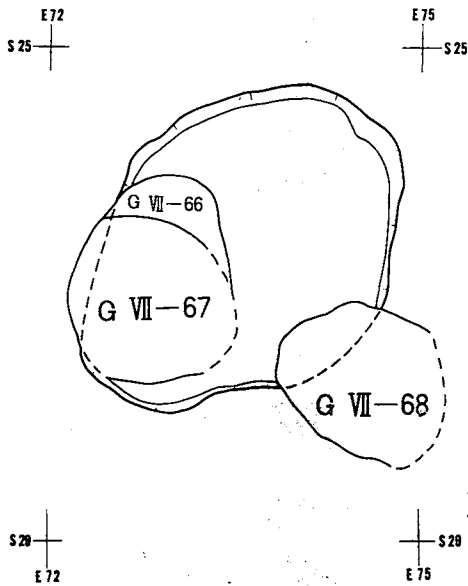


c. G VII-8 住居址


- a. 表土
- b. 暗褐色土層 (含、焼土、炭化物)
- c. 黒褐色土層 (含、焼土、炭化物)
- d. 黒色土層
- e. 暗褐色土層 (IPS)
- f. 黒褐色土層 (含、焼土、炭化物)
- g. 暗褐色土層 (含、焼土、炭化物)
- h. 褐色土層
- i. 褐色土層 (やや明い)
- j. 褐色土層 (明い)

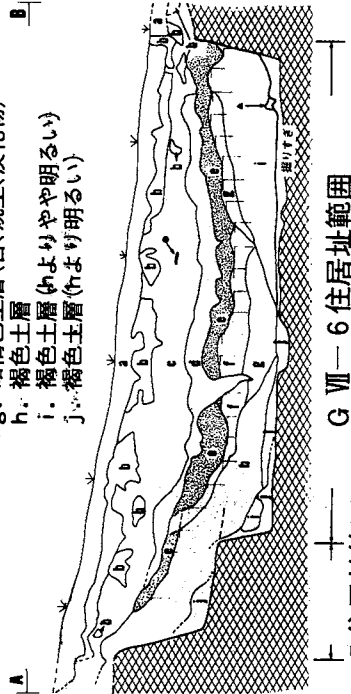

G VII-5 住居址範囲
G VII-6 住居址範囲


d. G VII-5・6 住居址群 (断面)

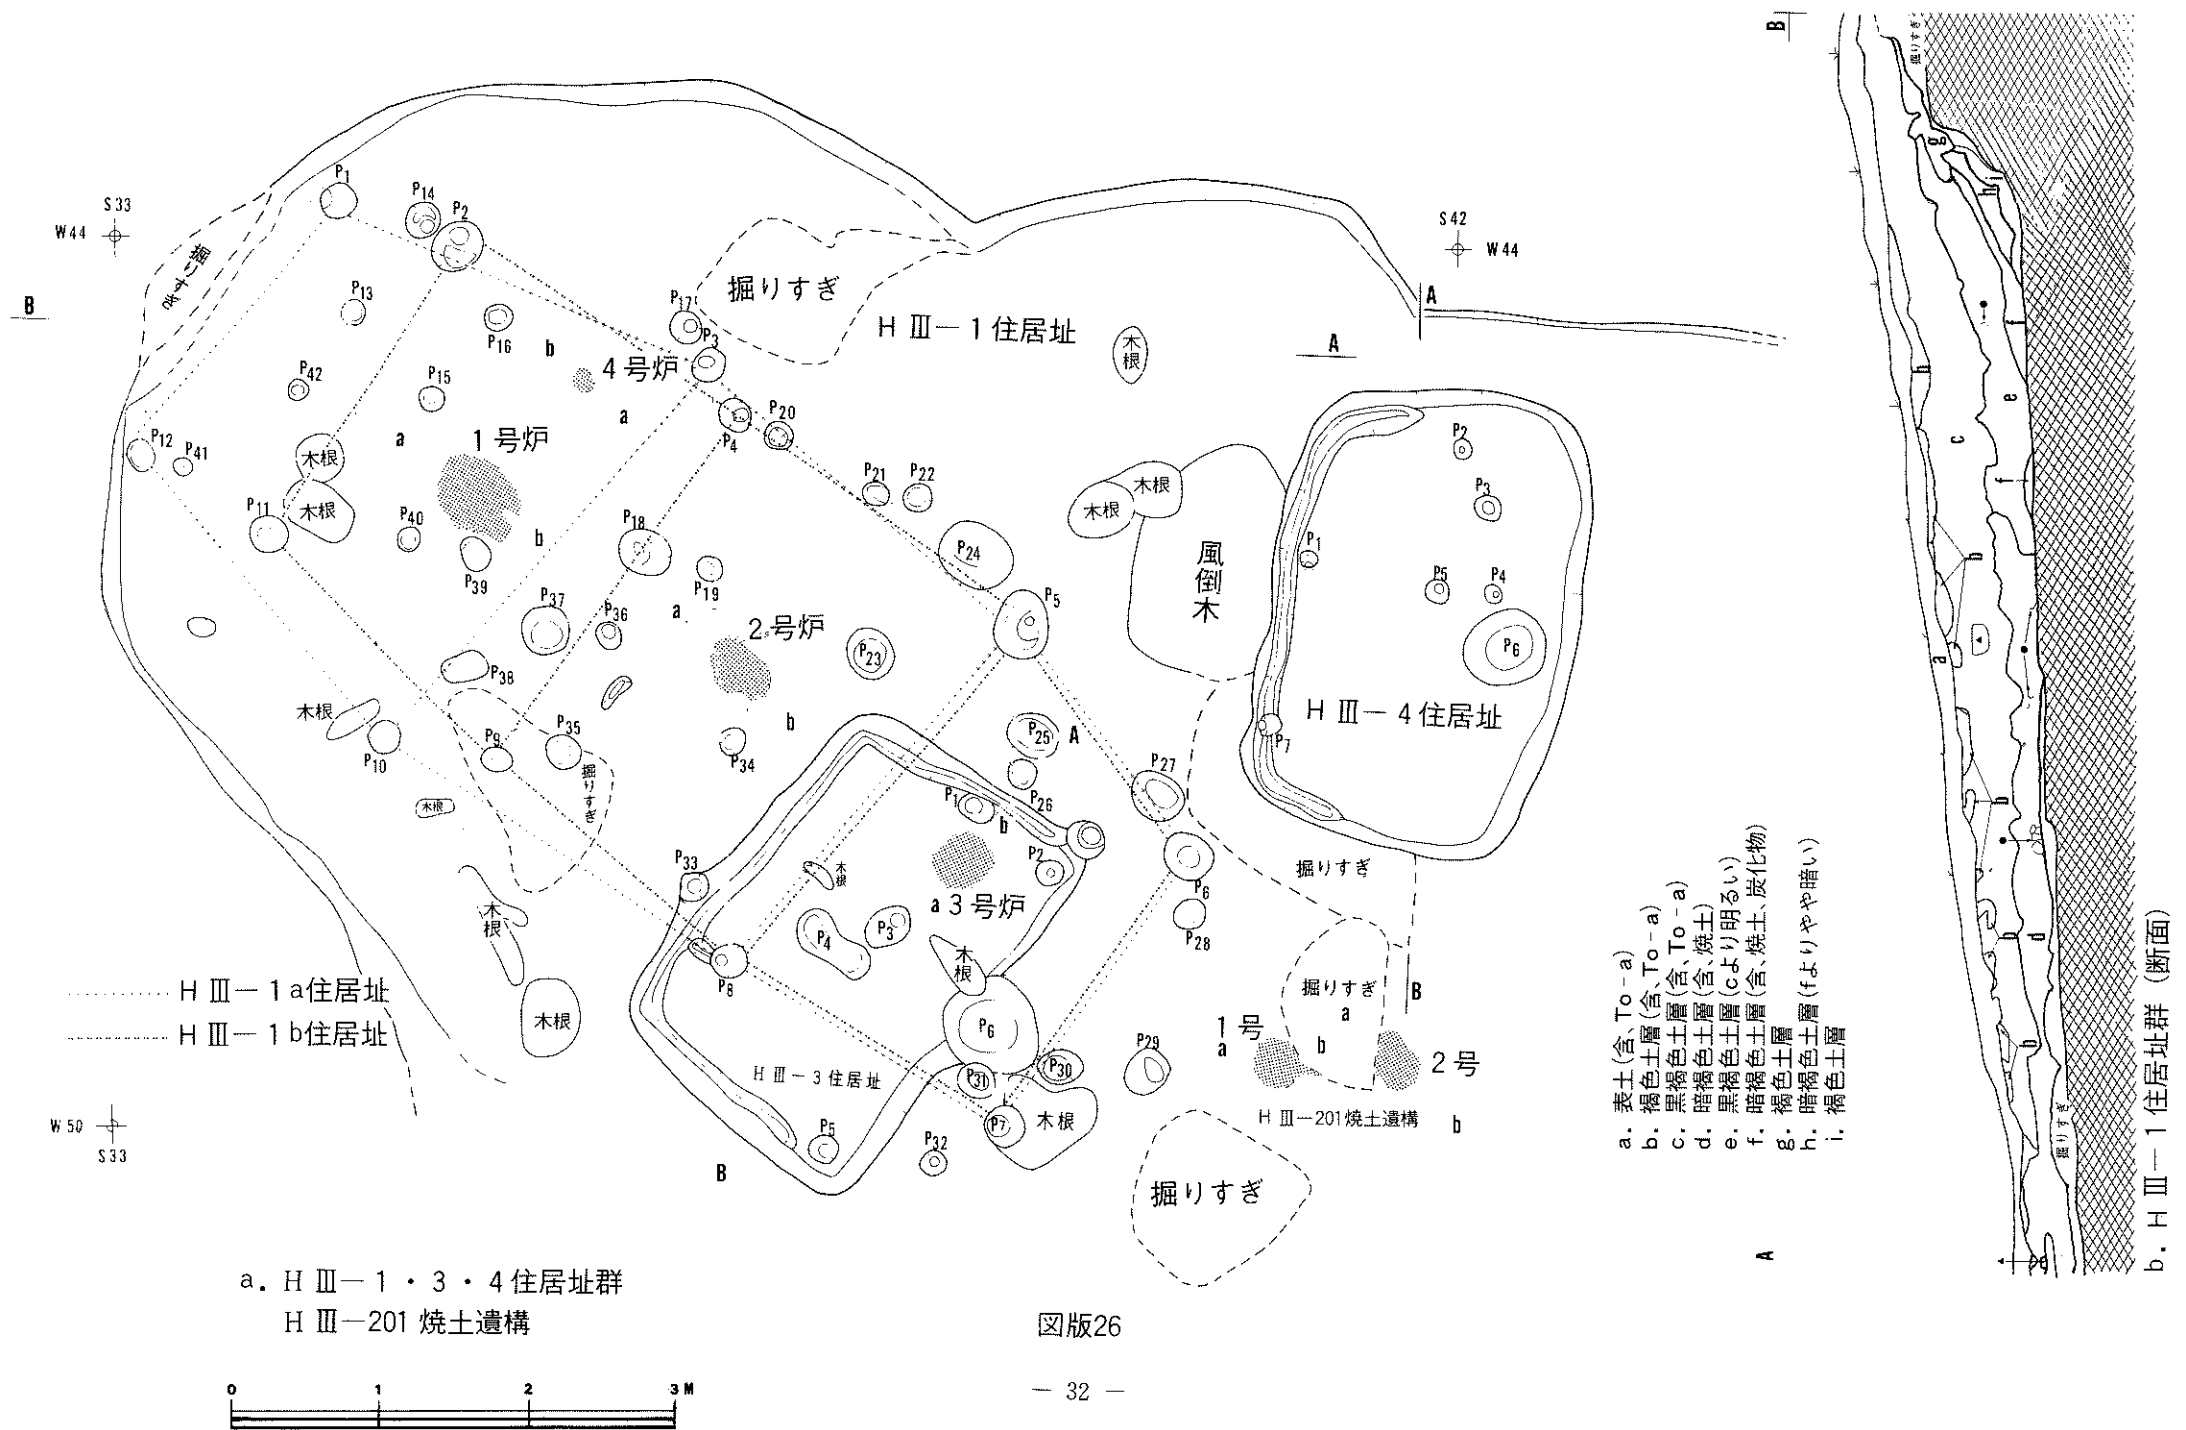

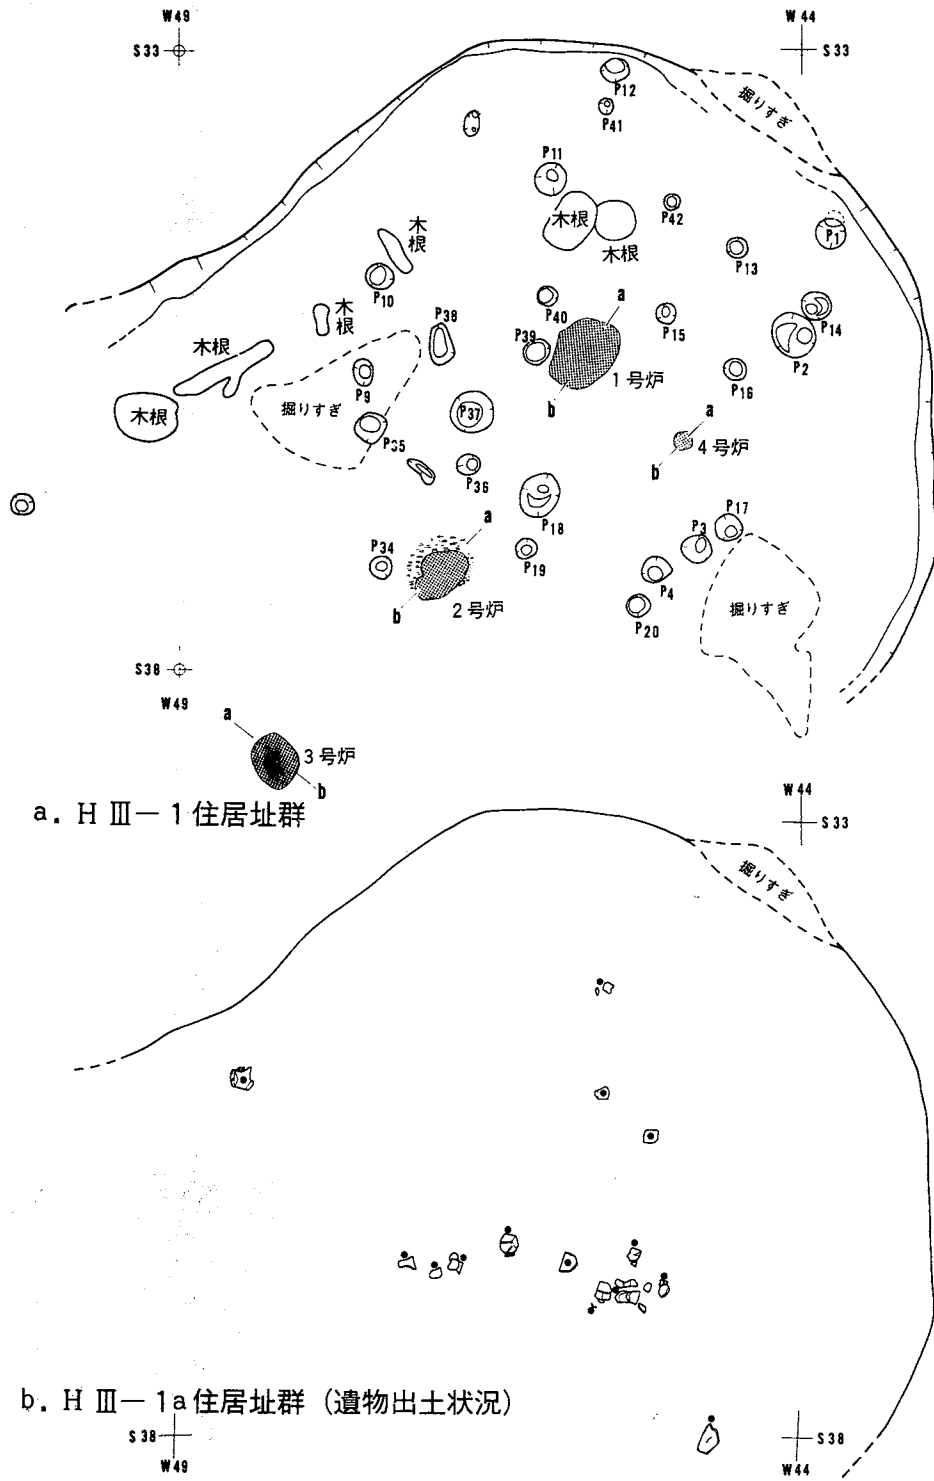

a. H III-1 住居址群

b. H III-1a 住居址群 (遺物出土状況)

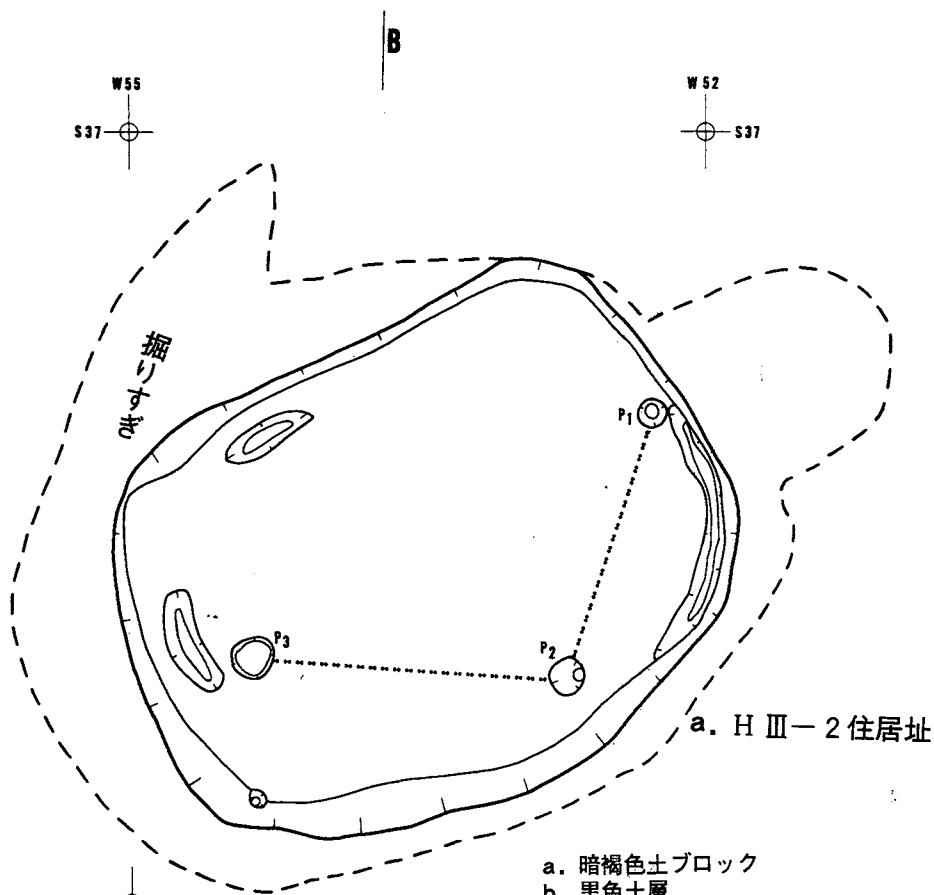


A


A

B

- a. 暗褐色土ブロック
- b. 黒色土層
- c. 黒褐色土層(含、炭化物)
- d. 暗褐色土層(含、炭化物)
- e. 暗褐色土層(dより暗い)
- f. 褐色土層
- g. 褐色土層
- h. 褐色土層
- i. にぶい黄褐色土層

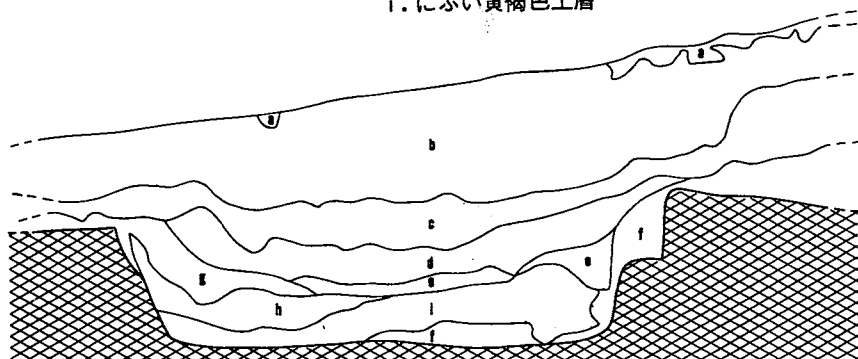


b. H III-2 住居址 (断面)

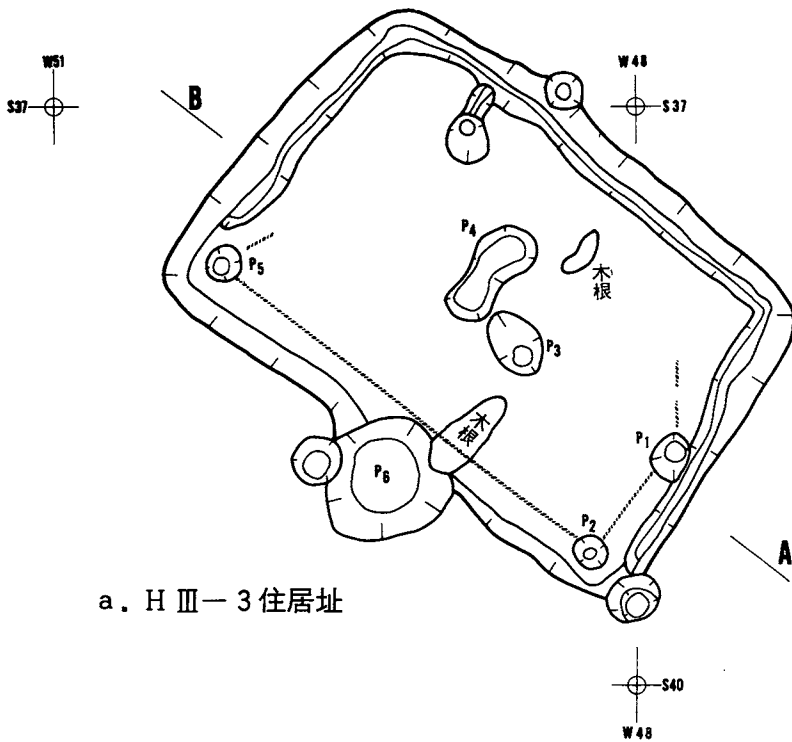


a. H III-3 住居址

- a. 褐色土層(HIII - 1 住居址の貼り床)
- b. 暗褐色土層(含、炭化物)
- c. 黒褐色土層(含、炭化物)
- d. にぶい褐色土層
- e. 焼土(HIII - 1 住居址 3号炉)
- f. 暗褐色土層(HIII - 1 住居址 3号炉掘り方。含、焼土、炭化物)
- g. 褐色土層(含、炭化物)

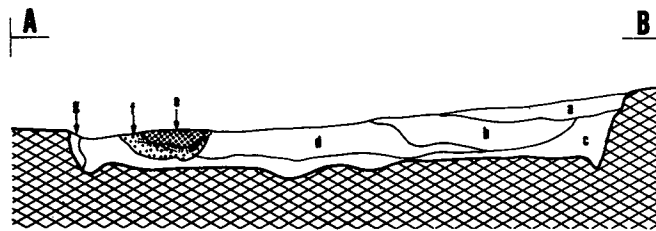


b. H III-3 住居址 (断面)

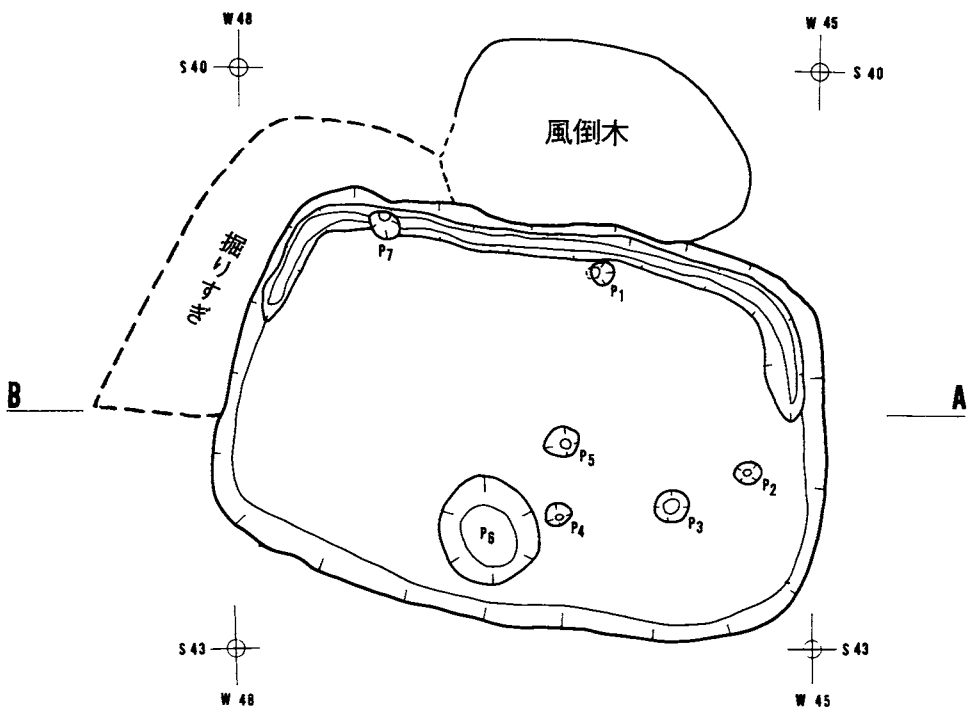


a. H III-4 住居址

- a. 黒褐色土層(表土。含、To - a)
- b. 暗褐色土層
- c. 暗褐色土層(bと類似)
- d. 褐色土層(含、焼土、炭化物)
- e. 暗褐色土層(bより暗い。含、炭化物)
- f. 褐色土層
- g. 暗褐色土層
- h. 黒褐色土層
- i. 黒褐色土層

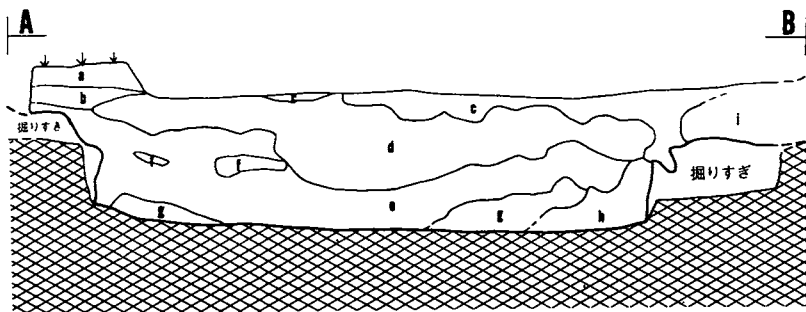

b. H III-4 住居址 (断面)


A

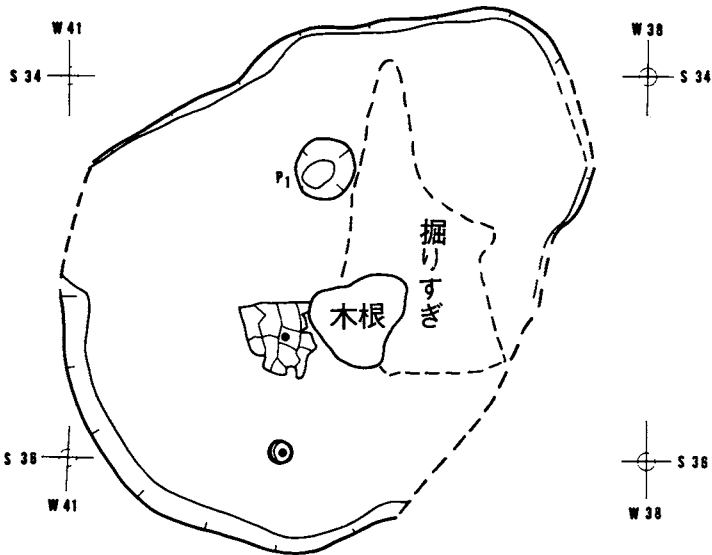



a. H III-5 住居址

- a. 黒褐色土層(含、焼土、炭化物)
- b. 暗褐色土層(含、炭化物)
- c. 褐色土層
- d. 褐色土層(cより明るい)
- e. 暗褐色土層(cより明るい)
- f. 褐色土層
- g. 褐色土層(fより暗い。含、焼土)


B

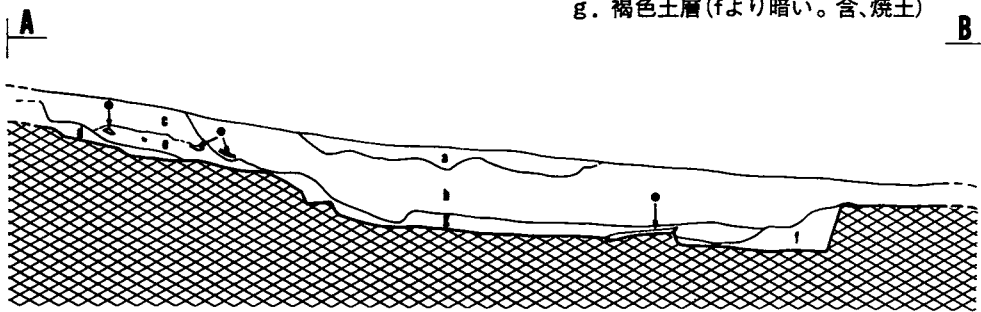


b. H III-5 住居址 (断面)

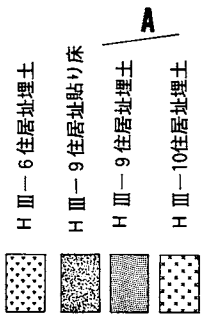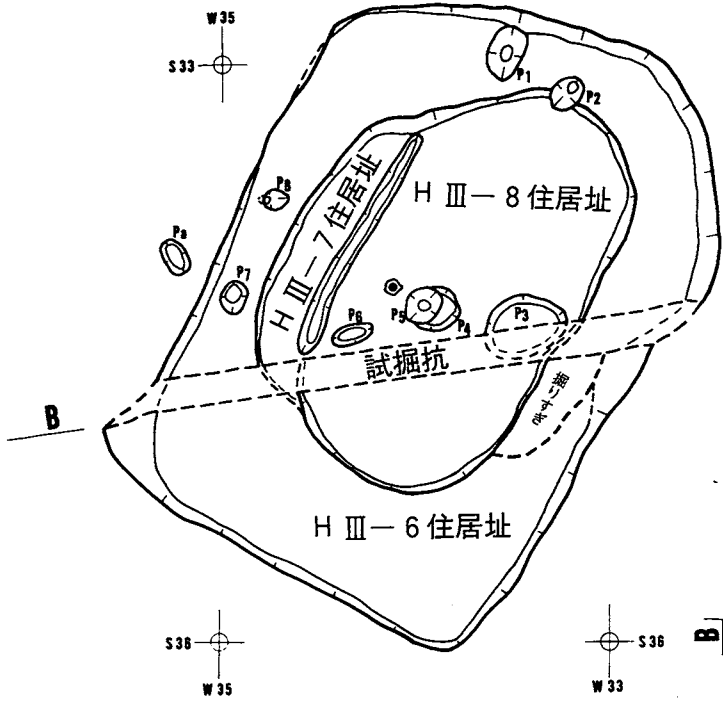



a. H III-6·7·8·9·10住居址群重複狀況

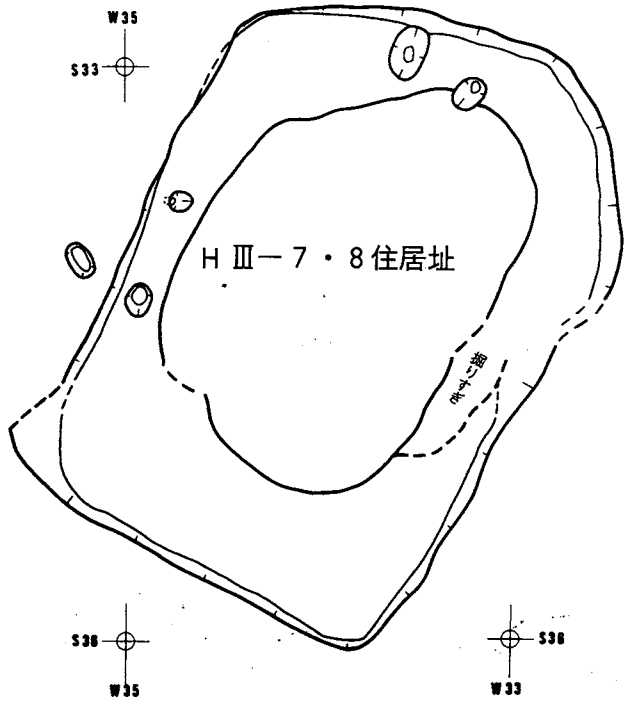

b. H III-6住居址

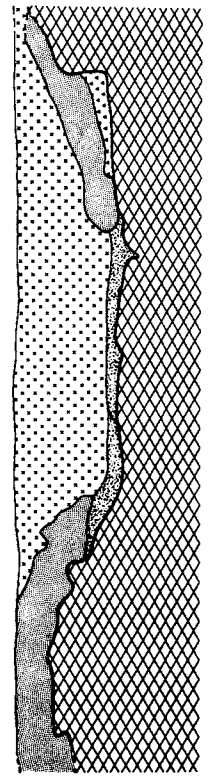


c. H III-6·7·8·9·10住居址群 (埋土土層断面)

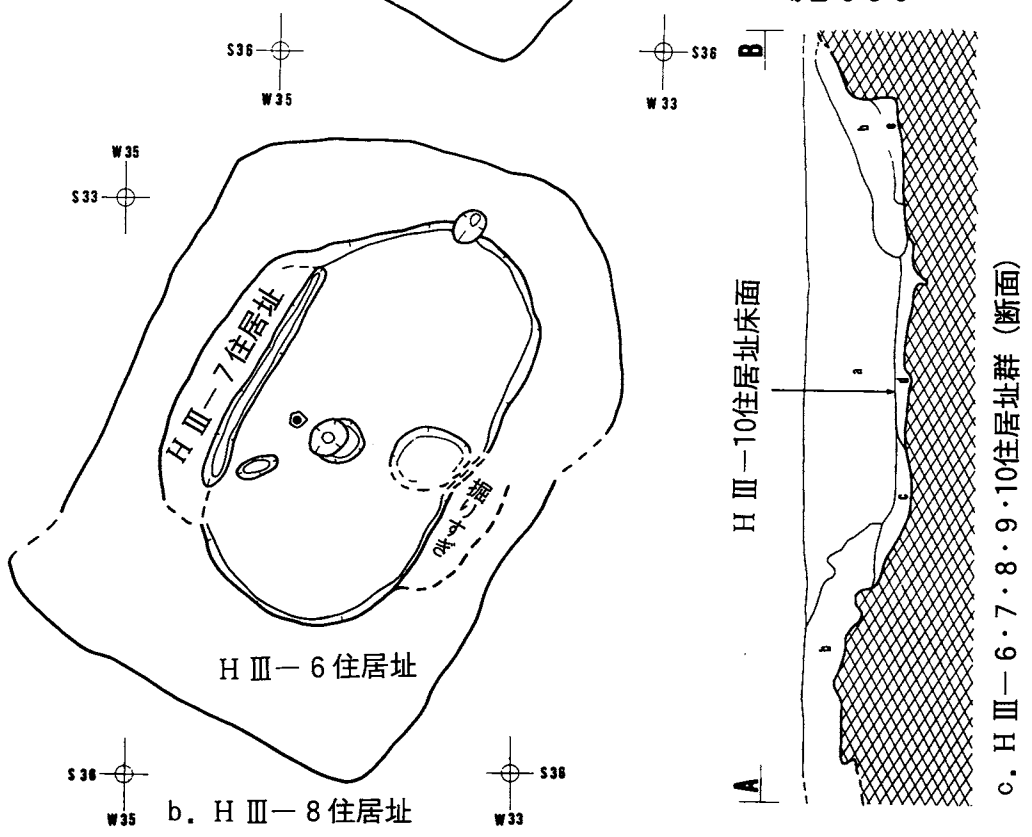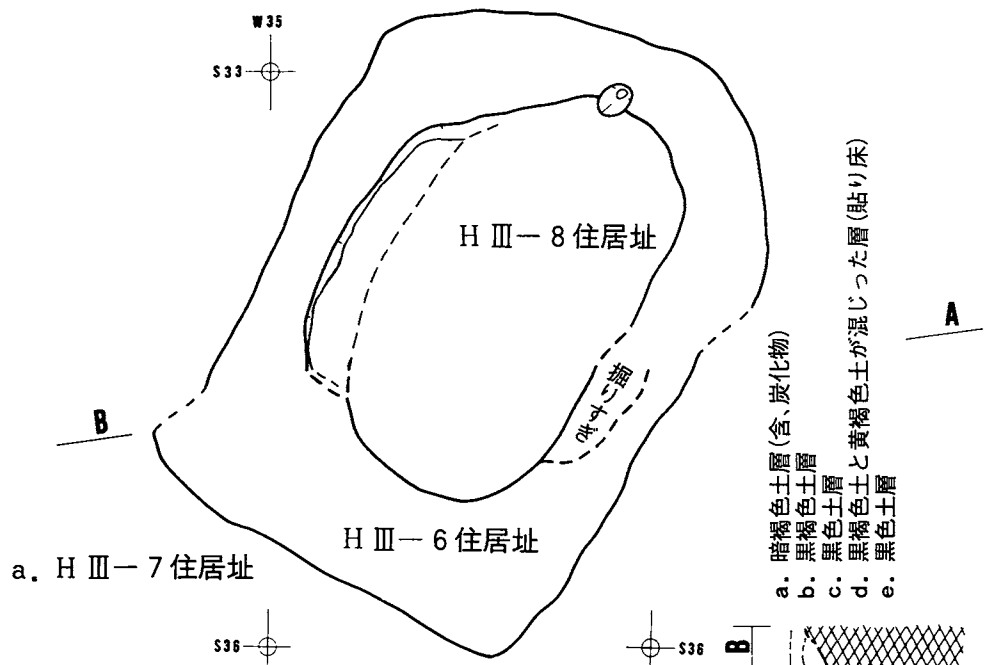


図版33

縮尺 1/40

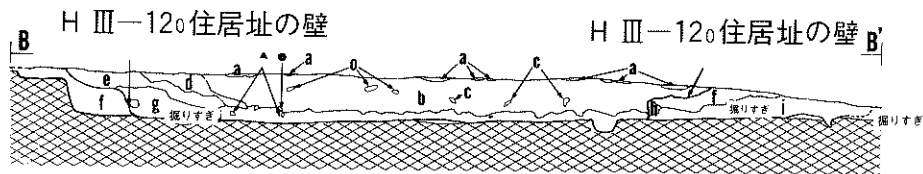


c. H III-12住居址群 (B-B'断面)

- a. To-a
- b. 黒色土層
- c. 暗褐色土ブロック
- d. 暗褐色土層
- e. 褐色土層(含、炭化物)
- f. 褐色～暗褐色土層
- g. 暗褐色土層(含、焼土、炭化物)
- h. 褐色土ブロック
- i. 褐色土層

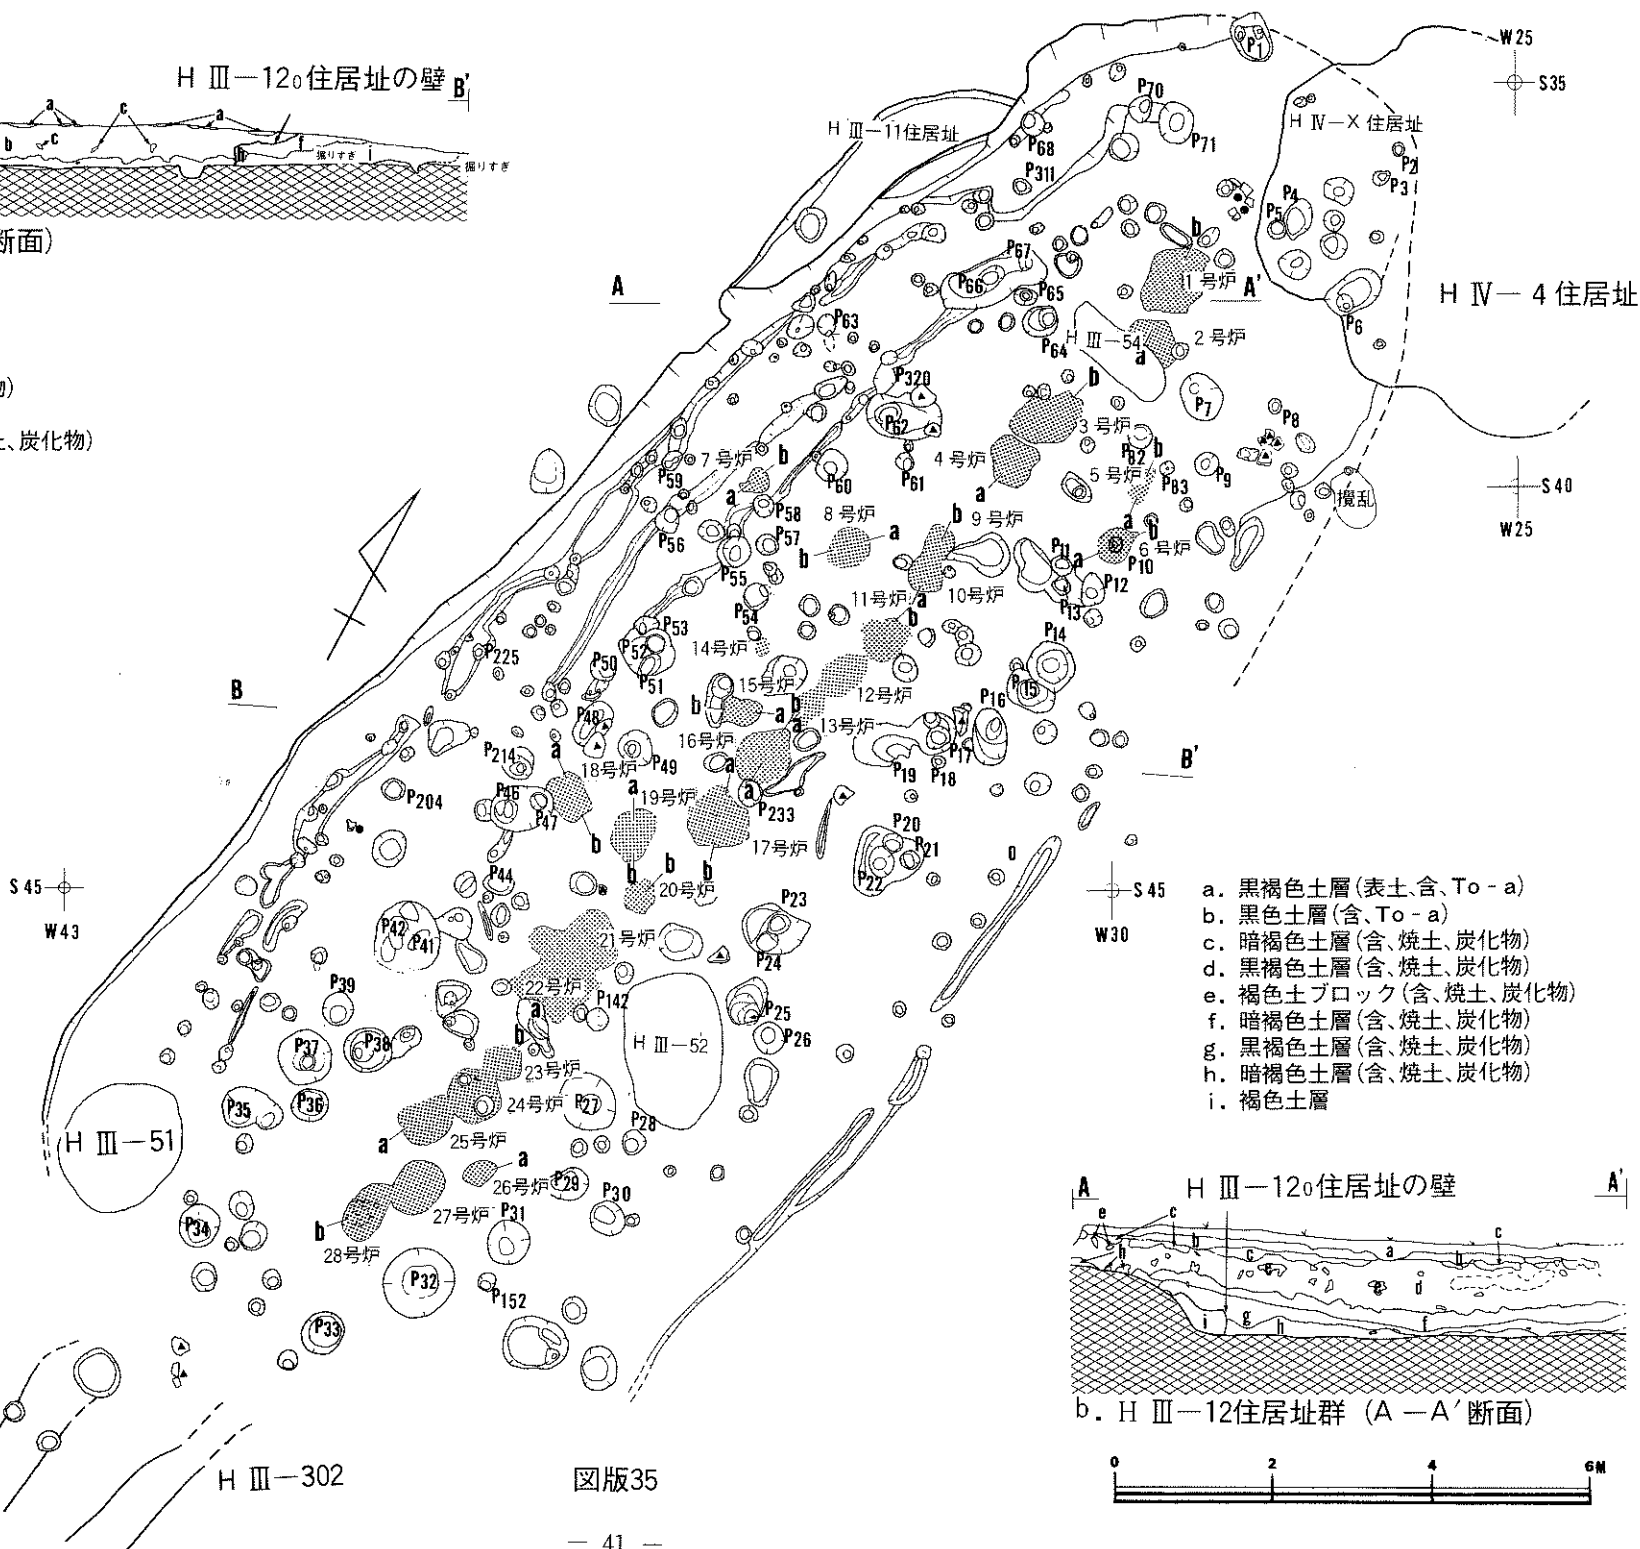

- a. 黒褐色土層(表土含、To-a)
- b. 黒色土層(含、To-a)
- c. 暗褐色土層(含、焼土、炭化物)
- d. 黒褐色土層(含、焼土、炭化物)
- e. 褐色土ブロック(含、焼土、炭化物)
- f. 暗褐色土層(含、焼土、炭化物)
- g. 黒褐色土層(含、焼土、炭化物)
- h. 暗褐色土層(含、焼土、炭化物)
- i. 褐色土層

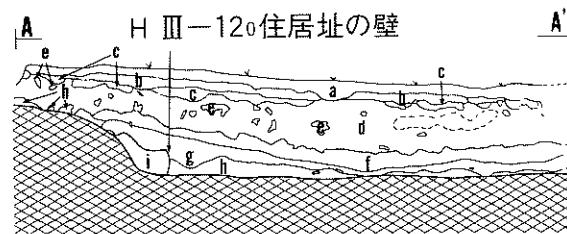


b. H III-12住居址群 (A-A'断面)



a. H III-11・12住居址群

H III-301

H III-302

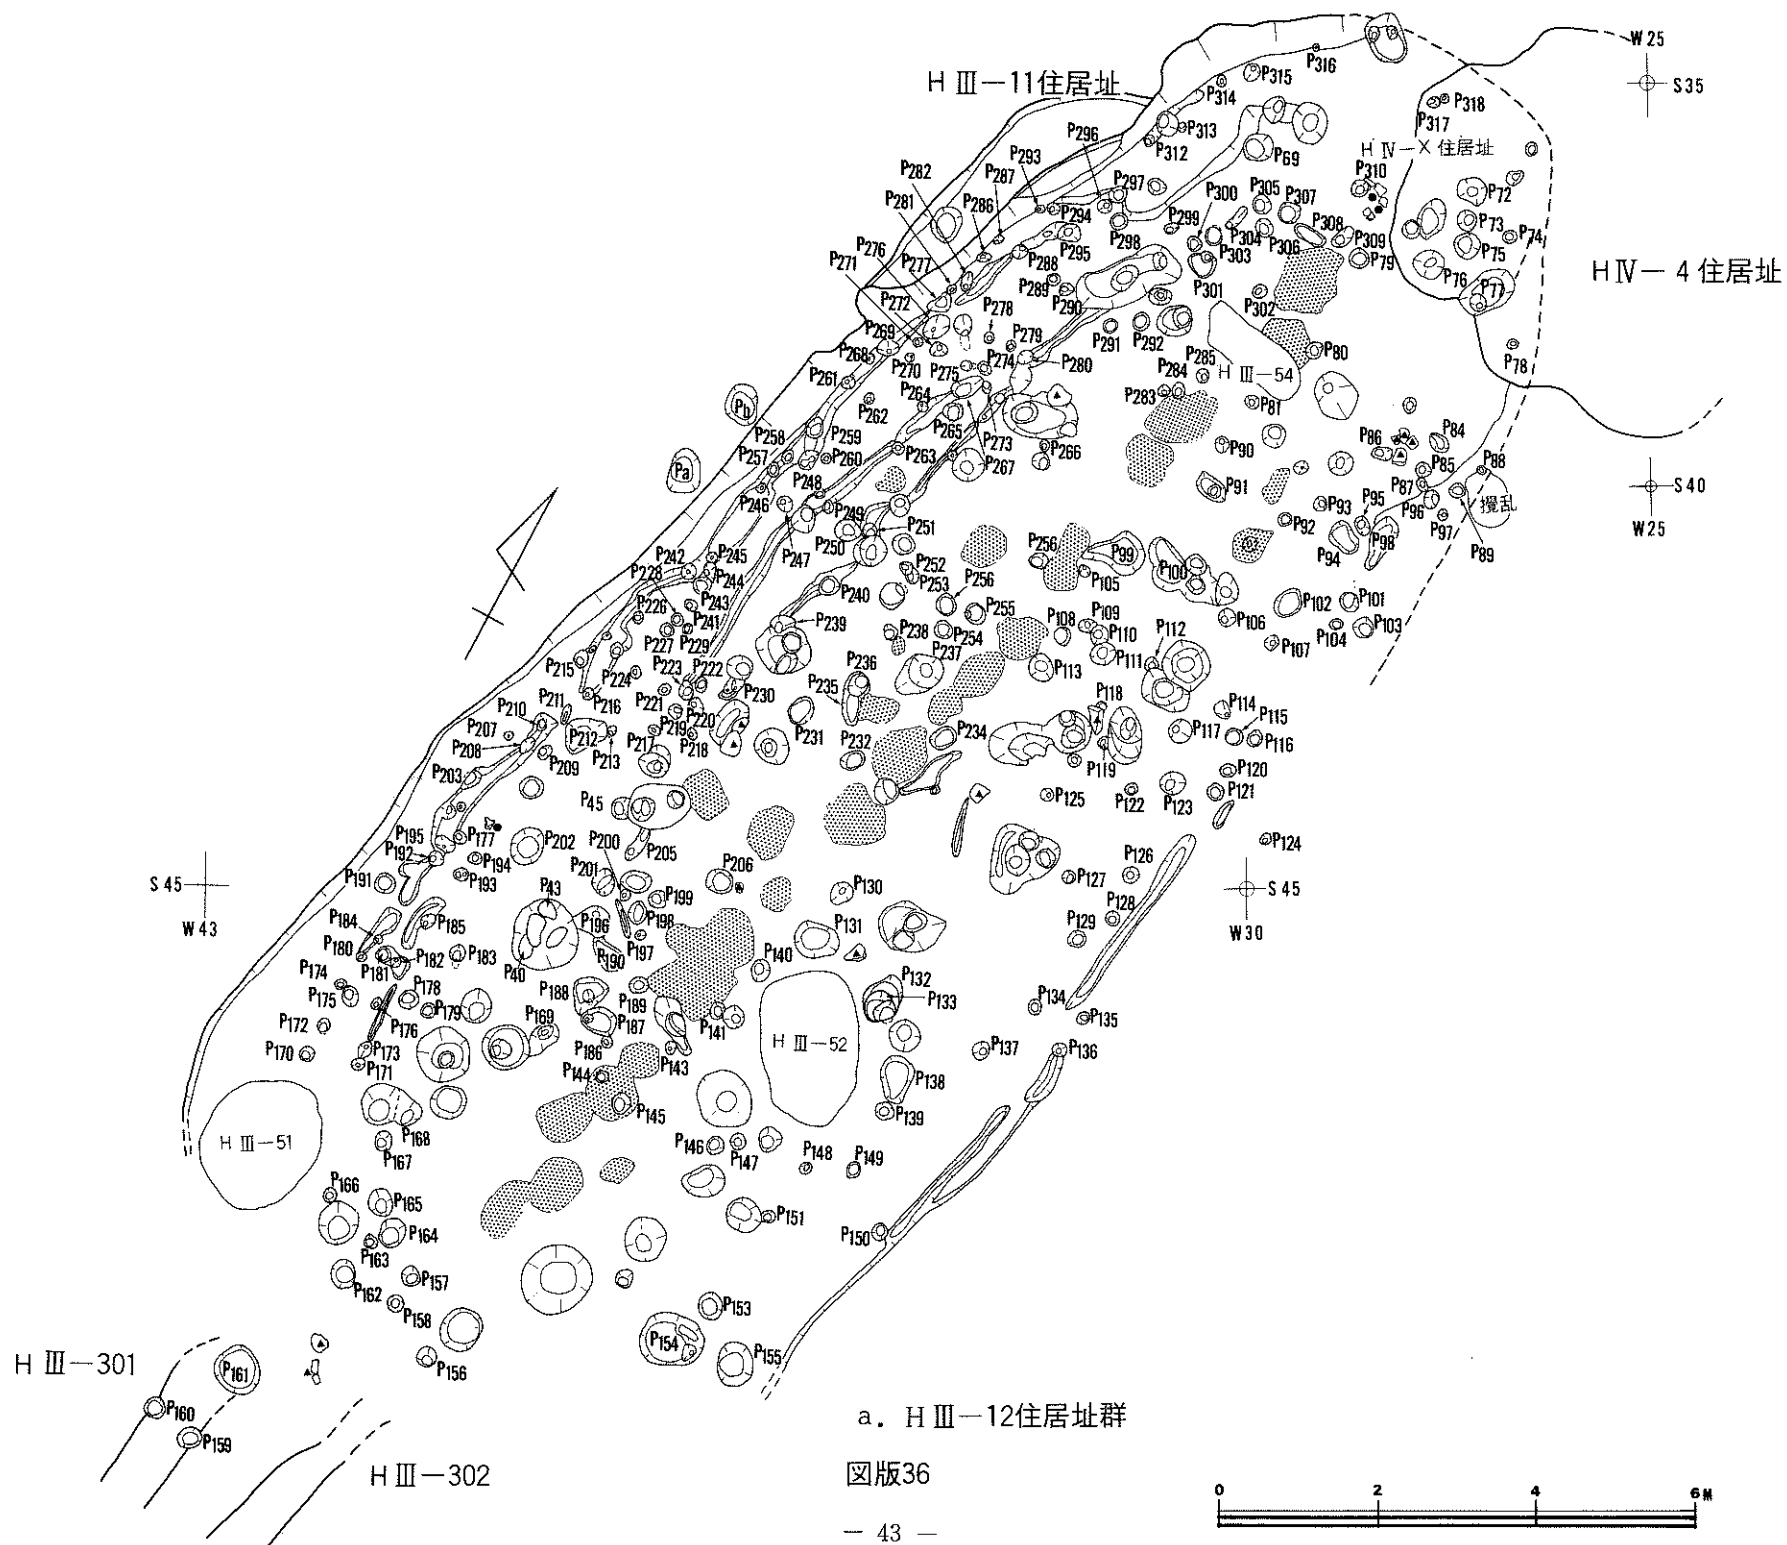




a. H IV-7 住居址 (断面)


a. 褐色土層(含、焼土、炭化物)




b. H IV-7 住居址

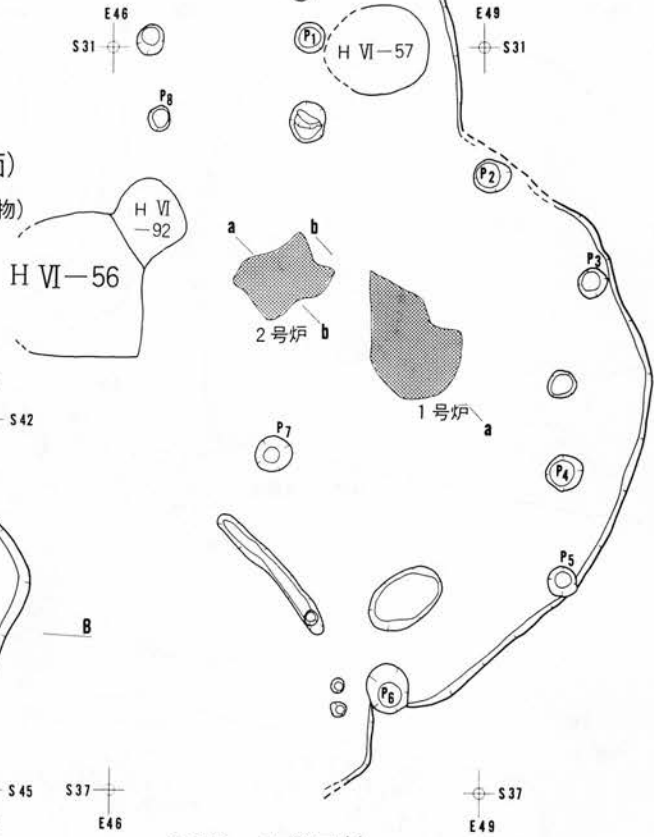


c. H VI-1 住居址

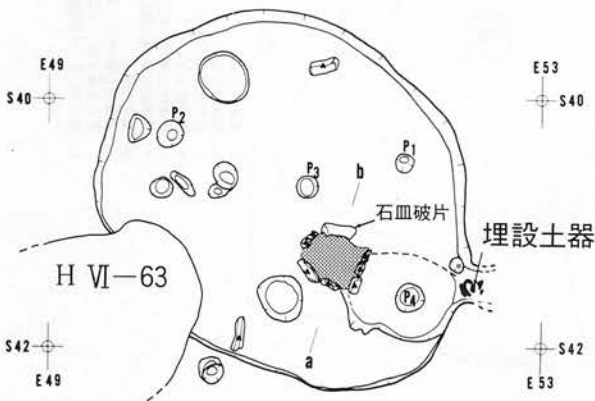

d. H IV-2 住居址




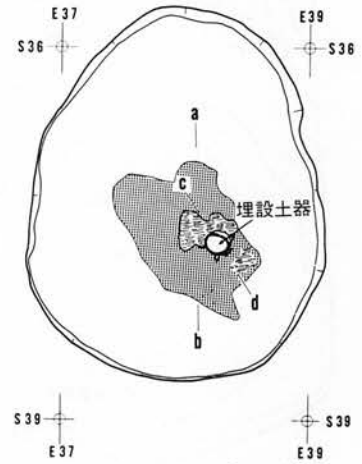


e. H VI-6 住居址

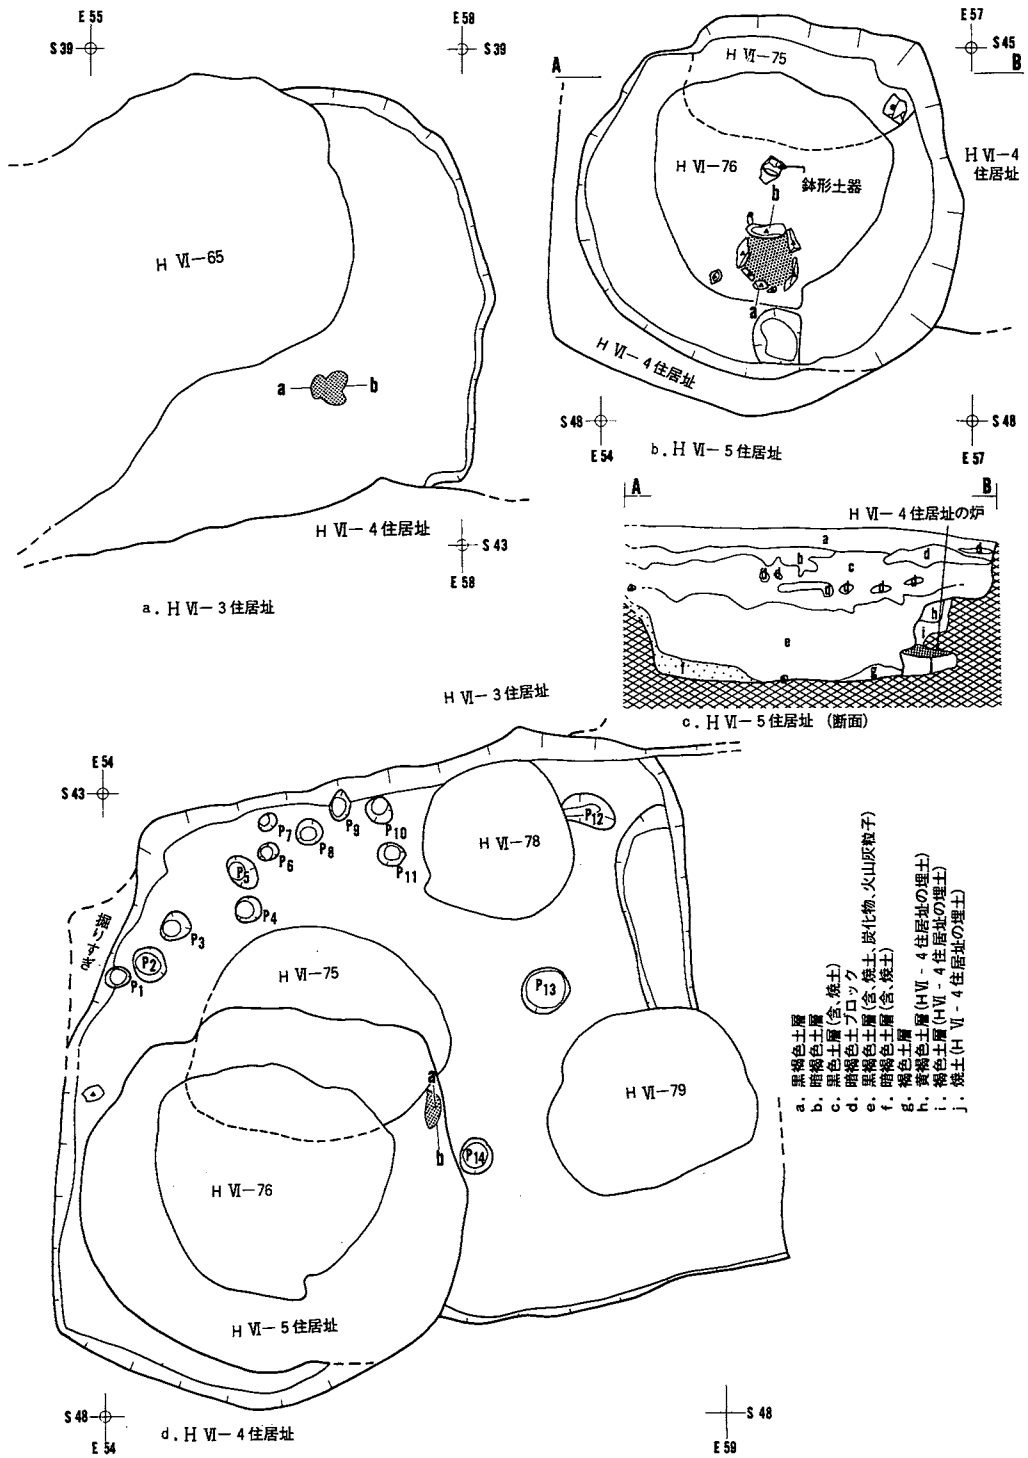


図版38

縮尺 1/60

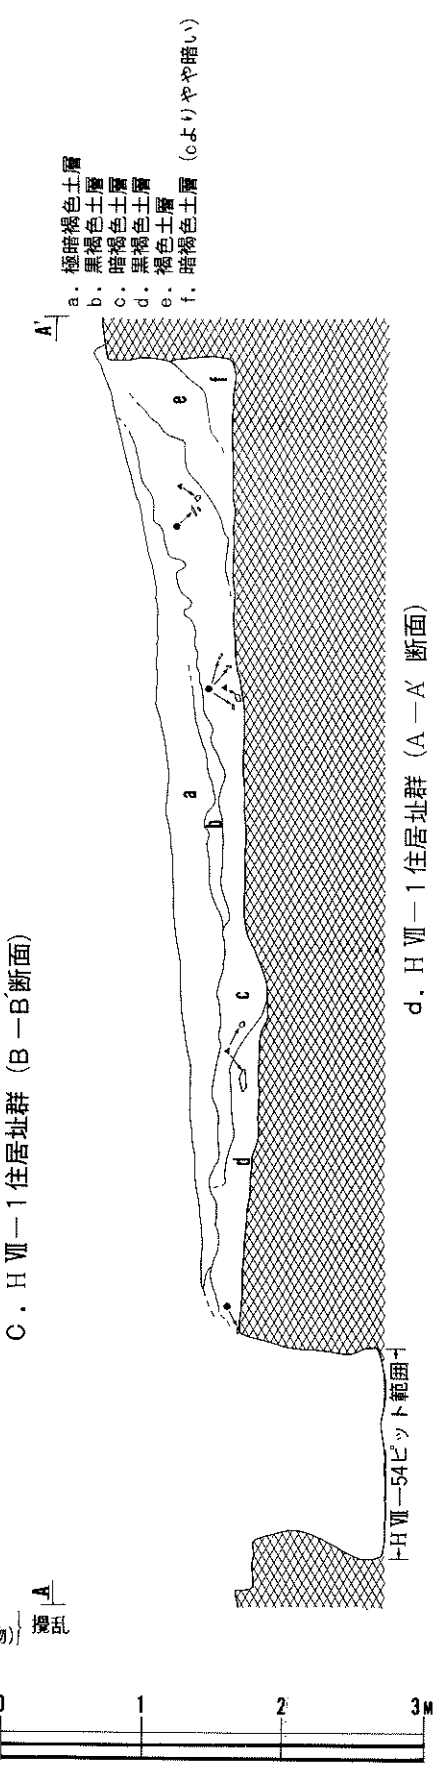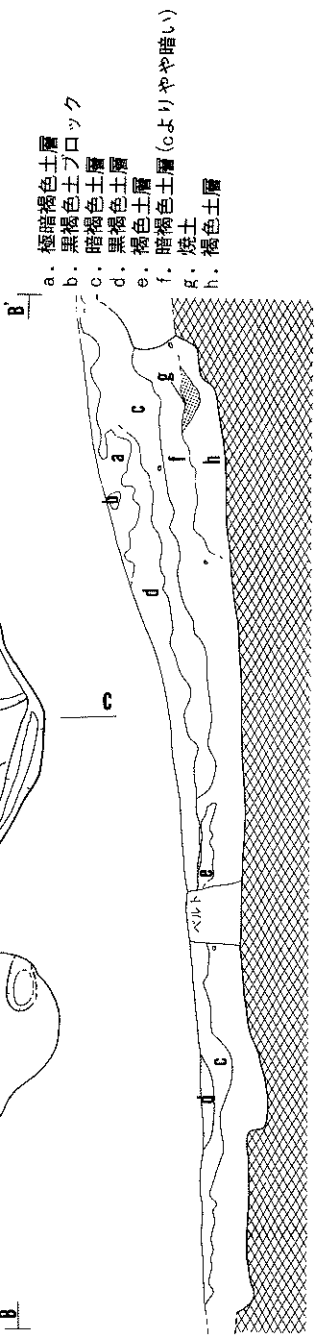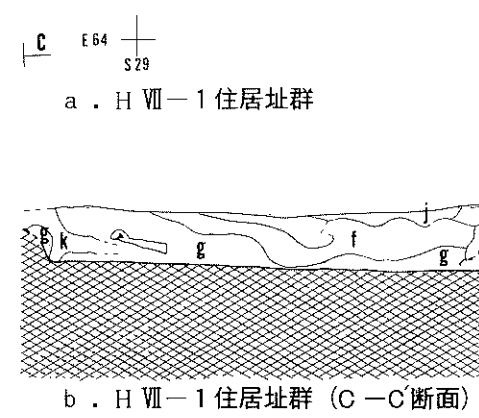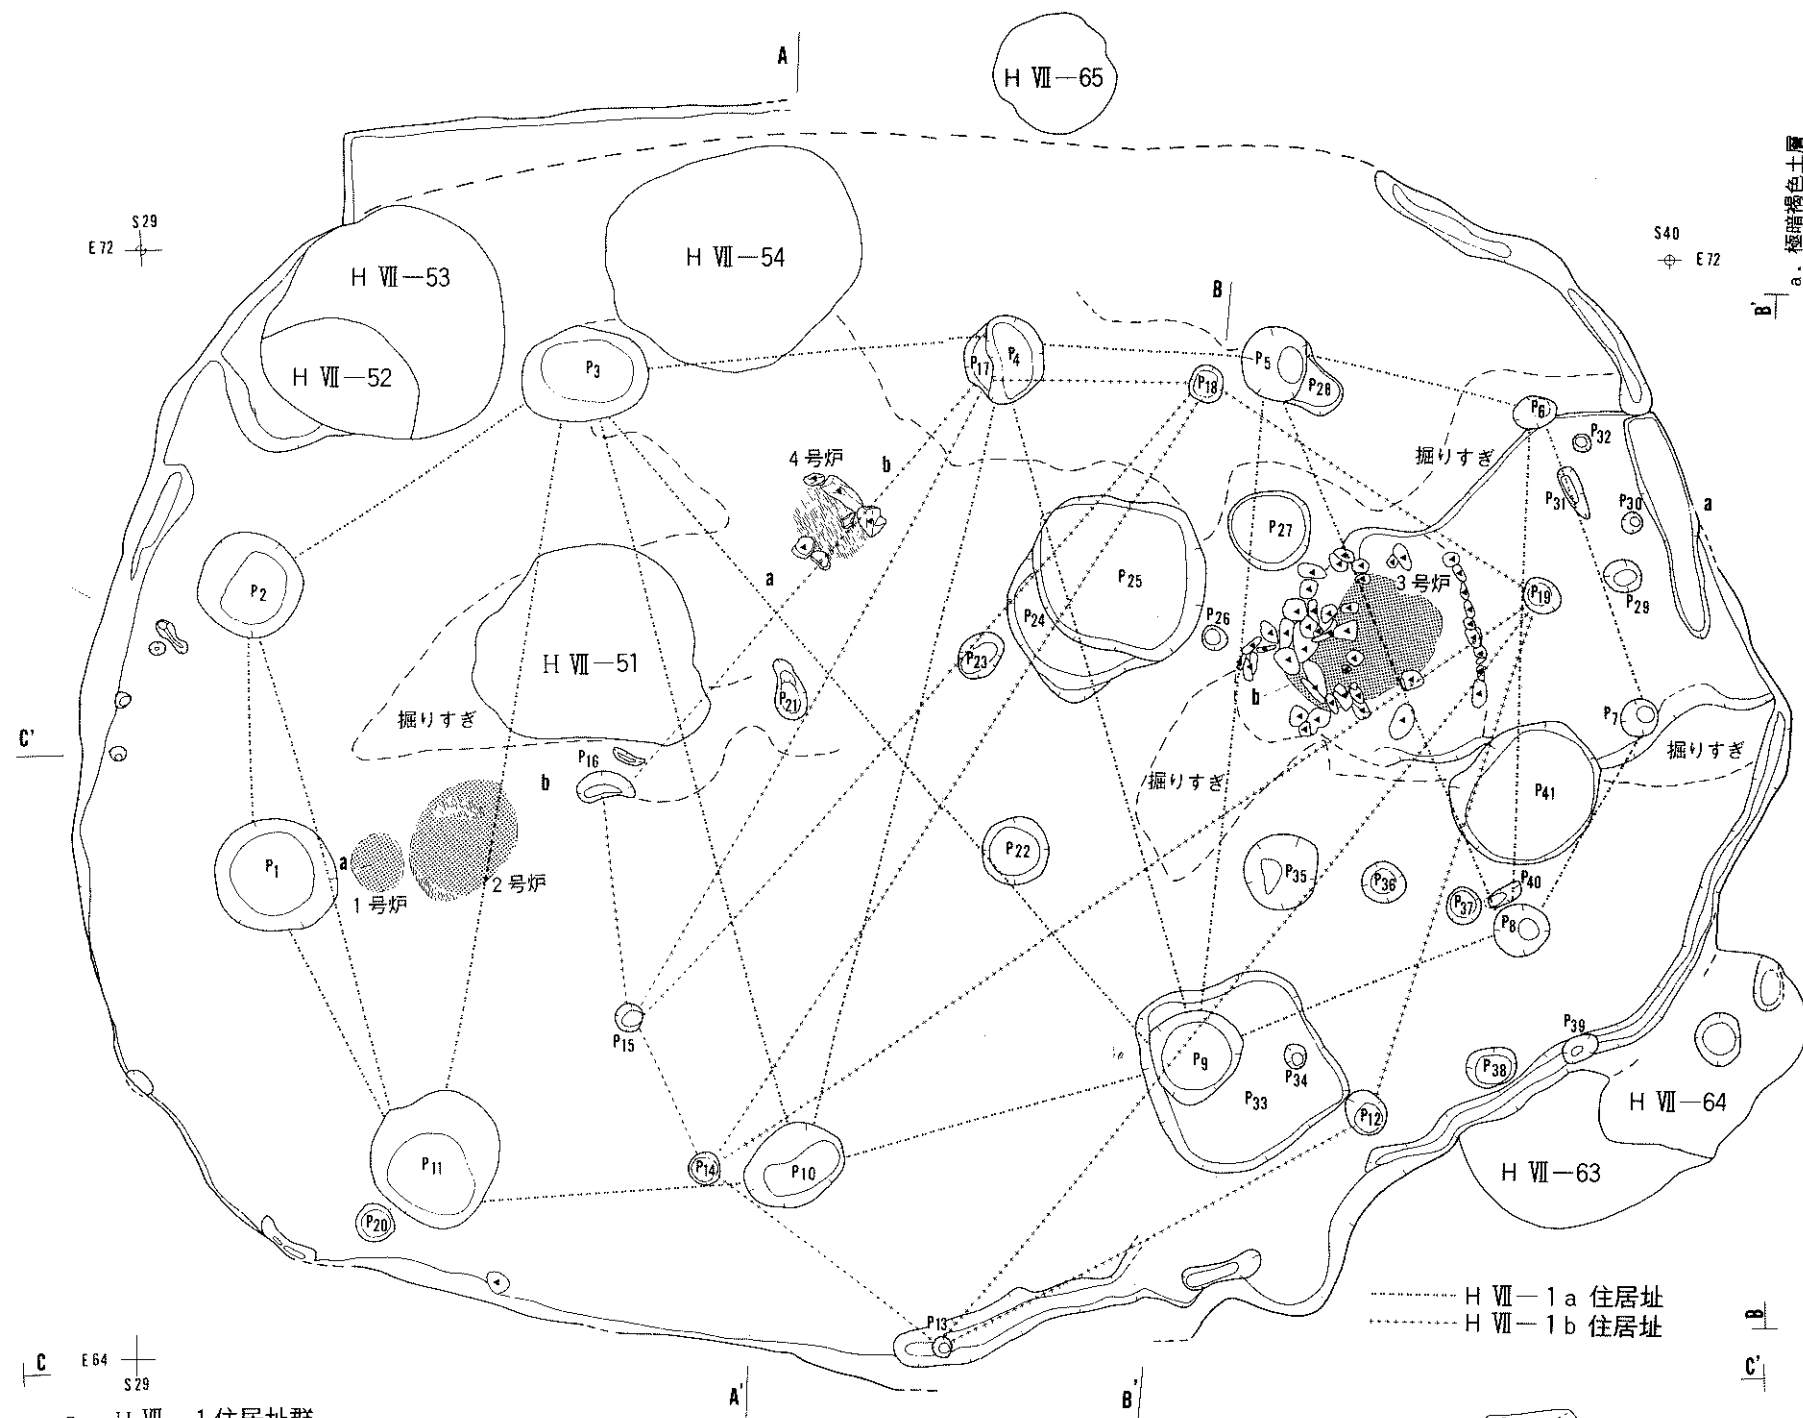


- a. 極暗褐色土層
 b. 黒褐色土層
 c. 暗褐色土層
 d. 黒褐色土層
 e. 褐色土層
 f. 暗褐色土層 (cより暗い)
 g. 褐色土層 (含、炭土)
 h. 褐色土層 (含、炭化物)
 i. 褐色土層 (hより暗い。含、炭化物)
 j. 黒褐色土層
 k. 暗褐色土層

H VII-51ピット範囲
 図版39

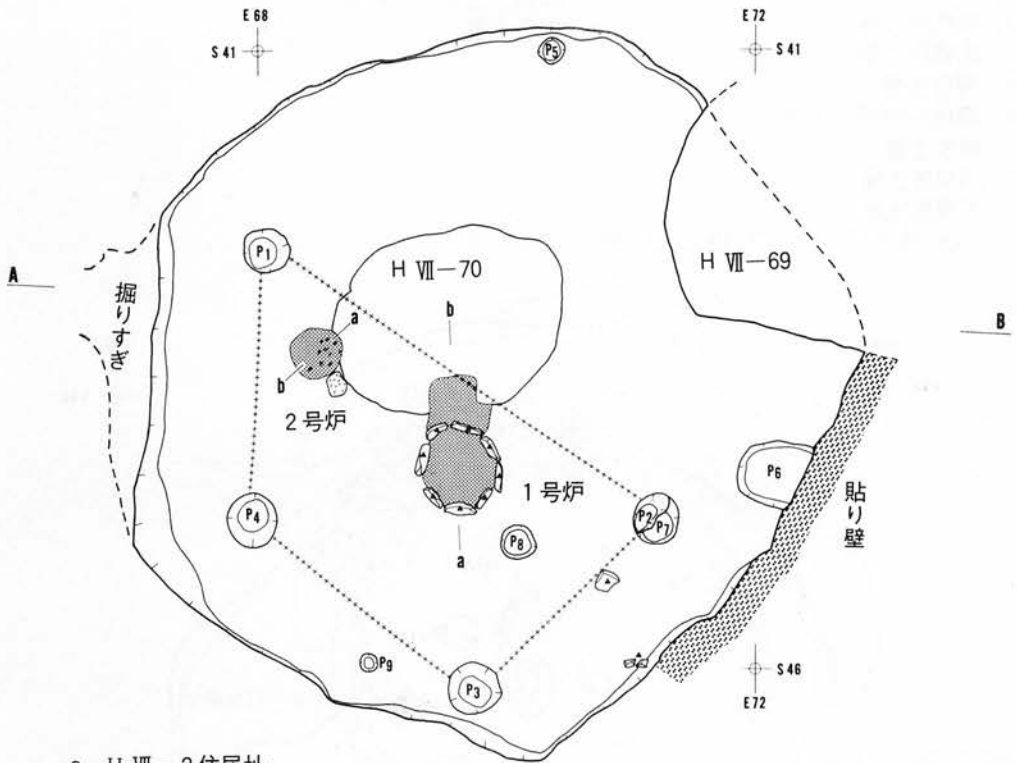

a. H VII-2 住居址


- | | |
|---------------------|--------------------|
| a. 暗褐色土層 (“湯沢パターン”) | e. 暗褐色土層 (dより明るい) |
| b. 黒色土層 | f. 黒褐色土層 |
| c. “湯沢パターン” | g. 黒褐色土層 (fよりやや暗い) |
| d. 暗褐色土層 | h. 暗褐色土層 |

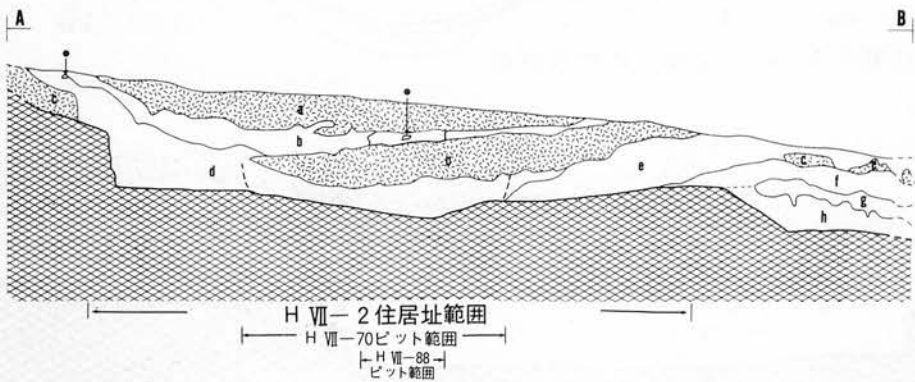


b. H VII-2 住居址 (断面)

- a₁ 褐色土層 (“長者屋敷パターン”) i. 暗褐色土層 (gより明るい)
- a₂ 褐色土層 (“湯沢パターン”) j. 暗褐色土層 (iと同質)
- b. 暗褐色土層 k. 褐色土層
- c. 黒褐色土層
- d. 褐色土層
- e. 褐色～暗褐色土層
- f. 褐色土層
- g. 暗褐色土層
- h. 黒褐色土層


(含、火山灰ブロック、焼土、炭化物)

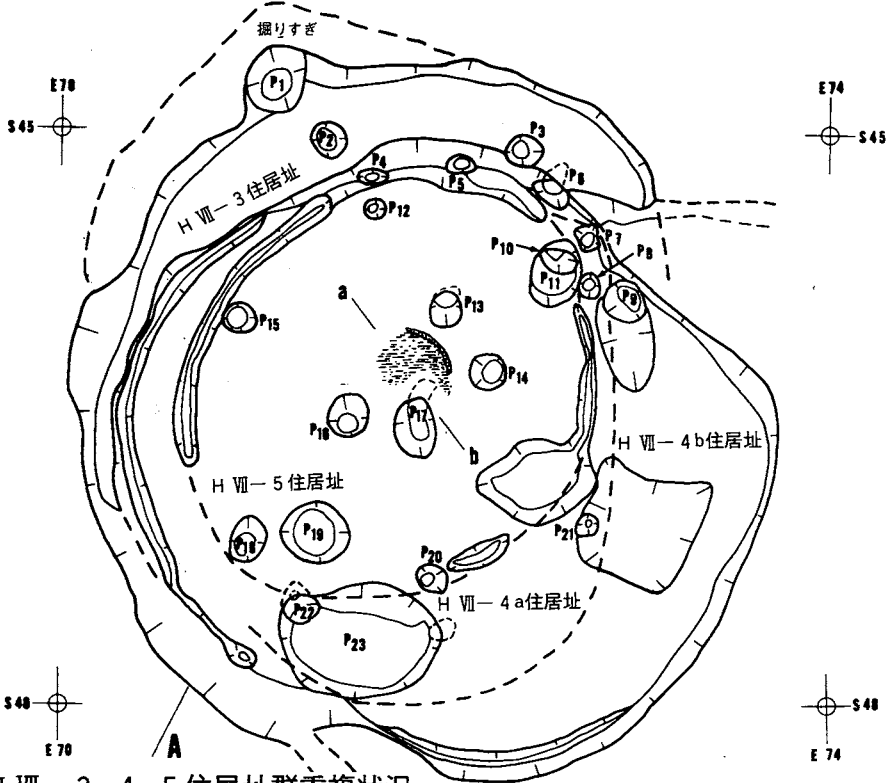


a. H VII-3・4・5 住居址群重複状況

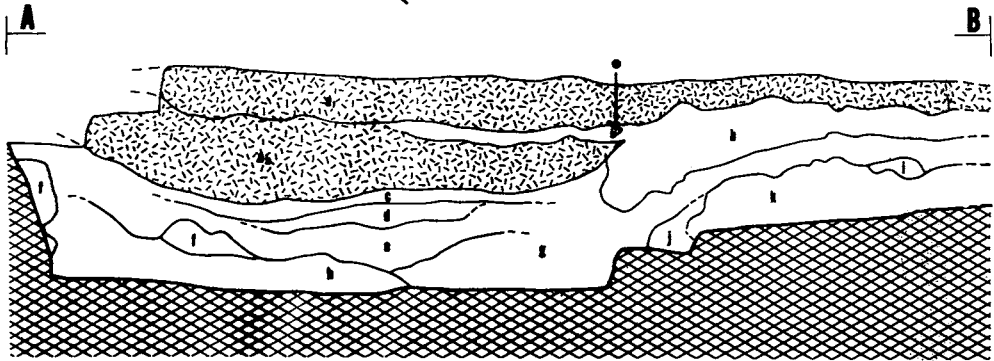


b. H VII-3・4・5 住居址群 (断面)

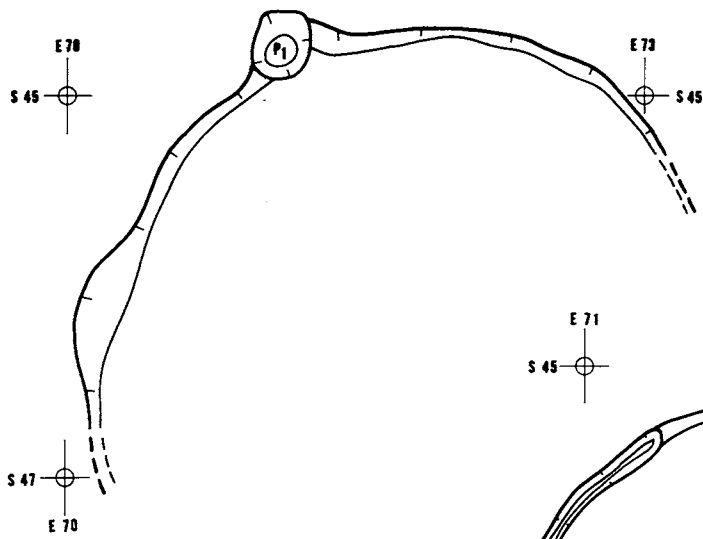


a. H VII-3 住居址

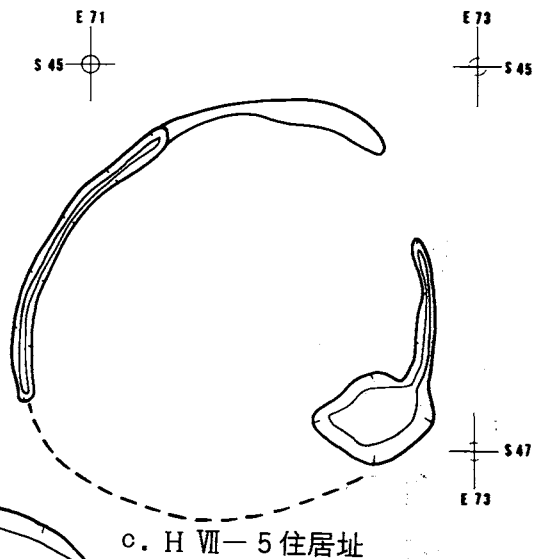

c. H VII-5 住居址

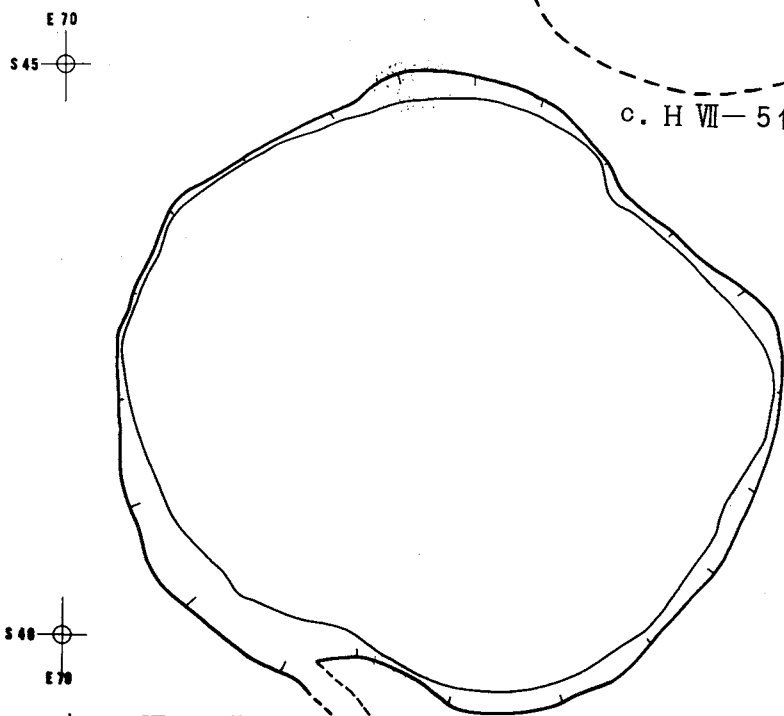


b. H VII-4 住居址

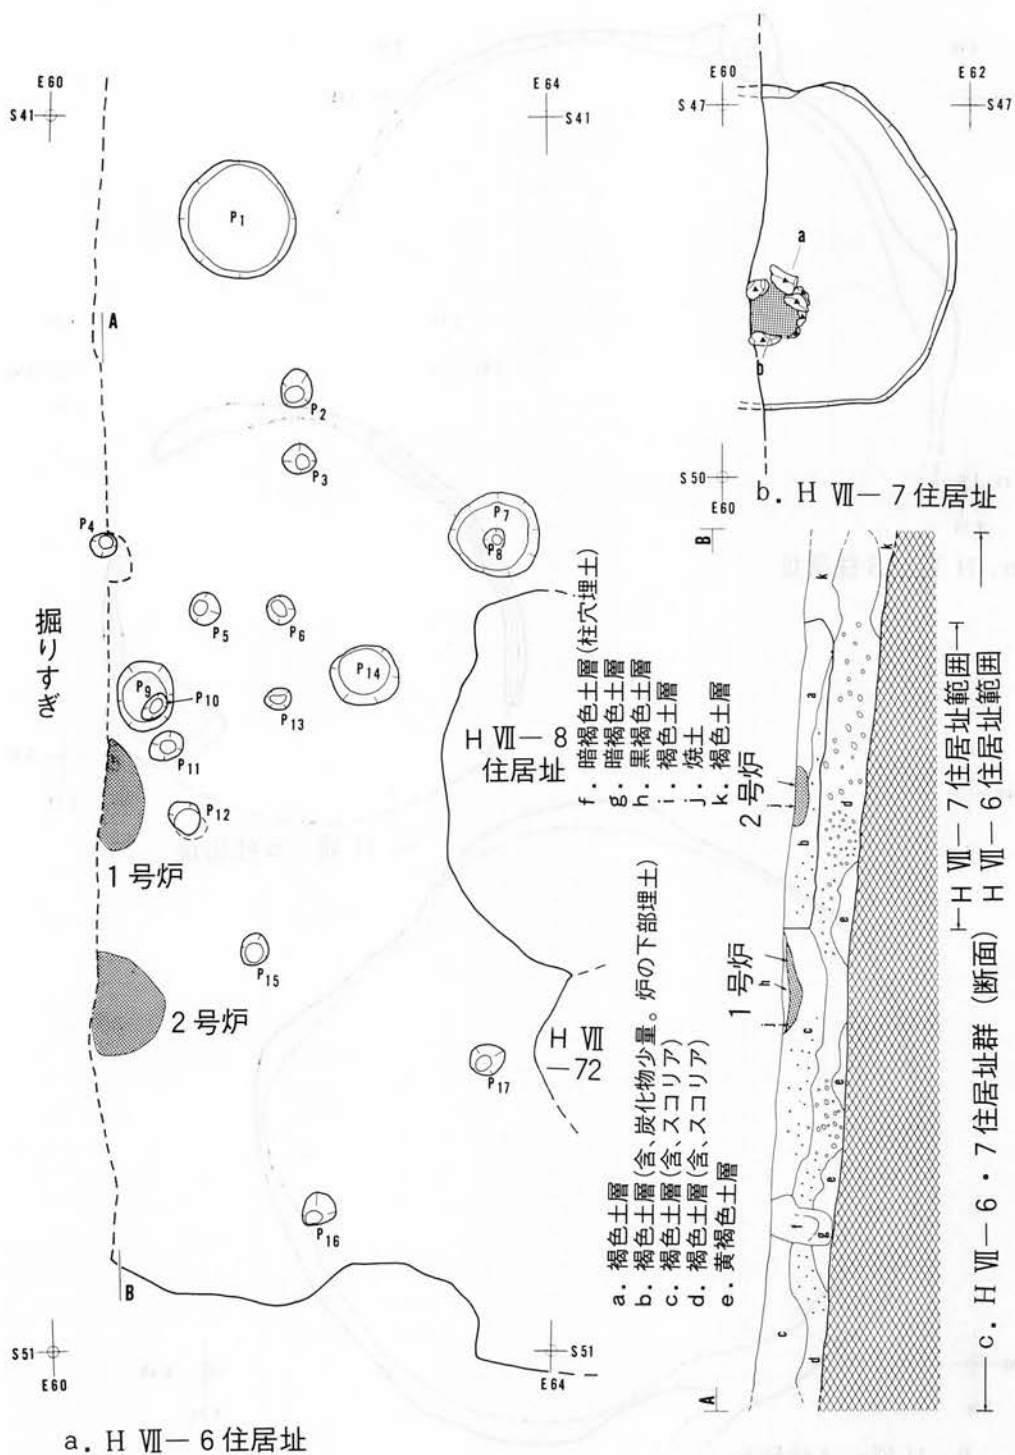

図版43


縮尺 1/60

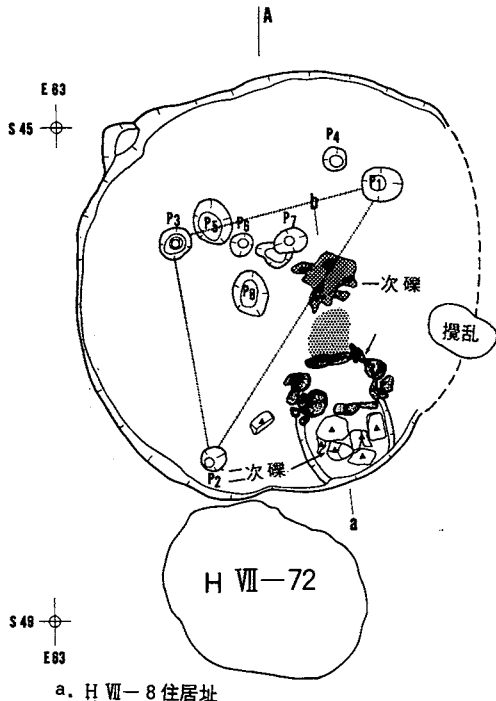


a. H VII-8 住居址



- a. 黒褐色土層 (含、焼土)
- b. 暗褐色土層
- c. 褐色土層

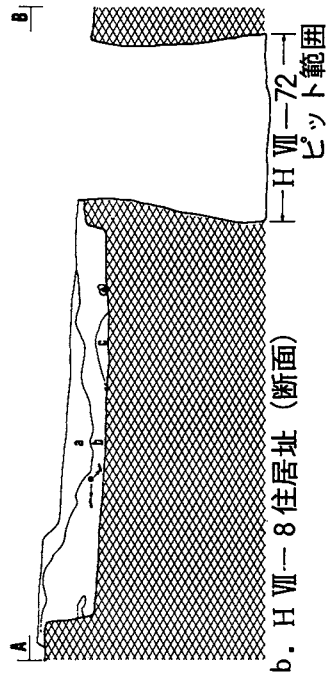


b. H VII-8 住居址 (断面)

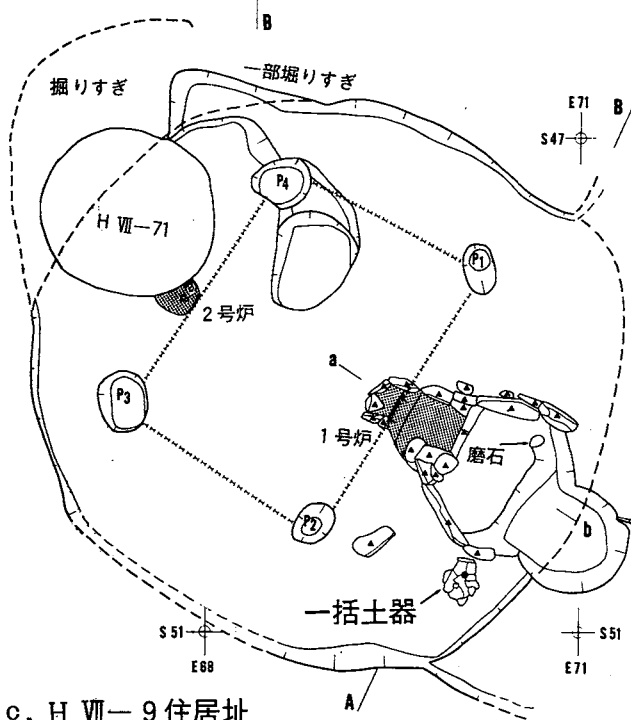


c. H VII-9 住居址




- a. 黒褐色土層 (含、焼土、炭化物)
 - b. 暗褐色土層 (含、焼土、炭化物)
 - c. 暗褐色土層
 - d. 褐色土層
 - e. 褐色土層
- 炉の構成線

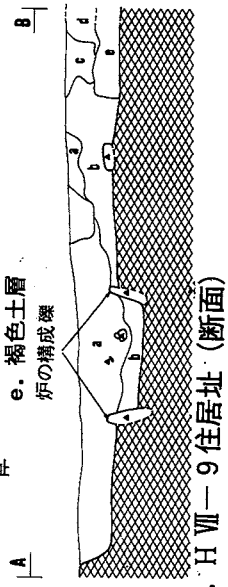

d. H VII-9 住居址 (断面)

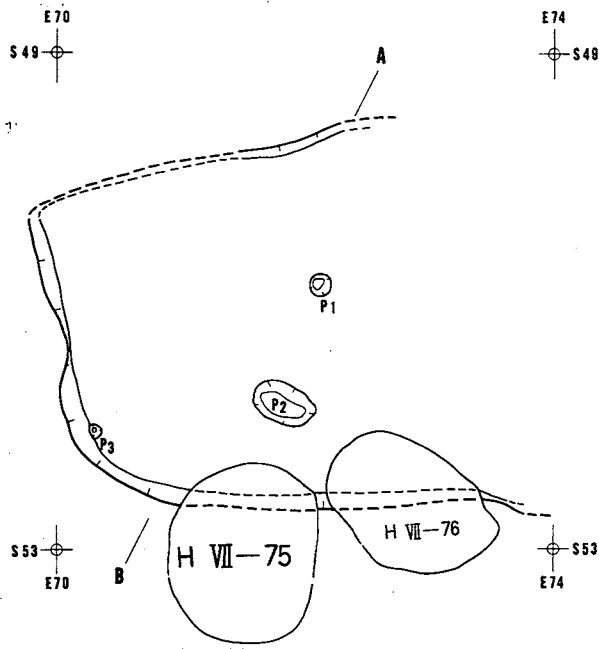


a. H VII-10住居址

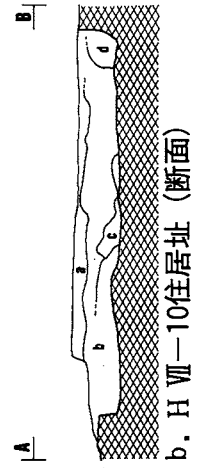


b. H VII-10住居址 (断面)


- a. 暗褐色土層 (aより明るい)
- b. 暗褐色土層
- c. 黒褐色土層
- d. 褐色土層

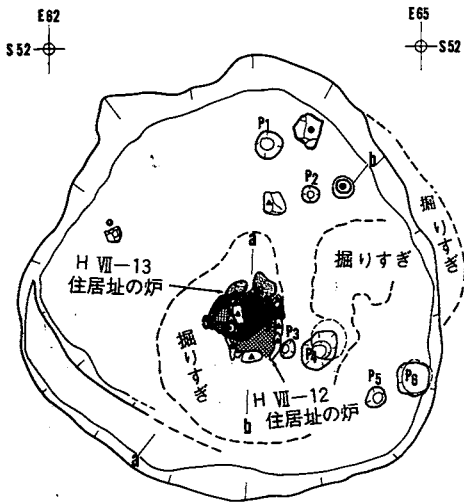


c. H VII-12・13住居址群重複状況

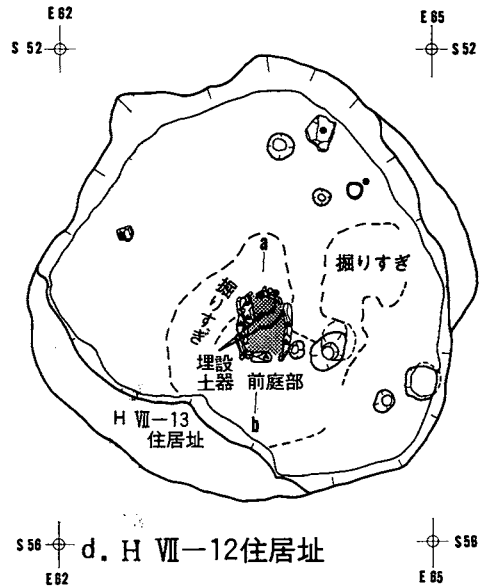


d. H VII-12住居址

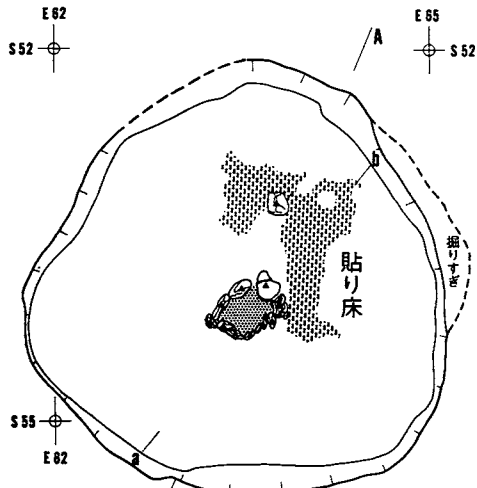

- a. H VII-13 住居址
- a. 暗褐色土層
 - b. 黒色土層
 - c. 暗褐色土層(aよりやや明るい)
 - d. 黒褐色土層(aより暗い)
 - e. 暗褐色土層(bより明るい。含、炭化物)

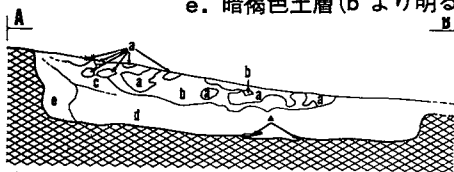


b. H VII-13住居址 (断面)

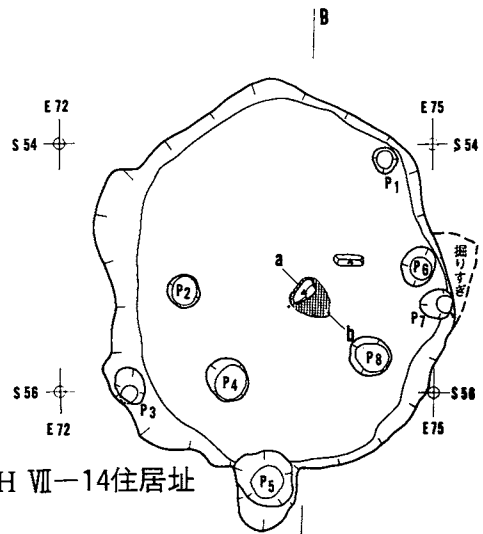


c. H VII-14住居址


- a. 黒褐色土層(含、焼土、炭化物)
- b. 暗褐色土層(含、焼土、炭化物)
- c. 褐色土層(含、炭化物)
- d. 暗褐色土層(bより暗い。含、炭化物)

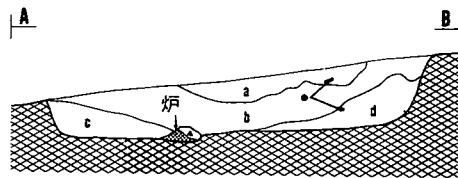


d. H VII-14住居址 (断面)

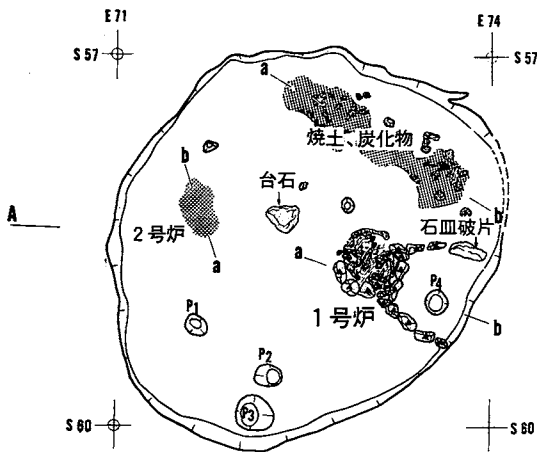

e. H VII-16住居址

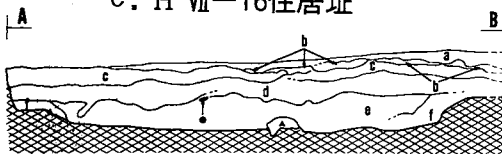


f. H VII-16住居址 (断面)

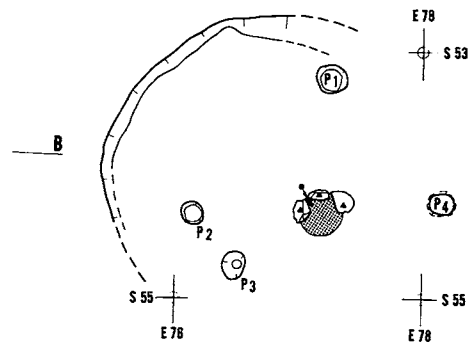

g. H VII-15住居址


- a. 黒色土層
- b. 黒色土層(含、To-a)
- c. 黒褐色土層(含、To-a)
- d. 黒色土層(含、褐色土ブロック)
- e. 暗褐色土層(含、焼土、炭化物)
- f. 褐色土層

E 82
S 34

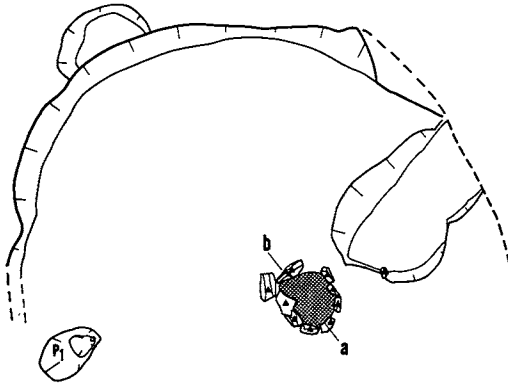


a. H VII-17住居址

S 38
E 82

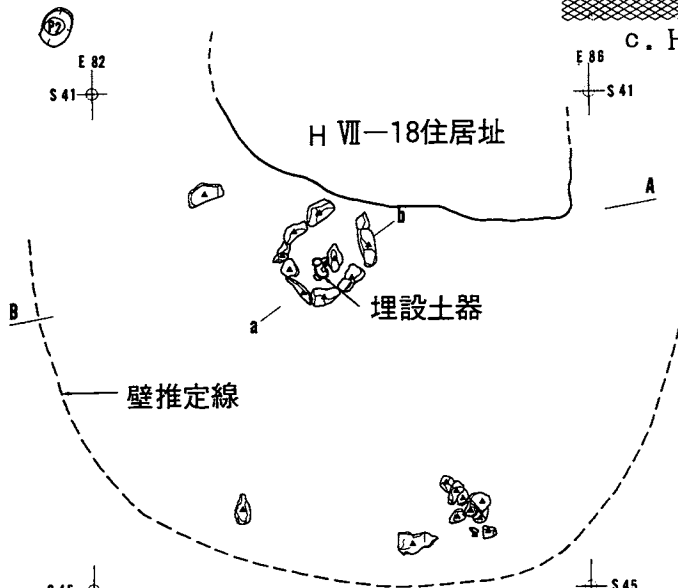


H VII-18住居址

d. H VII-19住居址

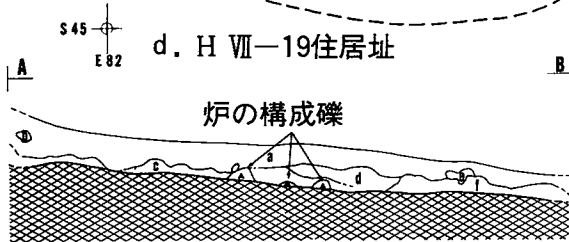


e. H VII-19住居址 (断面)

E 86
S 34

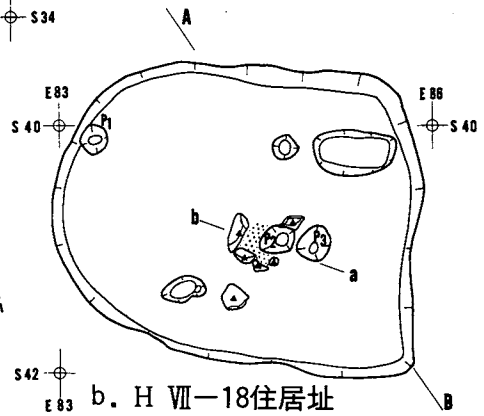

b. H VII-18住居址

S 38
E 86

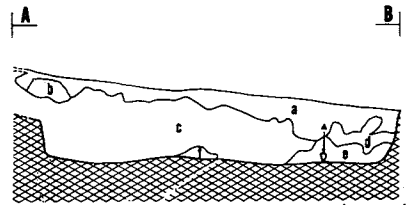


c. H VII-18住居址 (断面)


- a. 黒色土層
- b. 暗褐色土層 (含、炭化物)
- c. 黒褐色土層 (含、焼土、炭化物)
- d. 黒褐色土層 (cより暗い。含、焼土)
- e. 暗褐色土層 (含、焼土、炭化物)
- f. 褐色土層 (含、焼土、炭化物)


S 45
E 86

- a. 黒褐色土層 (含、焼土、炭化物)
- b. 褐色土ブロック
- c. 暗褐色土層
- d. 黒褐色土層 (aより暗い。含、焼土、炭化物)
- e. 黒褐色土層 (dと同質)
- f. 暗褐色土層

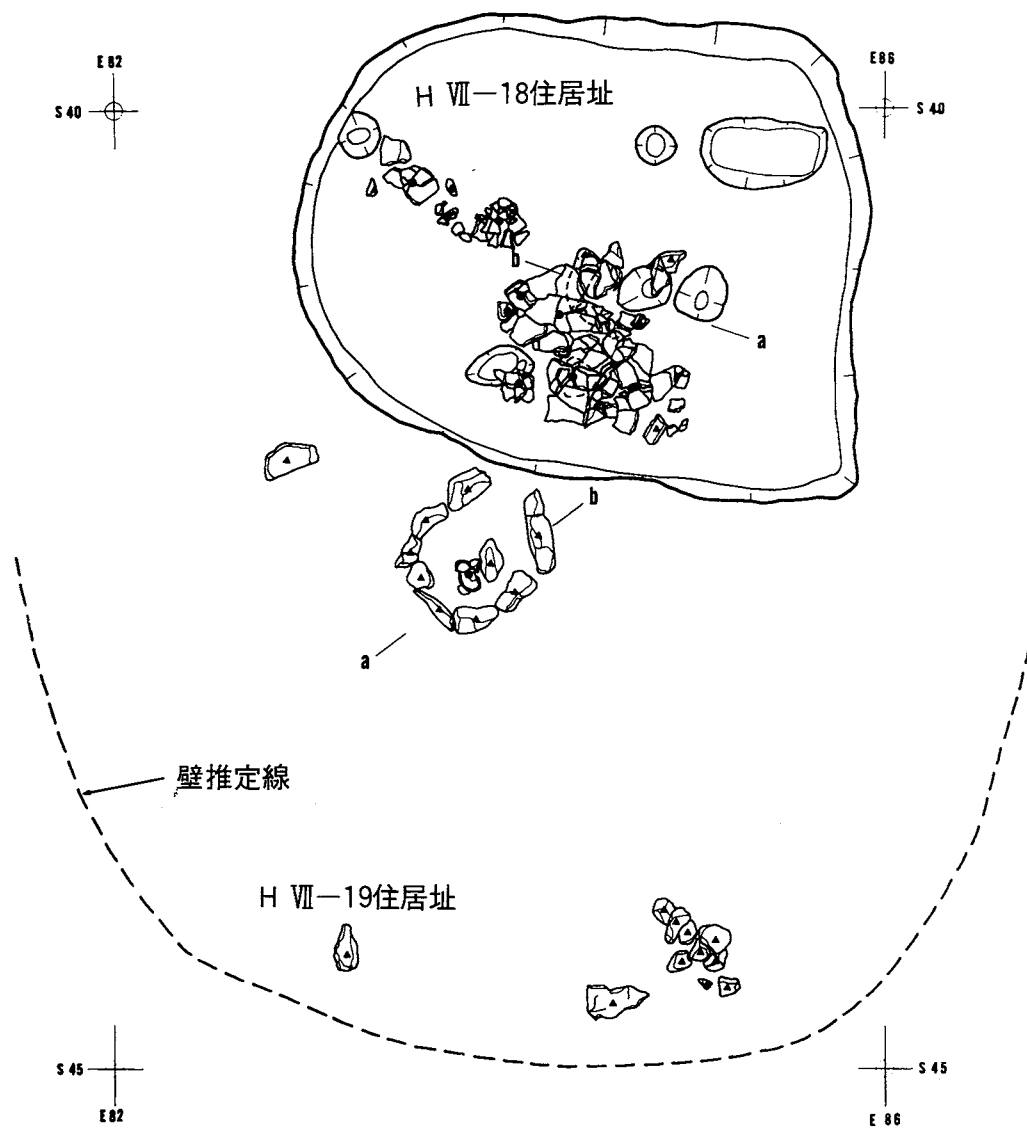


a. H VII-18住居址 (遺物出土狀況)
 H VII-18・19住居址群重複狀況

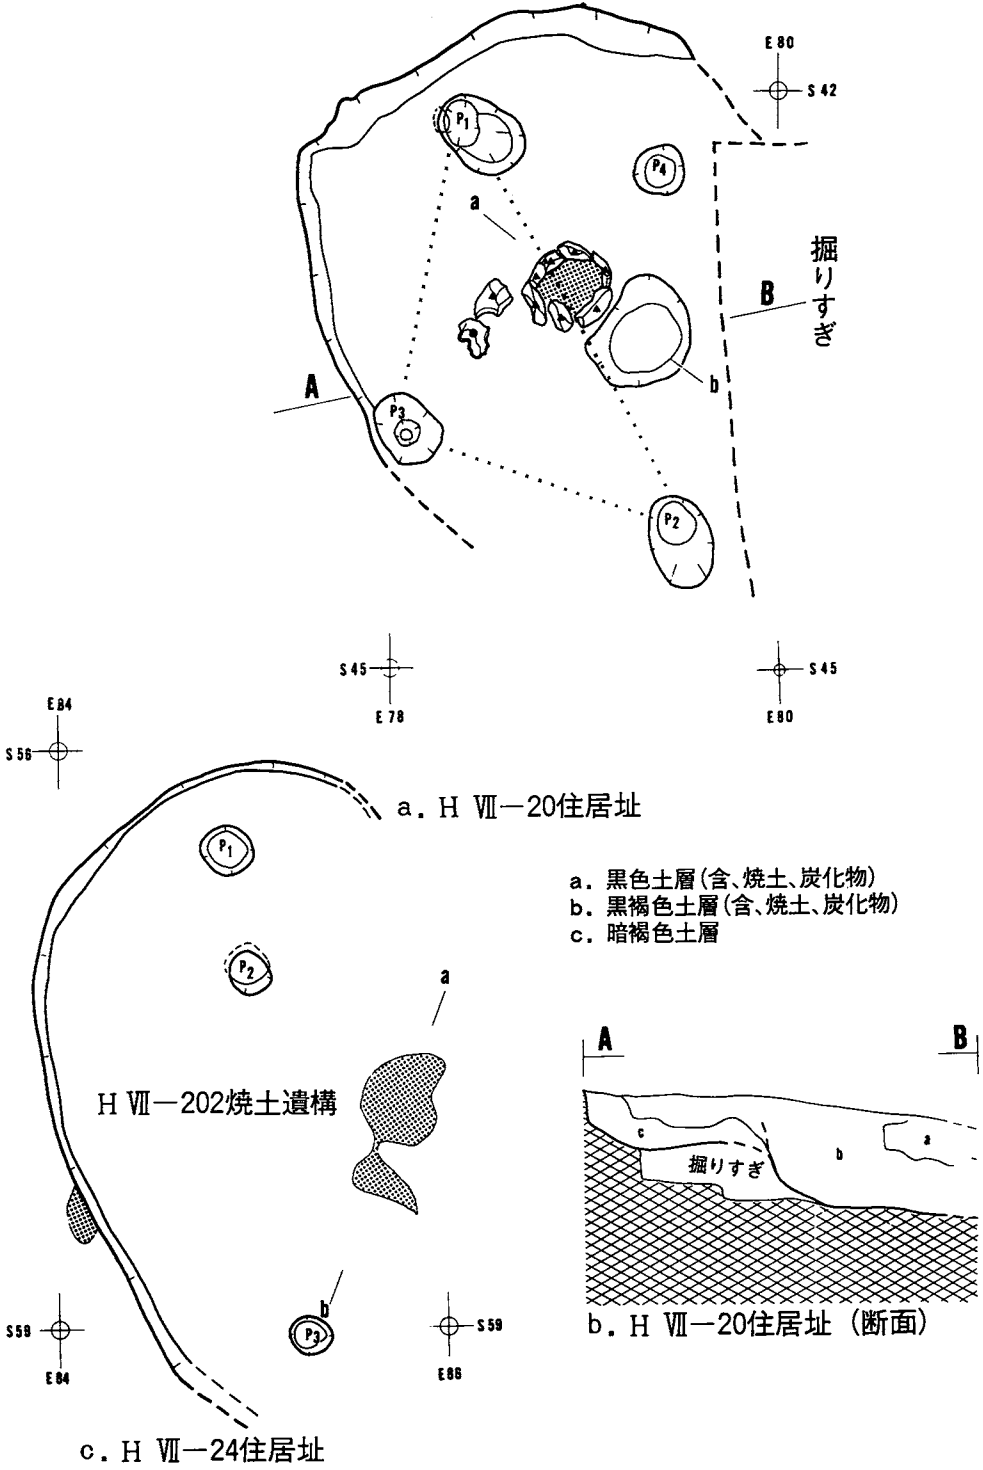

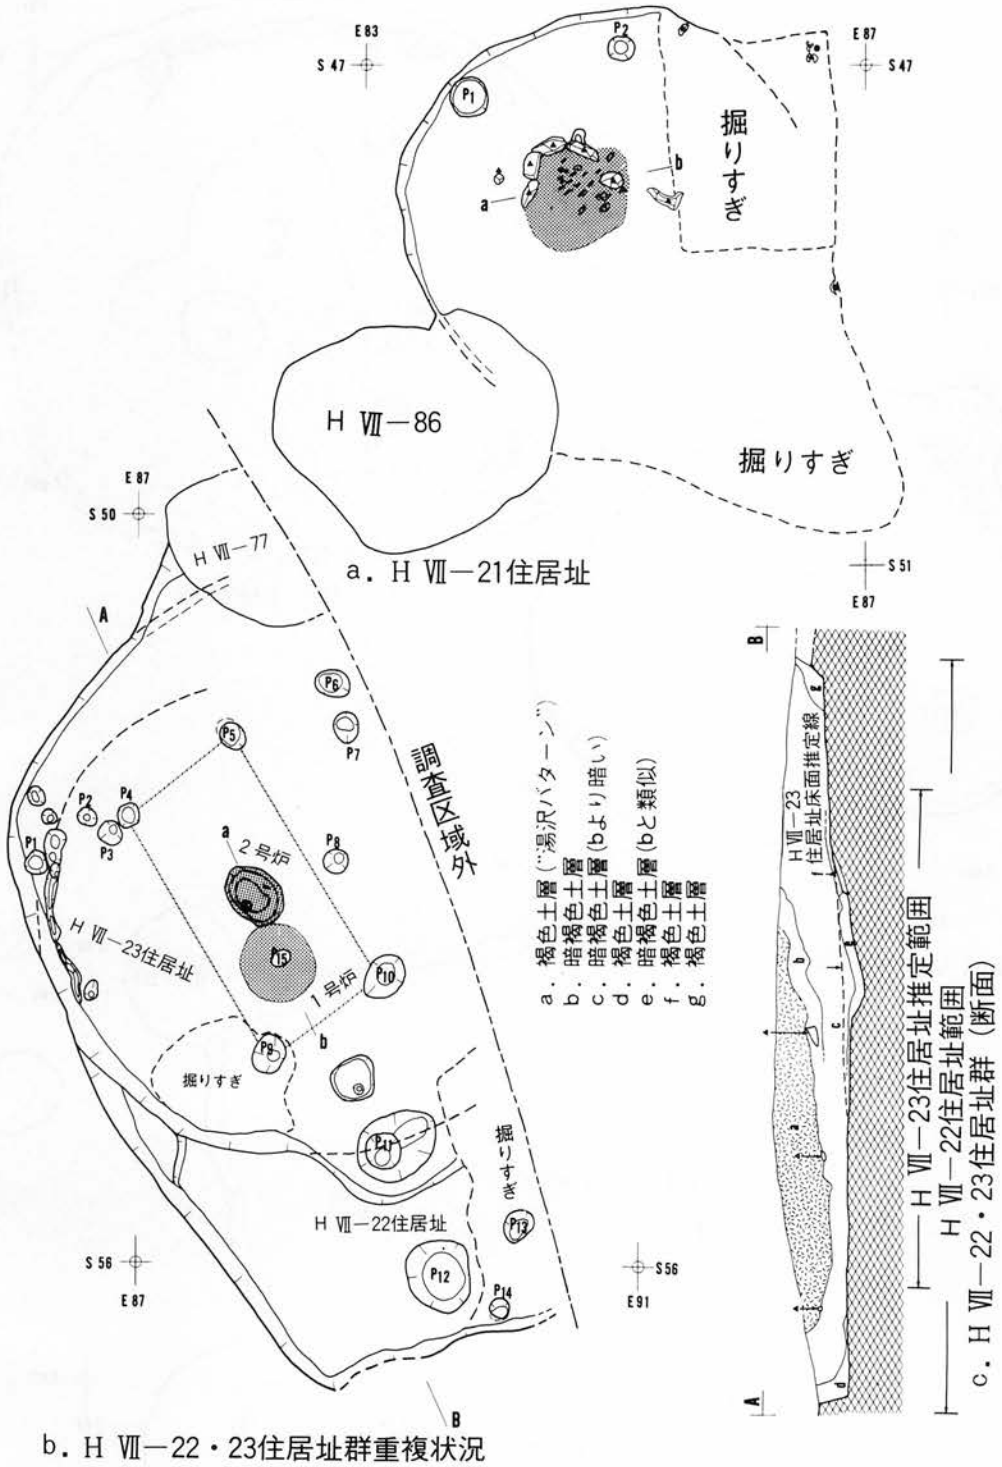


図版50

縮尺 1/60

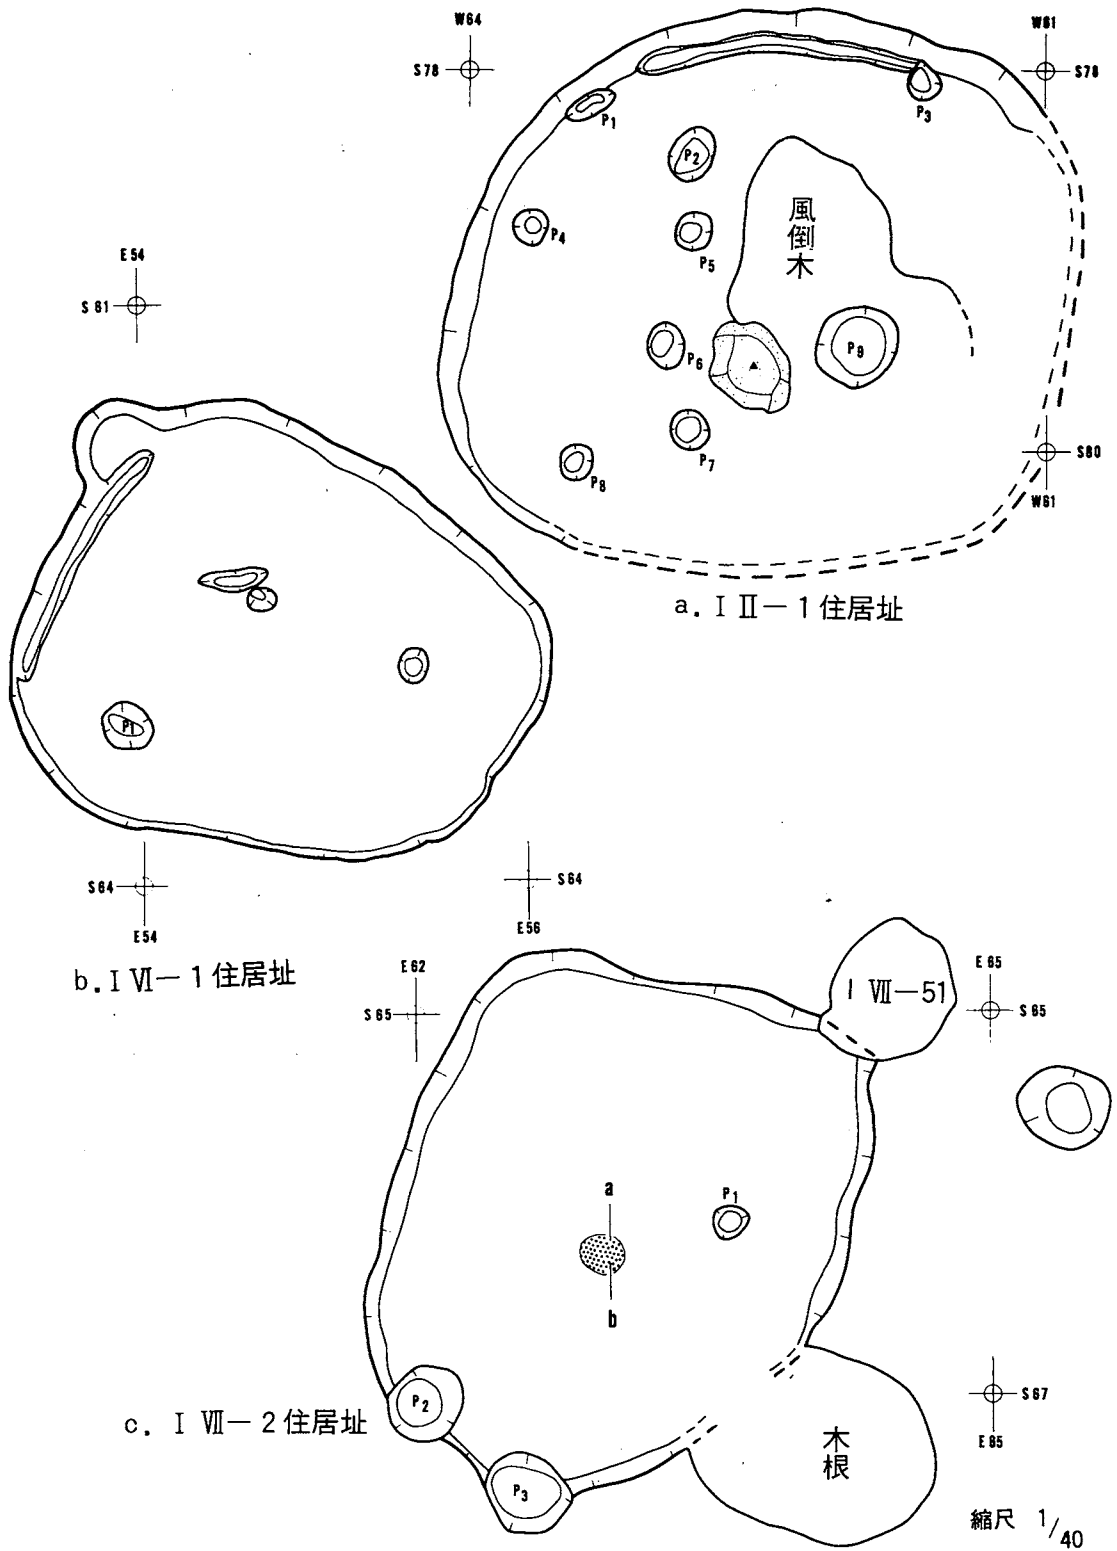


図版51


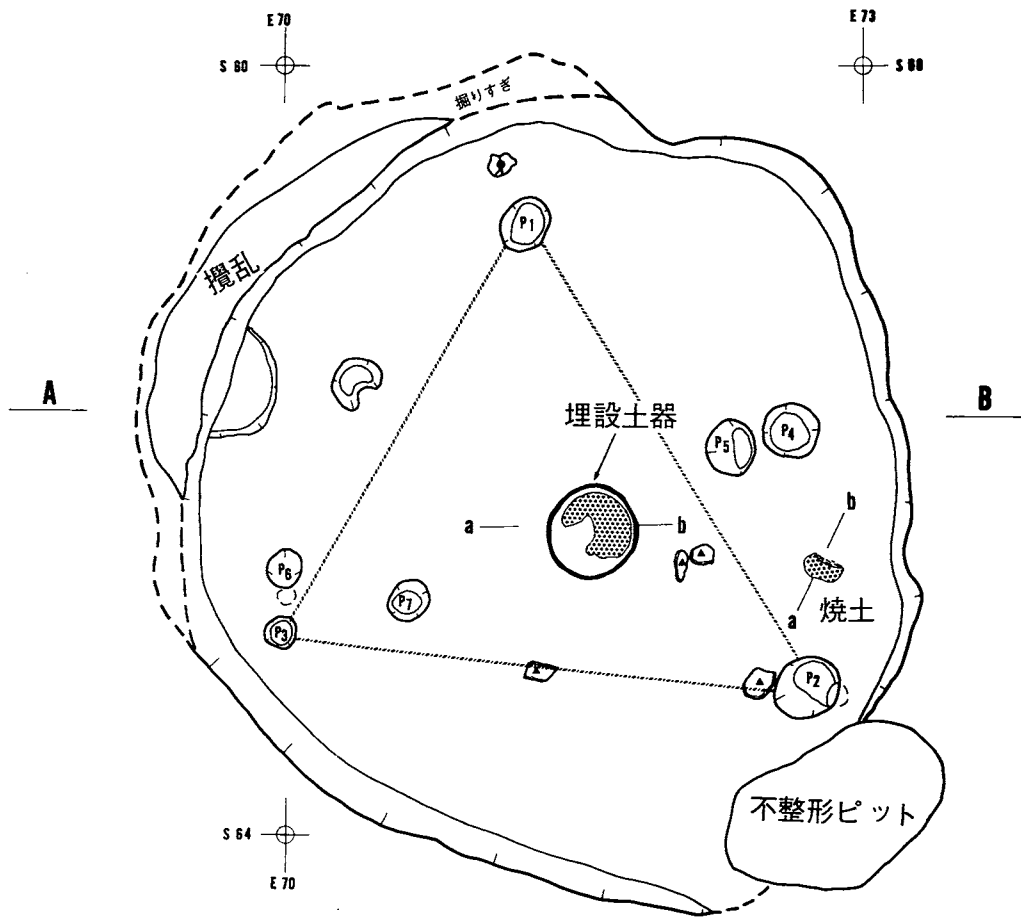


a. I VII-1 住居址


- a. 黒褐色土層
- b. 褐色土層
- c. 暗褐色土層
- d. 黒色土層
- e. 褐色土層
- f. 焼土
- g. 褐色土層 (eより明るい)

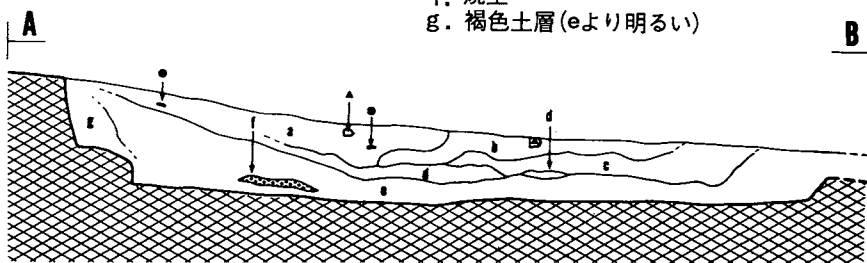


b. I VII-1 住居址 (断面)

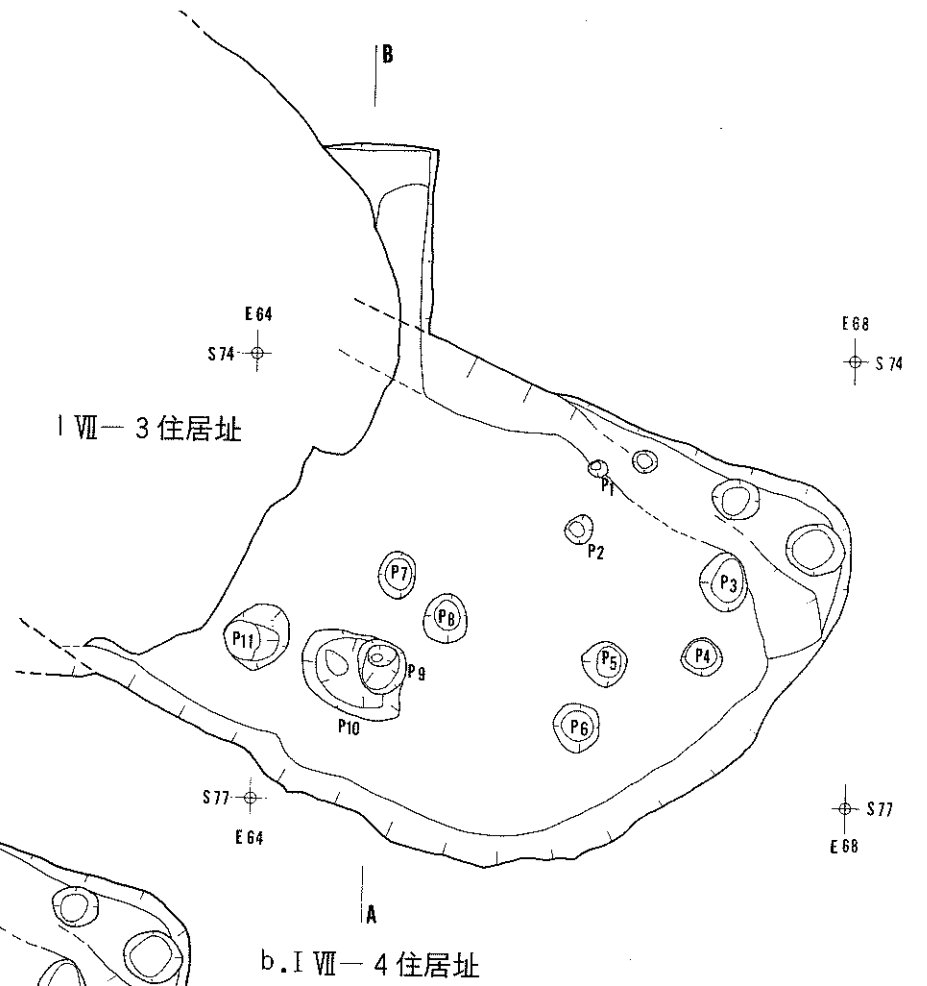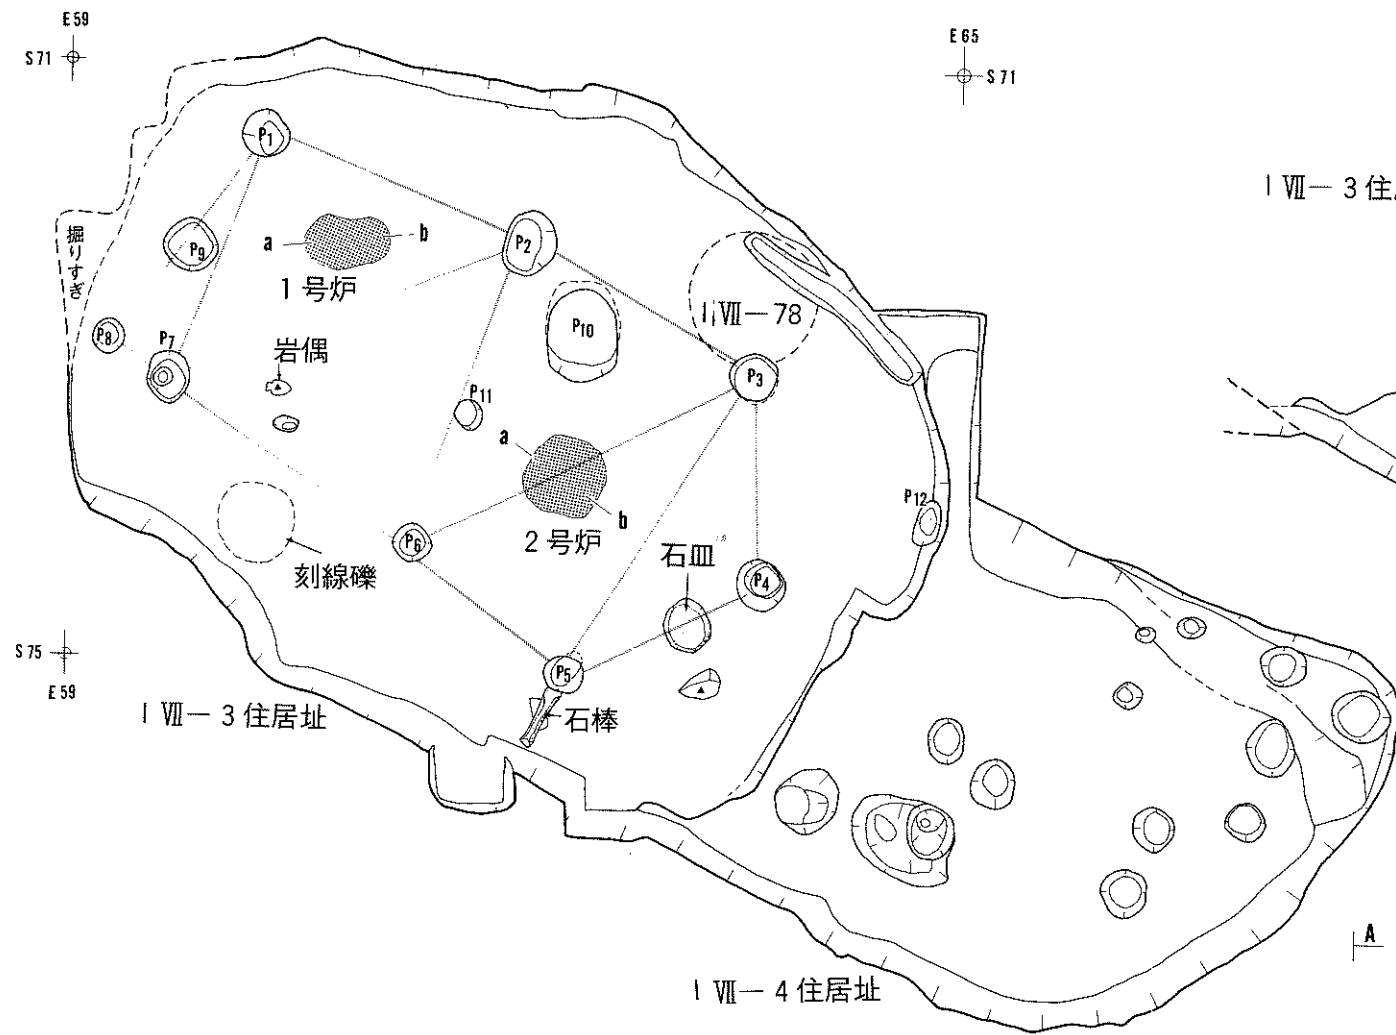


- a. 黑色土層(含、焼土、炭化物)
- b. 褐色土層(含、軽石、焼土、炭化物)
- c. 暗褐色土層(含、焼土)
- d. 暗褐色土層(cより明るい。含、褐色土粒子)
- e. 褐色土層(含、軽石)
- f. 褐色土層(eよりやや明るい。含、軽石)

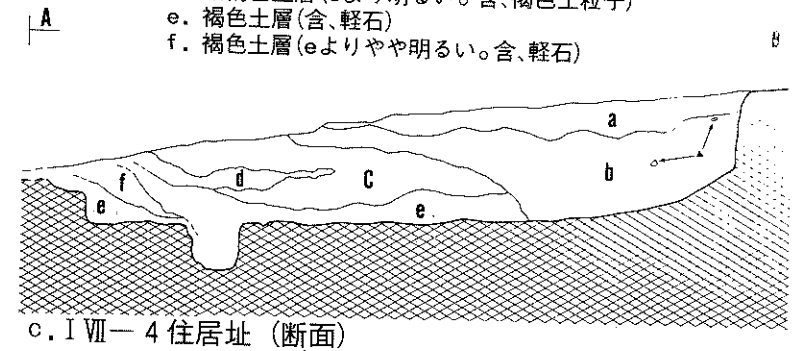


a. I VII-3・4住居址群重複状況

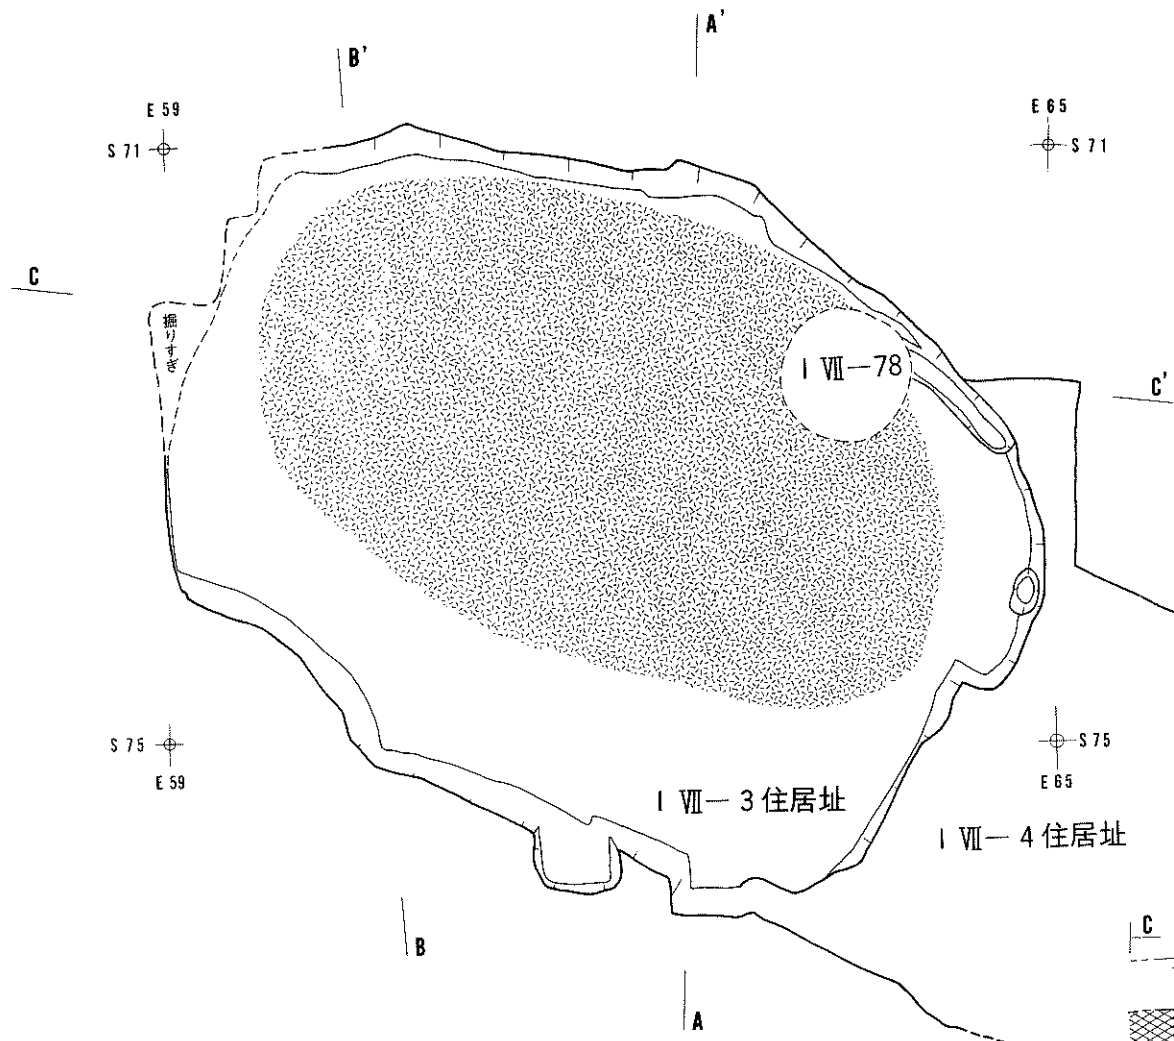

a. I VII-3 住居址 (“湯沢パターン”火山灰分布状況)

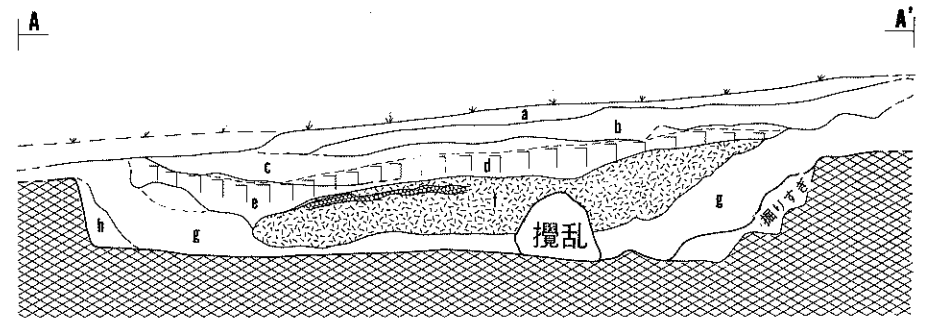


b. I VII-3 住居址 (A-A' 断面)

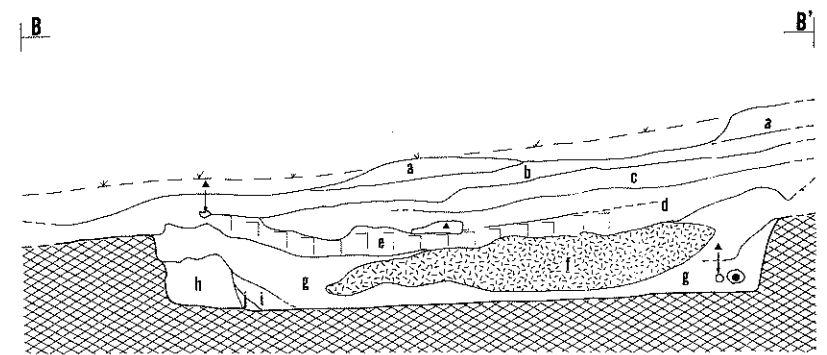

c. I VII-3 住居址 (B-B' 断面)

(A-A'・B-B'・C-C') 埋土断面


- | | |
|-----------------|--------------------|
| a. 黒褐色土層(表土) | f. 明褐色土層(“湯沢パターン”) |
| b. 黒色土層(含、To-a) | g. 褐色土層 |
| c. 黒褐色土層(含、焼土) | h. 褐色土層(gよりやや暗い) |
| d. 黒色土層 | i. 褐色土層(gより明るい) |
| e. 暗褐色土層 | j. 暗褐色土層 |

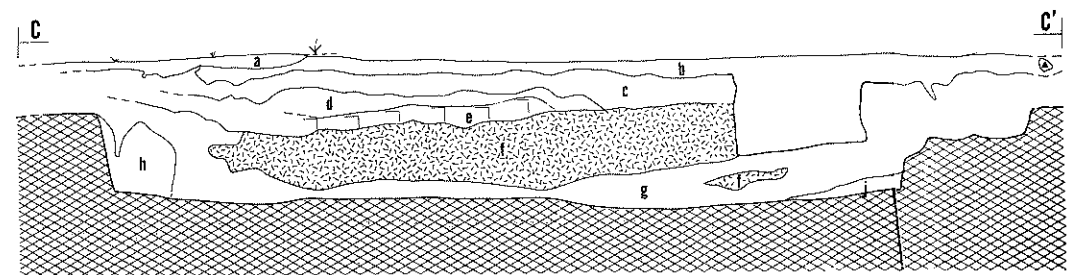


d. I VII-3 住居址 (C-C' 断面)

— I VII-78ピット範囲 —




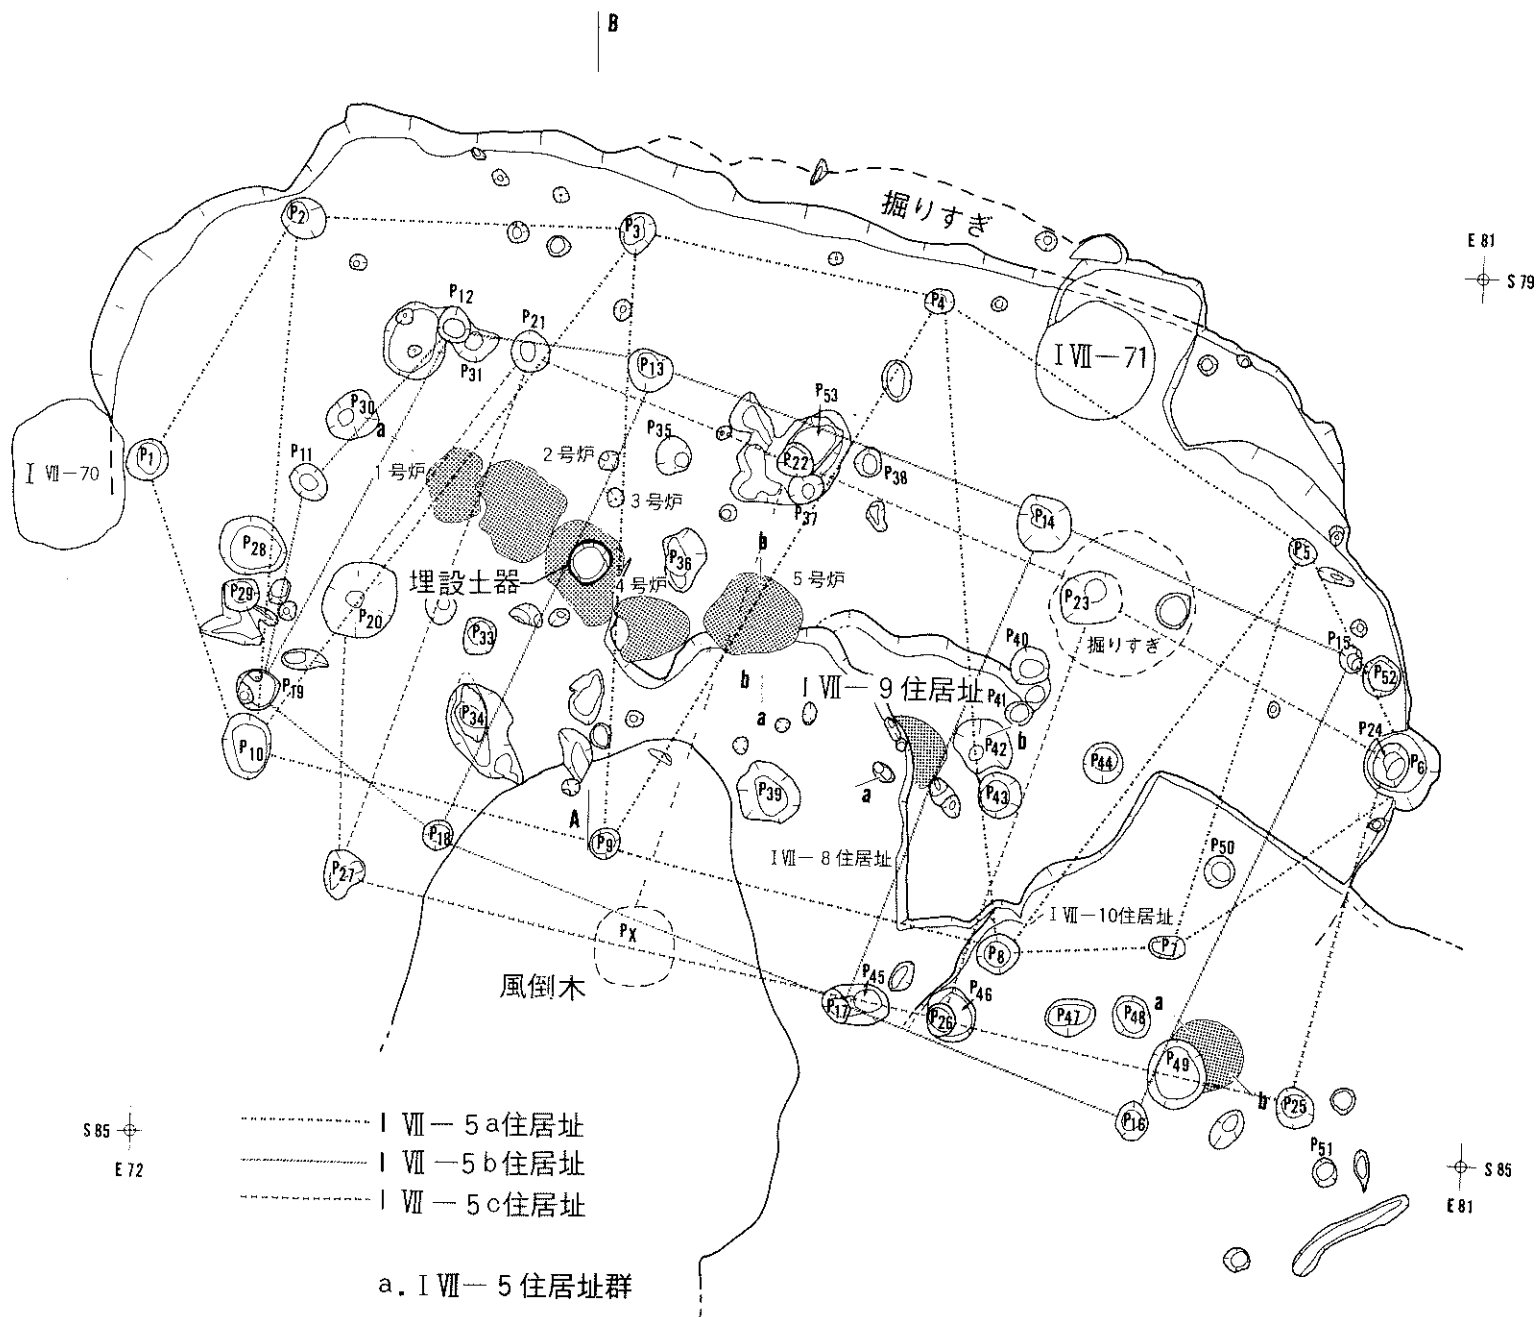

- a 赤土
 b 黒褐色土層(含、風化軽石)
 c 黒色土層(含、風化軽石)
 d 黒褐色土層(含、焼土)
 e 褐色土層


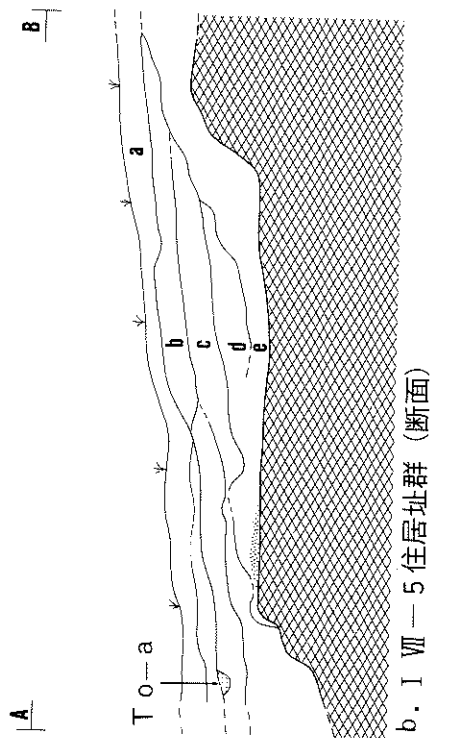



図版55

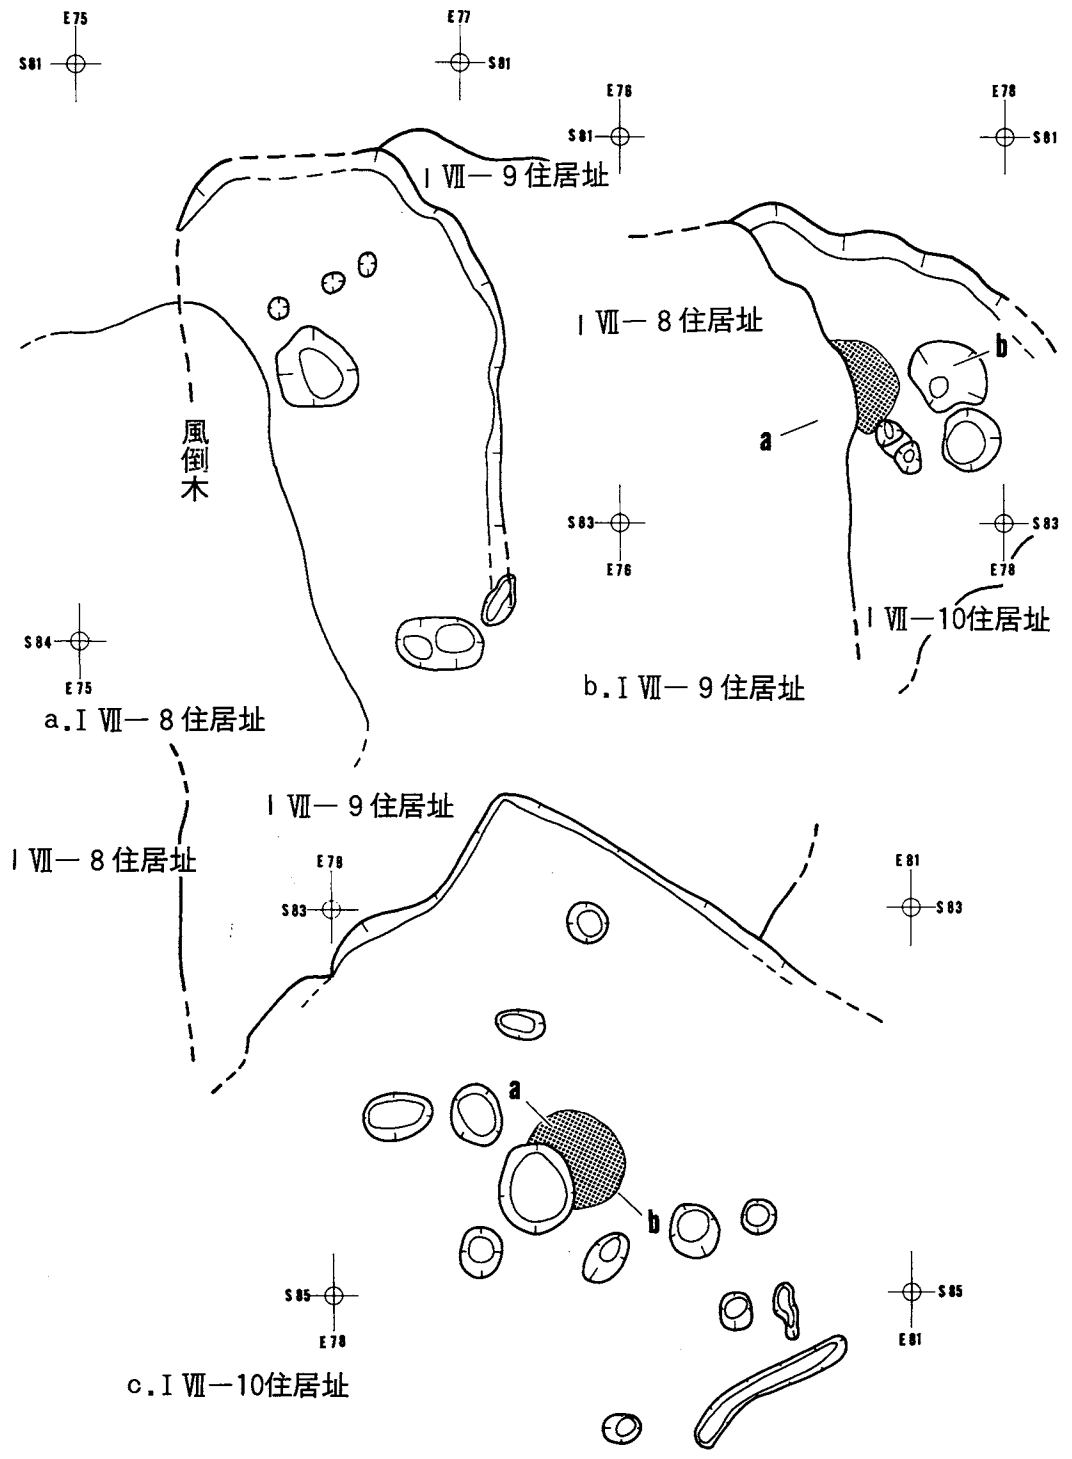

図版56


縮尺 1/40

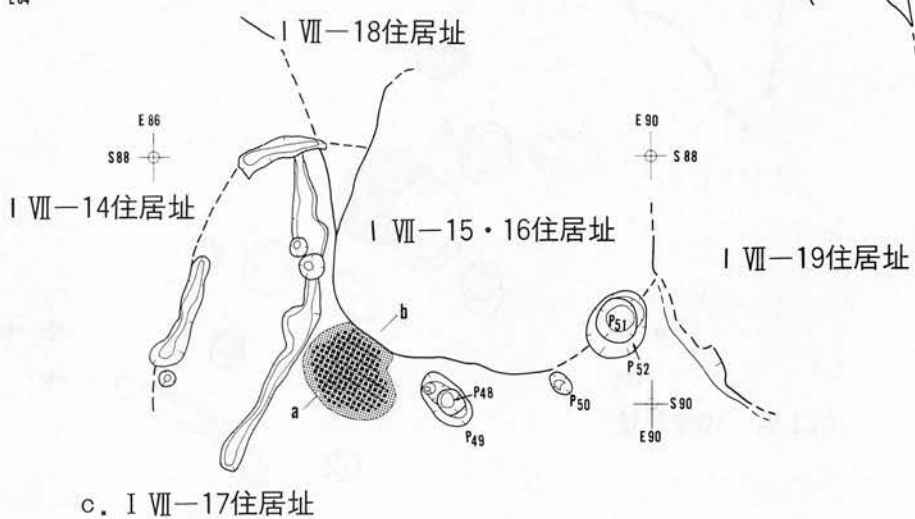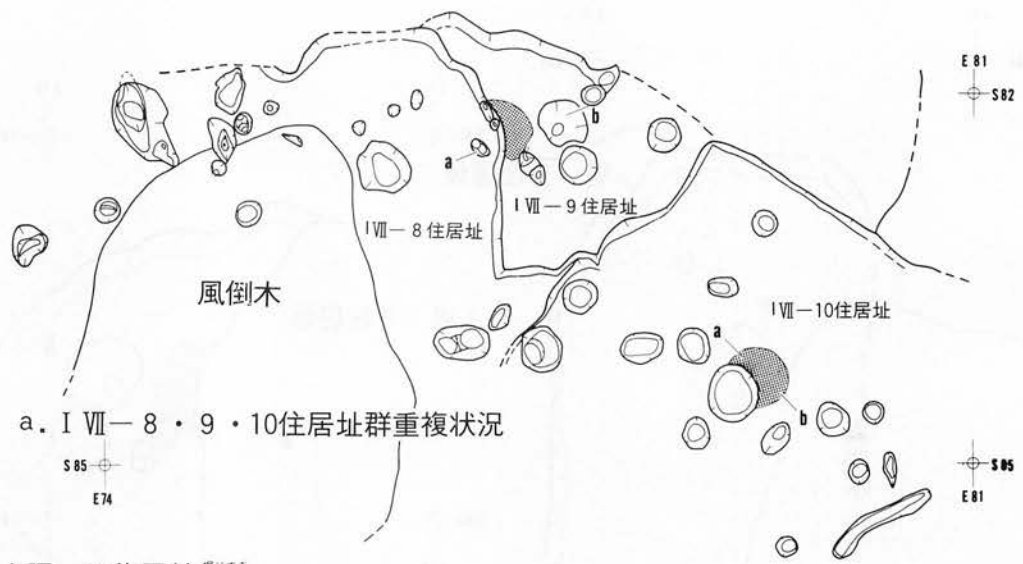


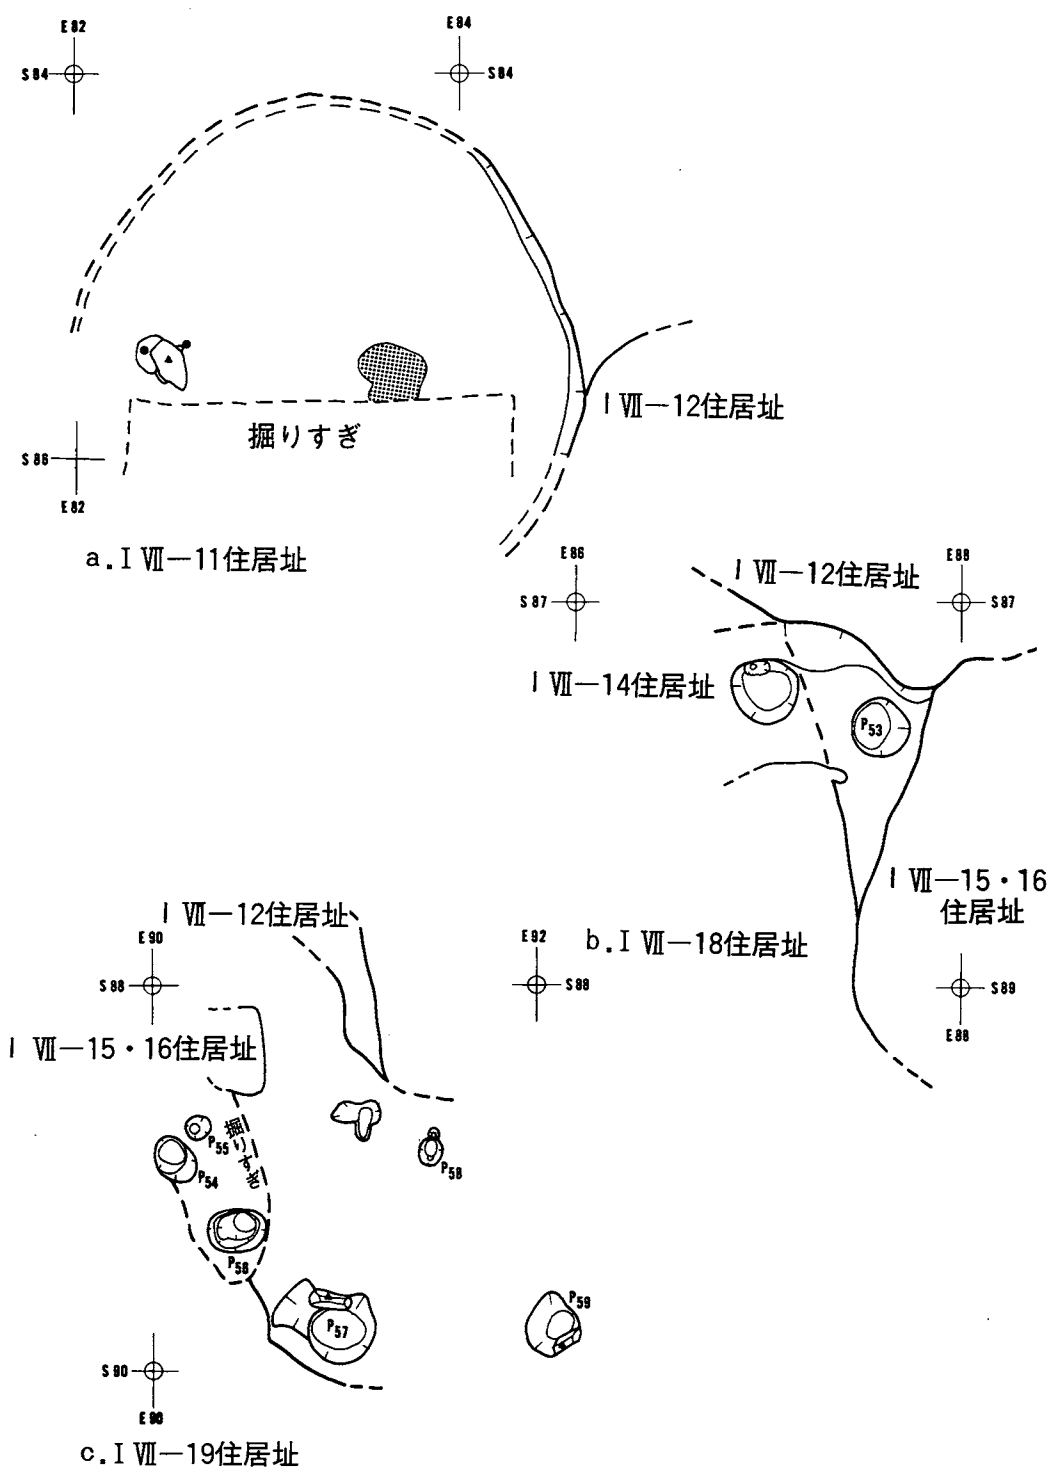


図版58

縮尺 1/40

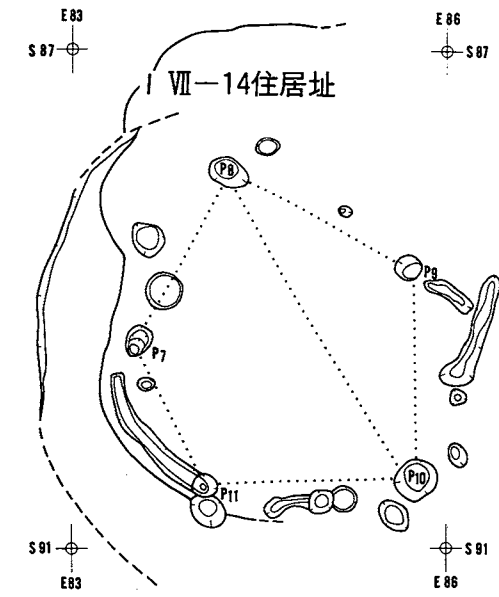


a. I VII-13住居址

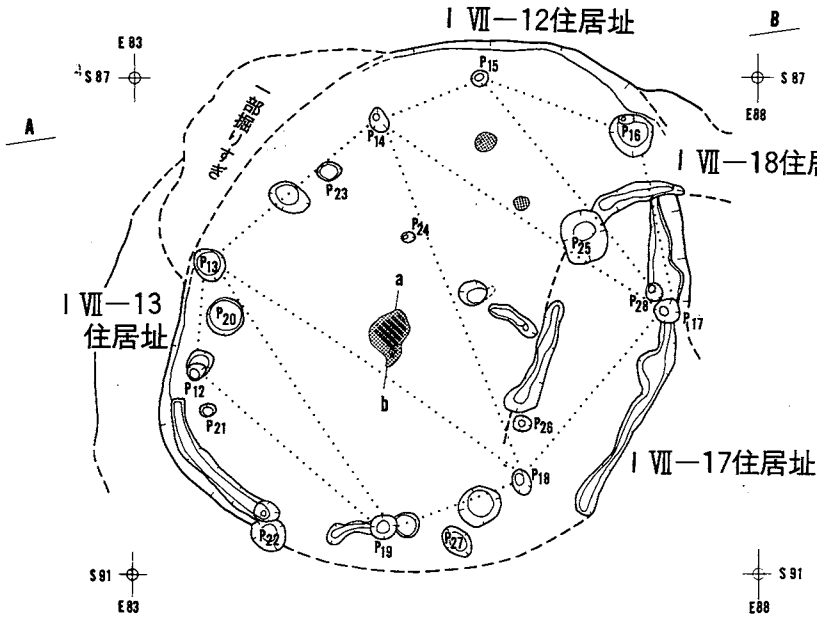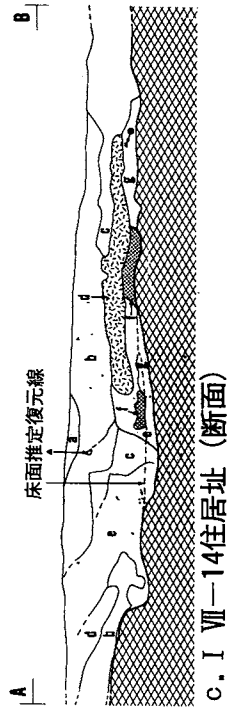


b. I VII-14住居址

- a. 黒褐色土層 (含、炭化物)
- b. 暗褐色土層 (bより暗い)
- c. 暗褐色土層 (bより明るい。含、炭化物)
- d. 黄褐色土層 (bより明るい。含、炭化物)
- e. 暗褐色土層 (含、炭化物)
- f. 焼土
- g. 褐色土層 (含、焼土、炭化物)

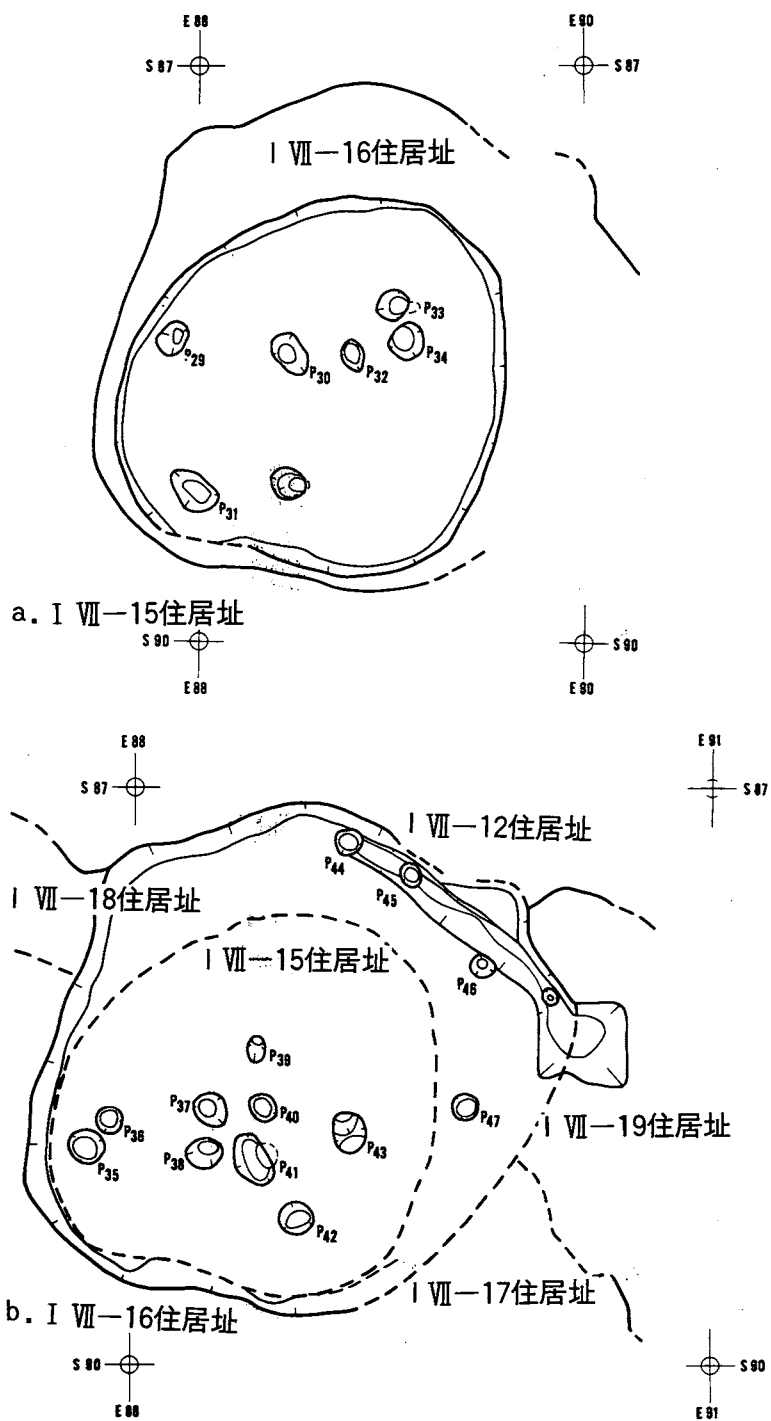


图版60

縮尺 1/40

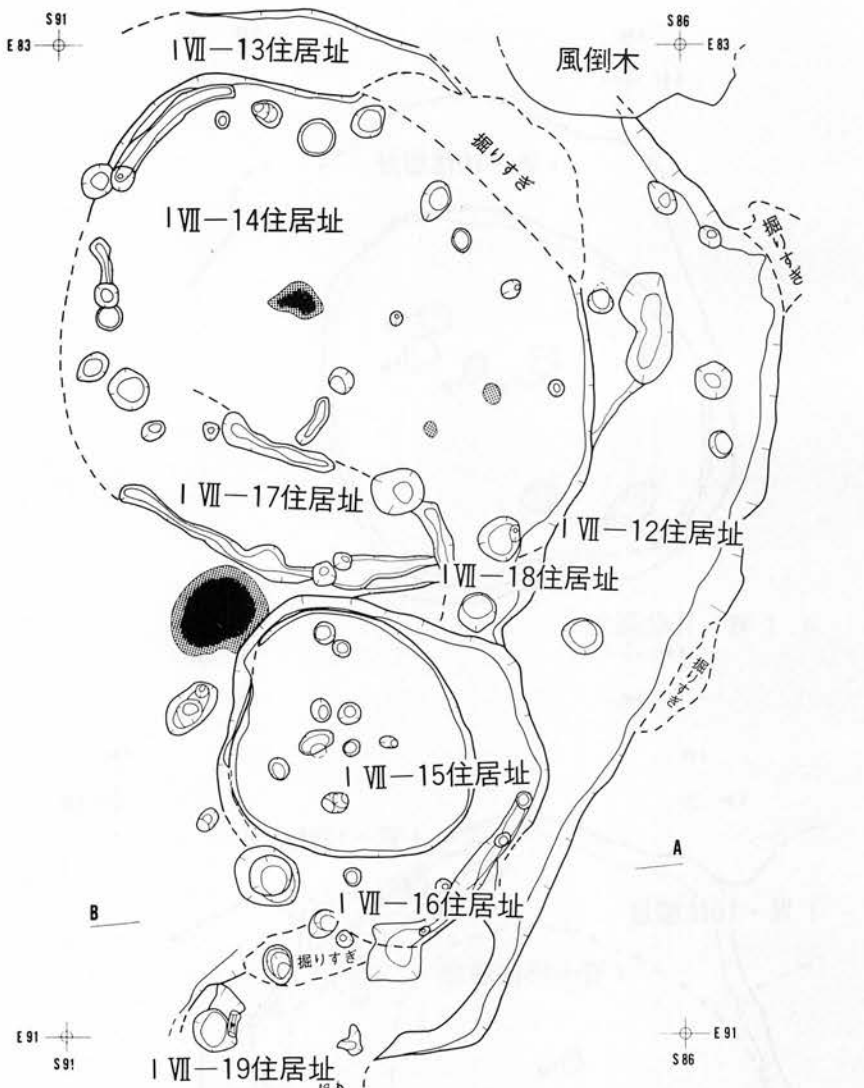


a. I VII-12・13・14・15・16・17・18・19住居址群重複状況

- a. 黒色～黒褐色土層
- b. 暗褐色土層
- c. 暗褐色土層 (bよりやや暗い。含、焼土、炭化物)
- d. 褐色土層 (含、焼土、炭化物)

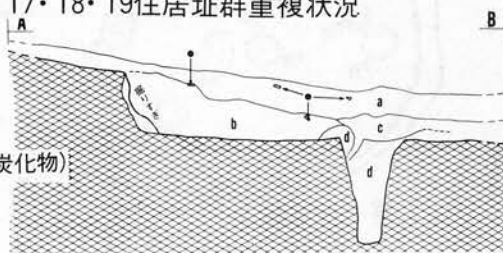


b. I VII-16住居址 (断面)

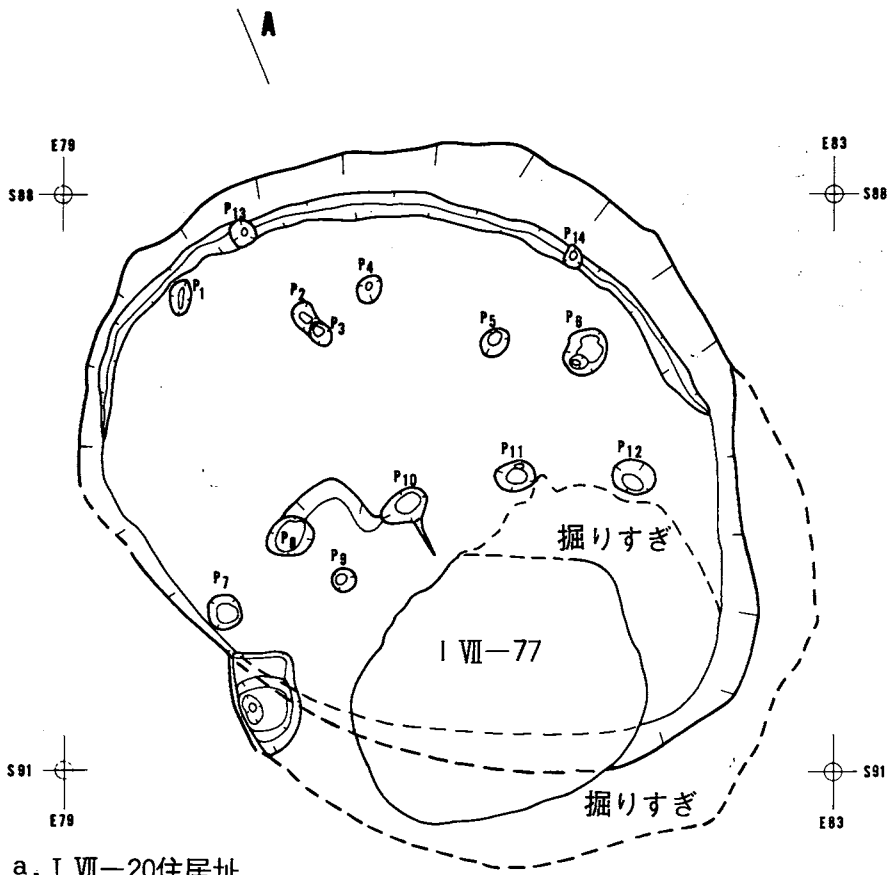


a. I VII-20住居址

- a. 黒褐色土層(含、焼土、炭化物)
- b. 暗褐色土層
- c. 褐色土層

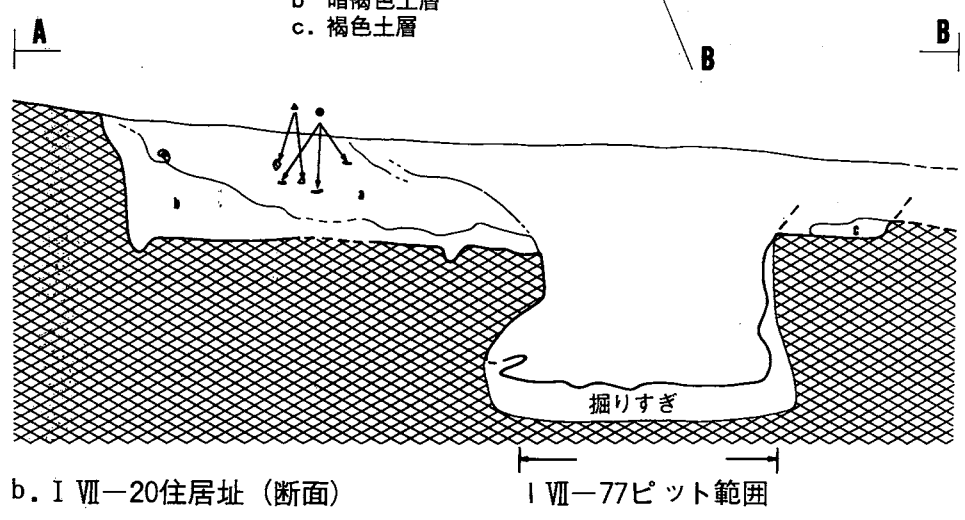

b. I VII-20住居址 (断面)

I VII-77ピット範囲

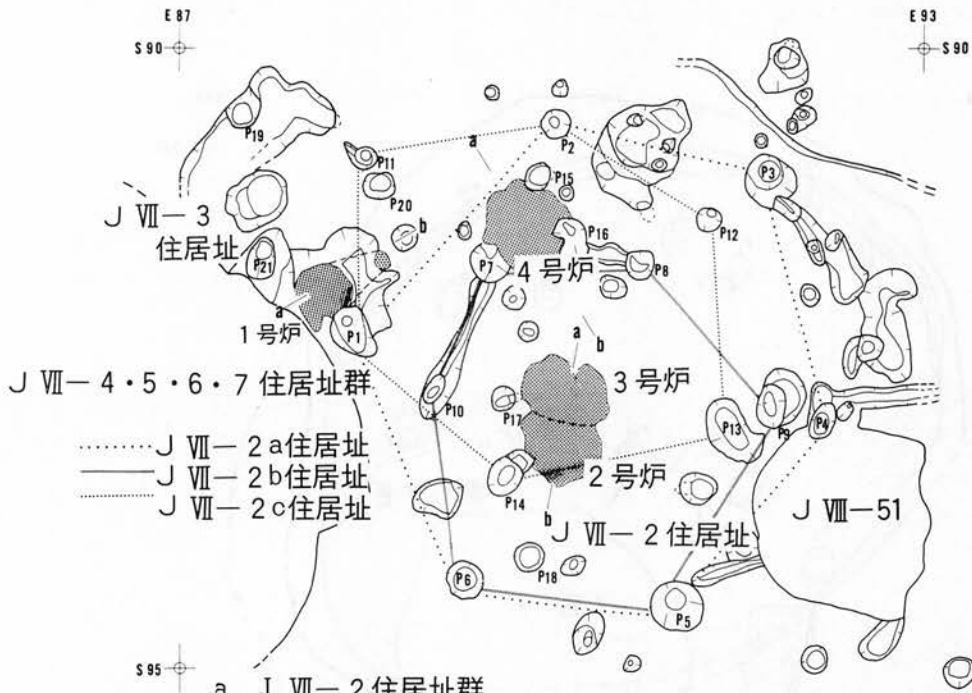


..... J VII-2 a住居址
 —— J VII-2 b住居址
 J VII-2 c住居址


S 95
E 87
E 84
S 91

- a. J VII-2 住居址群
 J VII-3 住居址
- a. 黑褐色土層(表土)
 - b. 暗褐色土層(含、焼土、炭化物)
 - c. 黑褐色土層(含、焼土、炭化物)
 - d. 暗褐色土層


E 88
S 91

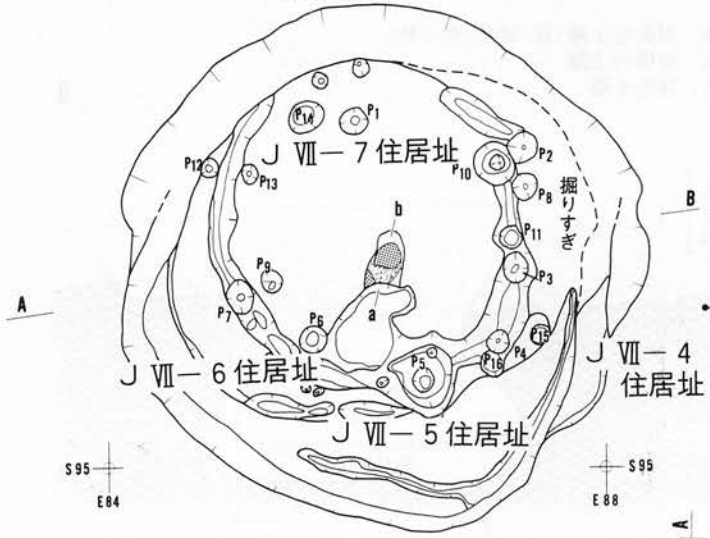


b. J VII-4・5・6・7 住居址群

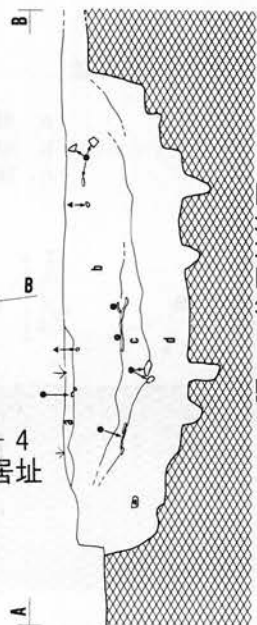


—— J VII-7 住居址群 (断面)
 —— J VII-6 住居址群
 —— J VII-5 住居址群
 —— J VII-4 住居址群

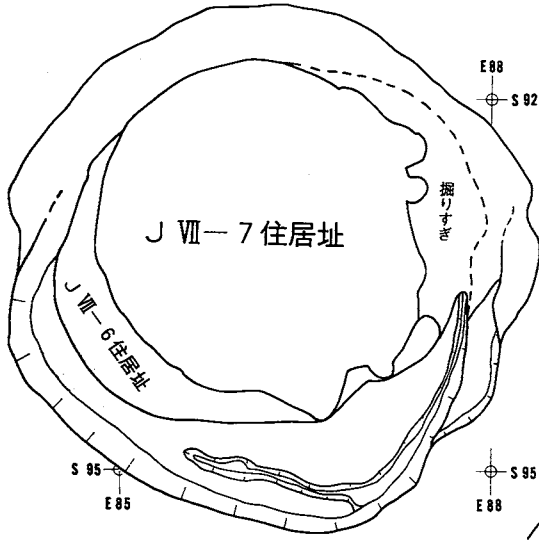

a. J VII-5 住居址


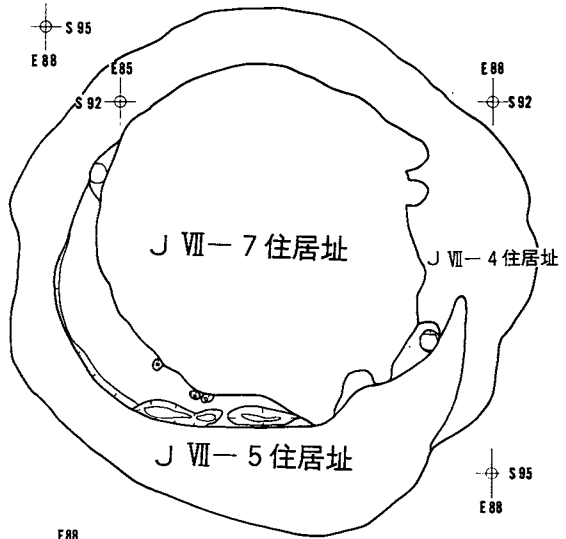


b. J VII-6 住居址

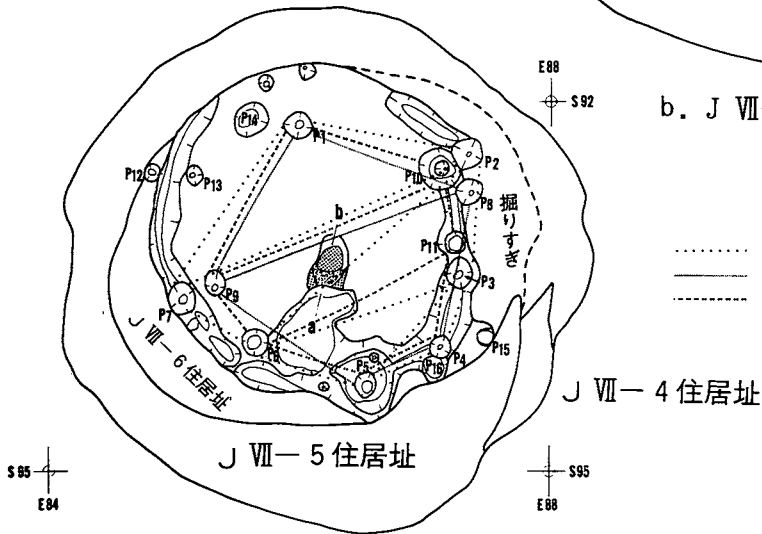


c. J VII-7 住居址群

- J VII-7a住居址
- J VII-7b住居址
- - - - J VII-7c住居址

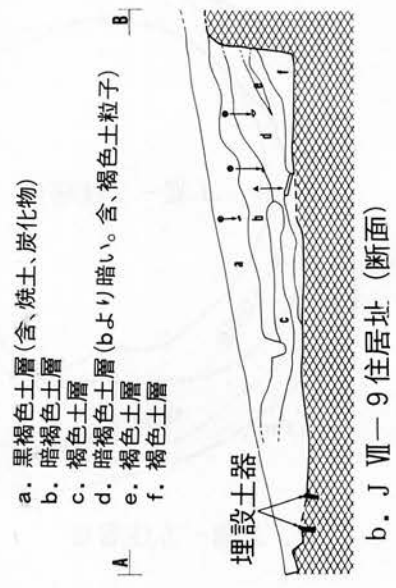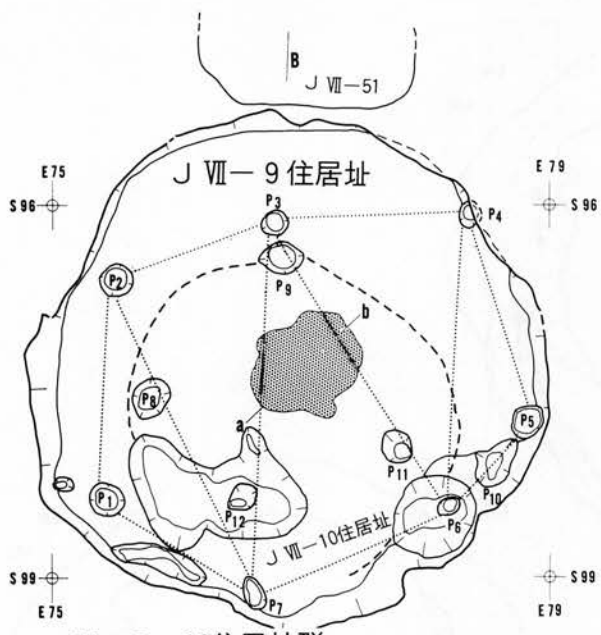


黒褐色土層 (含、焼土、炭化物)
 a. 暗褐色土層
 b. 暗褐色土層 (bより暗い。含、褐色土粒子)
 c. 褐色土層
 d. 暗褐色土層
 e. 褐色土層
 f. 褐色土層


a. J VII-9・10住居址群

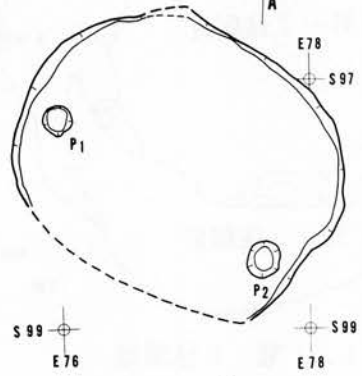

c. J VII-10住居址

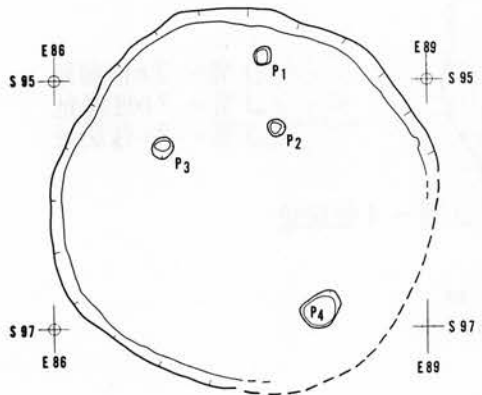


d. J VII-11住居址


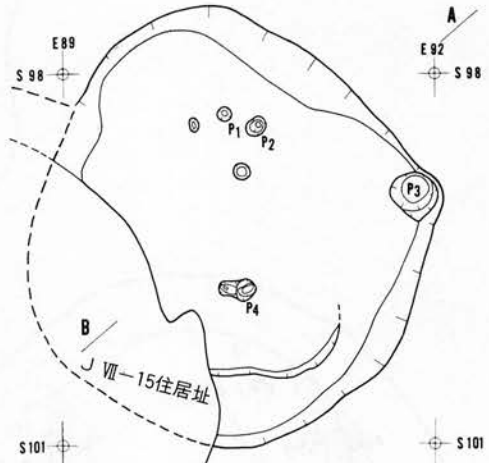


e. J VII-12住居址

a. 黒褐色土層
 b. 暗褐色土層
 c. 暗褐色土層 (bより暗い。含、炭化物)
 d. 暗褐色土層 (bと類似)


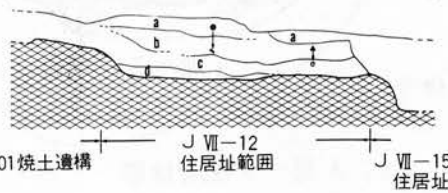


f. J VII-12住居址 (断面)

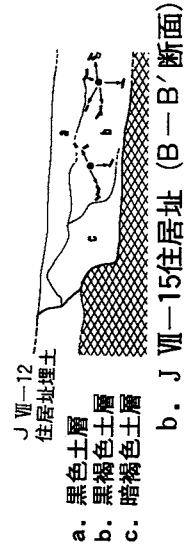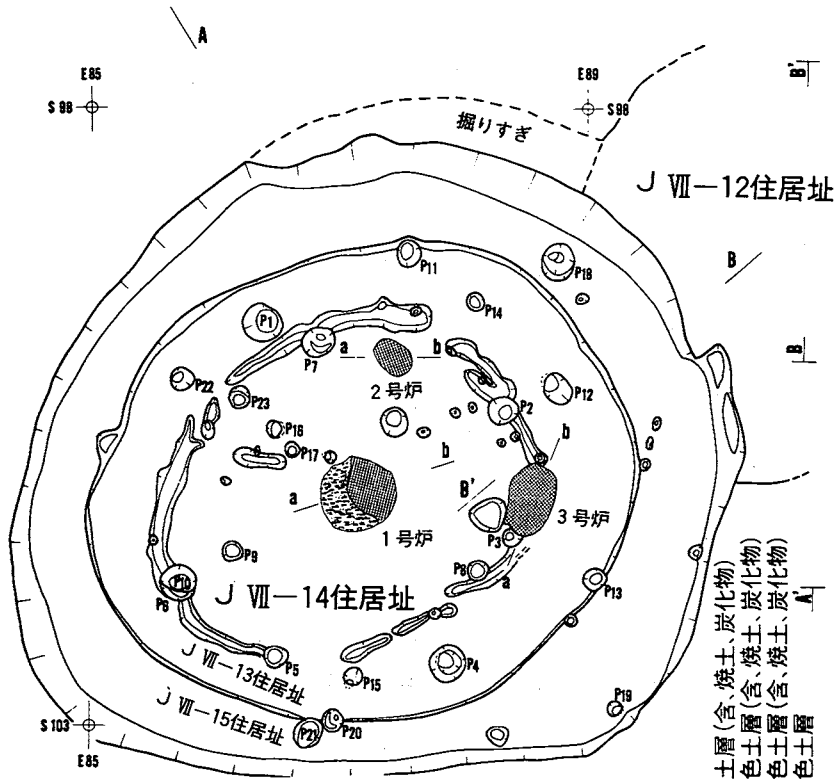


a. J VII-13·14·15住居址群重複狀況

- a. 黑色土層(含、烧土、炭化物)
- b. 黑褐色土層(含、烧土、炭化物)
- c. 暗褐色土層(含、烧土、炭化物)
- d. 暗褐色土層

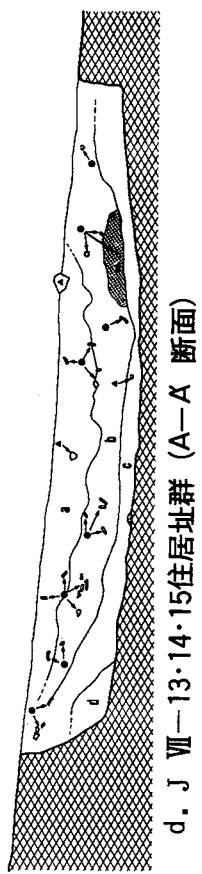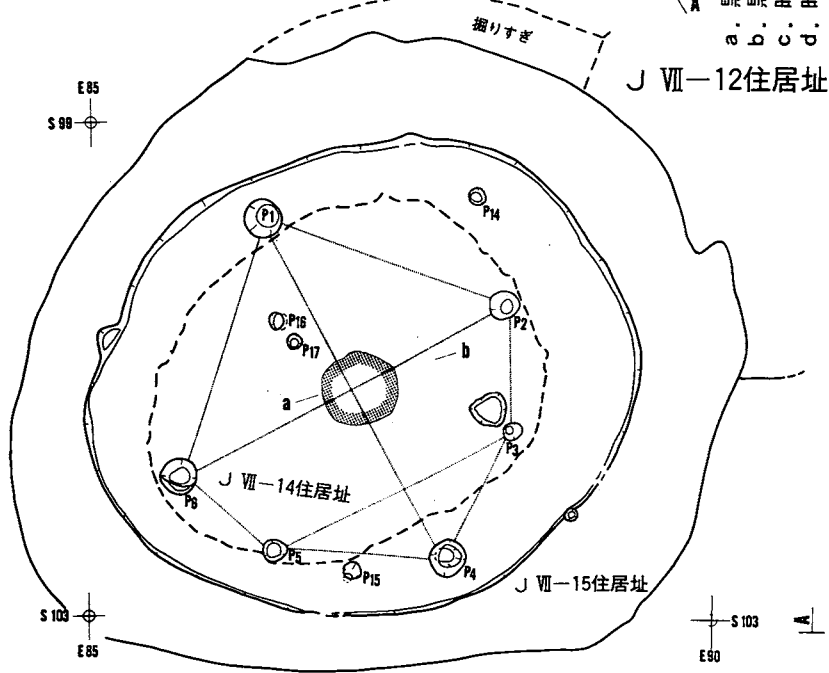


c. J VII-13住居址

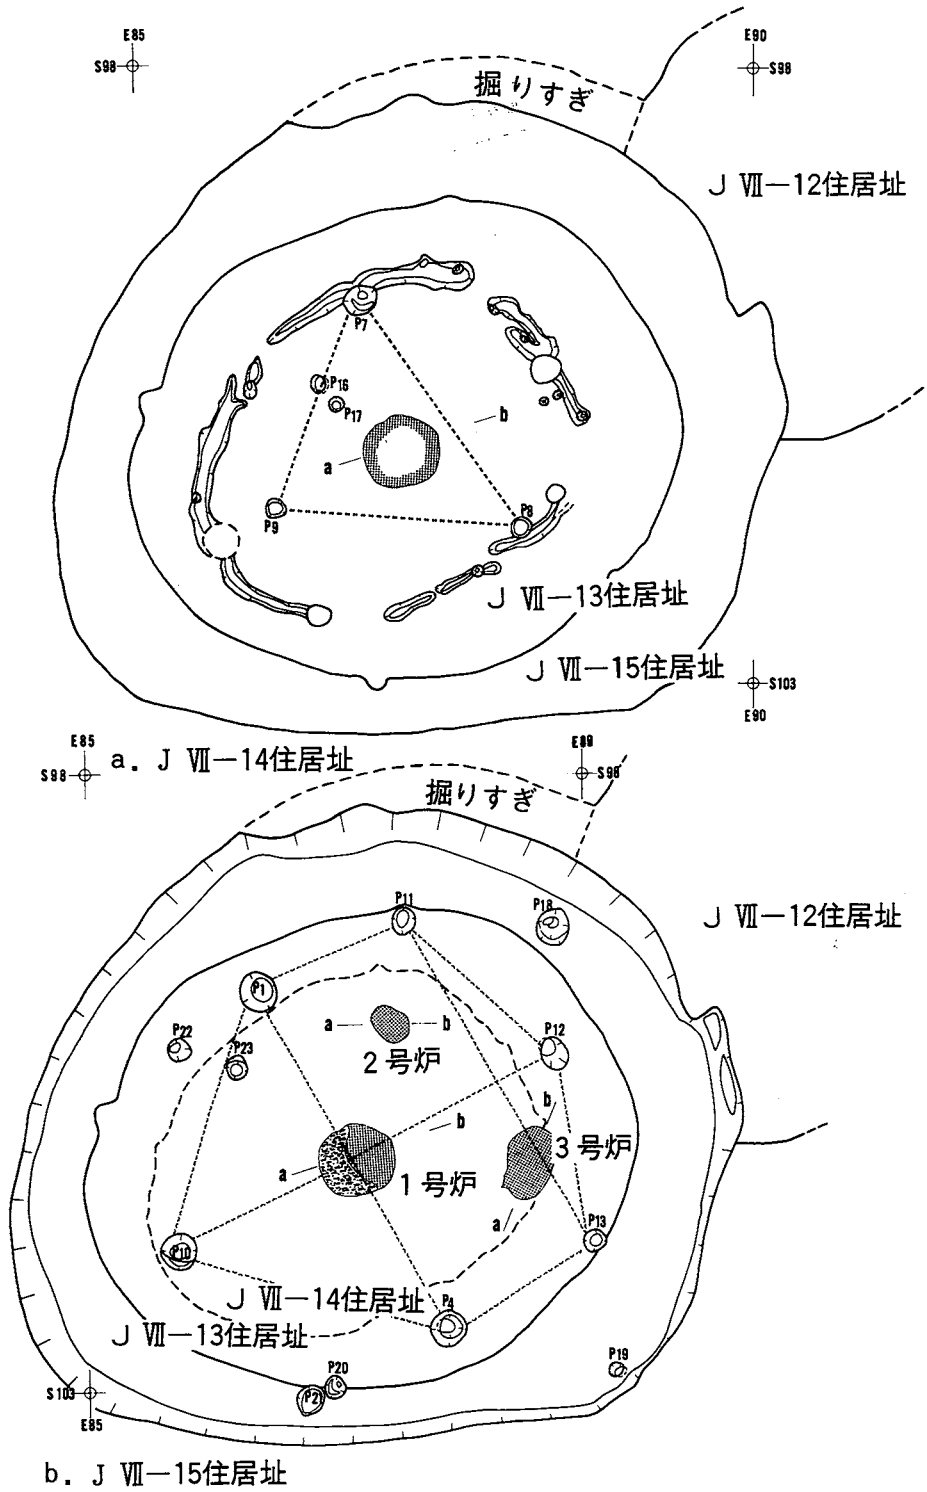


図版67

縮尺 1/60

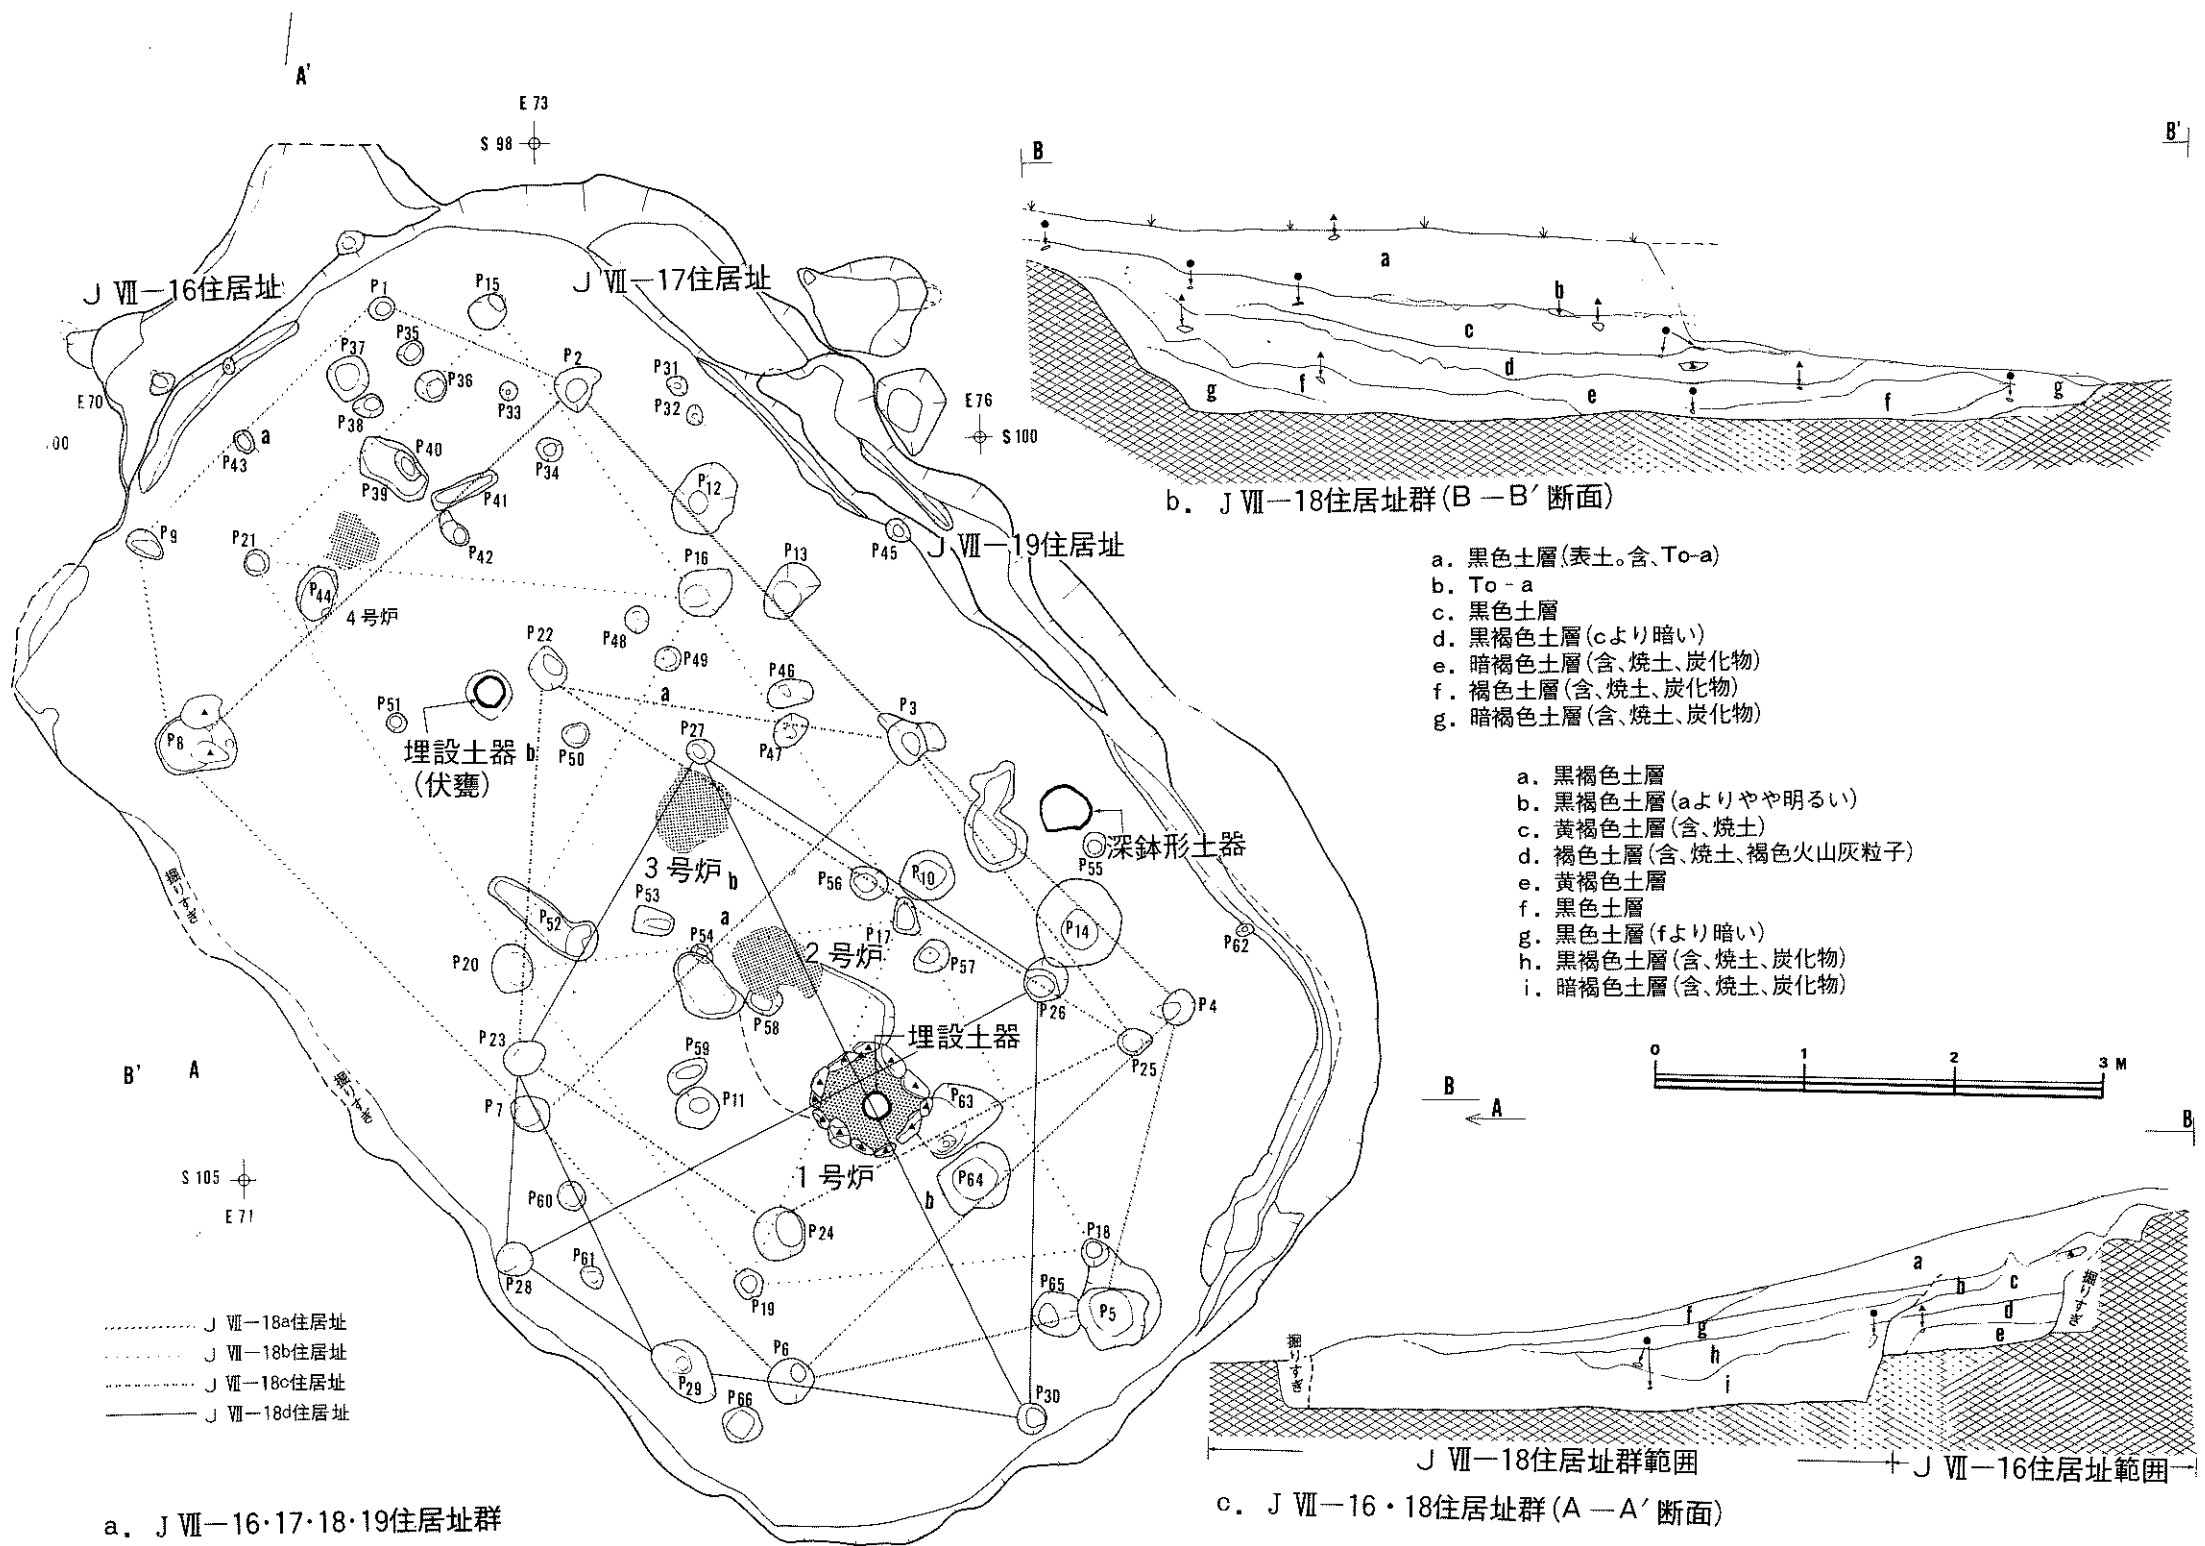


図版 68

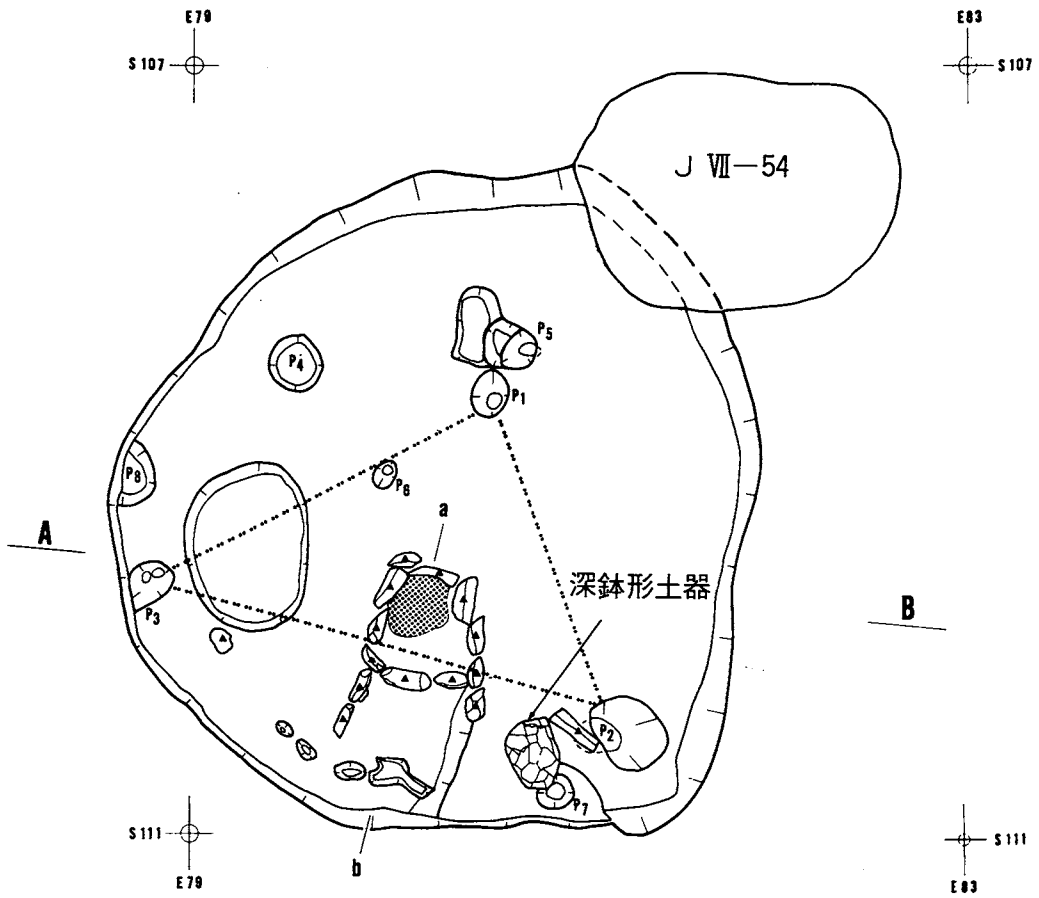


a. J VII-20住居址


- a. 表土
- b. 黒褐色土層(含、To-a)
- c. 暗褐色土層(含、焼土)
- d. 暗褐色土層(cより暗い。含、焼土)

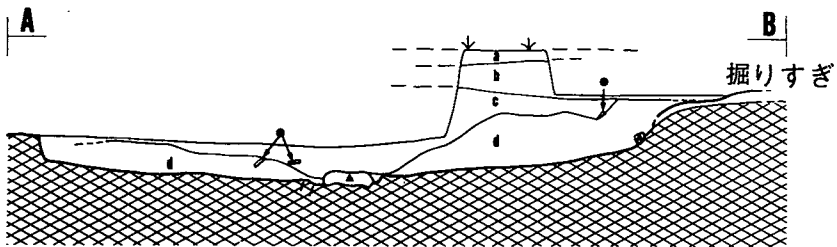

b. J VII-20住居址(断面)

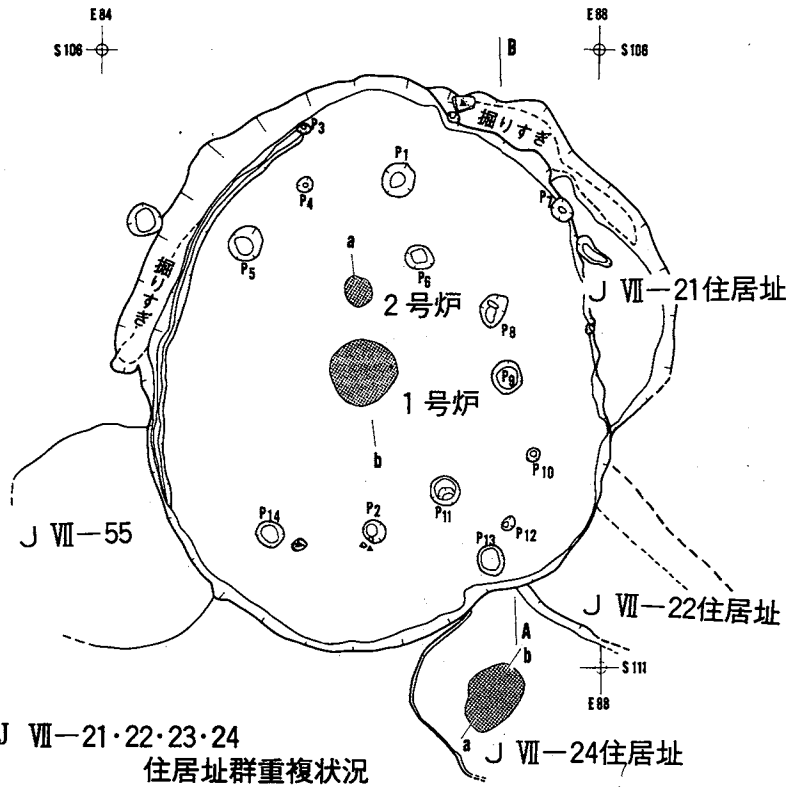


a. J VII-21·22·23·24
住居址群重複状況

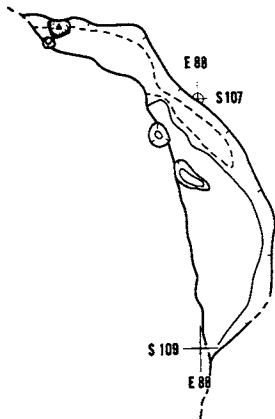


b. J VII-21住居址


- a. 黒色土層
- b. 褐色土層(含、軽石)
- c. 黒褐色土層(含、焼土、炭化物)
- d. 暗褐色土層(含、焼土、炭化物)
- e. 黒褐色土層
- f. 褐色土層

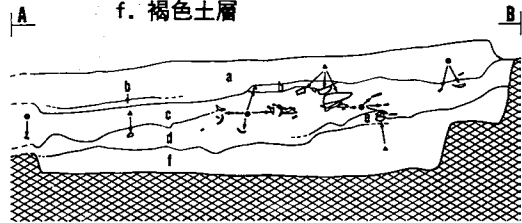


c. J VII-23住居址(断面)

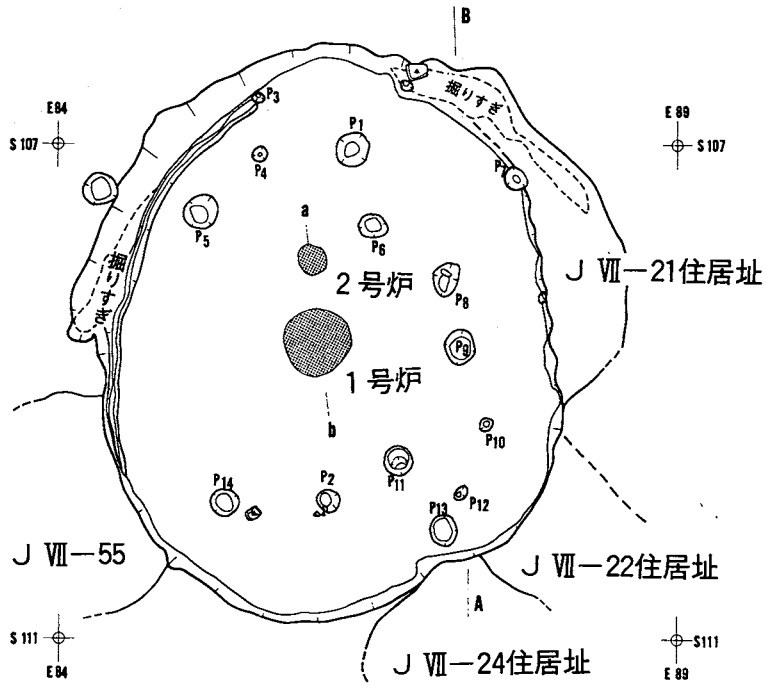


a. J VII-23住居址

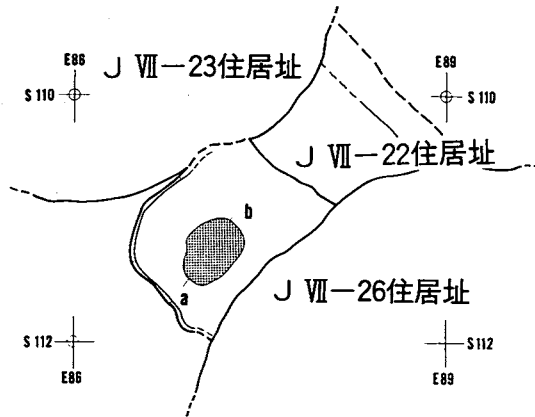

b. J VII-24住居址

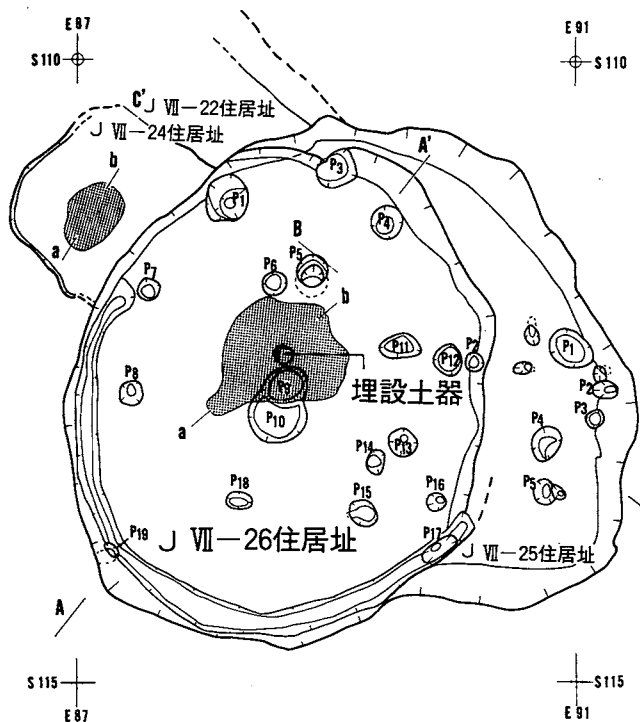

a. J VII-22・24・25・26住居址群重複状況

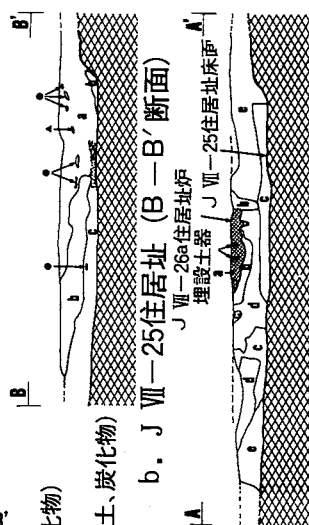


a. 暗褐色土層 (含、炭化物)
 b. 褐色土層
 c. 暗褐色土層 (含、焼土、炭化物)
 d. 焼土 (含、炭化物)

b. J VII-25住居址 (B-B'断面)


c. J VII-26住居址群 (A-A'断面)

- a. 焼土
- b. 暗褐色土層 (含、焼土)
- c. 暗褐色土層 (含、炭化物)
- d. 暗褐色土層 (より明るい)
- e. 褐色土層 (よりやや暗い。含、炭化物)

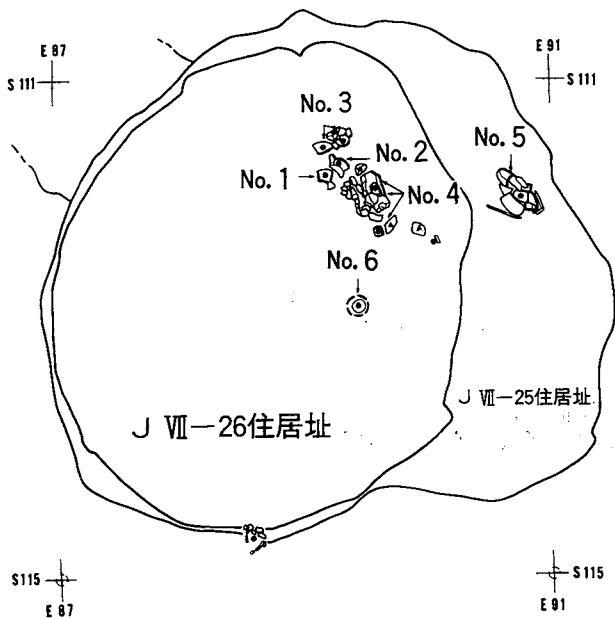


e. J VII-26住居址群 (遺物出土状況)


- a. 黒褐色土層 (表土)
- b. 暗褐色土層 (含、To-a)
- c. 黒褐色土層 (含、焼土、炭化物)
- d. 暗褐色土層 (含、焼土、炭化物)
- e. 褐色土ブロック
- f. 褐色土層 (含、焼土)

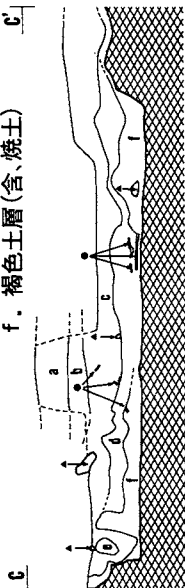

d. J VII-26住居址群 (C-C'断面)

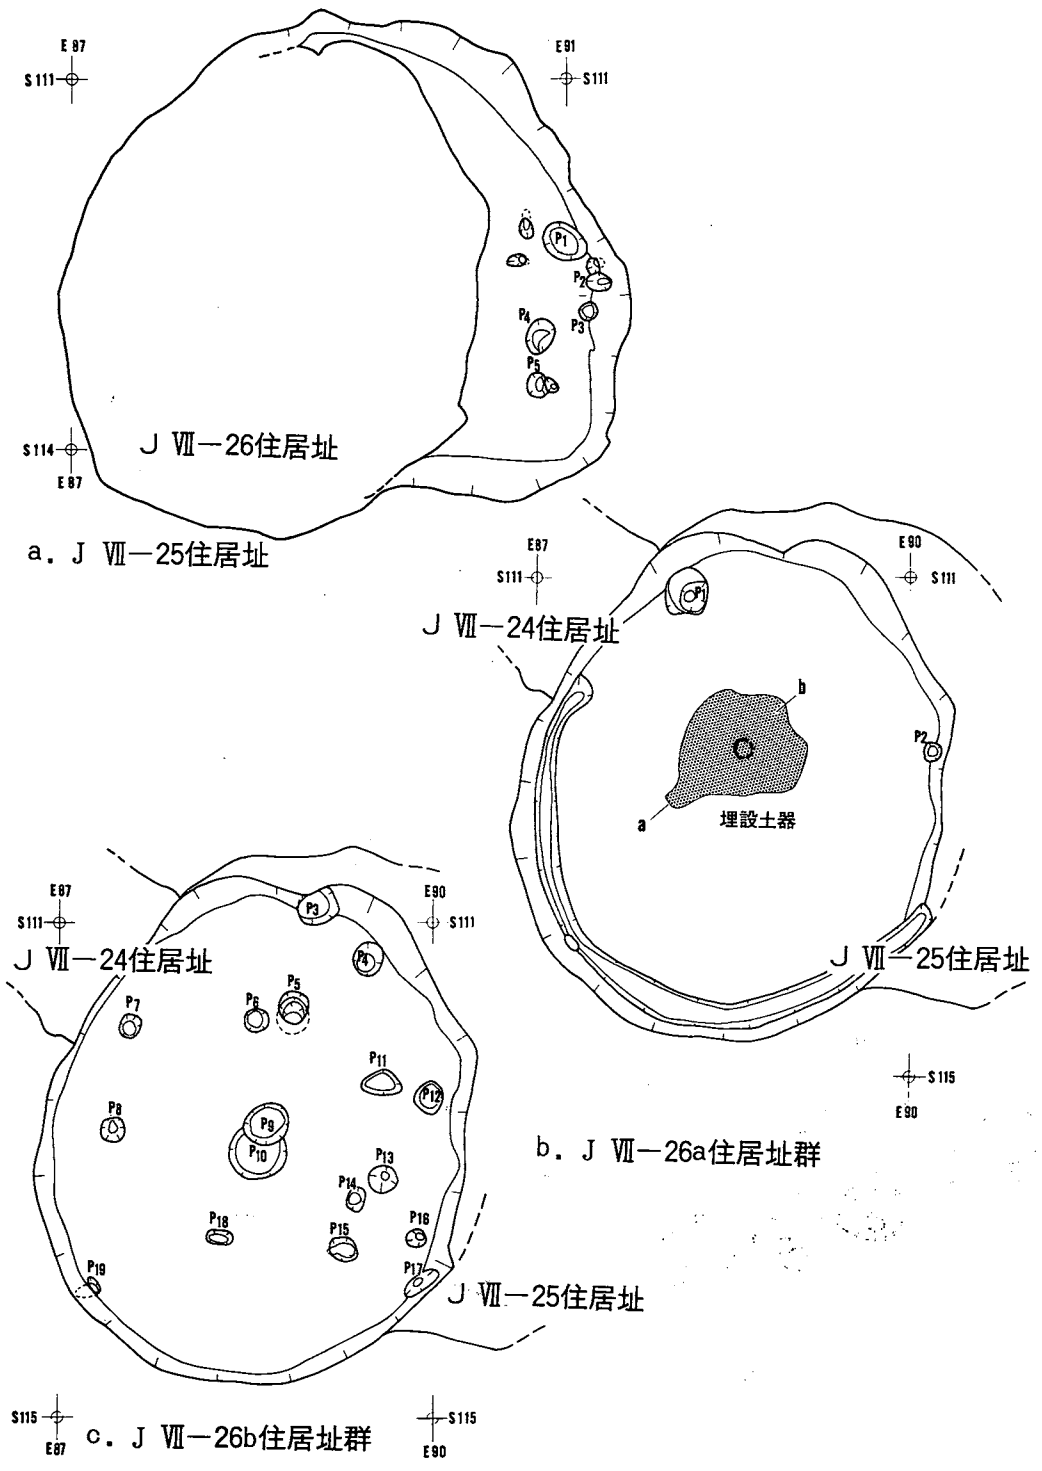


a. J VII-27·28·29·30·31住居址群
 K VIII-3住居址重複狀況

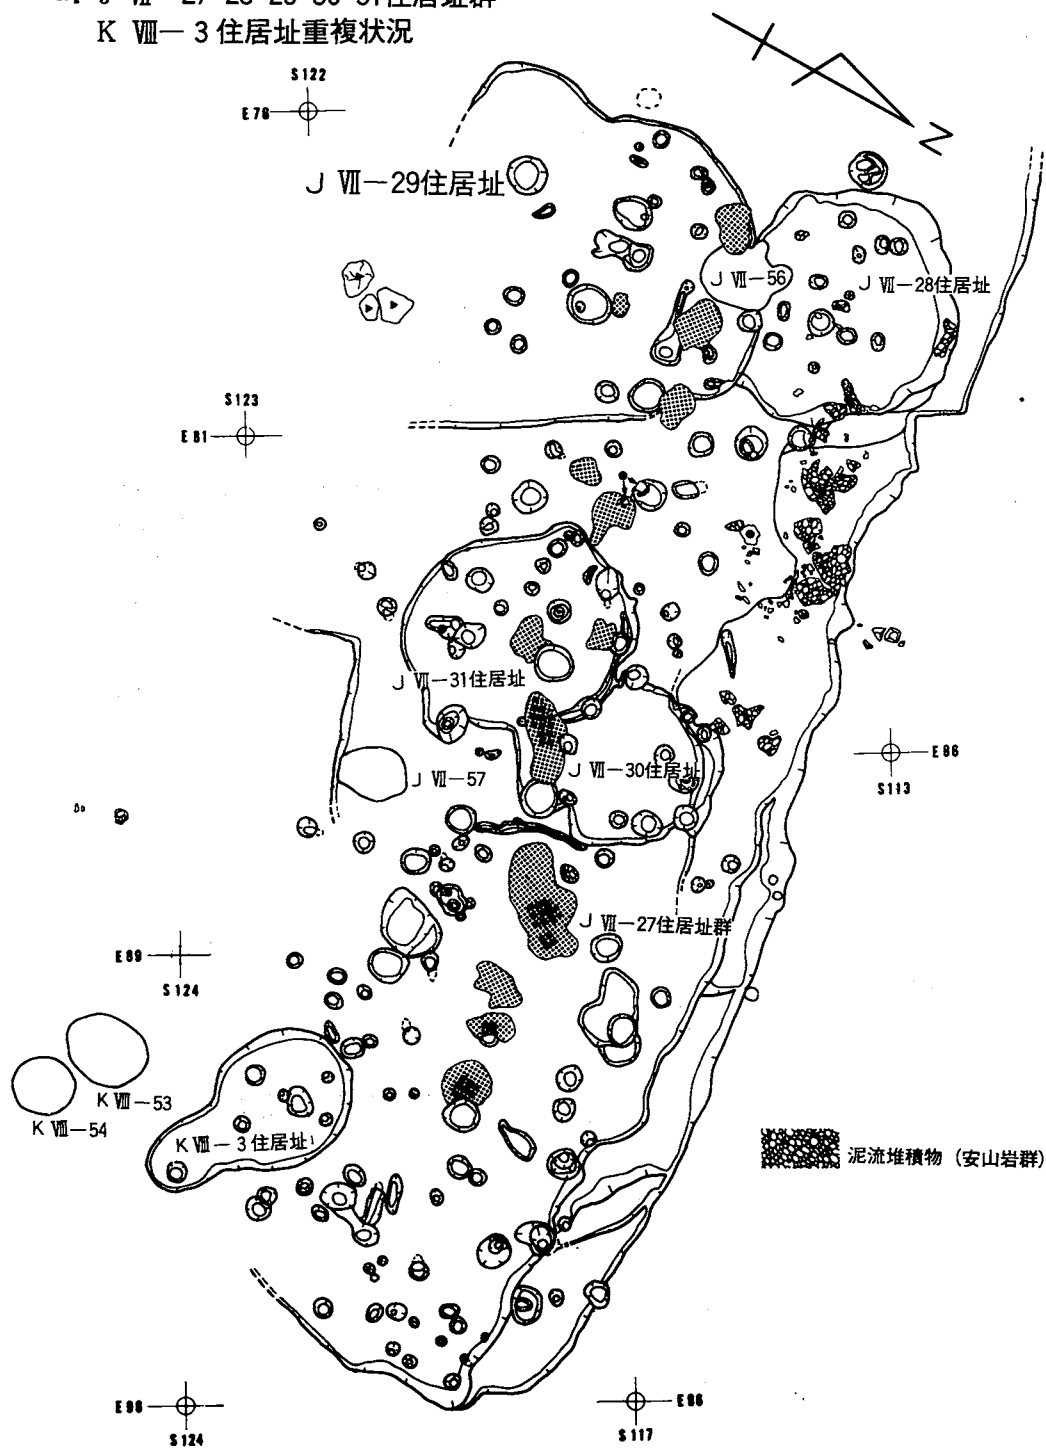



図版74

縮尺 1/40

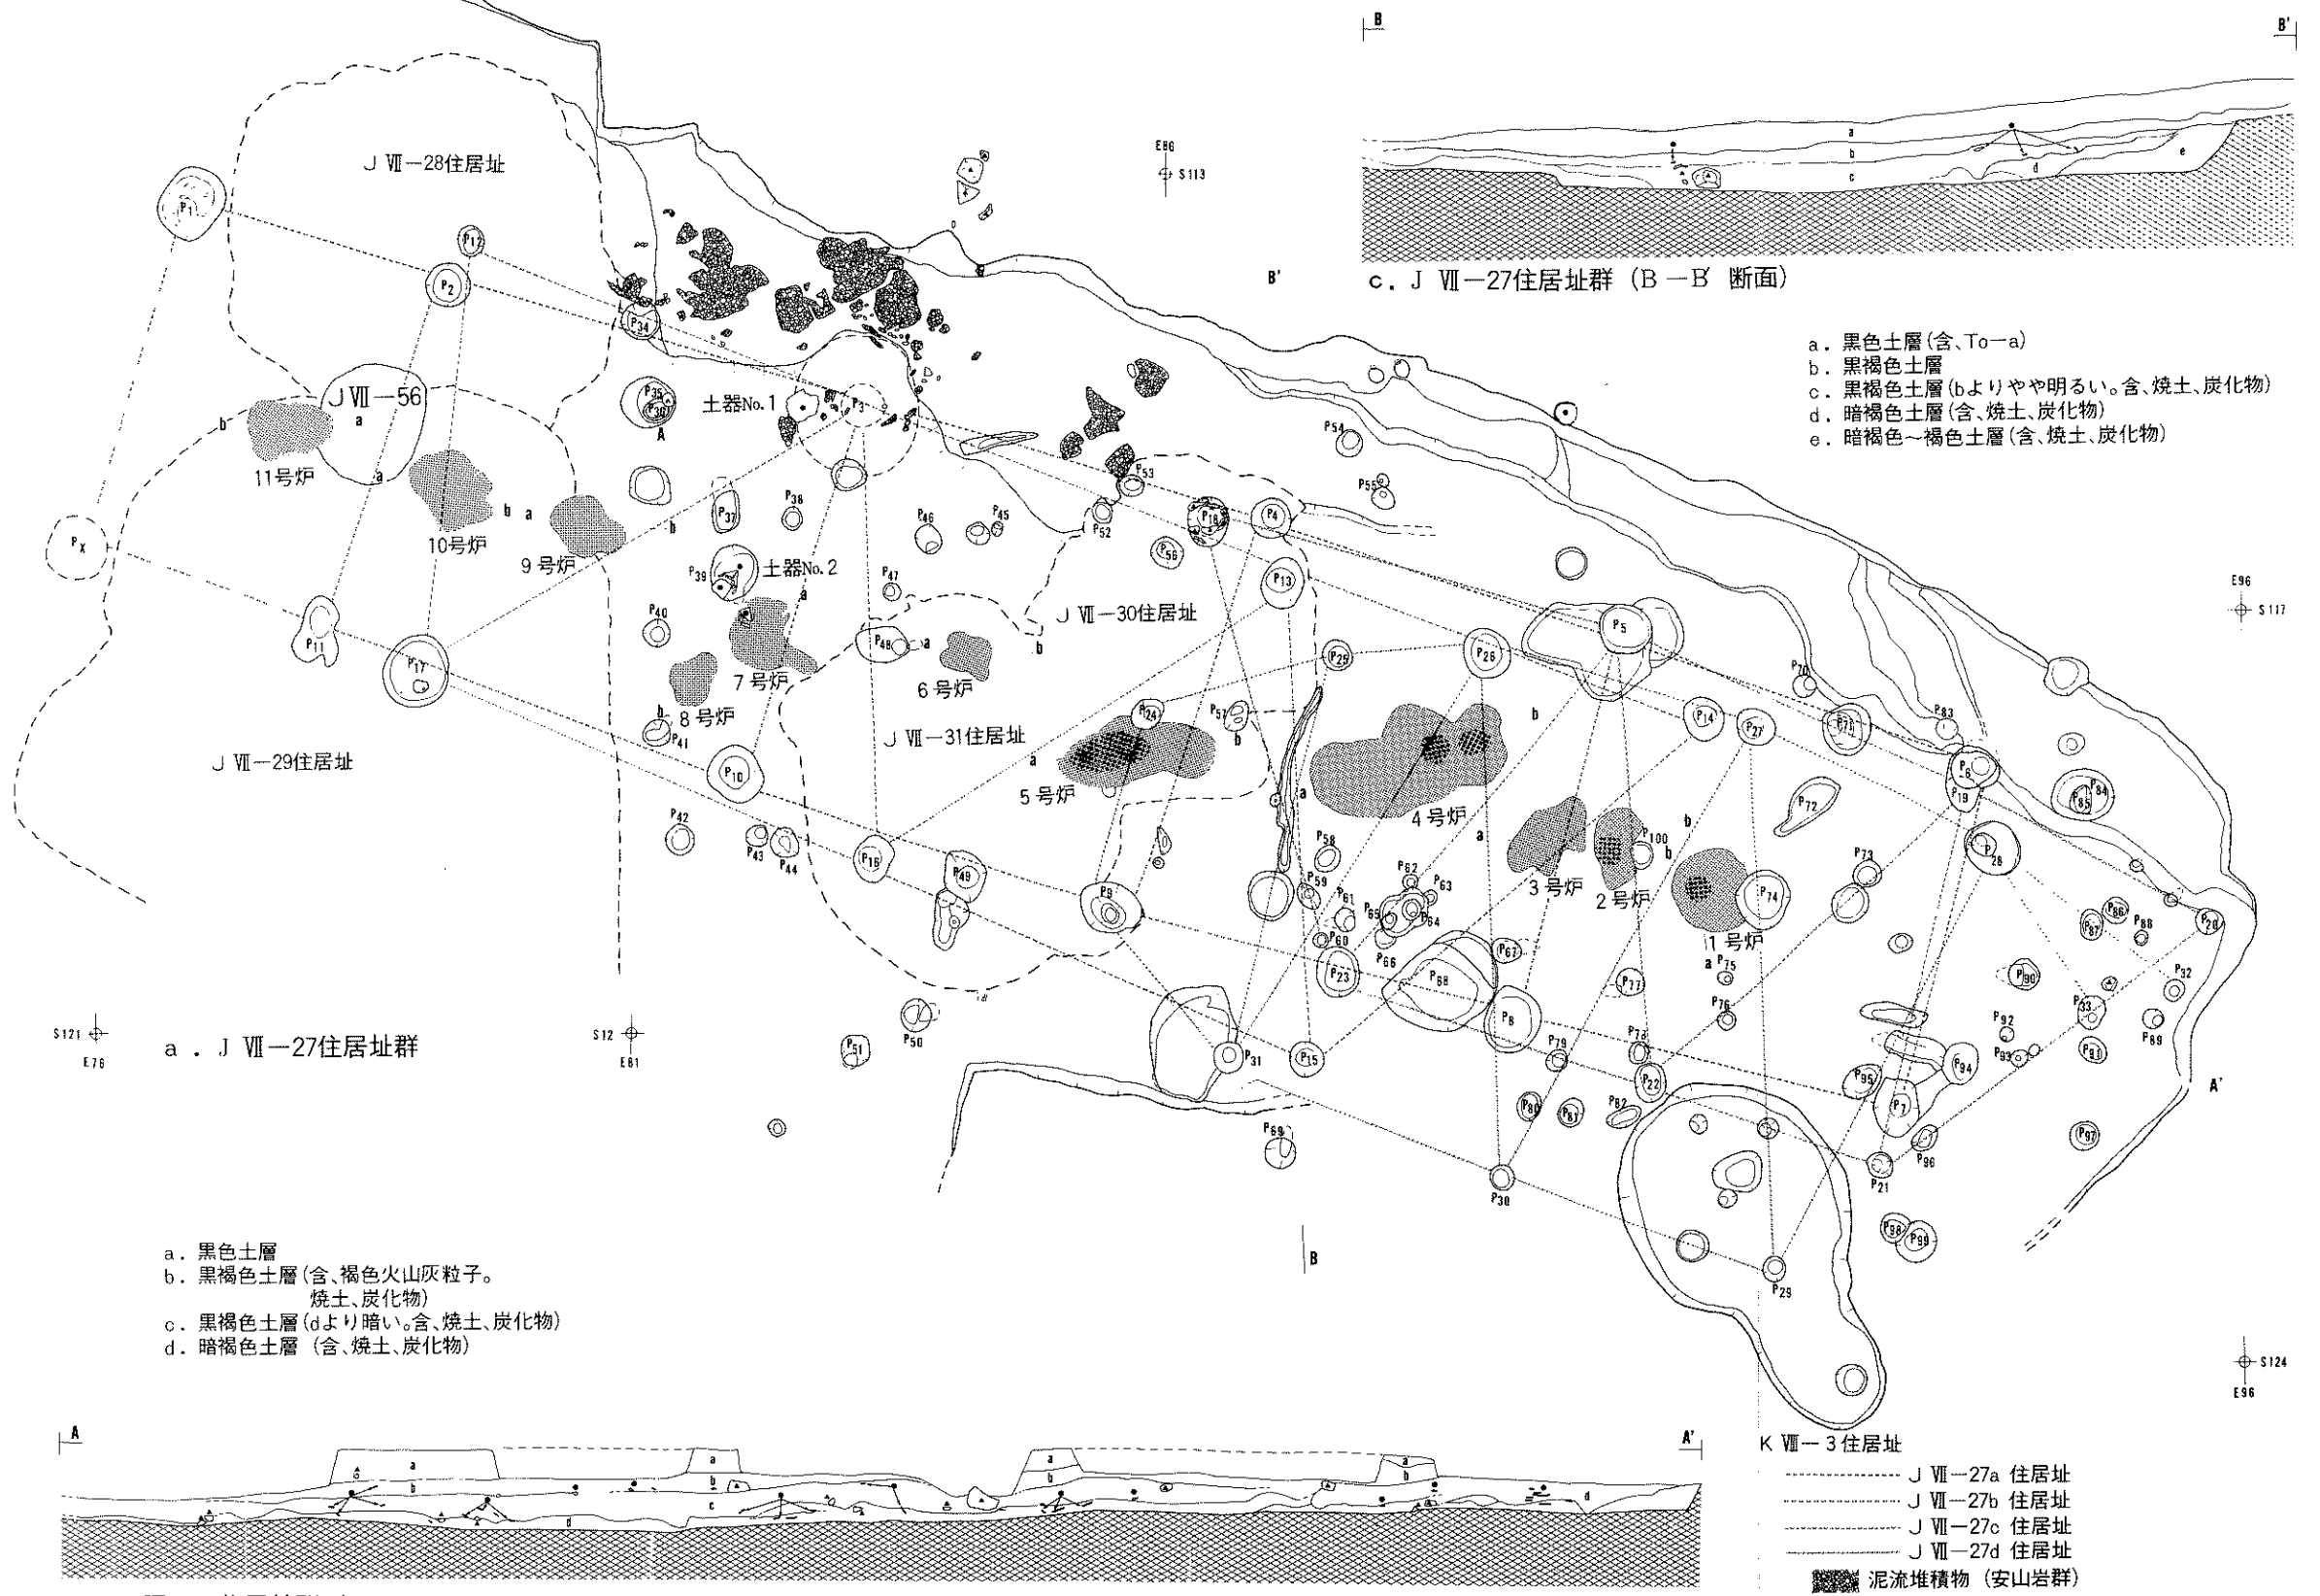

図版75





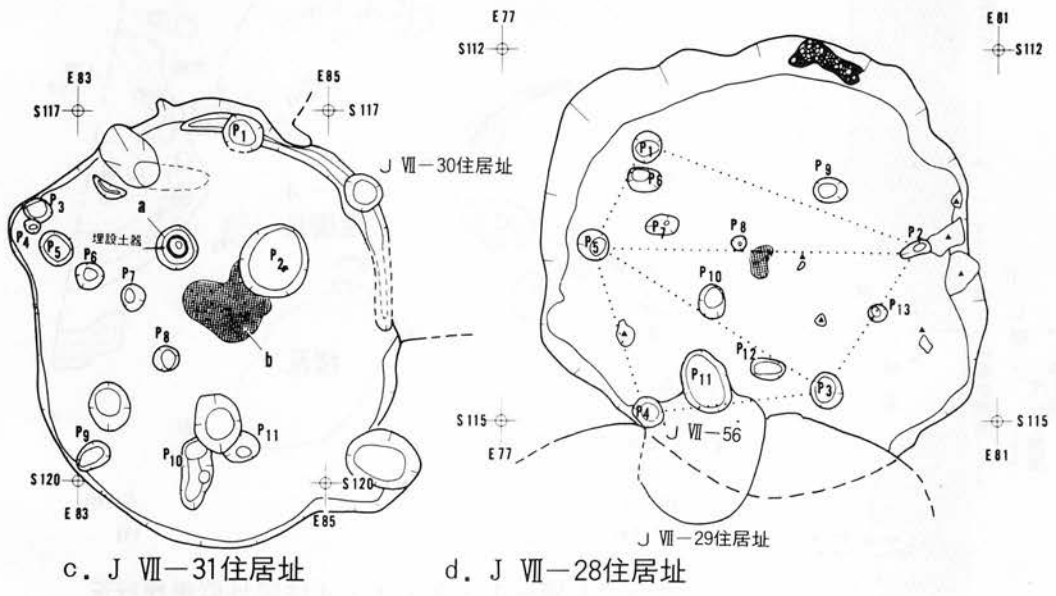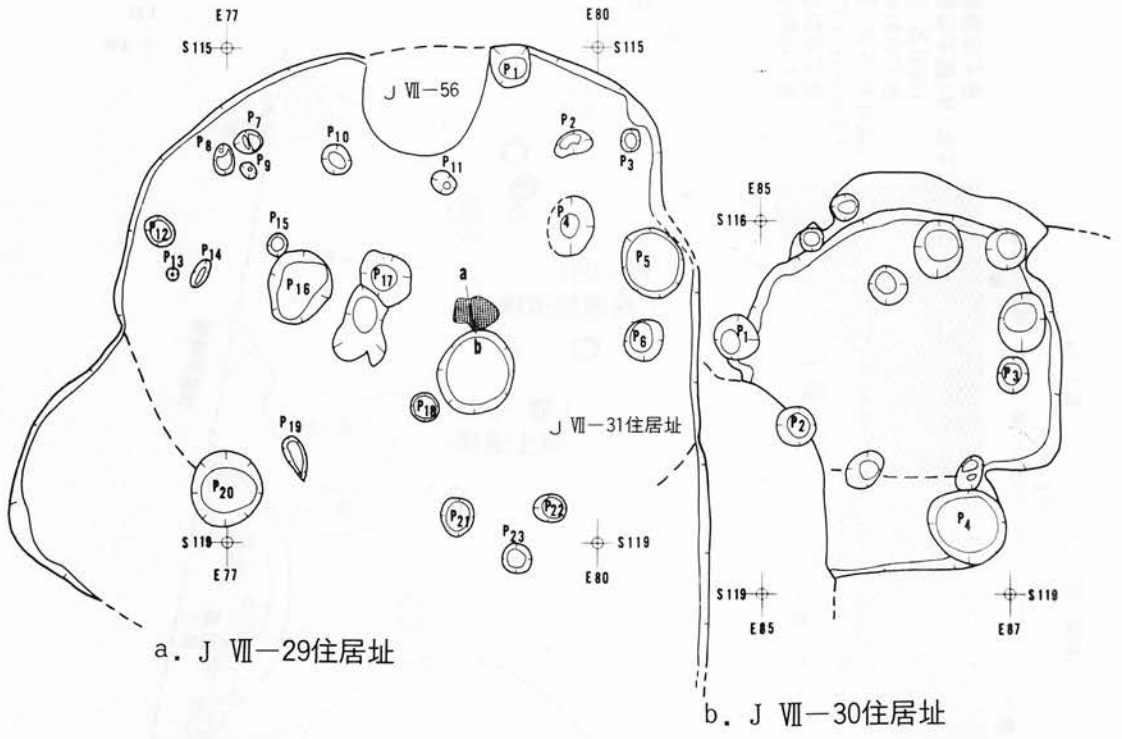





図版76



縮尺 1/60


- a. 黒褐色土層
- b. 黒褐色土層 (aよりやや明るい。含、焼土、炭化物)
- c. 暗褐色土層 (含、炭化物)
- d. 褐色土層 (含、焼土)
- f. 暗褐色土層

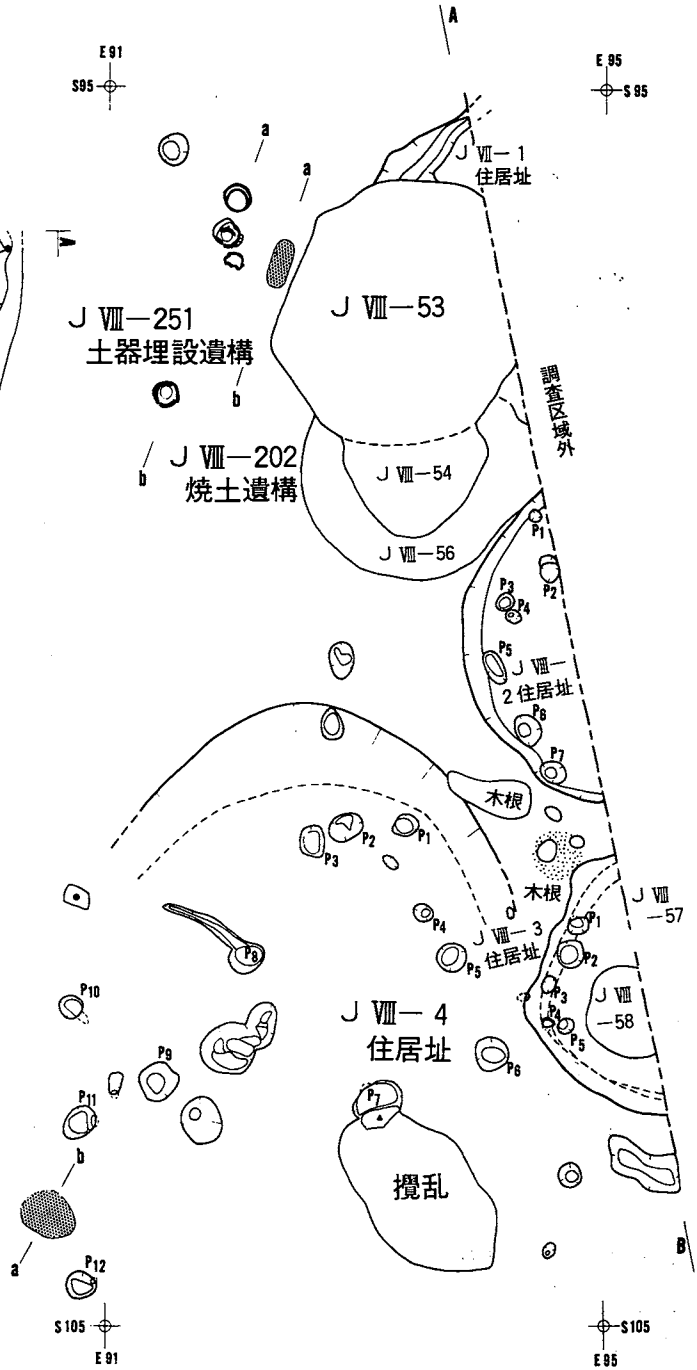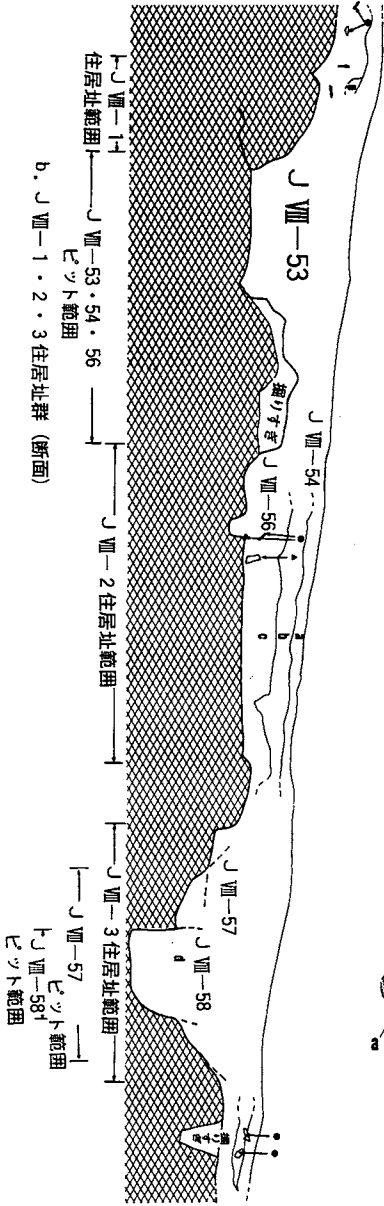

a. J VIII-1・2・3・4 住居址群重複状況

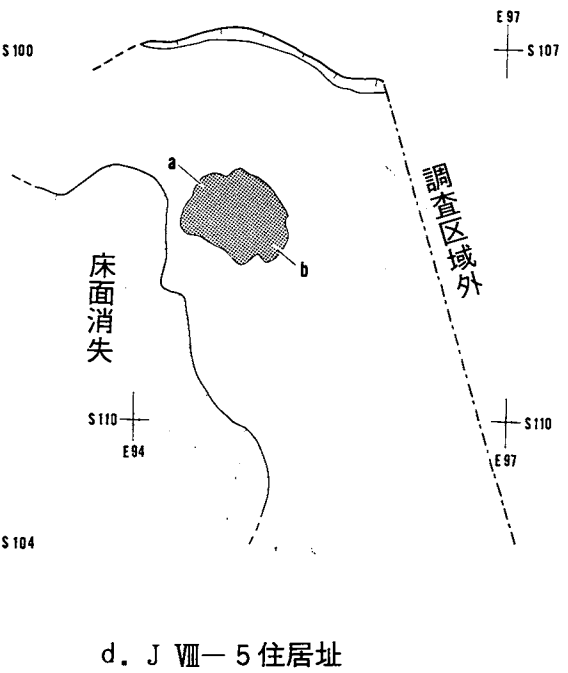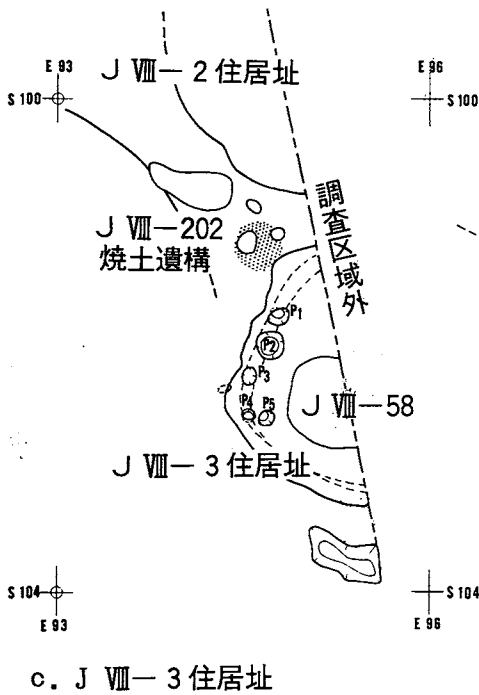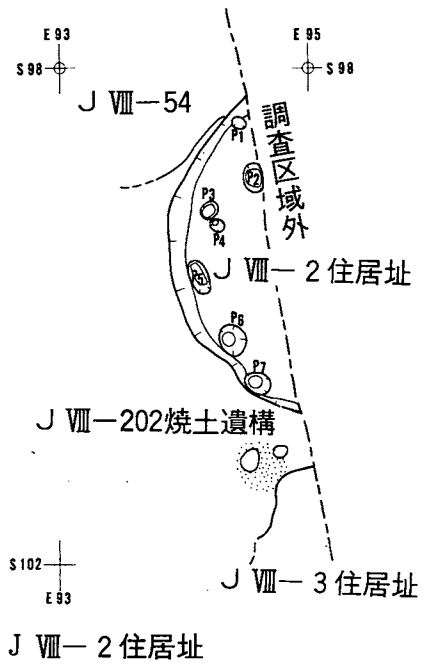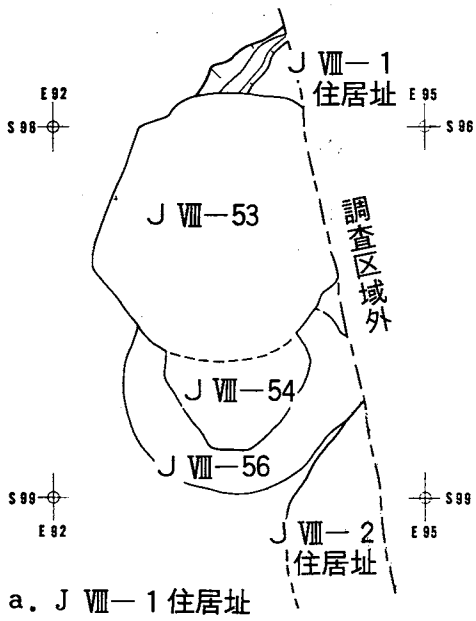

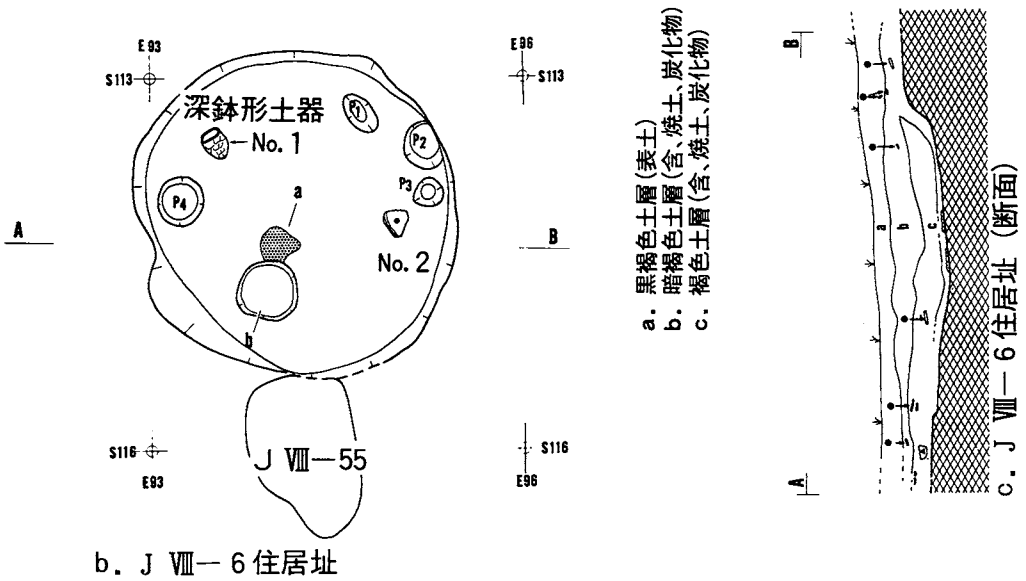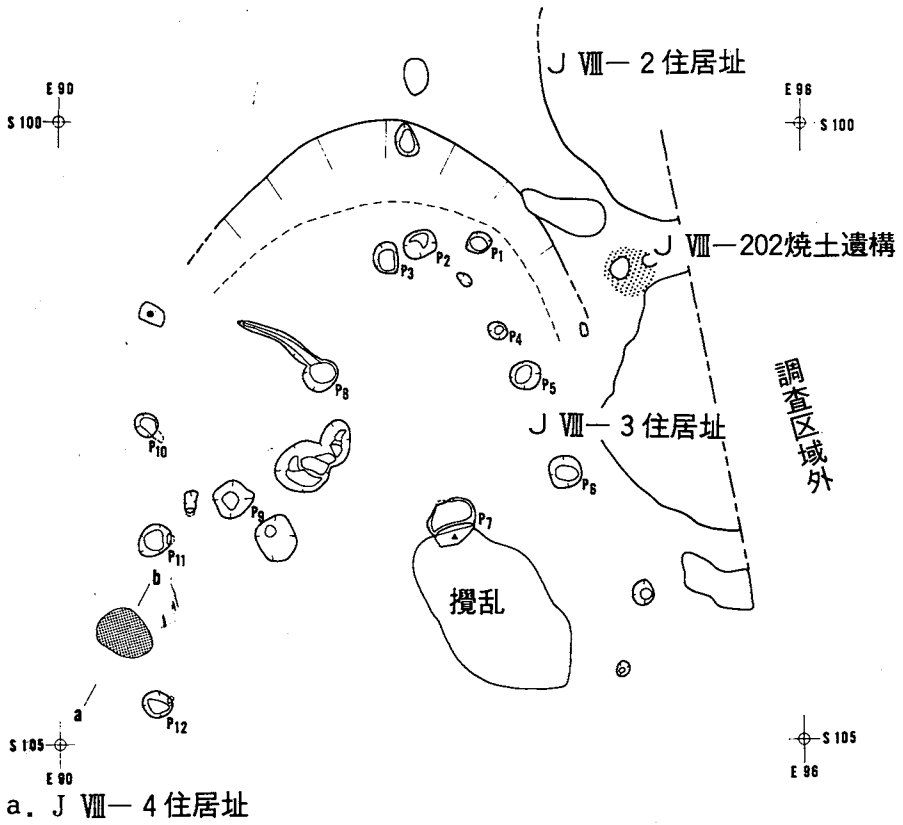

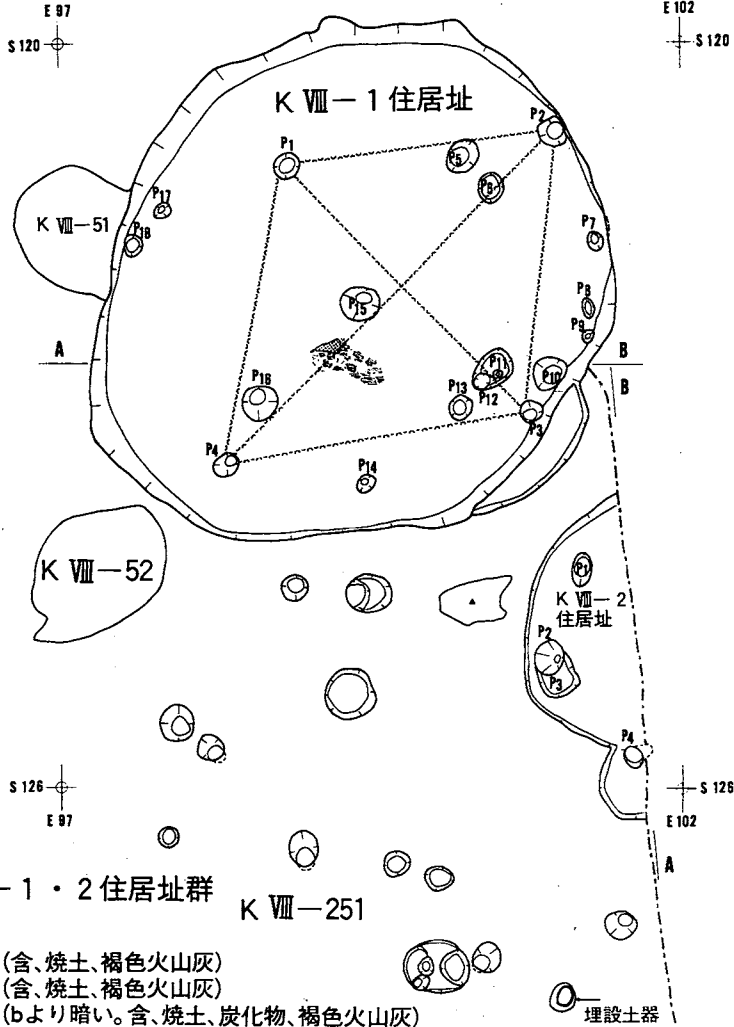


a. K VII-1・2 住居址群


K VII-251

- a. 黒褐色土層(含、焼土、褐色火山灰)
- b. 暗褐色土層(含、焼土、褐色火山灰)
- c. 暗褐色土層(bより暗い。含、焼土、炭化物、褐色火山灰)
- d. 褐色土層(含、焼土、炭化物、褐色火山灰)
- e. 褐色土層(dより明るい。含、焼土、炭化物、褐色火山灰)
- f. 黒褐色土層(含、焼土、炭化物)
- g. 褐色土層(含、焼土、炭化物)
- h. 暗褐色土層(含、焼土、炭化物)
- i. 黒色土層(含、炭化物)


- a. 黒色土層
- b. 黒褐色土層(含、焼土、礫)
- c. 暗褐色土層

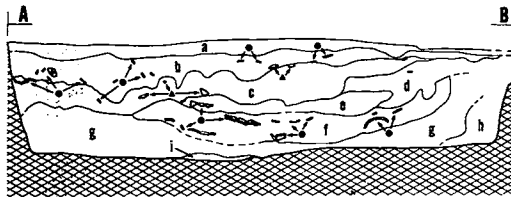

b. K VII-1 住居址 (断面)

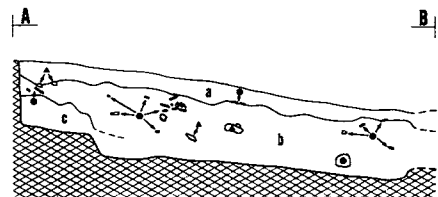


c. K VII-2 住居址 (断面)

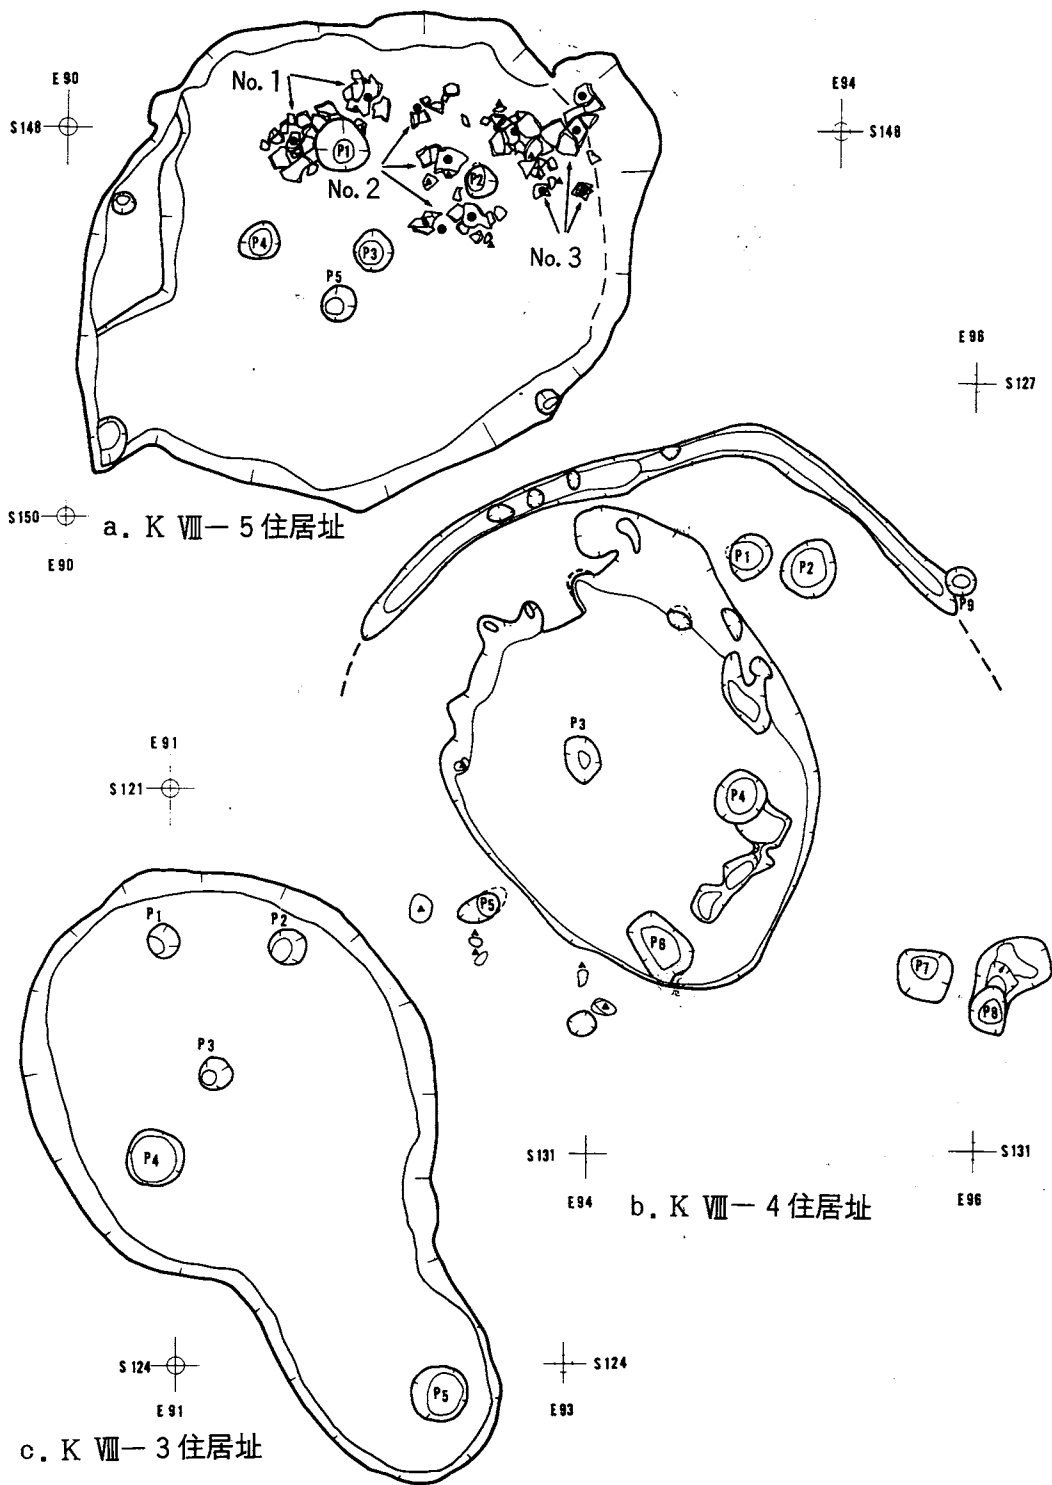

图版81


縮尺 1/40

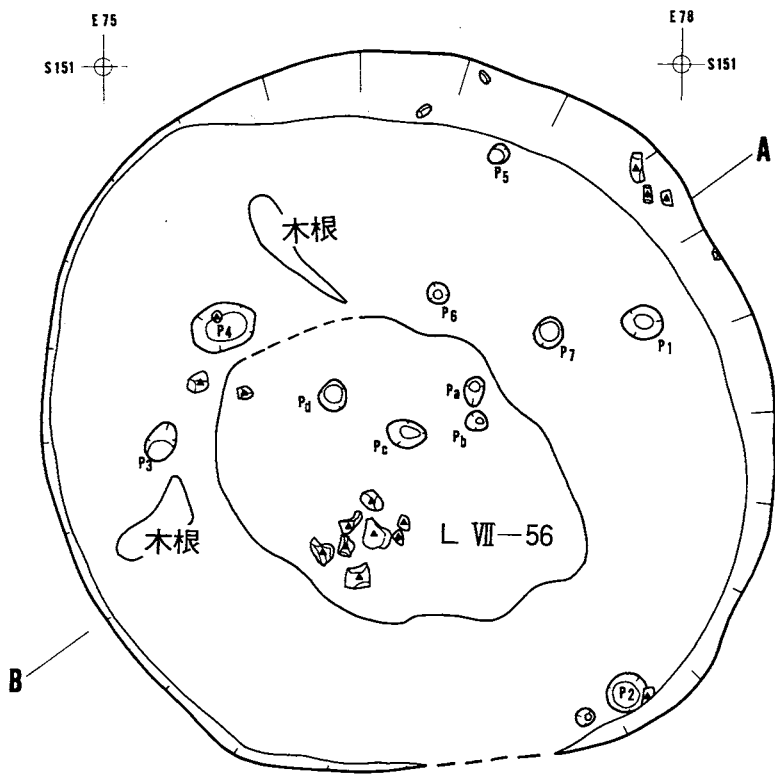

a. L VII-1 住居址




- a. 黒褐色土層(含、焼土、炭化物)
- b. 褐色土層

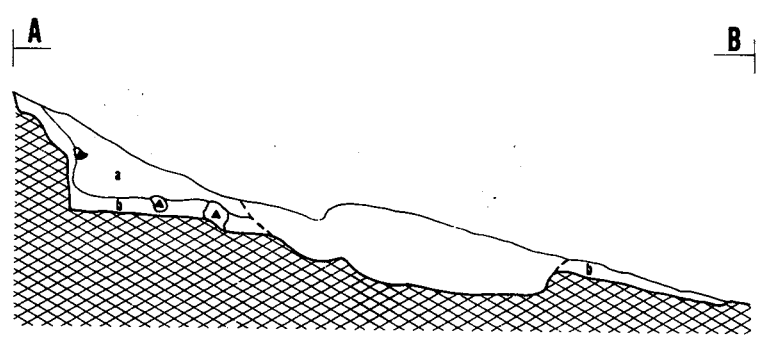


← L VII-56ピット範囲 →



b. L VII-1 住居址 (断面)

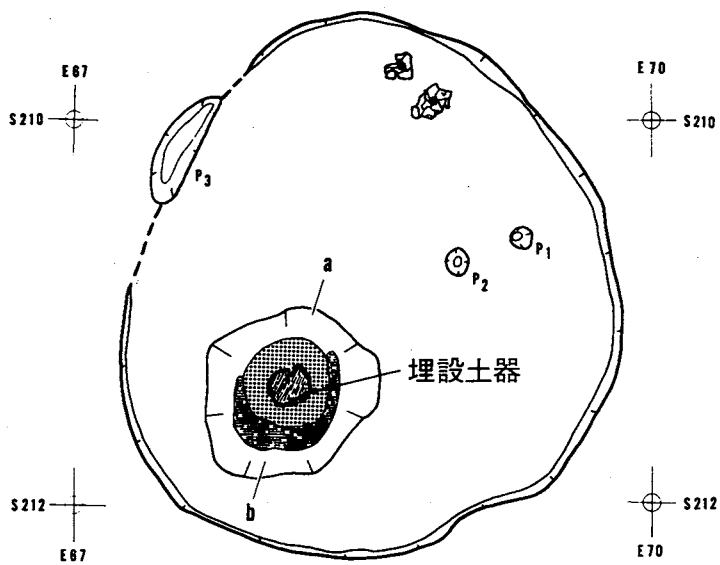


a. N VII-1 住居址

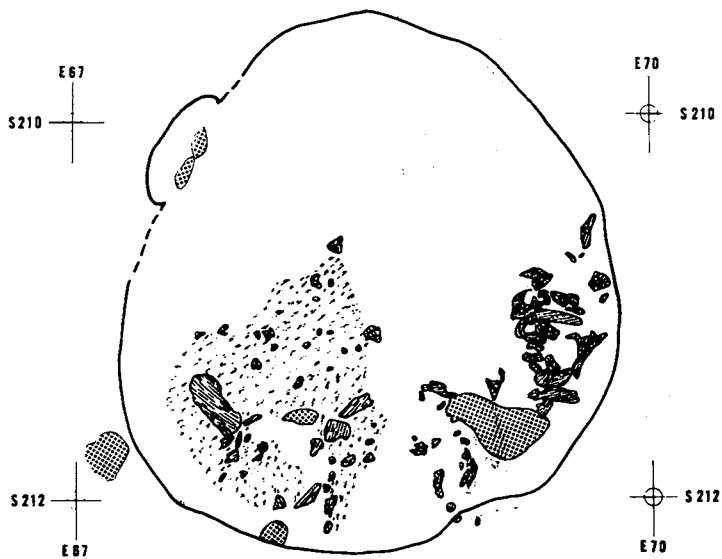


b. N VII-1 住居址 (烧土、炭化材分布状况)

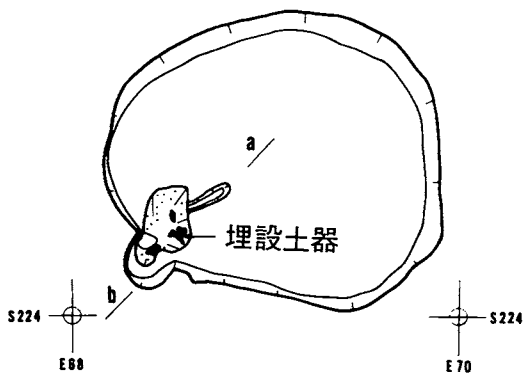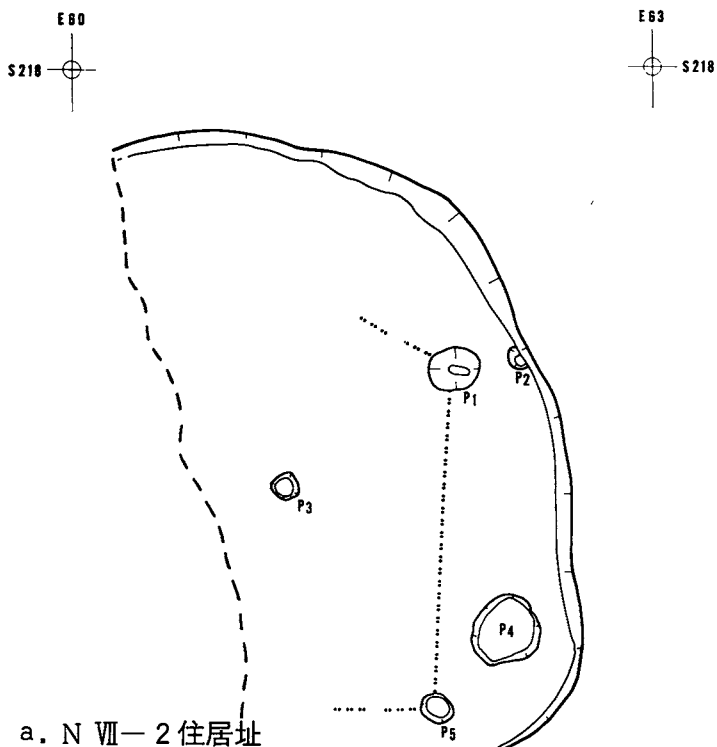

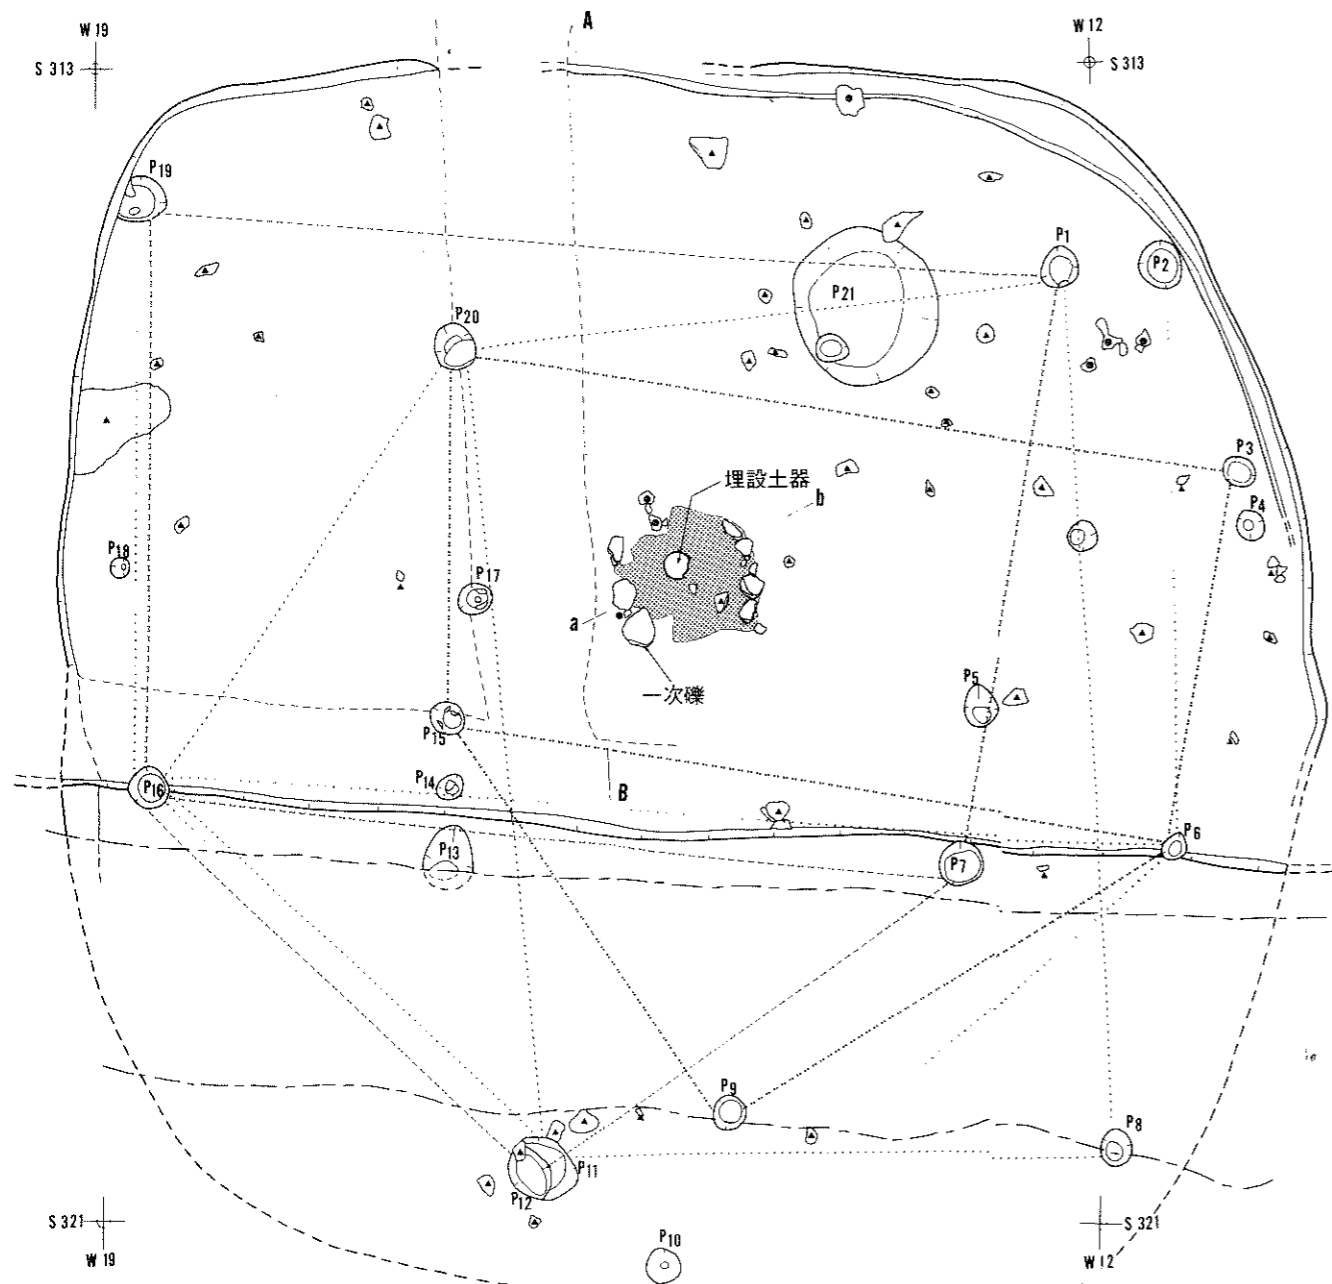

a. Q IV-1 住居址群

a. 黑色土層
b. 黑褐色土層(含、燒土、炭化物)

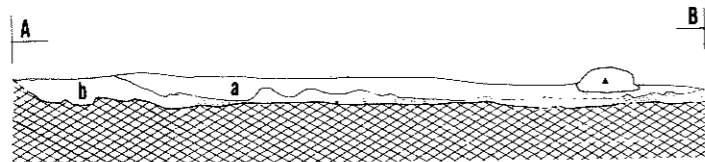



b. Q IV-1 住居址群 (断面)

- Q IV-1 a 住居址
- Q IV-1 b 住居址
- Q IV-1 c 住居址
- Q IV-1 d 住居址




c. Q IV-1a 住居址群
(燒土・炭火材分布狀況)



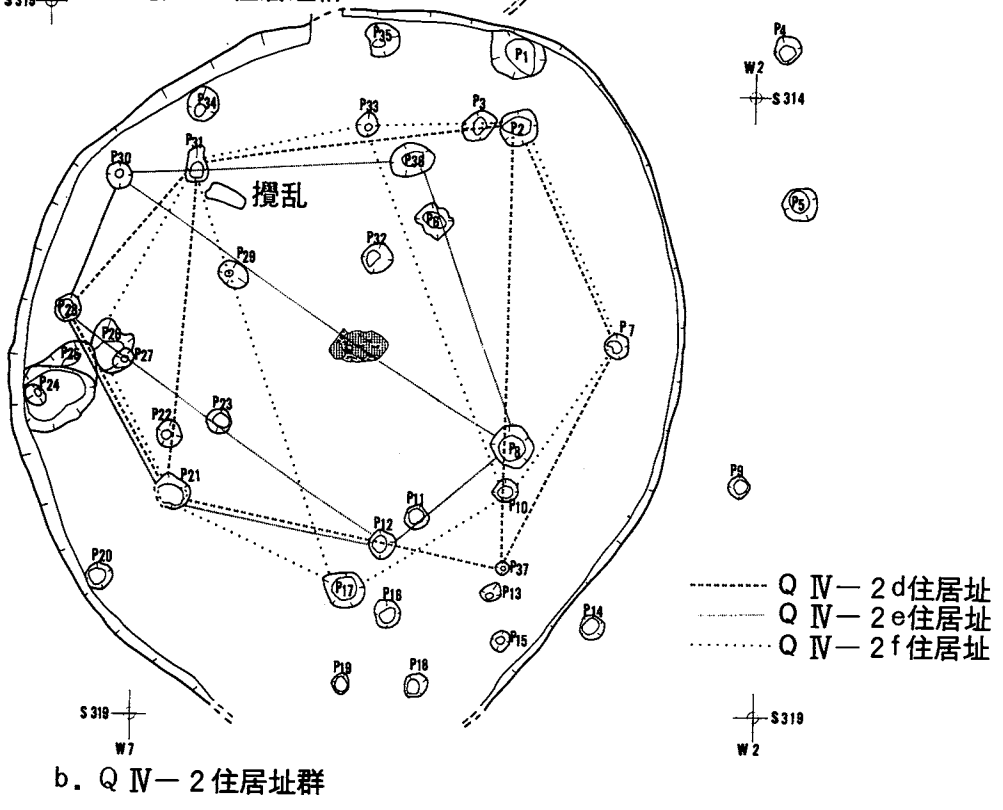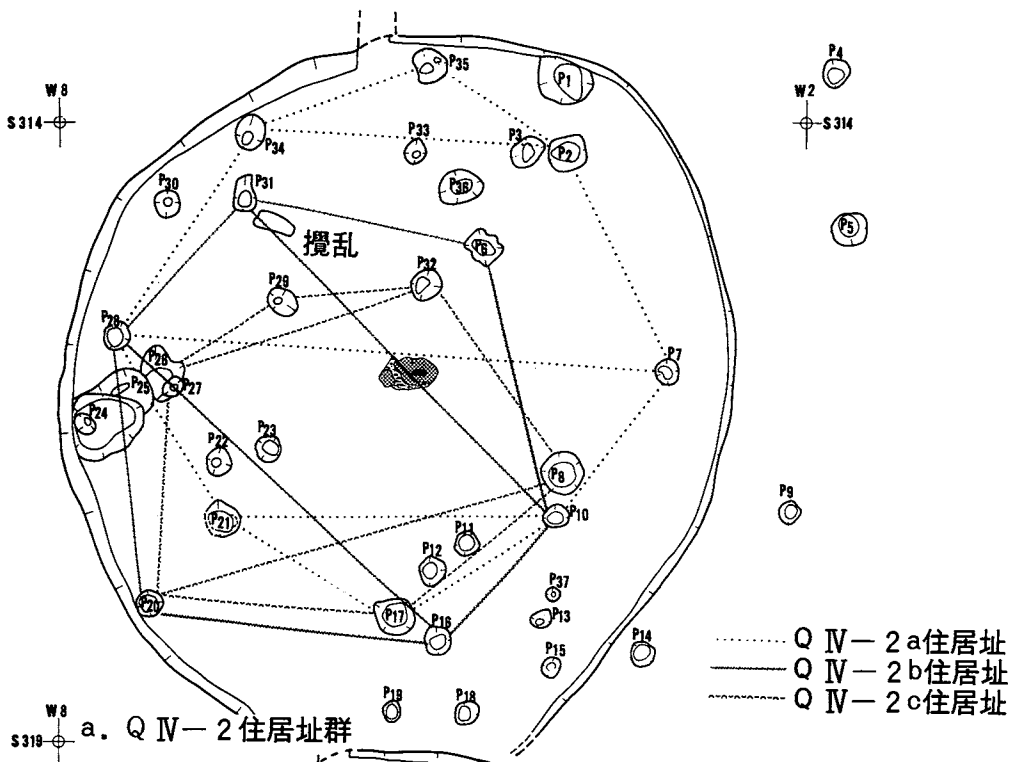


图版86


縮尺 1/60

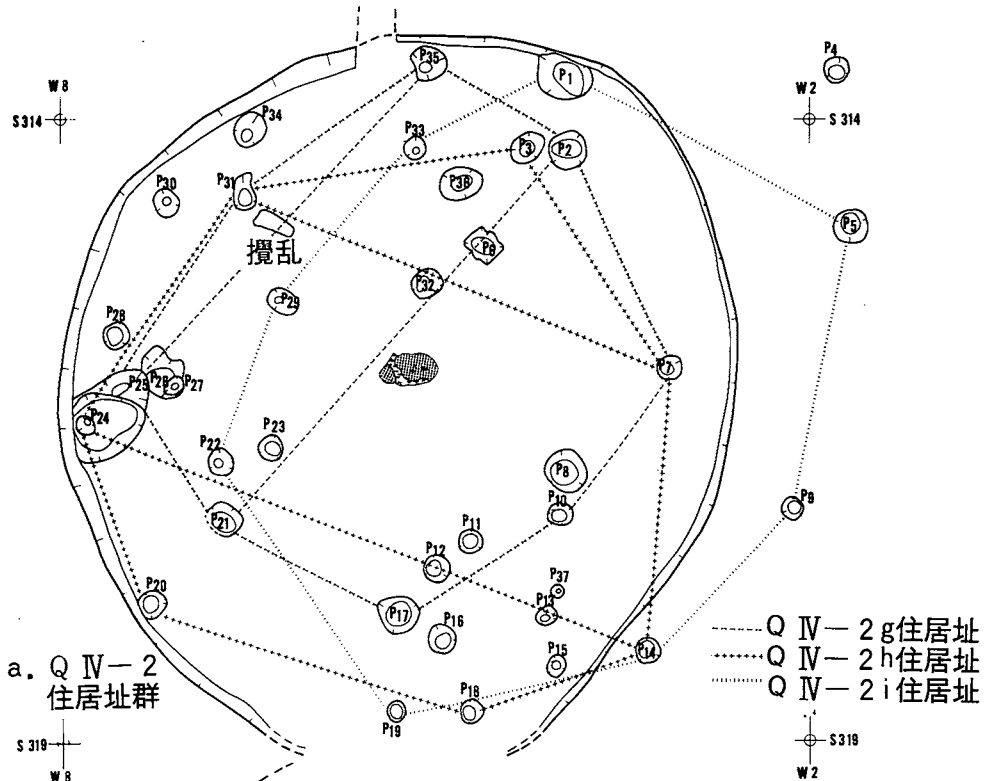

a. Q IV-2 住居址群

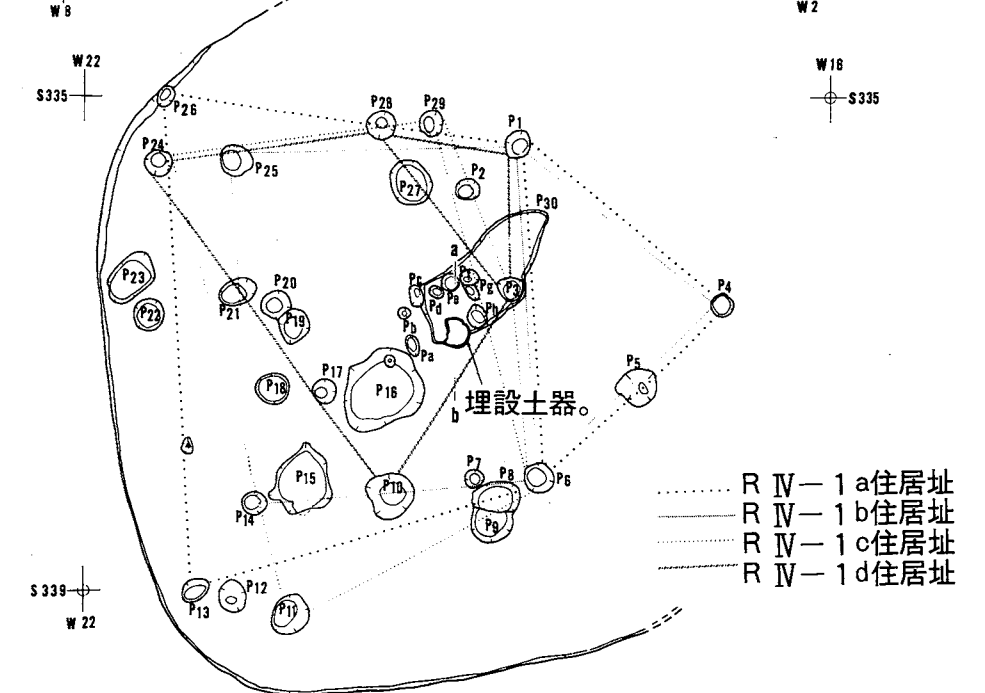


b. R IV-1 住居址群

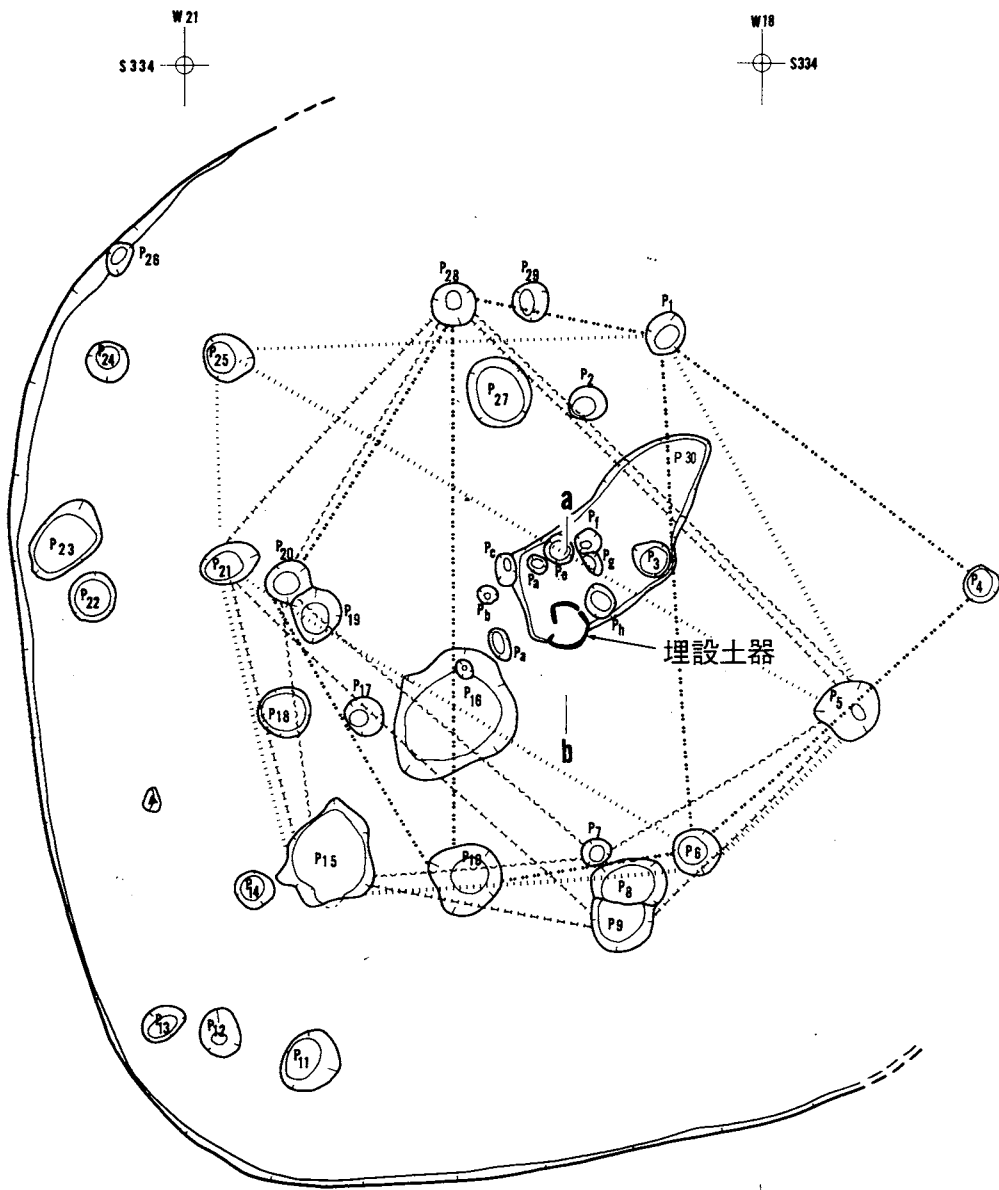


- R IV-1 e住居址
- - - - - R IV-1 f住居址
- R IV-1 g住居址
- R IV-1 h住居址

a. R IV-1 住居址群

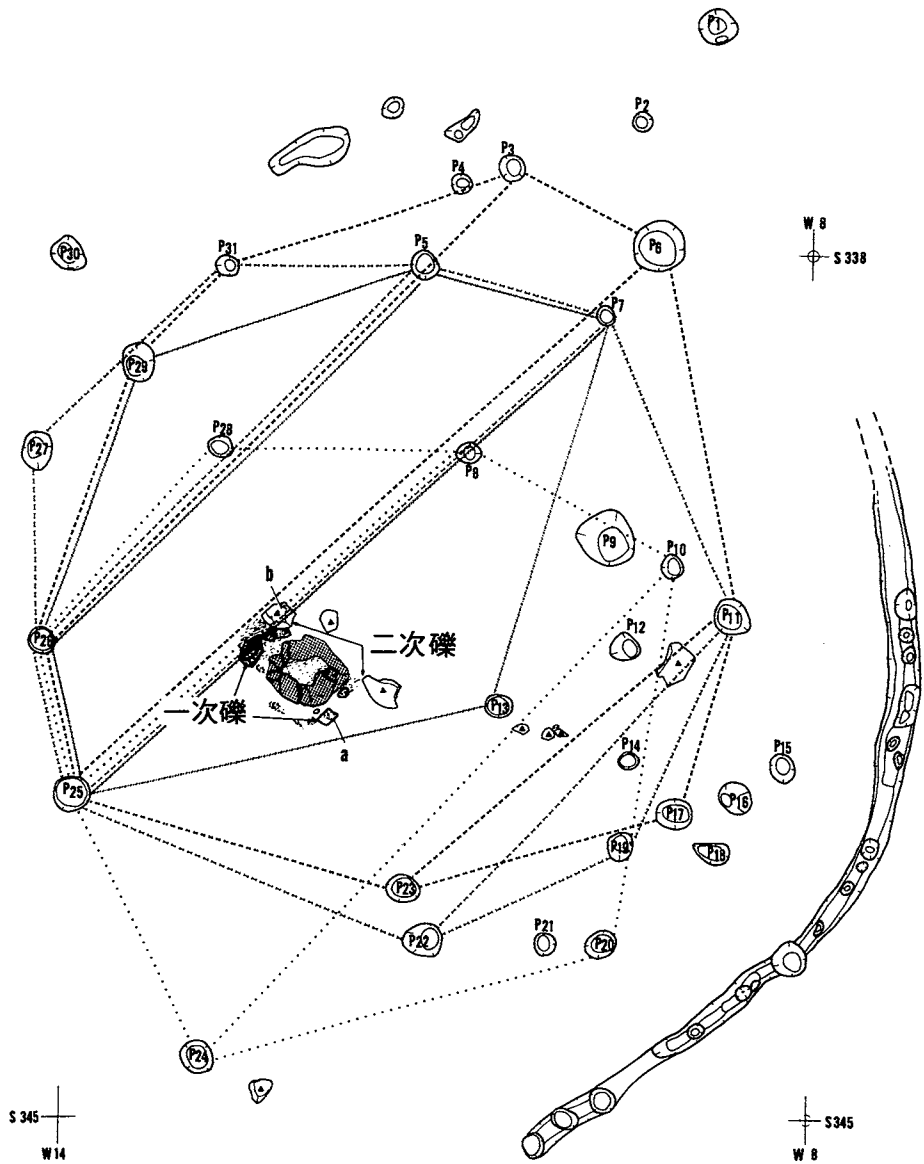


a. R IV-2 住居址群

- R IV-2a住居址
- R IV-2b住居址
- · - · - R IV-2c住居址
- R IV-2d住居址

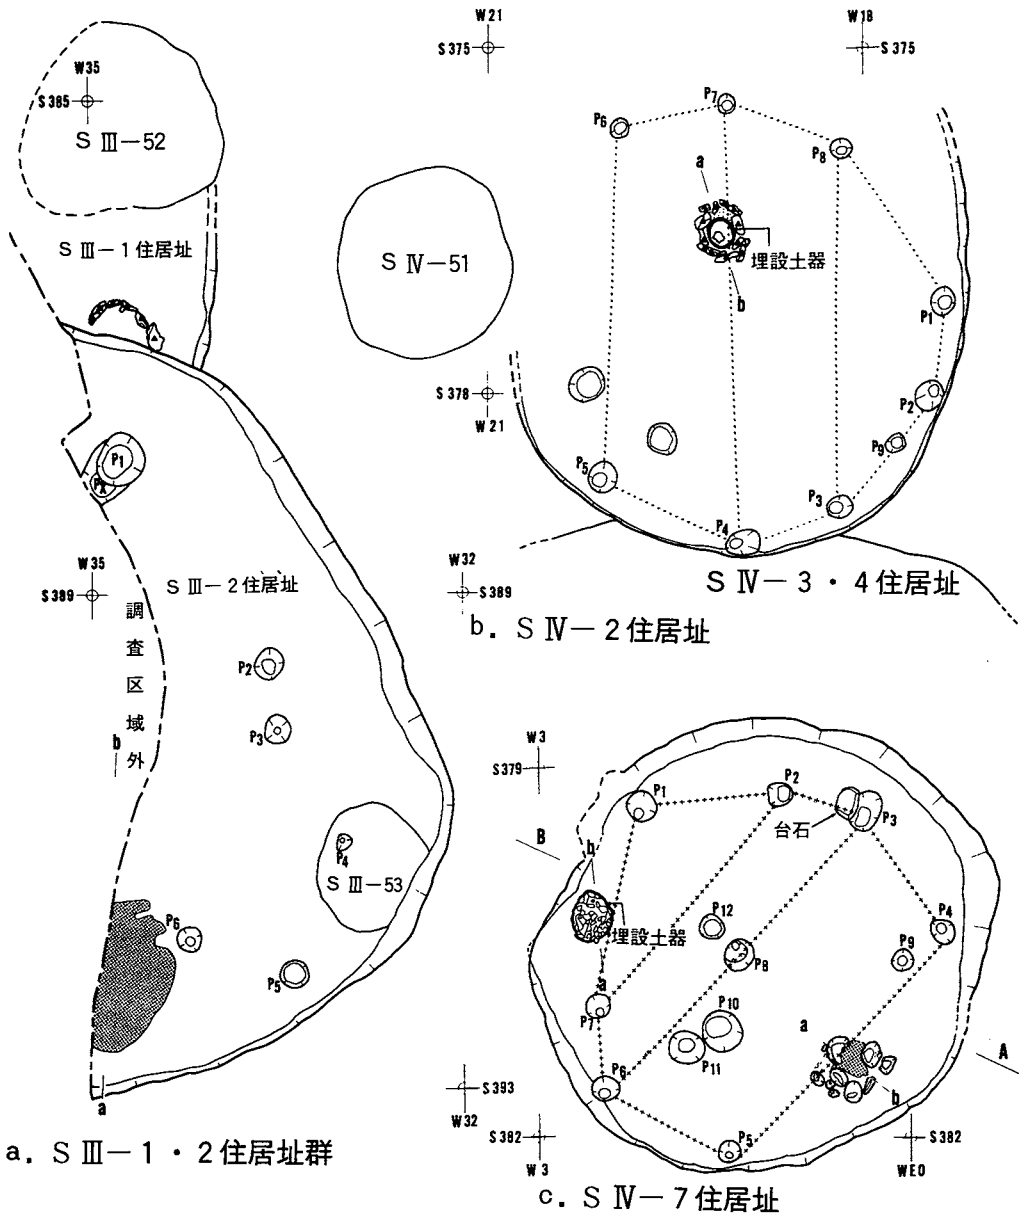


a. S III-1・2 住居址群

c. S IV-7 住居址

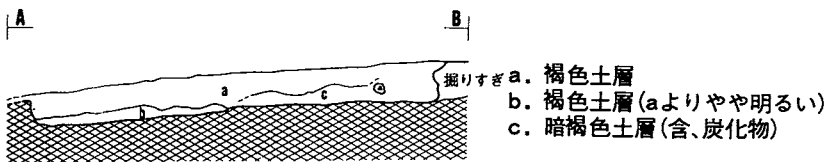


d. S IV-7 住居址 (断面)


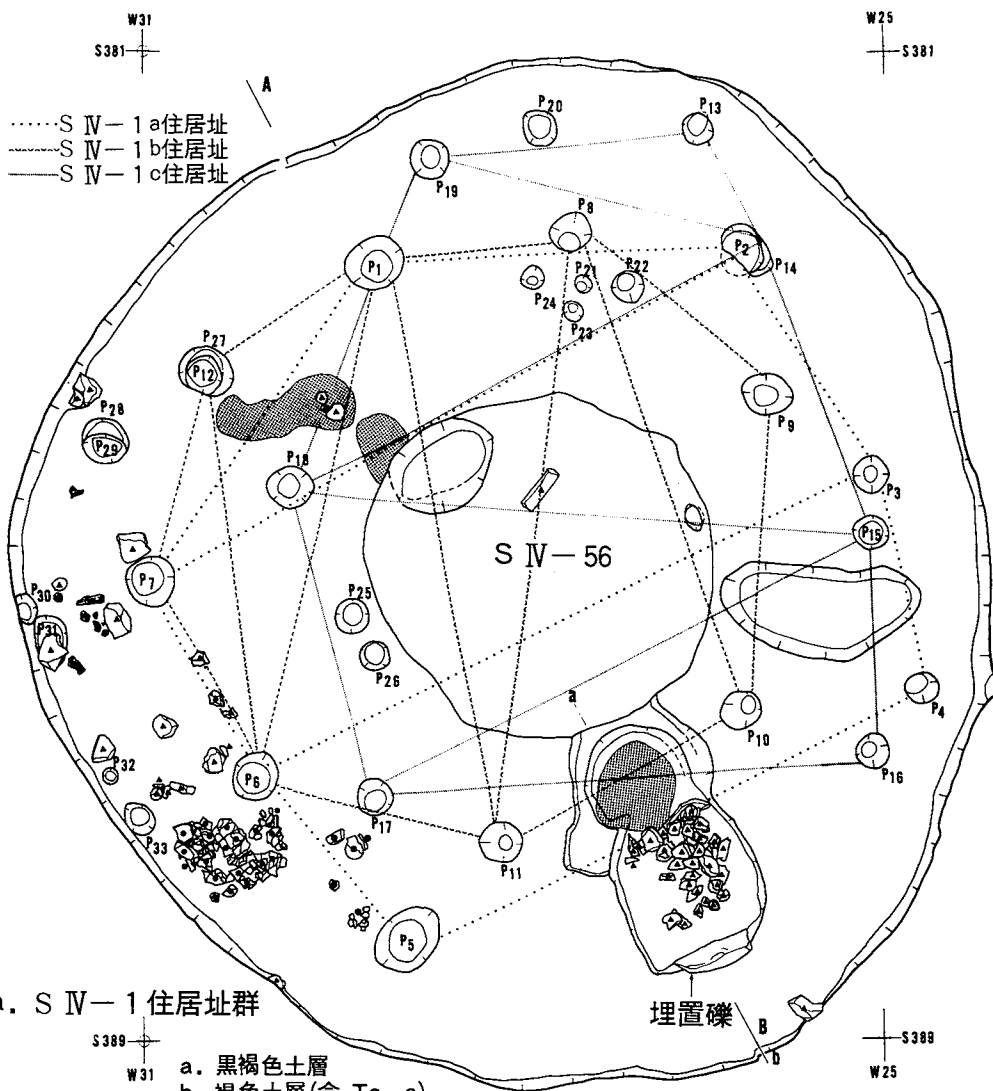


a. S IV-1 住居址群


- | | |
|--------------------|--------------------|
| a. 黒褐色土層 | g. 褐色土層 |
| b. 褐色土層(含、To-a) | h. 褐色土ブロック(IPS) |
| c. 黒褐色土層(含、焼土、炭化物) | i. 褐色土層(hと同質) |
| d. 暗褐色土層 | j. 褐色土層(含、焼土、炭化物) |
| e. 褐色土層 | k. 黄褐色土層(含、焼土) |
| f. 黄褐色土層 | l. 黄褐色土層(含、焼土、炭化物) |

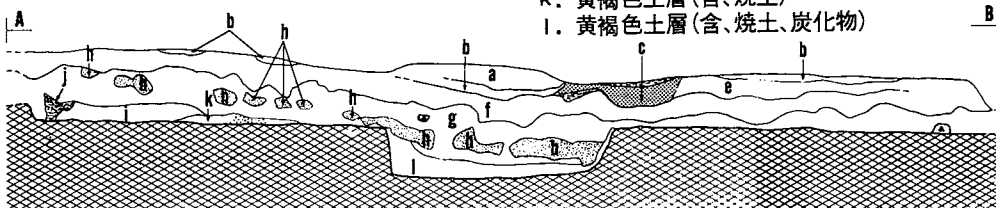


b. S IV-1 住居址群 (断面)

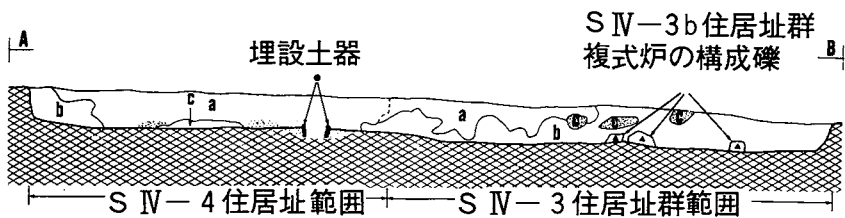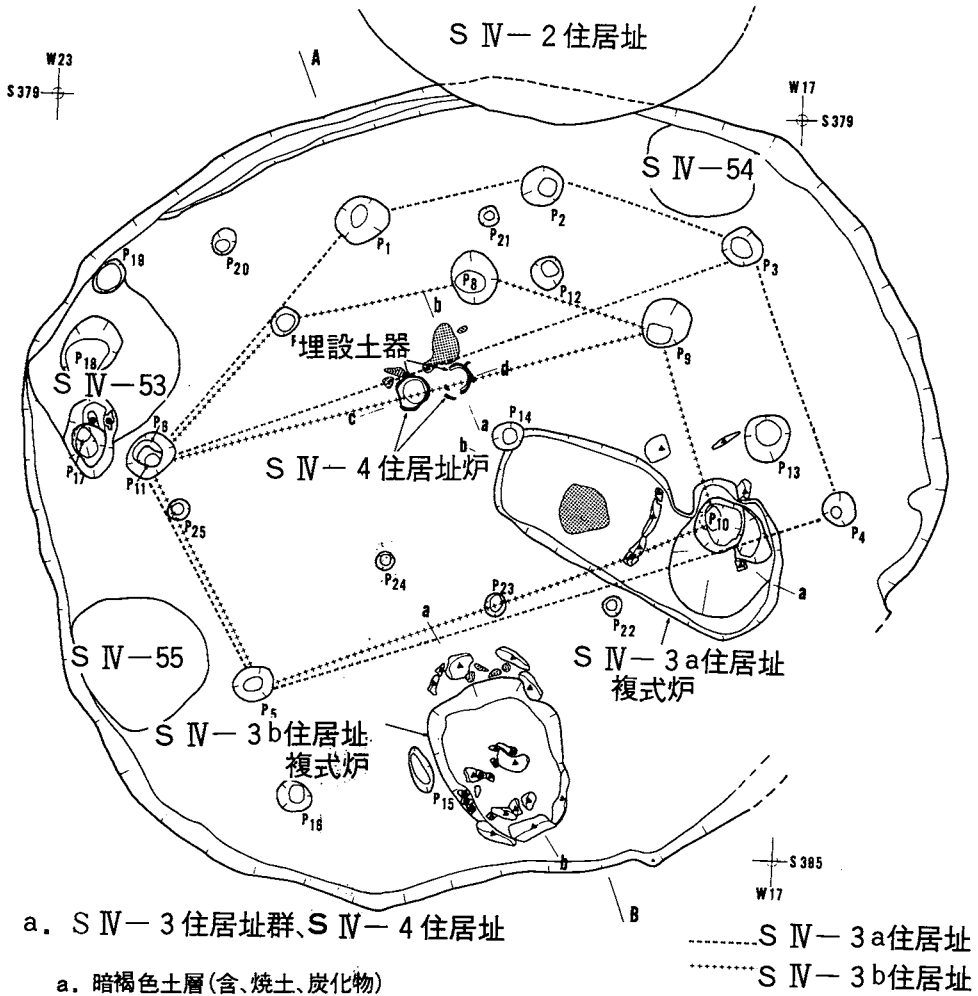

b. S IV-3 住居址群、S IV-4 住居址 (断面)

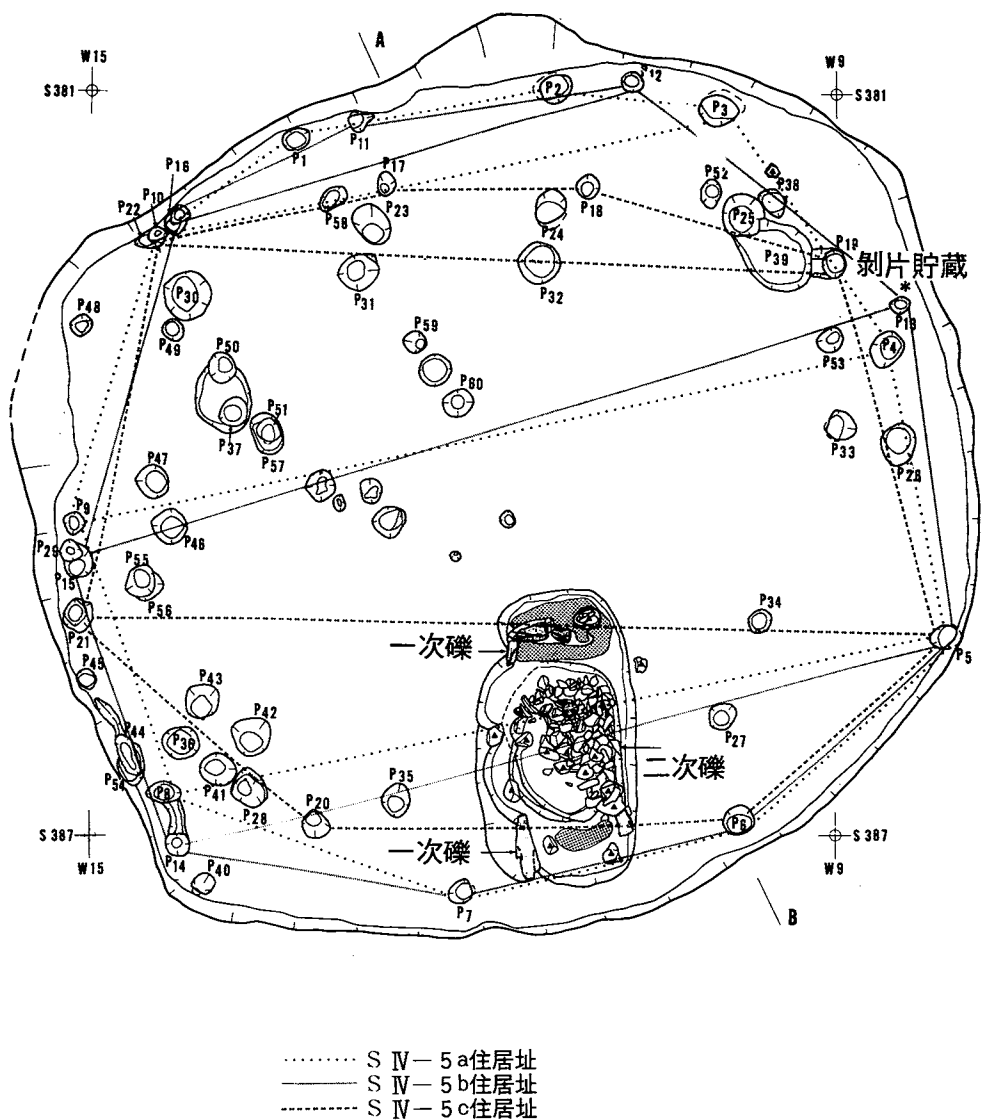


a. S IV-5 住居址群

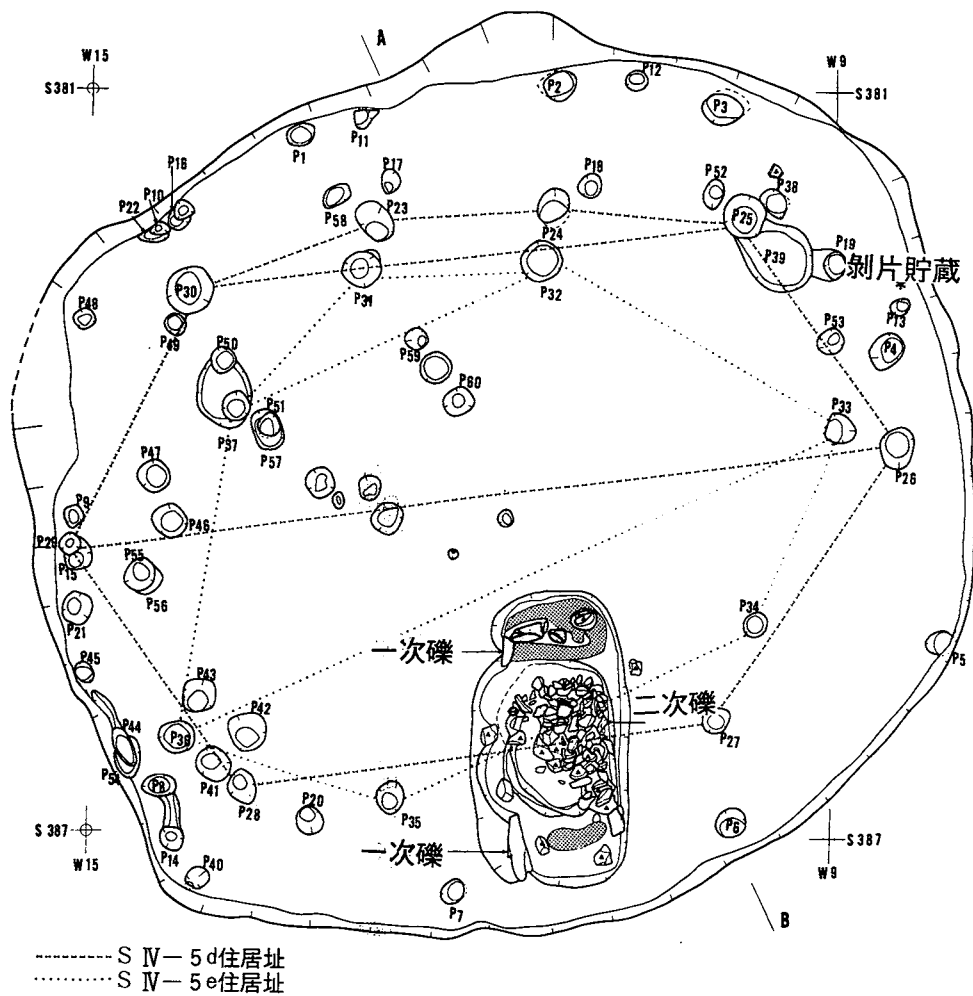


a. S IV-5住居址群

- a. 表土
- b. 褐色土層(含、To-a)
- c. 暗褐色土層
- d. 褐色土層(I PS)
- e. 褐色土層(dより明るい)
- f. 黒褐色土層(含、焼土、炭化物)

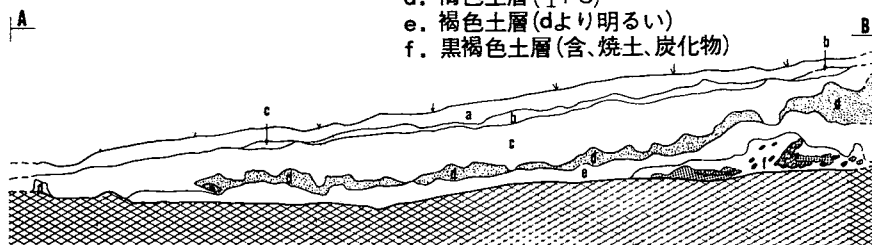


b. S IV-5住居址群(断面)

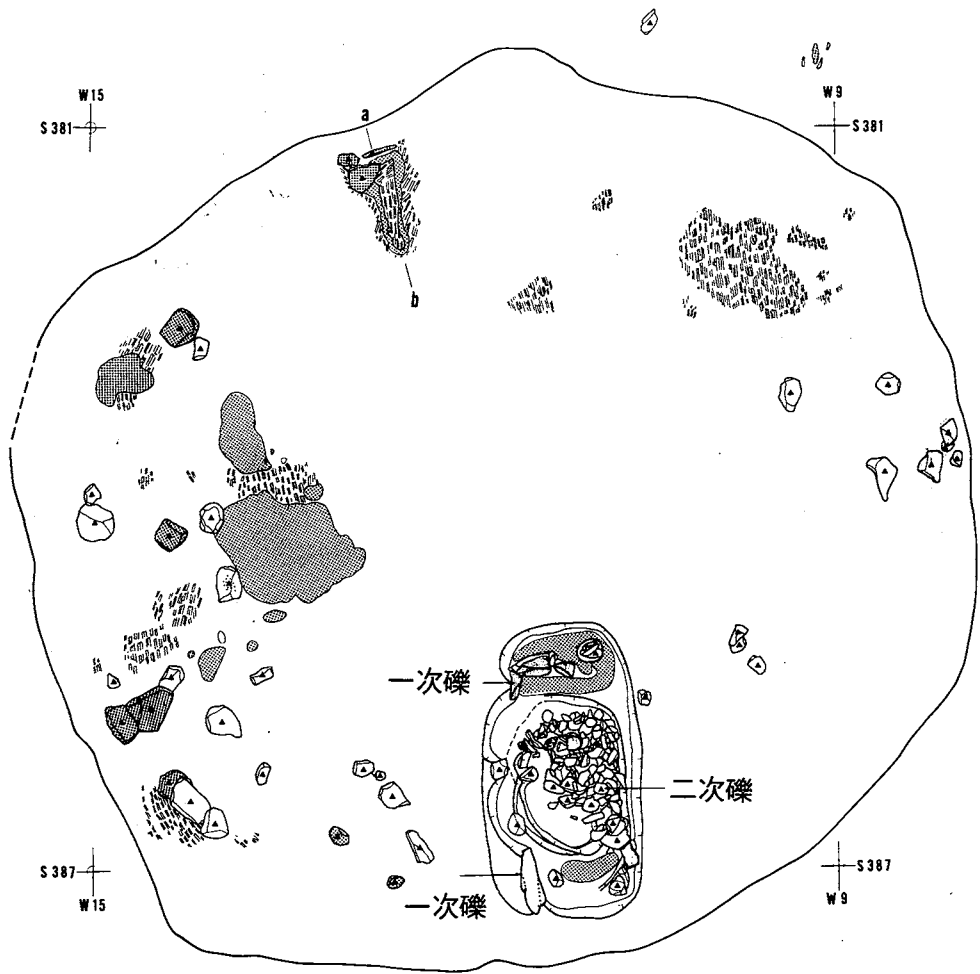


a. S IV-5 住居址群 (烧土、炭化材分布状况)

- a. 褐色土層
- b. 烧土
- c. 暗褐色土層
- d. 褐色土層
- e. 明褐色土層

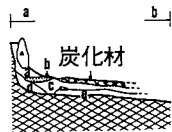


b. S IV-5 住居址群 (炭化材出土状况断面)


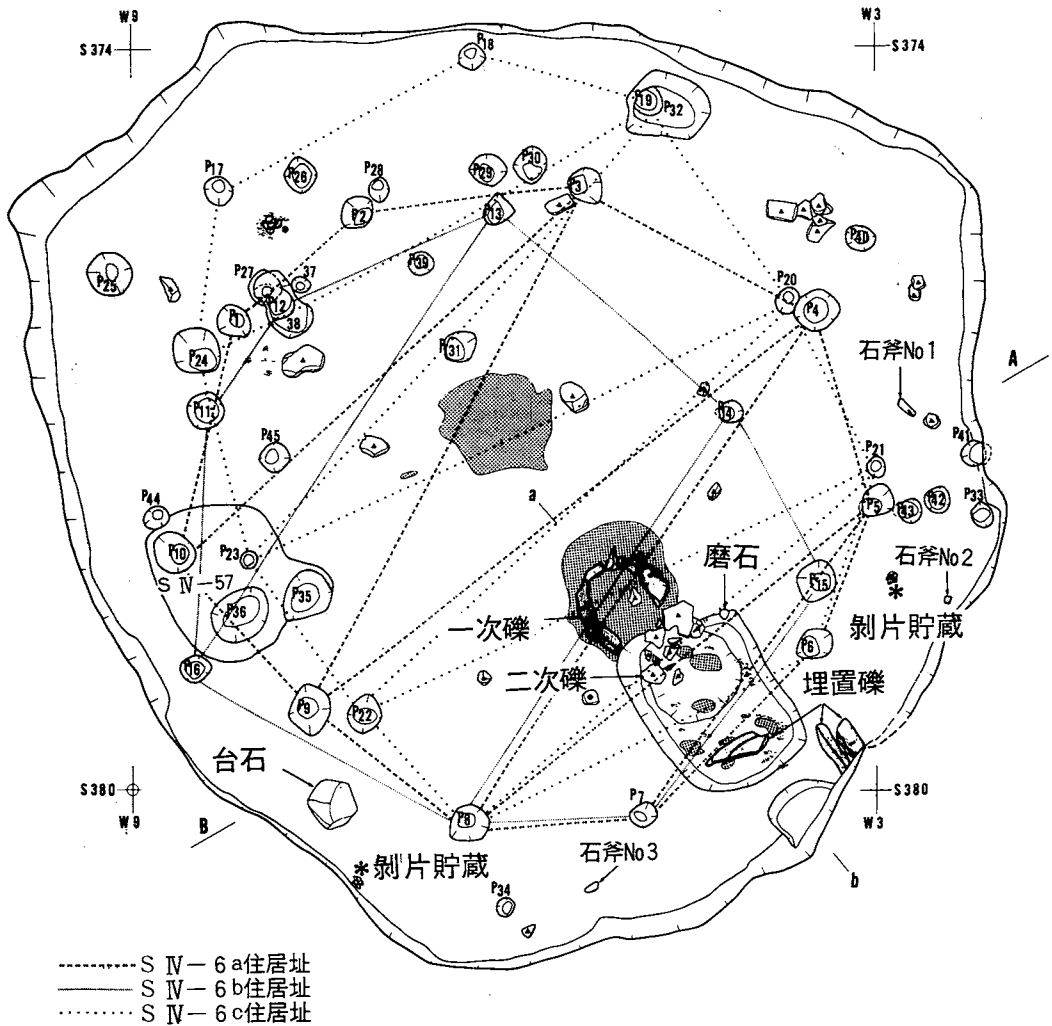


a. S IV-6 住居址群

- a. 黒褐色土層
- b. 暗灰色土層 (IPS)
- c. 暗褐色土層

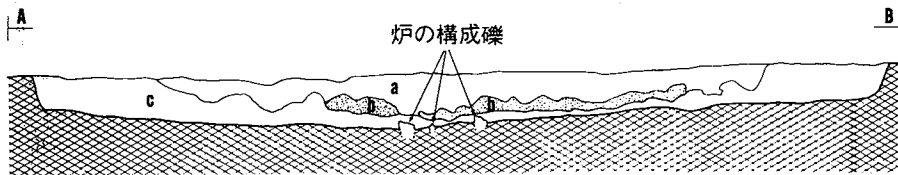


b. S IV-6 住居址群 (断面)

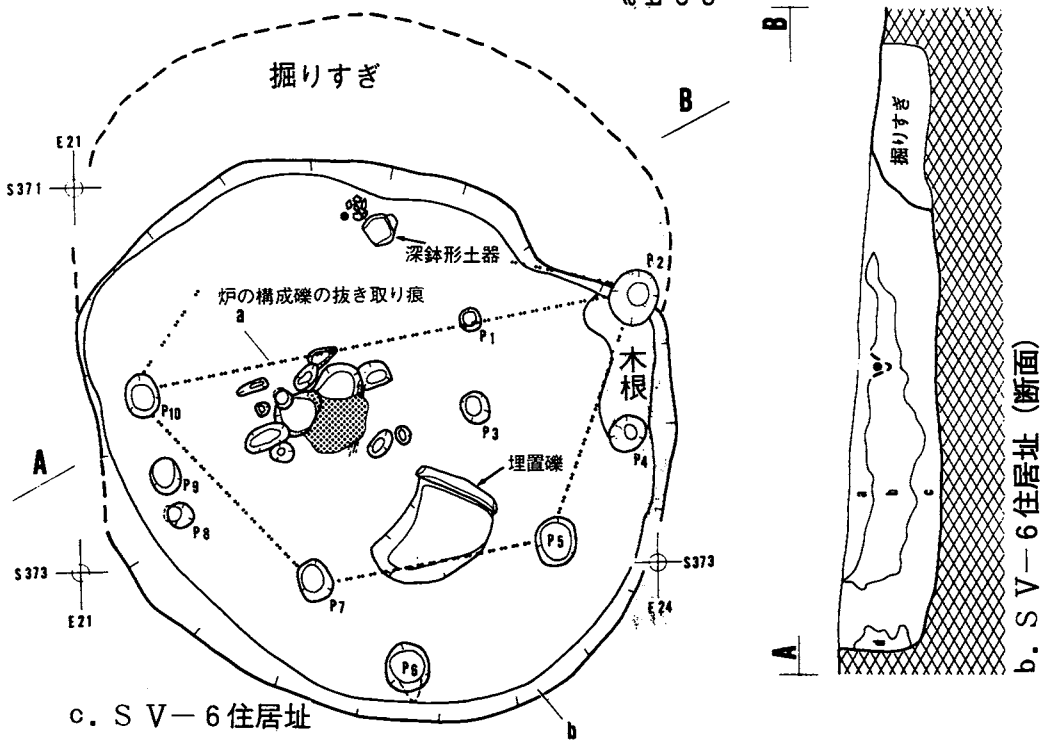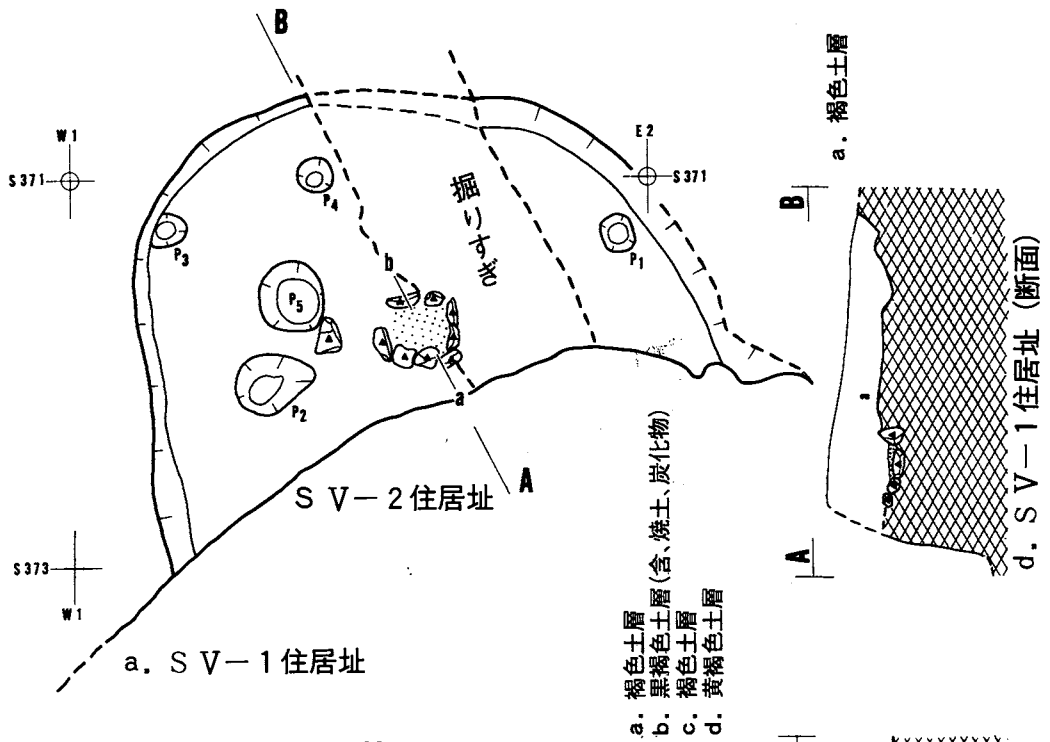


図版97

縮尺 1/40

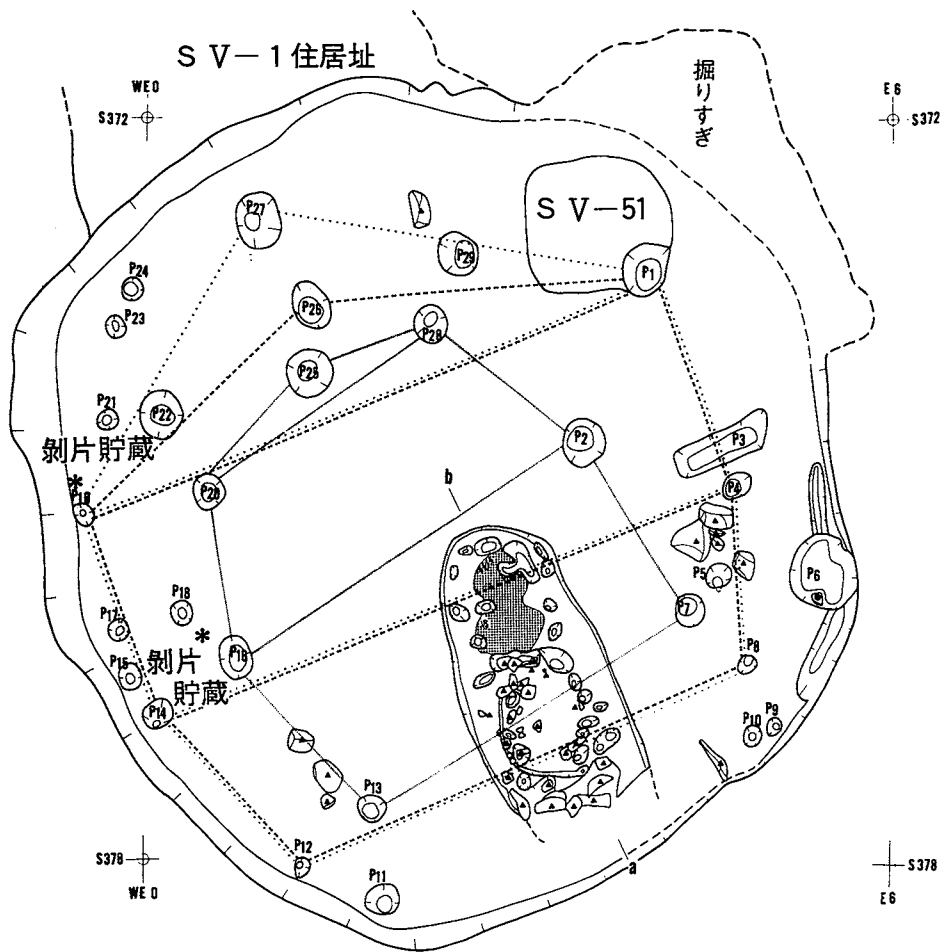


- S V-2 a住居址
- S V-2 b住居址
- S V-2 c住居址


a. S V-2 住居址群

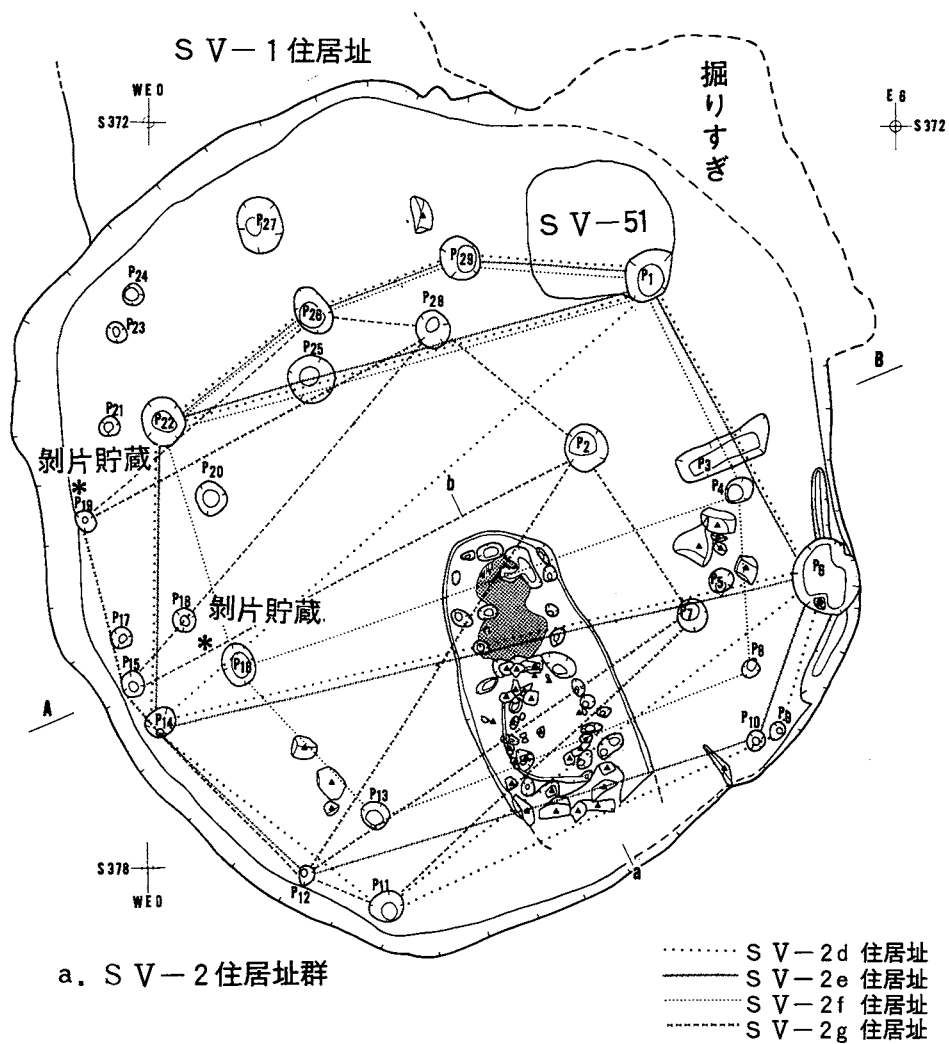

- a. 暗褐色土層
- b. 暗灰色~褐色土層 (IPS)
- c. 黒褐色土層 (含、焼土、炭化物)
- d. 褐色土層 (汚れ風化軽石)

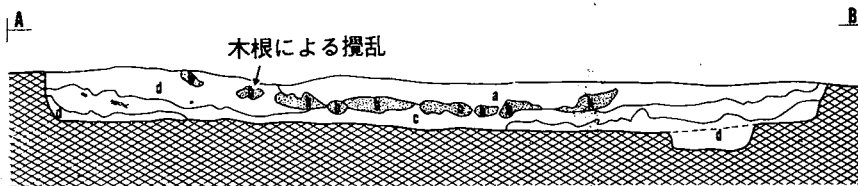


b. S V-2 住居址群 (断面)

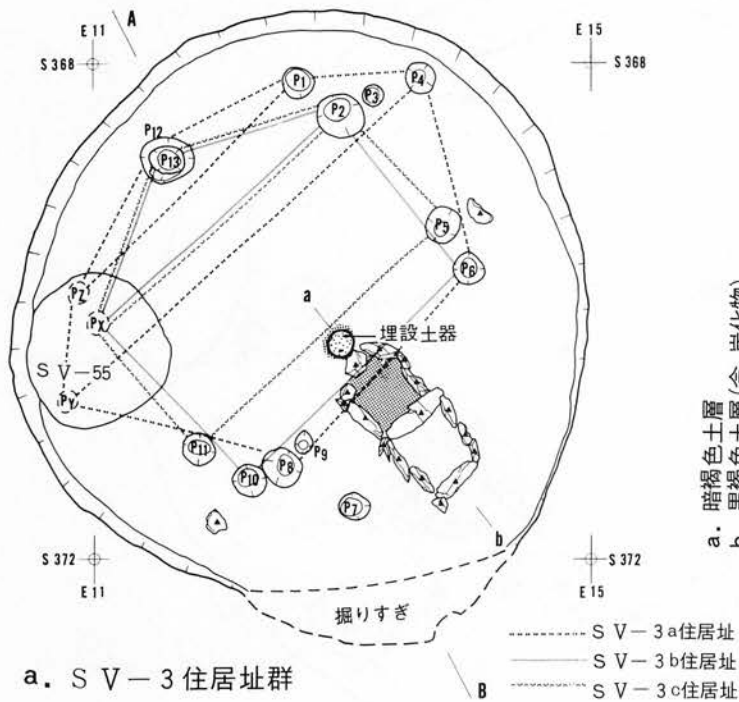


a. 暗褐色土層 (含、炭化物)
 b. 黒褐色土層 (含、炭化物)
 c. 褐色土層

b. S V-3 住居址群 (断面)

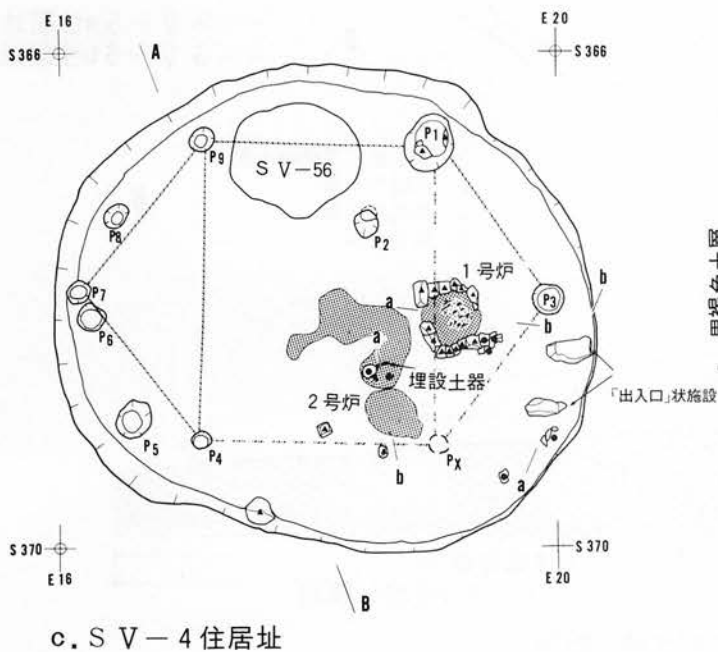


a. 黒褐色土層 (IPS)
 b. 暗灰色~褐色土層 (暗褐色土層 (含、炭化物))
 c. 暗褐色土層 (含、炭化物)
 d. 黒褐色土層 (含、炭化物)

d. S V-4 住居址 (断面)

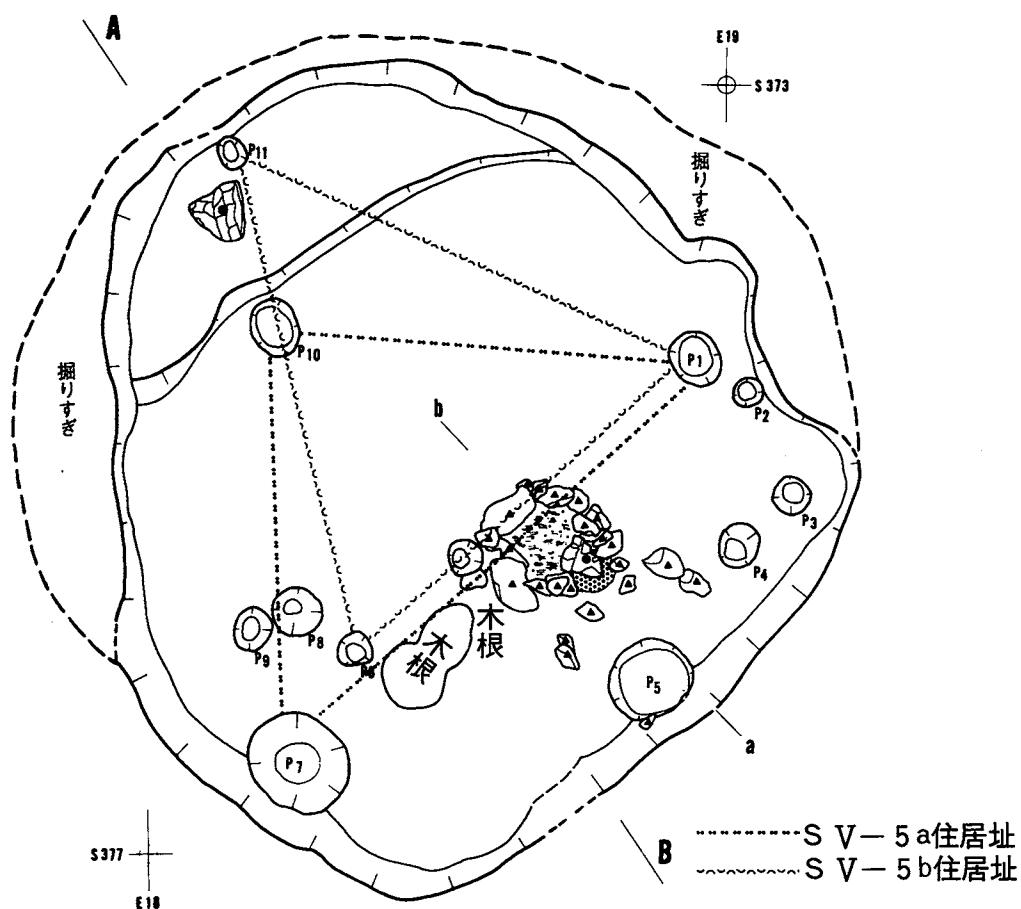


a. SV-5 住居址群



- a. 暗褐色～黒褐色土層
- b. 黒褐色土層
- c. 暗褐色土層
- d. 褐色土層

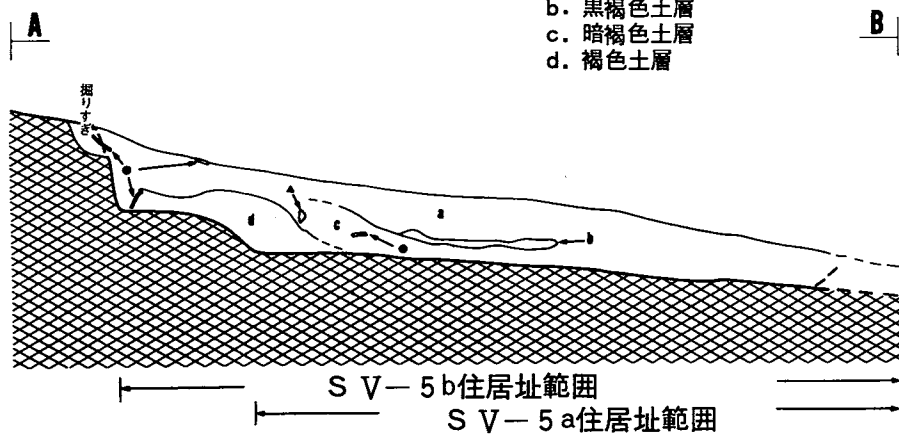


b. SV-5 住居址群 (断面)

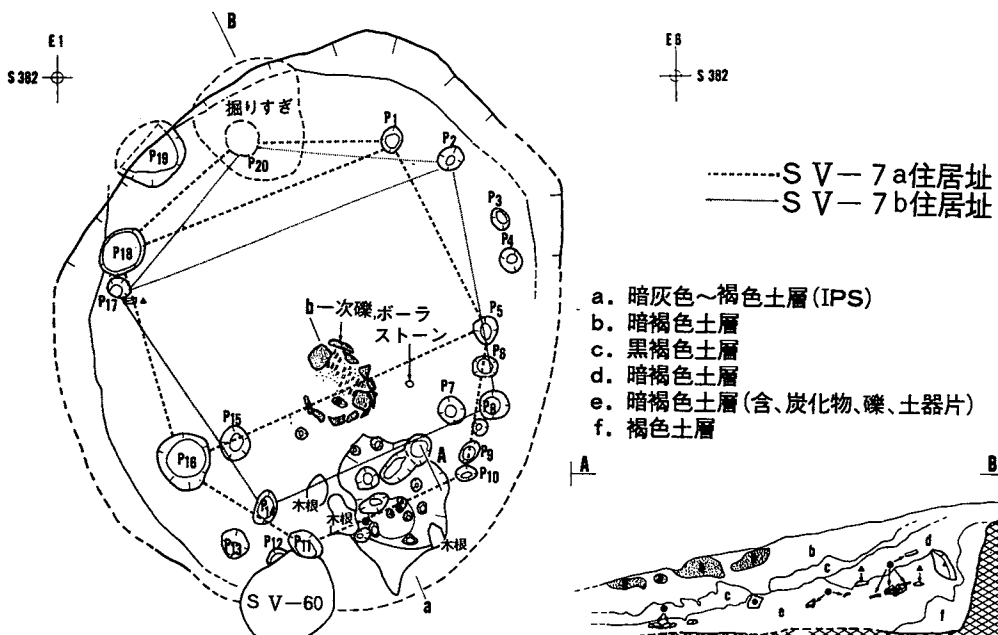


a. S V-7住居址群

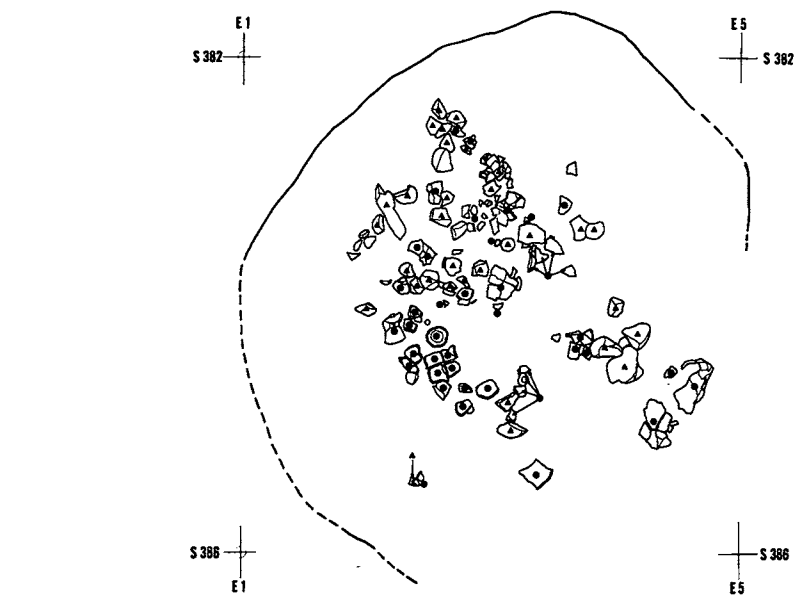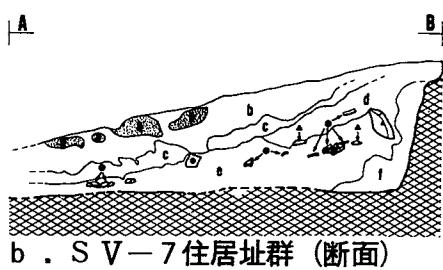


c. S V-7a住居址群 (遺物出土状況)

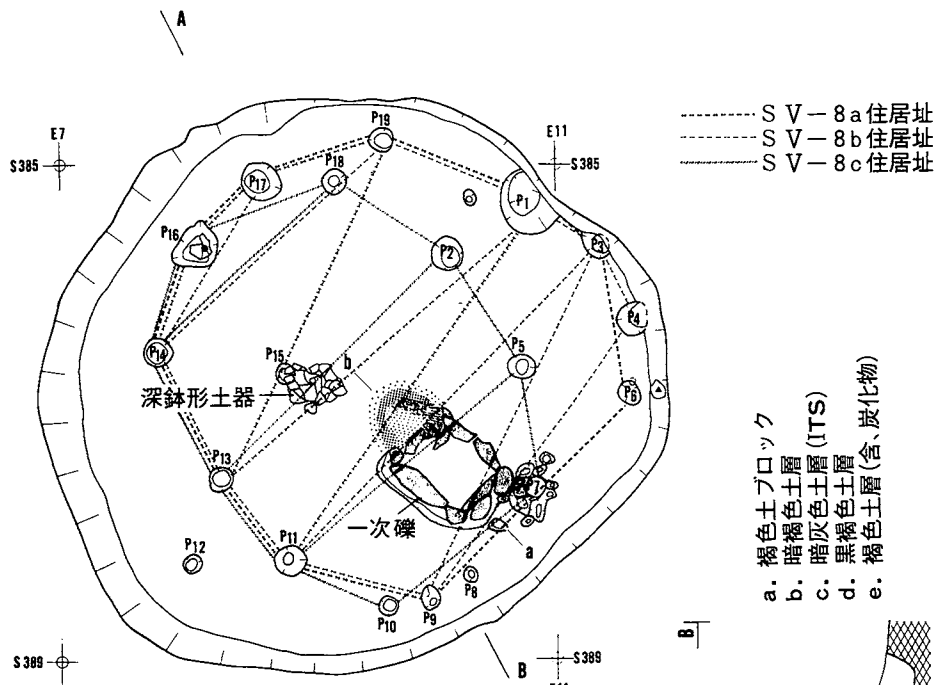


a. S V-8 住居址群

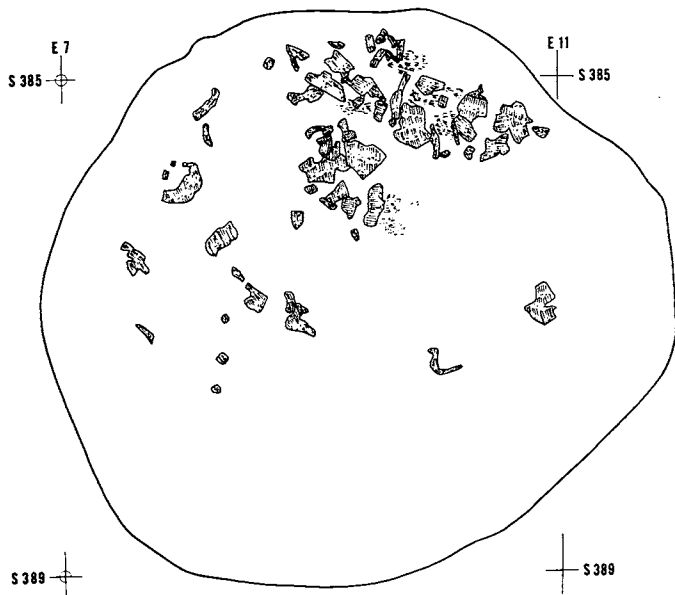

b. S V-8a 住居址群 (炭化材分布状況)

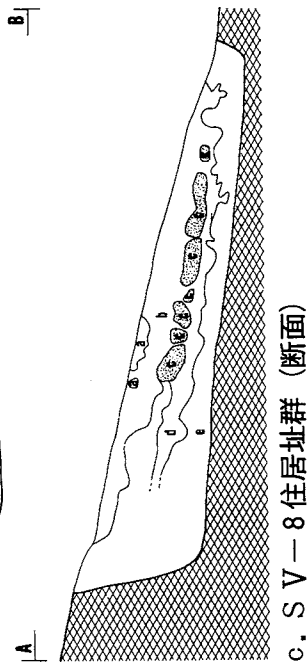


c. S V-8 住居址群 (断面)

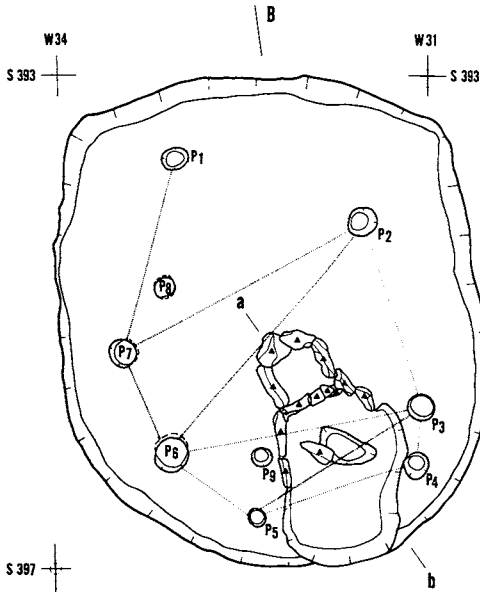


a. T III-1 住居址

- a. 褐色土層
- b. 黑褐色土層 (IPS)
- c. 褐色土層 (含、炭化物)
- d. 黄褐色土層 (含、炭化物)
- e. 褐色土層
- f. 褐色土層 (eより明るい)

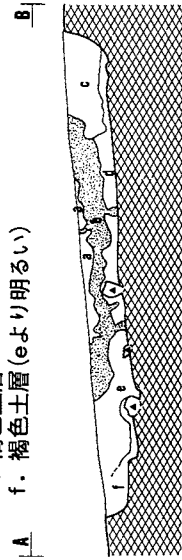


b. T III-1 住居址 (断面)



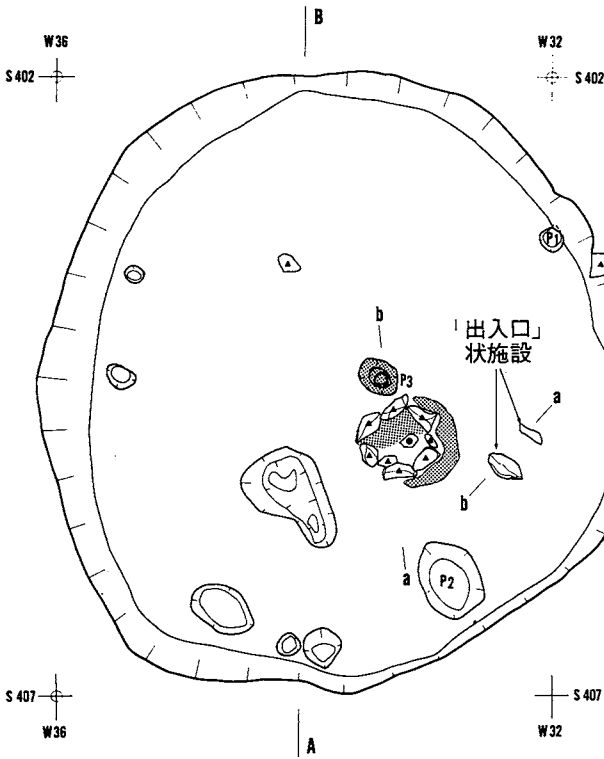


c. T III-2 住居址


- a. 黑褐色土層 (含、炭化物)
- b. 暗褐色土層 (IPS)
- c. 黑褐色土層 (含、炭化物)
- d. 暗褐色土層 (含、炭化物)
- e. 黑褐色土層 (含、炭化物)
- f. 黄褐色土層
- g. 黑褐色土層 (eより暗い。含、炭化物)

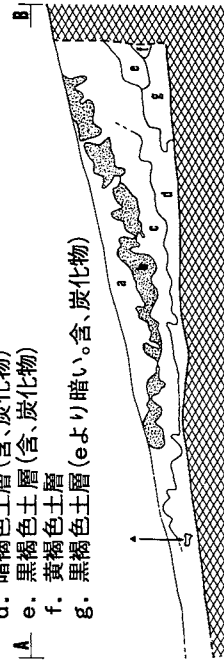


d. T III-2 住居址 (断面)

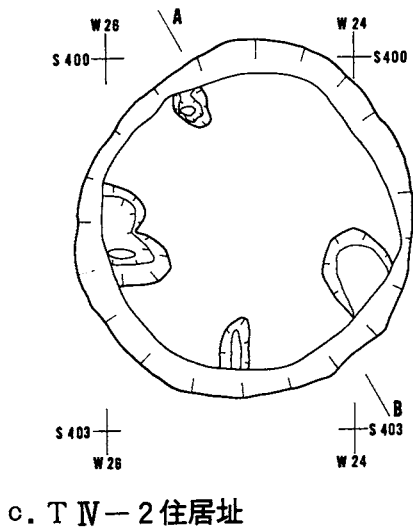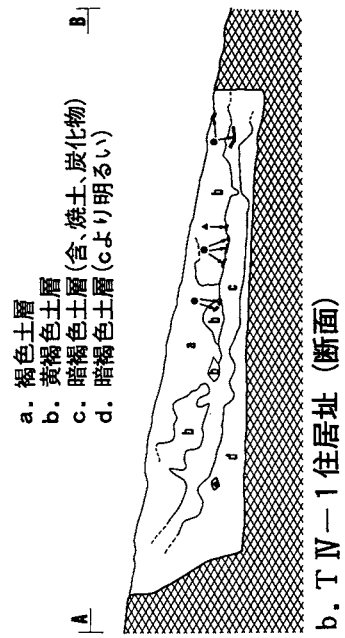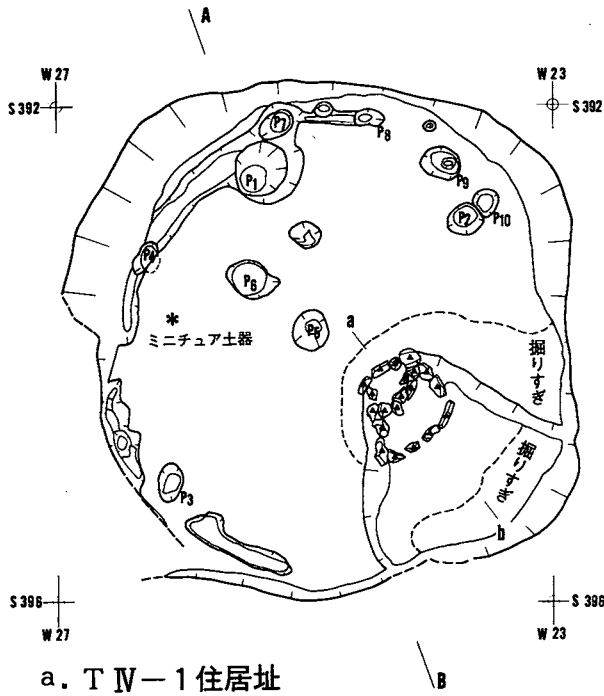


- a. 暗褐色土層
b. 褐色土層 (bより暗い)
c. 褐色土層 (bと類似)
d. 褐色土層 (bと類似)

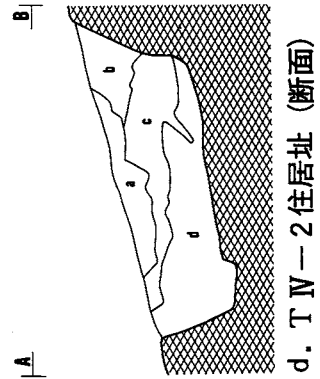

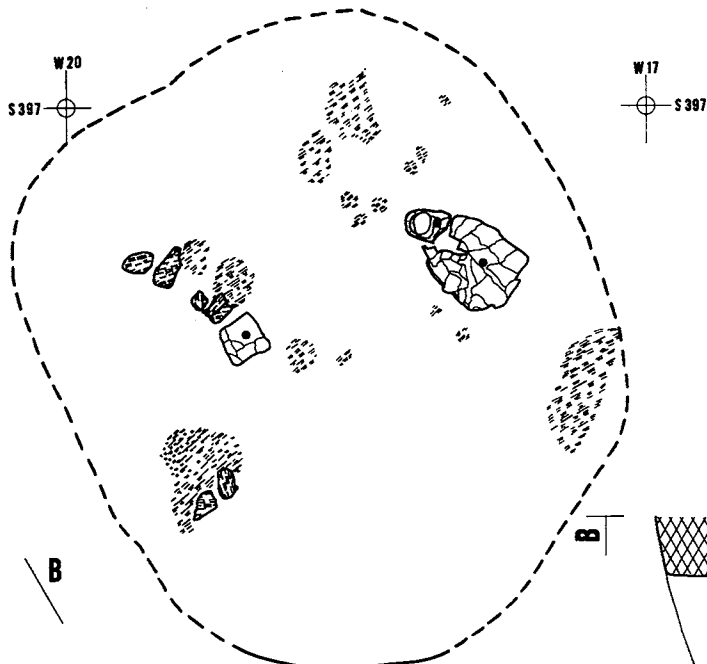


- a. 暗褐色土層
- b. 褐色土プロック (IPS)
- c. 黒褐色土層
- d. 褐色土層 (含、炭化物、暗褐色土)
- e. 黄褐色土層
- f. 暗褐色土層


a. T IV-3 住居址 (遺物出土、炭化材分布状況)

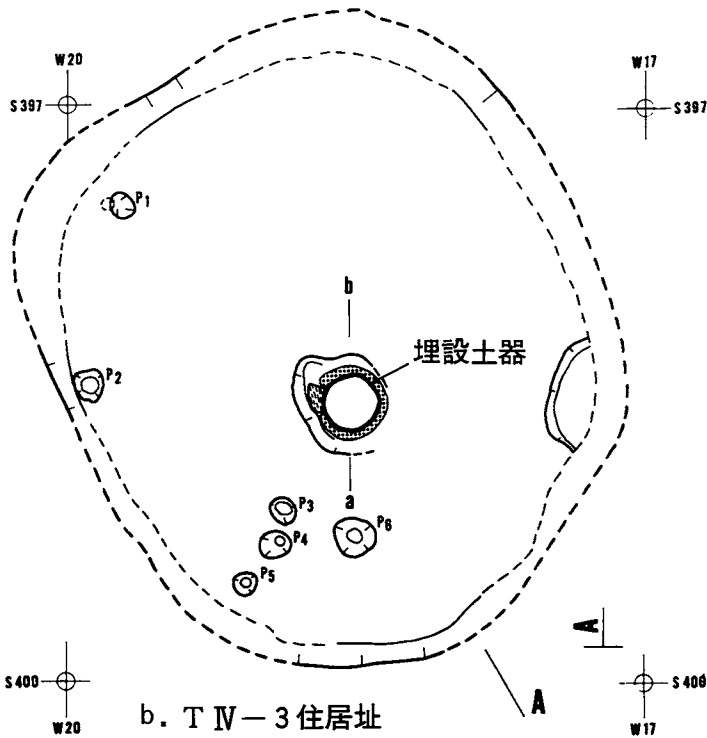


b. T IV-3 住居址

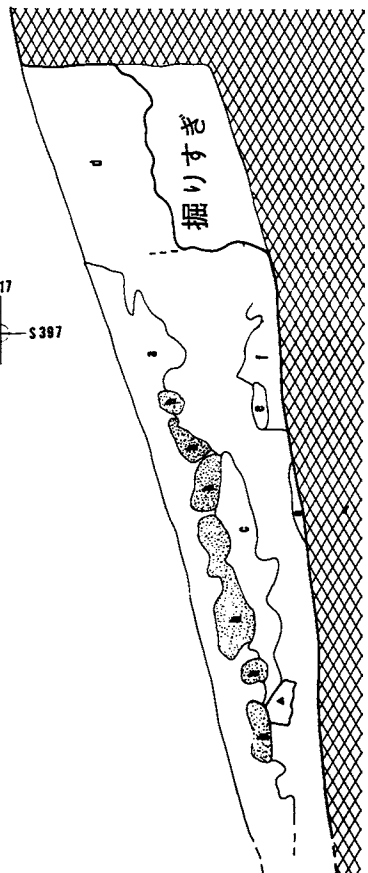

c. T IV-3 住居址 (断面)

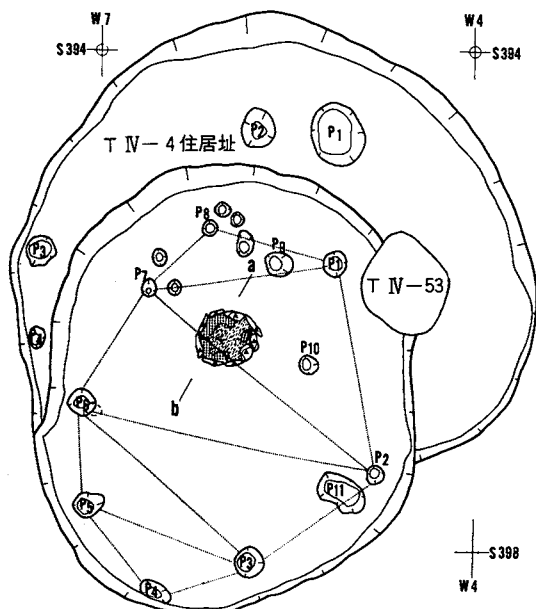


a. T IV-4・5住居址群

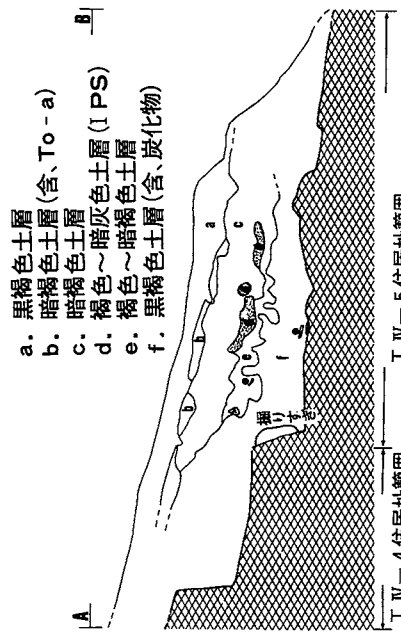


b. T IV-4・5住居址群 (断面)


- a. 黑褐色土層 (含、To-a)
- b. 暗褐色土層
- c. 褐色~暗灰色土層 (I PS)
- d. 褐色~暗褐色土層
- e. 褐色土層
- f. 黑褐色土層 (含、炭化物)

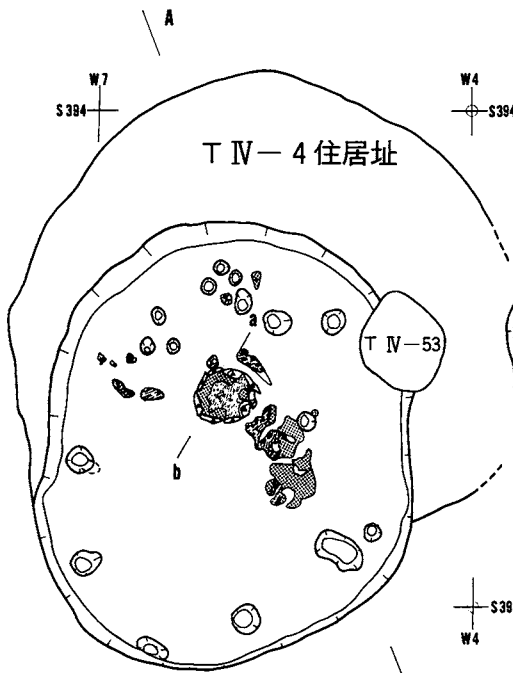



c. T IV-5住居址 (烧土、炭化物分布状况)


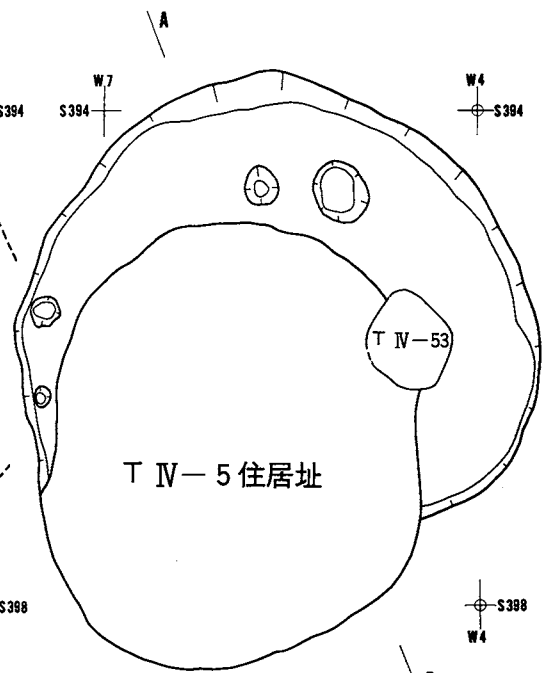


d. T IV-4住居址

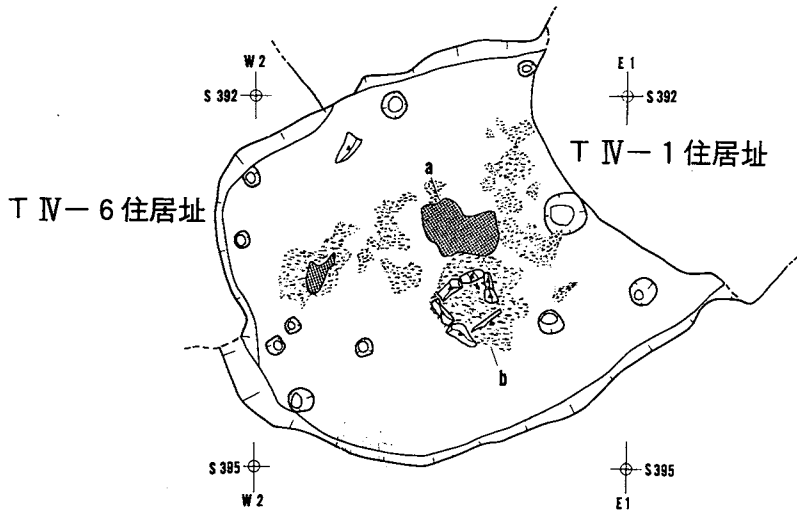

a. T IV-7 住居址 (炭化材分布状況)

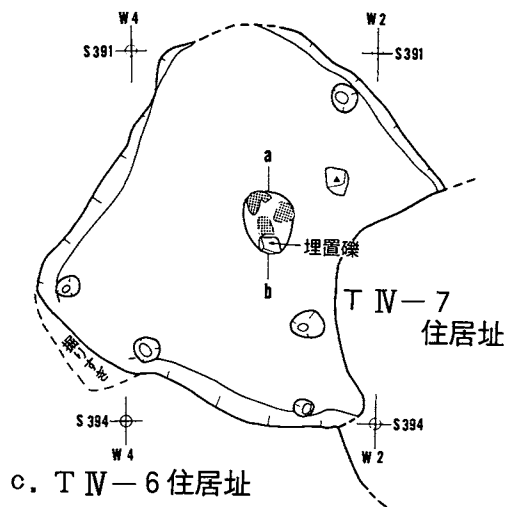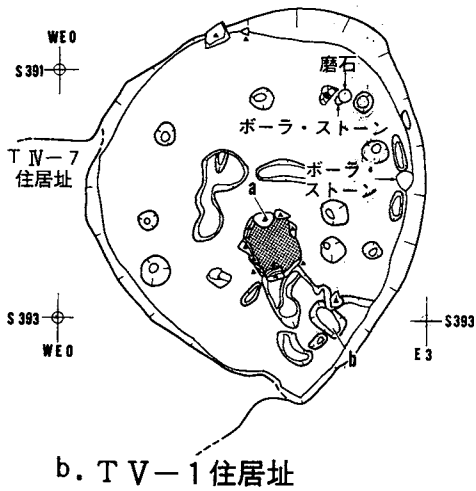


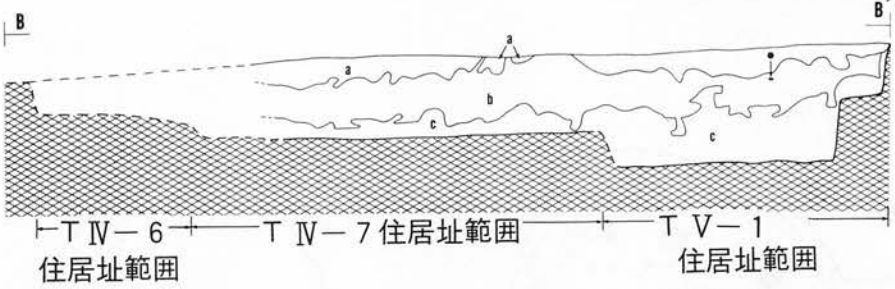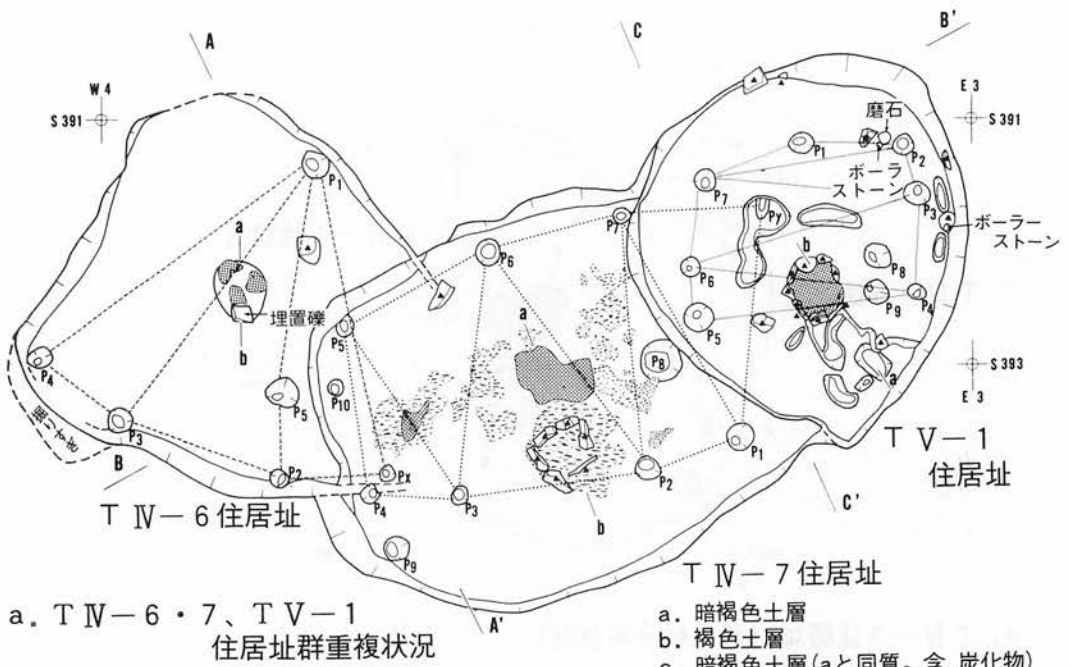


b. T IV-6・7、T V-1 住居址群 (断面)

- a. 暗褐色土層
- b. 褐色土層
- c. 暗褐色土層(含、炭化物)
- d. 明褐色土層


- a. 褐色土層
- b. 褐色土層(aより明るい)
- c. 暗褐色土層
- d. 褐色土層(bと同質)

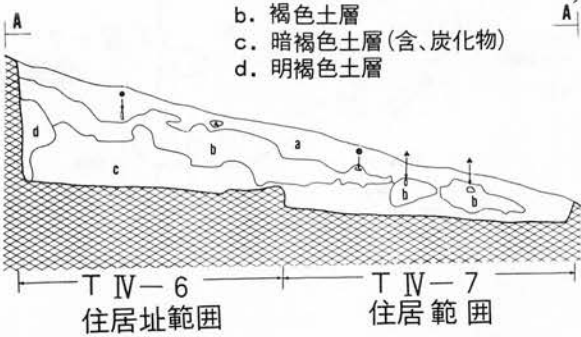


c. T IV-6・7 住居址群 (断面)

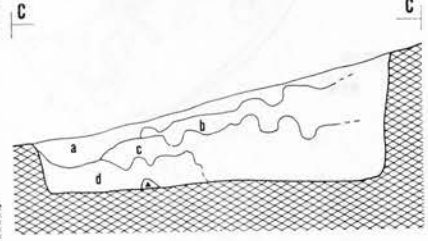


d. T V-1 住居址(断面)

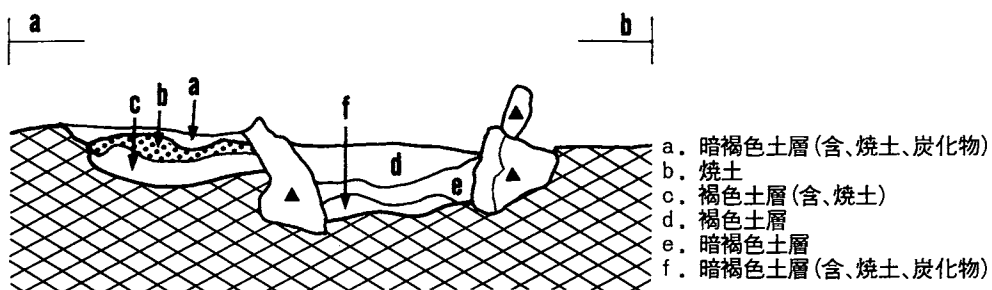


a. E V-10住居址炉

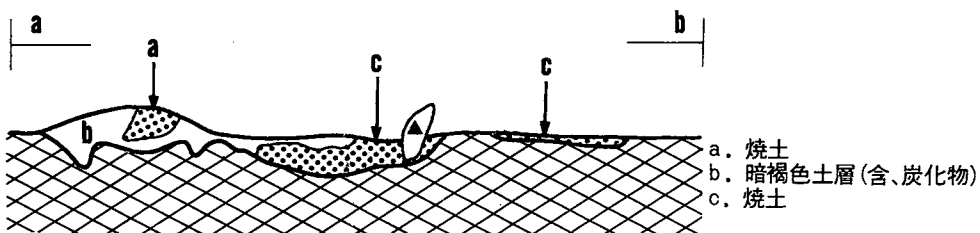


b. E V-12住居址群複式炉

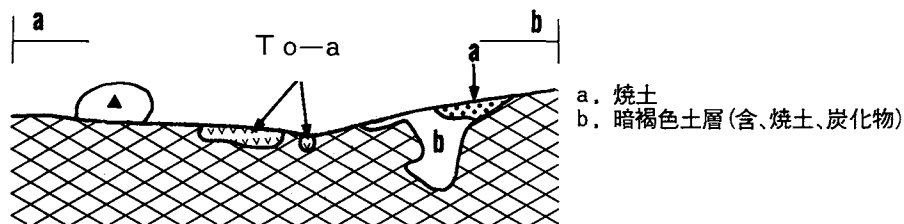


c. E VI-1住居址炉

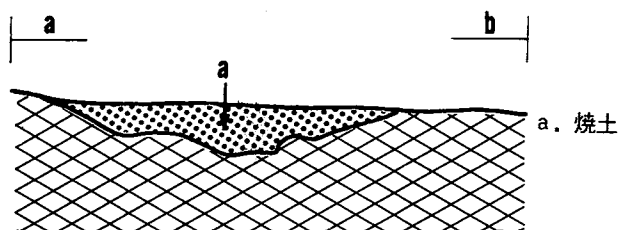

d. F II-1住居址炉(1号炉)

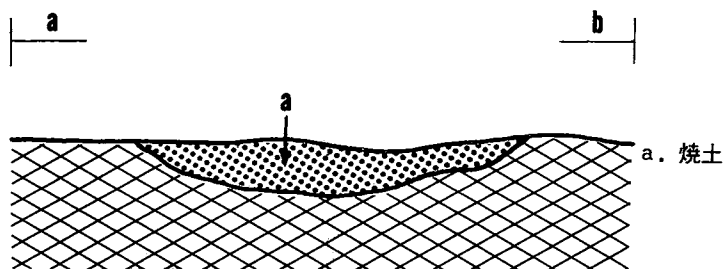


e. F II-1住居址炉(2号炉)

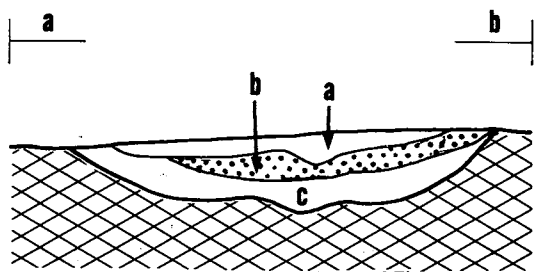


a. F II—1 住居址炉 (3号炉)

- a. 暗褐色土層(含、烧土)
- b. 烧土
- c. 褐色土層(含、烧土)

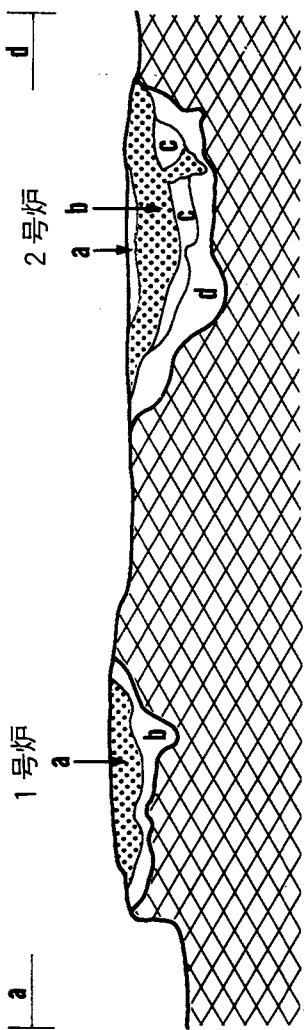


b. F II—2 住居址群炉 (1·2号炉)

- a. 褐色土層(含、烧土)
- b. 烧土
- c. 明褐色土層(含、烧土)
- d. 褐色土層

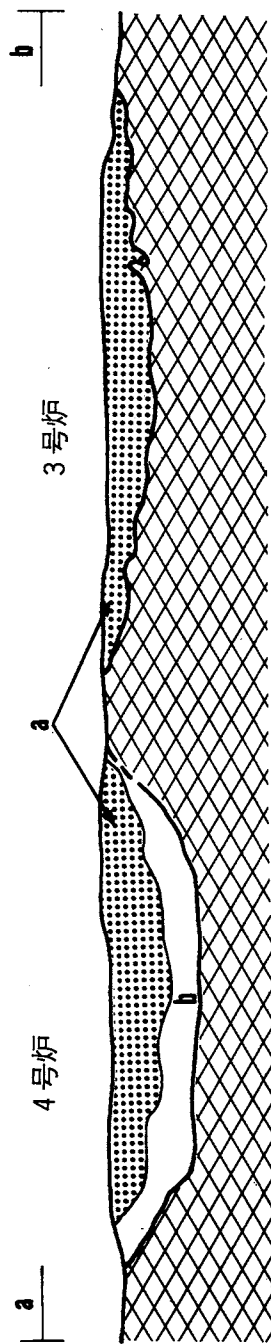


c. F II—2 住居址群炉 (4·3号炉)

- a. 烧土
- b. 褐色土層

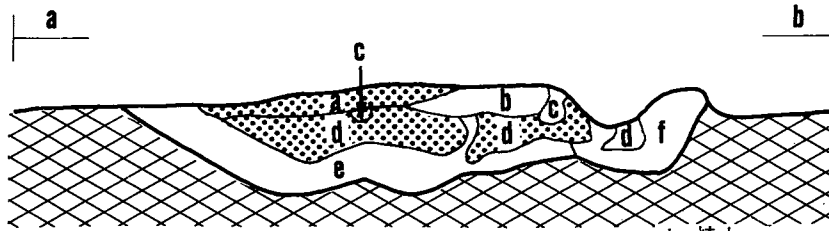


a. F III-4 住居址炉 (1号炉)

a. 明褐色土層	d. 焼土
b. 焼土	e. 褐色土層
c. 暗褐色土ブロック	f. 暗褐色土層(含、焼土)

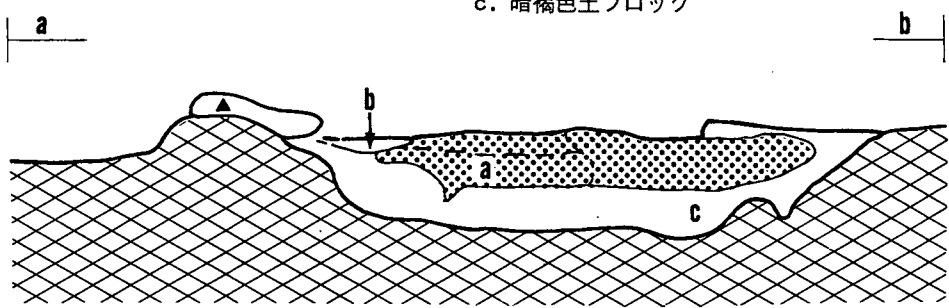


b. F III-4 住居址炉 (2号炉)

a. 暗赤褐色土層(含、焼土ブロック)
b. 褐色土層
c. 褐色土層(bより明るい)

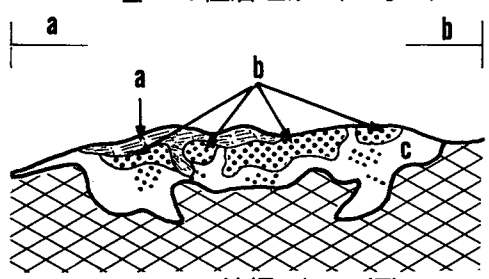


c. F III-5 住居址炉 (3号炉)

a. 炭化物層
b. 焼土
c. 褐色土層(含、焼土)

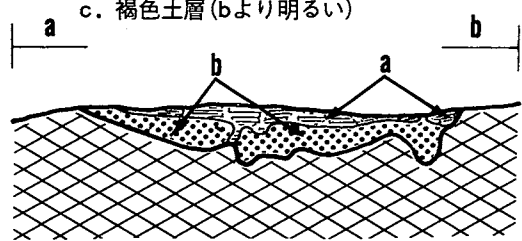







d. F III-5 住居址炉 (1号炉)


a. 炭化物層
b. 焼土

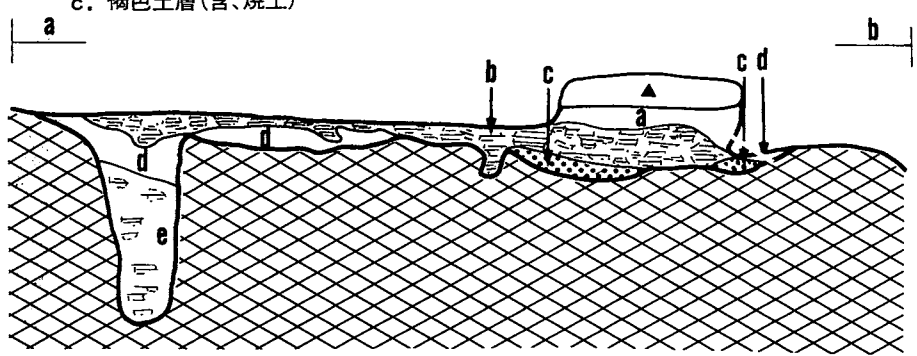

e. F III-5 住居址炉 (2号炉)


a. 暗褐色土層	d. 褐色土層(含、炭化物)
b. 炭化物層	e. 暗褐色土層(含、炭化物)
c. 焼土	

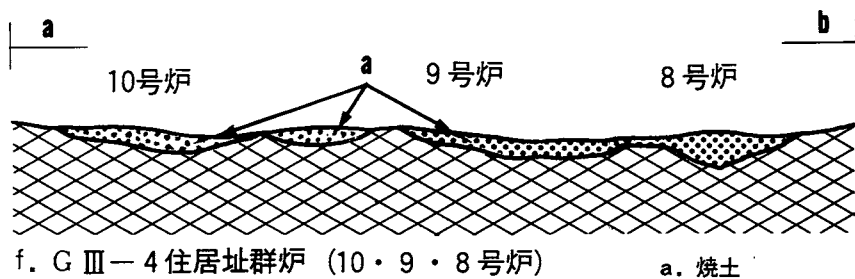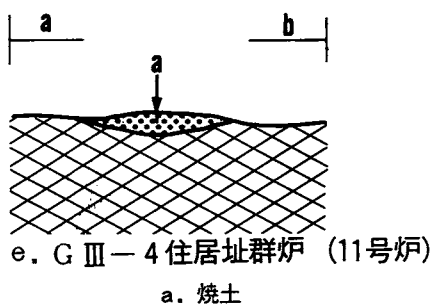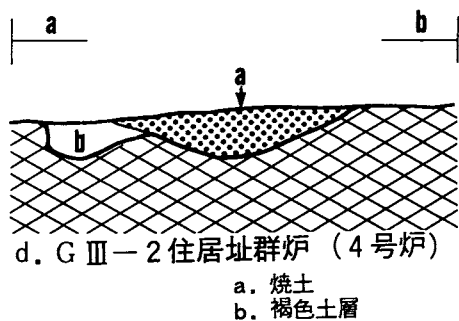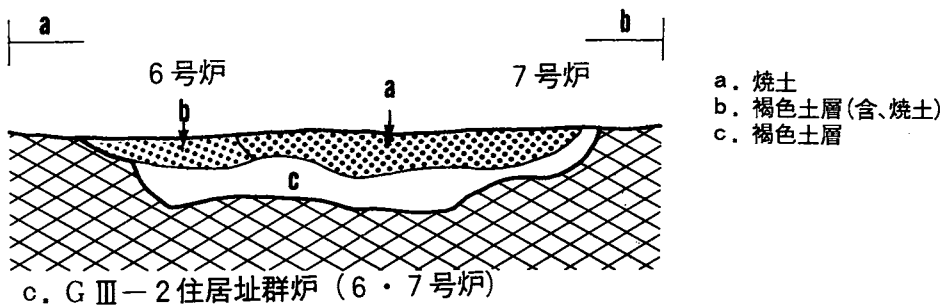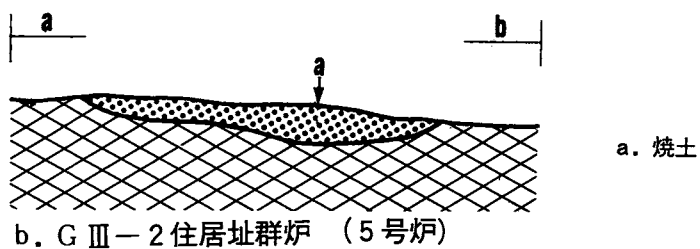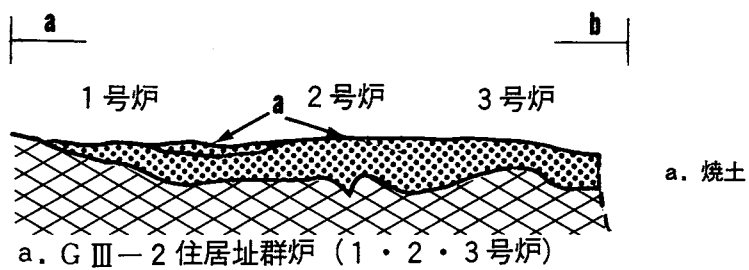

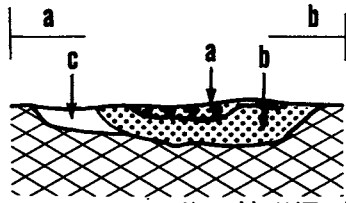


a. G III-4 住居址群炉 (12号炉)

- a. 烧土(含、暗褐色土)
- b. 烧土(含、炭化物)
- c. 褐色土层

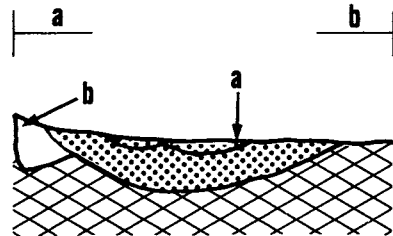

b. G III-4 住居址群炉 (15号炉)

- a. 烧土
- b. 暗褐色土层(含、烧土)

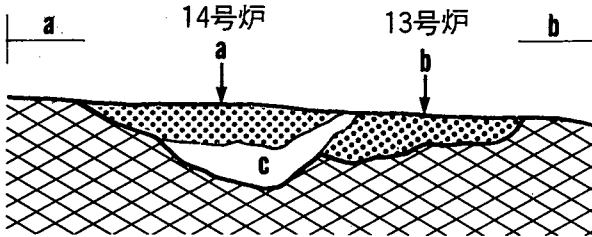


c. G III-4 住居址群炉 (14·13号炉)

- a. 烧土
- b. 烧土
- c. 褐色土层(含、烧土)




d. G III-7 住居址群炉 (1号炉)

- a. 烧土
- b. 烧土

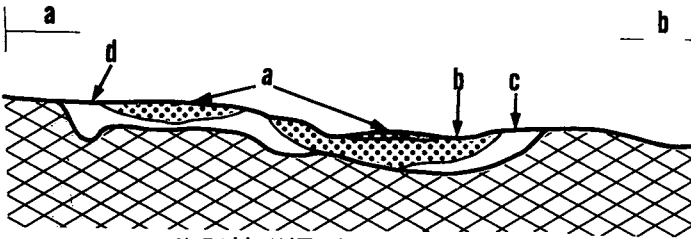


e. G III-7 住居址群炉 (2号炉)

- a. 烧土
- b. 烧土
- c. 褐色土层(含、烧土)
- d. 褐色土层(含、烧土)

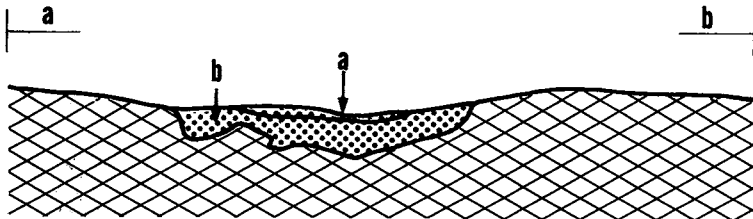


f. G III-7 住居址群炉 (3号炉)

- a. 烧土
- b. 烧土

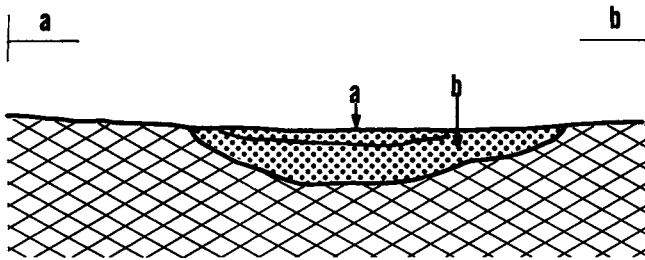


a. 焼土
b. 焼土

a. G III-7 住居址群炉 (4号炉)

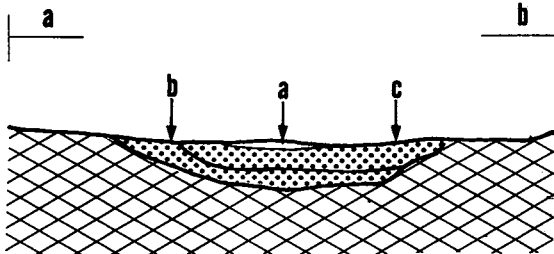


a. 褐色土層
b. 焼土
c. にぶい赤褐色土層

b. G III-7 住居址群炉 (5号炉)

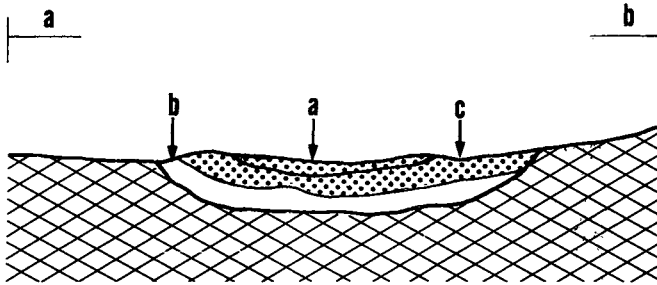


a. 焼土
b. 焼土
c. 褐色土層(含、焼土)

c. G III-7 住居址群炉 (6号炉)

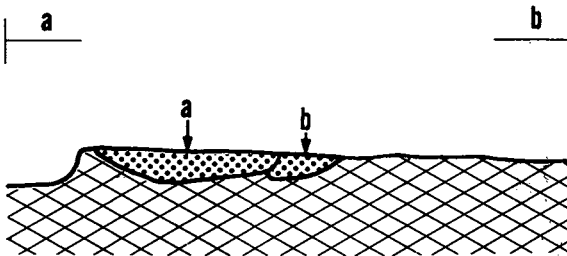


a. 焼土
b. 焼土

d. G III-7 住居址群炉 (7号炉)

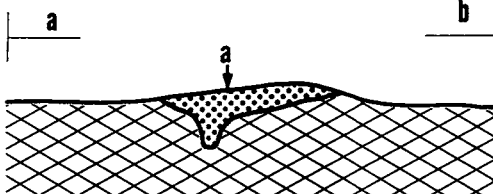


a. 焼土

e. G III-7 住居址群炉 (8号炉)

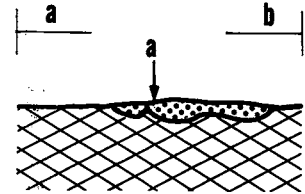


a. 焼土

f. G III-7 住居址群炉 (9号炉)

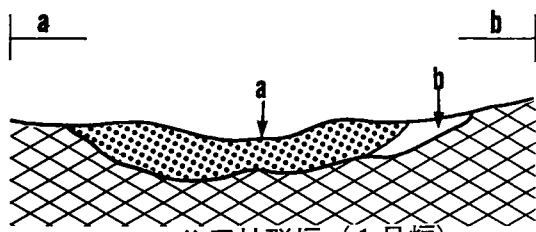


a. G IV-3 住居址群炉 (1号炉)

a. 烧土
b. 黑褐色土层(含、烧土)

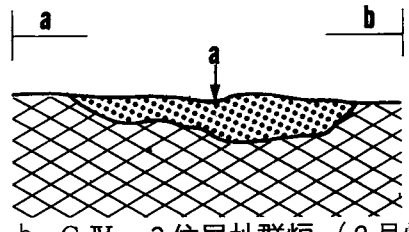


b. G IV-3 住居址群炉 (2号炉)

a. 烧土

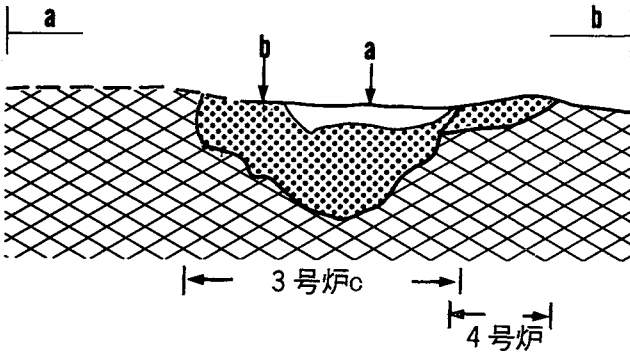


a. 褐色土层(含、烧土、炭化物)
b. 烧土

c. G IV-3 住居址群炉 (3·4号炉)

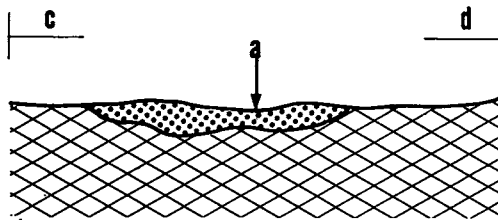


a. 烧土

d. G IV-3 住居址群炉 (3号炉)

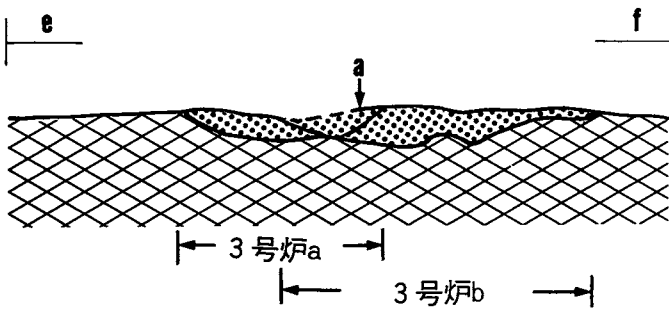


a. 烧土

e. G IV-3 住居址群炉 (3号炉)

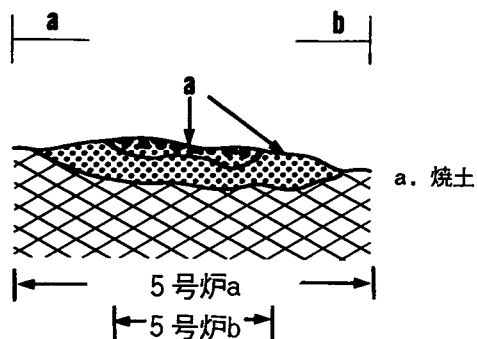


a. G IV-3 住居址群炉 (5号炉)

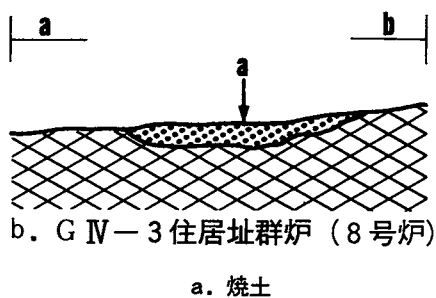


b. G IV-3 住居址群炉 (8号炉)


a. 烧土

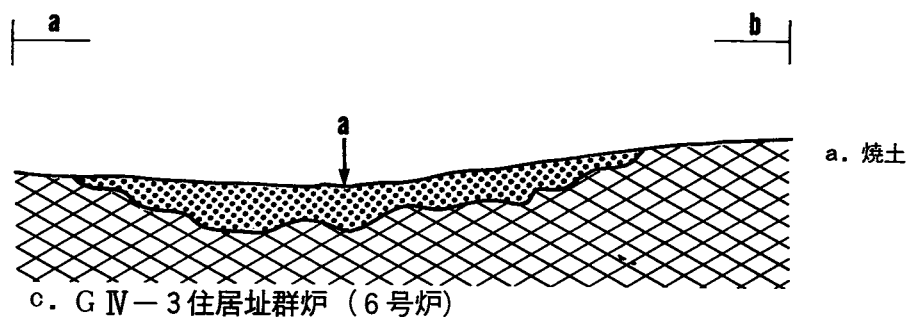

c. G IV-3 住居址群炉 (6号炉)

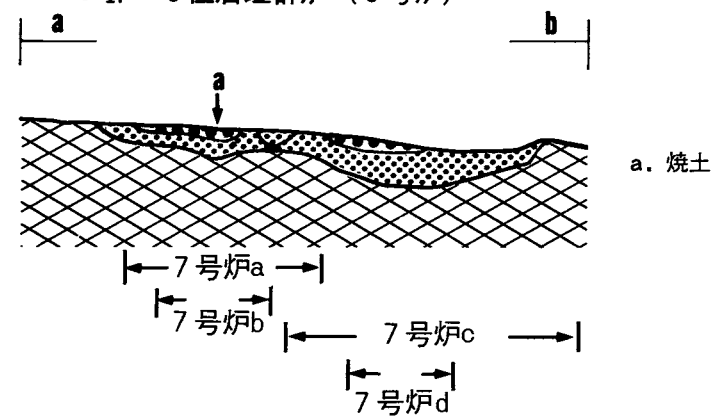


d. G IV-3 住居址群炉 (7号炉)

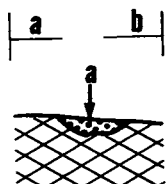


e. G IV-3 住居址群炉 (9号炉)

a. 烧土

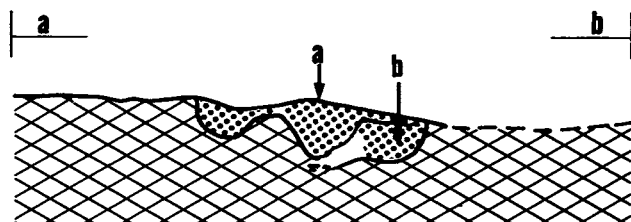


f. G IV-3 住居址群炉 (10号炉)

a. 烧土
b. 褐色土层(含、烧土)

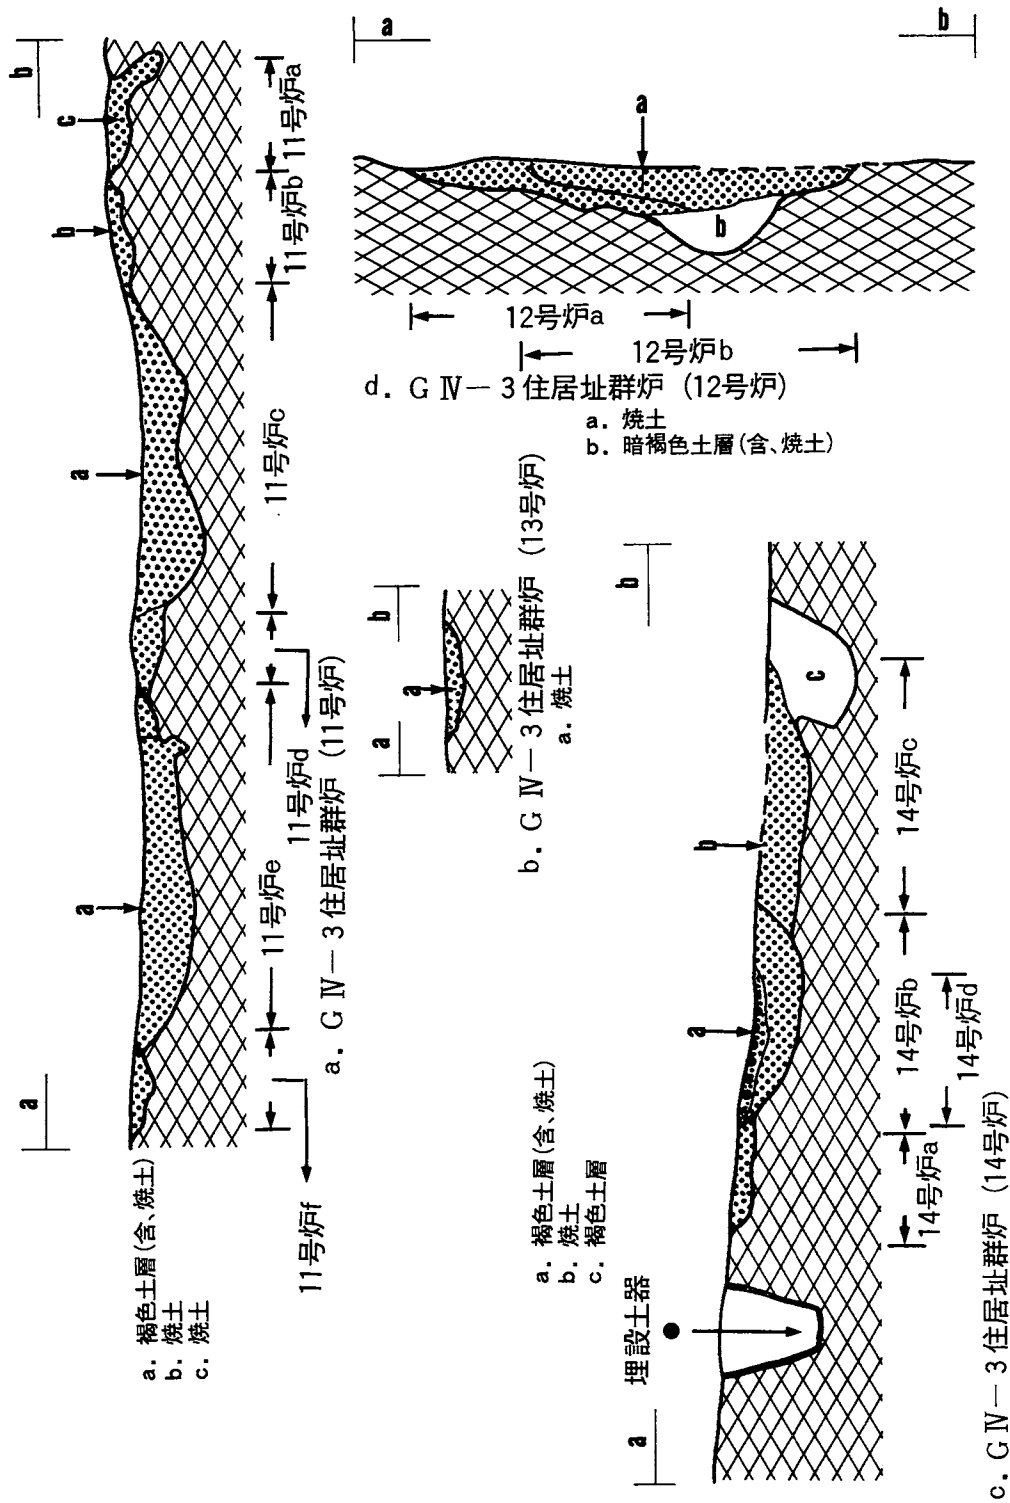


图版118

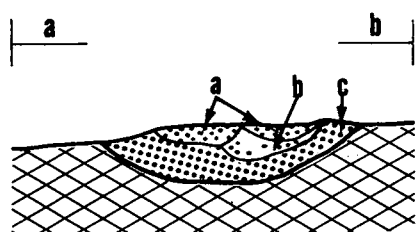


a. G IV-4 住居址炉 (1号炉)

- a. 烧土
- b. 褐色土层(含、烧土)
- c. 烧土

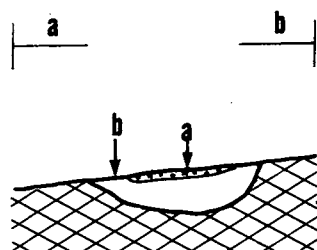


b. G IV-4 住居址炉 (2号炉)

- a. 烧土
- b. 褐色土层(含、烧土)

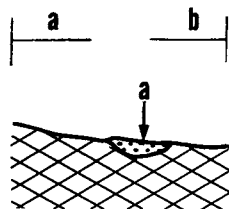


c. G IV-4 住居址炉 (3号炉)

- a. 烧土

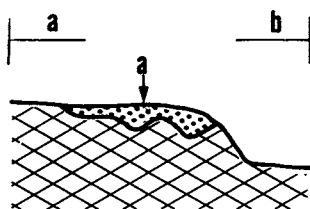


d. G IV-4 住居址炉 (4号炉)

- a. 烧土

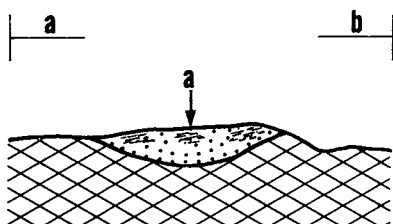


e. G VI-1 住居址炉

- a. 烧土

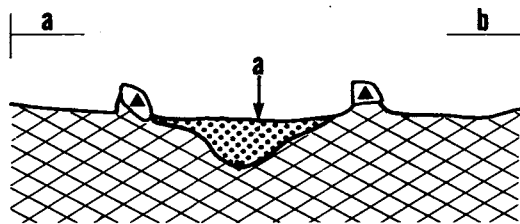


f. G VI-2 住居址炉

- a. 烧土

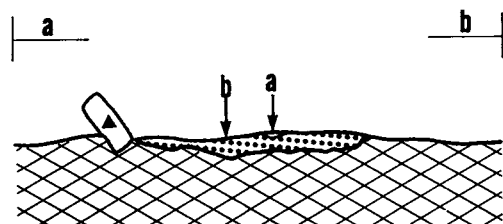


g. G VI-3 住居址炉

- a. 暗褐色土层
- b. 烧土

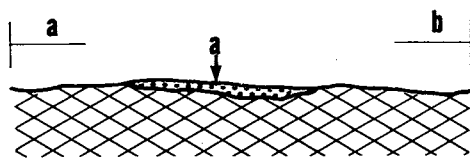


h. G VI-5 住居址群炉 (2号炉)

- a. 烧土

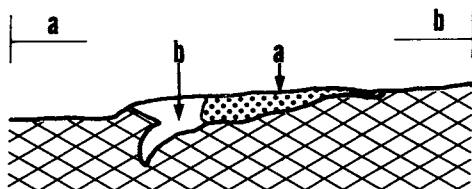

i. G VI-5 住居址群炉 (3号炉)


- a. 烧土
- b. 暗褐色土层(含、烧土、炭化物)

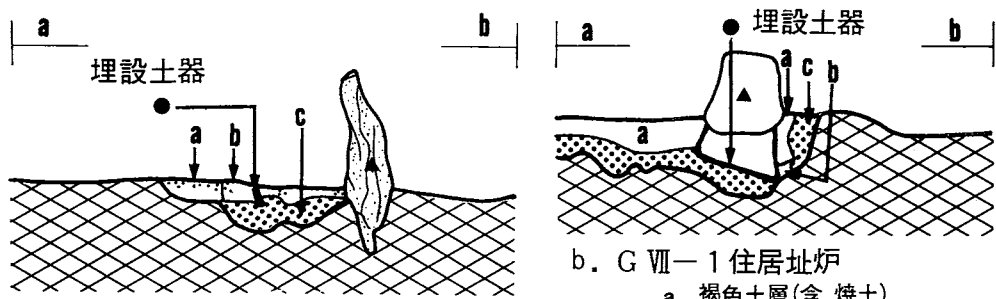

a. G VI-6 住居址群炉


b. G VII-1 住居址炉

- a. 褐色土層(含、焼土)
- b. 暗褐色土層(含、焼土、炭化物)
- c. 焼土

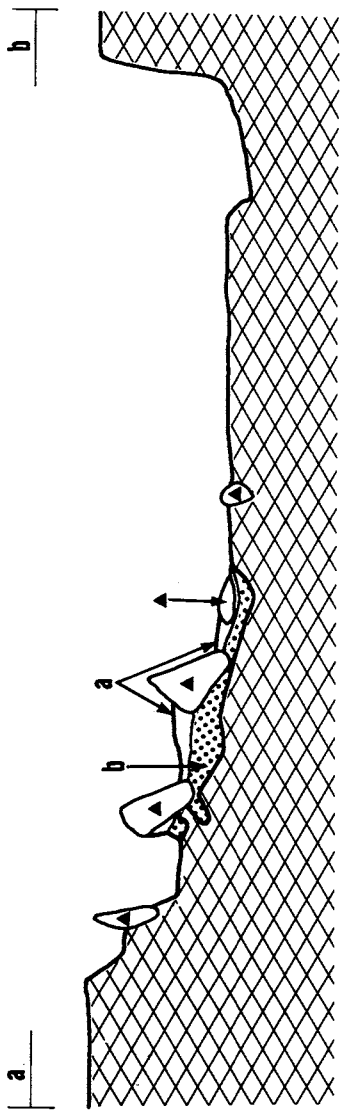


c. G VI-5 住居址群複式炉 (1号炉)

- a. 褐色土層
- b. 焼土

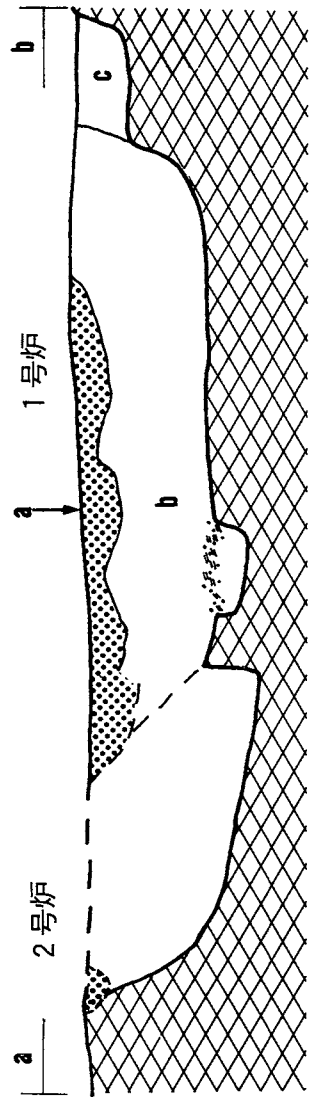


d. G VII-2 住居址炉 (2・1号炉)

- a. 焼土
- b. 褐色土層(含、焼土)
- c. 褐色土層(bより明るい)

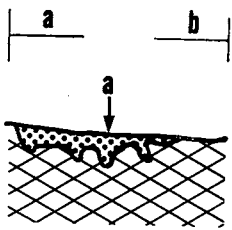


a. G VII-2 住居址炉 (3号炉)

a. 焼土

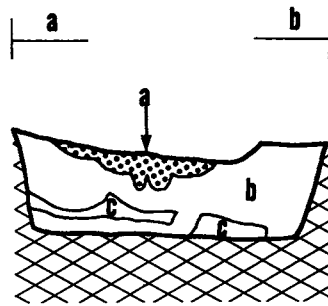


b. G VII-3 住居址炉

a. 焼土
b. 褐色土層
c. 暗褐色土ブロック

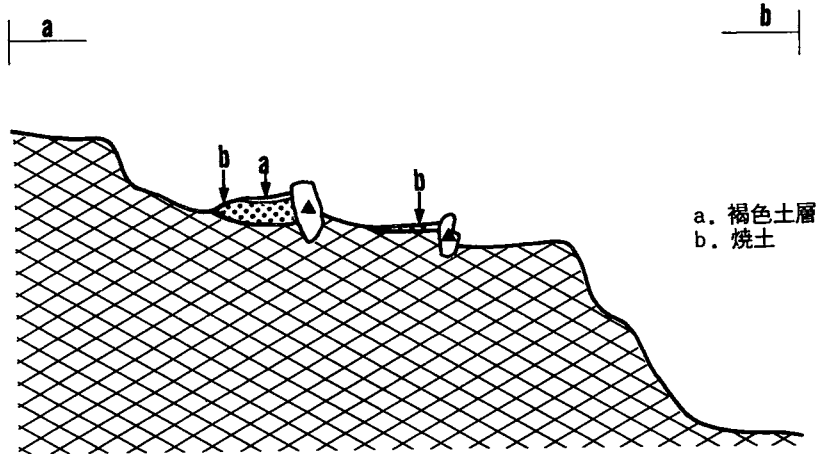


c. G VII-4 住居址複式炉

a. 褐色土層
b. 焼土

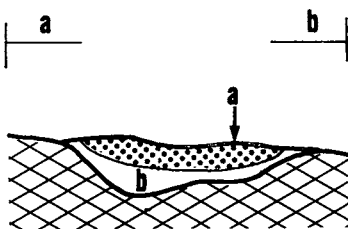


d. G III-1 住居址群炉 (1号炉)

a. 焼土
b. 暗褐色土層(含、焼土)

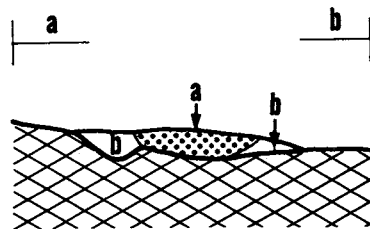


e. H III-1 住居址群炉 (2号炉)


a. 焼土
b. 暗褐色土層(含、焼土、炭化物)

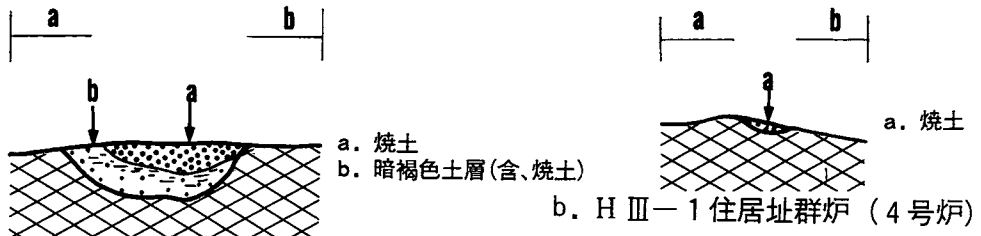


a. H III-1 住居址群炉 (3号炉)

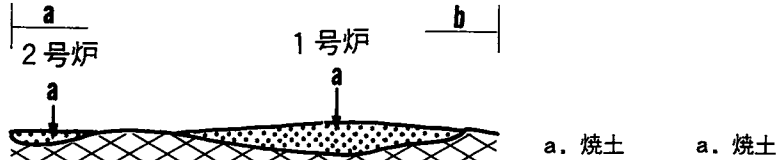

c. H III-12住居址群炉 (2·1号炉)

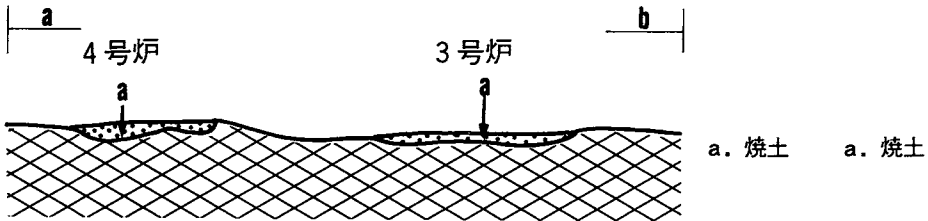

d. H III-12住居址群炉 (4·3号炉)

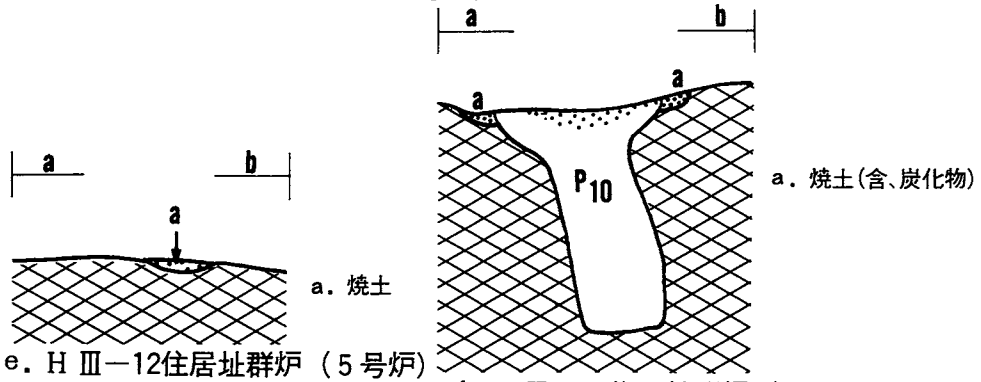



e. H III-12住居址群炉 (5号炉)

f. H III-12住居址群炉 (6号炉)



g. H III-12住居址群炉 (7号炉)




h. H III-12住居址群炉 (8号炉)

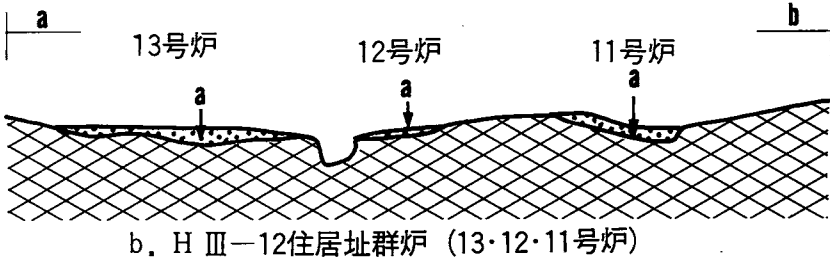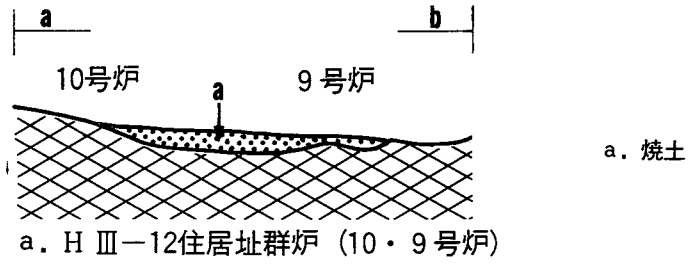


a. 烧土

a. 烧土


a. 烧土

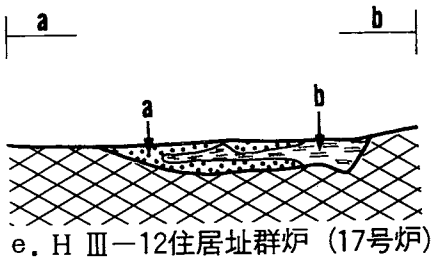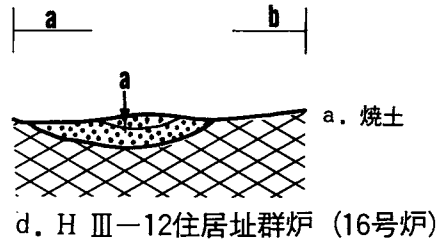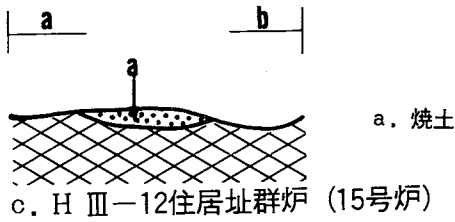


a. 烧土
b. 黑褐色土層(含、烧土、炭化物)

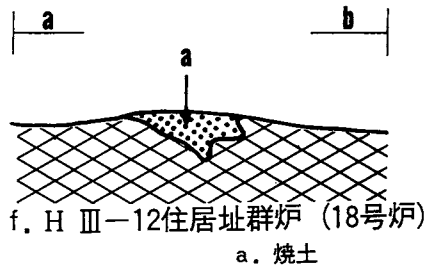

a. 烧土

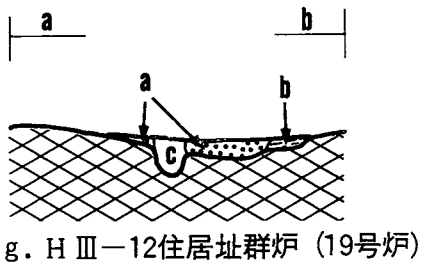

a. 烧土
b. 黑褐色土層
c. 暗褐色土層(含、烧土、炭化物)

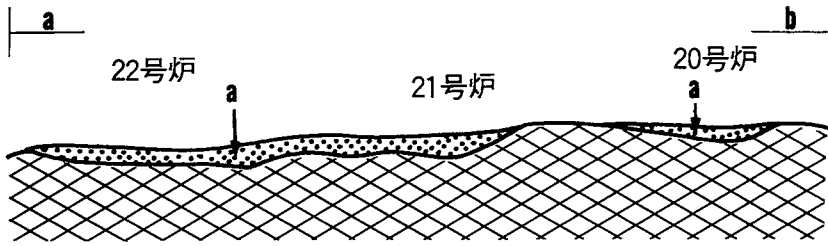


a. H III-12住居址群炉 (22·21·20号炉)

a. 烧土

a. 烧土

a. 烧土

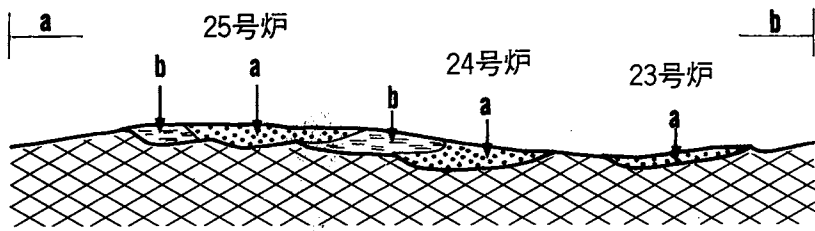


b. H III-12住居址群炉 (25·24·23号炉)

a. 烧土
b. 黑褐色土层

a. 烧土

a. 烧土

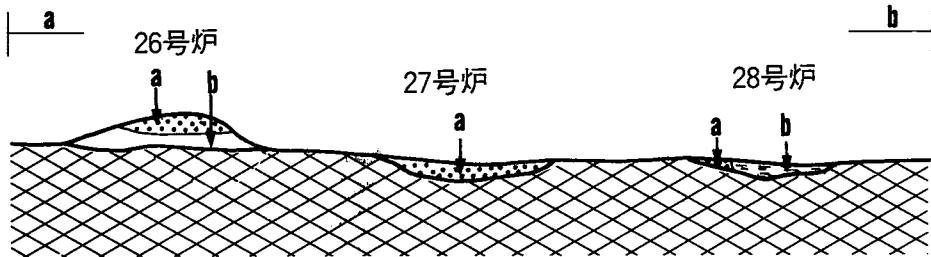


c. H III-12住居址群炉 (26·27·28号炉)

a. 烧土
b. 褐色土层(含、烧土、炭化物)


a. 烧土

a. 烧土
b. 黑褐色土层(含、炭化物)

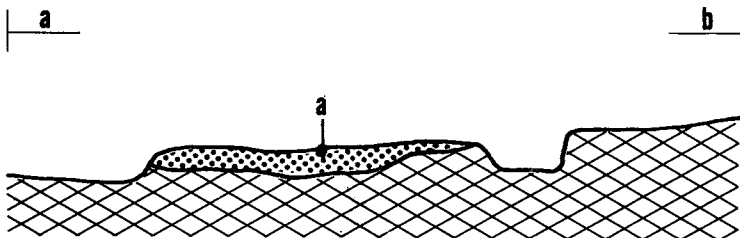


d. H VI-1住居址炉 (1号炉)

a. 烧土

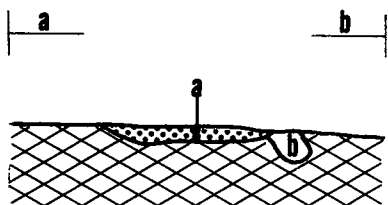


a. H VI-1 住居址炉 (2号炉)

- a. 焼土
- b. 暗褐色土層

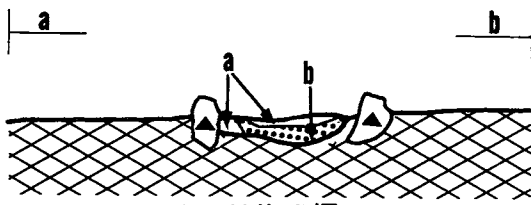


b. H VI-2 住居址複式炉

- a. 暗褐色土層 (含、焼土)
- b. 焼土

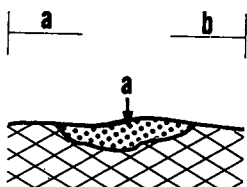


c. H VI-3 住居址炉

- a. 焼土

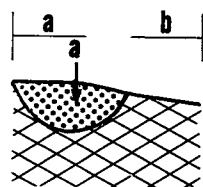


d. H VI-4 住居址炉

- a. 焼土

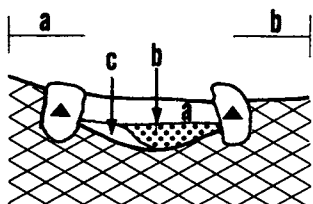


e. H VI-5 住居址炉

- a. 暗褐色土層
- b. 焼土
- c. 明褐色土層

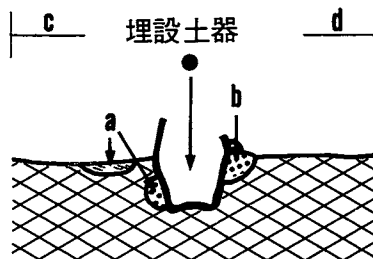


f. H VI-6 住居址炉

- a. 炭化物
- b. 焼土

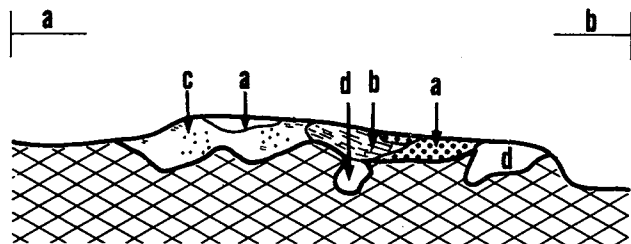


g. H VI-6 住居址炉


- a. 焼土
- b. 炭化材
- c. 炭化物混りの焼土
- d. 褐色土層 (含、焼土、炭化物)

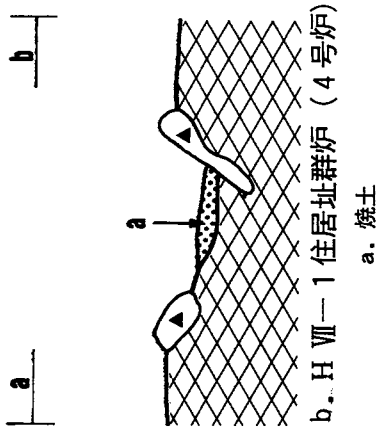


b. H VIII-1 住居址群炉 (4号炉)

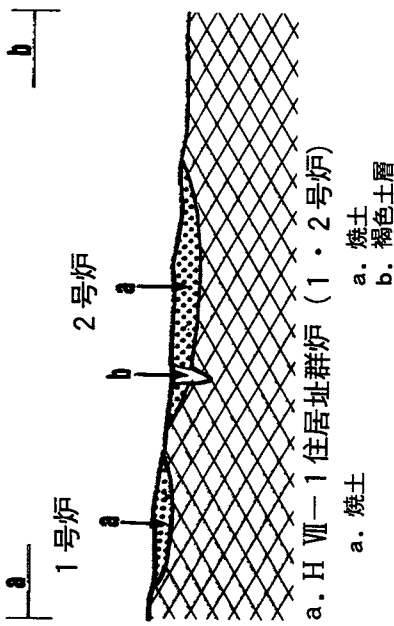

a. H VIII-1 住居址群炉 (1・2号炉)

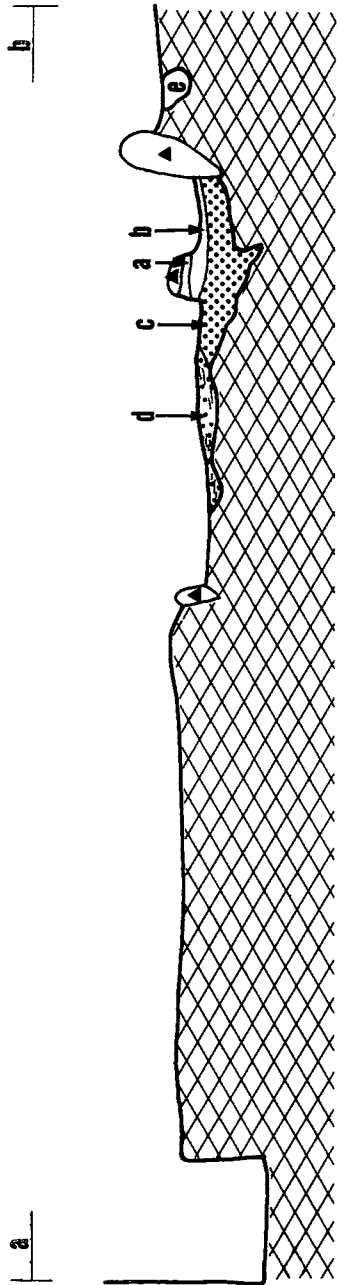


c. H VIII-1 住居址群複式炉 (3号炉)

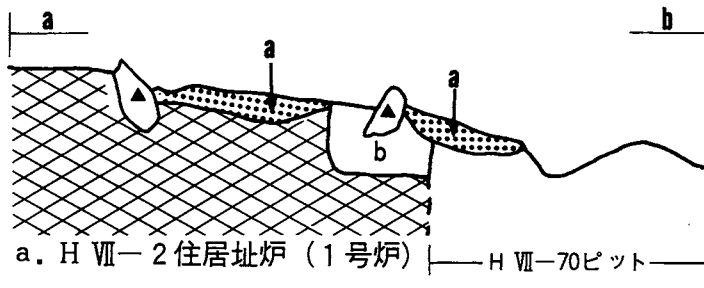


- a. 焼土
- b. 褐色土層(含、焼土)

a. H VII-2 住居址炉 (1号炉)

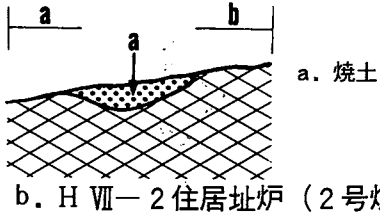


- a. 焼土

b. H VII-2 住居址炉 (2号炉)

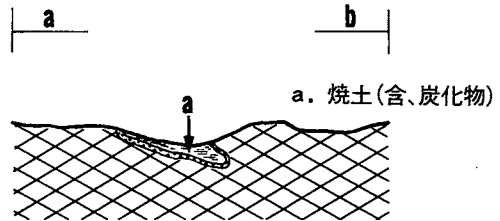

- a. 焼土(含、炭化物)


c. H VII-5 住居址炉

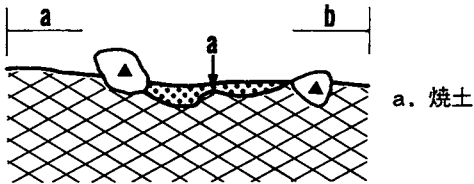


- a. 焼土

d. H VII-7 住居址炉

- a. 暗褐色土層
- b. 褐色土層(含、焼土、炭化物)
- c. 暗褐色土層
- d. 焼土
- e. 焼土(含、褐色土)






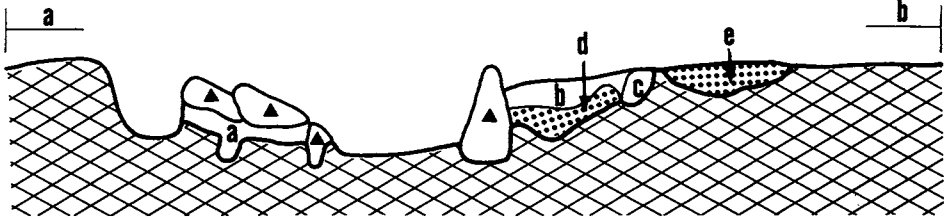


e. H VII-8 住居址複式炉

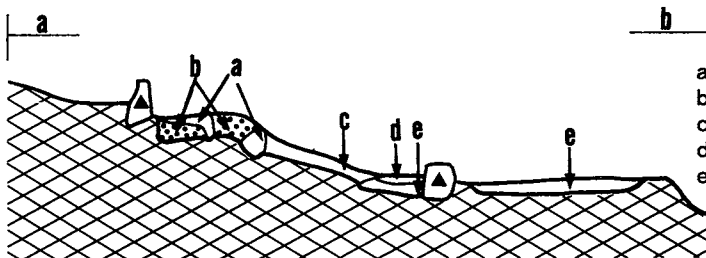


- a. 暗褐色土層
- b. 焼土
- c. 焼土(含、炭化物)
- d. にぶい褐色土層(貼り床)
- e. 暗褐色土層(H VII-10住埋土)


f. H VII-9 住居址複式炉

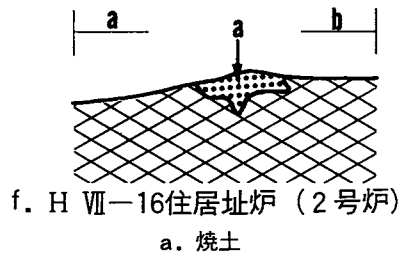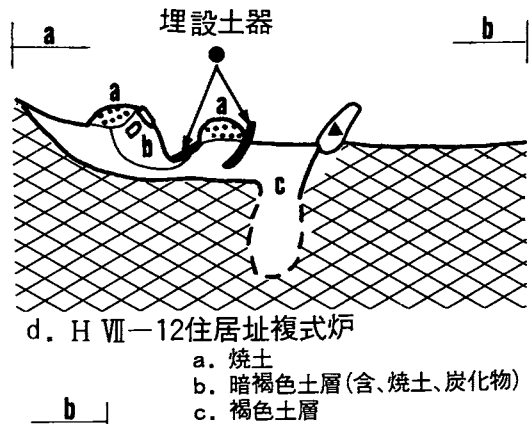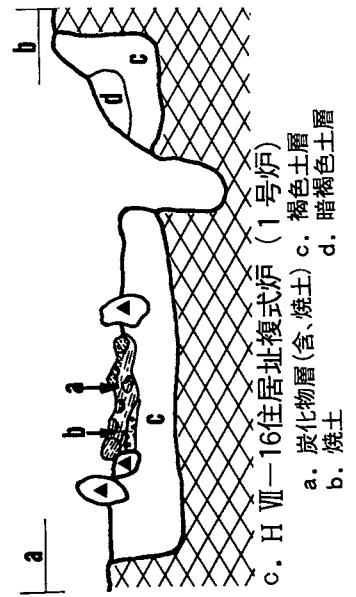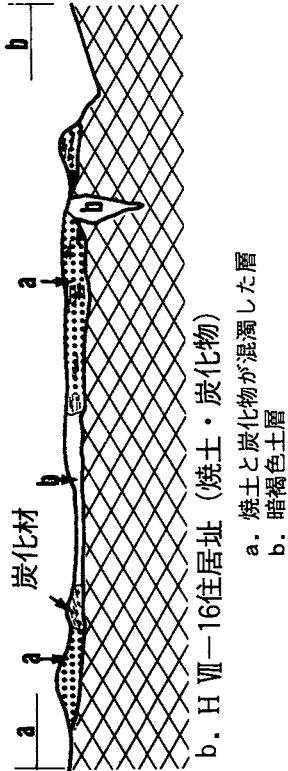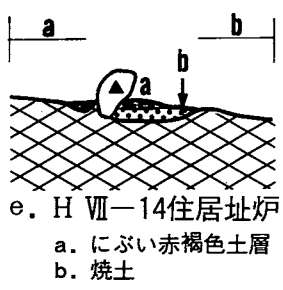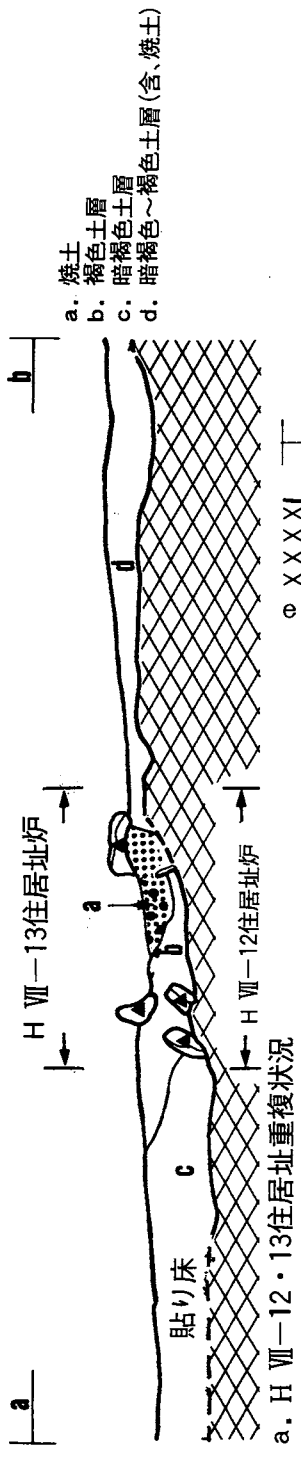


図版128

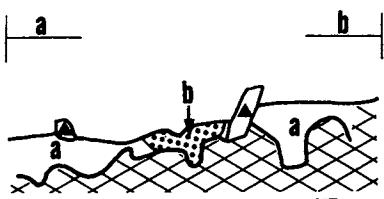


a. H VII-17住居址複式炉
a. 暗褐色土層
b. 焼土

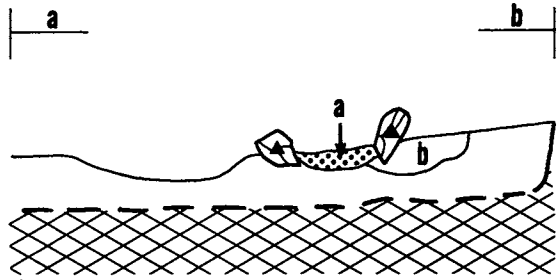


b. H VII-20住居址複式炉

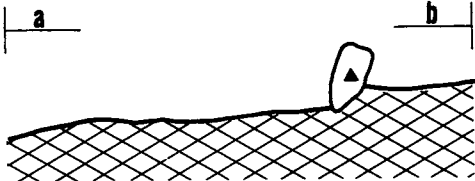


c. H VII-18住居址炉

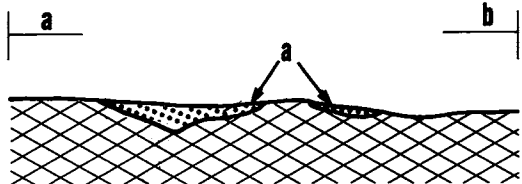


d. H VII-24住居址炉 a. 焼土

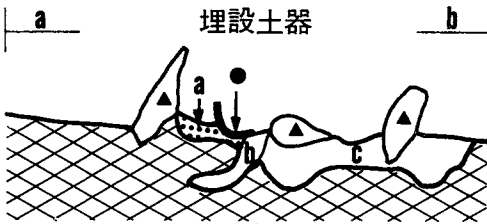


e. H VII-19住居址炉
a. 焼土
b. 黒褐色土層(木根のあと)
c. 暗褐色土層(含、焼土)

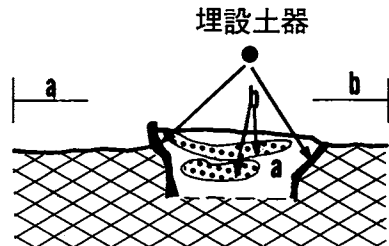

f. I VII-1住居址炉
a. 褐色土層(含、軽石)
b. 焼土

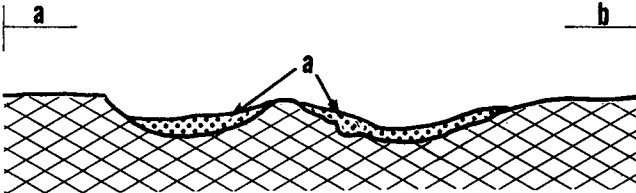


g. H VII-23・22住居址炉 a. 焼土

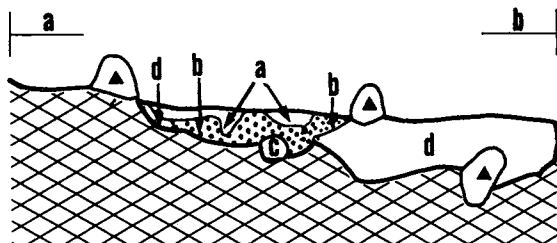


h. H VII-21住居址炉

a. 暗褐色土層(含、焼土、炭化物)
b. 焼土
c. 褐色土ブロック
d. 暗褐色土層

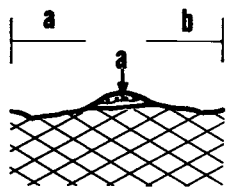


a. I VII-1 住居址 (烧土)

a. 烧土(下位に炭化物を多く含む)

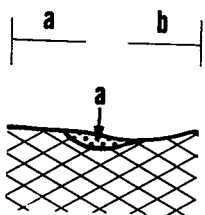


b. I VII-2 住居址炉

a. 烧土

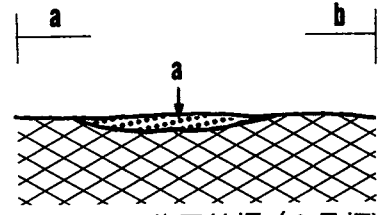


c. I VII-3 住居址炉 (1号炉)

a. 烧土

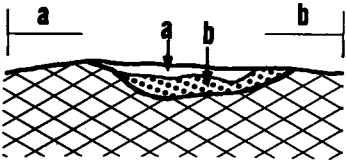


d. I VII-3 住居址炉 (2号炉)

a. 暗褐色土層(含、烧土)
b. 烧土

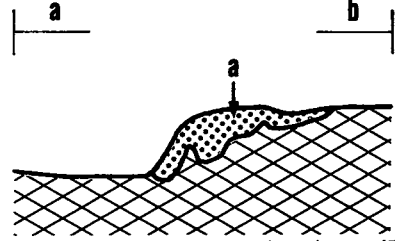


e. I VII-5 住居址群炉 (5号炉)

a. 烧土

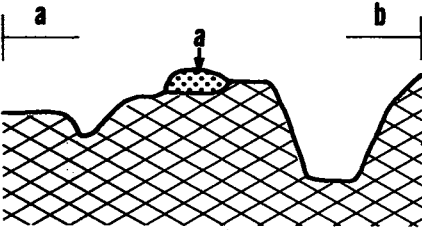

f. I VII-9 住居址炉

a. 烧土

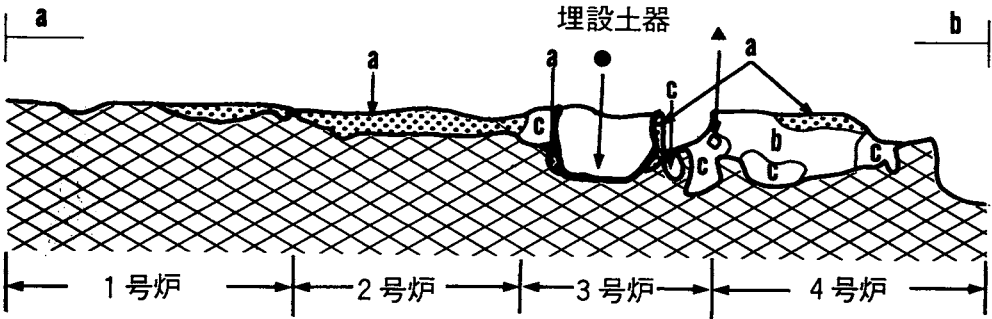

g. I VII-5 住居址群炉 (1・2・3・4号炉)





a. 烧土

a. 烧土


a. 烧土

b. 褐色土層



c. 黑褐色土層(含、烧土)

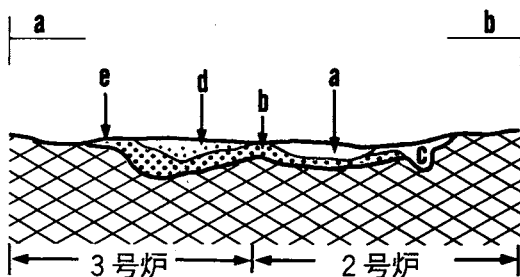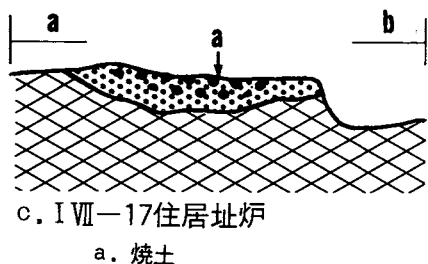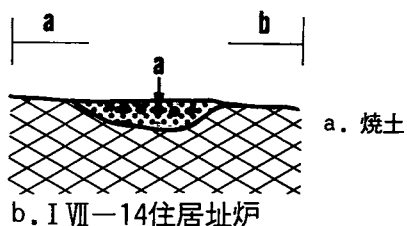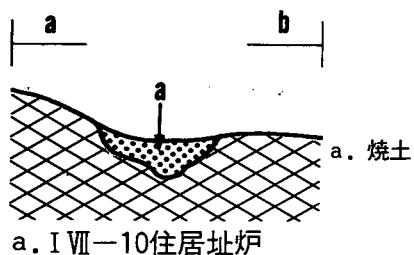


- a. 赤褐色土層(含、軽石。中期の炉)
- b. 烧土(古期の炉)
- c. 暗褐色土層
- d. 暗褐色土層(含、烧土)
- e. 烧土(新期の炉)

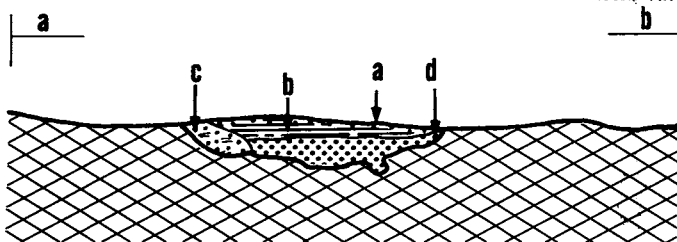


- a. 烧土(新期の炉の使用面)
- b. 黄褐色細礫
- c. 烧土優先の褐色土層(含、炭化物)
- d. 烧土(古期の炉)

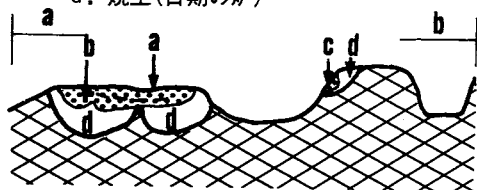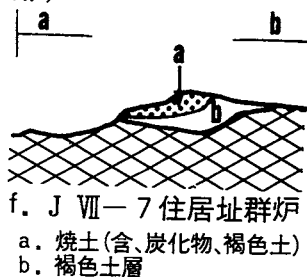

- a. 烧土(新期の炉)
- b. 烧土(古期の炉)
- c. 烧土
- d. 黄褐色土層

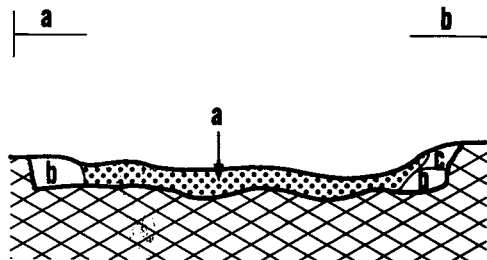


- a. 烧土
- b. 暗褐色土層(含、烧土)
- c. 褐色土層

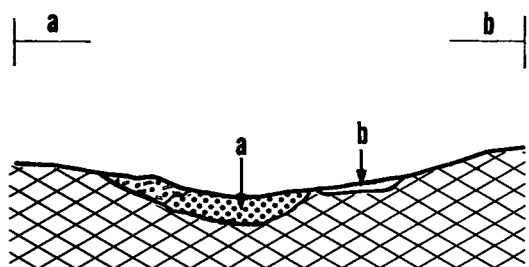


a. J VII-13·14·15住居址群炉 (1号炉)

- a. 烧土(含、炭化物)
- b. 暗褐色土层(含、褐色火山灰粒子)

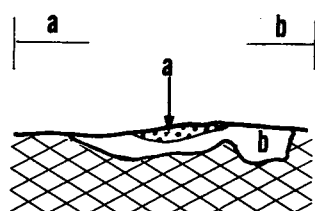


b. J VII-15住居址炉 (2号炉)

- a. 烧土
- b. 暗褐色土层(含、炭化物、褐色火山灰粒子)

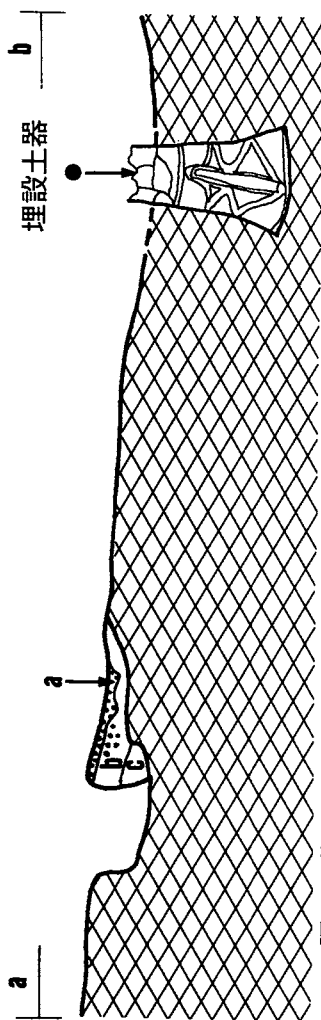


c. J VII-18住居址群炉 (4号炉)

- a. 烧土
- b. 褐色土层(含、烧土)
- c. 暗褐色土层

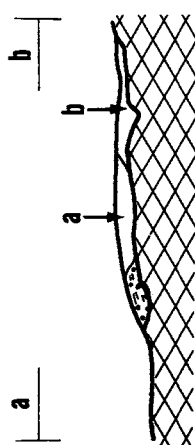


d. J VII-15住居址炉 (3号炉)

- a. 烧土(含、炭化物)
- b. 暗褐色土层

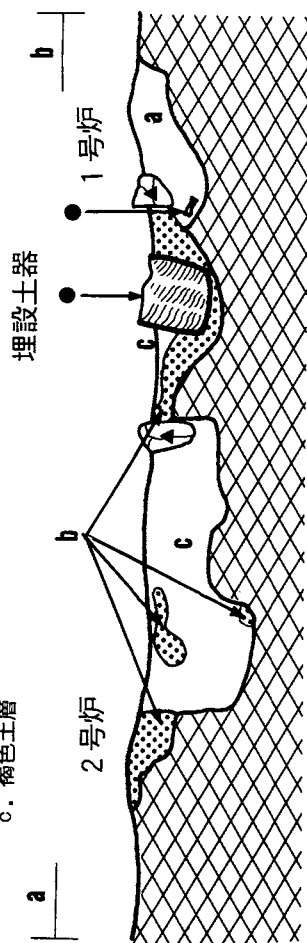


e. J VII-18住居址群炉 (2·1号炉)


- a. 黄褐色土层(含、炭化物)
- b. 烧土
- c. 褐色土层

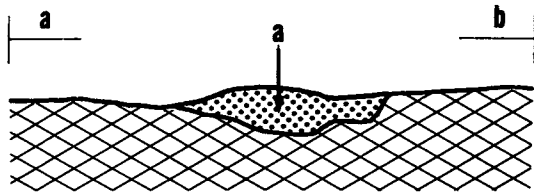

a. J VII-18住居址群炉 (3号炉)
a. 烧土

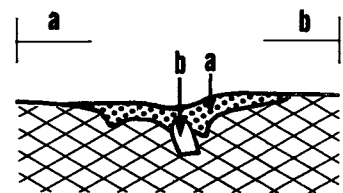


b. J VII-24住居址炉
a. 烧土
b. 暗褐色土ブロック

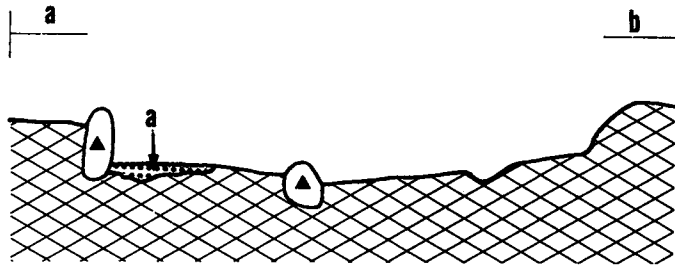


c. J VII-20住居址複式炉

a. 烧土

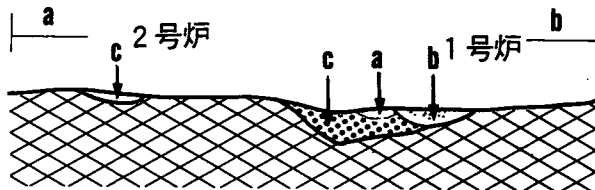


d. J VII-23住居址炉 (2・1号炉)

a. 褐色~黄褐色土層
b. 暗褐色土層(含、烧土、炭化物)
c. 烧土

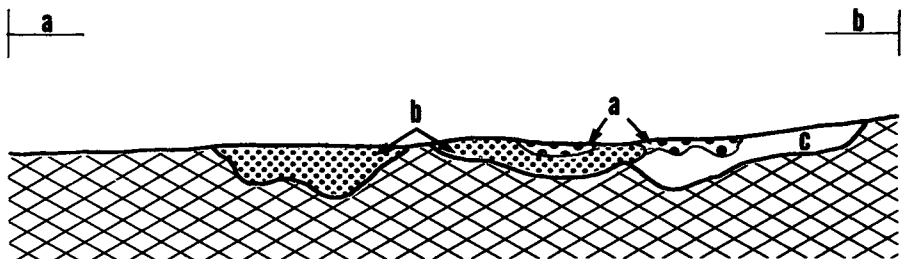


e. J VII-27住居址群炉 (4号炉)

a. 明褐色土層
b. 烧土
c. 暗褐色土層

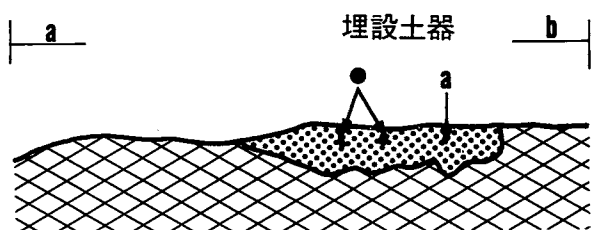


a. J VII-26住居址群炉

a. 烧土

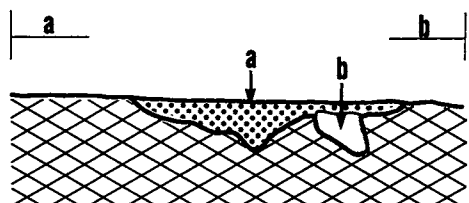


b. J VII-27住居址群炉 (1号炉)

a. 烧土
b. 暗褐色土層

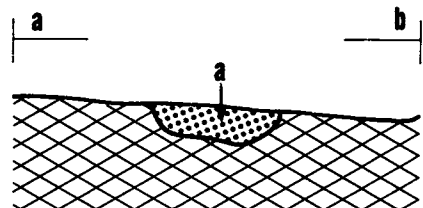


c. J VII-27住居址群炉 (6号炉)

a. 烧土

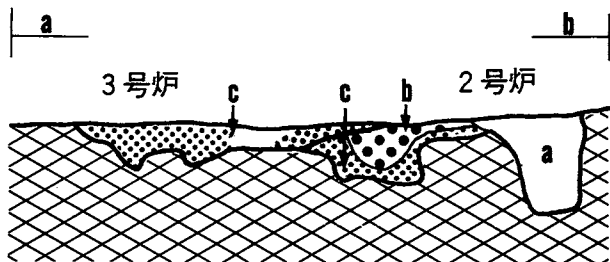


d. J VII-27住居址群炉 (3·2号炉)

a. 暗褐色土層
b. 赤褐色土層
c. 烧土

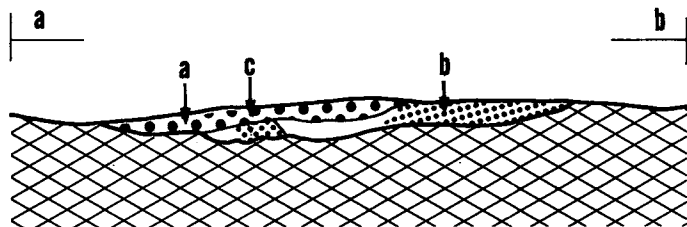


e. J VII-27住居址群炉 (5号炉)

a. 赤褐色土層(含、烧土)
b. 烧土
c. 烧土

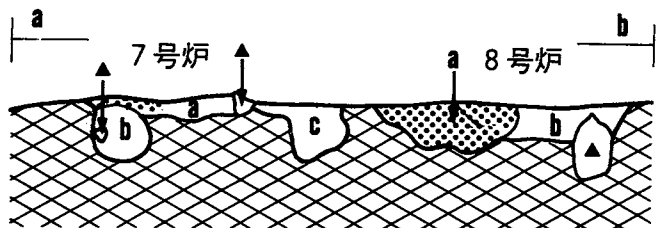


f. J VII-27住居址群炉 (7·8号炉)


a. 烧土
b. 褐色土層
c. 暗褐色土層(含、烧土)

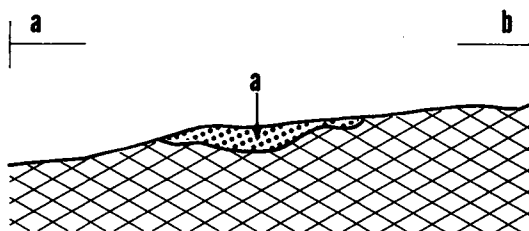

a. J VII-27住居址群炉 (9号炉)

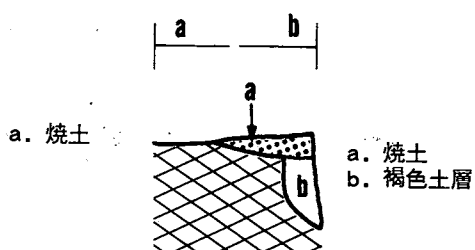


b. J VII-29住居址炉

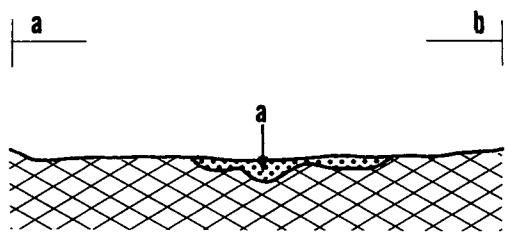


c. J VII-27住居址群炉 (10号炉)

a. 烧土

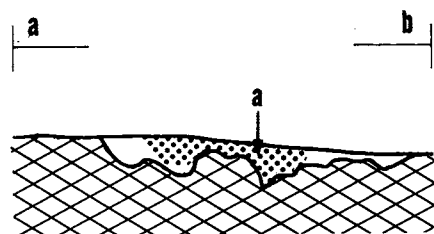

d. J VII-27住居址群炉 (11号炉)

a. 烧土(含、暗褐色土)

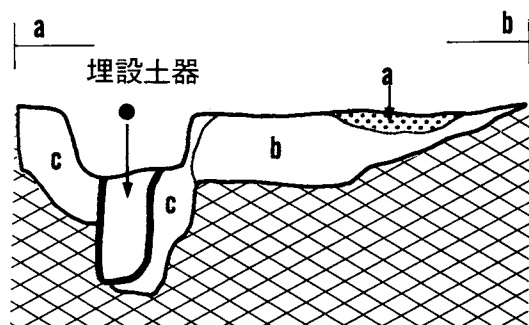


e. J VII-31住居址炉

a. 烧土


b. にぶい黄褐色土層(含、烧土、炭化物)

c. 褐色土層

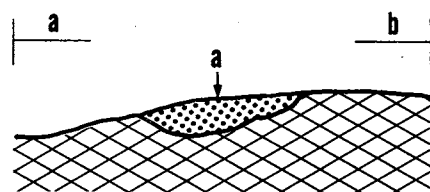

f. J VIII-4住居址炉


a. 烧土

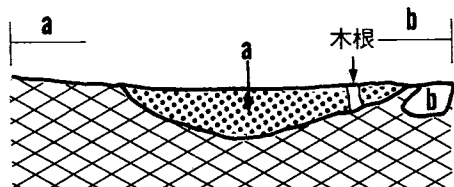

g. J VIII-5住居址炉

a. 烧土


b. 暗褐色土層

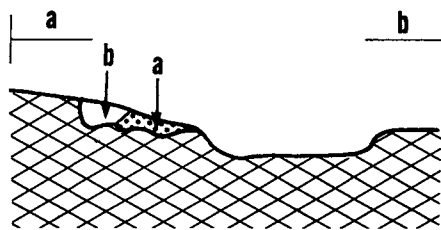

h. J VIII-6住居址複式炉


a. 烧土(含、褐色土)

b. 暗褐色土層(礫抜き取り痕)

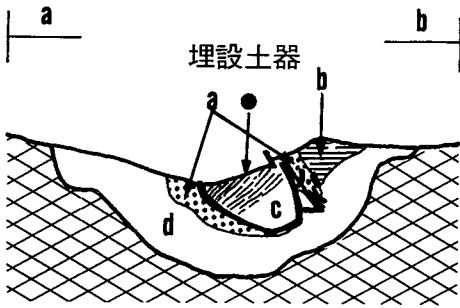


a. N VII-1 住居址炉

- a. 烧土
- b. 黄褐色细砾(含、烧土、炭化物)
- c. 黑褐色土层(含、炭化物)
- d. 暗褐色土层(含、烧土、炭化物)

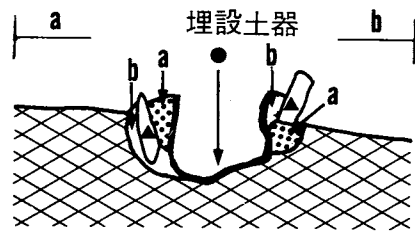


b. S IV-2 住居址炉

- a. 烧土
- b. 褐色土层

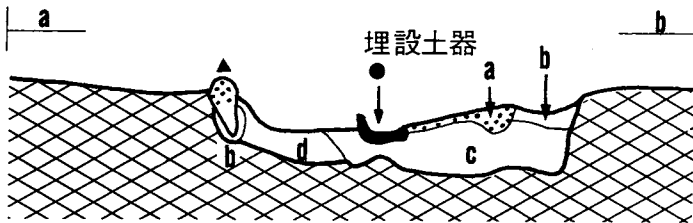


c. Q IV-1 住居址群炉

- a. 烧土
- b. 黑色土层
- c. 极暗褐色土层(含、烧土)
- d. 褐色土层

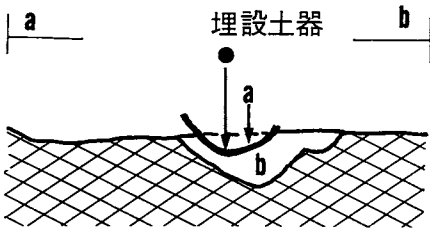


d. R IV-1 住居址群炉

- a. 黑褐色土层(含、炭化物)
- b. 褐色~暗褐色土层

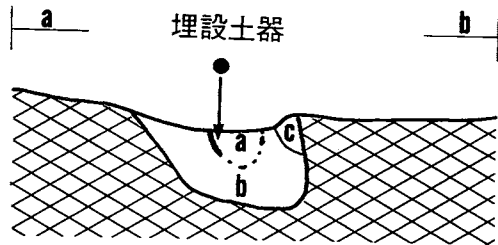


e. N VII-3 住居址炉

- a. 黑褐色~暗褐色土层(含、炭化物)
- b. 暗褐色土层(含、烧土、炭化物)
- c. 褐色土层(含、烧土)

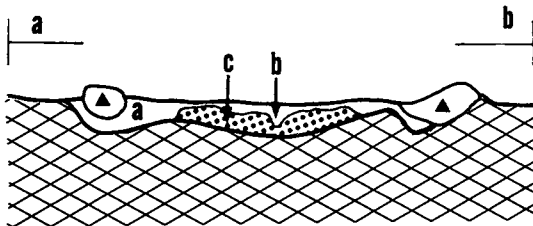


f. R IV-2 住居址群炉

- a. 褐色土层(含、粗砂)
- b. 暗褐色土层(含、炭化物)
- c. 烧土

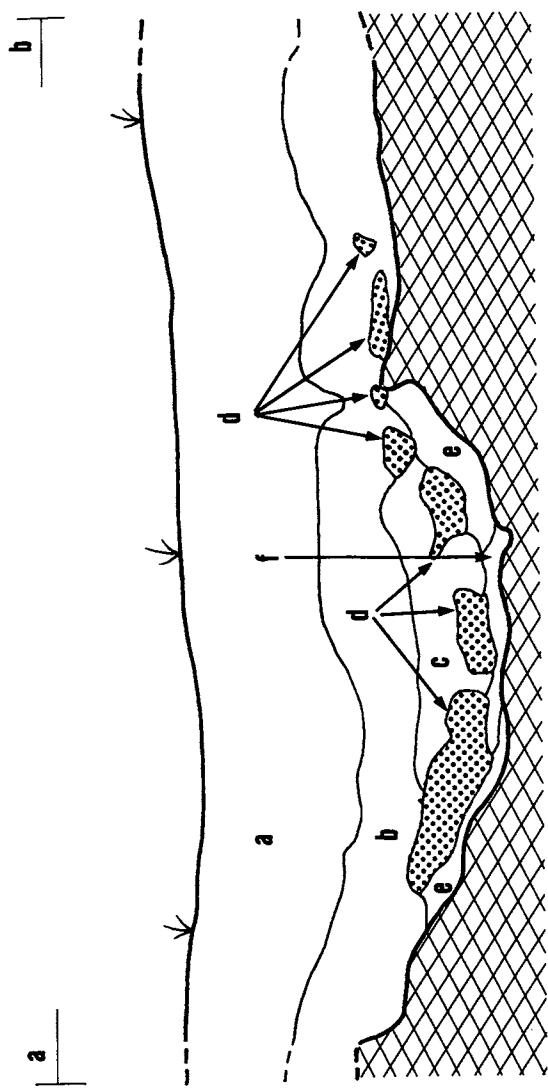





- a. 表土
- b. 褐色土層(含、燒土)
- c. 暗褐色土層(含、燒土)
- d. 燒土
- e. 黃褐色土層(含、燒土)
- f. 褐色土層(含、燒土)

a. S III-2 住居址複式炉

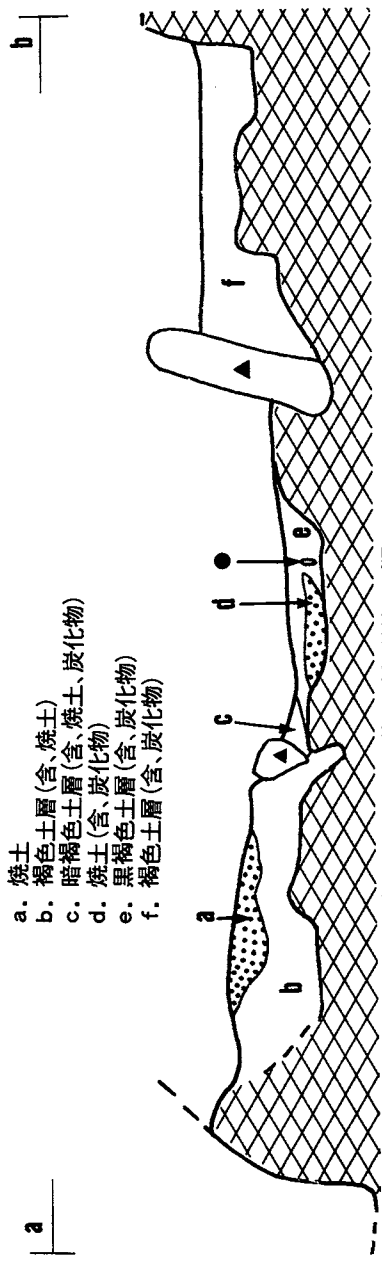



- a. 燒土
- b. 褐色土層(含、燒土)
- c. 暗褐色土層(含、燒土、炭化物)
- d. 燒土(含、炭化物)
- e. 黑褐色土層(含、炭化物)
- f. 褐色土層(含、炭化物)

b. S IV-1 住居址群複式炉

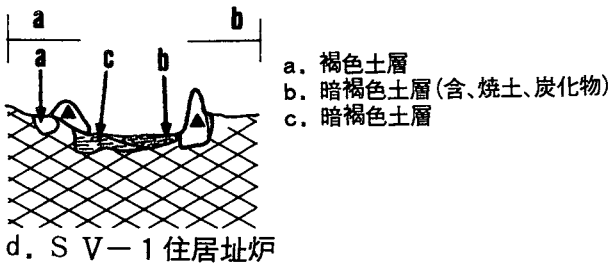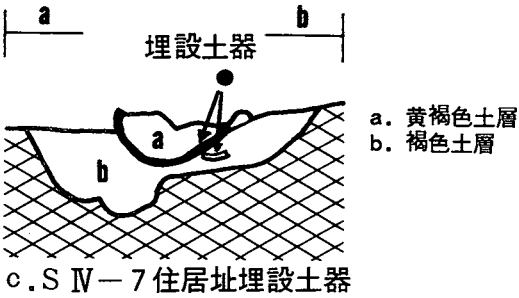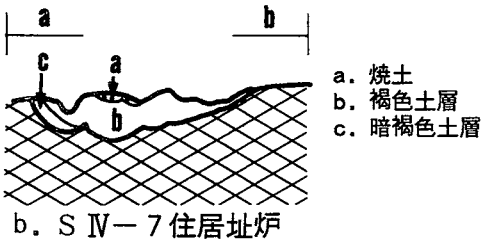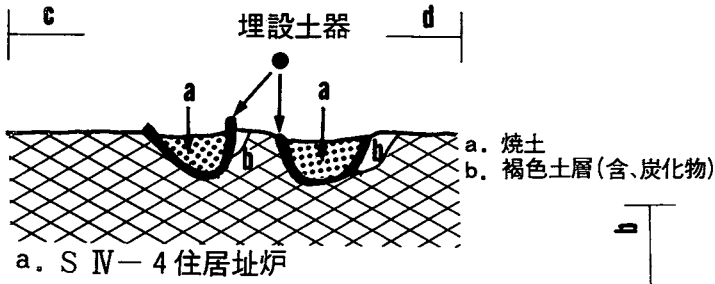


- a. 褐色土層 (住居址に伴う埋土。含、炭化物)
- b. 明褐色土層 (含、焼土、炭化物)
- c. 褐色土層 (含、焼土、炭化物)
- d. 焼土
- e. 褐色土土ブロック (含、焼土、炭化物、軽石)
- f. 明黄褐色土層

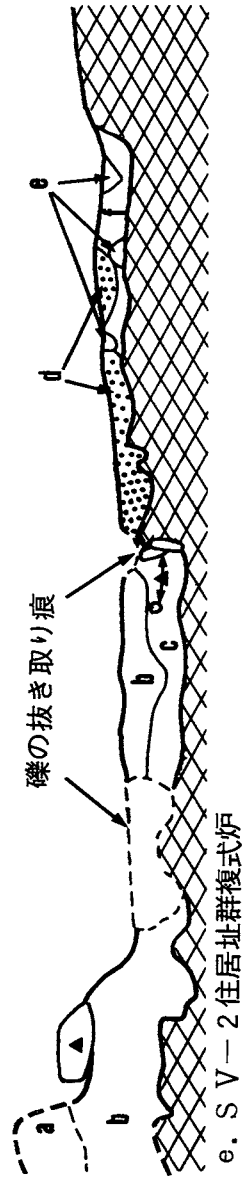

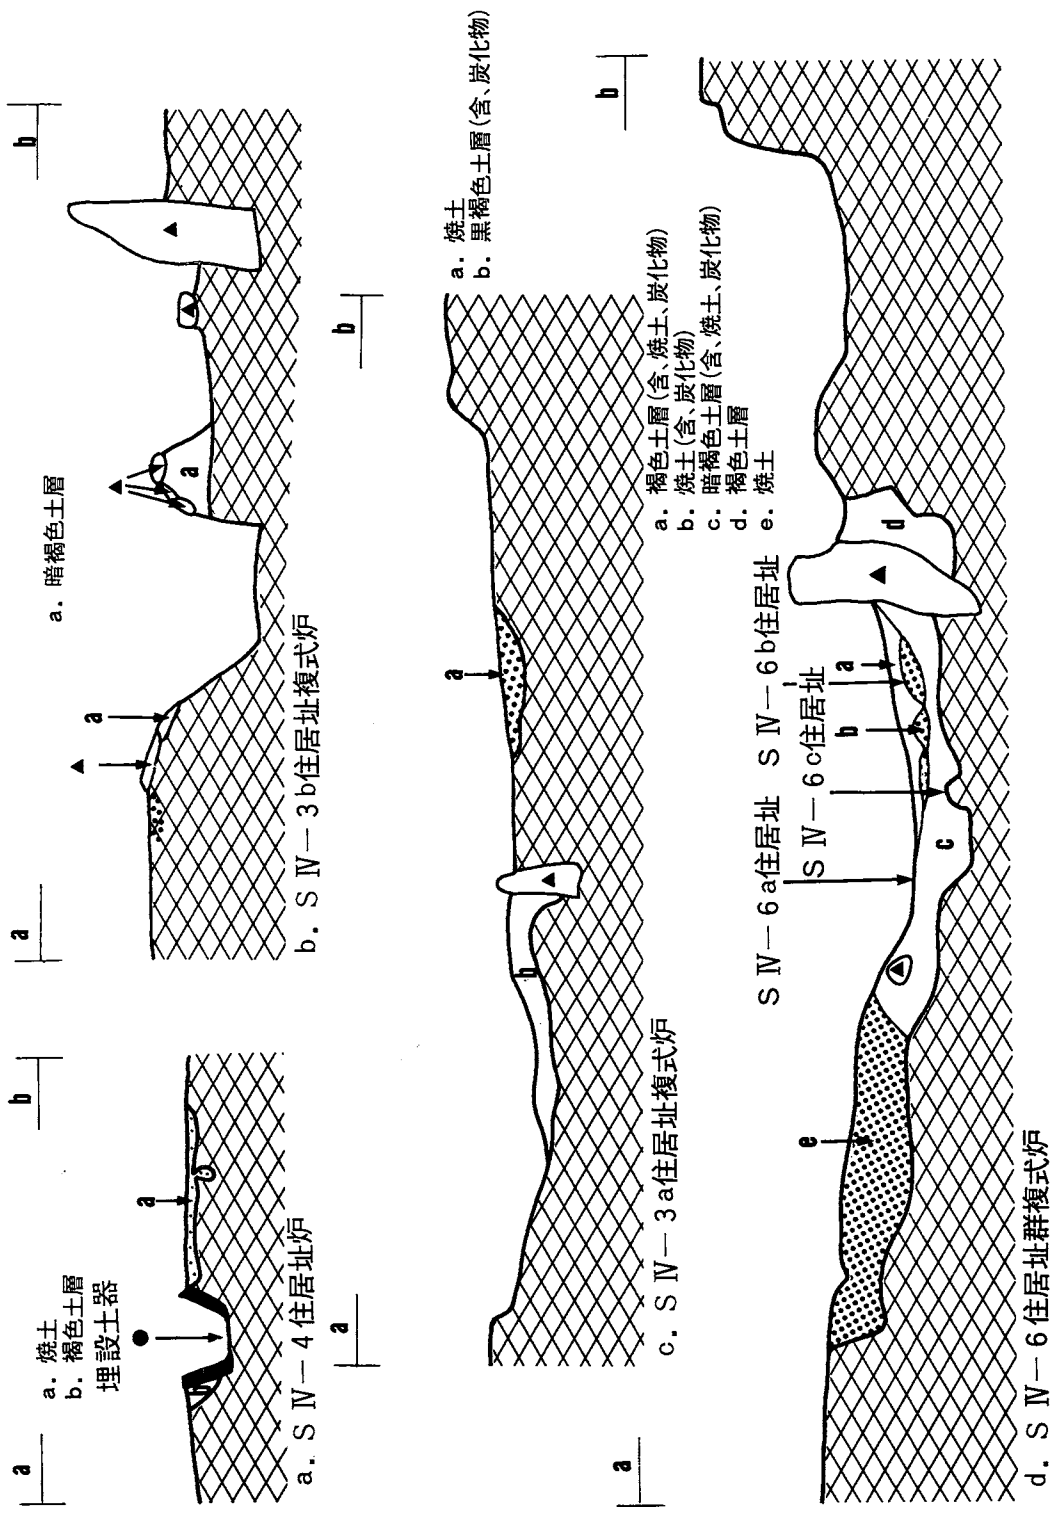


图版139

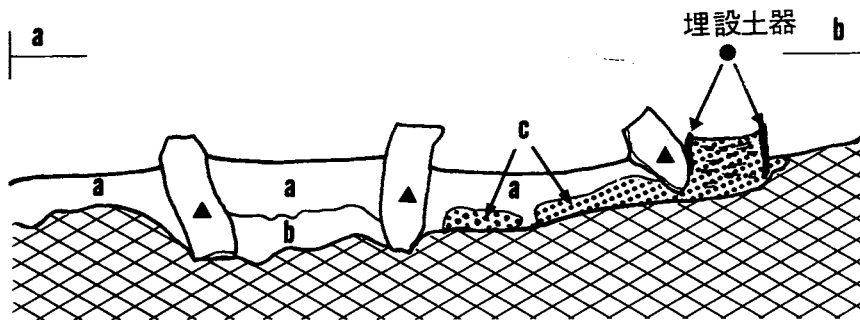


a. S V-3 住居址群複式炉

- a. 暗褐色土層(住居址の埋土)
- b. 橙色風化軽石層
- c. 焼土

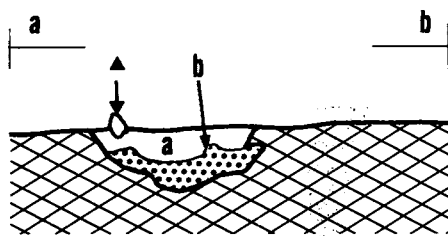


b. S V-4 住居址複式炉 (1号炉)

- a. 暗褐色土層
- b. 焼土(含、炭化物)

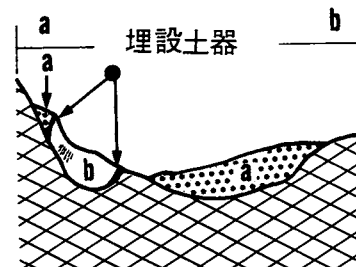


c. S V-4 住居址複式炉 (2号炉)

- a. 焼土
- b. 暗褐色土層(含、焼土、炭化物)

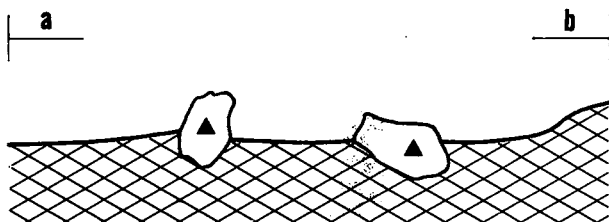


d. S V-4 住居址「出入口」状施設


- a. 暗褐色土層(含、焼土、炭化物)
- b. 黒褐色土層(含、炭化物)
- c. 褐色土層
- d. 焼土

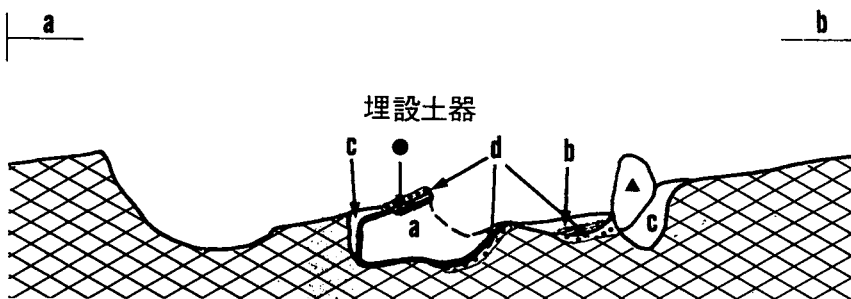


e. S V-5 住居址群複式炉

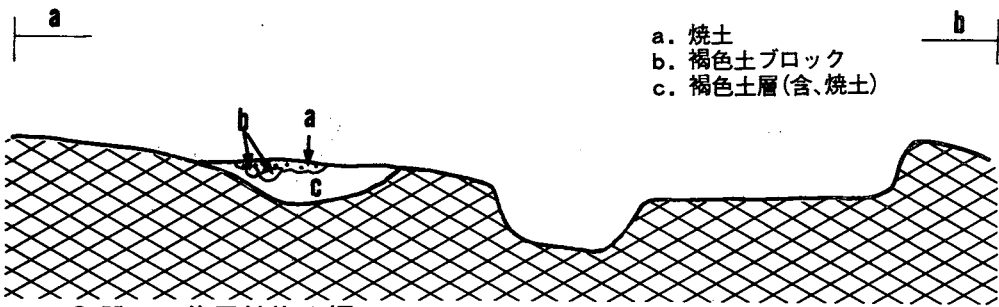


a. S V-6 住居址複式炉

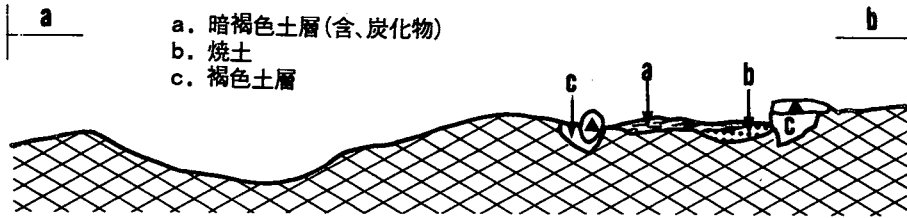


b. S V-7 住居址群複式炉

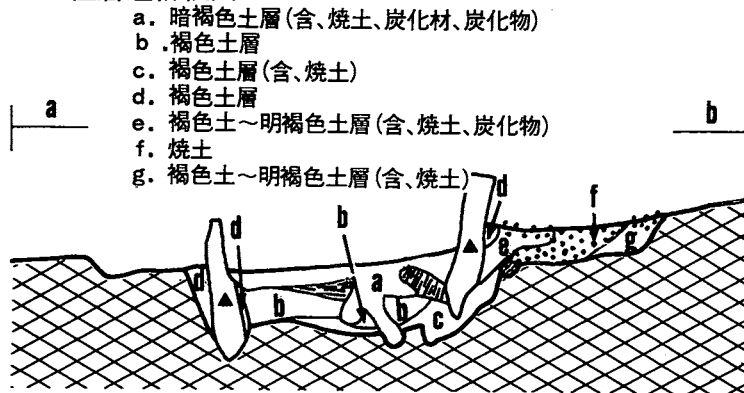


c. S V-8 住居址群複式炉

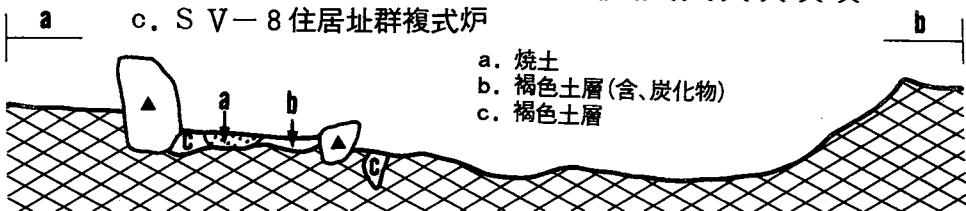

d. T III-1 住居址複式炉

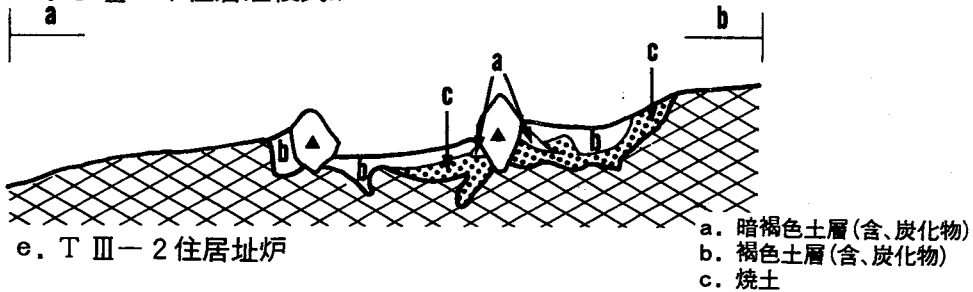


e. T III-2 住居址炉

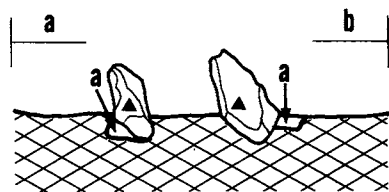


a. T III-2 住居址「出入口」状施設

a. 褐色土層

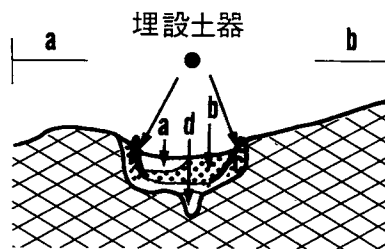


b. T IV-3 住居址炉

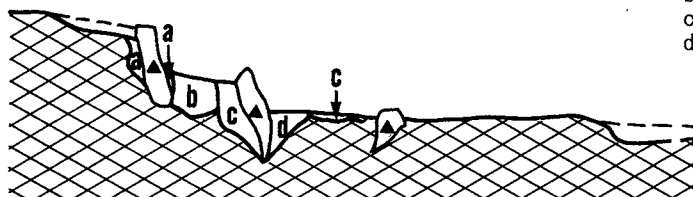

c. T IV-1 住居址複式炉


a. 暗褐色土層(含、焼土、炭化物)
b. 焼土
c. 褐色土層
d. 褐色土ブロック(含、焼土)

a. 褐色土層(含、焼土)
b. 褐色土層(aよりやや明るい。含、焼土、炭化物)
c. 暗褐色土層
d. 褐色土層(含、焼土)

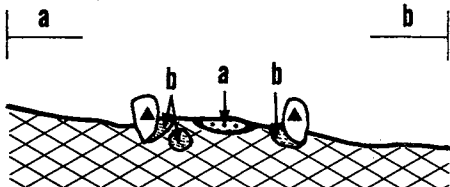


d. T IV-5 住居址炉

a. 焼土
b. 暗褐色土層(含、炭化物)

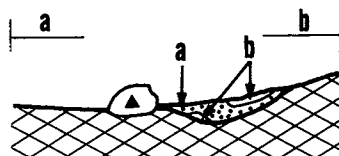


e. T IV-6 住居址炉

a. 焼土
b. 褐色土層

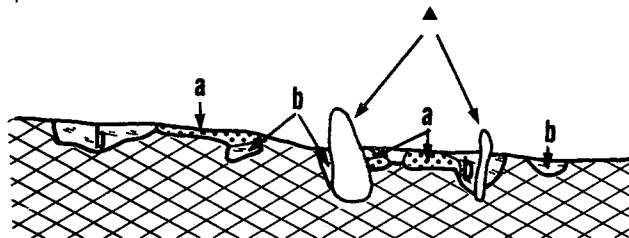


f. T IV-7 住居址炉

a. 焼土
b. 褐色土層(含、炭化物)

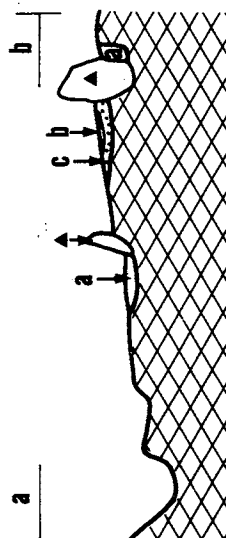


g. T V-1 住居址複式炉

a. 褐色土層(含、焼土)
b. 褐色土層(含、焼土)
c. 焼土

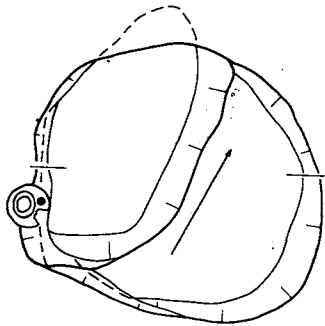

a. E III-51 フラスコ形ピット

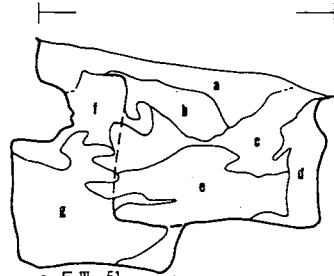


c. E III-51
フラスコ形ピット


d. E III-52
フラスコ形ピット

b. E III-52 フラスコ形ピット

- a. 褐色土層
- b. 暗褐色土層
- c. 黒褐色土層
- d. 褐色土層
- e. 暗褐色土層
- f. 暗褐色土層(含、炭化物)
- g. 褐色土層

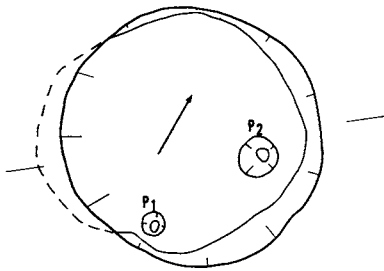


e. E III-53 フラスコ形ピット

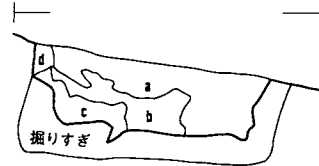


f. E III-53 フラスコ形ピット

- a. 暗褐色土層
- b. 暗褐色土層 (aより明るい)
- c. 暗褐色土層
- d. 明褐色土層

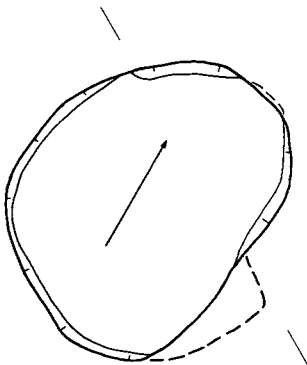


g. E III-54 フラスコ形ピット

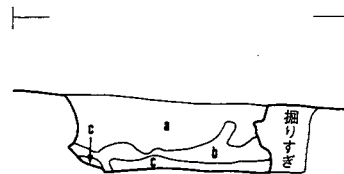

h. E III-54 フラスコ形ピット


- a. 黒色土層
- b. 黒褐色土層
- c. 暗褐色土層

E VI-1 住居址

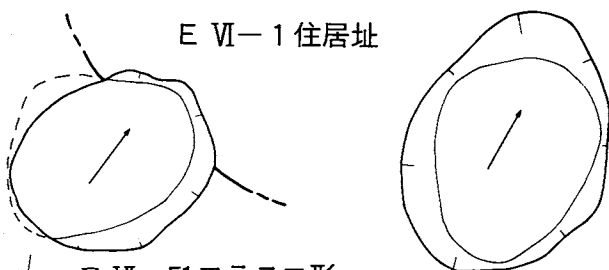


a. E VI-51 フラスコ形ピット

b. E VI-52 ビーカー形ピット

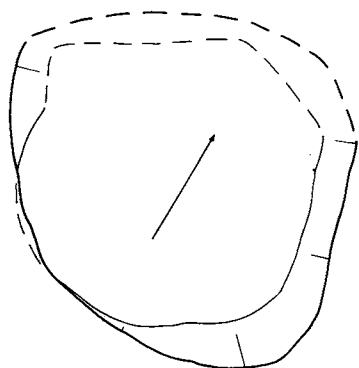


c. F II-51 ビーカー形ピット

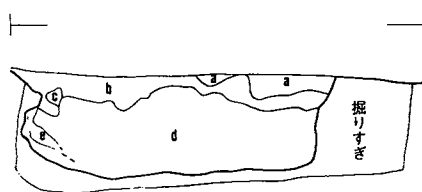


d. F II-51 ビーカー形ピット

- a. 褐色土層
- b. 褐色土層 (aより暗い)
- c. 明褐色土ブロック
- d. 暗褐色土層 (含、焼土)
- e. 褐色土層 (含、焼土)

F II-2 住居址

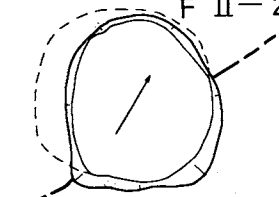


e. F II-52 フラスコ形ピット

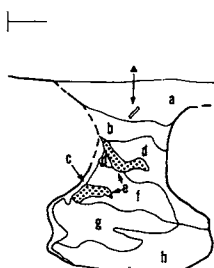


f. F II-52 フラスコ形ピット

- a. 暗褐色土層
- b. 黒褐色土層 (含、焼土、炭化物)
- c. 褐色土層
- d. 暗褐色土層 (含、焼土、炭化物)
- e. 焼土
- f. 黒褐色土層 (含、焼土)
- g. 黒褐色土層 (fより暗い。含、焼土)
- h. 黒色土層

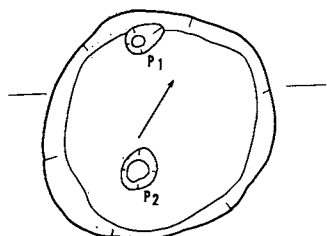


g. F II-53 フラスコ形ピット

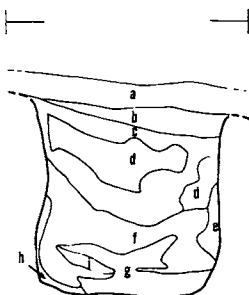

h. F II-53 フラスコ形ピット


- a. 表土
- b. 暗褐色土層
- c. 暗褐色土層 (bより暗い)
- d. 暗褐色～黒褐色土層 (含、焼土、炭化物)
- e. 黒褐色土層 (含、炭化物)
- f. 黒色土層 (含、炭化物)
- g. 黒褐色土層 (含、炭化物)
- h. 褐色土層
- i. 暗褐色土層

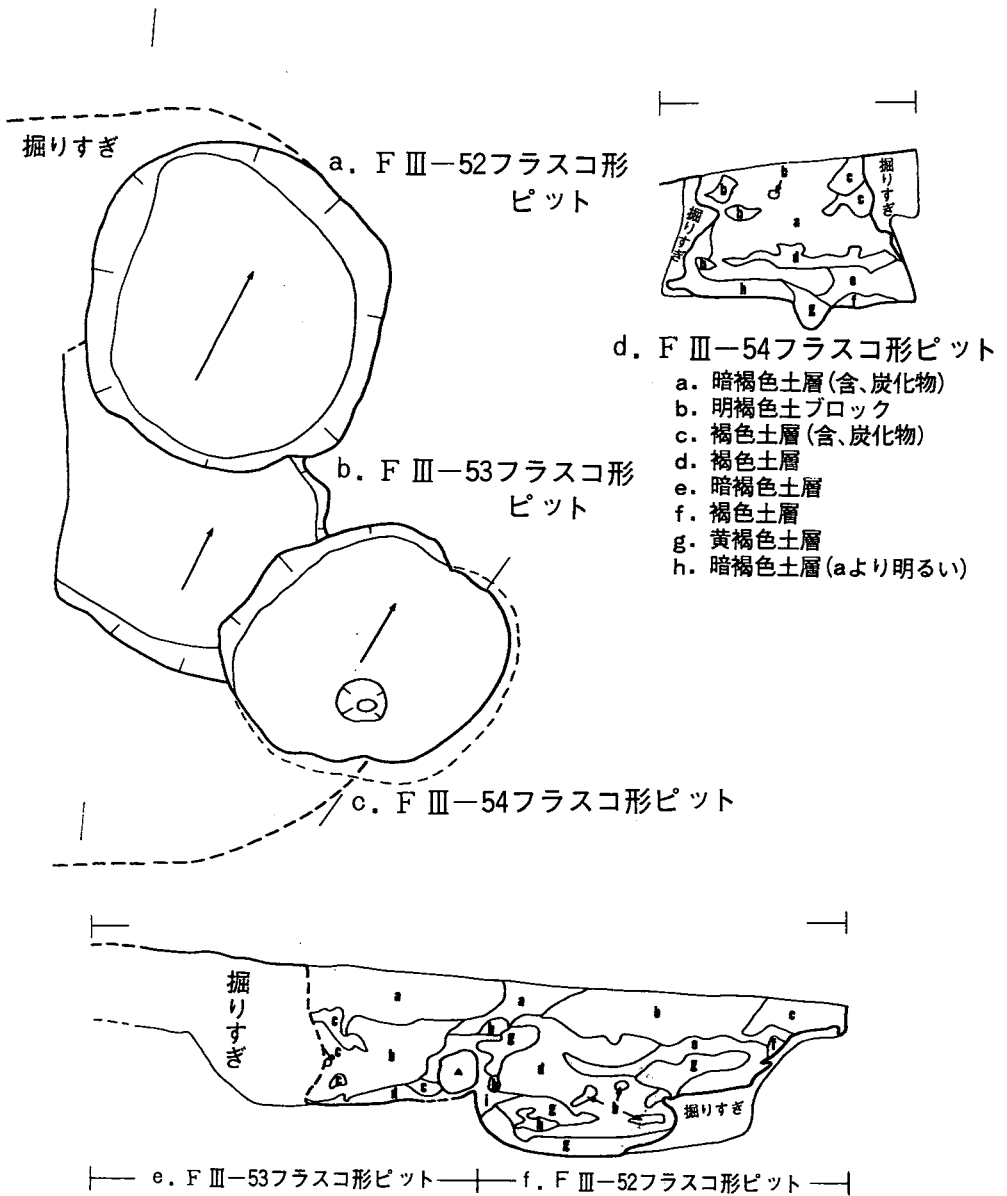


- a. 暗褐色土層(含、炭化物)
- b. 明褐色土ブロック
- c. 褐色土層(含、炭化物)
- d. 褐色土層
- e. 暗褐色土層
- f. 褐色土層
- g. 黄褐色土層
- h. 暗褐色土層(aより明るい)

- a. 黒色土層
- b. 黒褐色土層
- c. 暗褐色土ブロック
- d. 褐色土層

- a. 暗褐色土層
- b. 黒褐色土層(含、炭化物)
- c. 暗褐色土層
- d. 黒褐色土層(bより暗い)
- e. 暗褐色土層
- f. 明褐色土ブロック
- g. 暗褐色土層(eより暗い。含、炭化物)
- h. 暗褐色土ブロック
- i. 暗褐色土層

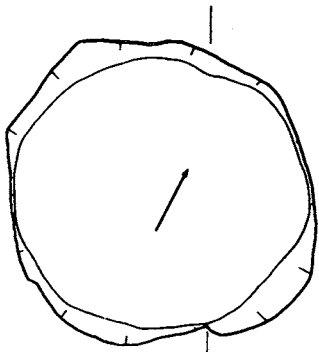


a. F III-55フラスコ形ピット

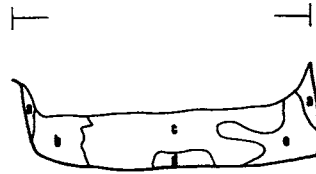


b. F III-55フラスコ形ピット

- a. 褐色土層
- b. 暗褐色土層
- c. 黒色土層(含、炭化物)
- d. 黒褐色土層
- e. 黒褐色土層(含、炭化物)

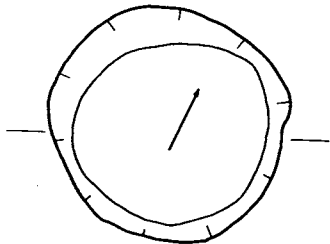


c. F III-56ビーカー形ピット

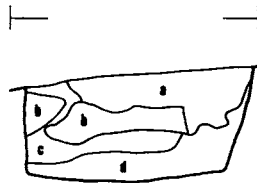


d. F III-56ビーカー形ピット

- a. 暗褐色土層(含、炭化物)
- b. 褐色土層
- c. 褐色土層(bより明るい)
- d. 明褐色土層(含、炭化物)

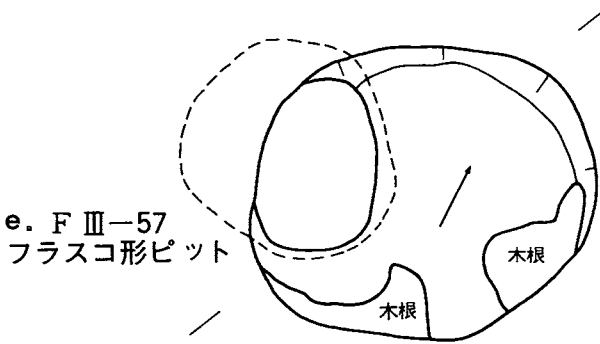


e. F III-57
フラスコ形ピット


f. F III-58ビーカー形ピット

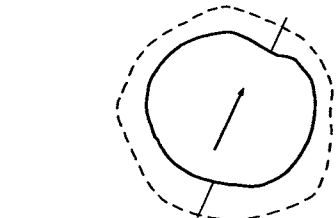

h. F III-59フラスコ形ピット

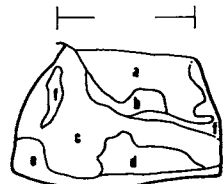


i. F III-59フラスコ形ピット

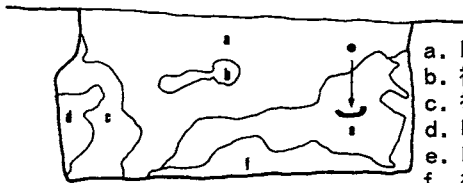


g. F III-58ビーカー形ピット

- a. 暗褐色土層
- b. 褐色土ブロック
- c. 褐色土層
- d. 明褐色土層
- e. 明褐色土層(含、土器片)
- f. 褐色土層

- a. 暗褐色土層(含、炭化物)
- b. 褐色土層
- c. 暗褐色土層
- d. にぶい黄褐色土層
- e. 褐色土層
- f. 褐色土層(bより明るい)

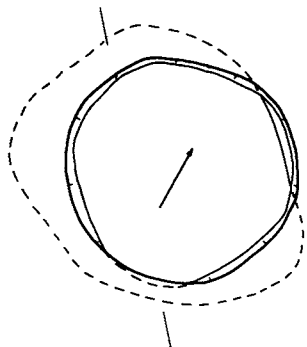


a. F III-60 フラスコ形ピット

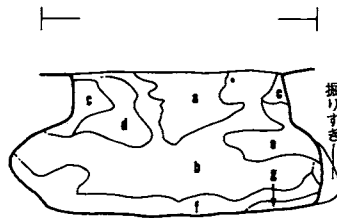


b. F III-60 フラスコ形ピット

- a. 黒褐色土層
- b. 暗褐色土層
- c. 褐色土層
- d. 暗褐色土層 (bより明るい)
- e. にぶい黄褐色土層
- f. 褐色土層
- g. にぶい黄褐色土層

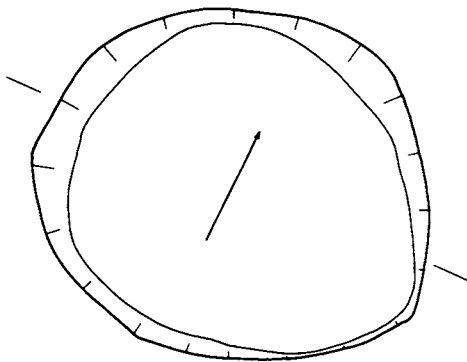


c. F III-61 ビーカー形ピット

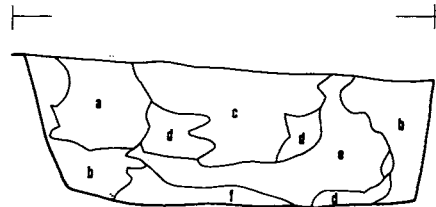


d. F III-61 ビーカー形ピット

- a. 褐色土層
- b. 褐色土層 (aより明るい)
- c. 黒褐色土層 (含、焼土)
- d. 暗褐色土層 (含、焼土、炭化物)
- e. 暗褐色土層 (dより明るい)
- f. 褐色土層

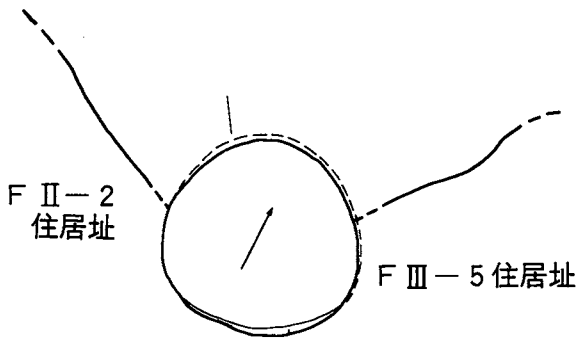


e. F III-62 フラスコ形ピット

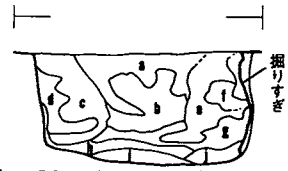


f. F III-62 フラスコ形ピット

- a. 暗褐色土層 (含、炭化物)
- b. 黒褐色土層
- c. 黒褐色土層 (bより暗い)
- d. 暗褐色土層
- e. 黒色土層 (含、焼土、炭化物)
- f. 暗褐色土層
- g. 褐色土層 (含、炭化物)
- h. 黒褐色土層 (含、炭化物)
- i. 褐色土層
- j. 暗褐色土層

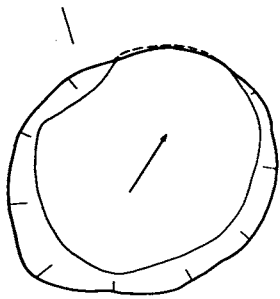


a. F III-63 フラスコ形ピット

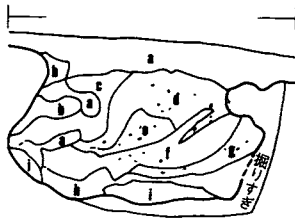


b. F III-63 フラスコ形ピット

- a. 褐色土層
- b. 褐色土層
(aより明るい)
- c. 暗褐色土層
- d. 暗褐色土層(含、炭化物)
- e. 黒褐色土層(含、炭化物)
- f. 黒褐色土層(eより暗い。含、炭化物)
- g. 黒褐色土層(eと同質。含、炭化物)
- h. 褐色土層
- i. 暗褐色土層

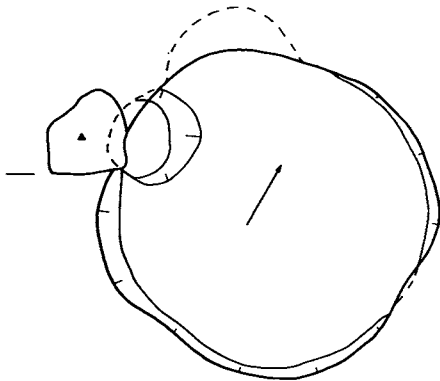


c. F III-64 フラスコ形ピット

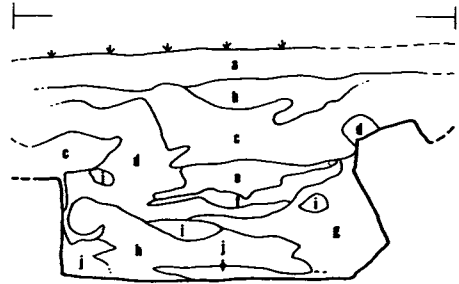


d. F III-64 フラスコ形ピット

- a. 黒褐色土層(表土。含、T o-a)
- b. 黒褐色土層
- c. 黒褐色土層(bより暗い)
- d. 暗褐色土層
- e. 暗褐色土層(dより暗い。含、炭化物)
- f. 黒褐色土層
- g. 暗褐色土層(含、明褐色土ブロック)
- h. 黒褐色土層
- i. 褐色土ブロック
- j. 褐色土層

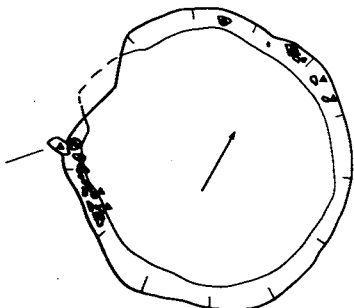

e. F VI-51 フラスコ形ピット

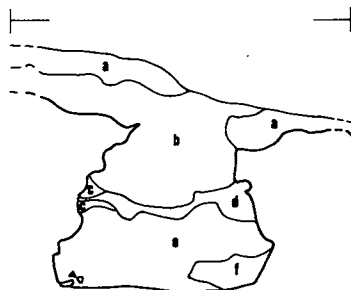


f. F VI-51 フラスコ形ピット


- a. 暗褐色土層
- b. 黒褐色土層
- c. 褐色土ブロック
- d. 暗褐色土層
- e. 黒褐色土層
- f. 暗褐色土層

a. F VI-52
フラスコ形ピット


b. F VI-53
ピット

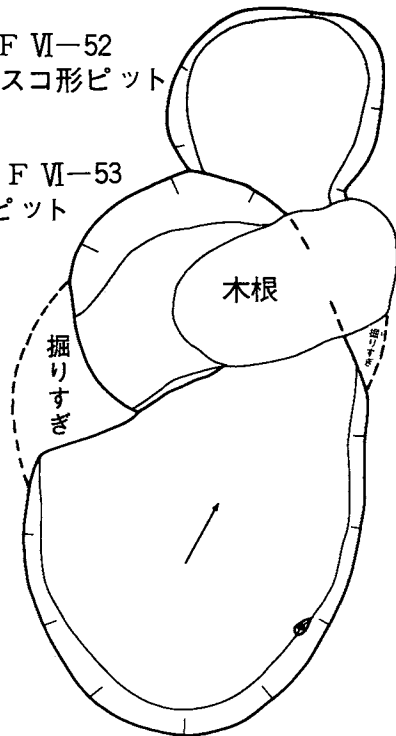


c. F VI-54ピット

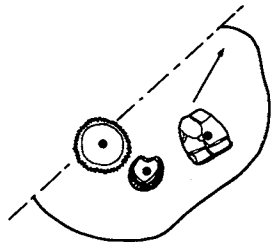

f. G II-52
フラスコ形ピット
遺物出土状況

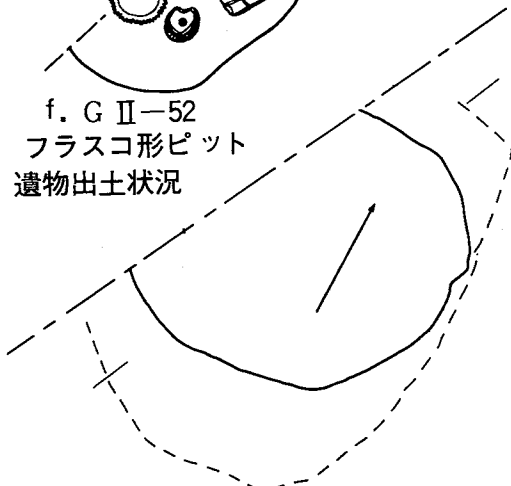


g. G II-52フラスコ形ピット

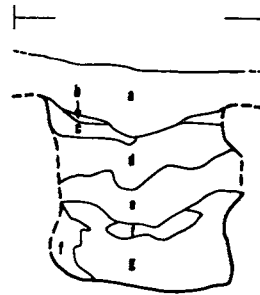


d. F VI-52フラスコ形ピット

- a. 黒褐色土層(含、To-a)
- b. To-a
- c. 黒褐色土層
(aより明るい。含、To-a)
- d. 暗褐色土層(含、To-a)
- e. 暗褐色土層
(dより暗い。含、To-a)
- f. 黒褐色土層
- g. 暗褐色土層

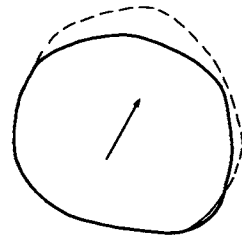


e. G II-51フラスコ形ピット

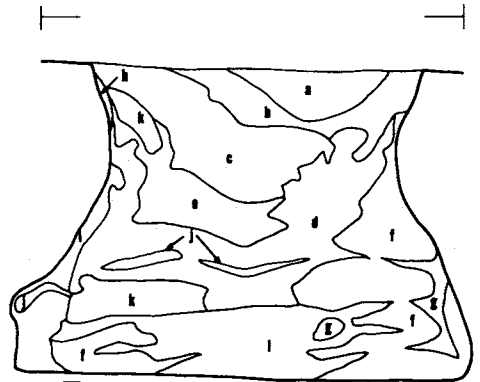


h. G II-52フラスコ形ピット

- a. 黒褐色土層(含、焼土、炭化物)
- b. 黒褐色土層(aより暗い。含、焼土、炭化物)
- c. 黒色土層
- d. 暗褐色土層
- e. 黒褐色土層(含、焼土、炭化物)
- f. 褐色土層
- g. 黒褐色土層
- h. 黄褐色土層
- i. 褐色土層
- j. 暗褐色土層
- k. 褐色土層
- l. 暗褐色土層(dより明るい。含、炭化物)

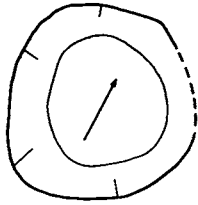


a. G III-51 フラスコ形ピット

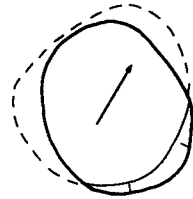


b. G III-52 フラスコ形ピット

c. G III-53 フラスコ形ピット

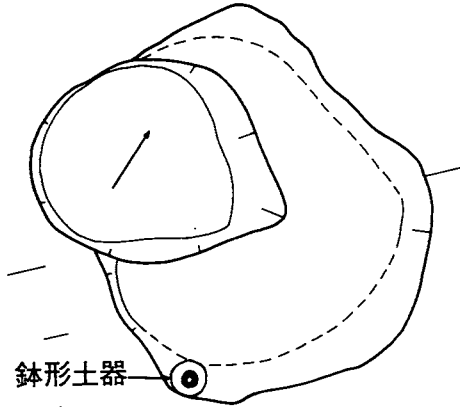

d. G III-55 フラスコ形ピット

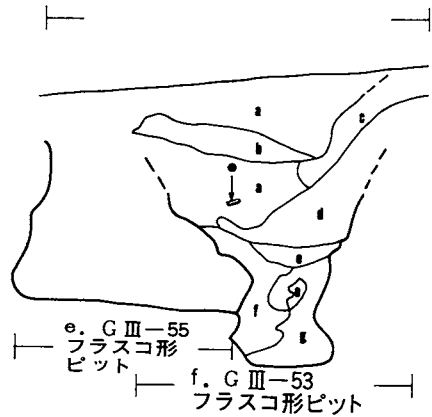

e. G III-55
フラスコ形
ピット

f. G III-53
フラスコ形ピット




g. G III-55 フラスコ形ピット


- a. 暗褐色土層
- b. 黒褐色土層(含、焼土、炭化物)
- c. 黒褐色土層(bより暗い。含、焼土)
- d. 暗褐色土層(含、焼土、炭化物)
- e. 褐色土層(含、炭化物)
- f. 黒褐色土層(bと同質。含、焼土、炭化物)


- a. 黒褐色土層(含、焼土、炭化物)
- b. 黒色土層(含、焼土、炭化物)
- c. 暗褐色土層(含、焼土、炭化物)
- d. 黒褐色土層(含、焼土、炭化物)
- e. 暗褐色土層(含、焼土、炭化物)
- f. 黒褐色土層(含、焼土、炭化物)
- g. 黒色土層(含、焼土、炭化物)

G III-4
住居址

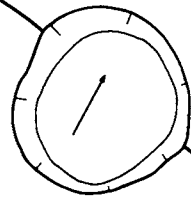


h. G III-56 ビーカー形ピット

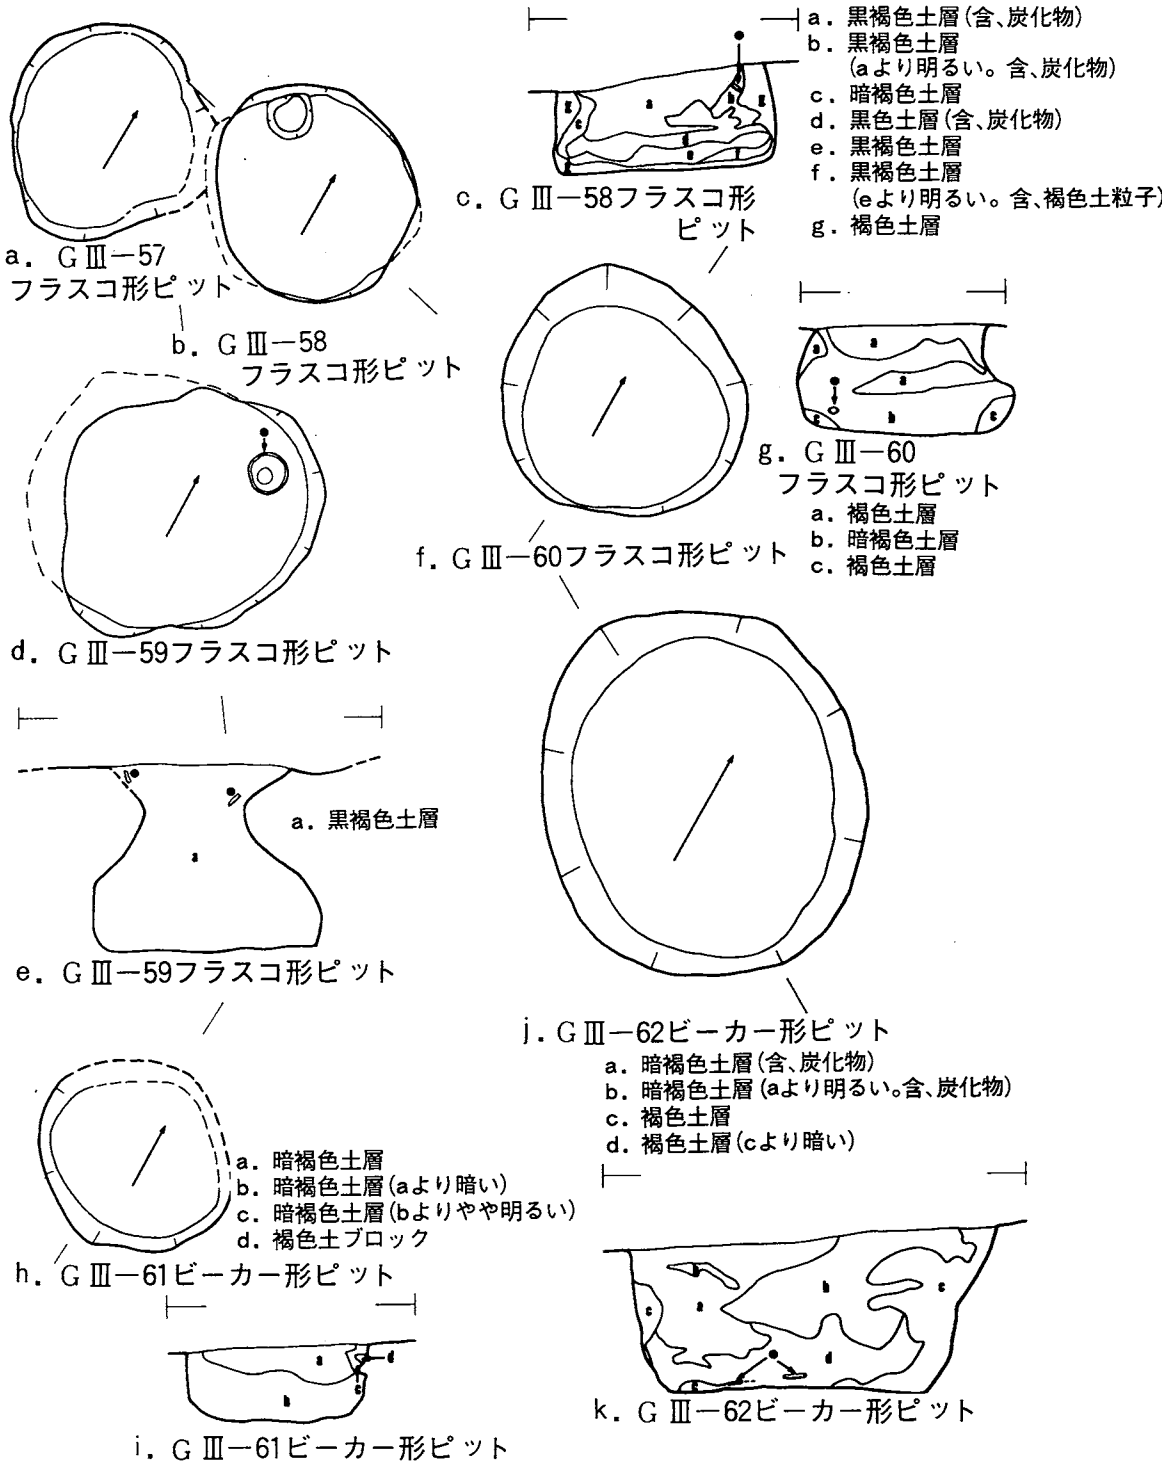

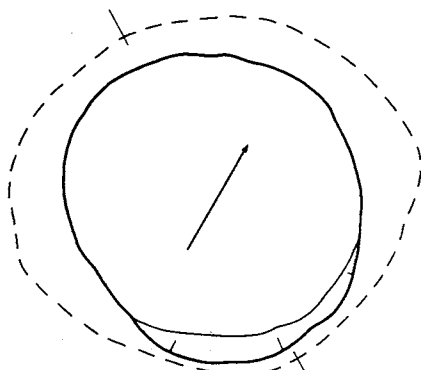


a. G III-63フラスコ形ピット

- ā. 暗褐色土層(含、炭化物)
- b. 暗褐色土層(aより暗い。含、炭化物)
- c. 褐色土層
- d. 褐色土層

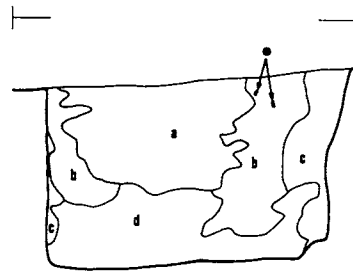


b. G III-63フラスコ形ピット


- a. 黒褐色土層(含、炭化物)
- b. 暗褐色土層
- c. 暗褐色土層(bより明るい。含、炭化物)
- d. 褐色土層

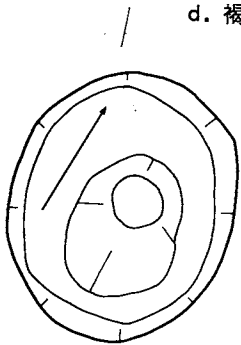


c. G III-64
ビーカー形ピット

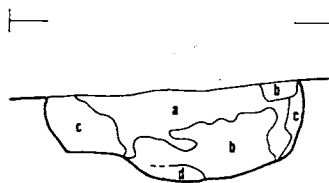

d. G III-64ビーカー形ピット

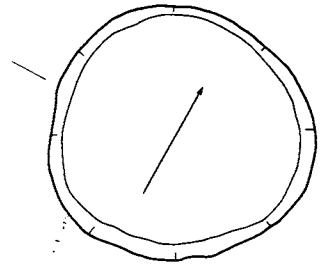


e. G III-65ビーカー形ピット

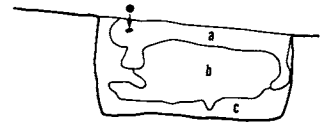


f. G III-65ビーカー形ピット

- a. 暗褐色土層
- b. 暗褐色土層(aより暗い)
- c. 褐色土層

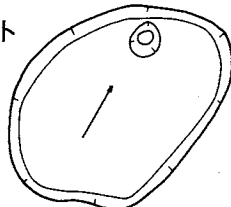


g. G III-66ピット

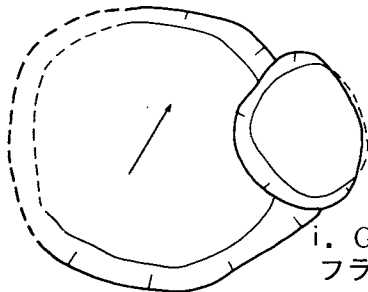


h. G VI-51フラスコ形ピット



i. G VI-52
フラスコ形ピット

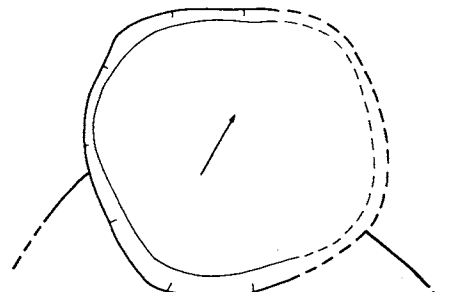

j. G VI-53ビーカー形ピット
G VI-4 住居址

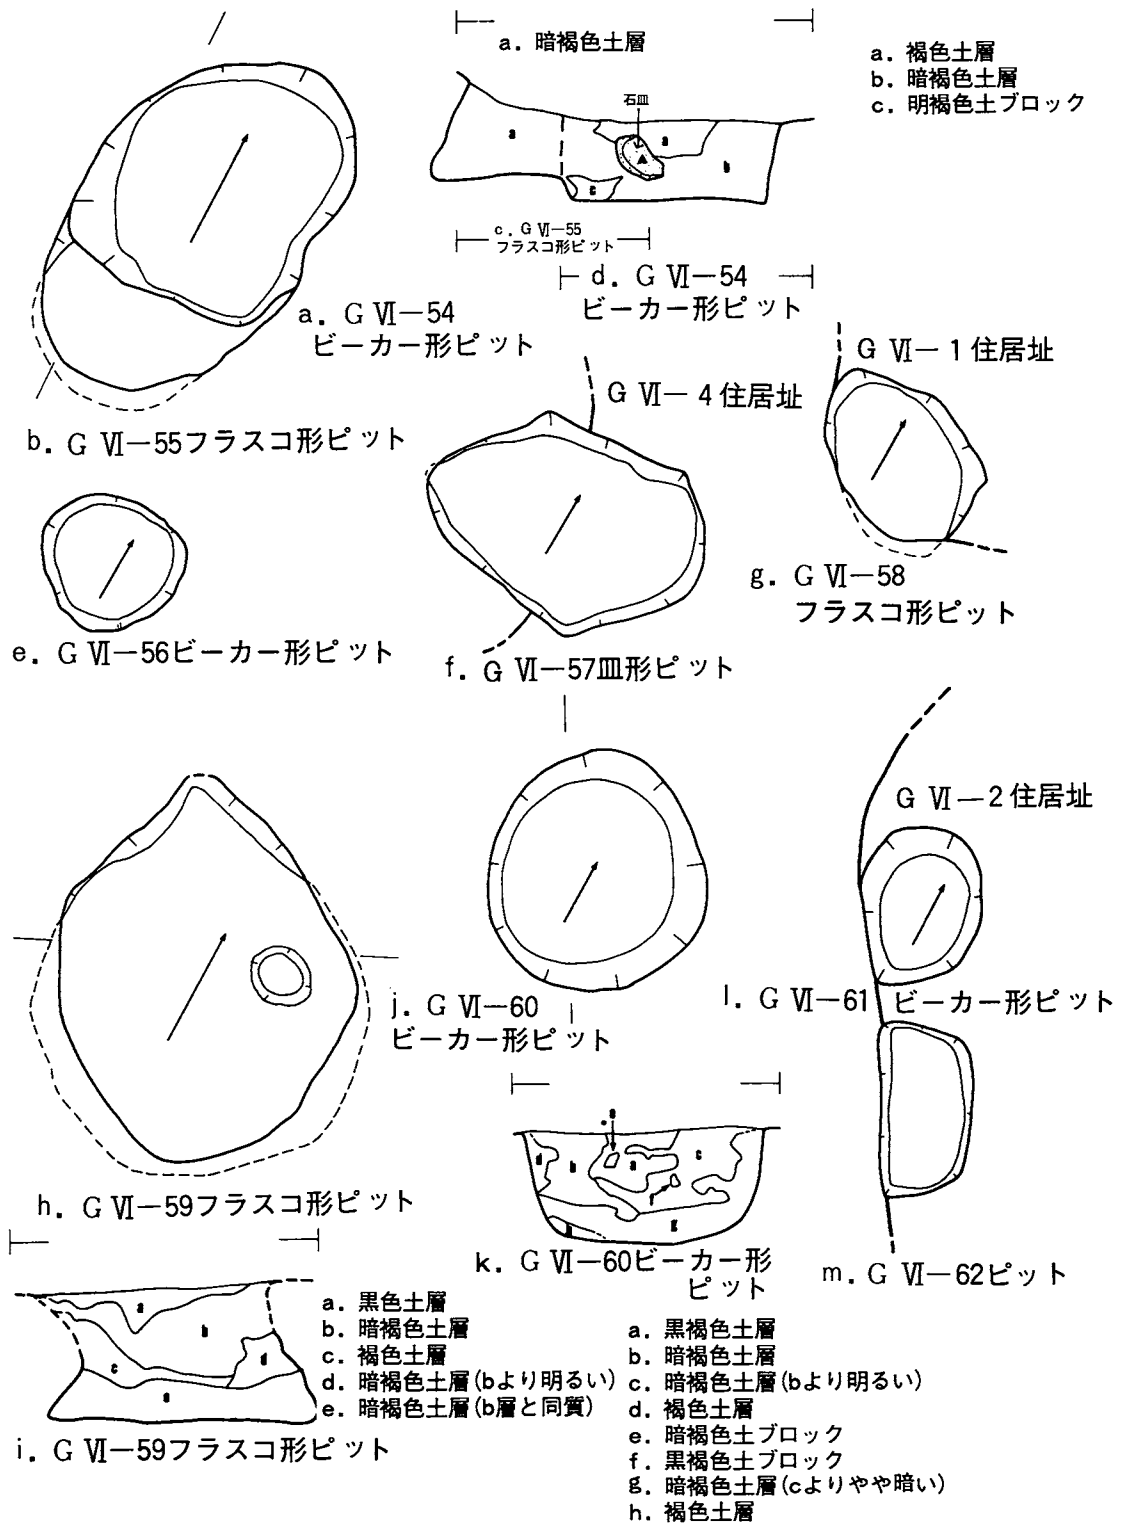

a. G VI-63 皿形ピット

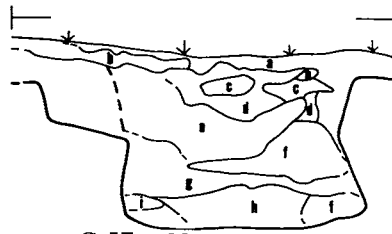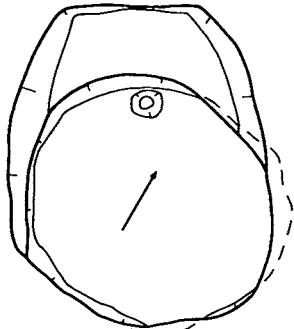

c. G VI-63
皿形ピット


d. G VI-64
フラスコ形ピット

- a. 表土(含、To-a)
- b. 暗褐色土層
- c. 黒褐色土層
- d. 黒褐色土層(cより暗い)
- e. 黒褐色土層(cとほぼ同質)
- f. 暗褐色土層
- g. 黒褐色土層(dと同質)
- h. 暗褐色土層(fより暗い)
- i. 褐色土層


b. G VI-64 フラスコ形ピット



e. G VI-65
ビーカー形ピット

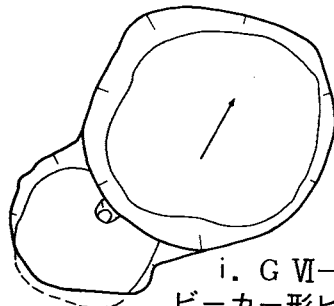

i. G VI-68
ビーカー形ピット

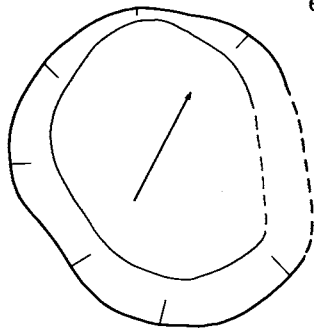


f. G VI-66 ビーカー形ピット

h. G VI-67 フラスコ形ピット




- a. 暗褐色土層
- b. 褐色土層
- c. 暗褐色土層
- d. 褐色土層

j. G VI-68 ビーカー形ピット

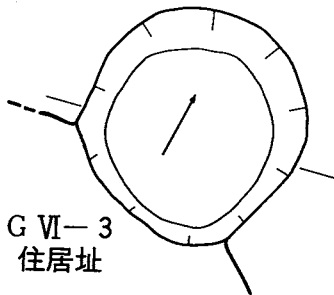


G VI-3
住居址

g. G VI-69 ビーカー形ピット

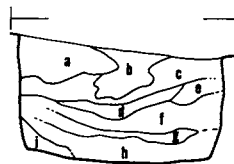


k. G VI-69 ビーカー形ピット

- a. 暗褐色土層
- b. 黒色土層
- c. 黒褐色土層
- d. 黒色土層
- e. 褐色土層
- f. 暗褐色土層(含、焼土)
- g. 黒褐色土層
- h. 褐色土層
- i. 明褐色土層

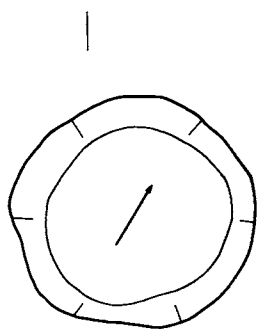


a. G VI-70
ビーカー形ピット

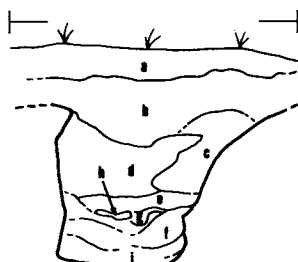


b. G VI-70ビーカー形ピット


- a. 黒褐色土層(含、To-a)
- b. 黒褐色土層
- c. 暗褐色土層
- d. 黒褐色土層(bより明るい)
- e. 暗褐色土層(cより暗い)
- f. 暗褐色土層(cと同質)
- g. 褐色土層
- h. 黒褐色土層
- i. 褐色土層

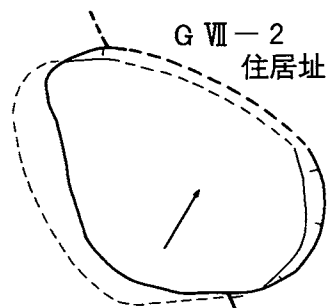


c. G VI-71
フラスコ形ピット

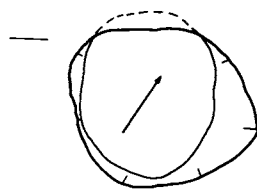

f. G VI-73フラスコ形ピット

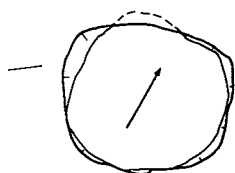


d. G VI-72
フラスコ形ピット

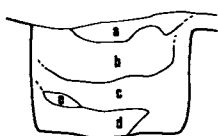


e. G VI-72
フラスコ形ピット

- a. 褐色土層
- b. 褐色土層(aより暗い)
- c. 暗褐色土層
- d. 暗褐色土層(cより暗い)
- e. 褐色土層

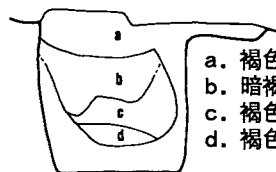


g. G VI-73
フラスコ形ピット

- a. 褐色土層
- b. 暗褐色土層(aより暗い)
- c. 褐色土層(aより明るい)
- d. 褐色土層(bと同質)

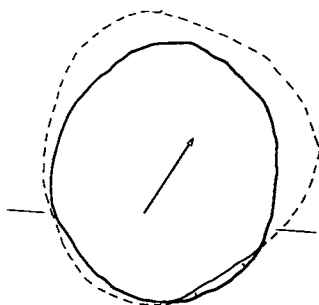

h. G VII-51フラスコ形ピット

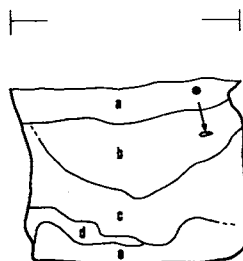


i. G VII-51
フラスコ形ピット

- a. 黒褐色土層(含、焼土、炭化物)
- b. 暗褐色土層(含、焼土、炭化物)
- c. 暗褐色土層(bより暗い。含、炭化物)
- d. 暗褐色土層(cよりやや明るい。含、炭化物)
- e. 暗褐色土層(bと同質。含、炭化物)




a. G VII-52
皿形ピット

b. G VII-53
フラスコ形ピット

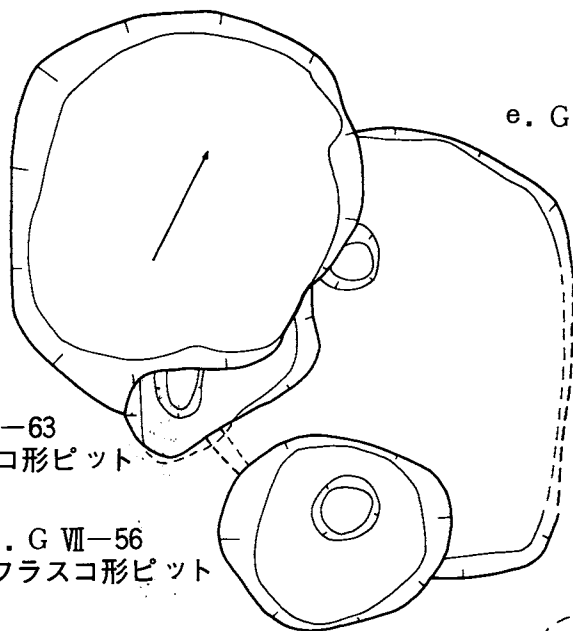


c. G VII-63
フラスコ形ピット

d. G VII-56
フラスコ形ピット

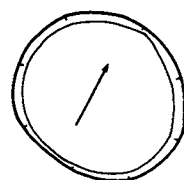

e. G VII-55ピット


f. G VII-54
フラスコ形ピット

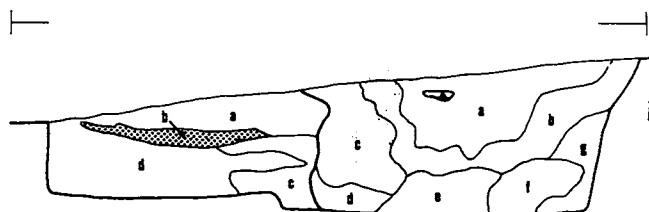


g. G VII-54
フラスコ形ピット

h. G VII-53
フラスコ形ピット

- a. 褐色土層
- b. 焼土
- c. 暗褐色土層(含、焼土)
- d. 暗褐色土層
- e. 褐色土層(cより明るい)
- f. 暗褐色土層
- g. 褐色土層

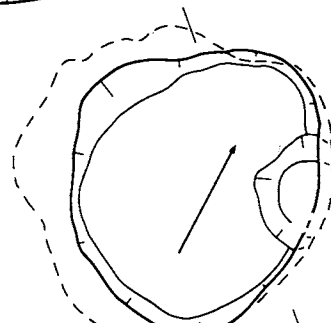


i. G VII-57フラスコ形ピット

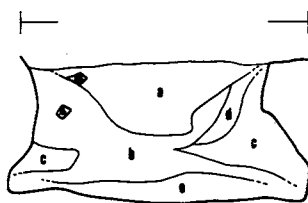


j. G VII-57フラスコ形ピット

- a. 褐色土層
- b. 暗褐色土層
- c. 褐色土層(dよりやや明るい)
- d. 褐色土層(aより暗い)
- e. 黄褐色土層

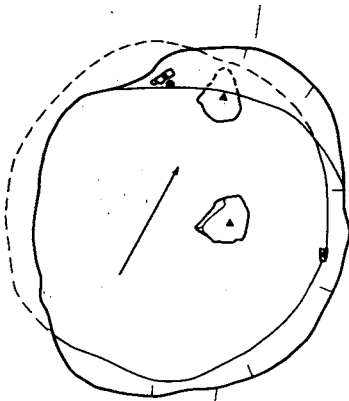


a. G VII-58 フラスコ形ピット

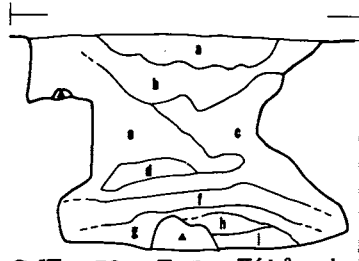


b. G VII-58 フラスコ形ピット

- a. 暗褐色土層
- b. 暗褐色土層 (aより明るい。含、炭化物)
- c. 黒褐色土層
- d. 褐色土層
- e. 暗褐色土層
- f. 褐色土層
- g. 暗褐色土層
- h. 褐色土層
- i. 暗褐色土層 (gより暗い)

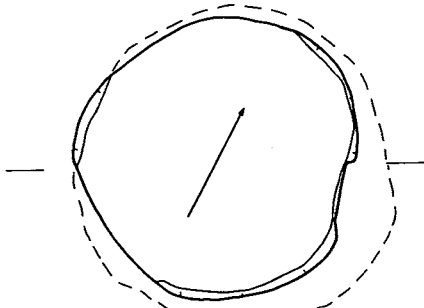


c. G VII-59 フラスコ形ピット

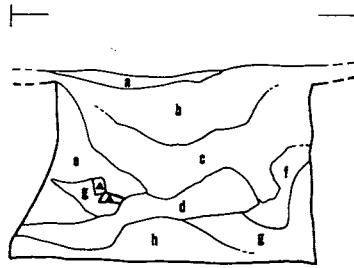


d. G VII-59
フラスコ形ピット

- a. 黒褐色土層
- b. 褐色土層
- c. 暗褐色土層
- d. 褐色土層
- e. 黄褐色土層
- f. 明褐色土層
- g. 褐色土層 (dより暗い)
- h. 暗褐色土層

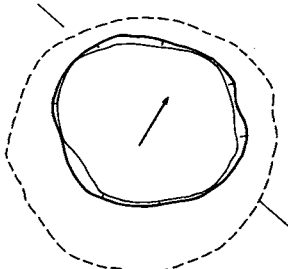


e. G VII-60 フラスコ形ピット

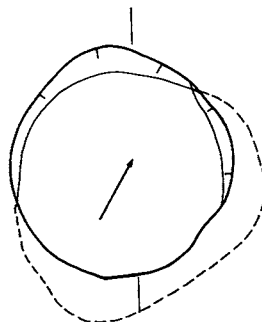


g. G VII-61
フラスコ形ピット

- a. 黒褐色土層
- b. 暗褐色土層
- c. 暗褐色土層 (bよりやや暗い)

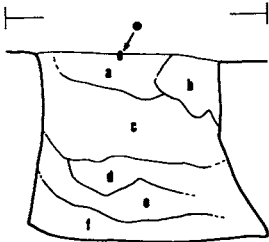


f. G VII-60
フラスコ形ピット


- a. 暗褐色土層
- b. 褐色土層
- c. 暗褐色土層
- d. にぶい黄褐色土層
- e. 暗褐色土層
- f. にぶい黄褐色土層

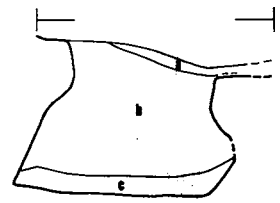

h. G VII-61
フラスコ形ピット

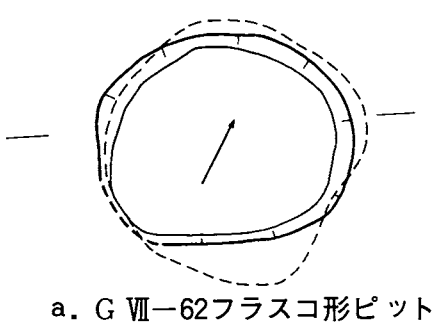


a. G VII-62 フラスコ形ピット

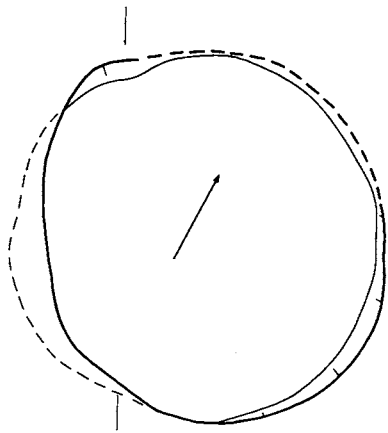


c. G VII-64 フラスコ形ピット

- a. 黒褐色土層
- b. 暗褐色土層
- c. 暗褐色土層 (bより明るい)
- d. 暗褐色土層 (bより暗い)
- e. 褐色土層
- f. 褐色土層
- g. 暗褐色土層

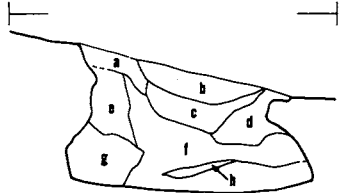


b. G VII-62 フラスコ形ピット

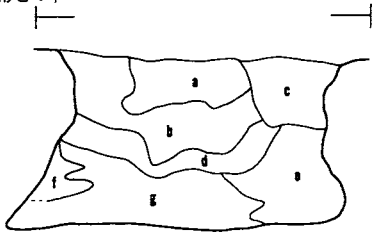


d. G VII-64 フラスコ形ピット

- a. 暗褐色土層
- b. 黄褐色土層
- c. 暗褐色土層 (aより暗い)
- d. 暗褐色土層 (aと同質)
- e. 暗褐色土層 (cと同質)
- f. 暗褐色土層 (aよりやや暗い)
- g. 褐色土層
- h. 褐色土層

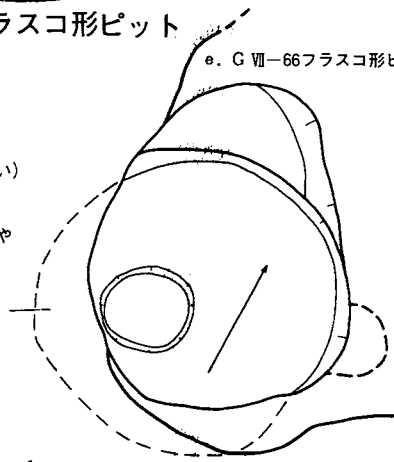


e. G VII-66 フラスコ形ピット

f. G VII-67 フラスコ形ピット

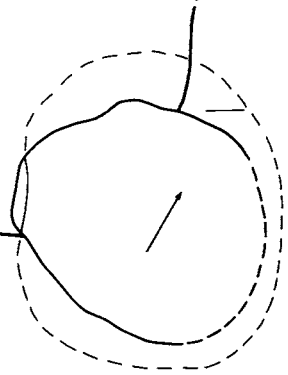

g. G VII-68 フラスコ形ピット


- a. 暗褐色土層(含、炭化物)
- b. 焼土
- c. 黒褐色土層(含、焼土、炭化物)
- d. 黒褐色土層(aより暗い。含、焼土、炭化物)
- e. 褐色土層(含、焼土、炭化物)
- f. 黄褐色土層
- g. 黄褐色土層(含、炭化物)
- h. 褐色土層(eより明るい。含、焼土、炭化物)

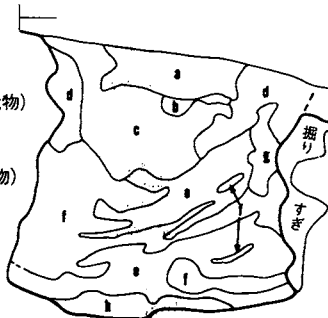


h. G VII-67 フラスコ形ピット

- a. 暗褐色土層(含、焼土、炭化物)
- b. 褐色土層
- c. 暗褐色土層(aより明るい)
- d. 褐色土層(bより暗い。含、炭化物)

i. G VII-68 フラスコ形ピット

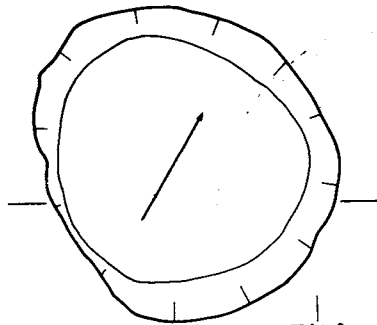


a. G VII-65ビーカー形ピット

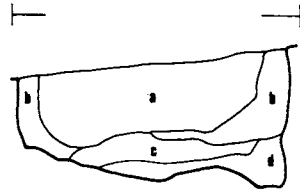


b. G VII-65ビーカー形ピット

- a. 暗褐色土層
- b. 褐色土層
- c. 褐色土層(cより明るい。含、焼土、炭化物)
- d. 暗褐色土層

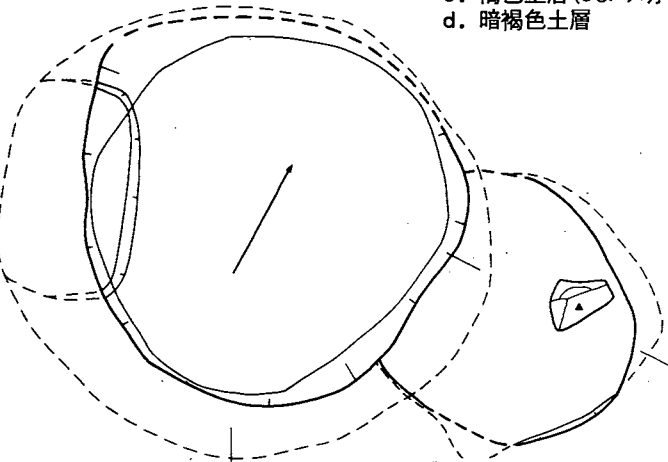


c. G VII-69フラスコ形ピット

d. G VII-71
フラスコ形ピット

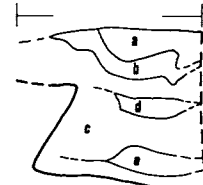



e. G VII-71
フラスコ形ピット


- a. 褐色土層
- b. 黒褐色土層
- c. 黒色土層
- d. 黒褐色土層
- e. 黒色土層(含、炭化物)
- f. 黒褐色土層
- g. 暗褐色土層
- h. 褐色土層(含、炭化物)
- i. 褐色土層
(hより暗い。含、炭化物)
- j. 褐色土層
(hよりやや暗い)
- k. 極暗褐色土層

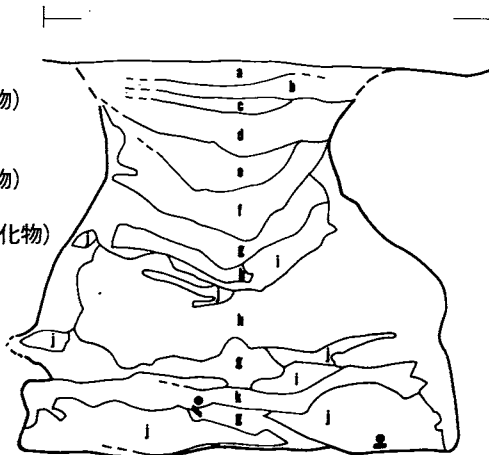


f. G VII-69フラスコ形ピット

- a. 暗褐色土層
- b. 褐色土層
- c. 黒褐色土層
- d. 暗褐色土層
- e. 暗褐色土層

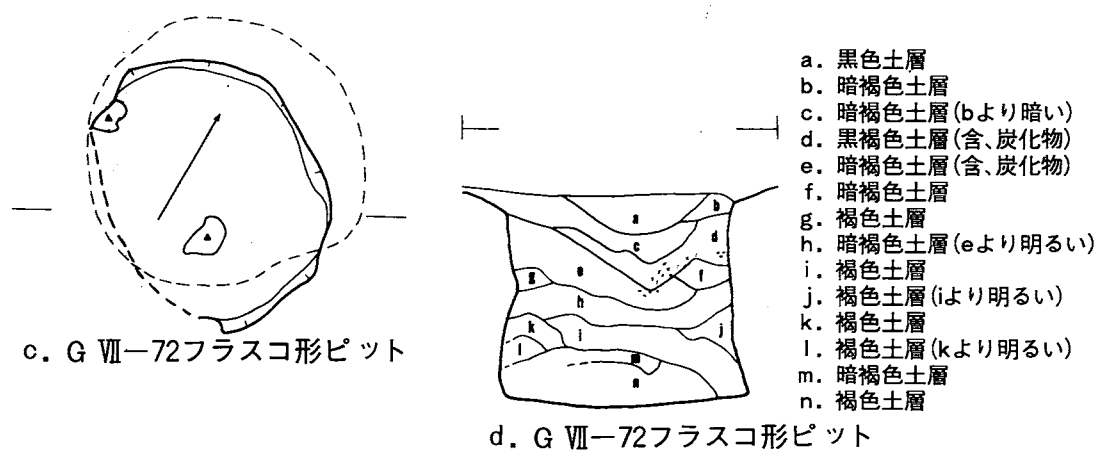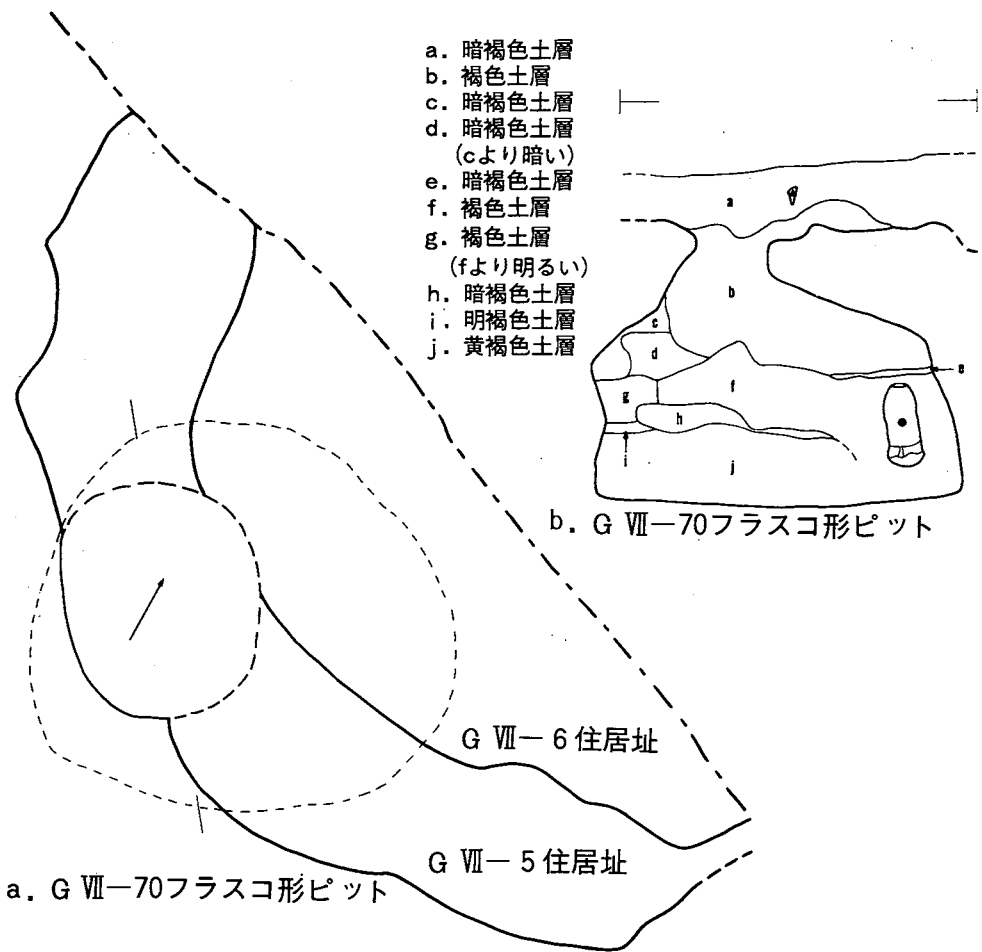

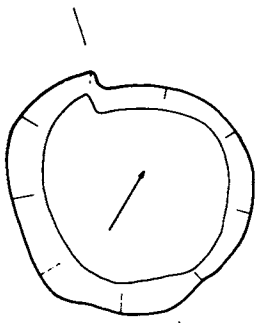


a. H II-51
ビーカー形ピット

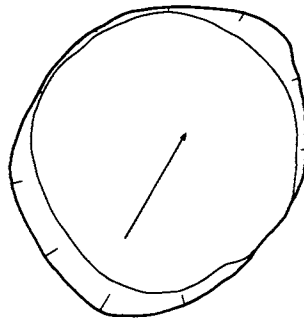


c. H III-51
フラスコ形ピット

- a. 暗褐色土層
- b. 褐色土層(含、焼土、炭化物)
- c. 褐色土層
- (bより暗い。含、焼土、炭化物)
- d. 褐色土層
- (黒褐色土混入。含、焼土、炭化物)
- e. 暗褐色土層
- f. 暗褐色土層
- g. 黒褐色土層
- h. 褐色土層


- a. 黒褐色土層
- b. 暗褐色土層
- c. 黒褐色土層(含、焼土、炭化物)
- d. 暗褐色土層
- e. 暗褐色土層(dより明るい)
- f. 褐色土層(含、焼土)
- g. 黒褐色土層

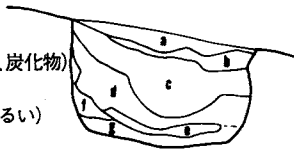


b. H II-51
ビーカー形ピット

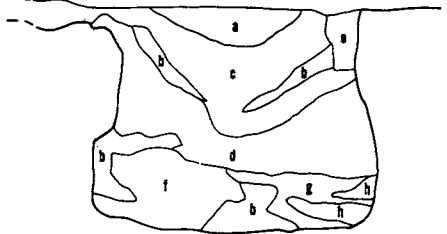

d. H III-51 フラスコ形ピット

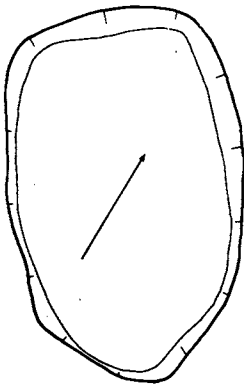

e. H III-52ピット

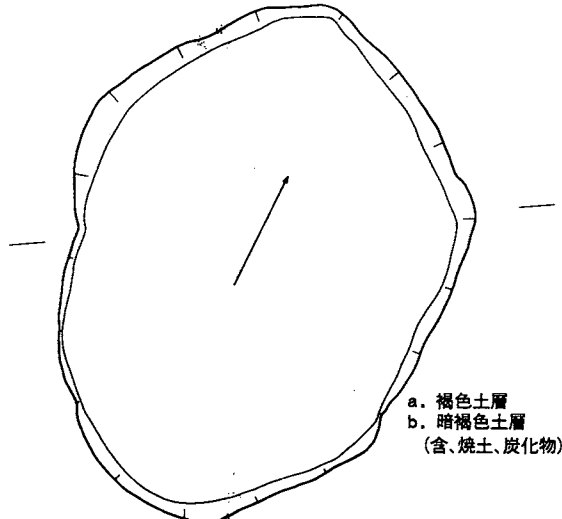


f. H III-53皿形ピット

- a. 褐色土層
- b. 暗褐色土層
- (含、焼土、炭化物)




g. H III-53皿形ピット

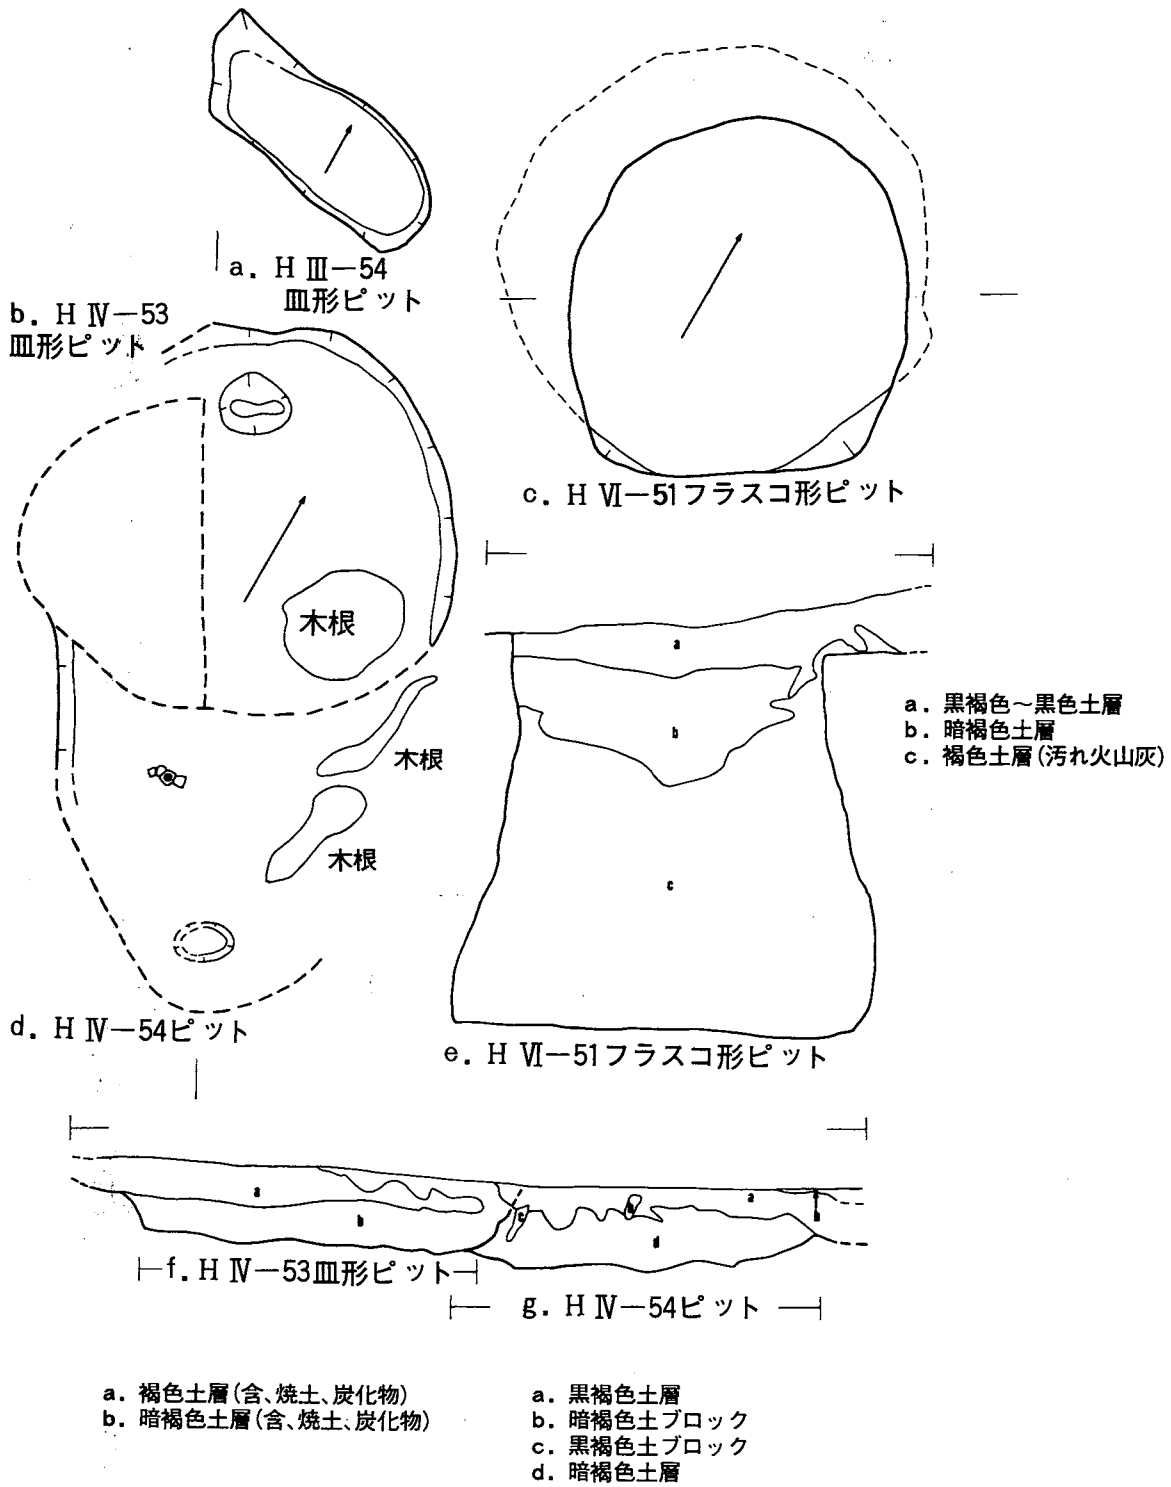



図版162

a. H VI-52
フラスコ形ピット

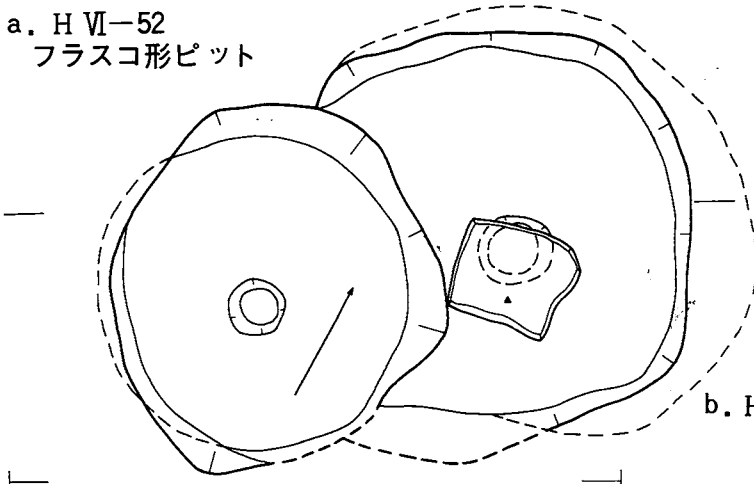


- a. 黒褐色土層
- b. 暗褐色土層
- c. 褐色土層(含、炭化物)
- d. 褐色土層(cより明るい)
- e. 明褐色土層
- f. 黄褐色土層(含、焼土)
- g. 褐色土層(cより暗い)
- h. 褐色土層(dと同質)
- i. 暗褐色土層
- j. 褐色土ブロック
- k. 黄褐色土ブロック

b. H VI-53フラスコ形ピット

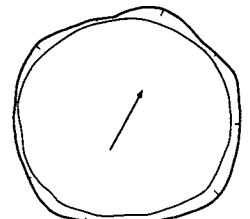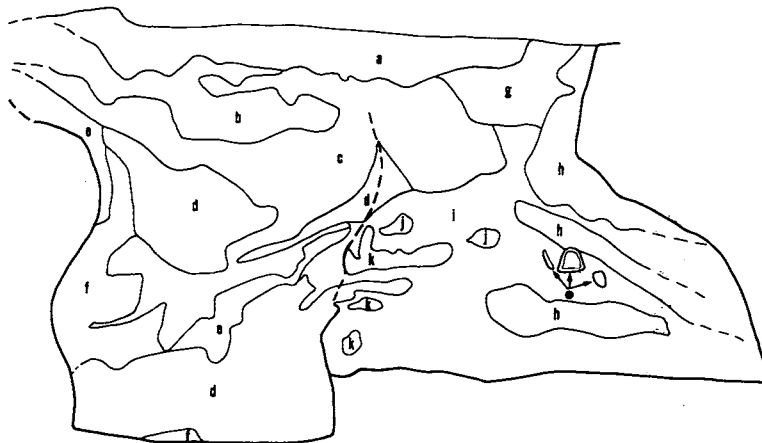

e. H VI-54
ビーカー形ピット

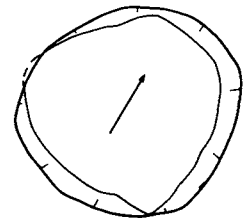


f. H VI-55
ビーカー形ピット


c. H VI-52
フラスコ形ピット

d. H VI-53フラスコ形ピット

g. H VI-77
フラスコ形ピット

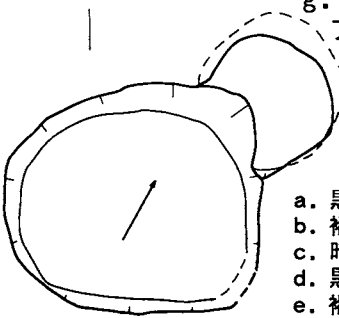




- a. 黒褐色土層
- b. 褐色土層
- c. 暗褐色土層
- d. 黒褐色土層
- e. 褐色土層(bより明るい。含、炭化物)

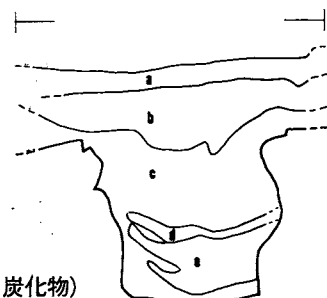


i. H VI-56
フラスコ形ピット

h. H VI-56フラスコ形ピット

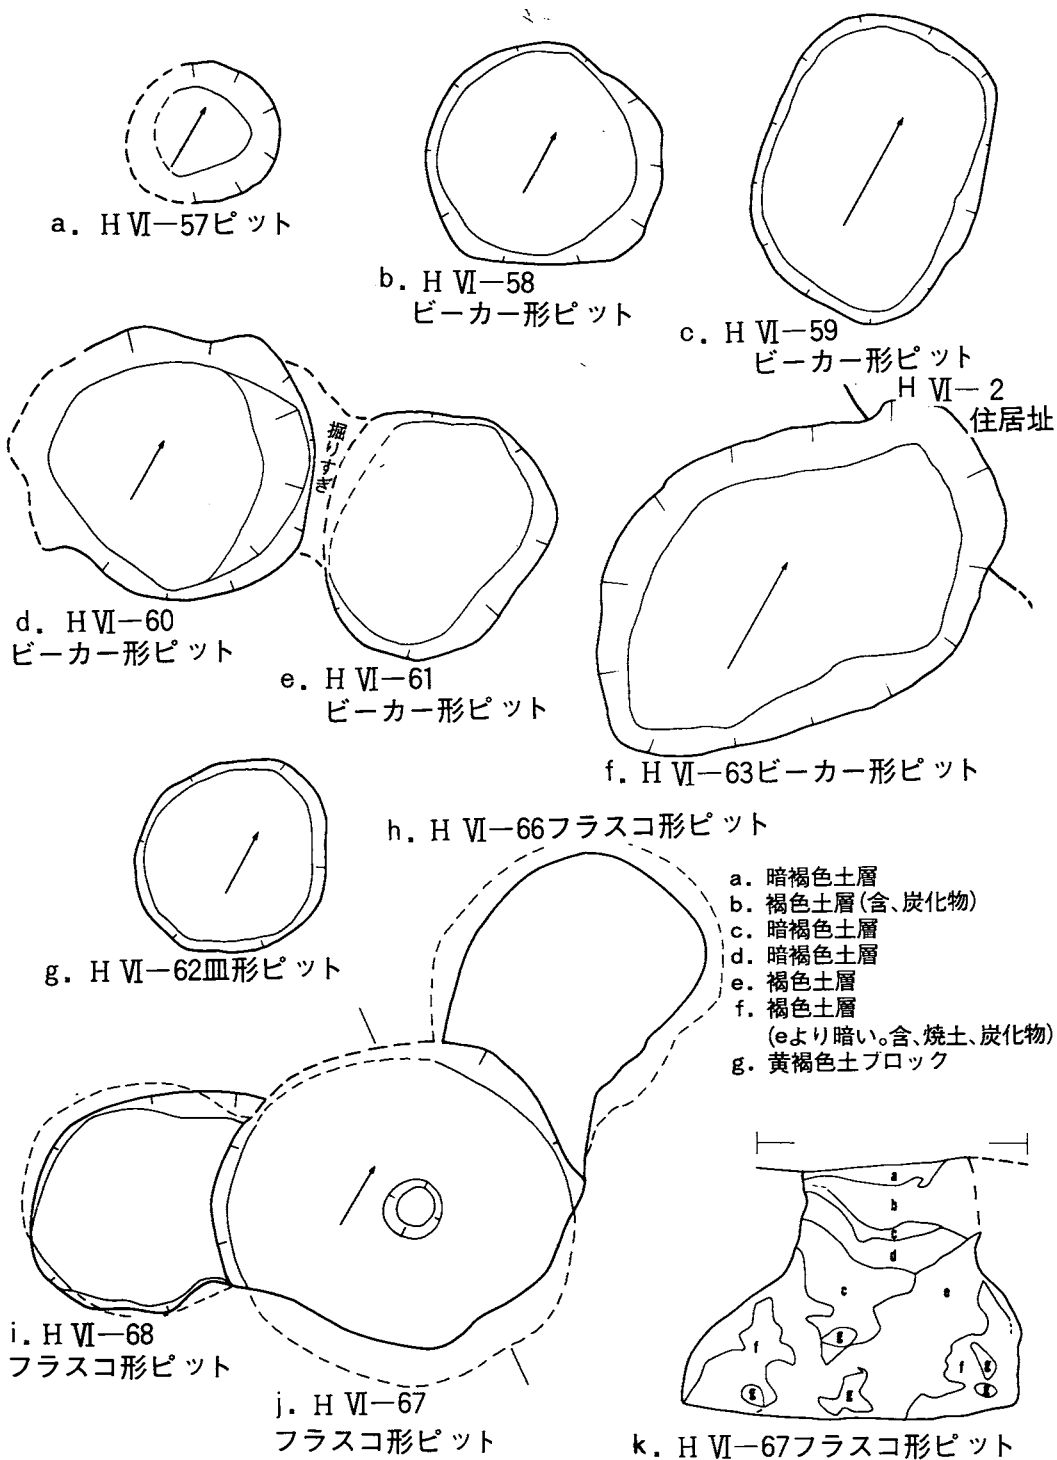

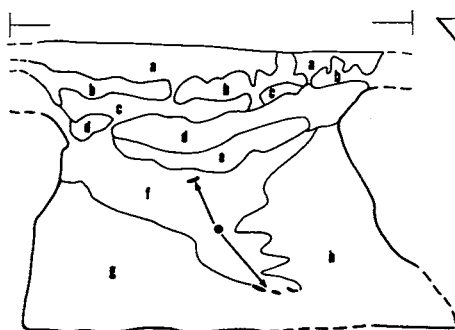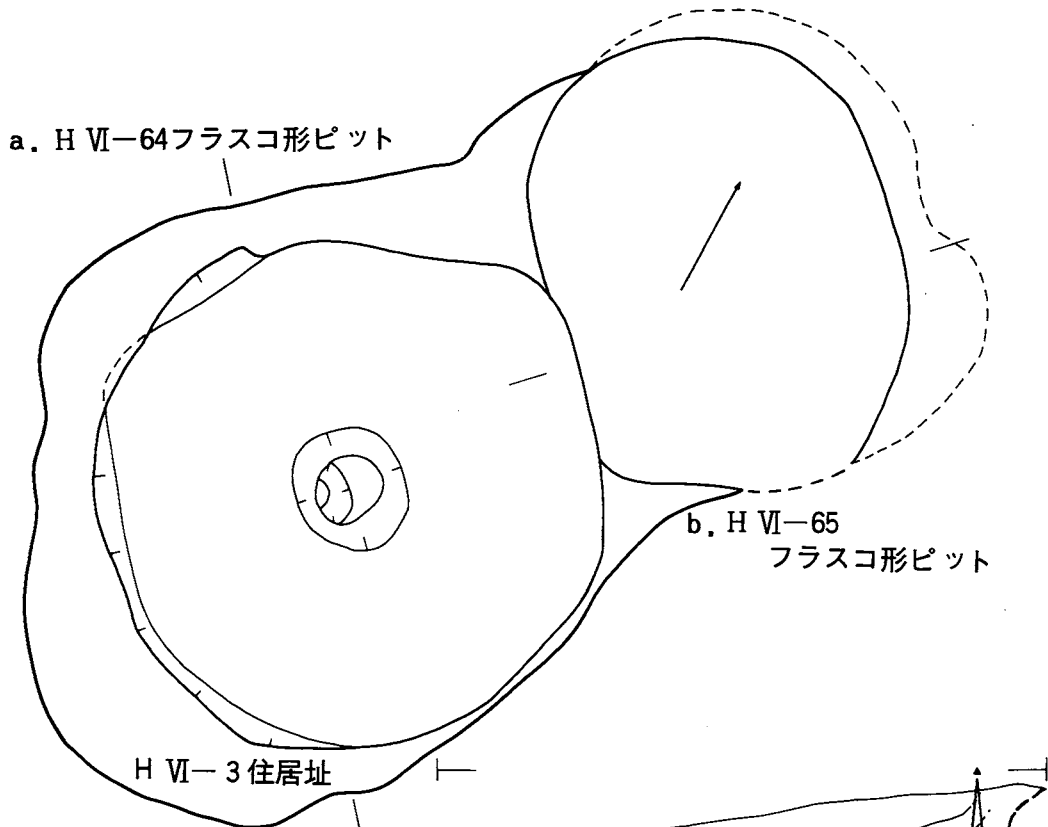

c. H VI-65 フラスコ形ピット

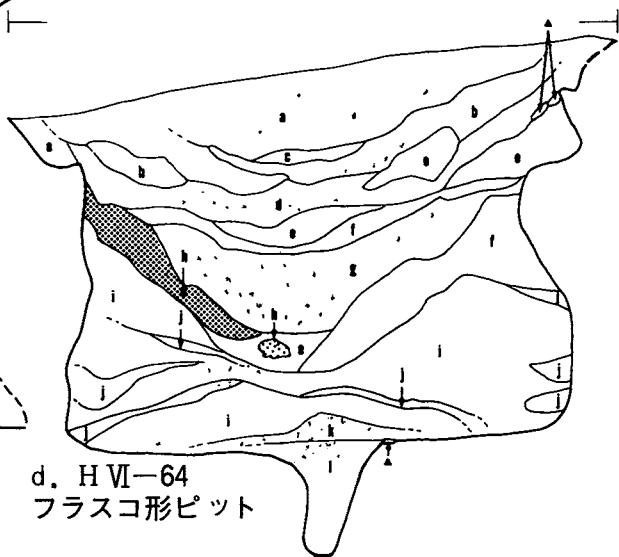


d. H VI-64
フラスコ形ピット

- a. 黒色土層
- b. 暗褐色土層
- c. 黒褐色土層
- d. 褐色土層
- e. 褐色土層 (dより明るい)
- f. 暗褐色土層 (bより明るい)
- g. 黄褐色土層
- h. にぶい黄褐色土層

- a. 暗褐色土層
- b. 極暗褐色土層 (含、焼土)
- c. 暗褐色土層 (aより暗い。含、炭化物)
- d. 黒褐色土層 (含、炭化物)
- e. 褐色土層 (含、焼土、炭化物)
- f. 褐色土層 (eより明るい)
- g. 暗褐色土層 (含、炭化物)
- h. 焼土優先の暗褐色土層
- i. 暗褐色土層 (含、炭化物)
- j. 黄褐色土層
- k. 暗褐色～黒褐色土層 (含、炭化物)
- l. 褐色土層


- a. 黒褐色土層
- b. 暗褐色土層(含、炭化物)
- c. 褐色土層
- d. 褐色土層(cより暗い。含、焼土、炭化物)
- e. 褐色土層(dよりやや明るい)
- f. 褐色土層(cと同質)
- g. 褐色土層(dより明るい。含、炭化物)

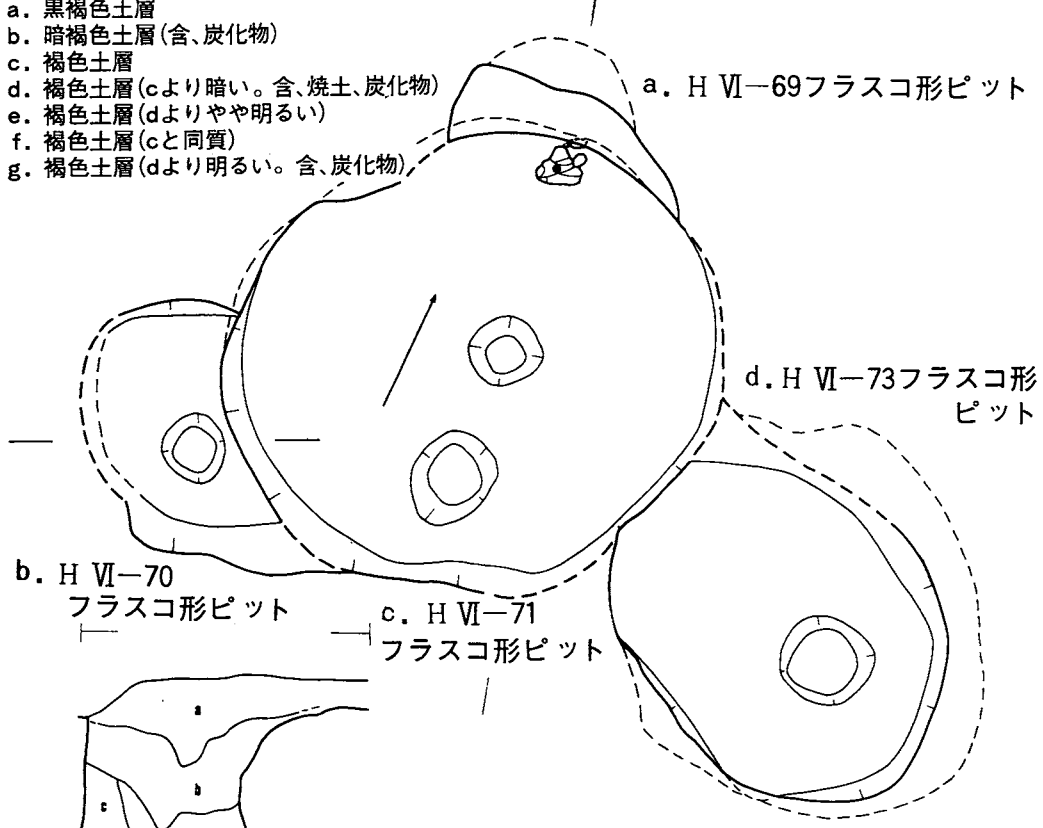

b. H VI-70
フラスコ形ピット

c. H VI-71
フラスコ形ピット

d. H VI-73
フラスコ形
ピット

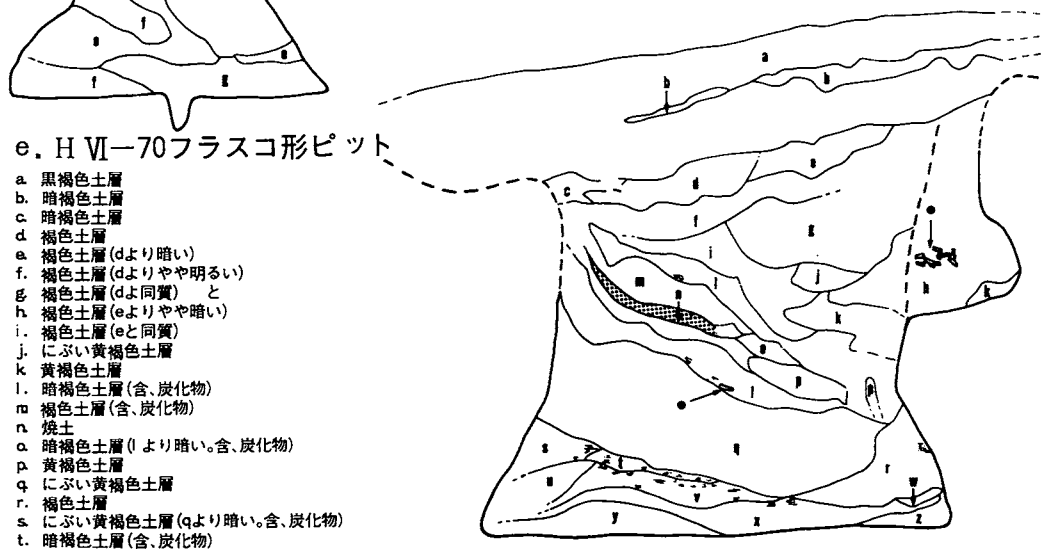


e. H VI-70
フラスコ形ピット

f. H VI-71
フラスコ形ピット


g. H VI-69
フラスコ形ピット

- a. 黒褐色土層
- b. 暗褐色土層
- c. 暗褐色土層
- d. 褐色土層
- e. 褐色土層(dより暗い)
- f. 褐色土層(dよりやや明るい)
- g. 褐色土層(dと同質)
- h. 褐色土層(eよりやや暗い)
- i. 褐色土層(eと同質)
- j. にぶい黄褐色土層
- k. 黄褐色土層
- l. 暗褐色土層(含、炭化物)
- m. 褐色土層(含、炭化物)
- n. 焼土
- o. 暗褐色土層(iより暗い。含、炭化物)
- p. 黄褐色土層
- q. にぶい黄褐色土層
- r. 褐色土層
- s. にぶい黄褐色土層(qより暗い。含、炭化物)
- t. 暗褐色土層(含、炭化物)
- u. 明褐色土層
- v. 暗褐色土層(tより暗い)
- w. 黒褐色土層
- x. 褐色土層(rよりやや明るい。含、炭化物)
- y. 褐色土層(xより暗い)
- z. 暗褐色土層(vと同質)

図版166

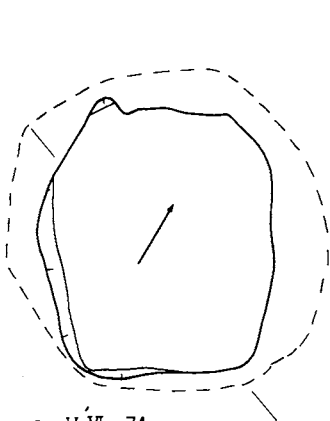


a. H VI-74
フラスコ形ピット

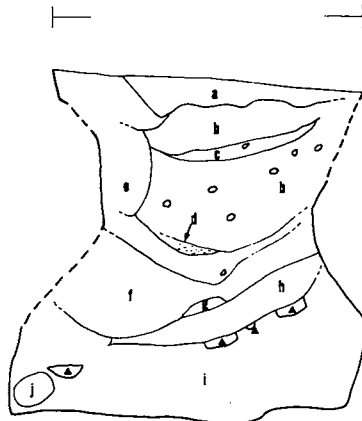


b. H IV-74フラスコ形ピット

- a. 暗褐色土層
- b. 褐色土層(含. 軽石)
- c. 暗褐色土層(含. 軽石)
- d. 褐色土層(含. 炭化物)
- e. 褐色土層(bより暗い. 含. 軽石)
- f. 褐色土層(bよりやや明るい. 含. 軽石)
- g. 黄褐色土層
- h. 褐色土層(fより暗い)
- i. 褐色土層(bと同質)
- j. 明褐色土ブロック

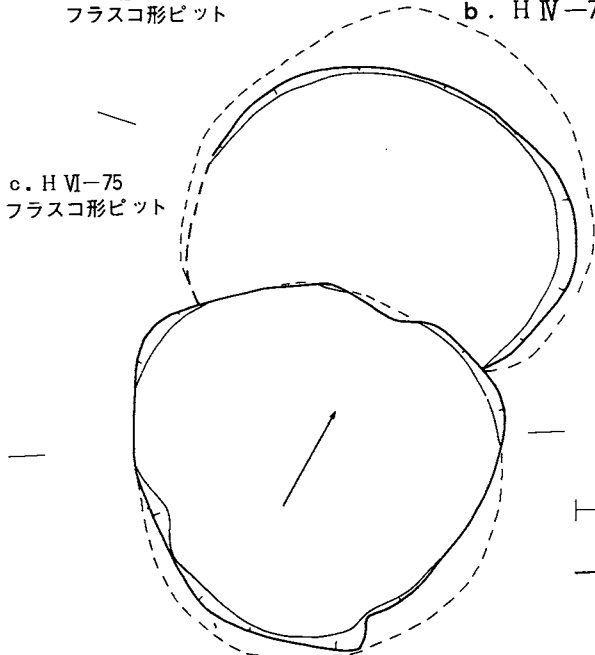


c. H VI-75
フラスコ形ピット

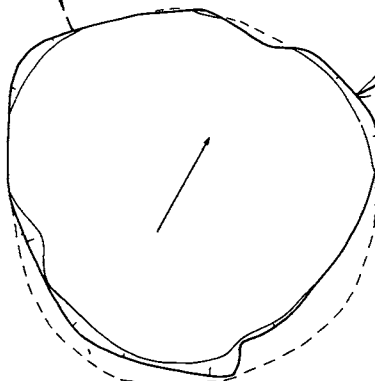


d. H VI-76フラスコ形ピット


- a. 褐色土層(含. 炭化物)
- b. 暗褐色土層
- c. 褐色土層(aより明るい. 含. 小礫)
- d. 褐色土層(aよりやや明るい)
- e. 暗褐色土層
- f. 暗褐色土ブロック
- g. 黄褐色土層(含. 炭化物)
- h. 褐色土層
- i. 黄褐色土層

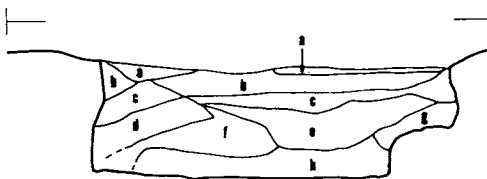


e. H VI-76フラスコ形ピット

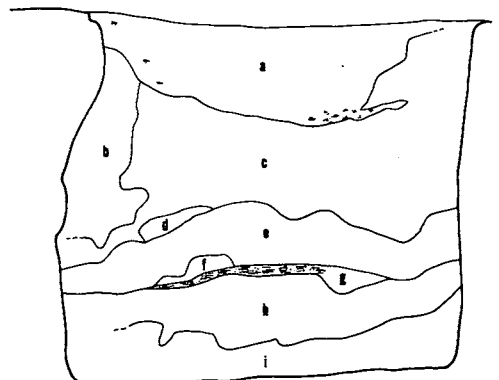

f. H VI-75フラスコ形ピット

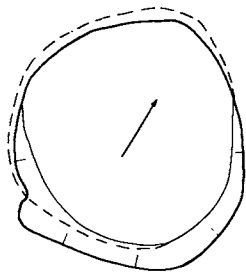


a. H VI-78 フラスコ形ピット

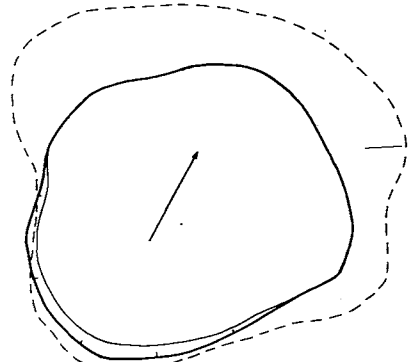


b. H VI-79 フラスコ形ピット


- a. 黒褐色土層
- b. 暗褐色土層(含、焼土、炭化物)
- c. 黒褐色土層
- d. 褐色土層(含、焼土、炭化物)
- e. 暗褐色土層
- f. 暗褐色土層(eより明るい)
- g. 黄褐色土層

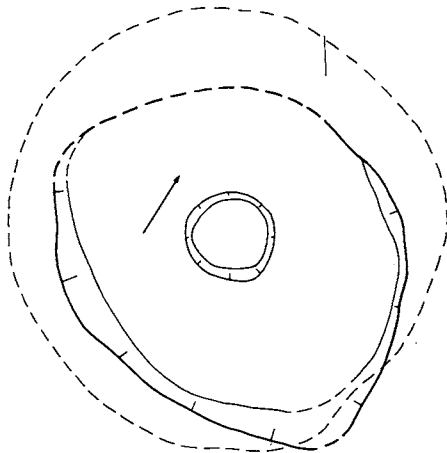

c. H VI-80 フラスコ形ピット

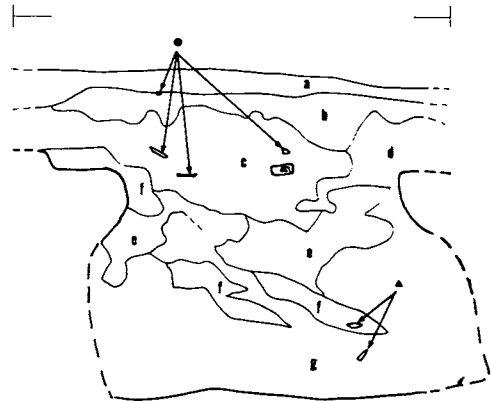


d. H VI-79 フラスコ形ピット

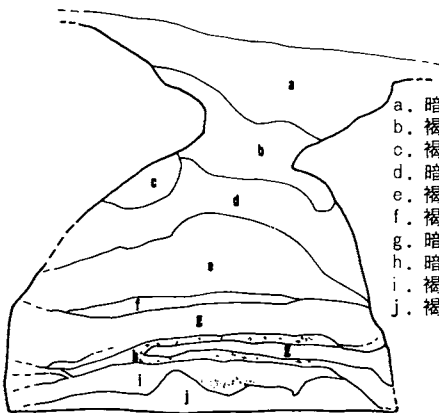


e. H VI-80 フラスコ形ピット

- a. 暗褐色土層(含、焼土、炭化物)
- b. 褐色土層
- c. 褐色土層(bと同質。含、炭化物)
- d. 暗褐色土層
- e. 褐色土層
- f. 褐色土層(含、炭化物)
- g. 暗褐色土層(含、炭化物)
- h. 暗褐色土層(gより暗い。含、炭化物)
- i. 褐色土層(含、炭化物)
- j. 褐色土層

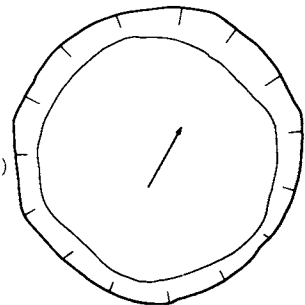

f. H VI-81
ビーカー形ピット

a. H VI-82 ビーカー形ピット

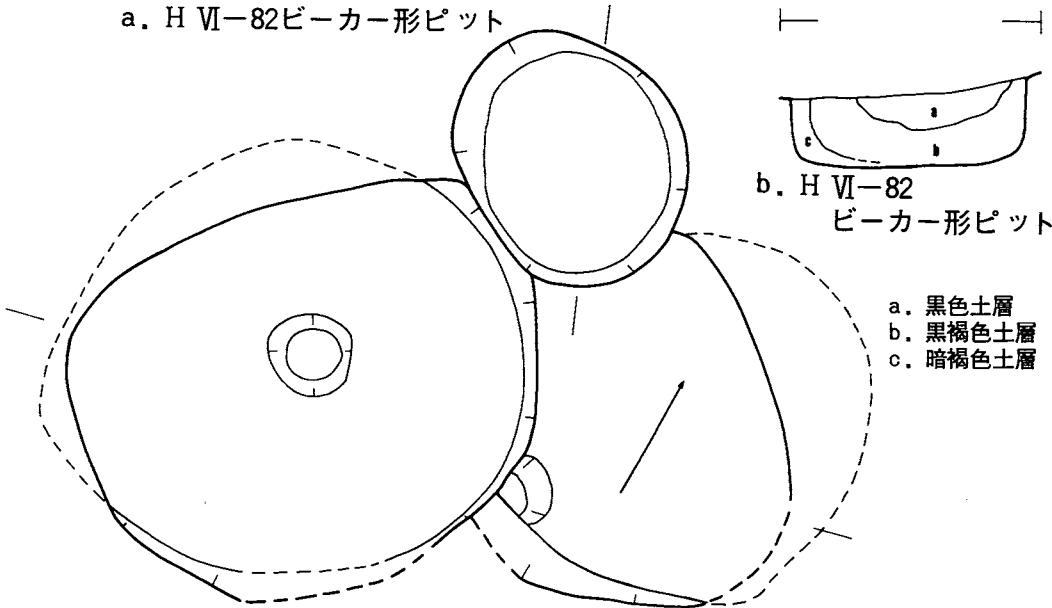

b. H VI-82
ビーカー形ピット


- a. 黒色土層
- b. 黒褐色土層
- c. 暗褐色土層


c. H VI-83 フラスコ形ピット

- a. 暗褐色土層
- b. 黒褐色土層
- c. 褐色土層
- d. 暗褐色土層
- e. 暗褐色土層 (dより暗い)
- f. 黄褐色土層 (含、炭化物)
- g. 褐色土層
- h. 褐色土層 (gより明るい)
- i. にぶい褐色土層
- j. 明褐色土層
- k. 褐色土層 (gより暗い)
- l. 黄褐色土層
- m. 褐色土層
- n. 褐色土層 (mより暗い)

d. H VI-84 フラスコ形ピット


- a. 暗褐色土層 (含、パミス)
- b. 褐色土層
- c. 暗褐色土層
- d. 明褐色土ブロック
- e. 暗褐色土層 (cより暗い)
- f. 褐色土層 (含、炭化物)
- g. 暗褐色土層 (fと同質)
- h. 褐色土層 (含、炭化物)
- i. 褐色土層
- j. 暗褐色土層
- k. 明褐色土層
- l. 褐色土層
- m. 暗褐色土層
- n. 褐色土層

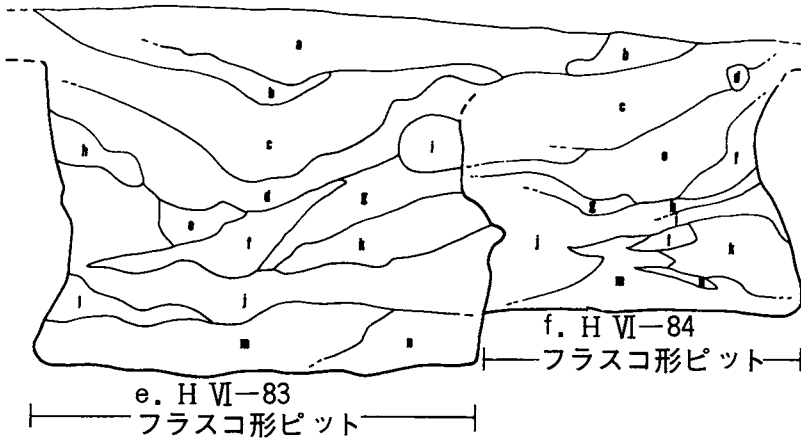

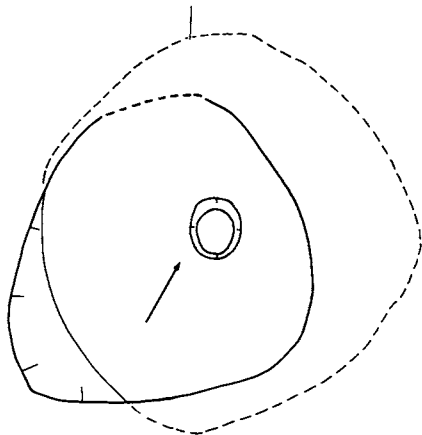


a. H VI-85 フラスコ形ピット

- a. 暗褐色土層
- b. 褐色土層
- c. 黄褐色土層
- d. 褐色土層 (bより暗い。含、炭化物)
- e. 褐色土層 (bより明るい。含、炭化物)
- f. 褐色土層 (bと同質。含、炭化物)
- g. 褐色土層

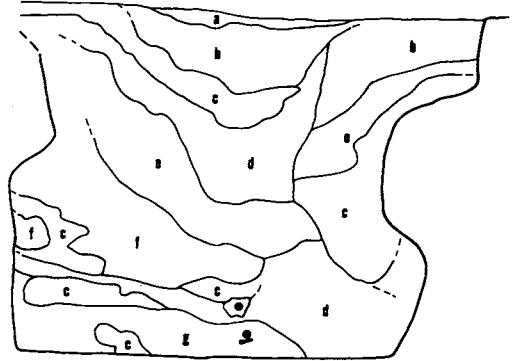

b. H VI-85 フラスコ形ピット

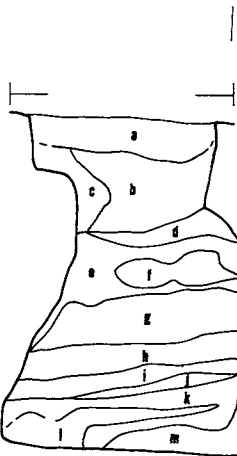


c. H VI-86
フラスコ形ピット


- a. 褐色土層
- b. 褐色土層
- c. 褐色土層 (bよりやや明るい)
- d. 褐色土層 (bより明るい)
- e. 暗褐色土層
- f. 黄褐色土層
- g. 褐色土層
- h. 褐色土層 (gより暗い)
- i. 褐色土層 (gと同質)
- j. 褐色土層 (hと同質)
- k. 褐色土層 (gと同質)
- l. 褐色土層 (gより明るい)
- m. 黄褐色土層 (含、軽石)

e. H VI-86
フラスコ形ピット

H VI-85 フラスコ形ピット

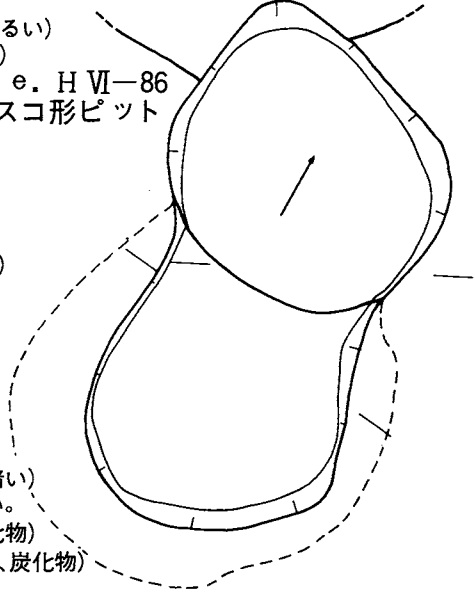


f. H VI-87
フラスコ形ピット

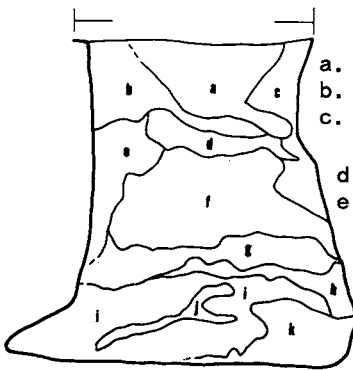


d. H VI-87 フラスコ形ピット

- a. 褐色土層
- b. 褐色土層 (aよりやや暗い)
- c. 褐色土層 (aより明るい。含、焼土、炭化物)
- d. 暗褐色土層 (含、焼土、炭化物)
- e. 褐色土層 (cと同質)
- f. 黄褐色土層 (含、焼土、炭化物)
- g. 褐色土層 (含、焼土、炭化物)
- h. 暗褐色土層
- i. 褐色土層 (含、焼土、炭化物)
- j. 褐色土層
- k. 黄褐色土層 (含、焼土)

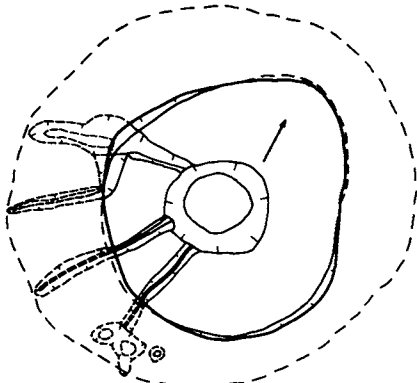


a. H VI-88 フラスコ形ピット

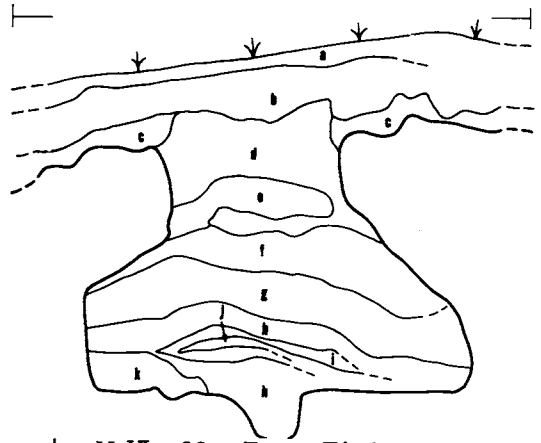


b. H VI-88 フラスコ形ピット

c. H VI-90 ビーカー形ピット


- a. にぶい黄褐色土層(表土)
- b. 褐色土層(含、焼土、炭化物)
- c. 褐色土層(bより明るい。含、焼土、炭化物)
- d. 褐色土層(bよりやや暗い。含、焼土、炭化物)
- e. 褐色土層(cと同質。含、炭化物)
- f. 暗褐色土層(含、焼土、炭化物)
- g. 褐色土層
- h. 暗褐色土層
- i. 褐色土層
- j. 暗褐色土層(含、焼土、炭化物)
- k. 褐色土層

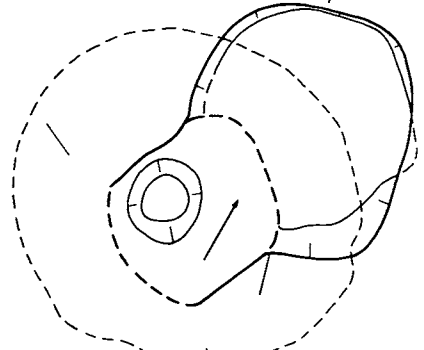


d. H VI-91 フラスコ形ピット

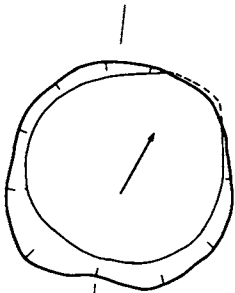

e. H IV-89 フラスコ形ピット

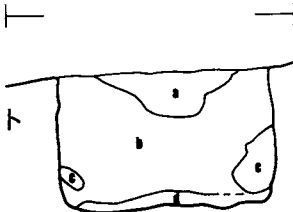


g. H VI-90 ビーカー形ピット

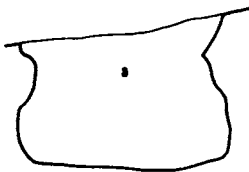

f. H VI-89
フラスコ形ピット


a. 黒色土層

- a. 黒色土層
- b. 黒褐色土層
- c. 褐色土層
- d. 黒色土層

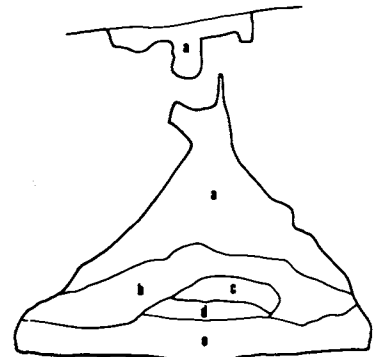


h. H VI-91 フラスコ形ピット

- a. 褐色土層
- b. 褐色土層(aより明るい)
- c. 暗褐色土層
- d. 褐色土層(aと同質)
- e. 褐色土層(aより暗い)

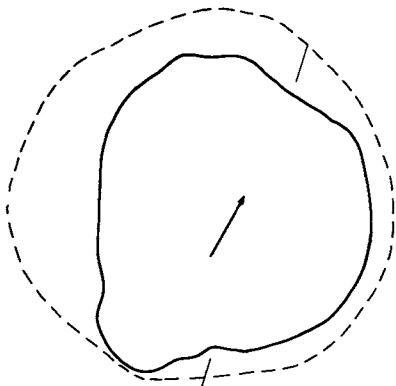


a. H VII-51 フラスコ形ピット


c. H VII-53ピット

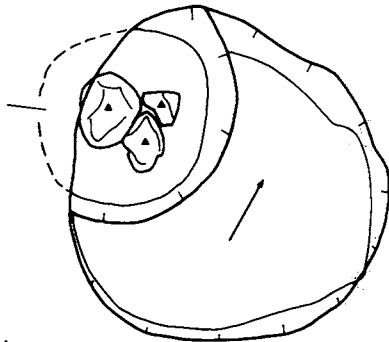

d. H VII-52 フラスコ形ピット

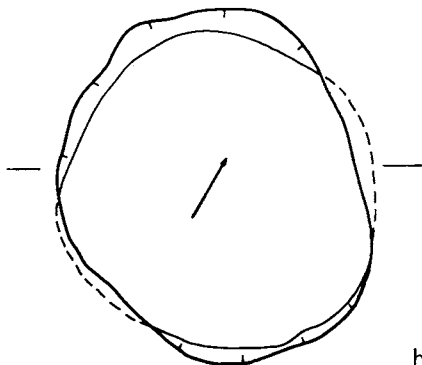


g. H VII-54 フラスコ形ピット

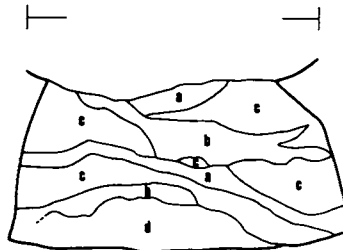


b. H VII-51 フラスコ形ピット

- a. 暗褐色土層
- b. 暗褐色土層 (aより明るい)
- c. 黒褐色土層
- d. 褐色土層

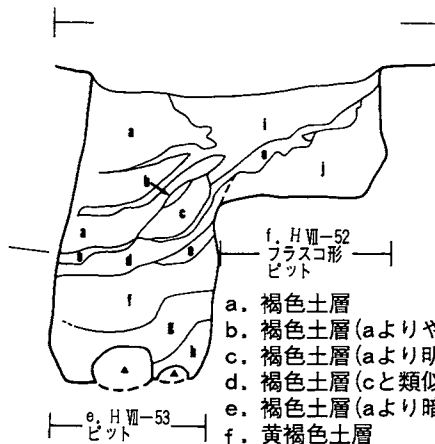


e. H VII-53ピット

- f. H VII-52 フラスコ形ピット
- a. 褐色土層
- b. 褐色土層 (aよりやや明るい)
- c. 褐色土層 (aより明るい)
- d. 褐色土層 (cと類似)
- e. 褐色土層 (aより暗い)
- f. 黄褐色土層
- g. 褐色土層 (eと類似)
- h. 褐色土層 (bと類似)
- i. 黒褐色土層
- j. 褐色土層 (dと同質)

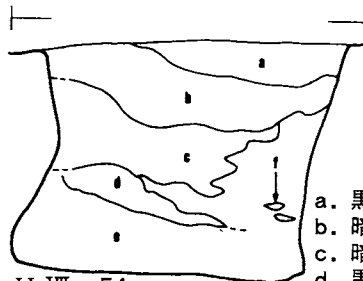


h. H VII-54 フラスコ形ピット

- a. 黒褐色土層
- b. 暗褐色土層
- c. 暗褐色土層 (bより暗い)
- d. 黒褐色土層
- e. 褐色土層 (含、炭化物)
- f. 暗褐色土ブロック

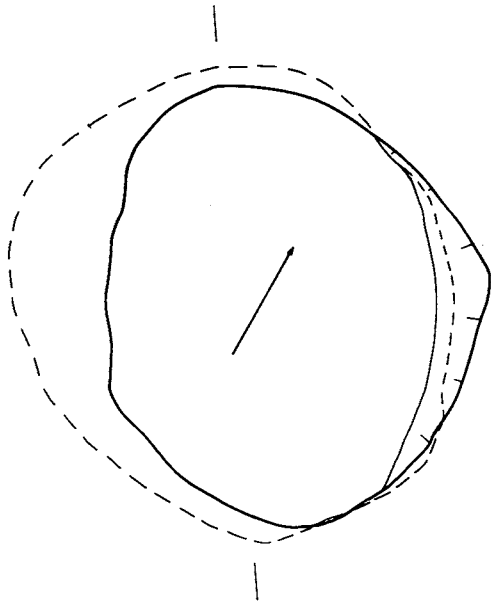


a. H VII-55フラスコ形ピット

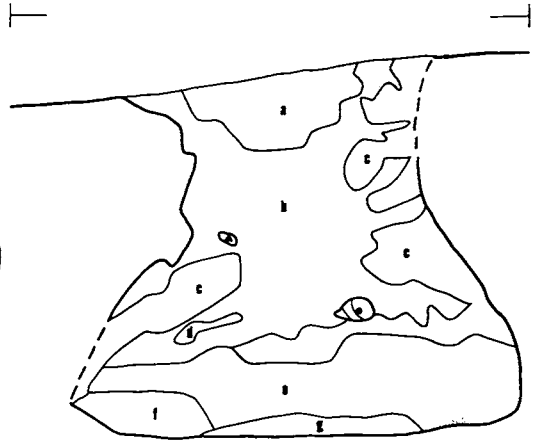


b. H VII-55フラスコ形ピット

- a. 黒色土層
- b. 黒褐色土層(含、焼土)
- c. 褐色土層
- d. 暗褐色土層
- e. 褐色土層(cよりやや暗い)
- f. 褐色土層(cより暗い)
- g. 黒褐色土層

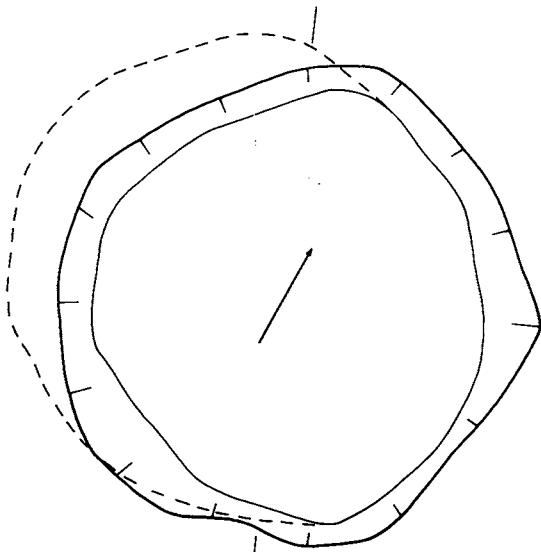


c. H VII-56フラスコ形ピット

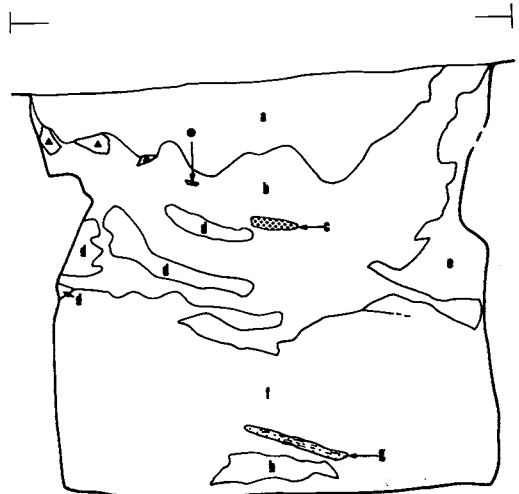


d. H VII-56フラスコ形ピット

- a. 黒色土層
- b. 暗褐色土層
- c. 焼土
- d. 褐色土層(含、炭化物)
- e. 褐色土層
- f. 黄褐色土層
- g. 焼土(含、炭化物)
- h. 暗褐色土層

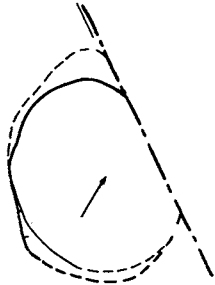


a. H VII-57
フラスコ形ピット

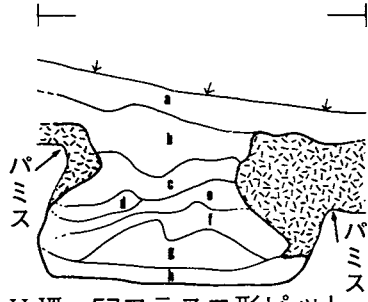


b. H VII-57フラスコ形ピット

- a. 表土
- b. 暗褐色土層
- c. 暗褐色土層 (bより明るい)
- d. 暗褐色土層 (bと同質)
- e. 暗褐色土層 (bよりやや暗い)
- f. 暗褐色土層 (cと同質)
- g. 褐色土層 (含、炭化物)
- h. 褐色土層 (gより明るい)

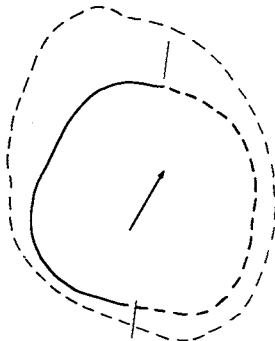


c. H VII-58フラスコ形ピット

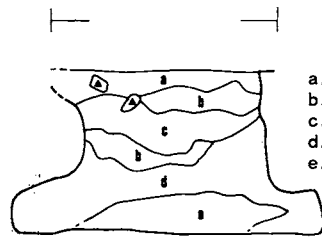


d. H VII-58フラスコ形ピット

- a. 暗褐色土層 (含、スコリア)
- b. 黒褐色土層 (含、スコリア)
- c. 暗褐色土層 (含、スコリア、炭化物)
- d. 暗褐色土層 (含、スコリア)
- e. 黒褐色土層 (含、スコリア)

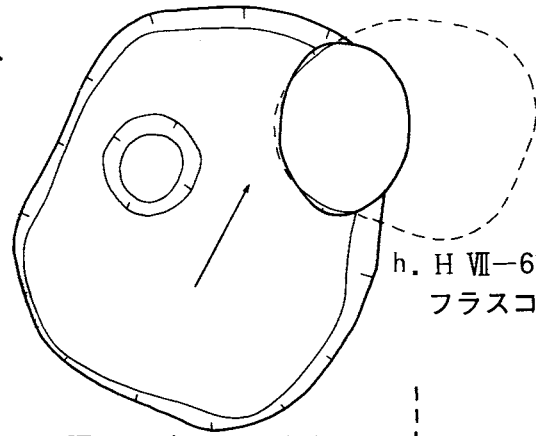


h. H VII-61
フラスコ形ピット

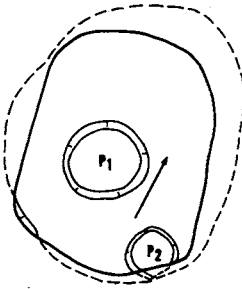


e. H VII-59フラスコ形ピット

g. H VII-60ピーカー形ピット

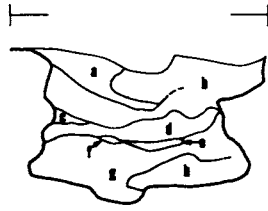


f. H VII-59フラスコ形ピット

- a. 暗褐色土層 (含、スコリア)
- b. 褐色土層 (含、スコリア)
- c. 褐色土層 (bよりやや暗い 含、スコリア)
- d. 暗褐色土層 (含、スコリア)
- e. 焼土
- f. 黒褐色土層 (含、スコリア、焼土)
- g. 暗褐色土層 (含、スコリア)
- h. 褐色土層 (含、スコリア)

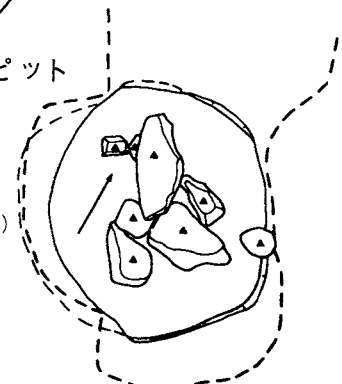


i. H VII-62フラスコ形ピット

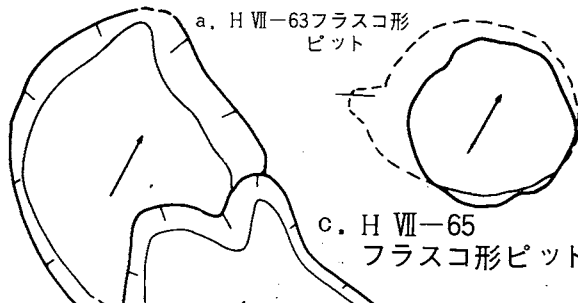


a. H VII-63 フラスコ形ピット

- a. 暗褐色土層
- b. 黒褐色土層
- c. 褐色土層
- d. 褐色土層 (cより明るい)
- e. 褐色土層 (dと同質)
- f. 褐色～黄褐色土層
- g. 暗褐色土層

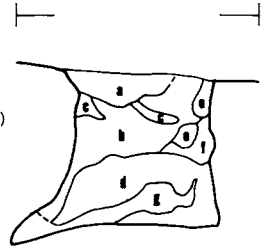


d. H VII-65 フラスコ形ピット

b. H VII-64 フラスコ形ピット

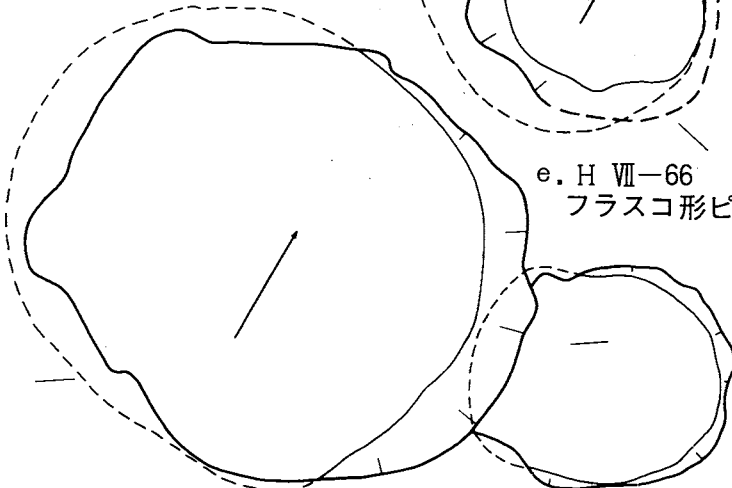

e. H VII-66 フラスコ形ピット

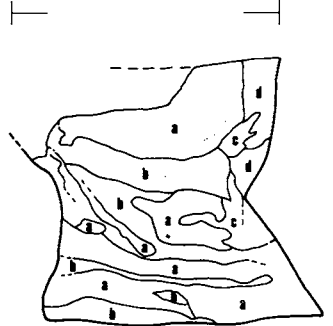


f. H VII-66 フラスコ形ピット

- a. 黄褐色土層 (含、焼土、炭化物)
- b. 黒褐色土層 (含、焼土、炭化物)
- c. 暗褐色土層 (含、焼土、炭化物)
- d. 褐色土層 (含、焼土)


g. H VII-67 フラスコ形ピット

h. H VII-68 フラスコ形ピット

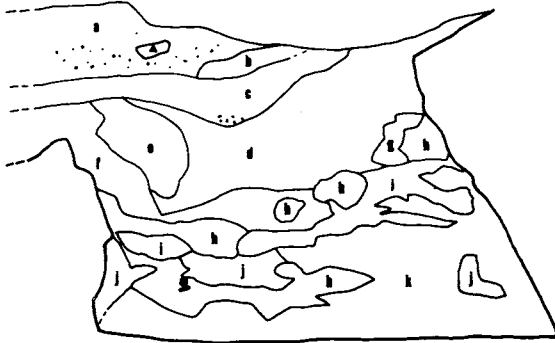


i. H VII-67 フラスコ形ピット

- a. 暗褐色土層 (含、焼土、炭化物)
- b. 褐色土層
- c. 黒色土層
- d. 暗褐色土層
- e. 暗褐色土層 (dより明るい 含、軽石)
- f. 極暗褐色土層 (含、炭化物)
- g. 褐色土層
- h. 褐色土層 (gより暗い)
- i. 黒褐色土層
- j. 褐色土層 (gより明るい 含、炭化物)
- k. 褐色土層 (gと同質)

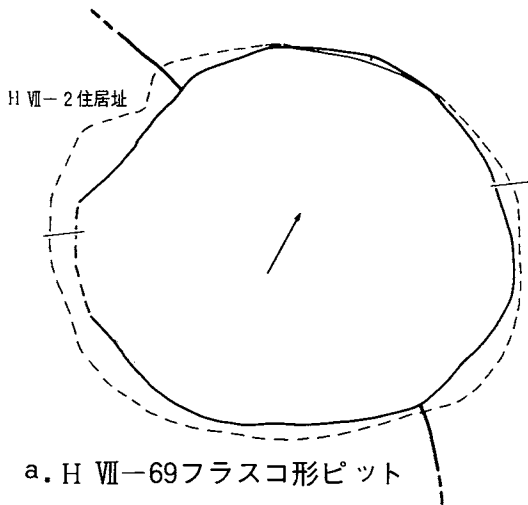


a. H VII-69 フラスコ形ピット

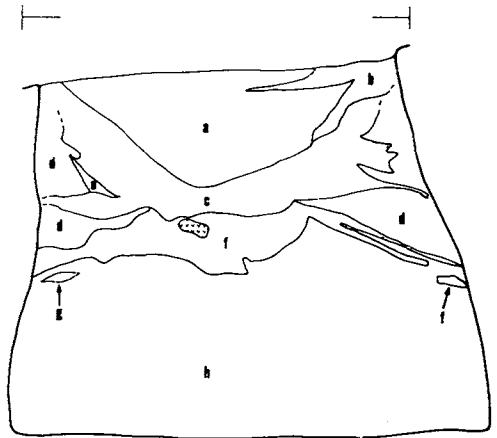


b. H VII-69 フラスコ形ピット

- a. 褐色土層 (含、焼土、炭化物)
- b. 黒褐色土層
- c. 極暗褐色土層
- d. 褐色土層
- e. 黒褐色土層
- f. 暗褐色土層 (含、ハミス)
- g. 暗褐色土層
- h. 褐色土層

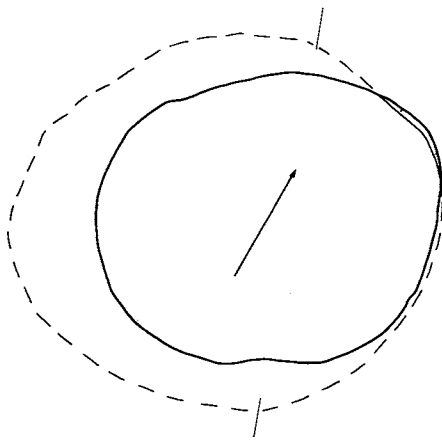


c. H VII-70 フラスコ形ピット

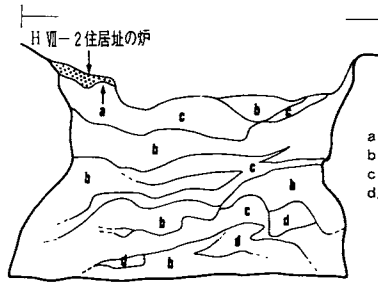


d. H VII-70 フラスコ形ピット

- a. 焼土 (H VII-2 住居址の炉)
- b. 褐色土層 (含、焼土、炭化物)
- c. 暗褐色土層 (含、焼土、炭化物)
- d. 暗褐色土層 (cより明るい)

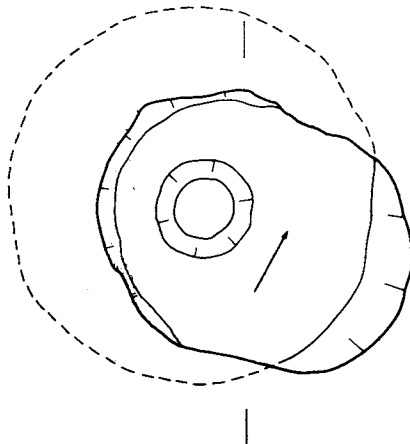


e. H VII-72 フラスコ形ピット

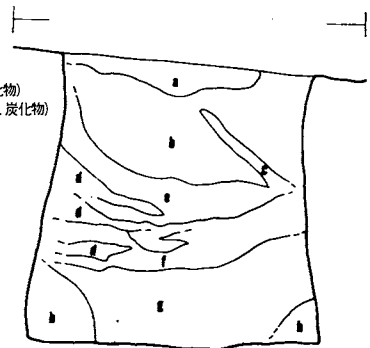


f. H VII-72 フラスコ形ピット


- a. 暗褐色土層 (含、焼土、炭化物)
- b. 暗褐色土層 (aより明るい。含、焼土、炭化物)
- c. 暗褐色土層 (aよりやや明るい。含、焼土、炭化物)
- d. 褐色土層
- e. 暗褐色土層 (dと同質。含、焼土、炭化物)
- f. 暗褐色土層 (cと同質。含、焼土)
- g. 褐色土層
- h. 暗褐色土層 (fと同質。含、風化軽石)

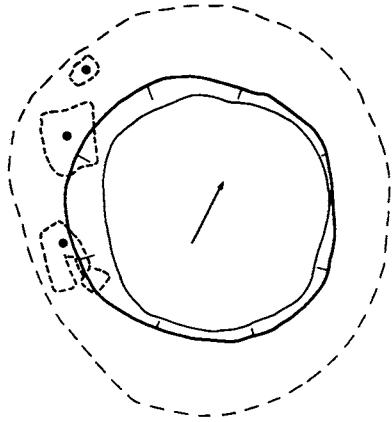

a. H VII-71フラスコ形ピット

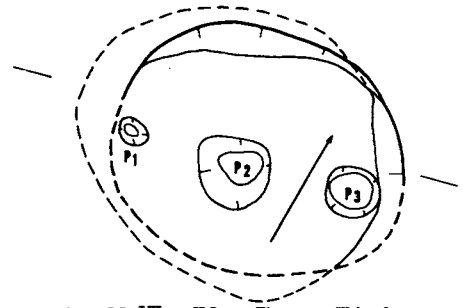


b. H VII-73フラスコ形ピット

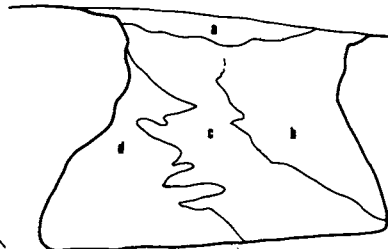


- a. 黒褐色土層
- b. 褐色土層
- c. 暗褐色土層
(含、バミスブロック)
- d. 黄褐色土層


c. H VII-73フラスコ形ピット

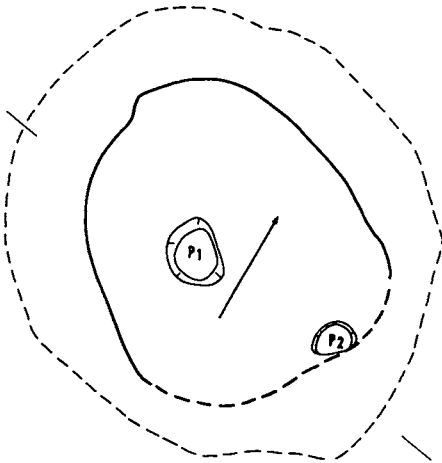

d. H VII-74フラスコ形ピット

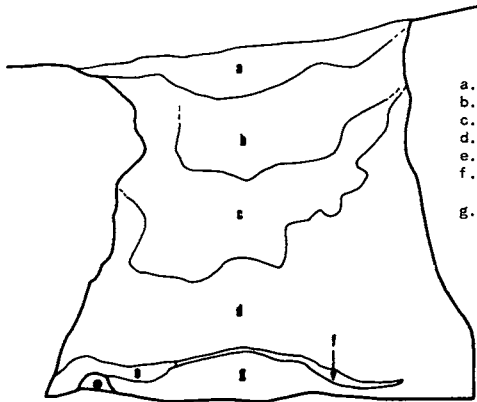


e. H VII-74フラスコ形ピット

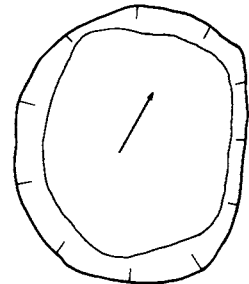


f. H VII-75ビーカー形ピット


- a. 黒褐色土層
- b. 暗褐色土層
- c. 暗褐色土層 (bより明るい)
- d. 褐色土層
- e. 暗褐色土層
- f. 褐色土層
(dより暗い。含、焼土、炭化物)
- g. 褐色土層 (fよりやや暗い)

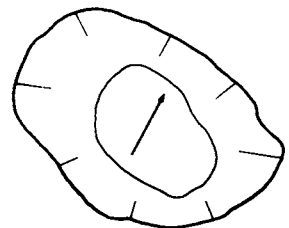



g. H VII-76皿形ピット

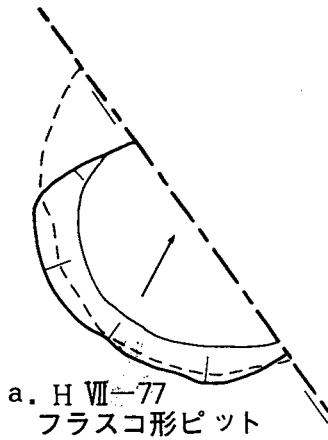

- a. 黒褐色土層(表土)
- b. 暗褐色土層
- c. 褐色土ブロック
- d. 黒褐色土層(含、焼土、炭化物)
- e. 暗褐色土層(含、焼土)
- f. 暗褐色土層
(eより明るい。含、炭化物)
- g. 褐色土層
- h. 暗褐色土層(含、炭化物)
- i. 暗褐色土層(hより暗い)
- j. 褐色土層
- k. 褐色土層(jより明るい)
- l. 褐色土層
- m. 褐色土層(lより暗い)
- n. 褐色土層(mと同質)


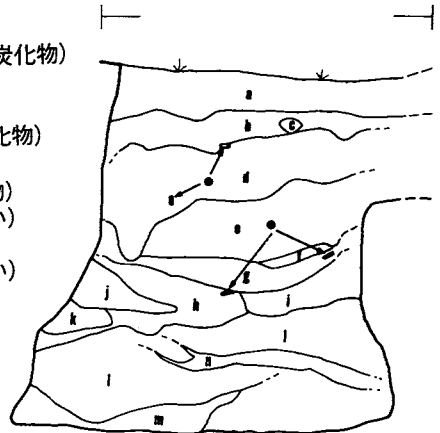


b. H VII-77フラスコ形ピット

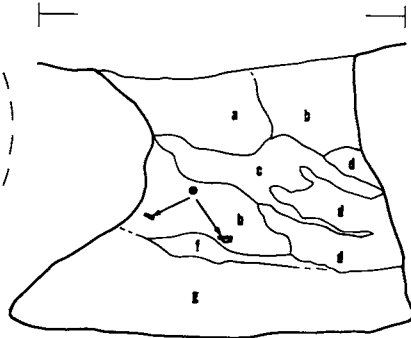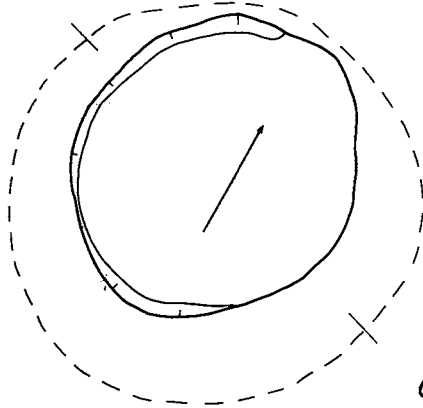


- a. 暗褐色土層
- b. 黒褐色土層(含、焼土、炭化物)
- c. 褐色土層
- d. 褐色土層(cより明るい)
- e. 暗褐色土層
- f. 暗褐色土層(含、焼土)
- g. 暗褐色土層(eよりやや暗い。
含、焼土、炭化物)


d. H VII-78フラスコ形ピット

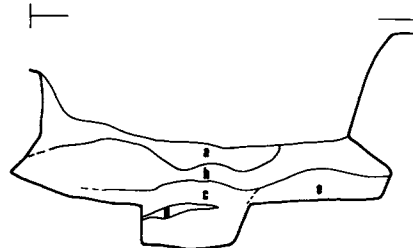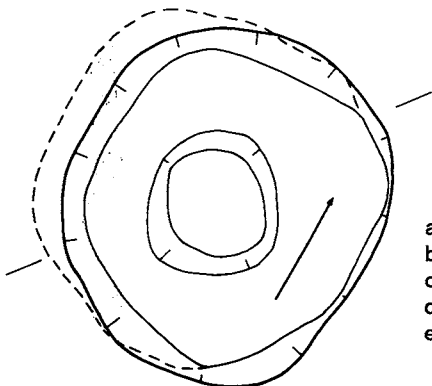

f. H VII-79フラスコ形ピット


- a. 褐色土層
- b. 暗褐色土層
- c. 褐色土層
- d. 暗褐色土層
- e. 褐色土層(cより明るい)

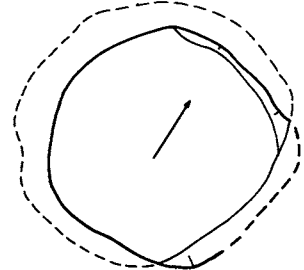

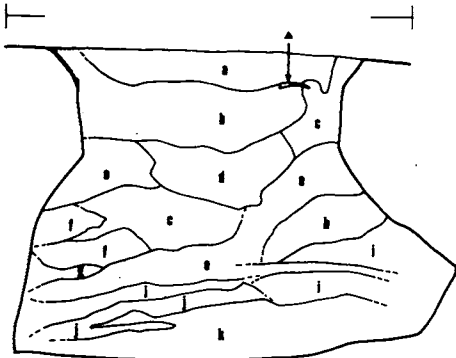


a. H VII-81 フラスコ形ピット

- a. 暗褐色土層(含、炭化物)
- b. 暗褐色土層
- c. 褐色土層
- d. 暗褐色土層(bより暗い)
- e. 暗褐色土層(bよりやや暗い)
- f. にぶい褐色土層
- g. 褐色土層
- h. 暗褐色土層(eよりやや暗い)
- i. 暗褐色土層(eと同質)
- j. 暗褐色土層(含、風化軽石)
- k. 褐色土層(含、炭化物)

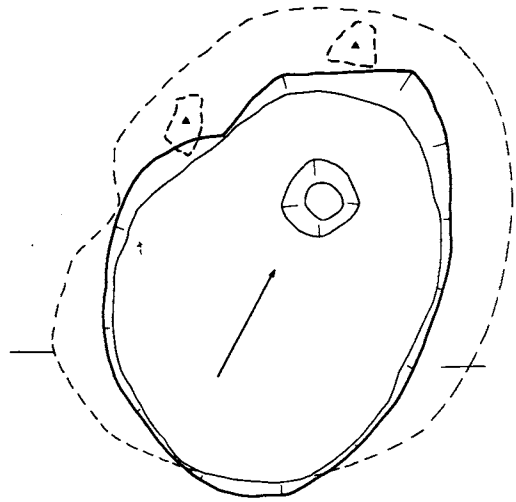


b. H VII-81 フラスコ形ピット

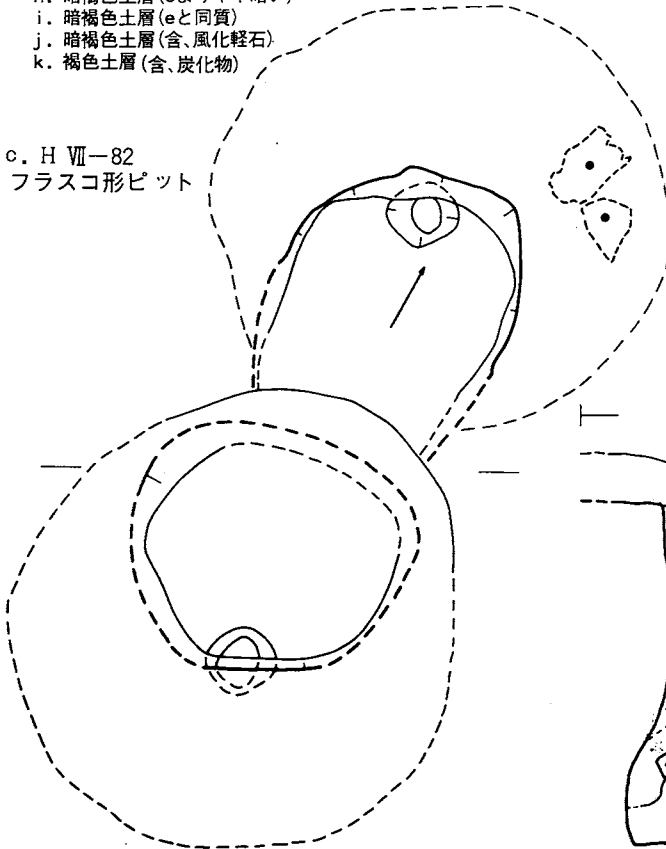


c. H VII-82
フラスコ形ピット

- a. 黒褐色土層
- b. 褐色土層(含、焼土、炭化物)
- c. 暗褐色土層(含、焼土、炭化物)
- d. 褐色土層
- e. 褐色土層
- f. 暗褐色土層(含、焼土、炭化物)
- g. 暗褐色土層(fよりやや暗い。含、炭化物)
- h. 褐色土層(含、焼土、炭化物)
- i. 暗褐色土層(含、焼土、炭化物)
- j. 暗褐色土層(含、焼土)
- k. 褐色土層
- l. 黄褐色土層
- m. 赤褐色土層(含、スコリア)


d. H VII-83 フラスコ形ピット

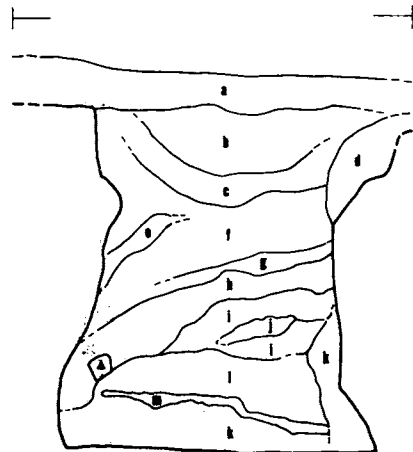


e. H VII-83 フラスコ形ピット

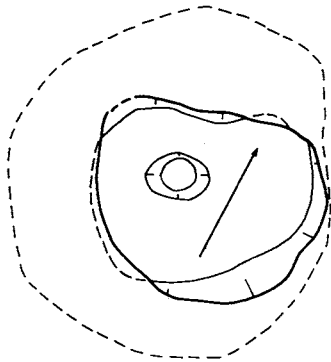

a. H VII-84フラスコ形ピット

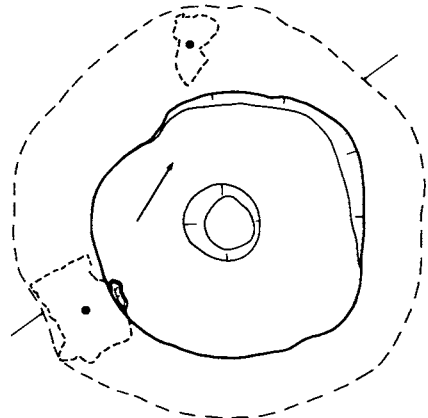


b. H VII-85フラスコ形ピット

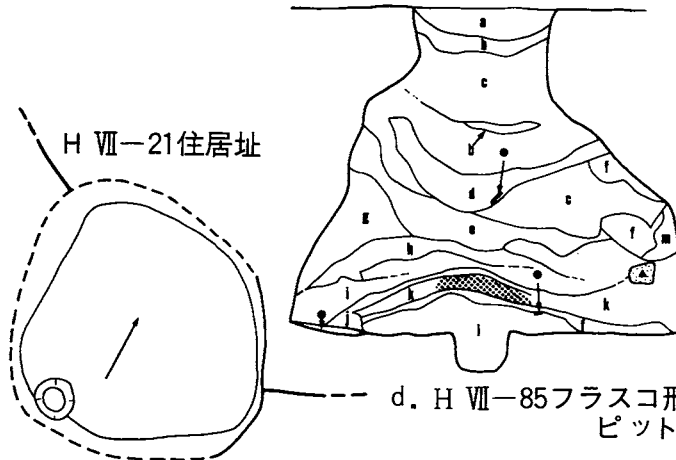


c. H VII-86ピット

d. H VII-85フラスコ形ピット

- a. 暗褐色土層
- b. 暗褐色土層 (aより暗い。含、焼土、炭化物)
- c. 暗褐色土層 (aと同質)
- d. 暗褐色土層 (bよりやや暗い。含、焼土、炭化物)
- e. 黒褐色土層 (含、焼土、炭化物)
- f. 黄褐色土層
- g. 褐色土層
- h. 褐色土層 (gよりやや明るい)
- i. 黄褐色土層 (fより暗い)
- j. 暗褐色土層 (含、焼土、炭化物)
- k. にぶい黄褐色土層 (含、焼土)
- l. にぶい黄褐色土層
- m. 黄褐色土層 (含、軽石ブロック)

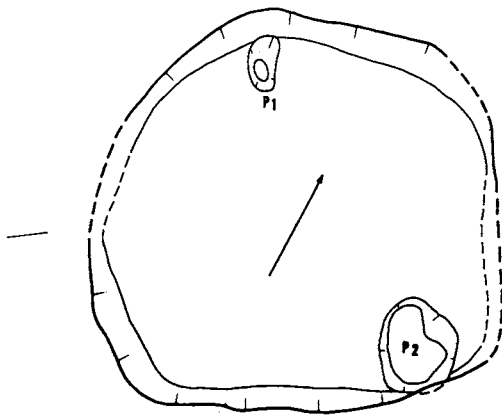


e. H VII-87ピット

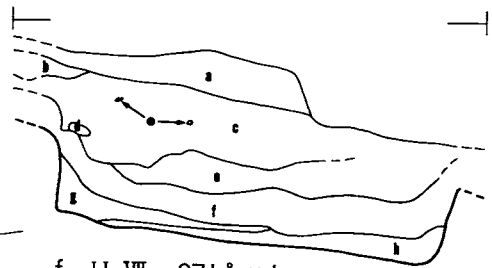


f. H VII-87ピット

- a. 黒褐色土層
- b. 暗褐色土層
- c. 暗褐色土層 (bより暗い。含、焼土、炭化物)
- d. 黒褐色土層
- e. 暗褐色土層
- f. 褐色土層
- g. 黒褐色土層
- h. 黒褐色土層 (gより明るい)

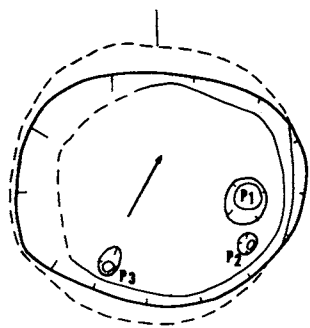


a. I II-51 フラスコ形ピット

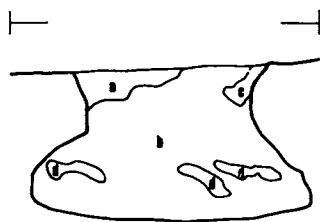


b. I II-51 フラスコ形ピット


- a. 黒褐色土層
- b. 黒褐色土層 (aより暗い。含、炭化物)
- c. 暗褐色土層
- d. 褐色土層

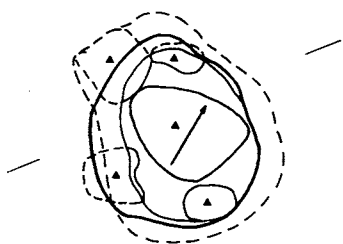


c. I II-52 フラスコ形ピット
遺物出土状況

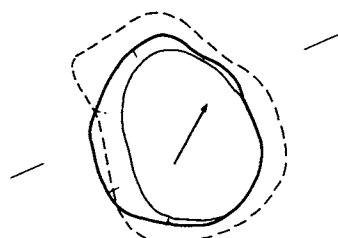


d. I II-52 フラスコ形ピット

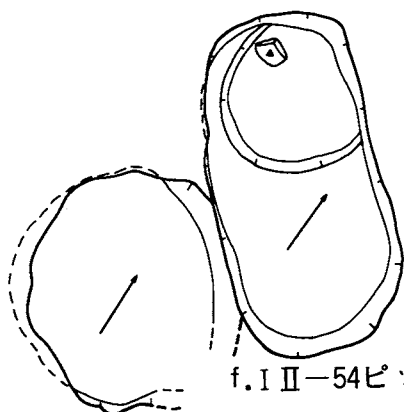

e. I II-53 フラスコ形ピット

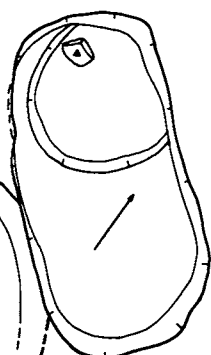


f. I II-54 ピット

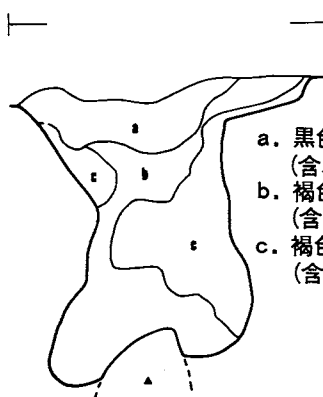

g. I II-52 フラスコ形ピット

- a. 黒色土層 (含、焼土、炭化物)
- b. 褐色土層 (含、焼土、炭化物)
- c. 褐色土層 (含、焼土、炭化物)

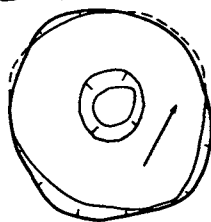


h. I VI-51 フラスコ形ピット




i. I VI-51 フラスコ形ピット

- a. 暗褐色土層 (含、褐色土粒子)
- b. 暗褐色土層 (aより明るい。含、褐色土粒子)

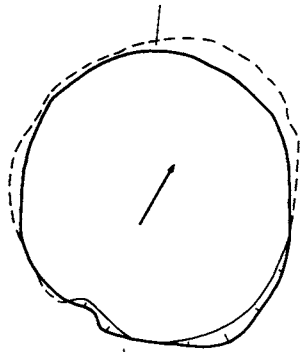


a. I VI-52 フラスコ形ピット

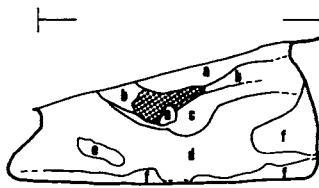


b. I VI-52 フラスコ形ピット

- a. 黒色土層
- b. 黒色土層(含、焼土)
- c. 黒色土層(aより暗い)
- d. 暗褐色土層
- e. 黒褐色土ブロック
- f. 褐色土層

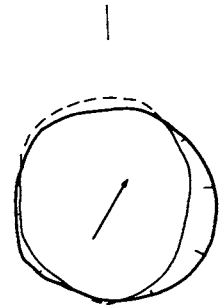


c. I VI-54 フラスコ形ピット

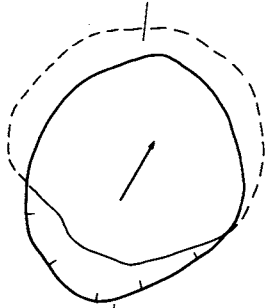


d. I VI-53 フラスコ形ピット

- a. 黒色土層
- b. 黒褐色土層(含、褐色土ブロック)
- c. 黒褐色土層(bより暗い、含焼土)
- d. 暗褐色土層
- e. 褐色土層

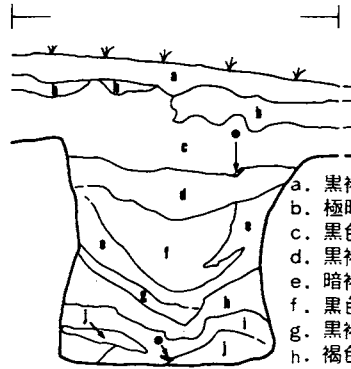


f. I VI-54 フラスコ形ピット


- a. 黒褐色土層
- b. 極暗褐色土層(含、To-a)
- c. 黒色土層
- d. 黒褐色土層(含、焼土、炭化物)
- e. 暗褐色土層(含、焼土、炭化物)
- f. 黒色土層
- g. 黒褐色土層
- h. 褐色土層
- i. 褐色土層(hより明るい)
- j. 褐色土層(hよりやや暗い)

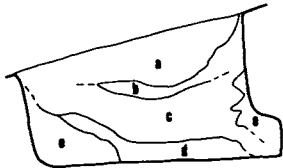

e. I VI-53 フラスコ形ピット

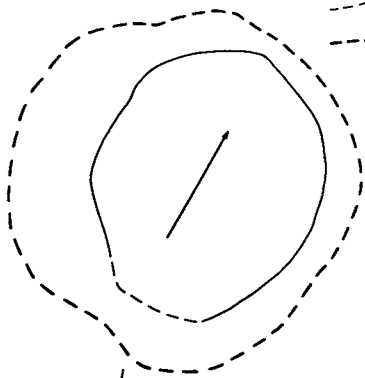


g. I VI-55 フラスコ形ピット

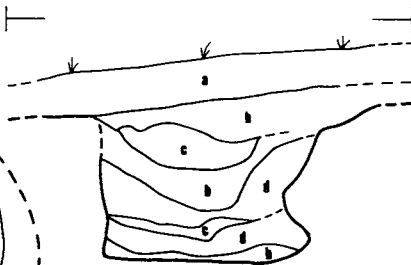

h. I VI-55 フラスコ形ピット


- a. 表土
- b. 黒褐色土層
- c. 黒色土層
- d. 暗褐色土層

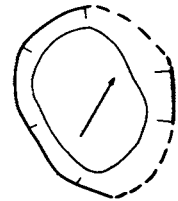


i. I VI-56 ビーカー形ピット



a. I VII-51
ビーカー形
ピット
遺物出土状況

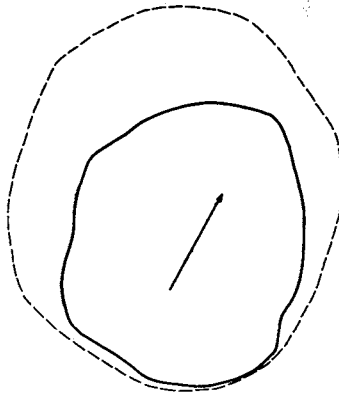


c. I VII-52 フラスコ形ピット

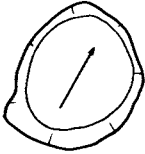


b. I VII-51 ビーカー形ピット

e. I VII-53 フラスコ形ピット

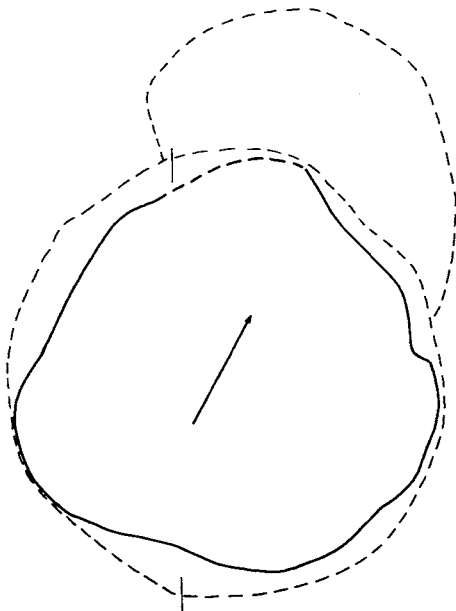


f. I VII-54 フラスコ形ピット

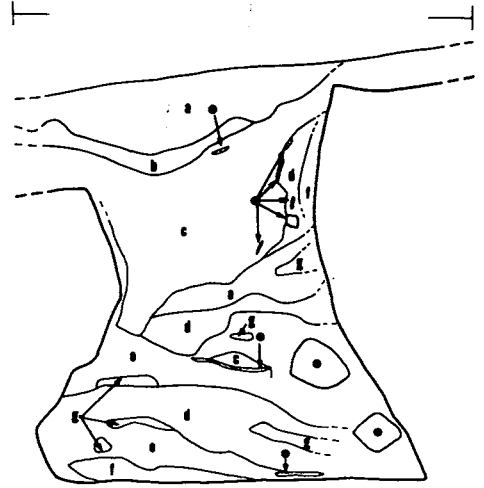

d. I VII-52 フラスコ形ピット


- a. 暗褐色土層
- b. 黒褐色土層
- c. 黒褐色土層(含、焼土)
- d. 暗褐色土層
- e. 暗褐色土層(含、焼土、炭化物)
- f. 褐色土層
- g. 黒褐色土層

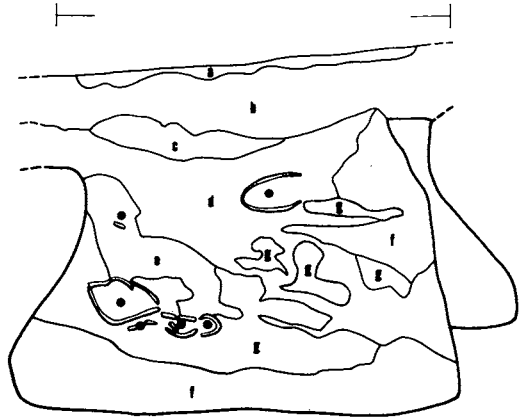


g. I VII-54 フラスコ形ピット

- a. 黒褐色土層
- b. 黒色～黒褐色土層
- c. 黒色土層(含、焼土)
- d. 暗褐色土層(含、褐色土粒子、炭化物)
- e. 暗褐色土層(dより明るい。含、褐色土粒子、炭化物)
- f. 褐色土層
- g. 褐色土層(fより明るい)

h. I VII-53 フラスコ形
ピット

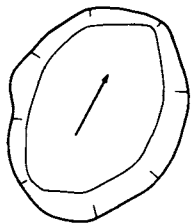


a. I VII-55 ビーカー形ピット

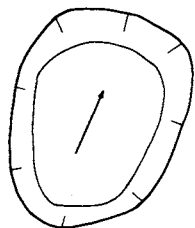


b. I VII-56 ビーカー形ピット

- a. 褐色土層(含、焼土、炭化物)
- b. 暗褐色土層(含、焼土)
- c. 黒褐色土層(含、焼土)
- d. 暗褐色土層(含、焼土、炭化物)
- e. 褐色土層
- f. 褐色土層(eよりやや暗い)
- g. 暗褐色土層

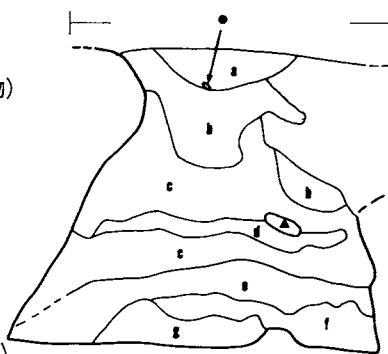


d. I VII-57 フラスコ形ピット


c. I VII-57
フラスコ形ピット

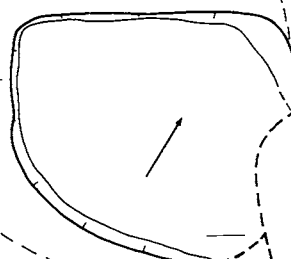

e. I VII-58 フラスコ形ピット

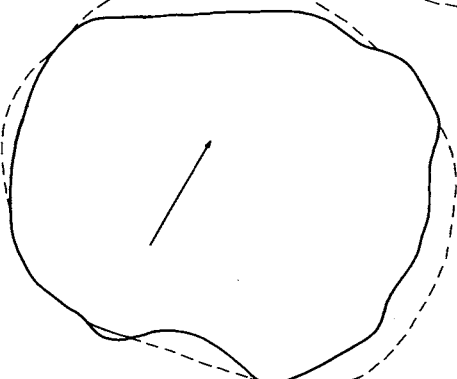

f. I VII-59 フラスコ形ピット

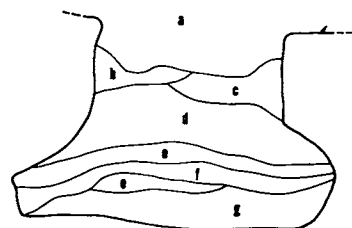


h. I VII-58 フラスコ形ピット


- a. 黒褐色土層
- b. 褐色土層
- c. 暗褐色土層
- d. 褐色土層(bより明るい。含、焼土、炭化物)
- e. 褐色土層(bよりやや暗い)
- f. 暗褐色土層(含、焼土、炭化物、軽石)
- g. 褐色土層(dと同質)

g. I VII-59 フラスコ形ピット

- a. 褐色土層
- b. 褐色土層(aよりやや暗い)
- c. 暗褐色土層
- d. 褐色土層(aより暗い)
- e. 暗褐色土層
- f. 褐色土層(dと同質)
- g. 褐色土層(bと同質)

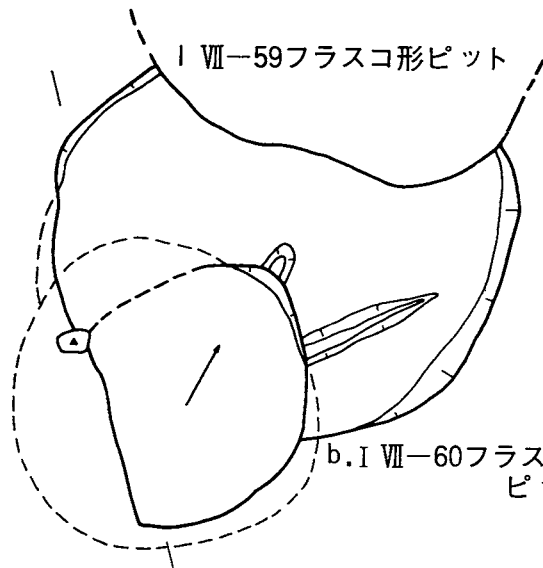

I VII-59 フラスコ形ピット

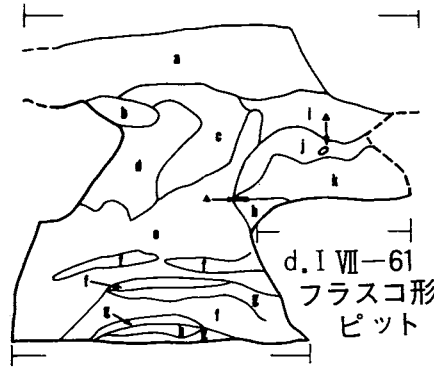


d. I VII-61
フラスコ形
ピット


c. I VII-60 フラスコ形ピット

- a. 褐色土層(含、焼土)
- b. にぶい黄褐色土層
- c. 褐色土層
- d. 褐色土層(cより暗い、含、焼土、炭化物)
- e. 褐色土層(cより明るい、含、焼土、炭化物)
- f. 褐色土層(eよりやや明るい、含、焼土)
- g. 黄褐色土層

a. I VII-61 フラスコ形ピット

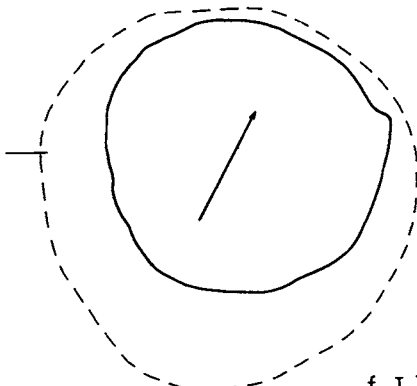


e. I VII-62 フラスコ形ピット

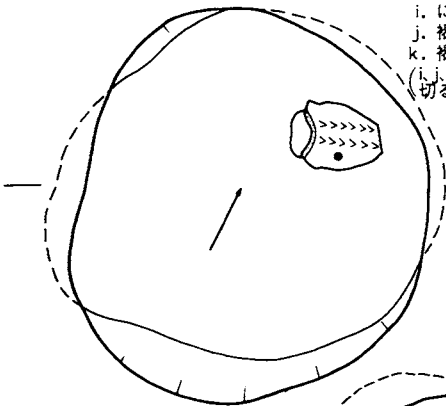


f. I VII-63 フラスコ形ピット

- h. 黄褐色土層(gよりやや暗い)
 - i. にぶい黄褐色土層
 - j. 褐色土層(cに類似)
 - k. 褐色土層(dに類似)
- (i, j, kはI VII-61フラスコ形ピットを切る新期のフラスコ形ピットの埋土)

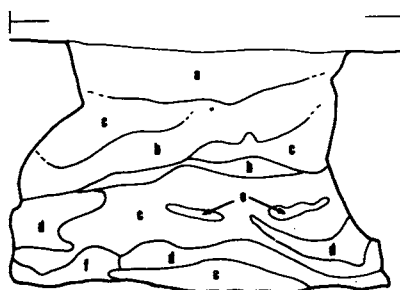


g. I VII-62 フラスコ形ピット

- a. 褐色土層
- b. 褐色土層(aより明るい)
- c. 褐色土層(aよりやや暗い)
- d. 褐色土層(aと同質)
- e. 黄褐色土層
- f. にぶい黄褐色土層(含、風化軽石)

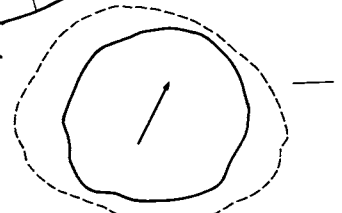


h. I VII-64 フラスコ形ピット

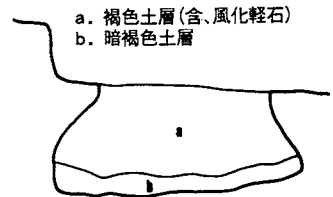


i. I VII-64 フラスコ形ピット

- a. 褐色土層(含、風化軽石)
- b. 暗褐色土層

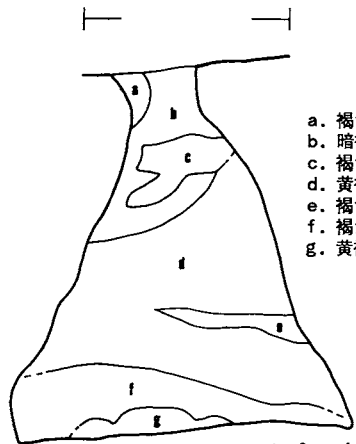


- a. 褐色土層
- b. 暗褐色土層(含、焼土、炭化物)
- c. 褐色土層
- d. 黄褐色土層
- e. 褐色土層(含、炭化物)
- f. 褐色土層
- g. 黄褐色土層

a. I VII-65 フラスコ形ピット

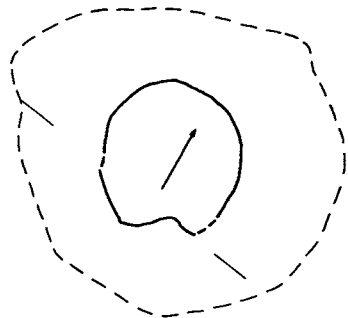


b. I VII-65 フラスコ形ピット

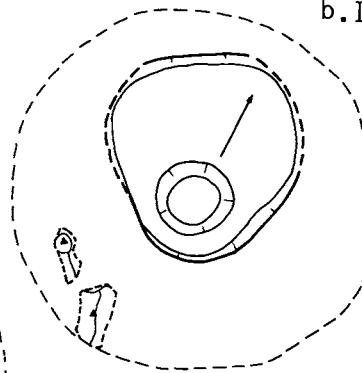


- a. 暗褐色土層
- b. 褐色土層
- c. 暗褐色土層(aより暗い)
- d. 暗褐色土層(aに類似)
- e. 褐色土層
- f. 褐色土層
(eよりやや明るい。含、炭化物)
- g. 褐色土層(eよりやや暗い)
- h. 褐色土層
(eより暗い。含、炭化物)
- i. 褐色土層(gとほぼ同質)


e. I VII-67 フラスコ形ピット

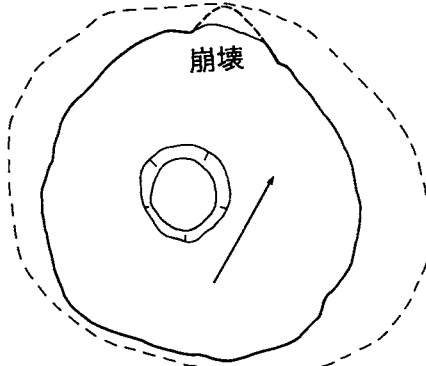


c. I VII-66 フラスコ形ピット

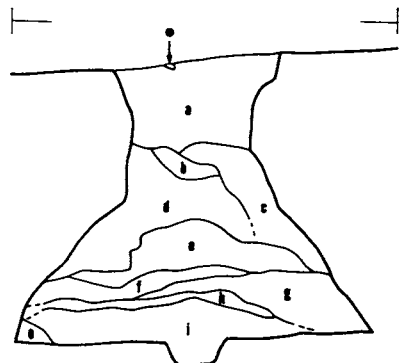


f. I VII-67 フラスコ形ピット

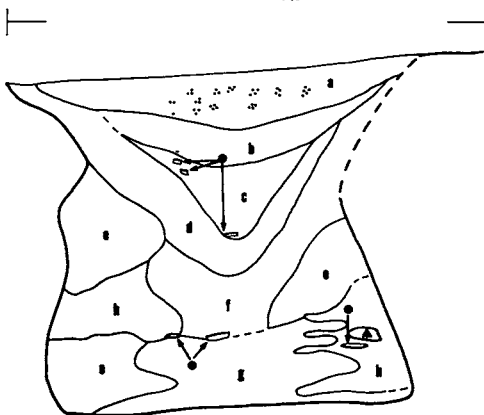

d. I VII-66 フラスコ形ピット

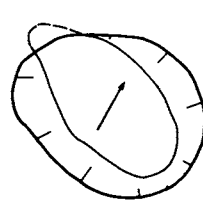


g. I VII-68 ビーカー形ピット

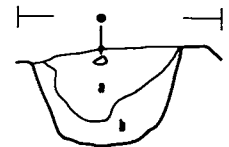

h. I VII-68 ビーカー形ピット

- a. 黒褐色土層(含、焼土)
- b. 暗褐色土層(含、炭化物)
- c. 黒褐色土層
- d. 暗褐色土層
- e. 褐色土層
- f. 黒褐色土層(含、炭化物)
- g. にぶい黄褐色土層
- h. 黄褐色土層

- a. 黒褐色土層
- b. 暗褐色土層

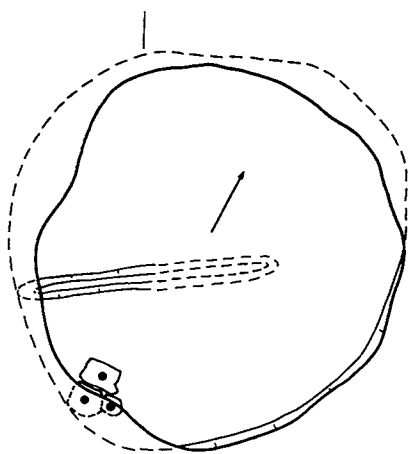


a. I VII-69 フラスコ形ピット




b. I VII-69 フラスコ形ピット


- a. 暗褐色土層
- b. 褐色土層
- c. 暗褐色土層(含、炭化物)
- d. 褐色土層

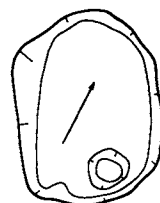

c. I VII-70 皿形ピット

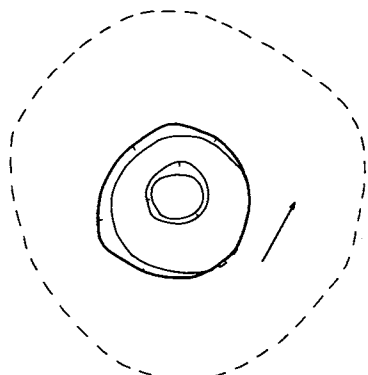


d. I VII-71 フラスコ形ピット

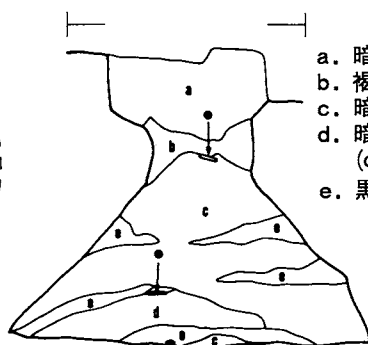


e. I VII-71 フラスコ形ピット

- a. 暗褐色土層(含、炭化物)
- b. 褐色土層(含、焼土、炭化物)
- c. 暗褐色土層(含、焼土、炭化物、小礫)
- d. 暗褐色土層
(cより暗い。含、焼土、炭化物)
- e. 黒褐色土層(含、焼土、炭化物、小礫)

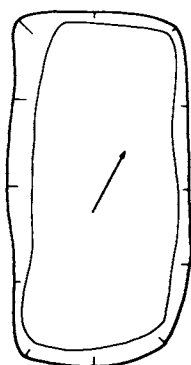


f. I VII-72 長方形ピット

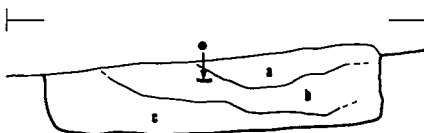


g. I VII-72 長方形ピット


- a. 褐色土層
- b. 暗褐色土層(含、褐色土ブロック)
- c. 褐色土層

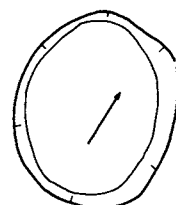



h. I VII-73 皿形ピット

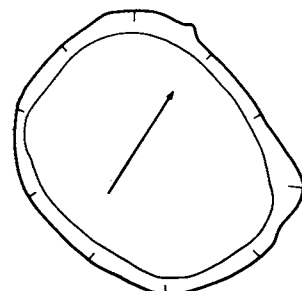


i. I VII-74 ビーカー形ピット

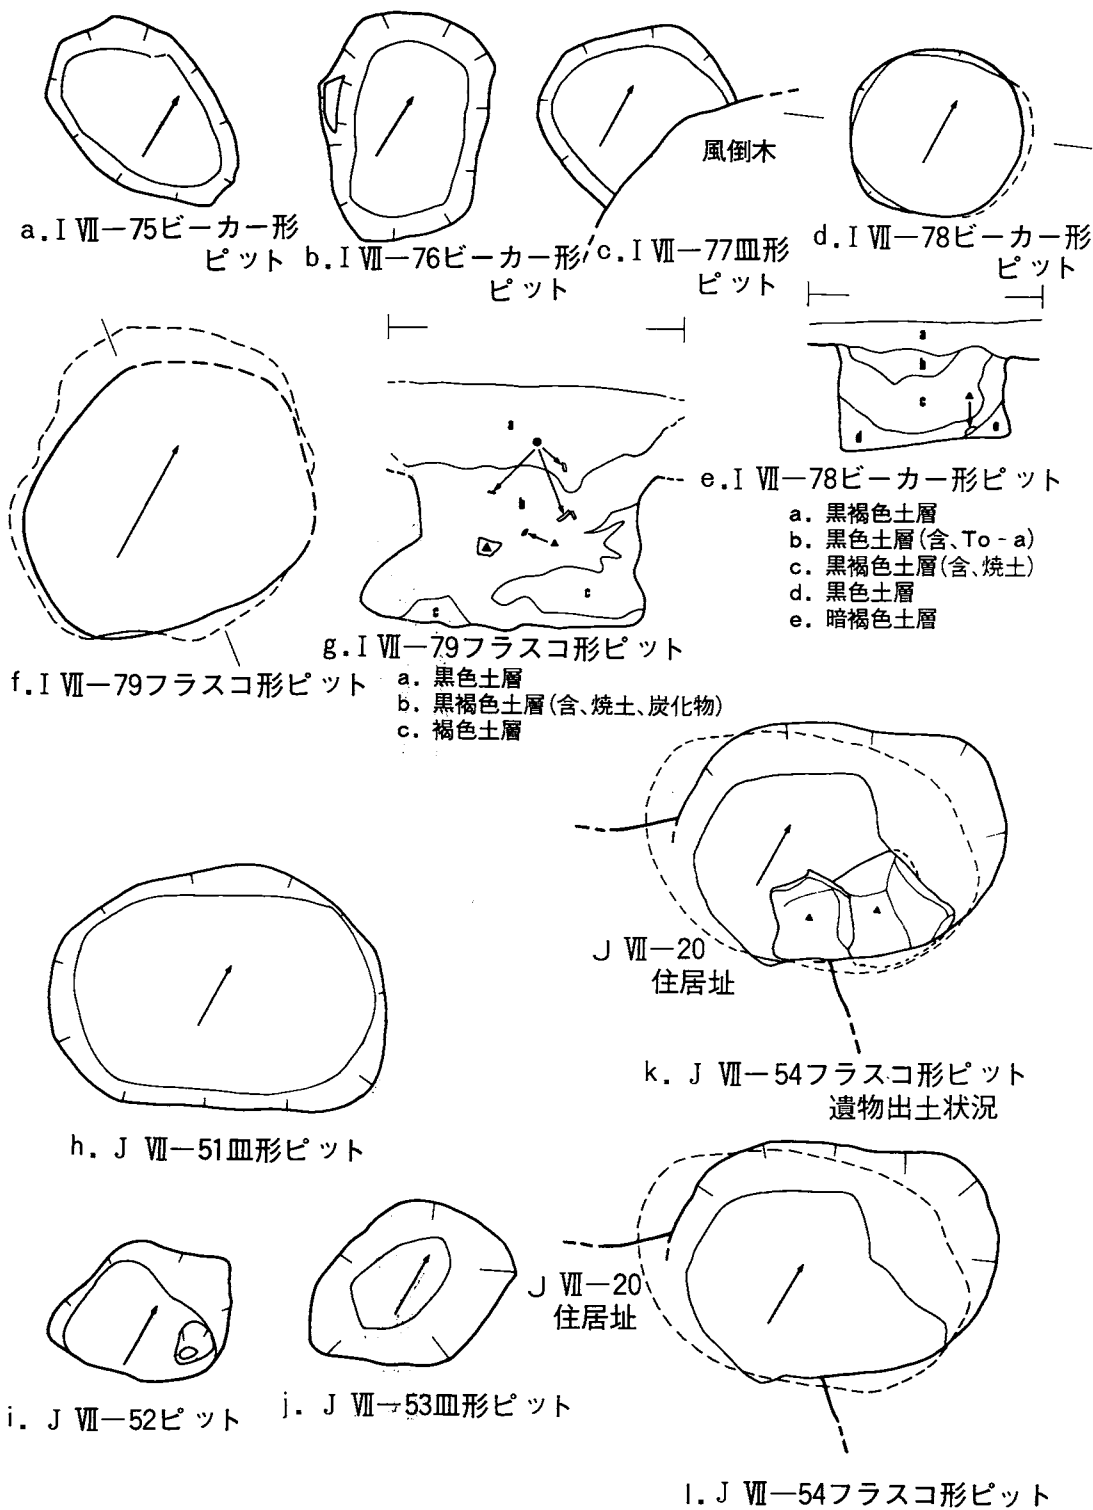

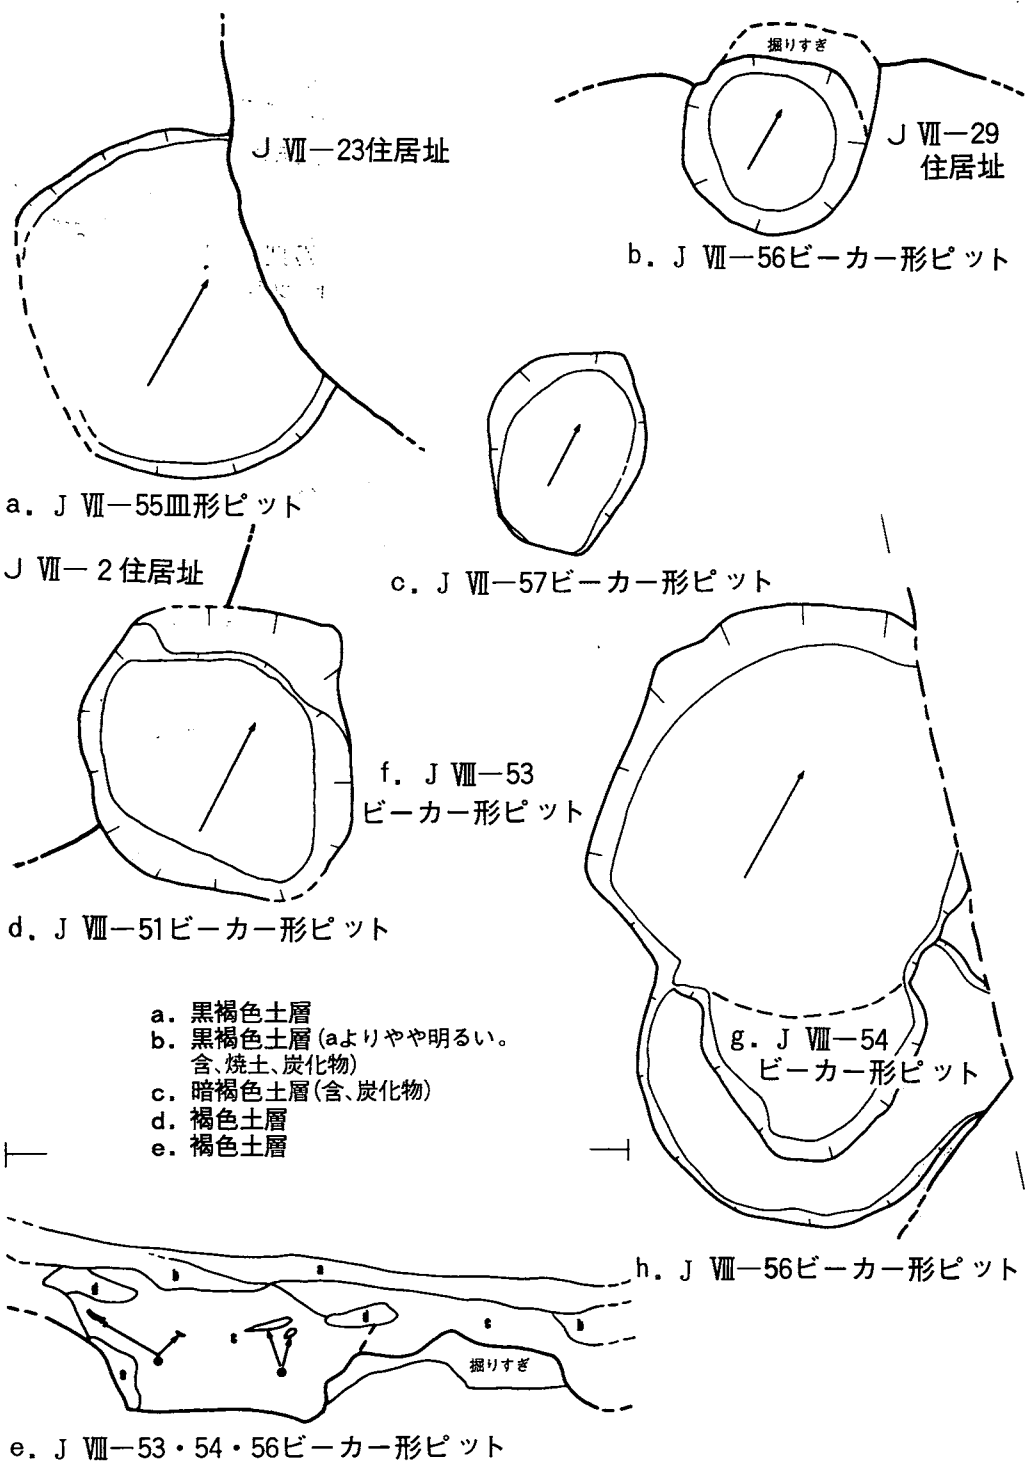


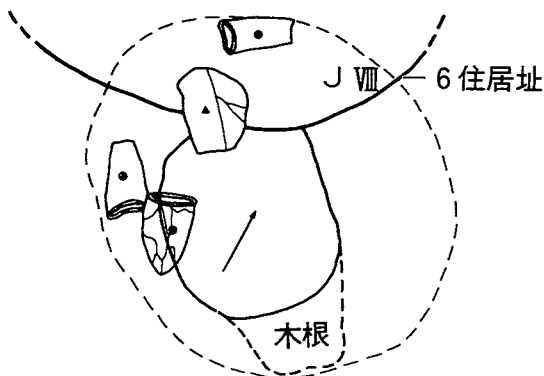


a. J VIII-55 フラスコ形ピット
遺物出土状況

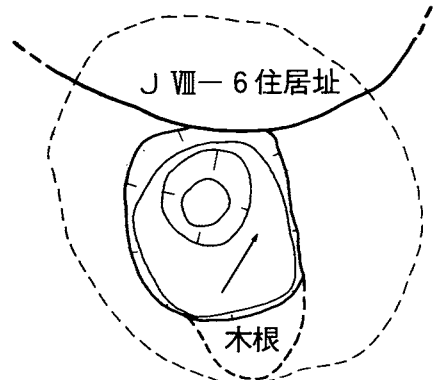

b. J VIII-55 フラスコ形ピット

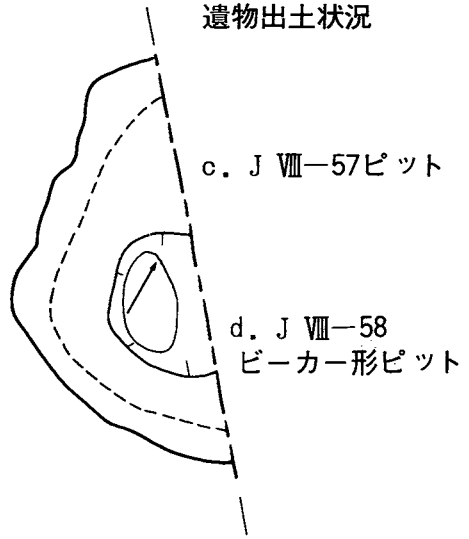


c. J VIII-57 ピット

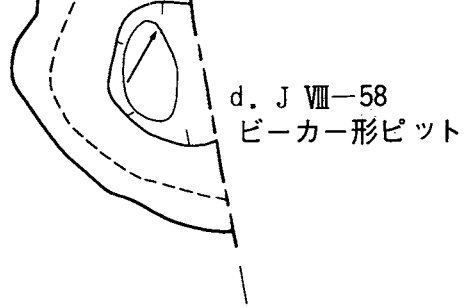


d. J VIII-58
ビーカー形ピット

- a. 表土(含、焼土)
- b. 黒褐色土層(含、焼土、炭化物)
- c. 暗褐色土層
- d. 褐色土層

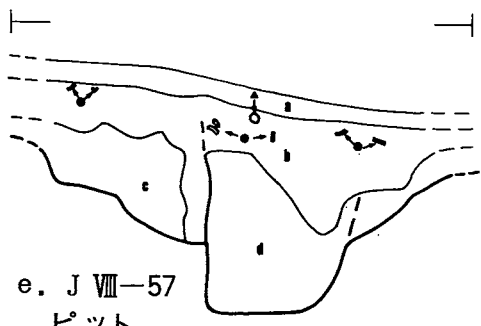


e. J VIII-57
ピット


f. J VIII-58 ビーカー形ピット

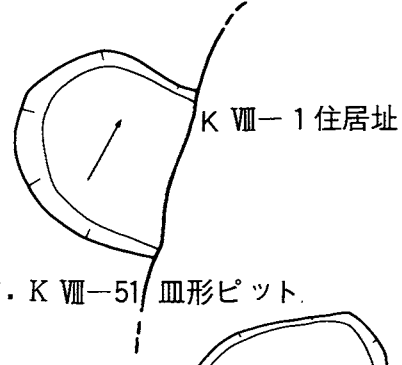


g. K VIII-51 皿形ピット

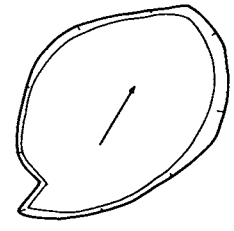


h. K VIII-52 皿形
ピット

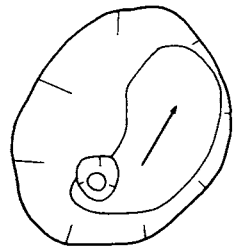


i. K VIII-53 ビーカー形
ピット

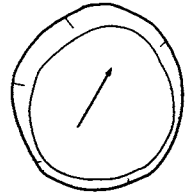


j. K VIII-54 皿形ピット

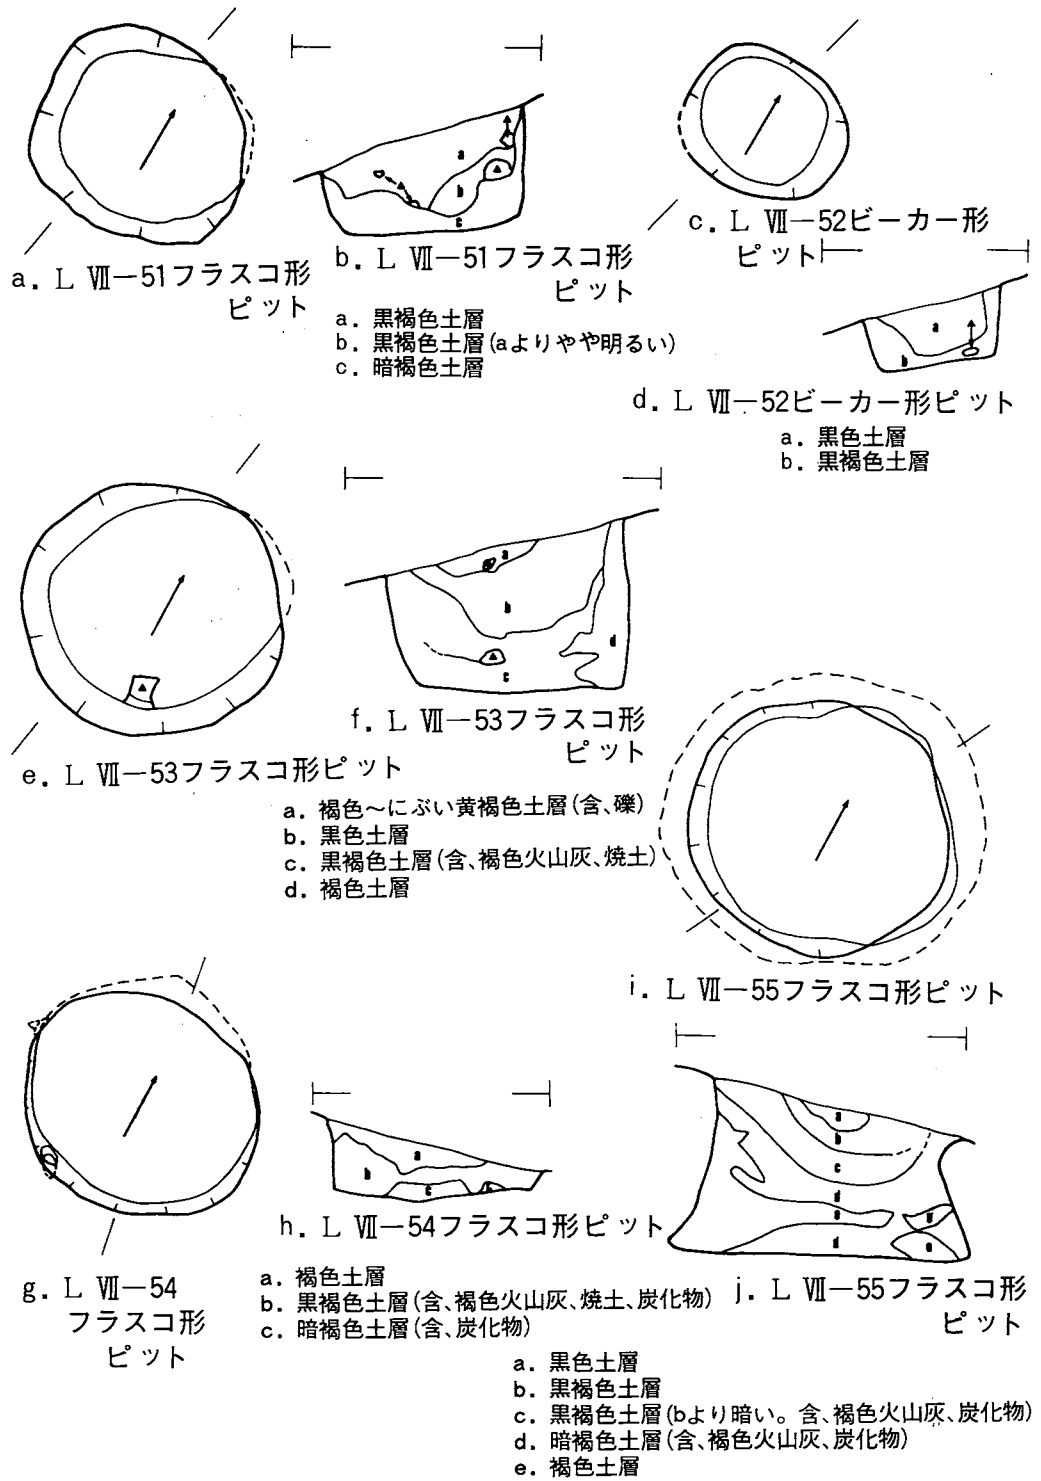

図版191

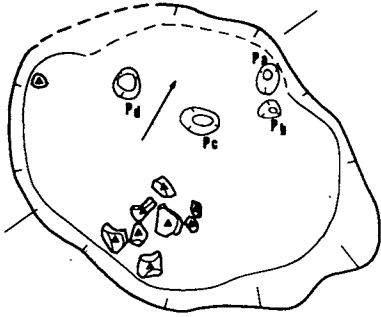


a. L VII-56皿形ピット

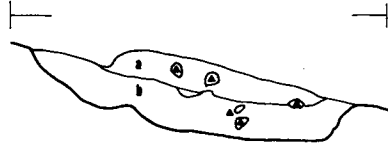


b. L VII-56皿形ピット

- a. 暗褐色土層(含、礫)
- b. 黒褐色土層(含、焼土、炭化物)

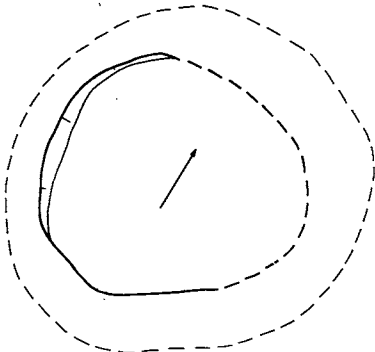


c. S III-51フラスコ形ピット

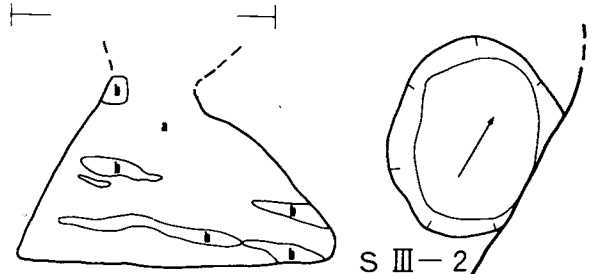

d. S III-51フラスコ形ピット 住居址


- a. 褐色土層
- b. 黄褐色土層

g. S III-53ビーカー形ピット

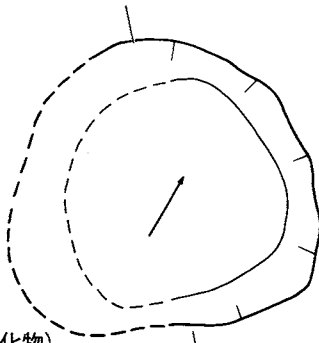


- a. 褐色土層(含、炭化物)
- b. 黄褐色土層


e. S III-52ビーカー形ピット

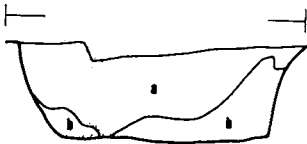


f. S III-52ビーカー形ピット

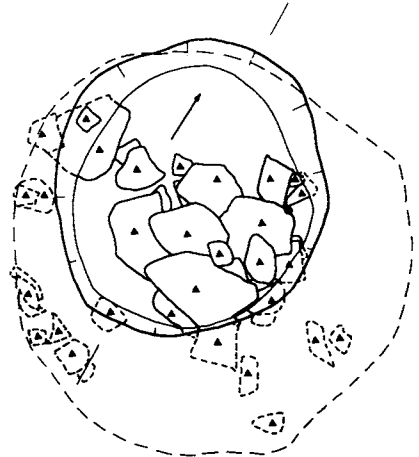

h. S IV-51フラスコ形ピット
遺物出土状況

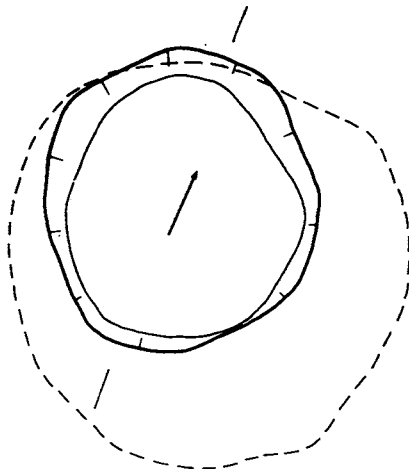


a. S IV-51 フラスコ形ピット

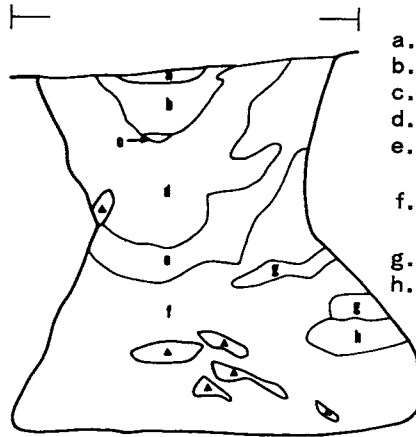


b. S IV-51 フラスコ形ピット

- a. 褐色土層
- b. 黒褐色土層 (含、炭化物)
- c. 暗褐色土層
- d. 褐色土層 (dより明るい。含、明褐色土)
- e. 褐色土層 (dよりやや暗い。含、炭化物)
- f. 暗褐色土層 (dよりやや暗い。含、炭化物)
- g. 明褐色土層
- h. 黄褐色土層 (含、風化軽石)


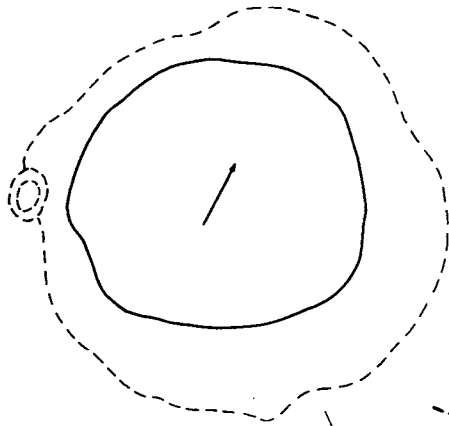


c. S IV-52 フラスコ形ピット

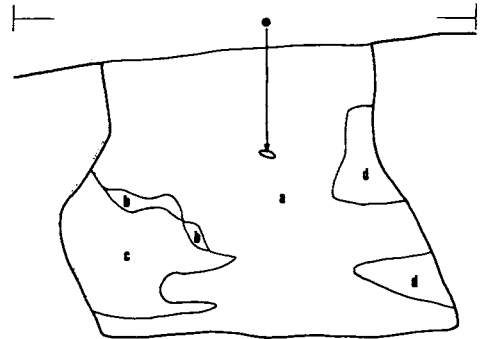


d. S IV-52 フラスコ形ピット

- a. 暗褐色土層
- b. にぶい褐色土層 (含、炭化物)
- c. 明褐色土層 (含、軽石)
- d. 褐色土層

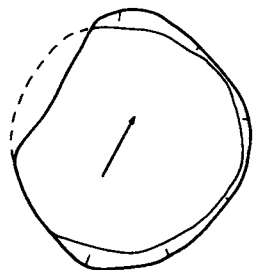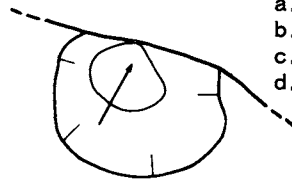


e. S IV-53 フラスコ形ピット


f. S IV-54 ビーカー形ピット

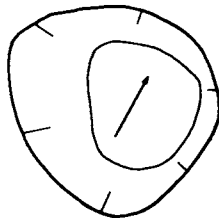


g. S IV-55 ビーカー形ピット

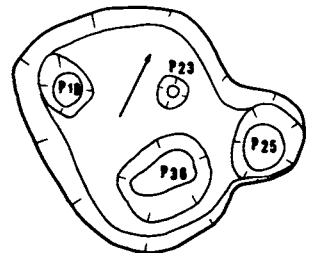

h. S IV-57 ビーカー形ピット

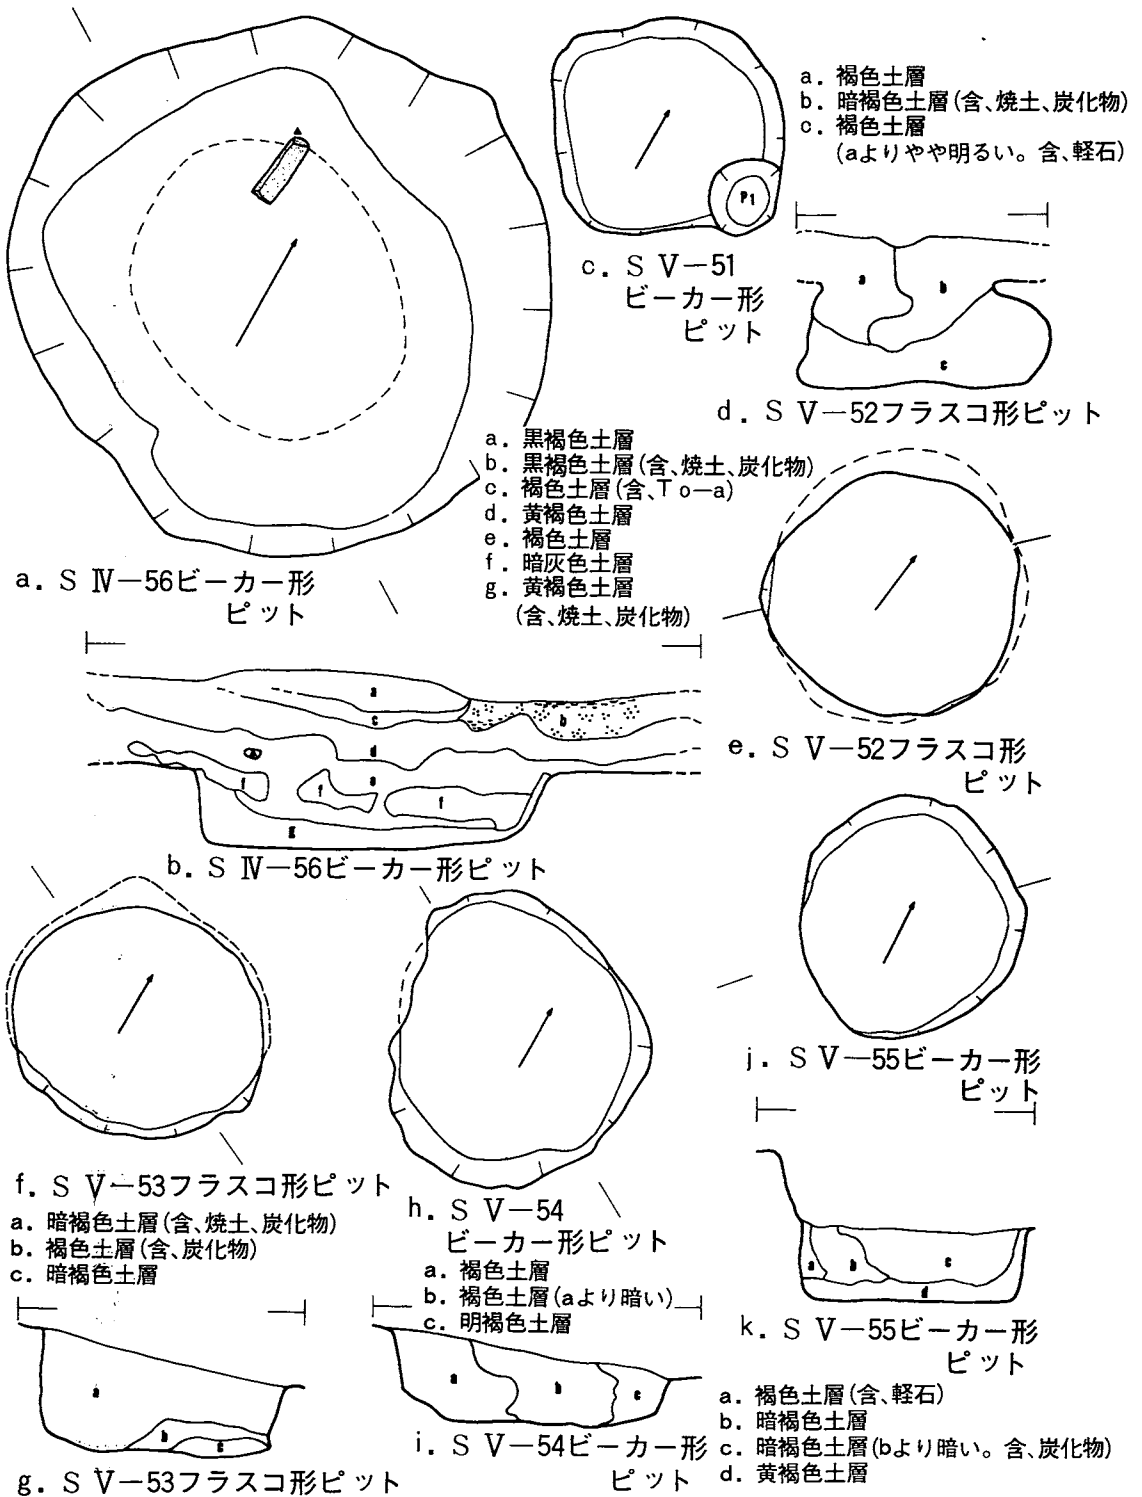


図版194

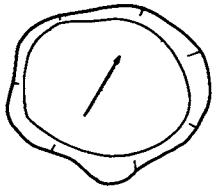


a. S V-56
ビーカー形
ピット

- a. 暗褐色土層
- b. 褐色土層
- c. 明褐色土層

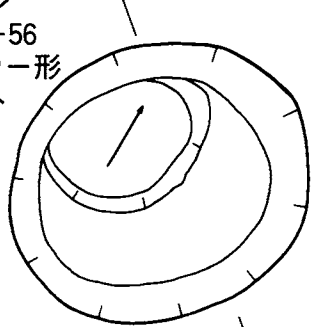


b. S V-57フラスコ形ピット

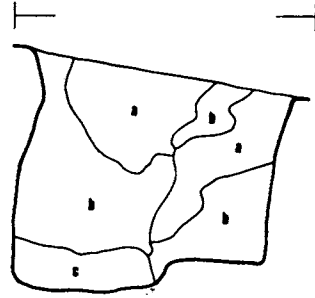


c. S V-57フラスコ形ピット


- a. 褐色土層(含、焼土、炭化物)
- b. 暗褐色土層(含、焼土、炭化物)
- c. 褐色土層
- d. 明褐色土層

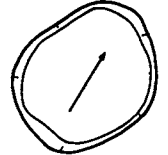


d. S V-58
ビーカー形
ピット

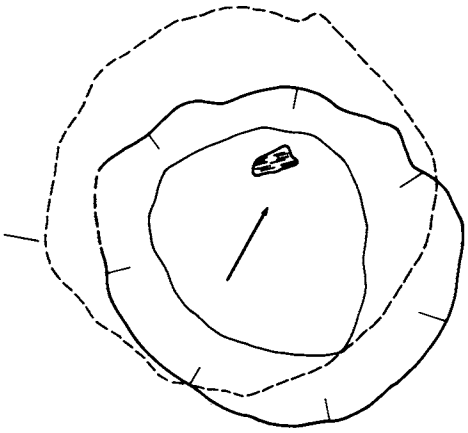


e. T IV-51フラスコ形ピット

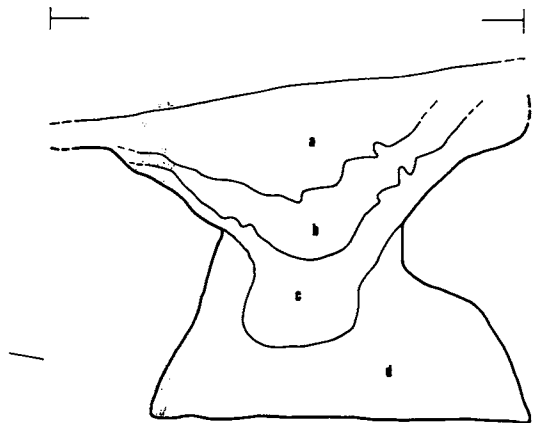

f. T IV-51フラスコ形ピット

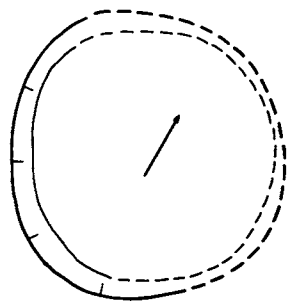

g. T IV-52ピット

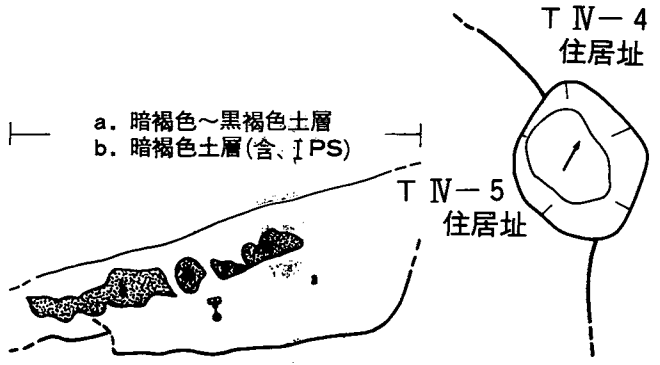

- a. 暗褐色～黒褐色土層
- b. 暗褐色土層(含、PS)





h. T IV-52ピット




i. T IV-53フラスコ形
ピット

T IV-4
住居址

T IV-5
住居址

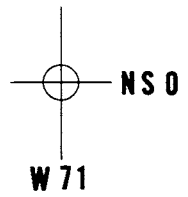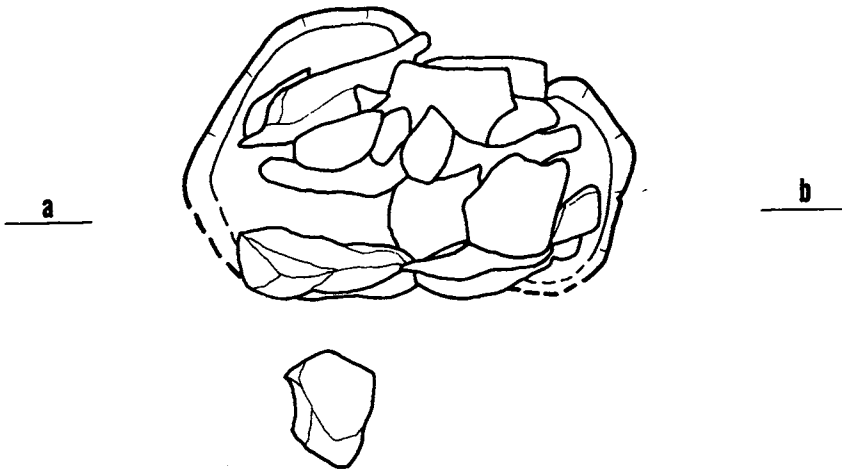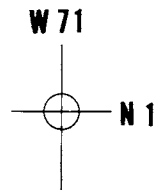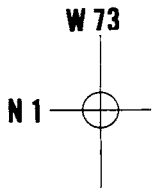


a. F II-151 配石遺構

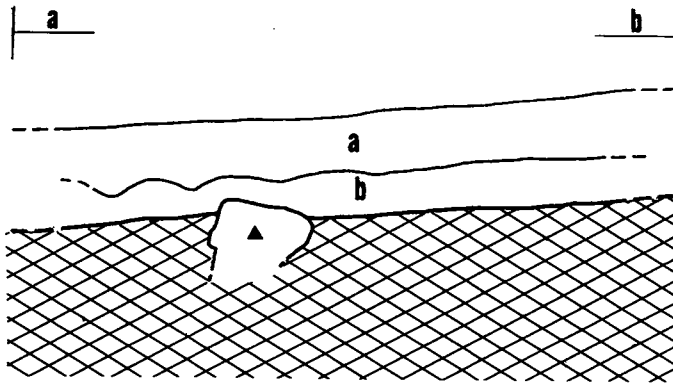

a. 暗褐色土層
b. 褐色土層


b. F II-151 配石遺構 (断面)

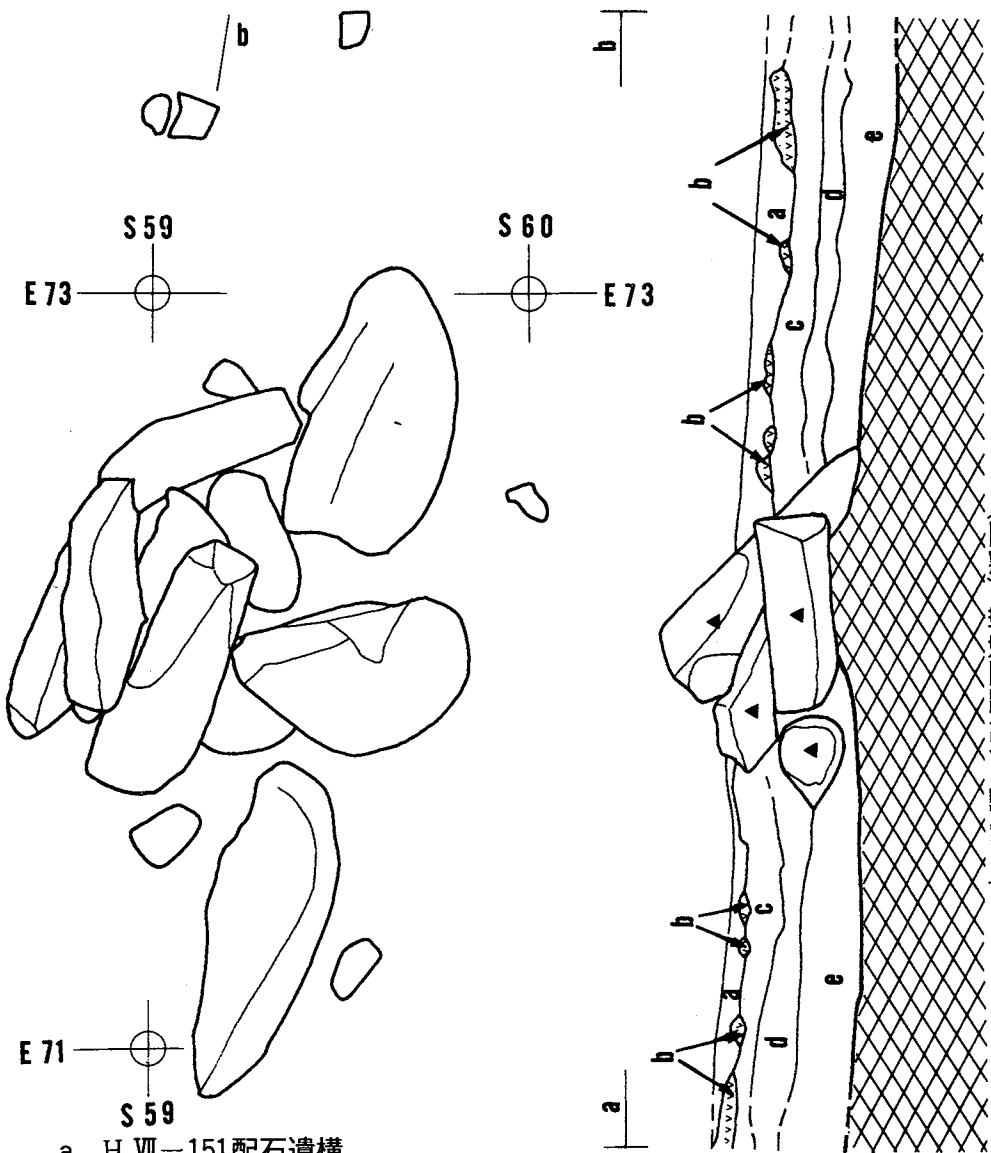


a. H VII-151 配石遺構

b. H VII-151 配石遺構 (断面)


- a. 黒褐色土層
- b. 十和田a降下火山灰層 (To-a)
- c. 黒褐色土層 (aよりやや暗い)
- d. 黒褐色土層
- e. 暗褐色土層

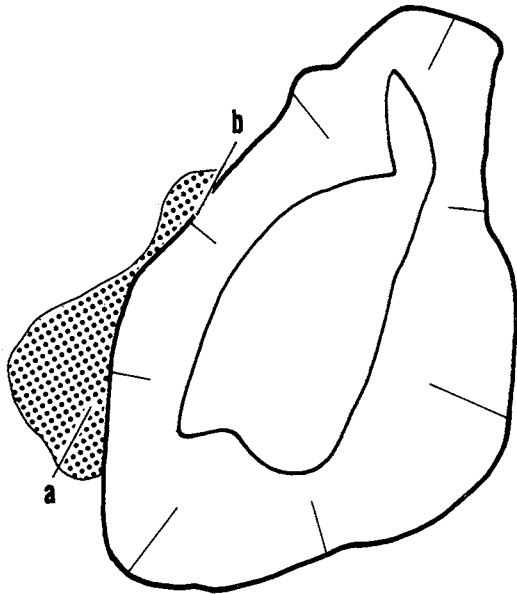


a. G III-201 焼土遺構群 1 号

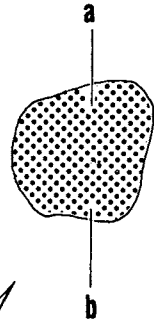

b. G III-201
焼土遺構群 2 号

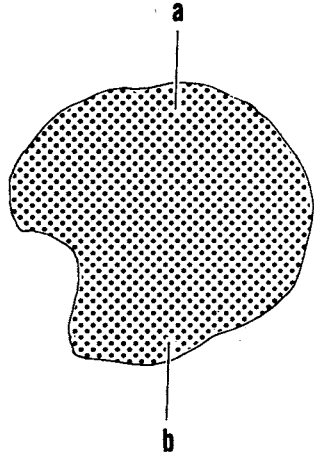


d. G III-201 焼土遺構群 3 号

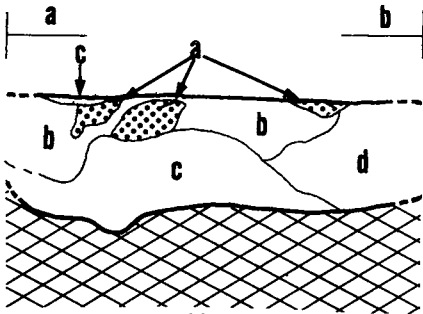


c. G III-201 焼土遺構群 1 号 (断面)

- a. 焼土
- b. 暗褐色土層(含、焼土、炭化物)
- c. 褐色土層(含、炭化物)
- d. 褐色土層(Cより明るい)



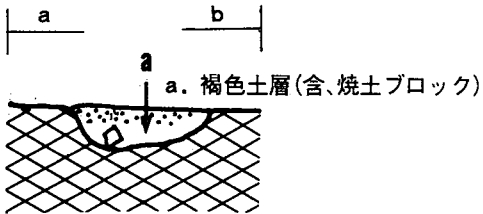



e. G III-201 焼土遺構群 2 号 (断面)

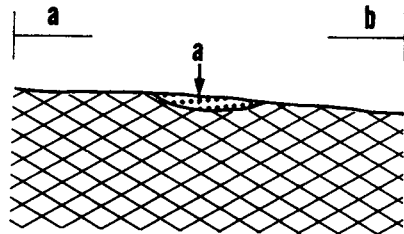


f. G III-201 焼土遺構群 3 号(断面)

- a. 焼土

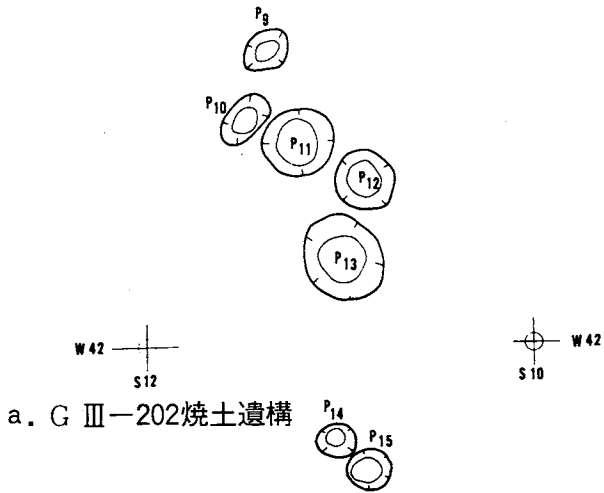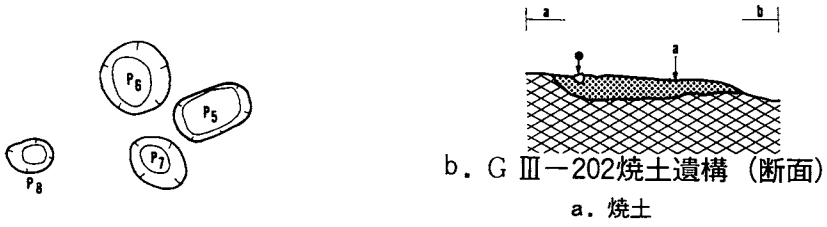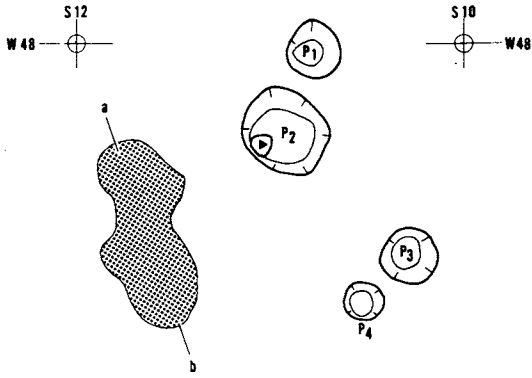

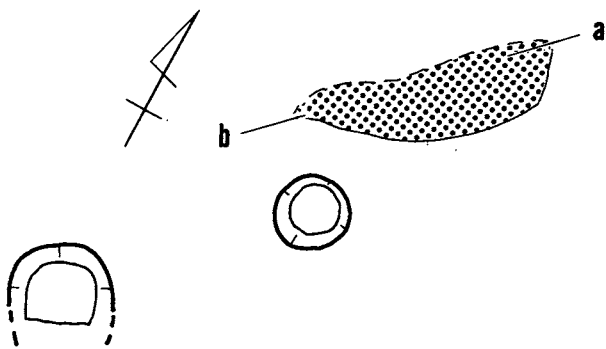


a. G VII-201 烧土遺構

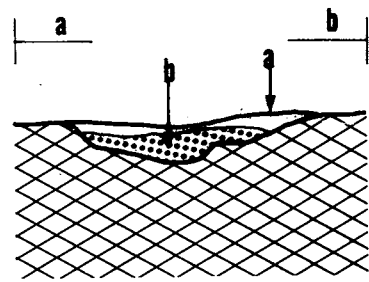


b. G VII-201 烧土遺構 (断面)

a. 暗褐色土層
b. 烧土

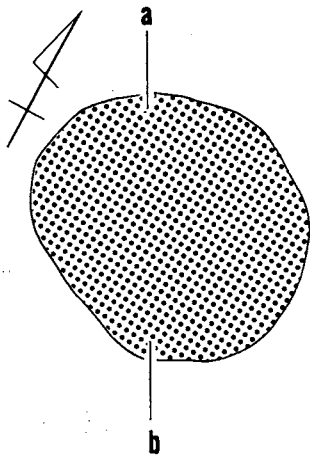


c. H VI-201 烧土遺構

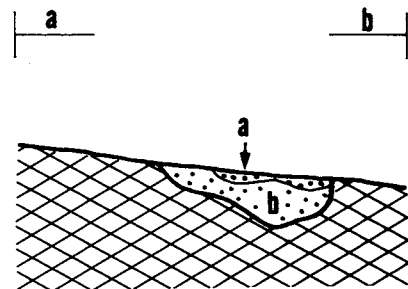


d. H VI-201 烧土遺構 (断面)

a. 烧土
b. 明褐色土層(含、烧土)

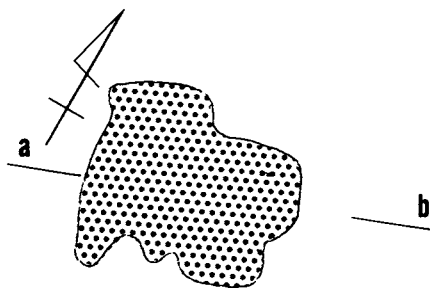


e. H VII-201 烧土遺構

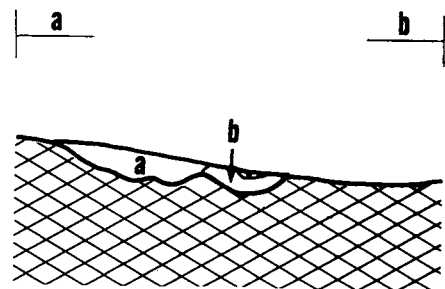


f. H VII-201 烧土遺構 (断面)


a. 暗褐色土層(含、烧土)
b. 褐色土層

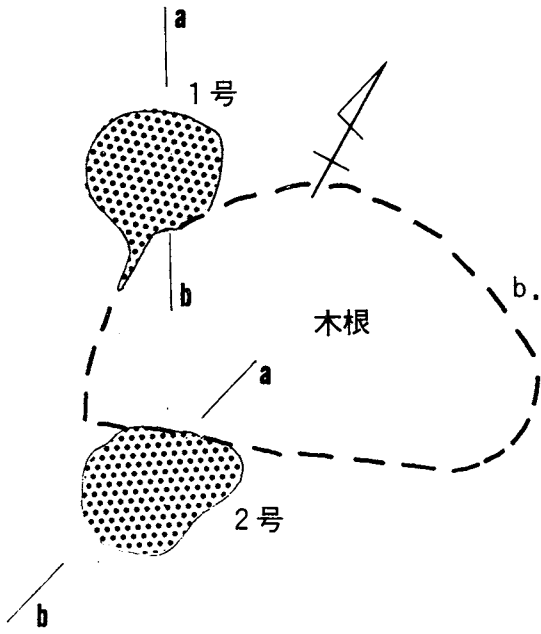


a. H III-201烧土遺構群1・2号

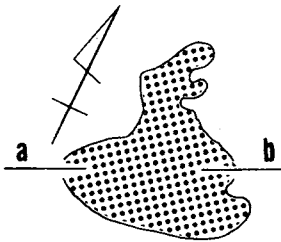


d. I VII-201烧土遺構

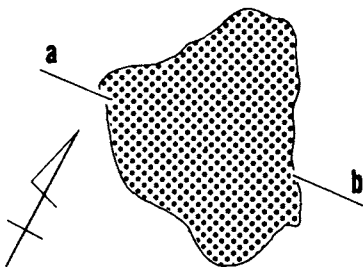

f. I VII-202烧土遺構

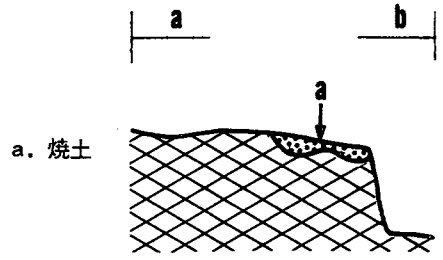


b. H III-201烧土遺構群1号 (断面)

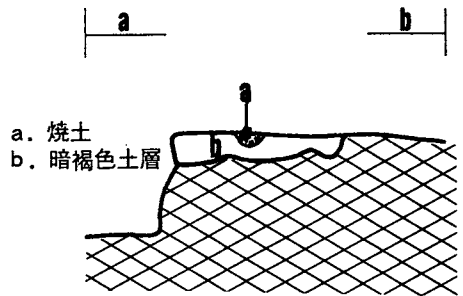


c. H III-201烧土遺構群2号 (断面)


- a. 烧土
- b. 暗褐色土層(含、烧土)
- c. 暗褐色土層(bより明るい。含、烧土)

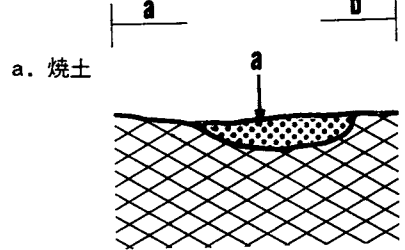


e. I VII-201烧土遺構 (断面)

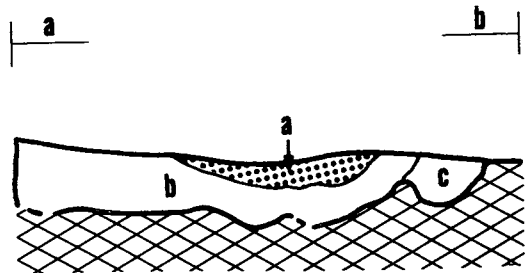

g. I VII-202烧土遺構 (断面)

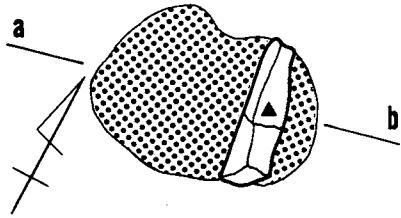


a. I VII-203 烧土遺構

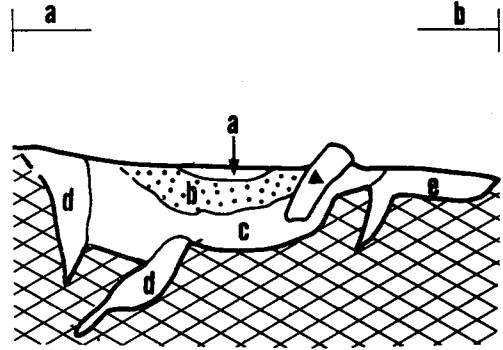


b. I VII-203 烧土遺構 (断面)

- a. 暗褐色土層 (含、烧土)
- b. 褐色土層
- c. 褐色土層 (bより明るい。含、烧土)
- d. 暗褐色土層 (含、烧土、炭化物)
- e. 暗褐色土層 (含、烧土)


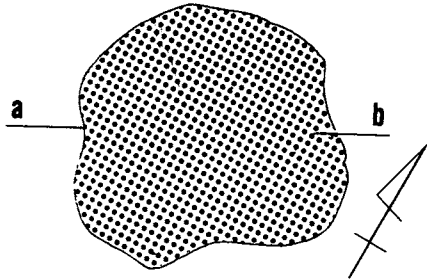


c. J VII-201 烧土遺構

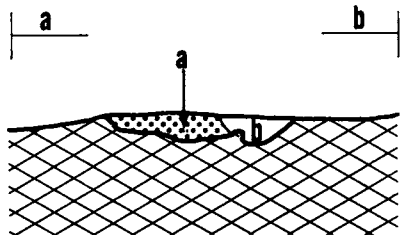


d. J VII-201 烧土遺構 (断面)

- a. 烧土
- b. 暗褐色土層 (含、烧土)

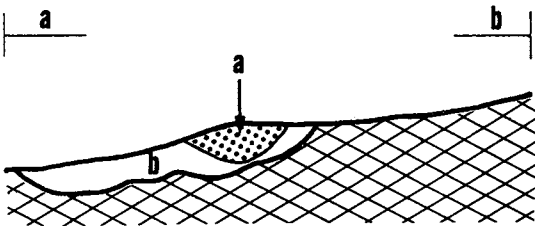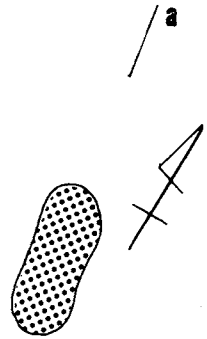


e. J VIII-201 烧土遺構 (断面)

- f. J VIII-201 烧土遺構
- a. 烧土
- b. 褐色土層

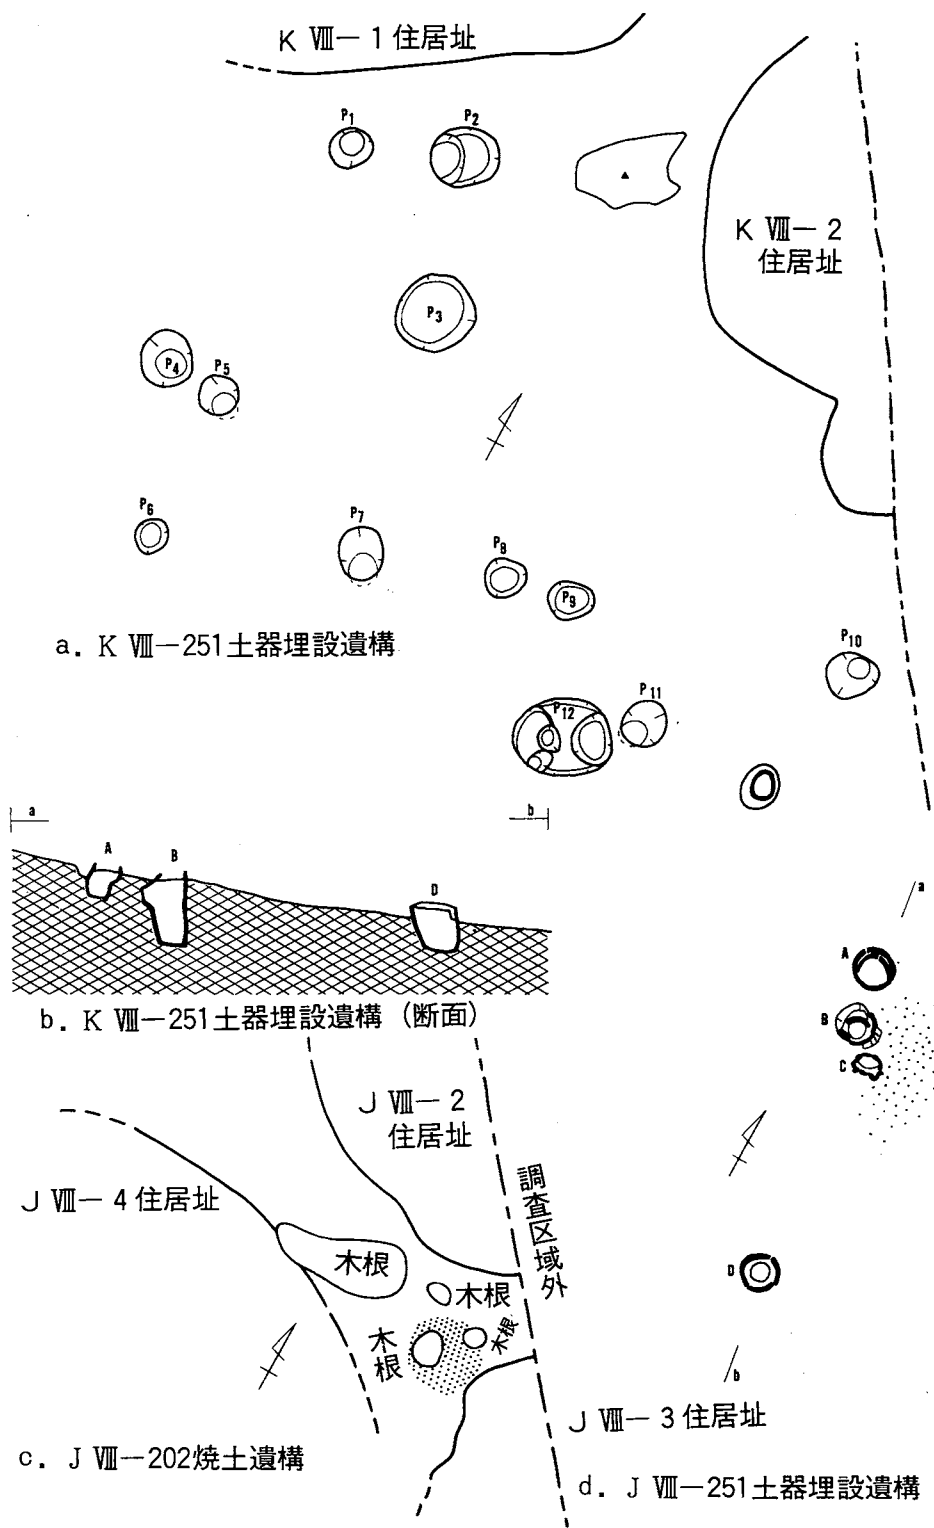


図版203

a. H III-301~305溝址 I III-301溝址分布狀況 H III-12住居址

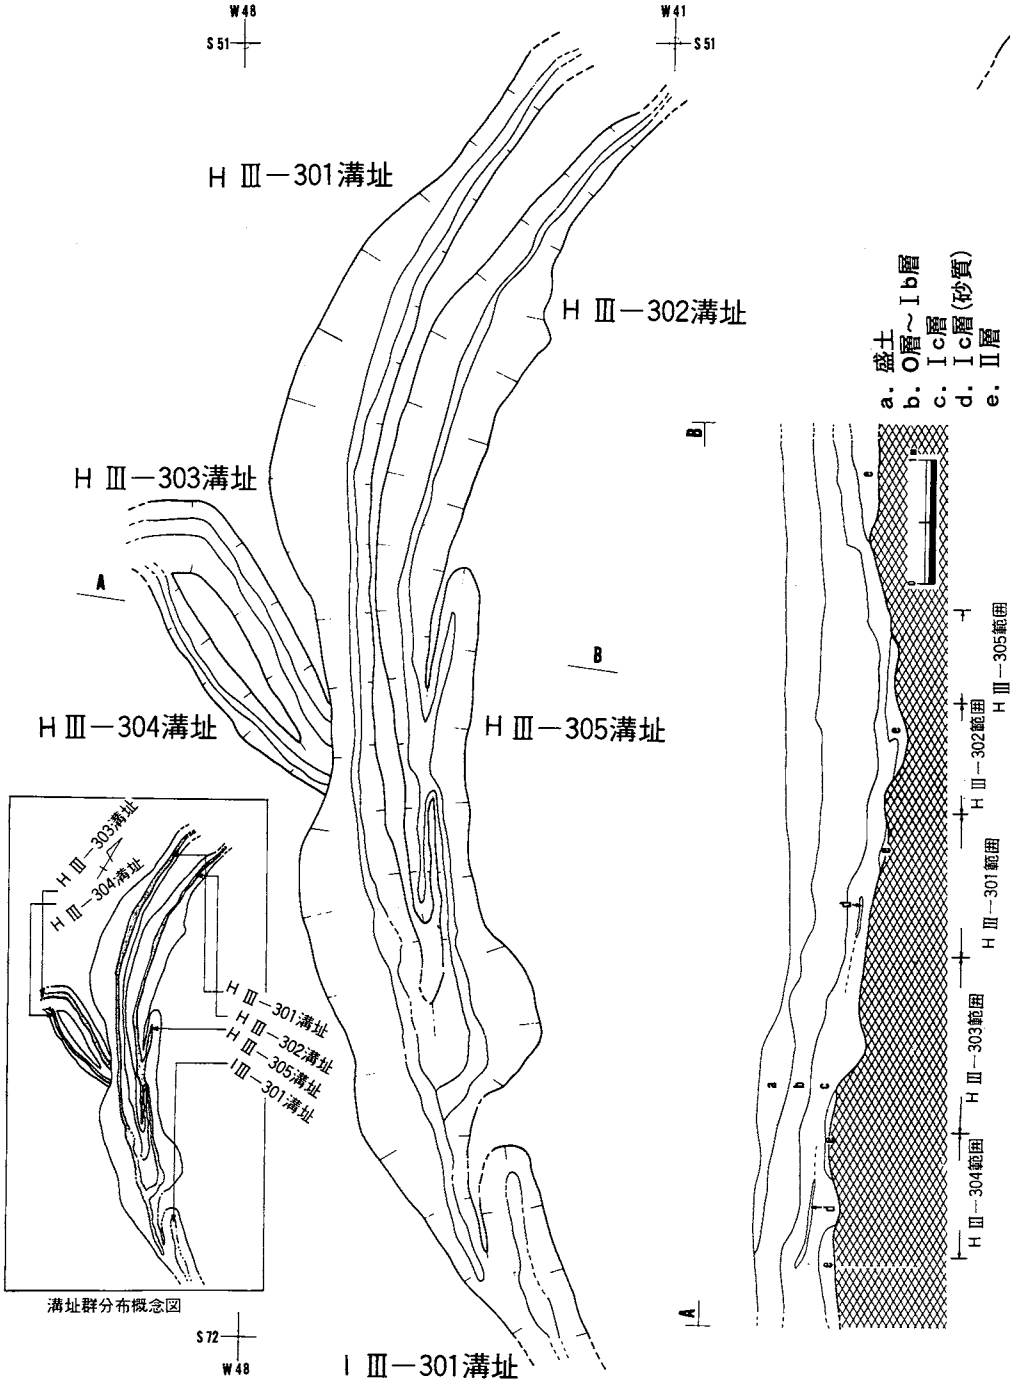


図版204

西側遺物包含層位置圖

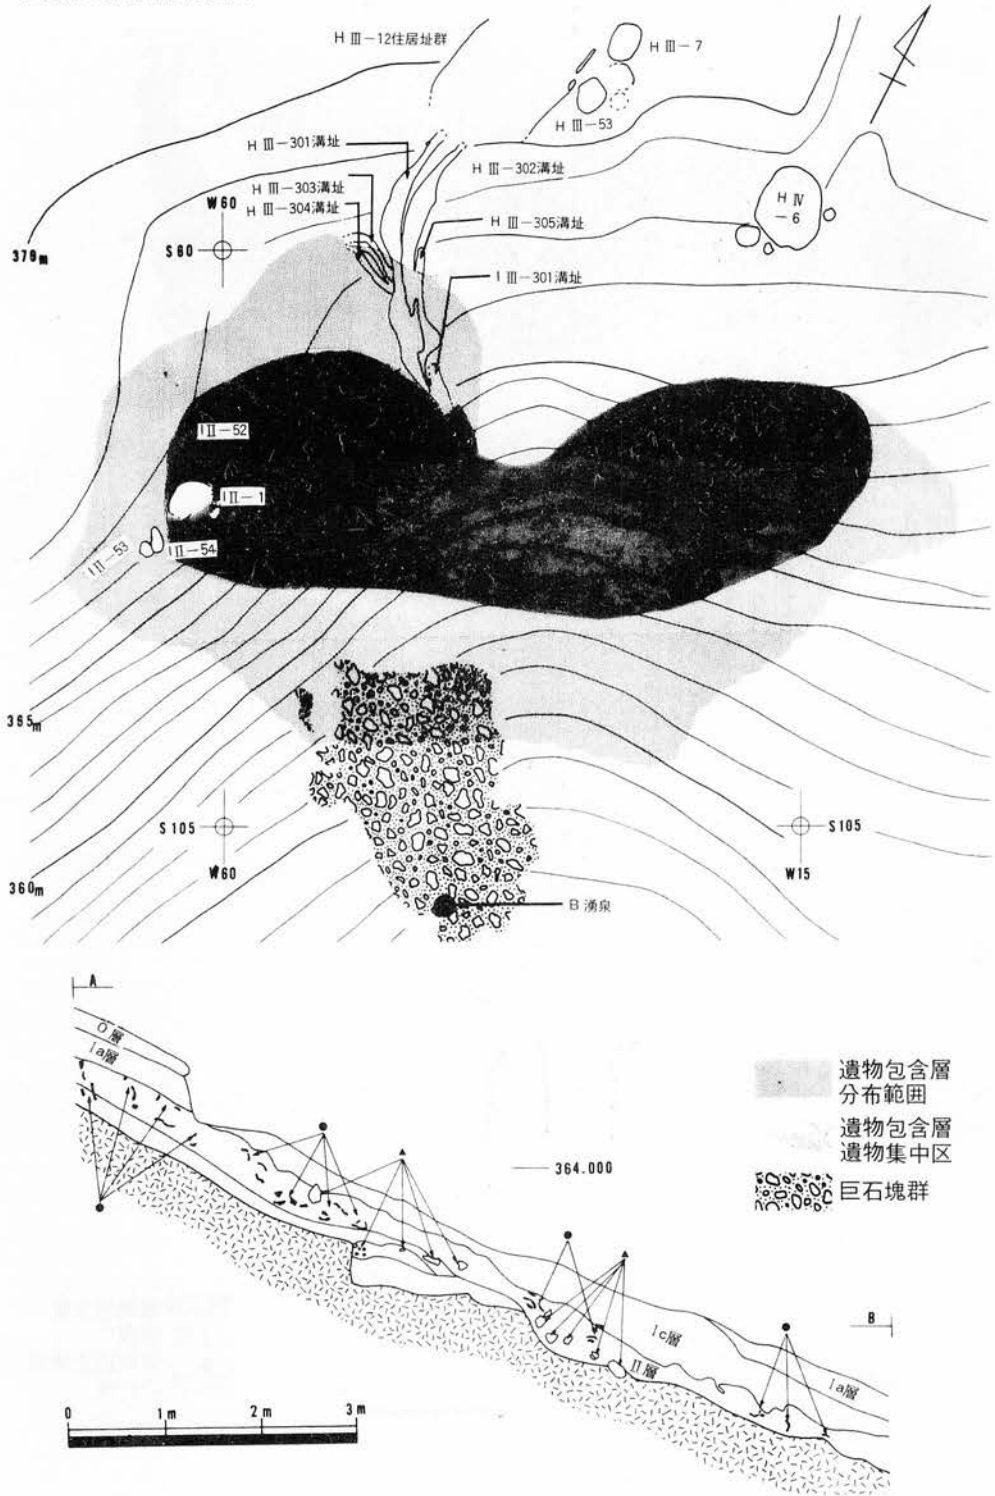


圖版206

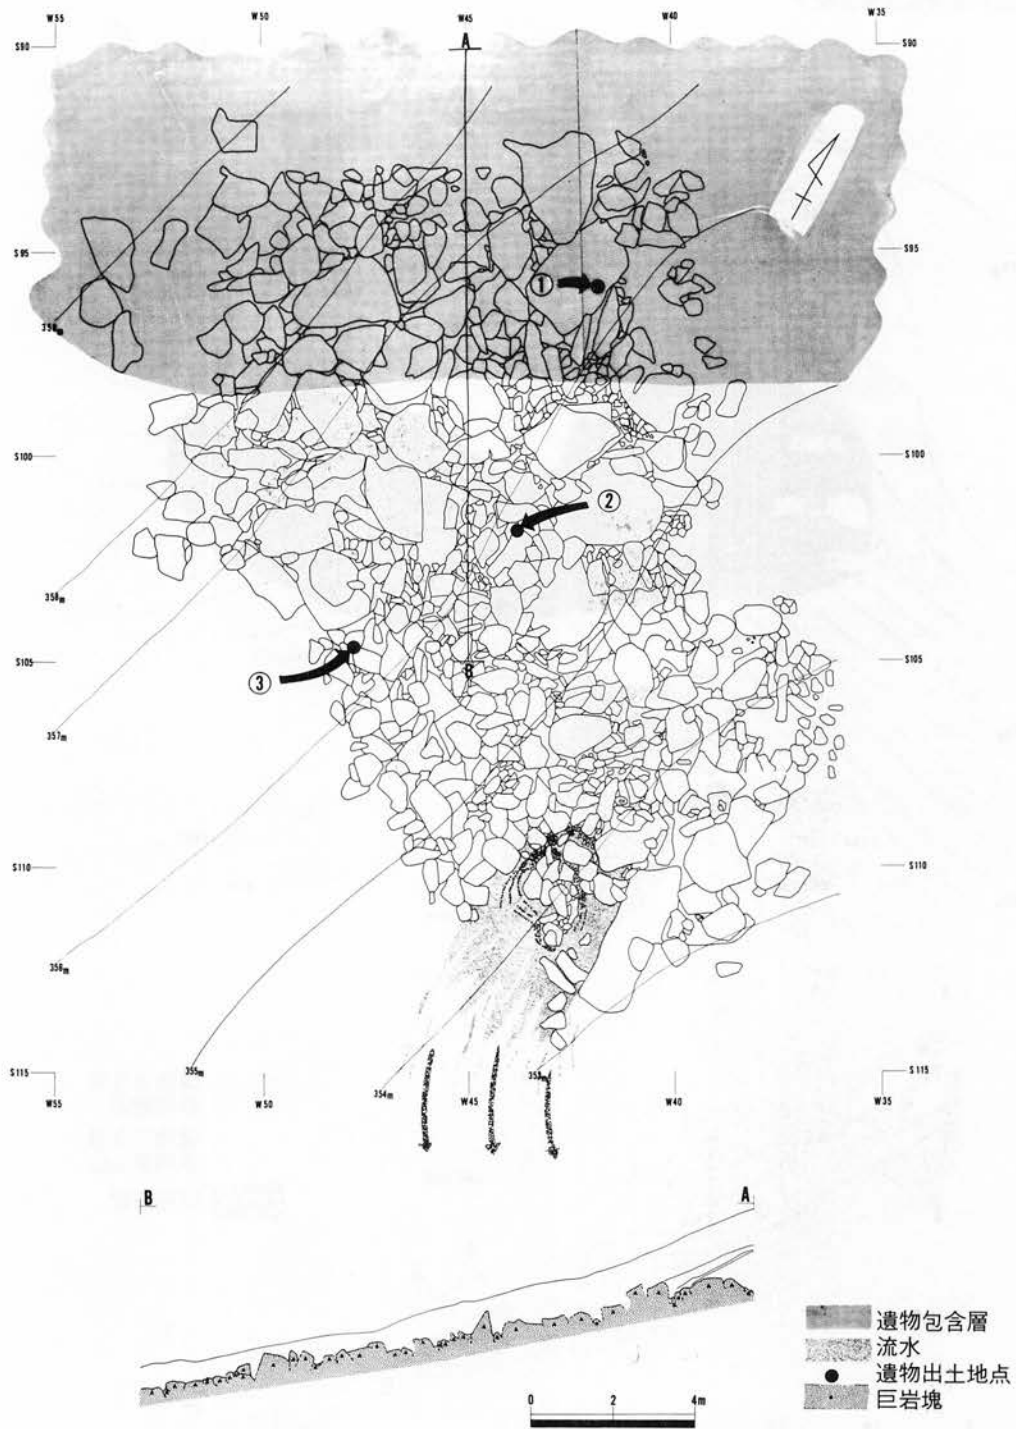


图版207


(1)長者屋敷パターン位置図

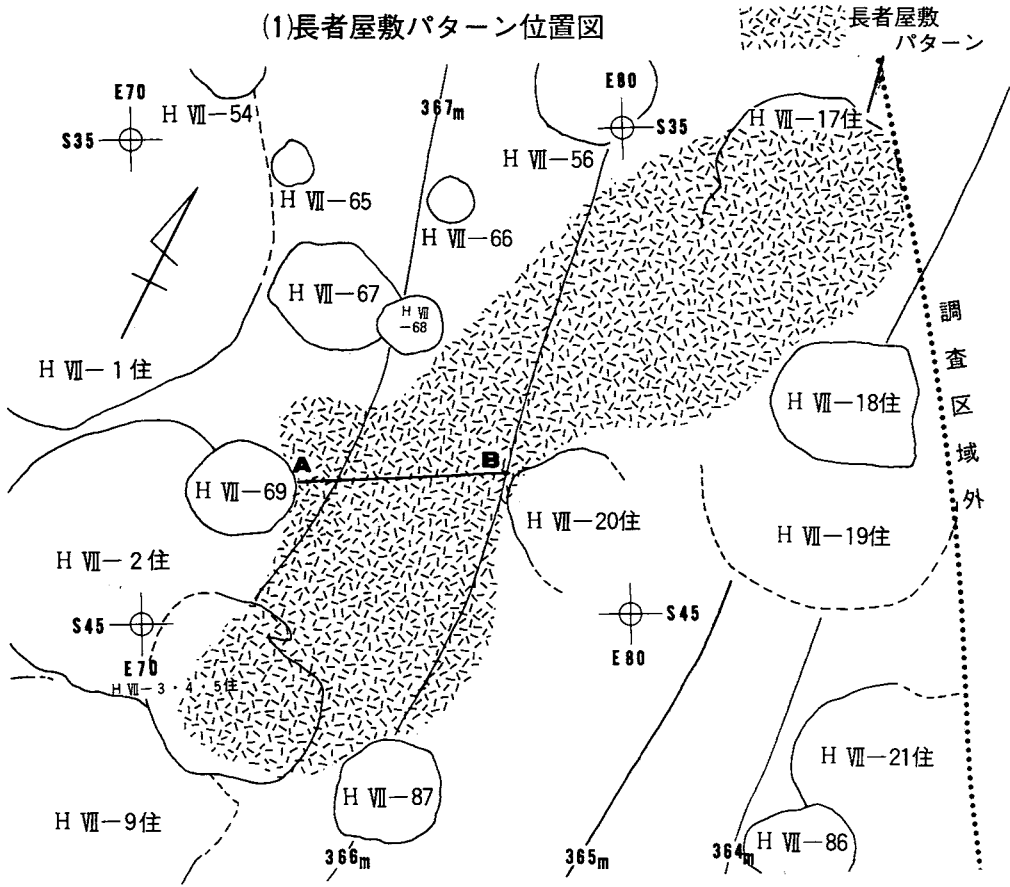


(2)長者屋敷パターン土層断面

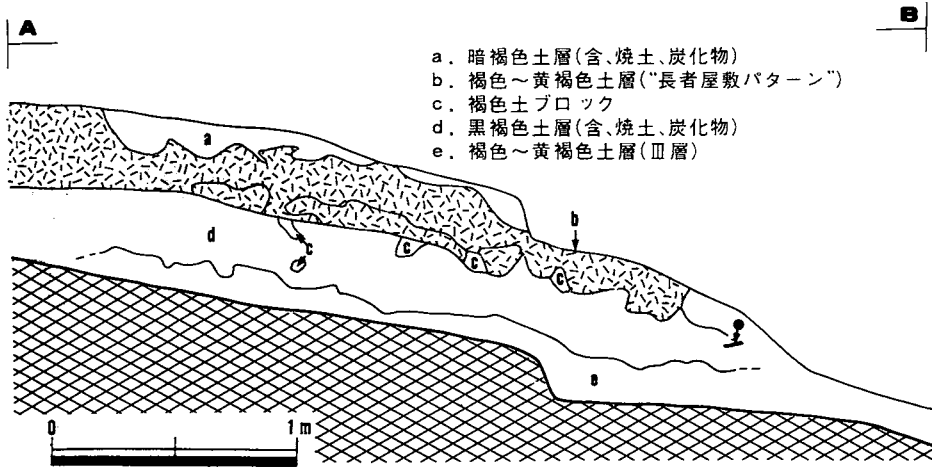

写真図版

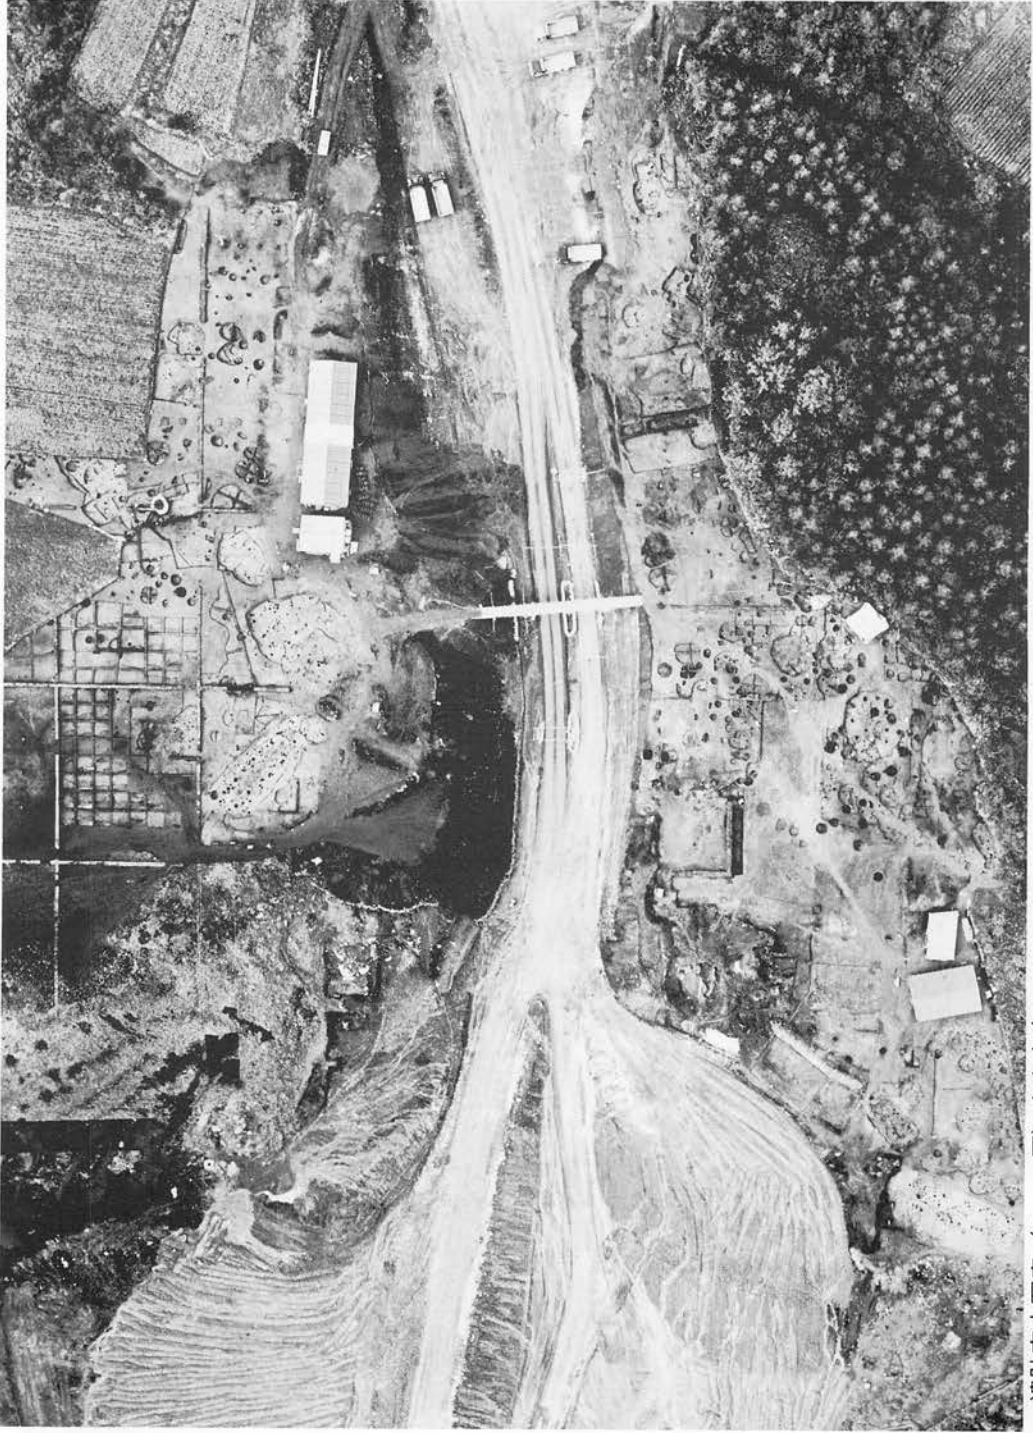

遺跡空中写真 (E-J区) 真上上空 No.1

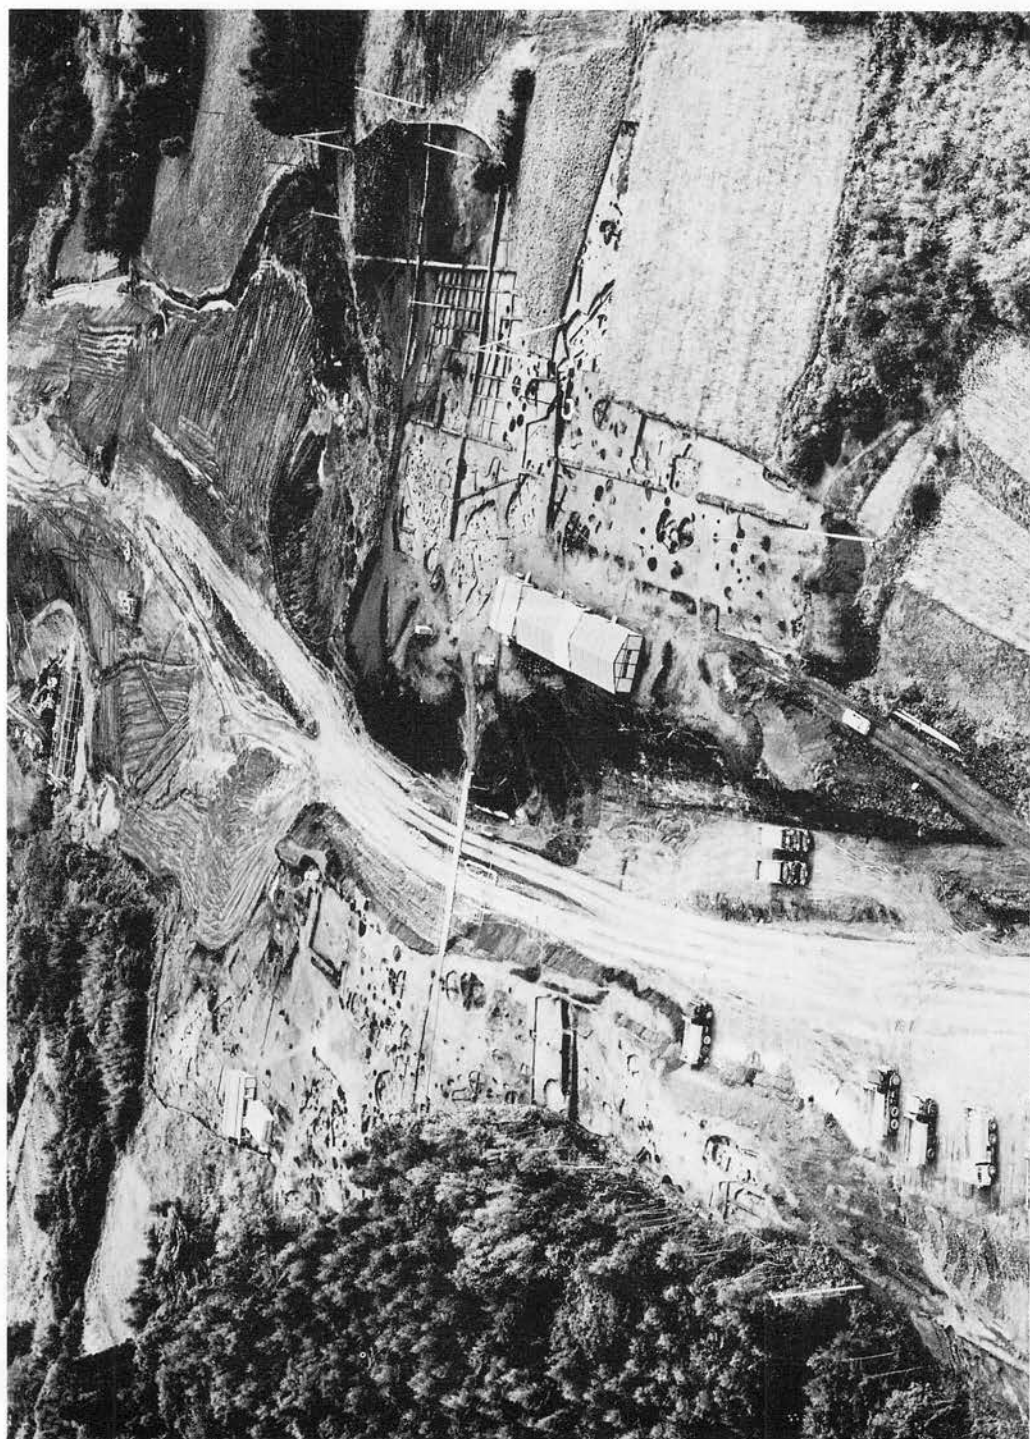

遺跡空中写真 (E-J区) 北西上空よりNo.2




a. 現地説明会



b. 現地説明会



a. 現地説明会

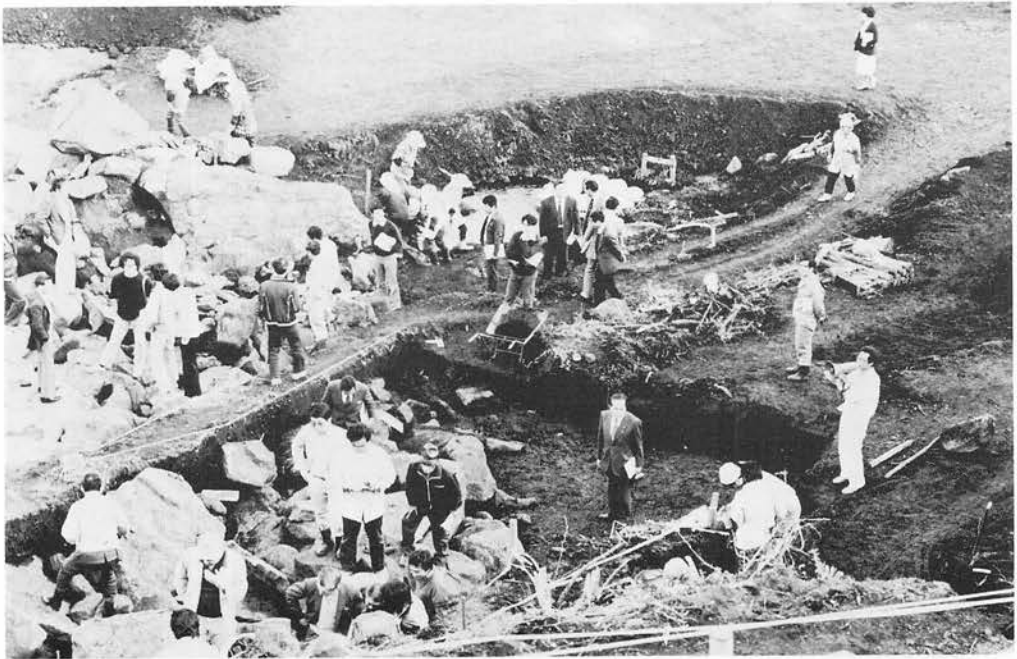

b. 現地説明会




a. H Ⅲ区包含層調査風景



b. 室内作業



a. E Ⅲ-1 住居址

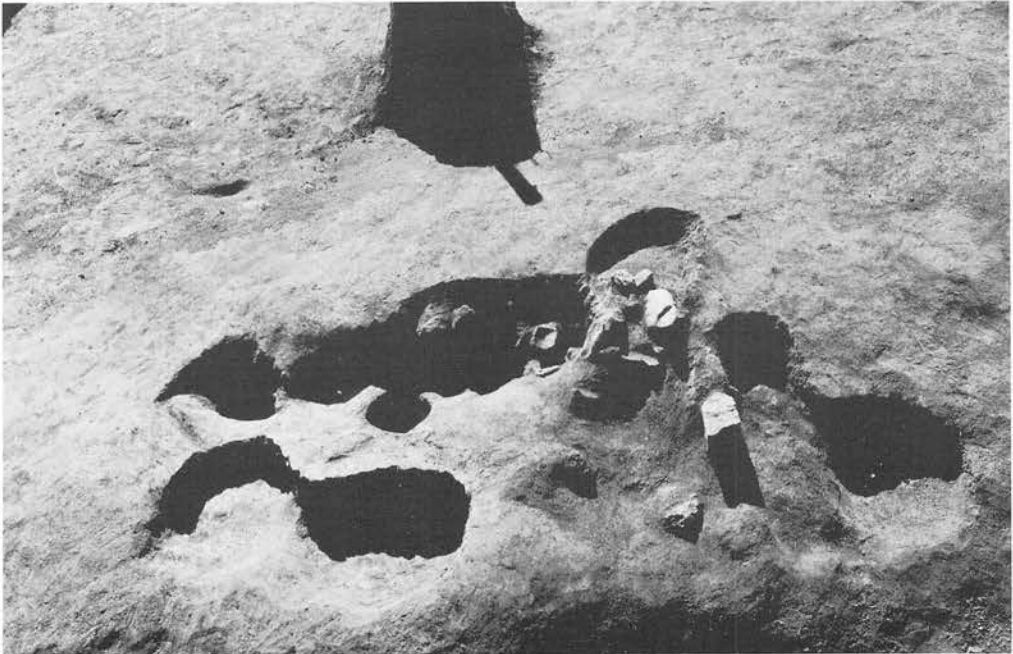


b. E Ⅲ-2 住居址



a. E III-1 住居址 (炭化材出土状況)



b. E III-1 住居址 (埋土の状況)

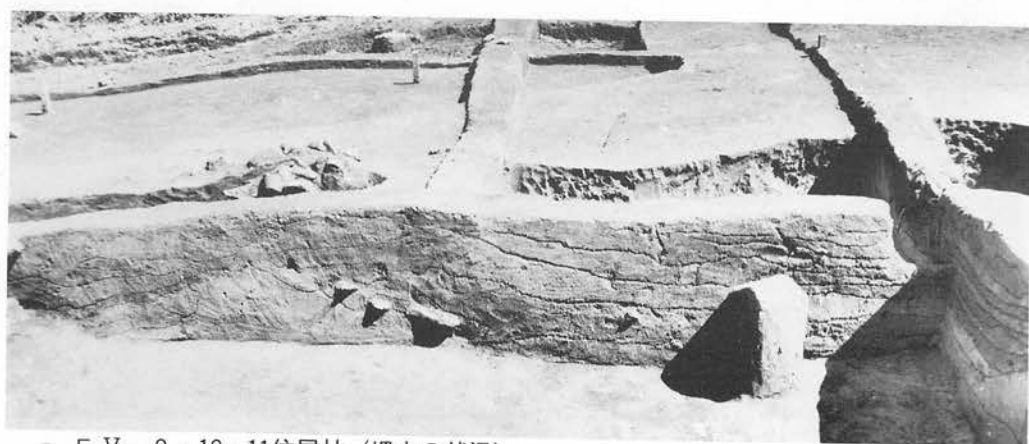


c. E V-9・10・11住居址 (埋土の状況)




a. E V-9 住居址 (炭化材出土状況)




b. E V-9 住居址

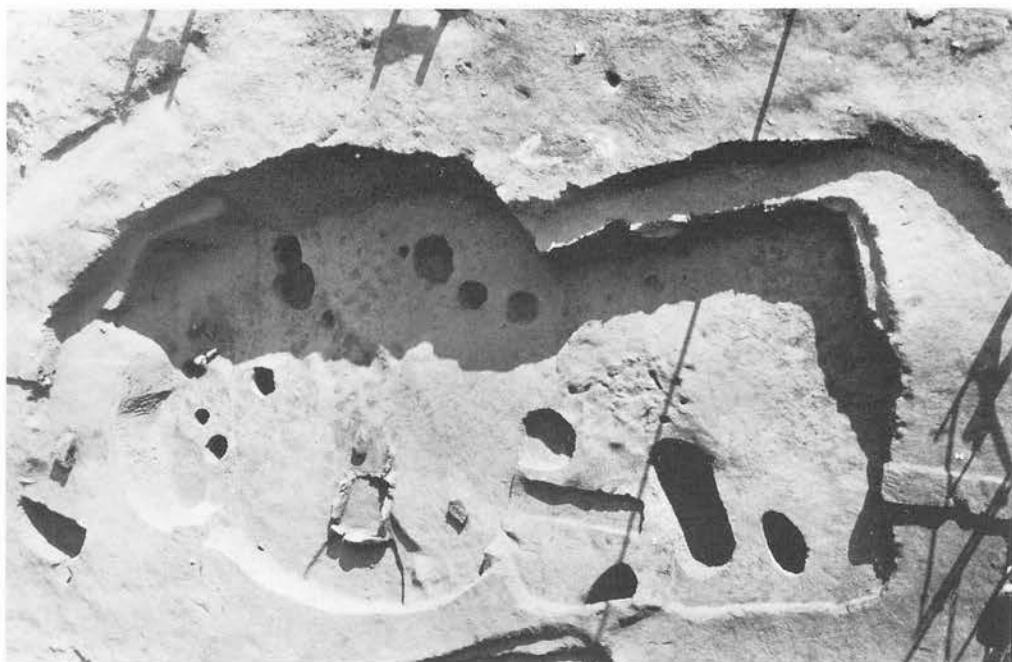

a. E V-9・10・11住居址

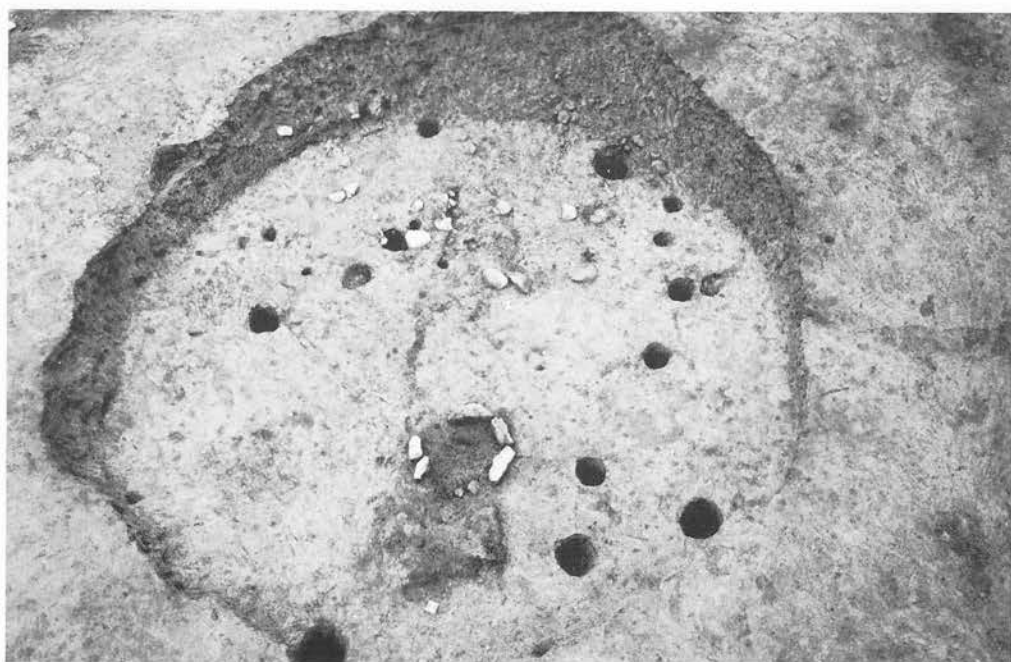

b. E V-12住居址群

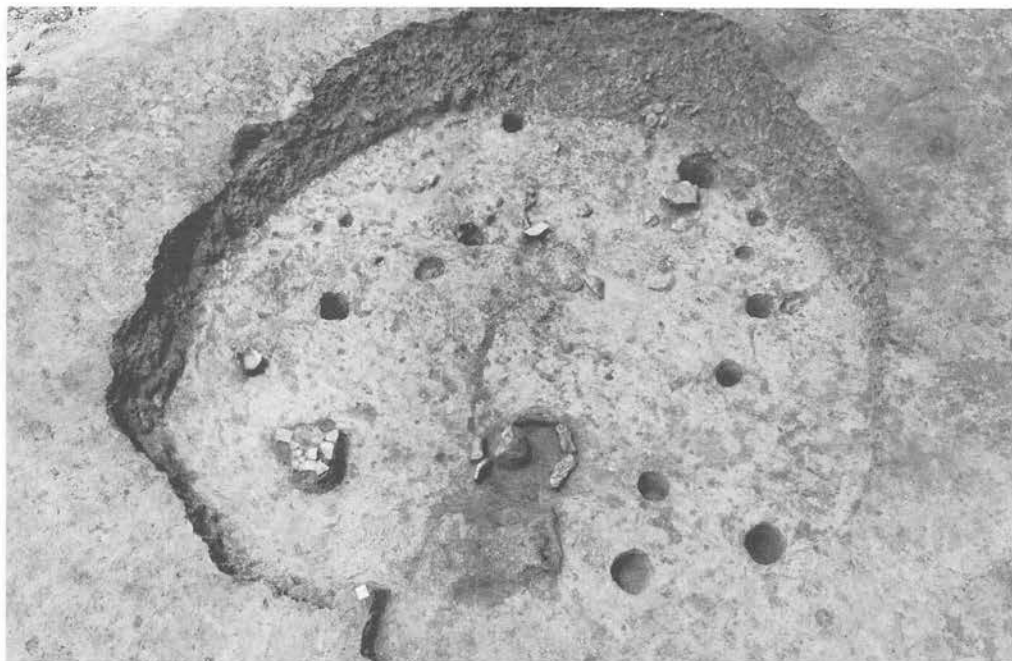

a. E V-12住居址群 (遺物出土状況)



b. E VI-1住居址




a. E V-11住居址 (埋土の状況)



b. E V-12住居址群 (埋土の状況)




c. E VI-1住居址 (埋土の状況)

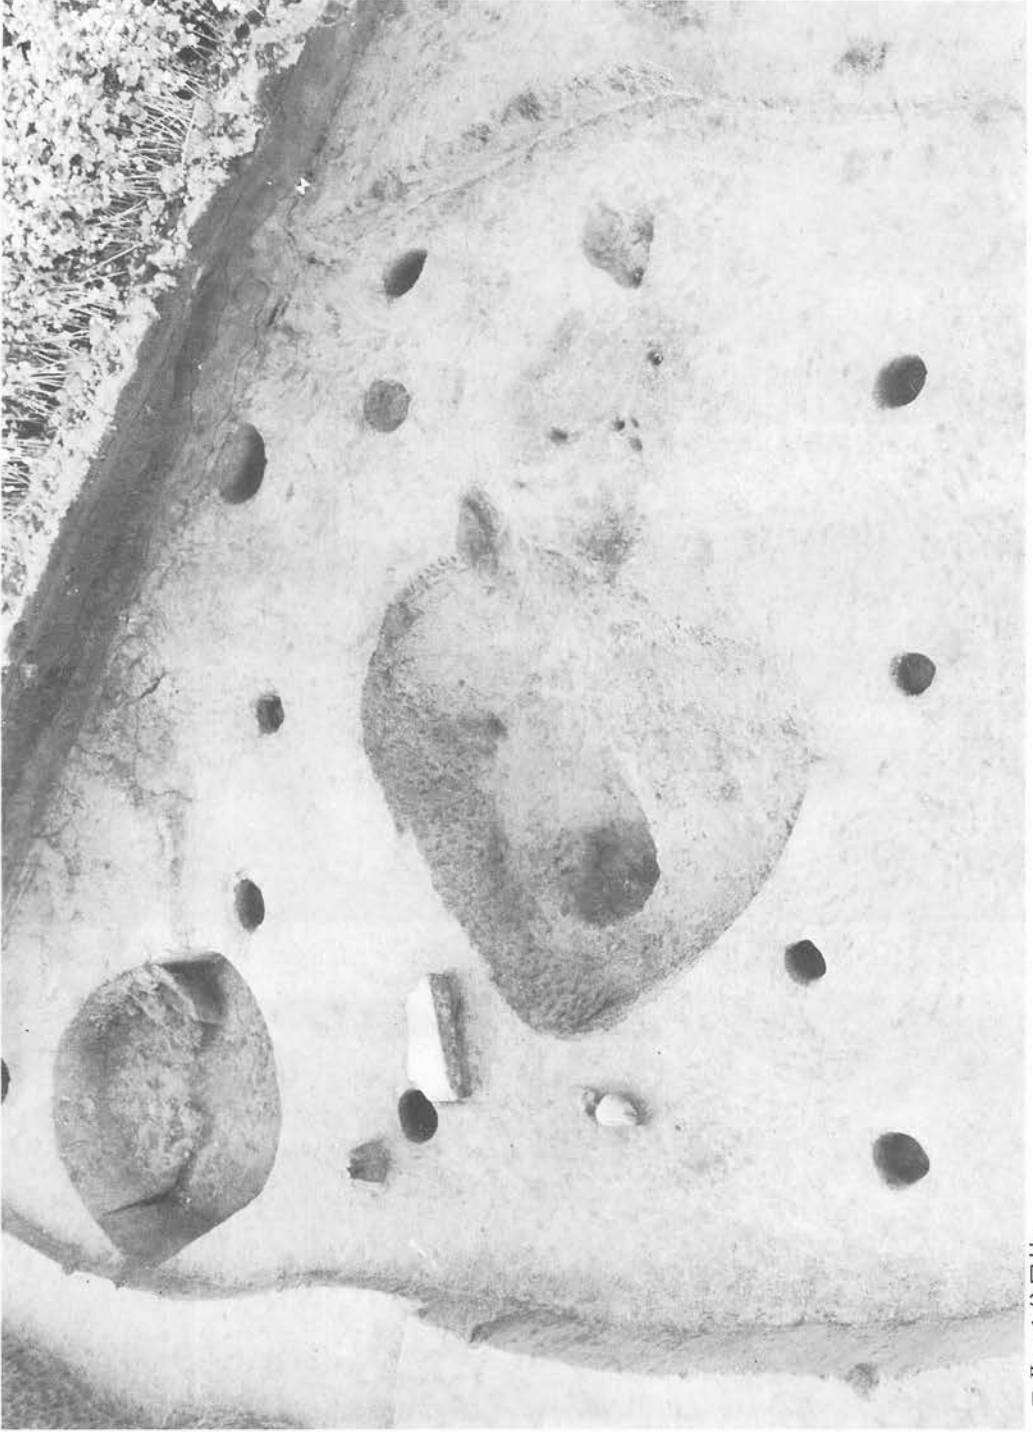

F II—1 住居址

写真図版12

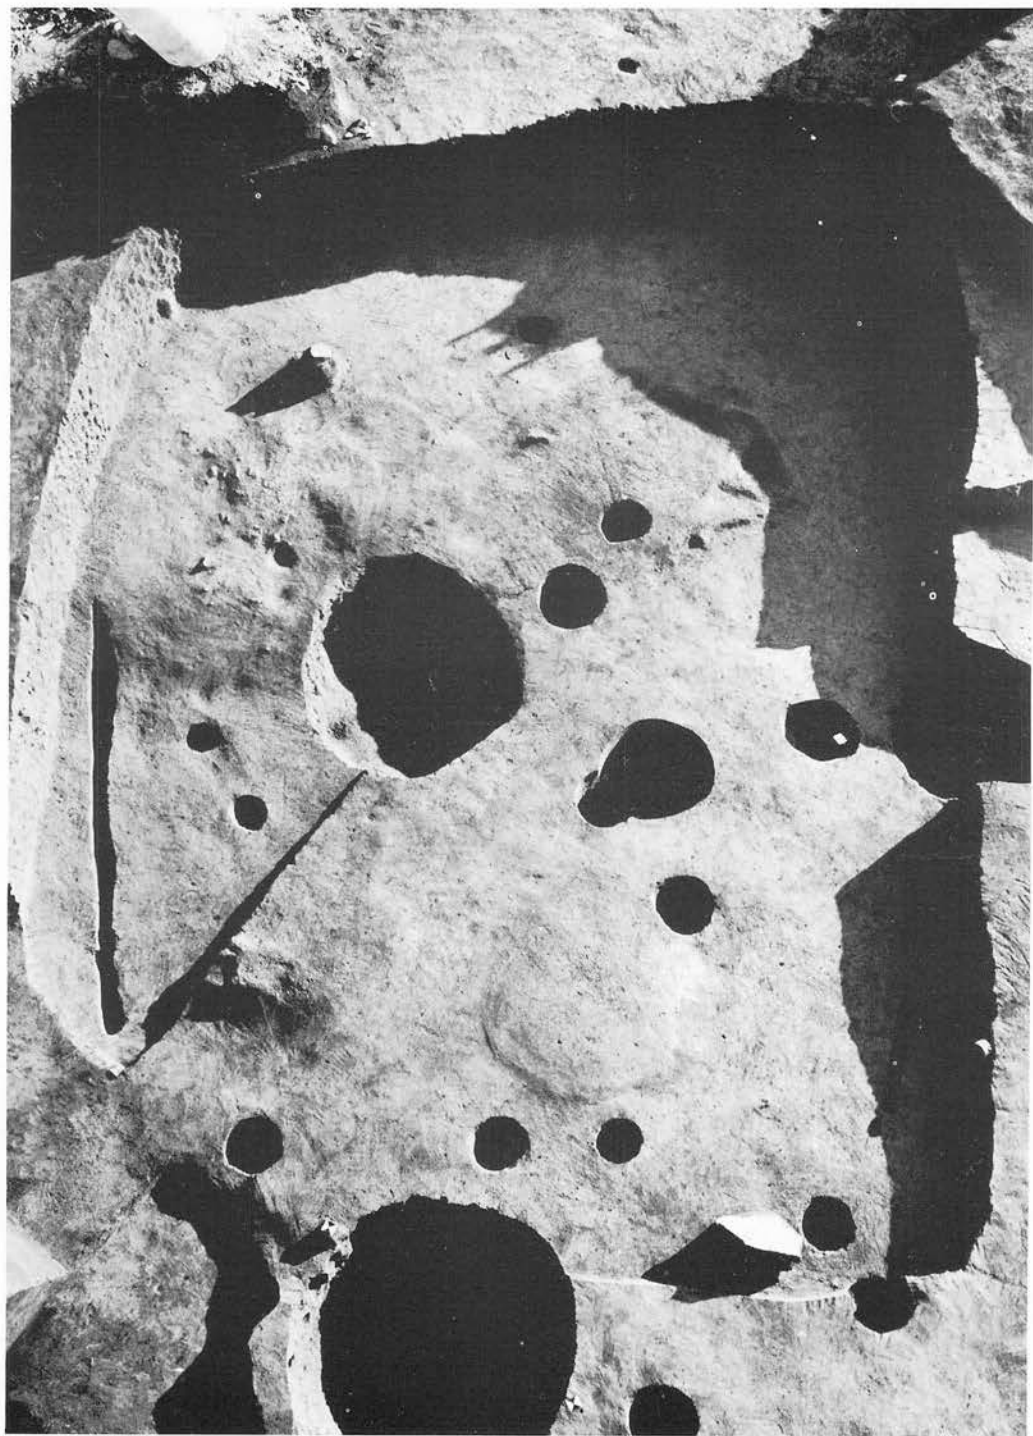


F II - 2 住居址群


写真図版13




a. F II-1 住居址 (埋土の状況)

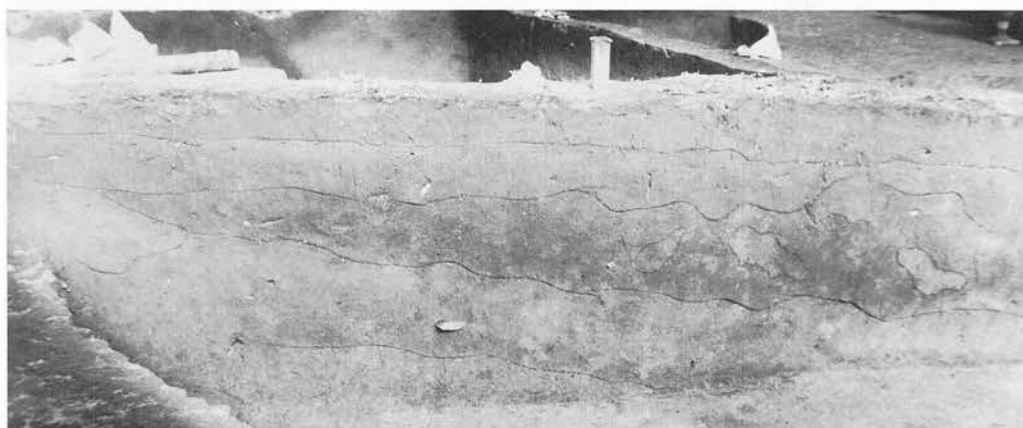


b. F II-2 住居址群 (埋土の状況)

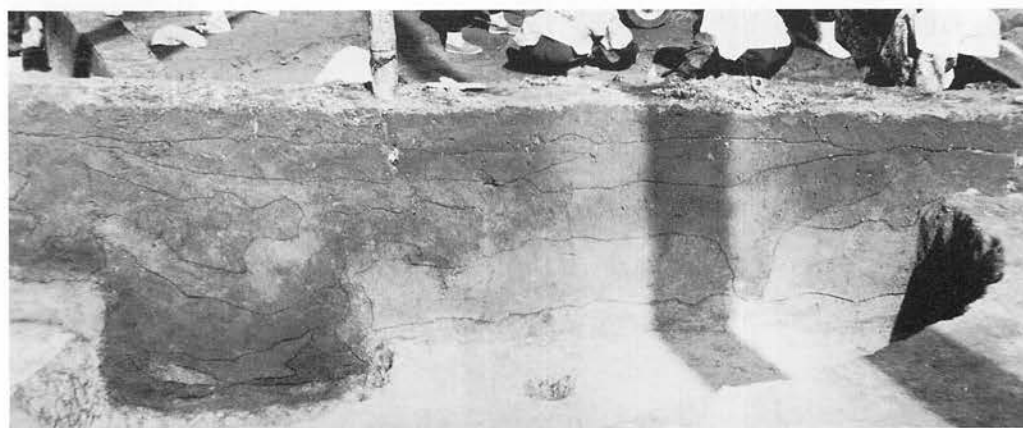

c. F II-2 住居址群 (埋土の状況)

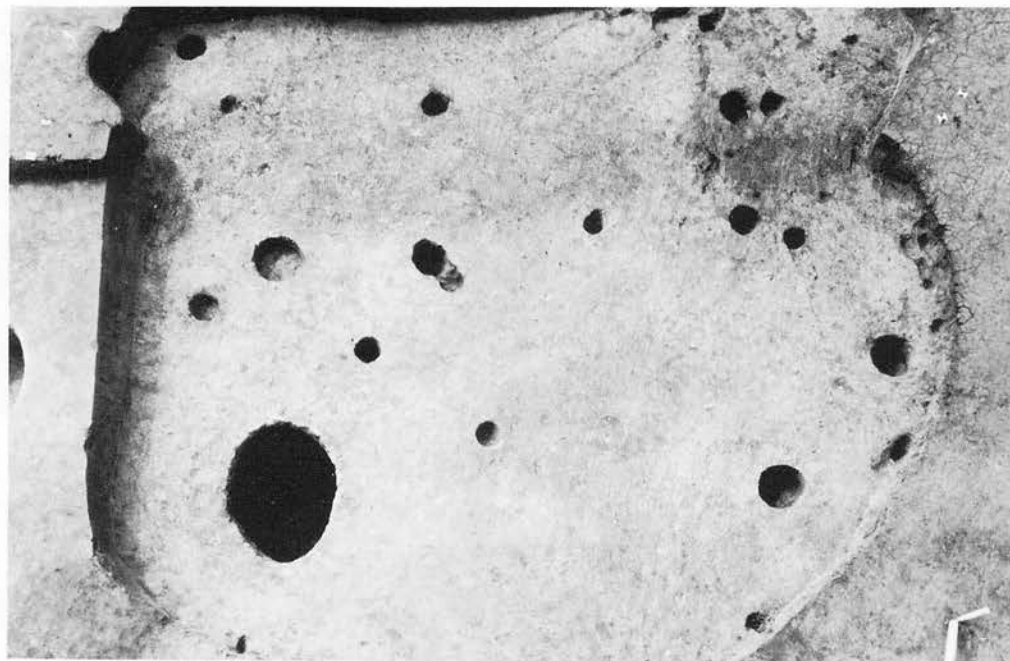

a. F Ⅲ-2 住居址

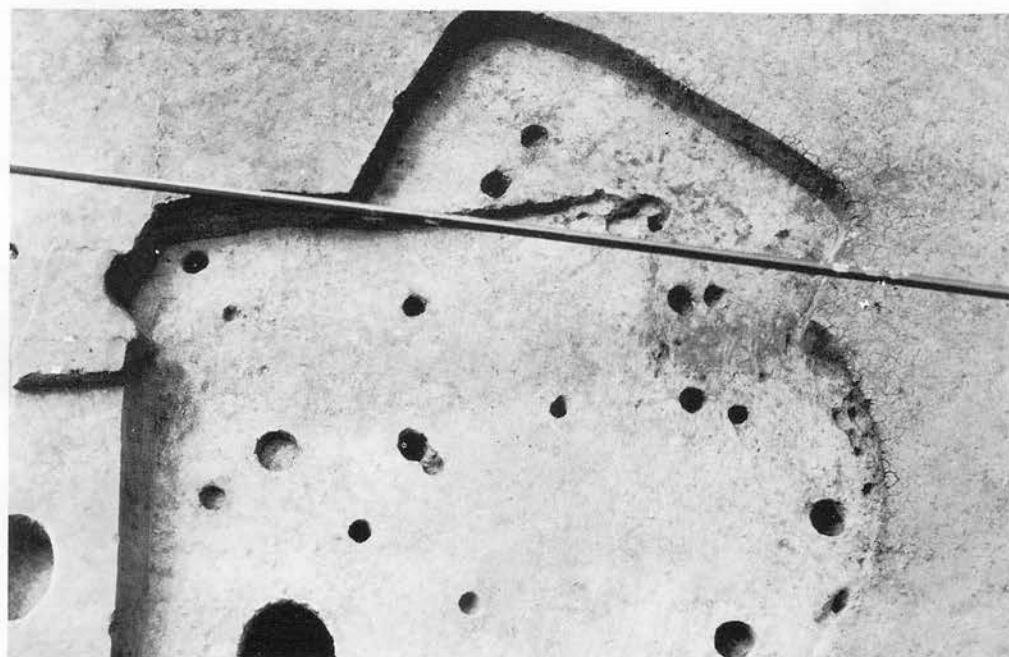

b. F Ⅲ-2・3 住居址



a. F III-2 住居址 (埋土の状況)




b. F III-3 住居址 (埋土の状況)




c. F III-4 住居址 (埋土の状況)



a. F Ⅲ-4 住居址

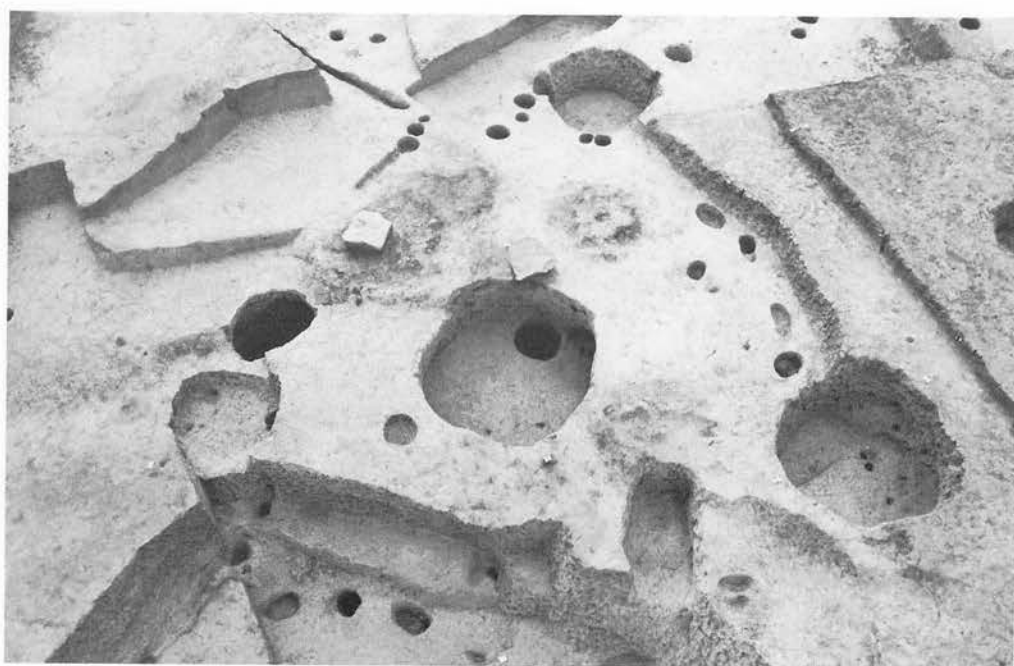

b. F Ⅲ-5 住居址

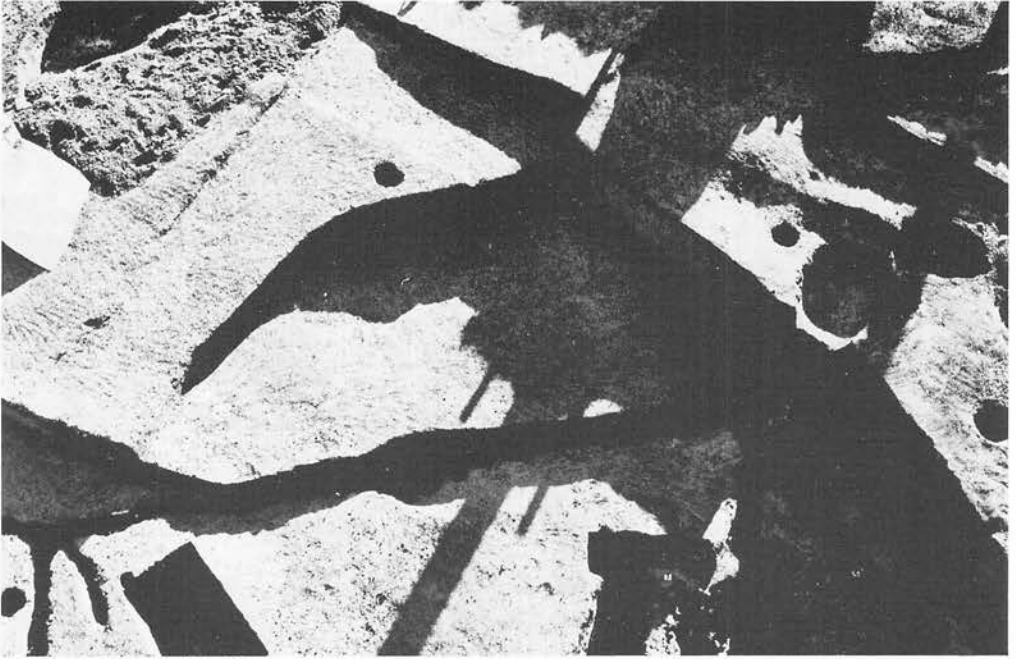

a. G III-1 住居址



b. G III-7 住居址群 (遺物出土狀況)




G III-2 住居址群

写真图版19



G III—2・4 住居址群付近重複状況

写真図版20

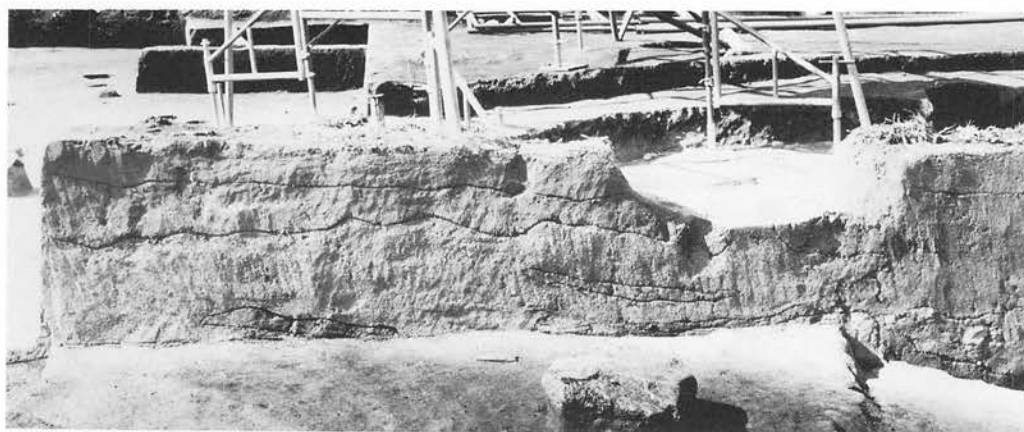


a. F Ⅲ-5 住居址 (埋土の状況)



b. G Ⅲ-2 住居址群 (埋土の状況)




c. G Ⅲ-7 住居址群 (埋土の状況)

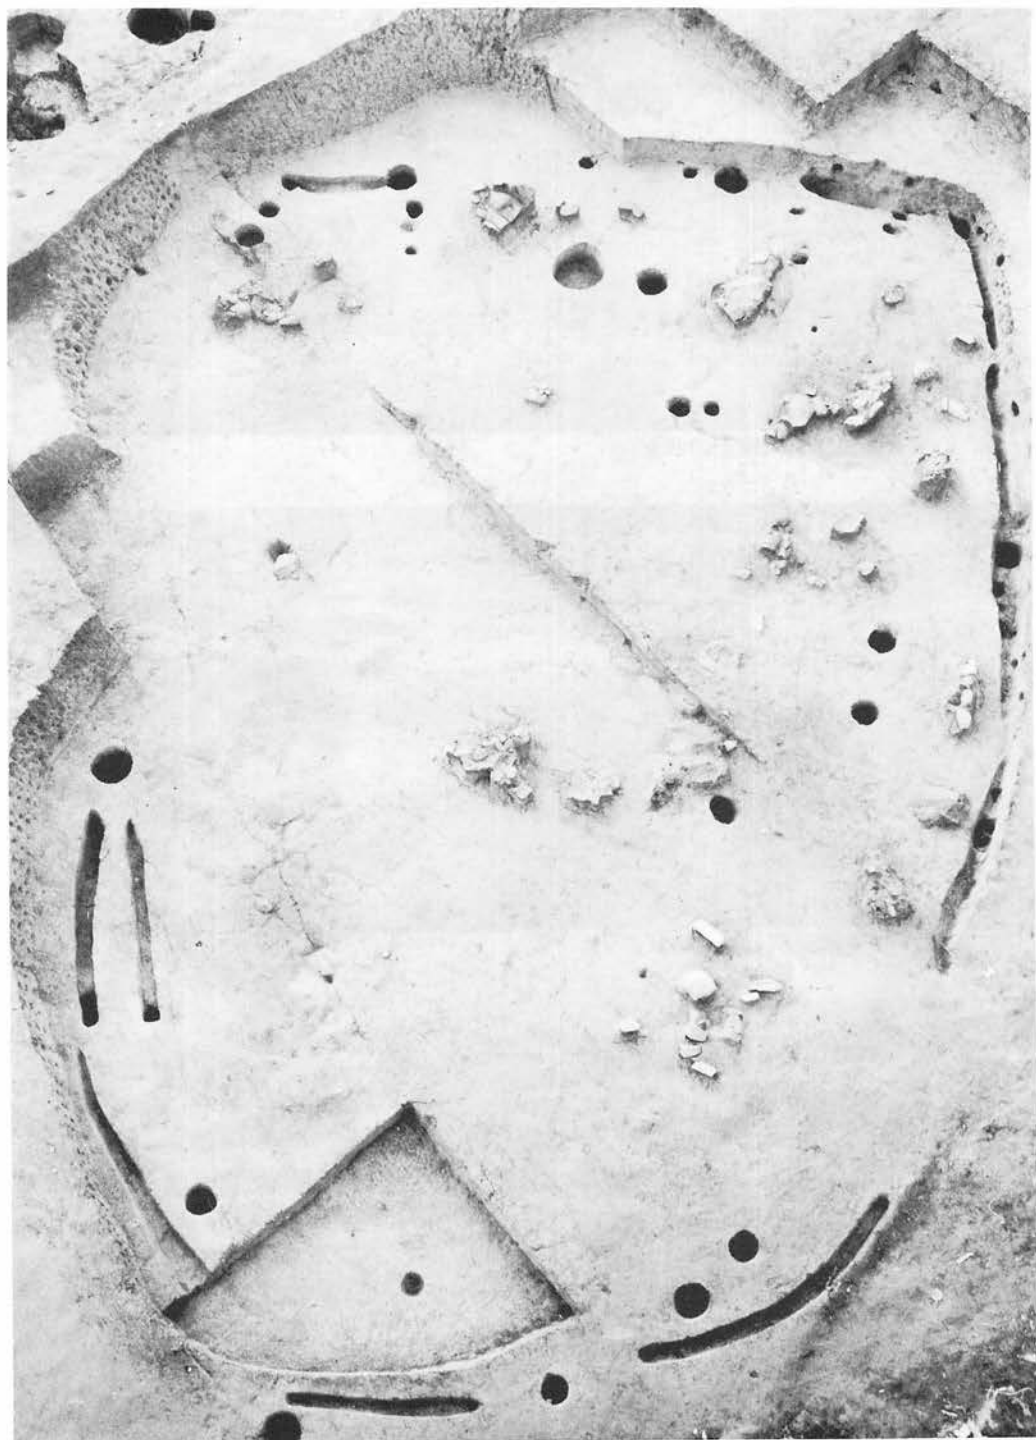

G III-7 住居址群 (遺物出土狀況)

写真図版22

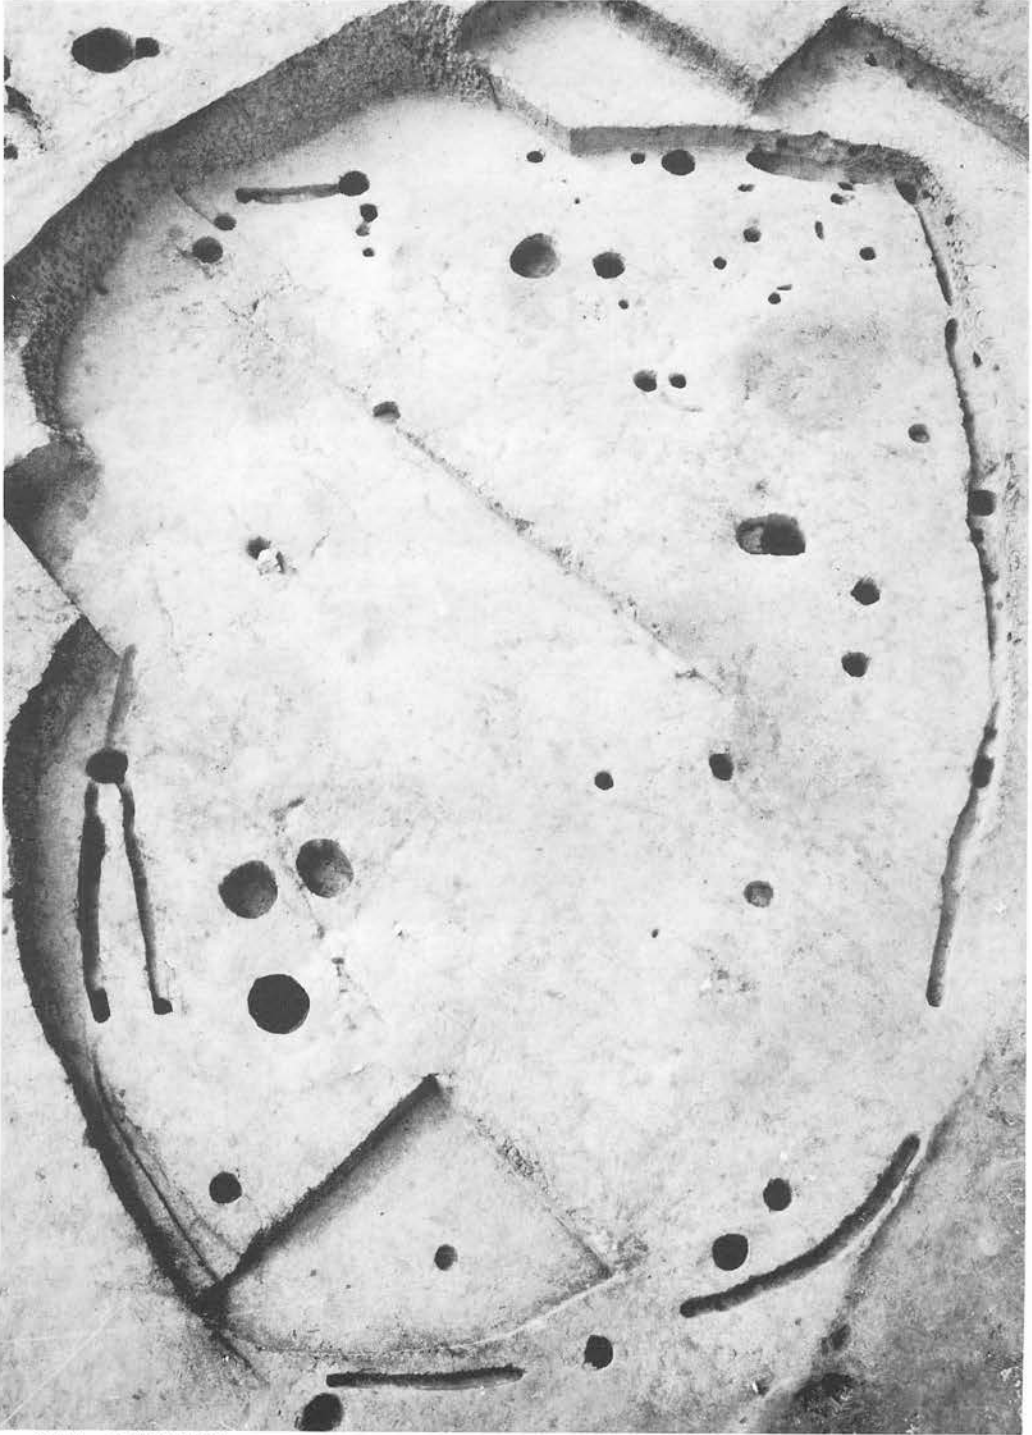

G Ⅲ—7 住居址群


写真图版23



a. G III-7 住居址群 (埋土の状況)



b. G III-8 住居址 (埋土の状況)

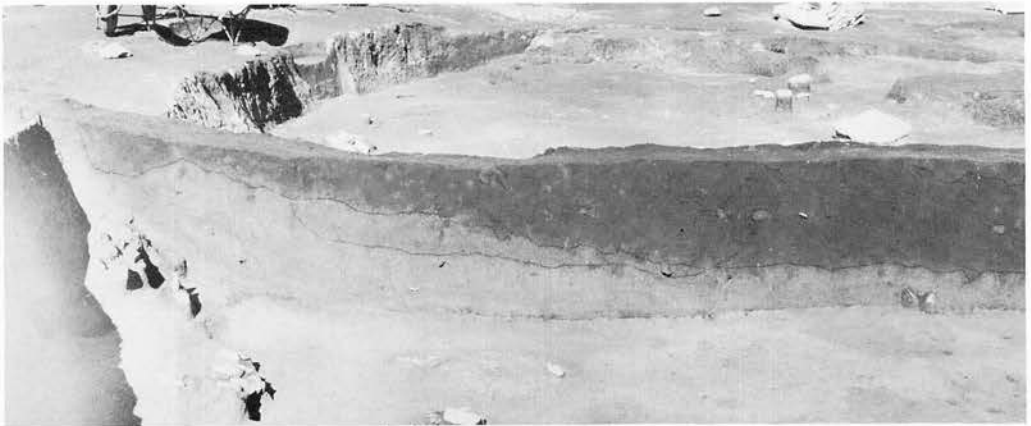

c. G IV-3 住居址群 (埋土の状況)



a. G III-8 住居址



b. G VI-1 住居址



G IV-3 住居址群 (遺物出土状況)

写真図版26




G IV-3・4 住居址群

写真図版27



G IV-3 住居址群

写真図版28

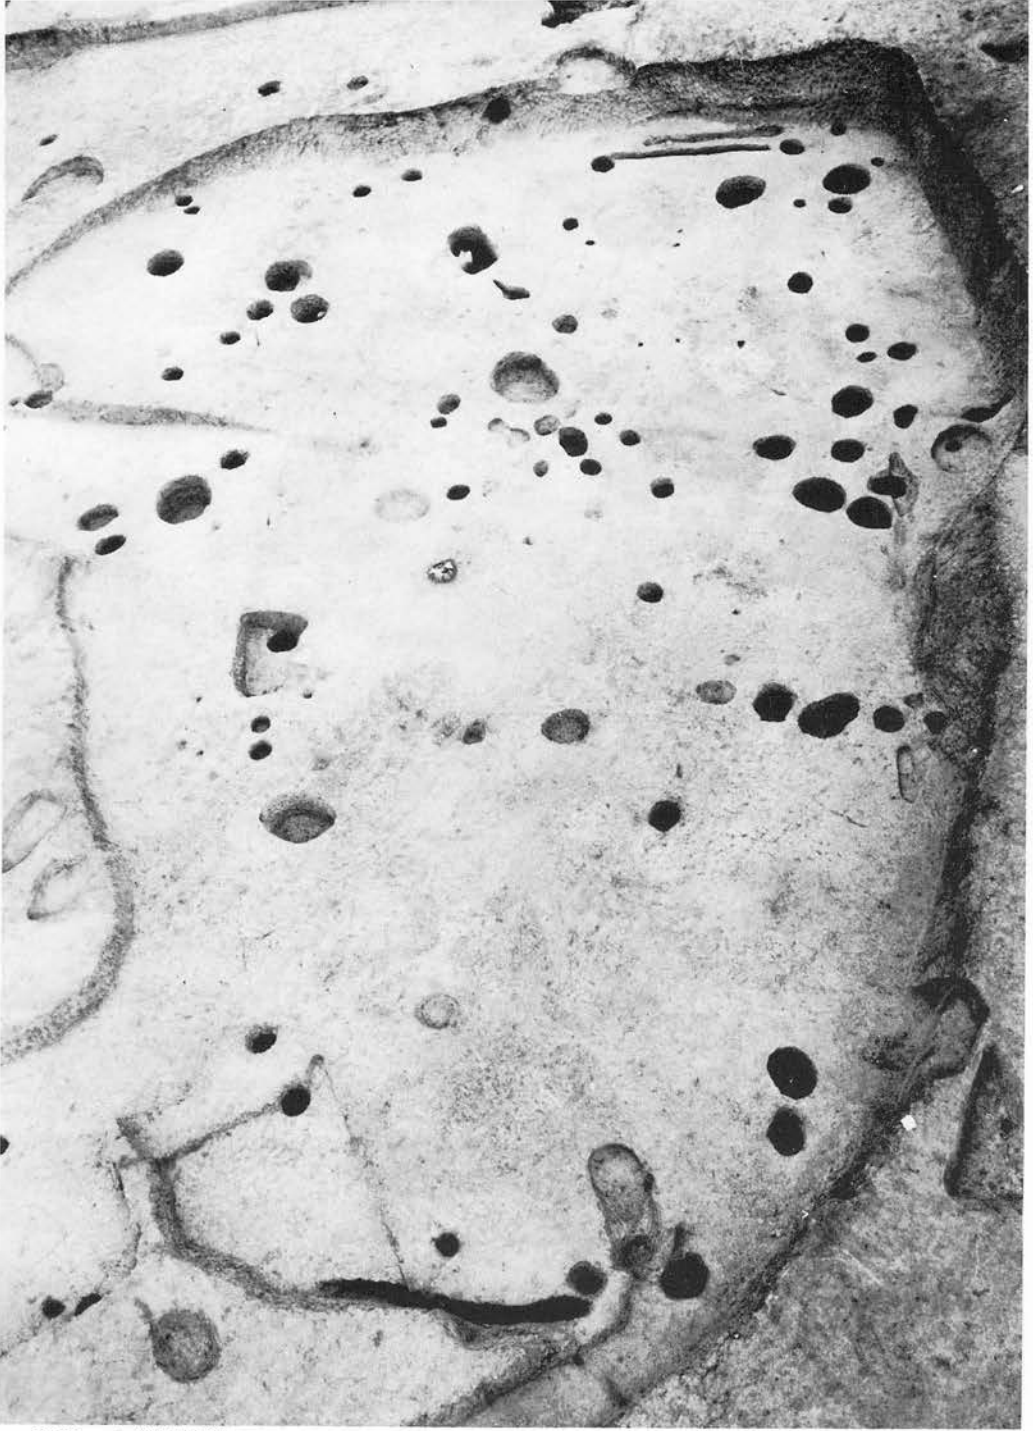

G IV-3 住居址群

写真图版29



a. G IV-3 住居址群 (埋土の状況)



b. G VI-3 住居址 (埋土の状況)



c. G VI-5 住居址群 (埋土の状況)




G IV-4 住居址


写真図版31




a. G VI-2 住居址

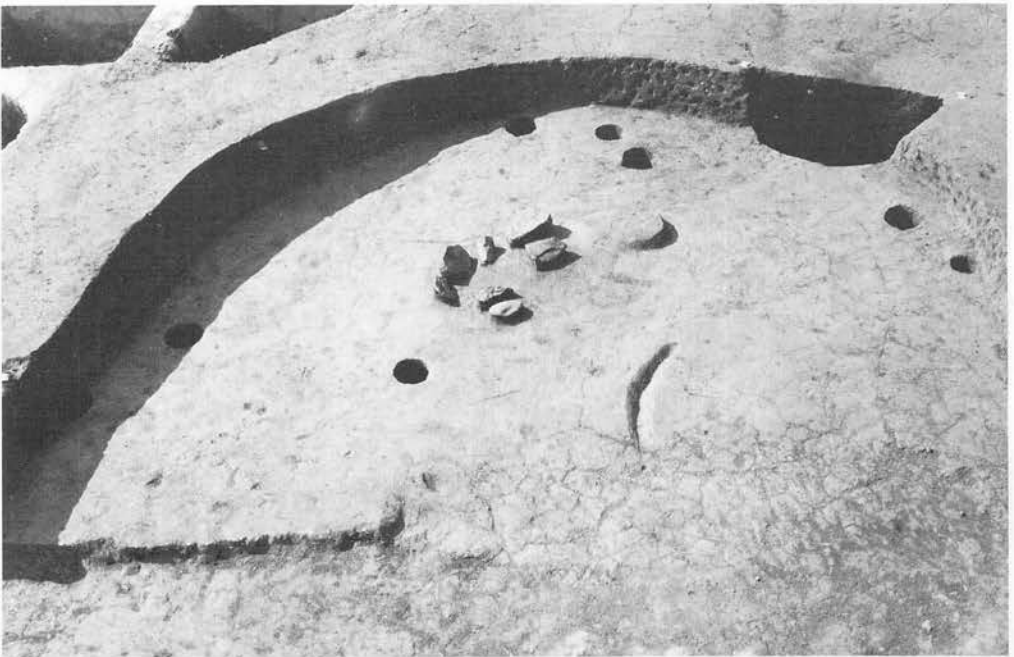


b. G VI-3 住居址

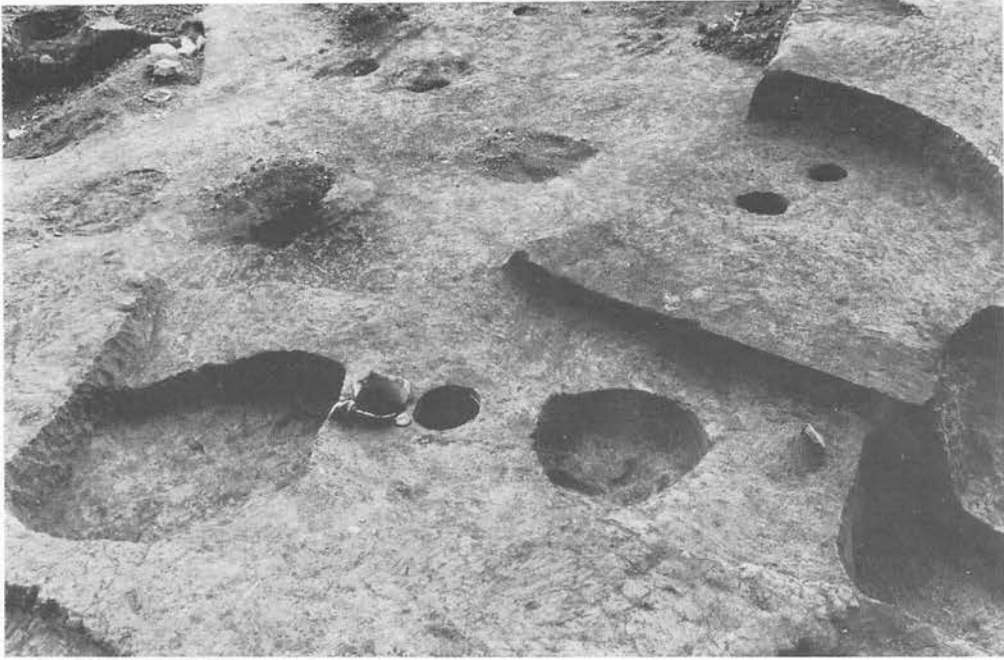


a. G VI-4 住居址

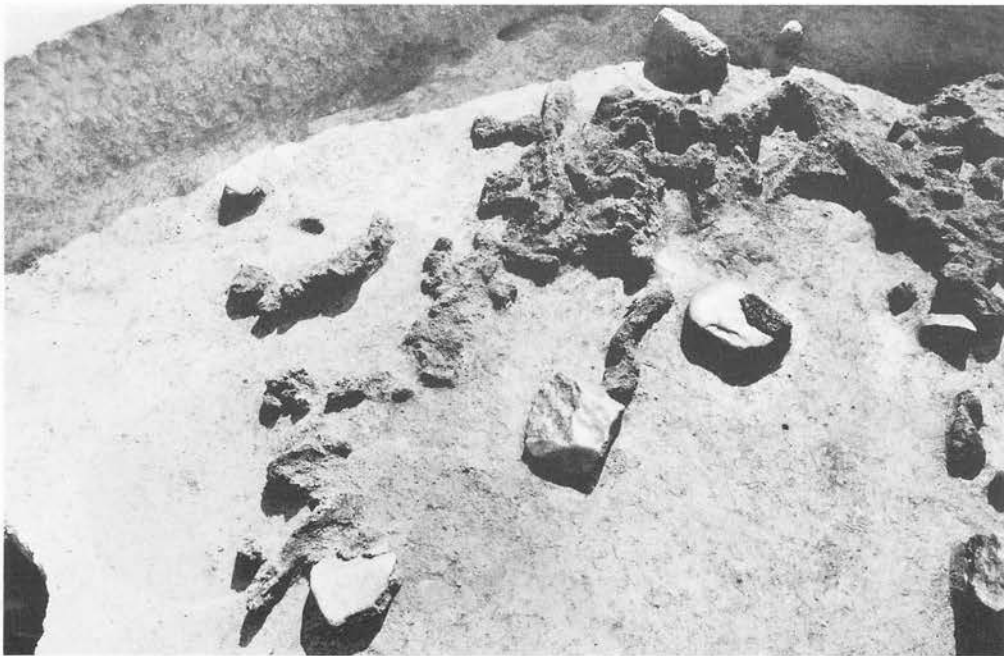

b. G VI-5 住居址群 (西壁付近炭化材出土状況)

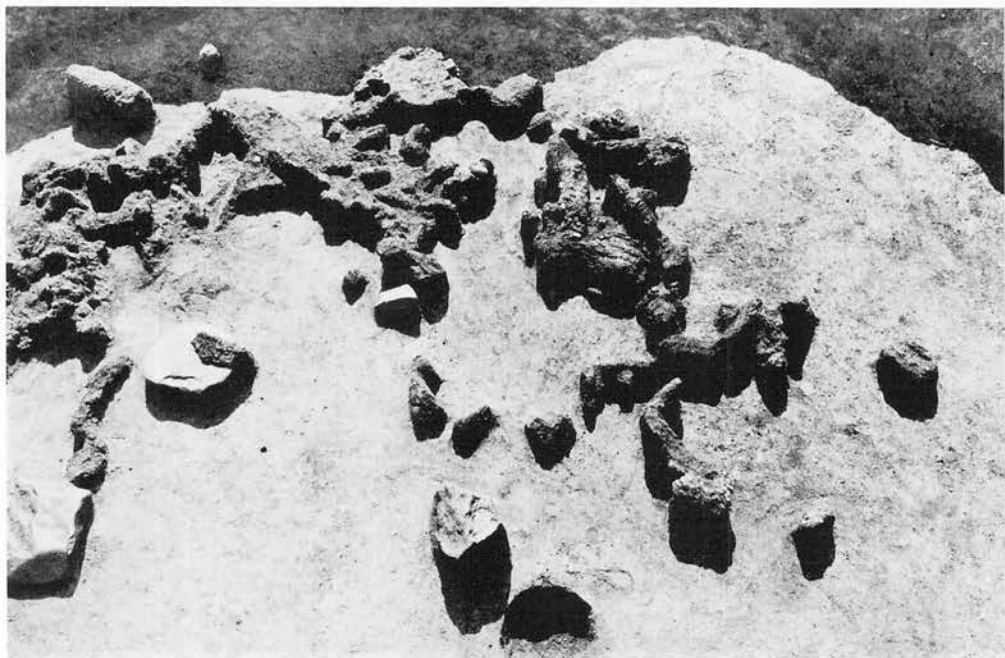


a. G VI-5 住居址群 (北西壁付近炭化材出土状況)

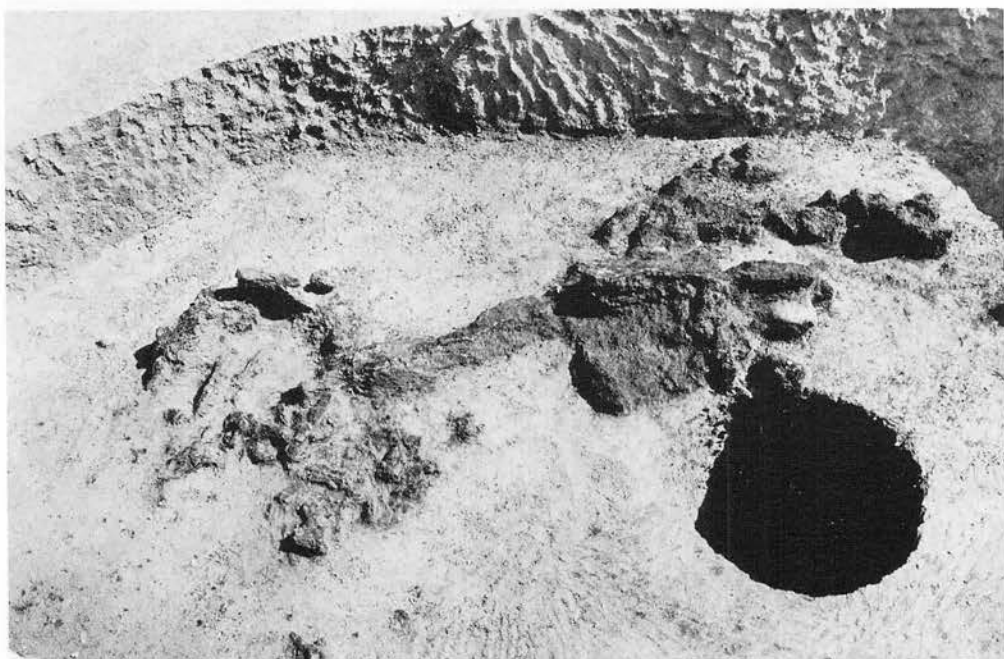


b. G VI-5 住居址群 (南壁付近炭化材出土状況)




a. G VI-5 住居址群 (炭化材分布状況)

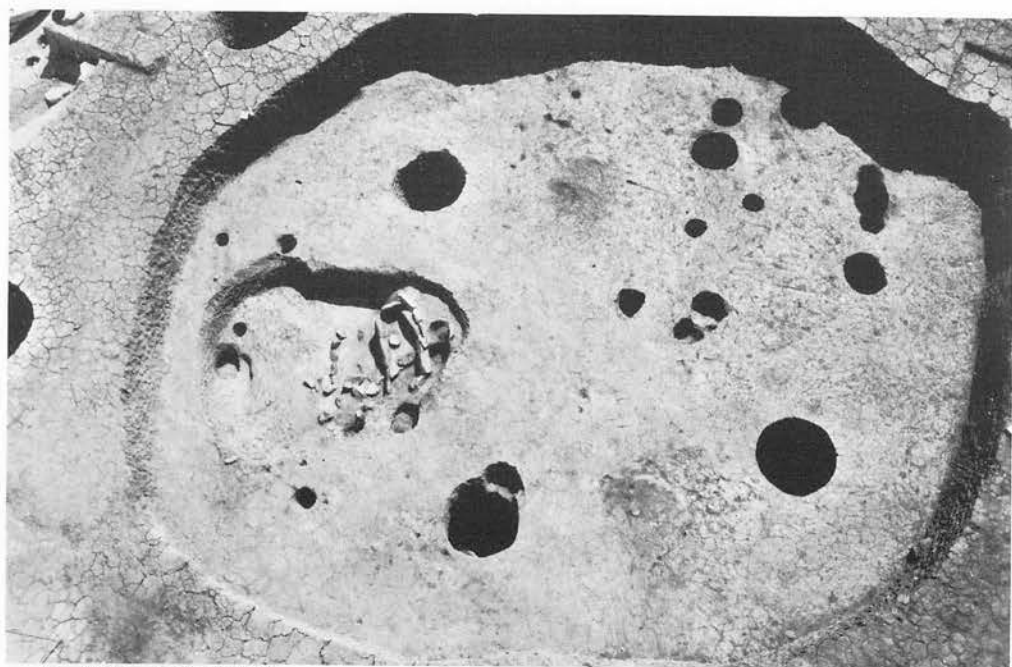


b. G VI-5 住居址群

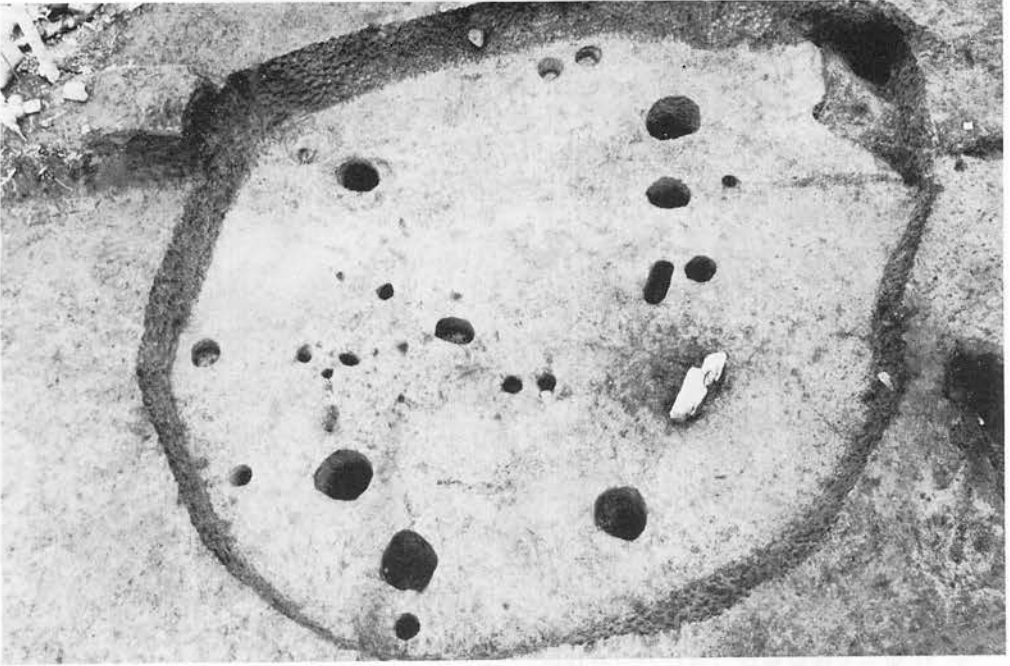


a. G VI-6 住居址群

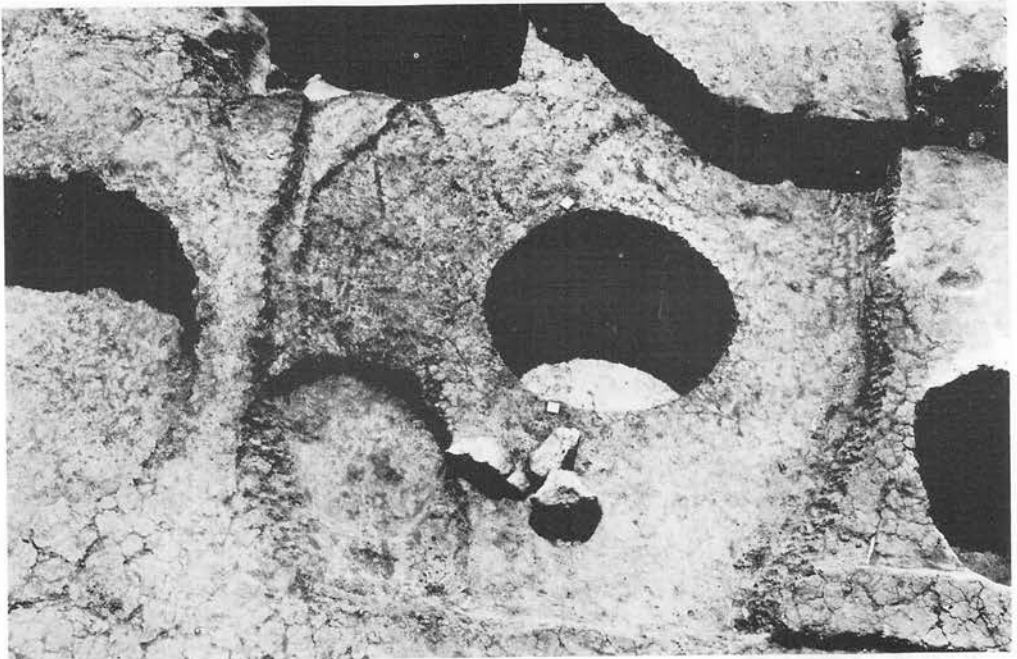

b. G VII-1 住居址

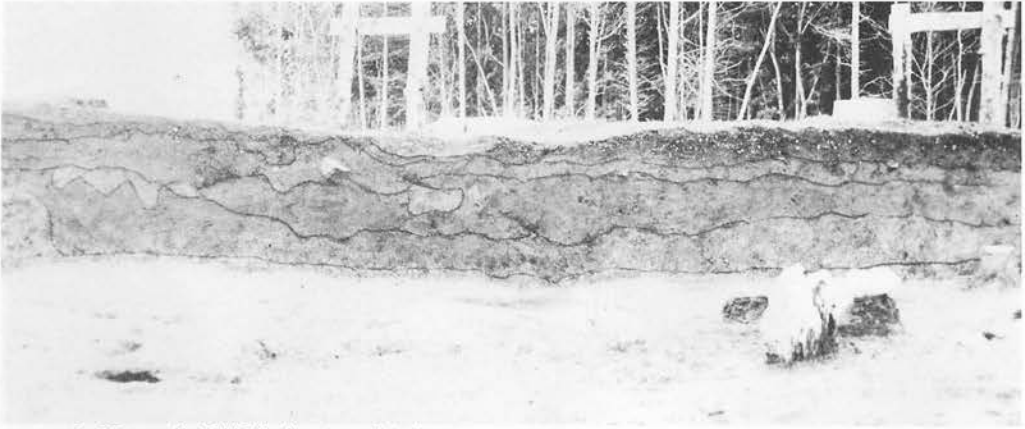


a. G VI-6 住居址群 (埋土の状況)

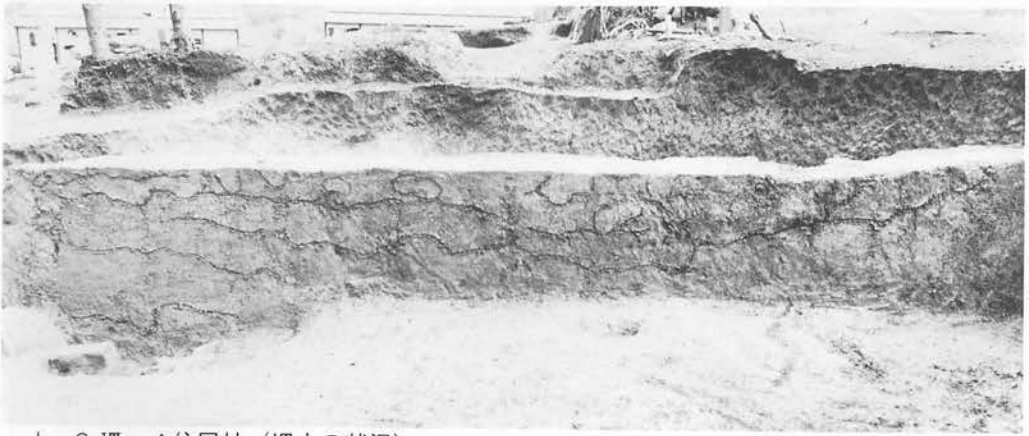


b. G VII-4 住居址 (埋土の状況)




c. G VII-8 住居址 (埋土の状況)

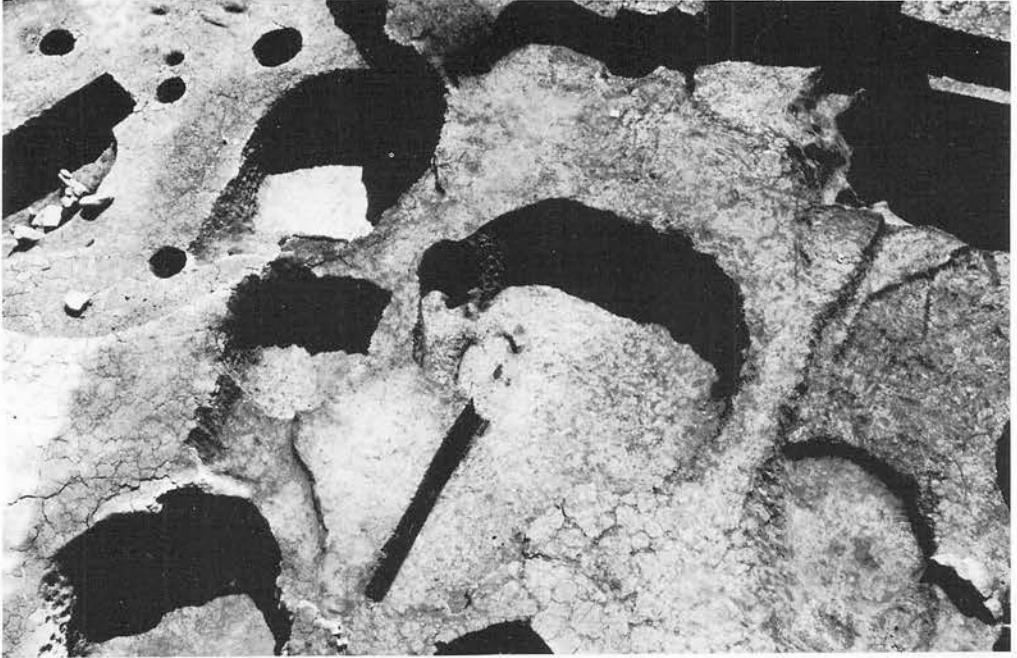

a. G VII-2・3 住居址

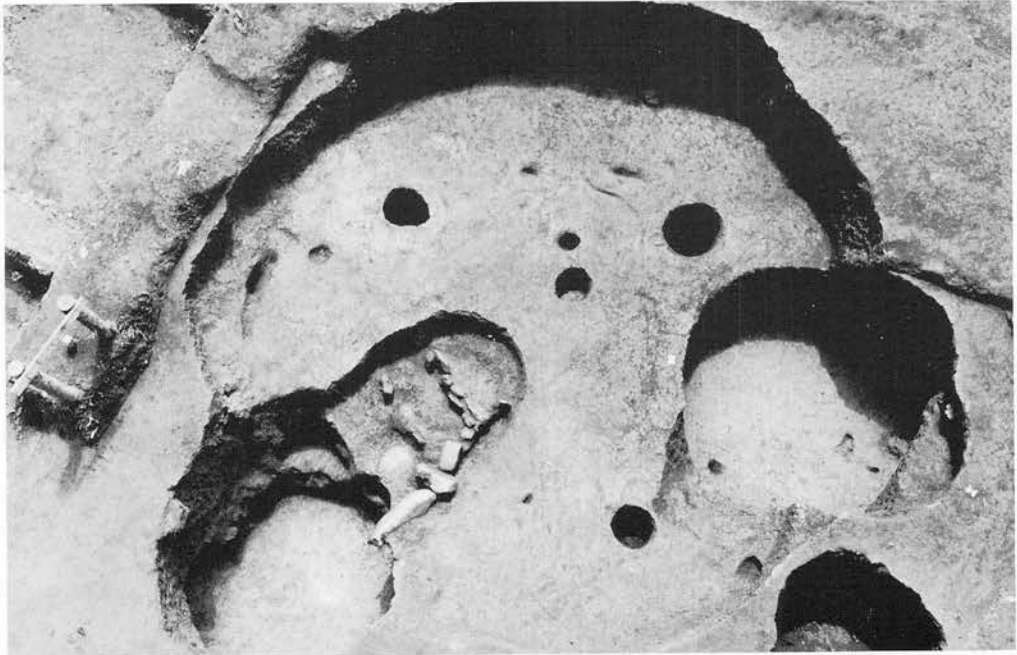


b. G VII-4 住居址

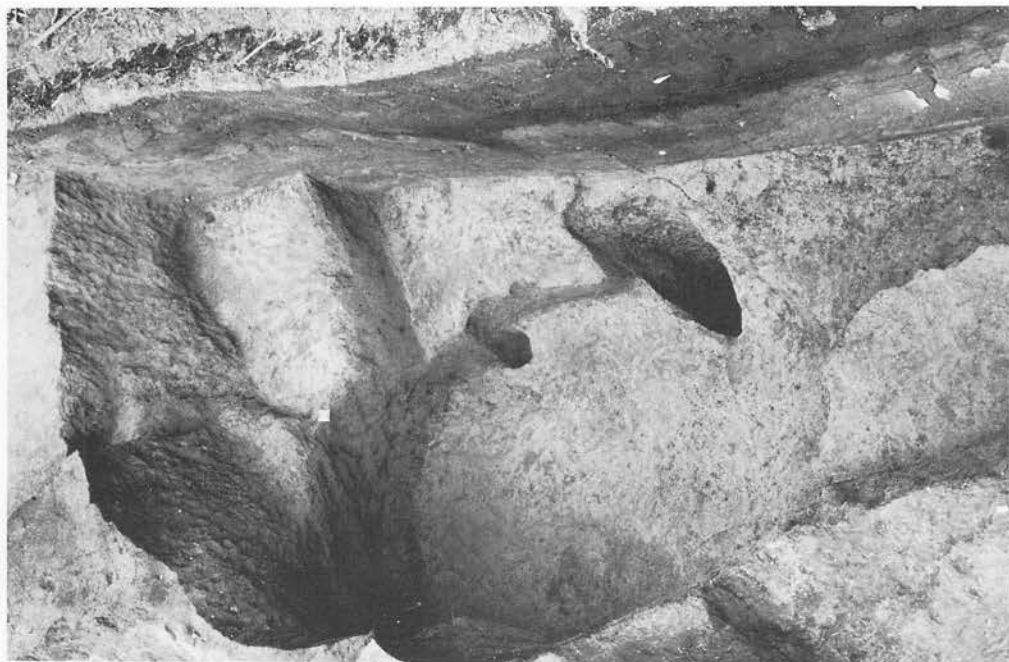

a. G VII-5・6住居址



b. G VII-8住居址

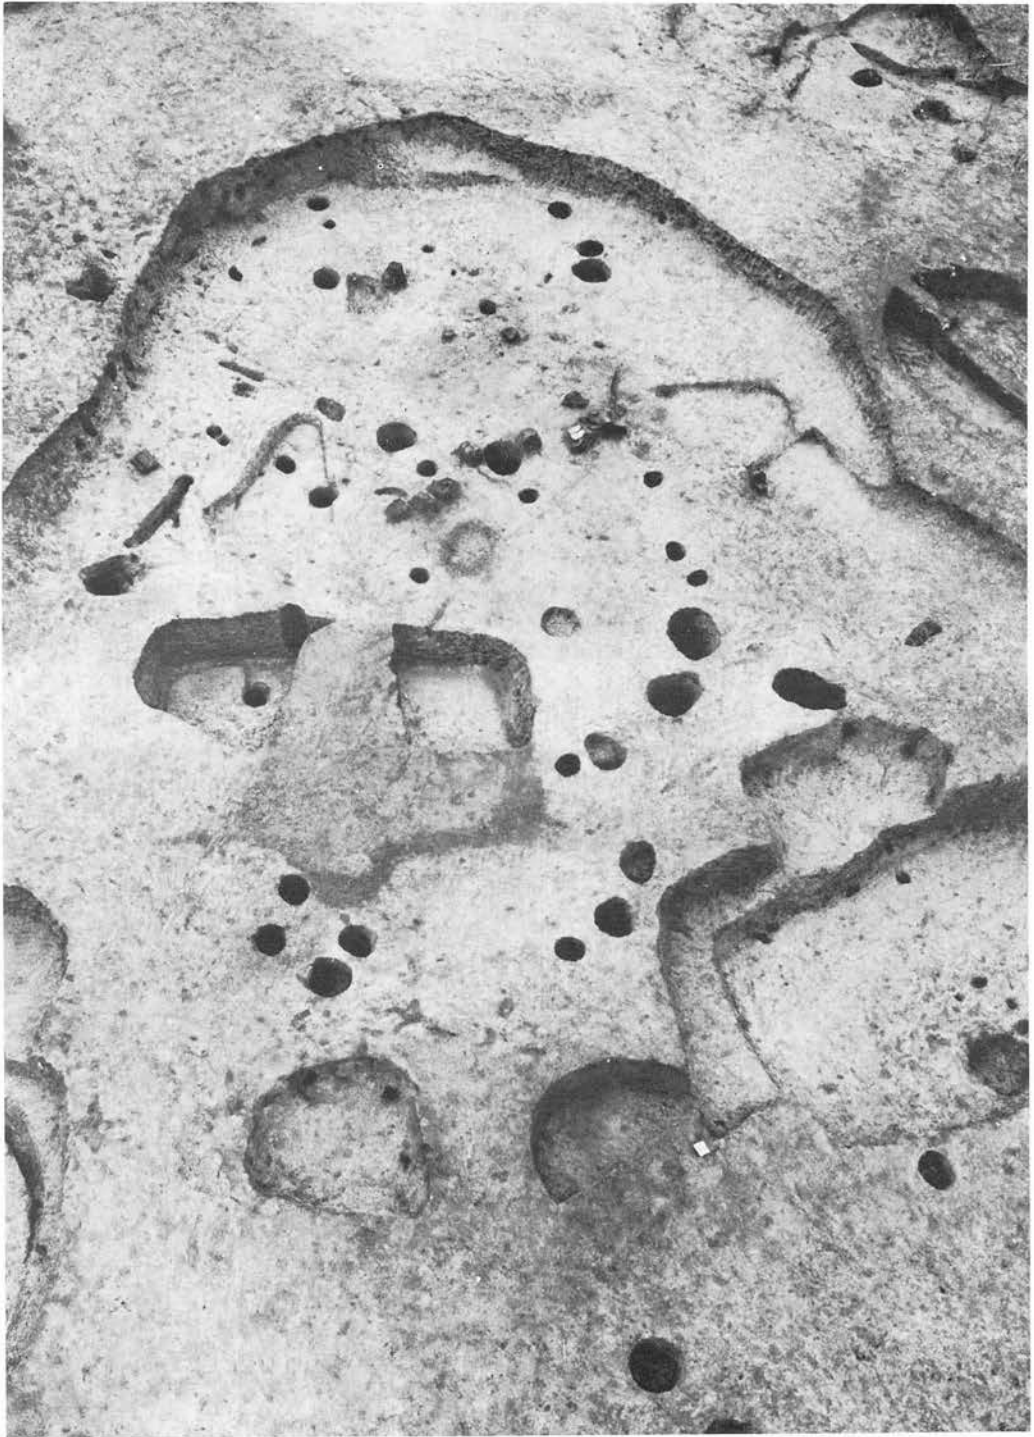

H III-1 住居址群

写真図版40



H III-1 住居址群・H III-201焼土遺構群 (No. 1・No. 2)

写真図版41



a. H III-1 住居址群 (埋土の状況)




b. H III-2 住居址 (埋土の状況)




c. H III-3 住居址 (埋土の状況)



a. H Ⅲ-2 住居址

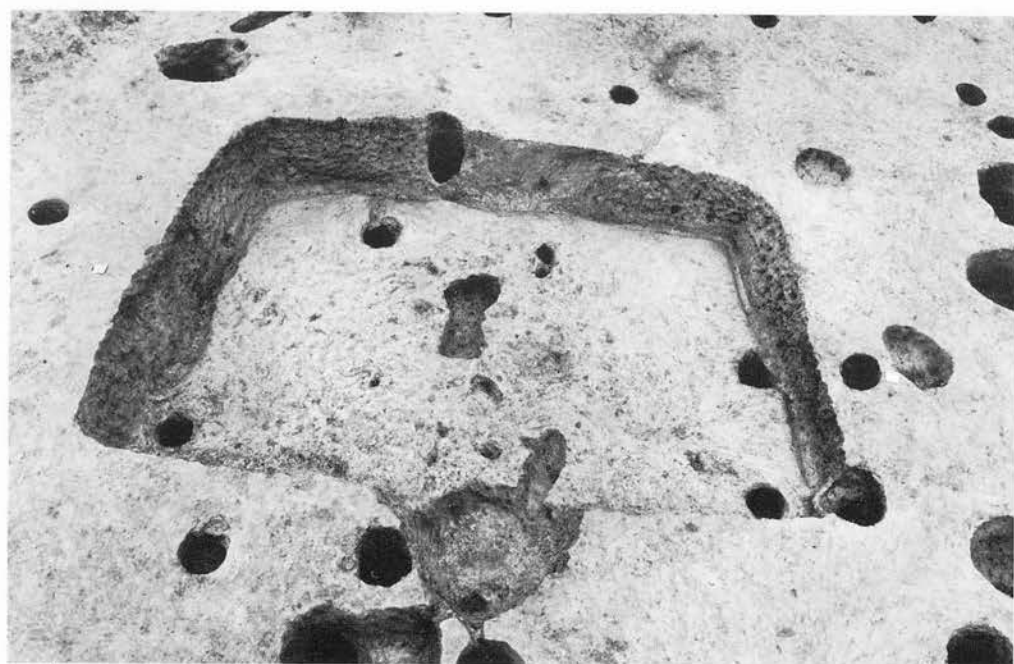


b. H Ⅲ-3 住居址

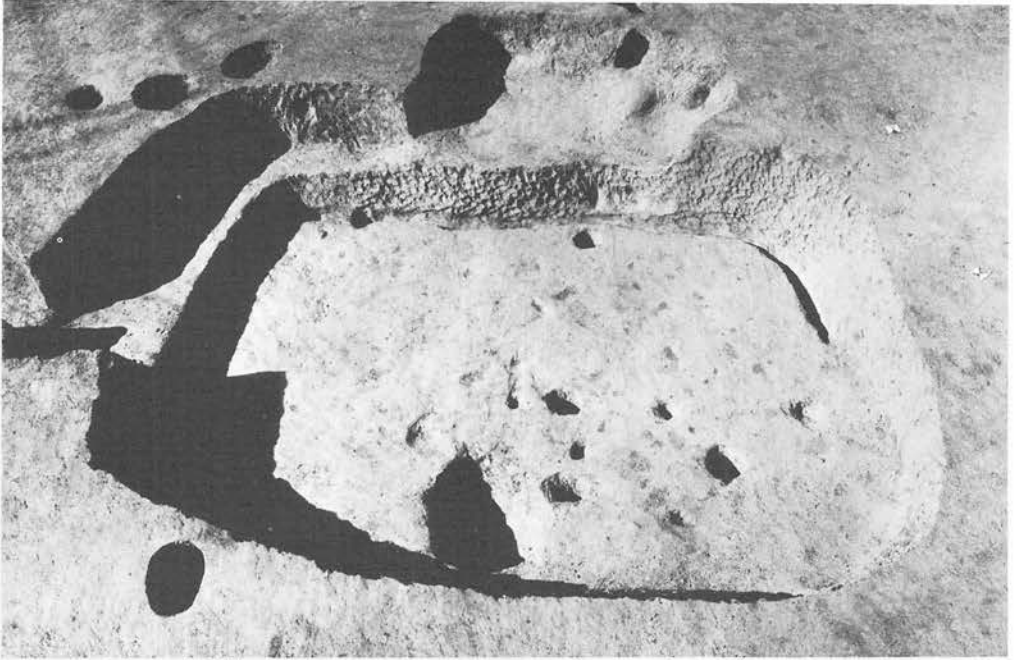

a. H Ⅲ—4 住居址



b. H Ⅲ—5 住居址

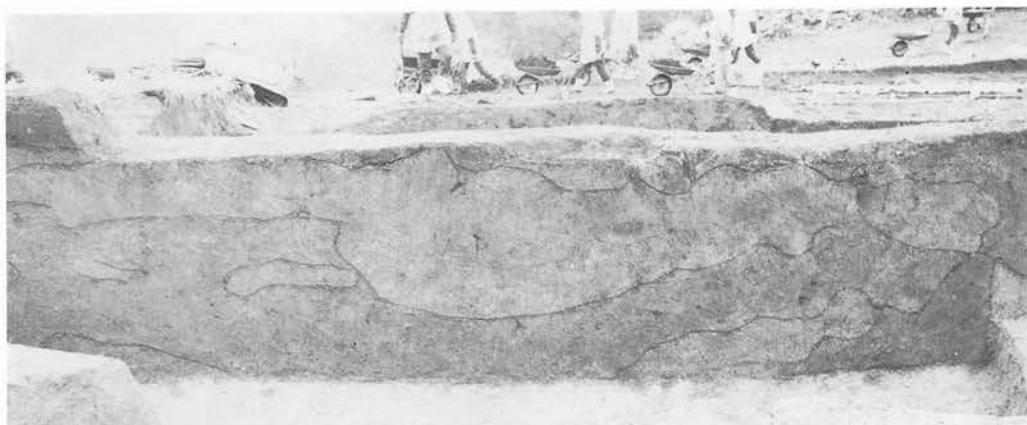


a. H III-4 住居址 (埋土の状況)



b. H III-5 住居址 (埋土の状況)




c. H III-6・7・8・9・10 住居址群 (埋土の状況)

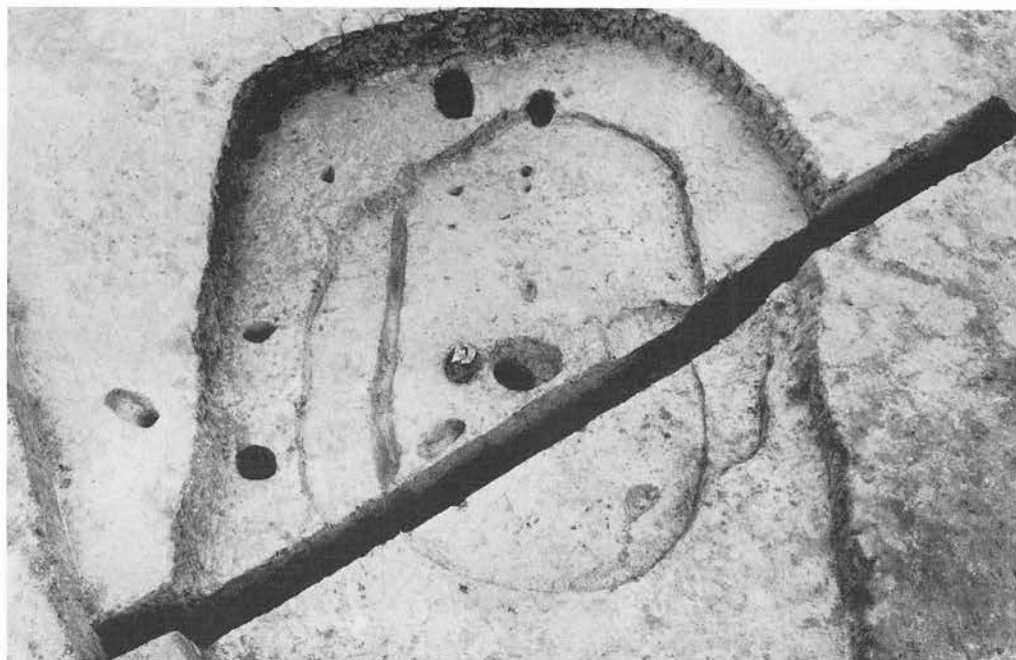

a. H III-6・7・8・9・10住居址群



b. H III-12住居址群 (作業風景)

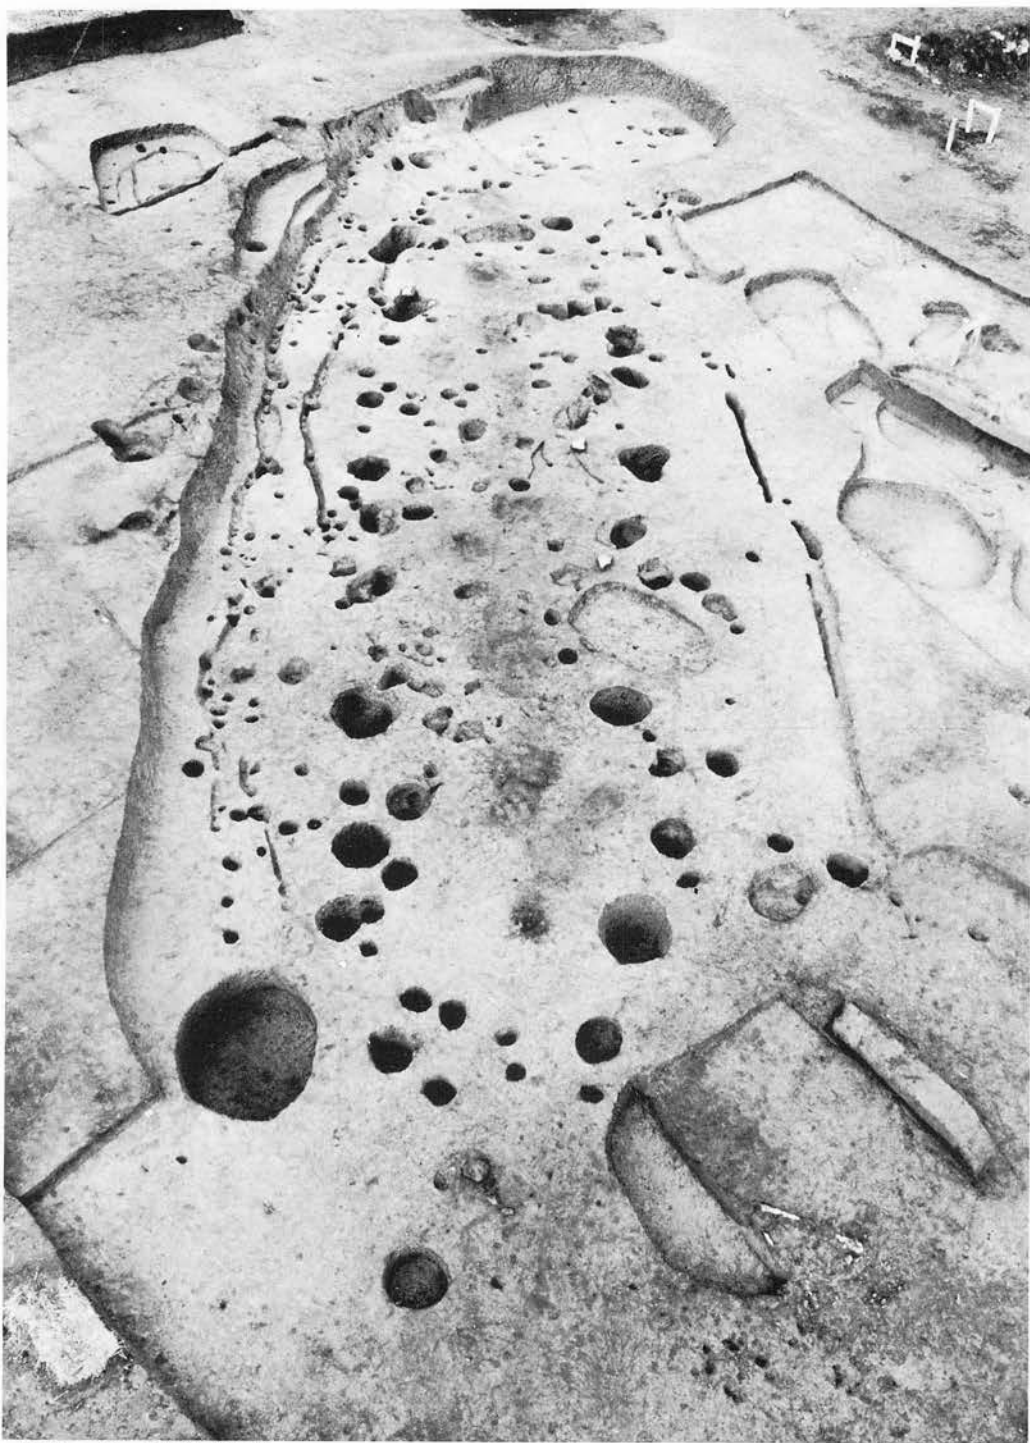

H III-11・12住居址群

写真図版47



H Ⅲ-12住居址群

写真図版48



a. H III-12住居址群 (埋土の状況)



b. H III-12住居址群 (埋土の状況)



c. H IV-7住居址 (埋土の状況)



a. H III—301~302溝址



b. H III—301~302溝址




a. H III—303~305 溝址




b. H III—303~305溝址



a. H III—301~305・I III—301溝址

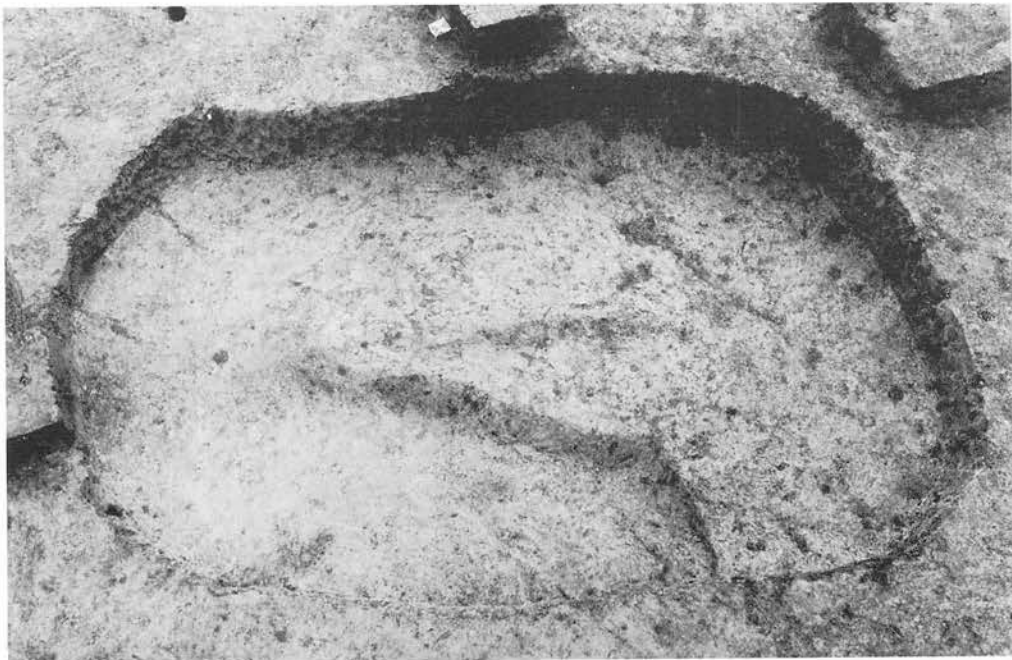


b. H IV—7住居址

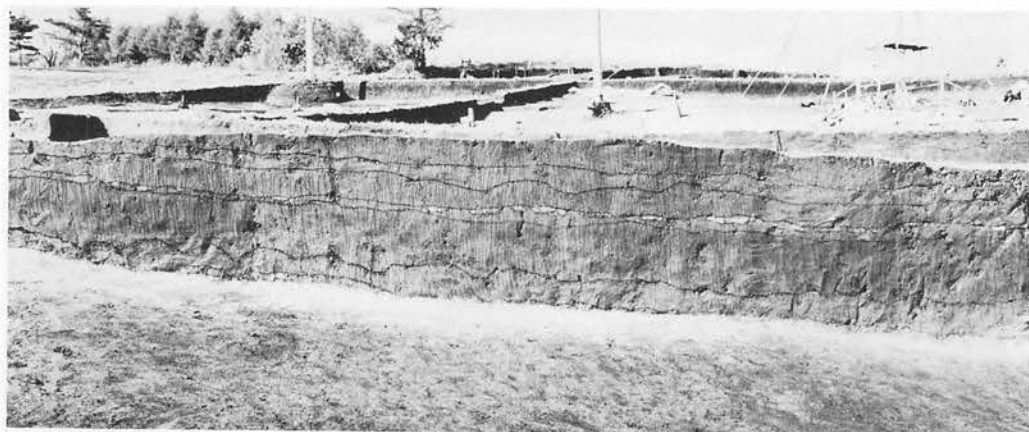

a. IⅡe9グリッド～IⅢd1グリッド 土層断面




b. HⅢ-301～304溝址 (埋土の状況)

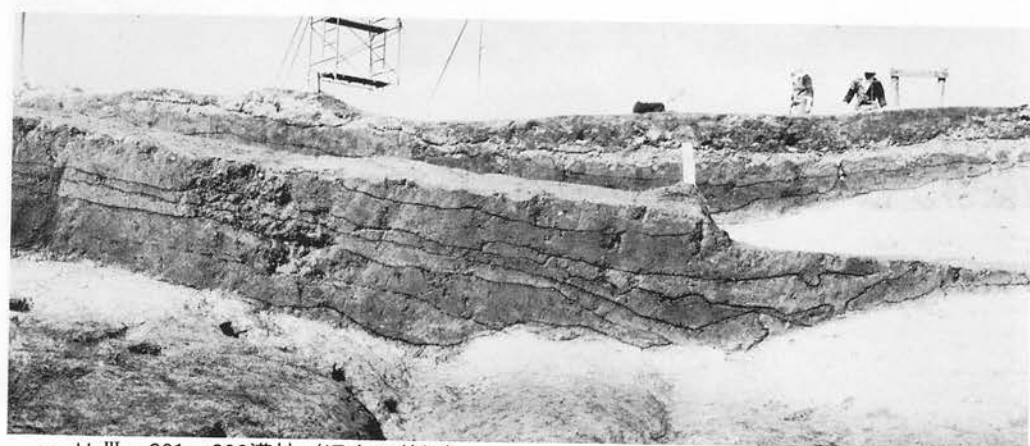


c. HⅢ-301～302溝址 (埋土の状況)



a. H VI-1 住居址

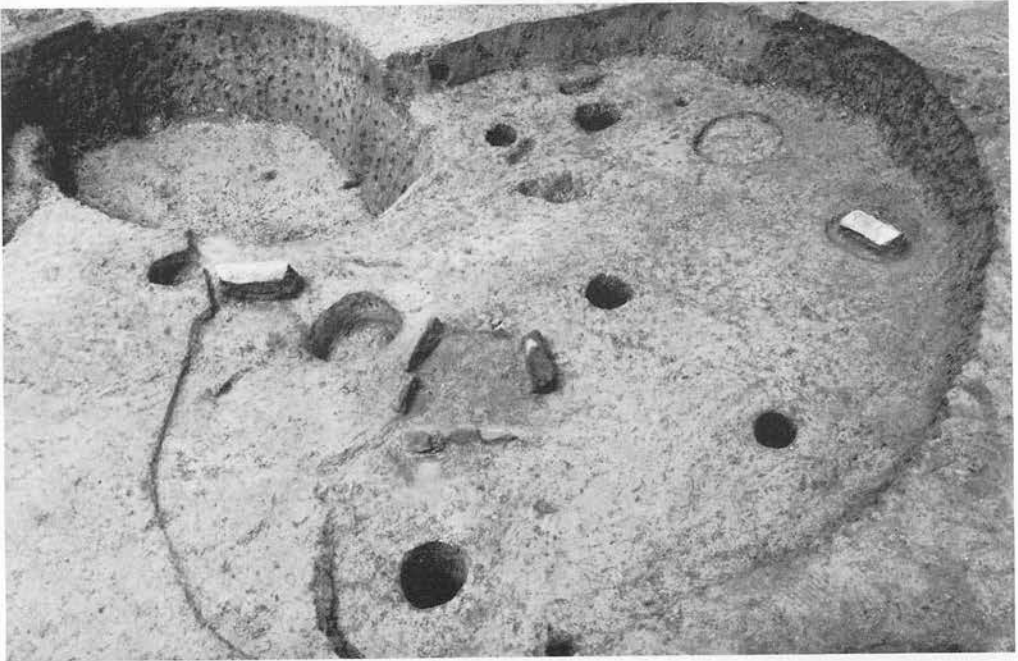

b. H VI-2 住居址

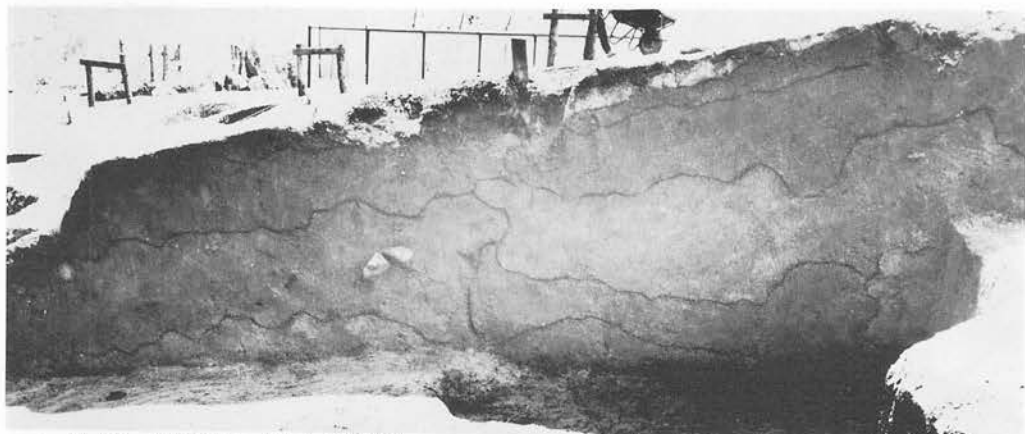


a. H VI-2 住居址 (埋土の状況)




b. H VI-5 住居址 (埋土の状況)




c. H VII-1 住居址群 (埋土の状況) No. 2

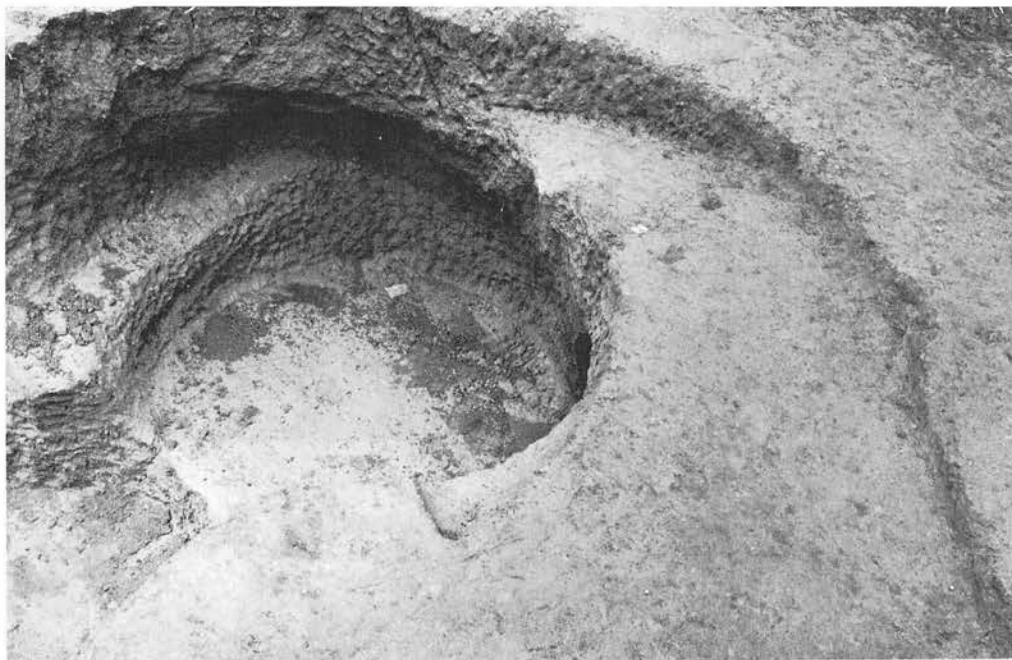


a. H VI-3 住居址

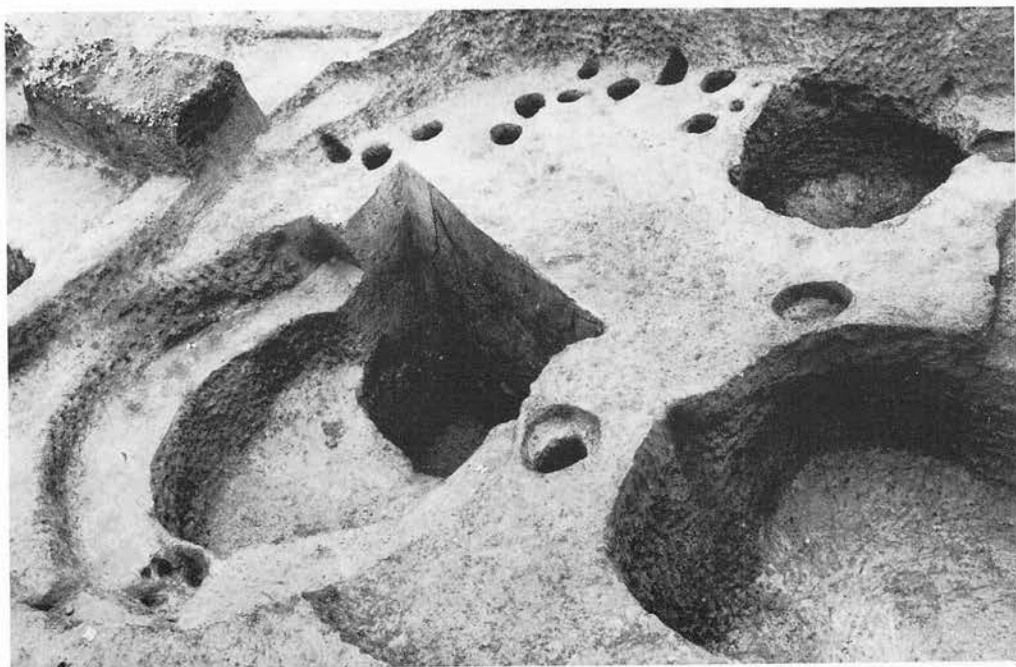


b. H VI-4 住居址

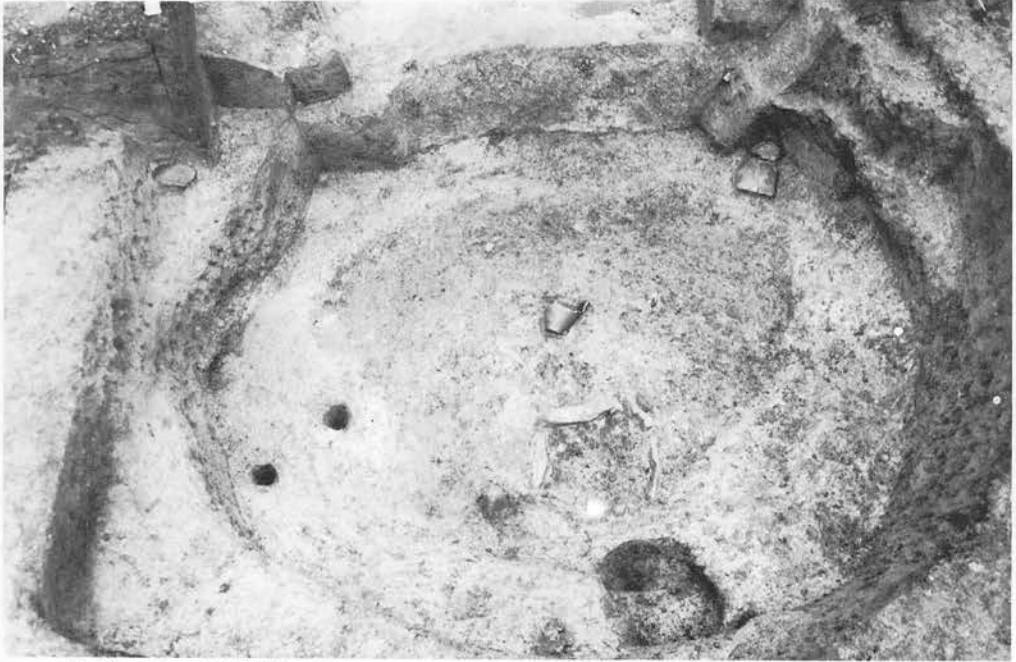

a. H VI-4・5 住居址

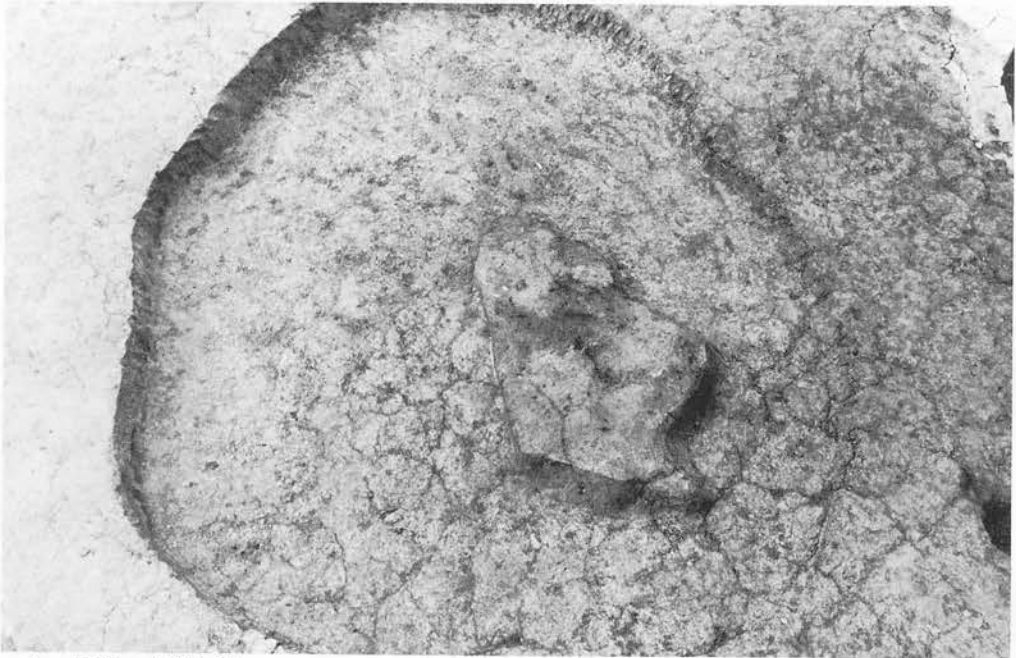


b. H VI-6 住居址

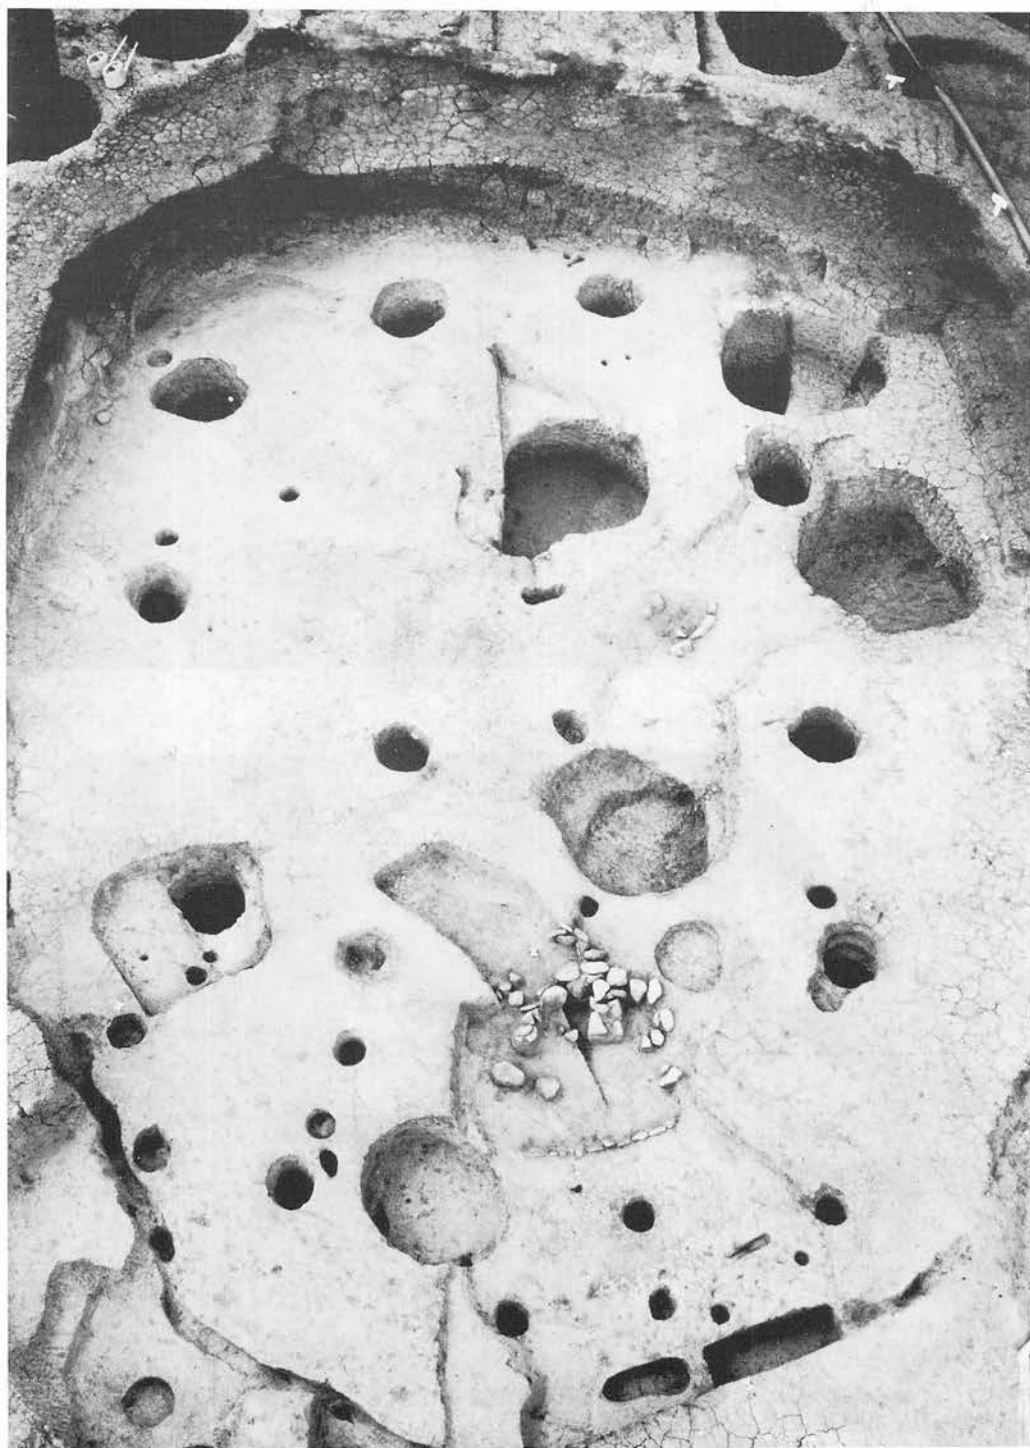


H VII-1 住居址群


写真図版58

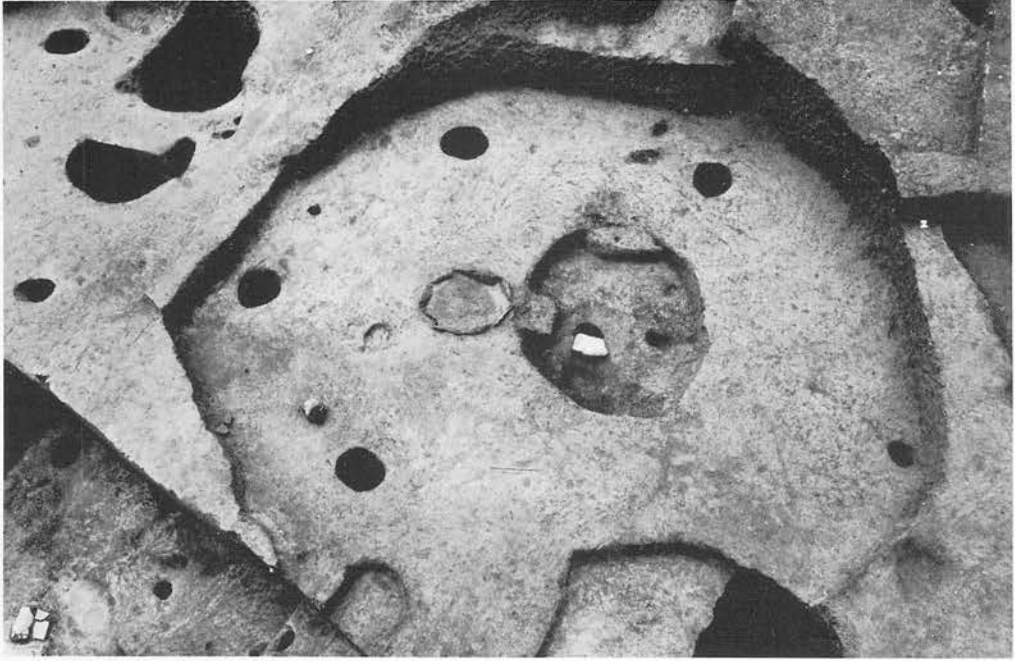

a. H VII-2 住居址

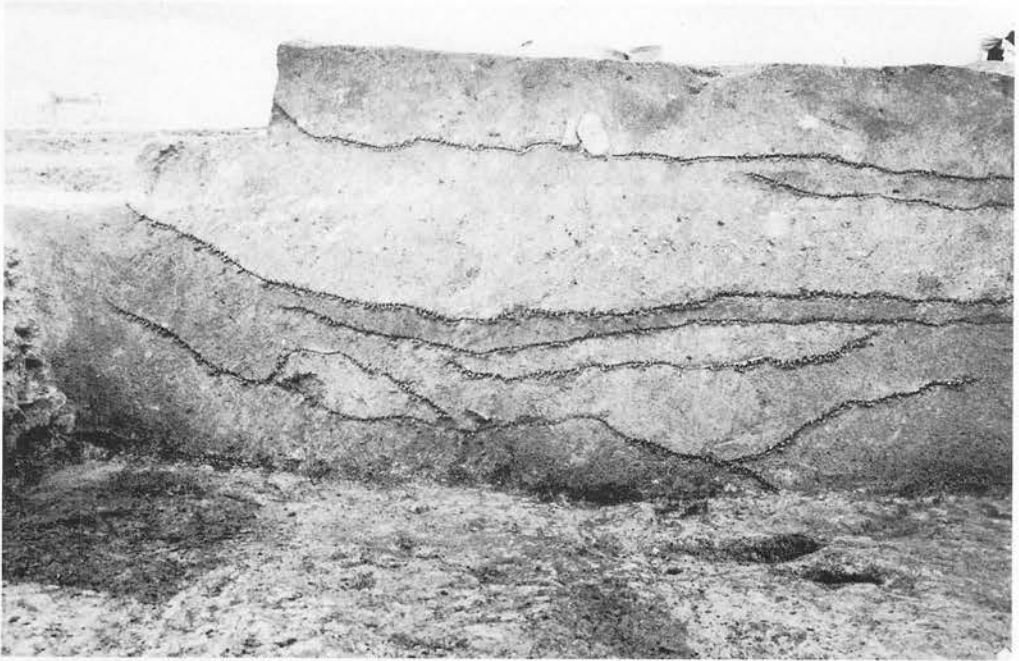

b. H VII-4 住居址群 (埋土の状況)

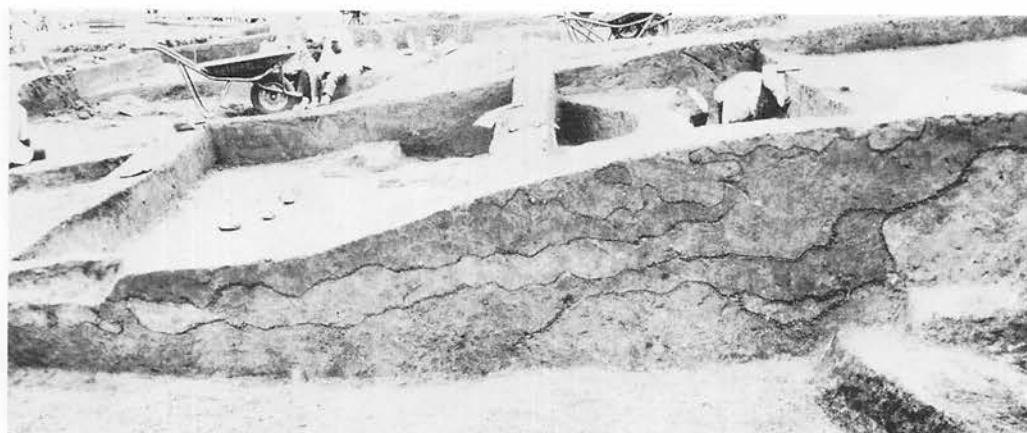


a. H VII-1 住居址群 (埋土の状況) No. 4




b. H VII-2 住居址 (埋土の状況)




c. H VII-4 住居址群 (埋土の状況)

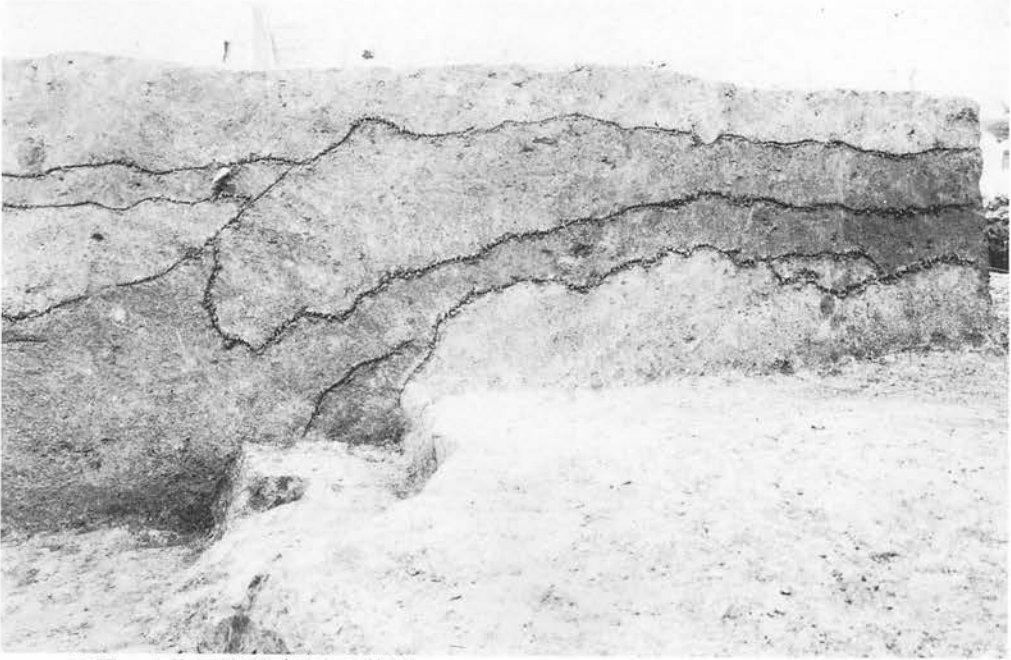


a. H VII-4 住居址群 (埋土の状況)

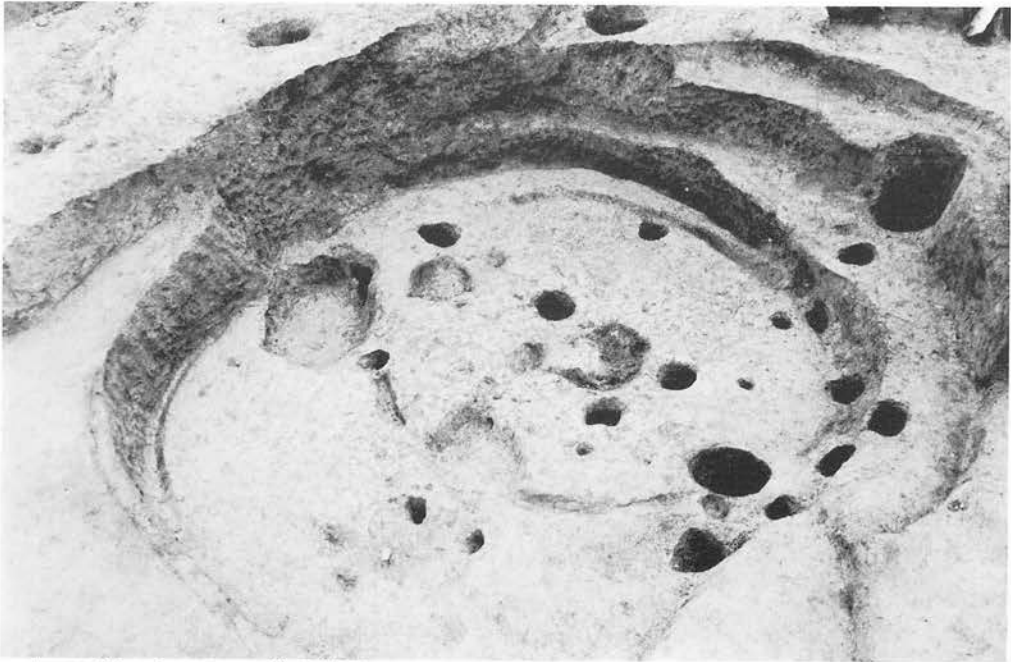

b. H VII-3・4・5 住居址群

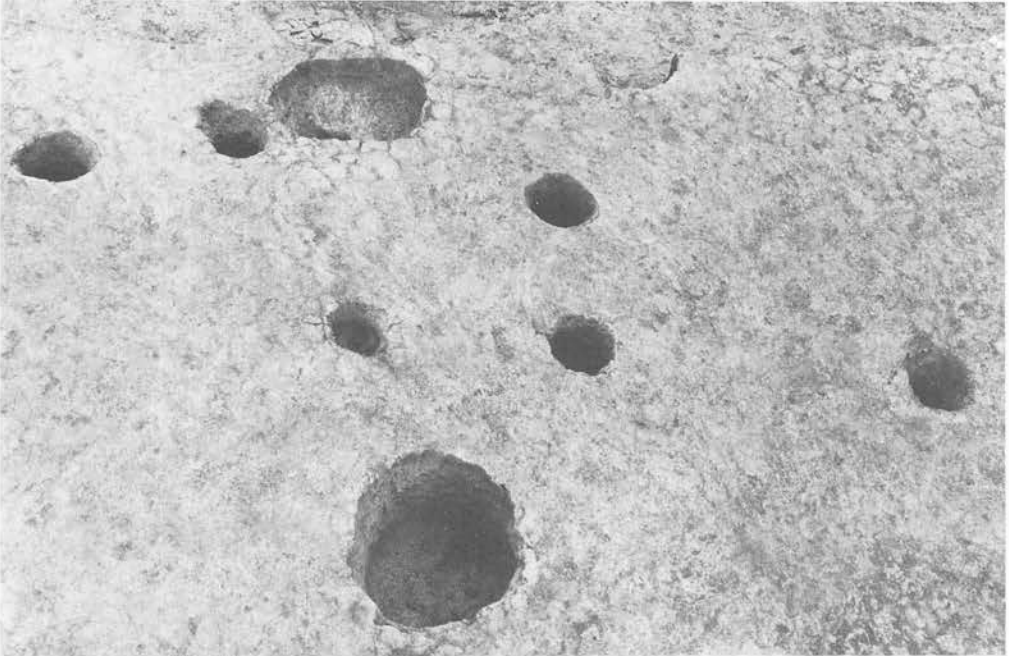


a. H VII-6 住居址

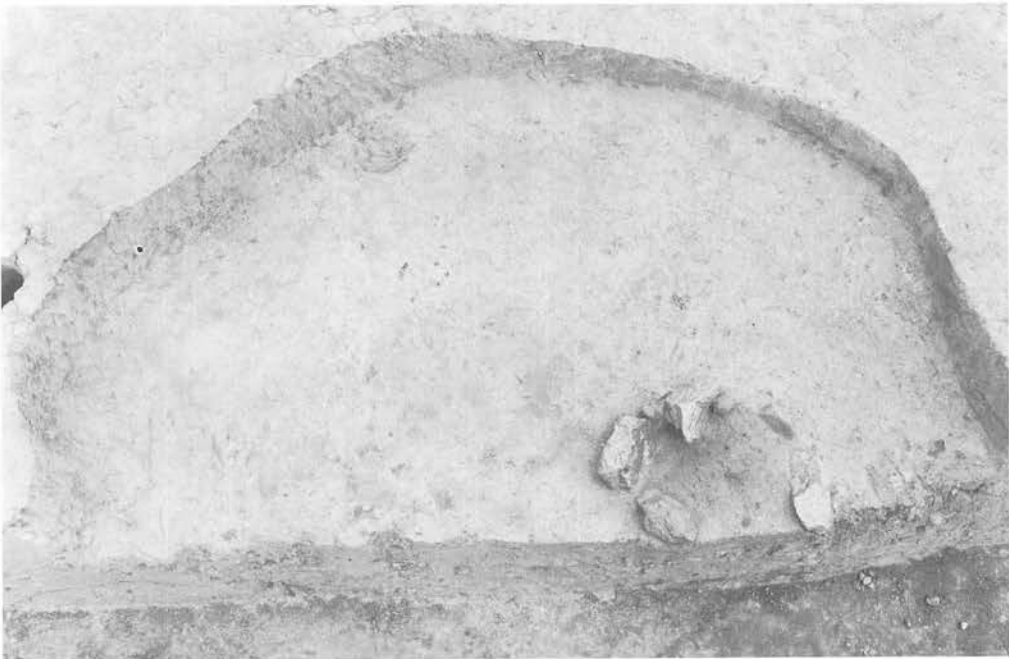


b. H VII-7 住居址




a. H VII-8 住居址

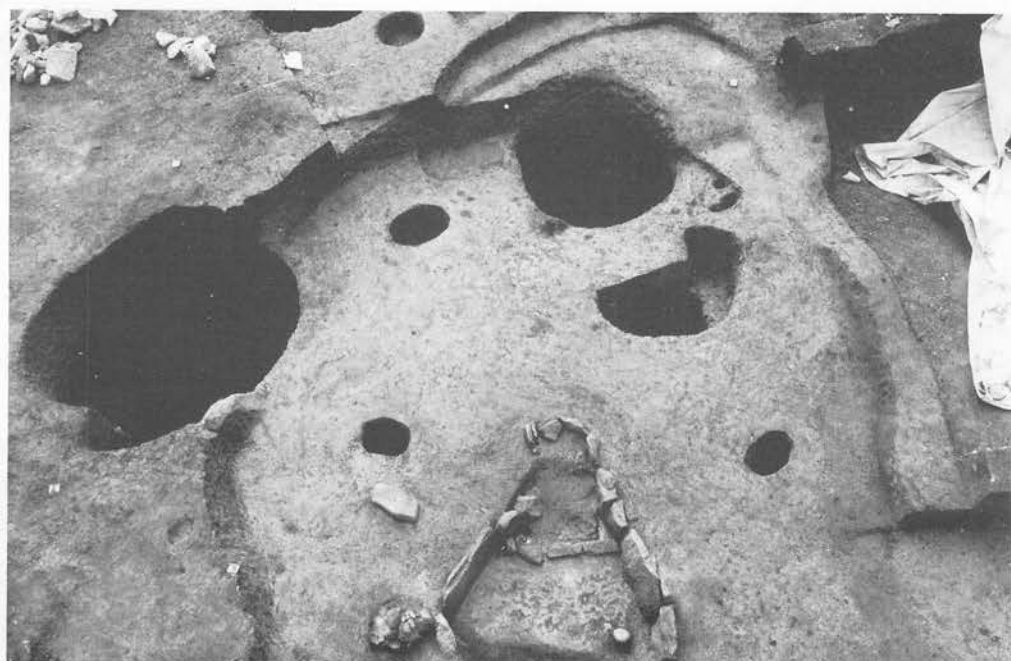

b. H VII-9 住居址

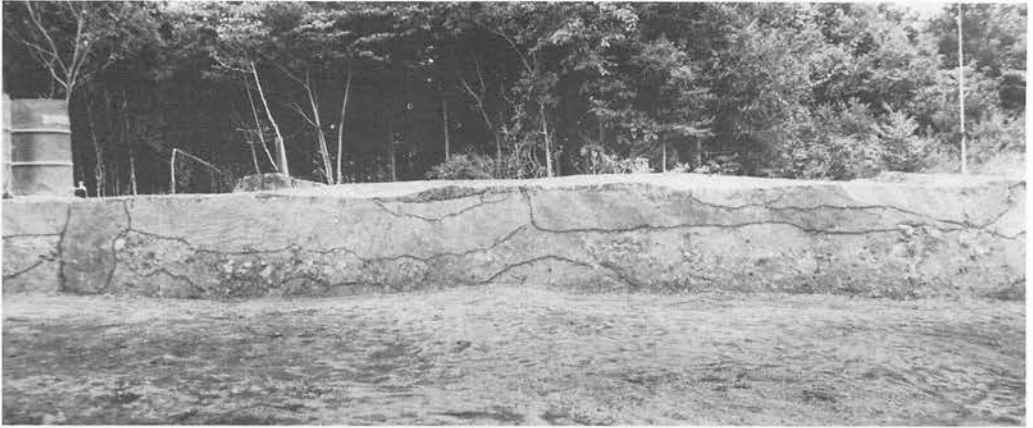

a. H VII-6・7住居址 (埋土の状況)

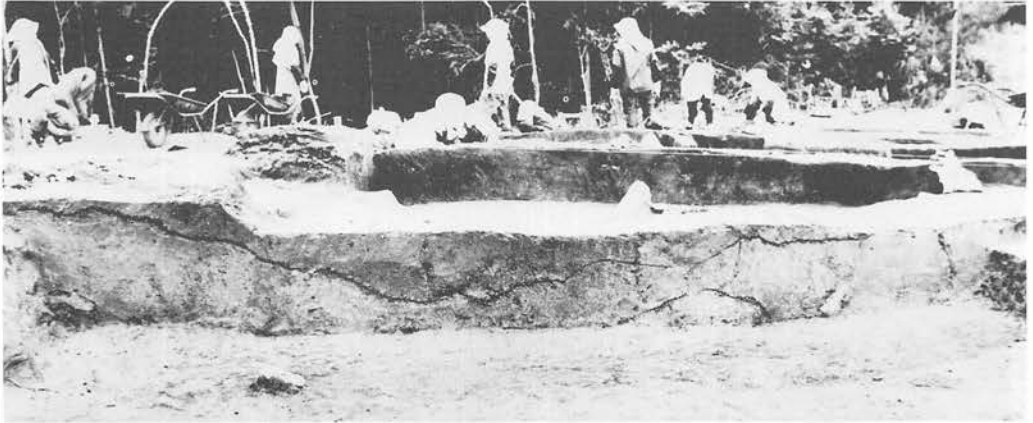

b. H VII-8住居址 (埋土の状況)




c. H VII-9住居址 (埋土の状況)




a. H VII-10住居址




b. H VII-12・13住居址

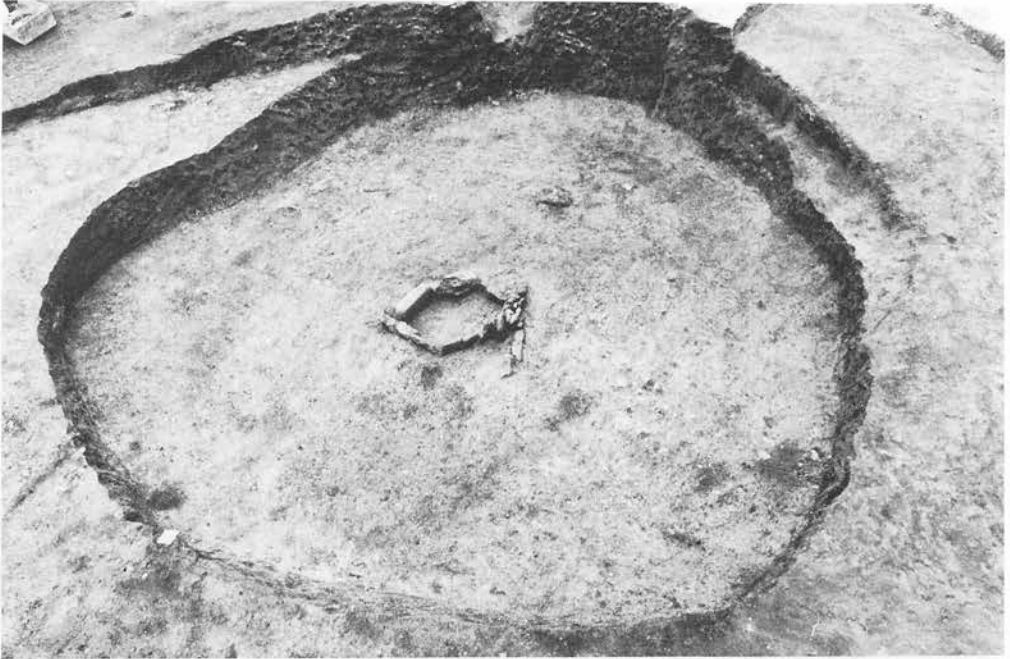


a. H VII-13住居址

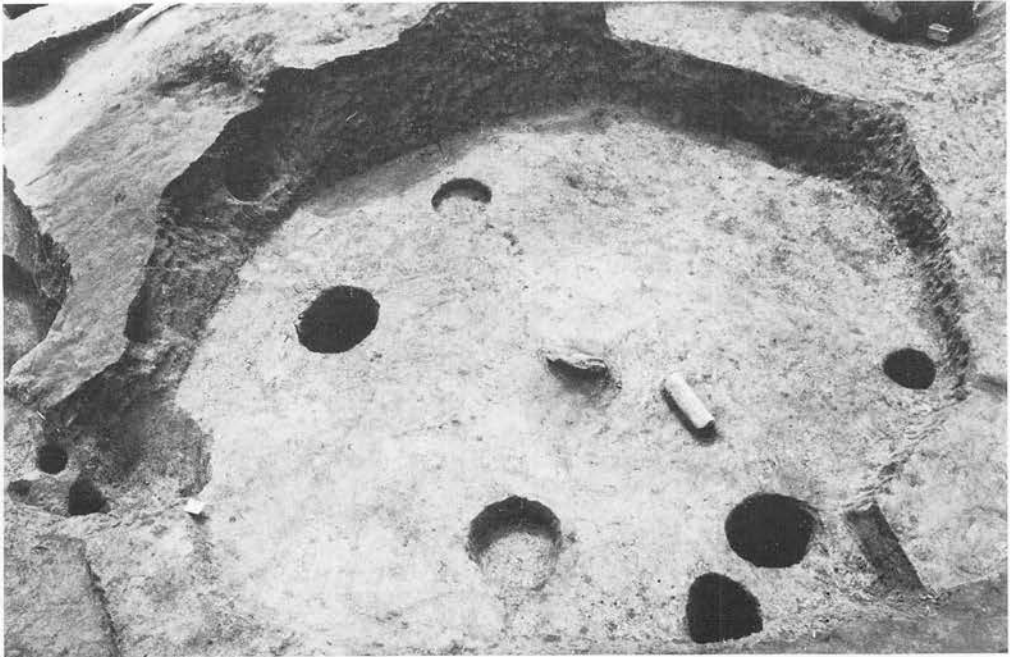

b. H VII-14住居址

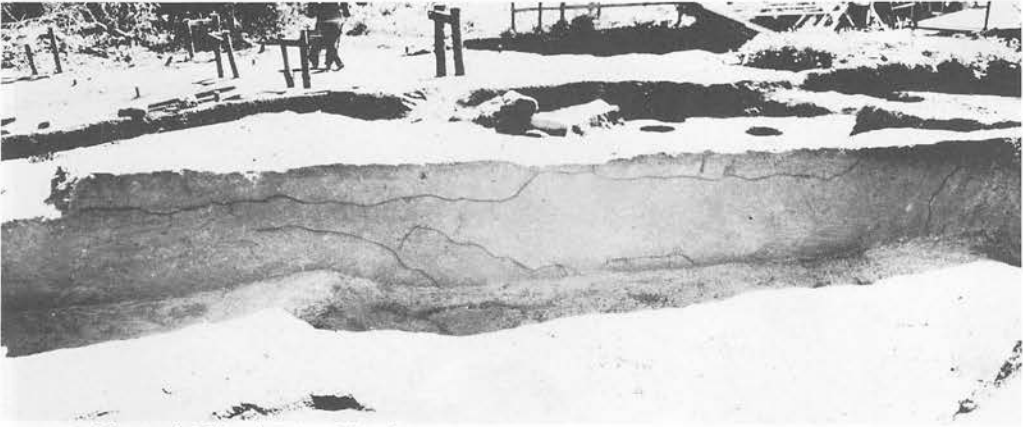


a. H VII-10住居址 (埋土の状況)

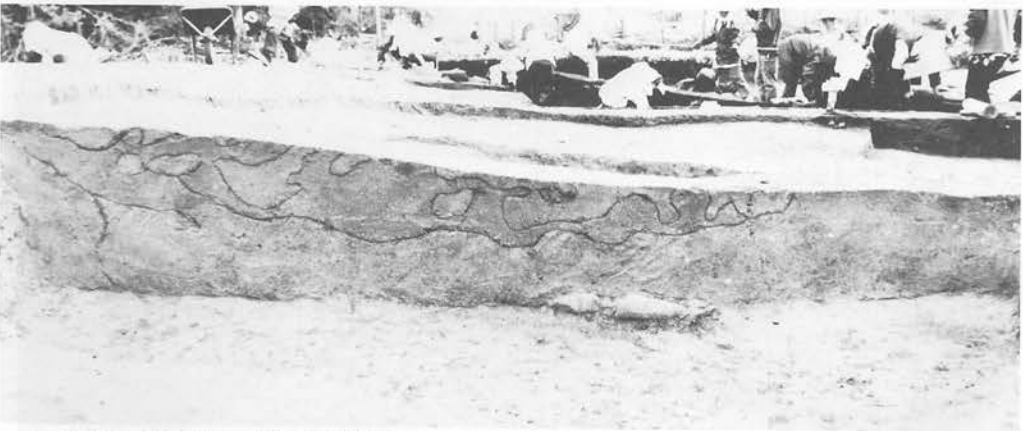

b. H VII-13住居址 (埋土の状況)



c. H VII-16住居址 (埋土の状況)

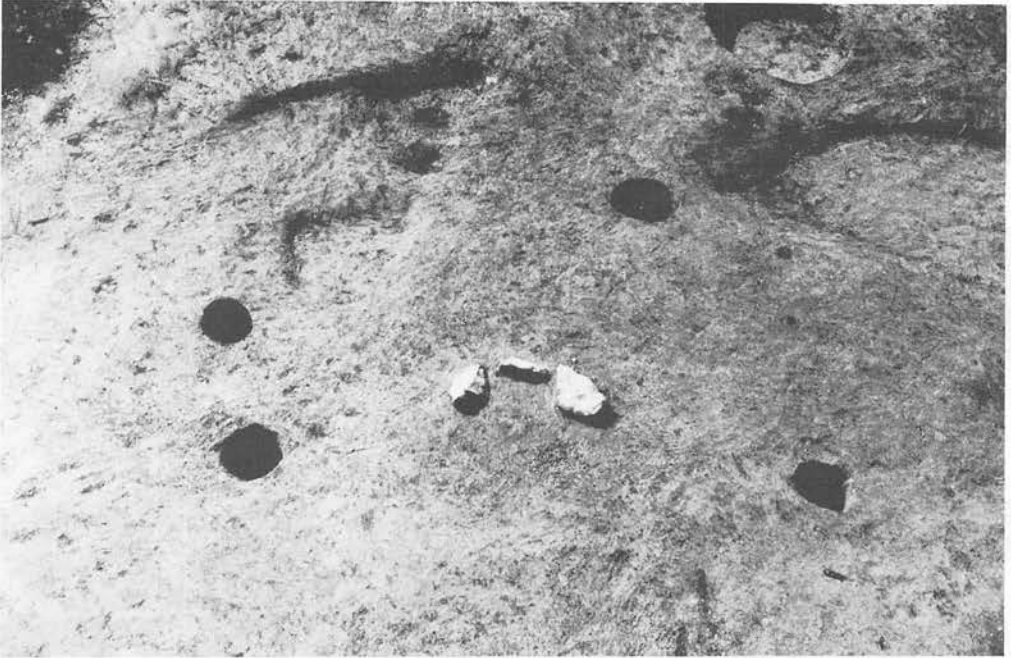


a. H VII-15住居址



b. H VII-16住居址




a. H VII-17住居址

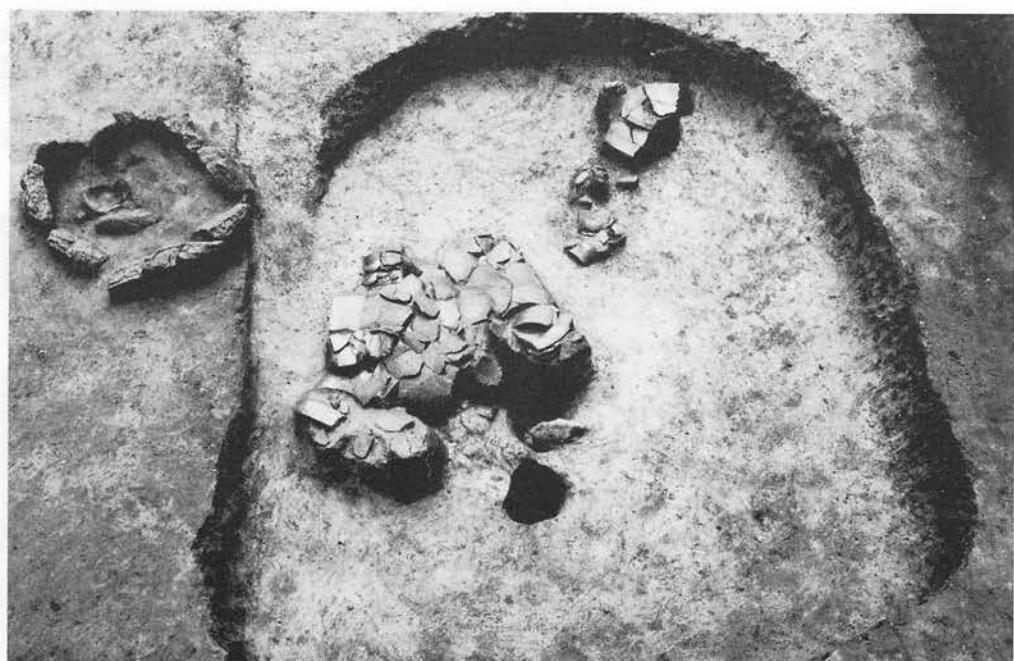


b. H VII-18住居址 (遺物出土狀況)




a. H VII-18住居址

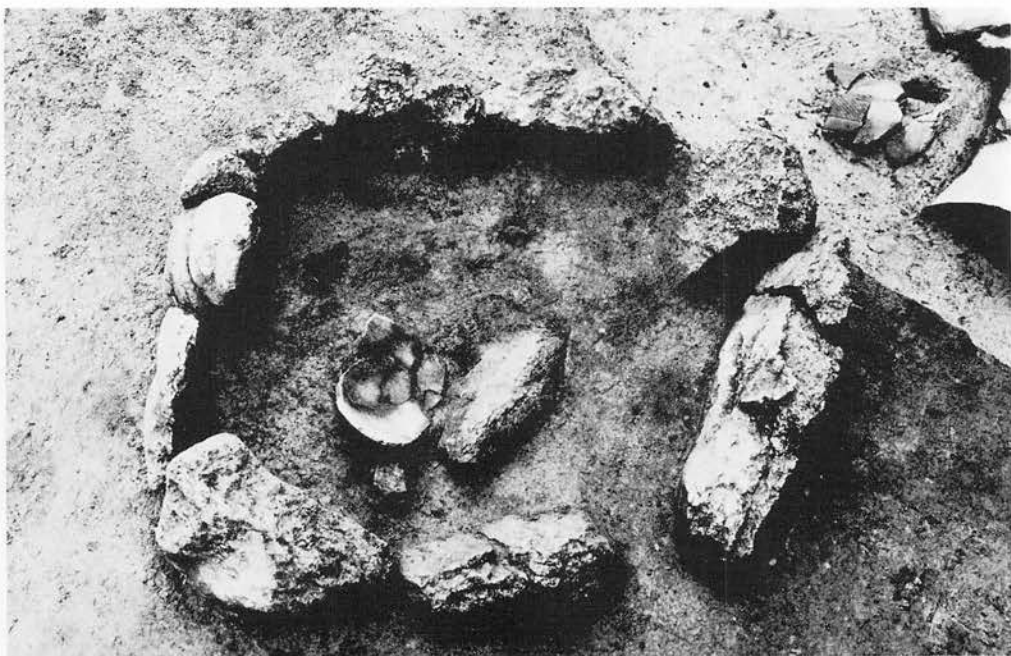


b. H VII-19住居址

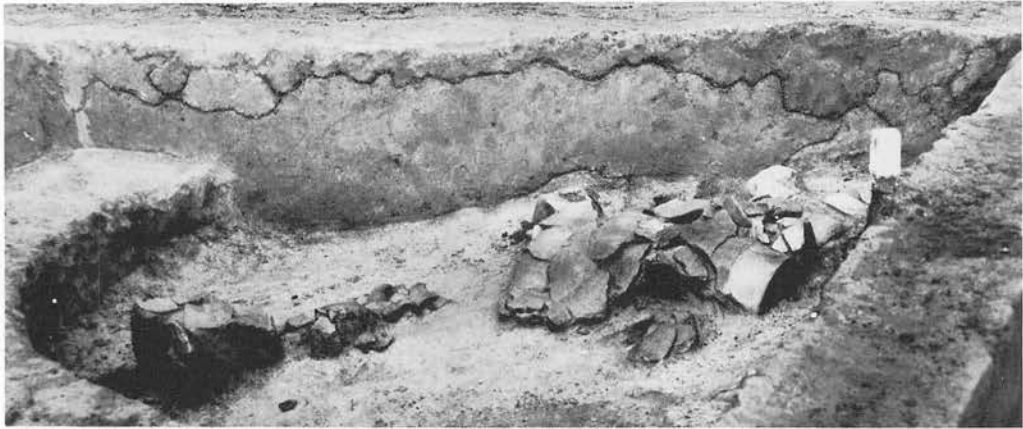

a. H VII-18住居址 (埋土の状況)

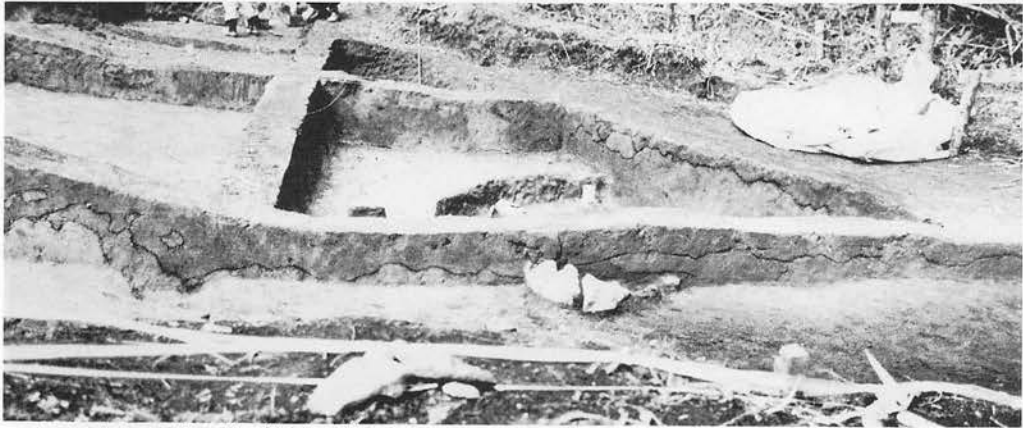


b. H VII-19住居址 (埋土の状況)

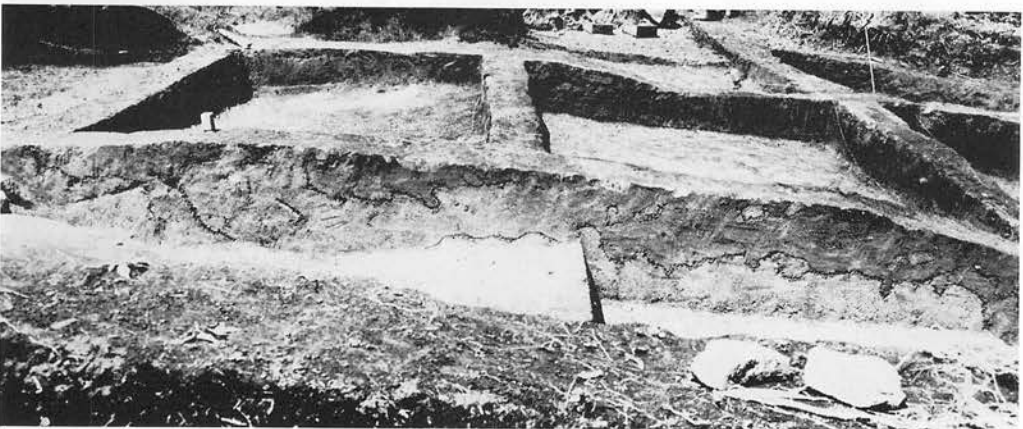

c. H VII-20住居址 (埋土の状況)



a. H VII-20住居址

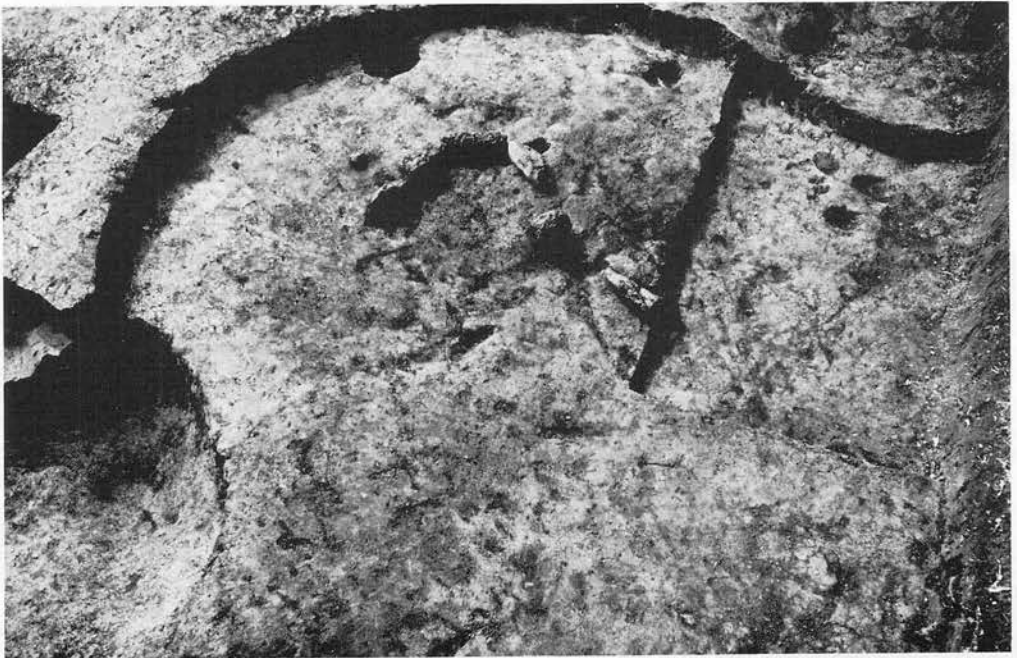


b. H VII-21住居址


写真图版72



a. H VII-22・23住居址

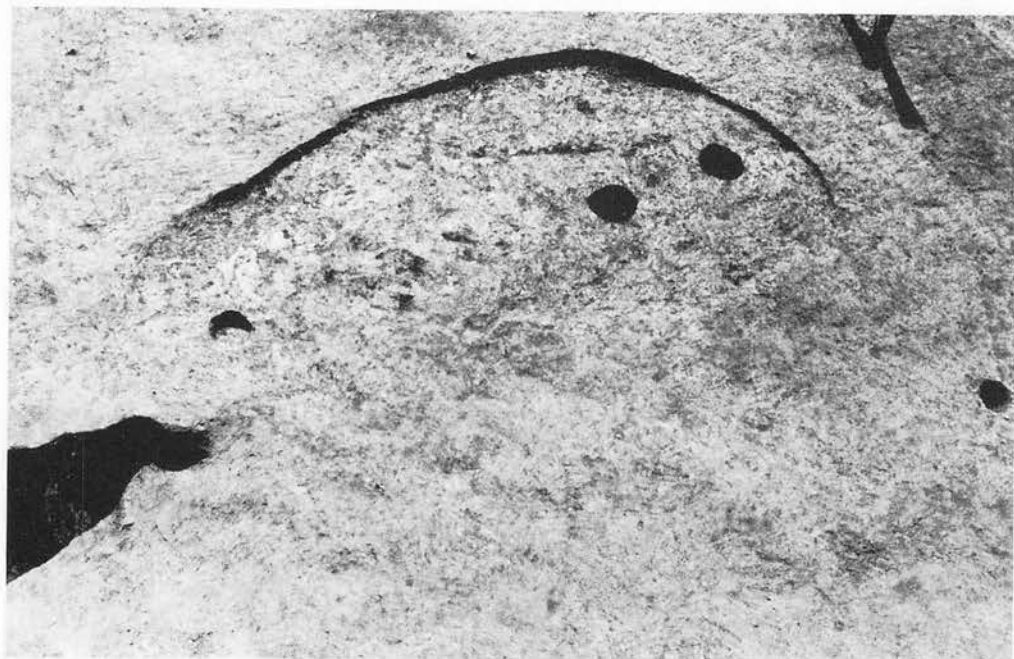

b. H VII-24住居址

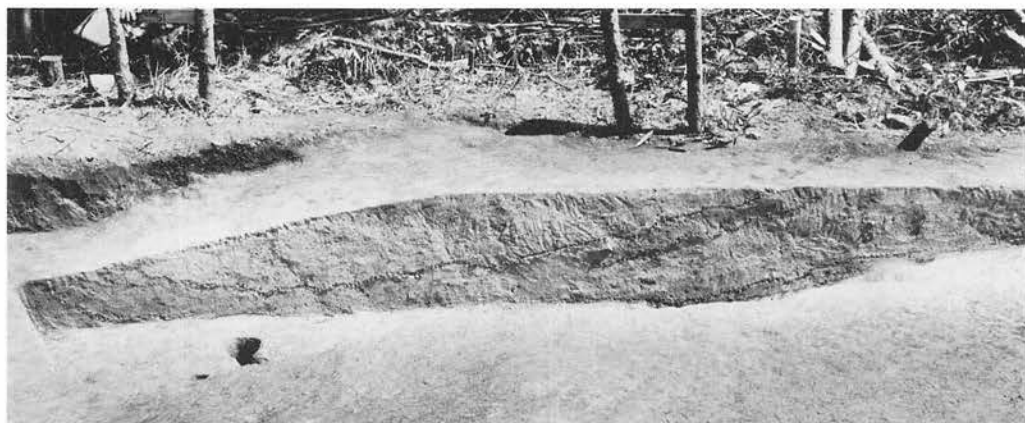

a. H VII-22・23住居址 (埋土の状況)




b. I VII-1住居址 (埋土の状況)




c. I VII-3住居址 (埋土の状況)




a. IⅡ-1 住居址

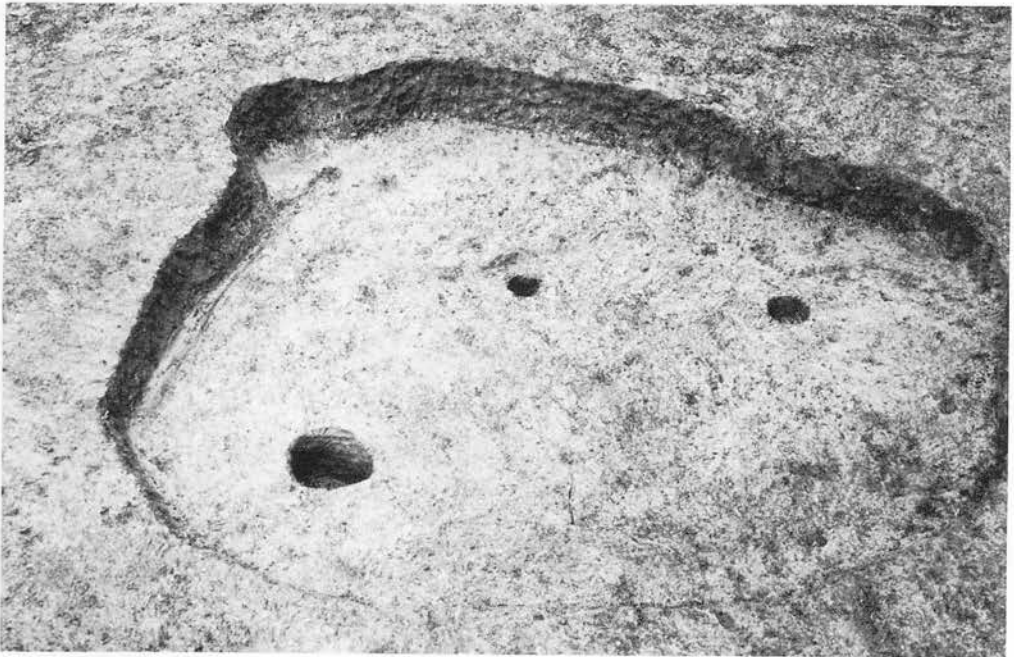


b. IⅥ-1 住居址

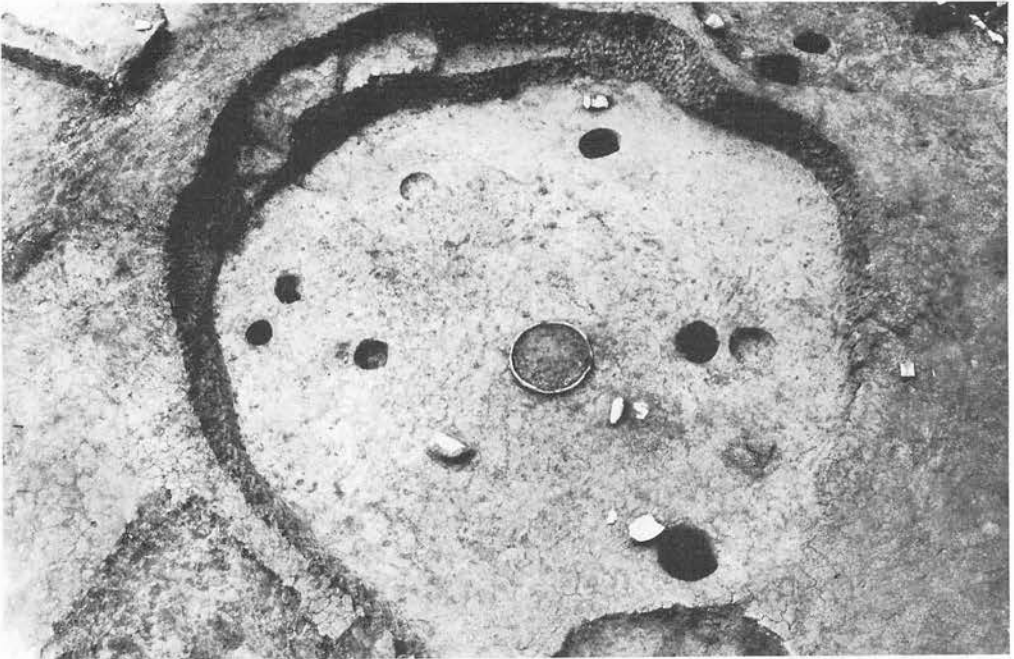

a. IⅦ-1 住居址

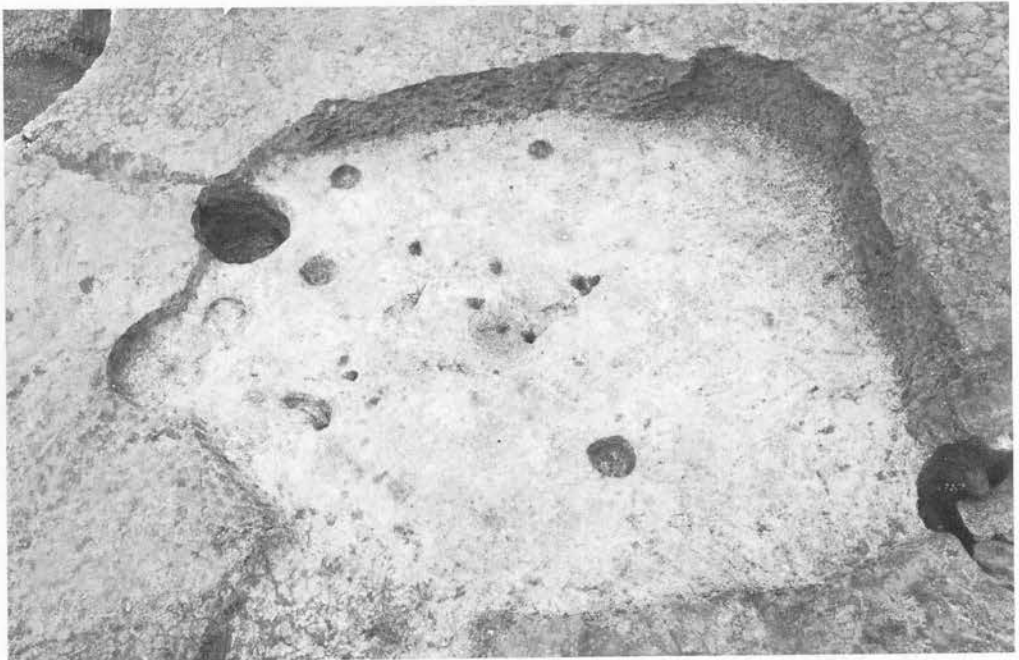

b. IⅦ-2 住居址

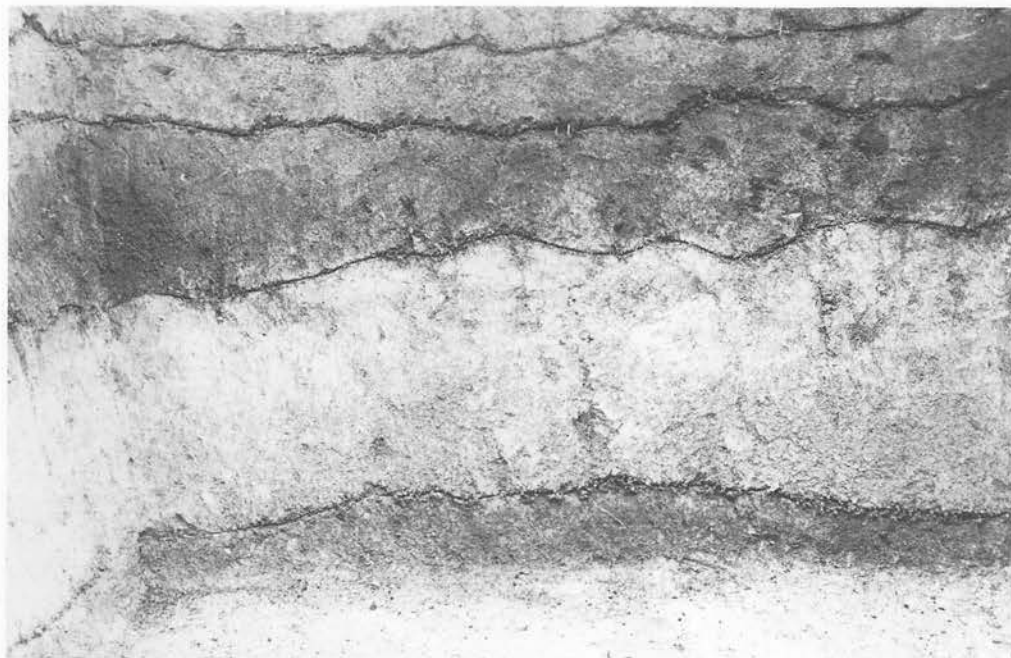


a. IⅦ-3 住居址 (埋土の状況) No. 2



b. IⅦ-3 住居址 (埋土の状況) No. 3




1Ⅶ-3 住居址

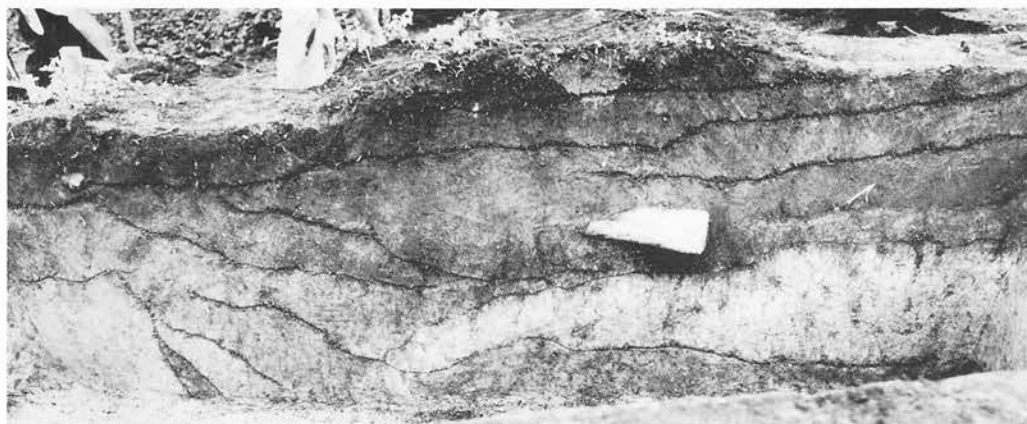

a. IⅦ-3 住居址 (埋土の状況) No.5




b. IⅦ-3 住居址 (埋土の状況) No.6

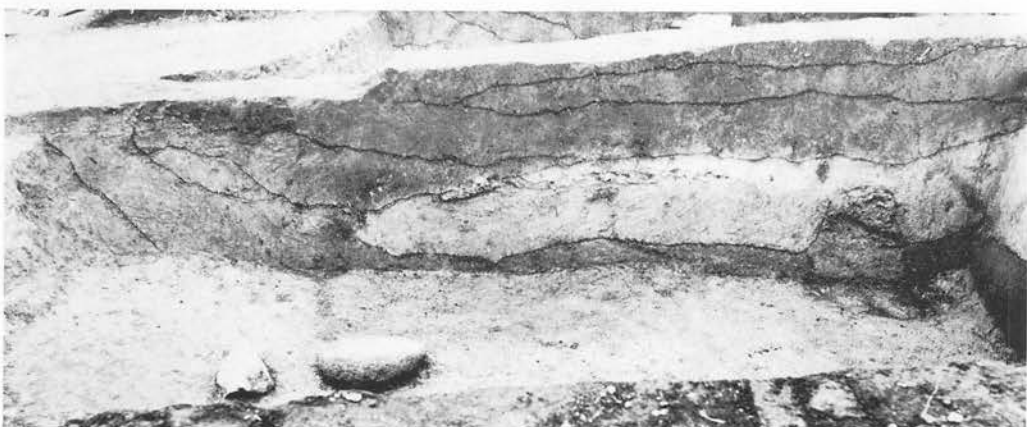


c. IⅦ-3 住居址 (埋土の状況) No.7



a. IⅦ-4住居址

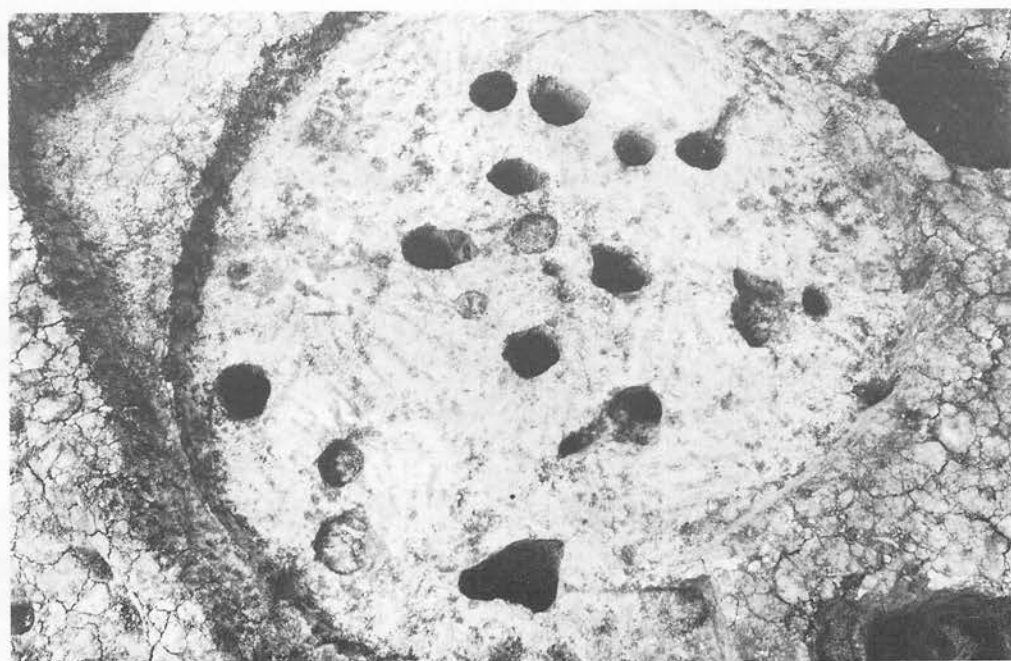

b. IⅦ-15住居址

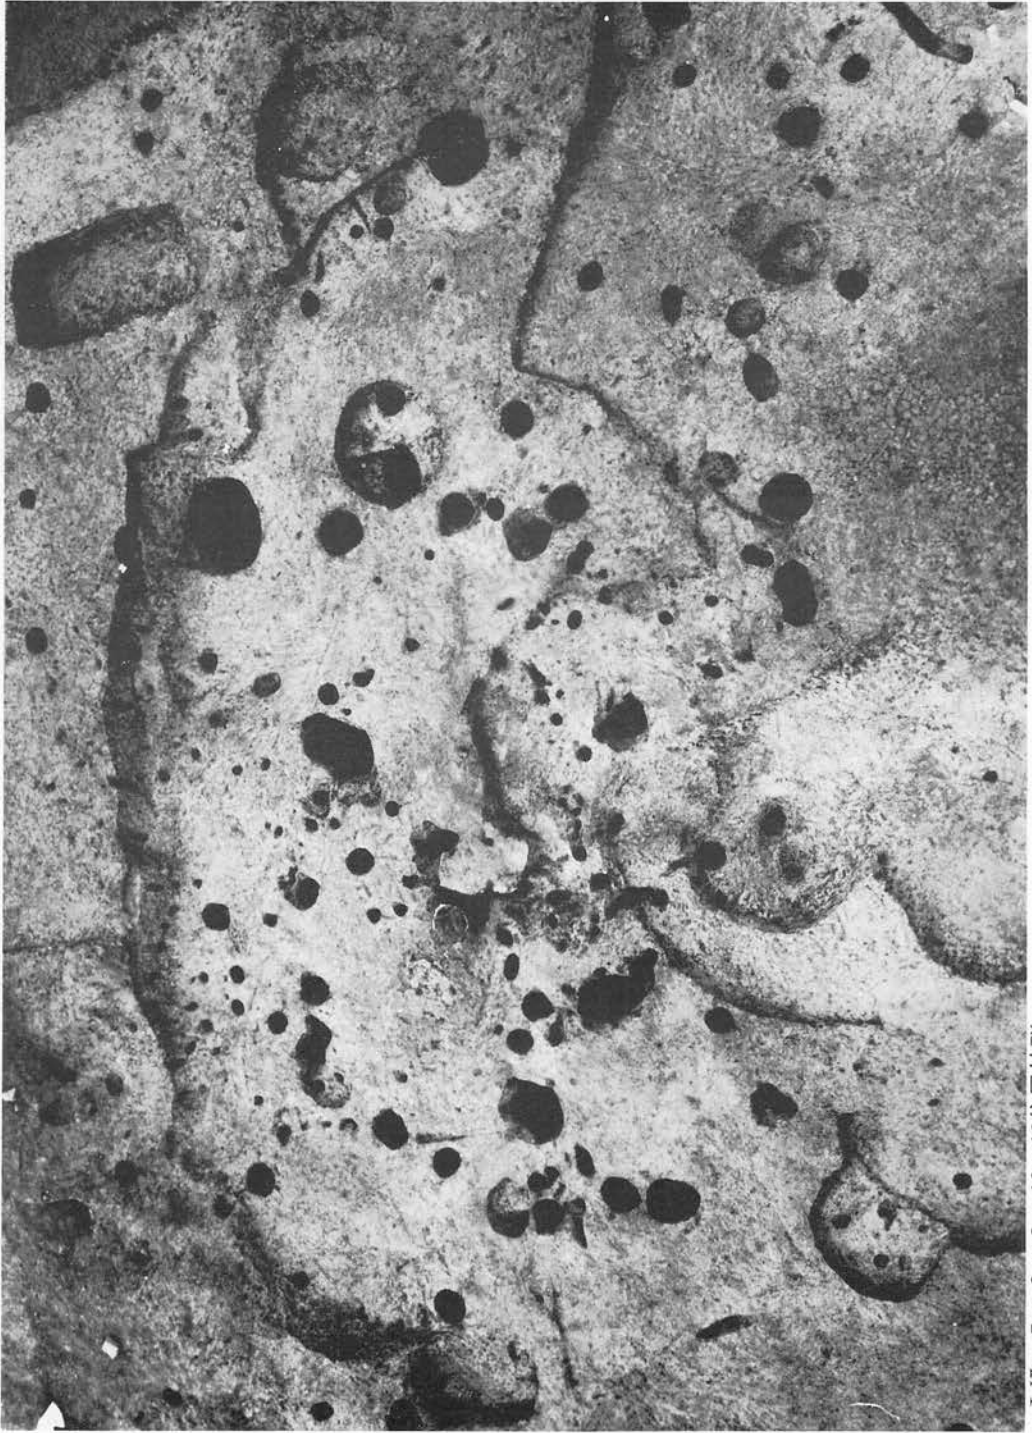

I Ⅶ-5·8·9·10·13 住居址群

写真图版81



Ⅷ-11・12・14・15・16・17・18住居址群




a. IⅦ-5・8住居址群 (埋土の状況)



b. IⅦ-5・8住居址群 (埋土の状況)



c. IⅦ-14住居址 (埋土の状況)

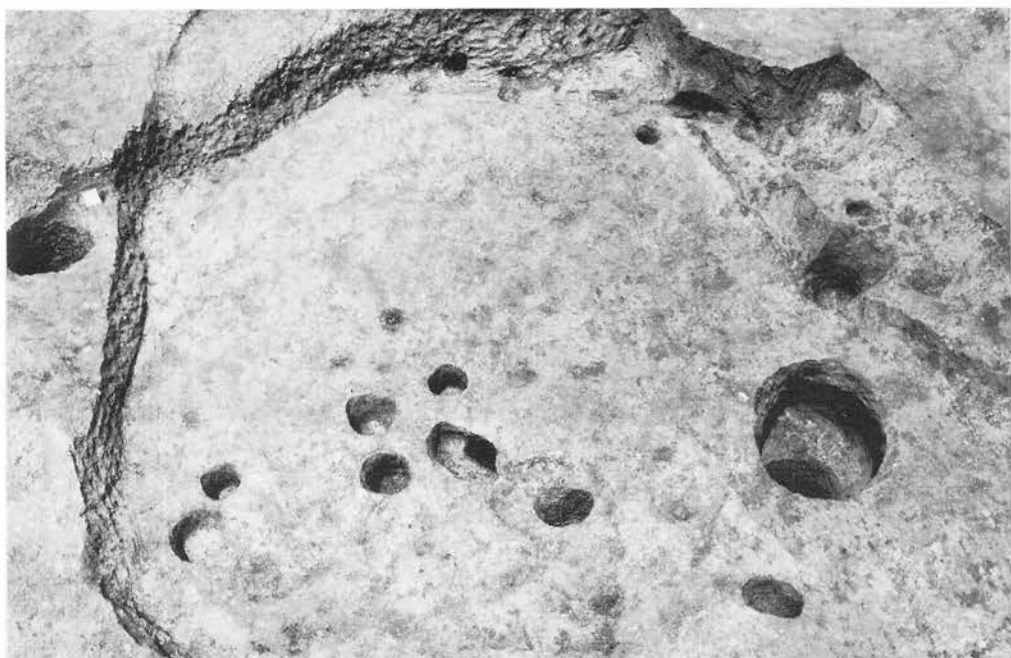


a. IⅦ-16住居址




b. IⅦ-20住居址




a. J VII-2・3・4・6・7住居址群

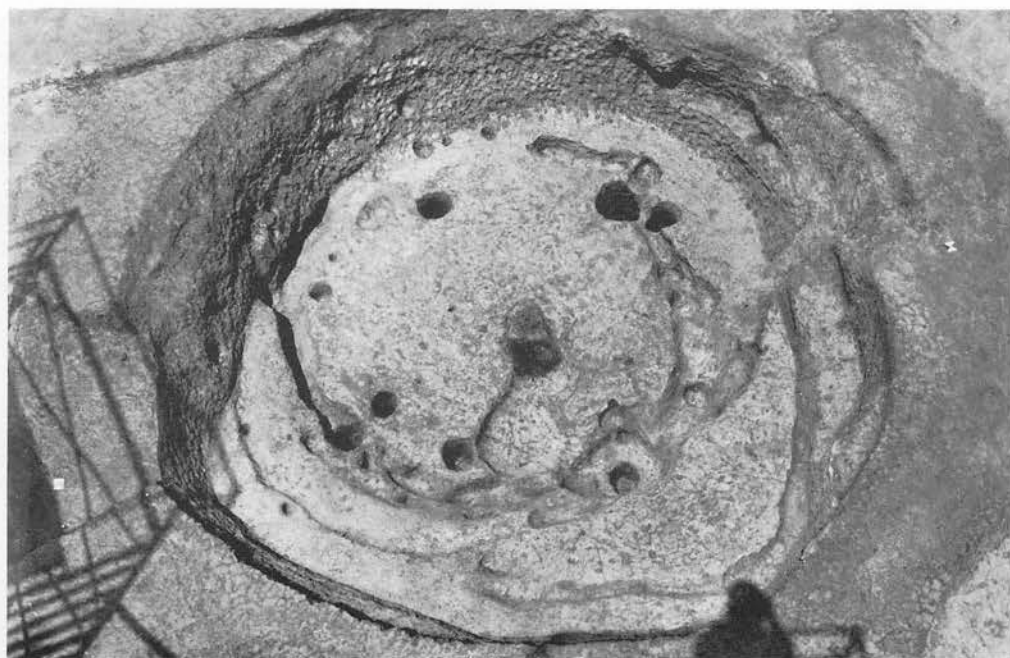


b. J VII-4・5・6・7住居址群

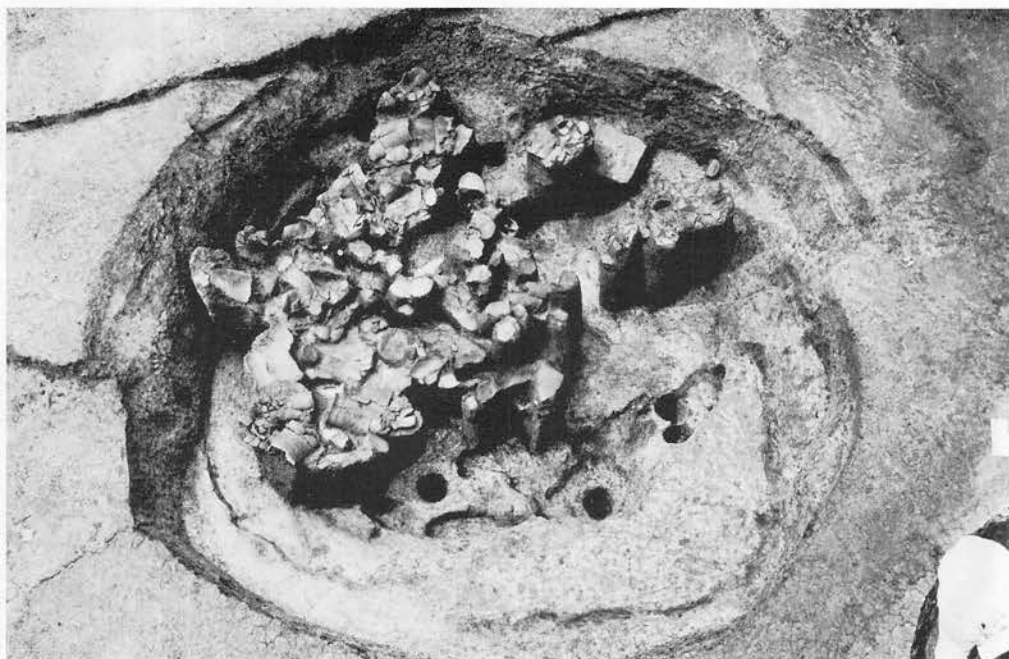

a. J VII-7 住居址群 (遺物出土状況)

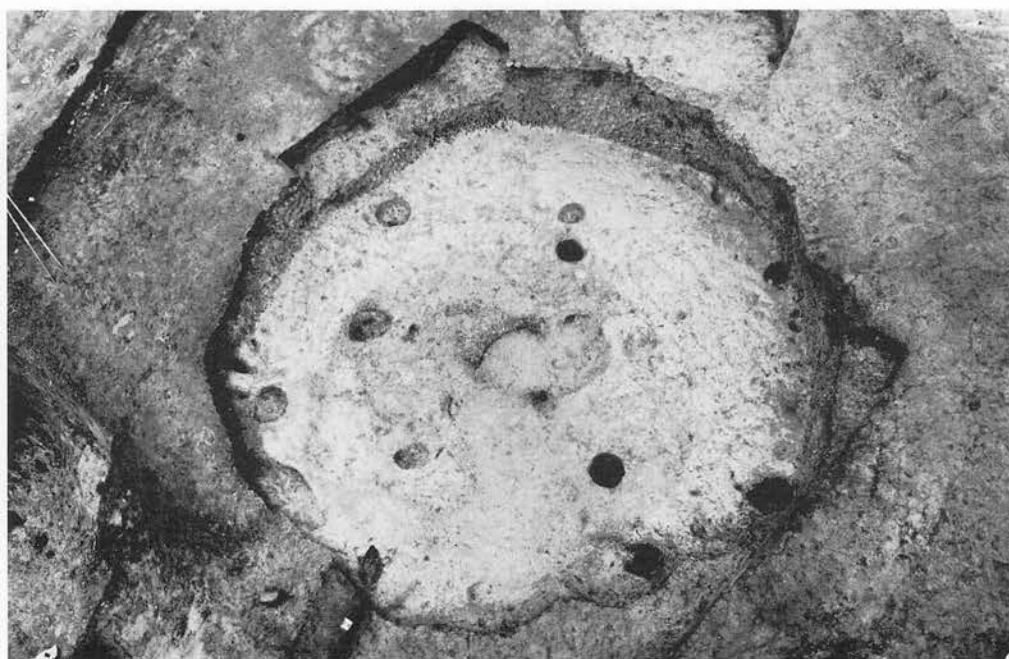

b. J VII-9・10 住居址

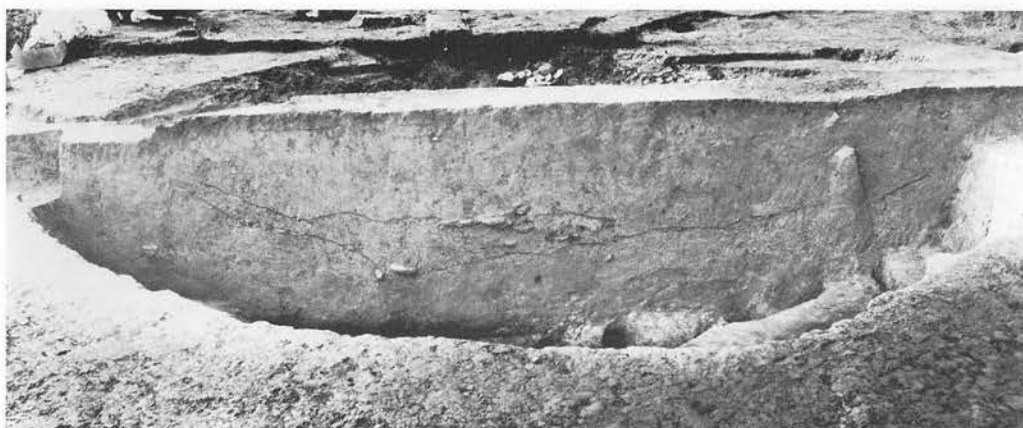

a. J VII-4・5・6・7住居址群 (埋土の状況)



b. J VII-9・10住居址 (埋土の状況)




c. J VII-12・15住居址 (埋土の状況)



a. J VII-11住居址




b. J VII-12住居址

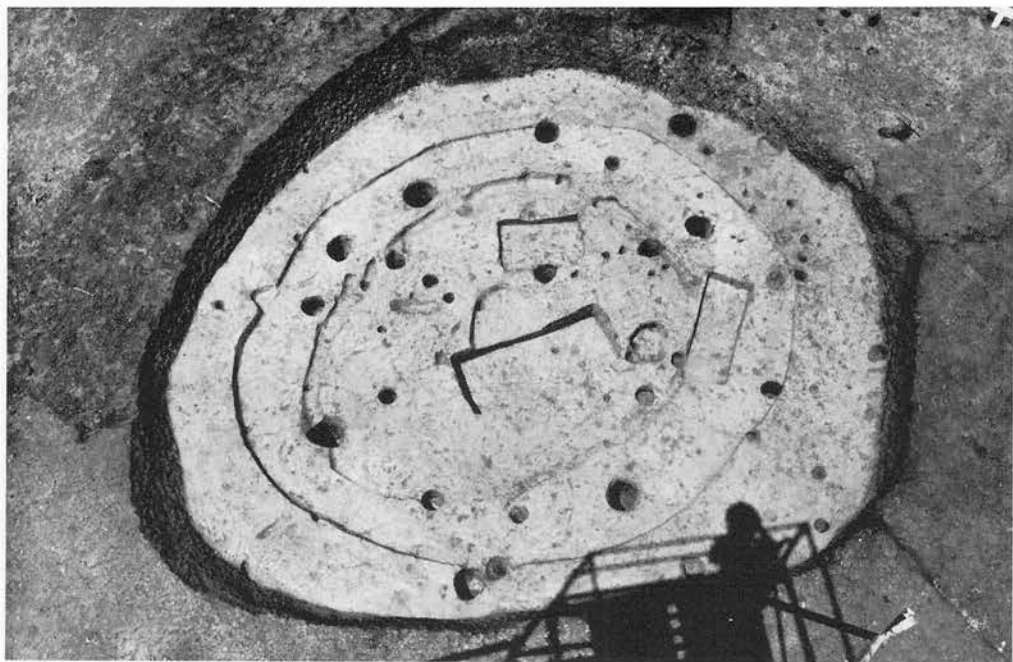


a. J VII-13・14・15住居址




b. J VII-15住居址 (遺物出土状況)

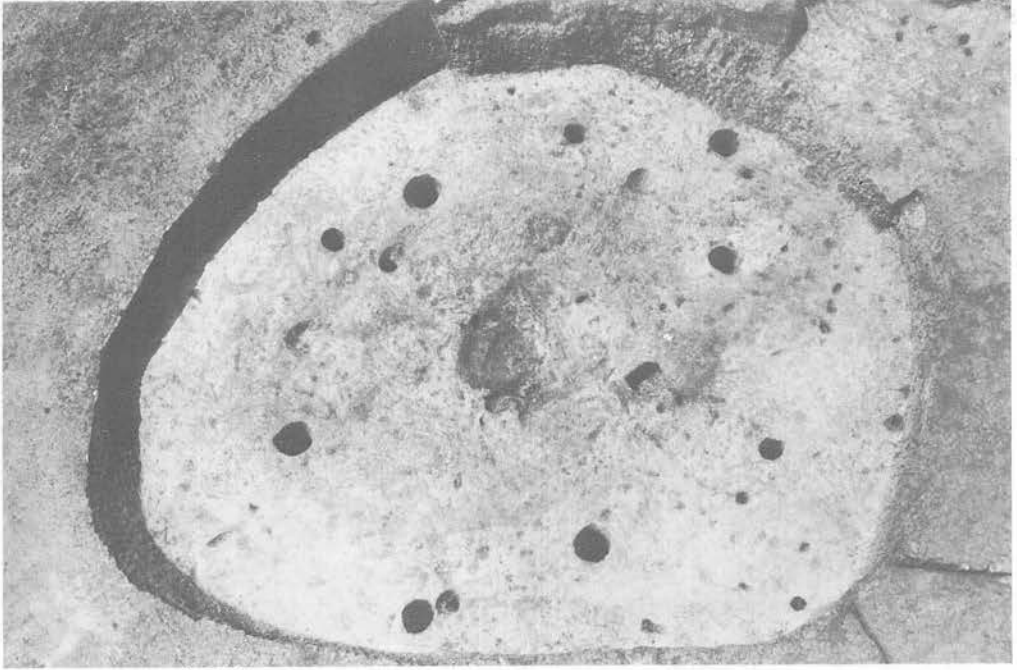


a. J VII-15住居址

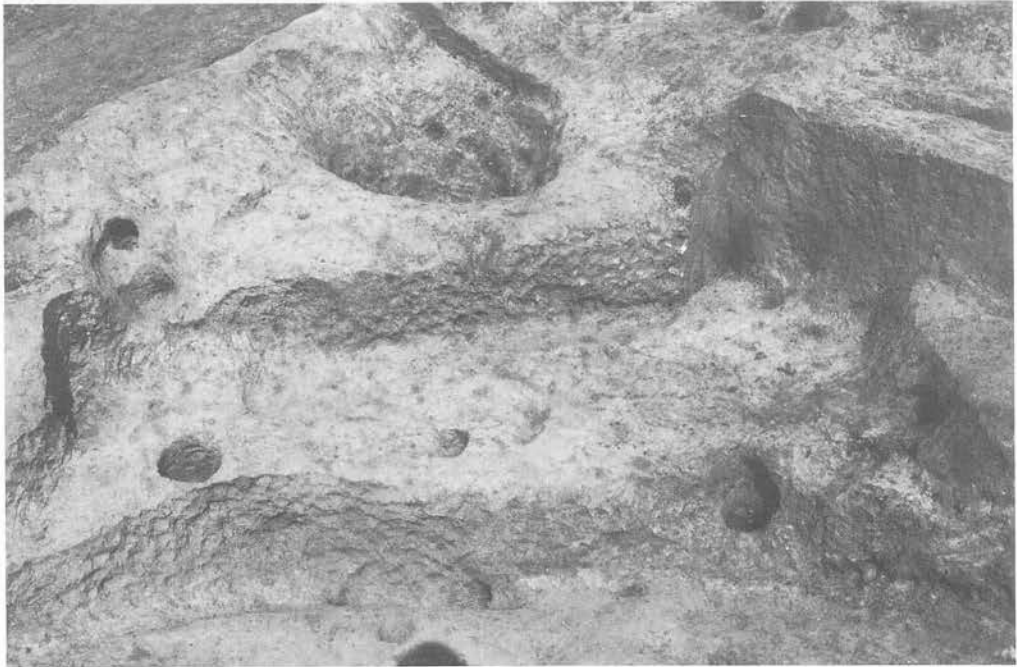

b. J VII-16住居址

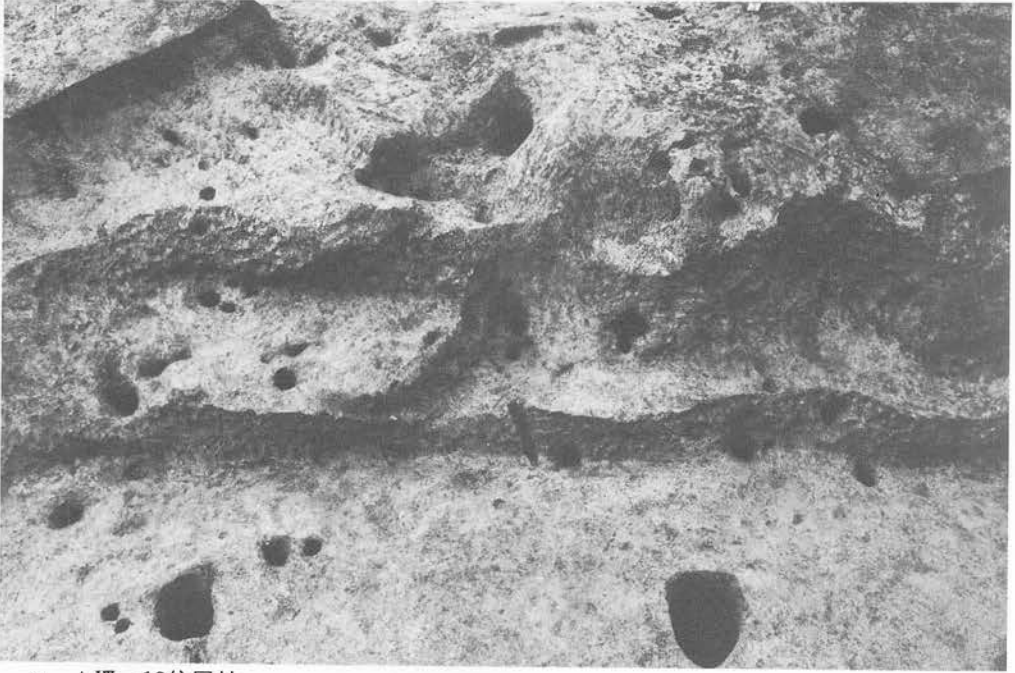

a. J VII-19住居址

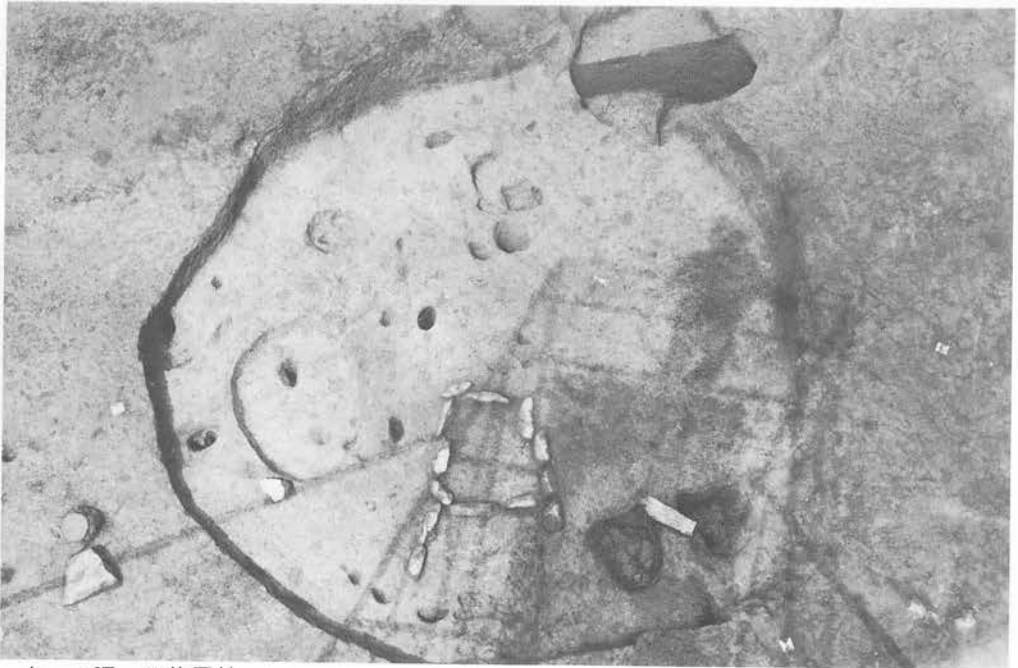

b. J VII-20住居址



a. J VII-13・14住居址（埋土の状況）



b. J VII-16・18住居址群（埋土の状況）




c. J VII-19住居址（埋土の状況）




a. J VII-21・23住居址 (遺物出土状況)




b. J VII-21・23住居址 (遺物出土状況)

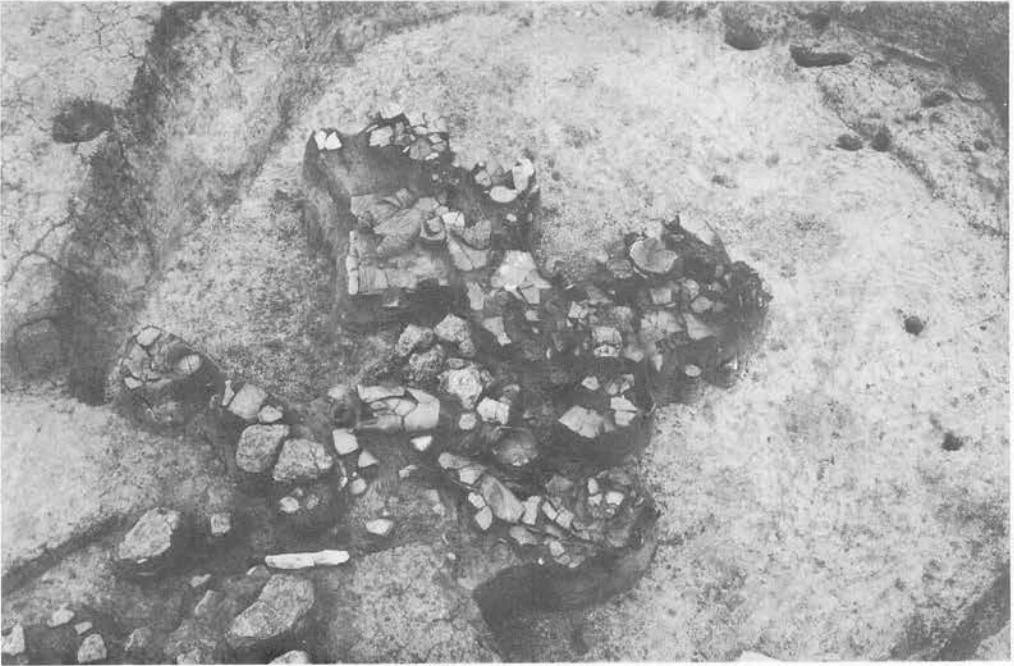


a. J VII-21・23住居址 (遺物出土状況)

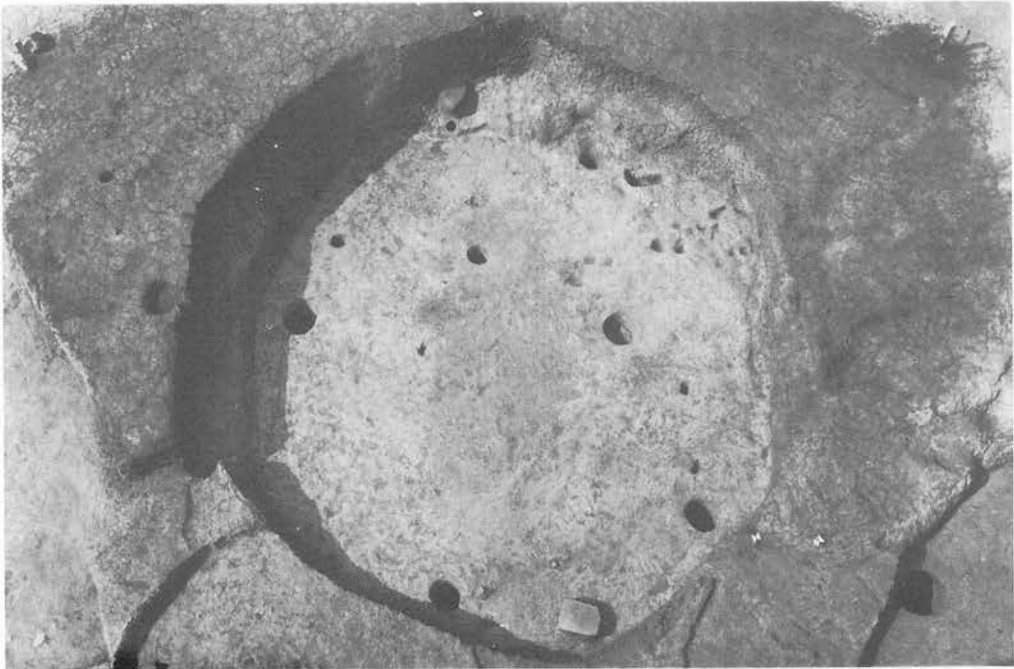

b. J VII-21・23住居址

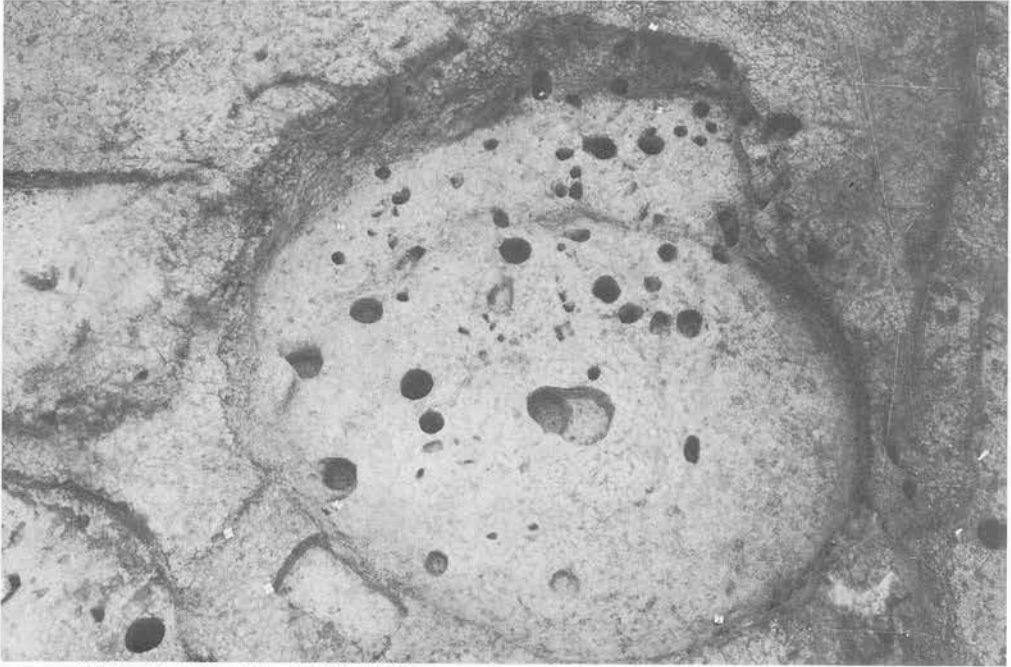

a. J VII-22・24・25・26住居址群

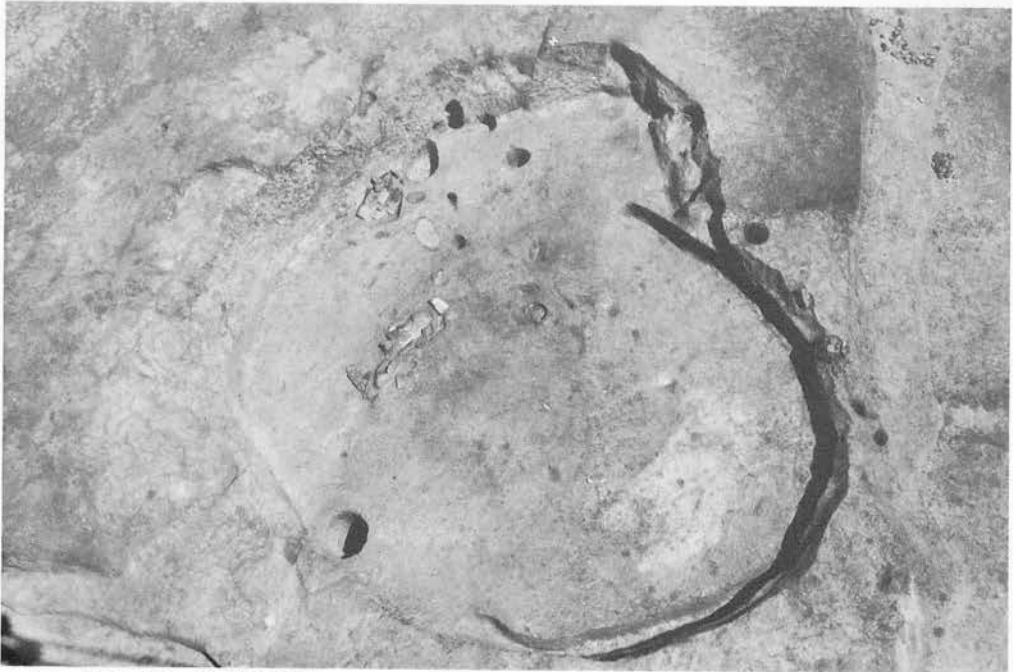

b. J VII-25・26住居址群



a. J VII-20住居址 (埋土の状況)



b. J VII-23・24住居址 (埋土の状況)




c. J VII-25住居址 (埋土の状況)



J VII-27住居址群

写真図版97

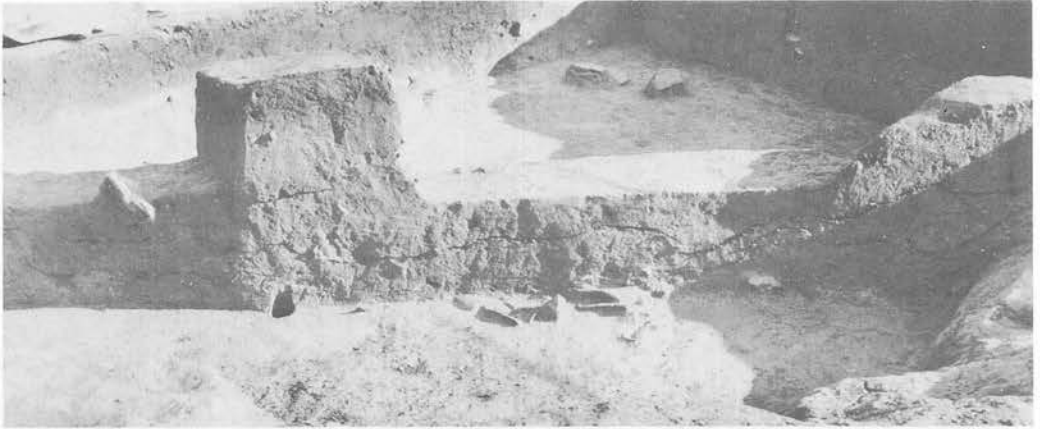


a. J VII-26住居址群 (埋土の状況)



b. J VII-27住居址群 (埋土の状況)




c. J VII-27住居址群 (埋土の状況)

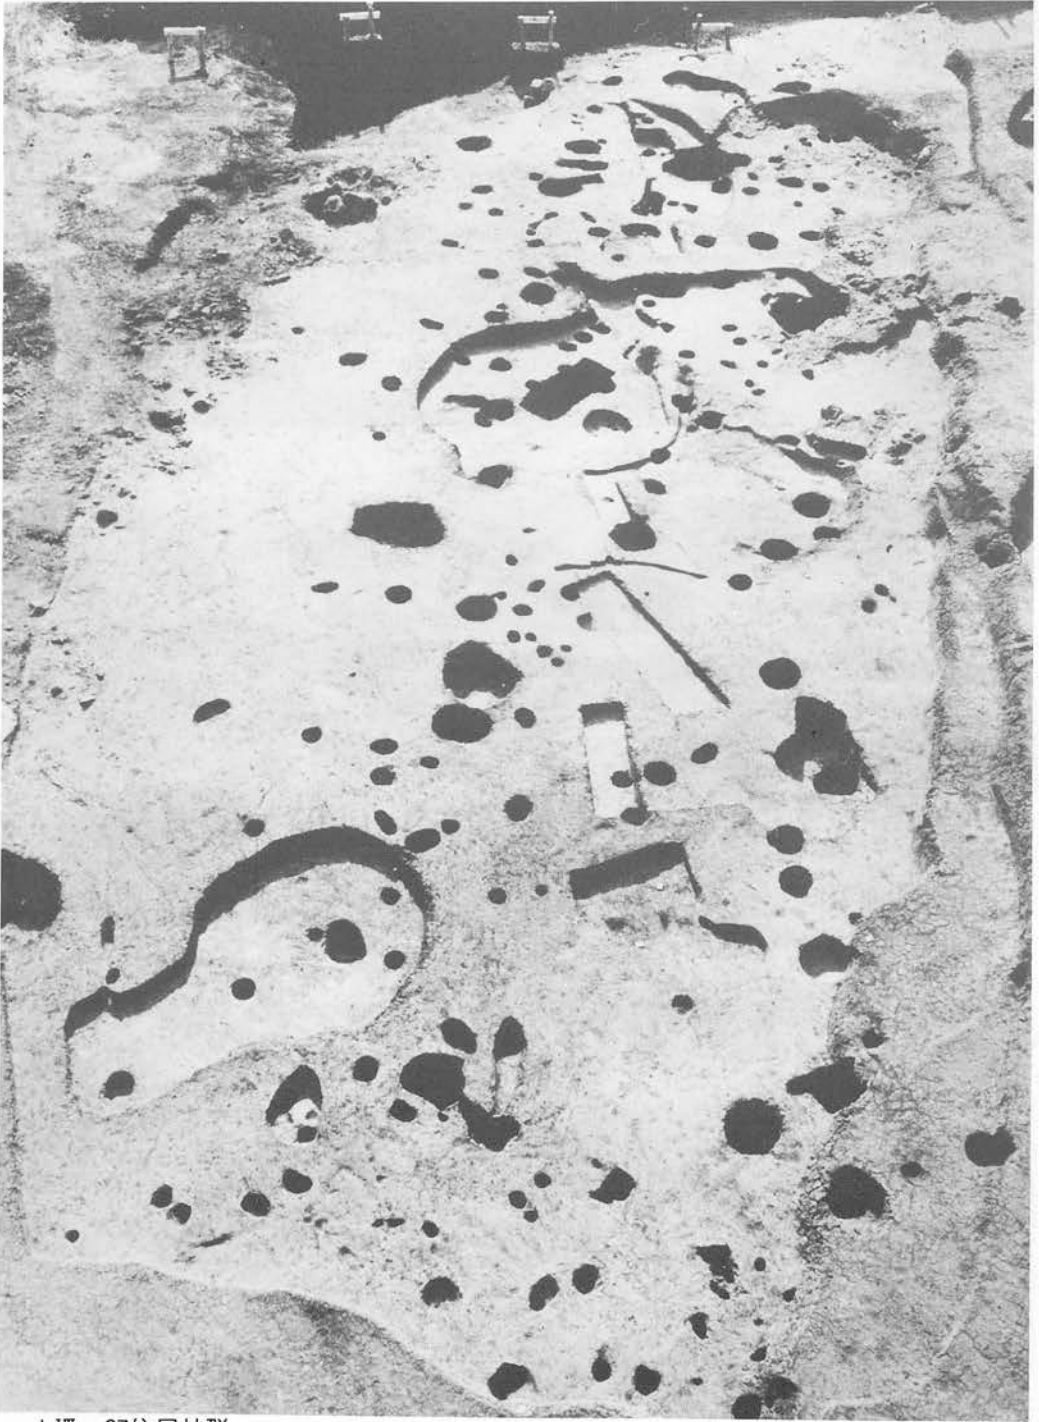


J VII-27住居址群

写真図版99

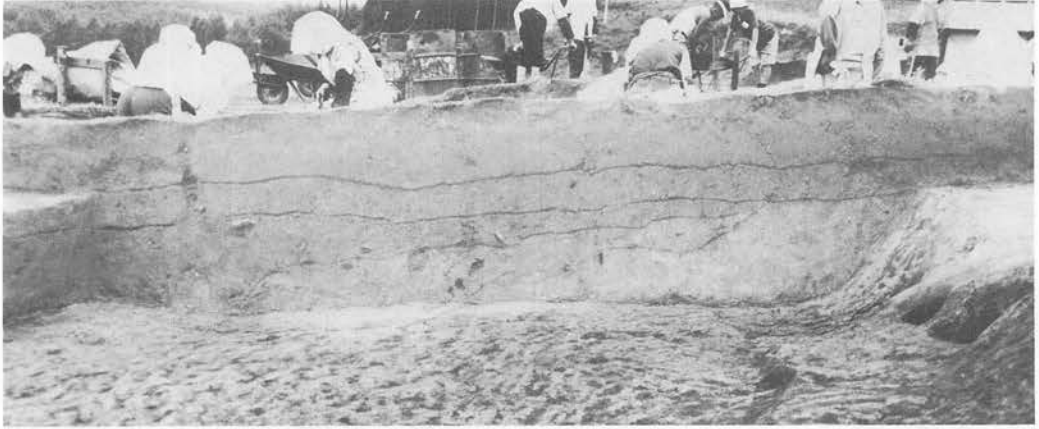

a. J VII-27住居址群 (埋土の状況)

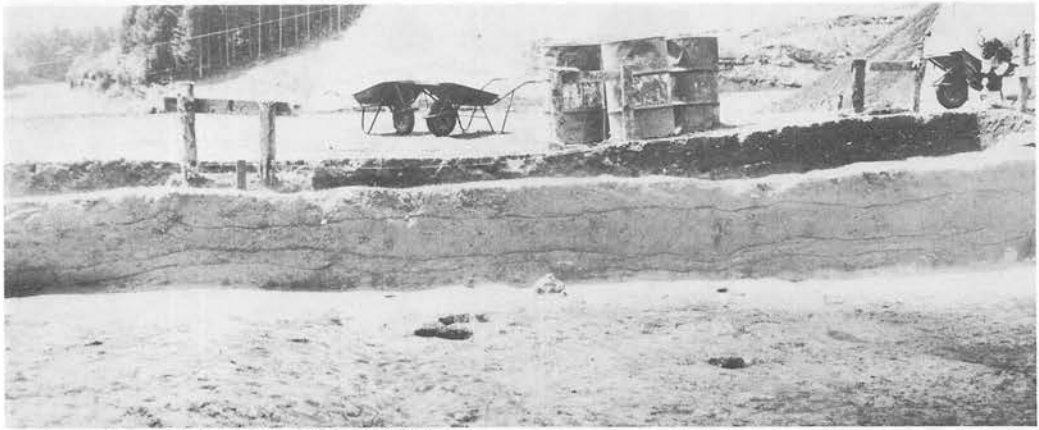

b. J VII-27住居址群 (埋土の状況)




c. J VIII-2住居址 (埋土の状況)



a. J VII-28住居址




b. J VII-29住居址

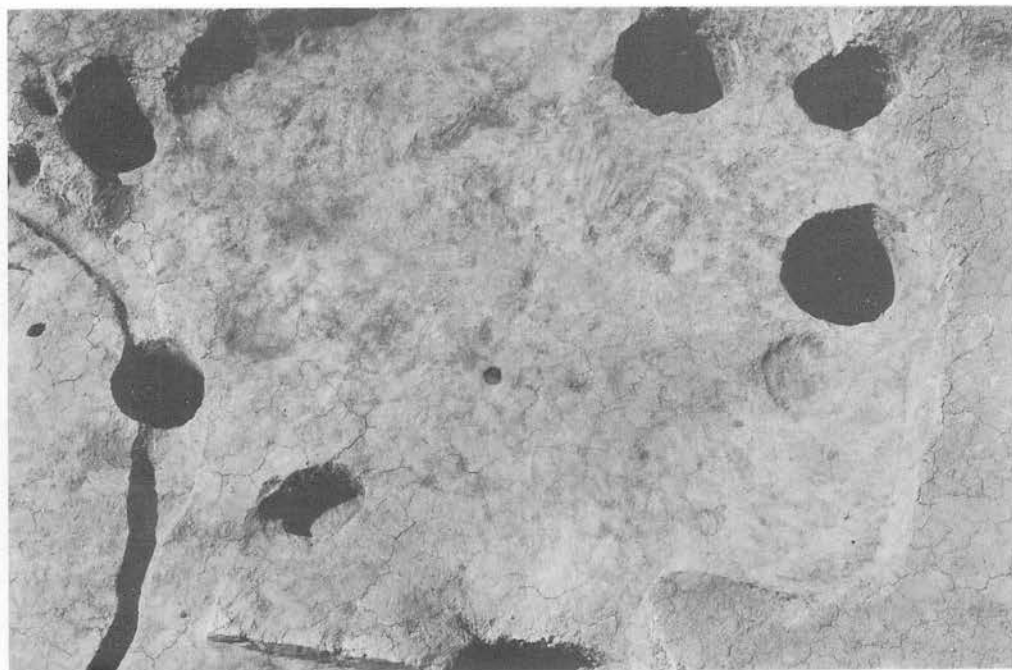


a. J VII-30住居址




b. J VII-30・31住居址

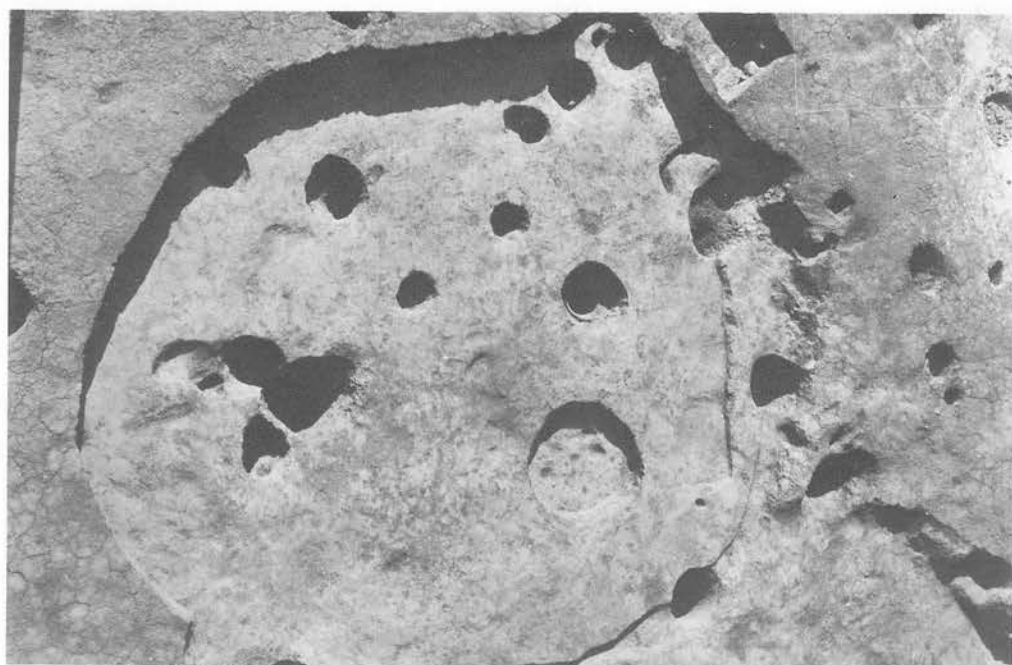


a. J VII-31住居址

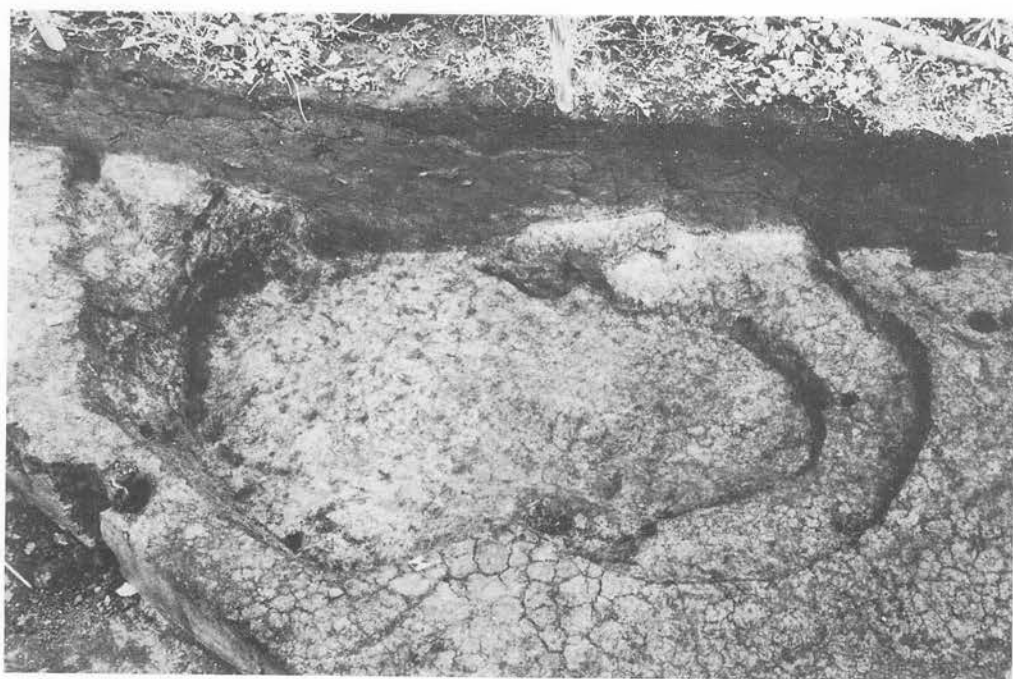


b. J VII-1住居址

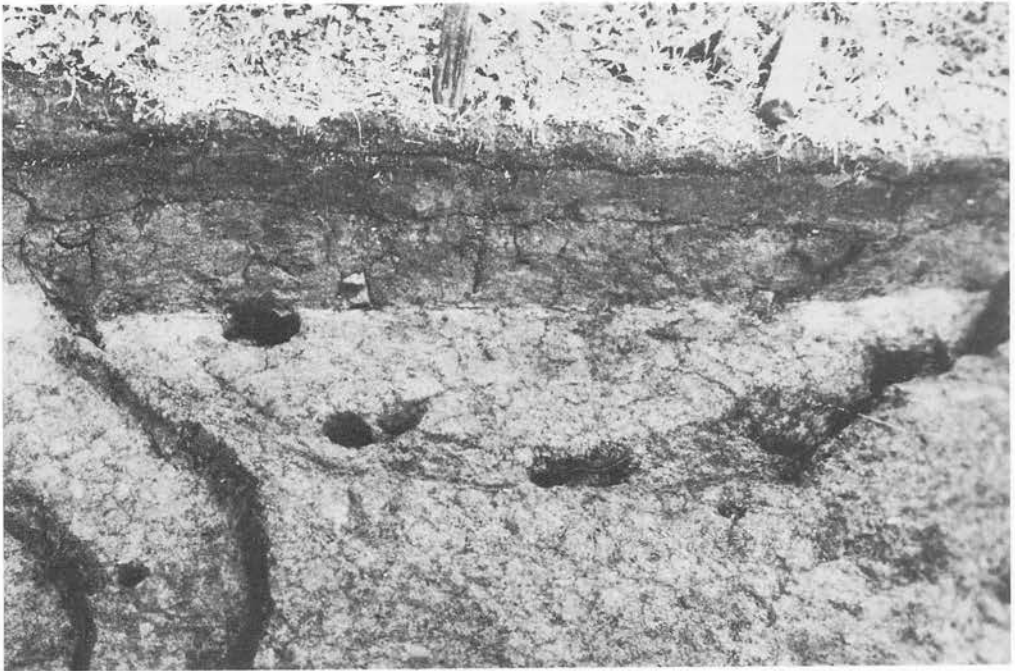

a. J VIII-2 住居址 (平面・埋土の状況)

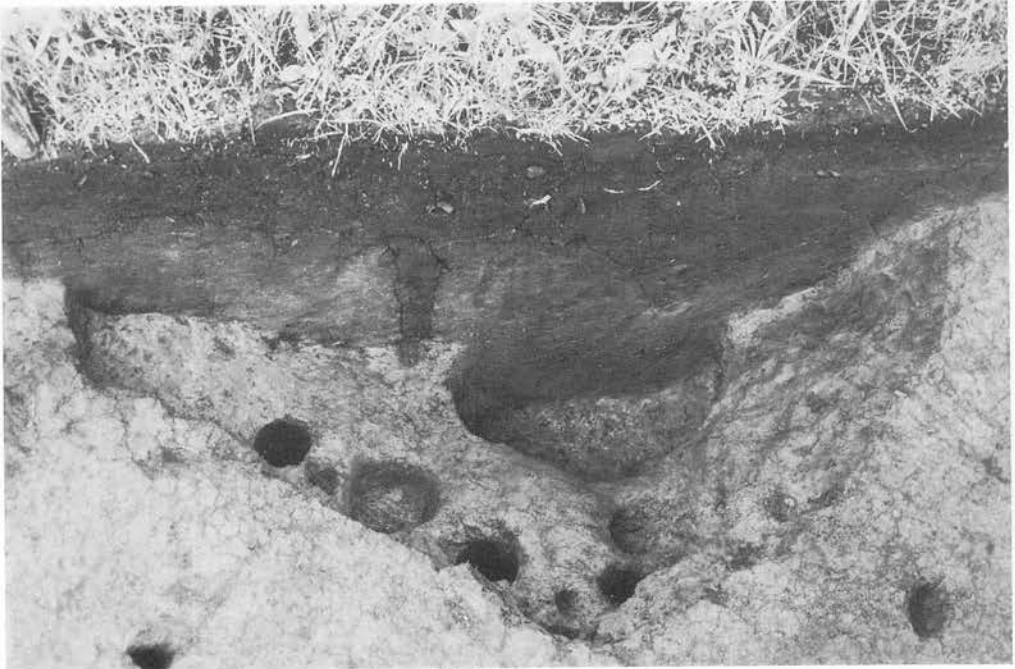

b. J VIII-3 住居址 (平面・埋土の状況)

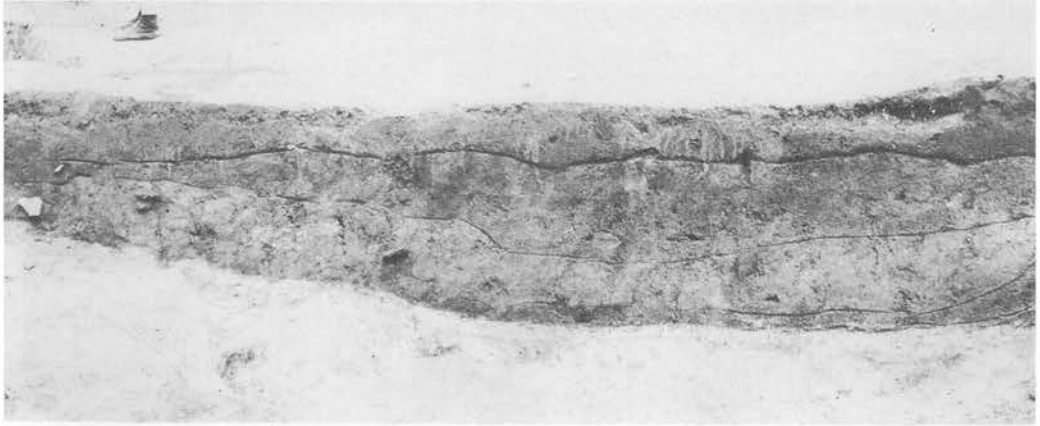

a. J Ⅷ—6 住居址 (埋土の状況)



b. K Ⅷ—1 住居址 (埋土の状況)



c. K Ⅷ—2 住居址 (埋土の状況)




a. J VIII-5 住居址




b. J VIII-6 住居址



a. J Ⅷ区 (遺物出土状況)

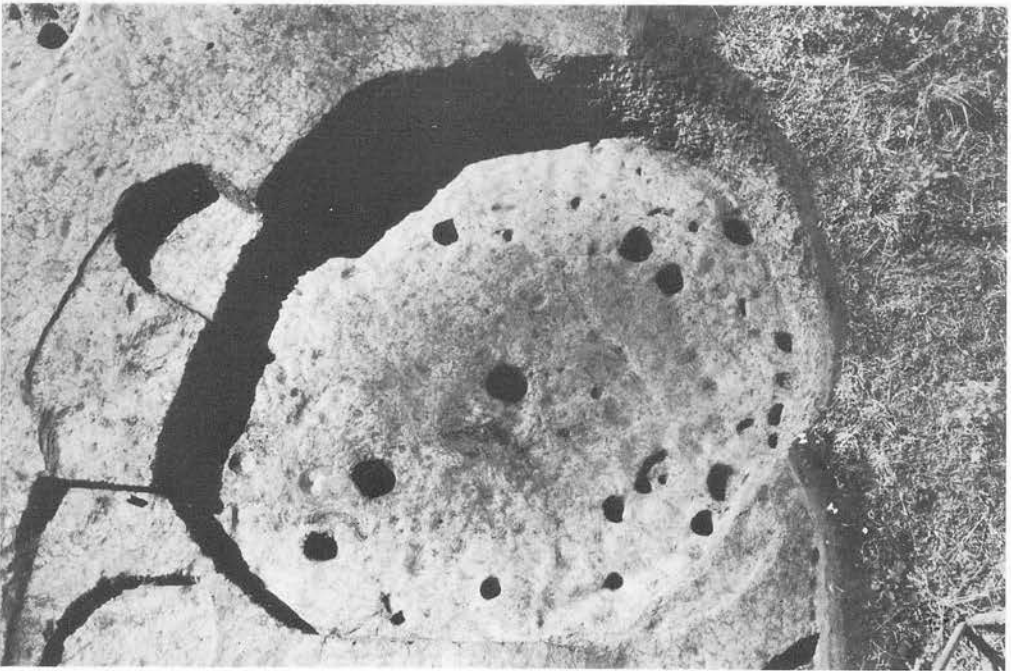

b. K Ⅷ-1 住居址

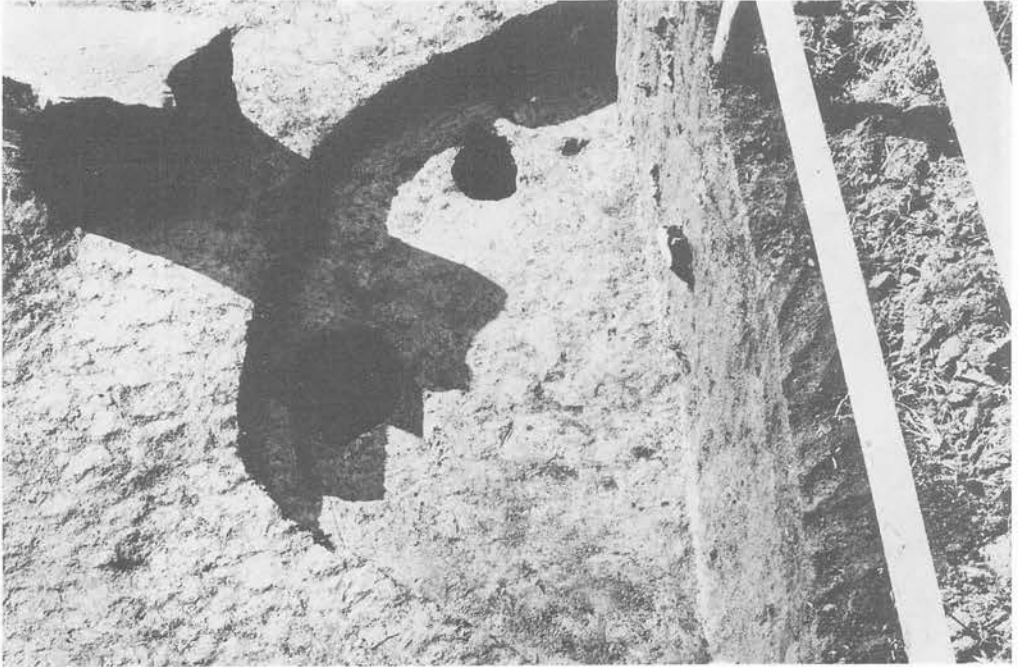


a. K Ⅷ-2 住居址



b. K Ⅷ-3 住居址



a. K Ⅷ-4 住居址

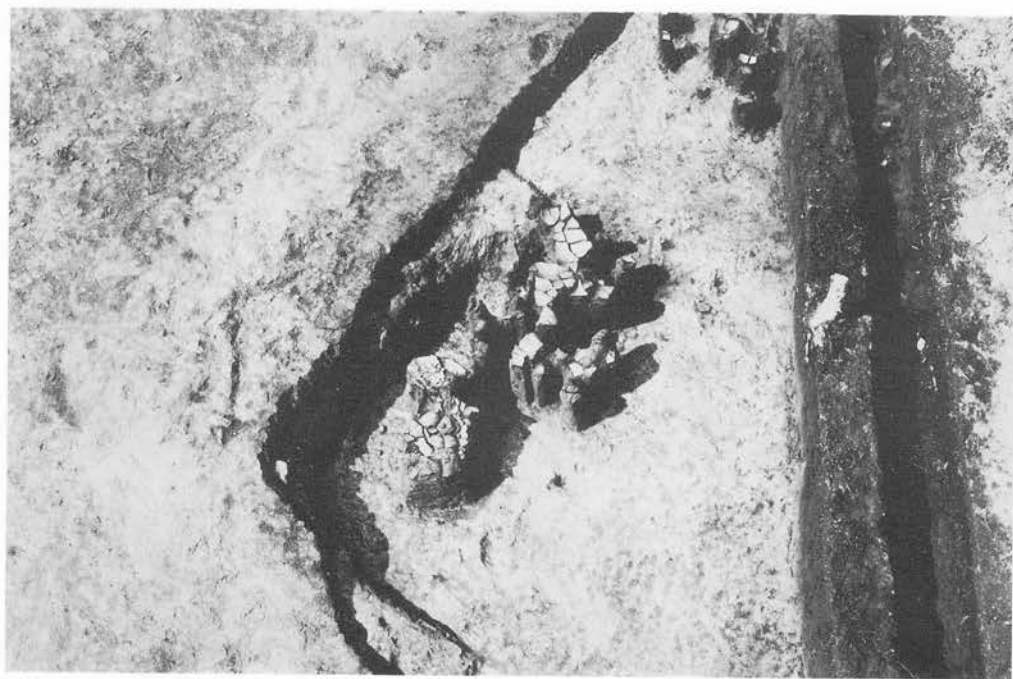

b. K Ⅷ-5 住居址 (遺物出土状況)

写真図版109



a. K Ⅷ—5 住居址



b. L Ⅶ—1 住居址




a. K VIII-3 住居址 (埋土の状況)



b. L VII-1 住居址 (埋土の状況)



c. Q IV-1 住居址群 (埋土の状況)

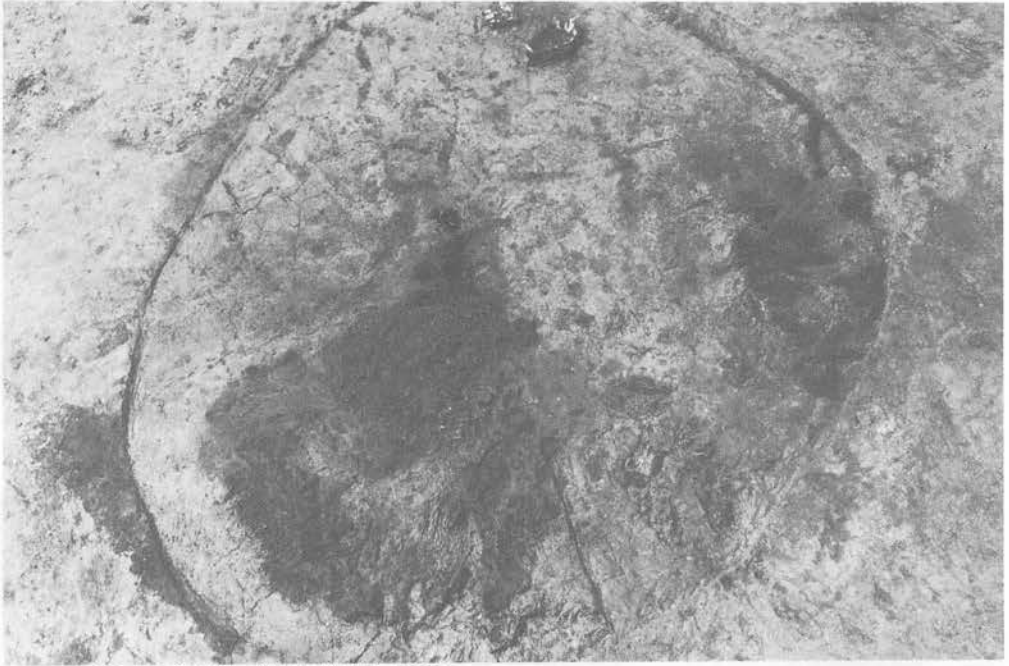

a. N VII-1 住居址 (炭化材出土状況)



b. N VII-1 住居址



a. N VII-2 住居址




b. N VII-3 住居址


写真図版113




a. Q IV-1 住居址群 (炭化材出土状況)

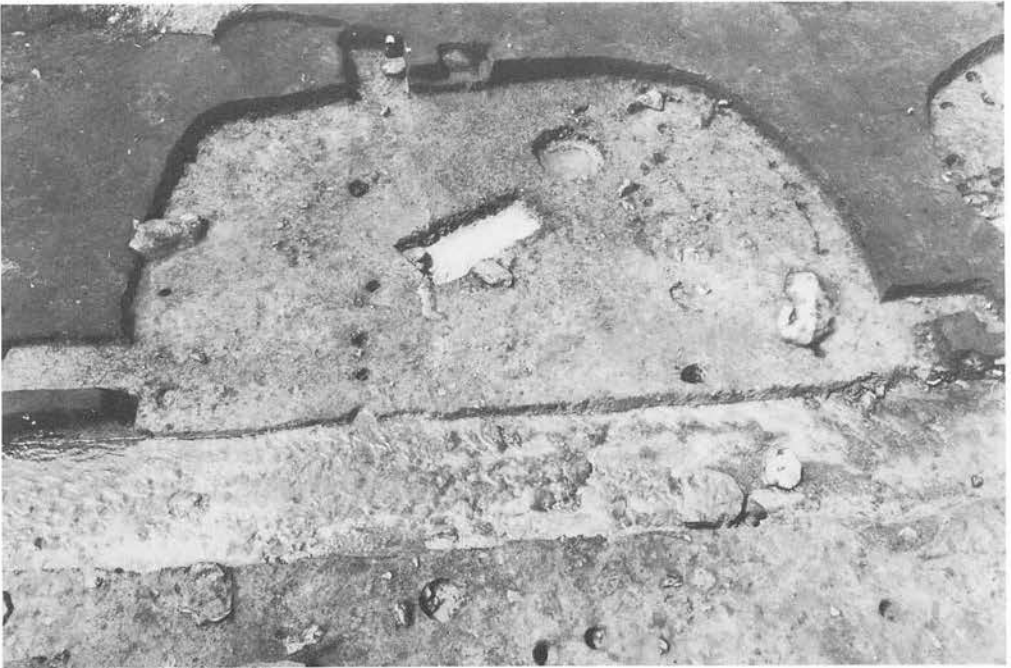


b. Q IV-1 住居址群

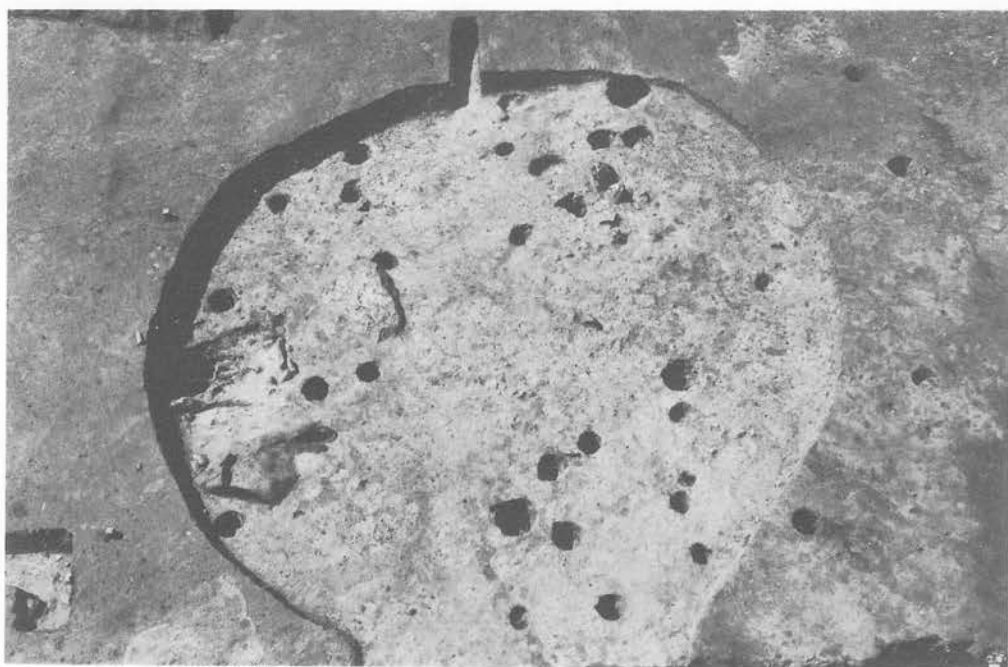

a. Q IV-2 住居址群

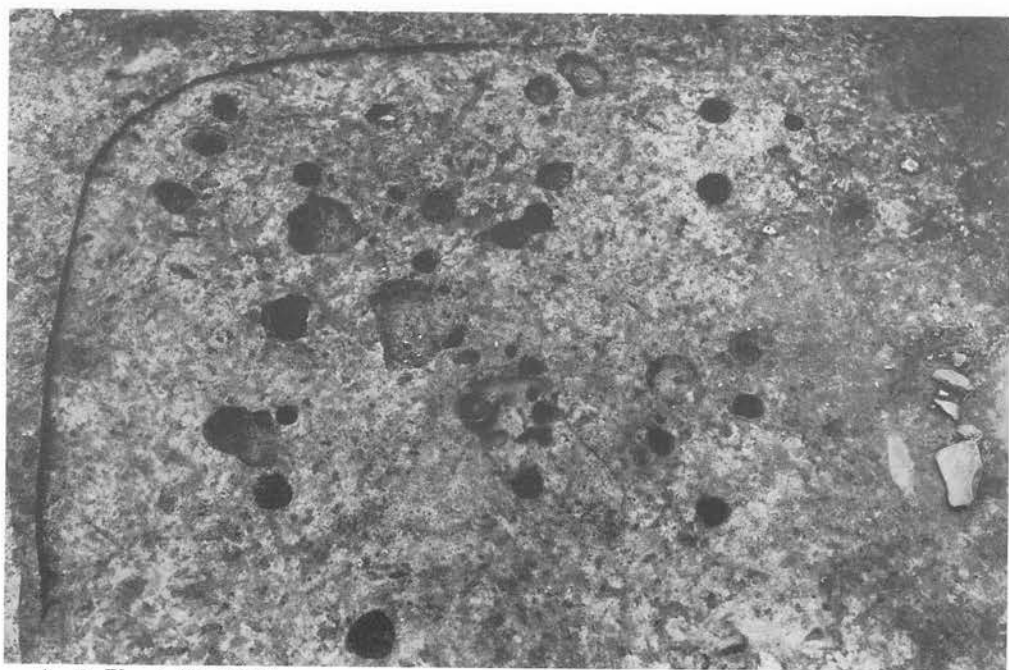

b. R IV-1 住居址群

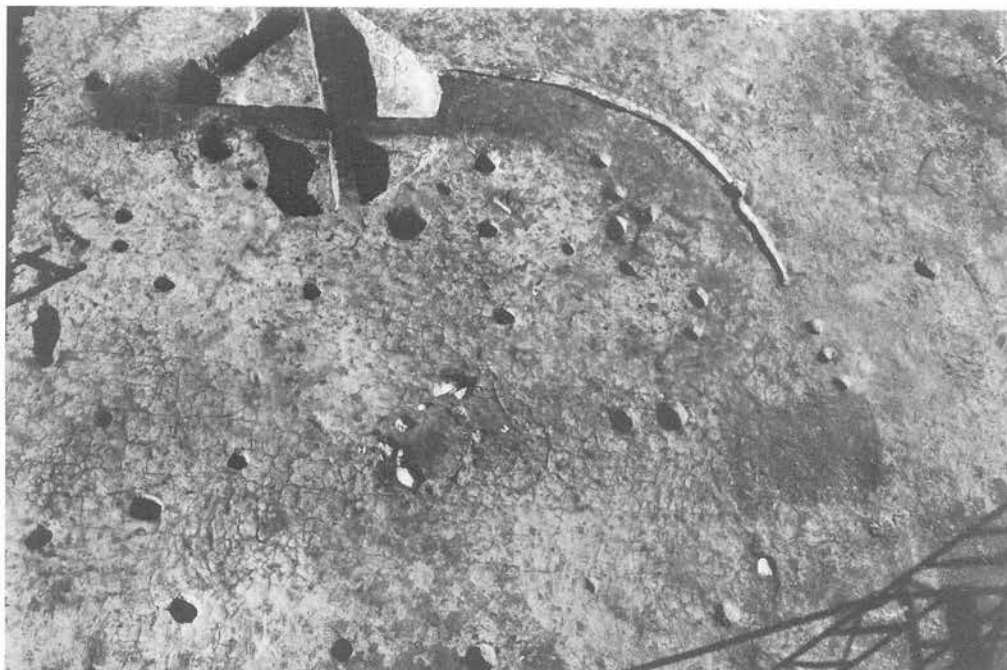


a. R IV-2 住居址群




b. S III-1 住居址



a. S III-2 住居址

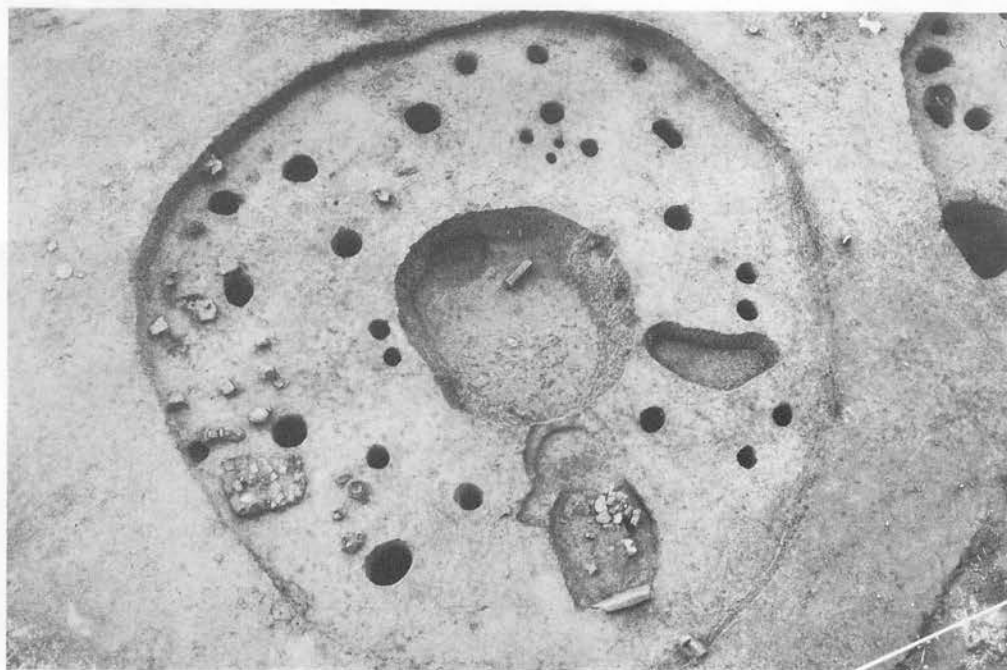


b. S IV-1 住居址群

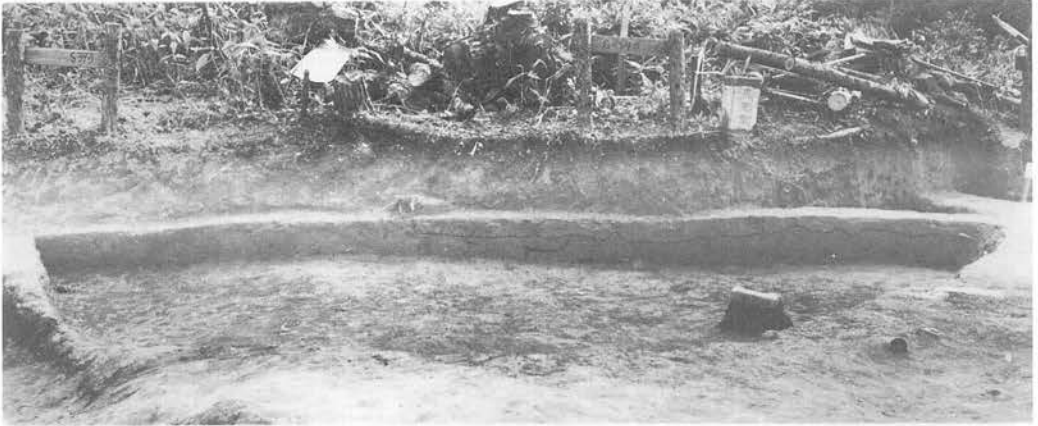


a. S III-2 住居址 (埋土の状況)




b. S IV-1 住居址群 (埋土の状況)

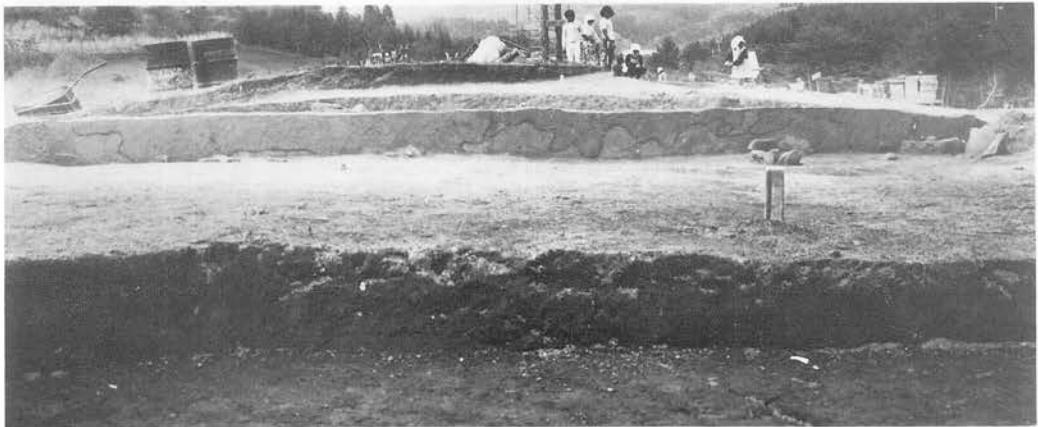


c. S IV-3 住居址群 (埋土の状況)

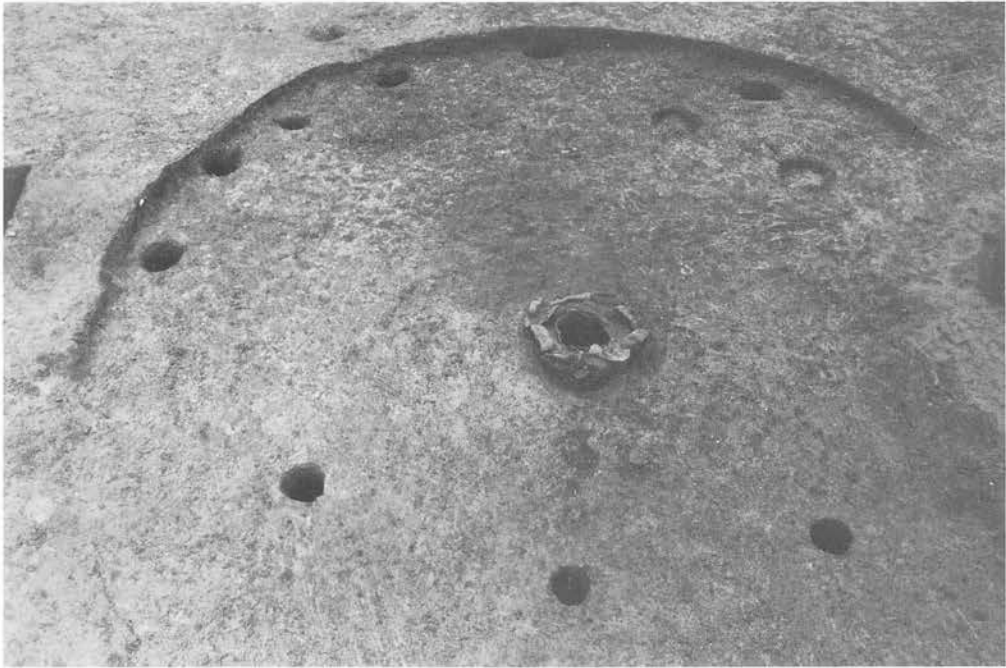


a. S IV-2 住居址

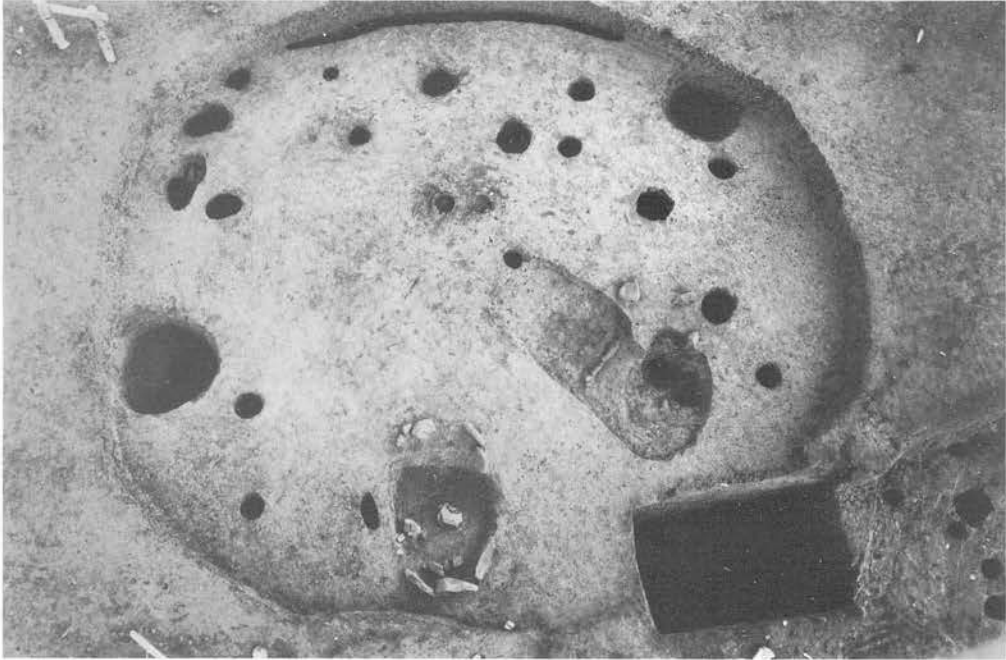


b. S IV-3・4 住居址群

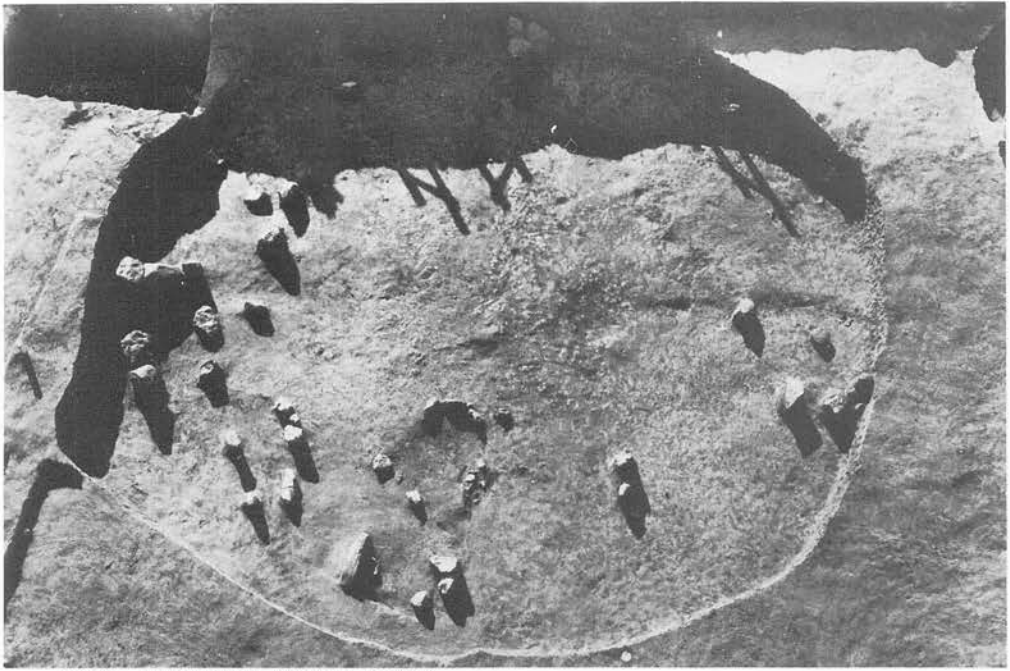


a. S IV—5住居址群（遺物出土状況）

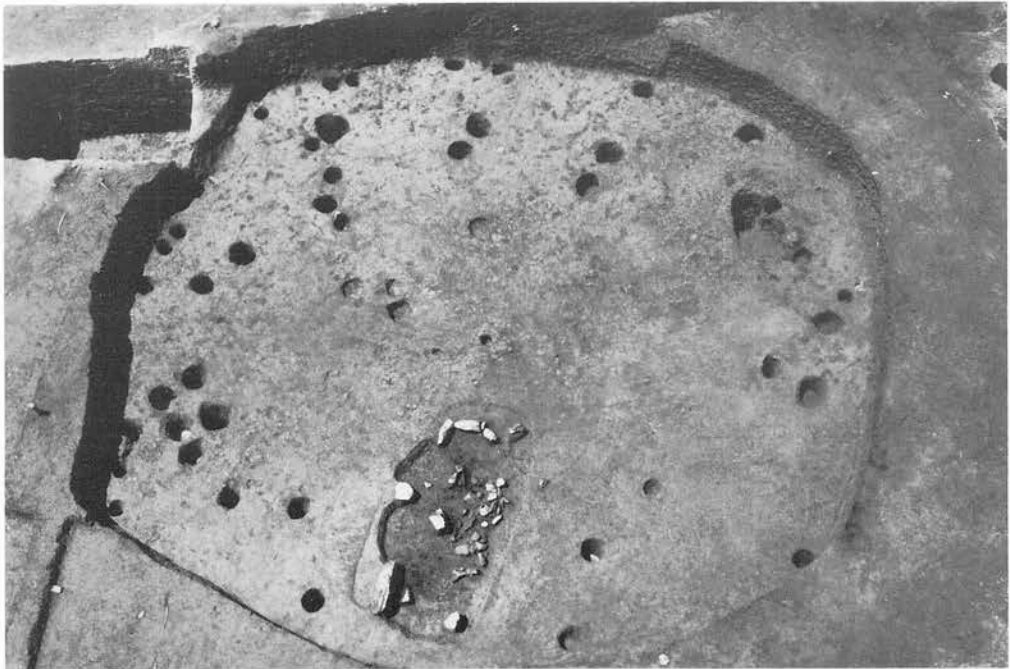


b. S IV—5住居址群

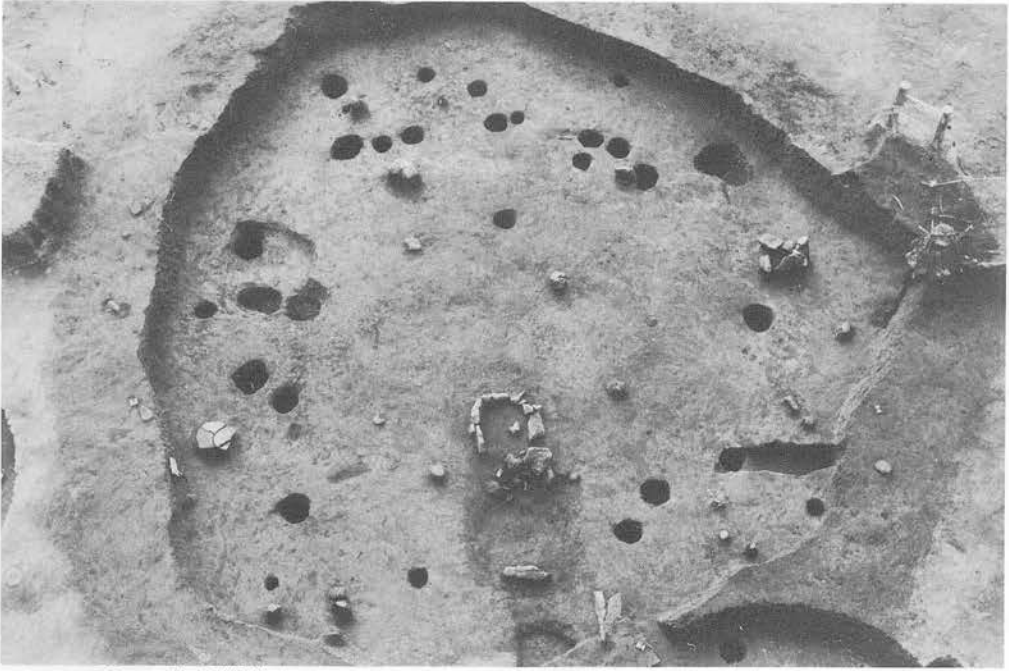


a. S IV-6 住居址群

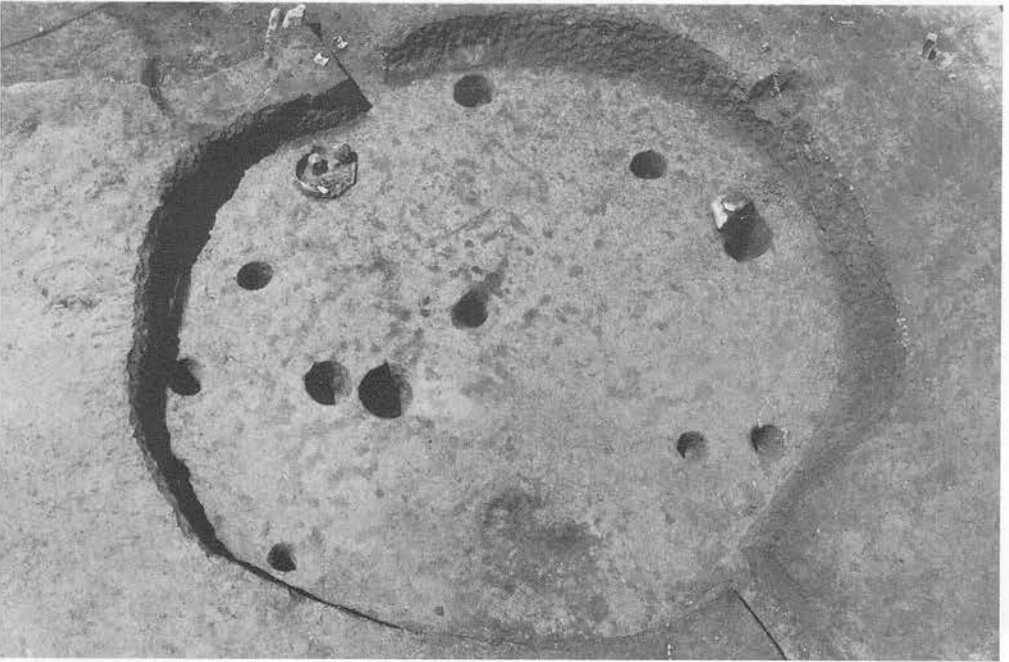


b. S IV-7 住居址

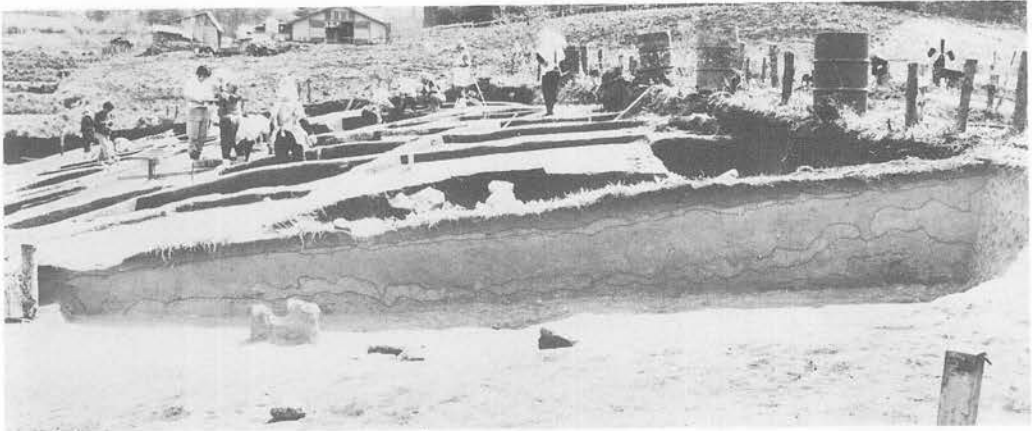


a. S IV-5 住居址群 (埋土の状況)

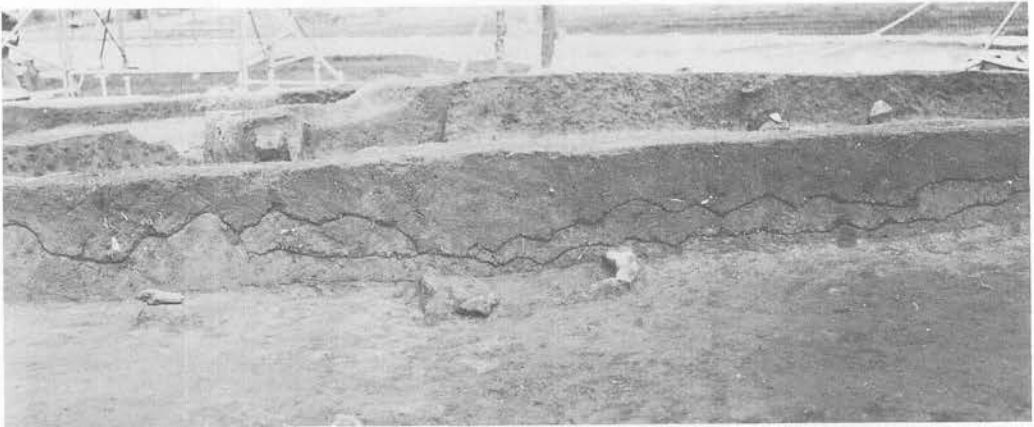


b. S IV-6 住居址群 (埋土の状況)

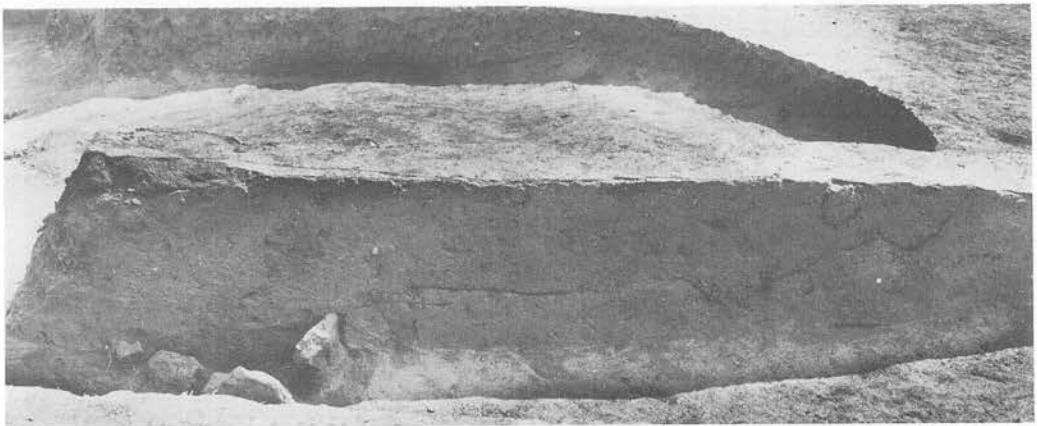


c. S V-1 住居址 (埋土の状況)

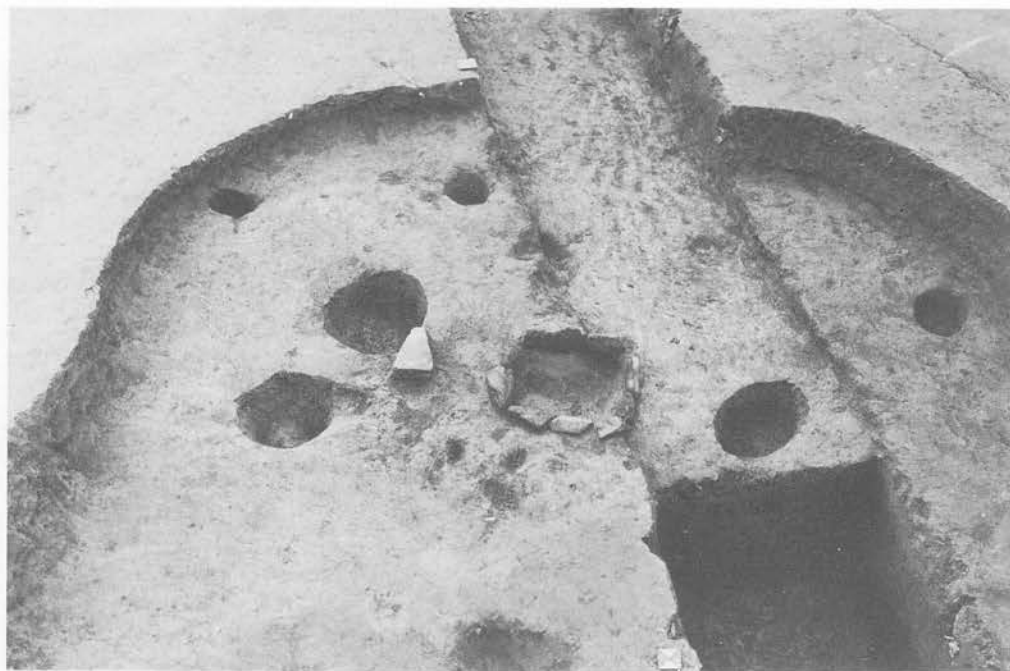


a. S V-1 住居址

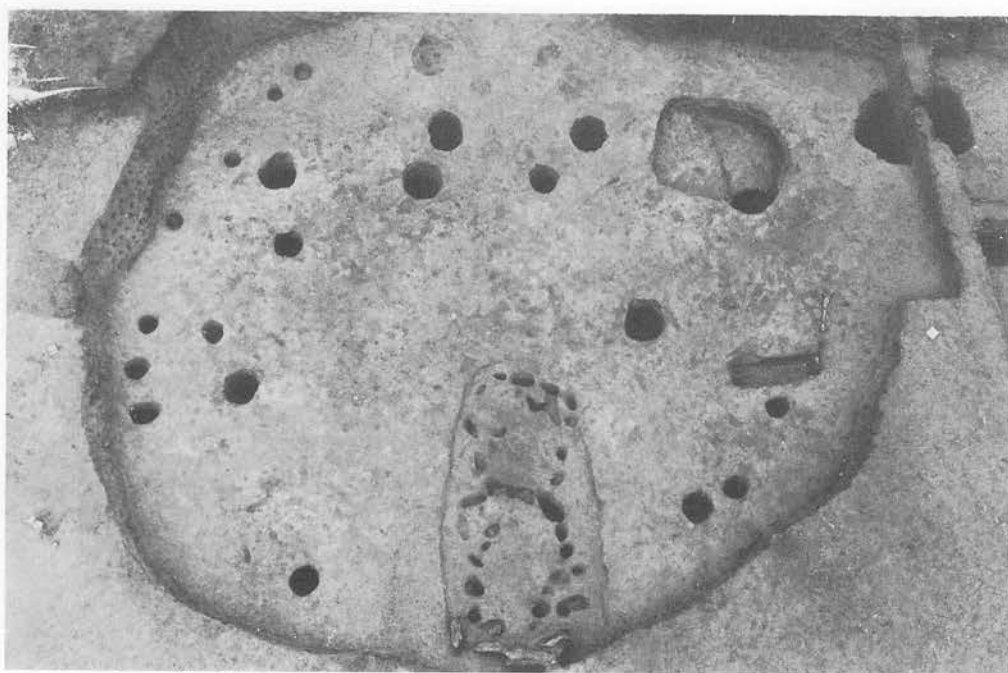

b. S V-2 住居址群

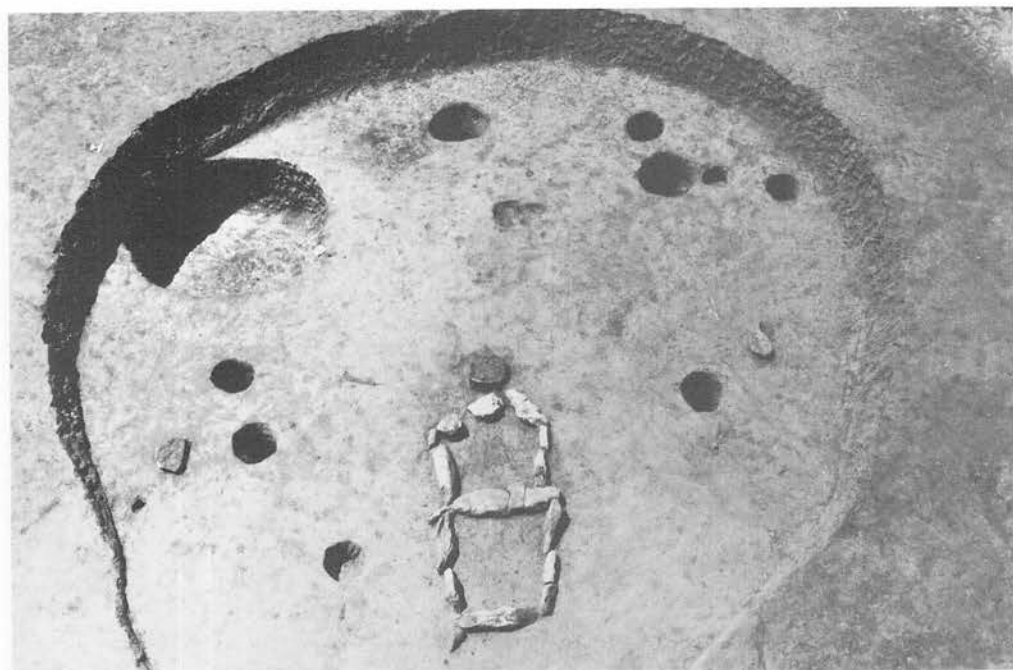

a. S V-3 住居址群

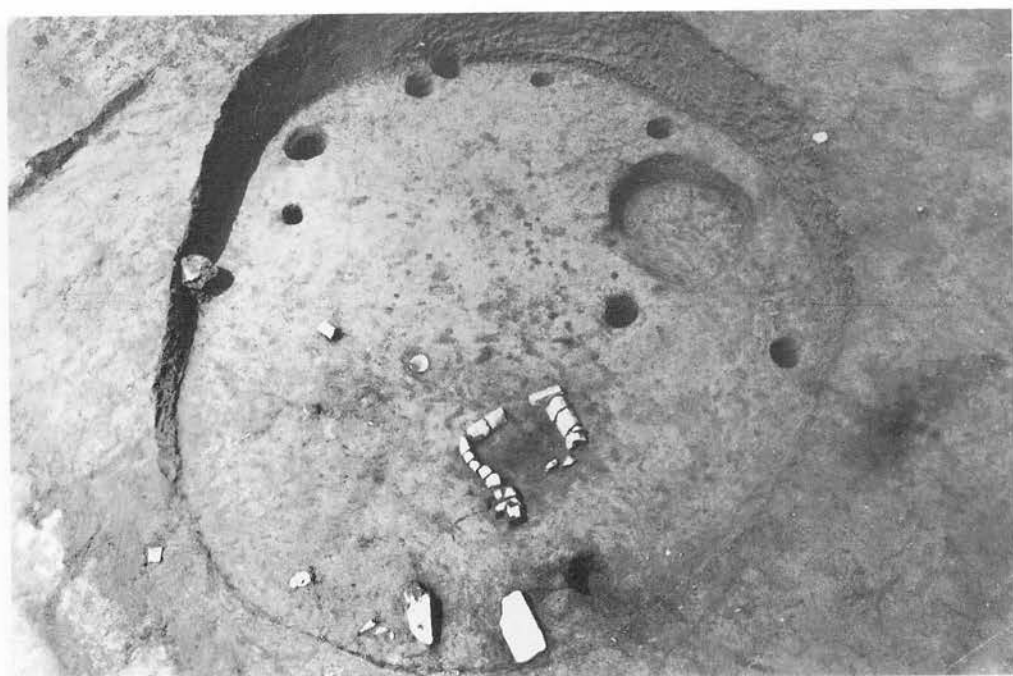

b. S V-4 住居址




a. S V-2 住居址群 (埋土の状況)




b. S V-3 住居址群 (埋土の状況)



c. S V-4 住居址 (埋土の状況)

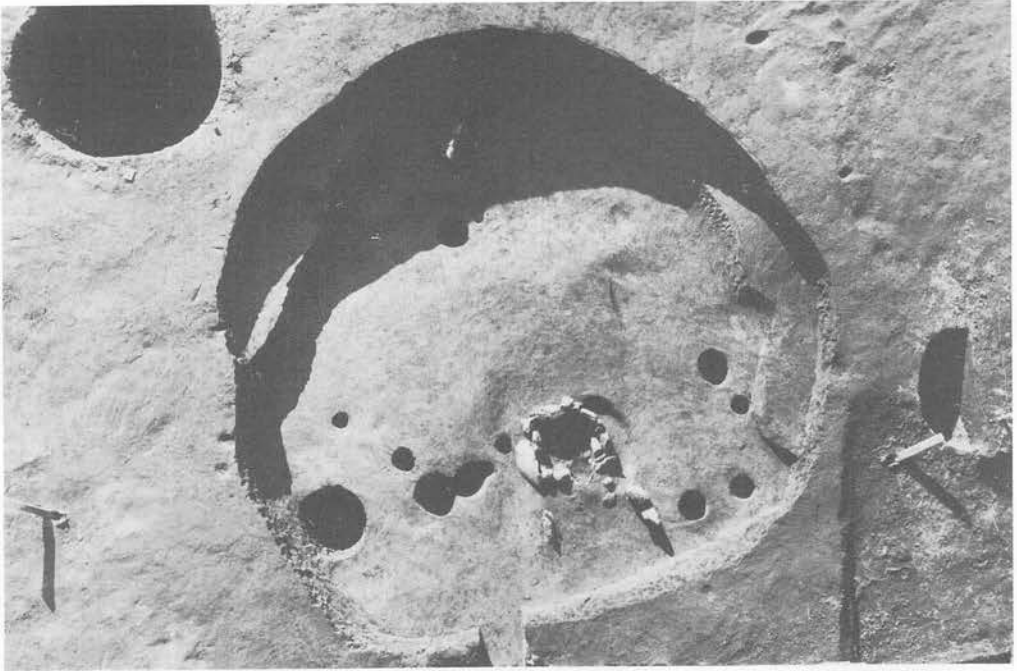


a. S V—5 住居址群

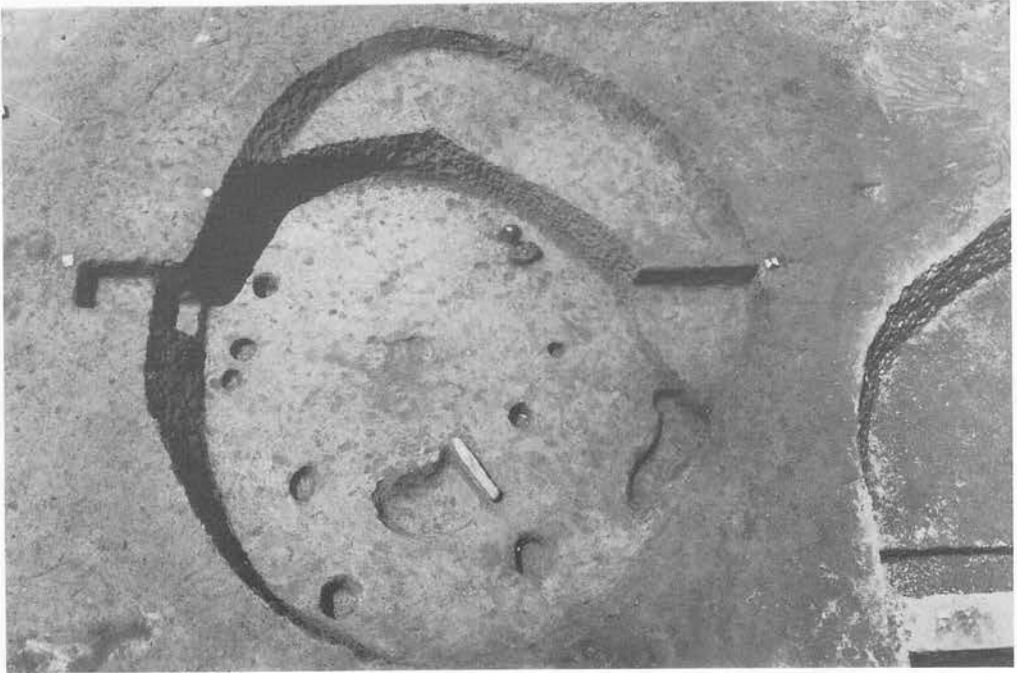

b. S V—6 住居址



a. S V-7住居址群 (遺物出土状況)

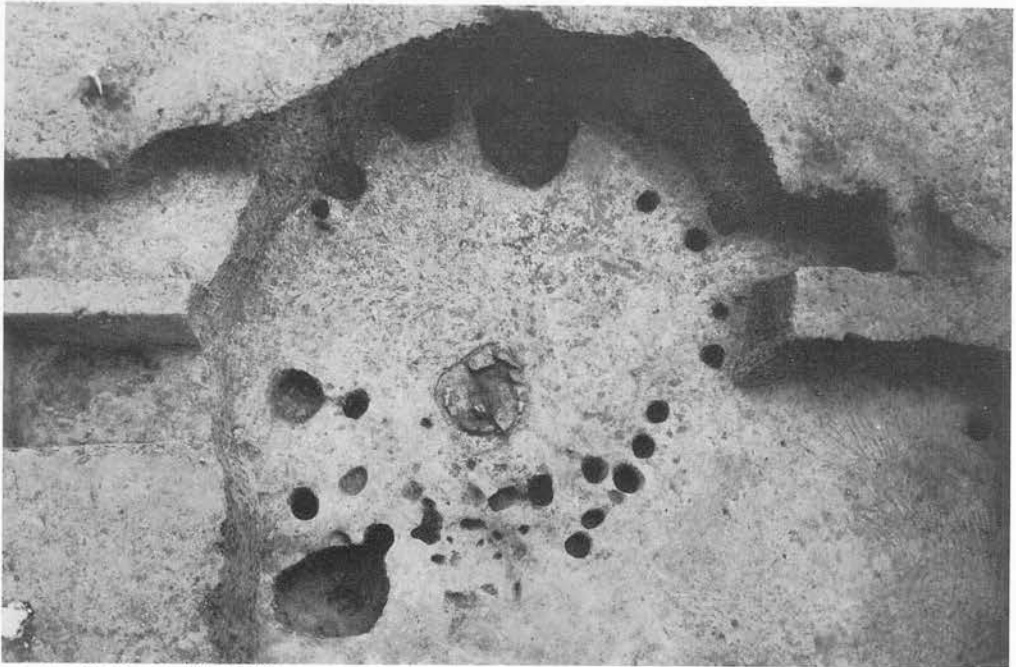

b. S V-7住居址群




a. S V-5 住居址群 (埋土の状況)




b. S V-6 住居址 (埋土の状況)




c. S V-7 住居址群 (埋土の状況)

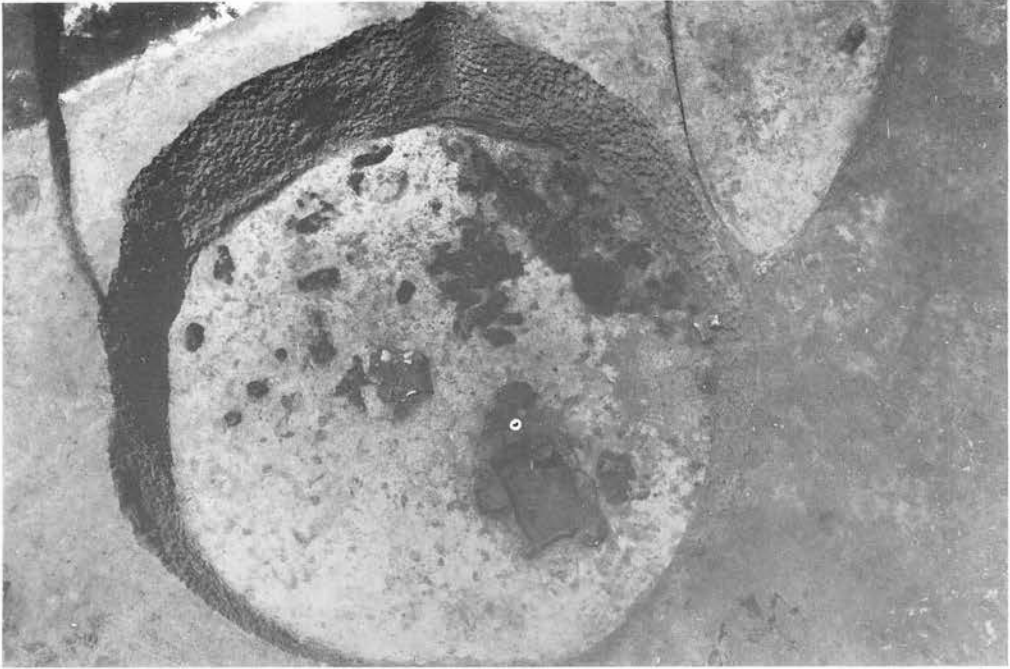


a. S V-8 住居址群 (烧失家屋炭化材分布状况)

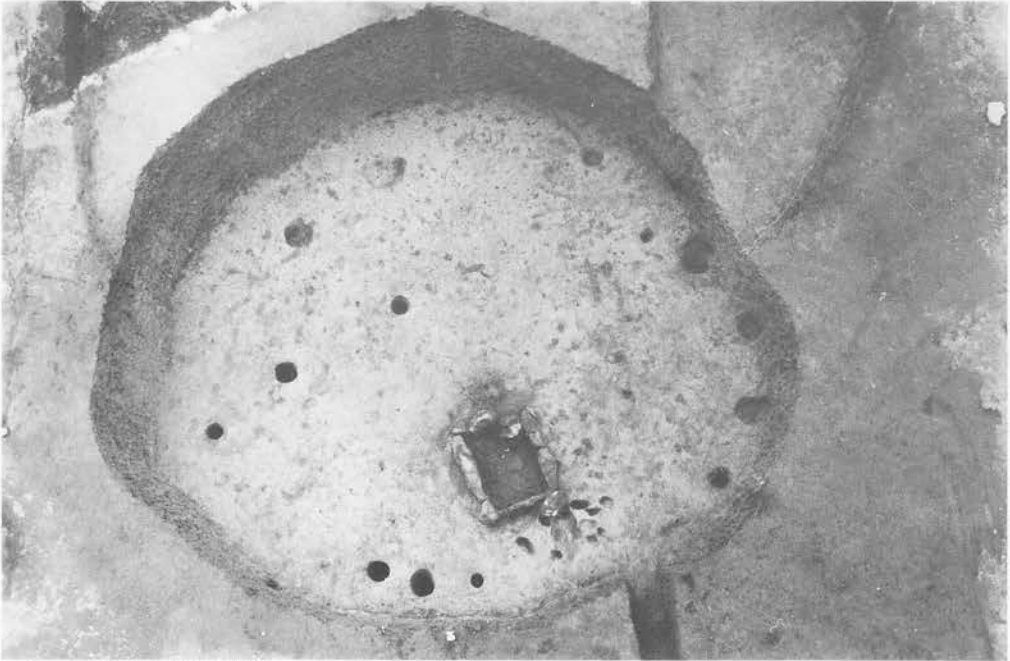


b. S V-8 住居址群

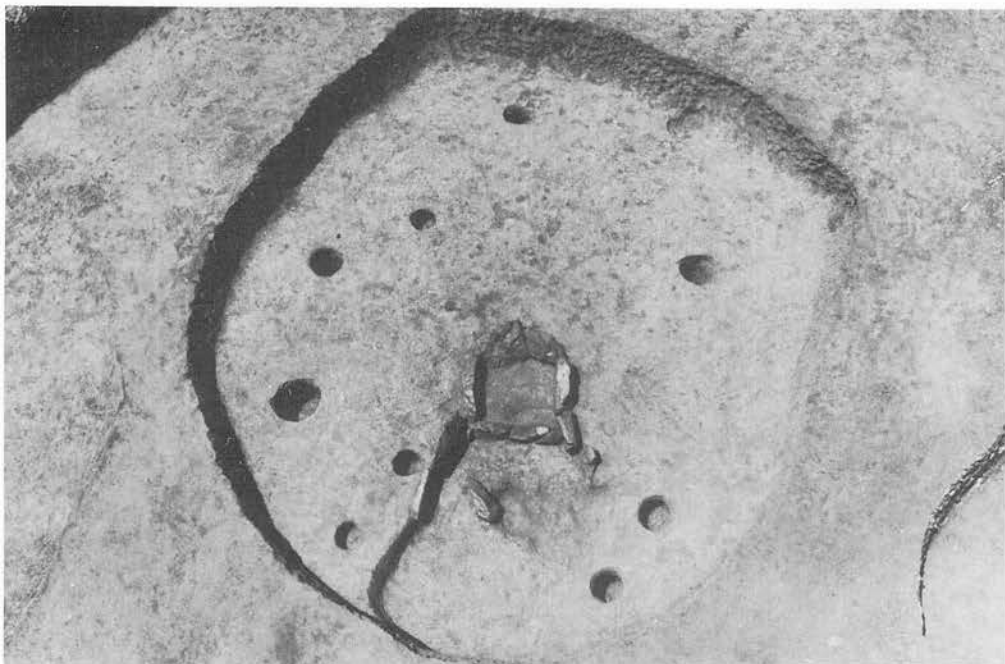


a. T III-1 住居址

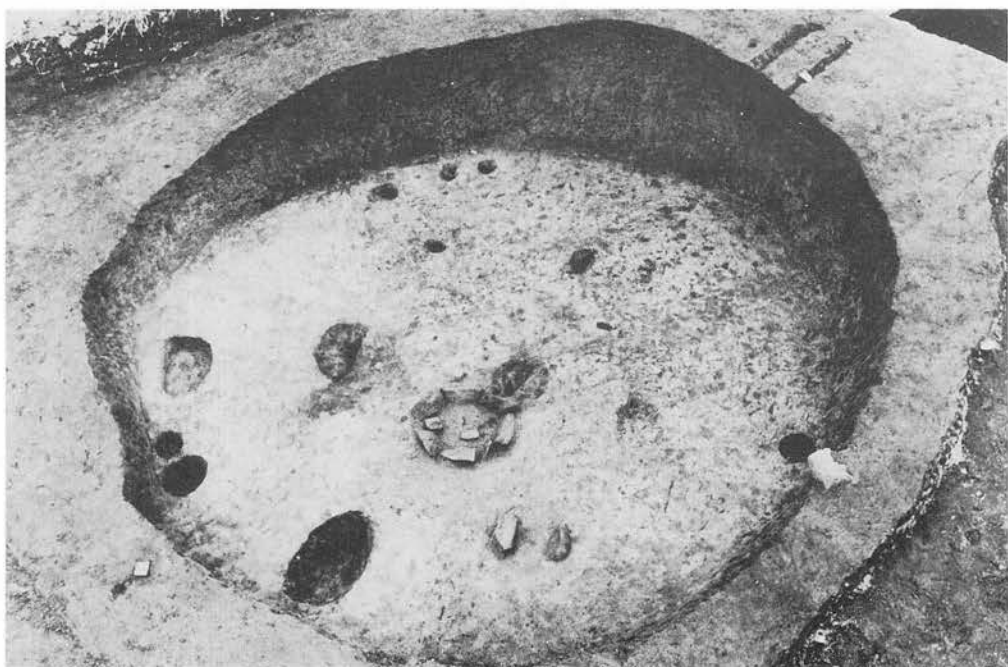


b. T III-2 住居址

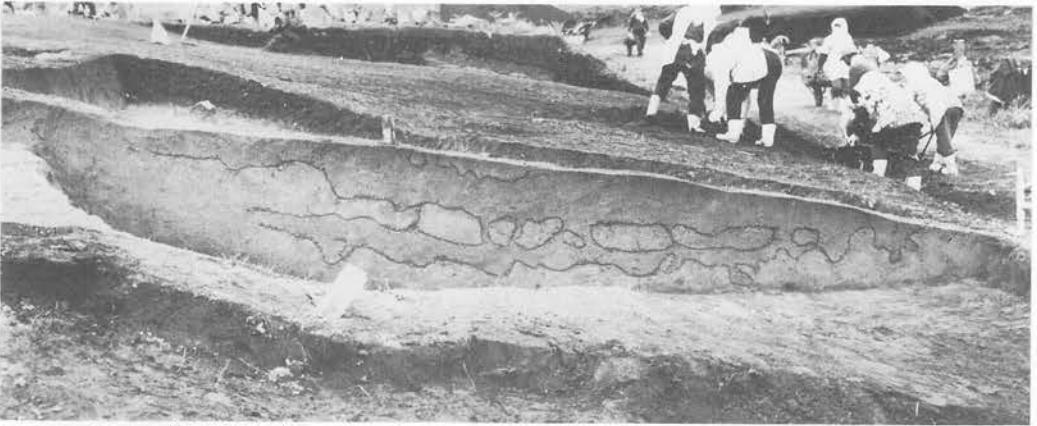


a. S V-8 住居址群 (埋土の状況)

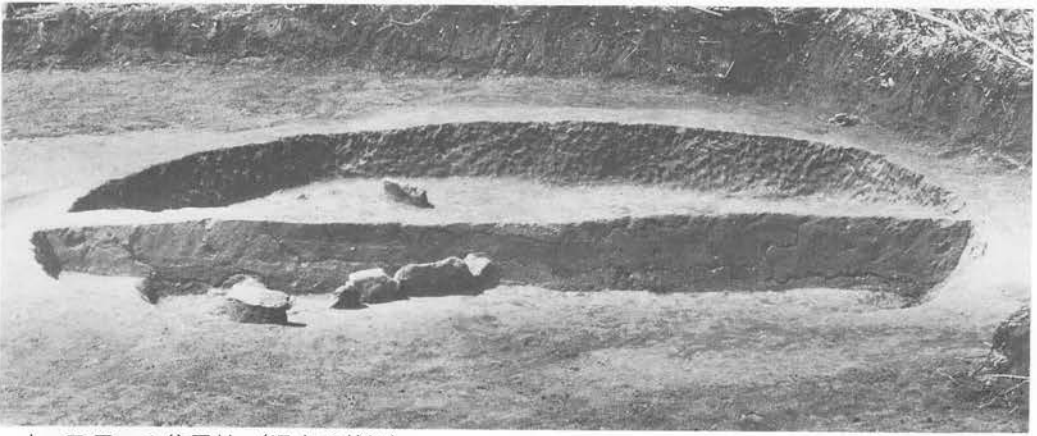


b. T III-1 住居址 (埋土の状況)

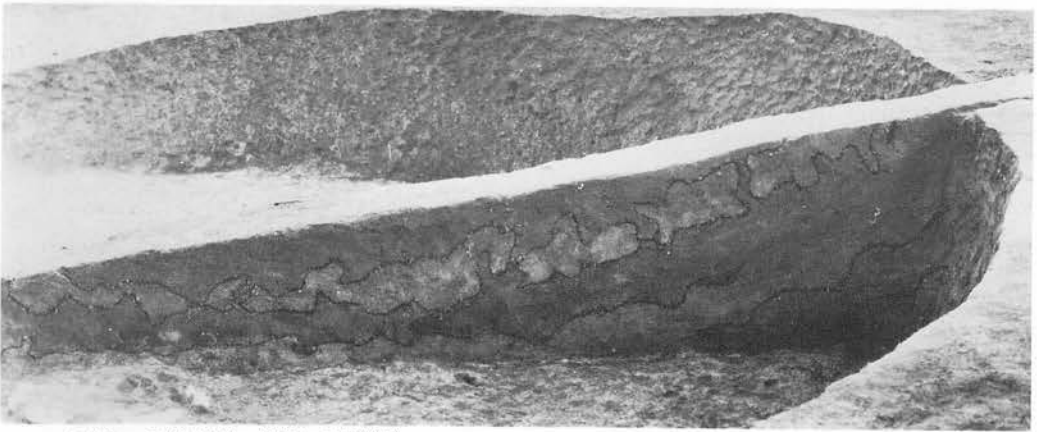


c. T III-2 住居址 (埋土の状況)

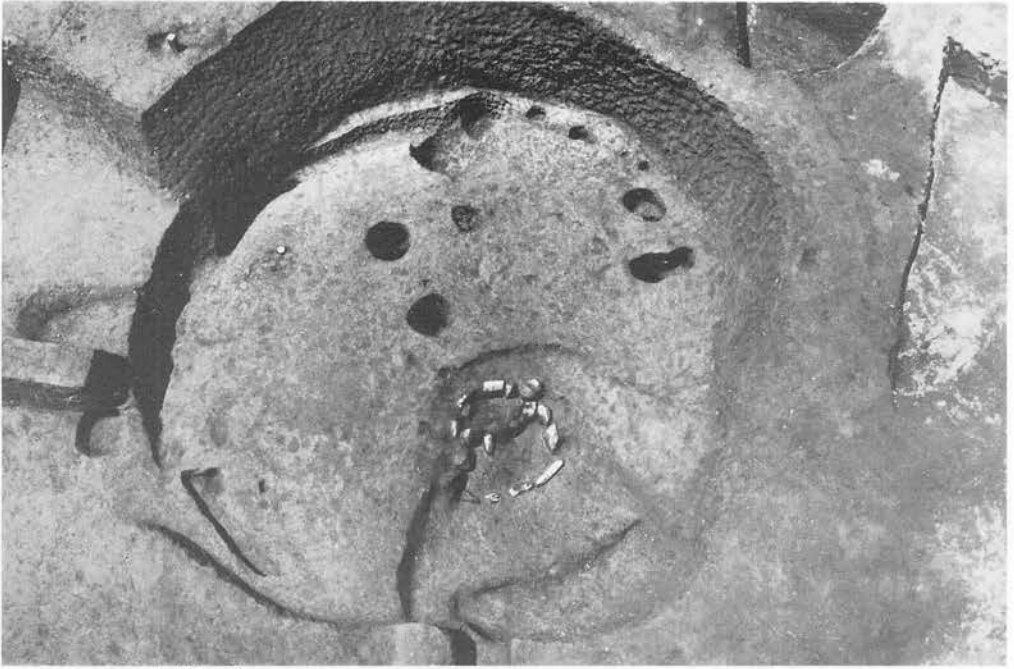


a. T IV-1 住居址

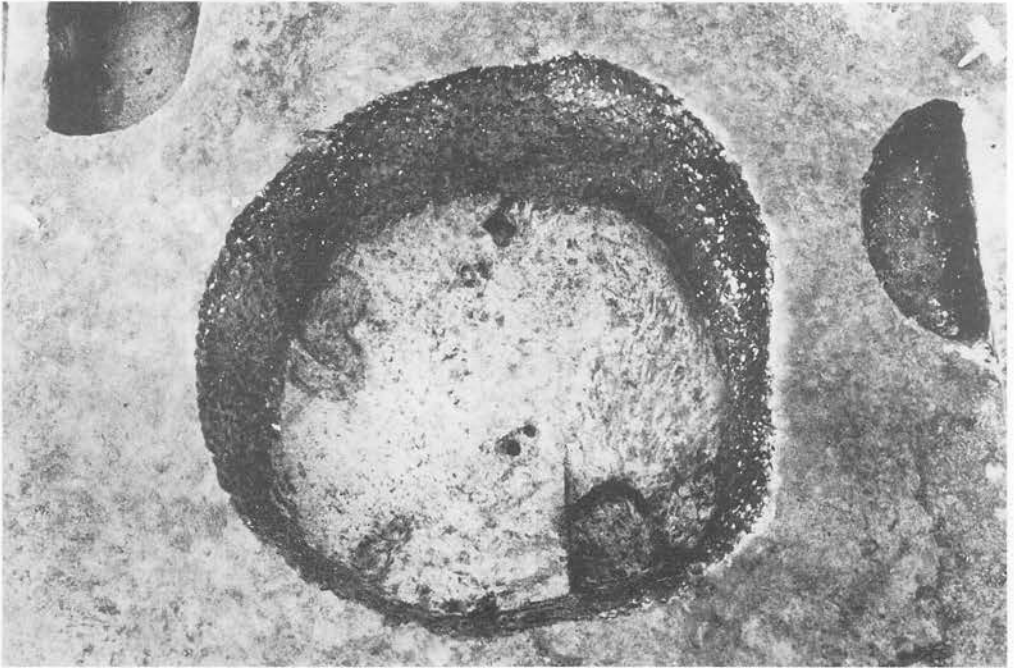


b. T IV-2 住居址

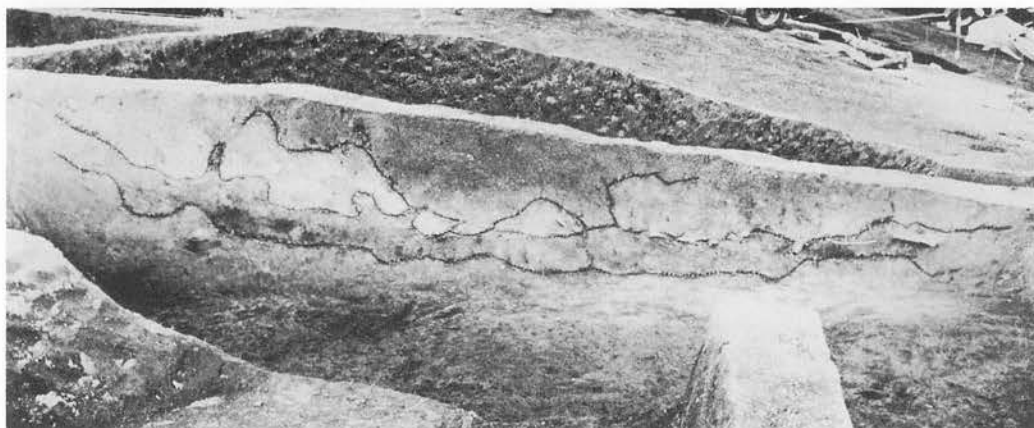


a. T IV-1 住居址 (埋土の状況)

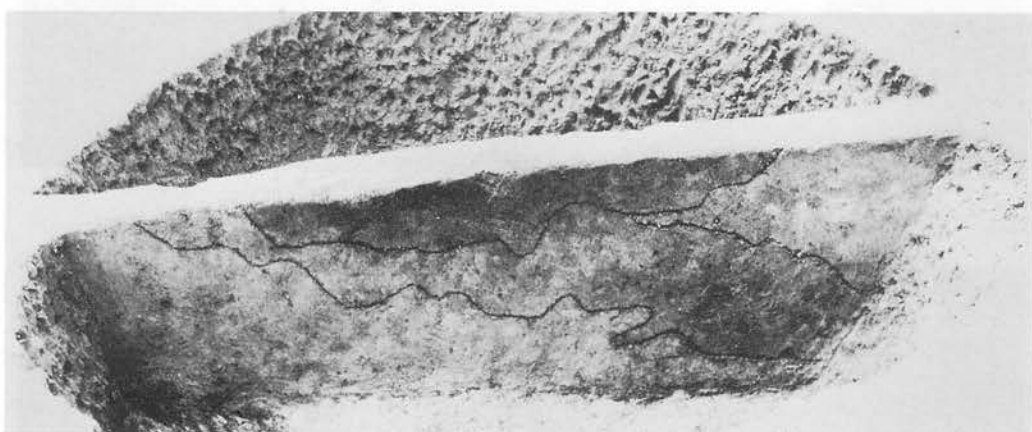


b. T IV-2 住居址 (埋土の状況)

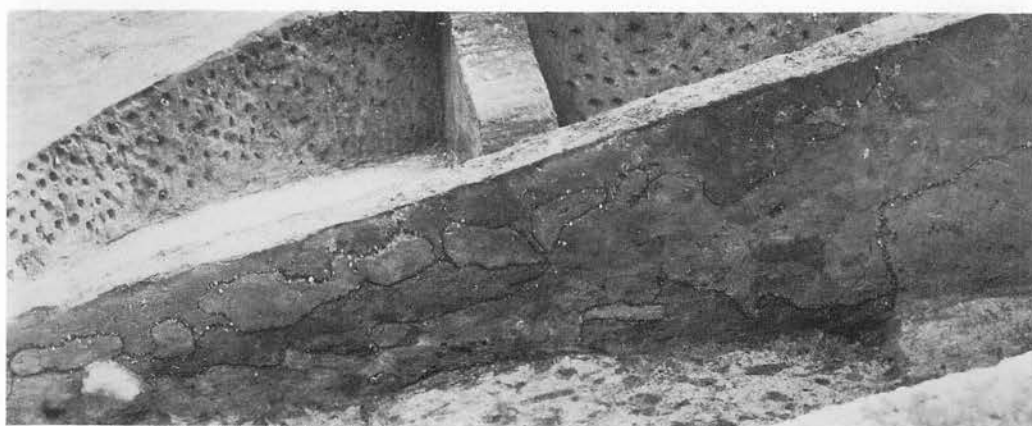


c. T IV-3 住居址 (埋土の状況)

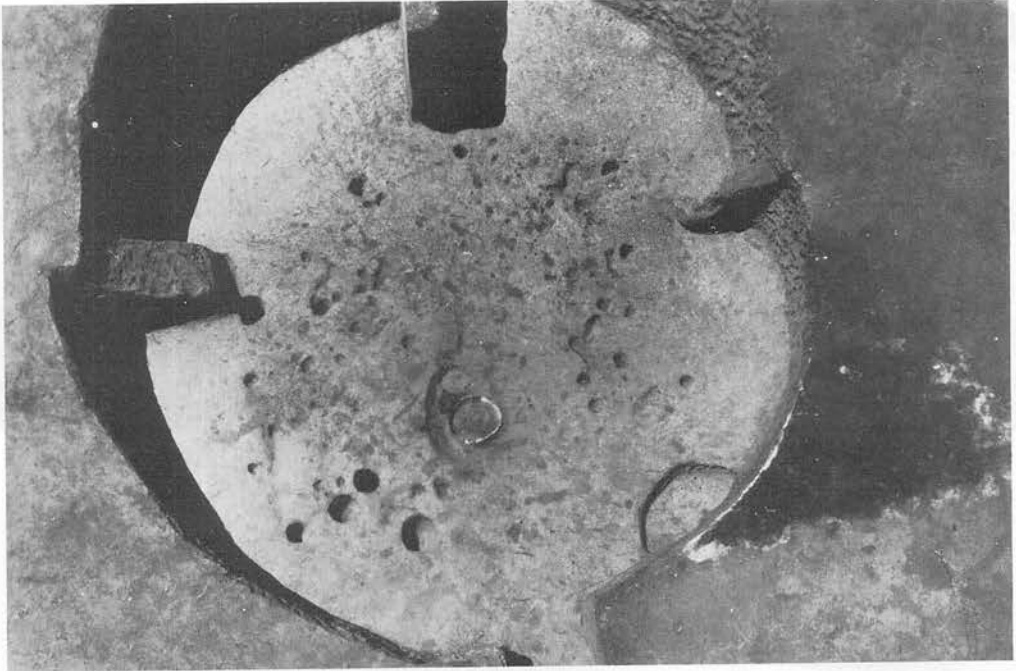

a. T IV-3 住居址

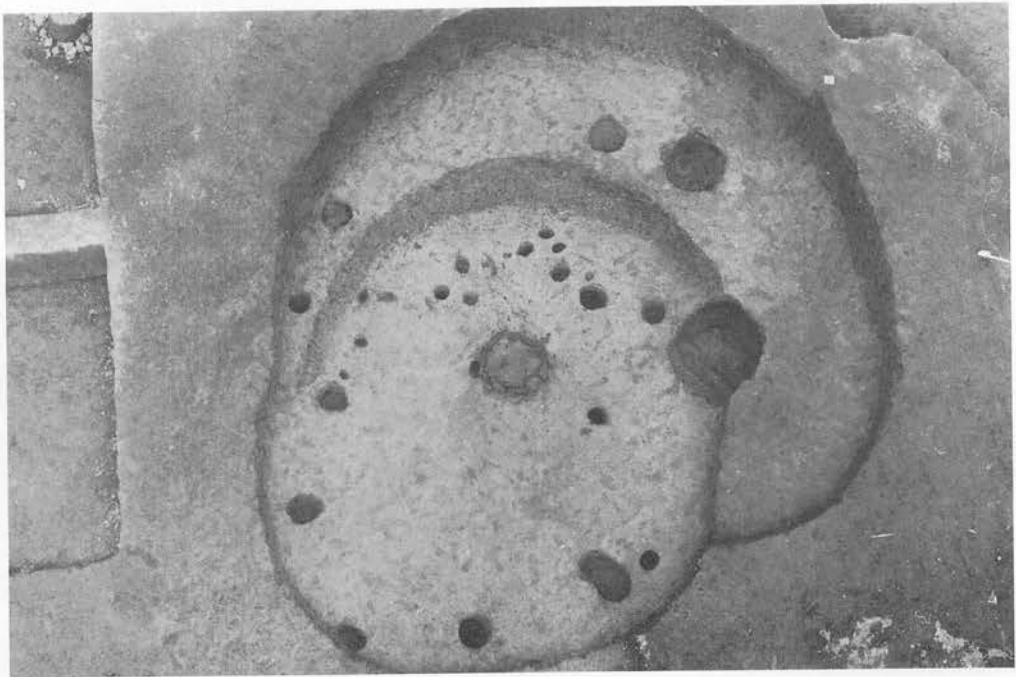


b. T IV-4・5 住居址

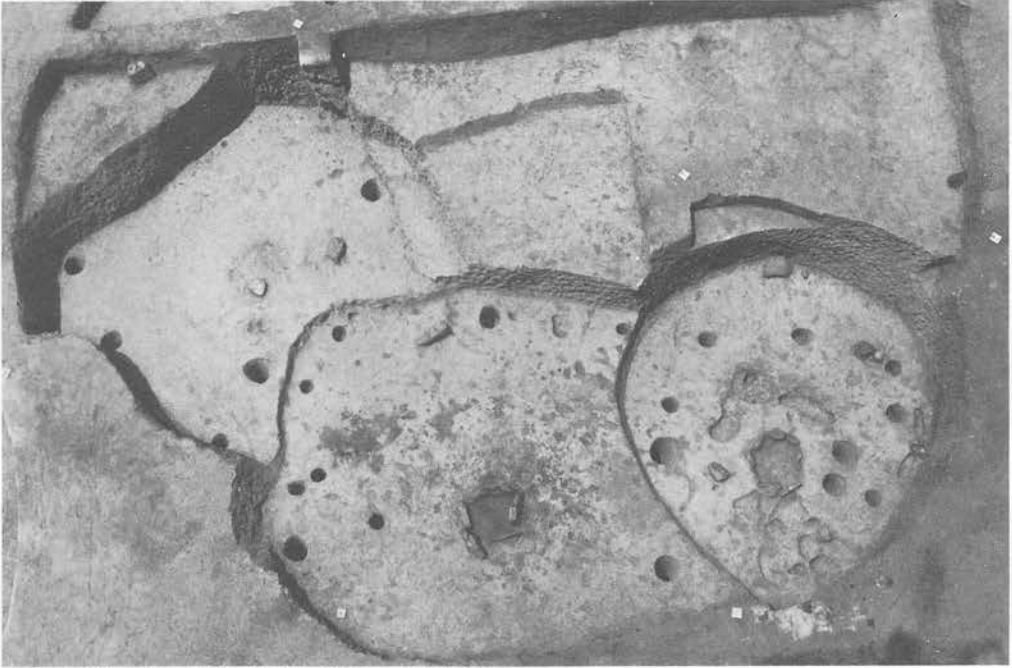


a. T IV-6・7 住居址・T V-1 住居址




b. T IV-6 住居址

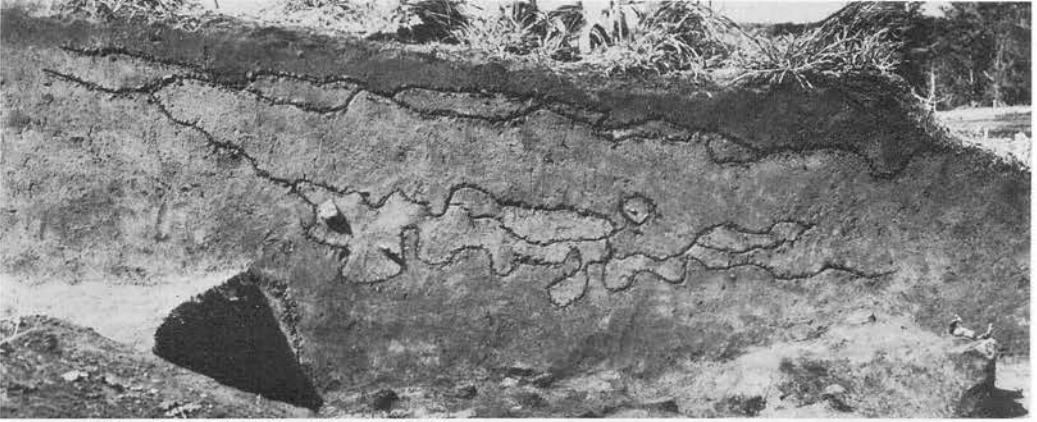


a. T IV-4・5住居址（埋土の状況）

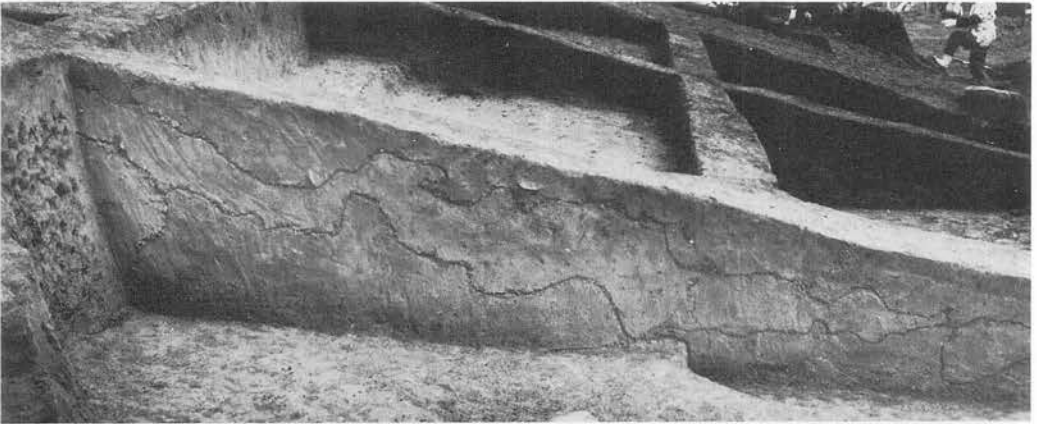


b. T IV-6住居址（埋土の状況）

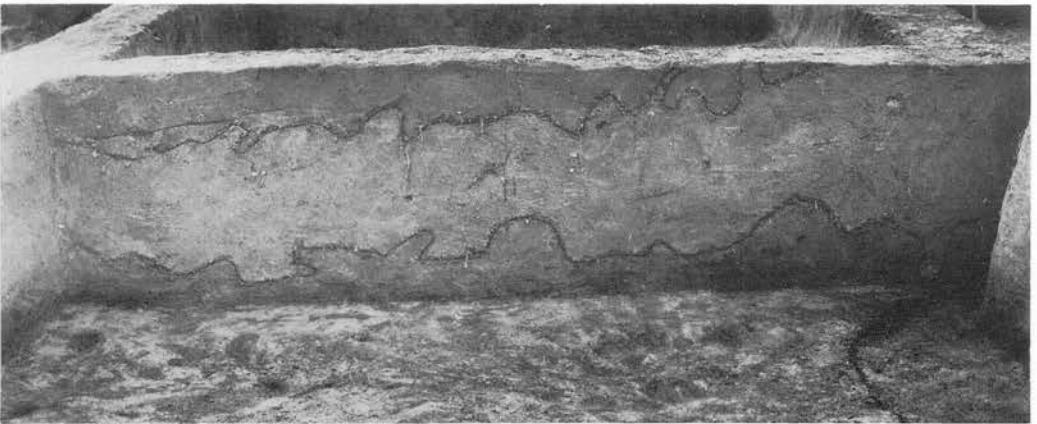


c. T IV-7住居址（埋土の状況）

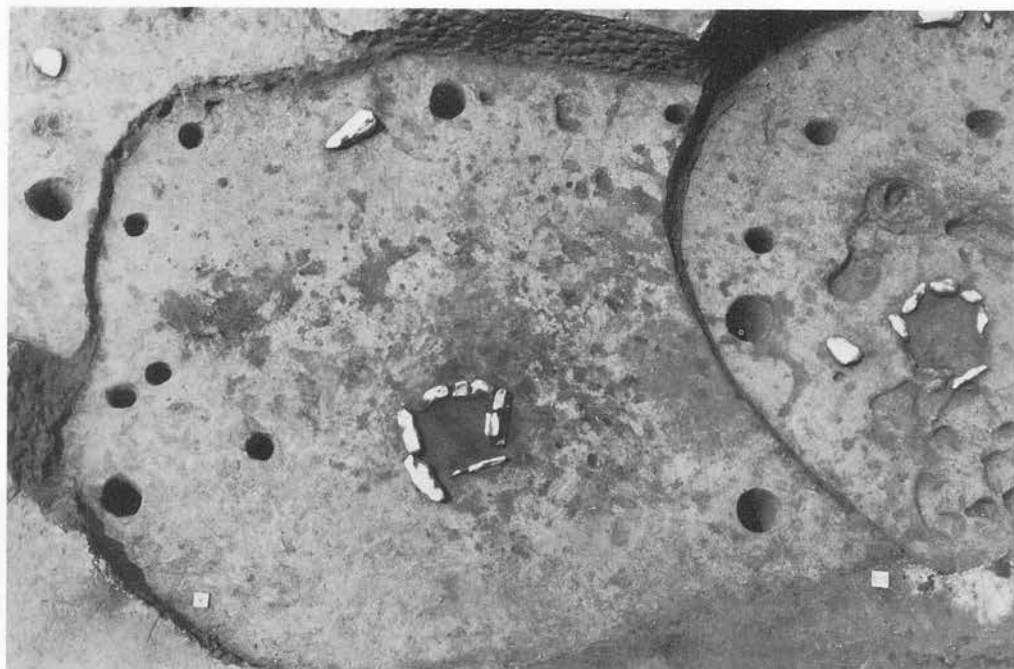


a. T IV-7 住居址

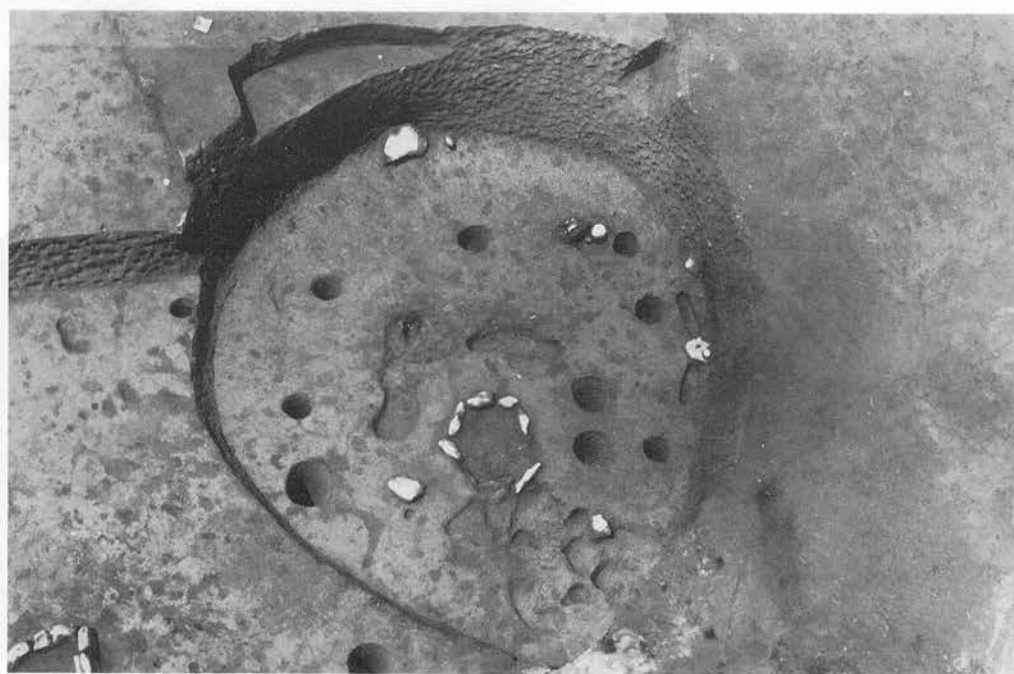

b. T V-1 住居址

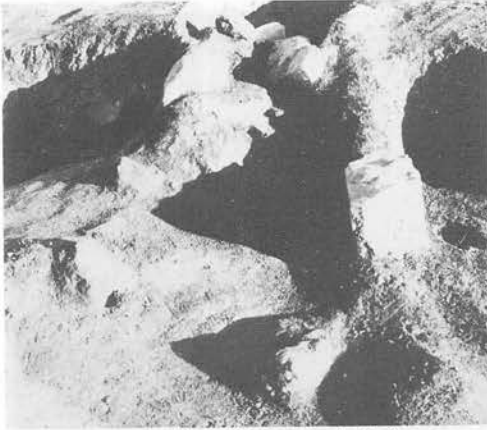

a. E III-2 住居址カマド (平面)

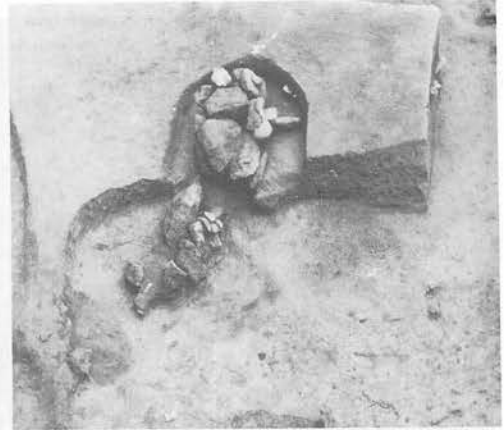

b. E V-9 住居址カマド (断面)




c. E III-2 住居址カマド (断面)



d. E V-9 住居址カマド (平面)



a. E V-9住居址カマド (断面)

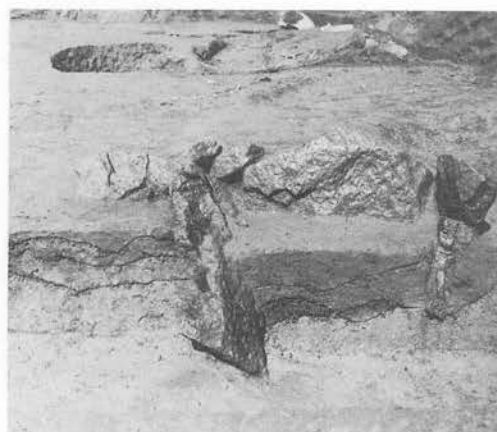

b. E V-10住居址炉 (断面)




c. E V-11住居址カマド (断面)



d. E V-11住居址カマド (平面)




a. E V-12住居址群複式炉 (平面)

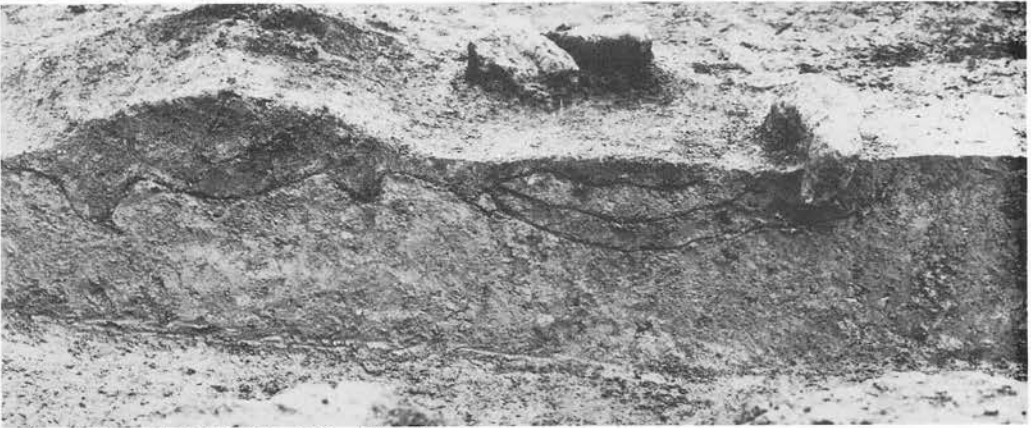

b. E V-12住居址群複式炉 (断面)



c. E VI-1住居址カマド (平面)

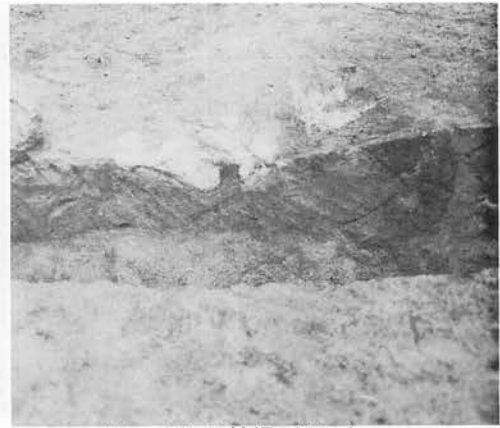


d. E VI-1住居址炉 (断面)




a. E VI-1 住居址炉 (断面)




b. F II-1 住居址3号炉 (平面)

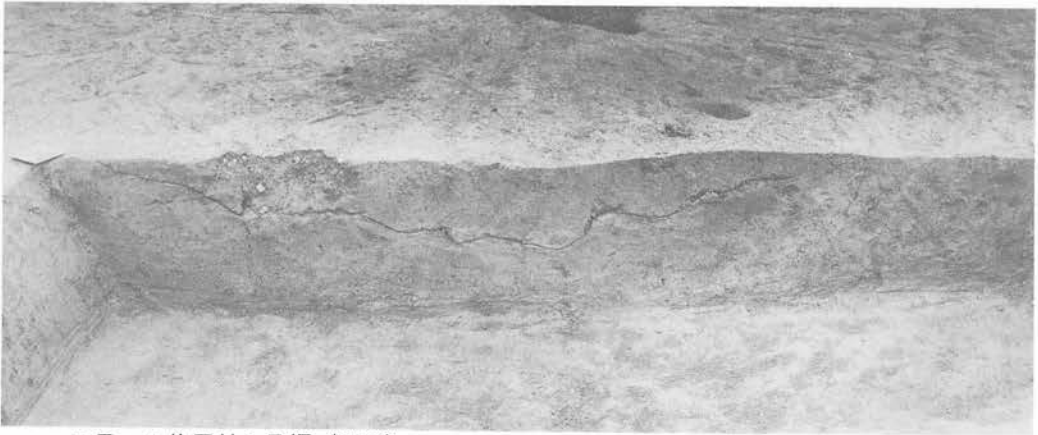

c. F II-1 住居址1号炉 (断面)

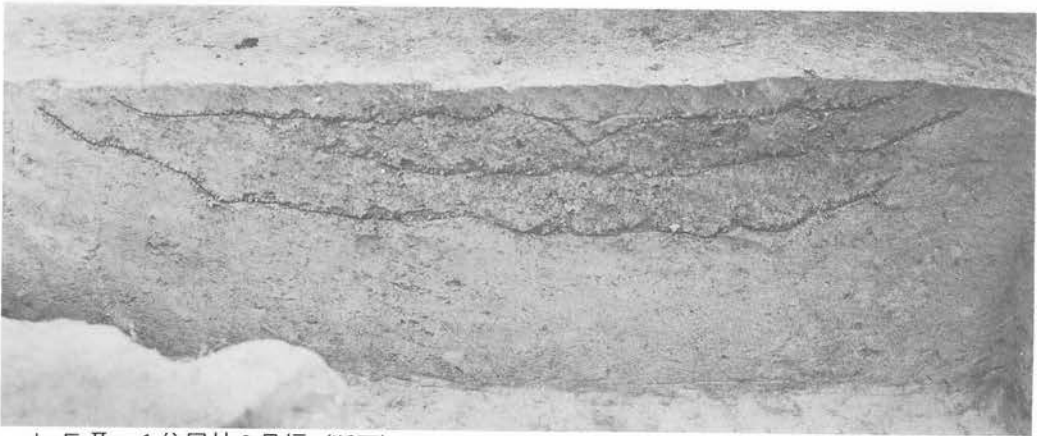

d. F II-1 住居址3号炉 (断面)

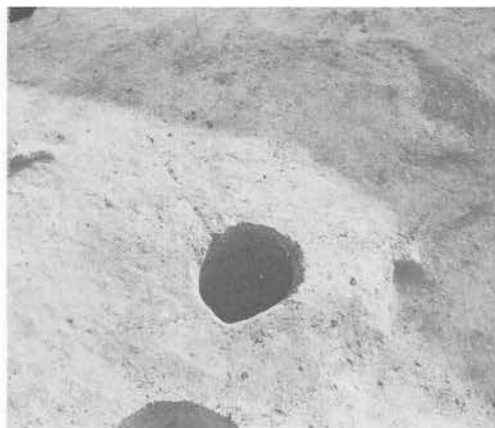


a. F II-2 住居址群 1 号炉 (平面)



b. F II-2 住居址群 1 号炉 (断面)



c. F II-2 住居址群 2 号炉 (断面)

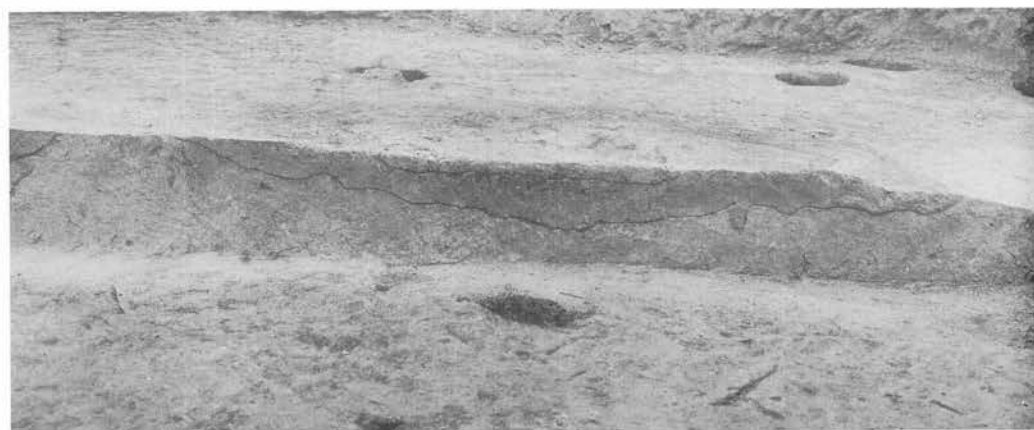

d. F II-2 住居址群 3 号炉 (断面)



a. F II—2 住居址群 4 号炉 (断面)



b. F III—4 住居址 1 号炉 (断面)




c. F III—4 住居址 2 号炉 (平面)



d. F III—5 住居址 2 号炉 (平面)



a. F III-4 住居址2号炉 (断面)

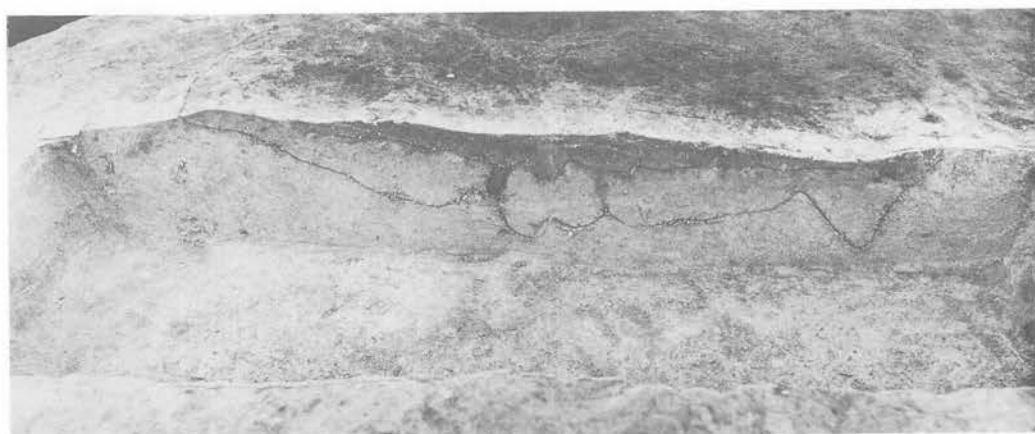

b. F III-5 住居址1号炉 (断面)



c. F III-5 住居址2号炉 (断面)



a. F III-5 住居址 2 号炉 (断面)




b. F III-5 住居址 3 号炉 (断面)



c. G III-2 住居址群 1・2・3 号炉 (断面)



d. G III-2 住居址群 4 号炉 (断面)

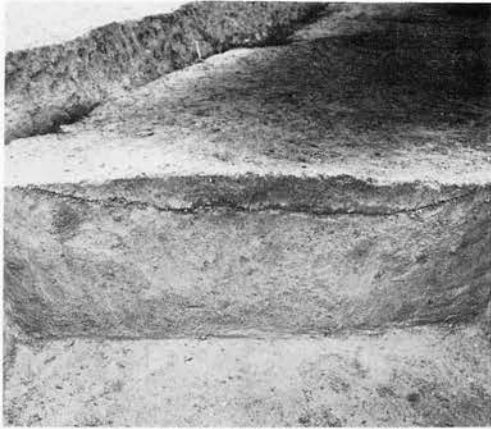


a. G III—2 住居址群 5 号炉 (断面)




b. G III—2 住居址群 6·7 号炉 (断面)




c. G III—4 住居址群 12 号炉 (断面)

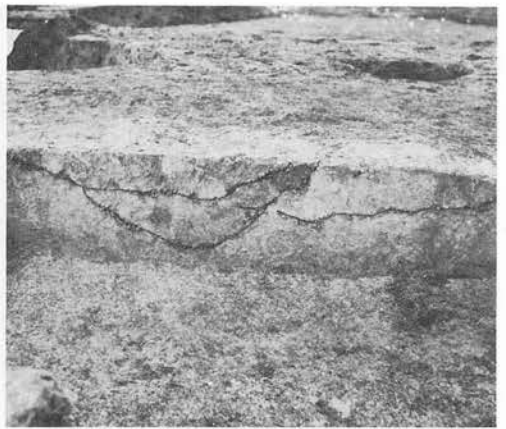


d. G III—4 住居址群 13·14 号炉 (断面)

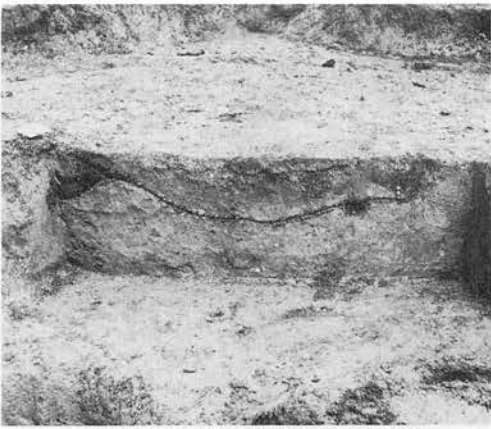

e. G III—4 住居址群 15 号炉 (断面)

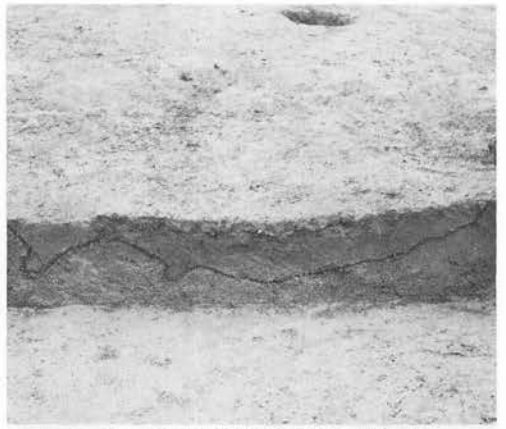


f. G III—7 住居址群 3 号炉 (断面)

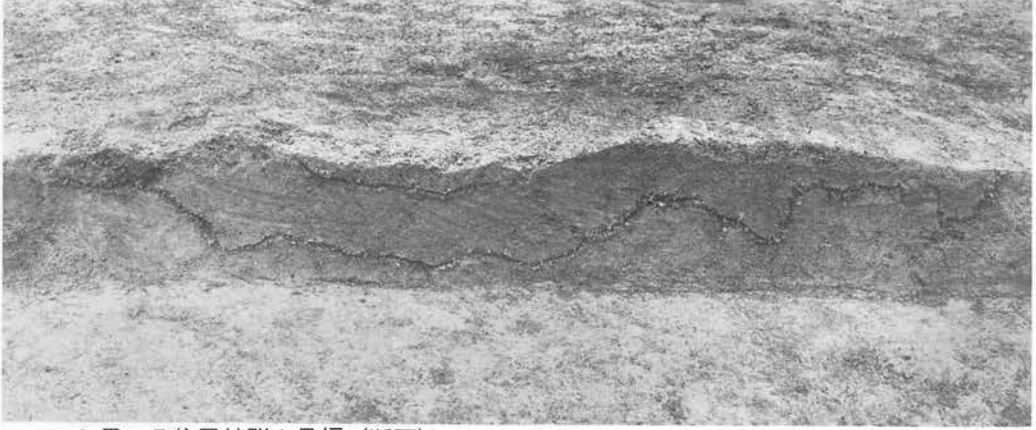

a. G III-7 住居址群 1 号炉 (断面)




b. G III-7 住居址群 2 号炉 (断面)

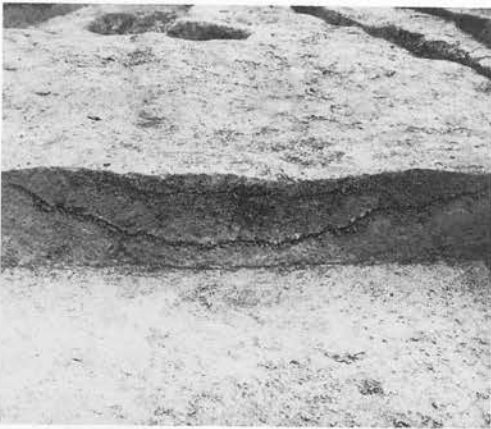


c. G III-7 住居址群 4 号炉 (断面)




d. G III-7 住居址群 5 号炉 (断面)

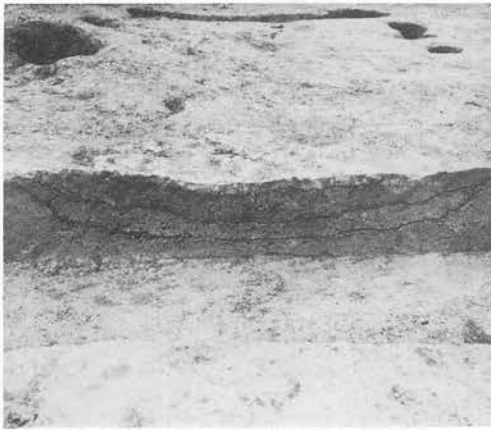


a. G III-7 住居址群 6 号炉 (断面)

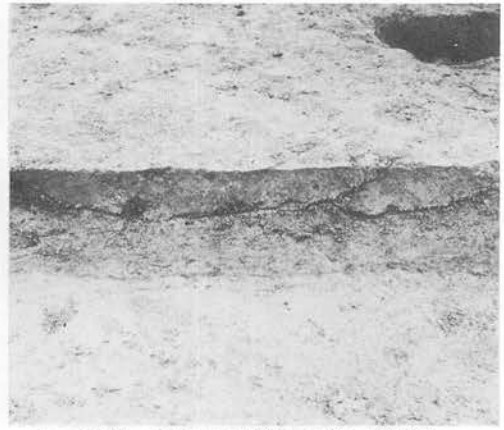


b. G III-7 住居址群 7 号炉 (断面)

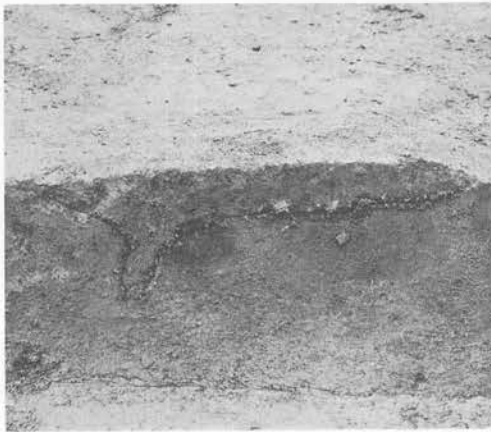


c. G III-7 住居址群 8 号炉 (断面)

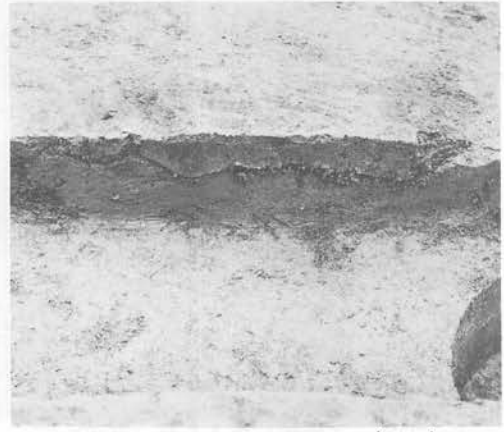


d. G III-7 住居址群 9 号炉 (断面)

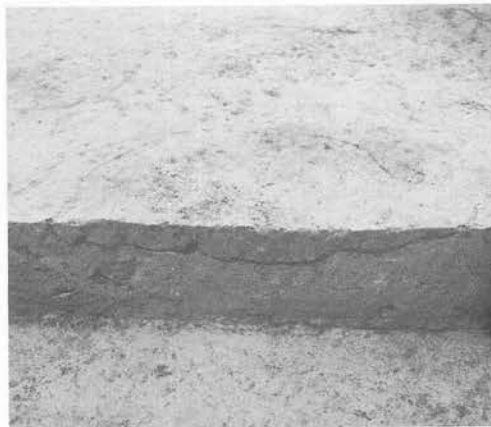

e. G IV-3 住居址群 8 号炉 (断面)

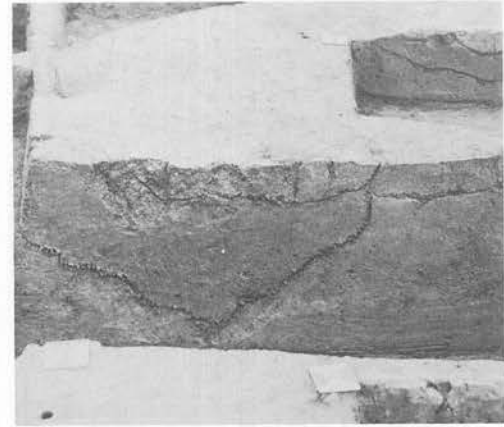


f. G IV-3 住居址群 3·4 号炉 (断面)

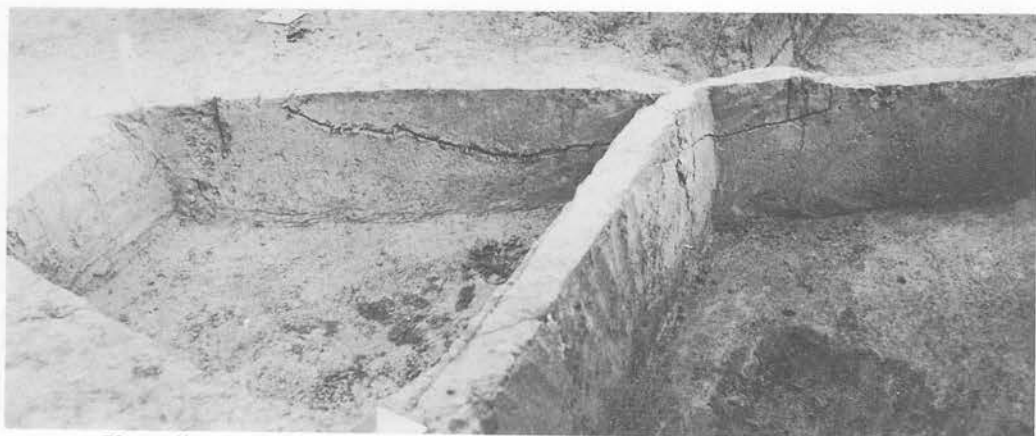

a. G IV-3 住居址群 3 号炉 (断面)




b. G IV-3 住居址群 3 号炉 (断面)

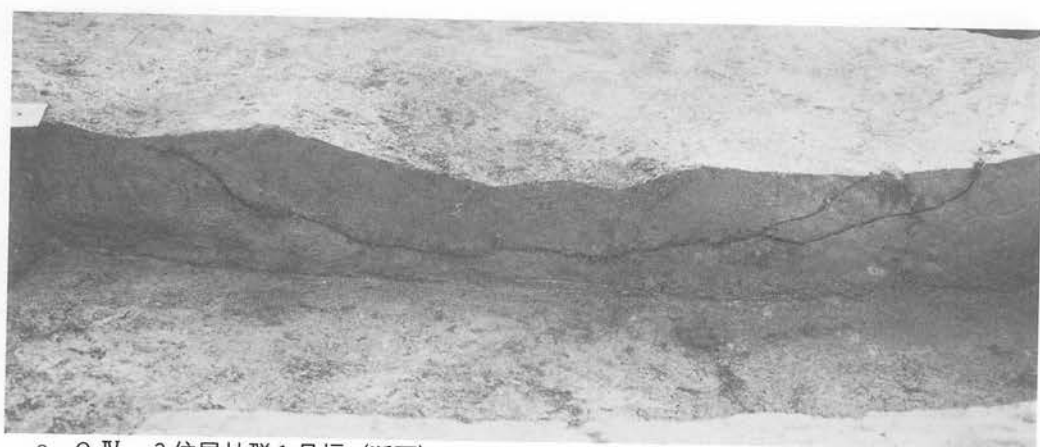


c. G IV-3 住居址群 1 号炉 (断面)




a. G IV-3 住居址群 7号炉 (断面)

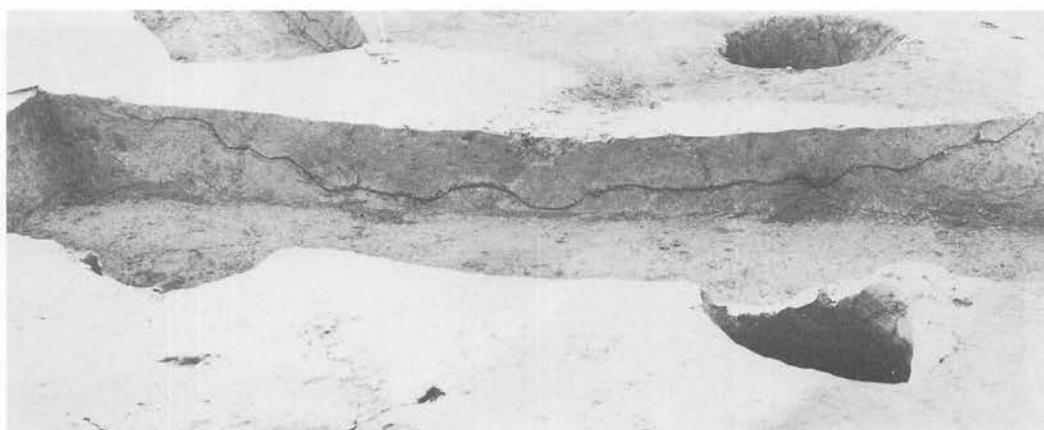

b. G IV-3 住居址群 6号炉 (断面)

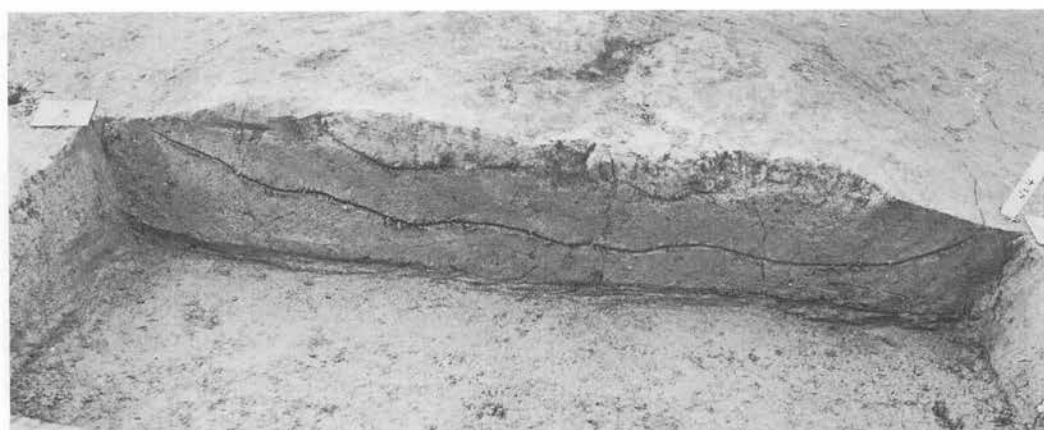

c. G IV-3 住居址群 5号炉 (断面)

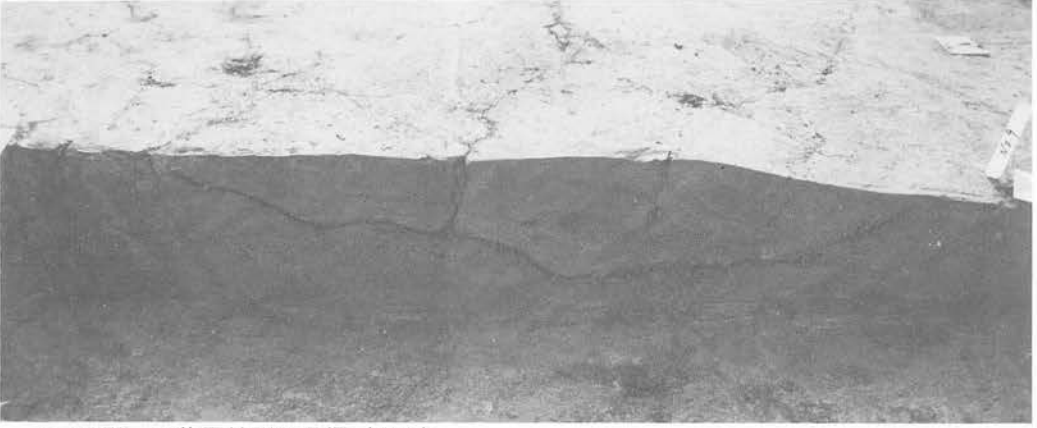


a. G IV-3 住居址群 2 号炉 (断面)




b. G IV-3 住居址群 11 号炉 (断面)




c. G IV-3 住居址群 11 号炉 (断面)

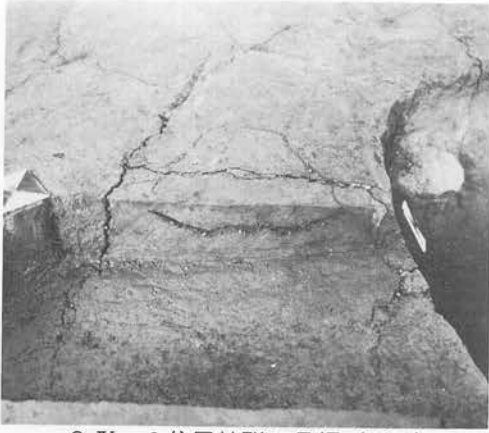

a. G IV-3 住居址群9号炉 (断面)

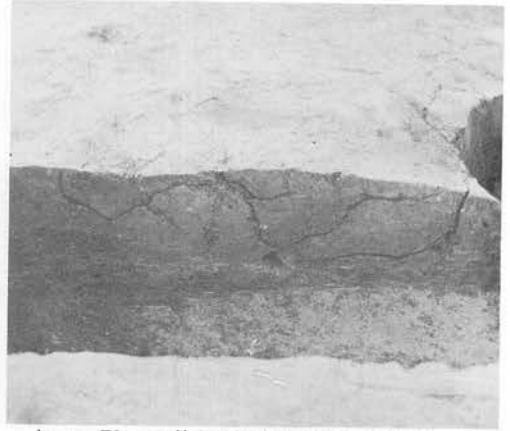

b. G IV-3 住居址群10号炉 (断面)

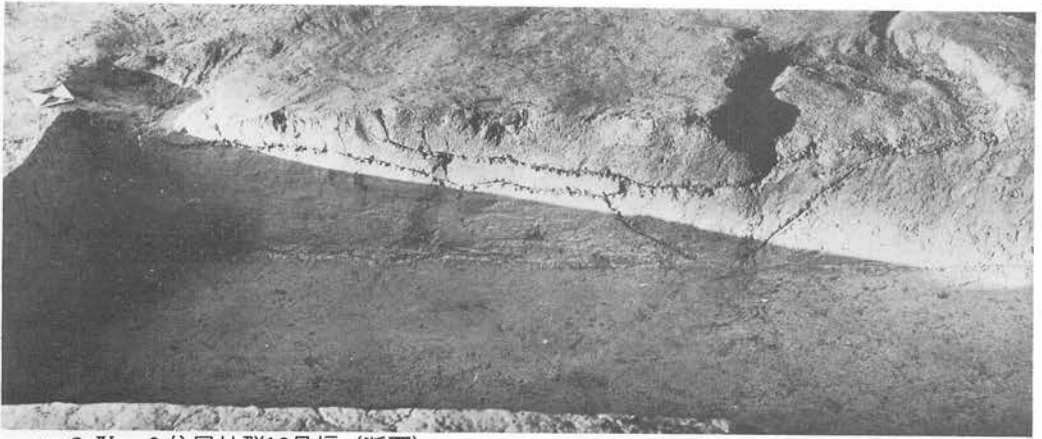


c. G IV-3 住居址群12号炉 (断面)



d. G IV-3 住居址群埋設土器14号炉 (断面)

写真図版152

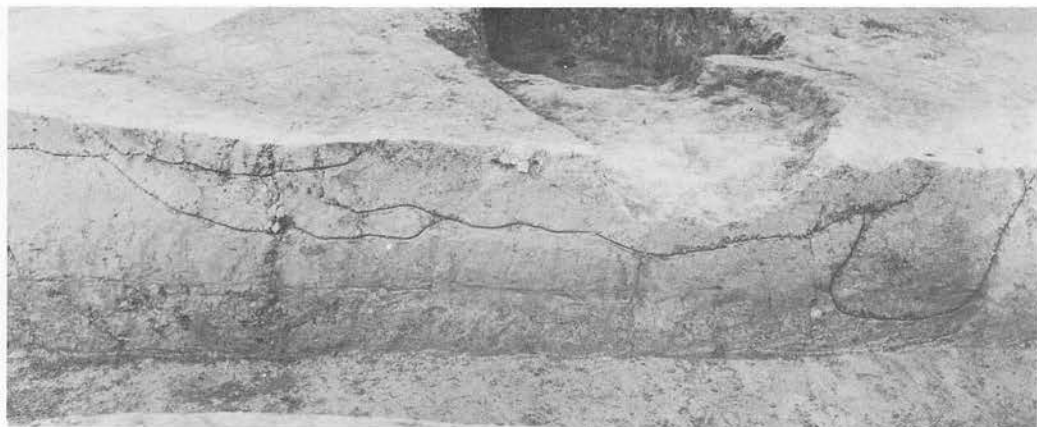


a. G IV—3 住居址群14号炉 (断面)



b. G IV—3 住居址群13号炉 (断面)




c. G VI—1 住居址炉 (断面)

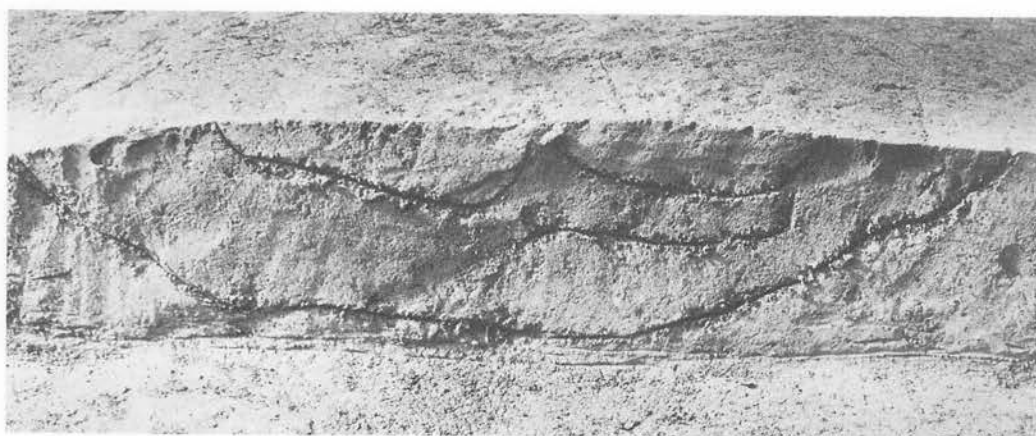

d. G IV—4 住居址1号炉 (断面)




a. G IV-4 住居址 2 号炉 (断面)

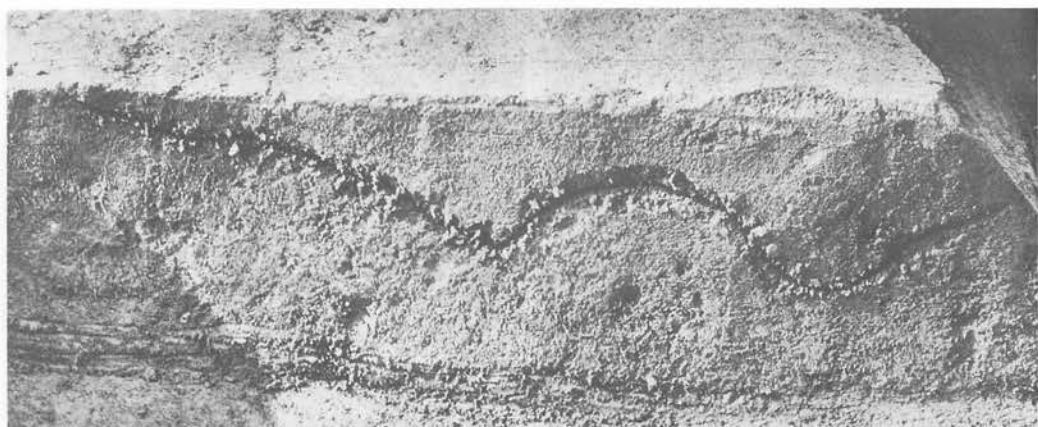

b. G IV-4 住居址 4 号炉 (断面)



c. G VI-2 住居址炉 (平面)

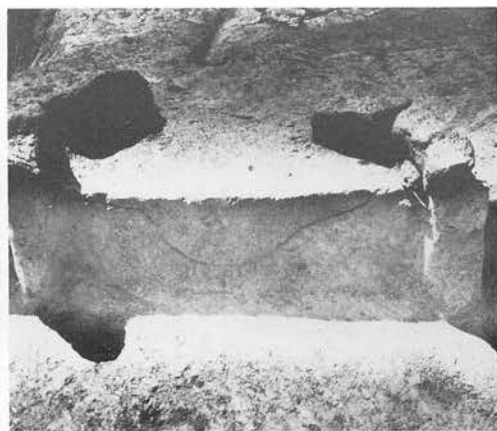

d. G VI-2 住居址炉 (断面)



a. G VI-3 住居址炉 (平面)



b. G VI-3 住居址炉 (断面)



c. G VI-5 住居址群1号炉 (平面)




d. G VI-5 住居址群2号炉 (断面)



e. G VI-5 住居址群複式炉 (断面)



a. G VI-5 住居址群 3 号炉 (断面)

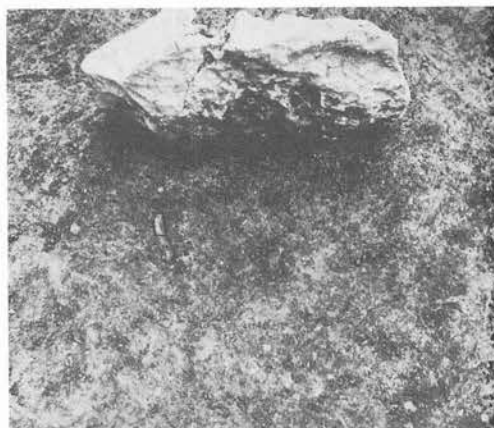

b. G VI-6 住居址群炉 (平面)



c. G VI-6 住居址群炉 (断面)




d. G VII-1 住居址炉 (平面)



e. G VII-1 住居址炉 (断面)



f. G VII-2 住居址 1 号炉 (断面)

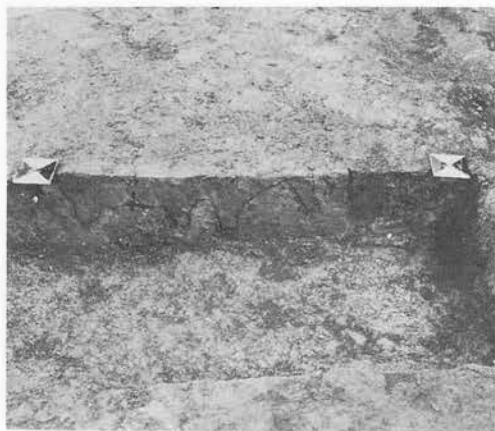

a. G VII-2 住居址 3号炉 (断面)




b. G VII-3 住居址炉 (断面)



c. G VII-4 住居址複式炉 (平面)




d. G VII-4 住居址複式炉 (断面)

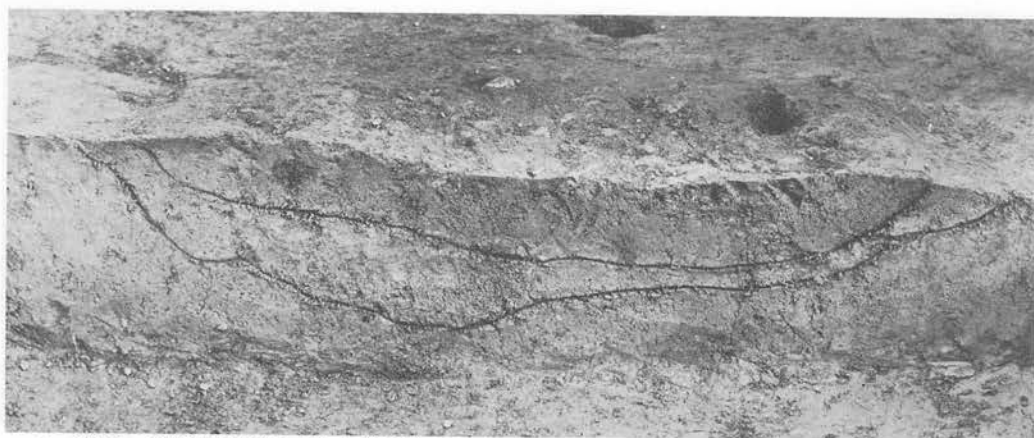


e. H III-1 住居址群 1号炉 (断面)




a. H III-1 住居址群 2 号炉 (断面)

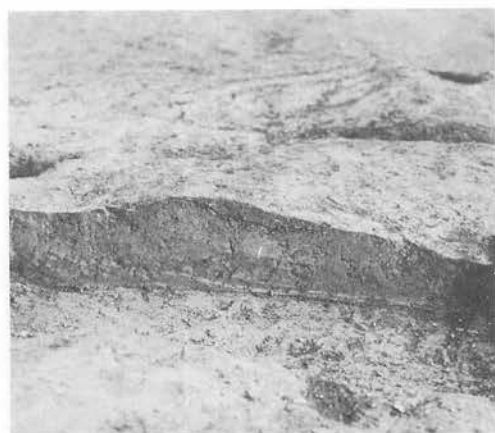


b. H III-1 住居址群 4 号炉 (断面)

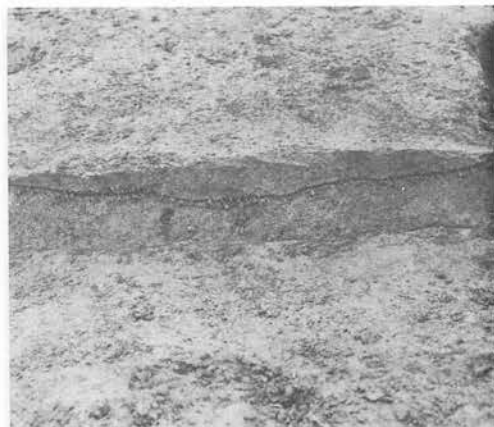

c. H III-12 住居址群 1 号炉 (断面)

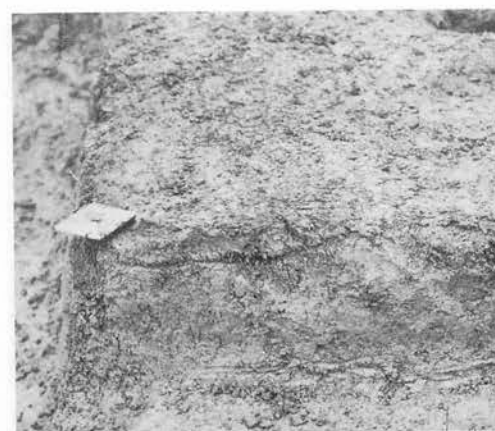

d. H III-12 住居址群 2 号炉 (断面)

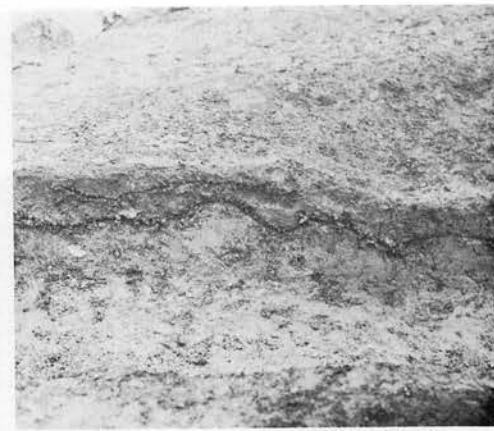


e. H III-12 住居址群 4 号炉 (断面)



a. H III—12住居址群5号炉 (断面)



b. H III—12住居址群6号炉 (断面)

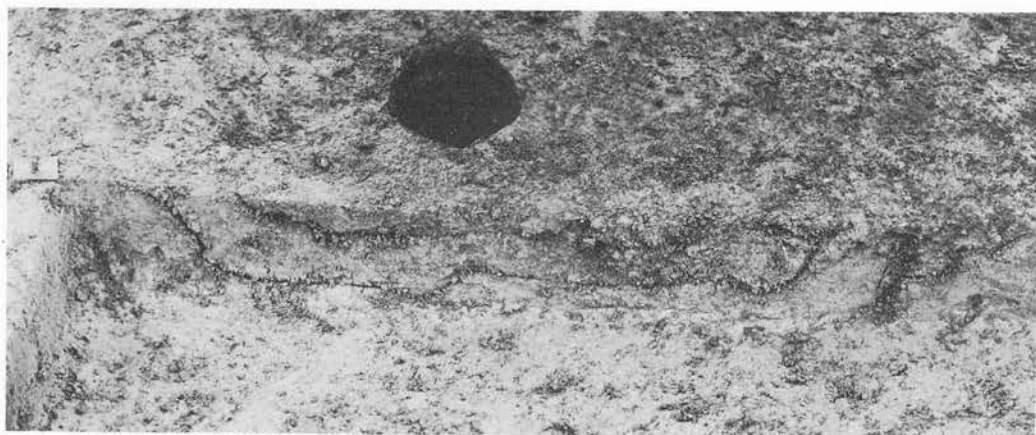

c. H III—12住居址群10·9号炉 (断面)




d. H III—12住居址群13号炉 (断面)



a. H III-12住居址群15号炉 (断面)




b. H III-12住居址群16号炉 (断面)

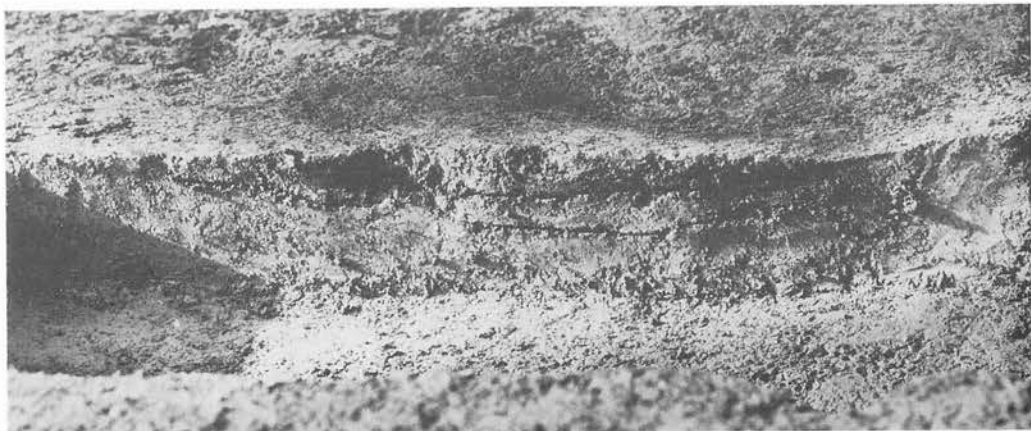


c. H III-12住居址群17号炉 (断面)


写真图版160

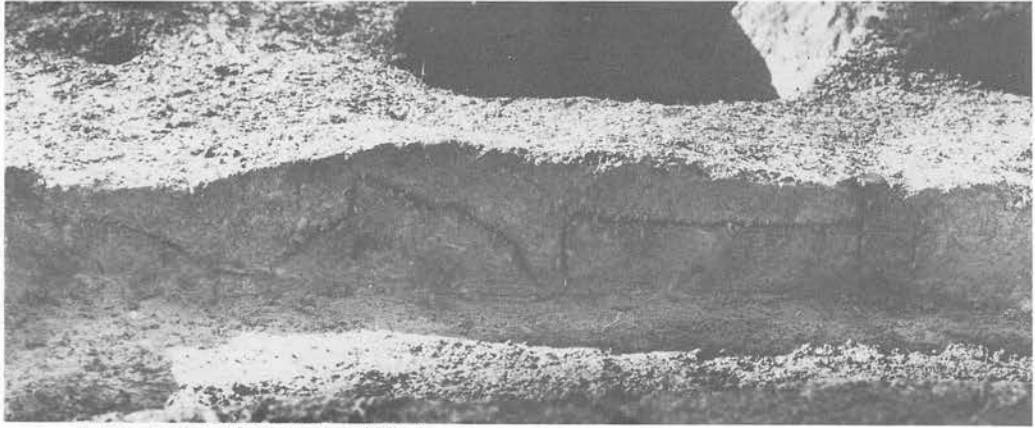

a. H III-12住居址群18号炉 (断面)

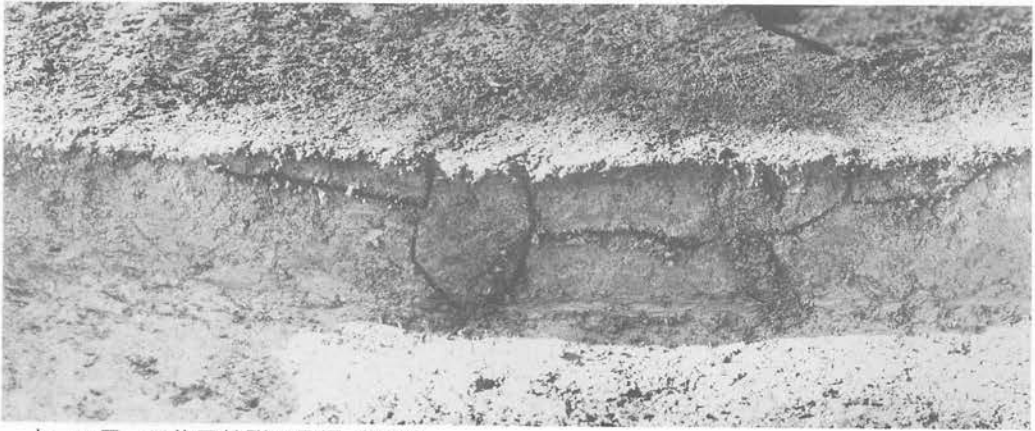

b. H III-12住居址群19号炉 (断面)

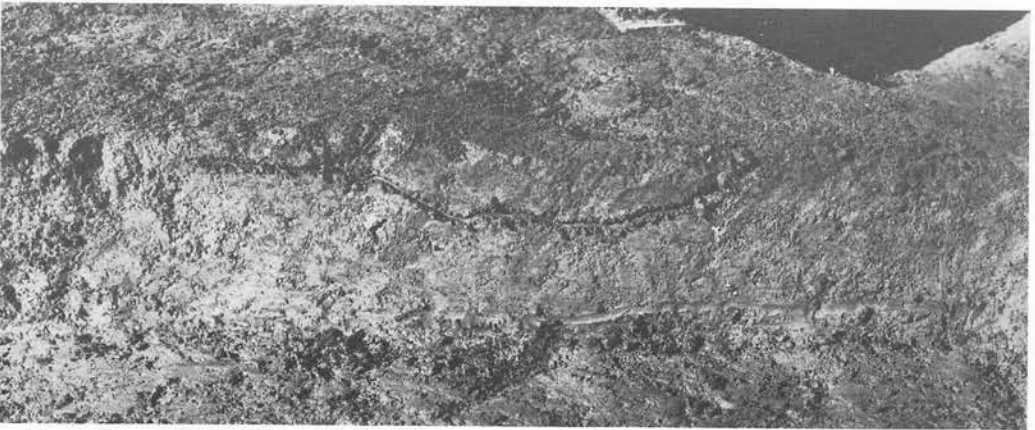

c. H III-12住居址群20号炉 (断面)



a. H III-12住居址群21号炉 (断面)




b. H III-1住居址群22号炉 (断面)




c. H III-12住居址群23号炉 (断面)




a. H III-12住居址群24号炉 (断面)

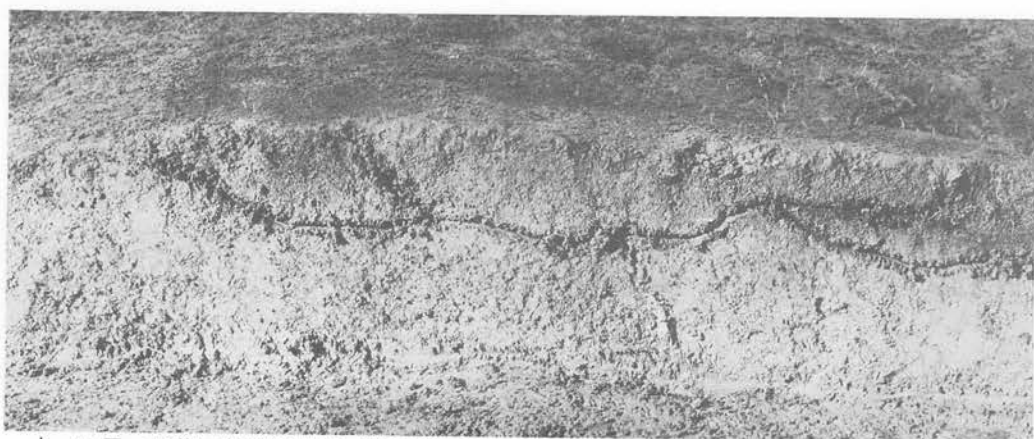


b. H III-12住居址群25号炉 (断面)

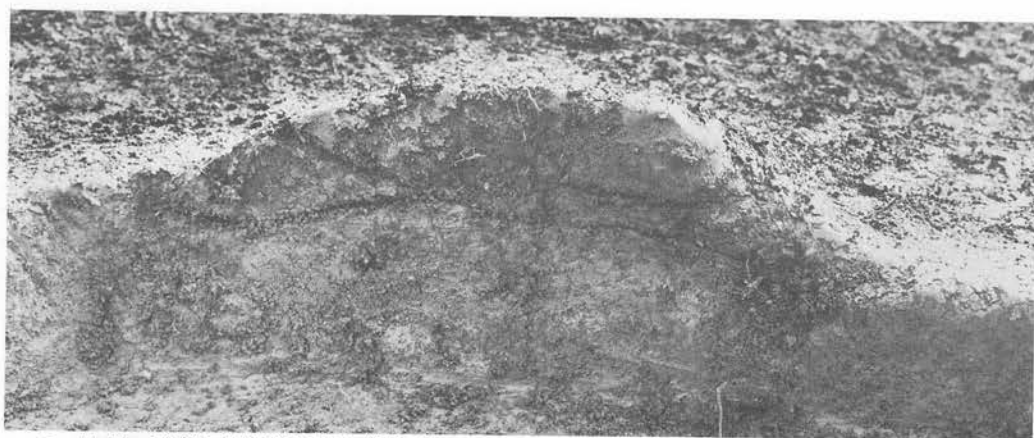

c. H III-12住居址群26号炉 (断面)

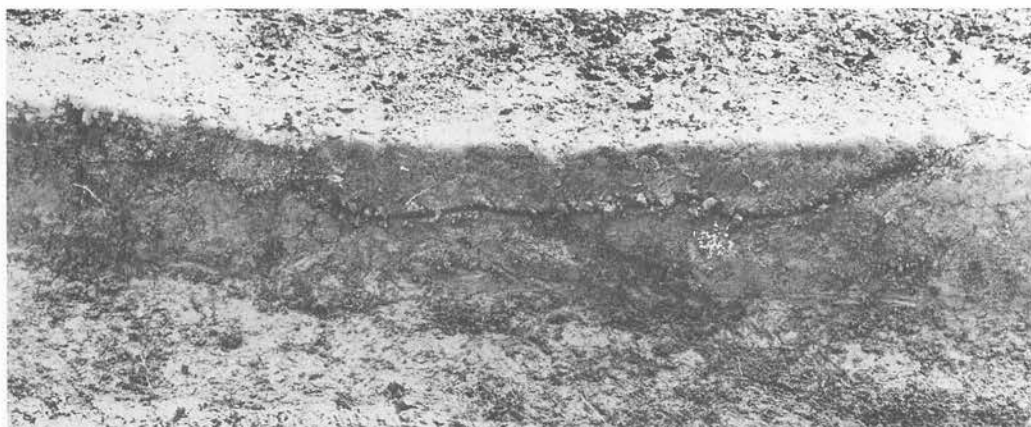

a. H III-12住居址群27号炉 (断面)

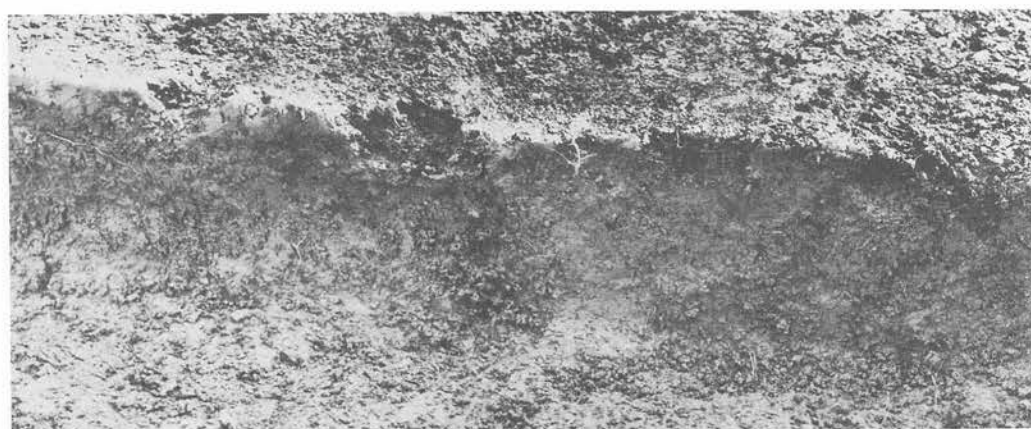

b. H III-12住居址群28号炉 (断面)




c. H VI-1住居址1号炉 (断面)




d. H VI-2住居址複式炉 (平面)




a. H VI-2 住居址複式炉 (断面)

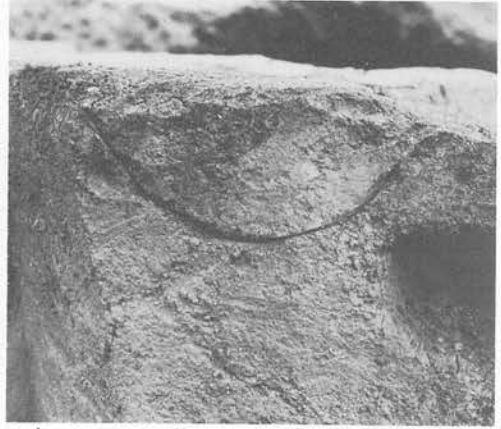

b. H VI-2 住居址複式炉 (断面)

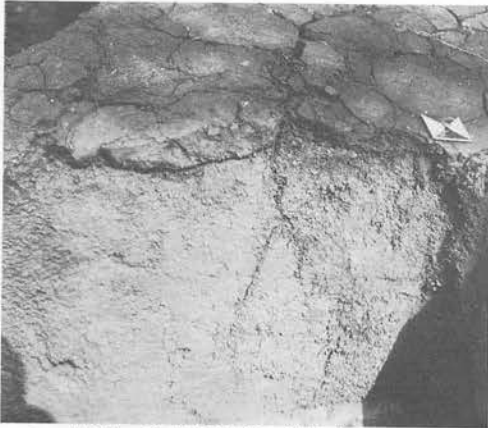

c. H VI-3 住居址炉 (断面)

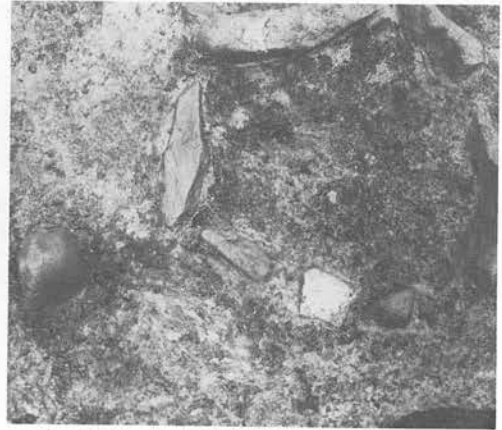

d. H VI-5.4 住居址炉 (平面)




e. H VI-5 住居址炉 (断面)




f. H VII-1 住居址群複式炉 (断面)



a. H VII-1 住居址群1・2号炉 (断面)

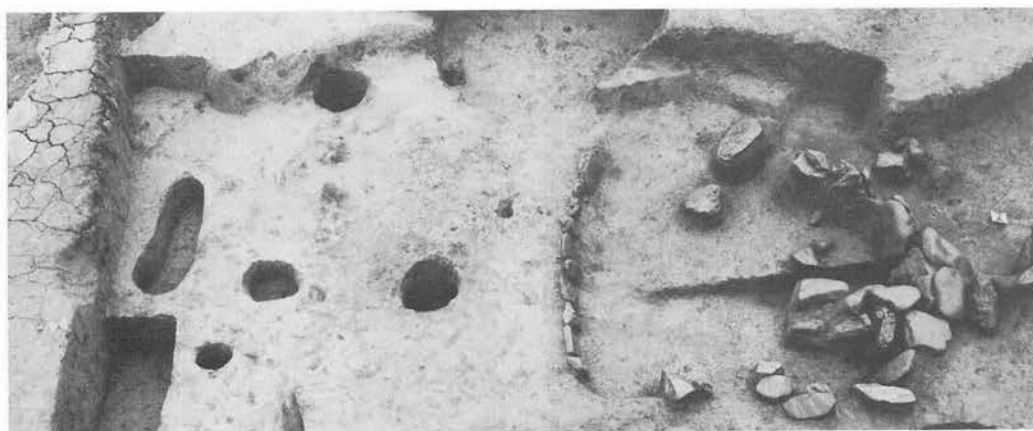


b. H VII-1 住居址群複式炉 (平面)

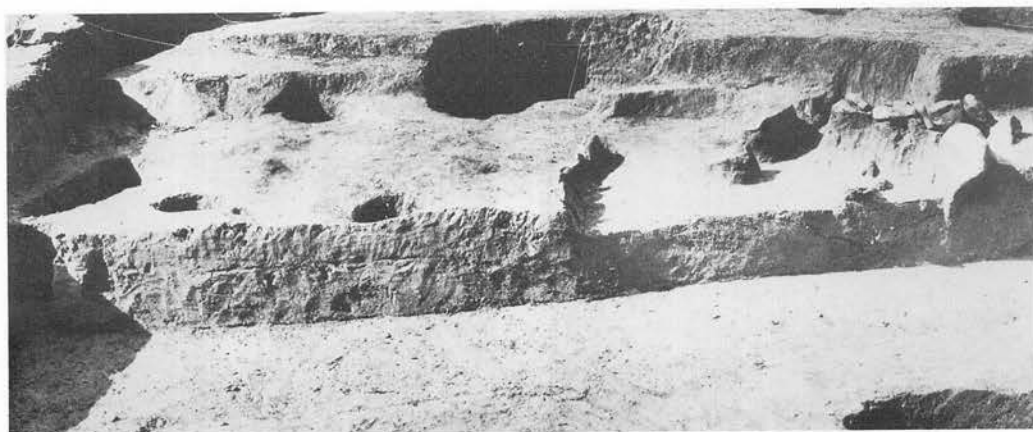

c. H VII-1 住居址群複式炉 (断面)




a. H VII-1 住居址群 4号炉 (平面)

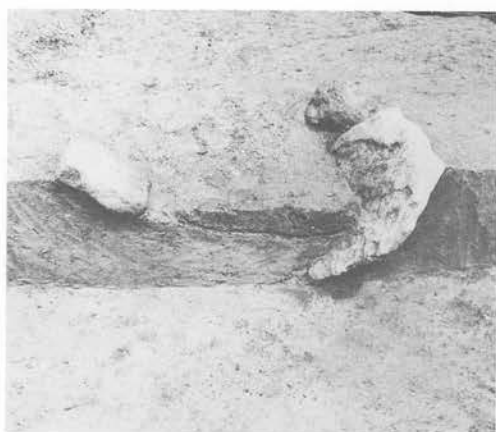

b. H VII-1 住居址群 4号炉 (断面)



c. H VII-2 住居址 1号炉 (平面)

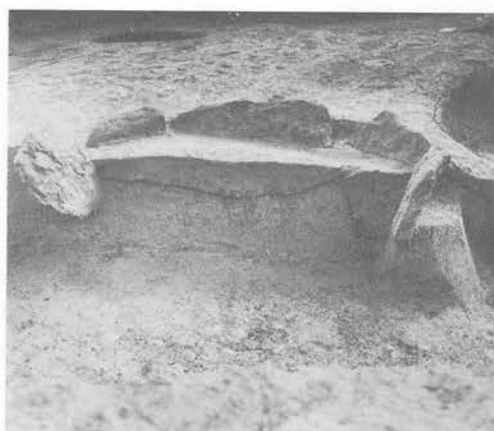

d. H VII-2 住居址 1号炉 (断面)



e. H VII-2 住居址 2号炉 (断面)



f. H VII-5 住居址炉 (断面)



a. H VII-7 住居址炉 (平面)




b. H VII-7 住居址炉 (断面)



c. H VII-8 住居址複式炉 (平面)



d. H VII-9 住居址複式炉 (平面)

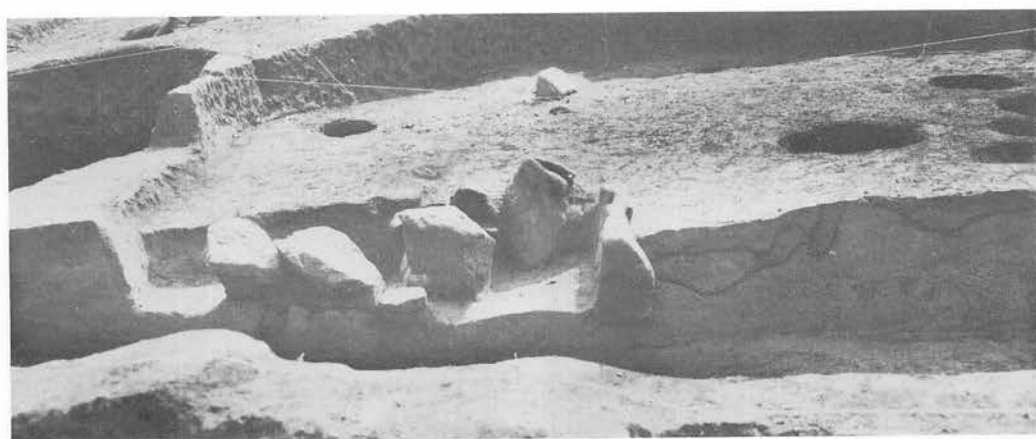

e. H VII-8 住居址複式炉 (断面)



a. H VII-9 住居址複式炉 (断面)



b. H VII-12 住居址複式炉 (平面)



c. H VII-12 住居址複式炉 (断面)



d. H VII-13・12 住居址炉重複状況



e. H VII-13 住居址炉 (平面)



a. H VII-13住居址炉 (断面)



b. H VII-14住居址炉 (断面)



c. H VII-15住居址炉 (平面)




d. H VII-15住居址炉 (断面)




e. H VII-16住居址複式炉 (平面)




f. H VII-16住居址複式炉 (平面)

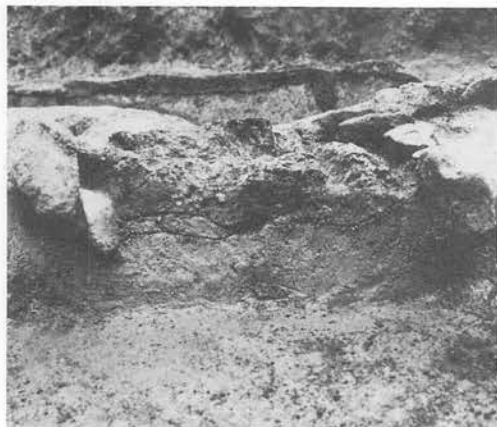

a. H VII-16住居址複式炉 (断面)

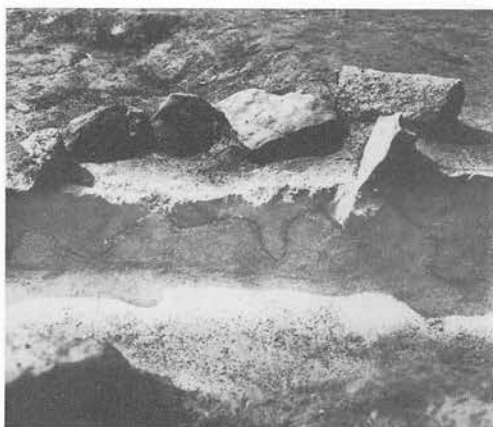


b. H VII-17住居址複式炉 (断面)

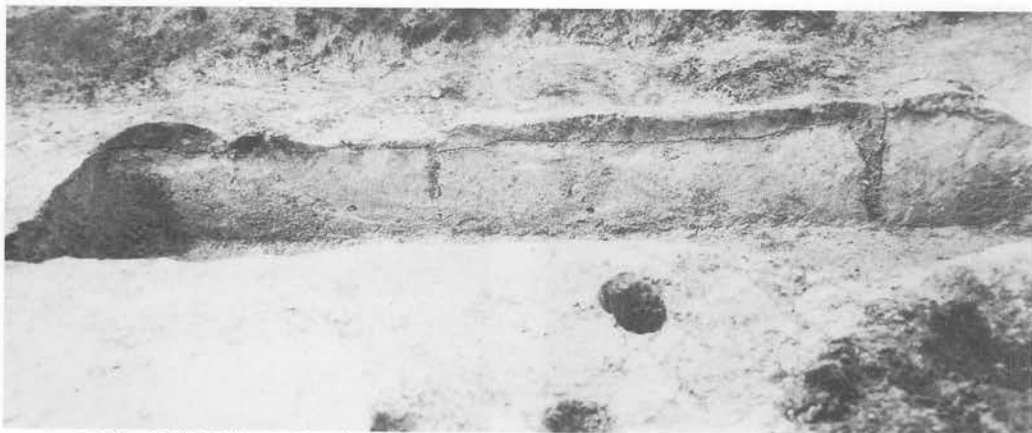

c. H VII-16住居址 2号炉 (断面)



d. H VII-18住居址炉 (平面)

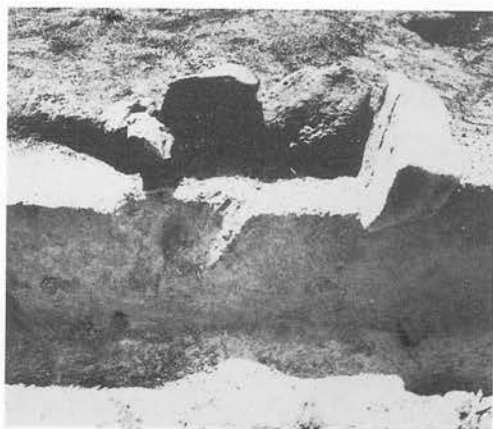

e. H VII-18住居址炉 (断面)



a. H VII-19住居址炉 (平面)




b. H VII-19住居址炉 (断面)




c. H VII-20住居址複式炉 (平面)



d. H VII-20住居址複式炉 (断面)

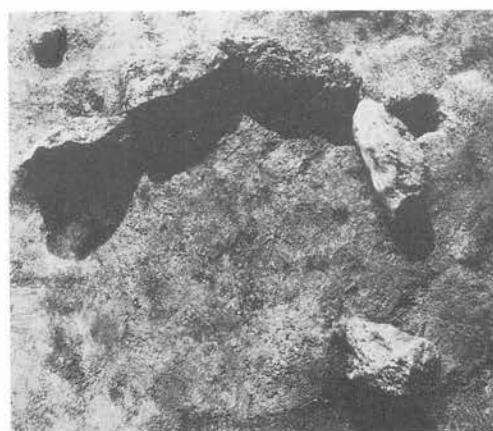

e. H VII-21住居址炉 (平面)

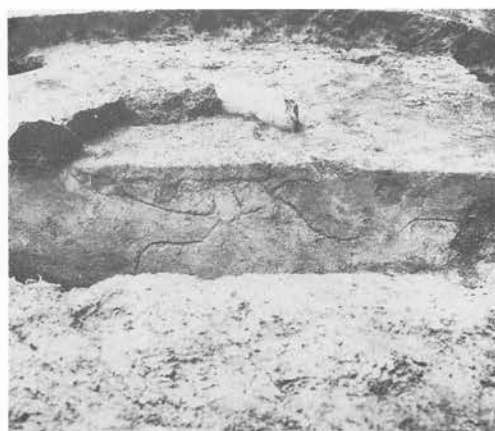

f. H VII-21住居址炉 (断面)




a. H VII-23·22住居址炉 (平面)



b. H VII-24住居址炉 (断面)



c. H VII-23·22住居址炉 (断面)

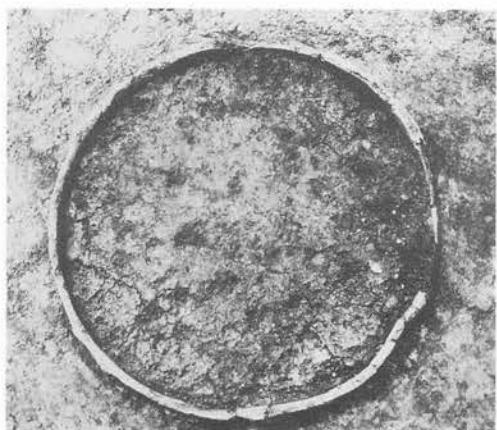

d. I VII-1住居址炉 (平面)




e. I VII-1住居址炉 (断面)



a. I VII-3 住居址 2号炉 (断面)



b. I VII-5 住居址群炉 (平面)

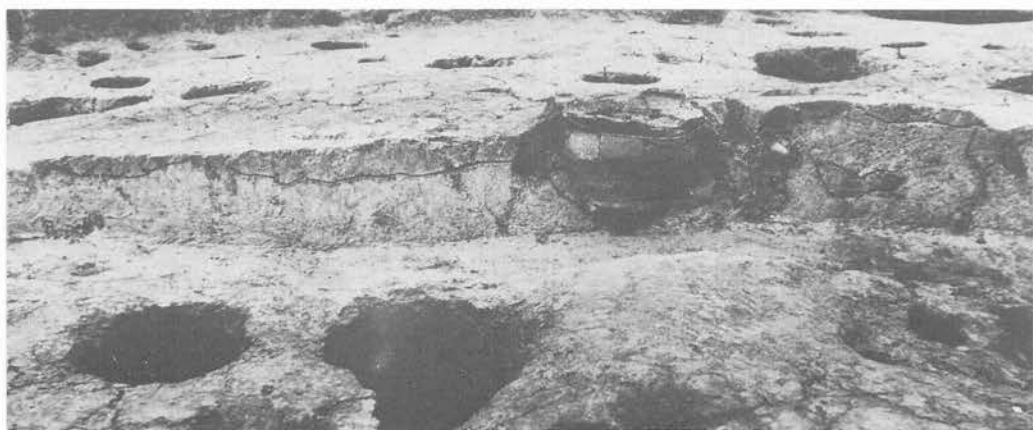

c. I VII-5 住居址群 1・2・3・4号炉 (断面)



d. I VII-5 住居址群 5号炉 (断面)



e. I VII-14 住居址炉 (断面)




a. I VII-17住居址炉 (断面)




b. J VII-2住居址群4号炉 (断面)




c. J VII-2住居址群2·3号炉 (断面)

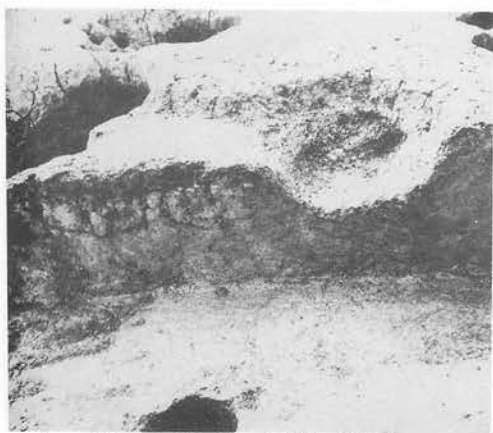


d. J VII-3住居址1号炉 (断面)

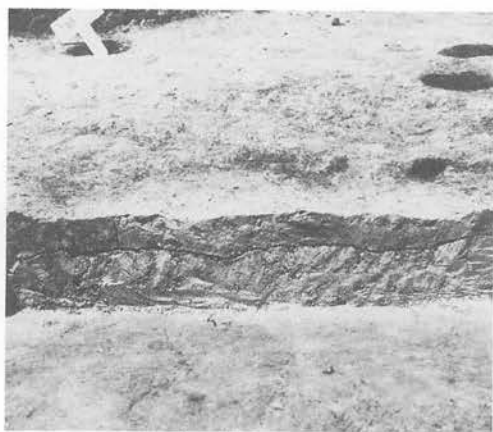


e. J VII-9住居址炉 (断面)

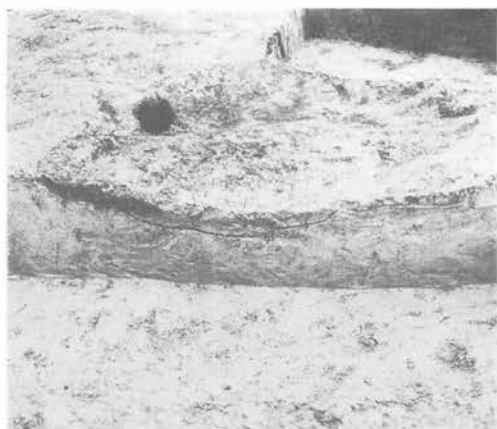


a. J VII-13·14·15住居址1号炉 (断面)

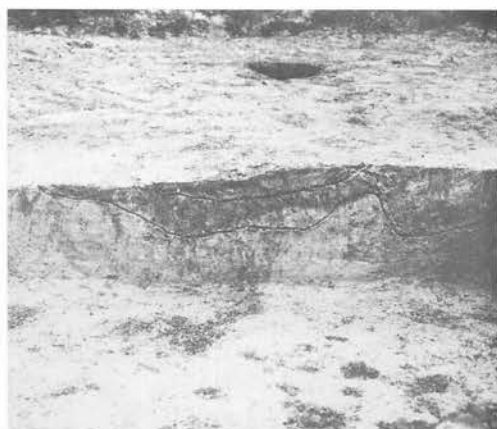

b. J VII-15住居址2号炉 (断面)

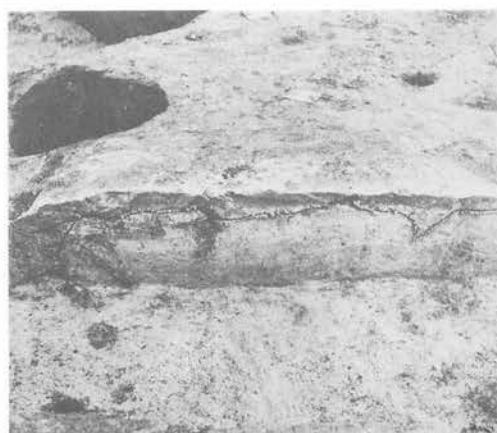


c. J VII-15住居址3号炉 (断面)

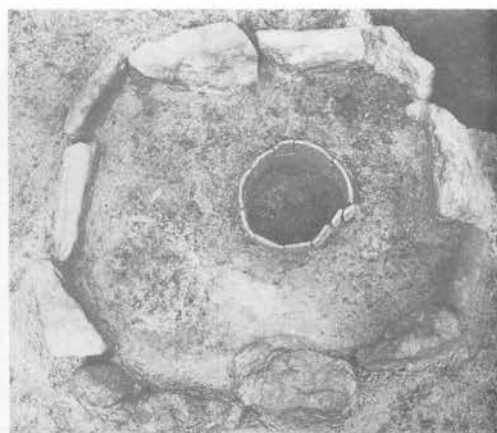

d. J VII-18住居址群1号炉 (平面)



e. J VII-18住居址群2·1号炉 (断面)

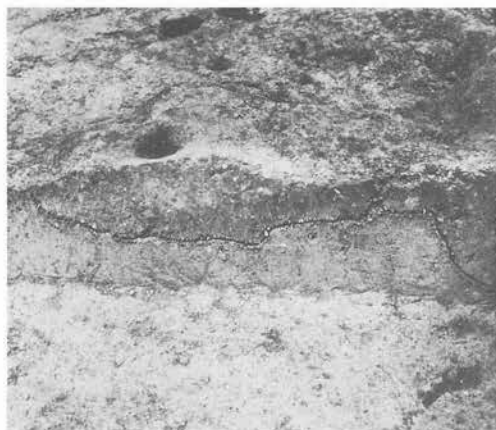

a. J VII-18住居址群3号炉 (断面)



b. J VII-18住居址群4号炉 (断面)



c. J VII-20住居址複式炉 (平面)




d. J VII-23住居址1号炉 (断面)



e. J VII-20住居址複式炉 (断面)




a. J VII-24住居址炉 (断面)

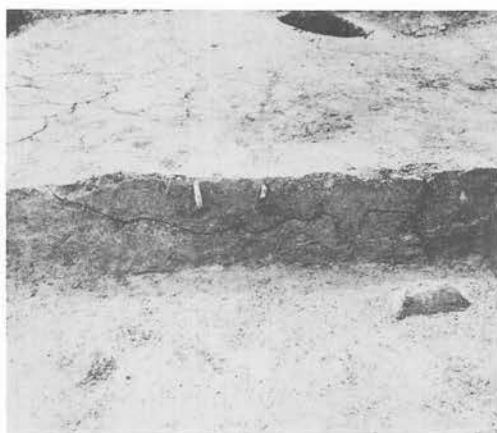

b. J VII-26住居址群炉 (断面)



c. J VII-27住居址群1号炉 (断面)

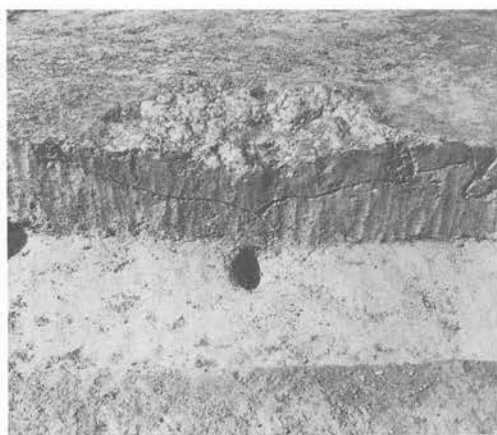


d. J VII-5住居址炉 (断面)



e. J VII-27住居址群3·2号炉 (断面)



a. J VII-27住居址群4号炉 (断面)

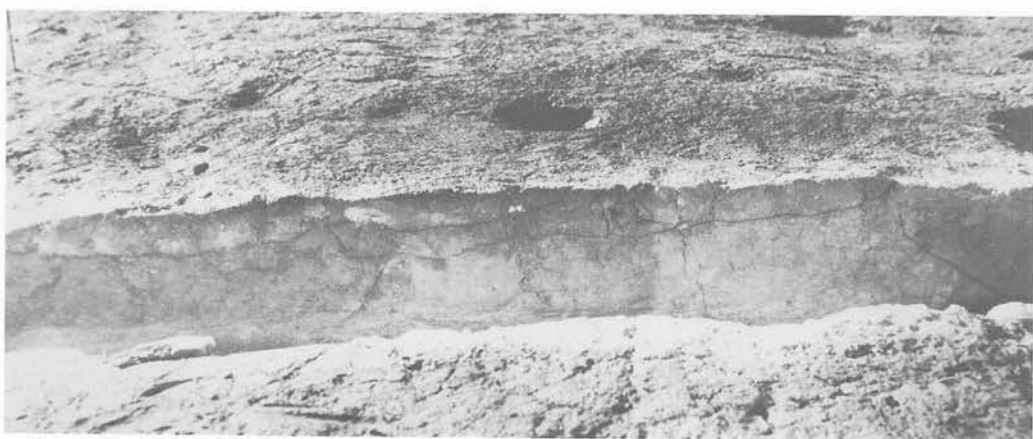


b. J VII-27住居址群5号炉 (断面)




c. J VII-27住居址群6号炉 (断面)




a. J VII-27住居址群7·8号炉 (断面)

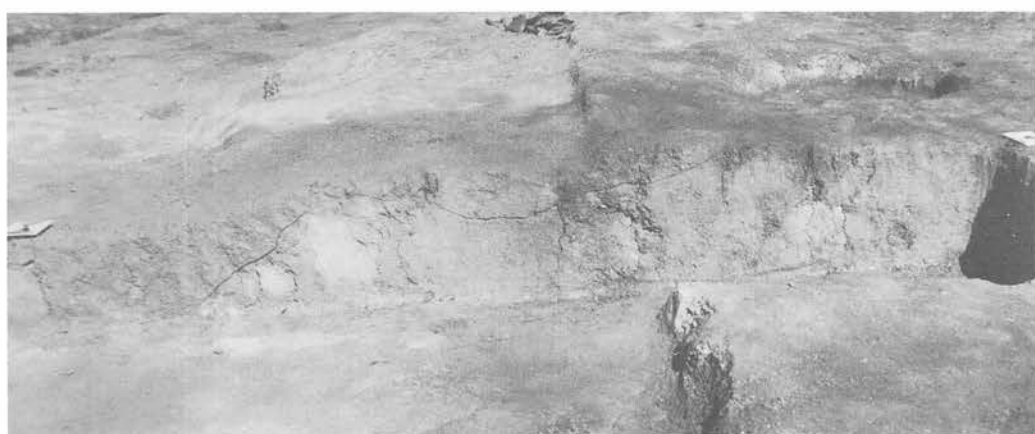

b. J VII-27住居址群10号炉 (断面)

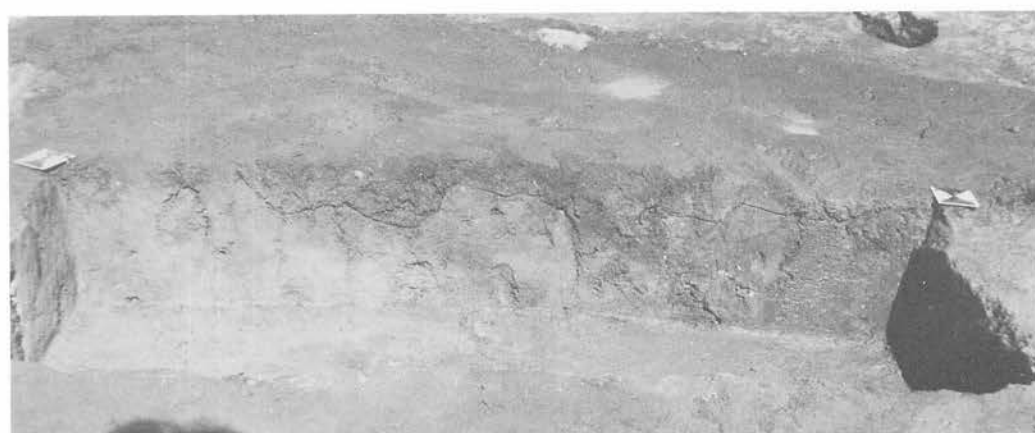

c. J VII-27住居址群11号炉 (断面)

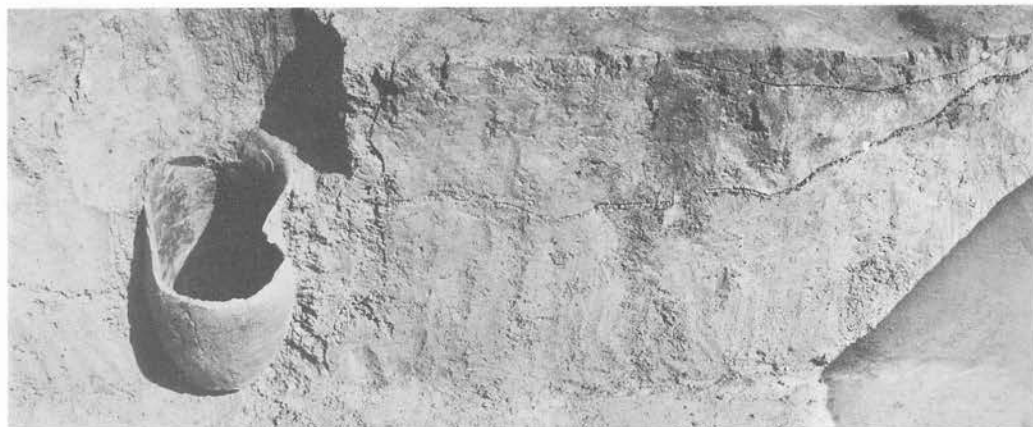


a. J VII-31住居址炉 (断面)



b. J VII-6住居址複式炉 (断面)



c. N VII-1住居址炉 (平面)

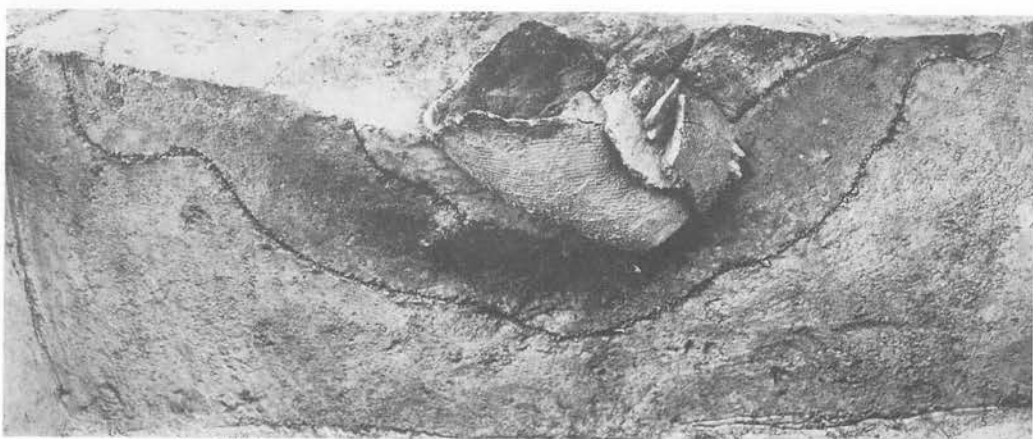

d. N VII-1住居址炉 (断面)



a. N VII-3 住居址炉 (断面)




b. Q IV-1 住居址群炉 (平面)




c. Q IV-1 住居址群炉 (断面)




d. R IV-1 住居址群炉 (平面)

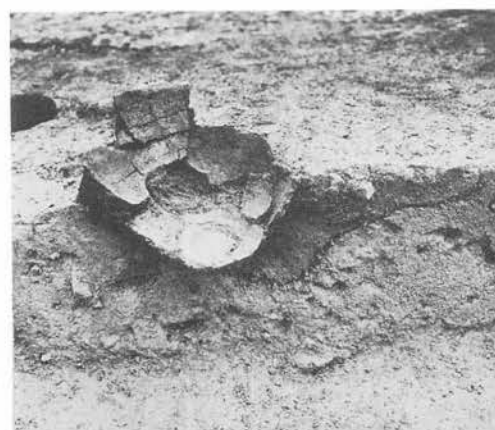

e. R IV-1 住居址群炉 (断面)

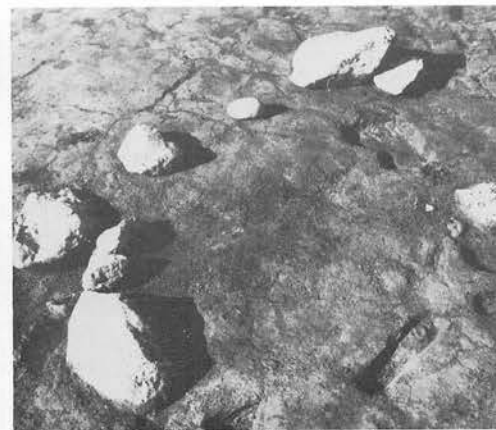

f. R IV-2 住居址群炉 (平面)

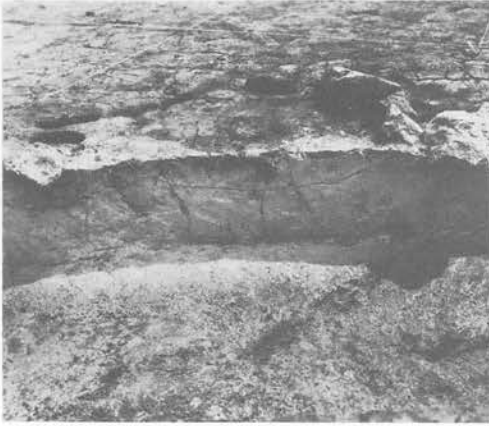


a. R IV-2 住居址群炉 (断面)



b. S III-1 住居址炉 (平面)



c. S III-2 住居址複式炉 (断面)

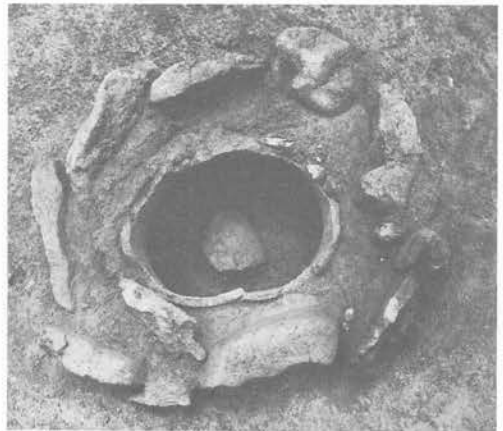

d. S IV-2 住居址炉 (平面)



e. S IV-1 住居址群複式炉 (平面)




a. S IV-1 住居址群複式炉 (断面)



b. S IV-2 住居址炉 (断面)




c. S IV-3b 住居址複式炉 (平面)

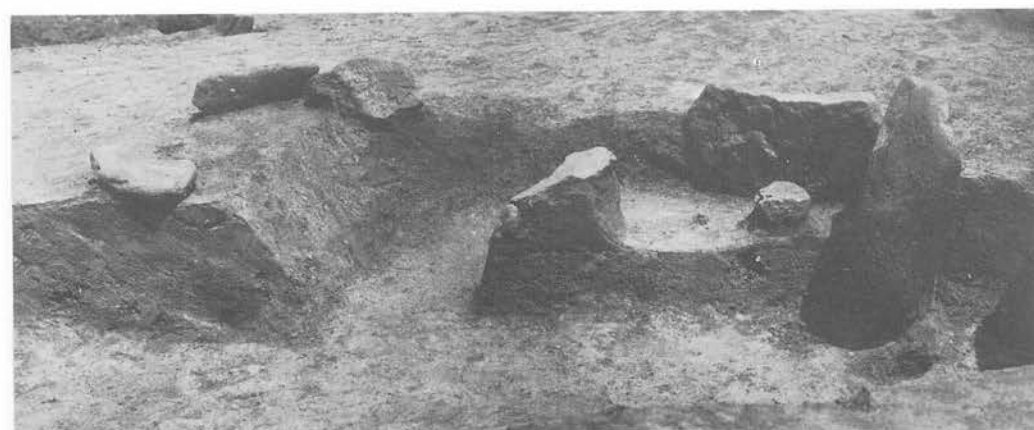

d. S IV-3b 住居址複式炉 (断面)




a. S IV-3a住居址複式炉 (平面)

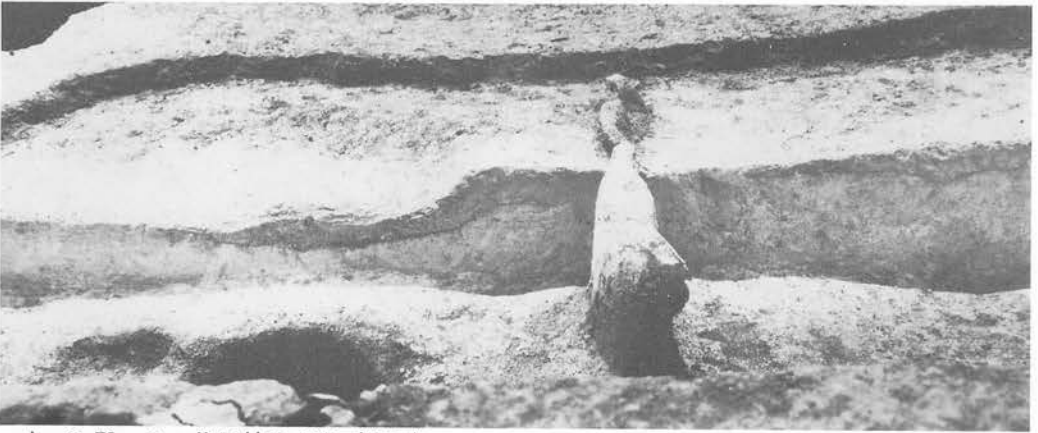

b. S IV-3a 住居址複式炉 (断面)




c. S IV-4 住居址炉 (断面)

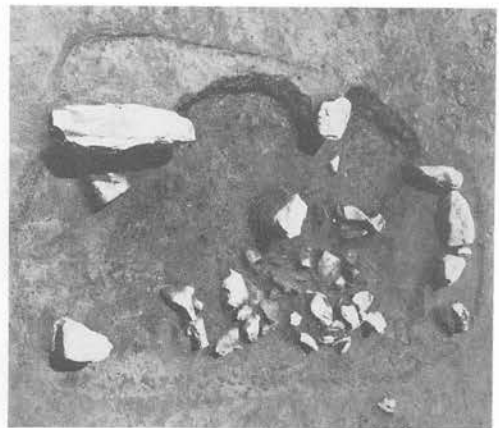

d. S IV-5 住居址群炉 (平面)




a. S IV-5 住居址群炉 (断面)

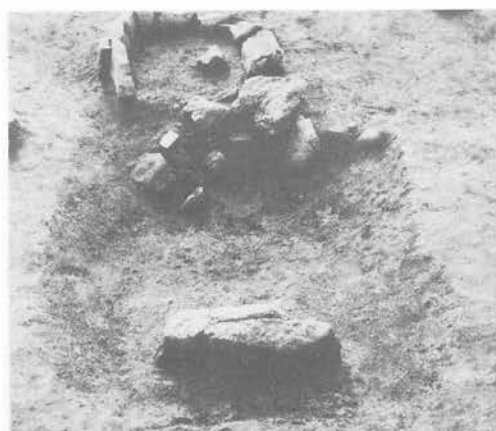


b. S IV-6 住居址群複式炉 (平面)




c. S IV-7 住居址埋設土器

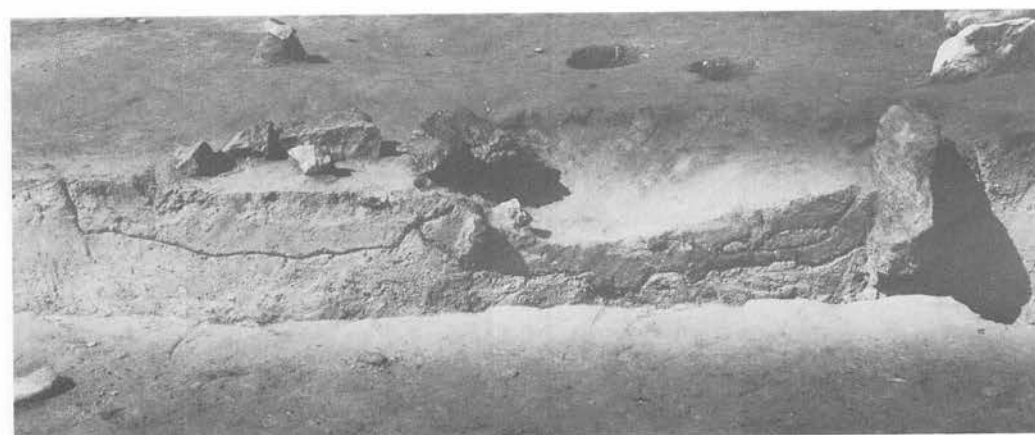


d. S IV-6 住居址群複式炉 (断面)

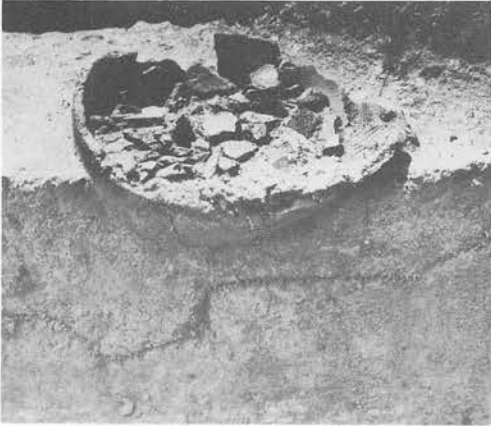

a. S IV-7 住居址埋設土器

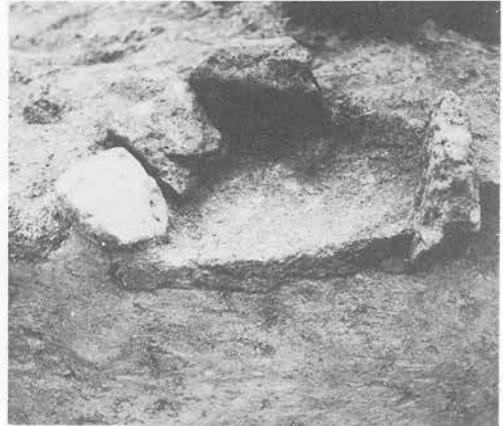


b. S V-1 住居址炉 (断面)

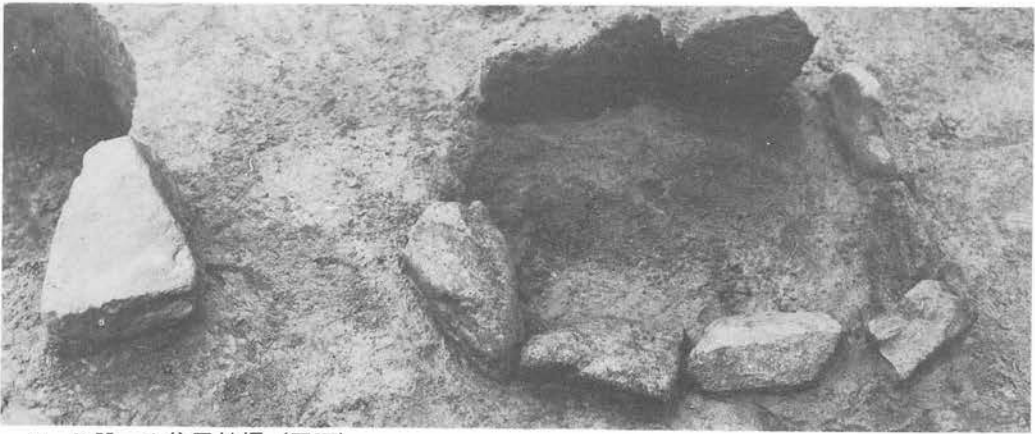


c. S V-1 住居址炉 (平面)



d. S V-2 住居址群複式炉 (平面)

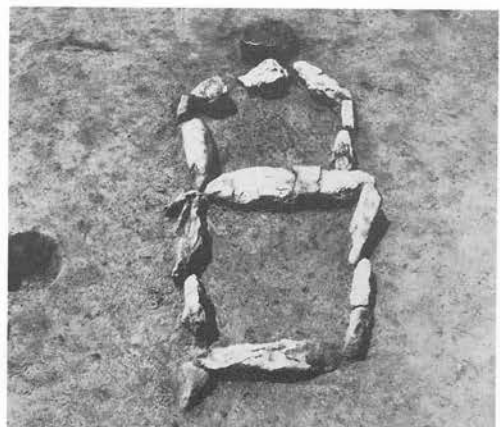

e. S V-3 住居址群複式炉 (平面)

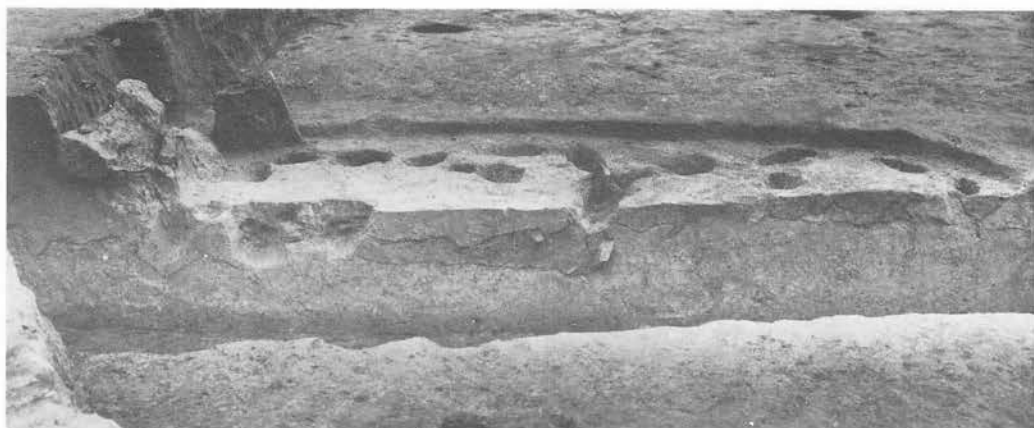


a. S V-2 住居址群複式炉 (断面)



b. S V-3 住居址群複式炉 (断面)




c. S V-4 住居址 1 号複式炉 (平面)

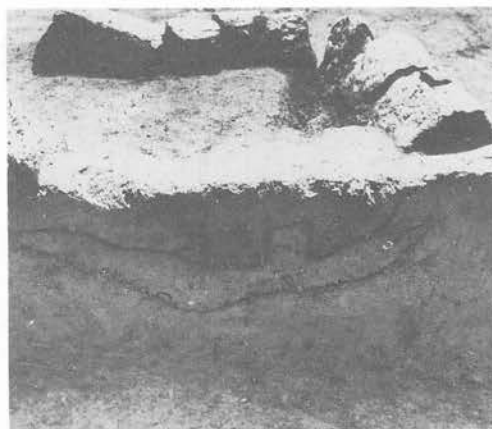


d. S V-4 住居址 1 号複式炉 (断面)




a. S V-4 住居址 (「出入口」状施設)

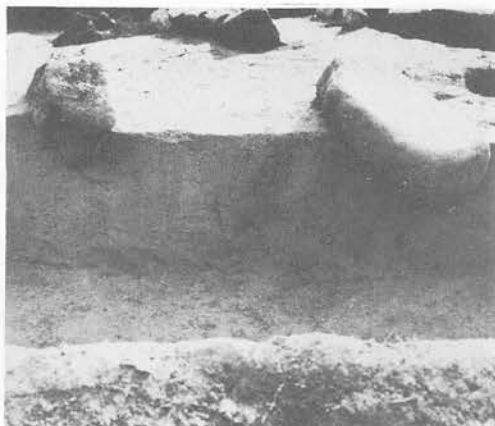

b. S V-4 住居址 (「出入口」状施設)

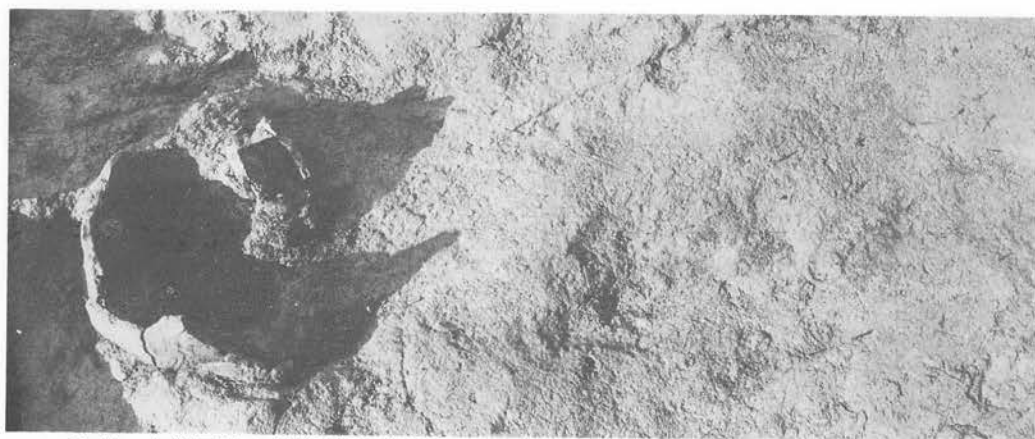

c. S V-4 住居址 2号複式炉 (平面)

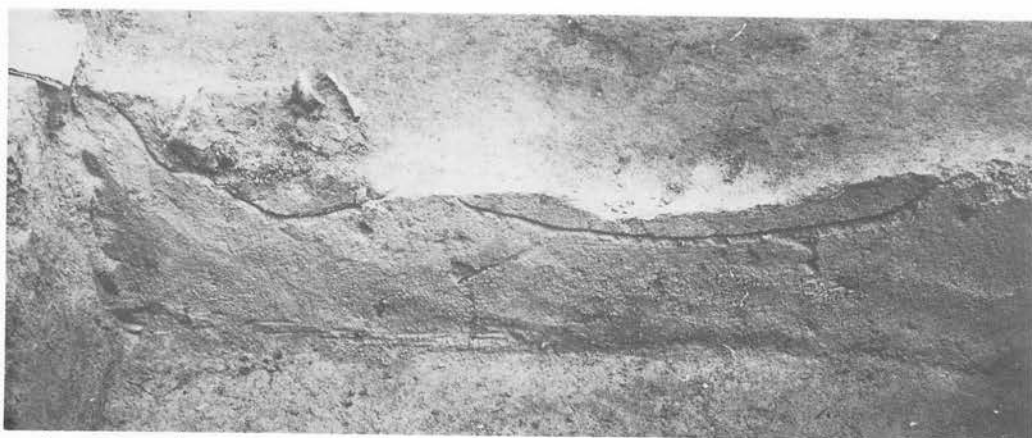

d. S V-4 住居址 2号複式炉 (断面)




a. S V-5 住居址群複式炉 (平面)




b. S V-5 住居址群複式炉 (断面)



c. S V-6 住居址群複式炉 (断面)

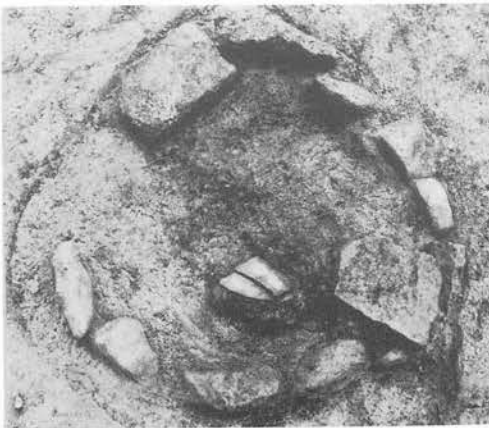


d. S V-7 住居址群複式炉 (平面)

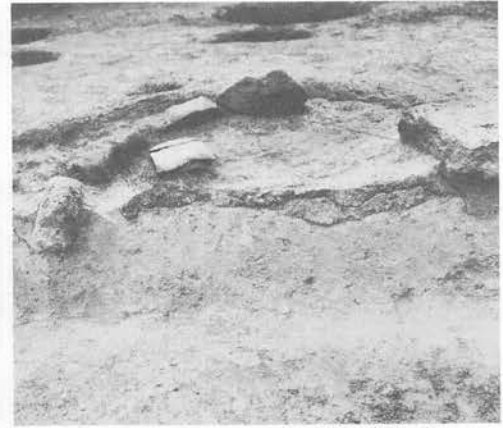


e. S V-7 住居址群複式炉 (断面)



a. S V—8 住居址群複式炉 (平面)

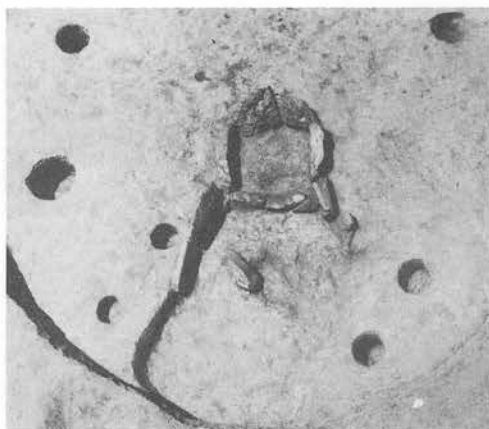

b. T III—1 住居址複式炉 (平面)

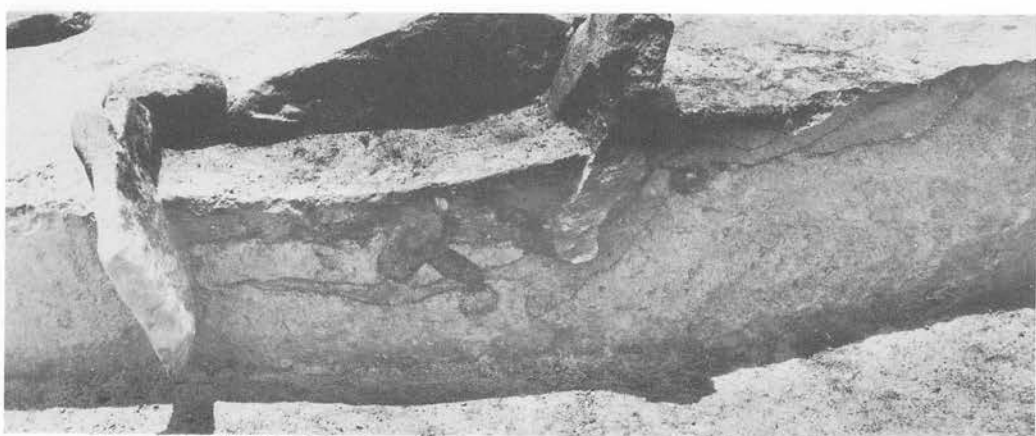

c. S V—8 住居址群複式炉 (断面)




d. T III—1 住居址複式炉 (断面)



a. T III-2 住居址炉 (平面)



b. T III-2 住居址炉 (断面)

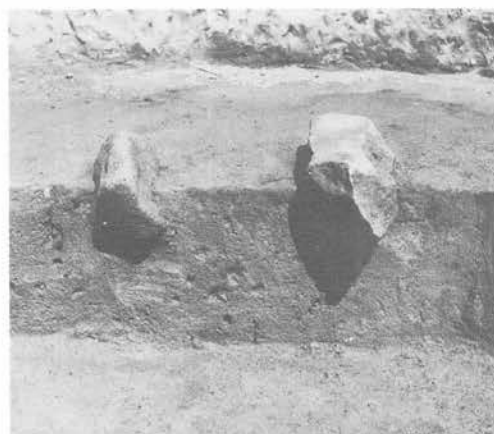

c. T III-2 住居址 (「出入口」状施設)



d. T IV-1 住居址複式炉 (平面)



e. T IV-1 住居址複式炉 (断面)




a. T IV-3 住居址炉 (平面)




b. T IV-3 住居址炉 (断面)




c. T IV-5 住居址炉 (平面)

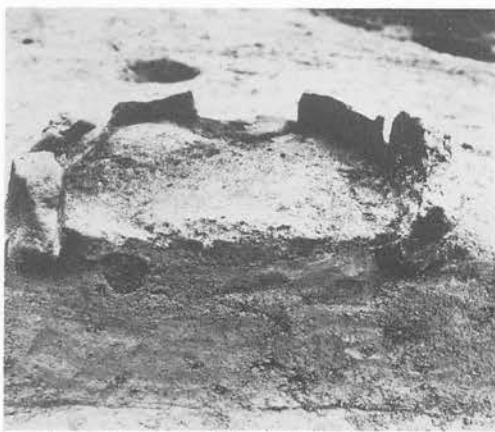


d. T IV-5 住居址炉 (断面)

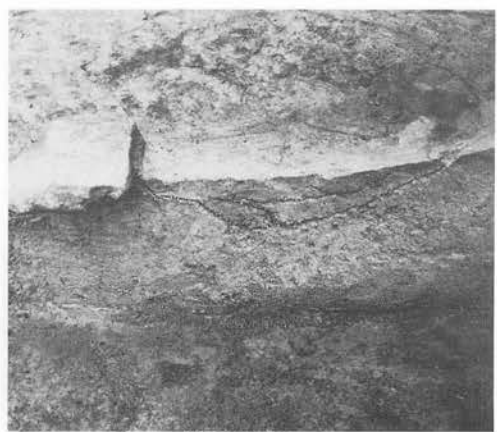

e. T IV-6 住居址 (断面)

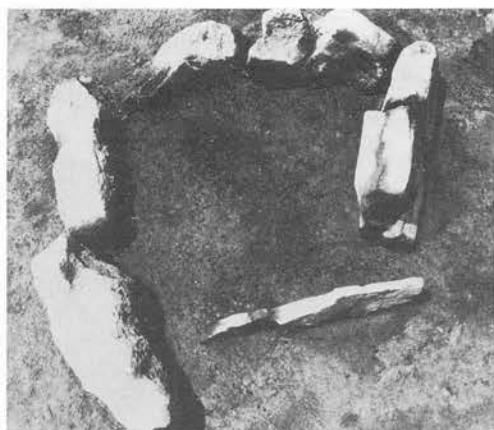

a. T IV-7 住居址炉 (平面)

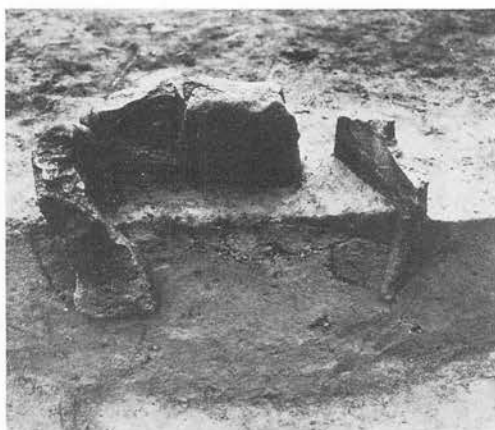

b. T IV-7 住居址炉 (断面)



c. T V-1 住居址複式炉 (平面)



d. T V-1 住居址複式炉 (断面)




e. E III-51・52 フラスコ形ピット (平面)



f. E III-51 フラスコ形ピット (断面)



a. E III-52フラスコ形ピット (断面)

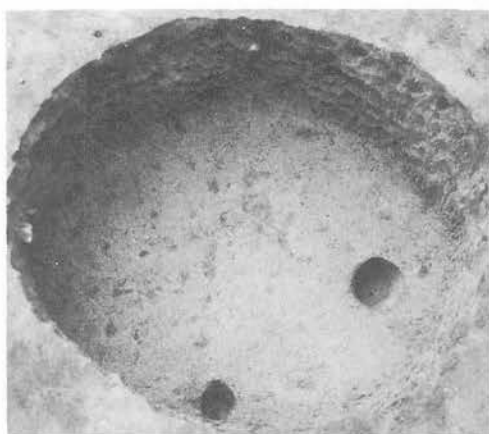

b. E III-53フラスコ形ピット (平面)



c. E III-53フラスコ形ピット (断面)



d. E III-54フラスコ形ピット (平面)




e. E III-54フラスコ形ピット (断面)




a. E VI-52 ビーカー形ピット (平面)




b. F II-51 ビーカー形ピット (平面)

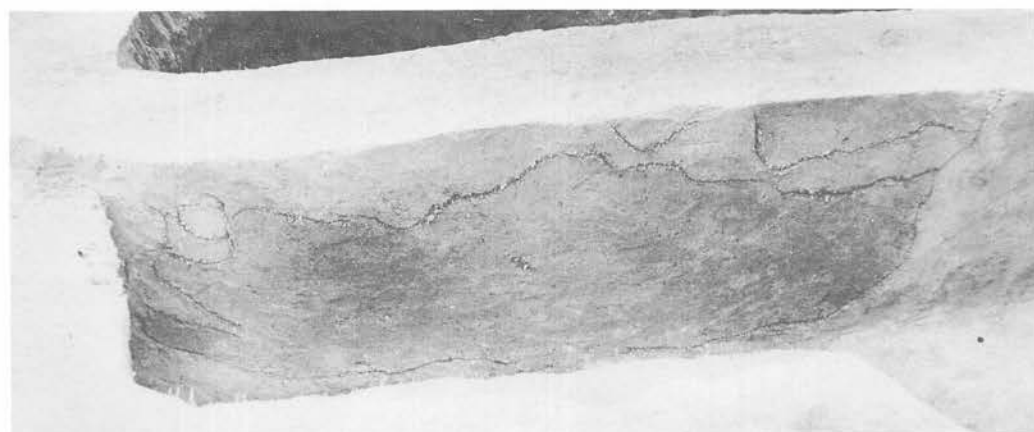


c. F II-51 ビーカー形ピット (断面)

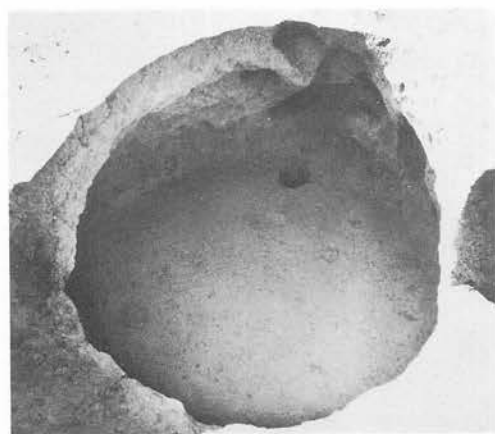


d. F II-52 フラスコ形ピット (平面)

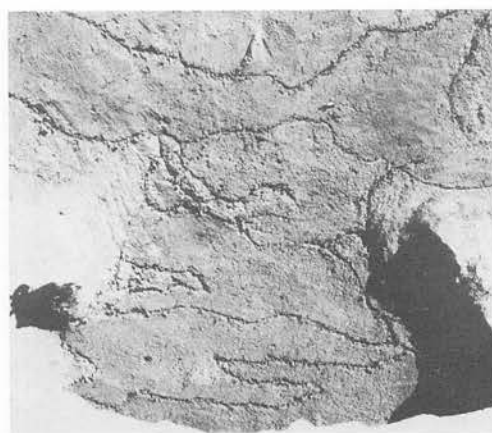


e. F II-52 フラスコ形ピット (断面)

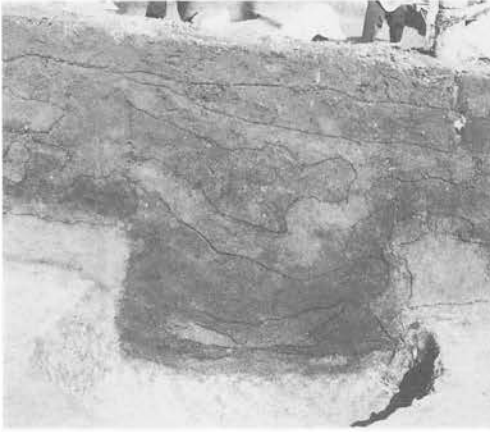


a. F II-53フラスコ形ピット (断面)

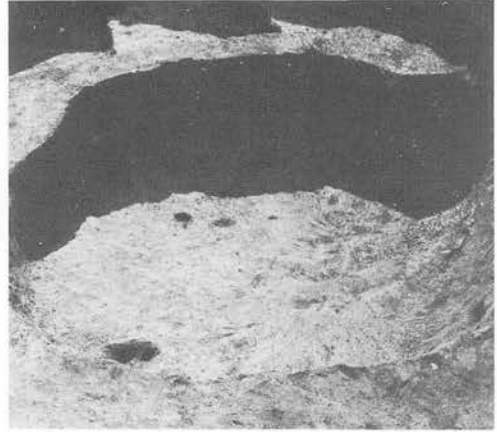

b. F III-52フラスコ形ピット (平面)

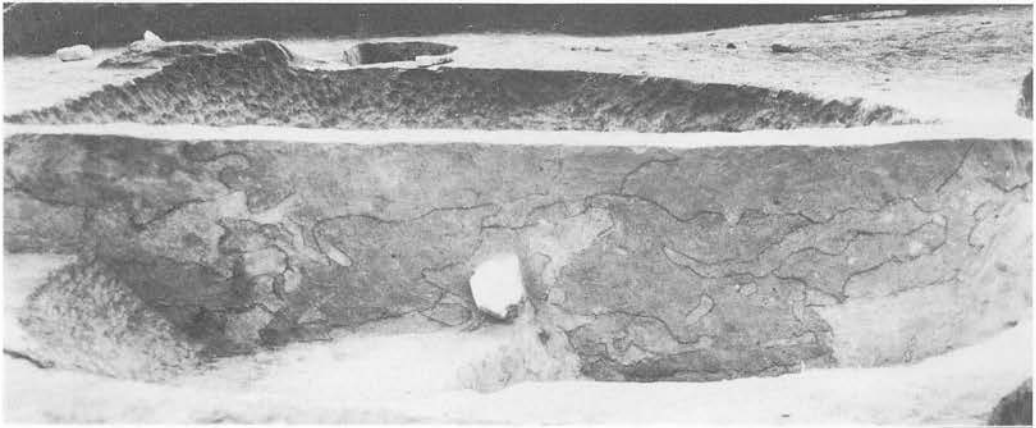


c. F III-53・52フラスコ形ピット (断面)

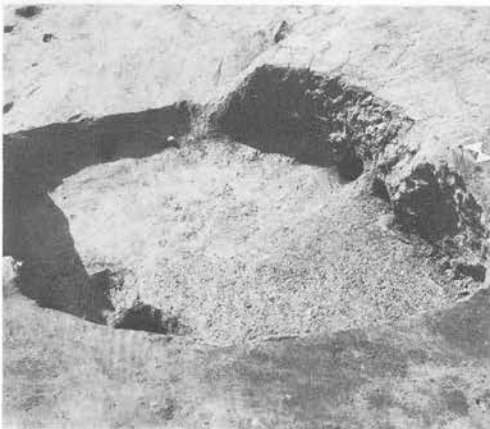


d. F III-54フラスコ形ピット (平面)




e. F III-54フラスコ形ピット (断面)

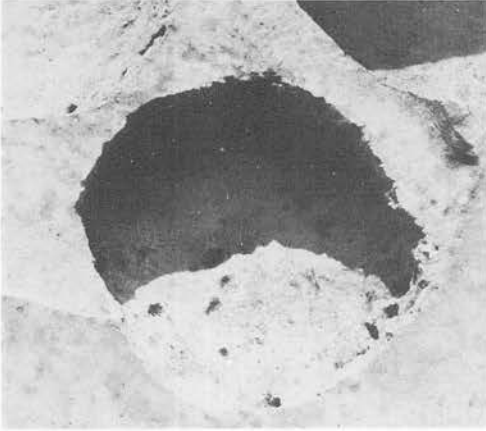


a. F III-55フラスコ形ピット (平面)

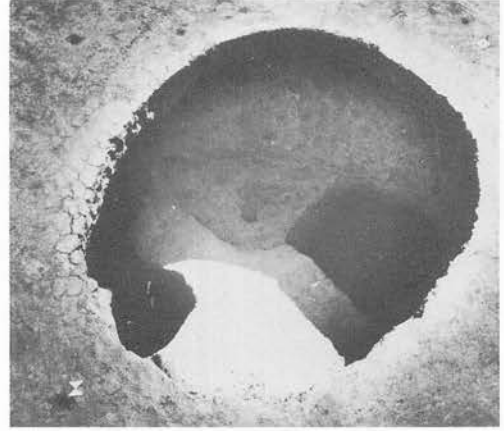


b. F III-57フラスコ形・58ビーカー形ピット(平面)

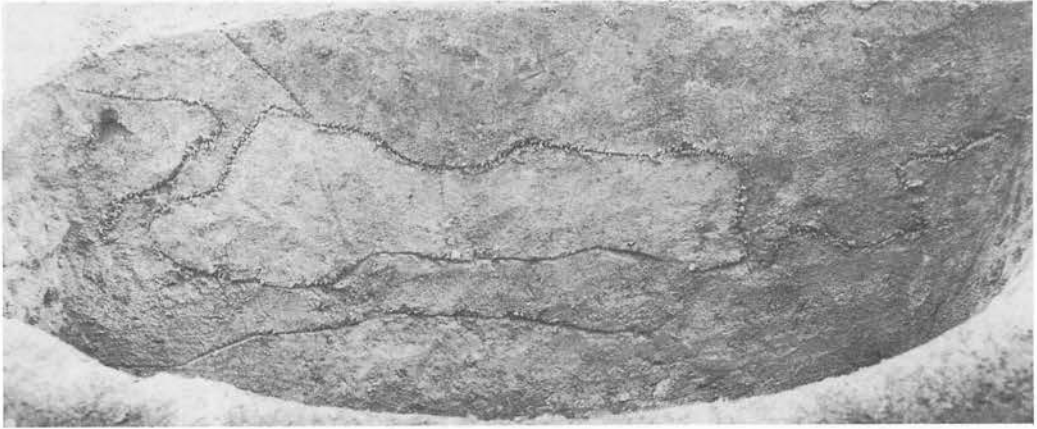

c. F III-56ビーカー形ピット (断面)

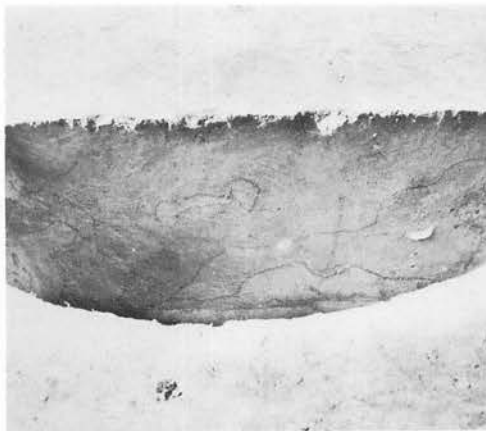


d. F III-58ビーカー形ピット (断面)

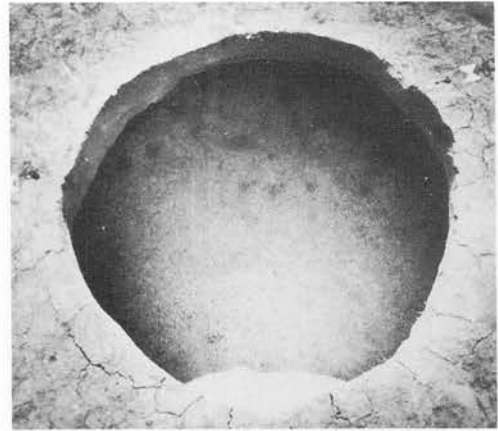


e. F III-60フラスコ形ピット (平面)



a. F III-60フラスコ形ピット (断面)

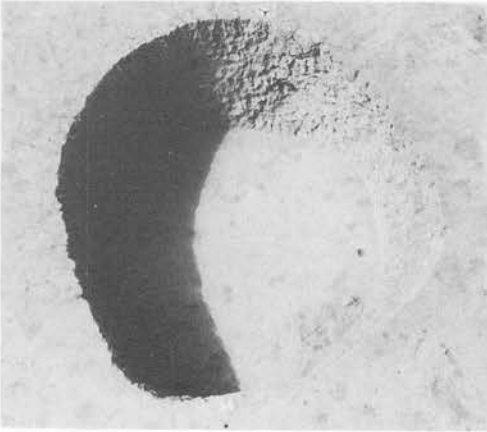

b. F III-61ピーカー形ピット (平面)

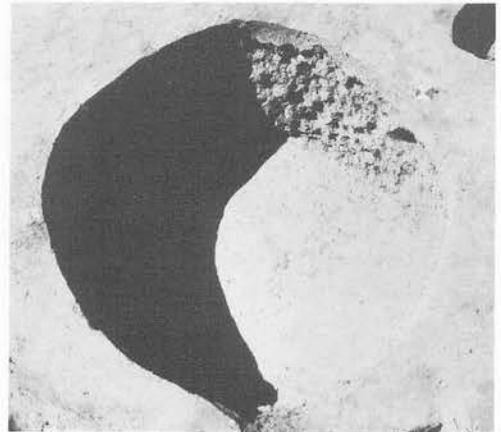

c. F III-62フラスコ形ピット (平面)



d. F III-61ピーカー形ピット (断面)



a. F III-62フラスコ形ピット (断面)




b. F III-63フラスコ形ピット (平面)




c. F III-64フラスコ形ピット (断面)




d. F III-63フラスコ形ピット (断面)

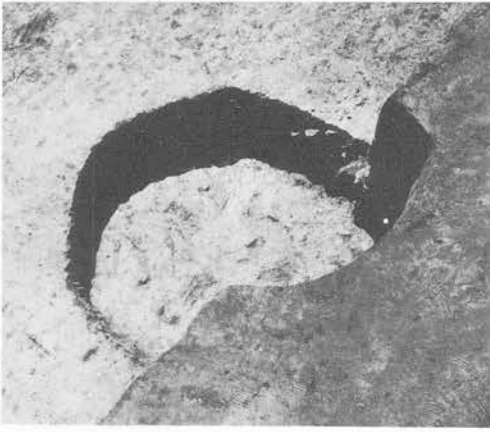

a. F VI-51 フラスコ形ピット (平面)

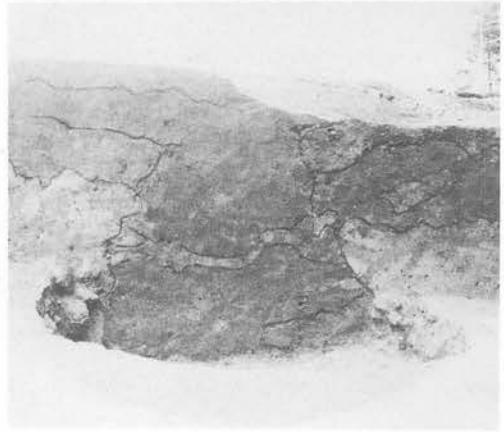


b. F VI-51 フラスコ形ピット (断面)

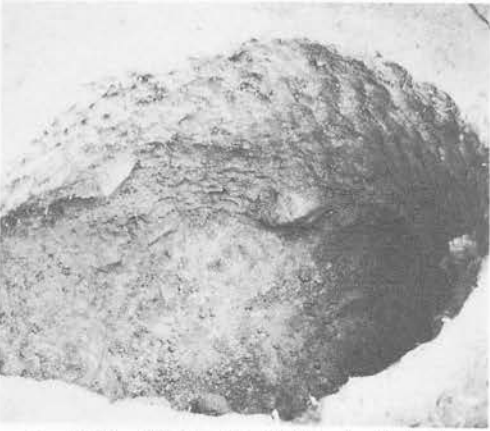

c. F VI-52 フラスコ形ピット (平面)



d. F VI-53・54ピット (平面)

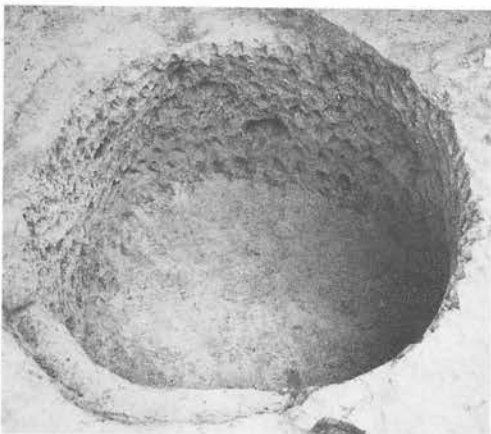

e. G II-51 フラスコ形ピット (平面)



f. G II-51 フラスコ形ピット (断面)




a. G II-52フラスコ形ピット (断面)




b. G III-53フラスコ形ピット (断面)




c. G III-55フラスコ形ピット (断面)

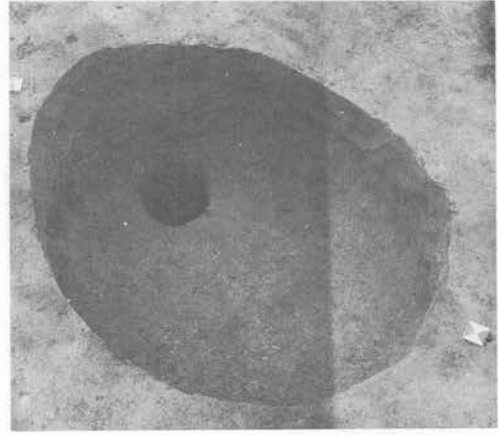


d. G III-58フラスコ形ピット (平面)

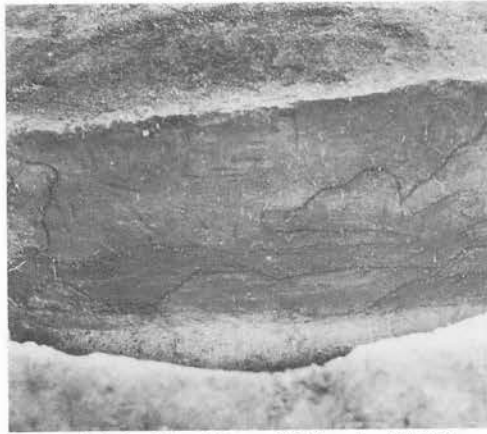

e. G III-58フラスコ形ピット (断面)

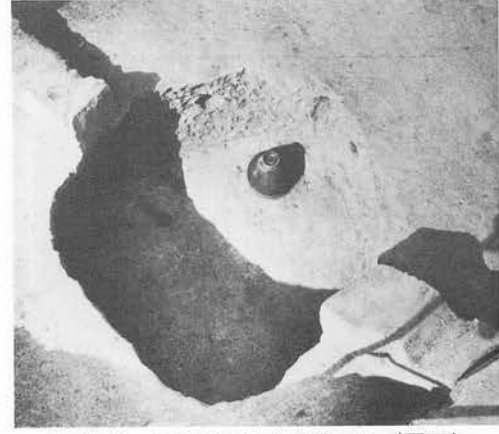

f. G III-59フラスコ形ピット (平面)

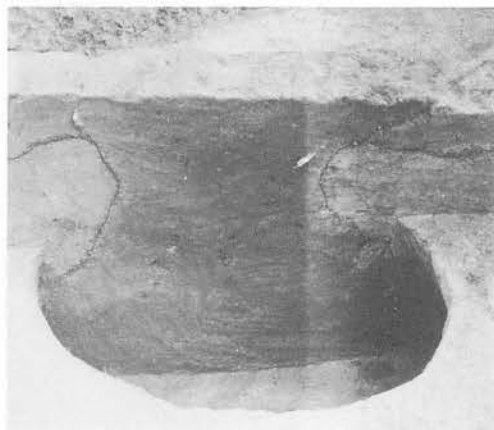


a. G III-59フラスコ形ピット (断面)



b. G III-60フラスコ形ピット (平面)




c. G III-60フラスコ形ピット (断面)

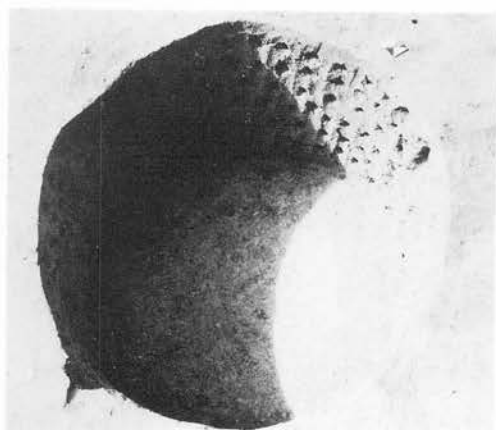

d. G III-61ビーカー形ピット (平面)




e. G III-61ビーカー形ピット (断面)

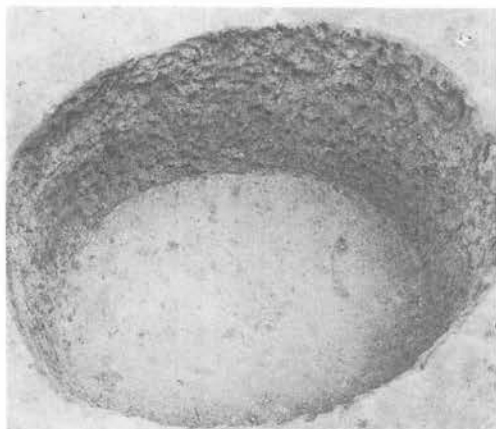


a. G III-62ビーカー形ピット (平面)




b. G III-63フラスコ形ピット (平面)

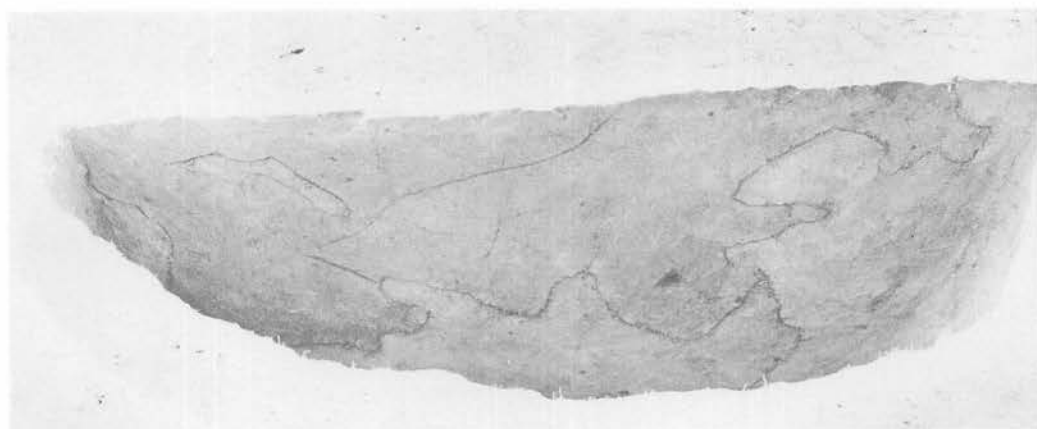

c. G III-62ビーカー形ピット (断面)

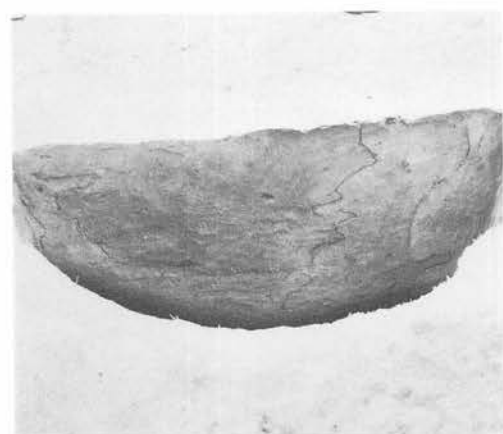


d. G III-63フラスコ形ピット (断面)

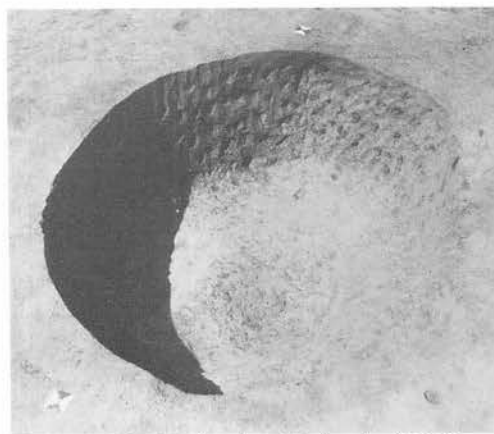


e. G III-64ビーカー形ピット (平面)




a. G III-64ビーカー形ピット (断面)

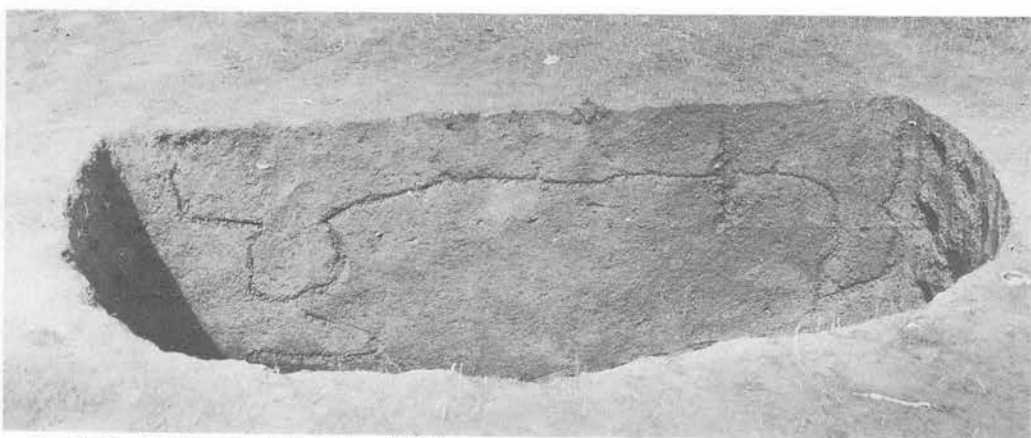

b. G III-65ビーカー形ピット (断面)

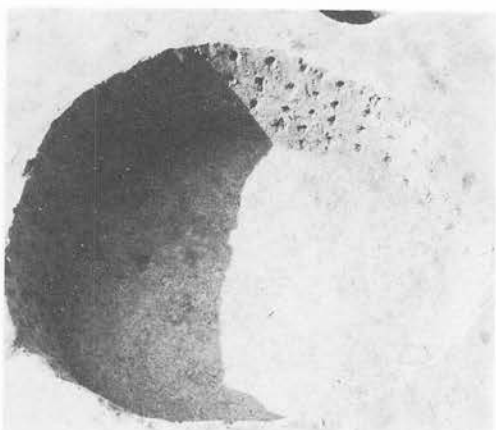


c. G III-65ビーカー形ピット (平面)

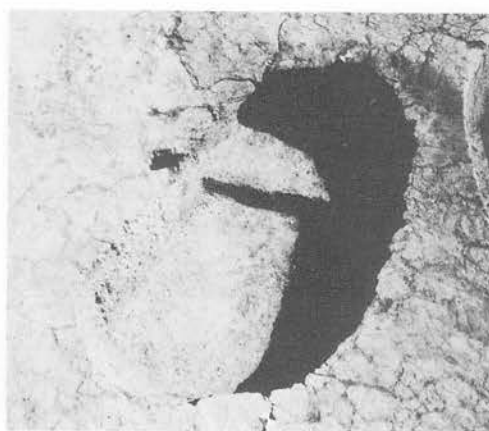


d. G VI-54ビーカー形ピット (平面)




a. G VI-54ビーカー形ピット (断面)

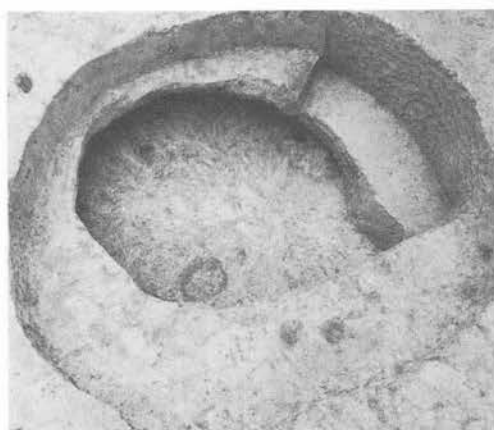

b. G VI-59フラスコ形ピット (平面)

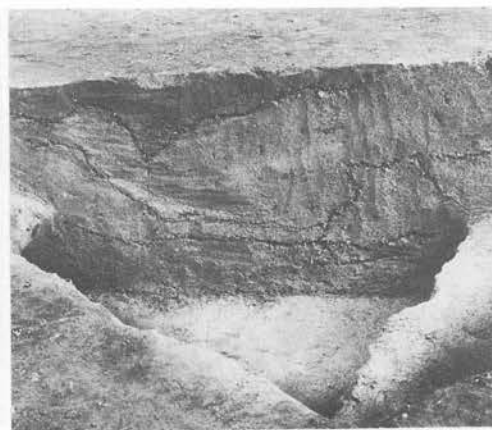

c. G VI-59フラスコ形ピット (断面)

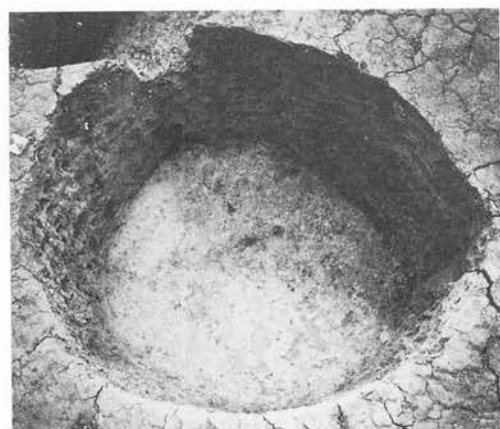

d. G VI-60ビーカー形ピット (平面)




e. G VI-63皿形・64フラスコ形ピット(平面)




a. G VI-60ビーカー形ピット (断面)



b. G VI-66ビーカー形・67フラスコ形・68ビーカー形ピット (平面)

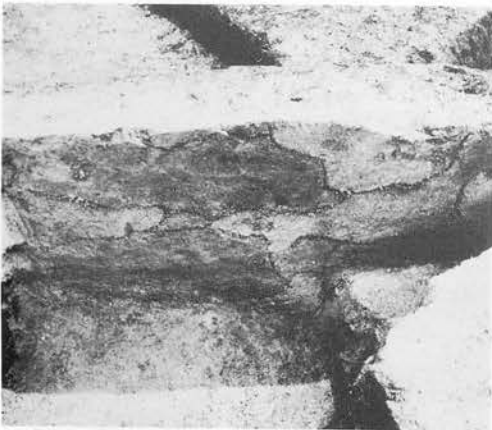


c. G VI-68ビーカー形ピット (断面)

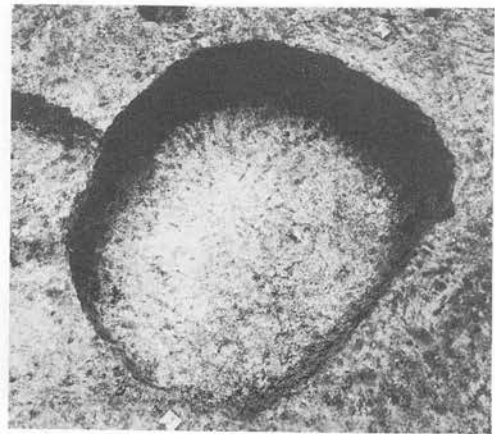

d. G VI-69ビーカー形ピット (平面)



a. G VI-69ビーカー形ピット (断面)

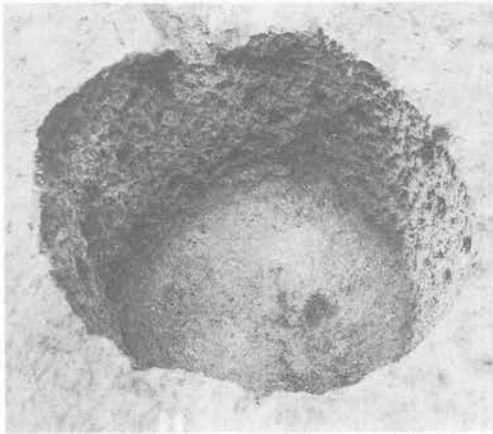


b. G VI-70ビーカー形ピット (平面)




c. G VI-70ビーカー形ピット (断面)




d. G VI-72・73・74フラスコ形ピット(平面)

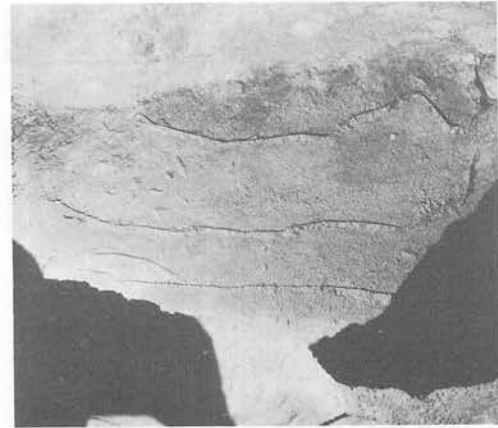


e. G VI-72フラスコ形ピット (断面)

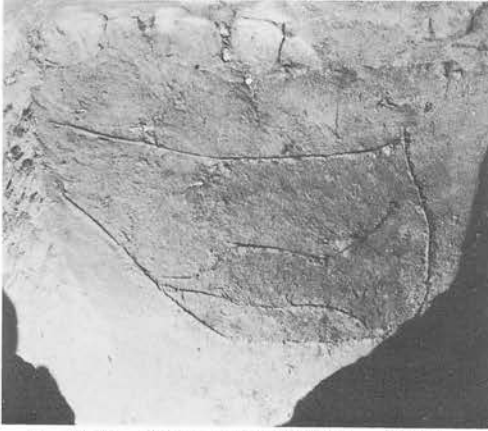

a. G VI-73 フラスコ形ピット (断面)

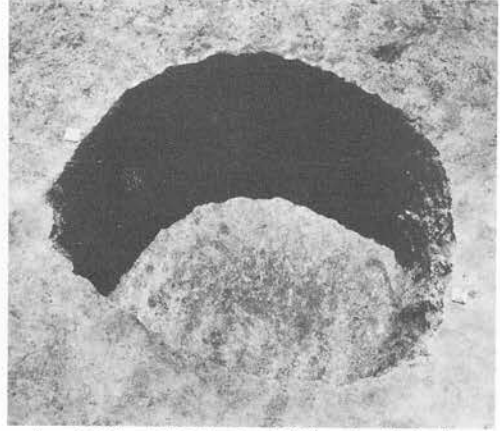

b. G VI-74 フラスコ形ピット (平面)

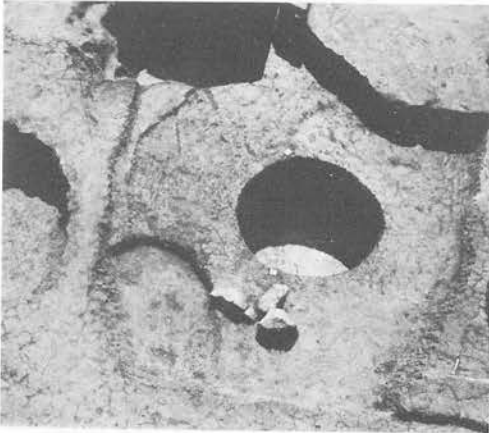


c. G VII-51 フラスコ形・52皿形ピット (平面)



d. G VII-51 フラスコ形ピット (断面)




e. G VII-53 フラスコ形ピット (平面)

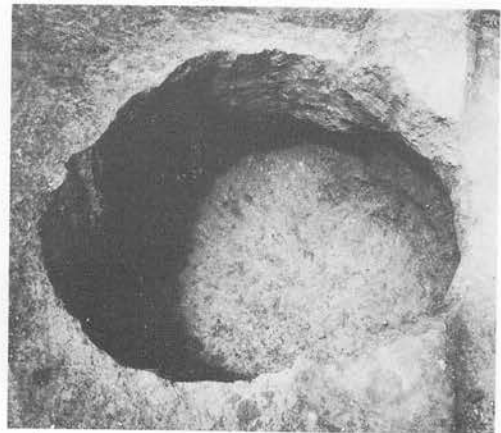


f. G VII-56 フラスコ形ピット (平面)



a. G VII-53フラスコ形ピット (断面)

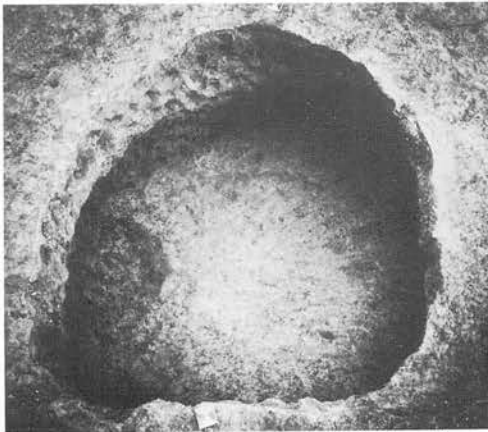

b. G VII-57フラスコ形ピット (平面)

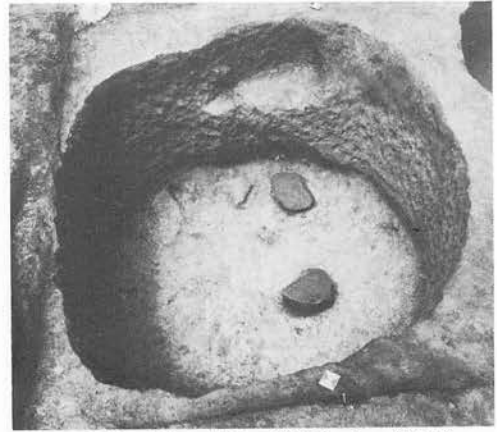

c. G VII-58フラスコ形ピット (平面)




d. G VII-57フラスコ形ピット (断面)




a. G VII-58フラスコ形ピット (断面)



b. G VII-59フラスコ形ピット (平面)

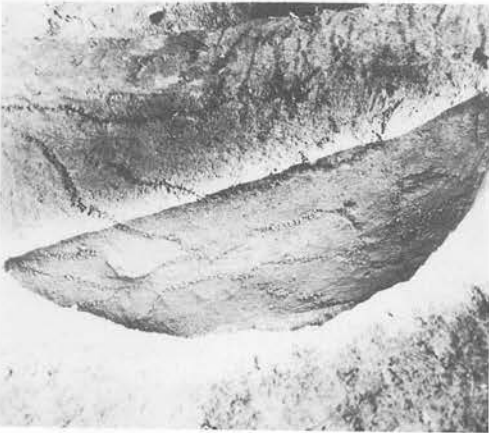


c. G VII-59フラスコ形ピット (断面)

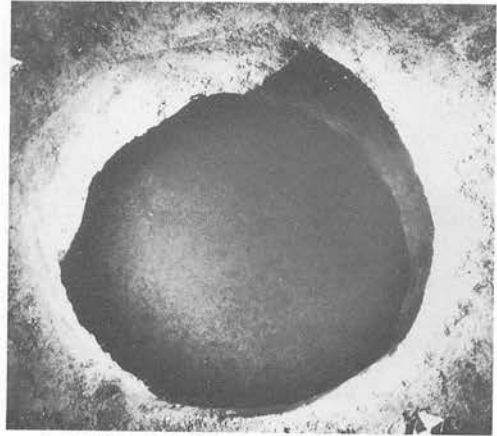

d. G VII-60フラスコ形ピット (平面)




e. G VII-60フラスコ形ピット (断面)

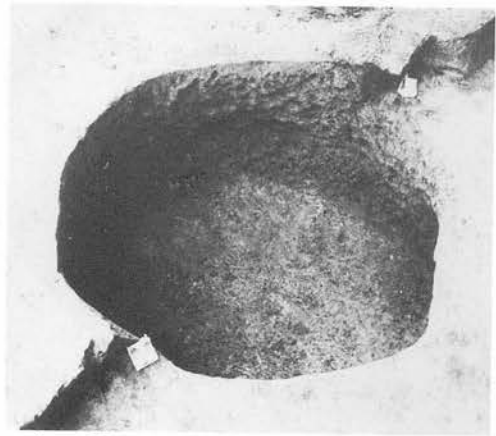

f. G VII-61フラスコ形ピット (平面)



a. G VII-61フラスコ形ピット (断面)

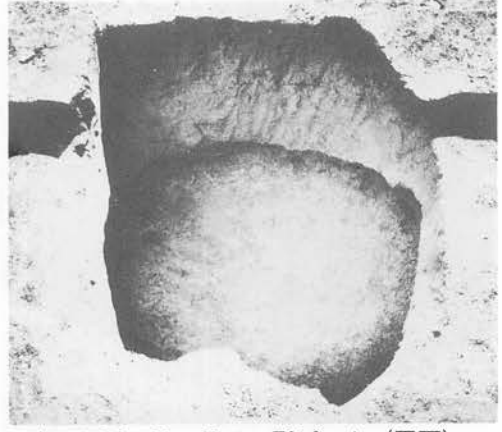


b. G VII-62フラスコ形ピット (平面)




c. G VII-64フラスコ形ピット (平面)



d. G VII-64フラスコ形ピット (断面)

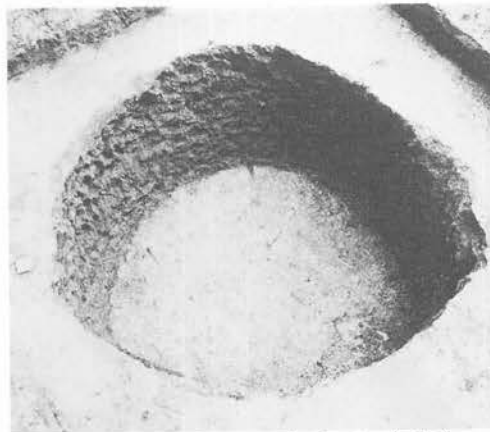

e. G VII-65ビーカー形ピット (平面)

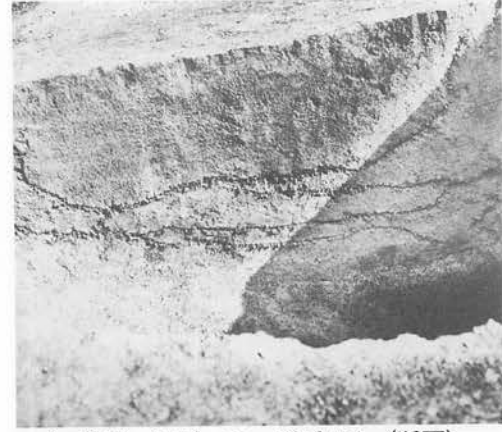


f. G VII-65ビーカー形ピット (断面)



a. G VII-67フラスコ形ピット (断面)



b. G VII-68フラスコ形ピット (断面)

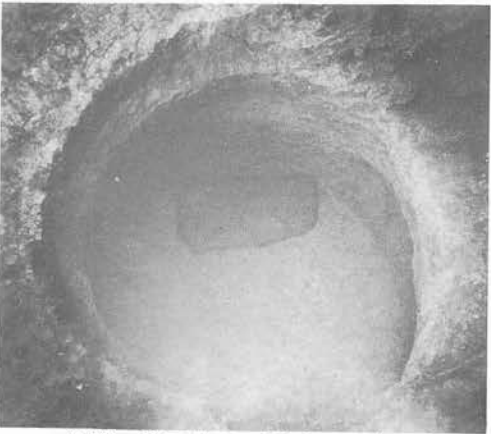


c. G VII-69フラスコ形ピット (平面)



d. G VII-69フラスコ形ピット (断面)




e. G VII-70フラスコ形ピット (平面)

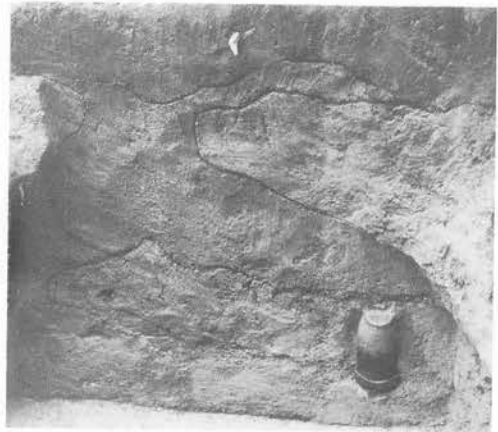

f. G VII-70フラスコ形ピット (断面)




a. G VII-71フラスコ形ピット (平面)

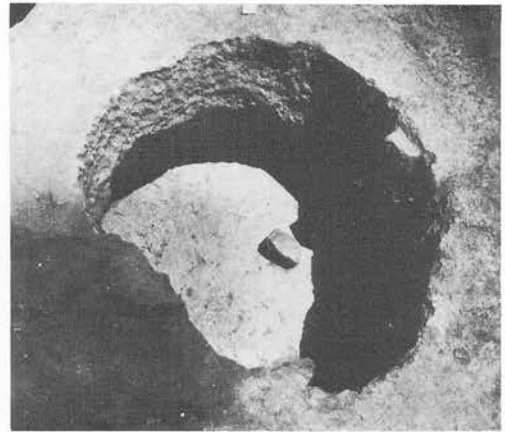


b. G VII-72フラスコ形ピット (平面)



c. H II-51ビーカー形ピット (平面)

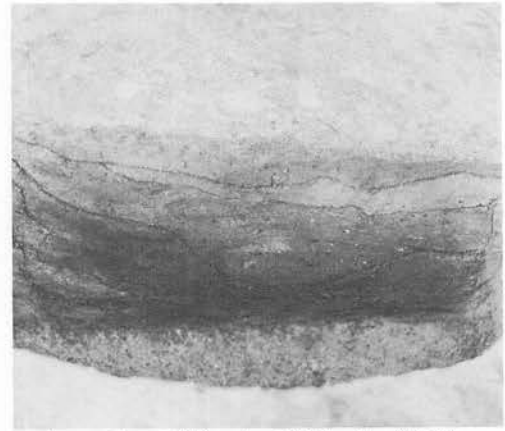


d. H II-51ビーカー形ピット (断面)

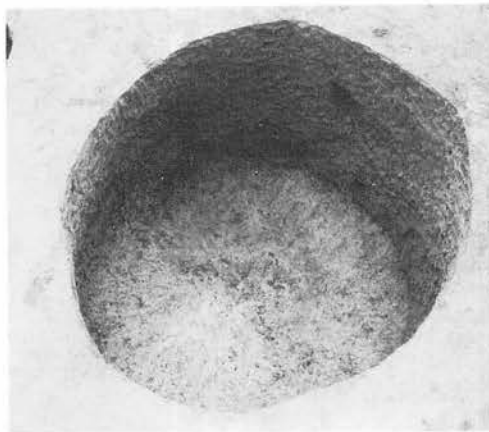

e. H III-51フラスコ形ピット (平面)



f. H III-53皿形ピット (断面)

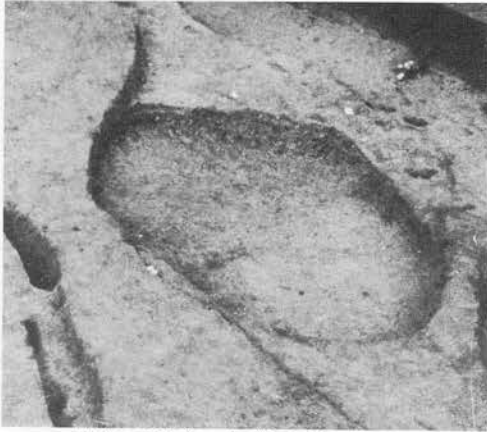

a. H IV-54ピット (平面)



b. H VI-51フラスコ形ピット (平面)




c. H VI-52・53フラスコ形ピット(平面)




d. H VI-52・53フラスコ形ピット (平面)




e. H VI-52・53フラスコ形ピット (断面)

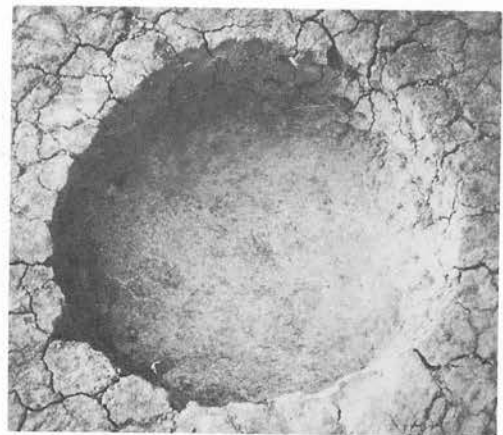

f. H VI-54ビーカー形ピット (平面)

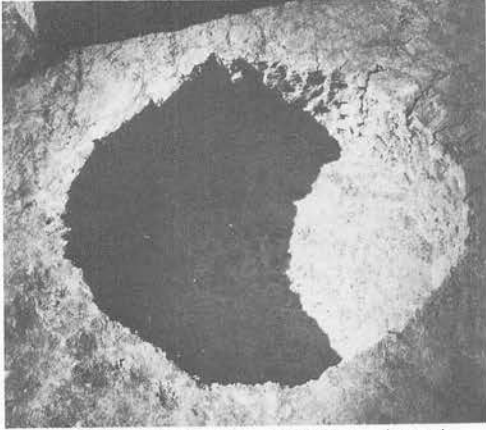


a. H VI-55ビーカー形ピット (平面)

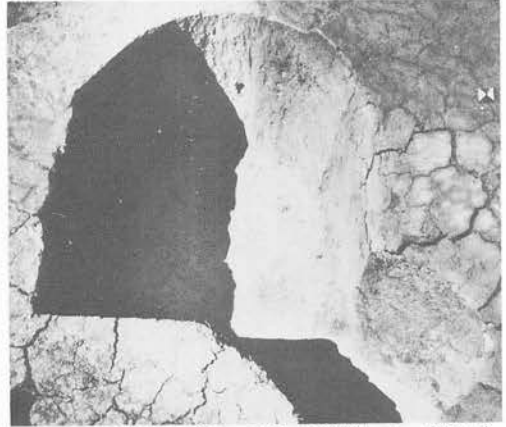

b. H VI-56・77フラスコ形ピット (平面)




c. H VI-56フラスコ形ピット (断面)

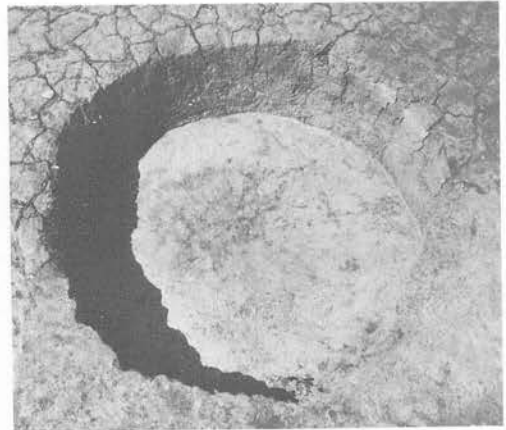


d. H VI-58ビーカー形ピット (平面)



e. H VI-59ビーカー形ピット (平面)

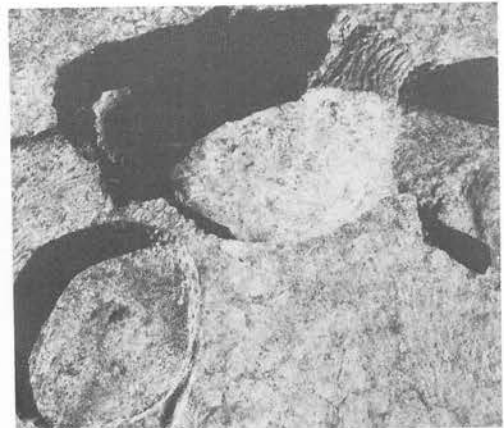


f. H VI-60・61ビーカー形・62皿形ピット(平面)

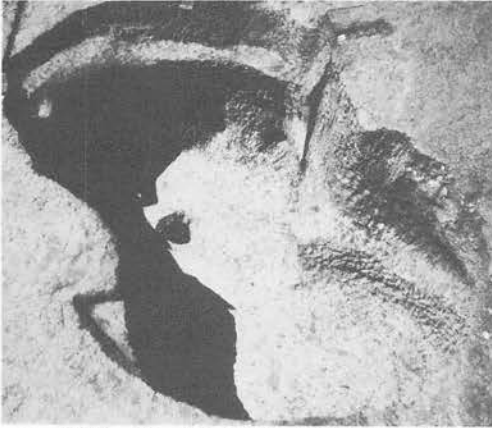


a. H VI-64・65フラスコ形ピット (平面)



b. H VI-64フラスコ形ピット (断面)

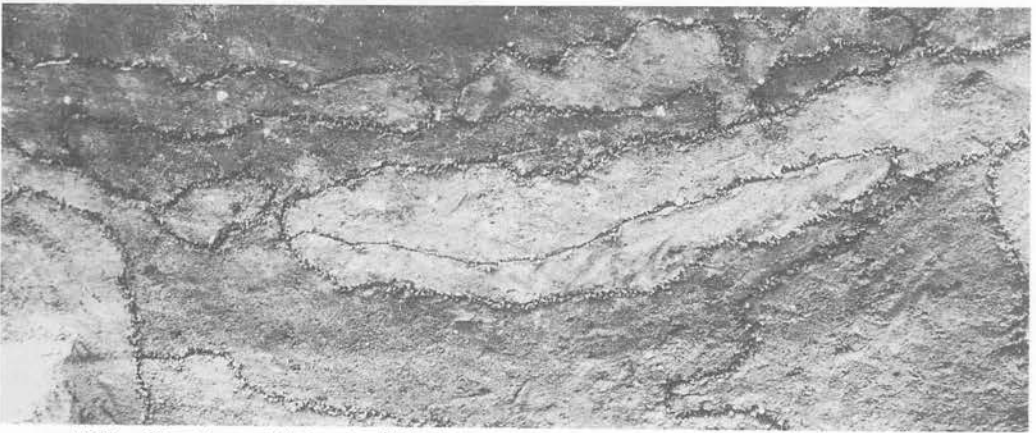


c. H VI-65フラスコ形ピット (断面)

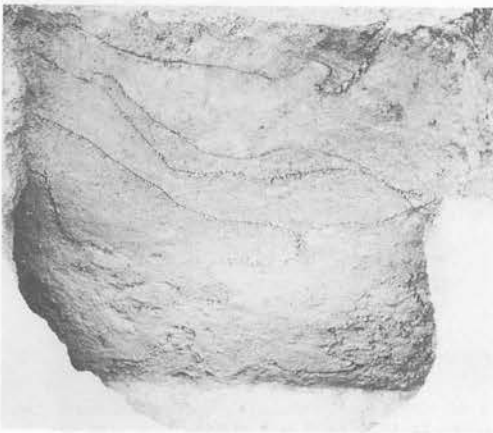

d. H VI-67フラスコ形ピット (断面)



e. H VI-69フラスコ形ピット (断面)

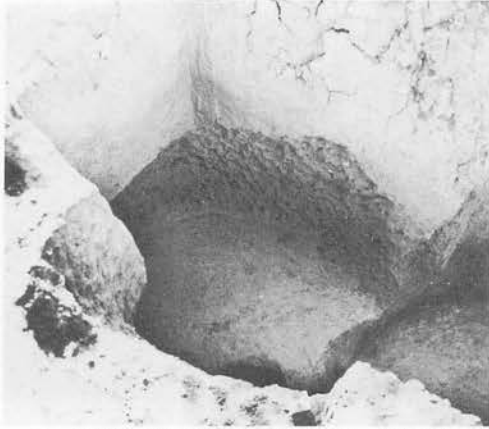


a. H VI-70フラスコ形ピット (平面)



b. H VI-70フラスコ形ピット (断面)



c. H VI-71フラスコ形ピット (平面)

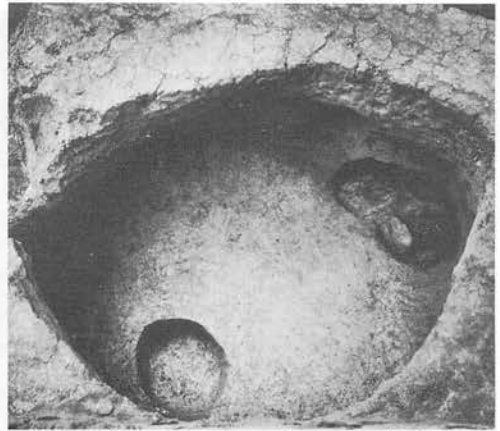

d. H VI-73フラスコ形ピット (平面)



e. H VI-73フラスコ形ピット (断面)




f. H VI-74フラスコ形ピット (断面)




a. H VI-75フラスコ形ピット (平面)




b. H VI-75フラスコ形ピット (断面)

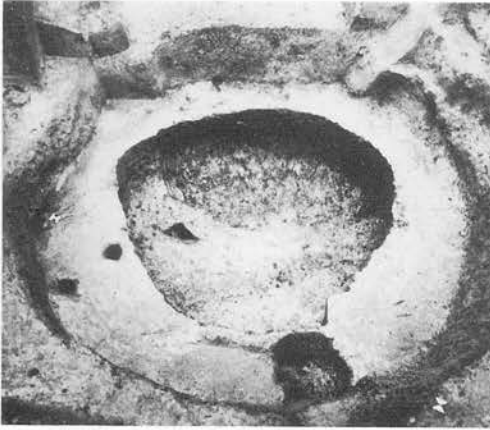

c. H VI-76フラスコ形ピット (平面)

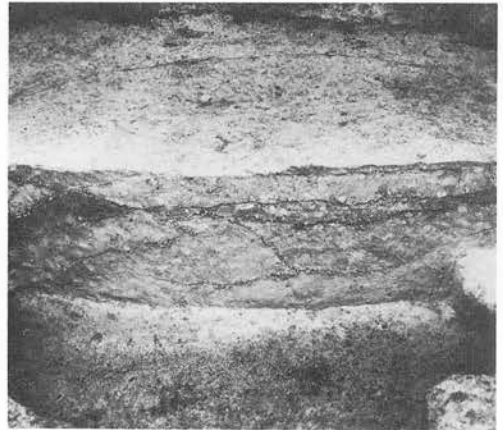

d. H VI-76フラスコ形ピット (断面)

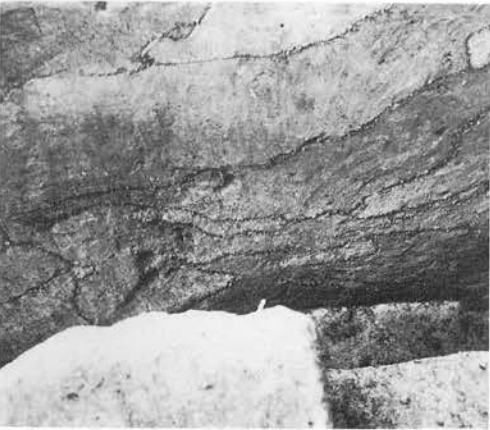

e. H VI-77フラスコ形ピット (断面)




f. H VI-78フラスコ形ピット (断面)



a. H VI-79フラスコ形ピット (平面)



b. H VI-79フラスコ形ピット (断面)

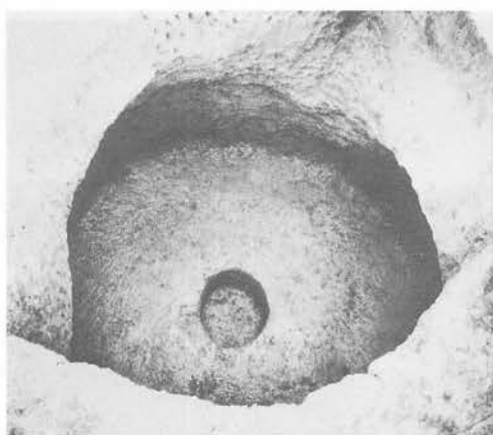


c. H VI-80フラスコ形ピット (平面)




d. H VI-80フラスコ形ピット (断面)



e. H VI-81ビーカー形ピット (平面)

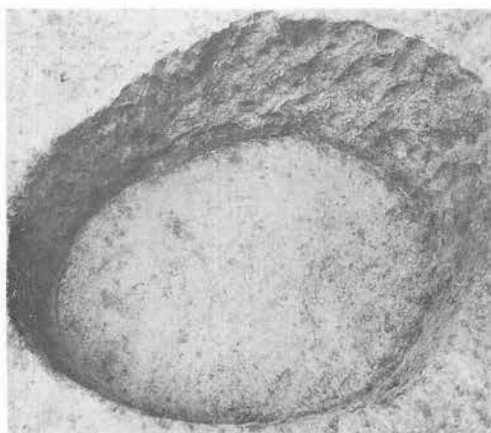

f. H VI-82ビーカー形ピット (平面)

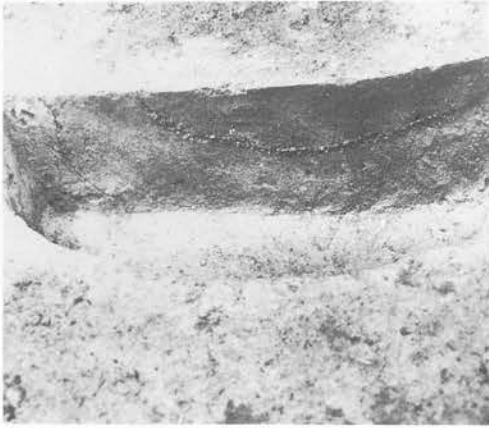

a. H VI-82ピーカー形ピット (断面)



b. H VI-83・84・86フラスコ形ピット(平面)



c. H VI-83フラスコ形ピット (平面)




d. H VI-83フラスコ形ピット (断面)



e. H VI-84フラスコ形ピット(平面)




f. H VI-85フラスコ形ピット (平面)

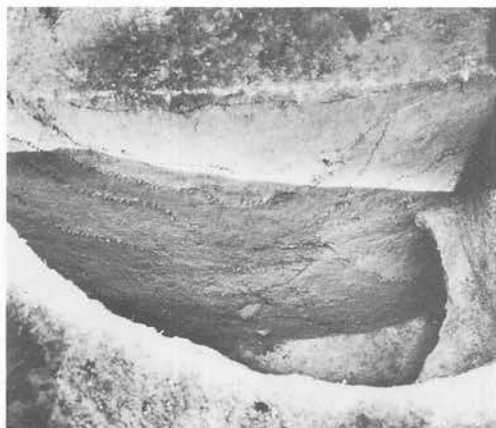

a. H VI-85フラスコ形ピット (断面)



b. H VI-86・87フラスコ形ピット (平面)

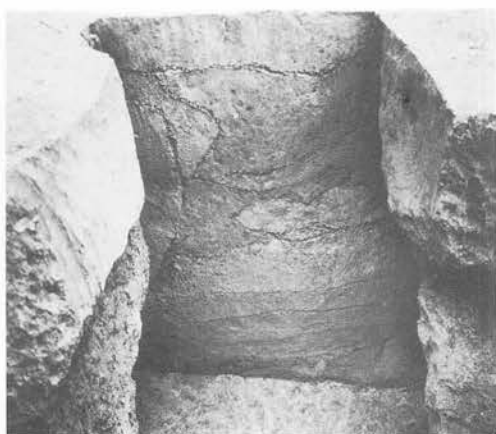


c. H VI-86フラスコ形ピット (断面)




d. H VI-87フラスコ形ピット (断面)



e. H VI-88フラスコ形ピット (平面)

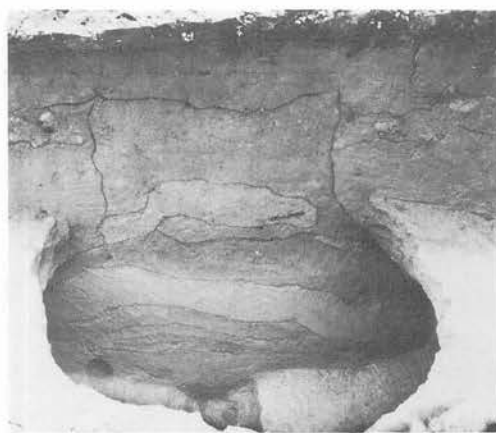

f. H VI-88フラスコ形ピット (断面)

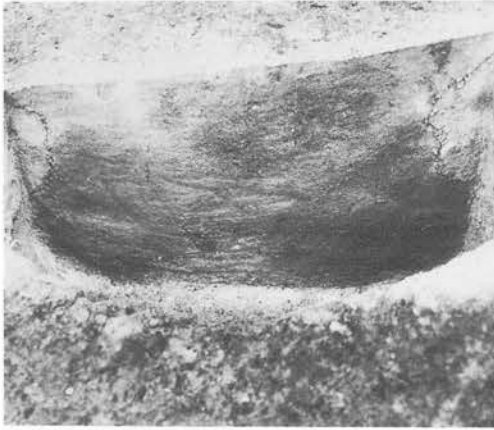


a. H VI-89フラスコ形ピット (断面)



b. H VI-90ビーカー形ピット (平面)



c. H VI-90ビーカー形ピット (断面)

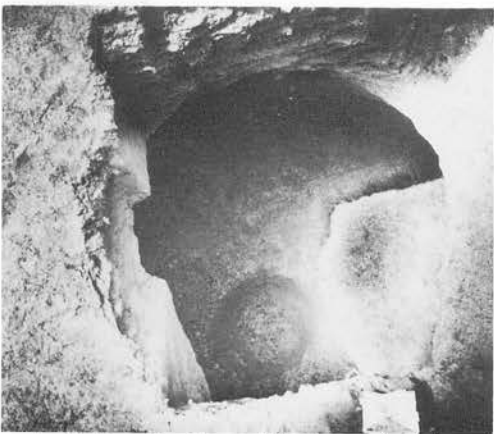

d. H VI-91フラスコ形ピット (平面)




e. H VI-91フラスコ形ピット (断面)



a. H VII-51 フラスコ形ピット (断面)



b. H VII-52 フラスコ形ピット (平面)

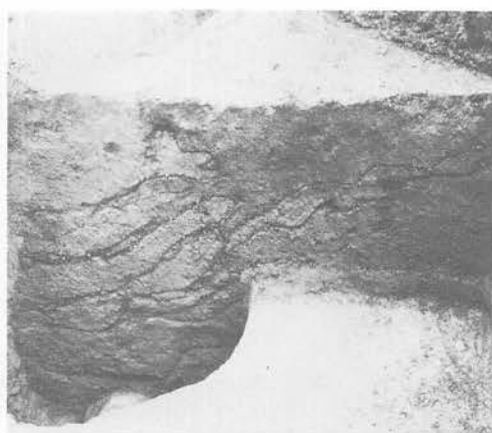

c. H VII-52 フラスコ形ピット (断面)




d. H VII-54 フラスコ形ピット (平面)



e. H VII-54 フラスコ形ピット (断面)



a. H VII-55フラスコ形ピット (平面)

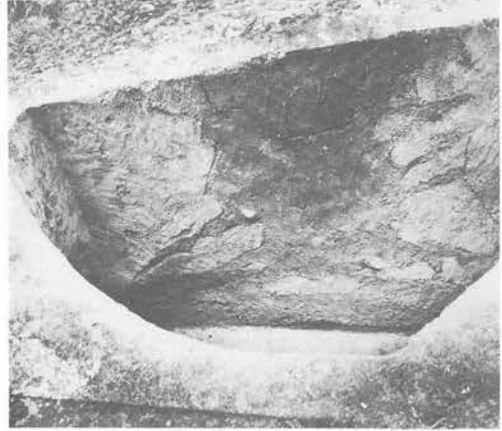


b. H VII-55フラスコ形ピット (断面)



c. H VII-56フラスコ形ピット (平面)




d. H VII-56フラスコ形ピット (断面)

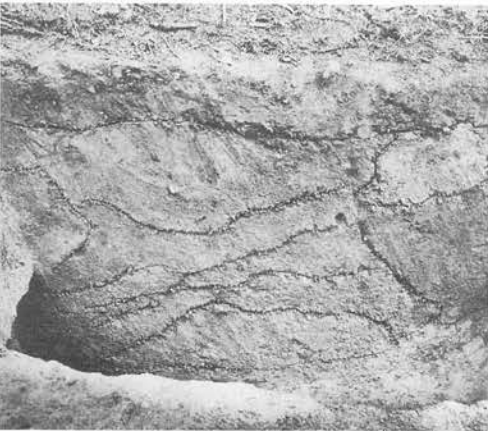


e. H VII-57フラスコ形ピット (断面)



f. H VII-58フラスコ形ピット (平面)

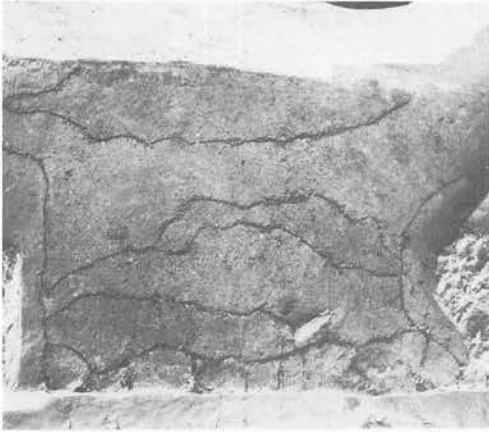


a. H VII-58フラスコ形ピット (断面)

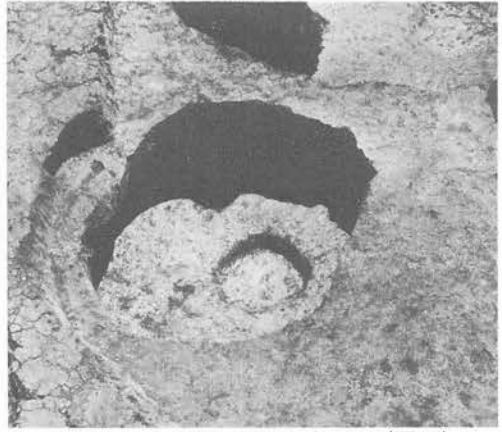


b. H VII-59フラスコ形ピット (平面)




c. H VII-59フラスコ形ピット (断面)

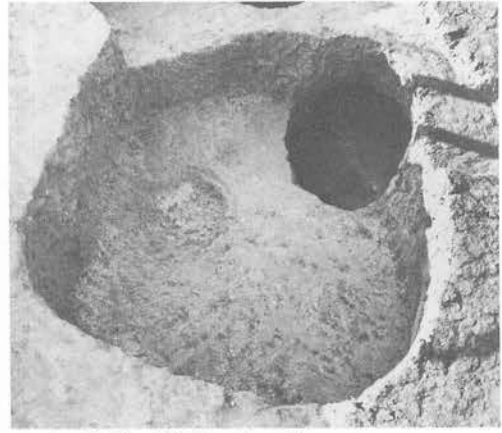


d. H VII-60ビーカー形・
61フラスコ形ピット (平面)

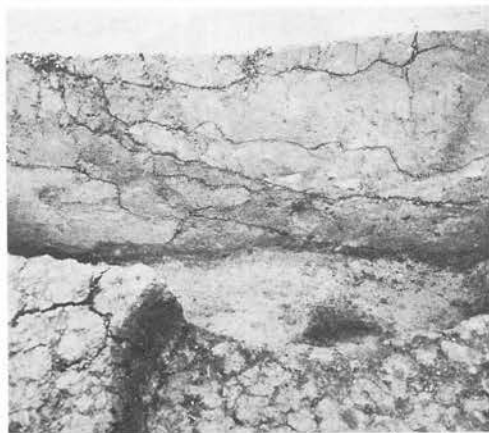


e. H VII-60ビーカー形ピット (断面)

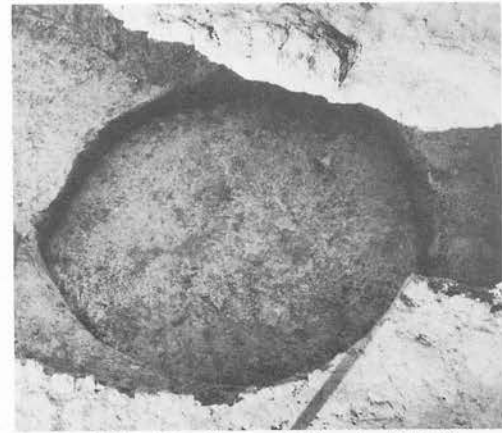


f. H VII-62フラスコ形ピット (平面)

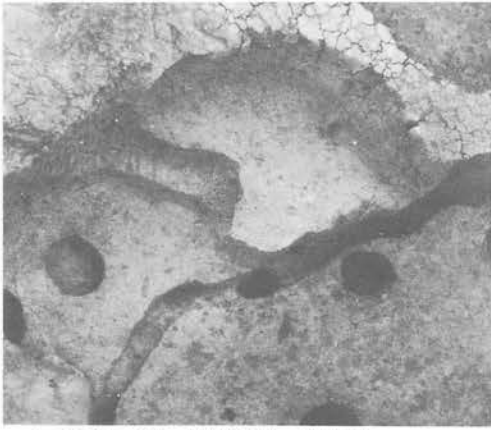

a. H VII-63・64ピット (平面)

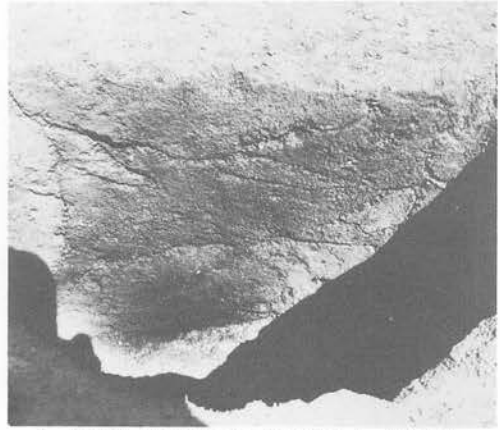


b. H VII-65フラスコ形ピット (断面)

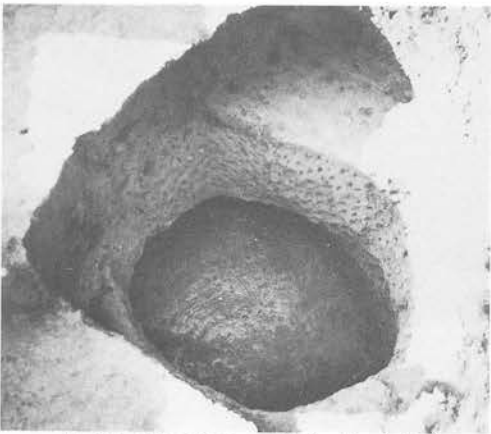

c. H VII-66フラスコ形ピット (平面)




d. H VII-66フラスコ形ピット (断面)

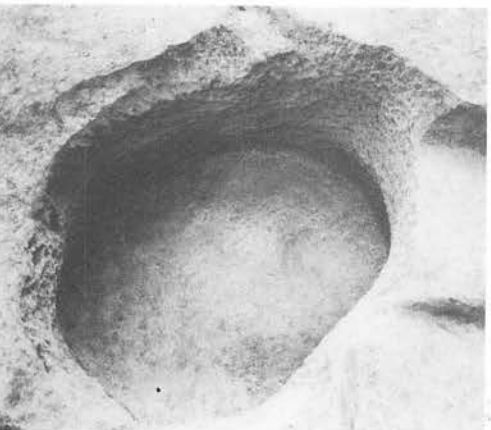

e. H VII-67フラスコ形ピット (平面)



f. H VII-67フラスコ形ピット (断面)

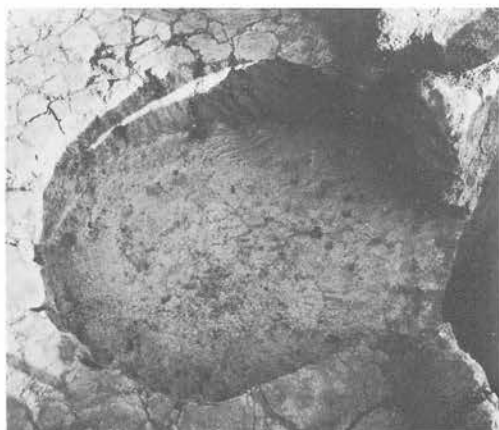


a. H VII-68フラスコ形ピット (平面)




b. H VII-69フラスコ形ピット (平面)




c. H VII-70フラスコ形ピット (平面)

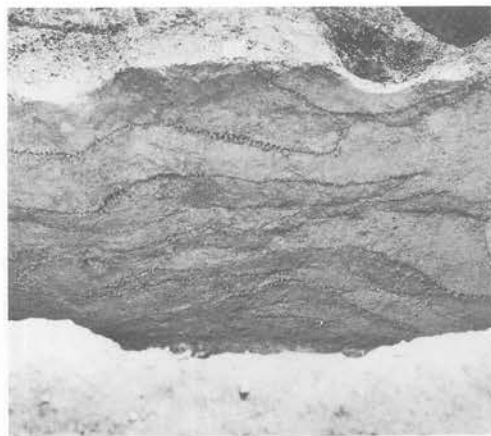

d. H VII-70フラスコ形ピット (断面)

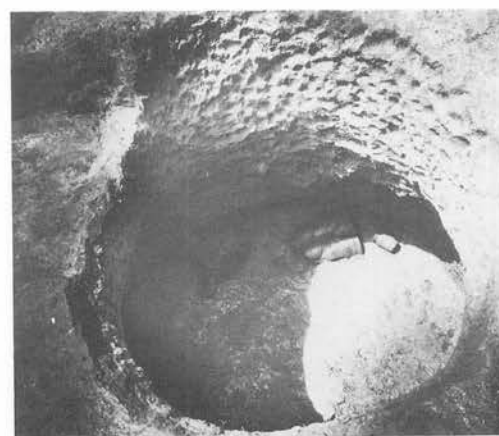

e. H VII-71フラスコ形ピット (平面)

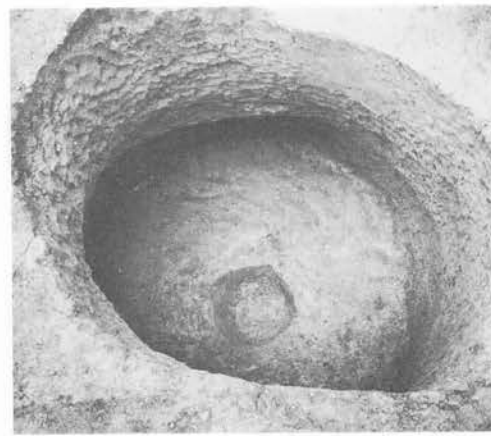

f. H VII-72フラスコ形ピット (平面)



a. H VII-72フラスコ形ピット (断面)




b. H VII-73フラスコ形ピット (断面)



c. H VII-74フラスコ形ピット (平面)




d. H VII-74フラスコ形ピット (断面)

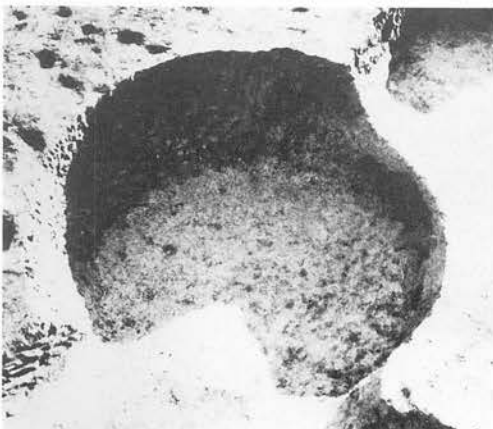


e. H VII-75ピーカー形ピット (平面)




f. H VII-77フラスコ形ピット (断面)

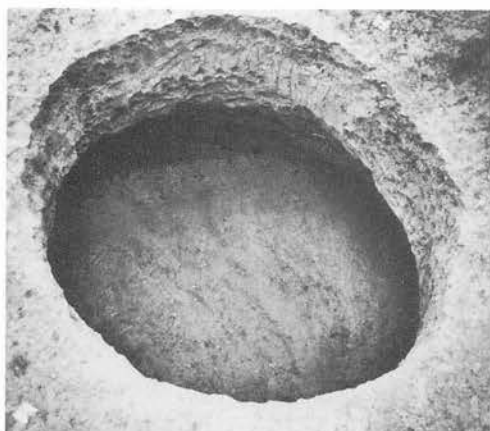


a. H VII-78フラスコ形ピット (平面)

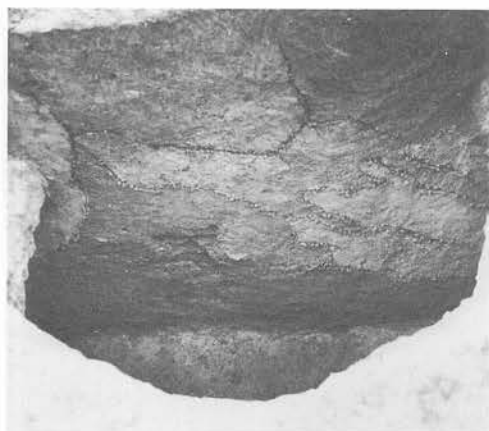

b. H VII-78フラスコ形ピット (断面)

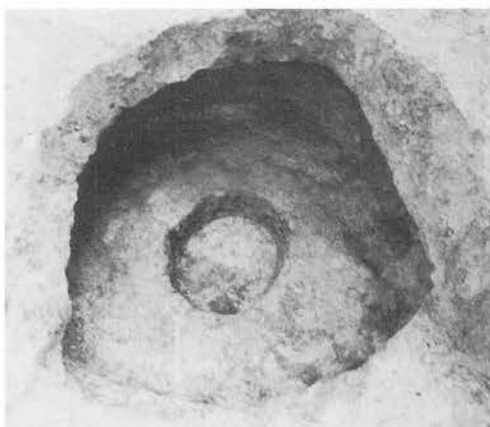


c. H VII-79フラスコ形ピット (平面)

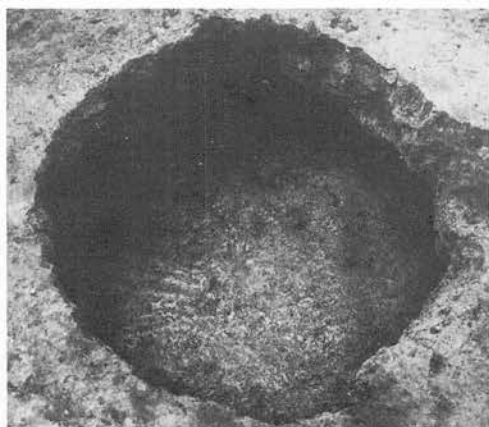


d. H VII-80フラスコ形ピット (平面)




e. H VII-79フラスコ形ピット (断面)

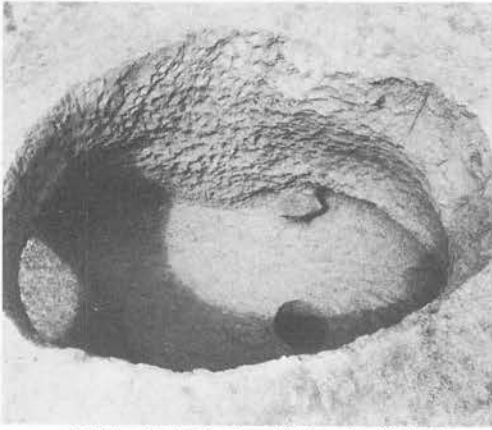


a. H VII-81 フラスコ形ピット (平面)

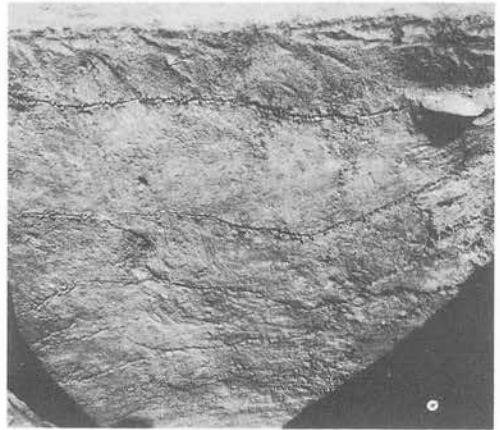

b. H VII-81 フラスコ形ピット (断面)

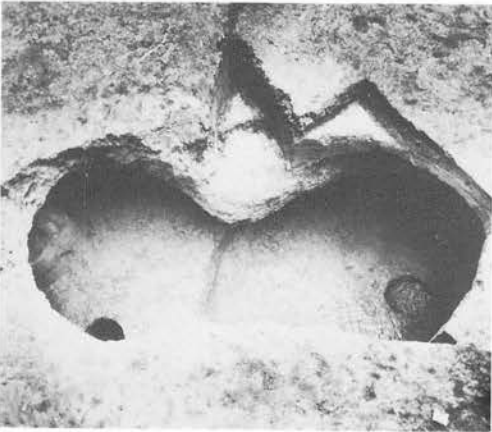


c. H VII-82・83 フラスコ形ピット (平面)

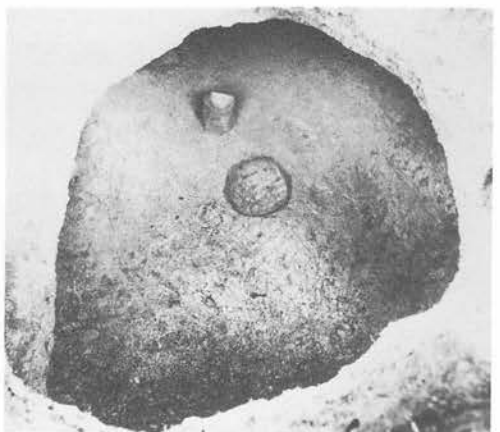


d. H VII-83 フラスコ形ピット (平面)



e. H VII-83 フラスコ形ピット (断面)

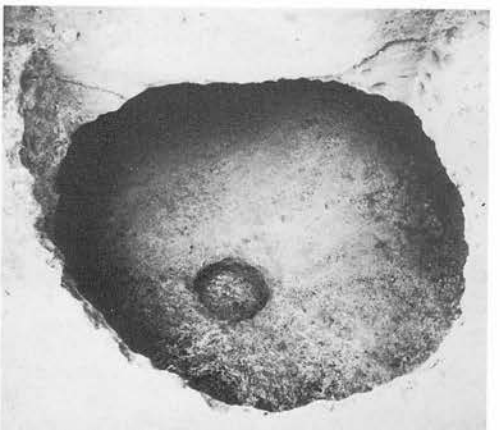


f. H VII-84 フラスコ形ピット (平面)

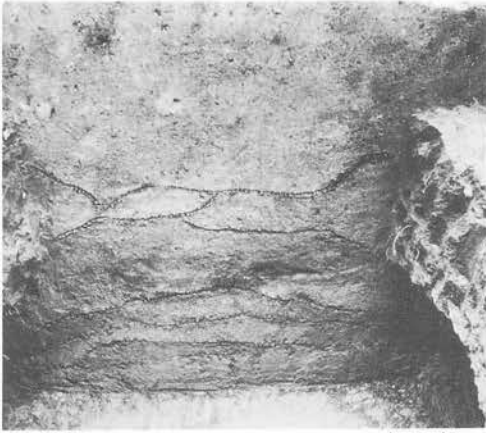


a. H VII-84フラスコ形ピット (断面)




b. H VII-85フラスコ形ピット (平面)

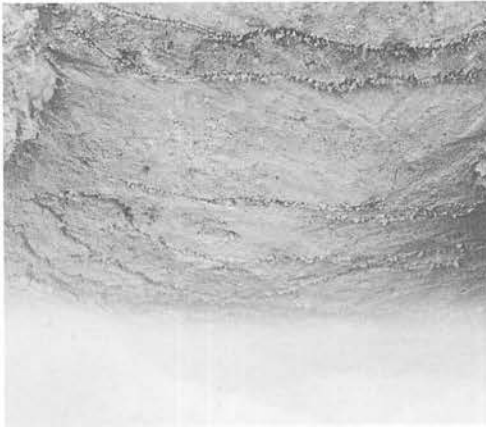


c. H VII-85フラスコ形ピット (断面)

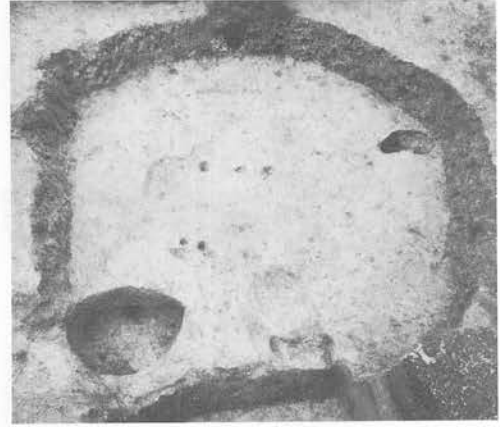


d. H VII-87ピット (平面)

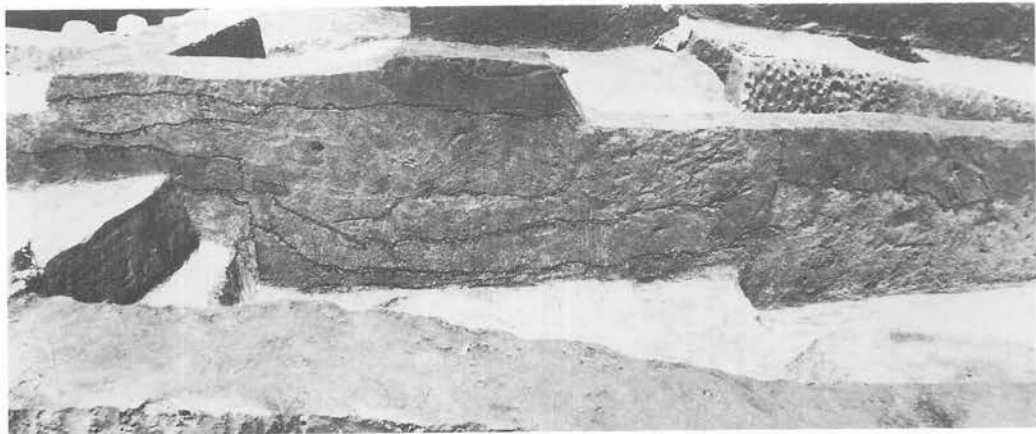


e. H VII-87ピット (断面)

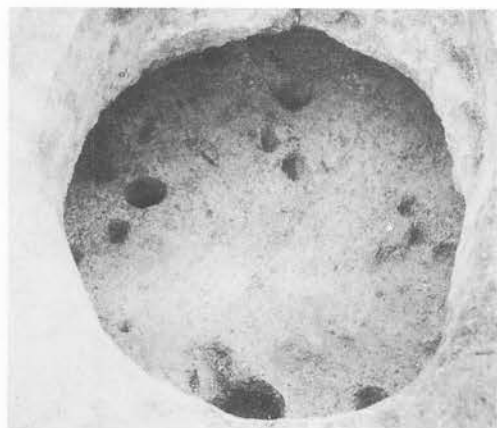


a. I II-51 フラスコ形ピット (平面)

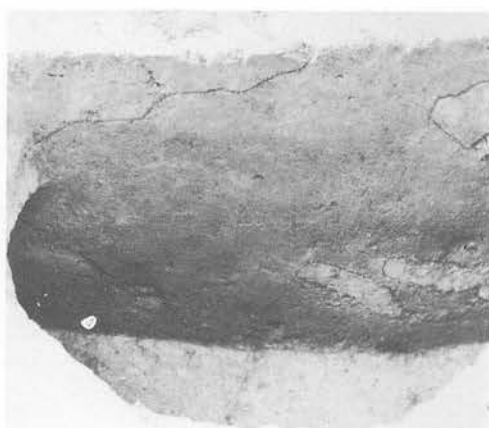

b. I II-51 フラスコ形ピット (断面)

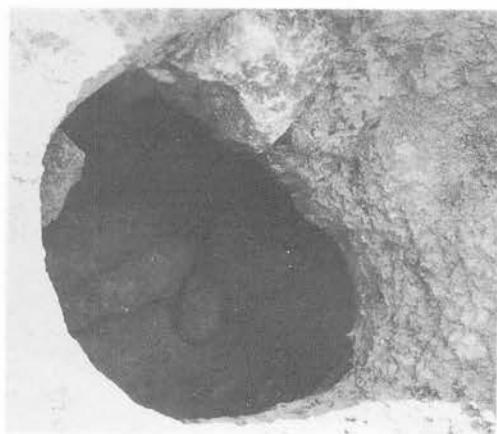


c. I II-52 フラスコ形ピット (平面)

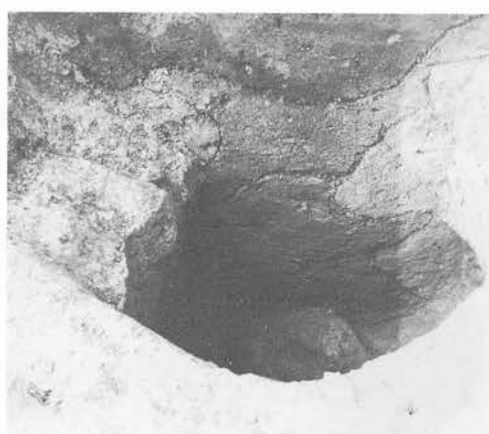


d. I II-52 フラスコ形ピット (断面)




e. I II-53 フラスコ形ピット (平面)

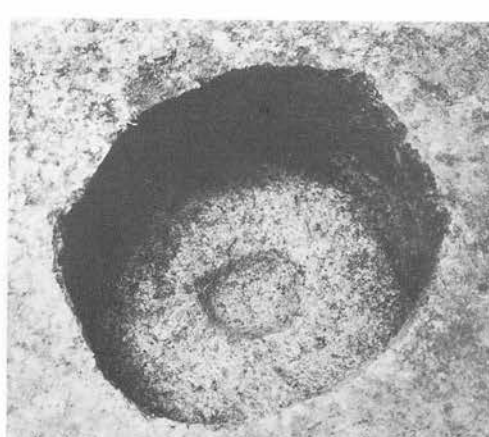

f. I VI-51 フラスコ形ピット (平面)

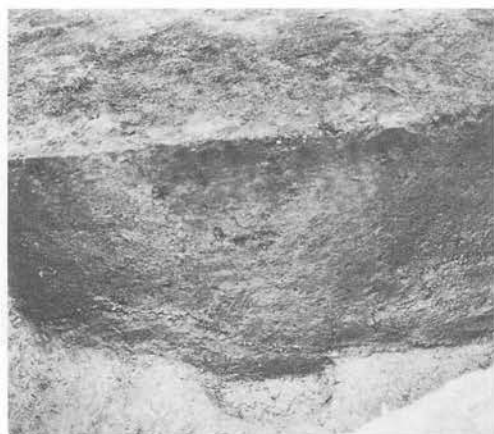


a. I VI-51フラスコ形ピット (断面)

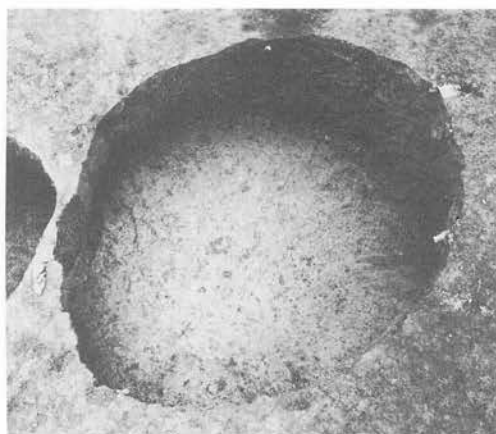


b. I VI-52フラスコ形ピット (平面)




c. I VI-52フラスコ形ピット (断面)

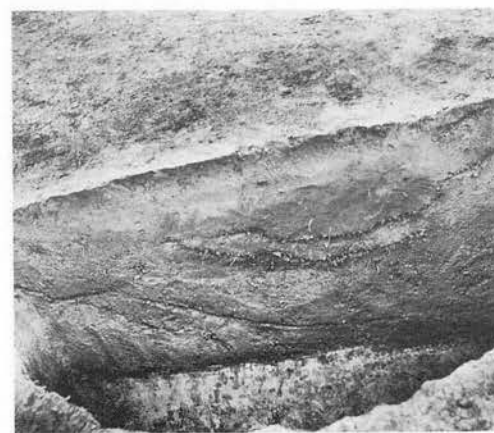


d. I VI-53フラスコ形ピット (断面)

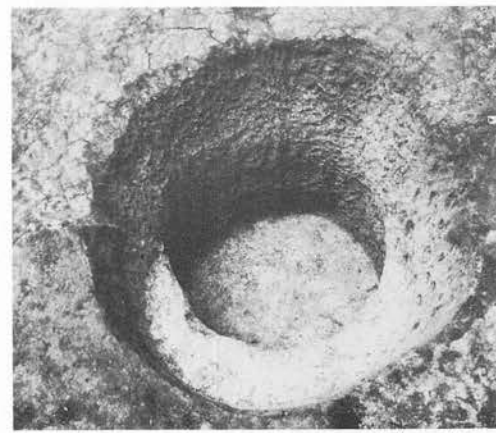


e. I VI-54フラスコ形ピット (平面)

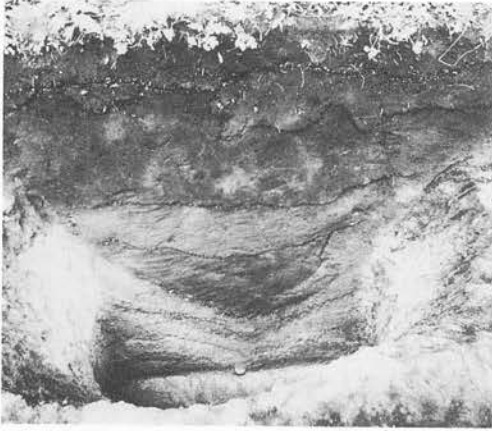


a. | VI-54フラスコ形ピット (断面)

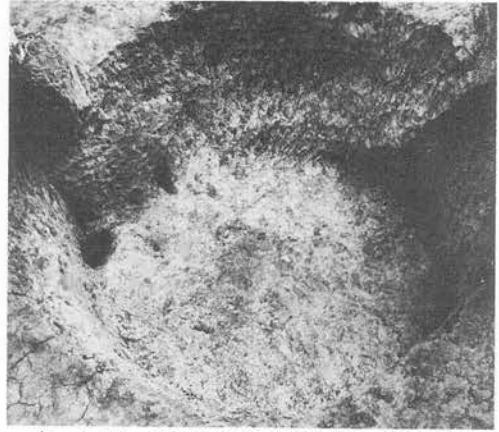


b. | VI-55フラスコ形ピット (平面)

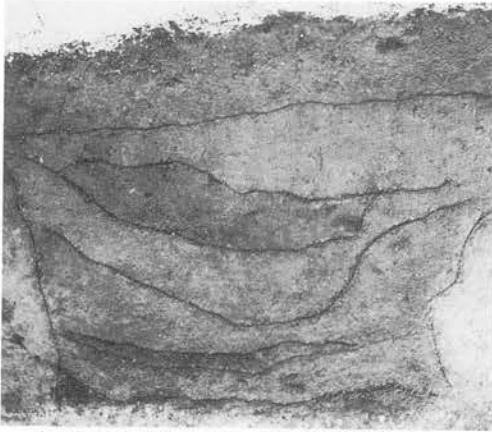

c. | VI-55フラスコ形ピット(断面)

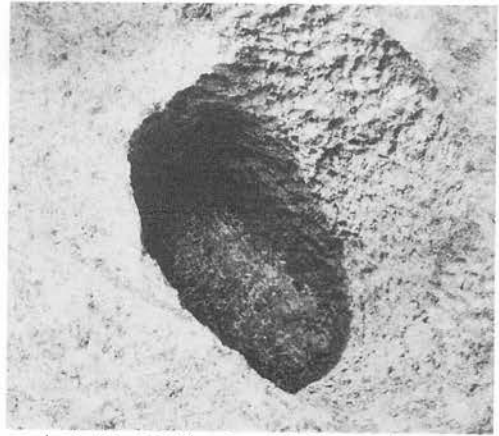

d. | VI-56ピーカー形ピット (平面)

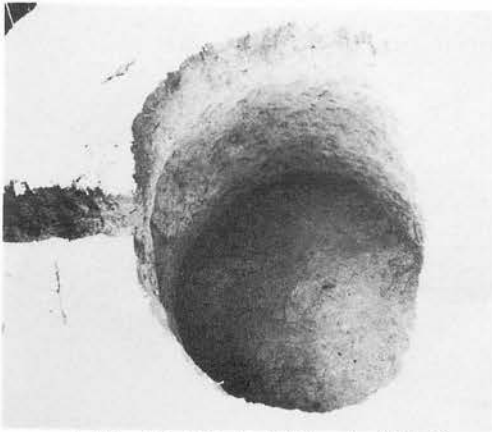


e. | VII-52フラスコ形ピット (平面)



f. | VII-52フラスコ形ピット (断面)




a. I VII-53・54フラスコ形ピット (平面)

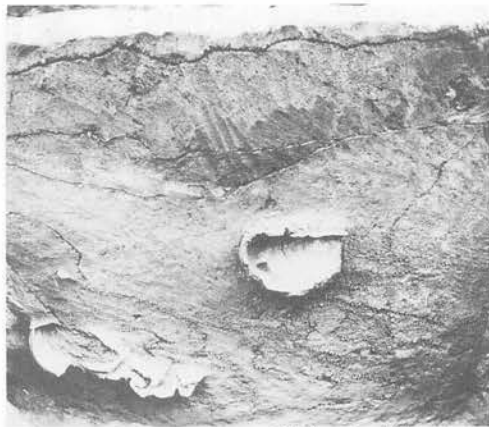


b. I VII-54フラスコ形ピット (断面)




c. I VII-55ビーカー形ピット (平面)

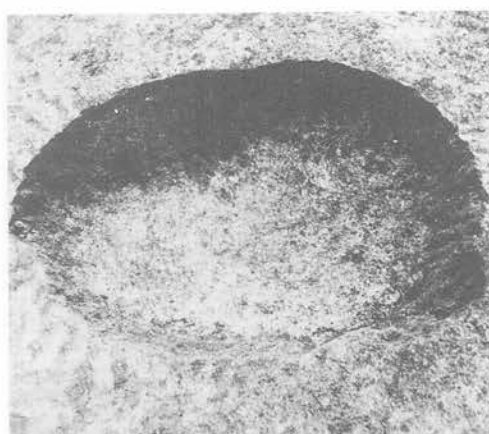

d. I VII-56ビーカー形ピット (平面)

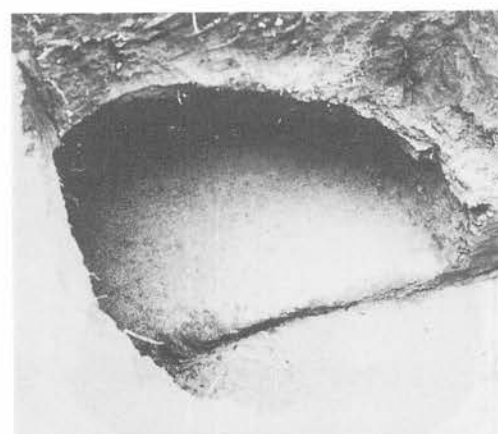

e. I VII-57フラスコ形ピット (平面)

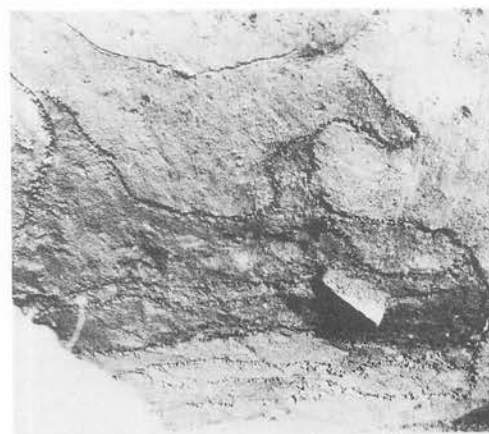

f. I VII-57フラスコ形ピット (断面)




a. I VII-58 フラスコ形ピット (平面)



b. I VII-59・60・61 フラスコ形ピット (平面)




c. I VII-59 フラスコ形ピット (断面)

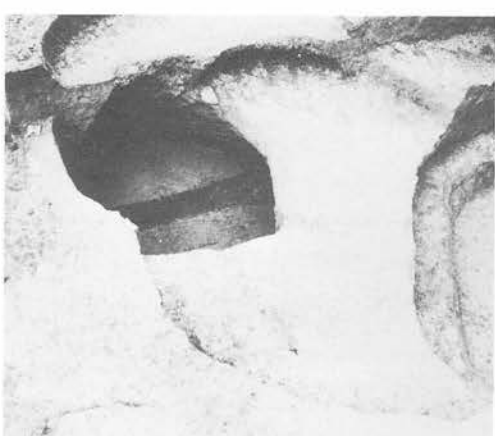

d. I VII-60・61 フラスコ形ピット (平面)



e. I VII-61 フラスコ形ピット (断面)

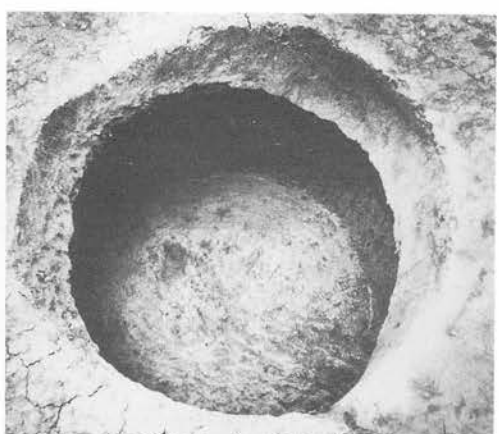


f. I VII-62 フラスコ形ピット (平面)




a. I VII-62 フラスコ形ピット (断面)



b. I VII-63 フラスコ形ピット (平面)

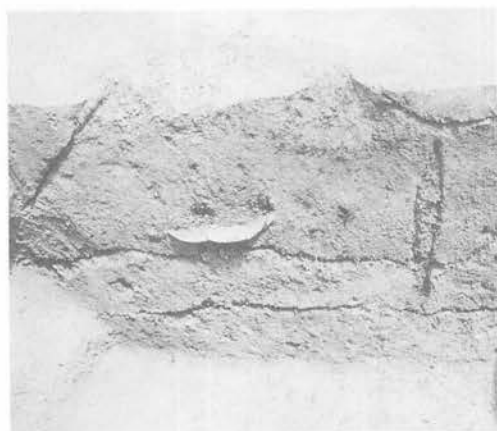


c. I VII-63 フラスコ形ピット (断面)

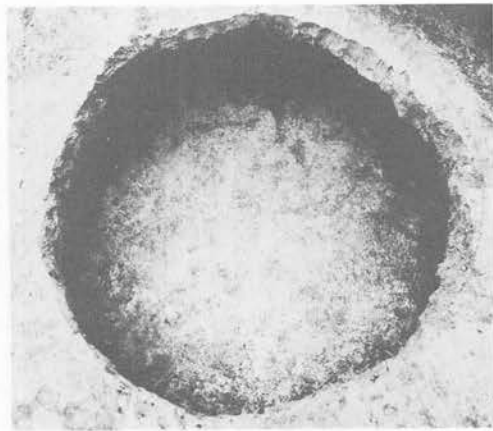

d. I VII-64 フラスコ形ピット (平面)




e. I VII-64 フラスコ形ピット (断面)

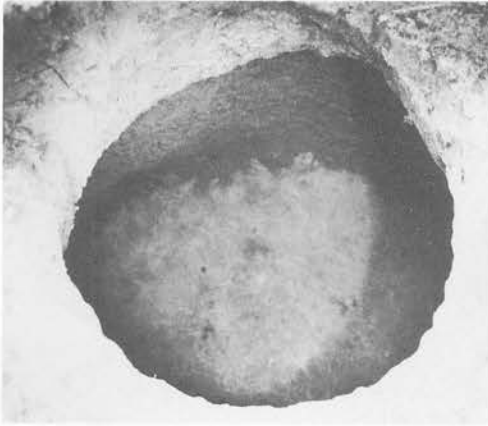

a. I VII-65フラスコ形ピット (平面)



b. I VII-65フラスコ形ピット (断面)

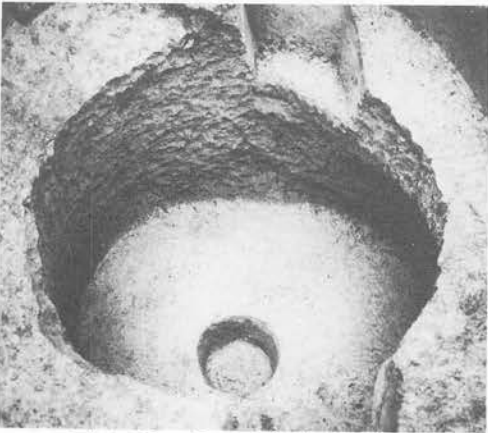


c. I VII-66フラスコ形ピット (平面)



d. I VII-67フラスコ形ピット (平面)




e. I VII-67フラスコ形ピット (断面)

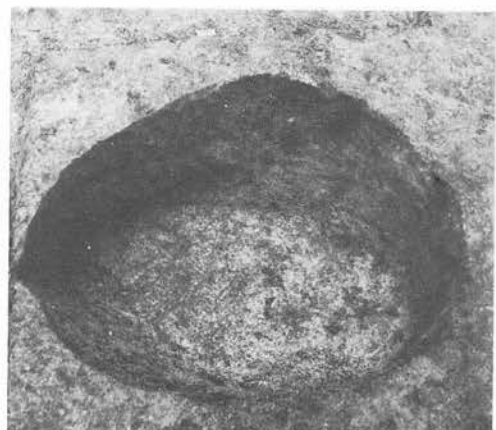


f. I VII-68ビーカー形ピット (平面)



a. I VII-68ビーカー形ピット (断面)

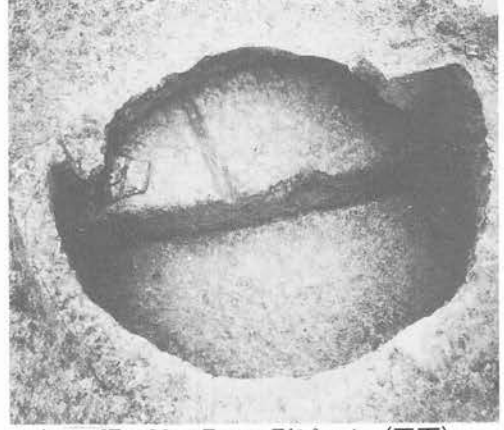


b. I VII-69フラスコ形ピット (平面)

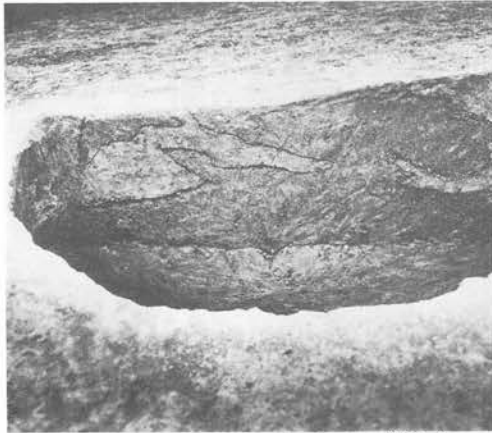


c. I VII-69フラスコ形ピット (断面)



d. I VII-71フラスコ形ピット (平面)

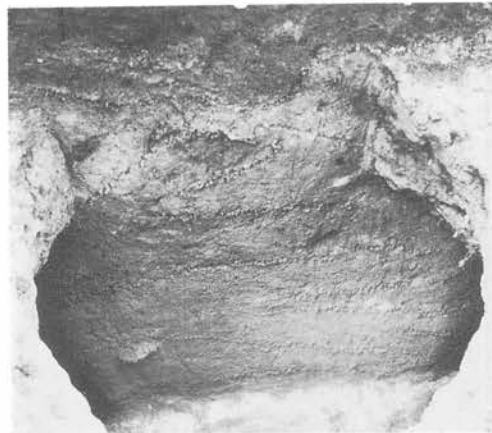


e. I VII-71フラスコ形ピット (断面)

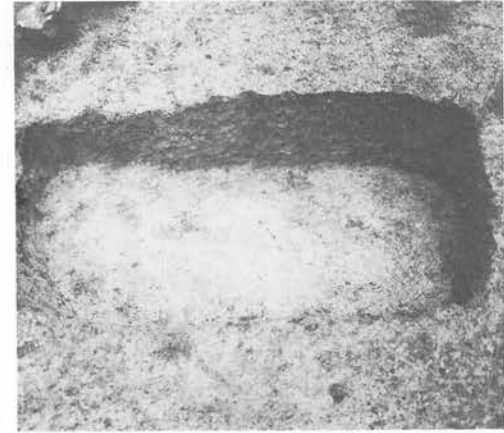


f. I VII-72長方形ピット (平面)




a. I VII-74ビーカー形ピット (断面)

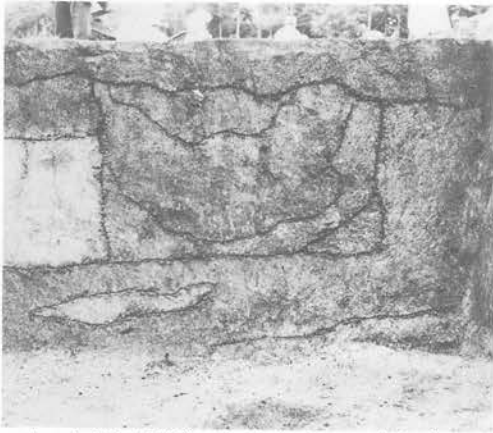


b. I VII-78ビーカー形ピット (断面)

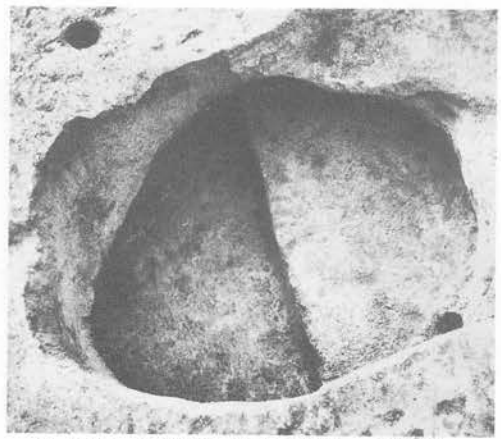


c. I VII-79フラスコ形ピット (平面)

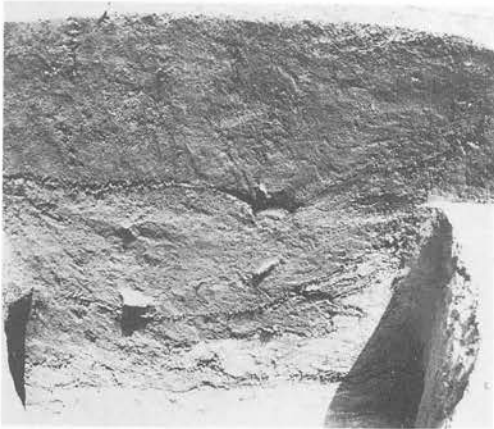

d. I VII-79フラスコ形ピット (断面)

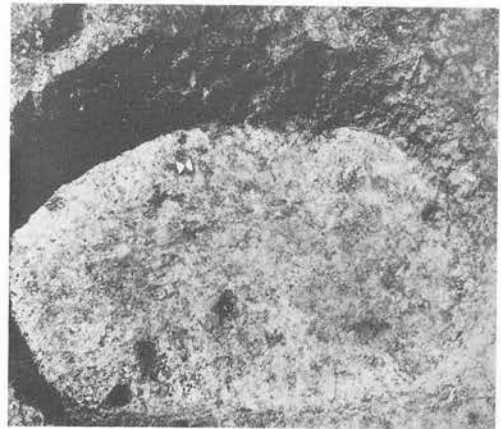


e. J VII-51皿形ピット (平面)

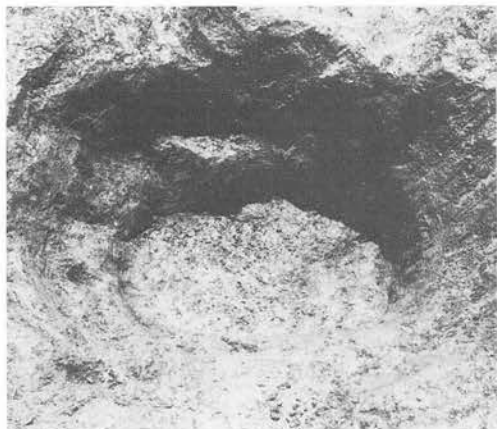


a. J VII-53皿形ピット (平面)



b. J VII-54フラスコ形ピット (平面)

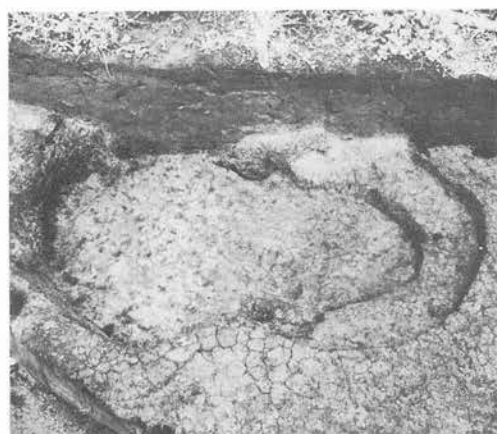


c. J VIII-53・54・56ビーカー形ピット(平面)

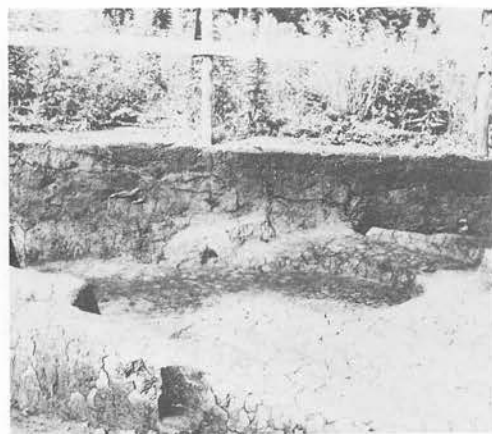


d. J VIII-53・54・56ビーカー形ピット(断面)



e. J VIII-55フラスコ形ピット (平面)

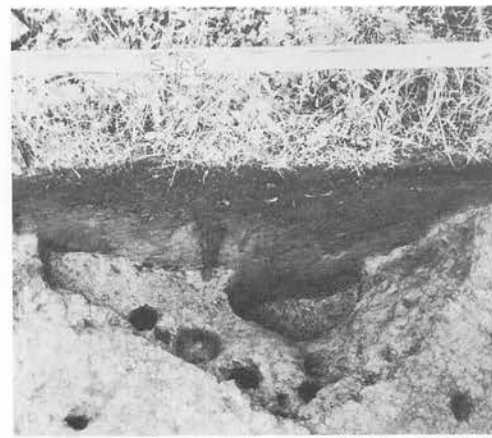


f. J VIII-57ピット・58ビーカー形ピット(断面)

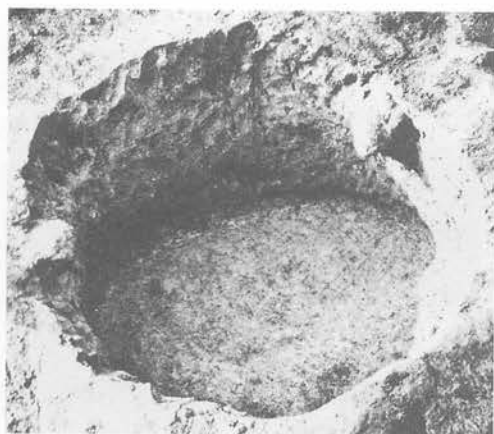


a. L VII-51 フラスコ形ピット (平面)




b. L VII-51 フラスコ形ピット (断面)

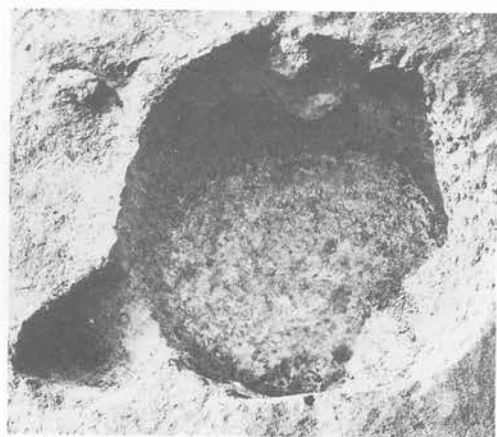

c. L VII-52 ビーカー形ピット (平面)

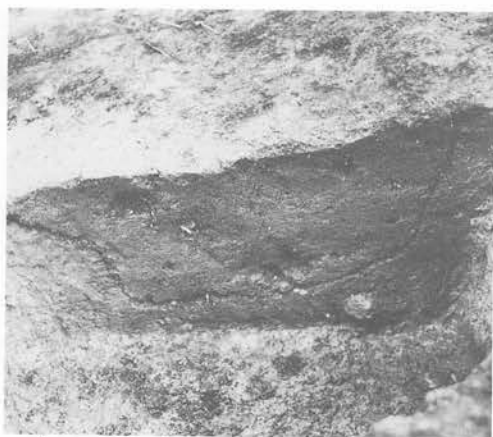


d. L VII-52 ビーカー形ピット (断面)

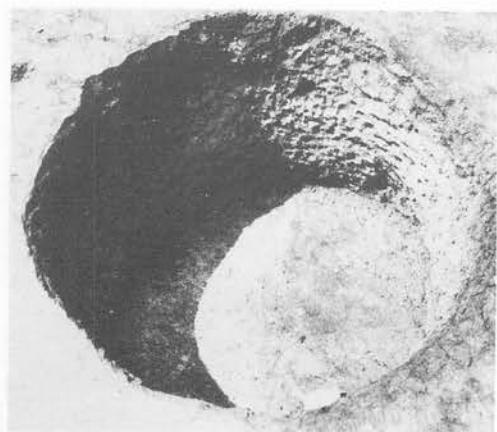

e. L VII-53 フラスコ形ピット (平面)




f. L VII-53 フラスコ形ピット (断面)

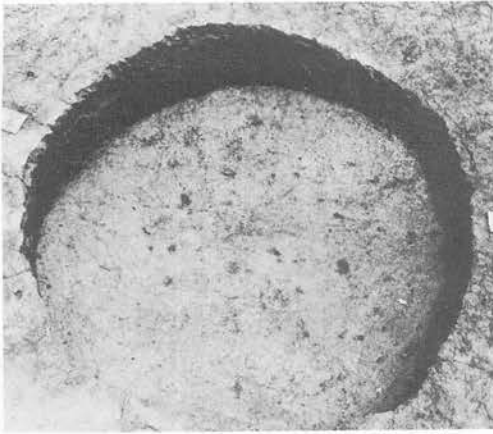


a. L VII-54フラスコ形ピット (平面)



b. L VII-54フラスコ形ピット (断面)

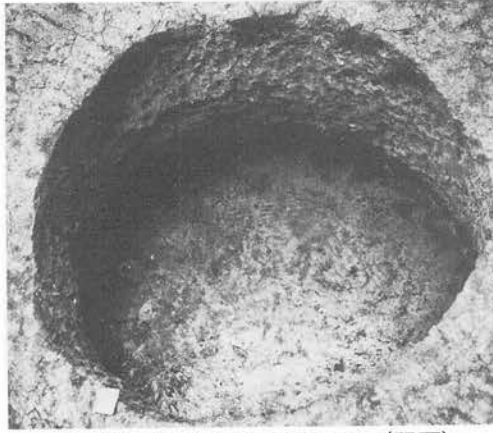


c. L VII-55フラスコ形ピット (平面)

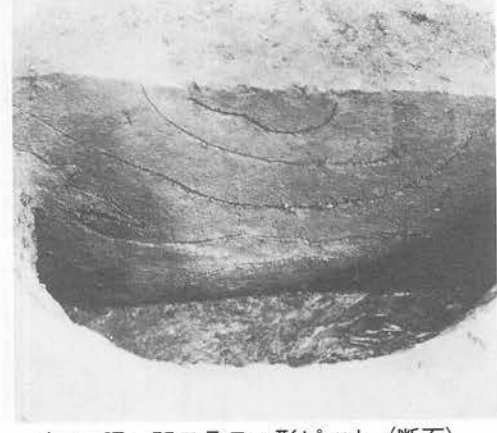

d. L VII-55フラスコ形ピット (断面)




e. S III-51フラスコ形ピット (平面)

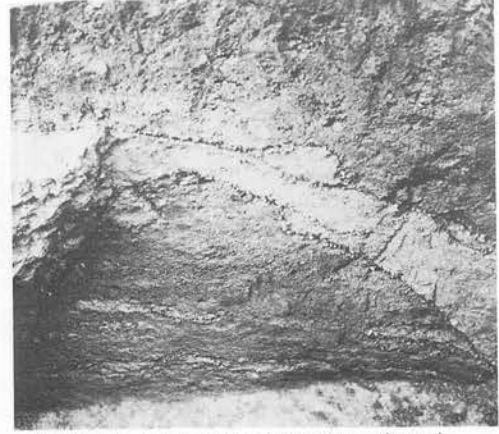


f. S III-51フラスコ形ピット (断面)




a. S III-52ビーカー形ピット (平面)

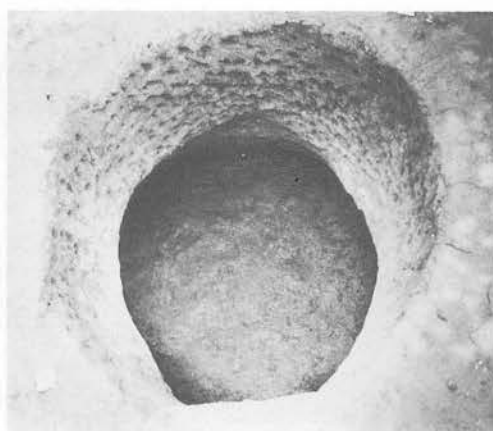

b. S IV-51フラスコ形ピット (平面)

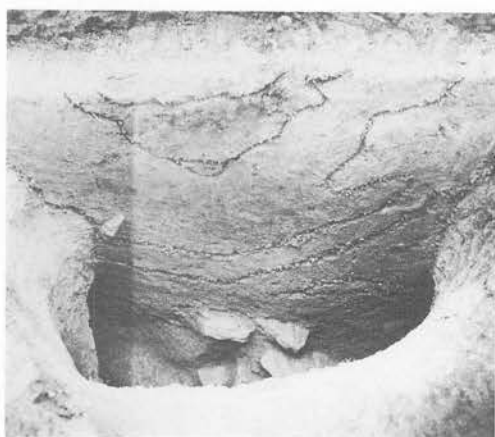


c. S IV-51フラスコ形ピット (断面)

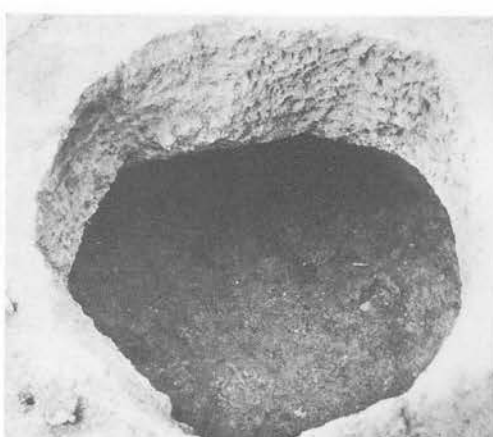

d. S IV-52フラスコ形ピット (平面)




e. S IV-52フラスコ形ピット (断面)

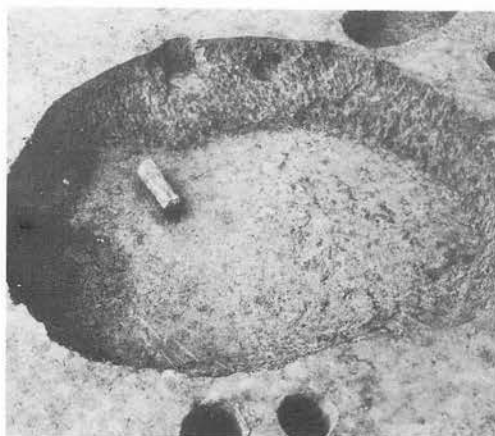


f. S IV-56ビーカー形ピット (平面)




a. S IV-55ビーカー形ピット (断面)

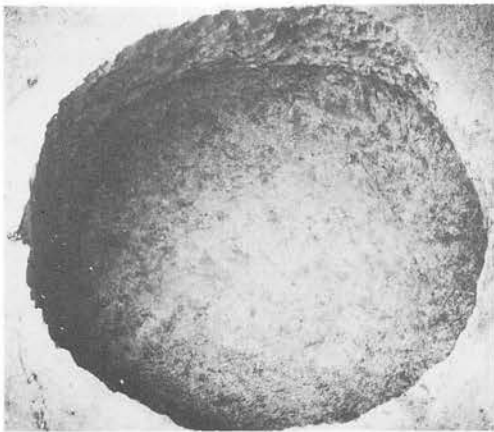


b. S V-52フラスコ形ピット (平面)

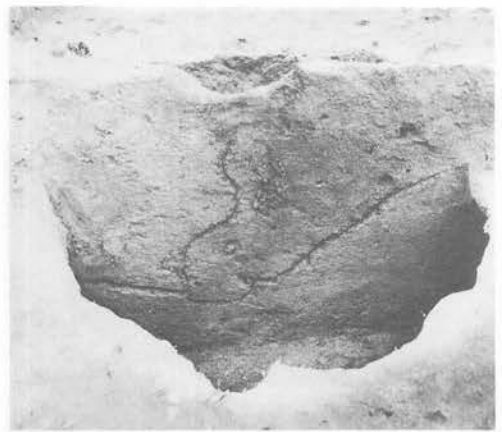

c. S V-52フラスコ形ピット (断面)

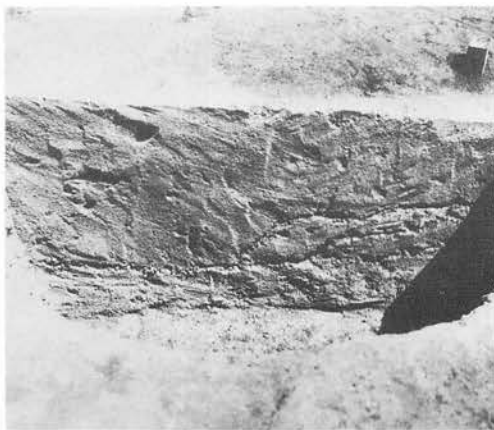

d. S V-53フラスコ形ピット (断面)

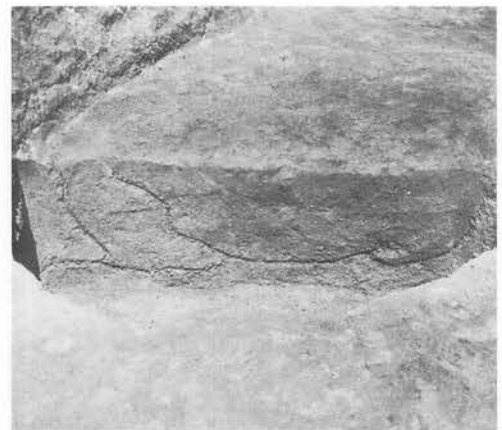

e. S V-55ビーカー形ピット (断面)



a. S V-57フラスコ形ピット (平面)




b. S V-57フラスコ形ピット (断面)



c. T IV-51フラスコ形ピット (平面)




d. T IV-51フラスコ形ピット (断面)

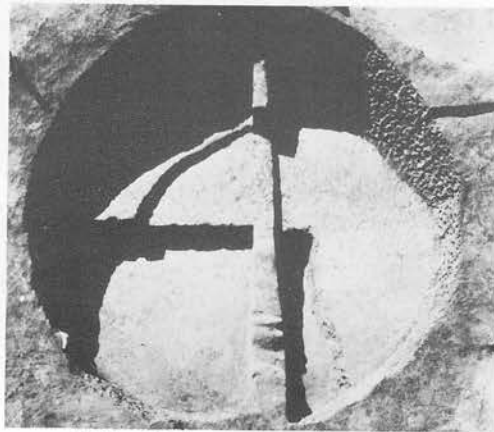

e. T IV-52ピット (平面)

写真図版247

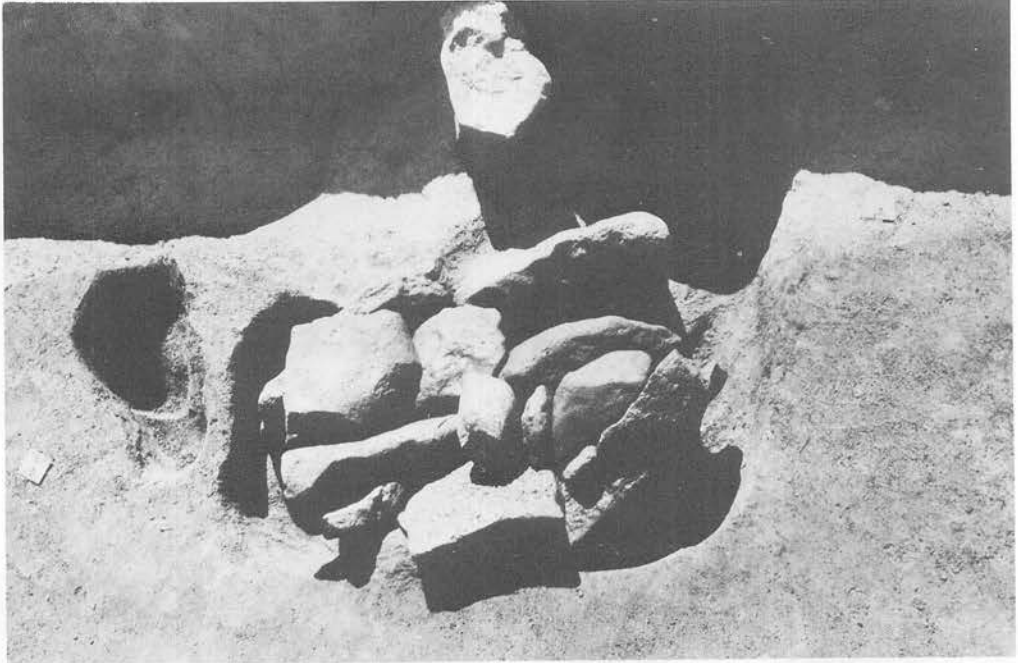

a. F II-151配石遺構 (平面)



b. F II-151配石遺構 (平面)



a. F Ⅱ-151配石遺構 (平面)



b. H Ⅶ-151配石遺構 (断面)




c. H Ⅶ-151配石遺構 (平面)



Ⅲ区巨岩塊群 (平面)

写真図版250

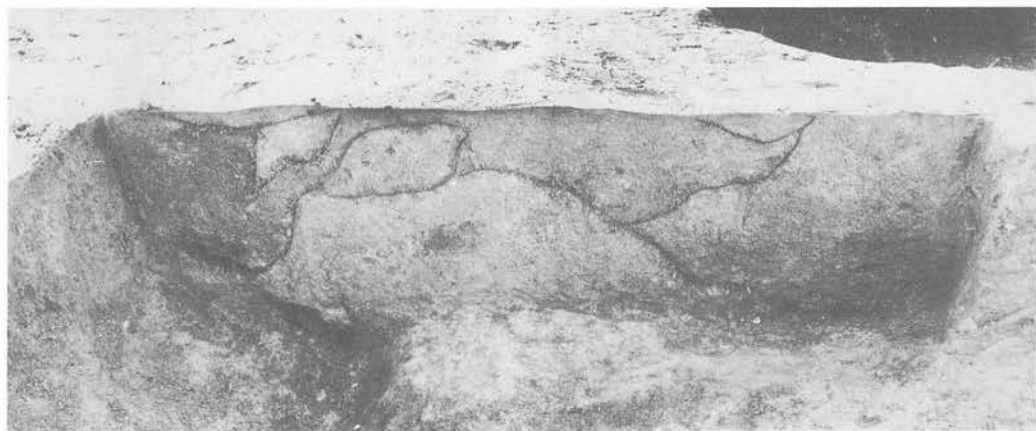


a. G III-201烧土遺構群 1号




b. G III-201烧土遺構群 2号



c. G III-201烧土遺構群 3号

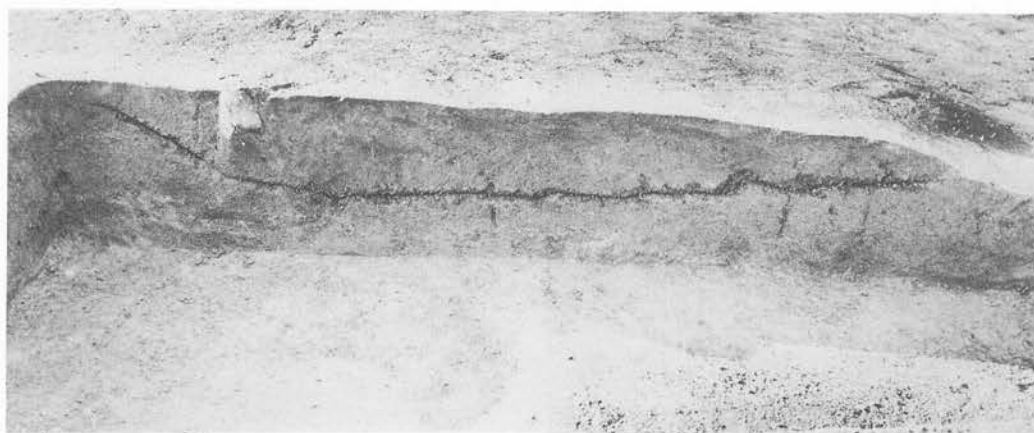


d. G III-202烧土遺構

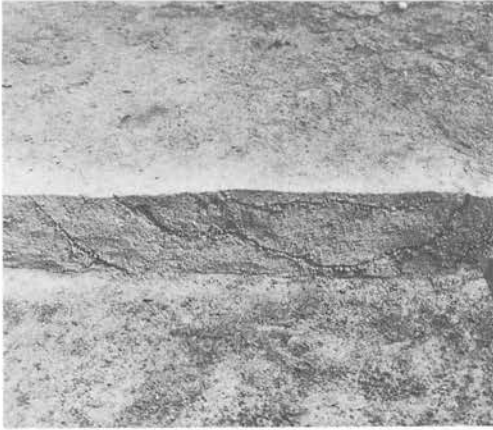


a. H VI—201 烧土遺構




b. H VII—201 烧土遺構

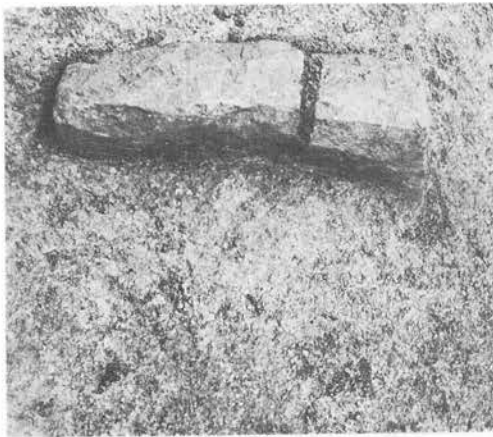


c. I VII—203 烧土遺構

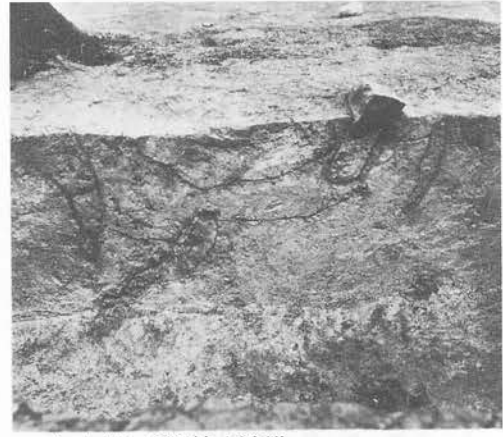


d. I VII—203 烧土遺構

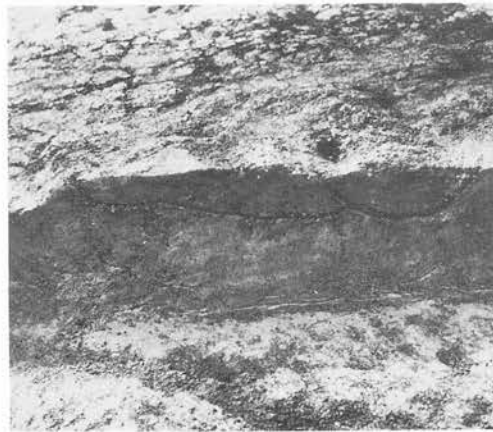

e. J VII—201 烧土遺構

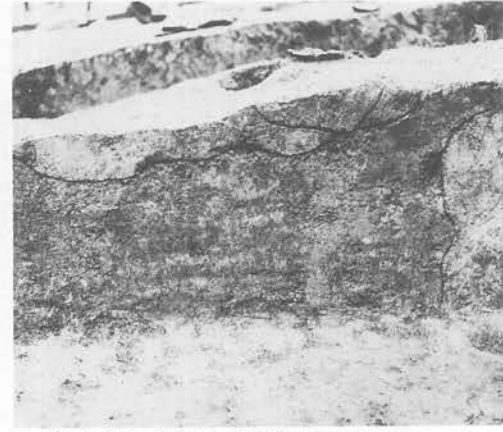

f. J VIII—201 烧土遺構

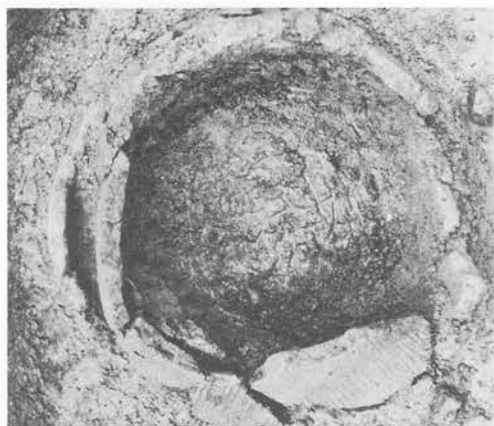

a. J VIII-251 土器埋設遺構



b. J VIII-251 土器埋設遺構




c. J VIII-251 土器埋設遺構




a. J Ⅷ-251 土器埋設遺構 (断面)



b. J Ⅷ-251 土器埋設遺構 (No. 1)

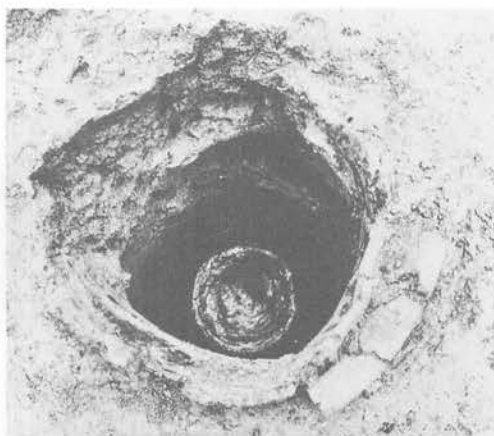

c. J Ⅷ-251 土器埋設遺構 (No. 2)

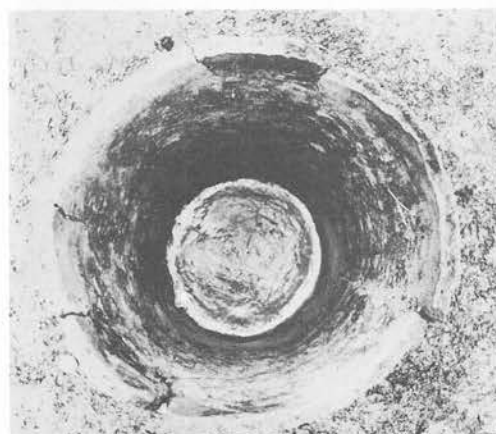


d. J Ⅷ-251 土器埋設遺構



e. J Ⅷ-251 土器埋設遺構



a. H VII d 5 グリッド土層断面

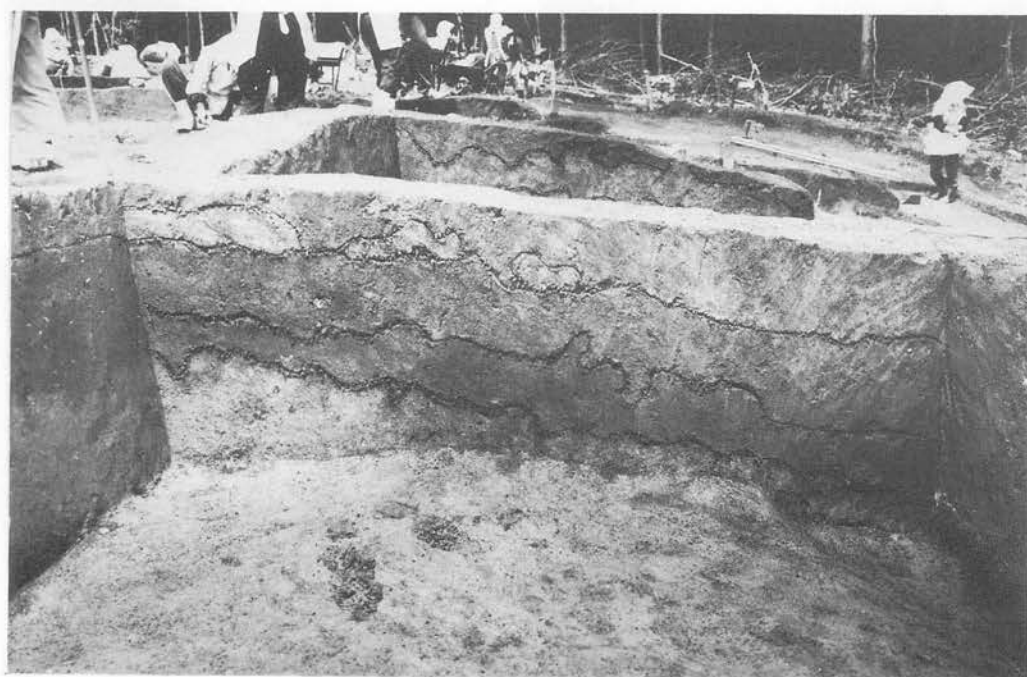


b. H VII d 5 グリッド土層断面




a. J VIII-251 土器埋設遺構



b. E V-12 住居址群 (遺物出土状況)

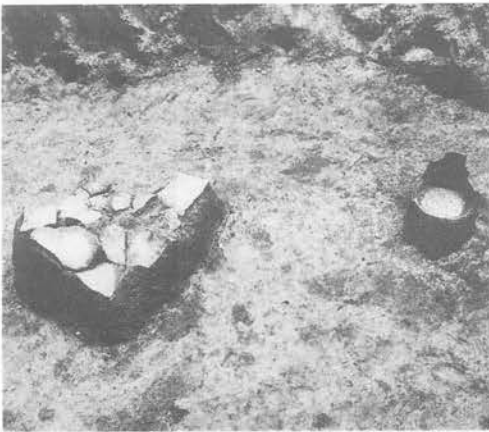


c. E V-13 住居址 (遺物出土状況)

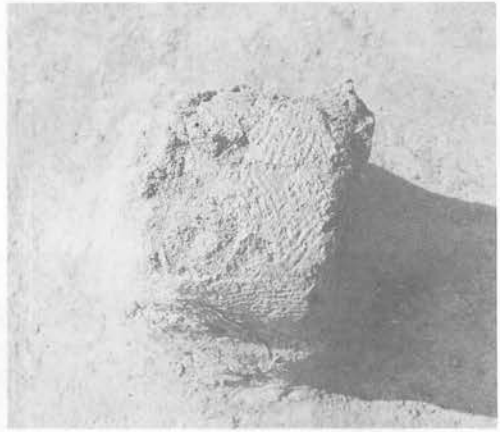

d. F II-1 住居址 (遺物出土状況)



e. F II-1 住居址 (遺物出土状況)

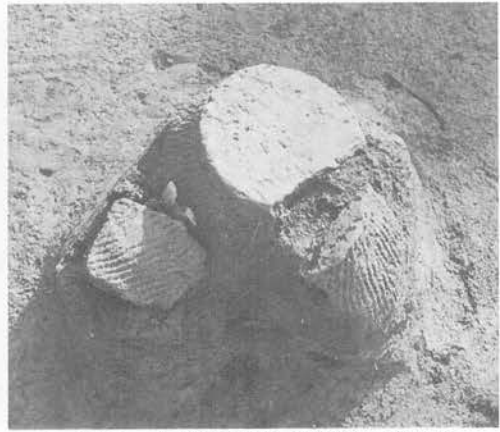


f. F II-2 住居址群 (遺物出土状況)



a. F Ⅲ-58ビーカー形ピット
(遺物出土状況)



b. F Ⅲ-58ビーカー形ピット
(遺物出土状況)

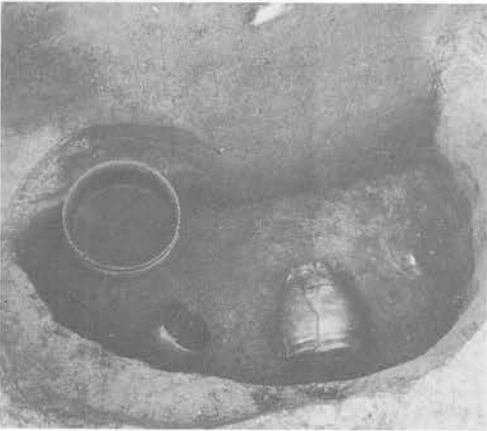

c. G Ⅱ-52フラスコ形ピット
(遺物出土状況)



d. G Ⅲ-2住居址群 (遺物出土状況)



e. H Ⅲ-3住居址 (遺物出土状況)




f. G Ⅲ-7住居址群 (遺物出土状況)



a. G III-7 住居址群 (遺物出土状況)



b. G III-7 住居址群 (遺物出土状況)

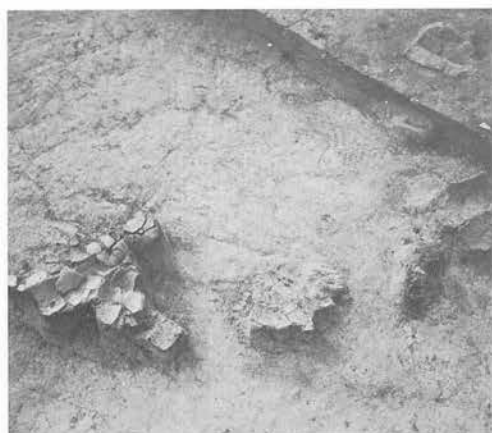


c. G III-7 住居址群 (遺物出土状況)




d. G III-8 住居址 (遺物出土状況)



e. G III-55 フラスコ形ピット
(遺物出土状況)

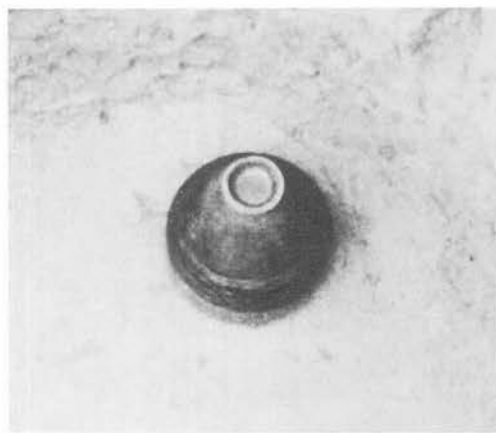

f. G III-59 フラスコ形ピット
(遺物出土状況)

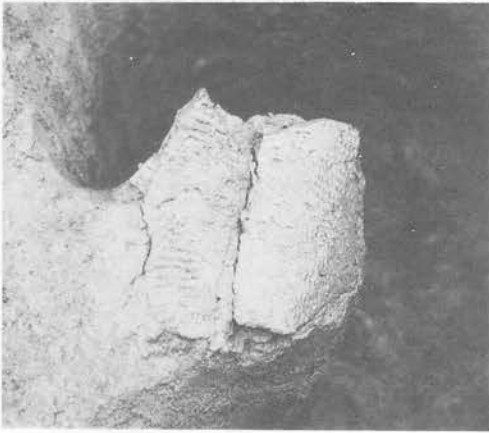


a. G IV-3 住居址群 (遺物出土状況)



b. G IV-3 住居址群 (遺物出土状況)



c. G IV-3 住居址群 (遺物出土状況)

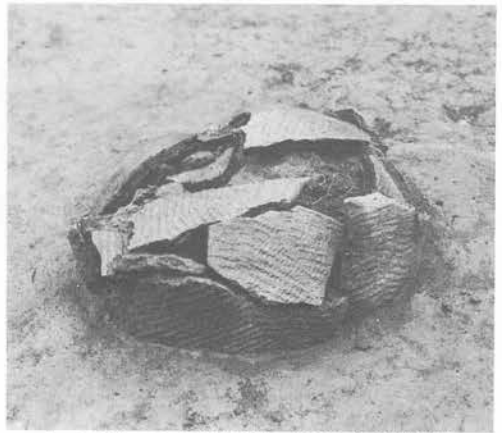

d. G IV-3 住居址群 (遺物出土状況)




e. G IV-4 住居址 (遺物出土状況)



f. G VII-70 フラスコ形ピット
(遺物出土状況)




a. H II f7 グリッド (遺物出土状況)

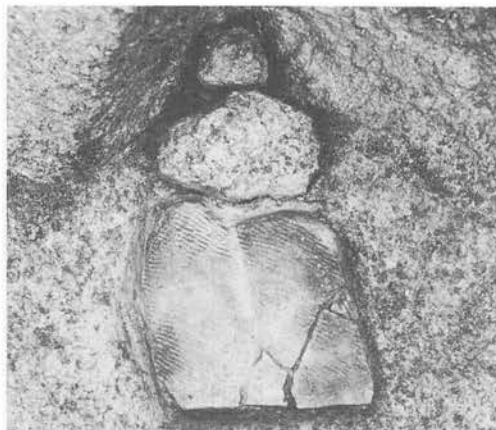

b. H VI-4・5 住居址 (遺物出土状況)



c. H VI-4・5 住居址 (遺物出土状況)

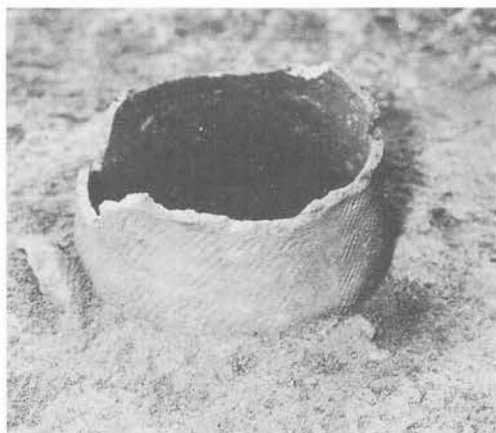

d. H VI-6 住居址 (遺物出土状況)



e. H VI-5 住居址 (遺物出土状況)



a. H VI-6 住居址 (遺物出土状況)



b. H VII-18住居址 (遺物出土状況)



c. H VI-69・71フラスコ形ピット
(遺物出土状況)



d. H VI-71フラスコ形ピット
(遺物出土状況)



e. H VI-71・73フラスコ形ピット
(底面の礫)



f. H VII-9住居址 (遺物出土状況)



a. H VII-13住居址 (遺物出土状況)



b. H VII-18住居址 (遺物出土状況)




c. H VII-18住居址 (遺物出土状況)



d. H VII-18住居址 (遺物出土状況)



e. H VII-18住居址 (遺物出土状況)

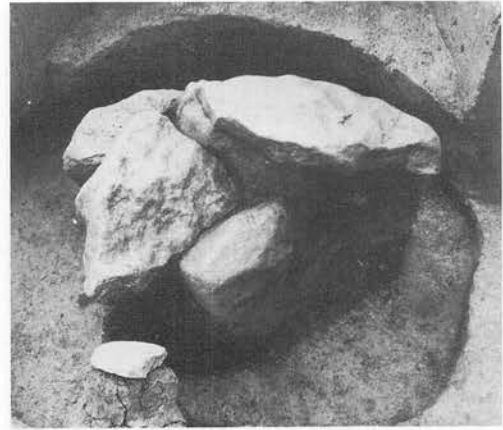

f. H VII-62フラスコ形ピット
(礫群出土状況)




a. H VII-71 フラスコ形ピット
(遺物出土状況)




b. H VII-81・82・83 フラスコ形ピット
(遺物出土状況)




c. H VII-85 フラスコ形ピット
(遺物出土状況)

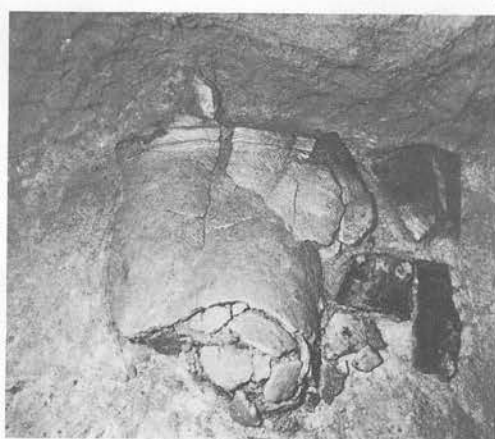

d. H VII-85 フラスコ形ピット
(遺物出土状況)

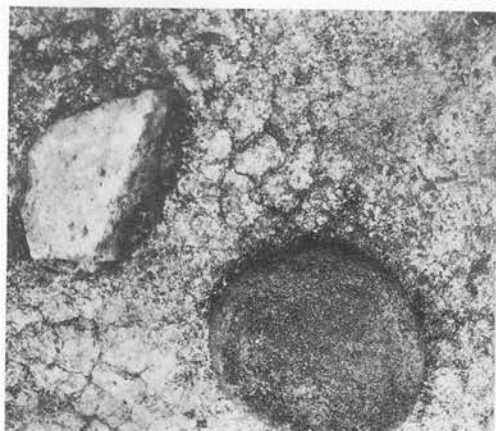

e. I VII-3 住居址 (遺物出土状況)

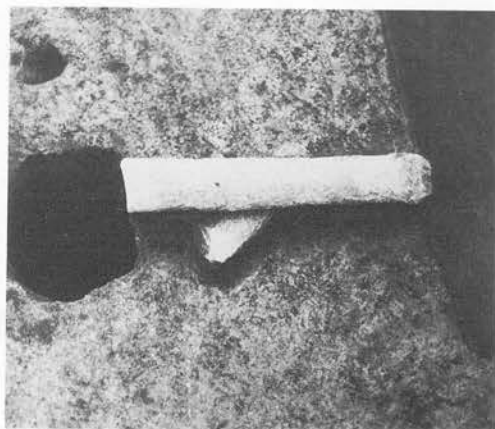


f. I VII-3 住居址 (遺物出土状況)




a. IⅦ-52フラスコ形ピット (遺物出土状況)




b. IⅦ-54フラスコ形ピット (遺物出土状況)

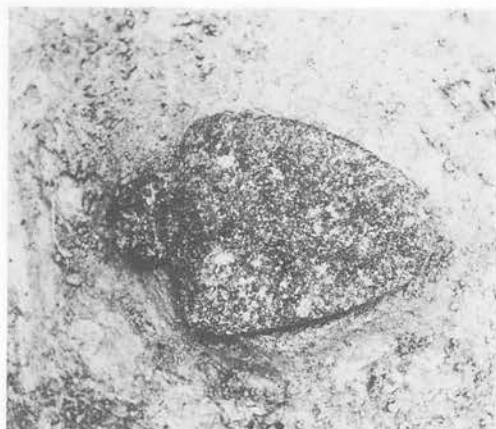

a. IⅦ-3住居址 (床面直上岩偶)

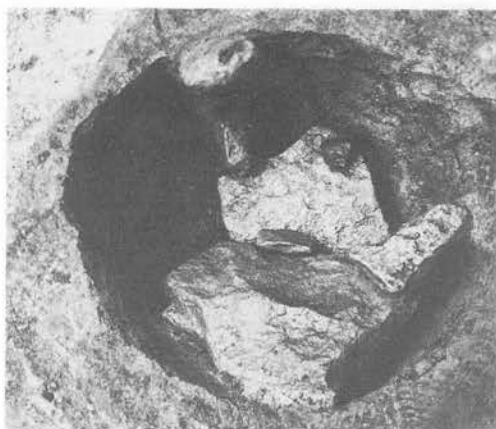

b. IⅦ-51ピーカー形ピット
(礫群出土状況)

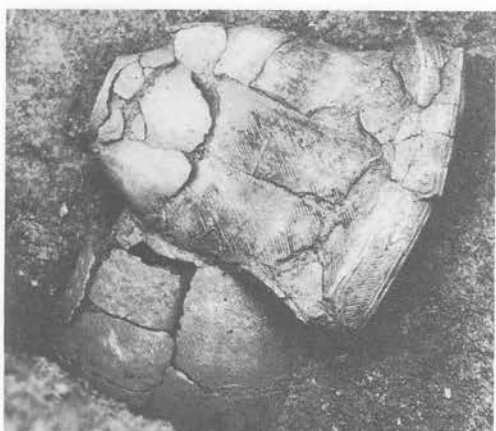

c. IⅦ-54フラスコ形ピット
(遺物出土状況)



d. IⅦ-54フラスコ形ピット
(遺物出土状況)




e. IⅦ-63フラスコ形ピット
(遺物出土状況)



f. IⅦ-63フラスコ形ピット
(遺物出土状況)



a. IⅦ-63 フラスコ形ピット
(遺物出土状況)

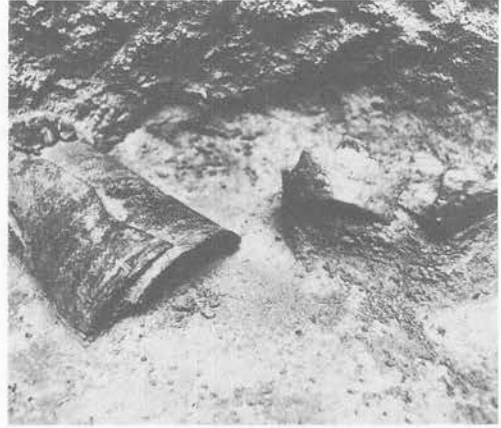

b. IⅦ-67 フラスコ形ピット
(遺物出土状況)




c. IⅦ-69 フラスコ形ピット
(遺物出土状況)



d. JⅢa3 グリッド (石皿出土状況)



e. JⅢa4 グリッド (遺物出土状況)

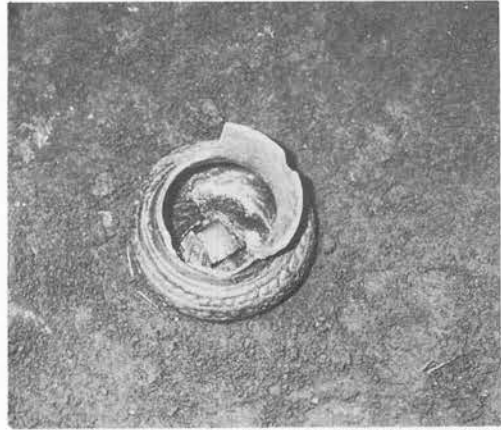

f. JⅢa5～a6 グリッド (遺物出土状況)



a. J IIIc 6 グリッド (遺物出土状況)



b. J IIIe 5 グリッド (遺物出土状況)



c. J VII-7 住居址群 (遺物出土状況)



d. J VII-7 住居址群 (遺物出土状況)




e. J VII-7 住居址群 (遺物出土状況)



f. J VII-7 住居址群 (遺物出土状況)




a. J VII-15住居址 (遺物出土状況)

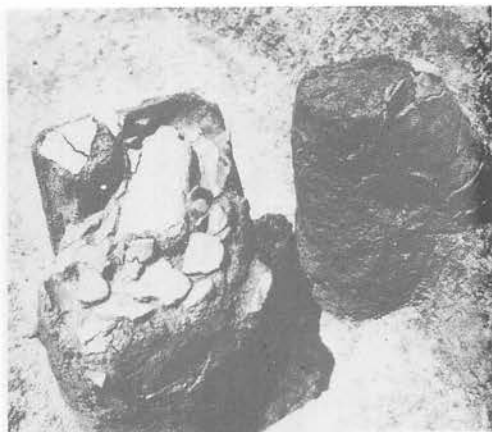

b. J VII-15住居址 (遺物出土状況)




c. J VII-15住居址 (遺物出土状況)

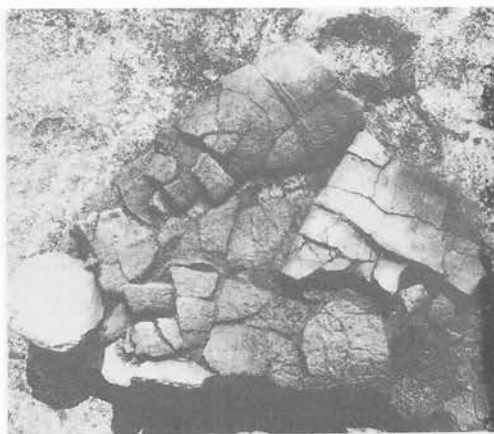

d. J VII-15住居址 (遺物出土状況)



e. J VII-15住居址 (遺物出土状況)

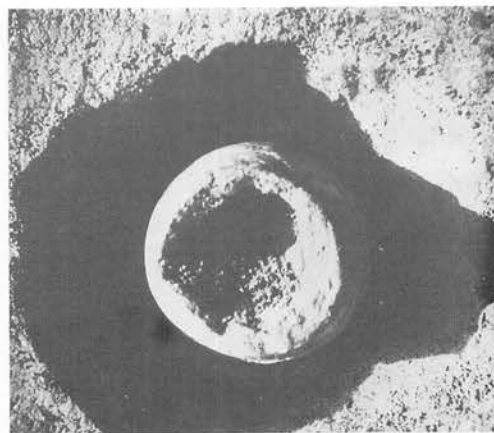

f. J VII-18住居址群 (遺物出土状況)



a. J VII-18住居址群 (遺物出土状況)



b. J VII-18住居址群 (遺物出土状況)



c. J VII-20住居址 (遺物出土状況)



d. J VII-21・23住居址 (遺物出土状況)



e. J VII-21・23住居址 (遺物出土状況)



f. J VII-21・23住居址 (遺物出土状況)



a. J VII-21・23住居址 (遺物出土状況)




b. J VII-25住居址 (遺物出土状況)




c. J VII-25住居址 (遺物出土状況)



d. J VII-25住居址 (遺物出土状況)

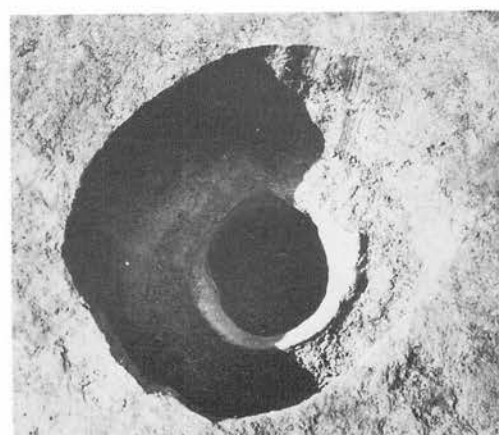

e. J VII-31住居址 (遺物出土状況)

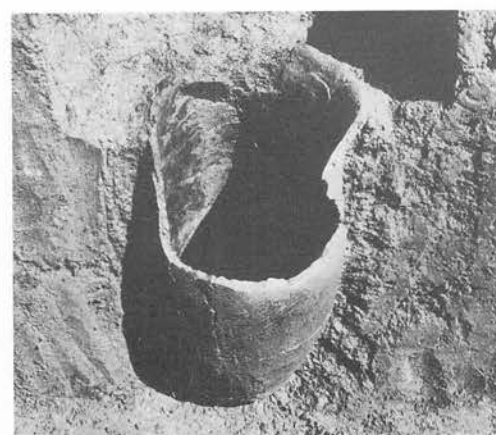

f. J VII-31住居址 (遺物出土状況)



a. J Ⅷ-55フラスコ形ピット
(遺物出土状況)



b. J Ⅷ-55フラスコ形ピット
(遺物出土状況)



c. K Ⅷ-1住居址 (遺物出土状況)



d. K Ⅷ-5住居址 (遺物出土状況)



e. S Ⅳ-1住居址群 (遺物出土状況)




f. S Ⅳ-1住居址群 (石棒出土状況)




a. S IV-51 フラスコ形ピット
(遺物出土状況)



b. S V-6 住居址 (遺物出土状況)

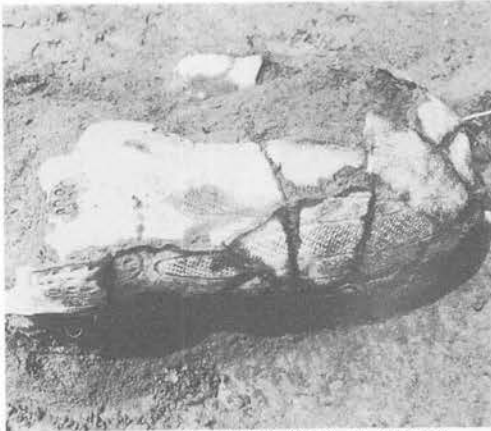

c. S V-7 住居址群 (遺物出土状況)

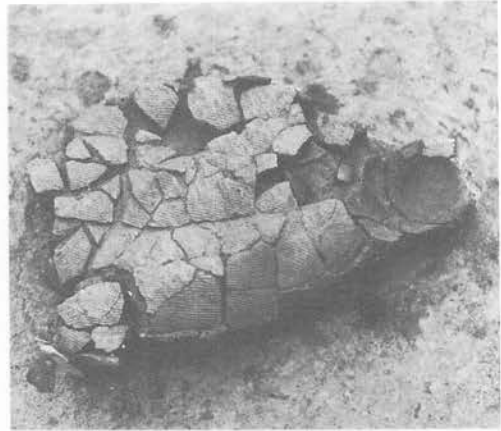

d. T IV-3 住居址 (遺物出土状況)

岩手県埋文センター文化財報告書第20集

東北縦貫自動車道関連遺跡発掘調査報告書
松尾村長者屋敷遺跡（Ⅱ）

（ 図 版 編 Ⅱ ）

昭和56年3月20日 印刷

昭和56年3月25日 発行

発行 (財)岩手県埋蔵文化財センター
〒020 岩手県盛岡市向中野字向中野39-1
TEL. (0196) 35-6622

印刷 河北印刷株式会社
〒020 岩手県盛岡市本町通2丁目8番7号
TEL. (0196) 23-4256

© 岩手県埋文センター 1981
