

仙台市文化財調査報告書第297集

# 仙 台 城 跡 6

—平成17年度 調査報告書—



2006年3月

仙台市教育委員会

仙台市文化財調査報告書第297集

# 仙 台 城 跡 6

—平成17年度 調査報告書一




2006年3月

仙台市教育委員会



仙台城跡鳥瞰写真（北東より・2005年10月撮影）

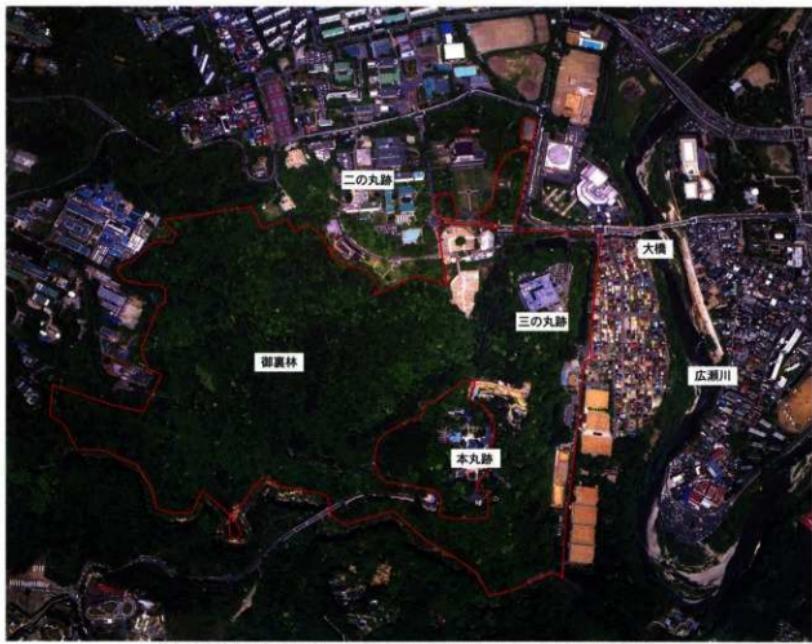

仙台城跡航空写真（北が上・2002年1月撮影・赤ラインは国史跡指定範囲）



仙台城下絵図（南が上・本丸部分・寛文4年 [1664] ）宮城県図書館蔵



肯山公造制城郭木写之略図（南が上・本丸部分・17世紀後半～18世紀）宮城県図書館蔵



12次 確石建物跡検出状況（北から）



12次 遺構検出状況（南から）



12次 KS-53（雨落ち溝跡）・KS-353（暗渠状遺構）  
検出状況（から）




12次 KS-251（近代溝状遺構）検出状況（北から）



金銅金具〔No.18〕  
縮尺 約1/1



銅釘〔No.20-55-56-57-58〕  
縮尺 約1/1

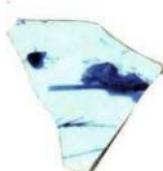

染付皿〔No.7〕 縮尺 約1/4



印判手染付皿〔No.7〕 縮尺 約1/4



12次調査区位置図（1/10,000）



13次 堀跡検出状況（南東から）



13次 石組側溝検出状況（南東から）



14次 広瀬川護岸石垣（大橋南側）全景（東から）



14次 広瀬川護岸石垣（大橋南側）近景（北東から）



14次 広瀬川護岸石垣（大橋北側）（南東から）



14次 中門跡北側石垣（東から）



13・14次調査区位置図（1/10,000）

## 序 文

慶長5年〔1600〕、初代仙台藩主伊達政宗が仙台城の縄張り始めを行い、城下に仙台のまちづくりを行った。四百年余りが過ぎ、仙台市は人口100万人を超える東北地方の中心都市となりました。市の中心部が、近代的なビルの林立する都市化の波にさらされていく中にあって、仙台城跡は市街地から最も近い歴史的な場所として、青葉城や天守台といった愛称で、市民から親しまれてきました。

遺跡としての仙台城は、平成9年度から15年度まで行われた本丸石垣修復工事に伴う発掘調査や平成13年度から始められた国庫補助による学術調査によって、中世の山城であった千代城、そして伊達氏の居城として、その全容が徐々に明らかとなっていました。

これらの発掘で新たに判明した複数の時期に渡る石垣構築の変遷や、ヨーロッパ産のガラスや金銅金具等の貴重な出土品などから、仙台城跡は平成15年8月、我が国の近世を代表する城郭遺跡であることが評価され、国の史跡に指定されました。これを契機として、仙台城跡の保存管理及び整備に向けた、仙台城跡整備基本計画が策定される等、仙台城跡の様々な魅力を引き出すための取り組みが始まっています。

こうした中で、平成17年度は本丸御殿の主要な建物である大広間跡の周辺を中心とした発掘調査、二の丸巽門跡周辺の発掘調査、城内3箇所の石垣測量調査などが行われました。大広間跡に関する調査は今年度で5年目を迎えた。雨落ち溝跡の改修を始め大広間周辺における、藩政期の整備の実態が明らかになりました。また、大広間跡より占い玉石敷きを伴う礎石建物跡を発見しました。巽門跡周辺の調査では、近代に埋没したとみられる堀跡の一部や登城路の脇につくられた石組側溝などを発見することができました。

今回の調査事業及び調査報告書の刊行にあたり、多くの方々からご指導、ご協力を賜りましたことを深く感謝申し上げますとともに、本報告書が研究者のみならず市民の皆様に広く活用され、文化財保護の一助となれば幸いです。

平成18年3月

仙台市教育委員会  
教育長 奥山 恵美子

## 例　　言

1. 本書は、仙台城跡の平成17年度遺構確認調査及び遺構測量調査の報告書である。
2. 本調査は、国庫補助事業である。
3. 本報告書の作成にあたり、次のとおり分担した。  
本文執筆 鈴木 隆  
編集は、渡部 紀・鈴木がこれにあたった。
4. 土壌サンプル分析は株式会社東北パシフィックに委託した。
5. 本書中の地形図は、国土地理院発行の1:50,000『仙台』と1:10,000地形図『青葉山』の一部を使用している。
6. 遺構図の平面位置図は平面直角座標系X（日本測地系）を用いており、文中で記した方位角は真北線を基準とし、高さは標高値で記した。
7. 遺構略号は、全遺構に通し番号（国庫補助調査による検出遺構番号：KS-）を付した。
8. 本報告書の土色については、『新版標準十色帳』（古山・佐藤：1970）を使用した。

## 目　　次

序　　義		
例　　言		V 第13次調査
I はじめに.....	1	1. 調査目的及び調査経過.....40
II 仙台城跡の概要.....	3	2. 旧地形及び基本層序.....41
III 調査計画と実績.....	6	3. 検出遺構.....43
IV 第12次調査		4. 出土遺物 .....50
1. 調査目的及び調査経過.....	8	5. 絵図・地図からみた堀の変遷 .....55
2. 旧地形及び基本層序.....	9	7. まとめ .....56
3. 検出遺構.....	10	VI 第14次調査 .....57
4. 出土遺物.....	29	VII まとめ .....59
5. 理化学分析.....	33	
6. 伊達治家記録にみる能間連記事について		
.....	35	
7. 考察.....	37	
8. まとめ.....	39	

# I はじめに

平成17年度は、仙台城跡遺構確認調査5ヵ年計画の5年次にあたり、下記の体制で臨んだ。(敬称略・順不同)

調査主体 仙台市教育委員会(牛込学習部文化財課仙台城史跡調査室)

発掘調査、整理を適正に実施するために調査指導委員会を設置し、指導・助言を受けた。

委員長 斎藤 親雄(宮城県農業短期大学名誉教授 近世史)

副委員長 署田 清一(東北福祉大学教授 中世史)

委員 鈴木 啓(福島県考古学会会長 考古学)

西 和人(神奈川大学教授 建築史)

北垣聰一郎(奈良県立橿原考古学研究所共同研究員 石垣・城郭研究)

千田 嘉博(奈良大学文学部助教授 城郭考古学)

仙台城跡調査指導委員会開催日

第13回：平成17年7月22日 第12次調査中間報告・第13次調査計画・地震災害復旧に伴う調査中間報告

第14回：平成18年3月17日 第12・13・14次調査最終報告・地震災害石垣復旧に伴う調査最終報告

発掘調査及び遺物整理にあたり、次の方々から御協力をいただいた。

宮城県護國神社

資料提供 宮城県図書館、(財)東藤報恩会、仙台市博物館

さらに、下記の諸機関の方々から適切な御教示・御協力をいただいた。


本中 晴、坂井秀弥、白崎恵介(文化庁文化財保護部記念物課)、

後藤秀一、笠原信男(宮城県教育庁文化財保護課)、久保哲康(京都国立博物館)、佐藤巧(東北大名誉教授)、須藤 隆(東北大)、北野博司(東北芸術工科大学)。

藤沢 敏、高木暢亮、柴田恵子(東北大埋蔵文化財調査研究センター)、桑岡 実(岡山市デジタルミュージアム)、山本博利、工藤茂博(姫路市立城郭研究室)、齋藤 望(彦根城博物館)、追川古生(東京大学埋蔵文化財調査室)、富田和気夫(石川県教育委員会)、佐藤 洋、菅野正道(仙台市博物館)

調査担当	文化財課	課長	阿部 功
	仙台城史跡調査室長	金森 安孝	
	主任	熊谷 俊朗	
	主任	渡部 紀	
	主任	鈴木 隆	
	文化財教諭	橋本 顯嗣	

調査参加者 相澤 守、安倍奈々子、天野美津枝、石河智章、市川健夫、伊藤美代子、内山陽子、遠藤誠子、大庭英佑、小野寺美智子、小原 一成、小山政志、菅家始美子、木幡真喜子、小林正夫、古山友子、佐藤公美、里見千絵、庄司明美、菅野 元、鈴木将兼、鈴木 雅、瀬川和代、高野誠一、竹内美江子、田中世津子、田中春美、対馬悦子、久末惠輔、菱沼みのり、藤崎文恵、星野宗行、堀内泰子、本間綾子、三上 剛、三嶋典子、森田賛司、山田君代、結城龍子、吉田秘紹子、渡邊 優

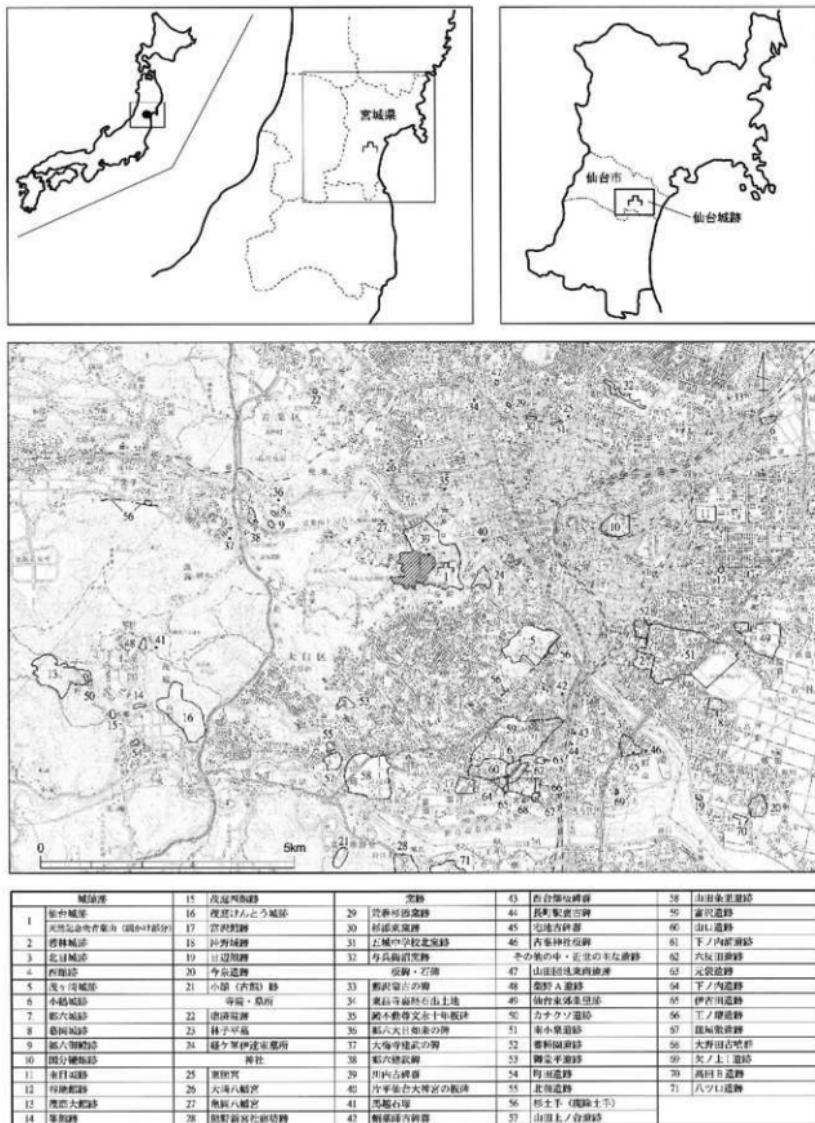

第1図 仙台城跡と周辺の遺跡

## II 仙台城跡の概要

### 1. 仙台城跡の地理的環境と現況

仙台城跡は仙台市街地の西方に位置し、青葉山丘陵及びその麓の河岸段丘部分を中心に城域が形成されている。青葉山丘陵は東を流れる広瀬川に向かい迫り出し、広瀬川とその支流の竜ノ口渓谷の浸食により高さ70mほどの断崖を形成しており、その丘陵上の平場（標高115～117m）に仙台城の本丸は位置する。本丸の規模は、東西245m、南北267mを計り、南側は落差約40mの竜ノ口渓谷、東側は広瀬川に落ちる高さ約70mの断崖に守られた天然の要害となっており、比較的傾斜の緩やかな本丸北側には約17mの高さを有する石垣が築かれていた。尾根続きとなつている本丸西側には御裏林と呼ばれた森林が広がり、貴重な自然が残るために国指定天然記念物青葉山となっている。御裏林跡では、3条の大規模な堀切などが確認されている。本丸跡の麓部の河岸段丘には二の丸跡と三の丸跡が位置しており、二の丸跡は仙台上町段丘面、三の丸跡は仙台下町段丘面と高度を下げている。蛇行する広瀬川に西から二本の大きな沢が走り、この沢に挟まれ御裏林を背にした場所に二の丸跡が位置する。二の丸跡東側に位置する大手門跡付近には、約9mの高さの石垣が残り、その南側には大手門脇櫓が昭和42年に復元されている。さらに低位に位置する三の丸跡は、外郭を水堀と土塁に囲まれ、門跡付近には石垣が残存している。三の丸跡の東側、河岸段丘の最も低位に位置する追削地区の広瀬川護岸部分には、260mに及ぶ石垣が残存している。

### 2. 仙台城跡の歴史的背景

仙台城は、初代仙台藩主伊達政宗によって造営された城である。関ヶ原の戦い直後の慶長5年[1600]12月24日、城の綱張りが開始され、翌年1月から普請に着手、工事は慶長7年[1602]5月には一応の完成をみたとされている。築城当初は「山城」である本丸を中心とする城郭であったが、政宗の死後、二代藩主忠宗が山麓部に二の丸の造営を開始する。寛永年間以降はこの二の丸が藩政の中心となり、三の丸・勘定所・重臣武家屋敷などが一体となって城域を形成していた。残された絵図などからみると、本丸への登城路は、大手門を通って中門を経て本丸詰門に至るものと、巽門、清水門、沢門を通るものがある。

絵図や文献などによれば（註1）、本丸には詰門に入った東側に天皇家や将军家を迎えるための御成門があり、華麗な障壁画や欄間彫刻に彩られた大広間を中心とする御殿建物群が存在していた。東側の城下を見下ろす崖面に造られた懸造、さらには能舞台・書院など、上方から招いた当代一流の大工棟梁・工匠・画工等によって造られた桃山文化の集大成といえる建物群が威容を誇っていたと考えられている。西脇櫓・東脇櫓・艮櫓・巽櫓は三重の櫓であったが、正保3年[1646]4月の地震によって倒壊したとする記事がみられ（註2）、以後復興されずに明治を迎えたものとされている。


本丸の建物群は江戸時代の度重なる災害に加え、明治維新後の取り壇しなどにより失われ、二の丸の御殿群も明治15年[1882]の大火によって焼失した。唯一仙台城の面影を伝えていた国宝の大手門及び脇櫓も昭和20年[1945]

7月、太平洋戦争による米軍の空襲によって焼失した。

現在では、本丸北壁や随所に点在する石垣、本丸西側の堀切、三の丸の周囲を閉む堀と土塁などが往時の仙台城を偲ぶ貴重な遺構となっている。また、伊達氏による仙台城築城以前にこの地域をおさめていた国分氏の居城「千代城」に関する16世紀代の文献記録も残っており（註3）、中世山城が存在していた可能性も指摘されている。



第2図 焼失以前の大手門と脇櫓（1935年頃）

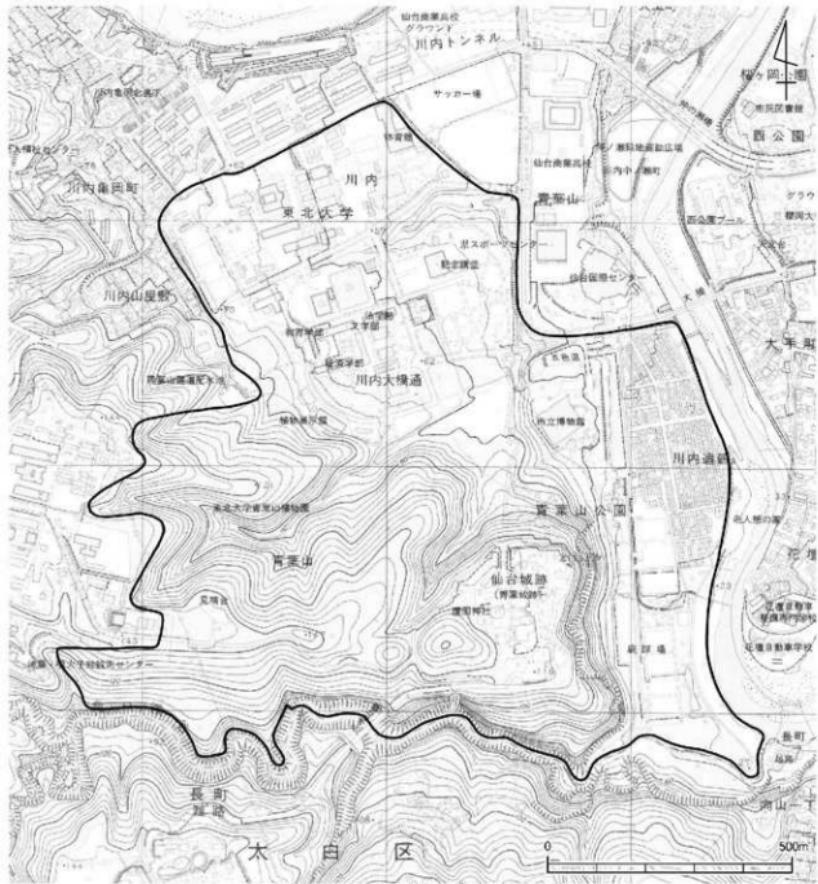

第3図 仙台城跡（現況地形図と遺跡範囲・1/10,000）



第4図 仙台城本丸現存（Ⅲ期）石垣  
解体修復工事前（北西から）



第5図 仙台城本丸現存（Ⅲ期）石垣  
解体修復工事前（北東から）

### 3. 仙台城跡の発掘調査

仙台城跡のこれまでの調査には、昭和58年〔1983〕から継続的に実施されている東北大学構内の施設整備に伴う二の丸跡の発掘調査（註4）と、仙台市博物館の新築工事に伴って昭和58・59年〔1983・1984〕に実施された三の丸跡の発掘調査（註5）があり、本丸跡では石垣修復工事に伴う発掘調査が第1次発掘調査である。

本丸北壁の石垣は昭和30年代から変形が目立ち始め、防災上の観点から石垣修復工事が平成9年〔1997〕度から実施されている。（註6）この石垣修復工事に伴う本丸1次発掘調査は、平成9年〔1997〕7月から石垣解体に先行する事前調査と、翌年10月から開始した解体工事と並行する発掘調査からなっている。解体工事は平成12年〔2000〕9月に石材9,106石と、Ⅱ期石垣124石の解体をもって終了し、石積工事を同年12月から開始し、平成16年〔2004〕3月に工事が終了した。

石垣解体に伴う発掘調査により、現存石垣（Ⅲ期石垣）背面より二時期にわたる旧石垣（Ⅰ期・Ⅱ期石垣）が検出され、石垣基部の調査や石垣断面構造の記録化により、Ⅰ期からⅢ期までの石垣の変遷や構造を確認した。石材調査では各種の刻印や朱書き、墨書きなどを多数検出し、矢穴や石材加工技術の変化も確認している。石垣は表面の「石積み」様式の変化とともに、背面の土木工法の変容が顕著であり、発掘調査で石垣背面の土木工事の痕跡を考古学的な手法によって層位的に精査し、盛土の重複関係や採集遺物の分析からみた石垣変遷を、文献調査との照合により大別している。築城期には、旧地形や中世山城「千代城」の網張りを利用して斜面を切り土しながら石垣を構築（Ⅰ期）し、地盤によりこの石垣が倒壊した後、築城期の石垣形状を一新する修復工事が行われて石垣が再構築（Ⅱ期）され、その後の地盤によりこのⅡ期石垣も倒壊し、現存石垣に全面改築（Ⅲ期）されたとして検討を重ねている。（註7）

註1 『仙台城下絵図』（寛文4年〔1664〕宮城県図書館蔵）や『背山公造城郭本写之略図』（四代藩主綱村時代、17世紀後半（推定）宮城県図書館蔵）には本丸御殿の建物群が描かれて、「貞山公治家記録」にも大広間の記事が散見できる。建物群の考察については、佐藤巧「仙台城の建築」（仙台市教育委員会「仙台城」1967）・「仙台城館および周辺建物復元考」（仙台市博物館『調査研究報告第6号』1986）・伊東信雄「仙台城の歴史」・三原良吉「仙台城年表」（仙台市教育委員会「仙台城」1967）などがある。

註2 貞山公治家記録、正保3年〔1646〕4月28日條

註3 貞山公治家記録、慶長5年〔1600〕12月24日條

註4 東北大学埋蔵文化財調査年報1～17（東北大学埋蔵文化財調査センター1985～2002）

註5 発掘調査報告書『仙台城二ノ丸跡』（仙台市教育委員会1983）

註6 仙台城跡石垣修復等調査指導委員会（平成13年度に仙台城石垣修復工事専門委員会と改組）資料・議事録（仙台市建設局1997～2003）

註7 本丸1次発掘調査成果に係る主な参考文献：金森安孝「仙台城本丸跡の発掘調査」（『考古学ジャーナル442号』1999）・金森「仙台城本丸の発掘と出土陶磁」（『貿易陶磁研究No.19』1999）・金森・我妻仁「仙台城本丸跡 築城期及び修復石垣の発見」（『考古学ジャーナル46号』2000）・我妻「仙台城本丸跡石垣の背面構造と変遷」（『宮城考古学第2号』2000）・金森「仙台城本丸跡石垣修復に伴う発掘調査」（『日本歴史第25号』2000）・我妻「仙台城本丸跡石垣における階段状石列の構造と役割（予察）」（『宮城考古学第3号』2001）・金森・我妻「仙台城本丸跡Ⅲ期石垣の発掘調査－現存石垣の構築技術－」（『考古学ジャーナル47号』2001）・金森・根本光一「仙台城石垣の石材調査」（『考古学ジャーナル48号』2002）・伊藤隆「仙台城石垣の石材調査」（東北芸術工科大学『石垣普請の風景を読む』2003）・金森「仙台城本丸跡 1次調査 第4分冊 石垣図版編」（仙台市教育委員会 2004）



第6図 本丸北壁石垣北東角部  
旧石垣〔I・II期〕検出状況（北東から）



第7図 本丸北壁石垣背面  
階段状石列検出状況（北西から）

### III 調査計画と実績

平成17年度は、仙台城跡遺構確認調査の第1次5カ年計画の5年次である。5カ年計画では、国指定史跡仙台城跡の全体像を把握することを目的として、遺構の遺存状況、種類、規模、配置等の確認を目的とする遺構確認調査と、石垣の破損状況や石積みの特徴を確認していくことを目的とする石垣現況調査、測量調査を実施している。これまで4年次にわたる調査により、本丸大広間跡や巽櫓跡、本丸での遺構現況調査などを行ってきた。

第1表 これまでの調査実績

調査次数	調査地区	調査面積	調査期間
第1次	大広間跡（1次）	185m <sup>2</sup>	平成13年9月17日～12月27日
第2次	清水門跡付近石垣	210m <sup>2</sup> （立面）	平成13年11月30日～平成14年2月13日
第3次	大番士十手跡・御守殿跡・懸造跡	1,400m <sup>2</sup>	平成14年5月20日～平成15年1月31日
第4次	巽櫓跡	110m <sup>2</sup>	平成14年5月20日～8月31日
第5次	大広間跡（2次）	470m <sup>2</sup>	平成14年8月5日～12月20日
第6次	仙台城跡（全域）	約145ha	平成15年5月7日～8月8日
第7次	大広間跡（3次）	258m <sup>2</sup>	平成15年8月4日～12月25日
第8次	登城路跡	58m <sup>2</sup>	平成15年11月12日～12月25日
第9次	広瀬川護岸石垣	50m <sup>2</sup> （立面）	平成15年12月9日～平成16年2月5日
第10次	大広間跡（4次）	397m <sup>2</sup>	平成16年7月20日～12月24日
第11次	登城路跡・広瀬川護岸石垣	349m <sup>2</sup> （立面）	平成16年12月18日～平成17年3月31日

今年度は、本丸大広間跡周辺および三の丸巽門跡周辺における遺構確認調査と石垣2箇所の測量調査を実施した。発掘調査費については総経費5,277万円、国庫補助額2,639万円との内示を受けたことから、以下の調査計画を立案した。

第2表 調査計画表

調査次数	調査地区	調査予定面積	調査予定期間
第12次	大広間跡（5次）	440m <sup>2</sup>	平成17年5月26日～10月19日
第13次	三の丸堀跡（1次）	77m <sup>2</sup>	平成17年11月1日～12月22日
第14次	中門北側・広瀬川護岸石垣	627m <sup>2</sup>	平成18年1月16日～1月20日

これまで本丸では4次にわたる調査により、仙台城本丸御殿の中心的建物である大広間の礎石跡や雨落ち溝などを検出し、大広間跡物跡の位置および規模（東西33.5m、南北26.3m）を確認した。また、大広間の西側に位置する御成門跡の礎石や、そこから大広間跡に延びる通路跡と考えられる石敷き遺構等を検出した。

第12次調査は、主に大広間跡北側周辺を対象とし、絵図に描かれた能舞台に隣接する遺構の確認や木丸石垣解体以前の調査で検出された堀跡等の延長部分の確認等を目的として実施した。大広間跡の北側では礎石建物跡を1棟検出した。礎石は計4基がL字型に検出され、柱間は約1.5mである。また、この建物跡に伴い径5～30mmの玉石による石敷きが検出された。この礎石建物跡は、遺構の切り合い関係から大広間に先行するものと考えられる。大広間の遺構としては、礎石根固め跡を1基検出した他、雨落ち溝が築造時に改修を受け、それと同時に雨落ち溝に直交する暗渠状遺構が形成されるなど、大広間周辺における遺構の変遷が明らかとなった。遺物は瓦・磁器・陶器・金銅金具・銅釘などが出土した。

第13次調査は、三の丸堀門跡東側周辺の遺構確認を目的として実施した。巽門東脇土塁崩部の調査では、長沼へと続く石組側溝を検出した。また、長沼の南側に位置し明治時代末に埋没した堀跡の調査では、落ち際に暗渠状遺構を伴う堀の上端を一部確認した。遺物は瓦・磁器・陶器・鉄製品などが出土した。

第14次調査は、広瀬川護岸石垣（大橋北側、南側）、中門北側石垣の3箇所について石垣の測量を行い、石積状況を調査した。中門北側石垣は、今年度修復工事を行った南側石垣とは異なる切石積みの石垣である。広瀬川護岸石垣は、大橋の南側で約260mにわたり築かれた野面積みの石垣であるが、第9次調査により石垣長にして約20m、第11次調査により約30mを測量済みである。今回は、引き続き約70mを測量調査した。

第3表 調査実績表

調査次数	調査地区	調査面積	調査期間
第12次	大広間跡（5次）	446m <sup>2</sup>	平成17年5月26日～10月19日
第13次	三の丸堀跡（1次）	86m <sup>2</sup>	平成17年11月1日～12月22日
第14次	中門北側・広瀬川護岸石垣	627m <sup>2</sup>	平成18年1月16日～3月17日



第8図 仙台城跡遺構確認調査・調査区位置図 (1/5,000)

## IV 第12次調査


### 1. 調査目的及び調査経過

第12次調査は、本丸大広間跡の北側周辺を主な対象として、平成17〔2005〕年5月26日から同年10月19日まで遺構確認のための発掘調査を実施した。調査面積は、青葉山公園として管理されている仙台市有地内の440m<sup>2</sup>である。大広間跡に関する調査としては第5次にあたる。

調査目的は、①大広間北側において、寛文4（1664）年製作の「仙台城下絵図」等に描かれた能舞台に関する遺構の確認、②大広間北東側周辺における遺構確認の2点である。この内②については、本丸石垣解体前の調査で検出された柱列等の延長部分を確認することが主な目的であったが、この対象となる調査区東半部については、ほぼ擾亂を除去し、その断面観察を行うに止め、来年度以降、再度調査を実施する事とした。

調査区の設定や調査前の現況写真撮影、遺物の表面採集等の後、5月26日から安全フェンスを設置し、5月30日から重機による表土の除去作業を開始した。6月1日から人力による遺構面の検出作業を開始した。電気ケーブルや水道管を埋設した際の掘り方などの搅乱部分の除去作業に伴い、その壁面および平面の精査を行いながら明治時代以降の整地層であるⅡ層を除去し、江戸時代の盛土層または整地層であるⅢ層の上面で遺構検出作業を行った。

大広間雨落ち溝跡北辺の北3mの箇所で礎石建物跡を1棟検出した。礎石は計4基がL字型に検出され、柱間は1.48～1.54mである。礎石の周囲には、粘質土の上面に径5～30mm程度の玉石が敷かれており、検出層位やその平面分布から礎石建物跡に伴うものと考えられる。この玉石敷きと雨落ち溝跡掘り方の切り合い関係から、礎石建物は大広間跡に先行するものと考えられる。大広間に関連した成果としては、礎石根固め跡を1基検出した他、雨落ち溝が藩政期において改修を受け、それと同時に雨落ち溝跡に直交する暗渠状遺構が形成されるなど、大広間周

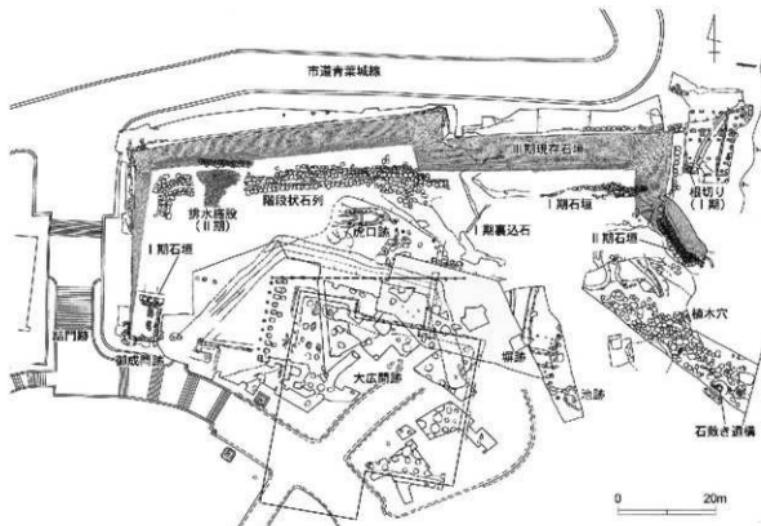

第9図 仙台城本丸跡北部・大広間跡調査区位置図 (1/1,000)

辺における遺構の変遷が明らかとなった。

第12次調査は、平成17年3月23日の第12回仙台城跡調査指導委員会において、調査箇所や目的、方法について了承を得て実施した。

また平成17年7月22日に開催された第13回仙台城跡調査指導委員会では、調査成果の中間報告を行い、了承を得た。調査の進展に伴い、8月9日に宮城県、8月23日に文化庁、9月5日に仙台城跡調査指導委員会委員の現地指導を受けた上で、9月15日に記者発表、9月17日に現地説明会(324名参加)を実施した。10月3日、10月7日に再び仙台城跡調査指導委員会委員の現地指導を受けた後、10月20には調査区の埋め戻しやフェンス撤去等の作業を終え、調査箇所を現状に復した。平成18年3月17日に第14回仙台城跡調査指導委員会を開催し、調査成果の最終的な確認を行った上で、本報告書を刊行するに至った。

## 2. 旧地形及び基本層序

大広間周辺の原地形をみると、その北側前方に中世千代城の虎口跡が検出された尾根の張り出しがある(第12図)。この尾根線は、御成門跡付近から大広間跡の北西角部を通り北東方向へ延びるもので、大広間のある平場の地形は、本来東へ向けて緩やかに傾斜していたものと考えられる。実際、近世の整地層は、尾根上にあたる大広間跡北西角部ではほとんど見られず、東側に、より厚く堆積している。第12次調査区は、大広間跡の北側及び北東側に位置しており、調査区の北端は大規模な石垣工事に伴う盛土以前の、自然地形の落ち際にあたる。

基本層は、I層(現表土)、II層(近代以降の整地層)、III層(近世の整地層)、IV層(地山直上の旧表土層)、V層(地山)に大別される(第4表、第13図)。以下、II層より概要を記す。

II層はa~k層に細分した。このうちIIa~IIj層は、KS-251(近代溝状構造)埋没後の凹地に堆積した土層で、黄褐色の人为堆積層と褐色の自然堆積層とが互層をなしている。IIk層は、大広間の廃絶からKS-251の掘削及び埋没の



第10図 調査前現況(東から)




第11図 調査前現況(北西から)




第12図 本丸跡北部平面模式図(旧地形と検出遺構)

第4表 基本層序

層番・相称	土色	土質	土性	特徴	案
I	土色No. 10YR3/2 黒褐色	シルト	無し	無し	表土層
IIa	10YR5/6 深褐色	砂質シルト	有り	有り	10YR3/2黒褐色の自然堆積河床をうなねに4枚含む
IIb	10YR4/6 褐色	シルト質砂	無し	有り	KS-251埋没後の斜面土壁
IIc	10YR5/6 深褐色	シルト質粘土	有り	有り	IIa~IIcの円錐形少量含む 地面を導線石埋蔵後後の疊土
IIIa	10YR4/6 褐色	砂質シルト	有り	有り	IIc~IIIaの自然堆積の斜面及びIIc~IIIaの凝灰岩層を多量含む
IIIb	10YR5/6 褐色	砂質シルト	有り	有り	IIc~IIIbの円錐形少量含む 断山ブロックを含む
IIIc	10YR5/6 に似る褐色	砂質シルト	有り	有り	IIc~IIIcの自然堆積層
IIId	10YR4/6 褐色	砂質シルト	有り	有り	IIIa~IIIcの間に断山土を含む5~15mmの段階に多量含む KS-15より東側に分布
IIIe	7.5YR4/6 深褐色	砂質シルト	有り	有り	IIIb~IIIeの範囲含む 断山土を含む 大広間跡を中心分かれて分布
IVf	7.5YR4/6 褐色	砂質シルト	有り	有り	断山土を下の5~30mmのブロック状に多く含む 調査区東方に分布する断山土に想地帯
IVg	10YR5/6 深褐色	シルト質粘土	有り	有り	IIc~IIIa以下の自然堆積 確定濃度層の化粧土か 年代測定(E-C-1)の
IVh	7.5YR4/6 褐色	砂質シルト	有り	有り	IIc~IIIaに類似 大広間北東部の北側のみ分布
IIi	10YR5/6 に似る褐色	砂質シルト	有り	有り	IIi~IIjの2mの段階含む 断山ブロックをやや多く含む 断山土上地帯物 地面封泥
IIj	10YR5/6 に似る褐色	砂質シルト	有り	有り	IIi~IIjの2mの段階含む 断山ブロックをやや多く含む 地山土上地帯物 地面封泥
IV	10YR4/6 に似る褐色	砂質シルト	有り	有り	IIi~IIjの2mの段階含む 地山土上地帯物 地面封泥
V	10YR4/6 に似る褐色	シルト質粘土	有り	有り	IIi~IIjの2mの段階含む 地山土

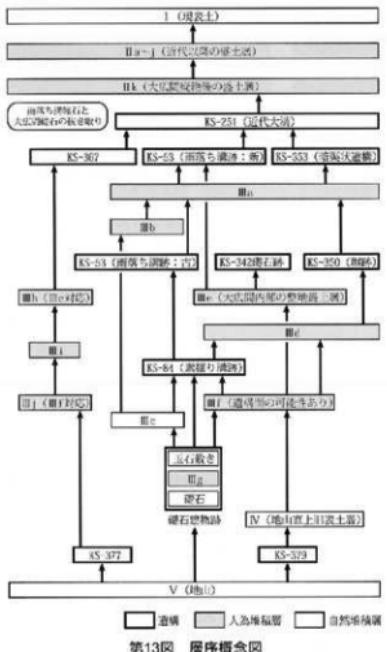

第13図 層序概念図

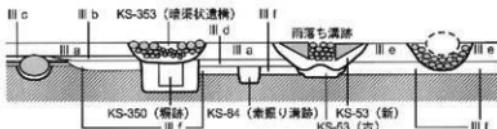

第14図 断面模式図 (石敷き・堀跡・暗渠状遺構・雨落ち・根固め)  
土層とみられ、その直下からKS-379が検出された。この遺構は、KS-377と共にV層上面から掘り込まれたものであるが、礎石建物跡との直接的な前後関係については不明である。

過程を考える上で鍵となる層である。その分布はほぼ雨落ち溝跡の範囲に重なり、雨落ち溝の縁石と大広間の礎石が抜き取られた後に堆積している。また、IIk層はKS-251の埋没直後に堆積している。

III層はa～j層に細分した。IIIa層は近世期の最も新しい盛土層で、その上面はKS-53 (雨落ち溝跡:新) やKS-533 (暗渠状遺構) の検出面である。KS-251 (近代溝状遺構) が掘られ、II層が堆積するまでは、この面が地表面であったと考えられる。IIIe層は大広間跡内部の整地最上層で、KS-53 (新) に切られるがKS-53 (古) との前後関係は不明である。大広間跡北東側周辺に分布するIIIb層は、このIIIe層に対応する。IIId層は、その上面がKS-350 (痕跡) の検出面である。IIId層とKS-53 (古) の前後関係は不明だが、いずれもKS-84 (素掘り溝跡) より新しい。また、IIId層は大広間跡の外側に分布しているため、IIIe層との前後関係は不明である。

IIIf層は、少なくとも大広間跡内部においては地山直上に堆積する最古の整地層である。来年度以降の調査対象とした調査区東半の断面観察では、このIIIf層上面に、根固め跡等の可能性がある円錐集中箇所があり、IIId層以前における古い造構面の存在が推測される。IIIf層は、IIId層と同様の分布をもちIIIf層に対応する。IIIf層は、礎石建物跡に伴う粘土質の整地層で、この上面に玉石が敷かれている。IIIf層は玉石敷きの一部が除去された後に堆積している。また、IIIf層は玉石敷きの直上に堆積した自然堆積層である。

IV層はV層(地山) 上面に堆積した旧表

### 3. 検出遺構

#### (1) 大広間跡及び関連遺構

ここでは、大広間跡の軸線を基軸として構築された遺構群を一括した。大広間礎石跡(KS-342)、雨落ち溝跡(KS-53)、そして関連性が強いと思われる素掘り溝跡(KS-84)、堀跡(KS-350)、暗渠状遺構(KS-353)について記述する。

・KS-342礎石跡 上々段ノ間西辺の北側延長線上に位置し、落縁の最も外側の柱を支えた礎石跡である。礎石は無く、根固めのみが検出された。検出面はIIIf層上面である。平面形は、一部擾乱に切られるがほぼ円形である。規模は、東西112cm以上、南北100cm以上、深さ23cm以上である。根固めは、粘土質の埋土に径5～10cmの円錐が充填されている。礎石抜き取り後の埋土中からは鋼釘が2点出土している。また、その直上にはIIk層が堆積している。


・KS-53雨落ち溝跡 今回の調査では、北辺の東半部を検出した。縁石はほとんど抜き取られており、両縁石の間に充填されていた玉石のみが東西方向に帯状となして検出された。今回の調査では、雨落ち溝跡が落成期に改修を受け、少なくとも2段階の変遷を示す事が確認された。以下、古段階、新段階の順に記述する。

古段階の雨落ち溝跡は、掘り方の北側ではⅢc層上面を掘り込み面とするが、南側ではⅢf層を切るものⅢe層との関係は不明である。上端幅は180cm以上、深さ約30cmで、断面形は掘り方の中央部が一段低い形状である。埋土は2層に分かれ、いずれも地山土を多く含みⅢf層に類似している。遺物は、埋土最下層より飾瓦（鬼瓦？）が1点出土している。また、埋土上層から加工痕のある板状の石材が、平坦面を水平にして検出され、古段階における縁石の可能性がある。この石材上面と石敷き造構上面のレベル差は、2～3cmと近接している。


新段階の掘り方は、溝跡の北側ではⅢa層上面、南側ではⅢc層上面を掘り込み面とする。両掘り込み面のレベルはほぼ同じである。上端幅は約200cmで深さは23cmである。断面形は掘り方の中央部が一段高い形状で、一度縁石が抜き取られた後据え直されたものと推測される。埋土は1層で、ややしまりの弱いシルト質の土層である。遺物は、瓦片のほか木端石が多く出土している。

今回の調査では、雨落ち溝の構築時に入れられた玉石について、上層と下層でその大きさに違いが見られるか否かを検証するため、玉石のサンプリングを行った。サンプリングは、断ち割りを行った約40cm角の範囲から上、中、下の3段に分けて実施し、それぞれ最大長及び重量を計測した。分析の結果、下段では重さ120g、最大長70mm以下の小形礫が多く、対して上段では分布の集中が見られず、より大型の玉石を一定量含んでいる事が明らかとなった。また中段は上段に近い分布範囲をみせるが、下段と同様小形礫の集中が見られ、上段から下段に向けて、より小形の礫が増加していく傾向が指摘される（第16図）。

・KS-84素掘り溝跡 KS-84は、大広間雨落ち溝跡と同形の平面プランを持つ素掘りの溝跡で、これまで大広間跡西辺部及び北辺部で確認されている。今回の調査では、北辺の一部を検出した。遺構の切り合いで、雨落ち溝跡に先行し、縁石建物跡に伴う石敷きよりも新しいことが確認された。検出面はⅢf層・Ⅲc層上面である。規模は、上端幅23cm、下端幅16cm、深さ22cm

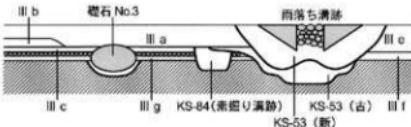

第15図 南北断面模式図（石敷き・素掘り・雨落ち）

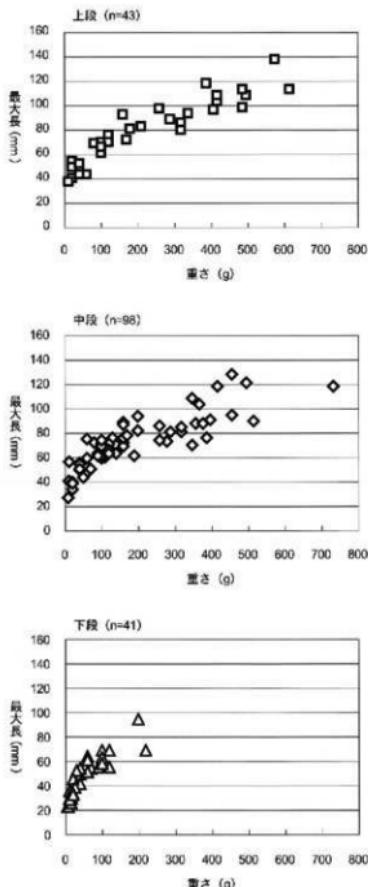

第16図 KS-53縁サンプル最大長・重さ相関グラフ

である。断面形は、底面がほぼ平坦で壁がほぼ垂直に立ち上がる長方形を呈する。埋土は2層に別れ、いずれも地山ブロックを含む人為堆積層である。遺物の出土は無いが、玉石敷きに由来する小砾が多量出土している。また、埋土の堆積環境を明らかにするため土壤サンプルの珪藻分析を行った（5. 理化学分析参照）。

・KS-350構跡 KS-350は、雨落ち溝跡に直交し南北方向に延びる溝跡であるが、北側延長部分については本丸石垣解体前の調査で既に検出されており、その際、溝跡内部より柱列と思われるピット列が検出されたことから堀跡と考えられる遺構である。また、この調査で、本遺構がⅢ期石垣（現存石垣）の盛土に切られている事が確認されている。

今回の調査では、中间部分を大きくKS-251（近代溝状遺構）に切られるものの、約11.8m分を検出した。検出面はⅢd層上面である。遺構の規模は、上端幅約110cm、下端幅約100cm、深さ約55cmである。底面は、若干凹凸はあるものの概ね平坦で、壁はほぼ垂直に立ち上がる。埋土は4層に分かれるが、中央に幅約35cmの柱状の立ち上がりが確認された。この部分より瓦片が出土している。

・KS-353暗渠状遺構 KS-353は、KS-350を絶後その後の直上につくられた暗渠状遺構である。KS-350と同様雨落ち溝跡に直交し南北方向に延びるが、暗渠をつくる壁はKS-251の直前で見られなくなる。検出面は、雨落ち溝跡（新段階）と同じⅢa層上面である。掘り方は、幅約90cm、深さ約30cmで確認された長さは370cmである。断面形は皿状を呈する。掘り方内に一度土を入れた後、径10~18cmの円錐を帯状に2列配し、間の一箇所低い部分に径3~5cmの小形錐を充填している。遺物は、鉄釘、古錢などが出土している。また、一段低い部分には上層の堆積がみられ、堆積時における水流の有無などを調べるために土壤サンプルの珪藻分析を行った（5. 理化学分析参照）。

・KS-367暗渠状遺構 KS-367は、雨落ち溝跡の北約4.5mで検出された東西方向に延びる暗渠状遺構である。大広間跡との直接的な関係は不明であるが、雨落ち溝跡北辺に並行しており、KS-353と同様、大広間に関わる排水施設である可能性が考えられる。検出面はⅢb層上面である。掘り方の規模は、上端幅80cmで深さが5cmと浅く、断面形は皿状を呈する。埋土上部には径5~15cmの円錐が帶状に配されており、その中には瓦片の混入が見られる。

## （2）礎石建物跡

礎石は4石がL字形に検出され、建物跡の周囲には下石敷きが伴う。最も南側の礎石は、大広間跡雨落ち溝跡の北3mに位置し、礎石建物跡の東西軸線（礎石No.1~3心々ライン）は、大

広間跡の東西軸線から北へ20°振れる。礎石の柱間は西から1.48m、1.48m、1.53mである。礎石の平面形は4石とも梢円形を呈し、大きさは最大長で28.5~48.0cmと、ばらつきが認められる（第5表）。また、上面のレベルはNo.1、2に比べNo.3、4が6~7cm低い。4石とも平裏面をもつ、やや扁平な石材であるが、表面に柱の痕跡などは確認できなかった。なお、No.1については、上面がやや南側に傾いている点や、南側の搅乱層面に見える礎石掘り方との位置関係から原位置よりも、やや北側にずれた状態であると考えられる。

遺構の構築順序について記述する。礎石は、地Ⅲ（V層）上面から掘り込まれた掘り方内に直接置かれており、根固めなどは確認されなかった。礎石の設置後、その周縁部に直接して厚さ2~5cmの粘質土（Ⅲg層）が貼られている。さらに、その粘質土の上面に径5~30mmの玉砂利が敷かれており、下砂利の一部は礎石の周縁を覆うように検出された。下砂利の分布範囲は礎石建物跡の内外に及ぶが、建物跡内部の玉砂利については個々のレベル差が大きくⅢa層上との混在が認められることから、二次堆積したものと判断した。建物跡外側の敷石は、南側で礎石列の心々ラインから幅1.5m以上、東側で同様に幅0.9mに分布する。なお、礎石No.3の東約50cmの所では部分的に石敷きが検出されず、その箇所でⅢg層とⅢf層の切り合ひ関係が認められたことから、Ⅲf層の堆積に伴い石敷きの一部が移動したものと判断した。また、Ⅲc層は石敷きを直接覆う自然堆積層であり、礎石建物跡内部まで分布する

第5表 磂石観察表

No.	長径 (cm)	短径 (cm)	上部レベル (m)	備考
1	28.5	25.5	115.577	少々赤茶を帯びた灰色 安山岩質
2	31.5	25.5	115.514	白色 多孔質
3	38.0	31.0~	115.513	やや赤茶を帯びた灰色
4	48.0	29.0	115.491	灰白色 安山岩質

が、建物廃絶との時間的前後関係は不明である。ただしⅢc層が堆積した時点で、石敷きは完全に覆われるが、礎石は埋まり切らずに上部1/4程が露出していたものと考えられる。

今回の調査では、他の造構との切り合い関係から、①石敷き→②KS-84（素掘り溝跡）→③KS-53（雨落ち溝跡、古段階）の変遷が確認された。遺物は、Ⅲg層上面にやや食い込む状態で石敷き範囲の東端から接合面を持つ瓦片を1点検出した（第31図19）。

礎石述物跡の規模に関連して、礎石の延長線上に同様の柱間でピットを西側に2基、北側に1基検出した。KS-376は、礎石No.1の西1.4mに位置し、検出面は地山（V層）1面である。平面形は径50cmの円形である。KS-372は、KS-376の西1.5mに位置し、検出面は地山上面である。北側2/3程を搅乱に切られており平面形は不明であるが、規模は東西約60cmである。なお、これより西側から同様のピットは確認されなかった。KS-375は、礎石No.4の北1.4mに位置し、検出面はⅢg層上面である。平面形は径40cmの円形である。礎石述物跡の北側では多数のピットが検出されたが、礎石列の延長線上で近い柱間の遺構はKS-375のみである。これより北側ではKS-251（近代溝状造構）に切られるため、関連造構の存在は確認できなかった。また、礎石No.3の東1.5mの所で礎石と思われる石材が1基検出されたが、Ⅱ層上面から掘り込まれた造構（KS-346）からの出土であり、KS-346自体も礎石列の延長線上より南に40cm程ずれる事から、原位置を示すものではない。しかし石材の平面規模は32×25cmで礎石No.2に近く、石質は安山岩質で礎石No.1、4と同様のものである。これらから礎石述物跡の規模は、東西で最大4周、南北で2周以上になるものと考えられる。

また、この建物跡の年代に関して、Ⅲg層より検出した炭化物3点について放射性炭素年代測定を実施した。

その結果、補正<sup>14</sup>C年代測定値BP320±40年、270±40年、270±40年、曆年代補正值では概ね16～17世紀前半の年代が得られた。

### （3）その他の検出遺構

ここでは、主に礎石述物跡の北側及び西側で検出された性格不明のピットや土坑について一括した。全体的にピットは礎石述物跡の北側に多く、土坑は調査区西端に多い傾向がある。なおKS-357、377、379は地山上面から掘り込まれた遺構であり、特にKS-379についてはIV層直下に見られることから、中世に遡る可能性も考えられる。また、近代遺構についてもここで記述する。

・KS-357 調査区を東西に走る排水溝搅乱（以下、東西搅乱と略す）とKS-251（近代溝状造構）に囲まれた範囲の中央やや南より検出された。掘り込み面はV層上面である。本造構の直上にはⅢg層が堆積しており、礎石述物跡の構築時またはそれ以前に遡る可能性がある。平面形は円形で、規模は径20cm以上になると推定される。埋土は褐色の粘質土を主体とし、他に同様の遺構は確認されていない。遺物の出土はない。

・KS-377 KS-353（暗渠状造構）の東約5mで、搅乱の壁面から断面のみ検出された。掘り込み面は地山上面で、直上にⅢi層が堆積する。平面形は不明で、規模は長さ90cm以上、深さ10cmである。埋土は粘性の低い砂質シルトで、粘質土を主体とする礎石掘り方の埋土やⅢf層とは異なる。

・KS-379 KS-353（暗渠状造構）の東端で検出された。掘り込み面は地山上面で、直上にIV層（地山上面の旧表土層）が堆積する。平面形は不明で、規模は長さ90cm以上、深さ50cm以上である。埋土はKS-377と同様である。遺物の出土はない。

・KS-338・339・351 東西搅乱の底面で確認された。掘り込み面は不明である。平面形は径15～25cmの円形で、1.4m間隔で直線状に並び、いずれも柱痕跡が確認されたことから柱列の可能性が考えられる。なお、柱列の軸線は雨落ち溝跡北辺に平行する。

・KS-390・391・392・393 近代溝状造構の北側で検出された柱列である。木丸石垣解体前の調査で既に確認されていたものである。この軸線は木丸現存石垣（Ⅲ期石垣）の天端ラインに並行しており、昨年度の10次調査区東部から検出された東西柱穴列に連続するものと考えられる。検出面はⅢ層上面で、平面形は径30～50cmの円形または不整円形である。柱間は約1.8mである。

・KS368・374 東西搅乱に半分以上切られる形でその南側より検出された。検出面はⅢg層上面である。平面形は不明であるが、規模はそれぞれ径50cm以上と推定される。これらが検出された部分には石敷きの分布が無く、礎石建物跡との関係は不明である。

・KS-359・378 磐石No.4の東約1mで検出された遺構である。検出面は共にⅢg層上面であるが、KS-378は石敷きを切っている。KS-359の平面形はやや東西に長い楕円形で、規模は長軸115cm、短軸70cm、深さ170cmである。断面形は崎形を呈する。KS-378の平面形は不整形で、規模は長軸70cm、短軸52cmである。いずれも遺物の出土は見られなかった。

・KS-327 東西搅乱とKS-251に囲まれた範囲から検出された浅い上坑である。なお、以下KS-373までは同じ範囲からまとまって検出された遺構群である。KS-327の検出面はⅢ層上面である。平面形は長方形で、規模は長軸85cm、短軸72cm、深さ8cmである。埋土は1層で、5～10cmの円礫を多く含む。

・KS-330 検出面はⅢg層上面である。平面形は円形で、規模は径18cmである。円礫を多く含む。

・KS-332 検出面はⅢg層上面である。ベルトにかかり部分的な検出ではあるが、平面形は不整円形で、規模は径35cm程度であると推定される。埋土は地山起源の白色粘土を主体とする。円礫を少量含む。

・KS-333 検出面はⅢg層上面である。平面形は楕円形で、規模は長軸30cm、短軸28cmである。

・KS-334 検出面はⅢ層上面である。平面形は楕円形で、規模は長軸43cm、短軸35cm、深さ30cmである。円礫を多く含む。

・KS-335 検出面はⅢ層上面である。平面形は楕円形で、規模は長軸45cm、短軸39cm、深さ15cmである。円礫を少量含む。また、埴上部から金属製の網状の遺物が出土しており、近代以降に属する可能性がある。

・KS-336 検出面はⅢ層上面である。平面形は楕円形で、規模は長軸42cm、短軸39cmである。円礫を多く含み、瓦片も少量出土している。また、円礫には被熱したものが見られる。

・KS-337 検出面はⅢc層上面である。平面形は円形で規模は長軸53cm、短軸37cm以上になると推定される。

・KS-345 検出面はⅢg層上面である。平面形は円形で、規模は径45cmである。南寄りに径25cmの柱痕跡が見られる。埋土は地山土を主体とし、径5cm程度の円礫を少量含む。

・KS-348 検出面はⅢa層上面である。平面形は楕円形で、規模は長軸77cm、短軸50cm以上と推定される。

・KS-371 検出面はⅢg層上面である。平面形は円形で、規模は径40cm、深さ15cmである。

・KS-373 検出面はⅢg層上面である。ほぼ断面のみの検出であり平面形は不明である。深さは10cm以上である。直上にⅢc層が堆積する。

・KS-354・355 KS-251に切られる形で、その東側より検出された上坑である。検出面はⅢ層上面である。KS-354がKS-355を切る。KS-354の平面形は楕円形で、規模は長軸140cm以上、短軸100cm、深さ30cm以上である。KS-355の平面形は不明である。規模は、長軸258cm、短軸216cm以上、深さ140cmと非常に大きい。埋土は、いずれも地山起源の白色粘土ブロックを多量に含む人為堆積物で、一度に埋没したものと考えられる。

・KS-328 KS-251に切られる形で、その南側より検出された遺構である。検出面はV層上面である。平面形は不明で、規模は長軸130cm以上、短軸31cm以上である。

・KS-358 調査区南西部より検出された。なお、以下KS-363まで同様の箇所から検出された遺構群である。検出面はV層上面である。平面形は、南側を搅乱に切られるが調査区南壁で埋土が確認されており、南北方向に延びる溝状の遺構であったと考えられる。規模は、上端幅95cmで長さは140cm以上、深さ23cmである。埋土はⅢa層に類似し


た砂質シルト層で円礫を多量含んでいる。

- ・KS-370 檜山面はV層上面である。KS-369に東側を大きく切られており平面形は不明である。規模は長軸105cm以上である。埋土は地山ブロックを多く含む砂質シルトで、径5~15cmの円礫の集積が見られる。
- ・KS-369 檜山面はV層上面である。平面形は不整円形で、規模は径55cm以上である。KS-364に切られる。円礫を多量含む。
- ・KS-364 檜出面はV層上面である。直上にIIIcが堆積する。南北方向に延びる溝状の造構で、規模は上端幅120cm、長さ150cm以上で、深さ33cm以上である。KS-365に切られる。埋土は地山起源の粘土ブロックを含み、円礫を多量含む。
- ・KS-365 檜川面はV層上面である。直上にIIIcが堆積する。平面形は不明で、規模は長軸180cm以上、短軸150cm以上、深さ80cm以上で、大型の土坑と考えられる。KS-366に切られる。瓦片を含む。
- ・KS-366 檜山面はV層上面である。直上にIIIcが堆積する。平面形は不明で、規模は長軸76cm以上、短軸75cm以上、深さ70cm以上である。埋土は褐色の砂質シルトでKS-369に類似する。径5~10cmの破碎砾を多量含む。
- ・KS-360 檜出面はV層上面である。平面形は梢円形で、規模は長軸77cm、短軸70cm以上である。埋土は地山起源の粘土ブロックを多量含む。
- ・KS-361 調査区西壁際で約1/2を検出した。検出面はV層上面である。平面形は不明で、規模は長軸13cm、短軸27cm以上である。埋土は褐色の粘土質で地山上を少量含む。
- ・KS-362 KS-251の裏面で検出された。平面形は円形で、規模は径23cmである。
- ・KS-363 東西複乱の底面で検出された。検出面はV層上面である。平面形は梢円形で、規模は長軸24cm、短軸21cmである。
- ・KS-384 調査区北東角部より検出された。検出面はV層上面である。南側半分をKS-251に切られており、平面形は不明である。規模は長軸130cm、短軸90cm以上、深さ80cmである。底面より長軸58cm、短軸36cmの平坦な河原石が確認されており、柱穴の可能性が考えられる。
- ・KS-387~389 檜出面はV層上面である。平面形は梢円形及び円形で、規模は順に径50、30、18cmである。

#### (4) 近代遺構


・KS-251 大広間跡を一部廻しながらその北側にみられる大規模な溝状の造構である。検出面はIII層上面である。これまでの調査成果から、全長は約90mに及び全体形は両側が開いた「コ」字状をなす。規模は上端幅4m、下端幅1mで深さは約1.6mである。埋土は7層に分かれるが、このうち5~7層は底面および壁面に薄く堆積した自然堆積層である。その後、人為堆積層である1~4層により、比較的短期間で埋没したものと考えられる。なお、大広間兩落ち溝跡と交わる部分では、埋土直上にIIk層の堆積が確認されている。IIk層は大広間の磁石や雨落ち溝の縁石を抜き取った後、その窪みを埋めた盛土である。遺物は、鉄釘、銅釘、瓦、陶磁器などが出土している。このうち特に注目されるのは、底面近くから出土した2点の磁器皿である。その特徴から幕末から明治時代前半に属する。

- ・KS-340 磁石建物跡の磁石No.1とNo.2の中間部分から検出された焼土造構である。検出面はIIIa層上面である。平面形は梢円形で、規模は長軸112cm、短軸65cm、深さ30cmである。壁面は1~2cmの厚さで焼土化している。埋土中には炭化物層がみられる。遺物は江戸式の軒棟瓦や椿木へ明治時代以降と思われる磁器碗が出土した。
- ・KS-341 KS-340の南1mで検出した焼土造構である。平面形は梢円形で、規模は長軸110cm、短軸60cm、深さ14cmである。壁面は1~2cmの厚さで焼土化している。埋土中には多量の礫、炭化物がみられる。遺物は磁器碗が出土した。

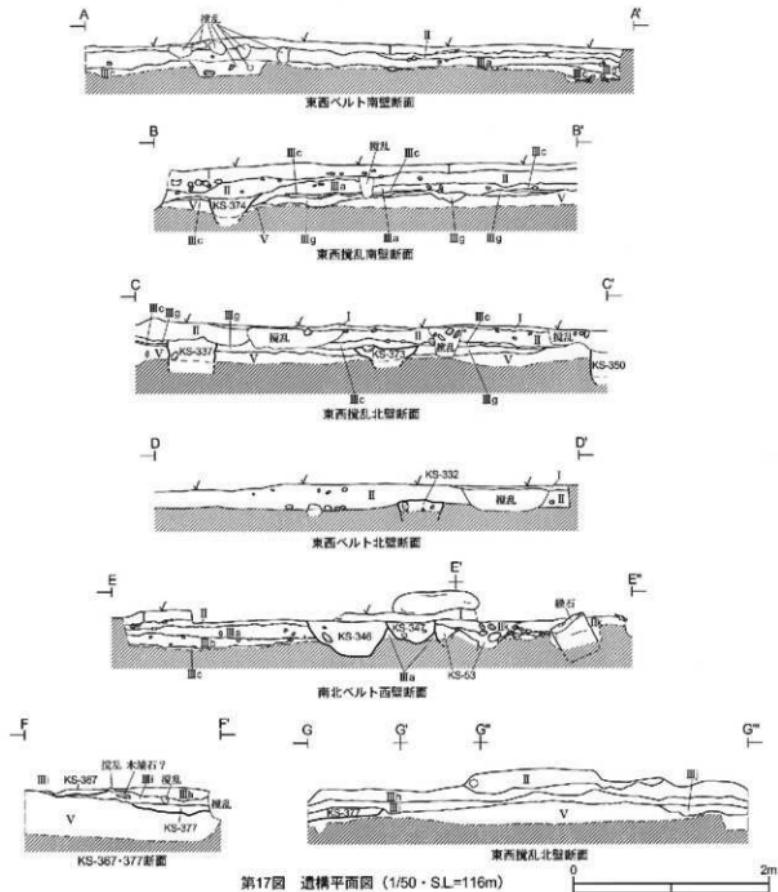


第6表 基本層序

造構・層位	土 色		土質	土 目		特 性	考
	土色名	土色		粒度	じまり		
I	199K32	黒褐色	シルト	粗	無し	無し	水土期
II-a <sub>1</sub>	199K34	黒褐色	砂質シルト	粗	有り	有り	自面と同様の自然要素を有する成層化
B <sub>1</sub>	199K44	褐色	シルト	粗粉	無し	有り	KS-21と重複特徴の白灰土層
E <sub>1</sub>	199K59	黒褐色	シルト質粘土	粗	有り	有り	厚1~2mの円錐形を少部分含む。面積も漸増石壁起立後の盛土。
B <sub>a</sub>	199K44	褐色	砂質シルト	粗	有り	有り	石巻き地盤の内成びじけと3mの礫層岩層を多量含む。
B <sub>b</sub>	199K48	褐色	砂質シルト	粗	有り	有り	厚1~3mの円錐形を少部分含む。地山ブロックを含む。
H <sub>c</sub>	199K54	にぶい黄褐色	砂質シルト	粗	有り	有り	石巻き土の自然帶地帯
H <sub>d</sub>	199K44	褐色	砂質シルト	粗	有り	有り	地山土を厚5~15mmの範囲に多量含む。KS-3より偏東に分布
H <sub>e</sub>	7.5YR4/6	褐色	砂質シルト	粗	有り	有り	厚1~3mmの軟弱岩層を含む。大広門跡を中心で分布
H <sub>f</sub>	7.5YR4/6	褐色	砂質シルト	粗	有り	有り	山麓上部~5~7mノック状に多量含む。鶴鳴丘東半に分布する地山土地盤
H <sub>g</sub>	199K56	赤褐色	シルト質粘土	粗	有り	有り	石巻き土の初期地盤。透石深層風化の変化土か。半代謝土。
H <sub>h</sub>	7.5YR4/6	褐色	砂質シルト	粗	有り	有り	半代謝土に似る。大広門北東部の東側にのみ分布
H <sub>i</sub>	199K52	にぶい黄褐色	砂質シルト	粗	有り	有り	厚1~7mmの軟弱岩層をやや多く含む。分母は直前に同じ
H <sub>j</sub>	199K41	にぶい黄褐色	砂質シルト	粗	有り	有り	厚1~3mmの層を多く含む。地山土ロックをやや多く含む。地山土上層地盤。H <sub>i</sub> 層に対応
H <sub>k</sub>	199K54	にぶい黄褐色	粘質シルト	粗	無し	無し	地山土を多く含む。KS-172より上を覆う。削衣土か
V	199K64	にぶい黄褐色	シルト質粘土	粗	有り	有り	軟分合せから状況含む。地山土

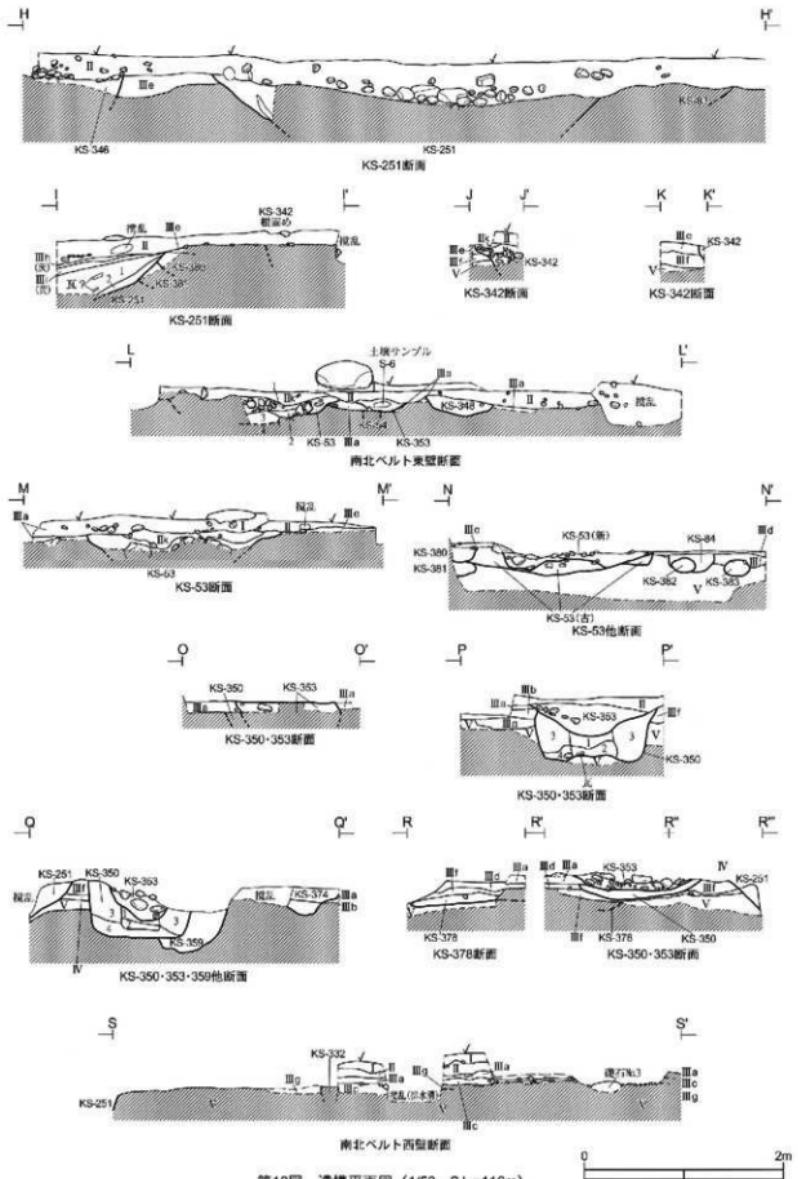

第18図 造構平面図 (1/50・S.L.=116m)

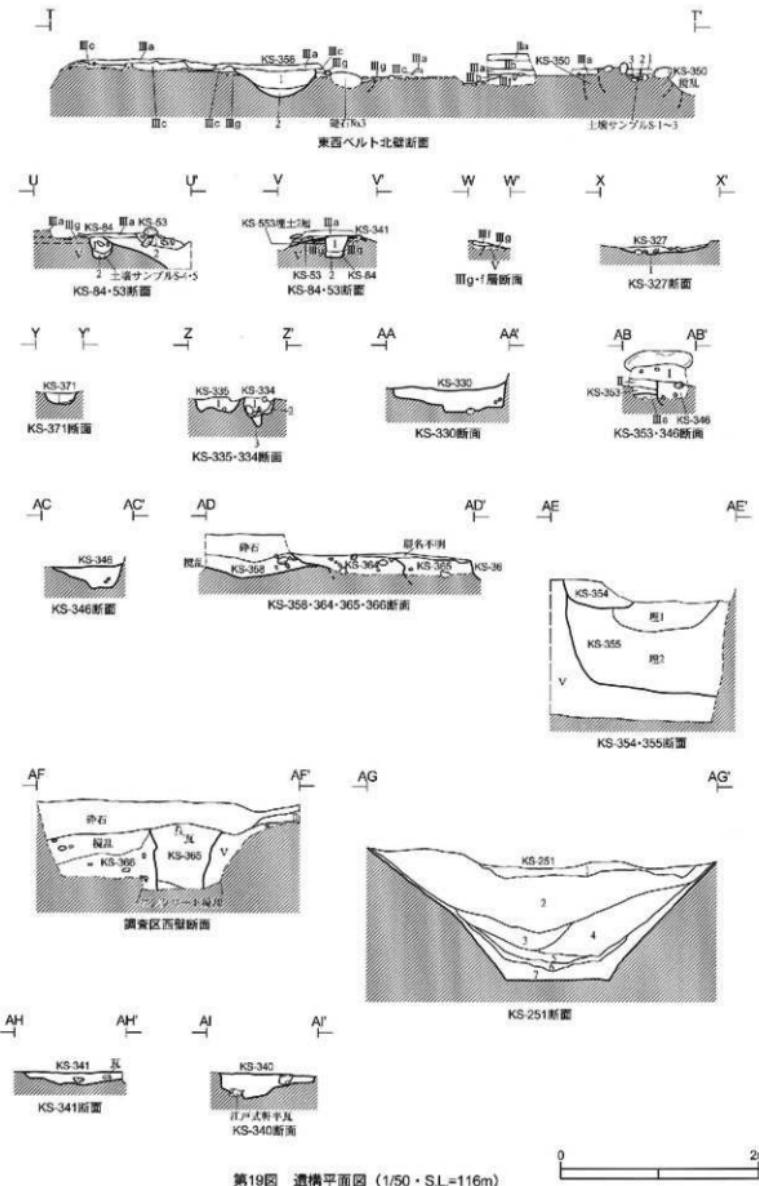

第19図 遺構平面図 (1/50・S.L.=116m)



KS-251 近代溝状遺構全景(北西から)



KS-342 磁石跡(南から)



KS-53 雨落ち溝跡全景(南から)




KS-53 雨落ち溝跡検出状況(南から)



#### 石敷き・礎石No.1～No.4 検出状況



KS-353 暗渠状遺構検出状況(北東から)

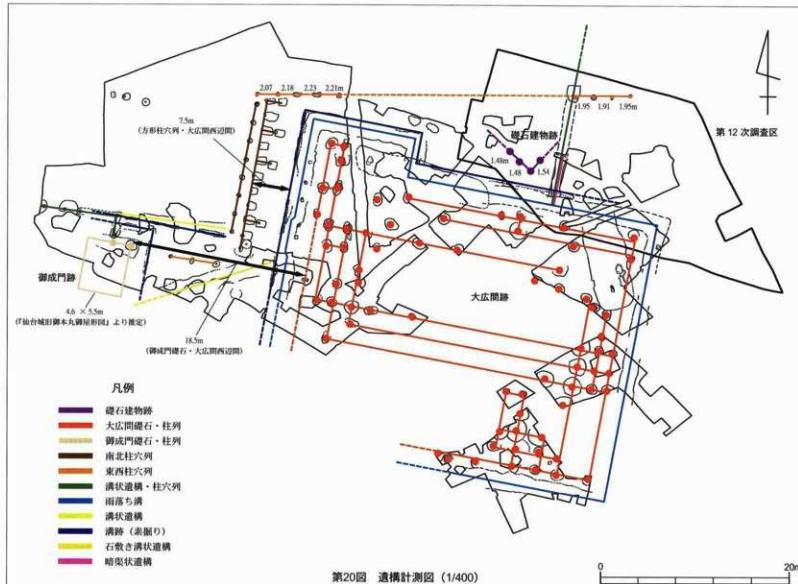

第20図 遺構計測図 (1/400)




KS-53 雨落ち溝跡周辺遺構検出状況(南から)




An aerial photograph showing a massive construction project, likely for a railway or highway. The site is filled with long, parallel rows of wooden formwork or rebar structures, stretching across the frame. Construction equipment and materials are visible along the edges of the cleared land.

KS-53 雨落ち溝跡全景（南から）

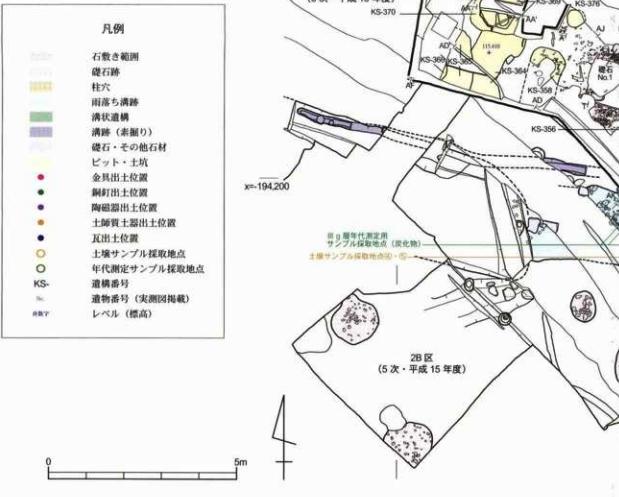


凡例


- 石敷き範囲  
礎石跡  
柱穴  
雨落ち溝跡  
溝状遺構  
溝跡（素掘り）  
礎石・その他の石材  
ピット・土坑  
金具出土位置  
釘軋出土位置  
陶器埋出位置  
土師質土器出土位置  
瓦出土位置  
土塊サンプル採取地点  
年度測定サンプル採取地  
遺構番号  
遺物番号（実測図面掲載）  
レベル（標高）

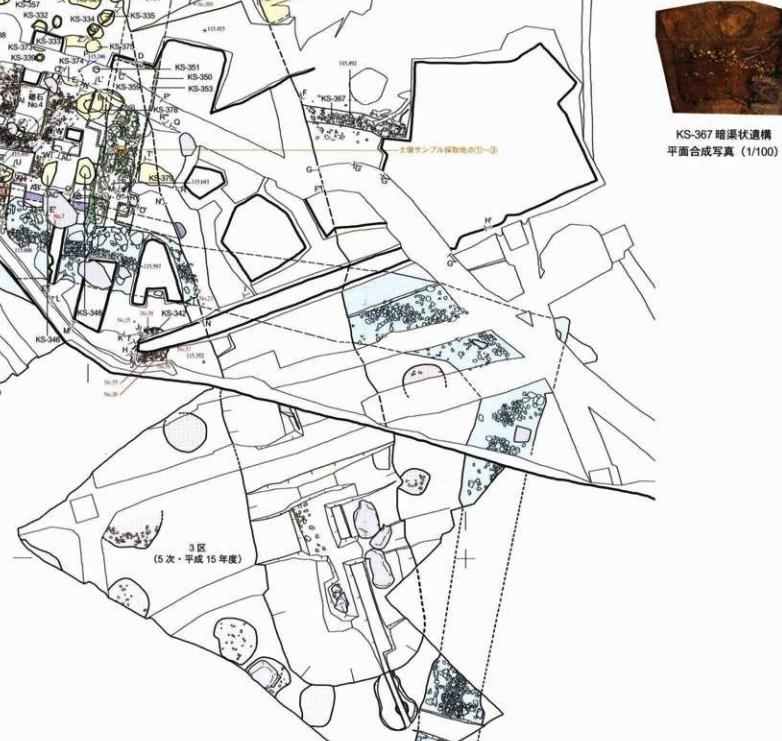

KS-367 暗渠状遺構  
平面合成写真 (1/100)

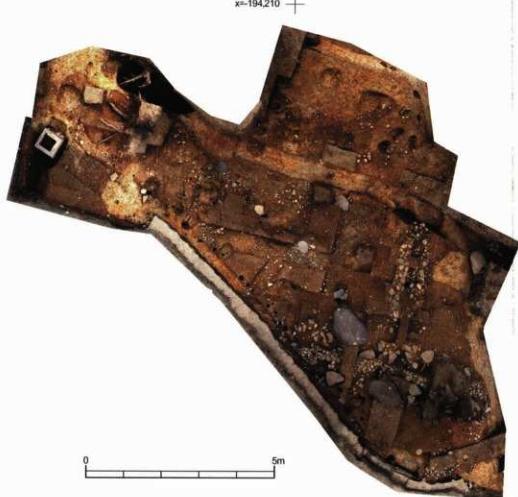

石數達：礦石周邊采面合成寫真 (1/100)

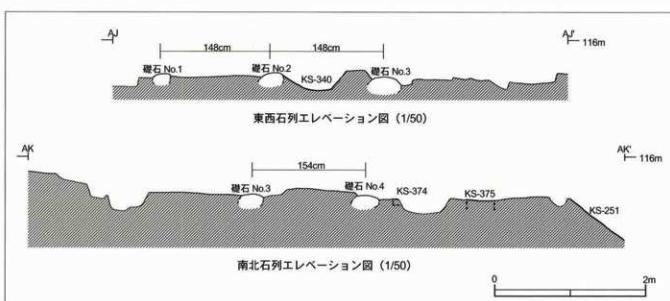

第21圖 第12次調查 全体遭撲滅面積圖 (1/100)

第7表 遺構註記表



調査区全景（東から）



調査区全景（北から）



KS-342断面（西から）



KS-53北東角部検出状況（南西から）




KS-53検出状況（西から）



KS-53北東角部断面（南西から）



KS-53断面（東から）

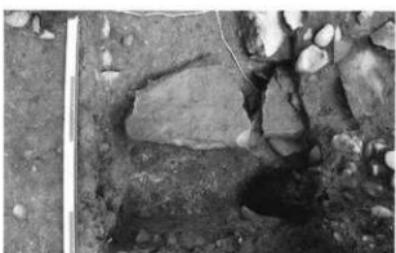

KS-53(古)石材検出状況（上が北）

第22図



KS-84完掘状況（東から）



KS-84土壤サンプル（S-4・5）採取状況（東から）



KS-53・353他検出状況（東から）




KS-350・353検出状況（東から）



KS-350・353・359断面（北から）




KS-353土壤サンプル（S-1～3）採取状況（南から）

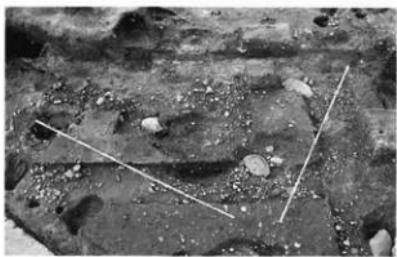


礎石建物跡検出状況（南から）



礎石No.1検出状況（北から）

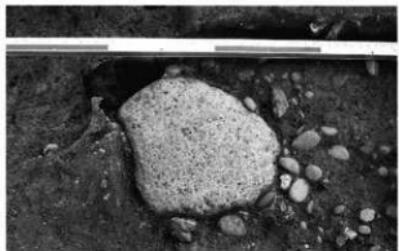

礫石No.2検出状況（北から）

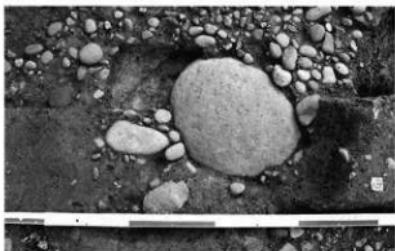

礫石No.3検出状況（北から）



礫石No.4検出状況（北から）




KS-376検出状況（南東から）



KS-372検出状況（北から）



KS-375他検出状況（西から）

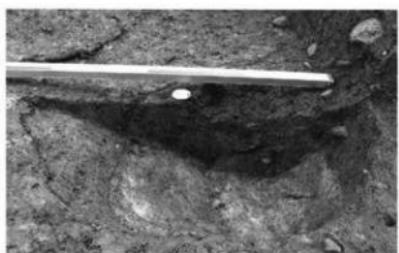


KS-346断面（西から）



KS-356断面（南から）

第24図

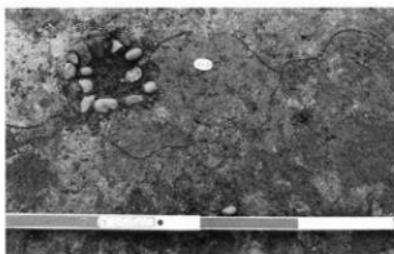


KS-357検出状況（南から）




KS-377断面（西から）




KS-337-338-339検出状況（西から）

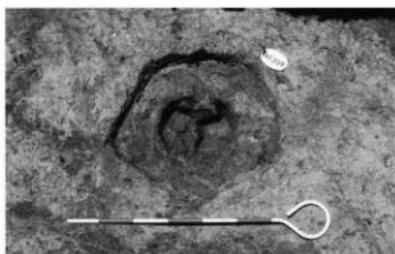

KS-339検出状況（北から）

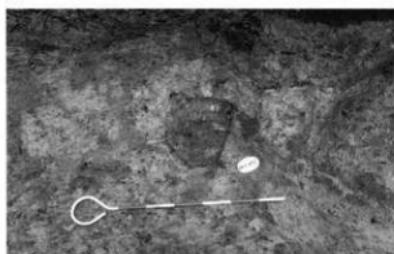


KS-351検出状況（南から）

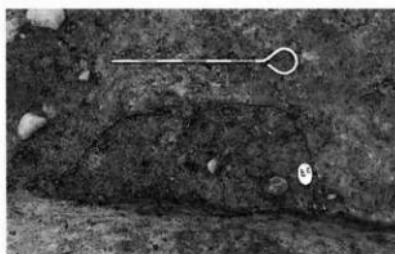

KS-368検出状況（北から）



KS-378断面（西から）

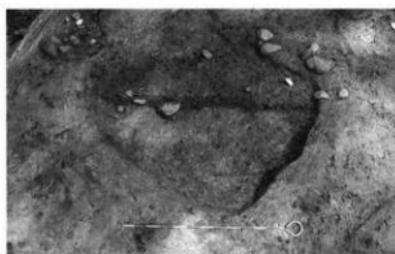

KS-327断面（北から）




KS-330検出状況（東から）




KS-332・333・345・357検出状況（北から）



KS-348断面（東から）

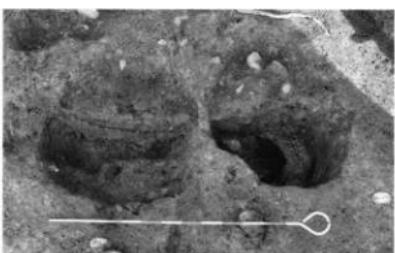


KS-334・335断面（北西から）

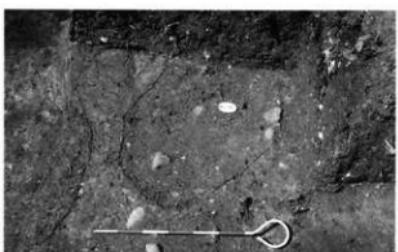

KS-371検出（東から）



KS-354・355断面（西から）

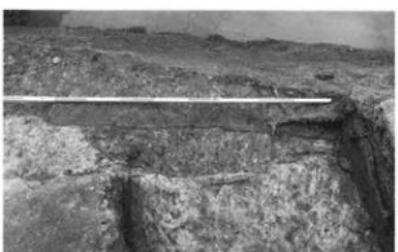

KS-328検出状況（南から）




KS-370検出状況（西から）




KS-369断面（南から）




KS-364・365・366検出状況（南から）

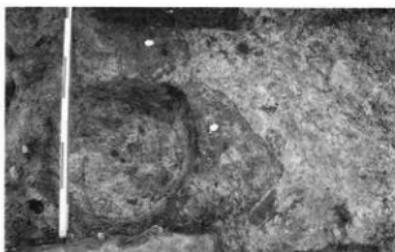

KS-360・361検出状況（東から）

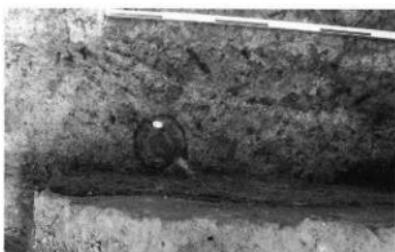


KS-362検出状況（北から）

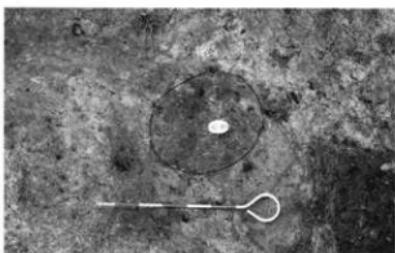


KS-363検出状況（東から）



KS-251検出状況（北から）

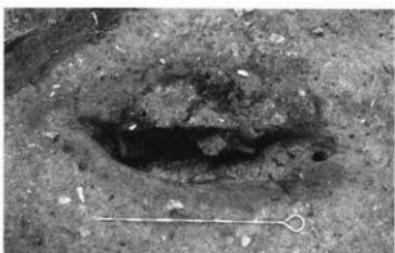

KS-340断面（北から）

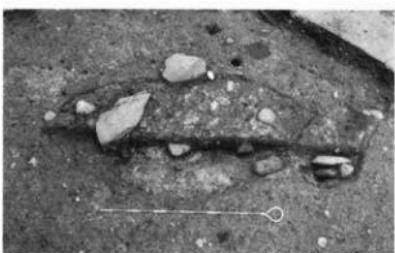

KS-341断面（北から）



金銅金具（No.18）出土状況



銅釘（No.20）出土状況



染付皿（No.7）出土状況



印判手染付皿（No.209）出土状況



土師質土器（No.366）出土状況



軒丸瓦（No.207）出土状況



調査風景（北西から）



現地説明会風景（東から）

#### 4. 出土遺物

全体に大広間跡周辺では遺物の出土量が少ない。瓦、陶磁器は比較的まとまった量があるが、調査区東部から出土した近代以降と思われるものが多くの点を占める。遺物の出土点数については、遺構・層位別の数量表を作成した(第8~10表)。

##### (1) 金属製品(第8表)

金属製品は金銅金具・鉄釘・鉄釘・古錢などがあり、その他鎌等も出土している。

###### ①金銅金具・銅金具

今回出土した金具類はほとんどが小片である。文様表現のある1点を図示した。

###### ・金銅金具No.18(第29図1)

厚さ0.7mmの地金に、線彫りによって1本の葉脈とみられる文様が表現されている。緑青のため、詳しい彫金技術については不明である。魚々子打ちなどは観察されない。

###### ②銅釘

今回の調査では19点出土しており、本丸大広間跡関連調査での全出土点数は828点である。これまでと同様、頭部形状の違いから4種類の銅釘が認められた。I類(角)3点・II類(丸)5点・III類(平丸)9点・IV類(不整形)2点である。完形品をみると、全長は15~27mmに分布するが20mm程度のものが多い。なお、詳細な銅釘の分析については、昨年度刊行した「仙台城跡5」を参照されたい。銅釘の分類基準についても同報告書に準拠する。

###### ③鉄製品

117点出土した。鉄製品の多くは近代の遺物が集中する調査区東部から出土しており、近世の遺物は少ないと考えられる。しかし、86点出土した鉄釘のうち8点がKS-353(暗渠状遺構)から検出されており注目される。

##### (2) 陶磁器類(第9表)

ほとんどが表上や攪乱からの出土である。近代以降のものが圧倒的に多い。

###### ①陶器

201点出土した。近代以降のものが多く含まれるが、大堀相馬の小壺(第30図10)、碗などが出土している。

###### ②磁器

989点出土した。うち近世期のものは1点のみである。但し幕末~明治期に属する印判手の資料は、全て近代以降とした。近世磁器は、II層上面から出土した17世紀中頃の肥前産染付皿である(第30図11)。またKS-251の底面近くから明治時代前半の皿が2点出土した。うち1点は印判手の中皿である(第30図13)。

###### ③土師質・瓦質土器

それぞれ41点・15点出土した。上師質土器は、ほとんどが口径・底径の復元が不可能な小片である。I・II層からの出土が多いが、雨落ち溝跡や暗渠状構造の埋上中からも出土している。

##### (3) 瓦(第10表)

瓦は総計4535点出土し、このうち丸瓦が773点、平瓦が3229点で併せて

第8表 出土金属製品数量表

遺構・層位	件数	新羽品		新義法		金銅金具		金	
		個	枚	占率	その他の種	占率	その他の種	占率	その他の種
I	26				5	1		12	47
II	23		1	4	6	9		3	60
III	2								1
IV	2								2
V	2								0
VI	3								1
II上					1				1
KS-33					1				0
KS-251	2			2	2	1		0	0
KS-252	1								0
KS-253									0
KS-255									0
KS-256									0
KS-306									0
KS-340	1								0
KS-341	1								0
KS-342					2				2
KS-345	1			1					0
KS-347									0
KS-357	1								1
KS-359	8			4	1				13
瓦	23	1		3	1	1		1	30
計	86	1	1	8	20	19	4	6	21

第9表 出土陶磁器数量表

遺構・層位	件数	昭和		上戸内		瓦井		計
		昭和	近代以前	上戸内	瓦井	上戸内	瓦井	
I	49		137	13	8	207		
II上	1							1
II	1		81	13	3	110		
II下			2					2
IIa	1		15					15
IIb	2		34					34
IIc			1					1
IId			6					6
IIe			3					3
IIf			-					-
IIg			-					-
IIh			-					-
IIi	1			1				1
IIj			-					-
IIk			-					-
IIl			-					-
IIm			-					-
IIo			-					-
IIp			-					-
IIq			-					-
IIr			-					-
IIs			-					-
IIt			-					-
IIu			-					-
IIv			-					-
IIw			-					-
IIx			-					-
IIy			-					-
IIz			-					-
IIaa			-					-
KS-53			1	1	1			2
KS-251	1		8	4	3			5
KS-255	2		6					6
KS-306			3					3
KS-329	1							1
KS-340			7					7
KS-341			1					1
KS-353			2					2
KS-356			1		1			1
瓦	179		496	2	1			577
計	201	1	583	41	15			241

全体の88%を占める。また、出土地別では攪乱や近代以降の盛土層・遺構から出土したものが圧倒的に多い。

①軒丸瓦 38点出土した。瓦当文様の判別可能なものは23点あり、左巻三巴文10点・珠文左巻三巴文5点・九曜文3点・三引両文1点・他4点である。

②軒平瓦 20点出土した。瓦当文様の判別可能なものは7点あり、菊花文4点・桔梗文2点・花菱文1点・他13点である。

③軒棟瓦 7点出土した。瓦当文様の判別可能なものは3点あり、三巴文・勾玉文各1点で江戸式の軒半部(第31図16)が1点である。

④棟瓦 21点出土した。輪違い8点・菊丸5点・伏間瓦4点・面戸瓦2点・他2点である。

⑤飾り瓦 鬼瓦が11点出土した。うち1点は雨落ち溝跡(古段階)の埋土中より出土しており、接合面を持つ突起状の破片であることから、鬼瓦の一部と推定される(第31図18)。

⑥堀瓦 19点出土した。

⑦胸瓦 4点出土した。

⑧その他 この他、種別不明であるが石敷きがなされるⅢg層上面から1点出土した瓦片が注目される(第31図19)。接合面を持ち、軒平瓦とみられるが、全体に破断面が多く、形状の復元は困難である。しかし、大広間跡に先行する整地層上面からの出土であり、その意義は大きい。

⑨明治瓦 調査区東部Ⅰ層直下から検出された瓦溜りの一括資料である。352点出土した。「仙台北八番丁渡造瓦工場明治廿六年」銘の入った資料(第31図20)が多数みられる。また、平瓦には特徴的な櫛描きがみられ、同様の瓦については瓦溜り周辺の出土瓦も明治瓦に含めた。しかし今回、明治瓦に含めなかったものについても、調査区東部より多数出土した丸・平瓦の中には、明治期のものが多く含まれる可能性が高い。種類別では、無文の軒丸・軒半・軒棟瓦や熨斗瓦、鬼瓦などが出土した。

第10表 出土瓦数算表

地點・層位	丸瓦	平瓦	軒丸瓦	軒半瓦	軒棟瓦	輪違い	菊丸瓦	伏間瓦	花菱文瓦	九曜文瓦	左巻三巴文	右巻三巴文	珠文左巻三巴文	輪違い瓦	面戸瓦	接合平板	飾り瓦	堀瓦	胸瓦	雨落ち	不明	計		
I	365	162	11	7	2	3	1	1	1	3	3	3	1	1	1	3	7	2	257	11	2128			
II	115	421	6	8	1	2											5		5	566				
III		3																			3			
IV		1																				1		
V	5	3																				5		
VI	1	2																				2		
VII		1																				1		
VIII	3	5																				3		
IX	7	32																				40		
X	8	26																				36		
XI	1	4																				5		
XII	2	7																				9		
XIII	1	7																				8		
XIV		1																				1		
XV		1																				1		
XVI	6	10																				17		
K5-53	3	7																				11		
K5-54		1																				1		
K5-55	48	171	10	1																		187		
K5-56	13	28		1																		70		
K5-57	1	3																				4		
K5-58	7	1																				7		
K5-59	54	134	2	1																		244		
K5-60																						1		
K5-61		1		1																		2		
K5-62		1		1																		1		
K5-63		1		1																		3		
K5-64	1	1																				1		
K5-65	2	2																				4		
K5-66																						2		
K5-67	2	1																				3		
K5-68																						1		
K5-69																						1		
K5-70	2	2																				5		
總計	132	380	6	2	17	3															33	13	147	
計	771	329	38	20	22	7															4	257	38	151

### 金銅金具・銅釘 (縮尺 1/2)




第29図 出土遺物写真・実測図 1

第11表 出土遺物記表 1

番号	種類	遺物番号	遺物・部位	法量 (mm・g)				備考
				長	幅	厚	重量	
1	金銅合金具	18	IIa	18.0	3.0	0.7	1.0	丸頭面彫り
2	銅釘	26	II	角	23.9	3.0	2.5	0.4 銅部曲がり
3	銅釘	20	II	平丸	14.7	3.8	2.0	0.1 先端削傷あり
4	銅釘	23	II	平丸	22.0	3.5	2.3	0.3 銅部曲がり
5	銅釘	24	II	平丸	21.6	3.4	2.2	0.2
6	銅釘	57	II	平丸	22.4	3.2	2.3	0.3
7	銅釘	55	KS-342・1	平丸	21.3	3.8	1.5	0.2 刃端削傷あり
8	銅釘	56	KS-342・1	小鉢形	21.2	3.8	2.0	0.2
9	銅釘	58	II上部	小鉢形	19.3	2.9	2.3	0.2

### 陶磁器 (縮尺 1/3)

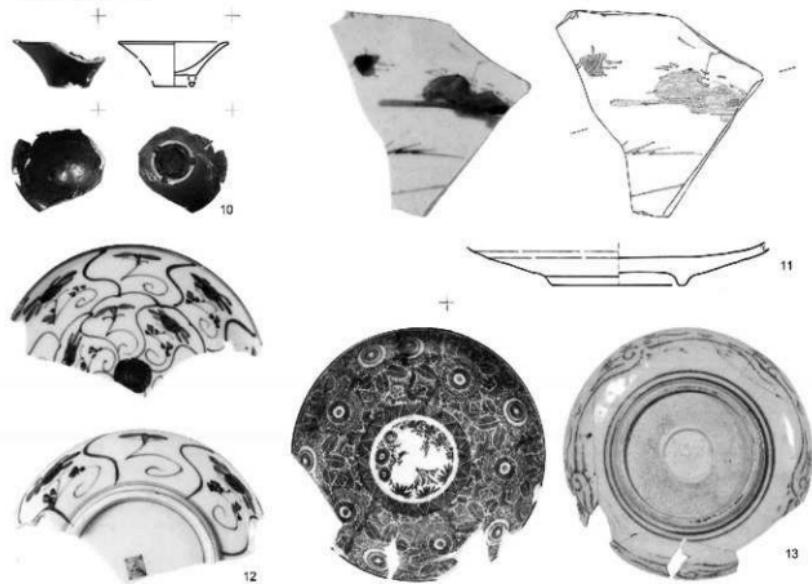

第30図 出土遺物写真・実測図 2

第12表 出土遺物記表 2

番号	種類	遺物番号	遺物・部位	法量 (mm・g)				備考
				長径	短径	深	重量	
10	彩繪	63①	I 小鉢?	7.0	26.0	28.0	22.8	大環状輪 玄青釉 次 刷毛目 茶色に一列の乳孔有
11	絞繩	7	II上部	—	78.0	60.0	172.9	肥腹 絞繩 突付 先中頸 露文式 高台内「輪」路
12	絞繩	208	KS-251・4	柱	54.0	86.0	24.0	104.8
13	絞繩	309	KS-251・4	柱	50.0	80.0	30.0	76.3

瓦(縮尺1/6)



刻印部分(縮尺約1/3)




第31図 出土遺物写真・実測図3

第13表 出土遺物記表3

番号	種類	遺物番号	遺跡・部位	文様	寸法 (mm ± ϕ)						備考
					瓦当幅	瓦当厚	文様区幅	周縁幅	周縁高	重版	
14	軒丸瓦	123	KS-251+2	唐文二巴文	129	21	29	20	8	740	三門(左側)
15	軒平瓦	298	I	素面	—	—	—	—	—	225	重版
16	斜丸瓦	70	KS-340+1	江戸式	58	17	39	162	9	36	580
17	輪違い	361	KS-329	—	130	—	—	—	—	380	重版
18	丸瓦?	423	KS-53+4	—	119	62	269	—	—	880	結合部あり
19	不明	42	目上裏面	—	174	67	—	—	—	90	結合部あり

追記 部位 線物番号 濃横・扁化 線物内面 線物断次 線物内面  
20 平瓦・周縁部分 568 I 和合北八幡宮政治工具用物館六  
21 平瓦・周縁部分 140 I 二 五郎 下面

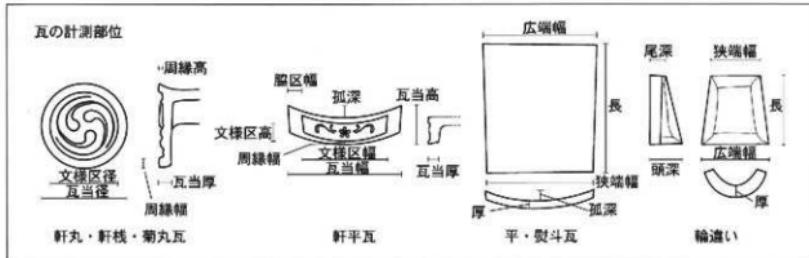

第32図 瓦計測部位模式図

## 5. 理化学分析

土壤サンプルの各種分析については、株式会社古環境研究所に委託した。分析の対象としたサンプル数は9点である(第14表)。珪藻分析は、流水性や酸性度といった環境差に応じて様子分けを行う珪藻(植物プランクトン)の性質を利用したもので、KS-353(暗渠状造構)・KS-84(素掘り溝跡)の埋没過程・堆積環境を明らかにし、その機能を推定するため実施した。蛍光X線分析は、KS-353より採取した白色土の主成分を分析し、塗喰土等の可能性を検討するため実施した。

放射性炭素年代測定は、3g層中の炭化物3点を試料とし実施した。3g層は、大広間跡に先行する礫石跡物の構築に伴う整地層で、その上面には下石敷きがなされている。仙台城の歴史にとってこの建物跡の年代は、慶長15年[1610]完成といわれる大広間の成立年代にも関わる重要な問題であり、考古学的手法のみならずその年代決定にはあらゆる手段を用いるべきとの判断から実施するものである。

### (1) 硅藻分析

珪藻は、珪酸質の被殻を有する单細胞植物であり、海水域や淡水域など水域をはじめ、湿った土壌、岩石、コケの表面にまで生息している。珪藻の各分類群は、塩分濃度・酸性度・流水性などの環境要因に応じて、それぞれ特定の生息場所を持っている。珪藻化石群集の組成は、当時の堆積環境を反映しており、水城を主とする古環境復元の指標として利用されている。

分析試料は、仙台城跡第12次調査において検出されたKS-353(暗渠状造構)とKS-84(素掘り溝跡)の埋土より採取された土壌サンプル5点である。KS-353より3点、KS-84より2点である。

分析の結果、KS-353埋土1~3層、KS-84埋土1~2層共に珪藻密度が極めて低く、珪藻が生育しにくい乾燥した環境であったか、埋土の堆積時間が早く珪藻が集積しなかった事などが推定される。

### (2) 蛍光X線分析

蛍光X線を照射すると、その物質を構成している元素に固有のエネルギー(蛍光X線)が放出され、この蛍光X線を分析して波長と強度を測定することで、物質に含まれる元素の種類と量を調べることができる。

分析試料は、KS-353(暗渠状造構)の埋土1層より採取した白色土である。

分析の結果、カルシウム(CaO)の含量が62.2%・珪酸(SiO<sub>2</sub>)が20.3%・アルミニウム(Al<sub>2</sub>O<sub>3</sub>)が9.2%・鉄(Fe<sub>2</sub>O<sub>3</sub>)が5.4%などであり、カルシウムが主成分となっており、消石灰(水酸化カルシウム、Ca(OH)<sub>2</sub>)に植物繊維(スサ)や山上などを混ぜた塗喰土の分析結果に類似しており、同試料が塗喰土である可能性が高いことを示している。なお、リン酸(P<sub>2</sub>O<sub>5</sub>)の含量は0.3%と微量であることから、カルシウムの給源は動物骨(リン酸カルシウム)ではなく石灰岩や貝殻(炭酸カルシウム)とみなされる。

第14表 理化学分析試料一覧

試料No.	遺構	方位	深度分析	蛍光X線分析	放射性炭素年代測定
S-1	KS-353	埋土1層	○	—	—
S-2	KS-353	埋土2層	○	—	—
S-3	KS-353	埋土1層	○	—	—
S-4	KS-84	埋土1層	○	—	—
S-5	KS-84	埋土1層	○	—	—
S-6	KS-353	埋土1層	—	○	—
C-1	—	Wg	—	—	○
C-2	—	Wg	—	—	○
C-3	—	Wg	—	—	○

第15表 硅藻分析結果

分類群	KS-353		KS-84			
	埋土1層	埋土2層	埋土3層	埋土4層	埋土5層	
<u>貴重生物(淡水生)</u>						
<i>Aulacoseira canadensis</i>	1					
<i>Aulacoseira spp.</i>				1		
<i>Cyclotella spp.</i>					1	
<i>Epithemia adnata</i>	1					
<i>Lunularia minor</i>			1			
<i>Fragilaria construens</i>				1		
<i>Hantzschia amphioxys</i>	1	1	1	1	1	
<i>Navicula confragosa</i>	1					
<i>Navicula motica</i>	6	1				
<i>Navicula mutica v. ventricosa</i>	1					
<i>Nitzschia spp.</i>				1		
<i>Pinnularia borealis</i>					2	
<i>Pinnularia microstauron</i>	1					
<i>Stauroneis spp.</i>		1				
<u>中・東南アジア(汽・海水生)</u>						
<i>Nitzschia concociformis</i>			1			
<i>Nitzschia granulata</i>			1			
計	0	13	3	10	1	
未判定	0	1	0	0	0	
無	0	5	4	2	1	
総計 1cm <sup>2</sup> 中の種数密度	0.0	2.6	0.0	2.8	2.0	
平均採取率(%)	—	—	—	—	—	

第16表 蛍光X線分析結果

地質・試料	KS-353	
試料No.	試料式	埋土1層
11	Na <sub>2</sub> O	0.285
12	Mg <sub>2</sub> O	0.399
13	Al <sub>2</sub> O <sub>3</sub>	9.215
14	SiO <sub>2</sub>	0.304
15	Fe <sub>2</sub> O <sub>3</sub>	0.266
16	CaO	0.340
19	K <sub>2</sub> O	0.057
20	Cr <sub>2</sub> O <sub>3</sub>	52.181
22	TiO <sub>2</sub>	0.014
25	MnO	0.143
26	Fe <sub>3</sub> O <sub>4</sub>	0.37
27	Rb <sub>2</sub> O	0.008
33	SiO <sub>2</sub>	0.71

### (3) 放射線炭素年代測定

III層中より採取した炭化物試料3点についてAMSによる放射性炭素年代測定を行った。試料と方法を第17表に、測定結果を第18表に示す。

測定の結果<sup>14</sup>C年代値で330±40年BP・330±40年BP・300±40年BP、補正<sup>14</sup>C年代値で320±40年BP・270±40年BP・270±40年BPの結果を得た。また、これらの年代値を曆年代較正曲線により曆年較正し、それぞれ95%確率(2σ)でcalAD1460～1660・calAD1510～1600、AD1620～1670・calAD1510～1600、AD1620～1670との測定結果を得た。

第17表 放射性炭素年代測定 試料と方法

試料番号	層位	種類	燃焼法	測定法
C-1	III層	炭化物	酸・アルカリ・酸洗浄	AMS
C-2	III層	炭化物	酸・アルカリ・酸洗浄	AMS
C-3	III層	炭化物	酸・アルカリ・酸洗浄	AMS

※ AMSは加速器質量分析法: Accelerator Mass Spectrometry

第18表 放射性炭素年代測定 測定結果

試料番号	測定 No.	<sup>14</sup> C年代 <sup>a</sup> (年 BP)	<sup>14</sup> C/δ <sup>b</sup> (‰)	補正 <sup>14</sup> C年代 <sup>c</sup> (年 BP)	層年代 <sup>d</sup>
C-1	244520	330 ± 40	-25.7	320 ± 40	交点: cal AD 1530-1560, 630 1 σ: cal AD 1500-1660 2 σ: cal AD 1460-1670
C-2	214521	330 ± 40	-28.4	270 ± 10	父層: cal AD 650 1 σ: cal AD 1530-1550 (AD 1630) ~ 1660 2 σ: cal AD 1510-1600 (AD 1620-1670)
C-3	214522	300 ± 40	-26.7	270 ± 40	交点: cal AD 1650 1 σ: cal AD 1530-1550 (AD 1630-1660) 2 σ: cal AD 1510-1600 (AD 1620-1670)

### 1 <sup>14</sup>C年代測定値

試料の<sup>14</sup>C/<sup>12</sup>C比から、単純に現在(AD1950年)から何年前かを計算した値。<sup>14</sup>Cの半減期は、国際的慣例によりLibbyの5,568年を用いた。

### 2 δ(デルタ)<sup>14</sup>C測定値

試料の測定<sup>14</sup>C/<sup>12</sup>C比を補正するための炭素安定同位体比(<sup>13</sup>C/<sup>12</sup>C)。この値は標準物質(PDB)の同位体比からの千分偏差(‰)で表す。

### 3 補正<sup>14</sup>C年代値

δ<sup>14</sup>C測定値から試料の炭素の同位体分別を知り、<sup>14</sup>C/<sup>12</sup>Cの測定値に補正値を加えた上で算出した年代。

### 4 曆年代

過去の宇宙線強度の変動による大気中<sup>14</sup>C濃度の変動を較正することにより算出した年代(西暦)。CalはCalibrationした年代値であることを示す。較正には、年代既知の樹木年輪の<sup>14</sup>Cの詳細な測定値、およびサンゴのU-Th年代と<sup>14</sup>C年代の比較により作成された較正曲線を使用した。最新のデータベースでは約19,000年BPまでの換算が可能となっている。ただし、10,000年BP以前のデータはまだ不完全であり、今後も改善される可能性がある。

曆年代の交点とは、補正<sup>14</sup>C年代値と曆年代較正曲線との交点の曆年代値を意味する。1σ(シグマ)(68%確率)と2σ(95%確率)は、補正<sup>14</sup>C年代値の偏差の幅を較正曲線に投影した曆年代の幅を示す。したがって、複数の交点が表記される場合や、複数の1σ・2σ値が表記される場合もある。

## 6. 伊達治家記録にみる能関連記事について

第12次調査は絵図等に描かれた能舞台の推定地を対象としており、文献の面からも本丸における能舞台の存在を検討するため、仙台藩の家史である伊達治家記録より能関連記事を抜粋し、これをまとめる作業を行った。ここに掲載した第19表はその成果の一例である。記事の抜粋は、仙台城の築城が開始される慶長5年（1600）から政宗が死去する寛永13年〔1636〕までの37年間を対象とし、仙台での記事のみを掲載した。なお、大広間や若林城の完成、西曲輪の初出記事など関連する主要なものについては適宜掲載した。表は、年代順に月日・場所・番数・演目（演者）・本文・その他関連記事・出典の各項目についてまとめ作成した。また、今回は能関連記事として、主に能の器楽を意味し、謡曲と共に能樂の主要な要素の一つとされる拍子についても抜粋した。なお、拍子の記事である場合には番数の項目に「拍子」と記載した。以下に概要を記す。

本丸での演能を示唆するものは、普請初めの祝儀として行われた慶長5年12月24日、博多間での慶長18年11月25日、同19年2月7日、そして一家一族が登城・見物を命じられた慶長18年10月11日の4つで、全て旋長期の記事である。このうち博多間での演能・拍子を除き、他の2つの記事については、本丸における能舞台の存在を示す可能性がある。しかし、いずれにせよこれらの記事から、本丸特に大広間北側における能舞台の存在を確認することはできない。なお、政宗が茂庭石見守綱元にあてた、慶長6～12年頃の手紙の中に「しろのぶたい」の語がみえることから、慶長年間「城」の中に「舞台」と呼ばれる施設があった可能性は高い。因みに、博多間については本丸内の部屋の名称と思われるが、詳細は不明である。

寛永期に入ると、家臣宅に加えて西曲輪での演能記事が加わり、6件の記載がある。西曲輪の場所については本丸や後の二の丸など複数考えられるが、近年進められている仙台市史編纂事業の中で、若林城への移住に関する木村右衛門覚書の中に「御にしくるわとて屋敷かまえなり」とある事から、西曲輪が若林城にあった可能性が指摘されている。なお、若林城は寛永5年〔1628〕11月に完成の記事があり、一方、治家記録における「西曲輪」の初出は寛永6年〔1629〕9・10月で、西曲輪での演能記事は寛永8～13年〔1631～1636〕に見える事から、年代的にも矛盾は無い。西曲輪での演能については、単に「御能アリ」としたものが5件あり「見物仰付ラル」との記載が1件みられる。また、西曲輪での演能は寛永10年〔1633〕9月13・15日や寛永13年〔1636〕3月28・29日など、複数日にわたって行われており、基本的に1日だけの家臣宅での演能とは対照的である。寛永8年4月24日の演能も、寛永8年4月23日に続いて西曲輪で行われた可能性が考えられる。なお、この24日の記事では「寺院方ヲ鑑セラル」とある事から政宗自身による鑑応能とみられ、この点からも西曲輪が当時政宗の居城である若林城にあった可能性は高い。

以上のように、今回、慶長・寛永期における伊達治家記録の能関連記事から、本丸大広間北側における能舞台の存在を確認する事は出来なかった。今後、能舞台が描かれた仙台城下絵図（寛文4年）や吉川公造制城郭木写之略図（17世紀後半～18世紀）の評価と共に更なる検討が必要である。

第19表 伊達治家記録能関連記事一覧

番号	年	月日	場所	名前	摘要(抜粋)	本文	その他の起記事事	出典
400	慶長5	12/25	千代城	五番	義重 田村 利家 長老 利家	晚、諸事請加ノ解祝稿、御船江原アリ。	廿六日丙申、公、北口城ニ御到。	正山2-2-F 2-38
403	慶長6	9/7	-	-	-	-	仙台へ御下向、仙台御陣西院二成 サシ、山・御上二御宿。	正山2-20
410	慶長5	-	-	-	-	-	北平、仙古屋入広利伊達御飯ス。	正山2-21
417	慶長18	9/12	高麗石見毛	七番	御船稿 (次元) [伊達吉宗]	御シ奉事。御坐船(次元子下伊達吉宗) 諸達セカラ。阿賀 三重アリ。	廿六日丙申、	正山2-21 2-39
		10/10	丸敷なし	九番	-	御船九番ソリ。水町ヨリ始マル。御坐船、吉松殿 ヘ御船付ガリ。	廿六日丙申、	正山2-22 2-39
		10/11	北敷なし	十一番	-	御船ノ 普アリ。 - 案、一板ノ 美翠物御内ラレ。各色膳セ 御船アリ。	廿六日丙申、	正山2-23 2-39
		11/16	伊達庄院御別邸 同前	五番	紀義なし	御船ニ於テ御膳ノ二枚を御シテシムニテ。本日ニ御船。 吉宗ニ於テ御膳差下タル。御食又ナヘ御船。御船ノ アリ。	廿六日丙申、	正山2-21 2-39
		11/25	多摩間	四番	記義なし	種多間ニ於テ御セラレ御引手アリ。	西行道御取締。	正山2-23 2-39
		12/19	高麗山見廻先	二番	紀義なし	御松院、二院ニ御シテ賄シモル。(中略) 駒至ニ添アリ。	西行道御取締。	正山2-23 2-39
418	慶長19	2/7	美濃間	六番	記義なし	御船多ニ於テ御松院御取締、三河御事ト御シタ。御配膳 アリ。(中略) 駒至ニ添アリ。	廿六日丙申、	正山2-34 2-39
		2/10	吉宗右近御先毛	五番	御膳 (京守) 挑 吉宗 (京守) 挑 長老 (京守) 挑	御膳乃木通元大ヘ賄シルニテクスセキ。御船五番アリ。 御津波・吉松殿・長老御御アリ。	廿六日丙申、	正山2-34 2-39
424	貞永6	10/6	中島御物室 同前	-	記義なし	中島御物室成ニ御戸御旨各奉ル。御飯以後、御詔ヘ御 出。御船アリハ無。	廿六日丙申、	正山2-34 2-39
429	亘永5	1/16	-	-	記義なし	-	御上御舟御形御柄御虎威、御船 アリ。御免乞アリ。	正山2-34 2-39
431	正永8	2/3	伊達御内装御花	拾子	記義なし	伊達御内装セモヘ御モ、当シ事モ。即ニ于テ御茶葉玉ク、 ホヘ御船アリ。	此日午後二時ニ内装御内装御二 拾子、門一泊ノ申ハ不承御御茶 葉シテシテアリ。征夷大將軍ナヘ御 御船ニ於テ御船アリ。	正山2-36 2-39
		3/5	西御後	-	記義なし	御船ナシ	此日、歌界佐と説夫、吉宗源太夫御室ヨリ丁日向久、社 ニ于テ子供等ヘ御シテ御船アリ。征夷大將軍下シテ。御船 御二郎御船アリニ御御持御御御アリ。	正山2-36 2-39
		4/23	古油船	十一番	加茂 梅井八右衛門 藤井八右衛門 鶴井八右衛門 柳井八右衛門 伊達御内装御花 小舟御内装御 花	梅井八右衛門 藤井八右衛門 鶴井八右衛門 柳井八右衛門 伊達御内装御花 八右衛門 御船 御船御内装御 花	西行船ニ於テ御船アリ。(中略) 以上十一番小、御船御客 ス。	正山2-36 2-39
		4/24	記義なし	十番	加茂 官房 吉家 三重 豊原 豊原	成茂。御船アリ。当シカリ便セツル。(中略) 以ヒ一番、 舟井八右衛門段ニ御船尚有ス。	正山2-36 2-39	
433	貞永10	4/20	内島御船御内装成	記義なし	内島御船御内装ヘ便シ奉ニ御子許、御出、御船アリ。	正山2-36 2-39		
		9/3	吉井船	記義なし	御船逆不孫	第四御船ニ於テ御船アリ。御船逆不孫。	正山2-37	
		9/5	吉井船	記義なし	記義なし	第四御船ニ於テ御船アリ。	正山2-37	
		10/27	高麗庄院御先毛	拾子	記義なし	正則黒波御御室宅ニ御シ夢ノ二世乎御船。御船アリ。	正山2-37	
435	寛永12	11/10	高麗庄院御久毛	拾子	記義なし	正則黒波御御室宅ニ御シ夢ノ二世乎御船。御船アリ。	正山2-37	
		11/15	東上庄源吉御先毛	拾子	記義なし	東上庄源吉御御室宅ニ御シ夢ノ二世乎御船。御船アリ。	正山2-37	
		12/2	西本吉御先毛	拾子	記義なし	西本吉御御室宅ニ御シ夢ノ二世乎御船。御船アリ。	正山2-37	
		12/3	竹井大輔御先毛	美平	天翼好、安越伊達安兵衛成吉室御内装御。御船ニ於テ御基 晉シ夢アリ。(中略) 仁別御ヘ御出。御船御内装、(中略) 以上二泊アリ。	正山2-36 2-39		
436	寛永11	2/23	伊達安兵衛成吉 同前	九番	-	-	正山2-36 2-39	
		3/1	吉西町伊達御先毛	記義なし	吉西町伊達御先毛ヘ御シヨリ數子御側山、御船アリ。	正山2-36 2-39		
438	寛永12	10/6	伊達吉宗御先毛	記義なし	伊達吉宗御先毛ヘ御シヨリ數子御側山、御船アリ。	正山2-36 2-39		
		11/7	山岸十太夫御先毛	拾子	山岸十太夫御御室宅ヘ御シヨリ數子御側山、御船アリ。十 夫光耳御御御御アリ。	正山2-36 2-39		
		11/22	石臣吉吉御先毛	拾子	石臣吉吉御御室宅ヘ御シヨリ數子御側山、御船アリ。	正山2-36 2-39		
		12/8	吉ヨリ松井御先毛	記義なし	吉ヨリ松井御御室宅ヘ御シヨリ數子御側山、御船アリ。	正山2-36 2-39		
439	寛永13	1/14	木曾川大輔御御室	記義なし	木曾川大輔御御室ヘ御側山、野・卓ル、御船アリ。	正山2-36 2-39		
		2/25	中島松物貞成毛	拾子	中島松物貞成毛ヘ御シヨリ數子御側山、御船アリ。	正山2-36 2-39		
		3/18	成瀬御御室	記義なし	成瀬御御室成毛ヘ御シヨリ數子御側山、御船アリ。	正山2-36 2-39		
		3/21	木曾三郎・成瀬御	拾子	伊達三郎守御御室ヘ御御室ト御シ御側山、御船アリ。	正山2-36 2-39		
		3/24	小山忠之・猪俣成毛	拾子	早朝、木曾前守御御室ヘ御側山、後・卓ル、御船アリ。	正山2-36 2-39		
		3/28	西御輪	記義なし	西御輪御御室成毛ヘ御シヨリ數子御側山、御船アリ。	正山2-36 2-39		
		3/29	西御輪	記義なし	西御輪御御室成毛ヘ御シヨリ數子御側山、御船アリ。	正山2-36 2-39		
440	寛永13	4/26	内島御御室	拾子	内島御御室成毛ヘ御シヨリ數子御側山、御船アリ。	正山2-36 2-39		
		5/24	内島御御室	記義なし	内島御御室成毛ヘ御シヨリ數子御側山、御船アリ。	正山2-36 2-39		
		5/24	-	-	成毛御御室成毛ヘ御御室ト御シ御側山、御船アリ。	正山2-36 2-39		

## 7. 考察

第12次調査の成果に関し、主に2点について若干の考察を行う。まず初めに、今回検出された造構群の時期的変遷について検討し、次に、大広間跡北側で検出された礎石建物跡の性格について検討を加える。そして最後に今後の調査課題についてまとめを行う。

### ①検出造構の時期的変遷について

今回検出された造構群の検出面や切り合ひ関係を基に、造構の変遷を示す（第33図）。I～V層に大別した。以下その概要を記す。


（Ⅰ期）V層（地山）上面に形成された造構である。IaとしたKS-377・379はIbとした礎石建物跡に伴う可能性もあるが、特にKS-379は地山上面の旧表土層であるIV層の直下で確認されているため、礎石建物跡以前の造構である可能性が高い。礎石建物跡の年代については、IIIg層より採取した炭化物の放射性炭素年代測定を実施しており、暦年較正した結果概ね16～17世紀前半の年代値を得た。

（Ⅱ期）IIIf層上面の造構を想定し設定した。III層は地山直上、IIIe層直下に堆積し、現段階では大広間跡周辺における最初の大規模な整地層である。主に、第2節で述べた尾根線の東側に分布する。IIIe層上面の造構については、面的には未確認である。しかし調査区東部における断面観察で、IIIe層上面に根拠のある可能性がある円錐の集中や、瓦片が認められ、造構面が存在した可能性は高い。また、今のところIIIe層中から遺物の出土は無く、直上にのるIIIc層中に小さな瓦片が複数含まれる点も、この2つの層の整地時期が異なる可能性を示唆している。

I期と区別したのは、礎石建物跡に伴う石敷きの東端で、IIIg層及び石敷きがIIIc層に切られ、石敷きの一部に二次堆積が認められた事による。現段階では、これらが一連のものである可能性は低い。

（Ⅲ期）KS-53（古）が形成される段階である。KS-84（素掘り溝跡）については、一段階古い可能性もあるため細分したが、その埋土の特徴から比較的の短期間の内に埋没したとみられ、雨落ち溝跡と相似の平面プランを持つ事から、両者は大広間建設に関わる一連のものであった可能性が高い。

KS-53（古）の掘り込み面は今回確認できなかったが、IIIc層上面である豊然性が高い。根拠の一つは、IIIc層上面と雨落ち溝跡上面のレベル差である。これまでの調査により、雨落ち溝跡南辺部では雨落ち溝跡から建物跡内部に向かって縁側部分、座敷部分と階段状にレベルが上がっていく事実を確認している。KS-53（新）では、大広間北側への盛土（IIIa層）に合わせてレベルが上がり、改修前のKS-53（古）では南辺部と同様本来15cm程度のレベル差があったものと考えられる。これに関して、KS-53（古）の埋土上層から検出された平坦面をもつ石材は、本来雨落ち溝の玉石が入る部分に接した面が二次的加工により直線状に整形され、更には石材上面の傾きを調節するように、石材の直下に小型の石材が詰められていた事から、雨落ち溝古段階の縁石であった可能性が高い。この石材上面のレベルは115.478mで、今回の調査区内におけるIIIc層上面の平均レベル115.650mと差は約17cmとな

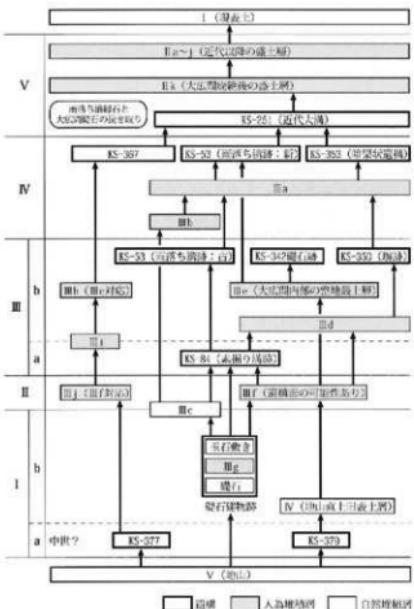

第33図 主要検出造構変遷図

る。よって現段階では、KS-53（古）はⅢe層の禁地後に埋設されたものと推定される。

なお、今回の変遷案でKS-84をⅡ期から区別したのは、このKS-84・Ⅲc層・KS-53（古）を一連のものと想定したことによるが、今後、特にⅢf層上面における造構配置の確認と併せて、更なる検討が必要である。

また、KS-350（跡跡）はKS-53（古）と同様、一度Ⅲa層に覆われた後新しい造構（IV期）に切られており、その意味でⅢ期とした。よって、KS-53（古）とKS-350（跡跡）が初めてから共存していたか否かは、厳密には判断できない。なお、KS-350は丸石垣解体前の調査により、Ⅲ期石垣盛上に切られる事が確認されており、KS-350より確實に古いⅢa層以前の造構についてはこの盛上以前に位置付ける事ができる。

（IV期）Ⅲa層上面に形成された造構である。KS-53（古）を改修したKS-53（新）やKS-350のほぼ直上につくられたKS-353（暗渠状造構）が含まれる。KS-367（暗渠状造構）については、Ⅲa層との切り合い関係は無いが、大広間北側周辺におけるこれらの排水装置に関連するものと判断しⅣ期とした。これら改修の時期については現時点では不明と言わざるを得ない。しかしKS-353は、Ⅲa層を介在しながらもほぼKS-350の直上にある事から、KS-350と比較的近い時期に形成された可能性が考えられる。すなわちKS-350が現存Ⅲ期石垣の構築に伴い廃絶したとすれば、Ⅲa層やKS-353についてもそれとの時間的隔たりは比較的小ないと推測される。

（V期）大広間の廃絶以降をV期とした。KS-251（近代溝状造構）やⅡ層が含まれる。KS-251は、大広間廃絶後に形成された中では最も古い造構である。造構の時期に関しては、底面近くから明治前半に属する磁器皿が2点出土している。また造構の壁面に接して大広間の礎石とみられる石材が検出された事や大広間磁石や雨落ち溝縁石の抜き取り後の盛上層であるⅢk層が、KS-251がほぼ埋没した直後に堆積している事から、一般に明治7～8年頃といわれる大広間破却から遠くない時期に形成されたものと考えられる。

## ②礎石建物跡の性格について

大広間跡北側より検出された右敷きを伴う礎石迷跡について、主に能舞台との関連性について検討を行う。一般に能舞台とは、3間四方からなる本舞台、斜めに延びる橋掛り、そして役者が面をつける簾の間を合わせた総称とされる。また、舞台周辺には白洲と呼ばれる石敷きが伴う。その規格は、安土桃山時代にはば定式化したとされ、現存する日本最古の能舞台である京都市西本願寺北舞台（懸魚に天正9年[1581]の墨書き紙片あり）の規格をみてても、後に続く能舞台と基本的に同じものである。ただ、舞台正面からみて本舞台の後ろや右手に付く後座や地謫座の大きさ、橋掛りの取り付く角度など細かい点ではそれぞれ違いが存在する。これまで日本における能舞台の調査事例は必ずしも多くないが、代表的なものでは尾張藩・加賀藩・大聖寺萬江戸上屋敷や彦根城、肥前名護屋城堀秀治跡屋敷などで検出例が知られる。能舞台との判断に際しては、①本舞台における4本柱の検出及びその柱間、②橋掛かりの検出、③舞台下の下部構造の検出、④絵図等との照合などが主要な根拠となっている。

今回の礎石迷跡については、礎石4石のみの検出であり全体の規模・形状を知る事が出来ない。ただ礎石No.1～3の建物跡南辺については、西側延長線上にあるKS-376・372が伴うとすれば一辺約6mになり、ほぼ3間の長さとなる。一方建物跡東辺については、礎石No.4の北側延長線上にKS-375があり、更に北へ延びる可能性もあるが、KS-251に切られ確認する事が出来ない。しかし右敷きの検出範囲から見ても、建物跡は礎石No.3を南東角として北西方向に展開したものとみられる。また礎石列が大広間に對し斜めに延びる事から、橋掛かりの可能性も考え、周辺から検出された他のピット群との組み合わせを検討したが、確証を得るには至らなかった。また建物跡内部から、他の調査事例に見られる甕を置いたためのピットや漆喰坑といった下部構造は検出されなかった。

以上から、先述した能舞台判定の根拠①～③についてはいずれも確証が得られず、今回検出した造構を能舞台と断定するには至らなかった。また、仮にこの建物跡が能舞台であるとしても、礎石建物跡は時間的に大広間跡に先行する事から、能を鑑賞する見所の場所が新たに問題となる。今後、更なる検討が必要である。

### ③今後の調査課題について

今回の調査では、その性格は不明であるが、大広間跡に先行する具体的な建物跡の存在が初めて明らかになった。また大広間跡についても、雨落ち溝跡の改修や排水施設の整備など遺構の変遷が確認された事から、今後本丸平場北半における遺構の変遷を検討していく上で、一つの見通しが得られたと言える。大広間の成立に関して特に重要なのは、ⅢF層上面における遺構の確認である。現在は櫓乱等の壁面で確認されているに過ぎない。今後、ⅢF層がより厚く堆積する大広間跡東側を中心とした、より詳細な整地層及び遺構面の検討が必要である。礎石建物跡の評価も、堀跡など遮蔽施設も含めた様々な遺構配置全体の中で行うべき今後の課題である。

また大広間の排水処理に関して、雨落ち溝跡工石部分の検出レベルをみると、西辺、北辺に比べ東辺、南辺で低く10~20cmの差が見られる。雨落ち溝跡掘り方底面のレベルでも西辺車寄せ部分に比べ南東角部では約20cm低い。周辺の原地形は、元々御成門跡から東へ向け傾斜するが、大広間内部の整地上面のレベルは東西でほとんど差がない事から、雨落ち溝跡のレベル差についても、自然地形の影響というよりは排水処理を意図した計画的なものと考えられる。今後、大広間跡外側への排水系統が確認されるとすれば、最もレベルの低い雨落ち溝跡南東角部である可能性が高い。

今後、仙台城跡における御殿配置の研究は、原地形、整地層の分布、堀跡など区画施設、そして排水系統の検討を総合的に行い、進めていく必要がある。

## 8.まとめ

第12次調査では、以下①~⑤の成果が得られた。

①大広間跡に関して、礎石根固め跡（KS-342）1基の他雨落ち溝跡（KS-53）北辺の一部を検出した。雨落ち溝跡は近世期において改修を受けている事が確認された。

②大広間跡から南北方向に延びる暗渠状遺構（KS-353）を検出し、大広間雨落ち溝跡の改修に伴い整備されたことが確認された。また、暗渠状遺構の直下から堀跡（KS-350）を検出した。

③大広間跡北側から、大広間跡に先行する礎石建物跡を1棟検出した。礎石は4石がL字形に並び、大広間跡に最も近い礎石No.3は雨落ち溝跡から北3mに位置する。礎石No.1~3の軸線は、大広間跡東西軸線から北へ20°振れる。礎石の柱間は西から1.48m・1.48m・1.53mである。礎石の平面形は4石とも梢円形を呈し、大きさは最大長28.5~48.0cmである。礎石上面のレベルはNo.1・2に比べNo.3・4が6~7cm低い。礎石は地山（V層）上面から掘り込まれた掘り方内に直接置かれ、根固めなどは確認されなかった。

④遺物としては、金銅金具・銅釘・陶器・磁器・土師質土器・瓦などが出土した。

⑤9点の土壤サンプルに対し、以下の理化学分析を行った。

珪藻分析では、KS-353・84からほとんどほとんど珪藻の検出が無く、珪藻が生育できない堆積環境であったと推測された。蛍光X線分析では、KS-353より採取した白色土が石灰岩や貝殻を給源としたカルシウムを主成分とする漆喰である可能性が高いとの結果を得た。放射性炭素年代測定では、補正<sup>14</sup>C年代値で320±40年BP・270±40年BP・270+40年BPの結果を得た。また、これらの年代値を曆年較正し、概ね16世紀から17世紀前半におさまる結果が示された。

## V 第13次調査

### 1. 調査目的及び調査経過

第13次調査は、三の丸巽門跡の東側周辺を主な対象として、平成17年〔2005〕11月1日から同年12月22日まで遺構確認のための発掘調査を実施した。最終的な調査面積は86m<sup>2</sup>である。


調査目的は、①長沼の南側に位置し、明治末年に埋没した堀跡の確認（1・2・5トレンチ）、②巽門跡東脇の土塁部における石垣などの遺構確認（3・4・6トレンチ）の2点である。

調査区の設定や調査前の現況写真撮影、遺物の表面採集等の後、11月4日から安全フェンスを設置し、11月8日から重機による表土の除去作業を開始した。また、重機の入りにくい箇所を中心に、11月7日から人力による表土除去及び遺構面の検出作業を開始した。

埋没堀跡の調査では、第2トレンチから埋没した堀跡の北岸の一部を検出した。また堀の落ち際で北西から南東方向に延びる暗渠状の石列を検出した。この遺構の検出面は地表面下約1mで、同じ面から掘り込まれた遺構中より、幕末から明治期に属する陶器が1点出土した。堀跡の西岸・南岸の検出を目的とした第1・5トレンチでは堀跡を検出するに至らず、それぞれ掘り跡は、より西側、南側にあったものと推定される。

巽門跡東脇土塁部の調査では、特に第4トレンチにおいて巽門跡から長沼へと続く石組側溝を良好な状態で検出した。これにより、調査前に石垣と思われた石列が石組側溝縁石の片側である事が明らかとなった。また、これと対になる縁石については、土塁南側の登城路が近代以降大規模に削平されたため消失しており、路面のレベルは最大で1.5m程度がっている事が確認された。また土星については、第3トレンチの断面観察により厚さ約3.5mの版築状の積み土を確認した。また積み土の直下では土塁構築以前の旧表土が確認された。土塁の下部は地山の削り出しにより形成されている。遺物は瓦、磁器、陶器、鉄製品などが出土した。

第13次調査は、平成17年3月23日の第12回仙台城跡調査指導委員会において、調査箇所や目的、方法について了解を得て、第12次調査終了後に実施した。調査の進展に伴い、11月29日・11月30日・12月1日に仙台城跡調査指導委員会委員の現地指導を受けた上で、12月8日に記者発表（5社）、12月10日（土）に現地説明会を実施した（112名）。

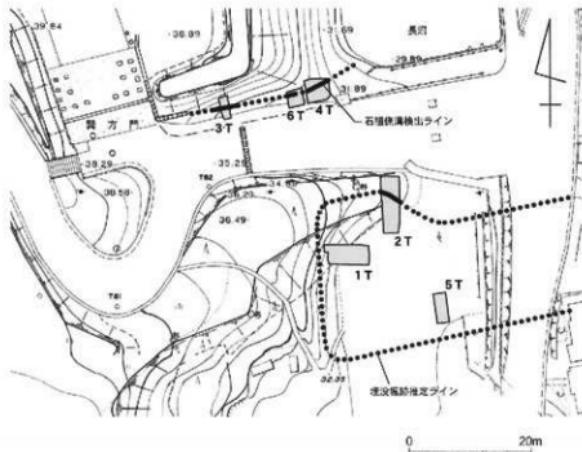

第34図 トレンチ配置図



第35図 調査前現況（南東から）



第36図 調査前現況（東から）



第37図 調査前現況（東から）

参加）。12月20日に再び調査指導委員の現地指導を受け、12月22日には調査区の埋め戻しやフェンス撤去等の作業を終え、調査箇所は現状に復した。また、12月26日には調査指導委員による、城の縄張りを中心とした調査指導を受けた。平成18年3月17日に第14回仙台城跡調査指導委員会を開催し、調査成果の最終的な確認を行った上で、本報告書を刊行するに至った。

## 2. 旧地形及び基本層序

現在、仙台市博物館のある三の丸跡は広瀬川右岸に形成された下町段丘面上に位置しており、その東側に残る全長約250mの堀跡（現長沼）との間には、比高約10mの段丘崖が形成されている。今回調査対象とした箇所のうち、石組側溝を検出した第4トレンチがこの段丘崖の裾部にある。この箇所の標高は32～33mである。また、第4トレンチの調査では、長沼方向への岩盤の急激な落ち込みが確認されており、現存の堀跡（長沼）についても、旧河道のような旧地形を利用したものと推定される。今回調査対象とした埋没堀跡についても同様な旧地形を利用した可能性が高い。

基本層序は、埋没堀跡に設定した第1・5トレンチと第2トレンチそして土壌剖面に設定した第3トレンチと第4・6トレンチでそれぞれ個別に設定した。

まず堀跡については、埋没過程が最も良く理解される第2トレンチについて説明する。第1・5トレンチについては、これと必ずしも層名は対応しないがほぼ同様の堆積過程を示している。基本層はⅠ層（表土）・Ⅱ層（水成堆積砂礫層）・Ⅲ層（盛土）・Ⅳ層（崩落土）・Ⅴ層（堀内堆積土）・Ⅵ層（盛土）・Ⅶ層（盛土）・Ⅷ層（水成堆積土）に大別される（第40図・第21表）。以下Ⅱ層より概要を記す。

Ⅱ層は近代以降に堆積した砂礫層で炭ガラを多く含んでいる。堀跡は最終的にこのⅡ層の堆積により、ほぼ完全に埋没したものとみられる。Ⅲ層は近代以降の盛土層とみられ、砂質シルト・シルト質砂を主体とする。3層に細分した。第2トレンチ北半部を中心に分布する。北壁では層厚が1m程あり、トレンチの北側より流れ込んでいる事から、現在の路面は近代以降大きく改変された可能性が高い。Ⅳ層は、北側から堀跡にかけての斜面部を中心に堆積する砂質シルトで、全体的にしまりが無く崩落土と考えられる。3層に細分した。Ⅴ層は堀跡内の堆積土であるが、Ⅳ層と同様、崩落土とみられ、砂質シルト・シルト質砂を主体とする。2層に細分した。このうちVb層は、堀跡壁面の直上に堆積しており下部には鉄分の集積が見られる。VI層は、堀跡の落ち際から検出されたKS-378の直上を覆う砂質シルト層である。3層に細分した。トレンチ北半部を中心に分布する。VII層はKS-378の直下に堆積し、砂質シルトを主体とする。3層に細分した。このうちVIIa層上面がKS-378の掘り込み面である。VIII層は地表下130cmで確認された水成堆積層である。4層に細分した。調査面積が狭く詳細は不明であるが、南北方向に土層の落ち込みラインが検出され、VIII層全体が西側へ傾斜して堆積する状況が確認された。

上壌剖面の調査では上壌木本を対象とした第3トレンチと、石組側溝等を主な対象とした第4・6トレンチでは基本層序が異なるため、以下、個別に記述する。

第3トレンチにおける基本層序は、Ⅰ層（表土）・Ⅱ層（近代盛土）・Ⅲ層（土壌積み土）・Ⅳ層（旧表土）・Ⅴ層（段丘堆積物）に大別される（第41図・第22表）。VI層以下については、第4・6トレンチに対応するが、第3ト


ンチで確認されたのはⅦ層のみである。以下Ⅱ層より概要を記す。

Ⅱ層は近代以降の盛土層であるが、土塁南側の登場路が大規模な削平を受けた後に堆積したものである。Ⅲ層は粘質シルトの土壌積み上である。3層に細分した。特徴の異なる土層が縞状に堆積し、版築状の特徴を示している。層厚は約3.5mである。Ⅳ層は土壌形成以前の旧表土層である。2層に細分した。なおⅣb層はV層との漸移層である。V層は粘質シルトの段丘堆積物である。2層に細分した。

第4・6トレンチにおける基本層序は、Ⅰ層（表土）・Ⅱ層（近代盛土）・Ⅲ層（旧表土）・Ⅳ層（近世盛土）・Ⅴ層（崩落土）・Ⅵ層（旧表土）・Ⅶ層（崩落土・旧表土）・Ⅷ層（段丘堆積物）・Ⅸ層（段丘縞層）・X層（岩盤）に大別される（第38・42図・第23表）。以下Ⅱ層より概要を記す。

Ⅱ層は、第4トレンチから検出された石組側溝を最終的に埋めた盛土層である。Ⅲ層は石組側溝の底部がコンクリートにより補強された後堆積した旧表土層である。このコンクリートの存在は、石組側溝が近代以降もある程度機能していた事を示している。現在、石組側溝はそのほとんどが片側の緑石のみ残っている状態で、ある時期大規模な路面の削平があった事を示している。Ⅲ層からⅡ層が堆積する間にこの削平工事が実施されたものとみられる。Ⅳ層は石組側溝構築以前の盛土層で、近世期に属する。径1~5cmの礫や炭化物を含む砂質シルトで、原地形の傾斜に沿って東に向かって厚く堆積する。調査区内で確認された層厚は最大で110cmである。石組側溝はⅣ層上面より構築されたものと考えられる。

V層は段丘崖の斜面上に堆積した砂質シルト層で、崩落土とみられる。2層に細分した。VI層は暗褐色の砂質シルト層で、トレンチ北半部では段丘縞層（IX層）の直上に堆積しており、旧表土層とみられる。VII層は段丘縞層を切って岩盤（X層）の直上に堆積する崩落土で、4層に細分した。このうち特に最下部のVIId層は、黒褐色の砂質シルト層で一部IX層の巻き上げが見られる事から、段丘崖形成後の旧表土層と考えられる。VIIIは下町段丘面を構成する段丘堆積物で、黄褐色又はオリーブ褐色の砂礫層を主体とする。6層に細分した。このうち、VIIIa・VIIIb・VIIIc層は第6トレンチ、VIIId・VIIIe・VIIIf層は第3トレンチでそれぞれ確認されたが、両者の前後関係については不明である。互いに連続する可能性もあるが、土質及び土色等の違いから今回の調査では個別に層名を付けた。なお段丘縞層直上のVIIb層・VIIc層については、水成堆積を示すラミナ状の構造が顕著に認められる。IX層は下町段丘面の基底縞層と考えられる。岩盤直上に堆積しており、VIId層に切られ第4トレンチのベルト東側では確認できない。層厚は120cm以上で、その上面は西側へ緩やかに傾斜する。第3トレンチで対比される縞層は確認できない。X層は、凝灰岩もしくはシルト岩と思われる岩盤である。第4トレンチでのみ確認した。調査区西半では、緩やかな起伏を持ちながらもほぼ水平に堆積するが、東半では東側への急な落ち込みを確認した。

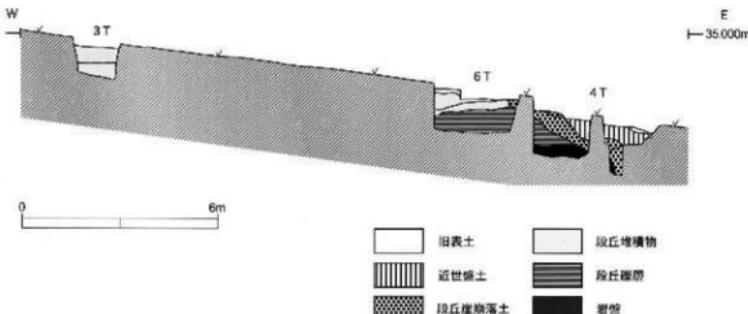

第38図 土塁縞部基本層断面図

### 3. 検出遺構

#### (1) 埋没塙跡及び関連遺構

第2トレンチにおいて北岸の一部を検出した。上端ラインは北西から南東方向に延びる。また、第2トレンチの南10mに設定した第5トレンチでは塙跡を検出するに至らなかった。確実な近世期の遺構面までは掘り下げていなかつたが、地表下1m程で芳しい湧水が見られる事から、検出された土層は堀内部の堆積物であるとみられる。このことから、塙跡の南北幅は20m以上になると推定される。西岸の検出を目的とした第1トレンチでは、西側にある土壁からの崩落土が厚く堆積しており、塙跡の映面を検出するには至らなかつた。遺物は、第2トレンチで検出した上端ライン近くより鉄製品が2点並んで出土した。

・KS-378暗渠状遺構 第2トレンチで検出された塙跡上端ラインに沿って、その落ち際より検出した。掘り込み面はVla層及びVlc層上面である。遺構は、径10~25cmの円礫及び割り石が帶状に集積され、幅は80~90cmで全長約3.6m分を検出した。また、KS-378は北西から南東方向へ傾斜しており、最も高い第2トレンチ北西部では標高約30.7mであるのに対し、最も低い塙跡の上端ライン付近では標高約30.0mで、長さ3.6mで約70cmのレベル差が見られる。掘り方の規模は石の集積とほぼ同じ幅で、深さ約40cmである。掘り方の断面は調査区西壁で一部確認できるが、底面はほぼ平坦で壁はほぼ垂直に立ち上がる。埋土は暗灰黄色のシルト質砂で凝灰岩粒を多量含んでいる。埋土中より遺物の出土は見られなかつた。

#### (2) 石組側溝

巽門跡東脇土基根部の窪凹では、巽門跡から長沼へと続く石組側溝を検出した。特に第4トレンチにおいては縁石の両側が残る良好な状態で検出され、第3・6トレンチでは片側のみが検出された。これにより調査前、石垣とみられた石列が石組側溝の縁石である事が明らかとなった。石組側溝の掘り方は、第3・6トレンチでは地山（段丘堆積物）を直接掘り込むが、堀（現長沼）に近い第4トレンチでは一度盛土（IV層）した後形成されている。また、今回調査した中では縁石の直下から根固め等の基礎構造は確認されず、掘り方の底面に凸起をしている事が明らかとなった。なお、第3トレンチでは縁石の背後から円礫がまとまって検出された。

石組側溝は両側に縁石を据えた後、底面に平坦な河原石を敷き詰めており、以前実施した登城路跡の調査で検出された石組側溝と同様の構造である。縁石は巽門跡から第6トレンチまでは、正面35×40cmで控え30cm程度のものが多く、加工はハツリ主体で天端に若干ノミ加工が見られる。一方第4トレンチの東側で検出された縁石は正面40×70cmで控え50cmと大きく、全面にノミ加工が施されている。また、第4トレンチ中央で検出された縁石の上面に、5.5cm角の孔が確認されたが、反対側の縁石では確認されない事から礎石の転用であるとみられる。


石組側溝は明治以降も一定期間機能していたとみられ、底石の直上にはコンクリートが敷かれていた。コンクリート上に堆積した旧表土層（III層）を挟んで、登城路路面の削平を契機とする盛土（II層）によって石組側溝は完全に埋没した。

また第3・6トレンチの右組側溝については、路面が近代以降大規模に削平されたため縁石の片側が消失した状態で、現況の路面レベルは1.5m程下がっている事が確認された。

#### (3) 巽門跡東脇土基

・仙台城内の石垣・土壁の修復許可に関する天和元年（1681）の江戸幕府老中奉書には「巽之門東脇土手」との記載があり、今回調査した土壁に相当するものと考えられる。

第3トレンチの断面観察により、版築状の積み土を確認した。層厚は約3.5mである。また積み土の直下で上塙構築以前の旧表土（IV層）が確認された。この旧表土より下の石組側溝までは、旧地形の斜面を利用したか、地山の削り出しにより形成されたと考えられる。土壁積み土から遺物の出土は見られなかつた。

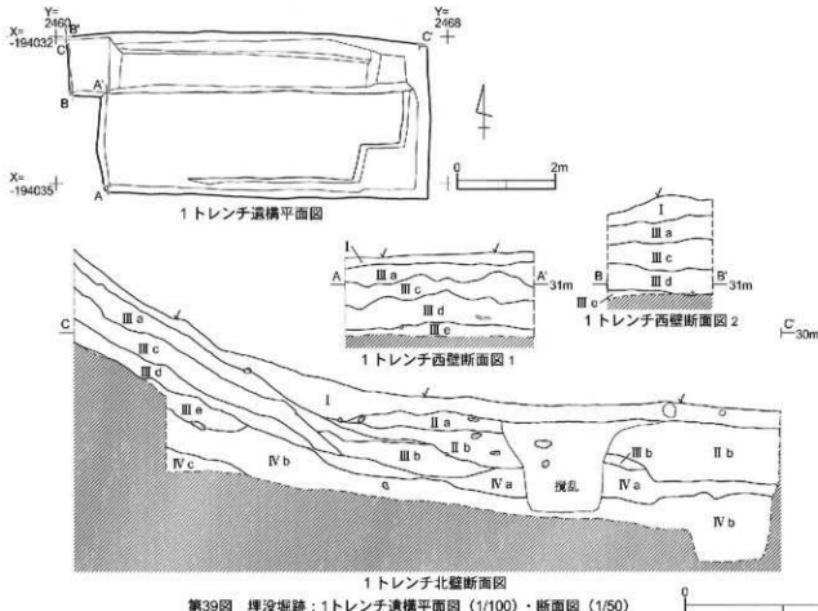


第39図 埋没堆跡：1トレンチ遭構平面図(1/100)・断面図(1/50)

第20表 埋没堆跡：1・5トレンチ遭構註記表


遭構番号	部位	1 トレンチ		土質		土 性		備 考
		上位No.	下位	有り	無し	有り	無し	
I	10Y320	黒褐色	泥炭土	有り		有り		
Ba	10Y323	暗褐色	砂礫土	有り		無し		砂礫、炭化物の夾雜。頁片を多量含む
Bb	10Y326	淡褐色	砂礫土	有り		無し		砂礫、炭化物の夾雜。水成堆積物。下部に酸化鉄が集積
Bc	10Y340	褐色	砂質シルト	有り		無し		砂質土。15cm～10cmの炭化堆積物を複数含む
D	2.5Y42	オリーブ褐色	砂質シルト	有り		有り		砂質土。下部に15cm～10cmの炭化堆積物を多量含む。全体にグライ化
E	10Y440	にこい・黄褐色	粘土質シルト	有り		有り		粘土質土。15cm～10cmの炭化堆積物を多量含む
F	10Y444	褐色	粘土質シルト	有り		有り		粘土質土。上面に其部分多く分布。表面土色もアツ
G	10Y446	褐色	粘土質シルト	有り		有り		粘土質土。表面に15cm～10cmの炭化堆積物を多量含む
IVa	2.5Y52	鷗灰青色	砂質シルト	有り		有り		細粒土。15cm～10cmの炭化堆積物を多量含む。直上を少量含む IVa層以下はグライ化
IVb	2.5Y542	鷗灰青色	砂質シルト	有り		有り		細粒土。15cm～10cmの炭化堆積物を多量含む
IVc	2.5Y542	鷗灰青色	砂質シルト	有り		有り		細粒土。2.5Y507(炭化物の粘土ナコッタ)を少量含む。IVc層以下の細粒土で地下水が噴出

第21表 埋没堆跡：2トレンチ遭構註記表


遭構番号	部位	土 色		土 質		土 性		備 考
		上位No.	下位	有り	無し	有り	無し	
I	10Y220	濃褐色	泥炭土	有り		有り		
II	10Y323	青褐色	砂礫土	有り		無し		砂礫、炭化物の夾雜。水成堆積物。下部に酸化鉄が集積
Ba	2.5Y35	濃褐色	砂質シルト	有り		有り		砂質土。15cm～10cmの炭化堆積物の粘土ナコッタと5cmの炭化堆積物を少量含む
Bb	10Y334	暗褐色	砂質シルト	有り		有り		砂質土。15cm～10cmの炭化堆積物の粘土ナコッタと5cmの炭化堆積物を少量含む
Bc	2.5Y39	暗褐色	砂質シルト	有り		有り		砂質土。15cm～10cmの炭化堆積物の粘土ナコッタと5cmの炭化堆積物を少量含む
D	10Y340	褐色	砂質シルト	有り		有り		砂質土。15cm～10cmの炭化堆積物の粘土ナコッタと5cmの炭化堆積物を少量含む
E	10Y342	灰褐色	砂質シルト	有り		有り		砂質土。15cm～10cmの炭化堆積物の粘土ナコッタと5cmの炭化堆積物を少量含む
F	10Y344	褐色	砂質シルト	有り		有り		砂質土。15cm～10cmの炭化堆積物の粘土ナコッタと5cmの炭化堆積物を少量含む
G	10Y346	にこい・黃褐色	砂質シルト	有り		有り		砂質土。15cm～10cmの炭化堆積物の粘土ナコッタと5cmの炭化堆積物を少量含む
Va	10Y349	にこい・黃褐色	砂質シルト	有り		有り		砂質土。15cm～10cmの炭化堆積物の粘土ナコッタと5cmの炭化堆積物を少量含む
Vb	2.5Y45	オリーブ褐色	シルト	有り		有り		細粒土。15cm～10cmの炭化堆積物の粘土ナコッタと5cmの炭化堆積物を少量含む
Vc	2.5Y47	オリーブ褐色	シルト	有り		有り		細粒土。15cm～10cmの炭化堆積物の粘土ナコッタと5cmの炭化堆積物を少量含む
Vd	2.5Y49	オリーブ褐色	シルト	有り		有り		細粒土。15cm～10cmの炭化堆積物の粘土ナコッタと5cmの炭化堆積物を少量含む
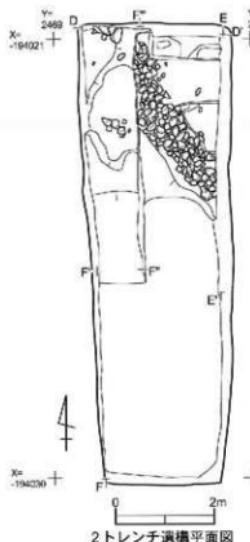


2.トレンチ遺構平面図

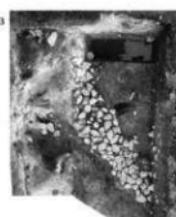


2.トレンチ暗渠状遺構平面合成写真

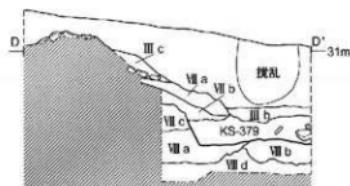

2.トレンチ北壁断面図

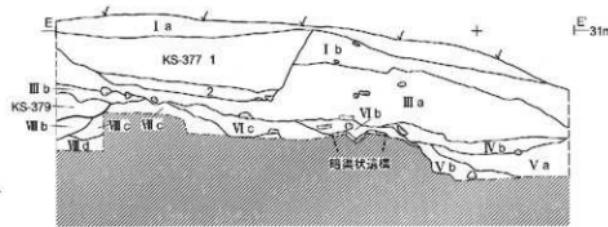


2.トレンチ東壁断面図

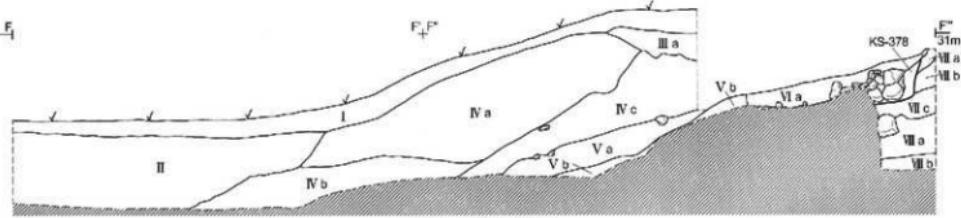


2.トレンチ西壁断面図



5.トレンチ遺構平面図

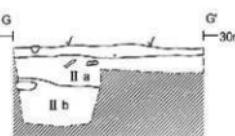


5.トレンチ北壁断面図

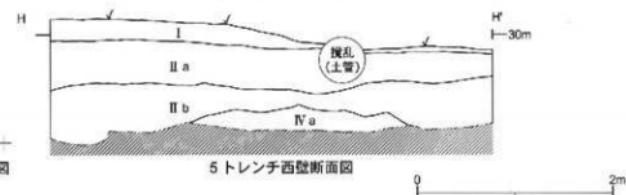

5.トレンチ西壁断面図

第40図 墓没埋跡：2・5トレンチ遺構平面図（1/100）・断面図（1/50）

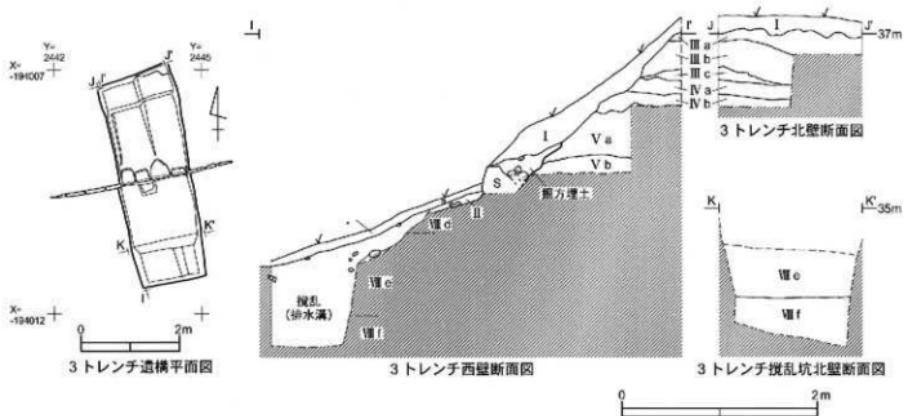







第41図 土壘部 : 3トレンチ造構平面図 (1/100)・断面図 (1/50)

第22表 土壘部 : 3トレンチ造構註記表

造構番号	剖面	土色		土質	生け物		後考
		上色No.	下色		粒性	じゅり	
I	19YR54	暗褐色	砂質シルト	有り	無し	表土	
II	19YR43	にがい黄褐色	砂質シルト	有り	有り	径5~30mmの礫を少量含む。底下の層より19YR46 暗褐色粘土ブロックを少量含む。	
IIIa	2.5YR2	灰褐色	砂土シルト	有り	有り	土壌層のみ 2.5YR2 灰褐色の粘土質シルトを多く含む。鈍化鉄の鉄錆層有り	
IIIb	2.5YR1	黄褐色	砂土シルト	有り	有り	土壌層のみ 2.5YR2 黄褐色の粘土質シルトを多く含む。鈍化鉄の鉄錆層有り	
IVa	2.5YR4	暗褐色	砂質シルト	有り	有り	土壌層のみ 2.5YR3 暗褐色の粘土質シルトを多く含む。VIIcに多量に含む。鈍化鉄の鉄錆層有り	
IVb	2.5YR3	暗褐色	砂質シルト	有り	有り	有り	表土層 表1~2mmの鈍化鉄岩鉄を少量含む。下部の直下のVIIc層をブロック状に含む。
Va	19YR44	褐色	シルト粘土	有り	有り	有り	表土層 19YR42 ~20mmの鈍化鉄岩鉄を多量含む。5mmの礫を少量含む
VIb	19YR54	にがい黄褐色	シルト粘土	有り	有り	有り	段丘系侵食層 5~20mmの鈍化鉄岩鉄を多量含む
VIIa	19YR58	黄褐色	シルト粘土	有り	有り	有り	段丘系侵食層
VIIb	19YR58	黄褐色	砂質	無し	無し	有り	段丘系侵食層
VIIc	19YR54	黄褐色	砂質シルト	有り	有り	有り	表土層 1~5cmの礫、15mmの大形動物骨を少量含む。石垣隙間に発行する地表

第23表 土壘部 : 4・6・トレンチ造構註記表

造構番号	剖面	土色		土質	土色		後考
		上色No.	下色		粒性	じゅり	
Ia	7.5YR2	暗褐色	砂質シルト	有り	無し	表土	
Ib	19YR92	灰褐色	砂質シルト	有り	無し	19YR92 暗褐色の粘土層ブロックを少量含む。コンクリート排水溝施工後の地土	
Ic	19YR5	暗褐色	砂質シルト	有り	無し	コンクリート排水溝底の旧田土	
E	19YR54	にがい黄褐色	砂質シルト	有り	有り	有り	19YR54 暗褐色の粘土層ブロックを多量含む。瓦片を少量含む。石垣隙間に埋められた
II	2.5YR3	オリーブ褐色	砂質シルト	有り	有り	有り	新削削成層の瓦片を5mmの瓦片混入層を多量含む。IIcに35mmの瓦片混入層の瓦片を少量含む
IV	2.5YR4	オリーブ褐色	砂質シルト	有り	有り	有り	IIcに5cmの礫、15mmの大形動物骨を少量含む。石垣隙間に発行する地表
Va	2.5YR3	暗オリーブ褐色	砂質シルト	有り	有り	有り	上層地底 2.5YR2 暗褐色の粘土層をブロック状に含む。鈍化鉄の生駒有り
Vb	19YR34	暗褐色	砂質シルト	有り	有り	有り	表土層 5~10mmの鈍化鉄岩鉄を多量含む。2.5YR3 暗褐色の粘土層を少量含む
Vf	19YR51	暗褐色	砂質シルト	有り	有り	有り	田土層 50mmの礫と10mmの鈍化鉄岩鉄を少量含む
VIa	2.5YR4	オリーブ褐色	砂質	無し	無し	段丘地植物	
VIb	2.5YR2	暗褐色	砂土シルト	有り	有り	段丘地植物	
VIIa	19YR35	暗褐色	砂質シルト	無し	有り	有り	段丘地植物
VIIb	19YR32	認別色	砂質シルト	有り	有り	有り	段丘地植物 1.5YR42 オリーブ褐色の砂質土をブロック状に少量含む
VIIc	2.5YR45	オリーブ褐色	砂質	有り	有り	段丘地植物	5~30cmの礫を多量含む。下部に50cmの鈍化鉄岩鉄を少量含む
VIIe	2.5YR44	オリーブ褐色	砂質	無し	無し	段丘地植物	下部はナラ木の堆積
VIf	2.5YR4	暗褐色	シルト砂質	無し	無し	段丘地植物	2.5YR44 にがい黄褐色のシルトと瓦片を含む地表
VIIg	2.5YR44	オリーブ褐色	砂質	無し	無し	段丘地植物	5~30cmの礫を多量含む
X	19YR65	暗褐色	砂質	-	-	-	部分的に19YR41 暗色

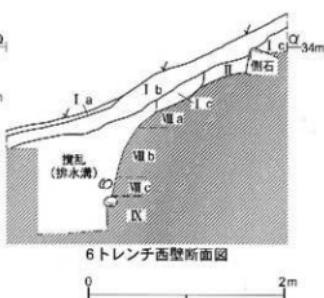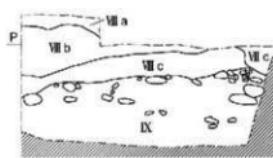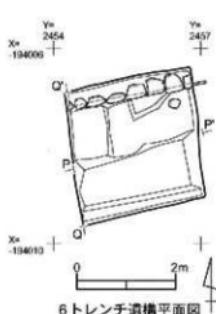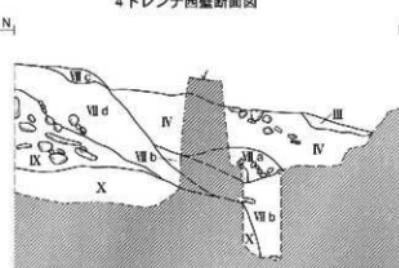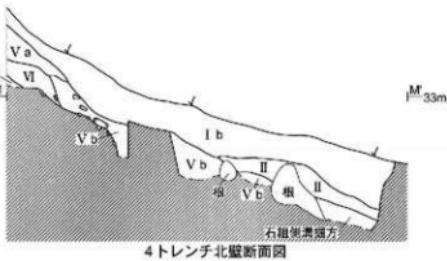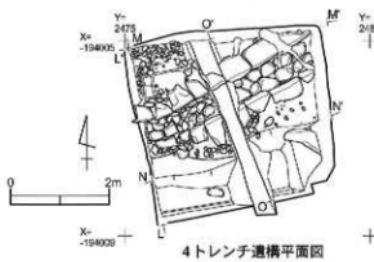

第42図 土壌部：4・6レンチ構造平面図(1/100)・断面図(1/50)



1・2・5T全景（東から）



1・2・5T全景（南東から）



2T北盤断面（南から）



2T KS-378検出状況（東から）



3T全景（南東から）



3T土壌積み土断面（南東から）



4・6T全景（南から）



6T西盤断面（東から）

第43図



4T西壁断面（東から）



石組側溝検出状況（東から）



4T段丘礫層検出状況（東から）



2T豆甕（No.7）出土状況



2T青磁皿（No.5）出土状況



4T染付変形鉢（No.3）出土状況



作業風景（東から）



現地説明会風景（東から）

#### 4. 出土遺物

遺物のほとんどが埋没塙跡の調査箇所から出土している。金属製品が少なく、瓦の出上が多い。陶磁器は、攪乱や近代以降の盛土から多く出土しているが、近世期に属するものも一定量出土している。遺物の出土点数については、遺構・層位別の数量表を作成した（第24～26表）。

##### (1) 金属製品（第24表）

10点出土した。このうち、埋没塙跡の落ち際より並んで出土した鉄製品2点を図示した（第45図1・2）。第45図1は輪状の製品で、平面形は図の左側が大きく膨らむ楕円形を呈する。全長285mm、幅163mmで重量は709gである。片側部分では断面16×8mmの素材が2本組合され、段を成す形となっている。第45図2は断面36×16mmの棒状の製品である。全長371mmで全体がやや「く」の字に折れ曲がった状態である。破損は無く、右端には柄状の造り出しを見られる。また左端部には約4mm角の孔が見られる。左半部には木質の残存が両面でみられる事から、木材を組合せた製品であった可能性が高い。この2点については用途、年代共に不明であるが、出土層及び地点から判断して塙跡が埋没する前後に廃棄されたものと考えられる。

##### (2) 陶磁器類（第25表）

多くは、表上や近代以降の盛土からの出土である。第2・4・5トレントにおいて比較的まとまった量の出土が見られた。

###### ①陶器

25点出土した。第2トレントKS-379より出土した大堀相馬の豆甕1点を図示した（第46図3）。器高36mmの灰釉の甕である。この他、大堀相馬の碗や仏教具、肥前の碗、岸のすり鉢などが出土した。17～18世紀代の遺物が比較的多い。

###### ②磁器

41点出土した。6点を図示した。第46図4は、石組側溝縁石の頂上に堆積した旧表土層より出土した肥前窯の染付変形鉢である。年代は18世紀以前を考慮される。同5も同様に旧表土層より出土した肥前の染付である。年代は18世紀である。

産地別では肥前に33点と80%を占める。うち碗・皿が10点・14点と最も多く、次いで鉢や瓶類が若干出土した。年代的には、ほとんどが17世紀中頃から18世紀代の範囲に含まれるが、若干19世紀代のものも見られる。肥前に次いで多いのは瀬戸美濃で、4点出土した。碗・皿が2点ずつで、いずれも幕末から明治にかけての遺物である。この他、波佐見と中国の可能性がある磁器が1点ずつ出土した。いずれも小片のため器種は不明である。年代は両者とも17世紀である。

###### ③土師質・瓦質土器

土師質土器は19点出土した。第5トレント以外全てのトレントで出土している。ほとんどが、表上層や近代以降の盛土層からの出土である。いずれも小片のため、口径、底径の復元は困難である。

瓦質土器は2点出土した。いずれも小片のため、器形の復元は困難である。

第24表 出土金属品数量表

トレント	遺構・層位	数量		割合
		鉄製	その他	
石	I	1	4	4
	II	1	2	2
	III	1	1	1
IT	I	1	1	2
	II	1	3	17
II	II	1	2	2
	III	1	2	2
計		10	20	100

第25表 出土金属品数量表

トレント	遺構・層位	口径	底径	土師質十加	瓦質土器	割合
				鉄		
IT	II	1	1	0	0	1
	IIIa	—	—	0	0	6
	I	2	—	—	—	3
	II	1	2	2	—	3
	IIIa	4	3	1	8	8
	IVa	5	2	—	—	5
	IVc	—	4	—	—	4
	VIc	—	—	—	—	1
KS-377	—	2	9	1	20	20
KS-379	—	1	—	—	—	1
II	II	—	2	2	—	2
	IIIa	—	—	—	—	1
	I	2	—	—	—	3
	II	2	1	3	—	6
	IIIa	1	—	—	—	1
	IVb	1	—	—	—	1
	古鉢	—	—	—	—	1
	壺	—	2	—	—	3
III	I	9	3	—	—	17
	II	—	—	—	—	1
	壺	—	—	1	—	1
計		45	25	79	2	67

(3) 瓦 (第26表)

瓦は総計938点出土し、このうち丸瓦が198点、平瓦が680点で併せて全体の91%を占める。また、瓦全体の出土地別では、搅乱や近代以降の盛土層・遺構から出土したものが圧倒的に多い。瓦当文様のわかる軒平瓦・軒瓦平瓦や駒巴瓦・輪違いなどを図示した。また、擾乱からの出土であるが第4トレンチより検出された鰐瓦の破片が注目される。

①軒丸瓦 6点出土した。瓦当文様の判別可能なものは4点あり、二引尚文2点(第47図10)、一巴文2点である。この他、接合部のみの資料が2点出土した。

②軒平瓦 8点出土した。瓦当文様の判別可能なものは4点あり、桔梗文1点(第47図11)、無文3点(第47図12)である。この他、接合部のみの資料が3点出土した。

③軒桟瓦 1点出土した。瓦当文様の判別は困難である。

④棟瓦 主に棟に使用される瓦を棟瓦と総称する。9点出土した。熨斗瓦2点、輪違い2点(第47図14)、冠伏間瓦1点、面戸瓦4点が出土した。

⑤飾り瓦 鰐瓦が1点出土した。長さ4cm程度の小片であるが、特徴的な鱗の表現が見られることから鱗瓦の一部と推定される(第47図15)。石筋側溝が検出された第4トレンチの擾乱より出土した。

⑥壠瓦 6点出土した。


⑦駒瓦 4点出土した。このうち駒巴瓦は2点出土した。第47図13に図示した駒巴瓦は、ちょうど中軸線にそって破損しており、製作の過程で接合する際に施された掃描が観察される。

⑧その他 この他、種別不明の瓦が5点出土した。

第26表 出土瓦数量表

トレンチ	通納・壁位	丸瓦	平瓦	棟瓦	軒丸瓦	軒平瓦	軒桟瓦	駒巴瓦	駒斗瓦	輪違い	面戸瓦	面瓦	冠伏間瓦	その他の瓦	計
21	I	6	12	13					1			1			21
	II	12	36	2								1			53
	IIIa	5	25												30
	IIIc	7	23												23
	IVa	8	24												24
22	I	6	16	3		1									26
	II	4	10	1		1					1				17
	IIIa	12	28					1		1					28
	IVa	2	3								1				1
	Va	2	3												3
	VIc	8													8
	Ⅶa	1													1
	K5 377	27	38	1											116
23	I	5	25		1										25
	II	21	17												20
	IIIa	4	10								1				15
	IVT	1	37	81	2	1									120
	II	16	5												16
	IIIa	4	6												6
	IV	1													1
	Ⅶa	12	27												27
24	I	5	60	6		1					1	1			75
	II	6	1	5	1										23
	IIIa	22	62		2					2		2			94
	IV	19	60	20	6	3	1	2	6	2	2	2	1	5	99

金属製品 (縮尺 1/4)

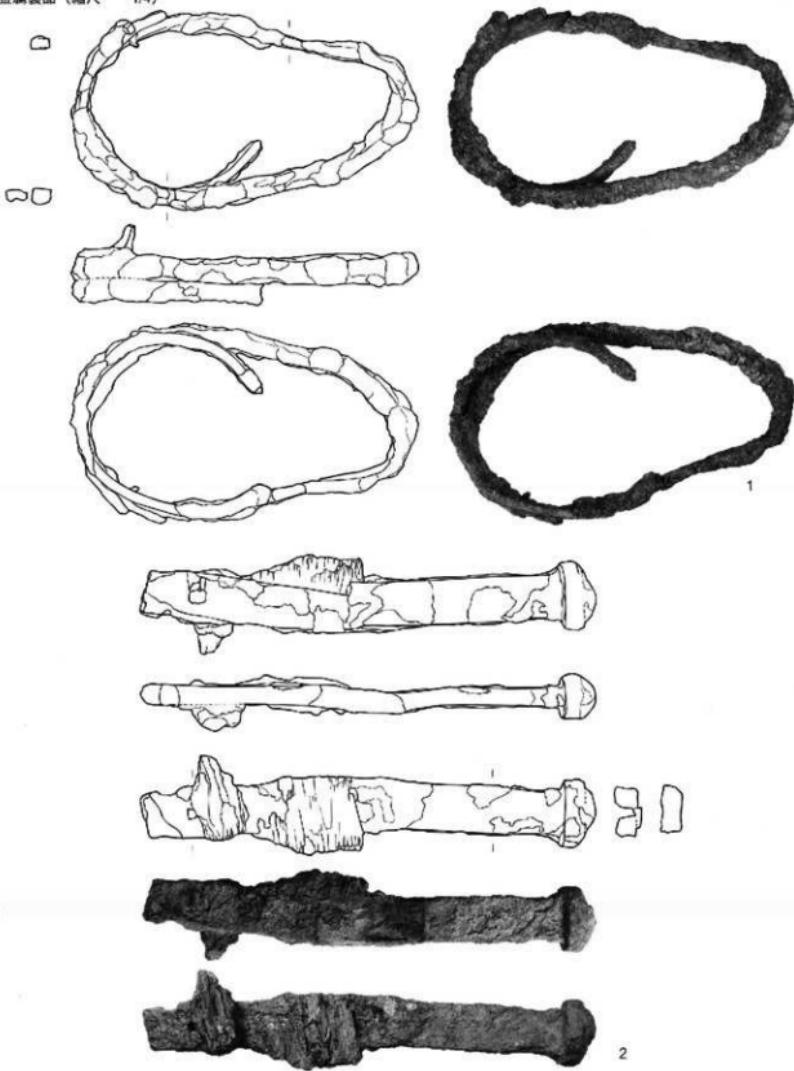


第45図 出土遺物写真・実測図 1

第27表 出土遺物記録表 1

番号	種類	遺物番号	区	造縛・剖位	測量 (mm・g)			備考
					長	幅	厚	
1	馬銜足	8	II	Ⅱ-2	25.0	16.0	8.0	260.0
2	馬銜足	9	II	Ⅱ-2	37.0	36.0	16.0	1340.0

陶磁器 (縮尺 1/3)

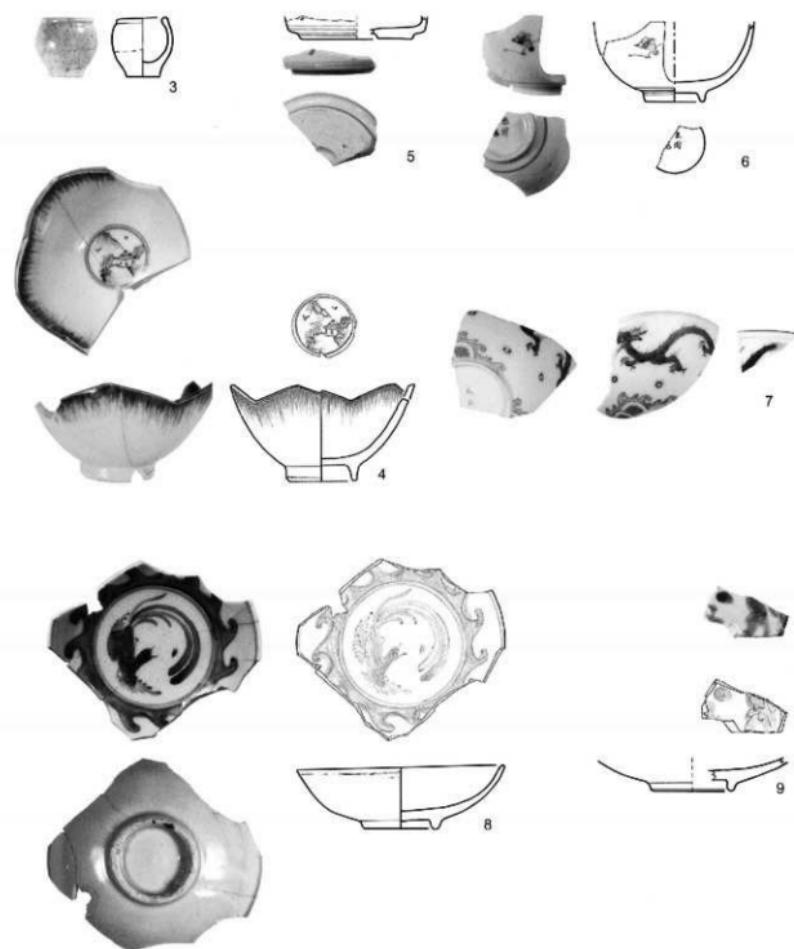


第46図 出土遺物写真・実測図 2

第28表 出土遺物註記表 2

番号	種類	遺物番号	区	透視・断面	器種	法量 (mm・g)				参考
						口径	底径	高さ	重さ	
3 青瓷	7	27	KS-379-146	底付	21.0	19.0	36.0	20.8	大尾瓶馬 瓶身	内
4 青瓷	3	45	■■a汎上組	盤	11.0	43.0	59.0	69.5	把柄 梁付	18C以前 頭飾り文 帶柄盤《五角形》見込山水
5 青瓷	4	45	■■b汎上組	鉢	-	70.0	61.0	21.0	把柄 梁付	18c 頭飾り
6 青瓷	72	27	KS-377-1組	鉢	-	36.0	50.0	35.0	把柄 梁付	18C～19C前半叶？ 鹿頭文 高台向「大明永樂」款
7 青瓷	73	27	KS-377-1組	鉢	110.0	49.0	50.0	58.8	酒器	18C以前 梁付 18C以前 口縁 素・鹿文 高台向「洪山」款
8 青瓷	74	27	■■a同	皿	130.0	48.0	39.0	120.3	把柄 梁付	18C以前 鹿頭文 見込鳥文 外曲線ムラ
9 青瓷	75	17	正解	皿	-	52.0	52.0	16.0	把柄 梁付	18C以前 高台向付口縁 外曲線ムラ

瓦(縮尺 1/6)

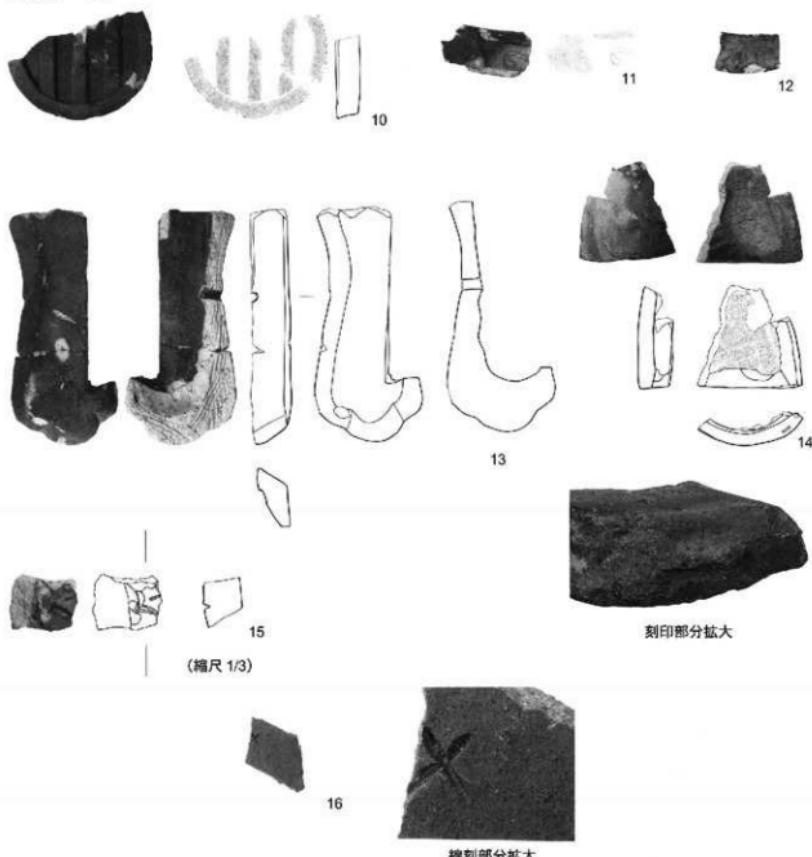

第47図 出土遺物写真・実測図3

第29表 出土遺物記表3

番号	種類	遺物番号	トレンチ	遺構・部位	文様	法規 (mm+)				重量	備考
						直当径	式当厚	文様区幅	周縁幅		
10	印瓦	31	-	表層	三手西	170	25	18	17	5	632
					直当面	式当厚	文様区幅	周縁幅	周縁幅		重章
11	印平瓦	39	1	II	桔梗?	-	(20)	(26)	-	(6)	50
					直当面	式当厚					234
12	印平瓦	57	2	III	無文	*	15				159
					具	船	最大厚	高			重量
13	胸巴瓦	67	3	Ⅳ	直	(32)	(31)	64	(133)		(10)
					長	直端幅	底端幅	厚			前口に斜角「一」
14	輪印瓦	33	5	I	(126)	(130)	-	15			39
					具	船	厚				重量
15	瓦	69	4	現瓦	(62)	(31)	(29)			27	頭部分
備考											
番号											
16	頭部・腰刻部分	74	表層	?							

## 5. 絵図・地図からみた堀の変遷

今回調査を行った堀跡の位置や規模・平面形等について時期的な変遷を明らかにするため、蒲政期より近代に至る絵図・地図の比較を行った。その結果、大きく4段階の変遷を確認することが出来た。以下にその概要を記す。

I 正保2年〔1645〕の奥州仙台城絵図（以下、正保絵図）に描かれた段階である。この絵図は仙台城を描いた現存する最古のものであり、これ以前については堀の形状等を知ることが出来ない。堀は東西方向に長く、その西辺は、北側に隣接する堀（現長沼）西辺の延長線に一致する。堀の規模については、「長二十間、口八間、深二間」の記載がある。平面形は、東西両端にかぎ状の曲がりがあり、北側に開く「コ」の字形を呈する。

II 寛文4年〔1664〕の仙台城城下絵図（以下、寛文絵図）から延宝6～8年〔1678～1680〕の仙台城下大絵図の製作以前に描かれた段階である。堀の位置が全体に東へ移動し、東端の北へ延びる曲がりがより長く表現される。また、堀の南北幅も正保絵図に比べ狭く描かれている。


III 天和2年〔1682〕の奥州仙台城井城下絵図から明治13年〔1880〕の宮城県仙台全図までに描かれた段階である。北側の堀（現長沼）の東西幅が狭くなり、それに合わせて寛文絵図で見られた東西方向のずれが見られなくなる。

東端の北へ延びる曲がりはより長くなり、この入り角部分には土星が描かれている。また、堀の西端にも土星の表現が見られる。

IV 明治13年〔1880〕以降、明治26年〔1893〕の仙台市全図では堀の東半が埋没し、平面形が円形となる。次いで明治38年〔1905〕頃の地形図では堀の表現が無くなっていることから、この頃までには完全に埋没したものと考えられる。

今回実施した堀跡の調査は、上記の変遷を考古学的に検証する事が主要な目的の一つであった。来年度以降の継続的な調査により全体像を解明してゆく必要がある。

## 6.まとめ

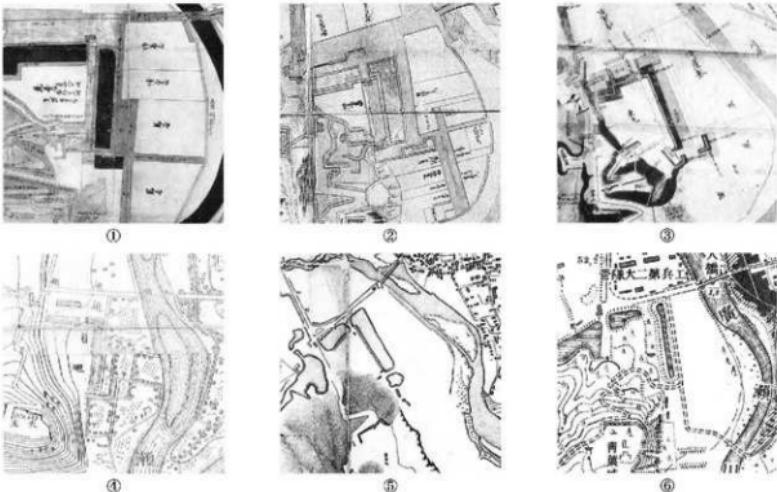

①奥州仙台城絵図（正保2・3年〔1645・46〕）（財）齊藤報恩会蔵

②前城下絵図（寛文4年〔1664〕）宮城県図書館蔵

③奥州仙台城井城下絵図（天和2年〔1682〕）宮城県図書館蔵

④福澤区及近梅村添之図（明治15年〔1882〕）仙台市博物館蔵

⑤仙台市全図（明治26年〔1893〕）

⑥仙台市地形図（明治38年〔1905〕頃）

第48図 絵図・地図からみた堀の変遷

第13次調査では、以下①～⑥の成果が得られた。

- ①埋没堀跡の調査では、第2トレンチにおいて北岸の一部を検出した。また、西岸及び南岸の検出を目的とした第1トレンチ及び第5トレンチでは、堀跡のプランを検出するには至らなかった。このことから、堀跡の南北幅は20m以上になると推定される。
- ②第2トレンチにおいて、堀跡の上端ラインに沿って暗渠状遺構（KS-378）を検出した。
- ③翼門跡東脇土塁側部の調査では、第4トレンチにおいて石組側溝を良好な状態で検出した。また、これにより土塁側部に見られる石列が、石組側溝縁石の片側である事が明らかとなった。
- ④石組側溝のレベルと当時の路面の高さは同じと考えられる事から、土塁南側の登城路は最大で1.5m程削平されている事が明らかとなった。
- ⑤第3トレンチにおける上塁の調査では、版築状の土塁積み土を確認した。層厚は約3.5mである。また積み上の直下で土塁構築以前の旧表土（IV層）が確認された。
- ⑥遺物としては、鉄製品・陶器・磁器・土師質土器・瓦などが出上した。

## VI 第14次調査

### 1. 調査の経過

#### 1. 調査の経緯

第14次調査として広瀬川護岸石垣（大橋北側・南側）と中門北側石垣の3箇所について石垣測量を実施した。作業は平成17年12月上旬に清掃を行い、翌年1月中旬に写真撮影を行った。また、広瀬川護岸石垣（大橋南側）については、その後調査範囲を追加し平成18年3月中旬に清掃を行い、写真撮影を行った。なお、測量図については来年度以降掲載する事とする。

#### 2. 測量結果の概要

##### ①広瀬川護岸石垣（大橋北側）

大橋の北約190mの地点で、広瀬川右岸より石材が数石程並んで確認された事から、大橋南側護岸石垣との関連性を考慮し調査を行った。段数・勾配については不明である。

##### ②広瀬川護岸石垣（大橋南側）

15年度の9次調査・16年度の11次調査で測量した範囲の南側70mを延長して測量した。その後、更に80m分を延長し写真撮影を実施した。石垣の高さは2.4~3.9m、勾配は76°~82°である。測量範囲の北側約10mの部分は、矢穴の残る比較的大型の割石を横置きに積む傾向があり、詰石も認められる。この部分の勾配は約76°である。残りの南側部分は、自然石を主体とし割石は稀である。矢穴のある石材も、この範囲についてはほとんど確認されなかつた。


##### ③中門北側石垣

4面の石垣について測量を行った。総延長は38.7mである。石垣は切石の整層積みで、高さは最大3.8mで、勾配は78°~82°である。出角は算木積みで、江戸切りが認められる。また築石の一部には簾状のノミ痕跡が確認された。

現在露出している石材の最下部にコンクリートが見える事から、後世の積み直しを受けていると考えられる。



第49図 広瀬川護岸石垣(大橋南側)全景(東から)

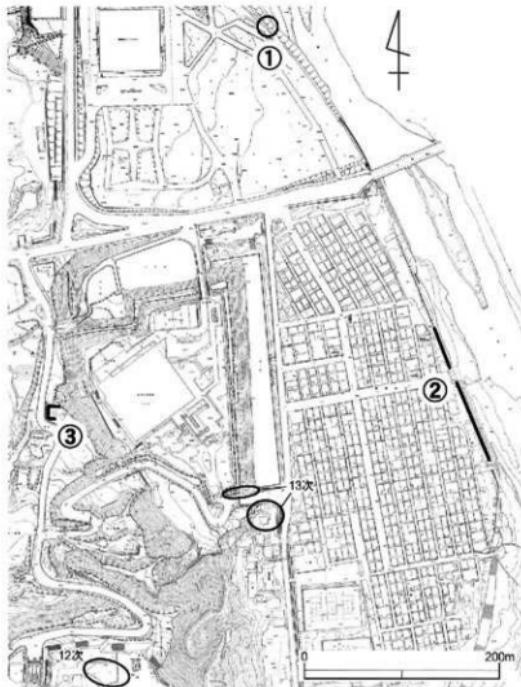

第50図 14次調査位置図 (1/5,000)、①～③は本文に対応



広瀬川護岸石垣（大橋南側）（南東から）



広瀬川護岸石垣（大橋南側）



広瀬川護岸石垣（大橋南側）（東から）



広瀬川護岸石垣（大橋南側）刻印・矢穴のある石材



広瀬川護岸石垣（大橋北側）（北から）



広瀬川護岸石垣（大橋北側）（北から）



中門北側石垣（南から）



中門北側石垣（北西から）

## VII まとめ

本年度は仙台城跡遺構確認調査の第1次5ヵ年計画の5年目であり、本丸大広間跡周辺の遺構確認調査(第12次)、三の丸巽門跡周辺の遺構確認調査(第13次)、中門及び広瀬川護岸の石垣測量調査(第14次)を行った。

本丸大広間跡のこれまでの調査では、大広間の位置や規模、柱間が6尺5寸を基準としている事などを確認してきた。また、昨年度の第10次調査では、大広間車寄せ近から御成門付近へ延びる右敷き溝状遺構を検出し、通路の可能性が指摘された。また、御成門跡の調査では現存する礎石が門の北東角部にあたる事をほぼ確定した。さらに、大広間跡西側の柱穴列が北側に延長しない事を確認し、新たに東西に延びる柱穴列を検出した。このような大広間跡西側周辺における遺構の解明を受け、第12次調査では大広間跡北側、北東側周辺を主な対象とした。

大広間跡北側周辺は、寛文4年〔1664〕製作の『仙台城下絵図』等に描かれた能舞台の推定地であり、関連遺構の確認を目的とし実施した。その結果、大広間雨落ち溝跡の北3mで大広間跡に先行し、石敷きを伴う礎石建物跡を1棟検出した。礎石は4石がL字形に並び、東西の軸線は大広間跡東西軸線より北へ20°振れる。礎石の柱間は西から1.48m・1.48m・1.53mである。建物跡の全体形状、規模が不明である点や建物跡が大広間跡に先行する事実から、能舞台との関連性を指摘するには至らなかった。この建物跡の評価は、今後大広間跡に先行する遺構の有無を明らかにし、周辺遺構全体との位置関係や規模を解明してゆく中で行っていくべき課題である。大広間跡についても、雨落ち溝跡が改修を受け、それに伴い新たに暗渠状遺構が取り付くなど遺構の変遷が明らかになった。また、大広間跡内部の整地層中には、より古い遺構面が埋没している可能性があり、今後、整地層がより厚く堆積する大広間跡北東角、東側周辺での発掘が重要になるものと考えられる。より古い遺構面の確認は、大広間の建築の可能性や先の礎石建物跡の評価にも関わる重要な課題であり、今後の調査における一つの方向性を示すものである。また、土壤サンプルの理化学分析は、遺構の性格解明を目的とした一つの試みであり、今後もデータを蓄積していく必要がある。昨年度に続き実施した放射性炭素年代測定の結果については、可能性の一つと捉え今後十分に検討していくことを考えている。

第13次調査では、埋没堀跡及び上堀掘部の調査を実施した。埋没堀跡の調査では、第2トレンチより北岸の一部を検出した。また上堀ラインに沿って北西から南東方向に延びる暗渠状の石列を検出した。堀跡の西岸、南岸の検出を目的とした第1・5トレンチでは堀跡を検出するに至らず、これにより堀の南北幅は20m以上になることが確認された。今回の調査成果を元に、来年度以降堀跡の全容解明を目指して継続的に調査を進めていく予定である。また、上堀掘部の調査では、特に第4トレンチにおいて巽門跡から長沼へと続く石組側溝を良好な状態で検出した。これにより、現存する石列が石組側溝の一部である事が確認され、土岸南側の登城路は最大で1.5m程の削平を受けていることが明らかになった。土堀については、第3トレンチの断面観察により厚さ約3.5mの版築状の積み土を確認した。近年、巽門から清水門に抜けるルートを築城期の大手筋とする議論があり、仙台城跡の解明にとって、第13次調査の実施は大きな意味を持つものである。

第14次調査として、石垣測量調査は3箇所で実施した。城内各所には多くの石垣が残されており、その観察によって仙台城跡における石積み技法の変遷を解明し得ると考えられる。

平成15年8月の国史跡指定を受け、仙台城を史跡として整備していくため昨年3月仙台城跡整備基本計画を策定した。発掘調査をはじめとする各種調査は、その基礎となるものである。仙台城跡全体の解明のため、今後とも計画的に調査を進めていきたいと考えている。

## 参考文献

- 『仙台城の建築』小倉強 昭和5年 [1930]
- 『松島瑞巌寺と仙台城大広間』小倉強 仙台郷土研究第2卷第12号 昭和7年 [1932]
- 『仙台城大広間絵図について』小倉強 仙台郷土研究第12卷第11号 昭和17年 [1942]
- 『仙台城と仙台領の城・要害』(日本城郭史研究叢書2) 小林清治編 昭和57年 [1982]
- 『伊達政宗』小林清治 昭和34年 [1959]
- 『仙台城居館の変遷とその構成・機能』『近世武士住宅』佐藤巧 昭和54年 [1979]
- 『仙台城の建築と姿松園』佐藤巧 東北大学建築学年報第21号 昭和56年 [1981]
- 『建築技術史の謎を解く【統・工匠たちの知恵と工夫】』西和夫 昭和61年 [1986]
- 『岡解古建築入門』西和夫 平成3年 [1991]
- 『仙台城沿革』第二師団司令部 大正15年 [1926]
- 『仙台城』仙台市教育委員会 昭和42年 [1967]
- 『仙台城三ノ丸跡』仙台市教育委員会 昭和60年 [1985]
- 『仙台城址の自然』仙台市教育委員会 平成2年 [1990]
- 『年報1~17』東北大学埋蔵文化財調査研究センター 昭和60~平成14年 [1985~2002]
- 『仙台城跡石垣修復等調査指導委員会 第1~9回資料』平成9~12年 [1997~2000]
- 『仙台城石垣修復工事専門委員会 第1~15回資料』仙台市建設局 平成13~16年 [2001~2004]
- 『仙台城跡調査指導委員会 第1~9回資料』仙台市教育委員会 平成13~16年 [2001~2004]
- 『仙台城ーしろ・まち・ひとー』仙台市博物館特別展図録 平成13年 [2001]
- 『金色のかぎりー金属工芸にみる日本美ー』京都国立博物館 平成15年 [2003]
- 『仙台城本丸大広間の復原的研究』渡部薫 平成15年度神奈川大学建築学科卒業研究・修士論文梗概集 平成16年 [2004]
- 『奥州仙台城絵図』正保2・3年 [1645・1646] (齋藤報恩会蔵)
- 『仙台城下絵図』寛文4年 [1664] (宮城県図書館蔵)
- 『仙台城及び江戸上屋敷主要建物姿絵図』(仙台市博物館蔵・千田家資料)
- 『御本丸大広間地絵図』(齋藤報恩会蔵)
- 『青葉城御本丸之図』(仙台市博物館蔵)
- 『御本丸御家作御絵図』明治元年 [1868] (宮城県図書館蔵)
- 『仙台城旧御本丸御形図』明治26年 [1893] 遠藤允信追記 (仙台市博物館蔵)
- 『伊達治家記録』(貞山公治家記録)
- 『仙台占文記』慶長7年 [1602] (伊達家御繪本 高梨家文書 平成5年 [1993] 所収)
- 『御本丸見覚書』安永4年 [1775] 安倍彦右衛門記 (仙台市史 昭和4年 [1929] 所収)
- 『仙台藩租専管手帳』矢野顕藏 明治32年 [1899]
- 『伊達家史叢談卷之五』伊達邦宗 大正10年 [1921]
- 『能楽企書第四巻能の演出』東京創元社 昭和54年 [1979]
- 『東京大学コレクション 加賀殿再訪』西秋良宏編 東京大学出版会 平成12年 [2000]
- 『江戸のミクロコスモス加賀藩江戸屋敷』造川吉生 新泉社 平成16年 [2004]
- 『武家屋敷ー尾張藩上屋敷ー』中崎光彦 季刊考古学53 平成7年 [1995]
- 『東大構内の遺跡から』成瀬晃司 季刊考古学53 平成7年 [1995]
- 『特別史跡彦根城跡表御殿発掘調査報告書』彦根城博物館 昭和63年 [1988]

報告書抄録

ふりがな	せんだいじょうあと						
書名	仙台城跡 6						
副書名	一平成17年度 準立報告書						
巻次	6						
シリーズ名	仙台市文化財調査報告書						
シリーズ番号	第297集						
編著者名	渡部 紀・鈴木 隆						
編集機関	仙台市教育委員会						
所在地	〒980-8671 仙台市青葉区国分町3丁目7-1 TEL022-214-8544						
発行年月日	2006年3月31日						
所収遺跡名	所 在 地	調査地点	コード	調査期間	調査面積	調査原因	
仙台城跡	宮城県仙台市 青葉区川内地内	大広間跡 (5次) 〔第12次調査〕	市町村 04100 北緯	遺跡番号 01033 東経	2005.5.26 ～ 2005.10.19	446m <sup>2</sup>	重要道路の 造構確認 調査
		三の丸跡 (1次) 〔第13次調査〕	38°15'02"	140°51'35"	2005.11.1 ～ 2005.12.22	86m <sup>2</sup>	
		中門北側・ 広瀬川護岸石垣 〔第14次調査〕	38°15'07"	140°51'41"	2006.1.16 ～ 2006.1.20	627m <sup>2</sup>	
所収遺跡名	種別	主な時代	主な遺構	主な遺物	特記事項		
仙台城跡	城館跡	江戸時代	礎石跡・雨落ち溝跡・ 石垣・土塁・堀切	金属製品・瓦・陶器器	第12次調査では、大広間跡に先行する礎石建物跡を検出した。 また雨落ち溝の改修や暗渠状遺構の設置など、排水に関わる造構の変遷が明らかになった。 第13次調査では、近代に埋没した堀跡の一部や登城路北側の石組側溝を検出した。		

仙台市文化財調査報告書第297集  
**仙 台 城 跡 6**

— 平成17年度 調査報告書 —  
2006年3月

実行 仙台市教育委員会  
仙台市青葉区国分E-1丁目7-1  
文化財課 022(214)8554

印刷 株式会社 建設プレス  
仙台市青葉区折立三丁目2-10  
TEL 022(032)6177

