

## V 遺物包含層

当調査地の各平場・遺構での土層断面図では所々に於いて、自然堆積層が欠けたり又盛土にて覆い隠されたりしている。自然埋没による遺物の包含や、人為的堆積による遺物の移動・包含を当調査地は経ているが、それらを一括して扱う。個々の遺構及び伴出遺物の時期時代関係については識別考察を加えたが、それらと包含層遺物の関係の明確化は今後の課題とする。

〔出土遺物〕 石器、縄文式土器、弥生式土器、土師器、須恵器、陶器（中世・近世）、磁器鉄製品（古代・近世等）、古銭等が出土したがそれぞれ遺物毎に以下に示す。

(1) 縄文式土器及び弥生式土器（24・25表、35図） 調査記録にて縄文早期及び中期（大木7a）出土となっている。早期末・前期初頭と思われる遺物は35図1等である。弥生式土器片は縄文式土器片と同じく破片のみである。出土分布については42図にて示す。

第24表	図番号	写真番号	出土位置	胎土	色調	焼成	遺存部cm	備考(成形・調整・形態・含有物等・(cm)推定値)
縄文式土器	1	35-2	12-42 第一平場北縁	普	7.5YR 5/6 鈍橙	普	口縁片 4×5	R-L・山形突起引き出し・縦線含む
	2	"-3	"-43 第一平場北縁	普	5YR 5/6 赤褐	普	体部 5×5	R-L・L-R・羽状・長細筋・石英・縦線含む
	3	"-4	"-44 B d 48	普	5YR 5/6 鈍橙	普	体部 4×5	R-L・隆部内面も任般摩耗・縦線含む
	4	"-4	"-45 第一平場北縁	普	7.5YR 5/6 鈍褐	普	体小片	R-L・横位回転・重なりで羽状・スス付着
弥生式土器	1	"-5	"-46 Bed42-39	不白	10YR 5/6 浅黄褐	不白	口縁片 5×3	R-L口唇部正腹・竹管様工具横圧
	2	"-6	"-47 B h 48 (表土)	普	10YR 5/6 鈍黄褐	普	" 7×3	縦線様文(隆部に沿って)下部磨き・山形突起
	3	"-7	"-48 " "	普	10YR 5/6 灰黄褐	普	体部 3×5	R-L細い・墨糸文・内面磨き・人念

第25表 出土破片数										B区縄文式土器(但し別表分除く)		同C区同		同弥生式同	
a 36	b 33	c d 51-45	d 48	h 24	h 21	h i 36-33	j 63	第一平場表採	第一北縁表採	b 24・21	計	B h 54・48			
2片	2片	1片	9片	4片	2片	1片	2片	15片	8片	1片	47	8片			




第35図 拓影

(2) 土師器・須恵器 (36・37図・写真10図及び11図、26～27表)

遺構以外の出土遺物としても破片が多いが、第26表に示されたように完形に近いものもある。この中で36図5 C d33 焼土部のは第1 竪穴住居跡 (C c33) 関連遺物に類似のものである。36図2 はCa21 竪穴状遺構遺物と関連する。これら土師器の坏は大半が回転糸切無調整底である。須恵器の主なもの第27表に示した。これ以外の破片数も多くない。37図2 は溝埋土の破片ではあるが別位置の破片と接合しCe24 表土中の底 (同図4) と類似で、同一個体の可能性が強い。同図7 は鉢形で焼成が悪い為か軟質である。同図6 は本調査関連前沢町沓ヶ崎遺物の表面・胎土の状況に類似である。出土分布の総体は、第一平場北縁及び東南端に集中する傾向を示す。(42図)

第26表	図番号	写真番号	出土位置	口径cm	底径cm	器高cm	胎土色調等	備考「成形・調整・形態等」(cm)は推定値	
土 坏	36-1	10-1	Ca21	(12.8)	(7.2)	4.5	黄 7.5 YR 5/橙	内黒・ロクロ切離不明・凹凸なし・石綿様含有物	
	=	36-2	10-2	Ce27・24	12.5	5.4	4.6	黄 7.5 YR 5/浅黄橙	内黒・回転糸切無調・胴部線段・石綿様含有物
	=	36-3	10-3	Ca36	15.2	5.8	4.7	黄 10 YR 5/灰白	内黒・回転糸切無調・外面凹凸あり・黒斑あり
	=	36-4	10-4	Cd33	13.7	5.6	4.9	黄 7.5 YR 5/浅黄橙	内黒・回転糸切無調・外面微分凹凸・内面線輪
器 変	36-5	10-5	Cd33 焼土部		6.9		粗 5 YR 5/橙	回転糸切・表面磨耗	

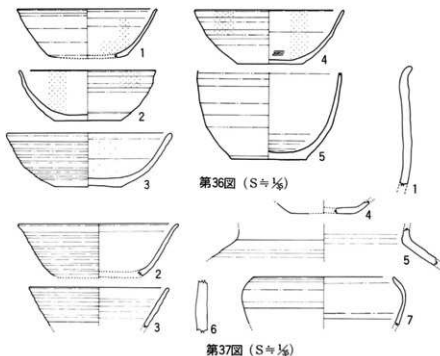




## (3) 陶磁器、鉄製品 (38図・写真11図・28表)・(24図)

陶磁器類の出土は少く、館などの遺構に伴うものはない。38図13は中世陶器片、同図11・12は古瀬戸片、同図10は白磁片とそれぞれ推定される。出土は、第一平場4片、第二平場7片、第三平場1片、第五平場溝埋土2片となる。鉄製品としては、同図18の刀子が第一平場造成盛土に出土した。同図17は鞘の止金具様で第一平場表採、同14～16の紡錘車はそれぞれ、Ca21・18、Cb39、表採となる。同19～23は角釘等で第一平場4片、第五平場1片であるが同23はCd33焼土下の出土である。同13は鉄滓が付着しているファイゴである。内径3.2cm、外径7.4cm、残存長3.1cmである。尚24図の煙管雁首は第五平場Aij12の擾乱層より、古銭は第一平場より熊野通宝が、第二平場より寛永通宝10(古寛永9、新寛永1)がそれぞれ出土している。

第28表	図番号	写真番号	出土位置	特	備
鉄	38-1	11-1	溝(AJ09)埋土	内側・片口縁対称2直口部・内外7.5Y/灰色・灰釉の一部に鉄釉・2.5Y/黒褐色	
陶	38-3	11-3	第一平場(表土)	直口縁分厚手(釉厚0.6cm) 気泡線斑点・内外10BG/青灰色・胎土2R/灰白色	
	38-4	11-4	第二平場	内側気味・口唇薄手・外面灰釉5Y/灰白・内面緑釉(口径13.7cm) 牽B60 基盤土	
	38-5	11-5	BjCa27-30(第1)	外灰釉・内外面自然釉様5Y/浅黄色に近い緑色・胎土7.5Y/灰白色	
陶	38-11	11-11	溝(AJ16)埋土下	口唇・内面及び外面口縁部灰釉・外面下部及び胎土7.5Y/純橙・内面5Y/灰白	
	38-6	11-6	Bg12土溝(埋)	体下部内折部・内外灰釉7.5Y/浅黄色・胎土2.5Y/浅黄色	
鉄	38-8	11-8	第二平場	内面・内外釉(釉が基礎) 外面乳白色部分的に) 釉厚0.6mm 5YR/極暗赤褐色	
鉄	38-9	11-8	第二平場	下部内・内面・外側ナデ・外面・外面・外面灰釉2.5Y/浅黄色・胎土内面10YR/灰白色	
磁	1-2	11-2	Ca12地山直上	白色に青色染	
	2	11-7	第一平場(表採)	白色に青色染	
磁	38-10	11-10	BjCa27-30(第1)	鉄煎染く・内外面5Y/灰白色(5Y/浅黄の小量点内面に多い) 白磁?	
陶	38-12	11-12	Bd08(第三平場)	調整系成(4.4cm) 内面灰釉7.5YR/灰白色(乳白色に近い)・外胎土2.5YR/橙褐色	
鉄	38-13	11-13	第二平場(表土)	底部(径4cm)・体上部直立?・内外面10YR/黒色自然釉みだら・中世陶器	

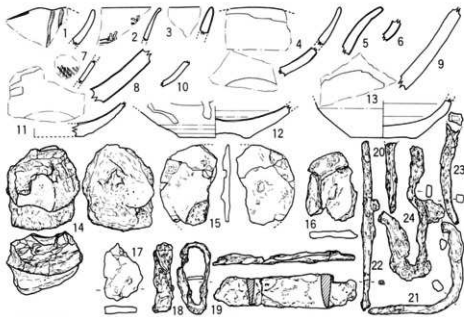


1～13: 陶磁器 14: ファイゴ 15～17: 紡錘車 18: 鞘の足金具 19: 刀子 20～23: 釘  
24: 鉄製品 (S<sub>1</sub>号)


第38図

(4) 石器(第39~41図・29表・写真12図) 磨製石斧1・石筥2・石匙7・石鎌7・石皿1・不定形石器49・剥片等百数十片である。石材については珪質泥岩が半数以上で硬質泥岩がそれに次ぐ。39図8の石斧は丁寧に磨かれている。石筥は加工が荒く欠損品である。同図3の石鎌は基部彎入が特徴的である。石匙の剥離面は凹面である。同図9は小型石皿破片である。不定形石器には使用痕ある剥片も含めてある。出土位置は斜面で特に第一平場南東部に多い。

第29表	図番号	写真番号	出土地区	長さcm	巾cm	厚さcm	重さg	材質	備考	
磨製石斧	1	10-12-10	第二平場(表)	7.63	5.87	2.35	183.8	珪質泥岩	磨面平直	
	2	11-12-11	Ce15	4.97	3.84	1.19	24.9	硬質泥岩	柄、長軸、欠損、短辺磨欠	
石	1	12-12-12	Bb13	3.92	1.93	0.40	5.7	珪質泥岩	大型、縁欠	
	2	13-12-13	Ba29	3.98	3.00	1.70	10.6	硬質泥岩	先端使用	
	3	14-12-14	Cb24(表)	6.47	4.08	0.66	15.4	硬質泥岩	大型、先端欠	
	4	15-12-15	Cb24(裏)	6.91	2.58	0.77	13.8	硬質泥岩	石筥、縁あり	
	5	16-12-16	Cb21	4.17	2.50	0.78	9.4	珪質泥岩	石筥、縁あり	
石	6	17-12-17	Cb15(表)	2.79	2.48	0.77	6.1	硬質泥岩	石筥、基部彎入	
	7	18-12-18	Ce24-21	3.96	2.15	0.70	5.8	珪質泥岩	大型、下部加工	
石	1	1-12-1	Ba21	2.05	1.47	0.27	0.7	硬質泥岩	無茎	
	2	2-12-2	Bc36	2.45	1.36	0.27	0.7	珪質泥岩	無茎、先端欠	
	3	3-12-3	B130	2.94	1.88	0.49	1.0	硬質泥岩	無茎、彎曲大	
	4	4-12-4	Cb16(表)	3.26	1.37	0.38	0.9	珪質泥岩	有茎、基部欠	
	5	5-12-5	Ce23	3.18	1.25	0.45	1.4	珪質泥岩	無茎、長軸、縁	
	6	6-12-6	-	1.59	1.40	0.32	0.35	珪質泥岩	有茎? 基部欠	
7	7-12-7	-	1.90	1.54	0.38	0.8	珪質泥岩	無茎? 基部欠		
石匙	1	9-12-9	Bb44(表)	3.58	2.09	0.86	7.3	石質泥岩	磨面凹面	
不	1	10-12-19	Ba33	5.58	4.08	1.00	22.2	珪質泥岩	背面凹面	
	2	10-12-20	Bb41+45(表)	2.77	3.67	0.75	5.7	-	剥片	
	3	-	Bb41+45(裏)	2.50	1.97	0.64	2.7	-	剥片凸部使用	
	4	-	Bb41+45(表)	2.06	3.09	0.75	3.1	硬質泥岩	剥片	
	5	-	Bb41+45(裏)	1.35	2.52	0.43	0.9	-	剥片	
	6	-	Bb41+45(裏)	1.39	1.80	0.33	0.6	珪質泥岩	剥片全周使用	
	7	-	Bb41+45(裏)	2.45	1.08	0.66	1.3	硬質泥岩	剥片	
	8	20-22	12-22	Bb42-39	5.70	5.41	1.21	22.4	-	-
	9	10-12-21	Bb42-39(表)	5.19	6.00	1.63	45.9	ホムフ、ホム	大型の剥片	
	10	10-12-23	Bb42-39(裏)	5.22	3.68	1.76	37.3	珪質泥岩	基部凹面	
	11	40-2-12-24	Bb42-39	4.71	3.83	0.75	9.9	硬質泥岩	剥片	
	12	40-3-12-25	Bb42-39(裏)	4.27	3.22	0.96	17.8	-	西岡純利	
	13	-	Bb42-39	2.14	3.93	0.92	3.8	珪質泥岩	磨打、使用痕	
14	-	Bb42-39	1.64	3.00	0.30	1.7	-	長柄加工		
15	-	Bb42-39(表)	1.75	2.43	0.41	1.1	硬質泥岩	剥片		
16	-	Bb42-39(裏)	1.96	1.68	0.15	0.5	珪質泥岩	先端部使用		
定	17	40-5-12-27	Bb44(表)	4.10	3.45	0.40	3.2	-	凹部部使用	
	18	40-4-12-26	Bb44(裏)	4.43	4.48	0.45	6.1	硬質泥岩	1側縁使用	
	19	-	Bb44(裏)	3.57	3.46	0.96	9.4	硬質泥岩	剥片	
	20	-	Bb42(表)	2.75	3.05	0.88	19.1	硬質泥岩	短先端使用	
	21	-	Bb42(裏面土)	3.40	3.29	0.67	6.4	珪質泥岩	短先端使用	
	22	-	Bb42(裏面土)	1.24	1.93	0.61	0.8	硬質泥岩	使用面剥片	
	23	40-6-12-29	Bj46+45(表)	4.73	2.42	0.48	5.2	珪質泥岩	先端部使用	
	24	40-9-12-32	Bj46+45(裏)	4.90	3.15	0.73	9.2	硬質泥岩	長柄部調整	
	25	40-7-12-30	Bj46+45(表)	3.65	2.44	1.14	13.8	砂質珪質泥岩	1次調整	
	26	40-8-12-31	Bj46+45(裏)	5.96	3.47	0.81	11.1	硬質泥岩	自然凸面	
形	27	-	Bj46+45(表)	1.47	1.09	0.24	0.4	-	凹部使用	
	28	-	Bj46+45(裏)	1.72	1.30	0.27	0.7	-	剥片	
	29	-	Bj27(断面土)	1.43	1.16	0.42	1.5	-	凹部使用	
	30	40-11-12-33	Bj39(表)	4.37	3.32	1.43	53.9	珪質泥岩	長柄部使用	
	31	-	Ca24(断面土)	7.39	5.04	1.05	35.4	-	全周使用	
	32	-	Ca21	2.07	1.62	1.03	3.5	硬質泥岩	磨打加工	
	33	-	Ca23	2.03	2.67	0.79	3.4	珪質泥岩	先端部使用	
	34	40-12-35	Cb33(表)	3.69	2.10	0.89	7.9	硬質泥岩	1次調整(裏)	
	35	40-12-36	Cb33(裏)	5.91	4.22	1.63	30.9	硬質泥岩	先端部使用	
	36	-	Cb33(表)	2.86	2.56	0.62	3.4	珪質泥岩	1次加工のみ	
器	37	-	Cb33(裏)	1.53	1.41	0.32	0.7	-	凸面部調整	
	38	-	Cb34(表)	2.51	2.88	0.44	2.2	-	1側加工	
	39	-	Cb34(裏)	2.98	2.15	0.52	1.5	-	短辺部使用	
	40	40-14	Cb21	5.73	6.49	1.66	31.8	-	自然凸面	
	41	-	Cb21	2.12	2.82	0.90	2.4	砂質泥岩	調整面	
	42	40-15	12-40	Cb24-21	3.89	4.10	0.92	10.2	硬質泥岩	短辺部使用
	43	-	Cb24-21	2.51	3.36	0.39	3.6	硬質泥岩	長柄部使用	
	44	-	Cb24-21	2.95	2.11	0.27	0.9	-	先端部使用	
	45	-	Cb21	1.89	2.76	0.89	1.3	珪質泥岩	下部使用	
	46	-	Ce124(裏)	3.02	1.61	0.45	2.6	硬質泥岩	上部使用	
47	-	第一平場(裏)	1.35	1.82	0.33	0.8	-	剥片		
48	-	第一平場(裏)	1.87	1.24	0.41	0.8	珪質泥岩	凹部使用		
49	40-16	12-41	-	3.98	2.24	0.96	8.1	砂質珪質泥岩	剥片	

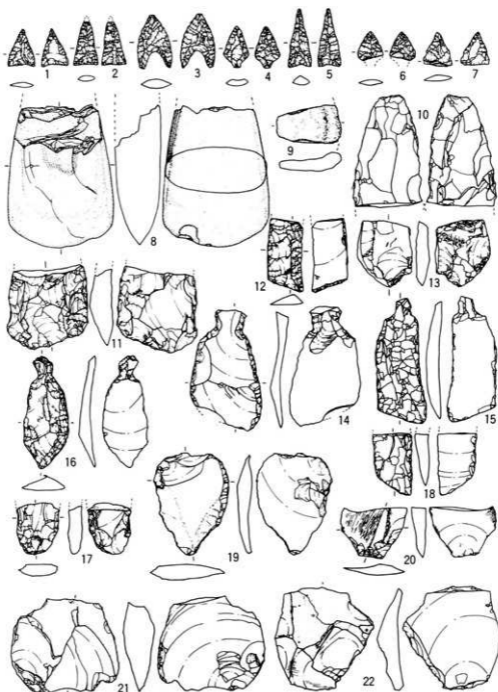

1～7：石鏃 8：磨製石斧 9：石皿 10・11：石麗 12～18：石匙 19～22：不定形石器  
(S $\approx$ 1/2)

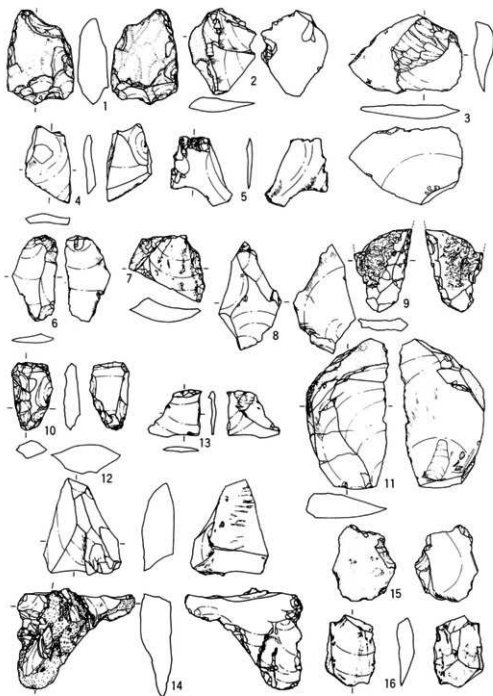

第40図 (Sと片)

1~16: 不定形石器





# 写 真 图 版



泊ヶ崎遺跡



a. 泊ヶ崎遺跡全景  
(南より)

b. 須恵器発出土状況



a


b



12






13

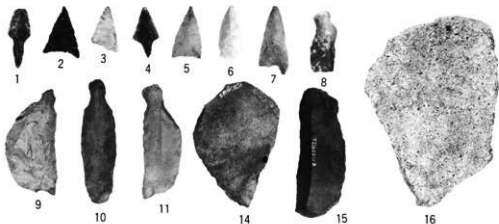

1~7: 石鏃 1~7: 石匙 12~13: 石鏃 14~15: 搔器 (1/2) 16: 石皿 (1/2)

図版 1

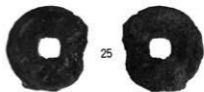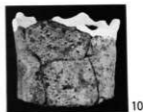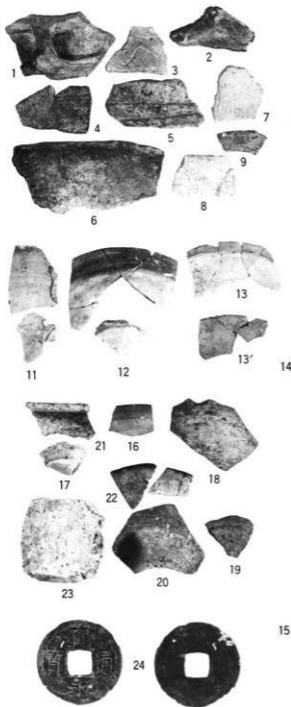


1・2・10：縄文式土器 3～8：弥生式土器  
 11～15：須恵器 16～23：土師器 24・25：古銭  
 (1-13'・16-23： $\frac{1}{2}$  14・15： $\frac{1}{4}$  24・25： $\frac{1}{2}$ )

# 新城遺跡



新城遺跡全景

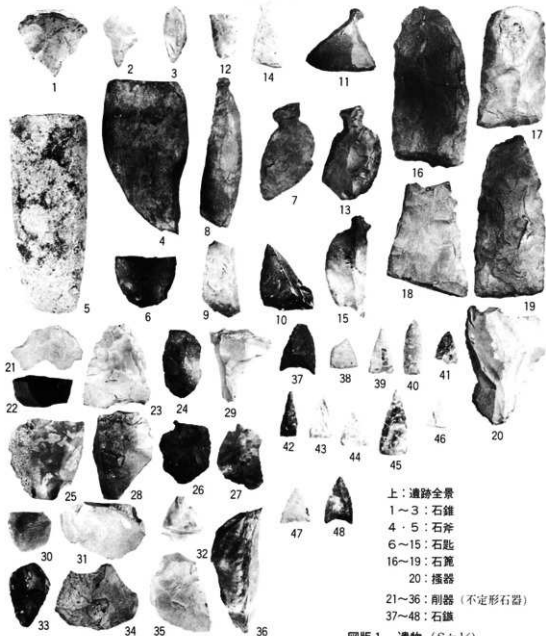

上：遺跡全景

1～3：石錐

4・5：石斧


6～15：石匙

16～19：石篋

20：搔器

21～36：削器（不定形石器）

37～48：石鏃

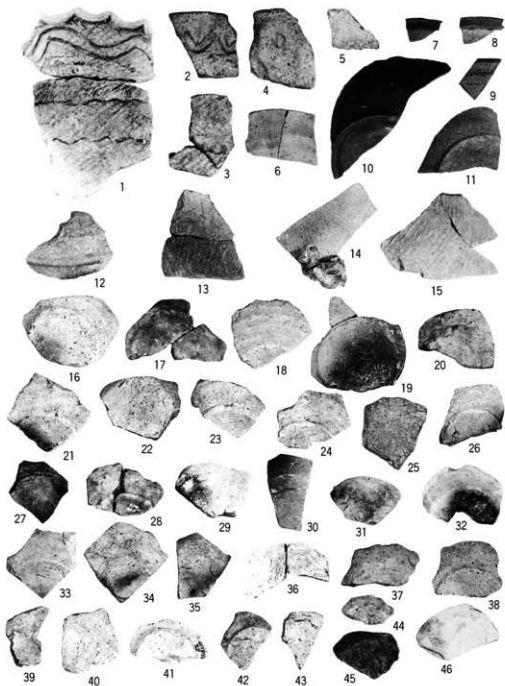


1～5：縄文式土器片

29～35：調整内黒环

6～15：須恵器片

36～46：内黒処理なし环

16～28：土師無調整内黒环

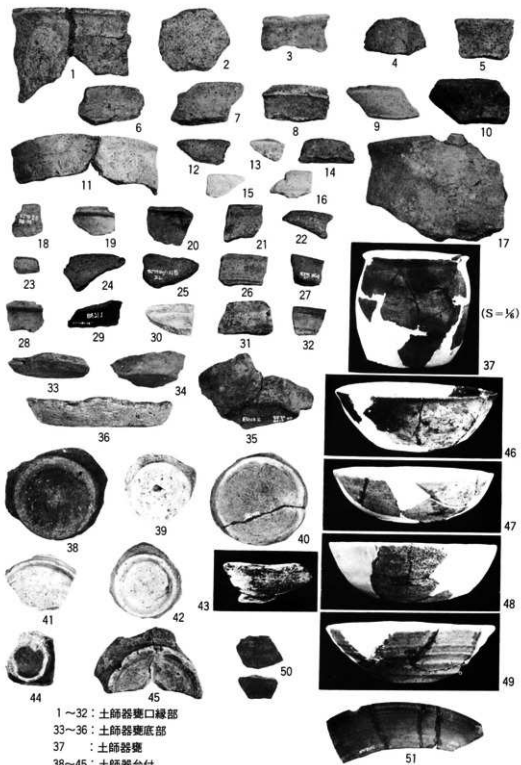

- 1~32 : 土師器壺口縁部  
 33~36 : 土師器壺底部  
 37 : 土師器壺  
 38~45 : 土師器台付  
 46~49 : 土師器坏  
 50・51 : 土師器坏 (両黒)

図版3 (S=1/2)

徳沢一里塚遺跡




上：全景（東から）  
1号塚（東）  
2号塚（西）

中：1号塚（北から）




下右：「増補行程記」  
より  
右側に見える一対  
の塚である。

下左：「仙台藩御領分絵図」

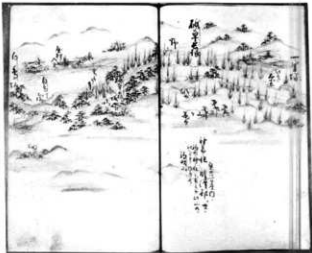



# 北館・伝大手門遺跡

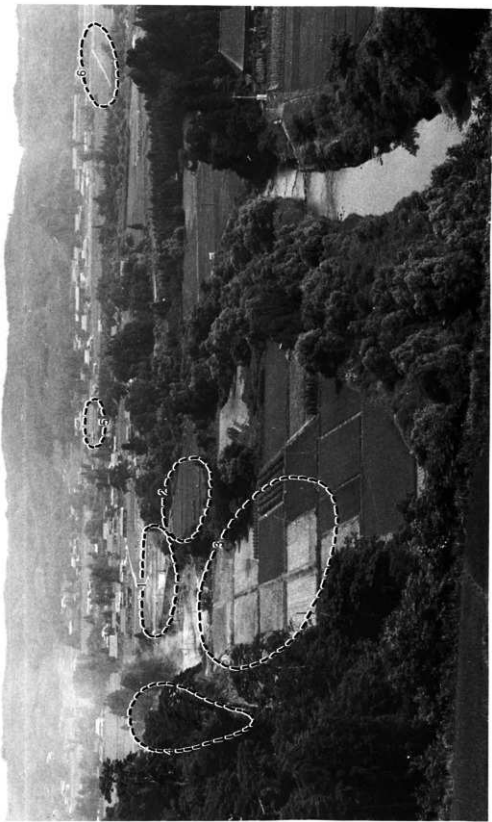

1. 北館遺跡 2. 伝大手門遺跡 3. 小松櫛屋定地 4. 衣川櫛屋定地 5. 東裏遺跡 6. 長者原麻寺  
図版1 北館・伝大手門遺跡透景 (南から)



建物遺構全景  
(西から)




池跡  
(西から)



竈遺構  
(南から)



Cj12建物P<sub>02</sub>

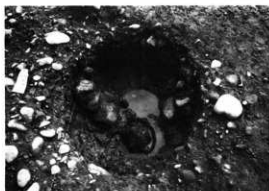

Cj12建物P<sub>20</sub>



Cj12建物P<sub>24</sub>



石敷遺構 (南西から)



石積土壇 (東から)



第1号住居跡  
(東から)



第2号住居跡  
(北西から)



FGブロック落ち込み遺跡  
遺物包含地(北から)

溝状遺構 1、2号溝



1e59石組み遺構  
とP<sub>3</sub>土壇（西から）



FGブロック落ち込み遺構  
Gabグリット出土状況  
（北から）





土鍾 (2号住居跡)



実測図 115の土器 (Gabグリット)



実測図12 (向側), 89 (手前)の土器




実測図32の土器 (Gedグリット)



包含地 Gefグリット



矢印は実測図100の土器 (Gefグリット)

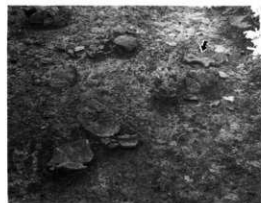

土俵の出土地点 (Gefグリット)



三脚陶器 (Gefグリット)



1：第1群1類 2～6：第1群3類 7～10：第2群1類a



11



12



13



14



15

11~15: 第2群1類 a

圖版8 包含地出土土器 (1/4)






16



17



18

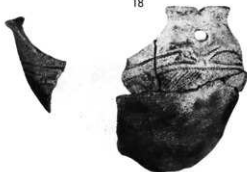

19




20




21

16~21: 第2群1類b  
図版9 包含地出土土器 (1/4)

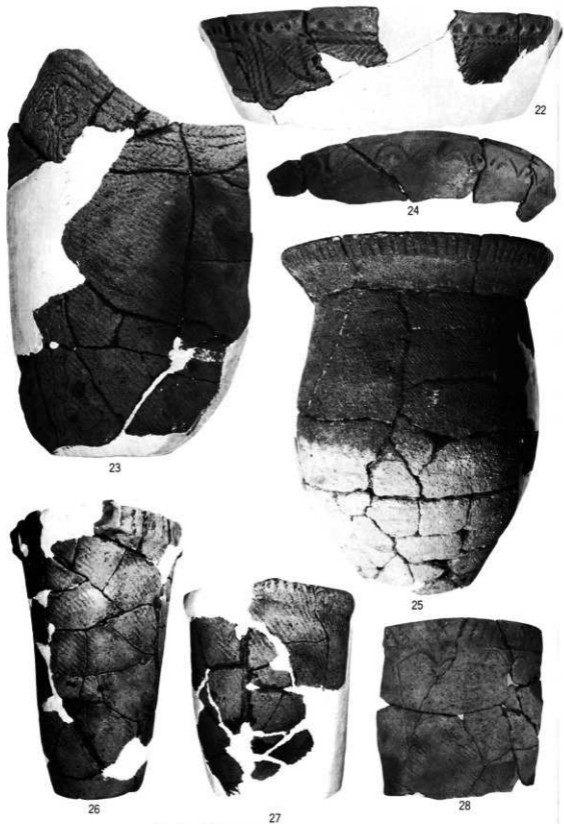

22~24: 第2群1類b 25~28: 第2群1類c

図版10 包含地出土土器 (1/4)

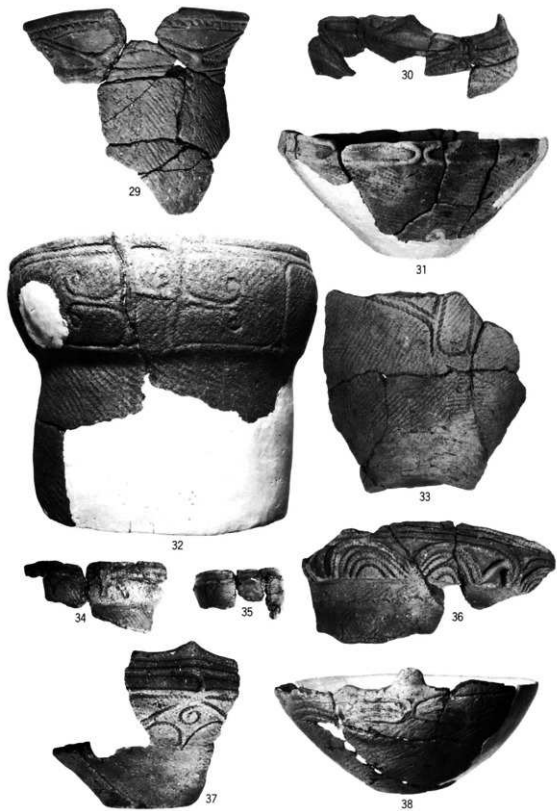

29~38：第2群1類d  
 圖版11 包含地出土土器（ $\frac{1}{4}$ ）



图版12 包含地出土土器 (34)



47



48



49



50




51




52

47~52：第2群2類b

図版13 包含地出土土器 (34)

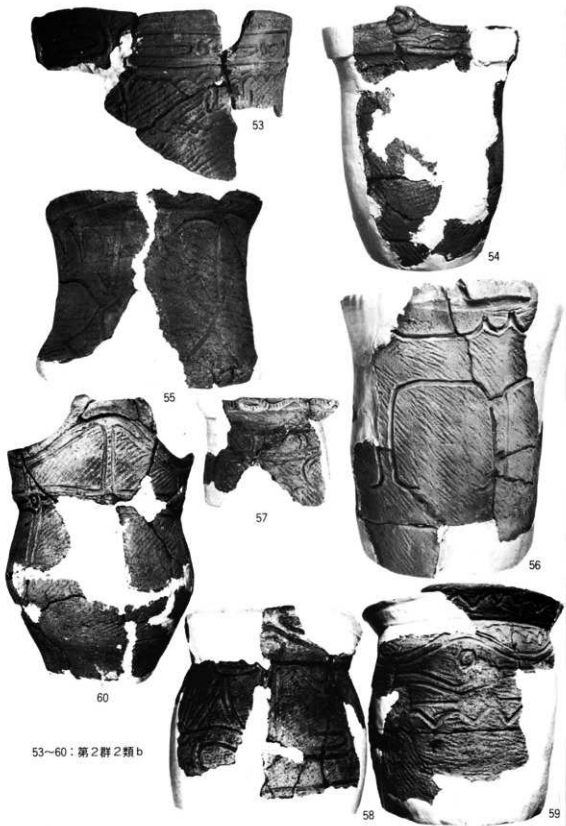

53~60: 第2群2類b

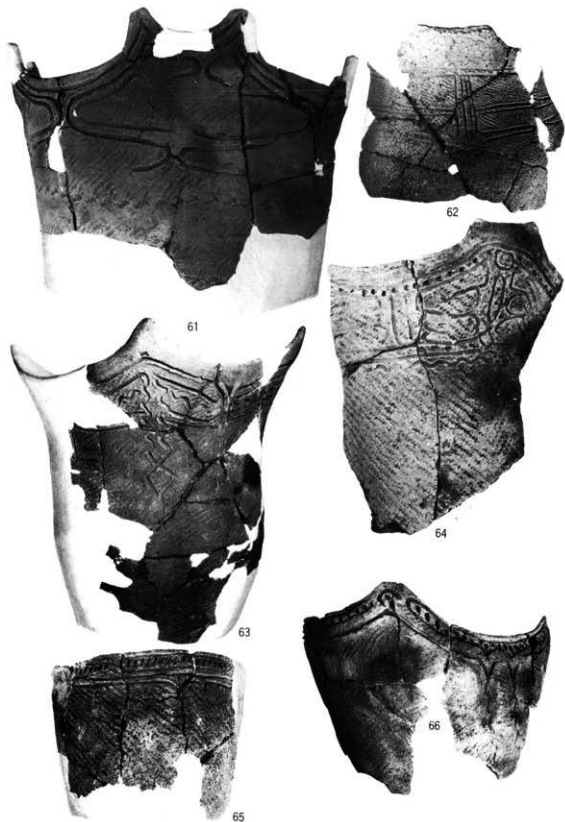

61~64: 第2群2類b 65~66: 第2群2類c




67: 第2群2類c 68~75: 第2群2類d





76：第2群2類 d 77～81：第2群3類 a 82～83：第2群3類 b  
 84·86：第2群4類 87～89：第3群1類

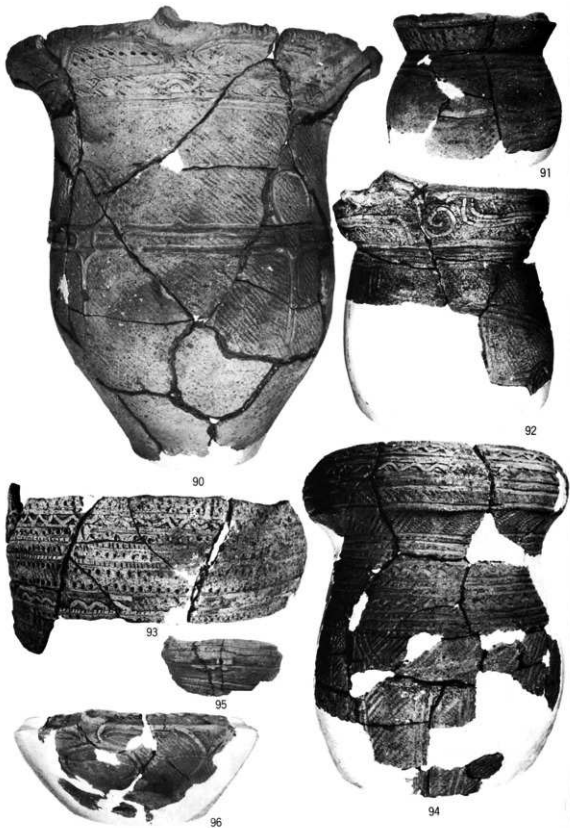


90·93：第3群1類 91·92·94：第3群2類 95：第3群3類 96：第3群4類




第3群3類土器

図版19 包含地出土土器 (3/4)

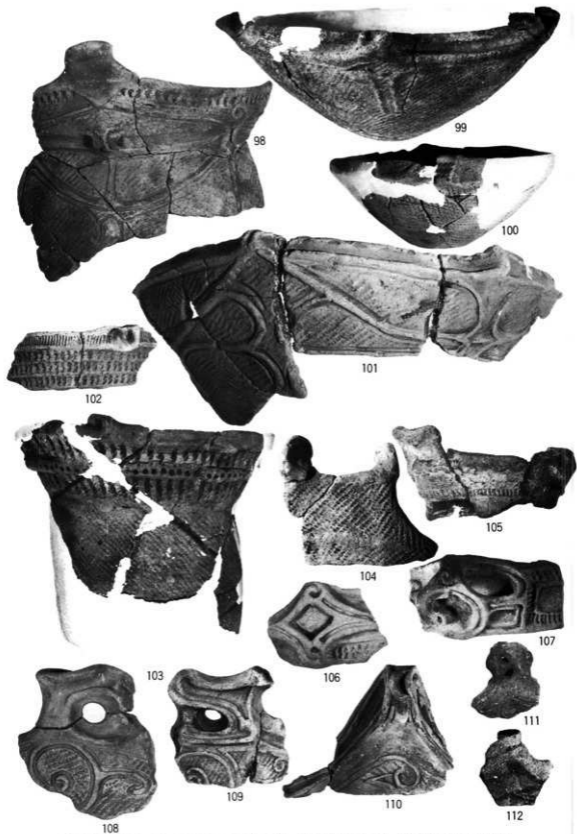


98：第3群3類 99～101：第3群4類 102～103：第3群5類 104～112：第3群6類

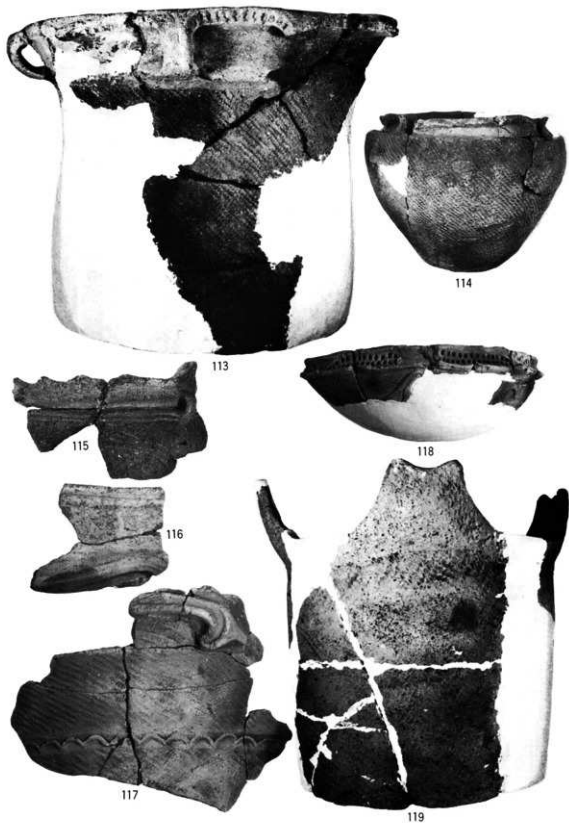


113~117: 第3群6類 118: 第4群 119: 第5群



120~127: 第5群土器  
图版22 包含地出土土器 (1/4)

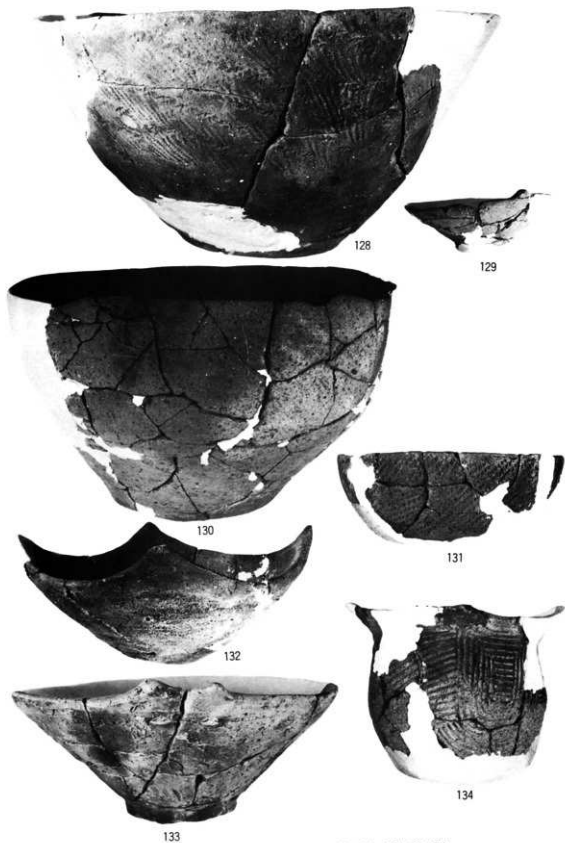

128 · 130 · 131 · 第5群 129 · 132 · 133 : 第6群 134 : 第7群

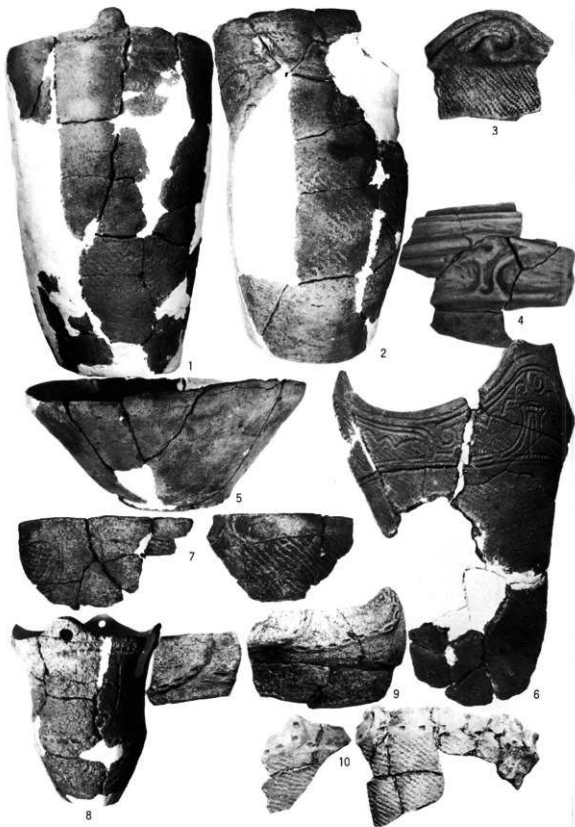

1 : 第2群1類 a    2 : 第2群1類 b    6 : 第2群2類 b    3 : 第3群6類    4 : 第4群    5 : 第5群    7~10 : 第7群


図版24 Hブロック出土土器 (1/4)






4: 第2群3類a 1・8・9: 第3群2類 3: 第3群3類 2・5・6: 第3群4類  
 10: 第3群6類 7: 第5群 11・12: 地点不明第5群 13・14: 底部網代痕

図版25 1ブロック出土土器及び出土地点不明土器 (4)

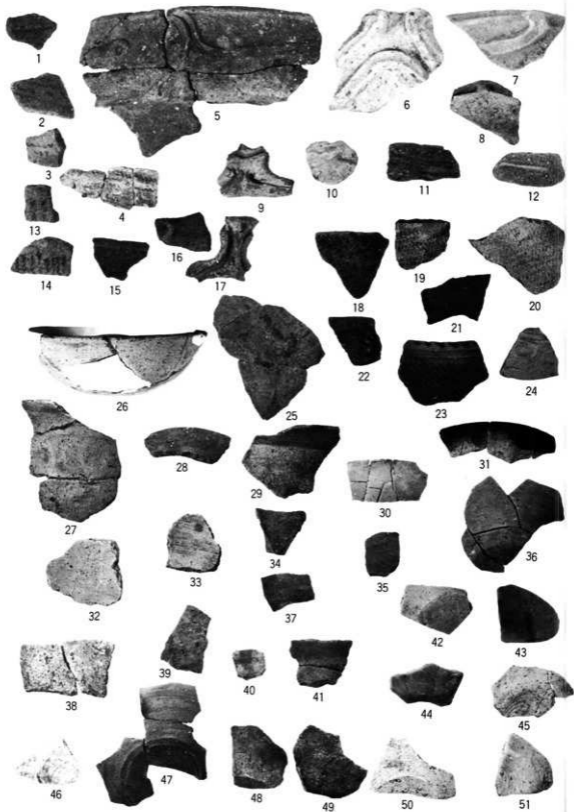


1~4: 第2群1類 5~20: 第3群 22~25: 第7群 26: 内黒坏  
 27~31: 甕坏口縁部 32~40: 体部 41~51: 底部


図版26 2号住居跡出土土器 (1/3)

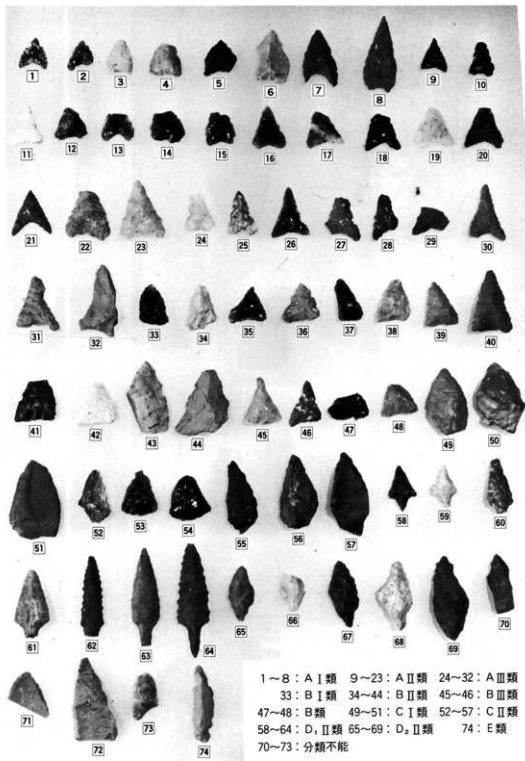

圖版27 剝片石器第1群 (縮尺 $\frac{1}{2}$ )

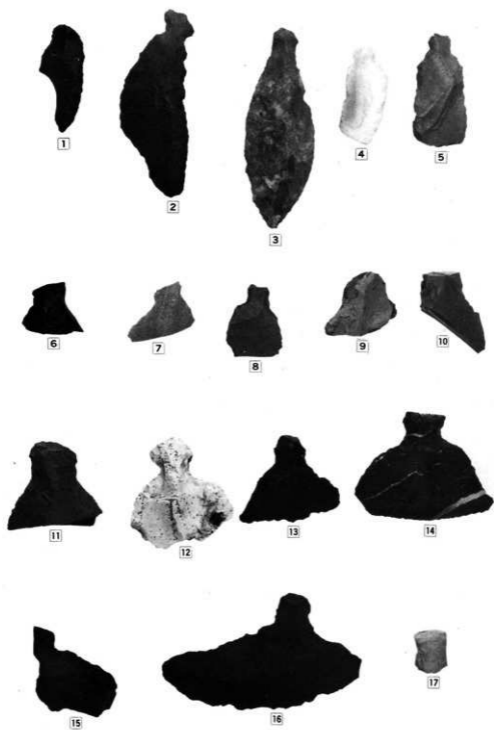


1~3: A I類 4~5: A II類 6~12: A類 13~16: B II類 17: 分類不能  
 圖版28 剝片石器第2群 (縮尺3/5)

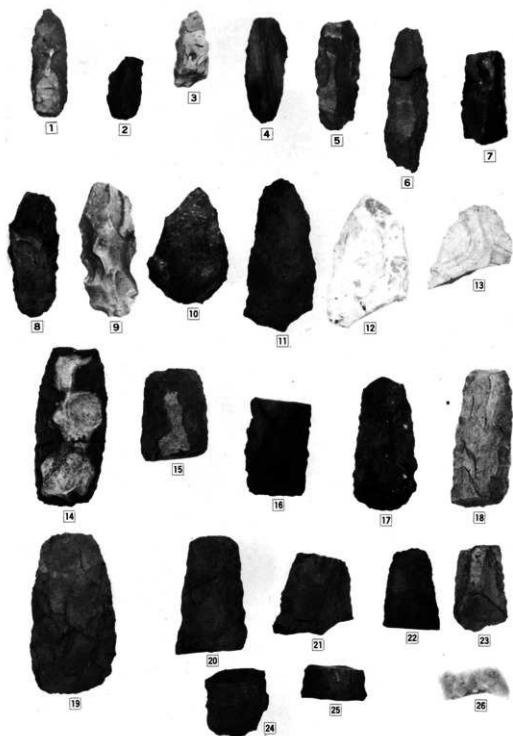

1~9: 第1類 10~13: 第2類 14~23: 第3類 24~26: 分類不能

圖版29 制片石器第4群 (縮尺列)

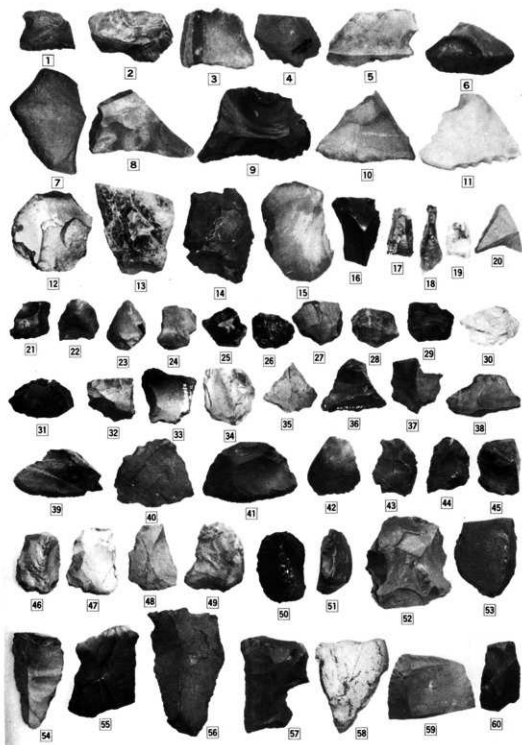


1~20: A I類 21~52: A II類 53~60: B I類  
 圖版30 制片石器第5群 (縮尺 $\frac{1}{5}$ )



第5群 61~73: B I類 74~102: B II類 103~120: 分類不能


第3群 1~3: A I a類 4: B II a類 5~8: B II b類 9: 9類 10: 石槍

圖版31 剝片石器第5群·第3群

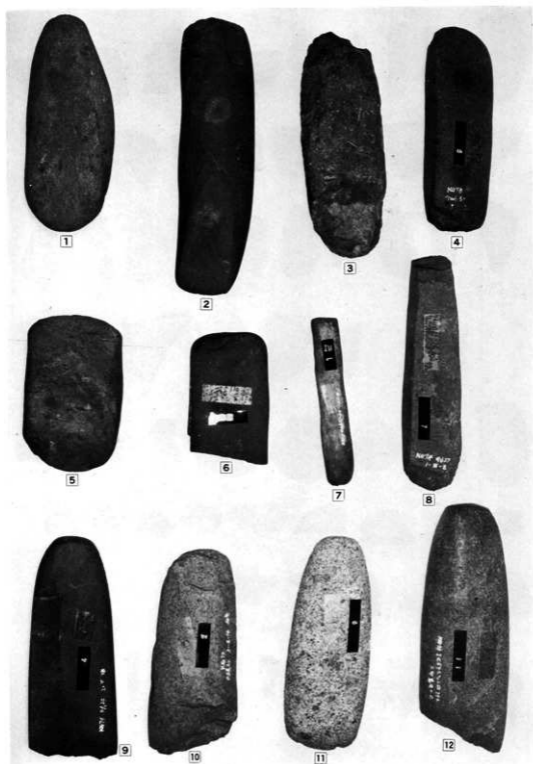


1~3: Ia類 4·5: Ib類 6~8: Ic類 9: IIc類 10~12: IId類  
 圖版32 磨製石斧(縮尺寫)



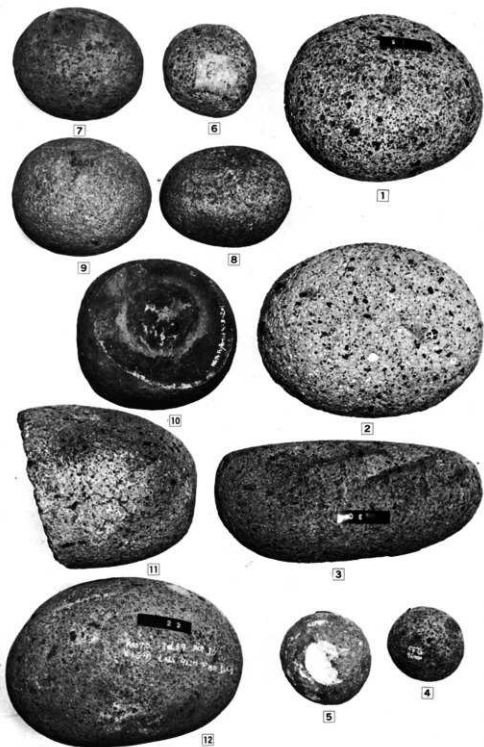


1~3 : 凹石 4~12 : 磨石1類

図版33 凹石・磨石 (縮尺写)

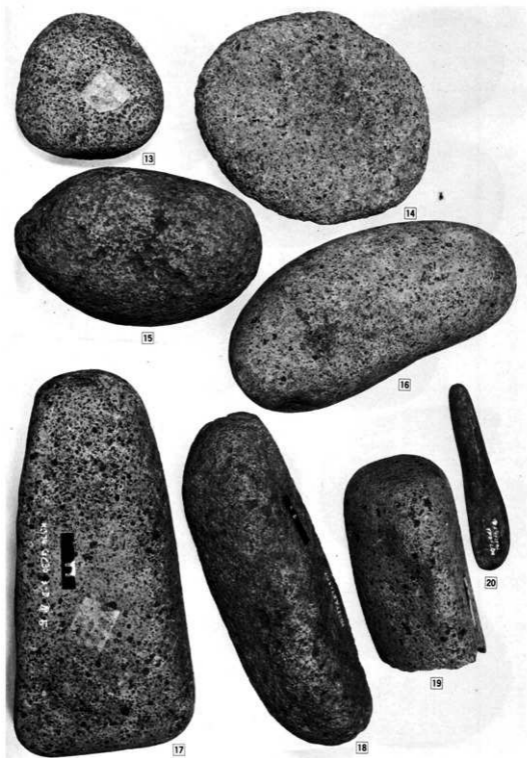

13~17: 第2類 18・19: 第3類 20: すり棒  
図版34 磨石 (縮尺 $\frac{1}{2}$ )

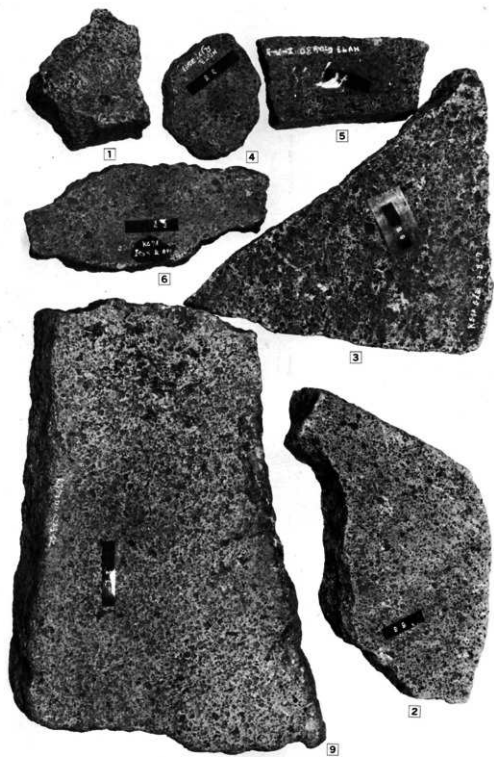

図版35 石皿箆 (縮尺 $\frac{1}{2}$ )




图版36 石皿等 (缩尺1/2)



14




11

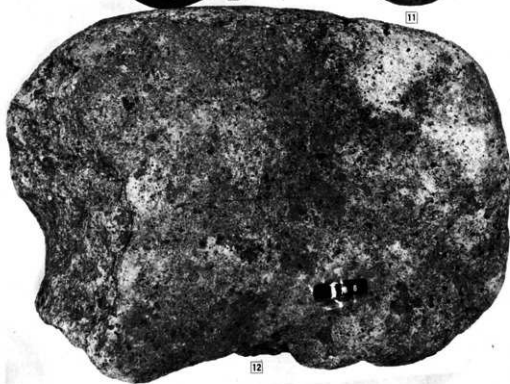


12


图版37 石皿等 (缩尺均)

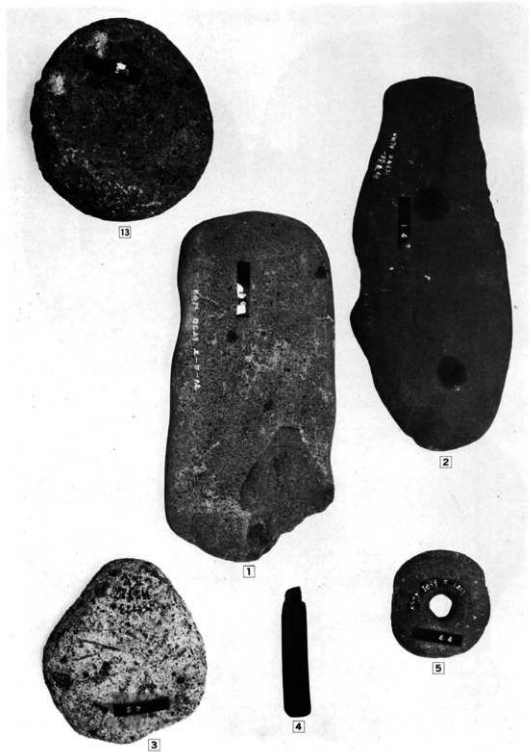

13:石皿等 1・2:両刃石器 3:研磨溝ある石器 4:扶状耳飾 5:有孔石製品  
 図版38 石皿・両刃石器・研磨溝ある石器・扶状耳飾・有孔石製品(縮尺写)

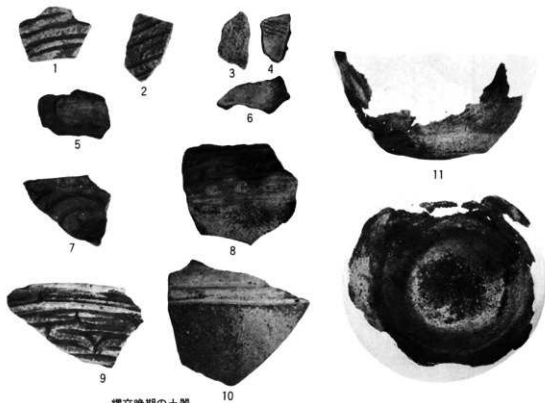


縄文晩期の土器

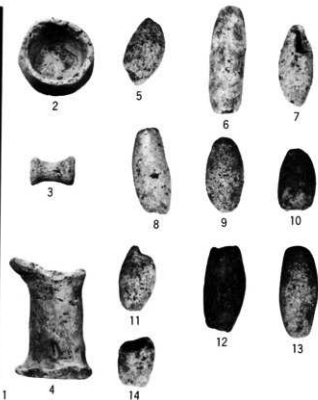


土製品 1：土偶完形品 2：小形手づくね土器 3：耳栓 4：土偶の足部？ 5～14：土錘

図版39 縄文晩期土器・土製品 (1/2)

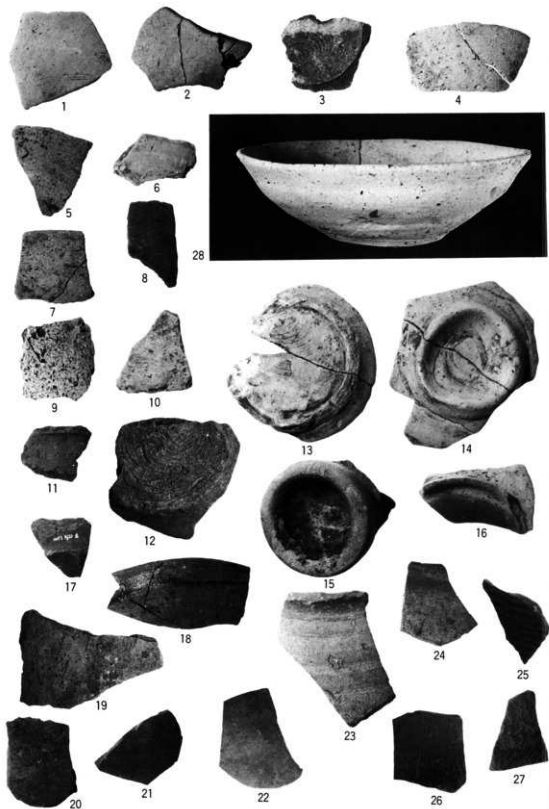


1～4：内黒坏 5～8・28：土師質坏 9～12：土師の甕 13～16：高台坏  
 17～18：須恵坏 19～27：須恵器の壺や甕



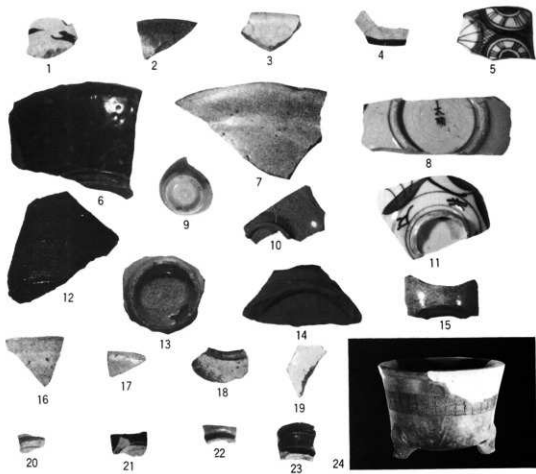

1～24：陶磁器 下半の1～10：摺鉢


図版41 主要陶磁器・摺鉢（1/3）

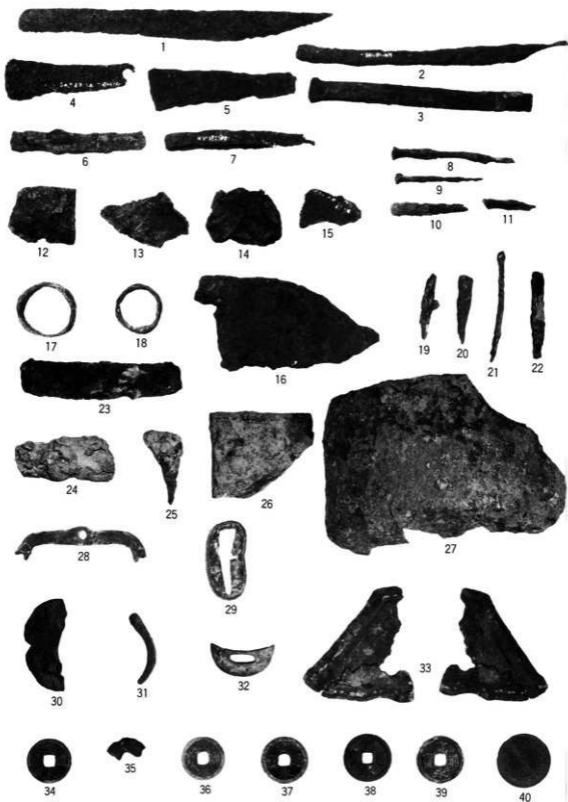


1~27: 鉄製品 28~33: 銅製品 34~40: 古銭

図版42 主要金属製品 (1/5)


木材 (1) (1/10)

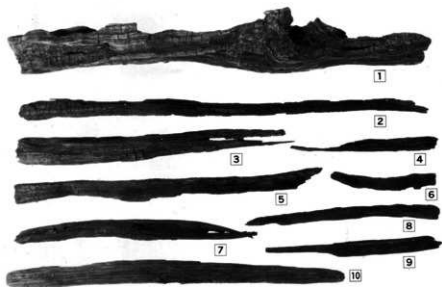


木材 (2) (1/10)



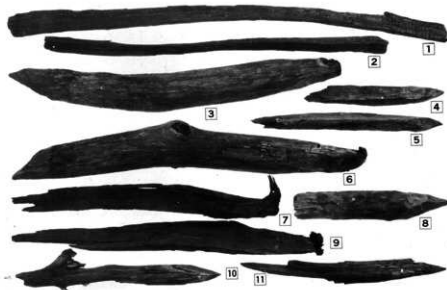


木材 (3) (1/10)

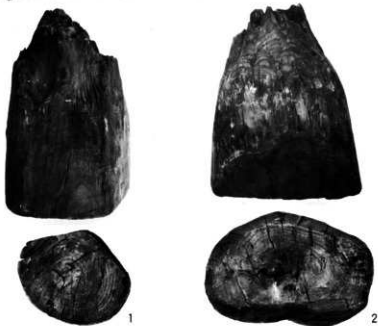

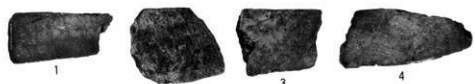

礫石 (1/2)

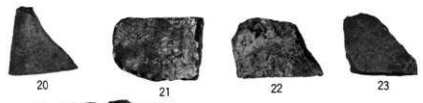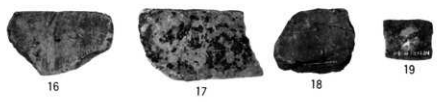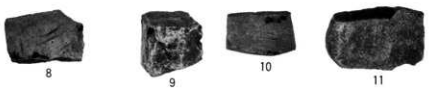

石製品 (1/4, 1/6)



## 衣川柵擬定地



遺跡遠景（北方より南方をのぞむ）  
中央の低地が小成沢  
右手（西方）の高地が衣川柵擬定地  
左手（東方）の高地が小松柵

図版 1 衣川柵擬定地


# 大沢遺跡



1



2



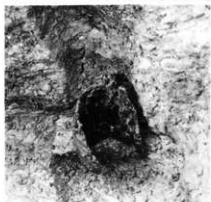


3




4

1：大沢遺跡全景 2：掘立柱建物跡 3：柱穴（P9） 4：埋設土器出土状況

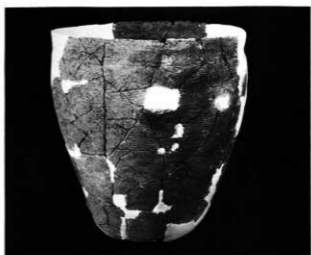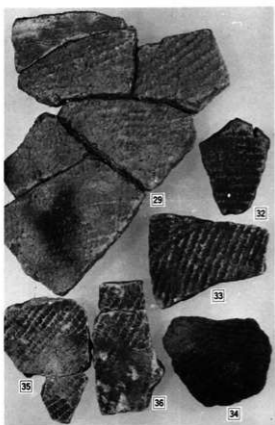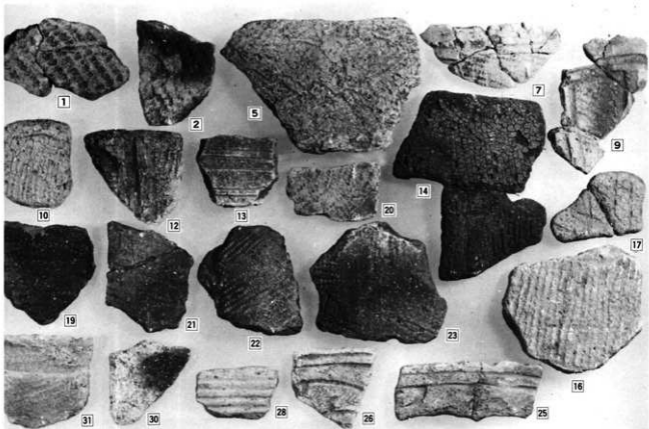


図版 2 縄文土器

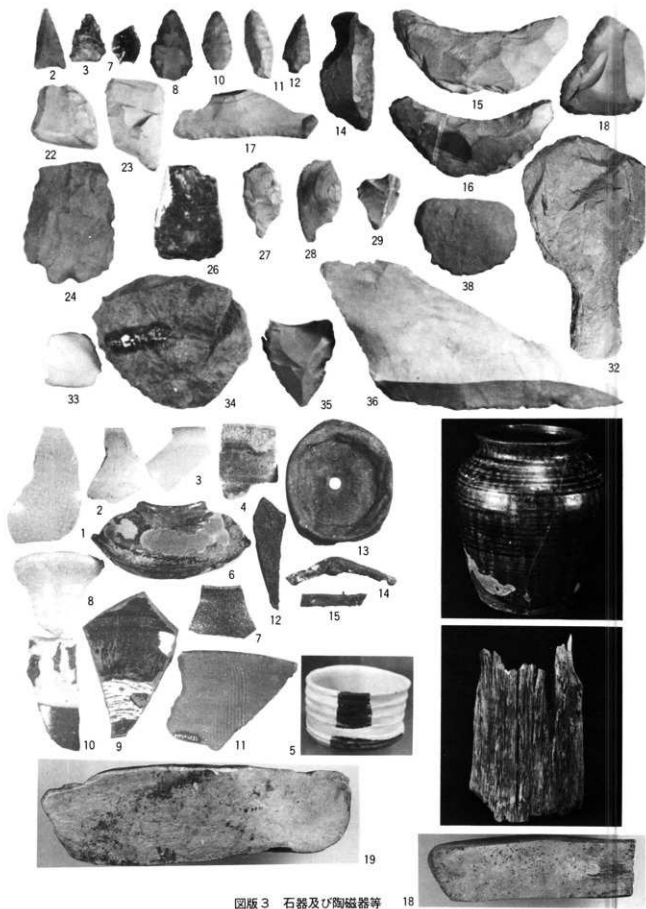

図版3 石器及び陶磁器等 18




毛越A遺跡

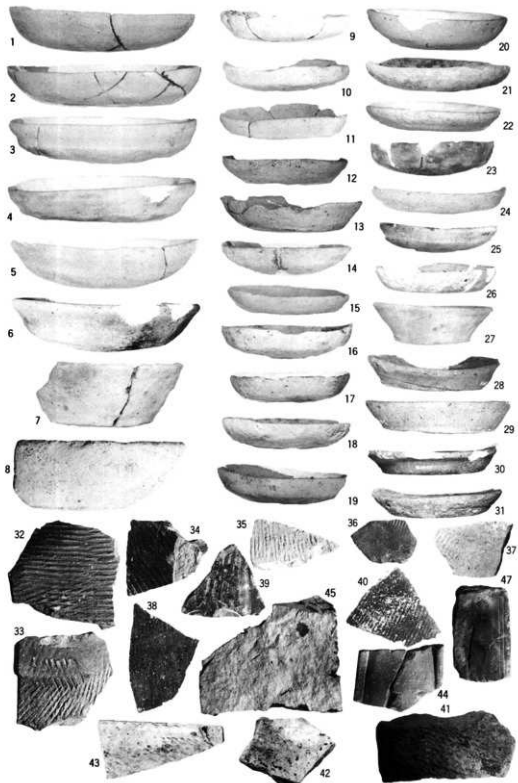


1~47: 実測図番号と同じ

図版 1 毛越A南西側出土遺物 I

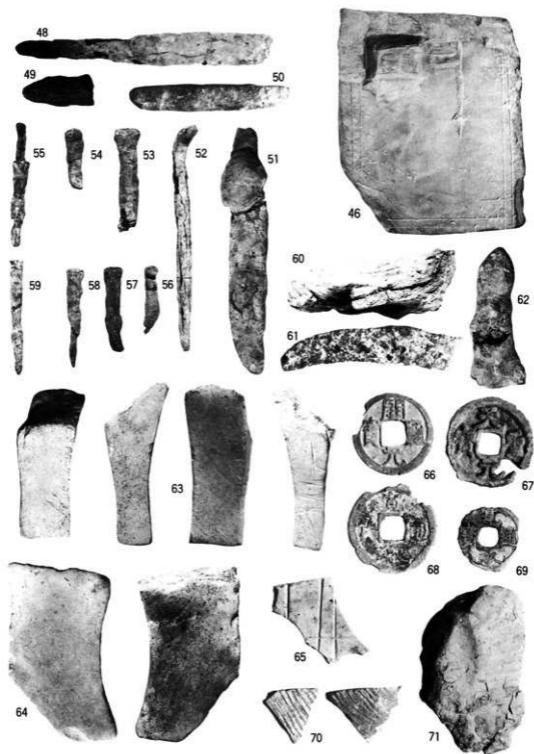

46-69 : 実測図番号と同じ 70 : 須恵器 71 : 貝化石

図版 2 毛越 A 南西側出土遺物 II

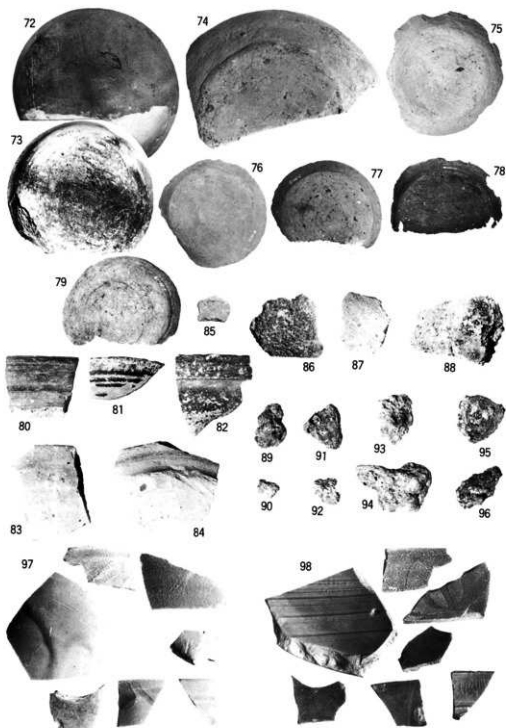

72：3の下底面 73：6の下底面 74：8の下底面 75：13の下底面 76：28の下底面  
 77：29の下底面 78：30の下底面 79：31の下底面 80～83：陶器口縁部  
 84：陶器底・高台部 85～88：ふいご羽口 89～96：鉄滓 97：磁器外面 98：磁器内面

図版3 毛越A南西側出土遺物Ⅲ



1. 毛越A遺跡遠景  
(東北より)



2. E～F区の  
柱穴状ピット群  
(東南方より)



3. 溝及び溝状遺構  
(南方より)

1. 溝及び柱穴状ビット群  
(北方より)



2. 溝遺構 (南方より)



3. 土壇 (東方より)





1. 包含層遺物出土狀況



2. 溝狀遺構遺物出土狀況



3. 井戸跡（第一次調査）

1. 1号塚 (Gh27塚)  
(南方より)



2. 2号塚 (He 24塚)  
(北方より)



3. 3号塚 (Ia24塚)  
(南方より)





1

2

出土遺物 (1) (1/2)

土師質土器 (1)



3



4



5



6

土師質土器 (2)



7



8



9



10



11



12



13



14



15



16



17



18



19



20



21



22



23

図版 8



出土遺物(2) 陶器 (4)




1




2




図版 9

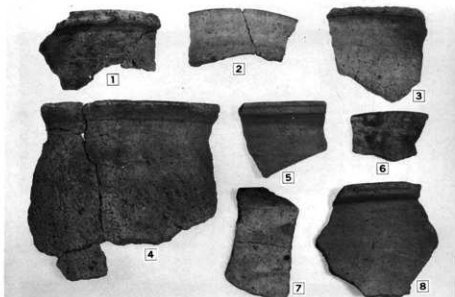

出土遺物 (3) (1/4)  
土師器 (1)

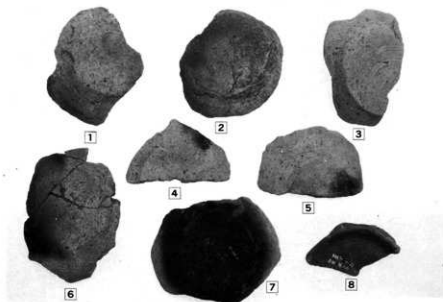

土師器 (2)

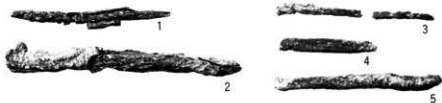

出土遺物 (4) 鉄製品



出土遺物 (5) 古銭 (1/4)

# 白幡神社遺跡

## 遺跡全景

上：(北西から)

中：(北から)

下：(西から)

中・下は東側平場





1·2：土人形（稲荷）  
 3：土人形（大黒天）  
 4：土人形（恵比須）  
 5：土人形（女人舞姿）  
 6：土人形（母子像）



図版 1 遺跡周辺航空写真



1. 調査地遠景 (南方より望む)



2. N G62焼土集積部における  
土師器出土状況



3. C d21竪穴住居跡全景  
(西方より)




1. Cd09竪穴住


1. Cd09竪穴住居跡全景  
(東方より)
2. 同貯蔵穴における土師  
器出土状況
3. Ce18掘立柱建物全景  
(西方より)



2

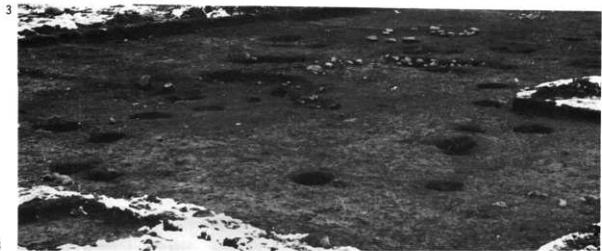

3

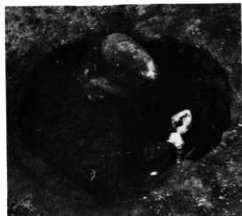

1



2

1・2、Ce18掘立柱建物の柱穴の状況の一部



3、Cc06竪穴住居様遺構全景  
(南方より)



4、Cd03竪穴住居様遺構全景  
(東方より)





1. F f27・F e30ピット列全景（東方より）



2



3

2・3. F e30ピット列のピットの状況の一部

4. F f18礫集積部（南方より）  
南半の礫は除去し、掘り込み  
を露出させてある。






B j18墓墳の状況

1. 人骨検出時の状況  
(西方より)


1

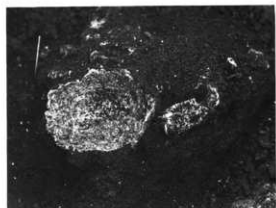

2




3

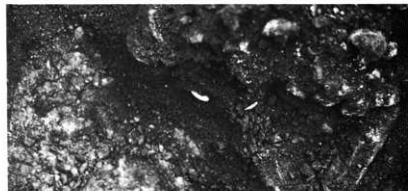

4

- 2. 頭骨及下顎骨
- 3. その下位の太腿骨等
- 4. 銭貨出土状況
- 5. 完掘後の墓墳
- 6. 副葬品の治平元宝

5


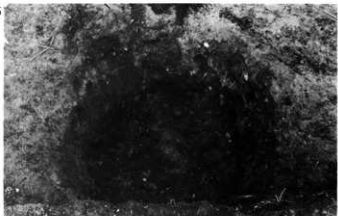



6a







6b

- 1 : Fブロックの焼土集積部  
 2 : 縄文早期土器 (3㍺)  
 3 : 縄文晩期土器  
 4~6 : 石鏃 (3㍺)  
 7 : 両刃石器様 (3㍺)  
 8~10 : 磨石 (3㍺)

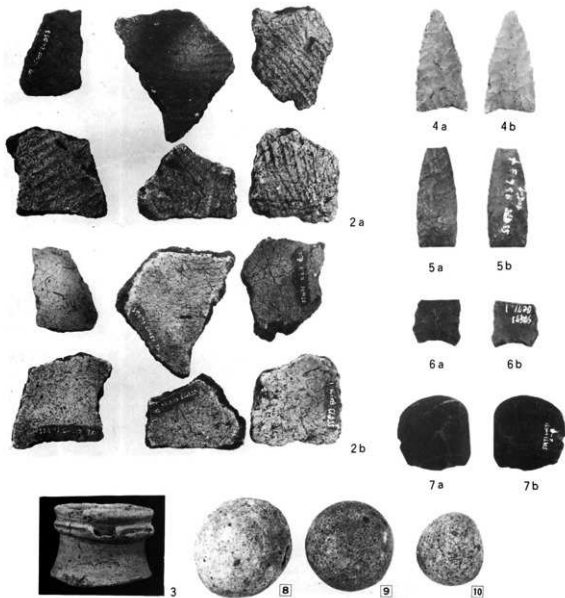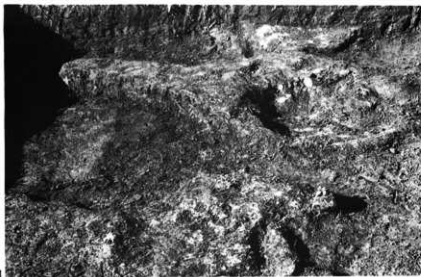


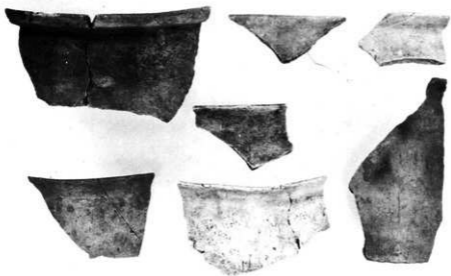



- 1 : NG62焼土集積  
部出土遺物 (3/5)  
2~6 : Cd21鑿穴住  
居跡出土遺物  
2 : 黒色処理無し  
3 : 黒色処理あり  
2・3 : 回転糸切無調整  
4・5 : 叩き目のある土  
土師器

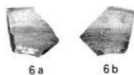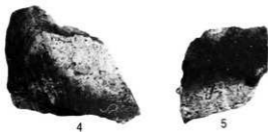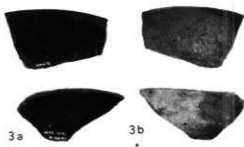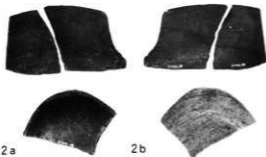

覆土出土の軟質な土器

7・8 : 時代不明の砥石

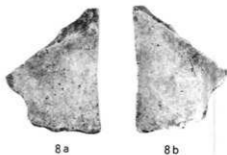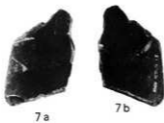

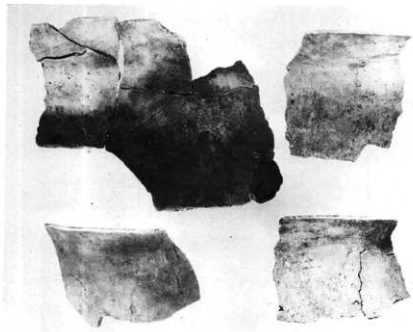

C d09壁穴住居跡

出土土師器

1：甕形（2個体）（1/2）


2～8：坏形（1/2）

内面黒色処理

回転糸切

無調整


1

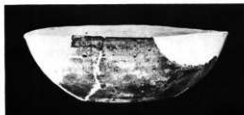


2



3

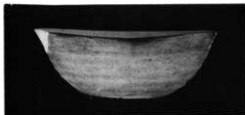

4

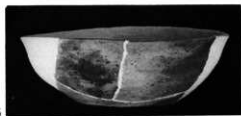


5



6



7

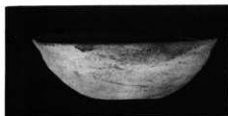

3、5、7の底部外面に  
×印あり

8 図版9

# 鈴ヶ沢遺跡



遺跡全景



全景（立体航空写真：焦点距離の等しい2枚の凸レンズを使用して下さい）



全景（航空写真）



第五平場（東側）



第五平場（溝）



第一平場北東部



Cc33住居跡遠景 第一平場南東部溝等



第一平場 西



第一平場張り出し




第二平場



全景



第三平場

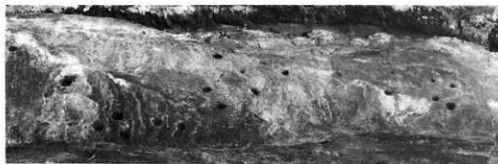

第四平場




第四平場



調査地北側第三・第四平場




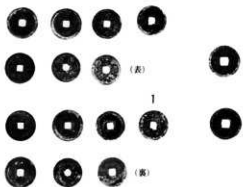


第1土墳墓 (Bg15) 1. 古銭 2. 煙管 3. 鉄釘 4. 鉄製品 (S=1/2)




第2土墳墓 (Bg12) 古銭と鉄製毛抜 (S=1/2)



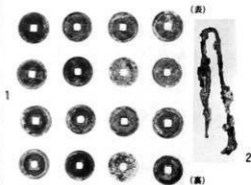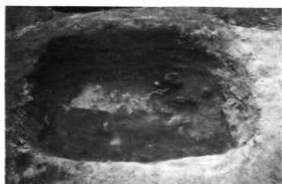

第3土墳墓 (Bg09) 1. 古銭 2. 鉄製毛抜 3. 煙管 4. 鉄製品 5. 鉄釘 (S=1/2)

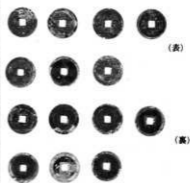

第4土墳墓 (Bh15)

同古銭 (S=1/2)



第5土墳墓 (Bh12) と割弊鉄製毛抜



第2土墳墓セクション



(第6土壙墓人骨・古錢)




第6土壙墓 (Bh06) 1. 煙管 2. 鉄製品 3. 鉄釘  
4. 古錢 (S=1/2)



(裏)

(裏)

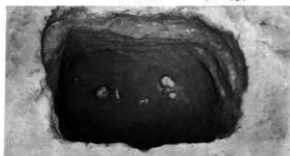


第8土壙墓 (Bi09)



(裏)

(裏)

同古錢 (一部) (S=1/2)

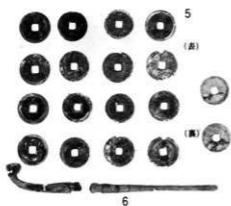


5

(裏)

7

(裏)

6

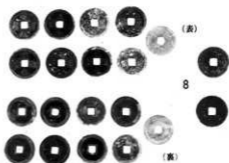

(裏)

(裏)

(裏)

5. 第7土壙墓 (Bh100) 出土古錢 6. 同銅煙管 7. 第一平場東端溝出土古錢 8. 第二平場出土古錢  
(S=1/2)




a. 住居跡カマド周辺




b. カマド周辺・出土状況




1

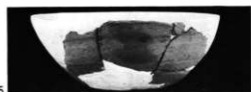


5

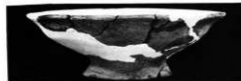

2

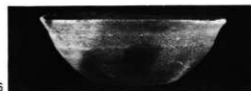


6

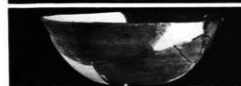

3




7

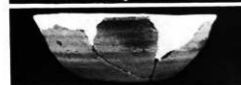

4


(S=1/2)

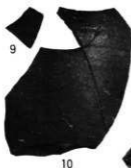

9

10

(S=1/2)

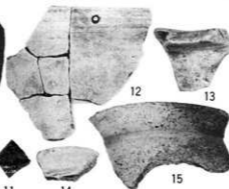

11

14

15

8




(S=1/2)

1~8・12~15: 土師器

9~11: 須恵器




図版7 第1 竪穴住居跡 (Cc33) 関連遺構及び遺物

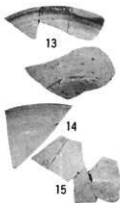

第2竪穴住居跡 (Ce 24) 全景 (西より)






第2竪穴住居跡カマド・出土状況

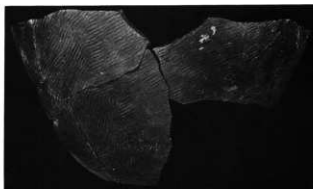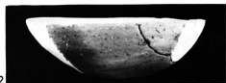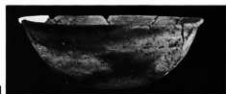

(1~4・12:土師器環)

(S=1/4)

(S=1/4)

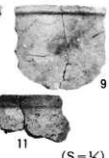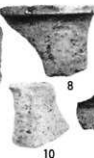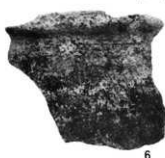

6

12

10


11

(S=1/2)

第2住居跡出土遺物 (5:須恵器、6~11:土師器甕) (第1竪穴住居跡関連=13~15:須恵器)



Cb33溝及びCb30焼土石組

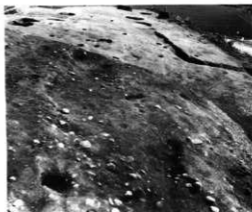

Ca21竪穴状遺構



1



2




3




5



4

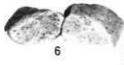

6

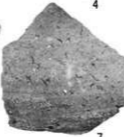

7




8



登り道と第2竪穴住居跡 (カマド)



第一平場溝


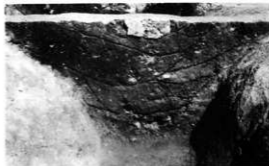


(左) 断面


図版9 1~8 : Ca21竪穴状遺構出土 (S=1/2)




Cb 30焼土

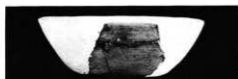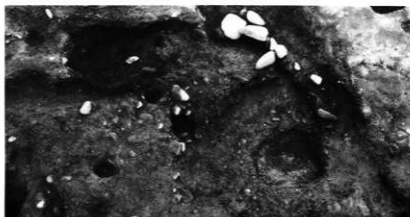

1

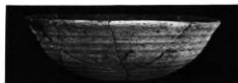

2

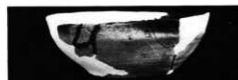

3



4



5

1~5: 遺物包含層出土物 (为)

图版10




第一平場出土鉄器


第五平場出土鉄器及び煙管




Bh33出土鉄滓

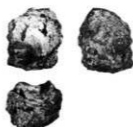

同フイゴロ

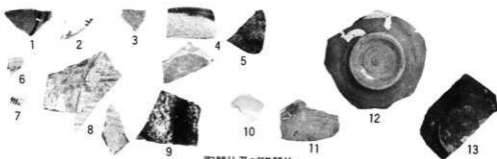


陶器片及び磁器片

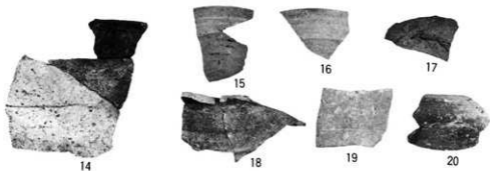

土師器片、須恵器片


図版11 (S = 1/5)



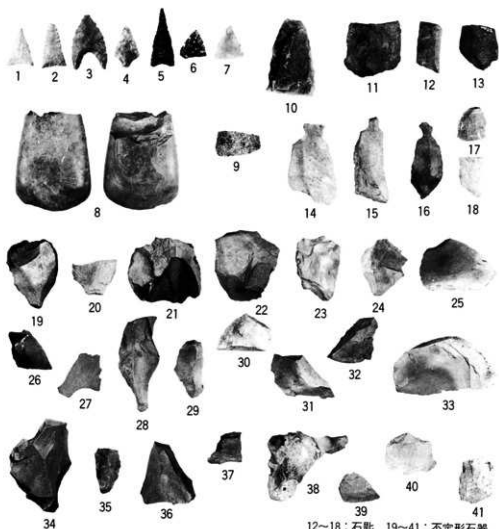

1~7: 石鏃 8: 磨製石斧 9: 石皿 10・11: 石篋

12~18: 石匙 19~41: 不定形石器

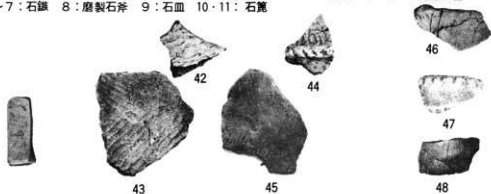

第1 豎穴住居跡遺物 (砥石)

42~45: 縄文土器片

46~48: 弥生土器片

図版12 (1~7: S=1/2 8~48: S=1/3)

## 参 考 文 献

- |                               |   |        |
|-------------------------------|---|--------|
| 岩手県史 第1巻 上古篇                  | 岩手県   | 昭36.1  |
| 宮城県史 1 古代・中世史                 | (財)宮城県史刊行会                                    | 昭32.1  |
| 宮城県史 19 民俗                    | (財)宮城県史刊行会                                    | 昭32.1  |
| 水沢市史 6 民俗                     | 水沢市史刊行会                                       | 昭53    |
| 一関市史 第1巻 通史                   | 一関市   | 昭53.8  |
| 弘田柵調査事務所年報 1977 弘田柵跡          |   |        |
| 第11・12次発掘調査概報                 | 秋田県教育委員会・弘田柵調査事務所                             | 1977   |
| 弘田柵調査事務所年報 1978 弘田柵跡          |   |        |
| 第12次補足・第13～22次発掘調査概報          | 秋田県教育委員会・弘田柵調査事務所                             | 1978   |
| 宮城県文化財調査報告書 第52集 上深沢遺跡        | 東北自動車道遺跡調査報告書Ⅰ<br>宮城県教育委員会・日本道路公団             | 昭53.3  |
| 南方町文化財調査報告書 第1集               | 宮城県登米郡南方町 長者原貝塚<br>南方町教育委員会                   | 昭53.3  |
| 岩手県文化財調査報告書 第23集              | 大船渡市清水貝塚発掘調査概報 岩手県教育委員会                       | 昭54.3  |
| 岩手県文化財調査報告書 第26集              | 岩手の古民家 岩手県教育委員会                               | 昭53.3  |
| 岩手県文化財調査報告書 第32集              | 東北縦貫自動車道関係埋蔵文化財調査報告書(矢巾地区)<br>岩手県教育委員会・日本道路公団 | 昭54.3  |
| 岩手県盛岡市 大館町遺跡 一繩文中期集落址         | 1976年度調査報告一 岩手大学<br>考古学研究会                    | 昭53.3  |
| 岩手県陸前高田市 牧田貝塚発掘調査概報           | 陸前高田市教育委員会                                    | 昭46.3  |
| 岩手県陸前高田市 大陽台貝塚                | 陸前高田市教育委員会                                    | 昭54.3  |
| 文化財調査報告書 第17集 尻引遺跡調査報告書       | 北上市教育委員会                                      | 昭52.3  |
| 岩手県水沢市佐倉河 胆沢城跡 一昭和51年度発掘調査概報一 | 水沢市教育委員会                                      | 昭52.3  |
| 岩手県上閉伊郡大槌町 崎山弁天遺跡             | 大槌町教育委員会                                      | 昭49    |
| 埋蔵文化財発掘調査概報 第3 無量光院跡          | 文化財保護委員会                                      | 1961   |
| 岩手県西磐井郡平泉町 発掘調査略報告            | 平泉遺跡調査会                                       | 1963 他 |
| 岩手県西磐井郡平泉町 観自在王院調査報告書         | 平泉町教育委員会                                      | 1977   |
| 岩手県西磐井郡平泉町 観自在王院整備報告書         | 平泉町   | 1979   |
| 社教シリーズ 第17集 基石遺跡              | 大船渡市教育委員会                                     | 昭49.8  |
| 日本考古学辞典                       | 日本考古学協会編 東京堂出版                                | 昭48.1  |
| 日本の原始美術 1 小林達雄                | 講談社   | 1979   |

古代史発掘2 縄文時代1 縄文土器と貝塚	講談社	昭54
日本の美術2 縄文土器	小学館	昭54
考古学資料の見方 <遺物編> <遺跡編>	柏書房	昭53
日本原始美術1 縄文土器	講談社	1964
日本歴史叢書34 日本考古学史	吉川弘文館	1974
新版考古学講座 3 先史文化	雄山閣	昭53
新井同郎 縄文土器の技術	加曾利貝塚博物館	1973
伊藤信雄他 宮城県遠田郡湧谷町 長根貝塚	宮城県教育委員会	昭44
江坂輝弥 石神遺跡	ニューサイエンス社	昭51
大塚初重他 日本考古学を学ぶ(1)(2)(3) 有斐閣選書	有斐閣	昭54
小笠原好彦 東北地方南部における前期末から中期初頭の縄文土器	仙台湾周辺の考古学的研究	1968
菊田清年 瀬戸の古陶器	光琳社	
興野儀一 大木式土器理解のためにⅠ～Ⅵ 考古学ジャーナル13. 16. 18. 24. 32. 48	ニューサイエンス社	1968
草間俊一他 岩手県稗貫郡大迫町 天神遺跡	大迫町教育委員会	昭49. 3
草間俊一他 岩手県盛岡市 繫遺跡	盛岡市公民館	昭35.10
小行行雄 古代の技術	塙書房	1972
佐久間豊 奈良・平安期土器の型式的分析 考古学研究第25巻第2号 考古学研究会		1978. 9
芹沢長介 石器時代の日本	築地書館	昭47
ケネス・P・オークリー 石器時代の技術	ニューサイエンス社	1977
丹羽 茂 東北地方南部における中期縄文時代中・後葉土器群研究の現段階	福島考古学会	1971
高橋信雄 岩手県のロクロ使用土師器について 考古風土記第2号		1977. 4
林 謙作 「東北」縄文文化の発展と地域性 日本の考古学Ⅱ 河出書房		1965
藤島次次郎編 平泉 毛越寺と観自在王院の研究		1961
山内清男 日本遠古之文化 先史考古学会		昭14
中川久夫他 北上川上流沿岸の第四系および地形 - 北上川流域の第四紀地史(1)-	地質学雑誌第69巻811号	1963. 4
中川久夫他 北上川中流沿岸の第四系および地形 - 北上川流域の第四紀地史(2)-	地質学雑誌第69巻812号	1963. 5
佐藤次郎 考古学のための地質学 岩手県教育委員会文化課における講演資料		1978. 8
北上山系開発地域土地区分基本調査「一関」 国土調査 岩手農政部北上山系開発室		1978. 3

## 岩手県教育委員会事務局文化課 職員一覧

(埋蔵文化財関係)

文化課長 熊谷正男  
 課長補佐(総務) 小野寺昭吾  
 同(調査) 小野寺登  
 庶務係長 加藤勝男  
 主事 鈴木喜代治  
 同 佐藤伸一郎  
 主任文化財主査 嶋千秋  
 文化財主査 菊地郁雄  
 技師 国生尚

### 縦貫自動車道調査班

文化財主査 吉田努  
 同 三上昭  
 同 斉藤淳  
 同 島隆  
 同 昆野靖  
 文化財調査員 相原康二  
 同 八重樫良宏  
 同 狩野敏男  
 同 田村壮一  
 主事 石川長喜

### 新幹線調査班

文化財主査 菅原弘太郎  
 同 細谷英男  
 同 朴沢正耕  
 文化財調査員 鈴木隆英  
 技師 佐々木勝

### 縦貫自動車道調査班

臨時職員 鈴木明美  
 木村キエ子  
 桜井芳彦  
 相星輝子  
 高橋生子  
 小西エイ子  
 漆原悦子  
 亀ヶ森恭子  
 藤原周子  
 館川幸子(12月退職)  
 佐々木るい子  
 高橋英子  
 山崎かづ子(12月退職)  
 瀬川いく子(10月退職)  
 工藤恵理子(6月退職)  
 川村容子(10月退職)  
 後藤裕子  
 石田千鶴子  
 佐々木信子  
 富士多恵子(2月退職)  
 小森良子  
 佐藤早苗  
 斉藤富美子(1月退職)

---

岩手県文化財調査報告書第54集  
東北縦貫自動車道関係埋蔵文化財調査報告書 V

昭和55年3月 発行

発行 岩手県教育委員会  
盛岡市内丸10-1  
印刷 山口北州印刷株式会社  
盛岡市青山四丁目10-5

---