

No.	土色・土質	土色No.	図化物	跡土	有機質	煎石	他の石	備考
1	灰子-アール褐色砂質土	2.074/2	機	中	-	-	-	埋戻土内赤土層に少量
2	灰子-アール褐色砂質土	2.074/2	機	少	-	-	-	埋戻土内赤土層に少量
<b>3-374</b>								
No.	土色・土質	土色No.	図化物	跡土	有機質	煎石	他の石	備考
1	黄褐色砂質土	2.075/2	機	機	-	-	-	埋戻土-アール褐色土層
2	埋戻土褐色粘質土	2.075/2	-	-	-	-	-	黄褐色砂質土層
<b>3-375</b>								
No.	土色・土質	土色No.	図化物	跡土	有機質	煎石	他の石	備考
1	灰子-アール褐色砂質土	2.074/2	中	中	-	-	少	埋戻土-アール褐色土層に少量
2	灰子-アール褐色砂質土	2.074/2	機	少	-	-	-	埋戻土-アール褐色土層に少量
<b>3-219</b>								
No.	土色・土質	土色No.	図化物	跡土	有機質	煎石	他の石	備考
1	埋戻土-アール褐色砂質土	2.074/2	機	少	-	-	-	埋戻土-アール褐色土層
2	埋戻土褐色粘質土	2.074/2	-	-	-	-	-	黄褐色砂質土層
<b>3-204</b>								
No.	土色・土質	土色No.	図化物	跡土	有機質	煎石	他の石	備考
1	埋戻土-アール褐色砂質土	2.074/2	機	少	-	-	-	埋戻土-アール褐色土層
2	埋戻土褐色粘質土	2.074/2	-	-	-	-	-	黄褐色砂質土層
<b>3-91</b>								
No.	土色・土質	土色No.	図化物	跡土	有機質	煎石	他の石	備考
1	埋戻土-アール褐色砂質土	2.074/2	機	少	-	-	-	埋戻土-アール褐色土層
2	埋戻土褐色粘質土	2.074/2	-	-	-	-	-	黄褐色砂質土層
<b>3-30</b>								
No.	土色・土質	土色No.	図化物	跡土	有機質	煎石	他の石	備考
1	埋戻土-アール褐色砂質土	2.074/2	機	少	-	-	-	埋戻土-アール褐色土層
2	埋戻土褐色粘質土	2.074/2	-	-	-	-	-	黄褐色砂質土層
<b>3-382</b>								
No.	土色・土質	土色No.	図化物	跡土	有機質	煎石	他の石	備考
1	埋戻土-アール褐色砂質土	2.074/2	機	少	-	-	-	埋戻土-アール褐色土層
2	埋戻土褐色粘質土	2.074/2	-	-	-	-	-	黄褐色砂質土層

第155図 4 面目 土坑3-204・219・372・373・374・375・382、溝3-91 (縮尺1/40)

世紀後半の越前焼の播鉢や中国製の染付碗等が出土している。129は径約0.5m、深さ0.3mで、内部には越前焼の播鉢を設ける。屋敷地南辺に位置する。


柱穴列 道路際に2-5～7・9・14、6-1 (第143～145図) 等がある。

### 6) 屋敷地3


道路3の東側にあたる。主な遺構は井戸・土坑・溝・溜橋等である。

**井戸** 3-539 (第150図) がある。規模・深さともに不明確だが、平面形は円形を呈する。内部の覆土は水平堆積が基本で、12層は自然堆積の砂質土である。金属製品の切刃等が出土している。

**土坑** 主なものに6-99 (第146図)、3-544 (第148図)、441 (第152図)、456 (第153図)、7-50・156 (第157・158図) がある。99は長辺約3.7m、短辺1.9m、深さ0.4mを測る。瀬戸・美濃焼の天目茶碗や越前焼の甕・播鉢、中国製の染付皿、石製品の行火や金属製品の小柄小刀等が出土している。なお東側に建物の基礎と考える方形の笥谷石とそれに伴うと考える石がある。544は長辺約2.6m、短辺1.5m、深さ0.3mを測る。内部の覆土は4～6層の粘質土に1～3層が砂質土で堆積する。多量の埴埴・取鍋が出土している。441は長辺1.4m、深さ0.3mを測る。南側に4段程の石組がある。この土坑の南方に

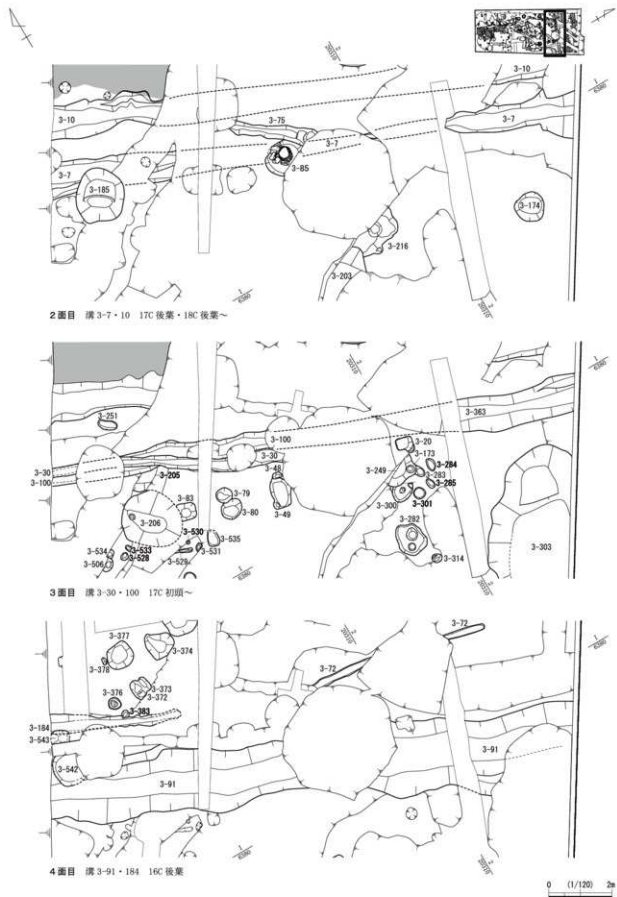


第156図 4 面目 T1～H2グリッド付近の溝状遺構の変遷 (縮尺1/120)

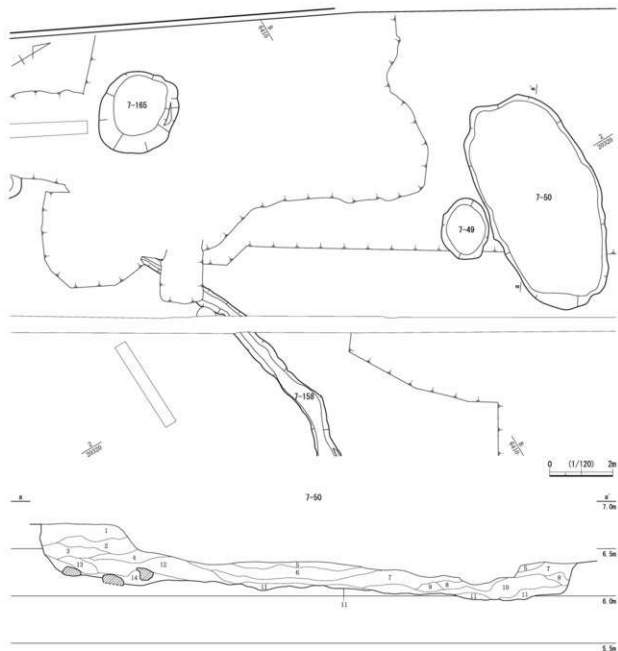

No.	土色・土質	土色No.	炭化物	焼土	有機質	炭灰石	他の石	備考	%	土色・土質	土色No.	炭化物	焼土	有機質	炭灰石	他の石	備考	
1	にじみ黄褐色粘質土	10105/3	少	少	-	-	-	中々粘多量含む	7	灰褐色土	2, 114/1	-	-	-	-	-	自然積層含む	
2	黄褐色粘質土	2, 1035/3	少	少	-	-	-	灰褐色土混入	10	灰褐色土	2, 114/1	-	-	-	-	-		
								中々粘多量含む	11	灰褐色土	10115/1	無	-	-	-	-		
3	灰褐色粘質土	2, 1115/1	無	無	-	-	-	にじみ炭礫粘土層含む	12	中々灰褐色粘質土	2, 1035/1	少	少	-	-	-	中々粘層含む	
4	灰褐色粘質土	2, 1115/1	無	無	-	-	-	にじみ炭礫粘土層含む									灰褐色土中層含む	
5	灰褐色粘質土	1035/1	少	無	-	-	-	灰褐色土層含む	13	にじみ黄褐色粘質土	10105/3	無	-	-	-	-	中々粘層含む	
6	黄褐色粘質土	2, 1115/1	-	-	-	-	-	炭の粘土層・腐植土層混入	14	灰黄褐色粘質土	10105/2	無	無	-	-	-	-	にじみ炭礫粘土層混入
7	中々灰褐色粘質土	2, 1035/1	無	少	-	-	-										中々粘層含む	
8	灰褐色土	10105/1	無	-	-	-	-										にじみ炭礫粘土少層混入	

第157図 4面目 土坑7-50 (縮尺1/120・1/40)

ある511にも石組があるが、これらは何らかの関連性がある。なお近距離に土坑3-451に切られる溜枡がある。従来は四方に複数段の石組が存在したと思われる。7-50は長辺約7m、短辺3.7m、深さ0.6mを測る。東側の下半部に粘土層が纏まり、上の7層に炭や腐植土を含む。石製品の香炉の蓋が出土している。156は攪乱で北側が削平されているが、石を4段積み溜枡である。覆土は水平堆積で、1層に炭化物を多く含む。

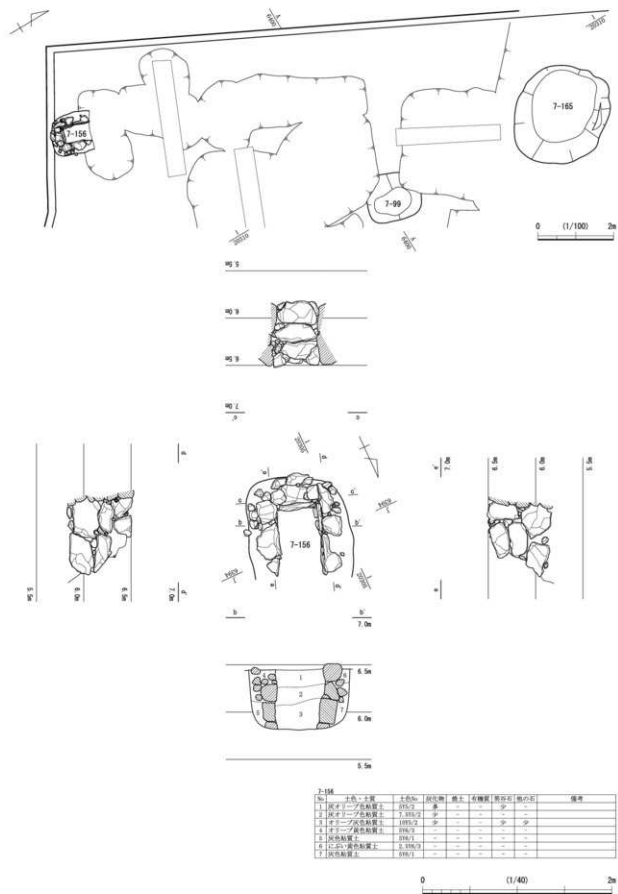

第158図 4 面目 土坑7-156 (縮尺1/100・1/40)

最後に16-6調査区で検出した5面目の遺構の土坑と溝等について述べる。

**土坑** 6-210・248(第160図)等がある。210は長辺2.2m、短辺1.9m、深さ0.5mを測る。炭化物や焼土を多く含む層が上半部にあり、越前焼の甕が出土している。248は長辺2.2m、短辺1.8m、深さ1.6mを測る。覆土はレンズ状堆積を基本とする。下半部の8～17層は粘土層が主である。

**溝** 主なものに溝6-190(第161図)、294(第162図)等がある。190は幅約0.4mを測り、多量の石を含む。これは土塀の基礎で、これと直交する溝6-205・283も建物に伴う施設の可能性がある。溝際には土坑211・212・245のように柱痕、279のように支えとなる石を認めるものがあり建物を構成したことがわかる。溝からは中国製の染付椀・皿等が出土している。294は幅約2.1m、深さ0.6mを測る。覆土はレンズ状堆積が基本で、底面付近の15～17、19～21、24・25層は粘土層である。16世紀後半の土師質皿、瀬戸・美濃焼の天目茶碗と茶入、越前焼の甕と摺鉢とともに木製品の漆器椀・漆塗り合子・漆塗り容器・折敷等が出土している。

## 第6節 近代の遺構


今回の調査では近代の遺構として転車台が検出されている(第163図)。

この転車台は明治29年(1896)に敦賀-福井駅間の官鉄の北陸線開業に伴い築造されたものである。当時の福井駅構内の施設配置をみると、本線の西側に駅本屋と貨物上屋等があり、転車台は本線を挟んだ駅本屋の東方、石炭置場等の北側に位置する。調査で検出したのは転車台の西側の一部分である。



転車台は主に逆機では性能に限られる機関車を載せて回転させ、車両の向きを進行方向に向けるために用いるもので、蒸気機関車全盛期には各地の車両基地や拠点駅、起終点駅に必ず設けられたが、蒸気機関車が廃止されると転車台は不要となり撤去される例が多くみられたが、当駅では撤去されなかったことが分かる。

転車台はレールとそれを支えて回転する主桁と、回転させるための土台となる地面を掘った窪みである転車台坑からなる。主桁上のレールの高さを転車台周辺のレールと揃える必要があるため、転車台坑は周辺の地面より掘り下げられる。転車台の中心には主桁の回転中心となる中央支承がある。

調査で検出した転車台は、回転台坑内部はコンクリートで土台を造り、外縁部には煉瓦を数段積む。回転台坑も煉瓦を認めるが、その部分には円形軌条を支える枕木の痕跡がみられる。使用部材の煉瓦は耐火煉瓦で、平仮名を刻印したものや「三石耐火煉瓦株」の刻印を認めるが、これは「三石耐火煉瓦株式会社製」を表している。同社は岡山県備前市に明治25年(1892)に創業し現在に至っている。なお、本調査区北方で実施された福井駅仮跨線橋工事に伴う発掘調査で遺構14から汽車土瓶が出土している。汽車土瓶は明治期から昭和30年代まで駅でお茶の容器とされたものである。今回検出した転車台とともに、当時の福井駅の様相を示すものである。

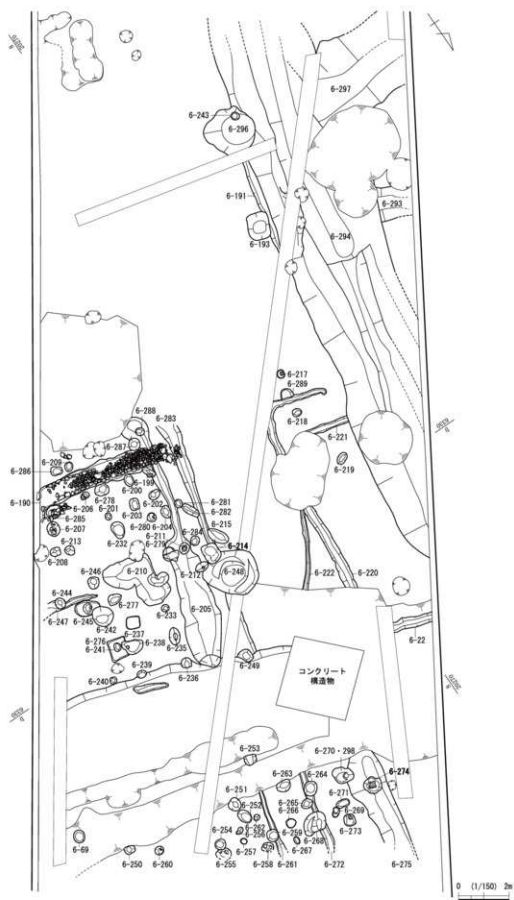

第159図 北庄城期の遺構（5面目）全体図（縮尺1/150）

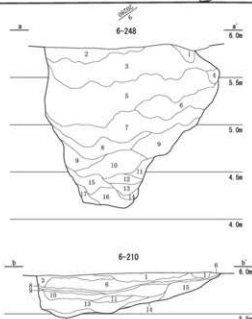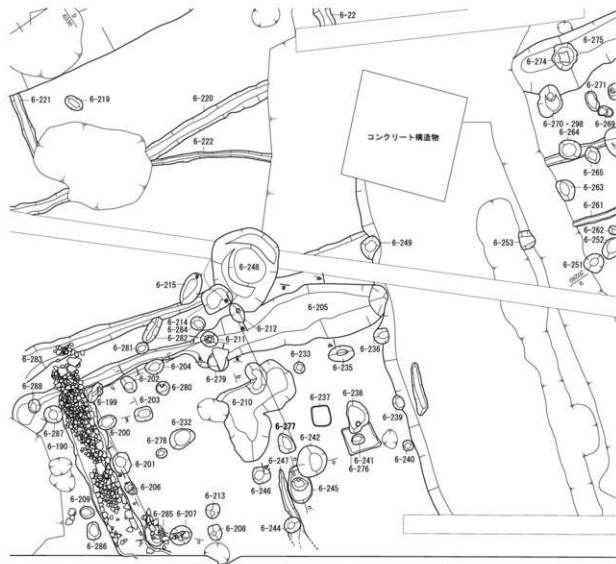



6-248		土色・土質	土色別	段化地	粘土	有機質	質砂石	磁石	備考
1	埋戻黄土層	2, 014.2	少	—	—	—	—	—	表層に於ける最浅段石
2	灰赤粘土	1895.1	微	—	—	—	—	—	
3	オリーブ褐色粘土	2, 502.0	少	—	—	—	—	—	
4	オリーブ褐色粘土	575.1	—	—	—	—	—	—	砂礫層
5	灰赤粘土	1894.1	少	少	—	—	—	—	
6	灰赤粘土	1894.1	微	—	—	—	—	—	
7	オリーブ褐色粘土	7, 074.1	微	—	—	—	—	—	
8	灰赤粘土	1894.1	微	—	—	—	—	—	
9	灰赤粘土	7, 074.1	—	—	—	—	—	—	
10	灰赤粘土	7, 074.1	—	—	—	—	—	—	
11	オリーブ褐色粘土	2, 502.0	—	—	—	—	—	—	
12	灰赤粘土	7, 074.1	—	—	—	—	—	—	
13	灰赤粘土	7, 074.1	—	—	—	—	—	—	
14	オリーブ褐色粘土	2, 502.0	—	—	—	—	—	—	
15	灰赤粘土	7, 074.1	—	—	—	—	—	—	
16	灰赤粘土	7, 074.1	—	—	—	—	—	—	砂礫層
17	灰赤粘土	7, 074.1	微	—	—	—	—	—	
18	灰赤粘土	7, 074.1	微	—	—	—	—	—	

6-210		土色・土質	土色別	段化地	粘土	有機質	質砂石	磁石	備考
1	灰赤粘土	547	多	微	微	—	—	—	砂礫少々埋藏層内
2	オリーブ褐色粘土	502.0	少	—	—	—	—	—	
3	オリーブ褐色粘土	2, 502.0	多	—	—	—	—	—	砂礫少々埋藏層内
4	灰赤粘土	7, 074.1	微	—	—	—	—	—	砂礫少々埋藏層内
5	灰赤粘土	7, 074.1	多	—	—	—	—	—	
6	灰赤粘土	7, 074.1	少	—	—	—	—	—	
7	灰赤粘土	7, 074.1	微	—	—	—	—	—	
8	灰赤粘土	7, 074.2	多	—	—	—	—	—	上部に埋戻土が認め
9	灰赤粘土	7, 074.1	微	—	—	—	—	—	
10	埋戻黄土	2, 014.2	—	—	—	—	—	—	1層の土が砂礫層内
11	オリーブ褐色粘土	2, 502.0	微	—	—	—	—	—	埋藏層
12	灰赤粘土	547	—	—	—	—	—	—	
13	オリーブ褐色粘土	2, 502.0	微	—	—	—	—	—	
14	灰赤粘土	7, 074.1	微	—	—	—	—	—	
15	灰赤粘土	7, 074.1	微	—	—	—	—	—	
16	灰赤粘土	7, 074.1	微	—	—	—	—	—	

第160図 5面目 土坑6-210・248 (縮尺1/100・1/40)

第6節 近代の遺構

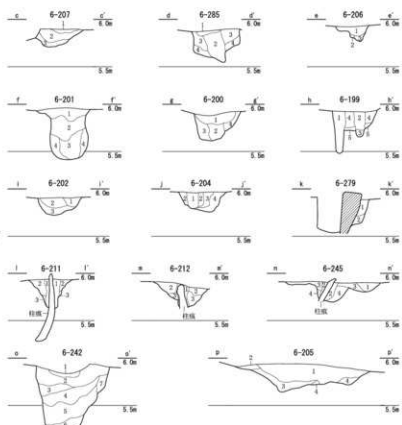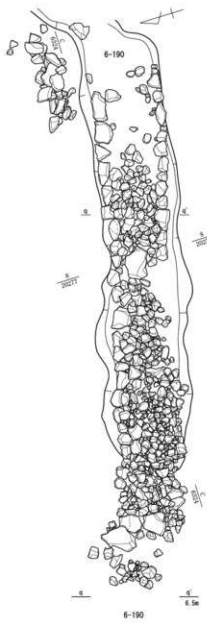


No.	土色・土質	土色No.	段化物	粘土	有機質	層付石	他の石	備考
<b>6-212</b>								
1.	層状赤土	3, 315/1	—	—	—	—	—	団粒の層状土
2.	黄褐色粘土	2, 335/3	—	—	—	—	—	中粒多量混合
3.	灰色粘土	1019/1	—	—	—	—	—	団粒多量混合
<b>6-208</b>								
1.	層状赤土	3, 303/1	—	—	—	—	—	—
2.	オリーブ褐色粘	1019/2	—	—	—	—	—	団粒
3.	オリーブ灰色粘質土	2, 363/1	—	—	—	—	—	オリーブ褐色多量混合
4.	層状赤土	3, 303/1	—	—	—	—	—	オリーブ褐色多量混合
<b>6-214</b>								
1.	層状赤土	3, 303/1	—	—	—	—	—	—
2.	黄褐色粘土	1019/3	—	—	—	—	—	—
3.	灰色粘土	7, 314/1	—	—	—	—	—	—
4.	層状赤土	3, 303/1	—	—	—	—	—	中粒多量混合
5.	層状赤土	3, 303/1	—	—	—	—	—	団粒多量混合
6.	層状赤土	3, 303/1	—	—	—	—	—	団粒の1層状多量混合
7.	オリーブ灰色粘	2, 363/1	—	—	—	—	—	団粒の土多量混合
<b>6-215</b>								
1.	灰色粘土	1019/1	—	—	—	—	—	—
2.	層状赤土	2, 315/2	—	—	—	—	—	長褐色多量混合
3.	層状赤土	2, 303/1	—	—	—	—	—	長褐色多量混合
4.	灰色粘土	7, 314/1	—	—	—	—	—	長褐色の1層状多量混合
<b>6-190</b>								
1.	層状赤土	1019/1	—	—	—	—	—	—
2.	層状赤土	1019/1	—	—	—	—	—	—


No.	土色・土質	土色No.	段化物	粘土	有機質	層付石	他の石	備考
<b>6-207</b>								
1.	層状赤土	3, 315/1	—	—	—	—	—	中粒多量混合
2.	オリーブ褐色粘土	2, 316/3	—	—	—	—	—	中粒多量混合
3.	オリーブ灰色粘土	2, 303/1	—	—	—	—	—	団粒にオリーブを混入
<b>6-285</b>								
1.	層状赤土	3, 315/1	—	—	—	—	—	中粒多量混合
2.	黄褐色粘土	2, 316/3	—	—	—	—	—	中粒多量混合
3.	層状赤土	1019/1	—	—	—	—	—	中粒多量混合
4.	灰色粘土	1019/1	—	—	—	—	—	中粒多量混合
<b>6-206</b>								
1.	層状赤土	3, 315/1	—	—	—	—	—	中粒多量混合
2.	黄褐色粘土	2, 316/3	—	—	—	—	—	中粒多量混合
3.	灰色粘土	1019/1	—	—	—	—	—	中粒多量混合
<b>6-201</b>								
1.	層状赤土	3, 315/1	—	—	—	—	—	中粒多量混合
2.	黄褐色粘土	2, 316/3	—	—	—	—	—	中粒多量混合
3.	灰色粘土	1019/1	—	—	—	—	—	中粒多量混合
<b>6-200</b>								
1.	層状赤土	3, 315/1	—	—	—	—	—	中粒多量混合
2.	黄褐色粘土	2, 316/3	—	—	—	—	—	中粒多量混合
3.	灰色粘土	1019/1	—	—	—	—	—	中粒多量混合
4.	灰色粘土	1019/1	—	—	—	—	—	中粒多量混合
<b>6-199</b>								
1.	層状赤土	3, 315/1	—	—	—	—	—	中粒多量混合
2.	黄褐色粘土	2, 316/3	—	—	—	—	—	中粒多量混合
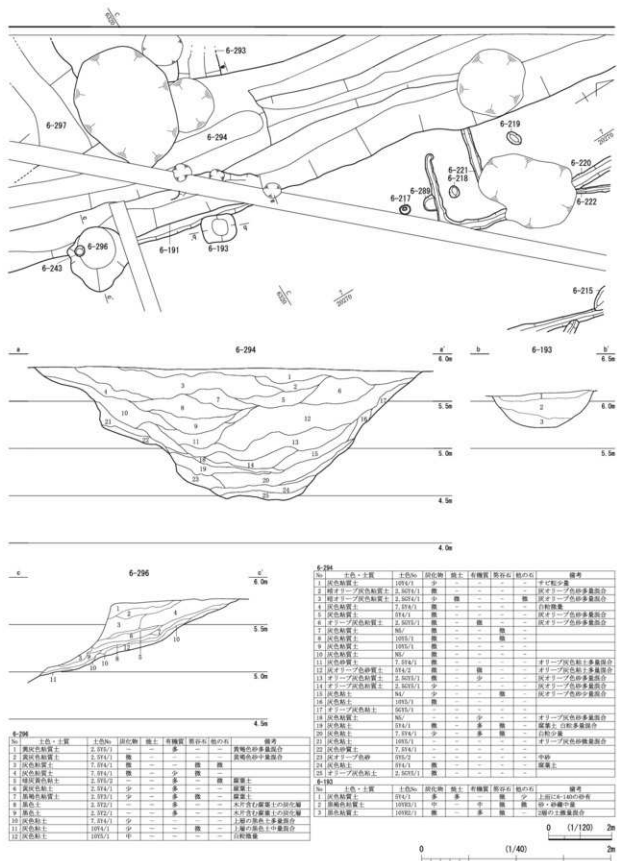

第162図 5 面目 土坑6-193・296、溝6-294（縮尺1/20・1/40）

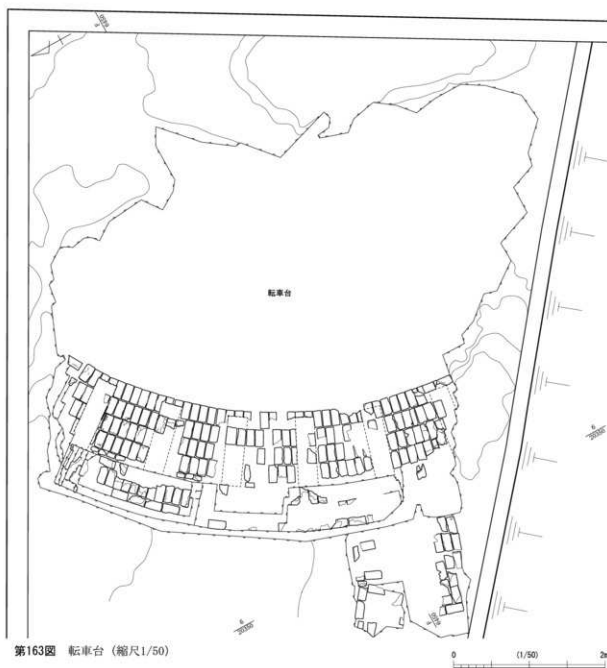

第163図 転車台 (縮尺1/50)

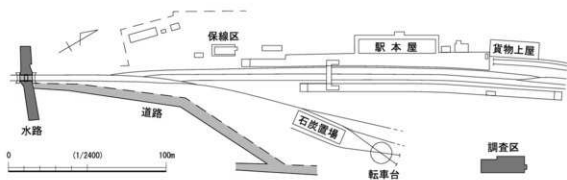

第164図 福井駅構内の施設と調査区の位置図 (縮尺1/2,400)

第3表 遺構観察表

各街区 屋敷境					法量 (m)			主な出土遺物	備考
遺構No	遺構種類	地区	遺構面	時期	奥辺	短辺	深さ		
2-44	塼	G3-4	1	～近代	15.0	10.1	3.00	土[C] G 伊]広東陶 色絵陶 陶胎染付陶 徳川 徳川 青]京直津御厨 刷毛目御食 規川]陶 瀬川]鉢 京信]鉢 鉢 組]斐 近代産心C	塼
2-45	石垣	G3-4 5-13	1	～近代	15.6	3.62	3.10		～塼の石垣 最大6段残心
6-19	溝	D8-9	1	18C後～	14.88	3.34	1.23	土[D] G 伊]陶 陶胎染付陶 紅目徳川 瀬川]陶 瀬川]天日茶碗 京信]陶 鉄絵鉢 越]斐VI 鉢 唐]鉢 唐]鉢 唐]鉢 土製内壺 土製天神塚	21～18～19 30～196～19
6-20	溝	D7-8	1	19C	3.09	1.71	0.97	伊]土 唐]土 瀬川]天日茶碗 灰釉土 越]斐 唐]鉢VI 伊]染付陶 瓦	
6-18	溝	D8-9	3	17C後	15.8	1.46	0.64	土]B C2 C3 D3 伊]陶 鉢 唐]鉢 紅目 瀬川]陶 鉄絵陶 灰釉土 志野土 京信]陶 越]斐VI 唐]鉢VI 中]染付陶 磁筒陶胎染付土 彰州堂赤絵鉢	18C後半以降の遺物混入 18～19
6-36	溝	D8-9	2	17C前	0.88	1.16	0.40	土]C2 C3 D2 伊]天日茶碗 唐]鉢 京直津御厨 赤 瀬川]灰釉土 敷物小盆 唐]陶鉢VI	36-196～19
3-555	道路(1)	J1-11	1～3	17C～19C				土]D1 伊]陶 瓦 赤]漆滑津瓦 二影赤 越]斐 京 漆 鉢 須恵器	
4-9	道路(2)	G+H6	1	～近代	3.44	0.93	0.23	土]G 伊]陶 越]漆絵鉢IX	
5-4	木石列	B9	1～3	～近代	2.90	2.35	0.52	土]C3 G 七輪 伊]陶 広東陶 磁蓋 蛇の目回高台 段重 唐]斐 美]天日茶碗 鉄絵蓋 火鉢 信]土 越]斐VI 唐]鉢IX 鉢 瓦]鉢	陶磁器が大量に出土
第1街区 屋敷境 1 1 面目									
遺構No	遺構種類	地区	遺構面	時期	法量 (m)			主な出土遺物	備考
奥辺	短辺	深さ							
2-1	土坑	A6	1	18C後～	1.37	0.77	0.32		
2-2	井戸	A7	1	18C後～	1.24	1.21	1.35	土]C 越]斐	白濁式+桶1段+2
2-3	井戸	A5	1	18C後～	1.07	1.01	1.07	伊]小杯 瀬川]鉢類	白濁式+木罎+桶1段
2-4	井戸	A7	1	18C後～	1.18	1.13	1.80	土]C3 伊]陶(色絵) 正 瀬川]鉄絵盆 越]斐	土上用+桶1段 9-4 [出 土遺物は東方から]
2-5	土坑	J6	1	～18C後	2.75	1.88	0.23	土]C3 G 伊]陶 瓦 白磁研 唐]鉢 紅目 瀬川]天日茶碗 查 鉢]斐 白]色	
2-6	土坑	J6	1		1.14	1.11	0.12	越]斐 伊]白磁小皿	18-23～6
2-7	土坑	J2	1		0.66	0.49	0.10		
2-8	土坑	A-J6	1		1.38	0.72	0.29	土]C3	
2-9	溝	A-J6	1		5.19	0.86	0.33	京信]所内	枕列+土留板版 9～31
2-10	溝	A7	1		4.77	0.39	0.16	土]C2	
2-11	土坑	J6	1	18C後	1.20	1.18	0.08	土]C2 C3 G	11～14-11～19
2-13	溝	H+5	1	18C後～	10.06	1.51	0.33	土]G G2 伊]陶 瀬川 查 唐]土 鉢 瀬川]陶 查 越]斐IX 意 唐]鉢IX	
2-14	土坑	J6	1		0.80	0.28	0.09		
2-15	土坑	I-J6	1		0.88	0.60	0.26		11～14
2-16	溝	H+5	1		0.78	0.52	0.21		18～15
2-17	溝	B7	1		0.78	0.52	0.21		
2-18	土坑	J5+6	1		1.47	1.15	0.15	越]漆鉢VI	18～6-15
2-19	土坑	J6	1		1.04	0.67	0.12	中]染付鉢	11～19
2-20	溝	B+6	1	18C後～	3.70	0.51	0.12	土]C3 伊]半換煎 陶胎染付陶	
2-21	土坑	B5	1		1.05	0.22	0.09	唐]皿	22～21
2-22	溝	H+5	1		5.53	0.41	0.07		22～21
2-23	溝	B+6-J6	1	18C	9.45 (8.57)	0.51 (0.62)	0.22 (0.19)	土]C2 C3 D2 D3 伊]陶 越]斐VI 京信]陶 越]斐	土層+下層砂の 土層(26-32)～23
2-24	土坑	B5	1		0.97	0.77	0.17	越]斐	
2-25	土坑	B5	1		1.47	0.70	0.47	土]C3	
2-26	土坑	J4	1		0.91	0.65	0.14		
2-27	溝	H+5	1		0.92	0.21	0.04	越]漆鉢	35～26
2-29	土坑	B5	1	18C後	0.76	0.63	0.25	土]G 伊]陶 弘敷器 瀬川]陶 京信]陶 越]斐	
2-30	上水廊	A6-J7	1	19C	12.80	0.15	0.08	伊]陶 唐]土 瀬川]天日茶碗	竹管+藤手挽力
2-31	上水廊	A6-J7	1	19C	12.37	0.84	0.81	土]C3 D2 唐]土 伊]陶 瓦 瀬川]天日茶碗	竹管+藤手挽力+0094切心
2-32	土坑	B6	1		1.19	0.69	0.20	伊]皿 瀬川]灰釉土 中]染付皿 瀬川]陶	23上層～32
2-34	土坑	J6	1	18C後～	0.57	0.53	0.08	瀬川]陶	
2-35	溝	H+5	1		3.30	0.22	0.03		26～35
2-36	礎石	B5	1	18C後	1.28	0.76	0.16	土]C 伊]陶 弘敷器 越]斐	
2-38	土坑	A7	1	18C後～	3.15	2.08	0.23	土]C D2 G 伊]小瓶IV 瀬川]榎木 越]斐	
2-39	土坑	A7	1	18C前～	0.81	2.29	0.83	土]C1 D2 伊]陶 瓦 榎杯 弘敷器 唐]鉢 越]斐IX 陶胎染 灰釉土 瓦]灰質施設陶器 越]斐 京 越]斐VI 中]染付陶	土層+下層砂の
2-40	土坑	A7	1		0.46	0.41	0.22		
2-41	井戸	A6	1	18C後～	2.74	1.73	1.97	土]D3 G 伊]陶 瓦 唐]鉢 瀬川]漆絵盆 越]斐 越]斐	桶1段以上
2-42	土坑	I-J5	1		1.14	0.98	0.32		
2-43	土坑	B5	1	18C後	1.50	0.69	0.24	土]C3 G 唐]皿II 彰州]陶	
2-46	土坑	J6	1		0.68	0.38	0.15		
2-47	土坑	J6	1		0.80	0.39	0.09		
2-48	土坑	J6	1	～18C	2.16	1.74	2.25	土]C3 D2 伊]小杯 唐]土 瀬川]灰釉土 越]漆鉢VI	
6-1	井戸	B7-7	1		1.73	1.66	2.38	土]C2 伊]陶	
6-2	井戸	C7-8	1	19C	1.30	1.23	2.04	伊]陶 越]漆鉢IX	
6-3	溝	C7	1	18C後～	4.12	0.29	0.22	土]G	
6-4	土坑	C8	1		1.07	0.86	0.39		
6-5	土坑	C8	1		0.74	0.68	0.23		
6-6	土坑	C8	1		0.71	0.69	0.26	土]C2	
6-7	土坑	C8	1		1.06	0.75	0.25		
6-8	土坑	C8	1		0.88	0.80	0.19		

第6節 近代の遺構

遺構No.	遺構種類	地区	遺構面	時期	法量(m)			主な出土遺物	備 考
					長さ	短辺	高さ		
6-9	溝	C-D8	1	～18C	5.47	0.63	0.22	土[C2 C3 伊]陶 須弥鉢Ⅵ	
6-10	土坑	C6-7	1		1.30	0.97	1.52	土[C1 伊]陶 兼美[C]和豆	
6-11	溝	B-C6	1	18C後～	13.99	1.15	0.48	土[C2 G 伊]陶Ⅴ 陶胎染付陶 絞の目輪刺皿 唐[陶]皿 兼美[C]天日系陶 越手陶 製粉細灰土 越[器]漆器残片	
6-12	土坑	C7	1		1.13	0.88	0.57		
6-13	土坑	C7	1		0.57	0.36	0.35		
6-14	土坑	C7-8	1	18C	3.13	2.05	1.44	土[C1 伊]陶Ⅲ 唐[陶]皿 兼美[C]磁器陶 Ⅸ[土]和 越[器]漆器 中[器]染付陶 石磁杯	
6-15	土坑	C7	1		0.36	0.31	0.11	土[C2]	
6-16	土坑	C7	1		0.53	0.49	0.32		
6-17	土坑	C7	1		1.09	1.04	0.27		

第1街区 屋敷地2-1箇所

遺構No.	遺構種類	地区	遺構面	時期	法量(m)			主な出土遺物	備 考
					長さ	短辺	高さ		
3-1	溝	F10	1	～19C	(5.56)	1.21	0.28	土[G 伊]陶Ⅳ・Ⅴ 陶Ⅲ 唐[陶]胎唐津皿 兼美[C]木鉢 京信[陶] 越[器]漆器	
3-2	井戸	H-1	1	～19C	3.72	3.43		土[C2 G 伊]〔古ふん小碗〕陶胎染付陶 Ⅲ東陶 唐[陶]鉢 兼美[C]陶器胎 越[器]漆器	
3-3	溝	F10	1	19C前	(6.41)	0.83	0.27	土[G 伊]陶Ⅲ 兼美[C]唐[陶]鉢 兼美[C]骨角陶 京信[陶]反薄土 灰蓋 越[器]漆器	
3-4	土坑	F10	1	18C後～	(1.54)	(1.11)	0.42	土[G 伊]陶胎染付陶 京信[陶]土 土製ルツボ	
3-9	石列	F10	1	18C後～	(3.70)	(2.16)	—	土[C2 D3 G 伊]陶Ⅳ 陶Ⅲ 唐[陶]皿 越[器]漆器	
3-10	溝	H-2	1	18C後～	(15.8)	(1.40)	0.19	土[G 唐]皿	
3-11	土坑	H1-2	1		0.58	0.53	0.14	越[器]土Ⅴ	
3-13	土坑	F-G10	1	18C	3.23	(0.80)	0.50	土[C2 伊]陶Ⅳ Ⅲ 唐[陶]皿 中[器]影石皿	
3-17	土坑	G10	1	18C	1.01	(0.12)	0.54		
3-19	土坑	G10	1	18C	(1.22)	1.06	0.30	唐[陶]杯	
3-21	土坑	H1	1		(1.33)	(0.87)	0.10		22～21
3-22	上水跡	H1+2	1		(1.47)	0.26	0.07		22～25は同一遺構
3-23	上水跡	H1	1		(2.97)	0.75	0.13		22～25は同一遺構
3-24	上水跡	H1	1		(0.65)	0.39	0.01		22～25は同一遺構
3-25	上水跡	H10	1		(0.13)	0.26	0.16		22～25は同一遺構
3-26	土坑	H1	1		0.77	0.46			
3-27	土坑	H1	1		0.52	(0.31)	0.43		
3-29	土坑	H1	1	18C後～	1.21	0.95	0.40	土[C2 D3]	30～29
3-33	土坑	F10	1	18C中	0.37	0.26	0.20		
3-34	土坑	F10	1	18C中	0.42	0.34	0.16		
3-35	土坑	G10	1		(0.60)	(0.28)	0.44		徳土層 36～35-37
3-36	土坑	G1-10	1		0.60	0.42	0.15		徳土層 36～35-37
3-37	土坑	G1-10	1		0.29	(0.09)	0.14		徳土層 36～35-37
3-38	土坑	G10	1		(0.70)	(0.48)	0.16		
3-39	土坑	G1-10	1		1.05	0.80	0.16		徳土層
3-42	土坑	G1	1	18C中	(1.32)	1.08	0.10	土[C2 D3 兼美[C]鉄胎陶 在]土上層	
3-46	土坑	F10	1		0.47	0.37			
3-47	土坑	F10	1		0.56	0.46	0.19		
3-50	土坑	H1-2	1	18C後～	1.97	1.16	0.78	土[C2 唐]皿 中[器]染付皿	
3-51	土坑	H1-2	1		1.10	0.68	0.51		132の埋土の一部 71～50
3-52	溝	H10	1		1.34	0.20	0.08		
3-53	礫石	H10	1		3.03	0.52	—		69上層一
3-54	土坑	G10	1		0.46	0.40			2面の砂利層を切る
3-55	土坑	G10	1		0.59	0.45			2面の砂利層を切る
3-56	土坑	G10	1		0.35	0.31			2面の砂利層を切る
3-57	土坑	G10	1		0.57	0.44			2面の砂利層を切る
3-58	土坑	G10	1		0.43	0.35			2面の砂利層を切る
3-61	土坑	H10	1		0.33	0.27	0.12		
3-62	土坑	H10	1		0.23	0.19	0.15		
3-65	土坑	G10	1		1.17	0.54			2面の砂利層を切る
3-66	土坑	H10	1		0.44	0.41	0.07		
3-69	礫石	H10	1		(1.19)	(0.78)	—		53上層一
3-71	土坑	H2	1		0.31	(0.20)			71～50
3-73	土坑	H1	1	18C	0.94	0.79	0.75	唐[陶]胎 赤毛目録Ⅳ Ⅲ	
3-77	土坑	H1	1		0.28	0.14	0.48		
3-78	溝	G-F10	1		(1.43)	(0.32)			徳土層
3-81	砂利層	G1	1		(1.24)	(0.97)	—	伊]ⅢⅢ	
3-90	土坑	G1	1	17C後～18C後	1.51	0.99	0.88	土[C2 D3 G H 伊]陶Ⅲ 陶胎染付陶 唐[陶]陶Ⅲ 兼美[C]現川 越[器]骨角陶 越[器]漆器 兼美[C]	1面上層
3-127	土坑	G1	1		0.18	0.18	0.41		
3-132	土坑	F10	1	～18C後	2.45	1.91	2.16	土[C2 G 伊]陶Ⅲ 唐[陶]皿 兼美[C]陶土野豆 越[器]漆器 埋石[C]土 土製刀盤	
3-138	土坑	H1	1		0.61	0.29	0.68		
3-163	土坑	G10	1	～18C後	(1.36)	0.93		伊]陶ⅢⅢ 陶胎染付陶 ⅢⅢ 唐[陶]胎唐津鉢Ⅲ 兼美[C]陶器胎 鉄胎陶 越[器]漆器Ⅴ	
3-166	土坑	G1	1	18C	5.06	(2.16)	1.28	土[C1 伊]陶Ⅳ 唐[陶]皿 兼美[C]陶土野豆 越[器]漆器 埋石[C]中[器]影石皿	387～70→166
3-175	土坑	H2	1		0.41	0.35	0.75		
3-178	土坑	H1+10	1	18C後	1.61	1.46	0.07	土[C2 C3 伊]陶Ⅴ 唐[陶]ⅢⅢ 兼美[C]天日系陶	
3-188	土坑	G10	1		1.94	0.81		土[C1]	
3-196	土坑	G1	1		0.96	0.41			
3-199	土坑	H1	1		0.81	(0.28)	0.42		
3-200	土坑	H1	1		0.35	(0.18)	0.45		
3-202	土坑	H1	1		(0.76)	(0.37)	0.75		

## 第3章 遺構

遺構ID	遺構種別	地区	遺構面	時期	法量(m)			主な出土遺物	備考
					奥辺	短辺	深さ		
3-247	井戸	H10	1		0.74	0.65	瀬美【石志野皿 鉄軸蓋茶壺 土】C3 G 伊【陶器IV 青灰管口 筒】陶器 信【土瓦 瓦】土瓦類	30~247	
3-250	井戸	F10	1	18C後	2.08	(1.30)	1.45	瀬美【石志野皿 鉄軸蓋茶壺 土】C3 G 伊【陶器IV 青灰管口 筒】陶器 信【土瓦 瓦】土瓦類	瀬方17C、井戸内は18C後半まで
3-252	土坑	H2	1		0.48	0.41	0.54		
3-261	土坑	H1	1		0.44	0.26	0.03		
3-287	土坑	G1	1		(1.92)	(0.70)	1.07		490~287 (面上層)
3-295	土坑	G+H1	1		0.71	(0.38)	0.14		282~295
3-310	土坑	H10	1		0.48	(0.22)			310-311一体化
3-311	土坑	H10	1		0.48	(0.22)	0.51		310-311一体化
3-322	土坑	G+H1	1		0.87	0.60	0.95	伊【陶	521~332
3-327	土坑	H1+2	1	~18C中	1.83	(0.84)		土】C2 D2 伊【陶IV 瀬美】天日茶碗	326~327
3-328	土坑	H1	1		(0.33)	0.32	0.15		
3-332	土坑	H1	1	18C	0.49	0.30		瀬【瀬鉢VI	521~332
3-346	土坑	G1	1		0.42	0.38	0.15	瀬美】天日茶碗	
3-347	土坑	G+H1	1		0.50	0.60	0.36	伊【瓦 II 瀬美】志野煎釜	302~347
3-367	土坑	H10	1		1.38	0.48	0.05	瀬美】天日茶碗	
3-412	土坑	G10	1	18C	1.18	1.03	0.23	土】C3 D3	
3-416	土坑	G+H1	1		0.64	(0.56)	0.33		
3-417	土坑	H10	1		1.67	0.52	0.97		
3-490	土坑	G1	1		1.39	(0.77)	0.38		490~287
3-841	土坑	H10	1		(0.75)	(0.57)	0.74		91~841

## 第1地区 屋敷地1 2丁目

遺構ID	遺構種別	地区	遺構面	時期	法量(m)			主な出土遺物	備考
					奥辺	短辺	深さ		
2-12	溝	A-B7	2	18C	3.28	0.76	0.22	土】C2 C3	
2-28	土坑	B5	2	18C	1.30	0.72	0.13	唐【陶 鉢 硯川】陶 京信【陶 鉄軸蓋 瀬美】IX陶片口蓋	
2-37	土坑	A7	2	18C	1.59	1.02	0.24	土】C2 D2 D3	
2-49	土坑	B5	2		0.69	0.62	0.2		
2-50	土坑	B5	2	17C後	2.54	1.09	0.48	土】C1 C2 D2 D3	
2-51	溝	A-B7	2	17C後	9.25	0.94	0.21	土】C1 C2 D1 D2 唐【瓦 II 瀬美】長石煎釜	
2-52	土坑	B5	2	17C後	1.20	0.50	0.08	土】C2 D3 唐【瓦	
2-66	土坑	B5	2	17C後	1.41	1.13	0.25	土】D2 瀬【瀬鉢VI	
2-67	土坑	B5	2		1.11	1.01	0.15		
2-68	土坑	B5	2	17C後	0.88	0.70	0.34	土】C2 C3 伊【陶	23下層-68
2-69	土坑	B5	2	18C中	0.81	0.27	0.15	瀬【伊	60~69
2-60	溝	B5-6	2	18C中	3.42	0.62	0.11	土】C3 G 伊【陶	60~69
2-61	土坑	B5	2	17C前	0.61	0.55	0.09	唐【瓦	
6-63	溝	C8-9	2	17C	5.61	0.50	0.33	土】C2 D3 瀬【瀬鉢VI	
2-65	土坑	B5	2	17C前	0.53	0.33	0.08	唐【瓦	
2-66	土坑	B5	2		0.74	0.29	0.27		
2-67	土坑	B5	2	17C後	1.30	0.69	0.39	土】C2 D2	
2-68	土坑	H14	2	18C	1.07	0.63	0.14	土】C3 瀬【瀬利	
2-69	土坑	A7	2	17C前	3.18	2.52	0.59	土】C1 C2 伊【伊磁器 德利 瀬美】天日茶碗 瀬【瀬鉢VI】	
2-70	土坑	A7	2	17C後	1.72	1.07	0.33	土】C2 D2 土壺 瀬美】天日茶碗	
2-72	土坑	B5	2	17C前	1.53	1.00	0.51	唐【越前津大鉢 瀬【瀬鉢VI	200~72
2-73	土坑	A6+7	2	17C前	2.21	2.18	1.06	土】C2 D2 伊【陶 瀬【瀬鉢VI	
2-75	土坑	H5	2		1.28	1.21	0.06		
2-76	溝	H4+5	2		0.55	0.49	0.08	瀬【壺	
2-78	柱穴	B5	2		0.48	0.46	0.66		80~78
2-80	土坑	B5	2	17C前	2.54	1.34	0.07	土】C1 D1	80~78
2-81	土坑	B5	2		0.21	0.19	0.42		103~81
2-83	土坑	B7	2	17C後	1.97	1.30	0.63	土】C1 C2 D2 瀬【瀬鉢VI 唐【越前津大鉢 瀬【瀬鉢VI	
2-84	土坑	B5	2	17C前	3.11	1.90	0.36	土】C2 C2 D2 伊【陶 II-2 瓦 唐【陶 瀬】水輪皿	023-118-119~84
2-87	土坑	A7	2		0.75	0.47	0.21		竹管あり 柱根わずかに残る
2-89	柱穴	B5	2		0.61	0.53	0.70	瀬【瀬鉢 瀬【壺	
2-91	柱穴	B5	2		0.75	0.53	0.50	土】D2	103-212~91
2-103	石敷	I+J5	2	17C中	5.21	0.97	0.05	土】C1 D1	103~50-67-91
2-111	土坑	B5	2	17C前	0.69	0.62	0.05	伊【磁器IV 唐【越前津大鉢	
2-118	土坑	B5	2	17C後	0.86	0.73	0.40	土】C1 D2 伊【伊	
3-119	土坑	B5	2	17C前	1.69	1.18	0.30	土】C1 D2 伊【陶 II 瓦 政産 唐【陶 瀬 II 瀬美】天日茶碗 中【	119~84
3-120	土坑	B5	2	17C後	1.09	0.49	0.21	土】C2 C3 D3	
3-121	土坑	A6	2		0.80	0.61	0.20		
3-128	土坑	B5	2		0.62	0.53	0.62		
3-131	土坑	B5	2		0.96	0.81	0.15	土】C2	
3-139	柱穴	B5	2		0.50	0.44	0.43		
3-140	土坑	B5	2		0.82	0.69	0.39		柱根残る
3-145	柱穴	B5	2		0.52	0.44	0.37		145~167
3-146	土坑	H4+5	2	17C前	3.05	1.49	0.14	土】C1 C2 D 1D2 唐【越前津大鉢	
3-153	土坑	B5	2		0.53	0.43	0.29		
3-154	柱穴	B5	2		0.63	0.58	0.33		
3-155	土坑	A5	2	17C後	4.67	2.01	0.41	土】C2 C3 伊【伊 瀬【瀬 II 瓦】陶	
3-157	土坑	B5	2	17C前	1.50	0.98	0.10	土】C1 C2 D 1D2	
3-158	土坑	H4+5	2		0.67	0.52	0.08		
3-159	土坑	B5	2		0.54	0.38	0.04		
3-160	土坑	I+J5	2		0.81	0.50	0.05		
3-161	土坑	B5	2		1.35	0.41	0.08		163~161
3-162	土坑	B5	2	17C前	0.75	0.47	0.12	伊【陶	163~162
3-163	土坑	B5	2	17C前	3.47	1.27	0.22	土】C2 瀬美】鉄軸蓋	163~161-162

## 第6節 近代の遺構

遺構No.	遺構種類	地区	遺構面	時期	法量(m)			主な出土遺物	備考
					長さ	幅	深さ		
2-173	土坑	J6	2		0.29	0.28	0.58		
2-174	土坑	J6	2		0.44	0.33	0.19		
6-35	溝	D9	2	17C後～	1.03	0.58	0.20	土[C] 磁【唐】大鉢 甌【辰】灰釉皿	
6-126	土坑	D6-7 C6-7	2	～18C中	4.02	2.99	1.97	土[B] C3 伊【半周】青磁碗 陶胎発付陶【唐】磁【辰】灰釉皿 土[C] 灰釉 灰釉皿 磁【唐】磁【辰】灰釉皿 磁【唐】磁【辰】灰釉皿 土製刀	
第1街区 屋敷地2 2番目									
遺構No.	遺構種類	地区	遺構面	時期	法量(m)			主な出土遺物	備考
					長さ	幅	深さ		
3-7	溝	H2-II-2	2	17C後	(16.7)	1.46	0.06	土[C] D3 伊【唐】磁【辰】灰釉皿 土製刀 磁【辰】灰釉皿 磁【辰】灰釉皿 土製刀	
3-16	土坑	G10	2	17C前～中	(1.86)	1.50		土[C] D3 伊【唐】磁【辰】灰釉皿 土製刀 磁【辰】灰釉皿 磁【辰】灰釉皿 土製刀	390と同一遺構
3-18	土坑	G10	2	～17C後	1.46	1.29	0.75	土[C] D3 伊【唐】磁【辰】灰釉皿 土製刀 唐【磁】唐【磁】	
3-28	土坑	H10	2		0.97	0.83		唐【磁】唐【磁】	
3-31	土坑	H10	2		0.23	(0.12)	0.11		
3-32	溝	H10	2		(0.66)	0.21	0.11		
3-40	土坑	F10	2		0.56	0.43	0.25		
3-41	土坑	G10	2		(0.75)	0.70			286と同一遺構
3-43	土坑	H10	2		0.31	0.27			
3-44	土坑	F10	2		0.68	0.47	0.28	伊【陶】	
3-45	土坑	H10	2		0.31	0.28	0.08		
3-60	礎石	G10	2	17C	(5.08)	(4.90)		土[D] 伊【陶】磁【辰】灰釉皿 土製刀 中【影州】	
3-63	土坑	G1+10	2		0.32	0.22			
3-64	土坑	G1	2		0.67	0.25			
3-67	土坑	G10	2		0.22	(0.11)			
3-70	土坑	G1	2	17C後	5.28	(2.46)	0.60	土[C] D3 磁【辰】灰釉皿 土製刀 土製刀 磁【辰】灰釉皿 磁【辰】灰釉皿 土製刀	387-70→166
3-75	溝	II	2	17C後	(2.53)	0.46			75-76
3-76	土坑	II	2	17C後	0.84	(0.72)		唐【磁】唐【磁】大鉢 甌【辰】灰釉皿 土製刀 中【影州】	75-76
3-82	砂利敷	H1	2		(5.16)	(4.75)	—	中【影州】	
3-85	井戸	II	2		1.08	0.73		唐【磁】	
3-88	枕跡	H10	2		0.41	(0.17)	0.30		
3-89	柱穴	H1	2		0.27	0.24			
3-97	溝	G10	2	17C後	0.33	0.33		土[C] D2	288-97 橋内部 99と同一遺構
3-99	溝	G10	2		0.40	(0.25)		土[C] 唐【磁】唐【磁】大鉢 甌【辰】灰釉皿	288-97 橋内部 97と同一遺構
3-120	砂利敷	G+H10	2	17C	(3.52)	(2.27)		土[C] D2 唐【磁】唐【磁】大鉢 甌【辰】灰釉皿	
3-122	土坑	H1	2		0.26	0.17	0.66		
3-125	土坑	H1	2		1.15	(0.98)			
3-131	土坑	G10	2	17C	1.27	0.76		土[C] 伊【陶】唐【磁】	
3-133	柱穴	H1	2		0.26	0.22	0.53		
3-134	土坑	H1	2		0.35	0.19	0.49		
3-135	柱穴	H1	2		0.44	0.36	0.95		
3-136	土坑	H1	2		0.24	0.24	0.28		
3-137	土坑	H1	2		0.18	0.16	0.48		
3-139	土坑	H1	2		(0.56)	0.27	0.65		
3-140	土坑	H1	2		1.40	0.51		唐【陶】	
3-143	土坑	H1	2		(1.22)	0.33	0.07		
3-165	土坑	H10	2		0.23	0.20	0.33		
3-167	溝	F10	2	17C前	(2.78)	0.85		土[C] 唐【陶】大鉢 甌【辰】灰釉皿 土製刀 中【影州】	189-167 遺物は2番目相当
3-174	井戸	H2	2	～18C中	0.95	0.94	1.58	土[C]	
3-176	石敷石列	G10	2		(2.50)	(0.95)			
3-185	土坑	II	2	17C	1.68	1.53		土[C] 唐【磁】唐【磁】大鉢 甌【辰】灰釉皿	30-185
3-190	土坑	F10	2	17C	(0.45)	(0.44)	0.11		
3-194	土坑	G+H10	2	17C	0.85	0.71	0.60	土[C]	
3-195	柱穴	G1	2		0.58	(0.38)		唐【磁】	柱根柱心
3-203	土坑	H1	2	17C後	3.08	(0.58)	9.00	土[C] D3	216-203
3-207	溝	F10	2	17C後	(0.94)	0.41	0.21	唐【磁】	
3-215	土坑	H2	2	～18C中	1.46	(1.07)	0.89	土[C] 唐【磁】大鉢 甌【辰】灰釉皿	303-326→215
3-216	土坑	H1	2		(1.63)	(0.88)	0.96	唐【磁】	216-203
3-239	溝	G1+H1+2	2	17C	(7.20)	0.72	0.01	伊【陶】唐【磁】唐【磁】大鉢 甌【辰】灰釉皿	
3-240	水路	H1+10	2	～17C後	(8.34)	1.14		土[C] D2 伊【陶】唐【磁】唐【磁】大鉢 甌【辰】灰釉皿 唐【磁】唐【磁】大鉢 甌【辰】灰釉皿 中【影州】	257と同一遺構
3-244	土坑	F+G10	2		0.98	0.95			
3-254	土坑	F9	2		0.70	0.54	0.61		
3-255	土坑	F9	2		0.58	0.46	0.44		
3-256	溝	H1	2		(0.64)	0.19	0.11		
3-257	溝	H1	2	17C中	(1.55)	0.54	0.20	伊【陶】唐【磁】唐【磁】大鉢 甌【辰】灰釉皿	331-256-257 240と同一遺構
3-258	井戸	H1	2		1.54	1.27		伊【陶】唐【磁】唐【磁】大鉢 甌【辰】灰釉皿	085-181-258
3-259	土坑	H1	2		0.38	0.36	0.34		
3-260	土坑	H1	2		1.37	1.14	0.35	土[C]	瓦積み
3-275	土坑	G+H1	2	17C	0.52	0.46	0.14	唐【磁】唐【磁】大鉢 甌【辰】灰釉皿	
3-276	土坑	G+H1	2		0.21	0.19	0.11		
3-286	土坑	G10	2		(0.75)	0.70	0.32		
3-288	土坑	G10	2		(0.59)	(0.19)			411と同一遺構
3-289	土坑	G1	2		0.54	(0.34)	0.34		288-97
3-292	土坑	G10	2		0.74	0.59	0.75		

## 第3章 遺構

遺構No.	遺構種別	地区	遺構面	時期	法量(m)			主な出土遺物	備考
					高さ	幅	長さ		
3-294	土坑	G1	2	17C後	2.71	0.67			
3-296	土坑	G1	2		0.73	0.66	伊】重銅目文銅 色鉛筆		
3-298	土坑	G10	2	17C前葉	1.09	1.06	0.80	木製品多量	遺物以下層の548/9の
3-302	土坑	G-H1	2	~17C後	1.92	1.68		土】C1 伊】瓦葺 唐】瓦 瀬美】天日系銅 越】埋鉢VI	302-347
3-315	土坑	H1	2	17C前	1.69	(0.77)	0.35	土】D1 唐】碗 越】埋鉢VI	
3-316	溝	H1	2		(1.22)	0.34			
3-326	土坑	H1-2	2	17C	1.40	0.84	0.11	土】C1 D2 唐】瓦	303-326-215 326-327
3-329	土坑	H2	2		0.40	(0.27)			
3-331	土坑	H1	2	(0.39)	(0.33)	0.20		331-256-257	
3-371	土坑	H10	2	(0.88)	(0.28)	0.88			
3-385	土坑	H10	2	0.59	0.47	0.16	瀬美】天日系銅 京伊】碗		
3-386	土坑	G1	2	1.28	(0.57)	0.05			
3-387	土坑	G1	2	17C後	(3.23)	(1.54)			
3-388	土坑	G1	2	2.62	(1.86)		瀬美】灰志野瓦	387-70-166	
3-390	土坑	G10	2	17C	(1.80)	1.50	0.29	唐】瓦 瀬美】天日系銅 土】C2 越】埋鉢VI	160下層埋土
3-391	土坑	G1	2	0.24	(0.18)	0.34			
3-396	土坑	H10	2	0.29	0.26	0.05			
3-398	砂利敷	H10	2	(2.97)	(0.44)				
3-409	砂利敷	H10	2	17C前	(3.88)	(1.39)	—	土】C2 唐】瓦 瀬美】天日系銅 志野瓦 越】埋鉢V 土製円盤	遺物は砂利敷下層
3-410	砂利敷	H10	2	17C前	(1.74)	(0.76)	—	土】C1D1 B 伊】瓦葺 唐】瓦 瀬美】天日系銅 瀬美】志野瓦 越】埋鉢VI 中】青磁碗	遺物は砂利敷下層
3-413	土坑	G10	2	~17C後	0.92	(0.34)		伊】瓦 唐】瓦	
3-425	土坑	H10	2	~18C前	1.33	(1.01)	0.64	土】B C1 C2 K 伊】瓦 瓦葺 唐】瓦 瀬美】天日系銅 越】埋鉢	449-425
3-437	土坑	H10	2	0.32	0.24	0.28			
3-448	土坑	H10	2	0.85	(0.36)	0.34	土】C1C2		
3-449	土坑	H10	2	~18C前	1.79	(1.40)	0.73	土】C2 伊】瓦 青磁碗 唐】瓦 瀬美】天日系銅	449-425
3-478	土坑	H1-10	2	17C	2.13	1.48	0.84	土】C1	439-548-493-451-478 +476
3-147	石列	G10	2-3	(2.11)	(1.63)				
3-242	土坑	F10	2-3	0.69	(0.50)	0.56		2~3面目土層	
3-335	礎石	F10	2-3	0.32	0.22				
3-336	礎石	F10	2-3	0.26	0.18				
3-337	礎石	F10	2-3	0.34	0.20				
3-338	礎石	F10	2-3	0.26	0.26				
3-339	礎石	F10	2-3	0.27	0.25				
3-340	礎石	G10	2-3	0.45	0.32		土】C2		
3-452	土坑	H1-10	2-3	0.95	(0.44)	0.33		451-452	
3-453	井戸	H10	2-3	17C	1.74	1.23	0.96	土】C2 伊】瓦 瀬美】天日系銅 越】埋鉢 中】陶片類 白磁皿	512-453-454-537 3面土層

## 第1街区 埋蔵地 3面目

遺構No.	遺構種別	地区	遺構面	時期	法量(m)			主な出土遺物	備考
					高さ	幅	長さ		
2-55	柱穴	B7	3		0.79	0.55	0.43		
2-62	柱穴	A7	3		0.51	0.49	0.34		
2-63	溝	J5-6 A6-7	3	17C前葉	26.6	1.70	1.20	土】C1 D1 唐】瓦葺 瀬美】天日系銅 灰志野瓦 瀬美銅 越】埋鉢VI 越】埋鉢 唐行】灰付陶皿 白磁皿	
2-64	柱穴	A7	3		1.34	0.90	0.30	土】C1	143-64
2-71	土坑	A6	3	17C前葉	1.30	0.76	0.15	土】D1 唐】瓦葺 越】埋鉢	129-71
2-74	柱穴	A7	3	17C前葉	1.06	0.69	0.35		74-79-86
2-79	柱穴	A7	3	17C前葉	1.03	0.84	0.60	土】C1 D1 唐】瓦葺	74-79, 79-85
2-82	土坑	A7	3		0.37	0.34	0.35		
2-85	土坑	A7	3		0.67	0.47	0.30	土】C1 D1	79-85
2-86	土坑	A7	3		0.76	0.73	0.12		
2-90	柱穴	B6	3		0.68	0.63	0.55		
2-92	土坑	A7	3		0.58	0.46	0.44	土】D1	
2-93	土坑	A7	3		0.79	0.45	0.35	土】D1 D2	
2-94	土坑	B7	3		1.36	0.46	0.25		
2-95	礎石敷	B7	3		0.57	0.41	0.13	土】C1	
2-96	礎石敷	B7	3		0.72	0.42	0.12		
2-97	柱穴	A7	3	17C前	1.46	0.54	0.38	土】C2	
2-98	土坑	B7	3		0.46	0.43	0.08		
2-99	礎石敷	A7	3		0.73	0.43	0.14		
2-100	柱穴	A7	3		0.35	0.32	0.36		
2-101	土坑	A7	3		0.87	0.50	0.18		
2-102	土坑	A7	3		1.46	0.47	0.19		
2-104	礎石敷	A6	3		0.77	0.53	0.11		
2-105	礎石敷	B6	3		0.50	0.48	0.24		
2-106	礎石敷	B7	3		0.46	0.43	0.11		
2-107	礎石敷	B7	3		0.42	0.41	0.17		
2-108	礎石敷	A7	3		0.54	0.47	0.10		
2-109	土坑	A7	3		0.60	0.44	0.13		
2-110	土坑	A7	3		0.72	0.38	0.08		
2-112	柱穴	A7	3		0.38	0.37	0.19		
2-113	土坑	B6	3		0.76	0.57	0.15		
2-114	礎石敷	B6	3		0.48	0.36	0.11		
2-115	礎石敷	B6	3		0.82	0.43	0.19		
2-116	礎石敷	B6	3		0.68	0.62	0.19		
2-117	土坑	B6	3		0.95	0.57	0.27		

## 第6節 近代の遺構

遺構No.	遺構 種別	地区	遺構面	時期	法量 (m)			主な出土遺物	備 考
					長さ	幅	深さ		
2-122	礎石張痕	A6	3		0.76	0.73	0.14		
2-123	礎石張痕	A6	3		0.61	0.43	0.17		
2-124	土坑	B6+7	3		0.71	0.57	0.11		
2-125	礎石張痕	A6	3		0.58	0.54	0.16		
2-126	礎石張痕	A6	3		0.58	0.48	0.14		
2-127	礎石張痕	A6	3		0.51	0.34	0.11		
2-129	土坑	A6	3		0.64	0.36	0.16		129→71
2-132	柱穴	A7	3		0.64	0.25	0.27		
2-133	柱穴	A7	3		0.77	0.67	0.42	組]壁	
2-134	柱穴	A7	3		0.31	0.29	0.25		134→79
2-135	柱穴	A7	3		0.47	0.35	0.17		
2-136	土坑	A7	3		0.29	0.25	0.11		
2-137	柱穴	B7	3		0.28	0.28	0.32		
2-138	柱穴	A7	3		0.87	0.62	0.23		
2-141	土坑	H5	3	17C	0.62	0.50	0.15	土]C2	
2-142	溝	H5	3	17C前	4.00	0.38	0.13	赤]組唐津甌	
2-143	柱穴	A7	3		0.34	0.33	0.27		143→64
2-144	柱穴	A7	3		0.60	0.45	0.13		
2-147	土坑	J7	3		0.47	0.42	0.13		
2-148	土坑	J7	3		0.84	0.63	0.51		柱根わずかに残る
2-149	土坑	J7	3		0.39	0.38	0.30		
2-150	土坑	B6+7	3		0.77	0.60	0.36		
2-151	土坑	B6+7	3		0.29	0.25	0.24		
2-152	土坑	B6	3		0.62	0.50	0.26		
2-156	土坑	J7	3		0.32	0.15	0.19		
2-164	土坑	A+J7	3		0.80	0.50	0.23		
2-165	土坑	A6	3		0.58	0.55	0.25		167→165
2-166	土坑	B6	3		0.37	0.34	0.22		
2-167	柱穴	B6	3		0.73	0.59	0.36		145→167
2-168	土坑	B6	3		0.42	0.41	0.18		
2-169	土坑	B6	3		0.55	0.50	0.19		
2-170	土坑	B6	3		0.41	0.50	0.27		
2-171	土坑	B6	3		0.56	0.42	0.33		
2-172	土坑	B6	3		0.38	0.35	0.11		柱根残心、189→171
2-175	土坑	B6	3		0.44	0.32	0.24		
2-176	土坑	B6	3		0.37	0.28	0.12		
2-177	土坑	B6	3		0.56	0.23	0.09		
2-178	土坑	B6	3		0.28	0.27	0.19		
2-179	土坑	B6	3		0.61	0.59	0.26		
2-180	土坑	B6	3		0.33	0.31	0.23		179→177
2-181	土坑	B6	3		0.28	0.26	0.32		
2-182	柱穴	B6	3		0.26	0.23	0.12		
2-183	土坑	H+H5	3	16C後	2.53	2.15	0.19	土]C1 C2 D1 D2 瀬美]天目茶碗 灰輪皿 中]足付鉢	
2-184	土坑	I+J5	3	17C前	10.34	3.49	1.50	土]C1C2 D1 D2 伊]瀬美]黒(色絵) 黒 新 香炉 唐]瀬美]唐唐 唐皿 菊並目 鉢 漆鉢 瀬美]鉄輪皿 灰輪皿 志野鉢 組]壁 漆鉢VI	201上つながら、大量の土師 質瓦が出土。
2-185	土坑	B6	3		0.69	0.56	0.12		
2-186	土坑	B6	3		0.56	0.63	0.14		186→186
2-187	土坑	A6	3		0.37	0.32	0.17		185→186
2-188	柱穴	B6	3		0.38	0.38	0.15		187→165
2-189	土坑	B6	3		0.45	0.35	0.17		189→171, 212→189
2-190	柱穴	A6	3		0.44	0.41	0.30		190→194
2-191	土坑	A+J6	3		0.68	0.63	0.31		199→191
2-192	土坑	B6	3		0.84	0.76	0.19		200→72-188
2-193	柱穴	B6	3		0.65	0.54	0.12		192→182
2-194	柱穴	A6	3		0.49	0.48	0.17		194→190-199→194
2-195	土坑	A+J6	3		1.06	0.19	0.49		
2-196	土坑	B6	3		1.06	0.97	0.45		
2-197	柱穴	A6	3		0.79	0.69	0.39		
2-198	土坑	B6	3		0.66	0.21	0.34		200→198
2-199	柱穴	A6	3		0.50	0.40	0.33		198→191-194
2-200	土坑	B6	3		0.92	0.84	0.19		200→72-188
2-201	溝	I+J6	3	17C前	4.48	2.10	0.94	土]C1 D2 伊]瀬美]黒 唐]瀬美]黒 漆鉢 瀬美]天目茶碗 五]鉄質黒陶磁器 組]壁 漆鉢VI 中]足付鉢	184上つながら
2-202	土坑	B6	3		0.36	0.32	0.08		
2-203	土坑	A6	3		0.55	0.48	0.25		
2-204	土坑	B6	3		1.08	0.46	0.30		
2-205	溝	B6	3	17C前	2.29	0.41	0.32	土]C1 瀬美]天目茶碗	205→209
2-206	土坑	B6	3		0.75	0.40	0.32		
2-207	溝	B6	3	17C前	6.94	1.67	0.91	土]C1 D1 D2 伊]瀬美]唐]瀬美]黒 漆鉢 瀬美]天目茶碗 灰輪皿 志野鉢付鉢 組]壁 漆鉢VI 伝来]造	207→201+209
2-208	土坑	B6	3		0.70	0.67	0.24		
2-209	土坑	B6	3	17C前	3.78	1.91	0.18	土]C1 C2 瀬美]志野碗 組]漆鉢VI	205-207→209
2-210	土坑	A6	3		0.68	0.60	0.17		
2-211	土坑	A5	3		0.61	0.46	0.18		
2-212	土坑	B6	3		0.72	0.52	0.08		212→91-189
2-213	土坑	B6	3		1.06	0.32	0.21	土] D2	
2-214	土坑	A6	3		1.14	0.64	0.29		
2-215	土坑	H5	3		1.25	0.46	0.06		
2-216	土坑	I+J5	3		0.79	0.72	0.04		
2-217	土坑	H4	3	17C前	3.37	1.69	0.35	土]C1 D2 組]壁	



## 第3章 遺構

遺構No	遺構 種別	地区	遺構面	時期	法量 (m)			主な出土遺物	備 考
					幅広	幅短	深さ		
2-218	土坑	J6	3		0.37	0.36	0.23		
2-219	土坑	J5	3		0.29	0.28	0.07		
2-220	土坑	J5	3		0.43	0.39	0.34		
2-221	土坑	J6	3		1.35	0.96	0.39	瀬美]灰輪瓦	221-63
2-222	土坑	J5	3	17C前	1.72	0.89	0.45	土]C2 D1 伊]乱 瓦 磁]類 漆]類VI	
2-223	土坑	J5	3		0.35	0.23	0.09	磁]類	
2-224	土坑	J5	3		0.47	0.45	0.10		224-204
2-225	土坑	J5	3		0.30	0.27	0.10	瀬美]天日基礎	
2-228	土坑	J5	3	17C前	1.47	1.22	0.23	土]C2 磁]類 瀬美]灰志野瓦	
2-227	土坑	J5	3		0.95	0.61	0.12	土]C2	
2-228	土坑	A6	3		0.27	0.21	0.05		
2-229	土坑	J6	3		0.47	0.32	0.32	磁]類	
2-230	土坑	J6	3		0.59	0.44	0.15		
2-231	土坑	A6	3		0.44	0.35	0.21		
2-232	土坑	A5	3		0.94	0.52	0.20		
2-233	土坑	A-J5	3		0.98	0.89	0.11	瀬美]磁鉢	
2-234	溝	I-J6	3	17C初	4.87	1.10	0.58	土]C1 D1 磁]類VI	
2-235	溝	B	3	17C前	2.48	0.63	0.24	土]C1 唐]瓦	234-201
2-359	土坑	B	3	17C初	3.82	2.60	0.27	土]C1 D1 唐]給湯浴桶 瀬美]灰輪瓦 磁]類 漆]類VI	
6-23	土坑	B7	3		0.73	0.59	0.03	伊]瓦	
6-24	溝	B7	3		1.60	0.28	0.03	土]C2 D3	
6-25	土坑	B7	3		0.36	0.33	0.23		111上切りあり
6-26	土坑	B7	3		0.47	0.43	0.57		
6-27	土坑	B7	3	(16C後)	0.41	0.36	0.35	瀬美]灰輪瓦 灰輪瓦	
6-28	土坑	B7	3		0.53	0.43	0.42		
6-29	土坑	B7	3		0.52	0.60	0.54		
6-30	土坑	B7	3	(16C後)	0.79	0.68	0.39	瀬美]天日基礎	054上切りあり
6-31	土坑	B7	3		0.74	0.52	0.19	伊]瓦	055上切りあり
6-32	土坑	B8	3		0.63	0.59	0.30		
6-33	土坑	C8	3		0.69	0.28	0.23		
6-34	土坑	CT-8	3		0.77	0.72	0.65	土]D3 磁]類	
6-37	土坑	E8	3		0.96	0.68	0.23	瀬美]天日基礎	
6-38	土坑	B7	3		0.34	0.29	0.24		
6-39	土坑	B-C7	3		0.36	0.30	0.30		
6-40	土坑	B7	3		0.59	0.58	0.46		
6-41	土坑	B7-8	3		0.79	0.64	0.62		
6-42	土坑	B8	3		0.54	0.51	0.98		
6-43	土坑	B8	3		0.11	0.66	0.36		
6-44	土坑	C7	3		0.60	0.59	0.15		
6-45	土坑	C7	3		0.27	0.26	0.18		
6-46	土坑	C7	3		0.57	0.54	0.26		
6-47	土坑	C7	3		0.59	0.51	0.06		
6-48	土坑	D8	3		0.94	0.54	0.20	土]C2	112上重なる
6-49	土坑	D8	3		0.31	0.30	0.15		
6-50	土坑	D8	3		0.47	0.43	0.07		
6-51	溝	D7-8	3		2.06	0.57	0.23	瀬美]灰輪小皿	
6-52	土坑	B7	3		0.32	0.28	0.11		
6-53	土坑	B7	3		0.46	0.38	0.22		
6-54	土坑	B7	3		0.48	0.44	0.46		030上切りあり
6-55	土坑	B7	3		0.42	0.20	0.19		031上切りあり
6-56	土坑	B8	3	16C後	0.95	0.86	0.57	土]C1 瀬美]天日基礎 中]白磁瓦 染付	
6-57	土坑	C8	3		0.74	0.53	0.37		
6-58	土坑	C8	3		0.72	0.71	0.58		
6-59	土坑	C8	3		0.51	0.39	0.07		
6-60	土坑	E8	3		0.38	0.32	0.05	土]C2	
6-61	土坑	D9	3		1.40	1.06	0.63	土]C2 D2 K 磁]類	067上切りあり
6-62	土坑	B7	3		0.56	0.38	0.42		093上重なる
6-64	土坑	C8	3		0.49	0.38	0.09		088上切りあり
6-65	土坑	B7	3		0.65	0.62	0.13		128上重なる
6-67	土坑	D9	3		1.48	1.21	1.04		021,067上切りあり
6-68	土坑	D9	3	16C後重	1.21	1.02	0.76	瀬美]天日基礎 中]染付瓦	021上切りあり
6-71	土坑	B7	3		0.44	0.35	0.09		
6-72	土坑	B7	3		0.55	0.34	0.25		
6-73	土坑	B7	3		0.63	0.56	0.23		
6-74	土坑	B7	3		0.69	0.69	0.33	土]瀬美]天日基礎	
6-75	土坑	B8	3		0.59	0.49	0.33		
6-76	土坑	C8	3		0.63	0.53	0.62		
6-77	土坑	C7	3		0.47	0.43	0.19		
6-78	土坑	B7	3		0.39	0.38	0.10		
6-79	土坑	B8	3		0.43	0.41	0.09		
6-80	土坑	B8	3		0.45	0.44	0.09		
6-81	土坑	B7	3		0.47	0.35	0.26		
6-82	土坑	B7	3		0.51	0.46	0.39		
6-83	土坑	B7	3		0.53	0.42	0.16	土]C2 瀬美]天日基礎	
6-84	土坑	B7	3		0.49	0.41	0.51		
6-85	土坑	B7	3		1.05	0.76	0.22		
6-86	土坑	C7	3		0.51	0.30	0.17		
6-87	土坑	C8	3		0.60	0.56	0.21		
6-89	土坑	C8	3		0.96	0.59	0.24	土]C2 瀬美]灰輪瓦	090,144上切りあり
6-88	土坑	C8	3		0.78	0.71	0.43	土]C2	064上切りあり

## 第6節 近代の遺構

遺構№	遺構 類別	地区	遺構面	時期	質量(m)			主な出土遺物	備 考
					長さ	幅	深さ		
6-90	土坑	C8	3	17C前	1.47	0.96	0.35	土器C2 瀬美]天日茶碗 鉄輪皿 磁]壺 備]皿	089,108,130,131,145 と近いあり
6-92	土坑	B7	3		0.38	0.29	0.16		
6-93	土坑	B7	3	17C前	0.65	0.54	0.28	瀬美]銅線輪物	062と重なる
6-97	土坑	C8	3		0.57	0.55	0.32		
6-98	土坑	C7	3		0.30	0.29	0.14		
6-102	井戸	C-D7	3	17C前	2.15	2.12	2.13	土]D1 土]C2 D2 伊]鉢 赤]鉢 赤]信] 瀬美]土 磁]壺 磁]鉢VI 備] 土製刀鏝	
6-104	土坑	B8	3		0.46	0.39	0.45		
6-105	土坑	B8	3		0.72	0.72	0.23		
6-107	土坑	C8	3		0.53	0.48	0.39		
6-108	土坑	C8	3	17C前	0.77	0.73	0.41	土]B C2 D2 中]染付壺	090,130と近いあり
6-111	土坑	B7	3		0.27	0.21	0.05		048と重なる
6-112	土坑	D8	3	17C前	0.58	0.42	0.55	瀬美]灰輪皿	
6-113	土坑	D8	3		0.55	0.48	0.13		
6-115	土坑	C7	3		0.57	0.37	0.08		
6-116	土坑	C7	3		0.44	0.42	0.25		
6-117	土坑	C7	3		0.54	0.46	0.07		
6-121	土坑	C7	3		0.31	0.26	0.17		
6-122	土坑	C7	3		0.39	0.29	0.14		
6-128	土坑	B7	3		0.38	0.31	0.33		065と重なる
6-133	土坑	C8-9	3		0.78	0.52	0.24	土]C2	
6-134	土坑	C7	3		0.45	0.43	0.10		
6-135	土坑	C7	3		0.82	0.69	0.12		
6-146	土坑	C8	3		0.53	0.49	0.19	瀬美]天日茶碗	
6-147	土坑	C8	3		0.55	0.45	0.21	土]C2	
6-148	土坑	C8	3		0.45	0.69	0.43		
6-149	土坑	C8	3		0.81	0.69	0.23		
6-151	土坑	B7-8	3		1.32	0.91	0.30		
6-154	土坑	C7	3		0.42	0.32	0.28		
6-159	土坑	C7	3		0.59	0.43	0.19		
6-164	土坑	B7	3	17C	0.33	0.33	0.36	土]B 唐]皿 瀬美]天日茶碗 灰輪皿 中]染付皿	
6-168	土坑	C7	3		0.52	0.49	0.21		
6-171	土坑	C7	3		0.62	0.48	0.15		
6-183	土坑	C7	3		0.43	0.42	0.28		184と切りあり
6-184	土坑	C7	3		0.50	0.36	0.40		172と切りあり
6-185	土坑	C7	3		0.68	0.34	0.53		185と切りあり
6-186	土坑	C7	3		0.52	0.34	0.58		185と切りあり
6-188	土坑	C7	3		0.65	0.57	0.35		
6-197	土坑	B-C7	3		0.46	0.32	0.38	土]D1	
3-6	土坑	F10	3		0.84	(0.55)	0.24		
3-8	土坑	H1	3		1.39	0.44	0.31		
3-14	土坑	H1	3	17C前	0.58	0.35	0.35	唐]杯	
3-15	井戸	H1	3		1.76	1.42		土]C1 D2 瀬美]天日茶碗	480→15・638
3-20	土坑	II-2	3		0.65	0.53	0.07		
3-30	溝	II-10	3	17C	(7.41)	(0.50)	0.97	土]B C2 伊]鉢 唐]皿	30→29 30→247 30→185
3-48	土坑	II	3		0.32	0.19	0.20		
3-49	土坑	II	3		(0.95)	0.66	0.24		
3-59	土坑	G10	3	17C初	0.61	0.57	0.53	唐]給清律鉢	59→119→4002同一遺構
3-68	土坑	G10	3	17C中	0.72	0.54		伊]陶	3192同一遺構
3-74	溝	I-J1	3	~18C	(16.8)	2.19	0.10	土]C2 C3 G 伊]瓶IV 唐]陶皿 雙]鉢 京]信]陶 磁]陶鉢	道筋中央の溝 掘込含む
3-79	土坑	II	3		0.52	0.48	0.23		79→80
3-80	土坑	II	3		0.72	0.59	0.16		79→80
3-83	土坑	II	3		0.61	0.54	0.46		
3-84	砂利敷	G-F10	3	17C初~中	(11.5)	(5.75)		唐]陶皿 磁]鉢 瀬美]鉄輪皿 灰輪皿 備]皿 瓦質大鉢 伊]陶II 唐]陶 瀬美]天日茶碗 灰輪皿 磁]陶鉢VI 中]青磁皿	砂利(面)日を切る。
3-86	土坑	G10	3	17C前葉	0.86	0.68	0.30		
3-87	溝	J1	3		(1.83)	0.23	0.15		道筋造成時の遺構
3-92	溝	J1	3		1.97	0.15	0.14		道筋造成時の遺構
3-98	石敷	F-G10	3	17C初~中	(3.96)	(3.81)		土]C21D2 伊]陶 唐]給清律鉢 瀬美]天日茶碗 志野陶皿 磁]陶鉢中]染付壺	119→98 石敷は砂利敷の 下
3-100	溝	II-10	3	17C初	(6.83)	0.66		瀬美]天日茶碗	100→30 363と同一遺構
3-101	土坑	J1	3		0.23	0.18	0.41		
3-102	溝	II	3		(0.50)	(0.31)			
3-103	溝	II-2	3		(1.55)	(0.27)			
3-104	溝	II-2	3		(16.9)	0.50			
3-105	溝	II	3		(1.75)	(0.38)			
3-106	土坑	II-10	3	17C初~中	2.94	1.93	0.24	土]C2 C3 伊]皿 唐]皿 磁]鉢 瀬美]天日茶碗 磁]陶鉢VI 中]青磁陶	
3-108	溝	G-F10	3	17C初	(2.44)	0.58	11.00	中]彫石壺	241と同一遺構
3-109	土坑	II	3		0.13	0.11			
3-110	溝	II	3		(0.77)	0.59			
3-111	土坑	II	3		0.58	0.58			
3-112	土坑	II	3		0.28	0.24			
3-113	土坑	II	3		0.50	0.40			
3-114	土坑	II	3		0.56	0.52			
3-115	土坑	II	3		0.20	0.15			
3-116	土坑	II	3		0.23	0.21			
3-117	土坑	II	3		0.20	0.15			
3-118	土坑	G10	3	17C	1.14	0.41		土]C2	118→119

## 第3章 遺構

遺構No.	遺構種別	地区	遺構面	時期	質量(m)			主な出土遺物	備考
					長さ	幅	深さ		
3-121	埋溝	H1	3		0.55	0.51	0.61		
3-123	土坑	I2	3		0.27	0.26			
3-124	土坑	I2	3		0.16	0.15			
3-126	土坑	H1	3		1.00	(0.76)	0.32	土製四角 唐}陶	
3-128	土坑	G10	3	17C前葉	1.68	0.52			128-98
3-129	土坑	II	3		0.45	0.39			129-104
3-130	土坑	II	3		0.31	0.29			130-104
3-141	土坑	H1	3		0.23	0.20			
3-142	土坑	H1	3		0.30	0.27	0.04		
3-144	土坑	H1	3		(0.63)	(0.40)		瀬美}灰釉土	
3-145	土坑	F9+10	3	17C初~中	2.51	(0.86)	0.38	土}C1 C2 瀬美}灰釉土	145-146
3-146	土坑	F9+10	3	17C初~中	1.11	(0.57)	0.26	瀬}磨鉢VI	145-146
3-147	石列	G10	3		(2.11)	(1.63)			
3-148	石列	G10	3		(3.72)	(1.47)			187-148
3-149	土坑	J1	3		0.17	0.14			
3-150	土坑	J1	3		0.19	0.15			
3-151	土坑	I2	3		(0.31)	0.16			
3-152	土坑	J1	3		0.20	0.16			
3-153	土坑	II	3		0.26	(0.19)			
3-154	土坑	I2	3		0.22	0.19			
3-155	土坑	I2	3		0.19	0.16			
3-156	土坑	I2	3		0.15	0.14			
3-157	土坑	I2	3		0.22	0.21			
3-158	土坑	II	3		0.16	0.15			
3-159	土坑	II	3		0.27	0.25			
3-160	土坑	II	3		0.18	0.17			
3-161	土坑	II	3		0.20	0.18			
3-162	土坑	II	3		0.43	0.32			
3-164	土坑	F10	3	17C初~中	1.10	0.62	0.27	唐}皿 中}大日茶碗	
3-171	土坑	F10	3	17C前葉	0.80	0.66	0.26	唐}皿1	
3-173	土坑	H+II	3		0.28	0.24	0.10		173-171
3-179	土坑	F10	3	~17C前葉	1.02	0.77	0.15	土}C1 唐}皿目	
3-180	土坑	F10	3	~17C前	1.05	0.53	0.28	伊}磨鉢II 唐}皿 唐}皿	
3-181	土坑	F10	3	17C前	1.21	1.20	0.11	土}C2大 D2	
3-182	溝	F9+10	3	~17C前葉	(1.59)	0.53	0.42	伊}陶 唐}皿 瀬美}大日茶碗 越}磨鉢V 中}彭州陶	骨・貝類多+ 253-197-182
3-183	土坑	H1-2	3		0.71	0.69	0.04		
3-186	土坑	G1	3		0.56	0.52	0.17	土}C2	
3-189	土坑	F10	3	17C前	1.49	1.38	1.11	土}C1 伊}磨 唐}皿 瀬美}大日茶碗	189-167
3-198	土坑	F9+10	3	17C前	0.70	0.59	0.82		
3-205	土坑	II	3		(0.86)	(0.42)			91-205-30
3-206	土坑	II	3	16C末~17C前	1.98	1.76	0.24		91-206-201
3-208	土坑	F10	3		0.80	0.61	0.15		
3-209	礎石	F10	3	17C前	0.52	0.42	0.06		
3-211	土坑	F10	3		0.43	0.31			
3-212	土坑	G10	3		0.29	0.20	0.14		
3-213	土坑	G10	3	17C前	0.66	0.56	0.17	瀬美}灰釉土	
3-220	土坑	G10	3		0.69	(0.42)	0.19		
3-221	土坑	F10	3		0.80	0.68	0.58		
3-222	土坑	F10	3		0.61	0.55	0.26	土}C1	
3-244	溝	G10	3	17C初~	1.45	0.38	0.60	土}C1C2	108上同一遺構
3-243	土坑	G9	3	17C前	0.58	0.41	0.84	唐}皿1	
3-245	溝	F10	3	17C初~	(3.69)	0.55	0.07		
3-246	杭	F9	3						
3-248	柱穴	H1	3		0.44	0.37	0.52		
3-249	土坑	H+II	3		1.20	(0.50)	0.13		
3-251	土坑	II	3		0.62	0.29	0.54		
3-282	溝	G+H1	3	17C前	(4.50)	1.73	0.40	土}C1	262-295
3-263	土坑	G+H10	3	17C前	2.14	1.65	0.46	土}C1 唐}磨鉢II 大鉢 瀬美}灰釉土 越}磨鉢VI	
3-262	土坑	H1	3		1.07	0.89	0.37		
3-283	土坑	H+I-2	3		0.32	0.26			
3-284	土坑	H+I2	3		0.42	0.26			
3-285	土坑	H2	3		0.35	0.22			
3-291	土坑	G10	3		0.31	0.30	0.10		
3-297	溝	G10	3	17C前葉	0.74	0.22	0.40		
3-300	土坑	H1	3		(0.61)	0.61	0.25		
3-303	土坑	H1	3		0.37	0.36	0.18		
3-303	土坑	H2	3	16C後~17C前	6.41	(2.56)	1.20	土}C1 C2 唐}給津津御 越}磨鉢 瀬美}大日茶碗 志野}志野御付 越}磨鉢VI 中}御付陶 志}白磁菊	303-326-215
3-306	土坑	F10	3		0.77	0.69	0.47		
3-307	土坑	F10	3	~17C前	0.36	(0.20)	0.02	土}C1 唐}鉄輪鉢 瀬美}鉄輪鉢	
3-309	溝	F10	3	16C後~17C前	0.53	0.18	0.02		
3-314	土坑	H1	3		0.32	0.26			
3-317	溝	H1	3		(1.44)	0.24	0.12		
3-318	土坑	H1	3		0.29	0.27	0.12		
3-320	土坑	F10	3		0.48	0.32	0.17		
3-330	柱穴	F10	3		0.35	0.25	0.34		
3-333	溝	H1	3		(0.63)	(0.60)		灯明皿	
3-334	礎石	F10	3		0.43	0.30			
3-344	土坑	F9	3	16C末~17C前	0.70	0.44	0.12		
3-348	礎石	G10	3		0.29	0.25			
3-349	土坑	G10	3		0.15	0.15			

第6節 近代の遺構

遺構ID	遺構類別	地区	遺構面	時期	法量(m)			主な出土遺物	備 考
					長さ	幅	深さ		
3-300	土坑	G10	3		0.19	0.18	0.35		
3-352	土坑	G10	3		0.69	0.21	0.08		
3-353	土坑	H10	3		0.35	0.30	0.07		
3-354	土坑	H10	3		1.03	0.38	0.27		
3-355	溝	H1	3	17C前	(4.47)	0.38	0.26	土)D1 伊]瓦 唐]瓦 瀬美]瓦 瀬美]瓦 瀬美]瓦	459→458→355
3-366	土坑	H1	3	17C前	1.09	0.92	0.13	伊]瓦 唐]瓦 瀬美]瓦	
3-361	土坑	H1	3		0.19	(0.12)			
3-362	土坑	H1	3	17C前	0.21	0.20		唐]瓦	
3-363	溝	H2-II-2	3	17C初	(6.01)	1.14	0.23		163・100と同一遺構
3-364	土坑	G・H10	3		1.17	0.91	0.54	土)C2	
3-366	土坑	G・H10	3		0.84	(0.68)	0.06		
3-369	土坑	H10	3		0.72	(0.37)			
3-370	土坑	H10	3		0.41	0.32	0.07		551の埋土の一部
3-384	溝	H1	3		1.58	0.37	0.78		384→359
3-392	土坑	F9	3		0.48	0.38	0.33		
3-393	土坑	G10	3	16C末～17C前	0.82	0.67		土)C1 唐]瓦	
3-394	土坑	G9	3	16C末～17C前	0.85	0.43	0.41	唐]瓦 瀬美]瓦 天日基碗 鉄軸瓦	
3-395	土坑	H10	3		0.41	0.26			
3-397	石列	H10	3		(0.91)	(0.21)			441内石列
3-401	土坑	G1	3		(0.58)	(0.56)	0.50		
3-402	柱穴	F・G9	3		0.65	0.52	0.31		
3-403	土坑	H1	3		(0.96)	(0.54)	0.03		
3-404	土坑	H10	3		0.66	(0.20)	0.10		
3-405	土坑	F・G9	3	17C前	0.99	0.70	0.12	土)C2 伊]瓦 唐]瓦 瀬美]瓦 瀬美]瓦 鉄軸瓦 志野瓦	
3-406	土坑	G10	3		0.82	0.76	1.69		
3-407	土坑	G10	3		(1.09)	1.04	0.28		
3-408	土坑	G10	3		(0.91)	0.75	0.17		59・119・408と同一遺構
3-415	土坑	G10	3		0.70	0.43			
3-420	土坑	G10	3		0.52	(0.28)	0.49		
3-421	土坑	II・10	3	16C末～17C前	0.85	0.61	0.71	瀬美]瓦 唐]瓦 唐]瓦 平]瓦 染付瓦 青磁瓦	
3-422	土坑	H1	3		0.34	(0.15)	0.57		
3-423	土坑	H1	3		(0.57)	0.17	0.27		
3-424	土坑	H1	3		(0.44)	(0.25)	0.27		
3-426	土坑	G1	3	16C	0.57	0.44	0.20		
3-427	土坑	H1	3	17C前	0.64	(0.56)	0.27	唐]瓦 瀬美]瓦	
3-429	土坑	G10	3		0.50	0.42			
3-431	土坑	H1	3		1.05	0.83	4.00		
3-432	土坑	H1	3		0.67	(0.39)	0.23		
3-433	土坑	H1	3		0.42	0.32	0.24		
3-434	土坑	H1	3		0.40	0.26			
3-435	土坑	H1	3		0.59	0.58	47.00		
3-436	土坑	H・I 10	3		0.35	0.28	0.13		
3-438	土坑	H10	3		0.65	(0.32)	0.03		
3-440	土坑	H10	3		(1.39)	(0.52)	0.04		
3-442	土坑	H1	3		0.71	0.58	0.67		
3-443	土坑	H10	3		1.22	0.59	0.30		
3-445	土坑	H・10	3		(0.61)	0.61	0.18		
3-447	土坑	H10	3		0.32	0.22	0.16		
3-450	土坑	H10	3		0.36	(0.35)	0.23		
3-451	井戸	H1・10	3	17C前	2.93	2.56	1.00	土)C1 伊]瓦 唐]瓦 瀬美]瓦 天日基碗 瓦輪瓦 瀬美]瓦 唐]瓦 VI	491→451→178 439→448→493 451→478→476
3-455	土坑	H10	3		(2.70)	(2.36)		土)C1	
3-466	土坑	H1	3		0.26	0.20	0.17		
3-467	土坑	H1	3		0.24	0.20	0.19		
3-468	土坑	H1	3		0.23	(0.69)	0.24		
3-473	土坑	II・2	3	17C前	2.35	(1.25)	0.30	土)C1 D1 唐]瓦 瀬美]瓦 V 中]瓦 染付	
3-474	土坑	H1	3		0.28	0.24			
3-476	土坑	G・H10	3	17C前	3.33	2.58	0.90	土)D1 C1 唐]瓦 瀬美]瓦 天日基碗 中]青磁瓦	439→548→493→451 478→476 493→476 413→476 477→478
3-477	土坑	H10	3		1.93	1.29	0.25		
3-482	土坑	II	3		0.18	0.16			
3-493	井戸	G・H10	3	17C前半	(1.05)	(0.86)		瀬美]瓦 鉄軸瓦 瀬美]瓦 V	548→493→451→478→476
3-506	土坑	H10	3		0.44	(0.16)	0.22		
3-507	土坑	II・10	3		0.64	(0.25)	0.32		
3-508	土坑	H1	3		(0.19)	0.17	0.33		
3-512	井戸	H10	3	16C後～17C前	(3.80)	3.32		土)C1 伊]瓦 瀬美]瓦 瓦輪瓦 瀬美]瓦 中]瓦 染付	512→453
3-517	土坑	G・H1	3		0.55	0.27	0.45		
3-518	土坑	H1	3		0.30	0.27			柱礎残心
3-519	土坑	H1	3		0.39	0.33			柱礎残心
3-522	井戸	H・10	3	17C中	(1.58)	(0.97)	0.39	土)C1 唐]瓦 瀬美]瓦 瀬美]瓦 VI 土製内壺	522→523
3-524	土坑	H1	3		0.29	0.53	0.32		
3-525	土坑	H1	3		0.32	0.29	0.21		
3-526	土坑	H1	3		(0.12)	0.09			
3-528	土坑	II	3		0.26	0.22	0.36		
3-529	溝	II	3		(0.51)	0.11	0.13		
3-530	土坑	II	3		0.12	0.11	0.17		
3-531	土坑	II	4		0.27	0.16	0.07		
3-532	土坑	H10	3		0.42	0.41			

## 第3章 遺構

遺構№	遺構種別	地区	遺構面	時期	法量(m)			主な出土遺物	備考
					長辺	短辺	深さ		
3-533	土坑	II	3		(0.20)	0.15	0.24		
3-534	土坑	II	3		0.23	(0.04)	0.06		
3-535	土坑	II	3		0.53	0.38	0.11		
3-536	土坑	II	3		0.38	0.38			
3-537	土坑	H10	3		0.34	0.31			
3-538	石	H10	3		0.17	0.15			623内の石
3-540	土坑	H10	3		(0.53)	0.21			540→537
3-543	土坑	H10	3		0.25	0.20			
3-546	土坑	H10	3		0.78	0.73	0.60		651の埋土の一部
3-547	土坑	G9-H10	3	17C初	(3.29)	2.08	2.19	土C1 唐】ⅡⅢ 瀬美】天日茶碗 灰輪皿	
3-552	土坑	H10	3		0.47	(0.30)			552→539-551
3-553	土坑	H10	3		0.27	0.21			
3-93	土坑	II	3+4		0.28	0.19			道路造成時の遺構
3-94	土坑	II	3+4		0.29	0.23			道路造成時の遺構
3-95	土坑	II	3+4		0.18	0.14			道路造成時の遺構
3-96	土坑	II	3+4		0.82	0.66			道路造成時の遺構
3-293	丹戸	H10	3+4	16C後～17C前	1.34	0.92	1.45	土C1 D1 唐】ⅡⅢ 瀬美】天日茶碗 中】染付皿 青磁碗	
3-219	土坑	G10	3+4		0.40	(0.20)	0.08		68の埋土下層
3-439	丹戸	G-H10	3+4	16C末～17C中	1.65	(1.62)		土C1 伊】ⅡⅢ 唐】ⅡⅢ 瀬美】鉄輪碗 灰輪皿 瀬美】銀鉢Ⅵ 中】赤磁皿	439→548→493→451→478→476
3-548	溝	F-G10	3+4	17C初	(13.37)	1.95	0.48	土C1 瀬美】鉄鉢 瀬美】銀鉢Ⅵ 備前】鉢 中】青磁皿 彰州紫赤磁皿	439→548→493→451→478→476

## 第Ⅱ街区 屋敷地① Ⅰ目録

遺構№	遺構種別	地区	遺構面	時期	法量(m)			主な出土遺物	備考
					長辺	短辺	深さ		
7-1	土坑	J1-2	1	19C	1.55	1.02	0.31	瀬美】鉢 瀬美】灰	
7-3	土坑	J2	1		0.84	0.56	0.12		
7-4	土坑	J1	1		0.42	0.38	0.08		
7-5	土坑	J1	1		0.36	0.31	0.12		
7-6	土坑	J2	1		0.95	0.93	0.29		
7-7	土坑	J2	1		1.02	0.39	0.07		
7-8	土坑	A-J2	1		0.57	0.45	0.13		
7-9	土坑	J2	1		0.41	0.35	0.25	土C1 伊】ⅡⅢ 唐】ⅡⅢ	
7-10	土坑	A-J2	1		0.56	0.53	0.58	土C1 瀬美】ⅡⅢⅣ	
7-11	土坑	J2	1		0.40	0.38	0.29	唐】ⅡⅢ	
7-12	土坑	A2	1		0.43	0.42	0.46	瀬美】天日茶碗	
7-13	土坑	A2	1	19C	0.87	0.57	0.40	土C 伊】瀬美】反碗Ⅴ 陶胎染付碗 鉢 瀬美】ⅡⅢⅣ	
7-14	土坑	A-J2	1		0.88	0.60	0.16		
7-15	土坑	J2	1		0.56	0.50	0.13		
7-17	土坑	J2	1		0.74	0.71	0.36		
7-18	土坑	A2	1		0.39	0.35	0.41		
7-19	土坑	A1-2	1		0.55	0.51	0.17		
7-20	土坑	A1-2	1		0.43	0.38	0.44		
7-21	土坑	A-J1	1	～18C	1.22	1.10	0.29	土D2 伊】染付碗 京信】土輪	
7-24	墓石	A3	1						
7-25	遺	A3	1		4.32	0.60	0.23	土C2	
7-26	溝	J1-2 A1-2	1	18C後～	2.45	2.33	0.25	伊】瀬美】反碗 陶胎染付碗 鉢 唐】ⅡⅢ 瀬美】ⅡⅢⅣ 備前】徳利 中】瀬美】輪碗	
7-28	土坑	J3	1	18C後～	3.38	3.05	1.09	土C3 伊】ⅡⅢ 唐】ⅡⅢⅣ 瀬美】天日茶碗 瀬美】ⅡⅢⅣ 中】染付碗	28→29
7-31	土坑	B2	1		0.69	0.49	0.15		
7-32	土坑	J1	1	18C後	1.08	0.99	0.12	伊】瀬美】反碗	
7-33	土坑	J1	1	18C後～	0.96	0.56	0.25	土C3 G 伊】陶胎染付碗 唐】ⅡⅢ 瀬美】ⅡⅢⅣ 瀬美】天日茶碗 瀬美】ⅡⅢⅣ	
7-34	土坑	J1	1	18C	1.41	1.07	0.25	土C3	
7-35	土坑	J1	1		0.69	0.59	0.19		
7-36	土坑	J1	1	18C後～	1.14	0.80	0.17	土C3 G 伊】ⅡⅢ 瀬美】ⅡⅢⅣ 土C3 伊】ⅡⅢⅣ 唐】ⅡⅢⅣ 瀬美】天日茶碗 瀬美】ⅡⅢⅣ 中】染付碗 ⅡⅢ	
7-37	土坑	J1	1	18C後～	1.92	1.84	0.98		
7-40	土坑	J1	1		0.38	0.10			40→39
7-54	土坑	B3	1		2.23	1.39	0.78	土C1	
7-55	遺	B3	1		2.36	0.47	0.08		
7-56	土坑	B3-4	1		0.81	0.61	0.13	瀬美】ⅡⅢ	
7-57	土坑	B3	1		0.76	0.62	0.10		
7-58	丹戸	B4	1	近代	2.15	1.69	1.71	伊】コンニャク印形碗 瀬美】プリント碗 唐】ⅡⅢ	
7-59	水溝	A-B4	1		6.37	0.47	0.23	瀬美】ⅡⅢ	
7-60	土坑	B2-3	1		0.92	0.80	0.13		
7-61	土坑	A-B4	1	19C	4.77	2.57	0.43	伊】ⅡⅢⅣ 瀬美】ⅡⅢⅣ 瀬美】ⅡⅢⅣ 瀬美】ⅡⅢⅣ 瀬美】ⅡⅢⅣ 瀬美】ⅡⅢⅣ	
7-63	土坑	B4	1		2.25	0.95	0.53		
7-64	土坑	A4	1		1.40	1.07	0.16		
7-67	土坑	C4	1		0.86	0.85	0.23		
7-68	土坑	C4	1		0.30	0.15	0.23		
7-70	土坑	B3-4	1		0.81	0.72	0.18	土C3	
7-75	土坑	B3	1		1.09	0.48	0.26		
7-87	土坑	B4	1		1.05	1.04	0.39	土D3	75→76

## 第Ⅱ街区 屋敷地② Ⅰ目録

遺構№	遺構種別	地区	遺構面	時期	法量(m)			主な出土遺物	備考
					長辺	短辺	深さ		
7-51	土坑	C4-S-D5	1	19C	3.20	2.97	0.36	土C3 伊】ⅡⅢ 陶胎染付碗 鉢 青磁香炉 唐】ⅡⅢⅣ ⅡⅢⅣ 瀬美】ⅡⅢⅣ 京信】ⅡⅢⅣ 瀬美】ⅡⅢⅣ 瀬美】ⅡⅢⅣ 中】青磁碗 ⅡⅢ	

第6節 近代の遺構

遺構No	遺構類別	地区	遺構面	時期	法量(m)			主な出土遺物	備 考
					長辺	短辺	深さ		
7-65	土坑	D4	1		0.85	0.47	0.28	唐]瓦 II 瓦筒	
7-66	溝	C-D4	1		0.80	0.39	0.22		
7-71	土坑	D4	1		0.76	0.65	0.25		
7-72	土坑	B-C2	1		0.79	0.60	0.10		
7-79	土坑	C4	1		0.60	0.49	0.18		
7-80	土坑	D5	1	18C後	2.13	0.44	0.06	土]C 中]青磁碗 瀬美]銅皿	
7-81	土坑	C4	1		1.71	0.94	0.16	土]G	
7-83	土坑	D4	1		0.19	0.18	0.08		
7-103	土坑	C-D5	1		2.70	1.34	1.23	土]C 瀬美]灰釉皿	
7-104	土坑	D5	1		0.48	0.48	0.17		
7-105	土坑	C-D5	1		0.44	0.37	0.30	磁]壺	
7-107	土坑	C5	1		1.86	1.70	0.10	磁]壺	
7-163	土坑	D4	1	18C後~	2.19	1.58	0.20	土]C3 G 唐]給唐律皿 杯 徳]惣行 中]染付碗 皿 土]C3 G 伊]碗 V 皿 唐]陶 京風唐律碗 鉢 現川]陶 京岳]鉄胎碗 鉢 土]灰 磁]壺 磁]鉢 瓦質]瓦行 火鉢	
4-184	土坑	F6	1	~近代	2.05	1.54	0.54	土]D3 H 伊]碗 IV 京信]碗	
4-186	土坑	F5	1	18C後	1.88	1.06	0.53	土]D2 G 唐]碗 皿 唐]伊]碗 IV 皿 瀬美]天日基碗 灰 釉皿 志野碗 磁]壺 V 磁]鉢 VI X	17Cの遺物が多い
4-189	土坑	F5	1		1.31	1.14	0.14		
4-171	土坑	E4	1		0.95	0.94	0.18		
4-173	土坑	F5	1		0.52	0.47	0.17	土]C1	
4-174	土坑	F5	1	18C後	1.38	0.78	0.65	土]H 伊]壺 人形 中]白磁皿	
4-175	土坑	E4	1		0.76	0.72	0.45	磁]壺 V	
4-176	土坑	E4	1		0.90	0.78	0.41	土]D3	
4-178	土坑	E4	1		0.66	0.63	0.32		
4-179	土坑	E4	1		0.24	0.21	0.04		
4-180	土坑	E4	1		0.32	0.29	0.17		
4-182	土坑	F5	1		0.50	0.39	0.16		
4-183	土坑	F5	1		0.76	0.65	0.28		
4-184	土坑	F5	1		0.65	0.46	0.20		
4-185	土坑	F6	1	18C後	0.61	0.51	0.39	土]G	
4-186	土坑	F7	1		0.98	0.82	0.27		
4-187	土坑	F8	1		0.55	0.27	0.18		
4-188	土坑	F5	1		0.88	0.49	0.32	磁]壺	
4-189	土坑	F6	1	18C後	0.59	0.36	0.08	土]C3 G 磁]壺	
4-190	土坑	F7	1	18C後~	0.99	0.61	0.10	土]G 磁]摺鉢	
4-192	土坑	F6	1		0.45	0.32	0.21		
4-193	土坑	F6	1		0.32	0.24	0.18		
4-195	土坑	F5	1		0.64	0.48	0.25		
4-196	土坑	F5	1		0.85	0.84	0.31	磁]摺鉢	
4-197	礎石	F5	1		0.38	0.28	0.12		
4-198	礎石	E4	1		0.40	0.30	0.11		
4-200	土坑	F5	1		1.03	0.49	0.16		
4-202	土坑	F4	1		0.49	0.42	0.11		
4-203	土坑	F4	1		0.25	0.22	0.07		
4-204	土坑	F4	1		0.33	0.14	0.04		
4-205	土坑	F4	1	18C後~	0.59	0.49	0.11	土]C H 京岳]碗	
4-206	土坑	E4	1	18C後~	0.48	0.31	0.06	土]C 伊]碗 瓦 紅土 唐]二彩皿 瀬美]天日基碗 磁]鉢 IX 中] 彰州瓦皿 白磁皿	
4-209	土坑	E4	1		0.78	0.34	0.25		
4-210	土坑	E-F4	1		0.61	0.58	0.26	磁]壺	

第II街区 緑敷地① 2番目

遺構No	遺構類別	地区	遺構面	時期	法量(m)			主な出土遺物	備 考
					長辺	短辺	深さ		
7-2	土坑	J1	2	18C	1.15	0.86	0.40	土]C3 D3 伊]小杯 白磁甕	
7-16	土坑	A2	2	~18C	1.98	0.82	0.38	土]C2 D3 唐]胎土目皿	
7-27	土坑	A1-2	2	18C	2.62	2.13	1.53	土]D2 D3 G H 伊]陶胎染付碗 唐]皿 III 鉢 現川]陶 瀬美] 瓦質]天日基碗 磁]壺 磁]鉢 VI	30-165-27
7-28	土坑	J1	2		1.44	1.19	0.31	土]胎 唐]皿	
7-43	土坑	A3	2	17C中	1.47	1.11	0.30	土]C2 陶 鉢 瀬美]志野皿 鉄胎倉 磁]壺 中]染付碗 青磁皿	
7-46	土坑	A-2	2	17C中	1.89	1.27	0.88	土]C]伊]碗 II 唐]皿 瀬美]鉄胎皿 中]白磁瓦皿	
7-47	柱穴列	A3	2		4.85	2.30	0.32		
7-48	土坑	A3	2	17C前	1.38	1.17	0.61	土]C2 D2 伊]碗 唐]皿	111-48
7-53	土坑	B-C3	2	17C	3.91	2.11	0.75	土]C2 D2 唐]陶 皿 瀬美]灰釉倉 磁]摺鉢 VI	
7-62	土坑	B3	2		0.38	0.20	0.42		
7-69	土坑	B-C4	2	17C前	0.94	0.86	0.20	瀬美]天日基碗 中]染付碗 青磁皿	
7-76	土坑	B3	2		2.48	2.16	0.36	土]C1 瀬美]鉄鉢 III	75-76
7-78	土坑	A3~B4	2		4.48	2.31	0.70	土]C2 D2 伊]白磁皿 唐]陶 瀬美]灰釉皿	
7-89	礎石	J2	2						
7-90	集石	J2	2						
7-91	溝	A4	2		2.42	0.45	0.15		91-92
7-92	土坑	A4	2		0.83	0.63	0.55	土]D3 唐]陶	91-92
7-93	土坑	B2	2		0.67	0.58	0.29		
7-94	土坑	B2	2		2.21	0.99	0.23	土]壺 瀬美]天日基碗	
7-96	土坑	J2	2		0.89	0.71	0.70		
7-97	土坑	J1	2		0.68	0.57	0.30	磁]壺	
7-98	土坑	J1	2		0.54	0.52	0.30		129-98
7-101	土坑	B2	2		0.82	0.65	0.09		
7-102	土坑	A3	2		0.46	0.43	0.24		
7-109	土坑	J2	2	18C	1.09	0.79	0.33	伊]碗 IV 中]彰州瓦碗	

## 第3章 遺構

遺構No.	遺構種別	地区	遺構面	時期	法量(m)			主な出土遺物	備考
					長辺	短辺	深さ		
7-111	土坑	A3	2	17C	1.68	0.63	0.43	土[C3]唐[磁青律皿	111-48
7-112	土坑	J1	2		0.93	0.89	0.52		128-98-112
7-114	土坑	J2	2		0.72	0.63	0.36	伊[陶]	
7-117	土坑	J2	2		0.80	0.72	0.28		
7-128	土坑	A1-2	2	17C	2.79	2.50	0.79	土[C2]C3伊[陶]唐[磁]瀬美]志野皿	128-98-112
7-129	土坑	J1	2		0.56	0.46	0.48		129-98
7-130	土坑	J2	2	17C	1.86	0.90	0.58	土[C2]伊[陶]瀬美]灰釉皿 鉄輪皿 磁[甕 中]彭州窯陶	
7-164	土坑	J2	2	17C	7.19	4.63	0.72	伊[陶]瀬美]灰釉皿 志野皿	166-164
7-166	溝	J2	2		3.10	0.54	0.38		166-164

## 第2街区 屋敷地2 2 遺目

遺構No.	遺構種別	地区	遺構面	時期	法量(m)			主な出土遺物	備考
					長辺	短辺	深さ		
7-77	土坑	C-D5	2	～17C中	2.89	1.26	1.04	土[C2]D2伊[陶]唐[磁]瀬美]中[青磁碗 染付碗]	
7-98	土坑	C4-5-D4	2	～18C後	41.54	2.10	0.61	土[C2]D3G伊[陶]四耳八角鉢 唐[陶]瀬美]鉄輪陶 灰[陶]瀬美]香[磁]伊[陶]	
7-106	土坑	C-D5	2	～17C後	2.40	0.23	0.30	土[C3]C3D2伊[陶]唐[陶]磁青律皿 瀬美]天日茶碗 中[彭州窯皿 染付皿]	
4-165	土坑	F5	2	～18C後	1.79	1.68	0.43	土[G]瀬美]伊[陶]V 規川[陶]大入[中]青磁鉢	
4-168	土坑	F5	2	～18C後	1.96	1.69	1.36	土[C1]D2伊[陶]V 陶胎染付碗 唐[陶]瀬美]鉄輪皿 磁[甕 中]彭州窯皿 染付碗 青磁碗 朝[甕]	
4-172	土坑	E4	2		1.60	0.64	0.16	土[C1]D3	
4-177	土坑	E4	2	17C	2.12	2.08	0.29	土[C2]D2 磁[磁鉢VI]	
4-208	土坑	E4	2		1.10	0.72	0.35		

## 第2街区 屋敷地1 3 遺目

遺構No.	遺構種別	地区	遺構面	時期	法量(m)			主な出土遺物	備考
					長辺	短辺	深さ		
7-30	土坑	A1-2-B2	3	17C初	5.68	3.54	0.27	土[C2]D2 磁[磁鉢V 伊]小杯 瀬美]天日茶碗 鉄輪皿 灰釉皿 鉄輪皿 中[白磁皿]	165-30-27
7-44	土坑	J2	3	17C前	1.50	0.71	0.50	土[C2]伊[陶]唐[陶]瀬美]香[磁]天日茶碗 磁[磁鉢VI 中]彭州窯 赤磁鉢	
7-48	溝	J2	3	16C後半	7.19	0.48	0.26	土[C2]瀬美]天日茶碗 灰釉皿 中[染付皿]	
7-95	土坑	B2	3	17C前	3.96	1.37	0.23	土[D2]伊[陶]瀬美]天日茶碗 灰釉皿 中[青磁碗]	
7-100	土坑	A-B3	3	17C前	3.35	2.02	0.34	土[C2]D1 瀬美]天日茶碗 鉄輪皿 灰釉皿 磁[磁鉢VI 中]彭州窯皿 染付皿	49-100
7-108	土坑	A-J3	3	16C後半～17C初	4.66	3.41	0.54	土[C2]D1 唐[陶]瀬美]灰釉皿 磁[甕 中]染付皿	66-108
7-110	土坑	B2	3		0.81	0.65	0.18		110-49
7-113	土坑	B2-3 J2-3	3	17C前	2.73	2.68	0.83	土[C2]D1 伊[陶]唐[陶]瀬美]天日茶碗 磁[磁鉢VI 中]鉄輪皿 中[染付碗]	
7-118	土坑	J1-J2	3	17C前	1.12	0.92	0.69	土[C1]C2 唐[陶]中[白磁碗]	143-115
7-119	土坑	A2	3		1.00	0.99	0.26	磁[磁鉢]	118-119
7-120	土坑	A3	3		0.83	0.66	0.45		
7-121	土坑	A3	3		0.78	0.71	0.45		
7-122	土坑	A3	3		0.52	0.51	0.49		
7-122	土坑	A3	3		0.42	0.37	0.35		
7-123	土坑	A3	3		0.46	0.45	0.32		
7-124	土坑	A3	3		0.45	0.45	0.25		
7-125	土坑	A3	3		0.52	0.50	0.43		
7-126	土坑	A4	3		0.58	0.45	0.36		
7-127	土坑	A3-4	3		1.15	0.97	0.28		
7-131	土坑	A3	3		0.37	0.34	0.28		
7-132	土坑	A3	3		0.41	0.34	0.46		
7-133	土坑	A3	3		0.51	0.50	0.38		
7-134	土坑	A3	3		0.38	0.33	0.38		
7-135	土坑	A3	3		0.41	0.34	0.17		
7-136	土坑	A3	3		0.48	0.44	0.50		
7-137	土坑	A2	3		2.05	1.33	0.75	土[C2]	
7-138	土坑	J1	3	17C前半	2.39	1.57	0.99	伊[陶]唐[陶]磁[甕]	150-138
7-139	溝	A2-3	3		10.89	0.55	0.25		119-140-139
7-140	土坑	A3	3		0.52	0.48	0.34		140-139
7-142	土坑	A-J2	3	17C前	5.10	2.85	0.99	土[C1]C2 唐[陶]瀬美]日 磁[磁鉢 瀬美]天日茶碗 鉄輪皿 志野鉢 磁[磁鉢VI 中]染付碗 磁[甕]	154-142
7-143	土坑	J1-2	3	16C後半～17C初	2.76	1.79	0.67	土[C1]D2 唐[陶]瀬美]天日茶碗 京[歌貫]鉄輪陶胎 中[染付碗]	143-115-147
7-144	土坑	J1	3	16C後半～17C初	2.41	1.10	0.89	土[C1]D2 唐[陶]瀬美]天日茶碗 鉄輪皿 磁[甕 中]染付皿	
7-145	土坑	A2	3		0.31	0.20	0.14		145-146
7-146	土坑	A2	3	17C	0.27	0.10	0.30	唐[陶]瀬美]鉄輪皿 中[白磁皿]	145-146
7-147	土坑	J2	3	17C	0.78	0.39	0.31	土[D1]唐[陶]	147-143
7-148	土坑	J2	3	17C初	4.54	2.08	0.98	土[C1]唐[陶]瀬美]天日茶碗 鉄輪皿 磁[磁鉢VI 中]白磁皿	156-144
7-149	土坑	A-J1	3	17C前	2.90	1.43	0.56	土[C2]D2 伊[陶]瀬美]唐[陶]瀬美]天日茶碗 磁[甕]	154-149
7-150	土坑	J1	3		1.98	1.11	0.74		
7-151	土坑	A-J2	3		1.11	0.85	0.64	唐[陶]	161-151
7-152	土坑	A2-3	3		0.88	0.76	0.47	中[染付皿]	
7-153	溝	B3	3		2.19	0.58	0.23		
7-154	土坑	A-J2	3	16C後半～17C初	2.69	1.99	0.73	土[C1]D1 唐[陶]瀬美]天日茶碗 灰釉皿 中[染付碗]	154-142-149
7-155	土坑	J2	3		0.32	0.23	0.23		
7-157	溝	B2	3	17C前	4.62	1.10	0.31	土[D2]唐[陶]瀬美]天日茶碗 鉄輪皿	

第6節 近代の遺構

遺構№	遺構類別	地区	遺構面	時期	法量(m)			主な出土遺物	備 考
					長辺	短辺	深さ		
7-199	土坑	A2	3		0.77	0.66	0.45	胡]壺	
7-160	土坑	A-β3	3		0.72	0.43	0.33		
7-161	土坑	A2	3		0.42	0.34	0.23		161-151
7-162	土坑	A3	3		0.94	0.74	0.27		
7-167	土坑	A2	3	17C前	1.06	0.68	0.58	土]C1 唐]直耳	
7-168	土坑	A2	3		0.70	0.22	0.31	胡]壺	
7-169	土坑	A2	3		0.61	0.31	0.33		
7-170	土坑	β2	3		0.59	0.34	0.36		
4-170	土坑	E4	3	17C前	2.78	2.59	1.47	土]C2 D1 唐]絞帯埴鉢 瀬美]天日茶碗 鉄輪土鍋 志野皿 灰釉土]壺 壺 緑釉V] 染付皿 彫字陶皿	

第Ⅱ街区 屋敷地② 3番目					法量(m)			主な出土遺物	備 考
遺構№	遺構類別	地区	遺構面	時期	長辺	短辺	深さ		
7-82	土坑	DA-5	3	17C前	3.93	2.54	1.00	土]C1 D2 唐]絞帯埴鉢 直耳 鉢 瀬美]天日茶碗 灰釉皿 志野皿 染付 鉄輪土] 壺 壺 緑釉V] 中] 染付土 青磁皿	
4-181	土坑	E4	3	17C前	2.80	1.78	0.34	土]C1 C2 伊]彫刻 唐]直耳 瀬美]天日茶碗 京]鉄葉施陶器	
4-191	土坑	E4	3	17C前	0.96	0.44	0.16	土]C2 D2 瀬美]灰釉皿 中]染付皿	
4-199	土坑	F5	3	16C後	1.41	0.64	0.70	瀬美]天日茶碗 鉄輪土 胡]壺 埴鉢	
4-201	土坑	G5	3	17C前	0.96	0.63	0.19	胡]埴鉢V	
4-207	土坑	E4	3		0.23	0.17	0.06		
4-211	土坑	β6	3		1.05	0.26	0.35		

第Ⅲ街区 屋敷地① 1番目					法量(m)			主な出土遺物	備 考
遺構№	遺構類別	地区	遺構面	時期	長辺	短辺	深さ		
4-2	土坑	H7	1	19C	3.58	2.43	1.02	土]C3 D3 G 伊]陶 端灰碗 唐]陶 直 瀬美]天日茶碗 胡]壺 埴鉢	
4-3	土坑	186-7	1	19C	3.97	2.83	0.85	土]C3 D3 G 伊]陶 廣 東 陶 胎 染 付 陶 器 壺 香 炉 唐]陶 瀬美]鉄付小瓶 鉄輪土 鉄輪土 灰釉陶器 鉄輪土 京信]陶 土瓶 丸]瓶(色絵) 越]壺 埴鉢 土瓶]七輪	大量の陶磁器が出土
4-4	礎石	I-β6	1		2.37	0.71	0.36		礎石20cm、礎石間に礎木の痕跡(164-5)
4-5	礎石痕跡	I-β6	1		1.43	0.30	0.03		礎石の間(164-4)にある礎木の痕跡。
4-6	土坑	H7	1	19C前	2.89	2.57	0.89	土]C2 D2 唐]前 直耳 埴鉢 瀬美]天日茶碗 京]鐵葉施陶器 鉄輪土 京信]土瓶 土]C 伊]陶 胎 染 付 陶 器 唐]陶 直 瀬美]鉄輪土 京信]陶器]壺 埴鉢	
4-7	溝	G-186	1	18C後～	1.23	0.51	0.41		
4-12	土坑	β6	1		0.45	0.29	0.09		
4-14	土坑	β6	1		0.24	0.22	0.21		
4-15	土坑	I7	1	～近代	1.69	0.94	0.75	土]G 伊]陶 平 煎 碗 唐]陶 埴鉢 京信]土瓶 徳利 胡]壺 埴鉢 埴鉢 瓦] 瓦質]土瓶	
4-16	土坑	I7	1	18C後～	1.06	1.04	0.17	土]D2 G 伊]陶 胎 染 付 陶 器 唐]陶 直 瀬美]鉄輪土 京信]陶 京信]陶	
4-17	土坑	β6	1		0.42	0.31	0.65	唐]陶	
4-18	井戸	186	1		1.16	0.96	0.99	土]C3	
4-19	土坑	β6-I7	1		3.06	2.37	1.50	土]C3	
4-20	土坑	β6	2		0.47	0.37	0.25		
4-21	土坑	J-β6	1		3.56	0.57	0.40	土]C3 D2	
4-22	石敷方	β6	1		<b>0.33</b>	<b>0.31</b>	<b>0.12</b>		
4-23	柱穴	I7-8	1		0.58	0.34	0.22		
4-24	土坑	I7	1		0.62	0.49	0.19	伊]直 信]直	
4-25	土坑	H5	1		0.49	0.42	0.18		
4-26	集石	β6	1		0.94	0.52	0.17		
4-27	土坑	H5	1		0.96	0.93	0.08		
4-29	土坑	G7	1	～近代	1.60	1.36	0.89	土]G 伊]石むらじろ陶 平煎碗 近代皿 唐]皿	
4-31	土坑	H6	1		0.41	0.40	0.10		
4-34	土坑	H6	1	18C後	3.46	1.22	0.68	土]C3 瀬美]伊]陶 胎 染 付 陶 器 唐]陶 直 瀬美]鉄輪土 胡]壺	
4-36	土坑	H7	1		0.62	0.38	0.33		
4-40	土坑	186-7	1	18C後	1.34	0.83	0.37	土]C3 瀬美]天日茶碗 京信]陶 瓶	
4-46	土坑	H5	1		0.51	0.39	0.32		
4-47	土坑	H6	1		0.35	0.34	0.22		
4-48	土坑	β6	1		0.62	0.15	0.14		
4-49	柱穴	H6	1		0.38	0.30	0.33		
4-50	土坑	H6	1		0.33	0.28	0.26		
4-51	土坑	H5	1		<b>1.24</b>	0.54	0.93		88-51
4-58	土坑	β6	1		<b>0.09</b>	0.08	0.22		
4-59	土坑	H6	1		1.37	0.63	0.24		
4-60	土坑	H6	1		0.34	0.15	0.27		63-60-61-62
4-61	土坑	H8	1		0.36	0.21	0.21		63-60-61-62
4-62	土坑	H6	1		0.18	1.40	0.20		63-60-61-62
4-63	溝	185-6	1		1.37	0.63	0.35		63-60-61-62
4-64	土坑	11-β8	1	19C	6.56	2.54	0.78	伊]陶V 皿 唐]陶 直 二 節 皿 瀬美]染付陶 天日茶碗 鉄輪土] 鐵輪]埴鉢	
4-67	柱穴	H5	1		0.43	0.24	0.46		
4-73	土坑	H5	1		0.21	0.17	0.10		
4-76	土坑	G6	1		0.75	0.73	0.28		
4-88	土坑	H5	1		0.54	0.51	0.96		88-51
4-90	水道	I7	1	19C～	3.18	0.29	0.10	伊]陶唐文陶 陶胎染付陶 京信]鉢	
4-92	土坑	β6	1		2.93	0.34	1.60	土]C3 伊]輪刻直耳 唐]直 鉢	



第3章 遺構

遺構№	遺構種別	地区	遺構面	時期	法量(m)			主な出土遺物	備考
					長辺	短辺	深さ		
4-93	土坑	H5	1		1.31	1.11	0.23		
4-96	溝	H5	1		1.00	0.42	0.20		98-97-96
4-97	溝	H5	1		0.60	0.46	0.42		98-97-96
4-102	溝	H5-6	1		1.33	0.58	0.31		
4-108	礎石	H6	1		0.45	0.19	0.18		
4-114	礎石	H6	1		0.23	0.19	0.40		
4-130	土坑	H5	1		0.15	0.12	0.07		
4-131	柱穴	H6	1		0.26	0.17	0.32		
4-152	土坑	H6	1		0.31	0.17	0.24		
4-159	土坑	H6	1		0.58	0.34	0.23		
4-160	柱穴	H6	1		0.25	0.16	0.12		
5-18	土坑	J8	1		0.24	0.23	0.28		
5-21	石砌	1・J7	1	～近代	2.47	/	/	土)C3 G 伊【銅(赤鉛) 皿 徳利 銅蓋	
5-22	洗い場	J・A B・9	1～3	～近代	1.24	1.20	0.92	唐)二彩蓋 徳利	
5-23	土坑	J・A8	1		0.76	0.40	0.17		
5-24	土坑	J8	1		0.70	0.60	0.30		
5-25	土坑	J8	1		0.34	0.30	0.28		
5-36	土坑	1・J8	1		0.70	0.57	0.76		
5-42	土坑	J8	1		0.48	0.38	0.29		
5-48	土坑	18	1						
5-58	土坑	A7	1		0.46	0.32			
5-59	土坑	A7	1		0.58	0.28			
5-64	土坑	A7	1	18C後～	1.24	1.08	0.91	土)G 伊【銅 平煎鍋 漆箱 唐)鉢 瀬美]鉄粉鉢 大)皿 磁]燗壺 釜 漆 銅]徳利 瓦]風戸	
5-66	土坑	A7	1		0.52	0.34	0.28		
5-67	土坑	J7	1		0.80	0.46	0.25		
5-69	土坑	A7	1		0.52	0.34	0.28		
5-71	土坑	A7	1		0.62	0.58	0.69	土)C2	
5-73	土坑	A7	1		0.84	0.54	0.84	土)B C2 C3 D2	
5-76	土坑	A7-8	1		(0.90)	0.63	0.16	土)C2 D2 瀬美]鉄粉鉢 中]白磁皿	
5-79	土坑	J7	1		0.80	0.75	0.53		
5-81	土坑	A7	1		0.48	0.30	0.16		
5-82	土坑	A7	1		0.55	0.50	0.15		
5-83	土坑	A7	1		0.80	0.56	0.20	唐)陶	
5-84	土坑	A7	1		0.50	0.50			
5-85	土坑	A7	1		0.40	0.34	0.10	唐)刷毛目碗 中]青磁碗	
5-86	土坑	A7	1		0.72	0.44	0.06		

第3街区 屋敷地 2 1 面目

遺構№	遺構種別	地区	遺構面	時期	法量(m)			主な出土遺物	備考
					長辺	短辺	深さ		
5-1	土坑	B9	1	19C	2.40	1.78	0.28	磁]甕 意]陶 皿 瀬美]鉄粉蓋 中]染付碗 青磁碗 磁]石明皿	
5-2	土坑	C9-10	1	19C	2.42	1.54	0.52	土)G 磁]甕 意]伊]コンヤク印刷盤 陶胎染付碗 広葉碗 杯 皿 唐]陶 皿 甕 大)漆給瓶	
5-3	土坑	C9	1	18C後～	2.98	2.12	0.65	土)G 磁]甕 意]漆箱 漆箱 伊]繪法紫文碗 小碗 小杯	
5-40	土坑	C10	1		1.05	0.70	0.10		
5-41	溝	C10	1		(3.00)	0.23	0.05		
5-46	土坑	B10	1	19C	2.25	1.75	0.20	土)G 火鉢 伊]陶 蛇の目高台盆 京信]陶 磁]漆箱 瓦質]火鉢	
5-52	土坑		1	18C後～	1.08	0.52	0.22	伊]陶IV 皿	
5-53	土坑	C8	1	19C	1.20	0.60	0.30	土)C2 伊]広葉碗 瀬美]染付碗	
5-62	土坑	C8	1		(0.91)	0.84	0.15	土)C2 瀬美]甕	
5-63	土坑	C8	1	18C後	(1.00)	0.56	0.13	磁]燗壺	
5-68	土坑	C8	1		1.18	0.60	0.16	伊]磁蓋	

第3街区 屋敷地 2 2 面目

遺構№	遺構種別	地区	遺構面	時期	法量(m)			主な出土遺物	備考
					長辺	短辺	深さ		
4-1	土坑	H7	2		3.97	2.78	0.65	土)C3 D3 唐]磁鉢II 瀬美]向付 磁]漆鉢VI	
4-10	土坑	H7	2	～18C後	2.23	1.91	1.28	土)C3 D3 伊]陶 唐]陶 瀬美]漆鉢VI 志野向付 京信]陶	
4-11	土坑	H6-7	2	17C	3.00	2.82	1.65	土)C1 伊]陶 瀬美]大目茶碗 灰釉皿 磁]蓋	
4-13	土坑	H7	2		1.10	1.00	0.10		
4-18	土坑								
4-28	柱穴	H7	2		0.49	0.27	0.24		
4-30	土坑	H7	2	～17C中	4.56	4.06	1.63	土)C1 C2 D1 D2 伊]陶 唐]刷毛目碗 京信]漆 瀬美]大目茶碗 灰釉皿 磁]漆鉢VI VI 中]彫州茶皿	164-15下層
4-32	土坑	H6	2	17C	1.27	1.18	0.81	土)C2 伊]一重瀬日文碗 唐]二彩皿	
4-33	井戸	H6	2	～18C中	1.45	1.20	2.37	土)C3 D2 伊]陶 唐]陶 皿 瀬美]鉄粉鉢 志野陶 磁]漆鉢VI	
4-38	土坑	H7	2		0.77	0.49	0.41	唐]陶	
4-39	土坑	H7	2		0.77	0.49	0.41	唐]陶	
4-41	土坑	H7	2		0.45	0.37	0.12		
4-42	土坑	H7	2		0.45	0.36	0.19		
4-43	土坑	H7	2		0.36	0.32	0.18		
4-44	土坑	H7	2		0.49	0.34	0.31		
4-45	土坑	G7	2		3.58	1.61	0.35		
4-52	土坑	H6	2		0.12	0.11	0.10		
4-65	土坑	H6	2	17C中	4.11	2.09	0.94	土)B C3 D2 唐]陶 皿 瀬美]大目茶碗 鉄粉鉢 磁]漆鉢VI	
4-69	溝	H5	2		1.44	0.65	0.12	磁]漆鉢VI	

第6節 近代の遺構

遺構No.	遺構類別	地区	遺構面	時期	質量(m)			主な出土遺物	備 考
					長さ	幅	高さ		
4-74	土坑	H7	2		0.58	0.41	0.44		
4-75	土坑	H7	2		0.33	0.28	0.14		
4-77	土坑	H7	2		0.58	0.22	0.17		
4-79	土坑	H6	2		0.76	0.55	0.46		
4-80	土坑	H7	2		1.01	0.66	0.17		
4-84	竪穴	G7	2		0.41	0.31	0.14		
4-85	土坑	H7	2		0.54	0.28	0.17		
4-87	土坑	H7	2		0.71	0.55	0.46		
4-89	土坑	H6	2	18C	2.36	0.97	1.28	土]C3 D3 伊]陶胎染付 瀬美]唐]給唐津鉢 香炉 瀬美]鉄軸銅 鏝	
4-91	土坑	Ⅹ	2	17C	2.15	1.79	0.97	土]C2 C3 D2 伊]節利 唐]陶IⅢ 瀬美]鉄軸銅 灰軸Ⅲ 黄瀬戸鉢 中]染付皿 青磁香炉 瀬]磁鉢Ⅴ	
4-95	溝	H5	2	17C	1.17	0.66	0.29	瀬]磁鉢Ⅴ	
4-100	溝	H・Ⅹ	2	～18C後	2.43	0.58	0.48	土]C3 伊]陶 Ⅲ 瀬美]唐]陶IⅢ 瀬美]天目茶碗 灰軸Ⅲ 志野向付 瀬]磁 瀬]唐]中]染付皿	
4-103	土坑	G6	2		0.37	0.36	0.13		
4-104	土坑	H7	2		0.35	0.32	0.16		
4-105	土坑	G7	2		0.45	0.40	0.48		
4-106	土坑	H7	2		0.38	0.36	0.34		
4-107	土坑	G7	2		0.30	0.17	0.18		
4-113	土坑	Ⅹ	2	～18C中	0.42	0.36		土]C3 D3 G 唐]Ⅲ 瀬美]天目茶碗 志野夜鉢 瀬]磁鉢Ⅴ	
4-116	土坑	H7	2		0.51	0.28	0.25		
4-117	土坑	H7	2		1.07	0.30	0.29		
4-120	土坑	I・Ⅹ	2	～18C中	3.40	1.73	0.45	土]C2 D3 G 伊]陶	
4-121	井戸	Ⅹ	2	17C	-	-	-	土]C3 D3 唐]Ⅲ 瀬美]天目茶碗 灰軸Ⅲ 志野Ⅲ 中]染付皿 青磁碗	
4-129	土坑	IT	2		0.79	0.64	0.54		
4-130	土坑	IT	2		0.46	0.24	0.27		
4-131	土坑	IT	2		0.48	0.39	0.25	瀬]磁鉢	
4-132	土坑	IT	2		0.81	0.61	0.51		
4-133	土坑	IT	2		0.38	0.24	0.32		
4-134	土坑	IT	2		0.52	0.30	0.07		
4-135	土坑	IT	2		0.62	0.48	0.36		
4-136	土坑	IT	2		0.85	0.61	0.17		
4-138	土坑	Ⅹ	2		0.62	0.39	0.32		
4-143	土坑	H6	2		0.63	0.43	0.29		
4-153	土坑	IT	2		1.01	0.50	0.47		
4-154	土坑	IT	2		0.45	0.43	0.22		
4-155	土坑	IT	2		0.35	0.20	0.14		
4-156	土坑	IT	2		0.43	0.25	0.66		
4-157	土坑	IT	2		0.93	0.55	0.63		
4-158	土坑	Ⅹ	2		0.59	0.58	0.48	土]C1	
4-161	土坑	IT	2		0.60	0.39	0.43		
5-6	土坑	Ⅹ	2	17C	1.06	0.54	0.77	土]C2 D2 唐]Ⅲ 磁鉢	
5-9	柱穴	Ⅹ	2	17C後	1.34	1.14	1.28	土]C2 伊]陶 唐]Ⅲ 給唐津鉢 瀬美]磁胎向付	
5-10	柱穴	Ⅹ	2	17C後	0.89	0.72	1.00	伊]陶 青磁Ⅲ 唐]Ⅲ 瀬美]給唐津鉢 瀬美]鉄軸銅 瀬]磁鉢Ⅴ	
5-11	土坑	Ⅹ	2		1.00	0.90	0.76		
5-12	土坑	I・Ⅹ	2		1.64	1.34	0.32	唐]鉢	
5-13	柱穴	Ⅹ	2	17C後	1.46	0.64	1.27	土]C3 伊]陶 Ⅲ Ⅲ 唐]陶 給唐津鉢 給唐津鉢 香炉 瀬美]磁胎Ⅲ 瀬]磁鉢	
5-14	柱穴	Ⅹ	2	17C	0.96	0.78	0.56	土]C3 伊]陶 Ⅲ Ⅲ 唐]陶 給唐津鉢 瀬]磁鉢	
5-15	柱穴	Ⅹ	2		0.95	0.42	0.52	土]C3 伊]陶 Ⅲ Ⅲ 唐]陶 給唐津鉢 瀬]磁鉢	
5-19	ビツ	Ⅹ	2		0.44	0.25	0.26		
5-20	砂利敷	I・7	2		0.64	0.36	/		
5-26	土坑	Ⅹ	2	17C前	0.66	0.48	0.86	唐]給唐津鉢	
5-27	土坑	J・8	2		0.64	0.60	0.30		
5-28	土坑	I・Ⅹ	2	18C前	0.78	0.50	0.50	土]C2 C3 瀬]磁鉢	
5-29	溝	A・8・9	2	17C	(4.00)	0.72	0.41	土]C2 伊]小碗 瀬美]瀬美]磁胎Ⅲ 瀬]磁	
5-30	土坑	J・9	2		0.56	0.56	0.33	土]C2	
5-31	柱穴	I・Ⅹ	2	18C前	1.15	1.00	0.27	土]C3 D3	
5-32	柱穴	I・8	2	17C	1.50	1.13	1.80	土]C2 D2 伊]陶(色絵) 瀬美]灰軸Ⅲ	
5-34	土坑	I・8	2		0.45	0.45	0.48	伊]Ⅲ 瀬美]鉢	
5-44	土坑	Ⅹ	2		1.06	0.66	0.72		
5-50	土坑	Ⅹ	2		(0.90)	0.45	0.44		
5-51	土坑	Ⅹ・7	2	17C後	1.68	0.76	0.11	土]C1 D2 伊]陶(色絵) 瀬美]志野Ⅲ 瀬]Ⅳ 中]青磁碗	
5-56	土坑	A7	2	～18C後	0.80	0.75	0.41	土]C2 D2 唐]Ⅲ 瀬美]陶 茶入 瀬]Ⅳ 瀬]磁鉢Ⅴ	
5-57	土坑	A7	2		1.00	0.44	0.69		
5-60	土坑	A7	2		0.80	0.40	0.64	土]C2	
5-61	土坑	A7	2		1.12	0.96	0.45	土]C2 D2	
5-65	土坑	A7	2		0.68	0.60	0.43	土]C2 D3 伊]陶 中]青磁碗	
5-70	土坑	A7	2		0.72	0.42	0.21	伊]Ⅲ	
5-72	土坑	J7	2	17C後	1.10	0.78	0.66	土]C2 D2	
5-74	土坑	A7	2		1.85	0.19	1.01	土]C3 D2 唐]鉄軸Ⅲ 中]白磁Ⅲ	
5-75	土坑	A7	2		0.95	0.55	0.69	土]C2	
5-80	土坑	A7	2		1.56	0.60	0.62		
5-89	土坑	J7	2		1.12	0.62	0.82	瀬]磁鉢Ⅴ	
5-93	土坑	Ⅹ	2		1.12	0.68	0.23		
5-90	土坑	J7	2		0.50	0.20	0.30	中]染付皿	
5-92	土坑	A7	2		0.80	0.48	0.44		

## 第3章 遺構

第3期街区 屋敷地1 3面目

遺構No.	遺構種別	地区	遺構面	時期	法量(m)			主な出土遺物	備 考
					長辺	短辺	深さ		
4-35	土埃	H7	3	16C後	1.74	1.21	0.72	土[D2 C3 唐]金 銅美]天日系銅 中]染付碗 白磁菊花皿	
4-37	土埃	H7	3	17C前	4.92	2.76	0.85	土[C2 D2 唐]風 給唐津風 櫻 銅美]天日系 越]摺鉢 中]染付碗	
4-66	土埃	H6	3		1.29	0.94	0.43		
4-68	溝	G45	3		1.33	0.37	0.17		
4-70	土埃	H5	3		0.20	0.14	0.16		
4-71	土埃	H5	3		0.42	0.29	0.14		
4-72	溝	H5	3	16C後	1.17	0.49	0.16	越]壺V	
4-78	土埃	H6	3		0.78	0.75	0.26		
4-81	土埃	H5	3		0.26	0.19	0.08		
4-82	土埃	H5	3		0.34	0.26	0.08		
4-83	土埃	H5	3		0.48	0.13	0.09		
4-94	溝	H5	3		0.92	0.51	0.37		98-94
4-98	溝	H5	3		0.86	0.52	0.52		98-97-96 98-94
4-99	溝	H5	3		0.27	0.22	0.59		
4-101	土埃	H8	3	17C前	2.34	2.49	1.53	唐]碗 銅美]天日系銅 志野鉢 越]摺鉢 中]彫州堂青磁碗	
4-109	溝	H5	3	17C	1.76	0.92	0.80	土[C3 伊]唐]唐]越]鉢 中]染付皿	111-109-110
4-110	溝	H5	3	17C	1.11	0.47	0.37	土[C2 銅美]天日系銅 中]染付皿	111-109-110
4-111	戸戸	H5	3	16C後	-	0.77	1.37		111-109-110
4-112	土埃	H5	3		0.47	0.36	0.23		
4-115	溝	H5	3		0.83	0.39	0.16		
4-124	土埃	H6	3		0.29	0.27	0.11		
4-125	土埃	H6	3		1.05	0.52	0.18		
4-126	土埃	H6	3		0.28	0.25	0.25		
4-127	土埃	G6	3		1.15	0.94	0.39		
4-128	土埃	G5	3		1.97	1.75	0.96		
4-137	土埃	G6	3		0.55	0.37	0.25	土[D3	
4-139	土埃	H6	3		0.54	0.51	0.27		
4-140	土埃	H6	3		0.42	0.36	0.15		
4-141	土埃	H6	3		0.81	0.55	0.15		
4-142	土埃	H6	3		0.37	0.33	0.11		
4-144	土埃	H6	3		1.08	0.47	0.27		
4-147	土埃	H6	3		0.48	0.34	0.12		
4-148	土埃	H6	3		0.40	0.32	0.15		
4-149	土埃	H6	3		0.40	0.26	0.25		
5-33	溝	J	3	17C前	2.70	0.92	0.44	土[C2 D2 唐]給唐津碗 皿1 銅美]天日系銅 越]摺鉢VI	
5-54	土埃	J	3	17C前	0.90	0.42	0.03	土[C1 D2 唐]給唐津碗 中]染付皿 皿	72-54-90-89
5-5	土埃	J・A8	3	17C前	1.05	0.76	0.18	土[C1 D1 越]摺鉢VI	
5-7	土埃	H8	3		0.96	0.86	0.18		
5-8	溝	H8	3	17C前	3.30	1.06	0.40	土[C1 D2 越]摺鉢VI 花生	8-16 8-17
5-16	土埃	H8	3	17C前	0.77	0.60	0.48	土[C1 D1 D2 越]壺 釜	8-16
5-17	溝池	H8	3	17C前	2.90	2.02	0.78	土[B C2 D3 唐]皿1 風 給唐津鉢 二形鉢 銅美]天日系銅 越]摺鉢 越]摺鉢 越]摺鉢 越]摺鉢VI 中]青磁碗 白磁皿 天日系銅	8-17
5-37	土埃	I・H8	3		1.00	0.60	0.62		37-38
5-38	土埃	I・H8	3		1.05	0.80	0.55		37-38
5-45	土埃	H8	3		1.00	0.30	0.30		45-15
5-49	土埃	H9	3	17C前	0.97	0.92	0.23	銅美]天日系銅	
5-55	土埃	A7	3		0.50	0.80	0.33		55-56
5-77	土埃	I7	3		0.43	0.43	0.11	土[C1 D1	
5-78	土埃	I7	3		0.42	0.38	0.10		
5-87	土埃	H8	3		1.30	1.18	0.39	土[C1 D1 唐]鉢	

第3期街区 屋敷地2 3面目

遺構No.	遺構種別	地区	遺構面	時期	法量(m)			主な出土遺物	備 考
					長辺	短辺	深さ		
5-39	土埃	D10	3	17C前	(1.70)	1.15	0.38	土[D 唐]給唐津鉢	
5-47	土埃	B10	3		(0.87)	1.35	0.25	C1	
5-88	土埃	C8	3	17C前	4.25	(1.50)	0.10	土[C2 D3 伊]碗 唐]皿 越]壺 銅美]天日系銅 越]摺鉢 中]青磁皿	

北庄域期の遺構 4・5面目

遺構No.	遺構種別	地区	遺構面	時期	法量(m)			主な出土遺物	備 考
					長辺	短辺	深さ		
2-301	土埃	B7	4		0.51	0.50	0.12		307-301
2-302	土埃	B7	4		0.43	0.36	0.20		307-302
2-303	土埃	A6-7	4		0.93	0.68	0.19		
2-304	土埃	A6	4		0.65	0.43	0.28	中]染付碗	304-305
2-305	土埃	A6	4		0.61	0.35	0.30		304-305
2-306	土埃	A6	4		0.72	0.62	0.23		
2-307	道路	A・B・J7	4	16C後葉	17.80	5.80	0.42	土[C1 銅美]天日系銅 越]摺鉢 越]摺鉢 越]摺鉢 中]染付皿 白磁皿	162-379-1同一面
2-308	土埃	A6	4		0.25	0.20	0.48		
2-309	土埃	A6	4		0.21	0.17	0.16		
2-310	土埃	B6	4		0.18	0.16	0.25		
2-311	土埃	A7	4		0.92	0.42	0.59		
2-312	土埃	B6	4		0.50	0.30	0.48		
2-313	土埃	B8	4	17C初	0.55	0.50	0.49	越]摺鉢VI	
2-314	土埃	A6	4		0.66	0.65	0.31		315-314
2-315	土埃	A6	4		0.37	0.33	0.11		315-314
2-316	土埃	A6	4	16C後葉	0.58	0.50	0.33	銅美]天日系銅 天日系銅	

## 第6節 近代の遺構

遺構№	遺構類別	地区	遺構面	時期	法量(m)			主な出土遺物	備 考
					長さ	幅	深さ		
2-317	土坑	A6	4	17C初	0.43	0.29	0.10	胡]埋鉢VI	
2-318	土坑	A6	4		0.15	0.14	0.17		
2-319	土坑	A6	4		0.24	0.21	0.15		
2-320	土坑	A6	4		0.11	0.10	0.14		
2-321	土坑	B6	4		0.33	0.30	0.16		柱礎残存
2-322	土坑	A6	4		0.73	0.42	0.21		
2-323	土坑	A6	4		0.28	0.18	0.18		324→323
2-324	土坑	A6	4		0.38	0.23	0.15		324→323
2-325	土坑	A6	4		0.15	0.15	0.08		
2-326	土坑	A7	4		0.19	0.16	0.07		
2-327	土坑	A7	4		0.12	0.11	0.14		
2-328	土坑	A7	4		0.15	0.13	0.16		
2-329	土坑	A7	4		0.39	0.27	0.12		
2-330	土坑	A7	4		0.25	0.23	0.18		
2-331	土坑	A7	4		0.19	0.13	0.11		
2-332	土坑	B7	4		0.19	0.19	0.08		
2-333	土坑	A6	4		0.12	0.12	0.07		
2-334	土坑	A6	4	16C後葉	0.23	0.23	0.31	土]C1 胡]埋鉢 埋鉢	
2-335	土坑	A6	4	16C後葉	0.21	0.16	0.23	土]埋付瓦	
2-336	土坑	A6	4		0.11	0.10	0.22		
2-337	土坑	A6	4		0.33	0.27	0.08		
2-338	土坑	B6	4		0.16	0.15	0.22		
2-339	土坑	A6	4		0.23	0.21	0.20		
2-340	土坑	A6	4		0.23	0.22	0.12		341→340
2-341	土坑	A6	4		0.40	0.38	0.08		341→340
2-342	土坑	A7	4		0.37	0.36	0.24		
2-343	土坑	A6	4		0.62	0.57	0.07		
2-344	土坑	A6	4		0.43	0.40	0.29		
2-346	土坑	B6	4	17C初	1.72	0.47	0.50	土]C1 唐]瓦II 磁唐津小鉢	
2-347	土坑	B6	4		0.25	0.23	0.28		
2-348	土坑	A6	4		0.22	0.19	0.08		
2-349	土坑	A6	4		0.44	0.43	0.07	瀬美]志野皿	
2-350	土坑	A6	4		0.45	0.43	0.09		
2-351	土坑	A6	4		0.54	0.29	0.05		
2-352	土坑	B6	4	16C後葉	1.95	0.93	0.53	土]C2 D1 胡]埋鉢 瀬美]天目茶碗 磁]埋鉢 中]埋付瓦	
2-353	土坑	A6	4		1.05	0.72	0.50		
2-354	土坑	A6	4	16C後葉	0.60	0.52	0.11	瀬美]天目茶碗 鉄軸皿	
2-355	土坑	A6	4		0.65	0.60	0.14		
2-356	土坑	B6	4		0.51	0.46	0.19		
2-357	土坑	B6	4	16C後葉	0.54	0.42	0.21	瀬美]埋鉢	
2-358	土坑	B6	4		0.80	0.63	0.23		
2-360	土坑	H5	4	16C後葉	1.89	1.28	0.29	土]C1D1 瀬美]埋鉢V 瀬美]灰軸皿	
2-361	土坑	A7	4		0.44	0.41	0.13		379→361
2-362	土坑	A7	4		0.91	0.68	0.35		
2-363	土坑	A7	4		0.21	0.16	0.10		
2-364	土坑	A7	4		0.22	0.20	0.11		
2-365	土坑	A7	4		0.53	0.52	0.14		378→365
2-366	土坑	B7	4		1.04	0.82	1.07		
2-367	土坑	A7	4	17C初	0.36	0.24	0.27	土]C1 D1 瀬美]天目茶碗 灰軸皿 胡]埋鉢V 中]埋付瓦	379→367
2-368	土坑	A7	4		0.28	0.27	0.18		
2-369	溝	B5-6	4	16C後葉	14.30	3.54	0.32	土]C 1D1 瀬美]天目茶碗 灰軸皿 胡]埋鉢 瀬美]埋鉢V 中]埋付瓦 白磁皿	410-371-370-369同→
2-370	溝	B6	4	17C初	8.67	1.05	0.48	土]C1 D1 瀬美]天目茶碗 灰軸皿 胡]埋鉢V 中]埋付瓦 白磁皿	410-371-370-369同→
2-371	溝	B5-6	4	16C後葉	12.10	0.81	0.16	土]D1 瀬美]天目茶碗 胡]埋鉢 中]埋付瓦	410-371-370-369同→
2-372	土坑	B5	4		0.41	0.33	0.25		
2-373	柱穴	B5	4		0.37	0.30	0.17		
2-374	柱穴	B5	4		0.24	0.23	0.06		
2-375	柱穴	B5	4		0.34	0.32	0.36		
2-376	土坑	B5	4		0.08	0.07	0.03		
2-377	土坑	B5	4		0.08	0.05	0.08		
2-378	土坑	A-B7	4		0.78	0.77	0.11		378→365
2-379	溝	A7	4		5.58	0.90	0.25		307と同一断面・307?2番目の砂利層下、379→361・367→380→416
2-380	土坑	A7	4		1.47	1.19	0.35	土]C1	307?2番目の砂利層→380→379→380
381	土坑	B6	4		0.75	0.38	0.13		
382	土坑	H4-5	4		0.73	0.40	0.07		
2-383	土坑	H4	4		0.50	0.36	0.05		
2-384	土坑	H5	4		0.54	0.42	0.04		
2-385	土坑	H5	4		0.35	0.32	0.06		
2-386	土坑	H5	4		0.70	0.51	0.05	土]C1	
2-387	土坑	H5	4		1.21	0.86	0.06	土]C1	
2-388	土坑	H5	4		0.63	0.60	0.08	土]C1	
2-389	溝	J7	4		3.92	0.42	0.06		
2-390	溝	B6	4		2.35	0.50	0.07		390→392
2-391	溝	B6-7	4		1.88	0.22	0.07		391→394・395・397・398
2-392	土坑	B6	4		0.53	0.37	0.15		390→392
2-393	土坑	J7	4		0.43	0.30	0.09		
2-394	土坑	J7	4		0.09	0.08	0.06		391→394・395・397・398

## 第3章 遺構

遺構No.	遺構類別	地区	遺構面	時期	量量(m)			主な出土遺物	備考
					長さ	幅	深さ		
2-395	土坑	J7	4		0.44	0.31	0.41	胡]大甕	
2-396	土坑	J6	4		0.09	0.07	0.06		391→394・395・397・398
2-397	土坑	J7	4		0.24	0.20	0.10		
2-398	土坑	J6-7	4		0.30	0.26	0.29		391→394・395・397・398
2-399	土坑	A7	4		0.22	0.18	0.08		391→394・395・397・398
2-400	土坑	H+H4	4		0.76	0.42	0.05	土]C1	399→307砂利層下
2-401	土坑	J6	4	17C初	1.11	0.76	0.16	土]C1 D1 胡]縹緋VI 中]染付皿	
2-402	柱穴	J6	4		0.52	0.40	0.33		
2-403	土坑	J6	4		0.12	0.11	0.15		
2-404	土坑	J6	4		0.20	0.13	0.14		
2-405	柱穴	J6	4		0.33	0.26	0.21		
2-406	土坑	J5	4	16C後葉	3.04	1.50	0.78	土]C1 D1 瀬美]鉄軸皿 灰軸皿	406→369・371
2-407	土坑	J6	4		0.83	0.60	0.13		
2-408	土坑	J6	4		0.37	0.35	0.15		
2-409	土坑	J6	4		0.29	0.28	0.11		
2-410	溝	J5	4	16C後葉	6.76	1.10	0.41	瀬美]土目茶碗 灰軸皿 土製大	410・371・370・369同ー
2-411	土坑	H6	4		2.23	1.62	0.18		
2-412	土坑	H+H5	4	16C後葉	3.34	1.77	0.39	土]C1 D1 唐]瀬美]灰軸皿 志野皿 胡]縹緋V 中]染付皿	
2-413	土坑	J6	4		2.10	1.45	0.37	土]C1 瀬美]土目茶碗 中]染付皿	
2-414	土坑	J6	4		0.43	0.40	0.16		
2-416	柱穴	A7	4		0.17	0.12	0.44	瀬美]土目茶碗 灰軸皿	柱根残心 379→416
2-417	土坑	A7	4		0.27	0.26	0.15		柱根残心
2-418	土坑	H5	4	16C後葉	1.47	0.88	0.08	土]C1 瀬美]土目茶碗 胡]縹緋V	
2-419	土坑	J5	4		1.03	0.91	0.27		
2-420	土坑	J5	4	16C後葉	1.30	1.10	0.41	中]染付皿	
2-421	土坑	J5	4		1.87	0.74	0.35		
2-422	土坑	J5-6	4	16C後葉	2.34	1.79	0.70	土]D1 胡]縹緋V	425→422
2-423	土坑	J5	4		0.43	0.36	0.25		
2-424	土坑	J5	4		1.04	0.38	0.40		
2-425	土坑	J6	4		1.75	1.34	0.91		425→422
2-427	溝	H4	4	16C後葉	10.62	0.62	0.16	瀬美]土目茶碗 灰軸皿 胡]縹緋V	
2-428	土坑	J5	4		0.95	0.64	0.20		
2-433	土坑	H4	4		0.77	0.74	0.07		
2-434	土坑	A7	4		0.39	0.34	0.11		434→307砂利層下
2-435	土坑	A7	4		1.44	0.61	0.42		435→307砂利層下
2-436	土坑	A7	4		1.13	0.86	0.90		307→436
2-438	溝	H+H5	4	16C後	5.69	1.14	0.82	土]D1 瀬美]灰軸皿 胡]縹緋V 中]青磁皿	
2-436	土坑	A6	4	16C後	0.90	0.69	0.36	瀬美]鉄軸皿 胡]縹緋VI	
2-429	土坑	H5	4		0.51	0.36	0.32		
2-430	土坑	H5	4		0.83	0.50	0.41		
2-431	土坑	H+H5	4	16C後	0.49	0.48	0.12	土]C1 瀬美]灰軸皿	
2-345	土坑	A6	4	16C後葉	2.12	2.09	1.09	胡]縹緋V 瀬美]土目茶碗 灰軸皿 中]染付皿 皿	
2-432	溝	H5	4	16C後	5.90	1.13	0.58	土]C1 瀬美]土目茶碗 灰軸皿 瓶輪付耳甕 胡]縹緋V 縹緋 中]青磁皿 染付皿	
6-66	溝	D8	4		2.89	0.81	0.51		
6-70	土坑	D8	4		0.30	0.27	0.26	胡]縹緋	
6-91	土坑	A-B7	4		1.68	1.02	0.16	土]D3	103と重なる
6-94	土坑	B7	4		0.59	0.54	0.39	瀬美]土目茶碗	
6-95	土坑	H8	4		0.41	0.39	0.24		
6-96	土坑	H8	4		0.60	0.48	0.36		
6-99	土坑	C8-9-D8	4	16C後	3.74	1.87	0.43	土]D 瀬美]土目茶碗 灰軸皿 胡]縹緋IV 中]染付皿	
6-100	土坑	C8	4		0.48	0.37	0.41		
6-101	土坑	B7	4	17C初	0.74	0.67	0.62	土]C1 唐]甕 中]染付皿	
6-103	土坑	A-B7	4	17C初	2.33	1.14	1.15	土]C1 唐]甕 胡]縹緋VI 中]青磁皿	162・436同ー遺構
6-108	土坑	C8	4		1.00	0.84	0.54	土]D	
6-109	土坑	C8	4		0.42	0.41	0.36		
6-110	土坑	C8	4		0.37	0.25	0.09		
6-114	溝	C7	4		1.97	0.27	0.31		165,166と近い
6-118	土坑	C7	4	16C後葉	0.50	0.49	0.06	土]B C1 瀬美]土目茶碗 灰軸皿 中]染付皿	
6-119	土坑	C7	4		0.48	0.46	0.11		
6-120	土坑	C7	4		0.42	0.41	0.06		223と重なる
6-123	土坑	C8	4		0.73	0.67	0.32		139と切りあ
6-124	土坑	C8	4		0.44	0.42	0.35		
6-125	土坑	C8	4		0.39	0.39	0.19	土]C1	
6-127	土坑	C8	4		0.31	0.28	0.27		
6-129	土坑	C7	4	17C前	0.54	0.43	0.29	胡]縹緋V	縹緋出土
6-130	土坑	C8	4		0.49	0.43	0.09		090,108と近い
6-131	土坑	C8	4		0.43	0.39	0.39		090と切りあ
6-132	土坑	C8-9	4		0.92	0.59	0.51		
6-136	土坑	C7	4		0.55	0.43	0.25		137,161と切りあ
6-137	土坑	C7	4		1.64	0.54	0.39		136と切りあ
6-138	溝	C8-9	4		4.13	0.57	0.18		
6-139	土坑	C8	4		0.43	0.38	0.51		123と切りあ
6-140	道	B7→E8	4	~17C初	34.02	7.49	0.05	土]C1 C2 唐]給湯律盤 瀬美]土目茶碗 灰軸皿 胡]縹緋VI 瓶 中]染付皿 土製内甕	
6-141	土坑	C8	4		0.59	0.49	0.34		
6-142	土坑	C8	4		0.57	0.56	0.31		
6-143	土坑	C8	4		0.64	0.51	0.35	胡]縹緋	
6-144	土坑	C8	4		0.51	0.48	0.35		089,090と切りあ

## 第6節 近代の遺構

遺構No.	遺構類別	地区	遺構面	時期	法量(m)			主な出土遺物	備 考
					長さ	幅	深さ		
6-145	土坑	C8	4		0.37	0.34	0.27		089,090と切りあう
6-150	土坑	C9	4		0.66	0.47	0.22		
6-152	側溝	B-C8	4	16C後葉	15.39	0.73	0.31	銅葉】天目茶碗 志野碗 中】染付碗	
6-153	側溝	B-C7	4	16C後葉	9.09	1.01	0.15	土】C1 銅葉】天目茶碗 越】葉	
6-156	土坑	C7	4		0.52	0.47	0.17	土】C1	
6-157	土坑	C7	4	16C後葉	0.77	0.70	0.20	銅葉】灰釉皿 中】染付皿	189と重なる
6-158	土坑	C7	4		0.58	0.49	0.24		
6-160	土坑	C7	4		0.46	0.32	0.09		
6-161	土坑	C7	4		0.58	0.38	0.13		136と切りあう
6-162	土坑	C7	4		0.57	0.47	0.26	土】C1	
6-163	土坑	C8	4		0.52	0.29	0.20		
6-165	土坑	C7	4		0.63	0.49	0.36		114と切りあう
6-166	土坑	C7	4	17C初	0.43	0.33	0.39	越】磁鉢VI	114と切りあう
6-167	土坑	C7	4		0.55	0.46	0.26		225と重なる
6-169	溝	C7	4		2.16	0.24	0.19		
6-170	土坑	C7	4	16C後葉	0.62	0.36	0.27	銅葉】志野皿	187と切りあう
6-172	土坑	C8	4	16C後葉	0.61	0.48	0.34	中】白磁皿	179と切りあう
6-173	土坑	C8	4		0.57	0.46	0.13		
6-174	土坑	C8	4		0.36	0.33	0.12		
6-175	土坑	C8	4		0.46	0.34	0.28		180と切りあう
6-176	土坑	C8	4		0.50	0.43	0.29		181と切りあう
6-177	土坑	C8	4	16C後葉	0.96	0.57	0.23	銅葉】灰釉皿	
6-178	土坑	C8	4		0.50	0.47	0.23		
6-179	土坑	C8	4		0.61	0.45	0.37		172と切りあう
6-181	土坑	C8	4		0.72	0.65	0.45	土】C1	176と切りあう
6-182	土坑	C8	4		0.46	0.37	0.24	土】C1	
6-187	土坑	C7	4		0.51	0.38	0.58		170と切りあう
6-188	土坑	C7	4		0.65	0.37	0.35		
6-189	土坑	C7	4		0.73	0.46	0.44		157と重なる
6-192	土坑	C7	4		0.63	0.63	0.04		
6-194	基石	C9	4	～17C初	2.29	1.88		土】C1 銅葉】天目茶碗 越】葉 磁鉢VI	
6-195	土坑	C-D8	4		1.41	0.44	0.66		
6-198	土坑	B7	4		0.59	0.56	0.36		
6-216	溝	C-D8	4	16C後葉	20.1	0.62	0.26	土】C1 銅葉】天目茶碗 灰釉皿 中】染付碗	
6-223	土坑	C7	4	16C後葉	0.62	0.57	0.63	銅葉】灰釉皿	120と重なる
6-224	土坑	C7	4		0.42	0.36	0.15		
6-225	土坑	C7	4		0.39	0.37	0.20		167と重なる
6-226	土坑	C7	4		0.37	0.33	0.37		
6-227	土坑	C7	4		0.33	0.30	0.17		
6-230	土坑	C7	4		0.49	0.41	0.35		
6-231	土坑	C7	4		0.50	0.48	0.25		155と重なる
6-234	土坑	C7	4		0.57	0.47	0.28		
6-290	土坑	B6	4		0.39	0.37	0.24		
6-291	土坑	B6	4		0.38	0.36	0.15		
6-292	土坑	B6	4		0.39	0.26	0.34		
6-295	土坑	B7	4		0.41	0.34	0.39		
3-72	溝	II-2	4		(5.70)	0.28	0.30		
3-91	溝	II-2・10 H-1・2	4	16C後葉	(16.59)	2.41	0.81	土】C1 D1 越】葉 銅葉】天目茶碗 灰釉皿 灰釉皿 越】磁鉢 中】染付碗 皿	91→942 91→206→201 91→205→30
3-168	土坑	F10	4	中世	1.21	0.73			168→169 325と同一遺構
3-169	土坑	F10	4	中世	0.57	0.65			168→169 324と同一遺構
3-172	土坑	F10	4	16C後	1.66	1.15	0.12	土】C1	172→171
3-184	溝	II	4	16C後	(4.10)	0.32	0.64	越】葉	184→543
3-186	土坑	G1	4		0.56	0.52	0.17	土】C2	
3-187	溝	G10	4	16C後	1.33	0.27	0.18	銅葉】灰釉皿	187→148
3-190	土坑	G10	4	16C	0.58	0.48	0.40	土】C1	
3-191	土坑	G10	4	中世	0.23	0.22			
3-192	土坑	F10	4	中世	0.42	0.31			
3-197	溝	F9-10	4	16C	(2.67)	0.49			253→197→182
3-204	土坑	J-II	4		2.37	(1.61)	12.00		204→219
3-210	溝	F10	4	16C後葉	(1.00)	0.57		土】C1 D1 越】葉 銅葉】磁鉢 天目茶碗(大IV) 志野皿 中】染付碗 白磁皿	
3-217	土坑	II	4		0.36	0.22			
3-218	土坑	II	4		0.20	0.18	0.68		
3-219	土坑	J-II	4		1.33	1.54	0.06		
3-223	土坑	II	4		(0.25)	(0.09)			204→219
3-224	土坑	II	4		0.28	0.28			
3-225	土坑	J-II	4		0.28	0.17			
3-226	土坑	II	4		0.26	0.15			
3-227	土坑	II	4		0.41	0.19	0.05		
3-228	土坑	II	4		0.22	0.17			
3-229	土坑	II	4		0.57	0.42			
3-230	土坑	II	4		0.64	0.52			
3-232	土坑	II	4		0.68	0.64		土】C1	
3-233	土坑	II	4		(0.19)	0.17			
3-235	土坑	II	4		0.35	0.29			236→235
3-236	土坑	II	4		0.18	0.14			236→235
3-237	土坑	II	4		0.44	0.34			238→237
3-238	土坑	II	4		0.19	0.13			238→237

## 第3章 遺構

遺構No.	遺構種別	地区	遺構面	時期	法量(m)			主な出土遺物	備考
					長さ	幅	深さ		
3-253	土坑	F9+10	4	16C	1.20	(0.23)	0.46	瀬美]灰輪軸	253→197→182
3-264	土坑	I2	4		0.13	0.07			
3-265	土坑	I2	4		0.18	0.11			262→295
3-266	土坑	I2	4		0.19	0.15			
3-267	土坑	I2	4		0.38	0.28			
3-268	土坑	I2	4		0.19	0.18			
3-269	溝	I2	4		(0.74)	0.15			
3-270	土坑	I2	4		0.52	0.40	0.03		
3-271	土坑	II+2	4		0.25	0.19			
3-272	土坑	II	4		0.42	0.32			
3-273	溝	JI	4		(0.68)	0.27		土]C1	
3-274	土坑	JI	4		0.30	0.30			
3-277	土坑	I2	4		0.21	0.20			
3-278	土坑	I2	4		0.21	0.19			
3-279	土坑	I2	4		0.16	0.12			
3-280	土坑	I2	4		0.16	0.13			
3-281	土坑	I2	4		0.20	0.18			
3-290	土坑	G10	4	16C末	1.01	(1.00)	0.63	瀬美]天目茶碗 中]兎付皿	
3-293	井戸	H10	4	16C後～17C前	1.34	1.00	1.45	土]C1 D1 唐]皿 瀬美]天目茶碗 中]兎付皿 青磁皿	
3-304	土坑	G10	4		0.64	0.54	0.13		
3-305	土坑	F10	4		0.98	0.63	0.08		
3-308	土坑	F10	4		0.91	0.60	0.60		
3-312	土坑	F10	4		0.81	0.61	0.40		
3-313	土坑	G10	4		0.83	0.60	0.29		
3-319	土坑	G10	4		0.40	(0.20)	0.08		
3-321	土坑	F10	4		0.43	0.31	0.19		
3-323	土坑	F10	4	16C	1.84	1.43	0.02	土]C1	
3-324	柱穴	F10	4	16C	0.57	0.41	0.62	唐]皿	169と同一の遺構
3-325	土坑	F10	4	16C	1.86	1.09	0.27	土]C1 磁]壺	168と同一の遺構
3-330	土坑	F10	4	16C	0.35	(0.23)	0.34		柱礎
3-340	礎石	G10	4		0.45	0.32			
3-341	礎石	G10	4		0.49	0.29			
3-342	礎石	G10	4		0.19	0.17			
3-343	ピット	F10	4	16C	0.58	0.33	0.30		
3-345	柱穴	G9+10	4	16C後	0.64	0.45	0.20	土]C1 中]白磁皿	
3-357	土坑	HI	4		0.25	0.24		瀬美]鉄輪蓋	
3-358	土坑	HI	4		0.39	0.19			
3-359	溝	HI	4		3.33	(0.37)			384→359
3-360	土坑	HI	4		1.18	0.62			
3-372	土坑	II	4	16C後～	0.61	0.37		瀬美]小天目 杯 鉄輪蓋	373→372
3-373	土坑	II	4		0.51	0.23			379→372
3-374	土坑	II	4		0.92	0.87	0.40	中]青磁皿	
3-375	土坑	II	4		1.49	1.10	0.40		
3-376	土坑	II	4		0.41	0.38	0.23		
3-377	土坑	II	4		0.86	0.77	0.14		
3-378	土坑	II	4		0.24	0.14	0.14		
3-379	土坑	II	4		0.25	0.21			
3-380	土坑	II	4		0.19	0.15			
3-381	土坑	II	4		0.30	0.27	0.16		
3-382	土坑	II	4		(0.60)	0.60	0.13		
3-383	土坑	II	4		0.23	0.23	0.19		
3-389	土坑	G+H10	4	16C後～	(1.22)	(0.71)	0.13	土]C1 瀬美]天目茶碗 鉄輪蓋 志野系 土製円盤	
3-399	溝	HI	4		(0.31)	(0.24)			
3-400	溝	HI	4	16C後～	(0.60)	(0.57)	0.05	瀬美]天目茶碗 中]兎付碗	
3-414	土坑	G1	4		0.31	0.30	0.10		
3-419	土坑	G1+10	4	16C後	(1.52)	1.09	0.42	土]C1 中]兎付碗	
3-430	溝	HI	4		(4.09)	0.24			
3-439	井戸	G+H10	4	16C末～17C中	1.65	(1.62)		土]C1 伊]皿 唐]皿 瀬美]鉄輪蓋 灰輪皿 中]赤磁皿	439→518→593→ 651→478→476
3-441	土坑	H10	4	16C後～	1.42	(1.00)	0.29	土]C1 中]白磁皿 青磁皿	
3-444	土坑	H10	4	16C後～	1.45	0.84	0.08	土]D1 C1	
3-446	土坑	II+II	4		0.28	0.24			
3-454	土坑	G1+10	4	16C	1.83	1.54	0.21	土]C1	
3-456	土坑	G+HI	4		3.10	1.18	0.60		
3-457	土坑	HI	4		0.95	0.64	0.32	土]D1唐]碗	
3-458	溝	HI	4		(0.46)	(0.21)			484→418→458 459→458→355
3-459	土坑	HI	4	16C後	0.68	(0.37)		瀬美]天目茶碗 鉄輪蓋 備]皿 中]兎付碗 白磁皿	459→458→355
3-460	土坑	HI	4		0.96	0.85	0.40		
3-461	土坑	HI	4		0.41	(0.29)			461→462
3-462	土坑	HI	4		0.47	0.45			461→462
3-463	土坑	G1	4		0.51	0.48	0.30		487→463
3-464	土坑	G1	4		0.45	0.31	0.02		
3-465	土坑	G1	4		0.29	0.24	0.17		
3-469	土坑	HI	4	16C後～	1.23	1.14	0.29	瀬美]大張天目 灰輪皿	510→469→489
3-470	土坑	HI	4		0.19	0.15			
3-471	土坑	HI	4		0.44	0.14			
3-472	土坑	HI	4		(1.57)	1.36	0.29	土]D1	
3-475	溝	G+HI	4		(6.73)	0.48	0.08		
3-479	土坑	HI	4		(0.12)	(0.03)			
3-480	土坑	HI	4		(1.53)	0.75	0.27		

第6節 近代の遺構

遺構№	遺構類別	地区	遺構面	時期	法量(m)			主な出土遺物	備考
					長さ	幅	深さ		
3-481	溝	H1	4		(1.23)	0.19	0.09		
3-483	土坑	H1+10	4	16C後~17C	1.18	1.00	0.63	土[C1 磁] 漆鉢 漆[碗 盃] 青磁碗	
3-484	土坑	H1	4		1.17	1.00		土[D1]	484→15・488 485→484・258
3-485	土坑	H1	4		1.13	(0.35)			
3-486	土坑	G1	4		0.31	0.32	0.20		
3-487	土坑	G1	4		0.38	(0.21)	0.14		487→463
3-488	溝	G+H1	4		2.28	0.35	0.11		489→488
3-489	土坑	G+H1	4		1.72	0.93	0.12		489→488
3-491	水溝	H1+10	4	16C後	1.48	(1.12)			491→451→178
3-492	土坑	H1	4	16C後~	0.68	0.38		磁[磁鉢 漆]鉢	
3-496	土坑	H1	4		0.39	0.36	0.14		
3-497	土坑	H1	4		0.24	0.20			
3-498	土坑	H1	4		(0.24)	0.24			
3-499	土坑	H1	4		0.33	0.25	0.04		
3-500	土坑	G+H1	4		(0.26)	0.23	0.22		
3-501	土坑	G1	4		0.17	0.12	0.07		
3-502	土坑	G1	4		0.15	0.11	0.04		
3-504	土坑	G1	4		0.26	(0.17)	0.06		
3-505	土坑	H1	4		0.78	(0.42)	0.05		
3-509	土坑	H1	4		(0.58)	(0.51)	0.32		
3-510	土坑	H1	4		0.37	(0.24)	0.19		510→469・689
3-511	土坑	H10	4		0.71	(0.66)	0.04		
3-514	杭跡	G1	4		0.06	0.05	0.09		
3-515	杭跡	H1	4		0.45	(0.24)	0.12		
3-516	溝	G+H1	4		(6.73)	0.48	0.08		
3-520	土坑	H1	4		(0.49)	0.16	0.20		
3-521	土坑	H1	4		0.24	0.22	0.25		621→332
3-523	土坑	3-10	4		(0.63)	0.59			柱礎残 522→523
3-527	土坑	H1	4		0.31	0.24			
3-529	土坑	H10	4	16C末	1.19	(0.93)	0.49	土[C101 瀬美] 天目茶碗 灰釉皿 志野茶碗	
3-542	土坑	H1+10	4	16C後	(0.98)	(0.79)			91→542→247
3-543	土坑	H1	4		(0.56)	(0.12)		中]青磁皿 土製円盤	181→543→30→542
3-544	土坑	G10	4	16C後	2.62	1.48	0.27	土[D1 C1 瀬美] 天目茶碗 磁[磁鉢 漆]鉢 V	
3-549	土坑	H10	4		(1.41)	0.88	0.35	土[C1 D1 瀬美] VI	551の埋土の一部
3-550	土坑	H10	4		0.29	0.24			
3-551	溝	H10	4		(5.73)	1.50	1.20		552→539→551 370→546→691同一遺構
3-554	土坑	G10	4		0.58	0.44			
7-49	土坑	B2-3	4	16C後	1.93	1.50	0.37	土[C2 磁] 漆 漆鉢 V 瀬美] 天目茶碗 中] 染付皿	上期に100、110→49
7-50	土坑	B2-3	4	16C後	6.95	3.66	0.60	土[C1 D1 磁] 漆鉢 V 瀬美] 天目茶碗 灰釉皿 中] 青磁碗 白磁皿 染付皿	
7-99	土坑	A-12	4	16C後葉	1.47	1.37	0.48	土[C1 瀬美] 皿 中] 染付皿	
7-156	溝跡	J1	4		1.15	1.11	0.63		156→144
7-158	溝	A2-3	4		13.95	0.38	0.38		
7-165	土坑	A2	4		2.58	2.35	1.53	中] 染付皿	165→30→27
6-22	溝	D7-8	5		1.59	0.42	0.27	磁[漆] 漆鉢 VI	
6-49	土坑	D9	5		0.51	0.45	0.14		
6-177	土坑	C8	3	16C後葉	0.96	0.57	0.23	瀬美] 灰釉小壺	
6-190	石基礎	C8	5	16C後葉	6.26	0.94	0.04	瀬美] 天目茶碗 中] 白磁皿	
6-191	溝	B-C7	5		7.13	1.08	0.13		
6-193	土坑	B7	5	16C後葉	1.07	0.67	0.35	土[C D 中] 染付皿	
6-196	溝	D7-8-9	5		13.07	4.51	0.70		36→196→19
6-198	土坑	B7	5		0.59	0.56	0.36		
6-199	土坑	C8	5		0.51	0.37	0.51		
6-200	土坑	C8	5		0.50	0.36	0.29		
6-201	土坑	C8	5		0.58	0.45	0.56		
6-202	土坑	C8	5		0.48	0.34	0.25		
6-203	土坑	C8	5		0.48	0.38	0.21		
6-204	土坑	C8	5	16C後葉	0.51	0.37	0.21	瀬美] 天目茶碗	
6-205	溝	C-D8	5	16C後葉	10.43	1.10	0.14	瀬美] 灰釉皿 中] 染付皿	
6-206	土坑	C8	5		0.38	0.25	0.18		
6-207	土坑	C8	5		0.54	0.48	0.34		
6-208	土坑	C8-9	5		0.42	0.34	0.21		
6-209	土坑	C8	5		0.40	0.33	0.14		
6-210	土坑	C8	5	16C後葉	2.24	1.91	0.47	土[C 瀬美] 灰釉皿 磁[漆]	
6-211	土坑	C8	5		0.46	0.39	0.50		
6-212	土坑	C8	5		0.58	0.34	0.25		248と切りあふ
6-213	土坑	C8	5	16C後葉	0.41	0.37	0.20	瀬美] 灰釉皿	
6-214	土坑	C8	5		0.79	0.62	0.23		248と切りあふ
6-215	土坑	C8	5		0.92	0.47	0.21		
6-216	溝	B-C7	3	16C後葉	20.13	0.62	0.26	土[C1 瀬美] 天目茶碗 灰釉皿 中] 染付皿	
6-217	土坑	C7	5		0.35	0.32	0.22		
6-218	土坑	C7	5		0.37	0.31	0.19		
6-219	土坑	C7	5		0.52	0.53	0.07		
6-220	溝	C7-8-D8	5		10.49	0.38	0.10		289と切りあふ
6-221	溝	C7	5		1.59	0.26	0.17		
6-222	溝	C-D8	5		3.15	0.16	0.08		
6-232	土坑	C8	5		0.67	0.47	0.22		



## 第3章 遺構

遺構No.	遺構類別	地区	遺構面	時期	法量(m)			主な出土遺物	備 考
					長辺	短辺	深さ		
E-233	土坑	C8	5	16C後葉	0.31	0.28	0.16	瀬美]灰釉瓦	
E-235	土坑	D8	5	16C後葉	0.67	0.42	0.29	瀬美]灰釉瓦 入 中]塗付瓦	
E-236	土坑	D8	5		0.40	0.40	0.28		
E-237	土坑	C8	5		0.55	0.49	0.12		
E-238	土坑	C-D8	5		0.85	0.55	0.45		276と切りあふ
E-239	土坑	D8-9	5		0.41	0.39	0.13		
E-240	土坑	D9	5		0.27	0.26	0.20		
E-241	土坑	C9-9	5		0.34	0.27	0.18		276と切りあふ
E-242	土坑	C-D8	5		0.82	0.81	0.67		245と切りあふ
E-243	土坑	B7	5		0.34	0.30	0.18		
E-244	土坑	C9	5		0.45	0.41	0.34		247と切りあふ
E-245	土坑	C8-9	5		1.02	0.63	0.21		242と切りあふ
E-246	土坑	C8	5		0.48	0.45	0.26		
E-247	溝	C8-9	5		1.84	0.26	0.13		244と切りあふ
E-248	土坑	C-D8	5	16C後葉	2.22	1.78	1.60	土]C D 磁]壺	212,214と切りあふ
E-249	土坑	D8	5		0.63	0.45	0.32		
E-250	土坑	D9	5		0.13	0.32	0.32		
E-251	土坑	D8-9	5		0.54	0.51	0.31		
E-252	土坑	D8	5		0.61	0.45	0.42		
E-253	土坑	D8	5		0.49	0.40	0.15		
E-254	土坑	D9	5		0.43	0.43	0.55		
E-255	土坑	D9	5		0.61	0.24	0.36		
E-256	土坑	D9	5		0.34	0.18	0.28		
E-257	土坑	D9	5		0.28	0.23	0.11		
E-258	土坑	D8	5		0.49	0.29	0.43		
E-259	土坑	D8	5		0.48	0.47	0.45		261と切りあふ
E-260	土坑	D9	5		0.37	0.33	0.24		
E-261	溝	D-E8	5		2.45	0.23	0.11		259と切りあふ
E-262	土坑	D8	5		0.27	0.23	0.20		
E-263	土坑	D8	5	16C後葉	0.58	0.44	0.38	瀬美]灰釉瓦	
E-264	土坑	D8	5		0.60	0.53	0.44		272と切りあふ
E-265	土坑	D8	5		0.47	0.38	0.16		272と切りあふ
E-266	土坑	D8	5		0.39	0.37	0.16		
E-267	土坑	E8	5		0.32	0.21	0.13		
E-268	土坑	D-E8	5	16C後葉	0.90	0.74	0.93	土]C1 瀬美]灰釉瓦	272と切りあふ
E-269	土坑	E8	5		0.41	0.24	0.34		
E-270	土坑	D8	5		0.87	0.65	0.57		296と切りあふ
E-271	土坑	D-E8	5		0.55	0.28	0.10	土]B	
E-272	溝	D-E8	5		3.13	0.34	0.10		264,265,268と切りあふ
E-273	土坑	E8	5		0.48	0.44	0.27		
E-274	土坑	D-E8	5	17C初	0.73	0.63	0.27	唐]瓦	
E-275	溝	D-E8	5		3.97	1.48	0.29		
E-276	土坑	C-D8-9	5		0.82	0.73	0.13		238,241と切りあふ
E-277	土坑	C8	5		0.56	0.39	0.12		
E-278	土坑	C8	5		0.30	0.25	0.11		
E-279	土坑	C8	5		0.56	0.44	0.39		
E-280	土坑	C8	5		0.37	0.37	0.17		
E-281	土坑	C8	5		0.34	0.39	0.16		
E-282	溝	C8	5		0.76	0.33	0.12		
E-283	溝	C-D8	5	16C後葉	9.71	0.46	0.06	中]塗付瓦	
E-284	土坑	C8	5		0.59	0.35	0.25		
E-285	土坑	C8	5		0.59	0.53	0.38		
E-286	土坑	C8	5		0.47	0.32	0.18		
E-287	土坑	C8	5		0.48	0.47	0.32		
E-288	土坑	C8	5		0.34	0.30	0.24		
E-289	土坑	C7	5		0.50	0.36	0.21		220と切りあふ
E-293	堀	B-C7	5	16C後葉	3.80	1.75	0.57	土]C D 瀬美]灰釉瓦 入 中]塗付瓦	294と切りあふ
E-294	堀	B-C-D7	5	17C初	8.68	2.08	1.51	土]B C D 1 瀬美]灰釉瓦 入 磁]壺VI 磁]鉢VI 中]塗付瓦 瓦 青磁陶 土製円筒	293,296,297と切りあふ
E-296	土坑	B7	5	17C初	2.12	1.75	0.56	土]C D 瀬美]灰釉瓦 磁]壺VI 磁]鉢VI 中]塗付瓦 瓦 青磁陶 土製円筒	294と切りあふ
E-297	堀	B6-7	5	16C後葉	3.91	3.40	1.21	土]C 瀬美]灰釉瓦 灰釉瓦 磁]壺V 瓦 中]塗付瓦	294と切りあふ
E-298	土坑	D8	5	17C初	0.50	0.43	0.33	瀬美]灰釉瓦	270と切りあふ

# 写 真 图 版



(1) 石垣 2-45 (南東から)



(2) 石垣 2-45 (南西から)



(3) 石垣 2-45 (南東から)



(4) 石垣 2-45 (南から)



(5) 石垣 2-45 根石・胴木検出状況 (南から)



(1) 石垣2-45根石・胴木検出状況(東から)



(2) 石垣2-45根石・胴木検出状況(西から)



(3) 溝6-18上層・19(東から)



(4) 溝6-18下層・19(東から)



(5) 溝6-19遺物出土状況(西から)



(6) 溝6-18遺物出土状況(東から)



(1) 井戸 2-2 (南西から)



(3) 井戸 2-3 (南から)



(5) 井戸 2-4 内部 (南西から)



(2) 井戸 2-2 内部 (南西から)



(4) 井戸 2-3 内部 (南から)



(6) 井戸 2-3 竹管 (南西から)



(7) 井戸 2-3 竹管 (南西から)



(8) 井戸 2-41 (南東から)



(9) 井戸 2-41 半蔵状況 (南東から)



(10) 井戸 2-41 内部 (南東から)

図版第四 第1街区 屋敷地1 (1面目)



(1) 上水路2-31 (西から)



(2) 上水路2-31 (東から)



(3) 上水路2-31 継ぎ手 (北から)



(4) 上水路2-31 継ぎ手 (東から)



(5) 上水路2-31 桶 (南東から)



(6) 土坑2-39 (北東から)



(1) 第1街区 屋敷地2 1面目全 (北から)



(2) 上水路3-23 (西から)



(3) 井戸3-2 (西から)



(4) 井戸3-2 (西から)



(5) 土坑2-50 遺物出土状況 (北から)



(6) 土坑2-80 遺物出土状況 (南から)



(7) 土坑2-72 (北から)



(8) 土坑2-73 (北から)



(1) 第1街区 屋敷地2 2面目 (北から)



(2) 水道関連施設3-97 (北から)



(3) 井戸3-85 (東から)



(4) 井戸3-174 (西から)



(5) 溝3-240・土坑478 (東から)





(1) 井戸3-258 最下層 (西から)



(2) 井戸3-258 最上層 (南から)



(3) 井戸3-258 瓦堆積状況 (南から)



(4) 井戸2-258 検出状況 (南から)



(5) 井戸2-258 桶検出状況 (西から)



(1) 第I街区 16-2調査区 3面目 (北から)



(2) 溝 2-184・201・207・234 (東から)



(3) 建物 2-3・4 (東から)



(4) 溝 2-184 (南から)



(5) 溝 2-201 (西から)



(1) 溝2-63 (南から)



(2) 溝2-207 (南西から)



(3) 土坑2-352 (西から)



(4) 土坑2-359 (西から)



(5) 井戸6-102 (南から)



(1) 砂利敷・石敷 3-98 (南から)



(2) 土坑 3-547 (南から)



(3) 井戸 3-405 (東から)



(4) 井戸 3-439・451・493 (東から)



(5) 井戸 3-451 (東から)



(6) 井戸 3-15 (西から)



(7) 井戸 3-512 (南西から)



(1) 砂利敷道路1 1 面目(東から)



(2) 砂利敷道路1 2 面目(東から)



(1) 砂利敷道路1 3面目（東から）



(2) 砂利敷道路1 4面目（東から）



(3) 砂利敷道路1路盤砂層除去後（東から）



(4) 砂利敷道路1 3面目（北から）



(5) 門跡石列（西から）



(1) 井戸7-58 (北から)



(2) 井戸7-58 (東から)



(3) 溝7-59 (東から)



(4) 溝7-26 (西から)



(5) 土坑7-6 (北から)



(6) 溝7-25 (東から)



(7) 土坑7-137 (西から)



(1) 井戸4-167 (西から)



(2) 井戸4-167 (西から)



(3) 井戸4-167 石罅 (西から)



(4) 井戸4-167 底石 (西から)



(5) 土坑4-181 遺物出土状況 (北から)





(1) 砂利敷道路2 (北から)



(2) 砂利敷道路2 (南東から)



(3) 砂利敷道路2 (東から)



(4) 溝4-109 (東から)



(1) 溝5-4 (西から)



(2) 溝5-4 柱検出状況 (北から)



(3) 井戸4-18 (南から)



(4) 井戸4-18 内部 (南から)



(1) 洗い場 5-21・溝 33 (東から)



(2) 洗い場 5-21 (北から)



(3) 溝 5-33 (西から)



(4) 柱穴群 (北から)



(5) 土坑 5-2・3 (西から)



(6) 土坑 5-2 遺物出土状況 (西から)

図版第一八 第三街区

屋敷地1 (2・3面目)



(1) 土坑4-30 (東から)



(2) 土坑4-33・121 (東から)



(3) 圓池5-17 (南から)



(4) 溝5-8 (東から)



(5) 土坑5-88 (南東から)



(1) 砂利敷道路3・溝370・371 (北西から)



(2) 砂利敷道路3 (南から)



(1) 土坑 2-345 (東から)



(2) 土坑 2-411 (東から)



(3) 溝 2-427 (南から)



(4) 溝 2-432 (西から)



(5) 砂利敷 2-16 (南から)



(6) 砂利敷 2-17 (南から)



(7) 土坑 6-129 (北から)



(8) 土坑 6-194 (西から)



(1) 溝3-91 (東から)



(2) 溝3-548 (北から)



(3) 溝3-551 (東から)



(4) 土坑3-441・511 (東から)



(5) 土坑3-491 (南西から)



(6) 土坑7-156 (北から)



(7) 土坑7-156 (西から)



(1) 溝 6-294 (南から)



(2) 溝 6-297 (東から)



(3) 溝 6-190 (西から)



(4) 転車台 (北東から)



報告書抄録

ふりがな	ふくいじょうあと							
書名	福井城跡							
副書名	北陸新幹線建設事業に伴う調査13							
巻次	第一分冊遺構編・第二分冊遺物編							
シリーズ名	福井県埋蔵文化財調査報告							
シリーズ番号	第188集							
編著者名	木村孝一郎(編) 青木隆佳							
編集機関	福井県教育庁埋蔵文化財調査センター							
所在地	〒918-8226 福井県福井市大畑町97-21-3 TEL 0776-53-7977 E-mail:maibun-c@pref.fukui.lg.jp							
発行年月日	西暦 2024 年 3 月 8 日							
ふりがな 所収遺跡名	ふりがな 所在地	コード		北緯	東経	調査期間	調査面積	調査原因
		市町村	遺跡番号					
ふくいじょうあと 福井城跡	ふくいけん 福井県 ふくいし 福井市 たより 手寄 1 丁目	18201	01141	36° 3' 29"	136° 13' 14"	20160401 ～	5,490㎡ (表面積)	記録保存 調査
						20161227 20170401 ～ 20170630		
所収遺跡名	種別	主な時代	主な遺構		主な遺物		特記事項	
福井城跡	城郭 城下町	中世 近世	道路・屋敷境・礎石 建物・掘立柱建物・ 柱穴列・井戸・土坑・ 溝など		土器(土師質皿)・ 陶磁器・瓦・木製品 (供膳具・日用品等・ 墨書木製品)・石製 品(容器・暖房具・ 硯・砥石・碁石・石 瓦等)・金属製品(刀 装具・日用品・煙管 等)・自然遺物(種子・ 骨角器等)		外曲輪の中の馬場 地区で、道路・屋敷 境・礎石建物・掘立 柱建物・柱穴列・井 戸・土坑・溝等が3 街区にまたがり、武 家屋敷を構成してい た。武家屋敷のなか に、織部焼を多く含 む池もみられる。	
要 約	北陸新幹線建設事業に伴う調査のうち、地方主要道福井加賀線の起点である「城の橋通り」から北側の中の馬場の範囲である。調査区は福井城の外曲輪の「中之馬場」地区にあたる。大部分が武家屋敷地で、道路・屋敷境等の街区に関わる遺構や、礎石建物・掘立柱建物・井戸・土坑・溝等の屋敷地に関わる遺構が検出された。調査区には結城朝晴の屋敷地も含む。							

---

福井県埋蔵文化財調査報告 第188集

## 福井城跡

— 北陸新幹線建設事業に伴う調査13 —

第1分冊 遺構編

令和6年2月27日 印刷

令和6年3月8日 発行

発行 福井県教育庁埋蔵文化財調査センター  
〒918-8226 福井県福井市大畑町97-21-3  
印刷 有限会社 竹内印刷  
〒910-0244 福井県坂井市丸岡町富田町1-5

---