

岩手県埋文センター文化財調査報告書第20集

東北縦貫自動車道関連遺跡発掘調査報告書
松尾村長者屋敷遺跡(Ⅱ)

(遺構編Ⅱ)

— 図版編 —

(財)岩手県埋蔵文化財センター
日本道路公団

松尾村長者屋敷遺跡(Ⅱ)

(遺構編Ⅱ)

— 図版編 —

図 版 目 次

(1)	グリッド配置図	1
(2)	竪穴住居址 (平面・断面)	3
(3)	竪穴住居址炉 (断面)	125
(4)	大型ピット類 (平面・断面)	158
(5)	配石遺構 (平面・断面)	211
(6)	焼土遺構 (平面・断面)	213
(7)	土器埋設遺構 (平面・断面)	218
(8)	溝址 (平面・断面)	219
(9)	遺物包含層 (平面・断面)	220
(10)	巨岩塊群 (平面・断面)	222
(11)	長者屋敷パターン (平面・断面)	223
附録	(袋入図版)	
	(1) 図版34	
	(2) 図版209	

写真図版目次

写真図版	224
遺跡全景空中写真	
写真図版	225
遺跡北西空中写真	
写真図版	226
現地説明会a, b	
写真図版	227
現地説明会	
写真図版	228
HⅡ区包含層調査風景、室内作業風景	
(1) 竪穴住居址.....	229
(平面・断面)	
(2) 竪穴住居址炉.....	361
(断面)	
(3) 大型ピット類.....	417
(平面・断面)	
(4) 配石遺構.....	471
(平面・断面)	
(5) 焼土遺構.....	474
(平面・断面)	
(6) 土器埋設遺構.....	476
(平面・断面)	
(7) 溝址.....	480
(平面・断面)	
(8) 巨岩塊群.....	488
(平面・断面)	

図 版 凡 例

1. 遺構図版の掲載は次のとおり行なう。






- (1) 住居址は原則として、平面図・埋土土層断面図・炉またはカマド断面図を掲げる。
平面図には柱穴にピットナンバーを付し、柱穴配置のわかったものについては各種のスクリーン・トーンを使用して図解した。
- (2) 大型ピット類は原則として、平面図と土層断面図を掲げる。しかし、精査時に崩落したり、削剥が全体に及んだ結果、残存状況が著しく不良な状況を呈するものについては一部収録を割愛した。
- (3) その他の遺構についても原則として、平面図と土層断面図を掲げる。





 

2. 遺構図版中の指示は次のとおりである。

(1) 縮尺

住居址	$\frac{1}{40} \cdot \frac{1}{60}$
住居址炉	$\frac{1}{20}$
住居址カマド	$\frac{1}{40} \cdot \frac{1}{60}$
大型ピット類	$\frac{1}{40}$
配石遺構	$\frac{1}{20}$
焼土遺構	$\frac{1}{20} \cdot \frac{1}{40}$
土器埋設遺構	$\frac{1}{40}$
溝址	$\frac{1}{60}$
遺跡全体図	$\frac{1}{300}$

(2) 遺構図版中のスクリーン・トーンと表示

	十和田a 降下火山灰 (To-a)
	一本木火山礫 (IpS)
	いわゆる“地山”
	黄褐色細礫
	廃棄火山灰および貼床・貼壁

	焼土
	焼土 (使用面のちがいがい)
	炭化材
	炭化物
	“湯沢パターン”
	“長者屋敷パターン”


(3) 遺構図版中の記号の表示

▲	礫	●	土器	*	石器・石製品	+	遺り方座標
	R・R ₂ …P _n		柱穴ナンバー		⊕	ノ	磁北


(4) 柱穴配置の表示



(5) 遺構の切り合い関係をあらわす線

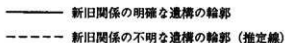


(6) その他の線による表示

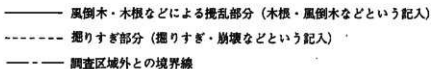


3. 遺構図版・写真図版において、遺構の配列は原則として番号順に掲げた。しかし、図版作成上の都合から一部順不同となる場合がある。
4. 埋土土層断面の中で使用した土色は、『新版標準土色帖』(小山、竹原：1967)に準拠している。
5. 写真図版の縮尺および方向は不定である。
6. 写真図版の掲載に際して、連絡さを欠くものについては一部収録から割愛した。
7. フラスコ形ピットなどにおいて、必ずしも平面形と断面形が合致しないものがある。これは遺構自体の壁などの崩壊や掘りすぎによるものである。

☒ 版

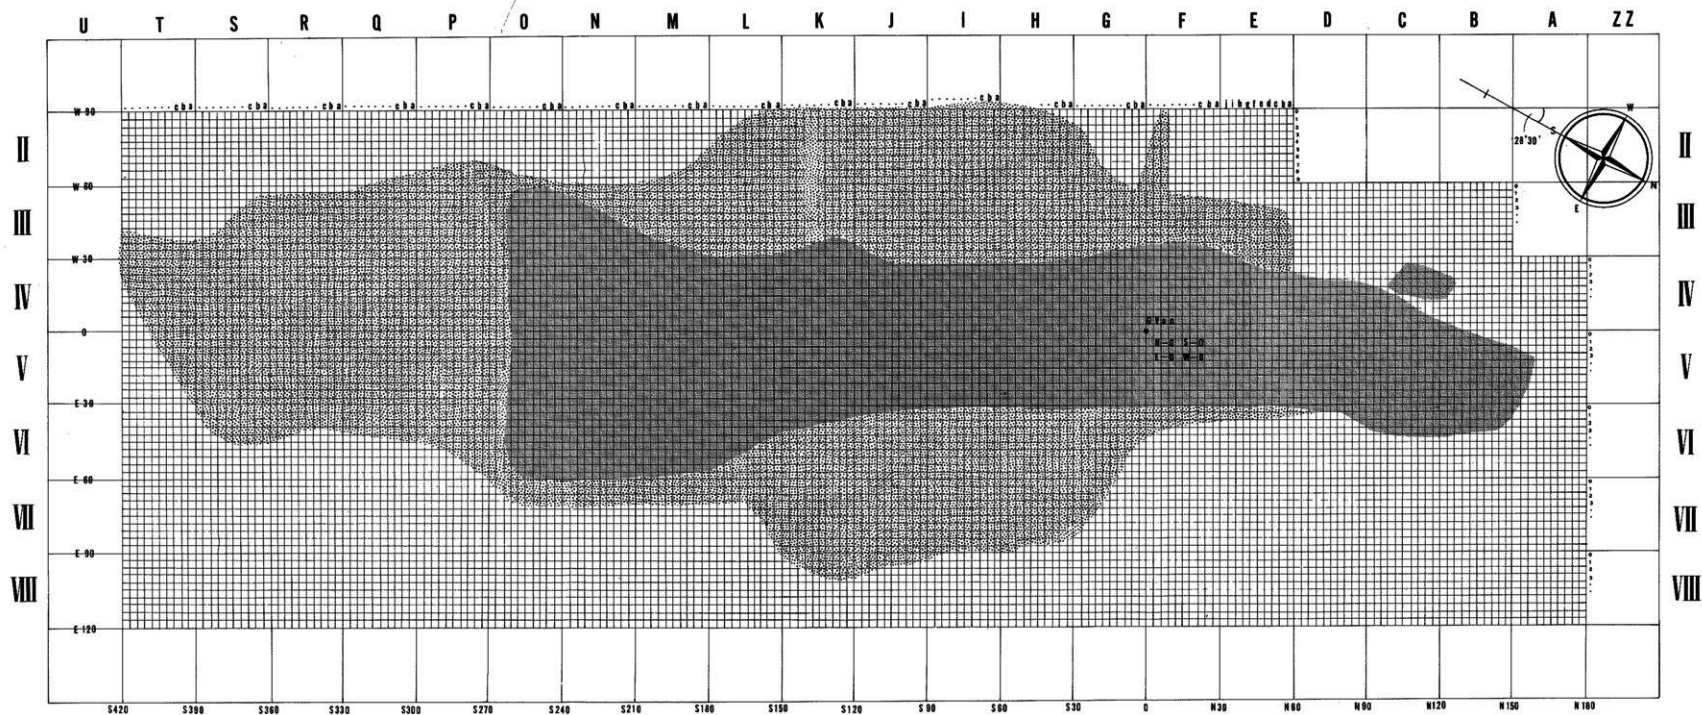

グリッド配置図 図版 1

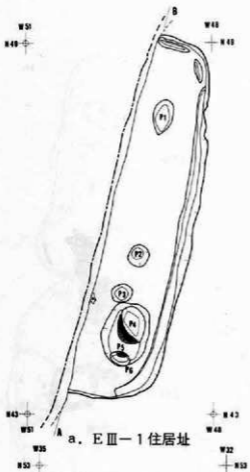


a. E III-1 住居址




b. E III-1 住居址
(炭化材分布状況)

- a. 黄褐色土層(含、焼土)
- b. 暗赤褐色土層(含、焼土)
- c. 暗褐色土層(含、焼土多量)
- d. 褐色土層
- e. 暗褐色~褐色土層(含、焼土)
- f. 焼土

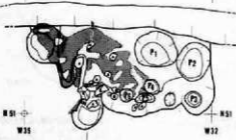

c. E III-2 住居址カマド (平面)

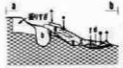


d. E III-2 住居址カマド (断面)




e. E III-1 住居址 (断面)




- a. 表土
- b. 黒褐色土層
- c. 黒色土層(含、To-a)
- d. 暗褐色土層(含、焼土)
- e. 褐色土層
- f. 暗褐色土層
(含、焼土、炭化物、To-a)
- g. 暗褐色土層


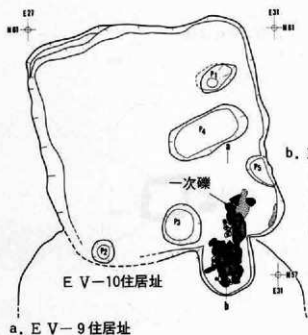


b. EV-9住居址カマド (断面)

- a. 暗褐色土層(含、To-a)
- b. 褐色土層(含、焼土)
- c. 焼土
- d. 褐色土層(EV-10住居址埋土)
- e. 褐色土層(含、To-a)

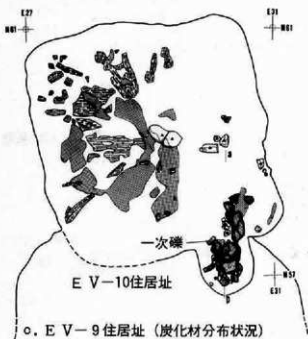


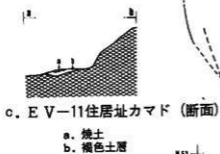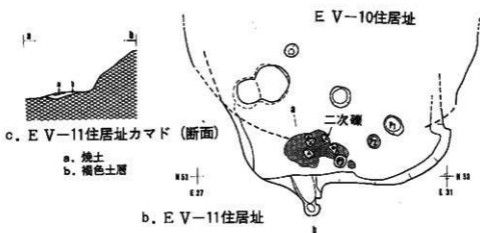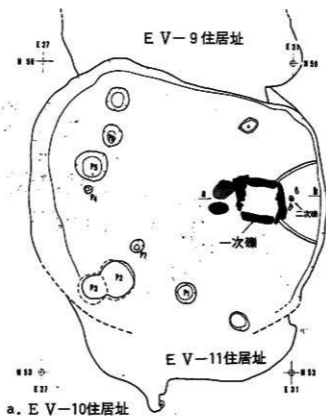

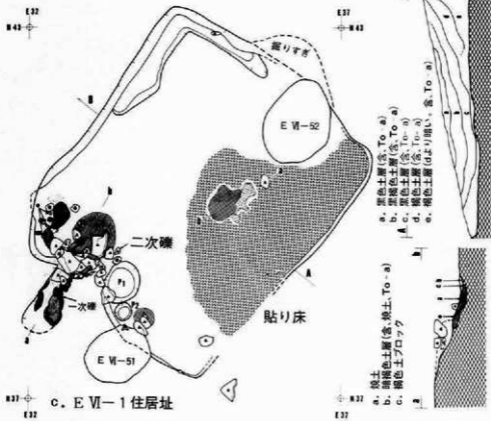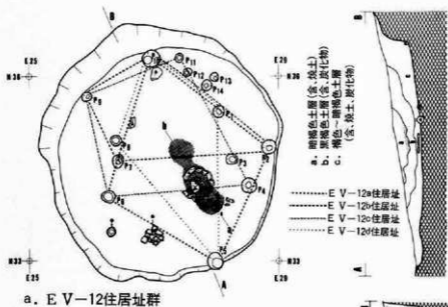


図版 6

縮尺 1/60

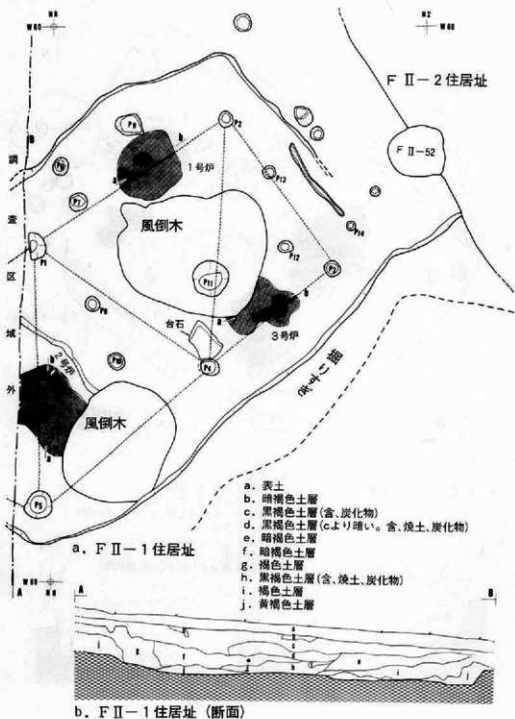

図版 8

縮尺 1/60

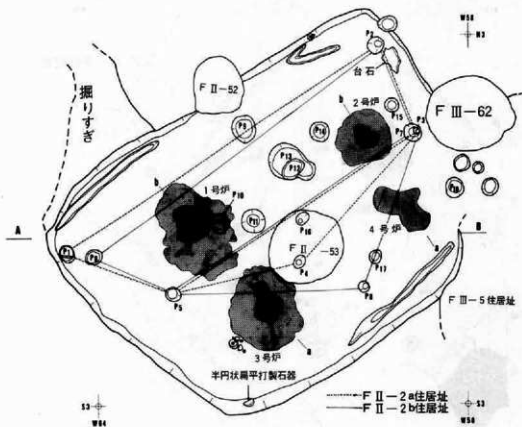


a. F II-2 住居址群

- a. 表土
- b. 暗褐色土層(含、炭化物)
- c. 暗褐色土層(含、焼土、炭化物)
- d. 暗褐色～黒褐色土層(含、焼土、炭化物)
- e. 褐色土ブロック
- f. 暗褐色土ブロック
- g. 褐色土層
- h. 褐色土層(gより暗い。含、炭化物)




b. F II-2 住居址群 (断面)

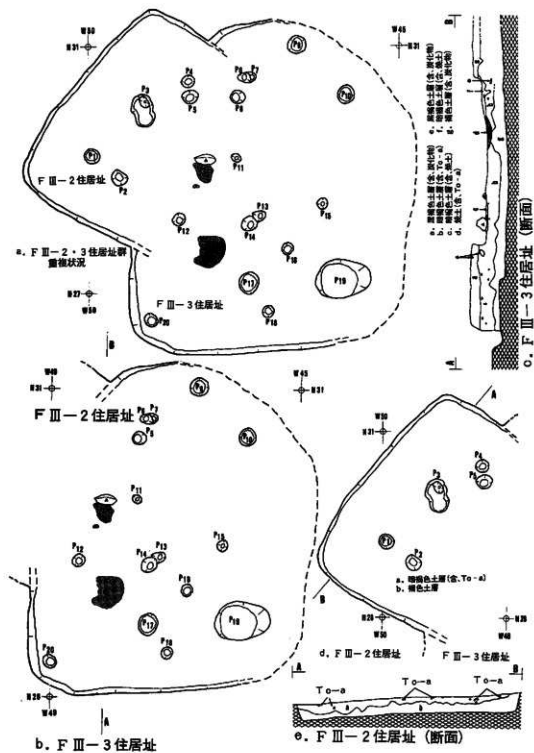


図版10


縮尺 1/60

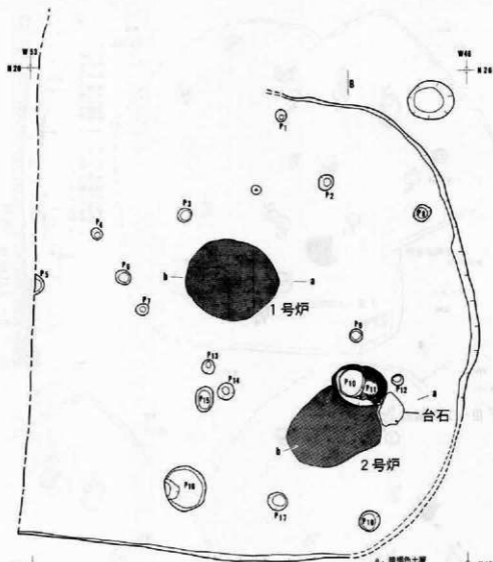


- a. F III-4 住居址
- a. 暗褐色土層
 - b. 灰褐色土層
 - c. 暗褐色土層
 - d. 砂より明かい
 - e. 褐色土層
 - f. 灰褐色土層(含炭化物)
 - g. 褐色土層

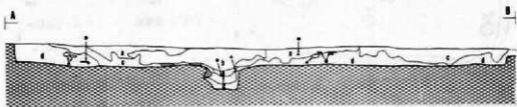




b. F III-4 住居址 (断面)

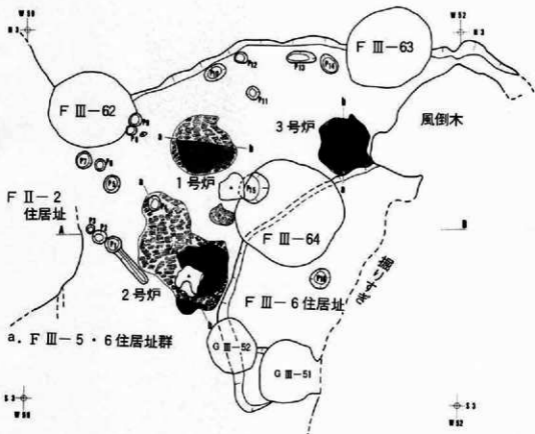

- a. 表土
- b. 暗褐色土層
- c. 褐色土層
- d. 暗褐色土層(含、燒土、炭化物)
- e. 暗褐色土層(含、炭化物)

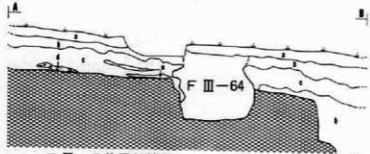


b. F III-5·6 住居址群(断面) F III-5 住居址範圍 F III-6 住居址範圍 G III-2 住居址範圍

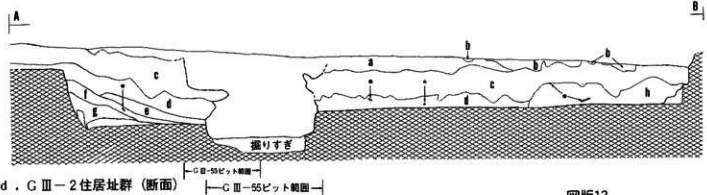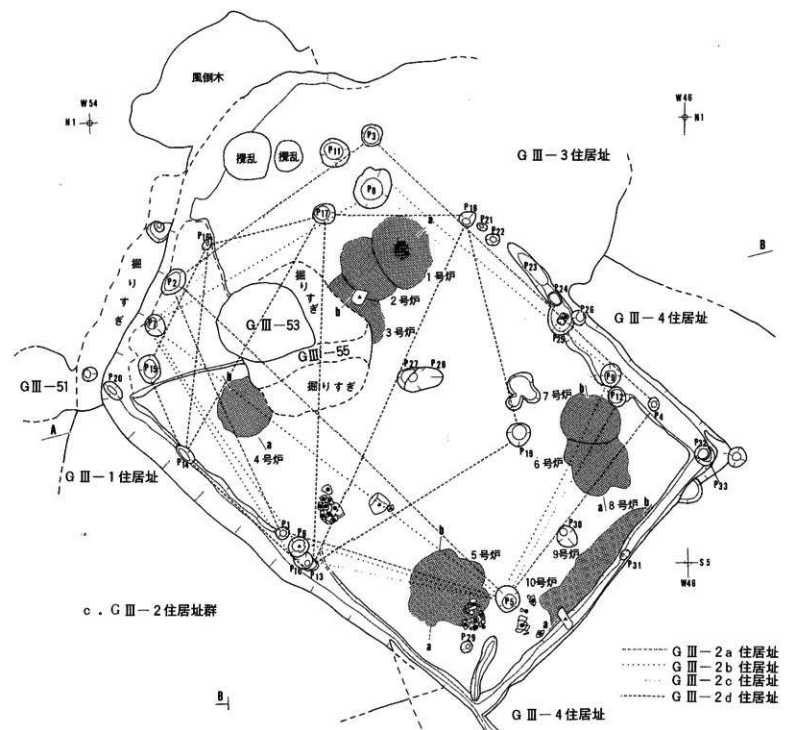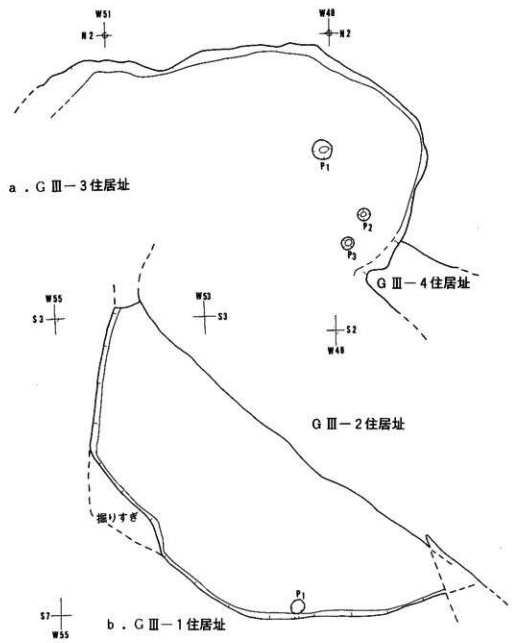


- a. 暗褐色土層
- b. 褐色土層
- c. 黄褐色土層
- d. 褐色土層
- e. 暗褐色土層
- f. 暗褐色土層 (eより明るい)
- g. 褐色土層
- h. 褐色土層




図版13

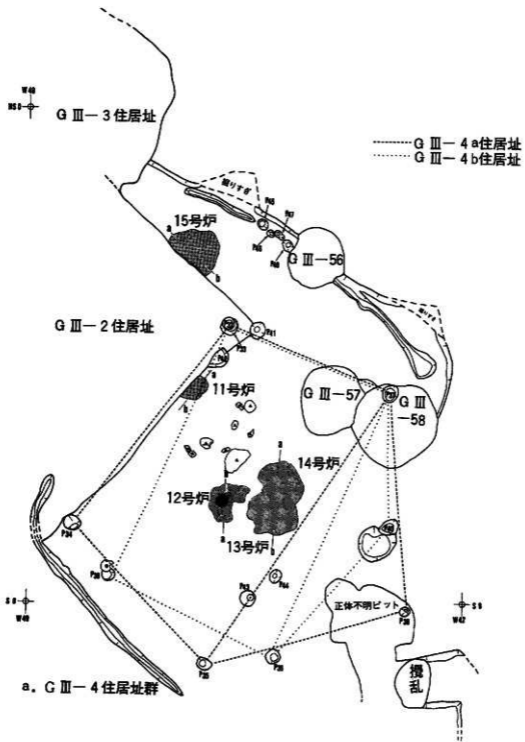


図版14

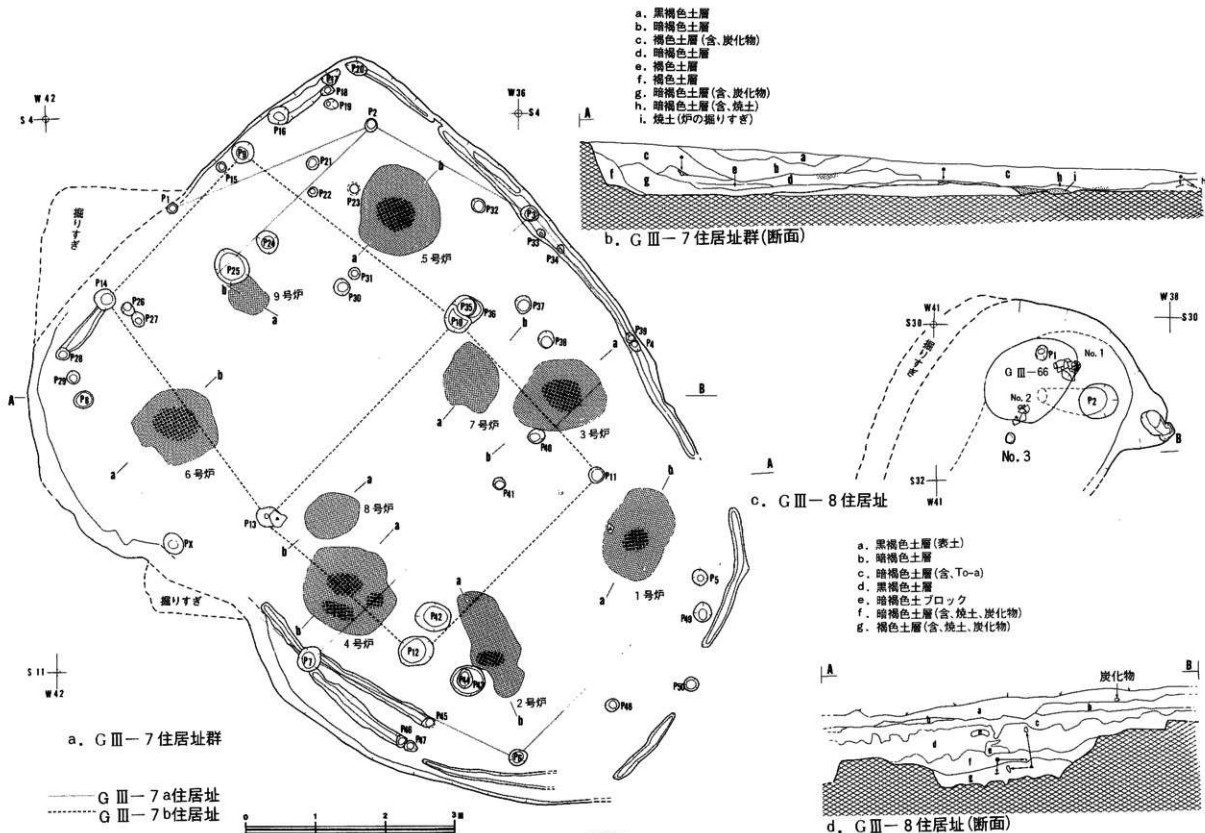


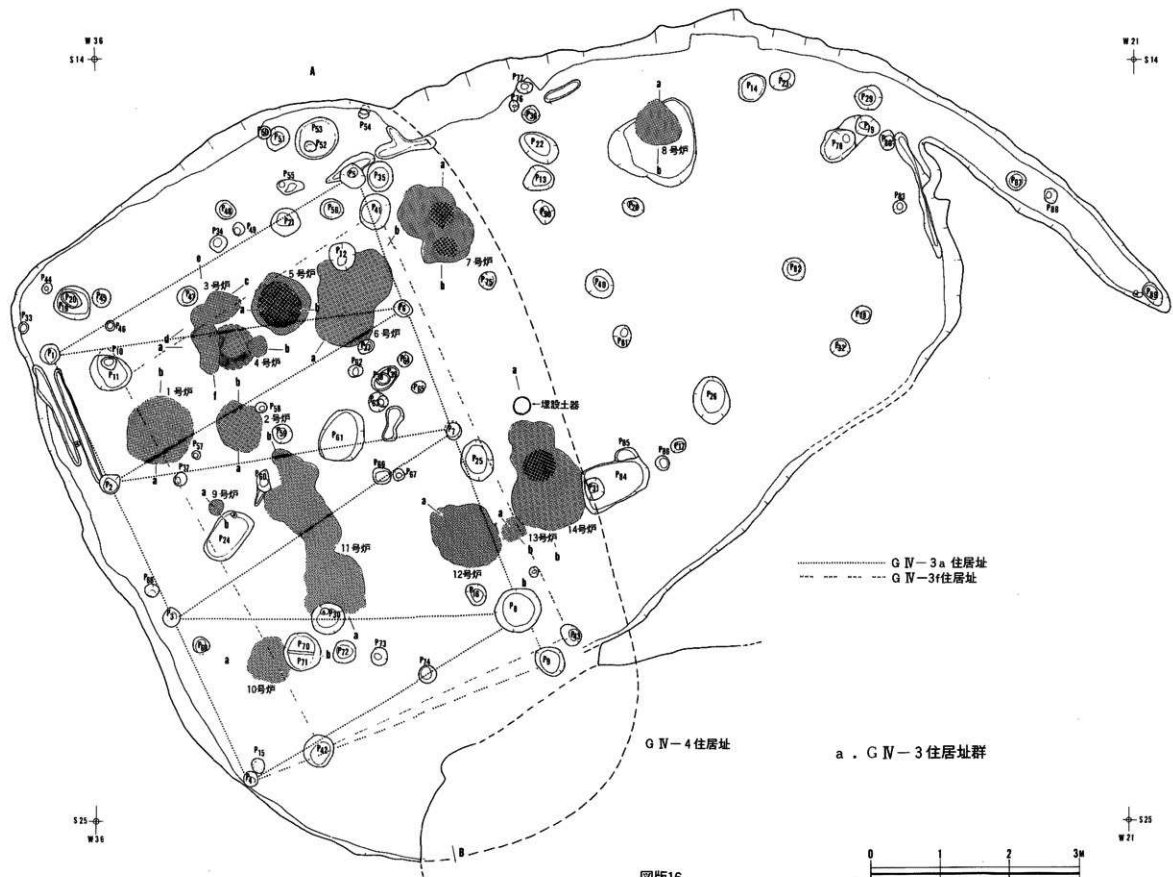

圖版16


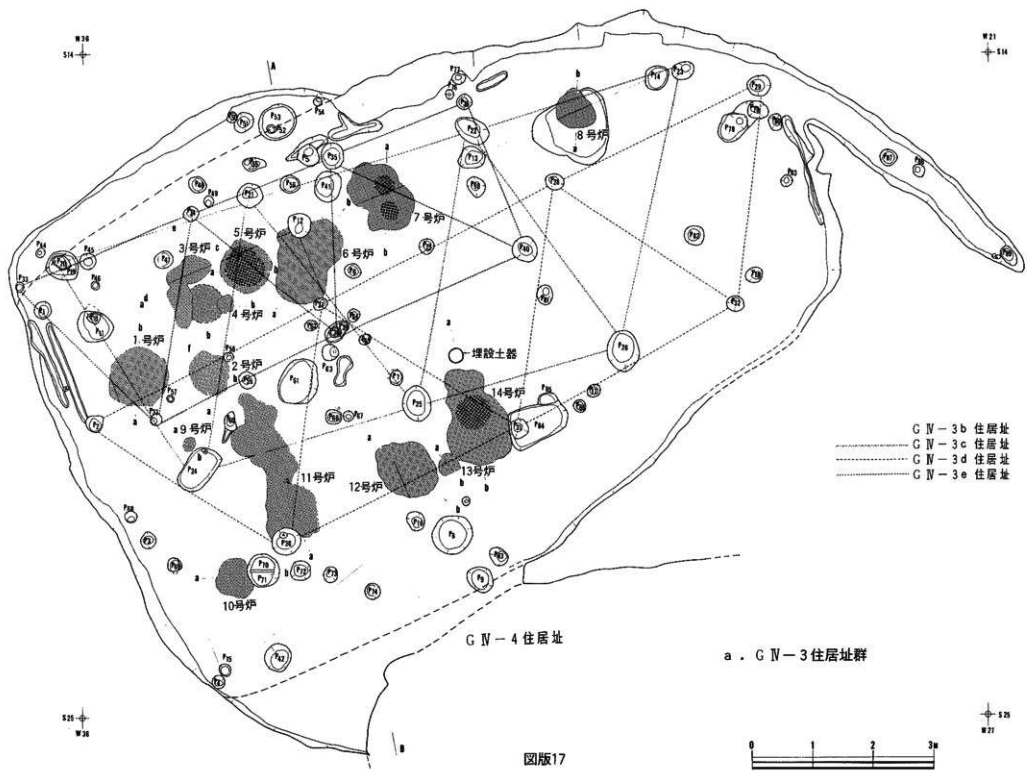


图版17

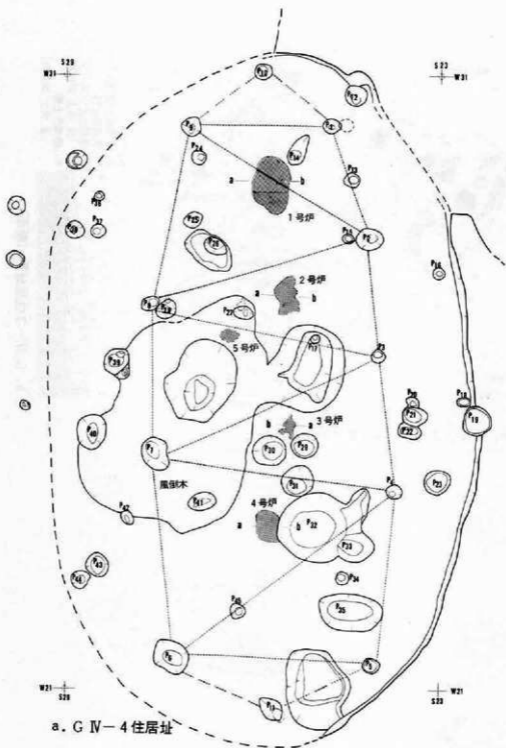


图版18


縮尺 1/60

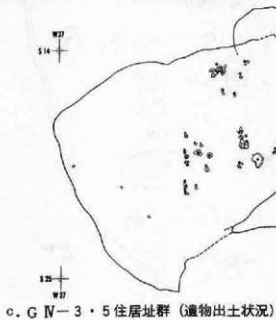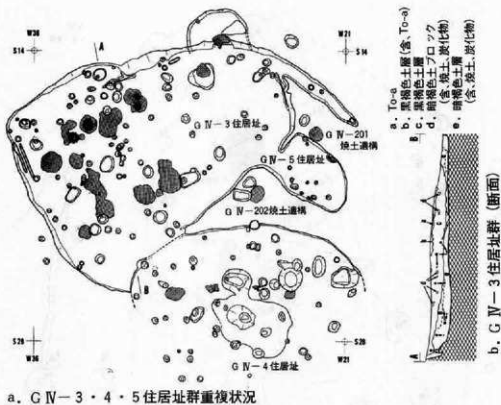

図版19


縮尺 1/60

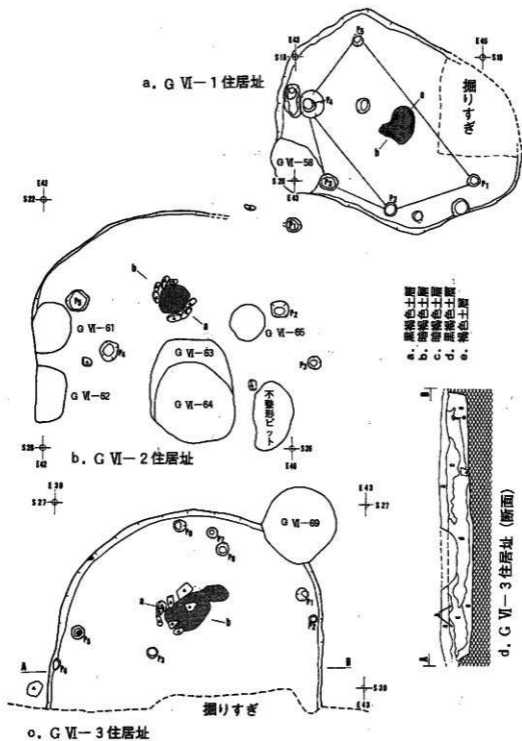

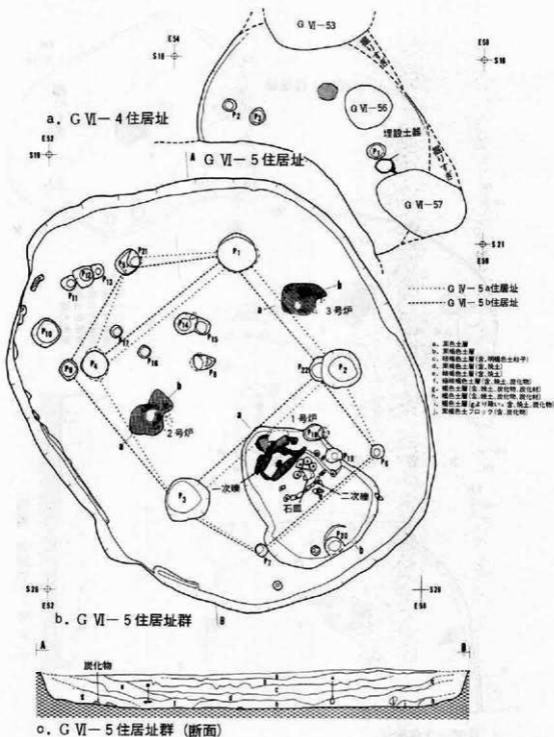


図版21

縮尺 1/60

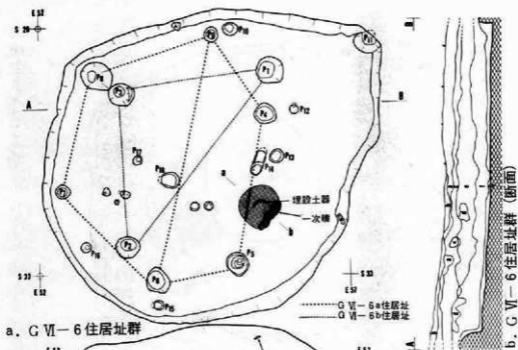


a. G VI-6住居址群

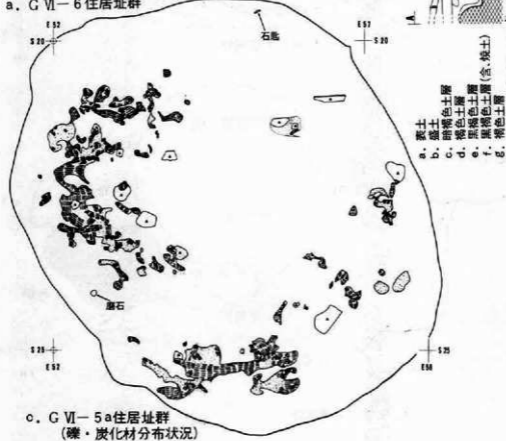


圖版22

縮尺 1/60

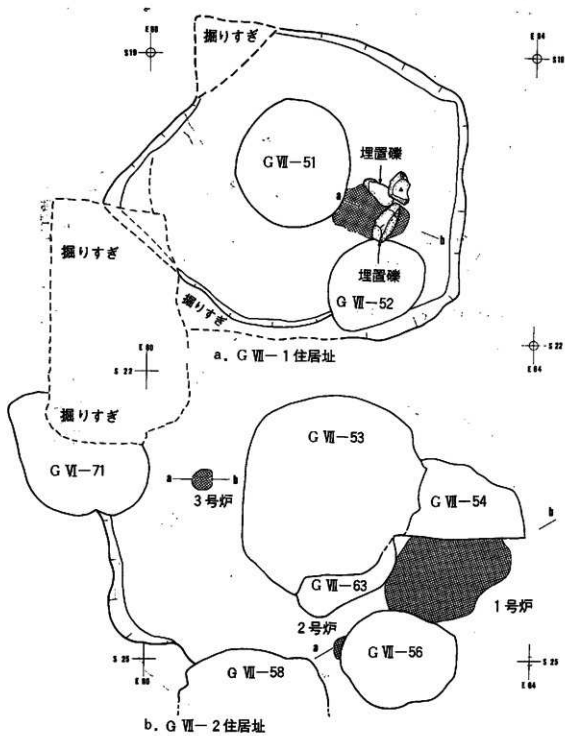


図版23


縮尺 1/40

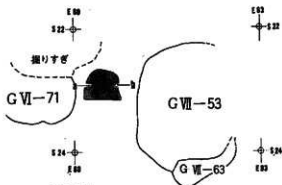

a. G VII-3 住居址

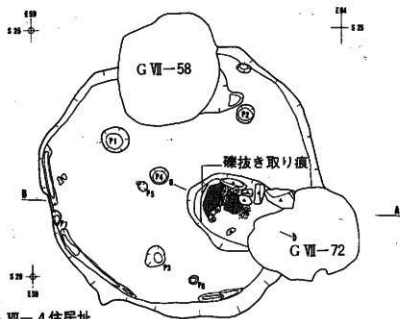

b. G VII-4 住居址

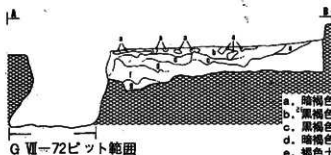


c. G VII-4 住居址 (断面)


- a. 暗褐色土層(含、焼土、炭化物)
- b. 黒褐色土層(含、焼土、炭化物)
- c. 黒褐色土層(bより暗い。含、焼土、炭化物)
- d. 暗褐色土層(含、焼土、炭化物)
- e. 褐色土層(含、焼土、炭化物)
- f. 褐色土層(含、焼土、炭化物)
- g. 褐色土層



a. G VII-5 住居址

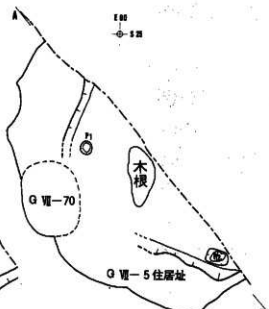


b. G VII-6 住居址

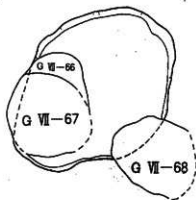

c. G VII-8 住居址




- a. 赤土
- b. 暗褐色土層 (含、焼土、炭化物)
- c. 黒褐色土層 (含、焼土、炭化物)
- d. 黒色土層
- e. 暗褐色土層(PS)
- f. 暗褐色土層 (含、焼土、炭化物)
- g. 暗褐色土層 (含、焼土、炭化物)
- h. 褐色土層
- i. 褐色土層 (小よりやや明るい)
- j. 褐色土層 (やや明るい)

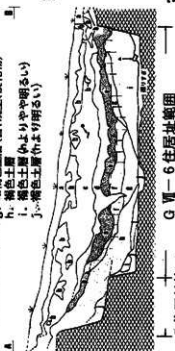


G VII-6 住居址範囲

G VII-5 住居址範囲


d. G VII-5・6 住居址群 (断面)

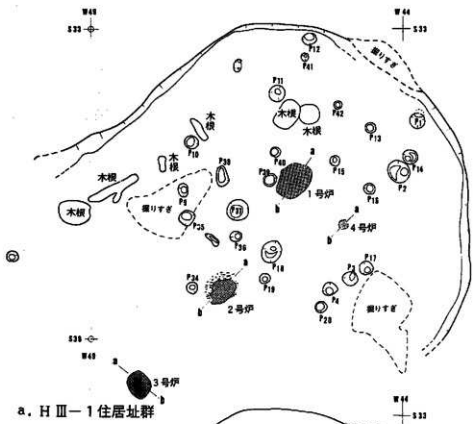


a. H III-1 住居址群

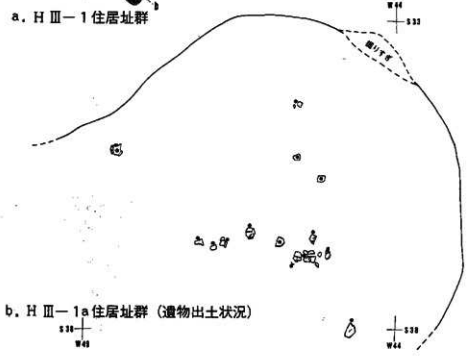


b. H III-1a 住居址群 (遺物出土狀況)

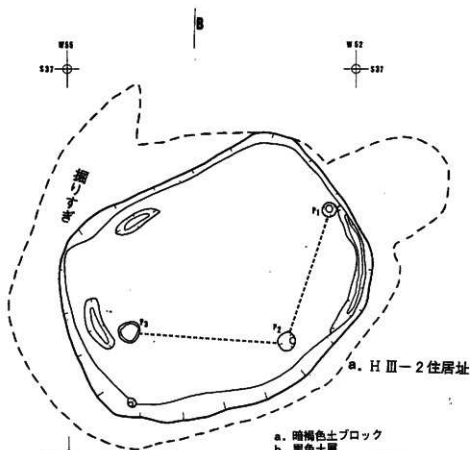

- a. 暗褐色土ブロック
 b. 黒色土層
 c. 黒褐色土層(含、炭化物)
 d. 暗褐色土層(含、炭化物)
 e. 暗褐色土層(dより暗い)
 f. 褐色土層
 g. 褐色土層
 h. 褐色土層
 i. にぶい黄褐色土層

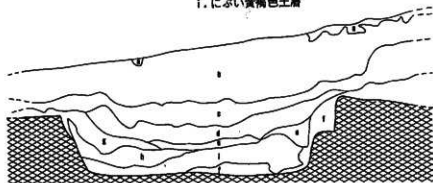

b. H III-2 住居址 (断面)

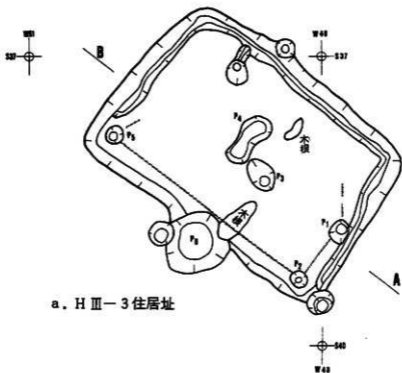


a. H III-3 住居址

- a. 褐色土層 (H III - 1 住居址の貼り床)
- b. 暗褐色土層 (含、炭化物)
- c. 黒褐色土層 (含、炭化物)
- d. にぶい褐色土層
- e. 焼土 (H III - 1 住居址 3 号炉)
- f. 暗褐色土層 (H III - 1 住居址 3 号炉掘り方。含、焼土、炭化物)
- g. 褐色土層 (含、炭化物)




b. H III-3 住居址 (断面)

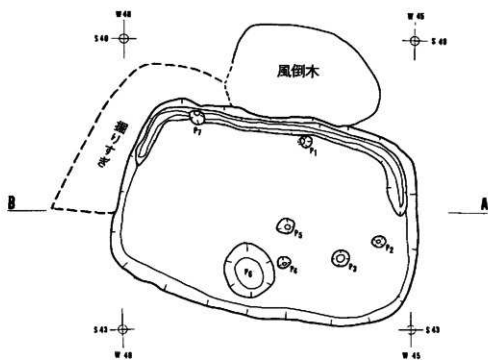


a. H III-4 住居址

- a. 黒褐色土層 (表土。含、To-a)
- b. 暗褐色土層
- c. 暗褐色土層 (bと類似)
- d. 褐色土層 (含、焼土、炭化物)
- e. 暗褐色土層 (bより暗い。含、炭化物)
- f. 褐色土層
- g. 暗褐色土層
- h. 黒褐色土層
- i. 黒褐色土層

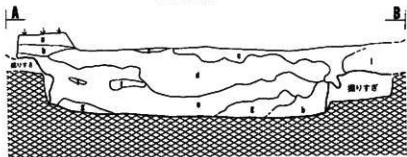


b. H III-4 住居址 (断面)

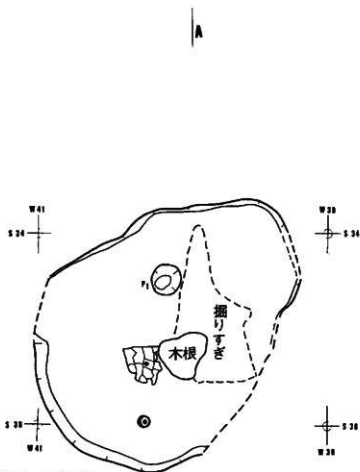


a. H III-5 住居址

- a. 黒褐色土層(含、焼土、炭化物)
- b. 暗褐色土層(含、炭化物)
- c. 褐色土層
- d. 褐色土層(cより明るい)
- e. 暗褐色土層(cより明るい)
- f. 褐色土層
- g. 褐色土層(fより暗い。含、焼土)

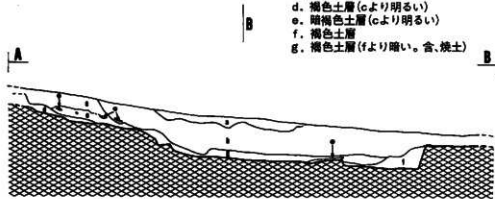



b. H III-5 住居址 (断面)

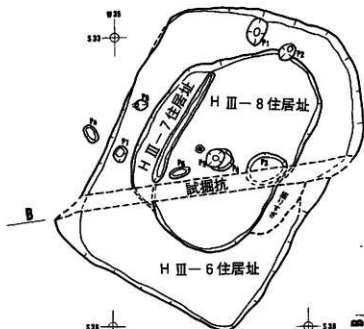


a. H III-6·7·8·9·10住居址群重複狀況




b. H III-6住居址

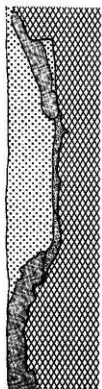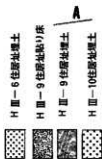


c. H III-6·7·8·9·10住居址群 (埋土土層断面)

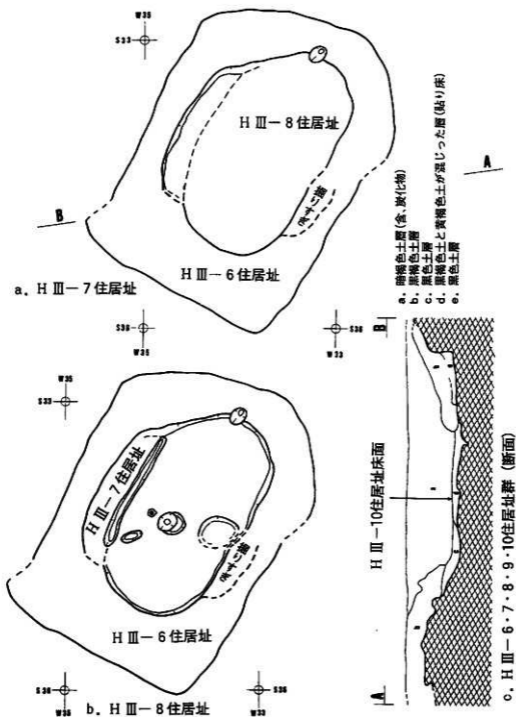

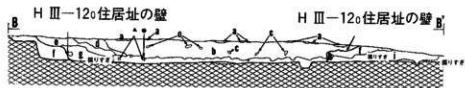

c. H III-12住居址群 (B-B'断面)

- a. To-a
- b. 黒色土層
- c. 暗褐色土ブロック
- d. 暗褐色土層
- e. 褐色土層(含、炭化物)
- f. 褐色~暗褐色土層
- g. 暗褐色土層(含、焼土、炭化物)
- h. 暗褐色土ブロック
- i. 褐色土層

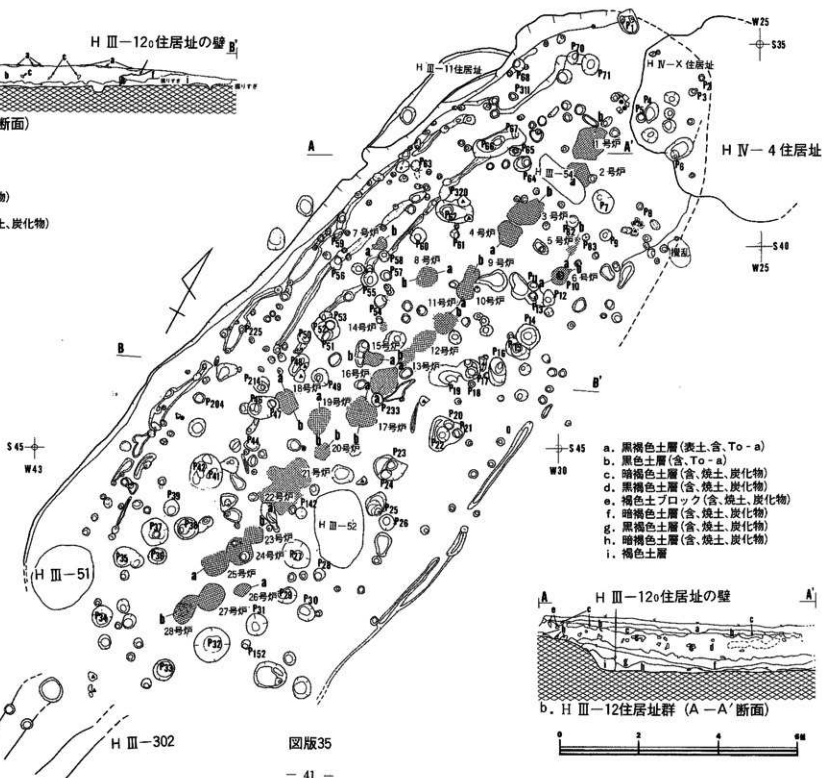

- a. 黒褐色土層(表土、含、To-a)
- b. 黒色土層(含、To-a)
- c. 暗褐色土層(含、焼土、炭化物)
- d. 黒褐色土層(含、焼土、炭化物)
- e. 褐色土ブロック(含、焼土、炭化物)
- f. 暗褐色土層(含、焼土、炭化物)
- g. 黒褐色土層(含、焼土、炭化物)
- h. 暗褐色土層(含、焼土、炭化物)
- i. 褐色土層




b. H III-12住居址群 (A-A'断面)


a. H III-11・12住居址群

H III-301

H III-302


図版35

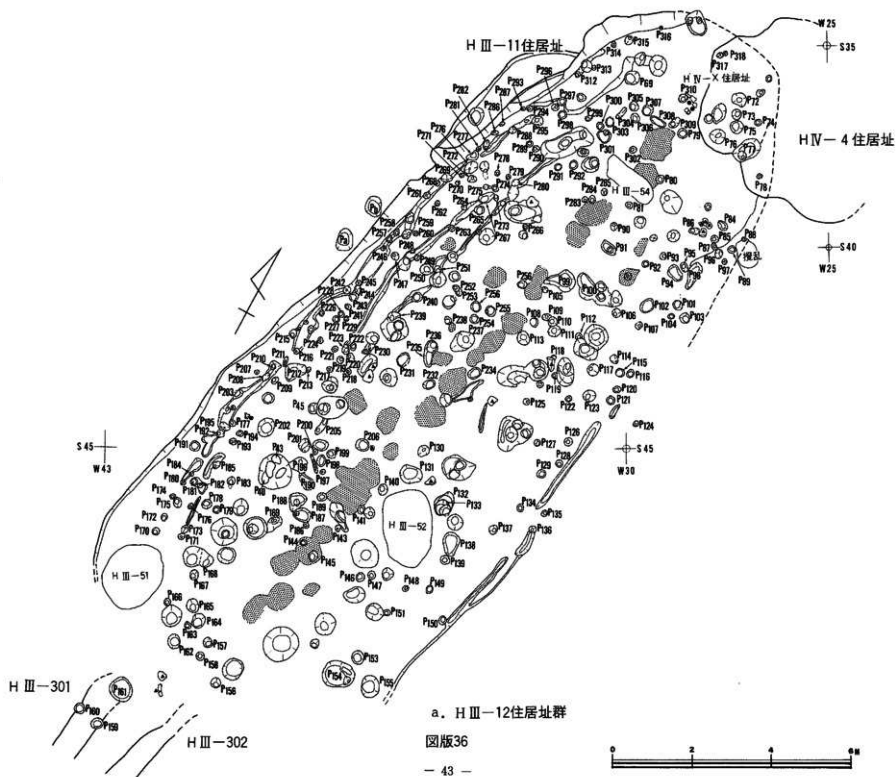

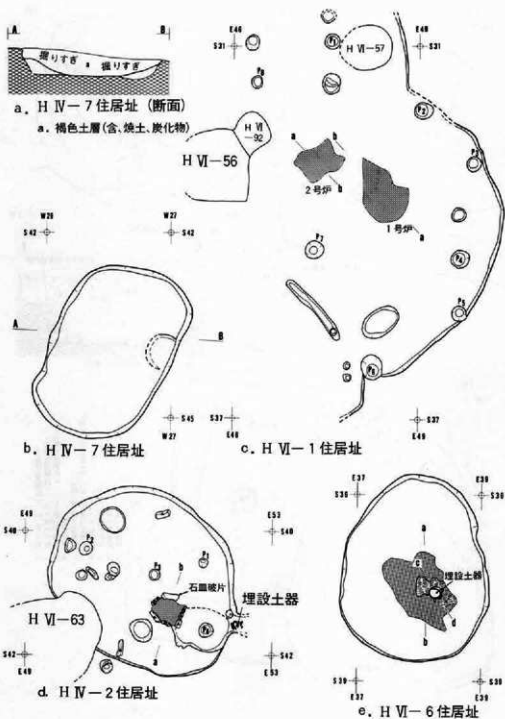


図版37


縮尺 1/60

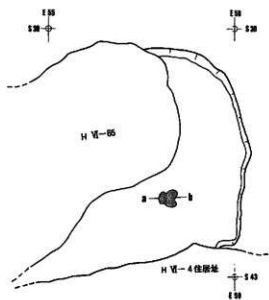


a. H VI-3 住居址

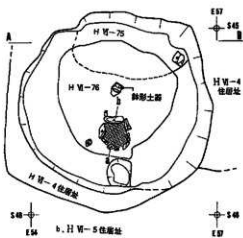

b. H VI-5 住居址

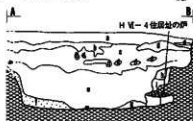


c. H VI-5 住居址 (断面)

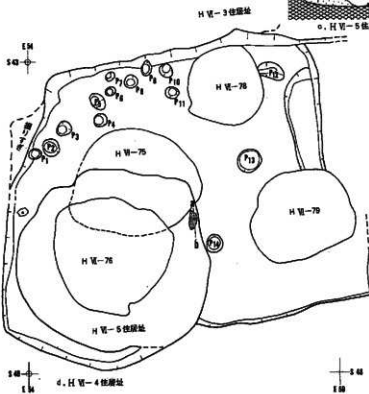


d. H VI-4 住居址

- a. 黄褐色土層
- b. 赤褐色土層 (赤土)
- c. 赤褐色土層 (赤土)
- d. 赤褐色土層 (赤土)
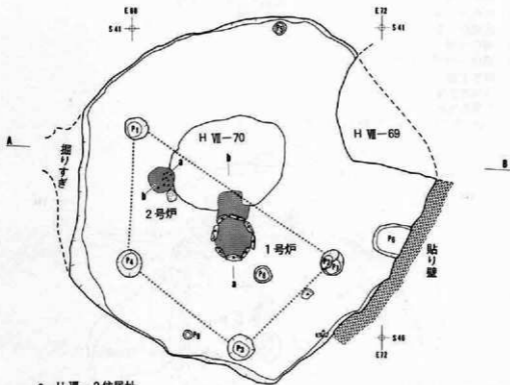


a. H VII-2 住居址

- | | |
|---------------------|--------------------|
| a. 暗褐色土層 ("湯沢パターン") | e. 暗褐色土層 (dより明るい) |
| b. 黒色土層 | f. 黒褐色土層 |
| c. "湯沢パターン" | g. 黒褐色土層 (fよりやや暗い) |
| d. 暗褐色土層 | h. 暗褐色土層 |

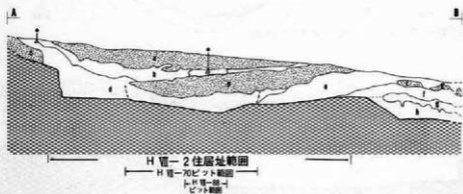


b. H VII-2 住居址 (断面)

- a₁ 褐色土層 ("長者屋敷パターン") i. 暗褐色土層 (gより明るい)
 a₂ 褐色土層 ("湯沢パターン") j. 暗褐色土層 (iと同質)
 b. 暗褐色土層 k. 褐色土層
 c. 黒褐色土層
 d. 褐色土層
 e. 褐色～暗褐色土層
 f. 褐色土層
 g. 暗褐色土層
 h. 黒褐色土層
 (含、火山灰ブロック、焼土、炭化物)

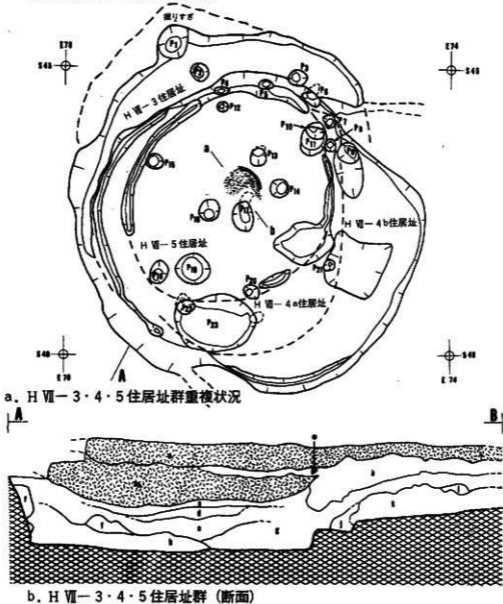


図版41


縮尺 1/40

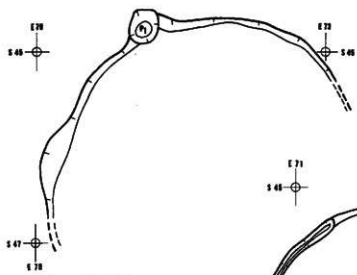


a. H VII-3 住居址

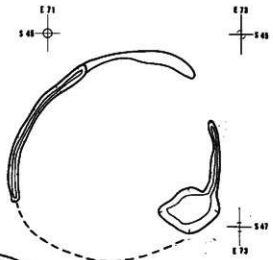


c. H VII-5 住居址

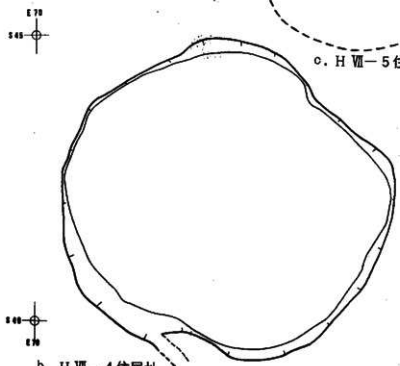


b. H VII-4 住居址

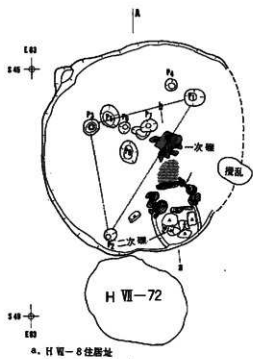


a. H VII-8住居址

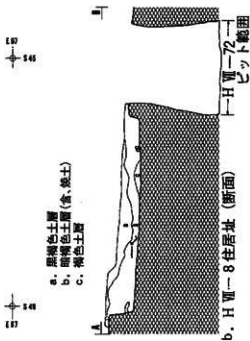


b. H VII-8住居址 (断面)

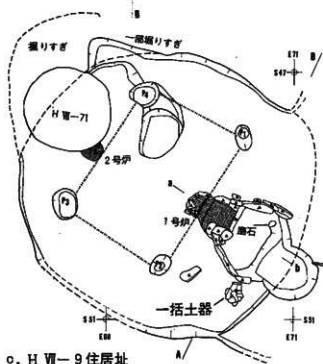


c. H VII-9住居址

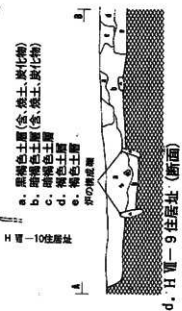

d. H VII-9住居址 (断面)

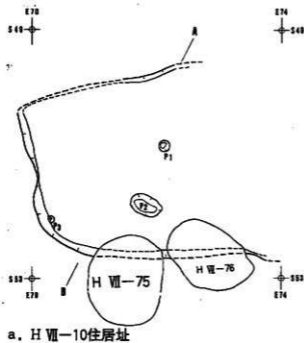


a. 暗褐色土層 (aより明るい)
 b. 暗褐色土層
 c. 暗褐色土層
 d. 暗褐色土層

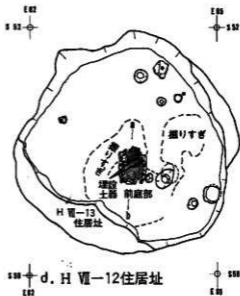

図版45


縮尺 1/60

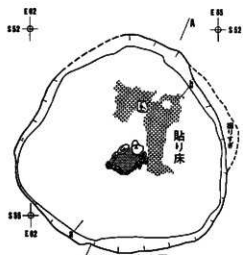

- a. H VII-13 住居址
- a. 暗褐色土層
 - b. 黒色土層
 - c. 暗褐色土層 (aよりやや明るい)
 - d. 黒褐色土層 (aより暗い)
 - e. 暗褐色土層 (bより明るい。含、炭化物)



b. H VII-13住居址 (断面)

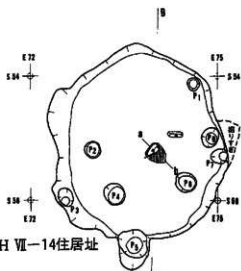


c. H VII-14住居址

- a. 黒褐色土層 (含、焼土、炭化物)
- b. 暗褐色土層 (含、焼土、炭化物)
- c. 褐色土層 (含、炭化物)
- d. 暗褐色土層 (bより暗い。含、炭化物)




d. H VII-14住居址 (断面)

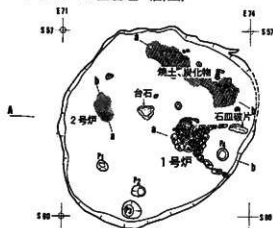

e. H VII-16住居址





f. H VII-16住居址 (断面)

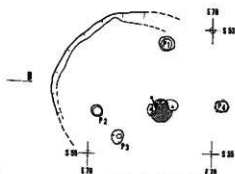


g. H VII-15住居址


- a. 黒色土層
- b. 黒色土層 (含、To-a)
- c. 黒褐色土層 (含、To-a)
- d. 黒色土層 (含、褐色土ブロック)
- e. 暗褐色土層 (含、焼土、炭化物)
- f. 褐色土層

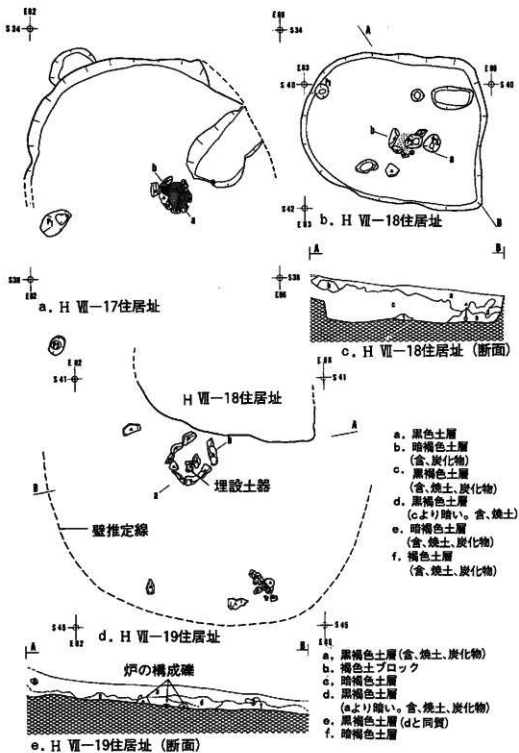

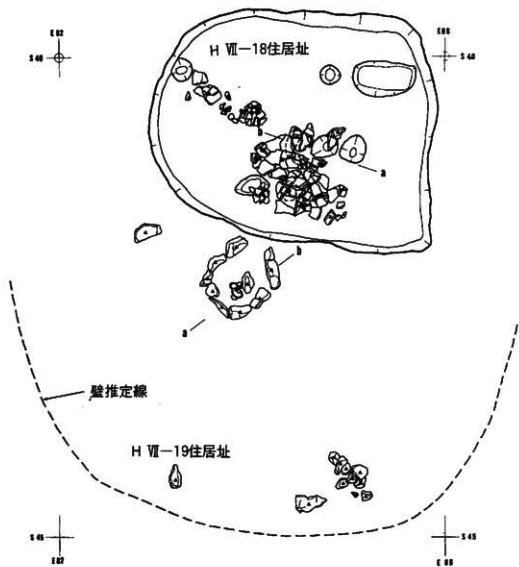


a. H VII-18住居址 (遺物出土狀況)
H VII-18・19住居址群重複狀況

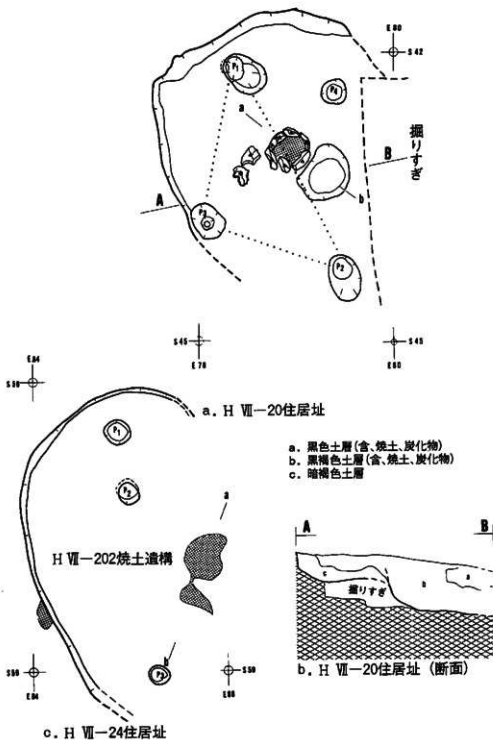

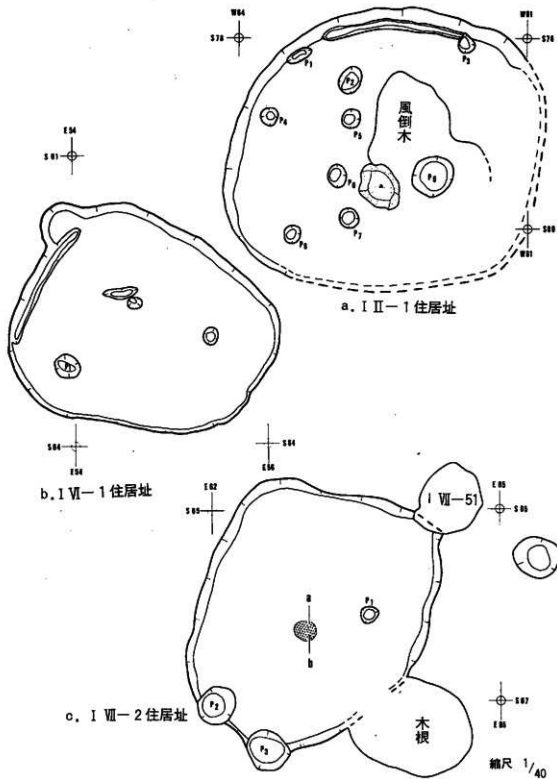


圖版51

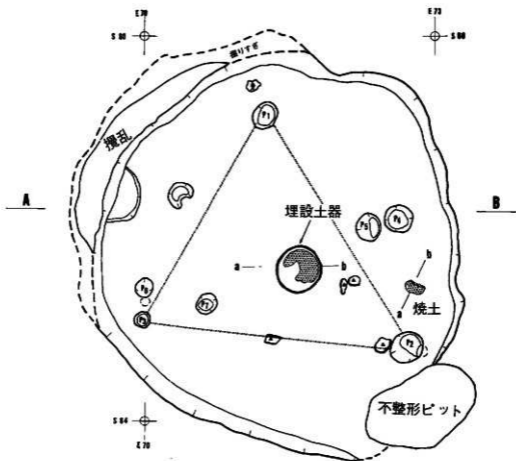


a. I VII-1 住居址

- a. 黒褐色土層
- b. 褐色土層
- c. 暗褐色土層
- d. 黒色土層
- e. 褐色土層
- f. 焼土
- g. 褐色土層 (eより明るい)

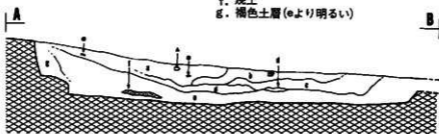


b. I VII-1 住居址 (断面)

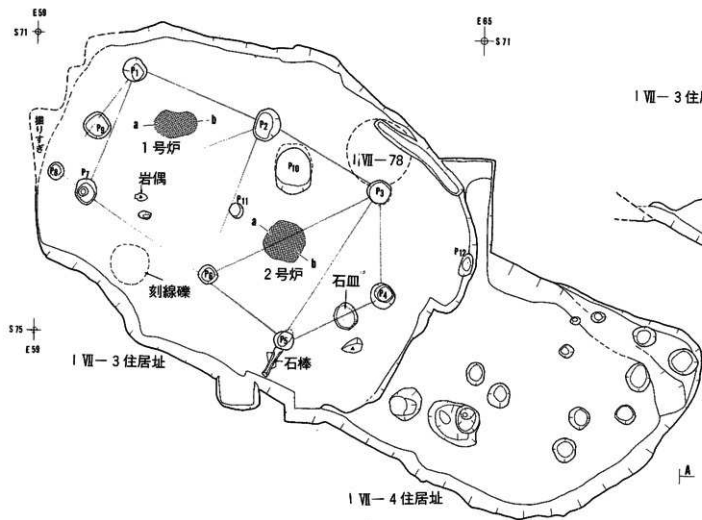


a. I VII-3・4 住居址群重複状況




図版53

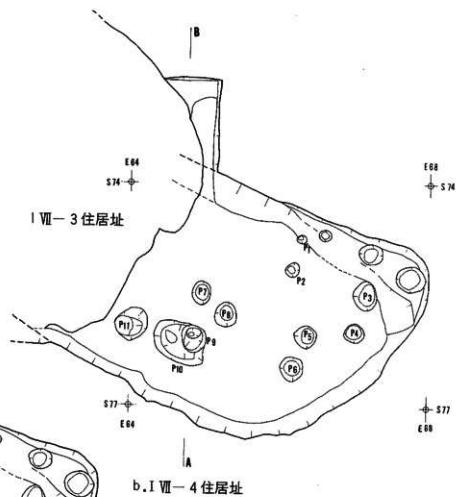


- a. 黒色土層(含.炭土.炭化物)
- b. 褐色土層(含.軽石.炭土.炭化物)
- c. 暗褐色土層(含.炭土)
- d. 暗褐色土層(より明るい。含.褐色土粒子)
- e. 褐色土層(含.軽石)
- f. 褐色土層(よりやや明るい。含.軽石)

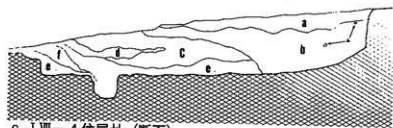


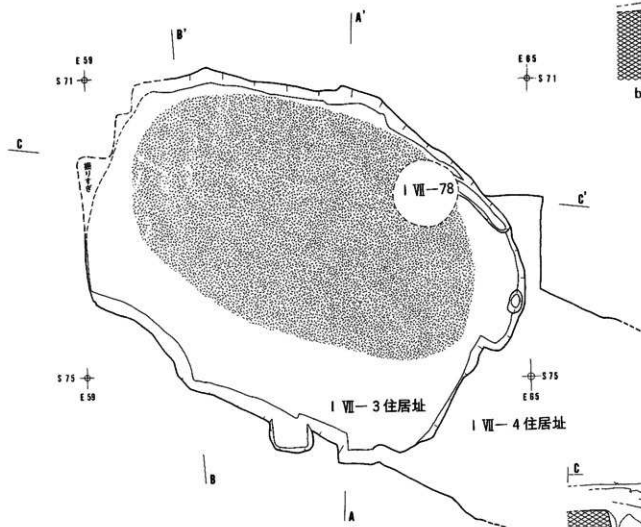

a. I VII-3 住居址 (“湯沢パターン”火山灰分布状況)

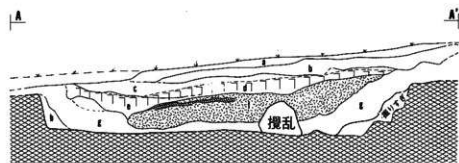


b. I VII-3 住居址 (A-A' 断面)

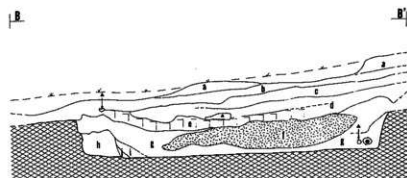

c. I VII-3 住居址 (B-B' 断面)


(A-A'・B-B'・C-C') 埋土断面

- | | |
|-----------------|--------------------|
| a. 黒褐色土層(表土) | f. 明褐色土層(“湯沢パターン”) |
| b. 黒色土層(含、To-a) | g. 褐色土層 |
| c. 黒褐色土層(含、焼土) | h. 褐色土層(gよりやや強い) |
| d. 黒色土層 | i. 褐色土層(gより明るい) |
| e. 暗褐色土層 | j. 暗褐色土層 |

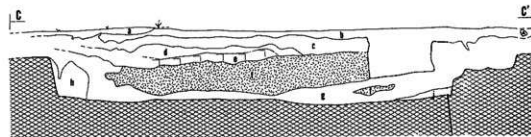


d. I VII-3 住居址 (C-C' 断面)

—I VII-78 部分縮小—

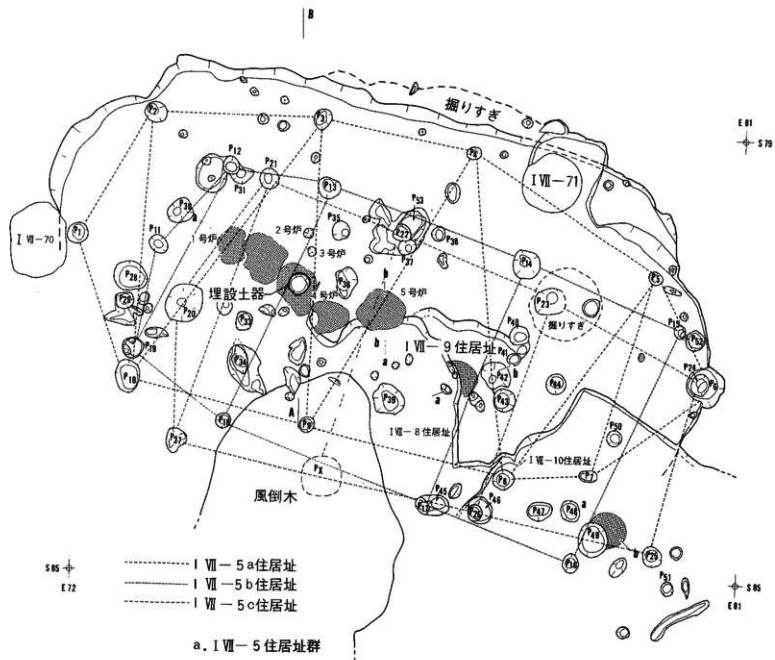


- a. 土
 b. 黄褐色土層 (赤黒化層)
 c. 黄褐色土層 (赤化層)
 d. 黄褐色土層 (赤化層)
 e. 黄褐色土層 (赤化層)

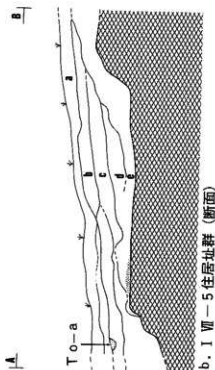


図版55



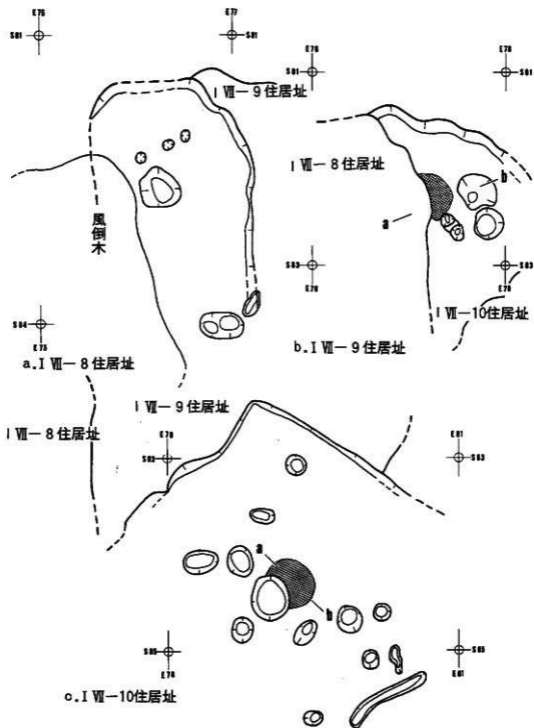




図版56


縮尺 1/40

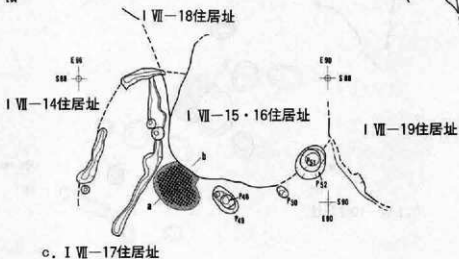



図版57

縮尺 1/60

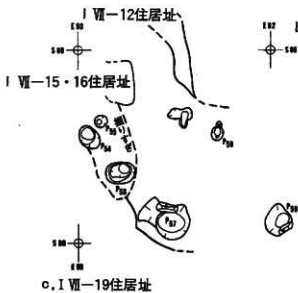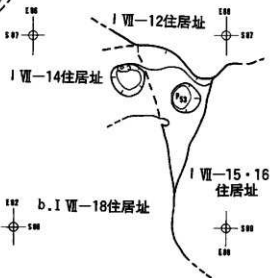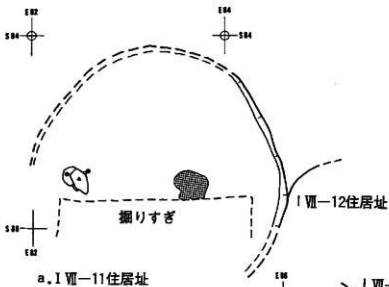

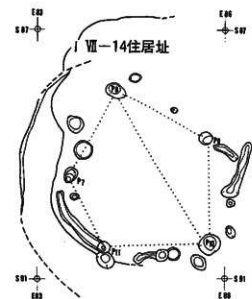


a. I VII-13住居址

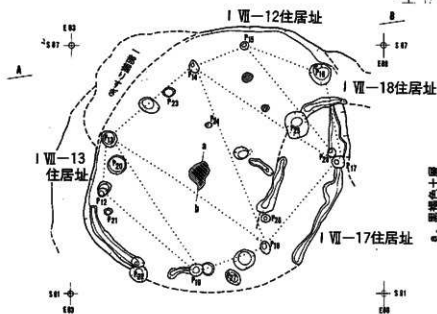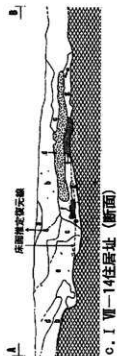


b. I VII-14住居址

- a. 黒褐色土層 (含、炭化物)
 b. 暗褐色土層 (含、炭化物)
 c. 暗褐色土層 (色より薄い)
 d. 黄褐色土層
 e. 暗褐色土層 (色より明るい、含、炭化物)
 f. 焼土土層 (含、焼土、炭化物)
 g. 暗褐色土層 (含、炭化物)

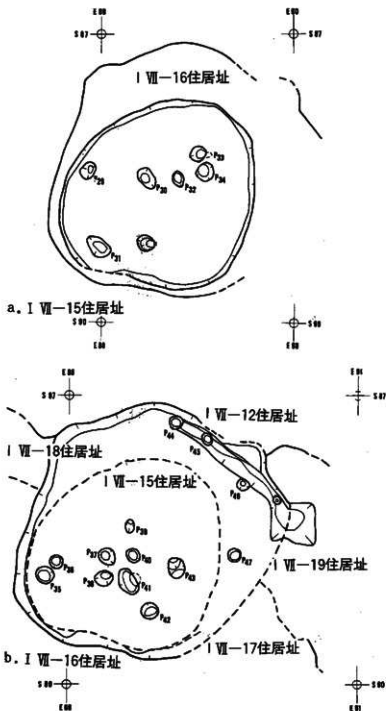


图版60

縮尺 1/40

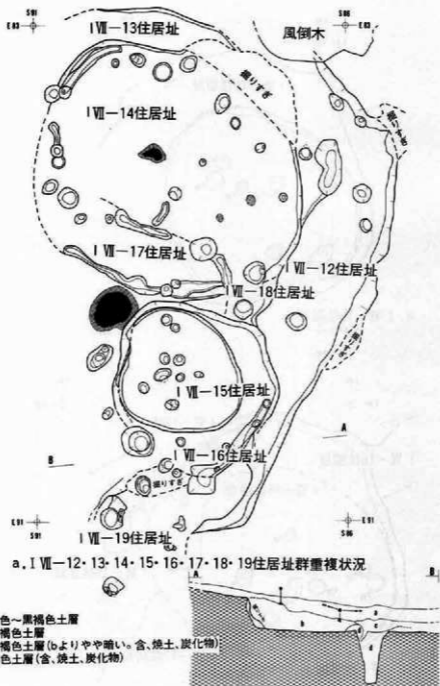


- a. 黒色～黒褐色土層
- b. 暗褐色土層
- c. 暗褐色土層(bよりやや暗い。含、焼土、炭化物)
- d. 褐色土層(含、焼土、炭化物)

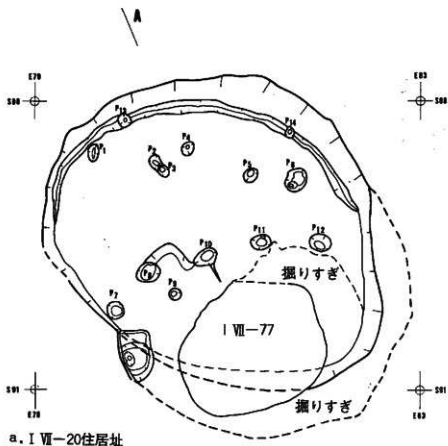


a. I VII-20住居址

- a. 黒褐色土層(含、焼土、炭化物)
- b. 暗褐色土層
- c. 褐色土層

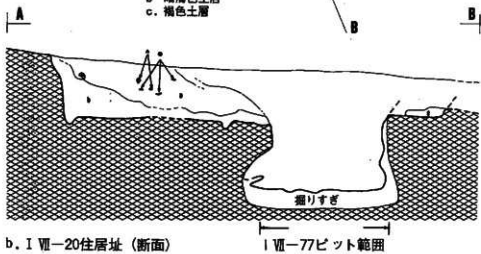


b. I VII-20住居址 (断面)


I VII-77ピット範囲

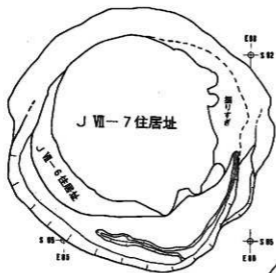


a. J VII-5 住居址

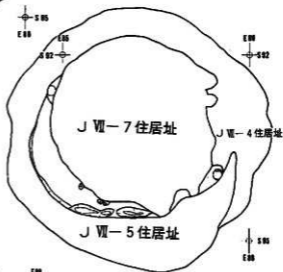


b. J VII-6 住居址

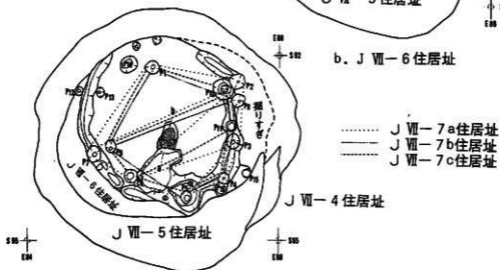


c. J VII-7 住居址群

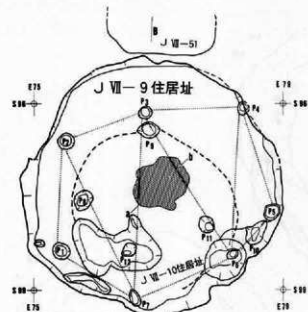

a. J VII-9・10住居址群

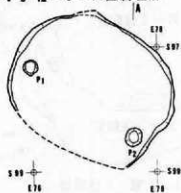


c. J VII-10住居址

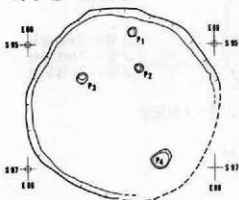

d. J VII-11住居址



b. J VII-9住居址 (断面)

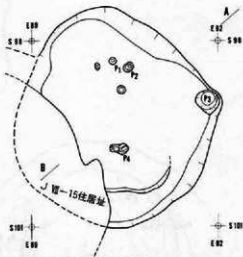


e. J VII-12住居址

- a. 黑褐色土層
- b. 暗褐色土層
- c. 暗褐色土層 (bより暗い、含、炭化物)
- d. 暗褐色土層 (bと類似)



f. J VII-12住居址 (断面)

縮尺 1/60

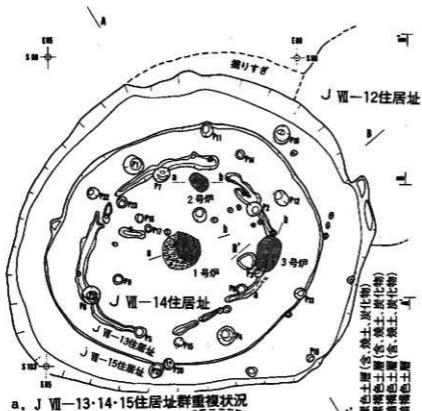


a. J VII-13·14·15住居址群重複状況


a. 黒色土層(含、焼土、炭化物)
 b. 黒褐色土層(含、焼土、炭化物)
 c. 暗褐色土層(含、焼土、炭化物)
 d. 暗褐色土層





b. J VII-15住居址 (B-B 断面)


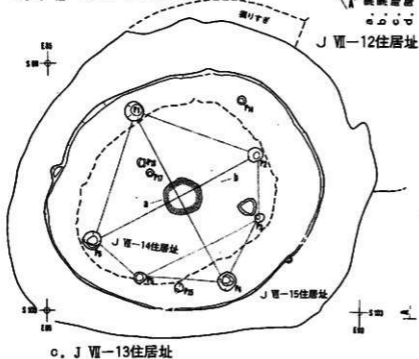


c. J VII-13住居址

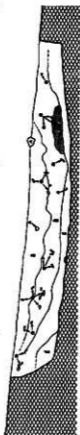


d. J VII-13·14·15住居址群 (A-A 断面)

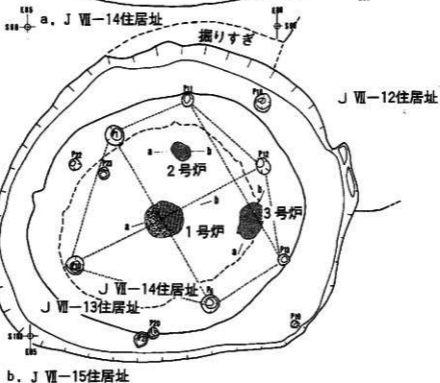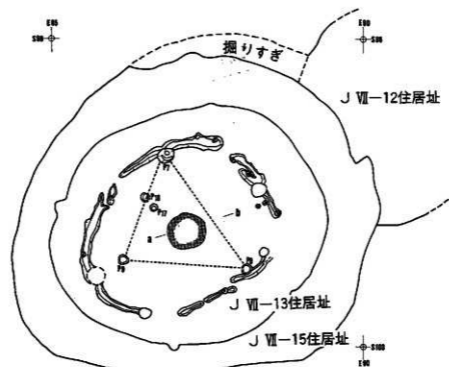

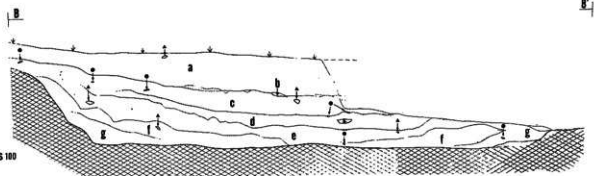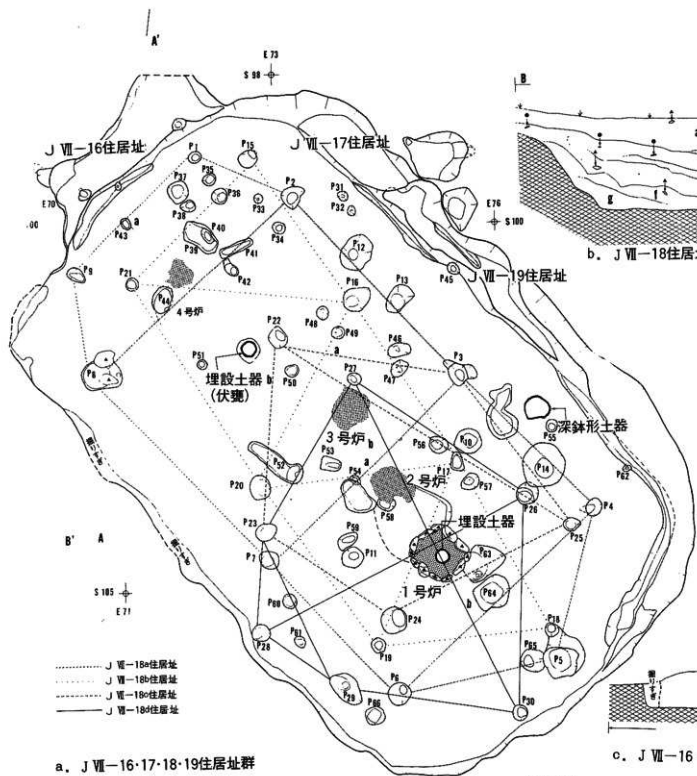


- a. 黑色土層(灰土,含、To-a)
- b. To-a
- c. 黑色土層
- d. 黑褐色土層(cより暗い)
- e. 暗褐色土層(含、焼土、炭化物)
- f. 褐色土層(含、焼土、炭化物)
- g. 暗褐色土層(含、焼土、炭化物)

- a. 黑褐色土層
- b. 黑褐色土層(aよりやや明るい)
- c. 黄褐色土層(含、焼土)
- d. 褐色土層(含、焼土、褐色火山灰粒子)
- e. 黄褐色土層
- f. 黑色土層
- g. 黑色土層(fより暗い)
- h. 黑褐色土層(含、焼土、炭化物)
- i. 暗褐色土層(含、焼土、炭化物)

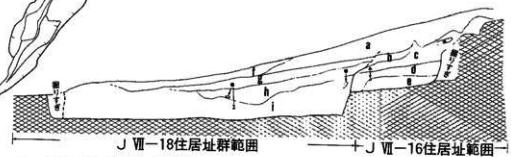


図版 68

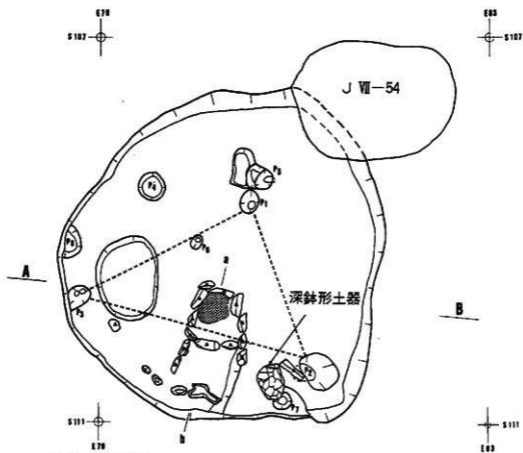


a. J VII-20住居址

- a. 表土
- b. 黑褐色土層(含、T₀-a)
- c. 暗褐色土層(含、焼土)
- d. 暗褐色土層(cより暗い。含、焼土)

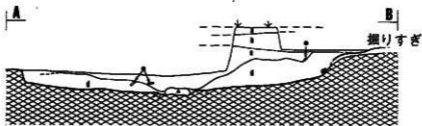

b. J VII-20住居址 (断面)

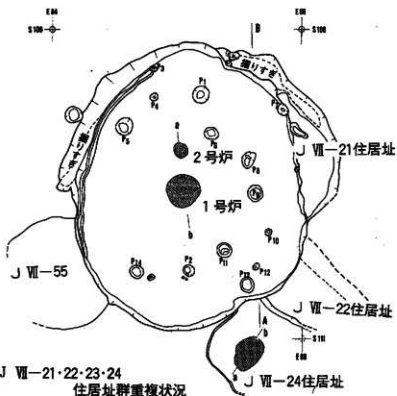

a. J VII-21·22·23·24
住居址群重複状況




b. J VII-21住居址


- a. 黑色土層
- b. 褐色土層(含、軽石)
- c. 黑褐色土層(含、焼土、炭化物)
- d. 暗褐色土層(含、焼土、炭化物)
- e. 黑褐色土層
- f. 褐色土層




c. J VII-23住居址(断面)

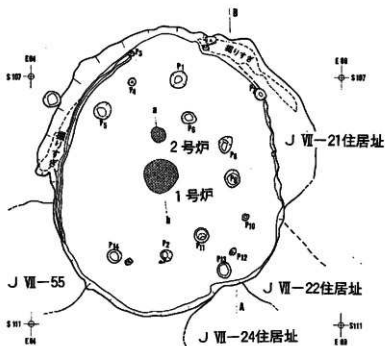


a. J VII-23住居址

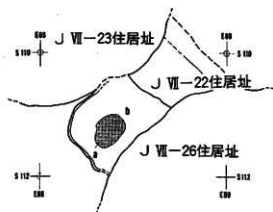

b. J VII-24住居址

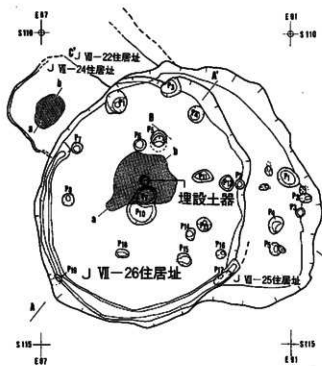


a. J VII-22・24・25・26住居址群重複状況

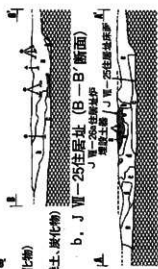

a. 暗褐色土層(含、炭化物)
 b. 褐色土層
 c. 暗褐色土層(含、焼土、炭化物)
 d. 焼土(含、炭化物)


焼土
 a. 暗褐色土層(含、炭化物)
 b. 褐色土層
 c. 暗褐色土層(含、焼土)
 d. 暗褐色土層(より暗い)
 e. 暗褐色土層
 f. より暗い、含、炭化物

c. J VII-26住居址群 (A-A'断面)

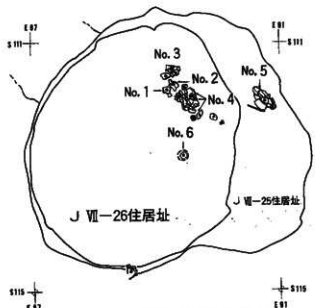


e. J VII-26住居址群 (遺物出土状況)


a. 暗褐色土層(焼土)
 b. 暗褐色土層(含、To-a)
 c. 暗褐色土層(含、焼土、炭化物)
 d. 暗褐色土層(含、炭化物)
 e. 褐色土ブロック
 f. 褐色土層(含、焼土)

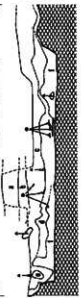


d. J VII-26住居址群 (C-C'断面)


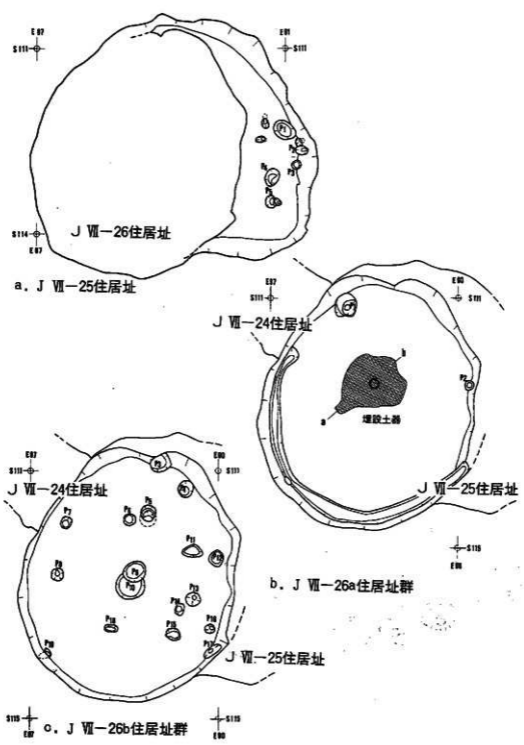



a. J VII-27·28·29·30·31住居址群
 K VIII-3住居址重複狀況

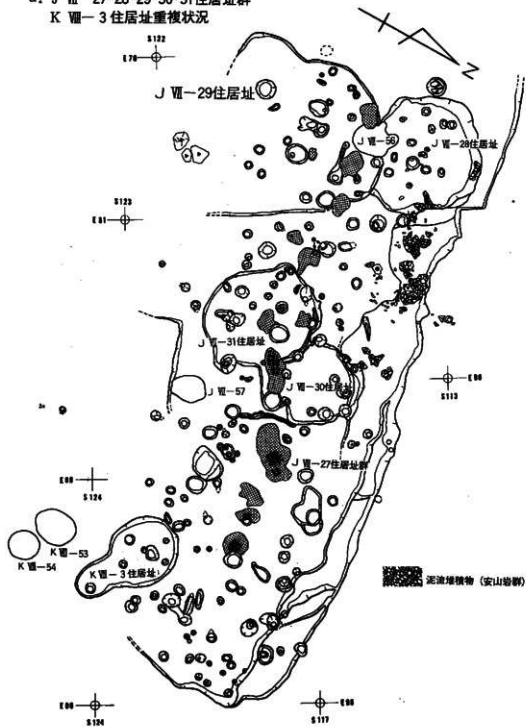

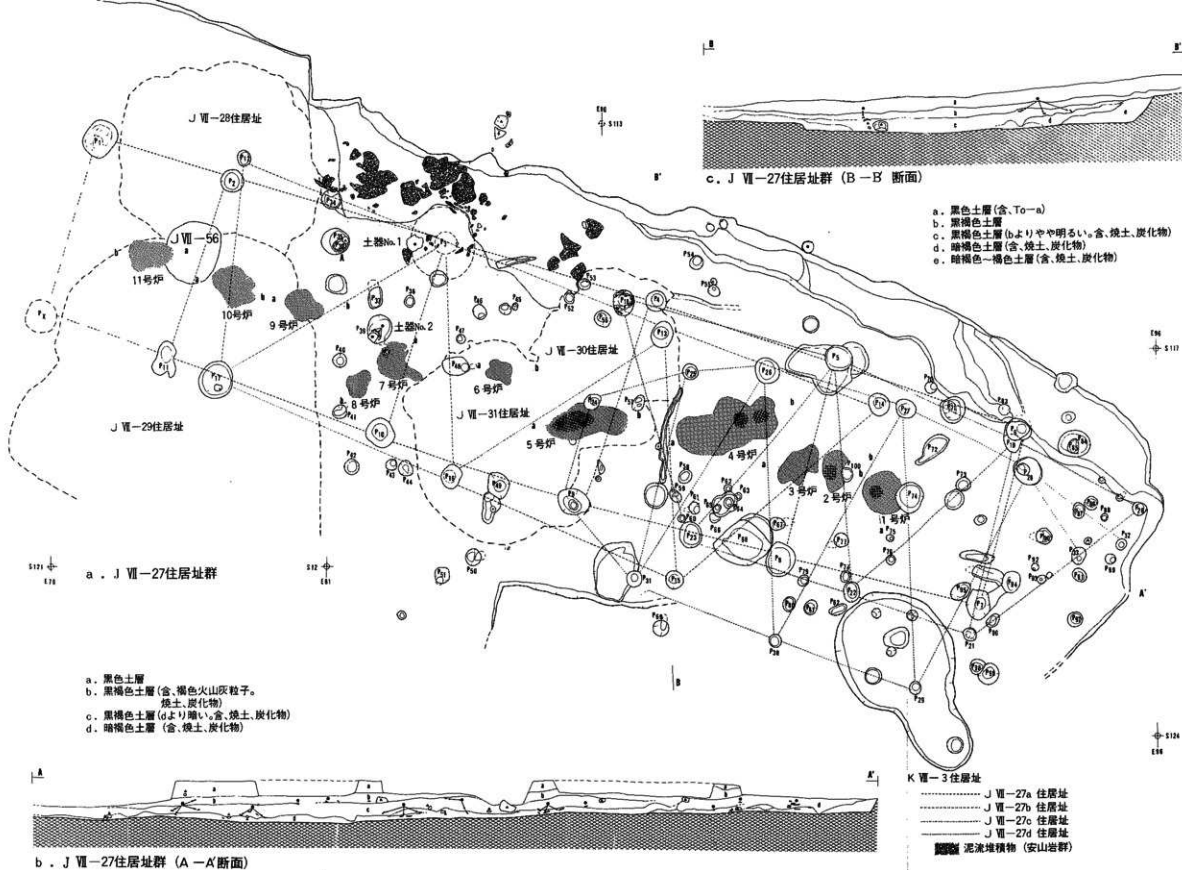




図版75

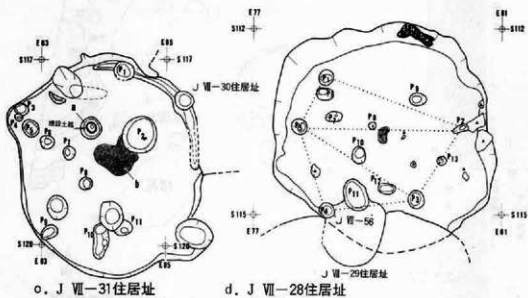
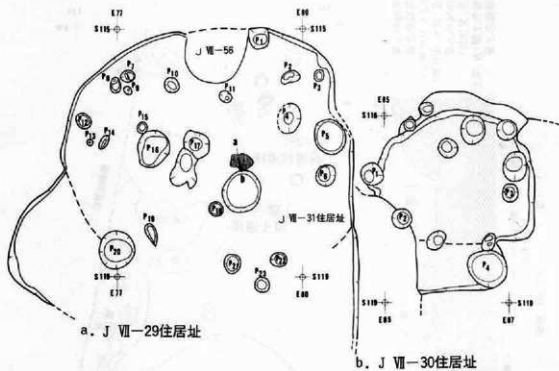


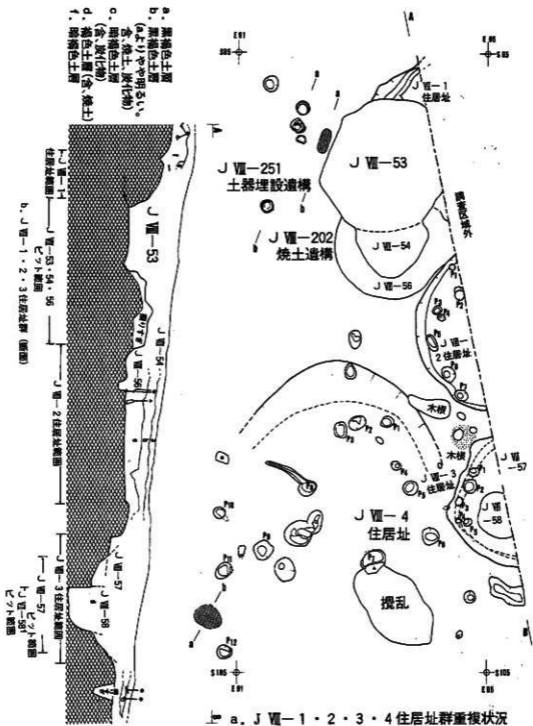


図版77

縮尺 1/60

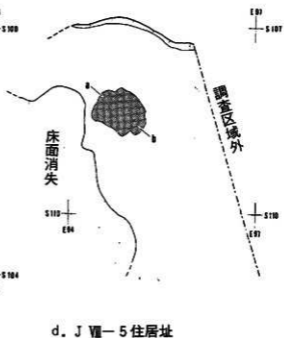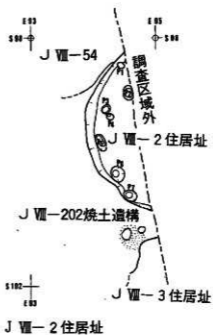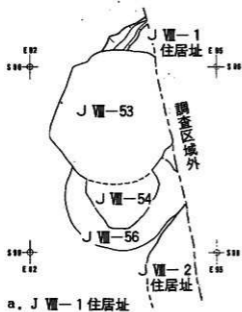

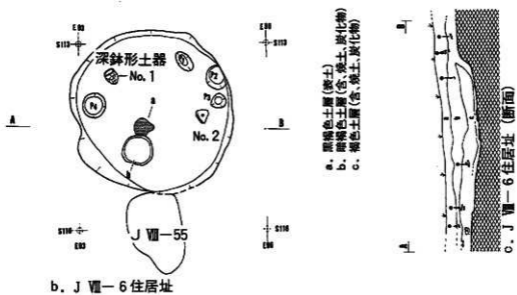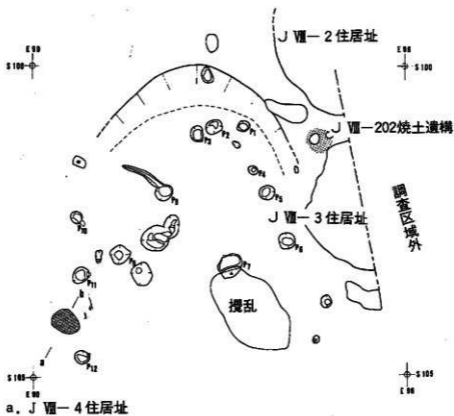

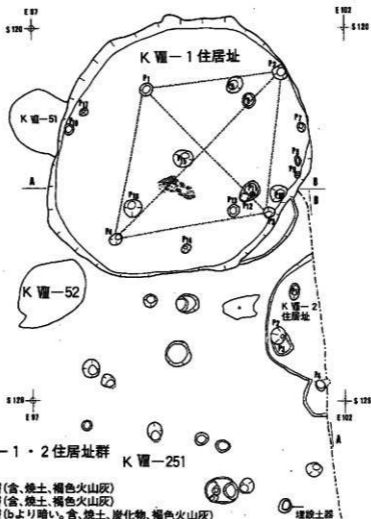

a. K VII-1・2 住居址群

K VII-251

- a. 黑褐色土層(含、焼土、褐色火山灰)
- b. 暗褐色土層(含、焼土、褐色火山灰)
- c. 暗褐色土層(bより暗い。含、焼土、炭化物、褐色火山灰)
- d. 褐色土層(含、焼土、炭化物、褐色火山灰)
- e. 褐色土層(dより明るい。含、焼土、炭化物、褐色火山灰)
- f. 黒褐色土層(含、焼土、炭化物)
- g. 褐色土層(含、焼土、炭化物)
- h. 暗褐色土層(含、焼土、炭化物)
- i. 黒色土層(含、炭化物)


- a. 黒色土層
- b. 黒褐色土層(含、焼土、炭)
- c. 暗褐色土層



b. K VII-1 住居址(断面)




c. K VII-2 住居址(断面)

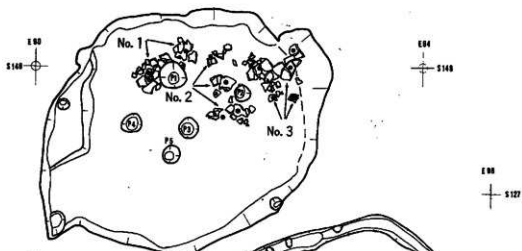


a. K VII-5 住居址



b. K VII-4 住居址

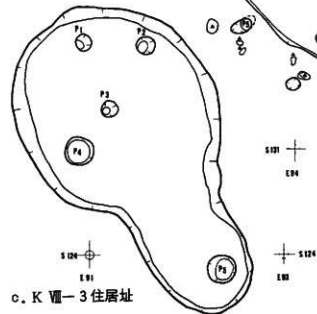


c. K VII-3 住居址

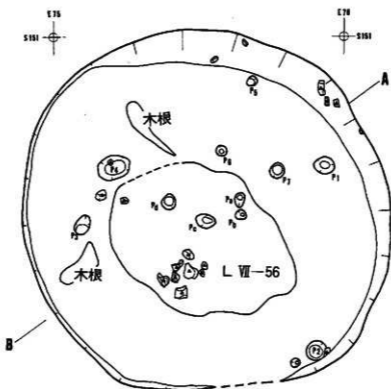


a. L VII-1 住居址




- a. 黒褐色土層(含、焼土、炭化物)
- b. 褐色土層

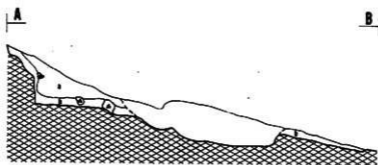


b. L VII-1 住居址 (断面)

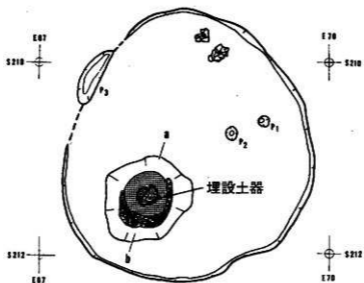


a. N VII-1 住居址

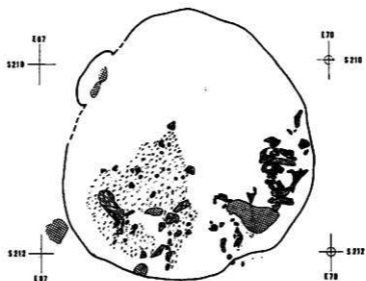


b. N VII-1 住居址 (焼土、炭化材分布状况)

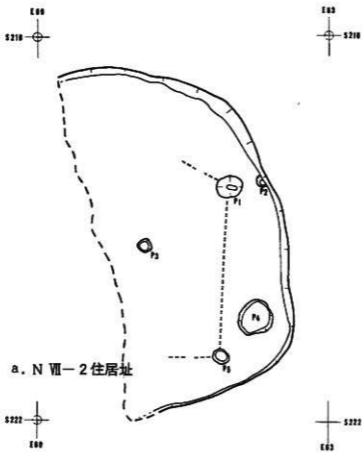

a. N VII-2 住居址

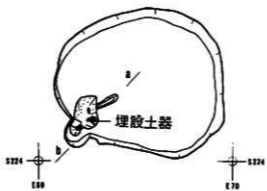


b. N VII-3 住居址

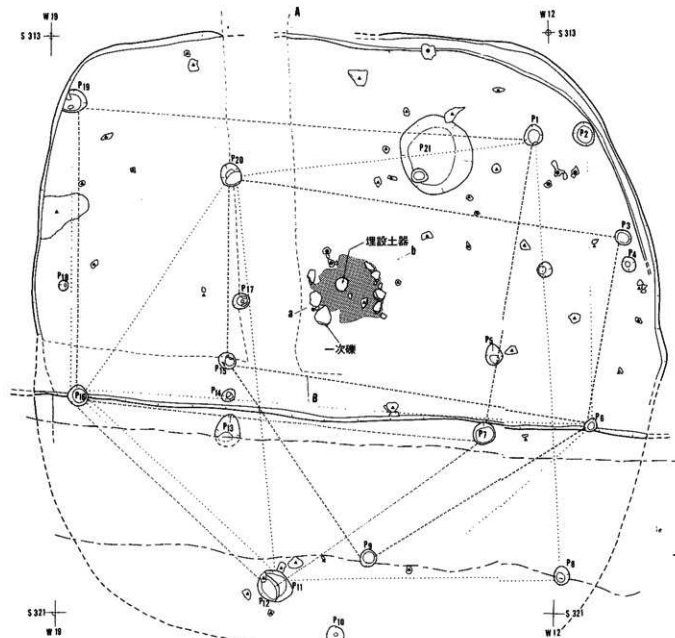


a. Q IV-1 住居址群

- a. 黑色土層
- b. 黑褐色土層(含、燒土、炭化物)

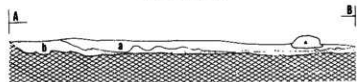



b. Q IV-1 住居址群 (断面)

- Q IV-1a 住居址
- Q IV-1b 住居址
- Q IV-1c 住居址
- Q IV-1d 住居址

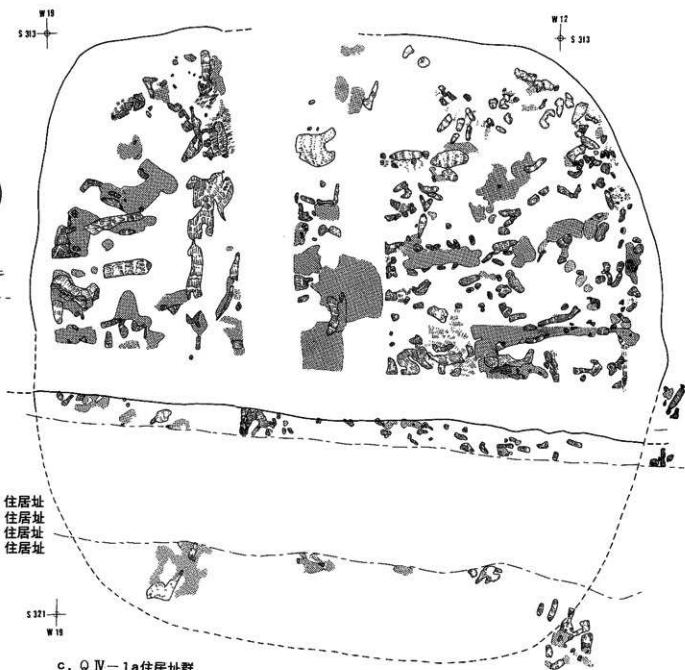


c. Q IV-1a 住居址群
(燒土・炭火材分布狀況)



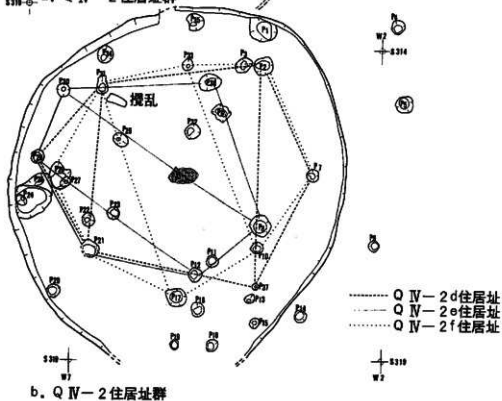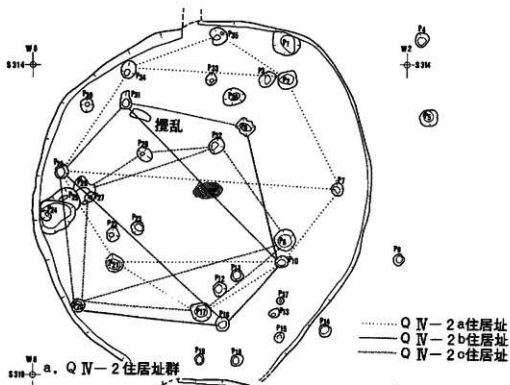


图版86


縮尺 1/60

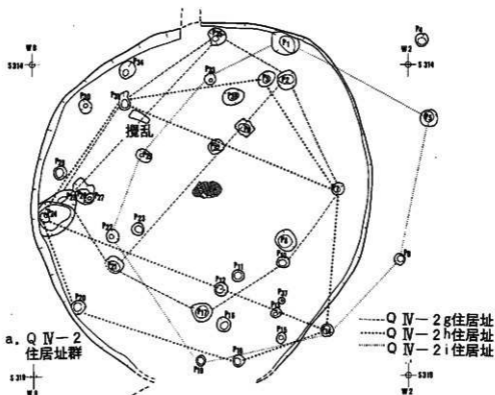

a. QN-2 住居址群

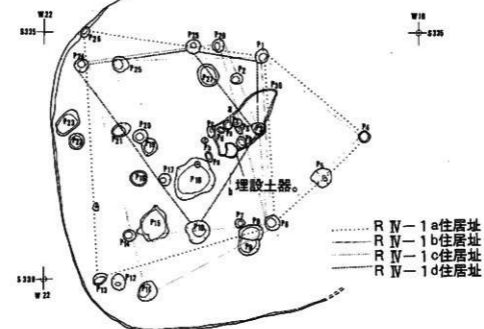


b. RN-1 住居址群

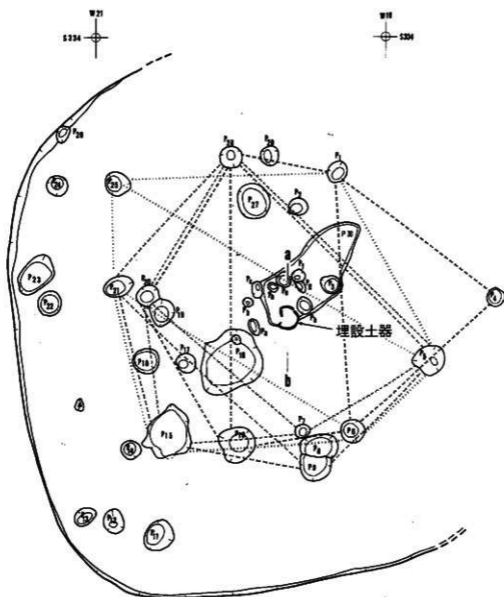


- R IV-1e 住居址
- R IV-1f 住居址
- R IV-1g 住居址
- R IV-1h 住居址

a. R IV-1 住居址群

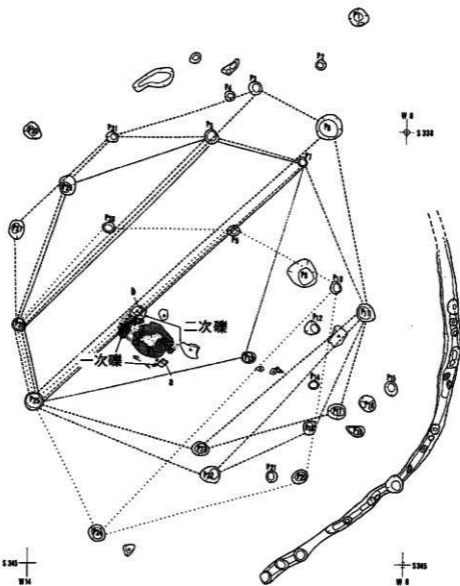

a. R IV-2 住居址群

- R IV-2a住居址
- R IV-2b住居址
- R IV-2c住居址
- R IV-2d住居址

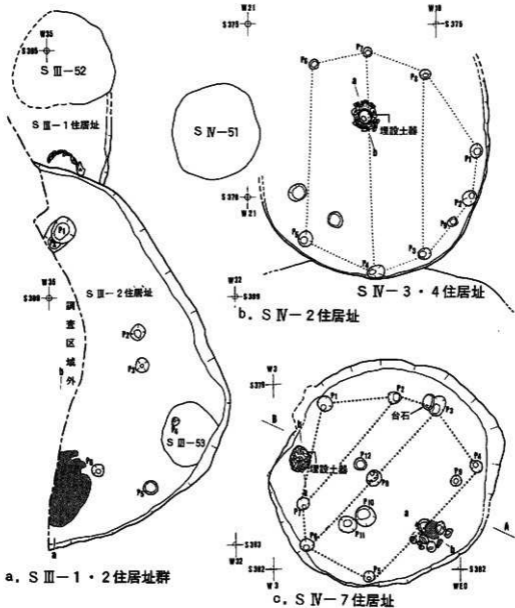

a. S III-1・2 住居址群



b. S IV-2 住居址

c. S IV-7 住居址




d. S IV-7 住居址 (断面)

a. 褐色土層
 b. 褐色土層 (aよりやや明るい)
 c. 暗褐色土層 (含、炭化物)

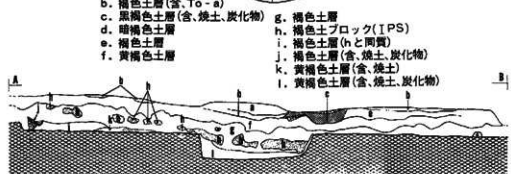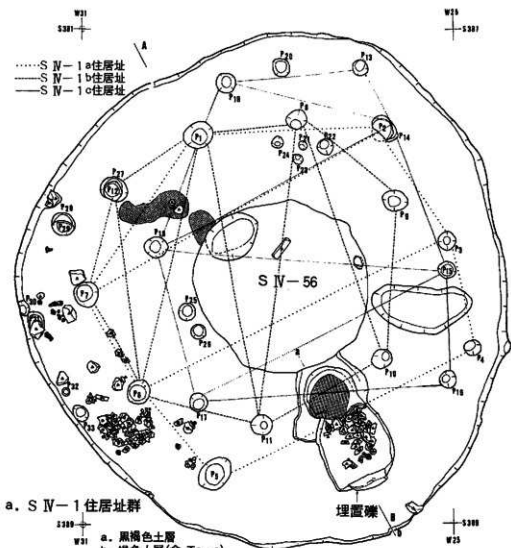

b. S IV-1住居址群 (断面)

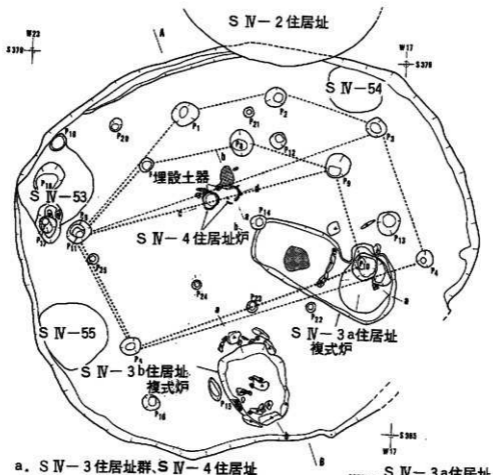


a. SN-3 住居址群、SN-4 住居址

- a. 暗褐色土層(含、焼土、炭化物)
- b. 明褐色土層
- c. 黄褐色土層

- a. 黒褐色土層
- b. 暗褐色土層(aより明るい)
- c. 暗灰色土ブロック (IPS)




b. SN-3 住居址群、SN-4 住居址 (断面)

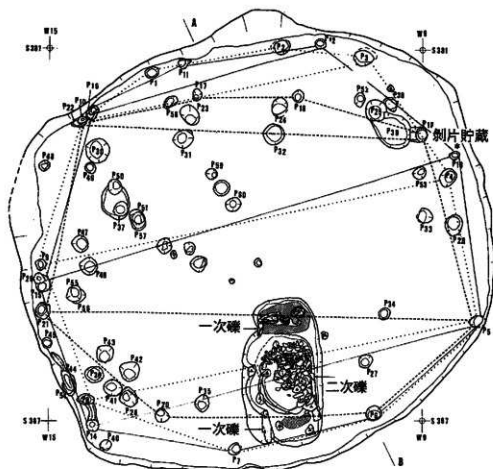

- S IV-5a住居址
- S IV-5b住居址
- S IV-5c住居址

a. S IV-5 住居址群

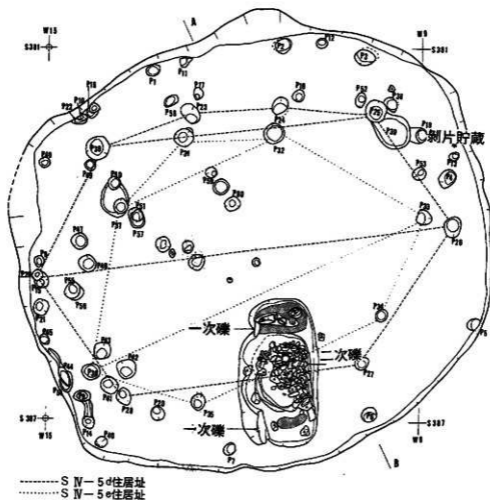


a. SN-5住居址群

- a. 表土
- b. 褐色土層(含、To-a)
- c. 暗褐色土層
- d. 褐色土層(I PS)
- e. 褐色土層(dより明るい)
- f. 黒褐色土層(含、焼土、炭化物)



b. SN-5住居址群(断面)

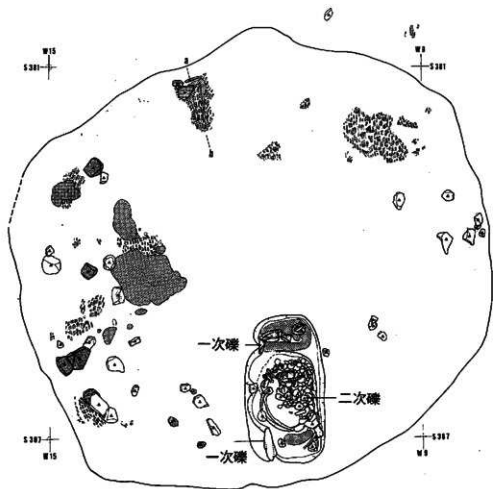


a. SN-5 住居址群 (烧土、炭化材分布状况)



b. SN-5 住居址群 (炭化材出土状况断面)

- a. 褐色土层
- b. 烧土
- c. 暗褐色土层
- d. 褐色土层
- e. 明褐色土层


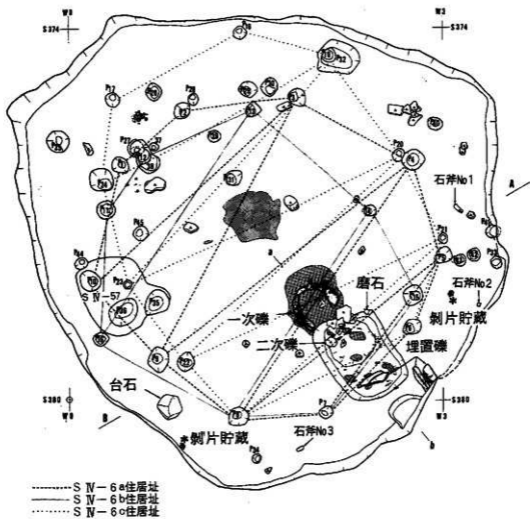


a. SN-6住居址群

- a. 黒褐色土層
- b. 暗灰色土層 (IPS)
- c. 暗褐色土層




b. SN-6住居址群 (断面)

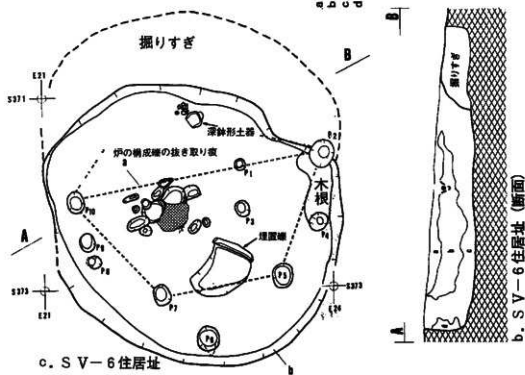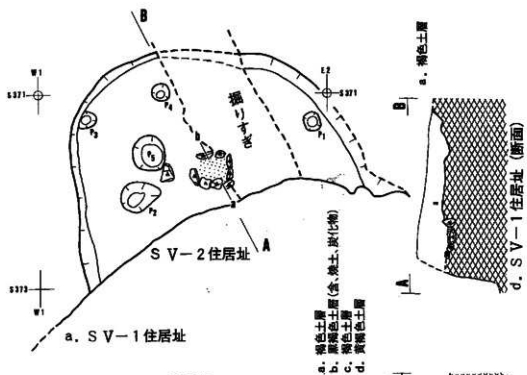


図版97

縮尺 1/40

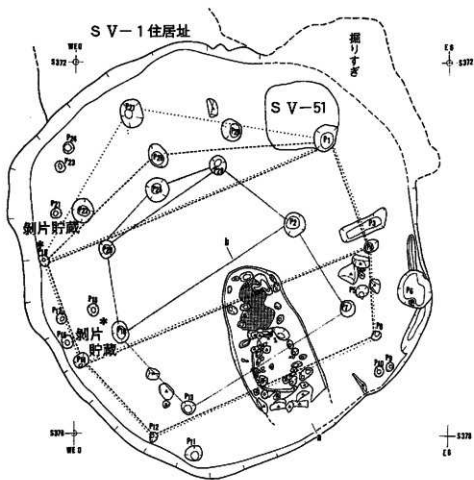

- SV-2a住居址
- SV-2b住居址
- SV-2c住居址


a. SV-2住居址群

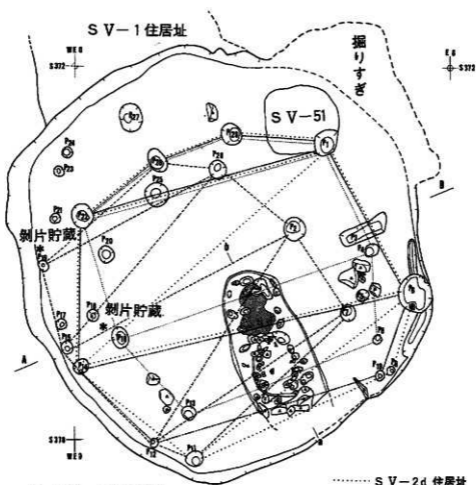



a. S V-2 住居址群

- S V-2d 住居址
- S V-2e 住居址
- S V-2f 住居址
- S V-2g 住居址

- a. 暗褐色土層
- b. 暗灰色～褐色土層 (IPS)
- c. 黒褐色土層 (含、焼土、炭化物)
- d. 褐色土層 (汚れ風化礫石)

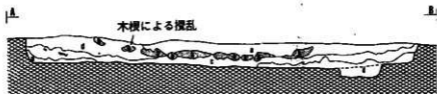



b. S V-2 住居址群 (断面)

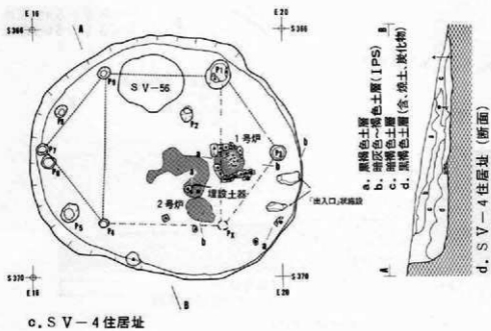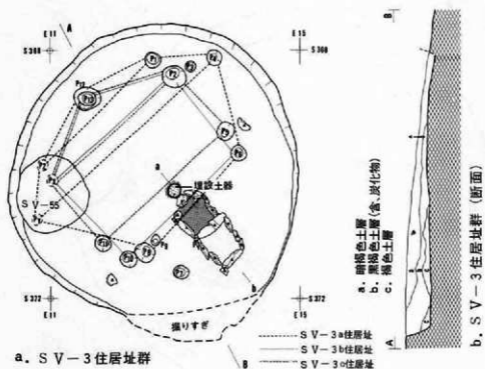



図版100


縮尺 1/60

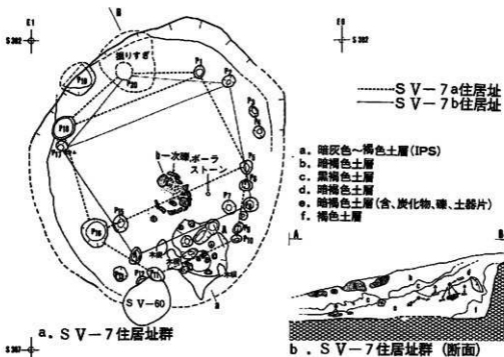

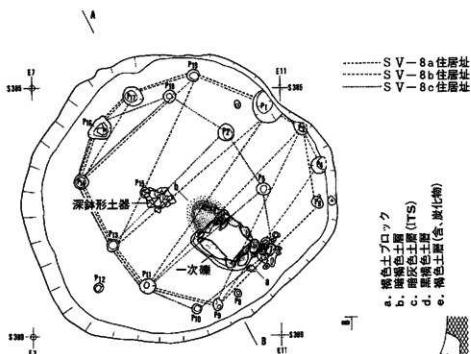

- a. 褐色土ブロック
 b. 暗褐色土層
 c. 暗灰色土層 (ITS)
 d. 黒褐色土層
 e. 褐色土層 (含、炭化物)

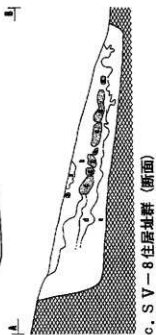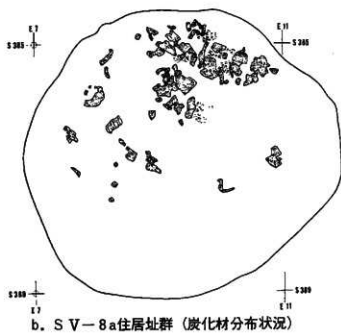

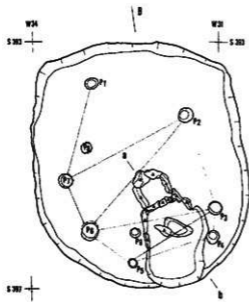


a. T III-1 住居址

- a. 褐色土層
- b. 黑褐色土層 (IPS)
- c. 褐色土層
- d. 灰褐色土層 (含、炭化物)
- e. 褐色土層
- f. 褐色土層 (eより明るい)



b. T III-1 住居址 (断面)

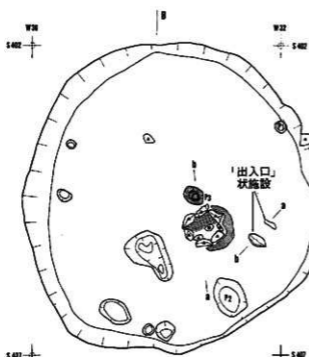


c. T III-2 住居址



- a. 黑褐色土層 (含、炭化物)
- b. 暗褐色土層 (IPS)
- c. 黑褐色土層 (含、炭化物)
- d. 暗褐色土層 (含、炭化物)
- e. 黑褐色土層 (含、炭化物)
- f. 暗褐色土層 (暗褐色土層 (eより暗い、含、炭化物))
- g. 黑褐色土層 (eより暗い、含、炭化物)



d. T III-2 住居址 (断面)

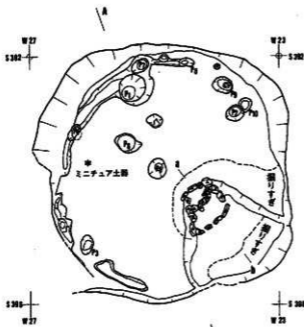

a. TN-1 住居址

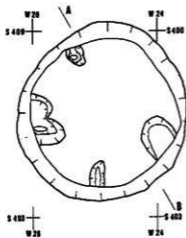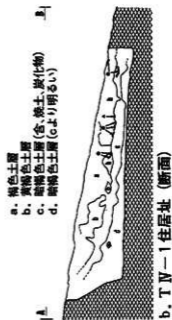


c. TN-2 住居址

- a. 暗褐色土層
- b. 褐色土層
- c. 褐色土層 (bより暗い)
- d. 褐色土層 (bと類似)




d. TN-2 住居址 (断面)

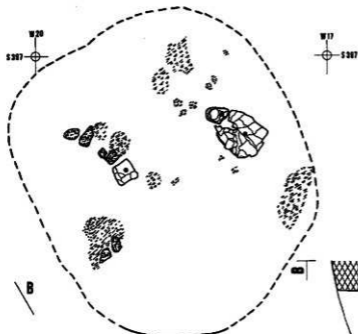


a. TN-3住居址 (遺物出土、炭化材分布状況)


- a. 暗褐色土層
- b. 褐色土ブロック (IPS)
- c. 黒褐色土層
- d. 褐色土層 (含、炭化物、暗褐色土)
- e. 黄褐色土層
- f. 暗褐色土層

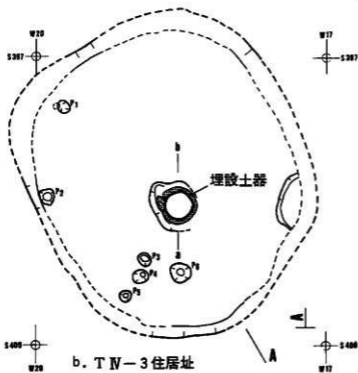

b. TN-3住居址

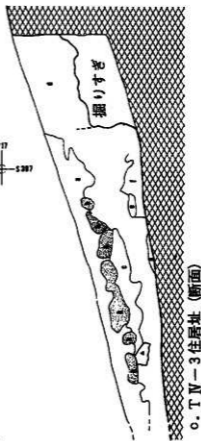

c. TN-3住居址 (断面)

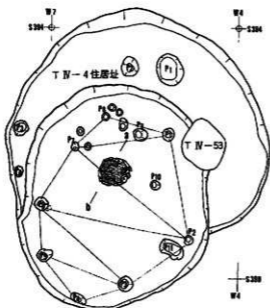


a. TN-4・5 住居址群




b. TN-4・5 住居址群 (断面)




c. TN-5 住居址 (焼土、炭化物分布状况)

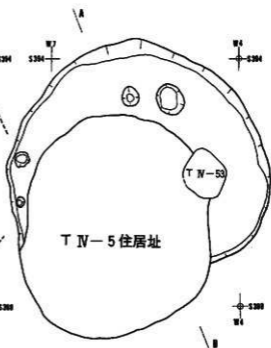

d. TN-4 住居址

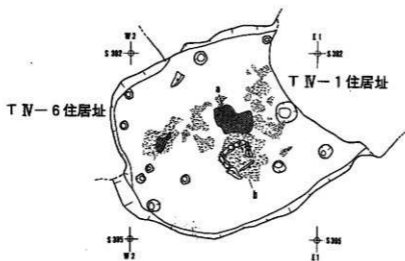


a. TN-7 住居址 (炭化材分布状況)

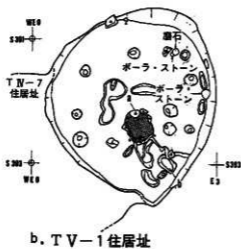

b. TN-1 住居址




c. TN-6 住居址

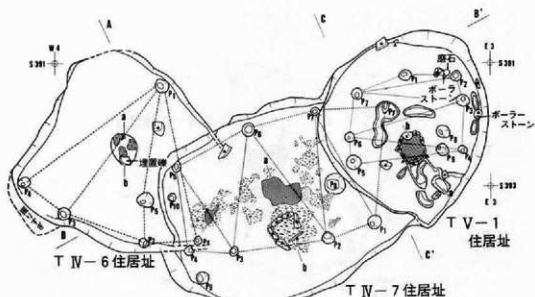


a. TN-6・7、TV-1
住居址群重複状況

- a. 暗褐色土層
b. 褐色土層
c. 暗褐色土層 (aと同質。含、炭化物)

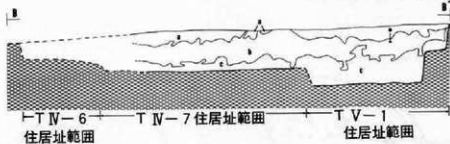


b. TN-6・7、TV-1住居址群 (断面)


- a. 褐色土層
b. 褐色土層 (aより明るい)
c. 暗褐色土層
d. 褐色土層 (bと同質)

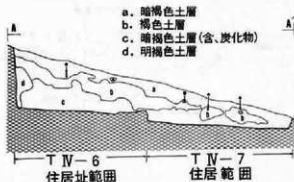


c. TN-6・7住居址群 (断面)

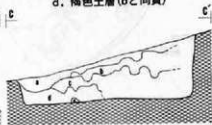

d. TV-1住居址(断面)

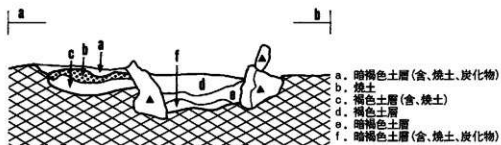


a. E V-10 住居址炉

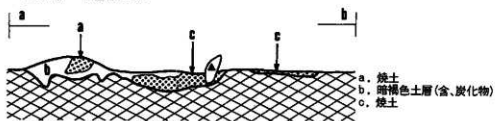


b. E V-12 住居址群複式炉




c. E VI-1 住居址炉

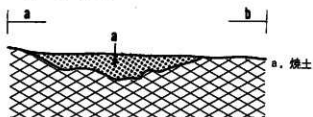

d. F II-1 住居址炉 (1号炉)

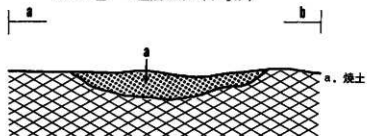


e. F II-1 住居址炉 (2号炉)

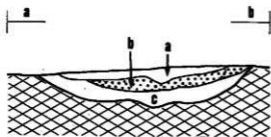

a. F II-1 住居址炉 (3号炉)


- a. 暗褐色土层(含、烧土)
- b. 烧土
- c. 褐色土层(含、烧土)

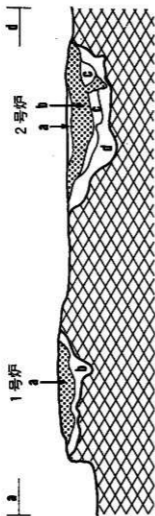

b. F II-2 住居址群炉 (1·2号炉)

- a. 烧土
- b. 褐色土层(含、烧土)


- a. 褐色土层(含、烧土)
- b. 烧土
- c. 暗褐色土层(含、烧土)
- d. 褐色土层

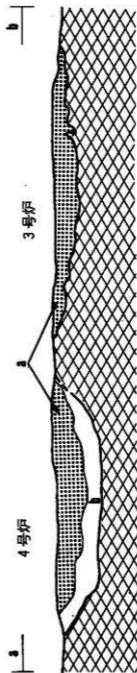

c. F II-2 住居址群炉 (4·3号炉)


- a. 烧土
- b. 褐色土层

- a. 烧土

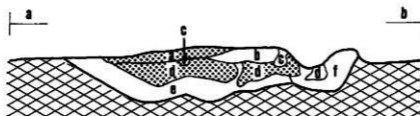


a. F III-4 住居址炉 (1号炉)

- a. 明褐色土層
b. 焼土
c. 暗褐色土ブロック
d. 焼土
e. 褐色土層
f. 暗褐色土層(含、焼土)

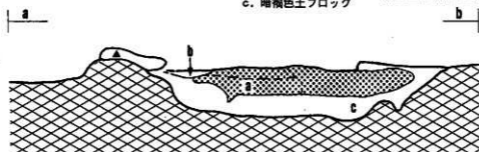

b. F III-4 住居址炉 (2号炉)

- a. 暗赤褐色土層(含、焼土ブロック)
b. 褐色土層
c. 褐色土層(bより明るい)

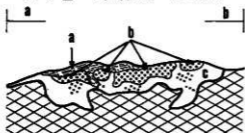


c. F III-5 住居址炉 (3号炉)

- a. 炭化物層
b. 焼土
c. 褐色土層(含、焼土)









d. F III-5 住居址炉 (1号炉)


- a. 炭化物層
b. 焼土

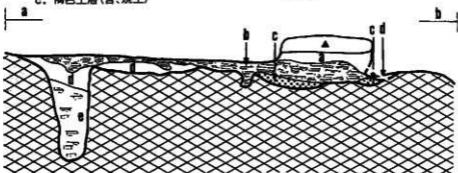

e. F III-5 住居址炉 (2号炉)


- a. 暗褐色土層
b. 炭化物層
c. 焼土
d. 褐色土層(含、炭化物)
e. 暗褐色土層(含、炭化物)

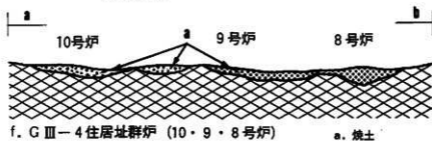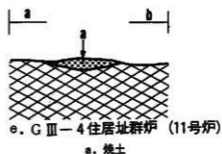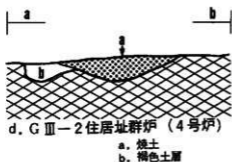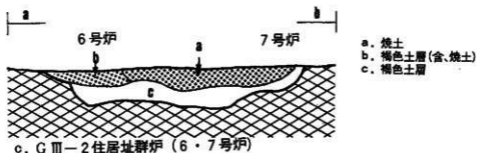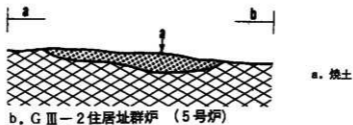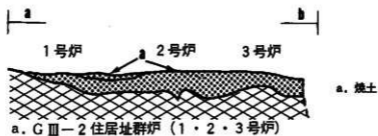

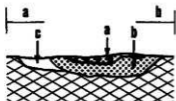


a. G III-4 住居址群炉 (12号炉)

- a. 烧土(含、暗褐色土)
- b. 烧土(含、炭化物)
- c. 褐色土层

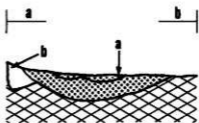

b. G III-4 住居址群炉 (15号炉)

- a. 烧土
- b. 暗褐色土层(含、烧土)

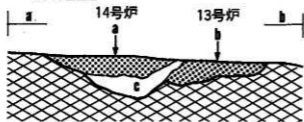


c. G III-4 住居址群炉 (14·13号炉)

- a. 烧土
- b. 烧土
- c. 褐色土层(含、烧土)




d. G III-7 住居址群炉 (1号炉)

- a. 烧土
- b. 烧土

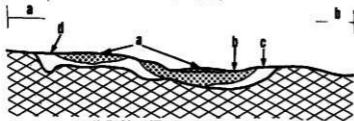


e. G III-7 住居址群炉 (2号炉)

- a. 烧土
- b. 烧土
- c. 褐色土层(含、烧土)
- d. 褐色土层(含、烧土)

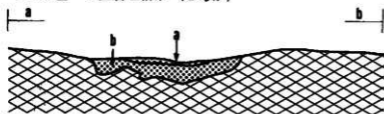


f. G III-7 住居址群炉 (3号炉)

- a. 烧土
- b. 烧土

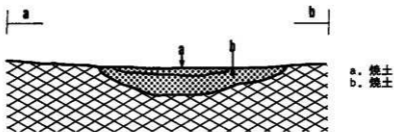


a. G III-7 住居址群炉 (4号炉)

a. 烧土
b. 烧土

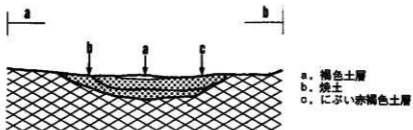


b. G III-7 住居址群炉 (5号炉)

a. 褐色土层
b. 烧土
c. にぶい赤褐色土层

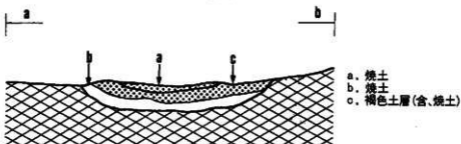


c. G III-7 住居址群炉 (6号炉)

a. 烧土
b. 烧土
c. 褐色土层(含、烧土)

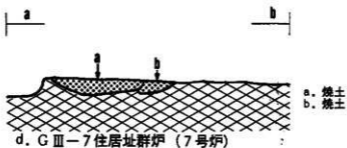


d. G III-7 住居址群炉 (7号炉)

a. 烧土
b. 烧土

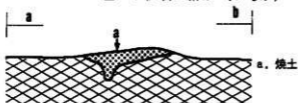



e. G III-7 住居址群炉 (8号炉)

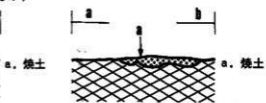



f. G III-7 住居址群炉 (9号炉)


a. 烧土

a. 烧土

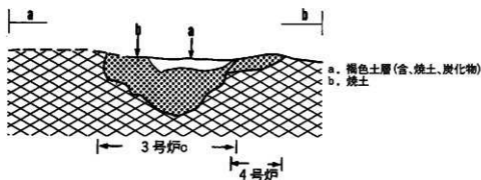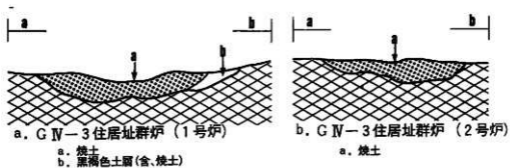


c. G IV-3 住居址群炉 (3·4号炉)

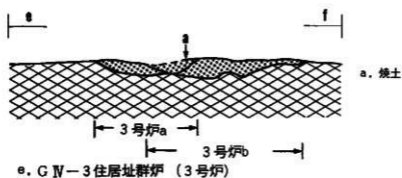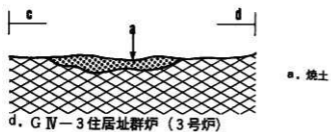


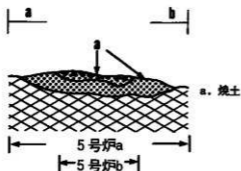


a. G IV-3 住居址群炉 (5号炉)

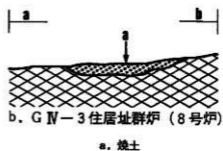

b. G IV-3 住居址群炉 (8号炉)

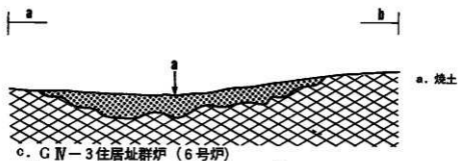


c. G IV-3 住居址群炉 (6号炉)

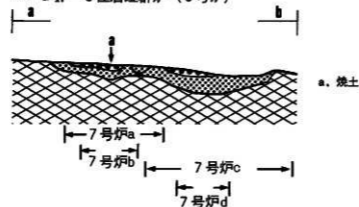


d. G IV-3 住居址群炉 (7号炉)




e. G IV-3 住居址群炉 (9号炉)
a. 烧土

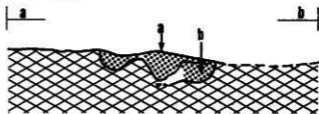

f. G IV-3 住居址群炉 (10号炉)
a. 烧土
b. 褐色土层(含、烧土)

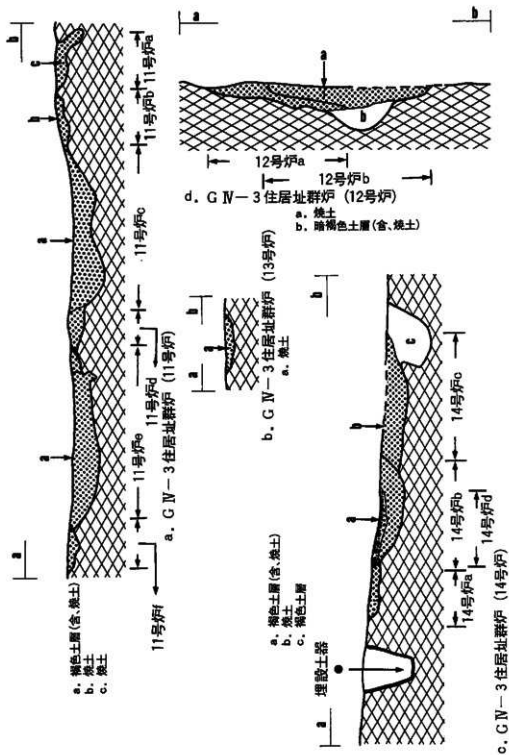


图版118

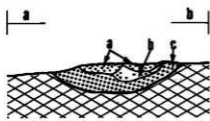


a. G IV-4 住居址炉 (1号炉)

- a. 烧土
- b. 褐色土层(含、烧土)
- c. 烧土

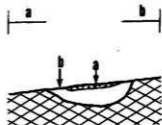


b. G IV-4 住居址炉 (2号炉)

- a. 烧土
- b. 褐色土层(含、烧土)

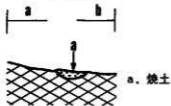


c. G IV-4 住居址炉 (3号炉)

- a. 烧土

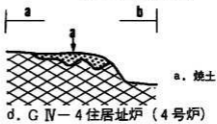


d. G IV-4 住居址炉 (4号炉)

- a. 烧土

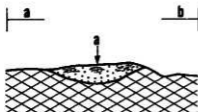


e. G VI-1 住居址炉

- a. 烧土

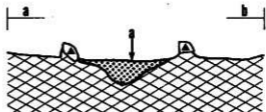


f. G VI-2 住居址炉

- a. 烧土

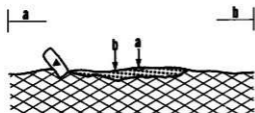


g. G VI-3 住居址炉

- a. 暗褐色土层
- b. 烧土

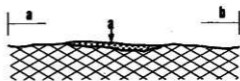


h. G VI-5 住居址群炉 (2号炉)

- a. 烧土

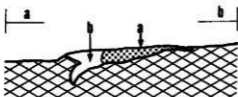

i. G VI-5 住居址群炉 (3号炉)

- a. 烧土
- b. 暗褐色土层(含、烧土、炭化物)

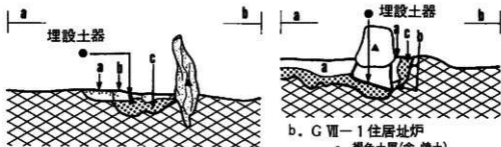


a. G VI-6 住居址群炉

a. 褐色土層(含、烧土)
b. 暗褐色土層(含、烧土)
c. 烧土


b. G VII-1 住居址炉

a. 褐色土層(含、烧土)
b. 暗褐色土層(含、烧土、炭化物)
c. 烧土

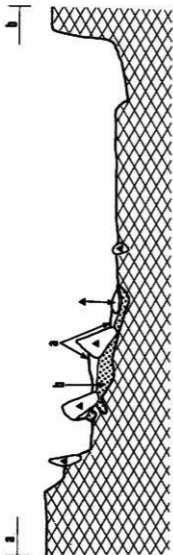


c. G VI-5 住居址群複式炉 (1号炉)

a. 褐色土層
b. 烧土

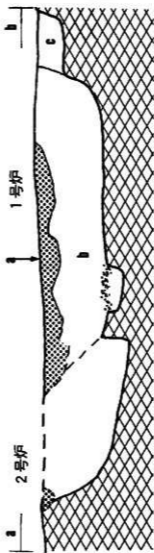


d. G VII-2 住居址炉 (2・1号炉)

a. 烧土
b. 褐色土層(含、烧土)
c. 褐色土層(より明るい)

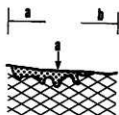


a. G VII-2 住居址炉 (3号炉)

a. 烧土

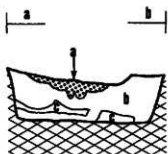


b. G VII-3 住居址炉

a. 烧土
b. 褐色土层
c. 暗褐色土ブロック

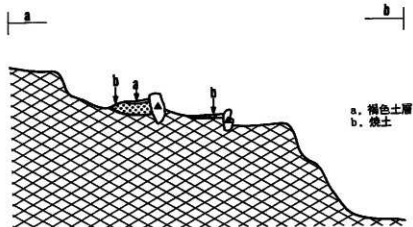


c. G VII-4 住居址複式炉

a. 褐色土层
b. 烧土

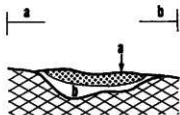


d. G III-1 住居址群炉 (1号炉)

a. 烧土
b. 暗褐色土层(含、烧土)







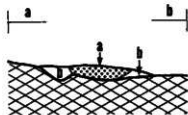






e. H III-1 住居址群炉 (2号炉)

a. 烧土
b. 暗褐色土层(含、烧土、炭化物)

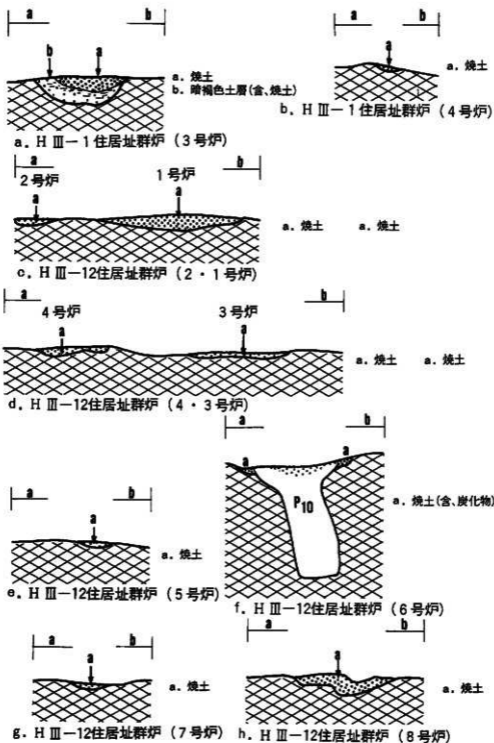


图版122

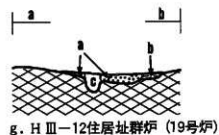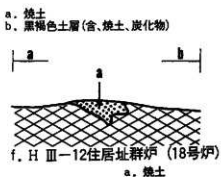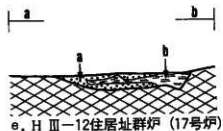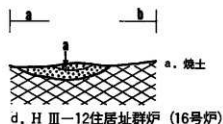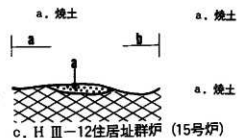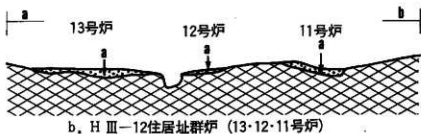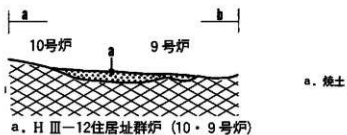

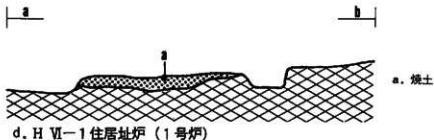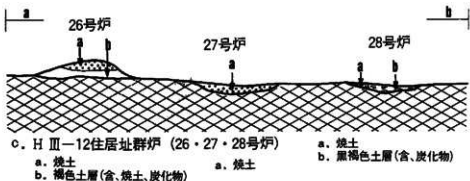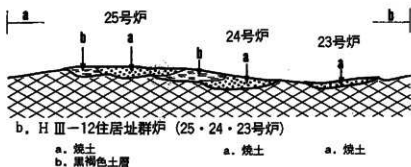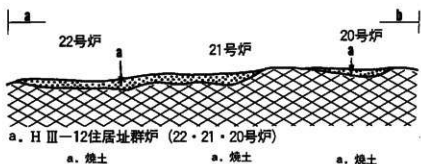


图版124

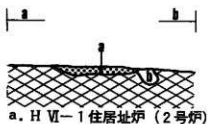


- a. 烧土
- b. 暗褐色土层




- a. 暗褐色土层(含、烧土)
- b. 烧土

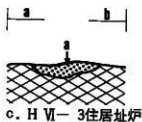


- a. 烧土

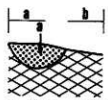


- a. 烧土

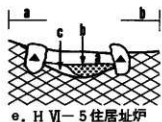




- a. 暗褐色土层
- b. 烧土
- c. 明褐色土层

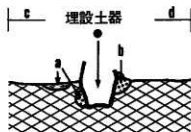


- a. 炭化物
- b. 烧土

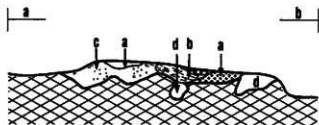






- a. 烧土
- b. 炭化材
- c. 炭化物混りの烧土
- d. 褐色土层(含、烧土、炭化物)

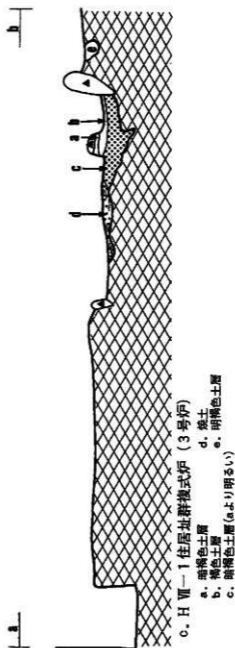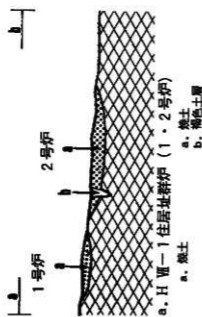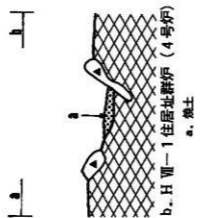

图版126

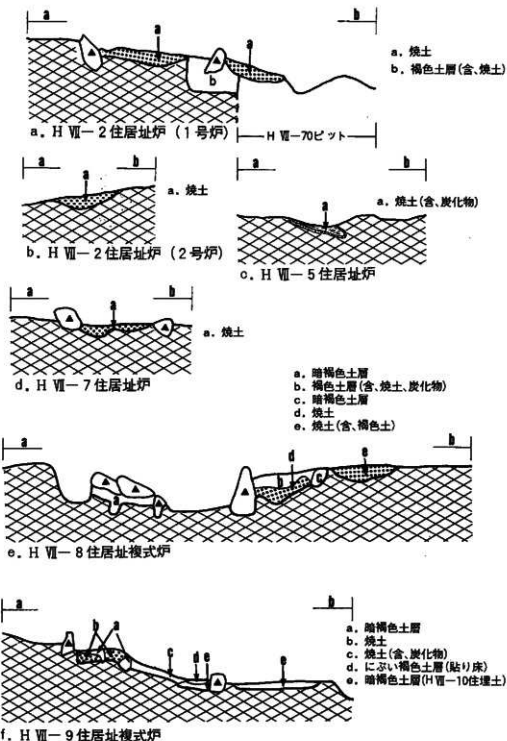

図版127

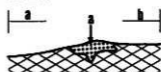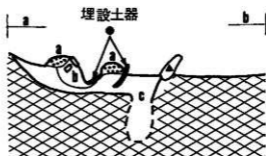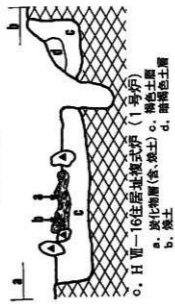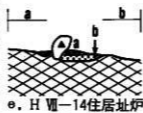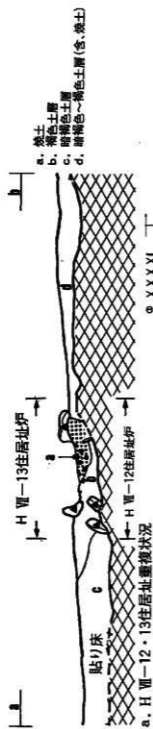

図版128



a. H VII-17住居址複式炉

- a. 暗褐色土層
- b. 焼土



b. H VII-20住居址複式炉

- a. 焼土(含、炭化物)
- b. 暗褐色土層(含、焼土)



c. H VII-18住居址炉



d. H VII-24住居址炉

- a. 焼土



e. H VII-19住居址炉

- a. 焼土
- b. 黒褐色土層(木炭のあと)
- c. 暗褐色土層(含、焼土)



f. I VII-1住居址炉

- a. 褐色土層(含、礫石)
- b. 焼土








g. H VII-23・22住居址炉


- a. 焼土



h. H VII-21住居址炉

- a. 暗褐色土層(含、焼土、炭化物)
- b. 焼土
- c. 褐色土ブロック
- d. 暗褐色土層

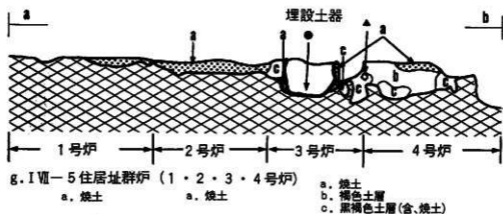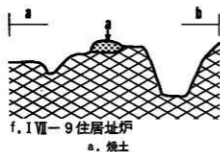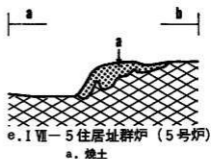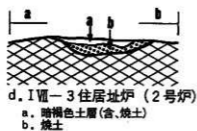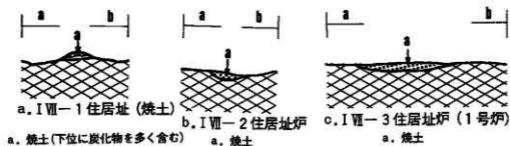

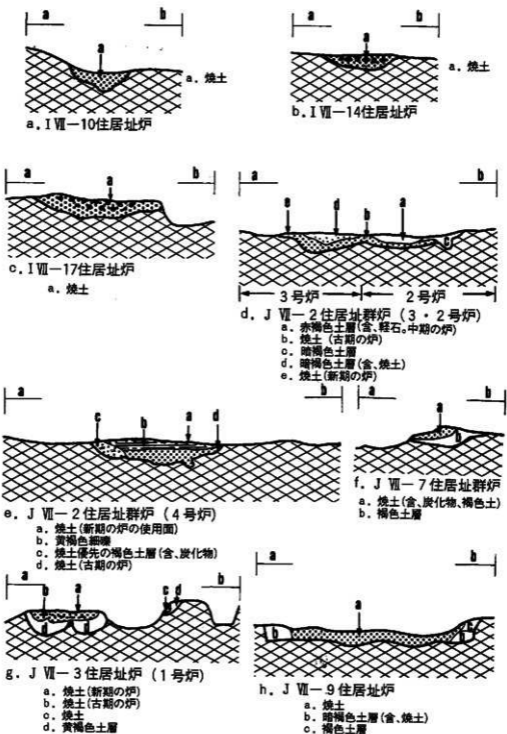

図版131




a. J VII-13·14·15住居址群炉 (1号炉)

- a. 烧土(含、炭化物)
b. 暗褐色土层(含、褐色火山灰粒子)



b. J VII-15住居址炉 (2号炉)

- a. 烧土
b. 暗褐色土层(含、炭化物、褐色火山灰粒子)

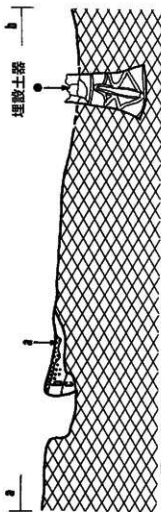


c. J VII-18住居址群炉 (4号炉)

- a. 烧土
b. 褐色土层(含、烧土)
c. 暗褐色土层




d. J VII-15住居址炉 (3号炉)

- a. 烧土(含、炭化物)
b. 暗褐色土层

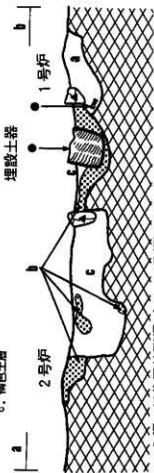


e. J VII-18住居址群炉 (2·1号炉)

- a. 暗褐色土层(含、炭化物)
b. 烧土
c. 褐色土层

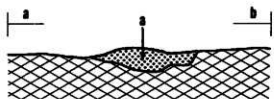


a. J VII-18住居址群炉 (3号炉)

a. 烧土

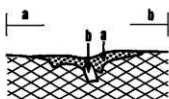


b. J VII-24住居址炉

a. 烧土
b. 暗褐色土ブロック

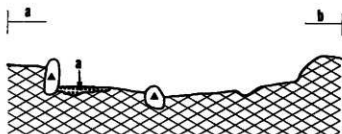


c. J VII-20住居址複式炉

a. 烧土

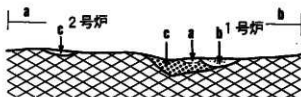


d. J VII-23住居址炉 (2・1号炉)

a. 褐色~黄褐色土层
b. 暗褐色土层(含、烧土、炭化物)
c. 烧土

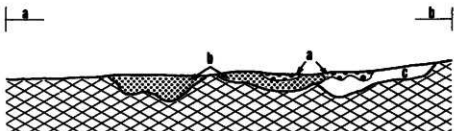


e. J VII-27住居址群炉 (4号炉)

a. 明褐色土层
b. 烧土
c. 暗褐色土层

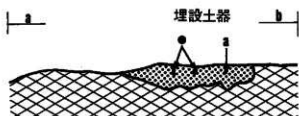


a. J VII-26住居址群炉

a. 烧土

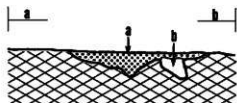


b. J VII-27住居址群炉 (1号炉)

a. 烧土
b. 暗褐色土层

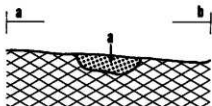


c. J VII-27住居址群炉 (6号炉)

a. 烧土

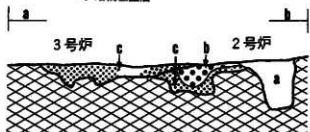


d. J VII-27住居址群炉 (3·2号炉)

a. 暗褐色土层
b. 赤褐色土层
c. 烧土

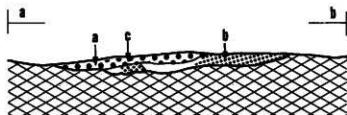


e. J VII-27住居址群炉 (5号炉)

a. 赤褐色土层(含烧土)
b. 烧土
c. 烧土

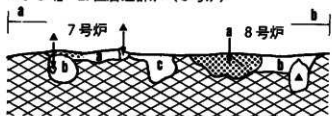


f. J VII-27住居址群炉 (7·8号炉)


a. 烧土
b. 褐色土层
c. 暗褐色土层(含烧土)

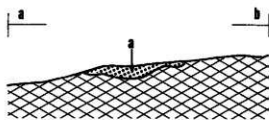

a. J VII-27住居址群炉 (9号炉)

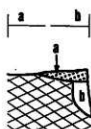


b. J VII-29住居址炉

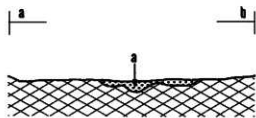


c. J VII-27住居址群炉 (10号炉)

a. 烧土

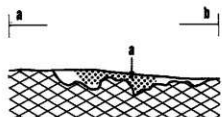


d. J VII-27住居址群炉 (11号炉)

a. 烧土(含、暗褐色土)

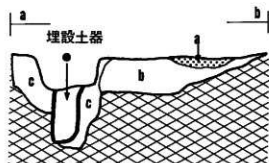

e. J VII-31住居址炉

- a. 烧土
- b. にぶい黄褐色土層(含、烧土、炭化物)
- c. 褐色土層

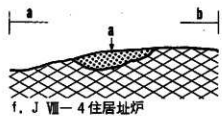


f. J VII-4住居址炉

a. 烧土




g. J VII-5住居址炉

- a. 烧土
- b. 暗褐色土層

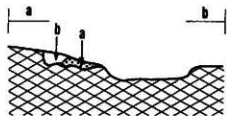


h. J VII-6住居址複式炉

- a. 烧土(含、褐色土)
- b. 暗褐色土層(鑿抜き取り痕)

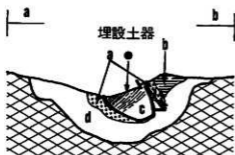


a. N VII-1 住居址炉

- a. 烧土
- b. 黄褐色细砾(含、烧土、炭化物)
- c. 黑褐色土层(含、炭化物)
- d. 暗褐色土层(含、烧土、炭化物)

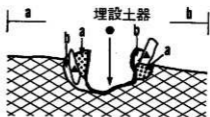

b. S IV-2 住居址炉

- a. 烧土
- b. 褐色土层

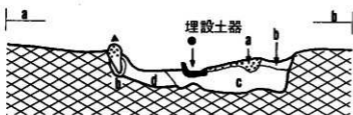

c. Q IV-1 住居址群炉

- a. 烧土
- b. 黑色土层
- c. 极暗褐色土层(含、烧土)
- d. 褐色土层




d. R IV-1 住居址群炉

- a. 黑褐色土层(含、炭化物)
- b. 褐色~暗褐色土层




e. N VII-3 住居址炉

- a. 黑褐色~暗褐色土层(含、炭化物)
- b. 暗褐色土层(含、烧土、炭化物)
- c. 褐色土层(含、烧土)

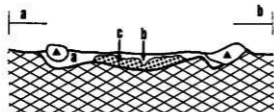


f. R IV-2 住居址群炉

- a. 褐色土层(含、粗砂)
- b. 暗褐色土层(含、炭化物)
- c. 烧土

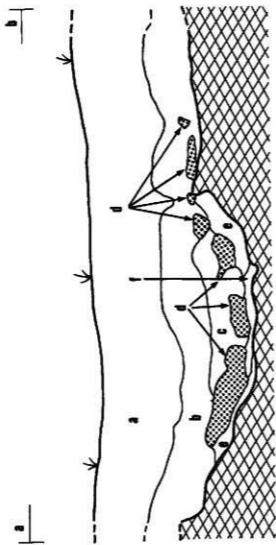





- a. 赤土
- b. 褐色土層(含、燒土)
- c. 暗褐色土層(含、燒土)
- d. 赤土
- e. 黃褐色土層(含、燒土)
- f. 褐色土層(含、燒土)

a. S III-2 住居址複式炉

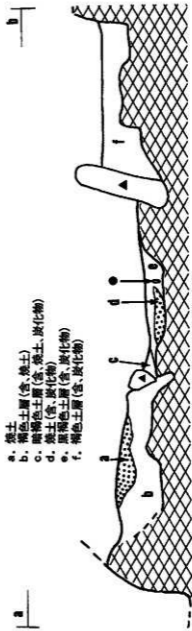



- a. 赤土
- b. 褐色土層(含、燒土)
- c. 暗褐色土層(含、燒土、炭化物)
- d. 赤土(含、炭化物)
- e. 黃褐色土層(含、炭化物)
- f. 褐色土層(含、炭化物)

b. S IV-1 住居址複式炉

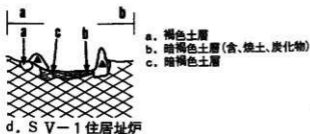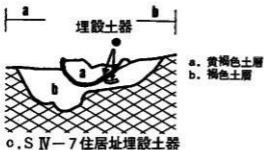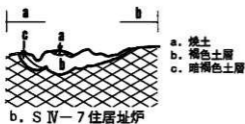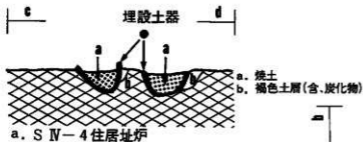


- a. 褐色土層(住居址に伴う埋土。含、炭化物)
b. 明褐色土層(含、焼土、炭化物)
c. 褐色土層(含、焼土、炭化物)
d. 焼土
e. 褐色土ブロック(含、焼土、炭化物、礫石)
f. 明黄褐色土層

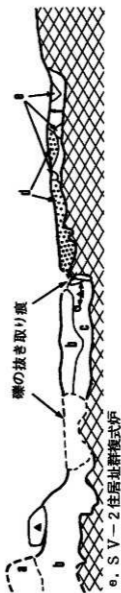

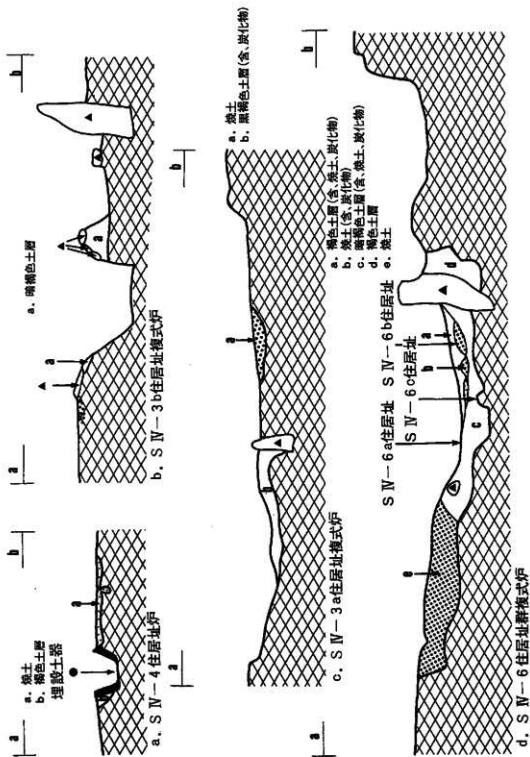


图版139

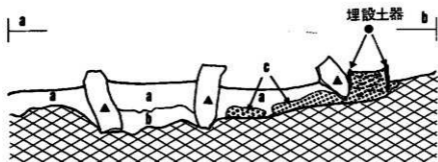


a. SV-3 住居址群複式炉

- a. 暗褐色土層(住居址の埋土)
- b. 橙色風化砂石層
- c. 燒土

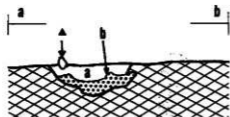


b. SV-4 住居址複式炉 (1号炉)

- a. 暗褐色土層
- b. 燒土(含、炭化物)

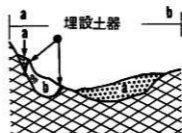


c. SV-4 住居址複式炉 (2号炉)

- a. 燒土
- b. 暗褐色土層(含、燒土、炭化物)

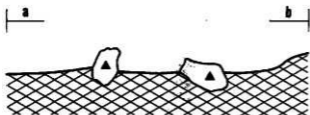


d. SV-4 住居址「出入口」状施設


- a. 暗褐色土層(含、燒土、炭化物)
- b. 黑褐色土層(含、炭化物)
- c. 褐色土層
- d. 燒土

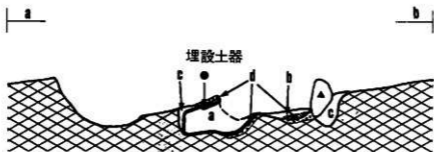

e. SV-5 住居址群複式炉

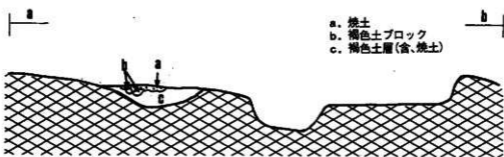


a. SV-6 住居址複式炉

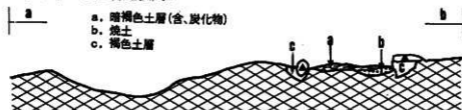


b. SV-7 住居址群複式炉








c. SV-8 住居址群複式炉

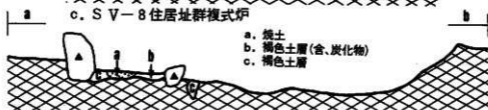


d. T III-1 住居址複式炉

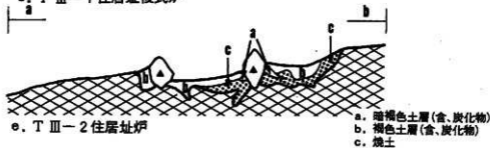


e. T III-2 住居址炉

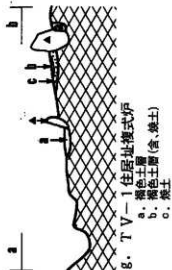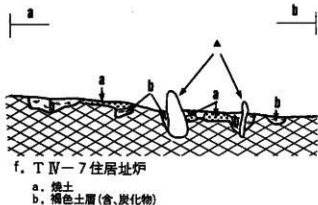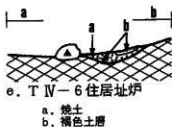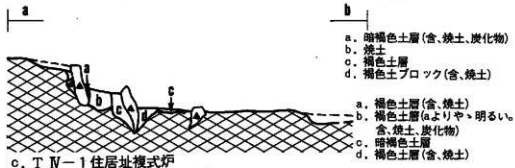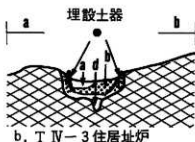

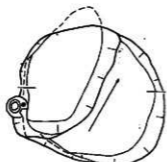

a. E III-51 フラスコ形ビット

b. E III-52 フラスコ形ビット

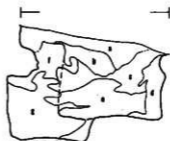

d. E III-52
フラスコ形ビット

- a. 褐色土層
- b. 暗褐色土層
- c. 黒褐色土層
- d. 褐色土層
- e. 暗褐色土層
- f. 暗褐色土層(含.炭化物)
- g. 褐色土層



e. E III-53 フラスコ形ビット



f. E III-53 フラスコ形ビット

- a. 暗褐色土層
- b. 暗褐色土層(aより明るい)
- c. 暗褐色土層
- d. 明褐色土層




g. E III-54 フラスコ形ビット



h. E III-54 フラスコ形ビット


- a. 黒色土層
- b. 黒褐色土層
- c. 暗褐色土層

E VI-1 住居址

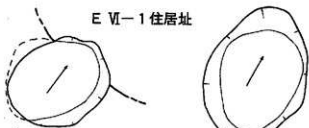

a. E VI-51 フラスコ形ピット

b. E VI-52 ピーカー形ピット

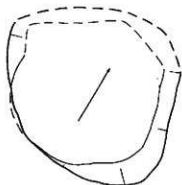

c. F II-51 ピーカー形ピット



d. F II-51 ピーカー形ピット

- a. 褐色土層
- b. 褐色土層 (aより暗い)
- c. 明褐色土ブロック
- d. 暗褐色土層 (含、焼土)
- e. 褐色土層 (含、焼土)

F II-2 住居址




e. F II-52 フラスコ形ピット




f. F II-52 フラスコ形ピット

- a. 暗褐色土層
- b. 黒褐色土層 (含、焼土、炭化物)
- c. 褐色土層
- d. 暗褐色土層 (含、焼土、炭化物)
- e. 焼土
- f. 黒褐色土層 (含、焼土)
- g. 黒褐色土層 (fより暗い、含、焼土)
- h. 黒色土層

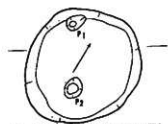


g. F II-53 フラスコ形ピット

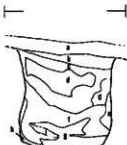

h. F II-53 フラスコ形ピット


- a. 表土
- b. 暗褐色土層
- c. 暗褐色土層 (bより暗い)
- d. 暗褐色～黒褐色土層 (含、焼土、炭化物)
- e. 黒褐色土層 (含、炭化物)
- f. 黒色土層 (含、炭化物)
- g. 黒褐色土層 (含、炭化物)
- h. 褐色土層
- i. 暗褐色土層

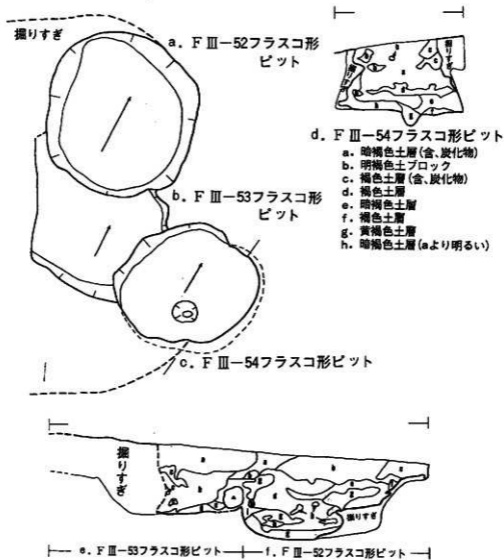

- d. F III-54 フラスコ形ピット
- a. 暗褐色土層(含、炭化物)
 - b. 明褐色土ブロック
 - c. 褐色土層(含、炭化物)
 - d. 褐色土層
 - e. 暗褐色土層
 - f. 褐色土層
 - g. 黄褐色土層
 - h. 暗褐色土層(aより明るい)

- | | |
|---|---|
| <ul style="list-style-type: none"> a. 黒色土層 b. 黒褐色土層 c. 暗褐色土ブロック d. 褐色土層 | <ul style="list-style-type: none"> a. 暗褐色土層 b. 黒褐色土層(含、炭化物) c. 暗褐色土層 d. 黒褐色土層(bより暗い) e. 暗褐色土層 f. 明褐色土ブロック g. 暗褐色土層(eより暗い、含、炭化物) h. 暗褐色土ブロック i. 暗褐色土層 |
|---|---|

図版145

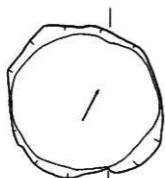


a. F III-55フラスコ形ピット



b. F III-55フラスコ形ピット

- a. 褐色土層
- b. 暗褐色土層
- c. 黒色土層(含、炭化物)
- d. 黒褐色土層
- e. 黒褐色土層(含、炭化物)

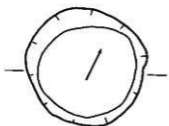

c. F III-56ビーカー形ピット



d. F III-56ビーカー形ピット

- a. 暗褐色土層(含、炭化物)
- b. 褐色土層
- c. 褐色土層(bより明るい)
- d. 明褐色土層(含、炭化物)




e. F III-57
フラスコ形ピット

f. F III-58ビーカー形ピット



g. F III-58ビーカー形ピット

- a. 暗褐色土層
- b. 褐色土ブロック
- c. 褐色土層
- d. 明褐色土層
- e. 明褐色土層(含、土器片)
- f. 褐色土層

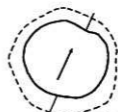


h. F III-59フラスコ形ピット




i. F III-59フラスコ形ピット


- a. 暗褐色土層(含、炭化物)
- b. 褐色土層
- c. 暗褐色土層
- d. にぶい黄褐色土層
- e. 褐色土層
- f. 褐色土層(bより明るい)

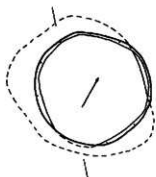

a. F III-60フラスコ形ピット

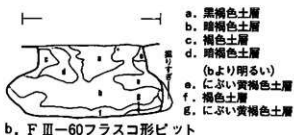


b. F III-60フラスコ形ピット

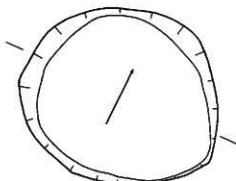


c. F III-61ピーカー形ピット



d. F III-61ピーカー形ピット

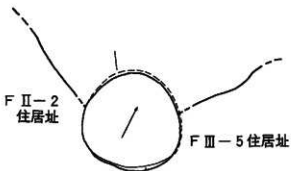


e. F III-62フラスコ形ピット

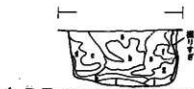

f. F III-62フラスコ形ピット

- a. 黒褐色土層 (含、炭化物)
- b. 黒褐色土層
- c. 黒褐色土層 (bより暗い)
- d. 暗褐色土層
- e. 黒色土層 (含、焼土、炭化物)
- f. 暗褐色土層
- g. 褐色土層 (含、炭化物)
- h. 黒褐色土層 (含、炭化物)
- i. 褐色土層
- j. 暗褐色土層

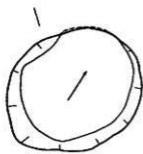


a. F III-63フラスコ形ピット




b. F III-63フラスコ形ピット

- a. 褐色土層
- b. 褐色土層
(aより明るい)
- c. 暗褐色土層
- d. 暗褐色土層(含、炭化物)
- e. 黒褐色土層(含、炭化物)
- f. 黒褐色土層(aより暗い、含、炭化物)
- g. 黒褐色土層(eと同質、含、炭化物)
- h. 褐色土層
- i. 暗褐色土層

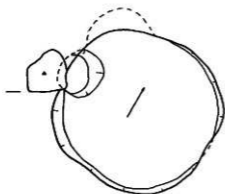


c. F III-64フラスコ形ピット

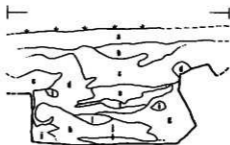

d. F III-64フラスコ形ピット

- a. 黒褐色土層(表土、含、To-a)
- b. 黒褐色土層
- c. 黒褐色土層(bより暗い)
- d. 暗褐色土層
- e. 暗褐色土層(dより暗い、含、炭化物)
- f. 黒褐色土層
- g. 暗褐色土層(含、明褐色土ブロック)
- h. 黒褐色土層
- i. 褐色土ブロック
- j. 褐色土層

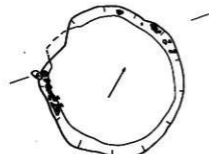


e. F VI-51フラスコ形ピット



f. F VI-51フラスコ形ピット


- a. 暗褐色土層
- b. 黒褐色土層
- c. 褐色土ブロック
- d. 暗褐色土層
- e. 黒褐色土層
- f. 暗褐色土層

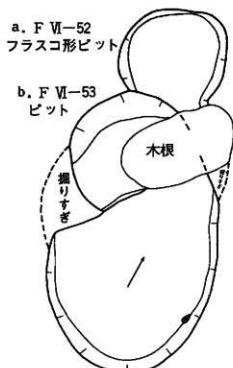


c. F VI-54ピット




g. G II-52フラスコ形ピット

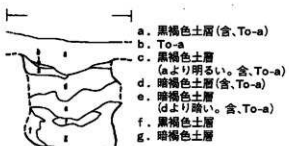

d. F VI-52フラスコ形ピット

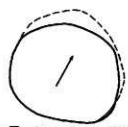


e. G II-51フラスコ形ピット

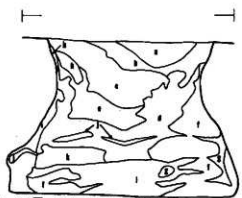


h. G II-52フラスコ形ピット

- a. 黒褐色土層(含、焼土、炭化物)
b. 黒褐色土層(aより暗い。含、焼土、炭化物)
c. 黒色土層
d. 暗褐色土層
e. 黒褐色土層(含、焼土、炭化物)
f. 褐色土層
g. 黒褐色土層
h. 黄褐色土層
i. 褐色土層
j. 暗褐色土層
k. 褐色土層
l. 暗褐色土層(dより明るい。含、炭化物)

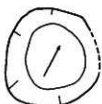

a. G III-51 フラスコ形ピット

c. G III-53 フラスコ形ピット

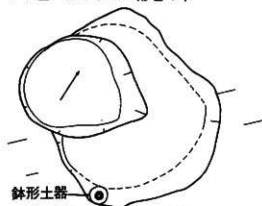


鉢形土器

d. G III-55 フラスコ形ピット



g. G III-55 フラスコ形ピット

- a. 暗褐色土層
- b. 黒褐色土層(含、焼土、炭化物)
- c. 黒褐色土層(bより暗い。含、焼土)
- d. 暗褐色土層(含、焼土、炭化物)
- e. 褐色土層(含、炭化物)
- f. 黒褐色土層(bと同質。含、焼土、炭化物)

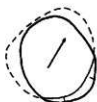


b. G III-52 フラスコ形ピット





- a. 黒褐色土層(含、焼土、炭化物)
- b. 黒色土層(含、焼土、炭化物)
- c. 暗褐色土層(含、焼土、炭化物)
- d. 黒褐色土層(含、焼土、炭化物)
- e. 暗褐色土層(含、焼土、炭化物)
- f. 黒褐色土層(含、焼土、炭化物)
- g. 黒色土層(含、焼土、炭化物)

G III-4
住居址

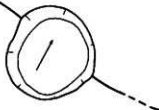


h. G III-56 ピーカー形ピット

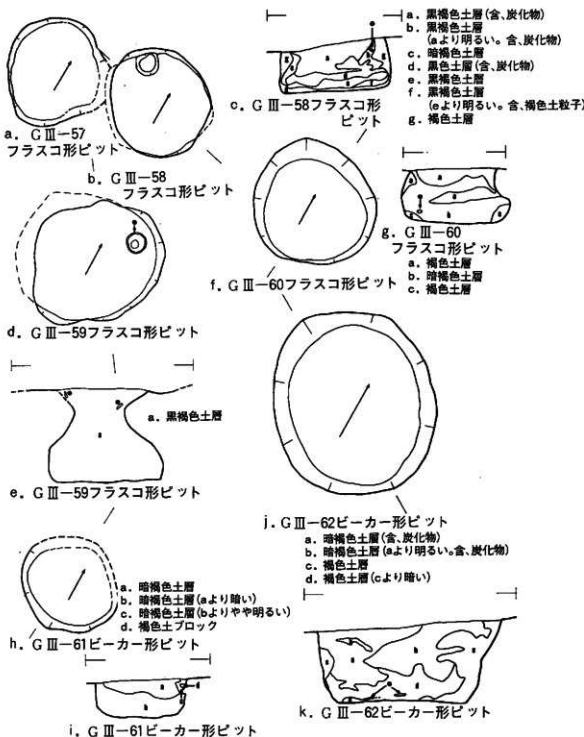

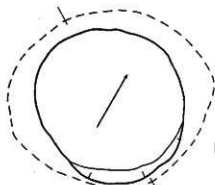

a. G III-63フラスコ形ピット

- a. 暗褐色土層(含、炭化物)
- b. 暗褐色土層(aより暗い。含、炭化物)
- c. 褐色土層
- d. 褐色土層

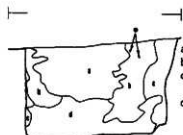

b. G III-63フラスコ形ピット


- a. 黒褐色土層(含、炭化物)
- b. 暗褐色土層
- c. 暗褐色土層(bより明るい。含、炭化物)
- d. 褐色土層



c. G III-64
ビーカー形ピット



d. G III-64ビーカー形ピット

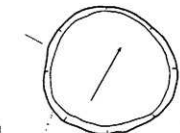

e. G III-65ビーカー形ピット




f. G III-65ビーカー形ピット

- a. 暗褐色土層
- b. 暗褐色土層(aより暗い)
- c. 褐色土層




g. G III-66ピット

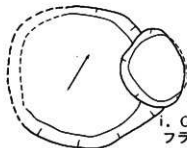


h. G VI-51フラスコ形ピット

i. G VI-52
フラスコ形ピット

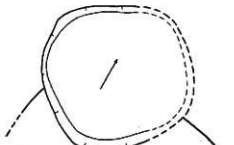

j. G VI-53ビーカー形ピット
G VI-4住居址

a. G VI-63皿形ピット

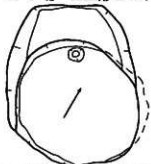

b. G VI-64フラスコ形ピット



- a. 表土(含、To-a)
- b. 暗褐色土層
- c. 黒褐色土層
- d. 黒褐色土層 (cより暗い)
- e. 黒褐色土層 (cとほぼ同質)
- f. 暗褐色土層
- g. 黒褐色土層 (dと同質)
- h. 暗褐色土層 (fより暗い)
- i. 褐色土層

o. G VI-63


皿形ピット

d. G VI-64


フラスコ形ピット

e. G VI-65

ピーカー形ピット

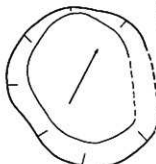


f. G VI-66ピーカー形ピット

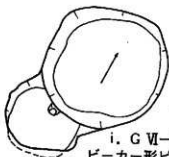

i. G VI-68
ピーカー形ピット

h. G VI-67フラスコ形ピット

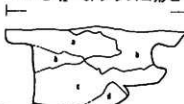

- a. 暗褐色土層
- b. 褐色土層
- c. 暗褐色土層
- d. 褐色土層

j. G VI-68ピーカー形ピット


G VI-3
住居址

g. G VI-69ピーカー形ピット




k. G VI-69ピーカー形ピット

- a. 暗褐色土層
- b. 黒色土層
- c. 黒褐色土層
- d. 黒色土層
- e. 褐色土層
- f. 暗褐色土層(含、焼土)
- g. 黒褐色土層
- h. 褐色土層
- i. 明褐色土層

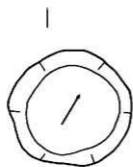


a. G VI-70
ビーカー形ピット

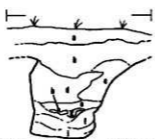


b. G VI-70ビーカー形ピット

- a. 黒褐色土層(含、To-a)
- b. 黒褐色土層
- c. 暗褐色土層
- d. 黒褐色土層(bより明るい)
- e. 暗褐色土層(cより暗い)
- f. 暗褐色土層(cと同質)
- g. 褐色土層
- h. 黒褐色土層
- i. 褐色土層

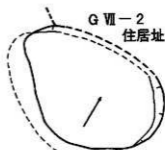

c. G VI-71
フラスコ形ピット

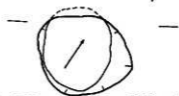

f. G VI-73フラスコ形ピット




d. G VI-72
フラスコ形ピット




e. G VI-72
フラスコ形ピット

- a. 褐色土層
- b. 褐色土層(aより暗い)
- c. 暗褐色土層
- d. 暗褐色土層(cより暗い)
- e. 褐色土層

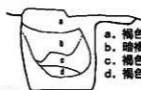

g. G VI-73
フラスコ形ピット

- a. 褐色土層
- b. 暗褐色土層(aより暗い)
- c. 褐色土層(aより明るい)
- d. 褐色土層(bと同質)

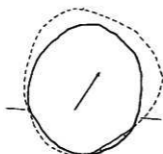

h. G VII-51フラスコ形ピット




i. G VII-51
フラスコ形ピット

- a. 黒褐色土層(含、焼土、炭化物)
- b. 暗褐色土層(含、焼土、炭化物)
- c. 暗褐色土層(bより暗い。含、炭化物)
- d. 暗褐色土層(cよりやや明るい。含、炭化物)
- e. 暗褐色土層(bと同質。含、炭化物)




a. G VII-52
皿形ビット

b. G VII-53
フラスコ形ビット

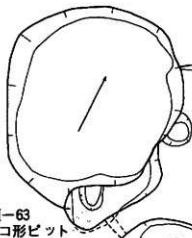


c. G VII-63
フラスコ形ビット

d. G VII-56
フラスコ形ビット

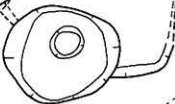

e. G VII-55ビット


f. G VII-54
フラスコ形ビット

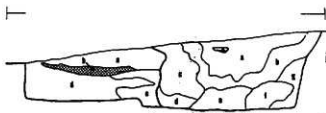

g. G VII-54
フラスコ形ビット

h. G VII-53
フラスコ形ビット

- a. 褐色土層
- b. 暗褐色土層
- c. 褐色土層
- d. 暗褐色土層
- e. 褐色土層 (cより明るい)
- f. 暗褐色土層
- g. 褐色土層

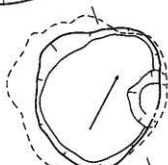


i. G VII-57フラスコ形ビット




j. G VII-57フラスコ形ビット

- a. 褐色土層
- b. 暗褐色土層
- c. 褐色土層 (dよりやや明るい)
- d. 褐色土層 (aより暗い)
- e. 黄褐色土層

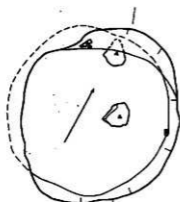


a. G VII-58 フラスコ形ピット

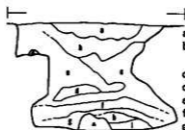


b. G VII-58 フラスコ形ピット

- a. 暗褐色土層
- b. 暗褐色土層 (aより明るい。含、炭化物)
- c. 黒褐色土層
- d. 褐色土層
- e. 暗褐色土層
- f. 褐色土層
- g. 暗褐色土層
- h. 褐色土層
- i. 暗褐色土層 (gより暗い)

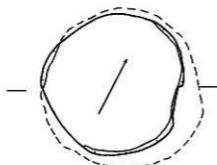


c. G VII-59 フラスコ形ピット

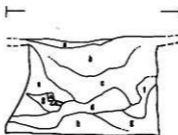


d. G VII-59
フラスコ形ピット

- a. 黒褐色土層
- b. 褐色土層
- c. 暗褐色土層
- d. 褐色土層
- e. 黄褐色土層
- f. 明褐色土層
- g. 褐色土層 (dより暗い)
- h. 暗褐色土層

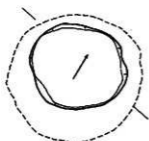


e. G VII-60 フラスコ形ピット

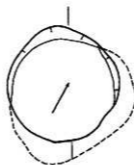


g. G VII-61
フラスコ形ピット

- a. 黒褐色土層
- b. 暗褐色土層
- c. 暗褐色土層 (bよりやや暗い)

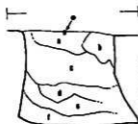


f. G VII-60
フラスコ形ピット


- a. 暗褐色土層
- b. 褐色土層
- c. 暗褐色土層
- d. にぶい黄褐色土層
- e. 暗褐色土層
- f. にぶい黄褐色土層

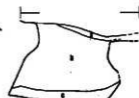

h. G VII-61
フラスコ形ピット

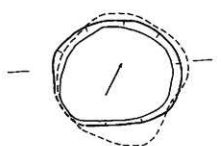

a. G VII-62 フラスコ形ピット

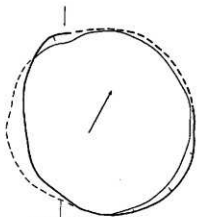


o. G VII-64 フラスコ形ピット

- a. 黒褐色土層
- b. 暗褐色土層
- c. 暗褐色土層 (bより明るい)
- d. 暗褐色土層 (bより暗い)
- e. 褐色土層
- f. 褐色土層
- g. 暗褐色土層




b. G VII-62 フラスコ形ピット

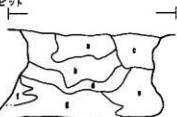

d. G VII-64 フラスコ形ピット

- a. 暗褐色土層
- b. 黄褐色土層
- c. 暗褐色土層 (aより暗い)
- d. 暗褐色土層 (aと同質)
- e. 暗褐色土層 (cと同質)
- f. 暗褐色土層 (aよりやや)
- g. 褐色土層 暗い
- h. 褐色土層

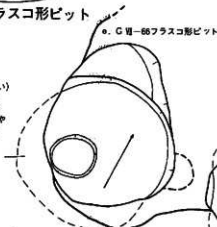


f. G VII-67 フラスコ形ピット



g. G VII-68 フラスコ形ピット


- a. 暗褐色土層 (含、炭化物)
- b. 焼土
- c. 黒褐色土層 (含、焼土、炭化物)
- d. 黒褐色土層 (aより暗い、含、焼土、炭化物)
- e. 褐色土層 (含、焼土、炭化物)
- f. 黄褐色土層
- g. 黄褐色土層 (含、炭化物)
- h. 褐色土層 (aより明るい、含、焼土、炭化物)

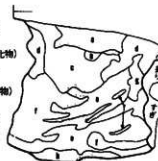


h. G VII-67 フラスコ形ピット

- a. 暗褐色土層 (含、焼土、炭化物)
- b. 褐色土層
- c. 暗褐色土層 (aより明るい)
- d. 褐色土層 (bより暗い、含、炭化物)

i. G VII-68 フラスコ形ピット

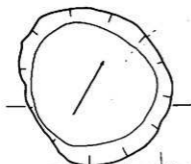


a. G VII-65ピーカー形ビット

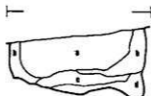

b. G VII-65ピーカー形ビット

- a. 暗褐色土層
- b. 褐色土層
- c. 褐色土層(cより明るい。含、焼土、炭化物)
- d. 暗褐色土層

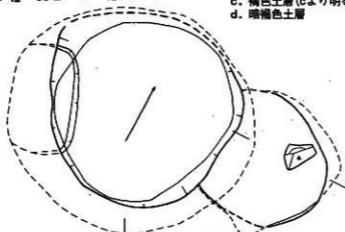


c. G VII-69フラスコ形ビット

d. G VII-71
フラスコ形ビット






e. G VII-71
フラスコ形ビット


- a. 褐色土層
- b. 黒褐色土層
- c. 黒色土層
- d. 黒褐色土層
- e. 黒色土層(含、炭化物)
- f. 黒褐色土層
- g. 暗褐色土層
- h. 褐色土層(含、炭化物)
- i. 褐色土層
- j. 褐色土層
- (hより暗い。含、炭化物)
- k. 極暗褐色土層

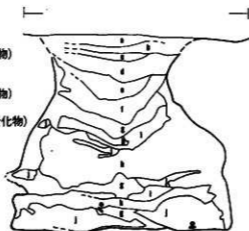


f. G VII-69フラスコ形ビット

- a. 暗褐色土層
- b. 褐色土層
- c. 黒褐色土層
- d. 暗褐色土層
- e. 暗褐色土層

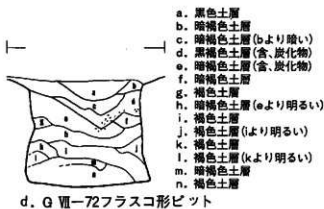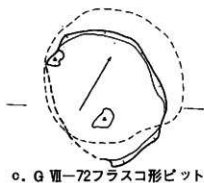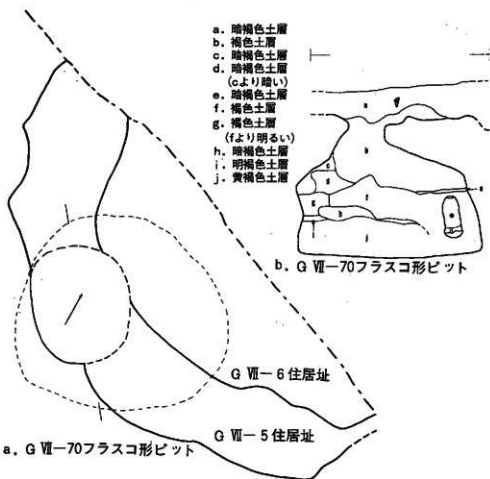

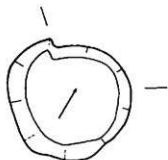

a. H II-51
ビーカー形ピット

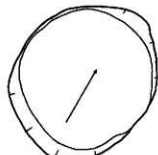


c. H III-51
フラスコ形ピット

- a. 暗褐色土層
- b. 褐色土層(含. 焼土. 炭化物)
- c. 褐色土層
- (bより暗い). 含. 焼土. 炭化物
- d. 褐色土層
- (黒褐色土混入. 含. 焼土. 炭化物)
- e. 暗褐色土層
- f. 暗褐色土層
- g. 暗褐色土層
- h. 褐色土層


- a. 黒褐色土層
- b. 暗褐色土層
- c. 黒褐色土層(含. 焼土. 炭化物)
- d. 暗褐色土層
- e. 暗褐色土層(dより明るい)
- f. 褐色土層(含. 焼土)
- g. 黒褐色土層



b. H II-51
ビーカー形ピット

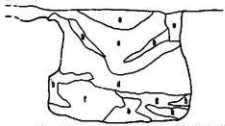

d. H III-51
フラスコ形ピット

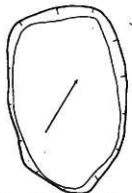

e. H III-52
ピット




f. H III-53
皿形ピット


- a. 褐色土層
- b. 暗褐色土層
- (含. 焼土. 炭化物)



g. H III-53
皿形ピット

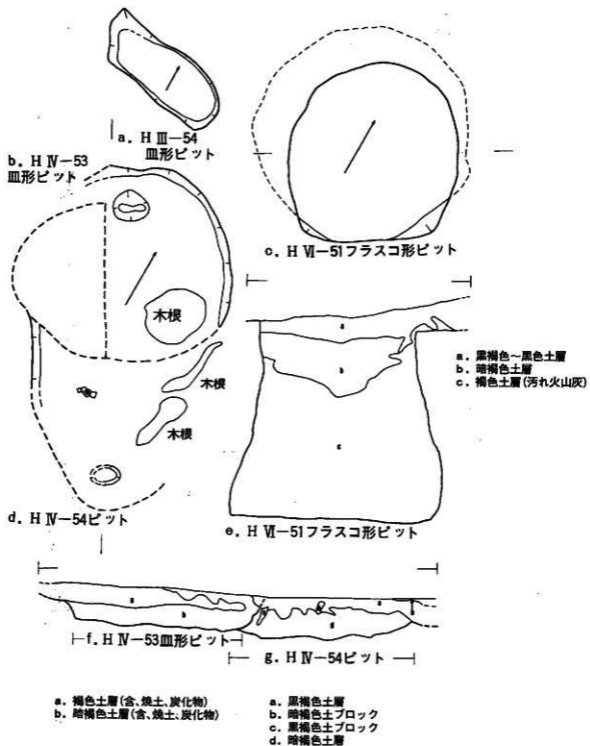


a. H VI-52
フラスコ形ピット

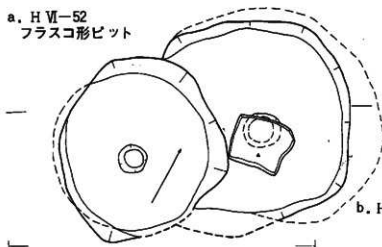

- a. 黒褐色土層
- b. 暗褐色土層
- c. 褐色土層(含、炭化物)
- d. 褐色土層(cより明るい)
- e. 明褐色土層
- f. 黄褐色土層(含、焼土)
- g. 褐色土層(cより暗い)
- h. 褐色土層(dと同質)
- i. 暗褐色土層
- j. 褐色土ブロック
- k. 黄褐色土ブロック

b. H VI-53フラスコ形ピット

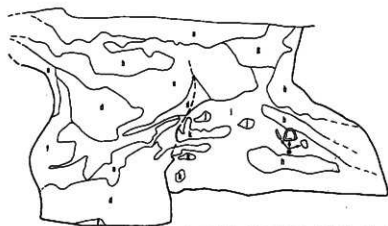

e. H VI-54
ビーカー形ピット




f. H VI-55
ビーカー形ピット

c. H VI-52
フラスコ形ピット


d. H VI-53フラスコ形ピット

g. H VI-77
フラスコ形ピット

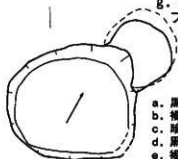


- a. 黒褐色土層
- b. 褐色土層
- c. 暗褐色土層
- d. 黒褐色土層
- e. 褐色土層(bより明るい。含、炭化物)


h. H VI-56フラスコ形ピット

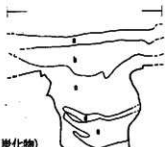

i. H VI-56
フラスコ形ピット

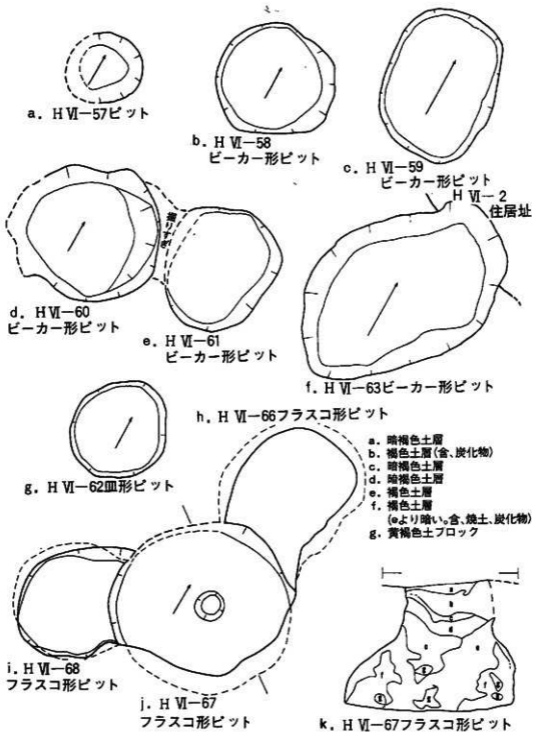


a. H VI-64 フラスコ形ピット

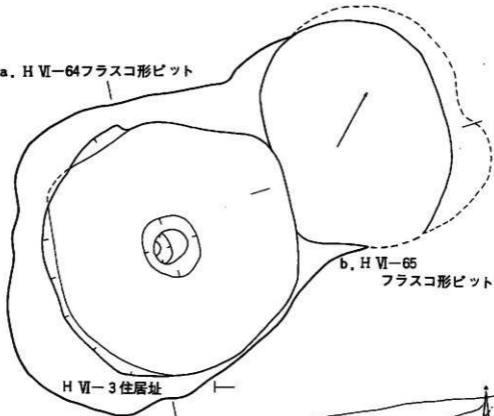


b. H VI-65
フラスコ形ピット

H VI-3 住居址

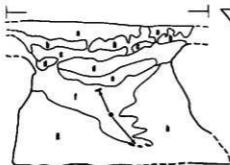

c. H VI-65 フラスコ形ピット

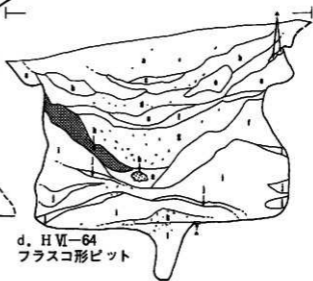

d. H VI-64
フラスコ形ピット

- a. 黒色土層
- b. 暗褐色土層
- c. 黒褐色土層
- d. 褐色土層
- e. 褐色土層 (dより明るい)
- f. 暗褐色土層 (bより明るい)
- g. 黄褐色土層
- h. にぶい黄褐色土層

- a. 暗褐色土層
- b. 極暗褐色土層 (含、焼土)
- c. 暗褐色土層 (aより暗い。含、炭化物)
- d. 黒褐色土層 (含、炭化物)
- e. 褐色土層 (含、焼土、炭化物)
- f. 褐色土層 (eより明るい)

- g. 暗褐色土層 (含、炭化物)
- h. 焼土優先の暗褐色土層
- i. 暗褐色土層 (含、炭化物)
- j. 黄褐色土層
- k. 暗褐色～黒褐色土層 (含、炭化物)
- l. 褐色土層


- a. 黒褐色土層
- b. 暗褐色土層(含、炭化物)
- c. 褐色土層
- d. 褐色土層(cより暗い。含、炭土、炭化物)
- e. 褐色土層(dよりやや明るい)
- f. 褐色土層(cと同質)
- g. 褐色土層(dより明るい。含、炭化物)

a. H VI-69フラスコ形ビット

d. H VI-73フラスコ形ビット

b. H VI-70フラスコ形ビット

c. H VI-71フラスコ形ビット

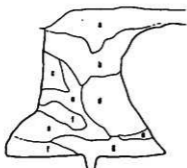


e. H VI-70フラスコ形ビット

- a. 黒褐色土層
- b. 暗褐色土層
- c. 暗褐色土層
- d. 褐色土層
- e. 褐色土層(dより暗い)
- f. 褐色土層(dよりやや明るい)
- g. 褐色土層(dより同質)
- h. 褐色土層(dよりやや暗い)
- i. 褐色土層(hと同質)
- j. にぶい黄褐色土層
- k. 黄褐色土層
- l. 暗褐色土層(含、炭化物)
- m. 褐色土層(含、炭化物)
- n. 黄土
- o. 暗褐色土層(oより暗い。含、炭化物)
- p. 黄褐色土層
- q. にぶい黄褐色土層
- r. 褐色土層
- s. にぶい黄褐色土層(sより暗い。含、炭化物)
- t. 暗褐色土層(含、炭化物)
- u. 明褐色土層
- v. 暗褐色土層(vより暗い)
- w. 黄褐色土層
- x. 褐色土層(xよりやや明るい。含、炭化物)
- y. 褐色土層(xより暗い)
- z. 暗褐色土層(zと同質)

f. H VI-71フラスコ形ビット

g. H VI-69フラスコ形ビット

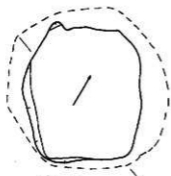


a. H V-74
フラスコ形ピット



b. H V-74 フラスコ形ピット

- a. 暗褐色土層
- b. 褐色土層(含、礫石)
- c. 暗褐色土層(含、礫石)
- d. 暗褐色土層(含、炭化物)
- e. 暗褐色土層(含、礫石)
- f. 褐色土層(含、礫石)
- g. 暗褐色土層
- h. 暗褐色土層(より暗い)
- i. 褐色土層(と同等)
- j. 暗褐色土層

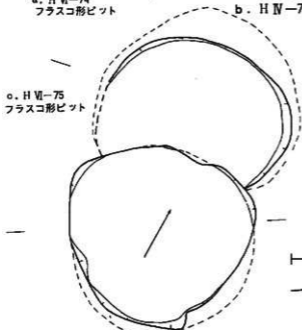


c. H VI-75
フラスコ形ピット


- a. 褐色土層(含、炭化物)
- b. 暗褐色土層
- c. 褐色土層(より暗い、含、小礫)
- d. 褐色土層(よりやや明るい)
- e. 暗褐色土層
- f. 暗褐色土層
- g. 暗褐色土層(含、炭化物)
- h. 褐色土層
- i. 暗褐色土層

d. H VI-76 フラスコ形ピット


- a. 暗褐色土層(含、5粒程度の埋土下部)
- b. 褐色土層(含、5粒程度の埋土)
- c. 暗褐色土層(含、炭土、炭化物)
- d. 暗褐色土層(含、炭土、炭化物)
- e. 暗褐色土層(含、炭土、炭化物)
- f. 暗褐色土層(含、炭土、炭化物)
- g. 暗褐色土層(より暗い、含、埋土)
- h. 暗褐色土層(と同等)
- i. 暗褐色土層(含、埋土)

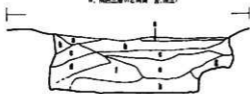


e. H VI-76 フラスコ形ピット

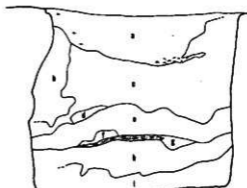

f. H VI-75 フラスコ形ピット

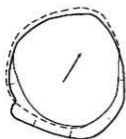


a. H VI-78 フラスコ形ピット

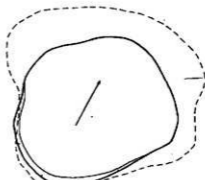


b. H VI-79 フラスコ形ピット


- a. 黒褐色土層
- b. 暗褐色土層(含、焼土、炭化物)
- c. 茶褐色土層
- d. 褐色土層(含、焼土、炭化物)
- e. 暗褐色土層
- f. 暗褐色土層(eより明るい)
- g. 黄褐色土層

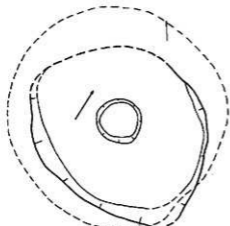

c. H VI-80 フラスコ形
ピット

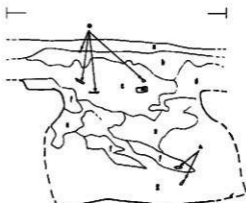


d. H VI-79 フラスコ形ピット

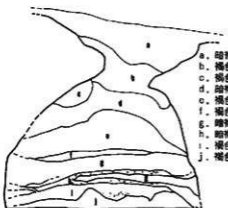


e. H VI-80 フラスコ形ピット

- a. 暗褐色土層(含、焼土、炭化物)
- b. 褐色土層
- c. 褐色土層(①と同質。含、炭化物)
- d. 暗褐色土層
- e. 褐色土層
- f. 褐色土層(含、炭化物)
- g. 暗褐色土層(含、炭化物)
- h. 暗褐色土層(gより暗い。含、炭化物)
- i. 褐色土層(含、炭化物)
- j. 褐色土層

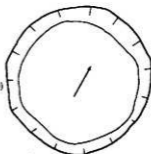

f. H VI-81
ビーカー形ピット

a. H VI-82ピーカー形ビット

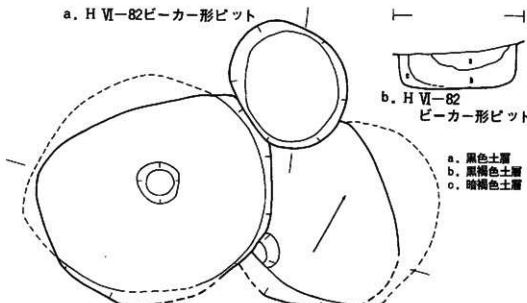

b. H VI-82
ピーカー形ビット


- a. 黒色土層
b. 黒褐色土層
c. 暗褐色土層

c. H VI-83フラスコ形ビット

- a. 暗褐色土層
b. 黒褐色土層
c. 褐色土層
d. 暗褐色土層
e. 暗褐色土層 (dより暗い)
f. 黄褐色土層 (含、炭化物)
g. 褐色土層
h. 褐色土層 (gより明るい)
i. にぶい褐色土層
j. 明褐色土層
k. 褐色土層 (gより暗い)
l. 黄褐色土層
m. 褐色土層
n. 褐色土層 (mより暗い)


d. H VI-84フラスコ形ビット

- a. 暗褐色土層 (含、バミス)
b. 褐色土層
c. 暗褐色土層
d. 明褐色土ブロック
e. 暗褐色土層 (cより暗い)
f. 褐色土層 (含、炭化物)
g. 暗褐色土層 (fと同質)
h. 褐色土層 (含、炭化物)
i. 褐色土層
j. 暗褐色土層
k. 明褐色土層
l. 褐色土層
m. 暗褐色土層
n. 褐色土層

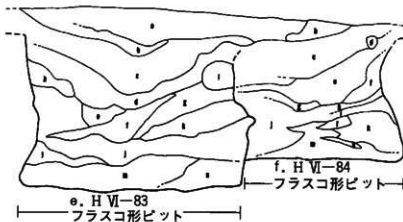


e. H VI-83
フラスコ形ビット

f. H VI-84
フラスコ形ビット

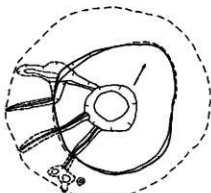


a. H VI-88 フラスコ形ピット

- a. にぶい黄褐色土層(表土)
- b. 褐色土層(含、焼土、炭化物)
- c. 褐色土層(bより明るい。含、焼土、炭化物)
- d. 褐色土層(bよりやや暗い。含、焼土、炭化物)
- e. 褐色土層(cと同質。含、炭化物)
- f. 暗褐色土層(含、焼土、炭化物)
- g. 褐色土層
- h. 暗褐色土層
- i. 褐色土層
- j. 暗褐色土層(含、焼土、炭化物)
- k. 褐色土層

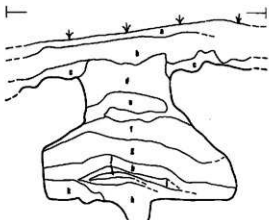

b. H VI-88 フラスコ形ピット


c. H VI-90 ビーカー形ピット

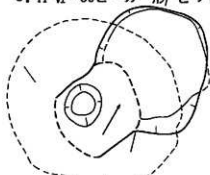

d. H VI-91 フラスコ形ピット



e. H IV-89 フラスコ形ピット

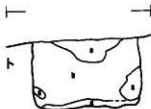


g. H VI-90 ビーカー形ピット




f. H VI-89
フラスコ形ピット

- a. 黒色土層

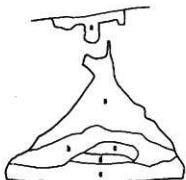


h. H VI-91 フラスコ形ピット

- a. 褐色土層
- b. 褐色土層(aより明るい)
- c. 暗褐色土層
- d. 褐色土層(aと同質)
- e. 褐色土層(aより暗い)

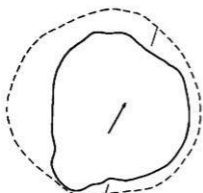


a. H VII-51 フラスコ形ピット

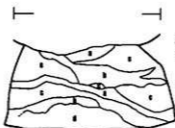


b. H VII-51 フラスコ形ピット

- a. 暗褐色土層
- b. 暗褐色土層 (aより明るい)
- c. 黒褐色土層
- d. 褐色土層


c. H VII-53 ピット

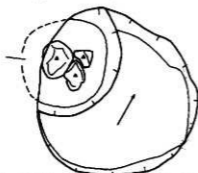

d. H VII-52 フラスコ形ピット

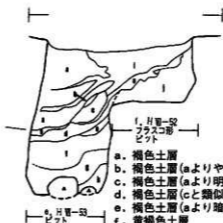

- a. 褐色土層
- b. 褐色土層 (aよりやや明るい)
- c. 褐色土層 (aより明るい)
- d. 褐色土層 (cと類似)
- e. 褐色土層 (aより暗い)
- f. 黄褐色土層
- g. 褐色土層 (eと類似)
- h. 褐色土層 (bと類似)
- i. 黒褐色土層
- j. 褐色土層 (dと同質)

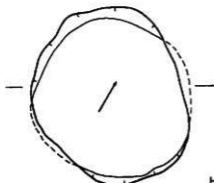


g. H VII-54 フラスコ形ピット




h. H VII-54
フラスコ形ピット

- a. 黒褐色土層
- b. 暗褐色土層
- c. 暗褐色土層 (bより暗い)
- d. 黒褐色土層
- e. 褐色土層 (含、炭化物)
- f. 暗褐色土ブロック

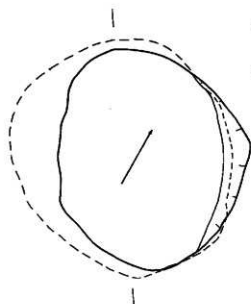


a. H VII-55フラスコ形ピット

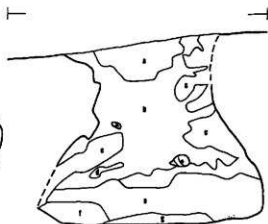


b. H VII-55フラスコ形ピット

- a. 黒色土層
- b. 黒褐色土層(含、焼土)
- c. 褐色土層
- d. 暗褐色土層
- e. 褐色土層(cよりやや暗い)
- f. 褐色土層(cより暗い)
- g. 黒褐色土層

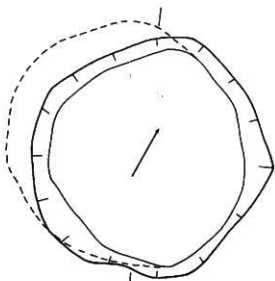

c. H VII-56フラスコ形ピット

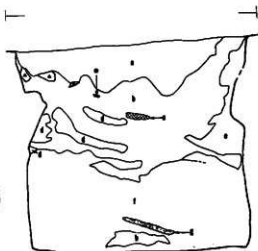


d. H VII-56フラスコ形ピット

- a. 黒色土層
- b. 暗褐色土層
- c. 焼土
- d. 褐色土層(含、炭化物)
- e. 褐色土層
- f. 黄褐色土層
- g. 焼土(含、炭化物)
- h. 暗褐色土層




a. H VII-57
フラスコ形ビット

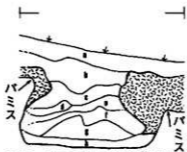


b. H VII-57フラスコ形ビット

- a. 表土
- b. 暗褐色土層
- c. 暗褐色土層 (bより明るい)
- d. 暗褐色土層 (bと同質)
- e. 暗褐色土層 (bよりやや暗い)
- f. 暗褐色土層 (cと同質)
- g. 褐色土層 (含、炭化物)
- h. 褐色土層 (gより明るい)

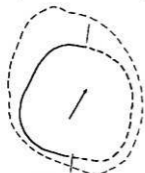


c. H VII-58フラスコ形ビット

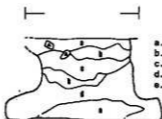


d. H VII-58フラスコ形ビット

- a. 暗褐色土層 (含、スコリア)
- b. 黒褐色土層 (含、スコリア)
- c. 暗褐色土層 (含、スコリア、炭化物)
- d. 暗褐色土層 (含、スコリア)
- e. 黒褐色土層 (含、スコリア)

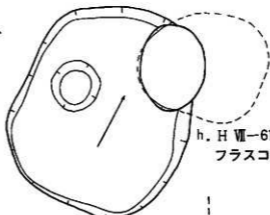

e. H VII-60ピーカー形ビット

h. H VII-61
フラスコ形ビット

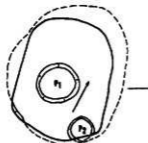


f. H VII-59フラスコ形ビット





g. H VII-59フラスコ形ビット

- a. 暗褐色土層 (含、スコリア)
- b. 褐色土層 (含、スコリア)
- c. 褐色土層 (bよりやや暗い 含、スコリア)
- d. 暗褐色土層 (含、スコリア)
- e. 焼土
- f. 黒褐色土層 (含、スコリア、焼土)
- g. 暗褐色土層 (含、スコリア)
- h. 褐色土層 (含、スコリア)

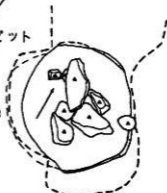


i. H VII-62フラスコ形ビット

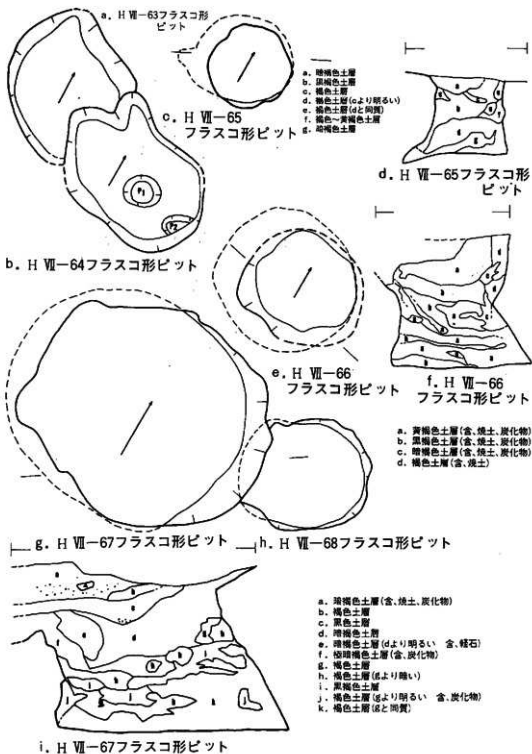

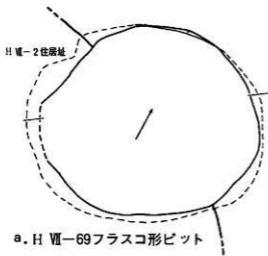


a. H VII-69フラスコ形ピット

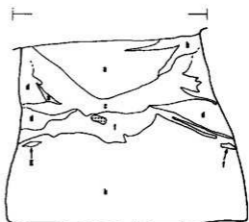


b. H VII-69フラスコ形ピット

- a. 褐色土層(含. 焼土, 炭化物)
- b. 紫褐色土層
- c. 暗褐色土層
- d. 褐色土層
- e. 灰褐色土層
- f. 暗褐色土層(含. ハミス)
- g. 暗褐色土層
- h. 褐色土層

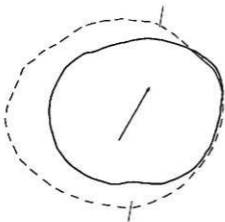


c. H VII-70フラスコ形ピット

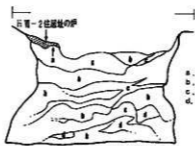


d. H VII-70フラスコ形ピット

- a. 焼土(H VII-2 住居址の伊)
- b. 褐色土層(含. 焼土, 炭化物)
- c. 暗褐色土層(含. 焼土, 炭化物)
- d. 暗褐色土層(より明るい)

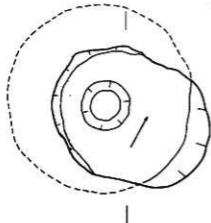


e. H VII-72フラスコ形ピット

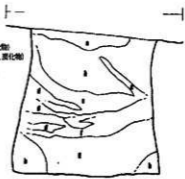


f. H VII-72フラスコ形ピット

- a. 暗褐色土層(含. 焼土, 炭化物)
- b. 暗褐色土層(より明るい. 含. 焼土, 炭化物)
- c. 暗褐色土層(よりやや明るい. 含. 焼土, 炭化物)
- d. 褐色土層
- e. 暗褐色土層(と同質. 含. 焼土, 炭化物)
- f. 暗褐色土層(と同質. 含. 焼土)
- g. 褐色土層
- h. 暗褐色土層(と同質. 含. 炭化材石)

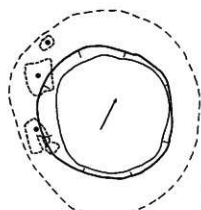

a. H VII-71フラスコ形ピット

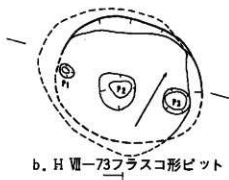


b. H VII-73フラスコ形ピット




c. H VII-73フラスコ形ピット


- a. 黄褐色土層
- b. 褐色土層
- c. 暗褐色土層
(含、ハミスブロック)
- d. 黄褐色土層

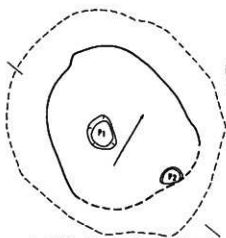

d. H VII-74フラスコ形ピット

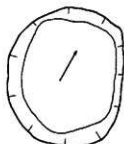


f. H VII-75ビーカー形ピット

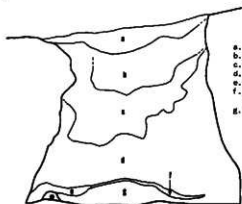


e. H VII-74フラスコ形ピット

- a. 黄褐色土層
- b. 暗褐色土層
- c. 暗褐色土層 (bより明るい)
- d. 褐色土層
- e. 暗褐色土層
- f. 褐色土層
(bより暗い、含、流土、炭化物)
- g. 褐色土層 (fよりやや暗い)

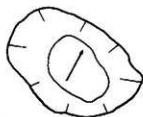


g. H VII-76皿形ピット

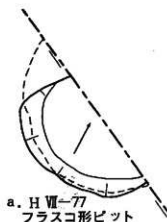


a. H VII-77
フラスコ形ピット


- a. 黒褐色土層(表土)
- b. 暗褐色土層
- c. 褐色土ブロック
- d. 黒褐色土層(含、焼土、炭化物)
- e. 暗褐色土層(含、焼土)
- f. 暗褐色土層
(eより明るい。含、炭化物)
- g. 褐色土層
- h. 暗褐色土層(含、炭化物)
- i. 暗褐色土層(hより暗い)
- j. 褐色土層
- k. 褐色土層(jより明るい)
- l. 褐色土層
- m. 褐色土層(lより暗い)
- n. 褐色土層(mと同質)

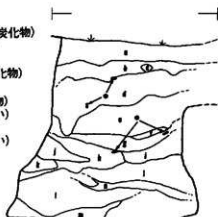

b. H VII-77フラスコ形ピット

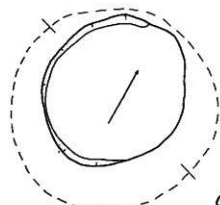


c. H VII-78フラスコ形ピット

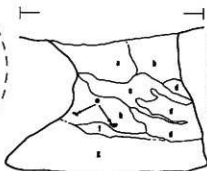

d. H VII-78フラスコ形ピット

- a. 暗褐色土層
- b. 黒褐色土層(含、焼土、炭化物)
- c. 褐色土層
- d. 褐色土層(cより明るい)
- e. 暗褐色土層
- f. 暗褐色土層(含、焼土)
- g. 暗褐色土層(eよりやや暗い。
含、焼土、炭化物)

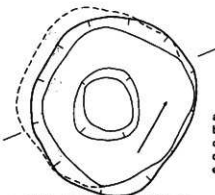


e. H VII-79フラスコ形ピット




f. H VII-79フラスコ形ピット

- a. 褐色土層
- b. 暗褐色土層
- c. 褐色土層
- d. 暗褐色土層
- e. 褐色土層(cより明るい)

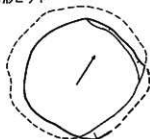


g. H VII-80
フラスコ形ピット

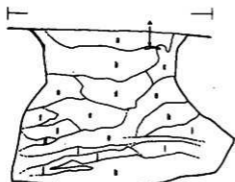


a. H VII-81 フラスコ形ピット

- a. 暗褐色土層(含、炭化物)
- b. 暗褐色土層
- c. 褐色土層
- d. 暗褐色土層(bより暗い)
- e. 暗褐色土層(bよりやや暗い)
- f. にがい褐色土層
- g. 褐色土層
- h. 暗褐色土層(aよりやや暗い)
- i. 暗褐色土層(aと同質)
- j. 暗褐色土層(含、風化礫石)
- k. 褐色土層(含、炭化物)

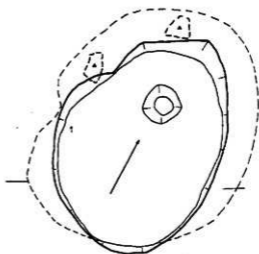


b. H VII-81 フラスコ形ピット

c. H VII-82
フラスコ形ピット

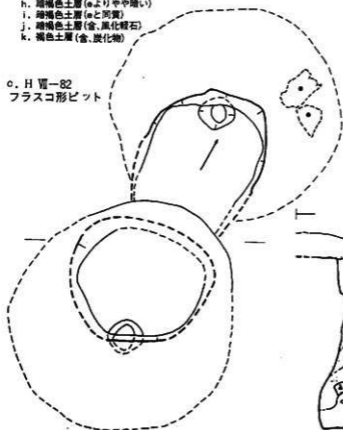


d. H VII-83 フラスコ形ピット


- a. 黒褐色土層
- b. 褐色土層(含、焼土、炭化物)
- c. 暗褐色土層(含、焼土、炭化物)
- d. 褐色土層
- e. 褐色土層
- f. 暗褐色土層(含、焼土、炭化物)
- g. 暗褐色土層(fよりやや暗い、含、炭化物)
- h. 褐色土層(含、焼土、炭化物)
- i. 暗褐色土層(含、焼土、炭化物)
- j. 暗褐色土層(含、焼土)
- k. 褐色土層
- l. 黄褐色土層
- m. 赤褐色土層(含、スコリア)

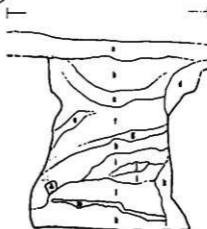


e. H VII-83 フラスコ形ピット

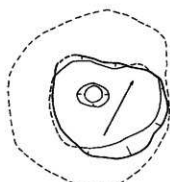

a. H VII-84 フラスコ形ピット

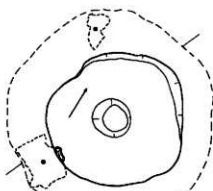


b. H VII-85 フラスコ形ピット

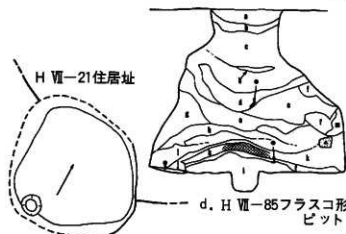


c. H VII-86 ピット

d. H VII-85 フラスコ形ピット

- a. 暗褐色土層
- b. 暗褐色土層 (aより暗い。含、焼土、炭化物)
- c. 暗褐色土層 (aと同質)
- d. 暗褐色土層 (bよりやや暗い。含、焼土、炭化物)
- e. 黒褐色土層 (含、焼土、炭化物)
- f. 黄褐色土層
- g. 褐色土層
- h. 褐色土層 (gよりやや明るい)
- i. 黄褐色土層 (fより暗い)
- j. 暗褐色土層 (含、焼土、炭化物)
- k. にぶい黄褐色土層 (含、焼土)
- l. にぶい黄褐色土層
- m. 黄褐色土層 (含、軽石ブロック)

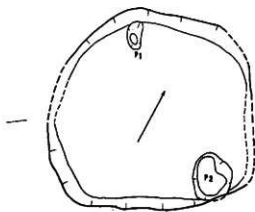


e. H VII-87 ピット

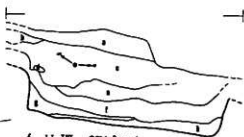

f. H VII-87 ピット

- a. 黒褐色土層
- b. 暗褐色土層
- c. 暗褐色土層 (bより暗い。含、焼土、炭化物)
- d. 黒褐色土層
- e. 暗褐色土層
- f. 褐色土層
- g. 黒褐色土層
- h. 黒褐色土層 (gより明るい)

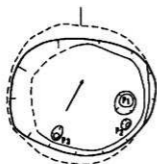


a. I II-51 フラスコ形ピット



b. I II-51 フラスコ形ピット


- a. 黒褐色土層
- b. 黒褐色土層 (aより暗い。含、炭化物)
- c. 暗褐色土層
- d. 褐色土層

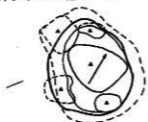

c. I II-52 フラスコ形ピット
遺物出土状況



d. I II-52 フラスコ形ピット

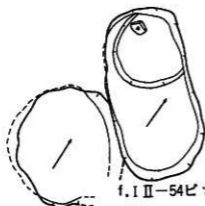

e. I II-53 フラスコ形ピット

f. I II-54 ピット



g. I II-52 フラスコ形ピット

- a. 黒色土層 (含、焼土、炭化物)
- b. 褐色土層 (含、焼土、炭化物)
- c. 褐色土層 (含、焼土、炭化物)




h. I VI-51 フラスコ形ピット



i. I VI-51 フラスコ形ピット

- a. 暗褐色土層 (含、褐色土粒子)
- b. 暗褐色土層 (aより明るい。含、褐色土粒子)

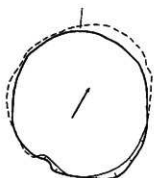


a. I VI-52 フラスコ形ピット




b. I VI-52 フラスコ形ピット

- a. 黒色土層
- b. 黒色土層(含、焼土)
- c. 黒色土層(aより暗い)
- d. 暗褐色土層
- e. 黒褐色土ブロック
- f. 褐色土層

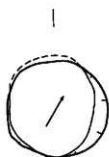


c. I VI-54 フラスコ形ピット

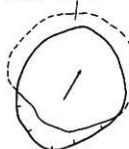

d. I VI-53 フラスコ形ピット

- a. 黒色土層
- b. 黒褐色土層(含、褐色土ブロック)
- c. 黒褐色土層(bより暗い、含、焼土)
- d. 暗褐色土層
- e. 褐色土層

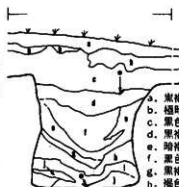


f. I VI-54 フラスコ形ピット

- a. 黒褐色土層
- b. 極暗褐色土層(含、To-a)
- c. 黒色土層
- d. 黒褐色土層(含、焼土、炭化物)
- e. 暗褐色土層(含、焼土、炭化物)
- f. 黒色土層
- g. 黒褐色土層
- h. 褐色土層
- i. 褐色土層(hより明るい)
- j. 褐色土層(hよりやや暗い)



e. I VI-53 フラスコ形ピット

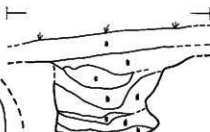


h. I VI-55 フラスコ形ピット

- a. 表土
- b. 黒褐色土層
- c. 黒色土層
- d. 暗褐色土層




g. I VI-55 フラスコ形ピット

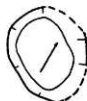

i. I VI-56 ビーカー形ピット



a. I VII-51
ビーカー形
ピット
遺物出土状況

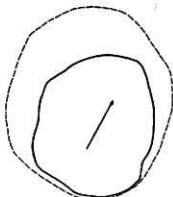


c. I VII-52 フラスコ形ピット




b. I VII-51 ビーカー形ピット

e. I VII-53 フラスコ形ピット

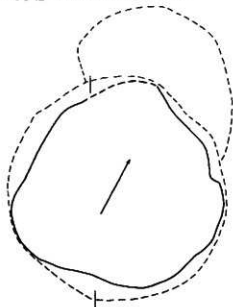

f. I VII-54 フラスコ形ピット

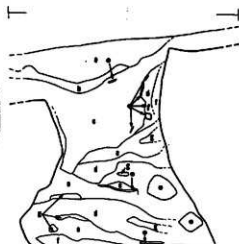

d. I VII-52 フラスコ形ピット

- a. 暗褐色土層
- b. 黒褐色土層
- c. 黒褐色土層(含、焼土)
- d. 暗褐色土層
- e. 暗褐色土層(含、焼土、炭化物)
- f. 褐色土層
- g. 黒褐色土層



g. I VII-54 フラスコ形ピット

- a. 黒褐色土層
- b. 黒色～黒褐色土層
- c. 黒色土層(含、焼土)
- d. 暗褐色土層(含、褐色土粒子、炭化物)
- e. 暗褐色土層(dより明るい。含、褐色土粒子、炭化物)
- f. 褐色土層
- g. 褐色土層(fより明るい)

h. I VII-53 フラスコ形
ピット




a. I VII-55ピーカー形ビット




b. I VII-56ピーカー形ビット

- a. 褐色土層(含、焼土、炭化物)
- b. 暗褐色土層(含、焼土)
- c. 黒褐色土層(含、焼土)
- d. 暗褐色土層(含、焼土、炭化物)
- e. 褐色土層
- f. 褐色土層(eよりやや暗い)
- g. 暗褐色土層

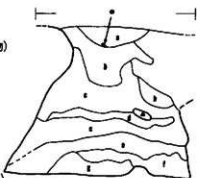


d. I VII-57フラスコ形ビット

c. I VII-57
フラスコ形ビット

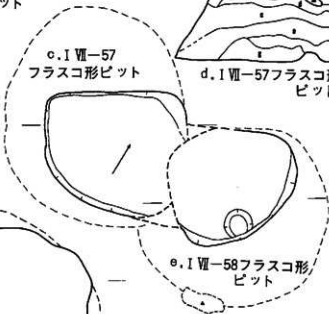

e. I VII-58フラスコ形ビット


f. I VII-59フラスコ形ビット

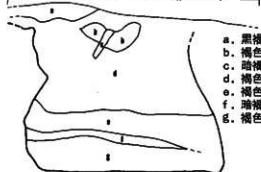



g. I VII-59フラスコ形ビット

- a. 黒褐色土層
- b. 褐色土層
- c. 暗褐色土層
- d. 褐色土層(bより明るい。含、焼土、炭化物)
- e. 褐色土層(bよりやや暗い)
- f. 暗褐色土層(含、焼土、炭化物、軽石)
- g. 褐色土層(dと同質)

h. I VII-58フラスコ形ビット

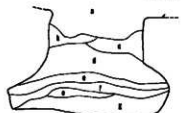



- a. 褐色土層
- b. 褐色土層(aよりやや暗い)
- c. 暗褐色土層
- d. 褐色土層(aより暗い)
- e. 暗褐色土層
- f. 褐色土層(dと同質)
- g. 褐色土層(bと同質)

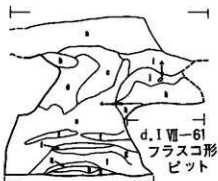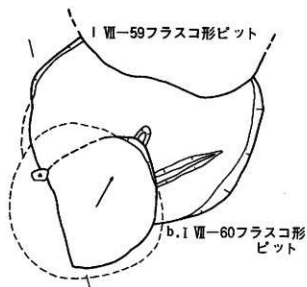

c. I VII-60 フラスコ形ピット


- a. 褐色土層 (含. 焼土)
- b. にぶい黄褐色土層
- c. 褐色土層
- d. 褐色土層 (cより暗い. 含. 焼土. 炭化物)
- e. 褐色土層 (cより明るい. 含. 焼土. 炭化物)
- f. 褐色土層 (eよりやや明るい. 含. 焼土)
- g. 黄褐色土層

a. I VII-61 フラスコ形ピット

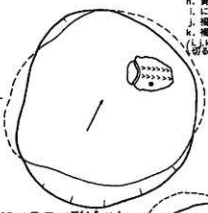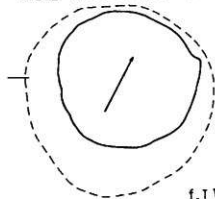

- h. 黄褐色土層 (gよりやや暗い)
- i. にぶい黄褐色土層
- j. 褐色土層 (cに類似)
- k. 褐色土層 (dに類似)
- (i, kは I VII-61 フラスコ形ピットを切る新設のフラスコ形ピットの埋土)

e. I VII-62 フラスコ形ピット

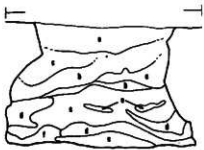

- a. 褐色土層
- b. 褐色土層 (aより明るい)
- c. 褐色土層 (aよりやや暗い)
- d. 褐色土層 (aと同質)
- e. 黄褐色土層
- f. にぶい黄褐色土層 (含. 風化軽石)



h. I VII-64 フラスコ形ピット



i. I VII-64 フラスコ形ピット

- a. 褐色土層 (含. 風化軽石)
- b. 暗褐色土層



- a. 褐色土層
- b. 暗褐色土層(含. 焼土, 炭化物)
- c. 褐色土層
- d. 黄褐色土層
- e. 褐色土層(含. 炭化物)
- f. 褐色土層
- g. 黄褐色土層

a. I VII-65 フラスコ形ピット



b. I VII-65 フラスコ形ピット




- a. 暗褐色土層
- b. 褐色土層
- c. 暗褐色土層(aより暗い)
- d. 暗褐色土層(aに類似)
- e. 褐色土層
- f. 褐色土層
- g. (eよりやや明るい. 含. 炭化物)
- h. 褐色土層
- h. (eより暗い. 含. 炭化物)
- i. 褐色土層(gとほぼ同質)


e. I VII-67 フラスコ形ピット



c. I VII-66 フラスコ形ピット

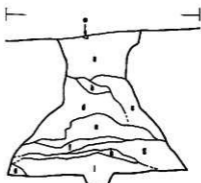

f. I VII-67 フラスコ形ピット

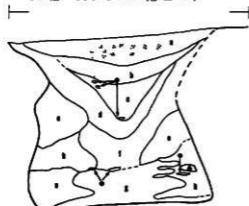


d. I VII-66 フラスコ形ピット

- a. 黒褐色土層(含. 焼土)
- b. 暗褐色土層(含. 炭化物)
- c. 黒褐色土層
- d. 暗褐色土層
- e. 褐色土層
- f. 黒褐色土層(含. 炭化物)
- g. にみい黄褐色土層
- h. 黄褐色土層




g. I VII-68 ビーカー形ピット

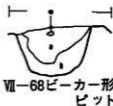

h. I VII-68 ビーカー形ピット

- a. 黒褐色土層
- b. 暗褐色土層

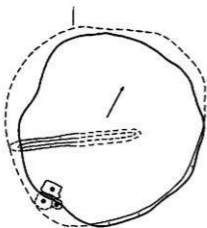

a. I VII-69フラスコ形ピット




b. I VII-69フラスコ形ピット


- a. 暗褐色土層
- b. 褐色土層
- c. 暗褐色土層(含、炭化物)
- d. 褐色土層



c. I VII-70皿形ピット

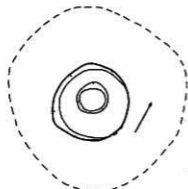

d. I VII-71フラスコ形ピット

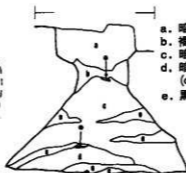


e. I VII-71フラスコ形ピット

- a. 暗褐色土層(含、炭化物)
- b. 褐色土層(含、焼土、炭化物)
- c. 暗褐色土層(含、焼土、炭化物、小礫)
- d. 暗褐色土層
- e. 黒褐色土層(含、焼土、炭化物、小礫)



f. I VII-72長方形ピット

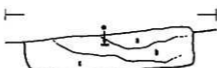


g. I VII-72長方形ピット


- a. 褐色土層
- b. 暗褐色土層(含、褐色土ブロック)
- c. 褐色土層





h. I VII-73皿形ピット

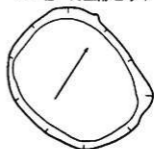

i. I VII-74ビール缶形ピット

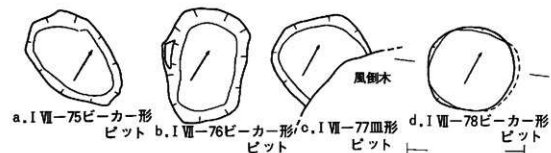

d. I VII-78ピーカー形
ビット

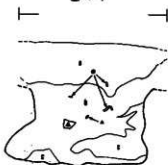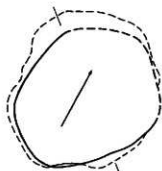



e. I VII-78ピーカー形
ビット

- a. 黒褐色土層
- b. 黒色土層(含、To-a)
- c. 黒褐色土層(含、焼土)
- d. 黒色土層
- e. 暗褐色土層

g. I VII-79フラスコ形
ビット

- a. 黒色土層
- b. 黒褐色土層(含、焼土、炭化物)
- c. 褐色土層

f. I VII-79フラスコ形
ビット

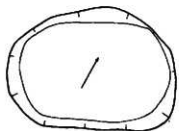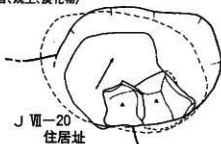


h. J VII-51皿形
ビット




i. J VII-52ビット




i. J VII-53皿形
ビット

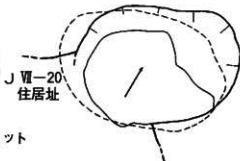

l. J VII-54フラスコ形
ビット

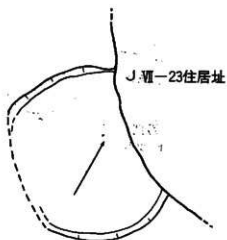

J VII-23住居址

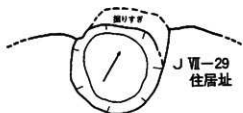

J VII-29
住居址


b. J VII-56ピーカー形ピット

a. J VII-55皿形ピット

J VII-2住居址




c. J VII-57ピーカー形ピット

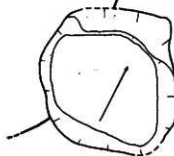

d. J VII-51ピーカー形ピット

f. J VII-53
ピーカー形ピット

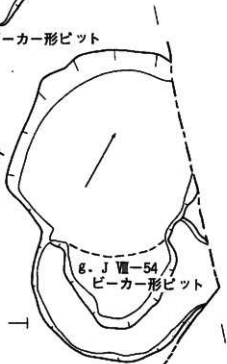


g. J VII-54
ピーカー形ピット

- a. 黒褐色土層
- b. 黒褐色土層 (aよりやや明るい。
含、焼土、炭化物)
- c. 暗褐色土層 (含、炭化物)
- d. 褐色土層
- e. 褐色土層




e. J VII-53・54・56ピーカー形ピット


h. J VII-56ピーカー形ピット

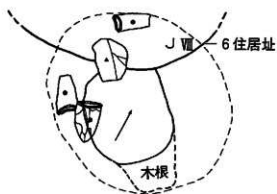

a. J VII-55 フラスコ形ピット
遺物出土状況

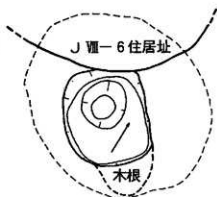


b. J VII-55 フラスコ形ピット

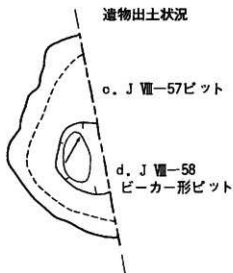

o. J VII-57 ピット



d. J VII-58
ビーカー形ピット

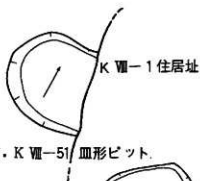


K VII-1 住居址

g. K VII-51 皿形ピット


- a. 表土(含、焼土)
- b. 黒褐色土層(含、焼土、炭化物)
- c. 暗褐色土層
- d. 褐色土層



h. K VII-52 皿形
ピット

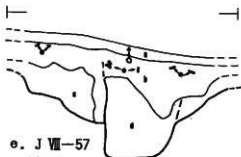

e. J VII-57
ピット

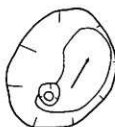


i. K VII-53 ビーカー形
ピット



j. K VII-54 皿形ピット

f. J VII-58 ビーカー形ピット

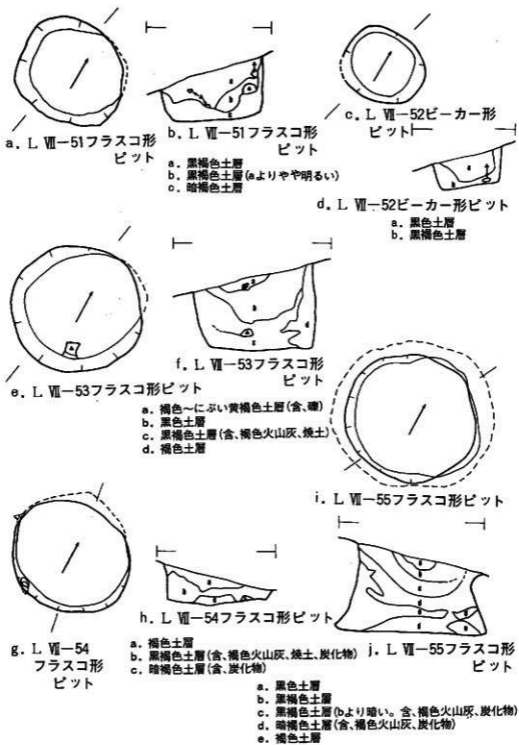




a. L VII-56皿形ピット



b. L VII-56皿形ピット

- a. 暗褐色土層(含、礫)
b. 黒褐色土層(含、焼土、炭化物)

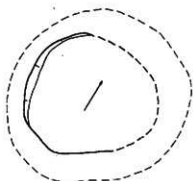


c. S III-51フラスコ形ピット



d. S III-51フラスコ形ピット 住居址

- a. 褐色土層
b. 黄褐色土層

g. S III-53ピーカー形ピット

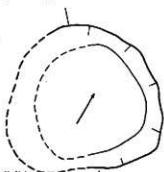


- a. 褐色土層(含、炭化物)
b. 黄褐色土層


e. S III-52ピーカー形ピット




f. S III-52ピーカー形ピット

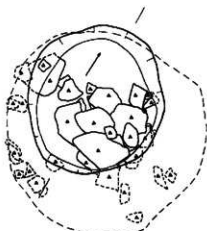

h. S IV-51フラスコ形ピット
遺物出土状況

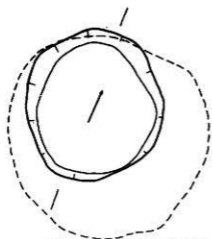


a. S IV-51 フラスコ形ビット

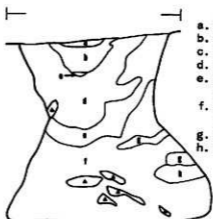


b. S IV-51 フラスコ形ビット

- a. 褐色土層
- b. 黒褐色土層(含、炭化物)
- c. 暗褐色土層
- d. 褐色土層
- e. 褐色土層
(dより明るい。含、明褐色土)
- f. 暗褐色土層
(dよりやや暗い。含、炭化物)
- g. 明褐色土層
- h. 黄褐色土層(含、風化軽石)

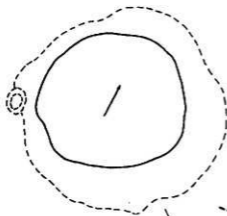


c. S IV-52 フラスコ形ビット

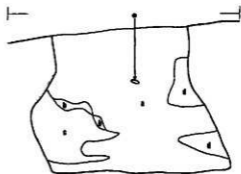

d. S IV-52 フラスコ形ビット

- a. 暗褐色土層
- b. にぶい褐色土層(含、炭化物)
- c. 明褐色土層(含、軽石)
- d. 褐色土層

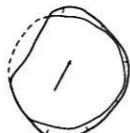

e. S IV-53 フラスコ形ビット


f. S IV-54 ビーカー形ビット




g. S IV-55 ビーカー形ビット



h. S IV-57 ビーカー形ビット

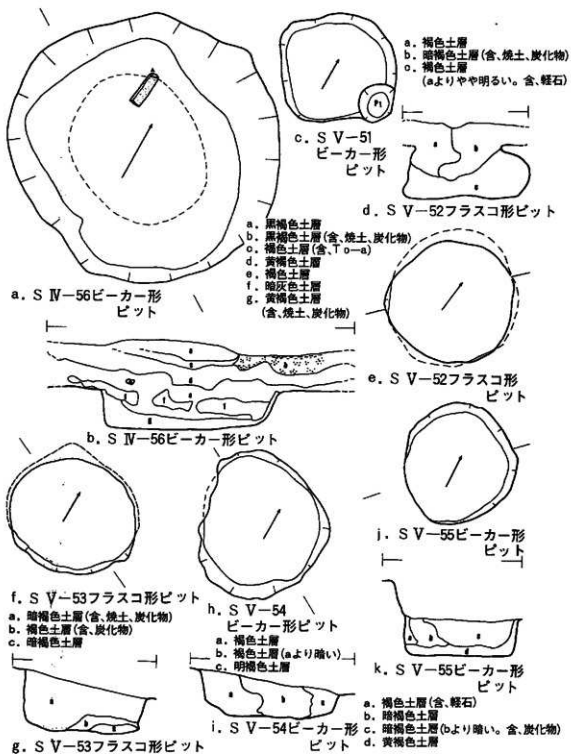


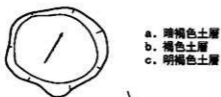

a. S V-56
ピーカー形
ビット




b. S V-57フラスコ形ビット

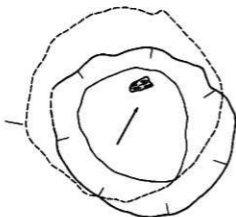

e. T IV-51フラスコ形ビット



g. T IV-52ビット

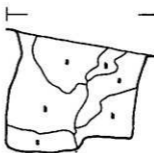


c. S V-57フラスコ形ビット

- a. 褐色土層(含、焼土、炭化物)
- b. 暗褐色土層(含、焼土、炭化物)
- c. 褐色土層
- d. 明褐色土層



d. S V-58
ピーカー形
ビット

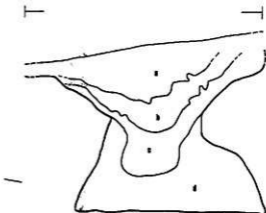


f. T IV-51フラスコ形ビット




h. T IV-52ビット



i. T IV-53フラスコ形
ビット

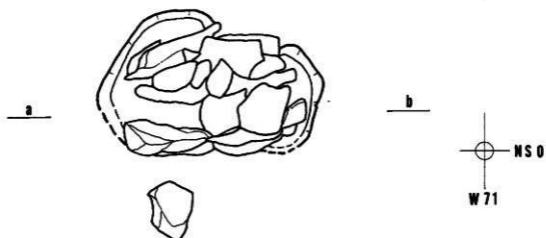



a. F II-151配石遺構

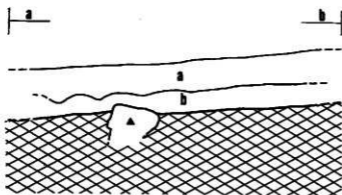


a. 暗褐色土層
b. 褐色土層

b. F II-151配石遺構 (断面)

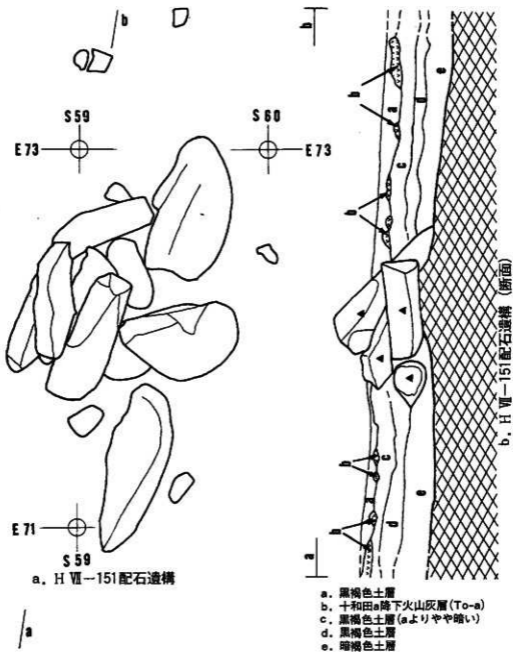


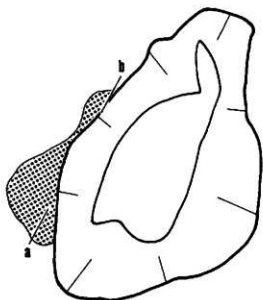


a. G III-201焼土遺構群1号

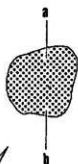

b. G III-201
焼土遺構群2号

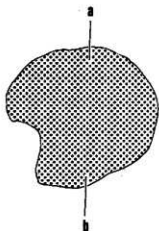

d. G III-201焼土遺構群3号

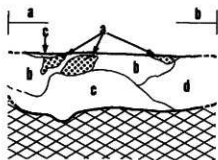


c. G III-201焼土遺構群1号(断面)

- a. 焼土
- b. 暗褐色土層(含、焼土、炭化物)
- c. 褐色土層(含、炭化物)
- d. 褐色土層(Cより明るい)





e. G III-201焼土遺構群2号(断面)

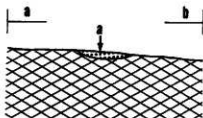


f. G III-201焼土遺構群3号(断面)


- a. 焼土

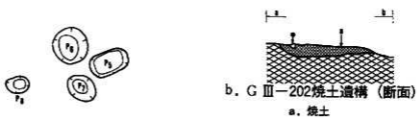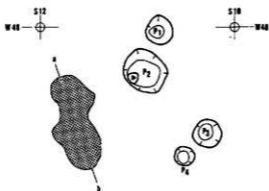


b. G III-202 烧土遺構 (断面)
a. 烧土

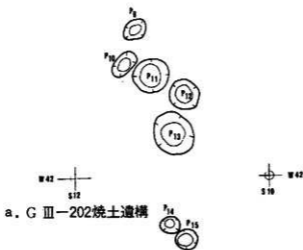

a. G III-202 烧土遺構

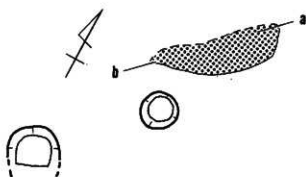


a. G VII-201 烧土遺構

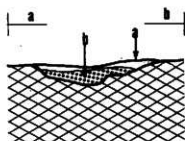


b. G VII-201 烧土遺構 (断面)

a. 暗褐色土層
b. 烧土

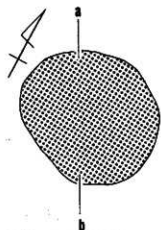


c. H VI-201 烧土遺構

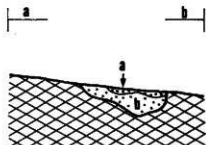


d. H VI-201 烧土遺構 (断面)

a. 烧土
b. 明褐色土層(含、烧土)

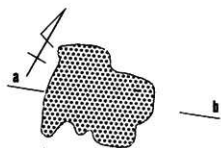


e. H VII-201 烧土遺構

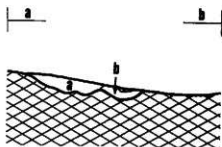


f. H VII-201 烧土遺構 (断面)


a. 暗褐色土層(含、烧土)
b. 褐色土層

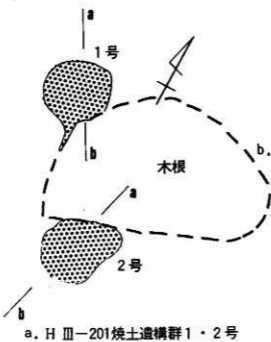



a. H III-201焼土遺構群1・2号

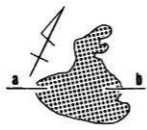



d. I VII-201焼土遺構

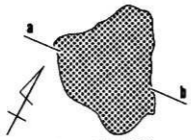

f. I VII-202焼土遺構

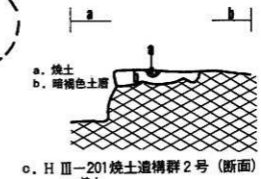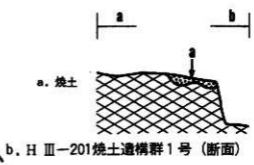


a. 焼土
b. 暗褐色土層(含、焼土)
c. 暗褐色土層(bより明るい含、焼土)

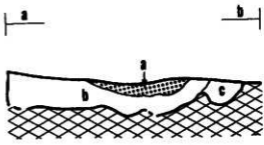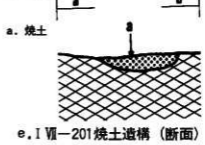

g. I VII-202焼土遺構(断面)




a. I VII-203 焼土遺構

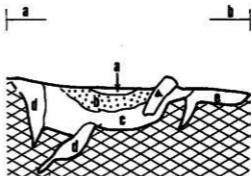


b. I VII-203 焼土遺構 (断面)

- a. 暗褐色土層(含、焼土)
- b. 褐色土層
- c. 褐色土層(bより明るい。含、焼土)
- d. 暗褐色土層(含、焼土、炭化物)
- e. 暗褐色土層(含、焼土)

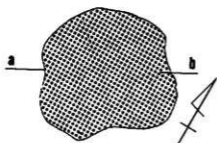


c. J VII-201 焼土遺構

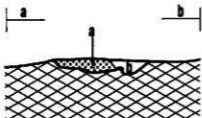


d. J VII-201 焼土遺構 (断面)

- a. 焼土
- b. 暗褐色土層(含、焼土)

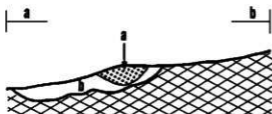


e. J VII-201 焼土遺構 (断面)

- f. J VII-201 焼土遺構
- a. 焼土
- b. 褐色土層

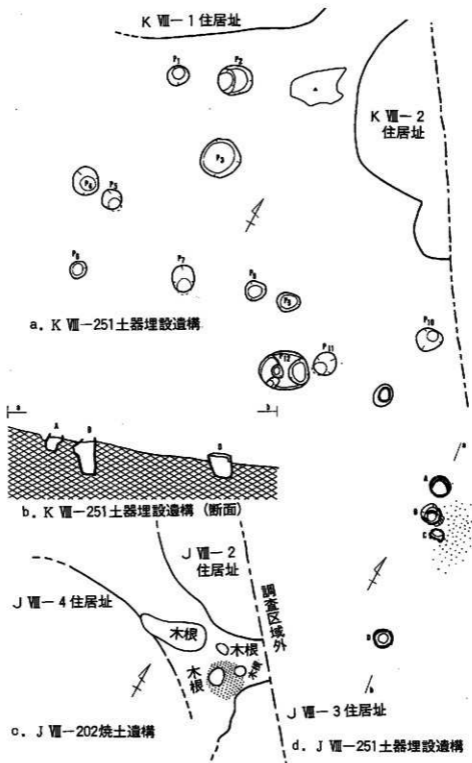


図版203

a. H III-301~305溝址 I III-301溝址分布状況 H III-12住居址


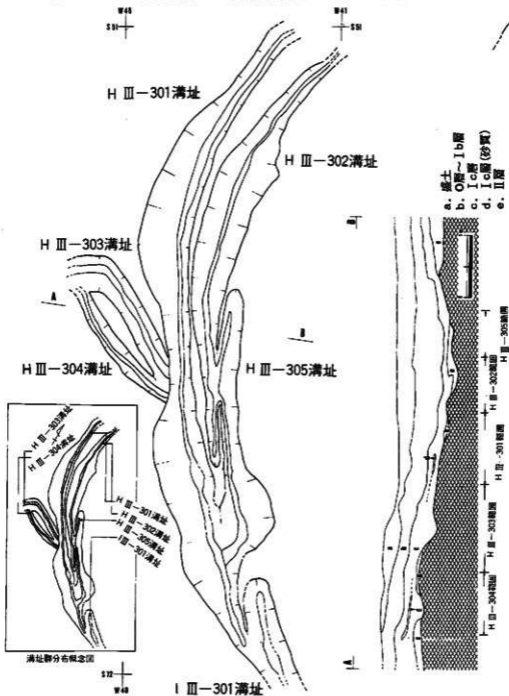


図版204

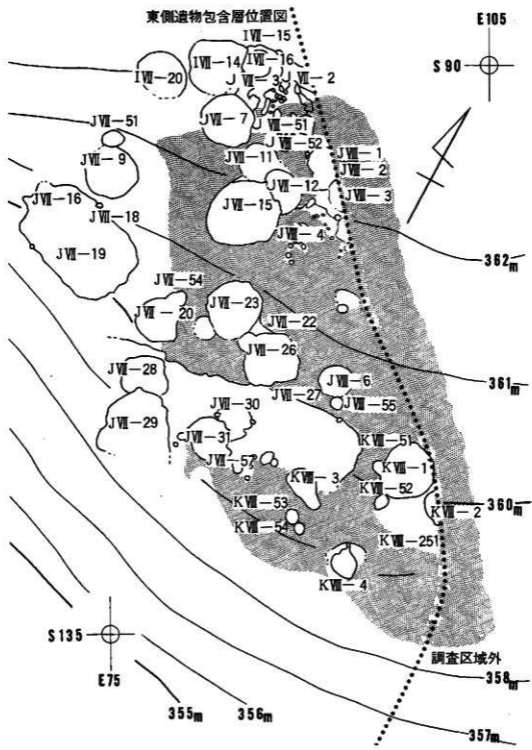


図版205

西側遺物包含層位置圖

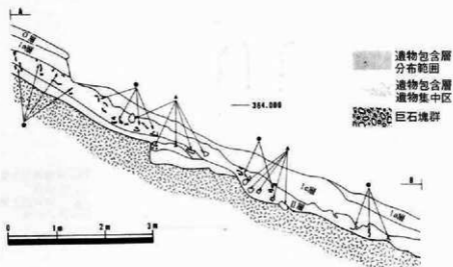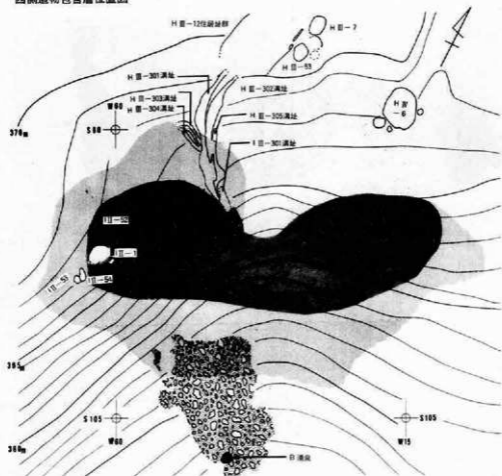


圖版206

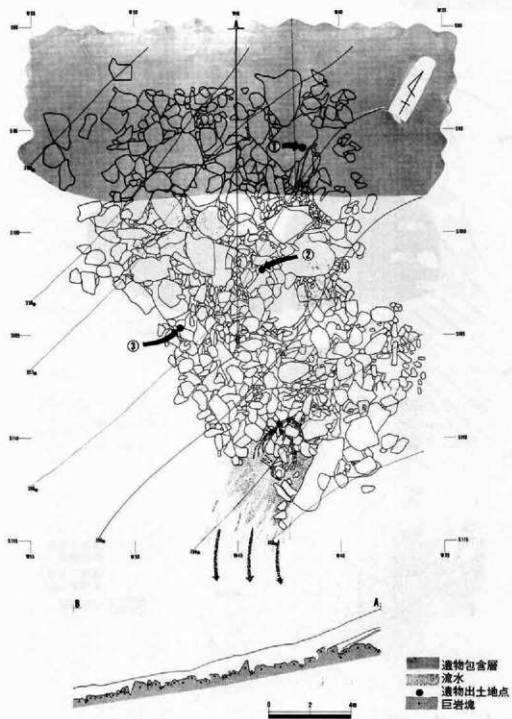


图版207

(1)長者屋敷パターン位置図

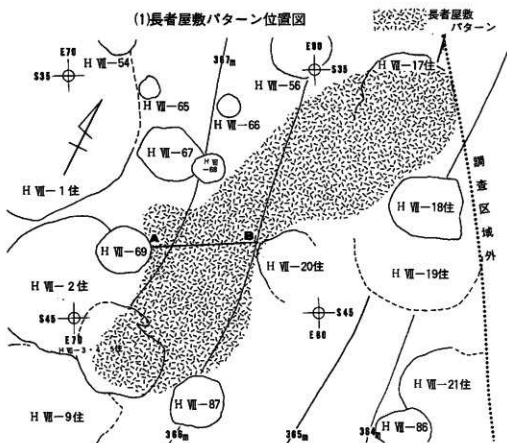


(2)長者屋敷パターン土層断面

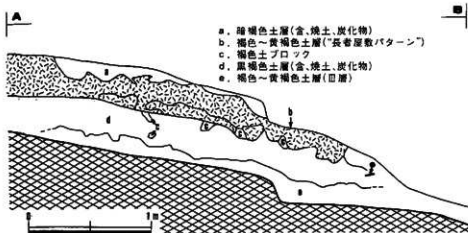


図版208

写真図版

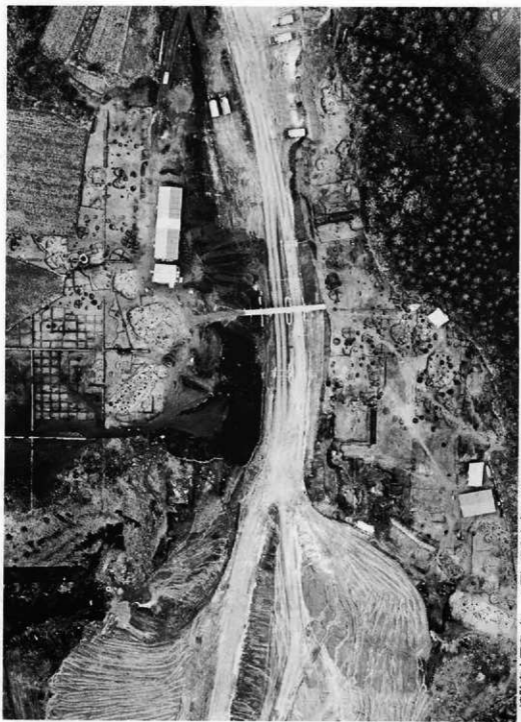

瀬路空中写真 (E-J区) 真上空 No.1

写真図版 1

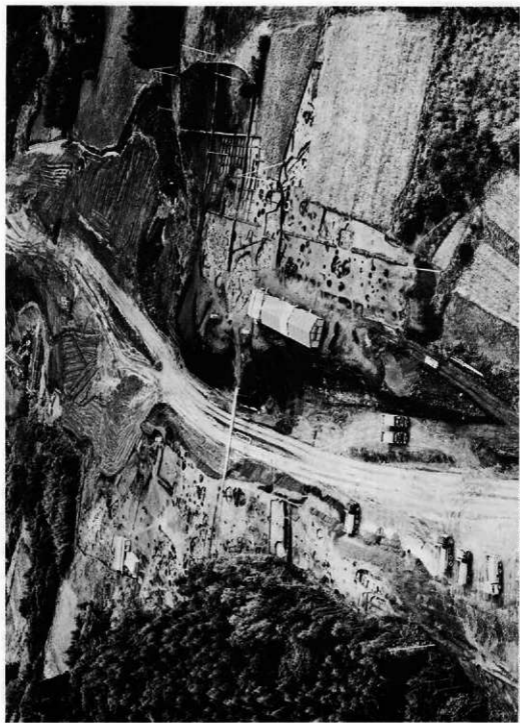

灌漑空中写真 (E-J区) 北西上空よりNo. 2



a. 現地説明会



b. 現地説明会



a. 現地説明会



b. 現地説明会



a. H III区包含層調査風景



b. 室内作業



a. E Ⅲ-1 住居址



b. E Ⅲ-2 住居址



a. E III-1 住居址 (炭化材出土状況)



b. E III-1 住居址 (埋土の状況)



c. E V-9・10・11住居址 (埋土の状況)




a. E V-9 住居址 (炭化材出土状況)




b. E V-9 住居址



a. E V-9・10・11住居址

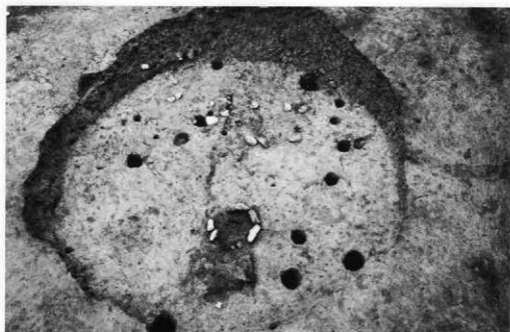


b. E V-12住居址群

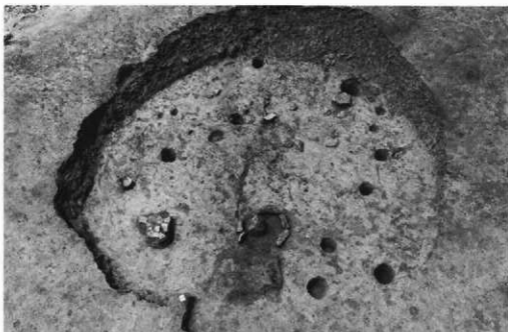

a. E V-12住居址群 (遺物出土状況)



b. E VI-1住居址

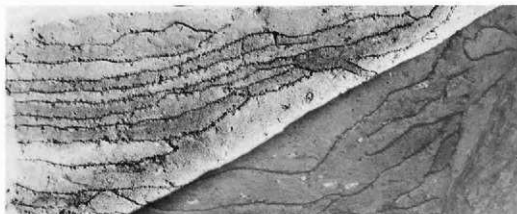


a. E V-11住居址 (埋土の状況)




b. E V-12住居址群 (埋土の状況)



c. E VI-1住居址 (埋土の状況)

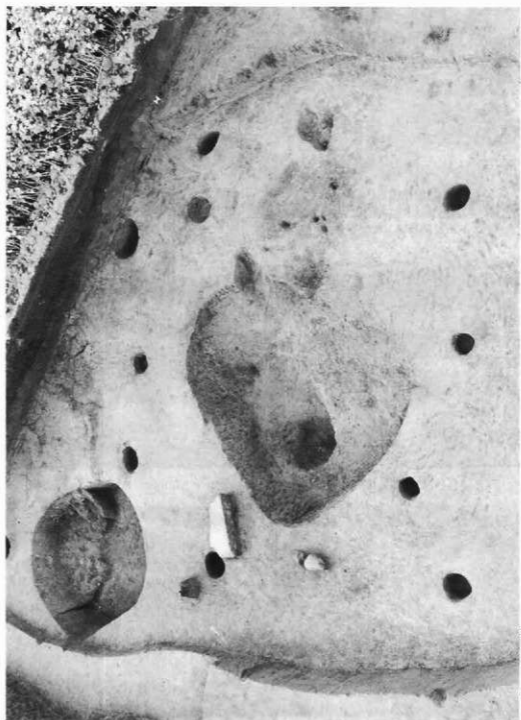

F II-1 住居址

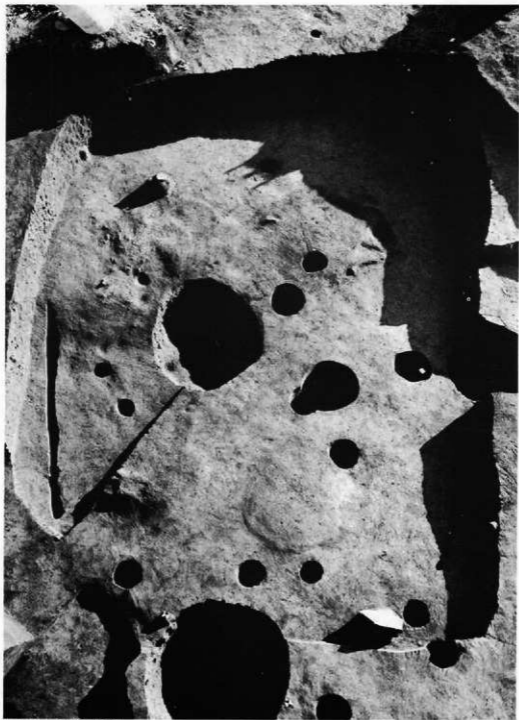

F II - 2 住居址群

写真図版13




a. F II-1 住居址 (埴土の状況)




b. F II-2 住居址群 (埴土の状況)



c. F II-2 住居址群 (埴土の状況)

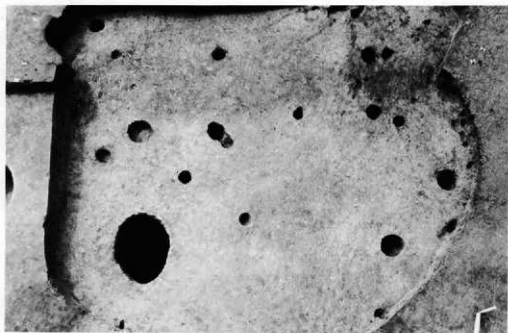

a. F Ⅲ-2 住居址

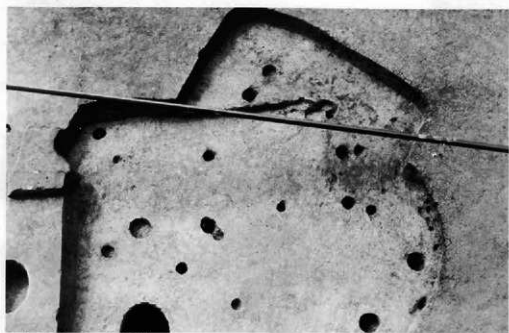

b. F Ⅲ-2・3 住居址



a. F III-2 住居址 (埋土の状況)



b. F III-3 住居址 (埋土の状況)



c. F III-4 住居址 (埋土の状況)



a. F III-4 住居址



b. F III-5 住居址



a. G III-1 住居址



b. G III-7 住居址群 (遺物出土狀況)



G III-2 住居址群

写真図版19



G III-2・4住居址群付近重複状況

写真図版20




a. F III-5 住居址 (埋土の状況)



b. G III-2 住居址群 (埋土の状況)




c. G III-7 住居址群 (埋土の状況)

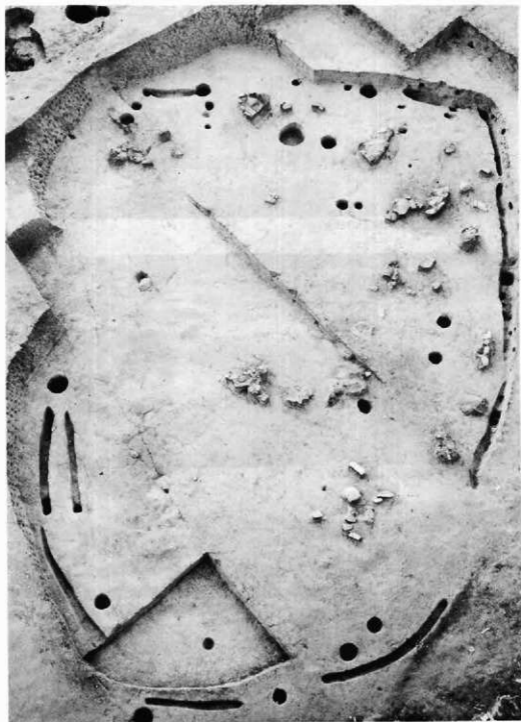

G III-7 住居址群 (遺物出土状況)

写真図版22

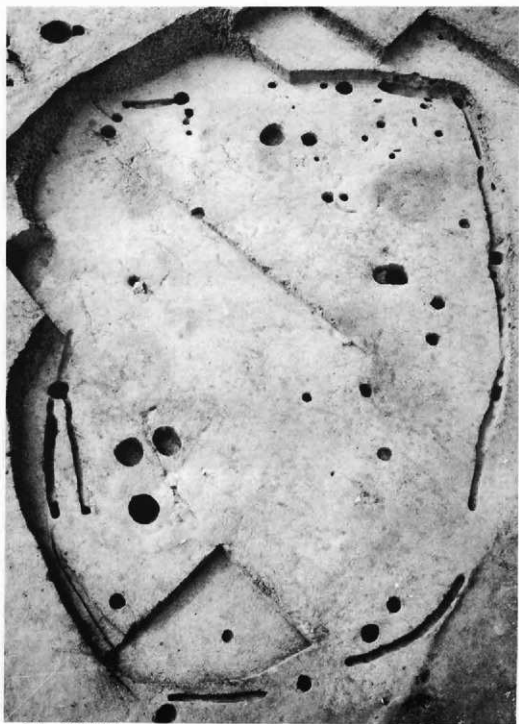

G III-7 住居址群


写真図版23



a. G III-7 住居址群 (埋土の状況)



b. G III-8 住居址 (埋土の状況)

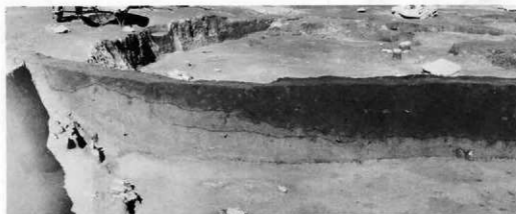

c. G IV-3 住居址群 (埋土の状況)



a. G III-8 住居址



b. G VI-1 住居址



G IV-3 住居址群 (遺物出土状況)

写真図版26



G IV-3・4 住居址群



G IV-3 住居址群

写真図版28



G IV-3 住居址群

写真図版29



a. G IV-3 住居址群 (埋土の状況)



b. G VI-3 住居址 (埋土の状況)



c. G VI-5 住居址群 (埋土の状況)



G IV-4 住居址

写真図版31



a. G VI-2 住居址




b. G VI-3 住居址




a. G VI-4 住居址



b. G VI-5 住居址群 (西壁付近炭化材出土状況)

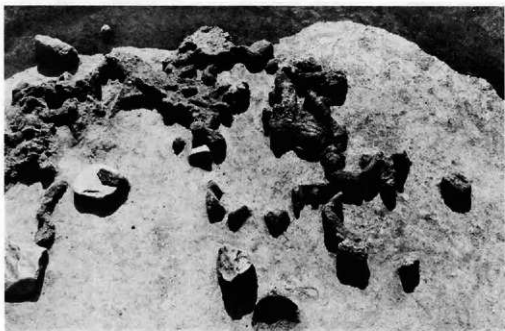


a. G VI-5 住居址群 (北西壁付近炭化材出土状況)

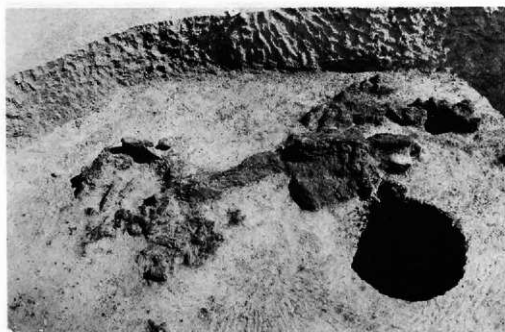

b. G VI-5 住居址群 (南壁付近炭化材出土状況)




a. G VI-5 住居址群 (炭化材分布状况)

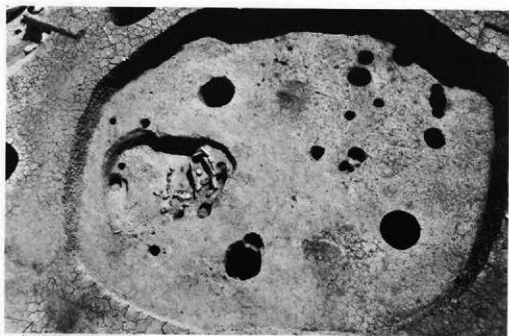

b. G VI-5 住居址群



a. G VI-6 住居址群

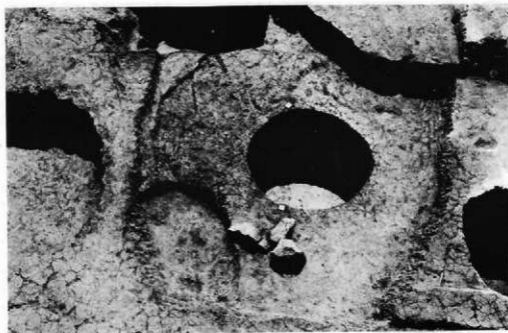

b. G VII-1 住居址




a. G VI-6 住居址群 (埋土の状況)



b. G VI-4 住居址 (埋土の状況)



c. G VII-8 住居址 (埋土の状況)

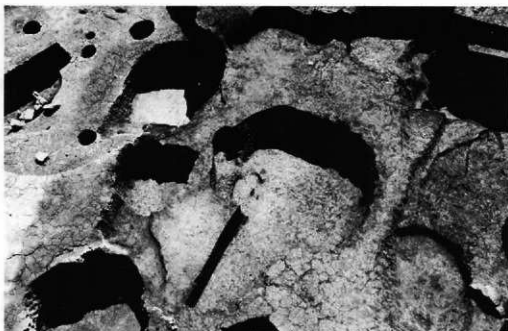

a. G Ⅶ-2・3住居址



b. G Ⅶ-4住居址



a. G VII-5・6住居址



b. G VII-8住居址



H III-1 住居址群

写真図版40




H III-1 住居址群・H III-201 検土遺構群 (No. 1・No. 2)

写真図版41



a. H III-1 住居址群 (埋土の状況)

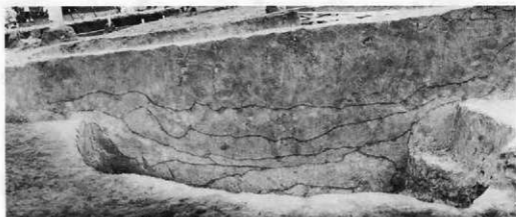

b. H III-2 住居址 (埋土の状況)



c. H III-3 住居址 (埋土の状況)



a. H III-2 住居址



b. H III-3 住居址



a. H III-4 住居址



b. H III-5 住居址



a. H III-4 住居址 (埋土の状況)



b. H III-5 住居址 (埋土の状況)



c. H III-6・7・8・9・10 住居址群 (埋土の状況)



a. H Ⅲ—6・7・8・9・10住居址群



b. H Ⅲ—12住居址群 (作業風景)



H III-11・12住居址群

写真図版47



H III-12住居址群

写真図版48



a. H III-12住居址群 (埋土の状況)



b. H III-12住居址群 (埋土の状況)



c. H IV-7住居址 (埋土の状況)



a. H III—301~302溝址



b. H III—301~302溝址



a. H III—303~305 溝址



b. H III—303~305溝址



a. H III-301~305・I III-301溝址



b. H IV-7住居址



a. IⅡe9グリッド～IⅢd1グリッド 土層断面



b. HⅢ-301～304溝址 (埋土の状況)



c. HⅢ-301～302溝址 (埋土の状況)



a. H VI-1 住居址



b. H VI-2 住居址



a. H VI-2 住居址 (埋土の状況)



b. H VI-5 住居址 (埋土の状況)




c. H VII-1 住居址群 (埋土の状況) No. 2




a. H VI-3 住居址



b. H VI-4 住居址

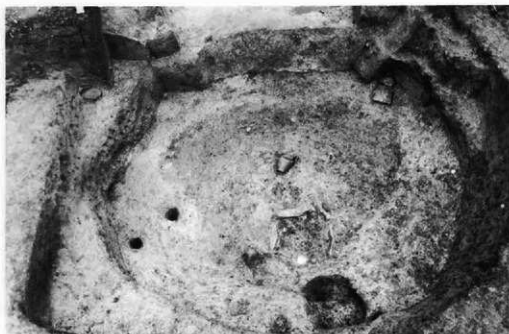

a. H VI-4・5 住居址

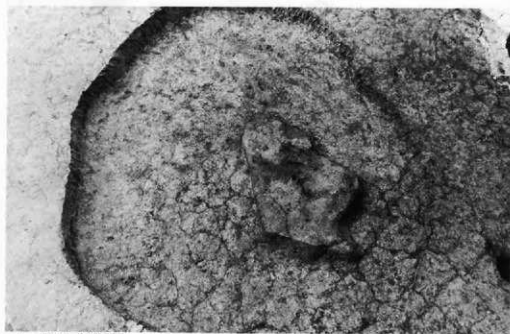

b. H VI-6 住居址




H Ⅴ-1 住居址群

写真图版58



a. H VII-2 住居址

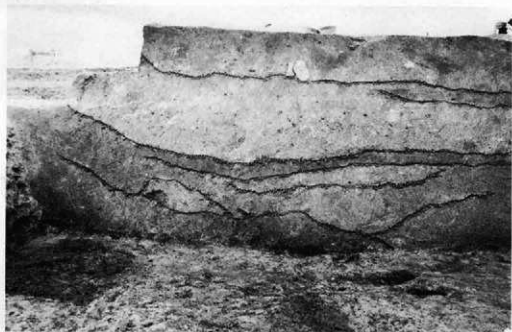

b. H VII-4 住居址群 (埋土の状況)



a. H VII-1 住居址群 (埋土の状況) No. 4



b. H VII-2 住居址 (埋土の状況)




c. H VII-4 住居址群 (埋土の状況)



a. H VII-4 住居址群 (埋土の状況)



b. H VII-3・4・5 住居址群

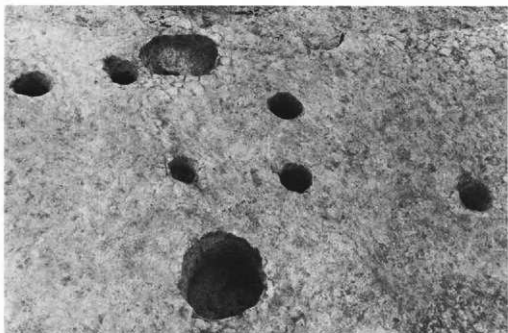

a. H Ⅷ-6 住居址



b. H Ⅷ-7 住居址



a. H VII-8 住居址



b. H VII-9 住居址



a. H VII-6・7住居址 (埋土の状況)



b. H VII-8住居址 (埋土の状況)



c. H VII-9住居址 (埋土の状況)



a. H VII-10住居址



b. H VII-12・13住居址



a. H VII-13住居址



b. H VII-14住居址

写真図版66



a. H VII-10住居址 (埋土の状況)



b. H VII-13住居址 (埋土の状況)



c. H VII-16住居址 (埋土の状況)



a. H VII-15住居址



b. H VII-16住居址



a. H VII-17住居址



b. H VII-18住居址 (遺物出土状況)



a. H Ⅷ-18住居址



b. H Ⅷ-19住居址



a. H VII-18住居址 (埋土の状況)



b. H VII-19住居址 (埋土の状況)




c. H VII-20住居址 (埋土の状況)

写真図版71




a. H Ⅴ-20住居址

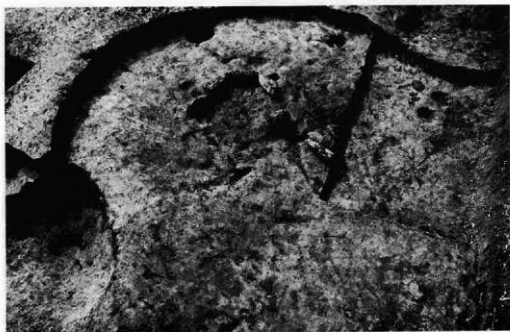

b. H Ⅳ-21住居址



a. H VII-22・23住居址

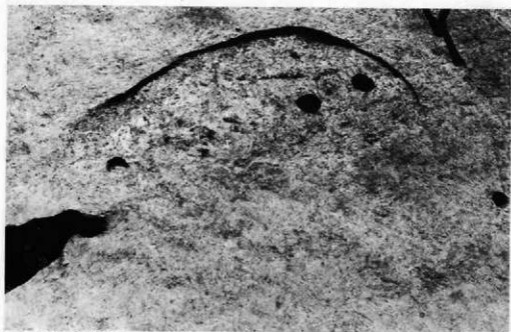

b. H VII-24住居址



a. H Ⅷ-22・23住居址 (埋土の状況)




b. I Ⅷ-1住居址 (埋土の状況)



c. I Ⅷ-3住居址 (埋土の状況)



a. IⅡ-1 住居址

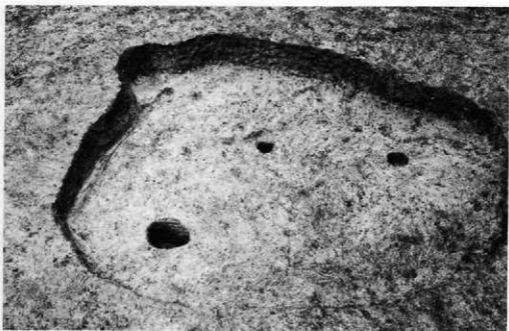

b. IV-1 住居址


写真図版75




a. I Ⅷ-1 住居址



b. I Ⅷ-2 住居址

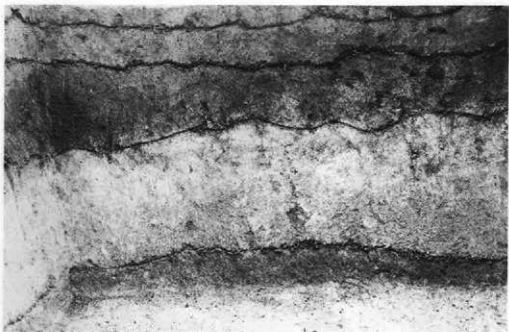

a. IⅧ-3 住居址 (埋土の状況) No. 2

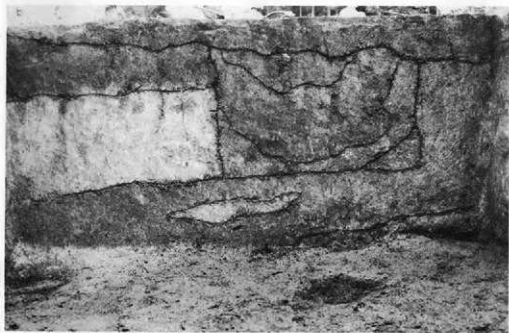

b. IⅧ-3 住居址 (埋土の状況) No. 3



1圖-3 住居址

写真図版78



a. I VII-3 住居址 (埋土の状況) No. 5




b. I VII-3 住居址 (埋土の状況) No. 6




c. I VII-3 住居址 (埋土の状況) No. 7



a. IⅤ-4住居址

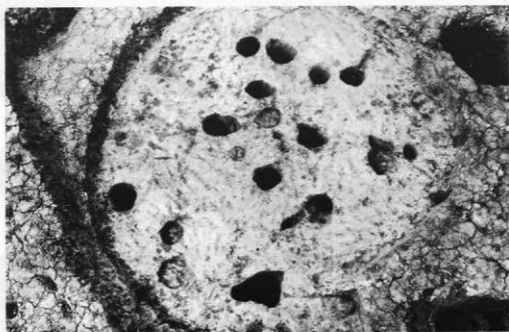


b. IⅤ-15住居址

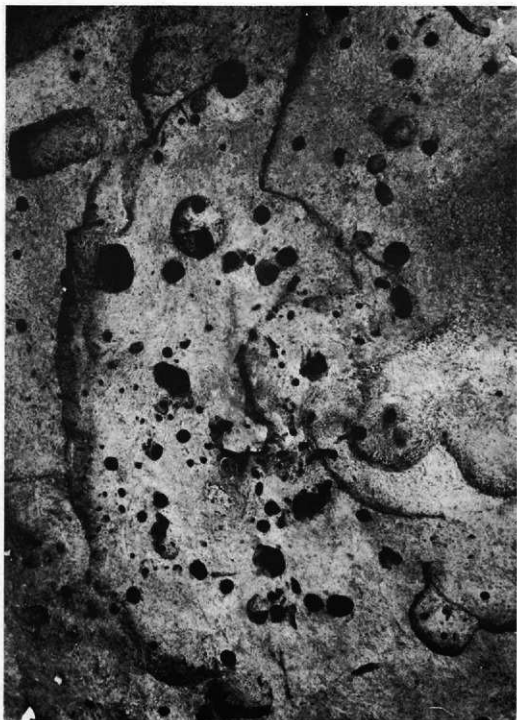

I W - 5 . 8 . 9 . 10 . 13 住居址群

写真図版81

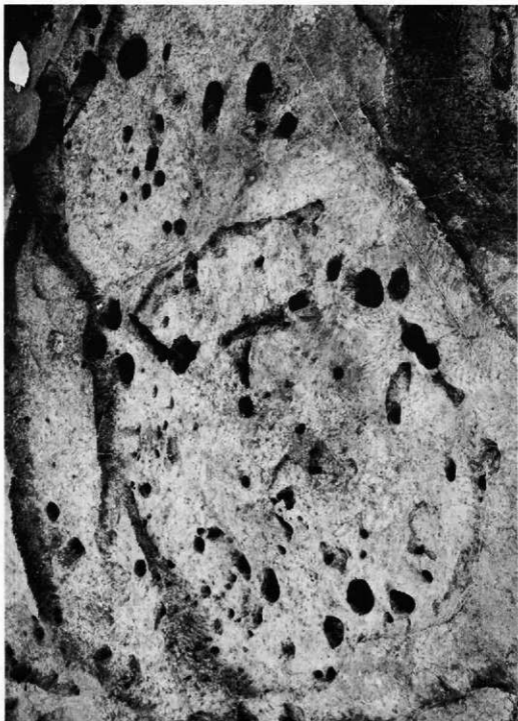

IV-11・12・14・15・16・17・18住居址群




a. IⅦ-5・8住居址群（埋土の状況）



b. IⅦ-5・8住居址群（埋土の状況）




c. IⅦ-14住居址（埋土の状況）

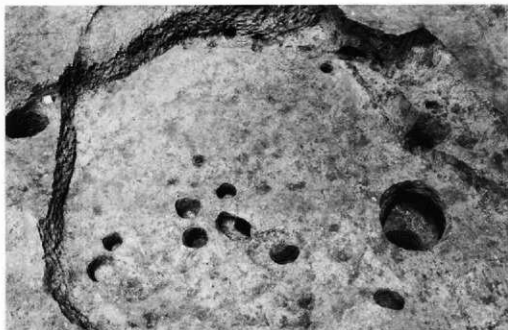


a. IⅤ-16住居址




b. IⅤ-20住居址

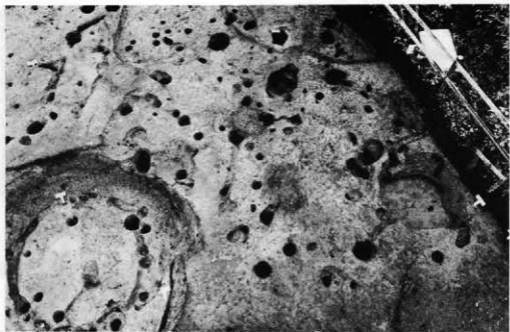


a. J VII-2・3・4・6・7住居址群

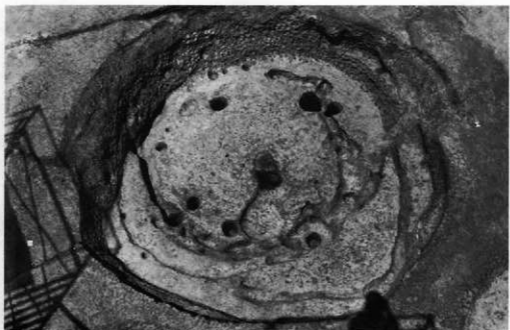


b. J VII-4・5・6・7住居址群

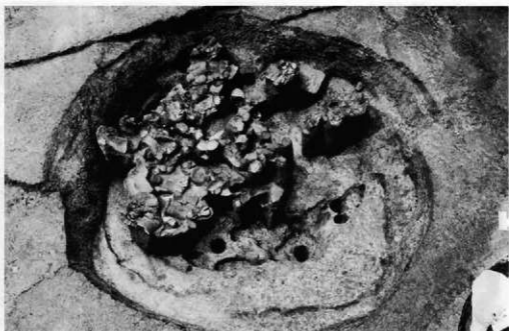

a. J VII-7 住居址群 (遺物出土状況)

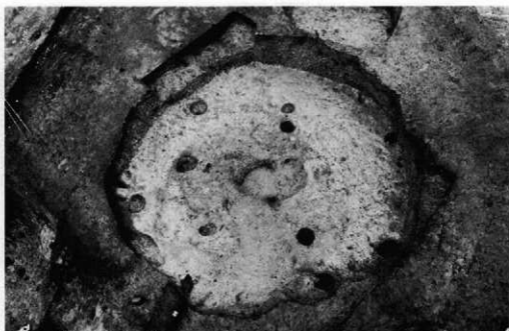

b. J VII-9・10 住居址

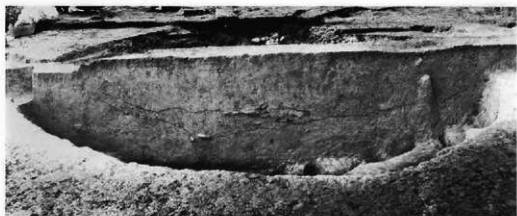

a. J VII-4・5・6・7住居址群 (埋土の状況)




b. J VII-9・10住居址 (埋土の状況)



c. J VII-12・15住居址 (埋土の状況)



a. J Ⅷ-11住居址

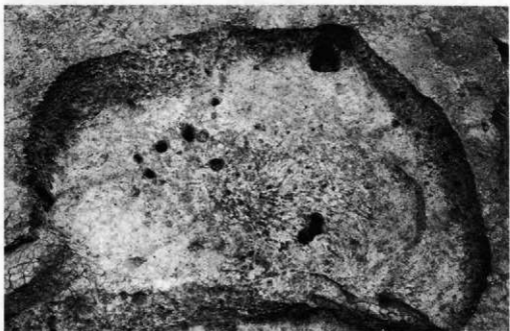


b. J Ⅷ-12住居址



a. J VII-13-14-15住居址



b. J VII-15住居址 (遺物出土状況)

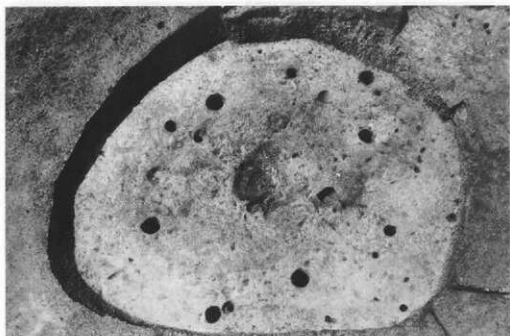


a. J Ⅶ-15住居址



b. J Ⅶ-16住居址



a. J Ⅷ-19住居址

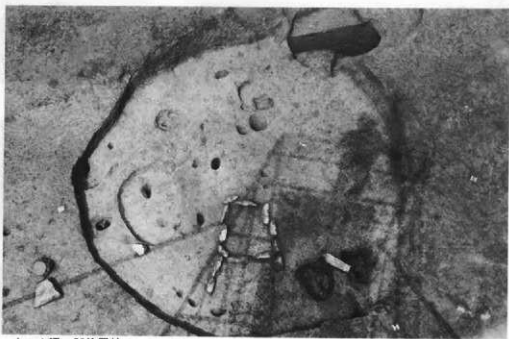

b. J Ⅷ-20住居址

写真図版91



a. J VII-13・14住居址（埋土の状況）



b. J VII-16・18住居址群（埋土の状況）



c. J VII-19住居址（埋土の状況）



a. J VII-21・23住居址 (遺物出土状況)




b. J VII-21・23住居址 (遺物出土状況)


写真図版93




a. J VII-21・23住居址 (遺物出土状況)

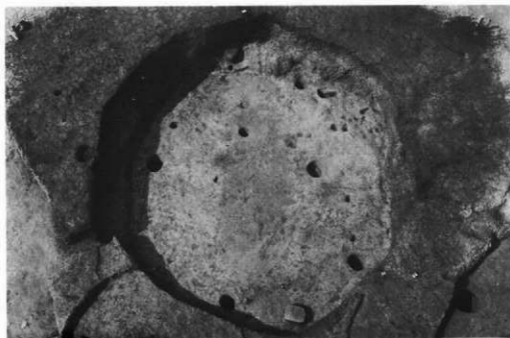

b. J VII-21・23住居址

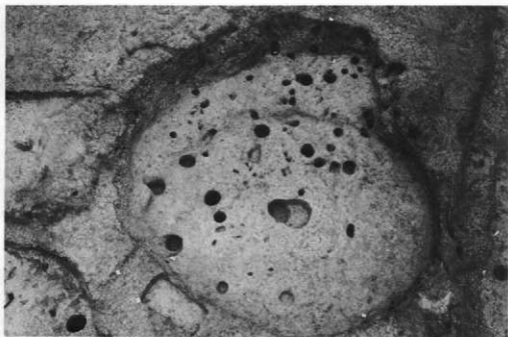

a. J Ⅴ-22・24・25・26住居址群

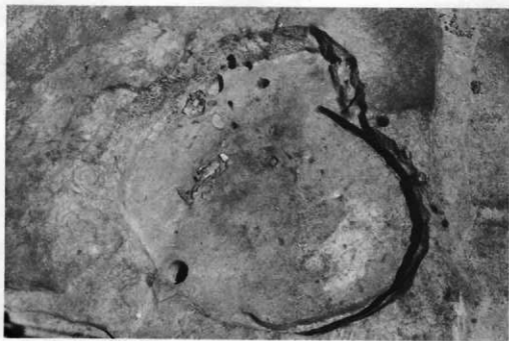

b. J Ⅴ-25・26住居址群



a. J VII-20住居址 (埋土の状況)



b. J VII-23・24住居址 (埋土の状況)



c. J VII-25住居址 (埋土の状況)



J VII-27住居址群

写真図版97



a. J VII-26住居址群 (埋土の状況)



b. J VII-27住居址群 (埋土の状況)



c. J VII-27住居址群 (埋土の状況)



J VII-27住居址群

写真図版99



a. J Ⅶ-27住居址群 (埋土の状況)



b. J Ⅶ-27住居址群 (埋土の状況)




c. J Ⅶ-2住居址 (埋土の状況)




a. J VI-28住居址




b. J VI-29住居址

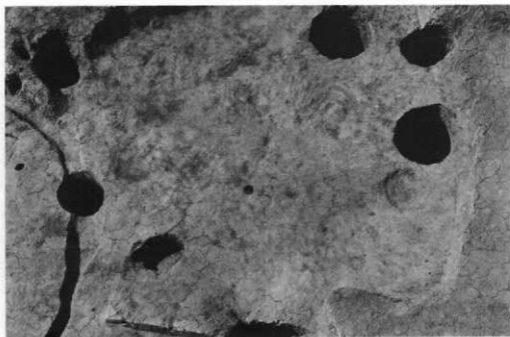


a. J VII-30住居址

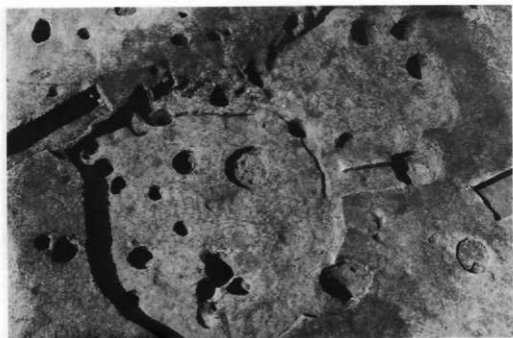

b. J VII-30・31住居址

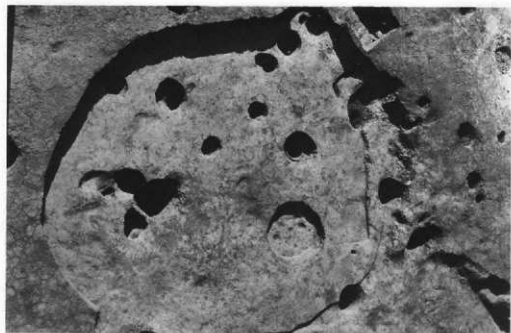


a. J VII-31住居址

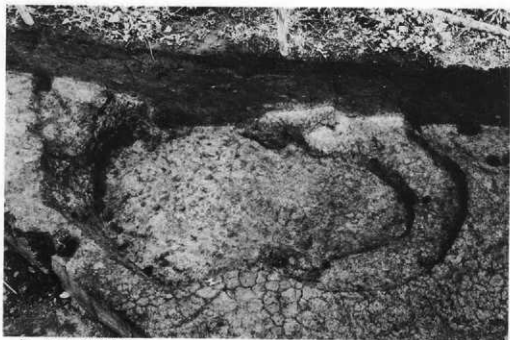

b. J VII-1住居址



a. J Ⅴ-2 住居址 (平面・埋土の状況)

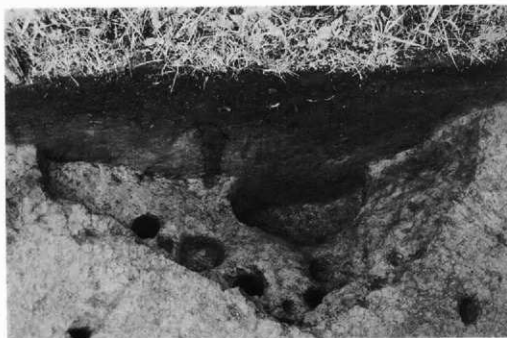

b. J Ⅴ-3 住居址 (平面・埋土の状況)

写真図版104



a. J Ⅷ-6 住居址 (埋土の状況)



b. K Ⅷ-1 住居址 (埋土の状況)



c. K Ⅷ-2 住居址 (埋土の状況)



a. J Ⅴ-5 住居址




b. J Ⅴ-6 住居址

写真図版106



a. J Ⅷ区 (遺物出土状況)

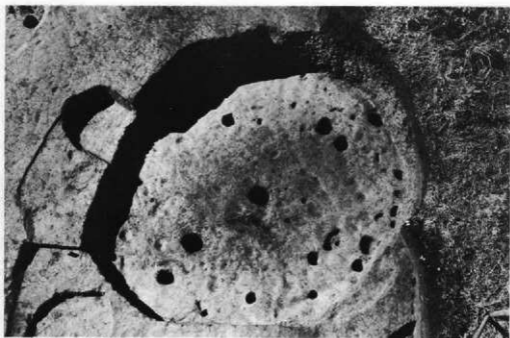

b. K Ⅷ-1 住居址



a. K Ⅴ-2 住居址



b. K Ⅴ-3 住居址




a. K VII-4 住居址



b. K VII-5 住居址 (遺物出土状況)

写真図版109

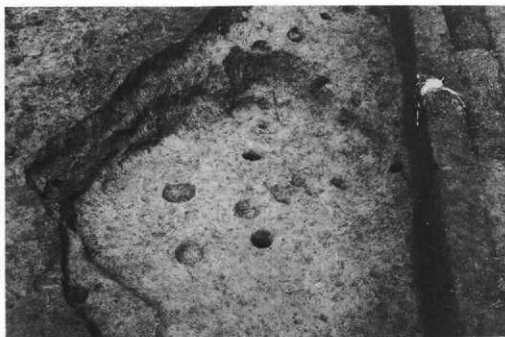

a. K Ⅵ-5 住居址



b. L Ⅵ-1 住居址




a. K VII-3 住居址 (埋土の状況)



b. L VII-1 住居址 (埋土の状況)



c. O IV-1 住居址群 (埋土の状況)

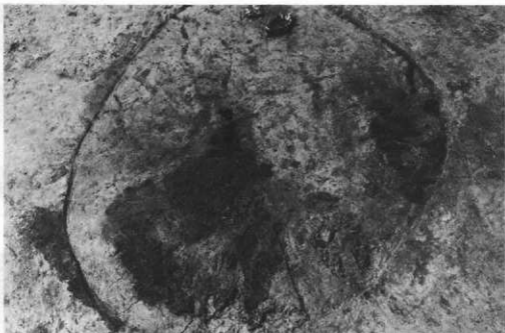

a. N VII-1 住居址 (炭化材出土状況)



b. N VII-1 住居址




a. N VII-2 住居址




b. N VII-3 住居址




a. O IV-1 住居址群 (炭化材出土状況)

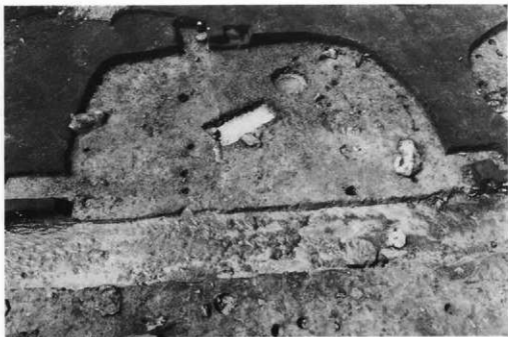

b. O IV-1 住居址群

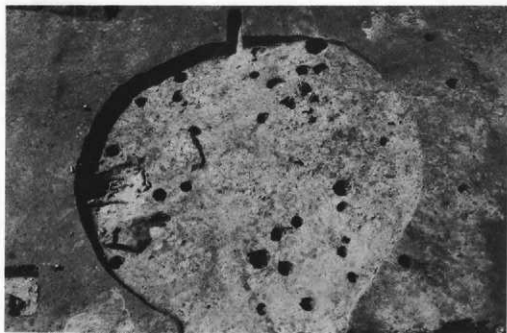

a. O IV-2 住居址群

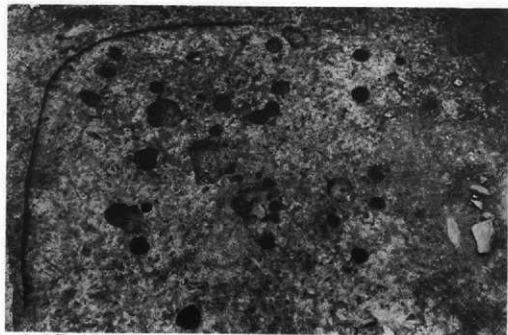

b. R IV-1 住居址群




a. R IV-2 住居址群



b. S III-1 住居址



a. S III-2 住居址

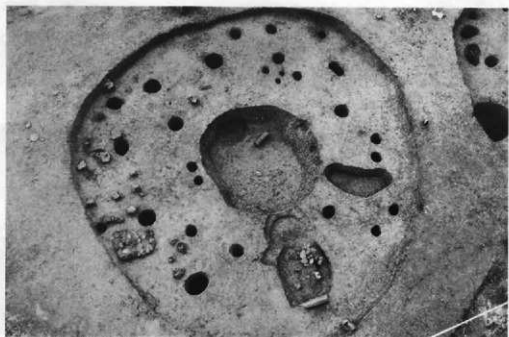

b. S IV-1 住居址群




a. S III-2 住居址 (埋土の状況)



b. S IV-1 住居址群 (埋土の状況)



c. S IV-3 住居址群 (埋土の状況)

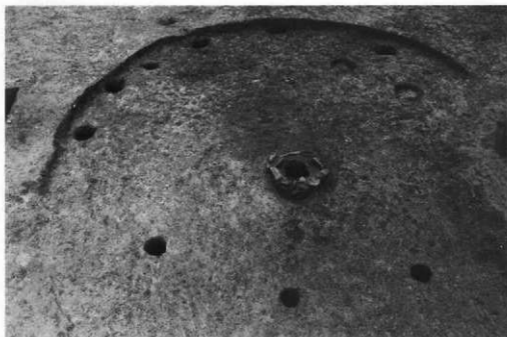


a. S IV-2 住居址




b. S IV-3・4 住居址群




a. S IV-5 住居址群 (遺物出土状況)

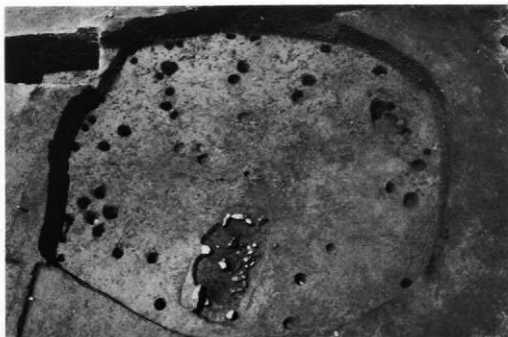

b. S IV-5 住居址群

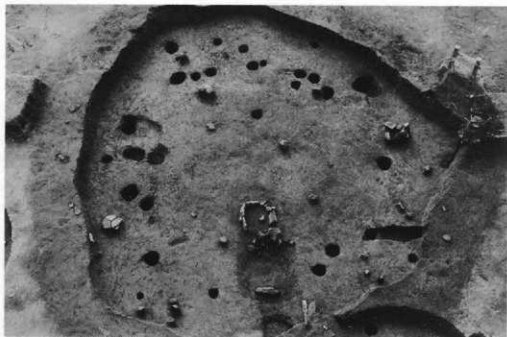


a. S IV-6 住居址群

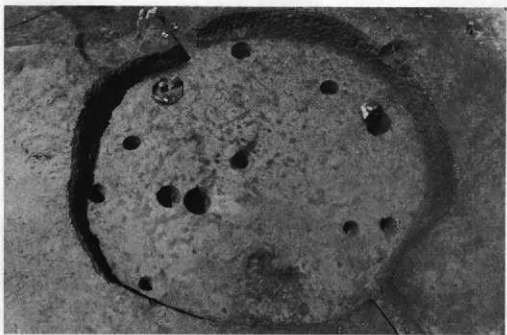

b. S IV-7 住居址


写真図版121

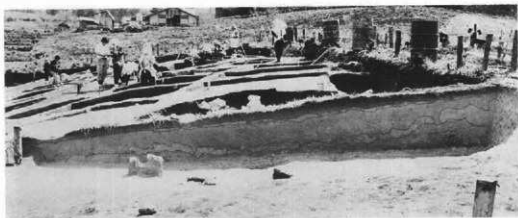


a. S IV-5 住居址群 (埋土の状況)




b. S IV-6 住居址群 (埋土の状況)

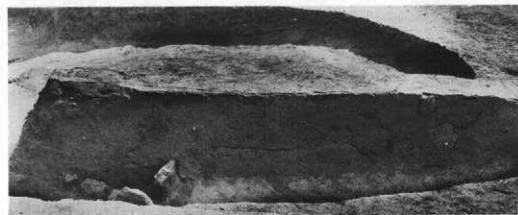


c. S V-1 住居址 (埋土の状況)

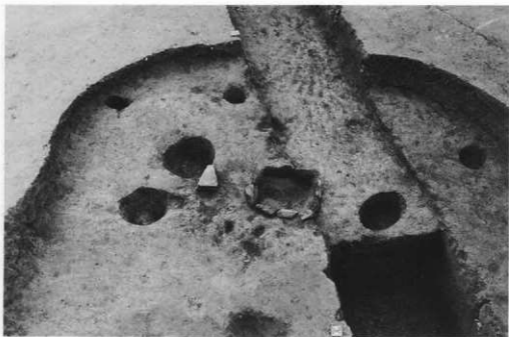


a. S V-1 住居址

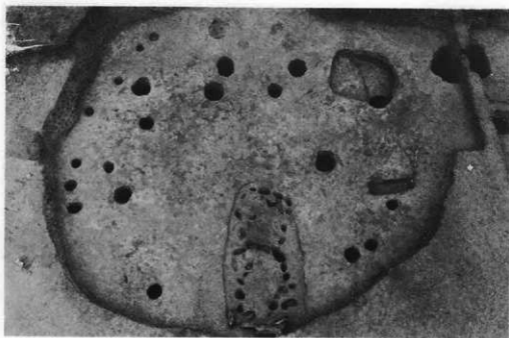

b. S V-2 住居址群

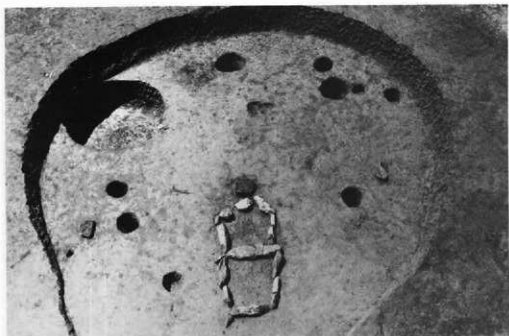

a. S V-3 住居址群

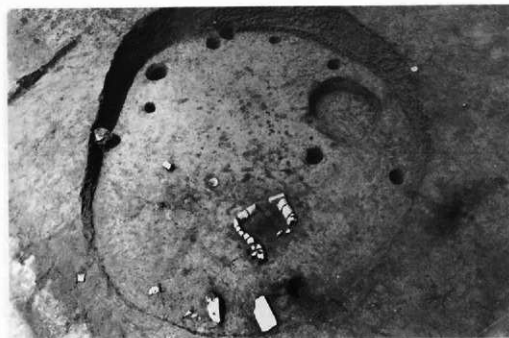

b. S V-4 住居址




a. S V-2 住居址群 (埋土の状況)




b. S V-3 住居址群 (埋土の状況)



c. S V-4 住居址 (埋土の状況)

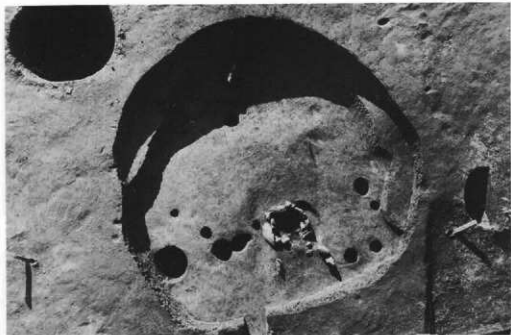

a. S V-5 住居址群

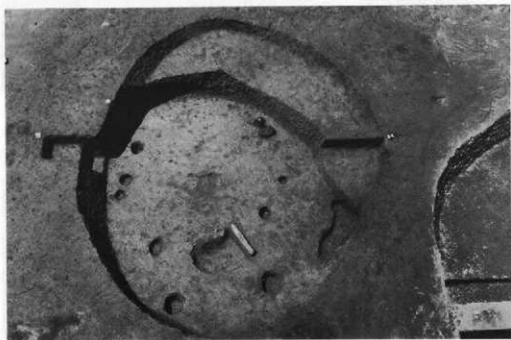

b. S V-6 住居址



a. SV-7住居址群 (遺物出土状況)



b. SV-7住居址群




a. S V-5 住居址群 (埋土の状況)




b. S V-6 住居址 (埋土の状況)




c. S V-7 住居址群 (埋土の状況)

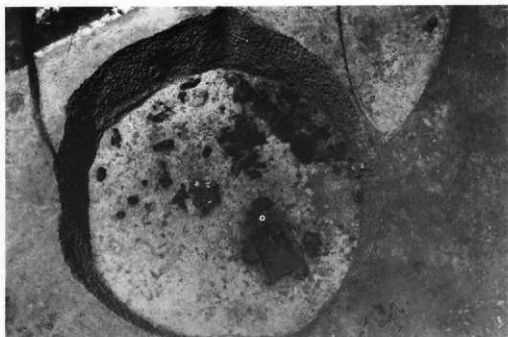

a. S V-8 住居址群 (焼失家屋炭化材分布状況)

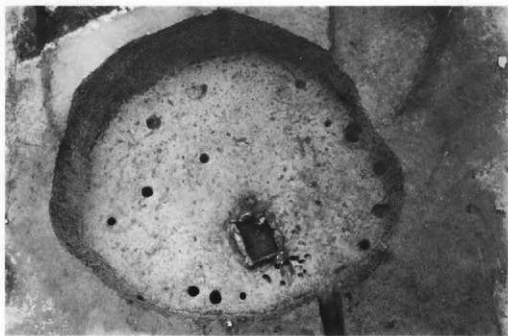

b. S V-8 住居址群

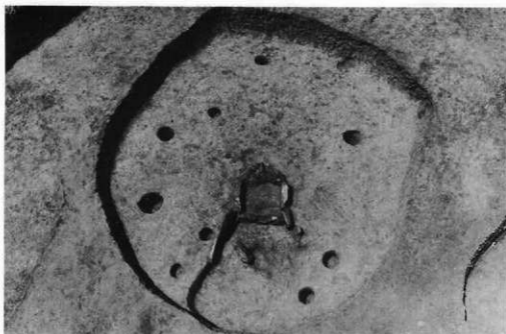

a. T III-1 住居址



b. T III-2 住居址



a. S V-8 住居址群 (埋土の状況)




b. T III-1 住居址 (埋土の状況)



c. T III-2 住居址 (埋土の状況)




a. T IV-1 住居址

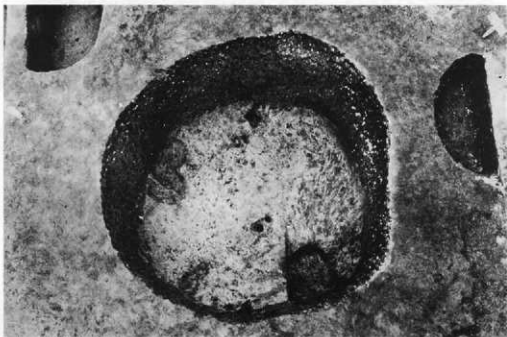

b. T IV-2 住居址



a. T IV-1 住居址 (煙土の状況)

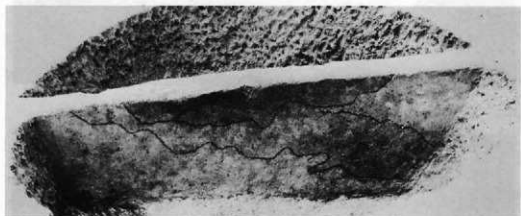


b. T IV-2 住居址 (煙土の状況)



c. T IV-3 住居址 (煙土の状況)



a. TN-3 住居址

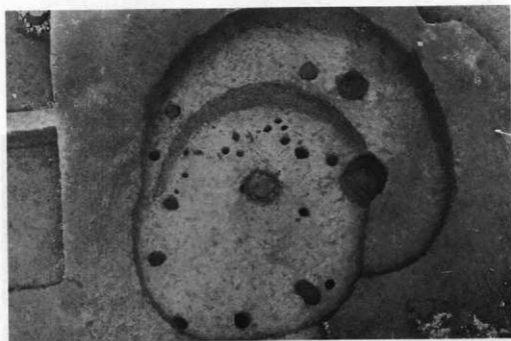

b. TN-4・5 住居址



a. TV-6・7 住居址・TV-1 住居址




b. TV-6 住居址




a. T IV-4・5住居址 (埋土の状況)




b. T IV-6住居址 (埋土の状況)

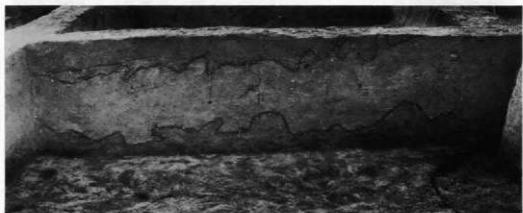

c. T IV-7住居址 (埋土の状況)

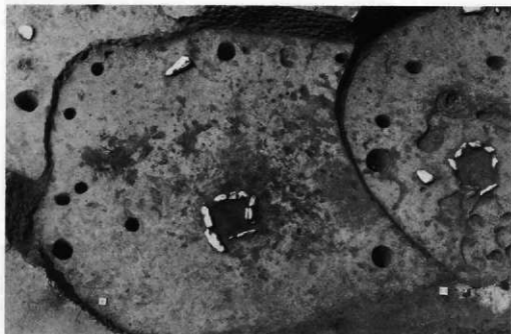

a. TN-7 住居址

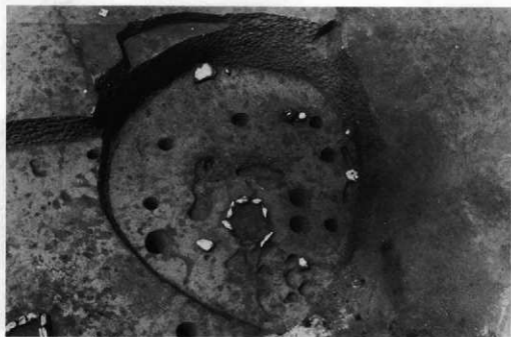

b. TV-1 住居址



a. E III-2住居址カマド (平面)



b. E V-9住居址カマド (断面)



c. E III-2住居址カマド (断面)



d. E V-9住居址カマド (平面)




a. E V-9住居址カマド (断面)



b. E V-10住居址炉 (断面)




c. E V-11住居址カマド (断面)

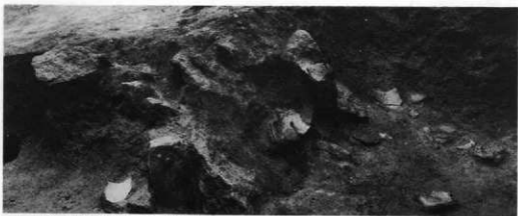

d. E V-11住居址カマド (平面)



a. E V-12住居址群複式炉 (平面)

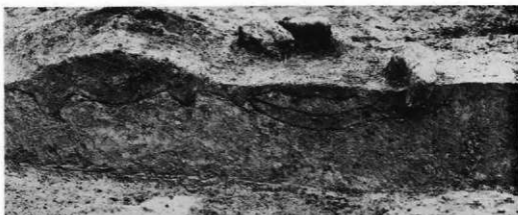

b. E V-12住居址群複式炉 (断面)



c. E VI-1住居址カマド (平面)




d. E VI-1住居址炉 (断面)




a. E VI-1 住居址炉 (断面)




b. F II-1 住居址3号炉 (平面)

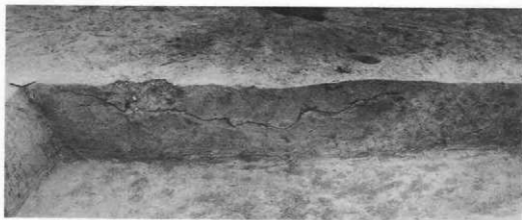

c. F II-1 住居址1号炉 (断面)

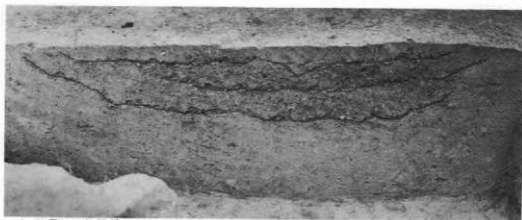

d. F II-1 住居址3号炉 (断面)

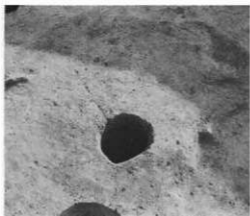


a. F II-2 住居址群 1号炉 (平面)



b. F II-2 住居址群 1号炉 (断面)



c. F II-2 住居址群 2号炉 (断面)

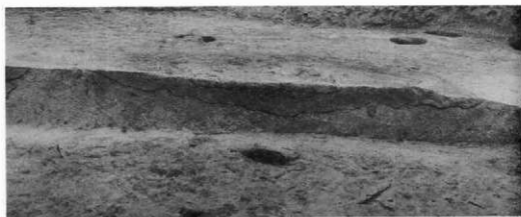

d. F II-2 住居址群 3号炉 (断面)



a. F II-2 住居址群4号炉 (断面)




b. F III-4 住居址1号炉 (断面)



c. F III-4 住居址2号炉 (平面)



d. F III-5 住居址2号炉 (平面)

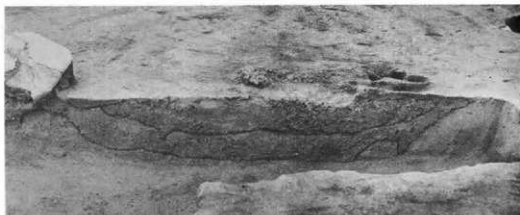

a. F III-4 住居址 2号炉 (断面)




b. F III-5 住居址 1号炉 (断面)



c. F III-5 住居址 2号炉 (断面)



a. F III-5 住居址 2号炉 (断面)

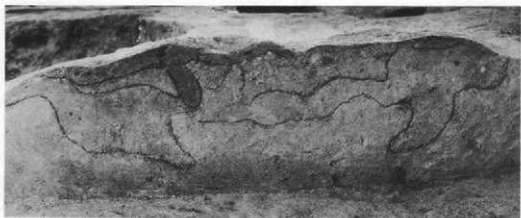

b. F III-5 住居址 3号炉 (断面)



c. G III-2 住居址群 1・2・3号炉 (断面)



d. G III-2 住居址群 4号炉 (断面)

写真図版 145



a. G III-2 住居址群5号炉 (断面)



b. G III-2 住居址群6·7号炉 (断面)



c. G III-4 住居址群12号炉 (断面)




d. G III-4 住居址群13·14号炉 (断面)




e. G III-4 住居址群15号炉 (断面)



f. G III-7 住居址群3号炉 (断面)

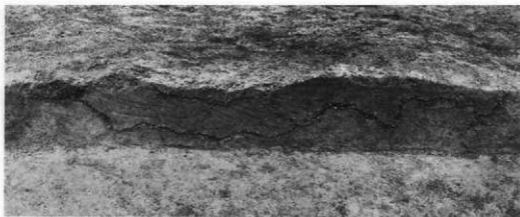

a. G III-7 住居址群 1 号炉 (断面)

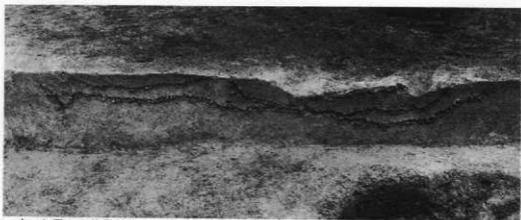

b. G III-7 住居址群 2 号炉 (断面)



c. G III-7 住居址群 4 号炉 (断面)




d. G III-7 住居址群 5 号炉 (断面)

写真图版147




a. G III-7 住居址群 6 号炉 (断面)

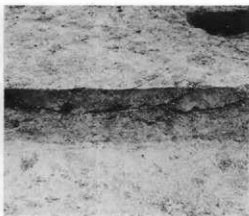

b. G III-7 住居址群 7 号炉 (断面)




c. G III-7 住居址群 8 号炉 (断面)

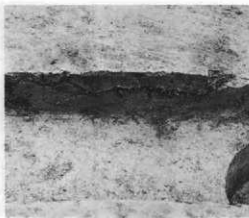

d. G III-7 住居址群 9 号炉 (断面)



e. G IV-3 住居址群 8 号炉 (断面)

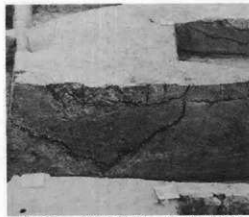

f. G IV-3 住居址群 3·4 号炉 (断面)

写真图版148



a. G IV-3 住居址群3号炉 (断面)



b. G IV-3 住居址群3号炉 (断面)



c. G IV-3 住居址群1号炉 (断面)



a. G IV-3 住居址群 7 号炉 (断面)



b. G IV-3 住居址群 6 号炉 (断面)



c. G IV-3 住居址群 5 号炉 (断面)



a. G IV-3 住居址群2号炉 (断面)



b. G IV-3 住居址群11号炉 (断面)



c. G IV-3 住居址群11号炉 (断面)



a. G IV-3 住居址群9号炉 (断面)




b. G IV-3 住居址群10号炉 (断面)



c. G IV-3 住居址群12号炉 (断面)




d. G IV-3 住居址群埋設土器14号炉 (断面)

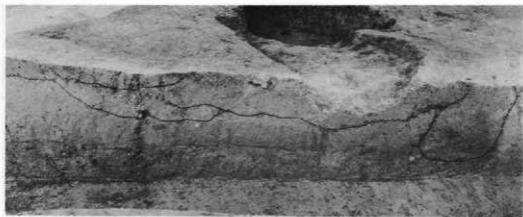

a. G IV-3 住居址群14号炉 (断面)



b. G IV-3 住居址群13号炉 (断面)

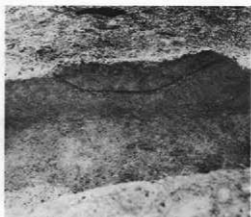

c. G VI-1 住居址炉 (断面)



d. G IV-4 住居址1号炉 (断面)




a. G IV-4 住居址 2 号炉 (断面)



b. G IV-4 住居址 4 号炉 (断面)



c. G VI-2 住居址 炉 (平面)

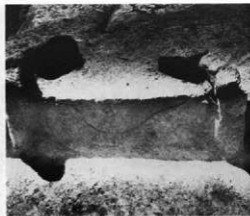

d. G VI-2 住居址 炉 (断面)



a. G VI-3 住居址炉 (平面)



b. G VI-3 住居址炉 (断面)



c. G VI-5 住居址群1号炉 (平面)



d. G VI-5 住居址群2号炉 (断面)



e. G VI-5 住居址群複式炉 (断面)



a. G VI-5 住居址群3号炉 (断面)



b. G VI-6 住居址群炉 (平面)



c. G VI-6 住居址群炉 (断面)




d. G VII-1 住居址炉 (平面)



e. G VII-1 住居址炉 (断面)



f. G VII-2 住居址1号炉 (断面)

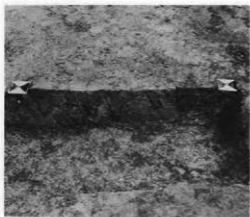

a. G VII-2 住居址 3号炉 (断面)




b. G VII-3 住居址炉 (断面)



c. G VII-4 住居址複式炉 (平面)




d. G VII-4 住居址複式炉 (断面)

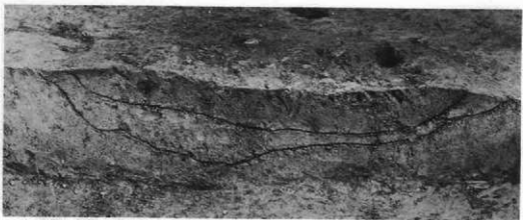

e. H III-1 住居址群1号炉 (断面)


写真图版157

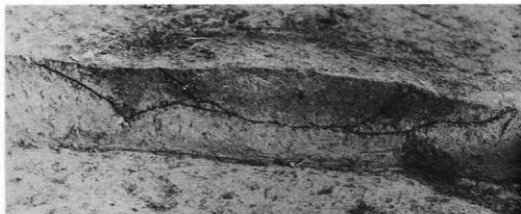

a. H III-1 住居址群 2 号炉 (断面)




b. H III-1 住居址群 4 号炉 (断面)

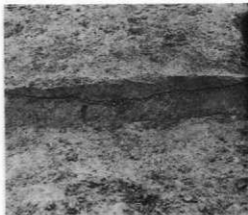

c. H III-12 住居址群 1 号炉 (断面)



d. H III-12 住居址群 2 号炉 (断面)

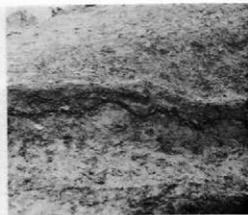


e. H III-12 住居址群 4 号炉 (断面)


写真图版158




a. H III-12住居址群5号炉 (断面)

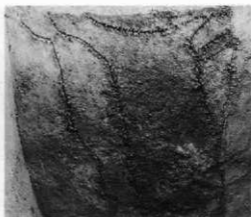

b. H III-12住居址群6号炉 (断面)

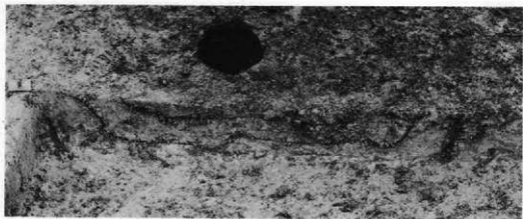

c. H III-12住居址群10·9号炉 (断面)

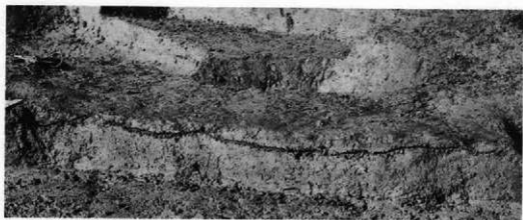

d. H III-12住居址群13号炉 (断面)




a. H III-12住居址群15号炉 (断面)



b. H III-12住居址群16号炉 (断面)




c. H III-12住居址群17号炉 (断面)

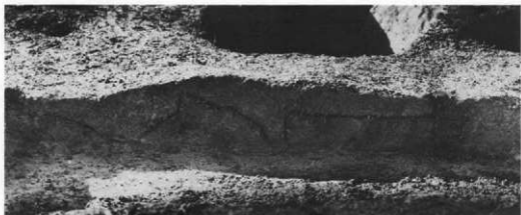

a. H III-12住居址群18号炉 (断面)



b. H III-12住居址群19号炉 (断面)

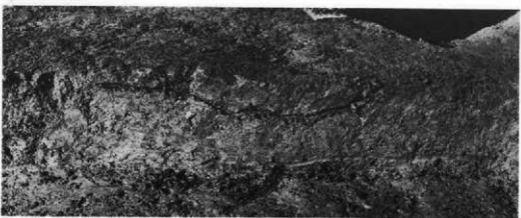

c. H III-12住居址群20号炉 (断面)




a. H III-12住居址群21号炉 (断面)



b. H III-1住居址群22号炉 (断面)



c. H III-12住居址群23号炉 (断面)

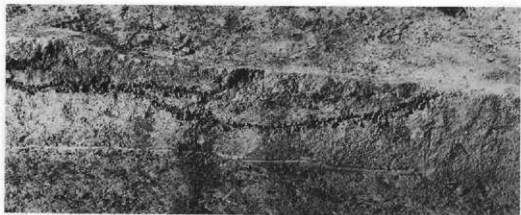

a. H III-12住居址群24号炉 (断面)




b. H III-12住居址群25号炉 (断面)



c. H III-12住居址群26号炉 (断面)



a. H III-12住居址群27号炉 (断面)

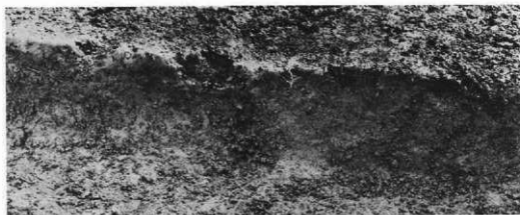

b. H III-12住居址群28号炉 (断面)



c. H VI-1住居址1号炉 (断面)




d. H VI-2住居址複式炉 (平面)




a. H VI-2 住居址複式炉 (断面)



b. H VI-2 住居址複式炉 (断面)

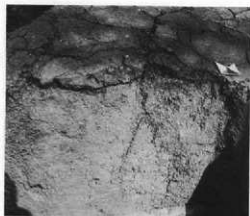

c. H VI-3 住居址炉 (断面)

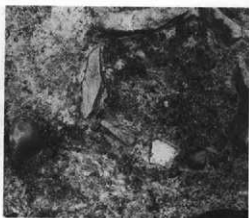

d. H VI-5·4 住居址炉 (平面)



e. H VI-5 住居址炉 (断面)



f. H VII-1 住居址群複式炉 (断面)



a. H VII-1 住居址群1·2号炉 (断面)




b. H VII-1 住居址群複式炉 (平面)



c. H VII-1 住居址群複式炉 (断面)



a. H VII-1 住居址群4号炉 (平面)

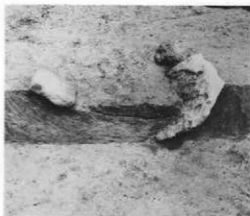


b. H VII-1 住居址群4号炉 (断面)



c. H VII-2 住居址1号炉 (平面)



d. H VII-2 住居址1号炉 (断面)

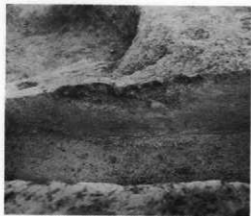

e. H VII-2 住居址2号炉 (断面)



f. H VII-5 住居址炉 (断面)



a. H VII-7 住居址炉 (平面)



b. H VII-7 住居址炉 (断面)



c. H VIII-8 住居址複式炉 (平面)



d. H VIII-9 住居址複式炉 (平面)



e. H VIII-8 住居址複式炉 (断面)



a. H VII-9 住居址複式炉 (断面)



b. H VII-12 住居址複式炉 (平面)



c. H VII-12 住居址複式炉 (断面)



d. H VII-13・12 住居址炉重複状况



e. H VII-13 住居址炉 (平面)



a. H VII-13住居址炉 (断面)



b. H VII-14住居址炉 (断面)



c. H VII-15住居址炉 (平面)



d. H VII-15住居址炉 (断面)



e. H VII-16住居址複式炉 (平面)




f. H VII-16住居址複式炉 (平面)




a. H VII-16住居址複式炉 (断面)



b. H VII-17住居址複式炉 (断面)

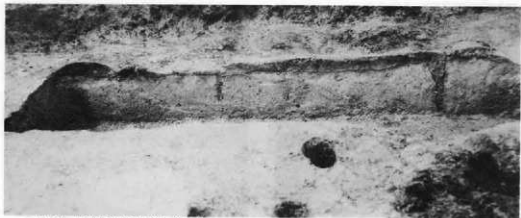

c. H VII-16住居址 2号炉 (断面)

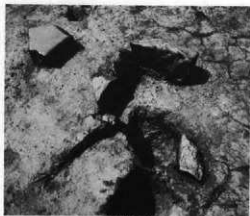

d. H VII-18住居址炉 (平面)



e. H VII-18住居址炉 (断面)



a. H VII-19住居址炉 (平面)




b. H VII-19住居址炉 (断面)



c. H VII-20住居址複式炉 (平面)




d. H VII-20住居址複式炉 (断面)

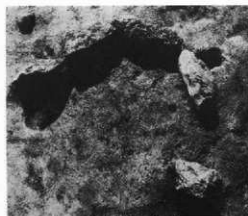

e. H VII-21住居址炉 (平面)



f. H VII-21住居址炉 (断面)

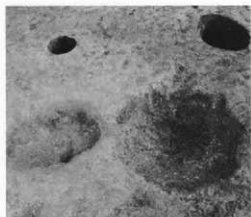


a. H VII-23·22住居址炉 (平面)



b. H VII-24住居址炉 (断面)



c. H VII-23·22住居址炉 (断面)

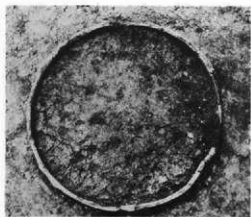


d. I VII-1住居址炉 (平面)



e. I VII-1住居址炉 (断面)



a. I VII-3 住居址 2号炉 (断面)

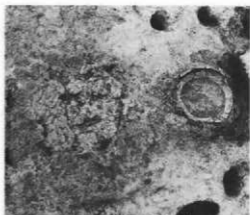

b. I VII-5 住居址群炉 (平面)



c. I VII-5 住居址群 1·2·3·4号炉 (断面)



d. I VII-5 住居址群 5号炉 (断面)



e. I VII-14 住居址炉 (断面)



a. I VII-17住居址炉 (断面)



b. J VII-2住居址群4号炉 (断面)



c. J VII-2住居址群2·3号炉 (断面)




d. J VII-3住居址1号炉 (断面)



e. J VII-9住居址炉 (断面)

写真图版175

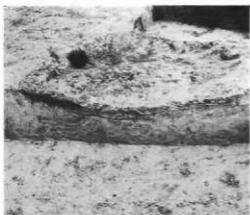

a. J VII-13·14·15住居址1号炉 (断面)



b. J VII-15住居址2号炉 (断面)




c. J VII-15住居址3号炉 (断面)



d. J VII-18住居址群1号炉 (平面)



e. J VII-18住居址群2·1号炉 (断面)

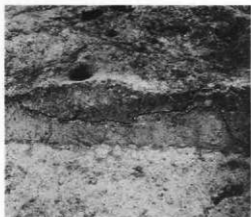


a. J VII-18住居址群3号炉 (断面)



b. J VII-18住居址群4号炉 (断面)




c. J VII-20住居址複式炉 (平面)

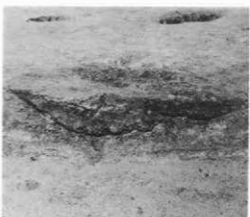


d. J VII-23住居址1号炉 (断面)



e. J VII-20住居址複式炉 (断面)

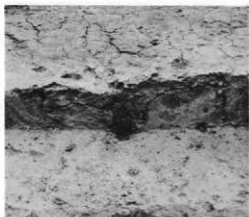


a. J VII-24住居址炉 (断面)

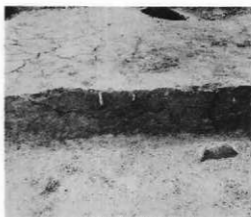


b. J VII-26住居址群炉 (断面)




c. J VII-27住居址群1号炉 (断面)

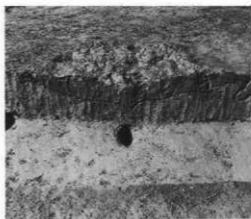

d. J VII-5住居址炉 (断面)

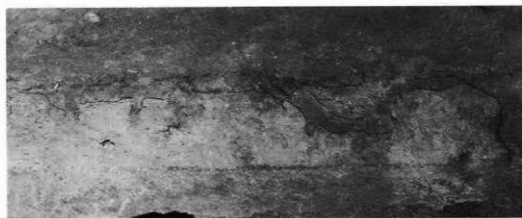

e. J VII-27住居址群3·2号炉 (断面)

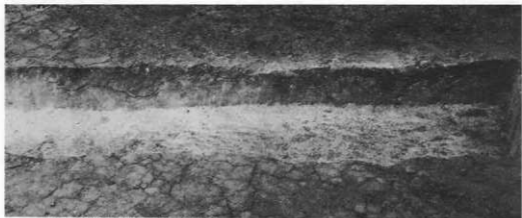

a. J VII-27住居址群4号炉 (断面)




b. J VII-27住居址群5号炉 (断面)




c. J VII-27住居址群6号炉 (断面)



a. J VII-27住居址群7・8号炉 (断面)

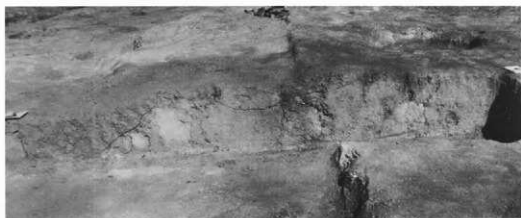

b. J VII-27住居址群10号炉 (断面)

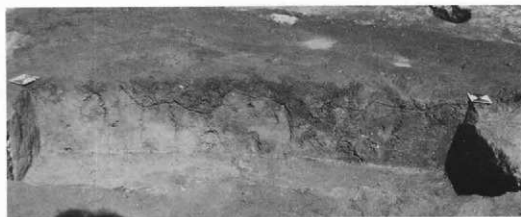


c. J VII-27住居址群11号炉 (断面)



a. J VII-31住居址炉 (断面)



b. J VII-6住居址複式炉 (断面)

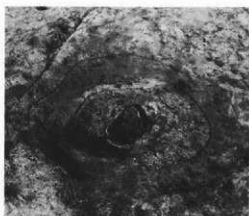

c. N VII-1住居址炉 (平面)



d. N VII-1住居址炉 (断面)




a. N VII-3 住居址群炉 (断面)



b. O IV-1 住居址群炉 (平面)



c. O IV-1 住居址群炉 (断面)

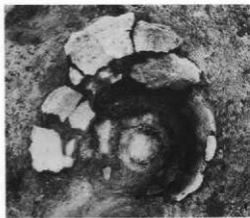

d. R IV-1 住居址群炉 (平面)



e. R IV-1 住居址群炉 (断面)



f. R IV-2 住居址群炉 (平面)



a. R IV-2 住居址群炉 (断面)



b. S III-1 住居址炉 (平面)



c. S III-2 住居址複式炉 (断面)



d. S IV-2 住居址炉 (平面)



e. S IV-1 住居址群複式炉 (平面)



a. S IV-1 住居址群複式炉 (断面)



b. S IV-2 住居址炉 (断面)




c. S IV-3b 住居址複式炉 (平面)



d. S IV-3b 住居址複式炉 (断面)



a. S IV-3 a 住居址複式炉 (平面)

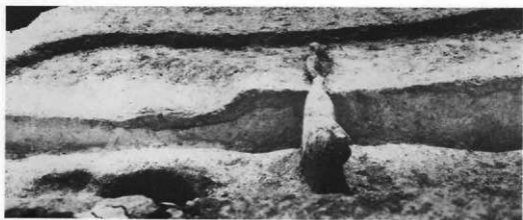

b. S IV-3 a 住居址複式炉 (断面)



c. S IV-4 住居址炉 (断面)



d. S IV-5 住居址群炉 (平面)



a. S IV-5 住居址群炉 (断面)




b. S IV-6 住居址群複式炉 (平面)



c. S IV-7 住居址埋設土器



d. S IV-6 住居址群複式炉 (断面)

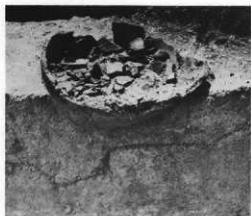

a. S IV-7 住居址埋設土器



b. S V-1 住居址炉 (断面)



c. S V-1 住居址炉 (平面)



d. S V-2 住居址群複式炉 (平面)



e. S V-3 住居址群複式炉 (平面)




a. S V-2 住居址群複式炉 (断面)



b. S V-3 住居址群複式炉 (断面)



c. S V-4 住居址 1 号複式炉 (平面)

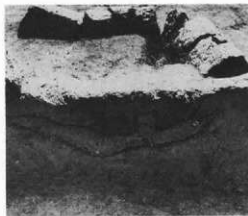

d. S V-4 住居址 1 号複式炉 (断面)



a. S V-4 住居址 (「出入口」状施設)



b. S V-4 住居址 (「出入口」状施設)



c. S V-4 住居址 2号複式炉 (平面)



d. S V-4 住居址 2号複式炉 (断面)




a. S V-5 住居址群複式炉 (平面)



b. S V-5 住居址群複式炉 (断面)



c. S V-6 住居址群複式炉 (断面)

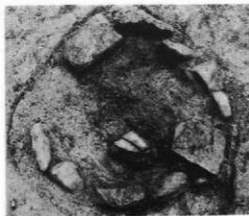

d. S V-7 住居址群複式炉 (平面)



e. S V-7 住居址群複式炉 (断面)



a. S V-8 住居址群複式炉 (平面)



b. T III-1 住居址複式炉 (平面)



c. S V-8 住居址群複式炉 (断面)



d. T III-1 住居址複式炉 (断面)



a. T III-2 住居址炉 (平面)



b. T III-2 住居址炉 (断面)




c. T III-2 住居址 (「出入口」状施設)



d. T IV-1 住居址複式炉 (平面)



e. T IV-1 住居址複式炉 (断面)

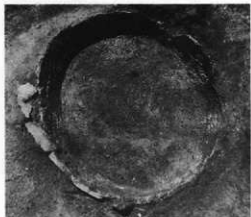

a. T IV-3 住居址炉 (平面)



b. T IV-3 住居址炉 (断面)



c. T IV-5 住居址炉 (平面)



d. T IV-5 住居址炉 (断面)



e. T IV-6 住居址 (断面)



a. T IV-7 住居址炉 (平面)



b. T IV-7 住居址炉 (断面)



c. T V-1 住居址複式炉 (平面)



d. T V-1 住居址複式炉 (断面)




e. E III-51・52 フラスコ形ピット (平面)



f. E III-51 フラスコ形ピット (断面)



a. E III-52フラスコ形ピット (断面)

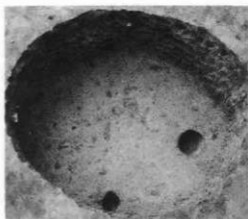


b. E III-53フラスコ形ピット (平面)



c. E III-53フラスコ形ピット (断面)



d. E III-54フラスコ形ピット (平面)

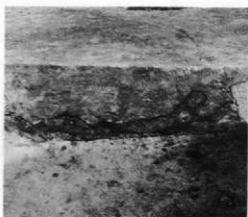

e. E III-54フラスコ形ピット (断面)



a. E VI-52ピーカー形ビット (平面)




b. F II-51ピーカー形ビット (平面)



c. F II-51ピーカー形ビット (断面)



d. F II-52フラスコ形ビット (平面)

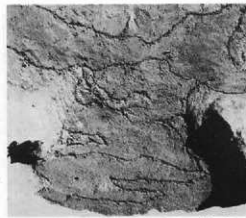

e. F II-52フラスコ形ビット (断面)

写真図版196



a. F II-53フラスコ形ピット (断面)



b. F III-52フラスコ形ピット (平面)




c. F III-53・52フラスコ形ピット (断面)



d. F III-54フラスコ形ピット (平面)



e. F III-54フラスコ形ピット (断面)

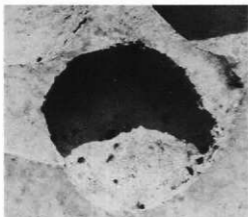

a. F III-55フラスコ形ピット (平面)



b. F III-57フラスコ形・58ビーカー形ピット(平面)




c. F III-56ビーカー形ピット (断面)




d. F III-58ビーカー形ピット (断面)




e. F III-60フラスコ形ピット (平面)

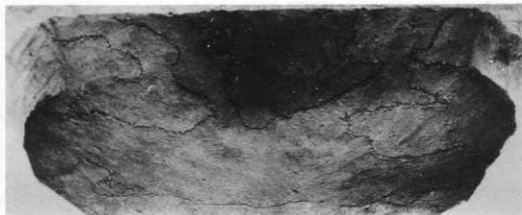

a. F III-60 フラスコ形ピット (断面)

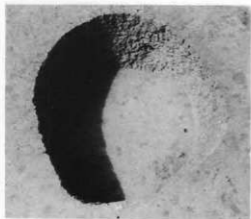

b. F III-61 ビーカー形ピット (平面)

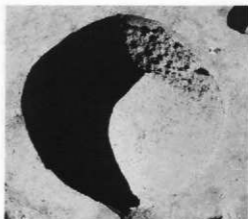

c. F III-62 フラスコ形ピット (平面)



d. F III-61 ビーカー形ピット (断面)



a. F III-62フラスコ形ピット (断面)



b. F III-63フラスコ形ピット (平面)



c. F III-64フラスコ形ピット (断面)



d. F III-63フラスコ形ピット (断面)



a. F VI-51フラスコ形ピット (平面)



b. F VI-51フラスコ形ピット (断面)



c. F VI-52フラスコ形ピット (平面)




d. F VI-53・54ピット (平面)




e. G II-51フラスコ形ピット (平面)



f. G II-51フラスコ形ピット (断面)

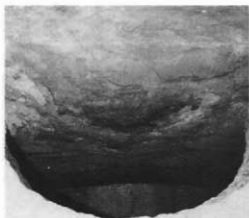


a. G II-52 フラスコ形ピット (断面)

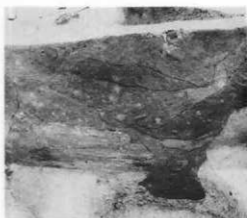


b. G III-53 フラスコ形ピット (断面)



c. G III-55 フラスコ形ピット (断面)

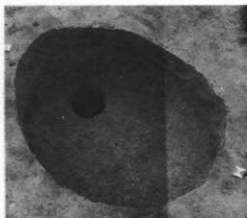


d. G III-58 フラスコ形ピット (平面)

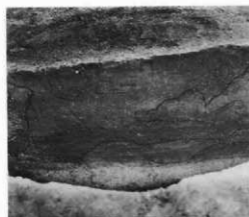


e. G III-58 フラスコ形ピット (断面)




f. G III-59 フラスコ形ピット (平面)

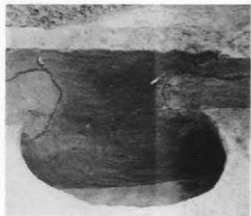

a. G III-59フラスコ形ビット (断面)

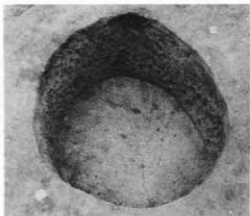

b. G III-60フラスコ形ビット (平面)

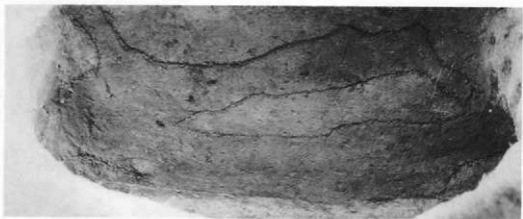


c. G III-60フラスコ形ビット (断面)



d. G III-61ピーカー形ビット (平面)



e. G III-61ピーカー形ビット (断面)

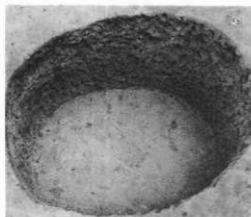

a. G III-62ピーカー形ビット (平面)




b. G III-63フラスコ形ビット (平面)



c. G III-62ピーカー形ビット (断面)



d. G III-63フラスコ形ビット (断面)

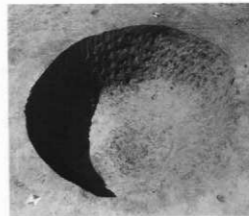


e. G III-64ピーカー形ビット (平面)



a. G III-64ピーカー形ビット (断面)



b. G III-65ピーカー形ビット (断面)

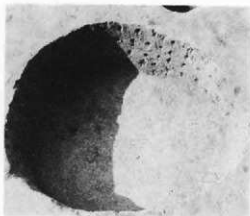

c. G III-65ピーカー形ビット (平面)



d. G VI-54ピーカー形ビット (平面)



a. G VI-54ピーカー形ビット (断面)



b. G VI-59フラスコ形ビット (平面)



c. G VI-59フラスコ形ビット (断面)



d. G VI-60ピーカー形ビット (平面)



e. G VI-63皿形・64フラスコ形ビット(平面)




a. G VI-60ビーカー形ピット (断面)



b. G VI-66ビーカー形・67フラスコ形・68ビーカー形ピット (平面)



c. G VI-68ビーカー形ピット (断面)

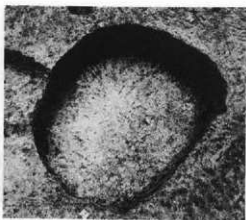

d. G VI-69ビーカー形ピット (平面)



a. G VI-69ピーカー形ビット (断面)



b. G VI-70ピーカー形ビット (平面)



c. G VI-70ピーカー形ビット (断面)




d. G VI-72・73・74フラスコ形ビット(平面)



e. G VI-72フラスコ形ビット (断面)



a. G VI-73 フラスコ形ビット (断面)

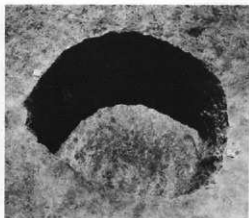


b. G VI-74 フラスコ形ビット (平面)



c. G VII-51 フラスコ形・52皿形ビット (平面)



d. G VII-51 フラスコ形ビット (断面)

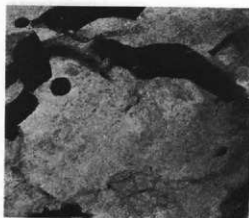

e. G VII-53 フラスコ形ビット (平面)



f. G VII-56 フラスコ形ビット (平面)



a. G VII-53 フラスコ形ビッド (断面)



b. G VII-57 フラスコ形ビッド (平面)



c. G VII-58 フラスコ形ビッド (平面)



d. G VII-57 フラスコ形ビッド (断面)




a. G VII-58 フラスコ形ビット (断面)



b. G VII-59 フラスコ形ビット (平面)




c. G VII-59 フラスコ形ビット (断面)

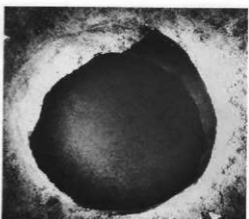


d. G VII-60 フラスコ形ビット (平面)




e. G VII-60 フラスコ形ビット (断面)

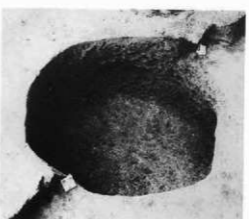

f. G VII-61 フラスコ形ビット (平面)

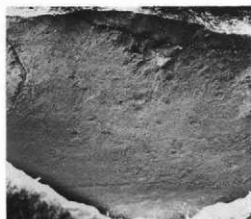

a. G VII-61 フラスコ形ビット (断面)

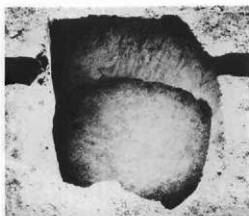

b. G VII-62 フラスコ形ビット (平面)



c. G VII-64 フラスコ形ビット (平面)



d. G VII-64 フラスコ形ビット (断面)



e. G VII-65 ピーカー形ビット (平面)




f. G VII-65 ピーカー形ビット (断面)



a. G VII-67フラスコ形ピット (断面)



b. G VII-68フラスコ形ピット (断面)

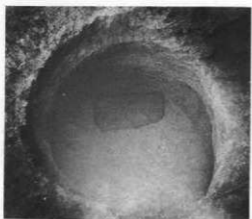

c. G VII-69フラスコ形ピット (平面)



d. G VII-69フラスコ形ピット (断面)



e. G VII-70フラスコ形ピット (平面)



f. G VII-70フラスコ形ピット (断面)



a. G VII-71 フラスコ形ピット (平面)




b. G VII-72 フラスコ形ピット (平面)



c. H II-51 ビーカー形ピット (平面)



d. H II-51 ビーカー形ピット (断面)

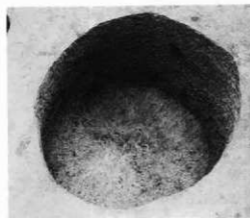

e. H III-51 フラスコ形ピット (平面)



f. H III-53 皿形ピット (断面)



a. H IV-54ピット (平面)



b. H VI-51フラスコ形ピット (平面)




c. H VI-52・53フラスコ形ピット(平面)



d. H VI-52・53フラスコ形ピット(平面)



e. H VI-52・53フラスコ形ピット (断面)

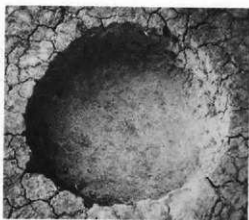

f. H VI-54ピーカー形ピット (平面)



a. H VI-55ピーカー形ビット (平面)



b. H VI-56・77フラスコ形ビット (平面)



c. H VI-56フラスコ形ビット (断面)



d. H VI-58ピーカー形ビット (平面)




e. H VI-59ピーカー形ビット (平面)




f. H VI-60・61ピーカー形・62皿形ビット(平面)



a. H VI-64・65フラスコ形ビット (平面)

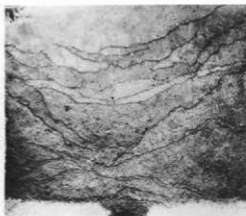

b. H VI-64フラスコ形ビット (断面)

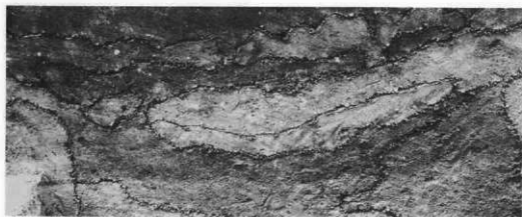

c. H VI-65フラスコ形ビット (断面)



d. H VI-67フラスコ形ビット (断面)



e. H VI-69フラスコ形ビット (断面)

写真図版217



a. H VI-70フラスコ形ピット (平面)



b. H VI-70フラスコ形ピット (断面)



c. H VI-71フラスコ形ピット (平面)



d. H VI-73フラスコ形ピット (平面)



e. H VI-73フラスコ形ピット (断面)



f. H VI-74フラスコ形ピット (断面)




a. H VI-75フラスコ形ピット (平面)



b. H VI-75フラスコ形ピット (断面)



c. H VI-76フラスコ形ピット (平面)

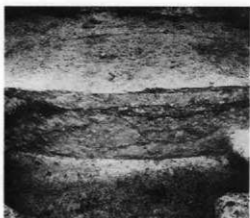

d. H VI-76フラスコ形ピット (断面)



e. H VI-77フラスコ形ピット (断面)



f. H VI-78フラスコ形ピット (断面)



a. H VI-79フラスコ形ビット (平面)




b. H VI-79フラスコ形ビット (断面)




c. H VI-80フラスコ形ビット (平面)



d. H VI-80フラスコ形ビット (断面)

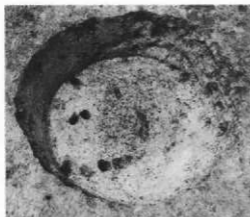

e. H VI-81ビーカー形ビット (平面)

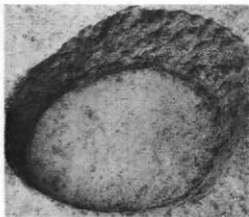

f. H VI-82ビーカー形ビット (平面)



a. H VI-82ピーカー形ビット (断面)



b. H VI-83・84・86フラスコ形ビット(平面)



c. H VI-83フラスコ形ビット (平面)



d. H VI-83フラスコ形ビット (断面)



e. H VI-84フラスコ形ビット(平面)



f. H VI-85フラスコ形ビット (平面)



a. H VI-85フラスコ形ピット (断面)



b. H VI-86・87フラスコ形ピット (平面)



c. H VI-86フラスコ形ピット (断面)



d. H VI-87フラスコ形ピット (断面)



e. H VI-88フラスコ形ピット (平面)




f. H VI-88フラスコ形ピット (断面)



a. H VI-89 フラスコ形ビット (断面)



b. H VI-90 ビーカー形ビット (平面)

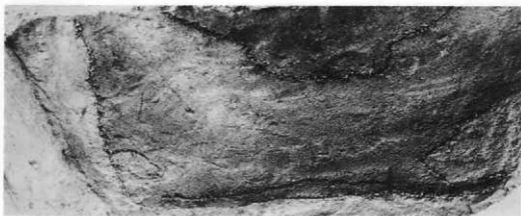

c. H VI-90 ビーカー形ビット (断面)




d. H VI-91 フラスコ形ビット (平面)




e. H VI-91 フラスコ形ビット (断面)



a. H VII-51 フラスコ形ピット (断面)

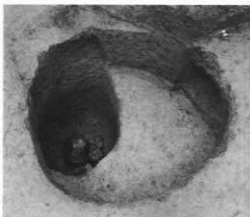

b. H VII-52 フラスコ形ピット (平面)

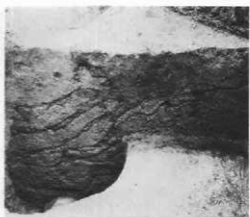

c. H VII-52 フラスコ形ピット (断面)



d. H VII-54 フラスコ形ピット (平面)



e. H VII-54 フラスコ形ピット (断面)



a. H VII-55フラスコ形ピット (平面)



b. H VII-55フラスコ形ピット (断面)



c. H VII-56フラスコ形ピット (平面)



d. H VII-56フラスコ形ピット (断面)



e. H VII-57フラスコ形ピット (断面)



f. H VII-58フラスコ形ピット (平面)



a. H VII-58 フラスコ形ビット (断面)



b. H VII-59 フラスコ形ビット (平面)



c. H VII-59 フラスコ形ビット (断面)



d. H VII-60 ビーカー形・
61 フラスコ形ビット (平面)



e. H VII-60 ビーカー形ビット (断面)



f. H VII-62 フラスコ形ビット (平面)



a. H VII-63・64ビット (平面)



b. H VII-65フラスコ形ビット (断面)



c. H VII-66フラスコ形ビット (平面)




d. H VII-66フラスコ形ビット (断面)



e. H VII-67フラスコ形ビット (平面)



f. H VII-67フラスコ形ビット (断面)

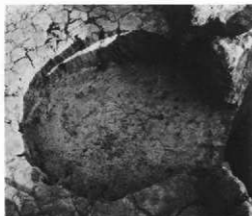


a. H VII-68 フラスコ形ビット (平面)




b. H VII-69 フラスコ形ビット (平面)



c. H VII-70 フラスコ形ビット (平面)

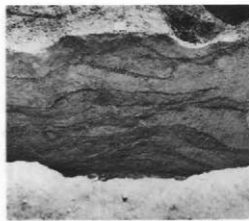

d. H VII-70 フラスコ形ビット (断面)

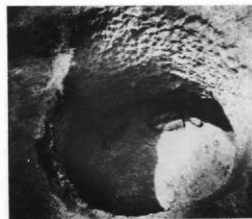

e. H VII-71 フラスコ形ビット (平面)



f. H VII-72 フラスコ形ビット (平面)



a. H VII-72 フラスコ形ピット (断面)



b. H VII-73 フラスコ形ピット (断面)



c. H VII-74 フラスコ形ピット (平面)



d. H VII-74 フラスコ形ピット (断面)




e. H VII-75 ピーカー形ピット (平面)




f. H VII-77 フラスコ形ピット (断面)




a. H VII-78フラスコ形ビット (平面)

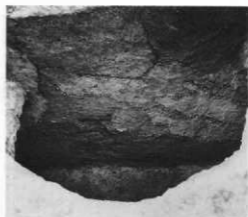


b. H VII-78フラスコ形ビット (断面)

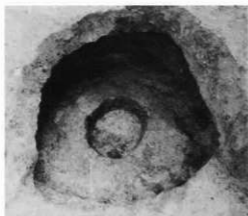

c. H VII-79フラスコ形ビット (平面)

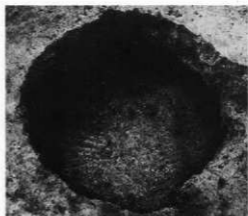

d. H VII-80フラスコ形ビット (平面)

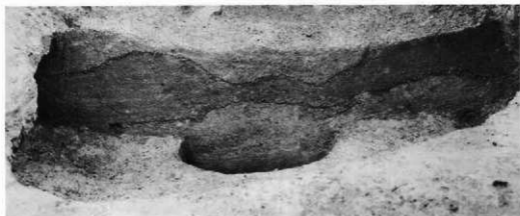

e. H VII-79フラスコ形ビット (断面)



a. H VII-81 フラスコ形ビット (平面)




b. H VII-81 フラスコ形ビット (断面)



c. H VII-82・83 フラスコ形ビット (平面)



d. H VII-83 フラスコ形ビット (平面)

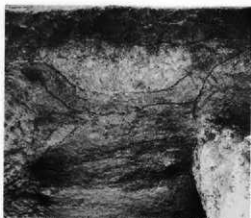

e. H VII-83 フラスコ形ビット (断面)



f. H VII-84 フラスコ形ビット (平面)

写真図版231



a. H VII-84フラスコ形ピット (断面)



b. H VII-85フラスコ形ピット (平面)



c. H VII-85フラスコ形ピット (断面)



d. H VII-87ピット (平面)




e. H VII-87ピット (断面)



a. I II-51フラスコ形ビット (平面)




b. I II-51フラスコ形ビット (断面)

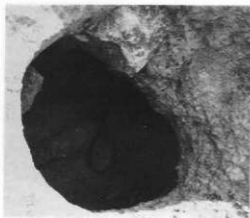


c. I II-52フラスコ形ビット (平面)



d. I II-52フラスコ形ビット (断面)

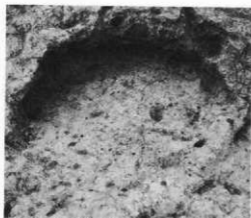

e. I II-53フラスコ形ビット (平面)

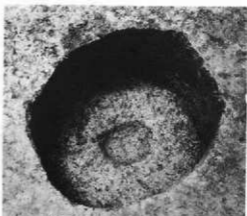

f. I VI-51フラスコ形ビット (平面)



a. I VI-51 フラスコ形ピット (断面)



b. I VI-52 フラスコ形ピット (平面)



c. I VI-52 フラスコ形ピット (断面)




d. I VI-53 フラスコ形ピット (断面)



e. I VI-54 フラスコ形ピット (平面)




a. I VI-54フラスコ形ピット (断面)

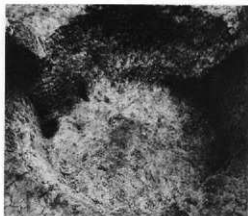


b. I VI-55フラスコ形ピット (平面)



c. I VI-55フラスコ形ピット(断面)

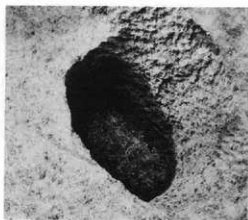

d. I VI-56ビーカー形ピット (平面)

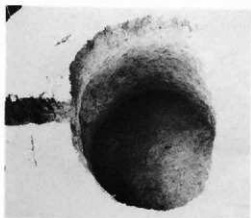

e. I VII-52フラスコ形ピット (平面)



f. I VII-52フラスコ形ピット (断面)




a. I VII-53・54フラスコ形ビット (平面)




b. I VII-54フラスコ形ビット (断面)



c. I VII-55ピーカー形ビット (平面)

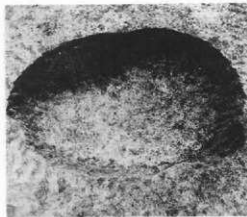

d. I VII-56ピーカー形ビット (平面)

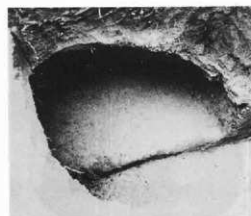

e. I VII-57フラスコ形ビット (平面)



f. I VII-57フラスコ形ビット (断面)



a. I VII-58フラスコ形ピット (平面)



b. I VII-59・60・61フラスコ形ピット (平面)



c. I VII-59フラスコ形ピット (断面)



d. I VII-60・61フラスコ形ピット (平面)



e. I VII-61フラスコ形ピット (断面)



f. I VII-62フラスコ形ピット (平面)

写真図版237



a. I Ⅴ-62フラスコ形ビット (断面)



b. I Ⅴ-63フラスコ形ビット (平面)



c. I Ⅴ-63フラスコ形ビット (断面)



d. I Ⅴ-64フラスコ形ビット (平面)



e. I Ⅴ-64フラスコ形ビット (断面)



a. I VII-65フラスコ形ビット (平面)



b. I VII-65フラスコ形ビット (断面)




c. I VII-66フラスコ形ビット (平面)



d. I VII-67フラスコ形ビット (平面)




e. I VII-67フラスコ形ビット (断面)

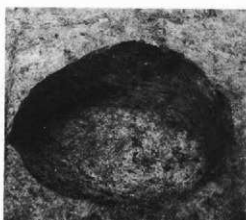

f. I VII-68ピーカー形ビット (平面)



a. I VII-68ピーカー形ビット (断面)

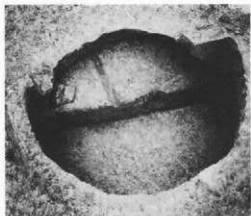

b. I VII-69フラスコ形ビット (平面)




c. I VII-69フラスコ形ビット (断面)




d. I VII-71フラスコ形ビット (平面)



e. I VII-71フラスコ形ビット (断面)

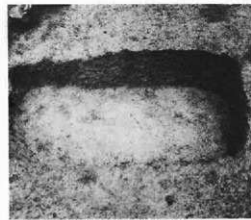

f. I VII-72長方形ビット (平面)

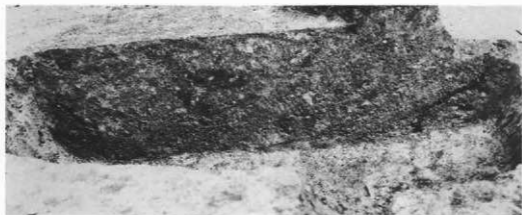

a. I VII-74ピーカー形ビット (断面)




b. I VII-78ピーカー形ビット (断面)




c. I VII-79フラスコ形ビット (平面)



d. I VII-79フラスコ形ビット (断面)

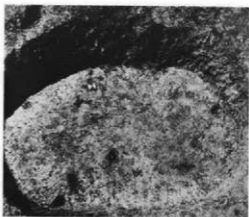


e. J VII-51皿形ビット (平面)

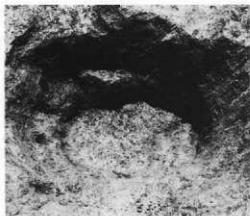

a. J VII-53皿形ピット (平面)



b. J VII-54フラスコ形ピット (平面)

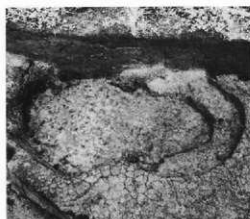


c. J VII-53・54・56ビーカー形ピット(平面)



d. J VII-53・54・56ビーカー形ピット(断面)



e. J VII-55フラスコ形ピット (平面)

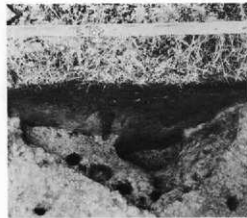

f. J VII-57ピット・58ビーカー形ピット(断面)



a. L VII-51 フラスコ形ピット (平面)



b. L VII-51 フラスコ形ピット (断面)



c. L VII-52 ビーカー形ピット (平面)



d. L VII-52 ビーカー形ピット (断面)




e. L VII-53 フラスコ形ピット (平面)



f. L VII-53 フラスコ形ピット (断面)



a. L VII-54 フラスコ形ビット (平面)

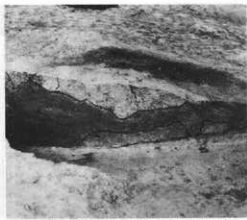

b. L VII-54 フラスコ形ビット (断面)



c. L VII-55 フラスコ形ビット (平面)



d. L VII-55 フラスコ形ビット (断面)



e. S III-51 フラスコ形ビット (平面)



f. S III-51 フラスコ形ビット (断面)



a. S III-52ビーカー形ピット (平面)



b. S IV-51フラスコ形ピット (平面)




c. S IV-51フラスコ形ピット (断面)



d. S IV-52フラスコ形ピット (平面)




e. S IV-52フラスコ形ピット (断面)

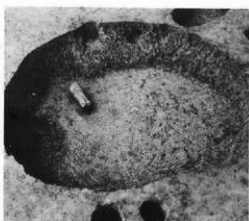

f. S IV-56ビーカー形ピット (平面)



a. S IV-55ピーカー形ビット (断面)

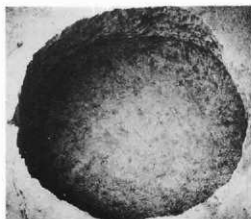

b. S V-52フラスコ形ビット (平面)



c. S V-52フラスコ形ビット (断面)



d. S V-53フラスコ形ビット (断面)



e. S V-55ピーカー形ビット (断面)



a. S V-57フラスコ形ビット (平面)



b. S V-57フラスコ形ビット (断面)



c. T IV-51フラスコ形ビット (平面)



d. T IV-51フラスコ形ビット (断面)



e. T IV-52ビット (平面)

写真図版247



a. F II-151配石遺構 (平面)



b. F II-151配石遺構 (平面)



a. F II-151配石遺構 (平面)



b. H VI-151配石遺構 (断面)



c. H VI-151配石遺構 (平面)



J Ⅲ区巨岩群(平面)

写真图版250




a. G III-201 烧土遗構群 1 号



b. G III-201 烧土遗構群 2 号




c. G III-201 烧土遗構群 3 号

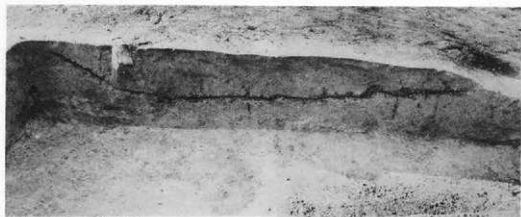

d. G III-202 烧土遗構



a. H VI-201 焼土遺構

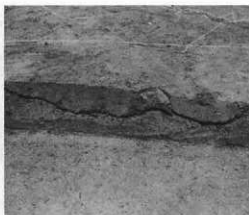


b. H VI-201 焼土遺構



c. I VII-203 焼土遺構




d. I VII-203 焼土遺構

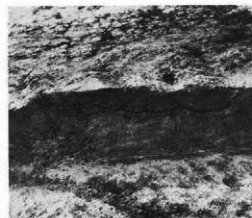


e. J VII-201 焼土遺構



f. J VII-201 焼土遺構

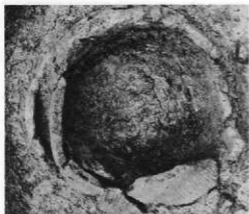

a. J 冢-251土器埋設遺構

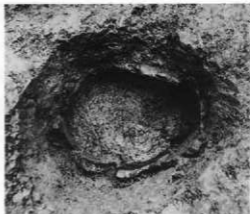

b. J 冢-251土器埋設遺構



c. J 冢-251土器埋設遺構




a. J Ⅶ-251 土器埋設遺構 (断面)



b. J Ⅶ-251 土器埋設遺構 (No.1)



c. J Ⅶ-251 土器埋設遺構 (No.2)

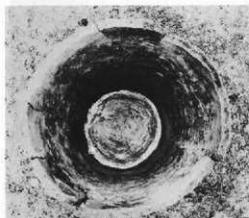

d. J Ⅶ-251 土器埋設遺構



e. J Ⅶ-251 土器埋設遺構



a. H Vd5 グリッド土層断面



b. H Vd5 グリッド土層断面



a. J V-251 土器埋設遺構



b. E V-12 住居址群 (遺物出土状況)



c. E V-13 住居址 (遺物出土状況)



d. F II-1 住居址 (遺物出土状況)



e. F II-1 住居址 (遺物出土状況)



f. F II-2 住居址群 (遺物出土状況)

写真図版256



a. F Ⅲ-58ビーカー形ピット
(遺物出土状況)



b. F Ⅲ-58ビーカー形ピット
(遺物出土状況)



c. G Ⅱ-52フラスコ形ピット
(遺物出土状況)



d. G Ⅲ-2住居址群 (遺物出土状況)




e. H Ⅲ-3住居址 (遺物出土状況)



f. G Ⅲ-7住居址群 (遺物出土状況)



a. G III-7 住居址群(遺物出土状況)

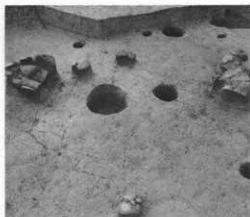

b. G III-7 住居址群 (遺物出土状況)




c. G III-7 住居址群 (遺物出土状況)



d. G III-8 住居址 (遺物出土状況)



e. G III-55 フラスコ形ピット
(遺物出土状況)

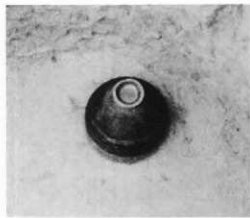

f. G III-59 フラスコ形ピット
(遺物出土状況)



a. G IV-3 住居址群 (遺物出土状況)



b. G IV-3 住居址群 (遺物出土状況)



c. G IV-3 住居址群 (遺物出土状況)



d. G IV-3 住居址群 (遺物出土状況)




e. G IV-4 住居址 (遺物出土状況)



f. G VII-70 フラスコ形ピット
(遺物出土状況)



a. H II-7 グリッド (遺物出土状況)

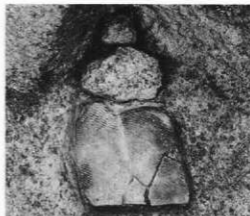

b. H VI-4・5 住居址 (遺物出土状況)



c. H VI-4・5 住居址 (遺物出土状況)



d. H VI-6 住居址 (遺物出土状況)



e. H VI-5 住居址 (遺物出土状況)

写真図版260




a. H VI-6 住居址 (遺物出土状況)



b. H VI-18 住居址 (遺物出土状況)



c. H VI-69・71 フラスコ形ピット
(遺物出土状況)

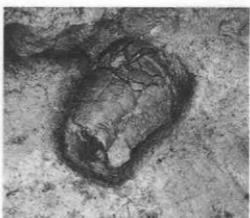

d. H VI-71 フラスコ形ピット
(遺物出土状況)



e. H VI-71・73 フラスコ形ピット
(底面の様)



f. H VI-9 住居址 (遺物出土状況)

写真図版261



a. H VII-13住居址 (遺物出土状況)



b. H VII-18住居址 (遺物出土状況)



c. H VII-18住居址 (遺物出土状況)



d. H VII-18住居址 (遺物出土状況)



e. H VII-18住居址 (遺物出土状況)



f. H VII-62フラスコ形ピット
(燼群出土状況)



a. H VII-71 フラスコ形ピット
(遺物出土状況)




b. H VII-81・82・83 フラスコ形ピット
(遺物出土状況)



c. H VII-85 フラスコ形ピット
(遺物出土状況)



d. H VII-85 フラスコ形ピット
(遺物出土状況)

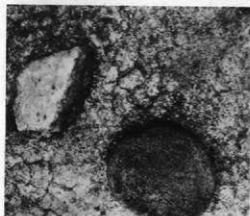

e. I VII-3 住居址 (遺物出土状況)



f. I VII-3 住居址 (遺物出土状況)



a. IⅤ-52フラスコ形ピット (遺物出土状況)



b. IⅤ-54フラスコ形ピット (遺物出土状況)



a. IⅦ-3住居址 (床面直上岩塊)



b. IⅦ-51ピーカー形ピット
(礫群出土状況)



c. IⅦ-54フラスコ形ピット
(遺物出土状況)



d. IⅦ-54フラスコ形ピット
(遺物出土状況)



e. IⅦ-63フラスコ形ピット
(遺物出土状況)



f. IⅦ-63フラスコ形ピット
(遺物出土状況)



a. I VII-63 フラスコ形ピット
(遺物出土状況)



b. I VII-67 フラスコ形ピット
(遺物出土状況)




c. I VII-69 フラスコ形ピット
(遺物出土状況)



d. J IIIa3 グリッド (石皿出土状況)



e. J IIIa4 グリッド (遺物出土状況)

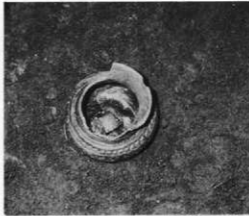

f. J IIIa5~a6 グリッド (遺物出土状況)



a. J IIIc6 グリッド (遺物出土状況)



b. J IIIe5 グリッド (遺物出土状況)



c. J VII-7 住居址群 (遺物出土状況)



d. J VII-7 住居址群 (遺物出土状況)



e. J VII-7 住居址群 (遺物出土状況)



f. J VII-7 住居址群 (遺物出土状況)



a. J VII-15住居址 (遺物出土狀況)



b. J VII-15住居址 (遺物出土狀況)




c. J VII-15住居址 (遺物出土狀況)



d. J VII-15住居址 (遺物出土狀況)



e. J VII-15住居址 (遺物出土狀況)

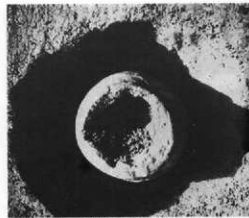

f. J VII-18住居址群 (遺物出土狀況)



a. J VII-18住居址群 (遺物出土状況)



b. J VII-18住居址群 (遺物出土状況)



c. J VII-20住居址 (遺物出土状況)



d. J VII-21・23住居址 (遺物出土状況)



e. J VII-21・23住居址 (遺物出土状況)




f. J VII-21・23住居址 (遺物出土状況)



a. J VII-21・23住居址 (遺物出土状況)



b. J VII-25住居址 (遺物出土状況)

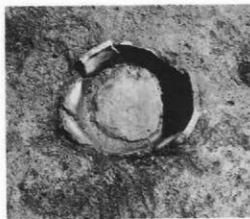

c. J VII-25住居址 (遺物出土状況)



d. J VII-25住居址 (遺物出土状況)



e. J VII-31住居址 (遺物出土状況)



f. J VII-31住居址 (遺物出土状況)



a. J Ⅷ-55フラスコ形ピット
(遺物出土状況)



b. J Ⅷ-55フラスコ形ピット
(遺物出土状況)



c. K Ⅷ-1住居址 (遺物出土状況)



d. K Ⅷ-5住居址 (遺物出土状況)




e. S Ⅳ-1住居址群 (遺物出土状況)



f. S Ⅳ-1住居址群 (石棒出土状況)



a. S IV-51 フラスコ形ピット
(遺物出土状況)

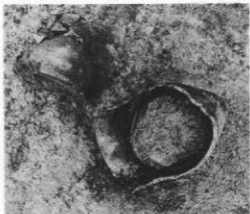

b. S V-6 住居址 (遺物出土状況)



c. S V-7 住居址群 (遺物出土状況)



d. T IV-3 住居址 (遺物出土状況)



岩手県埋文センター文化財報告書第20集

東北縦貫自動車道関連遺跡発掘調査報告書
松尾村長者屋敷遺跡(Ⅱ)

(図 版 編 Ⅱ)

昭和56年3月20日 印刷

昭和56年3月25日 発行

発行 (財)岩手県埋蔵文化財センター
〒020 岩手県盛岡市向中野字向中野39-1
TEL. (0196) 35-6622

印刷 河北印刷株式会社
〒020 岩手県盛岡市本町通2丁目8番7号
TEL. (0196) 23-4256

© 岩手県埋文センター 1981
