

岩手県文化振興事業団埋蔵文化財調査報告書第253集

上鷹生遺跡発掘調査報告書

鷹生ダム建設関連遺跡発掘調査

(財) 岩手県文化振興事業団
埋蔵文化財センター

上鷹生遺跡発掘調査報告書

鷹生ダム建設関連遺跡発掘調査

序

本県には縄文時代の遺跡をはじめとする数多くの埋蔵文化財包蔵地があり、9,800箇所及ぶ遺跡が確認されております。これら先人の残した文化遺産を保存し、後世に伝えていくことは、県民に課せられた責務であります。

一方、広大な面積を有する本県の大部分は山地であり、地域開発にともなう社会資本の充実も重要な一施策であります。特に治山・治水・利水及びエネルギー開発は、多方面から期待されるところであります。

このような埋蔵文化財の保護、保存と開発との調和も今日的課題であり、当岩手県文化振興事業団は、埋蔵文化財センターの創設以来、岩手県教育委員会の指導と調整のもとに開発事業によって止むを得ず消滅する遺跡の発掘調査を行い、記録保存する措置をとってまいりました。

本報告の大船渡市上原生遺跡は、鷹生川右岸の崖線性扇状地に立地し、平成3年と4年の発掘調査によって縄文時代の集落跡であることが明らかになりました。中でも、縄文時代後期の住居跡群や晩期の墓域の発見は、当時の生活を考えるうえで貴重な資料になるものであります。

この報告書が広く活用され、斯学の研究のみならず埋蔵文化財に対する理解の一助になれば幸いです。

最後になりましたが、これまでの発掘調査及び報告書作成にご協力、ご援助を賜りました岩手県土木部、大船渡市・陸前高田市教育委員会をはじめとする関係各位に衷心より謝意を表します。

平成8年12月

財団法人 岩手県文化振興事業団
理事長 船越昭治

例 言

1. 本報告書は^{なほなとく}大船渡市^{ひらふち}日頃市^{ひんがひ}町字上代27-1ほかに所在する上鷹生遺跡の発掘調査結果を収録したものである。
2. 本遺跡の岩手県遺跡登録台帳の遺跡番号と調査略号は、次のとおりである。
遺跡番号 NF18-2222 調査略号 KT-90・91
3. 本遺跡の調査は、鷹生ダム建設に伴う緊急調査である。調査は岩手県土木部鷹生ダム建設事務所と岩手県教育委員会事務局文化課との協議を経て、財団法人岩手県文化振興事業団埋蔵文化財センターが実施した。
4. 発掘調査は、平成3年6月24日～10月31日、平成4年4月10日～9月4日の2ヵ年にわたって実施した。室内整理は平成3年11月1日～平成4年3月31日、平成5年7月1日～12月31日、平成6年8月1日～平成7年3月31日まで行なった。
5. 発掘調査面積は平成3年度600㎡、平成4年度700㎡、計1,300㎡である。
6. 発掘調査は、平成3年度は、酒井宗孝・伊東 格・金子昭彦、平成4年度は、酒井宗孝・花坂政博が担当した。本書の執筆は酒井が担当した。
7. 出土品の鑑定及び分析は、次の方々に依頼した。(敬称略)
石器・石製品の材質鑑定 佐藤二郎(佐藤地質工学研究所)。火山灰の分析・鑑定 三辻利一(奈良教育大学)。動物遺存体種類同定 西本豊弘(国立歴史民俗博物館)。赤色顔料の分析・鑑定 小山陽造・千葉憲一(八戸高等専門学校)
8. 発掘調査において、次の機関の協力を得た。
大船渡市・大船渡市教育委員会、陸前高田市教育委員会。
9. 発掘調査及び整理・報告書の作成には次の方々の協力・指導をいただいた。(敬称略) 金野良一(大船渡市立博物館)、佐藤正彦(陸前高田市立博物館)、中村良幸(大迫町教育委員会)、武田将男・高橋憲太郎・鎌田祐二(宮古市教育委員会)、関 豊(二戸市教育委員会)、高田和徳(一戸町教育委員会)、桐生正一・井上雅孝(滝沢村教育委員会)、小林克・大野憲司(秋田県埋蔵文化財センター)、成田滋彦・畠山 昇・岡田 康博(青森県埋蔵文化財調査センター)、岡本孝之(慶応義塾大学)
10. 野外作業では、佐藤得一氏をはじめとする地元作業員の方々の協力をいただいた。また、室内整理においては、当センターの臨時職員の方々の協力をいただいた。
11. 本遺跡で出土した遺物及び調査資料は、岩手県立埋蔵文化財センターが保管している。

本文目次

序

例言

| | |
|-----------------|-----|
| I 調査に至る経過 | 3 |
| II 遺跡の立地と環境 | 3 |
| 1. 地形と地質 | 3 |
| 2. 周辺の遺跡 | 7 |
| III 調査の方法と整理 | 11 |
| 1. 調査の方法 | 11 |
| 2. 整理 | 13 |
| IV 検出された遺構と遺物 | 14 |
| 1. 竪穴住居跡・住居跡状遺構 | 14 |
| 2. 土坑類 | 34 |
| 3. 柱穴状小土坑 | 55 |
| 4. 埋設土器 | 66 |
| 5. 炉跡・焼土遺構 | 80 |
| 6. 築石遺構 | 85 |
| 7. 遺物包含層 | 97 |
| (1) 層相と形成過程 | 97 |
| (2) 出土遺物 | 101 |
| 1. 土器 | 101 |
| 2. 中世陶器 | 111 |
| 3. 石器 | 233 |
| 4. 石製品 | 259 |
| 5. 土製品 | 261 |
| 6. 骨角器 | 262 |
| 7. 金属器 | 262 |

| | |
|---------|-----|
| 8. 自然遺物 | 262 |
|---------|-----|

V まとめ

| | |
|-------------|---------|
| 1. 遺構 2. 遺物 | 310・312 |
| 3. おわりに | 313 |

VI 分析・鑑定

| | |
|--|-----|
| 1. 上鷹生遺跡の土壌中の赤色 顔料および礫に付着した赤 色顔料の主要成分元素の物 理学的分析 | 315 |
| 2. 上鷹生遺跡出土の施設骨の 種別同定 | 319 |

表

| | |
|---------|-----|
| 土器観察表 | 273 |
| 陶器観察表 | 299 |
| 石器観察表 | 300 |
| 石製品観察表 | 306 |
| 土偶観察表 | 306 |
| 土製円盤観察表 | 307 |
| 土製品観察表 | 309 |
| 骨角器観察表 | 309 |
| 金属製品観察表 | 309 |

図 版 目 次

| | |
|--|--|
| <p>第1図 岩手県及び周辺地域における 遺跡の位置図……………1</p> <p>第2図 遺跡周辺地形図……………2</p> <p>第3図 遺跡周辺地形分類図……………4</p> <p>第4図 基本土層柱状図……………6</p> <p>第5図 土層堆積模式図……………6</p> <p>第6図 大船渡市の遺跡分布図……………9</p> <p>第7図 グリッド配置図……………12</p> <p>第8図 実測図凡例……………13</p> <p>第9図 IA-1住居跡……………14</p> <p>第10図 IA-2住居跡……………15</p> <p>第11図 IA-3住居跡……………16</p> <p>第12図 IA-4住居跡……………18</p> <p>第13図 IA-5住居跡……………19</p> <p>第14図 IA-6・7住居跡……………21</p> <p>第15図 II A-1住居跡……………23</p> <p>第16図 II A-2・3住居跡……………24</p> <p>第17図 II A-4住居跡……………26</p> <p>第18図 II A-5住居跡……………27</p> <p>第19図 II A-6住居跡……………28</p> <p>第20図 IB-1住居跡……………29</p> <p>第21図 IB-2住居跡……………31</p> <p>第22図 IA-1住居跡状遺構……………32</p> <p>第23図 II A-1・2住居跡状遺構……………33</p> <p>第24図 土坑類(1) IA8j-1・2 ・IA9b・IA9c-1・2 ・IA9e-1土坑……………56</p> <p>第25図 土坑類(2) IA9e-2~4 ・IA9f-1~3・IA9g ・II A0b・II A0c土坑……………57</p> | <p>第26図 土坑類(3) II A0d-1・2 ・II A0e・II A0f-1・2 ・II A0g ・IB6d-1~3土坑……………58</p> <p>第27図 土坑類(4) IB6c ・IB6e-1~4 ・IB6f-1~3 ・IB7a土坑……………59</p> <p>第28図 土坑類(5) IB7b-1・2・ IB7c-1~3・IB7d・ IB7e・IB7f-1・2・ IB8b-1土坑……………60</p> <p>第29図 土坑類(6) IB7f-3 ・IB8a-1~4・IB8b -2・IB8c・IB8d-1 土坑……………61</p> <p>第30図 土坑類(7) IB8d-2 ・IC8e・IC8f ・IC9f・II C0f-1・2 ・II C0g-1・2 ・II C2f土坑……………62</p> <p>第31図 土坑類(8) II C2g-1・2 ・II C3f-1~3土坑……………63</p> <p>第32図 II C区柱穴状土坑群……………64</p> <p>第33図 II A区柱穴状土坑群……………65</p> <p>第34図 埋設土器・炉跡・焼土 遺構分布図……………76</p> <p>第35図 埋設土器(1) IA8j・IA9 g-1~3・II A0d・II A0e ・II A0f-1・2・IB5e・</p> |
|--|--|

| | | | |
|------|---|------|---|
| | I B 5 f · I B 5 i - 1 · 2 埋 設土器……………77 | 第45图 | 遺構配置図……………95 |
| 第36图 | 埋設土器 (2) I B 5 j · I B 6 d · I B 6 e - 1 ~ 3 · I B 7 c · I B 7 d - 1 · 2 · I B 7 e 埋設土器……………78 | 第46图 | 遺物包含層時期別分布図……………97 |
| 第37图 | 埋設土器 (3) I B 8 c · I C 7 d · I C 8 e - 1 · 2 · I C 8 f - 1 · 3 · I C 9 e · I C 0 f · I C 1 g 埋設土器……………79 | 第47图 | 土器出土量分布図……………98 |
| 第38图 | 炉跡・焼土遺構 (1) I I A 0 f 石囲炉 · I A 8 i · I A 9 h · I A 9 i · I I A 0 c · I I A 0 f · I I A 1 g · I I A 1 f - 1 ~ 4 · I B 6 d · I B 6 f 焼土遺構…83 | 第48图 | 遺物包含層断面図 (1) ……99 |
| 第39图 | 焼土遺構 (2) I B 6 g · I B 9 c · I C 8 f · I C 0 g · I C 1 f 焼土遺構……………84 | 第49图 | 遺物包含層断面図 (2) ……100 |
| 第40图 | 集石遺構 (1) A · B 区隣群分 布図 · I A 8 j · I A 8 f · I A 9 i · I A 9 j · I I A 0 c 集石…89 | 第50图 | 遺構内出土遺物 (1) I A - 1 住居跡 ……112 |
| 第41图 | 集石遺構 (2) I I A 0 d · I I A 0 e - 1 · 2 · I I A 1 e · I I A 0 g · I B 7 d 集石遺構…90 | 第51图 | 遺構内出土遺物 (2) I A - 2 · 3 · 4 住居跡 ……113 |
| 第42图 | 集石遺構 (3) I A 9 b 区 ~ I I A 0 e 区隣検出 状況……………91 | 第52图 | 遺構内出土遺物 (3) I A - 4 · 5 住居跡 ……114 |
| 第43图 | 集石遺構 (4) I B 8 b · I B 8 c · I B 8 e · I B 9 a · b 集石遺構……………93 | 第53图 | 遺構内出土遺物 (4) I A - 5 · 6 住居跡 ……115 |
| 第44图 | 集石遺構 (5) I B 8 d · e 集石遺構……………94 | 第54图 | 遺構内出土遺物 (5) I A - 6 住居跡 ……116 |
| | | 第55图 | 遺構内出土遺物 (6) I A - 6 住居跡 ……117 |
| | | 第56图 | 遺構内出土遺物 (7) I A - 6 · I I A - 1 · 2 住居跡 ……118 |
| | | 第57图 | 遺構内出土遺物 (8) I I A - 2 · 3 · 4 住居跡 ……119 |
| | | 第58图 | 遺構内出土遺物 (9) I I A - 4 · 5 · 6 住居跡 ……120 |
| | | 第59图 | 遺構内出土遺物 (10) I B - 1 住居跡 ……121 |
| | | 第60图 | 遺構内出土遺物 (11) I B - 2 住居跡 ……122 |
| | | 第61图 | 遺構内出土遺物 (12) I B - 2 住居跡 ……123 |
| | | 第62图 | 遺構内出土遺物 (13) I B - 2 住居跡 · I A - 1 · I I A - 1 住居跡状 |

| | | | |
|------|-------------------------------|-------------|----------------------------|
| | 遺構 ……………124 | | I B 6 e - 1・2 埋設土器 ……134 |
| 第63図 | 遺構内出土遺物 (14) | 第73図 | 遺構内出土遺物 (24) |
| | I A 8 j - 1・2・II A 0 c | | I B 6 e - 3 |
| | ・II A 0 b・I A 9 c - 2 | | ・I B 6 f - 1 埋設土器 ……135 |
| | ・II A 0 d - 2 土坑 ……………125 | 第74図 | 遺構内出土遺物 (25) |
| 第64図 | 遺構内出土遺物 (15) | | I B 6 f - 2 |
| | II A 0 e・II A 0 f - 1 | | ・I B 7 c 埋設土器 ……………136 |
| | ・I B 6 c・I B 6 d - 3 | 第75図 | 遺構内出土遺物 (26) |
| | ・I B 6 e - 3 土坑 ……………126 | | I B 7 d - 1・2・I B 7 e |
| 第65図 | 遺構内出土遺物 (16) | | ・I B 8 c 埋設土器 ……………137 |
| | I B 6 e - 4・I B 7 c - 1 | 第76図 | 遺構内出土遺物 (27) |
| | ・I B 8 a - 4・I B 8 d - 1 | | I C 7 d・I C 7 e 埋設土器 ……138 |
| | ・II C 0 f - 1 土坑 ……………127 | 第77図 | 遺構内出土遺物 (28) |
| 第66図 | 遺構内出土遺物 (17) | | I C 8 e・I C 8 f - 1 |
| | II C 0 f - 1・II C 0 g - 2・II | | I C 8 f - 2・3 埋設土器 ……139 |
| | C 2 g - 1・II C 3 f - 1 土坑…128 | 第78図 | 遺構内出土遺物 (29) |
| 第67図 | 遺構内出土遺物 (18) | | I C 9 e・II C 0 f |
| | I A 8 j・I A 9 g - 1 | | ・II C 1 g 埋設土器 ……………140 |
| | ・2 埋設土器 ……………129 | 第79図 | 遺構内出土遺物 (30) |
| 第68図 | 遺構内出土遺物 (19) | | I A 8 j・I A 9 j |
| | I A 9 g - 3 | | ・I B 7 d 集石遺構 ……………141 |
| | ・II A 0 d 埋設土器 ……………130 | 第80図～第169図 | 遺物包含層出土遺物 |
| 第69図 | 遺構内出土遺物 (20) | | (土器) 1～90 |
| | II A 0 e | | ・(陶器) 1 ……………142～231 |
| | ・II A 0 f - 1 埋設土器 ……………131 | 第170図 | 遺物包含層出土遺物 |
| 第70図 | 遺構内出土遺物 (21) | | (陶器) 2 ……………232 |
| | II A 0 f - 2・I B 5 e | 第171図～第190図 | 遺物包含層出土遺物 |
| | ・I B 5 f 埋設土器 ……………132 | | (石器) 1～20 ……………239～258 |
| 第71図 | 遺構内出土遺物 (22) | 第191図 | 遺物包含層出土遺物 |
| | I B 5 i - 1・2・I B 5 j | | (石製品) 1 ……………259 |
| | ・I B 6 d 埋設土器 ……………133 | 第192図 | 遺物包含層出土遺物 |
| 第72図 | 遺構内出土遺物 (23) | | (石製品) 2 ……………260 |

| | |
|-------------|-------------------------------------|
| 第193図～第197図 | 遺物包含層出土遺物 (土偶) 1～5……………263～267 |
| 第198図～第200図 | 遺物包含層出土遺物 (土製円盤) 1～3……………268～270 |


| | |
|-------|-----------------------------------|
| 第201図 | 遺物包含層出土遺物 (土製円盤) 4・土製品……………271 |
| 第202図 | 骨角器・金属製品……………272 |
| 第203図 | 墓墳の軸方向分布図……………312 |

写真図 版 目 次


| | |
|----|------------------------------------|
| 1 | 遺跡遠景・近景……………323 |
| 2 | 空中写真……………324 |
| 3 | 土層断面(1)……………325 |
| 4 | 土層断面(2)……………326 |
| 5 | 土層断面(3)・遺物出土状況……………327 |
| 6 | 遺物出土状況・作業風景……………328 |
| 7 | IA-1住居跡……………329 |
| 8 | IA-2住居跡……………330 |
| 9 | IA-3住居跡……………331 |
| 10 | IA-4住居跡……………332 |
| 11 | IA-5住居跡……………333 |
| 12 | IA-6・7住居跡……………334 |
| 13 | IIA-1住居跡……………335 |
| 14 | IIA-2住居跡……………336 |
| 15 | IIA-3住居跡……………337 |
| 16 | IIA-4住居跡……………338 |
| 17 | IIA-5住居跡……………339 |
| 18 | IIA-6住居跡……………340 |
| 19 | IB-1住居跡……………341 |
| 20 | IB-1・2住居跡……………342 |
| 21 | IB-2住居跡……………343 |
| 22 | IA-1住居跡状遺構……………344 |
| 23 | IIA-1住居跡状遺構……………345 |
| 24 | IIA-2住居跡状遺構……………346 |
| 25 | IA8j-1・2・IA9b ・IA9c-1土坑……………347 |

| | |
|----|--|
| 26 | IA9c-2・IA9e-1 ～3土坑……………348 |
| 27 | IA9e-4・IA9f-1 ～3土坑……………349 |
| 28 | IA9g・IIA0b・IIA0c ・IIA0d-1土坑……………350 |
| 29 | IIA0d-2・IIA0e ・IIA0f-1・2土坑……………351 |
| 30 | IIA0g・IB6c・IB6d -1～3土坑……………352 |
| 31 | IB6e-1～4・IB6f- 1土坑……………353 |
| 32 | IB6f-2・3・IB7a ・IB7b-1・2土坑……………354 |
| 33 | IB7c-1～3・IB7d土 坑……………355 |
| 34 | IB7e・IB7f-1～3土 坑……………356 |
| 35 | IB8a-1～4土坑……………357 |
| 36 | IB8b-1・2・IB8c ・IB8d-1土坑……………358 |
| 37 | IB8d-2・IC8e・IC 8f・IC9f土坑……………359 |
| 38 | IIc0f-1・2・IIc0g- 1土坑……………360 |
| 39 | IIc0g-2・IIc2f・IIc |

| | | | |
|--|-----|--|---------|
| 2g-1・2土坑 | 361 | 53 IA9i・IA9j・IIA0c ・IIA0e-1・IIA1e集石 | 375 |
| 40 II C3f-1~3・IIA0h土 坑 | 362 | 54 IIA0d・IIA0e-2集石 ・IIA0e・f区燻検出状況 | 376 |
| 41 IA8j・IA9g-1~3 ・IIA0d埋設土器 | 363 | 55 IIA0f区燻検出状況 ・IIA0g集石 | 377 |
| 42 IIA0e・IIA0f-1・2 ・IB5e埋設土器 | 364 | 56 IB7d・IB8b・IB8c ・IB8e集石 | 378 |
| 43 IB5f・IB5i-1・2 IB5j埋設土器 | 365 | 57 IB9a・b・IB8d・e集石 | 379 |
| 44 IB6d・IB6e-1~3 埋設土器 | 366 | 58~87 遺構内出土遺物 (1)~(30) | 380~409 |
| 45 IB6f-1・2・IB7c ・IB7d-1埋設土器 | 367 | 87~163 遺物包含層出土遺物 (土器) 1~77 | 409~485 |
| 46 IB7d-2・IB7e ・IB8c・IC7d埋設土器 | 368 | 163・164 遺物包含層出土遺物 (陶器) 1・2 | 485~486 |
| 47 IC7e・IC8e-1 ・IB8f-1~3埋設土器 | 369 | 165~179 遺物包含層出土遺物 (石器) 1~15 | 487~501 |
| 48 IC9e・IIC0f・IIC1g ・IC8e-2埋設土器 | 370 | 179・180 遺物包含層出土遺物 (石製品) 1・2 | 501~502 |
| 49 IIA0f石囲炉・IA8i・I A9h・IA9i・IIA0f焼 土 | 371 | 180~183 遺物包含層出土遺物 (土偶) 1~4 | 502~505 |
| 50 IIA1g・IIA0c ・IIA1f-1~4焼土 | 372 | 184~187 遺物包含層出土遺物 (土製円盤) 1~4 | 506~509 |
| 51 IB6d・IB6f・IB6g ・IB9c焼土 | 373 | 187 遺物包含層出土遺物 (土製品) | 509 |
| 52 IC8f・IIC0g・IIC1f 焼土・IA8j・IA8f集石 | 374 | 188 遺物包含層出土遺物 (骨角器・金属器) | 510 |
| | | 189 アスファルト付着土器 | 511 |

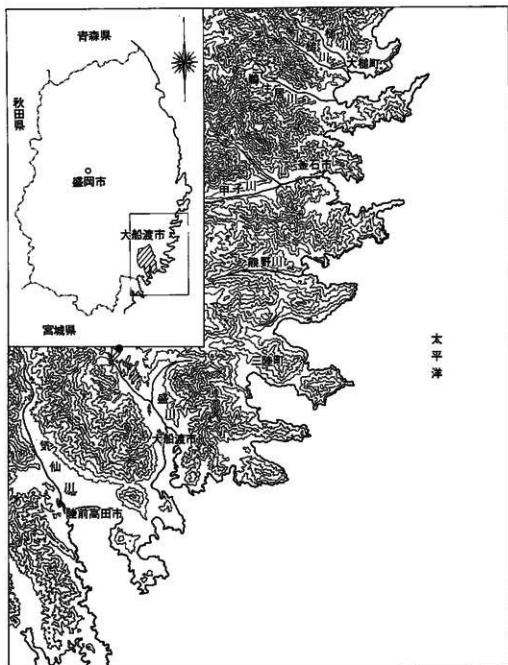

第1図 岩手県及び周辺地域における遺跡の位置図

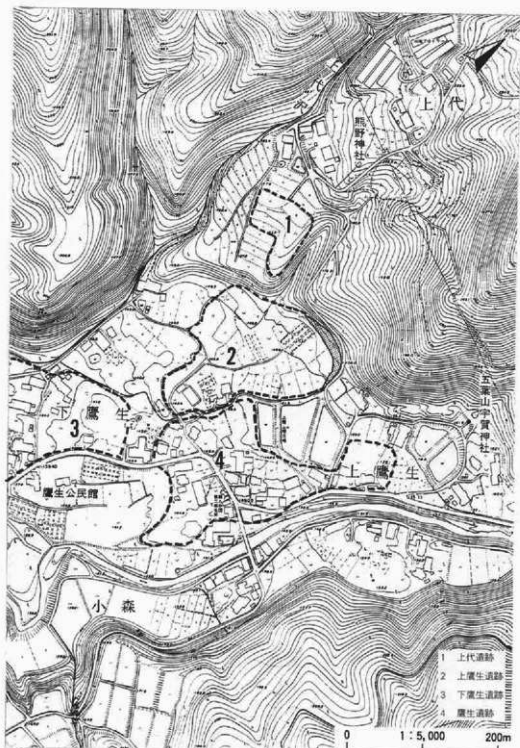

第2圖 遺跡周辺地形図

I 調査に至る経過

鷹生ダムは、盛川総合開発の一環をなすもので、大船渡市日頃市町上甲子地内に建設される。ダムは、重力式コンクリートダムとして高さ77.0m、最大貯水容量9,680,000㎡、有効貯水容量9,000,000㎡で、流域における洪水調節、流水の機能維持及び水道用水の供給を目的とする多目的ダムである。

当事業に係わる埋蔵文化財の取り扱いについては、岩手県土木部と岩手県教育委員会との間で協議がなされ、平成元年度に事業実施地区全域にわたる分布調査が行なわれた。この結果、用地内には埋蔵文化財包蔵地の可能性を持つ地点が9か所存在することが明らかとなった。これを基に両者間でさらに協議を重ねられ、これらについて平成2年に試掘調査が実施された。

試掘調査を行なった県教育委員会は、多量の遺物が出土した当遺跡と集落跡の可能性を持つ上甲子遺跡の2遺跡について本調査が必要との判断をし、上鷹生遺跡については平成3年度に本調査を実施することとした。本調査にあたっては、(財)岩手県文化振興事業団の委託事業とすることとなり、県土木部と事業団との協議の後、工事用道路にかかる1,300㎡を対象として平成3年6月1日付けの委託契約が結ばれた。

この委託契約を受けて、当埋蔵文化財センターは同年6月24日～10月31日まで発掘調査を実施したが、当初の予想を上回る遺構・遺物が発見されたことにより、対象区全域の調査を終了できなかった。未了となった700㎡については、平成4年4月1日付けで改めて委託契約が結ばれ、同年4月10日～9月4日まで発掘調査を実施した。

II 遺跡の立地と環境

1. 地形と地質

上鷹生遺跡の所在する大船渡市は、岩手県の南東端に位置し北は釜石市、東は三陸町、西は住田町、南は陸前高田市と接している。

岩手県の2/3の面積を占める北上山地は、青森県八戸市付近から宮城県牡鹿半島まで、南北約250km、東西最大約80kmの紡錘形の広がりを持つ。古世層・中世層とこれを貫くように存在する花崗岩類から構成され、準平原化した老年期山地がその後の地殻変動で再隆起したもので、緩やかな丸みをおびた尾根が連なっている。最高峰はほぼ中央に位置する早池峰山(1913.5m)で、定高性を示す周囲の山並から一際ぬきんでた美しい山稜が各地から望まれる。東縁は太平洋に接し、山塊と海とが織りなす風光明媚な環境は、「陸中海岸」として国立公園の指定を受けている。このうち宮古～気仙沼間は大小の湾と岬が複雑に入り組む典型的なリアス海岸地形を呈し、その規模は日本最大である。各岬は300～400mの定高性を示し、湾頭にはいずれも河川が流入して、小規模な沖積地を形成している。沿岸地方の各市町村は、この沖積地に立地しており、大船渡市も盛川による沖積地にその中心部をおいている。

盛川は、高森山(717.6m)の南麓に源を発し、鷹生川、立根川、大野川等の中小河川を合わせて北西から南東方向に流れて大船渡湾に注いでいる。地質構造の弱い部分に沿って流れる


適流川で、全長は約12kmと短い。流域における洪積段丘の発達は沿岸地方の他の地域同様に悪く、立根川左岸と鷹生川の左岸に小規模なものが見られるものの、いずれも面は連続性に欠ける。両河川とも地域内では比較的広い沖積地が開け、兩岸の山地からは小規模な沢による崖錐性扇状地が形成されている。

上鷹生遺跡は、北緯39° 8' 24"、東経141° 41' 30" 付近に位置し、岩手開発鉄道日頃市駅の北東約2.5kmの距離にある。なお、国土地理院発行の1:25,000の地形図では「盛」(N J-5 4-14-6-1)の図幅に含まれる。

盛川の支流である鷹生川は、周辺地域の最高部である五葉山(1341.3m)を源とし、花崗岩地帯に浅く明るい溪谷を刻んで南流し、日頃市町関谷で本流に合流する。前述の通り、段丘の発達の悪い当地域の中では比較的発達は良く、小森及び下宿の左岸では洪積段丘低位面に相当すると考えられる標高140m前後の平坦面が見られる。また、沖積段丘も良く発達し、周辺地区内では広い谷底平野と氾濫平野が形成されている。

遺跡は、鷹生川右岸の沖積段丘と山側でこれを覆う崖錐性扇状地に、隣接する鷹生遺跡と下鷹生遺跡と共に立地している。今回の調査区は、扇状地の東側扇側部にあたる。現地地形は南向きの緩斜面を呈するが扇状地堆積土が厚く、山寄り部分での旧地形は最大約25°の急斜面となっている。標高は156~152m、現河床面からの比高は11~7mで、現状は畑地と山林であった。

第4図はII A 0 j区とII C区に深掘り断面を基に作成した模式柱状図で、これを遺跡の基本

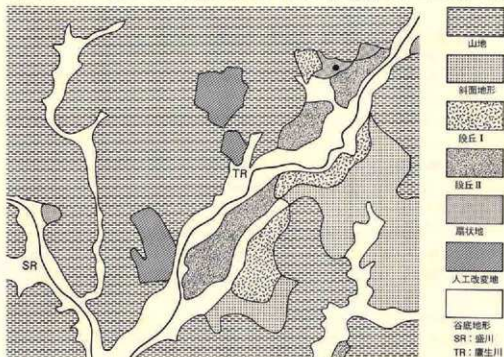

第3図 遺跡周辺地形分類図

層序とした。また、第5図には、調査区における土壌堆積の模式図を示した。

- 第Ⅰ層 黒褐色土（層厚10～25cm） 耕作土を主体とし、山林部ではいくぶん薄くなる。
- 第Ⅱa層 黒褐色土～暗褐色土（層厚30～85cm） 崖錐性の堆積土。ほとんど遺物を含まないが、摩耗した小破片が出土する。
- 第Ⅱb層 暗褐色砂礫層（層厚35cm） I B区の急斜面中部からI C区の緩斜面下部にかけて、北西～南東方向に幅60cm前後の帯状に堆積する。5～1cmの円礫と砂からなる新鮮な砂礫層で、洪水等の痕跡の可能性がある。層中から古銭（元祐通寶）が出土しており、堆積年代は中世以降と考えられる。また、第Ⅱ層全体の堆積年代も中世以降の時期が想定され、土壌の供給源となる北側山地への人為的行為の現れかも知れない。
- 第Ⅲ層 黒色土～黒褐色土（層厚30～160cm） 急斜面の最上部を除く全域に堆積する遺物包含層で、中世陶器～縄文時代中期までの遺物が多量に出土する。断面の観察では4～8層に細分が可能である。しかし、各区域によってその層相や層厚が異なるうえ、遺構内への廃棄土と考えられる土層が介在するため一部を除いて形式的な把握はできなかった。大略的には、最上部は炭化物をやや多く含む黒褐色土で、この上部からは中世陶器、下部からは弥生土器が伴う。上部は小礫を含まないサラサラした黒色土で、縄文時代晩期中葉の大洞C2式土器が出土する。中部は小礫を含む黒色～黒褐色土で、晩期中葉～後期中葉までの遺物を含む。下部はいくぶん砂質な黒褐色土で、後期前葉～中期後葉までの遺物が出土する。
- 第Ⅳ層 暗褐色土～明褐色土（層厚5～22cm） 粉状のバミス層で、十和田火山を噴出源とする安家火山灰（中礫火山灰）層と考えられる。急斜面から緩斜面への移行部分から、平坦部にかけて堆積する。斜面部では汚れがひどく、純層はブロック状であったが、平坦部では純層の堆積が観察された。I Bでは、この下部に縄文時代前期前葉の土器を含む層が堆積するが、I C区の南部では直接河床堆積物を覆う。このことから当遺跡は、縄文時代早期には離水状態にあったと考えられる。なお、安家火山灰の降下年代としては約5,400年前（早川、1983）が得られており、土器の出土状況に層位的な矛盾はない。
- 第Ⅴa層 褐色土～黒色土（層厚10～35cm） 地点によって層相は異なるが、斜面中部～下部にかけて堆積するIV層下位の層として一括した。斜面の中部では小礫を含む褐色土で、硬くしまり層厚は薄い。斜面の下部では黒色～黒褐色土で、砂質の部分とやや粘性を持つ部分に細分される区域もある。層中には、縄文時代前期初頭～前葉の遺物を包含する。
- 第Ⅴb層 褐色土～明褐色土（層厚5～15cm） 主にC区の平坦面に堆積する砂質のシルト層で、南側では砂層となる。北側では縄文時代前期前葉の土器が出土している。なお、調査区内ではa層との接点は確認できなかった。

第VI層 褐色砂礫層（層厚不明）C区の基盤層で、上部の砂層と下部の礫層から構成されるが、南端部の深掘りの観察では、下部ではさらに砂層が葉理状に交差する。


第VII層 褐色土（層厚不明）斜面部における基盤層で、粘板岩及び凝灰岩の巨礫が含まれる。

2. 周辺の遺跡


大船渡市が所在する気仙地方の洞穴遺跡や貝塚は、日本における考古学の黎明期から研究対象となっていた。大正年間に行われた、東北大学の長谷部言人や松本彦七郎の発掘調査及び研究は、その後の研究の大きな指標となった。長谷部は形質人類学の立場に立って、当市細浦上ノ山貝塚及び大洞貝塚を調査し、出土した人骨について新しい知見を発表し、松本は古生物学的方法を陸前高田市彌沢貝塚の発掘調査に応用して、大きな成果を上げた。

昭和に入っても当地区の貝塚や洞穴遺跡は研究者に注目され、大山 柏、八幡一郎、小金井良精、柴田常恵などによる調査が行われた。東北大学の長谷部は、この時期赴任した山内清男と共に大洞貝塚を再度調査し、この成果を基に山内は縄文時代晩期の土器群を「大洞式」として6細分し、全国の縄文時代の終末に関する論文を草する事となる。

このような状況と相俟って、遺跡の指定と保存体制の確立も早くからなされている。これには小田嶋祿郎と柴

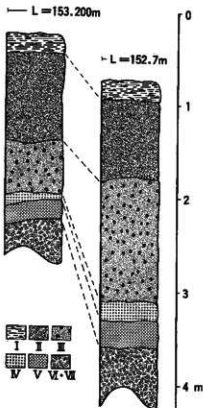

第4図 土層断面柱状図

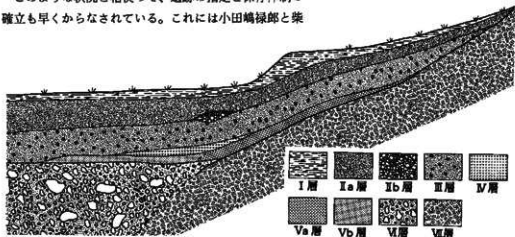

第5図 土層堆積模式図

田常恵の業績が大きく、昭和9年(1934)に当市籍の浦貝塚・下船渡貝塚、陸前高田市中沢浜貝塚の3遺跡が国指定史跡となった。これらの経緯については、熊谷(1985)に詳しい。

戦後になって、当地区の遺跡は学会に数多くの資料を提供する舞台であった。以前からの東北大学をはじめ慶応大学、早稲田大学、明治大学、岩手大学によって下船渡貝塚、清水貝塚、蛸の浦貝塚、長谷堂貝塚等の遺跡が積極的に調査された。

最近では、三陸縦貫自動車道の建設に伴い沢川遺跡、猪川館跡、細野Ⅱ遺跡、鷹生ダム建設に伴い、上甲子遺跡が当埋蔵文化財センターによって調査されている。

平成8年4月付けの岩手県教育委員会のまとめでは、大船渡市内には98ヶ所の遺跡が登録されている。第6図にはこれらの遺跡の分布を示した。

旧石器時代の遺跡は、碯石遺跡だけである。昭和47・48年に東北大学の芹沢長介教授らが発掘調査を行い、尖頭器、彫器、ピエス・エスキュー等の石器が出土している。

縄文時代の遺跡は多く、全体の約8割を占める。集落跡として登録されているものは5遺跡と少なく、大部分は散布地になっているが、これは未調査の遺跡が多いためであろう。その他には、前述の貝塚17ヶ所、洞穴1ヶ所がある。当遺跡の南西約2kmに所在する関谷洞穴は、昭和32年(1957)県指定の史跡になった洞穴住居跡遺跡で、昭和43年に及川 洵・後藤勝彦両氏によって発掘調査され、縄文時代早期から弥生時代後期までの良好な資料が得られている。

弥生時代の遺跡は6遺跡と少なく、いずれも縄文遺跡との複合遺跡であるが、昭和46年に調査された長谷堂貝塚からは、県内で初めて弥生時代中期の竪穴住居跡が検出された。なお、当遺跡と同様に、鷹生ダム建設に関連して調査された上甲子遺跡からは、初頭期の住居跡6棟が検出され、集落跡であることが確認された。

古代は15遺跡が確認されているが、これもほとんど複合遺跡である。このうち当埋蔵文化財センターで調査した名高根遺跡と猪川館跡から竪穴住居跡が検出されている。両遺跡とも平安時代の住居跡で、前者は9世紀初頭、後者は10世紀代の遺構と考えられる。なお、現在は壊滅しているが、地の森遺跡からは蕨手刀の出土報告があり、末期古墳であった可能性が高い。

中世では、11ヶ所の城館跡が登録されている。いずれも自然地形を利用した山城である。前述の猪川館跡からは獨立柱建物跡、柵列跡、腰郭(段築)等が検出されているほか、中～近世の金の採掘跡が多数確認されている。

<参考・引用文献>

- (1) 安藤今男他(1975) ;北上山系開発地域 土地分類基本調査(盛) .岩手県.
- (2) 呂塚真平他(1985) ;日本の平野と海岸.日本の自然4.岩波書店.
- (3) 金子史朗(1972) ;地形図説2.古今書院.
- (4) 及川 洵(1978) ;「考古編」.『大船渡市史』.大船渡市.
- (5) 熊谷常正(1981) ;「Ⅲ. 岩手における考古学の歩み」.『岩手の土器』.岩手県立博物館.
- (6) ———(1985) ;「1920年代の文化財保護運動」.『岩手県立博物館研究報告第3号』.岩手県立博物館.
- (7) 岩手県文化振興事業団埋蔵文化財センター(1988) ;『鷹生の埋蔵文化財』.
- (8) 岩手県埋蔵文化財センター(1982) ;名高根遺跡発掘調査報告書.
- (9) 岩手県文化振興事業団埋蔵文化財センター(1992) ;細野Ⅱ遺跡発掘調査報告書.
- (10) 岩手県文化振興事業団埋蔵文化財センター(1994) ;猪川館跡発掘調査報告書.

周辺の遺跡一覧

| No | 遺跡名 | 種別 | 時代等 / 備考 |
|----|-----------|-----|---|
| 1 | 上甲子Ⅱ | 集落跡 | 縄文/弥生 住居跡 H6/7年調査 |
| 2 | 上甲子Ⅰ | 散布地 | 縄文 土器 |
| 3 | 上甲子Ⅲ | 散布地 | |
| 4 | 下甲子Ⅲ | 散布地 | 縄文 土器 |
| 5 | 上代 | 散布地 | 縄文 土器(中・晩期) |
| 6 | 上関生 | 集落跡 | 縄文/弥生 住居跡 塚域 土器(前～晩期) 報告遺跡 |
| 7 | 彌生 | 集落跡 | 縄文/弥生 住居跡 塚域 土器 |
| 8 | 下関生 | 集落跡 | 縄文/古代 縄文土器 土器器 |
| 9 | 大野林Ⅱ | 散布地 | 縄文 土器 |
| 10 | 大野林Ⅰ | 散布地 | 縄文 土器(晩期) |
| 11 | 行人沢 | 散布地 | |
| 12 | 岡寺 | 散布地 | 縄文 土器(後・晩期) |
| 13 | 上府 | 散布地 | 縄文 土器(後期) |
| 14 | 松前 | 城跡跡 | 中世 土器 二の宮 腰郭 堀 |
| 15 | 岡寺副住居跡 | 洞穴 | 縄文/弥生/古代 縄文土器(早・前・中・後・晩) 弥生土器 土器器 石器 骨角器 人骨 痕跡定史料 |
| 16 | 敷川 | 散布地 | 縄文 土器 |
| 17 | 上手 | 散布地 | 縄文 土器(後・晩期) 石器 石斧 |
| 18 | 宮中Ⅱ | 散布地 | 縄文 土器 |
| 19 | 宮中Ⅰ | 散布地 | 縄文 土器 |
| 20 | 野風Ⅰ | 散布地 | 縄文 土器 |
| 21 | 野風Ⅱ | 散布地 | |
| 22 | 宮中Ⅰ | 散布地 | 縄文 土器 |
| 23 | 宮中Ⅳ | 散布地 | 縄文 土器(中期) |
| 24 | 宗田 | 散布地 | 縄文 土器(後・晩期) |
| 25 | 能野Ⅲ | 散布地 | 縄文 土器 |
| 26 | 能野Ⅱ | 散布地 | 縄文/弥生 土器(早～中) 弥生土器 H2年調査 |
| 27 | 能野Ⅰ | 散布地 | 縄文 土器 |
| 28 | 大畑野 | 散布地 | 縄文 土器 |
| 29 | 久保 | 散布地 | 縄文 土器 |
| 30 | 桑原 | 散布地 | 縄文 土器 |
| 31 | 川原城 | 城跡跡 | 中世 土器 空堀 腰郭 |
| 32 | 柳内館(御獄古城) | 城跡跡 | 中世 土器 空堀 腰郭 |
| 33 | 塚口 | 散布地 | 縄文 土器 |
| 34 | 前田 | 散布地 | 縄文 土器 |
| 35 | 原田城 | 城跡跡 | 中世 土器 腰郭 独立柱建物跡 探検坑跡 平安:住居跡 土器器 H2～4年調査 |
| 36 | 天神山 | 散布地 | 土器 |
| 37 | 柳ノ城(能野城) | 城跡跡 | 中世 土器 空堀 腰郭 |
| 38 | 沢川 | 散布地 | H2年調査 |
| 39 | 上原岡 | 散布地 | 縄文/古代 縄文土器 土器器 石器 |
| 40 | 柳中 | 散布地 | 縄文 土器(晩期) 石器 |
| 41 | 長岡 | 散布地 | 縄文 土器(中期) |
| 42 | 船位 | 墳墓 | 遊園遺跡と複合 |
| 43 | 前野 | 城跡跡 | 中世 土器 腰郭 |
| 44 | 下富岡 | 散布地 | 縄文 土器 石器 |
| 45 | 名高根 | 集落跡 | 縄文:住居跡 土器 土器(中期) 平安:住居跡 土器器 墓域 S56年調査 |
| 46 | 八幡 | 散布地 | 縄文 土器(中期) |
| 47 | 下中井 | 散布地 | 縄文 土器(晩期) 石器 |
| 48 | 中井日塚 | 日塚 | 縄文/古代 縄文土器(後・晩期) 土器器 須恵器 |
| 49 | 長谷宮東 | 散布地 | 古代 土器器 |
| 50 | 善国敷 | 散布地 | 縄文 縄文土器(中期) 須恵器 |
| 51 | ワシッコ | 散布地 | 縄文 土器 |
| 52 | 長谷宮日塚 | 日塚 | 縄文/弥生 住居跡 縄文土器(中～晩期) 弥生土器 骨角器 石器 S46年・H8年調査 |
| 53 | 小山長根 | 散布地 | 縄文/古代 縄文土器(前) 土器器 |
| 54 | 向山 | 散布地 | 縄文/古代 縄文土器 土器器 |
| 55 | 長谷寺 | 散布地 | 縄文/古代 縄文土器 土器器 |
| 56 | 沢田 | 散布地 | 縄文/古代 縄文土器 土器器 |
| 57 | 中井 | 散布地 | 縄文 土器(中・後期) |
| 58 | 天田城(前) | 城跡跡 | 中世 土器 空堀 腰郭 |
| 59 | 赤瀬 | 散布地 | 平安 土器器 須恵器 |
| 60 | 天田日塚 | 日塚 | 縄文/古代 土器(前期) 土器器 |
| 61 | 田代山城 | 城跡跡 | 中世 郭 堀 |
| 62 | 地ノ森 | 散布地 | 古代 土器器 鹿手刀 埴輪 |
| 63 | 富天日塚Ⅰ | 日塚 | 縄文 土器(晩期) 骨角器 石器 |
| 64 | 富天日塚Ⅱ | 日塚 | 縄文 土器(晩期) |
| 65 | 尾久山山 | 散布地 | 縄文 土器(中・後期) 石器 |
| 66 | 赤崎城(北野館) | 城跡跡 | 中世 生利日塚と複合 埴輪 |
| 67 | 生利日塚 | 日塚 | 縄文 土器(前・中期) 埴輪 |



第6圖 大船渡市遺跡分布圖

| No. | 遺跡名 | 種別 | 時代等 / 備考 | | | |
|-----|----------|-----|----------|------------|-------------|--------------|
| 68 | 大畑貝塚 | 貝塚 | 縄文 | 住居跡 | 土器(後・晩期) | 石製 骨角器 図指定史跡 |
| 69 | 上山 | 散佈地 | 縄文 | 土器(中期) | | |
| 70 | 田中貝塚 | 貝塚 | 縄文 | 土器(晩期) | 埴輪 | |
| 71 | 上切 | 散佈地 | 縄文 | 土器(晩期) | | |
| 72 | 五所 | 散佈地 | 縄文 | 土器(晩期) | 石器 | |
| 73 | 下坂 | 散佈地 | 縄文 | 土器 | | |
| 74 | 下坂貝塚 | 貝塚 | 縄文/弥生 | 縄文土器(後・晩期) | 弥生土器 骨角器 石器 | 図指定史跡 |
| 75 | 丸森上 | 散佈地 | 縄文 | 土器 | | |
| 76 | 下清水 | 散佈地 | 縄文 | 土器(中期) | | |
| 77 | 南水貝塚 | 貝塚 | 縄文 | 土器(前・中期) | 石器 骨角器 | |
| 78 | 新ノ崎貝塚 | 貝塚 | 縄文 | 土器(前・中期) | 石器 骨角器 | 図指定史跡 |
| 79 | 丸森II | 散佈地 | 縄文 | 土器 | | |
| 80 | 海河原 | 散佈地 | 縄文 | 土器 | | |
| 81 | 森田 | 散佈地 | 中世 | 磨製 | | |
| 82 | 馬沢 | 貝塚? | 縄文 | 土器(晩期) | | |
| 83 | 塚野 | 散佈地 | 縄文 | 土器(中期) | | |
| 84 | 赤沼貝塚 | 貝塚 | 縄文 | 土器(中期) | | |
| 85 | 長島 | 散佈地 | 縄文 | 土器(前・中期) | | |
| 86 | 橋上の上山貝塚 | 貝塚 | 縄文 | 土器(前-後期) | | |
| 87 | 柳瀬 | 祭祀跡 | 土器 | 石製 | | |
| 88 | 先沢貝塚(山岸) | 貝塚 | 縄文 | 土器 | | |
| 89 | 小瀬南貝塚 | 貝塚 | 縄文 | 土器(中・晩期) | | |
| 90 | 門之森 | 散佈地 | 縄文/弥生 | 縄文土器(後期) | 土器器 須恵器 埴輪 | |
| 91 | 名瀬 | 散佈地 | 縄文 | 土器(晩期) | | |
| 92 | 赤土倉 | 散佈地 | 土器 | 石製 | | |
| 93 | 北山原 | 祭祀跡 | 中世 | 土器 石製 | 二の形 磨製 変換 | |
| 94 | 赤石 | 散佈地 | 旧石器 | ハンマーストーン | 古石 | |
| 95 | 鏡ノ入 | 散佈地 | 縄文 | 土器(前・晩期) | | |
| 96 | 赤沢 | 散佈地 | 縄文 | 土器(中・晩期) | | |
| 97 | 長嶋貝塚 | 貝塚 | 縄文 | 土器(晩期) | 埴輪 | |
| 98 | 丸口 | 散佈地 | 縄文 | 土器 | | |

Ⅲ 調査の方法と整理

1. 調査の方法

(1) グリッドの設定と遺構名

グリッドは平面直角座標(第Ⅹ系)に合わせた。調査区内に基点1($X=-95,120 \cdot Y=74,200$)及び基点2($X=-95,120 \cdot Y=74,280$)を設け、調査区をほぼ2分する基軸線を設定した。この基軸線を延長し、40×40mのメッシュで調査区全体を大きく区割した。当メッシュの北西端を基準として南北方向にはⅠ・Ⅱの番号、東西方向にはA・B・Cのアルファベットを付してⅠA・ⅡAと呼称した。さらに大区画を10等分して4×4mに小区画し、北から0～9、西からa～jを付しⅠA1a・ⅠB3e等の基本グリッドを設定した。

遺構名は、住居跡には大グリッド名に検出された順を付けて、ⅠA-1住居跡のように命名した。また、土坑類・埋設土器及び炉跡・焼土遺構、集石遺構には小グリッド名を付した。遺構が複数のグリッドにかかる場合は、より若い区画名を取ったが厳密なものではない。

(2) 粗掘と検出・遺構の精査と遺物の取り上げ

遺構検出面までの深さ及び層序の確認のため、7ヶ所に小規模なトレンチを入れた。この結果、一部を除いて遺物を含まない崖堆積物が1m以上の厚さで存在することや、第Ⅲ層以下には弥生時代～縄文時代の遺物包含層が形成されていることが確認された。このため、表土

(第I層)及び第II層の除去には重機(パワーショベル)を使用し、この後人力によって、遺構の有無を確認しながら第VI・VII層面まで掘り下げた。


検出された遺構は住居跡は4分法、土坑類は2分法を原則として精査を行なったが、必要に応じてその他の方法も併用した。精査の各段階において図面の作成や写真撮影を適宜行なった。

遺構内出土遺物は、埋土では上部・下部に分けて取り上げ、床面出土の遺物は、必要に応じて写真撮影、図面作成の後に取り上げた。遺構外出土遺物については、グリッド毎に出土した層位を記して取り上げるよう努めた。しかし、旧地形は約25°の急傾斜となっており、細分層位(型式学的層位)の把握及び、これらの各グリッドにおける対応関係の把握は困難であった。

(3) 実測と写真撮影

遺構の平面実測にあたっては、トータル・ステーション及びトランシットを併用し、簡易的な造り方測量を行なった。実測図は平面図・断面図とも1/20縮尺での作成を原則としたが、炉跡や焼土遺構・埋設土器は1/10の縮尺で図面を作成した。

写真撮影は6×7cm判カメラ(モノクロ)をメインカメラとし、これに35mm判カメラ2台(モノクロ・カラーリバーサル)を補助カメラとして使用した。撮影にあたっては、撮影状況を記した「撮影カード」事前に写し、整理時の混乱を防止した。なお、各遺構の精査が進んだ段階で、小型ヘリコプターによる空中写真の撮影(6×6cm:モノクロ)を行なった。

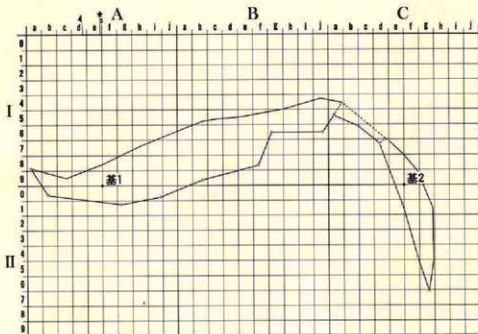

第7図 グリッド配置図

2. 整理


室内での作業は、野外調査で作成した遺構図面の点検と補正及びトレース、遺物の復元と仕分けを優先させて行なった。次に実測・計量・拓本・写真撮影を並行して進めた。この後、実測図の点検とトレースを行ない、図版・写真図版の作成を順に行なった。個々の整理方法及び縮尺は次のとおりである。

(1) 遺構

遺構配置図は発掘調査時に作成した図面を基に1/200の縮尺図を作成し、仕上がりが1/400で掲載した。各遺構図面は以下の縮尺を原則としたが、一部に変更もあり、図面にはそれぞれスケール・縮尺率を付した。住居跡の平・断面図…1/50、炉の断面図…1/25、土坑・墓壇の平・断面図…1/40、灰床・焼土遺構・埋設土器の平・断面図…1/25。なお、土坑類の軸方向は座標軸からの角度で、平面図における北印も座標北を示す(基1における真北方向角は $0^{\circ} 32' 30''$ 西偏する)。

(2) 遺物

土器の実測図は原則として、反転実測が可能なもの(口縁部・底部が1/6分以上残存するもの)に限ったが、器面に凹凸が著しく、拓本では表現できないものについては平面実測して掲載した。縄文・弥生土器のうち、地文のみが施されているものや、文様が単純なものは、中軸線の左側のみを図化した。掲載遺物の縮尺率は次のとおりである。なお写真撮影は、整理期間と写場の関係で実測に先立って行なったものが多くなったため、実測図の正面と写真の正面が一致しない場合がある。土器の実測図・拓本…1/3、割片石器・石製品…1/2、磨製石斧・礫石器…1/3、大型の礫石器…1/6。遺物写真の縮尺については、ほぼ実測図に準じている。

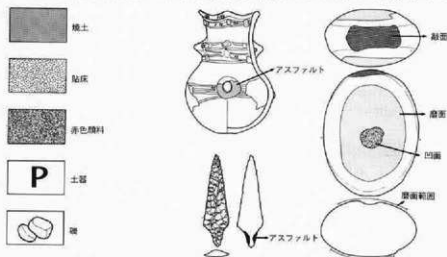

第8図 実測図凡例

IV 検出された遺構と遺物

1. 竪穴住居跡・住居跡状遺構

I A-1 住居跡1

遺構（第9図・写真図版7）

〈検出状況・重複関係〉I A 9 B・h区、急斜面の下位に位置する。Ⅲ層中で、石囲炉及び貼床の一部が検出されたことで住居と認定した。中央部を兩裂跡によって破壊されているほか、精査時点に床面を掘りすぎている。

〈規模・平面形〉斜面下部にあたる南半部は削剥されている。残存部から推定すると、径3.5～4 m前後の不整な円形基調のプランが考えられる。

〈埋土〉炭化物をわずかに含む黒褐色土の単層である。


〈壁・床面〉壁高4～20cmで、緩く外傾して立ち上がる。貼床は炉の周辺部だけに分布しており、黄褐色の粘性土を用い2～5 cmの厚さで施こされている。この部分は平坦で硬くしまる。

〈炉〉ほぼ中央と考えられる位置に石囲炉を持つが、東半は兩裂によって破壊されている。径60cm前後の円形を呈していたものと考えられ、深さ23cmの掘り方を持つ。内部には最大6 cmの厚さで、焼土ブロックが見られる。

遺物（第50図・写真図版58）

〈出土状況〉埋土と貼床内及び床下から土器・土製円盤と石器が出土しているが、床下からの遺物は下部の包含層に伴う可能性が高い。

〈土器〉1～8は晩期、9は後期の土器である。1・2は前葉期の注口土器、3～8は中葉

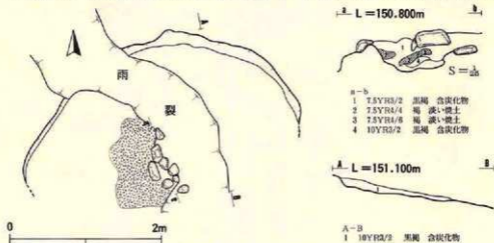

第9図 I A-1 住居跡

期の鉢・壺及び皿である。9は5単位の大波状口縁を持つ深鉢で、床下からの出土である。

〈土製円盤〉土器の底部を利用したもので、周囲を打ち欠いて成形している。

〈石器〉13は有茎凸器の石鏃で、先端部と茎の部分に欠損する。14は鋭利な側縁部に刃部加工が施された不定形石器、15は3面に使用痕を持つ磨石である。

時期 出土遺物からは明確に時期を決定できないが、検出された層位等を考え合わせると縄文時代晩期前葉～中葉にかけての遺構の可能性が高い。

IA-2 住居跡


遺構 (第10図・写真図版8)

〈検出状況・重複関係〉IA9i・j区、急斜面の下位に位置する。Ⅲ層中部で石垣跡が検出され、住居と認定した。北側でIA-3住居跡及びIA8j-1土坑と重複し、これらを切っている。また、北壁は墓墳と考えられる遺構(プランを確認することはできなかった)に切られている。

〈規模・平面形〉斜面下位にあたる南半部は削剥されている。残存部からの推定であるが、径4～4.5m前後の円形基調のプランを呈するものと考えられる。

〈埋土〉炭化物をわずかに含む暗褐色土が主体となる。

〈壁・床面〉北壁は重複のため不明である。壁高は4～11cmで、残存部ではいくぶん外傾して立ち上がる。床はⅢ層中で、概ね平坦で硬くしまる。

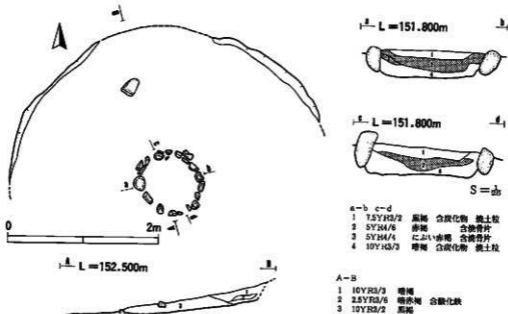

第10図 IA-2 住居跡

〈炉〉ほぼ中央と考えられる位置に石囲炉を持つ。5～20cm大の円礫・角礫20個ほどを径90cmの円形に配し、約20cmの掘り方を持つ。内部はよく焼けており、最大8cmの厚さで焼土層が形成されている。

遺物（第51図・写真図版58）

〈出土状況〉埋土から土器・土偶・石器が出土しているが、量は少ない。

〈土器〉16～22は後期、23・24は晩期の土器である。16は頂部に突起を有する大波状口縁の深鉢で、沈線区画の充填縄文と小さな貼り瘤を持つ。23・24は壺の破片で浮彫的文様である。

〈土偶〉25は、肘部分に沈線文を持つ右腕である。

〈石器〉26は、鋭利な縁辺部に使用痕が見られる剥片である。

時期 出土遺物が少なく明確に時期を決定できないが、検出された層位等を考え合わせると縄文時代晩期前葉～中葉にかけての遺構の可能性が高い。

IA-3住居跡


遺構（第11図・写真図版9）

〈検出状況・重複関係〉IA8i区、急斜面の中位に位置する。IA-2住居跡の精査時に確認された。同住居跡に切られるほか、IA-6住居跡を切っている。なお、IA-7住居跡との新旧関係は不明である。

〈規模・平面形〉重複する2つの住居のため、北側の一部が残存するだけである。北壁の状況から、長軸4.5m前後の隅丸長方形～楕円形のプランが推定される。

〈埋土〉黒褐色土を主体とし、上～中部は非常に硬くしまる。

〈壁・床面〉壁高は61～45cmで、各部分ともほぼ垂直に立ち上がる。床は北壁際がⅦ層中で、

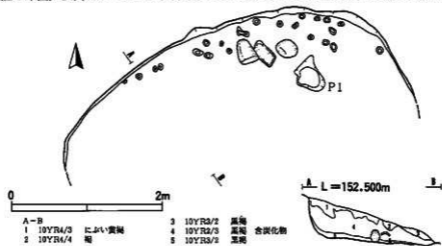

第11図 IA-3住居跡

他はⅠA-6住居跡の埋土となるが、概ね平坦で硬くしまる。

〈柱穴〉壁際から径7~15cm、深さ3~5cmの小土坑が23個検出されたが、主柱穴を構成するような規模のものは無い。なお床面西側から45×32cm、深さ8cmの不整形な土坑が検出されている。

〈炉〉重複のためか、検出されていない。

遺物(第51図・写真図版58・59)

〈出土状況〉埋土から土器・土製円盤・石器が出土しているが、量は少ない。

〈土器〉いずれも後期の土器である。27は頂部に肥厚する突起を有する大波状口縁の深鉢で、突起部の表裏に小さな貼り瘤を持つ。28は、刻み列と充填縄文が施された広口の壺である。

〈土製円盤〉34一点だけである。羽状縄文が施された後期の土器片を利用し、周囲全面を研磨して成形している。

〈石器〉35は、両面からの細かい加工によって成形された剥片石器で、厚みと大きさから尖頭器に分類した。

時期 出土遺物は少ないが、検出された層位や重複関係から推定して、縄文時代後期中葉~後葉期の遺構と考えられる。

ⅠA-4住居跡

遺構(第12図・写真図版10)

〈検出状況・重複関係〉ⅠA9h区、急斜面の下位に位置する。Ⅲ層中~下部で石囲炉が検出され、住居と認定した。東側でⅠA-5住居跡を切っている。

〈規模・平面形〉斜面下位にあたる南半部は削剥されている。残存部からの推定であるが、径4m弱の円形のプランを呈するものと考えられる。

〈埋土〉中央部は暗褐色土、壁際は黒褐色土で構成され、層中には僅かに炭化物が含まれる。


〈壁・床面〉斜面下部の南半部は削剥されているほか、東壁は雨裂によって上部を削られている。最も残存状況の良い北壁東側の壁高は55~41cmで、各所ともいくぶん外傾して立ち上がる。床は北壁際はⅦ~Ⅴ層、南側はⅢ層中で、概ね平坦で硬くしまる。

〈炉〉ほぼ中央と考えられる位置に石囲炉を持つ。10~25cm大の円礫・角礫14個を径90cmの円形に配置している。内部には約10cmの掘り方を持ち、最大7cmの厚さで焼土層が形成されている。

遺物(第51・52図・写真図版59)

〈出土状況〉埋土から土器と石器が出土しているが、量は少ない。

〈土器〉いずれも後期の土器である。36は口縁部・頸部・胴部に貼り瘤列を持つ深鉢で、こ

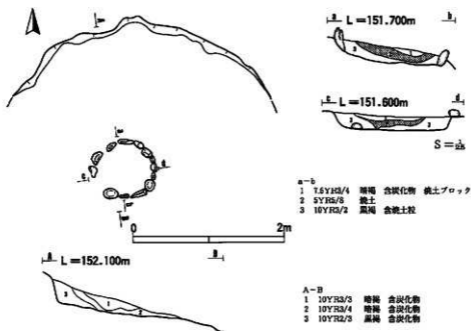

第12図 I A-4 住居跡

れに区画された中には縦の細線が充填された入り組み帯状文が施文されている。44は沈線区面の縄文帯に小さな貼り瘤を伴う。

〈石器〉45は頸部を欠損する有茎凸基の石鏃で、片面には肩部の上方までアスファルトの付着が見られる。46は挿入状の使用痕を持つ剥片である。

時期 出土した土器の特徴及び重複関係から推定して、縄文時代後期後葉期の遺構と考えられる。

I A-5 住居跡

遺構 (第13図・写真図版11)

〈検出状況・重複関係〉I A 9 8区、急斜面の中位に位置する。雨裂跡の壁面及びI A-4住居跡の精査時に壁の立ち上がりを確認した。西壁の上部をI A-4住居跡に切られている。

〈規模・平面形〉斜面下位にあたる南半部は削刺されている。残存部からの推定であるが、径4m弱の円形のプランを呈するものと考えられる。

〈埋土〉3層に大別され上部は黄褐色土、中部から下部は壁跡が褐色土、中央部は黒褐土で構成される。なお上部及び壁跡の土層は、人為的な廃棄土の可能性が高い。両層も非常に硬い。

〈壁・床面〉北壁中央部は兩裂、東壁は4住居跡によって上部を削られている。最も残存状況の良い北壁東側の壁高は75cmで、各所ともほぼ垂直に立ち上がる。床は、全体に硬くしまる。壁際ではⅧ層まで掘り込まれ平坦であるが、中央部はⅤ～Ⅷ層下部層で、炉を中心とする約1.5m四方の範囲は緩く凹んでいる。

〈柱穴〉柱穴状の小土坑は3基検出された。これに北西部に位置する不整形土坑P1を合わせた4本の配置が考えられる。


〈炉〉地床炉で、ほぼ中央に位置する。50×65cmの範囲に最大3cmの厚さで焼土層が形成されている。なお凹んだ範囲内にはこの他に小規模な焼土の分布が見られ、炉の作り変えが行なわれた可能性がある。

遺物 (第52・53図・写真図版59・60)

〈出土状況〉床面直上及び埋土から土器と石器が出土している。埋土出土のものは、下部からの出土が多い。

〈土器〉いずれも後期の土器である。鉢、深鉢、壺、注口土器があり、器種は豊富である。多くは沈線区画の充填縄文と刻み列を有する。48は平行沈線文と矢羽根状の短沈線文、低い貼り瘤が施された壺である。62～64は後期前葉期の土器である。

〈石器・石製品〉69は無茎凹基の石鏃、70は縦形の石匙である。71は棒状の石錐、72・73は厚さと大きさから尖頭器に分類した。74～77は不定形石器、78は部分的に刃部加工が施された剥片である。79は刃部を欠損する磨製石斧で、欠損部分は周囲から剝離が加えられていること

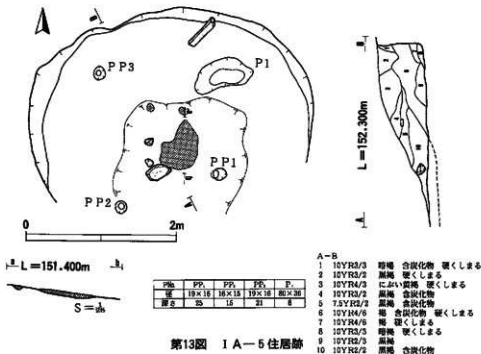

第13図 I A-5 住居跡

剥片である。79は刃部を欠損する磨製石斧で、欠損部分は周囲から剥離が加えられていることから、再利用を試みたものと考えられる。80は偏平な自然礫の上部に、左右から挟りを入れた石製品で、垂れ飾りと思われる。

時期 出土した土器の特徴と重複関係から、縄文時代後期中葉期の遺構と考えられる。

I A - 6 住居跡

遺構（第14図・写真図版12）

〈検出状況・重複関係〉I A 9 i 区、急斜面の中位に位置する。I A - 3 住居跡の精査時に壁の立ち上がりを確認した。西壁を除いて同住居跡に壁の上部を削られるほか、北東部でI A - 7 住居跡と重複する。7 住居跡との新旧関係は不明である。

〈規模・平面形〉南壁の一部は削剝を受けているが、ほぼ全体が残存している。規模は東西5.1m、南北4.3mで、東西にいくぶん長い楕円形を呈する。推定される床面積は約15㎡である。

〈埋土〉3層に大別され上部は硬くしまる黒褐色土、中部は黒褐～暗褐色土、下部は黒褐色土で構成される。また、中部には最大約15cmの厚さで焼土層が堆積する。明確に残存する床面とのレベル差が30cm程あるが、この焼土が7住居跡の炉であった可能性を残す。

〈壁・床面〉最も残存状況の良い北壁東側の壁高は86cm、他は35～10cmで、各所とも僅かに外傾して立ち上がる。床は壁際がⅦ層、その他の部分はⅤ～Ⅲ層下部層で、南端部を除いて平坦で硬くしまる。

〈柱穴〉柱穴状の小土坑は10基検出されたが配置等は不明である。また、北西部には径5～13cm、深さ3～8cmの小規模な土坑が基検出されている。壁柱穴と考えられる。

〈炉〉地床炉で、ほぼ中央に位置する。80×95cmの範囲に最大9cmの厚さで焼土層が形成されている。

〈その他〉中央東側に、径55×44cm、深さ24.5cmの摺り鉢状土坑が検出されているが、詳細は不明である。


遺物（第53～56図・写真図版61～63）

〈出土状況〉床面及び埋土から土器・土製円盤と石器が出土している。出土量は検出された遺構中最も多い。床面と埋土の下部から出土したものを中心に掲載した。

〈土器〉いずれも後期の土器である。81は釜形土器の天井部分で、細い縄文帯と小さな貼り瘤によって文様が構成されている。床面から出土したが、遺構外から出土した破片と接合した。82～104は、沈線区画の充填縄文と刻み列による文様を持つものが多い。105～108は充填縄文に貼り瘤を伴う。

〈石器〉117～120は有茎凸基、121は無茎凹基の石鏃である。123は縦・横中間形の石匙、124・

125は身部につまみを有する石鏃、126は棒状、127は剥片の先端部を利用した石鏃である。128～131は尖頭器として分類した。この他の剥片石器としては、不定形石器（132～141）、部分的に刃部加工を持つ剥片（142・143）、使用痕が見られる剥片（144・145）を掲載した。146は、刃部を欠損する磨製石斧で、欠損部にはアスファルトが付着している。147・148は表裏両面に使用痕が見られる磨石で、後者の片面側は凹石としても使用されている。

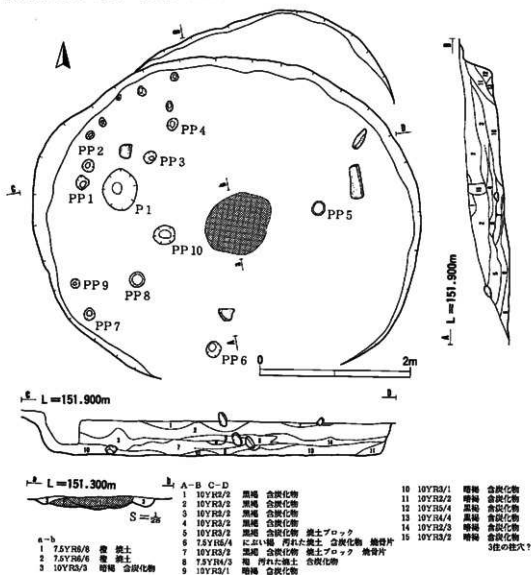

| 坑名 | PP1 | PP2 | PP3 | PP4 | PP5 | PP6 | PP7 | PP8 | PP9 | PP10 | P1 |
|----|-------|-------|-------|-------|-------|-------|-------|-------|-------|-------|-------|
| 長さ | 20×18 | 17×16 | 19×14 | 17×13 | 19×16 | 23×19 | 18×14 | 22×21 | 13×12 | 29×24 | 35×44 |
| 深さ | 3 | 9 | 7 | 14 | 19 | 27 | 13 | 5 | 4 | 17 | 24.5 |

第14図 I A-6・7住居跡

〈土製円盤〉羽状縄文が施された土器片を利用し、周囲の全面を研磨して成形している。
時期 出土した土器の特徴と重複関係から、縄文時代後期中葉期の遺構と考えられる。

I A-7 住居跡

遺構 (第14図・写真図版12)

〈検出状況・重複関係〉I A-3 住居跡の精査時に確認された。当初I A-6 住居跡と一連の遺構と考えたため、3 住居跡及び6 住居跡との新旧関係を把握することが出来なかった。

〈規模・平面形〉重複のため、北～東壁の一部が残存するだけである。残存部からの推定では、長軸4 m前後の隅丸長方形～楕円形のプランを呈するものと考えられる。

〈埋土〉固有の土層断面は作成していない。調査時の観察では炭化物を僅かに含む黒褐色土が主体となっていた。

〈壁・床面〉壁高は5～10cmで、各部とも外傾して立ち上がる。床はⅢ層で、いくぶん凹凸があるが硬くしまる。

〈炉〉床面と同レベルでは検出されていない。しかし、重複する6 住居跡の埋土中部に焼土層が認められる。床面との比高は約30cmあるが、位置的にはほぼ中央にあたりこの焼土層が当住居跡の炉である可能性も考えられる。

時期 固有の出土遺物はなく詳細は不明であるが、他の住居跡との重複関係から縄文時代後期中葉期以降の遺構と考えられる。

II A-1 住居跡

遺構 (第15図・写真図版13)

〈検出状況・重複関係〉II A 0 e 区、急斜面の下位に位置する。Ⅲ層中で、石囲炉及び貼床の一部が検出されたことで住居と認定した。直接重複する遺構はないがII A-1 住居跡状遺構の埋土上部を切る形になる。

〈規模・平面形〉貼床が施されている北壁部以外は、いずれも不明瞭である。残存部からは、径3 m前後の不整な円形が推定できる。

〈埋土〉炭化物と焼土粒を僅かに含む、黒～黒褐色土の単層である。

〈壁・床面〉貼床部分から緩く傾斜しており、壁の明確な立ち上がりは確認出来ない。床はⅢ層中で、炉の周辺部以外は凹凸が見られ、貼床部分を除いて軟らかい。

〈炉〉はほぼ中央と考えられる位置に石囲炉を持つ。10～30cm大の円礫12個を、60×50cmの不整な円形に配し、深さ25cmの掘り方を持つ。内部には最大15cmの厚さで、汚れた焼土層が見られる。

遺物 (第56図・写真図版63)

<出土状況> 炉及び床面直上から土器が出土しているが、量は極めて少ない。

<土器> いずれも晩期の土器である。150は炉の直上から出土した注口土器である。口縁部には6単位の突起を持ち、胴部には浮彫的な変形工字文が施されている。

時期 出土した土器の特徴と検出面から推定して、縄文時代晩期後葉期の遺構である可能性が高い。

II A-2 住居跡

遺構 (第16図・写真図版14)

<検出状況・重複関係> VII層上面で、黒褐色土の広がりとして検出された。東部でII A-3住居跡と重複しこれを切っている。また、埋土の上層をII A 0 8埋設土器に切られている。

<規模・平面形> 南半部は調査区域外にかかっている。また、当初3住居跡との重複がわからず、精査を行なったことから東壁の一部を掘りすぎている。残存部から推定すると、径4.5m前後の円形を呈するものと考えられる。


<埋土> 自然堆積の様相を呈し9層に細分されるが、全体に炭化物を僅かに含む黒褐色土が主体となっている。なお、最下部に位置する黒褐色土の薄層は、貼床の可能性はある。

<壁・床面> 壁高は84~30cmで、いずれもほぼ垂直に立ち上がる。床は3住居跡と重複する部分では黒褐色土であまりしまりは少ないが、他はVII層を深く掘り込んでおり、平坦で非常に硬くしまる。

<炉> 精査した範囲内では検出されなかった。

遺物 (第56・57図・写真図版63・64)

<出土状況> 埋土から土器が出土しているが、量は少ない。

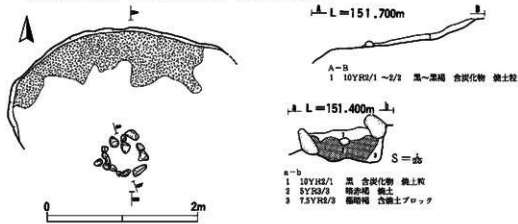

第15図 II A-1 住居跡

〈土器〉後期の土器と晩期の土器が出土しているが、量的には後期が卓越する。156・157・171・172は晩期の土器である。後期の土器は充填縄文と刻み列が施文されるものが多いが、168は細い平行沈線と豆粒状の貼り瘤による文様を持つ。174は大型の注口土器で、沈線区画の充填縄文によって、入り組み文が構成され、注口部の上下には小突起が付けられている。


時期 埋土下部から出土した注口土器の特徴から、縄文時代後期後葉期の遺構である可能性が高い。

II A-3 住居跡

遺構 (第16図・写真図版15)

〈検出状況・重複関係〉II A-2 住居跡の精査中にその存在が確認された。残存する壁のほとんどが、住居跡によって上部を削られている。

〈規模・平面形〉2住居跡と同様に、南半部は調査区域外にかかっている。また、斜面下位

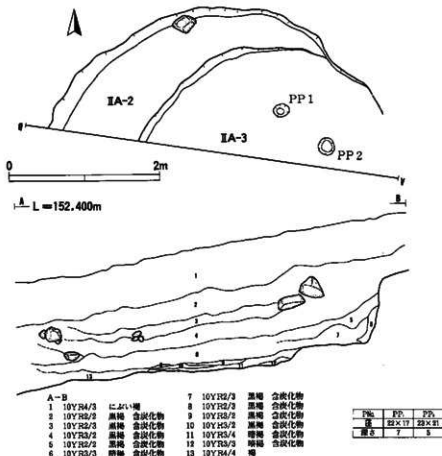

第16図 II A-2・3 住居跡

にあたる東壁は削削を受けている。残存部から推定すると、径3.5m前後の円形を呈するものと考えられる。

〈埋土〉最下部のみの残存で、炭化物を僅かに含む黒褐～暗褐色土で構成される。

〈壁・床面〉壁高は15～13cmで、いずれもほぼ垂直に立ち上がる。床は東部を除いてⅦ層で、全体に平坦で非常に硬くしまる。

〈柱穴〉柱穴状の小土坑は2個検出されているが、いずれも浅く明確なものではない。

〈炉〉精査した範囲内では検出されなかった。

遺物（第57図・写真図版64）

〈出土状況〉埋土下部から土器片が出土しているが、量は極めて少ない。

〈土器〉いずれも後期の土器片である。175は沈線区画による大柄な磨消縄文が施された深鉢片である。

時期 出土遺物が少なく、時期の詳細を判断することは難しいが、重複関係を考え合わせると、縄文時代後期中葉期の遺構の可能性が高い。

ⅡA-4 住居跡

遺構（第17図・写真図版16）

〈検出状況・重複関係〉ⅡA0g区、緩斜面の上部に位置する。Ⅴ層相当面で、地床炉に伴う黒褐色土の広がりとして検出された。

〈規模・平面形〉北壁以外は削削されているほか、南半部は調査区域外にかかっている。残存部から推定すると、径4.5m前後の円形を呈するものと考えられる。

〈埋土〉北半の一部しか検出できなかった。炭化物と焼土粒を僅かに含む、黒褐色土が主体をなす。

〈壁・床面〉壁高は26～10cmで、各所ともほぼ垂直に立ち上がる。床は壁際ではⅦ層、他はⅤ～Ⅲ層下部層で、南端部を除いて平坦で硬くしまる。

〈柱穴〉柱穴状の小土坑は6個検出されたが、配置等は不明である。


〈炉〉ほぼ中央と考えられる位置に地床炉を持つが、南半部は調査区域外にかかる。調査範囲内では、最大6cmの厚さに焼土層の形成が見られた。

遺物（第57・58図・写真図版64）

〈出土状況〉埋土の下部から土器と石器が出土しているが、量は少ない。

〈土器〉いずれも後期の土器である。179～182は波状口縁を呈する深鉢で、沈線区画の充填縄文と刻み列が施されるものが多い。

〈石器〉186は、つまみ部分を欠損する石匙である。

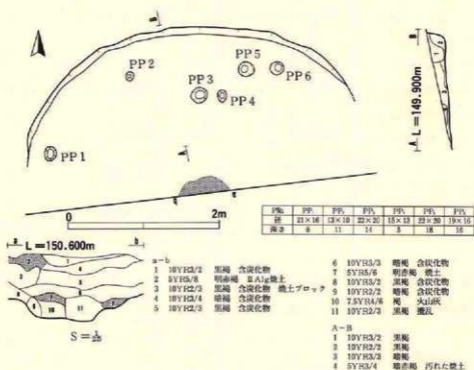

第17図 II A-4 住居跡

時期 出土した土器の特徴と検出層位から、縄文時代後期中葉期の遺構と考えられる。

II A-5 住居跡

遺構 (第18図・写真図版17)

〈検出状況・重複関係〉II A 0 h区、緩斜面の上部に位置する。Ⅲ層の下部～V層相当面、暗褐色土の広がりとして検出された。


〈規模・平面形〉斜面下部に当たる南半部は削剝を受けている。残存部から推定すると、径3.5～4 mの円形あるいは楕円形を呈するものと考えられる。

〈埋土〉炭化物及び焼骨片を含む暗褐色土が主体となるが、一部に廃棄土と考えられる汚れた焼土を含む黒褐色土が堆積する。

〈壁・床面〉北壁の壁高は30～23cmで、各所ともいくぶん外傾して立ち上がる。床は壁際ではⅦ層、他はⅤ層～Ⅲ層下部層で、南端部を除いて概ね平坦で硬くしまる。

〈柱穴〉柱穴状の小土坑は1個のみで、配置等は不明である。

〈炬〉中央やや南寄りと考えられる位置に地床が持つ。65×55cmの範囲に、最大7cmの厚さで焼土層が形成されている。

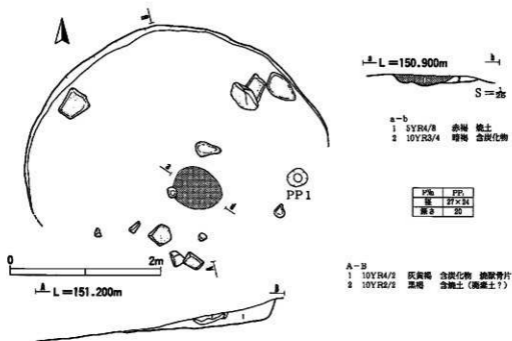

第18図 II A-5 住居跡

遺物 (第58図・写真図版64・65)

<出土状況>床面及び床面直上から土器と石器が出土しているが、量は多くない。

<土器>いずれも後期の土器片である。187~197は、沈線区画の磨消縄文及び充填縄文による文様を持ち、188~190は刻み列を伴う。197は、地文に網目状の撚糸文が施されている。

<石器>200~202は石鏃で200は有茎凸基、202は有茎平基鏃に分類した。203は、扶入状の使用痕を持つ剥片である。

時期 出土した土器の特徴と検出層位から、縄文時代後期中葉期の遺構と考えられる。


II A-6 住居跡

遺構 (第19図・写真図版18)

<検出状況・重複関係>II A 0 i 区、緩斜面の上位に位置する。IV層相当面(III層最下部)及びV層面で、黒褐色土の不整な広がりとして検出された。

<規模・平面形>南端部は調査区域外にかかる。残存部から推定すると、一辺3.5~3.7m前後の隅丸方形または隅丸長方形を呈するものと考えられる。

<埋土>炭化物を含む黒褐色土が主体となる。南端部分ではこの上部に黄褐色土の堆積が見

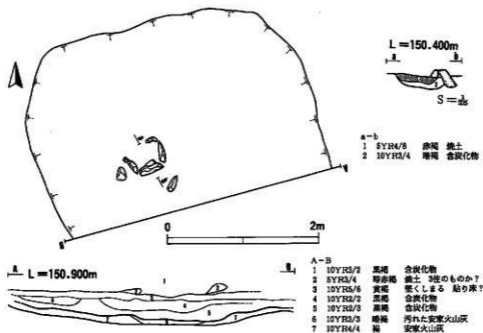

第19図 II A-6 住居跡

られる。分布範囲が狭く詳細は不明であるが、当層は南側で重複関係を持つ住居跡の貼床の可能性がある。

〈壁・床面〉全体に緩い傾斜で検出面につながり、明確な立ち上がりは認められない。北側検出面と床面中央部との比高は約30cmである。床は壁際から北半部がV層、他はIII層下部からIV層上部で、中央を中心として緩く凹んでおり、割合硬い。

〈炉〉中央やや西寄りと考えられる位置に石囲炉を持つ。25~35cm大の扁平な角礫を用い、北側が開く「コ」字状に配置している。内部には15cmの掘り方を持ち、最大5cmの厚さで焼土層が形成されている。

遺物 (第58図・写真図版65)

埋土の下部から土器片が出土しているが、多くは重複する住居跡に伴う遺物の可能性がある。

〈土器〉204~211は、後期の土器片である。211を除いて、沈線区面の充填及び磨消縄文によって文様が構成される。212は地文のみが施された土器片で、詳細は不明であるが、胎土及び地文の施文方向から後期前葉~中期末葉期の土器である可能性を持つ。

時期 出土した土器の特徴からは、縄文時代後期中葉期の時期が想定されるが、重複関係及び検出層位を考え合わせると、これより以前の遺構の可能性が高い。

I B-1 住居跡


遺構 (第20図・写真図版19)

<検出状況・重複関係> III層中部で、石囲炉及び貼床が検出されたことで住居と認定した。直接重複する遺構はない。

<規模・平面形> 南側及び東側は調査区域外となっているほか、残存部でも壁の立ち上がり把握できなかったことから、規模及び形状の詳細は不明である。貼床の範囲から推定して、径3.5m前後の円形を基調とした住居跡と考えられる。

<埋土> 上部は黒色土、下部は黒褐色土で構成される。いずれの層中にも炭化物が含まれるほか、北東部では両層間に廃棄土と考えられる汚れた焼土層が介在する。

<床面> 貼床は黄褐色の粘土質土を用い、10~5cmの厚さに施されており、概ね平坦で硬くしまる。なお、炉の西側(P1)と北側(P2)には、95×60cm、110×30cmの楕円形の範囲に貼床が施されない部分が存在する。精査時点には前者は石囲炉との関係、後者は土層

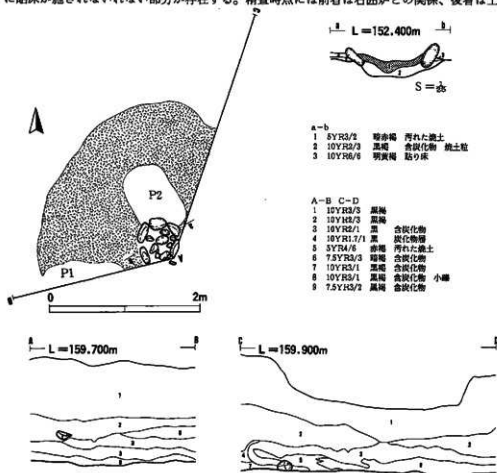

第20図 I B-1 住居跡

断面の観察から当住居に伴う遺構と判断した。しかし半截の結果、双方とも明確な底面を把握することができず、土坑であるかどうかは不明である。

〈炉〉ほぼ中央と考えられる位置に石囲炉を持つ。20～25cm大の楕円障6個を、60×55cmの円形（六角形）に配置している。内部には深さ15cmの廻り方を持ち、最大8cmの厚さで焼土層が形成されている。なお、炉の内側には、8～18cm大の円障が数個置かれていた。

遺物（第59図・写真図版65・66）

〈出土状況〉床面及び炉脇の小土坑から土器が出土しているが、小土坑出土のものは、下部の包含層に伴う遺物の可能性がある。

〈土器〉213・214は、P2から一括して出土した壺形土器である。いずれも頸部に三叉文、胴部には磨滑縄文による文様を有する。214は、胴部中央にも三叉文系の文様が施されている。216は炉脇の床面直上から出土した鉢破片で、頸部に平行沈線と刺突列を持つ。

時期 出土した土器は時期差を持つ上、出土状況も今一つ明確ではないことから明確に時期を判断できない。一応、縄文時代晩期の住居跡であると言うことに止める。

I B-2 住居跡

遺構（第21図・写真図版20・21）

〈検出状況・重複関係〉I B 8 b・c区、急斜面の最下位に位置する。V層相当面で、黒褐土の広がりとして検出された。重複する遺構はない。

〈規模・平面形〉全範囲が検出された。東西4.2m、南北3.5mの東西方向にやや長い楕円形を呈する。床面積は9.74㎡である。

〈埋土〉全体に自然堆積の様相を呈し、上部は黒褐色土、中部は暗褐色土、下部は黒褐色土で構成されるが、中部の暗褐色土中には土器片や土偶破片を含み、人為的廃棄土の可能性が有る。

〈壁・床面〉壁高は63～5cmで、いずれもいくぶん外傾して立ち上がる。床は北壁際がVI a層、他はIII層下部～V層で、全体に概ね平坦で硬くしまる。

〈柱穴〉柱穴状の小土坑は4個検出された。いずれも浅く、不明確なものもあるが、これらを結ぶ四角形の配置が考えられる。

〈炉〉床面中央部に地床炉を持つ。80×60cmの範囲に、最大8cmの厚さで焼土層が形成されている。

遺物（第60～62図・写真図版66～68）

〈出土状況〉埋土から土器・石器・土偶が出土している。ほとんどの遺物は、上部～中部に堆積する暗褐～黒褐色土（土層断面図2層）からの出土で、この他は極めて少ない。層内での


上下はあるが、あまり時間差を持たずに廃棄されたものと考えられる。

〈土器〉いずれも後期の土器である。器種には鉢、深鉢、壺がある。220は鉢で、4単位の低い突起を持ち、沈線区画の刻み列と充填縄文によって文様が構成されている。他も沈線区画の大柄な充填・磨消縄文が施されるものが多い。

〈石器〉237は横形の石匙、238は部分的な刃部加工を持つ剥片である。

〈土偶〉239は胴下半部と左足を残存する土偶で、へそ及び正中線は刻みを伴う隆帯で表現されている。中実であるが中心部は生焼きで、粘土が脱落している。240～242は胎土と縄文から同一個体である可能性がある。240は頭部で眉、鼻、目、口は隆帯で表現されている。

時期 いずれも直接遺構に伴う遺物ではないが、出土状況から推定して、縄文時代後期中葉期の遺構と考えられる。

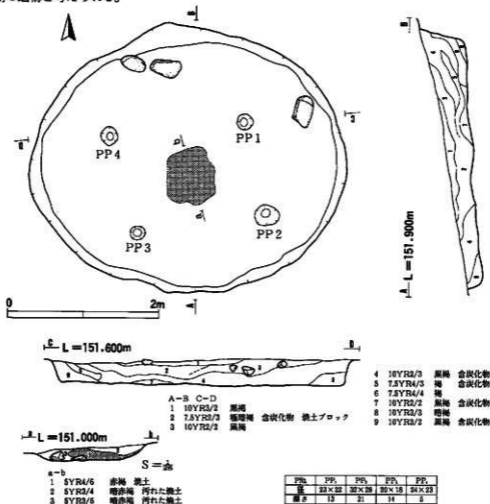

第21図 I B-2 住居跡

I A-1 住居跡状遺構

遺構 (第22図・写真図版22)

<検出状況・重複関係> I A 9 g 区、急斜面の下位に位置する。II A-5 住居跡の精査中にその存在が確認された。東西両側を雨裂跡によって破壊されており、残存部は極僅かであるが、壁の状態で住居跡状遺構とした。土層断面の観察では5住居跡より新しい遺構であるが、確認が遅れたため実測図では表現できなかった。

<規模・平面形> 残存部が少ないため、いずれも不明である。

<埋土> 炭化物を僅かに含み、硬くしまる暗褐色土の単層である。

<壁・床面> 壁高は37~25cmで、いくぶん外傾して立ち上がる。床はⅦ~Ⅴ層で、凹凸があるが硬くしまる。

遺物 (第62図・写真図版68・69)

<出土状況> 埋土から土器と石器が出土している。

<土器> 243~246は、埋土の中部から下部にかけて出土した後期の土器片である。243は沈線区画の刻み列が2段に渡る、口縁部片である。247は埋土の上部から出土した晩期の土器片で、浮彫的な羊歯状文を持つ。


<石器> 429は縦横中間形の石匙、250は周囲に刃部加工が施された不定形石器である。

時期 出土した土器の特徴と重複関係から、縄文時代後期中葉期の遺構と考えられる。

II A-1 住居跡状遺構

遺構 (第23図・写真図版23)

<検出状況・重複関係> II A 0 e 区、急斜面の下位に位置する。Ⅶ層上面で、黒褐色の不整な広がりとして検出された。北東部でII A-2 住居跡状遺構と重複するが、新旧関係は不明である。なお、推定されるプランの範囲内西側からII A 0 f 石囲炉が検出されたが、床面との比高差が約30cmあり、別個の遺構として扱った。

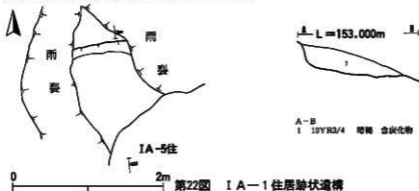

<規模・平面形>北壁以外は削割されている。残存部から推定すると、長軸3.5m前後の楕円形または隅丸長方形を呈する可能性がある。

<埋土>炭化物を僅かに含む黒褐色土が主体をなし、壁際には暗褐色土が堆積する。

<壁・床面>壁高は32~10cmで、外傾して立ち上がる。残存部の床はⅦ層で、いくぶん凹凸があるが硬くしまる。

<柱穴>柱穴状の小土坑は6個検出されたが、配置等は不明である。

遺物 (第62図・写真図版69)

<出土状況>埋土から土器片が出土しているが、量は極めて少ない。


<土器>いずれも後期の土器片である。251は沈線区画の充填縄文と貼り瘤を持ち、252は地文として櫛歯状の状痕文が施されている。

時期 遺物量が少なく時期の判断は難しいが、検出面等から縄文時代後期の遺構の可能性はある。

ⅡA-2 住居跡状遺構

遺構 (第23図・写真図版24)

<検出状況・重複関係>ⅡA0e区、急斜面の下位に位置する。Ⅶ層上面で、暗褐色土の不整な広がりとして検出された。南西部でⅡA-1住居跡状遺構と重複するが、新旧関係は不明である。

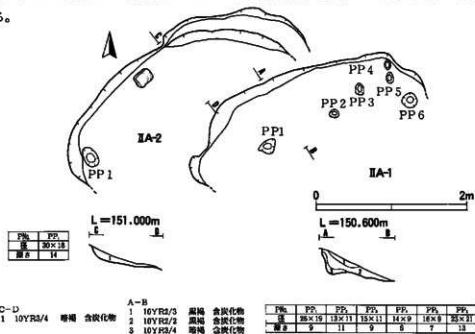

第23図 ⅡA-1・2住居跡状遺構

〈規模・平面形〉北壁以外は削剥されている。残存部から推定すると、長軸3.5m前後の不整形楕円形または隅丸長方形を呈する可能性がある。

〈埋土〉炭化物を僅かに含む暗褐色土の単層である。

〈壁・床面〉壁は東部では明確なものではない。壁高は38~10cmで、緩く外傾してに立ち上がる。残存部の床はⅦ層で、凹凸があるが硬くしまる。

〈柱穴〉柱穴状の小土坑は、北西隅から1個検出された。

時期 出土遺物はなく時期の判断は難しいが、検出面等から縄文時代後期の遺構の可能性はある。

2. 土坑類

土坑は66基を登録、掲載した。検出面や出土遺物から1基を除いて縄文時代の土坑である。1基は出土遺物から中世の遺構で、記述は後項で行っている。また、集石の下部から検出された4基については集石の項で扱っている。縄文時代の65基のうち、形状や形態から墓塚と考えられるものが56基あるが、この他にもプランは確認できなかったものの、赤色顔料が分布していた地点が数カ所で見られ、実数は登録数より多くなる。なお、集石下部から検出された土坑についても、墓塚の可能性が高い。

IA8j-1土坑（第24図・写真図版25）

遺構 〈検出状況・重複関係〉Ⅳ層相当面で検出された。調査区中央、急斜面部の下位に位置する。西側でIA8j-3住居跡、南東部でIA8j-2土坑と重複するが、何れも新旧関係は不明である。なお、当土坑に伴うものかどうかは不明であるが、上部に径55~10cm大の鎌が集石状に検出された。（集石の項参照） 〈規模・形態〉南半部は削剥されている。残存部からの推定で、開口部径2.2m、底部径2m前後の円形基調の遺構と考えられる。壁高は最高部で31cm。底面は斜面方向に傾斜するが凹凸は無く、堅くしまる。 〈埋土〉黒褐色土が主体となる。

遺物 埋土から土器が出土している（253~260）。いずれも後期の土器で、253は沈線区画の充填縄文と貼り瘤列を持ち、256は地文に櫛歯状の条痕文が施されている。

時期 出土した土器の特徴から、縄文時代後期中葉期の遺構と考えられる。

IA8j-2土坑（第24図・写真図版25）

遺構 〈検出状況・重複関係〉Ⅴ層相当面で検出された。調査区中央、急斜面部の下位に位置する。北西部でIA8j-1土坑と重複するが、新旧関係は不明である。 〈規模・形態〉南端部は削剥されている。開口部1.2×0.78m、底部1.06×0.59mの楕円形を呈する。壁高は30

～7cm。底面は凹凸は少なく堅くしまる。形状から推定して、墓塚と考えられる。〈埋土〉
2層に大別されるが、黒褐色土が主体となる。〈軸方向〉N-26°-W

遺物 埋土から後期の土器破片が出土している(261～264)。

時期 出土遺物からは時期の判断は難しいが、縄文時代後期～晩期の遺構と考えられる。

I A 9 b 土坑 (第24図・写真図版25)

遺構 〈検出状況〉V層相当面で検出された。調査区西端、急斜面部の中位に位置する。
〈規模・形態〉南東部は削刺されている。開口部0.78×0.6±m、底部0.6×0.5±mの楕円形
(不整形)を呈する。壁高は最高部で21cm。底面は斜面と同方向に緩く傾斜し、凹凸は少な
く堅くしまる。残存部の形状から墓塚の可能性がある。〈埋土〉炭化物を僅かに含む、黒褐
土の単層。北東部と南部から径20cmと40cmの礫2個が検出された。〈軸方向〉N-45°-E

時期 出土遺物は無く詳細は不明であるが、検出面等から縄文時代後期～晩期の遺構と考え
られる。

I A 9 c - 1 土坑 (第24図・写真図版25)

遺構 〈検出状況〉VI層相当面で検出された。調査区西端、急斜面部の中位に位置する。
〈規模・形態〉南壁は削刺されている。開口部1.38×0.8±m、底部1.24×0.6±mの両丸長方
形(不整形)を呈する。壁高は最高部で21cm。底面は幾分凹凸があるが、堅くしまる。形
状から推定して、墓塚と考えられる。〈埋土〉2層に大別されるが、暗褐色土が主体となる。
〈軸方向〉N-78°-E

時期 出土遺物は無く詳細は不明であるが、検出面等から縄文時代後期～晩期の遺構と考え
られる。

I A 9 c - 2 土坑 (第24図・写真図版26)

遺構 〈検出状況〉VI層相当面で検出された。調査区西端、急斜面部の中位に位置する。
〈規模・形態〉南壁は削刺されている。開口部1.26×0.7±m、底部0.98×0.6±mの不整形楕
円形を呈する。壁高は最高部で15cm。底面は斜面と同方向に緩く傾斜し、概ね平坦で堅くしま
る。北東部を中心に径40～10cmの角礫が8個検出されている。形状から推定して、墓塚と考え
られる。〈埋土〉黒褐色土の単層。〈軸方向〉N-59°-E

遺物 埋土から土器の小破片が出土している(274～277)

時期 出土遺物からは時期の判断は難しいが、検出面等から縄文時代後期～晩期の遺構と考
えられる。

IA90-1土坑（第24図・写真図版26）

遺構 <検出状況>VI層相当面で検出された。調査区西側、急斜面部の中位に位置する。
<規模・形態>開口部1.33×0.62m、底部1.1×0.5mの不整な楕円形を呈する（西端部は掘りすぎている）。壁高は30～3cm。一部に掘り過ぎがあるが、底面は船底状を呈し堅くしめる。形状・形態から墓塚と考えられる。<埋土>炭化物を含む黒褐色土と暗褐色土で構成される。
<施設>壁に沿って最大長40～10cmの扁平な角礫が1.4×0.76cmの楕円形に配される。石組内の西端部には、26×20cmの範囲に赤色顔料の分布が見られた。<軸方向>N-65°-E
時期 出土遺物は無く詳細は不明であるが、検出面等から縄文時代後期～晩期の遺構と考えられる。

IA90-2土坑（第25図・写真図版26）

遺構 <検出状況>VI層相当面で検出された。調査区西側、急斜面部の中位に位置する。
<規模・形態>開口部1.28×0.68m、底部1.39×0.62mの不整な楕円形を呈する。壁高は40～2cm。底面は船底状を呈し堅くしめる。<埋土>黒褐色土と暗褐色土主体で構成される。
<施設>西～北及び東壁の一部にかけて、最大長36～15cmの扁平な角礫が配されている。また、底面のほぼ中央に30×18cmの扁平な角礫が検出され、この下部から遺骨が出土したが、全て粉状となっており部位等は不明である。遺骨が残存していた唯一の例で、同様の形態を持つ土坑の性格決定のうえで大きな根拠となる。<軸方向>N-32°-E
時期 出土遺物は無く詳細は不明であるが、検出面等から縄文時代後期～晩期の遺構と考えられる。

IA90-3土坑（第25図・写真図版26）

遺構 <検出状況>VI層相当面で検出された。調査区西側、急斜面部の中位に位置する。
<規模・形態>調査時の不手際から、平面図の作成を行っていない。写真及び断面図から推定して、1.4×0.5m前後の不整な楕円形を呈するものと考えられる。壁高は断面図作成部分では23cmである。底面は緩い船底状を呈し堅くしめる。形状から推定して、墓塚と考えられる。
<埋土>暗褐色土が主体で構成される。
時期 出土遺物は無く詳細は不明であるが、検出面等から縄文時代後期～晩期の遺構と考えられる。

IA90-4土坑（第25図・写真図版27）

遺構 <検出状況>VI層相当面で検出された。調査区西側、急斜面部の中位に位置する。

＜規模・形態＞南壁の一部は削剥されている。開口部 $1.73 \times 0.9 \pm m$ 、底部 $1.53 \times 0.8 \pm m$ の不
正な楕円形を呈する。壁高は最高部で43cmである。底面は平坦で堅くしまる。形状から推定し
て、墓塚と考えられる。＜埋土＞炭化物を僅かに含む黒褐色土の単層である。西壁際の埋土
下部から、最大長28cmの扁平な礫が検出された。＜軸方向＞ $N-74^{\circ}-E$

時期 出土遺物は無く詳細は不明であるが、検出面等から縄文時代後期～晩期の遺構と考え
られる。

I A 9 f - 1 土坑 (第25図・写真図版27)

遺構 ＜検出状況＞VI層相当面で検出された。調査区西側、急斜面部の中位に位置する。

＜規模・形態＞開口部径58cm、底部 $38 \times 36cm$ の不整な円形を呈する。壁高は20～2cmである。

＜埋土＞大半を掘りすぎたが、南半部では黒褐色土が主体をなしている。

時期 出土遺物は無く詳細は不明であるが、検出面等から縄文時代後期～晩期の遺構と考え
られる。

I A 9 f - 2 土坑 (第25図・写真図版27)

遺構 ＜検出状況＞VI層相当面で、I A 9 f - 3 土坑と共に検出した。調査区西側、急斜面
部の中位に位置する。当初同一遺構として精査したため、新旧関係は不明である。また、南西
部分は削剥されている。＜規模・形態＞開口部径50±cm、底部径48±cmの不整な円形を呈す
る。壁高は最高部で18cmである。底面は概ね平坦で堅くしまる。＜埋土＞炭化物を僅かに含
む黒褐色土の単層である。

時期 出土遺物は無く詳細は不明であるが、検出面等から縄文時代後期～晩期の遺構と考え
られる。

I A 9 f - 3 土坑 (第25図・写真図版27)

遺構 ＜検出状況＞VI層相当面で、I A 9 f - 2 土坑と共に検出した。調査区西側、急斜面
部の中位に位置する。当初同一遺構として精査したため、新旧関係は不明である。＜規模・
形態＞開口部 $1.16 \times 0.53m$ 、底部径 $1.02 \times 0.42m$ の楕円形を呈する。壁高は10～1cmである。
底面は斜面方向に緩く傾斜するが、概ね平坦で堅くしまる。形状から推定して、墓塚と考えら
れる。＜埋土＞炭化物を僅かに含む黒褐色土の単層である。＜軸方向＞ $N-59^{\circ}-E$

時期 出土遺物は無く詳細は不明であるが、検出面等から縄文時代後期～晩期の遺構と考え
られる。

II A 9 g 土坑 (第25図・写真図版28)

遺構 <検出状況> VI層相当面で検出した。調査区西側、急斜面部の中位に位置する。北東部を雨裂跡によって破壊されている他、南東部は削剥されている。 <規模・形態> 残存部から推定すると、開口部 $1.1\pm 0.7\text{m}$ 、底部径 $90\pm 65\text{cm}$ の楕円形を呈するものと考えられる。壁高は最高部で 22cm である。底面は概ね平坦で堅くしまる。形状から推定して、墓墳と考えられる。 <埋土> 黒褐色土の単層である。 <軸方向> $N-42^{\circ}-E$

時期 出土遺物は無く詳細は不明であるが、検出面等から縄文時代後期～晩期の遺構と考えられる。

II A 0 b 土坑 (第25図・写真図版28)

遺構 <検出状況> VI層相当面で検出された。調査区西端部、急斜面部の中位に位置する。 <規模・形態> 開口部 $1.57\times 1\text{m}$ 、底部 $1.41\times 0.48\text{m}$ の不整な楕円形(隅丸長方形)を呈する。壁高は $35\sim 5\text{cm}$ 。底面は船底状を呈し、斜面と同方向に緩く傾斜しているが、堅くしまる。形状・形態から墓墳と考えられる。 <埋土> 3層に大別され、炭化物を僅かに含む黒褐色土と暗褐色土で構成される。 <施設> 西壁に沿って、最大長 $20\sim 35\text{cm}$ 大の礫が4個配されている。この内北端に位置するものは扁平な礫の二枚重ねになっており、間から赤色顔料が検出された。また、底面のほぼ中央にも、径 12cm の範囲に赤色顔料の見られた。 <軸方向> $N-31^{\circ}-E$

遺物 埋土から土器の小破片が出土している(269～273)。

時期 出土遺物からは時期の判断は難しいが、検出面等から縄文時代後期～晩期の遺構と考えられる。

II A 0 c 土坑 (第25図・写真図版28)

遺構 <検出状況> VI層相当面で検出した。調査区西側、急斜面部の中位に位置する。 <規模・形態> 開口部 $1.11\times 0.67\text{m}$ 、底部径 $1\times 0.59\text{cm}$ の不整な楕円形を呈する。なお、北壁際に径 20cm 、深さ 40cm の小土坑が検出されたが、当遺構に付随するものどうかは不明である。壁高は $17\sim 2\text{cm}$ である。底面は斜面と同方向に緩く傾斜するが、概ね平坦で堅くしまる。形状から推定して、墓墳と考えられる。 <埋土> 炭化物を僅かに含む黒褐色土と暗褐色土で構成される。 <軸方向> $N-7^{\circ}-W$

遺物 埋土から土器と石器が出土している(265～268)。265・266は口縁部上端に平行沈線が巡る。268は無茎凹期の石鏃である。

時期 出土遺物からは時期の判断は難しいが、検出面等から縄文時代後期～晩期の遺構と考えられる。

II A 0 d - 1 土坑 (第26図・写真図版28)

遺構 <検出状況>VI層相当面で検出された。調査区西側、急斜面部の中位に位置する。
<規模・形態>東壁の一部を掘りすぎている他、南側は削剥されている。残存部からの推定では、開口部 $1.7\pm 0.9\pm m$ 、底部 $1.53\times 0.76\pm m$ の不整な楕円形を呈する。壁高は最高部で25cmである。底面は緩い船底状を呈し、いくぶん斜面と同方向に傾斜しているが、堅くしまる。
<埋土>暗褐色土が主体となって構成される。 <施設>西壁に沿って、最大長20~30cm大の扁平な礫が5個配されており、この内4個は壁際に埋置されていた。また、南壁の東側にも同様の礫が検出されている。形態から推定して、墓塚と考えられる。 <軸方向>N-88°-E
時期 出土遺物は無く詳細は不明であるが、検出面等から縄文時代後期~晩期の遺構と考えられる。

II A 0 d - 2 土坑 (第26図・写真図版29)

遺構 <検出状況>V層相当面で検出された。調査区西側、急斜面部の中位に位置する。
<規模・形態>開口部 $90\times 58cm$ 、底部 $63\times 33cm$ の水滴形(不整な楕円形)を呈する。壁高は25~30cmである。底面は一部掘りすぎているが、斜面と同方向に傾斜し堅くしまる。形状から墓塚の可能性はある。 <埋土>炭化物を僅かに含む黒褐色土と暗褐色土によって構成される。
<軸方向>N-30°-W

遺物 埋土から土器が出土している(278~280)。278は2個一對の台状突起を持つ粗製の深鉢、279は沈線と刺突文を持つ鉢、280は磨消縄文が施された壺である。

時期 出土遺物からは時期の判断は難しいが、検出面等から縄文時代後期~晩期の遺構と考えられる。

II A 0 e 土坑 (第26図・写真図版29)

遺構 <検出状況>V層相当面で検出された。調査区西側、緩斜面部の上位に位置する。
<規模・形態>平面形は開口部 $1.55\times 1.35m$ 、頸部 $1.31\times 1.12m$ 、底部径 $1.44m$ の楕円形(不整な円形)を呈し、断面形はフラスコ形を呈す。壁高は86~30cmである。底面は平坦であるが、軟らかい。 <埋土>炭化物を僅かに含む黒褐色土と暗褐色土が主体となるが、中には汚れた焼土層が堆積しており、一部は人為的な廃棄による土層と考えられる。

遺物 埋土から土器と石器が出土している(281~291)。器種には壺、深鉢、注口土器がある。多くは沈線区画の充填縄文による文様を持つが、283は無文、288は2本一組の沈線文が施されている。291は緩形の石匙である。

時期 出土した土器の特徴から、縄文時代後期後葉期の遺構と考えられる。

II A 0 f - 1 土坑 (第26図・写真図版29)

遺構 <検出状況>V層相当面で検出された。調査区西側、急斜面部の下位に位置する。
<規模・形態>開口部73×60cm、底部40×33cmの不整な楕円形を呈する。壁高は55～20cmである。底面は船底状を呈し、堅くしまる。形状から墓塚の可能性がある。 <埋土>大半を黒褐色土が占める。 <軸方向>N-30°-W

遺物 埋土から縁辺部に刃部加工が施された不定形石器(292)が出土している。

時期 詳細は不明であるが、検出面等から縄文時代後期～晩期の遺構と考えられる。

II A 0 f - 2 土坑 (第26図・写真図版29)

遺構 <検出状況>V層相当面で検出された。調査区西側、急斜面部の下位に位置する。
<規模・形態>開口部93×45cm、底部55×28cmの不整な楕円形を呈する。壁高は20～3cmである。底面は船底状を呈し、堅くしまる。形状から墓塚の可能性がある。 <埋土>上部が黒褐色土、下部は暗褐色土によって構成される。 <軸方向>N-72°-W

時期 出土遺物は無く詳細は不明であるが、検出面等から縄文時代後期～晩期の遺構と考えられる。

II A 0 g 土坑 (第26図・写真図版30)

遺構 <検出状況>VI層相当面で検出された。調査区西側、急斜面部の下位に位置する。
<規模・形態>検出作業時点で東側を削平してしまった。また、南東部は削刺されている。残存部分から推定すると、開口部1.3±0.076±m、底部1±0.063±mの不整な楕円形を呈するものと考えられる。壁高は最高部11cmである。底面は斜面と同方向に緩く傾斜し、堅くしまる。形状・形態から推定して、墓塚と考えられる。 <埋土>黒褐色土の単層である。
<軸方向>N-47°-E

時期 出土遺物は無く詳細は不明であるが、検出面等から縄文時代後期～晩期の遺構と考えられる。

I B 6 c 土坑 (第27図・写真図版30)

遺構 <検出状況>VI層相当面で検出された。調査区中央、急斜面部の上位に位置する。
<規模・形態>検出作業時点で南西部を削平してしまった。開口部1.63±1.146m、底部1.54±1.04mの不整な楕円形を呈する。壁高は最高部50cmである。底面は斜面と同方向に僅かに傾斜するが、概ね平坦で堅くしまる。形状から推定して、墓塚と考えられる。 <埋土>炭化物を僅かに含む黒褐色土と暗褐色土で構成される。なお、各層は両端大の角隅を含む。

〈軸方向〉ほぼ南北を指す。

遺物 埋土から土器の小破片が出上している(293~295)。

時期 出土遺物からは時期の判断は難しいが、検出面等から縄文時代後期~晩期の遺構と考えられる。

I B 6 d - 1 土坑 (第26図・写真図版30)

遺構 〈検出状況・重複関係〉VI層相当面で検出された。調査区中央、急斜面部の上位に位置する。東側でI B 6 d - 2土坑と重複するが、新旧関係は不明である。〈規模・形態〉粗掘の段階で、遺構の存在に気づかず、上部を削平してしまった。また、南側は削剥されている。開口部 $1.15 \times 0.89 \pm \text{m}$ 、底部 $92 \times 55 \pm \text{cm}$ の隅丸長方形(不整な楕円形)を呈する。壁高は最高部で30cmである。底面はいくぶん斜面と同方向に傾斜し、堅くしめる。形状・形態から推定して、墓墳と考えられる。〈埋土〉残存部では黒褐色上の単層である。〈施設〉西壁~北壁に沿って、最大長10~26cm大の礫が9個配されている他、西端部には最大長36cmの巨礫が、覆いかぶさるように置かれている。また、遺構の範囲外となるが、西側から巨大な角礫が2個が検出されている。〈軸方向〉N-60°-E

時期 出土遺物は無く詳細は不明であるが、検出面等から縄文時代後期~晩期の遺構と考えられる。

I B 6 d - 2 土坑 (第26図・写真図版30)

遺構 〈検出状況・重複関係〉VI層相当面で検出された。調査区中央、急斜面部の上位に位置する。東側でI B 6 d - 3土坑と重複し、これを切っている。〈規模・形態〉南側は削剥されている。開口部 $1.04 \pm 0.95 \pm \text{m}$ 、底部 $99 \pm 81 \pm \text{cm}$ の隅丸長方形(不整な楕円形)を呈する。壁高は最高部で32cmである。底面はいくぶん斜面と同方向に傾斜し、堅くしめる。北端部の東寄りから、最大長20cmの角礫が検出されている。形状・形態から推定して、墓墳と考えられる。〈埋土〉黒褐色土の単層である。〈軸方向〉N-4°-W

時期 出土遺物は無く詳細は不明であるが、検出面等から縄文時代後期~晩期の遺構と考えられる。

I B 6 d - 3 土坑 (第26図・写真図版30)

遺構 〈検出状況・重複関係〉VI層相当面で検出された。調査区中央、急斜面部の上位に位置する。西側でI B 6 d - 2土坑と重複し、これに上部を切られている。〈規模・形態〉開口部 $1.92 \pm 0.98 \text{m}$ 、底部 $1.35 \pm 0.85 \text{m}$ の隅丸長方形(不整な楕円形)を呈する。壁高は45

～1cmである。底面は緩い船底状を呈し、堅くしまる。東端部から、最大長23～10cm大の角礫が4個検出されている。形状・形態から推定して、墓壙と考えられる。〈埋土〉黒褐色土と暗褐色土で構成されている。〈軸方向〉N-41°-E

遺物 埋土から土器の小破片が出土している(296～298)。

時期 出土遺物からは時期の判断は難しいが、検出面等から縄文時代後期～晩期の遺構と考えられる。

IB6e-1土坑(第27図・写真図版31)

遺構 〈検出状況〉VI層相当面で検出された。調査区中央、急斜面部の上位に位置する。〈規模・形態〉東側及び南側は削刺されている。開口部81±62±cm、底部74±54±cmの不正な楕円形を呈する。壁高は最高部で20cmである。底面は緩い船底状を呈し斜面と同方向に僅かに傾斜するが、概ね平坦で堅くしまる。〈埋土〉炭化物を僅かに含む黒褐色土と暗褐色土で構成される。なお、底面の東端から最大長18cmの角礫一個が検出された。〈軸方向〉N-84°-E 時期 出土遺物は無く詳細は不明であるが、検出面等から縄文時代後期～晩期の遺構と考えられる。

IB6e-2土坑(第27図・写真図版31)

遺構 〈検出状況・重複関係〉VI層相当面で検出された。調査区中央、急斜面部の中位に位置する。東側でIB6d-3土坑と重複し、これを切っている。また、南側は削刺されている。なお、赤色顔料の分布位置や礫群の検出状況から、2基の土坑が重複している可能性もある。〈規模・形態〉開口部1.35×0.98±m、底部1.19±0.92±mの不整な楕円形を呈する。壁高は最高部で30cmである。底面は緩い船底状を呈し斜面と同方向に傾斜するが、堅くしまる。北壁際西寄りの底面直上部から、32×24cmの範囲に赤色顔料の分布が見られた。また、南西部と北東部の検出面及び埋土の上部から、最大長20～8cm大の角礫が十数個検出されている。しかし、これらが埋土に混入したものか、人為的に配置されたものかは不明である。形状・形態から推定して、墓壙と考えられる。〈埋土〉黒褐色土と暗褐色土で構成されている。〈軸方向〉ほぼ東西を指す。

遺物 埋土から土器の小破片(299～302)が出土している。

時期 出土遺物からは時期の判断は難しいが、検出面等から縄文時代後期～晩期の遺構と考えられる。

I B 6 e - 3 土坑 (第27図・写真図版31)

遺構 <検出状況・重複関係>VI層相当面で検出された。調査区中央、急斜面部の中位に位置する。西側でI B 6 d - 2 土坑と重複し、これに切られている。また、南西側は削刺されている。<規模・形態>開口部 $1.22 \pm 0.8 \pm \text{m}$ 、底部 $1.02 \pm 0.7 \pm \text{m}$ の不整な楕円形を呈する。壁高は最高部で25cmである。底面は緩い船底状を呈し斜面と同方向に傾斜するが、堅くしまる。北東壁際中央から、径 $30 \times 28 \text{cm}$ の浅いくぼみが検出されている。形状・形態から推定して、墓塚と考えられる。<埋土>当初遺構の重複が分からず、精査を進めたため固有の土層断面図は作成していない。<軸方向>重複のため不明である。

遺物 埋土から土器の小破片(303~308)と棒状の石錐(309)が出土している。

時期 出土遺物からは時期の判断は難しいが、検出面等から縄文時代後期~晩期の遺構と考えられる。

I B 6 e - 4 土坑 (第27図・写真図版31)

遺構 <検出状況・重複関係>VI層相当面で検出された。調査区中央、急斜面部の中位に位置する。北側はI B 6 d - 1・2 土坑と重複する位置にあるが、新旧関係は不明である。<規模・形態>開口部 $1.36 \times 0.76 \text{m}$ 、底部 $1.06 \pm 0.53 \text{m}$ の隅丸長方形(不整な楕円形)を呈する。壁高は40~20cmである。底面は概ね平坦で、堅くしまる。形状・形態から推定して、墓塚と考えられる。<埋土>炭化物を僅かに含む暗褐色土が主体となる。層中には角礫を多く含む。<軸方向>N-69°-E

遺物 埋土から土器の小破片(310~313)が出土している。

時期 出土遺物からは時期の判断は難しいが、検出面等から縄文時代後期~晩期の遺構と考えられる。

I B 6 f - 1 土坑 (第27図・写真図版31)

遺構 <検出状況>VI層相当面で検出された。調査区中央、急斜面部の中位に位置する。<規模・形態>当初単一の遺構として精査し登録をしたが、規模及び壁の状態から2基の土坑が重複している可能性が高い。なお、南側は削刺されている。開口部 $2.28 \times 0.8 \pm \text{m}$ 、底部 $2.13 \times 0.7 \pm \text{m}$ の不整な楕円形を呈する。壁高は最高部で25cmである。底面は斜面と同方向に僅か傾斜するが、概ね平坦で堅くしまる。形状・形態から推定して、墓塚と考えられる。<埋土>炭化物を僅かに含む黒褐色土の単層である。北壁際の中央部から最大長 $34 \sim 32 \text{cm}$ 大の角礫2個が検出された。<軸方向>N-66°-E

時期 出土遺物は無く詳細は不明であるが、検出面等から縄文時代後期~晩期の遺構と考え

られる。

I B 6 f - 2 土坑 (第27図・写真図版32)

遺構 <検出状況>VI層相当面で検出された。調査区中央、急斜面部の中位に位置する。
<規模・形態>南・北壁の西側は大きく掘りすぎている。開口部1.46×0.74m、底部1.26±×0.56mの不整な楕円形を呈する。壁高は20～2cmである。底面は緩い船底状を呈し、堅くしまる。

<埋土>炭化物を僅かに含む黒褐色土の単層である。形状・形態から推定して、墓塚と考えられる。 <軸方向>ほぼ東西を指す。

時期 出土遺物は無く詳細は不明であるが、検出面等から縄文時代後期～晩期の遺構と考えられる。

I B 6 f - 3 土坑 (第27図・写真図版32)

遺構 <検出状況>VI層相当面で検出された。調査区中央、急斜面部の中位に位置する。
<規模・形態>南側は剝削されている。開口部1.38×0.61±m、底部1.26±×0.56±mの楕円形を呈する。壁高は最高部で18cmである。底面は緩い船底状を呈し斜面と同方向に緩く傾斜するが、堅くしまる。形状・形態から推定して、墓塚と考えられる。 <埋土>炭化物を僅かに含む黒褐色土の単層である。 <軸方向>N-74°-E

時期 出土遺物は無く詳細は不明であるが、検出面等から縄文時代後期～晩期の遺構と考えられる。

I B 7 a 土坑 (第27図・写真図版32)

遺構 <検出状況>VI層相当面で検出された。調査区中央、急斜面部の中位に位置する。
<規模・形態>開口部1.84×1.18m、底部1.64±×1.06mの不整な楕円形を呈する。壁高は48～2cmである。底面は幾分凹凸はあるが概ね平坦で、堅くしまる。形状・形態から推定して、墓塚と考えられる。 <埋土>上部が暗褐色土、下部は黄褐色土で構成される。暗褐色土の南側では炭化物の薄層の堆積が見られた。 <軸方向>N-79°-E

時期 出土遺物は無く詳細は不明であるが、検出面等から縄文時代後期～晩期の遺構と考えられる。

I B 7 b - 1 土坑 (第28図・写真図版32)

遺構 <検出状況・重複関係>VII層相当面で検出された。調査区中央、急斜面部の中位に位

置する。土層断面の観察では、南側でI B 7 b - 2土坑を切っているが、当初重複が分からず単一遺構として精査したため、図面上不備が生じている。形状・形態から推定して、墓塚と考えられる。〈規模・形態〉上記の理由で南部は掘りすぎている。残存部から推定すると開口部 $2 \times 1.1 \pm \text{m}$ 、底部 $1.82 \times 1 \pm \text{m}$ の不整な楕円形を呈する。壁高は最高部で20cmである。底面は斜面と同方向に緩く傾斜するが、概ね平坦で硬くしまる。底面東側から最大長20cmの角礫1個が検出された。〈埋土〉炭化物を僅かに含む黒褐色土の単層である。

〈軸方向〉N-82°-E

遺物 埋土から土器の小破片(314~317)が出土している。

時期 出土遺物からは時期の判断は難しいが、検出面等から縄文時代後期~晩期の遺構と考えられる。

I B 7 b - 2土坑(第28図・写真図版32)

遺構 〈検出状況・重複関係〉Ⅶ層相当面で検出された。調査区中央、急斜面部の中位に位置する。北側でI B 7 b - 1土坑に切られているが、当初重複が分からず単一遺構として精査した為、図面上不備が生じている。また、南側でI B 8 b - 1と重複するが、新旧関係は不明である。〈規模・形態〉南西部は削剥されている。開口部 $1.38 \times 0.75 \pm \text{m}$ 、底部 $1.31 \times 0.65 \pm \text{m}$ の不整な楕円形を呈する。壁高は最高部で14cmである。底面は概ね平坦で硬くしまる。底面北側から最大径 $25 \times 21 \text{cm}$ 、深さ10cmの小土坑が2個が検出された。形状・形態から推定して、墓塚と考えられる。〈埋土〉暗褐色土と黒褐色土で構成される。〈軸方向〉N-67°-W

時期 出土遺物は無く詳細は不明であるが、検出面等から縄文時代後期~晩期の遺構と考えられる。

I B 7 c - 1土坑(第28図・写真図版33)

遺構 〈検出状況・重複関係〉Ⅶ層相当面で検出された。調査区中央、急斜面部の中位に位置する。南東部でI B 7 c - 3土坑と重複し、これを切っている。〈規模・形態〉開口部 $1.48 \times 0.78 \text{m}$ 、底部 $1.44 \pm 0.68 \text{m}$ の楕円形を呈する。壁高は38~2cmである。底面は斜面と同方向に僅かに傾斜するが、ほぼ平坦で硬くしまる。形状・形態から推定して、墓塚と考えられる。〈埋土〉炭化物を僅かに含む暗褐色土と褐色土で構成される。

〈軸方向〉N-3°-Wで、ほぼ南北を指す。

時期 出土遺物は無く詳細は不明であるが、検出面等から縄文時代後期~晩期の遺構と考えられる。

I B 7 c - 2 土坑 (第28図・写真図版33)

遺構 <検出状況>Ⅶ層相当面で検出された。調査区中央、急斜面部の上位に位置する。
<規模・形態>開口部1.44×0.92m、底部1.34×0.56mの不正な楕円形を呈する。壁高は30～10cmである。底面は斜面と同方向に傾斜するが、ほぼ平坦で硬くしまる。形状・形態から推定して、墓塚と考えられる。 <埋土>炭化物を糧かに含む黒褐色土が主体を成している。
<軸方向>N-84°-E

時期 出土遺物は無く詳細は不明であるが、検出面等から縄文時代後期～晩期の遺構と考えられる。

I B 7 c - 3 土坑 (第28図・写真図版33)

遺構 <検出状況・重複関係>Ⅶ層相当面で検出された。調査区中央、急斜面部の上位に位置する。西側をI B 7 b - 1 土坑に切られている。 <規模・形態>重複の他、南部は削刺されているため、規模・形態とも詳細は不明である。残存部分は、東西方向で開口部63±cm、底部50±cmである。壁高は最高部で12cmである。底面は緩い船底状を呈し、硬くしまる。形状から墓塚の可能性がある。 <埋土>炭化物を糧かに含む黒褐色土の単層である。
<軸方向>N-85°-W?

時期 出土遺物は無く詳細は不明であるが、検出面等から縄文時代後期～晩期の遺構と考えられる。

I B 7 d 土坑 (第28図・写真図版33)

遺構 <検出状況>Ⅶ層相当面で検出された。調査区中央、急斜面部の上位に位置する。
<規模・形態>南端部は削刺されている。開口部86×73±cm、底部76×67±cmの不整な楕円形(重なる円形)を呈する。壁高は最高部で16cmである。底面は斜面と同方向に緩く傾斜し、概ね平坦で硬くしまる。形状から墓塚の可能性もある。 <埋土>炭化物を糧かに含む暗褐色土の単層である。 <軸方向>N-75°-E

時期 出土遺物は無く詳細は不明であるが、検出面等から縄文時代後期～晩期の遺構と考えられる。

I B 7 e 土坑 (第28図・写真図版34)

遺構 <検出状況>Ⅴ層相当面で検出された。調査区中央、急斜面部の下位に位置する。
<規模・形態>開口部1.87×1.24m、底部1.65×1.1mの不正な隅丸長方形を呈する。壁高は40～20cmである。底面は斜面と同方向に僅かに傾斜するが、概ね平坦で硬くしまる。 <埋土>

3層に大別され、上部及び下部は炭化物を僅かに含む黒褐色土、中部は暗褐色土で構成されている。〈施設〉壁に沿って最大長30~10cm大の角礫が、組まれるように運っていた。しかし、当初この石組みに気づかず、精査時点に取り上げてしまったことから、南壁の一部と北壁の一部しか実測できなかった。形状・形態から墓墳と考えられる。〈軸方向〉N-56°-E

時期 出土遺物は無く詳細は不明であるが、検出面等から縄文時代後期~晩期の遺構と考えられる。

I B 7 f - 1 土坑 (第28図・写真図版34)

遺構 〈検出状況〉Ⅶ層相当面で検出された。調査区中央、急斜面部の中位に位置する。〈規模・形態〉開口部1.03×0.85m、底部91×73cmの不整な楕円形を呈する。壁高は35~10cmである。底面は斜面と同方向に僅かに傾斜するが、ほぼ平坦で硬くしまる。南西壁際の底面から、最大長25~10cmの角礫2個が検出されている。形状・形態から推定して、墓墳と考えられる。〈埋土〉炭化物を僅かに含む黒褐色土が主体となる。〈軸方向〉ほぼ南北を指す。

時期 出土遺物は無く詳細は不明であるが、検出面等から縄文時代後期~晩期の遺構と考えられる。

I B 7 f - 2 土坑 (第28図・写真図版34)

遺構 〈検出状況〉Ⅶ層相当面で検出された。調査区中央、急斜面部の上位に位置する。〈規模・形態〉東側は、粗掘段階で削平してしまった。推定であるが、開口部83±×46cm、底部75±×39cmの不整な楕円形を呈する。壁高は最高部で15cmである。底面は緩い船底状を呈し斜面と同方向に傾斜するが、硬くしまる。形状から墓墳の可能性がある。〈埋土〉上部が炭化物を僅かに含む黒褐色土、下部は暗褐色土で構成される。〈軸方向〉N-83°-E

時期 出土遺物は無く詳細は不明であるが、検出面等から縄文時代後期~晩期の遺構と考えられる。

I B 7 f - 3 土坑 (第29図・写真図版34)

遺構 〈検出状況〉Ⅶ層相当面でプランを確認できたが、埋土の状況からⅢ層中部から掘り込まれたものと考えられる。調査区中央、急斜面部の中位に位置する。〈規模・形態〉東側の大半は調査区域外にかかるため、規模や平面形の詳細は不明である。調査できた部分の開口部最大径は85cm、底部66cmである。壁高は最高部で56cmである。底面はほぼ平坦で、硬くしまる。〈埋土〉上部が炭化物を含む黒褐~暗褐色土、下部は炭化物を含む黒褐色土である。

時期 出土遺物は無く詳細は不明であるが、縄文時代後期~晩期の遺構と考えられる。

I B 8 a - 1 土坑 (第29図・写真図版35)

遺構 <検出状況・重複関係>Ⅶ層相当面で検出された。調査区中央、急斜面部の中位に位置する。東側でI B 8 a - 2土坑と接するが新旧関係は不明である。<規模・形態>開口部1.64×1m、底部1.54×0.84mの不整な楕円形を呈する。壁高は20~1cmである。底面は斜面と同方向に僅かに傾斜するが、ほぼ平坦で硬くしまる。<施設>西壁際から34×15cm、深さ10cmの楕円形の小土坑が検出されている。また、北壁の西側では、最大長20~10cmの角礫3個が立てられた状態で検出されている。形状・形態から、墓塚と考えられる。<埋土>黒褐色土が主体となって構成される。なお、西壁寄りの埋土の下部には、径25cmの範囲に赤色顔料の分布が見られた。<軸方向>N-70°-E

時期 出土遺物は無く詳細は不明であるが、検出面等から縄文時代後期~晩期の遺構と考えられる。

I B 8 a - 2 土坑 (第29図・写真図版35)

遺構 <検出状況・重複関係>Ⅶ層相当面で検出された。調査区中央、急斜面部の中位に位置する。東側でI B 8 a - 1土坑と接するが新旧関係は不明である。<規模・形態>南東部は、削割されている。開口部1.39×0.73m、底部1.32×0.58mの不整な楕円形を呈する。壁高は最高部で15cmである。底面はほぼ平坦で、硬くしまる。形状・形態から推定して、墓塚と考えられる。<埋土>黒褐色土の単層である。<軸方向>N-72°-W

時期 出土遺物は無く詳細は不明であるが、検出面等から縄文時代後期~晩期の遺構と考えられる。

I B 8 a - 3 土坑 (第29図・写真図版35)

遺構 <検出状況>Ⅶ層相当面で検出された。調査区中央、急斜面部の中位に位置する。<規模・形態>開口部1.47×0.84m、底部1.12×0.64mの不整な楕円形を呈する。壁高は21~2cmである。底面は緩い船底状を呈し、硬くしまる。形状から推定して墓塚と考えられる。<埋土>暗褐色土のブロックを含む黒褐色土の単層である。<軸方向>N-69°-E

時期 出土遺物は無く詳細は不明であるが、検出面等から縄文時代後期~晩期の遺構と考えられる。

I B 8 a - 4 土坑 (第29図・写真図版35)

遺構 <検出状況>Ⅶ層相当面で検出された。調査区中央、急斜面部の中位に位置する。<規模・形態>東側は、粗掘段階で削平してしまった。推定であるが、開口部98×76cm、底部

67×48cmの不整な楕円形を呈する。壁高は40～20cmである。底面は斜面と同方向に緩く傾斜するが、硬くしまる。形状から推定して、墓墳の可能性もある。〈埋土〉上部は炭化物を僅かに含む黒褐色土、下部は炭化物を豊かに含む黒褐～暗褐色土で構成される。〈軸方向〉N-42°-W

遺物 埋土から土器(318)が出土している。大小の突起を持つ緩い波状口縁の深鉢で、沈線区画の充填縄文と低い突起を伴う刻み列が施されている。

時期 出土した土器の特徴から、縄文時代後期後葉期の遺構と考えられる。

I B 8 b-1 土坑(第28図・写真図版36)

遺構 〈検出状況・重複関係〉Ⅶ層相当面で検出された。調査区中央、急斜面部の中位に位置する。北側でI B 7 b-2土坑と重複するが新旧関係は不明である。〈規模・形態〉南側及び東側は削剝されている。残存部から推定すると開口部1.5±×0.9±m、底部1.3±×0.8±mの不整な楕円形を呈するものと考えられる。壁高は最高部で10cmである。底面は斜面と同方向に僅かに傾斜するが、ほぼ平坦で硬くしまる。形状・形態から推定して、墓墳と考えられる。〈埋土〉黒褐色土が主体となって構成される。なお、北西部の底面直上で、径22cmの範囲に赤色顔料の分布が見られた。〈軸方向〉N-71°-W

時期 出土遺物は無く詳細は不明であるが、検出面等から縄文時代後期～晩期の遺構と考えられる。

I B 8 b-2 土坑(第29図・写真図版36)

遺構 〈検出状況〉Ⅶ層相当面で検出された。調査区中央、急斜面部の中位に位置する。〈規模・形態〉開口部1.28×0.75m、底部1.19×0.57mの不整な楕円形を呈する。壁高は23～1cmである。底面はほぼ平坦で、硬くしまる。形状・形態から墓墳と考えられる。〈埋土〉炭化物を僅かに含む黒褐色土が主体となる。〈軸方向〉N-67°-W

時期 出土遺物は無く詳細は不明であるが、検出面等から縄文時代後期～晩期の遺構と考えられる。

I B 8 c 土坑(第29図・写真図版36)

遺構 〈検出状況〉Ⅴ層相当面で検出された。調査区中央、急斜面部の下位に位置する。〈規模・形態〉開口部1.91×0.96m、底部1.49×0.71mの西側がやや角張る隅丸長方形を呈する。壁高は49～21cmである。底面は緩い船底状を呈し、ほぼ平坦で硬くしまる。形状・形態から推定して、墓墳と考えられる。〈埋土〉上部が暗褐色土、下部は黒褐色土・暗褐色土で構

成される。〈軸方向〉N-79°-E

時期 出土遺物は無く詳細は不明であるが、検出面等から縄文時代後期～晩期の遺構と考えられる。

I B 8 d - 1 土坑 (第29図・写真図版36)

遺構 〈検出状況〉V層相当面で検出された。調査区中央、急斜面部の下位に位置する。
〈規模・形態〉開口部1.69×0.96m、底部1.58×0.83mの隅丸長方形を呈する。壁高は37～15cmである。底面は緩い船底状を呈し、概ね平坦で硬くしまる。〈埋土〉4層に大別され、上部～中部は炭化物を僅かに含む黒褐色土、下部は褐色～黒褐色土で構成されている。なお、西側の底面直上部に、66×38cmの範囲で赤色顔料の分布が見られた。〈施設〉北壁～東壁沿い、南壁・西壁の一部に最大長25～10cm大の角礫による石組が巡らされている。形状・形態から、墓墳と考えられる。〈軸方向〉ほぼ東西を指す。

遺物 埋土から土器片(319～321)が出土している。

時期 出土遺物からは時期の判断は難しいが、検出面等から縄文時代後期～晩期の遺構と考えられる。

I B 8 d - 2 土坑 (第30図・写真図版37)

遺構 〈検出状況〉V層相当面で検出された。調査区中央、急斜面部の下位に位置する。
〈規模・形態〉開口部1.47×0.74m、底部1.29×0.63mの不整な楕円形を呈する。壁高は16～2cmである。底面の西側は掘りすぎてしまった。緩い船底状を呈し斜面と同方向に僅かに傾斜するが、概ね平坦で硬くしまる。形状・形態から、墓墳と考えられる。〈埋土〉上部は炭化物を僅かに含む黒褐色土、下部は赤色顔料をを含む極暗赤褐色土である。中央部には、38×36cmの範囲で赤色顔料の分布が見られた。〈軸方向〉N-83°-W

時期 出土遺物は無く詳細は不明であるが、検出面等から縄文時代後期～晩期の遺構と考えられる。

I C 8 ● 土坑 (第30図・写真図版37)

遺構 〈検出状況〉VII層相当面で検出された。調査区東側、緩斜面部の下位に位置する。
〈規模・形態〉開口部39×35cm、底部14×12cmの柱穴状の小土坑である。平坦部で検出されている小土坑群との関係は不明である。壁高は40～25cm。〈埋土〉黒褐色土の単層である。

時期 出土遺物は無く詳細は不明であるが、検出面等から縄文時代後期～晩期の遺構と考えられる。

I C 8 f 土坑 (第30図・写真図版37)

遺構 <検出状況>Ⅶ層相当面で検出された。調査区東端部、緩斜面部の上位に位置する。
<規模・形態>開口部88×63cm、底部61×44cmの不整な楕円形を呈する。壁高は15～6cmである。底面は斜面と同方向に僅かに傾斜するが、概ね平坦で硬くしまる。形状から墓墳の可能性はある。<埋土>上部は炭化物を僅かに含む黒褐色土、下部は暗褐色土で構成される。
<軸方向>N-83°-W

時期 出土遺物は無く詳細は不明であるが、検出面等から縄文時代後期～晩期の遺構と考えられる。

I C 9 f 土坑 (第30図・写真図版37)

遺構 <検出状況>Ⅶ層相当面でプランを確認したが、土層断面の観察ではⅢ層中から掘り込まれているものと考えられる。調査区東端部、緩斜面部の上位に位置する。<規模・形態>東側は調査区域外にかかり、規模・平面形とも詳細は不明である。調査できた部分の開口部最大径は78cm、底部59cmである。壁高は最高部で34cmである。底面は緩い船底状を呈し、概ね平坦で硬くしまる。なお、周辺部から検出されている土坑同様、墓墳の可能性はある。<埋土>上部は黒色土、下部は炭化物を僅かに含む黒褐色土で構成される。

時期 出土遺物は無く詳細は不明であるが、検出面等から縄文時代後期～晩期の遺構と考えられる。

II C 0 f-1 土坑 (第30図・写真図版38)

遺構 <検出状況>Ⅳ層相当面で検出された。調査区東端、平坦部に位置する。<規模・形態>開口部1.24×0.66m、底部1.03×0.51mの楕円形(隅丸長方形)を呈する。壁高は30～19cmである。底面は緩い船底状を呈し、概ね平坦である。<埋土>上部は炭化物を僅かに含む黒褐色土、下部は黒色土で構成されている。<施設>北端部の埋土上部には33×28cm厚さ8cmの粗製の石皿が斜位に埋設されていた。また、東・西壁の北端部の底面直上には、最大長19・14cmの扁平な花崗岩の亜円礫が配されている他、北壁の中央部には径10cmの円礫(磨石か? 風化が著しい)が配置されている。なお、石皿の下側面と円礫及び礫が接する壁面には赤色顔料の分布が見られた。形状・形態から墓墳と考えられる。<軸方向>ほぼ南北を指す。

遺物 埋置されていた石皿、磨石の他に、埋土から土器片が出土している。329は石皿で、片面が使用によって緩くくぼむ。なお、磨石は風化が激しく実測できなかった。323～328は土器片で、325を除き晩期の土器である。

時期 出土遺物からの判断は難しいが、検出面から縄文時代後期～晩期の遺構と考えられる。

II C 0 f - 2 土坑 (第30図・写真図版38)

遺構 <検出状況>IV層相当面で検出された。調査区東端、平坦部に位置する。<規模・形態>開口部48×47cm、底部37×36cmの隅丸方形(歪な円形)を呈する。壁高は13~8cmである。底面は緩い船底状を呈し、概ね平坦である。<埋土>炭化物を僅かに含む黒褐色土が主体となって構成されている。南西部の埋土から、最大長22cm大の礫2個が検出されている。

時期 出土遺物は無く詳細は不明であるが、検出面等から縄文時代後期~晩期の遺構と考えられる。

II C 0 g - 1 土坑 (第30図・写真図版38)

遺構 <検出状況>IV層相当面で検出された。調査区東端、平坦部に位置する。<規模・形態>開口部1×0.71m、底部57×31cmの不整な楕円形を呈する。壁高は22~20cmである。底面は緩い船底状を呈し、概ね平坦である。形状から推定して墓墳と考えられる。<埋土>炭化物を僅かに含む黒色土が主体となって構成されている。<軸方向>N-21°-W

時期 出土遺物は無く詳細は不明であるが、検出面等から縄文時代後期~晩期の遺構と考えられる。

II C 0 g - 2 土坑 (第30図・写真図版39)

遺構 <検出状況>IV層相当面で検出された。調査区東端、平坦部に位置する。<規模・形態>精査時の不手廻りにより南側を掘りすぎてしまった。残存部からの推定であるが、開口部1.5±0.8m、底部1.4±0.7mの不整な楕円形(隅丸長方形)を呈するものと考えられる。壁高は最高部で21cmである。底面は緩い船底状を呈し、概ね平坦である。<埋土>炭化物を僅かに含む黒褐色土・暗褐色土・黒色土で構成されている。<施設>精査できた範囲の壁際には、最大長40×10cm大の亜円礫二十数個による石組が巡れられている。形状・形態から墓墳と考えられる。<軸方向>N-8°-E

時期 出土遺物は無く詳細は不明であるが、検出面等から縄文時代後期~晩期の遺構と考えられる。

II C 2 f 土坑 (第30図・写真図版39)

遺構 <検出状況>V層相当面で検出された。調査区東端、平坦部に位置する。<規模・形態>開口部1.05×0.51m、底部82×54cmの不整な楕円形を呈する。壁高は18~6cmである。底面は緩い船底状を呈し、概ね平坦である。形状から墓墳の可能性がある。<埋土>炭化物を僅かに含む黒褐色土や暗褐色土で構成されている。<軸方向>N-21°-W

時期 出土遺物は無く詳細は不明であるが、検出面等から縄文時代後期～晩期の遺構と考えられる。

II C 2 g - 1 土坑 (第31図・写真図版39)

遺構 <検出状況>V層相当面で検出された。調査区東端、平坦部に位置する。 <規模・形態>開口部 2.17 ± 1.53 m、底部 1.65 ± 0.98 mの不整な楕円形を呈する。壁高は $35 \sim 12$ cmである。底面は緩い船底状を呈し、概ね平坦で幾分堅い。 <埋土>壁際は黄褐色土、中央部は炭化物を僅かに含む黒褐色土で構成されている。なお、北東部の埋土最下部～底面にかけて、 50×36 cmの範囲に赤色顔料が分布していた。 <施設>南壁～東壁の中央部には底面に沿って、最大長 $30 \sim 10$ cm大の亜円礫及び直角礫十数個が配されている。また、北壁側からは拳大及びそれ以下の小礫が十数個出土したが、特に意識的な配置状況は認められない。形状・形態から墓墳と考えられる。 <軸方向>N-59°-W

遺物 埋土から土器片(330～341)が出土している。いずれも晩期の土器であるが、各個体には時期差がある。

時期 出土遺物からは時期の判断は難しいが、検出面等から縄文時代後期～晩期の遺構と考えられる。

II C 2 g - 2 土坑 (第31図・写真図版39)

遺構 <検出状況>V層相当面で検出された。調査区東端、平坦部に位置する。 <規模・形態>開口部 1.1 ± 0.66 m、底部 99 ± 55 cmの不整な楕円形を呈する。壁高は $10 \sim 6$ cmである。底面は緩い船底状を呈し、概ね平坦である。南東部の壁寄りに 27×17 cm、深さ 18 cmの小土坑が検出される。形状から墓墳と考えられる。 <埋土>炭化物を僅かに含む黒褐色土が主体となるが、小土坑部分は暗褐色土で構成されている。 <軸方向>N-32°-E

時期 出土遺物は無く詳細は不明であるが、検出面等から縄文時代後期～晩期の遺構と考えられる。

II C 3 f - 1 土坑 (第31図・写真図版40)

遺構 <検出状況>V層相当面で検出された。調査区東端、平坦部に位置する。 <規模・形態>開口部 1.11 ± 1.1 m、底部 90 ± 85 cmの不整な円形(隅丸方形)を呈する。壁高は $23 \sim 14$ cmである。底面は緩い船底状を呈し、概ね平坦である。 <埋土>壁際は褐色土、中央部は炭化物を僅かに含む黒褐色土と暗褐色土で構成されている。 <施設>底面及び底面直上から、最大長 $30 \sim 10$ cm大の亜円礫4個が検出されている他、「立石」と考えられる長さ 63 cm、

幅21cm、厚さ7cmの長菱形の鏝が検出されている。また、南端部の底面直上から深鉢2個が入れ子となって、横位の状態で出土している。形態から墓墳の可能性を持つ。

遺物 入れ子の土器の他に埋土から土製円盤が出土している。343は外側の土器で、羊歯状文の頂部が突起列となっている。344は中の土器で、簡略的な羊歯状文が施されている。342は土製円盤で摩耗が著しく細部は良く解らないが、周囲を部分的に研磨して成形しているものと考えられる。

時期 出土した土器の特徴から、縄文時代晩期前葉期の遺構である。

ⅡC3f-2土坑(第31図・写真図版40)

遺構 <検出状況・重複関係>V層相当面で検出された。調査区東端、平坦部に位置する。南端部でⅡC3f-3土坑と重複し、これに切られている。<規模・形態>開口部径1.5m、底部径1.26mの不整な円形を呈する。壁高は15~10cmである。底面は概ね平坦で、幾分堅い。<埋土>炭化物を僅かに含む黒色土が主体となり、壁際は暗褐色土で構成されている。

時期 出土物は無く詳細は不明であるが、検出面等から縄文時代後期~晩期の遺構と考えられる。

ⅡC3f-3土坑(第31図・写真図版40)

遺構 <検出状況・重複関係>V層相当面で検出された。調査区東端、平坦部に位置する。北側でⅡC3f-2土坑と重複し、これを切っている。<規模・形態>開口部1.33×0.9m、底部1×0.8mの不整な楕円形を呈する。壁高は30~12cmである。底面は東側に向かって段状に下がり、幾分堅い。形状から墓墳の可能性を持つ。<埋土>上部は炭化物を僅かに含む黒褐色土、下部は暗褐色土~褐色土で構成されている。<軸方向>N-63°-W

時期 出土物は無く詳細は不明であるが、検出面等から縄文時代後期~晩期の遺構と考えられる。

ⅡA0h土坑(第33図・写真図版40)

遺構 <検出状況・重複関係>Ⅲ層中で検出された。調査区中央、緩斜面部上位に位置する。周辺部には、柱穴状小土坑が分布し、当遺構はこれらの付属施設である可能性が高い。<規模・形態>開口部59×50cm、底部40×40cmの不整な円形を呈する。壁高は北壁で12cmである。底面はほぼ平坦で、堅く締まる。<埋土>炭化物を含む黒褐色土の単層である

遺物 低面から陶器の小破片と膜状の鉄錆が出土している。陶器片(写真図版1792)は碗と考えられるが、小破片のため実測図による掲載はできなかった。器面には灰白色の釉が見られ

るが、全体に火熱を受けており変色しているものと考えられる。

時期 陶器からの判断は難しいが、周辺部からは平安時代末～中世に位置づけられる陶器片が出土していることから、これらの遺物と同時期の遺構と考えられる。

3. 柱穴状土坑群

ⅡC区柱穴状土坑群（第32図）

Ⅳ層面及びⅤ層相等面で、15個の柱穴状小土坑が検出された。調査区東端（ⅡC0f～1f・ⅡC0g・1g区）の平坦部に位置する。径は20～40cm、深さは35～11cmで何れも浅い。埋土は、炭化物物を僅かに含む黒色土のものが多く、黒褐色土のものや層中に焼土を含むものが数例ある。柱痕跡が確認されたものはない。


P17の埋土から石鏃（417）が出土している。基部と基部の一部のみが残存する有茎凸基鏃である。

時期を判断できる遺物は無く、時期の詳細は不明であるが、検出面や埋土の状況から、周辺部から検出されている土坑類とはほぼ同時期の遺構と考えられる。性格は不明である。


ⅡA区柱穴状土坑群（第33図）

Ⅲ層中で、15個の柱穴状小土坑が検出された。調査区中央（ⅡA0g～ⅡA0i区）の緩斜面部に位置し、分布はさらに南側延びるものと考えられる。径は15～33cm、深さは12～53cmである。南端壁面の観察ではⅢ層の最上部から掘り込まれており、周辺に分布する遺構の中で最も新しい。P5・P7・P8・P12には柱痕跡が認められ、このうちP5とP12では柱痕部が空洞となっていた。埋土は炭化物を含む黒～黒褐色土が主体となり、柱痕部は周囲に比べて軟らかい。規則的な配置はみられないが、柱痕部の存在から掘立柱建物を構成するものと考えられる。なお、柱穴状土坑の分布域内にあるⅡA0h土坑は、当土坑群に付属する施設の可能性が高い。

土坑群からは直接的な遺物はないが、ⅡA0h土坑からは中世に位置づけられると考えられる陶器の小破片が出土していることや、周辺部から平安時代末～中世にかけての陶器が出土していることから、当遺構もこれらの遺物と同時期の遺構と考えられる。

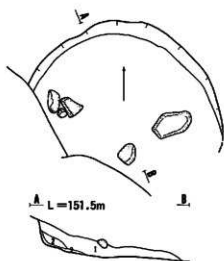


IA8j-1

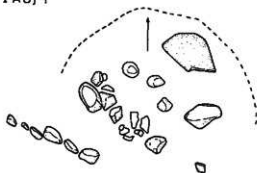


- 1 10YR2/3 黒褐
- 2 10YR2/3 黒褐
- 3 10YR4/4 褐

IA8j-2

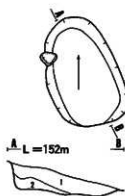


- 1 10YR2/2 黒褐
- 2 10YR2/3 黒褐

IA9b

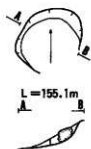


- 1 10YR2/2 黒褐 含炭化物

IA9c-1

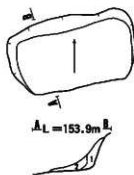


- 1 10YR4/3 にぶい黄褐
- 2 10YR3/4 暗褐

IA9c-2

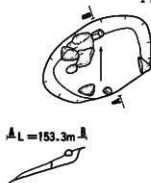


IA9e-1

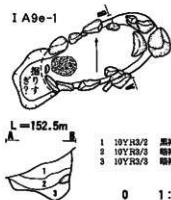

- 1 10YR3/2 黒褐 含炭化物
- 2 10YR3/3 暗褐
- 3 10YR3/3 暗褐 腐りすぎ?

0 1:40 1m

第24図 土坑類 (1)

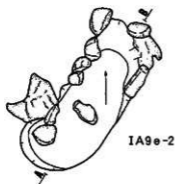

A L=152m




L=152.8m




IA9e-3

- 1 10YR3/3 暗褐
- 2 10YR4/4 褐
- 3 10YR3/3 暗褐
- 4 10YR2/2 黑褐 含炭化物


- 1 10YR3/3 暗褐
- 2 10YR3/4 暗褐

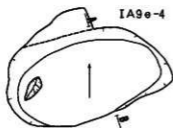

A L=152.8m

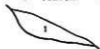

- 1 10YR3/2 黑褐 含炭化物

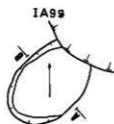

L=152.2m



- 1 10YR2/2 黑褐

0 1:40 1m

IA9f-1



L=152.8m



- 1 10YR2/3 黑褐

IA9f-2



L=152.3m



L=152.3m



- 1 10YR2/3 黑褐 含炭化物
- 2 10YR2/3 黑褐 含炭化物

IA0b



L=155m



- 1 10YR2/3 暗褐 含炭化物
- 2 10YR3/3 暗褐 含炭化物
- 3 10YR2/2 黑褐 含炭化物

IA0c




L=154.1m




- 1 10YR3/4 暗褐 含炭化物
- 2 10YR3/2 暗褐 含炭化物
- 3 10YR3/3 暗褐


第25图 土坑類 (2)

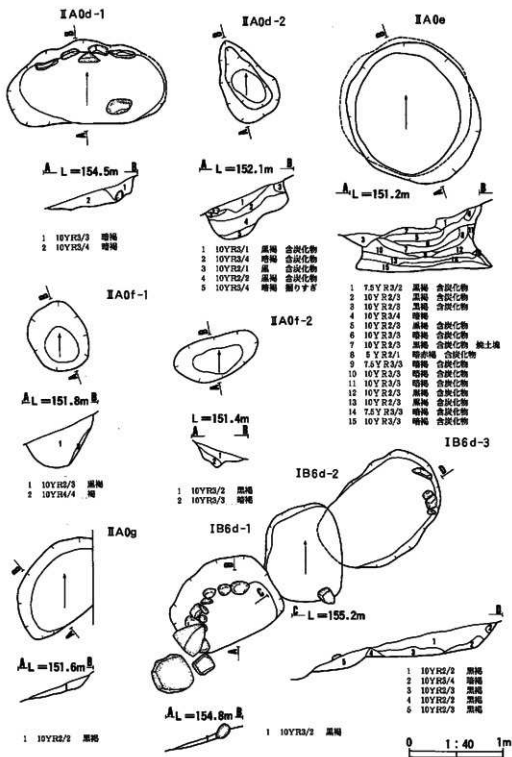


第26図 土坑類 (3)

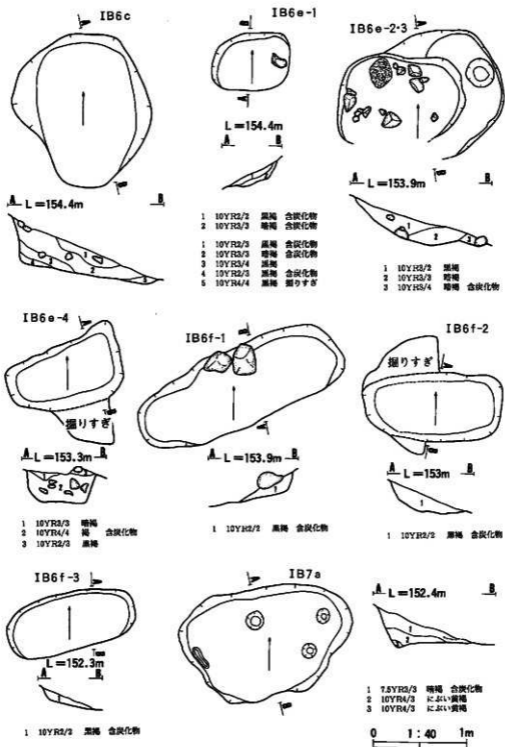

第27図 土坑類 (4)

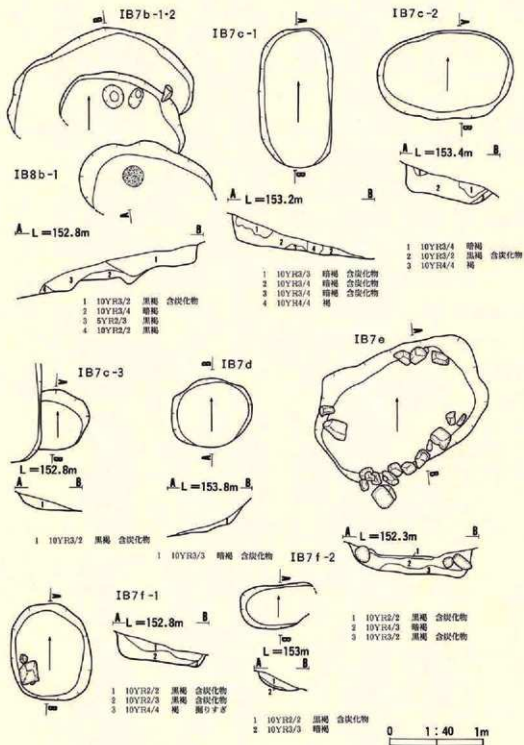


第28圖 土坑類 (5)

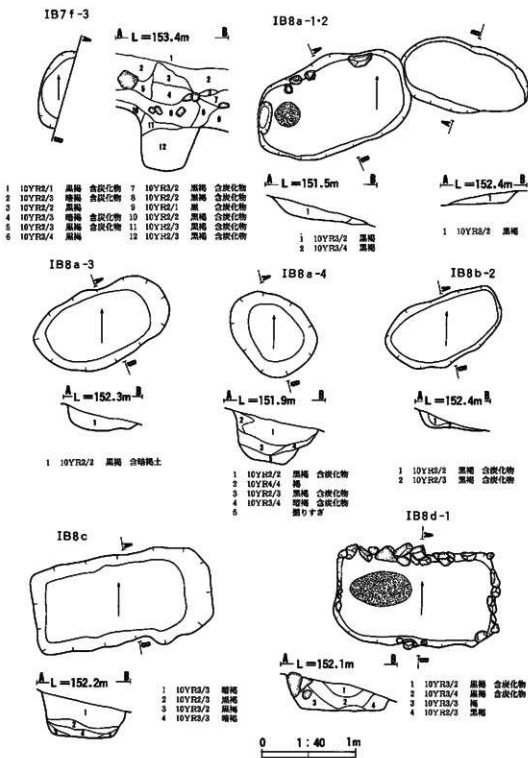

第29图 土坑類 (6)

IB8 d-2

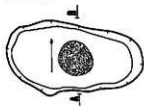

A L = 151.5m B



- 1 10YR2/2 黑褐 含炭化物
- 2 5YR2/3 暗褐赤褐

IC8 e



L = 152.9m



- 1 10YR2/3 黑褐

IC8 f



A L = 152.6m B



- 1 10YR3/2 黑褐 含炭化物
- 2 10YR3/3 暗褐 含炭化物

IC9 f




A L = 152.4m B



- 1 10YR2/1 黑
- 2 10YR2/3 黑褐 含炭化物



IC9 f-1

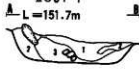

A L = 151.7m B

- 1 10YR2/3 黑褐 含炭化物
- 2 10YR2/1 黑 含炭化物
- 3 10YR2/1 黑 含炭化物 碎片

IC0 f-2




L = 151.5m



- 1 10YR2/2 黑褐 含炭化物
- 2 10YR2/2 黑褐 含炭化物

IC0 g-1

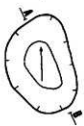

A L = 151.5m B



- 1 10YR1.7/1 黑 含炭化物
- 2 10YR2/1 黑 含炭化物

IC0 g-2



A L = 151.7m B

- 1 10YR3/3 暗褐 含炭化物
- 2 10YR2/2 黑褐 含炭化物
- 3 5YR3/3 暗赤褐 氧化铁
- 4 10YR2/1 黑 含炭化物

IC2 f





L = 150.9m



- 1 10YR2/2 黑褐 含炭化物
- 2 10YR2/3 暗褐 含炭化物
- 3 10YR4/4 褐


0 1:40 1m

第30图 土坑头 (7)

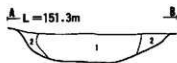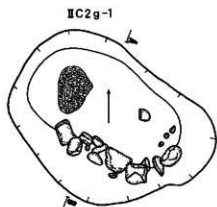


- 1 10YR3/1 黑褐 含炭化物
- 2 10YR4/2 灰黄褐 含明矾土

IC2g-2

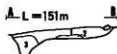



- 1 10YR2/2 黑褐 含炭化物
- 2 10YR3/4 暗褐 含炭化物
- 3 10YR2/3 暗褐 含炭化物

IC3f-1

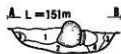


- 1 10YR2/2 黑褐 含炭化物·碎骨片
- 2 10YR3/2 黑褐 含炭化物
- 3 10YR4/4 褐 含炭化物
- 4 10YR3/3 暗褐 含炭化物

IC3f-2

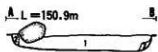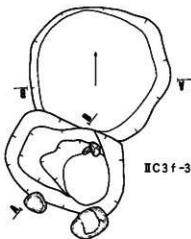

- 1 10YR2/1 黑 含炭化物
- 2 10YR3/3 暗褐 含炭化物

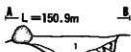



- 1 10YR2/2 黑褐 含炭化物
- 2 10YR3/3 暗褐 含炭化物
- 3 10YR4/4 褐 含炭化物
- 4 10YR2/1 黑 含炭化物

0 1:40 1m

第31图 土坑群 (8)

| 序 | P ₁ | P ₂ | P ₃ | P ₄ | P ₅ | P ₆ | P ₇ | P ₈ | P ₉ |
|---|----------------|----------------|----------------|----------------|----------------|----------------|----------------|----------------|----------------|
| 长 | 34×36 | 28 | 32×30 | 24×22 | 21×19 | 24×17 | 24×20 | 24×20 | 31×20 |
| 宽 | 16.5 | 17.5 | 20.5 | 16.5 | 11 | 12.5 | 17 | 16.5 | |


| 序 | P ₁₀ | P ₁₁ | P ₁₂ | P ₁₃ | P ₁₄ | P ₁₅ |
|---|-----------------|-----------------|-----------------|-----------------|-----------------|-----------------|
| 长 | 40×20 | 25×21 | 30×29 | 30×24 | 36×22 | 22×20 |
| 宽 | 19.5 | 26 | 16 | 16.5 | 18 | 16.5 |

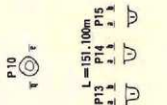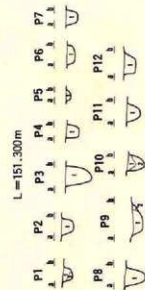

| | | | | |
|-----|---|---------|---|---------|
| P4 | 1 | 10Y13/1 | 黑 | 含磁土 |
| | 2 | 10Y13/1 | 黑 | 含炭化物 |
| P5 | 1 | 10Y13/1 | 黑 | 含磁土·炭化物 |
| | 2 | 10Y13/1 | 黑 | 含炭化物 |
| P6 | 1 | 10Y13/1 | 黑 | 含炭化物 |
| | 2 | 10Y13/1 | 黑 | 含炭化物 |
| P7 | 1 | 10Y13/1 | 黑 | 含炭化物 |
| | 2 | 10Y13/1 | 黑 | 含炭化物 |
| P8 | 1 | 10Y13/1 | 黑 | 含炭化物 |
| | 2 | 10Y13/1 | 黑 | 含炭化物 |
| P9 | 1 | 10Y13/1 | 黑 | 含炭化物 |
| | 2 | 10Y13/1 | 黑 | 含炭化物 |
| P10 | 1 | 10Y13/1 | 黑 | 含炭化物 |
| | 2 | 10Y13/1 | 黑 | 含炭化物 |
| P11 | 1 | 10Y13/1 | 黑 | 含炭化物 |
| | 2 | 10Y13/1 | 黑 | 含炭化物 |
| P12 | 1 | 10Y13/1 | 黑 | 含炭化物 |
| | 2 | 10Y13/1 | 黑 | 含炭化物 |
| P13 | 1 | 10Y13/1 | 黑 | 含炭化物 |
| | 2 | 10Y13/1 | 黑 | 含炭化物 |
| P14 | 1 | 10Y13/1 | 黑 | 含炭化物 |
| | 2 | 10Y13/1 | 黑 | 含炭化物 |
| P15 | 1 | 10Y13/1 | 黑 | 含炭化物 |
| | 2 | 10Y13/1 | 黑 | 含炭化物 |



第32图 II C区柱穴状土坑群

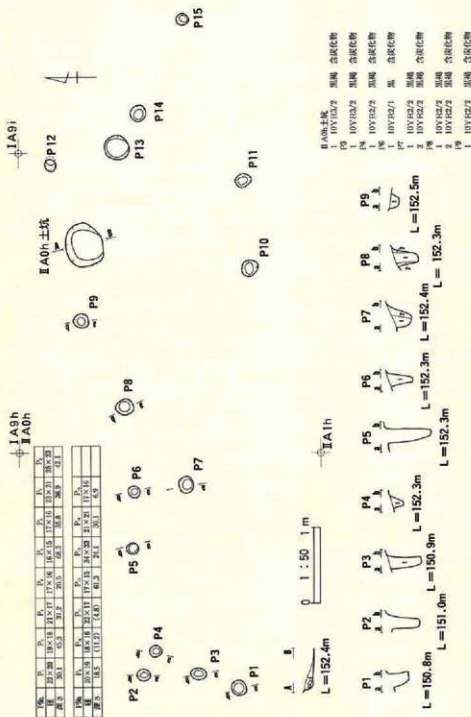

第33图 II A区柱穴状土坑群

4. 埋設土器

34基を登録、掲載したが多くは遺物包含層(Ⅲ層)を掘り込んで埋設しているため、遺構として認定できずそのまま取り上げてしまったものも多く、実数は登録数より増える。また、登録したものでも認定が遅れたため、平面図・断面図を作成できなかったものが有る。なお、当初埋設土器として扱っていなかったものを、整理段階で登録したものもある。

I A 8 j 埋設土器 (第35図・写真図版41)

〈遺構〉Ⅲ層中で検出された。調査区西側、急斜面部の下位に位置する。いくぶん斜面の下方(南)に傾くが、ほぼ正位に埋設されている。Ⅲ層中に埋設されているため、掘り方は確認できなかった。〈遺物〉遺物は埋設されていた土器(345)だけである。小型の深鉢で、突起列状の小山形口縁部に2個のB突起が付き、胴部上端に沈線とB突起をもつ。〈時期〉土器の特徴から縄文時代晩期中葉の遺構と考えられる。

I A 9 g-1 埋設土器 (第35図・写真図版41)

〈遺構〉Ⅲ層中で検出された。調査区西側、急斜面部の下位に位置し、I A-4・5住居跡の埋土を切る形になる。土器は、いくぶん斜面の下方(南)に傾く斜位に埋設されている。検出面では土器の上方(北側)に接するように扁平な礫が検出されているが、これとの関係は不明である。主にⅢ層中に埋設されているため、明確な掘り方は確認できなかったが、土器の南側が崩壊していることから土器よりやや大きめの掘り方に埋設された可能性がある。

〈遺物〉遺物は埋設されていた土器(346)だけである。地文のみが施された大型の深鉢で、胴部上半が僅かに内湾する。〈時期〉粗製土器のため詳細は不明であるが、縄文時代晩期前葉～中葉の遺構と考えられる。

I A 9 g-2 埋設土器 (第35図・写真図版41)

〈遺構〉Ⅲ層中で検出された。調査区西側、急斜面部の下位に位置し、I A-5住居跡の埋土を切る形になる。崩壊が著しく全体の状態は不明であるが、底部の残存状況から推定して斜面下方(南)に傾く斜位に埋設されていたものと考えられる。Ⅲ層中に埋設されているため、明確な掘り方は確認できなかったが、土器の南側が崩壊していることから土器よりやや大きめの掘り方に埋設された可能性がある。〈遺物〉遺物は埋設されていた土器(347)と土器内から出土した礫石器(378)である。土器は地文だけの大型の深鉢で、口唇部に突起が2個付き、胴部上半が内湾する。石器は両面に凹み、両面及び片側面を使用した磨石・凹石である。

〈時期〉粗製土器のため詳細は不明であるが、縄文時代晩期前葉～中葉の遺構と考えられる。

ⅠA9g-3埋設土器（第35図・写真図版41）

〈遺構〉Ⅲ層中で検出された。調査区西側、急斜面部の中位に位置する。土器は、斜面下方（南）に傾く斜位に埋設されている。Ⅲ層中に埋設されているため、明確な掘り方は確認できなかった。〈遺物〉遺物は埋設されていた土器（349）だけである。地文のみが施された大型の深鉢で、口縁部を欠くが、胴部上半は僅かに内湾する。〈時期〉粗製土器のため詳細は不明であるが、縄文時代晩期前葉～中葉の遺構と考えられる。

ⅡA0d埋設土器（第35図・写真図版41）

〈遺構〉Ⅲ層中で検出された。調査区西端、急斜面部の下位に位置し、ⅡA-2住居跡の埋土を切る形になる。土器は、いくぶん斜面の下方（南東）に傾く斜位に埋設されている。土器内の埋土最上部～中部に長さ10～15cmの亜角礫が3個出土している。また、土器内の下部には暗赤褐色土の堆積が見られ、埋設時点で土器内に赤色顔料を散布したものと考えられる。なお、大半はⅢ層中に埋設されているため、掘り方は検出できなかった。〈遺物〉遺物は埋設されていた土器（350）と土器内の埋土上部から出土した土器片（351～354）がある。350は地文のみが施された大型の深鉢で、胴部上半が僅かに内湾する。351は磨り消し縄文を持つ鉢、352・353は注口土器、354は粗製の鉢（壺？）の口縁部破片である。これらの土器は型式的に時期差を持つため、周辺からの混入の可能性が高く、当遺構に伴う遺物である可能性は低いと考えられる。〈時期〉粗製土器のため詳細は不明であるが、縄文時代晩期前葉～中葉の遺構と考えられる。

ⅡA0e埋設土器（第35図・写真図版42）

〈遺構〉Ⅲ層中で検出された。調査区西側、緩斜面部の上位に位置し、ⅡA-1住居跡状遺構の埋土を切る形になる。土器はいくぶん斜面の下方（南）に傾く斜位に埋設されている。主にⅢ層中に埋設されているため、掘り方は確認できなかった。〈遺物〉遺物は埋設されていた土器（355）と、土器内の埋土から出土した土器片（356）及び石器（357）がある。356は地文のみが施された大型の深鉢で、胴部上半を欠く。なお、底面には3.6×2.8cmの穿孔を持つ。356は底部破片である。357は有茎凸基の石鏃である。〈時期〉粗製土器のため詳細は不明であるが、縄文時代晩期前葉～中葉の遺構と考えられる。

ⅡA0f-1埋設土器（第35図・写真図版42）

〈遺構〉Ⅲ層中で検出された。調査区西側、緩斜面部の上位に位置し、ⅡA0f-1土坑の埋土最上部を切る形になる。土器は僅かに斜面の下方（南）に傾く斜位に埋設されている。主

にⅢ層中に埋設されているため、明確な掘り方は確認できなかったが、土器の南側が崩壊していることから、土器よりやや大きめの掘り方に埋設された可能性がある。〈遺物〉遺物は埋設されていた土器(358)と、土器内の埋土から出土した石器(359~364)がある。358は地文のみが施された大型の深鉢で、口縁部が僅かに内湾する。359・360は有茎凸基の石礫、361は石錐、362・363は不定形石器、364は使用痕を持つ剥片である。出土状況からこれらは副葬された可能性が高い。〈時期〉粗製土器のため詳細は不明であるが、縄文時代晩期前葉~中葉の遺構と考えられる。

II A 0 f - 2 埋設土器 (第35図・写真図版42)

〈遺構〉Ⅲ層中で検出された。調査区西側、緩斜面部の上位に位置し、II A 0 f - 2 土坑の埋土最上部を切る形になる。土器はいくぶん斜面の下方(南)に傾く斜位に埋設されている。検出時には土器の最上部に幅26cm、長さ19cm、厚さ12cmの扁平な礎が載っていた。しかし、周辺部には同様の礎が多数検出されており、これが当遺構の蓋石であるかどうかは不明である。主にⅢ層中に埋設されているため、掘り方は確認できなかった。〈遺物〉遺物は埋設されていた土器(365)だけである。外反する小波状口縁をもち、口縁部上端と頸部に沈線が走る。胴部は地文のみが施されている。〈時期〉粗製土器のため詳細は不明であるが器形から推定して、縄文時代晩期中葉~後葉の遺構と考えられる。

I B 5 • 埋設土器 (第35図・写真図版42)

〈遺構〉Ⅲ層中で検出された。調査区中央、急斜面部の上位に位置する。土器は斜面の下方(南)に大きく傾く斜位に埋設されている。主にⅢ層中に埋設されているため、掘り方のプランは確認できなかったが、断面の観察ではほぼ土器と同規模の掘り方に埋設されたものと考えられる。〈遺物〉遺物は埋設されていた土器(366・367)だけである。366は地文のみが施された粗製の深鉢で、口縁部が僅かに内湾する。367は同一固体と考えられるが、接合しなかった。〈時期〉粗製土器のため詳細は不明であるが、縄文時代晩期前葉~中葉の遺構と考えられる。

I B 5 f 埋設土器 (第35図・写真図版43)

〈遺構〉Ⅲ層中で検出された。調査区中央、急斜面部の上位に位置する。土器は斜面の下方(南)に口縁部を向けた横位に埋設されている。34基中横位に埋設されるものは当遺構だけである。Ⅲ層中に埋設されているため、掘り方は確認できなかった。〈遺物〉遺物は埋設されていた土器(368)とこれに接して出土した土器(369)である。いずれも地文のみが施された

粗製の深鉢で、368は胴部上半が内湾し、369はほとんど内湾しない。〈時期〉粗製土器のため詳細は不明であるが、縄文時代晩期前葉～中葉の遺構と考えられる。

I B 5 i - 1 埋設土器 (第35図・写真図版43)

〈遺構〉Ⅲ層中で検出された。調査区中央、急斜面部の中位に位置する。土器は斜面の下方(南)に傾く斜位に埋設されている。主にⅢ層中に埋設されているため、掘り方のプランは確認できなかったが、断面の観察では土器よりやや大きい掘り方に埋設されたものと考えられる。

〈遺物〉遺物は埋設されていた土器(370)だけである。地文のみが施された粗製の土器で、口縁部が僅かに内湾する。〈時期〉粗製土器のため詳細は不明であるが、縄文時代晩期前葉～中葉の遺構と考えられる。

I B 5 i - 2 埋設土器 (第35図・写真図版43)

〈遺構〉Ⅲ層中で検出された。調査区中央、急斜面部の中位に位置する。土器は斜面の下方(南)に大きく傾く斜位に埋設されている。主にⅢ層中に埋設されているため、掘り方のプランは確認できなかったが、断面の観察では土器よりやや大きい掘り方に埋設されたものと考えられる。〈遺物〉遺物は埋設されていた土器(371)だけである。頸部に文様帯を持つ半粗製の深鉢である。緩い小波状口縁を呈し、上下とも2本の沈線によって区画された頸部には三叉文系の文様が施文されている。〈時期〉土器に施文された文様の特徴から、縄文時代晩期中葉の遺構と考えられる。

I B 5 j 埋設土器 (第36図・写真図版43)

〈遺構〉Ⅲ層中で検出された。調査区中央、急斜面部の中位に位置する。土器は斜面の下方(南)に傾く斜位に埋設されている。遺構としての認定が遅れたため、上半部を精査前に取り上げてしまい、下部のみの記録しか残せなかった。主にⅢ層中に埋設されているため、掘り方の明確なプランは確認できなかったが、断面の観察では土器よりいくぶん大きな掘り方に埋設されたものと考えられる。〈遺物〉遺物は埋設されていた土器(372)だけである。地文のみが施された粗製の深鉢で、胴部は僅かに内湾する。〈時期〉粗製土器のため詳細は不明であるが、縄文時代晩期前葉～中葉の遺構と考えられる。

I B 6 d 埋設土器 (第36図・写真図版44)

〈遺構〉Ⅲ層中で検出された。調査区中央、急斜面部の中位に位置する。土器は斜面の下方(南)に傾く斜位に埋設されている。主にⅢ層中に埋設されているため、明確な掘り方の

プランは確認できなかったが、断面の観察からは開口部では土器よりいくぶん大きく、底部ではほぼ同規模の掘り方に埋設されたものと考えられる。〈遺物〉遺物は埋設されていた土器(373)だけである。上端部に文様帯を持つ半粗製の深鉢で、胴部上半は内湾する。7単位?の突起を有する小山形口縁を呈し、頸部に連珠文が施文される。〈時期〉土器に施文された文様の特徴から、縄文時代晩期中葉の遺構と考えられる。

I B 6 e - 1 埋設土器 (第36図・写真図版44)

〈遺構〉Ⅲ層中で検出された。調査区中央、急斜面部の中位に位置する。土器は斜面の下方(南)に緩く傾く斜位に埋設されている。大半がⅢ層中に埋設されているため、明確な掘り方のプランは確認できなかったが、土層断面の観察では、ほぼ土器と同規模の掘り方に埋設されたものと考えられる。〈遺物〉遺物は埋設されていた土器(374)と土器の埋土から出土した土製円盤(375)である。374は小波状口縁を呈する粗製の深鉢で、口縁部は無文帯となり、胴部には地文のみが施されている。375は粗製土器を素材とする円盤で、周囲を打ち欠いて整形している。〈時期〉土器の器形の特徴から、縄文時代晩期中葉の遺構と考えられる。

I B 6 e - 2 埋設土器 (第36図・写真図版44)

〈遺構〉Ⅲ層中で検出された。調査区中央、急斜面部の中位に位置する。土器は斜面の下方(南)に傾く斜位に埋設されている。主にⅢ層中に埋設されているため、明確な掘り方のプランは確認できなかったが、断面の観察では、土器とほぼ同規模な掘り方に埋設されたものと考えられる。〈遺物〉遺物は埋設されていた土器(376)だけである。地文のみが施された粗製の深鉢で、胴部上端が僅かに内湾する。〈時期〉粗製土器のため詳細は不明であるが、縄文時代晩期前葉～中葉の遺構と考えられる。

I B 6 e - 3 埋設土器 (第36図・写真図版44)

〈遺構〉Ⅲ層中で検出された。調査区中央、急斜面部の中位に位置する。土器は斜面の下方(南)に大きく傾く斜位に埋設されている。主にⅢ層中に埋設されているため、明確な掘り方のプランは確認できなかったが、土層断面の観察では、比較的大きな掘り方に埋設されたものと考えられる。なお、南側には土器を支えるように長さ38cm、厚さ18cmの角礫が検出されたが、この礫が当遺構に伴うものであるかどうかは不明である。〈遺物〉遺物は埋設されていた土器(377)だけである。口縁部に文様帯を持つ半粗製の深鉢で、小山形口縁を呈し、羊歯状文と平行沈線文が施文されている。胴部上半は僅かに内湾する。〈時期〉土器の文様の特徴から、縄文時代晩期前葉の遺構と考えられる。

I B 6 f - 1 埋設土器 (写真図版45)

〈遺構〉Ⅲ層中で検出された。調査区中央、急斜面部の中位に位置し、I B 6 f - 2 土坑の埋土上部を切る形になる。遺構としての認定が遅れたため、位置を記録したのみで平面及び断面図の作成は行っていない。土器は斜面の下方(南)に大きく傾く斜位に埋設されている。土器内の下部には暗赤褐色土の堆積が見られ、埋設時に土器内に赤色顔料を散布したものと考えられる。なお、大半がⅢ層中に埋設されているため、掘り方のプランは確認できなかった。

〈遺物〉遺物は埋設されていた土器(378)と土器内埋土の最下部から出土した石器(379~381)がある。378は地文のみが施された粗製の深鉢で、胴部上半部が内湾する。379は表裏両面に使用痕を持つ磨石、380・381は磨製石斧で、いずれも刃部を破損している。これらには赤色顔料が多量に付着しており、共に副葬されたものと考えられる。〈時期〉粗製土器のため詳細は不明であるが、縄文時代晩期前葉~中葉の遺構と考えられる。

I B 6 f - 2 埋設土器 (写真図版45)

〈遺構〉Ⅲ層中で検出された。調査区中央、急斜面部の中位に位置し、I B 6 f - 2 土坑の埋土上部を切る形になる。遺構としての認定が遅れたため、位置を記録したのみで平面及び断面図の作成は行っていない。土器は斜面の下方(南)に傾く斜位に埋設されている。大半がⅢ層中に埋設されているため、掘り方のプランは確認できなかった。〈遺物〉遺物は埋設されていた土器(382)だけある。口縁部に文様帯を持つ半粗製の深鉢で、小山形口縁を呈し、羊歯状文と平行沈線文が施文されている。胴部上半部は僅かに内湾する。〈時期〉土器に施文される文様の特徴から、縄文時代晩期前葉の遺構と考えられる。

I B 7 c 埋設土器 (第36図・写真図版45)

〈遺構〉Ⅲ層中で検出された。調査区中央、急斜面部の中位に位置する。土器は斜面の下方(南)にいくぶん傾く斜位に埋設されている。大半がⅢ層中に埋設されているため、掘り方のプランは確認できなかったが、土層断面の観察では、下部はほぼ土器と同規模の掘り方を持つものと考えられる。なお、土器を支えるように北側に2個、南側に3個の角礫が検出されており、上部は土器に比べてだいぶ大きな掘り方を有していたものと考えられる。〈遺物〉遺物は埋設されていた土器(383)と土器内埋土の最下部から出土した小型の土器(384)がある。383は地文のみが施された粗製の深鉢で、胴部上半部が僅かに内湾する。384は無文の浅鉢で、内外面とも丁寧に研磨されている。出土状況からこの浅鉢は副葬されたものと考えられる。〈時期〉粗製土器のため詳細は不明であるが、縄文時代晩期前葉~中葉の遺構と考えられる。

I B 7 d-1 埋設土器 (第36図・写真図版45)

〈遺構〉Ⅲ層中で検出された。調査区中央、急斜面部の下位に位置する。土器は斜面の下方(南)にいくぶん傾く斜位に埋設されている。主にⅢ層中に埋設されているため、明確な掘り方のプランは確認できなかったが、断面の観察では、土器とほぼ同規模な掘り方に埋設されたものと考えられる。〈遺物〉遺物は埋設されていた土器(385)だけである。地文のみが施された粗製の深鉢で、胴部上半部が僅かに内湾する。〈時期〉粗製土器のため詳細は不明であるが、縄文時代晩期前葉～中葉の遺構と考えられる。

I B 7 d-2 埋設土器 (第36図・写真図版46)

〈遺構〉Ⅲ層中で検出された。調査区中央、急斜面部の下位に位置する。土器は斜面の下方(南)に僅かに傾く斜位に埋設されている。精査時点での不手際で周辺部を掘りすぎたため、掘り方のプランは確認できなかった。〈遺物〉遺物は埋設されていた土器(386)だけである。頸部に平行沈線が巡る粗製の深鉢で、胴部上半は内湾する。〈時期〉口縁部を欠くため詳細は不明であるが、頸部の沈線文から縄文時代晩期中葉の遺構と考えられる。

I B 7 e 埋設土器 (第36図・写真図版46)

〈遺構〉Ⅲ層中で検出された。調査区中央、急斜面部の下位に位置する。土器は斜面の下方(南)にいくぶん傾く斜位に埋設されている。主にⅢ層中に埋設されているため、掘り方のプランは確認できなかった。〈遺物〉遺物は埋設されていた土器(387)だけである。口縁部を欠くが、胴部に地文のみが施された粗製の深鉢である。〈時期〉粗製土器のため詳細は不明であるが、縄文時代晩期前葉～中葉の遺構と考えられる。

I B 8 c 埋設土器 (第37図・写真図版46)

〈遺構〉Ⅲ層中で検出された。調査区中央、急斜面部の下位に位置する。土器は斜面の下方(南)に僅かに傾く斜位に埋設されている。主にⅢ層中に埋設されているため、掘り方のプランは確認できなかった。〈遺物〉遺物は埋設されていた土器(388)だけである。地文のみが施された粗製の深鉢で、胴部は緩く外傾して開く。〈時期〉粗製土器のため詳細は不明であるが、縄文時代晩期前葉～中葉の遺構と考えられる。

I C 7 d 埋設土器 (第37図・写真図版46)

〈遺構〉V層相当面で検出された。調査区東端、急斜面部の下位に位置する。土器は斜面の下方(南)に僅かに傾く斜位に埋設されている。上半部は粗掘時に削平してしまっただが、下半

部はV層を掘り込んで埋設されており、南北69cm、東西68cm、深さ30cmの不正な円形を呈する掘り方が確認できた。〈遺物〉遺物は埋設されていた土器(389)だけである。胴部上端から口縁部を欠くが、地文のみが施された粗製の深鉢で、胴部は緩く内湾する。なお、底面には5.2×2.6cmの穿孔を持つ。〈時期〉粗製土器のため詳細は不明であるが、縄文時代晩期前葉～中葉の遺構と考えられる。

IC7●埋設土器(写真図版47)

〈遺構〉Ⅲ層中で検出された。調査区東端、緩斜面部の上位に位置する。遺構としての認定が遅れたため、位置を記録したのみで平面及び断面図の作成は行っていない。土器は口縁部を斜面の下方(南)に向けて、潰れた形で検出された。底部の検出状況から推定して、大きく傾く斜位に埋設されていたものと考えられる。なお、大半がⅢ層中に埋設されているため、掘り方のプランは確認できなかった。〈遺物〉遺物は埋設されていた土器(390・391)だけである。同一固体と考えられるが、接合しなかった。頸部に文様帯を持つ半粗製の深鉢で、胴部上半は緩く内湾する。文様帯は上下とも2本の沈線で区画され、この中に三叉文系の文様が一部に縄文を伴って施されている。〈時期〉土器の文様の特徴から、縄文時代晩期前葉の遺構と考えられる。

IC8●-1埋設土器(第37図・写真図版47)

〈遺構〉V層相当面で検出された。調査区東端、緩斜面部の上位に位置する。土器は斜面の下方(南)に傾く斜位に埋設されている。遺構としての認定が遅れたため、上半部の埋土をほとんど取り去ってしまったが、下半部はV層を掘り込んで埋設されており、南北55cm、東西50cm、深さ24cmの不正な円形を呈する掘り方が確認できた。〈遺物〉遺物は埋設されていた土器(392)だけである。地文のみが施された粗製の深鉢で、胴部は緩く内湾する。〈時期〉粗製土器のため詳細は不明であるが、縄文時代晩期前葉～中葉の遺構と考えられる。

IC8f-1埋設土器(第37図・写真図版47)

〈遺構〉V層相当面で検出された。調査区東端、緩斜面部の上位に位置する。土器は斜面の下方(南)に傾く斜位に埋設されている。遺構としての認定が遅れたため、上半部の埋土をほとんど取り去ってしまった。下半部はV層を掘り込んで埋設されており、南北59cm、東西68cm、深さ15cmの不正な円形を呈する掘り方が確認できた。しかし、土器に対する掘り方の規模が他に比べて大きいことから、別の土坑との重複の可能性もある。〈遺物〉遺物は埋設された土器だけである。底部を欠くが、埋設時から欠損していたものと考えられる。地文のみが施され

た粗製の深鉢で、胴部は緩く内湾するが、上半から口縁部にかけてはほぼ直立する。

〈時期〉粗製土器のため詳細は不明であるが、縄文時代晩期前葉～中葉の遺構と考えられる。

IC8f-2 埋設土器（写真図版47）

〈遺構〉Ⅲ層中で検出された。調査区東端、緩斜面部の下位に位置する。大半が調査区域外にかかることや遺構としての認定が遅れたため、位置を記録したのみで平面及び断面図の作成は行っていない。土器は斜面の下方（南西）に大きく傾斜位に埋設されている。なお、大半がⅢ層中に埋設されているため、掘り方のプランは確認できなかった。〈遺物〉遺物は埋設されていた土器（394）と土器の埋土内から出土した土器片（395）がある。394は地文のみが施された粗製の深鉢で、胴部は僅かに内湾する。395は頸部に文様帯を持つ半粗製の深鉢片で、圧痕状の小波状口縁を呈し、沈線による三叉文系の文様が施されている。この破片が当遺構に伴うものか、周囲から混入したものかは不明である。〈時期〉埋設された土器が粗製土器のため詳細は不明であるが、縄文時代晩期前葉～中葉の遺構と考えられる。

IC8f-3 埋設土器（第37図・写真図版47）

〈遺構〉Ⅴ層相当面で検出された。調査区東端、緩斜面部の下位に位置する。埋設土器としての認定が遅れたため、上部を取り上げてしまいⅤ層から下部の僅かな部分の記録しか取れなかった。土器は南北40cm、東西40cm、深さ19cmの不整な円形を呈する掘り方で、僅かに斜面下方に傾斜位に埋設されている。〈遺物〉遺物は埋設された土器（396）だけで、地文のみが施された胴部下端から底部が残存する。底面には2.6×1.7cmの穿孔を持つ。〈時期〉残存部分が少ないため詳細は不明であるが、縄文時代晩期前葉～中葉の遺構と考えられる。

IC9 ●埋設土器（第37図・写真図版48）

〈遺構〉Ⅲ層中で検出された。調査区東端、緩斜面部の下位に位置する。遺構としての認定が遅れたため、上部の埋土をほとんど取り去ってしまったが、土器は斜面の下方（南）に僅かに傾斜位に埋設されている。全てⅢ層中に埋設されているため、掘り方のプランは確認できなかった。〈遺物〉遺物は埋設された土器（397）と土器の埋土内から出土した剥片（398）がある。397は口縁部と頸部に文様帯を持つ半粗製の深鉢で胴部上端は内湾し、口縁部はほぼ直立する。口縁部は突起列による小山形口縁で、頸部には2段の連珠文を持つ。398は鋭利な縁辺部に使用痕を持つ剥片で、周囲からの混入と考えられる。〈時期〉土器の文様の特徴から、縄文時代晩期中葉の遺構と考えられる。

ⅡC0f 埋設土器 (第37図・写真図版48)


〈遺構〉Ⅲ層中で検出された。調査区東端、平坦部に位置する。遺構としての認定が遅れたため、上部を取り上げてしまった。土器は南北38cm、東西37cm、深さ17cmの不整な円形を呈する掘り方に、ほぼ正位に埋設されている。〈遺物〉遺物は埋設されていた土器(399)だけである。地文のみが施された胴部下半から底部が残存し、胴部は中央から僅かに内湾する。〈時期〉残存部が少ないため詳細は不明であるが、縄文時代晩期前葉～中葉の遺構と考えられる。

ⅡC1g 埋設土器 (第37図・写真図版48)

〈遺構〉Ⅲ層中で検出された。調査区東端、平坦部に位置する。遺構としての認定が遅れたため、上部を取り上げてしまった可能性がある。土器は南北48cm、東西37cm、深さ17cmの不整な円形を呈する掘り方に、ほぼ正位に埋設されている。〈遺物〉遺物は埋設されていた土器(400)だけである。地文のみが施された胴部のみが残存する。なお、底部は埋設時から欠損していたものと考えられる。器形は上部に向かって外傾して開く。〈時期〉残存部が少ないため詳細は不明であるが、縄文時代晩期前葉～中葉の遺構と考えられる。

ⅠC8e-2 埋設土器 (第37図・写真図版48)

〈遺構〉整理時点で登録した遺構である。Ⅲ層上部で検出された。調査区東端、緩斜面部の上位に位置する。土器は斜面の下方(南)に傾く斜位に、倒立させて埋設されている。倒立状態での埋設は、34基中当遺構だけである。全体がⅢ層中に埋設されているため、掘り方のプランは確認できなかった。なお、土器の南側20cmには長さ60cm、幅18cm、厚さ10cmの柱状の角礫が、直立した状態で検出されているが、この立石と当遺構の、関係は不明である。〈遺物〉遺物は埋設されていた土器(1515)だけである。外反する小波状口縁で、上端に2本の沈線が通る。胴部は全体に内湾し、地文のみが施されている。〈時期〉粗製土器のため詳細は不明であるが器形から推定して、縄文時代晩期中葉の遺構と考えられる。

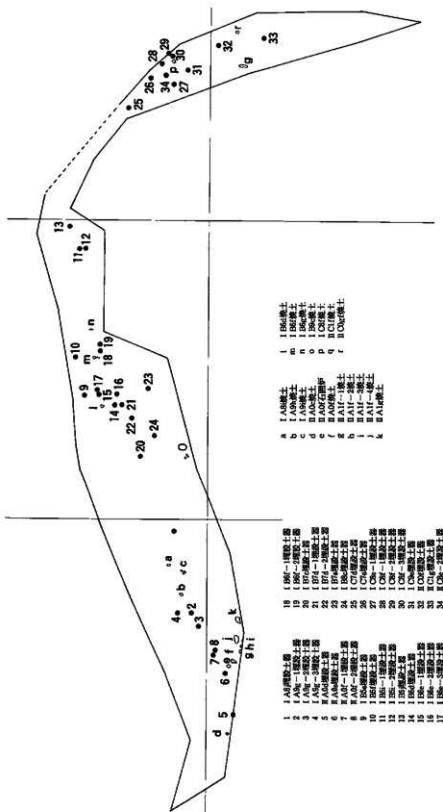

第34图 埋藏土層・写影・培土層分布图




IA8j 埋設土器

1 10YR2/2 黒褐



IA9g-1 埋設土器

1 10YR2/2 黒褐 含炭化物
2 10YR4/4 褐
2 10YR3/4 暗褐 含炭化物

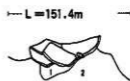

IA9g-2埋設土器

1 10YR2/3 黒褐
2 10YR3/3 暗褐 含炭化物

IA9g-3埋設土器

L=152.2m



1 10YR2/3 黒褐
2 10YR3/3 暗褐

IA0d埋設土器


L=151.9m



1 10YR2/2 黒褐 含炭化物
2 10YR2/3 黒褐 含炭化物

IA0e埋設土器

L=151.1m

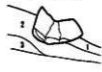

1 記載なし
2 10YR2/1 黒
3 7.5YR4/6 褐

IA0f-1埋設土器

L=152.3m



記載なし

IA0f-2埋設土器

L=152.0m



記載なし

IB5e埋設土器

L=156.0m



1 10YR2/1 黒
2 10YR2/3 黒褐
3 10YR4/4 褐
4 10YR3/4 暗褐 木灰?

IB5f埋設土器

L=155.9m



1 10YR2/3 黒褐
2 10YR4/4 褐
3 10YR2/3 黒褐 木灰

IB5i-1埋設土器

L=154.9m



1 10YR2/2 黒褐
2 10YR3/3 暗褐

IB5i-2埋設土器

L=154.6m




1 10YR2/2 黒褐 含炭化物
2 10YR3/3 暗褐

S=ab

第35図 埋設土器 (1)

— L = 156.4m —

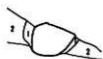

IB5j 埋設土器

- 1 10YR3/3 暗褐色 含炭土粒・炭化物
- 2 10YR4/4 褐色


— L = 153.9m —



IB6d 埋設土器

- 1 10YR3/4 暗褐色
- 2 10YR2/2 黒褐色
- 3 10YR4/4 褐色


— L = 155.3m —

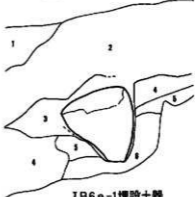

IB6e-1埋設土器

- 1 5YR4/4 暗オリーブ 砂礫層
- 2 10YR2/1 黒
- 3 10YR3/1 黒褐色
- 4 10YR3/2 黒褐色
- 5 10YR3/4 暗褐色 含炭化物
- 6 10YR4/4 褐色

— L = 154.4m —

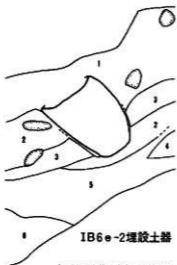

IB6e-2埋設土器

- 1 10YR2/3 黒褐色 含炭化物
- 2 10YR4/4 褐色
- 3 10YR2/3 黒褐色 含炭化物
- 4 10YR3/4 暗褐色
- 5 10YR2/2 黒褐色
- 6 10YR5/6 黄褐色 黒樹木炭


IB6e-3埋設土器

— L = 154.3m —



- 1 10YR2/3 黒褐色
- 2 10YR4/4 褐色
- 3 10YR3/2 黒褐色

— L = 153.0m —

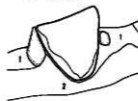


IB7c 埋設土器

- 1 10YR2/3 黒褐色
- 2 10YR4/4 褐色

IB7d-1埋設土器

— L = 153.3m —

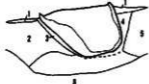

- 1 10YR3/1 黒褐色
- 2 10YR3/3 暗褐色
- 3 10YR3/4 暗褐色
- 4 10YR2/3 黒褐色
- 5 10YR4/4 褐色
- 6 10YR3/2 黒褐色

IB7d-2埋設土器

— L = 153.8m —



IB7e 埋設土器


— L = 152.8m —



- 1 10YR2/3 黒褐色 含炭化物
- 2 10YR2/2 黒褐色
- 3 10YR2/3 黒褐色

S = 古

第36圖 埋設土器 (2)

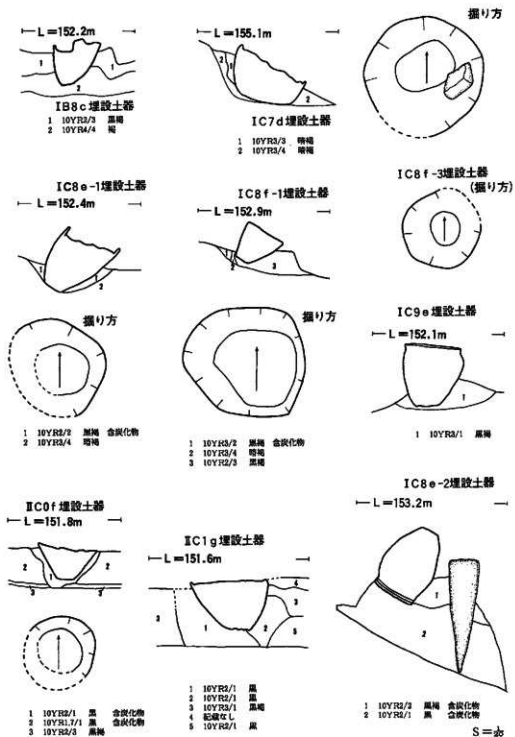

第37図 埋設土器 (3)

5. 炉跡・焼土遺構

炉跡1基、焼土遺構17基を登録、掲載した。形成面は斜面に沿ったものが多く、このような検出状況から大半は単独の遺構と考えられるが、一部は壁が検出できなかった住居跡に伴う炉跡の可能性を持つものもある。

II A 0 f 石囲炉 (第38図・写真図版49)

Ⅲ層中で検出された。住居跡に伴う炉跡と考えられるが、壁の立ち上がりや柱穴を検出できなかったため独立した石囲炉として記述する。調査区西側、緩斜面の上位に位置し、II A 0 e 土坑の埋土上部を切る形になる。II A-1 住居跡状遺構のプラン内に位置するが、床面とは約50cmの高低差をもち、同一の遺構とは考えられない。

長径9～18cmの垂角隙4個を、43×30cmの北～東側が開くC字状に配して構築している。範囲内には最大7cmの厚さで焼土層が形成されている。出土遺物はなく詳細は不明であるが、重複関係から縄文時代晩期の遺構と考えられる。

IA 8 i 焼土遺構 (第38図・写真図版49)

Ⅲ層上部で検出された。調査区西側、急斜面の下部に位置し、IA-3 住居跡の埋土最上部を切る形になる。37×25cmの不整な楕円形の範囲に、薄い焼土が分布する。直接伴う遺物は無いが、周辺からは弥生時代前期の土器が比較的まとまって出土しており、これに近い時期の遺構の可能性はある。

IA 9 h 焼土遺構 (第38図・写真図版49)

Ⅲ層上部で検出された。調査区西側、急斜面の下部に位置する。51×43cmの不整形な範囲に、最大5cmの厚さで焼土が分布する。出土遺物はなく詳細は不明であるが、検出面から縄文時代の遺構と考えられる。

IA 9 i 焼土遺構 (第38図・写真図版49)

Ⅲ層上部で検出された。調査区西側、急斜面の下部に位置し、IA-6 住居跡の埋土最上部を切る形になる。50×45cmの範囲に斑状に薄い焼土が分布する。直接伴う遺物は無いが、周辺からは弥生時代前期の土器が比較的まとまって出土しており、これに近い時期の遺構の可能性はある。

II A 0 f 焼土遺構 (第38図・写真図版49)

Ⅲ層中で検出された。調査区東西側、緩斜面の上部に位置する。113×55cmの南西-北東に長い不整形な範囲に、最大8cmの厚さで焼土が分布する。検出時には長さ47cm、幅18cmの扁平な礫が焼土の上に載っていた。出土遺物はなく詳細は不明であるが、検出面から縄文時代の遺構と考えられる。

II A 1 g 焼土遺構 (第38図・写真図版50)

Ⅲ層中で検出された。調査区東西側、緩斜面の上部に位置し、南側は調査区域外に延びる。127×55cmの南西-北東に長い不整形な範囲に、最大13cmの厚さでしっかりした焼土が分布する。出土遺物はなく詳細は不明であるが、検出面から縄文時代の遺構と考えられる。

II A 0 c 焼土遺構 (第38図・写真図版50)

Ⅲ層上部で検出された。調査区西端、急斜面の中部に位置する。25×24cmの不整形な範囲に割合しっかりした焼土が分布する。精査時の不手際から断面図を作成しておらず、焼土の層厚は不明である。出土遺物はなく詳細は不明であるが、検出面から縄文時代の遺構と考えられる。

II A 1 f-1 焼土遺構 (第38図・写真図版50)

Ⅲ層中で検出された。調査区西側、緩斜面の上部に位置し、南側は調査区域外に延びる。周囲には同2・3・4焼土遺構が分布しており、一連の遺構の可能性が高い。45×28cmの不整形な範囲に、最大5cmの厚さでしっかりした焼土が分布する。出土遺物はなく詳細は不明であるが、検出面から縄文時代の遺構と考えられる。

II A 1 f-2 焼土遺構 (第38図・写真図版50)

Ⅲ層中で検出された。調査区西側、緩斜面の上部に位置し、南側は調査区域外に延びる。周囲には同1・3・4焼土遺構が分布しており、一連の遺構の可能性が高い。53×48cmの不整形な範囲に、最大4cmの厚さでしっかりした焼土が分布する。出土遺物はなく詳細は不明であるが、検出面から縄文時代の遺構と考えられる。

II A 1 f-3 焼土遺構 (第38図・写真図版50)

Ⅲ層中で検出された。調査区西側、緩斜面の上部に位置し、南側は調査区域外に延びる。周囲には同1・2・4焼土遺構が分布しており、一連の遺構の可能性が高い。45×28cmの不整形な範囲に、最大3cmの厚さでしっかりした焼土が分布する。出土遺物はなく詳細は不明である

が、検出面から縄文時代の遺構と考えられる。

II A 1 f - 4 焼土遺構 (第38図・写真図版50)

Ⅲ層中で検出された。調査区西側、緩斜面の上部に位置する。周囲には同1・2・3焼土遺構が分布しており、一連の遺構の可能性が高い。106×58cmの東西に長い不整形な範囲に、最大8cmの厚さでしっかりした焼土が分布する。出土遺物はなく詳細は不明であるが、検出面から縄文時代の遺構と考えられる。

I B 6 d 焼土遺構 (第38図・写真図版51)

Ⅲ層中で検出された。調査区中央、急斜面の上部に位置し、I B 6 d - 1土坑の埋土最上部を切る形になる。45×40cmの不整形な方形の範囲に、最大10cmの厚さでしっかりした焼土が分布する。出土遺物はなく詳細は不明であるが、検出面から縄文時代の遺構と考えられる。

I B 6 f 焼土遺構 (第38図・写真図版51)




Ⅲ層中で検出された。調査区中央、急斜面の上部に位置し、I B 6 f - 1土坑の埋土最上部を切る形になる。75×35cmの南北に長い不整形な範囲に、最大9cmの厚さでしっかりした焼土が斑状に分布する。出土遺物はなく詳細は不明であるが、検出面から縄文時代の遺構と考えられる。

I B 6 g 焼土遺構 (第39図・写真図版51)


Ⅲ層中で検出された。調査区中央、急斜面の上部に位置する。試掘時に検出されたもので、精査の大手際から西端部を残して掘りすぎてしまった。40±55cmの不整形な範囲に、3～5cmの厚さで割合しっかりした焼土が分布していた。出土遺物はなく詳細は不明であるが、検出面から縄文時代の遺構と考えられる。

I B 9 c 焼土遺構 (第39図・写真図版51)

Ⅲ層上部で検出された。調査区中央、緩斜面の上部に位置する。50×40cmの不整形な範囲に、最大3cmの厚さで薄い焼土が斑状に分布する。なお、当初周囲には比較的堅くしまる褐色土が広がり、住居跡の貼床の可能性も考えたが、断面の観察では廃棄行為による土層と思われる、焼土遺構として扱った。直接伴う出土遺物はないが、周辺部からは弥生時代後期の土器がまともに出ており、これらに近い時期の遺構と考えられる。

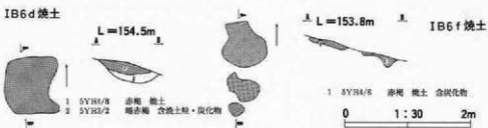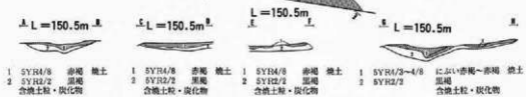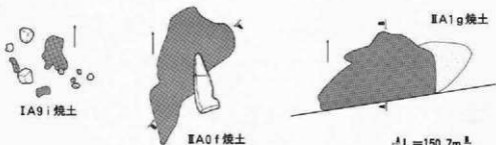

第38図 伊跡・焼土遺構 (1)

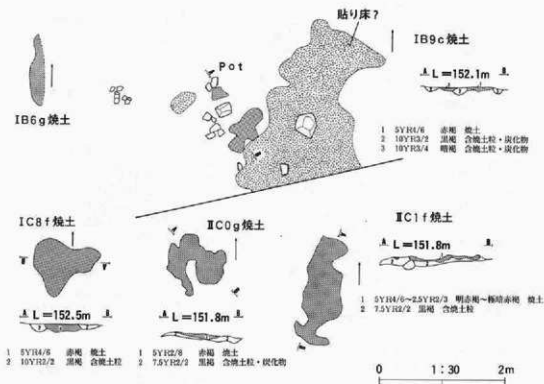

第39図 焼土遺構 (2)

IC8f 焼土遺構 (第39図・写真図版52)

Ⅲ層中で検出された。調査区東端、緩斜面の上部に位置する。53×45cmの不正形な範囲に、最大6cmの厚さで淡い焼土が分布する。出土遺物はなく詳細は不明であるが、検出面から縄文時代の遺構と考えられる。

IC0g 焼土遺構 (第39図・写真図版52)

Ⅲ層中で検出された。調査区東端、平坦面に位置する。49×47cmの不正形な範囲に、最大4cmの厚さで淡い焼土が分布する。出土遺物はなく詳細は不明であるが、検出面から縄文時代の遺構と考えられる。

IC1f 焼土遺構 (第39図・写真図版52)

Ⅲ層中で検出された。調査区東端、平坦面に位置する。85×32cmの南北に長い不正形な範囲に、最大4cmの厚さで淡い焼土が分布する。出土遺物はなく詳細は不明であるが、検出面から縄文時代の遺構と考えられる。

6. 集石遺構

調査区の全域、特にA区・B区の斜面下位からは、多数の礫が検出された。斜面が急なため、旧地表面の把握が困難で層位的に上下関係にある礫も同時に検出している場合が多い。これらの中で、同一面でまとまりの有るもの14基、礫分布域2ヵ所を集石遺構として登録したが、明らかに「集められた、配置された」と考えられるものは少ない。

IA8j集石（第40図・写真図版52）

IV層相当面で検出された。調査区中央、急斜面の下部に位置する。礫群の分布は、2つのブロックに分けられる。西側には24～10cmの礫が1.1mにわたって直線的に配され、東側には1.6×1.2mの範囲に50～16cmの礫が疎らに分布する。なお、東側の礫群の下部からはIA8j-1土坑が検出されており、当土坑に付随する集石の可能性は高いが、土坑の範囲外に位置する西側の礫群との関係を明確に判断することはできなかった。

東側の礫群中から土器片（401～407）が出土している。磨り消し縄文と貼り瘤を持つ深鉢が多いが、407は沈線文が施された壺である。いずれも縄文時代後期中葉の土器片で、当遺構もこれと同時期の可能性が高いと考えられる。

IA8f集石（第40図・写真図版52）

IV層相当面で検出された。調査区中央、急斜面の中部に位置する。1.4×1.2mの範囲に46～14cmの礫が疎らに分布する。下部から土坑等の施設は検出されていない。出土遺物はなく詳細は不明であるが、検出面から縄文時代後期～晩期の遺構と考えられる。

IA9i集石（第40図・写真図版53）

Ⅲ層下部で検出された。調査区中央、緩斜面の上部に位置する。なお、東側約1.5mには同じ層位から検出されたIA9j集石があり、これと一連の遺構である可能性を持つ。礫は1.2×1mの範囲に、一辺50cm大の角巨礫とこの北側に40～10cmの礫が疎らに配されている。下部から土坑等の施設は検出されていない。出土遺物はなく詳細は不明であるが、検出面及びIA9j集石との関係から、縄文時代後期中葉頃の遺構と考えられる。

IA9i集石（第40図・写真図版53）

Ⅲ層下部で検出された。調査区中央、緩斜面の上部に位置する。なお、西側約1.5mには同じ層位から検出されたIA9i集石があり、これと一連の遺構である可能性を持つ。礫は1.6×1.4mの範囲にJ字状に分布する。北側には35×25cm大のいくぶん大柄な礫が直線的に配置

され、南側には20cm～拳大の小礫が集中して分布している。下部から土坑等の施設は検出されていない。

集石の周辺部から、円盤状土製品(408～412)が5個出土している。いずれも縄文時代後期中葉の土器片を利用したもので、411を除いて周囲を研磨して整形している。411は周囲を打ち欠いた後、部分的に研磨している。なお、412は無文で、表面の中央部にアスファルトの付着が見られる。

周辺部から出土した円盤状土製品の時期から推定して、縄文時代後期中葉期の遺構と考えられる。

II A 0 c 集石 (第40図・写真図版53)

Ⅲ層下部で検出された。調査区西端、急斜面の中部に位置する。径約1mの範囲に40～20cmの扁平な礫8個が花卉状に配されている。下部から土坑等の施設は検出されなかったが、周囲に回る5個の礫はⅣ層を掘り込んで埋設されていた。出土遺物はなく詳細は不明であるが、検出面から縄文時代後期～晩期の遺構と考えられる。

II A 0 d 集石 (第41図・写真図版54)

Ⅲ層中で検出された。調査区西側、急斜面の下部に位置し、II A - 2・3住居跡の埋土最上部に載る形となる。礫群は全体としては2.2×1mの北西-南東に長い範囲に分布するが、大きく2つのブロックに分けられる。北西部には一辺約50cmの大きな角礫と30cm～拳大の礫が分布し、この南東には1.4×0.6mの範囲に35～10cm大の礫が配される。なお、南端部には長さ45cmの扁平で細長い礫が検出されており、この礫は立石の可能性を持つ。下部から土坑等の施設は検出されなかった。出土遺物はなく詳細は不明であるが、検出面と重複関係から縄文時代晩期の遺構と考えられる。

II A 0 e - 1 集石 (第41図・写真図版53)

Ⅲ層中で検出された。調査区西側、急斜面の下部に位置する。礫群は1×0.6mの範囲に30cm～拳大の礫10個が疎らに分布する。下部から土坑等の施設は検出されなかった。出土遺物はなく詳細は不明であるが、検出面と重複関係から縄文時代晩期の遺構と考えられる。

II A 0 e - 2 集石 (第41図・写真図版54)

Ⅲ層中で検出された。調査区西側、緩斜面の下部に位置する。1×1.1mの不整な円形の範囲に35～10cm大の礫が集中して分布する。礫は西側ではやや大きく、中央部と東側ではいくぶ

ん小さい傾向がある。なお、土坑等の施設はなかったが、礫の下部や南側からⅡA1e集石が検出されており、これと同一の遺構の可能性もある。出土遺物はなく詳細は不明であるが、検出面から推定して、縄文時代晩期の遺構と考えられる。

ⅡA1e集石（第41図・写真図版53）

Ⅲ層下部で検出された。調査区西側、緩斜面の下部に位置する。大半が調査区域外にかかり、北端部を精査しただけである。検出部分では東西約1mの範囲に45～20cm大の礫が積み重ねた状態で分布していた。なお、これらの礫の下部から幅65cm・45cmの楕円形を呈する土坑が東西に並んで2基検出されている。しかし、深さは4cm・10cmで浅く、特に西側のものは緩く窪む程度である。出土遺物はなく詳細は不明であるが、検出面から推定して、縄文時代後期～晩期の遺構と考えられる。

ⅡA0g集石（第41図・写真図版55）

Ⅲ層中で検出された。調査区西側、緩斜面の下部に位置する。90×75cmの範囲に35～10cm大の礫が集中して分布する。この礫群の東側には35cm大のやや大きな礫が疎らに分布するが、これらが一連のものかどうかは不明である。下部に土坑等の施設はなかった。出土遺物はなく詳細は不明であるが、検出面から推定して、縄文時代後期～晩期の遺構と考えられる。

ⅠB7d集石（第41図・写真図版56）

Ⅲ層中で検出された。調査区中央、急斜面の中部に位置する。1.8×1mの範囲に30～10cm大の礫が北東側が開く馬蹄形に分布する。全体としては10cm～拳大の礫が多いが、南側には30cm大のやや大きな礫が配されている。図版には長・短軸方向の断面図を掲載したが、壁の立ち上がりは明確に把握できなかった。また、この中から出土した土器片の時期から、下部に土坑を伴わない可能性が高い。

集石内側の裁ち割りの際、土器片（413～416）が出土した。いずれも縄文時代後期中葉の土器片で、検出面下10cm以下からの出土である。当遺構の検出面では晩期の土器片が多数出土しており、これらの土器は当遺構の下部にある後期の包含層から掘り起こしてしまった土器と考えられ、直接遺構に伴う遺物である可能性は低い。以上から当集石は、縄文時代晩期の遺構と考えられる。

ⅠB8b集石（第43図・写真図版56）

Ⅲ層下部で検出された。調査区中央、急斜面の中部に位置する。長さ90cmの細長い巨礫と20

～40cmの隙3個から構成されるが、規則的な配置ではない。下部から2基の土坑（北側：1号、南側：2号）が検出された。しかし、検出された位置から当集石に伴う可能性を持つものは2号土坑と考えられる。また、平面形から2基の土坑は重複関係にあると考えられるが、新旧の把握はできなかった。1号土坑は南側が削剥されているが残存部では1.5×0.8±m、深さ10cm、2号土坑は東側が削剥されているが1.4±×5.5m、深さ25cmで、いずれも不整な楕円形を呈する。埋土はどちらも黒褐色土の単層で、重複部分には粉状の骨片が僅かに見られたが、取り上げることはできなかった。

出土遺物は無く詳細は不明であるが、検出面から推定して縄文時代晩期頃の遺構の可能性はある。

I B 8 c 集石（第43図・写真図版56）

Ⅲ層中で検出された。調査区中央、急斜面の下部に位置し、I B - 2 住居跡の埋土最上部を切る形となる。1×0.8mの範囲に30～15cmの隙8個がいくぶん東西に長く分布する。下部から土坑等の施設は検出されなかった。出土遺物は無く詳細は不明であるが、検出面と重複関係から縄文時代晩期の遺構と考えられる。

I B 8 e 集石（第43図・写真図版56）

Ⅲ層中で検出された。調査区中央、急斜面の下部に位置する。1×1.2mの範囲に40cm～拳大の隙がいくぶん疎らに分布する。下部から土坑等の施設は検出されなかった。直接伴う遺物はないが、周辺部からは晩期の遺物が多数出土しており、これらと同時期の遺構と考えられる。

I B 9 a・b 集石（第43図・写真図版57）


Ⅲ層中で検出された。調査区中央、緩斜面の上部に位置する。南北3.5×東西4mの範囲に70～10cm大の隙が疎らに分布する。特にまとまった個所はなく、規則性も見られないが南側がやや密になる。下部から土坑等の施設は検出されなかった。直接伴う遺物はないが、周辺部からは縄文時代晩期の遺物が多数出土しており、これらと同時期の遺構と考えられる。

I B 8 d・e 集石（第44図・写真図版57）





Ⅲ層中で検出された。調査区中央、緩斜面の上部に位置する。南北5×東西8mの範囲に50～10cm大の隙が密に分布する。検出時に取り上げてしまった隙も多く、図面では隙群のまとまりとして見える部分があるが、これは周囲の隙を取り除いてしまったためである。なお、周辺部からは縄文時代晩期の土器が多数出土したが、斜面の上下では型式的に時期差を持っており、

全ての礫が同時期に集積されたものかどうかは不明である。また、中央部東側からは石礫が6本まとめて出土している。(いずれも遺物包含層出土として記載)なお、中央部からは赤色顔料が検出されており、この部分に土坑墓が重複していたものと考えられる。下部から土坑等の施設は検出されなかった。




周辺部出土の土器から、縄文時代晩期頃の遺構と考えられる。

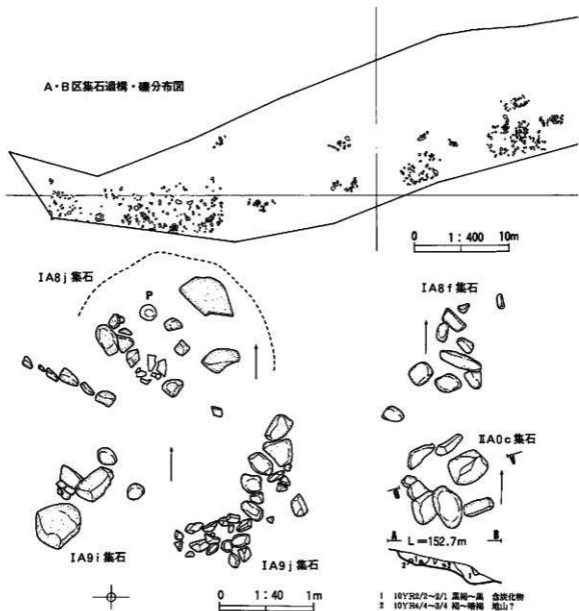

第40図 集石遺構 (1)

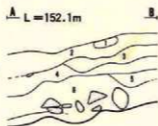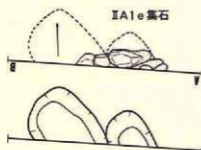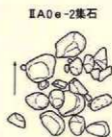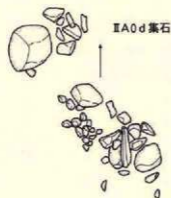


- | | | | |
|---|----------|----|----------|
| 1 | 10YR3/4 | 暗褐 | 含炭化物 |
| 2 | 10YR2/1 | 黑 | 砂質 含炭化物 |
| 3 | 7.5YR3/3 | 暗褐 | 含炭化物・粘土粒 |
| 4 | 10YR2/2 | 黑褐 | 砂質 |
| 5 | 10YR3/2 | 黑褐 | 含炭化物 |
| 6 | 10YR3/3 | 暗褐 | 含炭化物 |

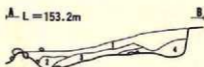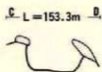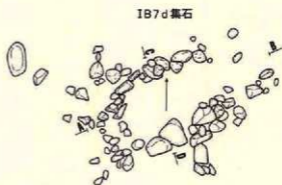

- | | | | |
|---|---------|----|------|
| 1 | 10YR3/3 | 暗褐 | 含炭化物 |
| 2 | 10YR2/2 | 黑褐 | 含炭化物 |
| 3 | 10YR3/4 | 暗褐 | 含炭化物 |
| 4 | 10YR2/3 | 黑褐 | 含炭化物 |



0 1 : 40 1m

第41圖 集石遺構 (2)

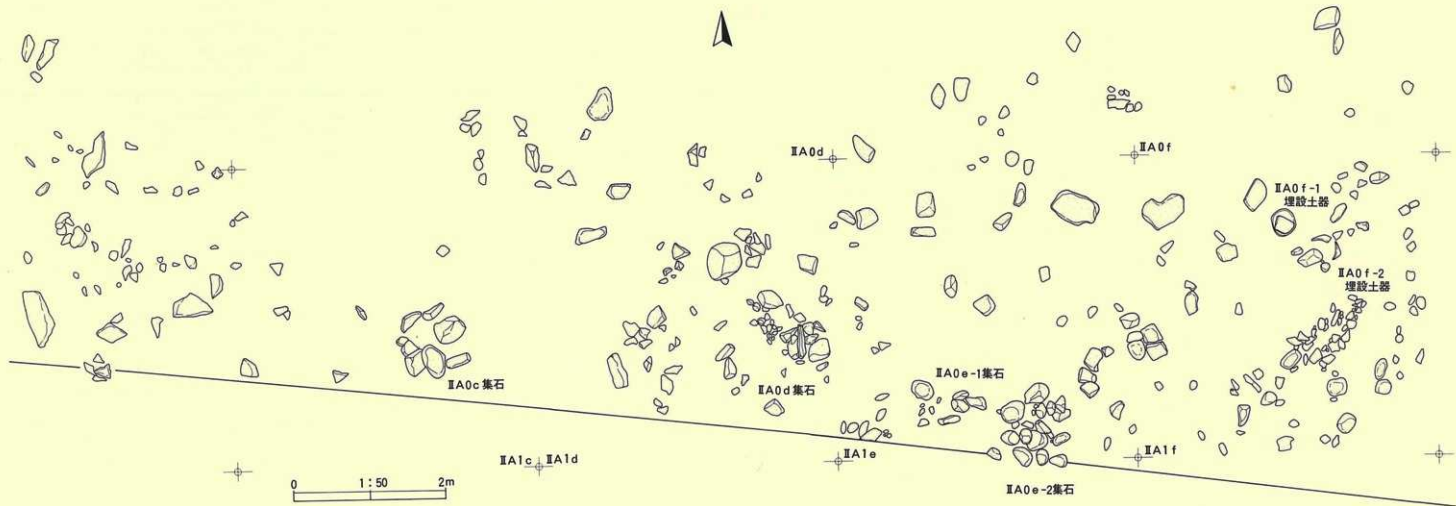


第42図 集石遺構 (3) I A9b~II A0e区確検出状況

IB8b 集石

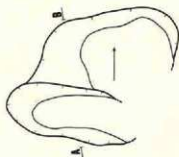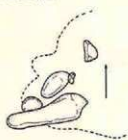

A L=152.2m B

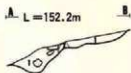

1 10YR2/2 泥濁
2 粉砂


IB8c 集石



IB8e 集石




0 1:40 1m

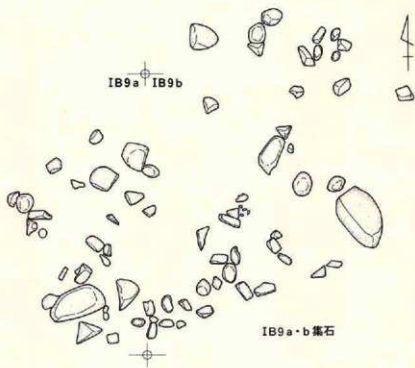


IB9a IB9b

IB9a·b 集石

第43圖 集石遺構 (4)

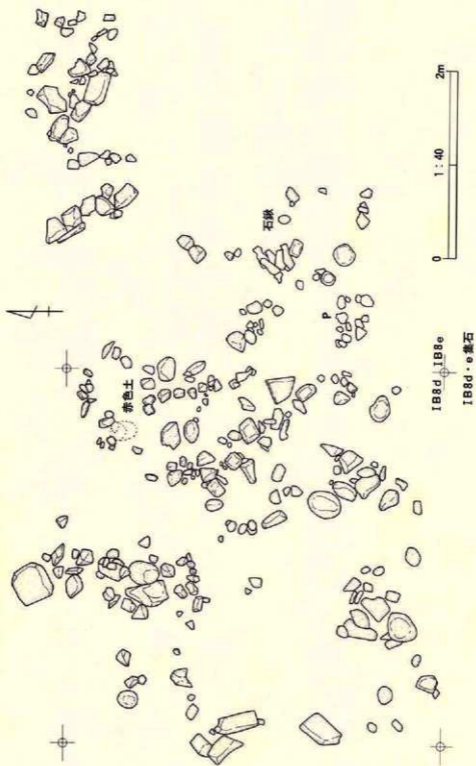

第44図 集石遺構 (5)

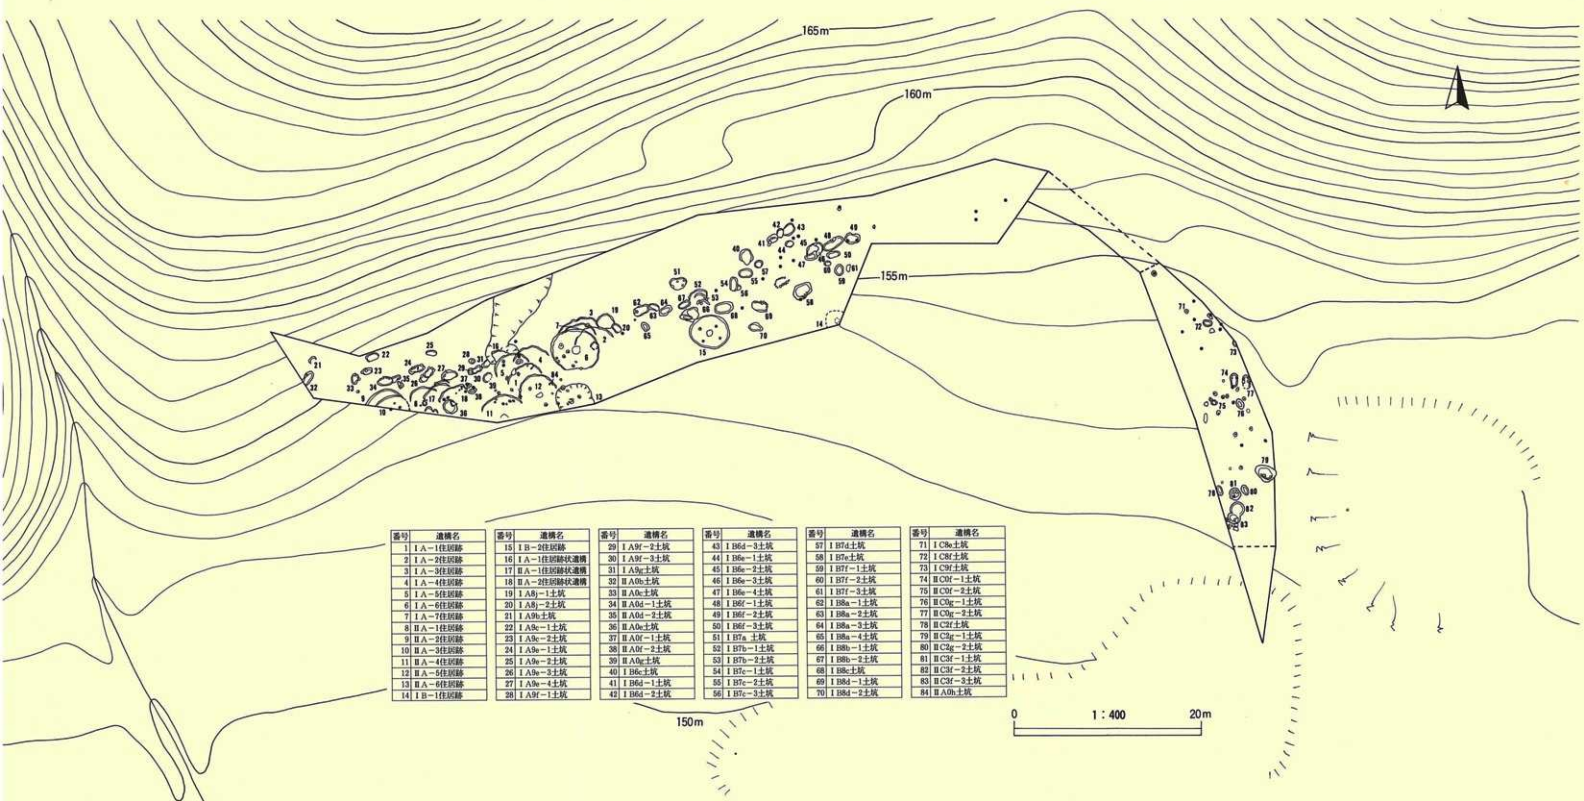

| | | | | | | | | | | | |
|----|-----------|----|--------------|----|------------|----|-----------|----|-----------|----|------------|
| 1 | I A-1住居跡 | 15 | I B-1住居跡 | 29 | I A9f-2土坑 | 43 | I B6d-2土坑 | 57 | I B7a-1土坑 | 71 | I C8c土坑 |
| 2 | I A-2住居跡 | 16 | I A-1住居跡状遺構 | 30 | I A9f-2土坑 | 44 | I B6a-1土坑 | 58 | I B7a-1土坑 | 72 | I C8f土坑 |
| 3 | I A-3住居跡 | 17 | II A-1住居跡状遺構 | 31 | I A9c土坑 | 45 | I B6a-2土坑 | 59 | I B7f-1土坑 | 73 | I C9f土坑 |
| 4 | I A-4住居跡 | 18 | II A-2住居跡状遺構 | 32 | II A9b土坑 | 46 | I B6c-2土坑 | 60 | I B7f-2土坑 | 74 | II C9f-1土坑 |
| 5 | I A-5住居跡 | 19 | I A9e-1土坑 | 33 | II A9b土坑 | 47 | I B6c-1土坑 | 61 | I B7f-2土坑 | 75 | II C9f-2土坑 |
| 6 | I A-6住居跡 | 20 | I A9e-2土坑 | 34 | II A9d-1土坑 | 48 | I B6f-1土坑 | 62 | I B8a-1土坑 | 76 | II C9g-1土坑 |
| 7 | I A-7住居跡 | 21 | I A9b土坑 | 35 | II A9d-2土坑 | 49 | I B6f-2土坑 | 63 | I B8a-2土坑 | 77 | II C9g-2土坑 |
| 8 | II A-1住居跡 | 22 | I A9c-1土坑 | 36 | II A9b土坑 | 50 | I B6f-2土坑 | 64 | I B8a-2土坑 | 78 | II C9f土坑 |
| 9 | II A-2住居跡 | 23 | I A9c-2土坑 | 37 | II A9e-1土坑 | 51 | I B7a-1土坑 | 65 | I B8a-4土坑 | 79 | II C9g-1土坑 |
| 10 | II A-3住居跡 | 24 | I A9b-1土坑 | 38 | II A9e-2土坑 | 52 | I B7b-1土坑 | 66 | I B8b-1土坑 | 80 | II C9e-2土坑 |
| 11 | II A-4住居跡 | 25 | I A9b-2土坑 | 39 | II A9b土坑 | 53 | I B7b-2土坑 | 67 | I B8b-2土坑 | 81 | II C9f-1土坑 |
| 12 | II A-5住居跡 | 26 | I A9b-3土坑 | 40 | I B6c-1土坑 | 54 | I B7c-1土坑 | 68 | I B8c土坑 | 82 | II C9f-2土坑 |
| 13 | II A-6住居跡 | 27 | I A9a-4土坑 | 41 | I B6a-1土坑 | 55 | I B7c-2土坑 | 69 | I B8d-1土坑 | 83 | II C9f-2土坑 |
| 14 | I B-1住居跡 | 28 | I A9f-1土坑 | 42 | I B6d-2土坑 | 56 | I B7c-2土坑 | 70 | I B8d-2土坑 | 84 | II A9b土坑 |

第45図 上層生遺跡遺構配置図


7. 遺物包含層

(1) 層相と形成過程

急斜面の中部から平坦部にかけて、厚い遺物包含層（以下、包含層）が形成されている。地形図からの概算では面積は約780㎡、厚さは30～160cm、体積は約740㎡で面積は全調査区の約7割に当たる。最も厚い部分は急斜面から緩斜面への移行部分で、平坦部ではいくぶん層厚を減じている。

当層は基本層序では第Ⅲ層とした層で、黒色及び黒褐色土を主体とし、土器・石器の他に炭化物・焼獣骨片を含んでいる。また、ほぼ全体に粘板岩の小礫を多量に含んでいる。包含される遺物の時期は土器の型式から、縄文時代晩期が最も多く、後期がこれに次ぎ、縄文時代中期・弥生土器及び中世の陶磁器も僅かであるが含まれている。出土量の多い後期と晩期の分布を第46図に示した。これを見ると、後期の土器は該期の住居跡が集中する区域及びその周辺に多く、晩期の土器はほぼ調査区の全域から出土している。層中からは遺物のほか縄文時代晩期に位置付けられる土坑や焼土遺構、埋設土器が検出されており、これらの分布は包含層の形成範囲と一致している。このようなことから包含層の主体は、縄文時代晩期に形成されたものと考えられる。

層中から各種の遺構が検出されていること、出土する遺物の時期には中世～縄文時代後期までの幅を有すること、断面の観察では4～8層に細分が可能であること等から、層中には相当

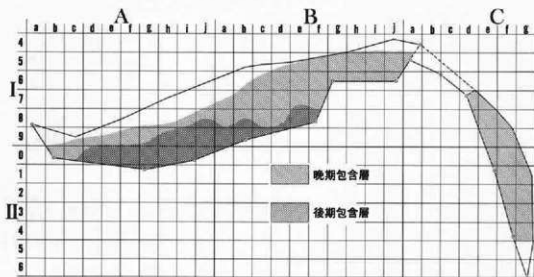


第46図 遺物包含層時期別分布図


数の生活面が存在するものと考えられる。しかし、極一部の層を除いて各層の面的広がり単位を把握することはできず、同一層毎の平面的調査は行なえなかった。調査に当たっては、グリッドに沿って南北方向のベルトを数本残して掘り下げたが、遺構が多数検出されたため、これらを取り払って精査を行なわなければならない、最終面まで断面を観察できなかった。このため作成した断面図も、各地区の対比を行なう上で参考程度の資料にしかならなかった。出土する土器は一地点としては型的編年順と層位的な関係にはほぼ矛盾無く出土したが、急勾配の斜面であるため4mのグリッドの範囲中においても、北側と南側では出土する土器は時期差が見られた。また、一部では大きな層位の逆転が見られた。

以上のように包含層の堆積状況からは、はっきりした形成過程を読み取ることはできないが、遺跡の周囲の状況からは包含層を伴う他の遺跡とは異なる形成過程をもつ可能性が指摘できる。

斜面部に包含層が形成されている遺跡の多くは、斜面上部に集落跡を伴い、この居住区を遺物の供給源として、斜面の上から下へ包含層が形成されていることがほとんどである。しかし、当遺跡の場合斜面上部の北側は、急峻な山地に接しており上部からの投げ捨ては考えられず、遺物は斜面の下部から運び上げられた可能性の方が高い。投棄行為の際、人間が上方を向いていたか、下方を向いてかははともかく、この場合斜面の上部から投げ捨てたよりは規則性は薄れると思われる。また、包含層と分布域を同じくする土坑、埋設土器によって絶えず掘り返され、攪乱と堆積が繰り返されて形成されたものであろう。これが各層の単位の不明瞭さを一層

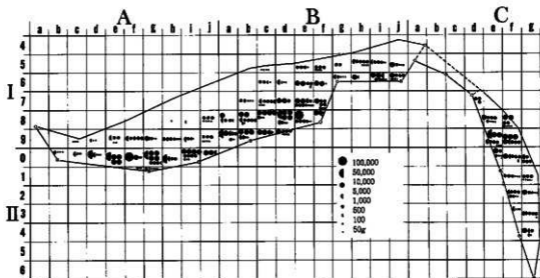


第47図 土器出土量分布図

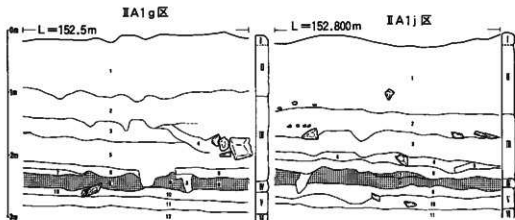

- 1 10YR2/2 黒褐 小角礫30%
- 2 10YR2/2 黒褐 小角礫30% 炭化物5%
- 3 10YR2/1 黒 小角礫5~7% 炭化物7%
- 4 5YR4/4 におい暗褐 炭化物6%
- 5 10YR2/2~2/3 黒褐 小角礫上部3%・下部1% 炭化物5~7%
- 6 10YR2/2 黒褐 小角礫7~10% 炭化物3%
- 7 10YR2/2 黒褐 小角礫3% 炭化物3%
- 8 10YR2/2 黒褐 小角礫30% 炭化物若干
- 9 7.5YR4/4 褐 安家火山灰層 (10YR6/4粉状の純層が多い)
- 10 10YR2/1 黒褐 小角礫30% 炭化物3%
- 11 10YR2/1~2/1 黒~黒褐 小角礫5% 炭化物1%
- 12 10YR2/3 暗褐 砂質シルト層

- 1 10YR2/3 黒褐 小角礫30%
- 2 10YR2/2 黒褐 小角礫30% 炭化物5%
- 3 10YR2/3 暗褐 小角礫(シルト岩質)30% 炭化物5~7%
- 4 10YR2/2 黒褐 小角礫5~3% 炭化物3~5%
- 5 10YR4/3 におい黒褐 小角礫5%
- 6 10YR2/1 黒褐 小角礫(シルト岩質1~3%) (粘板岩質30%) 炭化物
- 7 10YR2/3 暗褐 主に汚れた火山灰
- 8 7.5YR4/4 褐 安家火山灰層 ϕ 5~10cmの純層を含む (10YR6/8明黄褐)
- 9 10YR4/4 褐 ϕ 1~15cmの砂礫層
- 10 10YR2/2 黒褐 砂質土
- 11 10YR4/6 褐 砂層

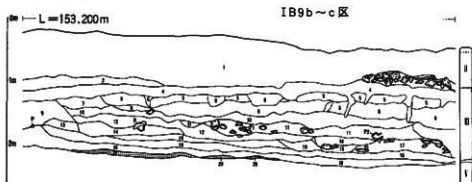

- 1 10YR2/4 暗褐 小角礫5%
- 2 10YR2/3 暗褐 ϕ 0.5~2cmの小角礫5~7% 5cm大の角礫を含む 炭化物3%
- 3 10YR2/3 暗褐 10~30cm大の巨礫層
- 4 10YR2/1~2/2 黒~黒褐 ϕ 0.5~2cmの小角礫5~7% 3~5cm大の角礫を含む 炭化物5%含
- 5 10YR4/4 褐 ϕ 0.5~2cmの小角礫7% 3cm大の角礫を含む 炭化物1%以下
- 6 10YR4/4~3/4 褐~暗褐
- 7 10YR2/3~3/4 暗褐 ϕ 0.5~2cmの小角礫10% 3~5cm大の角礫を含む 炭化物3%
- 8 10YR2/3 暗褐 ϕ 0.5~2cmの小角礫3% 炭化物3%
- 9 10YR2/3 黒褐 ϕ 0.5~2cmの小角礫3% 炭化物3%
- 10 10YR2/2 黒褐 ϕ 0.1~0.5cmの小角礫7% 炭化物3%
- 11 10YR2/2 黒褐 ϕ 0.1~2cmの小角礫5% 3~20cm大の角礫及び円礫を含む
- 12 10YR2/2 黒褐 ϕ 0.5~2cmの小角礫7% 炭化物5%
- 13 10YR2/2 黒褐 ϕ 0.1~2cmの小角礫7% 炭化物5%
- 14 10YR2/2 黒褐 ϕ 0.1~2cmの小角礫7% 炭化物5%
- 15 10YR2/2 黒褐 ϕ 0.1~0.5cmの小角礫7% 炭化物3% 遺構(土灰)の遺土?
- 16 10YR2/3 暗褐 ϕ 0.1~2cmの小角礫50% 炭化物1% 遺構(土灰)の遺土?
- 17 10YR2/3 黒褐 ϕ 0.1~2cmの小角礫5% 20cm大の角礫を含む
- 18 10YR2/1~2/2 黒~黒褐 ϕ 0.5~2cmの小角礫7% 炭化物3%
- 19 10YR2/2 黒褐 ϕ 0.5~2cmの小角礫5% 炭化物3%
- 20 10YR4/4 褐 安家火山灰(中層火山灰)層


第48図 遺物包含層断面図(1)

— L = 153.500m


IC8e ~ IC9e 区




- | | | | | |
|----|-----------|------------|--------------|--|
| 1 | 10YR3/2 | 黒褐 (3/3砂礫) | シルト (下はヤや砂質) | 5~15cm大の礫を含む |
| 2 | 10YR3/3 | 暗褐 | 砂礫層 | φ15~1・2cmの礫及び砂から成る |
| 3 | 10YR1.7/1 | 黒 | シルト | 炭化物1~3% φ1~2cmの礫・明礫の小礫1~10% |
| 4 | 10YR2/1 | 黒 | シルト | 炭化物5~5% |
| 5 | 10YR2/2 | 黒褐 | シルト | 炭化物1% φ1~2cmの礫・明礫の小礫5~10% |
| 6 | 7.5YR3/2 | 暗褐 | シルト | 主体 炭化物1~3% φ1~2cmの礫・明礫の小礫5~10%酸化鉄が豊富する |
| 7 | 7.5YR3/2 | 暗褐 | シルト (砂質) | 小礫1% 酸化鉄が豊富する |
| 8 | 10YR2/2 | 暗褐 | シルト (砂質) | 炭化物1~3% φ1~2cmの礫・明礫の小礫5~10%含む |
| 9 | 10YR2/2 | 暗褐 | シルト (砂質) | 炭化物1~3% φ1~2cmの小礫1%以下 |
| 10 | 10YR2/2 | 暗褐 | シルト | 炭化物1% φ1~3cmの小礫含む |
| 11 | 10YR2/1 | 黒 | シルト | 炭化物1~3% φ1~3cmの礫・明礫の軟らかい小礫5~10%含む |
| 12 | 10YR1.7/1 | 黒 (ヤや弱い) | シルト | 炭化物1% φ1~3cmの小礫1~2% 5~10cm大の礫を含む |
| 13 | 10YR4/4 | 褐 | シルト | |
| 14 | 10YR3/3 | 暗褐 | シルト | 炭化物1% φ1~3cmの小礫5~10% |
| 15 | 10YR2/2 | 暗褐 | シルト | 炭化物礫かを含む |

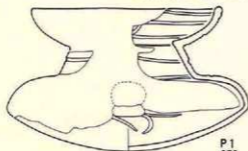


P1
856

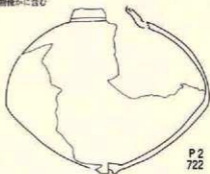


P2
722

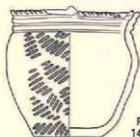


P3
1470

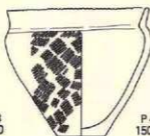

P4
1507

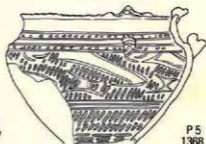

P5
1368

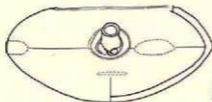

P6
853



P7
1273

第49図 遺物包含層断面図 (2)

増長させると共に、層位の逆転が見られる大きな原因ではないかと思われる。

なお、遺物の中には完形品を故意に破損させたと考えられる土器の存在や、一個所にまとも土土した石獣の状況から、単なる不用品の廃棄行為以外の要素も含むものと考えられる。

(2) 出土遺物

包含層からの出土遺物の総量は、コンテナ(42×32×30cm)130箱である。大半はⅢ層からの遺物であるが若干Ⅴ層から出土したのもや層位不明のものもある。ここではこれらも含めて掲載した。

種類には土器、陶器、石器、土製品、石製品、骨角器、金属器、自然遺物がある。

1. 土器

遺構内出土以外の土器の総量は約1,900kgで、グリッド毎の出土量の分布を第47図に示した。土器の取り上げに当たっては、前述の通り細分層単位の取り上げは行わず、4×4mの小グリッド毎に上部・中部・下部等に分けて取り上げた。しかし、包含層が急斜面に形成されている部分では、層の厚さは斜面の上部と下部では著しく異なり、この区分もかなり杜撰なものである。

掲載及び記述にあたっては、縄文時代早期～前期…Ⅰ群、中期…Ⅱ群、後期…Ⅲ群、晩期…Ⅳ群、弥生土器…Ⅴ群の時期区分を行なった。これらの中での小分類は1類、2類…、a類、b類…として記載した。小分類については、最近の土器編年研究を参考にして、従来の土器型式に準拠した。

第Ⅰ群土器(第80図)

縄文時代早期末葉期から前期前葉期までの土器群である。いずれも小破片で、器形や形態の詳細が明瞭なものはなく、出土量も少ないことから1群内に納めた。第Ⅴ層(安家火山灰層の下)から出土したものは、全て当群の土器である。

Ⅰ群1類(418～430)

早期末葉～前期初頭に位置づけられる土器である。いずれも胎土には植物繊維を含むが、量が多いものと少ないものがある。418は口縁部上端から口唇部にかけて原体圧痕による刻みが施されている。裏面には僅かに捺痕が見られるが、明瞭なものではない。419は指頭圧痕状の小破状口縁を持つ。422は口縁部に原体圧痕による文様が施されている。423は地文に結束されない羽状縄文を持つ。

破片が小さいため詳細は不明であるが、関谷洞窟第6層出土の土器群に近いもので、型的には梨木畑式・船入島下層式～上川名Ⅱ式に相当する土器群と考えられる。

Ⅰ群2類(431～442)

前期前葉期の大木2b式に当たる土器群である。胎土に繊維を含むが、量は極めて少ない。431～435は地文に網目状燃糸文、436～441はS字状連続沈文が横位に施されている。442は歪き瓦状の不整な燃糸文が施文されている。

Ⅱ群土器（第80図・第81図）

縄文時代中期の土器群である。各型式に合わせて1～3類に細分される。なお、粗製土器は4類とした。

Ⅱ群1類（443～445）

中期中葉期の大木8b式に比定される土器である。443は橋状の突起部分で渦巻文が配されている。444はキャリパー形の土器片で、隆沈文に渦巻文様が施されている。

Ⅱ群2類（446～450）

後葉期の大木9式に比定される土器である。主に沈線区画による、縦方向の磨消縄文を持つ。446は口縁部破片で、緩い波状口縁となっている。

Ⅱ群3類（451～454）

末葉期の大木10式に比定される土器である。大柄な磨消・充填縄文による文様を持つ。

Ⅱ群4類（455～465）

地文のみが施された破片を一括した。いずれも縄文で、多くは縦方向の回転である。

Ⅲ群土器（第82図～第99図）

縄文時代後期の土器群である。出土量は晩期の土器（第Ⅳ群）に次いで多い。前葉～末葉期まで1～4類に細分した。また、時期を明確にできなかった粗製土器は、5類に一括した。

Ⅲ群1類（466～485）

後期前葉期に位置づけられる、宮戸Ⅰa式に類似する土器群である。466～469は波状口縁を呈する口縁部破片で、466・467は頂部に橋状の突起を持ち、刺突を伴う隆帯が口縁部を巡る。470～473は平縁で刺突文・沈線文が施されている。474はボタン状の張付け文、475は連続状の隆帯を持つ。479・480は沈線区画の磨消・充填縄文による文様が施されている。484・485は粗製土器で、地文として縦方向の網目状燃糸文を持つ。

Ⅲ群2類（486～550）

後期中葉期の土器群で、気仙沼市田柄貝塚出土の第Ⅲ群土器（手塚：1986）に類似する一群である。器種には深鉢、鉢、台付き鉢、注口土器、香炉形土器がある。文様は沈線区画の大柄な磨消縄文、刺突（刻み）列、刻み列を伴う隆帯等で表現されている。

486～503は胴部にくびれを持つ深鉢である。486～492は口縁部上端に沿って刻み列が走り、489を除いて大波状口縁となる。483～496は刻み列を伴わない口縁部破片で、493を除いて波状（山形）口縁を呈する。497～501は胴部破片で、いずれもくびれ部分に沈線区画の刻み列が巡

る。506～508はバケツ形の深鉢で、大柄な磨消縄文が展開している。509・510は胴部が直立し、壺の可能性がある。511～517は鉢の口縁部破片である。518～522は沈線文が主体となる文様を持つ深鉢で、520～522は縄文地に沈線文が加えられて文様を構成している。523は沈線区画内に格子状の沈線文、524は櫛歯状の条痕文が充填されている。525～528は口縁部に刻み列が巡る深鉢（広口壺？）である。529・523は磨消縄文を持つ鉢であるが、文様の意匠から一段階古い時期の土器かも知れない。531～537は沈線文と刻み列による文様を持つ浅鉢及び鉢形土器である。

539は突起を有する台付き鉢で、刻み列と沈線文による文様を持つ。突起には頂部から側面に抜ける貫通孔が穿たれており、吊り下げて使用した可能性がある。なお、突起の破損部分にはアスファルトの付着が見れる。

540～545は注口土器である。540～543は沈線区画の刻み列と低い貼り瘤、544・545は沈線による文様が施されている。546～549は壺形土器である。550は香炉形土器で、鋳口状の窓を持ち、刻み列を伴う隆帯によって文様が構成されている。

Ⅲ群 3 a 類 (551～631)

後期後葉期の土器群で、田柄貝塚第Ⅳ群及び高柳編年層付土器第Ⅰ段階（高柳：1988）に類似する一群である。器種は2類と同じで、深鉢、鉢、注口土器、壺、香炉等がある。文様は沈線区画の充填・磨消縄文によるものが多く、これに貼り瘤が付加される。縄文帯の幅は2類に比べて狭いものが多い。また、沈線文や微隆起線文によるものもある。

551は5単位の大波状口縁で、口縁部上端に細い縄文帯が回り、下部は無文となっている。552～559は頂部に大柄な突起を有する波状口縁を持つ。552は突起部に横位の貫通孔が穿たれ、553・554は突起の裏面に貼り瘤が付けられている。いずれも口縁部の裏側は肥厚し、文様は波頭部から展開している。

560～572は、胴部文様に所謂「タスキ状入組文」が施されている土器群である。560～563は平縁で、2個一対の台状突起を持つものが多い。557～572は壺の可能性がある。

573～591は、弧状及び鉤手状の文様を持つ土器群である。大型の口縁部破片には大小3個一対、2個一対の台状突起が見られるものがある。また、580は胴部、587・588は口縁部に貼り瘤を持つ。592～598・605は同様の文様が、櫛歯状の条痕文及び細沈線束によって表現されている。

599～602は入組帯状文が施された深鉢である。599の口縁部には、頂部に刻みを有する縦長の貼り瘤が等間隔に配されている。600は大型の深鉢で、2個一対の台状突起を持ち、胴部には木の葉状の入組帯状文が描かれている。601は口唇部に等間隔の台状突起が配され、胴部文様帯の入組部分に貼り瘤が付けられている鉢である。602は、区画内に櫛歯状の条痕文を充填

して入組帯状文を構成している。603・604は細い沈線文を持つ。

606～608は台付皿（高坏）で、細い縄文帯を持つ。609は低い高台が付く鉢で、山形突起が配されている。610は台部に円形の透かしを持つ台付鉢である。

611～630は壺形及び注口土器である。616・617の文様は、低い貼り瘤を伴うタスキ状入組文である。619は沈線区画された刻み列が巡らされているが、2類に比べて刻みは細かい。620・621は、貼り瘤を伴う充填縄文を持つ注口土器である。622～624は沈線文、625～628は徽隆起線、629・630は沈線束によって文様が構成される。631は香炉で、蛸口状の窓を持つ。

Ⅲ群3b類（632～688）

後期後葉期の土器群で、田柄貝塚第Ⅴ群土器及び瘤付第Ⅱ段階に相当する一群である。文様は沈線区画の充填縄文によるものが多く、これに貼り瘤が多用される。縄文帯の幅は、前段階のa類よりも狭いものが増える。この他に沈線文、半浮彫の隆帯等による文様がある。器種はa類と同様に深鉢、鉢、壺、注口土器、香炉等がある。

632～646は、弧状の充填縄文と貼り瘤による文様を持つ。632～635は波状口縁であるが、大柄な突起を持つものはない。636～643は平縁で、636～638には台状突起が付く。647・648は沈線による曲線文様を持ち、647は刻み列が巡る。649～655は、入組帯状文が施文される土器である。649・650は同一個体で、大波状口縁を呈し口縁部には縦長の貼り瘤を持つ。653・654は、入組帯状文が沈線によって描かれ、655は歯状条痕文が充填されている。

656・657は沈線束による文様を持ち、658は徽隆起線と小さな貼り瘤によって文様が構成されている。659・660は縄文地に格子状の沈線文をもち、661は細い平行沈線上に等間隔で小さな貼り瘤が並ぶ。

662～683は壺及び注口土器である。662～666は割合幅の広い縄文帯を持ち、667～670の縄文帯は狭い。なお、668・670の縄文帯は半浮彫的なものとなっている。671～677は低い隆帯によって文様が構成されている。678は区画内に細かい刺突文が2列に充填され、胴部上半には徽隆起線による文様を持つ注口土器である。なお、注口部は破損しており、破損部にはアスファルトを充填して閉鎖している。679～683は、細い沈線文と貼り瘤による文様を持つ。

684～687は無文の土器であるが、共伴した土器から当群にいられた。684は突起部、685は底部に穿孔をもち吊り手の土器と考えられる。687は無頸の壺、688は香炉形土器である。

Ⅲ群4a類（689～705）

後期末葉期の土器群で、田柄貝塚第Ⅵ群土器及び瘤付第Ⅲ段階に相当する一群である。出土量は少ない。裝飾には、貼り瘤のほかに刺突文を多用しており、口唇部に刺突（刻み）が施されるものが多い。

689～695は沈線区画された刺突列と、細い沈線によって文様が構成されている。697は頂部

が台状を呈する山形口縁で、突き起こし状の刺突文による文様を持つ。700は平縁で、雑な連続刺突と沈線文が施されている。701は波状口縁を呈し、沈線区画の刺突列によって入組帯状文を構成している。702～705は、沈線区画の充填縄文による入組帯状文に刺突列が伴う。

Ⅲ群 4 b 類 (706～732)

後期末葉の土器群で、田柄貝塚第Ⅶ群土器及び窟付第Ⅳ段階に相当する一群である。文様の主体は、沈線区画の充填・磨消縄文による入組帯状文となり、瘤はほとんど用いられなくなる。

706～716は磨消・充填縄文による文様を持つ。706～708は小波状口縁で、胴部にくびれを持たない深鉢である。709は胴部がくびれる深鉢で台状の突起を持ち、文様帯は2段に施されている。711・712も台状突起を持つ。713・716は胴部がくびれるタイプで、くびれ部分には破線沈線と低い貼り瘤が配されている。

717～721は櫛歯状の細線文が加えられる土器群である。717は胴部がくびれる深鉢で、口唇部には台状突起が等間隔で配され、口縁部と胴部に沈線区画された細線文が文様帯を区画している。なお、胴部の区画帯には中央に刻みを持つ貼り瘤が付けられている。718は小型の深鉢で、6個の台状突起を持つ。口縁部及び上段の入組文内には細線、下段の入組文内には縄文が充填されている。719は入組部分に円形の刺突が加えられ、720・721は沈線区画内に細線が充填されている。

722～725は壺及び注口土器である。底部の小さな高台と注口部分の形態で当群とした。726～732は無文の壺と鉢である。共伴した土器から当群に入れたが、明確に時期の比定ができたものではない。

Ⅲ群 5 類 (733～746)

粗製土器を一括した。733～737は地文に縄文を持つ土器である。738～740は無文、741は雑な沈線文を持つ。742～746は櫛歯状の条痕文が施されている。

第Ⅳ群土器 (第99図～第165図)

晩期の土器群である。出土量は最も多く、包含層の主体をなす。初頭期～後葉期まで型式に合わせて1～5類に分けた。また、粗製土器は6類として一括した。

Ⅳ群 1 a 類 (747～772)

晩期初頭の大洞B 1式に比定される土器群である。前段階に比べて三叉文が強調されている。

747～750・754は突起及び山形口縁の下部に、沈線による三叉文が表現されている。751～753は突起の下部に磨消縄文による三叉文系の文様を持つ。755～765・767は磨消縄文による入組帯状文を持ち、区画沈線は前段階より三叉文を意識した描き方となっている。776は小波状口縁で、縄文帯を挟んで沈線による入組文が施されている。769・770は小波状口縁下を弧状沈線で囲み、縄文帯と無文帯を形成している。胴部には、沈線による円文と三角文が配されている。

772は丸底の注口土器で、注口部を挟むように三叉文が描かれている。

IV群1b類 (773~866)

初頭期の大河B2式に比定される土器群で、三叉文が主要文様となっている。

773~775は、口縁部に磨消縄文による入組帯状文を持つ深鉢である。776~836は口縁部を2~3本の平行沈線で区画し、この中に沈線による三叉文を展開させている土器群である。器種には深鉢、鉢、台付鉢がある。平縁のものは希で、大半は連続する突起を有するか小波状(小山形)口縁を呈する。837~846は小波状口縁下に弧状の短沈線を配した土器群で、837~844はこの下部に三叉文系の文様を施している。848は台付鉢の台部である。849~851は壺形土器で、849は頸部に三叉文、850・851は胴部に大柄な磨消縄文が展開する。

852~865は注口土器である。852~854は注口部に三叉文が配されるが、他の部分は無文で良く研磨されている。857~861は胴部に浮彫的文様を持つ。なお、859は皿状の口縁部形態を持たない。863~865は皿状を呈する口縁部である。

866は小破片のため詳細は不明であるが、透かし文を持ち香が形土器の胴部の可能性がある。

IV群2a類 (867~913)

晩期前葉期に位置づけられる土器群の内、近年細分化が提唱されている大河BC1式(金子:1992a・鈴木:1993)に類似する土器である。

867~879は口縁部に沈線による方形(菱形)基調の入組文、870は沈線内に截断する文様を持つ深鉢である。872~881は胴部に磨消縄文を伴う鉢である。器形には872のように口縁部にくびれを持つものと、878のようにくびれを持たないものがある。口縁部の文様は三叉文、入組三叉文が多いが、879等は弧状や「の(C)」字状の半円文を配している。883~891は沈線による2段の文様帯を持つ。886~890は上下とも三叉文が配されるが、891は上段に截痕列、下段に三叉文を持つ。892は弧状連結文、893は菱形の入組文、894はC字状文が施されている。895は大型の突起部分で、円形の透かしと円文・菱形文が沈線によって描かれている。896は口縁部に突起と弧状沈線が、波状の文様を構成している。897~900は無文地に沈線よる半円文、菱形入組文、菱形文が展開している。

901~906は壺で、球形の胴部には磨消縄文による菱形入組文が、規則的に配されるものが多い。902・903は頸部に三叉文を持つ。903・904は磨消縄文ではなく、沈線文による文様が描かれている。

907~913は注口土器で、いずれも磨消縄文を持つものはなく、沈線よる菱形入組文、菱形文、半円文が施されている。

IV群2b類 (914~1060)

晩期前葉期の土器群で、大河BC式(BC2)に比定される一群である。羊歯状文と連珠文

を最大の指標とする土器群である。

914～973は、頸部にくびれを持たない深鉢及び鉢である。914～953は口縁部に羊歯状文が施文されている深鉢・鉢である。平縁を呈するものはなく、小山形及び突起列が連続する。文様帯を区画する沈線は、2本のものが多いが、1本・3本のものもある。921等は羊歯状文の下段に連珠文が配されている。940・950・951等は羊歯状文の入組部分が曖昧で、直線的なものになっており、新しい要素であろう。

954～970は連珠文を持つ鉢である。954～965等は連珠文の角が再調整されていない部分もあり、前段階に近いものと考えられる。965・966は胴部の縄文帯に三叉文系の文様が陰刻されている。969はX字状文の下段に連珠文が配され、胴部には磨消縄文によって菱形入組文が施文されている。970は浮彫的なC字状文を持つ。971～973は、山形口縁下に弧状の短沈線が施文される深鉢である。

974～1002は口縁部がくびれる鉢で、974～996は羊歯状文、997・998は連珠文を持つ。974は胴部に縦に区画された磨消縄文帯を持つ。

1003～1015は浅鉢で、1003～1006は羊歯状文系の文様、1012～1014は半浮彫的なX字文が施文されている。1016は胴部上端に、結合部に小孔が穿たれた三叉文を持つ。台付鉢であろうか。

1017～1029は台付鉢で、1017～1020は羊歯状文系の文様、1021～1023は連珠文系の文様が施されている。1024～1029は台部で、1024・1027を除いて透かし文様を持つ。1030は皿で、浮彫的文様が施されている。

1031～1041は壺形土器である。1031～1035は羊歯状文系の文様を持つ。1033・1034は注口土器及び鉢の可能性もある。1035は胴部の上半部に、浮彫的な文様が3段に施されており、羊歯状文(k字状文)の他にC字状文と菱形入組文を持つ。1036・1038～1042は、連珠文や沈線に区画された胴部上半部に大柄の磨消縄文が展開している。

1046～1059は注口土器で、いずれも磨消縄文が施文されるものはなく、半浮彫的な羊歯状文やX字文が描かれている。1060は香炉の天井飾りか。

IV群3類(1061～1296)

晩期中葉期の土器群で、大洞C1式に比定される一群である。器面全域に、各種の磨消縄文が展開するものが多い。

1061～1109は浅鉢形土器である。1061～1089は、胴部が直線的に外形して開く浅鉢である。ほとんどのものが、口唇部に浮彫的で連続する突起を持つ。胴部文様は沈線区画の磨消縄文で、雲形文、X字文等が大きく展開している。底部が残存するものは少ないが、1067・1068は底面にも施文されている。1083は口縁部の内面に刻みを伴う低い隆帯が巡り、1088も刻み列が施されている。1090～1119は胴部が内湾する浅鉢及び鉢である。突起列を持つものが多いが、1104

～1109等は平縁である。1120～1131は胴部下端から底部の破片であるが、1131は楕円形を呈する。

1133～1174は、胴部に磨消縄文による文様帯を有する深鉢形土器である。1133～1146は口縁部がくびれないもので、1148～1174はくびれを有する。いずれも口縁部上端に平行沈線と刻み(刺突)を持つ。1137・1148等は浅鉢にみられた浮彫的な突起を持つが、単純な突起が多く、1168～1173等は刻みだけである。1174は2本の沈線によって区画された胴部上半に沈線による人組文が描かれている。

1175～1236は口縁部上端のみに、単純な文様を持つ半粗製の深鉢・台付鉢である。平行沈線と刻み(刺突)が主で、直線化した羊歯状文の名残であろう。1220～1236は大型の深鉢で、口縁部上端に、弧状の短沈線刻みを伴う平行沈線が施されるものが多い。

1237～1273は壺形土器で、赤色塗彩されるものが多い。1237～1246・1249は胴部に磨消縄文による文様帯を持つ。1253～1261は粗製、1166～1273は無文の壺である。なお、1273は整理時点での不手際で当類にいたが、出土層位から1b類に伴う土器と考えられる。

1274～1294は注口土器である。1293・1294を除いて磨消縄文による文様を持ち、1277・1278・1284は赤色塗彩されている。また、口唇部と胴部上端には浮彫的な突起列が巡るものが多い。1295・1296は香炉と考えられ、前者の台部には透かしを伴う三叉文が施文されている。

IV群4類(1297～1572)

晩期中葉期の土器群で、大洞C2式に比定される一群である。出土量は全ての時期中で最も多い。前段階に比べて、幅が狭く彫りが浅い磨消縄文が展開する。

1297～1350は浅鉢形土器で、前段階同様胴部が直線的に開く器形のもので内湾するものがあるが、量的には内湾するものが多い。口唇部の突起も3類に比べて大きな起伏を持つものは少なく、刻みのみが施されるものも増える。胴部の文様は、磨消縄文による雲形文等が展開するが、1308・1310等のように沈線文化するものがある。なお、1300・1303は胴部の内面に細い縄文帯を巡らせている。1344・1345等は胴部上端に、中央に沈線を伴う眼鏡状の隆帯が施されている。また、1346・1347等のように側面に2個一対の小突起を配するものも少なくない。

1351は直立する口縁部で、沈線内に刺突列が充填される文様を持つ。1352～1372は、口縁部がくびれて外反する鉢及び深鉢である。外反部分は無文帯となるものが多い。1373～1412は口縁部が短い鉢・深鉢である。いずれも磨消縄文による文様を持つが、胴部上半部にかざられる。口唇部・口縁部に2個一対の突起を有するものが多い。1414・1415は工字文の文様が施され、1416～1448は沈線による楕円文を持つ。1419は沈線による「く」字状の屈曲文が施文されている。1423は台付鉢と考えられるが、当器種はこの1点だけである。

1424～1511は口縁部のみに単純な文様が施された半粗製の鉢・深鉢である。多くは沈線内に

連続する刺突を充填させており、口唇部にも刺突を巡らせている。1424～1443は山形口縁や2個一対の突起を有する土器群で、1444～1467は平縁である。1483・1488等は中央に沈線を持つ長楕円文が巡り、1491・1494等は楕円文中に刺突を充填している。1510・1511は大型の深鉢で、口唇部に浮彫的な突起列が巡り、1511は2個一対の小突起が配されている。

1512～1528は大型の粗製土器であるが、いずれも僅かながら裝飾が加えられている。口縁部は長く外傾して立ち上がり、1～数条の平行沈線が巡らされるものが多い。口唇部には刻みや指頭圧痕による小波状口縁となっている。なお、沈線の条数が少なく、広い無文体を持つ1517・1518等は、1段階新しい5類に伴う粗製土器の可能性はある。

1529～1554は壺形土器である。文様は胴部の上半部に施される。1529～1531等は文様が横に展開するが、1535～1543等は縦の区画線が施され文様は平行化している。1544～1548等は工字文系文様が施されている。1552～1554は半粗製の壺である。

1555～1569は注口土器である。3類に比べて口縁部は、外反度を緩め直立気味となり、口唇部及び胴部上端の突起列は、平坦化して刻み状となっているものも多い。文様は1569を除いて磨消縄文が横位に展開するが、1569は縦の区画線を持つ。1570～1572は香炉形の土器である。

IV群5類 (1573～1659)

晩期後葉期の土器群で、大洞A式に比定される一群である。文様は工字文を主体とする。

1573は大型の浅鉢(鉢?)で、口縁部に隆帯による突起と連結する三角文が配されている。1574～1604は浅鉢及び台付鉢で、胴部にはいずれも工字文系の文様を持つ。1574～1579・1593等は頂部が肥厚するA突起を持つ。また、1593・1604は底部に低い足が付く。1605～1622は鉢及び深鉢で、1623～1626は台付鉢の台部である。

1627～1656は壺形土器である。1627は4単位のA突起と4単位の小突起をもち、胴部上端に平行沈線が巡る小型の壺で、器面は丁寧に研磨されている。1634・1635は器面が磨かれ、1636・1637は胴部に縄文が施文されている。1638～1656は、浮彫的工字文が施された壺である。1638・1639等は縄文を伴う工字文である。1651・1655・1656等は工字文のほかに、矢羽根状やZ字状の沈線文を合わせ持つ。1657～1659は注口土器で、刻みを伴う細い隆帯と浮彫的な工字文が施されている。

IV群6類 (1660～1706)

時期を明確にできない粗製土器を一括した。縄文のみが施されているものが多い。1660は壺、1661～1697は深鉢である。なお、1663・1666・1670～1672・1689は、出土地点及び出土状況から埋設土器であった可能性を持つ。また、1689・1694は底部に2.1×1.8cm、3×2cmの穿孔をもち、これらも埋設土器であったと考えられる。1696は底部の内外面に、アスファルトが多量に付着している。

1698・1699は台付鉢で、1698は口縁部上端の文様から、3類または4類に帰属するものと考えられる。1700～1705は無文の鉢である。1700～1703は3類または4類に属する可能性がある。1706は雄な平行沈線が巡る壺である。

第V群土器（第166図～168図）

弥生土器を当群とした。前期の一群（1類）と後期の一群（2類）がある。

V群1類（1707～1727）

弥生時代前期の初頭～前葉期に位置づけられる土器群で、小田野編年（小田野：1987）の第1期の土器群に類似するものである。器種には鉢・浅鉢・高坏及び甕があるが、破片が多く詳細は不明である。

1707・1708は波頭部に刻みを持つ波状口縁の浅鉢で、胴部には変形工字文が描かれている。また、裏面にも口縁部に沿った沈線が巡る。1709～1716は平行沈線が施される鉢類である。1718～1720は壺と考えられるが、1719は蓋の可能性も持つ。1721～1725は小型の甕で、いずれも口縁部は無文で外反している。1724・1725は中央に刻みを持つ小山形突起が配されている。1726は底部に網代痕を持つ。1727は整理時の不手際で掲載したが、出土層位から当群ではない可能性が高い。

V群2類（1728～1778）

弥生時代後期末葉期に位置づけられる土器群で、小田野編年第V期に相当し、赤穴式土器と呼ばれる一群である。壺と考えられるものもあるが、大半は甕である。

1728～1732は交互刺突文が施される口縁部破片で、いずれも緩く外反する。あまり整然としたものはないが、上下二段に刺突が加えられており、全く粗雑なものでもない。1733～1743は沈線による弧状文や曲線文様が施されている。1733は2本の原林氏痕文も合わせ持つ。1734は2本1組の細い沈線によって曲線文が描かれている。胴部の傾斜から推定して、長頸の壺の可能性もある。

1744～1778は地文のみが施された甕破片である。1765～1770等は不整な撫糸文を地文とするが、0段多条の縄文によるものが多い。なお、1765・1770は羽状に施文されている。

第VI群土器（第169図1779～1781）

縄縄文時代の土器で、北海道系の後北C2式に比定される土器群である。他地域では第V群2類と共判関係が認められているが、当遺跡では確認されていない。

3点だけの出土で、いずれも鉢と考えられる。1779は口縁部破片で口唇部には刻みを持ち、山形状の口縁部に沿って2本の細い隆帯が巡らされている。胴部には沈線区画された縞縄文と三角形の刺突列が文様を構成している。1780は沈線区画の縞縄文が横方向、1781は縞縄文が縦に施文されている。

2. 中世陶器 (第169図・170図1782~1792)


調査区中央の緩斜面の上部に当たる、IA9j・IIA0j区を中心に陶磁器が出土している。出土層位はいずれもⅢ層の最上部で、炭化物を多く含んでいる層である。時期の同定に当たっては、常滑市民俗資料館中野春久氏よりご教示を受けた。

1782はほぼ全体が残存する甕で、胴部下半に緩い屈曲を持ち、上半部に最大径を有する。頸部は狭く直立気味に外反し、僅かに内傾する口縁部に続く。口唇部は上方に挽き出されている。胴部外面はヘラケズリ、内面はナデによって調整されるが、内面には輪積痕が観察される。なお、口縁部から胴部上半には、緑灰色の自然釉が付着する。全体の器形及び口縁部の形態は、宮城県築館町伊豆沼古窯の熊持A窯跡第2号窯出土の甕に酷似する。時期については、常滑焼編年(中野:1955)の6a・6b期に当たり、13世紀後半代の遺物と考えられる。1787は口縁部破片で、口縁部及び口唇部は上下に短く張り出す。器面全体には緑灰色の自然釉が付着している。常滑焼と考えられ、1782と同様13世紀後半代に位置づけられる。1784は頸部が長い甕である。胎土は細かな砂質で色調は灰色を呈し、12世紀末葉期の渥美焼と考えられる。1785も長頸の甕で色調は1784に似るが、胎土には1783に見られた白色の砂粒が含まれる。12世紀末葉期の常滑焼と考えられる。1786は胴部上端の破片で、平行文の押印を持つ。1782・1783と同様に、13世紀後半代に位置づけられる常滑焼である。

1787~1789は同一個体の鉢である。口縁部は短く外側に張り出し、口唇部は僅かに上方に挽き出されている。口縁部上端はロクロ痕を残し、胴部は浅いヘラケズリ調整されている。胎土は1783に類似している。上記編年の8・9期に比定され、15世紀前半代の常滑焼と考えられる。1784は鉢の胴部破片で、1787等と同一個体の可能性もあるが、外面は横方向のナデ調整が施されている。


1791・1792は片口鉢と考えられ、同一個体の可能性があり、推定復元した。胎土はいずれも白色の砂粒を含み、灰色を呈する。1791は胴部下端から底部の破片で、八字状の付け高台を持つ。1792は口縁部破片で外面は凹凸に富み、口縁部は丸い。いずれも内面は、使用によって滑らかなものとなっている。常滑焼で、13世紀後半代の遺物と考えられる。

1793はIC区のIIb層から出土した天目茶碗である。胎土は灰白色で、やや軟質の感がある。胴部の下端には薄い鉄釉の化粧釉がかけられ、これより上部及び内面には黒~茶褐色の鉄釉が施されている。高台脇はいくぶん斜めに削られている。美濃産と考えられ、化粧釉の施釉等から大窯I期、16世紀前半代の遺物と考えられる。

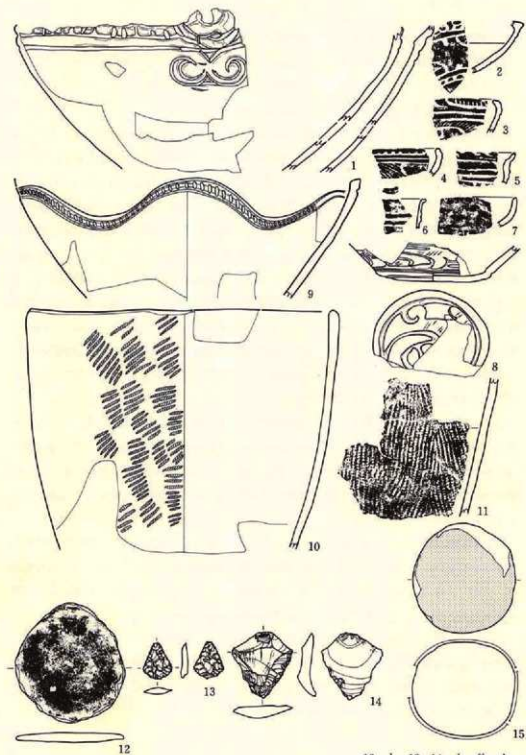


10— $\frac{1}{2}$ 12~14— $\frac{1}{4}$ 他— $\frac{1}{4}$


第50图 遺構内出土遺物1 (IA-1住居跡)

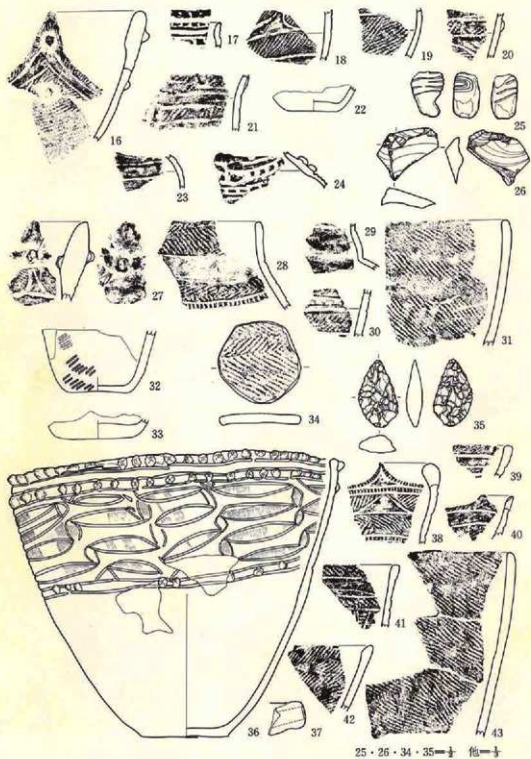


第51圖 遺構内出土遺物2 (IA-2・3・4住居跡)

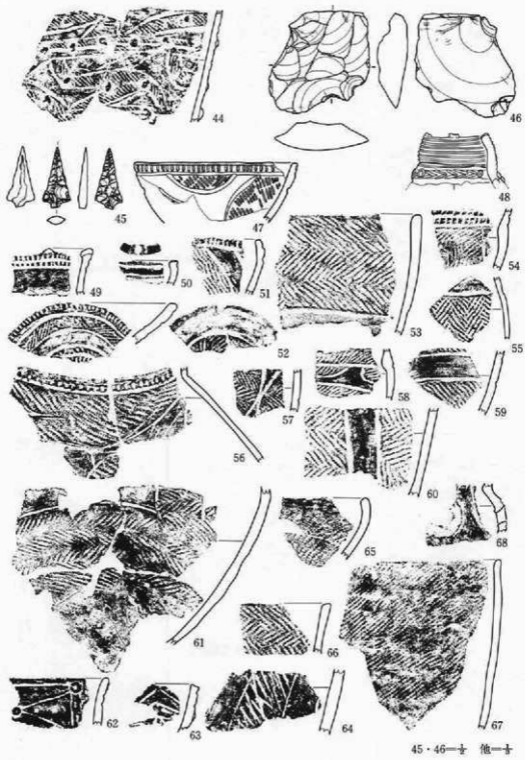

第52图 遺構内出土遺物3 (IA-4・5住居跡)

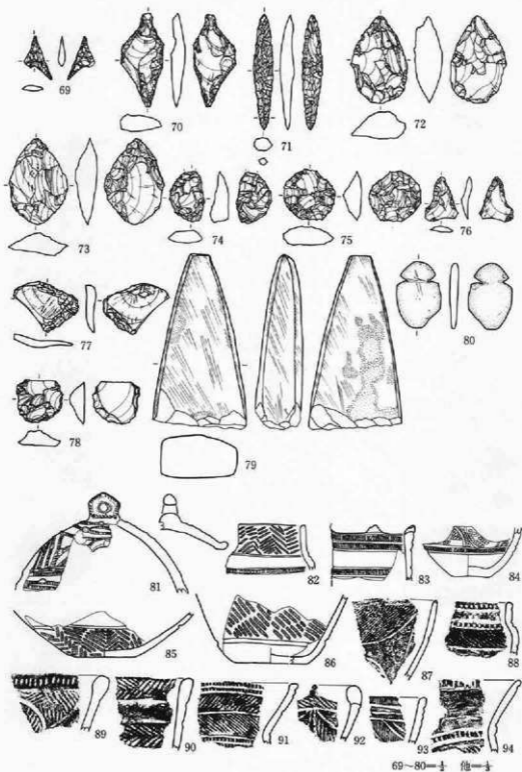


第53圖 遺構内出土遺物4 (IA-5・6住居跡)

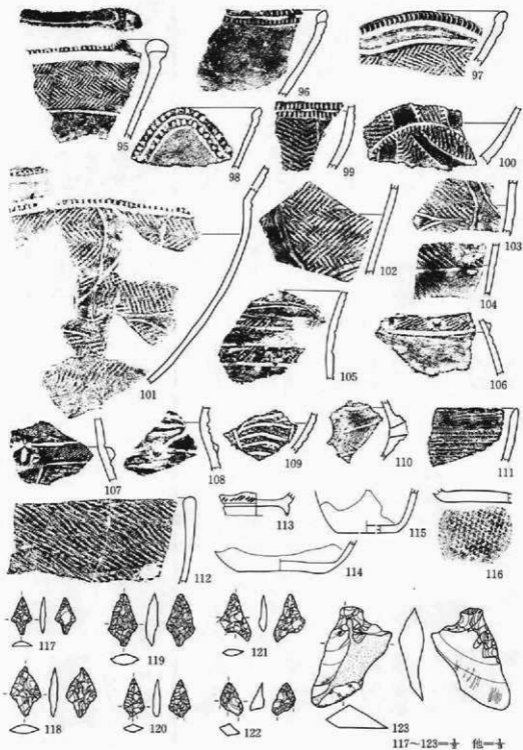


117-123—† 他—†

第54圖 遺構内出土遺物5 (I A-6住居跡)

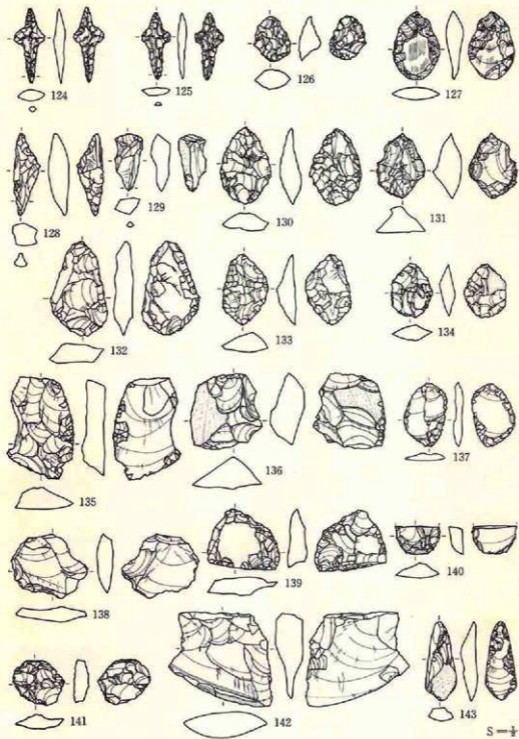


第55圖 遺構内出土遺物6 (1A-6住居跡)

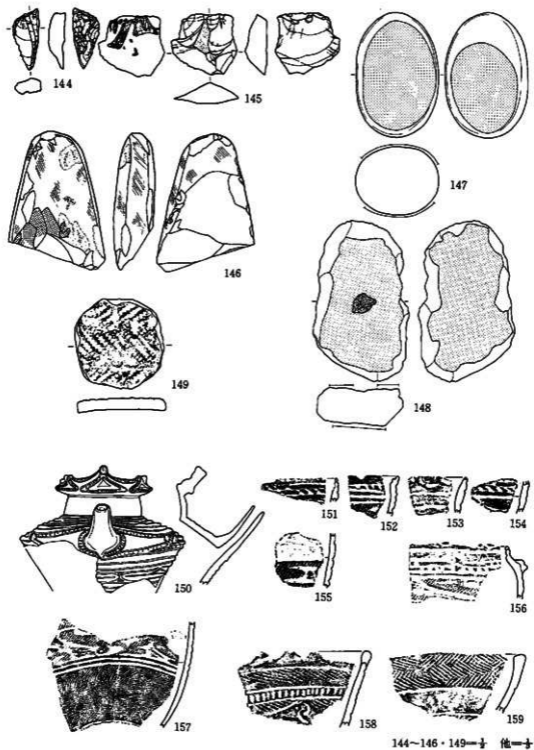


144~146・149— $\frac{1}{2}$ 他— $\frac{1}{2}$

第56図 遺構内出土遺物7 (IA-6・IIA-1・2住居跡)

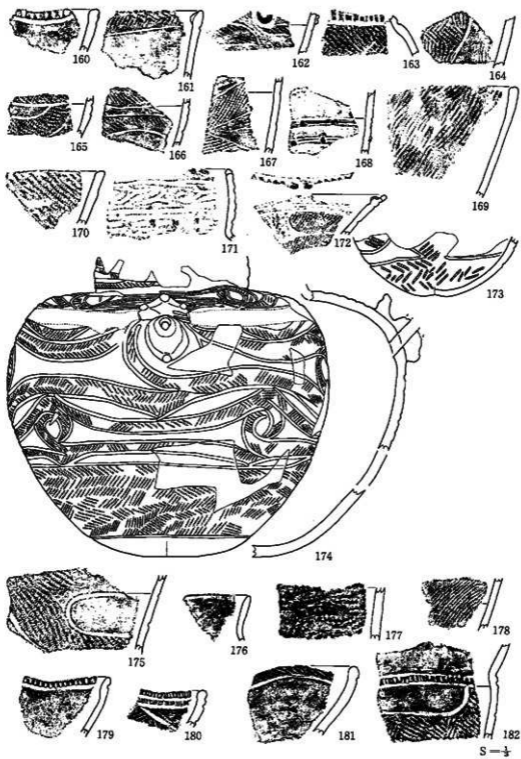


第57图 遺構内出土遺物8 (IIA-2・3・4住居跡)

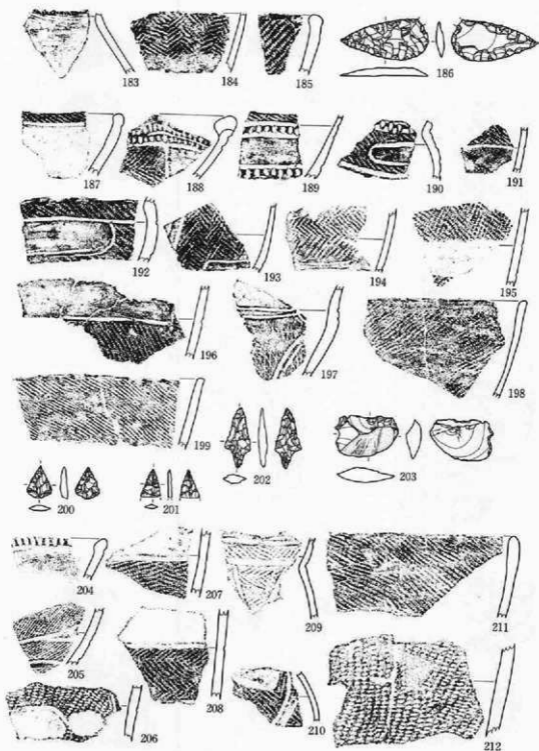


186・200~203=十 他=十


第58图 遺構内出土遺物9(II A-4・5・6住居跡)

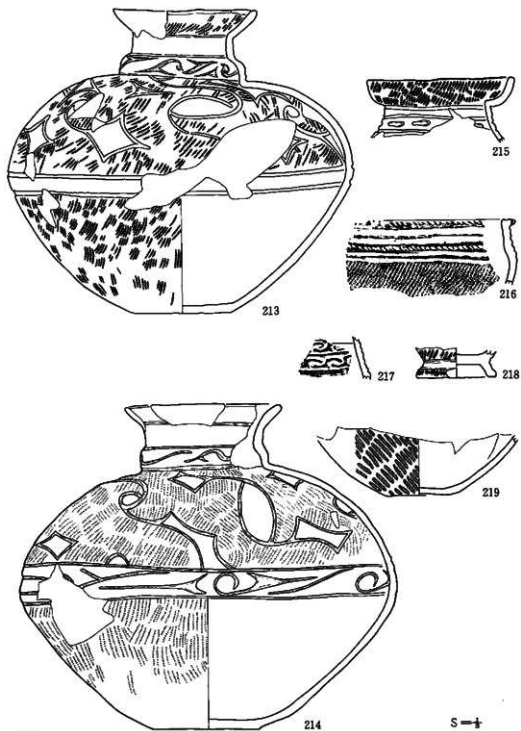


第59图 遺構内出土遺物10 (I B-1住居跡)

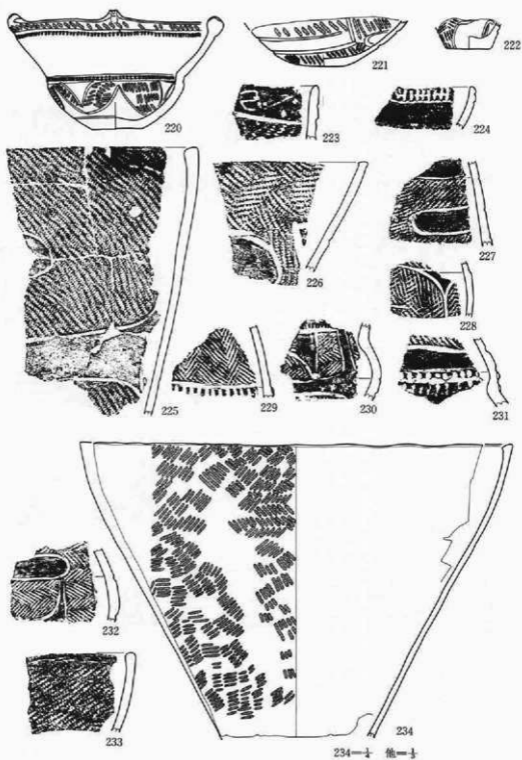


第60圖 遺構内出土遺物11 (I B-2 住居跡)

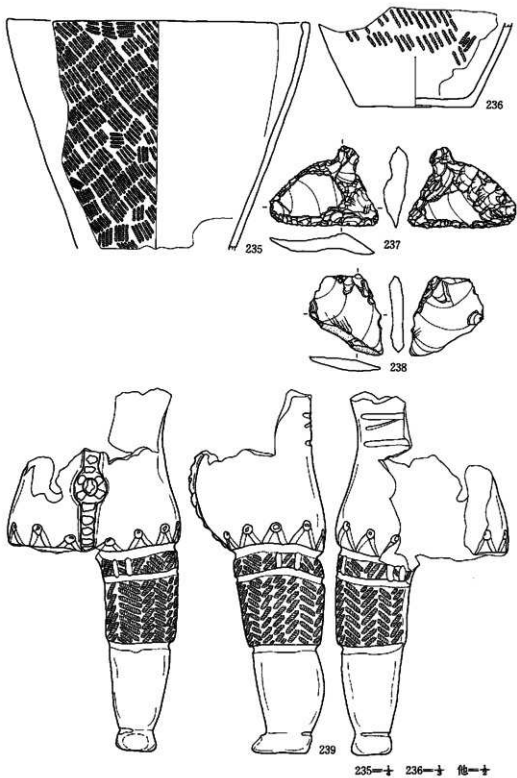


第61図 遺構内出土遺物12 (I B-2 住層跡)

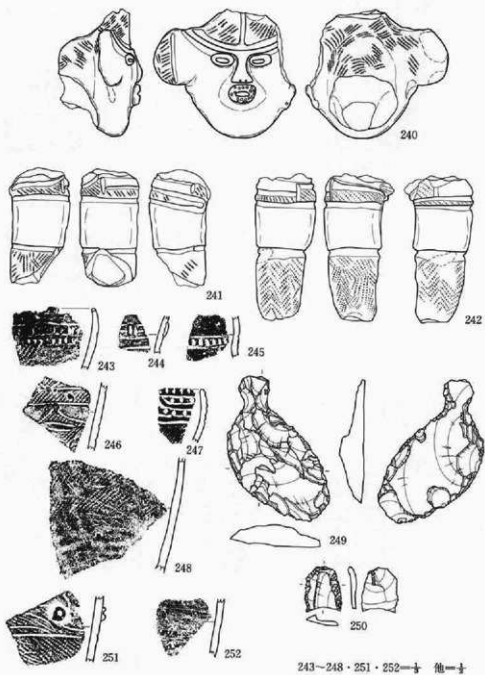


第62図 遺構内出土遺物13 (I B-2住居跡・I A-1・II A-1住居跡状遺構)

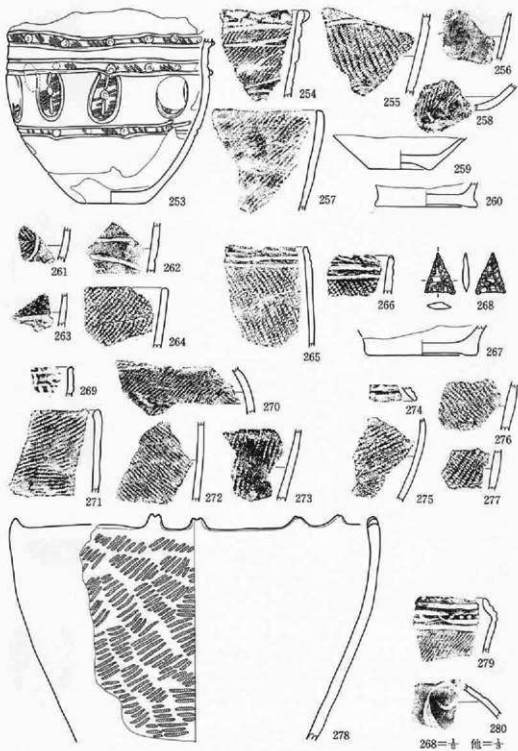


第63图 遺構内出土遺物14 (IA・IIA区土坑)

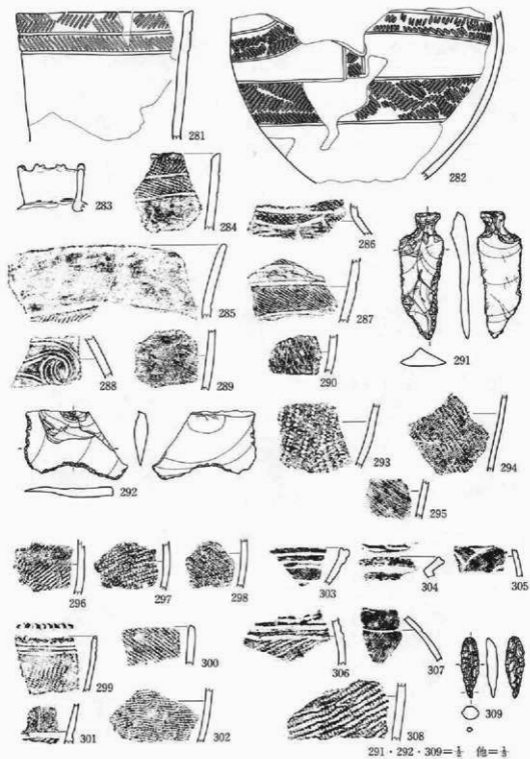

第64图 遗槽内出土遗物15 (II A · I B区土坑)

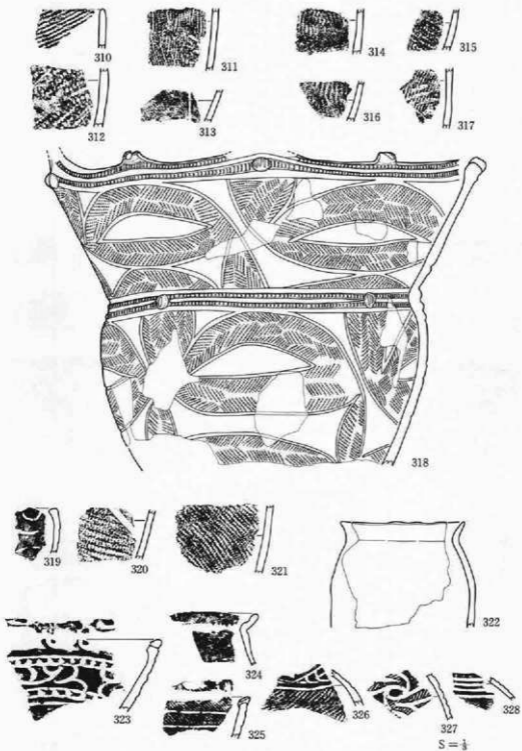

第65图 遺構内出土遺物16 (I B · II C区土坑)

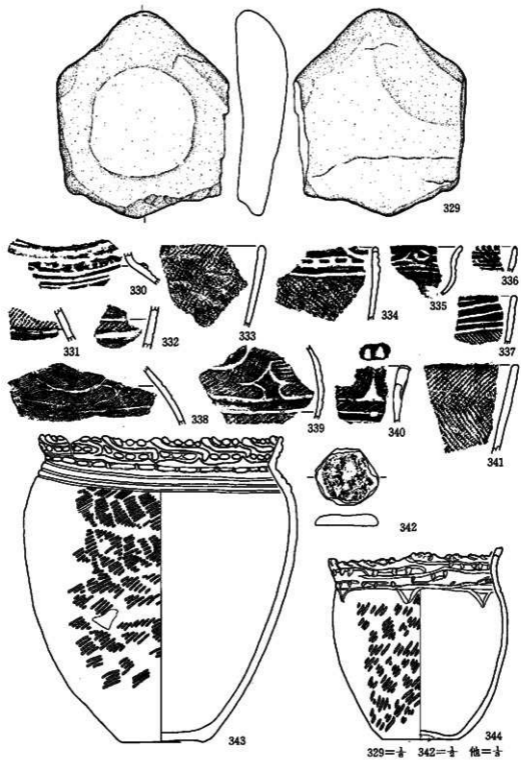

第66图 遺構内出土遺物17 (ⅡC区土坑)




I A8埋設土器

345


I A9q-1埋設土器

346

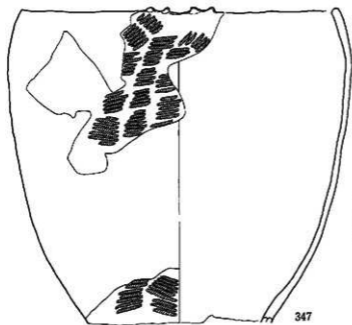

I A9q-2埋設土器


347

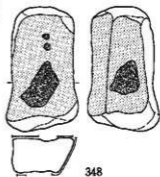

348







348=1 他=1

第67図 遺構内出土遺物18 (I A区埋設土器)

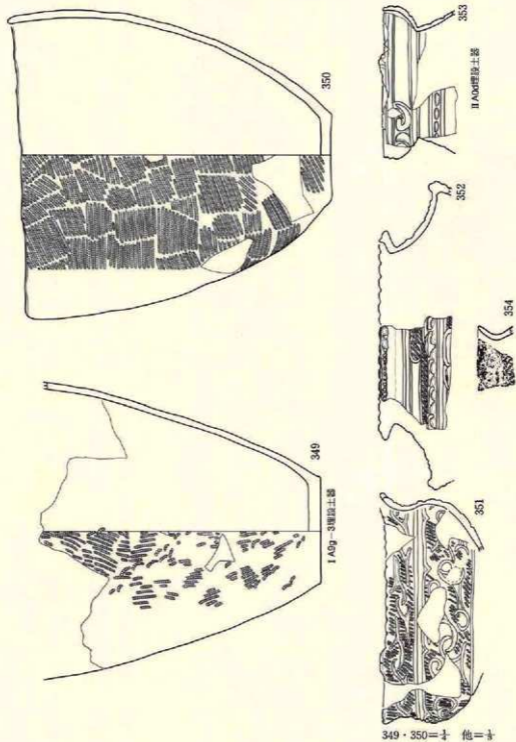


349・350=十 他=十

第68図 遺構内出土遺物19 (I A・II A区埋設土器)

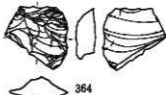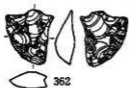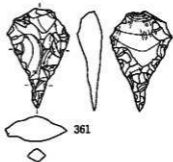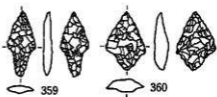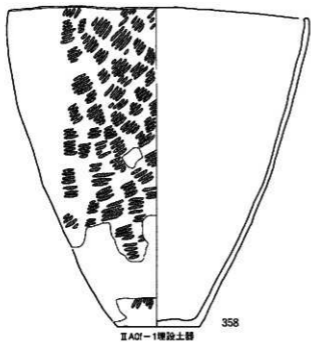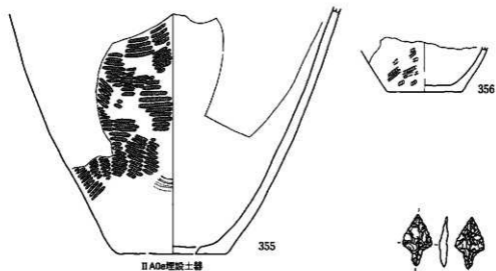


355・358=十 356=十 他=十


第69圖 遺構内出土遺物20 (II A区埋設土器)

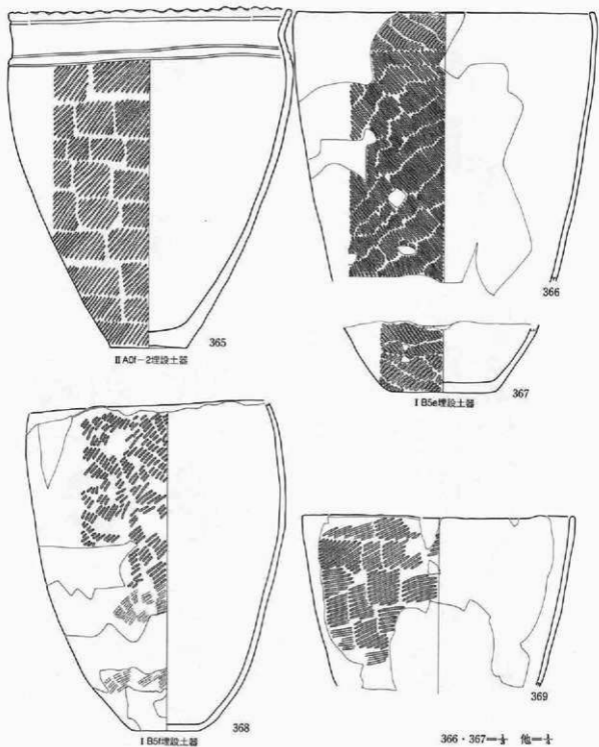


第70図 遺構内出土遺物21 (II A・I B区埋設土器)

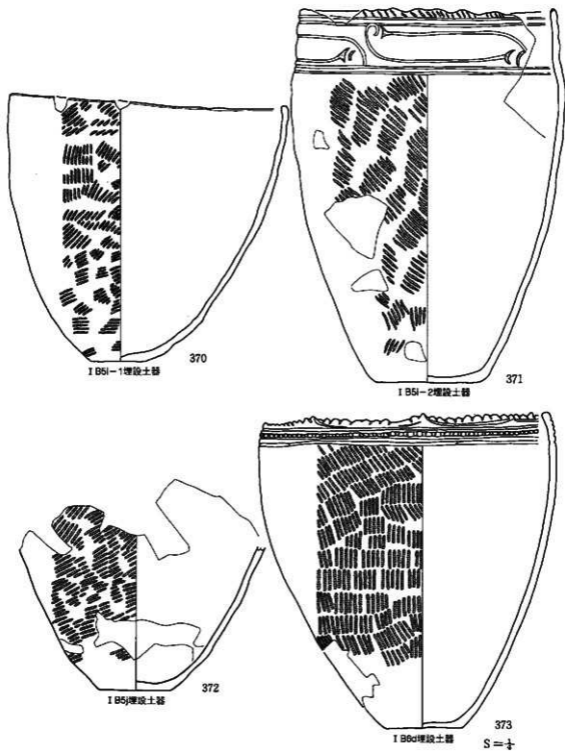

第71图 遺構内出土遺物22 (I B区埋設土器)

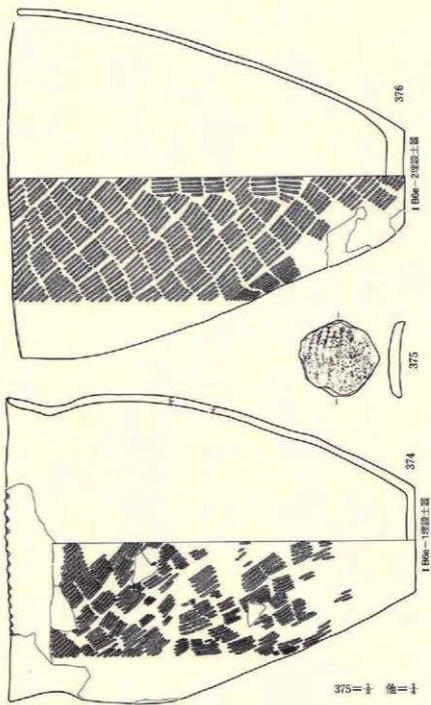

第72圖 遺構内出土遺物23 (I B區埋設土器)

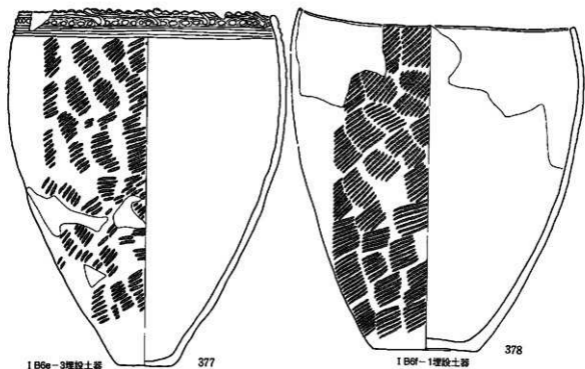


I B6e-3埋設土器

377

I B6f-1埋設土器

378

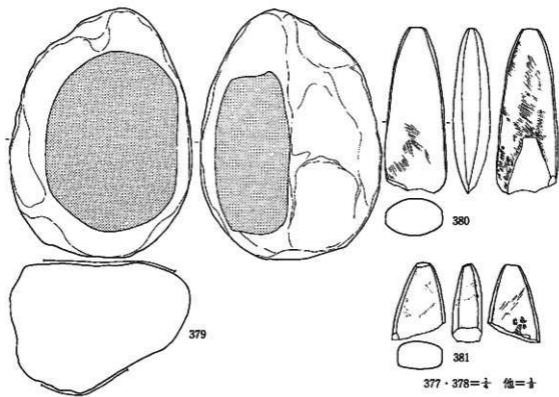


379

380


381

377・378=十 他=十



第73图 濠内出土遗物24 (I B区埋設土器)

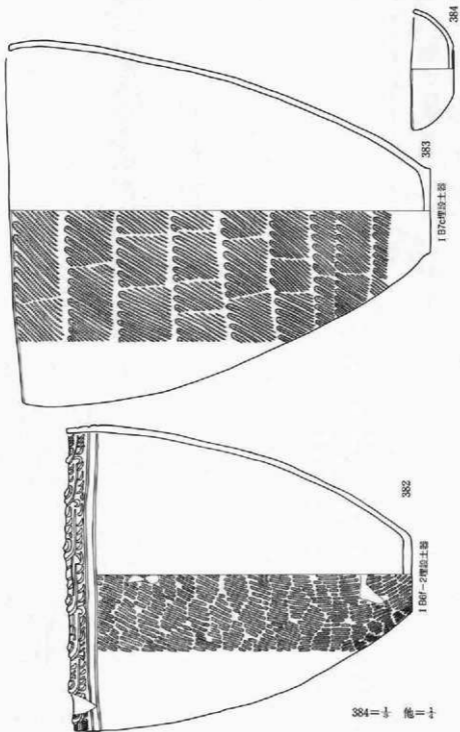


第74图 遺構内出土遺物25 (I B区埋設土器)

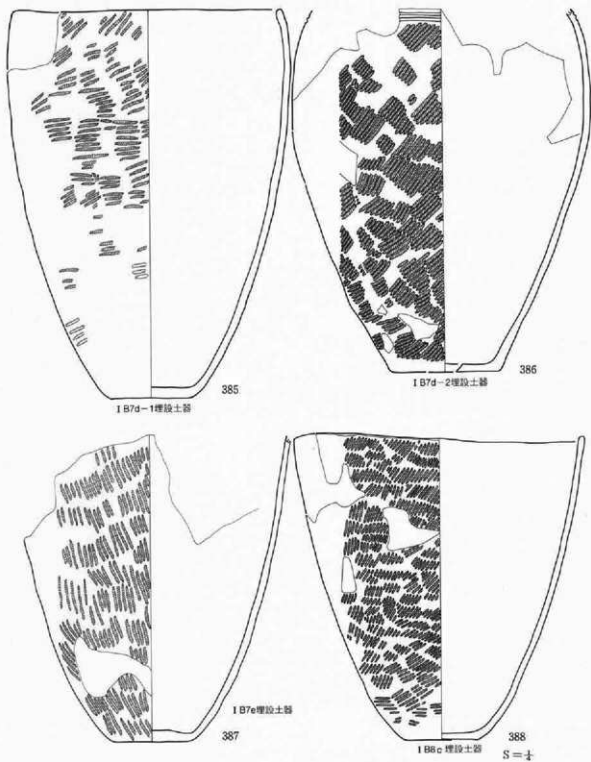


第75图 遺構内出土遺物26 (1 B区埋設土器)

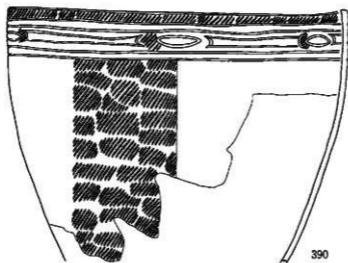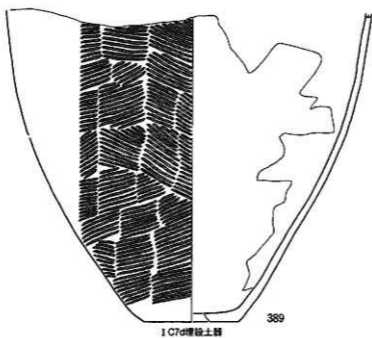


第76图 道橋内出土遺物27 (I C区埋設土器)

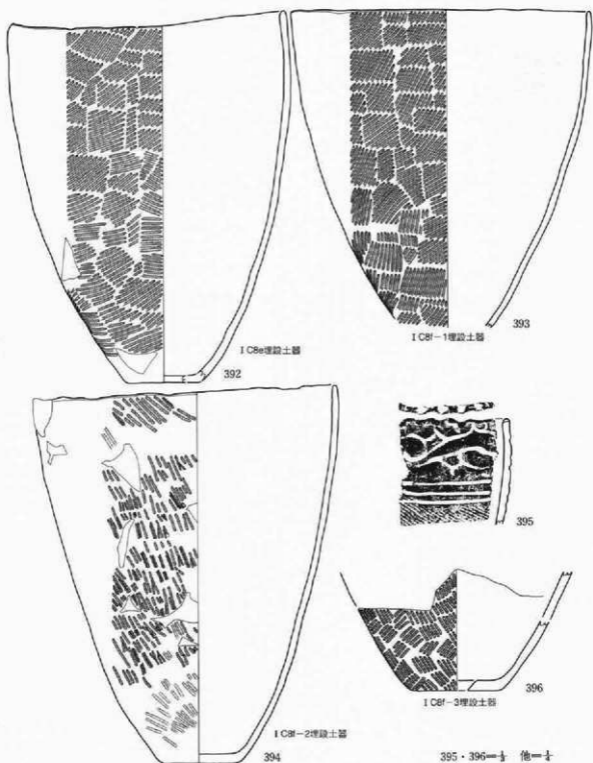

第77图 遺構内出土遺物28 (I C区埋設土器)

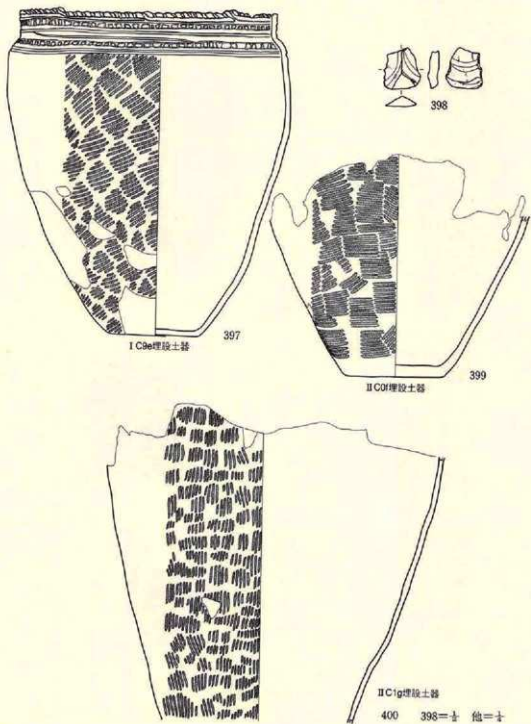


第78図 遺構内出土遺物29 (I C・II C区埋設土器)

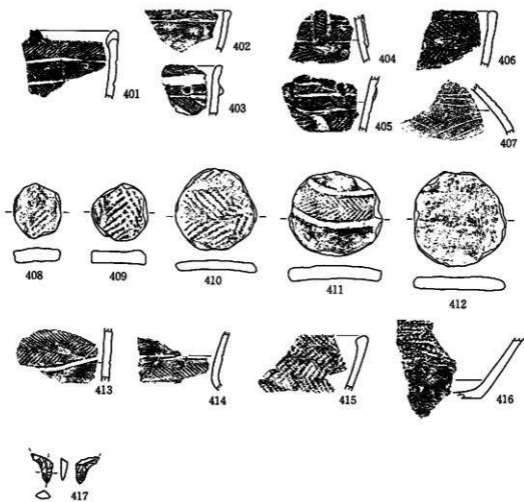


408~412・417=寸 他=寸


第79図 遺構内出土遺物30 (I A・I B区配石遺構)

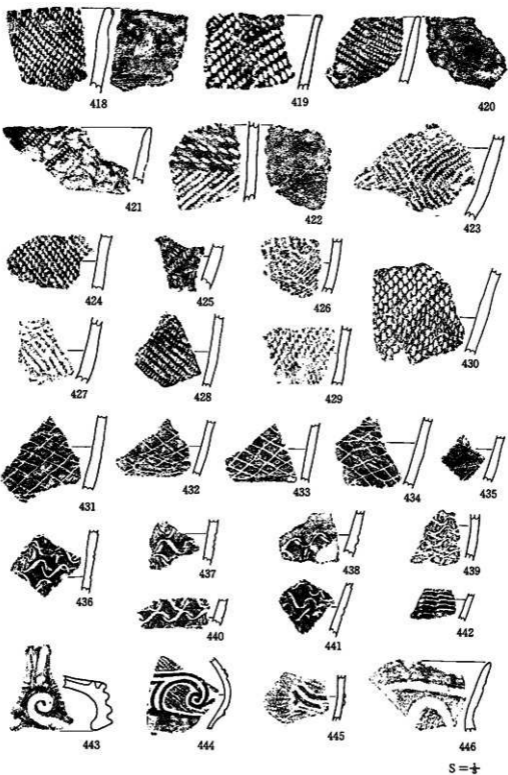


第80圖 遺物包含層出土遺物(土器) 1

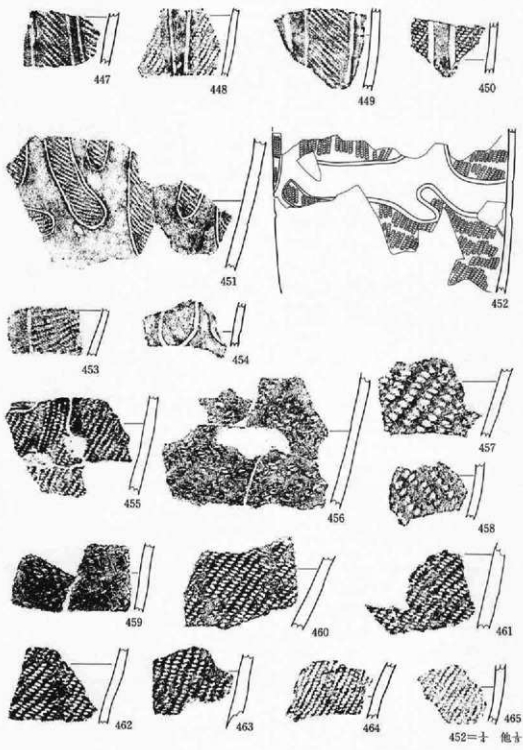


第81圖 遺物包含層出土遺物（土器）2

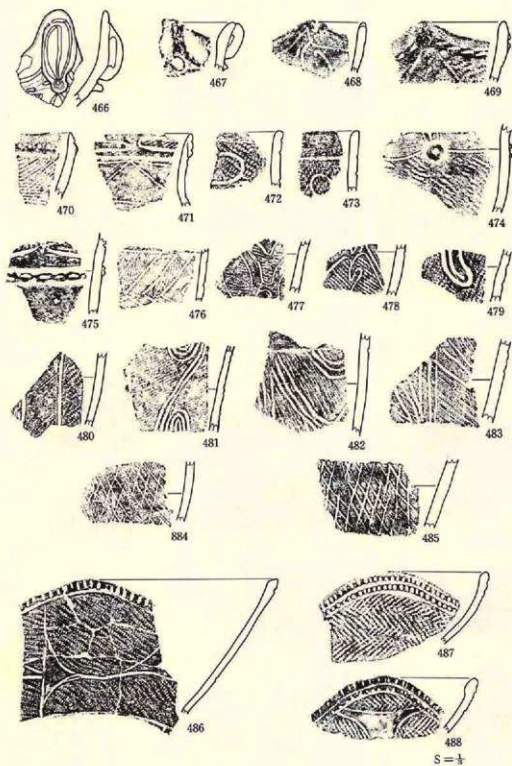

第82圖 遺物包含層出土遺物（土器）3

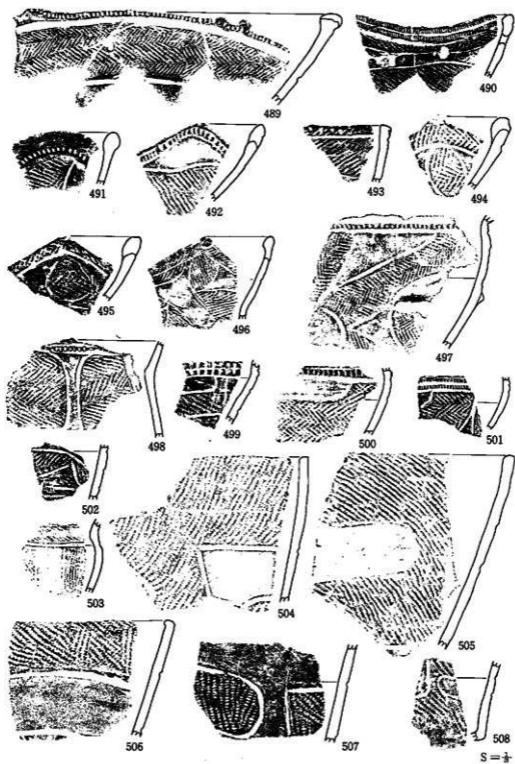


第83圖 遺物包含層出土遺物（土器）4

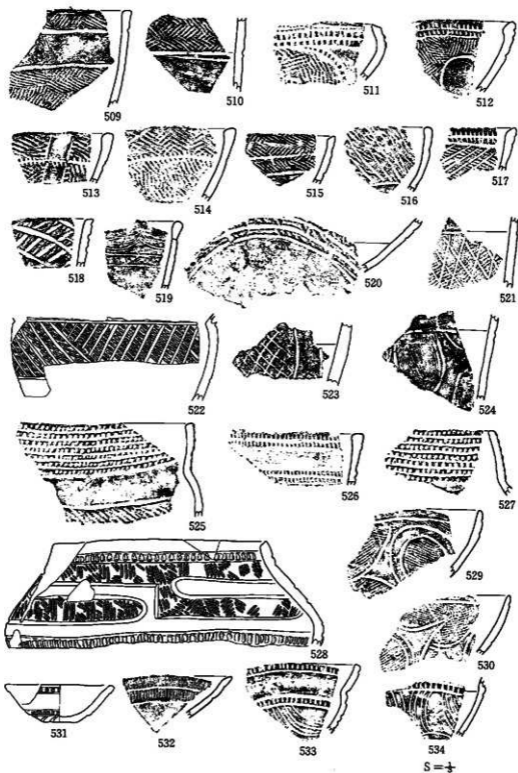


第84图 遗物包含层出土遗物(土器) 5




第85图 遗物包含層出土遺物(土器) 6

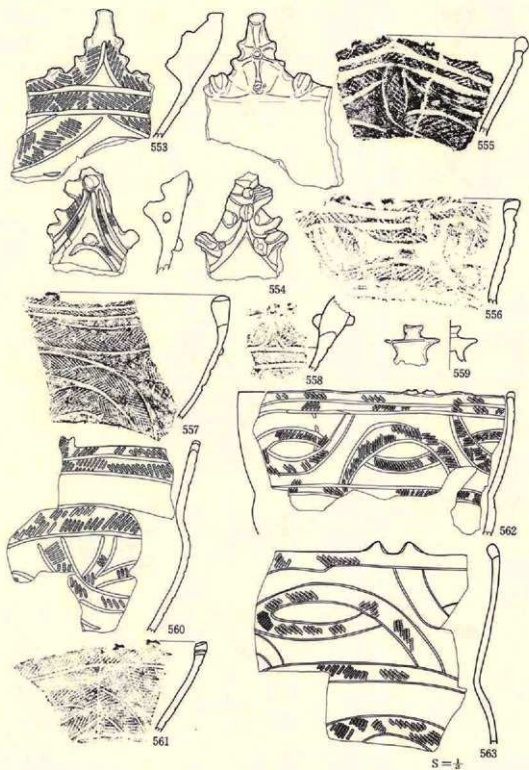


第86圖 遺物包含層出土遺物(土器)7

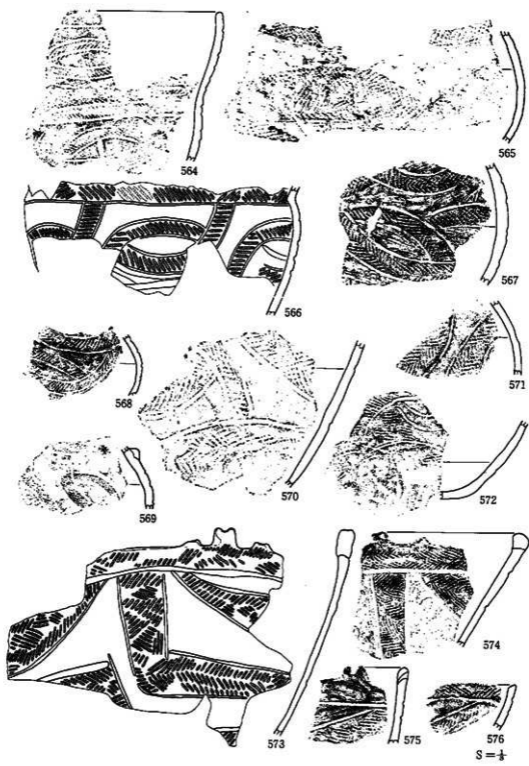


第87圖 遺物包含層出土遺物（土器）8

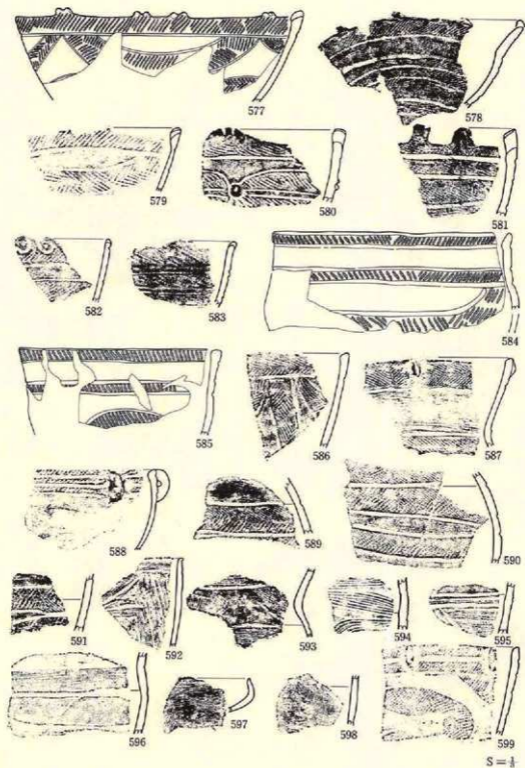

第86圖 遺物包含層出土遺物（土器）9

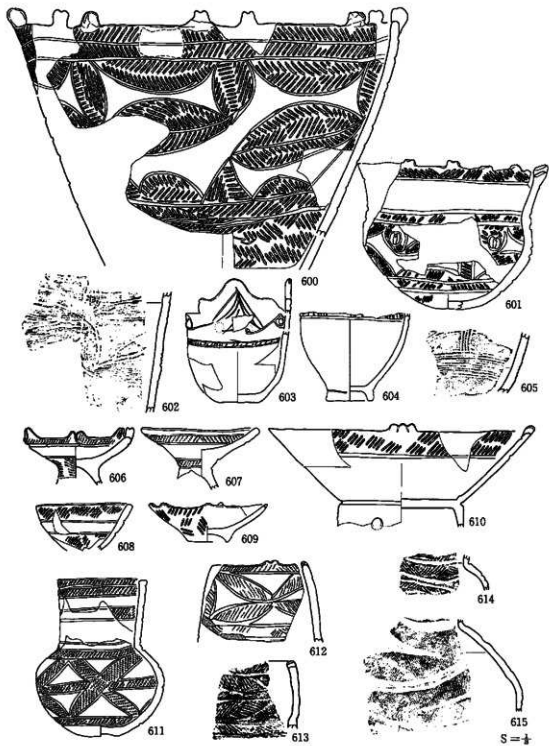


第39圖 遺物包含層出土遺物（土器）10

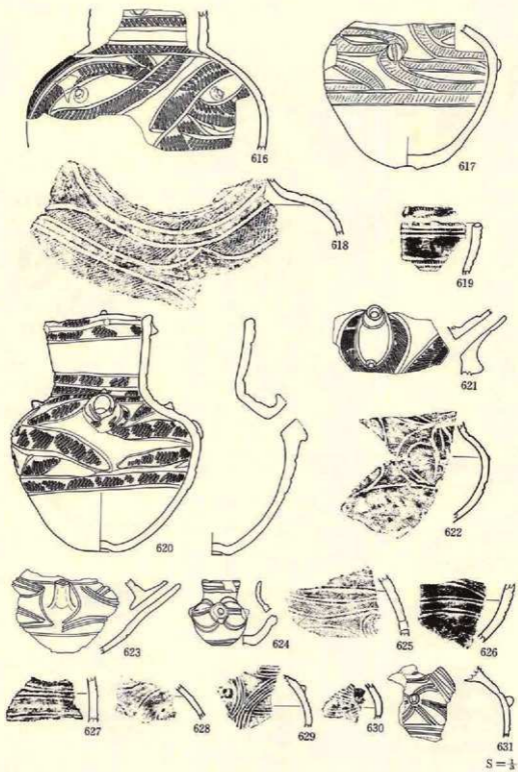


S = 1/4

第90图 遗物包含层出土遗物 (土器) 11

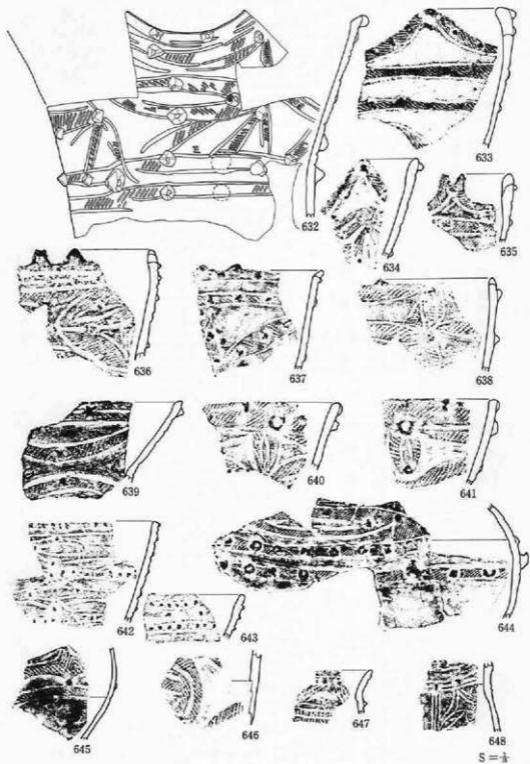


第91图 遺物包含層出土遺物(土器) 12

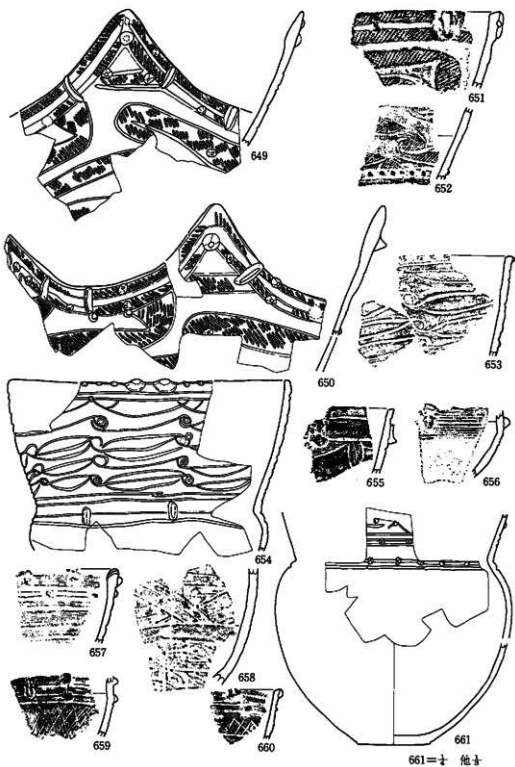


661=十 他十

第92图 遗物包含层出土遗物(土器) 13

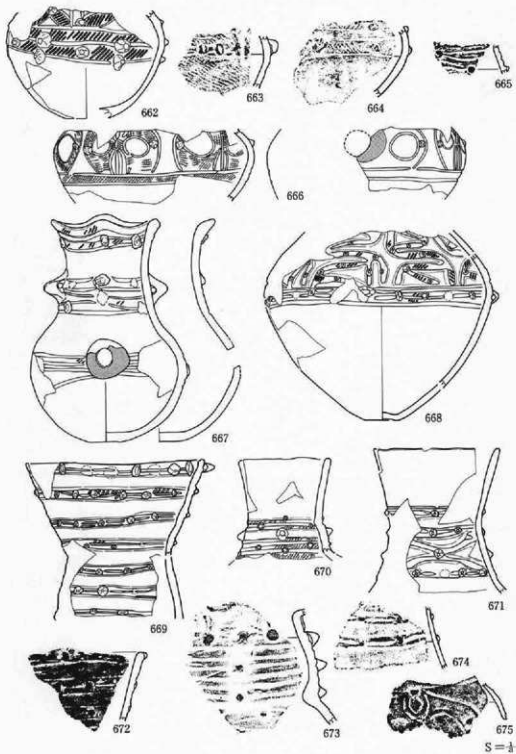


S=1


第93图 遺物包含層出土遺物(土器) 14

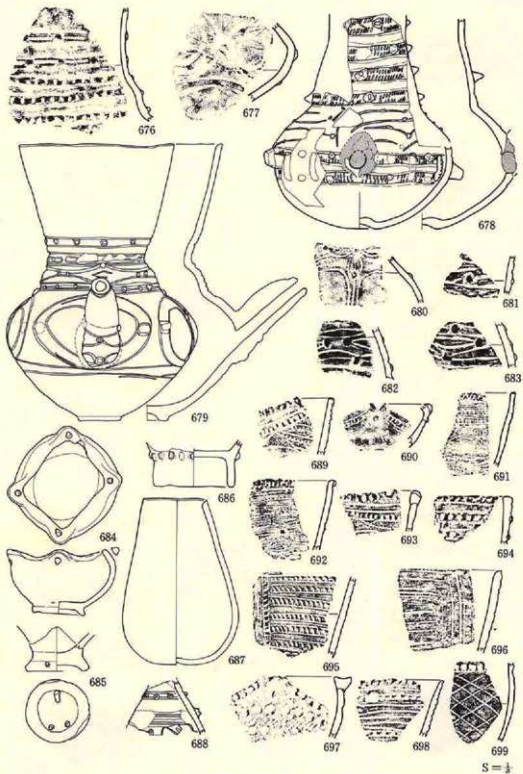


第94图 遺物包含層出土遺物 (土器) 15

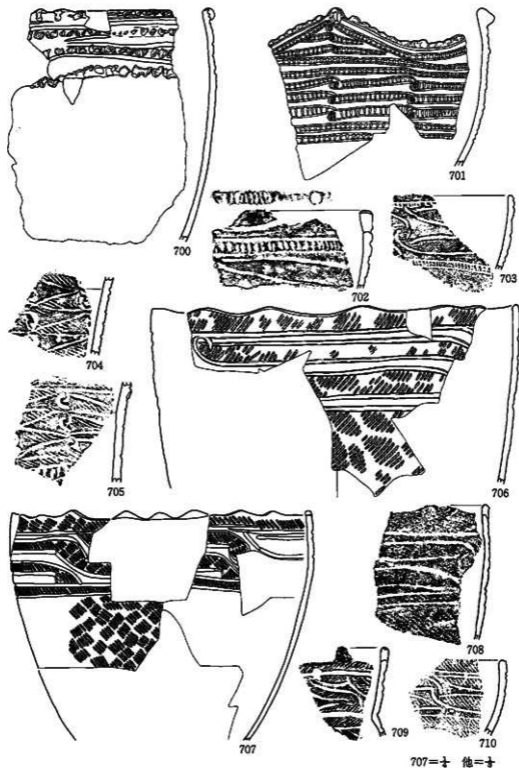


第95圖 遺物包含層出土遺物（土器）16

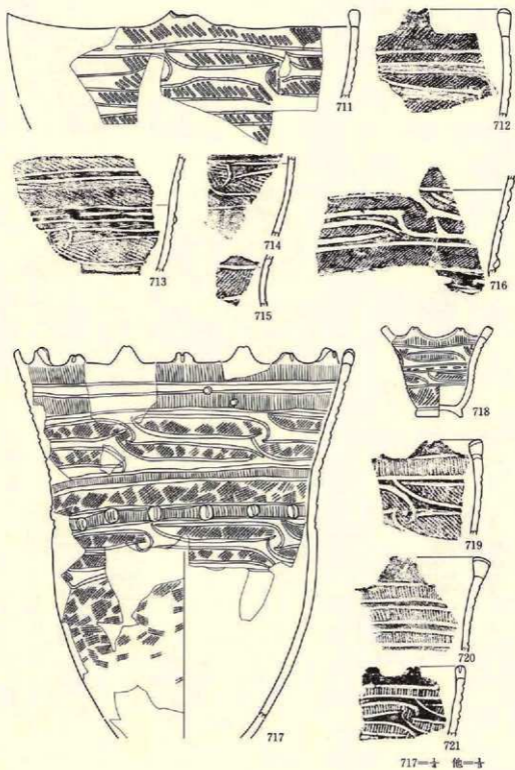

第96図 遺物包含層出土遺物（土器）17

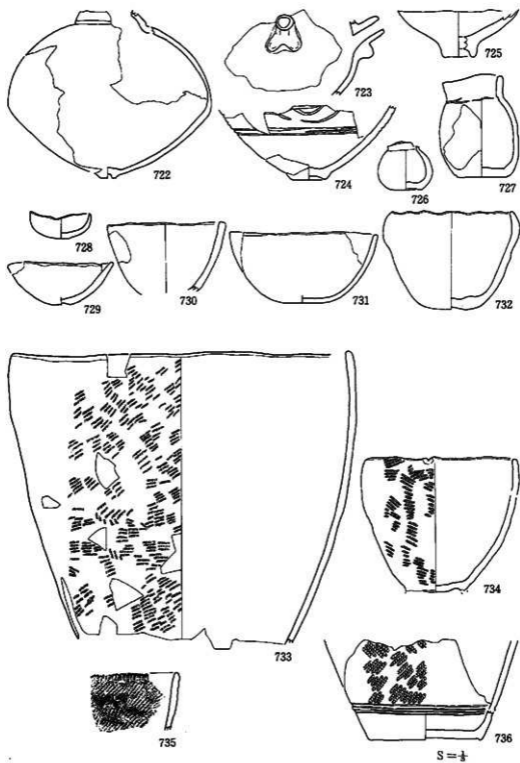


第97圖 遺物包含層出土遺物（土器）18

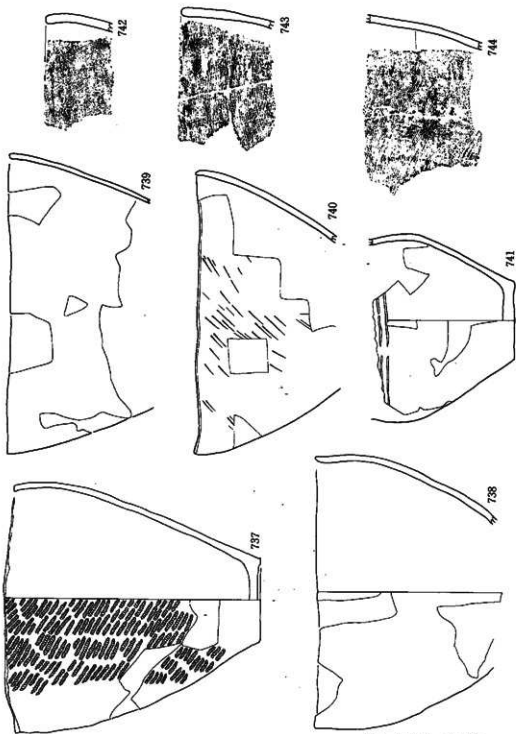


739・740=土 他=土

第98図 遺物包含層出土遺物（土器）19

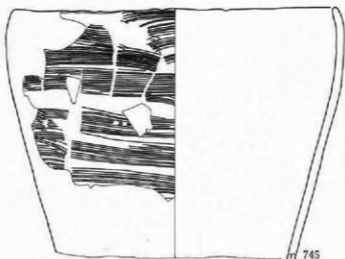

745

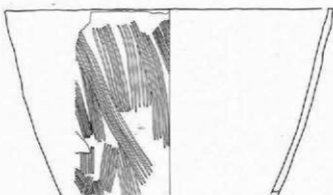

746



747



748



749



750



751



752



753



754




755




756

745・746=十 他=十

第99図 遺物包含層出土遺物(土器) 20

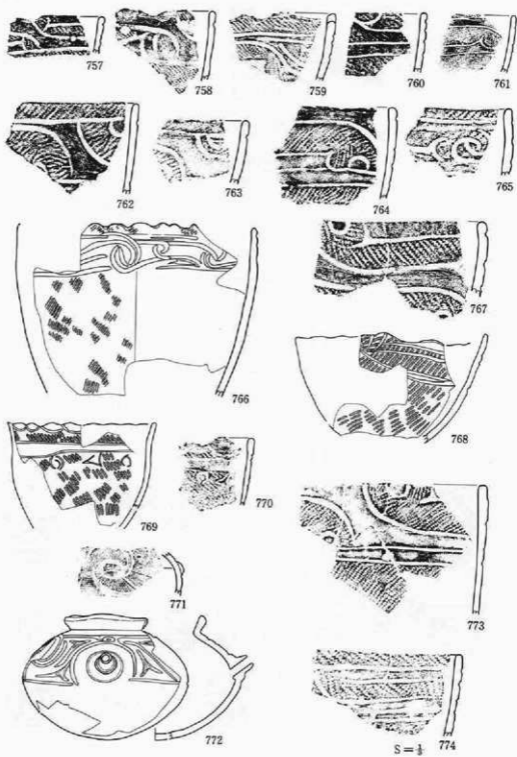


第100圖 遺物包含層出土遺物(土器) 21

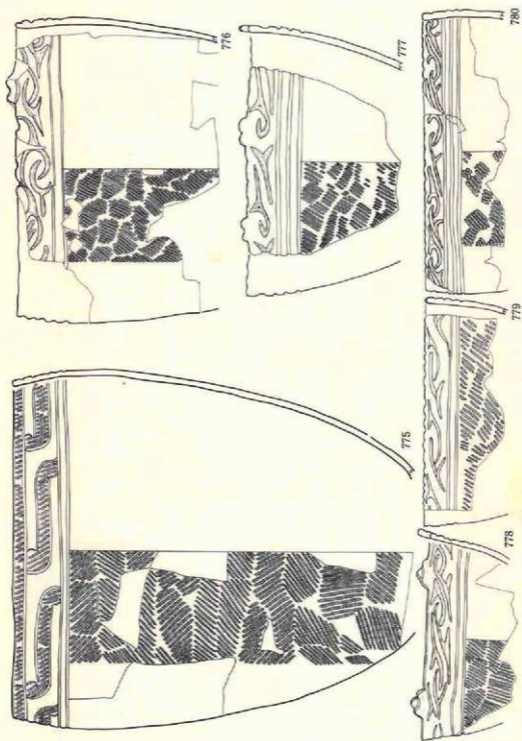


775~776・780=1/4 他=1/2


第101図 遺物包含層出土遺物（土器）22

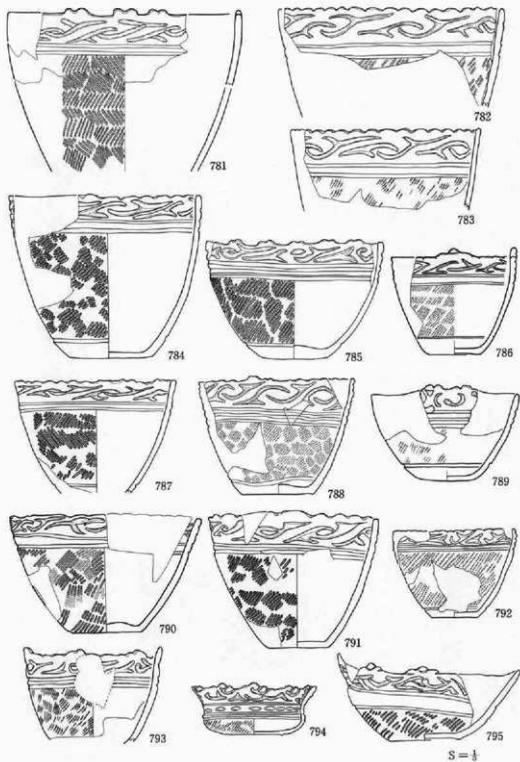


第102図 遺物包含層出土遺物（土器）23

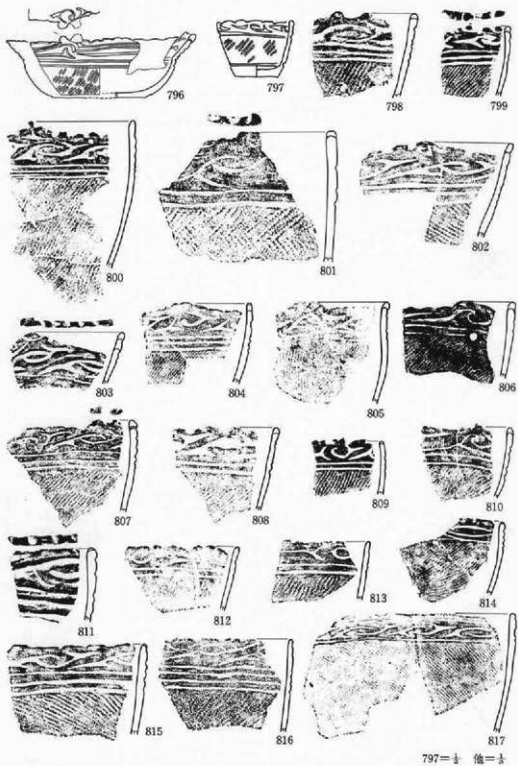

第103图 遺物包含層出土遺物（土器）24

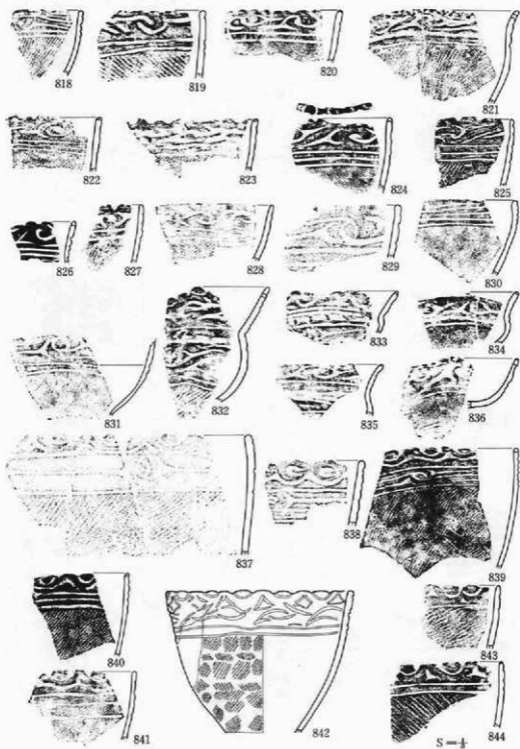

第104图 遺物包含層出土遺物(土器) 25

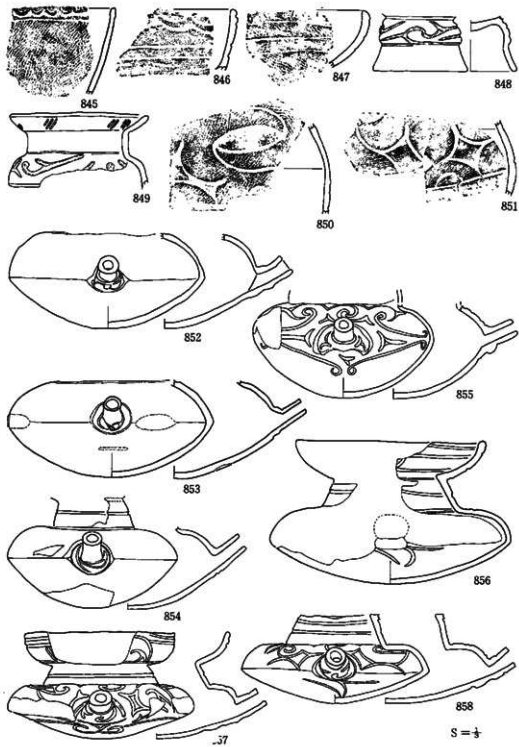


第105圖 遺物包含層出土遺物（土器）26




第106圖 遺物包含層出土遺物（土器）27



第107图 遗物包含層出土遺物（土器）28

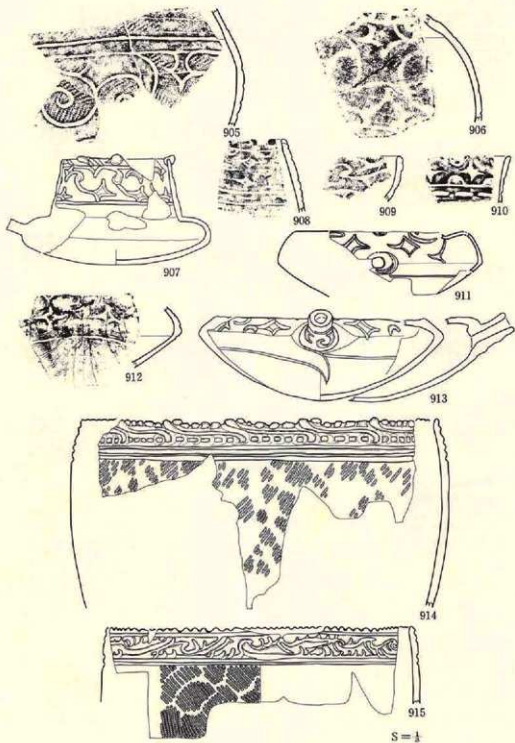


第108圖 遺物包含層出土遺物（土器）29

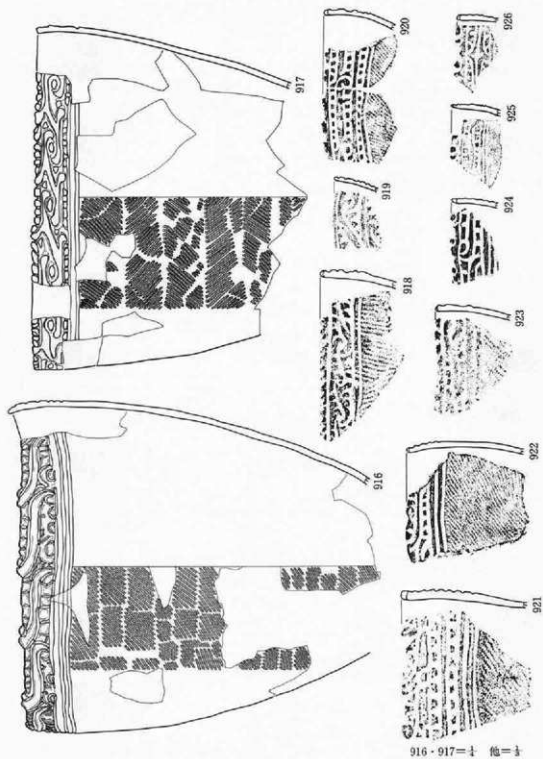


第109図 遺物包含層出土遺物(土器) 30



第110圖 遺物包含層出土遺物（土器）31

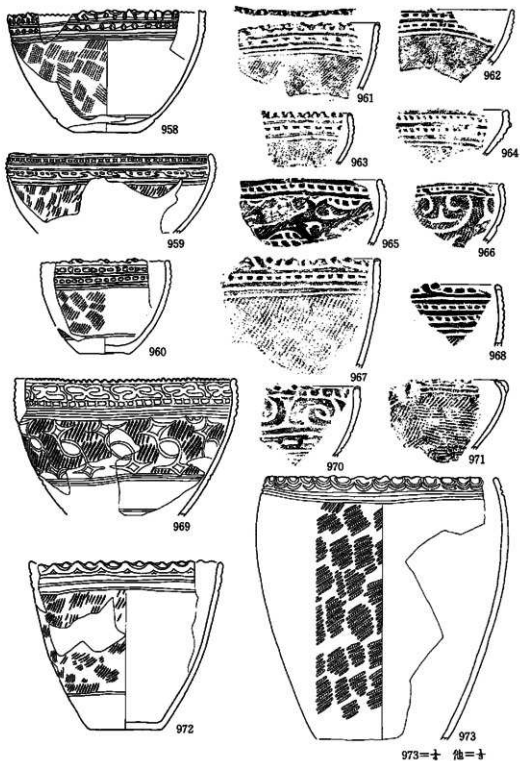


第111图 遗物包含層出土遺物（土器）32

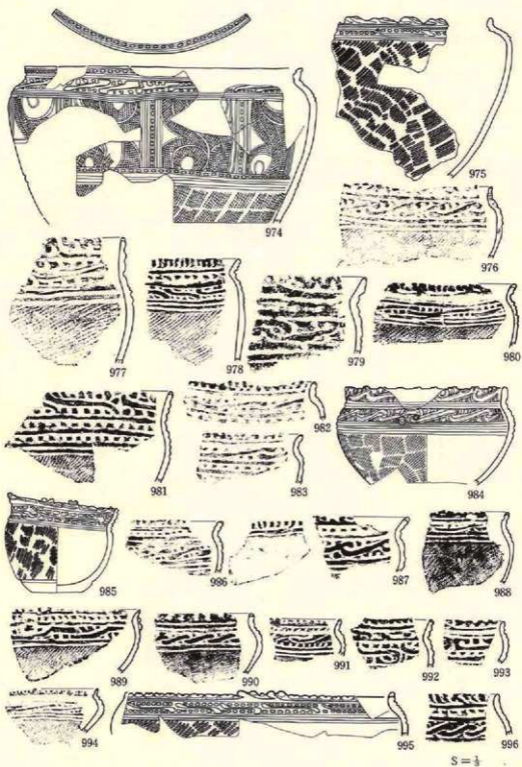


第112图 遗物包含层出土遗物(土器) 33




第113图 遗物包含層出土遺物（土器）34

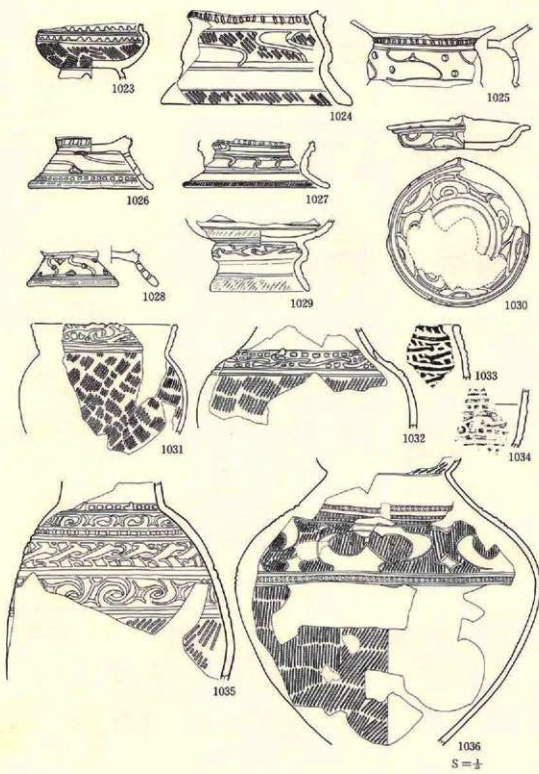


第114圖 遺物包含層出土遺物（土器）35

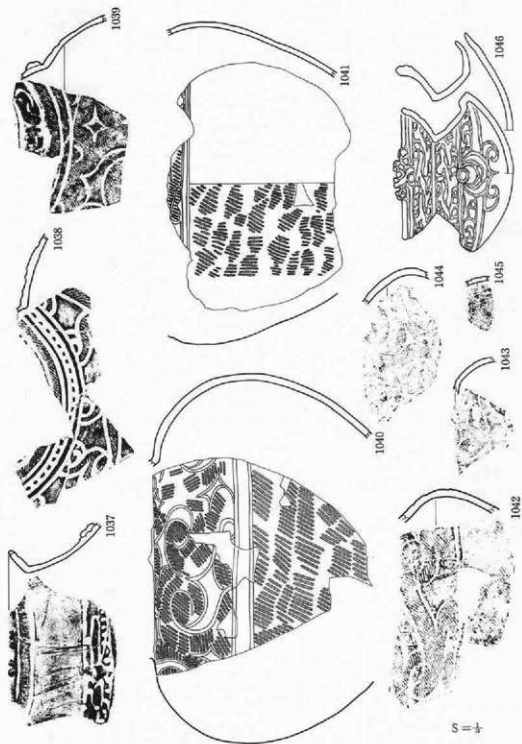


第115圖 遺物包含層出土遺物（土器）38

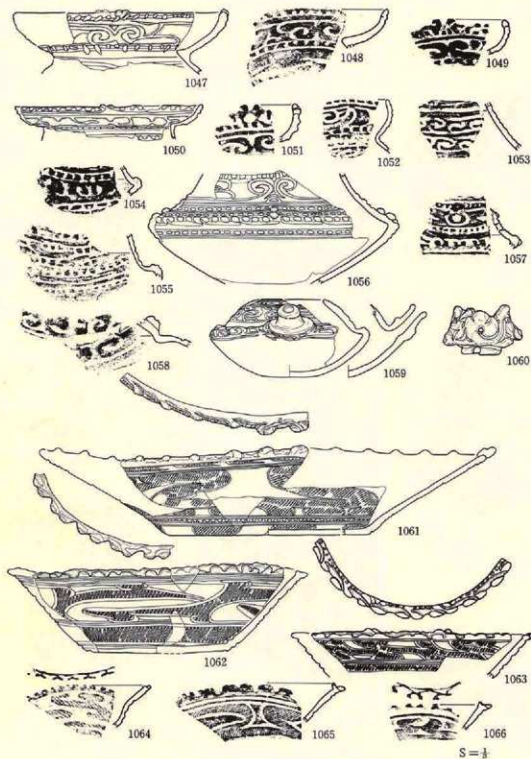


第116圖 遺物包含層出土遺物(土器) 37

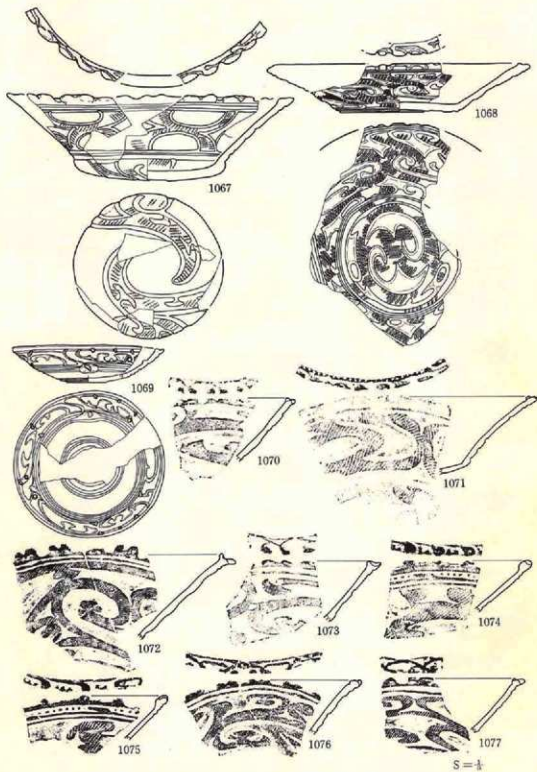


第117圖 遺物包含層出土遺物（土器）38

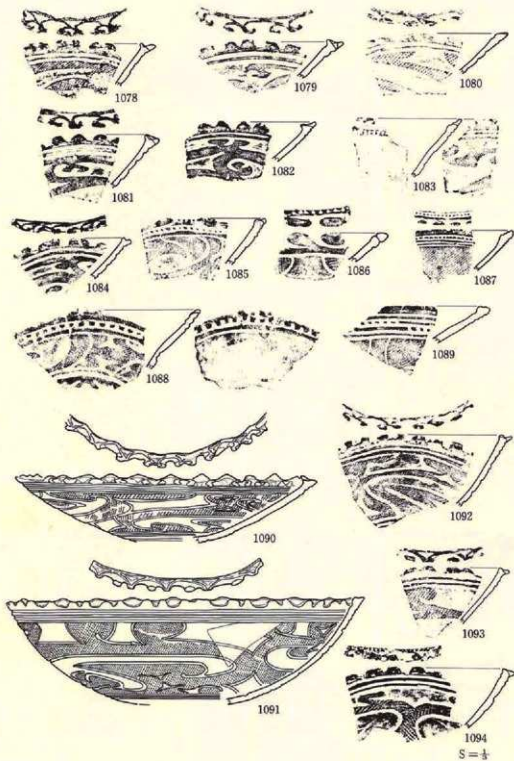


第118圖 遺物包含層出土遺物 (土器) 39

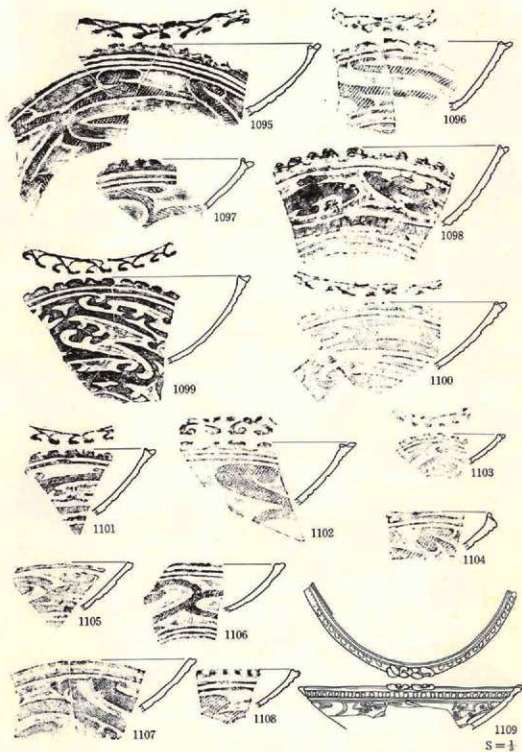


第119図 遺物包含層出土遺物（土器）40

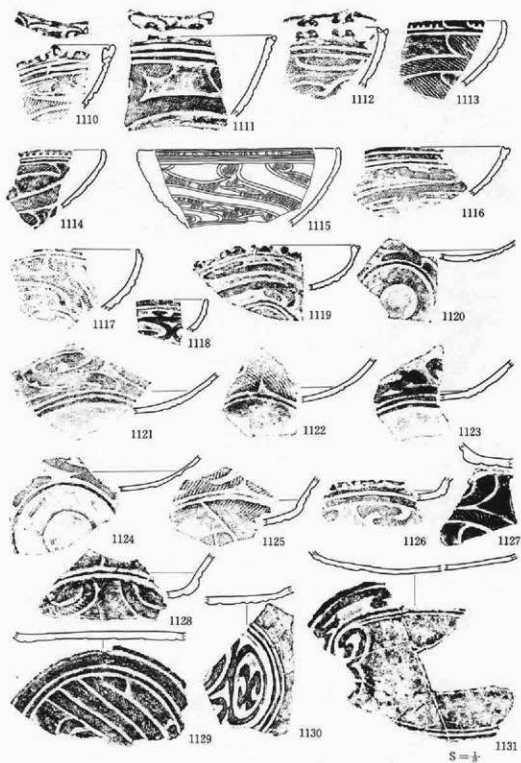

第120圖 遺物包含層出土遺物（土器）41

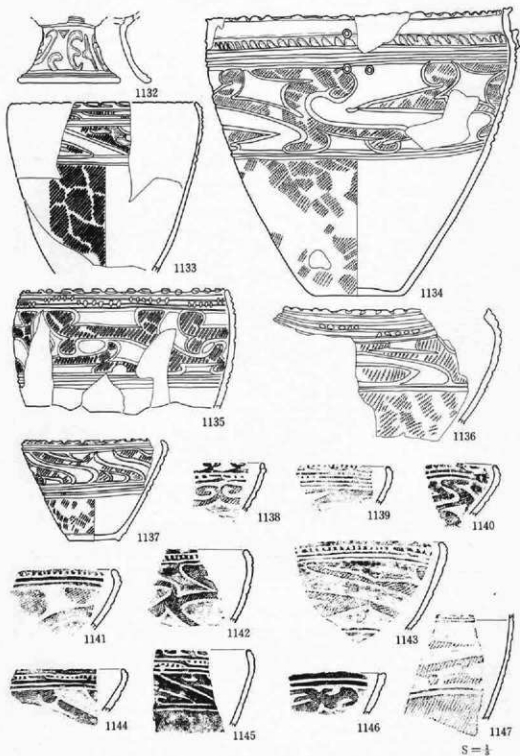


第121圖 遺物包含層出土遺物（土器）42

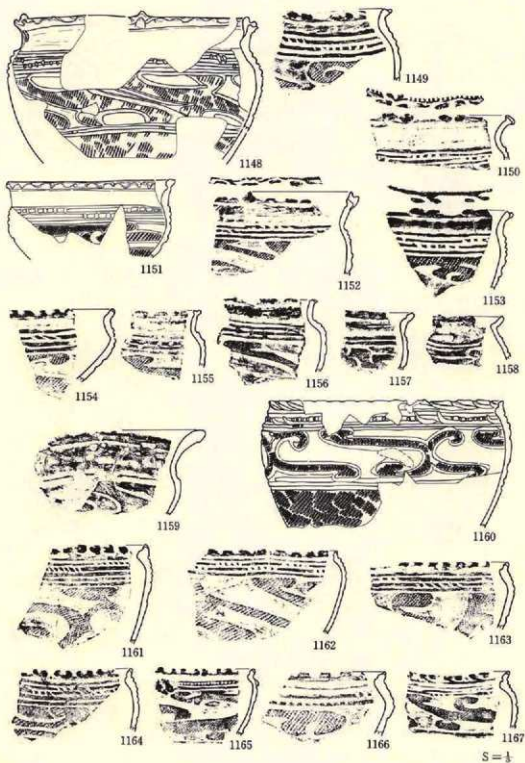


S = 1/2


第122图 遺物包含層出土遺物（土器）43

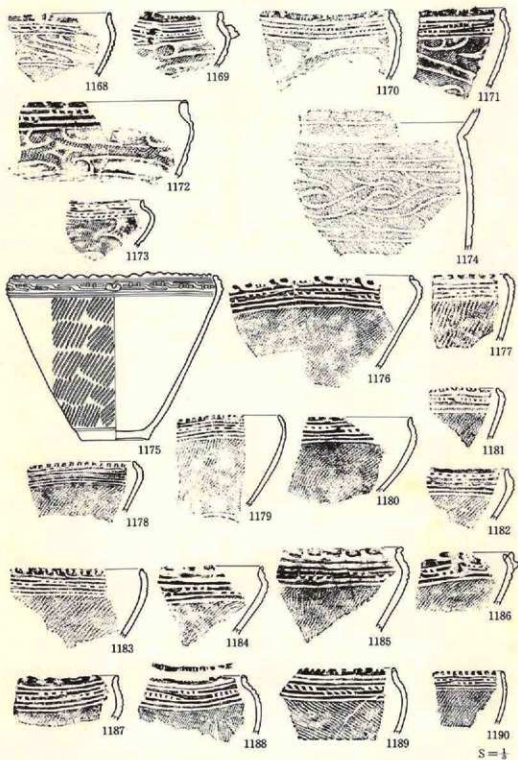


第123图 遺物包含層出土遺物（土器）44

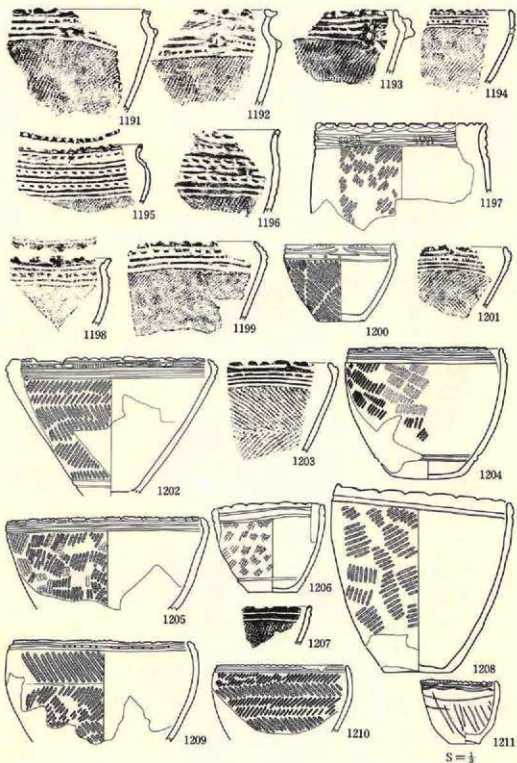


第124图 遺物包含層出土遺物（土器）45

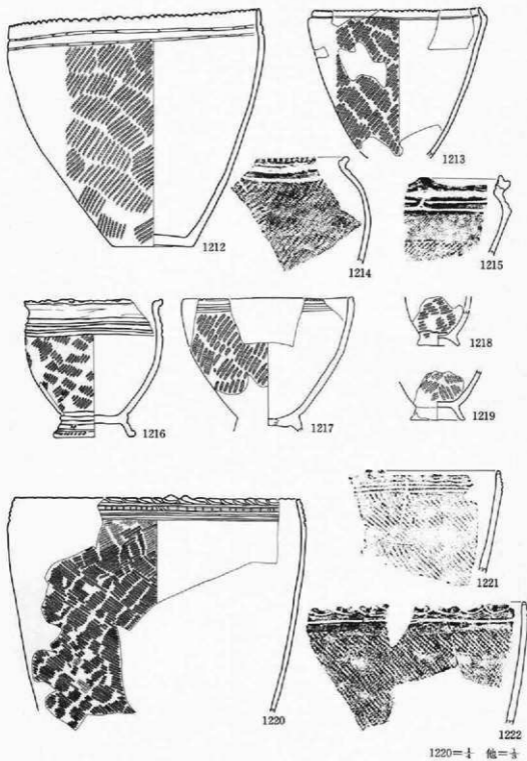


第125図 遺物包含層出土遺物（土器）46

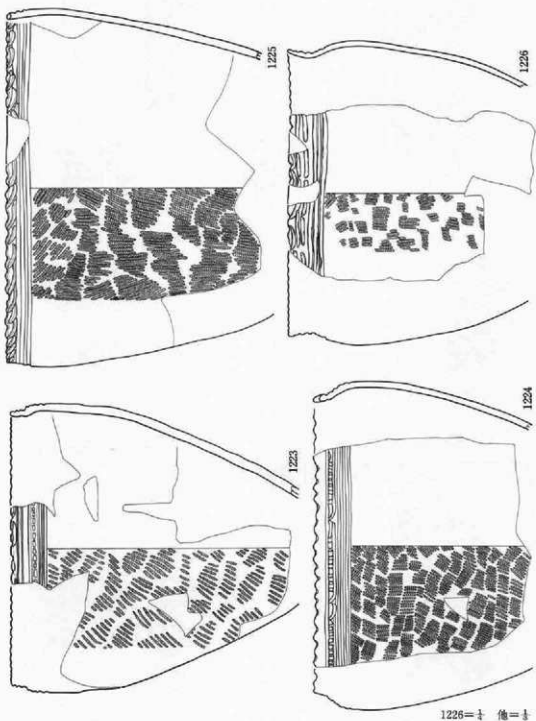


第126図 遺物包含層出土遺物（土器）47

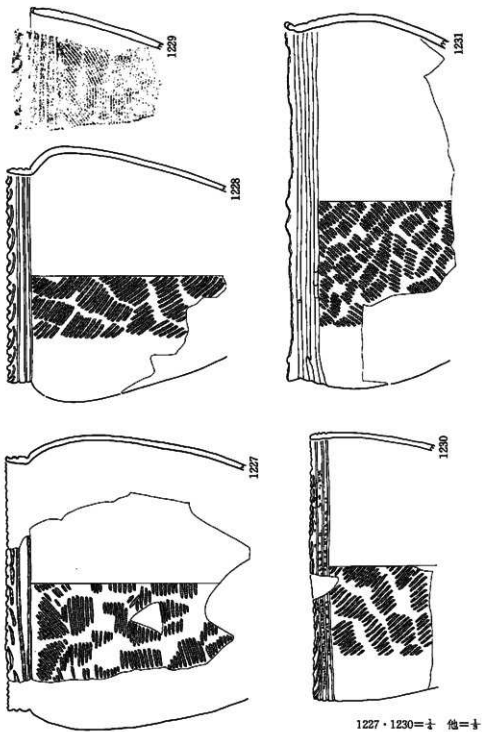


第127图 遗物包含层出土遗物(土器) 48

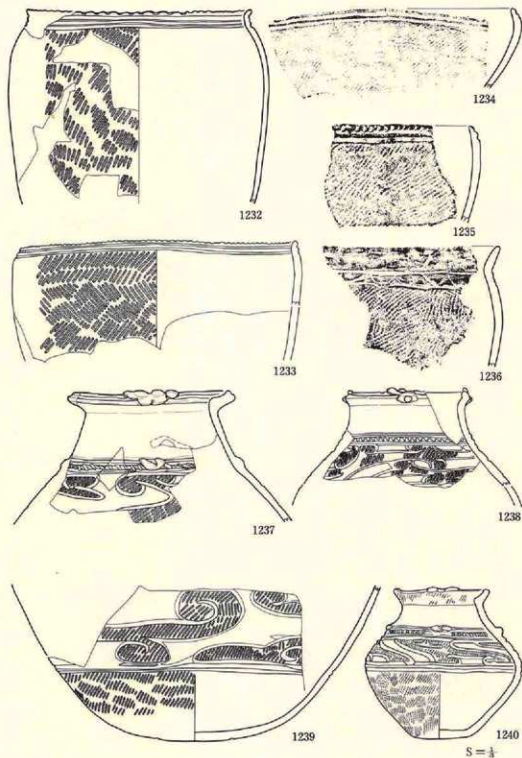




第128圖 遺物包含層出土遺物（土器）49

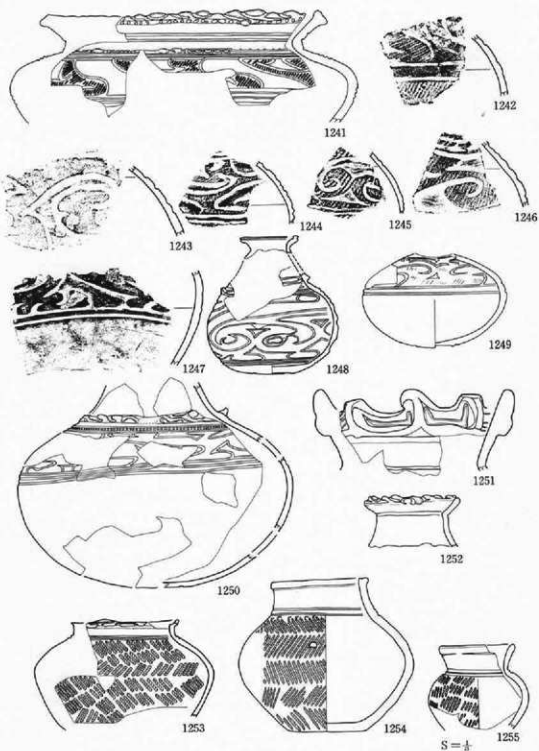

第129圖 遺物包含層出土遺物（土器）50

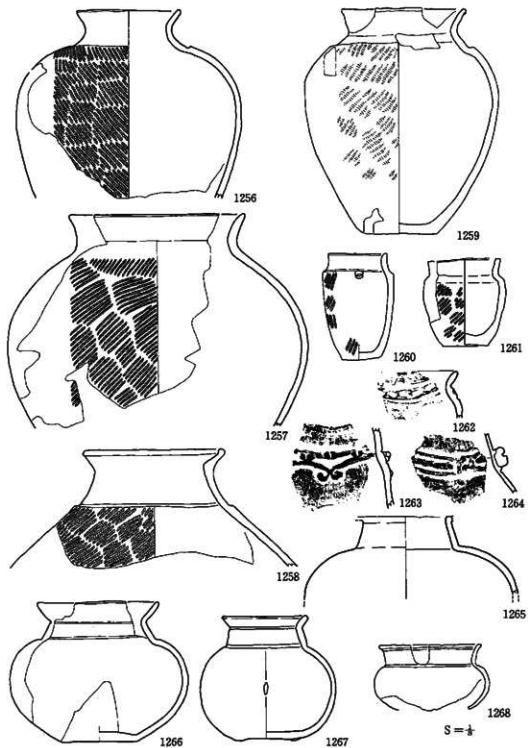


第130图 遺物包含層出土遺物(土器) 51

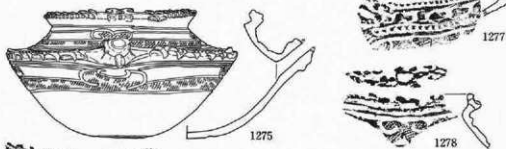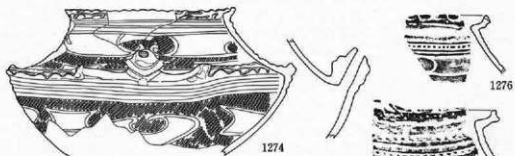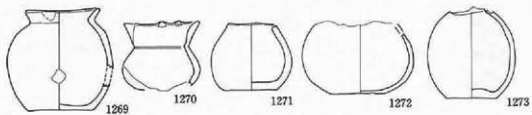


S = 1/2


第131图 遺物包含層出土遺物（土器）52

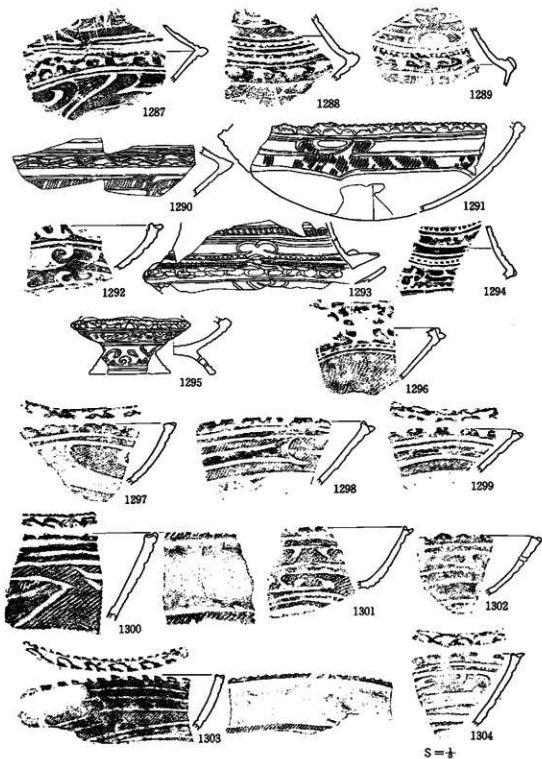


第132图 遺物包含層出土遺物(土器) 53

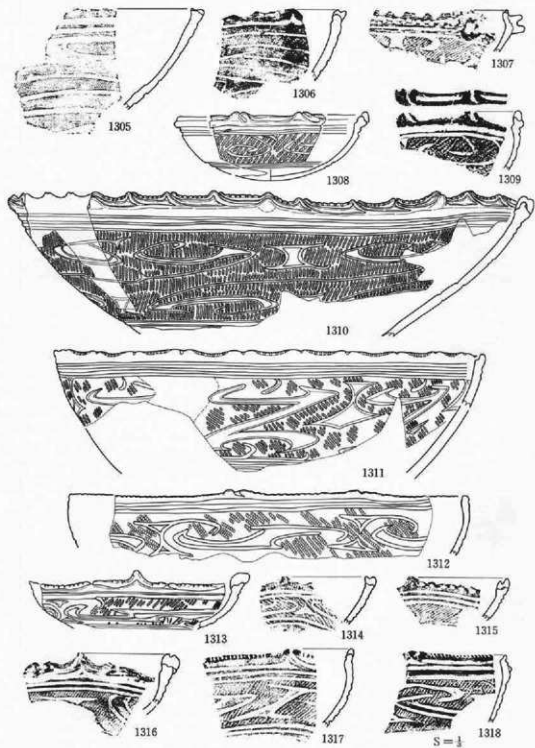


第133圖 遺物包含層出土遺物（土器）54

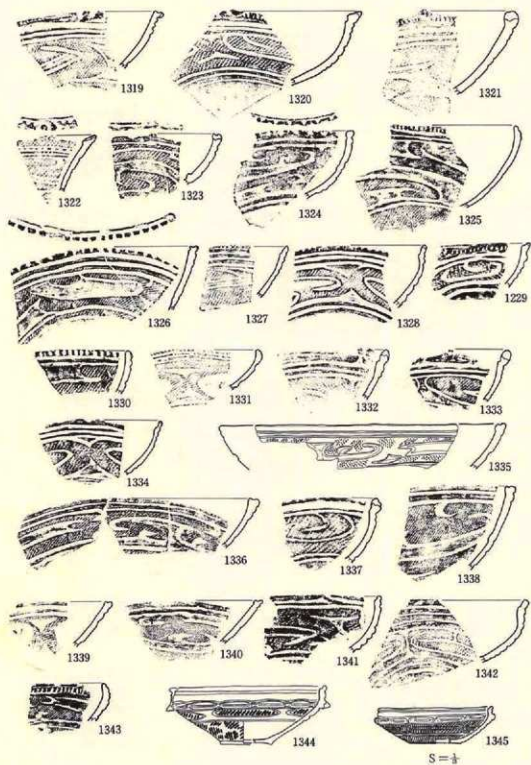


第134圖 遺物包含層出土遺物(土器) 55

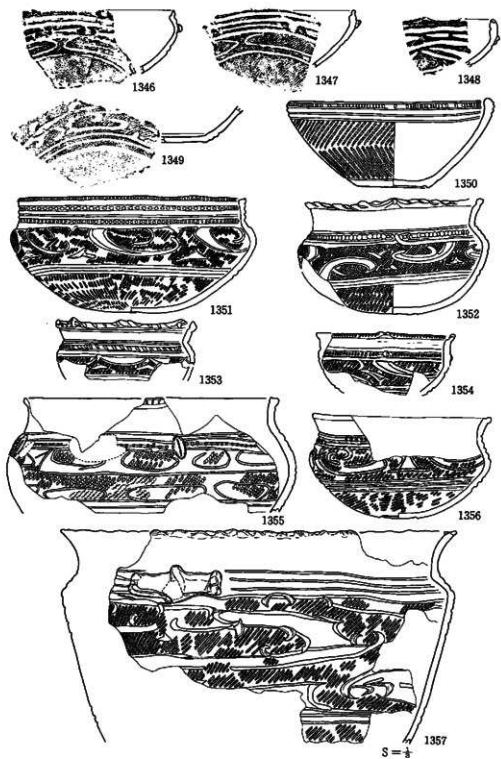

第135圖 遺物包含層出土遺物（土器）56

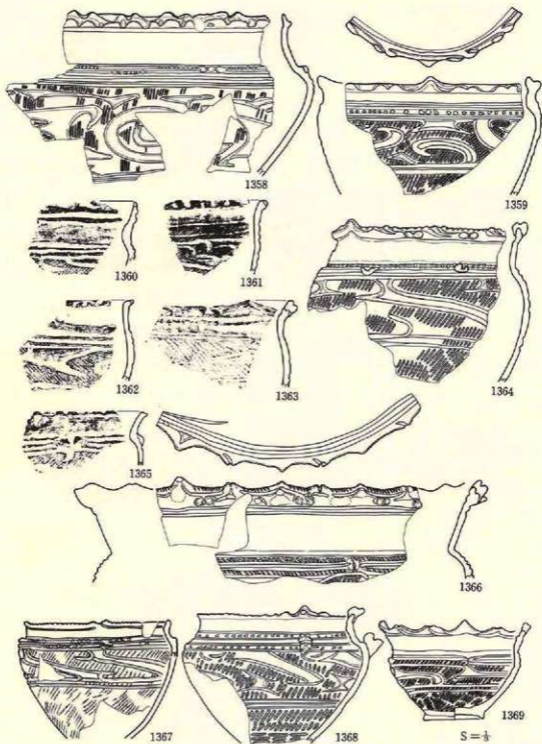

第136圖 遺物包含層出土遺物（土器）57

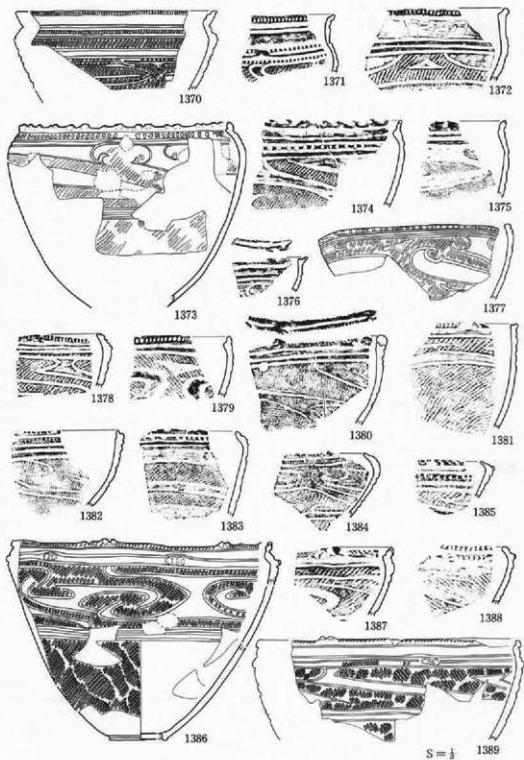


第137图 遺物包含層出土遺物（土器）58



第138图 遺物包含層出土遺物（土器）59




第139图 遗物包含层出土遗物（土器）60

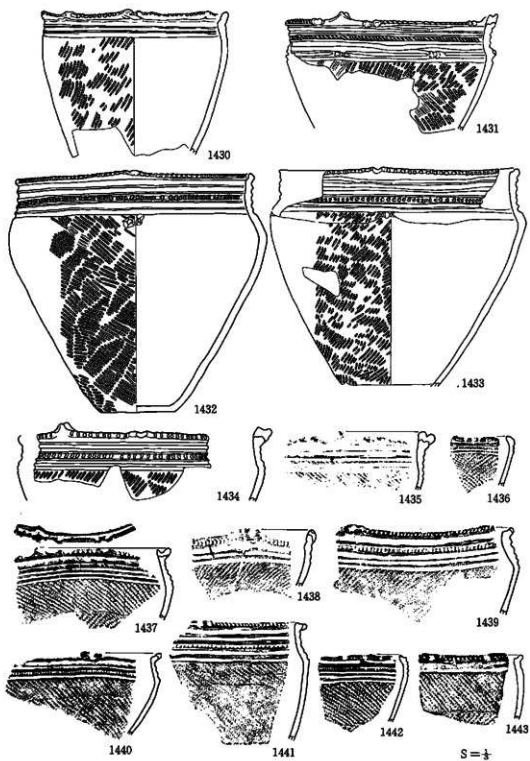


S = 1/4


第140图 遗物包含层出土遗物(土器) 61

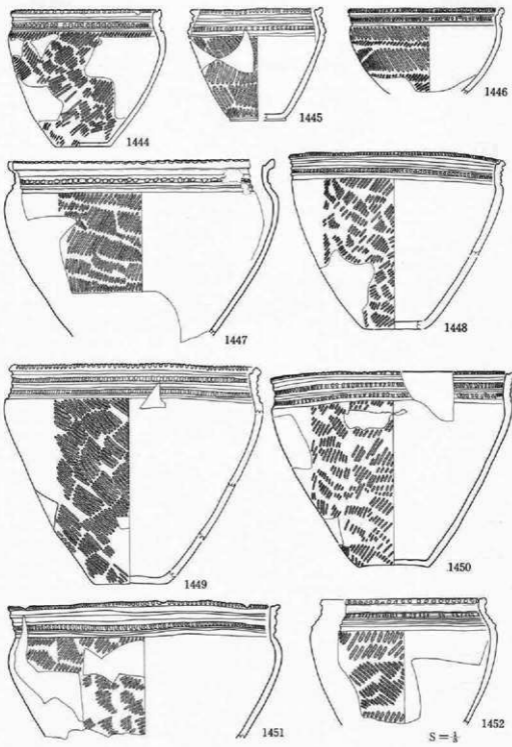


第141图 遺物包含層出土遺物（土器）62

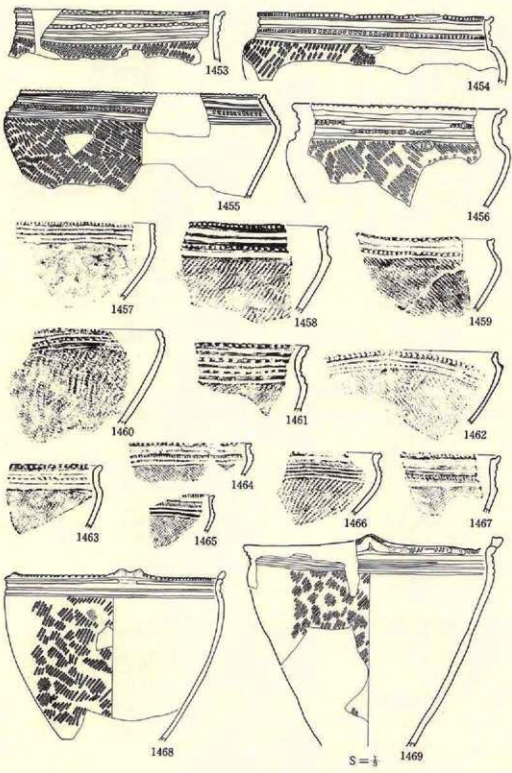


第142圖 遺物包含層出土遺物（土器）63

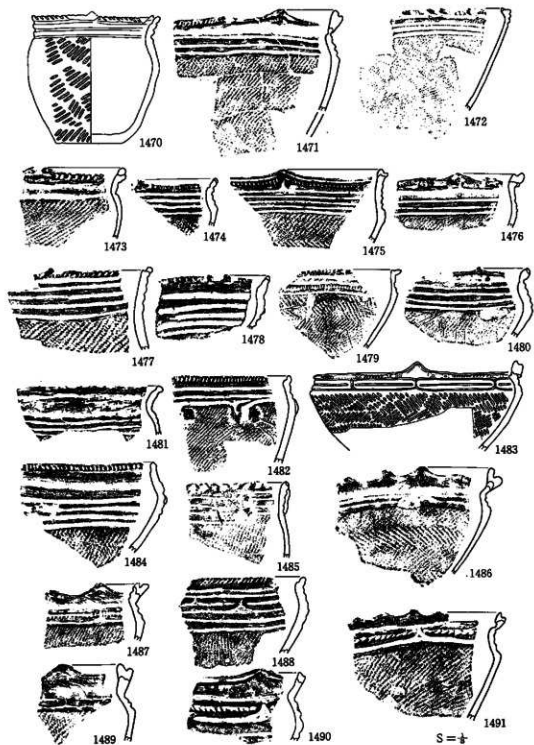


第143圖 遺物包含層出土遺物（土器）64

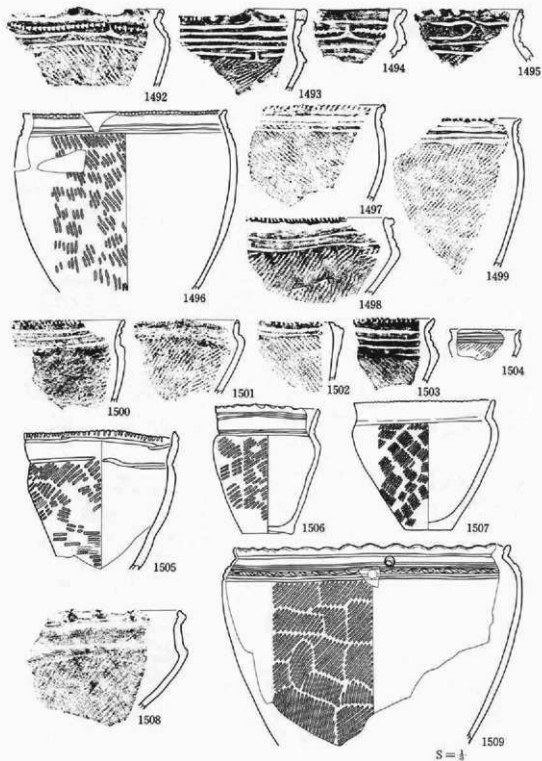


第144图 遺物包含層出土遺物(土器) 66

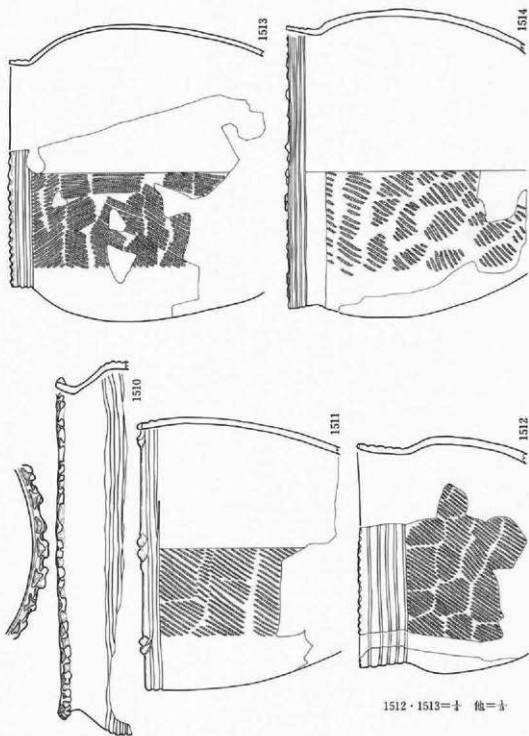


第145圖 遺物包含層出土遺物（土器）66

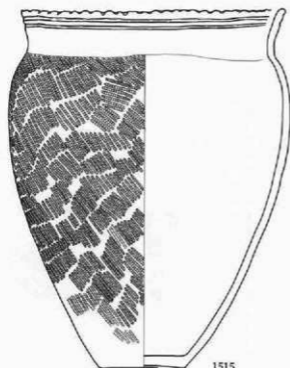


1515

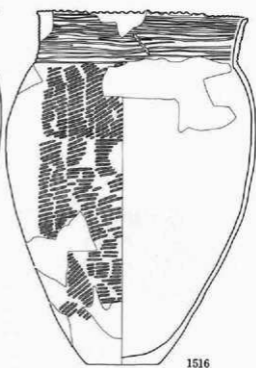

1516

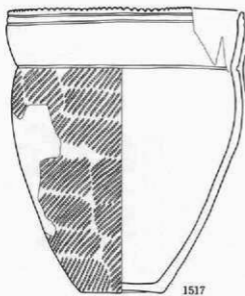


1517

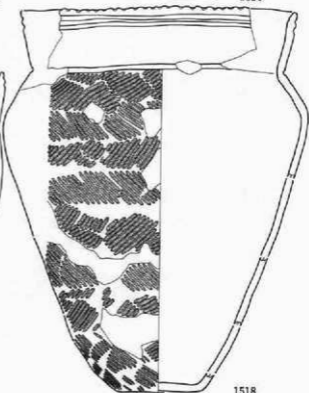

1518


1517=1/2 他=1/2

第146図 遺物包含層出土遺物（土器）67

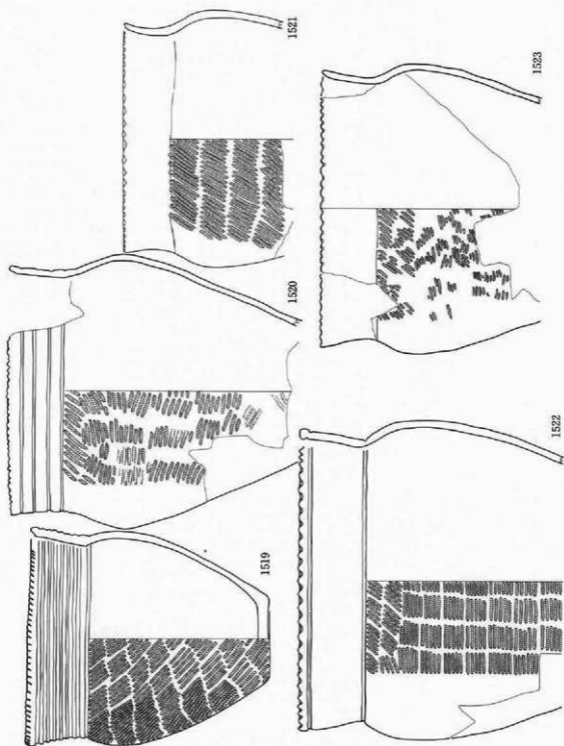


1519=土 他=土


第147图 遺物包含層出土遺物（土器）68

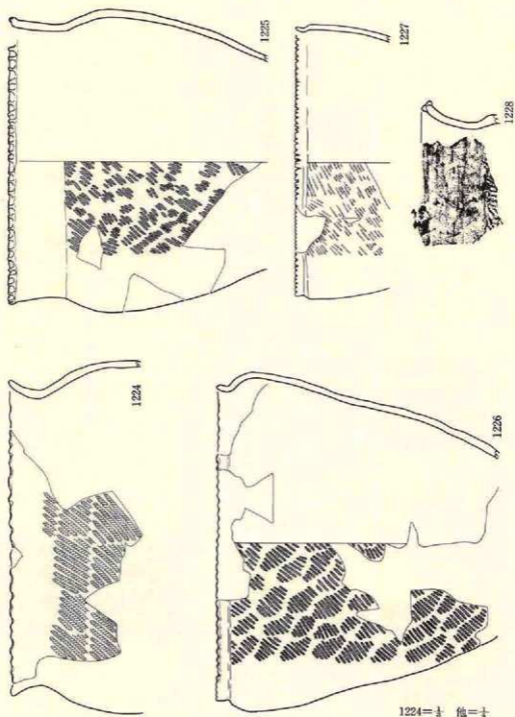


第148圖 遺物包含層出土遺物（土器）69

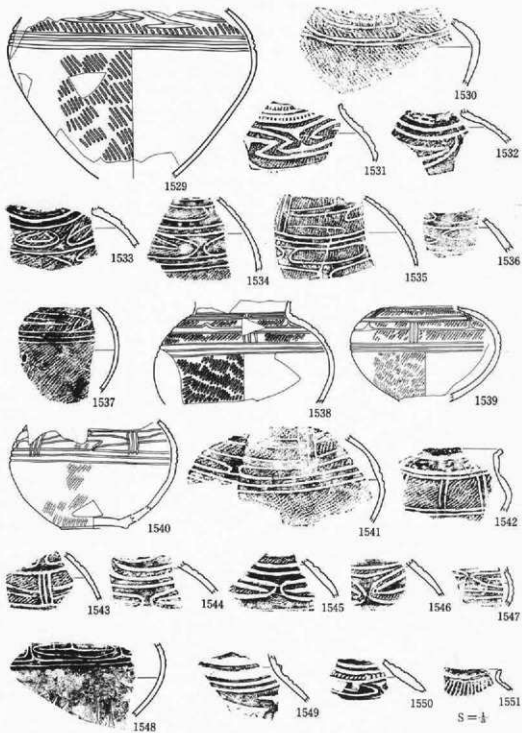


第149图 遺物包含層出土遺物(土器) 70

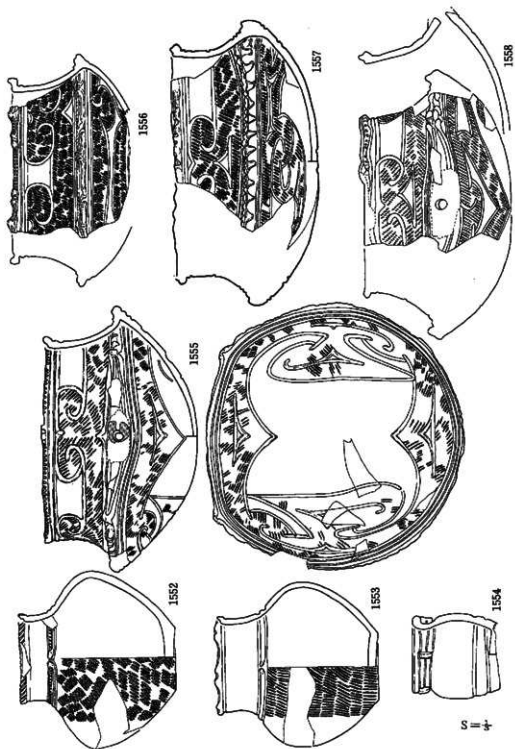

第150图 遺物包含層出土遺物（土器）71

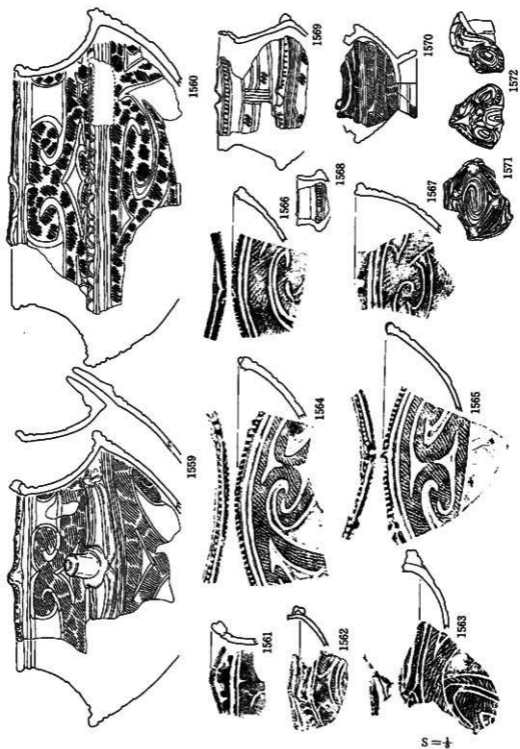


第151图 遺物包含層出土遺物（土器）72

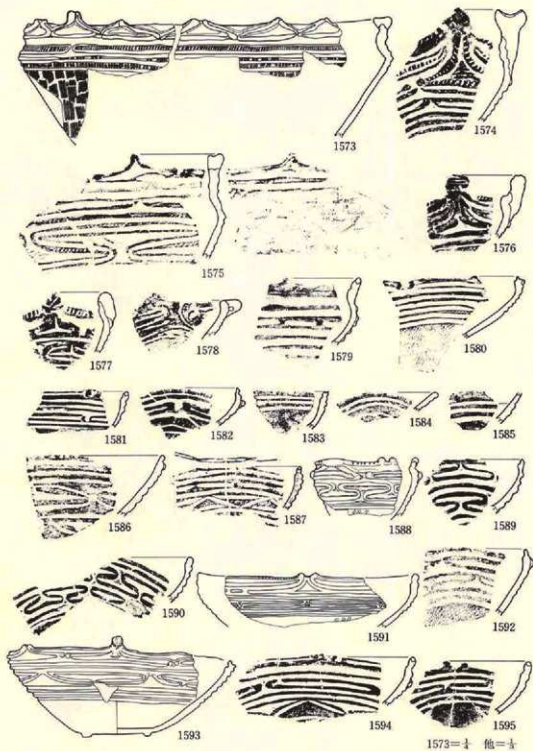


1573=土 他=土


第152图 遺物包含層出土遺物(土器) 73

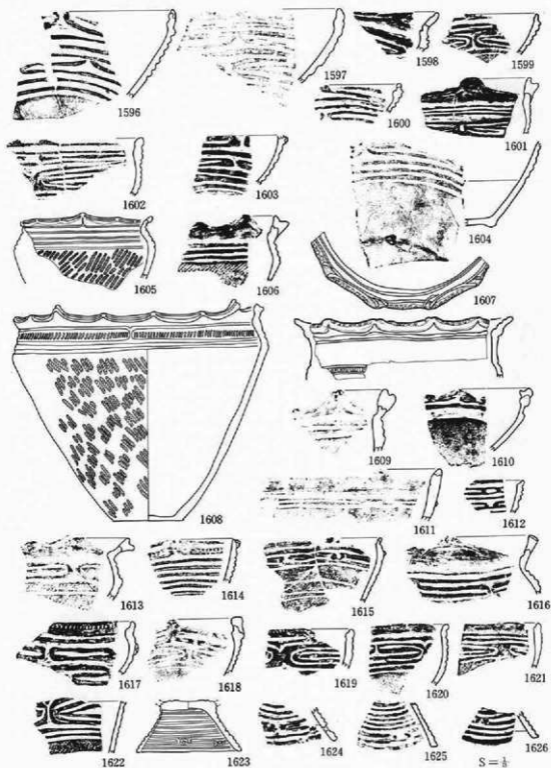


第153图 遺物包含層出土遺物（土器）74

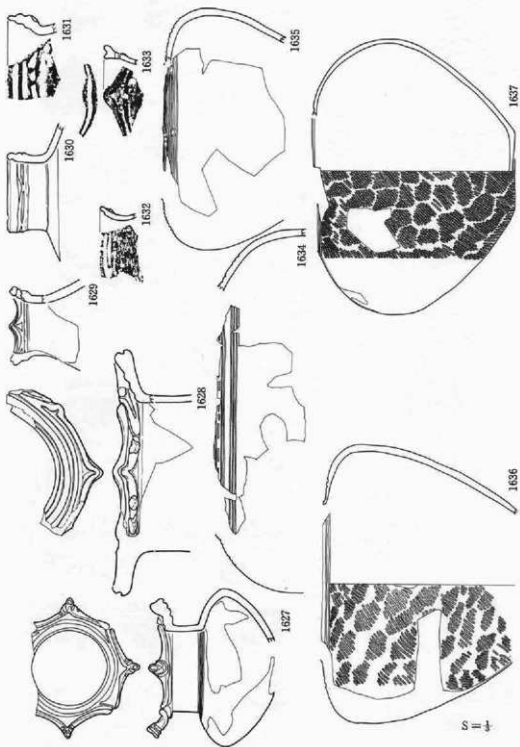


第154图 遺物包含層出土遺物(土器) 75

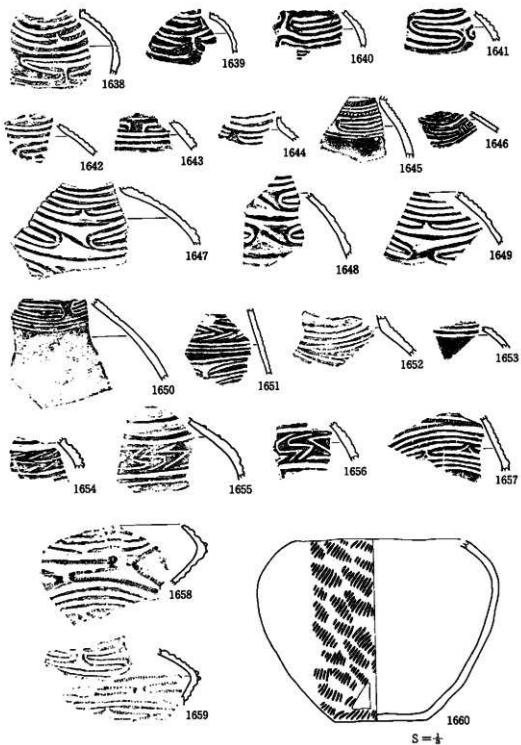



第155圖 遺物包含層出土遺物（土器）76

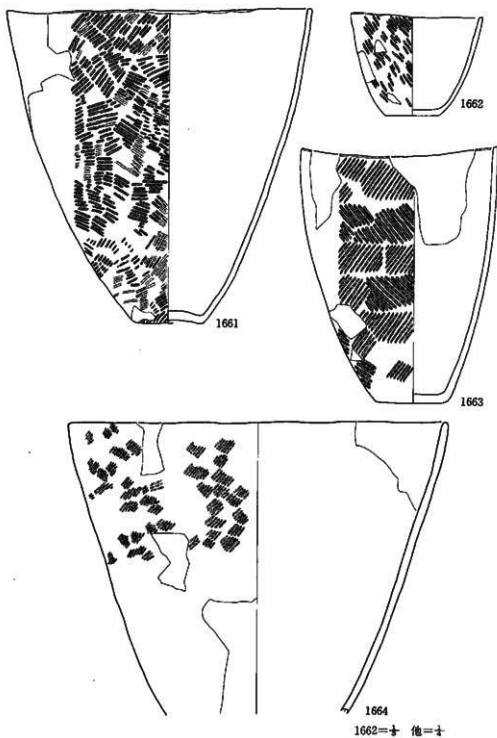


第156図 遺物包含層出土遺物（土器）77

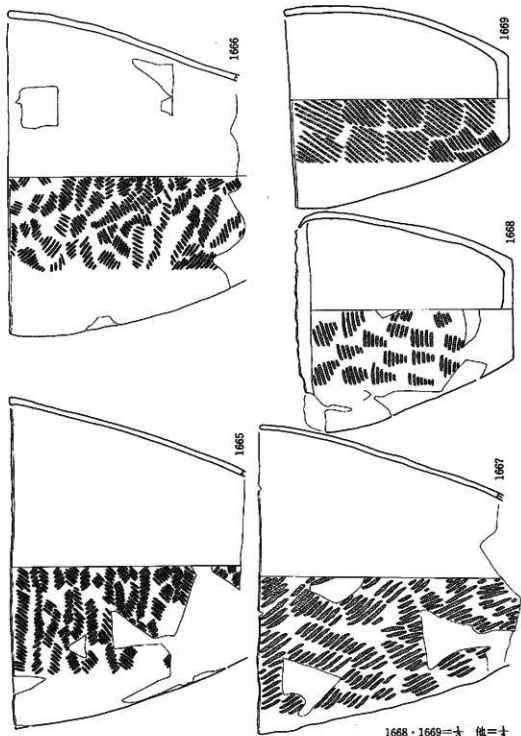


第157图 遺物包含層出土遺物（土器）78

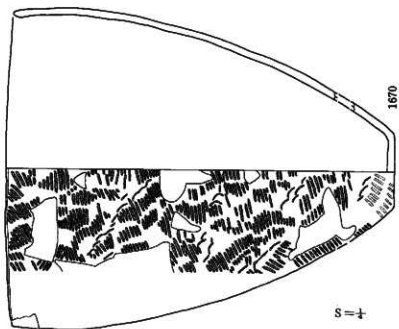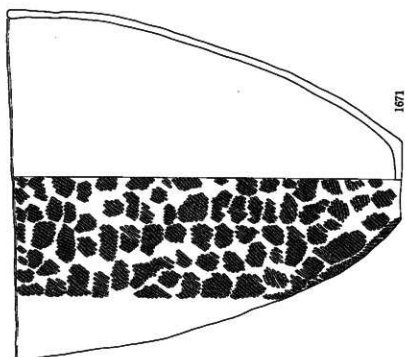

第158图 遺物包含層出土遺物(土器) 79

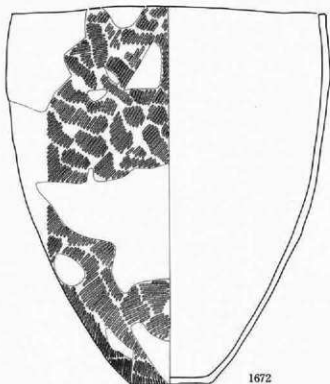


1672

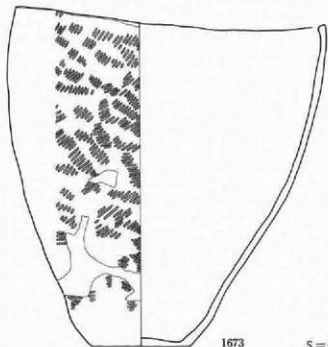


1673

S=+



第159図 遺物包含層出土遺物(土器) 80

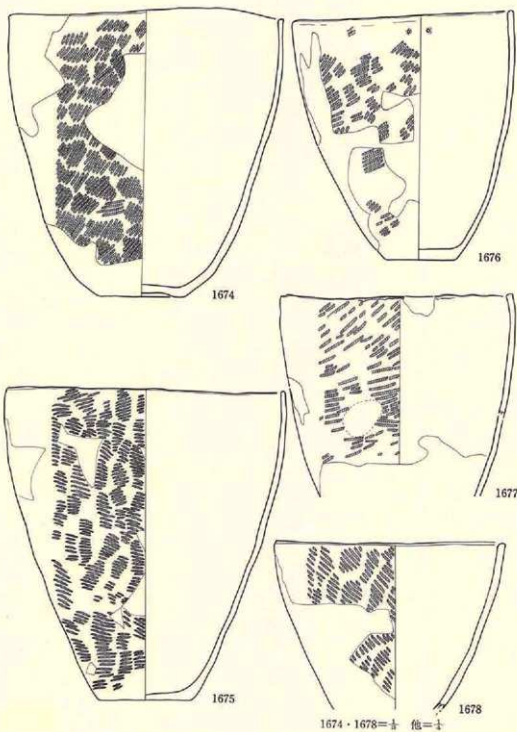


第160図 遺物包含層出土遺物（土器）81

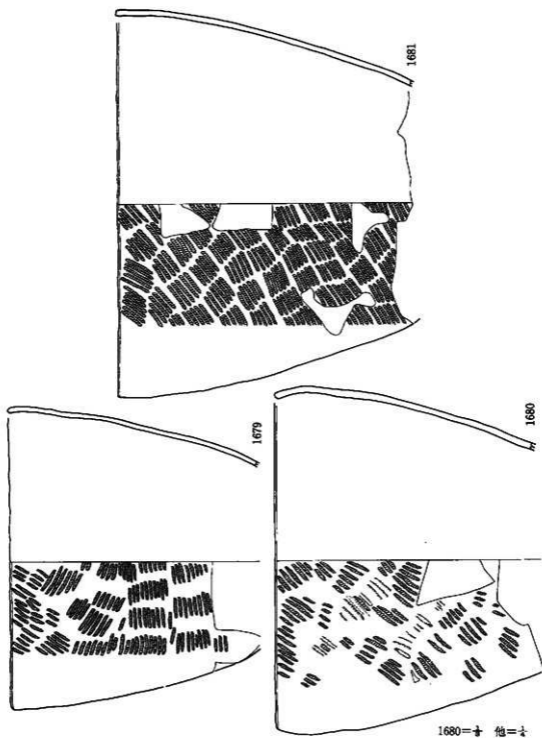


第161图 遺物包含層出土遺物（土器）82

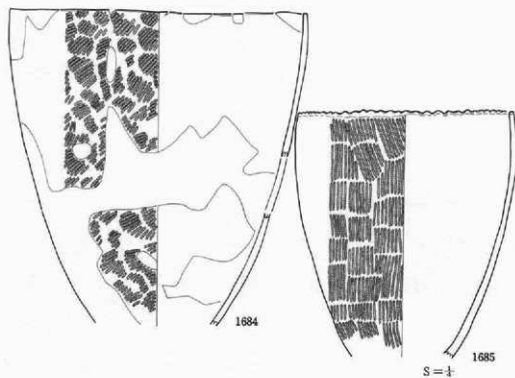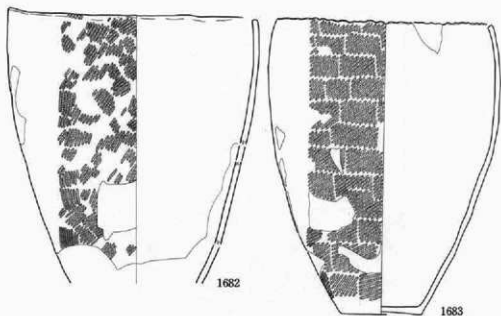

第162圖 遺物包含層出土遺物（土器）83

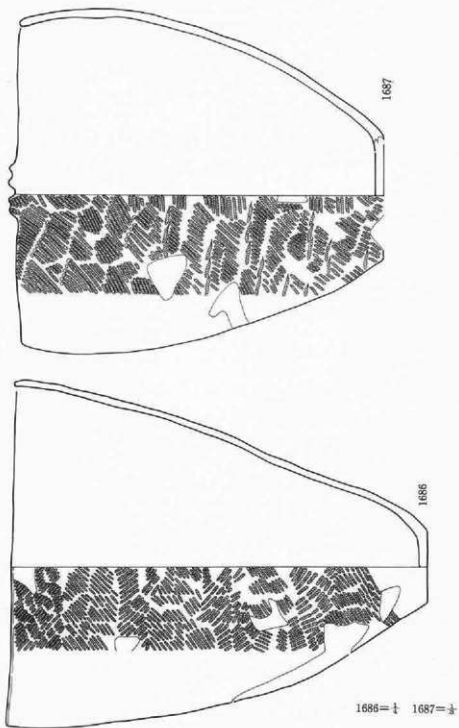


第163圖 遺物包含層出土遺物（土器）84

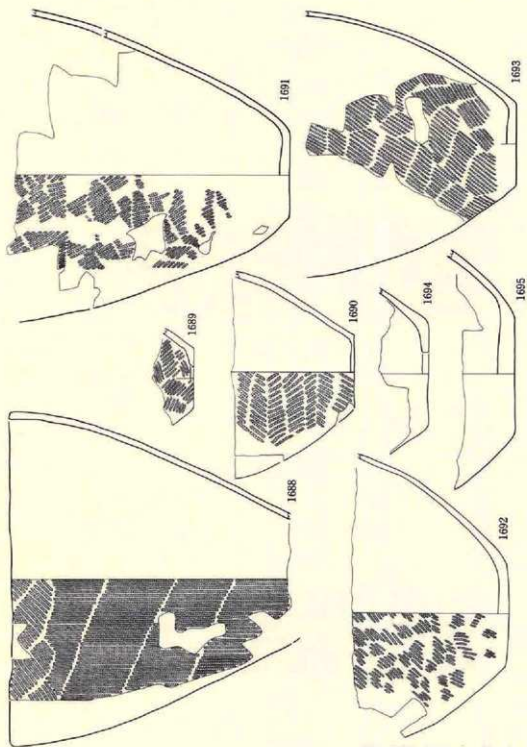


1688・1691・1693=十 他=一


第164図 遺物包含層出土遺物(土器) 85

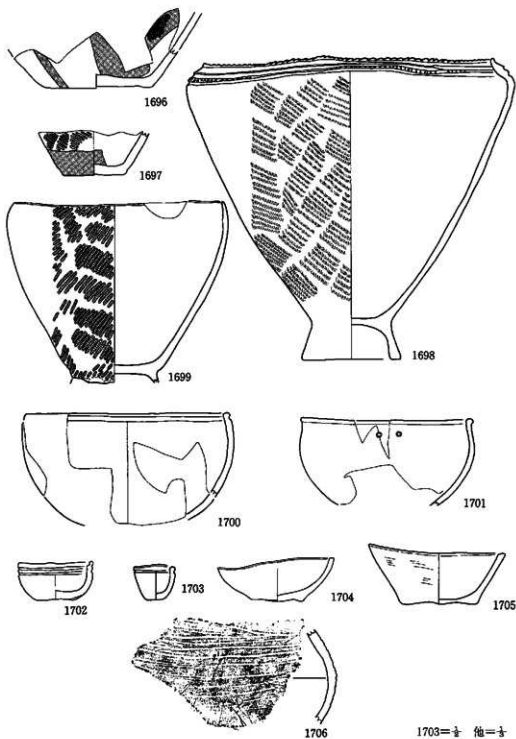


第165圖 遺物包含層出土遺物（土器）86

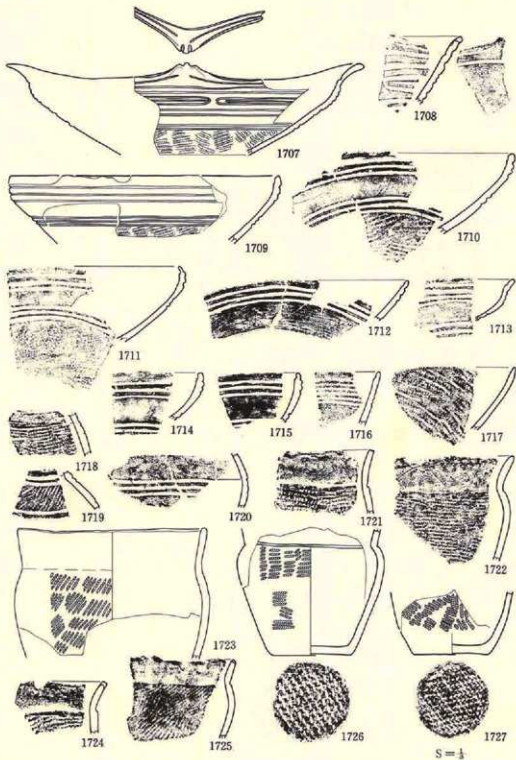

第166圖 遺物包含層出土遺物（土器）87

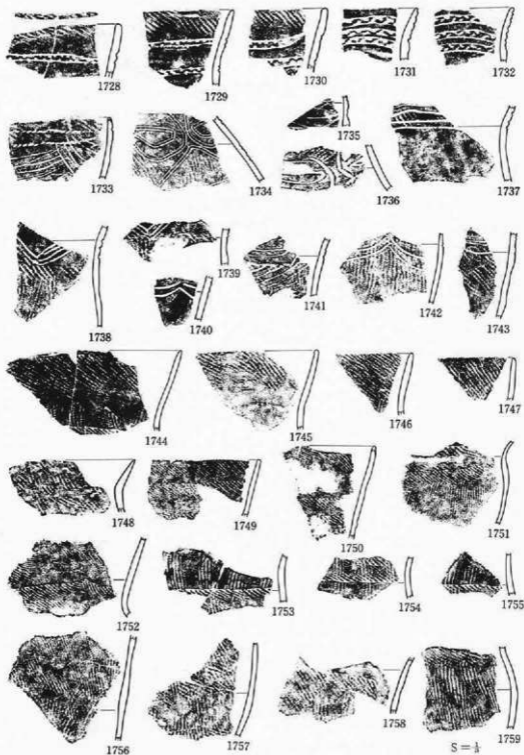

第167图 遺物包含層出土遺物(土器) 88

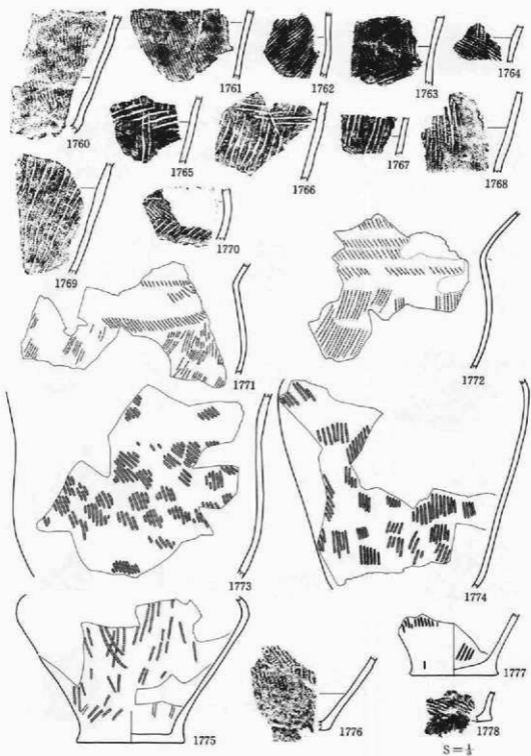

第168图 遺物包含層出土遺物(土器) 89




1779



1780



1781

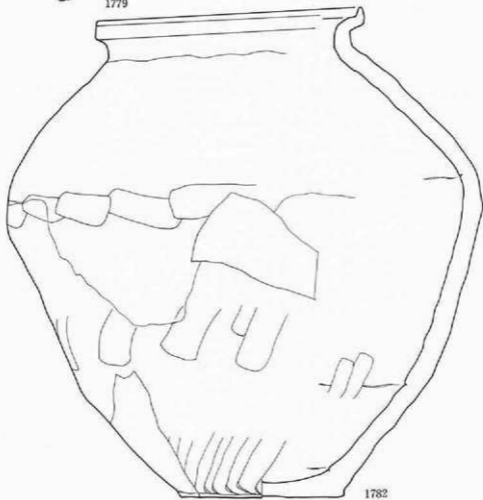


1782



1783

S=土

第169図 遺物包含層出土遺物（土器）90・（陶器）1

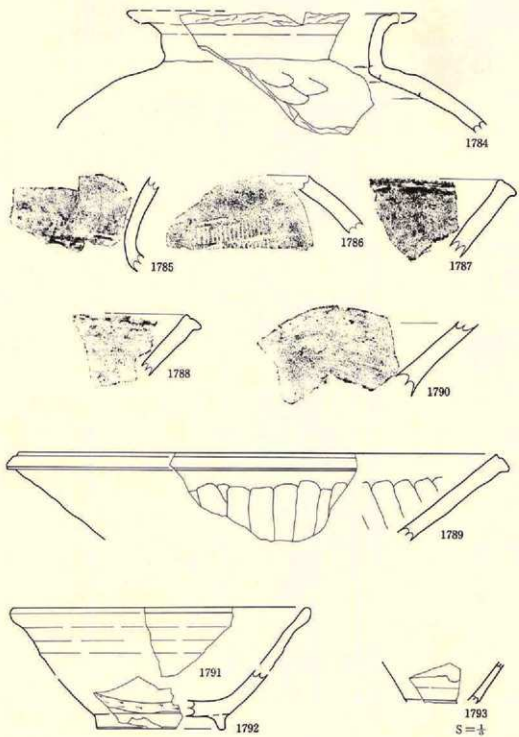

第170圖 遺物包含層出土遺物（陶器）2

3. 石器

出土した石器の総量はコンテナ(42×32×30cm)で6箱、総数は10,000点を越える。これらのうち、使用痕が認められない剥片類、破損及び風化の著しい礫石器を除く950点(包含層出土は879点)を登録し、内346(269)点を実測掲載した。分類に当たっては定形石器として、石鏃、石匙、石錐、尖頭器に分け、これら以外の剥片石器は不定形石器として扱った。また、全面が成形加工された異形の石器は異形石器として分類した。礫石器及び石核石器はその形状と使用痕跡によって磨製石斧、石鏃、磨石、凹石、敲石、砥石等に分類した。なお、破損品が多く全体の形状が不明なものが多い石棒、石剣、石刀は一括して石棒・石剣類とした。

石鏃(第171図~173図)

202点(総数:219)が出土しており、全石器類中の割合は23%で最も多い。茎の有無と基部の形状から6群11類に細分される。基本的には鈴木道之助氏(鈴木:1991)の分類による。

| | | |
|------------------|----------|----------|
| I群……有茎鏃 | A類……凸基 | 1~4 |
| | B類……凹基 | 1~3 |
| II群……無茎鏃 | C類……平基 | |
| III群……尖基鏃(有茎無基鏃) | IV群……異形鏃 | V群……形態不明 |

総出土量における茎の有無での大別割合は有茎鏃159点(72.6%)、無茎鏃40点(18.2%)、不明20点(9.2%)である。また、破損の著しいものを除く165点における、鏃長及び重量の集計値は最大長5.5cm、最小長1.3cm、平均2.72cm、最大重量4.12g、最小重量0.32g、平均1.31gである。

I A 1類(1795~1804) 有茎鏃のうち基部が丸みを有するもので、50点出土している。10点を掲載した。類内の集計値は鏃長の最大は4.5cm、最小は1.15cm、平均2.86cm、重量は最大4.12g、最小0.38g、平均1.47gである。このほかに遺構内出土のものが3点あり、石鏃内での割合は24.2%を占める。

I A 2類(1805~1819) 有茎鏃のうち基部が角張るもので、67点出土しており、14点を掲載した。集計値は鏃長最大5.5cm、最小1.75cm、平均2.92cm、重量最大3.16g、最小0.32g、平均1.37gである。遺構内出土を合わせると75点で、全体の32.2%を占め最も多い形態である。

I A 3類(1820・1821) 有茎鏃のうち基部が十字剣状を呈するもので、2点のみ出土している。長さは3cm前後で、重さは1g前後である。

I A 4類(1822~1826) 有茎鏃のうち基部の発達が悪く、棒状を呈するものである。石錐の可能性も持つ。包含層から6点が出土している。いずれも長さは2cm大で、重量は1g以下である。

I B類 (1827~1830) 有茎鎌のうち基部が凹基のものである。3点を当類としたが、明確にこの形態を持つものは1827だけである。

I C類 (1830~1839) 有茎鎌のうち基部が平基のものである。計測値を基に分類を行ったわけではないので、基部が全く水平なものではなく、I A 2類に近いものも多い。一応14点を分類し、10点を掲載した。集計値は鎌長最大4.8cm、最小1.7cm、平均2.8cm、重量最大2.47g、最小0.36g、平均1.13gである。

II A類 (1840~1843) 無茎鎌のうち基部が円形となるもので、形状は後述の尖頭器に類似するが、規模は小さく薄い6点を当類とし、4点を掲載した。集計値は鎌長最大3.4cm、最小2.4cm、平均2.8cm、重量最大2.31g、最小0.84g、平均1.8gである。

II B 1類 (1844~1848) 無茎凹基鎌のうち基部の挟りが深いもので、包含層からは7点、遺構内から2点が出土している。4点を掲載した。集計値は鎌長最大2cm、最小1.3cm、平均1.64cm、重量最大0.64g、最小0.41g、平均0.49gで総じて小型である。

II B 2類 (1849~1856) 無茎凹基鎌のうち鎌身部の下端が内湾し、半円形の浅い挟りが施されるもので、包含層から13点が出土している。8点を掲載した。集計値は鎌長最大4.1cm、最小1.65cm、平均2.4cm、重量最大1.96g、最小0.36g、平均0.89gである。

II B 3類 (1857~1864) 無茎凹基鎌のうち挟りが浅いもので包含層から9点、遺構内から1点出土している。8点を掲載した。集計値は鎌長最大3.8cm、最小1.95cm、平均2.75cm、重量最大3.89g、最小0.67g、平均1.63gである。

II C類 (1865・1866) 無茎鎌のうち基部が平坦な所謂三角鎌である。2点だけの出土で、鎌身長は3cm以上でやや大型である。

III群 (1867~1869) 柳葉状の形状を呈するもので、大別的には有茎鎌に分類される。尖頭器に類似するがこれらより小型で薄い。3点が出土している。集計値は鎌長最大3.6cm、最小2.3cm、平均3cm、重量最大1.75g、最小0.5g、平均1.15gである。

IV群 (1870・1871) 異形鎌で、2点が出土している。いずれも茎をもち大別的には有茎鎌に分類される。1870は両側に3個の刺状の突起を持つ。1871は上部に3個の突起を配する三叉鎌である。

V群 (1872) 破損により形態が不明なもので、包含層から18点遺構内から2点出土している。1872は第V層からの出土である。

石匙 (第173図~第175図)

66点(総数:73)が出土しており、石器中の割合は7.7%である。ツマミの位置によって縦:A群、横:B群、中間:C群の3分類した。また、刃部の加工及び形態によって細分した。

刃部の加工：Ⅰ類…両面からの加工 Ⅱ類……片面からの加工 Ⅲ類……一部両面

Ⅳ類……両面・片面 Ⅴ類……形態不明

刃部の形態：①直刃 ②凸刃 ③凹刃 +これらに尖頭部の有無

A群(1873～1884) 縦形の石匙で28点出土しており、12点を掲載した。遺構内から出土した3点を合わせて器種中の割合は42.4%を占める。刃部の形態では、凸形の刃部を持つものが21点(直刃との複合4)、直刃11点(凸刃との複合4)、凹刃4点(凸刃との複合2)、不明1となる。また、尖頭部を持つものが15点ある。

B群(1885～1899) 横形の石匙で34点出土しており、15点を掲載した。遺構内から出土した2点を含めた器種中の割合は47.9%を占める。刃部形態では、直刃が18点(凸刃との複合1)、凸刃12点(直刃との複合1)、凹刃4点となる。また、尖頭部を有するものが10点ある。

C群(1900～1903) A・Bの中間形のもので、包含層からは5点が出土しており、4点を掲載した。遺構内からの出土は2点である。刃部形態では、凸刃が6点(直刃との複合2)、直刃3点(凸刃との複合2)で、尖頭部を有するものが2点ある。

石鏃(第176図)

48点(総数：55)が出土しており、石器中の割合は5.8%である。主に形状から分類した。

Ⅰ群……ツمامミを作り出しているもの

a…ツمامミが先端に付くもの(1904～1908) 包含層から14点出土している。5点を掲載した。出土量は当類が最も多く、器種内の割合は24.5%を占める。

b…ツمامミが中央に付くもの(1909) 包含層から1点、遺構内から2点出土している。

Ⅱ群……棒状を呈するもの

a…棒状を呈するもの(1910～1913) 包含層から8点、遺構内から1点出土している。4点を掲載した。

b…中央部が膨らむもの(1914～1916) 包含層から6点、遺構内から1点出土しており、3点を掲載した。

c…尖頭器状のもの(1917～1919) 包含層から4点、遺構内から1点出土しており、3点を掲載した。

Ⅲ群……剥片の一部を尖らせ刃部としているもの(1920～1923) 剥片の形状には定形性はない。包含層から8点、遺構内から2点が出土している。この内4点を掲載した。

Ⅳ群……異形のもの(1934～1927) 複数の突起を有するもので、突起間の挟入部が刃部となる可能性もあるが、突起部分が両面からの加工によって作り出されているため石鏃とした。包含層から4点が出土している。

尖頭器 (第176図～177図)

ほぼ全体に成形加工が及び、尖った刃部を有する石器で、46点(総数:53)が出土しており、石器中の割合は5.6%を占める。成形調整の違いでⅠ・Ⅱの2類に分類した。

Ⅰ類……割合細かく丁寧な剥離加工によって成形され、薄手のもの(1928～1932) 大型の石鏃等が含まれる可能性があるが、包含層から11点、遺構内から3点出土している。5点を掲載した。集計値は器長最大4.3cm、最小3.1cm、平均3.67cm、重量最大9.57g、最小1.2g、平均4.16gである。

Ⅱ類……Ⅰ類に比べて大きく粗い剥離によって成形され、厚手のもの(1933～1942) 石鏃等を含む可能性があるが、包含層から35点、遺構内から4点が出土している。10点を掲載した。集計値は器長最大5cm、最小2.3cm、平均4.1cm、重量最大20.5g、最小1.9g、平均9.22gである。

異形石器 (第177図・1943～1948)

6点を掲載した。1943～1947は細い枝状の部分を作り出している。石鏃や削器等に利用した可能性がある。なお、1944～1947は石匙としての分類も可能かも知れない。

不定形石器 (第178図～180図)

上記以外の剥片石器を一括した。形状と刃部の形態から細分した。

Ⅰ類(1949～1958)……Ⅱ類に比べて定形性は高い。ほぼ全面に剥離加工が施されて成形されるものである。形状及び加工は尖頭器に類似するが、尖頭部を持たないか、非常に鈍角なものである。用途は不明であるが、縁辺部を使用するスクレーパー的使用も考えられる。なお、尖頭器と同様に連続する押圧剥離によって丁寧に加工されるものと、粗く多い剥離によるものがある。包含層から28点、遺構内から3点が出土しており、器種内での割合は16.4%である。10点を掲載した。集計値は器長最大5cm、最小2.6cm、平均3.57cm、重量最大22g、最小0.98g、平均8.84gである。

Ⅱ類……剥片の一边または全縁に刃部加工が施された石器である。刃部の形態及び位置によってa～c類に細分される。各種のスクレーパー類とされる石器である。

a類(1961～1972・1975～1981)……縁辺部が主要な刃部となっているもので、1:一縁辺に刃部を持つもの 2:2～3縁辺に刃部を持つもの 3:全縁に刃部を持つものに細分される。また、刃部形態には直刃、凸刃、凹刃があり、さらに鋸歯状のものや抉入状のものがある。所謂削器・搔器類である。包含層から104点、遺構内から13点が出土しており、19点を掲載した。各級の出土数はa1類49点(遺構内4)、a2類42点(7)、a3類9点(3)、形態不明2点

である。

Ⅰ類 (1959・1960・1973・1974) …尖頭部を作り出しているものである。しかし、尖頭器や不定形石器Ⅰ類のような形状に定形性はない。また、尖頭部は石錐の様な鋭利なものではない。包含層から16点、遺構内から1点出土しており、4点を掲載した。

Ⅱ類 (1982～1985) ……抉入部を有する石器である。包含層から7点出土しており、4点を掲載した。

Ⅲ類 (1986～1990) ……向かい合う縁辺部に2個一対または4個一対の刃部を有する石器で、所謂楔形石器である。包含層5点が出土している。

以上の他に破損により形態が不明な石器が12点ある。また、包含層からの出土については実測図の掲載は行っていないが、細部加工剥片(Rフレイク)が56点(遺構内4)、使用痕が認められる剥片(Uフレイク)が60点(遺構内7)出土している。これらに付いても加工箇所によってⅠ類:鋭利な縁辺部に加工痕或使用痕をもつもの Ⅱ:剥片の先端部や尖頭部に加工及び使用痕が認められるものに分類した。各類の個数は次の通りである。

Rフレ:Ⅰ類49(3)点、Ⅱ類7(1)点 Uフレ:Ⅰ類42点(5)、Ⅱ類10点(1)

磨製石斧(第181図～第182図・1991～2007)

45点(総数:49)が出土している。完形品は1991の1点だけで、これも3破片の接合である。器面には赤色顔料の付着が見られ、墓墳あるいは埋設土器への副葬品であった可能性が高い。この他にも基部で折れて(折られて)いるものが多く、IB6f-1埋設土器内から出土した磨製石斧も同様の破損状況を示すことから、他の破損品に付いても埋葬と関係する事例かも知れない。

破損後に再加工されているものが13点あるが、この内8点は未製品である。また、敲石への転用品が6点ある。

石錐・撥形石斧(第182図～第185図・2008～2017)

三味線の撥形を呈する打製石斧である。2008～2013はIB8e区から一括して出土した石錐である。いずれも緑色の凝灰岩製で同一の石材から加工されたものである。なお、2012・2013は接合する。2008・2012等は比較的丁寧な成形加工が施されているが、他は大きな剥離によっておおよその形を作り出しているだけで、使用痕や手擦れ等が見られるものはない。出土状況から推定して、単に廃棄されたものとは考えにくく、墓墳等に供献された遺物の可能性がある。2014～2017は形状から分類した。いずれもほとんど加工は持たないが、2016の先端部には潰れ状の使用痕が顕著に観察される。

磨石・敲石・凹石（第185図～第188図）

自然礫を利用し、「擦る、敲く、潰す」といった機能を有する石器である。使用痕によって機能分類されるが、複合するものも多くより使用頻度が多いと考えらる器種に含めた。

磨石（2018～2033） 包含層からは48点（総数：50）出土しており、15点を掲載した。なお、敲石との複合が9点、凹石との複合が5点あるほか、火熱を受けたものが6点ある。また、2025は両端に浅い剥離痕を持ち、石錐に転用されている。さらに器面に赤色顔料が付着しているものが2点あり、IC0f-1土坑の事例に見られるように墓域に副葬・供献されたものであった可能性を持つ。

凹石（2034・2035） 包含層から2点（総数：4）出土している。2034は磨石と複合し、器面には赤色顔料が付着しているほか、火熱を受けている。

敲石（2036～2047） いずれも包含層からで、29点出土しており、12点を掲載した。楕円形状の礫を素材にして、両端あるいは一端部に顕著な潰痕を持っている。磨石と複合するものが6点ある。2039～2045等は、細長い小礫の端部を使用するもので、潰痕のほかに一部研磨痕を有するものが12点ある。また、中央部に「握るため？」の研磨加工を施しているものもある。

石皿（第189図・2048）

包含層からは1点だけの出土である（総量3）。2048は両面に使用痕を持つが、片目が顕著である。

石棒・石剣・石刀（第189図～190図・2050～2077）


完形品はなく、小破片のものも多い。包含層から79点が出土しており、28点を掲載した。分類に当たっては主に断面形によったが、全体の形状が解るものではなく厳密なものではない。石棒には、頭部を亀頭状に作り出しているもの、これに浮彫的な文様を施すもの、沈線を巡らせるもの等がある。

砥石（第189図・第190図・2049・2078・2079）


3点が出土している。2049・2078は縄文時代の遺物で、2079は中世以降の遺物である。前2者は扁平な自然礫を使用しており、2049は3面、2078は2面に使用痕を持つ。使用面は石皿のそれより滑らかである。

石核（第190図・2080）






1点だけの出土である。両面に上下・左右からの剥離痕を有する。

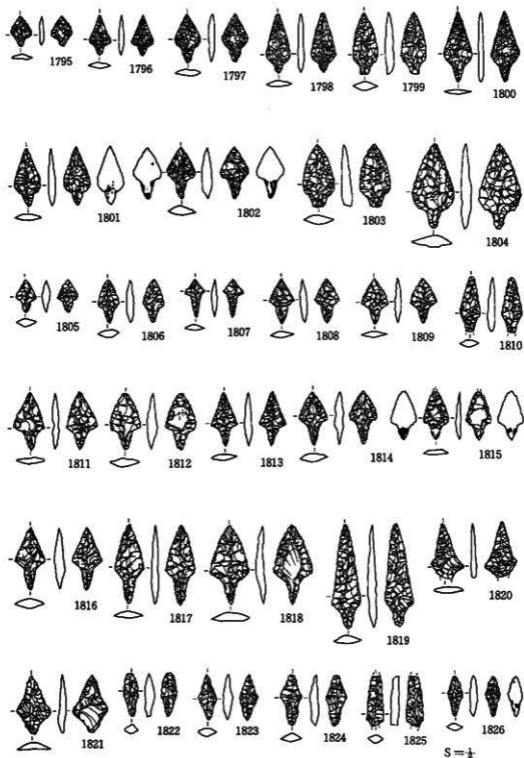


第171图 遺物包含層出土遺物(石器) 1

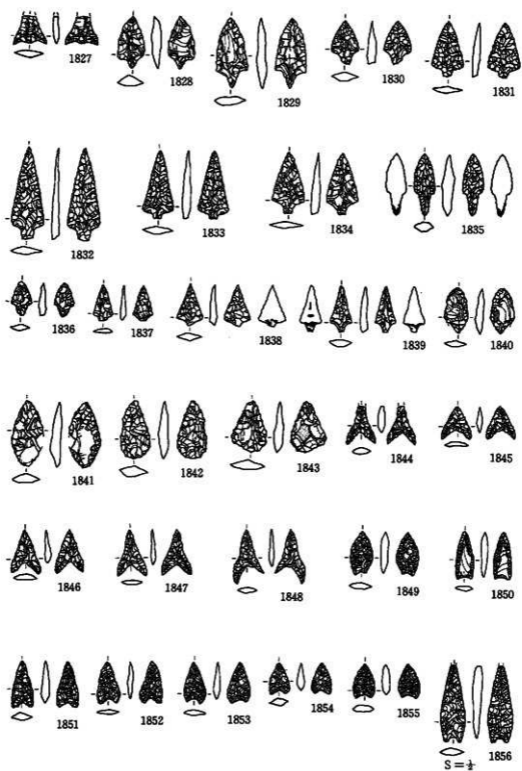


第172圖 遺物包含層出土遺物(石器) 2

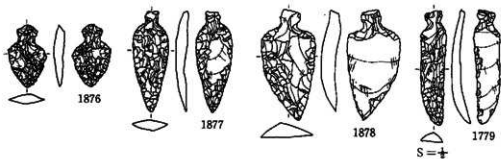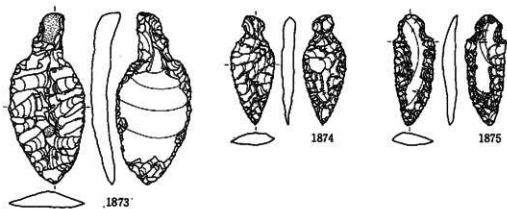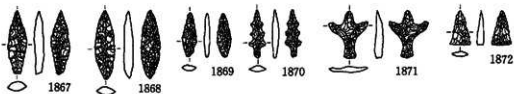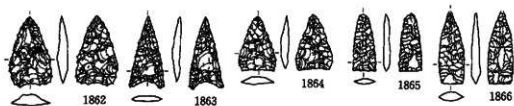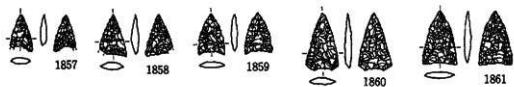


第173图 遺物包含層出土遺物(石器) 3

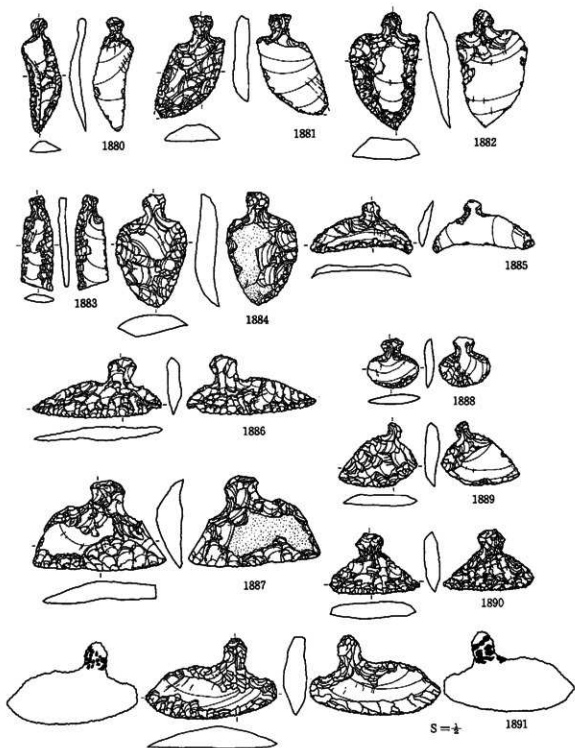


第174图 遺物包含層出土遺物(石器) 4

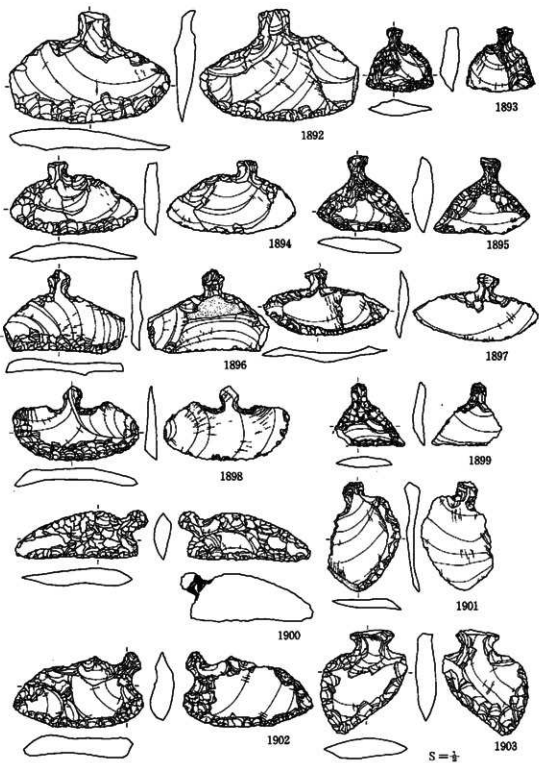


第175圖 遺物包含層出土遺物(石器) 5

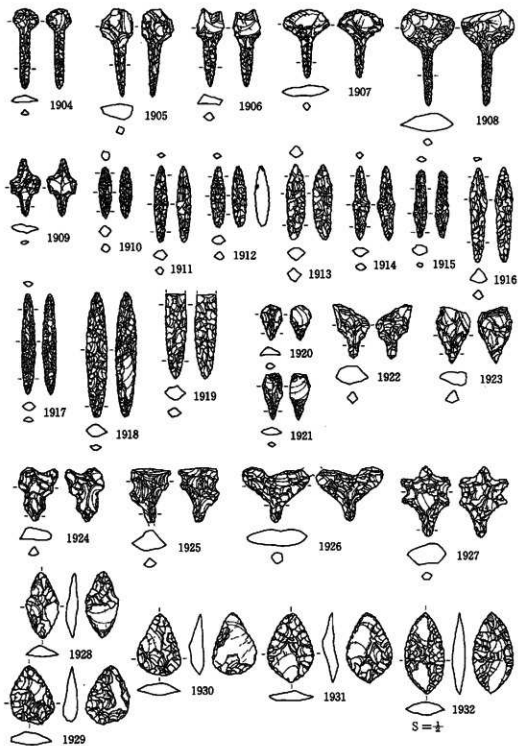


第176图 遺物包含層出土遺物(石器) 6

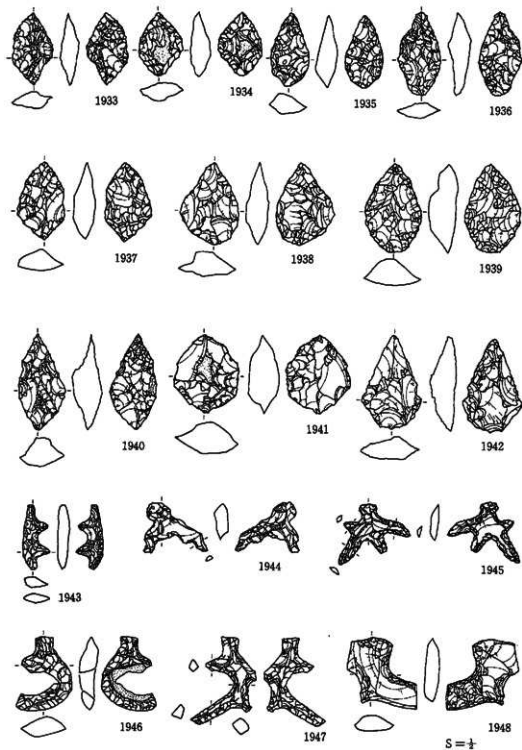


第177圖 遺物包含層出土遺物(石器) 7

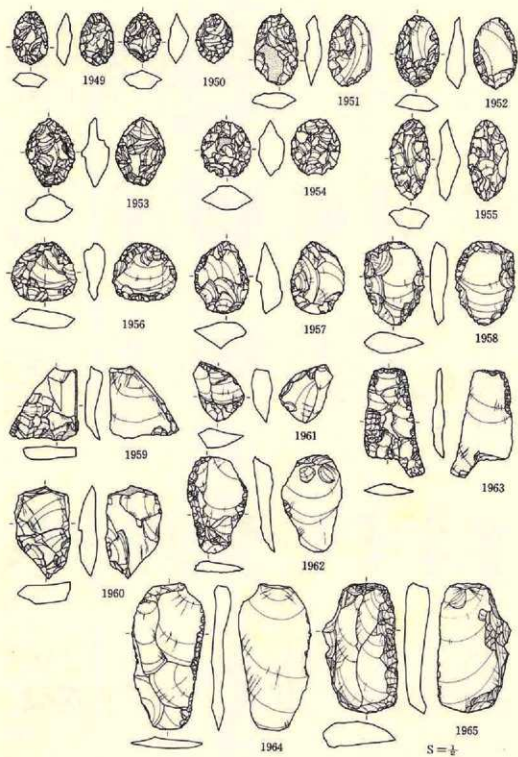


第178图 遺物包含層出土遺物(石器) 8

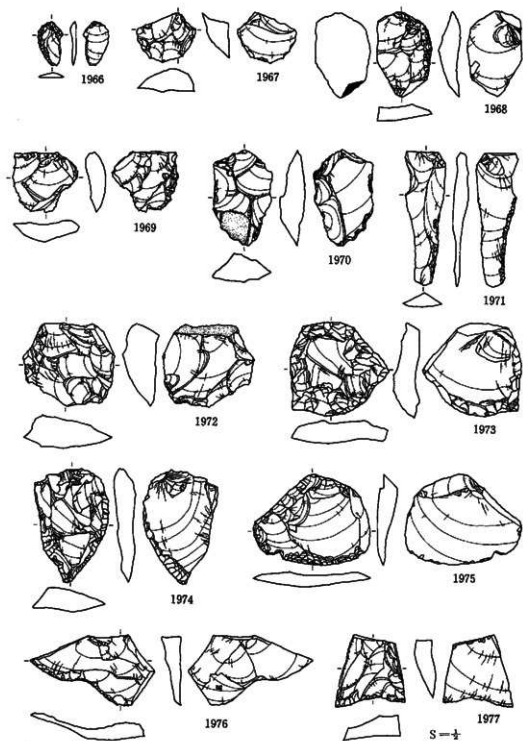


第179圖 遺物包含層出土遺物（石器）9

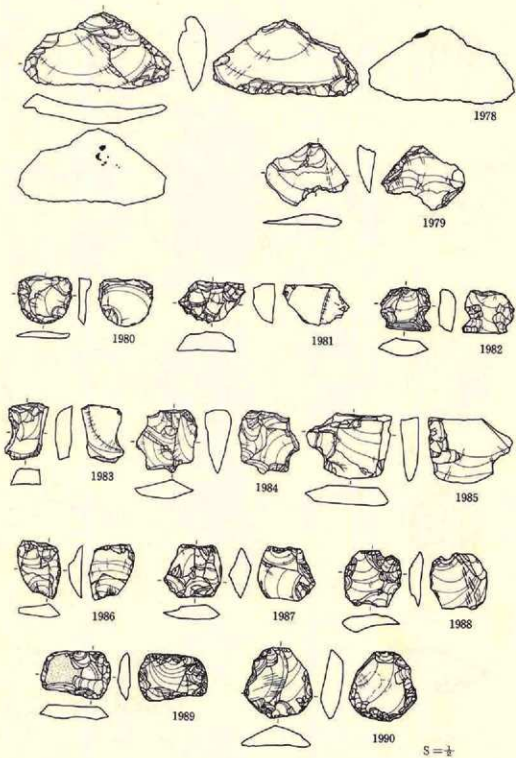


第180图 遺物包含層出土遺物(石器) 10

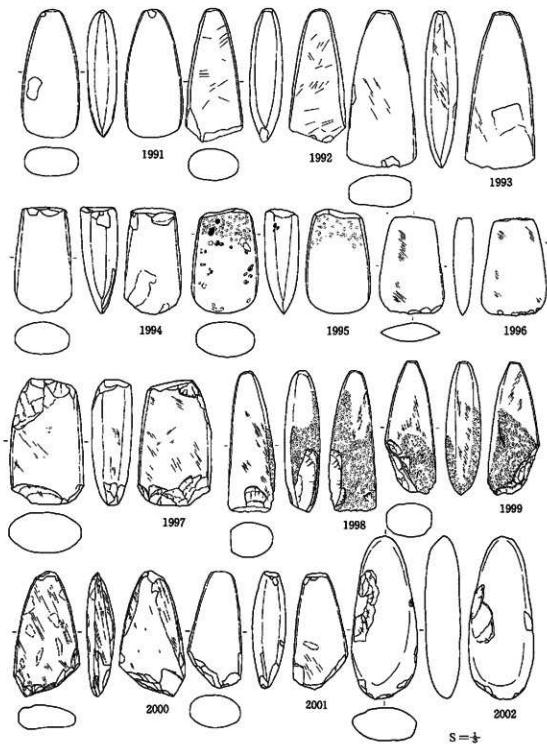


第181图 遺物包含層出土遺物(石器) 11

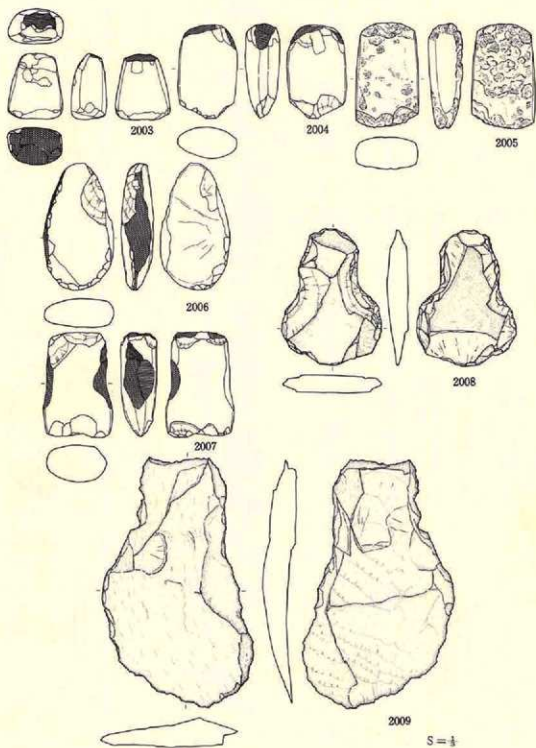


第182图 遺物包含層出土遺物(石器) 12

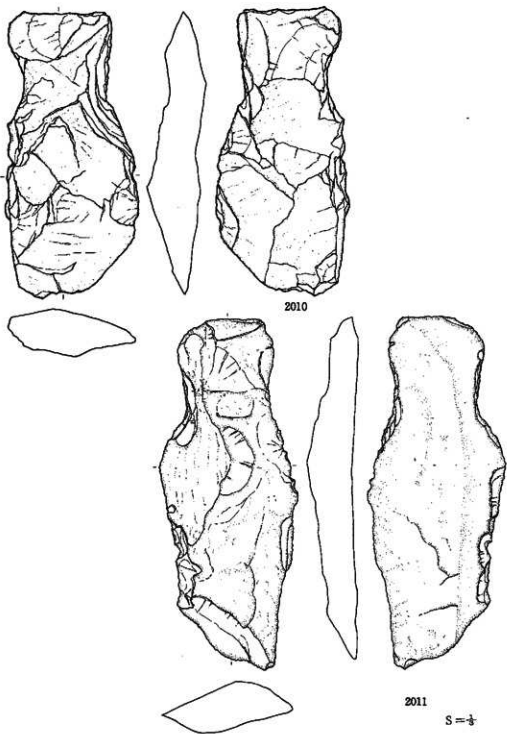

第183圖 遺物包含層出土遺物（石器）13

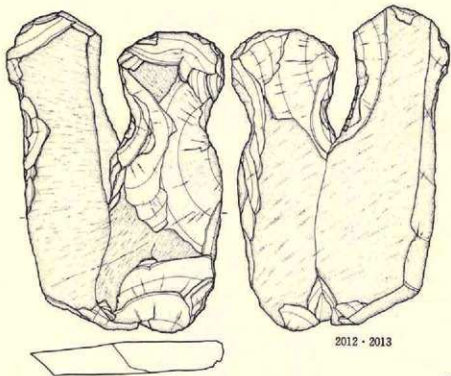

2012 · 2013

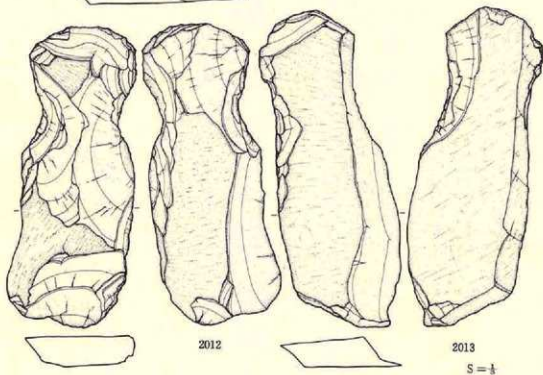


2012


2013

S = $\frac{1}{4}$


第184图 遗物包含层出土遗物(石器) 14

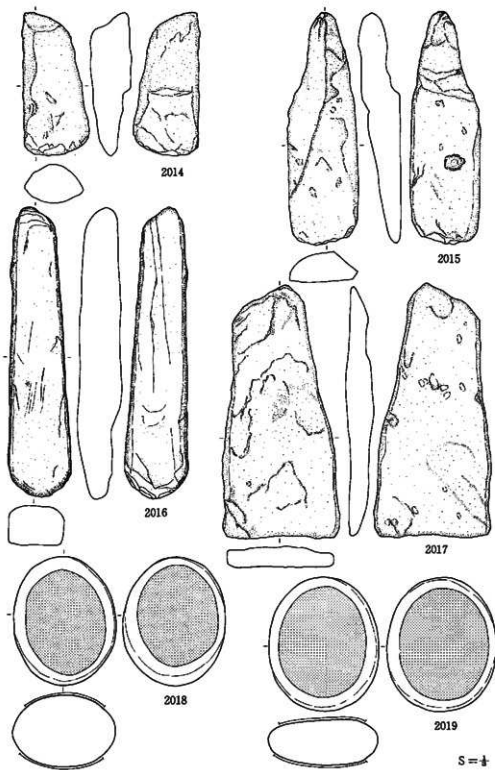


第185图 遺物包含層出土遺物(石器) 15

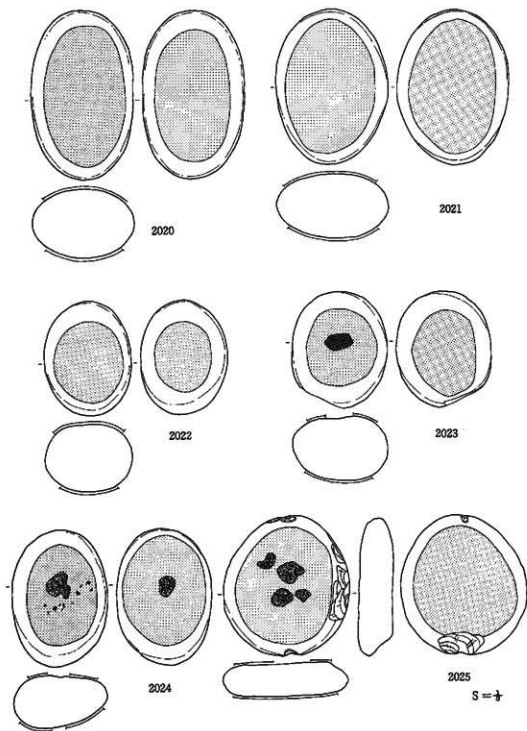

第186図 遺物包含層出土遺物（石器）16

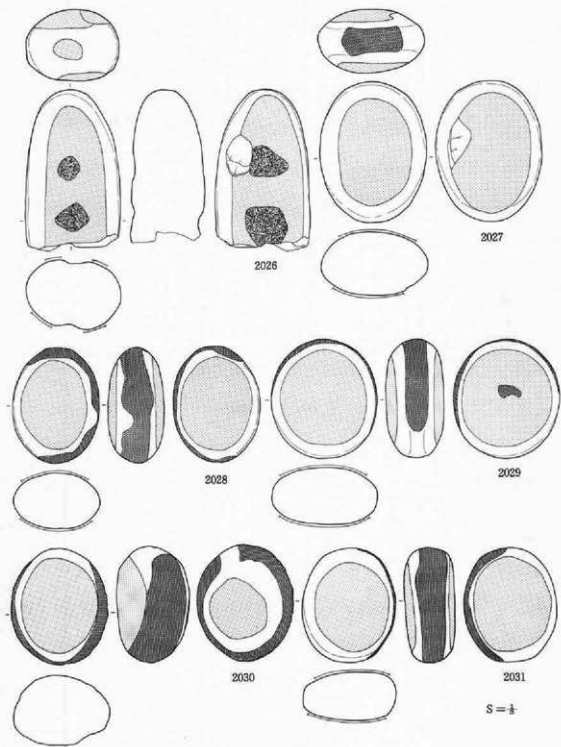


第187図 遺物包含層出土遺物（石器）17

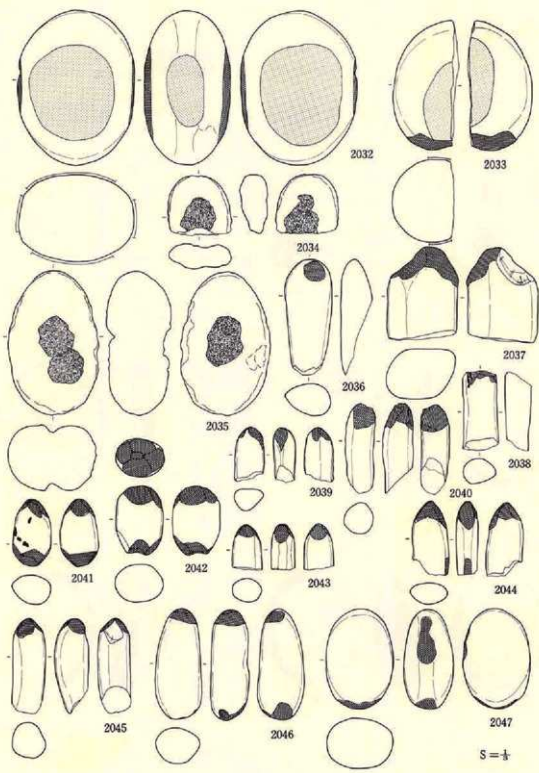


S = 1

第188圖 遺物包含層出土遺物(石器) 18

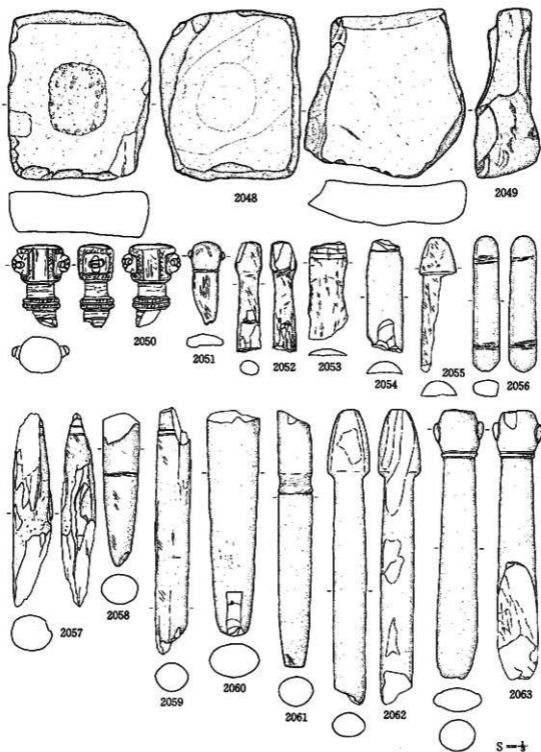

第189圖 遺物包含層出土遺物(石器) 19

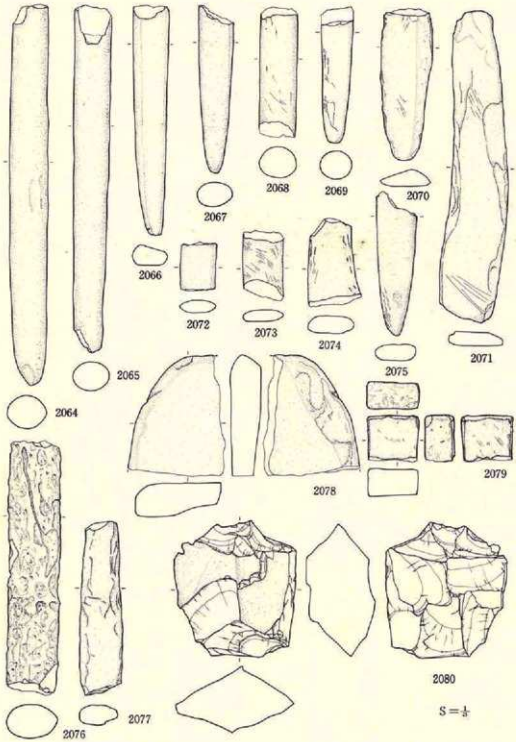


第190图 遺物包含層出土遺物(石器) 20


4. 石製品 (第191図～第192図・2081～2098)

包含層から19点が出土している。2081は全面に赤色塗彩された耳栓で、土製品の可能性もある。2082は小玉で、細くて雑な沈線文を持つ。2083～2089はいずれも貫通孔を有し、垂飾品と考えられる。2087は片面に放射状の線刻文が施されている。2086は棒状で全体が粗く研磨されている。2088は小円文と屈曲及び弧状の沈線文、2089は小円文が刻まれている。この他の3点は貫通孔の他には加工はない。2090・2092は石製円盤で、周囲を打ち欠いただけの成形である。2090の表面は滑らかで、石皿等からの転用品と考えられる。2093は線刻罫で、両面に微細な細線文が観察されるが、意匠は不明である。

2094～2098は用途が不明な石製品である。2094は溝状の凹みを有するが、残存部分が少なく詳細は不明である。なお、表面には赤色顔料が付着するほか、火熱を受けた痕跡が認められる。2095・2096は軽石製品で、特に顕著な加工痕は見られない。浮石の破損品であろうか。2097は両面及び側面に研磨痕を持つ三角形の礫で、磨石の可能性もある。2098は鉄鋼石を蹄状に加工したもので、内面はいくぶん滑らかである。

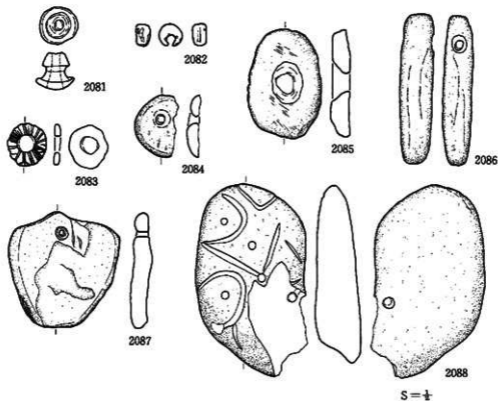

第191図 遺物包含層出土遺物(石製器) 1

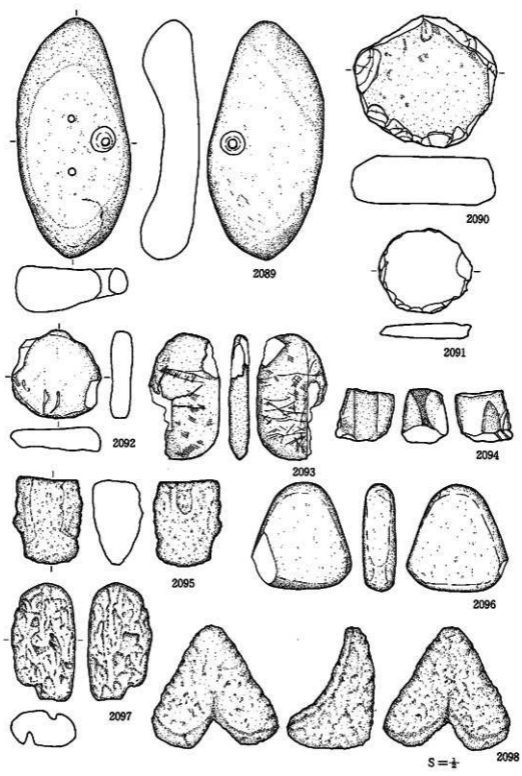

第192图 遗物包含层出土遗物（石裂器）2

5. 土製品 (第193図～第201図)

土製品には土偶、土製円盤、耳飾り、垂飾品等がある。記述に当たっては出土量の多い土偶、土製円盤をまとめ、出土量の少ないものはその他の土製品として一括した。

土偶 (2099～2150)

包含層からは52点が出土している。時期的には後期の土偶と晩期の土偶に分られる。

2099～2117は後期の土偶である。時期的には中葉～後葉のものが多い。2099は頭髪の一部と右足先を欠損しているが、出土時点ではほぼ完形であった。当土偶及び2102・2103は髪を結った状態を表現している。2103は顔面が突出し、仮面を表したのか。なお、胸部は中空で広がり、人面付き土器の可能性がある。2107は胴部のみが残存するが、手足の接合部から推定して座った姿勢で腕を組んでいる(子抱き姿勢)可能性がある。2117は足部だけの残存であるが、脚部が中空で膨らむことから晩期に属する可能性を持つ。なお、破損部にアスファルトの付着がみられるものが6点あるが、赤色顔料が塗彩されるのではない。2118～2150は晩期の土偶と考えられる。いずれも小破片のため、時期を明確に判断できるものは少ない。2118・119は初頭～前葉期の土偶と考えられる。前者は頭部で、裏面はくぼみ仮面状を呈している。後者は中実の腕で、湾曲角度から前か後ろで手を合わせている可能性がある。

2120～2129は前葉期の土偶と考えられる。2120は胴部の中心に上下から突き刺し状の抉りが加えられている。2122は透光器土偶の眼部で、顔破片の出土はこの1点だけである。

2147～2130は中葉期の土偶と考えられる。2132は胴部破片と考えられるが、土器の可能性もある。2143は胴部の中に粘土芯を持つ。2147は後葉期の土偶で、中空の右脚部である。

破損部分にアスファルトの付着が見られるものは3点あり、赤色塗彩されているものは4点ある。また、胎土中に海綿骨針を含むものが3点ある。

土製円盤 (2151～2239)

包含層からは88点(総数:99)が出土している。いずれも土器破片の周囲を打ち欠くあるいは研磨して成形している。時期的には縄文時代中期～晩期までのものがあり、後期と晩期が多い。出土総数における成形別の割合は打ち欠きが26点(26.2%)、部分研磨が31点(31.3%)、全周研磨が43点(43.3%)である。また、中央部に穿孔を持つものが24点(24.2%)あり、このうち3点は未貫通である。破損が著しくないもの84点における集計値は長径最大7cm、最小2.9cm、平均4.4cm、重量最大34.36g、最小4.19g、平均13.57gである。

器面にアスファルトの付着が見られるものが3点、赤色顔料が付着するものが2点、胎土に海綿骨針を含むものが1点ある。

この他の土製品(2240~2252)

上記以外の土製品を一括した。2240~2242は環状の土製品で耳飾りと考えられるが、腕輪の可能性もある。2243・2244は耳飾りで、前者は赤色塗彩されている。2245~2247は貫通孔及び小孔をもち、垂飾・装飾品であろう。2248・2249はスタンプ状の土製品で、2248は耳飾りの可能性もある。2250はスプーン状の土製品で、柄の部分のみが残存する。2251は緩く湾曲する滑らかな器面で、径3cm大の孔を持つ。残存部分が少なく詳細は不明であるが、仮面の可能性がある。2252は水滴状の土製品であるが、文様及び穿孔は見られない。

6. 骨角器(第202図・2253~2258)

青蛟の歯が6点出土している。いずれもエナメル質部分のみが残存する。2253~2255は角錐状を呈するもので、2254の歯根部との接点には穿孔の加工痕が僅かに残る。2256~2258は厚みのない三角形状で、いずれも歯根部との境部分に径5mm前後の穿孔を持つ。

7. 金属器(第202図・2258~2261)

鉄釘、鉄斧、古銭が出土している。2259は鉄釘で、中世陶磁器が集中して出土した付近からの出土である。断面形は先端部から中央部が四角形であるが、頭部は薄く平坦になる。2259は鉄斧で、これも鉄釘同様陶器の集中区周辺部からの出土である。全長は7cmと小型で、柄を装着する部分は地金の鉄板をU字に折り曲げて作っている。刃部は緩く扇形に開く。


2261はI B区のII b層からの出土した北宋銭である。元祐通寶(初鑄:1086年)の行書体で、火熱を受けている上、錆化が進んでいるため全体にだいたい傷んでいるが、元の字が明瞭なことから本銭と考えられる。

8. 自然遺物

自然遺物にはアスファルトと獣骨片がある。アスファルトは塊状のものが3個出土している。しかし、2個は取り上げの際に破砕してしまった。重量は2262が2.07g、2263が1.87g、2264が10.74gである。なお、遺物では土器48点、石器117点、土偶9点、土製円盤3点の合計177点にアスファルトの付着がみられた。土器の2265~2290の26点については写真を掲載している。

2265~2284は注口土器で、破損の補修と考えられる。2285~2290は底部内面に付着している。

包含層中には無数の獣骨片が含まれていた。ほとんどが焼けた小片であったが、やや大型のもの約1156.4gを採集した。この他に鹿と猪の頸の骨が出土したが、歯を除いて粉状になっており、取り上げることはできなかった。他の骨が焼けているのに対し、これらの頸骨は生の状態での出土であった。

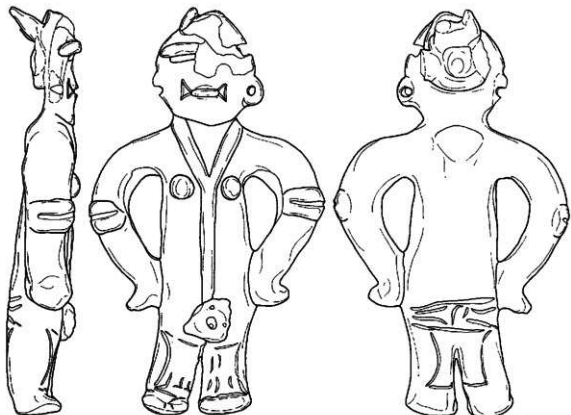

2099



2100

2101




2102




2103

S=1


第193圖 遺物包含層出土遺物(土偶) 1

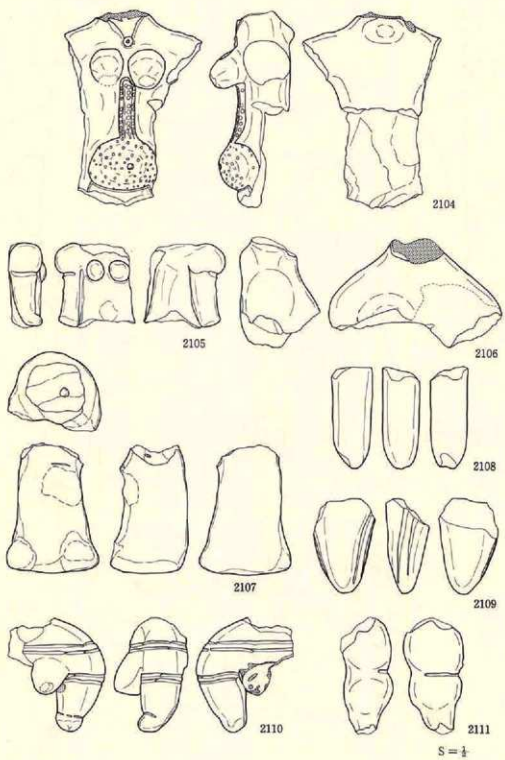


第194図 遺物包含層出土遺物（土偶）2

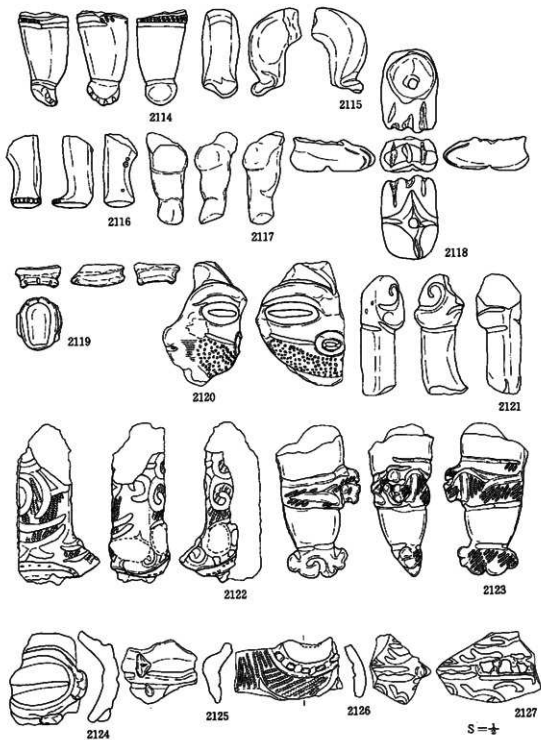


第195圖 遺物包含層出土遺物（土偶）3

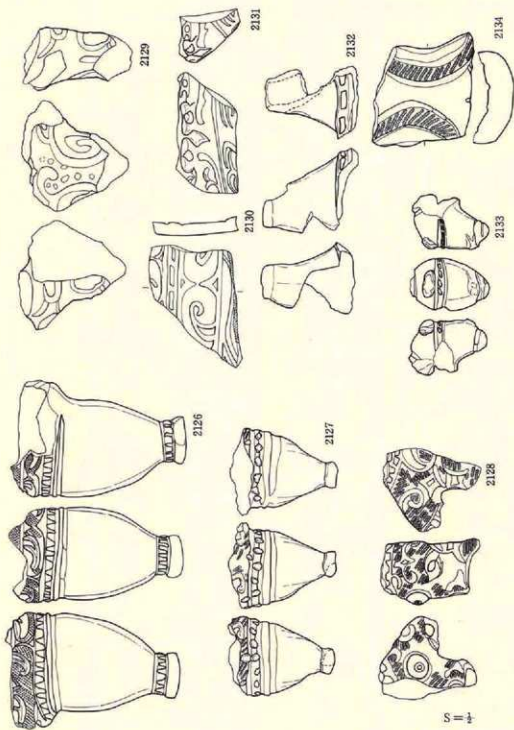


第196圖 遺物包含層出土遺物（土偶）4

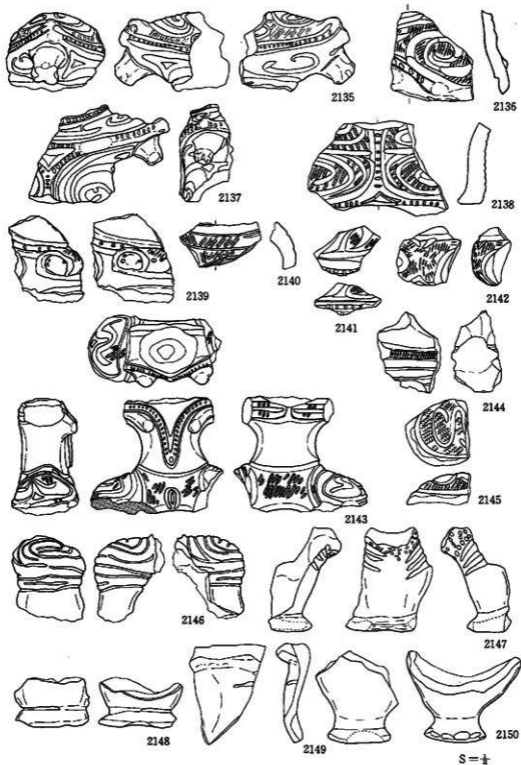


第197图 遺物包含層出土遺物(土偶) 5

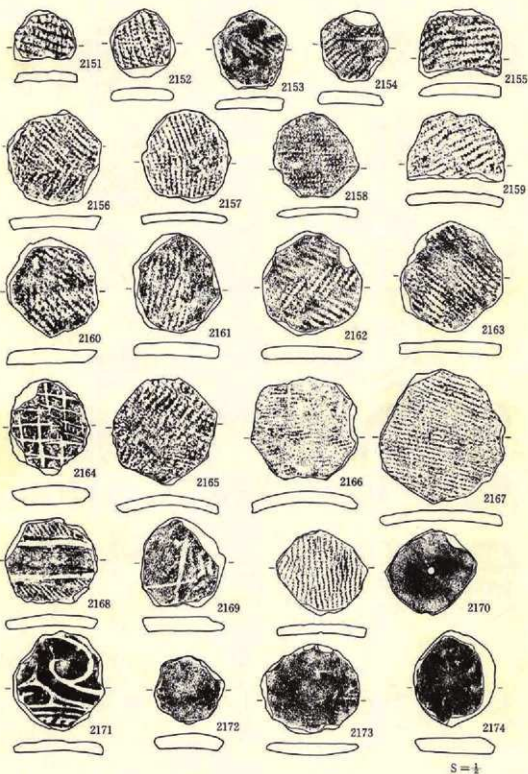


第198圖 遺物包含層出土遺物(土製円盤)1

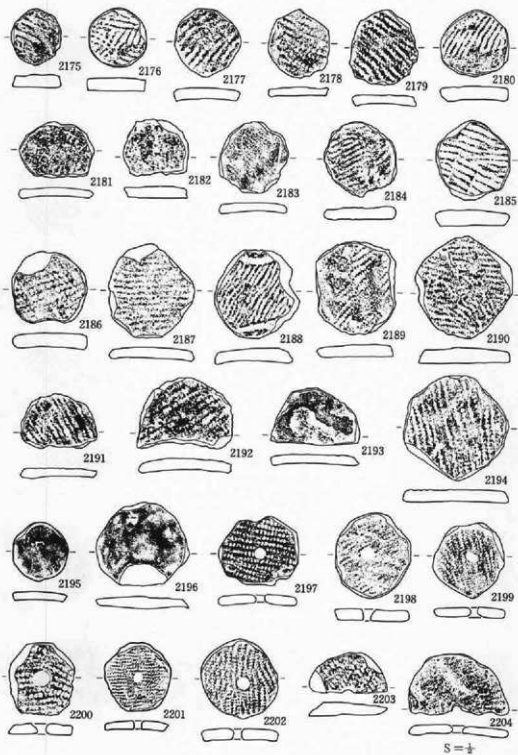


第199圖 遺物包含層出土遺物（土製円盤）2

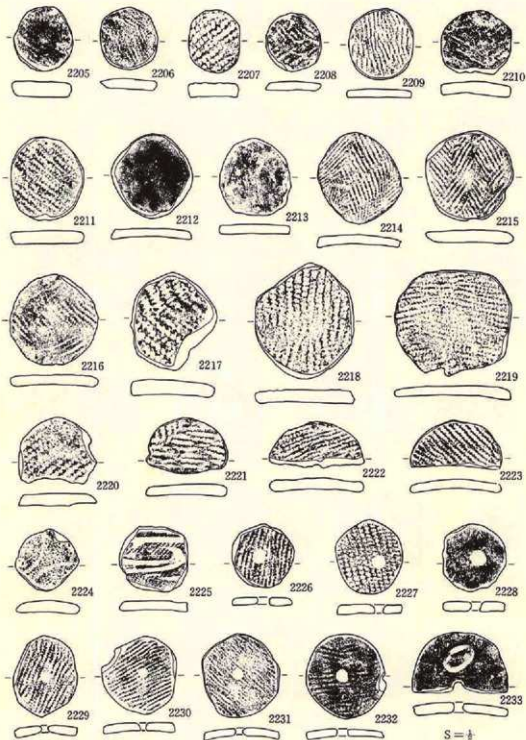

第200図 遺物包含層出土遺物（土製円盤）3

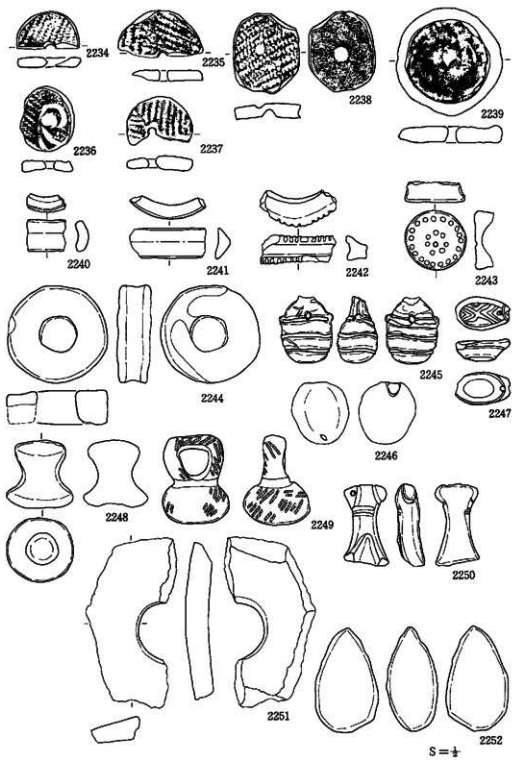

第201図 遺物包含層出土遺物（土製円盤）4・（土製品）

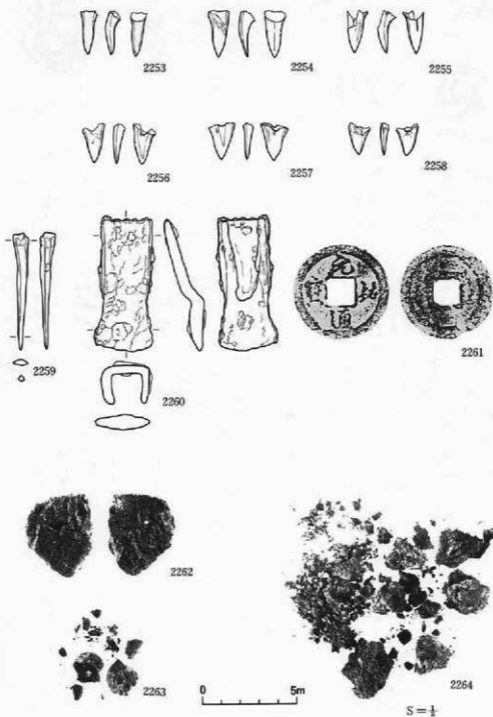

第202図 遺物包含層出土遺物（骨角器・金属器・アスファルト）

土器観察表

| 図番号 | 出土地点 | 器種 | 部位 | 素材 | 文様の特徴 | 分類 |
|-----|--------------|------|-----|---------|--------------------------------|---------|
| 1 | I A-1 住垣土 | 注口土器 | 胴部 | | 四角上端に半円形の内凹状 沈隆による曲線文 外面にガキ | IV 2 b |
| 2 | I A-1 住垣床下 | 注口土器 | 胴部 | | 肩に突起部 半円形文様 連続文 | IV 2 b |
| 3 | I A-1 住垣土下部 | 鉢 | 口縁部 | L R | 直線的な半圓文様 半円形の内凹状 | IV 3 |
| 4 | I A-1 住垣土下部 | 鉢 | 口縁部 | R L | 斜み列 半円形の内凹状 | IV 3 |
| 5 | I A-1 住垣土 | 鉢 | 口縁部 | | 小山形口縁 半円形の内凹状 口縁内面にも平行沈隆 | IV 3 |
| 6 | I A-1 住垣土 | 壺 | 口～頸 | | 隆帯 赤色顔料付着 | IV 3 |
| 7 | I A-1 住垣床下 | 浅鉢 | 口～肩 | | 短文 短なガキ | IV 3 |
| 8 | I A-1 住垣土 | 浅鉢 | 胴～底 | L R | 皿? 沈隆区画の磨消線文 扉面にも短文 | IV 3 |
| 9 | I A-1 住垣床下 | 深鉢 | 口縁部 | | 大波状口縁 (5単位?) 沈隆区画の斜み列 口縁部内凹部 | IV 2 |
| 10 | I A-1 住垣床下 | 深鉢 | 口～肩 | L R | 短文のみ | IV 6 |
| 11 | I A-1 住垣床下 | 深鉢 | 胴部 | R L | 短文のみ | IV 6 ? |
| 16 | I A-2 住垣土下部 | 深鉢 | 口縁部 | L R ? | 山形突起を伴う大波状口縁 沈隆区画の充填線文と胎線文 | III 3 a |
| 17 | I A-2 住垣土下部 | 鉢 | 口縁部 | | 小山形口縁 平行沈隆文 半円形の内凹状 | IV 3 |
| 18 | I A-2 住垣内 | 鉢 | 胴部 | L R | 沈隆区画の磨消線文 (入り組み帯状文) | III 4 b |
| 19 | I A-2 住垣土下部 | 鉢? | 胴部 | L R | 平行沈隆文 | III ? |
| 20 | I A-2 住垣内 | 深鉢? | 胴部 | L R | 沈隆区画の充填線文と直線的胎線文 | III 3 b |
| 21 | I A-2 住垣土上部 | 深鉢 | 胴部 | L R ? | 沈隆区画の充填線文と胎線文 | III 3 b |
| 22 | I A-2 住垣土下部 | 深鉢 | 底部 | | 短文 | III ? |
| 23 | I A-2 住垣土上部 | 壺 | 胴部 | L R | 沈隆区画の磨消線文 | IV ? |
| 24 | I A-2 住垣土下部 | 壺 | 胴部 | | 半円形の内凹状と突起 | IV 2 b |
| 27 | I A-3 住垣土上部 | 深鉢 | 口縁部 | R L | 角状の突起部分 隆帯と胎線文 沈隆区画の充填線文 | III 3 a |
| 28 | I A-3 住垣土下部 | 壺 | 口～頸 | R L | 沈隆区画の充填線文 沈隆区画の斜み列 羽状胎文 0 段多條 | III 2 |
| 29 | I A-3 住垣土上部 | 壺 | 口～肩 | 口～肩 | 短文 くり抜部分に浅い沈隆文 アスファルト | III 2 |
| 30 | I A-3 住垣土上部 | 深鉢 | 胴部 | L R | 沈隆区画の磨消線文 | III 2 |
| 31 | I A-3 住垣土上部 | 深鉢 | 口～肩 | R L | 短文のみ | III 5 |
| 32 | I A-3 住垣土下部 | 深鉢 | 胴～底 | L R | 短文のみ | III 5 |
| 33 | I A-3 住垣土下部 | 深鉢 | 底部 | | | III 5 |
| 36 | I A-4 住垣土 | 深鉢 | 口～底 | | 豆粒状の磨り粉 条痕が充填された入り組み帯状文 | III 3 b |
| 37 | I A-4 住垣土下部 | 注口土器 | 注口部 | | 短なガキ | III |
| 38 | I A-4 住垣土 | 深鉢 | 口縁部 | L R・R L | 互た突起の山形突起 沈隆区画の斜み列と充填線文 0 段多條 | III 3 a |
| 39 | I A-4 住垣土下部 | 深鉢 | 口縁部 | L R | 沈隆区画の充填線文 口縁部内凹部 | III 3 a |
| 40 | I A-4 住垣土下部 | 深鉢 | 口縁部 | L R ? | 小山形口縁 沈隆区画の充填線文 | III 3 a |
| 41 | I A-4 住垣土 | 深鉢 | 口縁部 | R L | 沈隆区画の充填線文 口縁部内凹部 | III 3 a |
| 42 | I A-4 住垣土 | 深鉢 | 口縁部 | L R | 短文のみ 口縁部内凹部 | III 5 |
| 43 | I A-4 住垣土下部 | 深鉢 | 口～肩 | R L | 短文のみ | III 5 |
| 44 | I A-4 住垣土 | 深鉢 | 胴部 | R L | 沈隆区画の充填線文と直線的胎線文 | III 3 b |
| 47 | I A-5 住垣土破片 | 鉢? | 口～肩 | R L | 口縁部に斜み 沈隆区画の磨消線文 0 段多條 羽状胎 | III 2 |
| 48 | I A-5 住垣土下部 | 壺 | 口～頸 | | 4 単位の小突起 平行沈隆文 胴部に矢羽帯状胎線を持つ隆帯 | III 2 |
| 49 | I A-5 住垣土下部 | 壺 | 口縁部 | | 内面に張り出す小突起 口縁部内凹部 沈隆区画の斜み列 | III 2 |
| 50 | I A-5 住垣土中部 | 壺 | 口縁部 | | 2 層一列の小突起 沈隆区画の斜み列 赤色塗彩 | III 2 |
| 51 | I A-5 住垣土 | 鉢 | 口縁部 | R L | 斜み列 沈隆区画の充填線文 0 段多條 | III 2 |
| 52 | I A-5 住垣土中部 | 台付鉢 | 口～肩 | L R | 沈隆区画の斜み列と充填線文 扉面内面にも短文等 口縁部内凹部 | III 2 |
| 53 | I A-5 住垣土 | 深鉢 | 口～肩 | L R・R L | 沈隆区画の磨消線文 羽状胎文 0 段多條 | III 2 |
| 54 | I A-5 住垣土最下部 | 深鉢 | 胴部 | L R | 沈隆区画の斜み列と充填線文? | III 2 |
| 55 | I A-5 住垣土下部 | 深鉢 | 胴部 | R L | 沈隆区画の磨消線文 羽状胎文 0 段多條 | III 2 |
| 56 | I A-5 住垣土下部 | 壺 | 胴部 | R L | 沈隆区画の斜み列と充填線文 0 段多條 | III 2 |
| 57 | I A-5 住垣土下部 | 鉢 | 胴部 | R L | 沈隆区画の磨消線文 羽状胎文 | III 2 |
| 58 | I A-5 住垣土 | 鉢 | 口縁部 | L R | 沈隆区画の充填線文 口縁部内凹部 0 段多條 | III 2 |
| 59 | I A-5 住垣土 | 深鉢 | 胴部 | R L ? | 沈隆区画の磨消線文 | III 2 |
| 60 | I A-5 住垣土 | 深鉢 | 胴部 | L R・R L | 沈隆区画の磨消線文 羽状胎文 0 段多條 | III 2 |
| 61 | I A-5 住垣土下部 | 深鉢 | 胴部 | L R・R L | 沈隆区画の充填線文 羽状胎文 0 段多條 | III 2 |
| 62 | I A-5 住垣土下部 | 深鉢 | 口縁部 | | 山形状の波状口縁 中央に刺突を伴う胎線 沈隆文 刺突文 | III 1 |
| 63 | I A-5 住垣土最下部 | 深鉢 | 口縁部 | | 台状の山形口縁 沈隆による曲線文 | III 1 |
| 64 | I A-5 住垣土 | 深鉢 | 胴部 | L | 沈隆区画の充填線文 磨り戻し? | III 1 |
| 66 | I A-5 住垣土 | 鉢 | 口縁部 | L R | 口縁部短文 短文のみ | III 6 |
| 66 | I A-5 住垣土 | 深鉢? | 口縁部 | L R・R L | 短文のみ 羽状胎文 0 段多條 口縁部内凹部 | III 5 |
| 67 | I A-5 住垣土下部 | 深鉢 | 口～肩 | L R | 短文のみ | III 5 |
| 68 | I A-5 住垣土 | 注口土器 | 胴部 | | 短文 短なガキ | III 2 ? |
| 81 | I A-6 住垣土 | 壺? | 天弁部 | | 環状の把手 胴部に斜みをもつる隆帯と低い胎線 赤色塗彩 | III 3 b |
| 82 | I A-6 住垣土 | 壺? | 口～頸 | R L | 沈隆区画文 沈隆区画された斜み列 0 段多條 羽状胎文 | III 2 |

| 図版番号 | 出土地点 | 器種 | 方位 | 原形 | 文書の特徴 | 分類 |
|------|--------------|------|-----|-------|---------------------------------|--------|
| 83 | IA-6 住居土下部 | 壺 | 口~底 | | 低い台倉突起 刻み列を持つ沈黙区画の低い隆帯 | Ⅱ 2 |
| 84 | IA-6 住居土下部 | 鉢? | 胴~底 | RL | 壺? 沈黙区画された小刻み列 | Ⅱ 2 |
| 85 | IA-6 住居土下部 | 鉢? | 胴~底 | RL | 沈黙区画の磨消隅文 0 段多条 羽状隅文 | Ⅱ 2 |
| 86 | IA-6 住居土下部 | 深鉢 | 胴~底 | RL | 沈黙区画の磨消隅文 0 段多条 | Ⅱ 2 |
| 87 | IA-6 住居土下部 | 鉢 | 口~脚 | LR | 山形状の小突起 沈黙区画の光燭隅文 | Ⅱ 2 |
| 88 | IA-6 住居土下部 | 壺? | 口~脚 | RL | 沈黙区画の刻み列と光燭隅文 | Ⅱ 2 |
| 89 | IA-6 住居土 | 深鉢 | 口縁部 | LR・RL | 刻み列 沈黙区画の光燭隅文 口縁部肥厚 羽状隅文 0 段多条 | Ⅱ 2 |
| 90 | IA-6 住居土下部 | 深鉢 | 口~脚 | LR・RL | 沈黙区画の磨消(光燭)隅文 羽状隅文 0 段多条 口縁部肥厚 | Ⅱ 3 a |
| 91 | IA-6 住居土下部 | 深鉢 | 口~脚 | LR・RL | 沈黙区画の刻み列と沈黙文 羽状隅文 0 段多条 | Ⅱ 3 a |
| 92 | IA-6 住居土下部 | 深鉢 | 口縁部 | RL | 肩たふ状の山形突起 沈黙区画の光燭隅文 0 段多条 | Ⅱ 3 a |
| 93 | IA-6 住居土下部 | 深鉢 | 口縁部 | | 沈黙区画の磨消文様 地文は磨消状の粗線文 | Ⅱ 3 a |
| 94 | IA-6 住居土 | 深鉢 | 口~底 | RL | 沈黙区画の刻み列(厚形の表裏:隆帯に刻み) | Ⅱ 3 a |
| 95 | IA-6 住居土 | 深鉢 | 口縁部 | LR・RL | 肩たふ状の山形突起 口縁部に刻み列と沈黙文 沈黙区画の光燭隅文 | Ⅱ 3 a |
| 96 | IA-6 住居土 | 深鉢 | 口縁部 | | 大波状口縁 沈黙区画の刻み列 口縁部内側肥厚 | Ⅱ 2 |
| 97 | IA-6 住居土 | 深鉢 | 口縁部 | RL? | 波状口縁 刻み列 沈黙区画の光燭隅文 羽状隅文 0 段多条? | Ⅱ 2 |
| 98 | IA-6 住居土下部 | 深鉢 | 口縁部 | | 大波状口縁 沈黙区画の刻み列 口縁部内側肥厚 | Ⅱ 2 |
| 99 | IA-6 住居土下部 | 深鉢 | 胴部 | RL | 沈黙区画の刻み列 羽状隅文 0 段多条 内面にスス | Ⅱ 2 |
| 100 | IA-6 住居土 | 深鉢 | 胴部 | RL | 沈黙区画の光燭隅文 沈黙に沿って刻み列 0 段多条 | Ⅱ 2 |
| 101 | IA-6 住居土下部 | 深鉢? | 胴部 | RL | 沈黙区画の粗突列と光燭隅文 | Ⅱ 2 |
| 102 | IA-6 住居土 | 深鉢 | 胴部 | LR・RL | 沈黙区画の磨消隅文 羽状隅文 0 段多条 | Ⅱ 2 |
| 103 | IA-6 住居土下部 | 深鉢 | 胴部 | RL | 沈黙区画の光燭隅文 0 段多条 | Ⅱ 2 |
| 104 | IA-6 住居土下部 | 鉢 | 胴部 | RL | 沈黙区画磨消(光燭?)隅文 | Ⅱ 3 a |
| 105 | IA-6 住居土 | 深鉢 | 胴部 | LR | 沈黙区画の光燭隅文 | Ⅱ 3 a |
| 106 | IA-6 住居土下部 | 深鉢 | 胴部 | LR? | 沈黙区画の光燭隅文と豆粒状の粘帯 | Ⅱ 3 a |
| 107 | IA-6 住居土 | 深鉢 | 胴部 | L | 沈黙区画の光燭隅文と刻みを伴う粘帯 | Ⅱ 3 a |
| 108 | IA-6 住居土 | 壺 | 胴部 | | 低い隆帯と粘帯 | Ⅱ 3 a |
| 109 | IA-6 住居土下部 | 鉢 | 胴部 | RL | 沈黙文 0 段多条 | Ⅱ 2? |
| 110 | IA-6 住居土下部 | 注口土器 | 胴部 | LR | 沈黙区画の光燭隅文 | Ⅱ 3 a |
| 111 | IA-6 住居土 | 深鉢 | 口縁部 | | 地文のみ 磨消状の条線文 | Ⅱ 5 |
| 112 | IA-6 住居土 | 深鉢 | 口縁部 | RL | 地文のみ 口縁部内側肥厚 口縁部~内面は丁寧な!ガキ | Ⅱ 5 |
| 113 | IA-6 住居土下部 | 合付鉢 | 底~台 | LR | 沈黙文 | Ⅱ 5 |
| 114 | IA-6 住居土 | 深鉢 | 底縁 | | | Ⅱ 5 |
| 115 | IA-6 住居土 | 深鉢 | 底~底 | | 粗文 | Ⅱ 5 |
| 116 | IA-6 住居土下部 | 深鉢 | 底部 | | 底面網代敷 | Ⅱ 5 |
| 150 | IIA-1 住居陶一様 | 注口土器 | 口~脚 | LR | 3 個一対の小突起と山形突起 半厚形のなま形平文 | IV 6 |
| 151 | IIA-1 住居陶一様 | 鉢? | 口縁部 | | 粗線のなま曲状文 | IV 3 |
| 152 | IIA-1 住居陶一様 | 鉢 | 口縁部 | LR | 厚形のなま形刻列 半厚形のなま曲状文と磨消隅文 | IV 3 |
| 153 | IIA-1 住居陶一様 | 鉢 | 口縁部 | | 刻み列の小山形口縁 平行沈黙文 スス | IV 3 |
| 154 | IIA-1 住居陶一様 | 鉢? | 胴部 | | 半厚形のなま形文 | IV 3 |
| 155 | IIA-1 住居陶一様 | 鉢 | 胴部 | LR | 半厚形のなま形磨消文 | IV 4 |
| 156 | IIA-2 住居土 | 深鉢 | 口~底 | LR | 3 個一対の小突起 粗線のなま曲状文 半厚形のなま形磨消文 | IV 3 |
| 157 | IIA-2 住居土 | 深鉢 | 胴部 | LR | 半厚形のなま形磨消文と平行沈黙文 | IV 3 |
| 158 | IIA-2 住居土上~中 | 深鉢 | 口縁部 | LR・RL | 3 個一対の山形突起 沈黙区画の刻み列と光燭隅文 羽状隅文? | Ⅱ 4 a |
| 159 | IIA-2 住居土上~中 | 深鉢 | 口縁部 | LR・RL | 沈黙区画の光燭隅文 口縁部内側肥厚 羽状隅文 0 段多条 | Ⅱ 2 |
| 160 | IIA-2 住居土上~中 | 深鉢 | 口縁部 | | 大波状口縁 刻み(削突)列 口縁部肥厚 | Ⅱ 2 |
| 161 | IIA-2 住居土上~中 | 深鉢 | 口縁部 | LR・RL | 内面に盛り出す山形突起 沈黙区画の光燭隅文 羽状隅文 | Ⅱ 3 a |
| 162 | IIA-2 住居土上~中 | 深鉢 | 胴部 | RL | 沈黙区画の磨消隅文(入替帯状文)とギタン状の粘帯 スス | Ⅱ 3 a |
| 163 | IIA-2 住居土上~中 | 深鉢 | 胴部 | LR・RL | 沈黙区画の刻み列 羽状隅文 0 段多条 | Ⅱ 2 |
| 164 | IIA-2 住居土上~中 | 深鉢 | 胴部 | RL | 沈黙区画の光燭隅文 羽状隅文 0 段多条 | Ⅱ 2 |
| 165 | IIA-2 住居土上~中 | 深鉢 | 胴部 | RL | 沈黙区画の光燭隅文 | Ⅱ 3 a |
| 166 | IIA-2 住居土上~中 | 深鉢 | 胴部 | RL | 沈黙区画の光燭隅文 | Ⅱ 3 a |
| 167 | IIA-2 住居土上~中 | 深鉢 | 胴部 | LR | 沈黙区画の光燭隅文 羽状隅文 0 段多条 | Ⅱ 3 a |
| 168 | IIA-2 住居土上~中 | 壺 | 胴 | | 細い平行沈黙と豆粒状の粘帯 | Ⅱ 3 b |
| 169 | IIA-2 住居土上~中 | 深鉢 | 口縁部 | RL | 地文のみ 0 段多条 | Ⅱ 5 |
| 170 | IIA-2 住居土上~中 | 深鉢 | 口縁部 | RL | 地文のみ 0 段多条 | Ⅱ 5 |
| 171 | IIA-2 住居土上~中 | 深鉢 | 口縁部 | | 低い山形口縁とB突起 三文文 波状沈黙と低い粘帯 | IV 2 a |
| 172 | IIA-2 住居土上~中 | 鉢 | 口縁部 | LR | B突起 口縁部に厚形のなま形 半厚形のなま形磨消文 | IV 4 |
| 173 | IIA-2 住居土下部 | 鉢? | 胴~底 | LR・RL | 壺? 沈黙区画の磨消隅文 | Ⅱ 3 a |
| 174 | IIA-2 住居土下部 | 注口土器 | 口~脚 | LR・RL | 沈黙区画の磨消隅文(磨消状の粗文) 肩と注口に突起 羽状隅文 | Ⅱ 3 a |
| 175 | IIA-3 住居土下部 | 深鉢 | 胴部 | RL | 沈黙区分の光燭隅文 0 段多条 | Ⅱ 2 |
| 176 | IIA-3 住居土下部 | 壺 | 口縁部 | | 粗文 磨な!ガキ 赤色塗彩? | Ⅱ 2 |
| 177 | IIA-3 住居土下部 | 深鉢 | 胴部 | LR? | 地文のみ | Ⅱ 5 |
| 178 | IIA-3 住居土下部 | 深鉢 | 胴部 | LR | 地文のみ | Ⅱ 2 |

| 図形番号 | 出土地点 | 器種 | 部位 | 断体 | 文様の特徴 | 分類 |
|------|---------------|------|-----|-------|--------------------------------|-------|
| 179 | ⅡA-4住壇土下部 | 漆鉢 | 口縁部 | | 大波状口縁 刻み列 赤色塗彩? | Ⅱ3a |
| 180 | ⅡA-4住壇土下部 | 鉢 | 口縁部 | LR・RL | 波状口縁 沈淪区画の刻み列と光縄文 口縁部内側肥厚 0段多条 | Ⅱ3a |
| 181 | ⅡA-4住壇土下部 | 漆鉢 | 口縁部 | RL | 大波状口縁 沈淪区画の光縄文 口縁部内側肥厚 0段多条 | Ⅱ3a |
| 182 | ⅡA-4住壇土下部 | 漆鉢 | 胴部 | LR・RL | 沈淪区画の光縄文と刻み列 羽状縄文 0段多条 | Ⅱ3a |
| 183 | ⅡA-4住壇土下部 | 甕 | 胴部 | | 甕部との境に竹管状工具による刻み列 内外面とも丁寧なシガキ | Ⅱ3? |
| 184 | ⅡA-4住壇土下部 | 陶鉢 | 胴部 | LR・RL | 地文のみ 羽状縄文 0段多条 | Ⅱ5 |
| 185 | ⅡA-4住壇土下部 | 漆鉢 | 口縁部 | LR | 地文のみ 口縁部内側肥厚 0段多条 | Ⅱ5 |
| 187 | ⅡA-5住坪直 | 漆鉢 | 口縁部 | RL | 波状口縁 沈淪区画の光縄文 口縁部内側肥厚 0段多条 | Ⅱ2 |
| 188 | ⅡA-5住坪直 | 漆鉢 | 口縁部 | LR・RL | 甕部と突起を持つ波状口縁 沈淪区画の刻み列と光縄文 0段多条 | Ⅱ2 |
| 189 | ⅡA-5住坪直 | 漆鉢 | 胴部 | RL | 沈淪区画の光縄文と刻み列 | Ⅱ2 |
| 190 | ⅡA-5住坪内 | 甕? | 胴部 | RL | 沈淪区画の光縄文 刻み列 0段多条 | Ⅱ2 |
| 191 | ⅡA-5住坪内 | 漆鉢 | 胴部 | LR・RL | 沈淪区画の光縄文 羽状縄文 | Ⅱ2 |
| 192 | ⅡA-5住坪直 | 漆鉢 | 胴部 | RL | 沈淪区画の光縄文 0段多条 | Ⅱ2 |
| 193 | ⅡA-5住坪直 | 漆鉢 | 胴部 | RL | 沈淪区画の光縄文 羽状縄文 0段多条 | Ⅱ2 |
| 194 | ⅡA-5住坪直 | 漆鉢 | 胴部 | LR・RL | 沈淪区画の光縄文 羽状縄文 | Ⅱ2 |
| 195 | ⅡA-5住坪直 | 漆鉢 | 胴部 | RL | 沈淪区画の光縄文 羽状縄文 | Ⅱ2 |
| 196 | ⅡA-5住坪内 | 漆鉢 | 胴部 | RL | 沈淪区画の光縄文 0段多条 | Ⅱ2 |
| 197 | ⅡA-5住坪直 | 漆鉢 | 胴部 | L | 沈淪による曲線文 地文は網目状赤褐色 | Ⅱ2 |
| 198 | ⅡA-5住坪直 | 漆鉢 | 口縁部 | LR | 地文のみ 口縁部内側肥厚 | Ⅱ5 |
| 199 | ⅡA-5住坪直 | 漆鉢 | 口縁部 | RL | 地文のみ | Ⅱ5 |
| 204 | ⅡA-6住壇土上部 | 漆鉢 | 口縁部 | | 波状口縁 刻み列 | Ⅱ2 |
| 205 | ⅡA-6住壇土上部 | 漆鉢 | 胴部 | LR | 沈淪区画の光縄文 0段多条 | Ⅱ2 |
| 206 | ⅡA-6住壇土下部 | 漆鉢 | 胴部 | RL | 沈淪区画の光縄文 | Ⅱ2 |
| 207 | ⅡA-6住壇土下部 | 漆鉢 | 胴部 | LR | 沈淪区画の光縄文 | Ⅱ2 |
| 208 | ⅡA-6住壇土下部 | 漆鉢 | 胴部 | LR・RL | 沈淪区画の光縄文 羽状縄文 0段多条 | Ⅱ2 |
| 209 | ⅡA-6住壇土下部 | 漆鉢 | 胴部 | LR・RL | 沈淪区画の光縄文 羽状縄文 | Ⅱ2 |
| 210 | ⅡA-6住壇土上部 | 漆鉢 | 胴部 | RL | 沈淪区画の光縄文 0段多条 | Ⅱ2 |
| 211 | ⅡA-6住壇土下部 | 漆鉢 | 口縁部 | RL | 地文のみ 0段多条 | Ⅱ5 |
| 212 | ⅡA-6住壇土下部 | 漆鉢 | 胴部 | RL | 地文のみ | Ⅱ5 |
| 213 | I B-1住伊勢土坑2 | 甕 | 口~底 | LR | 頸部と胴部に三叉文 胴部上半に沈淪区画の磨消縄文 | IV 1b |
| 214 | I B-1住伊勢土坑2 | 甕 | 口~底 | LR | 頸部と胴部に三叉文 胴部上半に沈淪区画の磨消縄文 | IV 2a |
| 215 | I B-1住伊勢土坑1 | 伊 | 口~底 | LR | 頸部に沈淪・磨消文 0段多条 | IV 2b |
| 216 | I B-1住伊勢 | 漆鉢 | 口~胴 | LR | 口唇部に3帯の突起と刻み列 円形沈淪と刻み列 内面にスス | IV 4 |
| 217 | I B-1住伊勢土坑 | 注口土器 | 胴部 | | 半厚帯的な曲線文 シガキ | IV 2b |
| 218 | I B-1住伊勢土坑1 | 合行鉢 | 底~台 | LR | 台部に縄文彩 | IV |
| 219 | I B-1住壇土上部 | 漆鉢 | 胴~底 | RL | 地文のみ 0段多条 | IV |
| 220 | I B-2住壇土上部 | 鉢 | 口~底 | RL | 4単位の小突起 刻み列 沈淪区画文 0段多条 | Ⅱ2 |
| 221 | I B-2住壇土上部 | 漆鉢? | 胴~底 | RL | 沈淪区画文 | Ⅱ2 |
| 222 | I B-2住壇土上部 | 鉢 | 胴~底 | RL | 沈淪区画の光縄文 0段多条 | Ⅱ2 |
| 223 | I B-2住壇土上部 | 陶鉢 | 口縁部 | RL? | 波状口縁 沈淪による曲線文 | Ⅱ2 |
| 224 | I B-2住壇土上部 | 漆鉢 | 口縁部 | | 波状口縁 太い刻み列 | Ⅱ2 |
| 225 | I B-2住壇土上部 | 陶鉢 | 口~胴 | RL | 沈淪区画の光縄文 口縁部内側肥厚 0段多条 | Ⅱ2 |
| 226 | I B-2住壇土上部 | 漆鉢 | 口~胴 | RL | 沈淪区画の光縄文 口縁部内側肥厚 | Ⅱ2 |
| 227 | I B-2住壇土上部 | 陶鉢 | 胴部 | LR | 沈淪区画の光縄文 | Ⅱ2 |
| 228 | I B-2住壇土上部 | 甕? | 胴部 | LR・RL | 沈淪区画の光縄文 羽状縄文 0段多条 | Ⅱ2 |
| 229 | I B-2住壇土上部 | 漆鉢? | 胴部 | RL | 沈淪区画の刻み列 羽状縄文 0段多条 | Ⅱ2 |
| 230 | I B-2住壇土上部 | 甕? | 胴部 | LR・RL | 沈淪区画の刻み列と光縄文 羽状縄文 0段多条 | Ⅱ2 |
| 231 | I B-2住壇土上部 | 鉢? | 胴部 | RL | 沈淪区画の光縄文と刻み列 (隆帯上) 0段多条 | Ⅱ2 |
| 232 | I B-2住壇土上部 | 甕? | 胴部 | RL | 沈淪区画の光縄文 羽状縄文 0段多条 | Ⅱ2 |
| 233 | I B-2住壇土上部 | 陶鉢 | 口縁部 | LR | 地文のみ 口縁部内側肥厚 | Ⅱ5 |
| 234 | I B-2住壇土上部 | 漆鉢 | 口~胴 | LR・RL | 口縁部内側肥厚 地文のみ 羽状縄文? 0段多条 | Ⅱ5 |
| 235 | I B-2住壇土上部 | 漆鉢 | 口~胴 | RL | 口縁部内側肥厚 地文のみ 0段多条 | Ⅱ6 |
| 236 | I B-2住壇土上部 | 漆鉢 | 胴~底 | RL | 地文のみ 0段多条 | Ⅱ5 |
| 243 | I A-1住坪直 | 漆鉢 | 口縁部 | LR | 2帯一對の山形突起 口唇部に刻み列 沈淪区画の刻み列 | Ⅱ4a |
| 244 | I A-1住坪直土底 | 漆鉢 | 胴部 | | 沈淪区画の磨消文様と低い肋帯 地文は磨消状の条線文 | Ⅱ3b |
| 245 | I A-1住坪直 | 鉢? | 胴部 | | 沈淪区画の刻み列 (磨消列?) | Ⅱ4a |
| 246 | I A-1住坪直 | 漆鉢 | 胴部 | LR | 沈淪区画の光縄文 | Ⅱ3b |
| 247 | I A-1住坪直 | 漆鉢 | 口縁部 | LR | 小山形口縁 半厚帯的な半磨消状文 | IV 2b |
| 248 | I A-1住坪直 | 漆鉢 | 胴部 | LR | 地文のみ 磨消文 | Ⅱ5 |
| 251 | ⅡA-1住坪直 | 漆鉢 | 胴部 | RL | 沈淪区画の光縄文 (人指帯文) とボタン状突起 | Ⅱ4a |
| 252 | ⅡA-1住坪直 | 漆鉢 | 胴部 | | 地文のみ 磨消状条線文 | Ⅱ5 |
| 253 | I A 8 j-1土坑埋土 | 漆鉢 | 胴~底 | LR・RL | 沈淪区画の光縄文と豆粒状の貼付文 羽状縄文 | Ⅱ3b |
| 254 | I A 8 j-1土坑埋土 | 漆鉢 | 口縁部 | LR | 貼付列 沈淪区画の光縄文 | Ⅱ3b |

| 探検番号 | 出土地点 | 産種 | 部位 | 原体 | 文庫の特徴 | 分類 |
|------|-----------------|------|-----|---------|-------------------------------|-------|
| 255 | I A 8 j-1 土坑埋土 | 漆器 | 胴部 | R L | 沈埋区画の充墳縄文 0 段多条 | Ⅱ 2 |
| 256 | I A 8 j-1 土坑埋土 | 漆器 | 胴部 | | 地文のみ 磨崖状の条線文 | Ⅱ 5 |
| 257 | I A 8 j-1 土坑埋土 | 漆器 | 口縁部 | L ? | 地文のみ | Ⅱ 5 |
| 258 | I A 8 j-1 土坑埋土 | 漆器 | 胴~底 | | 地文のみ 僅かに上げ底 | Ⅱ 5 |
| 259 | I A 8 j-1 土坑埋土 | 漆器 | 蓋部 | | 上げ底(磨崖状の高台) 僅な1ガキ | Ⅱ 5 |
| 260 | I A 8 j-1 土坑埋土 | 漆器 | 底部 | | 低い高台 | Ⅱ 5 |
| 261 | I A 8 j-2 土坑埋土 | 漆器 | 胴部 | L R・R L | 沈埋区画の充墳縄文 羽状縄文 R Lは0 段多条 | Ⅱ 2 |
| 262 | I A 8 j-2 土坑埋土 | 漆器 | 胴部 | R L | 沈埋区画の充墳縄文 | Ⅱ 2 |
| 263 | I A 8 j-2 土坑埋土 | 漆器 | 胴部 | R L | 沈埋区画の充墳縄文 | Ⅱ 2 |
| 264 | I A 8 j-2 土坑埋土 | 漆器 | 口縁部 | L R | 地文のみ | Ⅱ 5 |
| 265 | II A 0 c 土坑埋土下部 | 漆器 | 口~胴 | R L | 低い小山形口縁 右下がり短沈線と平行沈線文 | Ⅱ 3 |
| 266 | II A 0 c 土坑埋土下部 | 漆器 | 口~胴 | R L | 低い小山形口縁 右下がり短沈線と平行沈線文 | Ⅱ 3 |
| 267 | II A 0 c 土坑埋土下部 | 漆器 | 蓋部 | | 低い高台 | Ⅱ 5 |
| 269 | II A 0 b 土坑埋土下部 | 漆器 | 口縁部 | | B突起 半浮彫的文様 | Ⅱ 3 ? |
| 270 | II A 0 b 土坑埋土下部 | 漆器 | 胴部 | L R・R L | 羽状縄文 羽状縄文 ? | Ⅱ 3 ? |
| 271 | II A 0 b 土坑埋土下部 | 漆器 | 口縁部 | L R | 地文のみ | Ⅱ 6 |
| 272 | II A 0 b 土坑埋土下部 | 漆器 | 胴部 | R L | 地文のみ 0 段多条 | Ⅱ 6 |
| 273 | II A 0 b 土坑埋土下部 | 漆器 | 胴部 | R L | 地文のみ 内面にスス | Ⅱ 6 |
| 274 | I A 9 c-2 土坑埋土 | 台付鉢? | 台部 | | 変形工字文 赤色塗彩 | Ⅱ 5 |
| 275 | I A 9 c-2 土坑埋土 | 漆器 | 胴部 | L R | 地文のみ | Ⅱ 6 |
| 276 | I A 9 c-2 土坑埋土 | 漆器 | 胴部 | R L | 地文のみ 0 段多条 | Ⅱ 6 |
| 277 | I A 9 c-2 土坑埋土 | 漆器 | 胴部 | L R | 地文のみ | Ⅱ 6 |
| 278 | II A 0 d-2 土坑埋土 | 漆器 | 口~胴 | R L | 口唇部肥厚 2 割一對の突起 地文のみ | Ⅱ 5 ? |
| 279 | II A 0 d-2 土坑埋土 | 漆器 | 口縁部 | L R | 小山形口縁 低い沈線と刻み | Ⅱ 3 |
| 280 | II A 0 d-2 土坑埋土 | 漆? | 胴部 | L R | 沈埋区画の磨消縄文 | Ⅱ 1 b |
| 281 | II A 0 e 土坑埋土 | 漆? | 口~胴 | L R・R L | 沈埋文 羽状縄文 L Rは0 段多条 | Ⅱ 3 a |
| 282 | II A 0 e 土坑埋土 | 漆? | 胴部 | L R・R L | 沈埋区画の磨消縄文、羽状縄文、0 段多条 | Ⅱ 3 ? |
| 283 | II A 0 e 土坑埋土 | 漆? | 口~胴 | | 無文 2 割一對の突起を 3 単位に配置 | Ⅱ 3 a |
| 284 | II A 0 e 土坑埋土 | 漆? | 口~胴 | L R・R L | 沈埋区画の充墳縄文 羽状縄文 L Rは0 段多条 | Ⅱ 3 a |
| 285 | II A 0 e 土坑埋土 | 漆器 | 口~胴 | L R | 沈埋区画の充墳縄文 ? 0 段多条 | Ⅱ 3 a |
| 286 | II A 0 e 土坑埋土 | 漆? | 胴部 | R L | 沈埋区画の充墳縄文 アスファルト | Ⅱ 3 a |
| 287 | II A 0 e 土坑埋土 | 漆器 | 胴部 | R L | 沈埋区画の充墳縄文 | Ⅱ 3 a |
| 288 | II A 0 e 土坑埋土 | 漆? | 胴部 | | 2 本線の沈線による磨崖状の人線文 1 ガキ | Ⅱ 3 a |
| 289 | II A 0 e 土坑埋土 | 漆器 | 胴部 | | 地文のみ 磨崖状の条線文 | Ⅱ 5 |
| 290 | II A 0 e 土坑埋土 | 漆器 | 胴部 | L | 地文のみ 磨崖状の条線文 | Ⅱ 1 |
| 293 | I B 6 c 土坑埋土 | 漆器 | 胴部 | L R | 地文のみ | Ⅱ 5 ? |
| 294 | I B 6 c 土坑埋土 | 漆器 | 胴部 | R L | 地文のみ | Ⅱ 5 ? |
| 296 | I B 6 c 土坑埋土 | 漆器 | 胴部 | | 地文のみ 磨崖状の条線文 | Ⅱ 5 |
| 296 | I B 6 d-3 土坑埋土 | 漆器 | 胴部 | L R | 地文のみ 摩耗 | Ⅱ 6 ? |
| 297 | I B 6 d-3 土坑埋土 | 漆器 | 胴部 | L R | 地文のみ 摩耗 | Ⅱ 6 ? |
| 298 | I B 6 d-3 土坑埋土 | 漆器 | 胴部 | L R ? | 地文のみ 摩耗 | Ⅱ 6 ? |
| 299 | I B 6 e-3 土坑埋土 | 漆器 | 口~胴 | L R | 2 割一對の小突起 刻み状の小山形口縁 平行沈線文 | Ⅱ 3 |
| 300 | I B 6 e-3 土坑埋土 | 漆器 | 口縁部 | L R | 地文のみ | Ⅱ 6 |
| 301 | I B 6 e-3 土坑埋土 | 漆器 | 胴部 | L R ? | 沈埋区分の磨消縄文 | Ⅱ 3 |
| 302 | I B 6 e-3 土坑埋土 | 漆器 | 胴部 | L R | 地文のみ 0 段多条 | Ⅱ 5 ? |
| 303 | I B 6 e-3 土坑埋土 | 陶器 | 口縁部 | L R | 口唇部に沈線 口唇部肥厚 半浮彫的な磨消縄文 赤色塗彩 ? | Ⅱ 4 |
| 304 | I B 6 e-3 土坑埋土 | 注口土器 | 口縁部 | | 口唇部に刻みの短沈線と刻み列 | Ⅱ 4 ? |
| 305 | I B 6 e-3 土坑埋土 | 注口土器 | 胴部 | | 半浮彫的文様 | Ⅱ 3 ? |
| 306 | I B 6 e-3 土坑埋土 | 陶器 | 胴部 | L R | 磨崖平行沈線 0 段多条 ? | Ⅱ 3 ? |
| 307 | I B 6 e-3 土坑埋土 | 陶器 | 胴部 | L R | 沈埋区画の磨消縄文 ? | Ⅱ |
| 308 | I B 6 e-3 土坑埋土 | 陶器 | 胴部 | L R | 地文のみ 0 段多条 | Ⅱ 6 ? |
| 310 | I B 6 e-4 土坑埋土 | 漆器 | 口縁部 | L R | 地文のみ | Ⅱ 6 ? |
| 311 | I B 6 e-4 土坑埋土 | 漆器 | 胴部 | R L | 地文のみ | Ⅱ 6 ? |
| 312 | I B 6 e-4 土坑埋土 | 漆器 | 胴部 | L R ? | 地文のみ | Ⅱ 6 ? |
| 313 | I B 6 e-4 土坑埋土 | 漆器 | 胴部 | | 沈埋文 ? 摩耗 | Ⅱ 6 ? |
| 314 | I B 7 c-1 土坑埋土 | 漆器 | 胴部 | L R | 地文のみ 0 段多条 ? | Ⅱ 6 ? |
| 315 | I B 7 c-1 土坑埋土 | 漆器 | 胴部 | L R | 地文のみ 摩耗 | Ⅱ 6 ? |
| 316 | I B 7 c-1 土坑埋土 | 漆器 | 胴部 | R L | 地文のみ 0 段多条 | Ⅱ 6 ? |
| 317 | I B 7 c-1 土坑埋土 | 漆器 | 胴部 | L R | 沈埋文 ? 摩耗 | Ⅱ ? |
| 318 | I B 8 a-4 土坑埋土 | 漆器 | 口~胴 | L R・R L | 口唇内肥厚 大小の突起 沈埋区画の充墳縄文 刻み列と小突起 | Ⅱ 3 a |
| 319 | I B 8 d-1 土坑埋土 | 漆? | 口縁部 | R L | 山形口縁 ? 沈埋区画の磨消縄文 口縁部肥厚 0 段多条 | Ⅱ 1 a |
| 320 | I B 8 d-1 土坑埋土 | 漆器 | 胴部 | L R | 沈埋文 | Ⅱ ? |
| 321 | I B 8 d-1 土坑埋土 | 漆器 | 口~底 | R L | 地文のみ 0 段多条 | Ⅱ 5 ? |

| 図番号 | 出土地点 | 種類 | 部位 | 形状 | 文様の特徴 | 分類 |
|-----|------------|------|---------|---------|--------------------------------|------|
| 322 | ⅡC0f-1土坑埋土 | 蓋? | 口→胴 | | 無文 内外面とも筋なテラ | Ⅱ? |
| 323 | ⅡC0f-1土坑埋土 | 注口土器 | 胴部 | | 胴部上端に突起 半浮彫的文様 1が+ | Ⅱ2b |
| 324 | ⅡC0f-1土坑埋土 | 蓋 | 口→胴 | | 口縁部内側と胴部に沈線文 赤色地彩 1が+ | Ⅱ2b? |
| 325 | ⅡC0f-1土坑埋土 | 蓋? | 口縁部 R.L | | 胴部に凹みをもつ突起 沈線区画の光線織文 0段多条 | Ⅱ3a |
| 326 | ⅡC0f-1土坑埋土 | 蓋 | 胴部 | L.R | 半浮彫的文様 | Ⅱ2b? |
| 327 | ⅡC0f-1土坑埋土 | 蓋? | 胴部 | L.R | 半浮彫的な磨消織文 | Ⅱ1a |
| 328 | ⅡC0f-1土坑埋土 | 蓋 | 胴部 | | 半浮彫的な沈線文 赤色地彩 | Ⅱ5? |
| 330 | ⅡC0g-2土坑埋土 | 蓋 | 胴部 | | 直線的な半歯状文と突起 平行沈線文 (いずれも半浮彫的表現) | Ⅱ3? |
| 331 | ⅡC0g-2土坑埋土 | 深鉢 | 胴部 | L.R | 沈線区画の光線織文 | Ⅱ3a? |
| 332 | ⅡC0g-2土坑埋土 | 深鉢 | 胴部 | L.R | 沈線区画の光線織文 | Ⅱ3a? |
| 333 | ⅡC0g-2土坑埋土 | 深鉢 | 口縁部 | L.R | 地文のみ | Ⅱ6 |
| 334 | ⅡC2g-1土坑埋土 | 深鉢 | 口縁部 R.L | | 2部一対の小突起 深い沈線による透珠文 内外面にスス | Ⅱ3 |
| 335 | ⅡC2g-1土坑埋土 | 鉢 | 口縁部 | L.R | 三叉文系文様 | Ⅱ1b |
| 336 | ⅡC2g-1土坑埋土 | 鉢 | 口縁部 | | 小山形口縁 半歯状文 | Ⅱ2b |
| 337 | ⅡC2g-1土坑埋土 | 深鉢 | 口縁部 R.L | | 平行沈線文 | Ⅱ3? |
| 338 | ⅡC2g-1土坑埋土 | 蓋 | 胴部 | L.R | 沈線区画の磨消織文 | Ⅱ2b |
| 339 | ⅡC2g-1土坑埋土 | 蓋 | 胴部 | L.R | 沈線区画の磨消織文 | Ⅱ1b |
| 340 | ⅡC2g-1土坑埋土 | 深鉢 | 口縁部 L.R | | 胴部に凹みをもつ突起 三叉文系文様と平行沈線文 横線孔 | Ⅱ1a |
| 341 | ⅡC2g-1土坑埋土 | 深鉢 | 口縁部 | L.R・R.L | 地文のみ 羽状織文 | Ⅱ6 |
| 343 | ⅡC3f-1土坑埋土 | 深鉢 | 口→底 | L.R | 小山形口縁 低いB突起 半歯状文 | Ⅱ2b |
| 344 | ⅡC3f-1土坑埋土 | 深鉢 | 口→底 | L.R | 小山形口縁 5単位の低い突起 沈線と刻みによる半歯状文? | Ⅱ2b |
| 345 | ⅡA8j埋没土器 | 深鉢 | 口→底 | L.R | 小山形口縁 2部一対のB突起 胴部に沈線とB突起 | Ⅱ3 |
| 346 | ⅡA9g-1埋没土器 | 深鉢 | 口→底 | L.R | 地文のみ 3/1を欠損 | Ⅱ6 |
| 347 | ⅡA9g-2埋没土器 | 深鉢 | 口→底 | L.R | 2部一対のB突起 地文のみ 3/1を欠損 | Ⅱ6? |
| 349 | ⅡA9g-3埋没土器 | 深鉢 | 胴→底 | R.L | 地文のみ 不帯な縦線文 胴部上半を欠損 | Ⅱ6? |
| 360 | ⅡA0d埋没土器 | 深鉢 | 口→底 | L.R | 地文のみ | Ⅱ6 |
| 361 | ⅡA0d埋没土器内蓋 | 鉢 | 口→胴 | L.R | 小突起口縁と山形突起 三叉文と沈線区画の磨消織文 | Ⅱ2a |
| 362 | ⅡA0d埋没土器 | 注口土器 | 口→胴 | L.R | 口縁部と胴部上端に浮彫的突起列 半浮彫的磨消織文 0段多条 | Ⅱ3 |
| 363 | ⅡA0d埋没土器 | 注口土器 | 口→胴 | | 浮彫的突起列 平行沈線と短沈線 外面1が+ | Ⅱ2b |
| 364 | ⅡA0d埋没土器 | 蓋? | 口縁部 R.L | | 地文のみ 口縁部無文 | Ⅱ3? |
| 365 | ⅡA0e埋没土器 | 深鉢 | 胴→底 | L.R | 胴部上半を欠損 地文のみ 底部穿孔 0段多条 | Ⅱ6 |
| 366 | ⅡA0e埋没土器 | 深鉢 | 胴→底 | L.R | 地文のみ | Ⅱ6 |
| 368 | ⅡA0f-1埋没土器 | 深鉢 | 口→底 | L.R | 地文のみ | Ⅱ6 |
| 365 | ⅡA0f-2埋没土器 | 深鉢 | 口→底 | L.R | 小山形口縁 沈線文 | Ⅱ4? |
| 366 | ⅡB5e埋没土器 | 深鉢 | 口→底 | R.L | 胴部→底部3/1を欠損 地文のみ | Ⅱ6 |
| 367 | ⅡB5f埋没土器 | 深鉢 | 胴→底 | L.R | 地文のみ 羽状織文 | Ⅱ6 |
| 368 | ⅡB5f埋没土器 | 深鉢 | 口→底 | L.R | 地文のみ 3/1を欠損 | Ⅱ6 |
| 369 | ⅡB5f埋没土器 | 深鉢 | 口→底 | L.R | 地文のみ | Ⅱ6 |
| 370 | ⅡB5j-1埋没土器 | 深鉢 | 口→底 | L.R | 地文のみ | Ⅱ6 |
| 371 | ⅡB5j-2埋没土器 | 深鉢 | 口→底 | R.L | 口縁部3/1を欠損 低い山形口縁 沈線による入り組三叉文 | Ⅱ1b |
| 372 | ⅡB5j埋没土器 | 深鉢 | 胴→底 | L.R | 地文のみ | Ⅱ6 |
| 373 | ⅡB6d埋没土器 | 深鉢 | 口→底 | L.R | 半歯状文風の山形口縁 7?単位の突起 沈線区画の透珠文 | Ⅱ3 |
| 374 | ⅡB6e-1埋没土器 | 深鉢 | 口→底 | R.L | 前小突起の小山形口縁 | Ⅱ4 |
| 376 | ⅡB6e-2埋没土器 | 深鉢 | 口→底 | R.L | 地文のみ | Ⅱ6 |
| 377 | ⅡB6e-3埋没土器 | 深鉢 | 口→底 | L.R | 口縁部2/1を欠損 半歯状文と平行沈線文 低いB突起 | Ⅱ2b |
| 378 | ⅡB6f-1埋没土器 | 深鉢 | 口→底 | L.R | 地文のみ | Ⅱ6 |
| 382 | ⅡB6f-2埋没土器 | 深鉢 | 口→底 | L.R | 半歯状文と平行沈線文 B突起列 | Ⅱ2b |
| 383 | ⅡB7c埋没土器 | 深鉢 | 口→底 | L.R | 地文のみ 横線孔 | Ⅱ6 |
| 384 | ⅡB7c埋没土器内蓋 | 鉢 | 口→底 | | 無文 内外面とも丁寧な1が+ | Ⅱ6 |
| 385 | ⅡB7d-1埋没土器 | 深鉢 | 口→底 | L.R | 地文のみ 3/1を欠損 | Ⅱ6 |
| 386 | ⅡB7d-2埋没土器 | 深鉢 | 口→底 | L.R | 口縁部上端を欠損 口縁部に沈線文 底部穿孔 | Ⅱ3 |
| 387 | ⅡB7e埋没土器 | 深鉢 | 胴→底 | R.L | 地文のみ | Ⅱ6 |
| 388 | ⅡB8c埋没土器 | 深鉢 | 口→底 | L.R | 胴部上端2/1を欠損 地文のみ | Ⅱ6 |
| 389 | ⅡC7d埋没土器 | 深鉢 | 胴→底 | L.R | 地文のみ 底部穿孔? | Ⅱ6 |
| 390 | ⅡC7e埋没土器 | 深鉢 | 口→底 | L.R | 沈線による三叉文系文様 一部磨消 底部は同一部体か? | Ⅱ1b |
| 391 | ⅡC7e埋没土器 | 深鉢 | 胴→底 | L.R | Ⅱ300と同一部体? | Ⅱ1b? |
| 392 | ⅡC8e埋没土器 | 深鉢 | 口→底 | L.R | 地文のみ | Ⅱ6 |
| 393 | ⅡC8f-1埋没土器 | 深鉢 | 口→底 | L.R | 地文のみ 3/1を欠損 | Ⅱ6 |
| 394 | ⅡC8f-2埋没土器 | 深鉢 | 口→底 | R.L | 地文のみ | Ⅱ6 |
| 395 | ⅡC8f-3埋没土器 | 深鉢 | 口→底 | R.L | 小山形口縁 沈線による三叉文系文様と平行沈線 | Ⅱ2a |
| 396 | ⅡC8f-3埋没土器 | 深鉢 | 胴→底 | L.R・R.L | 地文のみ 羽状織文 底部穿孔 | Ⅱ6 |
| 397 | ⅡC9e埋没土器 | 深鉢 | 口→底 | L.R | 小山形口縁 直線的な半歯状文 8単位のB突起 透珠文 | Ⅱ3 |
| 399 | ⅡC0f埋没土器 | 深鉢 | 胴→底 | R.L | 地文のみ | Ⅱ6 |

| 編者名 | 出土地点 | 器種 | 部位 | 扉体 | 文様の特徴 | 分類 |
|-----|---------------|----|-----|---------|----------------------------------|--------|
| 400 | B C 1 Ⅱ 埋設土器 | 深鉢 | 胴部 | R L | 胴部のみ残存 地文のみ | IV 6 |
| 401 | I A 8 Ⅱ 集石内 | 深鉢 | 口縁部 | L R | 胴部のみ台状突起 沈線区画の光線文 口縁部埋厚 0 段多条 | Ⅲ 3 a |
| 402 | I A 8 Ⅱ 集石内 | 深鉢 | 口縁部 | R L | 突起? 沈線区画の光線文 口縁部内凹埋厚 | Ⅲ 3 a |
| 403 | I A 8 Ⅱ 集石内 | 深鉢 | 口縁部 | L | 平厚彫的な光線文と粘着 | Ⅲ 3 a |
| 404 | I A 8 Ⅱ 集石内 | 深鉢 | 胴部 | L R | 沈線文と横文をもつ帯付け | Ⅲ 3 a |
| 405 | I A 8 Ⅱ 集石内 | 深鉢 | 胴部 | L R | 沈線区画の光線文と粘着 | Ⅲ 3 a |
| 406 | I A 8 Ⅱ 集石内 | 深鉢 | 口縁部 | L R・R L | 地文のみ 口縁部内凹埋厚 羽状横文 0 段多条 | Ⅲ 3 a |
| 407 | I A 8 Ⅱ 集石内 | 深鉢 | 胴部 | | 細い沈線による横線文 | Ⅲ 3 a? |
| 413 | I B 7 Ⅱ 集石 | 深鉢 | 胴部 | L R・R L | 沈線区画の光線文 羽状横文 0 段多条 | Ⅲ 3 a |
| 414 | I B 7 Ⅱ 集石 | 深鉢 | 胴部 | L R・R L | 沈線区画の光線文 羽状横文 0 段多条 | Ⅲ 3 a |
| 415 | I B 7 Ⅱ 集石 | 深鉢 | 口縁部 | L R・R L | 地文のみ 口縁部内凹埋厚 羽状横文 0 段多条 | Ⅲ 5 |
| 416 | I B 7 Ⅱ 集石 | 深鉢 | 胴一底 | L R | 地文のみ | Ⅲ 5 |
| 418 | E A 1 Ⅱ V 器 | 深鉢 | 口縁部 | R L | 口縁部に環状による斜め 0 段多条 胎土に織線(少) 裏面埋厚? | I 1 |
| 419 | E A 0 Ⅱ V 器中部 | 深鉢 | 口一胴 | L R | 不整な小波状口縁 地文のみ 口唇部にも横文 胎土に織線 | I 1 |
| 420 | E A 0 Ⅱ V 器 | 深鉢 | 口縁部 | R L | 地文のみ 胎土に織線 裏面に埋厚? | I 1 |
| 421 | E A 1 Ⅱ V 器 | 深鉢 | 口縁部 | L R | 指形突起による低い波状口縁 地文のみ 胎土に織線 | I 1 |
| 422 | I B 8 Ⅱ 器 | 深鉢 | 口一胴 | L R | 環状横文 胎土に織線 | I 1 |
| 423 | I B 5 Ⅱ 器 | 深鉢 | 胴部 | L R・R L | 地文のみ 羽状横文 胎土に織線 0 段多条 | I 1 |
| 424 | E A 0 Ⅱ V 器 | 深鉢 | 胴部 | R | 地文のみ 胎土に織線 | I 1 |
| 425 | E A 0 Ⅱ V 器 | 深鉢 | 胴部 | L R | 地文のみ 胎土に織線 金帯等 0 段多条 | I 1 |
| 426 | I B 8 Ⅱ 器 | 深鉢 | 口一胴 | L R? | 地文のみ 胎土に織線 | I 1 |
| 427 | I B 6 Ⅱ 器 | 深鉢 | 口一胴 | R L | 地文のみ 胎土に織線 | I 1 |
| 428 | E A 1 Ⅱ V 器 | 深鉢 | 胴部 | R L | 地文のみ 羽状横文 0 段多条 胎土に織線(少) | I 1 |
| 429 | I B 8 Ⅱ 器 | 深鉢 | 胴部 | L R | 地文のみ 胎土に織線 | I 1 |
| 430 | E A 1 Ⅱ V 器 | 深鉢 | 胴部 | | 地文のみ 所謂ビッチリ横文 胎土に織線 裏面に埋厚? | I 1 |
| 431 | E C 1 Ⅱ 器下部 | 深鉢 | 胴部 | R | 地文のみ 網目状横文 胎土に織線(少) | I 2 |
| 432 | E C 1 Ⅱ 器下部 | 深鉢 | 胴部 | R | 地文のみ 網目状横文 胎土に織線(少) | I 2 |
| 433 | E C 1 Ⅱ 器下部 | 深鉢 | 胴部 | R | 地文のみ 網目状横文 胎土に織線(少) | I 2 |
| 434 | E C 1 Ⅱ 器下部 | 深鉢 | 胴部 | R | 地文のみ 網目状横文 胎土に織線(少) | I 2 |
| 435 | E C 1 Ⅱ 器下部 | 深鉢 | 胴部 | R | 地文のみ 網目状横文 胎土に織線(少) | I 2 |
| 436 | I C 9 Ⅱ 器 | 深鉢 | 胴部 | | 地文のみ S 字状連続横文 胎土に織線(少) | I 2 |
| 437 | I C 9 Ⅱ 器 | 深鉢 | 胴部 | | 地文のみ S 字状連続横文 胎土に織線(少) | I 2 |
| 438 | E C 1 Ⅱ 器下部 | 深鉢 | 胴部 | | 地文のみ S 字状連続横文 胎土に織線(少) | I 2 |
| 439 | I B 9 Ⅱ 器 | 深鉢 | 胴部 | | 地文のみ S 字状連続横文 胎土に織線(少) | I 2 |
| 440 | I C 9 Ⅱ 器 | 深鉢 | 胴部 | | 地文のみ S 字状連続横文 胎土に織線(少) | I 2 |
| 441 | I C 9 Ⅱ 器 | 深鉢 | 胴部 | | 地文のみ S 字状連続横文 胎土に織線(少) | I 2 |
| 442 | I C 9 Ⅱ 器 | 深鉢 | 胴部 | | 地文のみ 環状横文 胎土に織線(少) | I 2 |
| 443 | I A 9 Ⅱ 器 | 深鉢 | | | 環状の突起部分 太い沈線による高横文 | Ⅲ 1 |
| 444 | E C 0 Ⅱ 器下部 | 深鉢 | 口縁部 | R L R | 環状による高横文 | Ⅲ 1 |
| 445 | I B 7 Ⅱ 器 | 深鉢 | 胴部 | L R | 環状による高横文 | Ⅲ 1 |
| 446 | I B 8 Ⅱ 器下部 | 深鉢 | 口縁部 | R L R | 波状口縁 平厚彫的磨消横文 | Ⅲ 2 |
| 447 | I B 8 Ⅱ 器下部 | 深鉢 | 胴部 | L R | 沈線区画の磨消横文 | Ⅲ 2 |
| 448 | I B 9 Ⅱ 器 | 深鉢 | 胴部 | R L R | 沈線区画の磨消横文 | Ⅲ 2 |
| 449 | I B 8 Ⅱ 器中部 | 深鉢 | 胴部 | L R | 沈線区画の磨消横文 | Ⅲ 2 |
| 450 | I B 9 Ⅱ 器下部 | 深鉢 | 胴部 | R L R | 沈線区画の磨消横文 | Ⅲ 2 |
| 451 | E C 1 Ⅱ 器下部 | 深鉢 | 胴部 | L R | 沈線区画の光線文 | Ⅲ 3 |
| 452 | E A 0 Ⅱ 器最下部 | 深鉢 | 胴部 | R L | 沈線区画の磨消横文 | Ⅲ 3 |
| 453 | I A 9 Ⅱ 器下部 | 深鉢 | 胴部 | L R? | 沈線区画の磨消(光線)横文 厚鈍 | Ⅲ 3 |
| 454 | E A 0 Ⅱ 器最下部 | 深鉢 | 胴部 | | 沈線区画の磨消横文? | Ⅲ 3 |
| 455 | E A 0 Ⅱ 器最下部 | 深鉢 | 胴部 | R L | 地文のみ | Ⅲ 4 |
| 456 | E A 0 Ⅱ 器最下部 | 深鉢 | 胴部 | R L | 地文のみ | Ⅲ 4 |
| 457 | E A 0 Ⅱ 器最下部 | 深鉢 | 胴部 | R L | 地文のみ | Ⅲ 4 |
| 458 | E A 0 Ⅱ 器最下部 | 深鉢 | 胴部 | R L | 地文のみ | Ⅲ 4 |
| 459 | E A 0 Ⅱ 器最下部 | 深鉢 | 胴部 | L R | 地文のみ | Ⅲ 4 |
| 460 | E A 0 Ⅱ 器最下部 | 深鉢 | 胴部 | R L | 地文のみ | Ⅲ 4 |
| 461 | E A 0 Ⅱ 器最下部 | 深鉢 | 胴部 | R L | 地文のみ | Ⅲ 4 |
| 462 | E A 0 Ⅱ 器最下部 | 深鉢 | 胴部 | R L | 地文のみ | Ⅲ 4 |
| 463 | E A 0 Ⅱ 器最下部 | 深鉢 | 胴部 | R L | 地文のみ | Ⅲ 4 |
| 464 | I B 9 Ⅱ 器 | 深鉢 | 胴部 | R L R | 地文のみ | Ⅲ 4 |
| 465 | I B 9 Ⅱ 器 | 深鉢 | 胴部 | R L R | 地文のみ | Ⅲ 4 |
| 466 | I B 区 0 器 | 深鉢 | 口縁部 | | 突起部分 沈線文をもつ横状把手 刺突を伴う太い金帯 | Ⅲ 1 |
| 467 | E A 0 Ⅱ 器中部 | 深鉢 | 口縁部 | | 波状口縁 横状把手と深い割突文 | Ⅲ 1 |
| 468 | I B 8 Ⅱ 器 | 深鉢 | 口縁部 | | 胴部に斜めをもつ山形口縁 沈線による磨消横文 | Ⅲ 1 |

| 図版番号 | 出土地点 | 器種 | 部位 | 素材 | 文様の特徴 | 分類 |
|------|--------------|----|-----|---------|-----------------------------------|-----|
| 469 | IA91 Ⅱ層中部 | 深鉢 | 口縁部 | L.R | 川形口縁 斜突を伴う隆帯 沈線による曲線文 0 段多条 | Ⅱ-1 |
| 470 | IA04 Ⅱ層中部 | 深鉢 | 口～胴 | L | 波状口縁? 内形斜突を伴う隆帯 | Ⅱ-1 |
| 471 | IA01 Ⅱ層中部 | 深鉢 | 口縁部 | R.L | 折り返し口縁 沈線文 | Ⅱ-1 |
| 472 | IA01 Ⅱ層下部 | 深鉢 | 口縁部 | L.R | 沈線による曲線文 | Ⅱ-1 |
| 473 | IC90 Ⅱ層 | 深鉢 | 口～胴 | L | 沈線文 腹体不明 | Ⅱ-1 |
| 474 | IB77 Ⅱ層下部 | 深鉢 | 胴部 | L.R | 沈線による曲線文とボタン状の貼り付け文 | Ⅱ-1 |
| 475 | IC31 Ⅱ層下部 | 深鉢 | 胴部 | L | 沈線文と円形の斜突隆帯状の隆帯 | Ⅱ-1 |
| 476 | IA01 Ⅱ層中部 | 深鉢 | 胴部 | L? | 沈線区画の光澤陶文 外側にスス | Ⅱ-1 |
| 477 | IA01 Ⅱ層中部 | 深鉢 | 胴部 | L.R | 沈線区画の磨消(光澤)陶文 0 段多条 | Ⅱ-1 |
| 478 | IA01 Ⅱ層下部 | 深鉢 | 胴部 | R.L | 沈線による曲線文 | Ⅱ-1 |
| 479 | IA01 Ⅱ層 | 深鉢 | 胴部 | L.R | 沈線区画の磨消陶文? | Ⅱ-1 |
| 480 | IB9b~c Ⅱ層 | 深鉢 | 胴部 | R.L | 沈線区画の光澤陶文 0 段多条 | Ⅱ-1 |
| 481 | IA04 Ⅱ層下部 | 深鉢 | 胴部 | L.R | 沈線による曲線曲線文 | Ⅱ-1 |
| 482 | IA91 Ⅱ層下部 | 深鉢 | 胴部 | L | 沈線による曲線文 地文は磨消文 | Ⅱ-1 |
| 483 | IA91 Ⅱ層下部 | 深鉢 | 胴部 | L | 沈線文 地文は磨消文 | Ⅱ-1 |
| 484 | IA91 Ⅱ層中部 | 深鉢 | 胴部 | L | 地文のみ 網目状磨消文 | Ⅱ-1 |
| 485 | IA01 Ⅱ層 | 深鉢 | 胴部 | L | 地文のみ 網目状磨消文 | Ⅱ-1 |
| 486 | IA04 Ⅱ層中部 | 深鉢 | 口～胴 | R.L | 大波状口縁 口縁部肥厚 沈線区画の折み列と光澤陶文 0 段多条 | Ⅱ-2 |
| 487 | IA91 Ⅱ層中部 | 深鉢 | 口縁部 | L.R・R.L | 大波状口縁 内側肥厚 沈線区画の折み列 羽状陶文 0 段多条 棒孔 | Ⅱ-2 |
| 488 | IA91 Ⅱ層中部 | 深鉢 | 口縁部 | L.R・R.L | 大波状口縁 口縁部内側肥厚 沈線区画の折み列と光澤陶文 0 段多条 | Ⅱ-2 |
| 489 | IA91 Ⅱ層 | 深鉢 | 口～胴 | L.R・R.L | 陶文 口縁部肥厚 口縁部に斜突 沈線区画の光澤陶文 0 段多条 | Ⅱ-2 |
| 490 | IA04 Ⅱ層中部 | 深鉢 | 口～胴 | L.R・R.L | 大波状口縁 口縁部肥厚 折み列 沈線区画の光澤陶文 0 段多条 | Ⅱ-2 |
| 491 | IA91 Ⅱ層下部 | 深鉢 | 口縁部 | R.L | 大波状口縁 口縁部肥厚 上側に折み 沈線区画の光澤陶文 0 段多条 | Ⅱ-2 |
| 492 | IA04 Ⅱ層中部 | 深鉢 | 口縁部 | R.L | 波状口縁 口縁部内側肥厚 沈線区画の折み列と光澤陶文 0 段多条 | Ⅱ-2 |
| 493 | IA91 Ⅱ層 | 深鉢 | 口～胴 | L.R | 口縁部上側に折み列 口縁部内側肥厚 沈線文 0 段多条 | Ⅱ-2 |
| 494 | IB9b Ⅱ層下部 | 深鉢 | 口縁部 | L.R・R.L | 波状口縁 口縁部内側肥厚 沈線区画の光澤陶文 羽状陶文 0 段多条 | Ⅱ-2 |
| 495 | IA91 Ⅱ層 | 深鉢 | 口縁部 | L.R・R.L | 波状口縁 口縁部内側肥厚 沈線区画の光澤陶文 羽状陶文 0 段多条 | Ⅱ-2 |
| 496 | IA04 Ⅱ層中部 | 深鉢 | 口縁部 | L.R | 波状口縁 口縁部内側肥厚 沈線区画の光澤陶文 0 段多条 | Ⅱ-2 |
| 497 | IA01 Ⅱ層中部 | 深鉢 | 胴部 | L.R・R.L | 沈線区画の折み列と光澤陶文 斜突 羽状陶文 0 段多条 | Ⅱ-2 |
| 498 | IA01 Ⅱ層 | 深鉢 | 胴部 | L.R・R.L | 折み列 沈線区画の磨消陶文 羽状陶文 0 段多条内面にスス | Ⅱ-2 |
| 499 | IA04 Ⅱ層中部～下部 | 壺 | 胴部 | R.L | 沈線区画の折み列と光澤陶文 | Ⅱ-2 |
| 500 | IA01 Ⅱ層下部 | 深鉢 | 胴部 | L.R・R.L | 折みを伴う低い隆帯 沈線区画の磨消陶文 羽状陶文 0 段多条 | Ⅱ-2 |
| 501 | IA91 Ⅱ層下部 | 深鉢 | 胴部 | L.R・R.L | 沈線区画の折み列と光澤陶文 羽状陶文 0 段多条 | Ⅱ-2 |
| 502 | IA04 Ⅱ層 | 深鉢 | 胴部 | L.R | 沈線区画の磨消(光澤)陶文(人顔状文?) | Ⅱ-2 |
| 503 | IB90 Ⅱ層 | 深鉢 | 胴部 | R.L | 沈線区画の光澤陶文 | Ⅱ-2 |
| 504 | IB90 Ⅱ層 | 深鉢 | 口～胴 | L.R | 沈線区画の磨消(光澤?)陶文 外側にスス | Ⅱ-2 |
| 505 | IA01 Ⅱ層中部 | 深鉢 | 口～胴 | R.L | 沈線区画の磨消陶文 0 段多条 | Ⅱ-2 |
| 506 | IA91 Ⅱ層下部 | 深鉢 | 口～胴 | R.L | 口縁部内側肥厚(隆帯状) 沈線区画の光澤 陶文 0 段多条 | Ⅱ-2 |
| 507 | IA91 Ⅱ層下部 | 深鉢 | 胴部 | R.L | 沈線区画の光澤(磨消)陶文 0 段多条 | Ⅱ-2 |
| 508 | IA04 Ⅱ層中部～下部 | 深鉢 | 胴～底 | R.L | 沈線区画の磨消陶文 | Ⅱ-2 |
| 509 | IA91 Ⅱ層 | 深鉢 | 口～胴 | L.R・R.L | 沈線区画の磨消(光澤)陶文 羽状陶文 0 段多条 | Ⅱ-2 |
| 510 | IA04 Ⅱ層中部～下部 | 深鉢 | 胴部 | L.R・R.L | 沈線区画の磨消(光澤)陶文 羽状陶文 0 段多条 | Ⅱ-2 |
| 511 | IA01 Ⅱ層上部 | 深鉢 | 口～胴 | L.R・R.L | 折み列を伴う低い隆帯とこれに区画された光澤陶文 0 段多条 | Ⅱ-2 |
| 512 | IB8d Ⅱ層 | 深鉢 | 口縁部 | L.R・R.L | 大波状口縁 沈線区画の折み列と光澤陶文 羽状陶文 | Ⅱ-2 |
| 513 | IA91 Ⅱ層 | 深鉢 | 口縁部 | L.R・R.L | 折みを伴う波線による磨消陶文 口縁部内側肥厚 羽状陶文 0 段多条 | Ⅱ-2 |
| 514 | IA01 Ⅱ層上部 | 深鉢 | 口～胴 | L.R・R.L | 折みを伴う沈線文 口縁部内側肥厚 羽状陶文 0 段多条 | Ⅱ-2 |
| 515 | IA04 Ⅱ層中部～下部 | 鉢? | 口縁部 | L.R・R.L | 口縁部内側肥厚 沈線区画の光澤陶文 羽状陶文 0 段多条 | Ⅱ-2 |
| 516 | IA91 Ⅱ層 | 鉢 | 口～胴 | R.L | 沈線区画の磨消陶文 陶文帯に沈線 0 段多条 | Ⅱ-2 |
| 517 | IB7d Ⅱ層 | 深鉢 | 口縁部 | L.R | 沈線区画の折み列 口縁部内側肥厚 陶文帯に沈線文 0 段多条 | Ⅱ-2 |
| 518 | IA01 Ⅱ層中部 | 深鉢 | 口縁部 | L.R | 陶文帯に太い沈線による折み目 | Ⅱ-2 |
| 519 | IA10 Ⅱ層上部 | 深鉢 | 口～胴 | L | 小山形突起 沈線文 | Ⅱ-2 |
| 520 | IA91 Ⅱ層 | 鉢 | 胴部 | R.L? | 平行沈線と波状の区画沈線 沈線文 アスファルト | Ⅱ-2 |
| 521 | IB9a Ⅱ層中部 | 深鉢 | 胴部 | L.R | 陶文帯に棒子の沈線文 | Ⅱ-2 |
| 522 | IA01 Ⅱ層下部 | 深鉢 | 胴部 | R.L | 陶文帯に棒子の沈線 0 段多条 | Ⅱ-2 |
| 523 | IA01 Ⅱ層 | 深鉢 | 胴部 | L | 沈線区画の光澤陶文? 地文は網目状磨消文 | Ⅱ-2 |
| 524 | IA91 Ⅱ層 | 深鉢 | 胴部 | L | 沈線区画の光澤陶文 磨消状の沈線文 赤色塗彩 | Ⅱ-2 |
| 525 | IA04 Ⅱ層中部 | 深鉢 | 口～胴 | R.L | 平行沈線と折み列 沈線区画の磨消陶文 0 段多条 | Ⅱ-2 |
| 526 | IA04 Ⅱ層中部 | 深鉢 | 口～胴 | R.L | 沈線区画の折み列(低い隆帯) 口縁部内側肥厚 | Ⅱ-2 |
| 527 | IA04 Ⅱ層中部 | 深鉢 | 口縁部 | 口縁部 | 平行沈線と折み列 口縁部内側肥厚 | Ⅱ-2 |
| 528 | IA01 Ⅱ層下部 | 壺? | 胴～脚 | R.L | 沈線区画の折み列 沈線区画の磨消(光澤)陶文 口縁部は再利用 | Ⅱ-2 |
| 529 | IB90 Ⅱ層中部 | 鉢 | 口～胴 | R.L | 沈線区画の光澤陶文 0 段多条 | Ⅱ-2 |
| 530 | IB90 Ⅱ層中部 | 鉢 | 口～胴 | R.L | 沈線区画の光澤陶文 0 段多条 | Ⅱ-2 |
| 531 | IB9b Ⅱ層 | 鉢 | 口～底 | L | 折みを伴う低い隆帯 沈線文 底部や中上げ | Ⅱ-2 |

| 図録番号 | 出土地点 | 器種 | 部位 | 原形 | 文様の特徴 | 分類 |
|------|-------------|------|-----|---------|----------------------------------|-----|
| 532 | IA9b Ⅱ層 | 鉢 | 口縁部 | | 沈黙区画の刻み(細沈黙)列 1ギキ | Ⅱ 2 |
| 533 | IA9c Ⅱ層下部 | 鉢 | 口→胴 | | 沈黙区画の刻み列 沈黙による曲線文 1ギキ | Ⅱ 2 |
| 534 | IA9c Ⅱ層下部 | 鉢 | 胴部 | | 沈黙区画の刻み列 沈黙による曲線文 1ギキ | Ⅱ 2 |
| 535 | IC0c Ⅱ層 | 鉢 | 胴部 | R L | 沈黙区画の刻み列 縄文地にたい沈黙文 0股多条 | Ⅱ 2 |
| 536 | IA0f Ⅱ層中部 | 鉢? | 胴→底 | | 沈黙区画の刻み列等による曲線文 縦帯や巾上げ底 1ギキ | Ⅱ 2 |
| 537 | IA0g Ⅱ層中～下部 | 鉢 | 胴→底 | L R | 沈黙区画の光澤縄文 | Ⅱ 2 |
| 538 | IB9a Ⅱ層中部 | 鉢 | 口→底 | L R | 沈黙による曲線文 口縁部・底部縄文 | Ⅱ 2 |
| 539 | IA0h Ⅱ層中部 | 台付鉢 | 口→台 | L R | 貫通孔を持つ台状突起 刻み 沈黙文と沈黙区画の刻み列 | Ⅱ 2 |
| 540 | IA0i Ⅱ層中部 | 注口土器 | 胴部 | | 頂部に刻み列を持つ低い隆帯と沈黙文 外面1ギキ | Ⅱ 2 |
| 541 | IA0e Ⅱ層中部 | 注口土器 | 胴部 | | 香炉? 沈黙区画の刻み列等による曲線文と粘着 赤色塗彩 | Ⅱ 2 |
| 542 | IA0h Ⅱ層中部 | 注口土器 | 胴部 | | 香炉? 沈黙区画の刻み列等による曲線文 突起 アスファルト | Ⅱ 2 |
| 543 | IB9c Ⅱ層 | 注口土器 | 胴部 | | 香炉? 刻み列を伴う低い隆帯 把手部?に刻み | Ⅱ 2 |
| 544 | IB8d Ⅱ層 | 注口土器 | 胴部 | | 矢羽根状隆帯を持つ隆帯と突起 平行沈黙文 | Ⅱ 2 |
| 545 | IB8e Ⅱ層上～中部 | 注口土器 | 胴→底 | | 沈黙文 貼付文 | Ⅱ 2 |
| 546 | IA9i Ⅱ層 | 壺 | 胴部 | R L | 沈黙区画の磨消(充填)縄文 0股多条 | Ⅱ 2 |
| 547 | IB9c Ⅱ層 | 壺? | 口→胴 | L R・R L | 沈黙区画の磨消縄文 羽状縄文 0股多条 赤色塗彩 | Ⅱ 2 |
| 548 | IA9j Ⅱ層中部 | 壺 | 口→底 | R L | 地文のみ 0股多条 | Ⅱ 2 |
| 549 | IB9b Ⅱ層中部 | 壺 | 胴→底 | R L | 沈黙区画の磨消縄文 0股多条 内面にアスファルト | Ⅱ 2 |
| 550 | IB9b Ⅱ層 | 香炉? | 胴部 | | 刻み列を伴う低い隆帯 注口部?に刻み | Ⅱ 2 |
| 551 | IB9d Ⅱ層 | 深鉢 | 口縁部 | R L? | 5單位の大波状口縁 口縁部内刻印 上縁に縄文帯 | Ⅱ 3 |
| 552 | IA0g Ⅱ層中部 | 深鉢 | 口→胴 | L R・R L | 背面的隆帯の突起 口縁部内刻印 隆帯と粘着 光澤縄文 0股多条 | Ⅱ 3 |
| 553 | IC0g Ⅱ層下部 | 深鉢 | 口→胴 | L R・R L | 取り巻を伴う大型の山形突起 沈黙区画の光澤縄文 L Rは0股多条 | Ⅱ 3 |
| 554 | IA0h Ⅱ層中部 | 深鉢 | 口縁部 | L R? | 山形突起部分 沈黙区画の光澤縄文と互形状粘着 底面は突起と把手 | Ⅱ 3 |
| 555 | IA9h Ⅱ層 | 深鉢 | 口→胴 | L R・R L | 大小の突起をもつ波状口縁 沈黙区画の光澤縄文 羽状縄文 0股多条 | Ⅱ 3 |
| 556 | IB8i Ⅱ層 | 深鉢 | 口→底 | L R・R L | 大小の突起を伴う波状口縁沈黙区画の光澤縄文 0股多条 内面スス | Ⅱ 3 |
| 557 | IA0j Ⅱ層下部 | 深鉢 | 口→胴 | L R・R L | 大波状口縁 内刻印 台状突起? 沈黙区画の光澤縄文 0股多条 | Ⅱ 3 |
| 558 | IA9i Ⅱ層中部 | 深鉢 | 口縁部 | R L? | 突起部分 鉢状隆帯と粘着 口縁部内刻印 沈黙文 | Ⅱ 3 |
| 559 | IB9b Ⅱ層中部 | 香炉? | 天蓋部 | | 蓋? 突起の隆帯? 頂部に貫通孔を持つ突起 蓋なしギキ | Ⅱ 3 |
| 560 | IA9j Ⅱ層 | 深鉢 | 口→底 | L R・R L | 台状突起 沈黙区画の光澤縄文 羽状縄文 | Ⅱ 3 |
| 561 | IA0j Ⅱ層 | 深鉢 | 口→底 | L R | 大小の台状突起 口縁部内刻印 沈黙区画の光澤縄文 赤色塗彩 | Ⅱ 3 |
| 562 | IB9a Ⅱ層中部 | 深鉢 | 口→底 | L R・R L | 2層一對の小突起 沈黙区画の光澤縄文 羽状縄文 内面にスス付着 | Ⅱ 3 |
| 563 | IA0h Ⅱ層中部 | 深鉢 | 口→胴 | L R・R L | 2層一對の小突起 沈黙区画の光澤縄文 羽状縄文 | Ⅱ 3 |
| 564 | IB9a Ⅱ層下部 | 深鉢 | 口→胴 | L R・R L | 沈黙区画の光澤縄文 0股多条 | Ⅱ 3 |
| 565 | IA0f Ⅱ層 | 深鉢 | 胴部 | L R・R L | 沈黙区画の光澤縄文 羽状縄文 0股多条 | Ⅱ 3 |
| 566 | IA0g Ⅱ層 | 深鉢? | 胴部 | L R | 沈黙区画の光澤縄文 0股多条? | Ⅱ 3 |
| 567 | IA9j Ⅱ層中部 | 深鉢 | 胴部 | L R・R L | 沈黙区画の光澤縄文 羽状縄文 0股多条 | Ⅱ 3 |
| 568 | IB8f Ⅱ層 | 壺? | 胴部 | L R | 沈黙区画の光澤縄文 0股多条 | Ⅱ 3 |
| 569 | IB9b Ⅱ層中部 | 壺 | 胴部 | L R | 沈黙区画の光澤縄文と粘着 | Ⅱ 3 |
| 570 | IB8j Ⅱ層 | 深鉢 | 胴部 | L R・R L | 沈黙区画の光澤縄文 羽状縄文 0股多条 | Ⅱ 3 |
| 571 | IA0g Ⅱ層中～下部 | 壺? | 胴部 | L R・R L | 沈黙区画の磨消(充填)縄文 羽状縄文 0股多条 | Ⅱ 3 |
| 572 | IA0h Ⅱ層 | 深鉢 | 胴→底 | L | 沈黙区画の光澤縄文 | Ⅱ 3 |
| 573 | IA9b Ⅱ層 | 深鉢 | 口→胴 | R L | 大小3層一對の台状突起 沈黙区画の光澤縄文 | Ⅱ 3 |
| 574 | IA0h Ⅱ層中部部 | 深鉢 | 口→胴 | L R・R L | 3層一對の台状突起 口縁部内刻印 沈黙区画の光澤縄文 0股多条 | Ⅱ 3 |
| 575 | IB8e Ⅱ層 | 深鉢 | 口→胴 | L R | 中央に狭りをもつ台状突起 沈黙区画の光澤縄文 | Ⅱ 3 |
| 576 | IA0g Ⅱ層中～下部 | 深鉢 | 口→胴 | L R・R L | 沈黙区画の磨消(充填)縄文 羽状縄文 0股多条 | Ⅱ 3 |
| 577 | IA9j Ⅱ層中部 | 深鉢 | 口→胴 | L R・R L | 2層一對の山形突起 沈黙区画の光澤縄文 羽状縄文 | Ⅱ 3 |
| 578 | IA0f Ⅱ層 | 深鉢 | 口→胴 | L R | 頂部に刻みをもつ突起 沈黙区画の光澤縄文 0股多条 | Ⅱ 3 |
| 579 | IA0i Ⅱ層中部 | 深鉢 | 口→胴 | L R・R L | 2層一對の台状突起 沈黙区画の光澤縄文 羽状縄文 0股多条 | Ⅱ 3 |
| 580 | IA0d Ⅱ層中部 | 深鉢 | 口→胴 | R L | 頂部に刻みをもつ山形突起 沈黙区画の光澤縄文とダクタン状の粘着 | Ⅱ 3 |
| 581 | IB9a Ⅱ層下部 | 深鉢 | 口縁部 | R L | 頂部に突起を伴った突起? 沈黙区画の光澤縄文 | Ⅱ 3 |
| 582 | IA0d Ⅱ層 | 深鉢 | 口→胴 | L R | 小波状口縁 縦状隆帯と円形の刻印 磨消帯 | Ⅱ 3 |
| 583 | IB7e Ⅱ層中部 | 深鉢 | 口縁部 | R L | 細い小波状口縁 沈黙区画の光澤縄文 | Ⅱ 3 |
| 584 | IA0g Ⅱ層 | 深鉢 | 口→胴 | L R・R L | 沈黙区画の光澤縄文 羽状縄文 0股多条 | Ⅱ 3 |
| 585 | IA9j Ⅱ層 | 深鉢 | 口→底 | R L | 沈黙区画の光澤縄文 | Ⅱ 3 |
| 586 | IA0g Ⅱ層 | 深鉢 | 口→底 | L R・R L | 沈黙区画の光澤縄文 羽状縄文 0股多条 | Ⅱ 3 |
| 587 | IA0g Ⅱ層 | 深鉢 | 口→底 | L R・R L | 沈黙区画の光澤縄文 粘着 羽状縄文 R Lは0股多条 | Ⅱ 3 |
| 588 | IB7e Ⅱ層下部 | 深鉢 | 口→胴 | L R | 平行沈黙を伴う縄文帯 口縁部内刻印 低い輪状把手 | Ⅱ 3 |
| 589 | IA0g Ⅱ層中～下部 | 深鉢 | 胴部 | L R・R L | 沈黙区画の磨消(充填)縄文 羽状縄文 0股多条 アスファルト | Ⅱ 3 |
| 590 | IA0f Ⅱ層中部 | 深鉢 | 胴部 | L R・R L | 沈黙区画の光澤縄文 0股多条 アスファルト | Ⅱ 3 |
| 591 | IA0f Ⅱ層下部 | 深鉢 | 胴部 | L R・R L | 沈黙区画の光澤縄文 0股多条 アスファルト | Ⅱ 3 |
| 592 | IA0f Ⅱ層上部 | 深鉢 | 口→底 | | 沈黙区画の磨消縄文 磨消状隆帯による曲線文 | Ⅱ 3 |
| 593 | IA0f Ⅱ層下部 | 深鉢 | 胴部 | | 沈黙区画の磨消縄文帯 磨消状隆帯による曲線文 | Ⅱ 3 |
| 594 | IA9i Ⅱ層 | 壺? | 胴部 | | 沈黙区画による曲線文 | Ⅱ 3 |

| 編号 | 出土地点 | 器種 | 部位 | 形状 | 文様の特徴 | 分類 |
|-----|------------|------|------|-------|------------------------------------|-----|
| 585 | IA01豆皿 | 漆鉢 | 胴部 | | 沈黙区画の磨消文様 磨消状の伏線文 | Ⅲ3a |
| 596 | IA91豆皿中部 | 漆鉢 | 胴部 | | 沈黙区画の磨消文様 地文は磨消状の条線文 | Ⅲ3a |
| 597 | IB9c豆皿上部 | 漆? | 口~胴 | | 磨消状の条線による曲線文 | Ⅲ3a |
| 598 | IB8c豆皿中部 | 漆鉢 | 口~胴 | | 磨消状の条線文による曲線文 | Ⅲ3a |
| 599 | IB9b豆皿下部 | 漆鉢 | 口~胴 | L | 沈黙区画の光焼縄文 口縁部に段長の垂り付け文 内面にス | Ⅲ3a |
| 600 | IB8b豆皿下部 | 漆鉢 | 口~胴 | LR・RL | 2個一対の台状突起 沈黙区画の光焼縄文 羽状縄文 | Ⅲ3a |
| 601 | IA91豆皿下部 | 漆鉢 | 口~底 | LR・RL | 大小の突起 沈黙区画の八線文(光焼縄文)と乳孔・ボタン状貼付文 | Ⅲ3a |
| 602 | IB9c豆皿中部 | 漆鉢 | 胴部 | | 沈黙区画の磨消文様(人形帯状文) 地文は磨消状の条線文 | Ⅲ3a |
| 603 | IA0c豆皿中部 | 漆 | 口~底 | | 波状口縁 波線部に刻字 細い沈黙と貼付文 沈黙区画の刻み列 | Ⅲ3a |
| 604 | IA01豆皿上部 | 台付鉢 | 胴~台 | | 沈黙区画の刻み列 | Ⅲ3a |
| 605 | IA0b豆皿中部 | 漆鉢? | 胴部 | | 巻? 細い沈黙束による文様 | Ⅲ3a |
| 606 | IA91豆皿中部 | 高坏 | 口~底 | L | 6単位の台状突起 沈黙区画の光焼縄文 | Ⅲ3a |
| 607 | IA01豆皿中部 | 高坏 | 口~底 | LR・RL | 沈黙区画の光焼縄文 羽状縄文 0段多条 | Ⅲ3a |
| 608 | IA91豆皿中~下部 | 台付皿 | 口~胴 | | 沈黙区画の光焼縄文 台部か? | Ⅲ3a |
| 609 | IB8b豆皿中部 | 台付皿 | 口~底 | RL? | 高坏? 2個一対の山形突起による波状口縁 地文のみ | Ⅲ3a |
| 610 | IA01豆皿 | 台付鉢 | 口~合 | LR | 山形突起 沈黙区画文 台部に円形の透かし文 | Ⅲ3a |
| 611 | IB9a豆皿中部 | 漆 | 口~底 | LR | 沈黙区画の光焼縄文 | Ⅲ3a |
| 612 | IA01豆皿中部 | 巻 | 口~底 | LR・RL | 山形突起 沈黙区画の光焼(磨消)縄文 アスファルト | Ⅲ3a |
| 613 | IA0b豆皿中部 | 巻? | 口~底 | LR・RL | 断面が凹凸小突起 口縁部内凹部 光焼縄文 0段多条 アスファルト | Ⅲ3a |
| 614 | IA01豆皿 | 巻? | 胴部 | LR・RL | 沈黙区画の光焼縄文 羽状縄文 0段多条 | Ⅲ3a |
| 615 | IA01豆皿最上部 | 巻 | 胴部 | LR | 半円形的な磨消縄文 0段多条? | Ⅲ3a |
| 616 | IA01豆皿 | 巻 | 胴~底 | LR・RL | 沈黙区画の八線文(光焼縄文) 突起状の貼付文 羽状縄文 | Ⅲ3a |
| 617 | IB8b豆皿下部 | 巻 | 胴~底 | RL? | 沈黙区画の八線文(光焼縄文) ボタン状貼付文 | Ⅲ3a |
| 618 | IA01豆皿 | 巻 | 胴部 | LR | 沈黙区画の光焼縄文 アスファルト | Ⅲ3a |
| 619 | IA01豆皿中~下部 | 巻? | 口~胴部 | | 口唇部に凹凸小突起 沈黙区画された細い刻み列 ミガキ | Ⅲ3a |
| 620 | IB8b豆皿下部① | 注口土器 | 口~底 | LR | 台状突起 沈黙区画の光焼縄文と貼付文 注口部にアスファルト | Ⅲ3a |
| 621 | IA01豆皿中部 | 注口土器 | 胴部 | LR・RL | 沈黙区画の光焼縄文 羽状縄文 0段多条? | Ⅲ3a |
| 622 | IB91豆皿 | 巻 | 胴部 | | 沈黙による曲線文と低い粘着 | Ⅲ3a |
| 623 | IB8c豆皿上~中部 | 注口土器 | 胴部 | | 沈黙による曲線文 | Ⅲ3a |
| 624 | IA9b豆皿中部 | 注口土器 | 口~底 | | 細い沈黙による曲線文と突起状貼付文 | Ⅲ3a |
| 625 | IA01豆皿中部 | 巻? | 胴部 | | 両面に沈黙を伴う條線起線による曲線文 龍成前の穿孔 | Ⅲ3a |
| 626 | IA01豆皿 | 巻? | 胴部 | | 沈黙区画の條線起線による曲線文 ミガキ | Ⅲ3a |
| 627 | IA01豆皿 | 巻 | 胴部 | | 沈黙区画の條線起線による曲線文 ミガキ | Ⅲ3a |
| 628 | IB9c豆皿 | 巻? | 胴部 | | 條線起線と小さな粘着 | Ⅲ3a |
| 629 | IA01豆皿 | 巻? | 胴部 | | 巻? 沈黙束による曲線文と粘着 | Ⅲ3a |
| 630 | IA01豆皿 | 注口土器 | 胴部 | | 沈黙束による曲線文 注口部後面にアスファルト | Ⅲ3a |
| 631 | IA01豆皿 | 香炉 | 天井部 | | 細い沈黙による曲線文と貼り層 赤色塗彩 | Ⅲ3a |
| 632 | IB9a豆皿中部 | 漆鉢 | 口~胴 | LR・RL | 大波状口縁 口縁部内凹部厚 沈黙区画の光焼縄文と貼り層 | Ⅲ3b |
| 633 | IA91豆皿下部 | 漆鉢 | 口~胴 | RL | 頂部に突起をもつ山形口縁 内凹部厚 沈黙区画の光焼縄文と粘着 | Ⅲ3b |
| 634 | IA91豆皿 | 漆鉢 | 口縁部 | RL | 山形口縁 口縁部内凹部厚 沈黙区画の光焼縄文と粘着 円形の小さな突起 | Ⅲ3b |
| 635 | IB9a豆皿 | 漆鉢 | 口縁部 | LR | 角状の突起 沈黙区画の光焼縄文と粘着 口縁部内凹部厚 0段多条 | Ⅲ3b |
| 636 | IB9a豆皿 | 漆鉢 | 口~胴 | LR・RL | 先端が角状となる突起 沈黙区画の光焼縄文と粘着 内面にス | Ⅲ3b |
| 637 | IA91豆皿中部 | 漆鉢 | 口~胴 | RL | 小山形口縁 沈黙区画の光焼縄文と粘着判 | Ⅲ3b |
| 638 | IB7c豆皿下部 | 漆鉢 | 口~底 | LR | 山形口縁 沈黙区画 光焼縄文と粘着 | Ⅲ3b |
| 639 | IA91豆皿 | 漆鉢 | 口~底 | LR | 沈黙区画の光焼縄文と粘着 アスファルト | Ⅲ3b |
| 640 | IA01豆皿 | 漆鉢 | 口~底 | LR | 沈黙区画の光焼縄文と粘着 | Ⅲ3b |
| 641 | IA01豆皿 | 漆鉢 | 口~底 | LR | 沈黙区画の光焼縄文と粘着 | Ⅲ3b |
| 642 | IA01豆皿中部 | 漆鉢 | 口~底 | RL | 口唇部に小突起(粘着) 沈黙区画の光焼縄文と粘着 | Ⅲ3b |
| 643 | IA01豆皿中部 | 漆鉢 | 口縁部 | LR | 波状口縁? 沈黙区画の粘着判と光焼縄文 口縁部内凹部厚 | Ⅲ3b |
| 644 | IA01豆皿中部 | 巻 | 胴部 | LR | 半円形的な光焼縄文 粘着 | Ⅲ3b |
| 645 | IB9a豆皿 | 巻? | 胴部 | RL | 半円形的な光焼縄文と粘着 羽状縄文 0段多条 | Ⅲ3b |
| 646 | IA91豆皿 | 漆鉢 | 胴部 | LR | 沈黙区画の光焼縄文と低い粘着? | Ⅲ3b |
| 647 | IB9a豆皿中部 | 巻? | 口~胴 | | 沈黙区画の刻み列 薄な沈黙文と粘着 | Ⅲ3b |
| 648 | IA91豆皿 | 巻 | 胴~底 | | 細い沈黙と粘着による曲線文と粘着 巻なミガキ | Ⅲ3b |
| 649 | IA01豆皿中部 | 漆鉢 | 口~胴 | RL | 大波状口縁 口縁部内凹部厚 沈黙区画の光焼縄文と貼付文 | Ⅲ3b |
| 650 | IA01豆皿中部 | 漆鉢 | 口~胴 | RL | 大波状口縁 No.649と同一個体 | Ⅲ3b |
| 651 | IA01豆皿中部 | 漆鉢 | 口~胴 | LR | 沈黙区画の磨消(光焼)縄文(人形帯状文)と粘着 口縁部内凹部厚 | Ⅲ3b |
| 652 | IA01豆皿 | 漆鉢 | 胴部 | LR | 沈黙区画の磨消(光焼)縄文(人形帯状文)と粘着判 | Ⅲ3b |
| 653 | IB8b豆皿下部 | 漆鉢 | 口~胴 | | 口唇部に突起列 沈黙による人形帯状文 巻なミガキ | Ⅲ3b |
| 654 | IA01豆皿中部 | 漆鉢 | 口~胴 | | 2個一対の突起と突起 沈黙による人形帯状文と粘着判 磨消孔 | Ⅲ3b |
| 655 | IA01豆皿 | 漆鉢 | 口~胴 | | 沈黙区画の磨消文様と突起 地文は磨消状の条線文 | Ⅲ3b |
| 656 | IA01豆皿中~下部 | 巻? | 胴部 | | 沈黙束による文様と粘着 ミガキ | Ⅲ3b |
| 657 | IA01豆皿 | 漆鉢 | 口~胴 | | 突起 口唇部内凹部厚 沈黙区画の磨消文様と粘着 伏線文 | Ⅲ3b |

| 調査番号 | 出土地点 | 器種 | 部位 | 原料 | 文様の特徴 | 分類 |
|------|-------------|------|-----|-----|-----------------------------------|-----|
| 558 | ⅡA00ⅡⅡ層中～下部 | 甕 | 胴部 | | 器縁に漆と小貼による曲線文 細沈線による矢形筋状文 赤色塗彩 | Ⅲ3b |
| 559 | ⅡA01ⅡⅡ層 | 深鉢 | 胴部 | L? | 沈線区画の赤黒線文と貼附 黒文地に沈線による格子文様 | Ⅲ3b |
| 560 | ⅡA01ⅡⅡ層 | 深鉢 | 口～胴 | L? | 小突起沈線区画の赤黒線文 貼附 黒文地に格子状の沈線文 | Ⅲ3b |
| 561 | ⅡA01ⅡⅡ層 | 深鉢 | 胴～底 | | 沈線文と直線状の貼付文 | Ⅲ3b |
| 562 | ⅡC9ⅡⅡ層 | 甕 | 胴～底 | LR | 沈線区画の赤黒線文と貼り遺文 | Ⅲ3b |
| 563 | ⅡA01ⅡⅡ層 | 甕 | 胴部 | LR | 沈線文と大小の貼附 | Ⅲ3b |
| 564 | ⅡA01ⅡⅡ層中部 | 甕 | 胴部 | RL | 沈線区画の赤黒線文と貼附 0段多条 | Ⅲ3b |
| 565 | ⅡA00ⅡⅡ層 | 甕? | 胴部 | LR | 沈線区画の赤黒線文(赤黒) 黒文と貼附 | Ⅲ3b |
| 566 | ⅡA00ⅡⅡ層下部 | 注口土器 | 胴部 | LR | 沈線区画の赤黒線文と直線状貼付文 注口破損部にアスファルト | Ⅲ3b |
| 567 | ⅡB9cⅡⅡ層中部 | 注口土器 | 口～底 | LR? | 胴部・山形把手 沈線区画の赤黒線文と貼付 注口部にアスファルト | Ⅲ3b |
| 568 | ⅡB9bⅡⅡ層中部 | 甕 | 胴～底 | LR? | 半円形赤の赤黒線文等と直線状の貼付文 | Ⅲ3b |
| 569 | ⅡB9aⅡⅡ層 | 甕 | 口～胴 | LR? | 貼り遺を伴う細な赤黒線文等 | Ⅲ3b |
| 570 | ⅡB8bⅡⅡ層下部 | 甕 | 口～胴 | | 半円形赤の赤黒線文等(赤帯)と貼り遺文 | Ⅲ3b |
| 571 | ⅡB9ⅡⅡ層中～下部 | 甕 | 口～胴 | | 低い赤帯と貼り遺文 | Ⅲ3b |
| 572 | ⅡA8ⅡⅡ層 | 深鉢 | 口～胴 | | 沈線区画の低い赤帯?と貼附 | Ⅲ3b |
| 573 | ⅡA0bⅡⅡ層中部 | 甕 | 胴部 | | 沈線と突起を伴う低い赤帯ボタン状の張り付け文 | Ⅲ3b |
| 574 | ⅡA8ⅡⅡ層 | 甕? | 胴部? | | 2本一対の低い赤帯と貼附 | Ⅲ3b |
| 575 | ⅡA9ⅡⅡ層 | 注口土器 | 胴部 | | 半円形赤の赤黒線文と貼附 注口破損部にアスファルト | Ⅲ3b |
| 576 | ⅡA8ⅡⅡ層 | 甕 | 胴～胴 | | 2本一対の赤帯と貼附 突起(貼附)列 | Ⅲ3b |
| 577 | ⅡB8aⅡⅡ層 | 甕? | 胴部 | | 注口土器?半円形赤の赤帯による曲線文と貼附 緑なミガキ | Ⅲ3b |
| 578 | ⅡB8bⅡⅡ層 | 注口土器 | 胴～底 | | 赤黒文・黒帯線と大小の貼り遺文 注口破損部にアスファルト充填 | Ⅲ3b |
| 579 | ⅡA01ⅡⅡ層 | 注口土器 | 口～底 | | 細い沈線による曲線文と直線状の貼付文 | Ⅲ3b |
| 580 | ⅡA9bⅡⅡ層中部 | 甕 | 胴部 | | 細い沈線による曲線文と小貼附 | Ⅲ3b |
| 581 | ⅡA0ⅡⅡ層 | 深鉢 | 胴部 | | 沈線による入部筋状文(赤黒線文?)と貼附 | Ⅲ3b |
| 582 | ⅡA9bⅡⅡ層中部 | 甕? | 胴部 | | 沈線による曲線文と貼附 | Ⅲ3b |
| 583 | ⅡA9ⅡⅡ層 | 甕? | 胴部 | | 沈線による曲線文と低い貼附 | Ⅲ3b |
| 584 | ⅡA0bⅡⅡ層下部 | 鉢 | 口～底 | | 黒文 内外面ともミガキ 貫通孔を持つ胴の把手(吊り手) | Ⅲ3b |
| 585 | ⅡB8aⅡⅡ層中部 | 台付鉢 | 胴～台 | | 黒文 緑なナガ 弁部に3個の貫通孔 | Ⅲ3b |
| 586 | ⅡA0ⅡⅡ層中部 | 台付鉢 | 胴～台 | | 弁部に3個の貫通孔 緑なミガキ | Ⅲ3b |
| 587 | ⅡB8bⅡⅡ層下部① | 甕 | 口～底 | | 黒文 緑なミガキ | Ⅲ3b |
| 588 | ⅡB9bⅡⅡ層中部 | 香炉 | 胴部 | | 黒文と沈線 直線状の小突起 通かし文様 | Ⅲ3b |
| 589 | ⅡB9aⅡⅡ層 | 深鉢 | 口～底 | LR? | 胴部に赤をもつ低い山形口縁 口唇部に赤み 沈線区画の赤み列 | Ⅲ4a |
| 590 | ⅡA0dⅡⅡ層中部 | 香炉? | 胴部 | | 沈線区画の赤み列 2個一対の突起と貼附 緑なミガキ | Ⅲ4a |
| 591 | ⅡA01ⅡⅡ層 | 深鉢 | 胴部 | | 口唇部に赤み 細い沈線と赤み列による曲線文 | Ⅲ4a |
| 592 | ⅡA01ⅡⅡ層中部 | 深鉢 | 口～胴 | | 口唇部に赤みと貼附 細い沈線と赤み列による曲線文 小貼附 | Ⅲ4a |
| 593 | ⅡB9aⅡⅡ層 | 深鉢 | 口～底 | LR? | 胴部に赤をもつ低い山形口縁 口唇部に赤み 沈線区画の赤み列 | Ⅲ4a |
| 594 | ⅡA91ⅡⅡ層中部 | 深鉢 | 口～底 | | 沈線区画された突起起こし状の刺突列 外面にスス | Ⅲ4a |
| 595 | ⅡA91ⅡⅡ層 | 深鉢 | 胴部 | | 沈線区画の赤み列による文様 | Ⅲ4a |
| 596 | ⅡA91ⅡⅡ層 | 深鉢 | 口～胴 | | 緑な沈線文様 | Ⅲ4a |
| 597 | ⅡA00ⅡⅡ層中部 | 深鉢 | 口～底 | LR | 頂部が台状となる山形口縁 突起起こしによる赤みと帯 | Ⅲ4a |
| 598 | ⅡA91ⅡⅡ層 | 深鉢 | 口～底 | | 口唇部に刺突 平行沈線と刺突列 緑帯孔 | Ⅲ4a |
| 599 | ⅡA91ⅡⅡ層中部 | 深鉢 | 胴部 | | 突起起こし状の刺突列 沈線による格子目文 | Ⅲ4a |
| 700 | ⅡA8bⅡⅡ層下部 | 深鉢 | 口～胴 | | 2個一対の小突起 沈線文と不整な連続刺突文 | Ⅲ4a |
| 701 | ⅡA91ⅡⅡ層中部 | 深鉢 | 口～底 | | 大鼓状口縁 破損部と口唇部に突起 破損部が充填された入部筋状文 | Ⅲ4a |
| 702 | ⅡB6bⅡⅡ層下部 | 深鉢 | 口～底 | LR | 頂部に赤みの小突起突起と台状突起 沈線区画の赤み列と沈線文 | Ⅲ4a |
| 703 | ⅡA0dⅡⅡ層 | 深鉢 | 口～胴 | LR | 沈線区画の赤み列と沈線文(入部筋状文) | Ⅲ4a |
| 704 | ⅡA91ⅡⅡ層中部 | 深鉢 | 口～胴 | RL | 沈線区画の赤黒線文 | Ⅲ4a |
| 705 | ⅡA0dⅡⅡ層中部 | 深鉢 | 胴部 | RL | 沈線区画の赤い刺突(赤み)列 沈線区画の赤黒線文 | Ⅲ4a |
| 706 | ⅡC9aⅡⅡ層 | 深鉢 | 口～胴 | RL | 破付口縁 沈線区画の赤黒線文 | Ⅲ4b |
| 707 | ⅡA91ⅡⅡ層 | 深鉢 | 口～胴 | LR | 細い小鼓状口縁 沈線区画の入部文(刺突文) | Ⅲ4b |
| 708 | ⅡA9bⅡⅡ層中部 | 深鉢 | 口～胴 | RL | 頂部に赤みをもつ山形突起 沈線区画の赤黒線文(入部筋状文) | Ⅲ4b |
| 709 | ⅡA01ⅡⅡ層上部 | 深鉢 | 口～胴 | LR | 台状突起 半円形赤の赤黒線文(入部筋状文?) 緑帯孔 | Ⅲ4b |
| 710 | ⅡA01ⅡⅡ層上部 | 深鉢 | 口～胴 | RL | 沈線区画の赤黒線文(入部筋状文) | Ⅲ4b |
| 711 | ⅡA9bⅡⅡ層中部 | 深鉢 | 口～胴 | RL | 台状突起 沈線(押し引き状)による入部文(赤黒線文) | Ⅲ4b |
| 712 | ⅡA81ⅡⅡ層 | 深鉢 | 口～胴 | LR | 底部が肥厚する台状突起 沈線区画の赤黒線文(赤黒) 緑文 0段多条 | Ⅲ4b |
| 713 | ⅡA01ⅡⅡ層中部 | 深鉢 | 胴部 | RL | 沈線区画の赤帯(赤黒) 緑文(入部筋状文) 低い貼附 0段多条? | Ⅲ4b |
| 714 | ⅡA01ⅡⅡ層 | 深鉢 | 胴部 | RL | 沈線区画の赤黒線文(入部筋状文) | Ⅲ4b |
| 715 | ⅡB9b～cⅡⅡ層 | 深鉢? | 胴部 | LR | 沈線区画の赤帯(赤黒) 緑文 0段多条 | Ⅲ4b |
| 716 | ⅡA01ⅡⅡ層 | 深鉢 | 胴部 | LR | 沈線区画の赤帯(赤黒) 緑文 0段多条 | Ⅲ4b |
| 717 | ⅡA9bⅡⅡ層中部 | 深鉢 | 口～底 | LR | 大小の突起 沈線区画の入部文 赤みを伴う帯とボタン状貼付文 | Ⅲ4b |
| 718 | ⅡA0dⅡⅡ層中部 | 深鉢 | 口～底 | LR | 6割の台状突起 沈線による入部文 赤み状の細沈線と沈線文 | Ⅲ4b |
| 719 | ⅡA0bⅡⅡ層中部 | 深鉢 | 口～胴 | RL | 台状突起と沈線 沈線区画の赤帯と赤黒線文(入部筋状文) | Ⅲ4b |
| 720 | ⅡB7aⅡⅡ層 | 深鉢 | 口～胴 | | 頂部が凹む台状突起 沈線区画の赤み(赤黒線文) | Ⅲ4b |

| 調査番号 | 出土地点 | 器種 | 部位 | 器体 | 文様の特徴 | 分類 |
|------|--------------|------|-----|---------|----------------------------------|------|
| 721 | IIA9j Ⅱ層中部 | 深鉢 | 口～胴 | L | 割欠と組みをもつ台状突起 沈黙区画の充填風文 器体直線 0段多条 | Ⅱ4b |
| 722 | IB9b～c Ⅱ層 | 注口土器 | 胴～底 | | 無文 外面丁字なミガキ | Ⅱ4b |
| 723 | IIA0j Ⅱ層中部 | 注口土器 | 胴部 | | 無文 横なミガキ 注口下部に突起 | Ⅱ4b |
| 724 | IIA9j Ⅱ層中部 | 甕? | 胴～底 | | 沈黙による曲線文 | Ⅱ4b |
| 725 | IIA0k Ⅱ層中部 | 甕? | 胴～底 | | 無文 横なミガキ 底部に小さな高台 | Ⅱ4b |
| 726 | IIA0d Ⅱ層中部 | 甕 | 口～胴 | | 無文 横なミガキ | Ⅱ4b? |
| 727 | IIA9j Ⅱ層下部 | 甕 | 口～底 | | 頸部と底部に沈黙 横なミガキ | Ⅱ4b? |
| 728 | IIA0e Ⅱ層中部 | 浅鉢 | 口～胴 | | 無文 横なミガキとケズリ | Ⅱ4b? |
| 729 | IIA0h Ⅱ層中部② | 鉢 | 口～底 | | 無文 横いミガキ | Ⅱ4b? |
| 730 | IIA0e Ⅱ層下部 | 鉢 | 口～胴 | | 無文 内外縁とも横なミガキ | Ⅱ4b? |
| 731 | IIA0f Ⅱ層下部 | 鉢 | 口～底 | | 無文 横いケズリとミガキ | Ⅱ4b? |
| 732 | IB8b Ⅱ層下部 | 鉢 | 口～底 | | 無文 横なミガキ | Ⅱ4b? |
| 733 | IIA9j Ⅱ層 | 深鉢 | 口～胴 | L | 地文のみ | Ⅱ5 |
| 734 | IIA0f Ⅱ層中部 | 台付鉢 | 口～底 | L R | 低い突起 地文のみ | Ⅱ5 |
| 735 | IIA0f Ⅱ層中部 | 深鉢 | 口～胴 | L R | 口縁部に縦い線沈黙 (別み) | Ⅱ5 |
| 736 | IIA0f Ⅱ層中部 | 深鉢 | 胴～底 | L R | 胴部下端に平行沈黙 胴部下端及び底部は丁寧なミガキ | Ⅱ5 |
| 737 | IIA6j Ⅱ層 | 深鉢 | 口～底 | R L | 地文のみ | Ⅱ5 |
| 738 | IIA0f Ⅱ層 | 深鉢 | 口～胴 | | 無文 横なミガキ | Ⅱ5 |
| 739 | IIA0j Ⅱ層 | 深鉢 | 口～胴 | | 無文 | Ⅱ5 |
| 740 | IB8b Ⅱ層 | 深鉢 | 口～胴 | | 無文 横なナデ | Ⅱ5 |
| 741 | IIA0e Ⅱ層下部 | 深鉢? | 胴～底 | | 横な平行沈黙文 | Ⅱ5 |
| 742 | IIA0f Ⅱ層中部 | 深鉢 | 口～胴 | | 曲線状条線文による曲線文 | Ⅱ5 |
| 743 | IB9a Ⅱ層中部 | 深鉢 | 口～胴 | | 地文のみ 曲線状の条線文 | Ⅱ5 |
| 744 | IIA9h Ⅱ層 | 深鉢 | 胴部 | | 曲線状の条線文による文様 | Ⅱ5 |
| 745 | IIA0j Ⅱ層 | 深鉢 | 口～胴 | | 曲線状の条線文 | Ⅱ5 |
| 746 | IB8d Ⅱ層 | 深鉢 | 口～胴 | | 地文のみ 曲線状条線文 | Ⅱ5 |
| 747 | IC8e Ⅱ層上部 | 深鉢 | 口縁部 | L R? | 台状突起 沈黙区画の充填?横文 | Ⅱ1a |
| 748 | IB8e Ⅱ層中部 | 深鉢 | 口縁部 | L R | 台状突起 沈黙区画の磨消 (充削) 横文 | Ⅱ1a |
| 749 | IC8e Ⅱ層 | 深鉢 | 口縁部 | L R | 被状口縁 口縁部凹反 沈黙区画の充填風文 0段多条 | Ⅱ1a |
| 750 | IB8f Ⅱ層 | 深鉢 | 口～胴 | R L | 太い沈黙による半円形的文様 | Ⅱ1a |
| 751 | IB8e Ⅱ層下部 | 深鉢 | 口～胴 | L R | 2帯一対の山形突起 (4単位?) 沈黙区画の充填風文 | Ⅱ1a |
| 752 | IC8e Ⅱ層中部 | 深鉢 | 口縁部 | L R? | 山形突起 沈黙区画の磨消風文 | Ⅱ1a |
| 753 | IIA0h Ⅱ層中部 | 深鉢? | 口縁部 | L R | 山形突起部分 沈黙区画の磨消風文 挽成前の穿孔 磨削孔 | Ⅱ1a |
| 754 | IIA8j Ⅱ層 | 深鉢 | 口～胴 | R L | 上部が肥厚する山形突起 沈黙区画の充填風文 0段多条 | Ⅱ1a |
| 755 | IB7d Ⅱ層 | 深鉢 | 口縁部 | L R | 山形口縁 深い沈黙による充填風文 (人組帯状文) | Ⅱ1a |
| 756 | IIA9e Ⅱ層 | 深鉢 | 口～胴 | L R | 台状突起? 沈黙区画の磨消風文 (人組帯状文) | Ⅱ1a |
| 757 | IIA0e Ⅱ層中～下部 | 深鉢 | 口縁部 | R L | 低い被状口縁 沈黙区画の磨消風文 (人組帯状文?) 磨削孔 | Ⅱ1a |
| 758 | IB8d Ⅱ層下部 | 深鉢 | 口縁部 | R L | 低い小被状口縁 沈黙区画の磨消風文? 未既通の磨削孔 | Ⅱ1a |
| 759 | IB8b Ⅱ層 | 深鉢 | 口縁部 | R L | 2帯一対の山形突起 半円形的充填風文 (人組帯状文) 0段多条 | Ⅱ1a |
| 760 | IIA0f Ⅱ層上部 | 深鉢 | 口～胴 | R L | 別み状の山形口縁 弧状沈黙 (三文文系文様?)と平行沈黙 | Ⅱ1a |
| 761 | IIA0f Ⅱ層 | 深鉢 | 口～胴 | L R? | 沈黙区画の磨消風文 (人組帯状文) | Ⅱ1a |
| 762 | IB8j Ⅱ層 | 深鉢 | 口～胴 | L R? | 沈黙区画の充填風文 0段多条 | Ⅱ1a |
| 763 | IB8d Ⅱ層下部 | 深鉢 | 口縁部 | L R | 低い小被状口縁 沈黙区画の磨消風文 (人組帯状文) | Ⅱ1a |
| 764 | IC9e Ⅱ層 | 深鉢 | 口縁部 | L R | 沈黙区画の磨消風文 | Ⅱ1a |
| 765 | IB8e Ⅱ層 | 深鉢 | 口縁部 | | 太い沈黙による三文文系文様 | Ⅱ1a |
| 766 | IB8j Ⅱ層 | 深鉢 | 口～胴 | L R | 低い小被状口縁 沈黙による高巻状人組文 | Ⅱ1a |
| 767 | IB9a Ⅱ層下部 | 深鉢 | 口縁部 | R L | 沈黙区画の磨消風文 0段多条 | Ⅱ1a |
| 768 | IB8f Ⅱ層 | 鉢 | 口～胴 | L R | 小被状口縁? 沈黙による三文文系文様 | Ⅱ1a |
| 769 | IB8e Ⅱ層 | 深鉢 | 口～胴 | R L | 小被状口縁 弧状沈黙 平行沈黙と曲線文 | Ⅱ1a |
| 770 | IB8e Ⅱ層 | 深鉢 | 口～胴 | R L | 山形口縁 弧状沈黙と磨消 沈黙による円文・三角文 | Ⅱ1a |
| 771 | IB8e Ⅱ層 | 甕 | 胴部 | L R | 沈黙区画の磨消風文と粘着 赤色地 | Ⅱ1a |
| 772 | IIA9d Ⅱ層 | 注口土器 | 口～胴 | | 三文文系の曲線文 丁寧なミガキ | Ⅱ1a |
| 773 | IC9e Ⅱ層 | 深鉢 | 口～胴 | L R | 沈黙区画の磨消風文 0段多条 | Ⅱ1b |
| 774 | IB8e Ⅱ層 | 深鉢 | 口縁部 | R L | 沈黙区画の充填 (磨削) 横文 | Ⅱ1b |
| 775 | IB8e Ⅱ層 | 深鉢 | 口～胴 | L R・R L | 沈黙区画の人組文 (磨消風文) 羽状横文 | Ⅱ1b |
| 776 | IB9e Ⅱ層上部 | 深鉢 | 口～胴 | L R | 低い被状口縁と山形突起 太い沈黙による三文文と平行沈黙文 | Ⅱ1b |
| 777 | IB8j Ⅱ層 | 深鉢 | 口～胴 | L R | 低い小被状口縁とB突起 三文文と平行沈黙文 | Ⅱ1b |
| 778 | IB8j Ⅱ層 | 深鉢 | 口～胴 | L R | 山形突起 (4単位) 三文文と平行沈黙文 | Ⅱ1b |
| 779 | IB8j Ⅱ層下部 | 深鉢 | 口～胴 | L R | 小被状口縁 三文文と平行沈黙文 | Ⅱ1b |
| 780 | IC8e Ⅱ層下部 | 深鉢 | 口～胴 | L R | 太い沈黙による三文文と平行沈黙文 | Ⅱ1b |
| 781 | IC9e Ⅱ層 | 深鉢 | 口～胴 | L R・R L | B突起による山形口縁 三文文と平行沈黙文 羽状横文 | Ⅱ1b |
| 782 | IB8j Ⅱ層下部 | 深鉢 | 口～胴 | L R | 小山形口縁 三文文と平行沈黙文 | Ⅱ1b |
| 783 | IB8j Ⅱ層 | 鉢 | 口～胴 | L R | 小被状口縁 太い沈黙による入り組み三文文と平行沈黙文 | Ⅱ1b |

| 調査番号 | 出土地点 | 器種 | 部位 | 原産 | 文様の特徴 | 分類 |
|------|----------------|-----|-----|---------|---------------------------------|--------|
| 784 | I B 8 e 皿腹 | 鉢 | 口~底 | L R | 低い山形口縁 沈線による三又文と平行沈線文 | IV 1 b |
| 785 | I B 8 e 皿腹 | 鉢 | 口~底 | L R | 伏突起による小山形口縁 半浮彫的な三又文 平行沈線文 | IV 1 b |
| 786 | I B 8 d 皿腹下部 | 鉢 | 口~底 | L R | 割み状の低い山形口縁と山形突起 三又文系文様と平行沈線文 | IV 1 b |
| 787 | I B 8 d 皿腹 | 鉢 | 口~底 | L R・R L | 小山形口縁とB突起 三又文と平行沈線文 羽状横文 | IV 1 b |
| 788 | I B 8 d 皿腹 | 鉢 | 口~底 | L R | 小山形口縁とB突起 沈線による三又文と平行沈線文 | IV 1 b |
| 789 | I B 8 h 皿腹 | 鉢 | 口~底 | L R | 連続するB突起による小山形口縁 沈線による三又文系文様 | IV 1 b |
| 790 | I B 6 i 皿腹 | 鉢 | 口~底 | L R | 低い山形口縁 沈線による三又文と平行沈線文 | IV 1 b |
| 791 | I B 8 e 皿腹 | 鉢 | 口~底 | L R | 低い山形口縁 沈線による半浮彫的な三又文系文様と平行沈線文 | IV 1 b |
| 792 | I B 8 d 皿腹 | 鉢 | 口~底 | L R | 低い山形口縁 三又文系文様 四部下維から底面まで | IV 1 b |
| 793 | I B 8 e 皿腹 | 鉢 | 口~底 | L R | 低い山形口縁と山形突起 三又文系文様と平行沈線文 | IV 1 b |
| 794 | I B 8 c 皿腹 | 洗鉢 | 口~底 | L R | 連続するB突起による小波状口縁 沈線による半浮彫的な文様 | IV 1 b |
| 795 | I C 9 f 皿腹 | 鉢 | 口~底 | L R | 3部一列の突起による山形口縁 三又文と平行沈線文 | IV 1 b |
| 796 | I B 8 e 皿腹 | 洗鉢 | 口~底 | L R | 低い山形口縁とB突起 三又文をなす平行沈線 突起部面に三又文 | IV 1 b |
| 797 | I B 8 e 皿腹 | 鉢 | 口~底 | L R | 沈線による三又文系文様 | IV 1 b |
| 798 | I B 6 i 皿腹上部 | 深鉢 | 口~底 | L R | 3部一列の小突起 小波状口縁 三又文と平行沈線文 内面スス | IV 1 b |
| 799 | I C 4 e 皿腹下部 | 深鉢 | 口~底 | L R | B突起? 半浮彫的な三又文系文様と平行沈線文 | IV 1 b |
| 800 | I B 8 d 皿腹 | 深鉢 | 口~底 | L R | 山形突起と小波状口縁 三又文と平行沈線 | IV 1 b |
| 801 | I B 8 d 皿腹 | 深鉢 | 口~底 | L R・R L | B突起と低い小波状口縁 三又文系文様と平行沈線 羽状横文 | IV 1 b |
| 802 | I B 8 i 皿腹 | 深鉢 | 口~底 | R L | 山形突起と小波状口縁 三又文と平行沈線 | IV 1 b |
| 803 | I C 8 e 皿腹 | 鉢 | 口縁部 | | 山形突起と小波状口縁 半浮彫的な三又文系文様 1ガキ | IV 1 b |
| 804 | I B 9 b 皿腹中部 | 深鉢 | 口~底 | | 低い山形突起と割み状の小波状口縁 三又文と平行沈線 内面にスス | IV 1 b |
| 905 | I B 8 d 皿腹中部 | 鉢 | 口~底 | L R | 頂部に割みをもつ山形突起 割み状の山形口縁 三又文 0段多条 | IV 1 b |
| 906 | I B 6 i 皿腹下部 | 深鉢 | 口~底 | L R | 山形突起と小波状口縁 三又文と平行沈線文 縁部孔 | IV 1 b |
| 907 | I B 6 h 皿腹 | 深鉢 | 口~底 | L R | 2部一列の小突起 低い小波状口縁 三又文と平行沈線 | IV 1 b |
| 908 | I B 6 f 皿腹下部 | 深鉢 | 口~底 | L R | 小波状口縁 太い沈線による三又文と平行沈線 0段多条 | IV 1 b |
| 909 | I C 8 e 皿腹 | 鉢 | 口~底 | L R | B突起? 三又文系文様 | IV 1 b |
| 910 | I C 9 e 皿腹 | 深鉢 | 口~底 | L R | 山形口縁 三又文系文様と平行沈線 | IV 1 b |
| 911 | I C 8 e 皿腹下部 | 深鉢 | 口縁部 | | 小波状口縁 半浮彫的な三又文系文様 | IV 1 b |
| 912 | I B 6 i 皿腹 | 深鉢 | 口~底 | L R | 小波状口縁 三又文と平行沈線文 | IV 1 b |
| 913 | I B 8 b 皿腹 | 深鉢 | 口~底 | L R | 小山形口縁 三又文と平行沈線 | IV 1 b |
| 914 | I B 9 b c 皿腹中部 | 鉢 | 口~底 | L R | 低い小波状口縁 沈線による三又文系文様 | IV 1 b |
| 915 | I B 6 i 皿腹 | 深鉢 | 口~底 | R L | 小波状口縁 三又文と平行沈線 0段多条 | IV 1 b |
| 916 | I B 6 i 皿腹下部 | 深鉢 | 口~底 | L R | 小波状口縁 三又文と平行沈線 | IV 1 b |
| 917 | I B 8 i 皿腹 | 深鉢 | 口~底 | R L | 三又文 0段多条 縁部孔 | IV 1 b |
| 918 | I A 9 i 皿腹 | 深鉢 | 口~底 | L R | 低い小波状口縁 玉指き三又文 | IV 1 b |
| 919 | I C 7 e 皿腹 | 深鉢 | 口~底 | R L | 小波状口縁 太い沈線による三又文系文様 0段多条 | IV 1 b |
| 920 | I B 8 e 皿腹上部 | 鉢 | 口~底 | L R | 割み状の小山形口縁 玉指き三又文と平行沈線 | IV 1 b |
| 921 | I B 8 e 皿腹 | 鉢 | 口~底 | L R | 山形突起と割み状の小山形口縁 三又文 | IV 1 b |
| 922 | I B 8 e 皿腹 | 鉢 | 口~底 | L R | 小山形口縁 三又文と平行沈線 0段多条 外面にスス | IV 1 b |
| 923 | I B 8 e 皿腹上部 | 鉢 | 口縁部 | L R | 小波状口縁 三又文と平行沈線 | IV 1 b |
| 924 | I C 6 e 皿腹 | 深鉢 | 口~底 | L R | B突起と割み状の小波状口縁 三又文系文様と平行沈線 縁部凹形? | IV 1 b |
| 925 | I B 6 i 皿腹 | 深鉢 | 口~底 | L R | 小山形口縁 三又文と平行沈線文 0段多条 | IV 1 b |
| 926 | I A 0 e 皿腹 | 鉢 | 口縁部 | | 小山形突起 三又文系文様 1ガキ | IV 1 b |
| 927 | I B 8 e 皿腹中部 | 深鉢 | 口~底 | L | 小波状口縁 玉指き三又文と平行沈線 | IV 1 b |
| 928 | I A 0 e 皿腹中部 | 深鉢 | 口~底 | L R | 入組三又文と平行沈線 0段多条 | IV 1 b |
| 929 | I B 7 e 皿腹 | 深鉢 | 口縁部 | | 低い小波状口縁 三又文系文様 | IV 1 b |
| 930 | I A 0 f 皿腹 | 深鉢 | 口~底 | L R | 平行沈線と三又文?系文様 | IV 1 b |
| 931 | I B 8 d 皿腹下部 | 合行鉢 | 胴部 | L R | 三又文系文様 | IV 1 b |
| 932 | I C 8 e 皿腹 | 鉢 | 口~底 | L R | 山形口縁 半浮彫的な三又文系文様と磨消横文 | IV 1 b |
| 933 | I B 7 c 皿腹 | 鉢 | 口縁部 | | B突起と小山形口縁 三又文と連続状沈線 | IV 1 b |
| 934 | I C 9 e 皿腹 | 合行鉢 | 口~底 | L R | B突起 半浮彫的な三又文系文様 | IV 1 b |
| 935 | I A 0 i 皿腹中部 | 鉢 | 口~底 | L | 小波状口縁 三又文系文様 1ガキ | IV 1 b |
| 936 | I A 0 f 皿腹中部 | 合行鉢 | 口~底 | L R | 頂部に割みをもつ山形突起 小山形口縁 三又文系文様 | IV 1 b |
| 937 | I B 6 i 皿腹 | 深鉢 | 口~底 | L R | 小波状口縁 低沈線と三又文系文様 | IV 1 b |
| 938 | I B 9 b 皿腹中部 | 深鉢 | 口縁部 | | 小波状口縁 低沈線と三又文系文様 | IV 1 b |
| 939 | I B 6 i 皿腹下部 | 深鉢 | 口~底 | L R | 小波状口縁 三又文と平行沈線 | IV 1 b |
| 940 | I B 7 f 皿腹下部 | 深鉢 | 口~底 | L R | 小波状口縁 低沈線と平行沈線文 0段多条 | IV 1 b |
| 941 | I B 6 i 皿腹 | 深鉢 | 口~底 | L R | 低い小波状口縁 低沈線と三又文 平行沈線 | IV 1 b |
| 942 | I B 8 e 皿腹 | 鉢 | 口~底 | L R・R L | 低い山形の山形口縁 縁面沈線と三又文 羽状横文 | IV 1 b |
| 943 | I B 7 e 皿腹 | 深鉢 | 口~底 | L R | 小波状口縁 低沈線と三又文 | IV 1 b |
| 944 | I B 6 i 皿腹 | 深鉢 | 口~底 | R L | 小波状口縁 低沈線と三又文 0段多条 | IV 1 b |
| 945 | I A 0 e 皿腹 | 深鉢 | 口~底 | L R | 低沈線と三又文 0段多条 | IV 1 b |
| 946 | I B 6 i 皿腹下部 | 深鉢 | 口縁部 | | 低い波状口縁 低沈線と平行沈線 | IV 1 b |

| 順番号 | 出土地点 | 器種 | 部位 | 形状 | 文様の特徴 | 分類 |
|-----|-------------|------|-----|------|----------------------------------|--------|
| 847 | IA0f Ⅰ期 | 鉢 | 口～胴 | R/L | 沈隆区画の磨消陶文 | IV 1 b |
| 848 | IB9b Ⅱ期中部 | 台付鉢 | 底～台 | | 沈隆による浮彫的に三叉文 | IV 1 b |
| 849 | IB9d Ⅱ期中部 | 壺 | 口～胴 | L/R | 頸部下地に三叉文 | IV 1 b |
| 850 | IB8e Ⅱ期最下部 | 壺 | 胴部 | L/R | 沈隆区画の磨消陶文 | IV 1 b |
| 851 | IB8e Ⅱ期最下部 | 壺 | 胴部 | L/R | 沈隆区画の磨消陶文 | IV 1 b |
| 852 | IB8e Ⅱ期 | 注口土器 | 胴～底 | | 注口部に沈隆による三叉文 全体にイガキ | IV 1 b |
| 853 | IC8e Ⅲ期上部⑤ | 注口土器 | 胴～底 | | 全体に丁寧なイガキ 注口付け部に三叉文 | IV 1 b |
| 854 | IA9 Ⅱ期上部 | 注口土器 | 胴～底 | | 平行沈隆文 注口付け部に三叉文 外面丁寧なイガキ | IV 1 b |
| 855 | IA9 Ⅱ期中部 | 注口土器 | 胴～底 | | 沈隆による半浮彫的三叉文系文様 丁寧なイガキ | IV 1 b |
| 856 | IB9b～c Ⅱ期 | 注口土器 | 口～底 | | 沈隆文 全体にイガキ | IV 1 b |
| 857 | IB9c Ⅱ期 | 注口土器 | 口～底 | | 半浮彫的三叉文系文様 外面丁寧なイガキ | IV 1 b |
| 858 | IB6 Ⅱ期下部 | 注口土器 | 底～踵 | | 頸部に平行沈隆文 沈隆による半浮彫的文様 金堂丁寧なイガキ | IV 1 b |
| 859 | IB7e Ⅲ期 | 注口土器 | 口～底 | | 正面に大振りなB突起 沈隆による三叉文系文様 | IV 1 b |
| 860 | IB8e Ⅱ期中部 | 注口土器 | 胴部 | | 沈隆による曲線文 丁寧なイガキ | IV 1 b |
| 861 | IA0 Ⅰ期中部 | 注口土器 | 胴部 | | 沈隆による曲線文 注口付け部に三叉文 外面イガキ | IV 1 b |
| 862 | IA9 Ⅱ期 | 注口土器 | 胴部 | | 沈隆による曲線文 注口付け部に三叉文 外面イガキ | IV 1 b |
| 863 | IA9 Ⅱ期 | 注口土器 | 口縁部 | | 正面に低い山形突起 沈隆による三叉文系文様 内外面ともイガキ | IV 1 b |
| 864 | IB8d Ⅱ期 | 注口土器 | 口縁部 | | 山形の高まり 三叉文 イガキ | IV 1 b |
| 865 | IB8e Ⅱ期 | 注口土器 | 口縁部 | | 低い波状口縁と山形口縁 三叉文 内外面にイガキ | IV 1 b |
| 866 | IC9e Ⅲ期 | 香炉 | 胴部 | | 半浮彫的文様と透かし文 磨なイガキ | IV 2 a |
| 867 | IB7 Ⅱ期 | 深鉢 | 口縁部 | | 山形口縁と低い小波状口縁 三叉文系文様 | IV 2 a |
| 868 | IB2f Ⅰ期下部 | 深鉢 | 口～胴 | L/R | 角状突起と小山形口縁 三叉文系文様と平行沈隆 外面にスス | IV 2 a |
| 869 | IB7 Ⅱ期 | 深鉢 | 口縁部 | | B突起列 三叉文系文様(微型の半曲線文?) | IV 2 a |
| 870 | IB6d Ⅱ期 | 深鉢 | 口～胴 | L/R | 小波状口縁 透珠文 | IV 2 a |
| 871 | IB7 Ⅱ期 | 深鉢 | 口～胴 | L/R | B突起列 三叉文と平行沈隆 沈隆区画の割突列 | IV 2 a |
| 872 | IB2e Ⅱ期 | 台付鉢? | 口～胴 | L/R | 山形突起 沈隆による三叉文系文様 | IV 2 a |
| 873 | IB8d Ⅱ期 | 鉢 | 口～胴 | L/R | B突起の波状口縁 沈隆による三叉文 沈隆区画の磨消陶文 | IV 2 a |
| 874 | IB8 Ⅱ期 | 浅鉢 | 口～底 | L/R | 低い小波状口縁 三叉文と平行沈隆 沈隆区画の磨消陶文 | IV 2 a |
| 875 | IC9f Ⅲ期下部 | 鉢 | 口～胴 | L/R | B突起列と透かし三叉文 三叉文系文様と磨消陶文? | IV 2 a |
| 876 | IB0 Ⅰ期 | 鉢 | 胴部 | L/R | 半浮彫的な曲線文と磨消陶文 | IV 2 a |
| 877 | IA9 Ⅱ期中部 | 深鉢 | 胴部 | L/R | 半浮彫的な磨消陶文 | IV 2 a |
| 878 | IC8e Ⅲ期 | 鉢 | 口～胴 | L/R | 浮彫的な突起列と半浮彫的文様 磨消陶文 | IV 2 a |
| 879 | IB6 Ⅱ期 | 鉢 | 口～胴 | L/R | B突起列 半浮彫的文様 | IV 2 a |
| 880 | IB6 Ⅱ期上部 | 鉢 | 口～胴 | L/R | 半浮彫的文様と粘着 沈隆区画の磨消陶文 | IV 2 a |
| 881 | IB6 Ⅱ期 | 鉢 | 口～胴 | L/R? | B突起列 半浮彫的文様 | IV 2 a |
| 882 | IB8d Ⅱ期 | 深鉢 | 口～胴 | L/R | B突起列 半浮彫的文様 波状沈隆と低い突起 | IV 2 a |
| 883 | IA0 Ⅰ期 | 鉢 | 口～胴 | L/R | B突起による山形口縁 太い沈隆による三叉文と半浮彫的文様 | IV 2 a |
| 884 | IA0 Ⅰ期中部 | 鉢 | 口～胴 | L/R | B突起 三叉文系文様と波状沈隆 イガキ | IV 2 a |
| 885 | IB8d Ⅱ期上～中部 | 浅鉢 | 口～底 | L/R | 小山形口縁と山形突起 沈隆による三叉文系文様 | IV 2 a |
| 886 | IB2e Ⅱ期 | 鉢 | 口～胴 | L/R | 山形突起と波み状の小山形口縁 半浮彫的な三叉文系文様 イガキ | IV 2 a |
| 887 | IB5 Ⅱ期 | 深鉢 | 口～胴 | L/R? | 山形突起 三叉文 | IV 2 a |
| 888 | IB6 Ⅱ期 | 鉢 | 口～胴 | L/R? | 山形突起? 三叉文 一部磨消陶文? | IV 2 a |
| 889 | IB8e Ⅱ期 | 鉢 | 口～胴 | L/R | 山形突起 三叉文と波状沈隆 | IV 2 a |
| 890 | IA0 Ⅰ期 | 鉢 | 口～胴 | L/R | B突起列 三叉文と半浮彫的な文様 イガキ | IV 2 a |
| 891 | IB8 Ⅱ期 | 鉢 | 口～胴 | L/R | B突起列 透珠文と小粘着を伴う沈隆文 三叉文 | IV 2 a |
| 892 | IC2e Ⅲ期 | 鉢 | 口～胴 | R/L | B突起列 三叉文系文様と平行沈隆 | IV 2 a |
| 893 | IB6 Ⅱ期 | 鉢 | 口縁部 | | B突起と小山形口縁 半浮彫的文様 | IV 2 a |
| 894 | IB2f Ⅰ期下部 | 鉢 | 口～胴 | L/R | B突起列 半浮彫的な曲線文と平行沈隆 | IV 2 a |
| 895 | IC9 Ⅲ期 | 鉢 | 口縁部 | | 三角形の透かし文をもつ浮彫的な突起 三叉文系文様 | IV 2 a |
| 896 | IB8c Ⅱ期 | 鉢 | 口～胴 | L/R | 小波状口縁 波状沈隆による波形文(人原文) 三叉文 内面スス付着 | IV 2 a |
| 897 | IB6 Ⅱ期 | 鉢 | 口縁部 | | 注口土器? 山形突起 半浮彫的文様 | IV 2 a |
| 898 | IB6 Ⅱ期最下部 | 深鉢 | 口～胴 | L/R | 小波状口縁 三叉文と波状沈隆 イガキ | IV 2 a |
| 899 | IB8d Ⅱ期 | 深鉢 | 口縁部 | | 波状沈隆と三叉文系文様 イガキ | IV 2 a |
| 900 | IB2e Ⅱ期 | 鉢 | 口～胴 | L/R | 別小状の小波状口縁 半浮彫的な沈隆文 イガキ | IV 2 a |
| 901 | IA0 Ⅰ期下～下部 | 壺 | 口～底 | L/R | 胴部に三叉文 胴部は沈隆区画の磨消陶文 | IV 2 a |
| 902 | IB8 Ⅱ期最下部 | 壺 | 口～胴 | L/R | 山形突起 頸部に三叉文 平行沈隆と沈隆区画の磨消陶文 | IV 2 a |
| 903 | IC4e Ⅲ期下部 | 壺 | 口～胴 | L/R | 沈隆による三叉文と曲線文 外面イガキ | IV 2 a |
| 904 | IA0 Ⅰ期中部 | 壺 | 口～胴 | L/R | 沈隆による三叉文系文様 | IV 2 a |
| 905 | IB2e Ⅱ期 | 壺 | 胴部 | L/R | 沈隆区画の磨消陶文 | IV 2 a |
| 906 | IA0 Ⅰ期中部 | 壺 | 胴部 | R/L? | 半浮彫的な磨消陶文 磨消 | IV 2 a |
| 907 | IB8c Ⅱ期 | 注口土器 | 口～底 | | 波状の突起 沈隆による半浮彫的文様 外面にイガキ | IV 2 a |
| 908 | IB8 Ⅱ期中部 | 注口土器 | 口～胴 | | 小山形突起 沈隆による内面・外面文(強い浮彫) 磨消文 イガキ | IV 2 a |
| 909 | IB8c Ⅱ期 | 注口土器 | 口縁部 | | 鉢? 低い山形突起と小波状口縁? 半浮彫的な文様 | IV 2 a |

| 調査番号 | 出土地点 | 器種 | 部位 | 原体 | 文様の特徴 | 分類 |
|------|------------|---------|-----|---------|----------------------------------|--------|
| 910 | ⅡC1イⅡ層 | 注口土器 | 口縁部 | | 縁? 低い小波状口縁 半浮彫的な文様 縦線状の波線文 (イガキ) | IV 2 a |
| 911 | ⅡA9イⅡ層 | 注口土器 | 胴部 | | 波線による浮彫的文様 丁寧なイガキ | IV 2 a |
| 912 | ⅡB8ロⅡ層中部 | 注口土器 | 胴部 | | 半浮彫的文様 イガキ | IV 2 a |
| 913 | ⅡC4ロⅡ層中部 | 注口土器 | 胴~底 | | 半浮彫的文様 | IV 2 a |
| 914 | ⅡB6ロⅡ層中~下部 | 深鉢 | 口~胴 | L.R | 小山形口縁 B突起 半曲状文と平行波線文 | IV 2 b |
| 915 | ⅡA0イⅡ層中部 | 深鉢 | 口~胴 | R.L | 小山形口縁 半曲状文と平行波線文 | IV 2 b |
| 916 | ⅡB8ロⅡ層 | 深鉢 | 口~胴 | L.R | 半曲状文と平行波線文 Bの小突起 | IV 2 b |
| 917 | ⅡA9ロⅡ層 | 深鉢 | 口~胴 | L.R・R.L | 小波状口縁 2~3個一列のB突起 浮彫的な表装の人顔文 羽状線文 | IV 2 b |
| 918 | ⅡA0ロⅡ層上部 | 深鉢 | 口~胴 | L.R | 小山形口縁 半浮彫的な半曲状文 | IV 2 b |
| 919 | ⅡA0ロⅡ層下部 | 深鉢 | 口縁部 | | 半浮彫的な半曲状文 | IV 2 b |
| 920 | ⅡB6ロⅡ層下部 | 深鉢 | 口~胴 | L.R | B突起列 半浮彫的な波線文と半曲状文 | IV 2 b |
| 921 | ⅡB8ロⅡ層中部 | 深鉢 | 口~胴 | L.R | 2個一列の突起列 太い波線による波線文と平行波線 | IV 2 b |
| 922 | ⅡB8ロⅡ層 | 深鉢 | 口~胴 | L.R | B突起?列 半浮彫的な半曲状文と平行波線 | IV 2 b |
| 923 | ⅡB8ロⅡ層 | 深鉢 | 口~胴 | L.R | 2個一列の小突起 小山形口縁 半曲状文 | IV 2 b |
| 924 | 6トⅠ遺色土下部 | 鉢 | 口縁部 | | B突起列 半浮彫的な半曲状文 | IV 2 b |
| 925 | ⅡA9イⅡ層中部 | 深鉢 | 口~胴 | L.R | B突起列 半浮彫的な半曲状文 赤色帯彩 | IV 2 b |
| 926 | ⅡA0イⅡ層中部 | 鉢 | 口縁部 | | B突起 半浮彫的な文様 (イガキ) | IV 2 b |
| 927 | ⅡB8ロⅡ層 | 深鉢 | 口~胴 | | 波線文と半曲状文 胴部イガキ? | IV 2 b |
| 928 | ⅡB8ロⅡ層下部 | 深鉢 | 口縁部 | L.R | 低い山形口縁 半浮彫的な半曲状文 | IV 2 b |
| 929 | ⅡB7dⅡ層 | 深鉢 | 口縁部 | | B突起?列 半曲状文 | IV 2 b |
| 930 | ⅡB6iⅡ層 | 鉢 | 口~胴 | | B突起列 半浮彫的な半曲状文 | IV 2 b |
| 931 | ⅡB8ロⅡ層上部 | 深鉢 | 口~胴 | R.L | B突起列 平行波線と縦線文 | IV 2 b |
| 932 | ⅡB8ロⅡ層 | 深鉢 | 口縁部 | L.R | 駒形状の小山形口縁 半浮彫的な半曲状文 | IV 2 b |
| 933 | ⅡA0イⅡ層 | 深鉢 | 口~胴 | L.R | 駒形状の小山形口縁 半浮彫的な半曲状文 | IV 2 b |
| 934 | ⅡA9イⅡ層 | 深鉢 | 口~胴 | L.R | 半浮彫的な小突起と半曲状文 内外面にスス | IV 2 b |
| 935 | ⅡB7bⅡ層 | 深鉢 | 口~胴 | L.R | 小波状口縁 半浮彫的な半曲状文と平行波線文 0段多量 外面にスス | IV 2 b |
| 936 | ⅡC0ロⅡ層 | 深鉢 | 口縁部 | | 半浮彫的な半曲状文 | IV 2 b |
| 937 | ⅡC0ロⅡ層 | 鉢 | 口~底 | L.R | 突起状の小山形口縁 半浮彫的な半曲状文 | IV 2 b |
| 938 | ⅡC3ロⅡ層 | 鉢 | 口~胴 | L.R | 駒形状の小山形口縁 半浮彫的な半曲状文 内面にスス | IV 2 b |
| 939 | ⅡC4ロⅡ層下部 | 鉢 | 口~胴 | L.R | B突起と駒形状の小山形口縁 半浮彫的な半曲状文 0段多量 | IV 2 b |
| 940 | ⅡA9イⅡ層下部 | 深鉢 | 口~胴 | L.R | 駒形状の小山形口縁 直線的な半曲状文 | IV 2 b |
| 941 | ⅡC9イⅡ層 | 鉢 | 口~胴 | L.R | B突起?列 半浮彫的な半曲状文 内面にスス | IV 2 b |
| 942 | ⅡC0ロⅡ層 | 鉢 | 口~胴 | L.R | 口縁部に斜み 半浮彫的な半曲状文系文様? | IV 2 b |
| 943 | ⅡC0ロⅡ層 | 鉢 | 口~胴 | L.R | B突起?列 半浮彫的な半曲状文 | IV 2 b |
| 944 | ⅡA9イⅡ層 | 鉢 | 口縁部 | L.R | 半浮彫的な半曲状文 | IV 2 b |
| 945 | ⅡA9イⅡ層 | 深鉢 | 口~胴 | R.L | 半浮彫的な突起列と半曲状文 内外面にスス | IV 2 b |
| 946 | ⅡC2イⅡ層下部 | 鉢 | 口~胴 | L.R | 細い波線による半曲状文と波線文 | IV 2 b |
| 947 | ⅡA9イⅡ層中部 | 鉢 | 口~胴 | L.R | 小山形口縁 半浮彫的な半曲状文と波線文 赤色帯彩? | IV 2 b |
| 948 | ⅡA0ロⅡ層中~下部 | 鉢 | 口~胴 | L.R | 半浮彫的な突起列と直線的な半曲状文 | IV 2 b |
| 949 | ⅡA9イⅡ層 | 深鉢 | 口~胴 | L.R | 半浮彫的な小突起列と半曲状文 | IV 2 b |
| 950 | ⅡC9イⅡ層 | 鉢 | 口~胴 | L.R | 駒形状の小山形口縁 平行波線文と直線的な半曲状文 | IV 2 b |
| 951 | ⅡC6ロⅡ層 | 鉢 | 口~胴 | L.R・R.L | 駒形状の小山形口縁 直線的な半曲状文と突起列 内面にスス付着 | IV 2 b |
| 952 | ⅡA0イⅡ層中部 | 深鉢? 口縁部 | | | 低い波状口縁? 半浮彫的な半曲状文 (イガキ) 7~8状態付着 | IV 2 b |
| 953 | ⅡA0ロⅡ層中部 | 鉢 | 口~胴 | L.R | 浮彫的な突起列 半浮彫的な文様 | IV 2 b |
| 954 | ⅡB7dⅡ層上部 | 鉢 | 口~胴 | R.L | B突起 浮彫的な文様 (波線文) | IV 2 b |
| 955 | ⅡA9ロⅡ層中部 | 鉢 | 口~胴 | | 波線による半曲状文? (イガキ) | IV 2 b |
| 956 | ⅡC9ロⅡ層下部 | 鉢 | 口縁部 | | 浮彫的な波線文 (駒形列?) 半浮彫的な文様 | IV 2 b |
| 957 | ⅡB6dⅡ層 | 深鉢 | 口~胴 | L.R | 小波状口縁 駒形列と波線文 | IV 2 b |
| 958 | ⅡB8ロⅡ層中部 | 鉢 | 口~底 | L.R | 突起状の小山形口縁 平行波線と駒形状の刺突文 一部羽状線 | IV 2 b |
| 959 | ⅡB8dⅡ層 | 鉢 | 口~胴 | L.R | 駒形状の波線文 平行波線文と直線的な半曲状文 | IV 2 b |
| 960 | ⅡC9ロⅡ層上部 | 鉢 | 口~底 | L.R | 小山形口縁とB突起直線的な半曲状文 (波線文?) 底部イガキ | IV 2 b |
| 961 | ⅡB8dⅡ層中部 | 鉢 | 口~胴 | L.R | B突起列 平行波線と駒形列 (波線文) | IV 2 b |
| 962 | ⅡB7ロⅡ層中部 | 鉢 | 口~胴 | L.R | 波線文 | IV 2 b |
| 963 | ⅡB7ロⅡ層中部 | 鉢 | 口~胴 | L.R | 小山形口縁 波線文 0段多量 | IV 2 b |
| 964 | ⅡA8iⅡ層 | 鉢 | 口~胴 | L.R | 波線文と小突起波線区画の波線文 | IV 2 b |
| 965 | ⅡC2ロⅡ層 | 鉢 | 口~胴 | L.R | 半浮彫的な波線文と波線文 | IV 2 b |
| 966 | ⅡC9イⅡ層 | 鉢 | 口~胴 | L.R | 波線文と半浮彫的な波線文 | IV 2 b |
| 967 | ⅡB8ロⅡ層 | 深鉢 | 口~胴 | L.R | 2個一列の小突起と小山形口縁 駒形列 波線文 0段多量 | IV 2 b |
| 968 | ⅡA9イⅡ層上部 | 深鉢 | 口縁部 | | B突起と小山形口縁 平行波線と駒形状の波線文 | IV 2 b |
| 969 | ⅡB8ロⅡ層下部 | 鉢 | 口~胴 | L.R | 駒形状の小山形口縁 半浮彫的な文様 波線区画の波線文 | IV 2 b |
| 970 | ⅡB8dⅡ層中部 | 鉢 | 口~胴 | | 2個一列のB突起 半浮彫的な文様 (イガキ) | IV 2 b |
| 971 | ⅡA9イⅡ層上部 | 深鉢 | 口~胴 | L.R | 口縁部に小突起 波線文と突起 0段多量 | IV 2 b |
| 972 | ⅡB6iⅡ層 | 鉢 | 口~底 | L.R | 小山形口縁 山形を囲む波状線と平行波線文 | IV 2 b |

| 番号 | 出土地点 | 器種 | 部位 | 原形 | 文様の特徴 | 分類 |
|------|----------------------|-----|-----|------|---------------------------------|--------|
| 973 | I B 8 ㊟ Ⅱ Ⅱ Ⅱ Ⅱ | 深鉢 | 口→胴 | L R | 低い縁状口縁 弧状沈線と平行沈線 | IV 2 b |
| 974 | I B 7 ㊟ Ⅱ Ⅱ Ⅱ Ⅱ Ⅱ Ⅱ | 深鉢 | 口→胴 | L R | 半浮彫的な連続文と半曲文 磨消陶文 口縁内側に連続文 | IV 2 b |
| 975 | I B 6 ㊟ Ⅱ Ⅱ Ⅱ Ⅱ | 深鉢 | 口→胴 | L R | 連続のB突起による小山形口縁 直線的な半曲文・浮彫的 | Ⅱ ス |
| 976 | I B 6 ㊟ Ⅱ Ⅱ Ⅱ Ⅱ | 鉢 | 口→胴 | L R | B突起部 半浮彫的な半曲文と平行沈線 0段多葉 内面にス | IV 2 b |
| 977 | I B 6 ㊟ Ⅱ Ⅱ Ⅱ Ⅱ | 深鉢 | 口→胴 | L R | 2個一対の小突起 斜み状の小山形口縁 半浮彫的な半曲文 | IV 2 b |
| 978 | II C 3 ㊟ Ⅱ Ⅱ Ⅱ Ⅱ Ⅱ Ⅱ | 深鉢 | 口→胴 | L R | 小突起部 口縁内側に沈線 半浮彫的な連続文と半曲文 内面にス | IV 2 b |
| 979 | I A 9 ㊟ Ⅱ Ⅱ Ⅱ Ⅱ | 深鉢 | 口→胴 | | 小山形口縁 縁線状の沈線文 半浮彫的な半曲文 | IV 2 b |
| 980 | I B 8 ㊟ Ⅱ Ⅱ Ⅱ Ⅱ | 鉢 | 口→胴 | L R | 2個一対のB突起 小山形口縁 直線的な半曲文 | IV 2 b |
| 981 | I C 9 ㊟ Ⅱ Ⅱ Ⅱ Ⅱ | 深鉢 | 口→胴 | L R | B突起部 半浮彫的な半曲文と連続文 0段多葉 内面にス | IV 2 b |
| 982 | I B 8 ㊟ Ⅱ Ⅱ Ⅱ Ⅱ | 鉢 | 口→胴 | | 2個一対のB突起と半波状口縁 半曲文と連続文 | IV 2 b |
| 983 | I B 7 ㊟ Ⅱ Ⅱ Ⅱ Ⅱ | 深鉢 | 口→胴 | | 2個一対のB突起と小山形口縁 半浮彫的な半曲文と連続文 | IV 2 b |
| 984 | I B 8 ㊟ Ⅱ Ⅱ Ⅱ Ⅱ | 鉢 | 口→胴 | L R | 斜み状の小山形口縁とB突起 浮彫的な半曲文と平行沈線 磨消孔 | IV 2 b |
| 985 | I C 8 ㊟ Ⅱ Ⅱ Ⅱ Ⅱ | 鉢 | 口→胴 | L R | 2個一対のB突起 半曲文と平行沈線 | IV 2 b |
| 986 | II A 0 ㊟ Ⅱ Ⅱ Ⅱ Ⅱ | 深鉢 | 口→胴 | | 小山形口縁 口縁部内側に沈線文 半浮彫的な連続文と半曲文 | IV 2 b |
| 987 | I B 6 ㊟ Ⅱ Ⅱ Ⅱ Ⅱ | 鉢 | 口縁部 | | B突起部 半浮彫的な連続文と半曲文 | IV 2 b |
| 988 | I B 6 ㊟ Ⅱ Ⅱ Ⅱ Ⅱ Ⅱ Ⅱ | 鉢 | 口→胴 | L R | B突起部と斜み状の小山形口縁 内側に沈線 半浮彫的な半曲文 | IV 2 b |
| 989 | I B 8 ㊟ Ⅱ Ⅱ Ⅱ Ⅱ | 鉢 | 口→胴 | L R | 2個一対のB突起 小山形口縁 半浮彫的な連続文と半曲文 | IV 2 b |
| 990 | I B 6 ㊟ Ⅱ Ⅱ Ⅱ Ⅱ Ⅱ Ⅱ | 深鉢 | 口→胴 | L R | B突起部 半浮彫的な半曲文 | IV 2 b |
| 991 | II A 0 ㊟ Ⅱ Ⅱ Ⅱ Ⅱ | 鉢 | 口→胴 | L R | B突起と斜み状の小山形口縁 斜み列と半浮彫的な三叉文系文様 | IV 2 b |
| 992 | II A 0 ㊟ Ⅱ Ⅱ Ⅱ Ⅱ | 鉢 | 口→胴 | | 小山形口縁 平行沈線と縁線文 半浮彫的な半曲文 | IV 2 b |
| 993 | I B 7 ㊟ Ⅱ Ⅱ Ⅱ Ⅱ Ⅱ Ⅱ | 鉢 | 口→胴 | | 小波状口縁 半浮彫的な文様 (半曲文・連続文) 内外面にス | IV 2 b |
| 994 | II A 0 ㊟ Ⅱ Ⅱ Ⅱ Ⅱ | 鉢 | 口→胴 | L R | 小突起と斜み状の小山形口縁 直線的な半曲文 | IV 2 b |
| 995 | II A 9 ㊟ Ⅱ Ⅱ Ⅱ Ⅱ | 深鉢 | 口→胴 | L R | 小山形口縁 2個一対のB突起 半曲文と平行沈線 | IV 2 b |
| 996 | II A 0 ㊟ Ⅱ Ⅱ Ⅱ Ⅱ | 鉢 | 口→胴 | | 小山形突起半浮彫的な連続文と半曲文 | IV 2 b |
| 997 | I B 8 ㊟ Ⅱ Ⅱ Ⅱ Ⅱ | 鉢? | 口→胴 | L R | 帯? 口縁部に半浮彫的な文様 連続文 | IV 2 b |
| 998 | I B 6 ㊟ Ⅱ Ⅱ Ⅱ Ⅱ Ⅱ Ⅱ | 鉢 | 口→胴 | L R | 突起部 連続文と平行沈線 | IV 2 b |
| 999 | I C 9 ㊟ Ⅱ Ⅱ Ⅱ Ⅱ | 盃 | 口→胴 | L R | 口縁内側に沈線 平行沈線 沈線区画の斜み列と磨消文 0段多葉 | IV 2 b |
| 1000 | II A 0 ㊟ Ⅱ Ⅱ Ⅱ Ⅱ Ⅱ Ⅱ | 深鉢 | 胴部 | L R | 半浮彫的な半曲文と磨消陶文 | IV 2 b |
| 1001 | I A 区 ㊟ Ⅱ Ⅱ Ⅱ Ⅱ | 盃 | 口→胴 | L | 小突起と小山形口縁 半浮彫的な文様 | IV 2 b |
| 1002 | I B 8 ㊟ Ⅱ Ⅱ Ⅱ Ⅱ | 盃? | 胴→底 | R L | 沈線による半浮彫的な文様 平行沈線 | IV 2 b |
| 1003 | I A 9 ㊟ Ⅱ Ⅱ Ⅱ Ⅱ | 風鉢 | 口→底 | L R | 台付鉢? 半浮彫的な半曲文と連続文 0段多葉 | IV 2 b |
| 1004 | II A 0 ㊟ Ⅱ Ⅱ Ⅱ Ⅱ | 鉢 | 口→胴 | | 帯? B突起 口縁部内側に沈線 半浮彫的な連続文と半曲文 | IV 2 b |
| 1005 | II C 0 ㊟ Ⅱ Ⅱ Ⅱ Ⅱ | 浅鉢 | 胴→底 | | 半浮彫的な文様 (連続文と半曲文?) | IV 2 b |
| 1006 | I B 9 ㊟ Ⅱ Ⅱ Ⅱ Ⅱ | 鉢 | 口→胴 | | 半浮彫的な文様 1ガキ | IV 2 b |
| 1007 | II A 0 ㊟ Ⅱ Ⅱ Ⅱ Ⅱ | 口縁部 | | | 注口土器? 半浮彫的な文様 1ガキ | IV 2 b |
| 1008 | II A 0 ㊟ Ⅱ Ⅱ Ⅱ Ⅱ | 深鉢 | 口→胴 | | 底部に凹みをもつ小突起 口縁部に刻文 刻列文と沈線による曲線文 | IV 2 b |
| 1009 | I B 6 ㊟ Ⅱ Ⅱ Ⅱ Ⅱ | 鉢? | 口縁部 | L R | 注口土器? 2個一対のB突起 連続文と平行沈線 | IV 2 b |
| 1010 | I A 9 ㊟ Ⅱ Ⅱ Ⅱ Ⅱ | 鉢 | 胴→底 | | 連続文 1ガキ | IV 2 b |
| 1011 | II A 0 ㊟ Ⅱ Ⅱ Ⅱ Ⅱ | 浅鉢? | 胴部 | L R | 半浮彫的な連続文 | IV 2 b |
| 1012 | II A 0 ㊟ Ⅱ Ⅱ Ⅱ Ⅱ | 鉢 | 口→胴 | | 連続文と半浮彫的な文様 1ガキ | IV 2 b |
| 1013 | II A 0 ㊟ Ⅱ Ⅱ Ⅱ Ⅱ | 鉢 | 口→底 | L R | 複数のB突起 沈線による半浮彫的な文様と連続文・平行沈線 | IV 2 b |
| 1014 | II C 0 ㊟ Ⅱ Ⅱ Ⅱ Ⅱ | 鉢 | 口→底 | | 沈線による半浮彫的な文様 外面1ガキ | IV 2 b |
| 1015 | II A 0 ㊟ Ⅱ Ⅱ Ⅱ Ⅱ | 鉢 | 口→胴 | | 連続文と半浮彫的な文様 | IV 2 b |
| 1016 | I A 9 ㊟ Ⅱ Ⅱ Ⅱ Ⅱ Ⅱ Ⅱ | 鉢? | 口→胴 | L R | 浮彫的なB突起 沈線と透かしによる三叉文 沈線区画の斜み列 | IV 2 b |
| 1017 | II C 0 ㊟ Ⅱ Ⅱ Ⅱ Ⅱ | 台付鉢 | 口→底 | L R | B突起 半浮彫的な半曲文と連続文 沈線区画の磨消陶文 | IV 2 b |
| 1018 | I A 9 ㊟ Ⅱ Ⅱ Ⅱ Ⅱ | 台付鉢 | 口→胴 | L R | 半浮彫的な連続文と半曲文 | IV 2 b |
| 1019 | I B 9 ㊟ Ⅱ Ⅱ Ⅱ Ⅱ | 台付鉢 | 口→合 | L R? | 小山形口縁 半曲文と連続文 | IV 2 b |
| 1020 | I A 8 ㊟ Ⅱ Ⅱ Ⅱ Ⅱ | 台付鉢 | 口→底 | R L | 小山形口縁 2個一対のB突起 半曲文と平行沈線 | IV 2 b |
| 1021 | I B 6 ㊟ Ⅱ Ⅱ Ⅱ Ⅱ | 台付鉢 | 口→合 | | 斜み状の小山形口縁 沈線区画の斜み列 (連続文) | IV 2 b |
| 1022 | II A 0 ㊟ Ⅱ Ⅱ Ⅱ Ⅱ | 台付鉢 | 口→底 | L R | 斜み状の小山形口縁 B突起 縁線斜み列 (連続文)と平行沈線 | IV 2 b |
| 1023 | I C 9 ㊟ Ⅱ Ⅱ Ⅱ Ⅱ | 台付鉢 | 胴→合 | R L | 連続文 台部に透かし文 | IV 2 b |
| 1024 | II A 0 ㊟ Ⅱ Ⅱ Ⅱ Ⅱ | 台付鉢 | 台部 | L R | 沈線区画の磨消 (帯道) 縦文 沈線区画の斜み列 | IV 2 b |
| 1025 | I B 7 ㊟ Ⅱ Ⅱ Ⅱ Ⅱ | 台付鉢 | 胴→合 | L R | 沈線区画の斜み列 沈線と透かしによる三叉文系文様 | IV 2 b |
| 1026 | I B 6 ㊟ Ⅱ Ⅱ Ⅱ Ⅱ | 台付鉢 | 底→台 | L R | 連続文 沈線による曲線文と三叉文の透かし文 | IV 2 b |
| 1027 | I A 9 ㊟ Ⅱ Ⅱ Ⅱ Ⅱ | 台付鉢 | 台部 | L R | 斜み 沈線による半浮彫的な文様 | IV 2 b |
| 1028 | II A 0 ㊟ Ⅱ Ⅱ Ⅱ Ⅱ | 台付鉢 | 底→台 | L R | 沈線文と凹形・山形の透かし文 | IV 2 b |
| 1029 | II A 0 ㊟ Ⅱ Ⅱ Ⅱ Ⅱ | 台付鉢 | 胴→台 | L R | 平行沈線文 三叉文と凹形の透かし文 | IV 2 b |
| 1030 | II A 0 ㊟ Ⅱ Ⅱ Ⅱ Ⅱ | 皿 | 口→底 | | 山形突起 浮彫的な文様 内外面とも丁寧1ガキ | IV 2 b |
| 1031 | I B 8 ㊟ Ⅱ Ⅱ Ⅱ Ⅱ | 鉢 | 口→胴 | L R | 帯? 2個一対のB突起 半浮彫的な半曲文 平行沈線 | IV 2 b |
| 1032 | I B 6 ㊟ Ⅱ Ⅱ Ⅱ Ⅱ | 盃 | 胴→胴 | L R | 半浮彫的な連続文と半曲文 平行沈線 | IV 2 b |
| 1033 | I A 9 ㊟ Ⅱ Ⅱ Ⅱ Ⅱ | 鉢? | 口→胴 | | 注口土器? 波状口縁? 半浮彫的な半曲文 | IV 2 b |
| 1034 | I B 8 ㊟ Ⅱ Ⅱ Ⅱ Ⅱ | 鉢? | 胴部 | | 半浮彫的な半曲文 | IV 2 b |
| 1035 | II A 0 ㊟ Ⅱ Ⅱ Ⅱ Ⅱ | 盃 | 胴→胴 | L R | 沈線による半浮彫的な文様 三叉文系文様と半曲文系文様 連続文 | IV 2 b |

| 調査番号 | 出土地点 | 器種 | 部位 | 形状 | 文様の特徴 | 分類 |
|------|---------------|------|-----|-----|--------------------------------|--------|
| 1035 | II A 1 d 瓦部 | 蓋 | 口一側 | L R | 頸部と胴部に沈線区画の連続文・沈線区画の磨消焼文 | IV 2 b |
| 1037 | IA 9 f 瓦部上部 | 蓋 | 口一側 | L R | 2個一対のB突起 半浮彫的な文様と突起 | IV 2 b |
| 1038 | IC 9 f 瓦部中部 | 蓋 | 胴部 | L R | 半浮彫的な連続文と磨消焼文 | IV 2 b |
| 1039 | IA 0 f 瓦部上部 | 蓋 | 胴一側 | L R | 頸部下に突起と三叉文系文様 半浮彫的な磨消焼文 0段多条? | IV 2 b |
| 1040 | IC 9 e 瓦部 | 蓋 | 胴部 | L R | 沈線区画の磨消焼文 | IV 2 b |
| 1041 | IA 9 b 瓦部中部 | 蓋? | 胴部 | L R | 沈線区画の磨消焼文 平行沈線文 | IV 2 b |
| 1042 | II A 0 h 瓦部中部 | 蓋 | 胴部 | L R | 半浮彫的な磨消焼文 | IV 2 b |
| 1043 | IA 9 j 瓦部 | 胴鉢 | 胴部 | R L | 連続状沈線と半浮彫的な磨消焼文? 0段多条 | IV 2 b |
| 1044 | IB 9 e 瓦部 | 蓋 | 胴部 | L R | 沈線区画の磨消焼文 赤色塗彩 | IV 2 b |
| 1045 | IC 9 f 瓦部 | 蓋 | 胴部 | | ニシキア 沈線による色線文 内外面に赤色顔料付着 | IV 2 b |
| 1046 | II A 0 d 瓦部 | 注口土器 | 口一側 | | 正面に4個のB突起 浮彫的な表裏の半連続文 | IV 2 b |
| 1047 | II C 2 f 瓦部下部 | 注口土器 | 口一側 | | 半浮彫的な文様 2個一対のB突起 | IV 2 b |
| 1048 | II A 0 h 瓦部中部 | 注口土器 | 口縁部 | | 半浮彫的な文様 | IV 2 b |
| 1049 | IA 9 j 瓦部下部 | 注口土器 | 口縁部 | | 浮彫的な突起 半浮彫的な文様 ミガキ | IV 2 b |
| 1050 | IA 9 j 瓦部 | 注口土器 | 口縁部 | | 口縁部に浅い刻み 浮彫的な文様 | IV 2 b |
| 1051 | II A 0 h 瓦部中部 | 注口土器 | 口一側 | | 浮彫的な山形突起 半浮彫的な文様 | IV 2 b |
| 1052 | IB 8 d 瓦部 | 注口土器 | 口一側 | | 半浮彫的な文様 ミガキ | IV 2 b |
| 1053 | IB 6 i 瓦部 | 注口土器 | 胴部 | | 半浮彫的な文様 | IV 2 b |
| 1054 | IB 7 d 瓦部 | 注口土器 | 胴一側 | | 半浮彫的な文様 注口縁部にアスファルト | IV 2 b |
| 1055 | II C 0 瓦部 | 注口土器 | 胴一側 | | 半浮彫的な半連続文と連続文 ミガキ | IV 2 b |
| 1056 | IB 7 d 瓦部中～下部 | 注口土器 | 胴部 | | 浮彫的な文様 2個一対の小突起と連続文 | IV 2 b |
| 1057 | IA 9 h 瓦部中部 | 注口土器 | 胴部 | | 半浮彫的な文様 円形の小孔(透かし) 浮彫的な突起 赤色塗彩 | IV 2 b |
| 1058 | IB 9 a 瓦部中部 | 注口土器 | 胴一側 | | 半浮彫的な文様 貼面 ミガキ | IV 2 b |
| 1059 | IB 8 e 瓦部中部 | 注口土器 | 口一側 | | 半浮彫的な文様 外面ミガキ | IV 2 b |
| 1060 | IB 9 d 瓦部 | 蓋印? | 天部 | | 太い沈線による三叉文系文様 外面丁寧なミガキ | IV 2 b |
| 1061 | II A 0 h 瓦部 | 蓋 | 口一側 | L R | 浮彫的な突起 直線の半連続文・半浮彫的な磨消焼文・連続文 | IV 3 |
| 1062 | IC 9 f 瓦部 | 胴鉢 | 口一側 | L R | 口縁部に浮彫的な突起 沈線区画の磨消焼文 胴部下面にも沈線 | IV 3 |
| 1063 | IA 9 f 瓦部中部 | 鉢 | 口一側 | L R | 浮彫的な突起 沈線区画による半浮彫的な磨消焼文 | IV 3 |
| 1064 | IA 9 g 瓦部 | 鉢 | 口一側 | L R | 半浮彫的な突起と磨消焼文 | IV 3 |
| 1065 | IA 0 e 瓦部中部 | 鉢 | 口一側 | L R | 浮彫的な突起 口縁部内側に刻みと小突起 半浮彫的な磨消焼文 | IV 3 |
| 1066 | II A 0 d 瓦部 | 鉢 | 口一側 | L R | 浮彫的な突起 半浮彫的な磨消焼文 | IV 3 |
| 1067 | IA 9 f 瓦部 | 洗鉢 | 口一側 | L R | 2個一対の浮彫的な小山形口縁 沈線区画の浮彫的な磨消焼文 | IV 3 |
| 1068 | IA 9 g 瓦部 | 洗鉢? | 口一側 | L R | 洗鉢? 口縁部に浮彫的な突起 浮彫的な磨消焼文 | IV 3 |
| 1069 | IC 9 f 瓦部下部 | 皿? | 口一側 | L R | 口縁部に浮彫的な突起 胴部内面に浅帯 赤色塗彩 穂形孔 | IV 3 |
| 1070 | II A 0 e 瓦部 | 口縁部 | L R | | 浮彫的な突起 半浮彫的な磨消焼文 赤色塗彩 | IV 3 |
| 1071 | IB 6 i 瓦部 | 洗鉢 | 口一側 | L R | 口縁部に浮彫的な突起 半浮彫的な磨消焼文 断面に施文 | IV 3 |
| 1072 | II A 0 e 瓦部 | 鉢 | 口一側 | L R | 浮彫的な突起 半浮彫的な磨消焼文 赤色塗彩 | IV 3 |
| 1073 | IB 7 d 瓦部 | 鉢 | 口一側 | L R | 浮彫的な突起 半浮彫的な磨消焼文 | IV 3 |
| 1074 | IA 9 f 瓦部中部 | 鉢 | 口一側 | L R | 浮彫的な突起 口縁内側に浅帯 半浮彫的な連続文と磨消焼文 | IV 3 |
| 1075 | IB 7 b 瓦部 | 鉢 | 口一側 | L R | 口縁部に浮彫的な突起と刻み 口縁部内面に連続文と磨消焼文 | IV 3 |
| 1076 | IB 6 i 瓦部下部 | 洗鉢 | 口一側 | L R | 口縁部に浮彫的な突起 半浮彫的な磨消焼文 | IV 3 |
| 1077 | IB 4 e 瓦部 | 鉢 | 口一側 | L R | 浮彫的な突起 半浮彫的な磨消焼文 0段多条 | IV 3 |
| 1078 | II A 0 d 瓦部 | 洗鉢 | 口一側 | L R | 浮彫的な突起 半浮彫的な磨消焼文 0段多条 穂形骨針を含む | IV 3 |
| 1079 | II A 0 f 瓦部 | 鉢 | 口一側 | L R | 浮彫的な突起 半浮彫的な磨消焼文 0段多条 | IV 3 |
| 1080 | II A 0 e 瓦部中部 | 洗鉢 | 口一側 | L R | 浮彫的な突起 口縁部内側に沈線 半浮彫的な磨消焼文 | IV 3 |
| 1081 | II A 0 e 瓦部 | 鉢 | 口一側 | L R | 浮彫的な突起 半浮彫的な磨消焼文 | IV 3 |
| 1082 | IA 9 i 瓦部 | 鉢 | 口一側 | L R | 浮彫的な突起 口縁部内側に刻みと小突起 磨消焼文 赤色塗彩 | IV 3 |
| 1083 | IB 7 d 瓦部 | 鉢 | 口一側 | L R | 浮彫的な突起 口縁部内側に刻みを伴う浅帯 半浮彫的な磨消焼文 | IV 3 |
| 1084 | IB 6 i 瓦部 | 鉢 | 口一側 | L R | 口縁部に浮彫的な突起 半浮彫的な文様 | IV 3 |
| 1085 | IB 7 f 瓦部中部 | 洗鉢? | 口一側 | L R | 口縁部に浮彫的な突起 連続文 半浮彫的な磨消焼文 | IV 3 |
| 1086 | IA 9 e 瓦部 | 鉢 | 口一側 | L R | 浮彫的な突起 口縁部内側に刻み 沈線区画の磨消焼文 | IV 3 |
| 1087 | IA 9 f 瓦部 | 鉢 | 口一側 | L R | 半浮彫的な突起 口縁部内面に連続文 平行沈線 | IV 3 |
| 1088 | IC 9 e 瓦部 | 鉢 | 口一側 | L R | 2個一対のB突起 口縁部内面に連続文と沈線 連続文と磨消焼文 | IV 3 |
| 1089 | IA 9 g 瓦部上部 | 鉢 | 口一側 | L R | 口縁部に沈線 半浮彫的な連続的な半連続文?と磨消焼文 | IV 3 |
| 1090 | II A 0 d 瓦部下部 | 合付?皿 | | | 浮彫的な小山形口縁 連続するB突起 沈線区画の磨消焼文 | IV 3 |
| 1091 | IC 9 f 瓦部 | 洗鉢 | 口一側 | L R | 口縁部に浮彫的な突起 沈線区画の磨消焼文と平行沈線文 | IV 3 |
| 1092 | II A 0 f 瓦部下部 | 鉢 | 口一側 | L R | 浮彫的な突起 半浮彫的な磨消焼文 | IV 3 |
| 1093 | IB 8 c 瓦部 | 鉢 | 口一側 | L R | 浮彫的な突起 半浮彫的な磨消焼文 | IV 3 |
| 1094 | IB 0 瓦部 | 鉢 | 口一側 | L R | 浮彫的な突起 口縁部内側に沈線 半浮彫的な磨消焼文 | IV 3 |
| 1095 | IC 9 f 瓦部 | 鉢 | 口一側 | L R | 浮彫的な突起 半浮彫的な磨消焼文 胴部内面に平行沈線 | IV 3 |
| 1096 | II A 0 d 瓦部 | 鉢 | 口一側 | L R | 浮彫的な突起 半浮彫的な磨消焼文 胴部内面に沈線 | IV 3 |
| 1097 | IA 9 h 瓦部 | 鉢 | 口一側 | R L | 浮彫的な突起 口縁部に刻みと小突起 半浮彫的な磨消焼文 | IV 3 |
| 1098 | IA 9 f 瓦部中部 | 鉢 | 口一側 | L R | 浮彫的な突起 半浮彫的な磨消焼文 胴部内面に沈線 | IV 3 |

| 番号 | 出土地点 | 器種 | 部位 | 器体 | 文様の特徴 | 分類 |
|------|------------|-----|------|-----|-----------------------------------|------|
| 1099 | IIA0b Ⅱ層中部 | 鉢 | 口~胴 | L R | 浮彫的な突起列 半浮彫的な磨消縄文 赤色塗彩 0段多条 | IV 3 |
| 1100 | IA9f Ⅱ層中部 | 鉢 | 口~胴 | L R | 浮彫的な突起列 半浮彫的な磨消縄文 0段多条 | IV 3 |
| 1101 | IB6d Ⅱ層 | 浅鉢 | 口~胴 | L R | 口輪部に浮彫的な突起列 半浮彫的な磨消縄文 赤色塗彩 | IV 3 |
| 1102 | IB6f Ⅱ層 | 鉢 | 口~胴 | L R | 浮彫的な突起列 平行沈線と沈線区画の磨消縄文 | IV 3 |
| 1103 | IIA0b Ⅱ層中部 | 鉢 | 口~胴 | L R | 浮彫的な突起列と刻み 半浮彫的な磨消縄文 | IV 3 |
| 1104 | IIA0d Ⅱ層 | 鉢 | 口~胴 | L R | 浮彫的な突起列と刻み 半浮彫的な磨消縄文 | IV 3 |
| 1105 | IIA8c Ⅱ層 | 鉢 | 口~胴 | L R | 口輪部に沈線 半浮彫的な磨消縄文 | IV 3 |
| 1106 | IIA0f Ⅱ層下部 | 鉢 | 口~胴 | L R | 口輪部沈線 半浮彫的な磨消縄文 | IV 3 |
| 1107 | IIA0b Ⅱ層中部 | 鉢 | 口~胴 | L R | 口輪部に沈線 半浮彫的な磨消縄文 胴部内面に沈線 | IV 3 |
| 1108 | IA9e Ⅱ層 | 鉢 | 口~胴 | L R | 口輪部に刻みと沈線 半浮彫的な磨消縄文 | IV 3 |
| 1109 | IC9e Ⅱ層 | 浅鉢 | 口~胴 | L R | 2箇一列の突起 沈線区画の刻文 (8段文) と磨消縄文 内面に沈線 | IV 3 |
| 1110 | IB6h Ⅱ層下部 | 鉢 | 口~胴 | L R | A突起 口唇部に半浮彫的な文様 内面に沈線 磨消縄文 0段多条 | IV 3 |
| 1111 | IC9f Ⅱ層 | 鉢 | 口~胴 | L R | 浮彫的な突起列 半浮彫的な磨消縄文 | IV 3 |
| 1112 | IIA0f Ⅱ層 | 鉢 | 口~胴 | L R | 浮彫的な突起列 半浮彫的な磨消縄文 | IV 3 |
| 1113 | IC9g Ⅱ層下部 | 鉢 | 口~胴 | R L | 半浮彫的な沈線文と磨消縄文 0段多条 | IV 3 |
| 1114 | IA9j Ⅱ層中部 | 鉢 | 口~胴 | L R | 口輪部上に刻み (連続文) 半浮彫的な磨消縄文 0段多条 | IV 3 |
| 1115 | IA9e Ⅱ層中部 | 鉢 | 口~胴 | L R | 刻み 沈線区画の磨消縄文 | IV 3 |
| 1116 | IIA0f Ⅱ層中部 | 鉢 | 口~胴 | L R | 口唇部に沈線 半浮彫的な磨消縄文 胴部内面に沈線 | IV 3 |
| 1117 | IB7e Ⅱ層 | 鉢 | 口~胴 | L R | 浮彫的な磨消縄文 0段多条 | IV 3 |
| 1118 | IIA0e Ⅱ層下部 | 鉢 | 口~胴 | L R | 半浮彫的な文様 内外面赤色塗彩 tガタ | IV 3 |
| 1119 | IA9f Ⅱ層 | 皿 | 口~底 | L R | 浮彫的な突起列 半浮彫的な磨消縄文 厚底 | IV 3 |
| 1120 | IIA0e Ⅱ層 | 鉢 | 胴~底 | L R | 半浮彫的な磨消縄文 底面に内文 | IV 3 |
| 1121 | IIA0d Ⅱ層中部 | 浅鉢 | 胴~底 | L R | 半浮彫的な磨消縄文 赤色塗彩? | IV 3 |
| 1122 | IB7d Ⅱ層 | 鉢 | 胴~底 | R L | 沈線区画の磨消縄文 0段多条 | IV 3 |
| 1123 | IIA0e Ⅱ層 | 浅鉢 | 胴~底 | L R | 半浮彫的な磨消縄文 底面内面に浅い沈線 | IV 3 |
| 1124 | IA9e Ⅱ層 | 鉢? | 胴~底 | L R | 半浮彫的な磨消縄文 0段多条 | IV 3 |
| 1125 | IIA0f Ⅱ層 | 浅鉢 | 胴部~底 | L R | 半浮彫的な磨消縄文 底面にも施文 内外面赤色塗彩? | IV 3 |
| 1126 | IB8e Ⅱ層上部 | 皿 | 底部 | L R | 浅鉢? 半浮彫的な磨消縄文 | IV 3 |
| 1127 | IIA0b Ⅱ層 | 皿? | 底部 | R L | 半浮彫的な磨消縄文 | IV 3 |
| 1128 | IA9j Ⅱ層上部 | 浅鉢? | 胴~底 | R L | 皿? 半浮彫的な磨消縄文 | IV 3 |
| 1129 | IIA0d Ⅱ層 | 皿 | 底部 | R L | 沈線区画の半浮彫的な磨消縄文 | IV 3 |
| 1130 | IC9g Ⅱ層下部 | 皿? | 底部 | L R | 浅鉢? 半浮彫的な磨消縄文 | IV 3 |
| 1131 | IA9f Ⅱ層 | 皿? | 底部 | L R | 筒形 半浮彫的な磨消縄文 | IV 3 |
| 1132 | IIA0e Ⅱ層中部 | 高坏 | 台部 | | 太い縁による三文文系文様 了事ミガタ 内外面とも赤色塗彩 | IV 3 |
| 1133 | IB8h Ⅱ層下部 | 深鉢 | 口~胴 | L R | 右下がり短沈線による刻み 直線的な半輪状文 磨消縄文 | IV 3 |
| 1134 | IB6e Ⅱ層 | 深鉢 | 口~底 | L R | 浮彫的な突起列 平行沈線と刻み列 半浮彫的な磨消縄文 | IV 3 |
| 1135 | IC9e Ⅱ層上部 | 深鉢 | 口~胴 | L R | 2箇一列の突起による小山形口輪 刻み列 半浮彫的な磨消縄文 | IV 3 |
| 1136 | IIA0c Ⅱ層上部 | 鉢? | 口~胴 | L R | 小山形口輪 半浮彫的な平行沈線と刻文 沈線区画の磨消縄文 | IV 3 |
| 1137 | IA0d Ⅱ層上部 | 鉢 | 口~胴 | L R | 浮彫的な突起による小山形口輪 沈線区画の磨消縄文 | IV 3 |
| 1138 | IIA0e Ⅱ層 | 鉢 | 口~胴 | L R | 浮彫的な突起列 口輪部内面に浅い沈線 半浮彫的な磨消縄文 | IV 3 |
| 1139 | IB6e Ⅱ層 | 鉢 | 口~胴 | L R | 小突起と刻み状の小山形口輪 直線的な半輪状文? 磨消縄文 | IV 3 |
| 1140 | IC0e Ⅱ層上部 | 鉢 | 口~胴 | L R | 小突起と刻み 半浮彫的な磨消縄文 | IV 3 |
| 1141 | IIA0a Ⅱ層中部 | 鉢 | 口~胴 | L R | 刻み列 半浮彫的な磨消縄文 | IV 3 |
| 1142 | IB8h Ⅱ層 | 鉢 | 口~胴 | L R | 沈線区画の刻み列 半浮彫的な磨消縄文 | IV 3 |
| 1143 | IIA0d Ⅱ層 | 鉢 | 口~胴 | L R | 連続文と半浮彫的な磨消縄文 | IV 3 |
| 1144 | IIA0e Ⅱ層中部 | 鉢 | 口~胴 | L R | 連続文と半浮彫的な磨消縄文 | IV 3 |
| 1145 | IA9f Ⅱ層中部 | 深鉢 | 口~胴 | L R | 低い突起列 直線的な半輪状文と磨消縄文 桶形孔 | IV 3 |
| 1146 | EC1f Ⅱ層下部 | 鉢 | 口~胴 | L R | 口輪部に沈線 半浮彫的な磨消縄文 | IV 3 |
| 1147 | IIA0f Ⅱ層下部 | 深鉢 | 胴部 | L R | 半浮彫的な磨消縄文 | IV 3 |
| 1148 | IIA0f Ⅱ層 | 鉢 | 口~胴 | L R | 突起状の山形口輪とA突起 平行沈線と刻文 半浮彫的な磨消縄文 | IV 3 |
| 1149 | IA9f Ⅱ層 | 皿 | 口~胴 | L R | 外に盛り出す突起列 平行沈線と刻み 半浮彫的な磨消縄文 | IV 3 |
| 1150 | IIA0f Ⅱ層中部 | 皿 | 口~胴 | L R | 浮彫的な突起列と刻み 口輪部内面に沈線 平行沈線と刻み | IV 3 |
| 1151 | IIA0f Ⅱ層中部 | 鉢 | 口~胴 | L R | 口輪部に2箇一列の突起列 平行沈線と刻み 沈線区画の磨消縄文 | IV 3 |
| 1152 | IC8e Ⅱ層上部 | 鉢 | 口~胴 | L R | 半浮彫的な突起列とA突起 直線的な半輪状文? と磨消縄文 | IV 3 |
| 1153 | IB6f Ⅱ層 | 深鉢 | 口~胴 | L R | 浮彫的な突起列 平行沈線と刻み 半浮彫的な磨消縄文 | IV 3 |
| 1154 | IA9f Ⅱ層 | 鉢 | 口~胴 | L R | 小山形口輪 口輪部内面に沈線 平行沈線と刻み 磨消縄文 内面xA | IV 3 |
| 1155 | IIA0d Ⅱ層 | 鉢 | 口~胴 | L R | 半浮彫的な小突起列 口輪部内面に沈線 平行沈線と刻み 磨消縄文 | IV 3 |
| 1156 | IIA0d Ⅱ層 | 鉢 | 口~胴 | L R | 半浮彫的な突起列 口輪部内面に沈線 平行沈線と刻み 磨消縄文 xA | IV 3 |
| 1157 | IIA0f Ⅱ層 | 皿 | 口~胴 | L R | 口輪部と口唇部内面に沈線 半浮彫的な磨消縄文 | IV 3 |
| 1158 | IA9f Ⅱ層 | 皿 | 口~胴 | L R | 半浮彫的な磨消縄文 口輪部内面に沈線 | IV 3 |
| 1159 | IIA0f Ⅱ層 | 合付鉢 | 右部 | R L | 半浮彫的な磨消縄文 | IV 3 |
| 1160 | IIA0e Ⅱ層中 | 鉢 | 口~胴 | L R | 右下がり短沈線 刻み 沈線区画による半浮彫的な磨消縄文 | IV 3 |
| 1161 | IB5h Ⅱ層下部 | 鉢 | 口~胴 | L R | B突起列 口輪部に沈線 直線的な半輪状文と半浮彫的な磨消縄文 | IV 3 |

| 調査番号 | 出土地点 | 器種 | 部位 | 原形 | 文様の特徴 | 分類 |
|------|------------|-----|-----|-------|----------------------------------|------|
| 1162 | IIA0e Ⅱ層 | 漆鉢 | 口～胴 | LR | 小山形口縁 平行沈線と刻み(直線的な半歯状文?) | 漆滑文Ⅱ |
| 1163 | IA9f Ⅱ層 | 鉢 | 口～胴 | LR | 小波状口縁 口縁内側に沈線 平行沈線と刻み 磨滑文 内面にス | IV3 |
| 1164 | IB5h Ⅱ層 | 漆鉢 | 口～胴 | LR | B突起 内面に沈線 直線的な半歯状文 磨滑文 内面にス | IV3 |
| 1165 | IIA0d Ⅱ層 | 漆鉢 | 口～胴 | LR | 2溝一対の突起 口縁部内側に沈線 刻み列と突起 磨滑文 | IV3 |
| 1166 | IA9f Ⅱ層 | 鉢 | 口～胴 | LR | 突起列 口縁内側に沈線 平行沈線と刻み列 半浮彫的な磨滑文 | IV3 |
| 1167 | IA9f Ⅱ層 | 鉢 | 口～胴 | LR | B突起?列 口縁内側に沈線 平行沈線と刻み 半浮彫的な磨滑文 | IV3 |
| 1168 | IA9f Ⅱ層 | 鉢 | 口～胴 | LR | 小突起 平行沈線と刻み(直線的な半歯状文?) 半浮彫的な磨滑文 | IV3 |
| 1169 | IB6h Ⅱ層下部 | 鉢 | 口～胴 | LR | 小突起と刻み状の小山形口縁 直線的な半歯状文 磨滑文 | IV3 |
| 1170 | IB8i Ⅱ層 | 漆鉢 | 口～胴 | LR | 2溝一対の突起と刻み 内面に沈線 刻み列 磨滑文 外内面にス | IV3 |
| 1171 | IB7d Ⅱ層 | 漆鉢 | 口～胴 | LR | 小突起と刻み 直線的な半歯状文と半浮彫的な磨滑文 外内面にス | IV3 |
| 1172 | IC9e Ⅱ層 | 鉢 | 口～胴 | LR | 内面に沈線の小波状口縁 直線的な半歯状文?と半浮彫的な磨滑文 | IV3 |
| 1173 | IIA0c Ⅱ層中部 | 鉢 | 口～胴 | LR | 連続文と直線的な半歯状文 半浮彫的な磨滑文 0段多条 | IV3 |
| 1174 | IB6i Ⅱ層下部 | 漆鉢 | 胴部 | | 平行沈線と人組文風の三叉文系文様(北越・中東飯高土器?) | IV3 |
| 1175 | IIA0d Ⅱ層上部 | 漆鉢 | 口～底 | LR | 小山形口縁 直線的な半歯状文とB突起 平行沈線 内外面にス | IV3 |
| 1176 | IIA0g Ⅱ層上部 | 漆鉢 | 口～胴 | LR | 浮彫的な突起列と刻み 直線的な半歯状文と平行沈線 | IV3 |
| 1177 | IA9f Ⅱ層 | 漆鉢 | 口～胴 | LR | 半浮彫的な突起列 平行沈線と刻み(直線的な半歯状文?) | IV3 |
| 1178 | IA9f Ⅱ層 | 漆鉢 | 口～胴 | LR | 刻みをもつ小突起列(小山形口縁) 平行沈線と刻み(刻み)列 | IV3 |
| 1179 | IA9f Ⅱ層中部 | 鉢 | 口～胴 | LR | 小山形口縁 直線的な半歯状文と平行沈線 | IV3 |
| 1180 | IB8c Ⅱ層 | 鉢 | 口～胴 | LR | 小山形口縁 直線的な半歯状文と平行沈線 | IV3 |
| 1181 | IB8c Ⅱ層中部 | 漆鉢 | 口～胴 | LR | 刻み状の突起列 連続文と平行沈線 | IV3 |
| 1182 | IB8d Ⅱ層 | 鉢 | 口～胴 | LR | 連続文と平行沈線(直線的な半歯状文?) 円形の刻み | IV3 |
| 1183 | IIA0i Ⅱ層上部 | 鉢 | 口～胴 | LR | 小突起列 平行沈線と刻み(直線的な半歯状文?) | IV3 |
| 1184 | IIB0c Ⅱ層 | 鉢 | 口～胴 | LR | 突起状の小山形口縁 直線的な半歯状文? | IV3 |
| 1185 | IB8c Ⅱ層 | 鉢 | 口～胴 | LR | 突起列 平行沈線と直線的な半歯状文 赤色塗彩? | IV3 |
| 1186 | IA8j Ⅱ層 | 鉢 | 口～胴 | LR | 浮彫的な突起 半浮彫的な直線的な半歯状文 | IV3 |
| 1187 | IA9f Ⅱ層 | 鉢 | 口～胴 | LR | 2溝一対の突起列 直線的な半歯状文と平行沈線 内外面にス | IV3 |
| 1188 | IB8i Ⅱ層 | 鉢 | 口～胴 | LR | B突起と刻み 直線的な半歯状文と平行沈線 0段多条 | IV3 |
| 1189 | IA9f Ⅱ層 | 鉢 | 口～胴 | LR | B突起と小山形口縁 平行沈線と刻み(直線的な半歯状文?) ス | IV3 |
| 1190 | IB7f Ⅱ層 | 鉢 | 口～胴 | LR | 小山形口縁 直線的な半歯状文 内面にス | IV3 |
| 1191 | IB6h Ⅱ層下部 | 漆鉢 | 口～胴 | LR | 口唇部に浮彫的な文様 直線的な半歯状文と平行沈線 小突起 | IV3 |
| 1192 | IIA0f Ⅱ層 | 鉢 | 口～胴 | LR | 浮彫的な突起列 平行沈線と刻み列? 2溝一対の突起 外面にス | IV3 |
| 1193 | IIA0d Ⅱ層 | 鉢 | 口～胴 | LR | 小山形口縁 平行沈線と刻み? 小突起 | IV3 |
| 1194 | IIA0d Ⅱ層中部 | 漆鉢 | 口～胴 | LR | 小山形口縁 連続文 輪飾孔 | IV3 |
| 1195 | IIc4g Ⅱ層 | 鉢 | 口～胴 | LR | 小山形口縁 半浮彫的な連続文と平行沈線 | IV3 |
| 1196 | IB7c Ⅱ層 | 漆鉢 | 口～胴 | LR | B突起 連続文と平行沈線 | IV3 |
| 1197 | IIA0d Ⅱ層 | 漆鉢 | 口～胴 | LR | 山形口縁 風状・平行沈線と刻み状の突起文 口縁にス | IV3 |
| 1198 | IIA0e Ⅱ層 | 漆鉢 | 口～胴 | LR | B突起列 口縁内面に沈線 平行沈線と刻み文 内外面にス | IV3 |
| 1199 | IA9f Ⅱ層中部 | 漆鉢 | 口～胴 | LR | 小波状口縁 半浮彫的な連続文と平行沈線 | IV3 |
| 1200 | IC8e Ⅱ層 | 鉢 | 口～底 | RL | 口唇部に刻み 細い沈線文 底面にも沈線 | IV3 |
| 1201 | IB8d Ⅱ層 | 漆鉢 | 口～底 | LR・RL | 口唇部に半浮彫的な文様 沈線区画の刻み列と平行沈線 合縁輪飾 | IV3 |
| 1202 | IA9f Ⅱ層 | 鉢 | 口～底 | LR・RL | 低い波状口縁 平行沈線と刻み列 形状文 輪飾孔 | IV3 |
| 1203 | IIc3g Ⅱ層上部 | 漆鉢 | 口～底 | LR・RL | 小波状口縁 平行沈線と刻み列 形状文 | IV3 |
| 1204 | IA9h Ⅱ層中部 | 鉢 | 口～底 | LR | 3溝一対の小突起による山形口縁 平行沈線文 | IV3 |
| 1205 | IA9g Ⅱ層 | 鉢 | 口～胴 | LR | 口唇部に刻み 右下りの区画沈線 平行沈線文 内外面にス付否 | IV3 |
| 1206 | IA9f Ⅱ層下部 | 鉢 | 口～底 | LR | 小山形口縁 平行沈線文 | IV3 |
| 1207 | IIA0g Ⅱ層 | 鉢 | 口～胴 | LR | 低い小波状口縁 平行沈線 0段多条 | IV3 |
| 1208 | IB8e Ⅱ層 | 漆鉢 | 口～底 | LR | 低い山形口縁 口縁部沈線区画で周文 | IV3 |
| 1209 | IC8e Ⅱ層 | 漆鉢 | 口～底 | LR・RL | 刻み状の小山形口縁 平行沈線文 形状文 | IV3 |
| 1210 | IC8e Ⅱ層下部 | 鉢 | 口～底 | LR・RL | 刻み状の小山形口縁 平行沈線文 形状文 | IV3 |
| 1211 | IIA0c Ⅱ層中部 | 鉢 | 口～底 | LR | 刻み状の小山形口縁 細い沈線文 | IV3 |
| 1212 | IC8e Ⅱ層 | 漆鉢 | 口～底 | LR | 刻み状の小山形口縁 平行沈線文 | IV3 |
| 1213 | IC8e Ⅱ層上部 | 漆鉢 | 口～胴 | LR | 刻み状の細波状口縁 平行沈線文 口縁部内外面にス付否 | IV3 |
| 1214 | IC8e Ⅱ層 | 漆鉢 | 口～胴 | LR | 刻み? 口唇部に刻み 口縁部内面に沈線 平行沈線 | IV3 |
| 1215 | IC8e Ⅱ層 | 鉢 | 口～胴 | LR | 口唇部と口縁部内面に沈線 A突起と小突起 沈線文 3層線の刻み | IV3 |
| 1216 | IIA0f Ⅱ層 | 合付鉢 | 口～台 | LR | 連続するB突起による小山形口縁 平行沈線文 | IV3 |
| 1217 | IIc1g Ⅱ層 | 合付鉢 | 口～底 | LR | 刻み状の山形口縁 平行沈線文 | IV3 |
| 1218 | IB6e Ⅱ層 | 合付鉢 | 胴～台 | LR | 連続的な沈線文 | IV3 |
| 1219 | IB7d Ⅱ層 | 合付鉢 | 胴～台 | LR | 地文のみ 合縁部文 | IV3 |
| 1220 | IA9f Ⅱ層 | 漆鉢 | 口～胴 | LR | 2溝一対の山形突起 右下り短沈線と平行沈線 刻み状の連続刻み文 | IV3 |
| 1221 | IB6i Ⅱ層 | 漆鉢 | 口～胴 | RL | B突起 風状沈線と平行沈線 0段多条 | IV3 |
| 1222 | IA9f Ⅱ層 | 漆鉢 | 口～胴 | LR | 小山形口縁 風状沈線文 外面にス | IV3 |
| 1223 | IA9i Ⅱ層 | 漆鉢 | 口～胴 | LR | 小山形口縁 右下り短沈線 平行沈線文と連続文 | IV3 |
| 1224 | IC9e Ⅱ層 | 漆鉢 | 口～胴 | LR | 小波状口縁 直線的な半歯状文(連続文?) 平行沈線文 0段多条? | IV3 |

| 調査番号 | 出土地点 | 器種 | 部位 | 原形 | 文様の特徴 | 分類 |
|------|----------|------|-----|---------|----------------------------------|--------|
| 1225 | 1B6ⅡⅡ層下部 | 深鉢 | 口～胴 | R.L | 胴小状の小山形口縁 弧状沈線文と平行沈線文 | IV 3 |
| 1226 | 1A0ⅡⅡ層 | 深鉢 | 口～胴 | R.L | 小波状口縁 弧状・平行沈線文と平行沈線文 | IV 3 |
| 1227 | 1A0ⅡⅡ層 | 深鉢 | 口～胴 | L.R | 胴小状と小山形口縁 新突状の弧状沈線文と平行沈線文 | IV 3 |
| 1228 | 1A9ⅡⅡ層中部 | 深鉢 | 口～胴 | L.R | 小山形口縁 右下がり巻走起沈線と平行沈線文 | IV 3 |
| 1229 | 1A0ⅡⅡ層 | 深鉢 | 口～胴 | L.R | 小山形口縁 右下がり巻沈線(弧状沈線)と平行沈線 | IV 3 |
| 1230 | 1A0ⅡⅡ層 | 深鉢 | 口～胴 | R.L | 小山形口縁 右下がり巻沈線(弧状沈線)と平行沈線 | IV 3 |
| 1231 | 1C8ⅡⅡ層上部 | 深鉢 | 口～胴 | L.R | 胴小状の小山形口縁 2個一対の山形突起 平行沈線文 | IV 3 |
| 1232 | 1A0ⅡⅡ層 | 深鉢 | 口～胴 | L.R | 小山形口縁 平行沈線文 | IV 3 |
| 1233 | 1C8ⅡⅡ層 | 深鉢 | 口～胴 | L.R・R.L | 胴小状の小山形口縁 平行沈線文 羽状沈線文 | IV 3 |
| 1234 | 1B7ⅡⅡ層 | 鉢 | 口～底 | L.R | 平行沈線 | IV 3 |
| 1235 | 1B6ⅡⅡ層 | 深鉢 | 口～胴 | L.R | 口縁部に刻み 平行沈線 内外面にスス | IV 3 |
| 1236 | 1C0ⅡⅡ層 | 深鉢 | 口～胴 | L.R | 縁起沈線文 外面にスス | IV 3 |
| 1237 | 1C9ⅡⅡ層 | 壺 | 口～胴 | L.R | 浮彫的な突起と沈線 半浮彫的な連続文と磨消縄文 突起 | IV 3 |
| 1238 | 1C9ⅡⅡ層上部 | 壺 | 口～胴 | L.R | 4単位のリ突状 沈線区画の胴小列と磨消縄文 | IV 3 |
| 1239 | 1C9ⅡⅡ層 | 壺? | 胴～底 | L.R | 鉢? 沈線区画の磨消縄文 | IV 3 |
| 1240 | 1A9ⅡⅡ層上部 | 壺 | 口～底 | L.R | 2個一対の低い突起(4単位) 連続文と小突起 沈線区画の磨消縄文 | IV 3 |
| 1241 | 1C0ⅡⅡ層 | 壺 | 口～胴 | L.R | 浮彫的な突起 半浮彫的な平突状文と磨消縄文 | IV 3 |
| 1242 | 1B区ⅡⅡ層 | 壺 | 胴部 | L.R | 沈線区画の磨消縄文 赤色地 0段多集 | IV 3 |
| 1243 | 1B9ⅡⅡ層中部 | 壺 | 胴部 | L.R | 半浮彫的な磨消縄文 | IV 3 |
| 1244 | 1B8ⅡⅡ層 | 壺? | 胴部 | L.R | 半浮彫的な磨消縄文 | IV 3 |
| 1245 | 1B6ⅡⅡ層 | 壺 | 胴部 | L.R | 半浮彫的な磨消縄文 0段多集 | IV 3 |
| 1246 | 1A0ⅡⅡ層 | 壺 | 胴部 | L.R | 連続文 半浮彫的な磨消縄文 | IV 3 |
| 1247 | 1C9ⅡⅡ層 | 壺 | 胴部 | L.R | 半浮彫的な文様 赤色地 1ギキ | IV 3 |
| 1248 | 1A0ⅡⅡ層 | 壺 | 口～底 | L.R | 浮彫的な文様 隆帯と小突起 赤色地 | IV 3 |
| 1249 | 1B8ⅡⅡ層 | 壺 | 胴～底 | L.R | 沈線による半浮彫的な磨消縄文 平行沈線文 | IV 3 |
| 1250 | 1C8ⅡⅡ層 | 壺 | 胴～底 | L.R | 胴部上縁に浮彫的な突起列 胴小列 半浮彫的な文様 赤色地 | IV 3 |
| 1251 | 1A0ⅡⅡ層中部 | 壺 | 口～胴 | L.R | 太い隆帯による巻状・台状突起 | IV 3 |
| 1252 | 1A9ⅡⅡ層 | 壺 | 口～胴 | L.R | 正面に浮彫的な突起 | IV 3 |
| 1253 | 1A9ⅡⅡ層中部 | 壺 | 口～胴 | L.R | 浮彫的な突起 平行沈線文 | IV 3 |
| 1254 | 1C8ⅡⅡ層上部 | 壺 | 口～底 | L.R・R.L | 口縁部に沈線 頸部に平行沈線 胴部に穿孔? 羽状沈線文 | IV 3 |
| 1255 | 1C8ⅡⅡ層 | 壺 | 口～胴 | L.R | 頸部に平行沈線文 | IV 3 |
| 1256 | 1C8ⅡⅡ層 | 壺 | 口～胴 | R.L | 頸部下端に沈線 口縁部～頸部縁文 | IV 3 |
| 1257 | 1A0ⅡⅡ層中部 | 壺 | 口～胴 | L.R | 口縁部縁文 地文のみ | IV 3 |
| 1258 | 1A9ⅡⅡ層 | 壺 | 口～胴 | L.R | 地文のみ 口縁部～頸部縁文 | IV 3 |
| 1259 | 1A0ⅡⅡ層 | 壺 | 口～底 | L.R | 口縁部～頸部縁文 地文のみ | IV 3 |
| 1260 | 1A9ⅡⅡ層中部 | 壺 | 口～底 | L.R? | 短筒状の結付文 口縁部縁文 赤色地 | IV 3 |
| 1261 | 1C8ⅡⅡ層中部 | 壺 | 胴～底 | L.R | 鉢? 地文のみ 口縁部縁文 | IV 3 |
| 1262 | 1A9ⅡⅡ層 | 壺 | 口～胴 | L.R | 沈線区画の刺突列 1ギキ | IV 3 |
| 1263 | 1C9ⅡⅡ層上部 | 壺 | 胴～底 | L.R | 2個一対の小突起が付く隆帯による文様 赤色地 | IV 3 |
| 1264 | 1C9ⅡⅡ層上部 | 壺 | 胴～底 | L.R | 短い隆帯と浮彫的な突起 縁起沈線 赤色地 | IV 3 |
| 1265 | 1A0ⅡⅡ層下部 | 壺 | 胴～底 | L.R | 縁文 全体に1ギキ 頸部にスス付 | IV 3 |
| 1266 | 1C9ⅡⅡ層 | 壺 | 口～底 | L.R | 縁文 丁寧な1ギキ | IV 3 |
| 1267 | 1B9ⅡⅡ層中部 | 壺 | 口～底 | L.R | 縁文 全面丁寧な1ギキ 低い4個 胴部に穿孔? | IV 3 |
| 1268 | 1A9ⅡⅡ層 | 壺 | 口～胴 | L.R | 内外面とも丁寧な1ギキ 口縁部と頸部に沈線 内外面とも赤色地 | IV 3 |
| 1269 | 1B8ⅡⅡ層中部 | 壺 | 口～底 | L.R | 縁文 全体に丁寧な1ギキ 胴部に穿孔? | IV 3 |
| 1270 | 1A9ⅡⅡ層 | 壺 | 口～底 | L.R | 2個一対の小突起 縁文 胴部に不明な沈線? 1ギキ | IV 3 |
| 1271 | 1B9ⅡⅡ層中部 | 壺 | 口～胴 | L.R | 縁文 丁寧な1ギキ 赤色地 | IV 3 |
| 1272 | 1C8ⅡⅡ層中部 | 壺? | 胴～底 | L.R? | 底面に円文 低い四脚 外面1ギキ 赤色地 | IV 3 |
| 1273 | 1C9ⅡⅡ層 | 壺 | 胴～底 | L.R | 縁文 縁な1ギキ | IV 1 b |
| 1274 | 1C4ⅡⅡ層 | 注口土器 | 口～胴 | L.R | 口縁部と胴部上縁に浮彫的な突起列 沈線区画の磨消縄文 | IV 3 |
| 1275 | 1A0ⅡⅡ層 | 注口土器 | 口～胴 | L.R | 縁文 内外面とも縁な1ギキ | IV 3 |
| 1276 | 1A0ⅡⅡ層中部 | 注口土器 | 口～胴 | L.R | 半浮彫的な突起列 半浮彫的な連続文と磨消縄文 | IV 3 |
| 1277 | 1A9ⅡⅡ層中部 | 注口土器 | 口～胴 | L.R? | 口縁部と胴部上縁に浮彫的な突起列 半浮彫的な磨消縄文 赤色地 | IV 3 |
| 1278 | 1A9ⅡⅡ層上部 | 注口土器 | 口～胴 | L.R | 浮彫的な突起と刻み 半浮彫的な磨消縄文 赤色地 | IV 3 |
| 1279 | 1A0ⅡⅡ層 | 注口土器 | 口縁部 | L.R | 口縁部に浮彫的な突起列 半浮彫的な磨消縄文 | IV 3 |
| 1280 | 1A0ⅡⅡ層 | 注口土器 | 口～胴 | L.R | 半浮彫的な突起列と刻み 半浮彫的な磨消縄文 | IV 3 |
| 1281 | 1B6ⅡⅡ層 | 注口土器 | 口縁部 | L.R | 口縁部に浮彫的な突起と刻み 半浮彫的な磨消縄文 | IV 3 |
| 1282 | 1C0ⅡⅡ層 | 注口土器 | 口～胴 | L.R | 浮彫的な突起列 半浮彫的な連続文と磨消縄文 | IV 3 |
| 1283 | 1B6ⅡⅡ層下部 | 注口土器 | 口～胴 | L.R | 口縁部に半浮彫的な文様と刻み 半浮彫的な磨消縄文 | IV 3 |
| 1284 | 1A0ⅡⅡ層中部 | 注口土器 | 胴部 | L.R | 小突起を作る隆帯 磨消縄文をもつ突起 磨消縄文 赤色地 | IV 3 |
| 1285 | 1A9ⅡⅡ層 | 注口土器 | 胴～底 | L.R | 半浮彫的な磨消縄文と突起 | IV 3 |
| 1286 | 1A0ⅡⅡ層 | 注口土器 | 胴部 | L.R | 胴部上縁に浮彫的な突起列 沈線区画の磨消縄文 | IV 3 |
| 1287 | 1B6ⅡⅡ層 | 注口土器 | 胴部 | L.R | 胴部上縁に浮彫的な突起列 半浮彫的な磨消縄文 | IV 3 |

| 調査番号 | 出土地点 | 器種 | 部位 | 頂体 | 文様の特徴 | 分類 |
|------|----------|------|-----|-------|------------------------------------|-----|
| 1288 | ⅠA9g豆皿中部 | 注口土器 | 胴～胴 | LR | 胴部上端に半浮彫的な突起列 半浮彫的な磨消縄文 | IV3 |
| 1289 | ⅠA0d土器 | 注口土器 | 胴～胴 | LR | 胴部上端に浮彫的な突起列と刻み 半浮彫的な磨消縄文 | IV3 |
| 1290 | ⅠA9g豆皿 | 注口土器 | 胴部 | LR | 胴部上端に浮彫的な突起列 沈凹区画の磨消縄文 | IV3 |
| 1291 | ⅠA0f土器 | 注口土器 | 胴部 | LR | 胴部に刻みと小山形の突起 沈凹区画の磨消縄文 | IV3 |
| 1292 | ⅠA0e土器 | 注口土器 | 胴部 | LR | 胴部上端に浮彫的な突起列 半浮彫的な磨消縄文 外面にスズ | IV3 |
| 1293 | ⅠB7d土器 | 注口土器 | 胴部 | LR | 平行突起と連続文 浮彫的な曲線文 胴部中央に半浮彫的な突起列 | IV3 |
| 1294 | ⅠA9g豆皿 | 注口土器 | 胴～胴 | | 連続文と半浮彫的な文様 胴部上端に浮彫的な突起と突起列 1ヶ所 | IV3 |
| 1295 | ⅠC8e豆皿下部 | 漆鉢 | 胴～胴 | LR | 厚彫的な突起列と文様 台部に刻みし文 赤色塗彩 | IV3 |
| 1296 | ⅠA0e豆皿中部 | 漆鉢 | 胴部 | LR | 2個一対の浮彫的な突起とB突起 連続文 | IV4 |
| 1297 | ⅠB8d土器 | 漆鉢 | 口～胴 | LR | 浮彫的な突起列 半浮彫的な磨消縄文 胴部内面に沈凹? | IV4 |
| 1298 | ⅠA0e豆皿 | 漆鉢 | 口～胴 | LR | 浮彫的な突起列 半浮彫的な磨消縄文 | IV4 |
| 1299 | ⅠA9g豆皿上部 | 漆鉢 | 口～胴 | LR | 浮彫的な突起列 口縁内面に沈凹 半浮彫的な磨消縄文 | IV4 |
| 1300 | ⅠC8d土器 | 漆鉢 | 口～胴 | LR | 半浮彫的な突起列 口唇部内面に刻み 磨消縄文 胴部内面に縄文等 | IV4 |
| 1301 | ⅠB9a土器 | 漆鉢 | 口～底 | LR | 浮彫的な突起列 半浮彫的な磨消縄文 底部上げ足 | IV4 |
| 1302 | ⅠA9i土器 | 漆鉢 | 口～胴 | LR | 浮彫的な突起列と刻み 磨消縄文 内面に縄文等 横溝孔 台高脚設計 | IV4 |
| 1303 | ⅠA0f土器 | 漆鉢 | 口～胴 | LR | 浮彫的な突起列 沈凹区画の磨消縄文 胴部内面に縄文等 内面スズ | IV4 |
| 1304 | ⅠA0h土器 | 漆鉢 | 口～胴 | LR | 浮彫的な突起列 半浮彫的な磨消縄文 | IV4 |
| 1305 | ⅠA0i土器 | 漆鉢 | 口～胴 | LR | 浮彫的な突起列 沈凹区画の磨消縄文 胴部内面に縄文等 0最多多 | IV4 |
| 1306 | ⅠB9区土器 | 漆鉢 | 口～胴 | LR? | 大小の突起 口唇部に沈凹 沈凹区画の磨消縄文 | IV4 |
| 1307 | ⅠA0f土器 | 漆鉢 | 口～胴 | LR | 浮彫的な突起列と刻みに振り出す突起 刻み列 磨消縄文 内外面スズ | IV4 |
| 1308 | ⅠC8f土器 | 漆鉢 | 口～底 | LR | 山形突起 平行突起と曲線文 胴部下部～底部は1ヶ所 | IV4 |
| 1309 | ⅠC9f土器 | 漆鉢 | 口～胴 | LR | 2個一対の突起 口唇部と口縁内面に沈凹 沈凹区画の磨消縄文 | IV4 |
| 1310 | ⅠC8e豆皿上部 | 漆鉢 | 口～胴 | LR | 大小の突起による波状口縁 口唇部に刻み 磨消縄文 内面に縄文等 | IV4 |
| 1311 | ⅠC8e土器 | 漆鉢 | 口～胴 | RL | 2個一対の突起による山形口縁 口唇部に刻み 沈凹区画の磨消縄文 | IV4 |
| 1312 | ⅠC8e土器 | 漆鉢 | 口～胴 | RL | 2個一対の突起 口唇部に刻み 沈凹区画の磨消縄文 口縁内面に縄文 | IV4 |
| 1313 | ⅠC9e土器 | 漆鉢 | 口～胴 | RL | 口唇部に刻み A・B突起 沈凹区画の磨消縄文 口縁内面に沈凹 | IV4 |
| 1314 | ⅠB9a土器 | 漆鉢 | 口～胴 | RL | 口唇に沈凹と刻み A突起 内面に沈凹 沈凹区画の磨消縄文 | IV4 |
| 1315 | ⅠB9区土器 | 漆鉢 | 口～胴 | LR | A突起 口唇部に沈凹と波状の突起 平行突起 赤色塗彩 | IV4 |
| 1316 | ⅠB8e土器 | 漆鉢 | 口～胴 | LR | A突起と刻みに振り出すB突起 口唇部に刻みと突起 磨消縄文 0最多多 | IV4 |
| 1317 | ⅠB6i土器 | 漆鉢 | 口～胴 | LR | 口唇部に刻み・内面に沈凹 B突起 平行突起と沈凹区画の磨消縄文 | IV4 |
| 1318 | ⅠC8e豆皿下部 | 漆鉢 | 口～胴 | LR | 小突起と刻み 口縁内面に沈凹 低い突起と半浮彫的な磨消縄文 | IV4 |
| 1319 | ⅠB8d土器 | 漆鉢 | 口～胴 | LR | 口唇部に刻みと沈凹 口縁内面に沈凹 B突起 沈凹区画の磨消縄文 | IV4 |
| 1320 | ⅠB8d土器 | 漆鉢 | 口～底 | LR | 2個一対の突起 口唇部に刻みと沈凹 内面に沈凹 磨消縄文? | IV4 |
| 1321 | ⅠB8f土器 | 漆鉢 | 口～胴 | LR | 口唇部に刻みと沈凹 低い突起 口縁内面に沈凹 磨消縄文 外面スズ | IV4 |
| 1322 | ⅠB8d土器 | 漆鉢 | 口～胴 | LR | 口唇部内面に浮彫的な突起と文様 連続文と沈凹区画の磨消縄文 | IV4 |
| 1323 | ⅠA0h土器 | 漆鉢 | 口～胴 | LR | 口唇部に刻みと沈凹 突起が凹小突起 磨消縄文 内面に縄文等 | IV4 |
| 1324 | ⅠB5b土器 | 漆鉢 | 口～胴 | LR | 口唇部に半浮彫的な文様 半浮彫的な磨消縄文 内面に縄文等 横溝孔 | IV4 |
| 1325 | ⅠC9e土器 | 漆鉢 | 口～胴 | LR | 口唇部に刻み 半浮彫的な磨消縄文 | IV4 |
| 1326 | ⅠC8e土器 | 漆鉢 | 口～胴 | L? | 口唇部に刻み 突起? 口唇部と胴部内面に沈凹 半浮彫的な磨消縄文 | IV4 |
| 1327 | ⅠB8d土器 | 漆鉢 | 口～胴 | LR | 口唇部に刻み 口縁部内面に沈凹 沈凹区画の磨消縄文 0最多多? | IV4 |
| 1328 | ⅠC8e土器 | 漆鉢 | 口～胴 | LR | 低い突起と刻み状の小波状口縁 口縁内面に沈凹 半浮彫的な磨消縄文 | IV4 |
| 1329 | ⅠC9e土器 | 漆鉢 | 口～胴 | LR | 小突起と刻み 口縁部内面に沈凹 半浮彫的な磨消縄文 | IV4 |
| 1330 | ⅠA9g豆皿 | 漆鉢 | 口～胴 | LR | 口唇部(口縁部上端)に刻み 半浮彫的な磨消縄文 | IV4 |
| 1331 | ⅠA0d土器 | 漆鉢 | 口～胴 | LR | 刻み列と平行沈凹 半浮彫的な磨消縄文 | IV4 |
| 1332 | ⅠB8e土器 | 漆鉢 | 口～胴 | RL | 2個一対の小突起 口唇部と口縁内面に沈凹 平行突起と磨消縄文 | IV4 |
| 1333 | ⅠC8f土器 | 漆鉢 | 口～胴 | LR | 口唇部と口縁内面に沈凹 A突起と小突起 沈凹区画の磨消縄文 | IV4 |
| 1334 | ⅠC8e土器 | 漆鉢 | 口～胴 | LR | 2個一対の小突起と小波状口縁 口縁内面に沈凹 半浮彫的な磨消縄文 | IV4 |
| 1335 | ⅠA0c土器 | 漆鉢 | 口～胴 | LR | 口唇部厚縁 上端に沈凹 沈凹区画の磨消縄文 内外面赤色塗彩? | IV4 |
| 1336 | ⅠA0h土器 | 漆鉢 | 口～胴 | LR | 口唇部に沈凹 半浮彫的な磨消縄文 | IV4 |
| 1337 | ⅠC8f土器 | 漆鉢 | 口～胴 | LR | 口唇部と口縁内面に沈凹 2個一対の小突起 沈凹区画の磨消縄文 | IV4 |
| 1338 | ⅠC8e土器 | 漆鉢 | 口～胴 | LR | 口唇部に波状の突起 半浮彫的な磨消縄文 胴部内面に縄文等 | IV4 |
| 1339 | ⅠB8d土器 | 漆鉢 | 口～胴 | LR | 口唇部に沈凹 半浮彫的な磨消(形成)縄文 | IV4 |
| 1340 | ⅠA0e土器 | 漆鉢 | 口～胴 | LR | 口唇部に沈凹 半浮彫的な磨消縄文 | IV4 |
| 1341 | ⅠC8e土器 | 漆鉢 | 口～胴 | LR | 2個一対の小突起と刻み 口縁部内面に沈凹 沈凹区画の磨消縄文 | IV4 |
| 1342 | ⅠB8d土器 | 漆鉢 | 口～胴 | LR | 口唇部に刻み 口縁内面に沈凹 沈凹区画の磨消縄文(変形工字文) | IV4 |
| 1343 | ⅠA9g豆皿中部 | 漆鉢 | 口～胴 | LR | 沈凹区画の刻み列 半浮彫的な磨消縄文 赤色塗彩 | IV4 |
| 1344 | ⅠC8d土器 | 漆鉢 | 口～底 | LR | 突起と突起と棒状突起 沈凹区画の磨消縄文 | IV4 |
| 1345 | ⅠC7d土器 | 漆鉢 | 口～底 | LR | 突起とB突起を棒状突起 沈凹による曲線 | IV4 |
| 1346 | ⅠA9g豆皿上部 | 漆鉢 | 口～胴 | LR | B突起と刻み 口縁内面に沈凹 突起と突起を棒状突起 磨消縄文 | IV4 |
| 1347 | ⅠC8e豆皿下部 | 漆鉢 | 口～胴 | LR | 口唇部内面に沈凹 突起と突起を棒状突起 磨消縄文 赤色塗彩 | IV4 |
| 1348 | ⅠA0h土器 | 漆鉢 | 口～胴 | LR | 山形口縁 口唇部と口縁内面に沈凹 突起と突起を棒状突起 磨消縄文 | IV4 |
| 1349 | ⅠA0h土器 | 漆鉢 | 胴～底 | LR | 半浮彫的な磨消縄文 胴部内面に沈凹 内外面赤色塗彩 | IV4 |
| 1350 | ⅠA0f土器 | 漆鉢 | 口～底 | LR・RL | 刻みと突起文 平行沈凹文 羽状縄文 | IV4 |

| 編番号 | 出土地点 | 器種 | 部位 | 原料 | 文様の特徴 | 分類 |
|------|------------|-----|-----|------|----------------------------------|------|
| 1351 | IC800直下下部 | 煮 | 口~底 | L.R | 口縁部に刺目 平行沈線と刺突の刺目 沈線区画の磨消陶文 | IV 4 |
| 1352 | IC900直下 | 鉢 | 口~底 | L.R | 口縁部に浮彫状の小突起 沈線区画の連続文と磨消陶文 | IV 4 |
| 1353 | IA010直下 | 深鉢 | 口~底 | L.R | 大小の突起 沈線区画の刺目列(連続文) 沈線区画の磨消陶文 | IV 4 |
| 1354 | IC800直下 | 鉢 | 口~胴 | L.R | 口縁部に刺目とB突起 沈線区画の刺突文と磨消陶文 | IV 4 |
| 1355 | IC800直下下部 | 鉢 | 口~底 | L.R | 口縁部に沈線と刺目 平行沈線と刺突列 沈線区画の磨消陶文 | IV 4 |
| 1356 | IB600直下 | 鉢 | 口~底 | L.R | 平行沈線と刺目 沈線区画の磨消陶文と平行沈線 底面にB突起 | IV 4 |
| 1357 | IC900直下 | 深鉢 | 口~胴 | L.R | 浮彫的な突起による小山形口縁 小突起 沈線区画の磨消陶文 | IV 4 |
| 1358 | IC800直下上部 | 鉢 | 口~胴 | L.R | 口縁部に口縁部に浮彫的突起列 平行沈線と刺目 磨消陶文 | IV 4 |
| 1359 | IC900直下 | 深鉢 | 口~胴 | L.R | 浮彫的な突起列 沈線区画の刺突列 浮彫的な磨消陶文 | IV 4 |
| 1360 | IA900直下 | 鉢 | 口~底 | L.R | 突起列 口縁内側沈線 浮彫的な磨消陶文 | IV 4 |
| 1361 | IC900直下上部 | 深鉢 | 口~底 | L.R | 浮彫的な突起列 浮彫的な磨消陶文 内外面にスス | IV 4 |
| 1362 | IC900直下 | 鉢 | 口~胴 | R.L | 浮彫的な小突起列 浮彫的な磨消陶文 外面にスス | IV 4 |
| 1363 | IB800直下上部 | 鉢 | 口~底 | R.L | 口縁部と口縁内側に沈線 A突起とB突起 磨消陶文 0数多條 | IV 4 |
| 1364 | IC800直下 | 鉢 | 口~底 | L.R | 刺目と大小の突起列 刺目列と小突起 沈線区画の磨消陶文 | IV 4 |
| 1365 | IA900直下 | 鉢 | 口~胴 | L.R | 浮彫的な突起列 平行沈線と突起 浮彫的な磨消陶文 0数多條 | IV 4 |
| 1366 | IB700直下 | 深鉢 | 口~底 | L.R | A・B突起列 沈線区画の刺目列 沈線区画文 | IV 4 |
| 1367 | IC800直下中部 | 鉢 | 口~底 | L.R | 刺目状の小山形口縁と4単位突起 磨消陶文 内面にスス付 | IV 4 |
| 1368 | IC800直下 | 鉢 | 口~胴 | L.R | 刺目状の小山形口縁 2個一対の突起 刺目列 沈線区画の磨消陶文 | IV 4 |
| 1369 | IC800直下上部 | 台付鉢 | 口~台 | L.R | 山形突起(8単位)とA突起(4単位) 沈線区画の磨消陶文 | IV 4 |
| 1370 | IC800直下中部 | 鉢 | 口~底 | L.R | 口縁部に刺目 沈線区画の刺目列 | IV 4 |
| 1371 | IC800直下中部 | 鉢 | 口~胴 | L.R | 口縁部に刺目 口縁内側に沈線 突起と沈線を伴う隆帯 磨消陶文 | IV 4 |
| 1372 | IC700直下 | 鉢 | 口~胴 | L.R | 口縁部に刺目 口縁部内側に沈線 沈線区画の磨消陶文 0数多條 | IV 4 |
| 1373 | IC800直下上部 | 深鉢 | 口~底 | L | 2個一対の突起による山形口縁 刺目列 沈線区画の磨消陶文 | IV 4 |
| 1374 | IC800直下中部 | 鉢 | 口~底 | L.R | 小山形口縁 口縁内側に沈線 浮彫的な連続文と磨消陶文 内ス | IV 4 |
| 1375 | IB600直下 | 深鉢 | 口~底 | L.R | 小突起口縁 浮彫的な磨消陶文 外面にスス | IV 4 |
| 1376 | IC800直下上部 | 鉢 | 口~底 | L.R | 口縁部に沈線 浮彫的な突起 浮彫的な文様 赤色彫彩 | IV 4 |
| 1377 | IA900直下 | 鉢 | 口~底 | L.R | 口縁部に浅い刺目 平行沈線と沈線区画の浮彫的な磨消陶文 | IV 4 |
| 1378 | IC800直下下部 | 鉢 | 口~胴 | L.R | 2個一対の小突起と刺目 平行沈線と沈線区画の磨消陶文 内外ス | IV 4 |
| 1379 | IC800直下中部 | 鉢 | 口~胴 | R.L | 口縁部に刺目 口縁部内側に沈線 浮彫的な磨消陶文 | IV 4 |
| 1380 | IC800直下上部 | 鉢 | 口~底 | L.R | 小突起 口縁部に刺目と沈線 口縁内側に沈線 磨消陶文 隆帯付 | IV 4 |
| 1381 | IB800直下 | 深鉢 | 口~底 | L.R | 口縁部に沈線と刺目 突起? 沈線区画の先頭文 0数多條 | IV 4 |
| 1382 | IB600直下 | 鉢 | 口~底 | L.R | 口縁部に沈線と刺目 内側に沈線 平行沈線と沈線区画の磨消陶文 | IV 4 |
| 1383 | IB100直下中部 | 鉢 | 口~底 | L.R | 2個一対の小突起 連続文? 浮彫的な磨消陶文 内面にスス | IV 4 |
| 1384 | IB600直下 | 鉢 | 口~底 | L.R | 刺目状の小山形口縁 沈線区画の磨消陶文 内外面にスス | IV 4 |
| 1385 | IB600直下中部 | 鉢 | 口~底 | L.R | 口縁部に刺目 刺目を伴う隆帯 浮彫的な磨消陶文 内面にスス | IV 4 |
| 1386 | IB800直下中部 | 鉢 | 口~底 | L.R | 口縁部に刺目 B突起 浮彫的突起列 沈線区画の磨消陶文 隆帯付 | IV 4 |
| 1387 | IB800直下 | 鉢 | 口~底 | L.R | B突起 口縁部に刺目内側に沈線 沈線区画の磨消陶文? | IV 4 |
| 1388 | IB800直下中部 | 鉢 | 口~底 | R.L | 口縁部に刺目 刺目と刺突を伴う隆帯 磨消陶文 0数多條 スス | IV 4 |
| 1389 | IC900直下 | 鉢 | 口~底 | L.R | 口縁部に刺目とB突起 平行沈線文と沈線区画の磨消陶文 | IV 4 |
| 1390 | IB800直下最下部 | 深鉢 | 口~底 | L.R | 口縁部にB突起と刺目 内側に沈線 平行沈線と小突起 磨消陶文 | IV 4 |
| 1391 | IB800直下 | 鉢 | 口~底 | L.R | 口縁部に刺目と小突起 平行沈線文と沈線区画の磨消陶文 内外ス | IV 4 |
| 1392 | IB800直下 | 鉢 | 口~底 | L.R | B突起 口縁部に刺目 内側に沈線 2個一対の小突起と磨消陶文 | IV 4 |
| 1393 | IB800直下 | 深鉢 | 口~底 | L.R | 口縁部に刺目 内面に沈線 浮彫的突起をもつ身状突起 磨消陶文 | IV 4 |
| 1394 | IA900直下 | 鉢 | 口~底 | L.R | 口縁部に刺目 口縁内側に沈線 磨消陶文と小突起 0数多條 内ス | IV 4 |
| 1395 | IC800直下 | 鉢 | 口~底 | R.L | 口縁部に刺目 口縁内側に沈線 突起を伴う隆帯 磨消陶文 スス | IV 4 |
| 1396 | IB600直下 | 鉢 | 口~底 | L.R | B突起 口縁部に刺目 内側に沈線 突起と沈線を伴う隆帯 磨消陶文 | IV 4 |
| 1397 | IC800直下上部 | 鉢 | 口~底 | L.R | 小突起と刺目 口縁内側に沈線 突起を伴う隆帯 浮彫的な磨消陶文 | IV 4 |
| 1398 | IB800直下 | 鉢 | 口~底 | L.R | 口縁部に刺目と沈線 B突起 浮彫的な磨消陶文 | IV 4 |
| 1399 | IB900直下上部 | 鉢 | 口~底 | L.R | 口縁部に刺目 沈線と突起を伴う隆帯 沈線区画の磨消陶文 | IV 4 |
| 1400 | IB800直下 | 鉢 | 口~底 | L.R? | 口縁部に刺目 口縁部内側に沈線 突起と沈線を伴う隆帯 磨消陶文 | IV 4 |
| 1401 | IB900直下 | 鉢 | 口~底 | L.R | 口縁部に刺目 2個一対の突起 口縁内側に沈線 浮彫的な磨消陶文 | IV 4 |
| 1402 | IB200直下 | 鉢 | 口~底 | L.R | 口縁部内側に沈線 突起? 沈線と突起を伴う隆帯 磨消陶文 内ス | IV 4 |
| 1403 | IC800直下上部 | 鉢 | 口~底 | L.R | 口縁部内側に沈線 突起と沈線を伴う隆帯 沈線区画の磨消陶文 | IV 4 |
| 1404 | IB800直下 | 深鉢 | 口~底 | L.R | B突起と刺目列 突起と沈線を伴う隆帯 沈線区画の磨消陶文 | IV 4 |
| 1405 | IB800直下 | 鉢 | 口~底 | L.R | 口縁部に刺目 口縁部内側に沈線 小突起を伴う隆帯 磨消陶文 | IV 4 |
| 1406 | IA900直下中部 | 鉢 | 口~底 | L.R | 小突起 口縁部に刺目 口縁内側に沈線 小突起を伴う隆帯 磨消陶文 | IV 4 |
| 1407 | IC900直下 | 深鉢 | 口~底 | L.R | 口縁部に刺目 口縁部内側に平行沈線 平行沈線と突起 磨消陶文 | IV 4 |
| 1408 | IC900直下 | 鉢 | 口~底 | L.R | 小突起と刺目 口縁内側に沈線 沈線と小突起を伴う隆帯 磨消陶文 | IV 4 |
| 1409 | IB700直下上部 | 鉢 | 口~底 | L.R | 2個一対の突起と刺目列 沈線区画の磨消陶文(底に上下文) | IV 4 |
| 1410 | IB800直下 | 鉢 | 口~底 | L.R | 沈線と突起を伴う隆帯 口縁内側に沈線 沈線区画の磨消陶文 | IV 4 |
| 1411 | IC900直下 | 鉢 | 口~底 | L.R | 口縁部に刺目 口縁内側に沈線 突起と沈線を伴う隆帯 磨消陶文 | IV 4 |
| 1412 | IB600直下 | 鉢 | 口~底 | L.R | 沈線と突起を伴う隆帯 口縁内側に沈線 沈線区画の磨消陶文 | IV 4 |
| 1413 | IA900直下最下部 | 鉢 | 口~底 | L.R | 小突起 刺目と沈線・突起を伴う隆帯 磨消陶文 内外にスス | IV 4 |

| 図番 | 出土地点 | 器種 | 部位 | 原体 | 文様の特徴 | 分類 |
|------|----------------|-----|-----|---------|-----------------------------------|------|
| 1414 | I B 9 a 豆皿上部 | 口一割 | L | | 口唇部に刺み 頂部に刺みをもつ低い帯帯 沈線による変形工字文 | IV 4 |
| 1415 | I B 7 e 豆皿 | 鉢 | 口一割 | R L | 口唇部に刺みと沈線 太い沈線による変形工字文 雲州風文 内面スス | IV 4 |
| 1416 | I C 9 e 豆皿 | 鉢 | 口一割 | L R | 口唇部に刺み半浮彫的な沈線文 突起? 0 最多条 | IV 4 |
| 1417 | I C 8 e 豆皿上部 | 鉢 | 口一割 | L | 口唇部に刺み 沈線による曲線文 | IV 4 |
| 1418 | I C 8 e 豆皿下部 | 鉢 | 口一割 | L | B突起? と刺み 半浮彫的な変形工字文 外面にスス | IV 4 |
| 1419 | I A 9 i 豆皿細下部 | 深鉢 | 口一割 | L R | 口唇部に刺み 山形突起 沈線による曲線文 平行沈線文 | IV 4 |
| 1420 | I C 0 f 豆皿 | 深鉢 | 口一割 | L R | 蓮珠文と雲州? 風文 | IV 4 |
| 1421 | I B 8 c 豆皿 | 深鉢 | 口一割 | L R | 蓮珠文と雲州風文 | IV 4 |
| 1422 | I B 5 f 豆皿 | 深鉢? | 口一割 | L R | 沈線区画の雲州風文 | IV 4 |
| 1423 | I B 8 e 豆皿最下部 | 合付鉢 | 口一割 | L R | 沈線による曲線文 | IV 4 |
| 1424 | I B 8 i 豆皿 | 鉢 | 口一割 | L R | 口唇部に沈線と刺み 刺み列と平行沈線文 補巻孔 | IV 4 |
| 1425 | I C 9 f 豆皿上部 | 深鉢 | 口一割 | L R・R L | 小波状口縁 口唇部内側に沈線 刺み列と平行沈線 内外面にスス | IV 4 |
| 1426 | I B 5 j 豆皿 | 鉢 | 口一割 | L R | 大小の山形突起 平行沈線と刺み列 | IV 4 |
| 1427 | I B 9 c 豆皿 | 鉢 | 口一割 | L R | 波状口縁 内側に沈線 平行沈線と刺み列 内外面にスス | IV 4 |
| 1428 | I C 8 f 豆皿 | 鉢 | 口一割 | L R | 2層一対のB突起 口唇部に刺み 平行沈線と連続刺み文 | IV 4 |
| 1429 | I C 8 e 豆皿 | 鉢 | 口一割 | L R | 8層位の山形突起 口唇部に刺み 平行沈線と刺み列 | IV 4 |
| 1430 | I C 8 e 豆皿中部 | 深鉢 | 口一割 | L R | 口唇部に刺み 8層位の山形突起 平行沈線 口唇内側に沈線 | IV 4 |
| 1431 | I B 8 e 豆皿中部 | 深鉢 | 口一割 | L R・R L | A・B突起 口唇部に刺み 口唇内側に沈線 刺み列 内面にスス | IV 4 |
| 1432 | I C 8 e 豆皿中部 | 深鉢 | 口一割 | R L | 口唇部に刺みと小突起 平行沈線と刺み列 断面上部にも小突起 | IV 4 |
| 1433 | I C 8 e 豆皿 | 深鉢 | 口一割 | R L | 口唇部に刺みと低い突起 平行沈線と刺み列 | IV 4 |
| 1434 | I B 7 e 豆皿上へ中部 | 鉢 | 口一割 | L R? | 刺み状の小山形口縁 平行沈線と連続刺み文 | IV 4 |
| 1435 | I B 8 e 豆皿 | 鉢 | 口一割 | L R | 口唇部に沈線と刺み A突起とB突起 平行沈線と刺み列 補巻孔 | IV 4 |
| 1436 | I A 9 f 豆皿 | 深鉢 | 口一割 | L R・R L | 小突起と刺み状の小山形口縁 沈線区画の刺み列 含海輪骨針 | IV 4 |
| 1437 | I C 8 e 豆皿 | 鉢 | 口一割 | L R・R L | 口唇部に刺みと沈線 A突起と小突起 平行沈線と刺み列 内外面にスス | IV 4 |
| 1438 | I A 0 i 豆皿上部 | 深鉢 | 口一割 | L R | 四層位もつ山形突起と刺み 口唇内側に沈線 刺み列 内面にスス | IV 4 |
| 1439 | I C 8 e 豆皿最下部 | 鉢 | 口一割 | L R | 2層一対の小突起 口唇部に刺みと沈線 平行沈線と刺み列 | IV 4 |
| 1440 | I C 8 e 豆皿最下部 | 鉢 | 口一割 | R L | 口唇部に刺みと沈線 2層一対の浮彫的小突起 平行沈線と刺み列 | IV 4 |
| 1441 | I B 6 d 豆皿 | 深鉢 | 口一割 | R L | 2層一対の小突起と刺み 口唇部に沈線 平行沈線と刺み列 | IV 4 |
| 1442 | I B 6 j 豆皿 | 深鉢 | 口一割 | R L | 小山形口縁 沈線区画の刺み列と平行沈線文 胎土に海輪骨針 | IV 4 |
| 1443 | I A 8 b 豆皿中部 | 深鉢 | 口一割 | R L | 口唇部に刺みと小突起 口唇部内側に沈線 平行沈線 | IV 4 |
| 1444 | I C 7 d 豆皿下部 | 鉢 | 口一割 | L R | 口唇部に刺み 平行沈線文と刺み列 口唇内側に沈線 | IV 4 |
| 1445 | I C 8 e 豆皿最下部 | 鉢 | 口一割 | L R・R L | 口唇部に刺み 上端部に沈線 平行沈線と刺み列 羽状風文 | IV 4 |
| 1446 | I C 8 e 豆皿中部 | 鉢 | 口一割 | L R・R L | 口唇部に刺み平行沈線文と刺み列 口唇内側に沈線 羽状風文 | IV 4 |
| 1447 | I C 9 e 豆皿 | 鉢 | 口一割 | L R | 刺み状の小山形口縁 平行沈線文と刺み列 | IV 4 |
| 1448 | I C 8 e 豆皿中部 | 深鉢 | 口一割 | L R | 口唇部に刺み 平行沈線と刺み列 口唇内側に沈線 | IV 4 |
| 1449 | I C 8 e 豆皿 | 深鉢 | 口一割 | R L | 口唇部に刺み 平行沈線と刺み列 | IV 4 |
| 1450 | I C 8 e 豆皿 | 深鉢 | 口一割 | L R | 口唇部に刺み 平行沈線と刺み状の刺み列 口唇内側に沈線 | IV 4 |
| 1451 | I C 8 e 豆皿中部 | 深鉢 | 口一割 | L R | 口唇部に刺み平行沈線文と刺み列 口唇内側に沈線 内面にスス付着 | IV 4 |
| 1452 | I C 8 e 豆皿 | 鉢 | 口一割 | L R・R L | 口唇部に刺み 平行沈線文と刺み状の刺み列 口唇内側に沈線 | IV 4 |
| 1453 | I B 6 j 豆皿 | 深鉢 | 口一割 | L R | 口唇部に刺み 平行沈線と刺み列 | IV 4 |
| 1454 | I C 9 f 豆皿中部 | 深鉢 | 口一割 | L R | 口唇部に刺み 平行沈線と刺み列 | IV 4 |
| 1455 | I B 6 j 豆皿 | 鉢 | 口一割 | L R・R L | 口唇部に刺み 平行沈線と連続刺み文 (刺み列) 羽状風文 | IV 4 |
| 1456 | I A 8 f 豆皿 | 鉢 | 口一割 | L R | 口唇部に刺み 平行沈線と刺み文 四層位にB突起 補巻孔 | IV 4 |
| 1457 | I C 8 e 豆皿最下部 | 鉢 | 口一割 | L R | 口唇部に刺みと沈線 平行沈線と刺み列 | IV 4 |
| 1458 | I B 8 c 豆皿 | 深鉢 | 口一割 | L R | 口唇部に刺み 内側に沈線 平行沈線と刺み列 内面にスス | IV 4 |
| 1459 | I C 8 e 豆皿中部 | 鉢 | 口一割 | L R | 口唇部に刺みと沈線 平行沈線と刺み列 内面にスス | IV 4 |
| 1460 | I C 9 e 豆皿 | 深鉢 | 口一割 | L R | 刺み状の小山形口縁 平行沈線と刺み列 | IV 4 |
| 1461 | I A 9 f 豆皿 | 鉢 | 口一割 | L R | 口唇部に沈線と刺み 平行沈線と刺み (刺み) 列 外面にスス | IV 4 |
| 1462 | I B 5 j 豆皿 | 鉢 | 口一割 | L R | 刺み状の小山形口縁 沈線と刺み列 口唇内側に沈線 小突起 | IV 4 |
| 1463 | I A 8 d 豆皿 | 鉢 | 口一割 | L R | 口唇部に刺みと平行沈線 沈線と刺み列 内面にスス | IV 4 |
| 1464 | I C 9 e 豆皿 | 鉢 | 口一割 | L R | 口唇部に刺みと沈線 平行沈線と刺み列 0 最多条 | IV 4 |
| 1465 | I C 9 e 豆皿 | 鉢 | 口一割 | L R | 口唇部に刺みと沈線 輪飾的な刺み列と平行沈線 | IV 4 |
| 1466 | I C 8 d 豆皿 | 鉢 | 口一割 | L R | 口唇部に刺み 口唇部内側に沈線 細線状の刺みと平行沈線 | IV 4 |
| 1467 | I B 8 f 豆皿 | 深鉢 | 口一割 | L R | 口唇部に刺みと沈線 平行沈線と刺み列 | IV 4 |
| 1468 | I C 8 e 豆皿中部 | 深鉢 | 口一割 | L R | 2層一対の小突起 (4層位) 口唇部に刺み 平行沈線文 | IV 4 |
| 1469 | I C 8 e 豆皿下部 | 深鉢 | 口一割 | L R | 山形突起 口唇部に刺み 平行沈線文 | IV 4 |
| 1470 | I C 8 e 豆皿 | 鉢 | 口一割 | L R | 口唇部に刺み 4層位の小突起 平行沈線文 | IV 4 |
| 1471 | I B 5 e 豆皿最下部 | 深鉢 | 口一割 | L R | 頂部に沈線をもつA突起と小突起 口唇部に刺み 口唇内側に沈線 | IV 4 |
| 1472 | I A 9 f 豆皿中部 | 深鉢 | 口一割 | L R | 半浮彫的な突起と刺み 平行沈線 内外面にスス | IV 4 |
| 1473 | I B 7 f 豆皿 | 深鉢 | 口一割 | L R | 2層一対の小突起 口唇部に刺みと沈線 内外面にスス | IV 4 |
| 1474 | I B 9 b e 豆皿 | 鉢 | 口一割 | L R | 小突起と刺み 口唇内側に沈線 平行沈線 | IV 4 |
| 1475 | I B 7 e 豆皿 | 深鉢 | 口一割 | L R・R L | 山形突起 口唇部に刺みと刺み 小突起 平行沈線と刺み列 内外面スス | IV 4 |
| 1476 | I B 8 c 豆皿中部 | 鉢 | 口一割 | L R | A突起と外に盛り出すB突起 口唇部に刺み 平行沈線と刺み列 | IV 4 |

| 調査番号 | 出土地点 | 器種 | 部位 | 図体 | 文様の特徴 | 分類 |
|------|--------------|----|-----|-------|----------------------------------|-------|
| 1477 | IA9: 瓦葺地下部 | 深鉢 | 口~胴 | LR | 小突起 口唇部に刺みと沈線 平行沈線 | IV 4 |
| 1478 | I B 7: 瓦葺 | 深鉢 | 口~胴 | | 2個一對の小突起と刺み列 太い沈線文と突起 | IV 4 |
| 1479 | IB8d: 瓦葺 | 深鉢 | 口~胴 | LR・RL | 口唇部に沈線と刺み 2個一對の突起 刺み列 羽根文 内外面スス | IV 4 |
| 1480 | IB9d: 瓦葺 | 深鉢 | 口~胴 | LR | 山形口縁 口唇部と口縁内側に沈線 平行沈線 内外面にスス | IV 4 |
| 1481 | II A 1: 瓦葺上部 | 深鉢 | 口~胴 | LR? | 口唇部内側に沈線 平行沈線と磨消風文? | IV 4 |
| 1482 | IC0e: 瓦葺 | 深鉢 | 口~胴 | LR | 口唇部に刺み 口唇部内側に沈線 平行沈線と結帯的突起 内面スス | IV 4 |
| 1483 | IC8f: 瓦葺上部 | 深鉢 | 口~胴 | LR・RL | A突起 口唇部に刺み 沈線文 羽状風文 | IV 4 |
| 1484 | IB8e: 瓦葺 | 深鉢 | 口~胴 | LR | 口唇部に刺み 半浮彫的平行沈線と小突起 | IV 4 |
| 1485 | IB9c: 瓦葺上部 | 深鉢 | 口~胴 | LR | 刺み状の小山形口縁 平行沈線と縦長の起り付け文 | IV 4 |
| 1486 | IB6: 瓦葺 | 深鉢 | 口~胴 | LR・RL | 沈線を伴うA突起 波状口縁 内面沈線 沈線文と刺み列 内外にスス | IV 4 |
| 1487 | IB8c: 瓦葺 | 深鉢 | 口~胴 | LR | 口唇部と口縁内側に沈線 A突起と山形突起 羽状列 0数多條 | IV 4 |
| 1488 | IA9: 瓦葺 | 深鉢 | 口~胴 | LR | 口唇部に刺み 口唇部内側に沈線 沈線文(変形工字文?) | IV 4 |
| 1489 | IB8d: 瓦葺 | 深鉢 | 口~胴 | LR | 両面に沈線を伴うA突起 口縁内側に沈線 沈線文 内面にスス | IV 4 |
| 1490 | IA9: 瓦葺上へ中部 | 深鉢 | 口~胴 | RL? | 山形口縁 口唇部と口縁内側に沈線 沈線文と刺み 磨消風文? | IV 4 |
| 1491 | IC8e: 瓦葺下部 | 深鉢 | 口~胴 | LR | A突起 山形口縁 口唇部内側に沈線 沈線文と刺状列 | IV 4 |
| 1492 | IC1: 瓦葺下部 | 深鉢 | 口~胴 | LR | 山形口縁 口唇部と口唇部内側に沈線 刺状列と平行沈線 外面にスス | IV 4 |
| 1493 | IA7: 瓦葺 | 深鉢 | 口~胴 | LR | 山形突起 口唇部に沈線、刺み列、小突起 平行沈線と刺状列 | IV 4 |
| 1494 | IA9b: 瓦葺中部 | 深鉢 | 口~胴 | | 口唇部内側に沈線 沈線文と刺状列 赤色塗彩 | IV 4 |
| 1495 | IA6: 瓦葺 | 深鉢 | 口縁部 | LR | 小山形口縁 沈線による曲線文 | IV 4 |
| 1496 | IB8e: 瓦葺 | 深鉢 | 口~胴 | RL | 口唇部に刺み 平行沈線 | IV 4 |
| 1497 | IB8e: 瓦葺中部 | 深鉢 | 口~胴 | LR | 口唇部に刺み 平行沈線 | IV 4 |
| 1498 | IC8e: 瓦葺下部 | 深鉢 | 口~胴 | LR | 口唇部に刺みと沈線 平行沈線 0数多條 | IV 4 |
| 1499 | IB5: 瓦葺 | 深鉢 | 口~胴 | LR | 口唇部に刺みと沈線 平行沈線 | IV 4 |
| 1500 | IB8e: 瓦葺下部 | 深鉢 | 口~胴 | LR | 刺み状小山形口縁 平行沈線 外面にスス | IV 4 |
| 1501 | IB5: 瓦葺 | 深鉢 | 口~胴 | LR | 山形口縁 口唇部に刺み 平行沈線と曲線文 | IV 4 |
| 1502 | IB8c: 瓦葺 | 深鉢 | 口~胴 | RL | 口唇部に刺み 平行沈線 | IV 4 |
| 1503 | IB9a: 瓦葺 | 深鉢 | 口~胴 | RL | 口唇部に刺み 口唇部内側に沈線 平行沈線 | IV 4 |
| 1504 | IC7e: 瓦葺 | 深鉢 | 口~胴 | LR | 口唇部に刺み 平行沈線 内面にアスファルト | IV 4 |
| 1505 | II A 0: 瓦葺 | 深鉢 | 口~胴 | LR | 口唇部に刺み 平行沈線文 口唇部内外面にスス付着 | IV 4 |
| 1506 | IC8f: 瓦葺 | 深鉢 | 口~底 | LR | 小波状口縁 平行沈線文 | IV 4 |
| 1507 | IC8e: 瓦葺2 | 深鉢 | 口~底 | LR | 口唇部に刺み 口縁部無文 0数多條 | IV 4 |
| 1508 | IB9c: 瓦葺上部 | 深鉢 | 口~胴 | LR | 突起状の山形口縁 口唇部無文 | IV 4 |
| 1509 | II A 0: 瓦葺中部 | 深鉢 | 口~胴 | LR | 小山形口縁 平行沈線と刺み状の縦沈線による浮彫的文様 結帯孔 | IV 4 |
| 1510 | IC区遺跡 | 深鉢 | 口縁部 | | 口唇部に浮彫的文様 平行沈線文 | IV 4 |
| 1511 | IC8e: 瓦葺上部 | 深鉢 | 口~胴 | LR | B突起(?) 平行沈線文 | IV 4 |
| 1512 | IA9: 瓦葺 | 深鉢 | 口~胴 | LR | 小山形口縁 平行沈線文 | IV 4 |
| 1513 | II A 0: 瓦葺 | 深鉢 | 口~胴 | RL | 小山形口縁 平行沈線文 | IV 4 |
| 1514 | II A 0: 瓦葺中部 | 深鉢 | 口~胴 | LR | 切り込み状の小山形口縁 細い平行沈線文 | IV 4 |
| 1516 | IC8e: 2 埋設土器 | 深鉢 | 口~底 | LR | 縦帯状の小山形口縁 地文のみ | IV 4 |
| 1516 | IB7: 瓦葺 | 深鉢 | 口~底 | LR | 貼り付け状の小山形口縁 細い平行沈線文 | IV 4 |
| 1517 | IB6: 瓦葺 | 深鉢 | 口~底 | LR | 刺み状の小山形口縁 平行沈線文 未光の結帯孔 内面にスス | IV 4 |
| 1518 | IB6e: 瓦葺 | 深鉢 | 口~胴 | RL・RL | 刺み状の小山形口縁 平行沈線文 羽状風文 IV群5類? | IV 4? |
| 1519 | IB8c: 瓦葺下部 | 深鉢 | 口~底 | LR | 口唇部に刺み 平行沈線文 口縁内側にも沈線 | IV 4 |
| 1520 | IB6f: 瓦葺 | 深鉢 | 口~胴 | LR | 刺み状の小山形口縁 平行沈線文 | IV 4 |
| 1521 | IC8e: 瓦葺下部 | 深鉢 | 口~胴 | LR | 小波状口縁 地文のみ 口縁部無文 | IV 4 |
| 1522 | IC8d: 瓦葺下部 | 深鉢 | 口~胴 | LR | 小山形口縁 平行沈線文 | IV 4 |
| 1523 | IC8d: 瓦葺下部 | 深鉢 | 口~胴 | LR | 小山形口縁 地文のみ 口縁部無文 | IV 4 |
| 1524 | II A 0: 瓦葺 | 深鉢 | 口~胴 | LR | 小波状口縁 口縁部無文 地文のみ | IV 4 |
| 1525 | IB5e: 瓦葺 | 深鉢 | 口~胴 | LR | 貼り付け状の小山形口縁 口縁部無文 | IV 4 |
| 1526 | IC9f: 瓦葺 | 深鉢 | 口~胴 | LR | 小山形口縁 地文のみ 口縁部無文 | IV 4 |
| 1527 | IB6f: 瓦葺 | 深鉢 | 口~胴 | L | 刺み状の小山形口縁 口縁部無文 地文のみ | IV 4 |
| 1528 | II A 0: 瓦葺中部 | 壺 | 口~腹 | LR? | 内・外側に張り出す突起 外面にスス | IV 4 |
| 1529 | IC8e: 瓦葺 | 壺 | 胴部 | RL | 沈線区画の磨消風文 平行沈線文 | IV 4 |
| 1530 | IB8d: 瓦葺 | 壺 | 胴部 | LR | 沈線区画の磨消風文 0数多條 | IV 4 |
| 1531 | IC8e: 瓦葺 | 壺 | 胴部 | RL | 沈線区画の刺み列 縄文地に沈線による曲線文 | IV 4 |
| 1532 | IB8e: 瓦葺上部 | 壺 | 胴部 | | 太い沈線による変形工字文 | IV 4 |
| 1533 | IC8d: 瓦葺上部 | 壺 | 胴部 | LR | 沈線区画の磨消風文? 縄文地に曲線文 | IV 4 |
| 1534 | IC8d: 瓦葺上部 | 壺 | 胴部 | LR | 沈線区画の磨消風文 赤色塗彩 | IV 4 |
| 1535 | IC8d: 瓦葺上部 | 壺 | 胴部 | RL | 沈線区画の磨消風文 0数多條 | IV 4 |
| 1536 | IB8d: 瓦葺 | 壺 | 胴部 | LR | 沈線区画の磨消風文 | IV 4 |
| 1537 | IC9f: 瓦葺下部 | 壺 | 胴部 | LR | 細い沈線による磨消風文 0数多條 | IV 4 |
| 1538 | IC8e: 瓦葺下部 | 壺 | 胴~腹 | LR | 沈線による区画文様 一部磨消 | IV 4 |
| 1539 | IB8d: 瓦葺 | 壺 | 胴部 | LR | 平行沈線と区画的曲線文 | IV 4 |

| 図版番号 | 出土地点 | 器種 | 部位 | 原体 | 文様の特徴 | 分類 |
|------|---------------|------|-----|---------|------------------------------------|------|
| 1540 | IC 9 c 豆皿 | 竈 | 胴一底 | L R | 細い沈線による曲線文 | IV 4 |
| 1541 | IB 9 e 豆皿 | 竈 | 胴底 | L R | 沈線区画の磨滑文 | IV 4 |
| 1542 | IC 9 e 豆皿下部 | 竈 | 口一胴 | L R | 口唇部に刻み 口縁部内側に沈線 沈線による区画文様 | IV 4 |
| 1543 | IC 9 d 豆皿下部 | 竈 | 胴部 | L R | 沈線区画の磨滑文 | IV 4 |
| 1544 | IA 9 j 豆皿 | 壺 | 胴部 | L R? | 沈線区画の磨滑文 (変形工字文) | IV 4 |
| 1545 | IA 8 j 豆皿 | 壺 | 胴部 | L R | 沈線区画の磨滑文 (変形工字文) | IV 4 |
| 1546 | IB 9 t 0 皿 | 壺 | 胴部 | L R | 沈線区画の磨滑文 (変形工字文) | IV 4 |
| 1547 | IB 7 e 豆皿 | 壺 | 胴部 | L R | 沈線区画の磨滑文 赤色塗彩 | IV 4 |
| 1548 | IC 8 d 豆皿 | 壺 | 胴部 | | 細い沈線による変形工字文 ㄷガキ | IV 4 |
| 1549 | II A 0 h 豆皿中部 | 壺 | 胴一底 | | 頸部に隆帯 半浮彫的な文様 ㄷガキ 赤色塗彩 | IV 4 |
| 1550 | IC 8 e 豆皿下部 | 壺 | 胴部 | | 半浮彫的な沈線と刻み列 赤色塗彩 | IV 4 |
| 1551 | IC 8 e 豆皿 | 壺 | 口一底 | | ㄷニチュア 縦の沈線文 | IV 4 |
| 1552 | IC 8 e 豆皿下部 | 壺 | 口一底 | L R | 刻み状の右下がり短沈線 平行沈線と刻み 口縁内側に沈線 | IV 4 |
| 1553 | IC 9 e 豆皿 | 壺 | 口一底 | L R | B突起 平行沈線とB突起 | IV 4 |
| 1554 | II C 4 g 豆皿 | 壺 | 口一底 | | 頸部にも單位の把手 平行沈線文 | IV 4 |
| 1555 | IC 8 e 豆皿 | 注口土器 | 口一底 | R L | 口唇部に刻みとB突起 (4単位) 沈線区画の磨滑文 赤色塗彩 | IV 4 |
| 1556 | IC 8 e 豆皿上部 | 注口土器 | 口一底 | L R | 口唇部と胴部上端に浮彫的な突起内と刻み 磨滑文 赤色塗彩 | IV 4 |
| 1557 | IC 8 d 豆皿 | 注口土器 | 口一底 | L R | 口唇部に突起と刻み 胴部上端に浮彫的な突起列 沈線区画の磨滑文 | IV 4 |
| 1558 | IC 8 f 豆皿 | 注口土器 | 口一底 | L R・R L | 口唇部と胴部上端に浮彫的な突起列 沈線区画の磨滑文 | IV 4 |
| 1559 | IC 8 e 豆皿 | 注口土器 | 口一底 | L R | 口唇部と胴部上端に突起と刻み 磨滑文 赤色塗彩 | IV 4 |
| 1560 | IC 8 e 豆皿下部 | 注口土器 | 口一底 | L R | 口唇部に刻み 浮彫的な突起列 胴部上端に浮彫的な突起列 赤色塗彩 | IV 4 |
| 1561 | IA 9 j 豆皿 | 注口土器 | 口一底 | L R | 飾? 口唇部と口縁内側に沈線 半浮彫的な突起と刻み 磨滑文 | IV 4 |
| 1562 | IC 8 e 豆皿 | 注口土器 | 胴一底 | L R | 胴部上端に浮彫的な突起列と刻み 半浮彫的な磨滑文 赤色塗彩 | IV 4 |
| 1563 | IC 8 e 豆皿 | 注口土器 | 胴一底 | R L | 胴部上端に突起と刻み列半浮彫的な磨滑文 0 数多條 | IV 4 |
| 1564 | II C 0 f 豆皿下部 | 注口土器 | 胴部 | L R | 胴部上端に突起と刻み列 半浮彫的な磨滑文 赤色塗彩 | IV 4 |
| 1565 | IC 8 e 豆皿 | 注口土器 | 胴部 | L R | 胴部上端に浮彫的な突起と刻み列 半浮彫的な磨滑文 赤色塗彩 | IV 4 |
| 1566 | IC 8 f 豆皿上部 | 注口土器 | 胴部 | R L | 胴部上端に刻みと小突起 半浮彫的な磨滑文 | IV 4 |
| 1567 | IC 7 e 豆皿 | 注口土器 | 胴部 | R L | 胴部上端に突起と刻み列 沈線区画の磨滑文 合巻輪骨針? | IV 4 |
| 1568 | II A 0 f 豆皿中部 | 注口土器 | 口一底 | | ㄷニチュア 口唇部と胴部上端に小突起と刻み列 赤色塗彩 | IV 4 |
| 1569 | IB 9 a 豆皿上部 | 注口土器 | 口一底 | L R | 口縁部及び胴部上端に2層一列の小突起と刻み 沈線文 | IV 4 |
| 1570 | IB 8 d 豆皿中部 | 香炉 | 口一底 | L R | 刻みを持つ隆帯と突起 沈線による磨滑文 赤色塗彩 | IV 4 |
| 1571 | IA 9 j 豆皿 | 香炉 | 天井部 | | 刻みを持つ低い隆帯と沈線文 突起を逃かし | IV 4 |
| 1572 | IC 8 e 豆皿 | 香炉 | 天井部 | | 頸部に刻みを持つ隆帯 耳状の把手 | IV 4 |
| 1573 | IB 8 d 豆皿 | 洗鉢? | 口一底 | R L | 大小の突起 隆帯による3角文 平行沈線と押し引き状突起列 | IV 5 |
| 1574 | IC 8 e 豆皿下部 | 鉢 | 口一底 | L R? | 角状突起と刻み 小突起と刻みを持つ隆帯 半浮彫的な変形工字文 | IV 5 |
| 1575 | IA 7 e 豆皿 | 鉢 | 口一底 | L R? | A突起と2層一列の小突起 内側に沈線 斜突起列 変形工字文 | IV 5 |
| 1576 | IA 8 j 豆皿 | 鉢 | 口一底 | | 沈線文をもつA突起 口唇に刻み 口縁内側に沈線 隆帯と沈線文 | IV 5 |
| 1577 | II C 0 f 豆皿 | 鉢 | 口一底 | | 浮彫的な突起と刻み 突起と沈線を伴う隆帯 変形工字文 | IV 5 |
| 1578 | IB 9 a 豆皿中部 | 鉢 | 口一底 | L R? | 口唇部に隆をもつ把手 (吊り手) 沈線文 内側にスス | IV 5 |
| 1579 | IB 9 b 豆皿 | 鉢 | 口一底 | | 山形口縁 口唇部と口縁内側に沈線 半浮彫的な平行文 (隆帯) | IV 5 |
| 1580 | II A 0 i 豆皿中部 | 洗鉢? | 口一底 | L R | 斜突起? 角状突起?と小突起 口縁内側に沈線 変形工字文 0 数多條 | IV 5 |
| 1581 | IA 9 j 豆皿下部 | 洗鉢? | 口一底 | | 2層一列の小突起 口縁内側に沈線 半浮彫的な変形工字文 | IV 5 |
| 1582 | IA 8 j 豆皿中部 | 鉢 | 口一底 | L R | 口縁部内側に沈線 沈線と突起を伴う低い隆帯 磨滑文 赤色塗彩 | IV 5 |
| 1583 | IA 8 d 豆皿 | 鉢 | 口一底 | | 口縁部内側に沈線 平行沈線 (変形工字文?) ㄷガキ | IV 5 |
| 1584 | IB 8 j 豆皿 | 洗鉢? | 口一底 | | 沈線文 赤色塗彩 | IV 5 |
| 1585 | IB 9 b ~ c 豆皿 | 鉢? | 胴部 | | 隆帯? 半浮彫的な平行沈線文 ㄷガキ | IV 5 |
| 1586 | IB 8 d 豆皿 | 鉢 | 口一底 | | 口唇部に浅い刻み 太い沈線による変形工字文 | IV 5 |
| 1587 | IC 8 e 豆皿 | 鉢 | 口一底 | L R? | 山形口縁 口唇と口縁内側に沈線 半浮彫的な変形工字文と磨滑文 | IV 5 |
| 1588 | IC 8 e 豆皿下部 | 鉢 | 口一底 | L R? | 口唇部に刻み 2層一列の小突起 太い沈線による変形工字文と突起 | IV 5 |
| 1589 | IA 8 j 豆皿 | 鉢 | 口一底 | | 口縁部内側に沈線 半浮彫的な変形工字文 ㄷガキ | IV 5 |
| 1590 | IC 8 e 豆皿 | 鉢 | 口一底 | | 口縁部内側に沈線 半浮彫的な変形工字文 ㄷガキ | IV 5 |
| 1591 | IA 9 j 豆皿下部 | 洗鉢? | 口一底 | L R? | B突起 口唇部に浅い刻み 沈線による浮彫的な変形工字文 | IV 5 |
| 1592 | IB 8 d 豆皿中部 | 鉢 | 口一底 | L R | 口縁内側に沈線 突起と沈線を伴う低い隆帯 半浮彫的な変形工字文 | IV 5 |
| 1593 | IA 9 h 豆皿中部 | 鉢 | 口一底 | | A突起 (1?) とB突起 (4?) 沈線による変形工字文 低い4層 | IV 5 |
| 1594 | IC 8 e 豆皿 | 鉢? | 口一底 | L R? | 小突起 口唇と口縁内側に沈線 半浮彫的な変形工字文と磨滑文 | IV 5 |
| 1595 | IC 8 e 豆皿 | 鉢? | 口一底 | | 小突起の突起 口縁部内側に沈線 半浮彫的な変形工字文 赤色塗彩? | IV 5 |
| 1596 | II A 0 e 豆皿 | 洗鉢? | 口一底 | | 2層一列の突起 口縁内側に沈線 半浮彫的な変形工字文 | IV 5 |
| 1597 | IB 8 c 豆皿 | 鉢? | 口一底 | | 口縁部内側に沈線 太い沈線による変形工字文 | IV 5 |
| 1598 | IA 9 f 豆皿 | 鉢? | 口縁部 | | 山形口縁? 口唇部と口縁内側に沈線 半浮彫的な変形工字文 | IV 5 |
| 1599 | IB 9 a 豆皿上部 | 鉢 | 口一底 | L R | 小突起 口唇部に刻み 口縁内側に沈線 半浮彫的な変形工字文 | IV 5 |
| 1600 | IB 7 0 豆皿 | 鉢 | 口一底 | | 2層一列の小突起 口縁部内側に沈線 半浮彫的な変形工字文 | IV 5 |
| 1601 | IA 9 i 豆皿上部 | 鉢 | 口一底 | | 隆帯が刻み合状突起 口唇・口縁内側に沈線 半浮彫的な変形工字文 | IV 5 |
| 1602 | IB 9 a 豆皿 | 鉢 | 口一底 | | 山形突起 口唇部と口縁部内側に沈線 半浮彫的な変形工字文 | IV 5 |

| 原形番号 | 出土地点 | 器種 | 部位 | 原体 | 文様の特徴 | 分類 |
|------|-------------|------|-----|-------|-----------------------------------|------|
| 1603 | IA9e 豆皿 | 鉢? | 胴部 | | 半浮彫的な変形工文字 ㄷガキ | IV 6 |
| 1604 | IB5j 豆皿 | 浅鉢 | 胴一底 | | 太い沈線による変形工文字 低い4脚 | IV 6 |
| 1605 | IC8d 豆皿下部 | 鉢 | 口一胴 | LR | 山形突起 口唇部に隆起と平行沈線文 口縁内側に沈線 | IV 6 |
| 1606 | IB9c 豆皿 | 鉢 | 口一胴 | LR | 頂部に沈線を伴うA突起 口縁内側に沈線 平行沈線文 | IV 5 |
| 1607 | IB8e 豆皿中部 | 鉢 | 口一胴 | | 隆起? 山形突起 口唇部に沈線 沈線区画の斜み列 口縁内側に沈線 | IV 5 |
| 1608 | IC8e 豆皿 | 浅鉢 | 口一底 | RL | 大小の突起 口唇部に沈線 沈線区画の斜み列 口縁内側に沈線 | IV 5 |
| 1609 | IB8d 豆皿 | 鉢 | 口一胴 | LR | 頂部に沈線をもつA突起と小突起 内側に沈線 押し引き状の斜み列 | IV 5 |
| 1610 | IB8c 豆皿 | 鉢 | 口一胴 | | 山形突起と小突起 口唇に沈線 口縁内側に沈線 赤色隆起 隆起孔 | IV 5 |
| 1611 | IA6i 豆皿 | 浅鉢? | 口一胴 | | きば一對の小山形突起 口唇部と口縁内側に沈線 小突起を伴う隆起 | IV 5 |
| 1612 | IA9h 豆皿 | 鉢 | 口一胴 | | 口縁部内側に沈線 半浮彫的な変形工文字 | IV 5 |
| 1613 | IA9b 豆皿下部 | 鉢 | 口一胴 | LR | A突起と山形突起 口唇部と口縁部内側に沈線 沈線文 | IV 5 |
| 1614 | IA9b 豆皿 | 鉢 | 口一胴 | | 口唇部と山形突起に斜みと小突起を伴う隆起 内側に沈線 深い平行沈線 | IV 6 |
| 1615 | IA9f 豆皿 | 鉢 | 口一胴 | LR | 斜みと小突起 口縁内側に沈線 沈線と突起を伴う隆起 赤色隆起 | IV 5 |
| 1616 | IA9h 豆皿中部 | 鉢 | 口一胴 | | 頂部に凹みをもつ突起 小山形口縁 半浮彫的な変形工文字 | IV 6 |
| 1617 | IA9j 豆皿中部 | 鉢 | 口一胴 | | 口唇部に斜み 突起と沈線を伴う低い隆起 半浮彫的な変形工文字 | IV 5 |
| 1618 | IB7e 豆皿 | 鉢 | 口一胴 | LR | 浮彫的文様をもつ突起 口唇部に斜みと突起 内側に沈線 変形工文字 | IV 6 |
| 1619 | IC8d 豆皿 | 鉢 | 口一胴 | | 口唇部に斜み 口縁部内側に沈線 半浮彫的な変形文 内外面にスス | IV 5 |
| 1620 | IA9h 豆皿中部 | 鉢 | 口一胴 | RL? | 口縁部内側に沈線 沈線区画の垂直隆起? (変形工文字) 隆起 | IV 5 |
| 1621 | IB9e 豆皿 | 鉢 | 口縁部 | LR | 口縁内側に沈線 変形工文字 | IV 6 |
| 1622 | IA9h 豆皿中部 | 鉢 | 胴部 | LR | 半浮彫的な変形工文字 ㄷガキ | IV 6 |
| 1623 | IC8d 豆皿上部 | 合付鉢 | 合部 | | 深い平行沈線文 一重工文字 凸形の透し文 既面に凹文 赤色隆起? | IV 6 |
| 1624 | IA9b 豆皿中部 | 合付鉢 | 合部 | | 深い沈線による平行文と小突起 凹孔を伴う変形工文字 ㄷガキ | IV 5 |
| 1625 | IB7c 豆皿中部 | 合付鉢 | 合部 | | 深い平行沈線と小突起を伴う変形工文字 | IV 5 |
| 1626 | IA6h 豆皿中部 | 合付鉢 | 合部 | | 深い平行沈線と小突起を伴う変形工文字 | IV 5 |
| 1627 | IC8e 豆皿 | 浅鉢 | 胴部 | | 大小の突起 (各4平位) 口縁部に沈線 外側に凹みㄷガキ | IV 5 |
| 1628 | IB8d 豆皿 | 浅鉢 | 口一胴 | | 浮彫的な突起 口縁内側に沈線 外側にㄷガキ | IV 6 |
| 1629 | IB7d 豆皿 | 浅鉢 | 口一胴 | | 浮彫的な大小の突起 平行沈線文 外側にㄷガキ | IV 5 |
| 1630 | IB8d 豆皿 | 浅鉢 | 口一胴 | | 低い隆起と破綻状沈線 口縁内側に沈線 外側にㄷガキ | IV 6 |
| 1631 | IA9h 豆皿上部 | 浅鉢 | 口一胴 | | 太い沈線と突起 (半浮彫的な表現) 口縁部内側に平行沈線 | IV 5 |
| 1632 | IA9j 豆皿 | 浅鉢 | 口一胴 | | 小突起を伴う低い隆起 口縁部内側に沈線 ㄷガキ | IV 5 |
| 1633 | IA9j 豆皿 | 浅鉢 | 口一胴 | | 口唇部に沈線 山形突起 隆起部の穿孔による小孔 隆起? ㄷガキ | IV 5 |
| 1634 | IB8e 豆皿下部 | 浅鉢 | 胴部 | | 平行沈線文 隆起文と小突起 | IV 6 |
| 1635 | IB6e 豆皿 | 浅鉢 | 胴部 | | 深い沈線による変形工文字 外側にㄷガキ | IV 6 |
| 1636 | IB8e 豆皿中部 | 浅鉢 | 胴部 | LR | 隆起下部に平行沈線文 ㄷ段多角? | IV 5 |
| 1637 | IC8e 豆皿中部 | 浅鉢 | 胴部 | LR | 隆起上部に沈線文 | IV 5 |
| 1638 | IC8e 豆皿上部 | 浅鉢 | 胴部 | LR | 半浮彫的な垂直隆起 (変形工文字) | IV 6 |
| 1639 | IA9h 豆皿 | 浅鉢 | 胴部 | LR? | 沈線区画の垂直隆起 (変形工文字) | IV 5 |
| 1640 | IA9h 豆皿 | 浅鉢 | 胴部 | | 半浮彫的な変形工文字 ㄷガキ | IV 6 |
| 1641 | IA9h 豆皿 | 浅鉢 | 胴部 | | 半浮彫的な変形工文字 ㄷガキ | IV 6 |
| 1642 | IB8e 豆皿 | 浅鉢? | 胴部 | | 太い沈線による変形工文字 | IV 5 |
| 1643 | IA9e 豆皿 | 浅鉢 | 胴部 | | 半浮彫的な変形工文字 | IV 5 |
| 1644 | IB6j 豆皿 | 浅鉢 | 胴部 | | 半浮彫的な変形工文字 | IV 5 |
| 1645 | IB6g 豆皿 | 浅鉢 | 胴部 | | 押し引き状の強い斜み列 変形工文字 | IV 5 |
| 1646 | IA9h 豆皿中部 | 浅鉢 | 胴部 | | 斜み列と変形工文字 | IV 5 |
| 1647 | IA9h 豆皿 | 浅鉢 | 胴部 | | 半浮彫的な変形工文字 ㄷガキ | IV 5 |
| 1648 | IA9h 豆皿 | 浅鉢 | 胴部 | | 半浮彫的 (浮彫的) な変形工文字? ㄷガキ 赤色隆起 | IV 5 |
| 1649 | IA9h 豆皿 | 浅鉢 | 胴部 | | 半浮彫的な変形工文字 ㄷガキ | IV 6 |
| 1650 | IA9h 豆皿 | 浅鉢 | 胴部 | | 深い沈線による変形工文字 ㄷガキ | IV 5 |
| 1651 | IA9j 豆皿上部 | 浅鉢 | 胴部 | | 深い沈線による変形工文字 ㄷガキ | IV 5 |
| 1652 | IB8e 豆皿 | 浅鉢 | 胴一胴 | | 半浮彫的な沈線文 | IV 5 |
| 1653 | IB8b~c 豆皿 | 浅鉢 | 胴部 | LR | 平行沈線 ㄷガキ | IV 5 |
| 1654 | IA9j 豆皿上~中部 | 浅鉢? | 胴部 | | 浮彫的な沈線 沈線文 ㄷガキ | IV 5 |
| 1655 | IB9e 豆皿 | 浅鉢 | 胴部 | | 半浮彫的平行文 沈線による曲線文 | IV 5 |
| 1656 | IB9e 豆皿上部 | 浅鉢 | 胴部 | | 沈線による曲線文No.1655と同一形状 | IV 5 |
| 1657 | IA0c 豆皿 | 注口土器 | 胴一胴 | | 半浮彫的な変形工文字 頂部に斜みを伴う低い隆起? ㄷガキ | IV 5 |
| 1658 | IB7e 豆皿上部 | 注口土器 | 胴部 | | 深い沈線による変形工文字 斜みを伴う低い隆起と突起 | IV 5 |
| 1659 | IA0d 豆皿中部 | 注口土器 | 胴一胴 | | 半浮彫的な変形工文字 頂部に斜みと小突起を伴う隆起 | IV 5 |
| 1660 | IB8e 豆皿 | 浅鉢 | 胴一底 | LR | 地文のみ | IV 6 |
| 1661 | IA9j 豆皿中部 | 浅鉢 | 口一底 | LR | 地文のみ | IV 6 |
| 1662 | IB8e 豆皿 | 浅鉢 | 口一底 | RL | 地文のみ | IV 6 |
| 1663 | IB8f 豆皿中部② | 浅鉢 | 胴一底 | LR・RL | 地文のみ 羽状隆起 埋没土器? | IV 6 |
| 1664 | IB8b 豆皿 | 浅鉢 | 口一底 | L | 地文のみ 無彫 | IV 6 |
| 1665 | IA9b 豆皿中部 | 浅鉢 | 口一底 | LR・RL | 口縁上隆起から肥厚 羽状隆起 L, Rはㄷ段多角 | IV 6 |

| 図説番号 | 出土地点 | 遺物 | 単位 | 原産 | 文書の特徴 | 分類 |
|------|--------------|-----|-----|---------|------------------------------------|-------|
| 1666 | IA8d 瓦葺中～下部 | 漆鉢 | 口～胴 | L R・R L | 地文のみ 緑な羽状織文 襷帯孔 埋設土器? | IV 6 |
| 1667 | IA0d 瓦葺 | 漆鉢 | 口～胴 | R L | 地文のみ | IV 6 |
| 1668 | IA0d 瓦葺 | 漆鉢 | 口～底 | L R | 低い小波状口縁 口縁部無文 地文のみ | IV 6 |
| 1669 | IA9b 瓦葺中～下部 | 漆鉢 | 口～底 | | 地文のみ | IV 6 |
| 1670 | IB8e 瓦葺 | 漆鉢 | 口～底 | L R | 地文のみ 不整な織格文 襷帯孔 埋設土器? | IV 6 |
| 1671 | IB8e 瓦葺 | 漆鉢 | 口～底 | L R | 地文のみ 埋設土器? | IV 6 |
| 1672 | IB5f 瓦葺 | 漆鉢 | 口～底 | | 地文のみ 埋設土器? | IV 6 |
| 1673 | IA1f 瓦葺中部 | 漆鉢 | 口～底 | L R | 口縁内側僅かに肥厚 地文のみ | IV 6 |
| 1674 | IA0d 瓦葺中部 | 漆鉢 | 口～底 | L R | 地文のみ | IV 6 |
| 1675 | IB7d 瓦葺 | 漆鉢 | 口～底 | L R | 地文のみ 襷帯孔 | IV 6 |
| 1676 | IA0d 瓦葺 | 漆鉢 | 口～底 | L R | 地文のみ 襷帯孔 | IV 6 |
| 1677 | IC9e 瓦葺 | 漆鉢 | 胴～底 | L R | 地文のみ | IV 6 |
| 1678 | IA0d 瓦葺中部 | 漆鉢 | 口～底 | R L | 口縁部僅かに肥厚 地文のみ 0段多条 | IV 6 |
| 1679 | IC9e 瓦葺上部 | 漆鉢 | 口～胴 | L R | 地文のみ | IV 6 |
| 1680 | IA6f 瓦葺中部 | 漆鉢 | 口～胴 | L R | 地文のみ | IV 6 |
| 1681 | IB8e 瓦葺 | 漆鉢 | 口～胴 | L R | 地文のみ | IV 6 |
| 1682 | IA0h 瓦葺 | 漆鉢 | 口～胴 | L R | 地文のみ | IV 6 |
| 1683 | IA9d 瓦葺 | 漆鉢 | 口～底 | L R | 小山形(波状)? 口縁 地文のみ | IV 6 |
| 1684 | IB6e IV期 | 漆鉢 | 口～胴 | L R | 地文のみ 襷帯孔 | IV 6 |
| 1685 | IA1d 瓦葺 | 漆鉢 | 口～胴 | R L | 扇歯状の小山形口縁 地文のみ | IV 6 |
| 1686 | IB8e 瓦葺 | 漆鉢 | 口～底 | R L・R L | 地文のみ 羽状織文 | IV 6 |
| 1687 | IA9f 瓦葺 | 漆鉢 | 口～底 | L R? | 2帯一列の小突起 地文のみ 不整な織格文 | IV 6 |
| 1688 | IC9f 瓦葺 | 漆鉢 | 口～胴 | L R・R L | 地文のみ 口縁部 L R 襷帯孔 R L | IV 6 |
| 1689 | IB8c 瓦葺 | 漆鉢 | 胴～底 | L R | 地文のみ 襷帯孔 埋設土器? | IV 6 |
| 1690 | IC8f 瓦葺 | 漆鉢 | 胴～底 | L R・R L | 地文のみ 羽状織文 | IV 6 |
| 1691 | IB8j 瓦葺 | 漆鉢 | 胴～底 | R L | 地文のみ 埋設土器? | IV 6 |
| 1692 | IA0e 瓦葺上部 | 漆鉢 | 胴～底 | L R | 地文のみ | IV 6 |
| 1693 | IA9e 瓦葺 | 漆鉢 | 胴～底 | L R | 地文のみ | IV 6 |
| 1694 | IB6f 瓦葺 | 漆鉢 | 胴～底 | | 襷帯孔 埋設土器? | IV 6 |
| 1695 | IA0b 瓦葺中部 | 漆鉢 | 胴～底 | | 無文 | IV 6 |
| 1696 | IA9j 瓦葺 | 漆鉢 | 胴～底 | R L | 地文のみ 内外面にアスファルト付着 | IV 6 |
| 1697 | IA9j 瓦葺下部 | 漆鉢 | 胴～底 | R L | 地文のみ アスファルト付着 | IV 6 |
| 1698 | IC8e 瓦葺 | 合付鉢 | 口～台 | R | 口縁部に細かい彫み 平行沈線文 赤色地物? IV群3・4期? | IV 6? |
| 1699 | IB8e 瓦葺 瓦葺下部 | 合付鉢 | 口～底 | L R | 地文のみ 内外面にスチ付着 IV群3・4期? | IV 6? |
| 1700 | IB8e 瓦葺 | 鉢 | 口～胴 | | 平行沈線文 内外面ともイガキ IV群3・4期? | IV 6? |
| 1701 | IC9f 瓦葺 | 鉢 | 口～胴 | | 無文 内外面とも丁寧なイガキ 襷帯孔 IV群3・4期? | IV 6? |
| 1702 | IB8e 瓦葺 | 漆鉢 | 口～底 | | 平行沈線文 口縁部内側に沈線 低い西縁 緑なイガキ IV群3・4期? | IV 6? |
| 1703 | IA0h 瓦葺(複製) | 鉢 | 口～底 | | 沈線文 IV群3・4期 | IV 6? |
| 1704 | IA0h 瓦葺中部 | 漆鉢 | 口～底 | | 無文 全体に緑なイガキ | IV 6 |
| 1705 | IA0e 瓦葺中部 | 鉢 | 口～底 | | 無文 緑なイガキとケズリ 低い4脚 | IV 6 |
| 1706 | IB9b 瓦葺中部 | 壺 | 胴部 | | 沈線文 | IV 6 |
| 1707 | IB9c 瓦葺上部 | 洗鉢 | 口～胴 | L R? | 高坏? 波状口縁 波帯形に彫み 変形工文字 口縁内側に沈線 | V 1 |
| 1708 | IB9a 瓦葺 | 洗鉢 | 口～胴 | | 2帯一列?の突起 口縁部に沈線 口縁内側に沈線 変形工文字 | V 1 |
| 1709 | IB8c 瓦葺上部 | 洗鉢 | 口～胴 | L R | 高坏? 低い平行沈線 口縁内側に沈線 内面にイガキ | V 1 |
| 1710 | IB8b 瓦葺 | 鉢 | 口～胴 | L R? | 平行沈線 口縁内側に沈線 地文地文の上をイガキ | V 1 |
| 1711 | IB8b 瓦葺上部 | 鉢 | 口～胴 | L R | 口縁部内面に沈線 平行沈線 イガキ | V 1 |
| 1712 | IB8b 瓦葺 | 鉢 | 口～胴 | | 口縁部内面に沈線 平行沈線 イガキ | V 1 |
| 1713 | IA0d 瓦葺 | 高坏? | 口～胴 | | 低い平行沈線 口縁部内面に沈線 | V 1 |
| 1714 | IA9i 瓦葺中部 | 鉢 | 口縁部 | | 口縁部内面に沈線 平行沈線 イガキ | V 1 |
| 1715 | IA9i 瓦葺 | 鉢 | 口縁部 | | 高坏? 口縁部内面に沈線 平行沈線文 イガキ | V 1 |
| 1716 | IB8c 瓦葺 | 鉢 | 口縁部 | | 平行沈線文 口縁部内面に沈線 | V 1 |
| 1717 | IB9c 瓦葺上部 | 鉢 | 口～胴 | R L | 地文のみ 無文 0段多条 | V 1 |
| 1718 | IA0d 瓦葺 | 壺 | 胴部 | R L | 沈線区画の光塊織文? 波帯状の沈線文 | V 1 |
| 1719 | IB5h 瓦葺上部 | 壺 | 胴部 | L R | 沈線区画の巻帯織文 | V 1 |
| 1720 | IB9c 瓦葺中部 | 壺 | 胴部 | | 平行沈線 イガキ | V 1 |
| 1721 | IB9a 瓦葺 | 壺 | 口～胴 | L R | 口縁部に沈線 波帯状の小突起? 胴部に緑な沈線 | V 1 |
| 1722 | IA8i 瓦葺 | 壺 | 口～胴 | L R | 地文のみ 口縁部無文 0段多条 | V 1 |
| 1723 | IA9h 瓦葺中～下部 | 壺 | 口～胴 | L R | 口縁部は緑なイガキで無文 地文のみ 内外面にスチ付着 | V 1 |
| 1724 | IB9d 瓦葺上部 | 壺 | 口～胴 | L R | 口縁部に沈線 中央に凹みをもつ突起 胴部に沈線 外面にスチ | V 1 |
| 1725 | IB8d 瓦葺 | 壺 | 口～胴 | L R | 2帯一列の山形突起 胴部に沈線 0段多条 内外面にスチ | V 1 |
| 1726 | IA9i 瓦葺出土周辺 | 壺 | 口～胴 | L R | 胴部に沈線 口縁部無文 既述副代瓦 内外面にスチ付着 | V 1 |
| 1727 | IA0e 瓦葺露下 | 漆鉢 | 胴～底 | R L | 地文のみ 底面に網代織文 | V 1 |
| 1728 | IA9j 瓦葺 | 壺 | 口縁部 | R L | 交互斜織文 無文 口縁部にも無文 0段多条 | V 2 |

| 調査番号 | 出土地点 | 器種 | 部位 | 原料 | 文様の特徴 | 分類 |
|------|----------------|----|-----|------|--------------------------------|----|
| 1729 | I B 9 a Ⅲ層上部 | 甕 | 口縁部 | RL | 緑文交互刻突文 縄文 0段多条 口唇部にも縄文 | V2 |
| 1730 | I B 9 a Ⅲ層上部 | 甕 | 口縁部 | RL | 交互刻突文 縄文 口唇部にも縄文 0段多条 | V2 |
| 1731 | I A 9 i Ⅲ層上~中部 | 甕 | 口縁部 | | 緑文交互刻突文 | V2 |
| 1732 | I A 9 i Ⅲ層 | 甕 | 口縁部 | LR? | 緑文交互刻突文 縄文 口唇部にも縄文 0段多条 | V2 |
| 1733 | I A 9 i Ⅲ層中部 | 甕 | 口~胴 | LR | 原床汪痕をもつ低い突起 原床汪痕文と沈線文 0段多条 | V2 |
| 1734 | I B 8 d Ⅲ層 | 甕? | 胴部 | RL | 半葉竹管状工具による沈線文 縄文 0段多条 | V2 |
| 1735 | I B 8 d Ⅲ層上部 | 甕 | 胴部 | | 沈線による曲線文 | V2 |
| 1736 | I B 9 a Ⅲ層中部 | 甕 | 胴部 | L | 沈線による曲線文 縄文 | V2 |
| 1737 | I B 8 d Ⅲ層 | 甕 | 胴部 | RL | 沈線文 縄文? ミガキ 0段多条 | V2 |
| 1738 | I B 8 d Ⅲ層 | 甕 | 胴部 | RL? | 沈線による曲線文 縄文? 0段多条 | V2 |
| 1739 | I B 8 d Ⅲ層 | 甕 | 胴部 | RL | 沈線による曲線文 縄文? 0段多条 | V2 |
| 1740 | I B 7 c Ⅲ層上部 | 甕 | 胴部 | | 沈線による曲線文 | V2 |
| 1741 | I B 9 c Ⅲ層上部 | 甕 | 胴部 | L | 沈線による曲線文 縄文は不審な曲線文 | V2 |
| 1742 | I A 8 i Ⅲ層 | 甕 | 胴部 | RL | 沈線文 縄文 0段多条 | V2 |
| 1743 | I A 9 i Ⅲ層中部 | 甕? | 胴部 | RL | 細い沈線文 縄文 | V2 |
| 1744 | I B 7 d Ⅲ層 | 甕 | 口~胴 | RL | 地文のみ 縄文 口唇部にも縄文 0段多条 | V2 |
| 1745 | I B 8 d Ⅲ層 | 甕 | 口縁部 | RL | 地文のみ 縄文 口唇部にも縄文 0段多条 | V2 |
| 1746 | I B 8 d Ⅲ層中部 | 甕 | 口縁部 | RL | 地文のみ 縄文? 0段多条 | V2 |
| 1747 | I B 8 d Ⅲ層 | 甕 | 口縁部 | R? | 地文のみ 縄文 口唇部にも縄文 0段多条 | V2 |
| 1748 | I B 7 c Ⅲ層 | 甕 | 口縁部 | RL | 地文のみ 0段多条 | V2 |
| 1749 | I B 9 c Ⅲ層上部 | 甕 | 口~胴 | RL | 地文のみ 縄文 口唇部にも縄文 0段多条 2種類の胴体? | V2 |
| 1750 | I B 9 c Ⅲ層 | 甕 | 口縁部 | RL | 原床汪痕をもつ小突起 地文のみ 縄文 口唇部縄文 | V2 |
| 1751 | I B 9 d Ⅲ層上部 | 甕 | 胴部 | RL | 地文のみ 縄文 0段多条 2種類の胴体? | V2 |
| 1752 | I B 9 c Ⅲ層 | 甕 | 胴部 | RL | 地文のみ 縄文? 0段多条 | V2 |
| 1753 | I B 8 d Ⅲ層 | 甕 | 胴部 | RL | 地文のみ 縄文 一部緑縄文 | V2 |
| 1754 | I B 7 d Ⅲ層上部 | 甕 | 胴部 | R | 地文のみ 縄文 一部緑縄文 0段多条 | V2 |
| 1755 | I B 7 c Ⅲ層 | 甕 | 胴部 | RL | 地文のみ 縄文? 0段多条 | V2 |
| 1756 | I B 9 c Ⅲ層上部 | 甕 | 胴部 | RL | 地文のみ 縄文 0段多条 | V2 |
| 1757 | I B 8 d Ⅲ層 | 甕 | 胴部 | RL? | 地文のみ 縄文? 0段多条 | V2 |
| 1758 | I B 8 b Ⅲ層上部 | 甕 | 胴部 | RL | 地文のみ 縄文 0段多条 | V2 |
| 1759 | I B 8 d Ⅲ層上部 | 甕 | 胴部 | RL | 地文のみ 縄文 0段多条 | V2 |
| 1760 | I B 9 c Ⅲ層上部 | 甕 | 胴~底 | RL | 地文のみ 縄文 0段多条 | V2 |
| 1761 | I B 9 c Ⅲ層上部 | 甕 | 胴部 | RL | 地文のみ 縄文 0段多条 | V2 |
| 1762 | I B 8 b Ⅲ層上部 | 甕 | 胴部 | RL | 地文のみ 縄文 0段多条 | V2 |
| 1763 | I B 8 d Ⅲ層 | 甕 | 胴部 | L・RL | 地文のみ 不審な曲線文と縄文? | V2 |
| 1764 | I B 8 d Ⅲ層 | 甕 | 胴部 | R | 地文のみ 縄文 0段多条 | V2 |
| 1765 | I B 8 d Ⅲ層 | 甕 | 胴部 | L | 地文のみ 不審な曲線文 0段多条 | V2 |
| 1766 | I B 8 d Ⅲ層 | 甕 | 胴部 | L | 地文のみ 不審な曲線文 0段多条 | V2 |
| 1767 | I A 9 a Ⅲ層 | 甕 | 胴部 | R | 地文のみ 不審な曲線文 0段多条 | V2 |
| 1768 | I B 8 d Ⅲ層中部 | 甕 | 胴部 | RL? | 地文のみ 縄文? 0段多条 | V2 |
| 1769 | I B 8 d Ⅲ層 | 甕 | 胴部 | L | 地文のみ 不審な曲線文 0段多条 | V2 |
| 1770 | I B 8 d Ⅲ層上部 | 甕 | 胴部 | L・R | 地文のみ 不審な曲線文? 羽状に縄文 0段多条 | V2 |
| 1771 | I B 9 c Ⅲ層上部 | 甕 | 胴部 | RL | 地文のみ 0段多条 一部無文部? №1772と同一体 | V2 |
| 1772 | I B 9 c Ⅲ層上部 | 甕 | 胴部 | RL | 地文のみ 0段多条 一部無文部? | V2 |
| 1773 | I B 9 c Ⅲ層上部 | 甕 | 胴部 | RL | 地文のみ 0段多条 縄文後ナデ? №1774と同一体 | V2 |
| 1774 | I B 9 c Ⅲ層上部 | 甕 | 胴部 | RL | 地文のみ 0段多条 縄文後ナデ? | V2 |
| 1775 | I B 9 c Ⅲ層上部 | 甕? | 胴~底 | L | 甕? 地文のみ 細い縄文 | V2 |
| 1776 | I A 8 j Ⅲ層 | 甕 | 胴~底 | R・RL | 地文のみ 不審な曲線文?と縄文 | V2 |
| 1777 | I B 8 d Ⅲ層 | 甕 | 胴~底 | RL | 地文のみ 0段多条 | V2 |
| 1778 | I B 7 c Ⅲ層 | 甕 | 底部 | R | 地文のみ 不審な曲線文 0段多条 | V2 |
| 1779 | I A 8 i Ⅲ層 | 鉢 | 胴部 | RL | 山形口縁 刻みを伴う原床 沈線区画の結縄文と刻突文 0段多条 | V1 |
| 1780 | I B 8 a Ⅲ層 | 鉢 | 胴部 | RL | 沈線区画された結縄文 0段多条 | V1 |
| 1781 | I B 8 a Ⅲ層 | 鉢 | 口~胴 | RL | 結縄文 0段多条 内面にヌ | V1 |

陶器観察表

| 調査番号 | 出土地点 | 器種 | 部位 | 文様の特徴 |
|------|------------|----|-----|---|
| 1782 | I A 9 j Ⅲ層 | 甕 | 口~底 | 胎土：白色の砂粒及び黒色のガラス質粒を含む。色調：外面は暗赤褐色~赤黒色、内面は赤灰色~暗赤褐色、断面は灰白色。胴部上半に自然痕。調整：口縁部はコロロ(※コ)ナデ、胴部はヘラズリ、内面はコナデ。 |

| | | | | |
|------|----------|------|-----|---|
| 1783 | ⅡA01Ⅱ層上部 | 瓦 | 口→側 | 粘土：白色の砂粒を含む。色調：外面は赤褐色～赭灰色（自然釉）、内面は灰赤色、断面は灰褐色。調整：外面は釉のため不明、内面はヨコナダ。 |
| 1784 | ⅡA01Ⅱ層上部 | 瓦 | 口→側 | 粘土：細かい砂粒。色調：内外面及び断面とも灰色。調整：口縁部は内外面ともロクロナダ、側部外面はヨコナダとヘラケズリ、内面はヨコナダ。 |
| 1785 | ⅡA01Ⅱ層上部 | 瓦 | 側部 | 粘土：細かい砂粒に白色の砂粒を含む。色調：内外面及び断面とも灰色。調整：外面はヨコナダに細かい沈着、内面はヨコナダ。 |
| 1786 | ⅡA01Ⅱ層上部 | 瓦 | 側部 | 粘土：灰色の砂粒を含む。色調：内外面及び断面とも暗褐色。外面に自然釉。調整：内外面とも焼なヨコナダ。外面には平行文の印。 |
| 1787 | ⅡA01Ⅱ層上部 | 鉢 | 口→側 | 粘土：白色の砂粒を含む。色調：外面は暗赤褐色～黄褐色、内面は灰赤色～赭灰色。調整：口縁部は内外面ともロクロナダ。側部外面はケズリ、内面はナダ。 |
| 1788 | ⅡA01Ⅱ層上部 | 鉢 | 口→側 | 1787と同一個体。 |
| 1789 | ⅡA01Ⅱ層上部 | 鉢 | 口→側 | 1787・1788と同一個体。 |
| 1790 | ⅡA01Ⅱ層上部 | 鉢 | 側部 | 粘土：白色の砂粒を含む。色調：外面は明赤褐色、内面は黒赤褐色。断面も同じ。調整：外面はヨコナダ、内面はナダ。 |
| 1791 | ⅡB9aⅡ層上部 | 片口鉢 | 側→台 | 粘土：白色の砂粒を含む。色調：内外面及び断面とも灰色。調整：内面はナダ、外面はヘラケズリ。内面は使用のため滑らか。 |
| 1792 | ⅡA01Ⅱ層中部 | 片口鉢 | 口→側 | 粘土：白色の砂粒を含む。色調：内外面及び断面とも灰色。調整：内面はナダ、外面はロクロナダ。内面は使用のため滑らか。1793と同一個体？ |
| 1793 | ⅡC9aⅡ層 | 天目茶碗 | 側→底 | 粘土：雑質で中や軟質。色調（露胎部）：淡赤褐色、断面は白灰色。外面露胎部と内面に自然釉、別部下縁に化粧釉。写真のみ掲載。 |
| 1794 | ⅡA0b土坑埋土 | 瓦？ | 側部 | 内面に灰色の粉 火熱を受け変質 写真のみ掲載 |

石器観察表

| 観号 | 出土地点 | 器種 | 分類 | 長さ | 幅 | 厚さ | 重量 | 材質 | 備考 |
|-----|-----------|-------|-----|------|------|------|--------|----------|------------|
| 13 | ⅡA-1住居土 | 石鏃 | ⅡA1 | 2 | 1.55 | 3.5 | 8.05 | 粘板岩 | 破損品 |
| 14 | ⅡA-1住居土 | 不定形石鏃 | Ⅱa1 | 3.6 | 3.3 | 1 | 8.44 | チャート質粘板岩 | 直刃 |
| 15 | ⅡA-1住居土下部 | 磨石 | | 8.8 | 8.15 | 7.5 | 730 | 花崗閃緑岩 | 両面 1個重 |
| 26 | ⅡA-2住居土下部 | Uフレ | I | 2.8 | 3.3 | 1 | 8.2 | チャート質粘板岩 | |
| 35 | ⅡA-3住居土下部 | 尖頭器 | I? | 3.6 | 2.1 | 0.8 | 8.56 | 粘板岩 | |
| 45 | ⅡA-4住居土上部 | 石鏃 | ⅡC | 3.9 | 1.5 | 0.5 | 1.31 | 粘板岩 | 破損品 アスファルト |
| 46 | ⅡA-4住居土上部 | Uフレ | I | 5.8 | 5.3 | 1.6 | 41.78 | 粘板岩 | ノッチ状 |
| 60 | ⅡA-5住居土下部 | 石鏃 | ⅡB1 | 2.3 | 1.5 | 0.3 | 0.41 | チャート質黒灰岩 | 破損品 |
| 70 | ⅡA-5住居土 | 石鏃 | A1 | 5 | 2.95 | 8.05 | 7.15 | 粘板岩 | 直刃+尖頭 |
| 71 | ⅡA-5住居土下部 | 石鏃 | Bc | 6.1 | 1.1 | 0.7 | 4.15 | 粘板岩 | |
| 72 | ⅡA-5住居土 | 尖頭器 | B | 4.8 | 2.9 | 1.4 | 18.97 | チャート質粘板岩 | |
| 73 | ⅡA-5住居土下部 | 尖頭器 | B | 4.7 | 3.2 | 1.2 | 14.34 | 粘板岩 | |
| 74 | ⅡA-5住居土 | 不定形石鏃 | Ⅱa2 | 2.75 | 1.9 | 0.75 | 3.85 | 赤色凝灰岩 | 尖頭器？ 破損品 |
| 75 | ⅡA-5住居土下部 | 不定形石鏃 | Ⅱa2 | 2.7 | 2.7 | 1 | 8.46 | 粘板岩 | 両刃 破損品？ |
| 76 | ⅡA-5住居土 | 不定形石鏃 | Ⅱb | 2.5 | 1.8 | 0.5 | 0.86 | 粘板岩 | 直刃+凹刃 |
| 77 | ⅡA-5住居土下部 | Rフレ | I | 2.8 | 3.5 | 0.5 | 4.84 | 粘板岩 | |
| 78 | ⅡA-5住居土 | 不定形石鏃 | Ⅱa2 | 2.3 | 2.5 | 0.8 | 4.31 | 粘板岩 | 両刃？ |
| 79 | ⅡA-5住居土 | 磨石片 | | 8.3 | 5 | 2.35 | 149.07 | 粘板岩 | 破損品 再加工？ |
| 117 | ⅡA-6住居土 | 石鏃 | ⅡA2 | 2 | 1.1 | 0.3 | 0.44 | チャート | |
| 118 | ⅡA-6住居土 | 石鏃 | ⅡA2 | 2.7 | 1.7 | 0.45 | 1.51 | 粘板岩 | |
| 119 | ⅡA-6住居土下部 | 石鏃 | ⅡA2 | 2.6 | 1.6 | 0.7 | 1.84 | 粘板岩 | |
| 120 | ⅡA-6住居土下部 | 石鏃 | ⅡA2 | 2 | 1.1 | 0.4 | 0.81 | 赤色凝灰岩 | 破損品 アスファルト |
| 121 | ⅡA-6住居土下部 | 石鏃 | ⅡB1 | 2 | 1.35 | 0.35 | 0.89 | チャート質黒灰岩 | 破損品 |
| 122 | ⅡA-6住居土下部 | 石鏃 | V | 1.7 | 1.2 | 0.7 | 0.76 | チャート | 破損品 形不明 |
| 123 | ⅡA-6住居土下部 | 石鏃 | CV | 5.3 | 4.2 | 1.25 | 1.24 | チャート質黒灰岩 | 直刃 |
| 124 | ⅡA-6住居土下部 | 石鏃 | Ⅱb | 4 | 1.95 | 0.6 | 1.81 | 黒灰質粘板岩 | |
| 125 | ⅡA-6住居土 | 石鏃 | Ⅱb | 4.55 | 1.55 | 0.45 | 1.54 | 黒灰質粘板岩 | |
| 126 | ⅡA-6住居土下部 | 石鏃 | Ⅱa? | 4.4 | 1.4 | 1.2 | 4.05 | 粘板岩 | |
| 127 | ⅡA-6住居土下部 | 石鏃 | B | 3 | 1.3 | 0.5 | 2.96 | チャート | |
| 128 | ⅡA-6住居土下部 | 尖頭器 | B | 2.3 | 1.9 | 1 | 3.87 | 粘板岩 | 破損品？ |
| 129 | ⅡA-6住居土 | 尖頭器 | I | 3.5 | 2.45 | 0.8 | 7.14 | 粘板岩 | |
| 130 | ⅡA-6住居土下部 | 尖頭器 | I | 4.1 | 2.7 | 1.1 | 9.57 | 粘板岩 | |
| 131 | ⅡA-6住居土下部 | 尖頭器 | B | 3.45 | 2.6 | 1.5 | 3.46 | チャート | |
| 132 | ⅡA-6住居土下部 | 不定形石鏃 | I? | 5 | 3 | 1 | 16.15 | チャート質黒灰岩 | 縮小複製 |
| 133 | ⅡA-6住居土下部 | 不定形石鏃 | I | 3.8 | 2.6 | 1 | 7.08 | 赤色凝灰岩 | |
| 134 | ⅡA-6住居土 | 不定形石鏃 | I | 2.9 | 2.2 | 0.8 | 3.65 | 粘板岩 | |

| 図面NO | 出土地点 | 種類 | 分類 | 長さ | 幅 | 厚さ | 重量 | 石質 | 備考 |
|------|-------------|-------|-----|--------|-------|-------|--------|----------|------------------|
| 126 | IA-6住埋土下部 | 不定形石器 | Ⅱa1 | 5.4 | 3.6 | 1.1 | 22.26 | チャート | 凸刃 |
| 136 | IA-6住埋土下部 | 不定形石器 | Ⅱa1 | 4.3 | 3.9 | 1.6 | 23.56 | 粘板岩 | 直刃 |
| 137 | IA-6住埋土下部 | 不定形石器 | Ⅱa3 | 3.4 | 2.2 | 0.5 | 3.41 | チャート | 凸刃+凸刃 |
| 138 | IA-6住埋土下部 | 不定形石器 | Ⅱa1 | 3.4 | 4 | 0.9 | 13.21 | 粘板岩 | 凸刃? 鋸歯状 |
| 139 | IA-6住埋土下部 | 不定形石器 | Ⅱa3 | 3.2 | 3.8 | 1 | 14 | 粘板岩 | 直刃+凸刃 |
| 140 | IA-6住埋土下部 | 不定形石器 | Ⅱa2 | 1.5 | 2.4 | 0.7 | 3.05 | チャート質粘板岩 | 凸刃? 破損品 |
| 141 | IA-6住埋土下部 | 不定形石器 | | 2.8 | 2.4 | 0.7 | 5.49 | 赤色凝灰岩 | 破損品 形不明 |
| 142 | IA-6住埋土下部 | Rフレ | I | 5.1 | 5.5 | 1.4 | 31.85 | 粘板岩 | |
| 143 | IA-6住埋土下部 | Rフレ | Ⅱ | 4.2 | 1.6 | 0.7 | 4.78 | 粘板岩 | |
| 144 | IA-6住埋土下部 | Uフレ | Ⅲ | 3.2 | 1.35 | 0.8 | 8.6 | チャート | |
| 145 | IA-6住埋土下部 | Uフレ | Ⅳ | 3.2 | 3.4 | 1.1 | 9.36 | 粘板岩 | アスファルト 磨研+使用痕跡 |
| 146 | IA-6住埋土 | 磨製石斧 | | (7.3) | (5.1) | (2.2) | 108.6 | 粘板岩 | 破損品 アスファルト |
| 147 | IA-6住埋土 | 磨石 | | 10 | 6.55 | 5.5 | 555 | 安山岩 | 両面 |
| 148 | IA-6住埋土 | 磨石 | | 12.9 | 7.6 | 3.1 | 510 | 花崗閃緑岩 | 両面 石蓋? |
| 186 | ⅡA-4住埋土下部 | 石匙 | C1 | 2.1 | 4.1 | 0.4 | 3.25 | 粘板岩 | ツバ欠損 磨? 直刃+凸刃+尖頭 |
| 200 | ⅡA-5住埋土 | 石匙 | IA1 | 1.7 | 1.3 | 0.35 | 0.45 | 粘板岩 | |
| 201 | ⅡA-5住埋土 | 石匙 | V | 1.5 | 1 | 0.2 | 0.29 | チャート | 破損品 形不明 |
| 202 | ⅡA-5住埋土 | 石匙 | IA2 | 3.2 | 1.3 | 0.5 | 1.28 | 粘板岩 | |
| 203 | ⅡA-5住埋土 | Uフレ | I | 2.1 | 3.3 | 0.8 | 5.24 | 粘板岩 | ノッチ状 |
| 237 | I B-2住埋土 | 石匙 | B1 | 4.2 | 3.8 | 1.3 | 20.4 | チャート質凝灰岩 | 直刃+尖頭 |
| 238 | I B-2住埋土 | Rフレ | I | 4.2 | 3.9 | 0.8 | 11.15 | 粘板岩 | |
| 249 | IA-1住埋土下部 | 石匙 | AⅡ | 7.6 | 5.5 | 1.3 | 34.28 | 粘板岩 | 凸刃+凸刃 |
| 250 | IA-1住埋土下部 | 不定形石器 | Ⅱa2 | 2.4 | 2 | 0.5 | 1.71 | チャート質粘板岩 | 直刃+凸刃 |
| 268 | ⅡA0c土坑埋土 | 石匙 | ⅡB3 | 2.2 | 1.6 | 0.3 | 0.87 | 凝灰岩質粘板岩 | |
| 291 | ⅡA0c土坑埋土 | 石匙 | AⅡ | 6.75 | 2.25 | 0.5 | 10.2 | チャート質粘板岩 | 直刃+凸刃+尖頭 |
| 292 | ⅡA0f-1土坑埋土 | 不定形石器 | Ⅱa2 | 3.65 | 5.45 | 0.8 | 11.9 | チャート質凝灰岩 | 凸刃+凹刃 アスファルト |
| 309 | I B6e-3土坑埋土 | 石匙 | Ⅱb | 2.25 | 1 | 0.65 | 1.87 | 凝灰岩質粘板岩 | |
| 329 | ⅡC0f-1土坑埋土 | 石蓋 | | 33.1 | 27.7 | 7.6 | 11500 | 安山岩 | 片面使用? 赤色顔料付着 |
| 348 | IA9g-2埋土土器 | 凹心 | | 10 | 5.7 | 2.6 | 240.7 | 安山岩 | 両面 |
| 357 | ⅡA0c埋土土器 | 石匙 | IA1 | 2.75 | 1.85 | 0.45 | 1.03 | 流紋岩質凝灰岩 | |
| 359 | ⅡA0f-1埋土土器 | 石匙 | IA2 | 3.4 | 1.5 | 0.4 | 1.64 | 凝灰岩質粘板岩 | |
| 360 | ⅡA0f-1埋土土器 | 石匙 | IA2 | 3.1 | 2.1 | 0.7 | 3.18 | チャート質凝灰岩 | |
| 361 | ⅡA0f-1埋土土器 | 石匙 | Ⅲ | 5.3 | 3.3 | 1.3 | 12.5 | 粘板岩 | |
| 362 | ⅡA0f-1埋土土器 | 不定形石器 | Ⅱa3 | 2.9 | 2.6 | 1 | 5.86 | チャート質粘板岩 | 凸刃? 尖頭部有 破損品 |
| 363 | ⅡA0f-1埋土土器 | 不定形石器 | | 3.3 | 2.25 | 1 | 7.55 | チャート質凝灰岩 | 破損品 形不明 |
| 364 | ⅡA0f-1埋土土器 | Uフレ | I | 3.3 | 3.3 | 1.2 | 10.35 | チャート質粘板岩 | |
| 379 | I B6f-1埋土土器 | 石蓋? | | 16.8 | 14.3 | 6.9 | 3940 | 花崗閃緑岩 | 2面 磨石? |
| 390 | I B6f-1埋土土器 | 磨製石斧 | | (13.2) | (5) | (2.9) | 269.66 | 安山岩 | 破損品 赤色顔料付着 |
| 391 | I B6f-1埋土土器 | 磨製石斧 | | 6.2 | 4.2 | 2.2 | 90.75 | 安山岩 | 破損品 赤色顔料付着 |
| 398 | IC9a埋土土器 | Uフレ | I | 2.15 | 1.7 | 0.53 | 2.33 | チャート質凝灰岩 | |
| 417 | ⅡC-PP17 | 石匙 | IA2 | 1.6 | 1.3 | 0.4 | 0.3 | チャート質凝灰岩 | 破損品 形不明 |
| 1795 | ⅡA0g埋土下部 | 石匙 | IA1 | 1.65 | 1.1 | 0.25 | 0.38 | 粘板岩 | |
| 1796 | ⅡA9j埋土下部 | 石匙 | IA1 | 2.1 | 1.15 | 0.3 | 0.44 | 粘板岩 | |
| 1797 | ⅡA0f埋土上部 | 石匙 | IA1 | 2.8 | 1.3 | 0.38 | 0.78 | 粘板岩 | アスファルト |
| 1798 | ⅡA0j埋土下部 | 石匙 | IA1 | 3.1 | 1.3 | 0.33 | 1 | 粘板岩 | アスファルト |
| 1799 | ⅡA0k埋土中部 | 石匙 | IA1 | 3.25 | 1.3 | 0.45 | 1.44 | 凝灰岩質粘板岩 | 破損品 |
| 1800 | ⅡA0j埋土中部 | 石匙 | IA1 | 3.7 | 1.5 | 0.28 | 0.99 | 粘板岩 | アスファルト |
| 1801 | ⅡA0j埋土下部 | 石匙 | IA1 | 3.1 | 1.35 | 0.26 | 1.04 | 凝灰岩質粘板岩 | アスファルト |
| 1802 | ⅡA0f埋土上部 | 石匙 | IA1 | 2.75 | 1.5 | 0.58 | 1.34 | 流紋岩質凝灰岩 | アスファルト |
| 1803 | ⅡA0h埋土 | 石匙 | IA1 | 3.35 | 1.6 | 0.56 | 2.38 | 粘板岩 | 破損品 |
| 1804 | ⅡA0g埋土 | 石匙 | IA1 | 4.5 | 2.2 | 0.55 | 4.12 | 粘板岩 | アスファルト |
| 1805 | ⅡA0f埋土中部 | 石匙 | IA2 | 1.78 | 1.1 | 0.4 | 0.35 | チャート | アスファルト |
| 1806 | I B9a埋土中部 | 石匙 | IA2 | 2.3 | 1.1 | 0.4 | 0.7 | チャート | アスファルト |
| 1807 | ⅡA0c埋土上部 | 石匙 | IA2 | 2 | 1.05 | 0.2 | 0.32 | 粘板岩 | |
| 1808 | ⅡA0f埋土中部 | 石匙 | IA2 | 2.4 | 1.3 | 0.35 | 0.65 | 粘板岩 | アスファルト |
| 1809 | ⅡA0e埋土 | 石匙 | IA2 | 2.4 | 1.4 | 0.3 | 0.61 | チャート質粘板岩 | 基準褐色 |
| 1810 | I B8f埋土 | 石匙 | IA2 | 2.9 | 1.6 | 0.4 | 0.93 | 粘板岩 | 破損品 アスファルト |
| 1811 | I B7c埋土 | 石匙 | IA2 | 3.05 | 1.7 | 0.4 | 1.11 | 粘板岩 | |
| 1812 | IA9h埋土中部 | 石匙 | IA2 | 3 | 1.6 | 0.5 | 1.79 | 凝灰岩質チャート | アスファルト |
| 1813 | 0埋土 | 石匙 | IA2 | 2.9 | 1.4 | 0.35 | 0.78 | 粘板岩 | |
| 1814 | ⅡA0e埋土中部 | 石匙 | IA2 | 2.8 | 1.45 | 0.45 | 1.16 | チャート質粘板岩 | アスファルト |
| 1815 | ⅡA0g埋土中部 | 石匙 | IA2 | 2.6 | 1.3 | 0.2 | 0.6 | チャート | アスファルト |

| 図号NO | 出土地点 | 寄附 | 分類 | 長さ | 幅 | 厚さ | 重量 | 石質 | 備考 |
|------|----------------|----|--------|------|------|------|-------|----------|-----------------|
| 1818 | I B 8 d 瓦葺中部 | 石葺 | IA 2 | 3.3 | 1.6 | 0.5 | 1.48 | 凝灰岩質チャート | |
| 1817 | I B 8 e 瓦葺 | 石葺 | IA 2 | 4.3 | 1.1 | 0.4 | 1.45 | 凝灰岩質粘板岩 | アスファルト |
| 1818 | II A 9 f 瓦葺中部 | 石葺 | IA 2 | 4.15 | 2.1 | 0.4 | 2.34 | 粘板岩 | |
| 1819 | II A 9 f 瓦葺中部 | 石葺 | IA 2 | 5.5 | 1.35 | 0.45 | 2.66 | チャート質粘板岩 | |
| 1820 | IA 9 h 瓦葺上部 | 石葺 | IA 3 | 2.95 | 1.7 | 0.3 | 0.76 | チャート | 破損品 |
| 1821 | IA 9 e 瓦葺 | 石葺 | IA 3 | 3.1 | 1.8 | 0.4 | 1.18 | 粘板岩 | |
| 1822 | IA 9 e IV部上部 | 石葺 | IA 4 | 2.3 | 0.8 | 0.5 | 0.68 | 凝灰岩質粘板岩 | 破損品 |
| 1823 | II A 9 e 瓦葺 | 石葺 | IA 4 | 2.4 | 1 | 0.5 | 0.69 | 凝灰岩質粘板岩 | |
| 1824 | IA 9 h 瓦葺中部 | 石葺 | IA 4 | 2.7 | 1.1 | 0.4 | 0.9 | 粘板岩 | 破損品 基部摩耗石葺? |
| 1825 | IA 9 f 瓦葺 | 石葺 | IA 4 | 2.7 | 0.9 | 0.45 | 0.92 | 粘板岩 | 破損品 |
| 1826 | IB 7 e 瓦葺 | 石葺 | IA 4 | 2.1 | 0.8 | 0.4 | 0.4 | 凝灰岩質粘板岩 | アスファルト |
| 1827 | II A 9 e 瓦葺中部 | 石葺 | IB | 1.9 | 1.5 | 0.3 | 0.63 | 赤色凝灰岩 | |
| 1828 | II A 9 e 瓦葺中部 | 石葺 | IB | 2.7 | 1.4 | 0.5 | 1.65 | 凝灰岩質粘板岩 | |
| 1829 | II A 9 e 瓦葺中部 | 石葺 | IB | 3.7 | 1.6 | 0.4 | 2.7 | 粘板岩 | |
| 1830 | IA 8 h 瓦葺 | 石葺 | IC | 2.3 | 1.4 | 0.5 | 1.01 | チャート質凝灰岩 | 破損品 アスファルト |
| 1831 | II A 9 e 瓦葺中部 | 石葺 | IC | 2.9 | 1.7 | 0.5 | 1.41 | チャート質粘板岩 | 破損品 |
| 1832 | IB 8 h 瓦葺上部 | 石葺 | IC | 4.8 | 1.8 | 0.4 | 2.47 | チャート質粘板岩 | 破損品 アスファルト |
| 1833 | IB 9 a 瓦葺中部 | 石葺 | IC | 3.5 | 1.6 | 0.4 | 1.45 | チャート質粘板岩 | 破損品 |
| 1834 | IA 9 i 瓦葺中部 | 石葺 | IC | 3.2 | 1.7 | 0.4 | 1.43 | チャート質粘板岩 | 破損品 |
| 1835 | II A 9 e 瓦葺 | 石葺 | IC | 3.2 | 1.1 | 0.6 | 1.44 | 凝灰岩質粘板岩 | アスファルト |
| 1836 | II A 9 d 瓦葺中部 | 石葺 | IC | 1.7 | 1 | 0.5 | 0.45 | チャート | 破損品 アスファルト |
| 1837 | IA 9 i 瓦葺下部 | 石葺 | IC | 1.8 | 1 | 0.2 | 0.36 | 赤色凝灰岩 | 破損品 アスファルト |
| 1838 | II B 0 f 瓦葺中部 | 石葺 | IC | 2.3 | 1.4 | 0.4 | 0.66 | 凝灰岩質粘板岩 | 破損品 アスファルト |
| 1839 | II A 0 e 瓦葺中部 | 石葺 | IC | 2.4 | 1.2 | 0.4 | 0.64 | 凝灰岩質粘板岩 | 破損品 アスファルト |
| 1840 | II A 1 e 瓦葺中部 | 石葺 | II A | 2.4 | 1.2 | 0.4 | 0.84 | 粘板岩 | 破損品 |
| 1841 | II A 0 f 瓦葺 | 石葺 | II A | 3.4 | 1.7 | 0.5 | 2.31 | 粘板岩 | 破損品 |
| 1842 | IA 9 h 瓦葺中部 | 石葺 | II A | 3 | 1.5 | 0.5 | 2.1 | チャート質粘板岩 | |
| 1843 | II A 0 e 瓦葺中部 | 石葺 | II A | 2.7 | 1.9 | 0.5 | 1.96 | 粘板岩 | |
| 1844 | IC 8 f 瓦葺中部 | 石葺 | II B 1 | 1.3 | 0.9 | 0.3 | 0.43 | 赤色凝灰岩 | 破損品 |
| 1845 | IB 8 d 瓦葺 | 石葺 | II B 1 | 1.3 | 1.3 | 0.2 | 0.43 | 赤色凝灰岩 | |
| 1846 | IC 9 e 瓦葺 | 石葺 | II B 1 | 1.7 | 1.5 | 0.3 | 0.6 | 赤色凝灰岩 | |
| 1847 | IB 8 e 瓦葺 | 石葺 | II B 1 | 1.9 | 1.1 | 0.2 | 0.41 | チャート | |
| 1848 | II A 0 i 瓦葺最下部 | 石葺 | II B 1 | 2 | 0.9 | 0.3 | 0.5 | 赤色凝灰岩 | 破損品 |
| 1849 | II A 0 e 瓦葺下部 | 石葺 | II B 2 | 2.3 | 1.9 | 0.35 | 1.28 | 凝灰岩質粘板岩 | |
| 1850 | II A 0 f 瓦葺中部 | 石葺 | II B 2 | 2.5 | 0.95 | 0.3 | 0.8 | チャート質粘板岩 | |
| 1851 | II C 2 e 瓦葺 | 石葺 | II B 2 | 2.5 | 1 | 0.4 | 0.86 | 凝灰岩質粘板岩 | |
| 1852 | II A 0 e 瓦葺上部 | 石葺 | II B 2 | 2.2 | 1.2 | 0.4 | 0.55 | チャート質粘板岩 | |
| 1853 | IB 8 e 瓦葺 | 石葺 | II B 2 | 2.2 | 1.5 | 0.3 | 0.61 | 凝灰岩質粘板岩 | |
| 1854 | II A 0 h 瓦葺最下部 | 石葺 | II B 2 | 1.65 | 1 | 0.4 | 0.35 | 凝灰岩質粘板岩 | |
| 1855 | IB 8 e 瓦葺中部 | 石葺 | II B 2 | 1.8 | 1.1 | 0.35 | 0.74 | チャート質粘板岩 | アスファルト |
| 1856 | II C 0 e 瓦葺 | 石葺 | II B 2 | 4.1 | 1.3 | 0.5 | 1.96 | 凝灰岩質粘板岩 | 破損品 |
| 1857 | IC 7 e 瓦葺 | 石葺 | II B 3 | 1.95 | 1.15 | 0.3 | 1.41 | 凝灰岩質粘板岩 | 破損品 |
| 1858 | IB 9 a 瓦葺 | 石葺 | II B 3 | 2.2 | 1.4 | 0.35 | 0.8 | 凝灰岩質粘板岩 | 破損品 |
| 1859 | IA 9 f 瓦葺 | 石葺 | II B 3 | 2.1 | 1.9 | 0.3 | 0.82 | 凝灰岩質粘板岩 | |
| 1860 | IA 9 e 瓦葺 | 石葺 | II B 3 | 3 | 1.7 | 0.35 | 1.6 | 凝灰岩質粘板岩 | |
| 1861 | II A 0 e 瓦葺上部 | 石葺 | II B 3 | 2.9 | 1.75 | 0.3 | 1.41 | 凝灰岩質粘板岩 | |
| 1862 | IB 8 e 瓦葺中部 | 石葺 | II B 3 | 3.75 | 2.3 | 0.6 | 3.89 | チャート質粘板岩 | 大皿 |
| 1863 | IB 8 c 瓦葺中部 | 石葺 | II B 3 | 3.8 | 1 | 0.4 | 2.11 | 凝灰岩質粘板岩 | |
| 1864 | IB 6 i 瓦葺上部 | 石葺 | II B 3 | 2.9 | 2 | 0.35 | 1.93 | 凝灰岩質粘板岩 | |
| 1865 | II A 0 e 瓦葺 | 石葺 | II C | 3 | 1.3 | 0.5 | 1.18 | 粘板岩 | 破損品 |
| 1866 | II A 0 h 瓦葺 | 石葺 | II C | 3.7 | 1.3 | 0.45 | 2 | 凝灰岩質粘板岩 | 破損品 |
| 1867 | IB 8 d 瓦葺 | 石葺 | II | 3.35 | 1 | 0.5 | 1.21 | 粘板岩 | 破損品 アスファルト |
| 1868 | 0 瓦葺 | 石葺 | II | 3.6 | 1 | 0.45 | 1.75 | 凝灰岩質チャート | |
| 1869 | II A 0 f 瓦葺最下部 | 石葺 | II | 2.3 | 0.7 | 0.3 | 0.5 | 赤色凝灰岩 | 破損品 |
| 1870 | IB 9 b 瓦葺下部 | 石葺 | IV | 2.5 | 0.9 | 0.35 | 0.4 | チャート質粘板岩 | 瓦形破? |
| 1871 | IB 8 c 瓦葺 | 石葺 | IV | 2.5 | 2.05 | 0.4 | 0.89 | チャート質粘板岩 | 三叉破 |
| 1872 | IB 6 e V 瓦葺 | 石葺 | V | 1.65 | 1.05 | 0.3 | 0.42 | 凝灰岩質粘板岩 | 破損品 形跡不明 |
| 1873 | II A 0 f 瓦葺中部 | 石葺 | A 1 | 9.1 | 4 | 1 | 31.19 | チャート質粘板岩 | アスファルト 凸月+凸月+尖頭 |
| 1874 | II A 0 i 瓦葺 | 石葺 | A 1 | 5.8 | 2.3 | 0.65 | 6.76 | チャート質凝灰岩 | 筒形破 凸月+凸月+尖頭 |
| 1875 | II A 0 e 瓦葺中部 | 石葺 | A 1 | 4.8 | 2.2 | 0.7 | 7.4 | チャート質粘板岩 | 凸月+凸月+尖頭 |
| 1876 | II A 0 f 瓦葺 | 石葺 | A 1 | 3.25 | 2 | 0.55 | 2.8 | 凝灰岩 | 凸月+凸月+尖頭 |
| 1877 | II A 0 i 瓦葺下部 | 石葺 | A 1 | 5.3 | 2 | 0.3 | 4.35 | チャート質凝灰岩 | 筒形破 凸月+凸月+尖頭 |
| 1878 | II A 0 e 瓦葺中部 | 石葺 | A 2 | 0.3 | 2.8 | 0.8 | 11.66 | 粘板岩 | 直月+凸月 |

| 図面NO | 出土地点 | 産種 | 分類 | 長さ | 幅 | 厚さ | 重さ | 石質 | 備考 |
|------|-----------|-----|------|------|------|------|-------|----------|------------------|
| 1879 | IA9J 草履下部 | 石炭 | AII | 6.1 | 1.2 | 0.6 | 5 | チャート質粘板岩 | 直方+直方+尖頭 |
| 1880 | IA0J 草履中部 | 石炭 | AII | 6 | 2.1 | 0.6 | 5.5 | 粘板岩 | 凸角+削方 |
| 1881 | IA0J 草履上部 | 石炭 | AII | 6.35 | 3.7 | 0.85 | 13.78 | チャート質粘板岩 | 直方+直方+尖頭 |
| 1882 | IA0J 草履中部 | 石炭 | AII | 6.3 | 3.75 | 1.1 | 23.91 | チャート質粘板岩 | アスファルト 直方+凸角+尖頭 |
| 1883 | IA0J 草履中部 | 石炭 | AIV | 5 | 1.6 | 0.4 | 4.4 | チャート質粘板岩 | 砂浜 高層と岩盤 直方+削方? |
| 1884 | IA0J 草履下部 | 石炭 | AIII | 6 | 3.8 | 1 | 20.6 | チャート質粘板岩 | 直方+尖頭 |
| 1885 | IA0J 草履中部 | 石炭 | B1 | 2.7 | 6.4 | 0.5 | 5.69 | チャート質粘板岩 | 削方+尖頭 |
| 1886 | IA0J 草履 | 石炭 | BI | 5.15 | 6.85 | 0.7 | 10.81 | チャート質粘板岩 | アスファルト 直方+尖頭 |
| 1887 | IC8J 草履中部 | 石炭 | BI | 4.8 | 1.4 | 7 | 36.54 | チャート質粘板岩 | 直方 |
| 1888 | IC8J 草履 | 石炭 | BI | 2.6 | 2.7 | 0.5 | 2.35 | チャート質粘板岩 | アスファルト 凸角 |
| 1889 | IB8d 草履 | 石炭 | BI | 3.4 | 4.2 | 0.7 | 2.6 | チャート質粘板岩 | 凸角+尖頭 |
| 1890 | IA0J 草履中部 | 石炭 | BI | 3.25 | 0.85 | 4.8 | 9.52 | チャート | 直方 |
| 1891 | IA9J 草履上部 | 石炭 | BI | 4.3 | 6.9 | 1.2 | 19.65 | チャート質粘板岩 | アスファルト 凸角 |
| 1892 | IA1J 草履中部 | 石炭 | BI | 5.9 | 8.5 | 1.1 | 47.36 | チャート質粘板岩 | 直方 |
| 1893 | IA0J 草履下部 | 石炭 | BI | 3.4 | 3.5 | 0.9 | 8.09 | 粘板岩 | 直方 |
| 1894 | IB8J 草履中部 | 石炭 | BI | 3.9 | 6.8 | 0.75 | 25.27 | チャート | アスファルト 細目の骨料理 凸角 |
| 1895 | IA9h 草履中部 | 石炭 | BI | 4 | 5.1 | 1.1 | 14.28 | チャート質粘板岩 | 直方+尖頭 |
| 1896 | IC0J 草履 | 石炭 | BI | 4.4 | 6.5 | 0.6 | 16.29 | チャート質粘板岩 | 削方 |
| 1897 | IC8J 草履 | 石炭 | BI | 3.6 | 6.7 | 0.5 | 9.23 | チャート質粘板岩 | 凸角 |
| 1898 | IA0J 草履上部 | 石炭 | BI | 3.95 | 6.65 | 0.7 | 16.59 | チャート質粘板岩 | 直方 |
| 1899 | IA9 草履 | 石炭 | BI | 3.25 | 3.75 | 0.5 | 4.65 | チャート質粘板岩 | 直方+尖頭 |
| 1900 | IA0J 草履中部 | 石炭 | CI | 2.6 | 7.1 | 0.9 | 14.75 | チャート質粘板岩 | アスファルト 直方+凸角 |
| 1901 | IA0J 草履下部 | 石炭 | CI | 5.8 | 3.7 | 0.4 | 10.25 | チャート質粘板岩 | 凸角 |
| 1902 | IB8J 草履 | 石炭 | CI | 3.6 | 6.9 | 1.1 | 22.58 | チャート | 凸角+尖頭 |
| 1903 | IB8J 草履下部 | 石炭 | CI | 4.7 | 4.4 | 1.1 | 28.75 | 粘板岩 | 凸角+凸角 |
| 1904 | IA8h 草履 | 石炭 | Ia | 4.1 | 1.3 | 0.3 | 0.96 | チャート質粘板岩 | |
| 1905 | IC8J 草履上部 | 石炭 | Ia | 4.65 | 1.7 | 0.3 | 3.7 | チャート | |
| 1906 | IC4J 草履下部 | 石炭 | Ia | 4.1 | 1.5 | 0.5 | 1.94 | チャート質粘板岩 | |
| 1907 | IB8J 草履中部 | 石炭 | Ia | 3.8 | 2.45 | 0.58 | 2.44 | 粘板岩 | |
| 1908 | IB9J 草履中部 | 石炭 | Ia | 5.1 | 2.6 | 0.9 | 0.93 | 凝灰質粘板岩 | |
| 1909 | IB8J 草履 | 石炭 | Ib | 2 | 1.5 | 0.4 | 1.28 | 凝灰質粘板岩 | |
| 1910 | IA0J 草履中部 | 石炭 | Ia | 2.7 | 0.7 | 0.6 | 1.05 | チャート | |
| 1911 | IA0J 草履中部 | 石炭 | Ia | 4 | 0.7 | 0.5 | 1.17 | 硬質粘板岩 | |
| 1912 | IB8J 草履下部 | 石炭 | Ia | 3.2 | 7 | 5 | 0.89 | 凝灰質粘板岩 | アスファルト |
| 1913 | IB9J 草履中部 | 石炭 | Ia | 4 | 1 | 0.7 | 2.95 | 粘板岩 | 凶物使用? |
| 1914 | IA0J 草履中部 | 石炭 | Ib | 3.9 | 0.9 | 0.5 | 1.11 | 凝灰質粘板岩 | |
| 1915 | IA0J 草履 | 石炭 | Ib | 3.6 | 0.7 | 0.5 | 1.22 | チャート質粘板岩 | |
| 1916 | IA0J 草履中部 | 石炭 | Ib | 5 | 0.85 | 0.7 | 2.26 | 粘板岩 | |
| 1917 | IA0J 草履中部 | 石炭 | Ic | 6.3 | 0.75 | 0.4 | 1.28 | チャート質粘板岩 | アスファルト |
| 1918 | IA1J 草履下部 | 石炭 | Ic | 6.5 | 1.1 | 0.65 | 4.78 | 粘板岩 | |
| 1919 | IA9J 草履中部 | 石炭 | Ic | 4.5 | 1.1 | 0.7 | 3.89 | 粘板岩 | |
| 1920 | IA0J 草履中部 | 石炭 | Ic | 1.9 | 1.15 | 0.4 | 0.78 | チャート | |
| 1921 | IB8J 草履 | 石炭 | Ic | 2.45 | 1.05 | 0.4 | 0.79 | チャート質粘板岩 | |
| 1922 | IA0J 草履中部 | 石炭 | Ic | 2.9 | 1.9 | 0.9 | 2.84 | チャート質粘板岩 | |
| 1923 | IA0J 草履 | 石炭 | Ic | 3 | 1.5 | 0.7 | 2.74 | チャート質粘板岩 | |
| 1924 | IA8h 草履中部 | 石炭 | IIV | 2.85 | 2.1 | 0.6 | 2.59 | チャート | |
| 1925 | IA8h 草履 | 石炭 | IIV | 2.85 | 2.1 | 1.05 | 4.16 | チャート | 破損品 |
| 1926 | IB8J 草履中部 | 石炭 | IIV? | 2.5 | 3.1 | 0.8 | 4.45 | チャート質粘板岩 | 破損品 |
| 1927 | IB8J 草履中部 | 石炭 | IIV | 3.7 | 2.55 | 0.6 | 6.5 | 凝灰質粘板岩 | |
| 1928 | IA0J 草履中部 | 尖頭岩 | I | 3.5 | 1.7 | 0.8 | 2.6 | 粘板岩 | 石籠? |
| 1929 | IA0J 草履中部 | 尖頭岩 | I | 3.1 | 2.3 | 0.7 | 3.95 | 粘板岩 | |
| 1930 | IA0h 草履中部 | 尖頭岩 | I | 3.2 | 2.5 | 0.7 | 4.3 | チャート質粘板岩 | |
| 1931 | IA0C 草履 | 尖頭岩 | I | 3.7 | 2.4 | 0.6 | 4.11 | 粘板岩 | |
| 1932 | IB8J 草履 | 尖頭岩 | I | 4.3 | 2.1 | 0.7 | 4.78 | 粘板岩 | 石籠? |
| 1933 | IB8J 草履 | 尖頭岩 | II | 3.9 | 2.15 | 0.9 | 5.75 | チャート質粘板岩 | |
| 1934 | IA0J 草履中部 | 尖頭岩 | II | 3.4 | 2.3 | 0.95 | 6.88 | 赤色凝灰岩 | |
| 1935 | IB9J 草履 | 尖頭岩 | II | 3.8 | 2 | 1 | 6.28 | 粘板岩 | |
| 1936 | IA0J 草履中部 | 尖頭岩 | II | 4.4 | 2.25 | 1.25 | 8.8 | 粘板岩 | 石籠? |
| 1937 | IA9h 草履上部 | 尖頭岩 | II | 4.1 | 2.5 | 1.1 | 8.98 | 粘板岩 | |
| 1938 | IA0J 草履下部 | 尖頭岩 | II | 4.4 | 3.1 | 1.2 | 12.71 | 粘板岩 | |
| 1939 | IA0J 草履中部 | 尖頭岩 | II | 4.65 | 3 | 1.4 | 16.03 | チャート質粘板岩 | |
| 1940 | IC4J 草履中部 | 尖頭岩 | II | 5.65 | 2.45 | 1.5 | 13.7 | 赤褐色凝灰岩 | |
| 1941 | IA0J 草履 | 尖頭岩 | II | 4.9 | 3.5 | 1.65 | 19.14 | 粘板岩 | |

| 階級NO | 出土地点 | 器種 | 分類 | 長さ | 口径 | 厚さ | 重量 | 石質 | 備考 |
|------|----------------|-------|--------|------|------|------|--------|----------|----------------|
| 1942 | I A 0 i 首部 | 尖頭器 | II | 4.95 | 3.15 | 1.4 | 17.5 | チャート質粘板岩 | アスファルト |
| 1943 | II A 0 h 皿部中部 | 異形石器 | | 3.4 | 1.4 | 0.7 | 2 | 粘板岩 | 破損品 |
| 1944 | II A 0 j 皿部 | 異形石器 | | 2.65 | 2.4 | 0.7 | 3.21 | チャート質粘板岩 | |
| 1945 | I B 9 b 皿部下段 | 異形石器 | | 3.1 | 3.8 | 0.45 | 2.98 | チャート質凝灰岩 | |
| 1946 | II A 0 h 皿部中部 | 異形石器 | | 3.9 | 2.4 | 1 | 7.82 | チャート | |
| 1947 | II A 0 d 皿部下段 | 異形石器 | | 3.8 | 0.8 | 0.7 | 6.22 | チャート質凝灰岩 | |
| 1948 | II A 1 g 皿部中部 | 異形石器 | | 3.8 | 3.75 | 0.8 | 9.93 | チャート質凝灰岩 | 破損品 |
| 1949 | II A 0 h 皿部中部 | 不定形石器 | I | 2.7 | 1.8 | 0.7 | 3.73 | 赤色凝灰岩 | |
| 1950 | II A 0 g 皿部中部 | 不定形石器 | I | 2.6 | 2 | 1 | 4.1 | チャート質凝灰岩 | |
| 1951 | II A 0 b 皿部部下段 | 不定形石器 | I | 3.7 | 2.36 | 0.9 | 7.46 | 粘板岩 | |
| 1952 | II A 0 i 皿部中部 | 不定形石器 | I | 3.8 | 2.3 | 1 | 1.99 | 粘板岩 | |
| 1953 | II A 0 e 皿部 | 不定形石器 | I | 3.6 | 2.7 | 1.4 | 10.7 | チャート質凝灰岩 | |
| 1954 | I A 9 b 皿部下段 | 不定形石器 | I | 2.9 | 2.6 | 1.3 | 3.42 | チャート質凝灰岩 | |
| 1955 | I B 6 c 皿部 | 不定形石器 | I | 4.3 | 2.2 | 1.1 | 9.15 | 粘板岩 | |
| 1956 | II A 0 i 皿部中部 | 不定形石器 | I | 3.1 | 3.4 | 1.1 | 0.98 | 粘板岩 | |
| 1957 | II A 0 g 皿部中部 | 不定形石器 | I | 2.6 | 2.9 | 1.3 | 1.31 | 粘板岩 | |
| 1958 | II A 0 f 皿部中部 | 不定形石器 | I | 4.4 | 3.2 | 1.1 | 18.94 | 粘板岩 | |
| 1959 | I B 9 b 皿部中部 | 不定形石器 | II b | 3.6 | 2.9 | 0.9 | 12.45 | 粘板岩 | 直刃×2 |
| 1960 | II A 0 g 皿部中部 | 不定形石器 | II b | 4.9 | 2.8 | 0.9 | 15.85 | 粘板岩 | 直刃×2 |
| 1961 | II A 0 f 皿部 | 不定形石器 | II a 2 | 3.2 | 2.8 | 1.05 | 8.08 | チャート質凝灰岩 | 直刃 刃部鈍角 |
| 1962 | II A 1 G 皿部中部 | 不定形石器 | II a 2 | 6.1 | 3.2 | 0.9 | 14.12 | 粘板岩 | 直刃×2 |
| 1963 | II A 0 h 皿部中部 | 不定形石器 | II a 2 | 5.75 | 3.95 | 0.6 | 7.79 | チャート質粘板岩 | 直刃+凸刃 |
| 1964 | I B 9 a 皿部中部 | 不定形石器 | II a 2 | 7.6 | 3.85 | 0.8 | 26.1 | 粘板岩 | 直刃+凸刃 |
| 1965 | I B 9 a 皿部中部 | 不定形石器 | II a 1 | 6.9 | 3.95 | 1.2 | 39.94 | チャート質粘板岩 | 直刃 |
| 1966 | I B 8 d 皿部 | 不定形石器 | II a 1 | 2.3 | 1.3 | 0.3 | 0.71 | 粘板岩 | 凸刃 |
| 1967 | II A 0 b 皿部上部 | 不定形石器 | II a 1 | 2.65 | 3.1 | 1.2 | 8.18 | チャート質凝灰岩 | 凸刃 (円刃) 刃部鈍角 |
| 1968 | I B 9 a 皿部中部 | 不定形石器 | II a 1 | 4.3 | 2.9 | 1.05 | 14.96 | 粘板岩 | 凸刃 刃部鈍角 アスファルト |
| 1969 | II A 0 g 皿部中部 | 不定形石器 | II a 1 | 3.2 | 3.6 | 0.9 | 11.54 | チャート質粘板岩 | 凸刃 刃部鈍角 |
| 1970 | II A 0 b 皿部 | 不定形石器 | II a 2 | 6.1 | 3.2 | 1.3 | 18.9 | 粘板岩 | 凸刃 鋸歯状 |
| 1971 | II A 0 g 皿部中部 | 不定形石器 | II a 2 | 7.06 | 2.2 | 0.75 | 8.37 | 粘板岩 | 凹刃+直刃 |
| 1972 | I B 9 c 皿部中部 | 不定形石器 | II a 1 | 4.5 | 4.9 | 1.8 | 42.3 | 粘板岩 | 凸刃 大きな鋸歯で鋸歯状 |
| 1973 | II A 0 g 皿部中部 | 不定形石器 | II b | 4.9 | 5.2 | 1.2 | 36.66 | 粘板岩 | 凸刃×2 |
| 1974 | II A 0 g 皿部中部 | 不定形石器 | II b | 5.9 | 3.8 | 1 | 27.54 | 粘板岩 | 凸刃×2 |
| 1975 | I B 5 h 皿部 | 不定形石器 | II a 1 | 4.8 | 6.15 | 1 | 26.11 | 粘板岩 | 凸刃 |
| 1976 | II A 0 e 皿部下段 | 不定形石器 | II a 1 | 3.75 | 6.66 | 1 | 13.7 | 粘板岩 | 凹刃 |
| 1977 | I B 0 皿部 | 不定形石器 | II a 1 | 3.85 | 3.7 | 1.1 | 15.35 | 粘板岩 | 破損品 凹刃 |
| 1978 | II A 0 f 皿部中部 | 不定形石器 | II a 2 | 4 | 7.8 | 1.45 | 35.49 | 粘板岩 | 凹刃 アスファルト |
| 1979 | II C 0 皿部 | 不定形石器 | II a 1 | 3.38 | 4.45 | 0.95 | 8.49 | チャート質粘板岩 | 凹刃 鋸歯状 ノッチ状 |
| 1980 | II A 0 f 皿部中部 | 不定形石器 | II a 2 | 2.8 | 2.85 | 0.8 | 4.11 | 粘板岩 | 凹刃×2 凸刃 (円刃) |
| 1981 | II A 0 g 皿部中部 | 不定形石器 | II a 2 | 2.2 | 3.6 | 1.1 | 8.8 | チャート質粘板岩 | 凸刃 刃部鈍角 |
| 1982 | II A 0 g 皿部中部 | 不定形石器 | II c | 2.26 | 2.7 | 0.9 | 6.33 | 粘板岩 | 破損品 |
| 1983 | I B 8 d 皿部 | 不定形石器 | II c | 3.1 | 2.2 | 0.8 | 7.26 | 粘板岩 | |
| 1984 | I B 6 e 皿部 | 不定形石器 | II c | 3.3 | 3.2 | 1.4 | 10.69 | 赤色凝灰岩 | |
| 1985 | II A 0 g 皿部中部 | 不定形石器 | II c | 3.4 | 4.4 | 0.9 | 17.48 | 粘板岩 | |
| 1986 | II A 0 g 皿部中部 | 不定形石器 | II | 2.8 | 2.9 | 0.6 | 4.45 | 粘板岩 | 破損品の再利用? 凸刃有り |
| 1987 | II A 0 f 皿部中部 | 不定形石器 | II | 2.7 | 3 | 1 | 7.97 | チャート質凝灰岩 | 刃部一対 |
| 1988 | I A 9 i 皿部 | 不定形石器 | II | 2.85 | 3 | 0.8 | 7.26 | チャート質凝灰岩 | 刃部二対 |
| 1989 | II C 0 f 皿部上部 | 不定形石器 | II | 2.5 | 3.65 | 0.65 | 8.53 | 粘板岩 | 刃部一対 |
| 1990 | I B 9 c 皿部中部 | 不定形石器 | II | 3.7 | 3.6 | 1.05 | 14.96 | チャート質凝灰岩 | 刃部一対 |
| 1991 | II C 2 皿部 | 磨製石斧 | | 10.2 | 4.6 | 2.3 | 178.75 | 凝灰岩 | 3 破片の接合 赤色凝灰岩付 |
| 1992 | I B 5 皿部 | 磨製石斧 | | 10.6 | 4.5 | 2.5 | 175.18 | 凝灰岩 | 破損品 |
| 1993 | II C 3 f 皿部下部 | 磨製石斧 | | 12.8 | 5.5 | 2.5 | 292.7 | 凝灰岩 | 破損品 鋸歯部にアスファルト |
| 1994 | I B 7 d 皿部上部 | 磨製石斧 | | 8.4 | 4.3 | 2.7 | 168.47 | 安山岩 | 破損品 鋸歯部再加工? |
| 1995 | II A 0 g 皿部中部 | 磨製石斧 | | 8.3 | 5.1 | 2.7 | 207.11 | 安山岩 | 破損品 鋸歯部にアスファルト |
| 1996 | I B 9 d 皿部 | 磨製石斧 | | 7.7 | 5.15 | 1.5 | 65.26 | 凝灰岩 | 再加工品? アスファルト |
| 1997 | I C 9 f 皿部 | 磨製石斧 | | 10 | 8.8 | 3.2 | 289.86 | 凝灰岩 | 破損品 再加工の未製品 |
| 1998 | II A 0 c 皿部 | 磨製石斧 | | 11.3 | 3.7 | 2.7 | 197.66 | 安山岩 | 破損品 再加工の未製品 |
| 1999 | II A 9 j 皿部中部 | 磨製石斧 | | 10.6 | 4.1 | 2.7 | 160.19 | 安山岩 | 破損品 再加工の未製品 |
| 2000 | I B 8 e 皿部 | 磨製石斧 | | 9.3 | 4.6 | 2 | 149.38 | 粘板岩 | 破損品 再加工の未製品 |
| 2001 | II A 0 d 皿部上部 | 磨製石斧 | | 9.3 | 4 | 2.6 | 153.49 | 安山岩 | 破損品 再加工の未製品 |
| 2002 | II C 0 f 皿部 | 磨製石斧 | | 13 | 5.35 | 2.7 | 278.37 | 安山岩 | 破損品 再加工の未製品 |
| 2003 | I B 8 d 皿部中部 | 磨製石斧 | | 5.3 | 4.5 | 2.9 | 113.98 | 安山岩 | 破損品 磨石へ転用 |
| 2004 | II A 0 f 皿部中部 | 磨製石斧 | | 6.3 | 4.7 | 2.4 | 145.52 | 安山岩 | 破損品 磨石へ転用 |

| 図面NO | 出土地点 | 物種 | 分類 | 長さ | 幅 | 厚さ | 重量 | 石質 | 備考 |
|------|----------|-------|----|-------|-------|------|--------|------------|--------------------|
| 2005 | IA9I豆皿 | 磨製石斧 | | 8.4 | 5 | 2.5 | 201.09 | 安山岩 | 破損品 磁石へ転用 |
| 2006 | IA0I豆皿 | 磨製石斧? | | 10 | 6.8 | 2.3 | 160.25 | 粘板岩 | 破損品 青銅製の銅製品 磁石? |
| 2007 | IA9I豆皿 | 磨製石斧 | | 8.3 | 5.5 | 2.9 | 211.05 | 凝灰岩 | 破損品 磁石へ転用 |
| 2008 | IB8E豆皿中部 | 石剣 | | 10.65 | 7.9 | 1.7 | 164.1 | 玄武岩 | |
| 2009 | IB8E豆皿中部 | 石剣 | | 20 | 12.1 | 2.25 | 500 | 凝灰岩 | |
| 2010 | IB8E豆皿中部 | 石剣 | | 2.3 | 10.3 | 4.3 | 945 | 凝灰岩 | |
| 2011 | IB8E豆皿中部 | 石剣 | | 28.2 | 11.65 | 3.7 | 1120 | 凝灰岩 | |
| 2012 | IB8E豆皿中部 | 石剣 | | 25.6 | 17.4 | 2.5 | 1520 | 凝灰岩 | |
| 2013 | IB8E豆皿中部 | 石剣 | | 25.5 | 11 | 2.2 | 770 | 凝灰岩 | |
| 2014 | IB8d豆皿 | 磨製石斧 | | 11.2 | 4.7 | 3.1 | 228.06 | 凝灰岩 | 破損品? 棒状 |
| 2015 | IA9I豆皿中部 | 磨製石斧 | | 18.3 | 5.4 | 2.3 | 320 | 長石ヒン岩 | |
| 2016 | IA0I豆皿下部 | 磨製石斧 | | 24 | 4.4 | 3.1 | 630 | 粘板岩 | 棒状 刀部以外に加工? 破損品 |
| 2017 | IA1E豆皿下部 | 磨製石斧 | | 19.8 | 8.5 | 1.6 | 520 | 凝灰岩 | ほとんど無加工 |
| 2018 | IB8E豆皿下部 | 磨石 | | 10.3 | 8.2 | 6.8 | 780 | 閃緑岩 | 両面 |
| 2019 | IC0E豆皿下部 | 磨石 | | 10.7 | 8.7 | 3.6 | 540 | 安山岩 | 両面 |
| 2020 | IA9I豆皿上部 | 磨石 | | 12.4 | 8.3 | 5.5 | 970 | 安山岩 | 両面 |
| 2021 | IC0E豆皿 | 磨石 | | 12.4 | 6.9 | 5.15 | 820 | 凝灰質砂岩 | 両面 両端 |
| 2022 | IC8I豆皿上部 | 磨石 | | 9.1 | 6.9 | 5.4 | 360 | 安山岩 | 両面 赤色顔料付着 |
| 2023 | IB0E皿 | 磨石 | | 9.25 | 7.5 | 5.15 | 650 | 安山岩 | 両面 凹石(両端)と接合 |
| 2024 | IB8C豆皿 | 磨石 | | 10.9 | 7.6 | 4.3 | 815 | アイサイト | 両面 凹石と接合 黒 アスファルト |
| 2025 | IB7d豆皿 | 磨石 | | 11.3 | 9.95 | 2.7 | 425 | 凝灰岩 | 凹石(片)と接合 石面に転用 |
| 2026 | IA0E豆皿 | 磨石 | | 12.8 | 7.6 | 5.8 | 890 | 安山岩 | 両面 凹石 凹石(両端)と接合 黒 |
| 2027 | IB7I豆皿 | 磨石 | | 11.2 | 9 | 6.15 | 735 | アイサイト | 両面 磁石(両端)と接合 |
| 2028 | IC8E豆皿下部 | 磨石 | | 9.3 | 6.9 | 4.5 | 430 | 安山岩 | 両面 磁石(凹端)と接合 |
| 2029 | IA0E豆皿 | 磨石 | | 9.5 | 8.5 | 4.6 | 610 | 安山岩 | 両面 凹石(凹端)と接合 |
| 2030 | IA9E豆皿 | 磨石 | | 9.3 | 7.6 | 6.65 | 685 | 安山岩 | 両面 銅線 銅線部は磁石 |
| 2031 | IA0I豆皿 | 磨石 | | 9.1 | 7.3 | 4 | 450 | 安山岩 | 両面 銅線 銅線部は磁石? |
| 2032 | IB8E豆皿 | 磨石 | | 12.3 | 8.3 | 6.9 | 1220 | 長石ヒン岩 | 両面 凹石 赤色顔料付着 |
| 2033 | IC7d豆皿上部 | 磨石 | | 10.5 | 4.9 | 6.5 | 525 | 凝灰岩 | 片端 磨石(両端)と接合 破損品 |
| 2034 | IA0I豆皿 | 凹石 | | 4.6 | 5.05 | 2.3 | 99.96 | 安山岩(滑石) | 両面 破損品 |
| 2035 | IA0E豆皿上部 | 凹石 | | 11.26 | 6.92 | 5.2 | 580 | アイサイト | 両面 磨石と接合? 赤色顔料付着 |
| 2036 | IA0I豆皿上部 | 磁石 | | 9.1 | 3.7 | 2.1 | 100.69 | 凝灰岩 | 両面? 破損品 |
| 2037 | IB8E豆皿 | 磁石 | | 7.3 | 5.6 | 4 | 301.3 | 凝灰岩 | 先端 破損品 |
| 2038 | IA0I豆皿 | 磁石 | | 6.2 | 2.6 | 2 | 65.94 | 凝灰岩 | 破損品 両端 アスファルト |
| 2039 | IA0E豆皿中部 | 磁石 | | 4.25 | 2.85 | 1.8 | 25.41 | 安山岩 | 先端部 破損品 |
| 2040 | IA0E豆皿中部 | 磁石 | | 7.2 | 2.2 | 2.4 | 59.68 | 凝灰岩 | 先端部 破損品 |
| 2041 | IB9E豆皿中部 | 磁石 | | 5.3 | 3.1 | 2.3 | 51.73 | ホルンフェルス(粘) | 両端 アスファルト |
| 2042 | IB8C豆皿上部 | 磁石 | | 5.4 | 3.8 | 3 | 99.62 | 安山岩 | 両端 縁部部分以外に磨痕 |
| 2043 | IB8d豆皿 | 磁石 | | 3.65 | 2.35 | 1.9 | 26.98 | 安山岩 | 先端部 銅線部 破損品 |
| 2044 | 0皿 | 磁石 | | 5.8 | 2.9 | 1.7 | 47.98 | 安山岩 | 片端 先端 破損品 |
| 2045 | IA1d豆皿 | 磁石 | | 7.5 | 2.7 | 2.8 | 83.99 | 凝灰岩 | 両端 片端 破損品 |
| 2046 | IA0E豆皿中部 | 磁石 | | 6.8 | 3.7 | 2.6 | 149.3 | 凝灰岩 | 両端 |
| 2047 | IC0E豆皿 | 磁石 | | 7.55 | 6.35 | 4 | 264.7 | 凝灰質砂岩 | 片端 凹端の一部 磨石と接合? |
| 2048 | IA0E皿 | 石皿 | | 26.8 | 20.6 | 7.3 | 9500 | 安山岩 | 両面使用 片面磨痕 |
| 2049 | IA9I豆皿 | 磁石 | | 12.1 | 12.5 | 4.5 | 530 | 凝灰質砂岩 | 3面使用 |
| 2050 | IA0E豆皿下部 | 石棒石剣類 | | 6.6 | 4.5 | 2.9 | 76.92 | 粘板岩 | 石棒 凹大形部 凹小形 赤色顔料 |
| 2051 | IA9I豆皿中部 | 石棒石剣類 | | 6.66 | 2.95 | 0.95 | 15 | 粘板岩 | 石棒 縁部に浮彫 |
| 2052 | IC8E豆皿上部 | 石棒石剣類 | | 8.78 | 2.1 | 1.1 | 32.68 | 凝灰岩 | 石剣 |
| 2053 | 0皿 | 石棒石剣類 | | 7.76 | 3.1 | 0.5 | 19.79 | 粘板岩 | 石棒 沈線文 |
| 2054 | IB8E豆皿中部 | 石棒石剣類 | | 8.9 | 2.8 | 0.9 | 35.59 | 粘板岩 | 石棒 沈線文 |
| 2055 | IB8E豆皿 | 石棒石剣類 | | 10.7 | 2.8 | 1.2 | 28.12 | 粘板岩 | 石棒 |
| 2056 | IA0E豆皿中部 | 石棒石剣類 | | 10.8 | 2.3 | 1.3 | 43 | 粘板岩 | 石棒 沈線文 |
| 2057 | 0皿 | 石棒石剣類 | | 15.3 | 3.1 | 2.7 | 121.51 | 粘板岩 | 石棒 沈線文 |
| 2058 | IA0I豆皿 | 石棒石剣類 | | 12.1 | 2.9 | 2.4 | 120.92 | 粘板岩 | 石棒 沈線文 |
| 2059 | IB8E豆皿 | 石棒石剣類 | | 19.7 | 2.9 | 2.3 | 139.82 | 粘板岩 | 石剣 沈線文 |
| 2060 | IA0I豆皿 | 石棒石剣類 | | 18 | 4.2 | 2.65 | 316 | 粘板岩 | 石剣 |
| 2061 | IA9E豆皿中部 | 石棒石剣類 | | 19.8 | 2.7 | 2.4 | 233.78 | ホルンフェルス | 石棒 凹部に黒い(凹) 沈線文 |
| 2062 | IBE皿 | 石棒石剣類 | | 23.8 | 3.3 | 2.1 | 234.23 | ホルンフェルス | 石剣 凹部に黒い(凹) アスファルト |
| 2063 | IB9d豆皿中部 | 石棒石剣類 | | 21.4 | 3.6 | 2 | 184.77 | 凝灰岩質凝灰岩 | 石棒 縁部に彫刺 |
| 2064 | IA9I豆皿中部 | 石棒石剣類 | | 30.2 | 3.1 | 2.6 | 430 | ホルンフェルス | |
| 2065 | IB8d豆皿 | 石棒石剣類 | | 27.4 | 2.9 | 2.3 | 581.41 | 粘板岩 | 石剣 |
| 2066 | IA0E豆皿中部 | 石棒石剣類 | | 18.2 | 2.9 | 1.6 | 121.96 | 粘板岩 | 石刀 |
| 2067 | IA0E豆皿中部 | 石棒石剣類 | | 13.3 | 2.8 | 2.5 | 91.86 | 粘板岩 | 石剣 |

| 図版NO | 出土地点 | 器種 | 分期 | 長さ | 幅 | 厚さ | 重量 | 材質 | 備考 |
|------|--------------|-------|----|-------|------|-----|--------|----------|---------------|
| 2068 | I A 9 f Ⅱ層下部 | 石棒石剣類 | | 10.3 | 3 | 2.5 | 135.97 | 粘板岩 | 石棒 健行による換いくびれ |
| 2069 | Ⅱ C 0 f Ⅱ層 | 石棒石剣類 | | 10.8 | 2.3 | 2.3 | 78.07 | 粘板岩 | 石棒 |
| 2070 | I A 9 f Ⅱ層中部 | 石棒石剣類 | | 12.1 | 4.1 | 1.3 | 78.68 | 粘板岩 | 石刀 |
| 2071 | I C 8 e Ⅱ層 | 石棒石剣類 | | 24.6 | 4.3 | 1.1 | 181.28 | 粘板岩 | 石刀 |
| 2072 | I A 9 f Ⅱ層中部 | 石棒石剣類 | | 3.5 | 2.9 | 0.9 | 11.39 | 硬石膏質凝灰岩 | 石刀 |
| 2073 | I A 9 f Ⅱ層中部 | 石棒石剣類 | | 5.6 | 3.5 | 0.9 | 27.2 | 粘板岩 | 石刀 |
| 2074 | I A 9 h Ⅱ層 | 石棒石剣類 | | 7.05 | 4.26 | 1.4 | 65.88 | 粘板岩 | 石刀 |
| 2075 | I B 0 f Ⅱ層下部 | 石棒石剣類 | | 13.5 | 3 | 1.3 | 74.21 | 粘板岩 | 石剣 |
| 2076 | I B 8 e Ⅱ層 | 石棒石剣類 | | 20.15 | 4.3 | 2.7 | 390 | ケルンヘルムス | 石棒 |
| 2077 | I A 9 h Ⅱ層 | 石棒石剣類 | | 13.4 | 3 | 1.6 | 121.34 | 粘板岩 | 石刀 |
| 2078 | I B 7 e Ⅱ層中部 | 磁石? | | 9.5 | 6.7 | 2.2 | 240 | 火山岩 (滑岩) | 石皿? 両面 磁 破損品 |
| 2079 | Ⅱ C 3 e Ⅱ層上部 | 磁石 | | 3.7 | 4.15 | 2.2 | 88.57 | 黄紋岩 | 重要使用 破損品 |
| 2080 | I A 9 j Ⅱ層中部 | 石板 | | 10.8 | 8.8 | 5.3 | 310 | 粘板岩 | |

石製品観察表

| 図版 | 出土地点 | 種類 | 長さ | 幅 | 厚さ | 重量 | 備考 | 材質 |
|------|----------------|-------|------|------|------|--------|---------------------------|----------|
| 80 | I A-5 住居跡 | 巻れ跡り? | 3.55 | 2.4 | 0.45 | 5.46 | 西部から細い切り 細い割線 | 赤色凝灰岩 |
| 2081 | I A 9 h Ⅱ層上~中部 | 耳杖 | 2 | 2.08 | 0.6 | 2.82 | 土製品? 中央に貫通孔 赤色地帯 | 黄紋凝灰岩 |
| 2082 | I B 8 c Ⅱ層中部 | 小玉 | 1.2 | 1.3 | 0.8 | 1.4 | 一部破損 貫通孔 細な割線文 | チャート |
| 2083 | Ⅱ A 0 h Ⅱ層中部 | 巻れ跡り? | 2.3 | 2.1 | 0.3 | 1.68 | 中央に円孔 片面に放射状の割線文 | 粘板岩 |
| 2084 | I A 0 h Ⅱ層下部 | 巻れ跡り? | 3.3 | 2.25 | 0.7 | 4.54 | 破損品 約1/3が残存 穿孔 高縁部に線刻 | 黄紋岩質凝灰岩 |
| 2085 | I B 8 a Ⅱ層 | 巻れ跡り? | 6.9 | 3.9 | 1 | 33.29 | 片面割落 中央に穿孔 周縁部に線刻 | 粘板岩 |
| 2086 | I A 9 j Ⅱ層中部 | 巻れ跡り | 7.9 | 1.8 | 1.7 | 29.31 | 棒状 貫通孔 全体に研削 | 黄紋凝灰岩 |
| 2087 | I A 9 j Ⅱ層 | 巻れ跡り | 6.1 | 5.8 | 1.15 | 53.26 | 貫通孔の他には加工無し | 黄紋凝灰岩 |
| 2088 | Ⅱ A 0 h Ⅱ層 | 巻れ跡り | 10.3 | 6 | 2.3 | 150.35 | 一部破損 片面に割線と穿孔による文様 貫通孔 | 黄紋岩質凝灰岩 |
| 2089 | I B 6 i Ⅱ層 | 巻れ跡り | 12.6 | 6 | 2.7 | 220 | 貫通孔 片面に穿孔 この他は無加工 | 黄紋岩質凝灰岩 |
| 2090 | I B 8 e Ⅱ層中部 | 円盤 | 7 | 7.6 | 2.55 | 240 | 周縁部を打ち欠いて成形 石皿からの転用か? | 火山岩 |
| 2091 | I B 9 d Ⅱ層 | 円盤 | 4.5 | 5 | 0.8 | 26.65 | 周縁部を打ち欠いて成形 | 玄武岩質凝灰岩 |
| 2092 | Ⅱ A 0 f Ⅱ層中部 | 円盤? | 4.7 | 4.8 | 1.3 | 33.61 | 周縁部を打ち欠いただけ | 凝灰岩 |
| 2093 | I B 7 c Ⅱ層 | 不明石製品 | 6.7 | 3.7 | 1.1 | 94.88 | 一部破損 両面に微細な線刻文様 全体に線刻 | 粘板岩? |
| 2094 | Ⅱ A 0 f Ⅱ層中部 | 不明石製品 | 2.6 | 3 | 2.4 | 12.22 | 破損品 くぼみと突出部 赤色顔料付着 線痕 | 火山岩 |
| 2095 | I B 9 b Ⅱ層中部 | 不明石製品 | 4.6 | 3.6 | 2.7 | 18.94 | 浮石? 破損品? 線痕 | 火山岩 (滑岩) |
| 2096 | I B 9 a Ⅱ層 | 不明石製品 | 6.2 | 3.4 | 1.95 | 8.7 | 浮石? 破損品? | 磁石 |
| 2097 | Ⅱ A 0 e Ⅱ層中~下部 | 不明石製品 | 8.6 | 5.3 | 1.7 | 79.33 | 磨石? 一部破損 周縁部に線痕 (使用痕?) 線痕 | 黄紋凝灰岩 |
| 2098 | Ⅱ C 0 e Ⅱ層上部 | 不明石製品 | 6.45 | 6.7 | 4.5 | 200 | 形状はヒズメ? | 重要使用 |

土偶観察表

| 図版 | 出土地点 | 部位 | 作り | 文様/特徴/付着物 | 備考 |
|------|--------------|------|----|--|----------------|
| 28 | I A-2 住居内 | 右側 | 中央 | 沈線文 顔と間にアスファルト | |
| 239 | I B-2 住居土中部 | 右~左側 | 中央 | 胴部に刻みを持つ隆帯 刻線文と沈線文 羽状文 3段多条R L | 胴部割れ 割線は沈線 粘土芯 |
| 240 | I B-2 住居土中部 | 顔 | 中央 | 目・鼻・口は隆帯によって表現 沈線文 0段多条R L | 粘土芯 |
| 241 | I B-2 住居土中部 | 左側 | 中央 | 沈線文 0段多条R L | 粘土芯 |
| 242 | I B-2 住居土中部 | 右側 | 中央 | 沈線文 0段多条R L | 3部分の接合 粘土芯 |
| 2099 | Ⅱ A 0 f Ⅱ層中部 | ほぼ完形 | 中央 | 破綻は隆帯と突起 顔・鼻は隆帯 目・口は深い沈線 耳に貫通孔 耳跡有り? 肘肥厚 胴部は黄紋両面とも沈線文 背・上端に高まり | 破綻の一部と右足 欠欠痕 |
| 3100 | I A 9 j Ⅱ層中部 | 顔 | 中央 | 顔~目・鼻・口? は隆帯で表現 目にアスファルト 0段多条 R L | |
| 3101 | I A 8 i Ⅱ層下部 | 顔 | 中央 | 顔に隆帯 口は隆帯、目は沈線によって表現 沈線文 | 割れ口凹 |
| 3102 | I A 9 j Ⅱ層中部 | 顔 | 中央 | 顔~鼻は隆帯で表現 後頭部に刻線文 首割れ口にアスファルト | 割れ口凹 |
| 3103 | I A 8 i Ⅱ層中部 | 顔部 | 中央 | 顔面? 隆帯は突出 目・鼻は隆帯 口は貫通孔 片に隆帯が通る | 人面付き土器? |
| 3104 | Ⅱ A 0 e Ⅱ層中部 | 胴 | 中央 | 胴部上端にバンドット? 中線は隆帯 下腹筋強調 背中上部に高まり 刻線文と沈線文 首割れ口にアスファルト | 2部分の接合 |
| 3105 | I A 9 j Ⅱ層中部 | 胸~右腕 | 中央 | 上腕部に沈線 | 胴部割れ口縁こ凹 |
| 3106 | I A 8 i Ⅱ層中部 | 胴 | 中央 | 背中上部に高まり 乳房欠落 首割れ口にアスファルト | 胴と首の割れ口凹 |
| 3107 | Ⅱ A 0 f Ⅱ層中部 | 胴 | 中央 | 座り形 胴内部に線状の刺突孔 | 首割れ口に黄紋の跡 |
| 3108 | I A 9 j Ⅱ層 | 左腕 | 中央 | 棒状 | |
| 3109 | I A 8 i Ⅱ層 | 腕 | 中央 | 単純 胴縁部に沈線文 | |
| 3110 | Ⅱ A 0 h Ⅱ層下部 | 胸~左腕 | 中央 | 沈線文 胴部割れ口にアスファルト | 胴部割れ口縁こ凹 |
| 3111 | I B 8 e Ⅱ層中部 | 左腕 | 中央 | 上腕と肘肥厚 沈線文 | 胴部割れ口凹 |

| 図版 | 出土地点 | 部位 | 作り | 文様/特徴/付着物 | 備考 |
|------|-----------|------|----|--|-------------|
| 2112 | 1B9c Ⅱ層中部 | 右側 | 中央 | 沈積文 6本指 | |
| 2113 | ⅡA0c Ⅱ層中部 | 右側 | 中央 | 家にひわり | |
| 2114 | 1B9a Ⅱ層中部 | 左側 | 中央 | 刻みにより指痕等 6本指? 内側にアスファルト | |
| 2115 | ⅡA0f Ⅱ層 | 左側 | 中央 | 指跡の写 | |
| 2116 | 1B8d Ⅱ層 | 右足 | 中央 | 頂部に深い凹文文 4本指 裏から脚部に刺突孔 | 脚は中央? 凹文(目) |
| 2117 | 1A9f Ⅱ層 | 右足? | | 裏面に盛り | 前部は中央? |
| 2118 | ⅡA9f Ⅱ層 | 踵 | 中央 | 笠形状 月・唇・耳・首・鼻は隆起等 口は貫通孔 靴に刺突 RL | |
| 2119 | 1A9g Ⅱ層中部 | 右側 | 中央 | 指跡の写 沈積による曲線文 | |
| 2120 | ⅡA0h Ⅱ層中部 | 踵 | 中央 | 沈積による磨消縄文 内面に上下からの狭り 乳房欠落 LR | 粘土に海綿骨針? |
| 2121 | 1B8e Ⅱ層中部 | 左側 | 中央 | 計部に突起 半厚彫的磨消縄文 三叉文 赤色塗彩 0股多条LR | |
| 2122 | 1B6j Ⅱ層中部 | 左目 | 中央 | 目は沈積によって表現 突起 | |
| 2123 | 1B6i Ⅱ層中部 | 首 | 中央 | 沈積文と突起 地肌と同一一体? | |
| 2124 | ⅡC4g Ⅱ層 | 股間 | 中央 | 脚付け痕に連続文 沈積区画の磨消縄文 RL | |
| 2125 | 1B8b Ⅱ層下部 | 左側? | 中央 | 背に厚彫的突起 沈積による三叉文系曲線文 | |
| 2126 | 1B8c Ⅱ層下部 | 右側 | 中央 | 半厚彫的磨消縄文 沈積区画の刻み列 股間に貫通孔 LR | |
| 2127 | 1A9i Ⅱ層 | 右側 | 中央 | 沈積による磨消縄文? 平行沈積と刻み列 RL? | |
| 2128 | 1A9j Ⅱ層中部 | 胸~左胸 | 中央 | 首の回りに連続文 沈積区画の磨消縄文 RL | |
| 2129 | ⅡA0k Ⅱ層中部 | 頂 | 中央 | 沈積による曲線文と刺突文 股部は厚彫的 | 粘土に海綿骨針? |
| 2130 | 1B6h Ⅱ層中部 | 背 | 中央 | 沈積による半厚彫的文様 | |
| 2131 | 1B9h Ⅱ層下部 | 左肩? | 中央 | 背に厚彫的突起 沈積による曲線文 | |
| 2132 | 1C9e Ⅱ層上部 | 頂 | 中央 | 背に連続沈積をもつ低い隆起 一部口部隆起の土器? | 粘土に海綿骨針 |
| 2133 | ⅡA0l Ⅱ層中部 | 左側? | 中央 | 背に突起 沈積区画の浅い刺突文 赤色塗彩 | |
| 2134 | 1B5b Ⅱ層中部 | 股間 | 中央 | 沈積区画の磨消縄文 LR | |
| 2135 | 1C8e Ⅱ層中部 | 胸~左胸 | 中央 | 頂部に刻みを持つ隆起と沈積による曲線文 LR? | |
| 2136 | 1C8d Ⅱ層下部 | 腹 | 中央 | 頂部に刻みを持つ隆起等 半厚彫的磨消縄文 LR | |
| 2137 | 1C9e Ⅱ層 | 胸~左胸 | 中央 | 頂部に刻みを持つ隆起と沈積による磨消曲線文 赤色塗彩 | 乳房欠落 |
| 2138 | 1B8d Ⅱ層 | 腹 | 中央 | 頂部に刻みを持つ隆起等と沈積による曲線文 LR | |
| 2139 | ⅡA0m Ⅱ層 | 腹? | 中央 | 背? 沈積区画の磨消縄文 突起 円形の小突起 0股多条RL | |
| 2140 | 1C8e Ⅱ層 | 背? | 中央 | 沈積文 背と胸の割れ口にアスファルト LR? | |
| 2141 | 1C8e Ⅱ層中部 | 右側 | 中央 | 頂部に刻みを持つ隆起等 半厚彫的磨消縄文 LR | |
| 2142 | ⅡA0n Ⅱ層中部 | 背 | 中央 | 沈積による半厚彫的文様 | |
| 2143 | 1B7e Ⅱ層 | 刺 | 中央 | 頂部に刻みを持つ隆起と沈積による曲線文 股間に刺突孔右側付 付にアスファルト 赤色塗彩 LR | 粘土志 背割れ口即 |
| 2144 | 1A9j Ⅱ層 | 左側 | 中央 | 頂部に刻みを持つ隆起と低い隆起等 | |
| 2145 | ⅡC9m Ⅱ層 | 左側 | 中央 | 沈積による曲線文 | |
| 2146 | ⅡA0o Ⅱ層中部 | 右側 | 中央 | 沈積による褐色曲線文 赤色塗彩 | |
| 2147 | 1A9h Ⅱ層上部 | 右側 | 中央 | 腰に刺突文 沈積文 | |
| 2148 | 1A0p Ⅱ層 | 足 | 中央 | 左右不明 赤色塗彩 | |
| 2149 | ⅡA0i Ⅱ層中部 | 左側 | 中央 | | |
| 2150 | ⅡC2g Ⅱ層 | 右側 | 中央 | | |

土製円盤観察表

| 図版 | 出土地点 | 長さ | 幅径 | 厚さ | 重量 | 周辺の加工 | 顔体 | 備考 |
|------|-------------|------|------|------|-------|-------|-------|------------------------|
| 12 | 1A-1 佐野 | 6.4 | 8.75 | 0.95 | 19.45 | 打ち欠き | | 底部使用 凹盤? (ギヤ) |
| 34 | 1A-3 佐野土下部 | 4.4 | 4.5 | 0.5 | 13 | 金剛研磨 | LR・RL | 地文のみ 羽状縄文 0股多条 |
| 143 | 1A-6 佐野土下部 | 4.8 | 4.65 | 0.65 | 18.6 | 金剛研磨 | LR・RL | 地文のみ 羽状縄文 |
| 342 | ⅡC2k-1 土坑埋土 | 3.3 | 3 | 0.9 | 7.24 | 部分研磨? | | 地文のみ 磨痕 原体不明 |
| 375 | 1B6e-1 埋設土層 | 4.25 | 4.66 | 0.55 | 10.9 | 打ち欠き | LR | 地文のみ 縦線文 内面にスス |
| 408 | 1A9j 礫石 | 2.9 | 2.45 | 0.7 | 6.16 | 金剛研磨 | LR・RL | 突起縄文? 羽状縄文 0股多条 |
| 409 | 1A9j 礫石 | 3 | 2.8 | 0.75 | 6.89 | 金剛研磨 | LR・RL | 地文のみ 羽状縄文 0股多条 |
| 410 | 1A9j 礫石 | 4.25 | 4 | 0.5 | 13.49 | 金剛研磨 | LR | 地文のみ 羽状縄文 0股多条 2種類の顔体? |
| 411 | 1A9j 礫石 | 4.9 | 4.45 | 0.75 | 17.81 | 部分研磨 | LR・RL | 磨消縄文 羽状縄文 |
| 412 | 1A9j 礫石 | 4.9 | 4.8 | 0.7 | 19.75 | 金剛研磨 | | 無文 表面中央にアスファルト |
| 2161 | 1B7e Ⅱ層 | 3.4 | 3.6 | 0.5 | 5.69 | 打ち欠き | LR・RL | 磨消縄文 地文のみ 羽状縄文? 0股多条 |
| 2162 | 1B6e Ⅱ層 | 3.6 | 3.4 | 0.7 | 8.71 | 打ち欠き | LR | 地文のみ |
| 2153 | 1B8e Ⅱ層上部 | 4.1 | 3.65 | 0.7 | 11.75 | 打ち欠き | RL | 突起縄文? 0股多条 |
| 2154 | 1B9e Ⅱ層 | 3.75 | 3.6 | 0.7 | 9.95 | 打ち欠き | LR | 地文のみ 0股多条 |
| 2156 | 1B8e Ⅱ層上部 | 4.4 | 4 | 0.6 | 13.23 | 打ち欠き | LR | 磨消縄文 0股多条? |
| 2157 | 1B6e Ⅱ層 | 5 | 4.8 | 0.7 | 22.56 | 打ち欠き | LR・RL | 地文のみ 羽状縄文 |
| 2191 | 1B6f Ⅱ層上部 | 4.9 | 4.6 | 0.5 | 15.96 | 打ち欠き | RL | 地文のみ 表面に垂直溝の管孔? |
| 2158 | 1C9e Ⅱ層下部 | 4.45 | 4.35 | 0.45 | 10.79 | 打ち欠き | LR | 地文のみ |

| 図版 | 出土地点 | 長径 | 短径 | 厚さ | 重量 | 周辺加工 | 胎体 | 備考 |
|------|----------------|------|------|------|-------|-------|---------|-----------------------------|
| 2159 | I B 6 f 豆皿中～下部 | 5.15 | | 0.6 | 14.00 | 打ち欠き | L R | 磁器品 地文のみ 0段多条 |
| 2160 | I B 8 b 豆皿 | 5.3 | 4.78 | 4.78 | 20.31 | 打ち欠き | L R? | 地文のみ |
| 2161 | II A 0 c 豆皿中部 | 5.3 | 4.5 | 0.7 | 21.69 | 打ち欠き | L R | 地文のみ |
| 2162 | I B 6 f 豆～IV層 | 5.0 | 5 | 0.6 | 19.96 | 打ち欠き? | R・L R | 地文のみ 羽状縄文 片方加飾? |
| 2163 | I B 8 e 豆皿上部 | 5.9 | 5.1 | 0.65 | 23.59 | 打ち欠き | L R | 地文のみ |
| 2164 | II A 0 d 豆皿 | 5.1 | 4.2 | 0.95 | 21.89 | 打ち欠き | L | 地文のみ 網目状縄文 |
| 2165 | I C 9 f 豆皿 | 5.7 | 5.4 | 0.5 | 21.61 | 打ち欠き | L R | 地文のみ 0段多条 |
| 2166 | I B 7 e 豆皿 | 5.5 | 5.3 | 0.6 | 24.52 | 打ち欠き | L R? | 地文のみ 0段多条 |
| 2167 | II A 0 f 豆皿 | 7 | 6.5 | 0.55 | 25.36 | 打ち欠き | L R | 地文のみ |
| 2168 | I B 8 b 豆皿中～下部 | 5 | 4.5 | 0.8 | 16.31 | 打ち欠き | R L | 割溝縄文 0段多条 |
| 2169 | I B 7 d 豆皿上部 | 4.7 | 4.4 | 0.7 | 16.7 | 打ち欠き | | 割溝(夾頭)縄文 摩耗 胎体不明 |
| 2170 | I C 9 e 豆皿 | 4.78 | 4.58 | 0.5 | 11.11 | 打ち欠き | L R | 地文のみ 0段多条 裏面に未貫の穿孔 |
| 2171 | I A 9 g 豆皿下部 | 5.3 | 4.7 | 0.5 | 15.8 | 打ち欠き | | 半浮彫的な文様 赤色塗彩 胎土に編み骨針 |
| 2172 | I B 9 b 豆皿中部 | 3.6 | 3.6 | 0.8 | 8.72 | 打ち欠き | | 無文 |
| 2173 | II A 0 c 豆皿下部 | 4.8 | 4.8 | 0.5 | 15.52 | 打ち欠き | | 顔面使用 円盤? 無文 1ガキ |
| 2174 | II A 0 d 豆皿中部 | 5.15 | 4.3 | 0.85 | 21 | 打ち欠き | | 顔面使用 無文 |
| 2175 | I B 9 0 豆皿 | 3 | 2.6 | 0.7 | 6.76 | 部分研磨 | L R? | 地文のみ |
| 2176 | II A 0 f 豆皿中部 | 3.1 | 3.1 | 0.7 | 8.79 | 全面研磨 | L R・R L | 丁寧な研磨 地文のみ 羽状縄文 0段多条 アスファルト |
| 2177 | I B 6 j 豆皿 | 3.5 | 3.4 | 0.6 | 6.93 | 部分研磨 | L R | 地文のみ |
| 2178 | I B 8 e 豆皿 | 3.6 | 3.2 | 0.45 | 6.2 | 部分研磨 | L R・R L | 地文のみ 羽状縄文 0段多条 |
| 2179 | I B 8 d 豆皿 | 3.95 | 3.35 | 0.55 | 8.35 | 部分研磨 | R L | 地文のみ 0段多条 |
| 2180 | I A 9 i 豆皿中部 | 3.6 | 3.5 | 0.7 | 11.16 | 部分研磨 | L R | 割溝縄文? 0段多条 |
| 2181 | I B 8 c 豆皿 | 3.95 | 2.95 | 0.45 | 7.04 | 部分研磨 | R L? | 地文のみ 摩耗 |
| 2182 | I B 8 b 豆皿 | 3.5 | 2.9 | 0.6 | 8.4 | 部分研磨 | | 一部破損 無文 雑な1ガキ |
| 2183 | I B 8 d 豆皿上部 | 3.8 | 3.6 | 0.4 | 7.05 | 部分研磨 | | 無文 1ガキ |
| 2184 | II C 0 c 豆皿 | 4 | 3.8 | 0.65 | 12.26 | 部分研磨 | R L? | 地文のみ 0段多条? |
| 2185 | I B 5 i 豆皿 | 4.2 | 3.9 | 0.8 | 14.97 | 部分研磨? | L R・R L | 地文のみ 羽状縄文? 0段多条 |
| 2186 | I B 6 j 豆皿 | 3.95 | 3.68 | 0.8 | 15.35 | 部分研磨 | R L | 一部破損 地文のみ |
| 2187 | I B 8 b 豆皿 | 4.95 | 4.5 | 0.6 | 17.14 | 部分研磨? | R L? | 地文のみ 摩耗 |
| 2188 | I B 8 a 豆皿 | 4.7 | 4.2 | 0.8 | 20.42 | 部分研磨 | L | 夾頭縄文 無文 |
| 2189 | I B 8 e 豆皿中部 | 4.9 | 4.1 | 0.85 | 16.94 | 部分研磨 | R L | 地文のみ 0段多条 |
| 2190 | I A 9 j 豆皿中部 | 3.4 | 4.9 | 0.85 | 28.16 | 部分研磨 | L R? | 地文のみ 0段多条 |
| 2191 | II C 1 f 豆皿上部 | 4 | | 0.55 | 7.06 | 部分研磨 | R L | 磁器品 地文のみ 0段多条 |
| 2192 | I B 8 b 豆皿 | 4.9 | | 0.65 | 14.33 | 部分研磨? | R L? | 磁器品 地文のみ 摩耗 |
| 2193 | II C 0 c 豆皿 | 4.6 | | 0.5 | 3.59 | 部分研磨 | | 磁器品 無文 1ガキ 内面赤色塗彩 |
| 2194 | I C 9 e 豆皿 | 5.05 | 5.5 | 0.7 | 25.49 | 部分研磨 | L R | 地文のみ |
| 2195 | I B 8 c 豆皿上部 | 3.1 | 2.9 | 0.4 | 4.19 | 部分研磨 | | 無文 1ガキ |
| 2196 | I B 9 a 豆皿 | 4.9 | 4.5 | 0.6 | 11.41 | 部分研磨? | | 顔面使用 無文 |
| 2197 | II A 0 f 豆皿中部 | 4.2 | 3.65 | 0.5 | 9.5 | 部分研磨 | R L | 地文のみ 有孔 |
| 2198 | I C 8 f 豆皿上部 | 4.55 | 4 | 0.6 | 14.74 | 部分研磨 | L R | 有孔 地文のみ 0段多条 |
| 2199 | I C 8 e 豆皿 | 4 | 3.7 | 0.4 | 8.26 | 部分研磨 | R L | 絞線文? 0段多条 |
| 2200 | I B 8 d 豆皿 | 3.85 | 3.4 | 0.8 | 9.57 | 部分研磨 | L R | 有孔 地文のみ |
| 2201 | I B 8 c 豆皿 | 3.6 | 3.5 | 0.45 | 5.94 | 部分研磨 | L R | 地文のみ |
| 2202 | I C 8 e 豆皿 | 4.3 | 4.1 | 0.6 | 12.17 | 全面研磨 | R L | 有孔 地文のみ 0段多条 |
| 2203 | I C 8 e 豆皿 | 4.1 | | 0.7 | 7.58 | 部分研磨? | L R | 磁器品 有孔 地文のみ |
| 2204 | II C 3 f 豆皿下部 | 3.25 | | 0.55 | 10.94 | 部分研磨 | | 磁器品 有孔 地文のみ 胎体不明 |
| 2205 | I B 8 e 豆皿中部 | 3.4 | 3.1 | 0.8 | 10.99 | 全面研磨 | L R | 丁寧な研磨 地文のみ |
| 2206 | II A 0 i 豆皿中部 | 3.3 | 3 | 0.55 | 6.71 | 全面研磨 | | 地文のみ 摩耗 胎体不明 |
| 2207 | II A 0 f 豆皿中部 | 3.1 | 2.7 | 0.8 | 8.56 | 全面研磨 | L R | 楕円形 丁寧な研磨 地文のみ |
| 2208 | II A 区 豆皿 | 3.1 | 2.9 | 0.45 | 5.68 | 全面研磨 | L R・R L | 地文のみ 羽状縄文 0段多条 |
| 2209 | I B 9 b 豆皿中部 | 3.8 | 3.4 | 0.45 | 8.11 | 全面研磨 | L R | 丁寧な研磨地文のみ 0段多条 |
| 2210 | II A 0 i 豆皿中部 | 3.7 | 3.15 | 0.65 | 11.7 | 全面研磨 | R L? | 一部破損 地文のみ |
| 2211 | II A 0 i 豆皿上部 | 4.45 | 3.9 | 0.7 | 16.5 | 全面研磨 | L R | 丁寧な研磨 地文のみ 裏面にアスファルト? |
| 2212 | I B 8 e 豆皿 | 4.58 | 4.3 | 0.5 | 9.9 | 全面研磨 | | 無文 1ガキ |
| 2213 | II A 0 c 豆皿中部 | 4.1 | 3.7 | 0.5 | 10.26 | 全面研磨 | | 無文 |
| 2214 | I B 8 e 豆皿中部 | 4.8 | 4.4 | 0.55 | 12.75 | 全面研磨 | L R・R L | 丁寧な研磨 地文のみ 羽状縄文 0段多条 |
| 2215 | I B 9 a 豆皿中部 | 4.8 | 4.5 | 0.6 | 17.18 | 全面研磨 | L R・R L | 地文のみ 羽状縄文 0段多条 |
| 2216 | II A 0 c 豆皿中部 | 4.7 | 4.05 | 0.6 | 16 | 全面研磨 | L R・R L | 地文のみ 羽状縄文 0段多条 |
| 2217 | II A 0 i 豆皿鏡上部 | 5.2 | 4.2 | 0.8 | 21.22 | 全面研磨 | R L | 一部破損 地文のみ 0段多条 |
| 2218 | II A 0 i 豆皿中部 | 6.1 | 5.2 | 0.75 | 28.7 | 全面研磨 | L R | 地文のみ |
| 2219 | I B 5 f 豆皿 | 6.18 | 5.5 | 0.6 | 23.51 | 全面研磨 | R L | 地文のみ |
| 2220 | I B 5 e 豆皿 | 4.16 | | 0.7 | 16.96 | 全面研磨 | R L | 一部破損 地文のみ |
| 2221 | II A 0 i 豆皿下部 | 4.3 | 3 | 0.65 | 8.66 | 全面研磨 | L R | 地文のみ 0段多条 |

| 図版 | 出土地点 | 長さ | 幅 | 厚さ | 重量 | 周辺部加工 | 照体 | 備考 |
|------|-------------|------|-----|------|-------|-------|---------|--------------------------|
| 2222 | ⅡA0c Ⅱ層中部 | 5 | | 0.8 | 8.7 | 全面研磨 | L,R | 破損品 有孔 地文のみ |
| 2223 | ⅡC8e Ⅱ層 | 4.8 | | 0.8 | 6.72 | 全面研磨 | R,L | 破損品 丁字状イガキ 有孔? 地文のみ 0段多条 |
| 2224 | ⅡC3e Ⅱ層上部 | 3.3 | 3.3 | 0.6 | 6.4 | 部分研磨? | L,R? | 磨消機文 摩耗 |
| 2225 | ⅡC0f Ⅱ層 | 3.6 | 3.4 | 0.6 | 4.64 | 全面研磨 | L,R | 半円彫的な磨消機文 |
| 2226 | ⅡC8e Ⅱ層 | 3.4 | 3.3 | 0.4 | 5.84 | 全面研磨 | R,L | 丁字状研磨 有孔 地文のみ |
| 2227 | ⅡB7c Ⅱ層 | 4 | 3.4 | 0.5 | 8.72 | 全面研磨 | L,R | 丁字状研磨 有孔 地文のみ |
| 2228 | ⅡA9f Ⅱ層 | 3.5 | 2.8 | 0.5 | 6.95 | 全面研磨 | L,R | 丁字状研磨 有孔 無文 イガキ |
| 2229 | ⅡC8e Ⅱ層 | 4.3 | 3.3 | 0.5 | 7.68 | 全面研磨 | L,R | いびつ 有孔 地文のみ |
| 2230 | ⅡC9e Ⅱ層上部 | 4.1 | 3.8 | 0.45 | 8.31 | 全面研磨 | L,R | 有孔 0段多条 |
| 2231 | ⅡB7b Ⅱ層 | 4.45 | 4 | 0.4 | 8.5 | 全面研磨 | L,R | 有孔 地文のみ |
| 2232 | ⅡB6f Ⅱ層 | 4.45 | 4.1 | 0.45 | 8.86 | 全面研磨 | L,R | 丁字状研磨 有孔 地文のみ |
| 2233 | ⅡC8e Ⅱ層 | 5.05 | | 0.6 | 11.09 | 全面研磨 | | 破損品 丁字状研磨 有孔 沈積文 イガキ |
| 2234 | ⅡA0f Ⅱ層上部 | 3.23 | | 0.5 | 4.44 | 全面研磨 | L,R | 破損品 有孔 地文のみ 0段多条 |
| 2235 | ⅡB8d Ⅱ層 | 4.5 | | 0.6 | 7.26 | 全面研磨 | L,R・R,L | 破損品 有孔 羽状機文 R,Lは0段多条 |
| 2236 | ⅡB8c Ⅱ層 | 3.4 | 2.8 | 0.55 | 6.26 | 全面研磨 | L,R | 磨消機文 有孔 |
| 2237 | ⅡC8e Ⅱ層下部 | 3.45 | | 0.7 | 6.54 | 全面研磨 | L,R・R,L | 破損品 有孔 地文のみ 羽状機文 0段多条 |
| 2238 | ⅡB7e Ⅱ層 | 4.5 | 2.5 | 0.7 | 18.58 | 全面研磨 | L,R | 両面に表裏の穿孔 地文のみ |
| 2239 | ⅡA9f Ⅱ層ト〜中部 | 5.7 | 5.5 | 0.8 | 24.18 | 全面研磨 | | 表面使用 有孔 無文 |

土製品観察表

| 図版 | 出土地点 | 種類 | 重量 | 備考 |
|------|-----------|------|-------|-----------------------------|
| 2240 | ⅡA0e Ⅱ層 | 耳飾り | 3.07 | 破損品 一部のみ残存 環状 イガキ |
| 2241 | ⅡA0f Ⅱ層中部 | 耳飾り | 4.77 | 破損品 約1/6残存 環状 イガキ |
| 2242 | ⅡA9f Ⅱ層 | 耳飾り | 6.65 | 破損品 約1/6残存 環状 輪辺に刻み |
| 2243 | ⅡA9f Ⅱ層 | 耳飾り | 9.94 | 破損品 片面削落 竹編状工具による刻文 赤色塗彩 |
| 2244 | ⅡA0f Ⅱ層中部 | 耳飾り | 43.85 | 破損品 片面一部削落 環状 イガキ |
| 2245 | ⅡA0f Ⅱ層中部 | 腰飾り | 17.96 | 一部破損 沈積区画された浅い隆帯と小突起 イガキ |
| 2246 | ⅡA0f Ⅱ層中部 | 腰飾り? | 11.79 | 破損品 約1/3残存 糸巻 貫通孔 イガキ |
| 2247 | ⅡB8e Ⅱ層下部 | 輪飾品 | 3.26 | 片側欠損 両輪部に小孔 半円彫的な隆帯と沈積文 イガキ |
| 2248 | ⅡA0f Ⅱ層下部 | スタンプ | 29.82 | 完形 低いくぼり イガキ |
| 2249 | ⅡA9f Ⅱ層中部 | スタンプ | 34.9 | 完形 新しい形 埴に比類 機文 0段多条 L,R |
| 2250 | ⅡB8e Ⅱ層中部 | スプーン | 8.6 | 破損品 身部欠損 沈積文と小突起 イガキ 赤色塗彩? |
| 2251 | ⅡB6f Ⅱ層中部 | 土器? | 48.95 | 破損品 一部のみ残存 環孔形? 縦く両輪 雑なイガキ |
| 2252 | ⅡA9f Ⅱ層中部 | 不明 | 36.1 | 完形 水袋状 雑なイガキ |

骨角器観察表

| 図版NO | 出土地点 | 種類 | 長さ | 幅 | 厚さ | 備考 |
|------|---------|------|-----|-----|-----|---------------------|
| 2253 | ⅡA区 Ⅱ層 | 垂飾り? | 2.4 | 0.8 | 0.7 | エナメル質のみ残存 加工痕無し |
| 2254 | ⅡA0f Ⅱ層 | 垂飾り? | 2.4 | 1.0 | 0.9 | エナメル質のみ残存 加工痕無し |
| 2255 | ⅡA区 Ⅱ層 | 垂飾り? | 2.1 | 1.0 | 0.8 | エナメル質のみ残存 片面に磨痕 |
| 2256 | ⅡA区 Ⅱ層 | 垂飾り | 2.0 | 0.8 | 0.5 | エナメル質のみ残存 径4mm前後の小孔 |
| 2257 | ⅡA区 Ⅱ層 | 垂飾り | 1.9 | 1.3 | 0.5 | エナメル質のみ残存 径4mm前後の小孔 |
| 2258 | ⅡA区 Ⅱ層 | 垂飾り | 1.6 | 1.2 | 0.4 | エナメル質のみ残存 径4mm前後の小孔 |

金属品観察表

| 図版NO | 出土地点 | 種類 | 長さ | 幅 | 厚さ | 備考 |
|------|-----------|------|-----|-----|-----|-----------------|
| 2259 | ⅡA0f Ⅱ層上部 | 鉄釘 | 6.2 | 0.8 | 0.6 | 先端部と身部は四角、頭部は楕円 |
| 2260 | ⅡA0f Ⅱ層上部 | 鉄釘 | 7.0 | 3.2 | 0.7 | 頭部はU字形 刃部は扇形 |
| 2261 | Ⅱb6e Ⅱb層 | 元来遺棄 | 2.5 | 2.5 | 0.1 | 行啓体 火傷を受けている |

V. まとめ

1. 遺構

今回の調査で検出された主な遺構は、縄文時代の竪穴住居跡（以下、住居跡と略す）及び住居跡状遺構17棟、土坑65基、埋設土器33基、炉・焼土遺構18基等と遺物包含層である。なお、土坑の多くは、規模や形態から墓塚と考えられる。これらの検出遺構から上層遺跡の性格は、縄文時代の集落跡として位置づけられよう。さらに集落跡の構成要素面からは、住居跡群と貯蔵用土坑＝居住域、墓塚と埋設土器＝墓塚としての2つの側面を持っていることが指摘できる。ここではこの2側面と遺物包含層について、若干の考察を加えまとめたい。

居住域の主格を構成する住居跡は、時期的に後期13棟、晩期4棟に大別される。さらに出土した遺物と重複関係から後期中葉期6棟、中葉～後葉期1棟、後葉期2棟、不明4棟、晩期前葉期1棟、前葉～中葉期2棟、後葉期1棟に細分される。

分布及び占地を見ると、いずれも調査区の西側の沢に近い区域の、急斜面の下部から緩斜面の下部にかけて集中して占地しており、多くの住居跡間で切り合いが見られる。時期が推定できたものの中で、比較的数の多い後期中葉期の分布に着目すると、調査区の中央南側（A区とB区の境界付近）に空白地帯を持ち、これを囲むような配置が窺われ、全体としては南側の緩斜面部にかけて環状を成す構成も想定できる。

時期別の形態では後期の住居跡は、硬い地山層まで掘り込んで構築されるものが多いが、晩期の3棟はいずれもⅢ層中に床面を持ち、プランもはっきりしない。これは後述する墓塚としての性格と係わる要素が多く、時期による遺跡の変遷に起因しているものと考えられる。

炉の形態では後期の住居跡は地床炉のものが多い（後葉期1棟と不明〔初頭？〕1棟は石囲炉）が、晩期のものはいずれも石囲炉を持つ。斜面に立地するため全プランを検出できたものではなく、規模を明確に把握できた住居跡は2棟だけであるが、残存部からの推定では10㎡弱～15・17㎡大の規模を有するものと考えられる。明確な柱穴が検出されたものはない。


墓塚は土坑墓と埋設土器から構成されている。墓塚は急斜面の中位から平坦部まで、一部希薄な区域はあるものの、調査区のほぼ全域から検出されている。また、埋設土器は、墓塚よりいくぶん斜面の下部に占地するが、全体としては同じ範囲の分布と見て良いであろう。墓塚のうち出土遺物から時期が明確に判断できるものは、晩期前葉期の1基だけであるが、埋設土器の時期と検出された層位から大半は晩期に属するものと考えられる。なお、埋設土器は晩期初頭～中葉期までの時間幅を有しており、墓塚も同様な時期幅を持つものと考えられる。

墓塚の形態には掘り方のみを有するもの（33基）、壁際に石組み・配石を有するもの（12基）、集石及び立石を伴うもの（1基）、礫を数個伴うもの（12基）があり、内部に赤色顔料の散布が

見られるもの(10基)がある。また、この他に集石遺構の下部から検出された土坑が3基ある。しかし、これらの形態の相違について、時間的変遷を明らかにできる資料は得られなかった。

第203図には軸方向の分布を示した。赤色顔料の散布位置によって頭位の推定が可能なものは10基(2基は不明)あり、これらはほぼ南北を示す1基と東偏する1基を除いて、いずれも西側に偏している。これに基づき作図に当たっては、北から西にかけて角度で分布図を作ったが、頭位が明確でない墓墳は180°反転する可能性を持つ。個々の立地から考えると、地点ごとの顕著なまとまりはなく、斜面(等高線)に沿った構築とも見ることができ、軸方向は石組・配石を有するものは西～西南西に集中し、掘り方のみのものは北及び北北西と西北西への分布が覆われる。また、礫を伴うものは石組・配石を有するものと分布を同じくしている。これら各群が時的なまとまりであるのか、集団のまとまりであるのかを判断できる積極的な材料はないが、軸方向に何らかの意識が働いている結果であろう。

埋設土器は、同市大洞貝塚や陸前高田市中沢浜貝塚の事例が示すように、死産児或いは新生児の埋葬形態と考えられる。この2遺跡の他、盛岡市萩内遺跡や上米内遺跡、水沢市杉の堂遺跡等では墓墳と埋設土器が当遺跡同様に墓域を構成しており、県内における該期の葬制の特徴と見て良いであろう。大半が粗製土器を使用しているため、個々の詳細な時期は不明なものが多いが、文様や形態から晩期初頭(大洞B2式期)～中葉(大洞C2式、一部A式?)までの時期幅を有している。埋設形態では横位が1例、倒立1例で、この他は正位に埋設されている。ただし、3例を除いて斜面の下方に傾く斜位での埋設である。これが意識的に行われたものか、土圧によるものかは不明である。

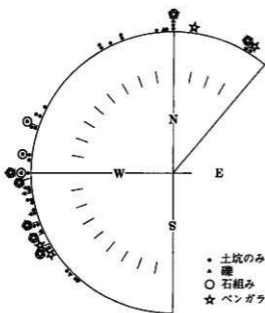

土器内に遺物を伴うものは6例あり、石鏃・石錐等の剥片石器を伴うものが2例、凹石が1例、磨石と磨製石斧が1例、浅鉢が1例、土製円盤が1例である。該期の埋設土器中に、明確に副葬品が検出された事例は、県内では当遺跡が初めてである。また、土器内に赤色顔料の散布が確認されたものが2例ある。

墓域の構成要素として、墓墳と埋設土器の他に配石・集石遺構があげられる。集石遺構の下部から検出された同形態の土坑の存在や、集石・礫を伴う墓墳の形態からもこの関係は裏付けられるが、個々の集石及び集石地帯と墓墳・埋設土器との関連は把握できなかった。

第203図 墓墳の軸方向分布図

しかし、調査区から検出された礫群は、大きな意識に基づいた人的行為であることは事実であろう。

以上、晩期の当地区は複数の土器形式に跨って、墓域としての性格を維持し続けたことがわかる。調査区内には4棟の住居跡も検出されているが、これらが全て後期の住居跡に比べて脆弱な構造であることは、本来居住域ではない地区に建てられたためと考えられる。

また、複数の住居跡から構成される居住域が発見されなかったことは、これとは別の空間に墓域が設定された事例であると共に、これが晩期の時間幅を通じて踏襲された1例と言える。

調査区のほぼ7割に当たる部分に遺物包含層が形成されている。遺物の時期と種類では縄文時代晩期土器が卓越し、包含層の大半が晩期に形成されたものと考えられる。また、形成範囲は墓域と埋設土器の分布範囲と一致している。

なお、IV章で述べたように当遺跡の遺物包含層は、他の遺跡に比べて異なった様相を呈する。第1は斜面の上部に形成されていることで、第2は故意的な破壊痕を持つ土器等、儀礼的な行為が認められる遺物が出土することである。第2の解釈に付いては、墓への供献、副葬等の儀礼行為が合理的であると考えられる。しかし、周辺地区に廃棄行為に便利な低い面を有しながら、敢えて斜面上部に廃棄を行っている第1の解釈は、現象面からだけでは判断できにくい。これは調査区が極狭い範囲であることに起因する見かけ上現の象で、単なる集落の周辺部への廃棄行為である可能性もある。しかし、包含層中には小さな土器片、多量のチップが含まれており、このような日常生活における「ゴミ捨て場」としての機能と、墓域という幽明境的な空間との共有関係を考えると、廃棄行為に伴ったある種の儀礼（精神的事象）の存在を考えざるを得ない。これは西本豊弘氏が指摘（西本：1983）するように、包含層中に多量に含まれる焼獣骨にも反映するものかも知れない。

2. 遺物

遺構内及び包含層からの出土遺物はコンテナ180箱である。このうち9割以上を土器が占める。土器の分類に当たっては従来の形式編年に準拠するよう努めたが、執筆者が各土器形式の理解が不十分のまま分類を行ったため、かなり雑駁なものとなってしまったことは否めない。反省を大にするところである。

土器の時期には縄文時代早期末～前期初頭期、前期前葉期、中期中葉～末葉期、後期初頭～末葉期、晩期初頭期～後葉期、弥生時代前期と後期があり、主体を成しているのは後期中葉～晩期後葉期である。

後期の土器は宮城県気仙沼市田柄貝塚において、分層発掘された土器群と同じ形態を有する。

出土量は中葉から後葉期のものが多く、検出された住居跡数からもこの時期が後期における隆盛期であったと考えられる。

出土量では晩期中葉期の大洞C2式が最も多く、同C1式、BC(BC2)式、B(B2)式がこれに続く。出土量の差がそのまま遺構面に反映するとは限らないが、晩期の初頭から中葉期までが当遺跡の隆盛期であろう。

弥生土器には前期の初頭期の土器と後期末葉期の土器があり、後者については他の遺跡で共判関係が認められている北海道系の土器も出土している。

中世陶器には12世紀に遡る麗美焼や、13世紀前半代の常滑焼、伊豆沼焼等が含まれている。

3. おわりに

以上、上慶生遺跡は縄文時代後期には居住域として、晩期には墓域としての機能を持った遺跡であることが今回の調査で明かとなった。

時間及び紙数の関係で、各時期における居住域・墓域の変遷や、墓墳・埋設土器の詳細な形態分類等は行っていない。また、執筆者の能力不足から当遺跡が内包する情報の極一部しか掲載できなかった。今後より細かな分析及び他の遺跡との比較を行い、稿を改めていきたい。


山内清男博士が1930年同市大洞貝塚の調査成果を基に、従来亀ヶ岡式土器と呼ばれていた土器群を「大洞式」とし6細分したことは周知の通りであるが、この後多くの研究者によってより細かな編年が試みられている。標識遺跡の周辺部に立地する当遺跡の土器群が、幾ばくかの参考となれば幸いと考える。

<参考・引用文献>


- 手塚 均他(1986);「田柄貝塚」,宮城県教育委員会。
高柳圭一(1988);「仙台湾周辺の縄文時代後期末葉から晩期初頭にかけての編年動向」,古代№85。
小田野哲憲・熊谷常正・高橋信雄(1982);「若手の土器」,岩手県立博物館。
金子昭彦(1990);「大洞B2式の磨消縄文について(上)」,紀要X I,岩手県埋蔵文化財センター。
———(1991);「大洞B2式の磨消縄文について(中)」,紀要X II,岩手県埋蔵文化財センター。
———(1992);「大洞B2式の磨消縄文について(下)」,紀要X III,岩手県埋蔵文化財センター。
———(1995);「岩手県上慶生遺跡における土器口縁部の突起」,紀要X V,岩手県埋蔵文化財センター。
鈴木加津子(1993);「真福寺小考」,埼玉考古第30号,さいたま考古学会。
岩手県立博物館(1996);「縄文発信」,岩手県立博物館調査報告書第11冊。
斎藤邦雄・西井宗孝(1994);「若手県の縄文時代葬制遺構について」,北奥古代文化第23号。

- 西本登弘(1983);「縄文時代の動物と儀礼」.歴史公論9.No94.
- 長谷部官人(1927);「石器時代の死産児埋葬」.人類学雑誌42-8.
- 陸前高田市教育委員会(1988);「中沢浜貝塚発掘調査概報IV」.陸前高田市文化財報告12.
- 岩手県埋蔵文化財センター;「大日向Ⅱ遺跡発掘調査報告書」.岩文振埋文報第225集.
- 東北歴史資料館(1979);「熊狩A高跡発掘調査報告」.東北歴史資料館資料集1.
- 中野晴久(1955);「常滑焼編年作業と今後の課題」.考古学ジャーナルNo.396.

写 真 图 版

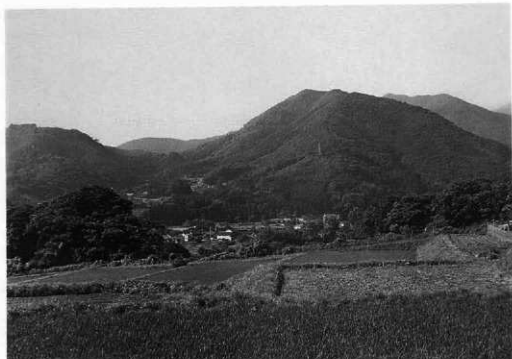

道跡遠景（南から）

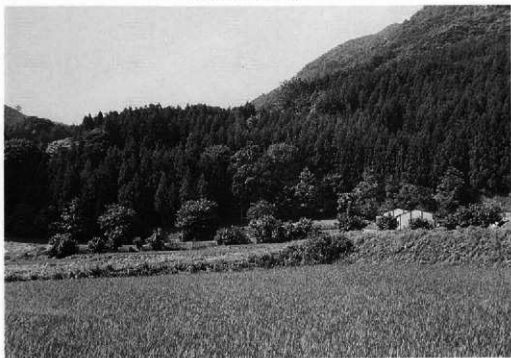

道跡近景（南から）

写真図版1 道跡遠景・近景



92年度調査区全景（南から）



92年度調査区近景（南から）

写真図版 2 空中写真



IC9e区土層断面



IC8e区土層断面

写真図版3 土層断面(1)




IB9b·c区土层断面



IIA1j区土层断面

写真图版4 土层断面(2)

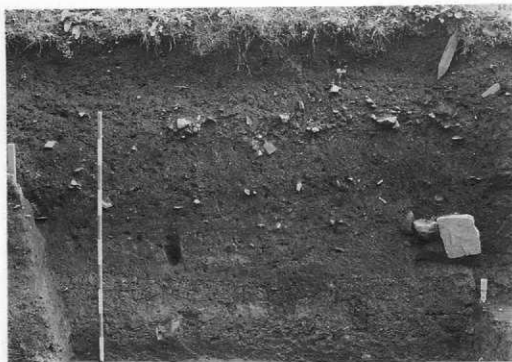

II A 1 8区土層断面



遺物出土状況

写真図版 5 土層断面(3)・遺物出土状況



遺物出土状況



作業風景

写真図版 6 遺物出土状況・作業風景



IA-1 住居跡

平面



断面



炉断面

写真図版7 IA-1 住居跡 (1)



1 A-2 住居跡

平面



断面



炉平面



断面

写真図版 8 1 A-2 住居跡 (2)



IA-3 住居跡

平面



断面

写真図版9 IA-3 住居跡 (3)



I A-4 住居跡

平面



断面



炉平面



断面

写真図版10 I A-4 住居跡(4)




IA-5 住居跡


平面



断面

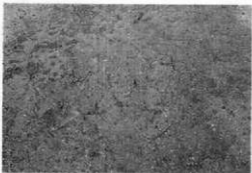


炉平面

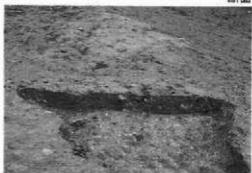

断面

写真図版11 IA-5 住居跡 (5)

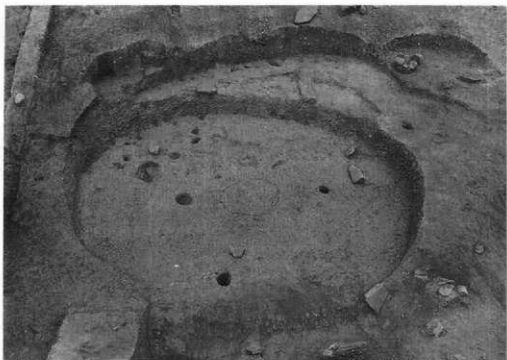

I A-6・7住居跡

平面



断面



炉平面



断面

写真図版12 I A-6・7住居跡(6)



ⅡA-1住居跡

平面



断面



炉平面



断面

写真図版13 ⅡA-1住居跡(7)



ⅡA-2住居跡

平面



断面



断面

写真図版14 ⅡA-2住居跡(8)




Ⅱ A-3 住居跡

平面



断面

写真図版15 Ⅱ A-3 住居跡 (9)

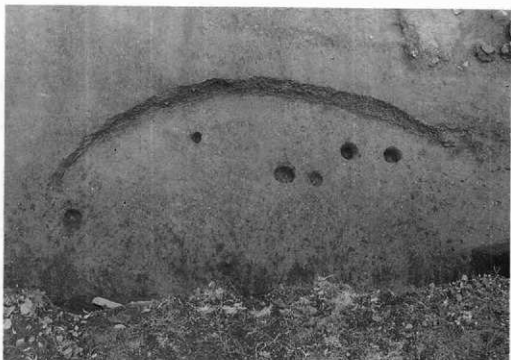

Ⅱ A—4 住居跡

平面



断面



断面

写真図版16 Ⅱ A—4 住居跡 (10)




II A-5 住居跡

平面



断面

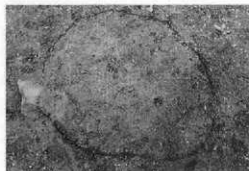

炉平面



断面

写真図版17 II A-5 住居跡 (11)



Ⅱ A—6 住居跡

平面



断面



炉平面



断面

写真図版 Ⅱ A—6 住居跡 (12)



I B-1 住居跡

平面



断面



断面

写真図版19 I B-1 住居跡 (13)



IB-1 住居跡

断面



IB-1 住居跡

炉平面



炉断面



IB-1 住居跡

P2 平面



P2 断面



IB-2 住居跡


断面

写真図版20 IB-1・2 住居跡 (14)



I B-2 住居跡

平面

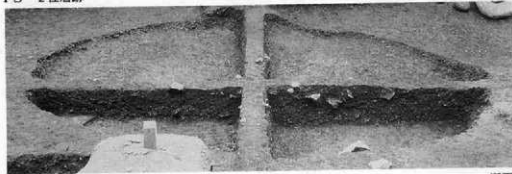

断面



炉平面



断面

写真図版21 I B-2 住居跡 (15)



I A-1 住居跡状遺構

平面



断面

写真図版22 I A-1 住居跡状遺構 (16)



Ⅱ A—1 住居跡状遺構

平面



断面

写真図版23 Ⅱ A—1 住居跡状遺構 (17)



Ⅱ A—2 住居跡状遺構

平面



断面

写真図版24 Ⅱ A—2 住居跡状遺構 (18)



IA 8 j-1 土坑

平面



断面



IA 8 j-2 土坑

平面



断面



IA 9 b 土坑

平面



断面



IA 9 c-1 土坑

平面



断面

写真图版25 土坑類(1)



IA9c-2土坑

平面



断面



IA9e-1土坑

平面



断面



IA9e-2土坑

平面



断面



IA9e-3土坑

平面




断面

写真图版26 土坑類(2)



IA9e-4土坑

平面

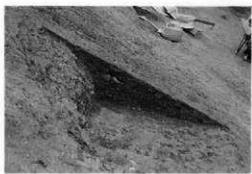

断面



IA9f-1土坑


平面



断面



IA9f-2土坑

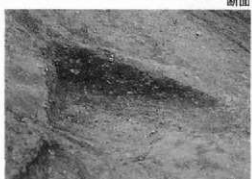

断面



IA9f-3土坑

断面

写真图版27 土坑類(3)



ⅠA98土坑

平面



断面



ⅡA0b土坑

平面



断面



ⅡA0c土坑

平面



断面



ⅡA0d-1土坑

平面



断面

写真图版28 土坑類(4)



II A 0 d-2 土坑

平面



断面



II A 0 e 土坑

平面



断面



II A 0 f-1 土坑

平面



断面



II A 0 f-2 土坑

断面

写真図版29 土坑類(5)



II A 0 8 土坑

平面



断面



IB 6 c 土坑

平面



断面



IB 6 d-1 土坑

平面



断面



IB 6 d-2·3 土坑

平面



断面

写真图版30 土坑類 (6)



IB 6 e-1 土坑

平面



断面



IB 6 e-2.3 土坑

平面



断面



IB 6 e-4 土坑

平面



断面



IB 6 f-1 土坑

平面



断面

写真图版31 土坑類(7)



IB6f-2土坑

平面



断面




IB6f-3土坑

平面



断面

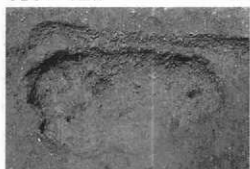

IB7a土坑

平面



断面



IB7b-1.2土坑

平面



断面

写真図版32 土坑類(8)




IB7c-1土坑

平面



断面

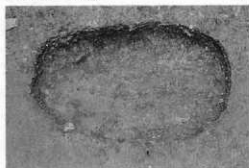

IB7c-2土坑

平面




断面



IB7c-3土坑

断面

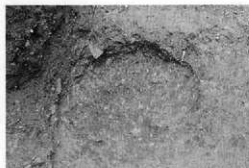

IB7d土坑

平面



断面

写真図版33 土坑類(9)



IB7e土坑

平面



断面



IB7f-1土坑

平面



断面



IB7f-2土坑

平面



断面



IB7f-3土坑

平面



断面

写真图版34 土坑類 (10)




IB8a-1 土坑

平面



断面

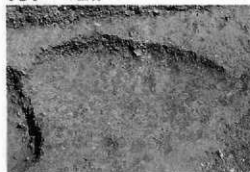

IB8a-2 土坑

平面



断面



IB8a-3 土坑

平面



断面



IB8a-4 土坑

平面



断面

写真图版35 土坑類 (11)



IB8b-1 土坑

平面




IB8b-2 土坑

平面



断面

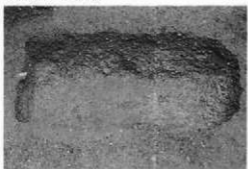

IB8c 土坑

平面



断面



IB8d-1 土坑

平面



断面

写真图版36 土坑類 (12)



IB8d-2土坑

平面



断面



IC8e土坑

平面



断面



IC8f土坑

平面



断面



IC9f土坑

平面



断面

写真图版37 土坑類 (13)



II C 0 f-1 土坑

平面




断面



II C 0 f-1 土坑

平面

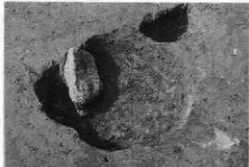

II C 0 f-2 土坑

平面



断面



II C 0 g-1 土坑

平面



断面

写真图版38 土坑類 (14)



II C 0 8-2 土坑

平面



断面




II C 2 f 土坑

平面



断面

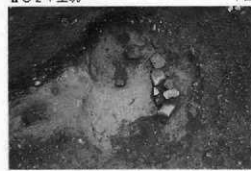

II C 2 8-1 土坑

平面



断面



II C 2 8-2 土坑

平面



断面

写真図版39 土坑類 (15)



II C 3 f-1 土坑

平面



断面



II C 3 f-2 土坑

平面



断面




II C 3 f-3 土坑

平面



断面

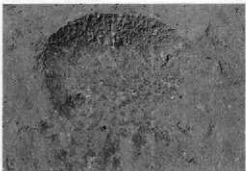

II A 0 h 土坑

平面



断面

写真图版40 土坑類 (16)



IA8i 埋設土器

平面



断面




IA9g-1 埋設土器

断面



IA9g-2 埋設土器

断面

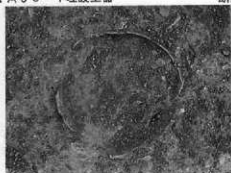

IA9g-3 埋設土器

平面



IA9g-3 埋設土器

断面



IIA0d 埋設土器

断面

写真図版41 埋設土器(1)



II A 0 e 埋設土器

平面



断面



II A 0 f-1 埋設土器

平面



断面



II A 0 f-2 埋設土器

平面



断面



I B 5 e 埋設土器

断面

写真図版42 埋設土器 (2)




IB 5 f 埋設土器

平面



断面

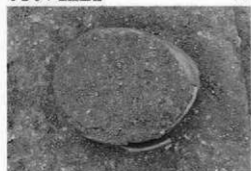

IB 5 i-1 埋設土器

平面



断面




IB 5 i-2 埋設土器

平面



断面

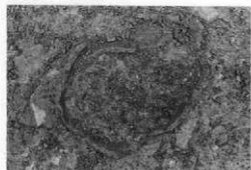

IB 5 j 埋設土器

平面




断面

写真図版43 埋設土器 (3)



I B 6 d 埋設土器

平面

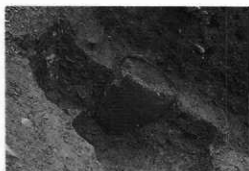

断面



I B 6 e-1 埋設土器

平面



断面



I B 6 e-2 埋設土器

平面



断面



I B 6 e-3 埋設土器

平面



断面

写真図版44 埋設土器 (4)



IB6 f-1埋設土器 平面



IB6 f-1埋設土器内石器出土 平面



IB6 f-2埋設土器 平面



IB7 c埋設土器 平面



IB7 c埋設土器 断面



IB7 c埋設土器内土器出土 平面



IB7 d-1埋設土器 平面



断面

写真図版45 埋設土器 (5)



IB7d-2 埋設土器

平面



断面



IB7e 埋設土器

平面



断面



IB8c 埋設土器

平面



断面



IC7d 埋設土器

平面



断面

写真図版46 埋設土器(6)



IC 7 e 埋設土器

平面



IC 8 e-1 埋設土器

平面



断面



IC 8 f-1 埋設土器

平面



IC 8 f-1 埋設土器

断面



IC 8 f-2 埋設土器

平面



IC 8 f-3 埋設土器

平面

写真図版47 埋設土器 (7)



IC9e埋設土器

平面



断面



IC0f埋設土器

平面



断面




IC1g埋設土器

平面



断面

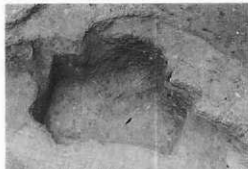

IC1g埋設土器掘り方

平面



IC8e-2埋設土器

断面

写真図版48 埋設土器(8)



II A 0 f 石囲炉

平面



断面



I A 8 i 焼土

平面



断面



I A 9 i 焼土

平面



断面



II A 0 f 焼土

平面



断面

写真図版49 石囲炉・焼土遺構(1)



II A 1 8 烧土

平面



断面



II A 0 c 烧土

平面



II A 1 f-1~4 烧土群

平面



II A 1 f-1 烧土

断面



II A 1 f-2 烧土

断面



II A 1 f-3 烧土

断面



II A 1 f-4

断面

写真图版50 烧土遺構(2)



IB6d 焼土

平面



断面



IB6f 焼土

平面



断面



IB6g 焼土

平面



IB9c 焼土

平面




断面

写真図版51 焼土遺構(3)



IC8f 焼土

平面

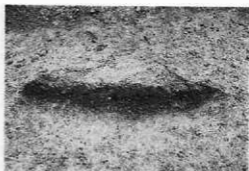

断面



IIC08 焼土

平面



断面



IIC1f 焼土

平面



断面



IA8j 集石

平面



IA8f 集石

平面

写真図版52 焼土遺構(4)・集石遺構(1)



ⅠA9i集石

平面



ⅠA9i集石

平面



ⅡA0c集石

平面



ⅡA0c集石

平面



ⅡA0c集石

断面



ⅡA0e-1集石

平面



ⅡA1e集石

断面




ⅡA1e集石

下部土坑

写真図版53 集石遺構(2)



II A 0 d 集石

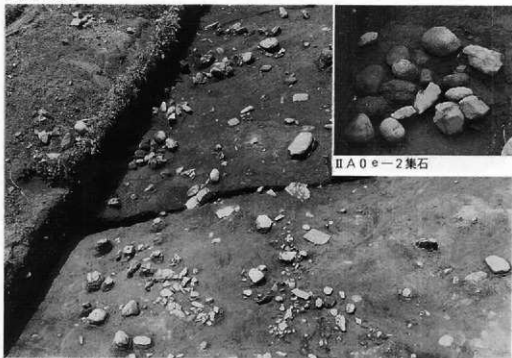

II A 0 e-2 集石

II A 0 e・f 区集石

写真図版54 集石遺構(3)



ⅡA0f区集石



ⅡA0g集石

写真図版55 集石遺構(4)



IB7 d 集石

平面



IB7 d 集石

平面



IB7 d 集石

断面



IB8 b 集石

平面



IB8 b 集石

断面



IB8 b 集石

下部土坑



IB8 c 集石

平面



IB8 e 集石

平面

写真図版56 集石遺構(5)




1B9 a・b 集石




1B8 d・e 集石


写真図版57 集石遺構(6)

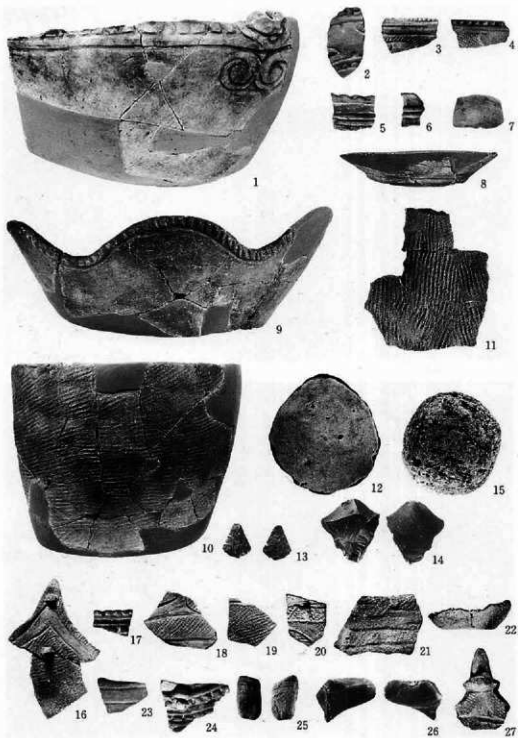


写真図版58 遺構内出土遺物(1)

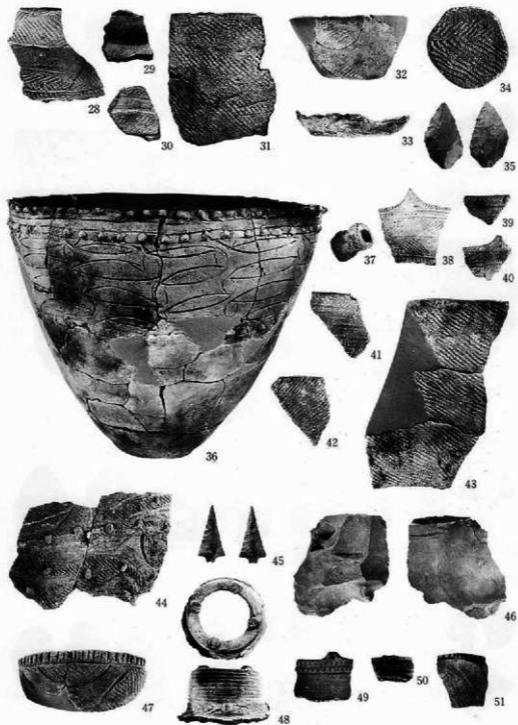


写真図版59 遺構内出土遺物(2)

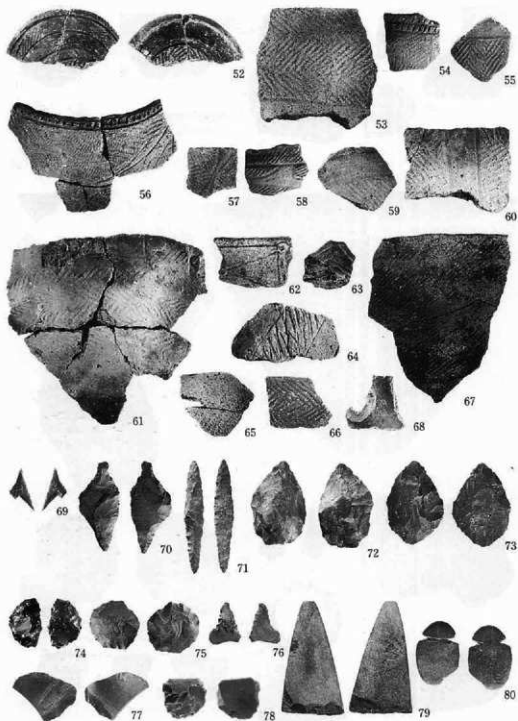


写真図版60 遺構内出土遺物(3)

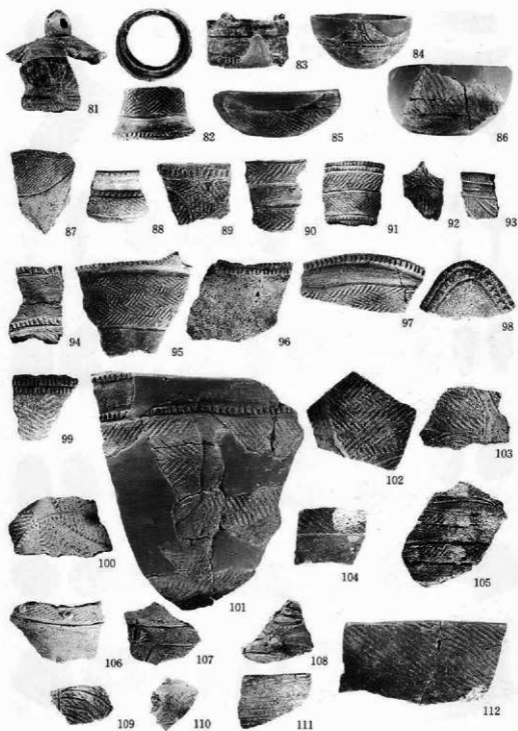


写真図版61 遺構内出土遺物(4)

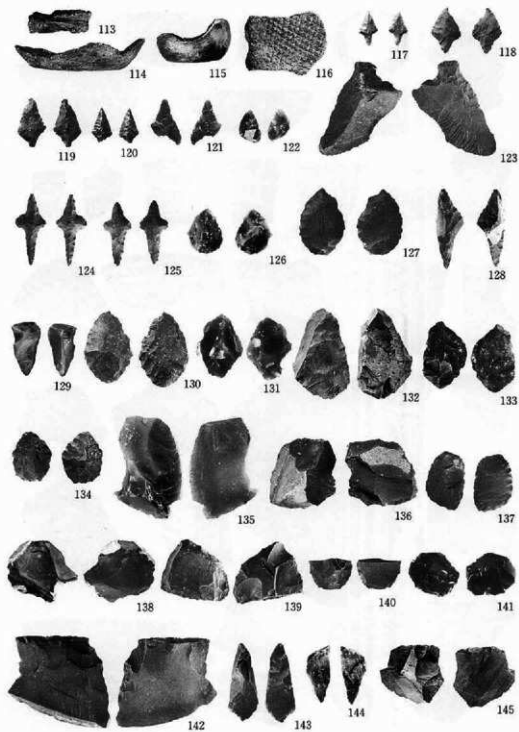


写真図版62 遺構内出土遺物（5）

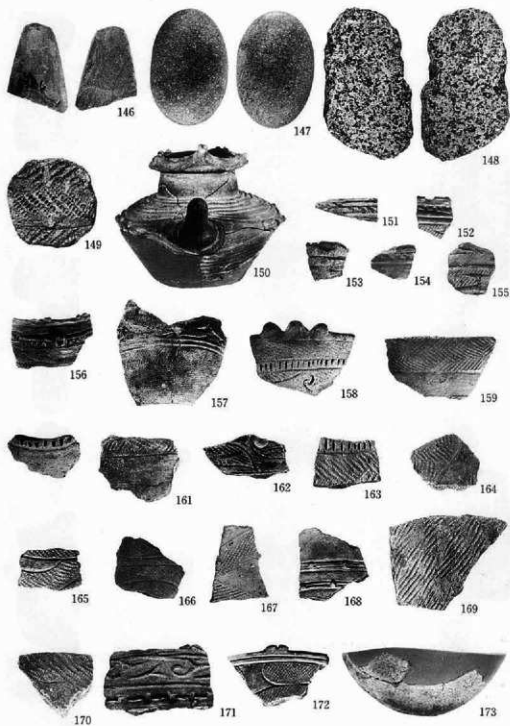

写真図版83 遺構内出土遺物(6)

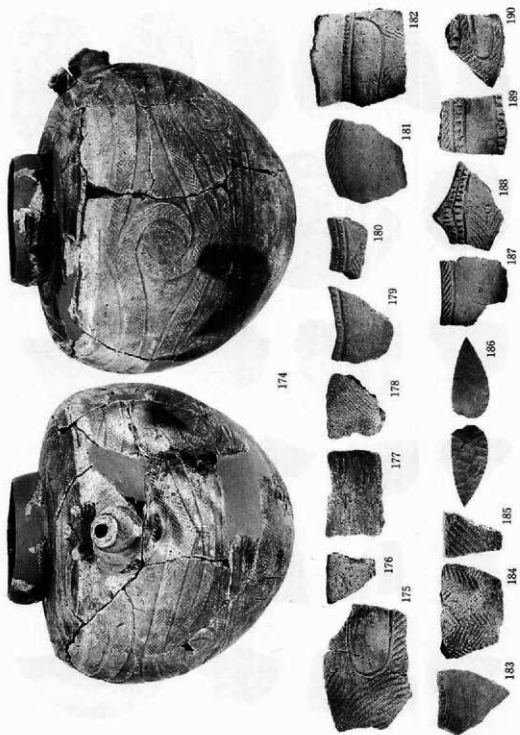

写真図版64 遺構内出土遺物 (7)

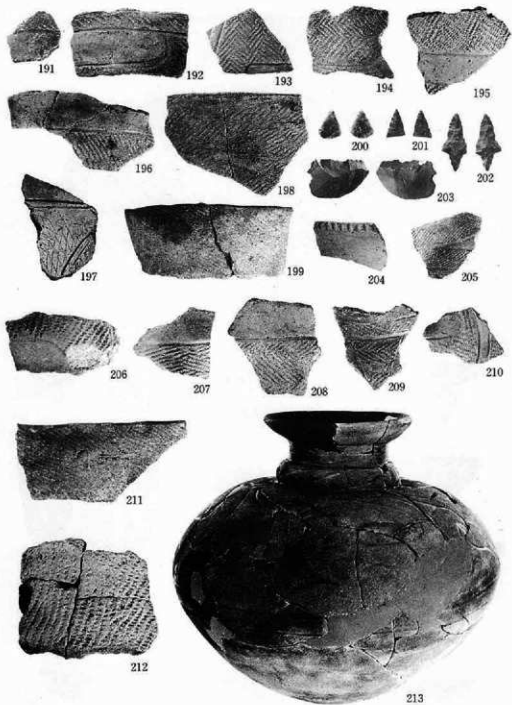

写真図版65 遺構内出土遺物(8)



214



215



216



217



218



219



222



225



220



223




221




224


写真図版66 遺構内出土遺物(9)

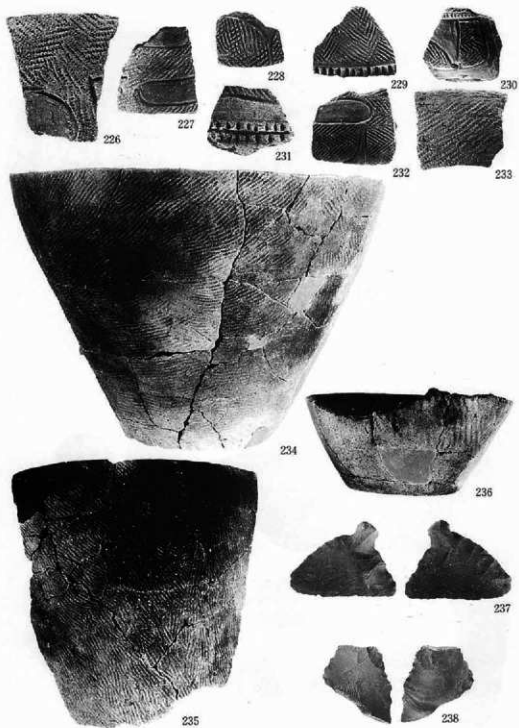


写真図版67 遺構内出土遺物 (10)

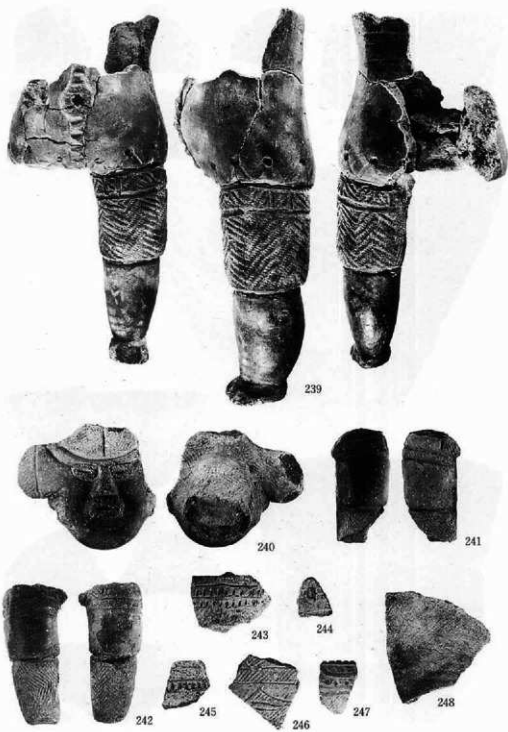


写真図版68 遺構内出土遺物 (11)

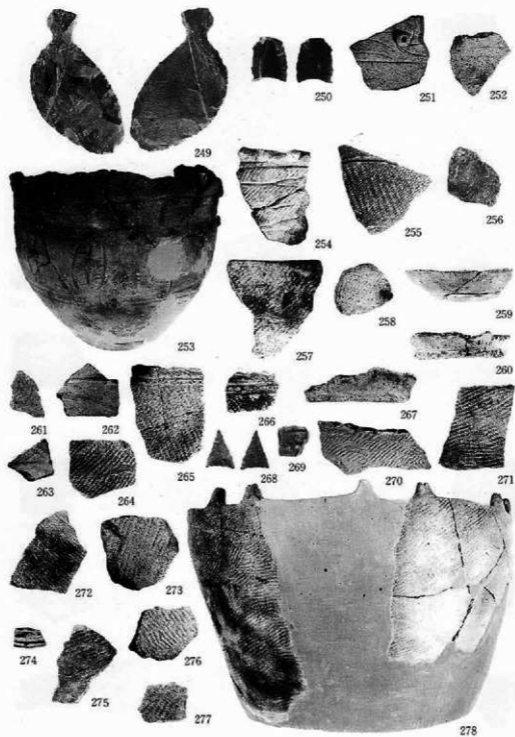


写真図版69 遺構内出土遺物 (12)

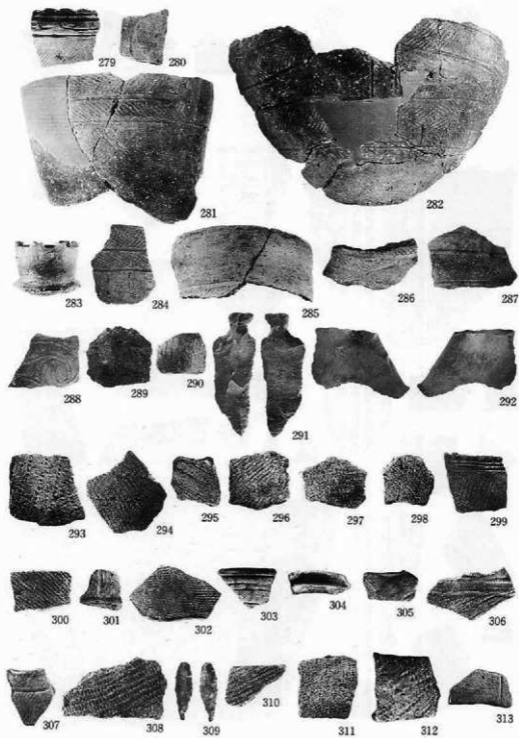

写真図版70 遺構内出土遺物 (13)

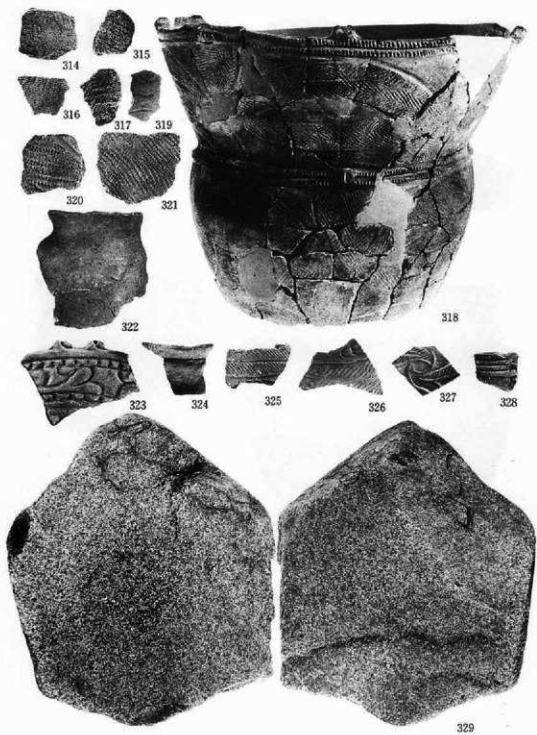

写真図版71 遺構内出土遺物 (14)

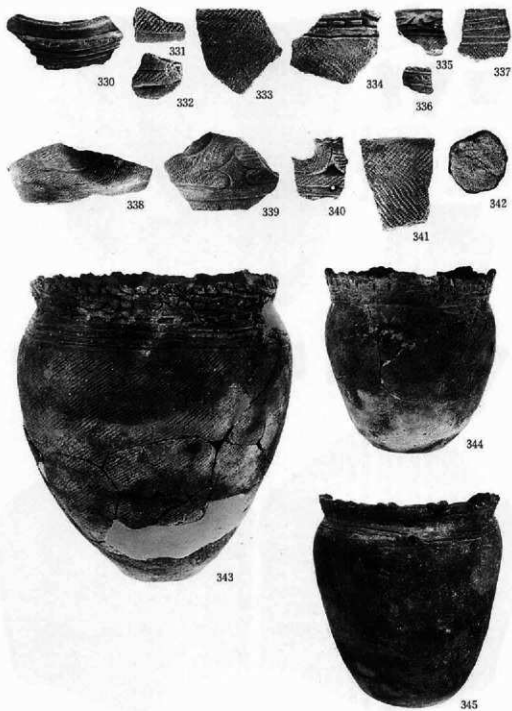


写真図版72 遺構内出土遺物 (15)



347




348

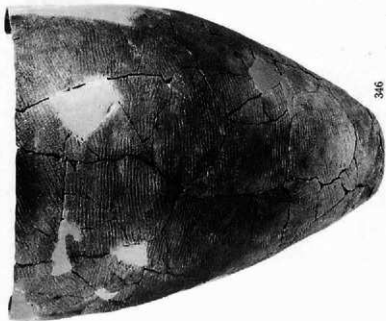


346


写真図版73 遺構内出土遺物 (16)

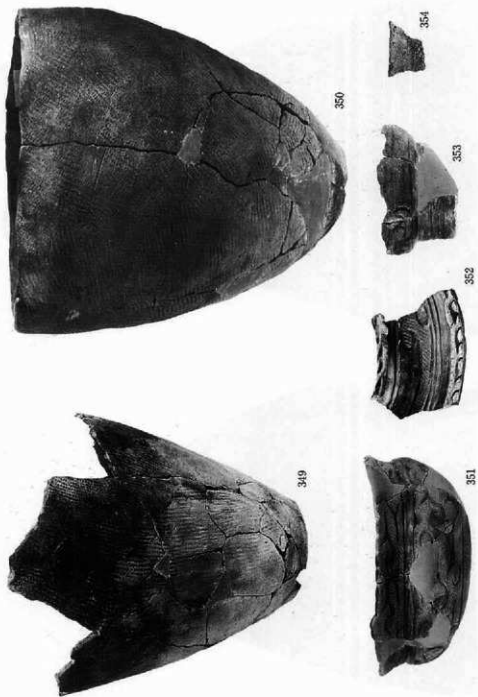

写真図版74 遺構内出土遺物 (17)

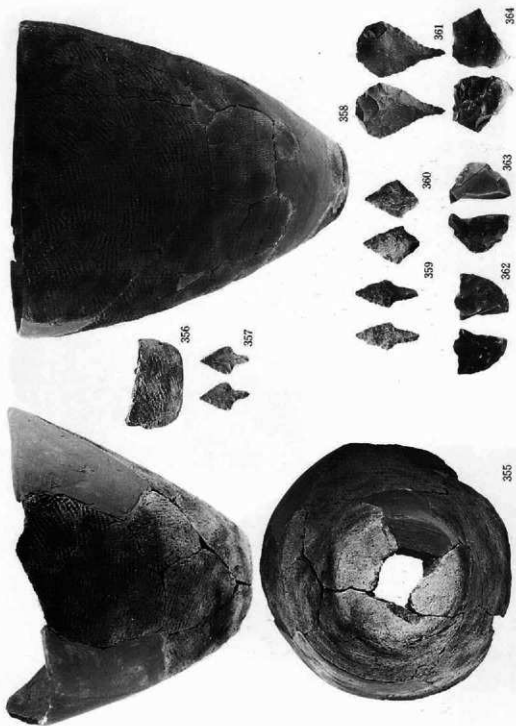

写真図版75 遺構内出土遺物 (18)

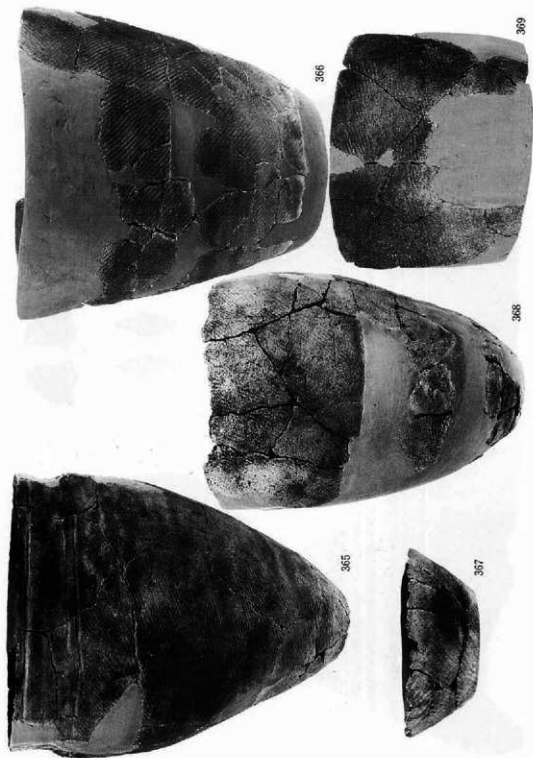

写真図版76 遺構内出土遺物 (19)



371




372



370


写真図版77 遺構内出土遺物 (20)

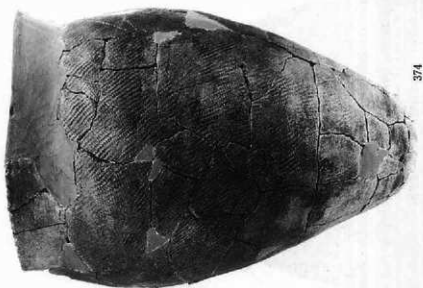

374




375

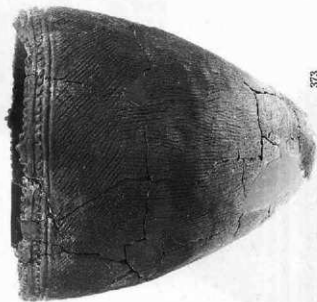


373

写真図版78 道橋内出土遺物 (21)

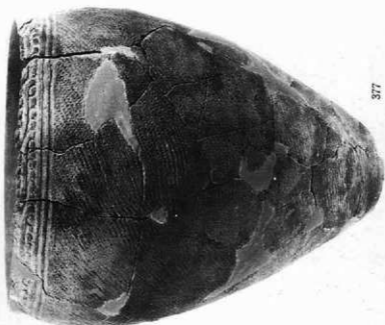


377

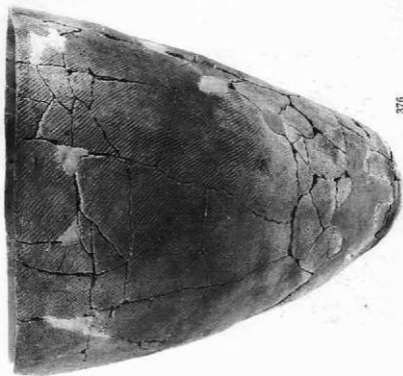

376

写真図版79 遺構内出土遺物 (22)

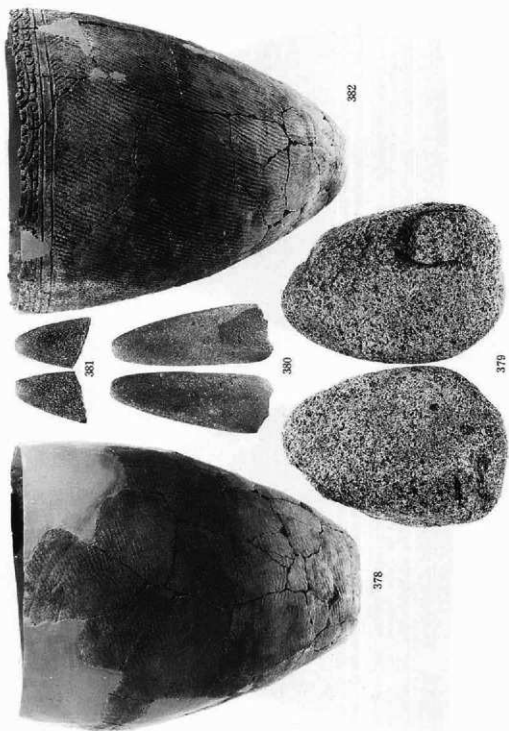

写真図版80 遺構内出土遺物 (23)



385




384




383

写真図版81 遺構内出土遺物 (24)

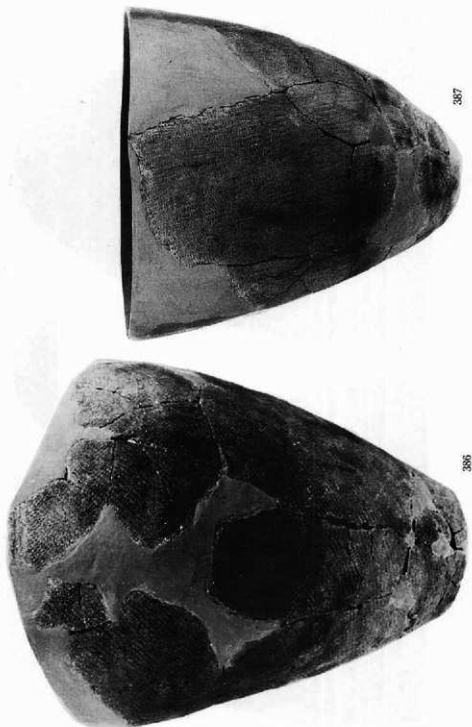

写真図版82 遺構内出土遺物 (25)

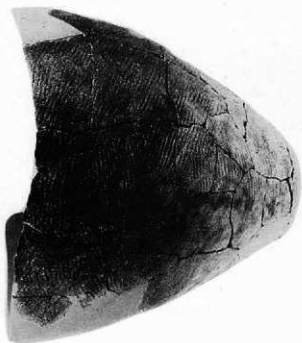

写真図版83 遺構内出土遺物 (26)



390




391




392


写真図版84 遺構内出土遺物 (27)

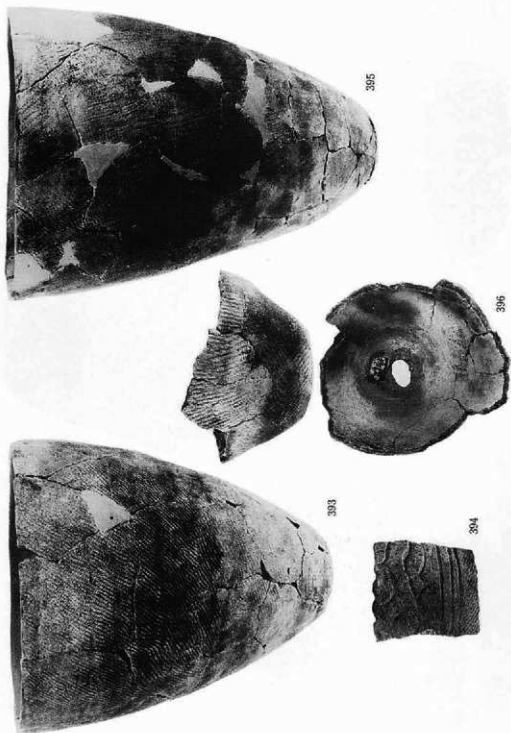


写真図版85 遺構内出土遺物 (28)

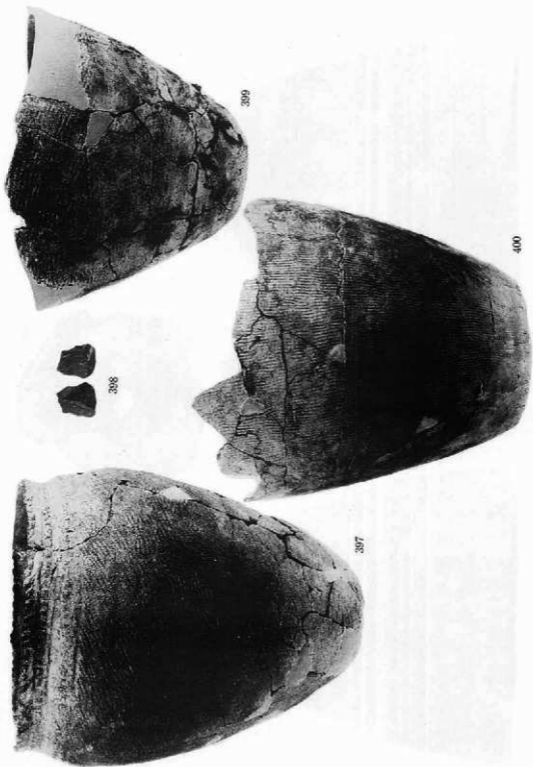


写真図版86 遺構内出土遺物 (29)

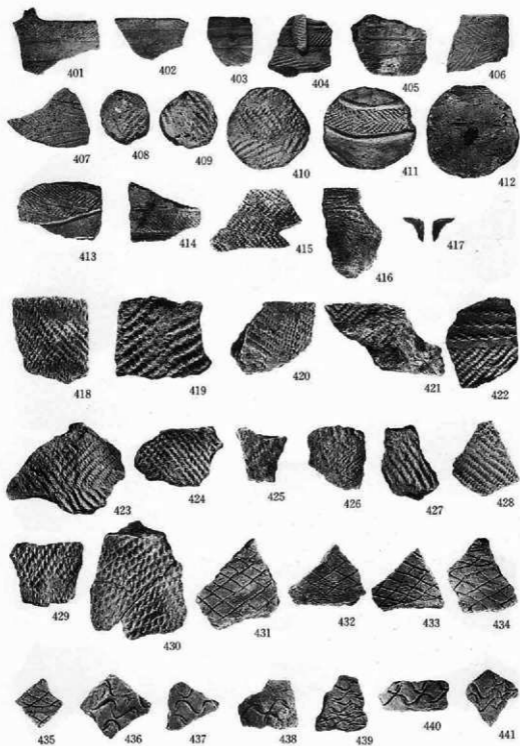


写真図版87 遺構内出土遺物 (30) ・遺物包含層出土遺物 (土器) 1

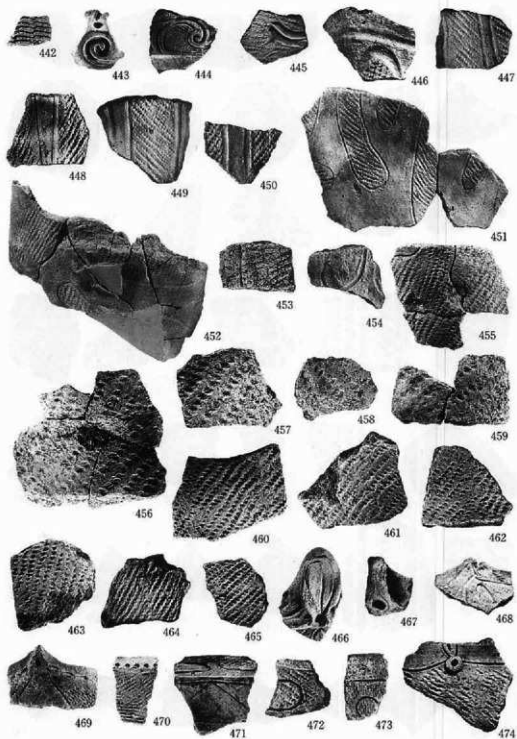


写真图版88 遺物包含層出土遺物（土器）2

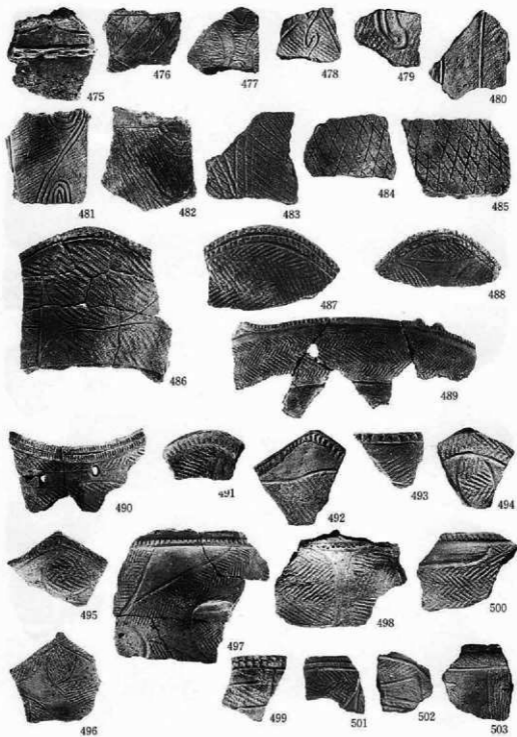


写真图版89 遺物包含層出土遺物（土器）3

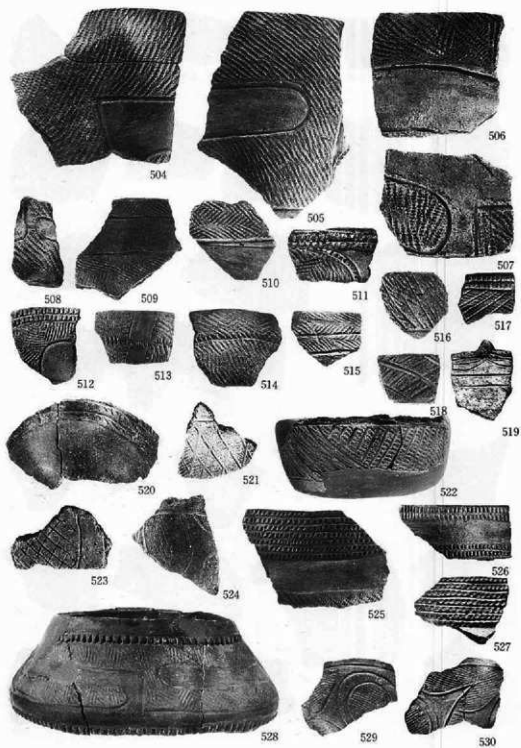


写真図版90 遺物包含層出土遺物（土器）4

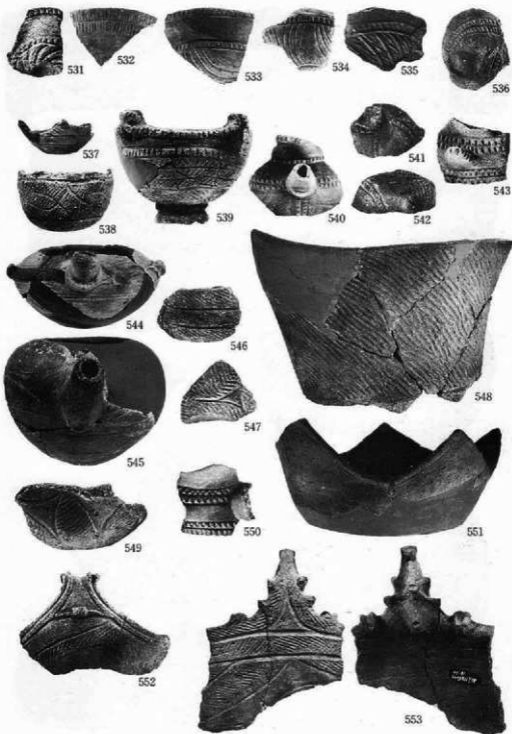


写真図版91 遺物包含層出土遺物(土器) 5

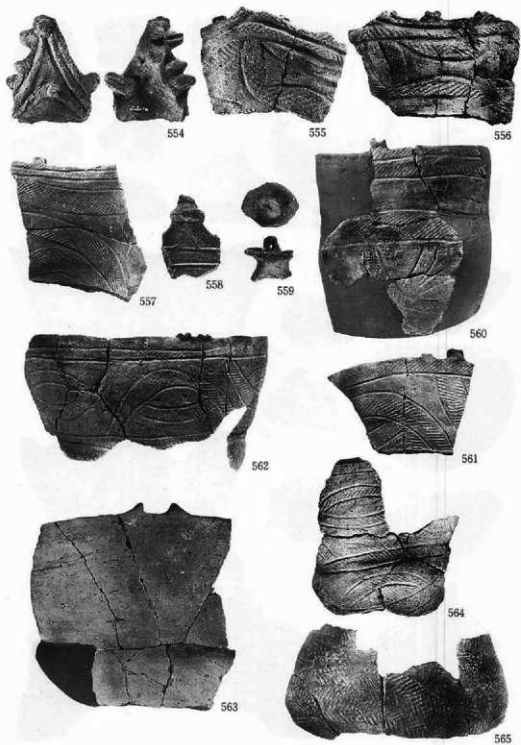


写真図版92 遺物包含層出土遺物（土器）8

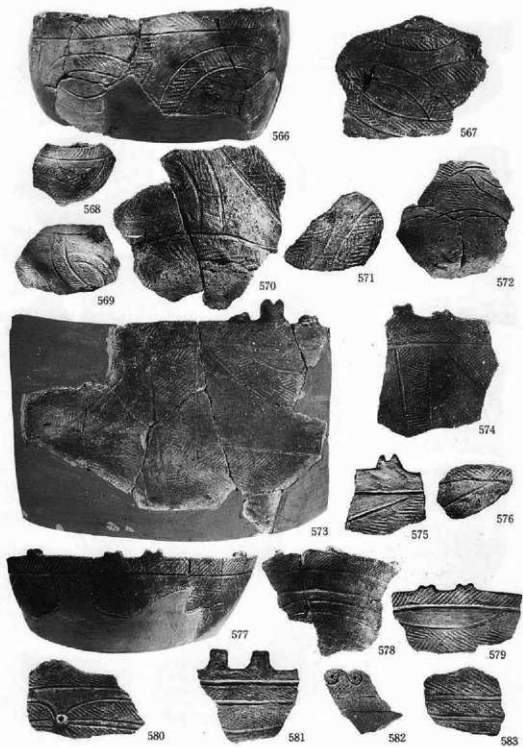


写真図版93 遺物包含層出土遺物（土器）7

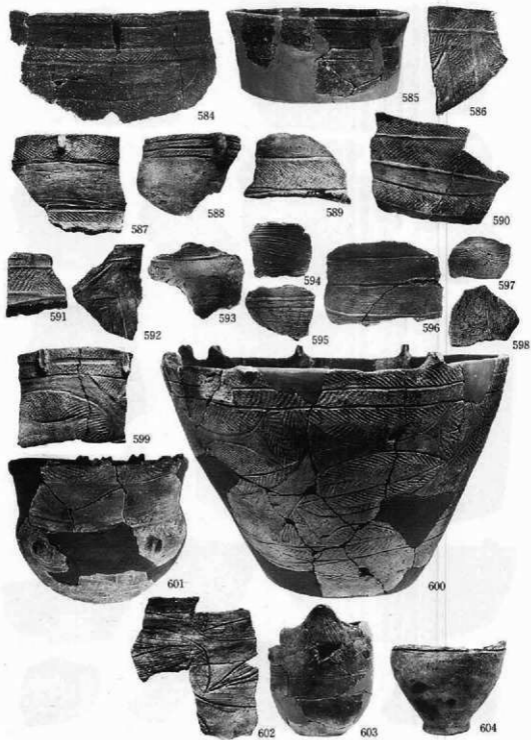


写真図版94 遺物包含層出土遺物（土器）8

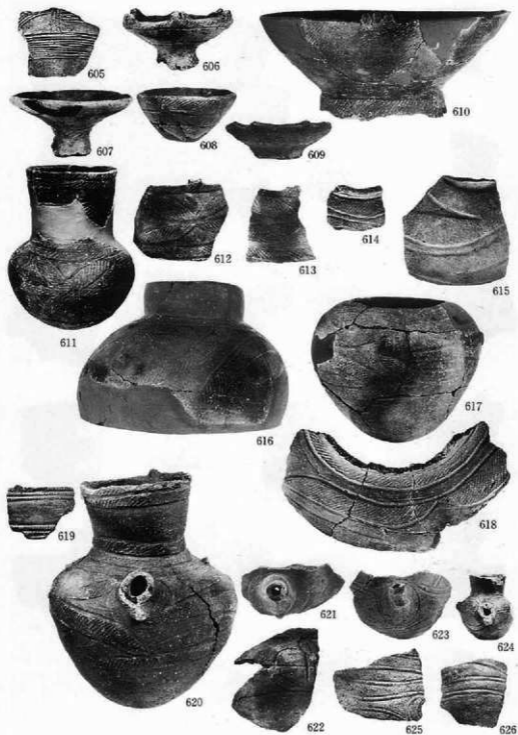


写真図版95 遺物包含層出土遺物（土器）9

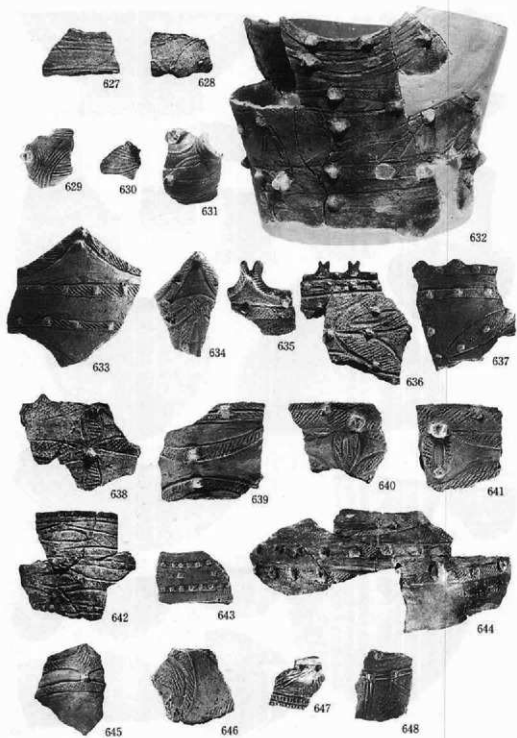


写真図版96 遺物包含層出土遺物（土器）10

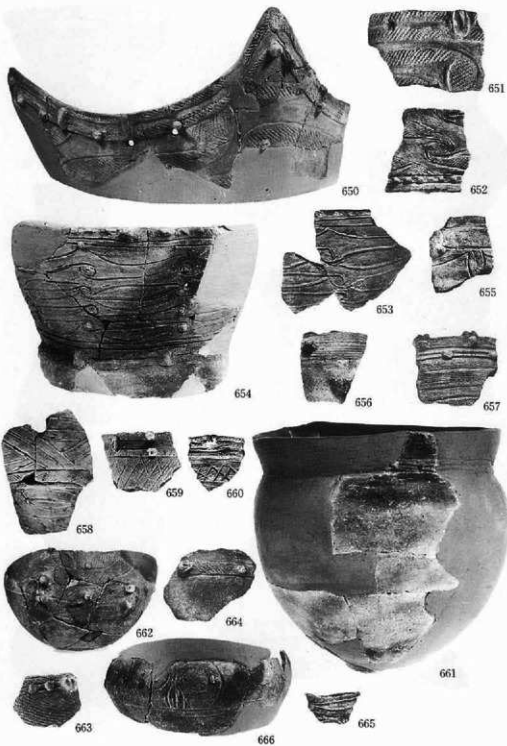


写真图版97 遺物包含層出土遺物（土器）11

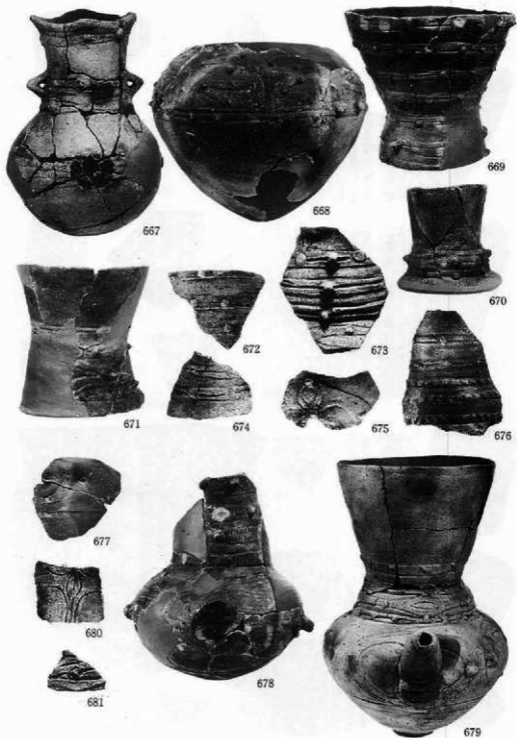


写真図版98 遺物包含層出土遺物（土器）12

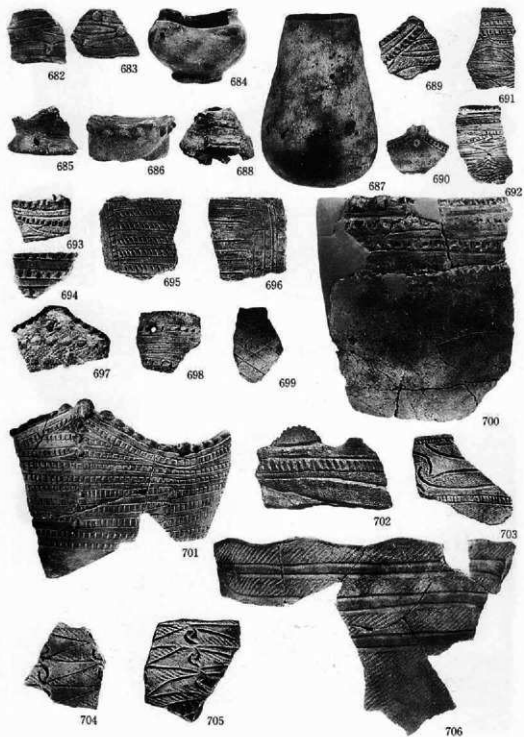


写真図版99 遺物包含層出土遺物（土器）13

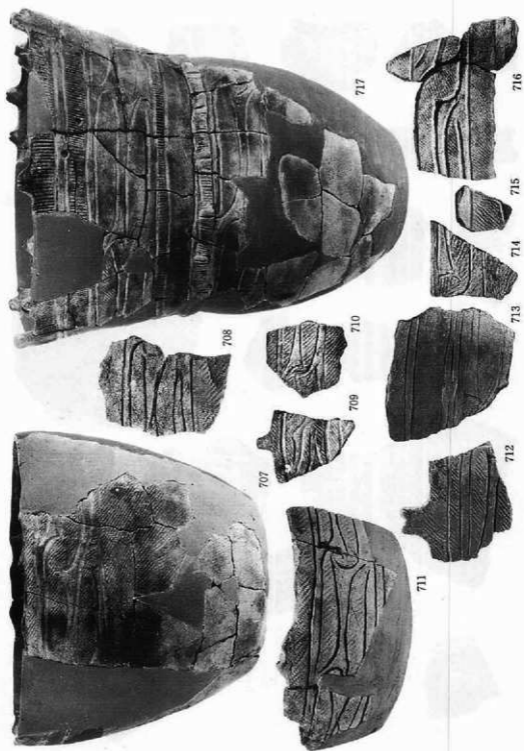


写真图版100 遺物包含層出土遺物(土器) 14

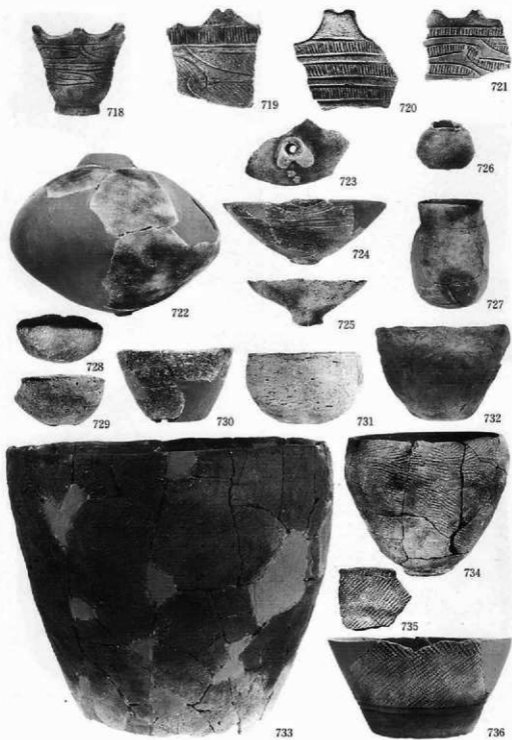


写真図版101 遺物包含層出土遺物（土器）15

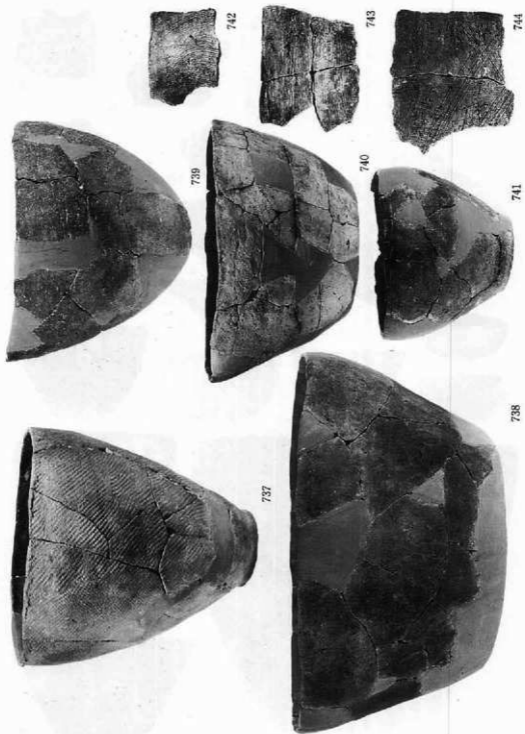


写真图版102 遺物包含層出土遺物（土器）16

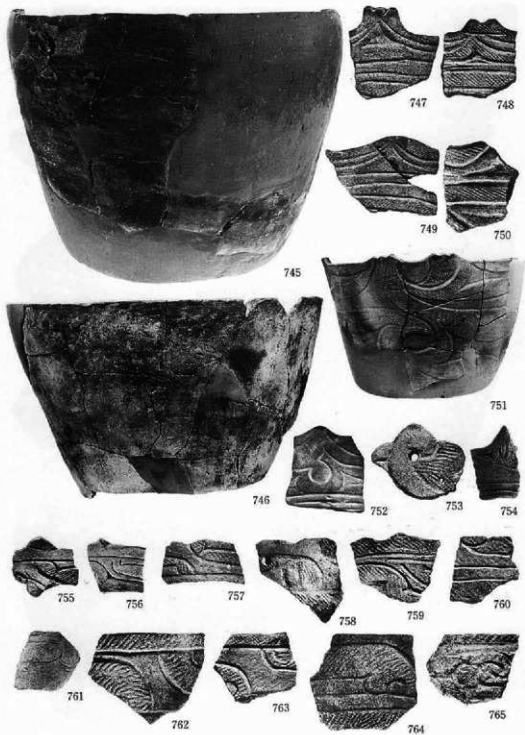


写真図版103 遺物包含層出土遺物（土器）17

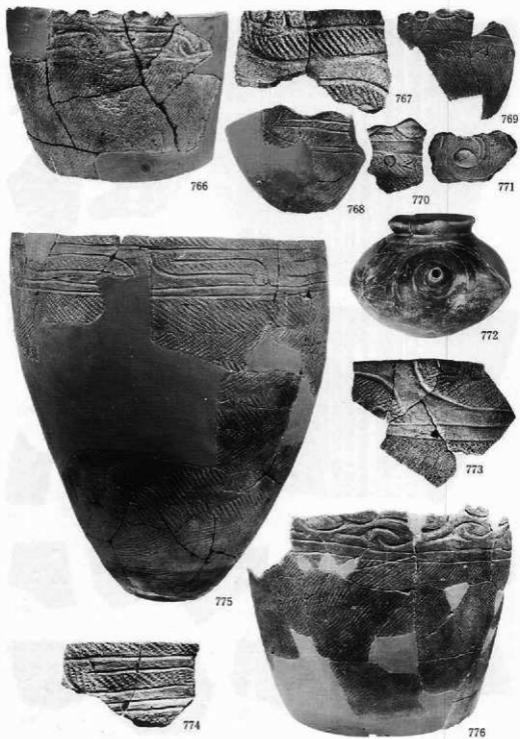


写真図版104 遺物包含層出土遺物（土器）18

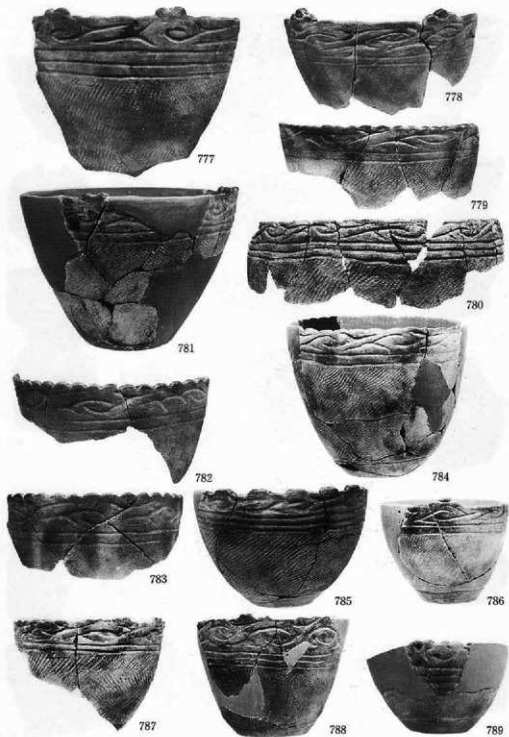

写真図版105 遺物包含層出土遺物（土器）19

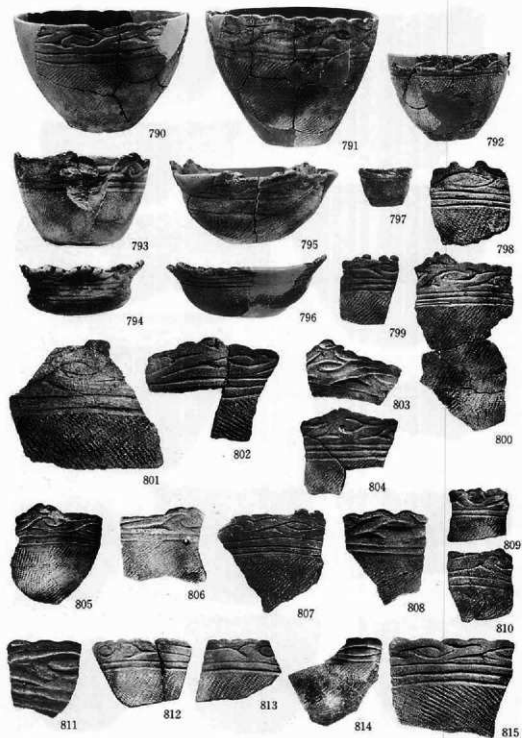


写真图版106 遺物包含層出土遺物(土器) 20

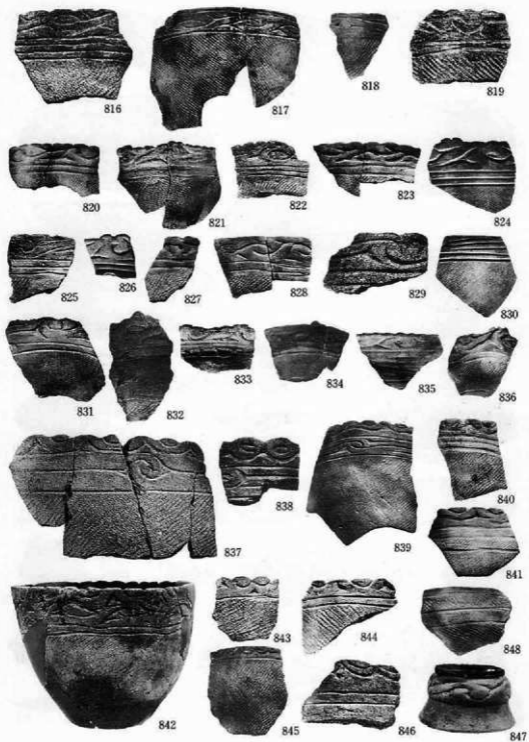

写真図版107 遺物包含層出土遺物（土器）21




写真図版108 遺物包含層出土遺物(土器) 22

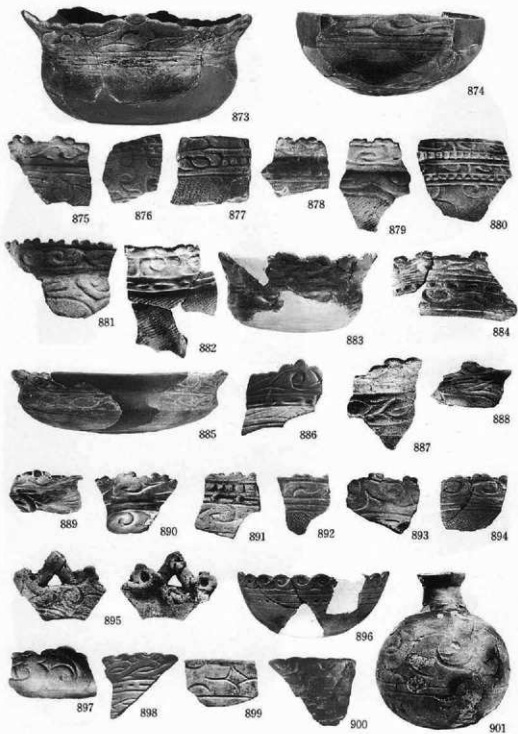


写真図版109 遺物包含層出土遺物（土器）23




写真図版110 遺物包含層出土遺物（土器）24

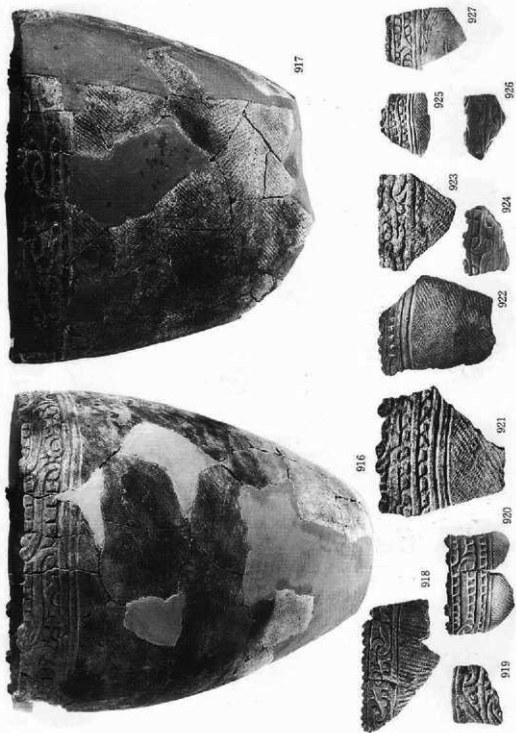


写真図版111 遺物包含層出土遺物（土器）25

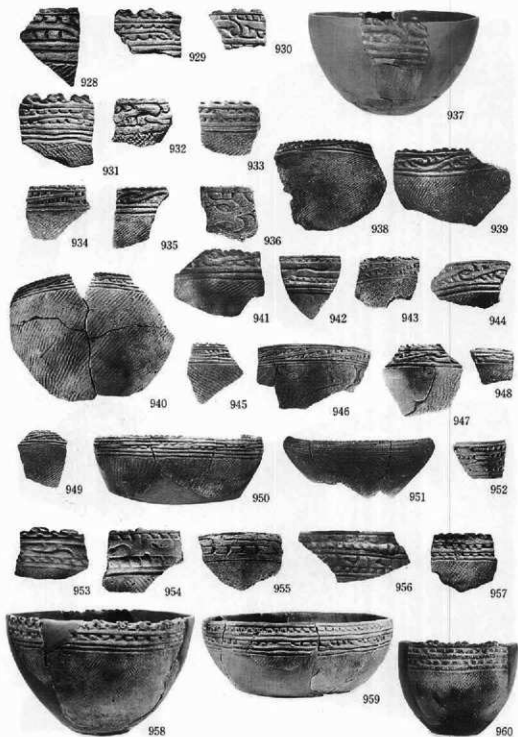


写真図版112 遺物包含層出土遺物（土器）26

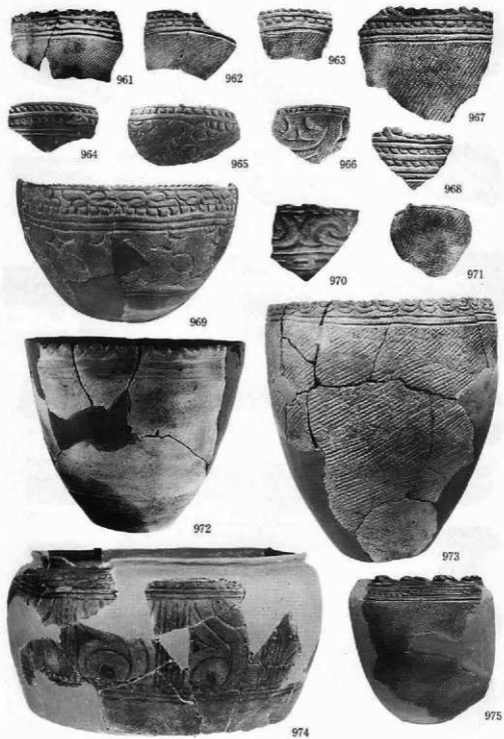


写真図版113 遺物包含層出土遺物（土器）27

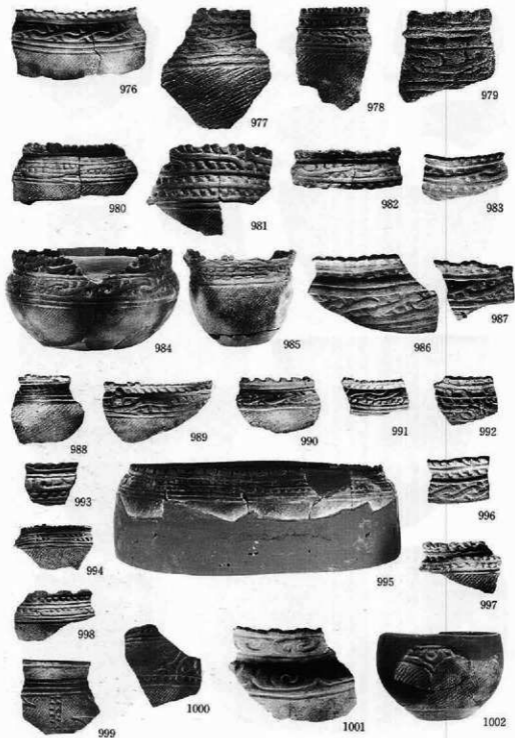


写真図版114 遺物包含層出土遺物（土器）28

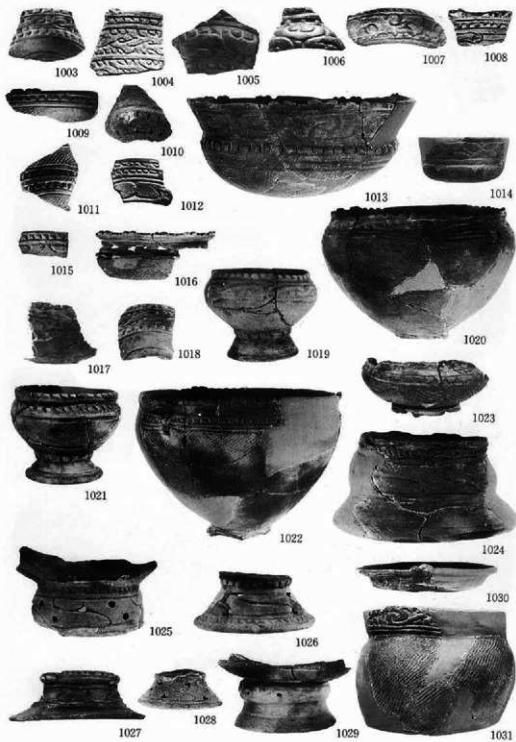


写真图版115 遺物包含層出土遺物（土器）29

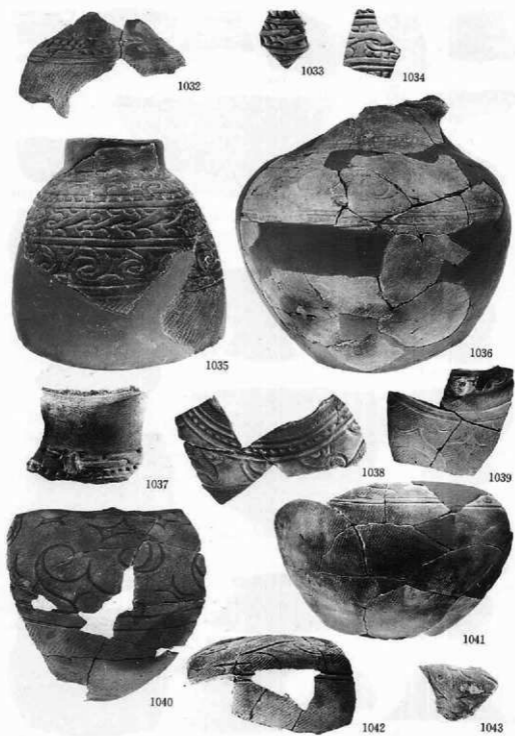


写真図版116 遺物包含層出土遺物（土器）30

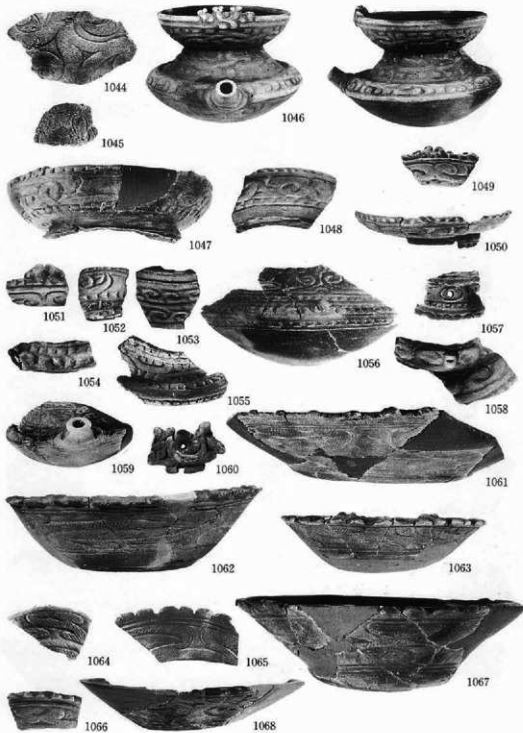


写真図版117 遺物包含層出土遺物（土器）31

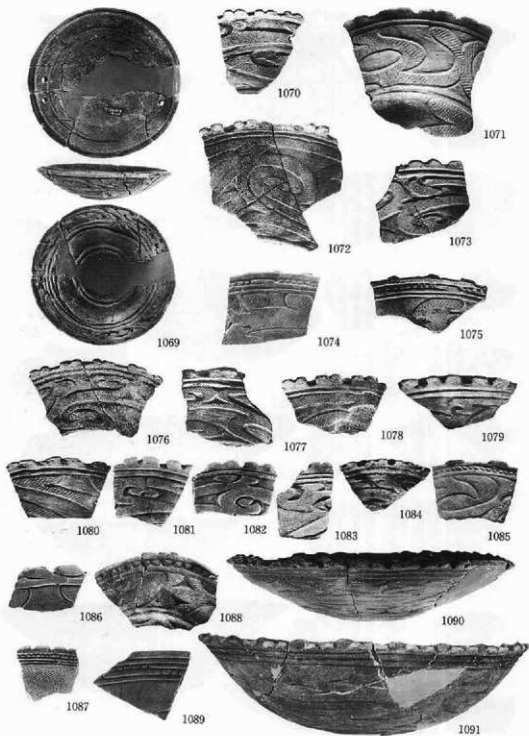


写真図版118 遺物包含層出土遺物（土器）32

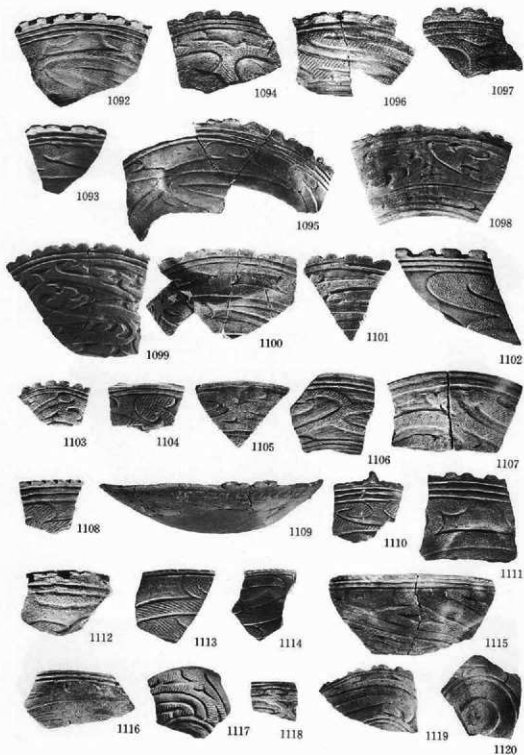


写真図版119 遺物包含層出土遺物（土器）33

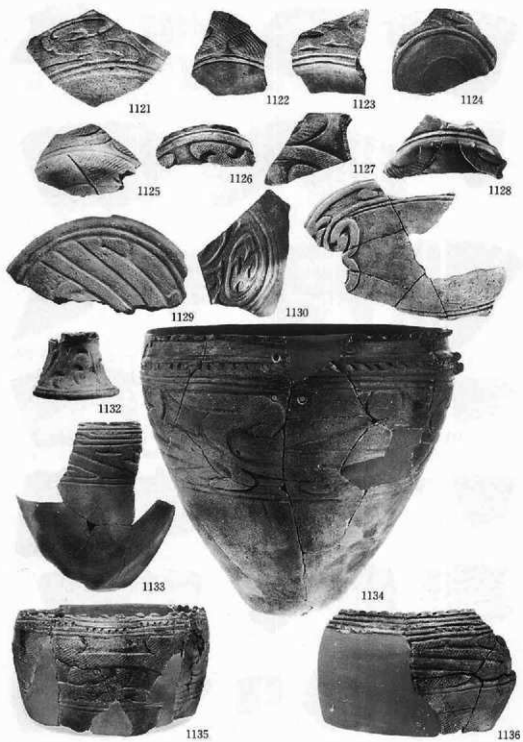


写真図版120 遺物包含層出土遺物（土器）34

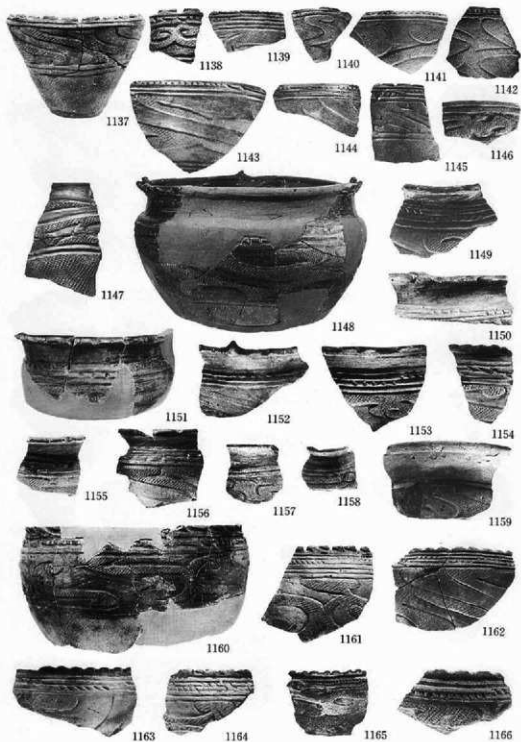


写真図版121 遺物包含層出土遺物（土器）35

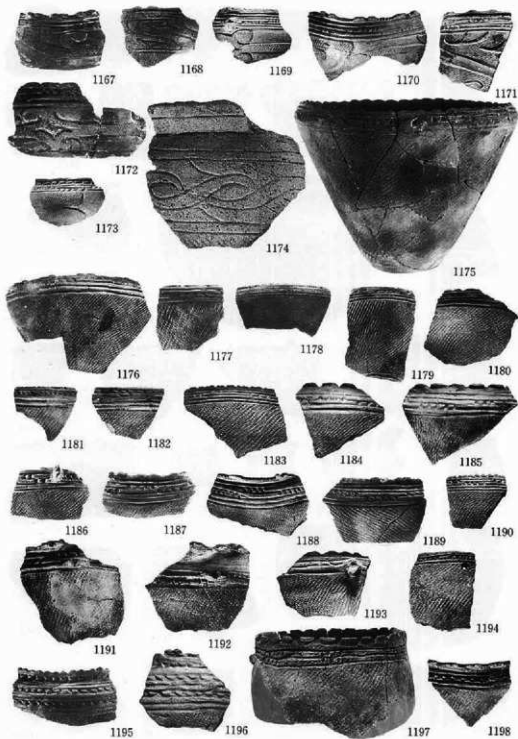

写真图版122 遺物包含層出土遺物(土器) 36

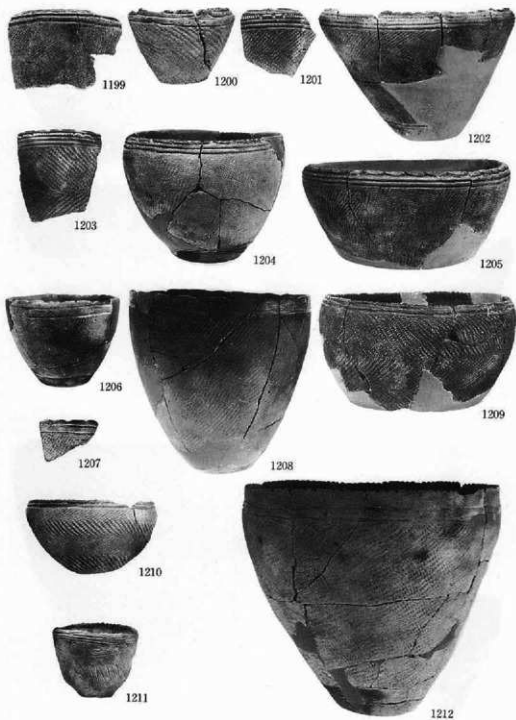

写真図版123 遺物包含層出土遺物（土器）37

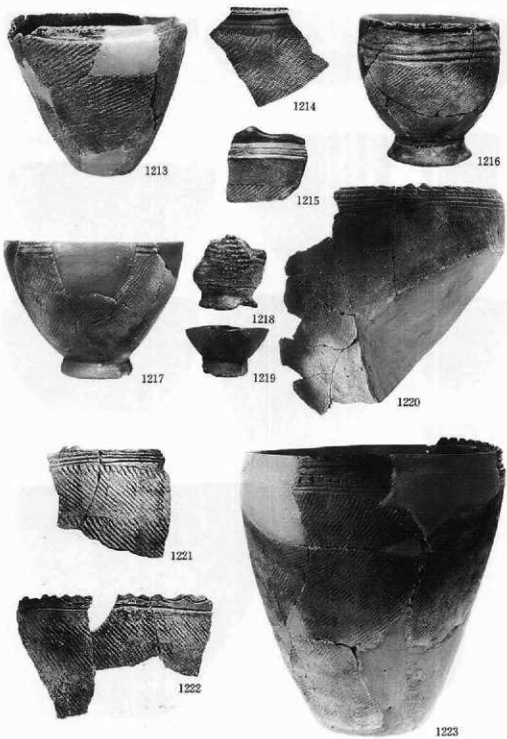

写真図版124 遺物包含層出土遺物（土器）38



1224



1226



1225



1227

写真図版125 遺物包含層出土遺物（土器）39




1228



1230



1229

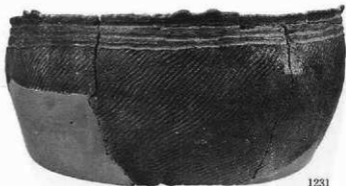

1231



1232




1233




1234


写真図版126 遺物包含層出土遺物（土器）40

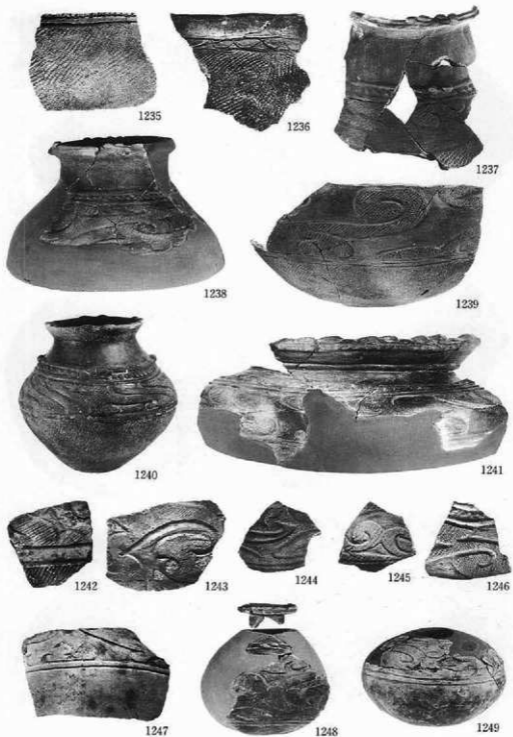


写真図版127 遺物包含層出土遺物（土器）41

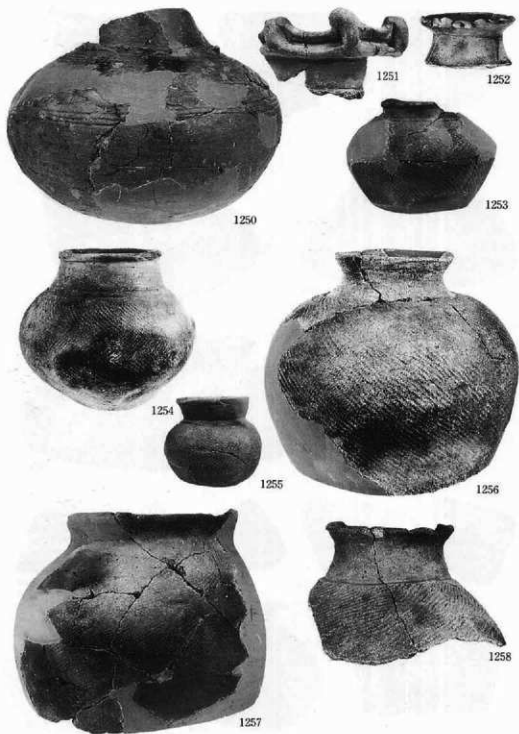


写真図版128 遺物包含層出土遺物（土器）42

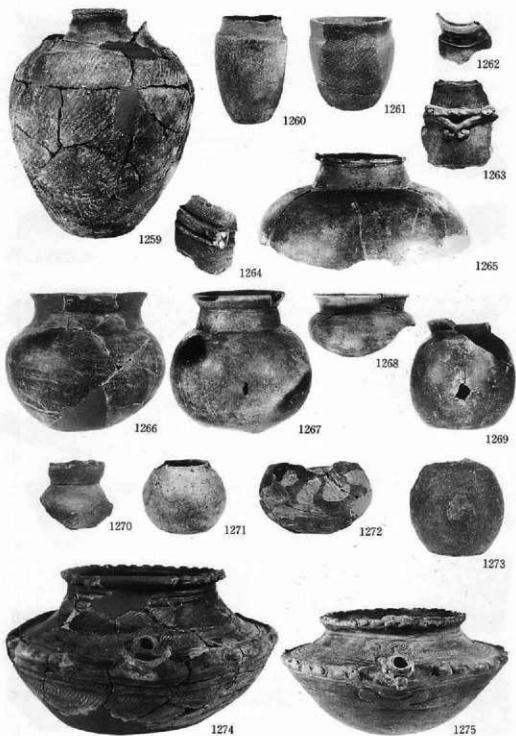


写真図版129 遺物包含層出土遺物（土器）43

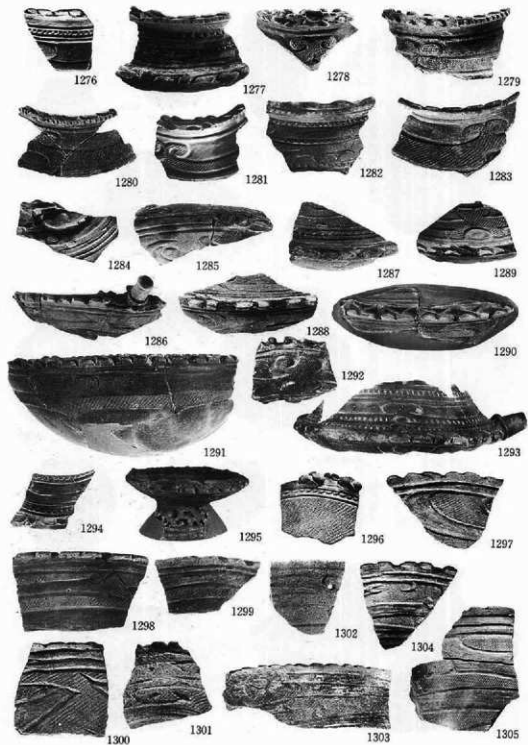


写真图版130 遺物包含層出土遺物（土器）44

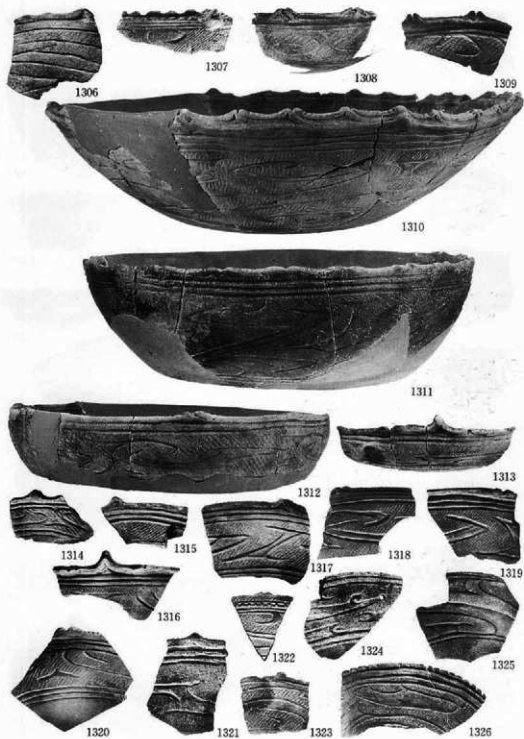


写真図版131 遺物包含層出土遺物（土器）45

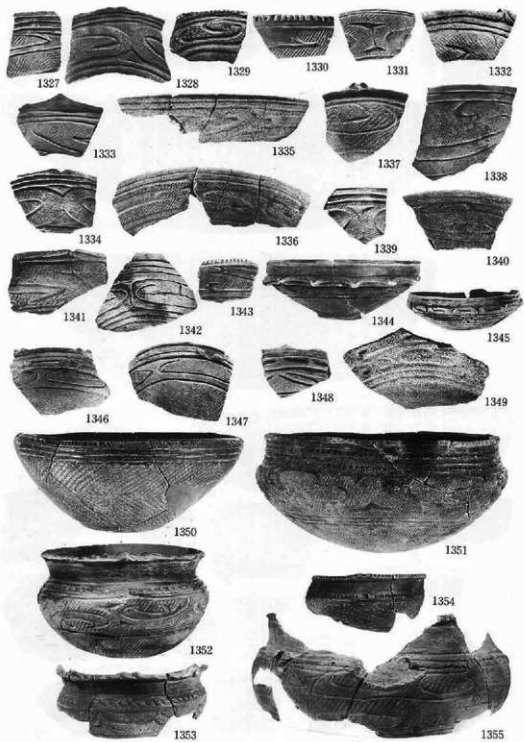


写真図版132 遺物包含層出土遺物（土器）46

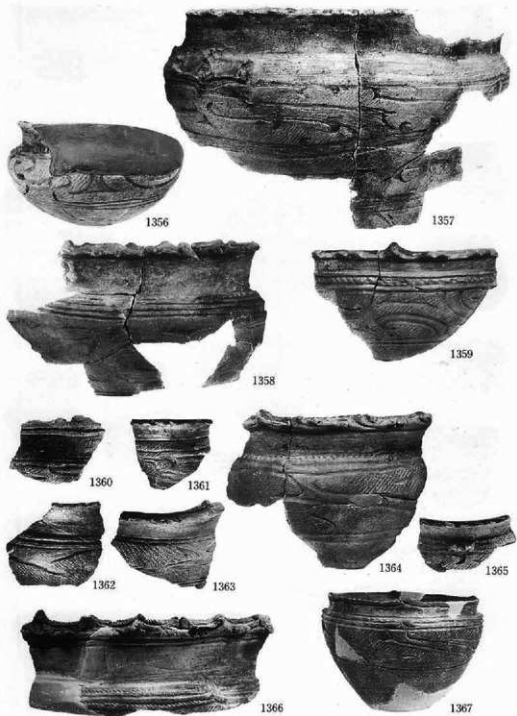

写真図版133 遺物包含層出土遺物（土器）47

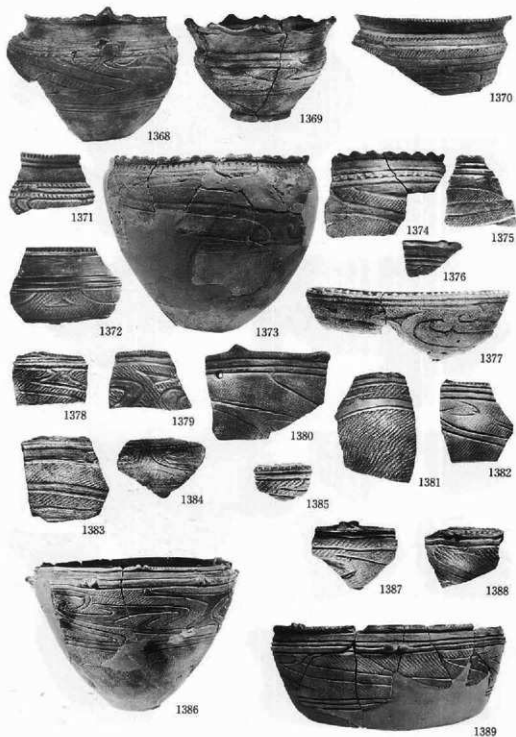


写真図版134 遺物包含層出土遺物（土器）48

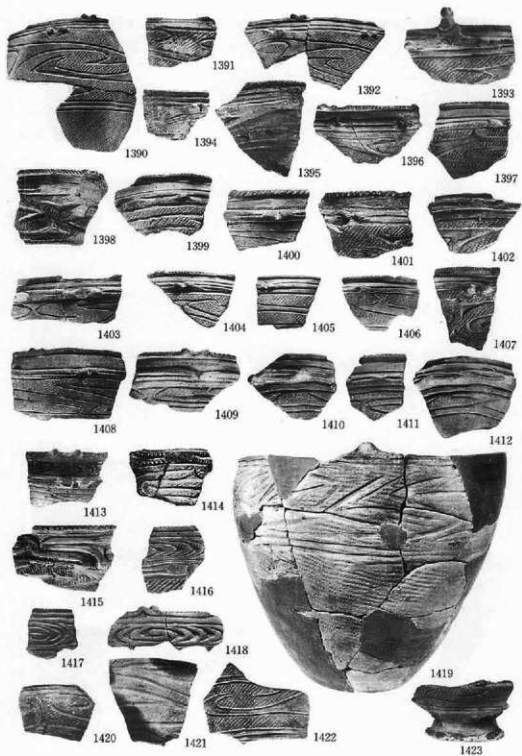


写真図版135 遺物包含層出土遺物（土器）49




写真図版136 遺物包含層出土遺物（土器）50

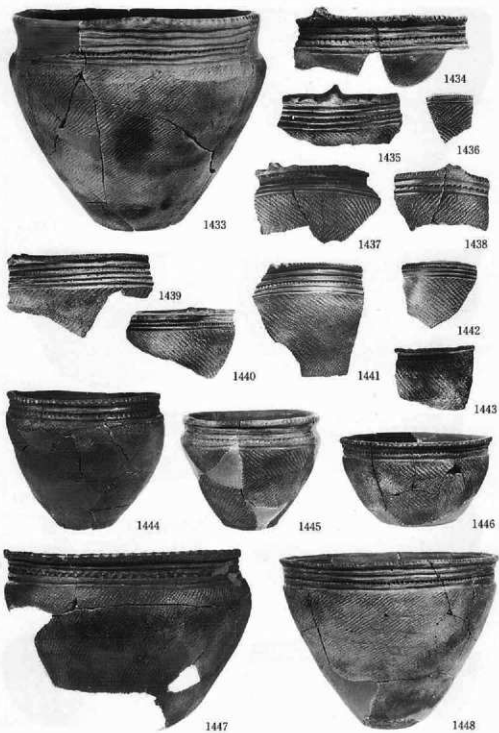


写真図版137 遺物包含層出土遺物（土器）51

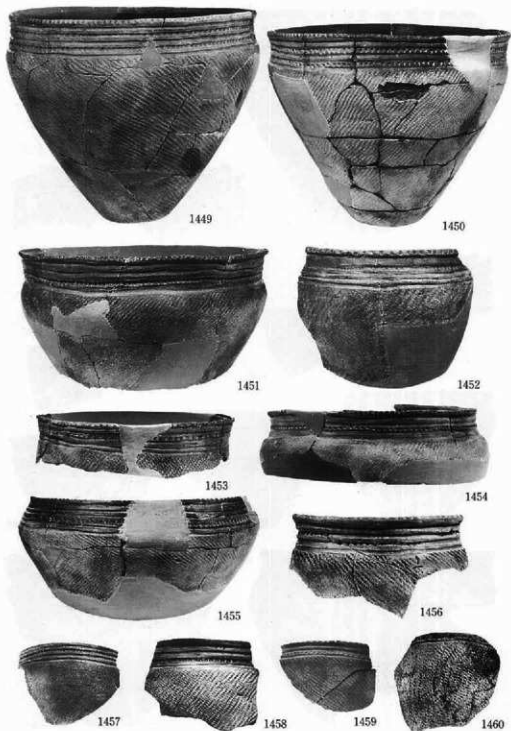


写真図版138 遺物包含層出土遺物（土器）52

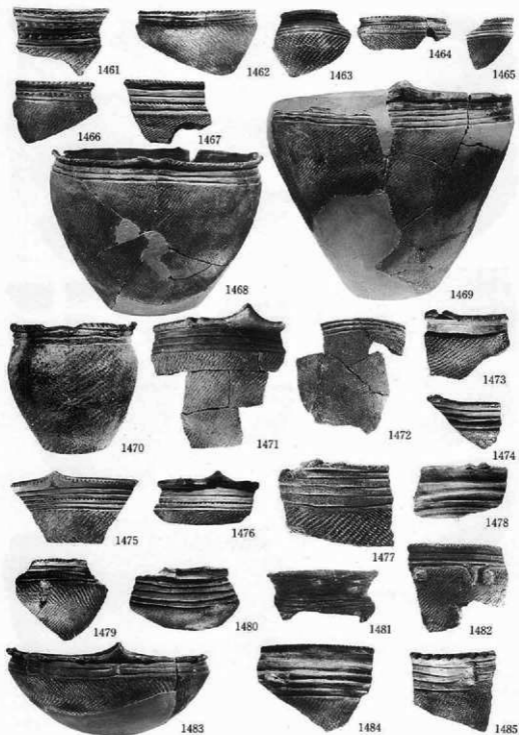

写真図版139 遺物包含層出土遺物（土器）53

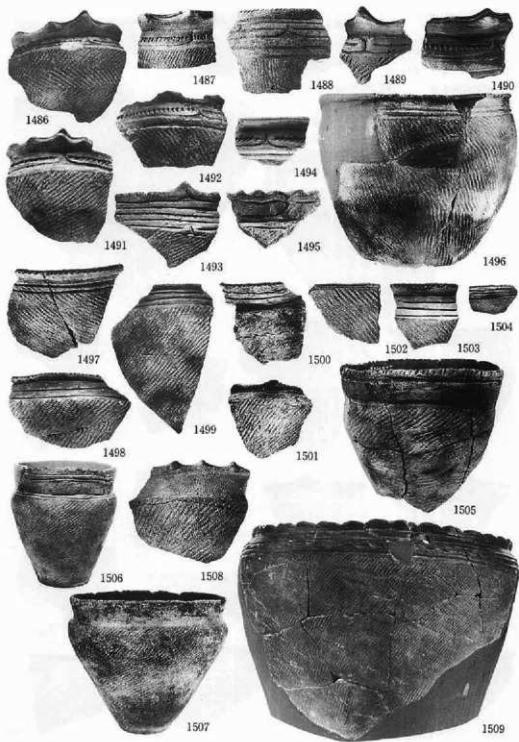

写真図版140 遺物包含層出土遺物（土器）54

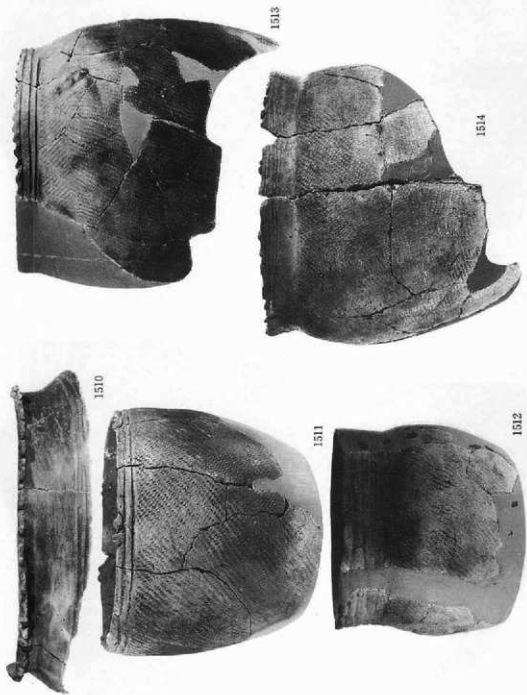

写真図版141 遺物包含層出土遺物（土器）55



1515



1516



1517



1518

写真図版142 遺物包含層出土遺物（土器）56




1521



1523



1520

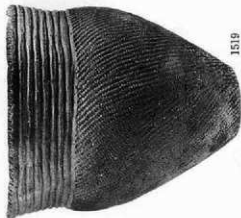


1519




1522

写真図版143 遺物包含層出土遺物（土器）57

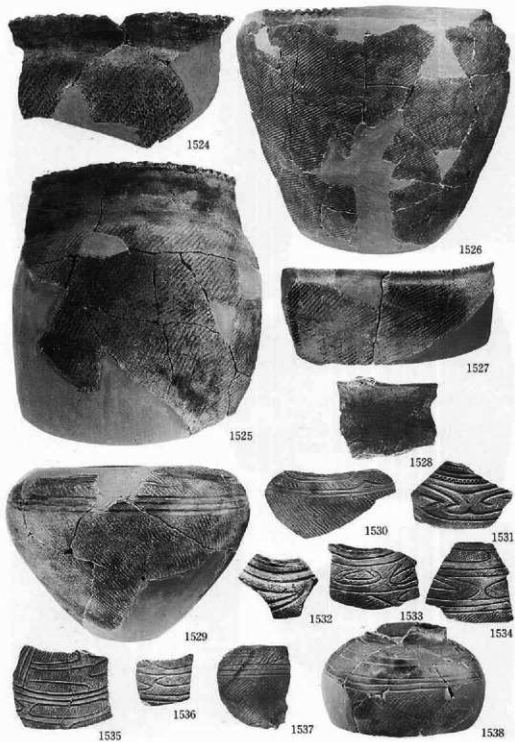


写真図版144 遺物包含層出土遺物（土器）58

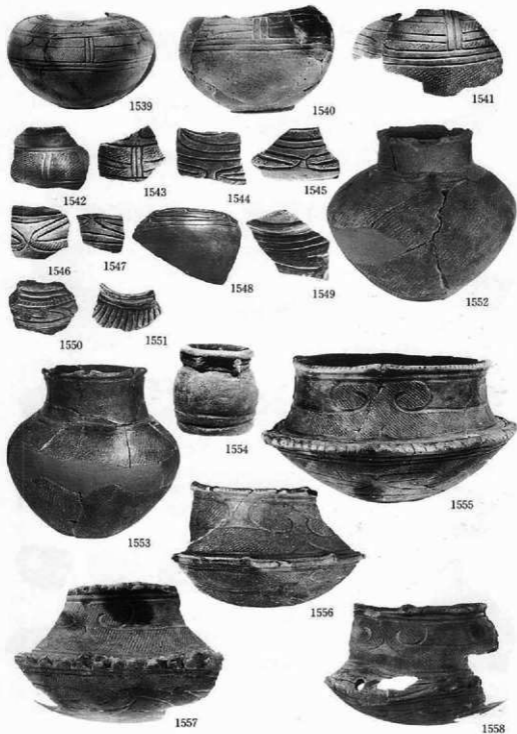


写真図版145 遺物包含層出土遺物（土器）59




写真図版146 遺物包含層出土遺物（土器）60

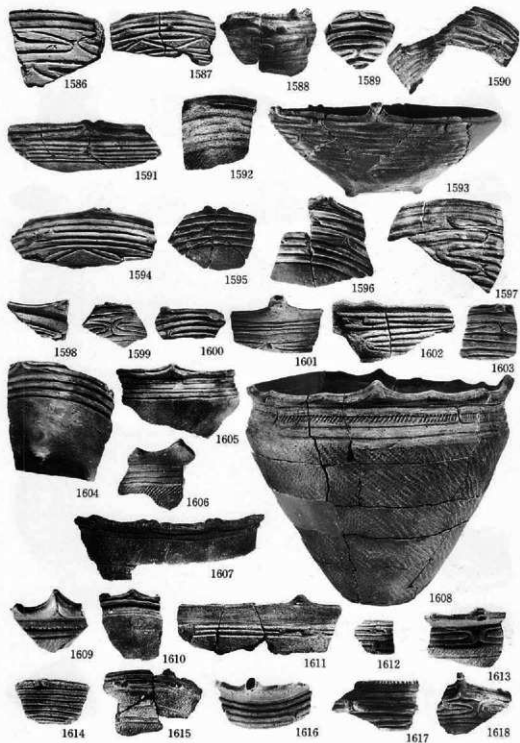

写真図版147 遺物包含層出土遺物（土器）61

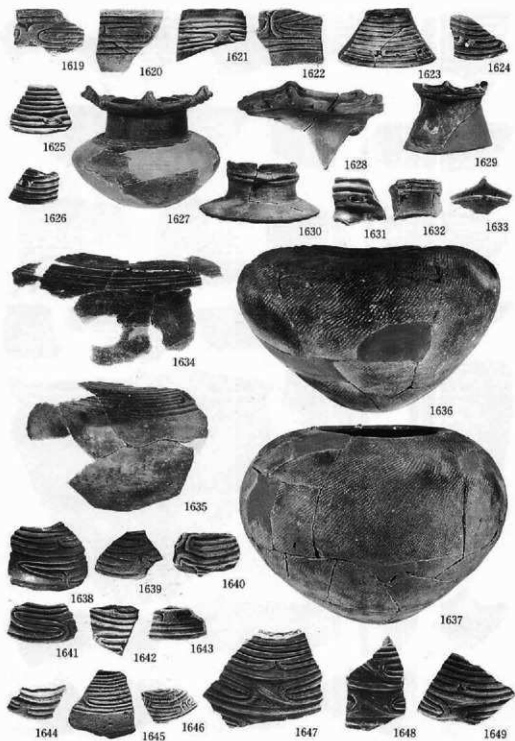


写真図版148 遺物包含層出土遺物 (土器) 62

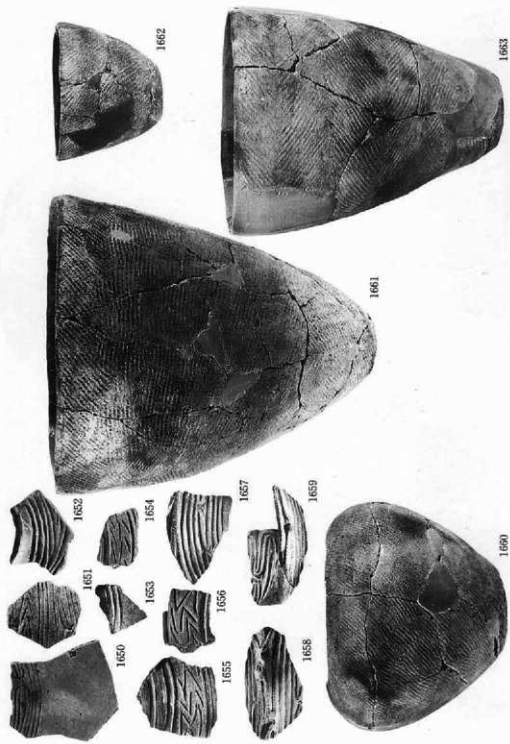

写真图版149 遺物包含層出土遺物(土器) 63



1665

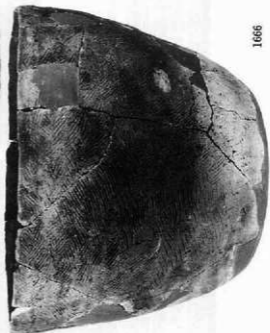

1666



1664

写真図版150 遺物包含層出土遺物（土器）64



1670



1669




1667




1668

写真図版151 遺物包含層出土遺物（土器）65

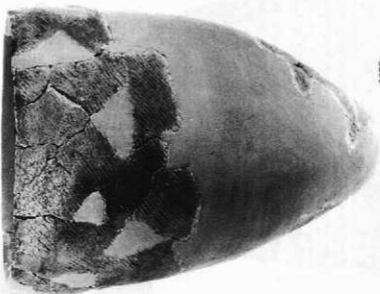

1672

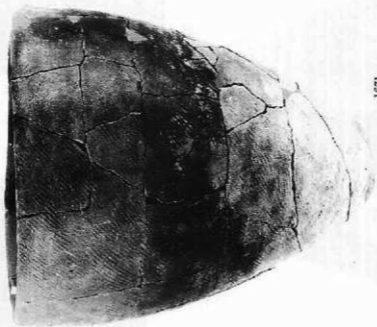

1671

写真图版152 遺物包含層出土遺物（土器）66



1673



1674

写真図版153 遺物包含層出土遺物（土器）67




1676



1678




1677

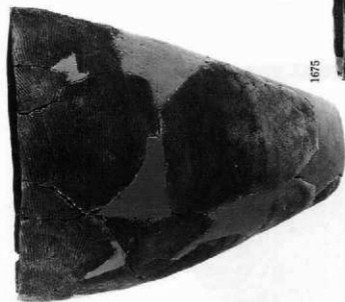

1675

写真図版154 遺物包含層出土遺物（土器）68

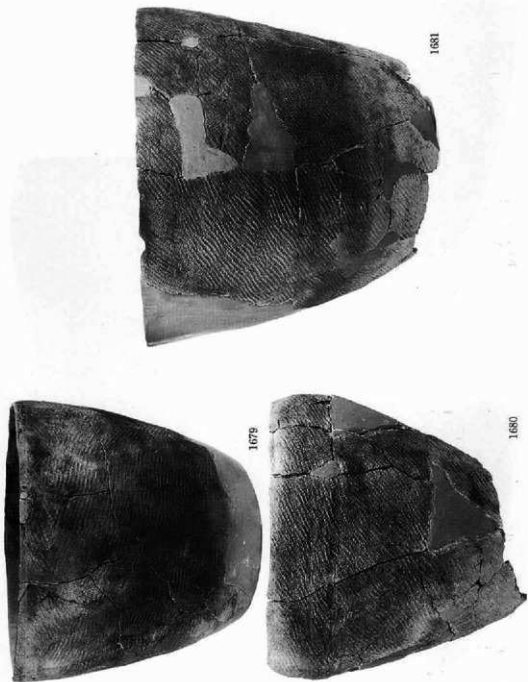

写真図版155 遺物包含層出土遺物（土器）69



1682




1683




1684

写真図版156 遺物包含層出土遺物（土器）70

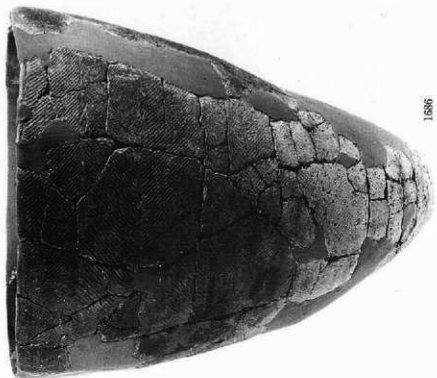


1686

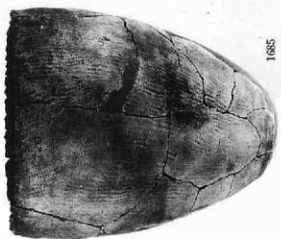


1685

写真図版157 遺物包含層出土遺物（土器）71

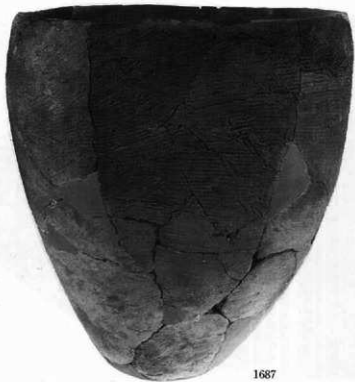

1687

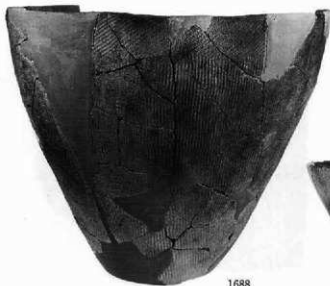

1688



1689



1690

写真図版158 遺物包含層出土遺物（土器）72



1692




1695



1691



1694

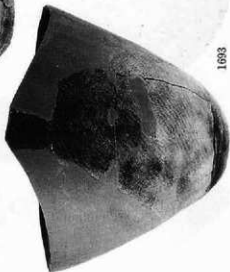


1693


写真図版159 遺物包含層出土遺物（土器）73




写真図版160 遺物包含層出土遺物（土器）74

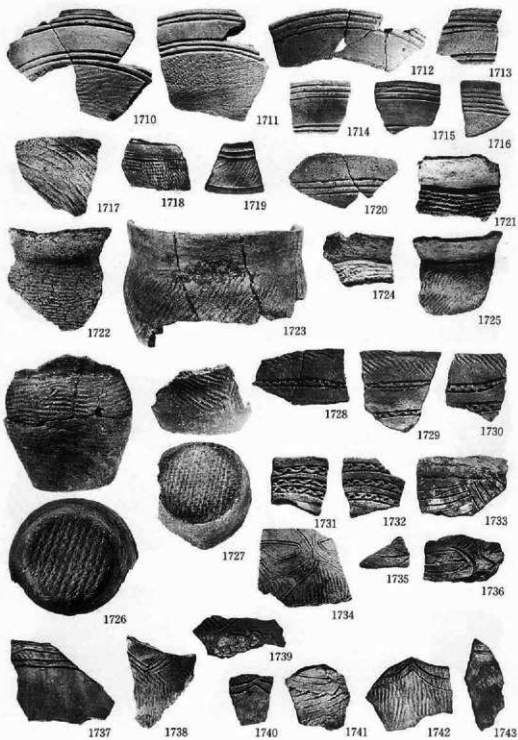


写真図版161 遺物包含層出土遺物(土器) 75

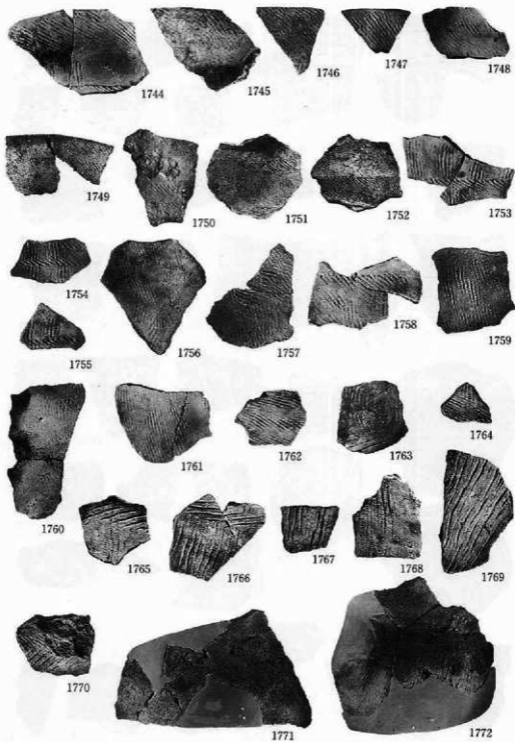


写真图版162 遺物包含層出土遺物（土器）76

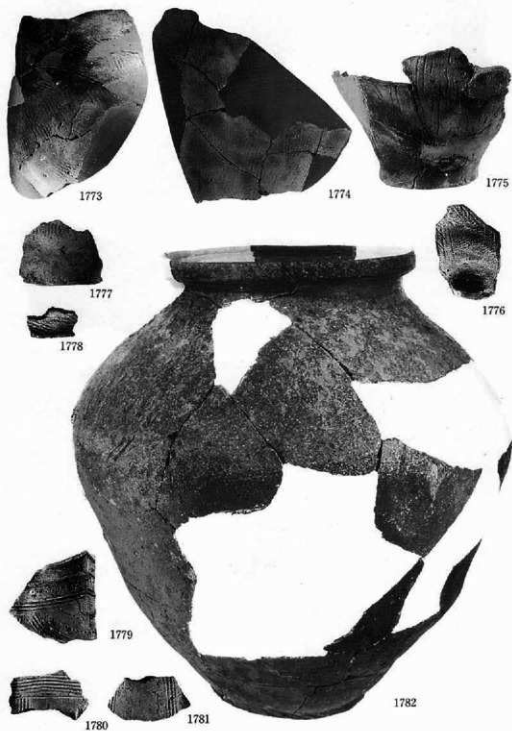


写真図版163 遺物包含層出土遺物（土器）77・（陶器）1

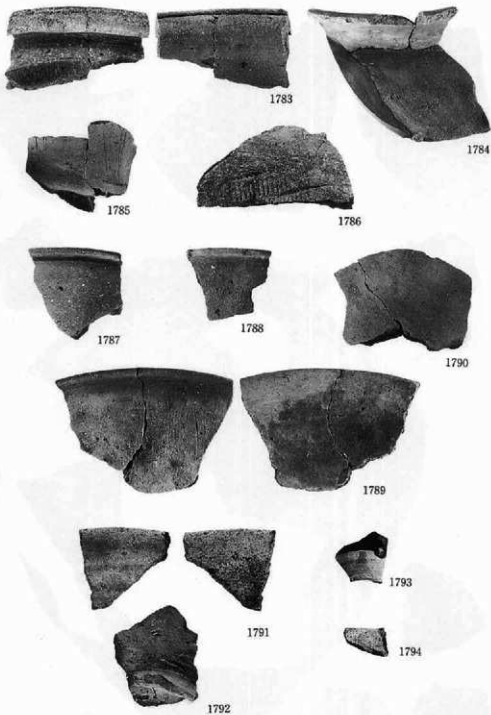


写真図版164 遺物包含層出土遺物（陶器）2

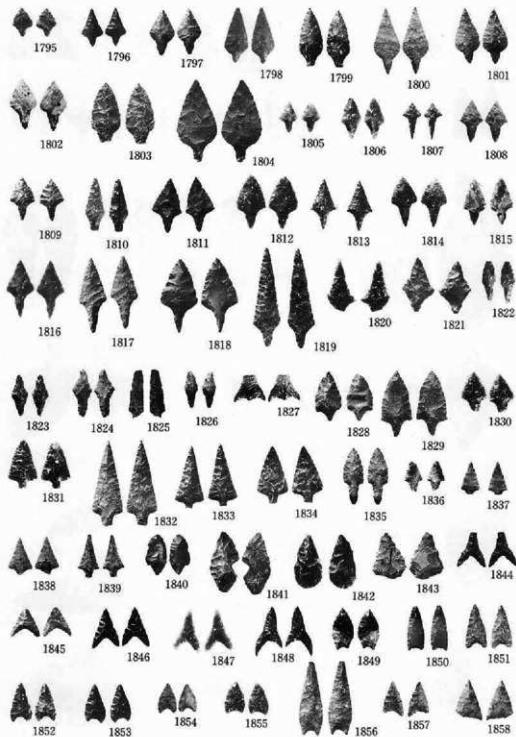


写真図版165 遺物包含層出土遺物（石器）1

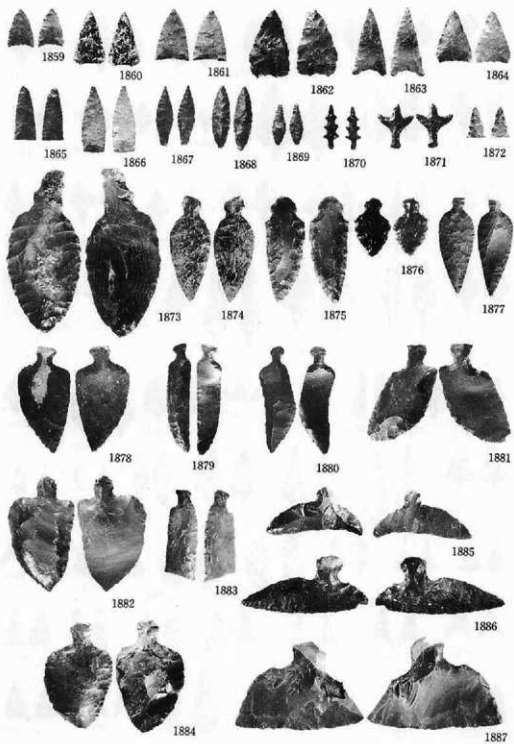


写真図版166 遺物包含層出土遺物(石器) 2

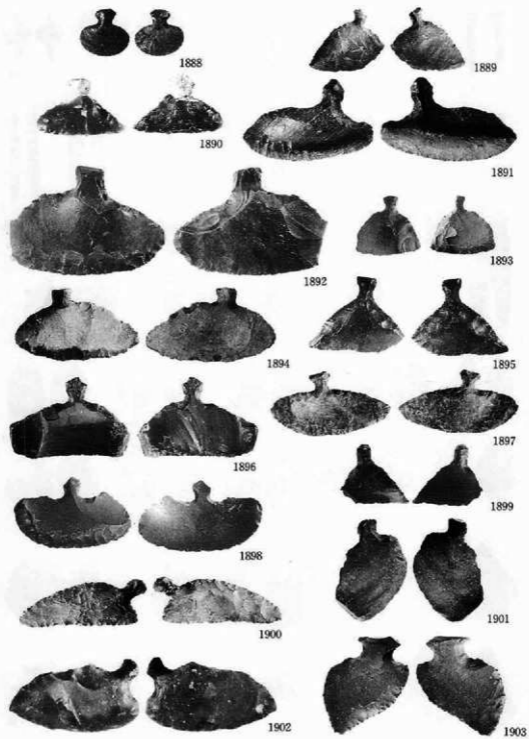


写真図版167 遺物包含層出土遺物（石器）3

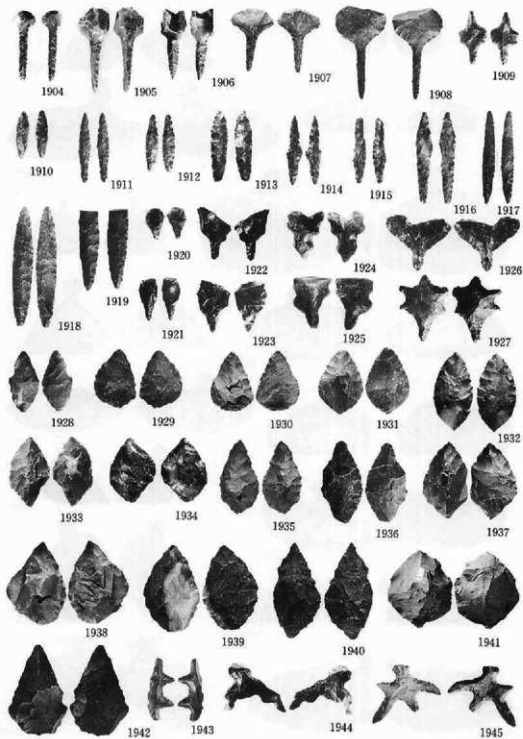


写真図版168 遺物包含層出土遺物(石器) 4

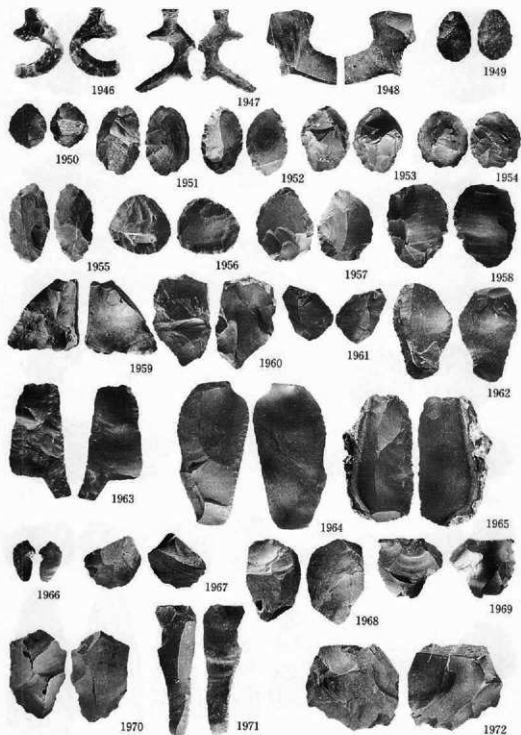


写真図版169 遺物包含層出土遺物（石器）5

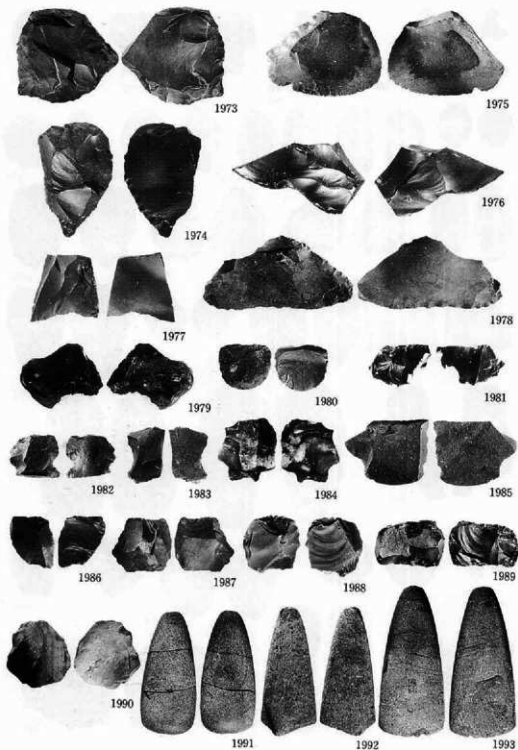



写真図版170 遺物包含層出土遺物(石器) 6

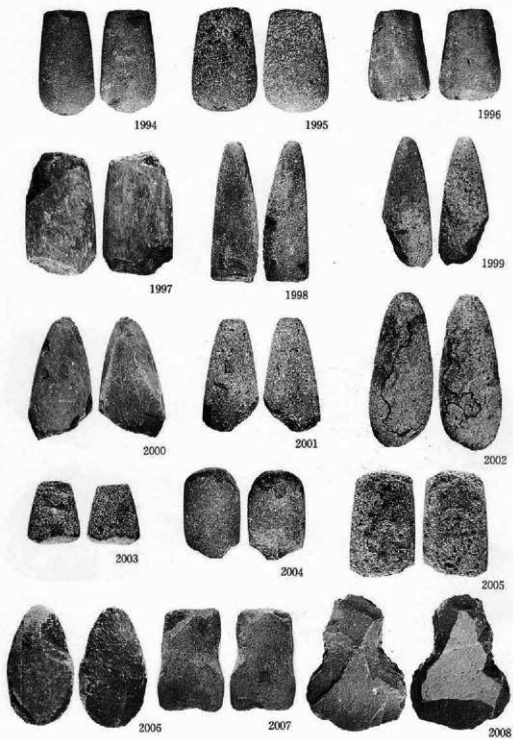


写真図版171 遺物包含層出土遺物（石器）7

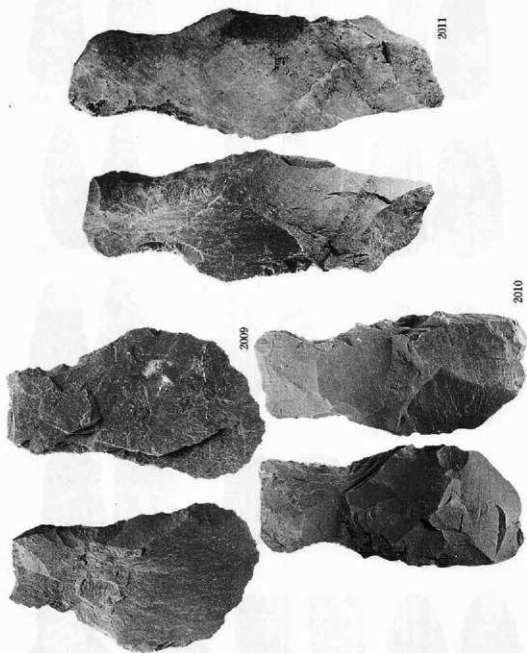


写真図版172 遺物包含層出土遺物（石器）8

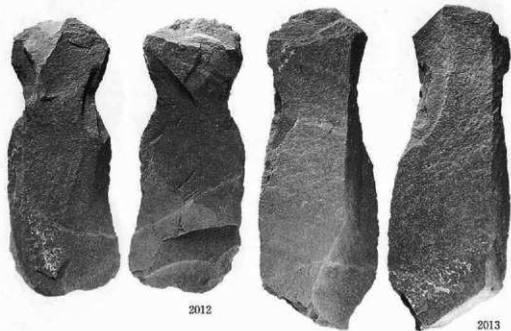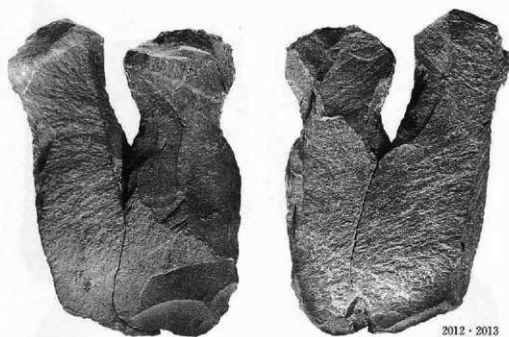


写真図版173 遺物包含層出土遺物（石器）9

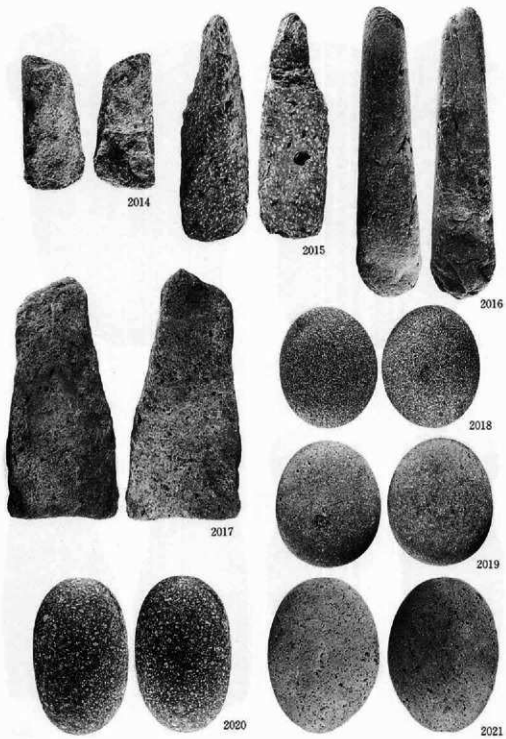


写真図版174 遺物包含層出土遺物（石器）10

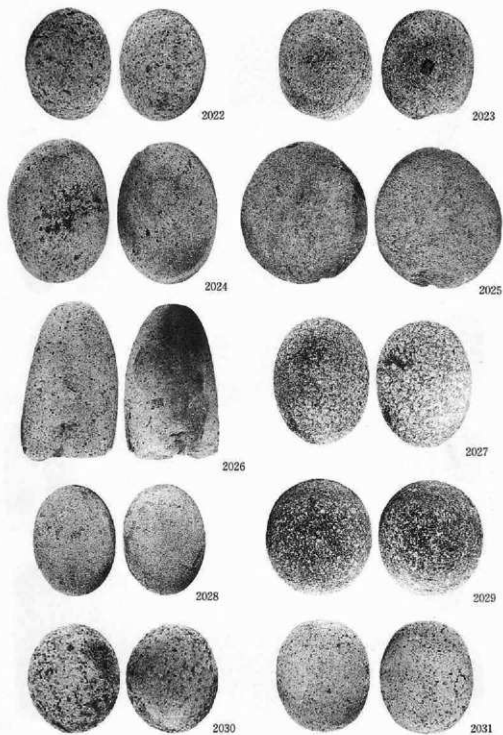


写真図版175 遺物包含層出土遺物（石器）11

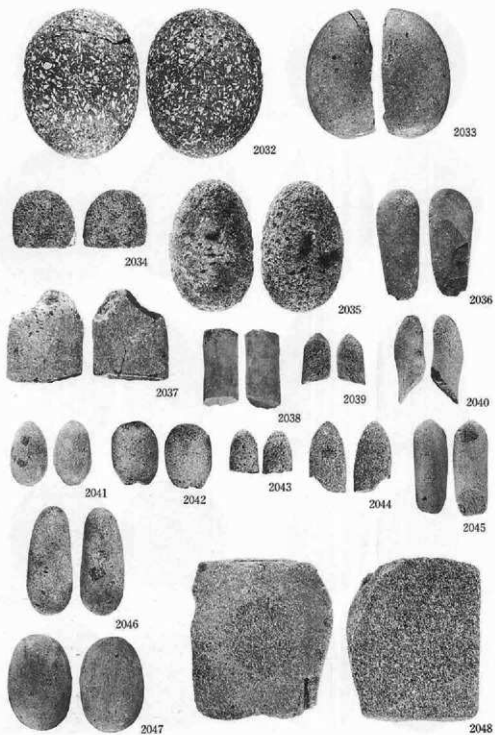


写真図版176 遺物包含層出土遺物（石器）12

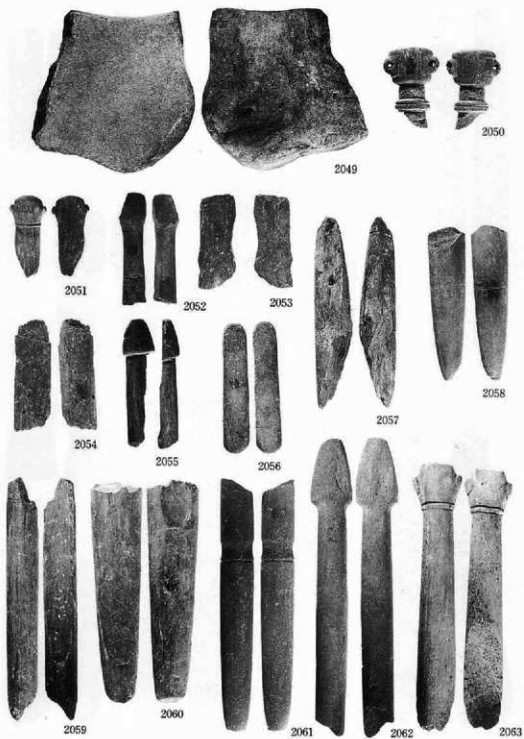


写真図版177 遺物包含層出土遺物（石器）13

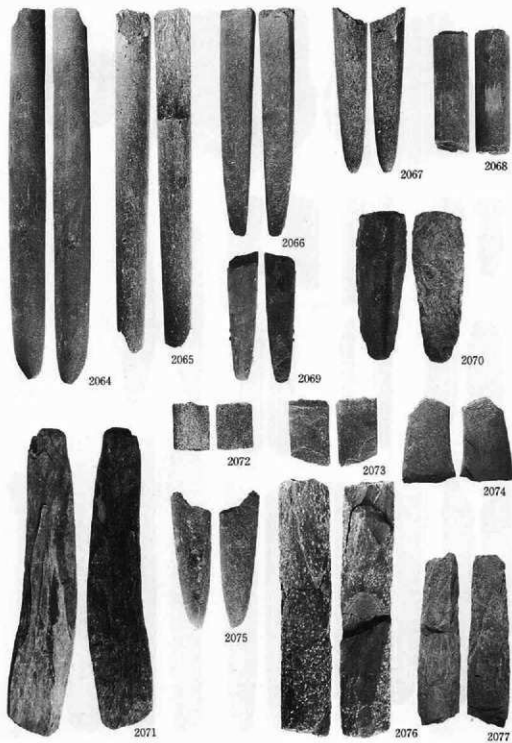


写真図版178 遺物包含層出土遺物（石器）14

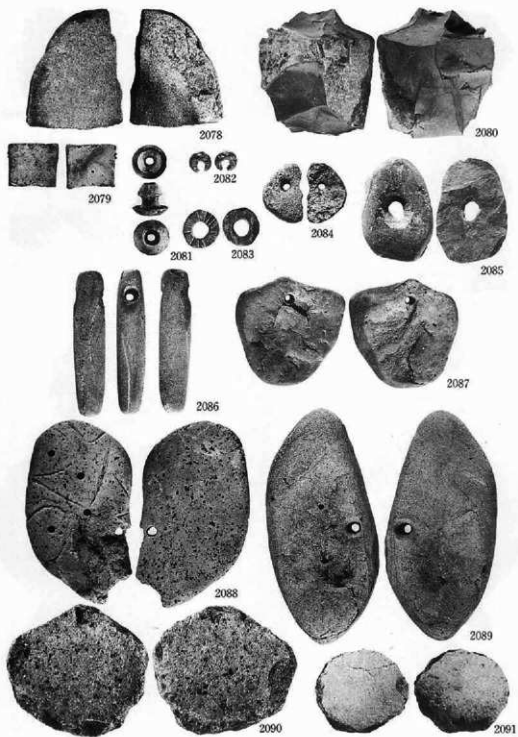


写真図版179 遺物包含層出土遺物(石器)15・(石製品)1

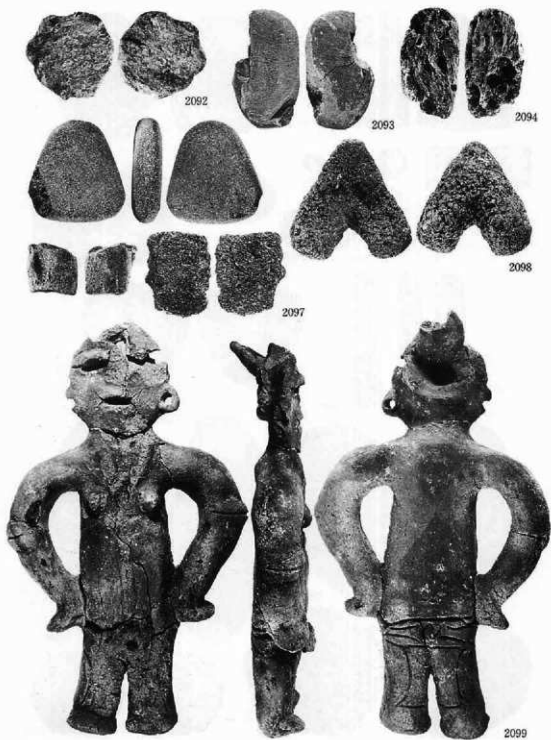


写真図版180 遺物包含層出土遺物（石製品）2・（土偶）1

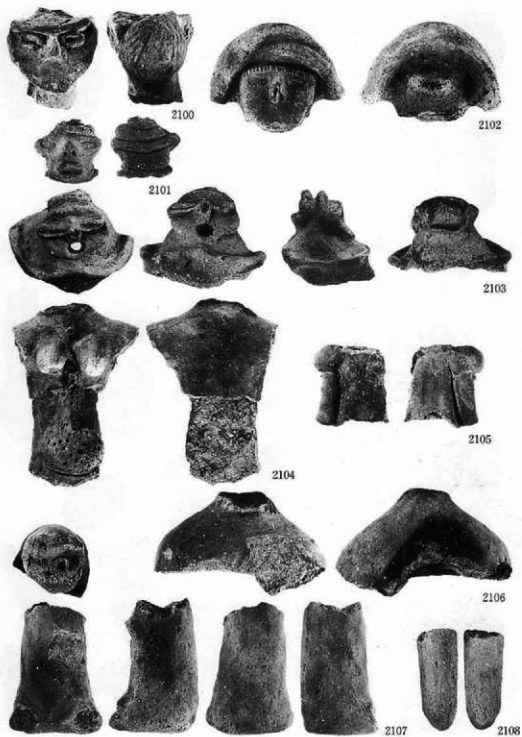


写真図版181 遺物包含層出土遺物（土偶）2

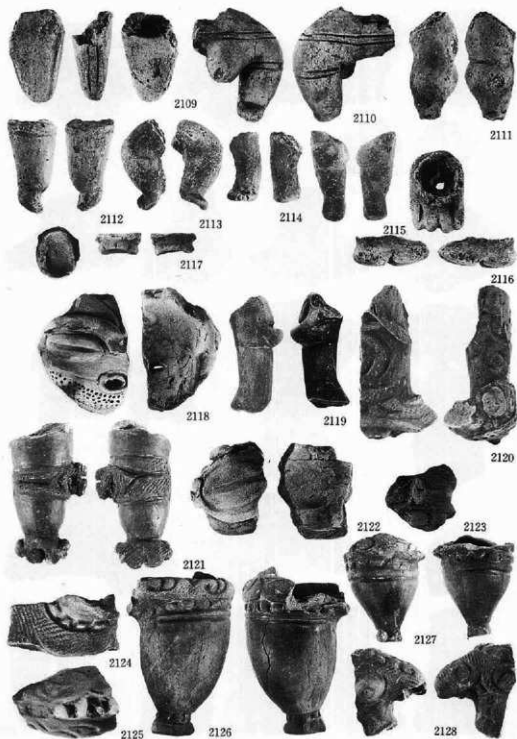


写真図版182 遺物包含層出土遺物（土偶）3

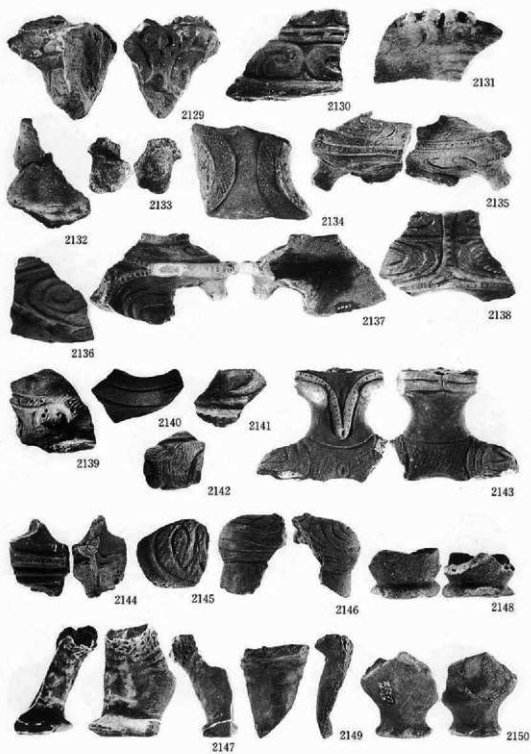


写真図版183 遺物包含層出土遺物（土偶）4

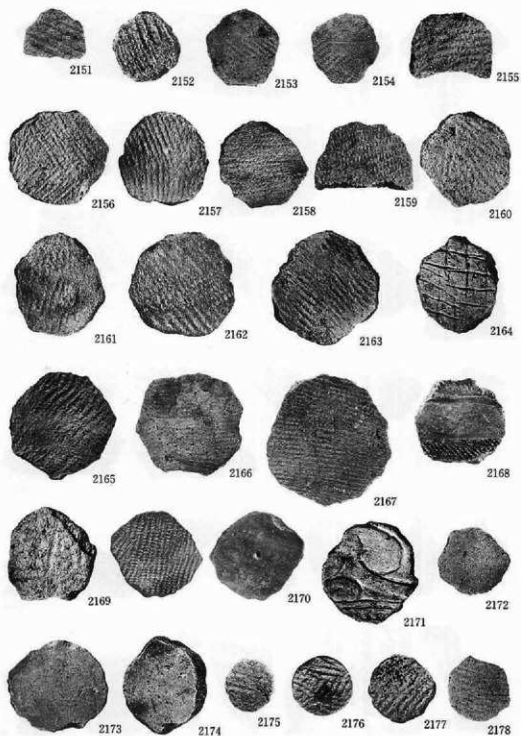

写真図版184 遺物包含層出土遺物（土製円盤）1

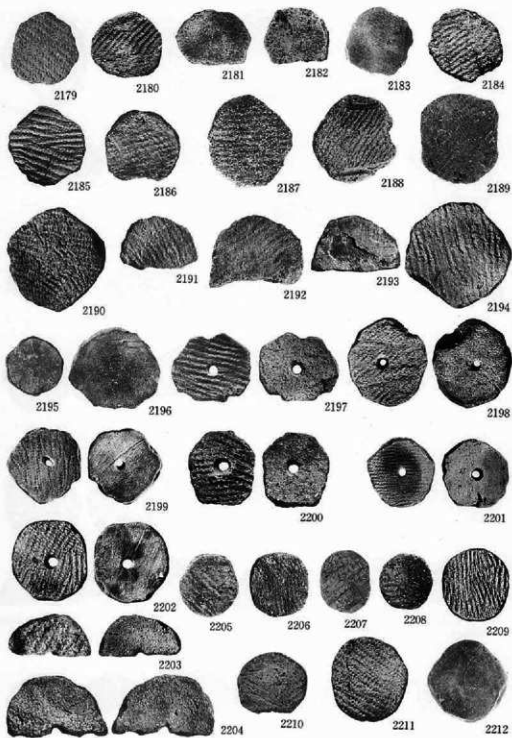



写真図版185 遺物包含層出土遺物（土製円盤）2

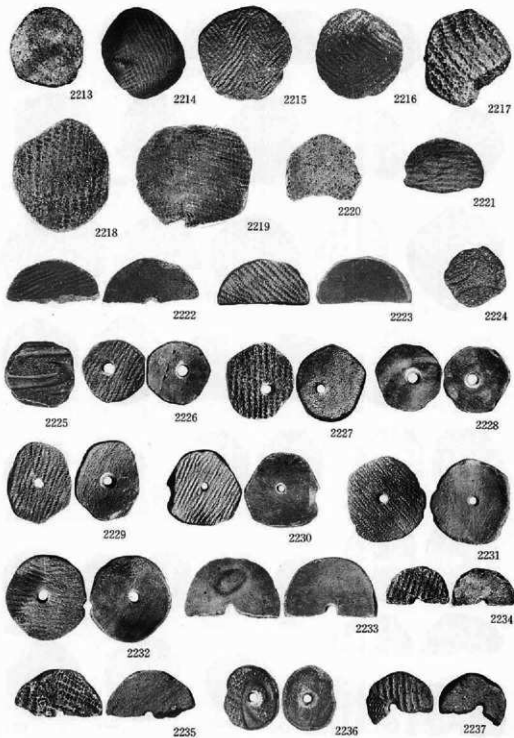


写真図版186 遺物包含層出土遺物（土製円盤）3



写真図版187 遺物包含層出土遺物（土製円盤）4・土製品

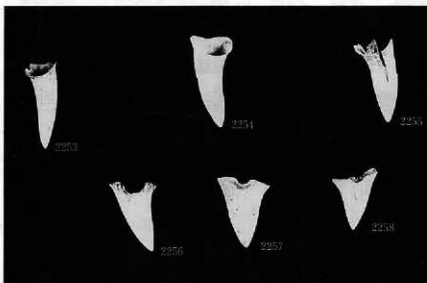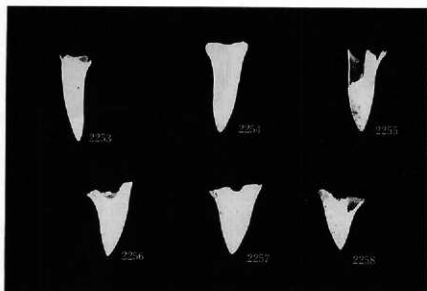

写真図版188 遺物包含層出土遺物(骨角器)・(金屬製品)

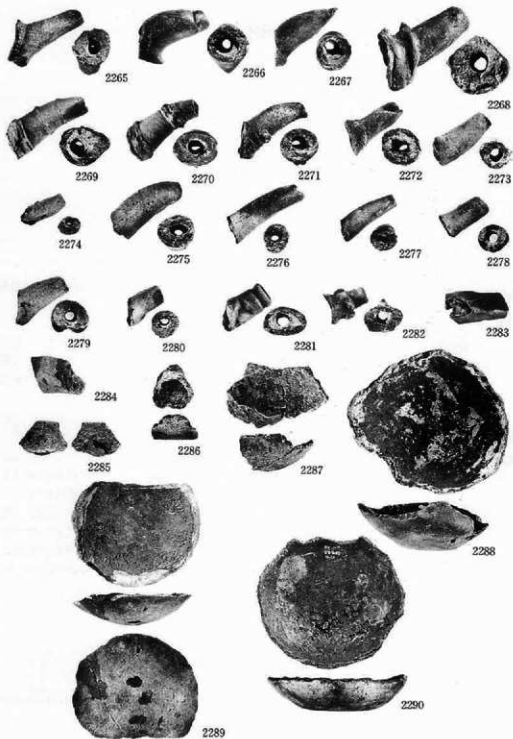

写真図版189 アスファルト付着土器

報告書抄録

| ふりがな | かみたこういせきはくつちょうさほうこくしょ | | | | | | | |
|--------|---------------------------------------|-------|---------------|-------------------|--|---|--|-----------------------------|
| 書名 | 上鷹生遺跡発掘調査報告書 | | | | | | | |
| 副書名 | 鷹生ダム建設関連遺跡発掘調査 | | | | | | | |
| 巻次 | | | | | | | | |
| シリーズ名 | 岩手県文化振興事業団埋蔵文化財調査報告書 | | | | | | | |
| シリーズ番号 | 第253集 | | | | | | | |
| 編著者名 | 酒井宗孝 | | | | | | | |
| 編集機関 | 鉾岩手県文化振興事業団埋蔵文化財センター | | | | | | | |
| 所在地 | 〒020 岩手県盛岡市下飯岡11-185 TEL 019-638-9001 | | | | | | | |
| 発行年月日 | 西暦1997年3月31日 | | | | | | | |
| 所収遺跡名 | ふりがな 所在地 | コード | | 北緯 | 東経 | 調査期間 | 調査面積 | 調査原因 |
| | | 市町村 | 遺跡番号 | | | | | |
| 上鷹生遺跡 | 岩手県大船渡市 日頃市町字上代 27-1 ほか | 03203 | NF18 -2222 | 39度 08分 24秒 | 141度 41分 30秒 | 19910624～ 19911031 19920410～ 19920904 | 600㎡ 700㎡ | 鷹生ダム 建設に伴 う緊急発 掘調査 |
| 所収遺跡名 | 種別 | 主な時代 | | | 主な遺物 | | 特記事項 | |
| 上鷹生遺跡 | 集落跡 | 縄文時代 | | | 15棟 3棟 65基 34基 18基 16基 15基 | 縄文土器（早・前・ 中・後・晩期） 土偶（後期・晩期） 土製品 石器 石製品 自然遺物（骨角器・ アスファルト・焼獣 骨） | 縄文時代後期は居住 区晩期は基城として の性格を持つ。 遺物包含層と墓域の 範囲が一致する。施 葬行為にもある種の 儀礼が窺われる。 | |
| | | 弥生時代 | | | 1基 15基 | 弥生土器（前・後期） 北海道系土器（後北） | | |
| | | 中世 | | | 1基 15基 | 中世陶器（常滑・渥 美・伊豆沼・美濃） 鉄器（鉄斧・釘） 銭貨（元祐通寶） | 12世紀代の遺物もあ り | |

財団法人岩手県文化振興事業団埋蔵文化財センター職員

所 長 山 影 源 吉
副 所 長 鷹 羽 康 造

〔管理課〕

管 理 課 長 澤 田 寛
主 任 横 山 文 彦
主 事 千 葉 勝 彦

〔調査課〕

調 査 課 長 小 田 野 哲 憲
課 長 補 佐 高 橋 與 右 衛 門
" 工 藤 利 幸
主 任 文 化 財 中 川 重 紀
專 門 調 査 員 佐 々 木 清 文
" 高 橋 義 介
" 酒 井 宗 孝
" 菊 池 人 見
文 化 財 小 山 内 透
專 門 調 査 員 金 子 佐 知 子
" 松 本 建 速
" 菊 池 榮 壽
" 宮 本 節 子
" 下 田 隆 衛
" 濱 田 宏 彦
" 金 子 昭 彦
" 晴 山 雅 光
" 木 戸 口 俊 子
" 阿 部 勝 則

文 化 財
專 門 調 査 員

"
"
"
"
"
"
期 限 付
專 門 職 員

羽 柴 直 人
星 雅 之
高 木 晃
杉 沢 昭 太 郎
大 道 篤 史
溜 浩 二 郎
村 上 拓
中 村 直 美 子
川 向 聖 和
佐 藤 良 敬 志
篠 根 出 慈 幸
柴 鈴 木 浩 二
鈴 木 聡 央
高 橋 実 弘
千 葉 和 香
平 澤 里 規
山 山 下 浩 幸

〔資料課〕

資 料 課 長 菊 池 強 一
文 化 財 伊 藤 拓
專 門 調 査 員

岩手県文化振興事業団埋蔵文化財調査報告書第253集

上鷹生遺跡発掘調査報告書

鷹生ダム建設関連遺跡発掘調査

印刷 平成9年3月25日

発行 平成9年3月31日

発行 財団法人 岩手県文化振興事業団埋蔵文化財センター

〒020岩手県紫波郡南村大字飯岡11-185

電話 (019) 638-9001・9002

印刷 ㈱ 熊谷印刷

〒020岩手県盛岡市上田一丁目6-49

電話 (019) 653-4151