付図１　上層水田址全体

付図１　上層水田址全体図（航空測量1/200）

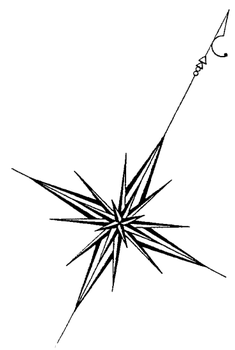

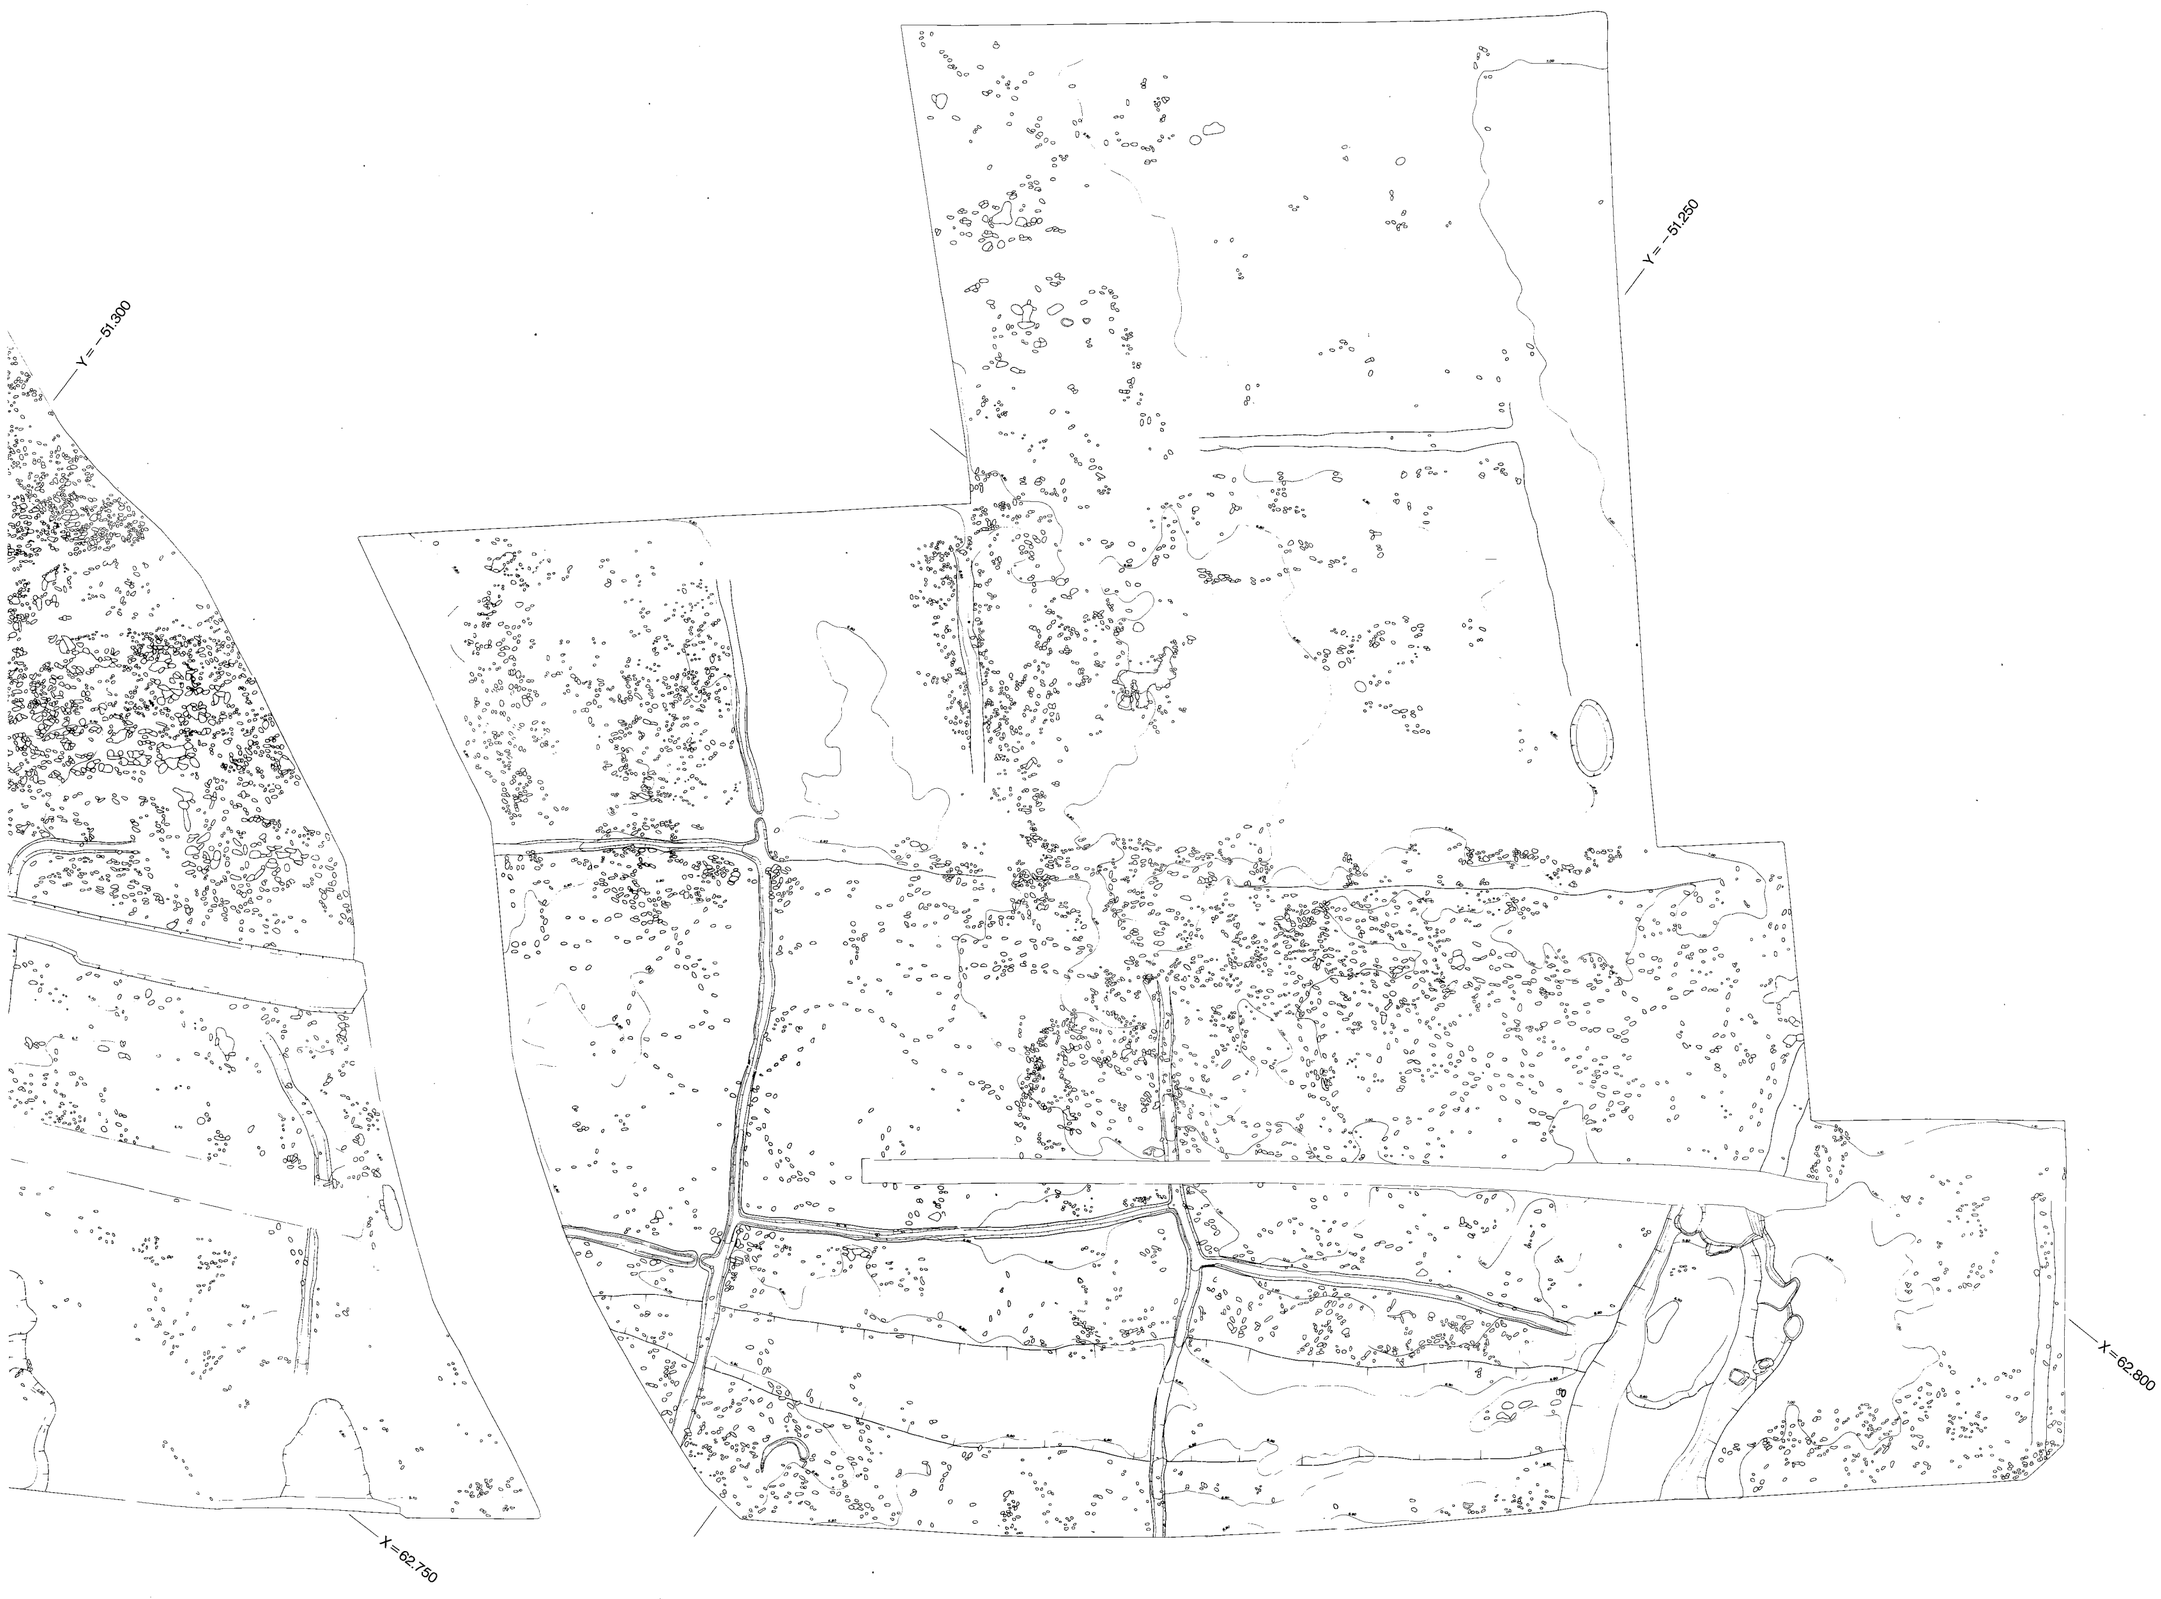


本図（航空測量1/200）

付図２．那珂君休遺跡第７次調査
Ⅰ区下層水田址全体図
（航空測量 1/200）