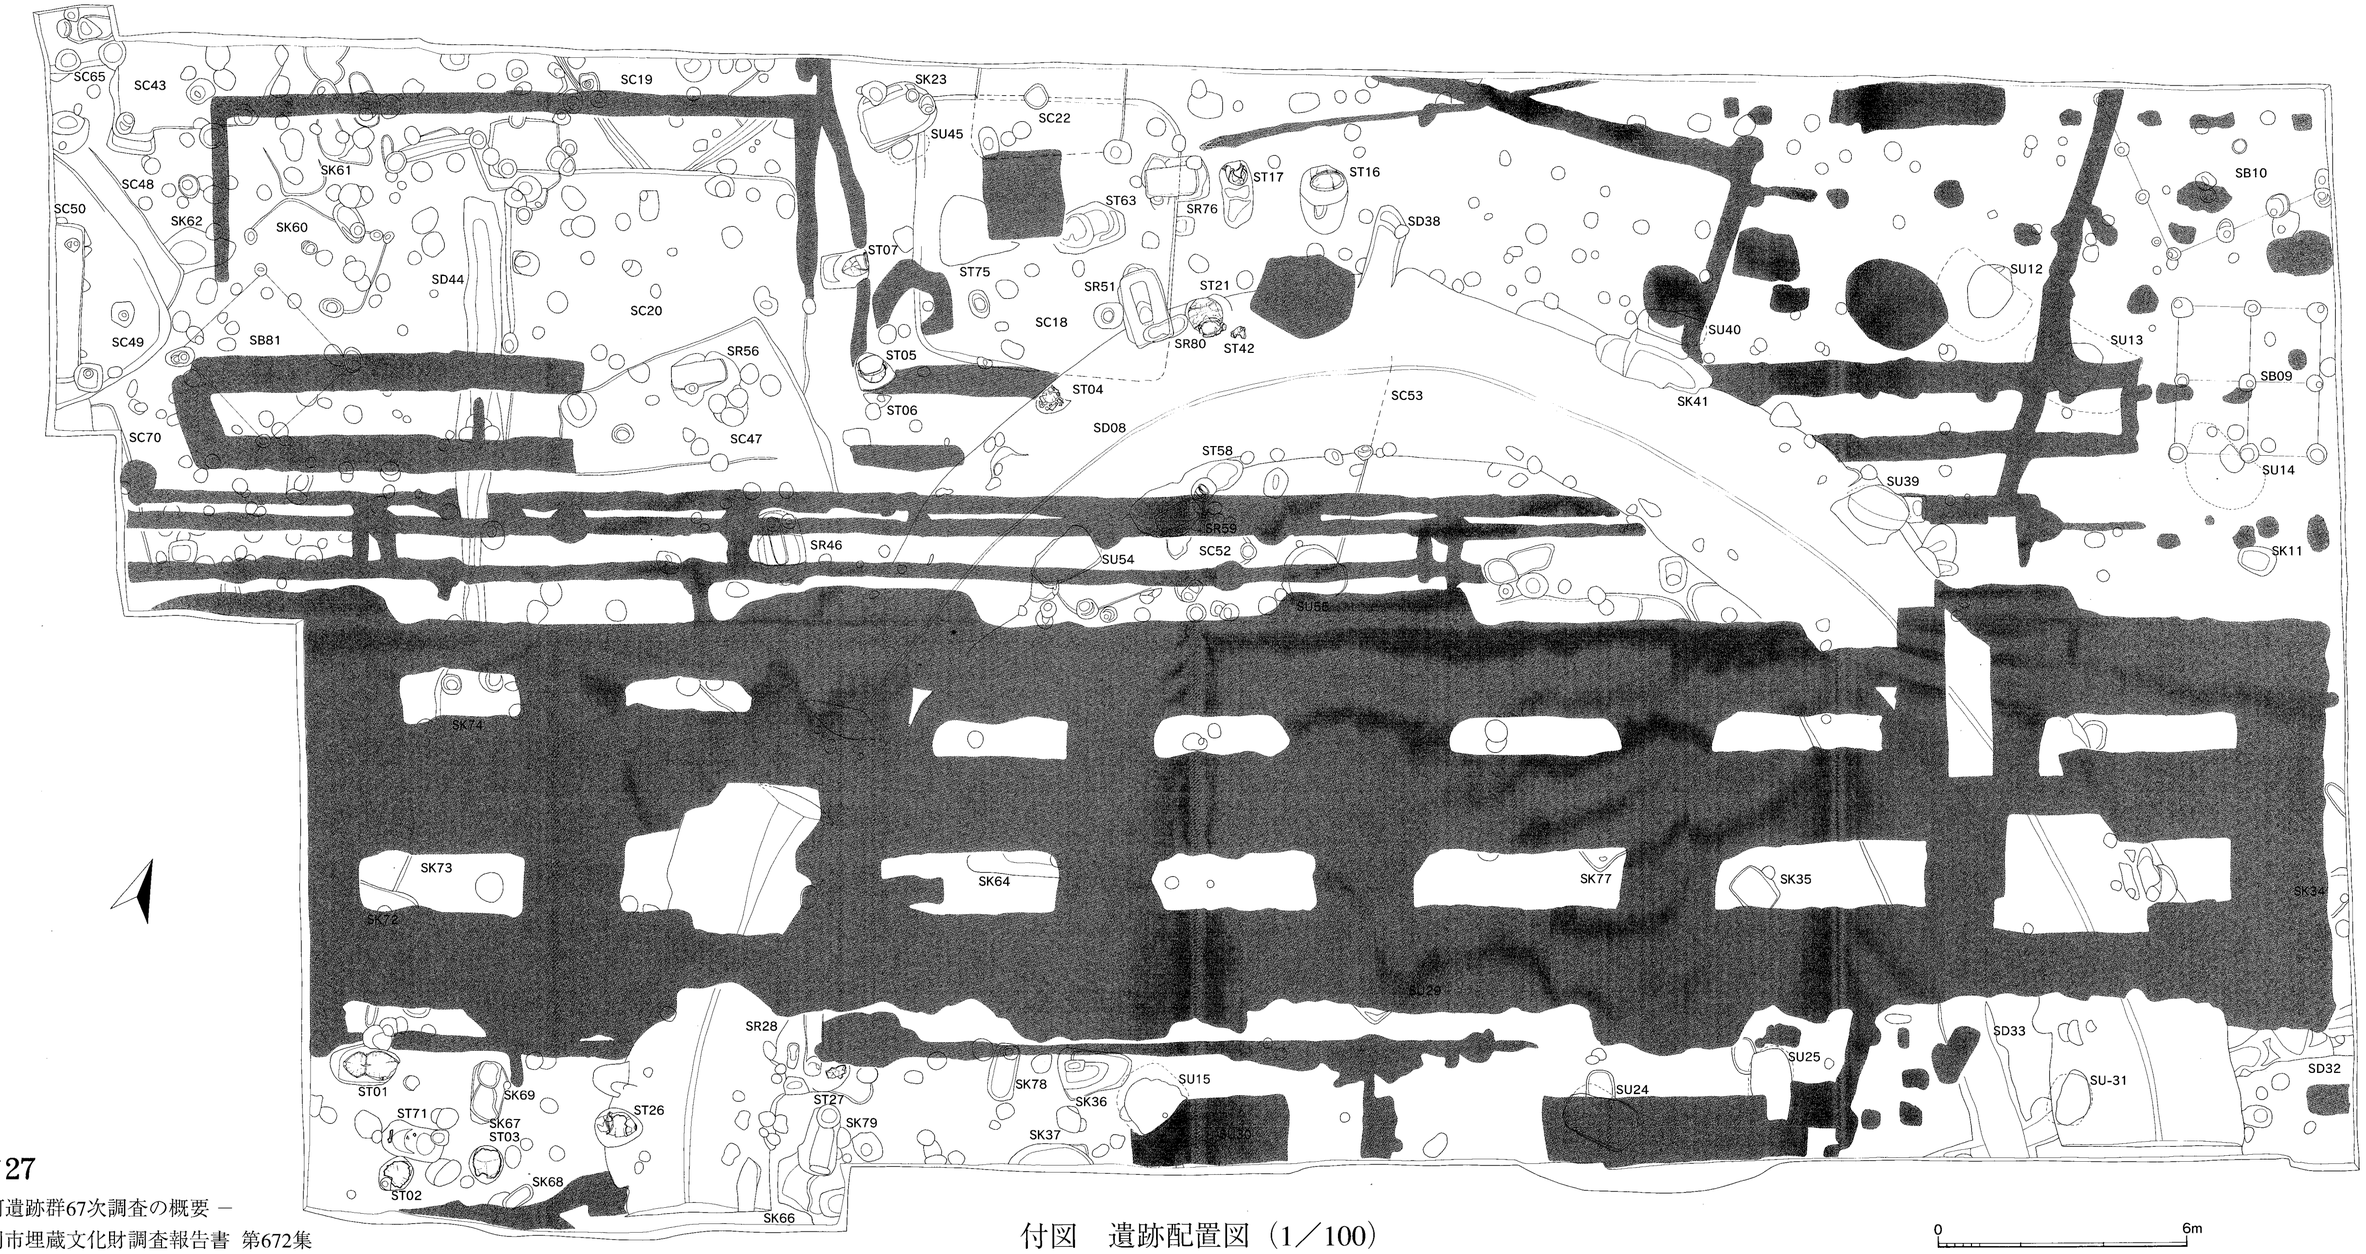

付図　遺跡配置図（1／100）

0　6m