

平成18年度 国分寺市埋蔵文化財調査年報(2008)

頁 行 誤 正


5	第4表	消化栓	⇒	消火栓
10	地区番号⑩	面積 (㎡) 工事 430.84	⇒	面積 (㎡) 工事 26.39
10	第7表	調査面積合計 74.11	⇒	調査面積合計 83.41
10	第7表	工事面積合計 833.32	⇒	工事面積合計 428.77
10	地区番号⑥	遺跡番号 10・19	⇒	遺跡番号 10
10	第8表	調査面積合計 284.52	⇒	調査面積合計 385.99
10	第11表	調査面積合計 5.69	⇒	調査面積合計 65.90
47	42	田戸下層1～上層1式	⇒	田戸下層～上層
55	第15表	調査面積合計 270.00	⇒	調査面積合計 474.00

2022年2月2日作成


平成 18 年度武蔵国分寺跡第 608 次調査及び 611 次調査修正図

平成 18 年度国分寺市埋蔵文化財調査年報において報告した武蔵国分寺跡第 608 次調査及び第 611 次調査について、調査地全体図を変更した。これは、武蔵国分寺跡遺跡内の道路に設置した測量基準点のうち、当該調査地点で使用した測量基準点座標に誤りがあり、そのため測量基準線も正確でないことが判明したためである。そのため再度測量を行い、正しい調査基準線による調査地全体図を修正図としてここに掲載するものである。

修正図

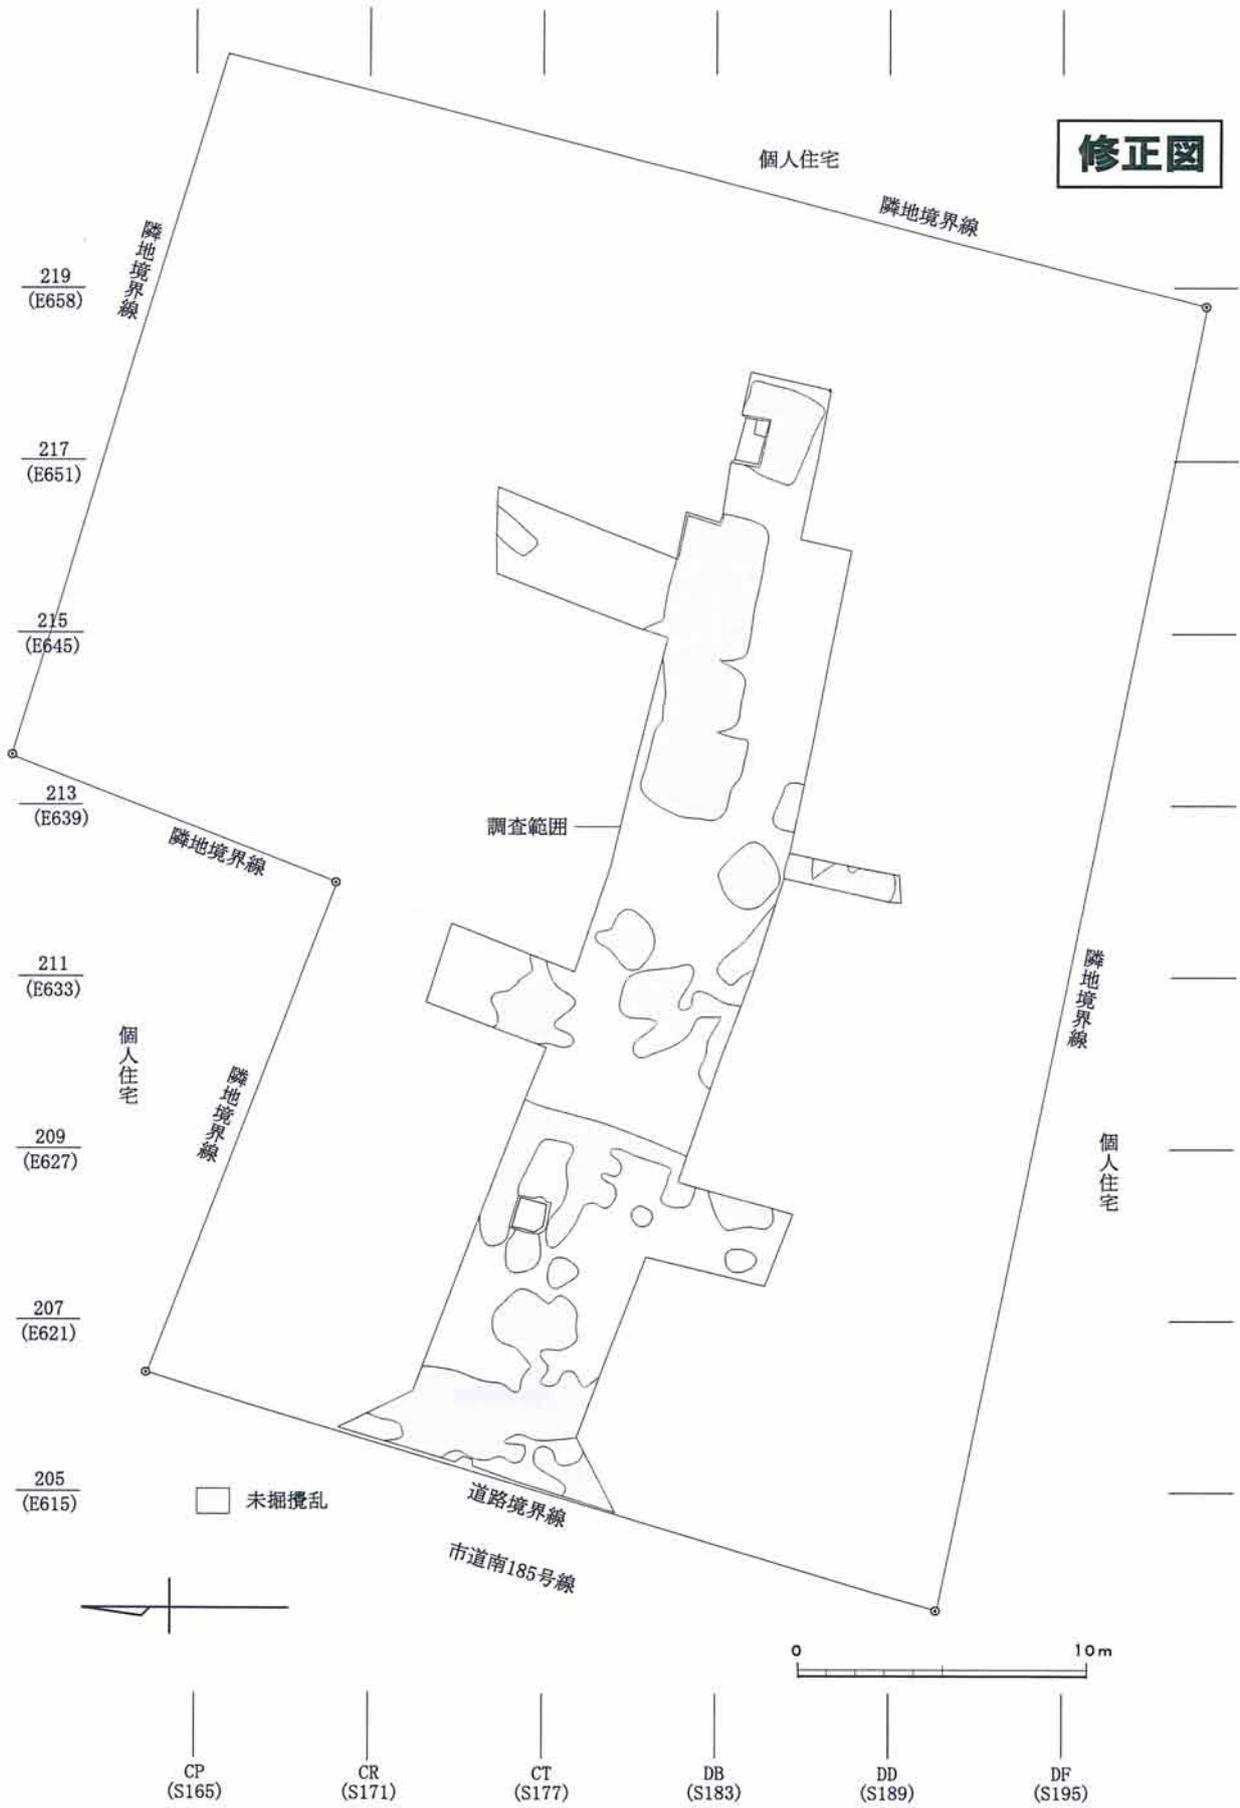

平成18年度 第608次調査区全体図

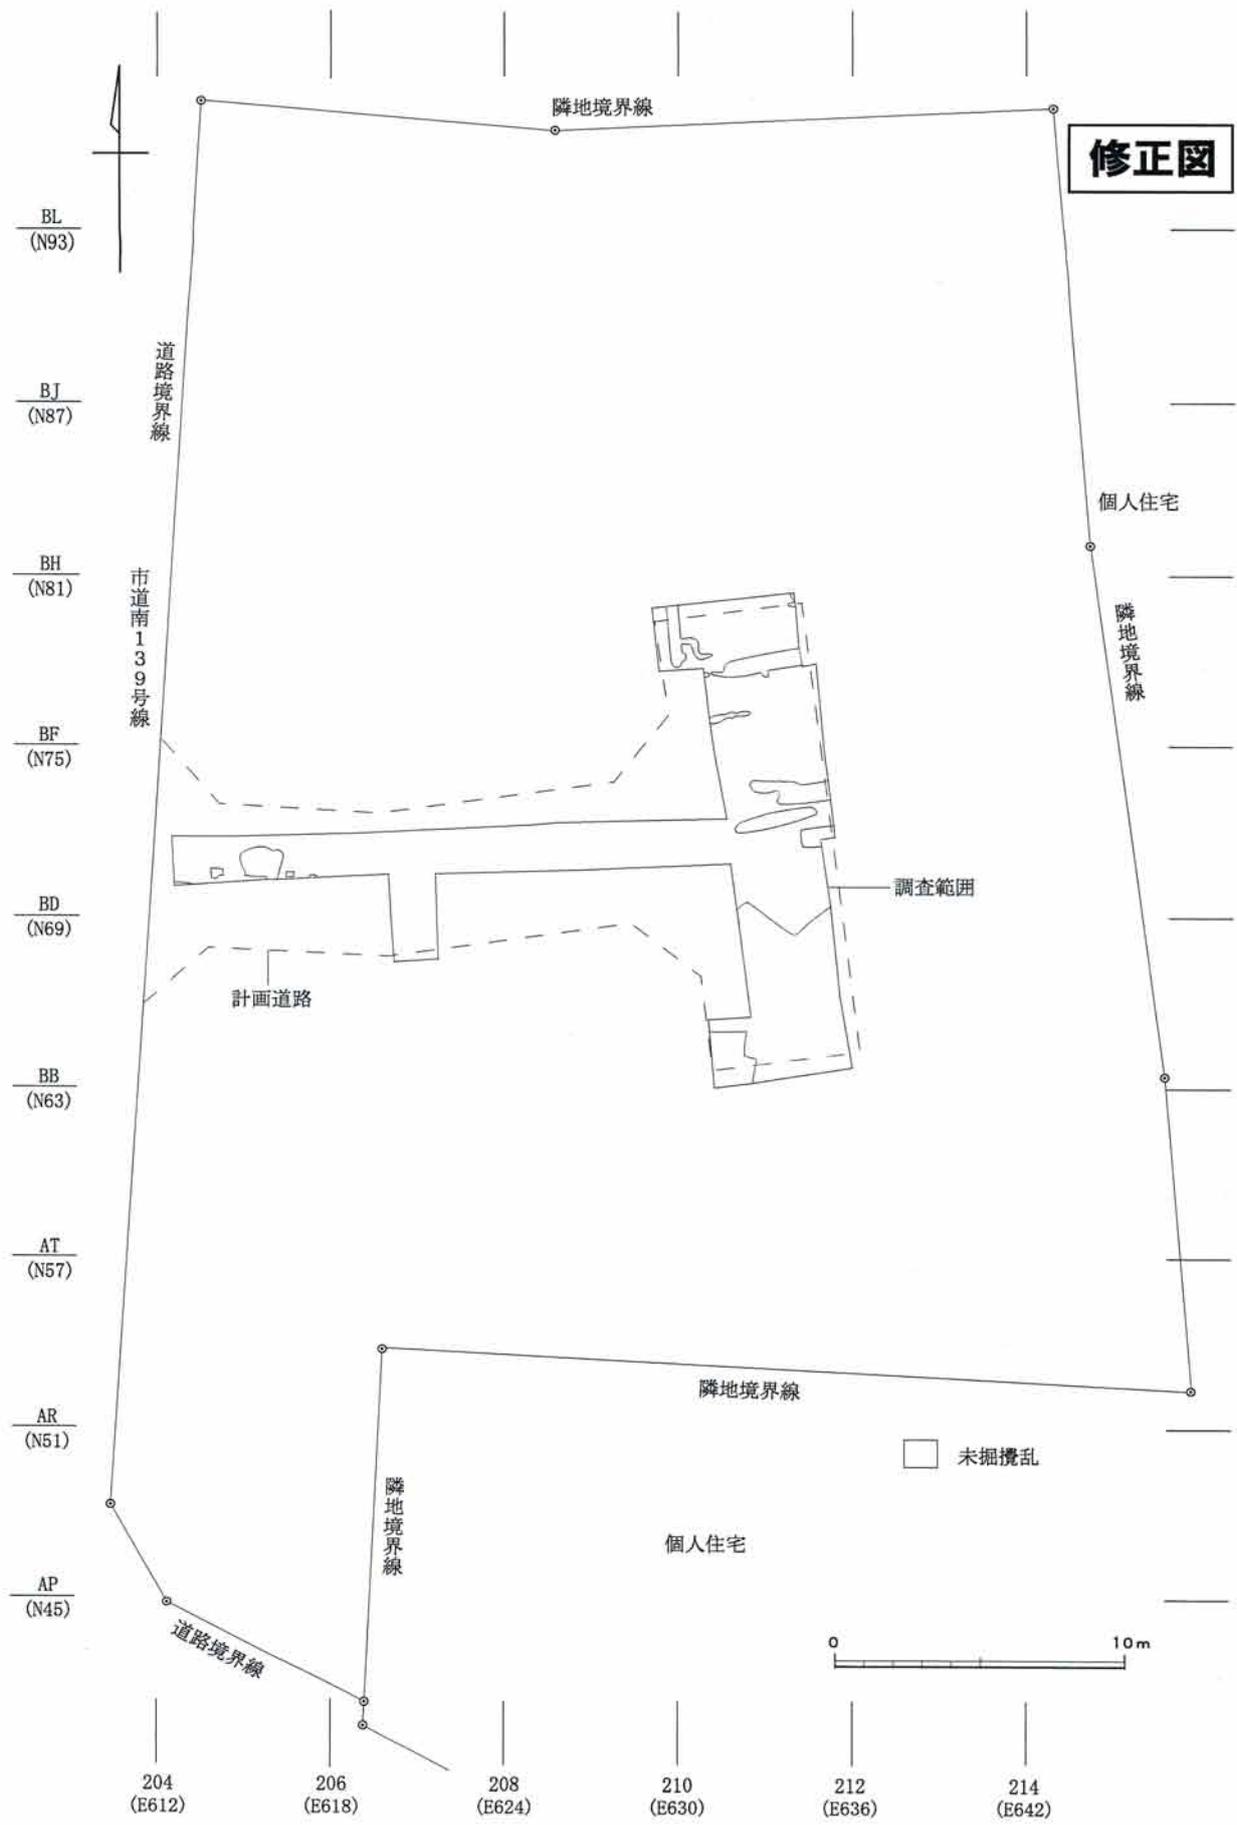

平成18年度 第611次調査区全体図