



佐 堂

(その2) — I


近畿自動車道天理～吹田線建設に伴う
埋蔵文化財発掘調査概要報告書

— 付 図 —



財団法人 大阪文化財センター

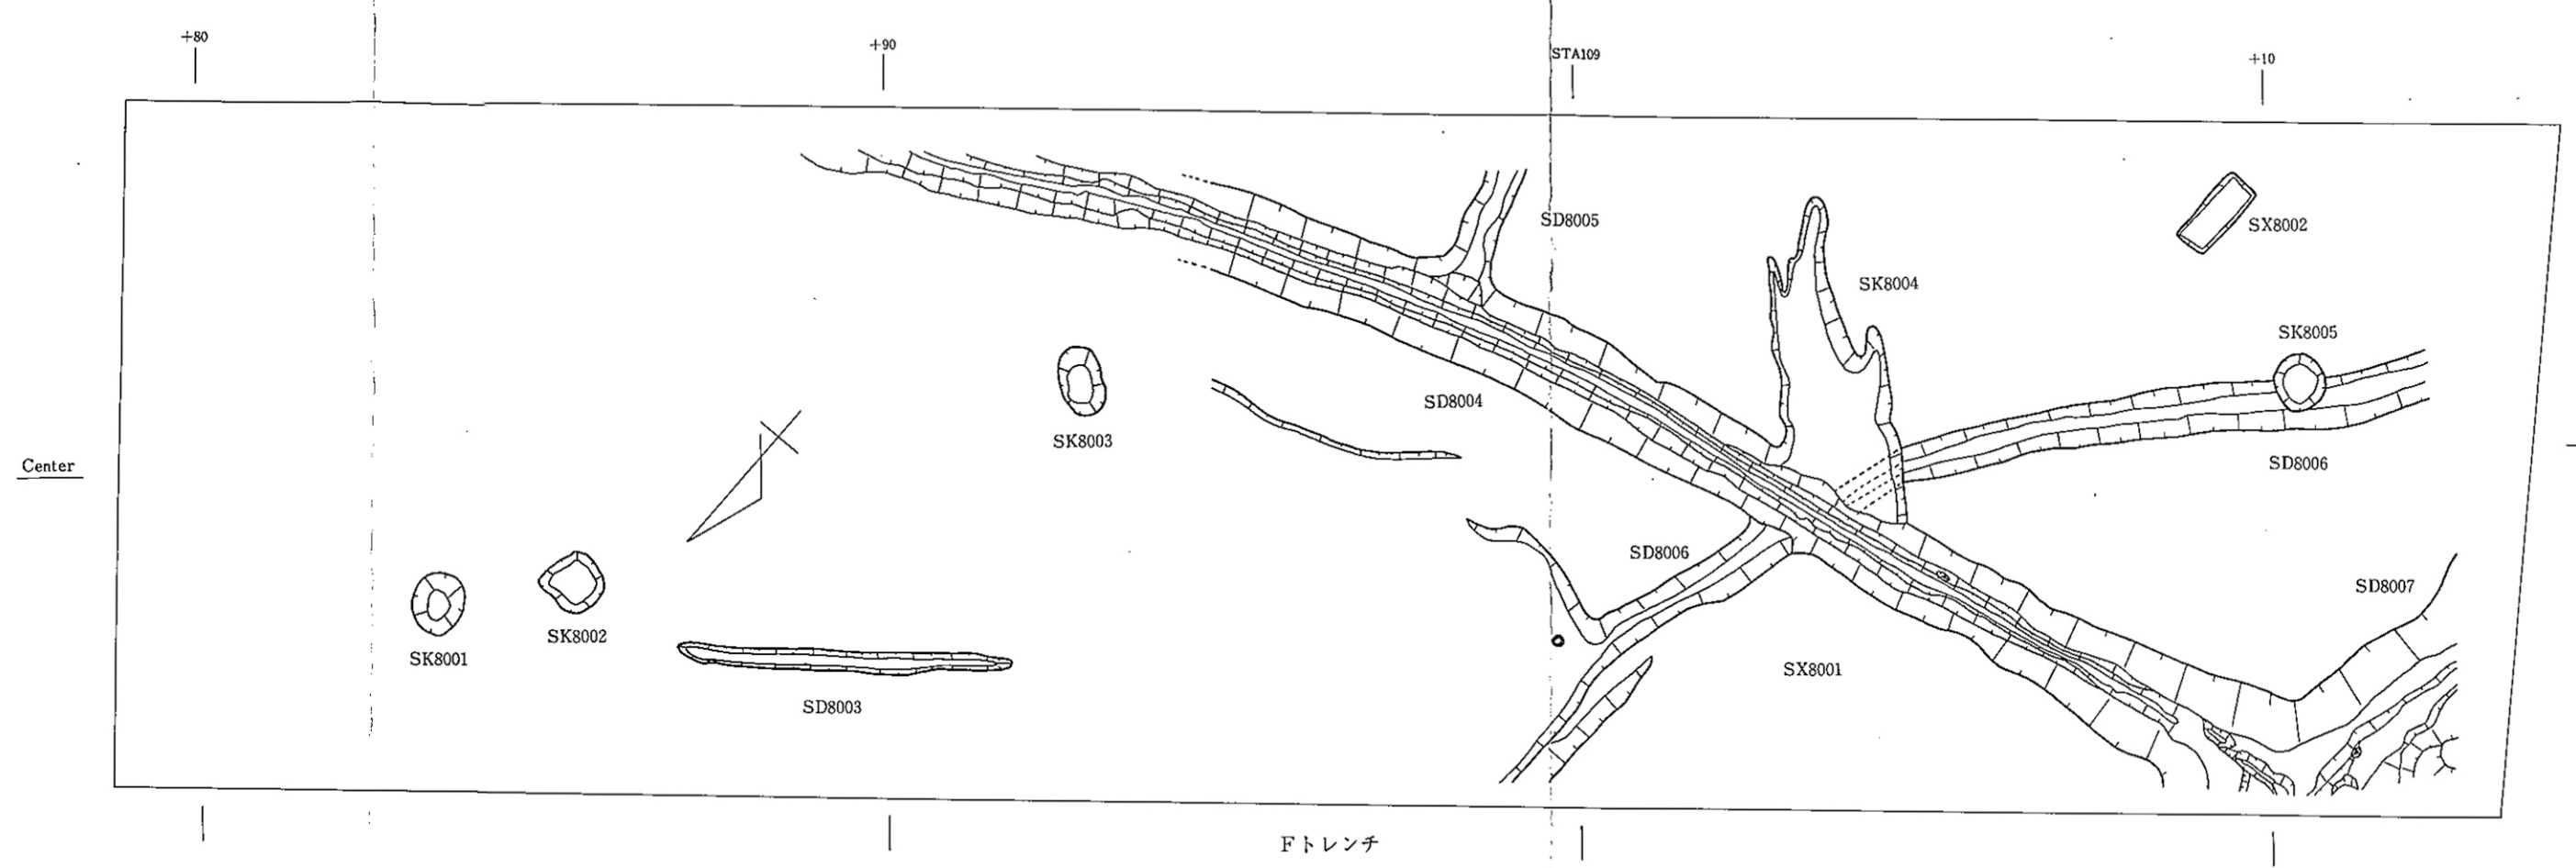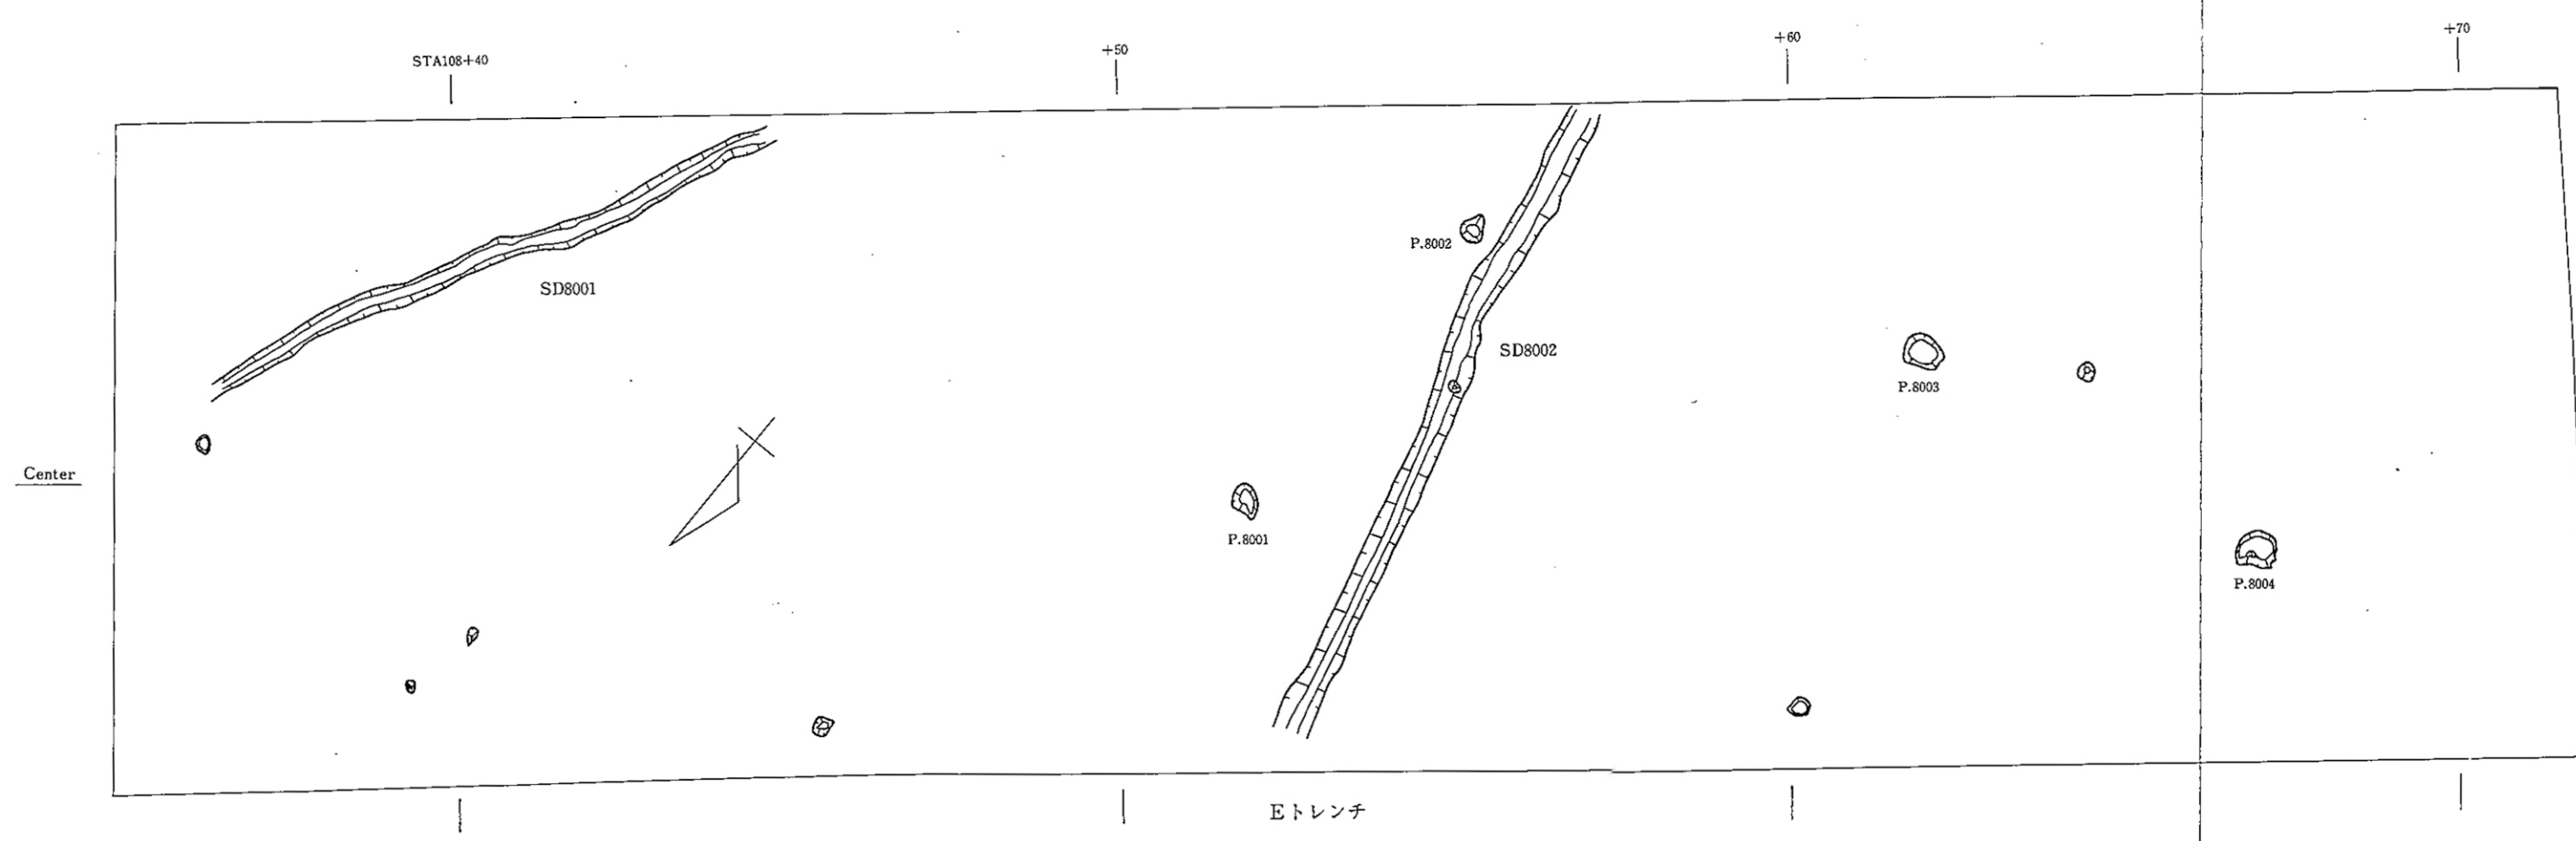


付図1 弥生時代中期遺構平面図 (1/100)

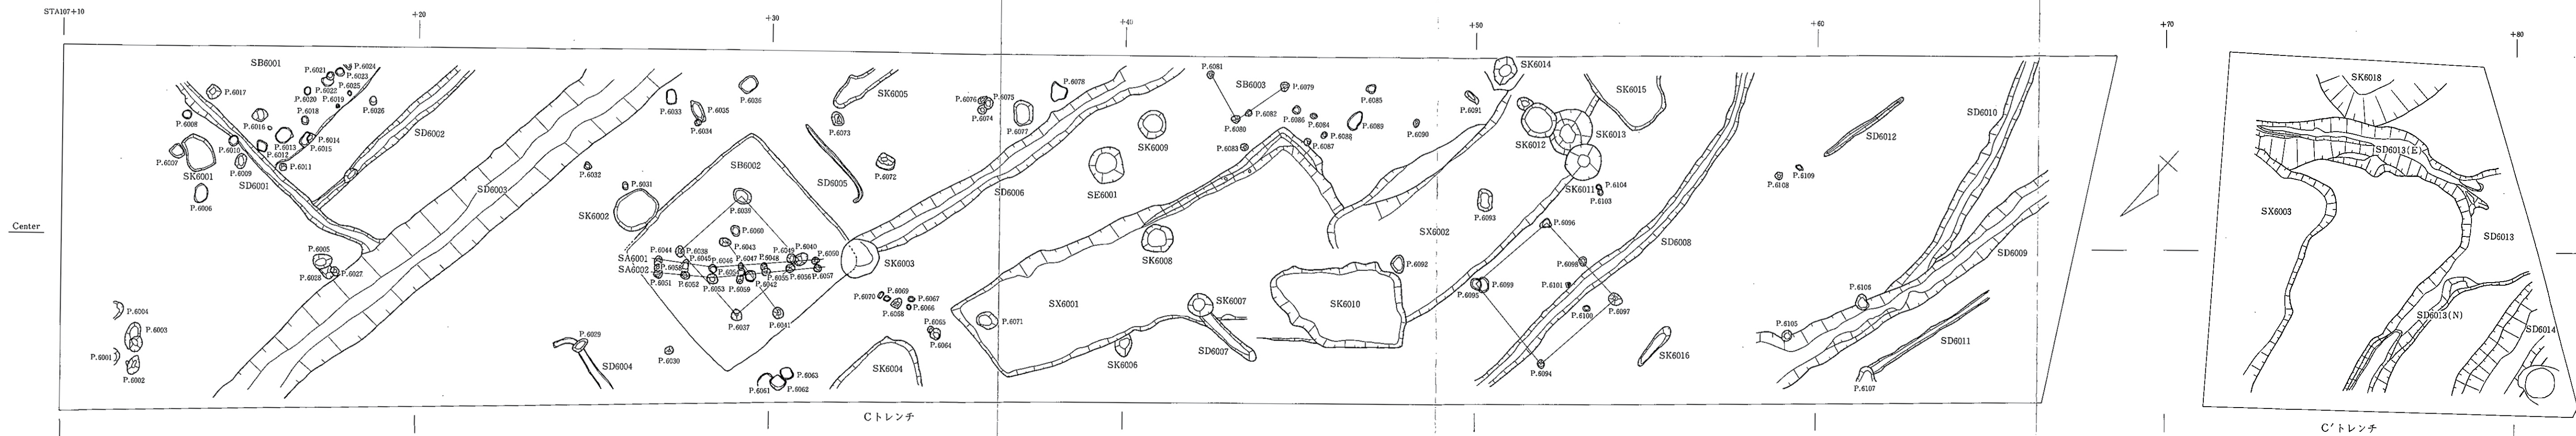


付図2 C・C'トレンチ古墳時代前期遺構平面図 (1/100)

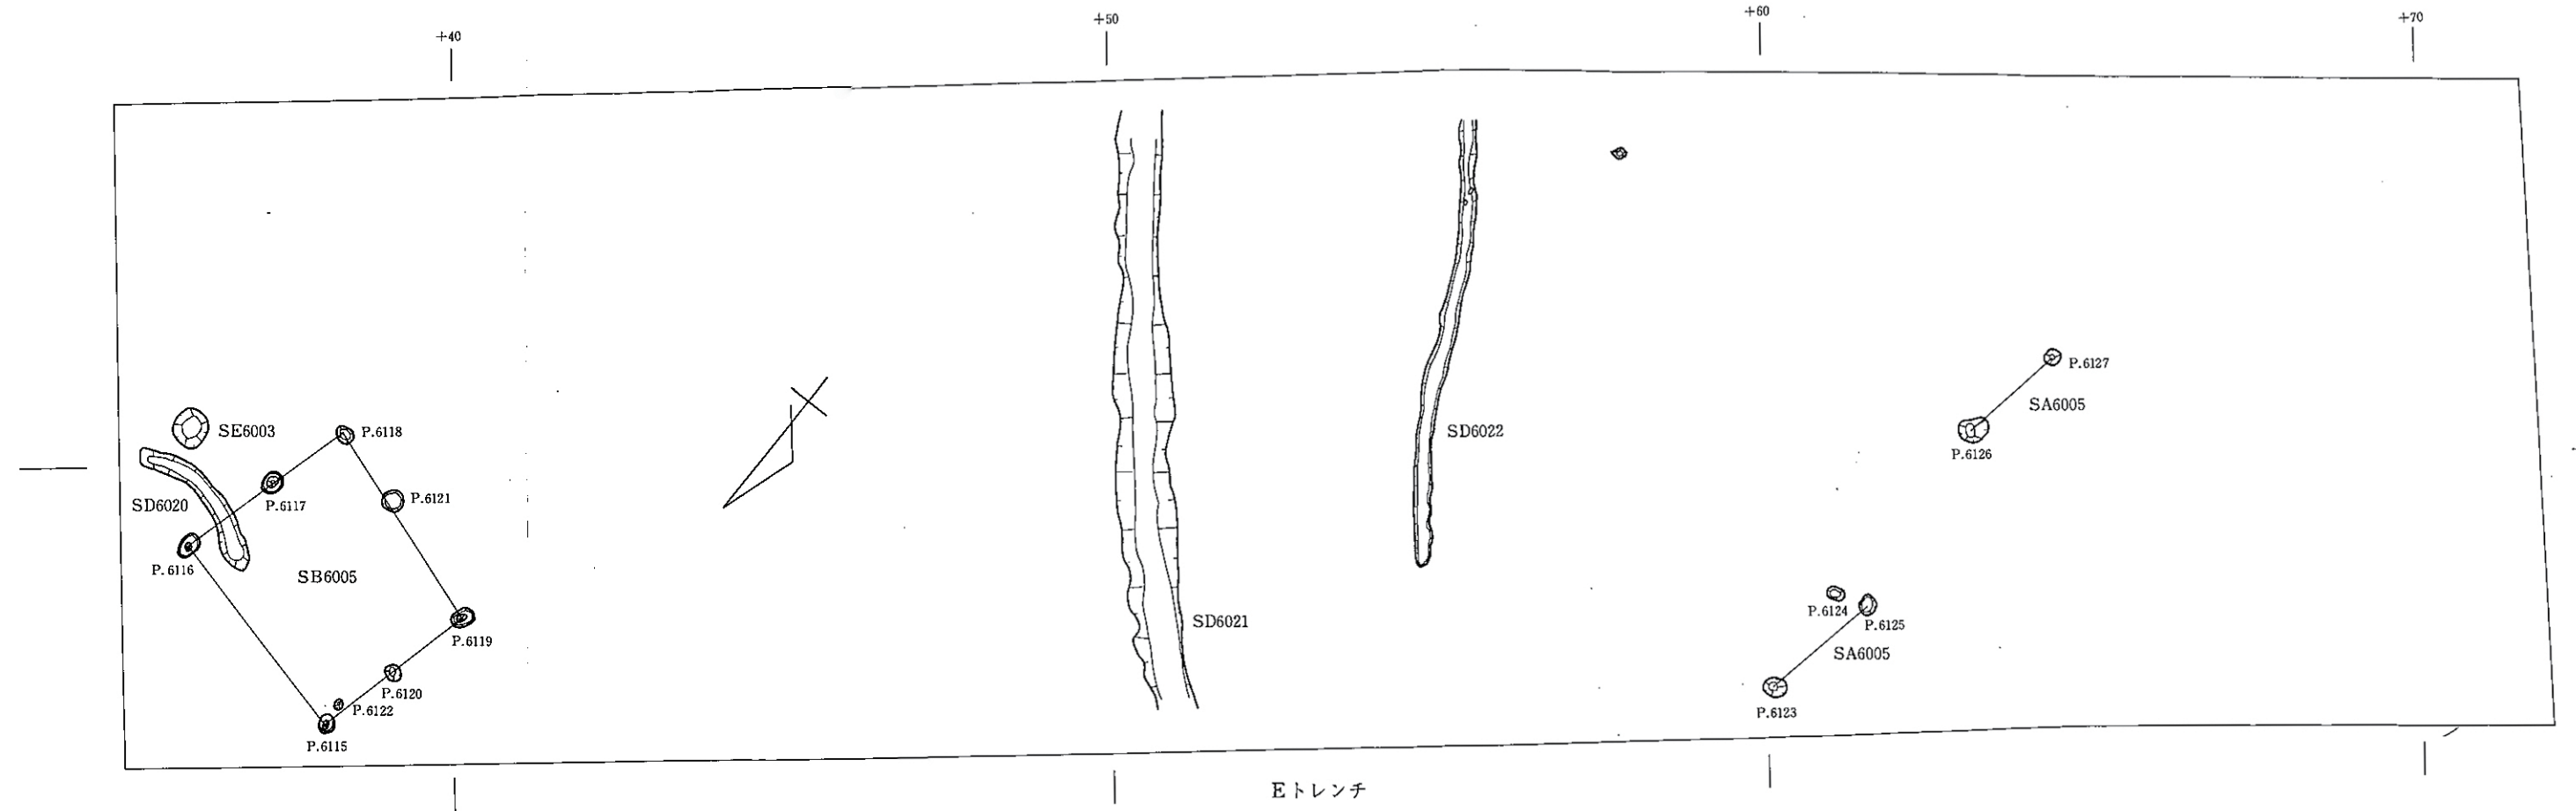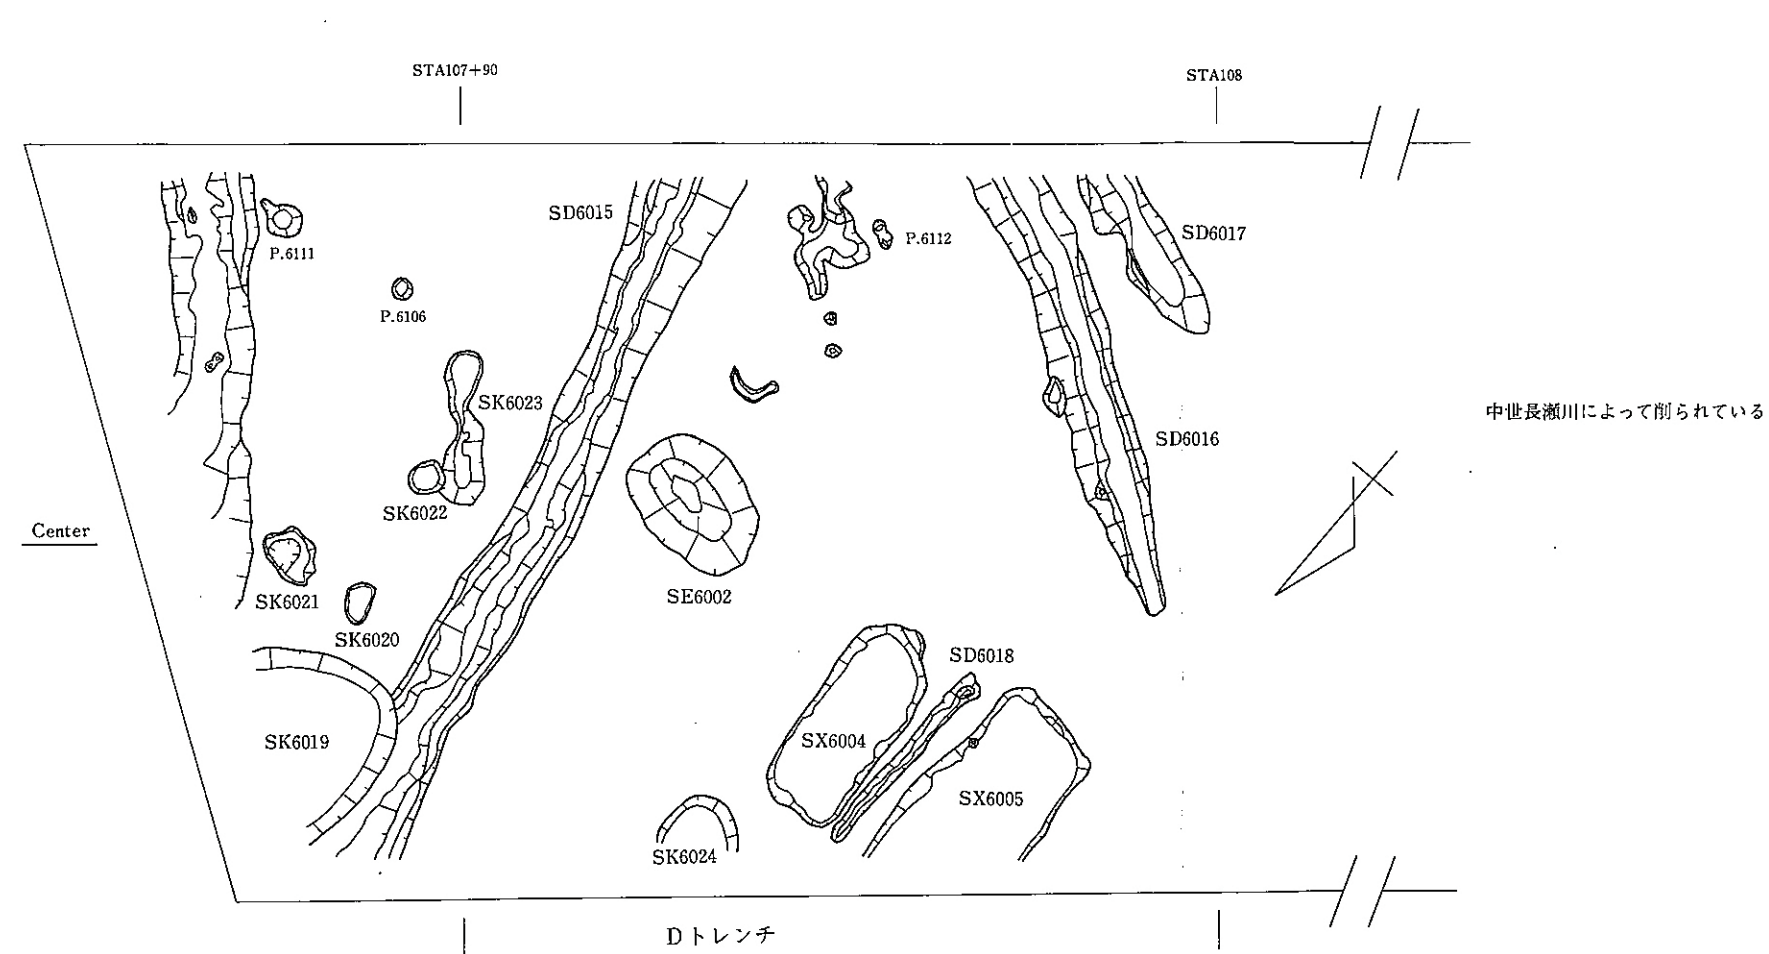


付図3 D・Eトレンチ古墳時代前期遺構平面図 (1/100)

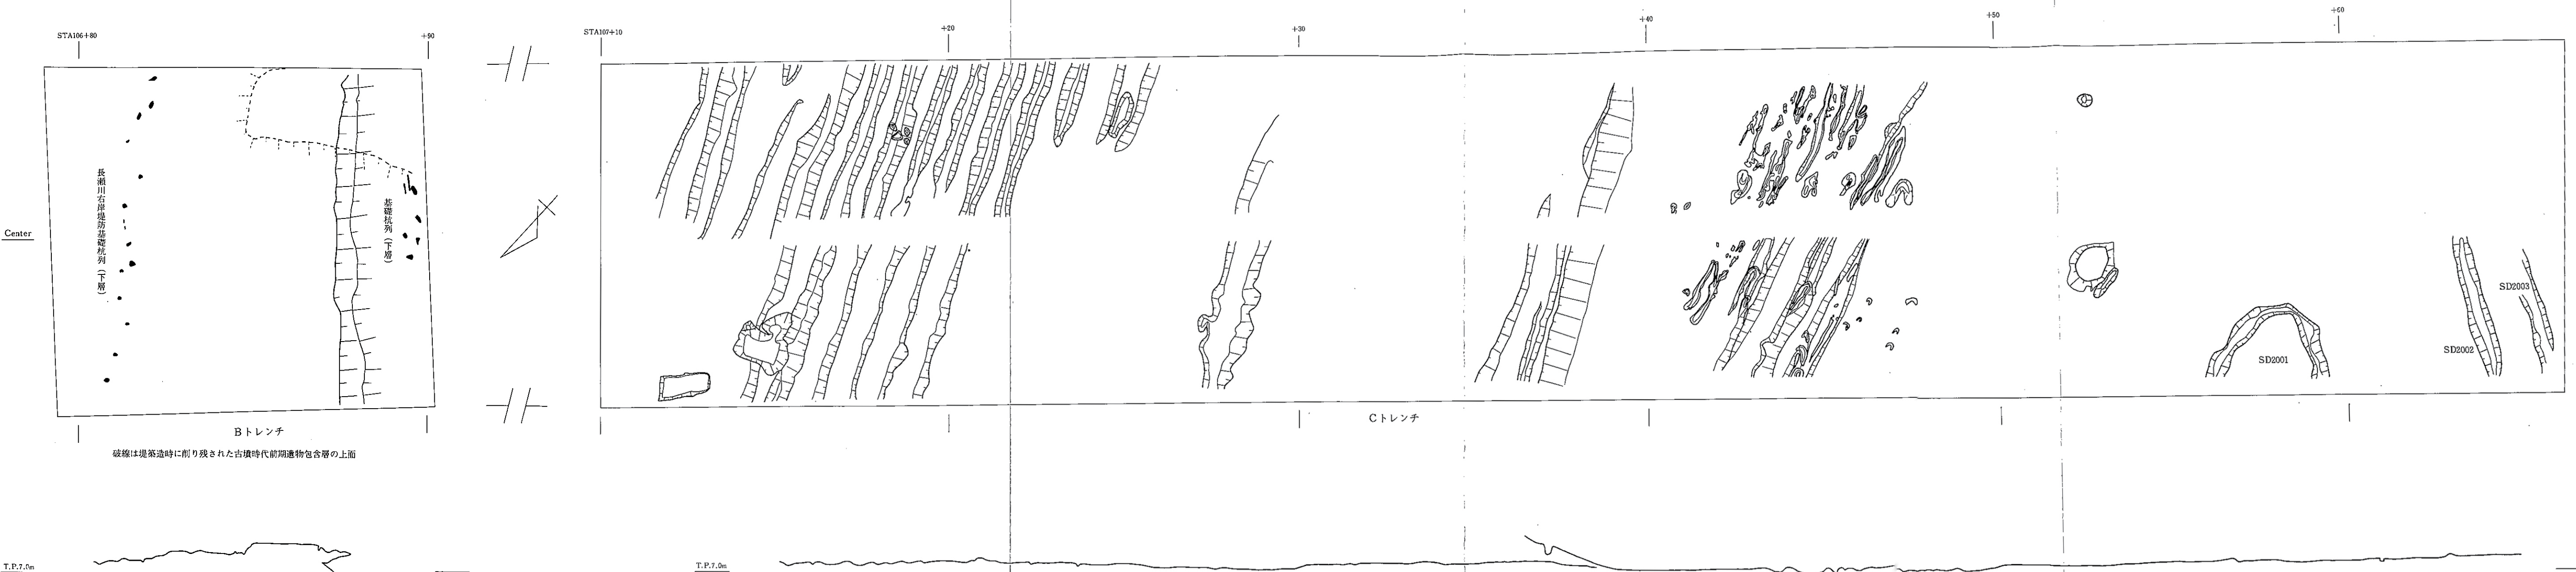

付図4 B・Cトレンチ中世長瀬川堤南・河床面平面図・断面図 (1/100)

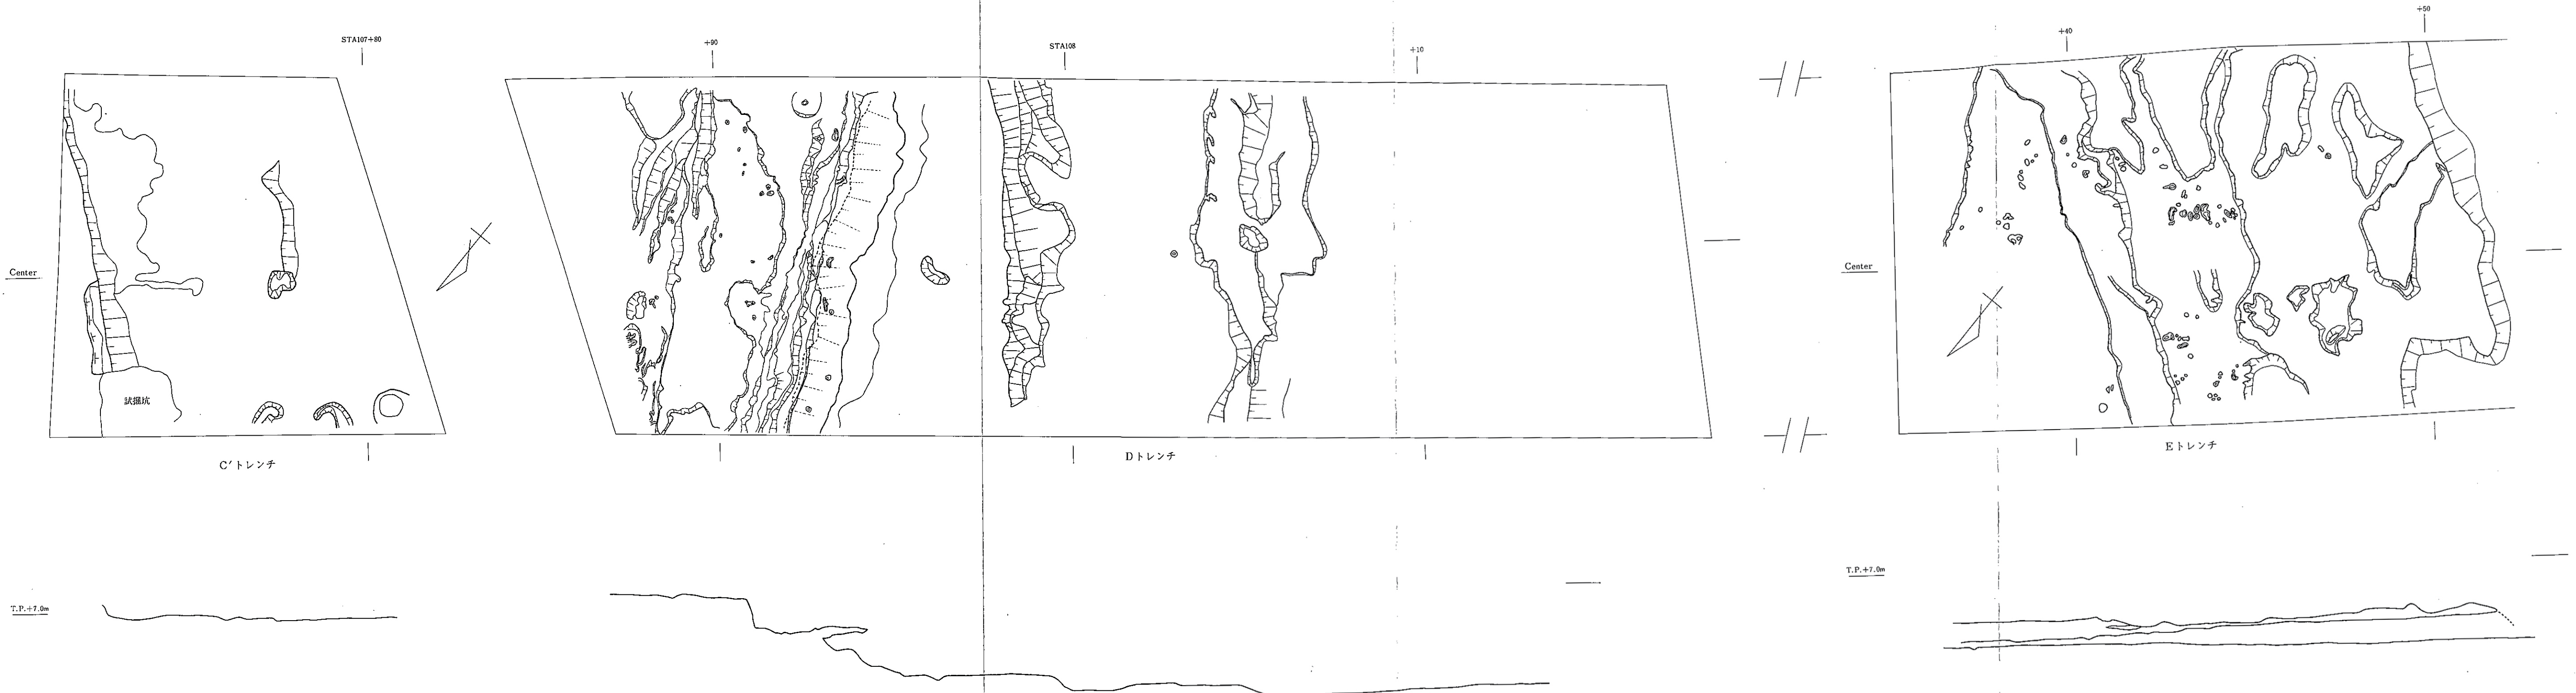

付図5 C'・D・Eトレンチ中世長瀬川河床面平面図・断面図 (1/100)

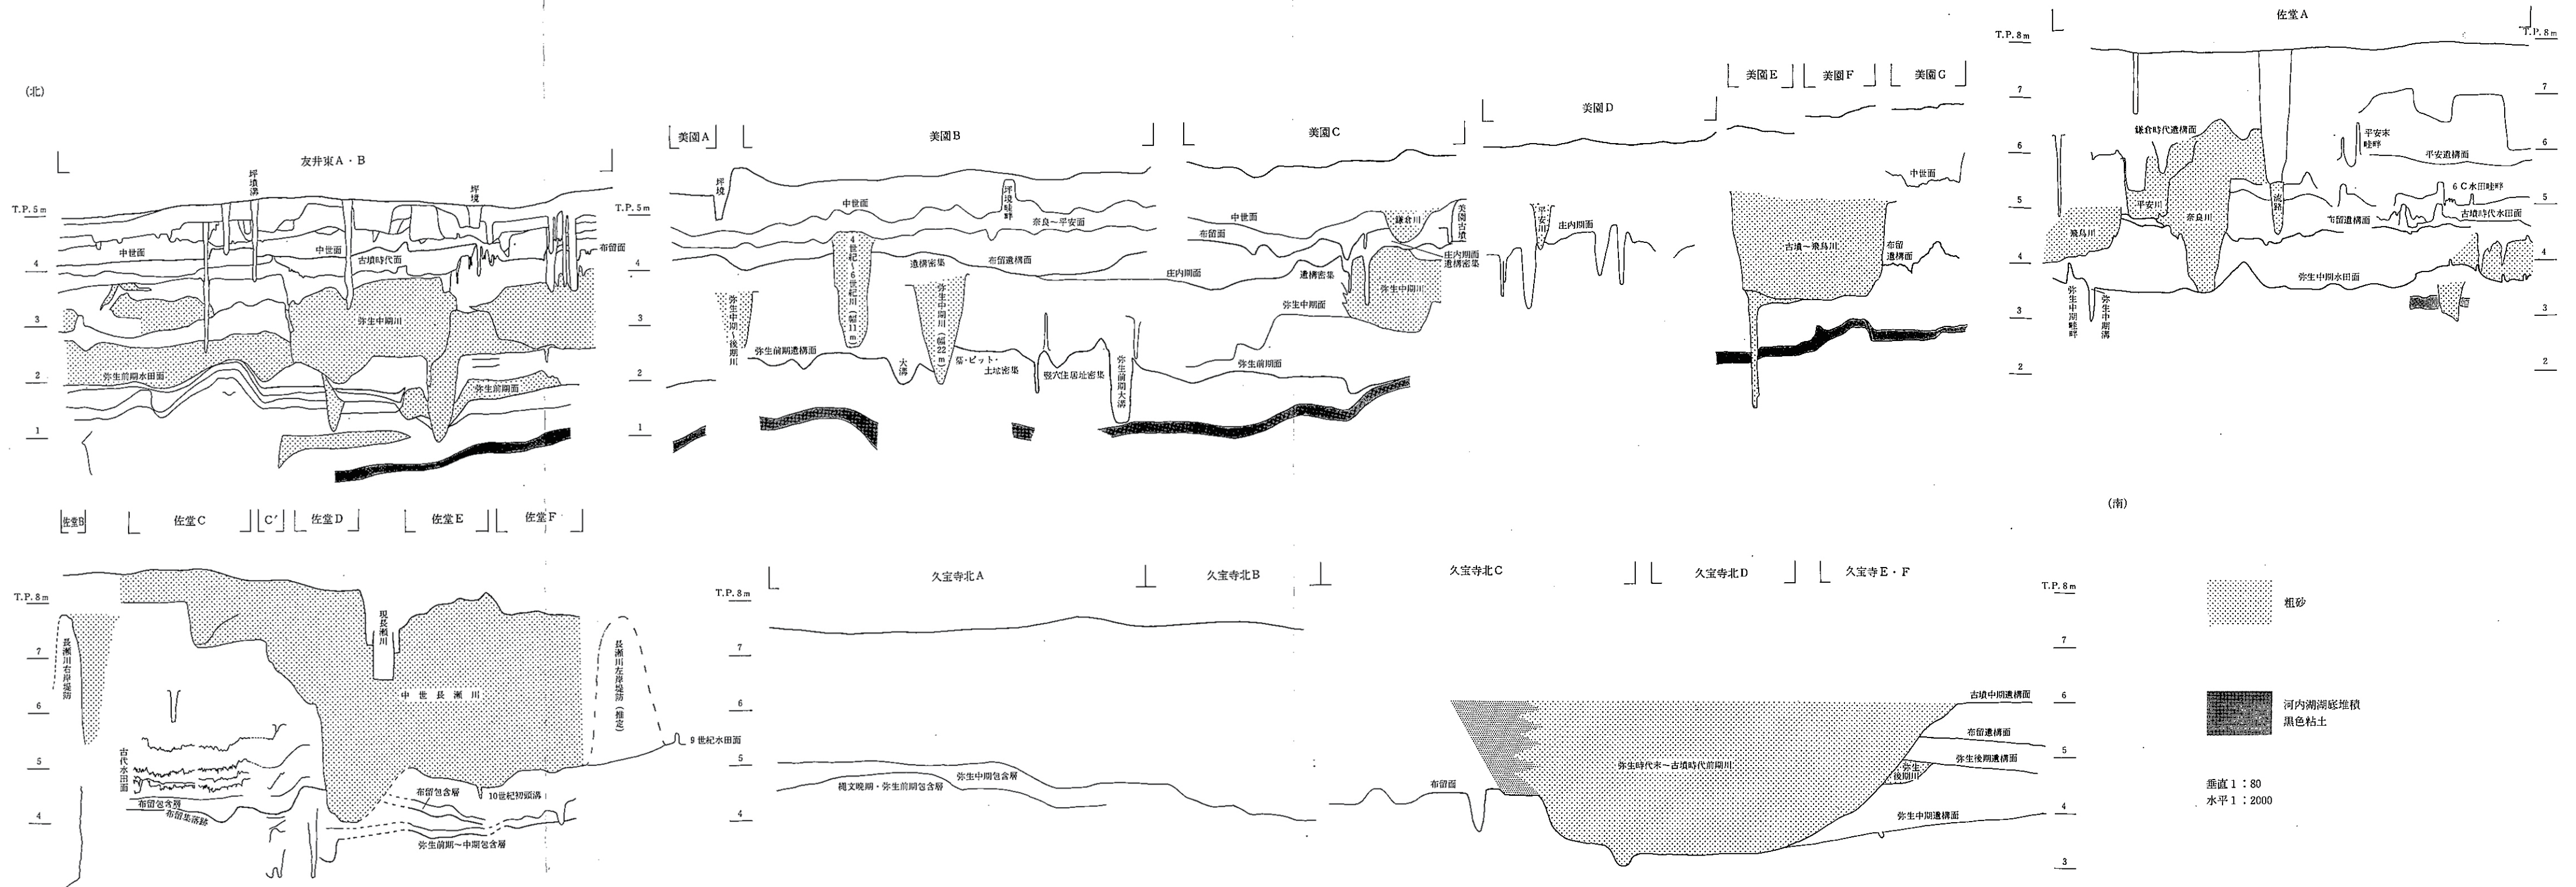

付図6 友井東遺跡～久宝寺遺跡南北断面模式図