



付図 I 調査区平面図①(北区)

0 (S=1:500) 50m

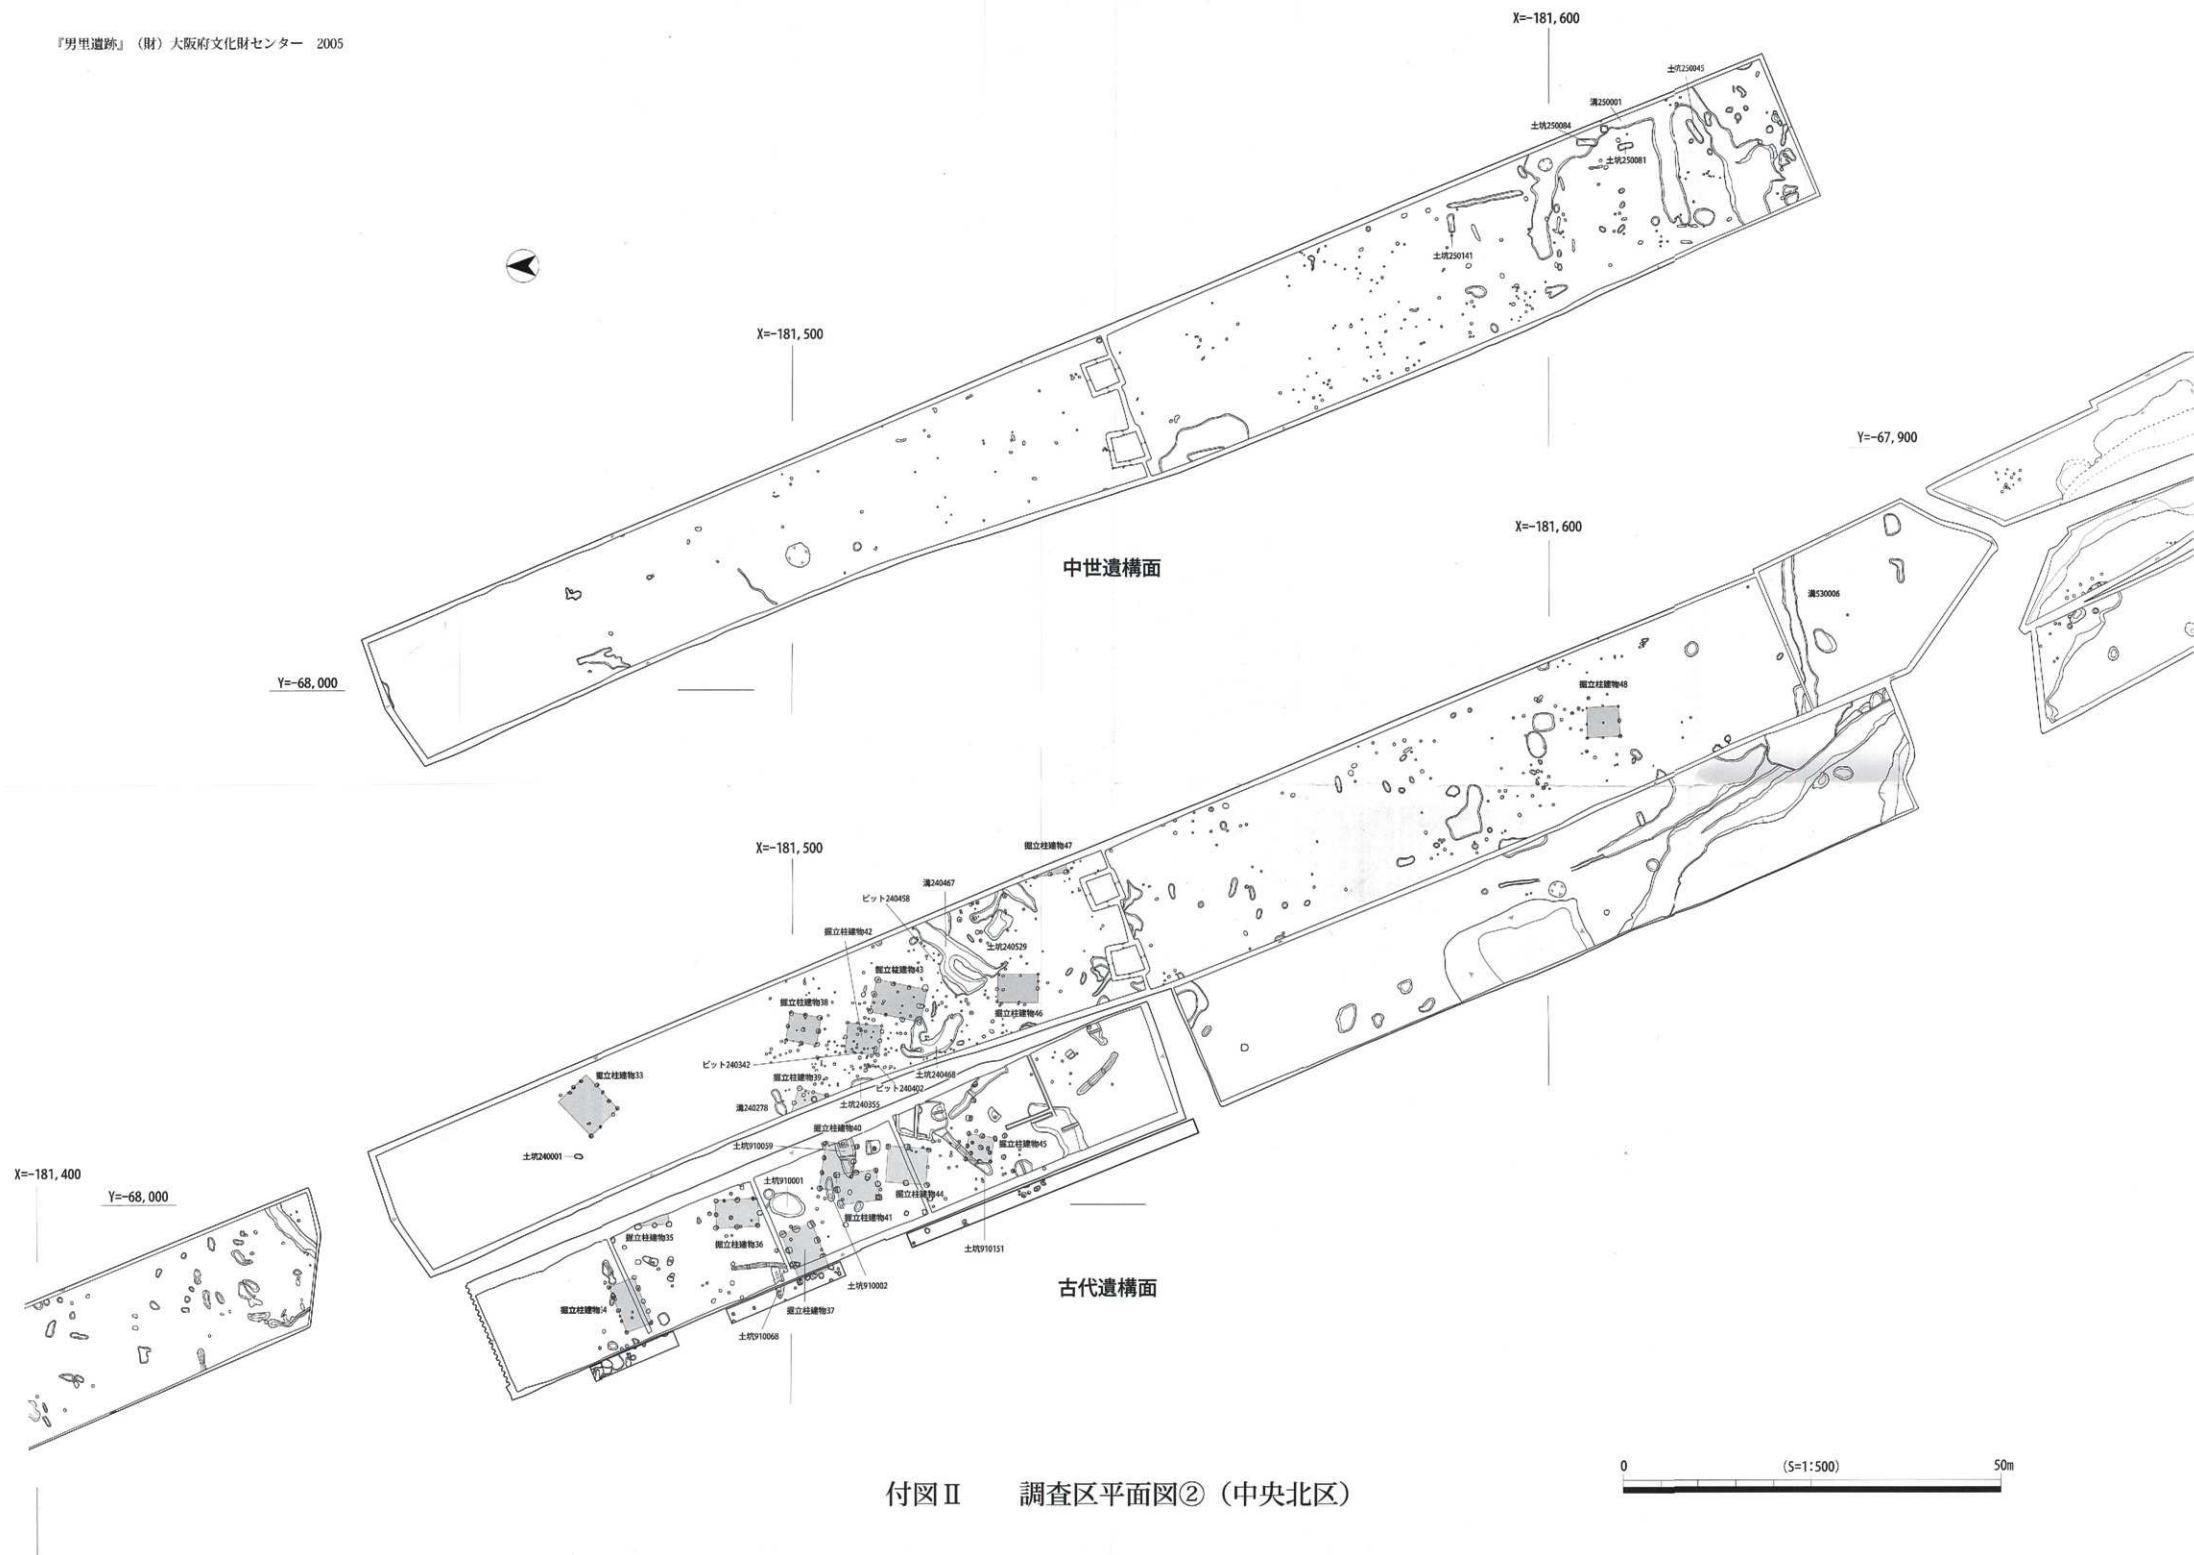

付図Ⅱ 調査区平面図② (中央北区)

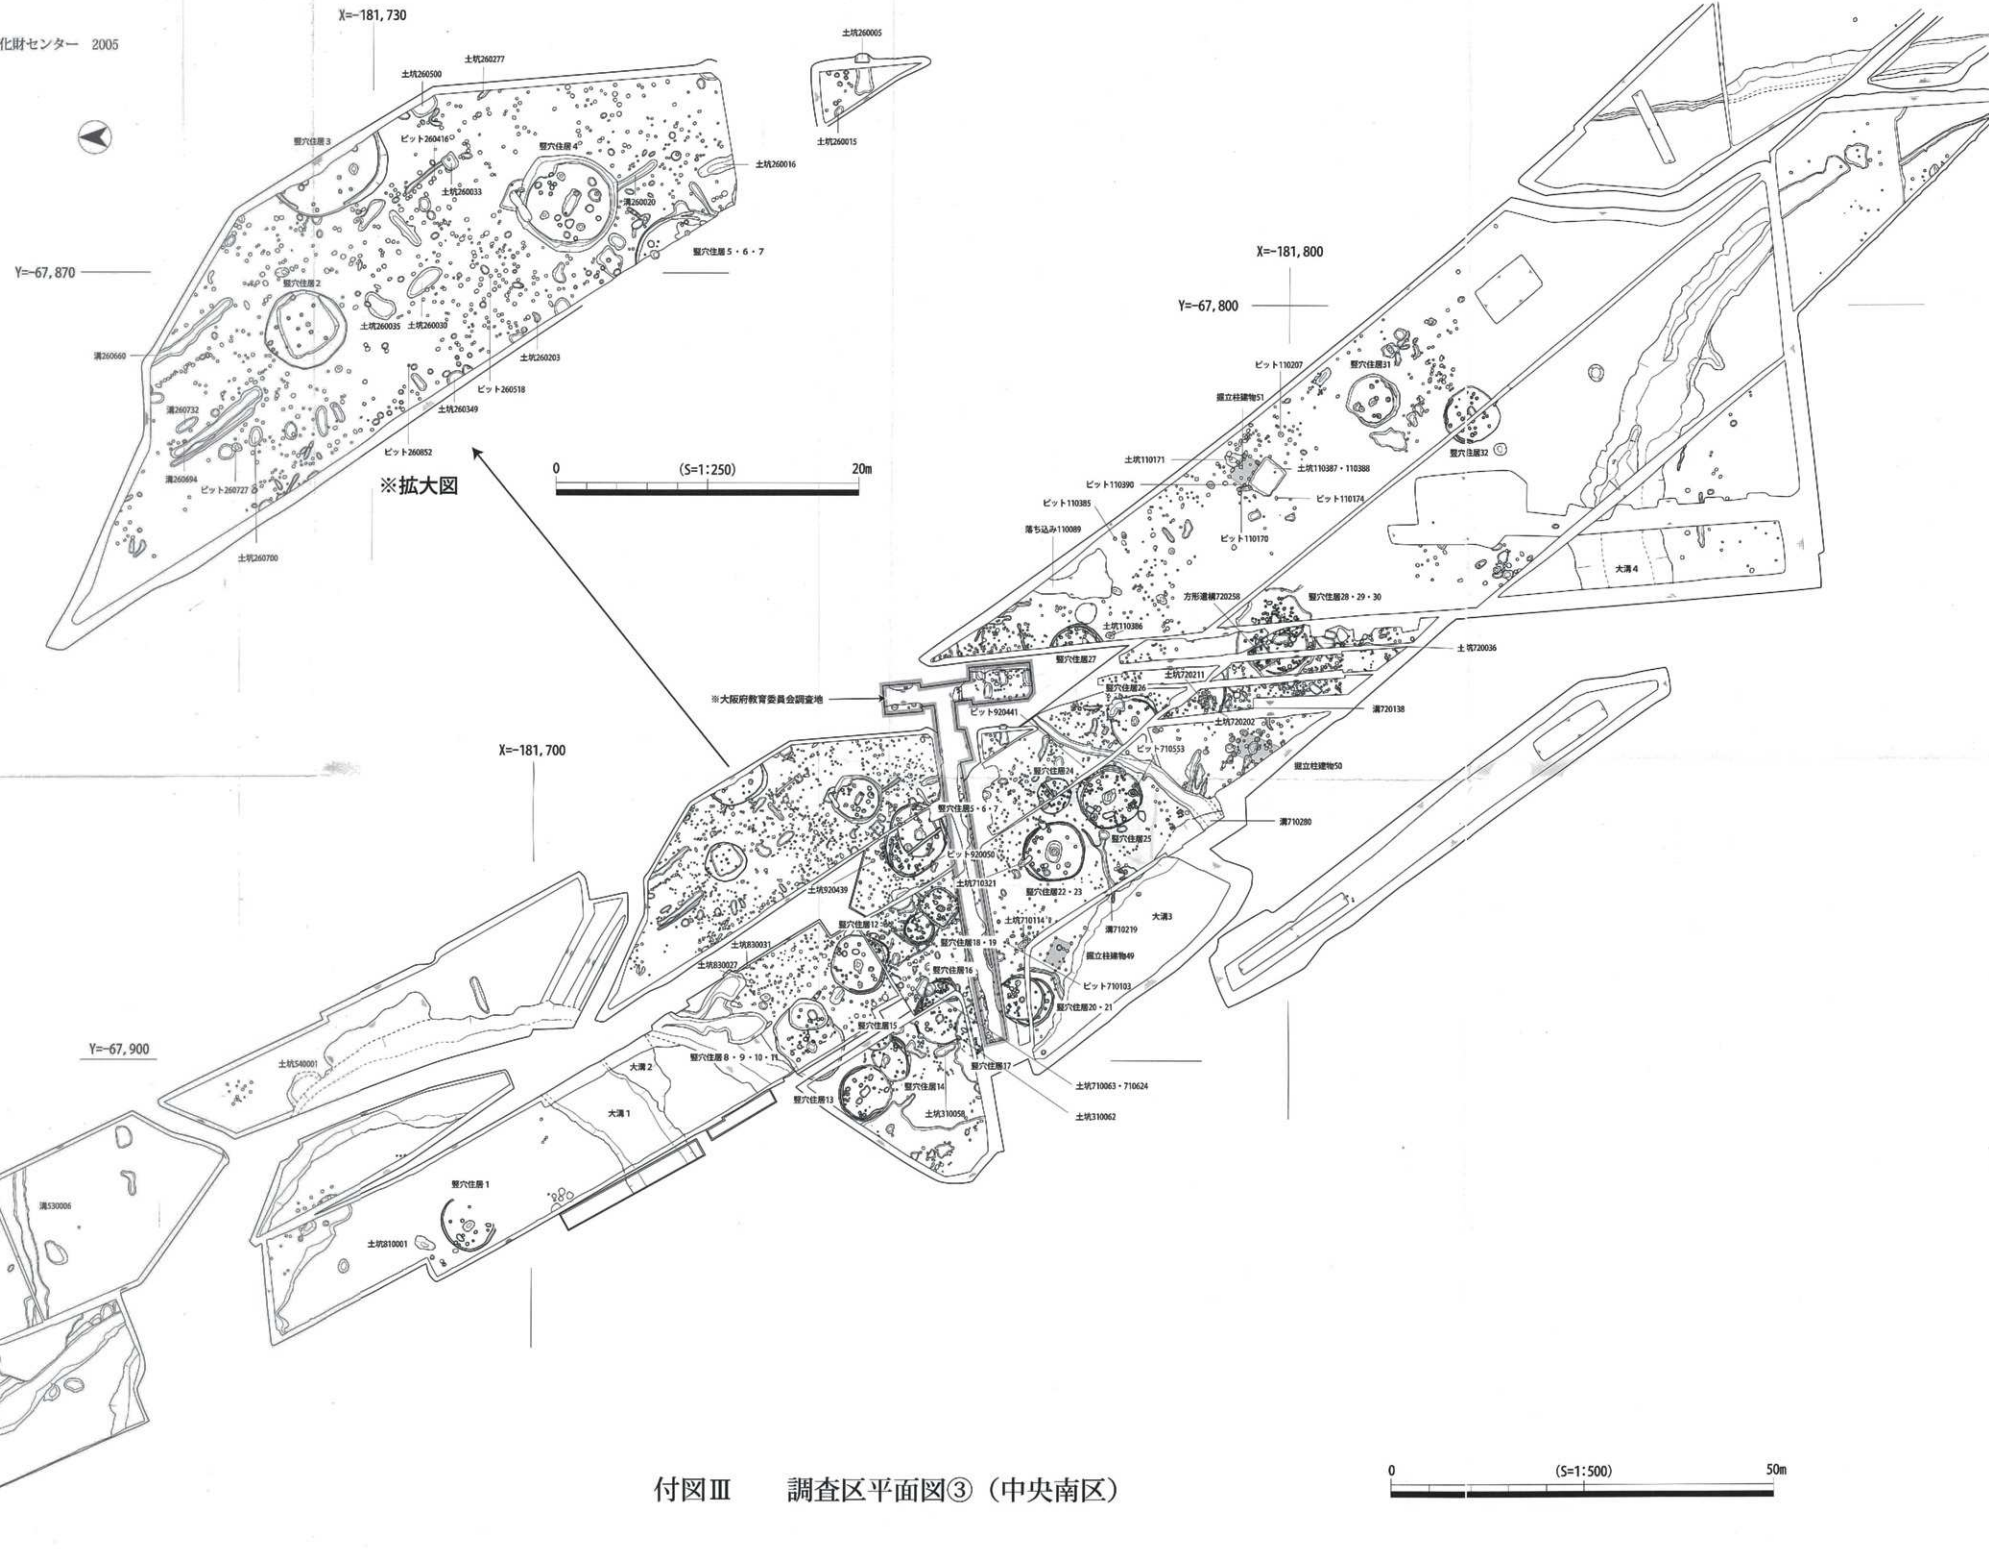

付図Ⅲ 調査区平面図③ (中央南区)



