




付图1 弥生中期遺構面 平面図

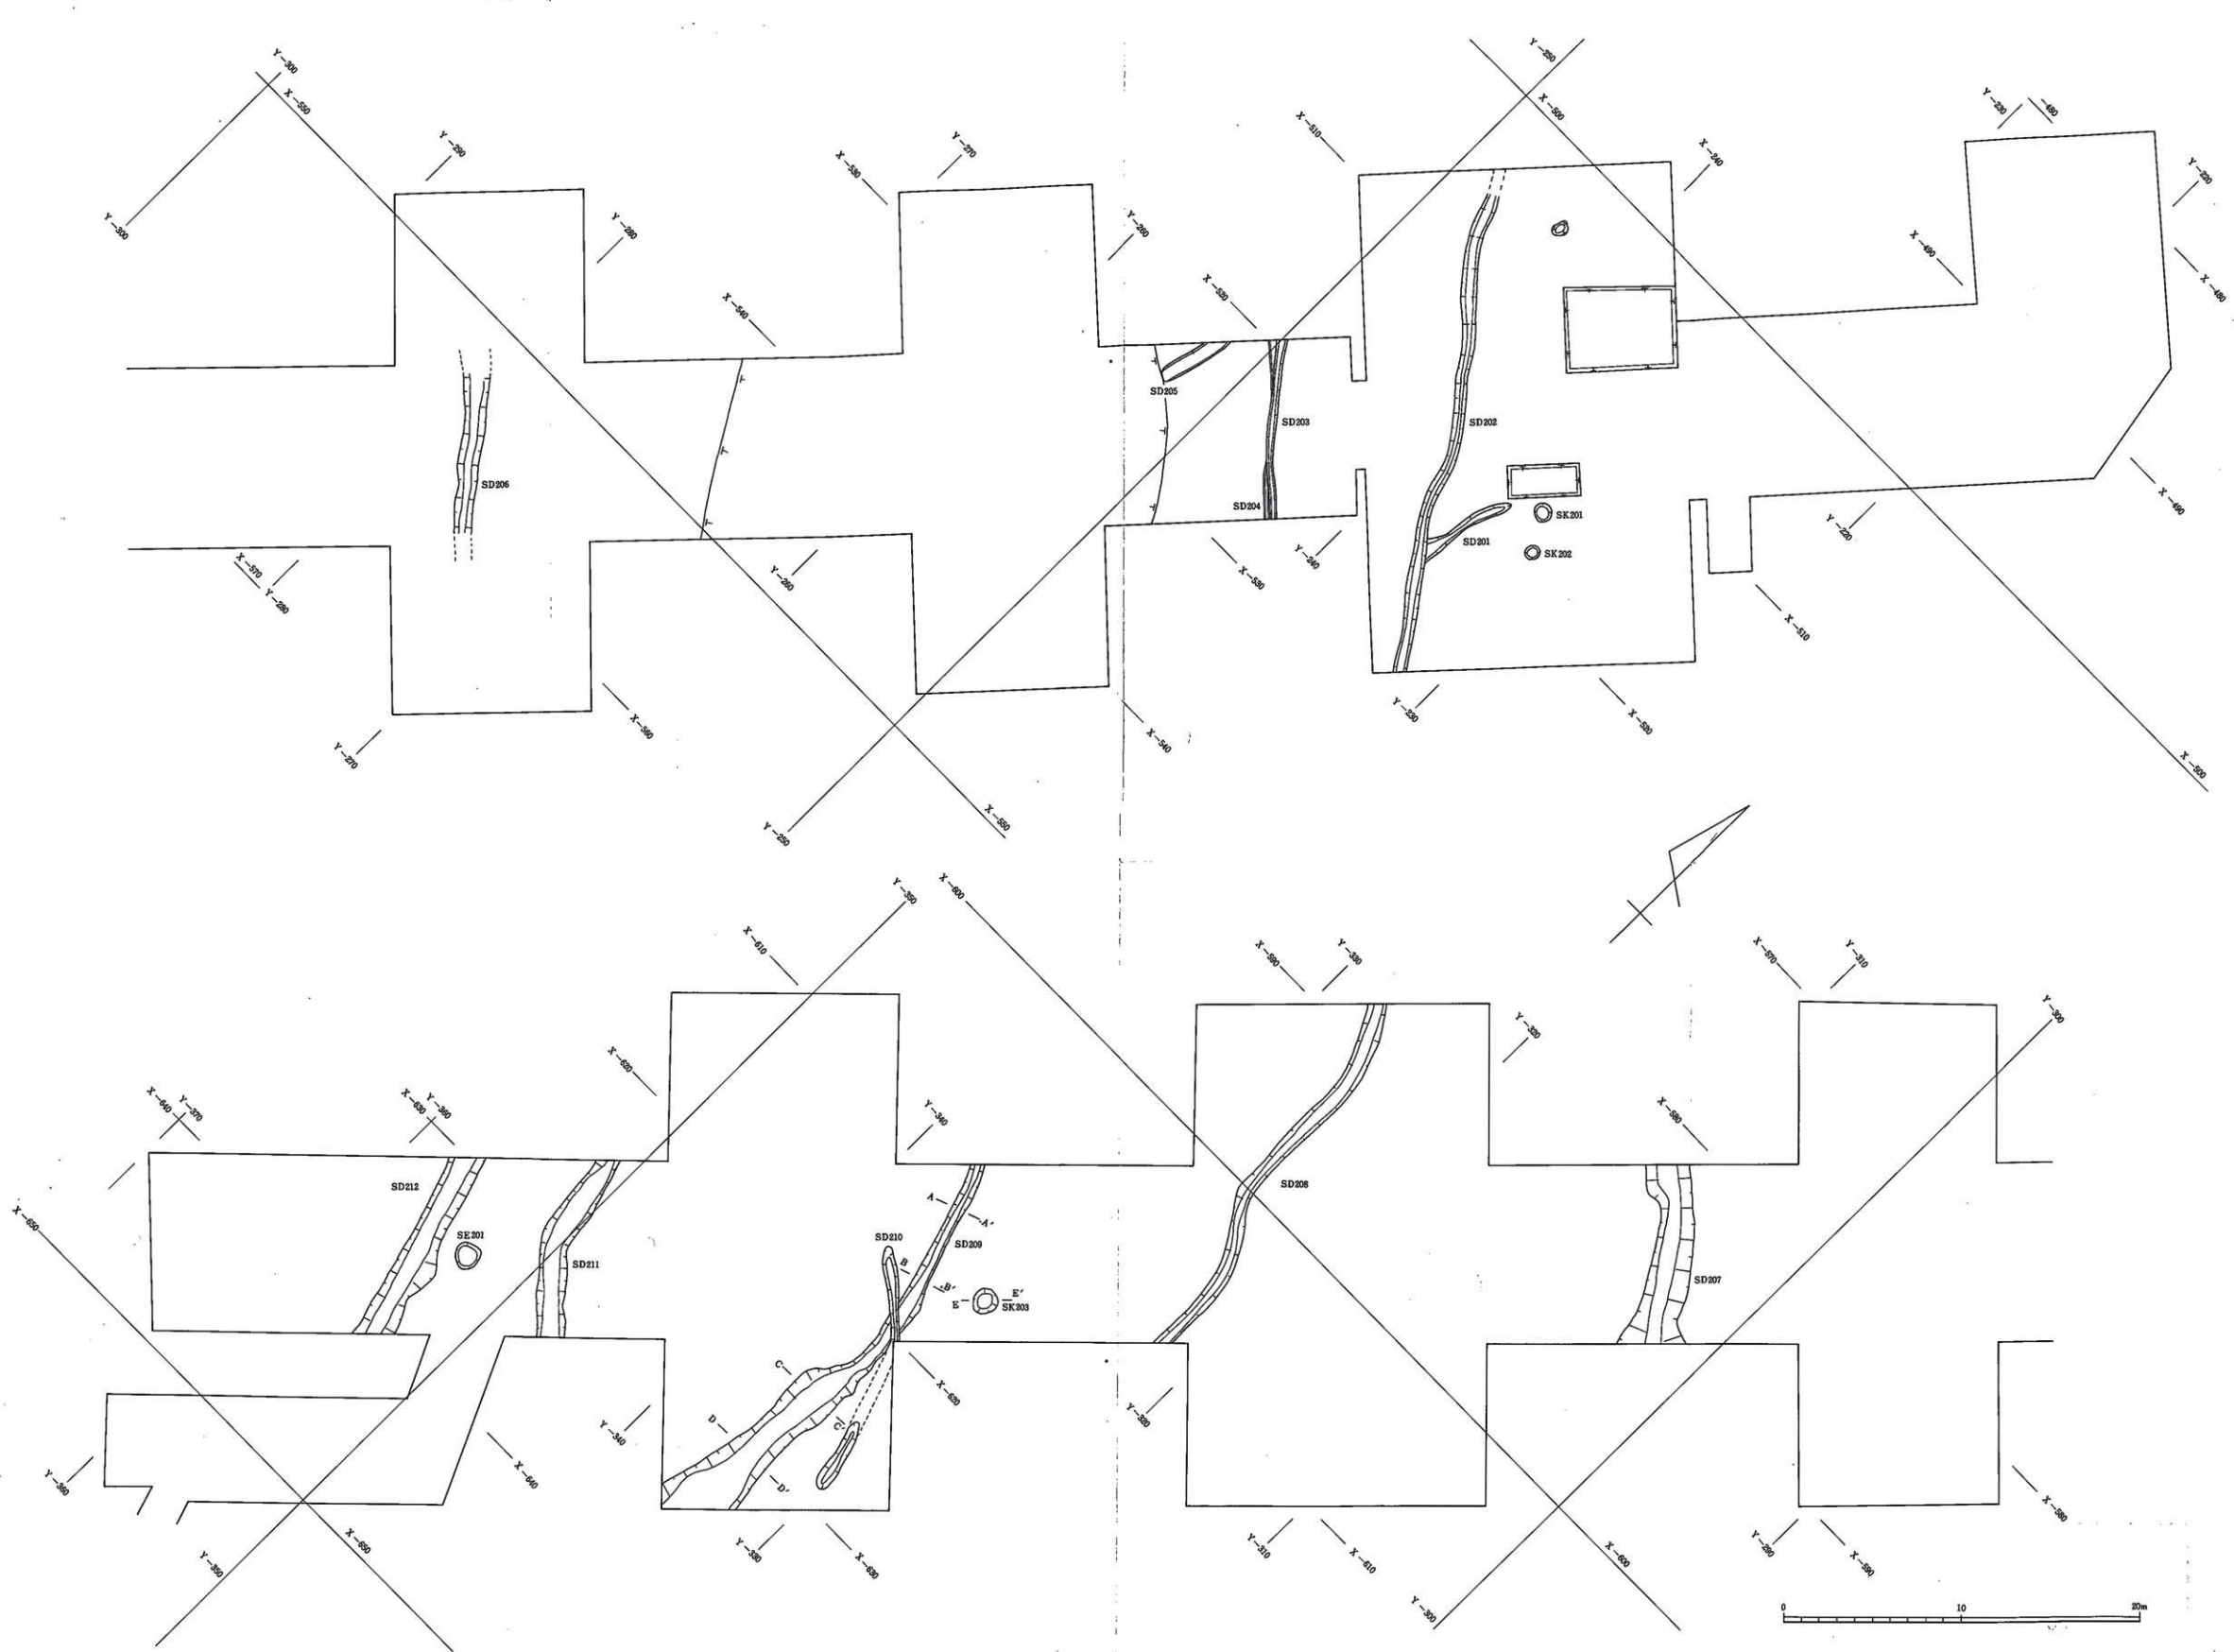


付图2 古墳時代(布留式併行)遺構面 平面図

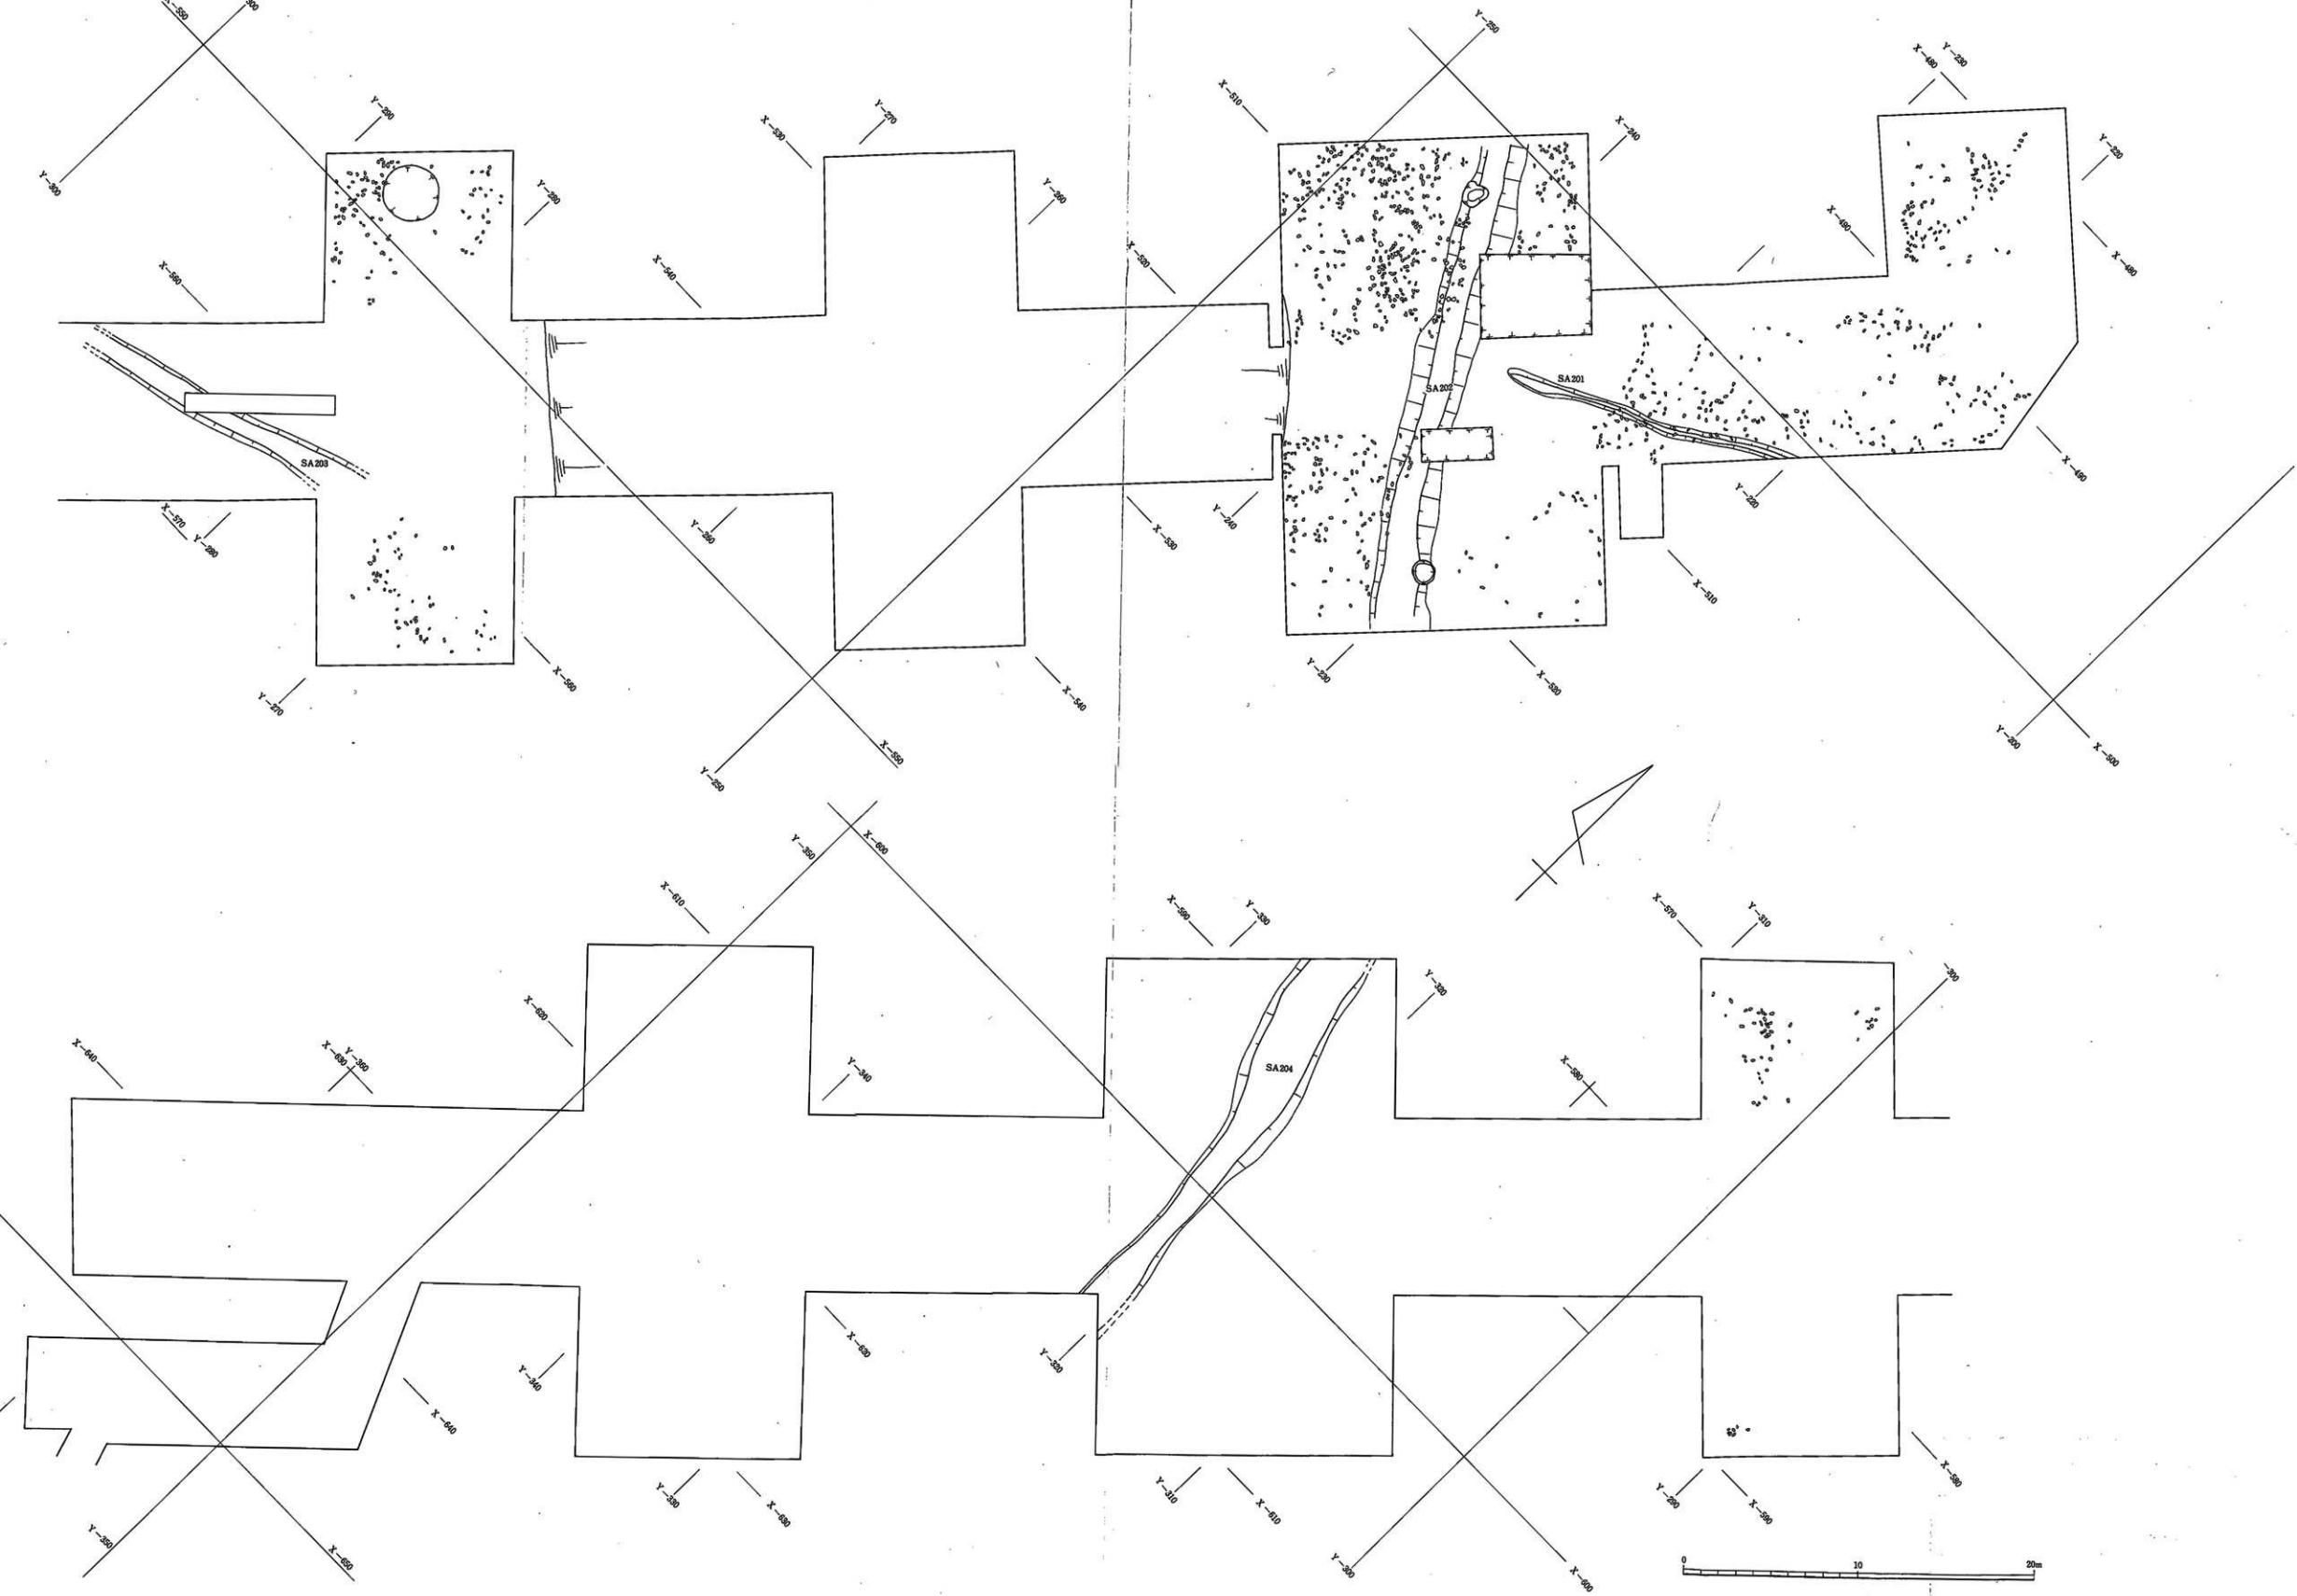


付図3 古墳時代中・後期遺構面 平面図

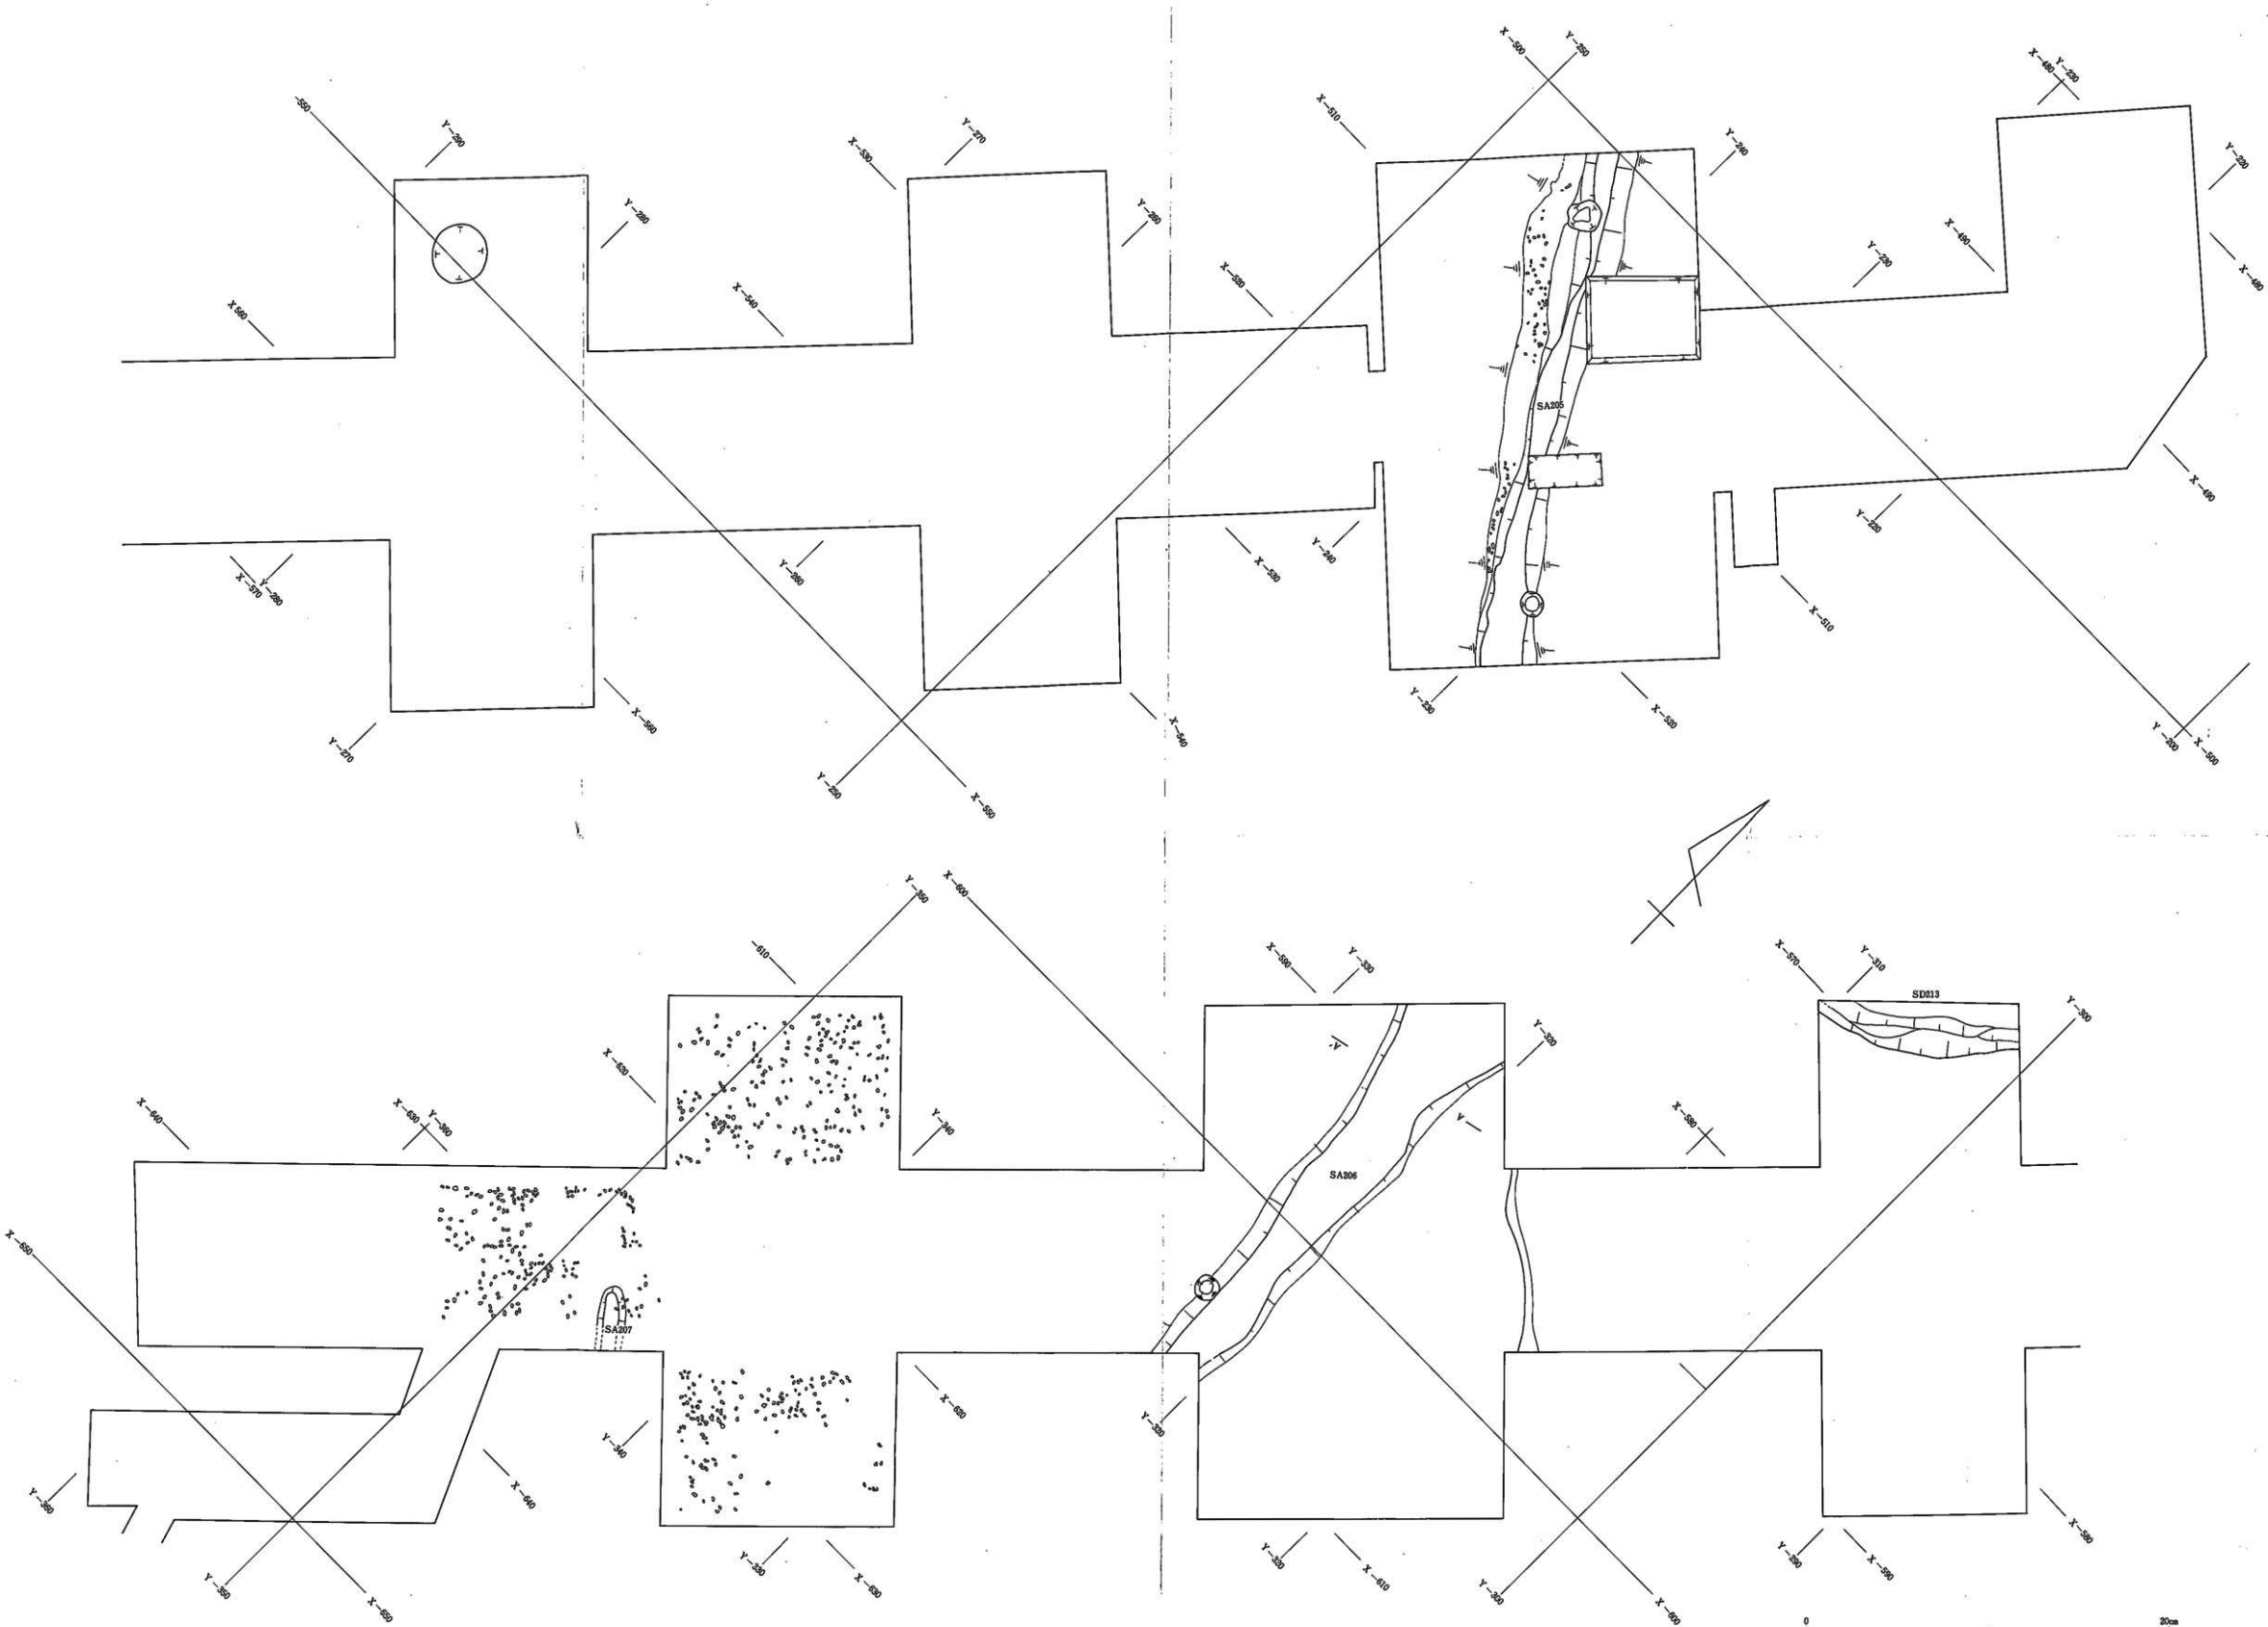

付図4 古墳時代後期遺構面 平面図

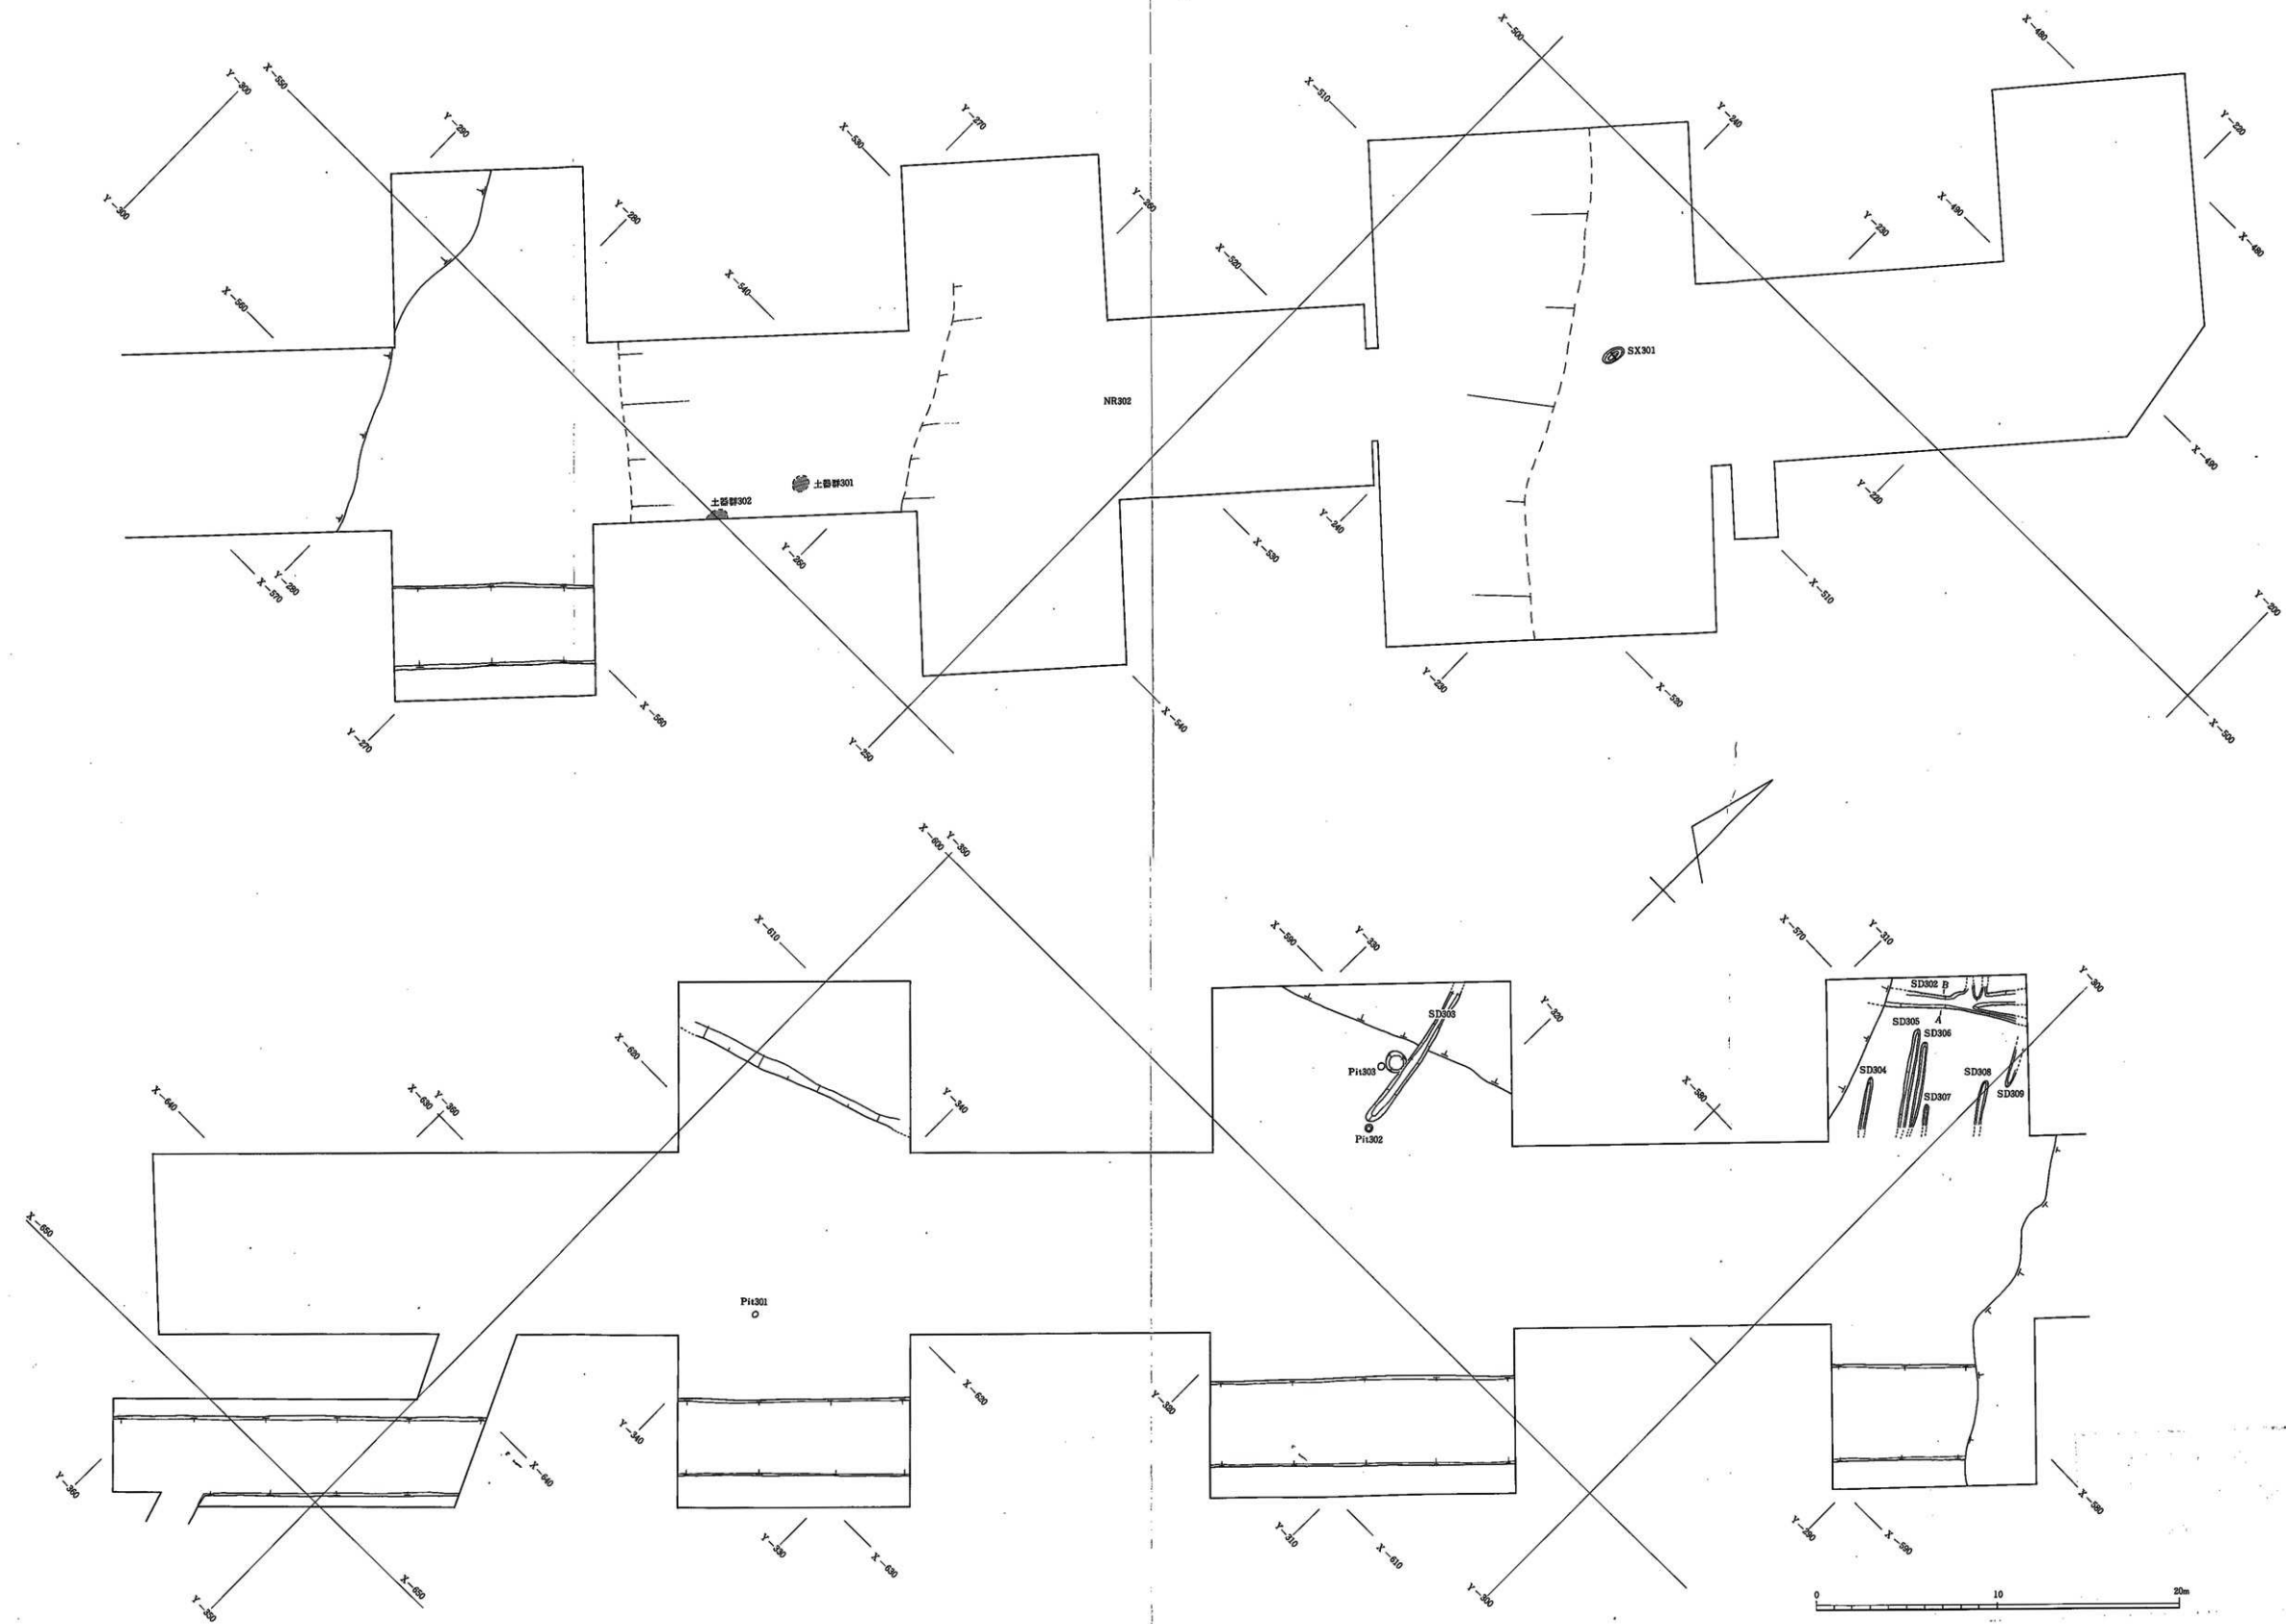


付図5 奈良～平安時代遺構面 平面図

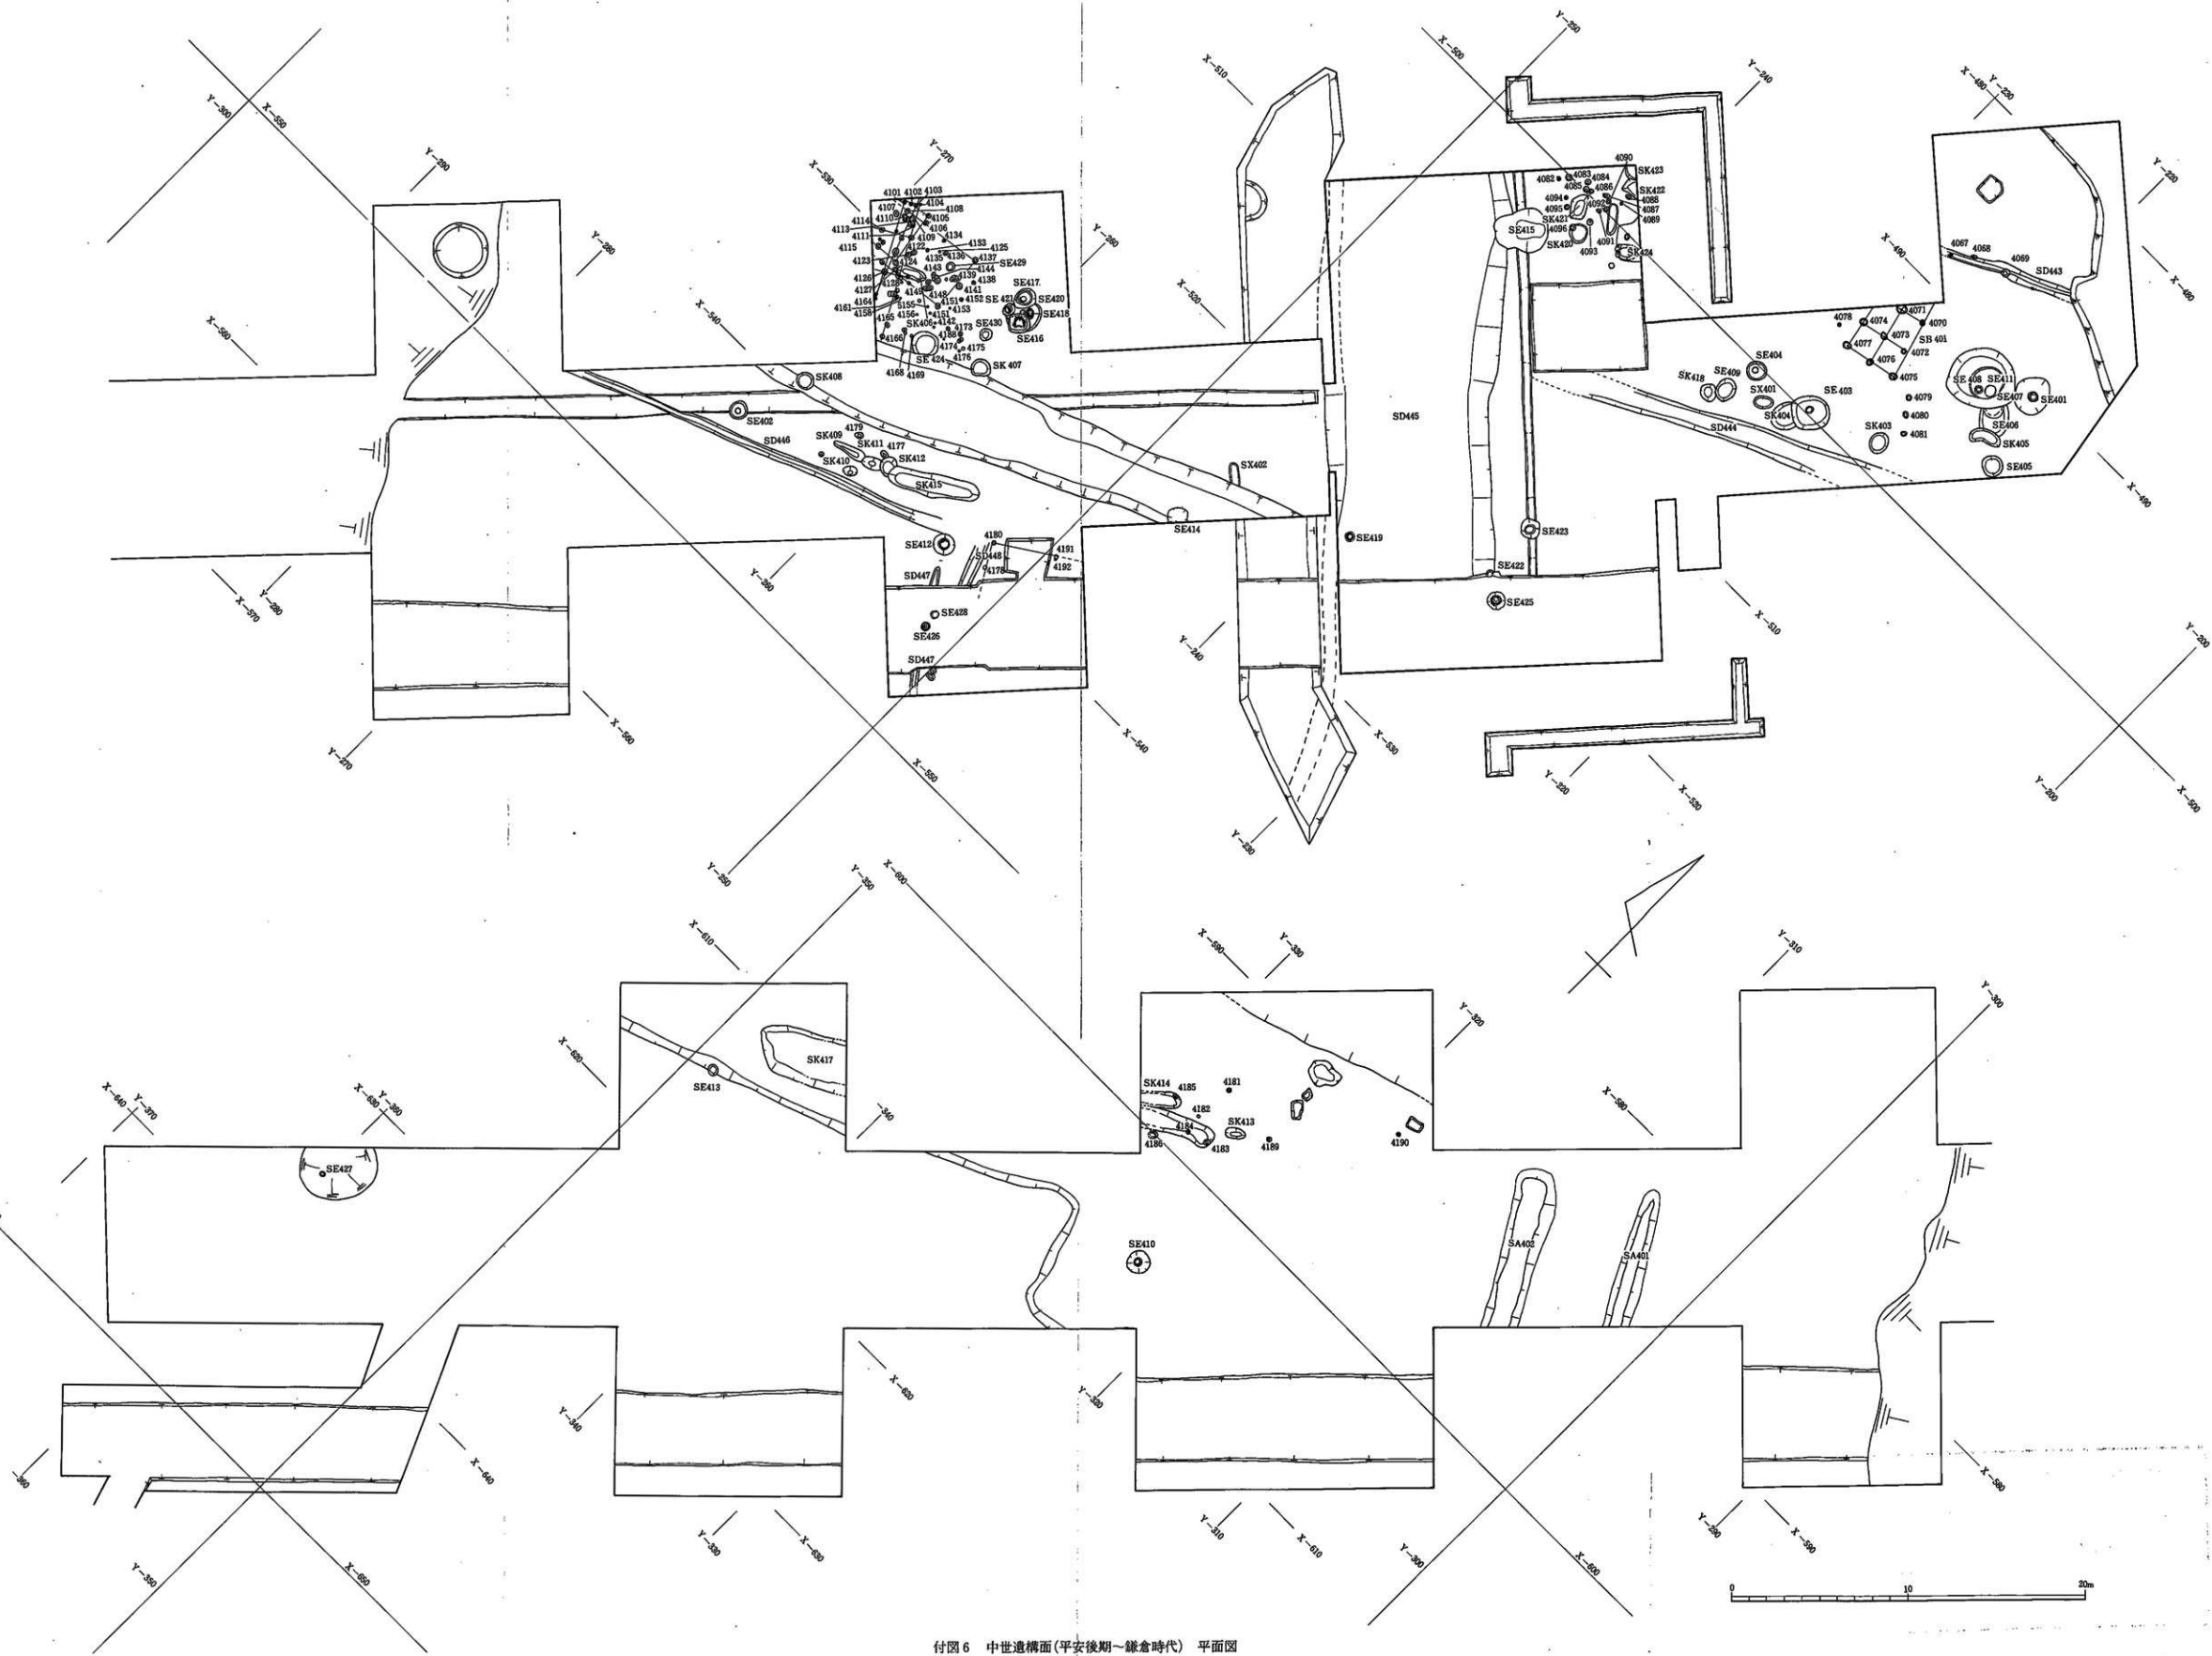

付図6 中世遺構面(平安後期~鎌倉時代) 平面図



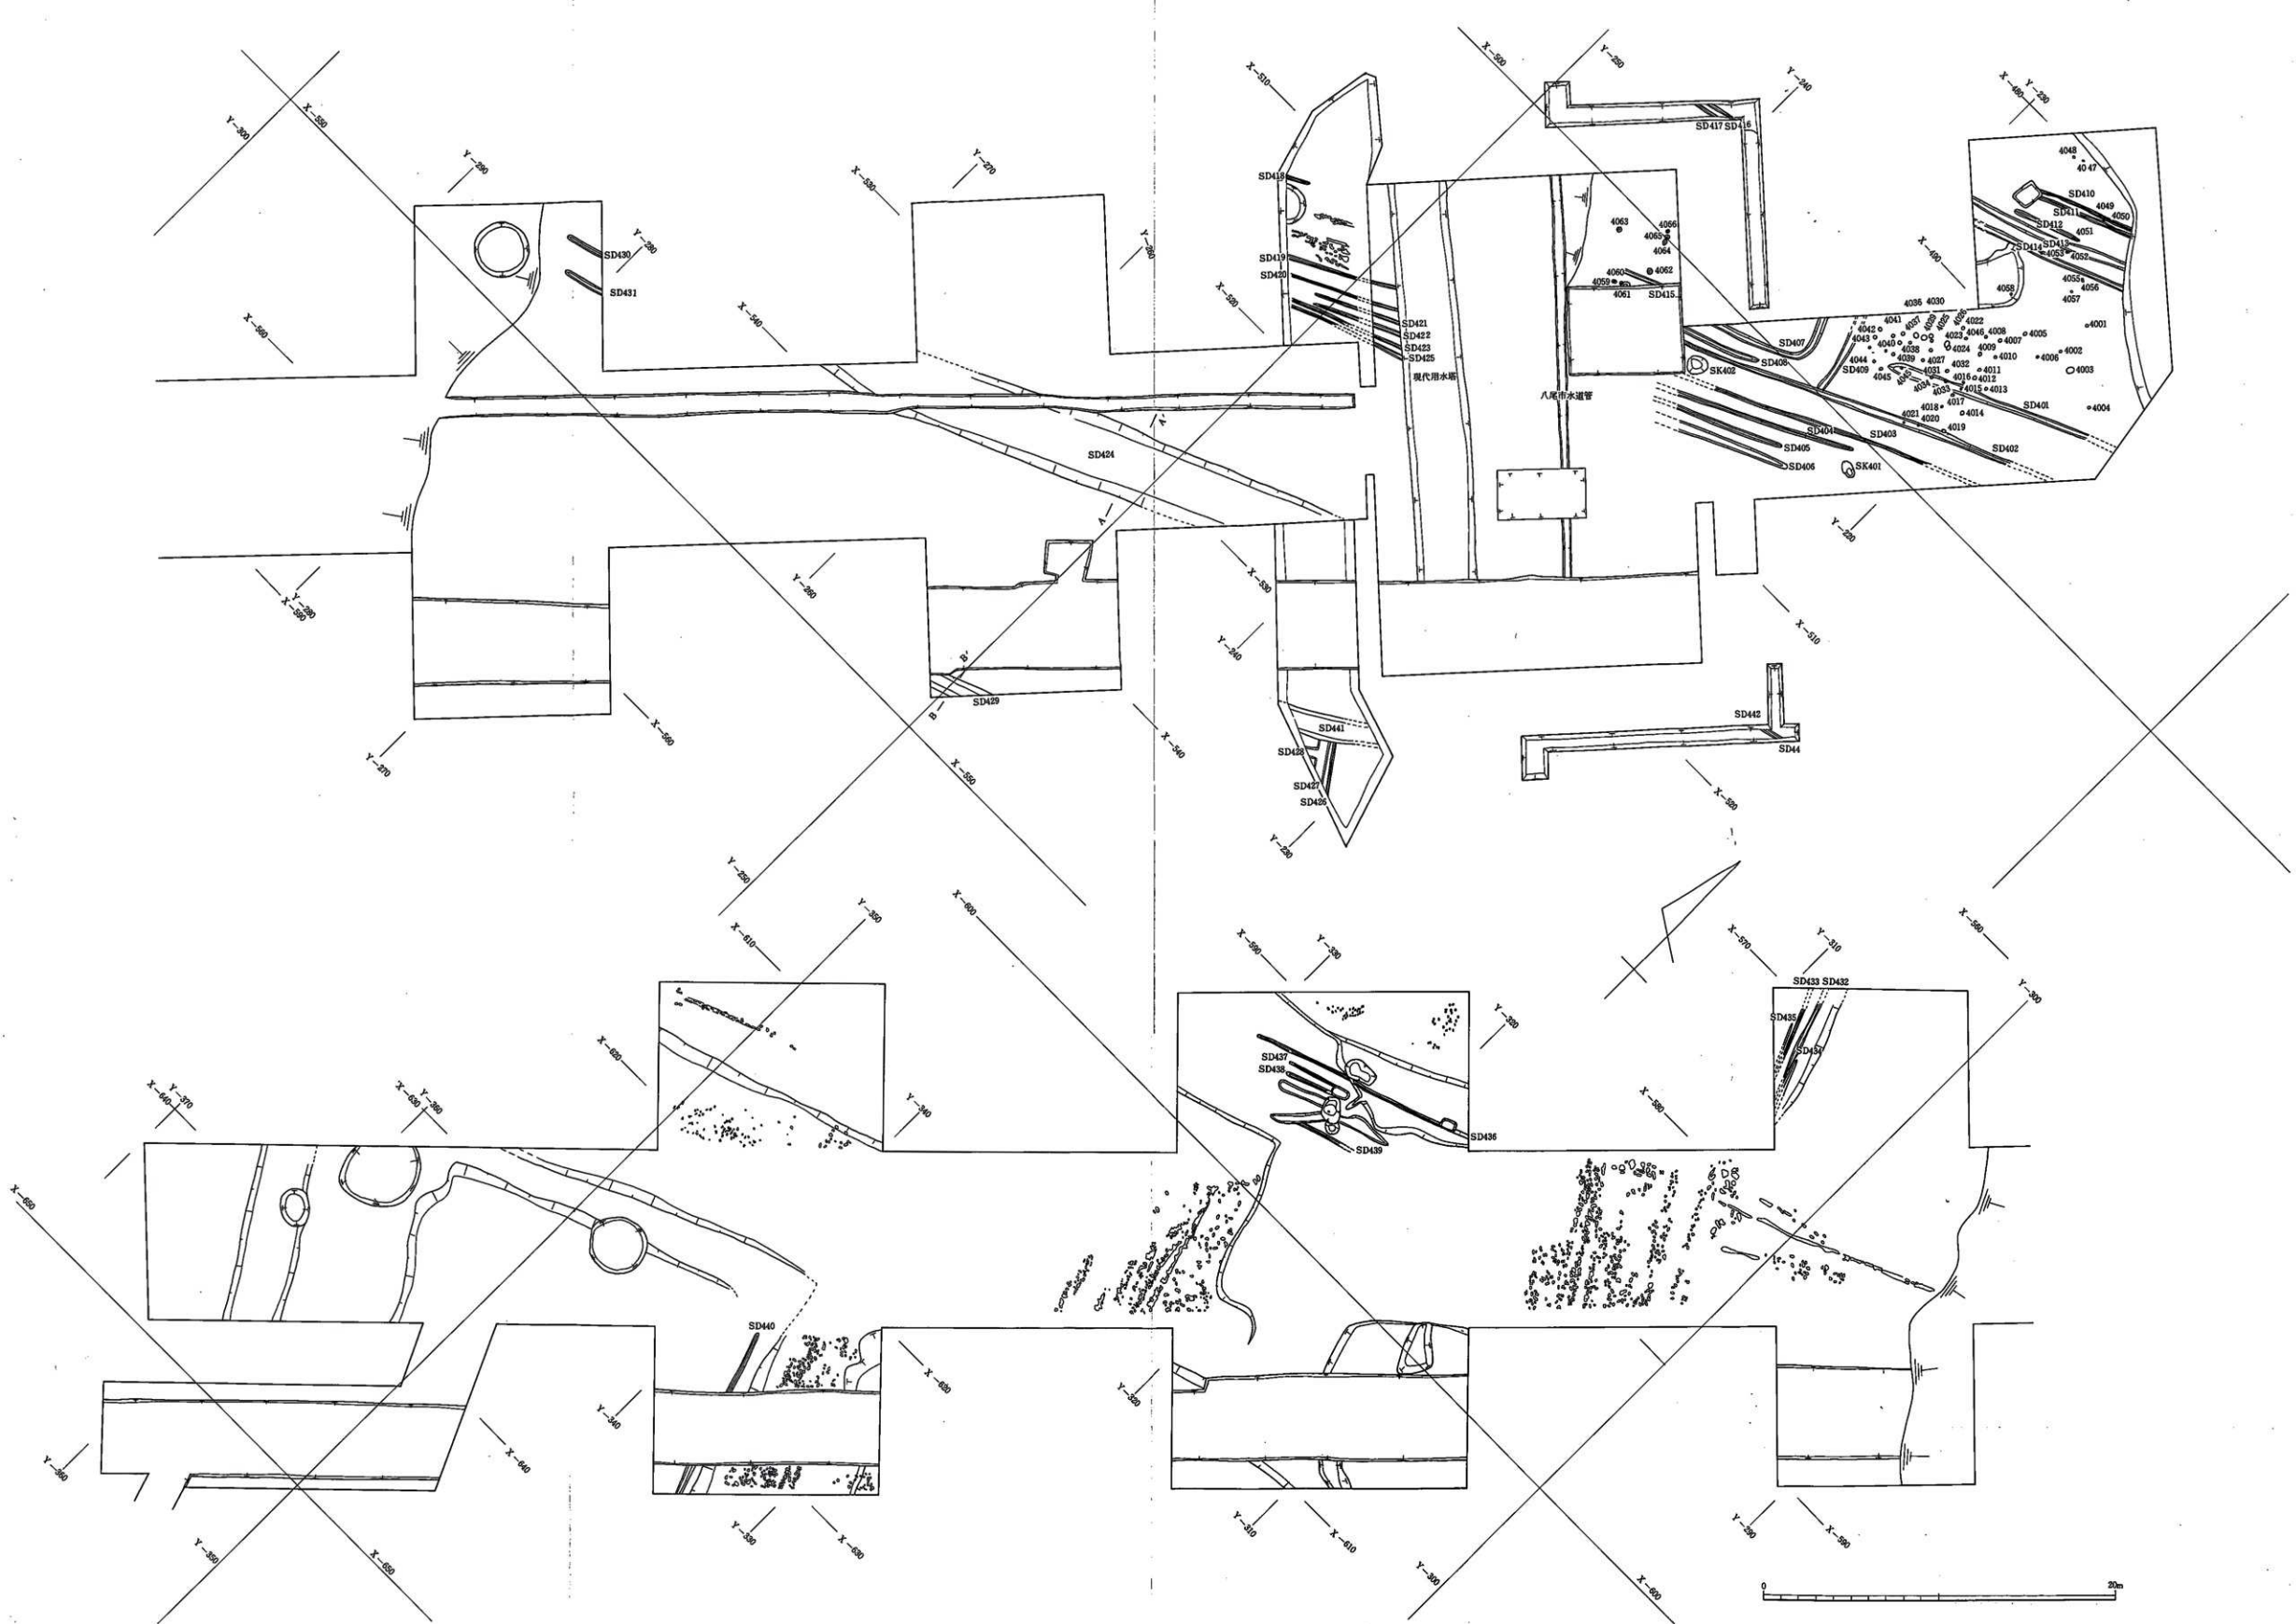

付图7 中世遺構面(鎌倉~室町時代) 平面図