付図1．戸原麦尾遺跡第Ⅰ区遺構分布全体図（1/300）

付図２．戸原麦尾遺跡第Ⅰ区（b区）遺構分布部分図（１/200）

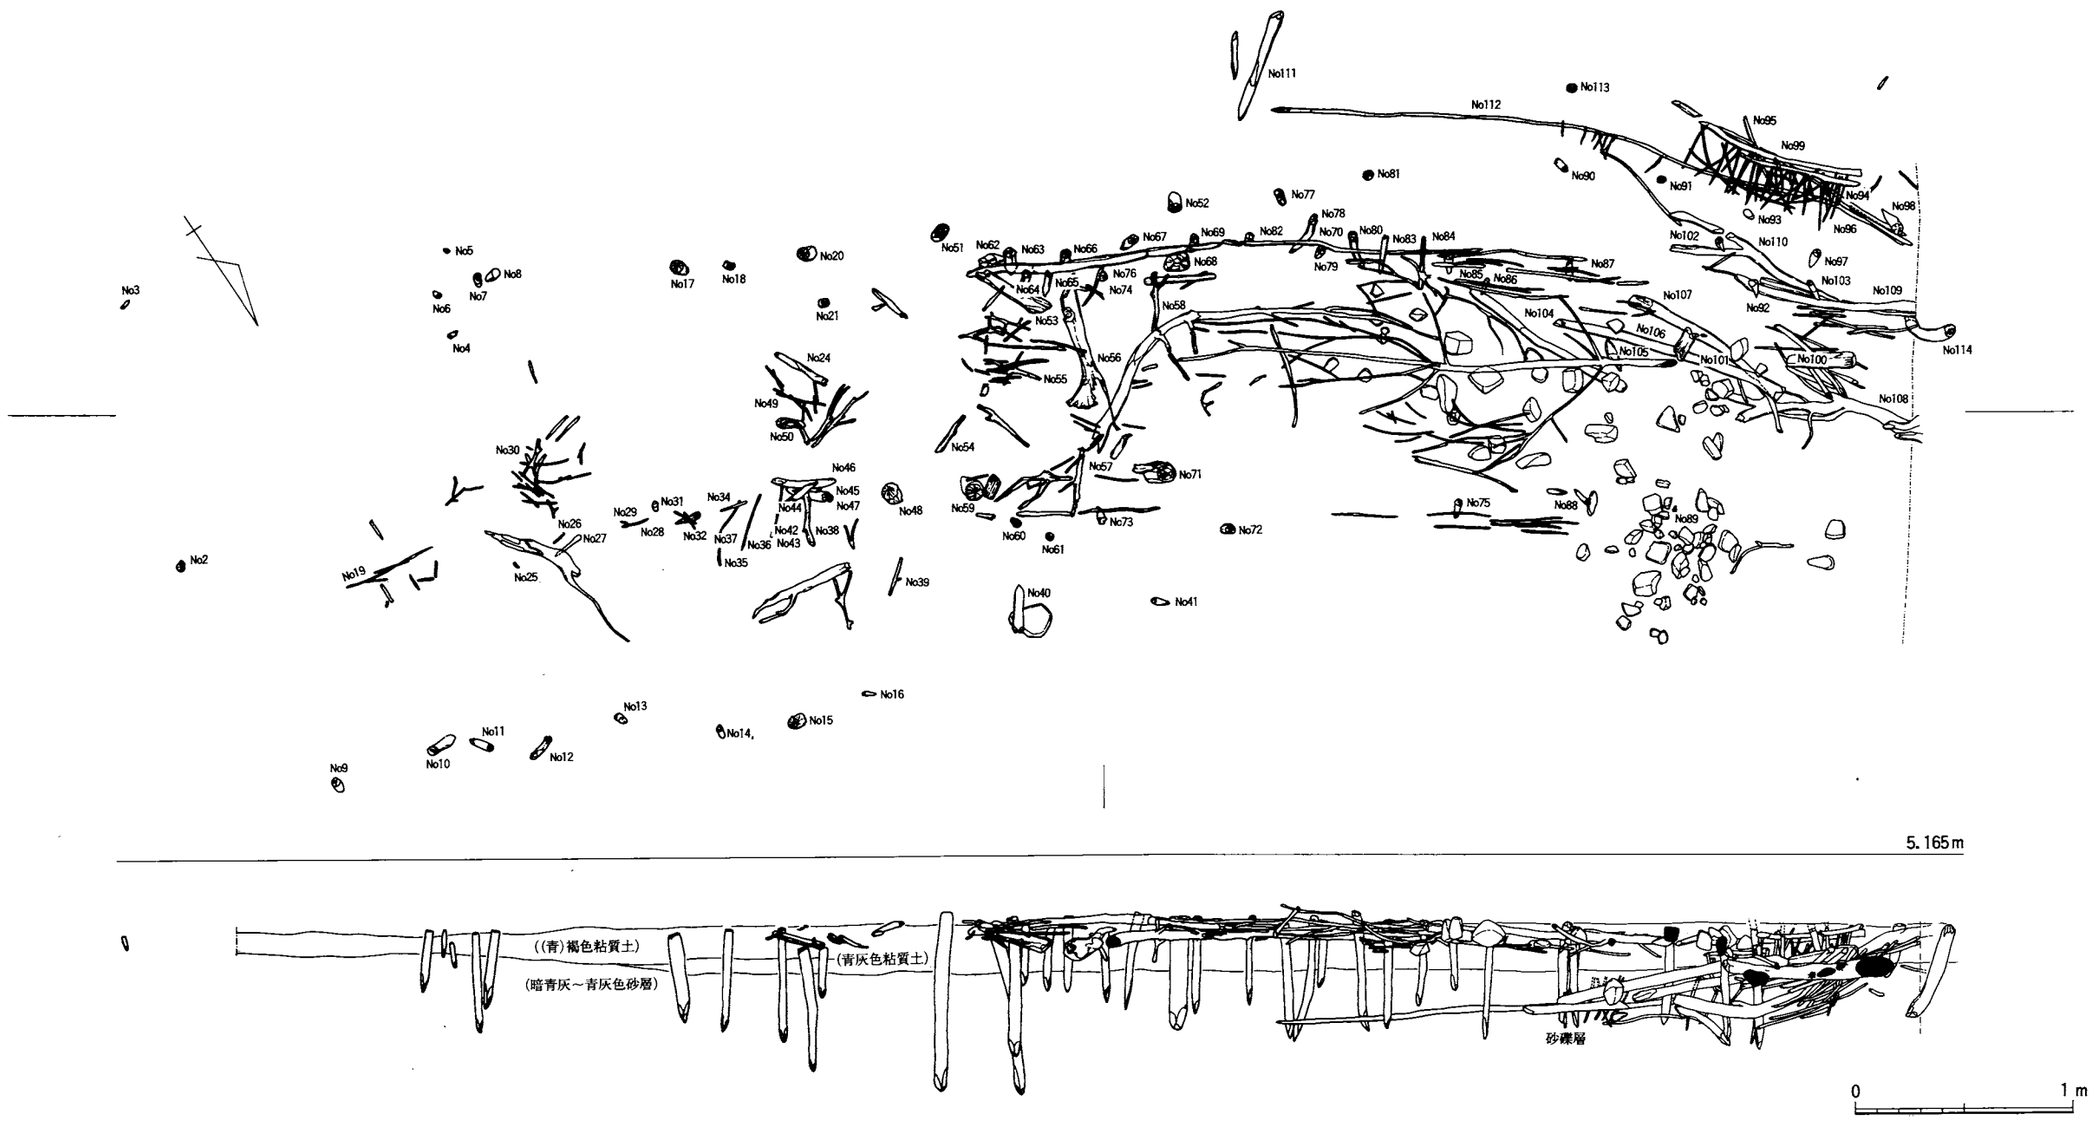

付図３．杭列（ＳＡ02）出土状況平面および断面図（１/30）