付図１　第１面遺構全体図(1/75)

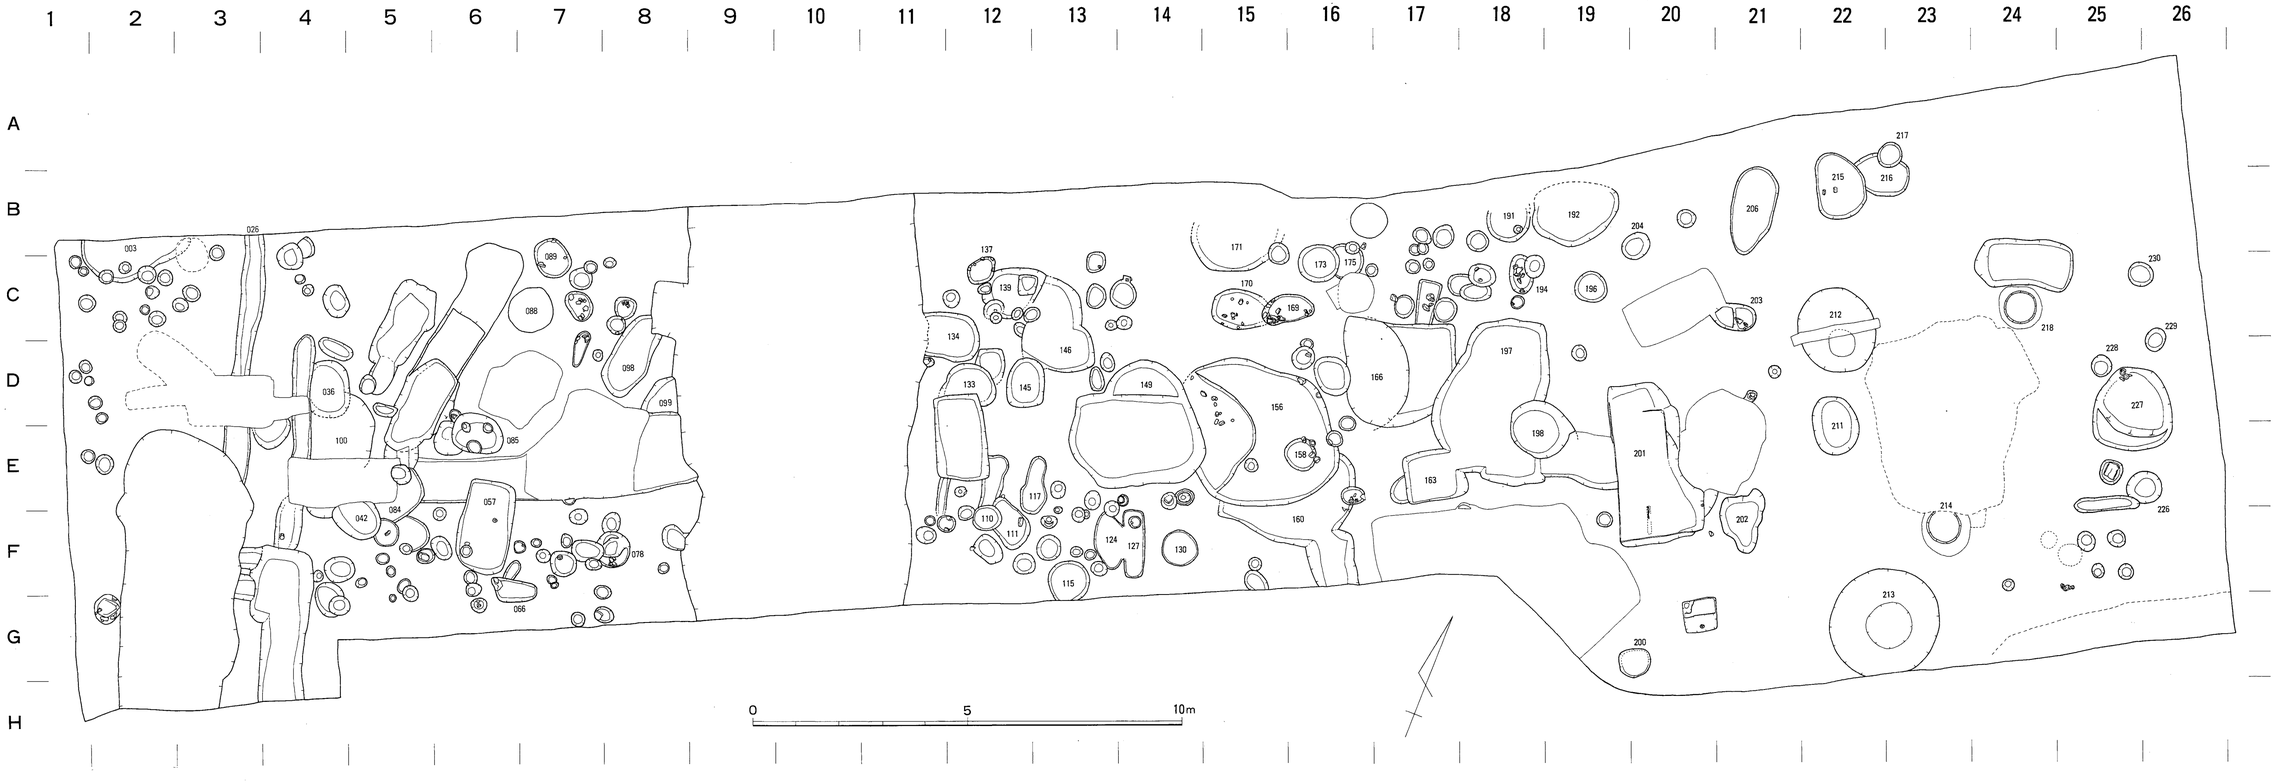

付図2 第2面遺構全体図(1/75)

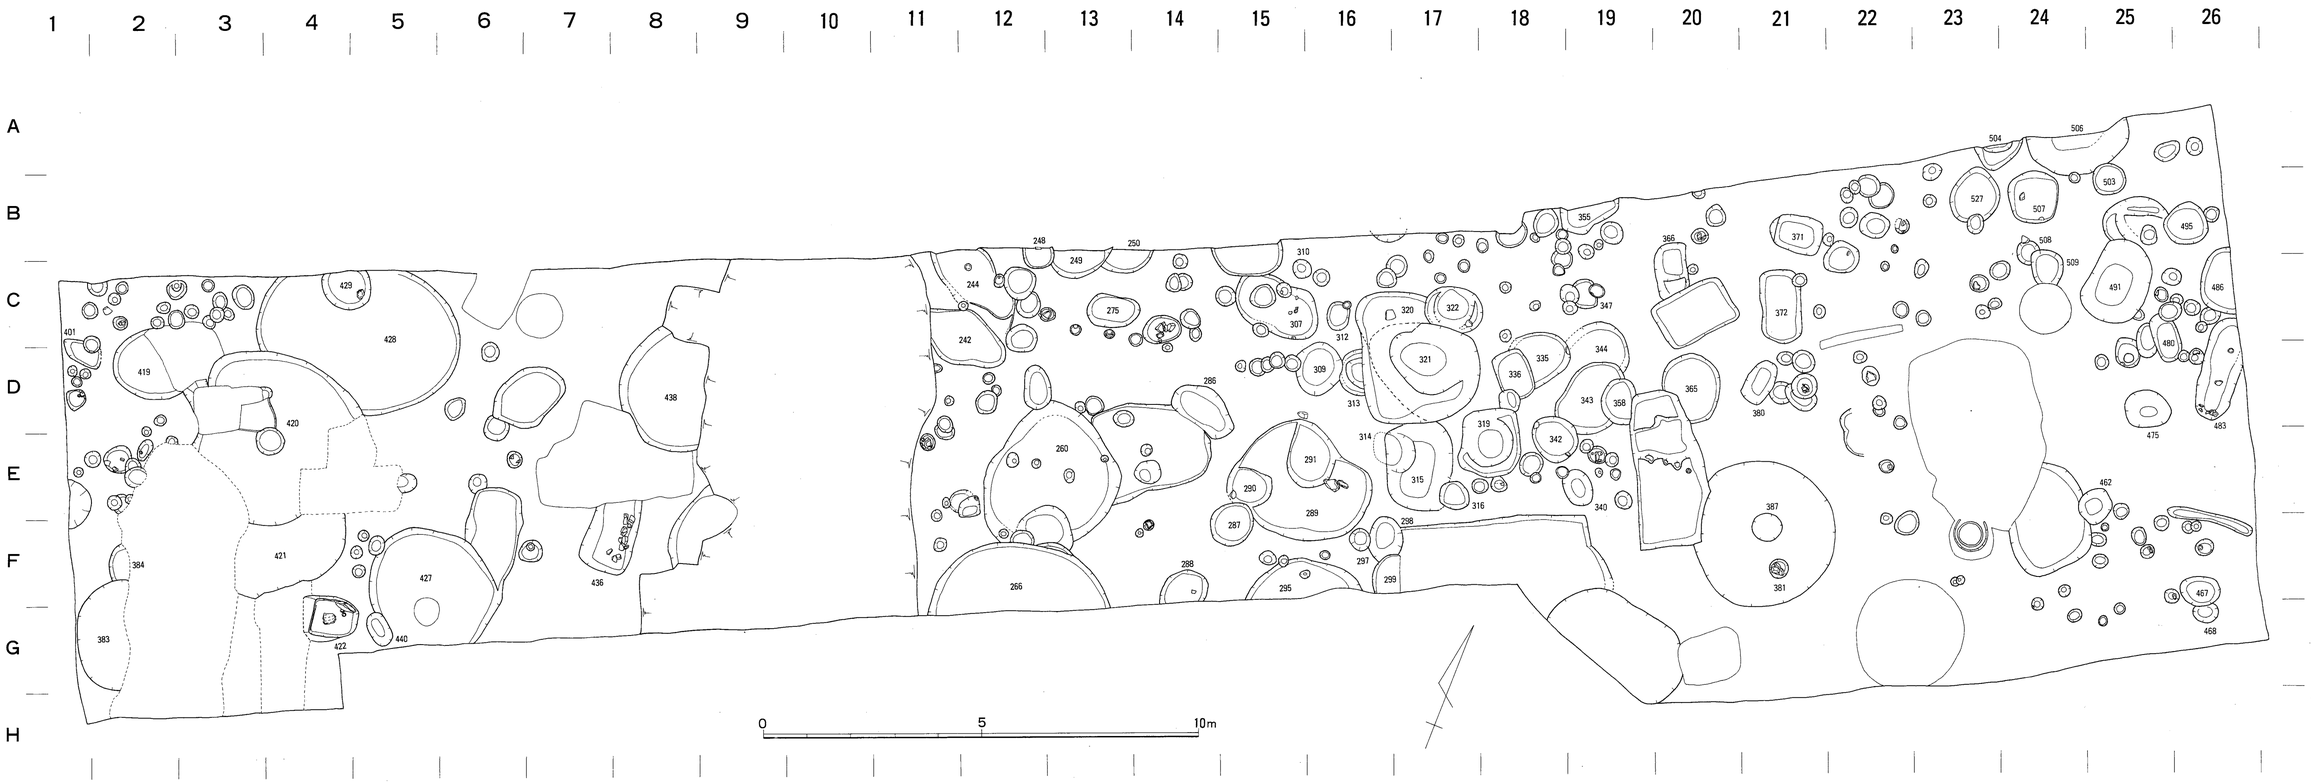

付図３ 第３面遺構全体図(1/75)

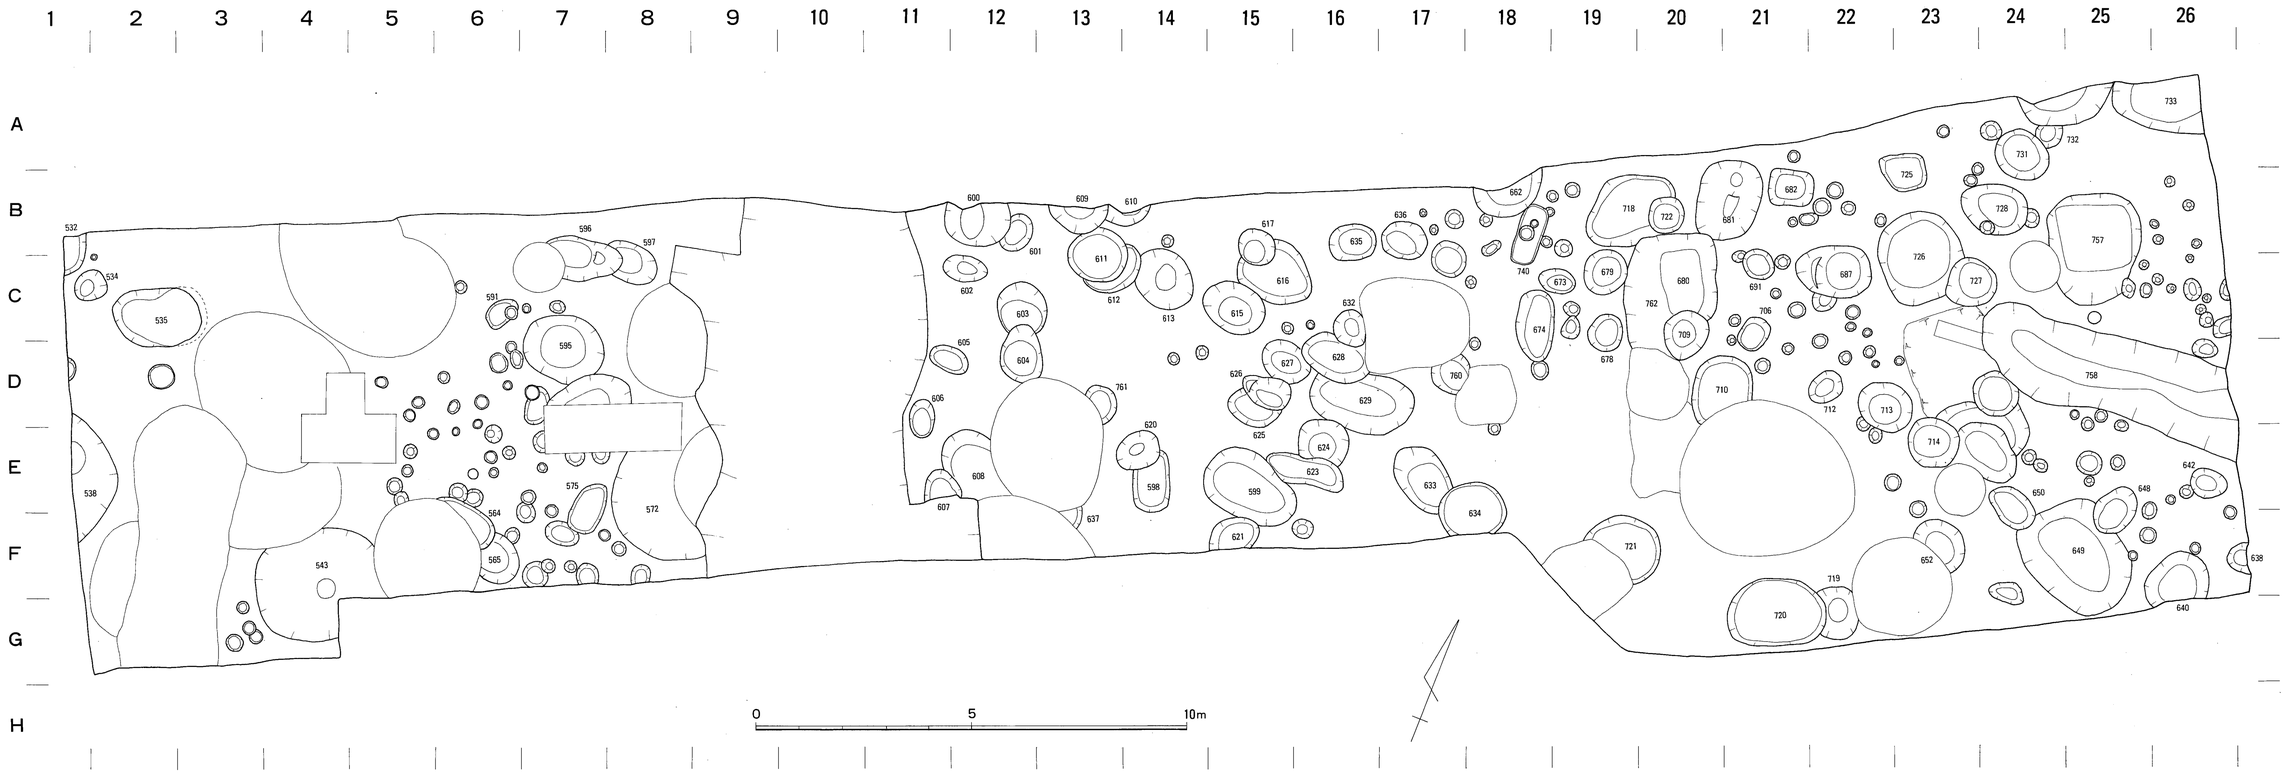
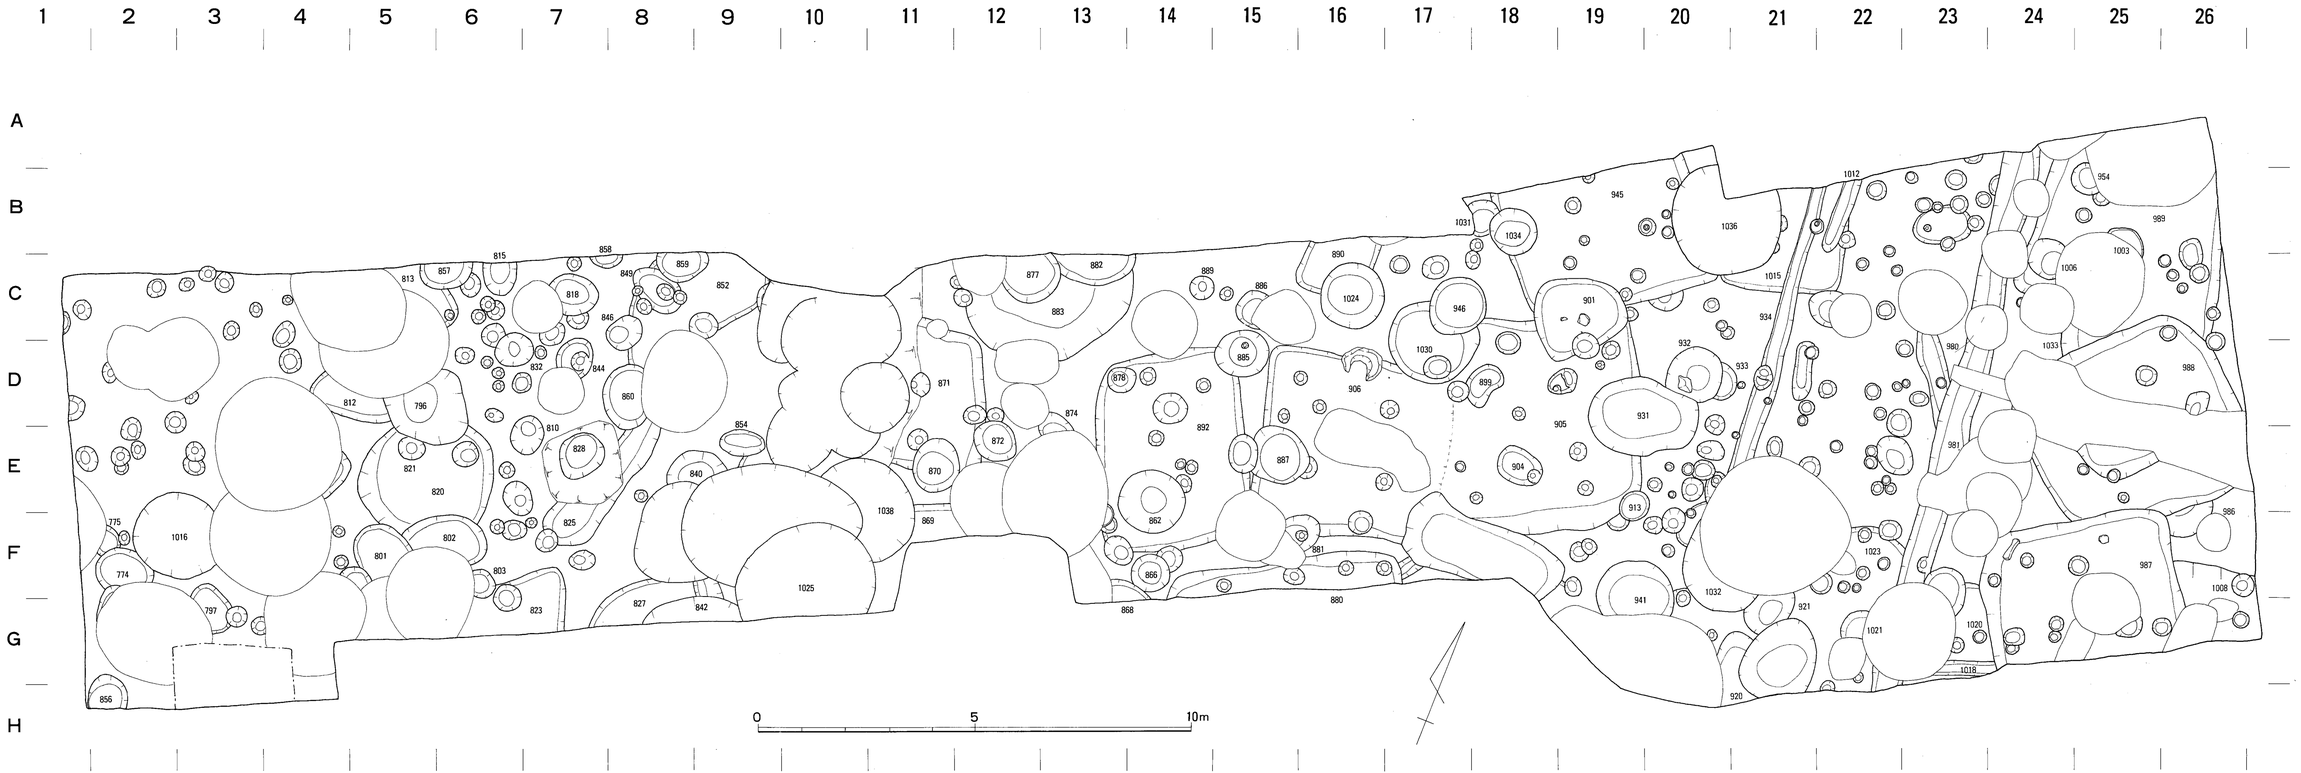
付図４　第４面遺構全体図(1/75)