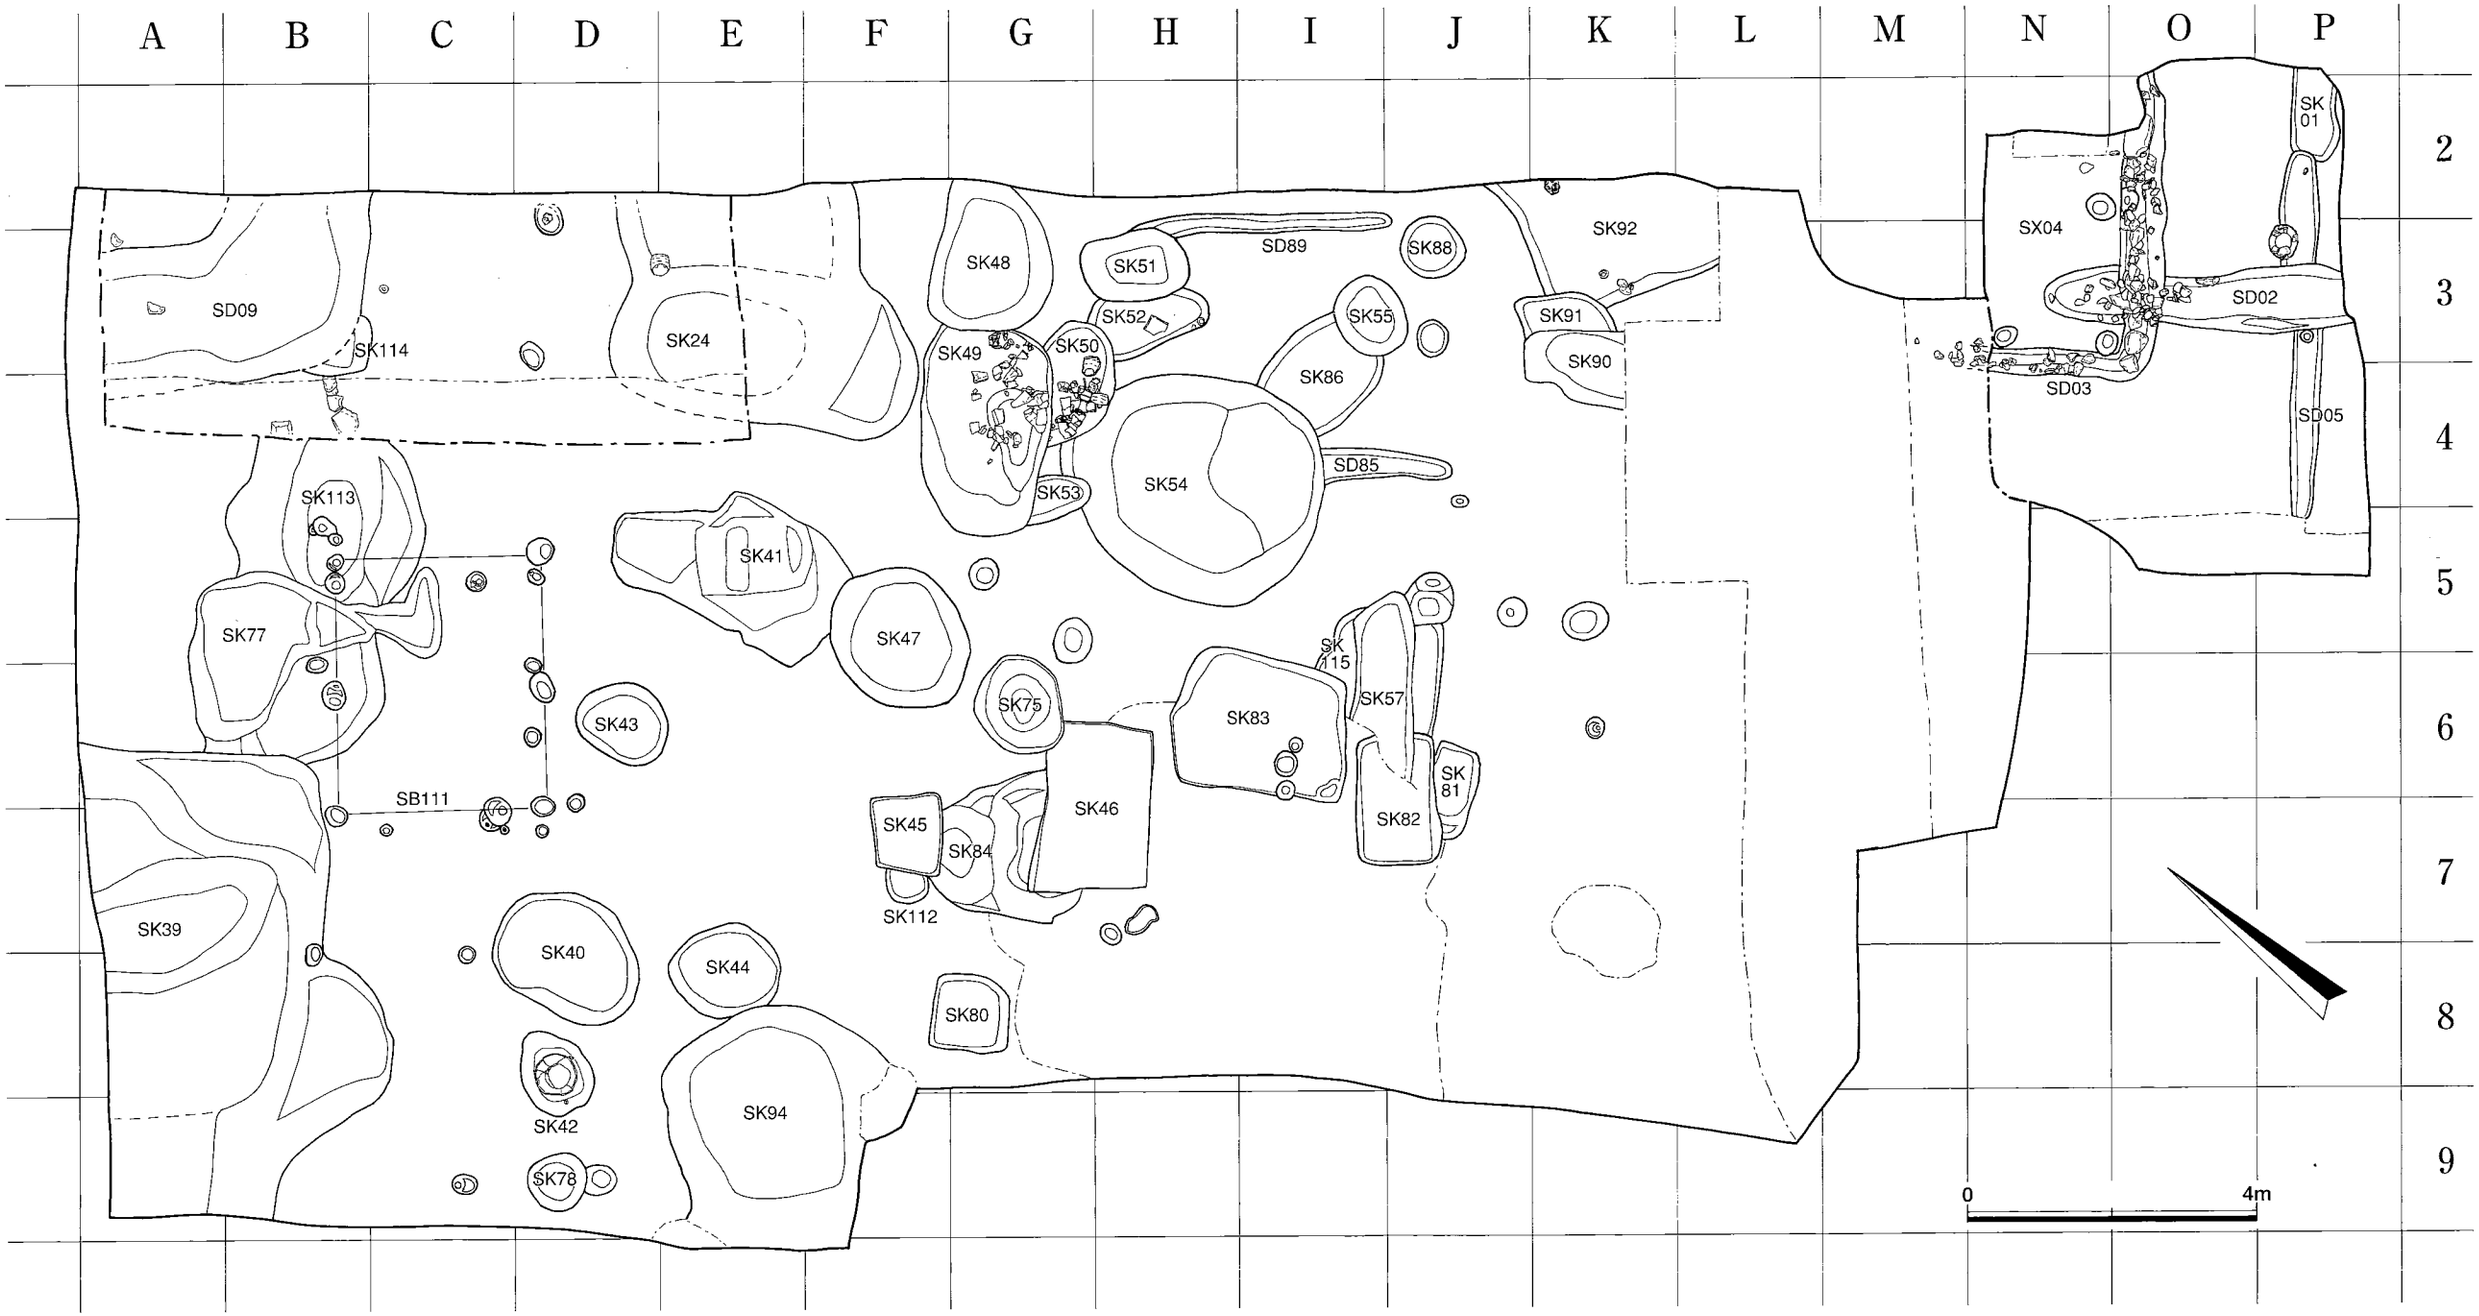

付図１　第１面全体図（1/100）

付図２　第２面全体図（1/100）

付図３　第３面全体図（1/100）