兵庫津遺跡第 62 次発掘調査報告書
付図目次

付図1．兵庫城平面図（S=1/200）

付図2．兵庫城石垣断面図（S=1/100）

付図3．尼崎藩兵庫陣屋図（中判）※1

付図4．新町･船大工町･関屋町･新在家町水帳絵図合成図※2

※１　個人蔵・神戸市立博物館寄託史料

※２　新町水帳絵図については、神戸市文書館収蔵
船大工町、関屋町、新在家町の各水帳絵図に
ついては、個人蔵・神戸市立博物館寄託史料
以上の資料を使用し、合成

付図１　兵庫城平面図（Ｓ＝１／200）

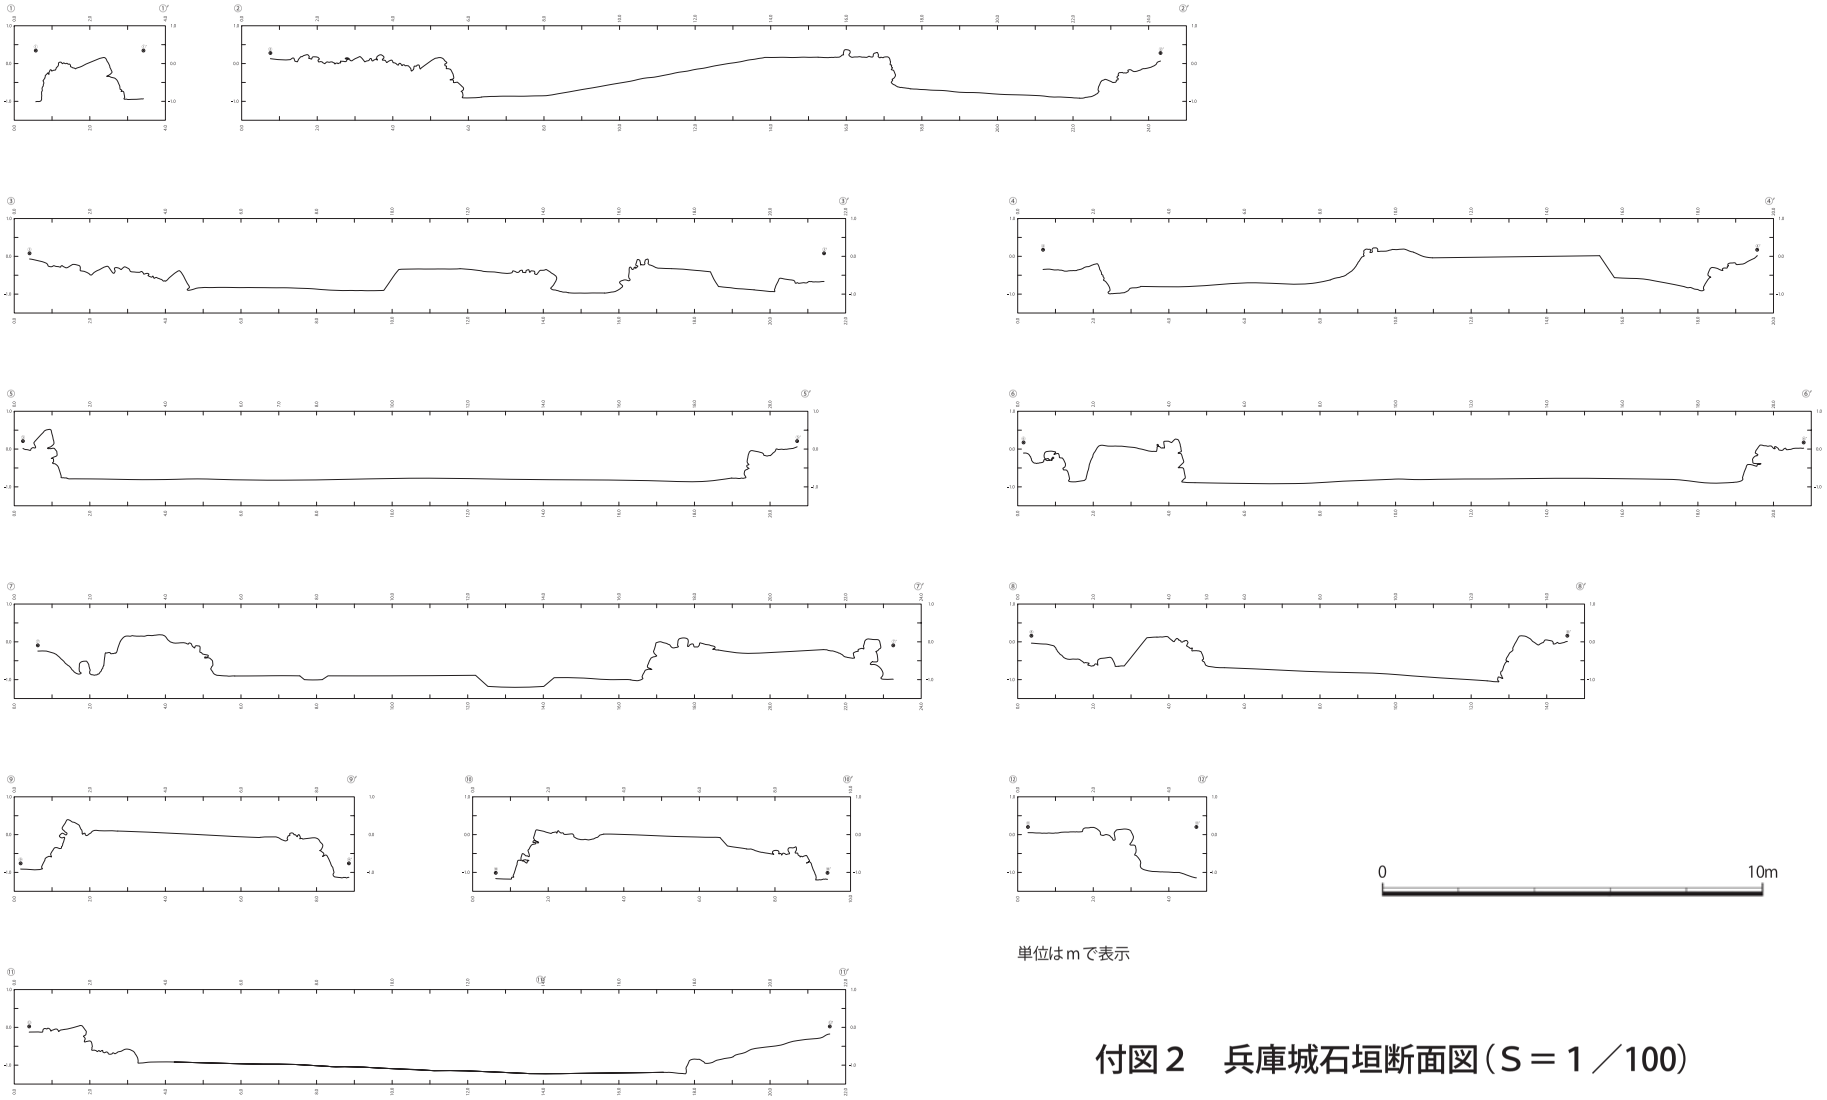

単位はｍで表示

付図２　兵庫城石垣断面図（Ｓ＝１／100）

付図３　尼崎藩兵庫陣屋図（中判）

付図４　新町・船大工町・関屋町・新在家町水帳絵図合成図