

551.3.6(勝) 担当中村


發掘調查現地說明會資料

—平坡宮第87次(南)調查—



主 要 遺 構

建物	柱間数	柱間寸法		棟方向	備考
		桁行	梁間		
SB 02	間 間 7×3	尺 $\frac{m}{m}$ 10 (3.0)	尺 $\frac{m}{m}$ 10 (3.0)	南北棟	総柱
03	7×2	9 (2.7)	7 (2.1)	東西棟	間仕切り
05	以上 3×4	10 (3.0)	10 (3.0)	南北棟	東西廊
06	以上 2×2	10 (3.0)	10 (3.0)	"	
12	3×2	8 (2.4) (3 (3.9) 8 (2.4)?	9 (2.7)	"	両
18	3×2	5 (1.5)	5 (1.5)	"	
19	7×2	10 (3.0)	10 (3.0)	"	
20	6×2	10 (3.0)	9 (2.7)	"	間仕切り
21	5×2	7 (2.1)	6.5 (1.95)	"	南北廊 (10 尺)
SC 5500	以上 8×2	13 (3.9)	24 (7.2)	"	築地回廊
■	柱間数	柱間寸法		方向	
SA 01	12 間 以上	尺 $\frac{m}{m}$ 10 (3.0)		東西	
SC 3777	6 "	15 (4.5)		南北	
SA 13	5	8 (2.4)		"	
16	11 "	9 (2.7)		"	



圖置配構遺掘發

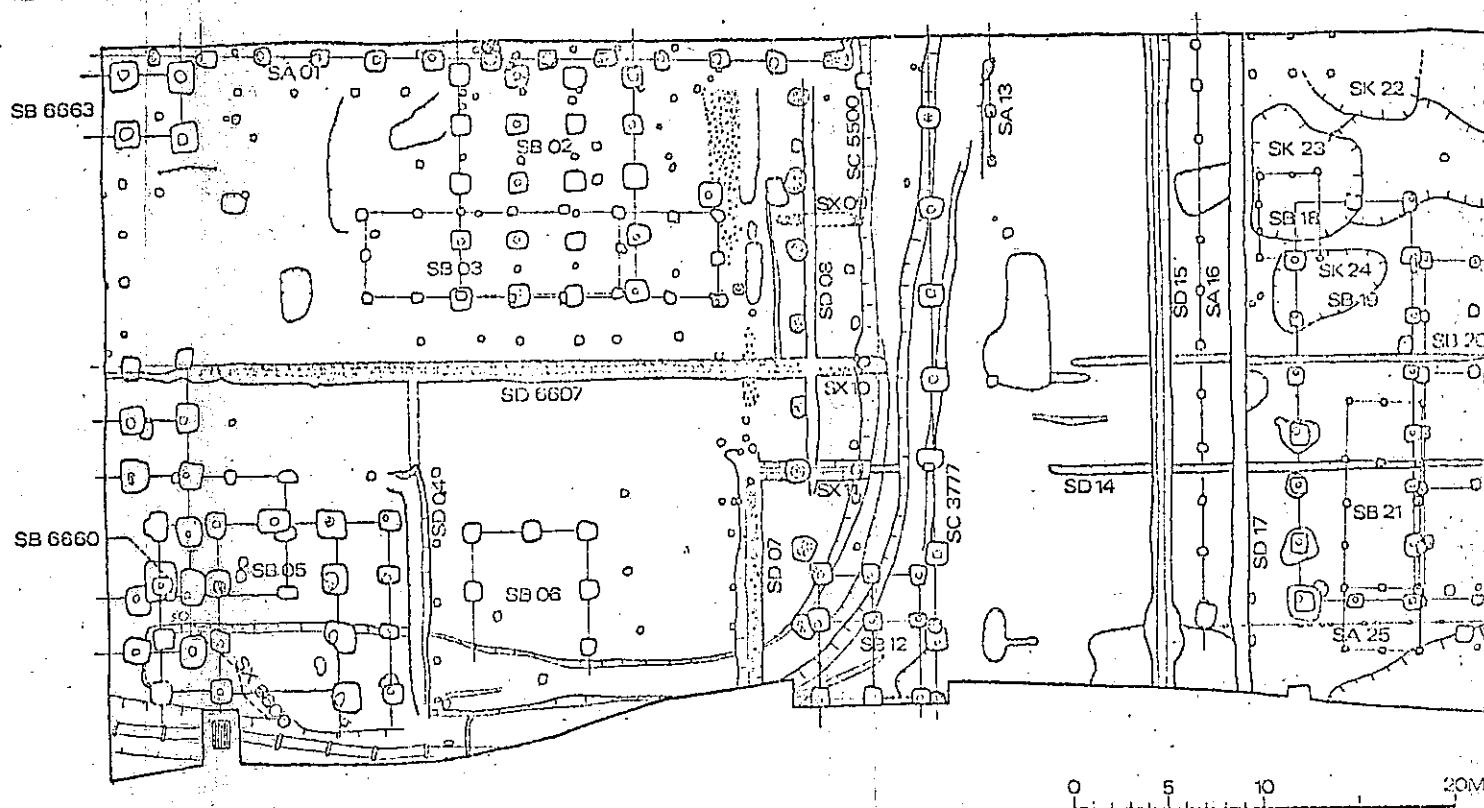

A

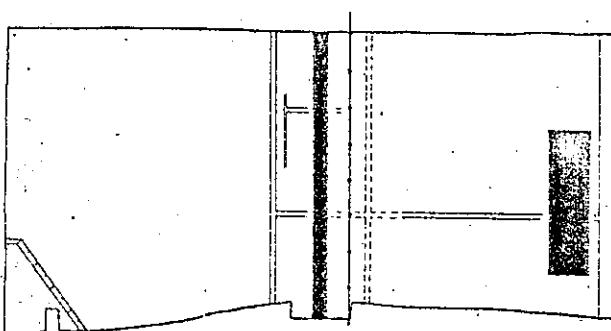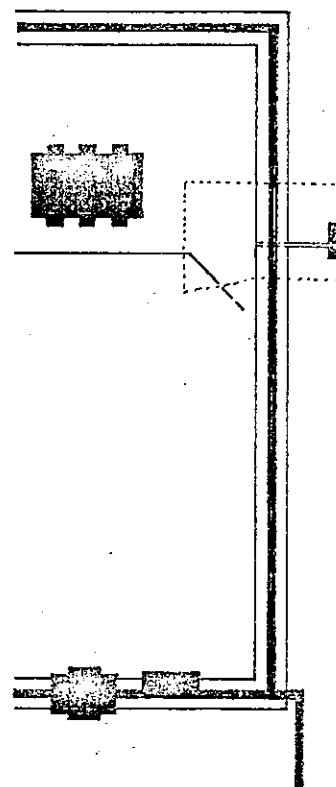

B

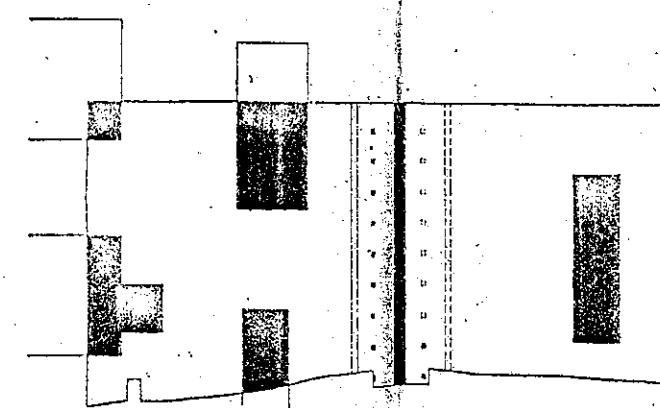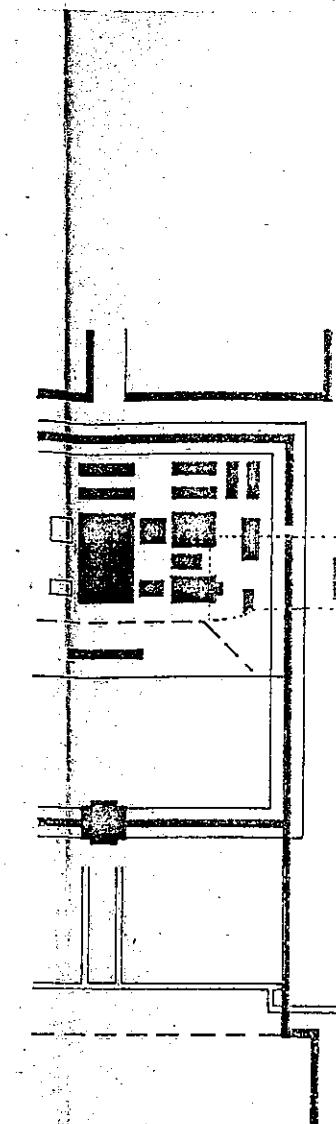

C

