



中央区

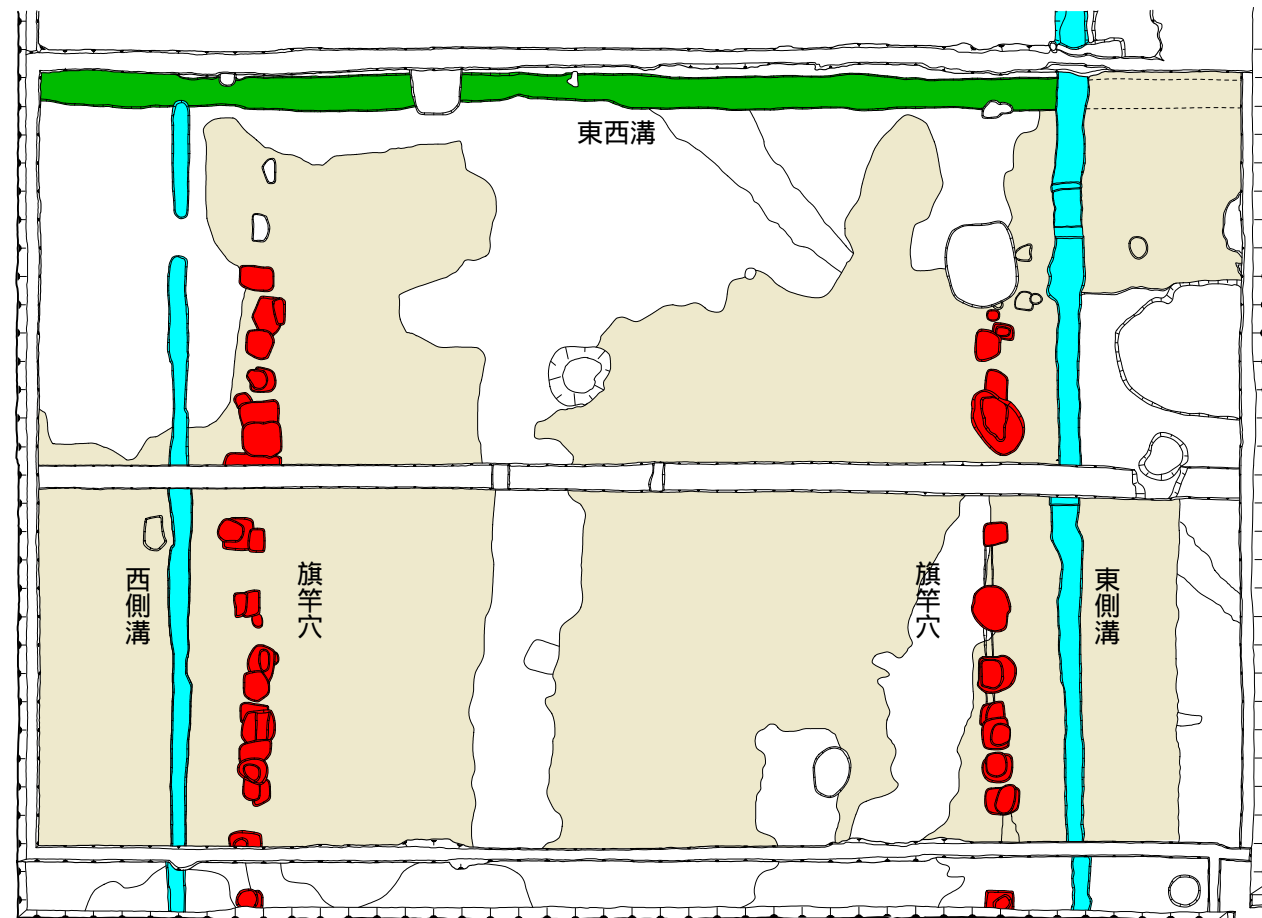

拡張区

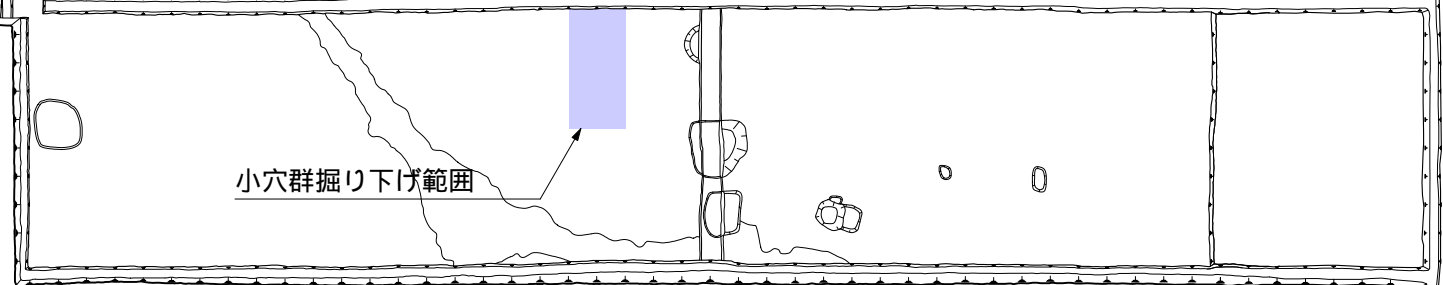

第394次調査区

南北道路

- 南北道路側溝
- 旗竿穴列
- 東西溝
- 奈良時代の整地土
- 小穴群掘り下げ範囲

第399次 平城宮朝集殿院の調査 遺構平面図 (S = 1 : 200)

