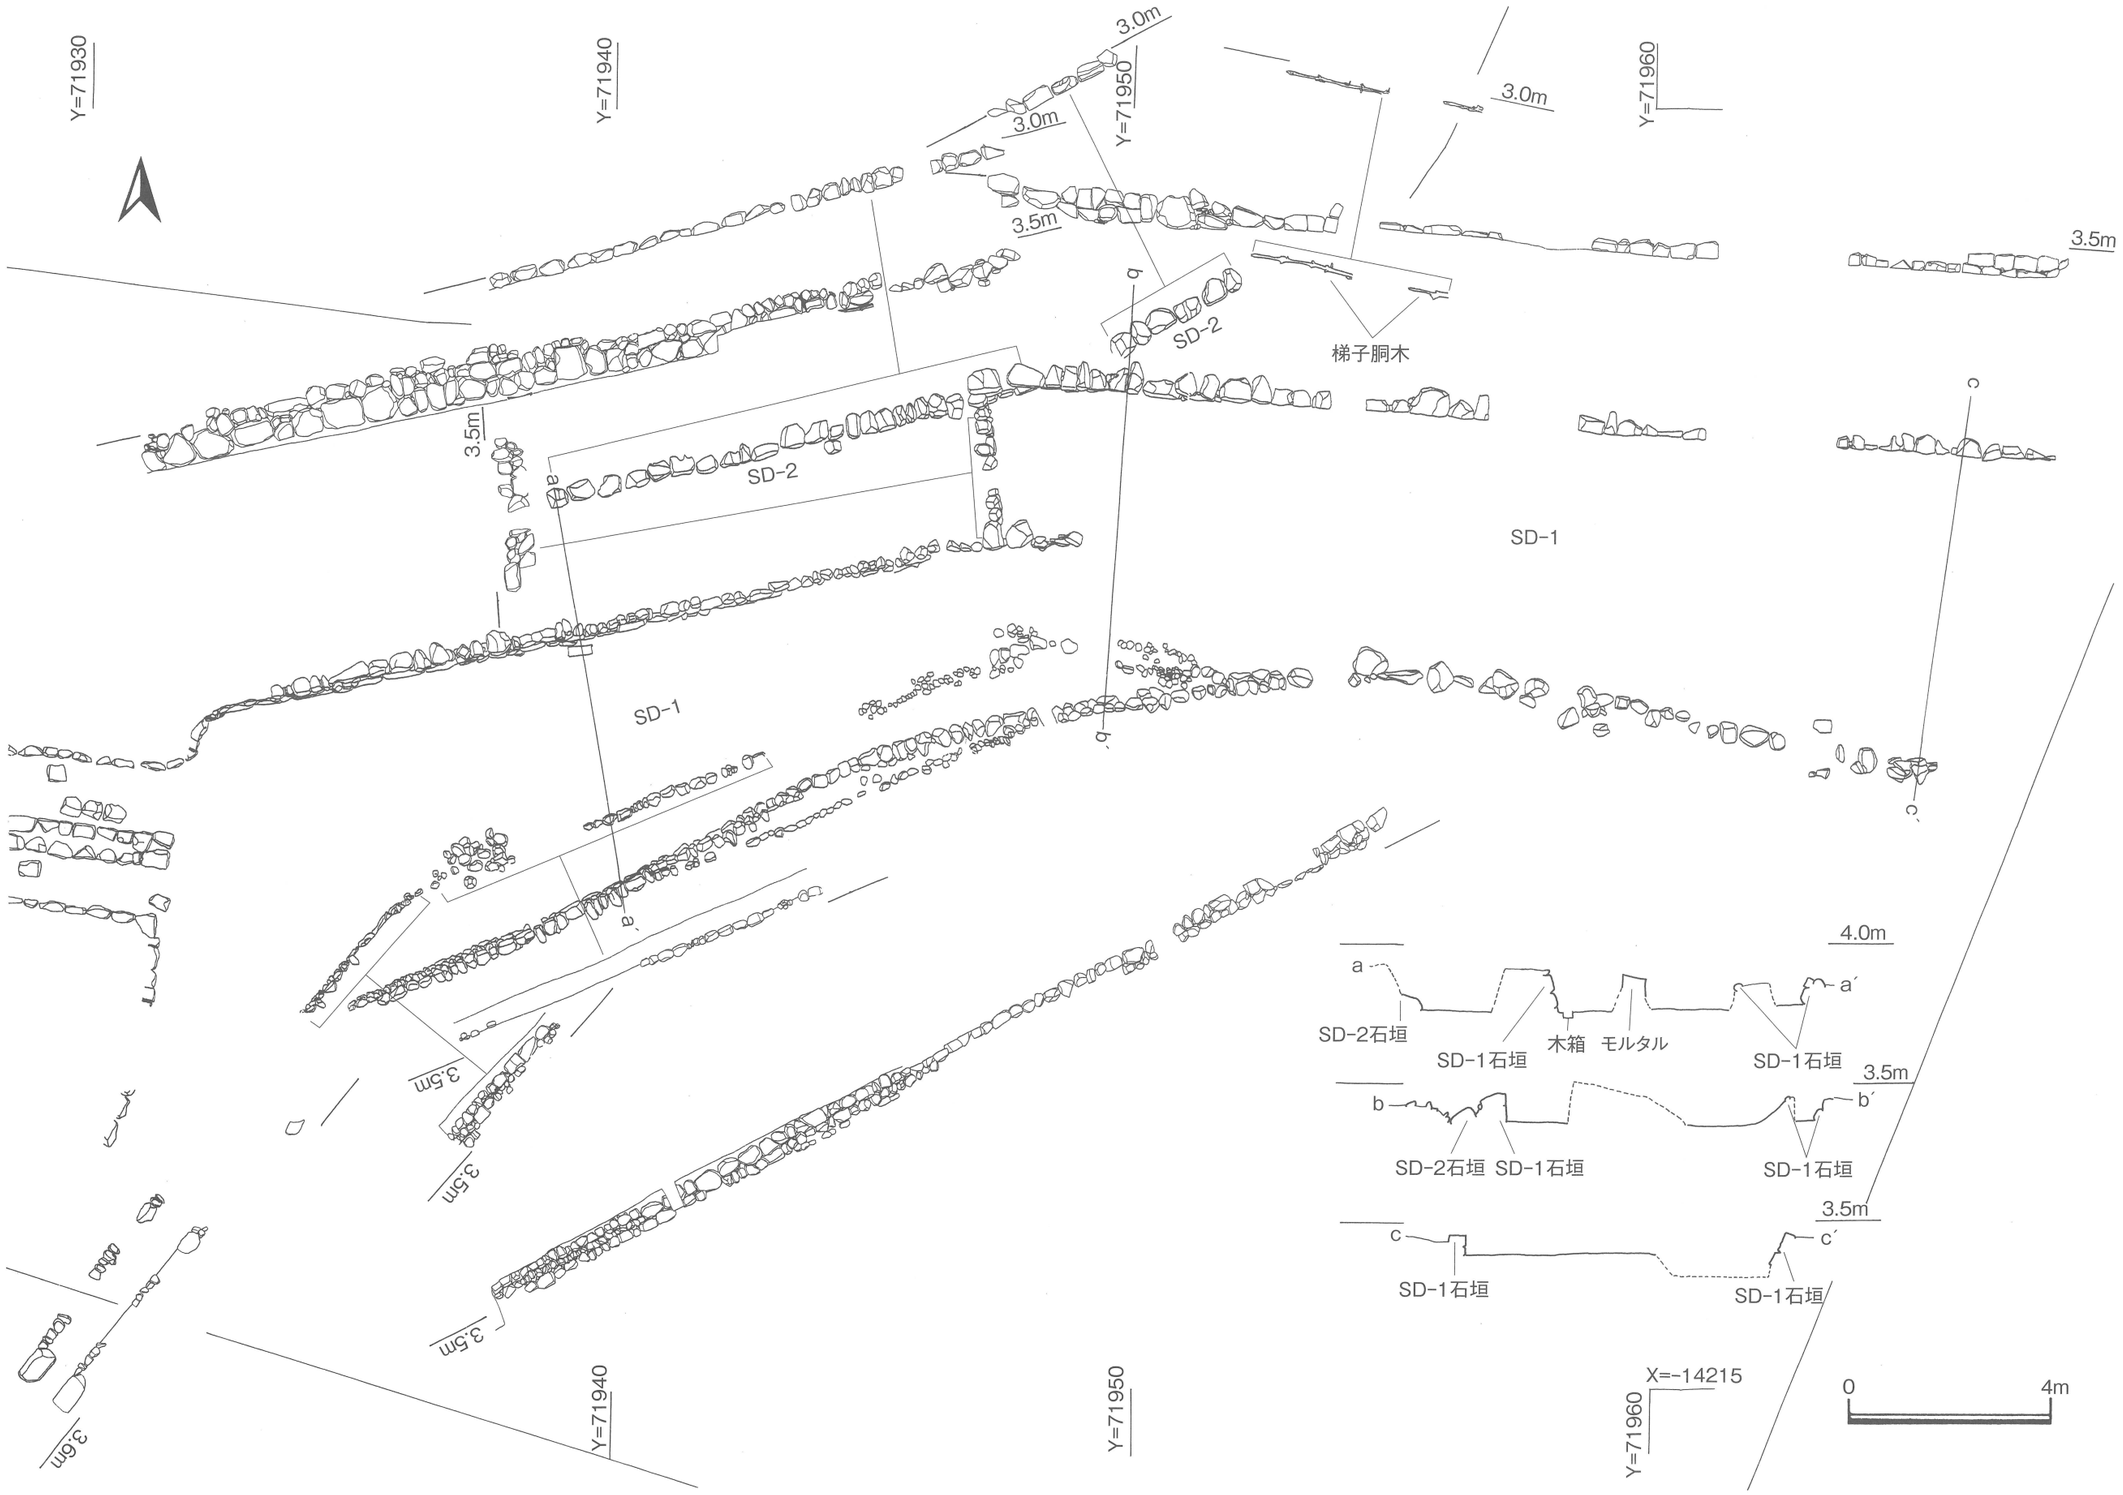

第25図　南側調査区東側水路護岸石垣（SD-１・SD-２）平面図・立面図（１/120）