

附 図

安芸城跡周辺現況平面図

安喜土居構之繪圖

安喜土居構之繪圖

安喜土居内家有来惣繪圖

安喜土居細圖

安喜土居内外細圖

安喜旧土居内圖

第Ⅰ層 檢出状況

第Ⅱ層 檢出状況

第Ⅲ層 檢出状況


第Ⅲ層 遺構立面図 1

第Ⅲ層 遺構立面図 2


第Ⅳ層 檢出状況

安芸城跡周辺現況平面図




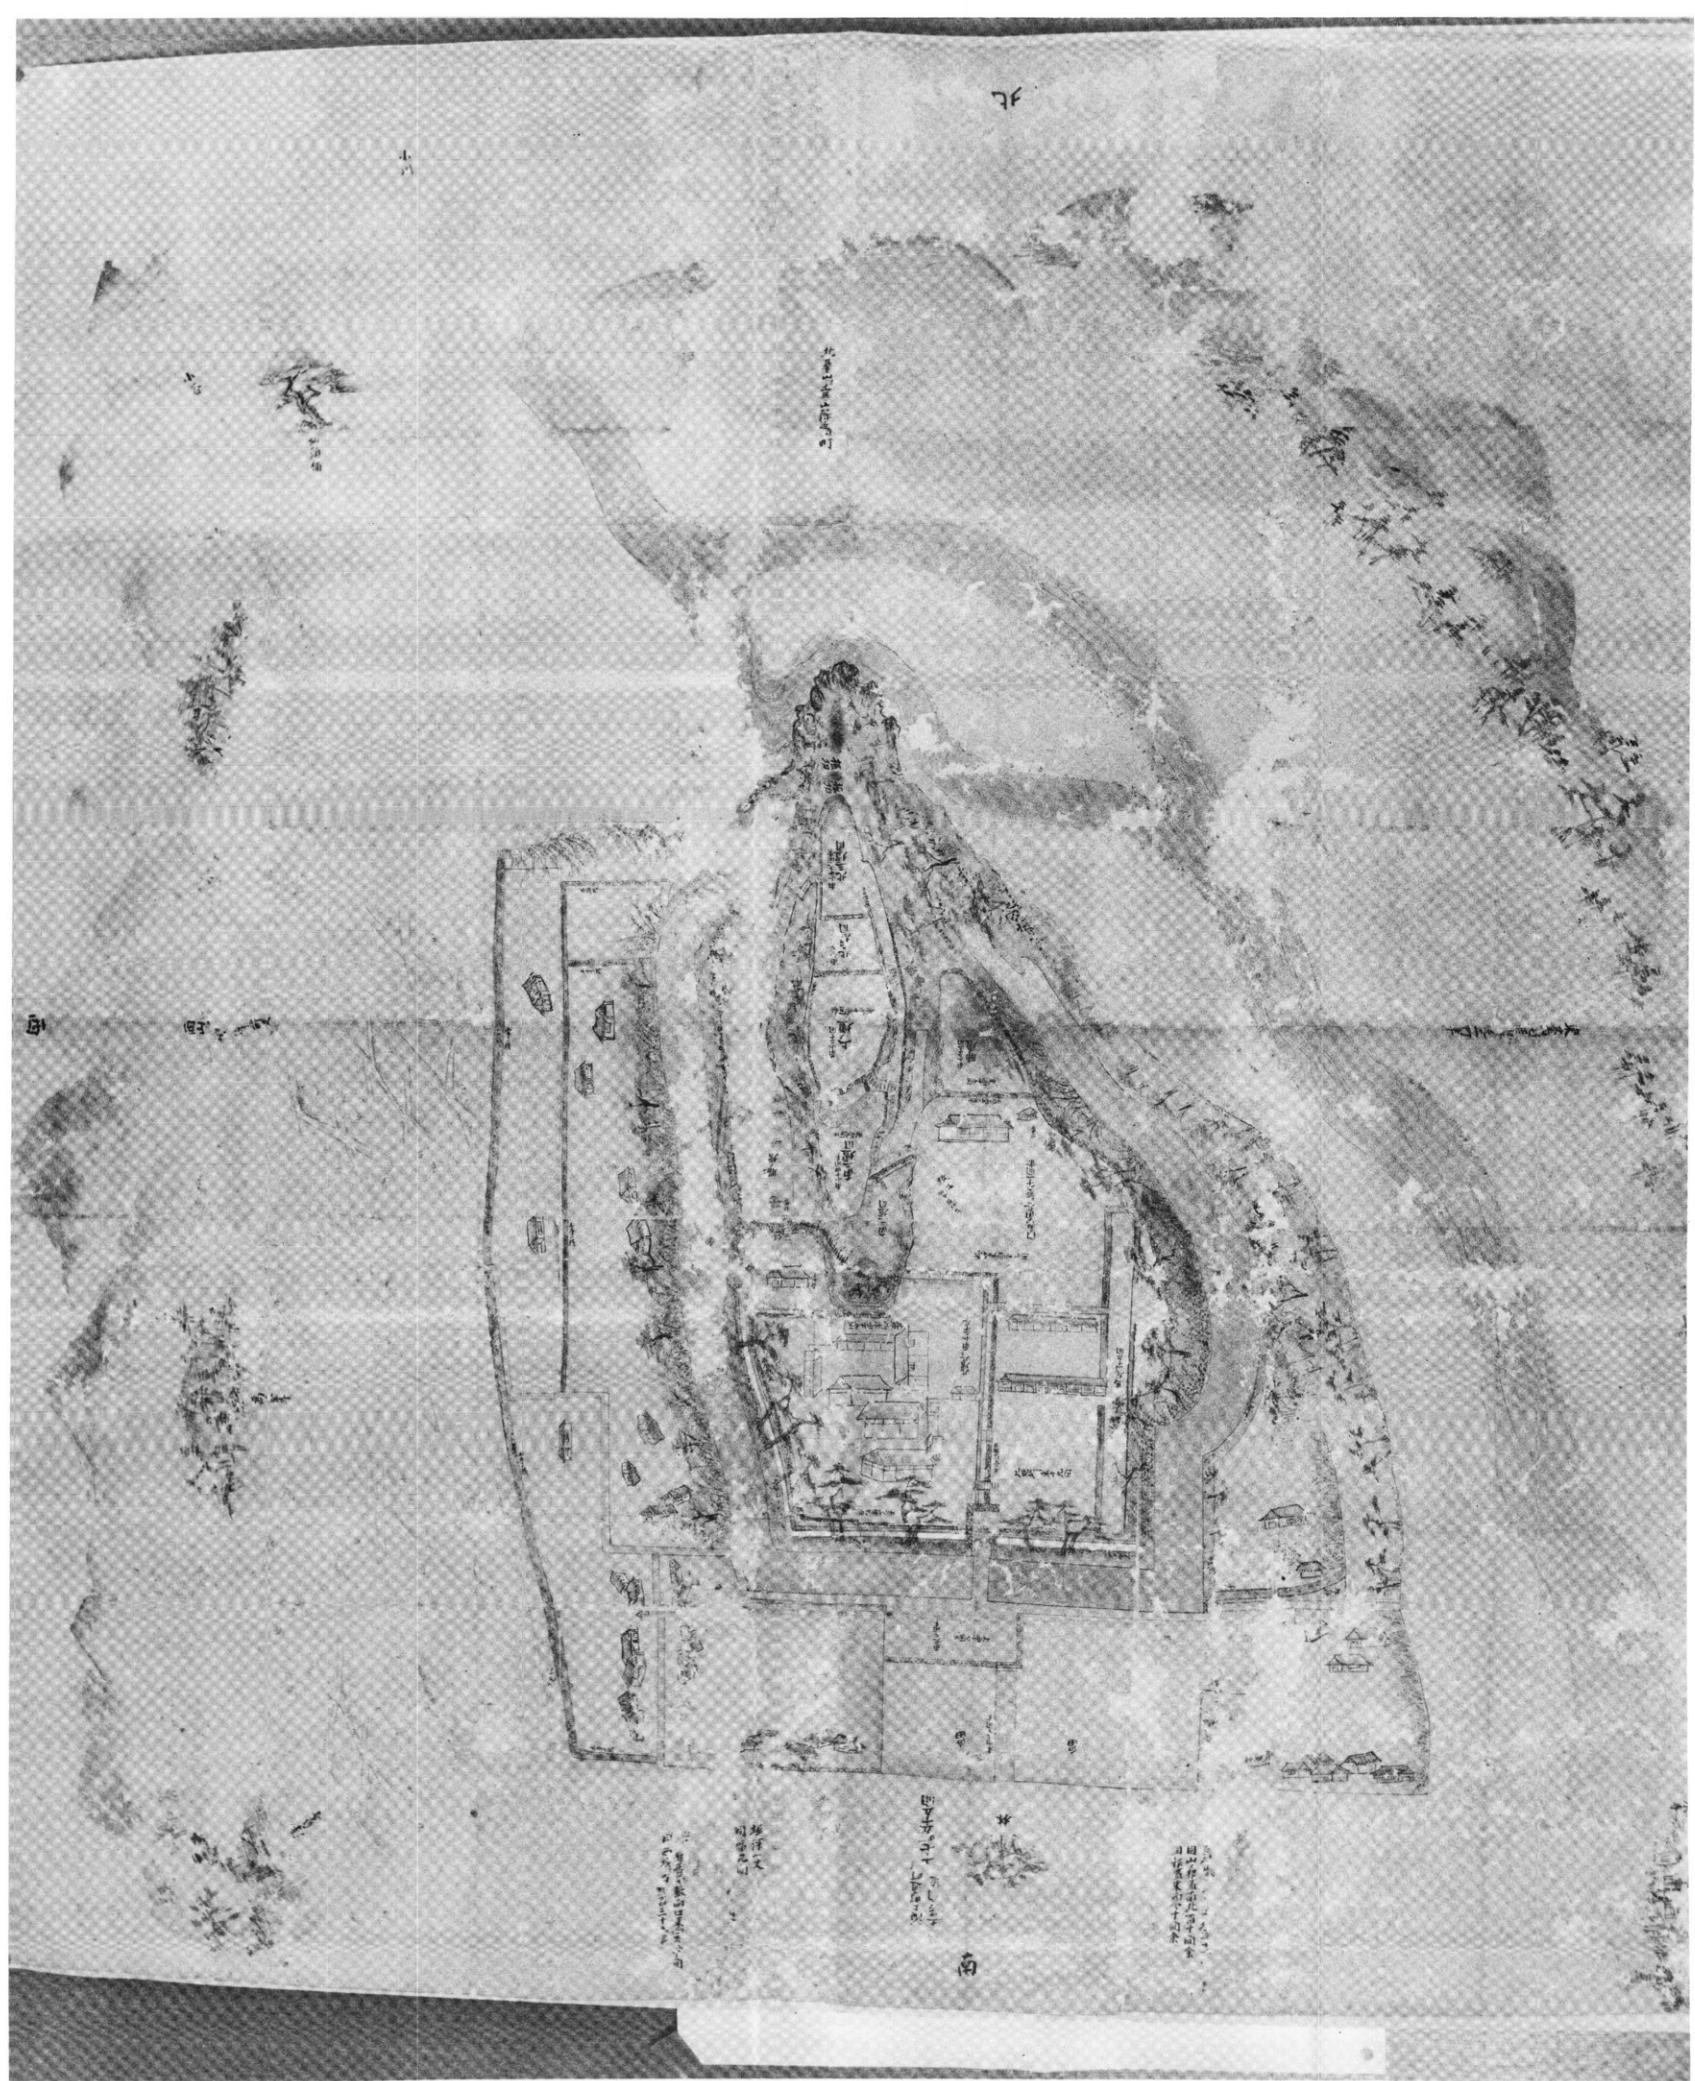

安喜土居構之繪圖

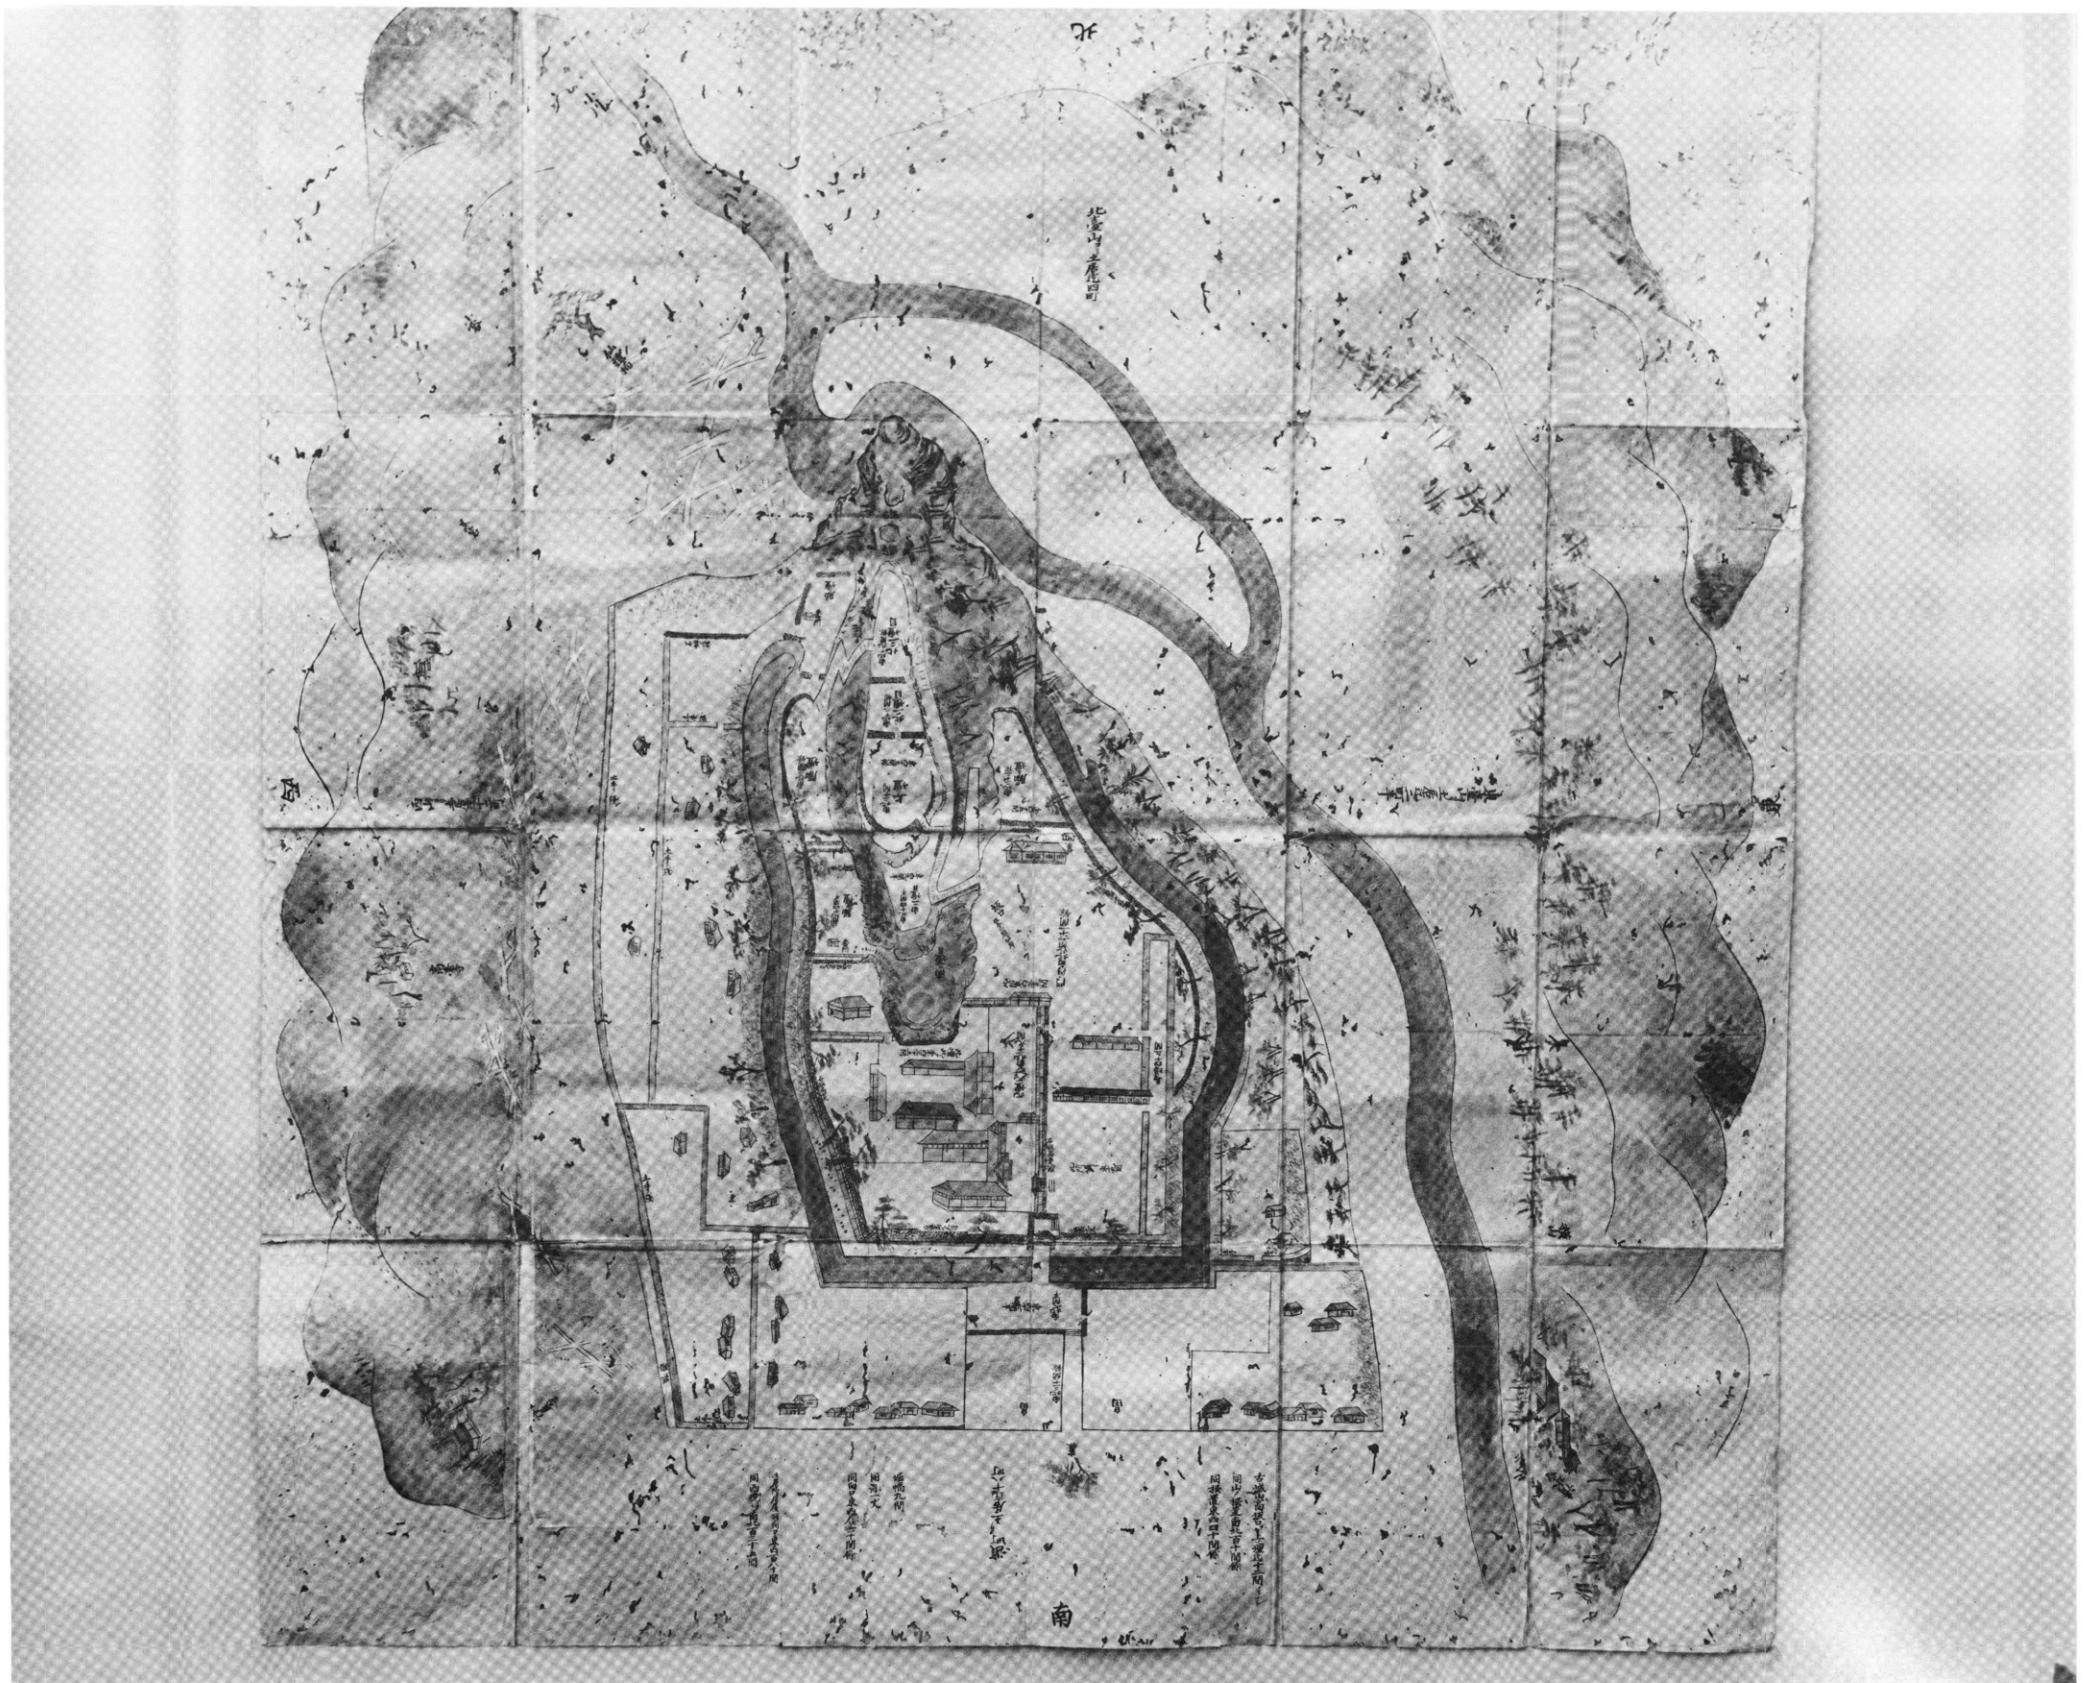

安喜土居構之繪圖

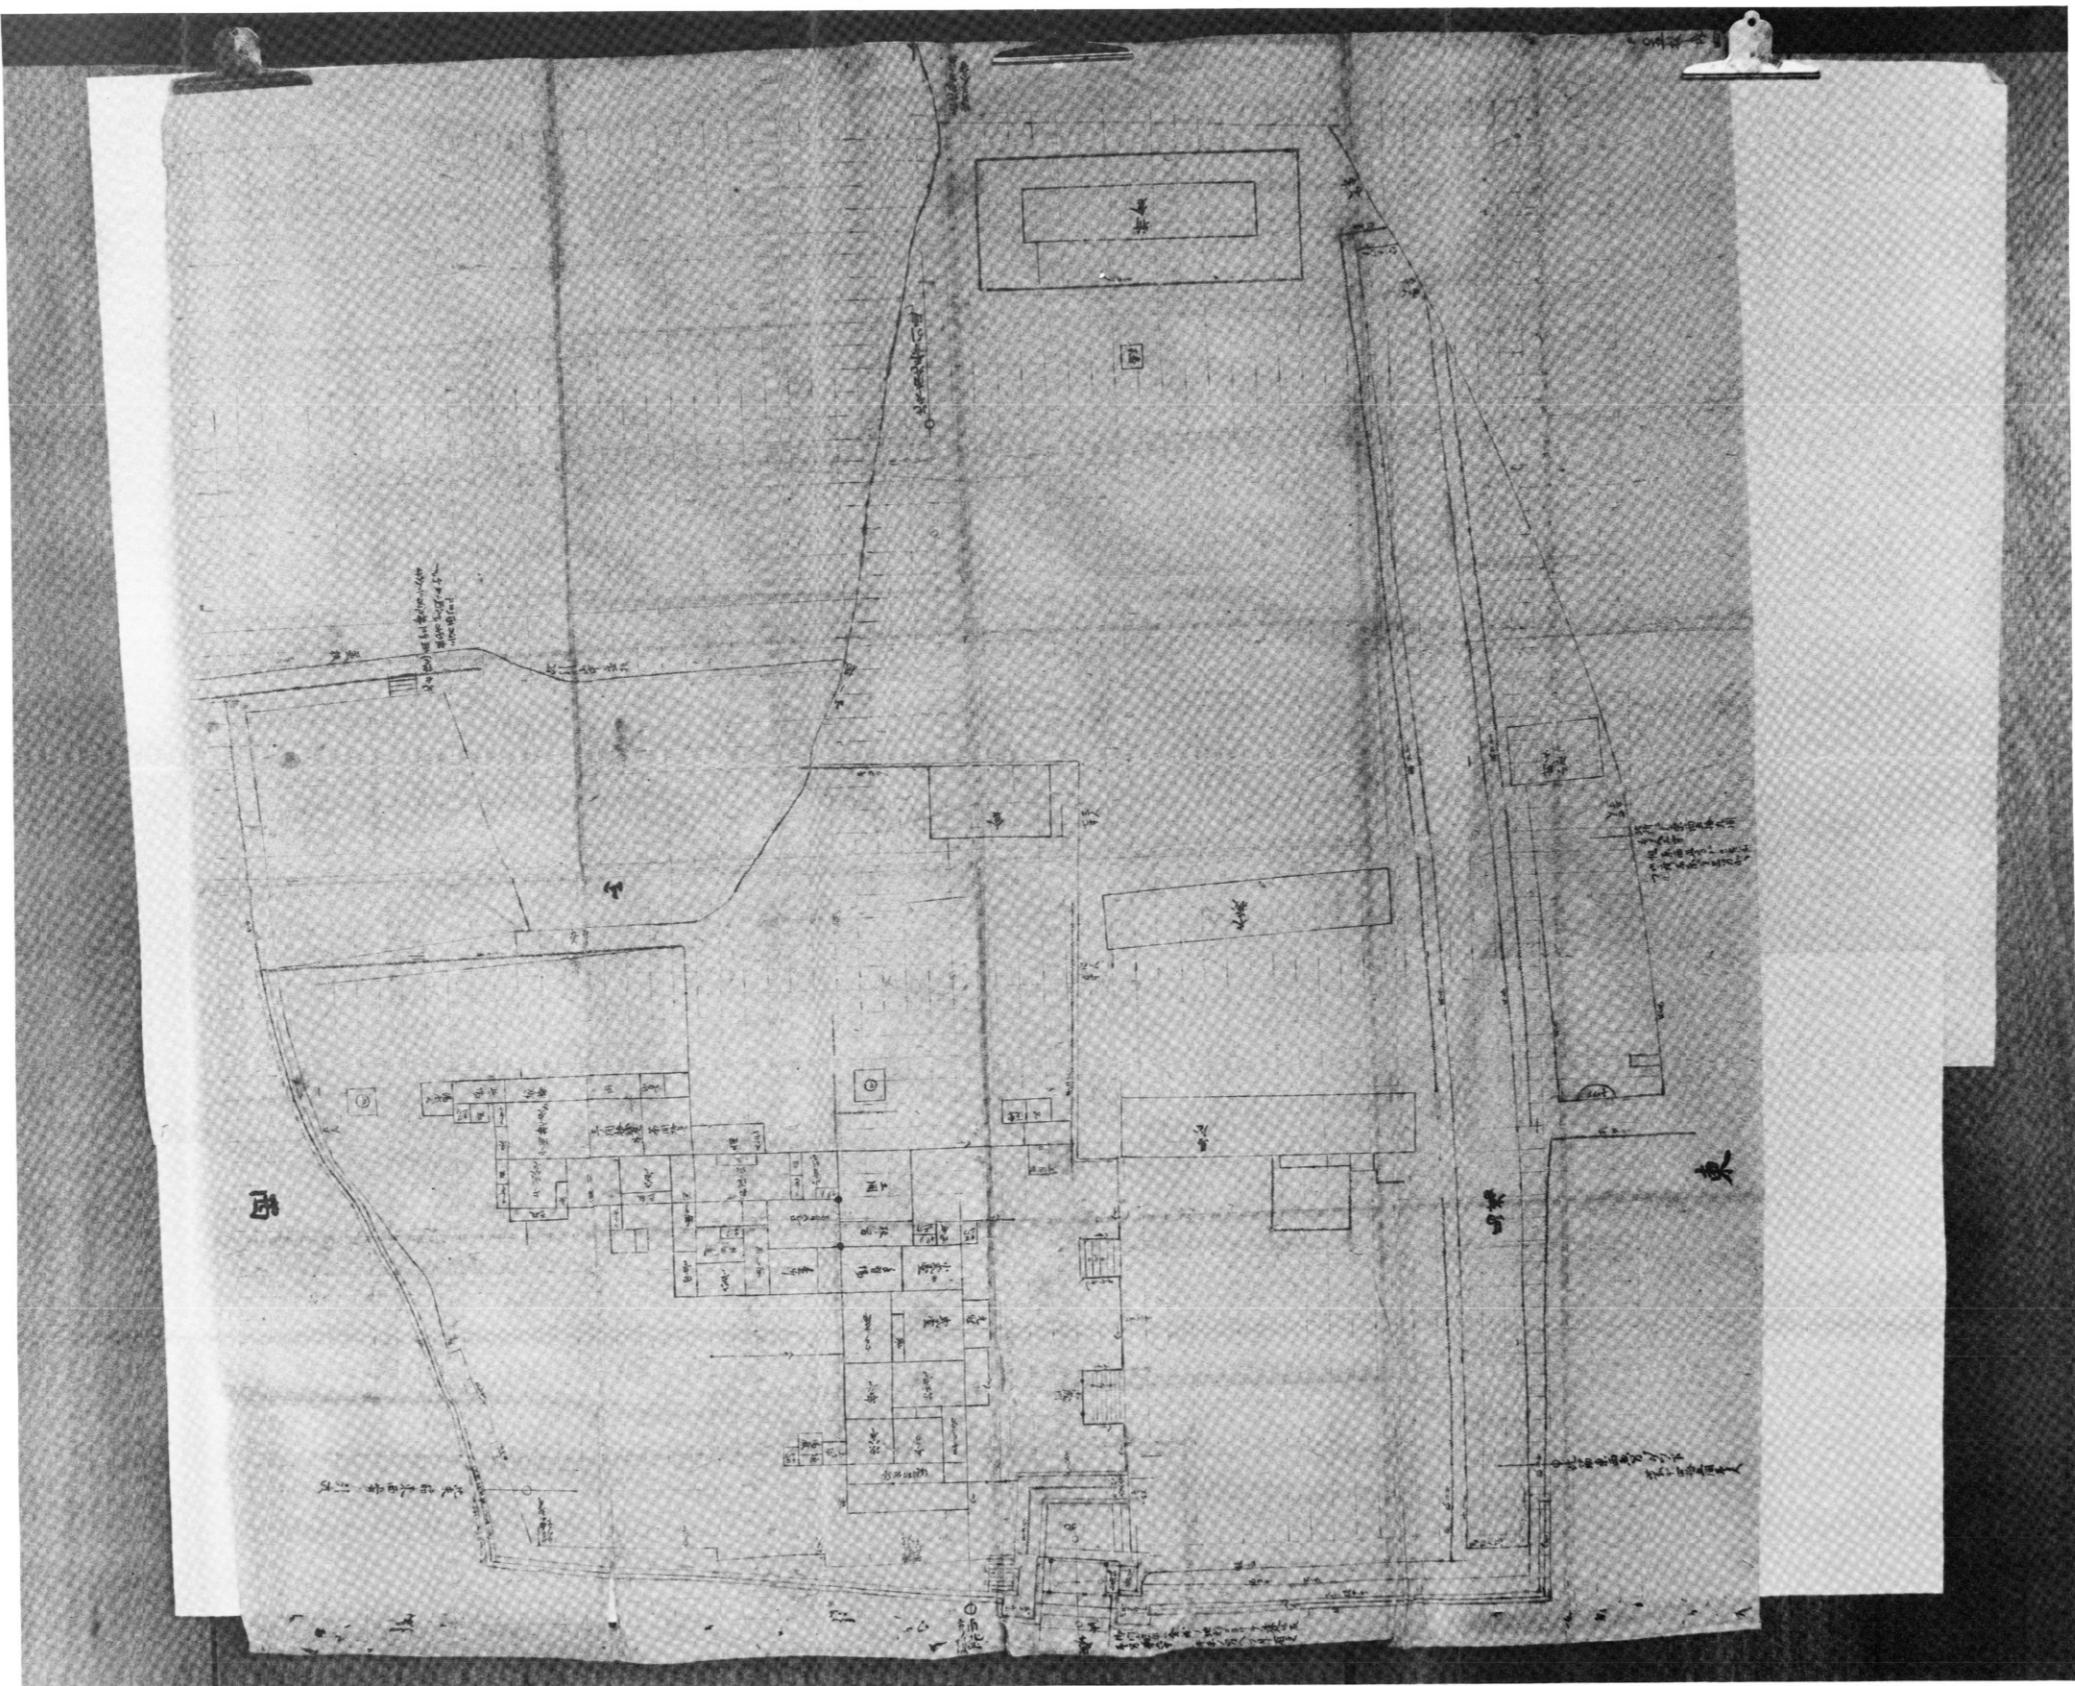

安喜土居内家有来惣繪圖