


第 4 図 高松城跡(東町奉行所跡)SX3001遺構図(1/100)

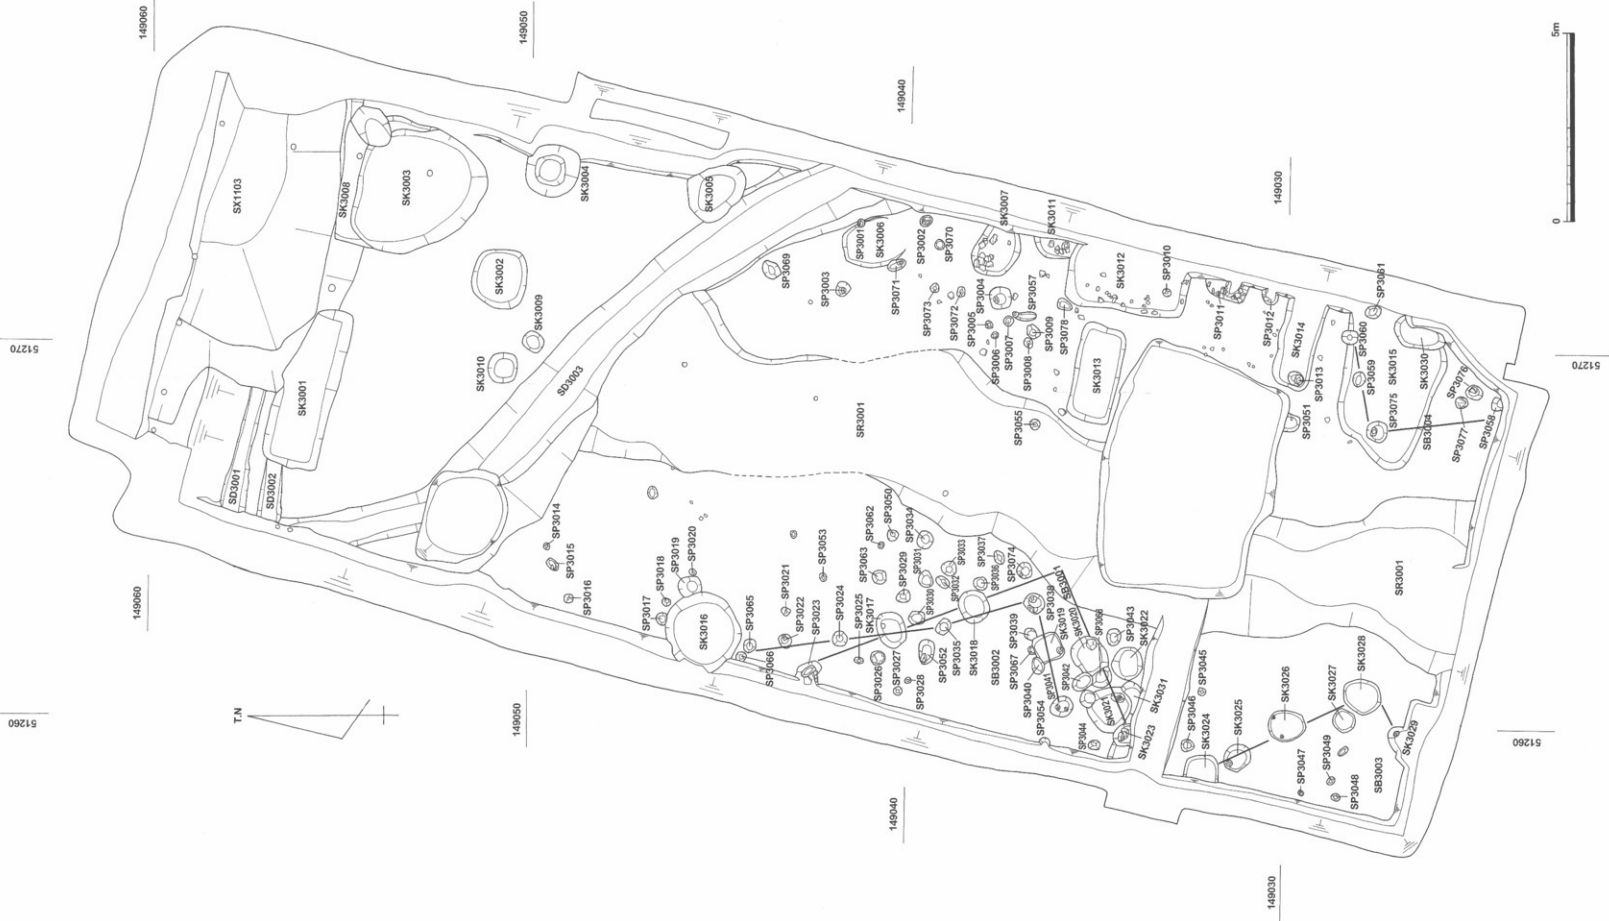

第5図 高松城跡(東町奉行所跡)第3層平面遺構全体図(1/100)