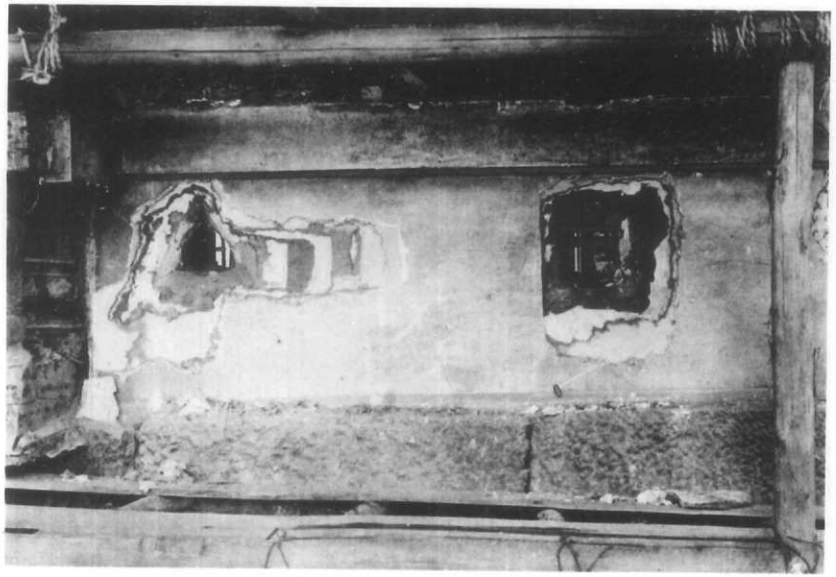

第一三一図　月見櫓一層西面に残る銃眼
現在迄三回塗り重ねている

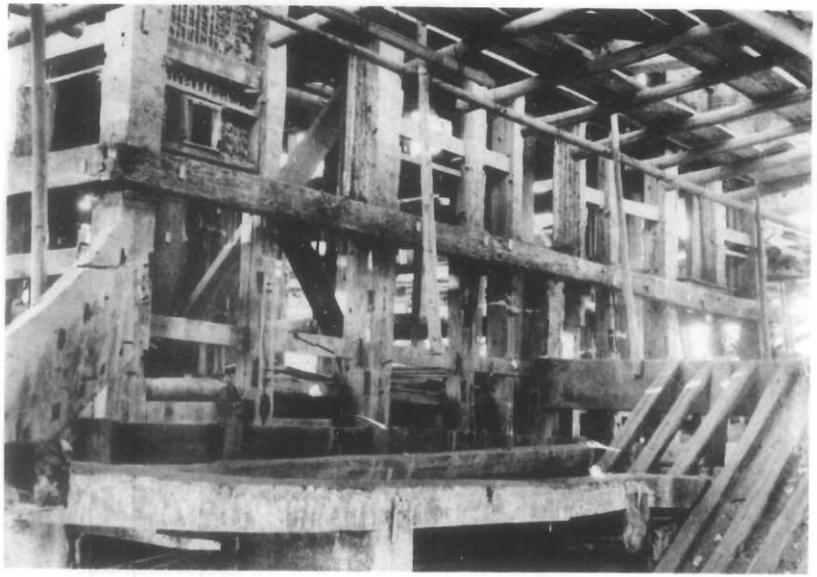

第一二九図　月見櫓二層東面銃眼位置復原資料
東南隅に銃眼枠が残されている

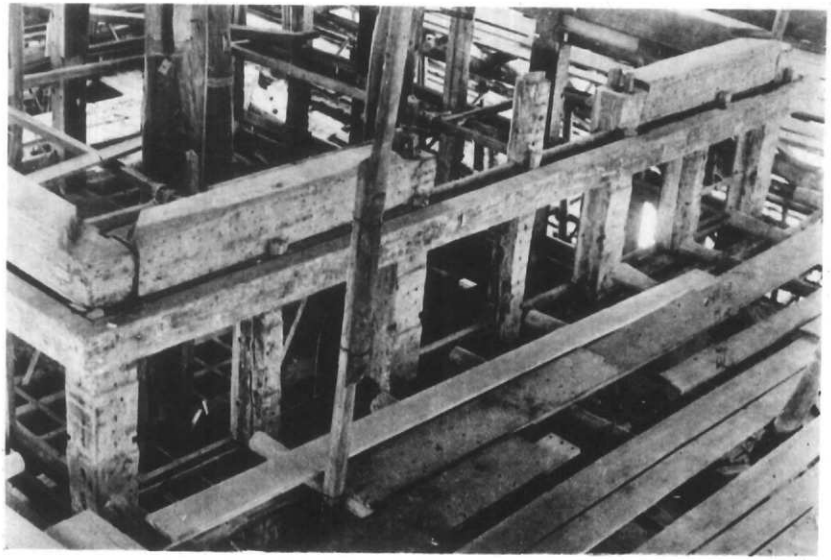

第一三二図　月見櫓三層西面銃眼位置復原資料
両端間に銃眼枠取付桟跡が残されている

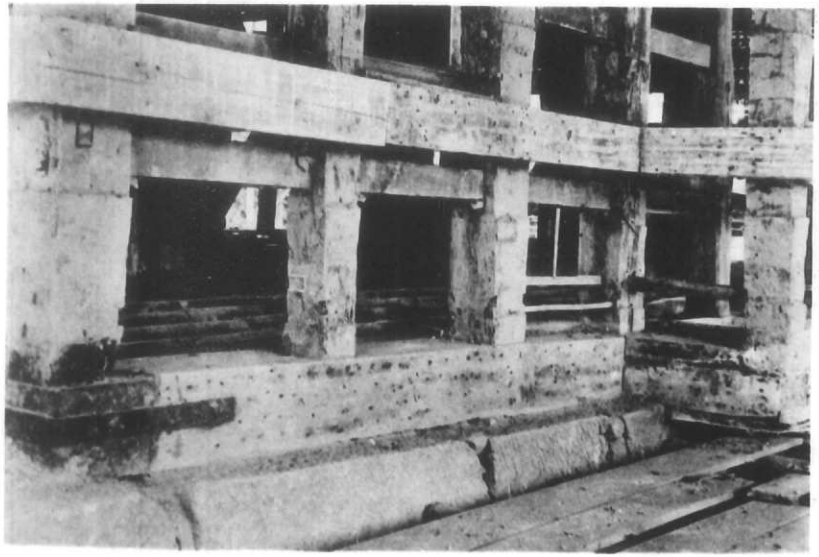

第一三〇図　月見櫓一層北東隅
銃眼枠受桟及取付穴より旧位置が判明した

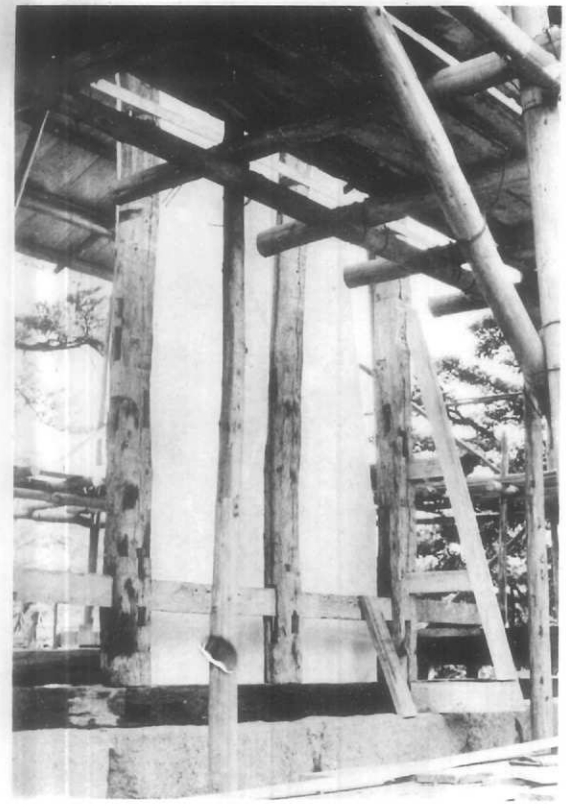

第一三三図　渡櫓石落復原資料

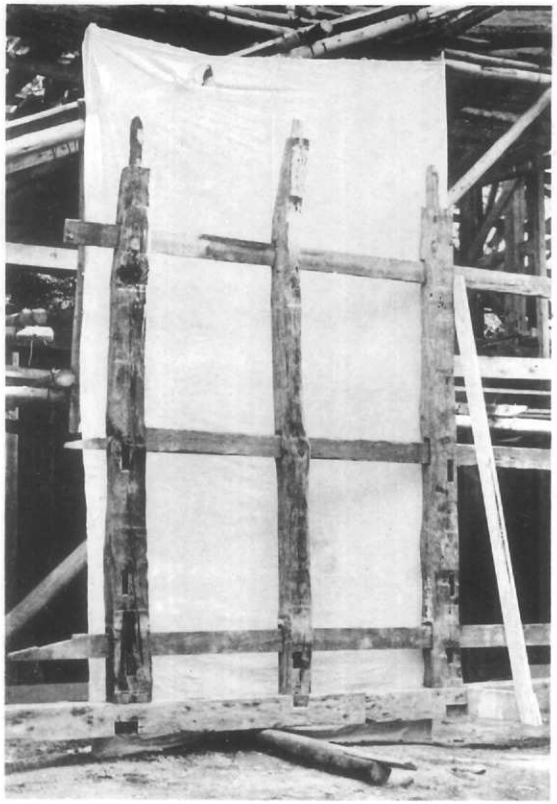

第一三四図　続櫓石落復原資料

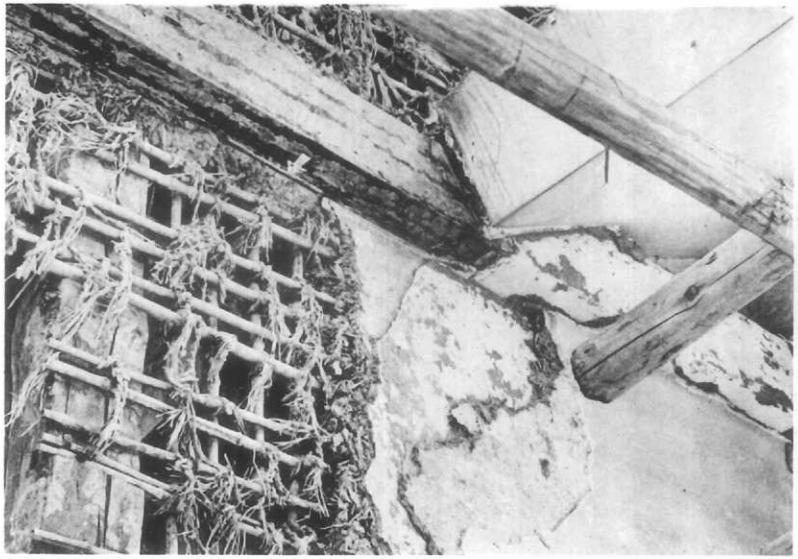

第一三五図　月見櫓長押木部露出の復原資料

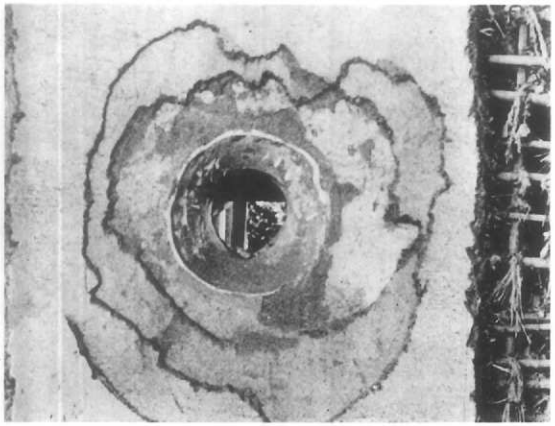

第一三六図　渡櫓に残されていた銃眼

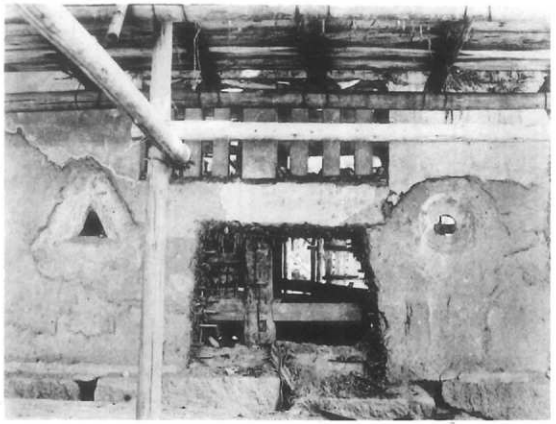

第一三七図　続櫓に残されていた銃眼

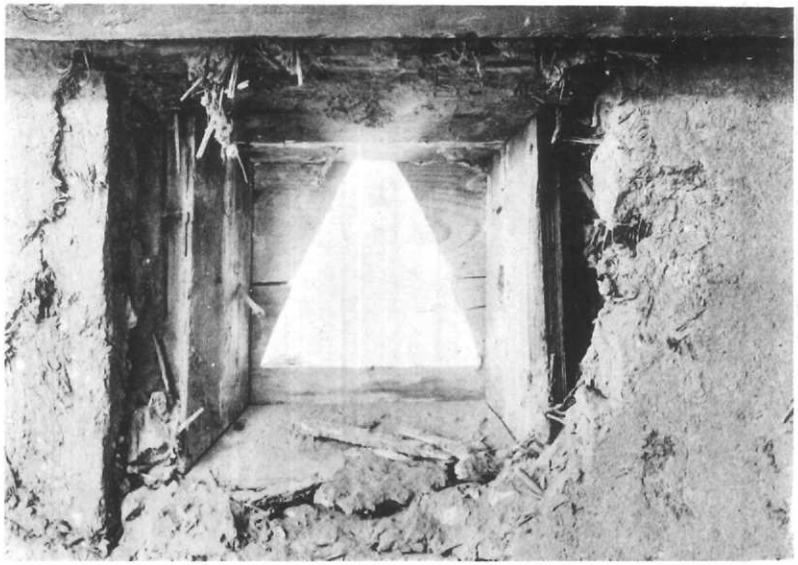

第一三八図　続櫓発見銃眼内部

第一三九図　水手御門金物及蹴放取付痕跡

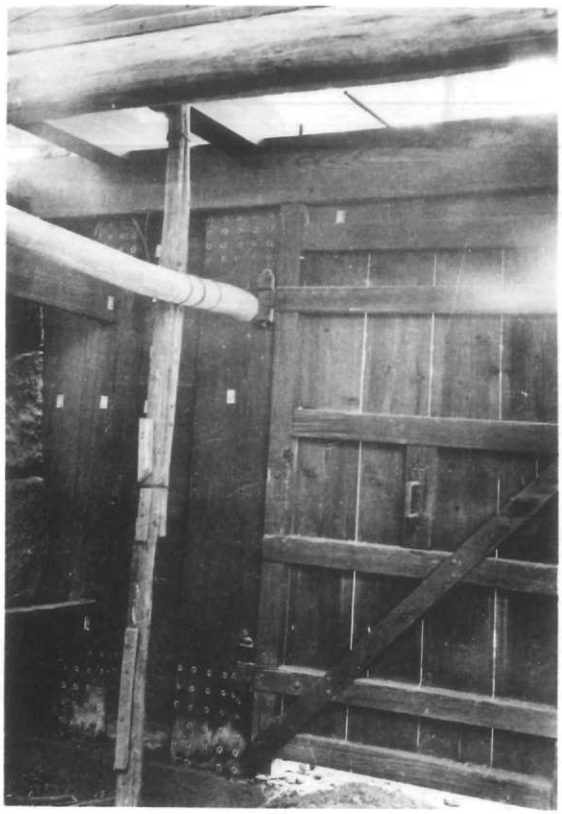

第一四〇図　水手御門背面金物痕跡

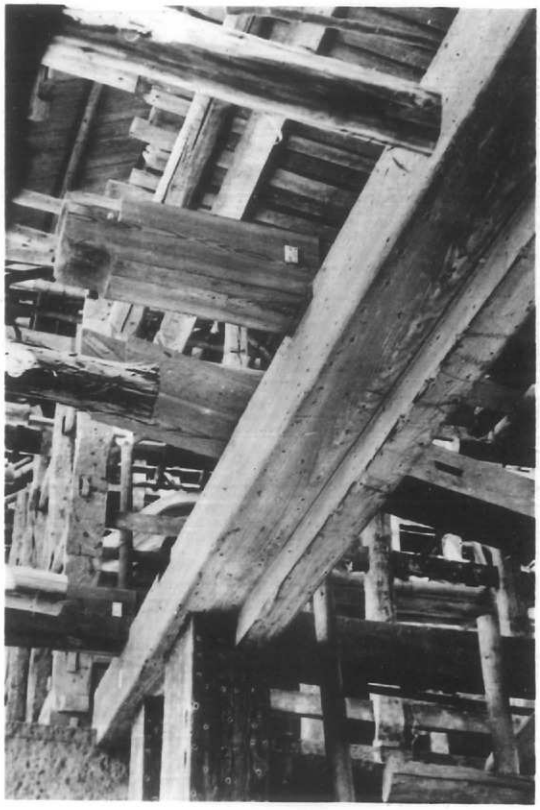

第一四一図　水手御門楣金物取付痕跡

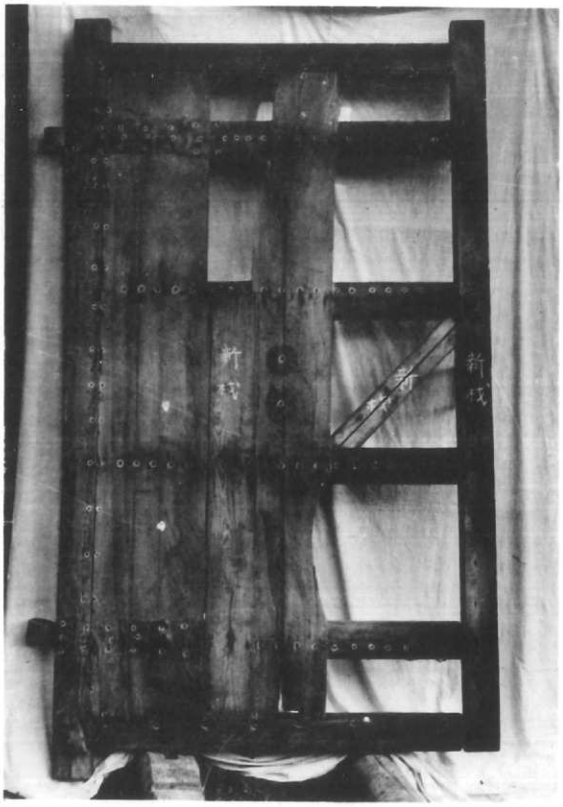

第一四二図　水手御門扉取付金具痕跡

第一四三図　水手御門現状より下部に残る礎石
（此の上に現在の門柱の礎石が据てあった）

第一四四図　月見櫓台旧登石階段発掘状態

第一四五図　続櫓旧登石階段発掘状態

第一四六図　続櫓台復原資料

第一四七図　渡櫓に残る海手門遺構

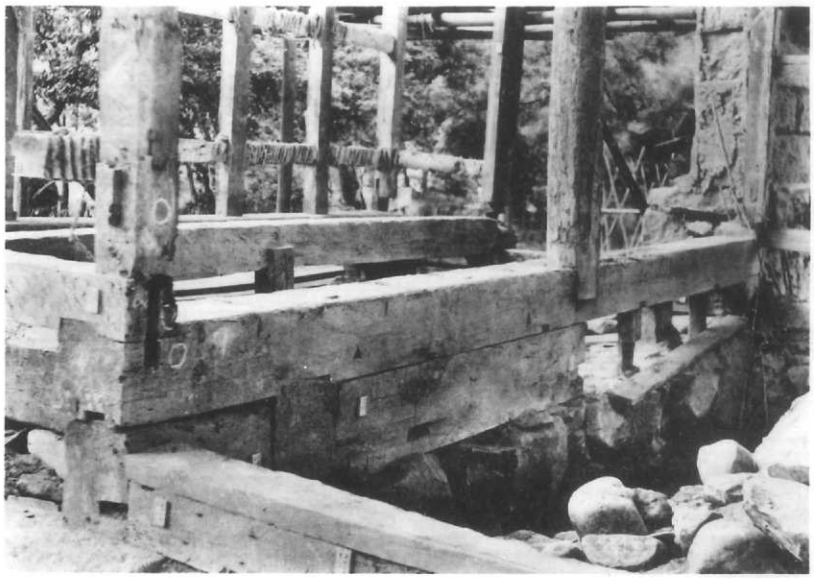

第一四八図　同上北東隅詳細

第一五〇図　旧海手門石垣部分

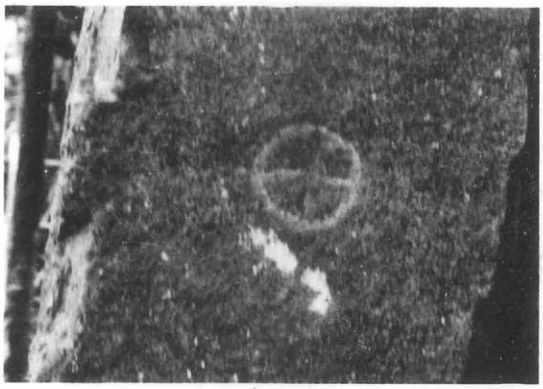

第一四九図　渡櫓石垣（海手門石垣）の刻紋

第一五一図　修理前西面全景

第一五二図　修理前月見櫓北面

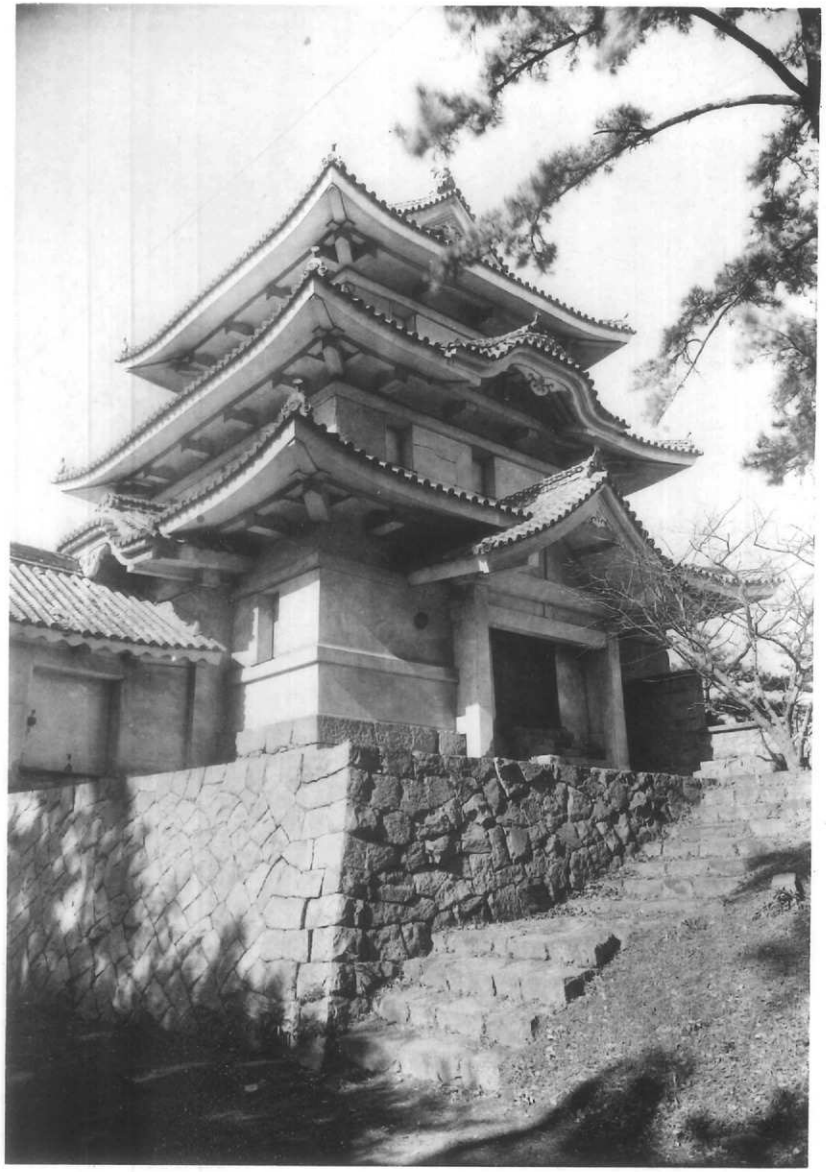

第一五三図　修理前月見櫓東南

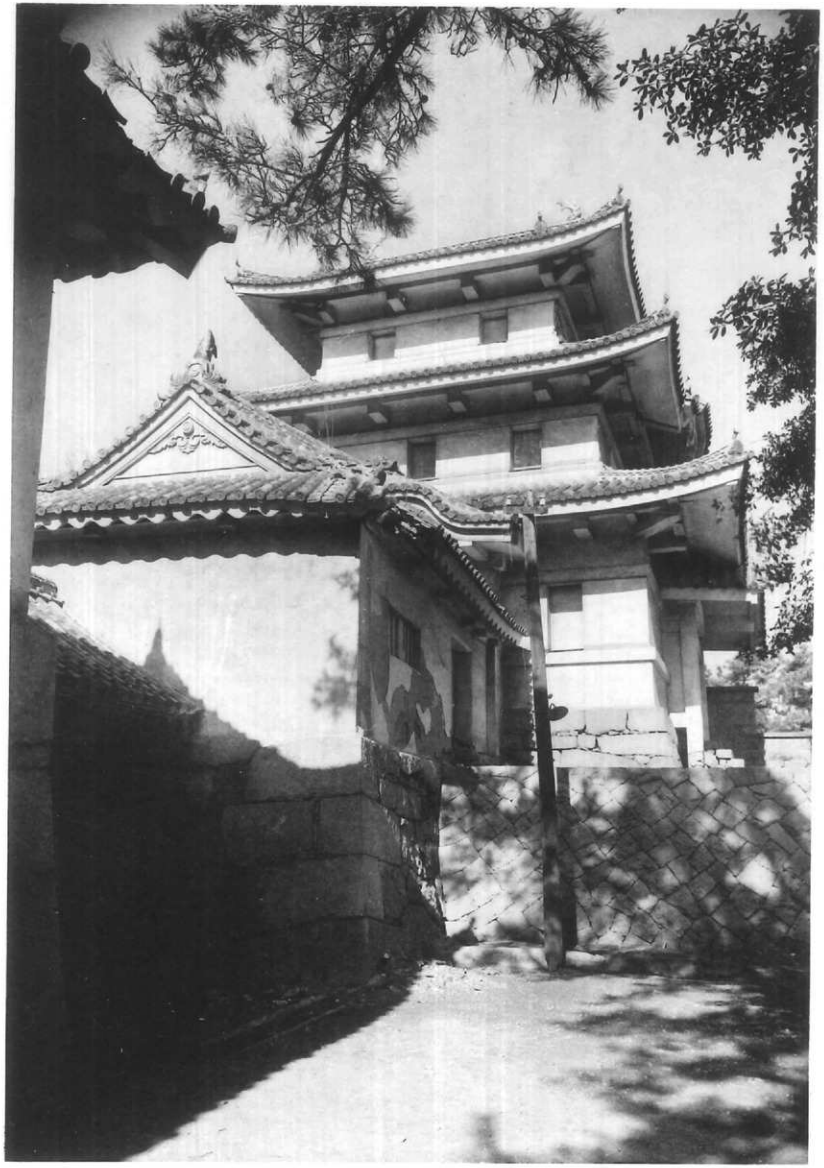

第一五四図　修理前月見櫓及続櫓南面（城内より見る）

第一五五図　修理前月見櫓西面

第一五六図　修理前続櫓東面

第一五七図　修理前続櫓水手御門渡櫓西面

第一五八図　修理前渡櫓東面

第一五九図　修理前渡櫓南西面

第一六〇図　修理前水手御門背面

第一六一図　修理前月見櫓一層内部

第一六二図　修理前月見櫓一層内部

第一六三図　修理前月見櫓二層内部

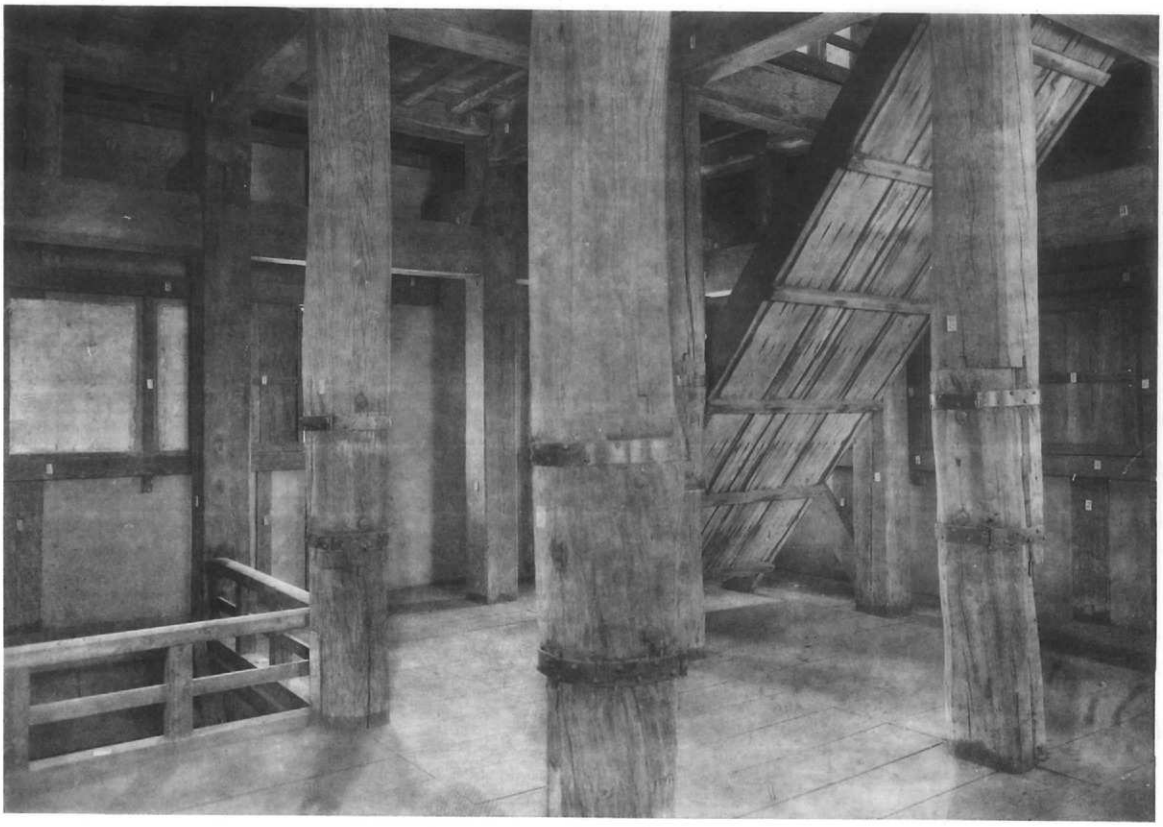

第一六四図　修理前月見櫓二層内部

第一六五図　修理前月見櫓三層小屋見上

第一六六図　修理前月見櫓三層内部

第一六七図　修理前続櫓（手前）及渡櫓屋根破損状況

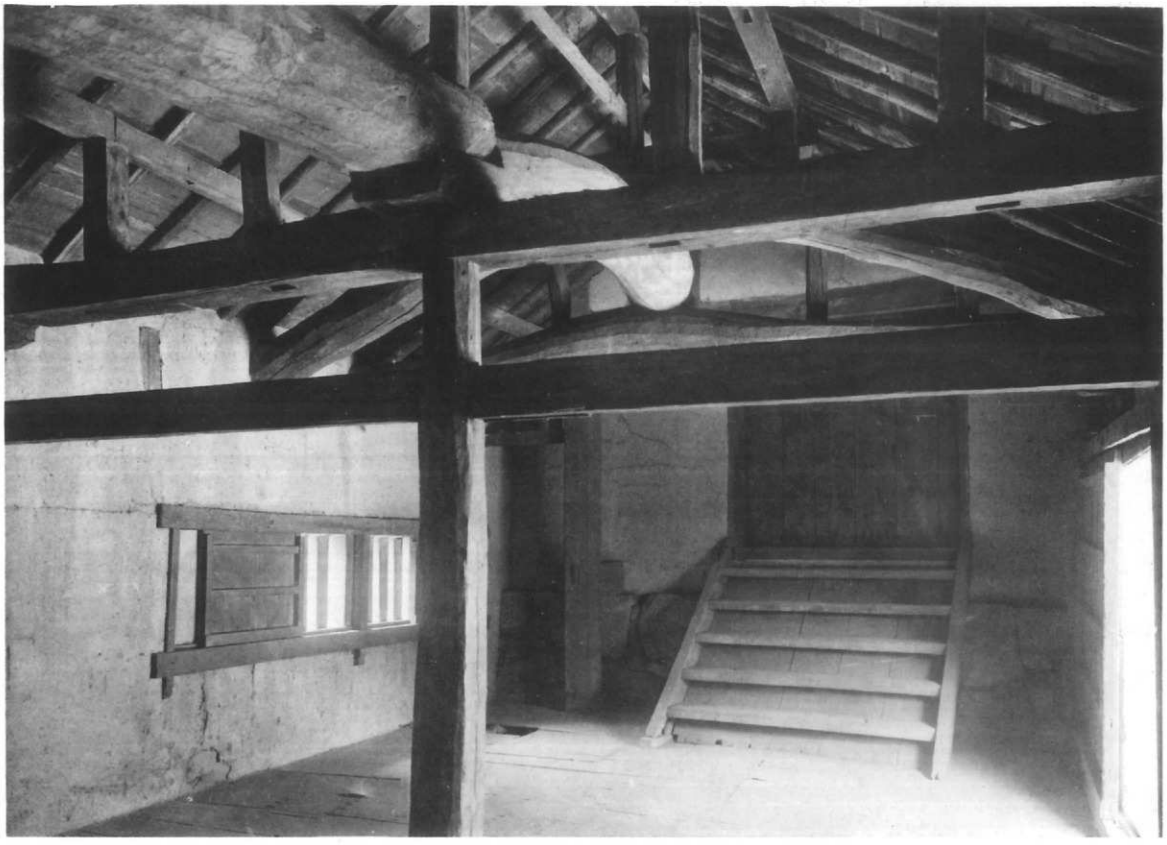

第一六八図　修理前続櫓内部月見櫓接続面

第一六九図　修理前渡櫓内部（南部分）

第一七〇図　修理前渡櫓内部（北部分）

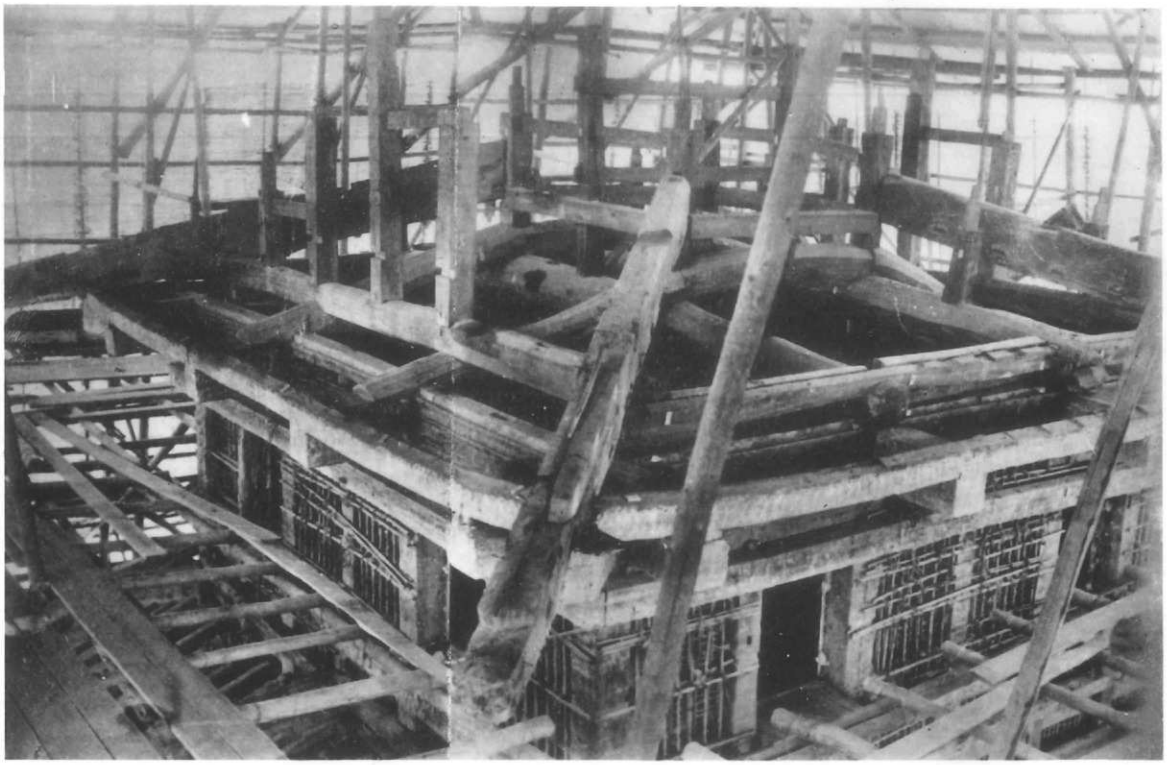

第一七一図　月見櫓三層小屋組状態（解体中）

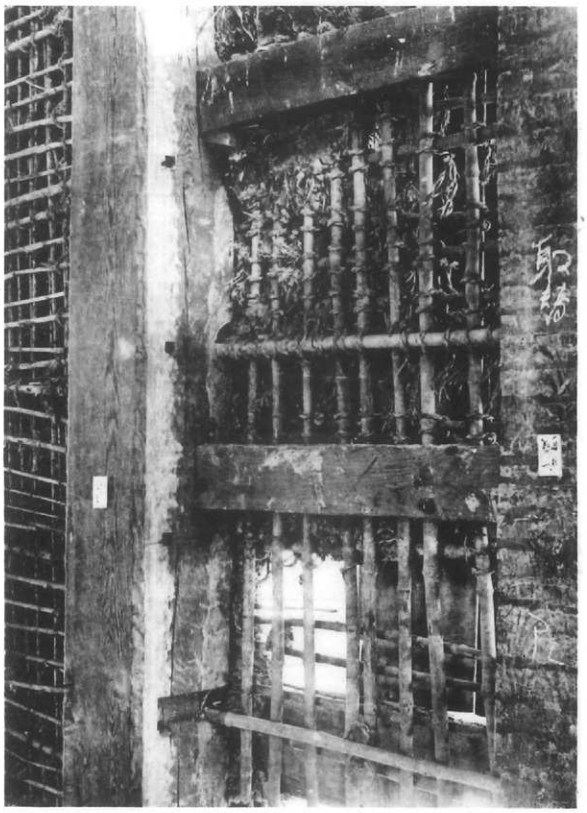

第一七二図　月見櫓壁下地状態（解体中）

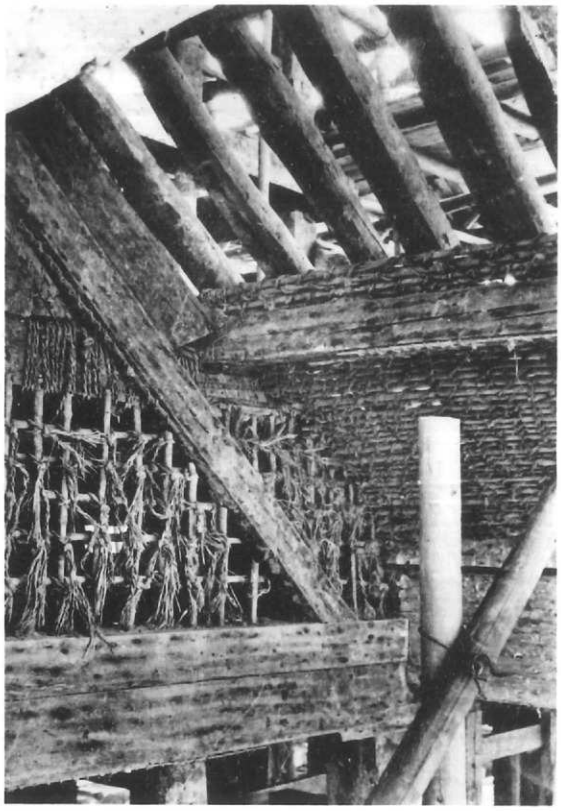

第一七三図　月見櫓一層千鳥破風軒裏壁下地状態（解体中）

第一七四図　月見櫓三層内部破損状態

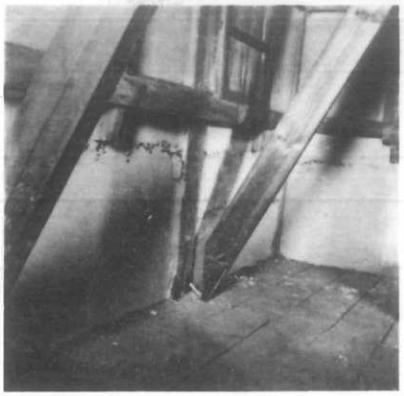

第一七五図　同　　左

第一七六図　同　　左

第一七七図　月見櫓三層北東面隅壁破損状態

第一七八図　月見櫓三層北面壁破損状態

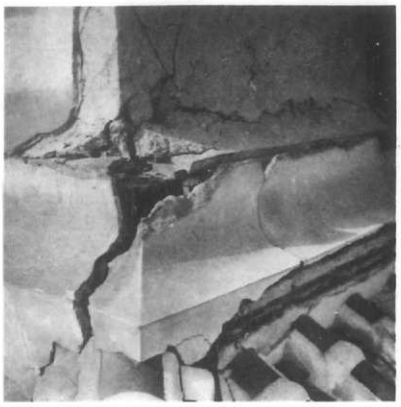

第一七九図　月見櫓三層東南隅壁破損状態

第一八〇図　月見櫓三層西北隅壁破損状態

第一八一図　月見櫓三層西南隅壁破損状態

第一八二図　月見櫓二層東面壁破損状態

第一八三図　渡櫓西面屋根破損状態

第一八四図　渡櫓大棟破損状態

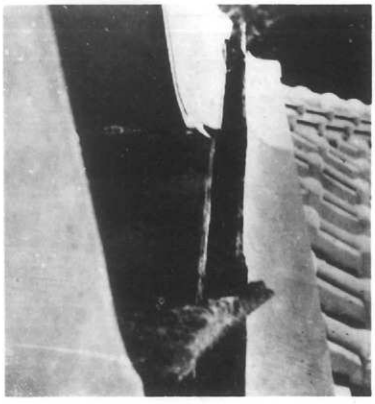

第一八五図　月見櫓二層南面長押壁破損状態

第一八六図　月見櫓一層東入口白蟻被害状態

第一八七図　月見櫓東入口柱根白蟻被害状態

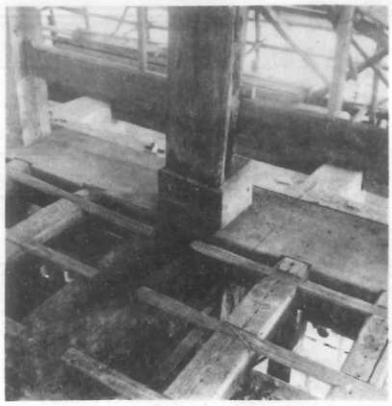

第一八八図　月見櫓三層北側柱下腐朽状態

第一八九図　月見櫓軒小天井壁下地状態

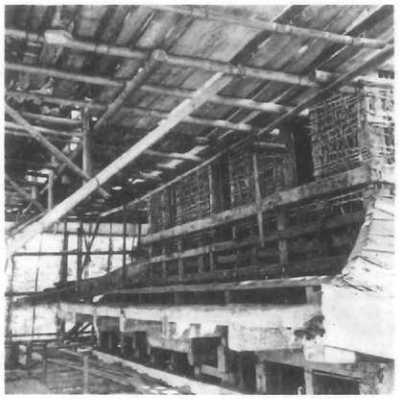

第一九〇図　月見櫓一層小屋組状態

第一九一図　月見櫓二層軒廻（解体中）

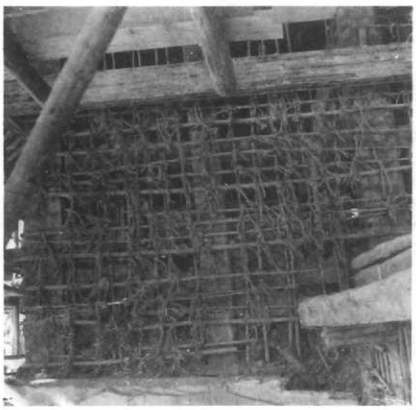

第一九二図　月見櫓大壁下地状態

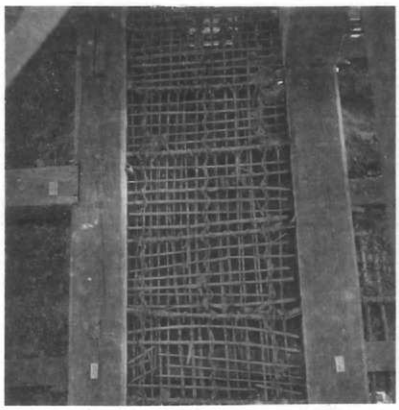

第一九三図　月見櫓壁内部直壁小舞掻

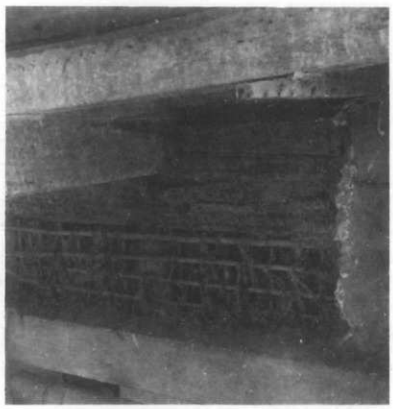

第一九四図　月見櫓木部の旧壁下地

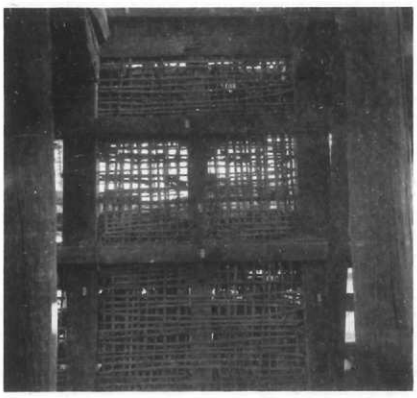

第一九五図　月見櫓三層後補壁下地

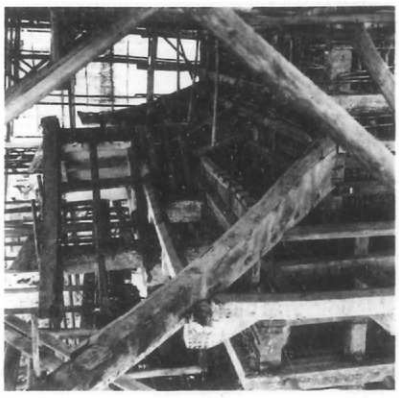

第一九六図　月見櫓一層千鳥破風取付状態

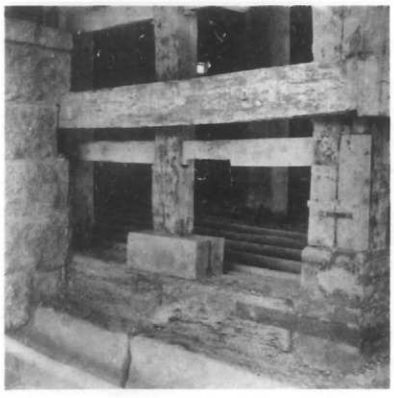

第一九七図　月見櫓一層土台廻り後補の修理状態

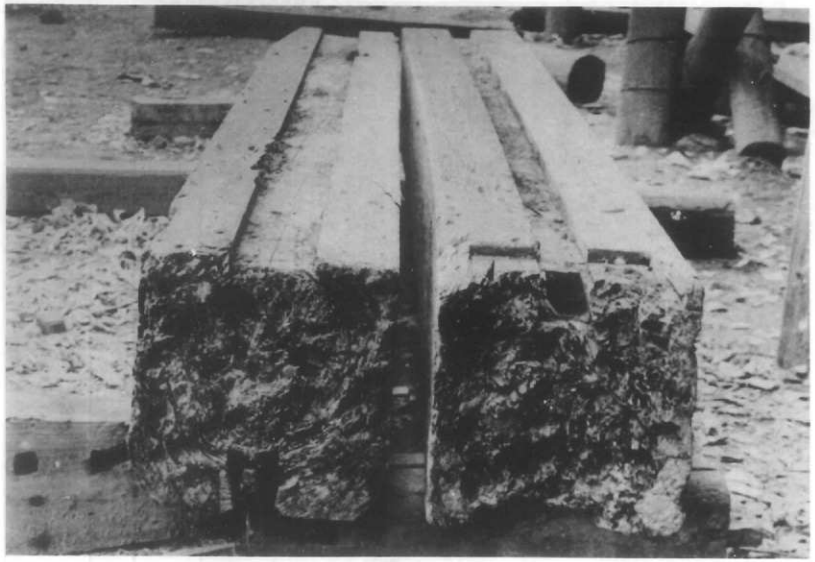

第一九八図　水手御門、脇柱根虫害状態

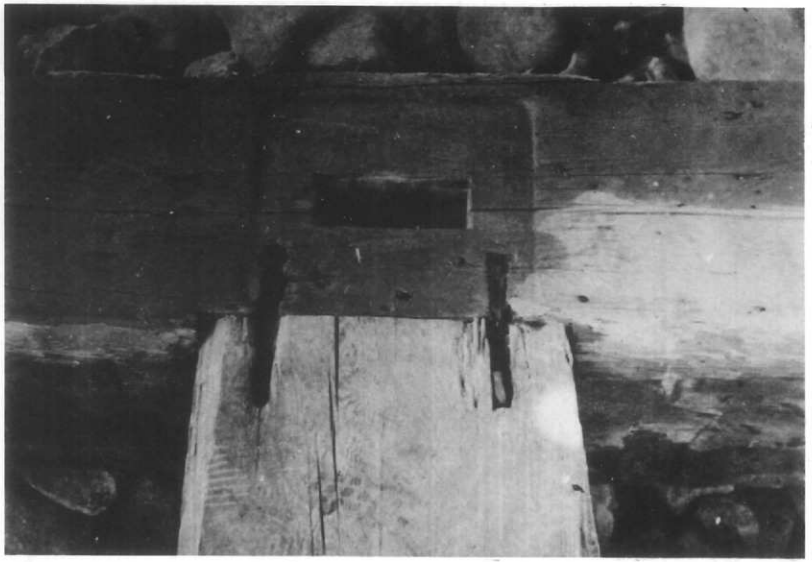

第二〇〇図　月見櫓一層土台の柱圧痕

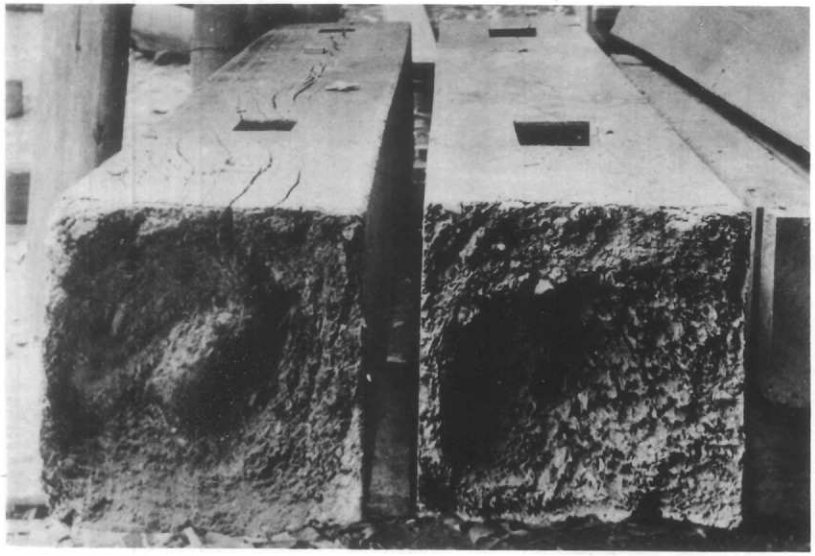

第一九九図　水手御門、控柱虫害状態

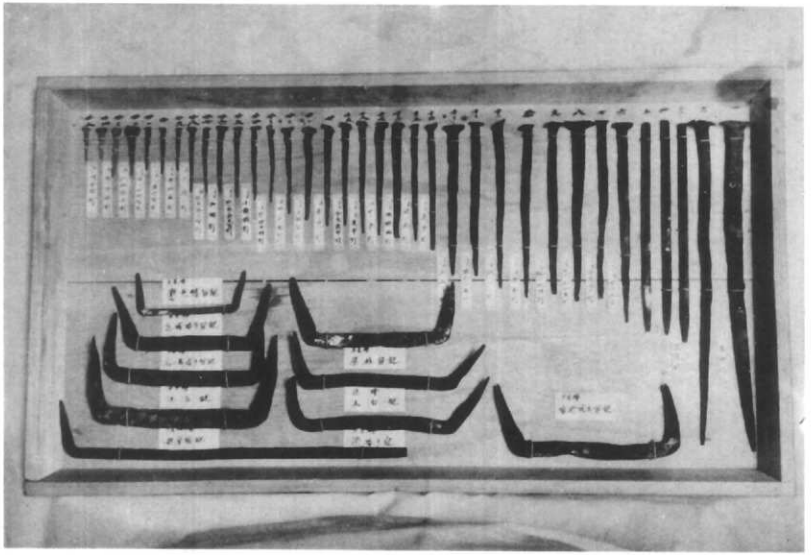

第二〇一図　各種使用釘及鎹

第一図　竣功平面図

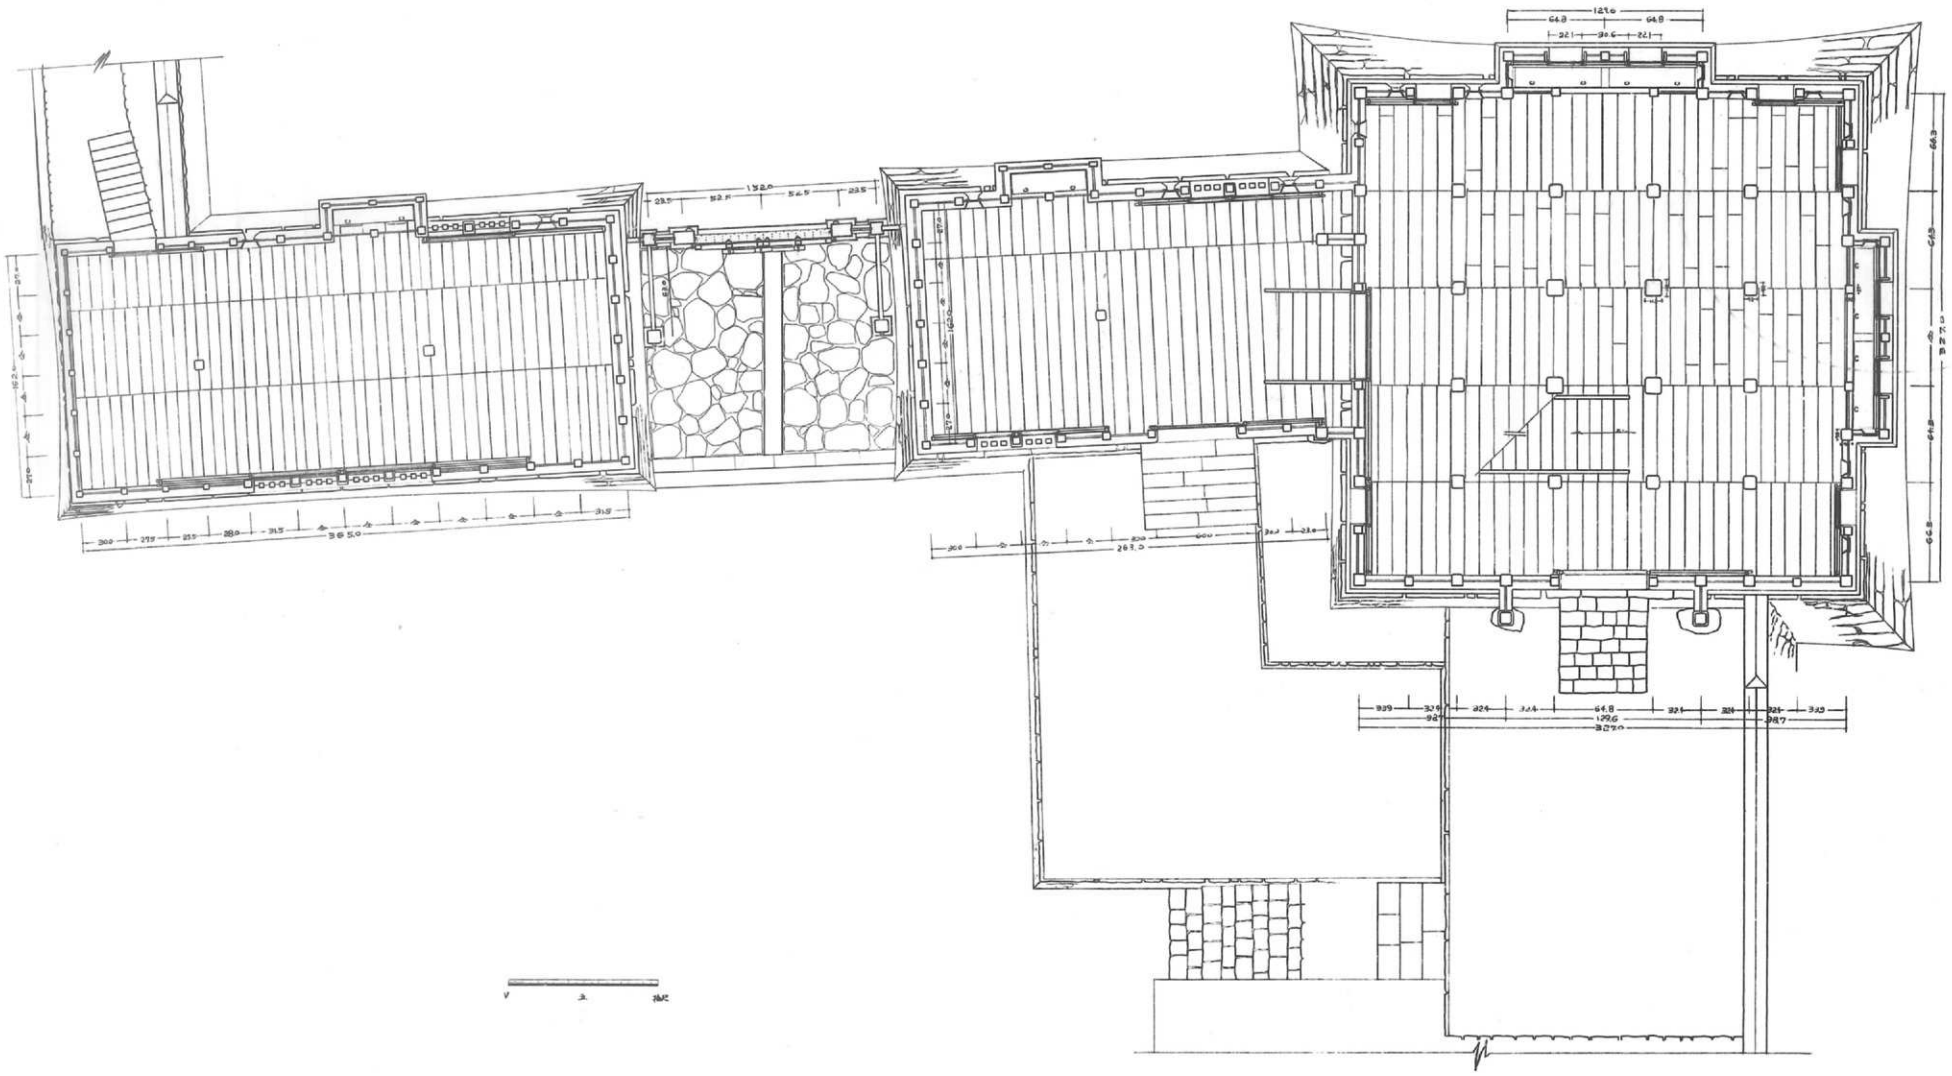

第二図　竣功月見櫓二階・三階平面図

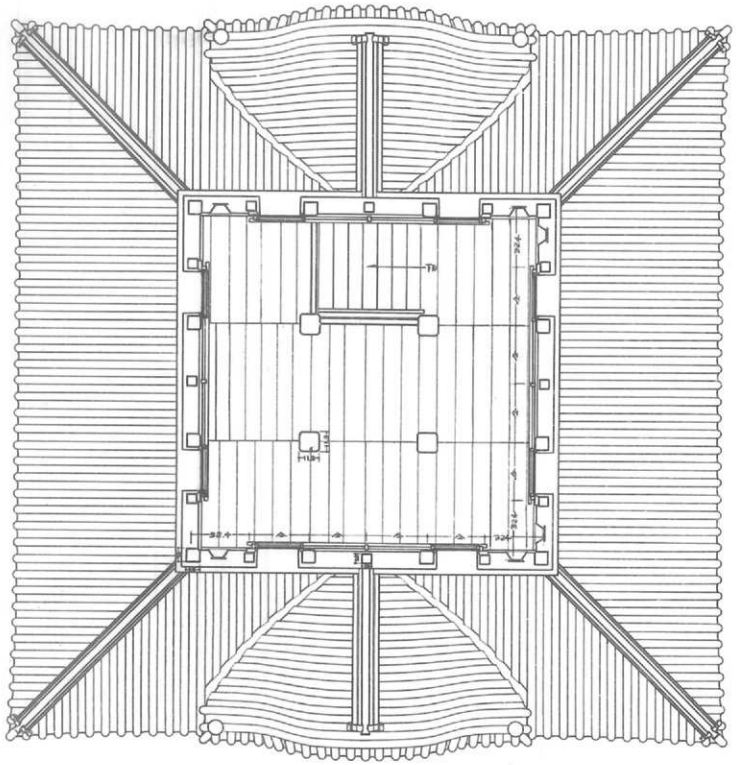

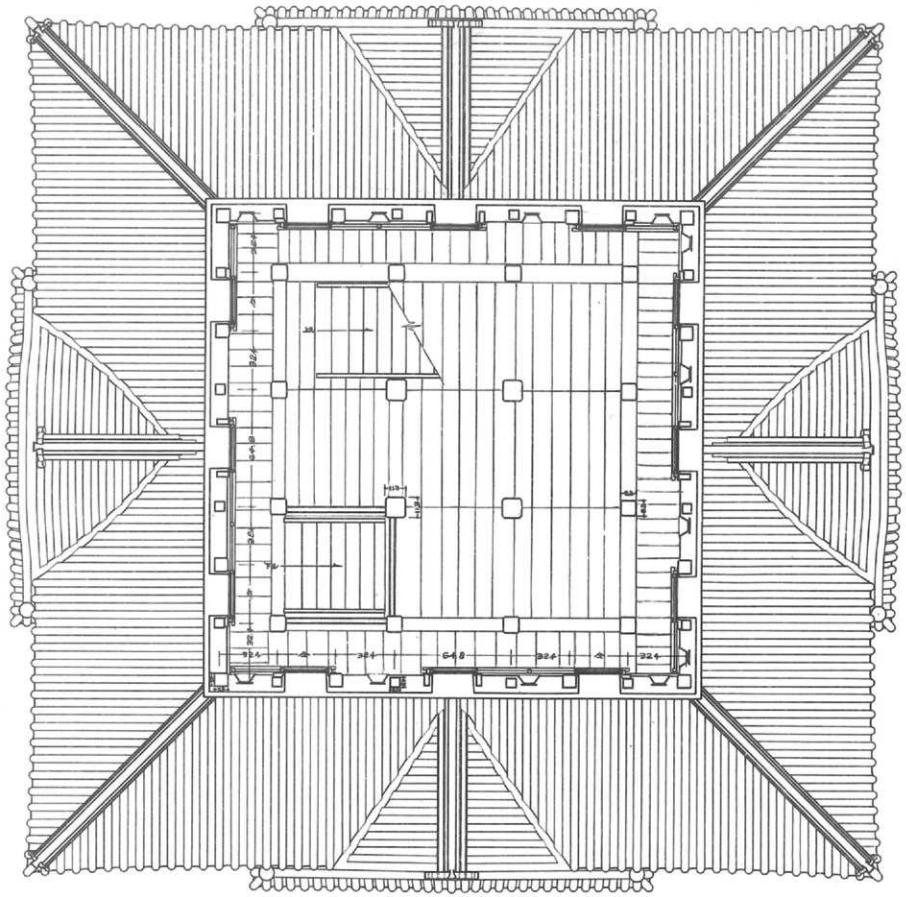

第三図　竣功西側面図

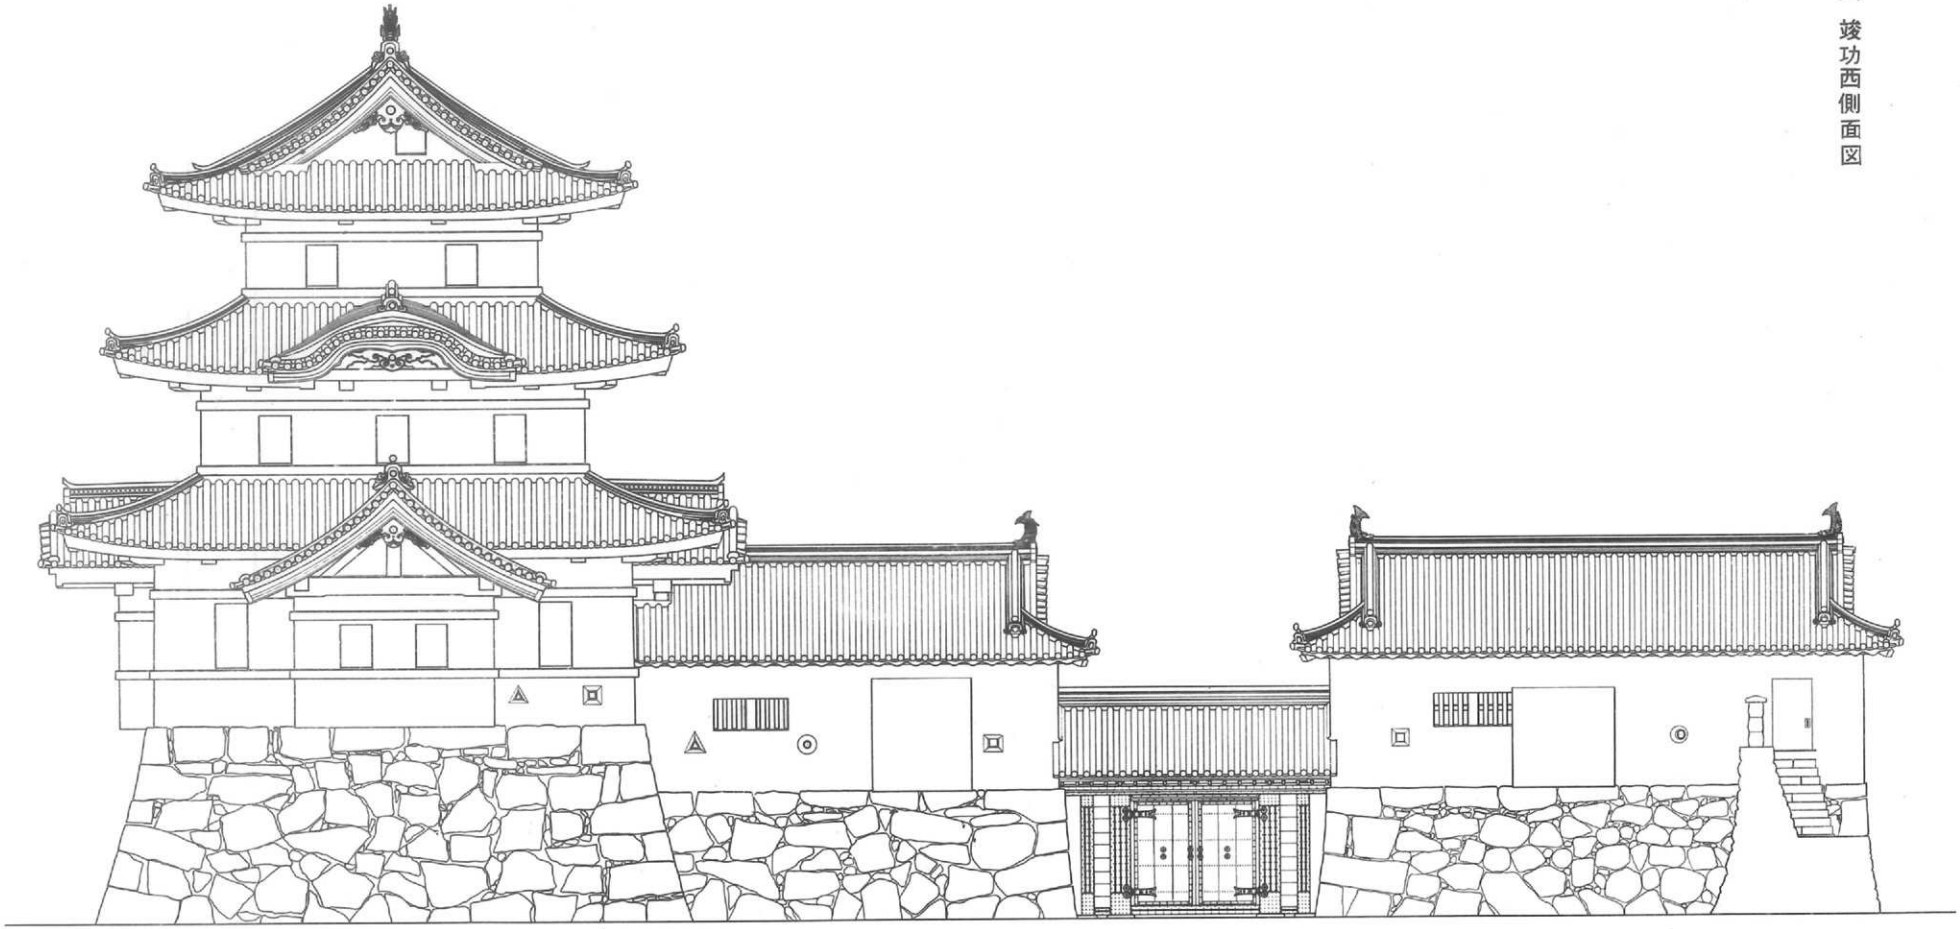

第四図　竣功東側画図

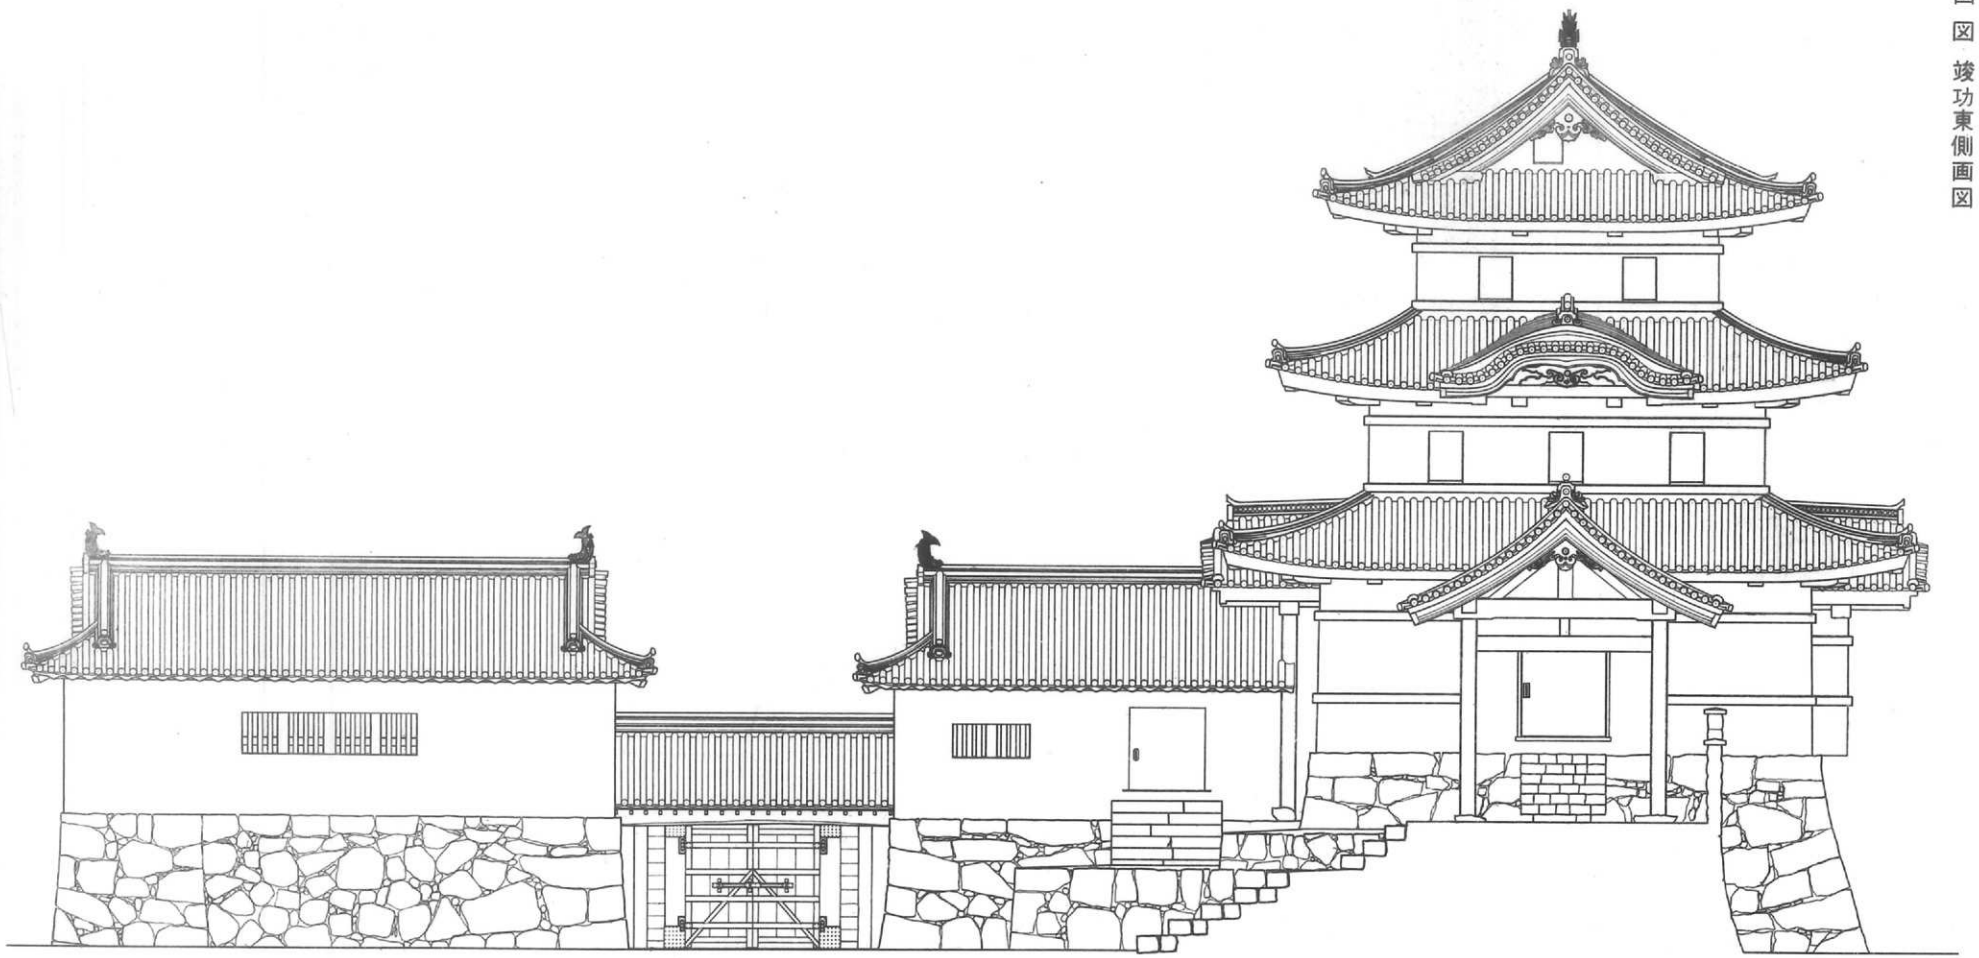

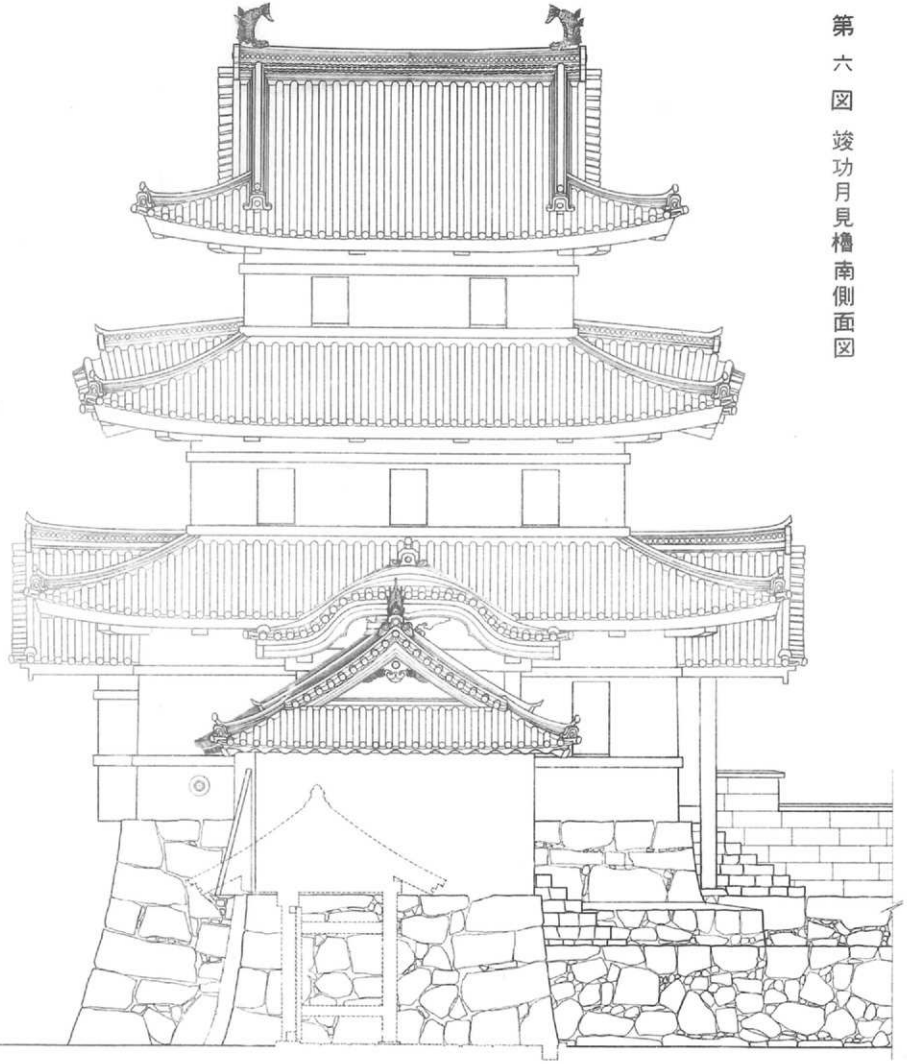

第六図　竣功月見櫓南側面図

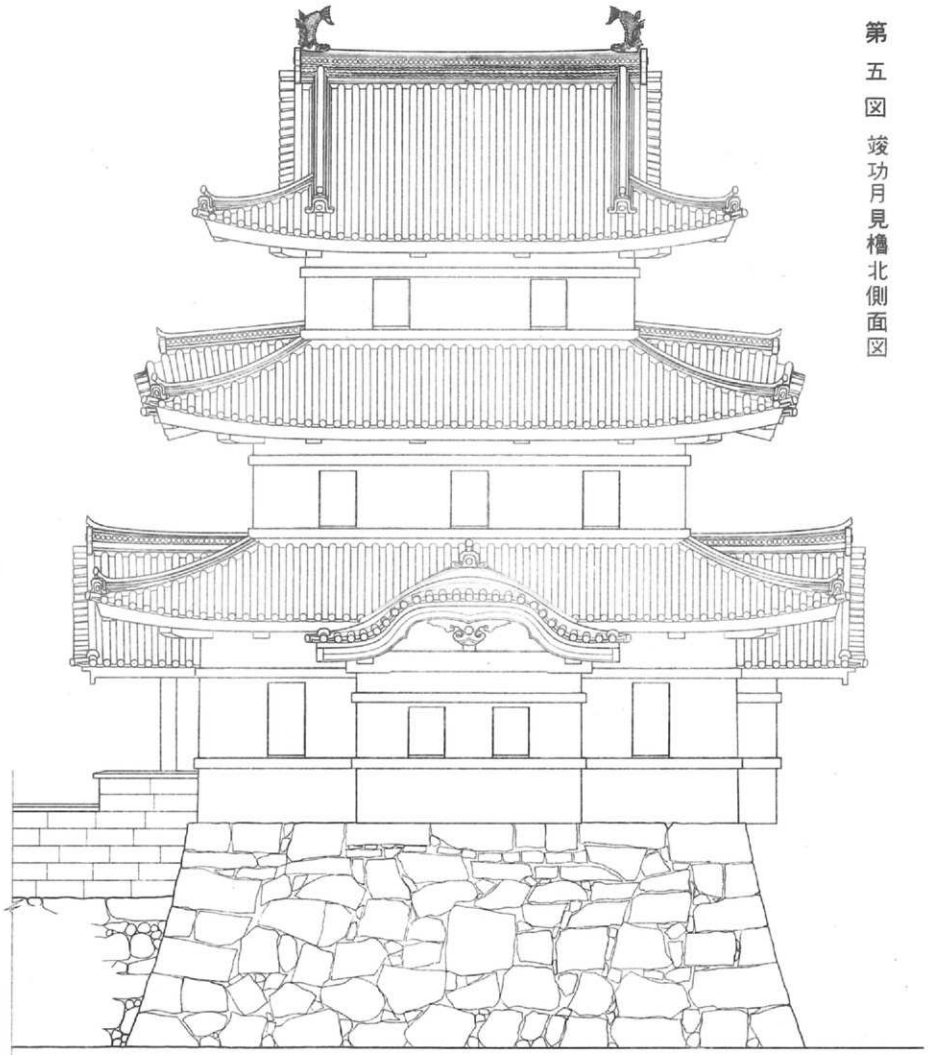

第五図　竣功月見櫓北側面図

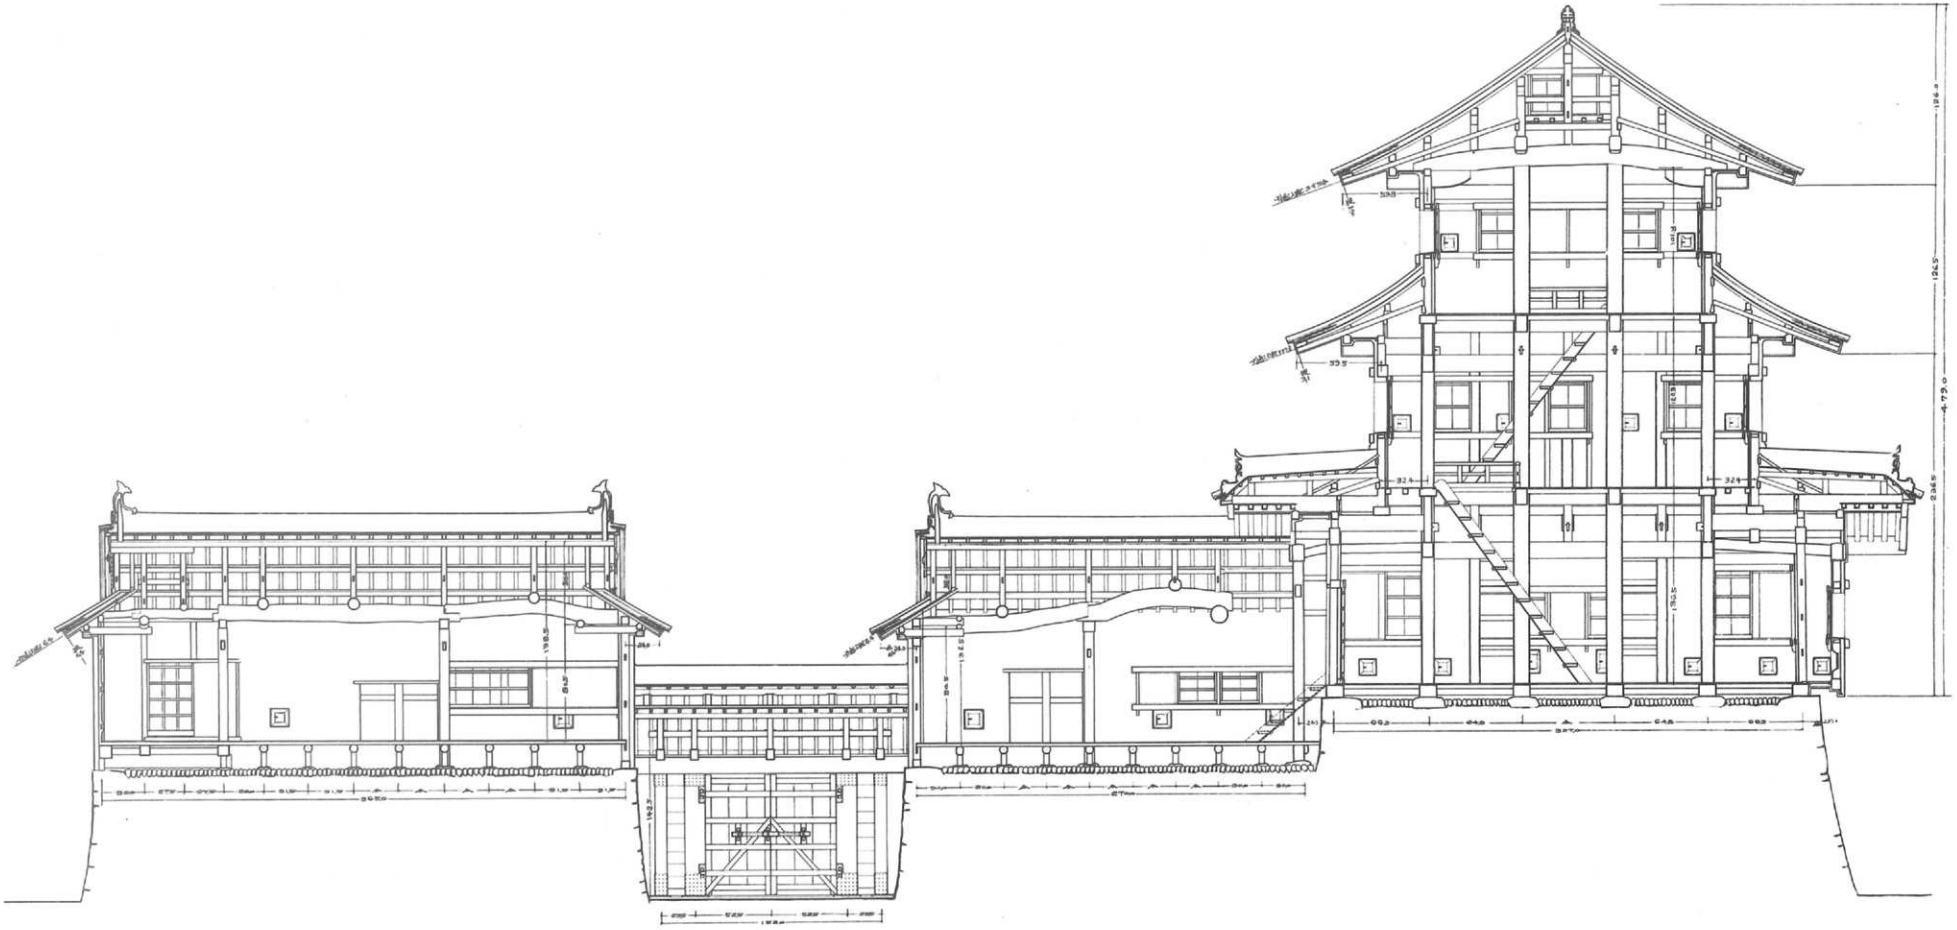

第七図　竣功横断面図

第八図　竣功縦断面図

水手御門

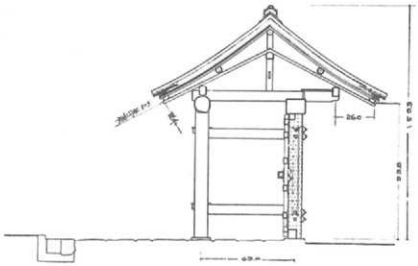

渡　櫓

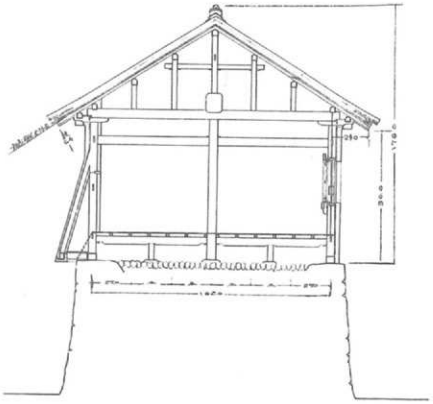

続　櫓

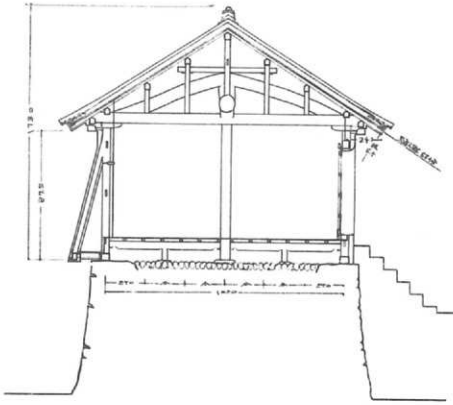

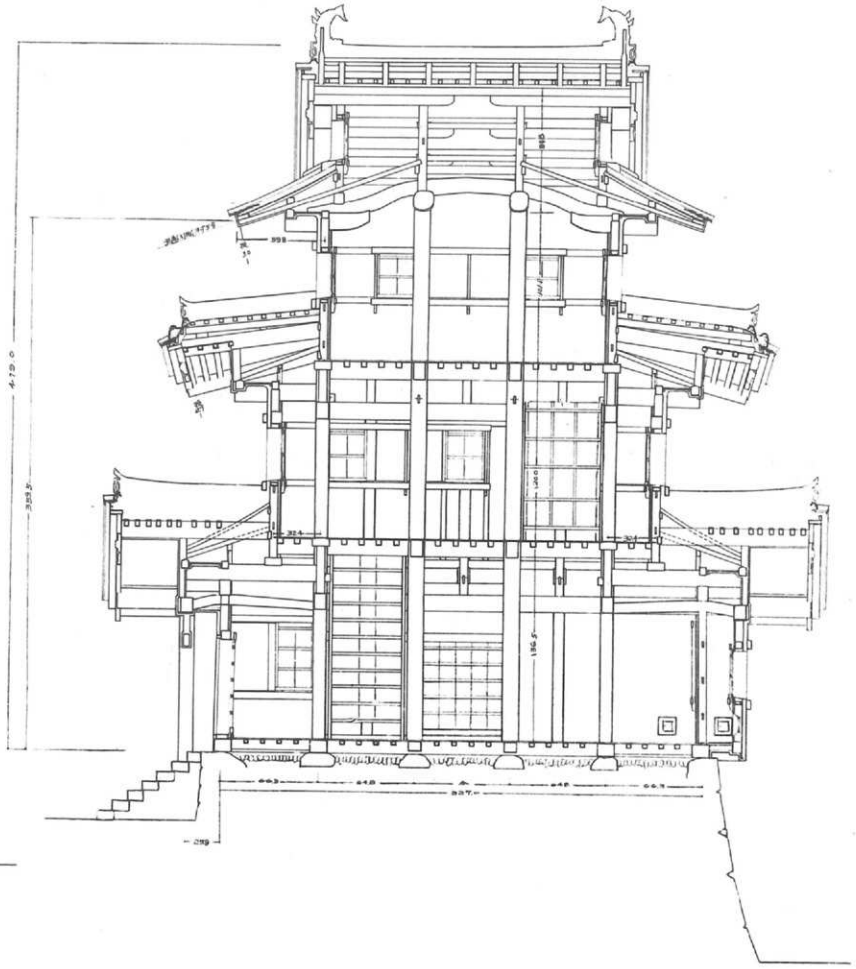

第九図　竣功月見櫓一重見上及続櫓・渡櫓・水手御門見上図

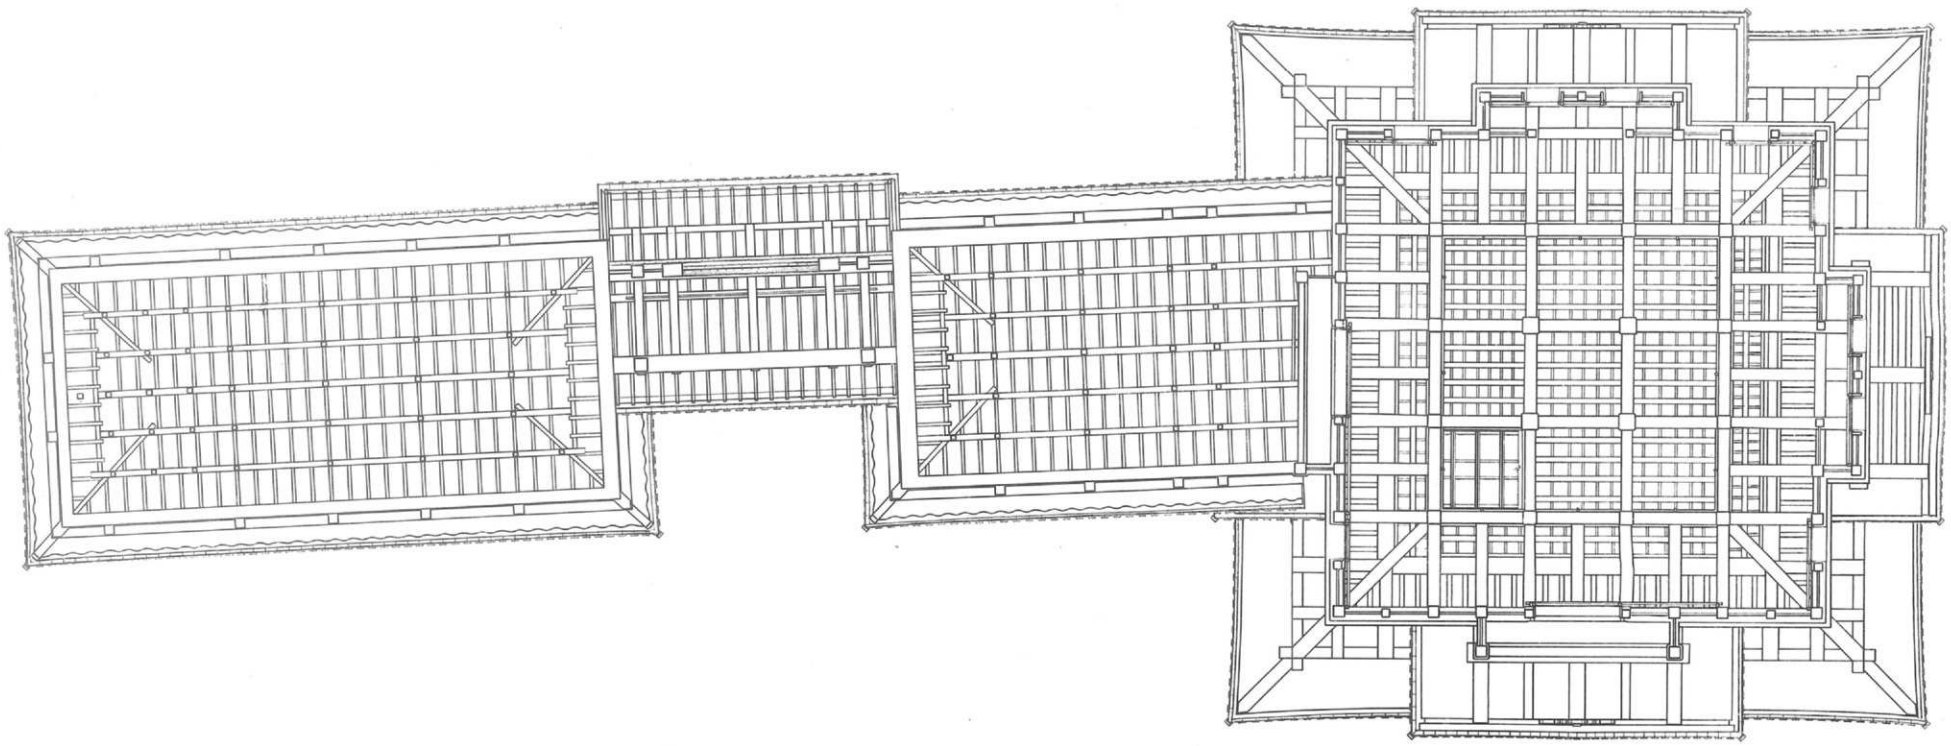

第一〇図　竣功月見櫓・二重・三重見上図

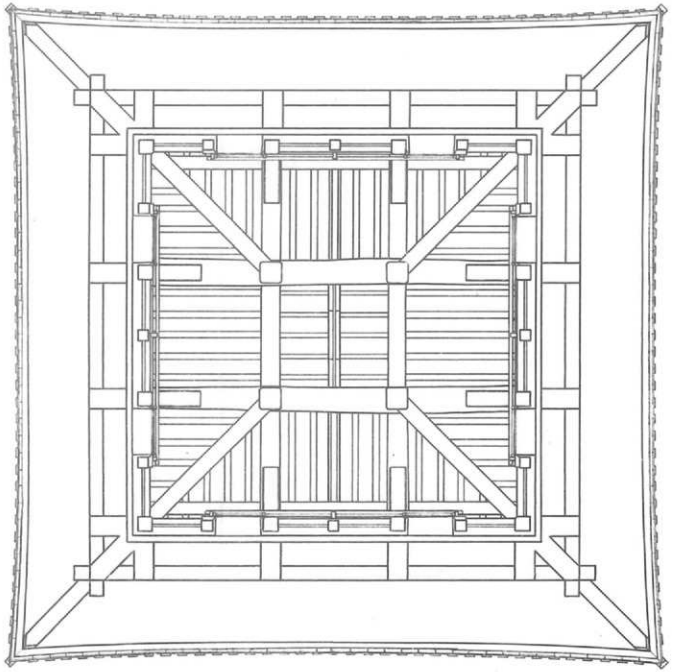

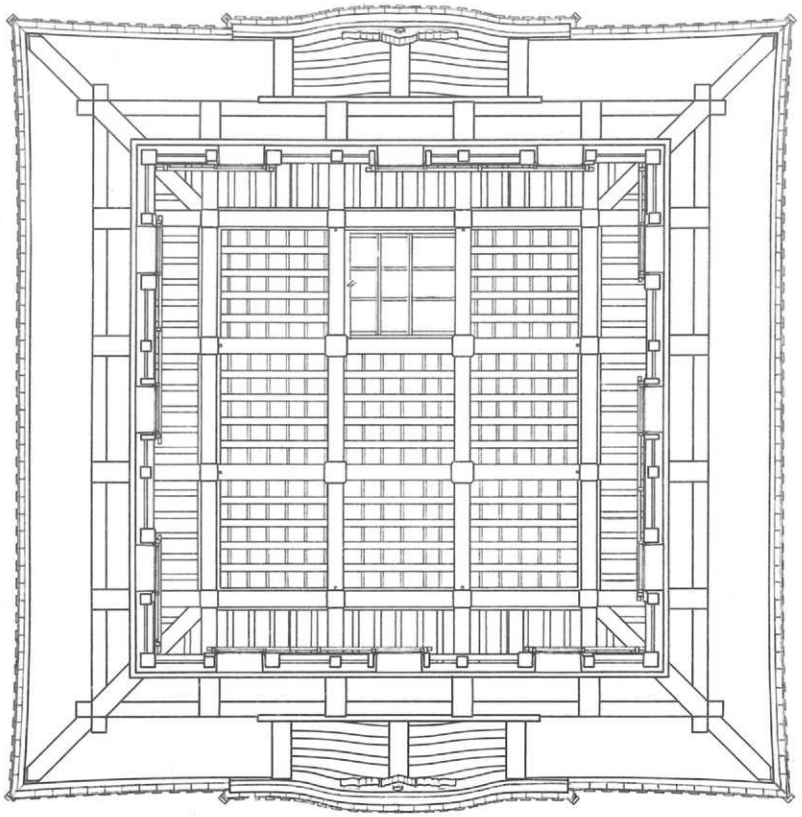

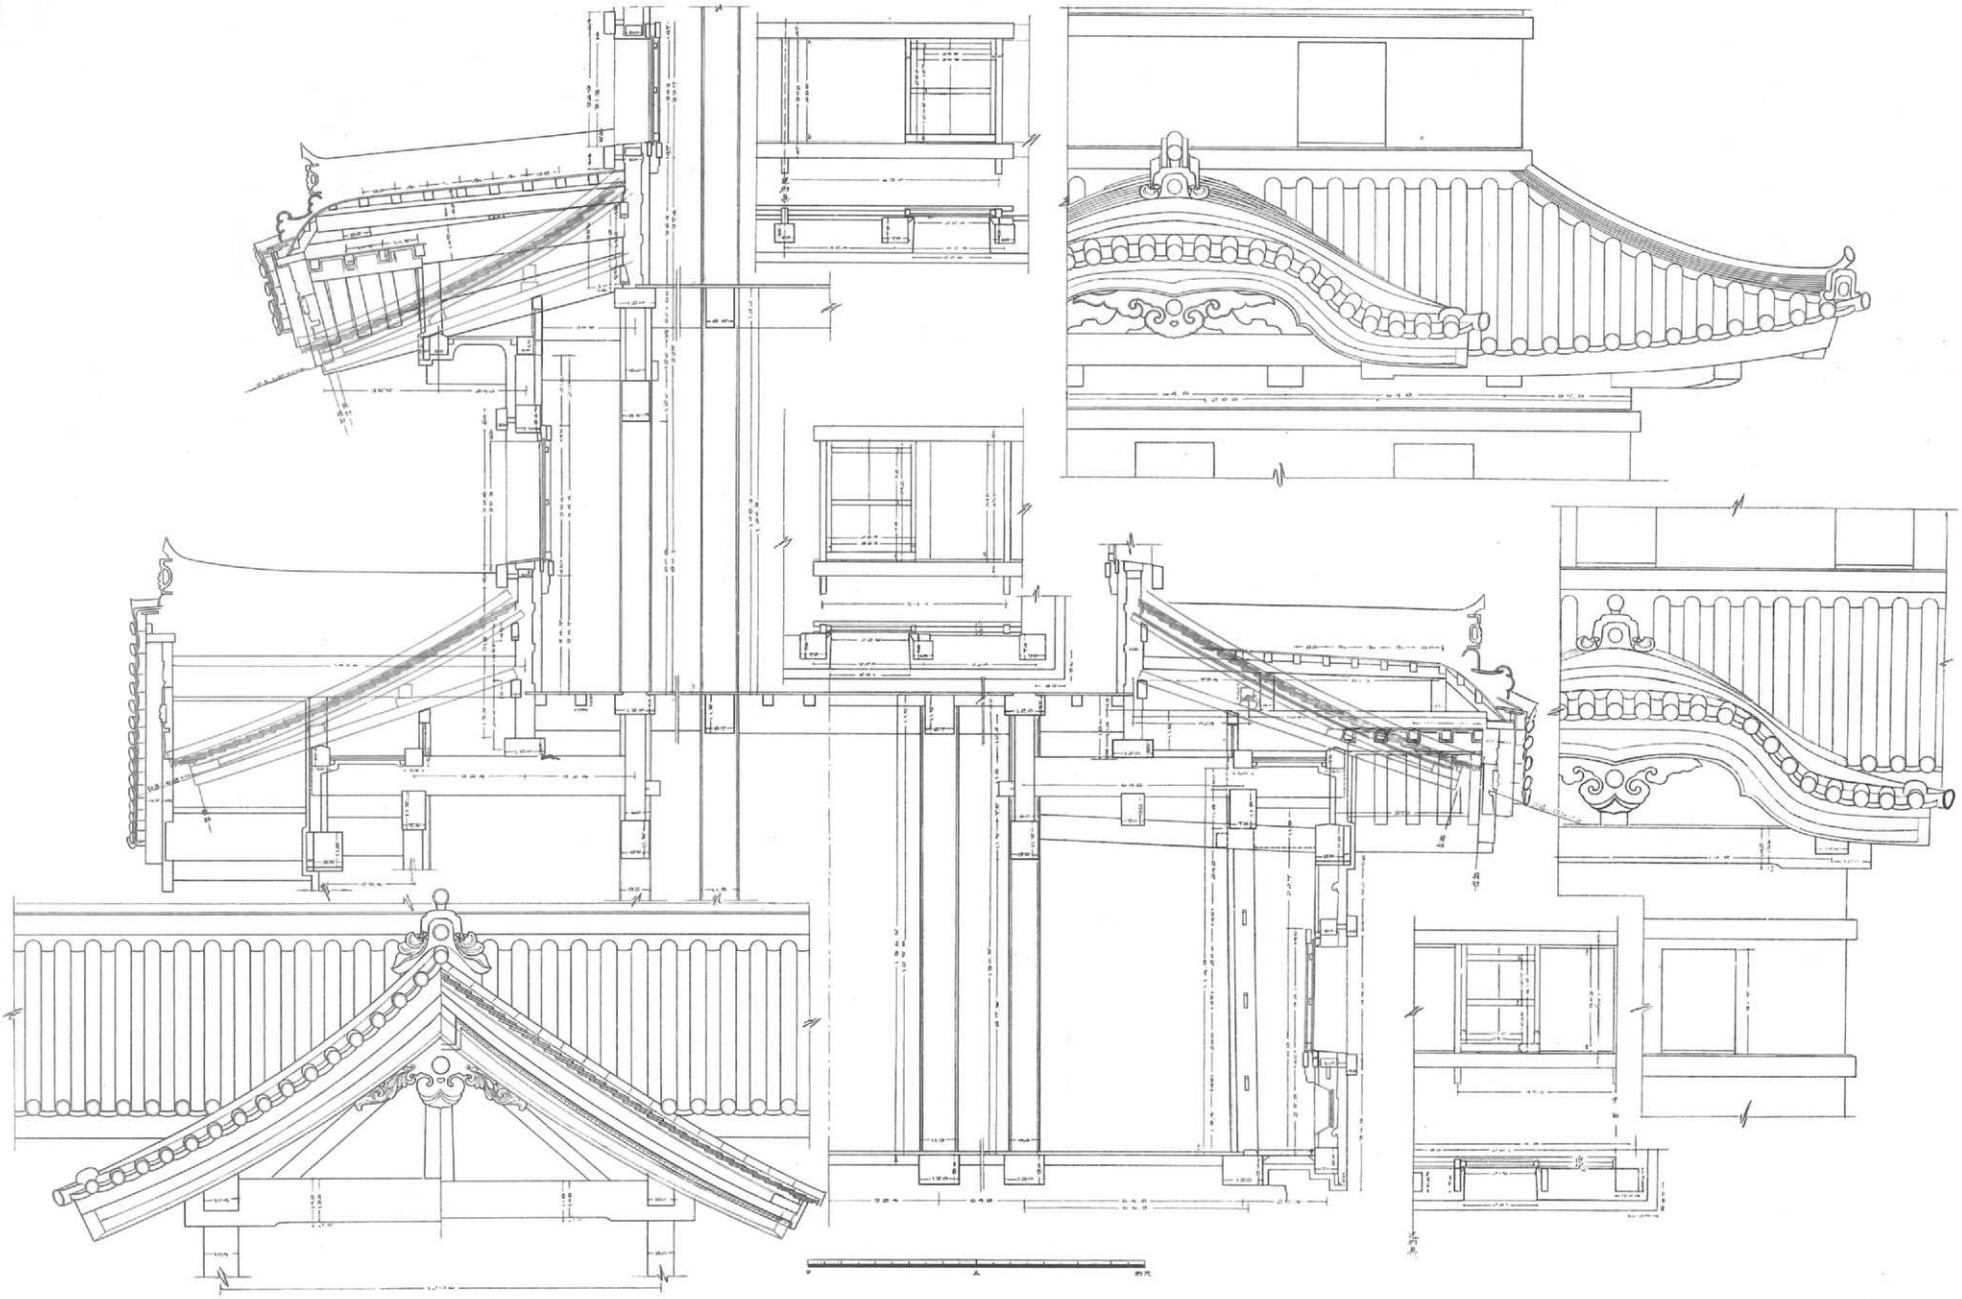

第一一図　竣功月見櫓・一重・二重詳細図

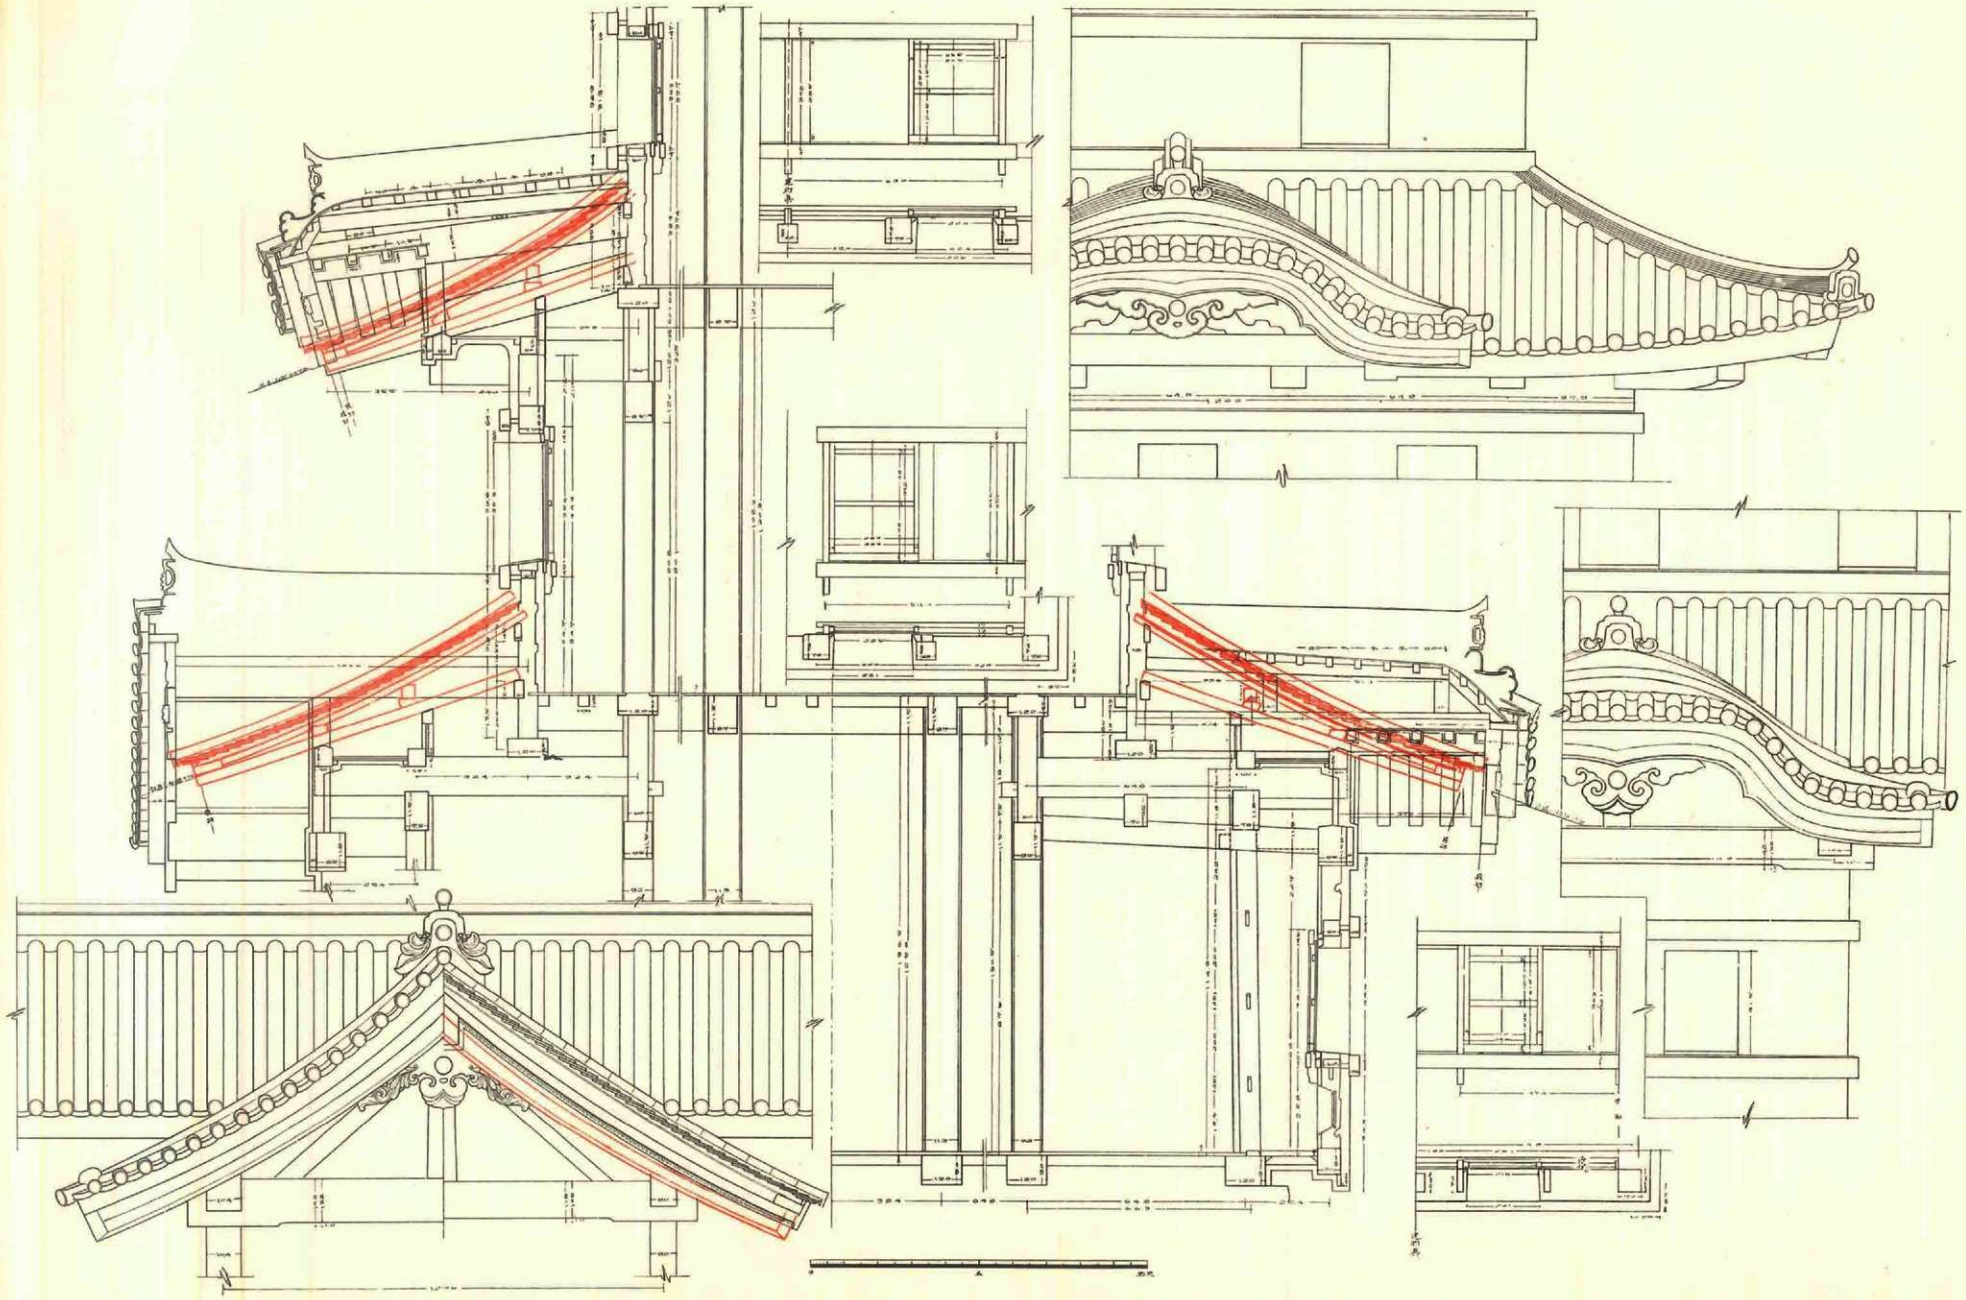

第一一図　竣功月見櫓・一重・二重詳細図

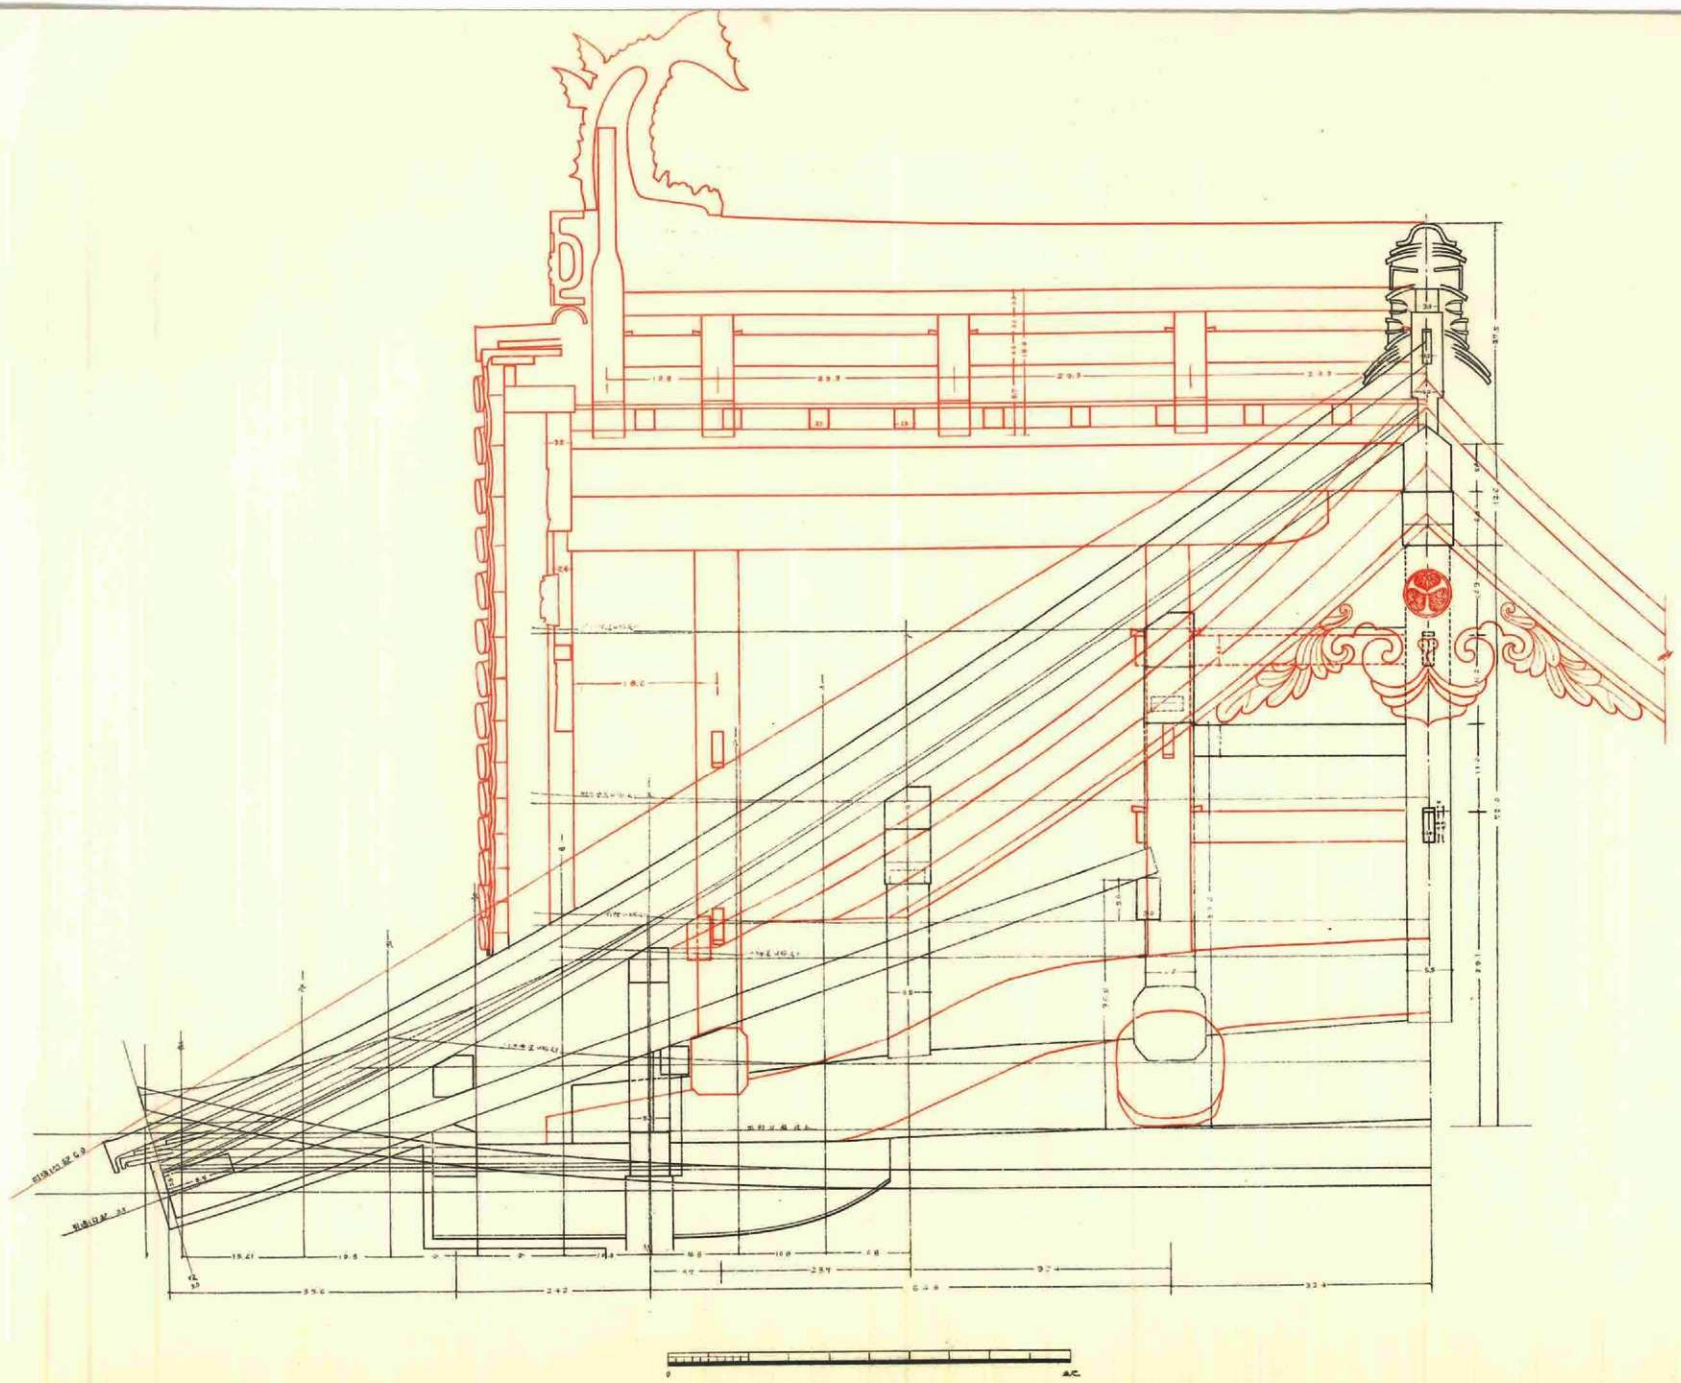

第一二図　竣功月見櫓三重詳細図

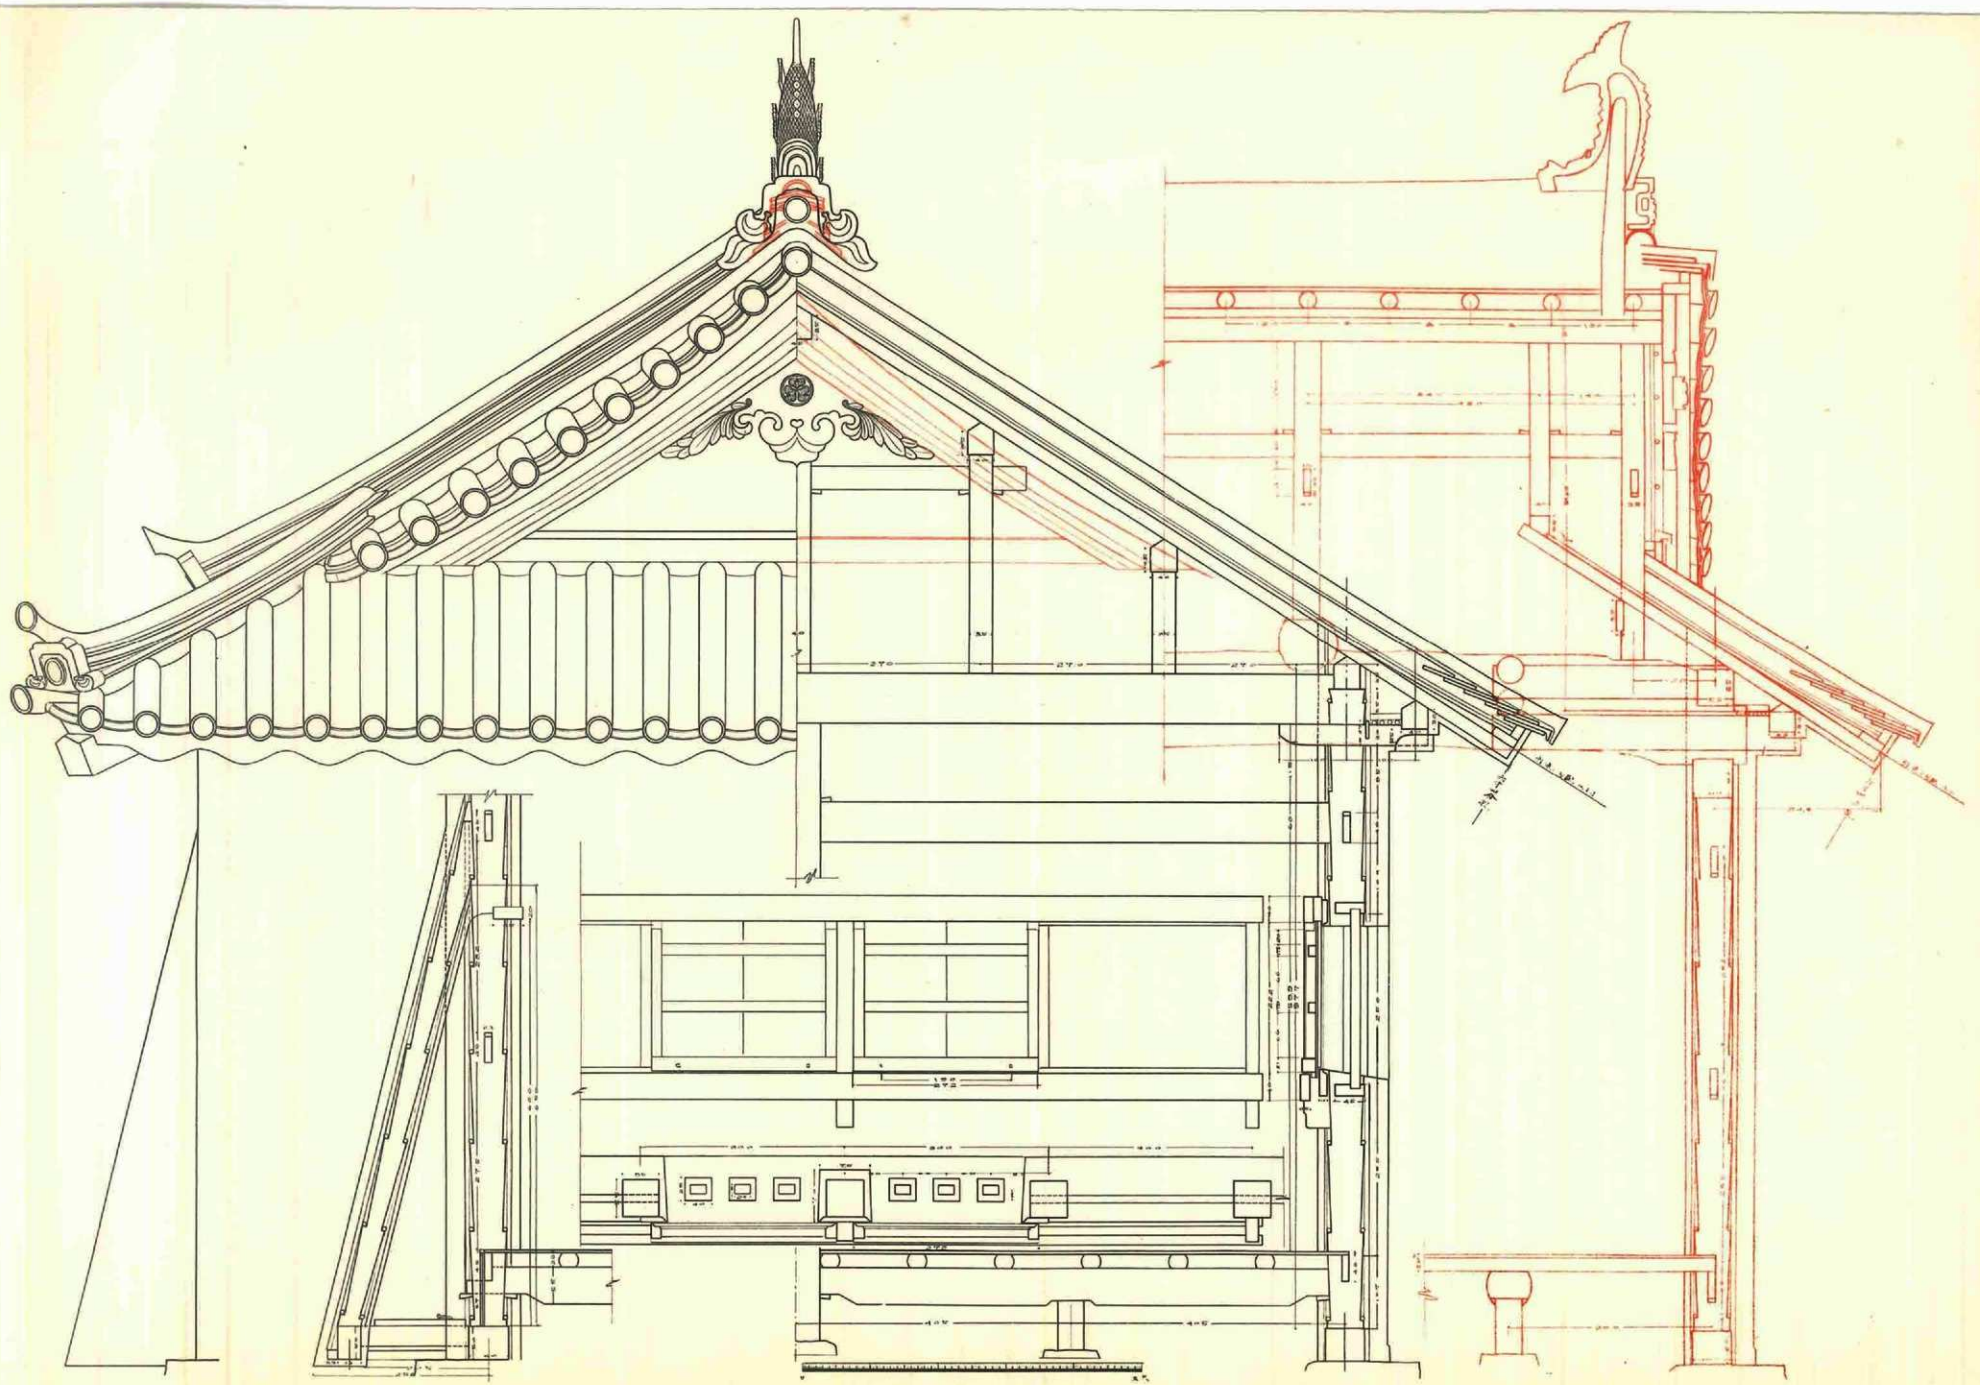

第一三図　竣功続櫓詳細図

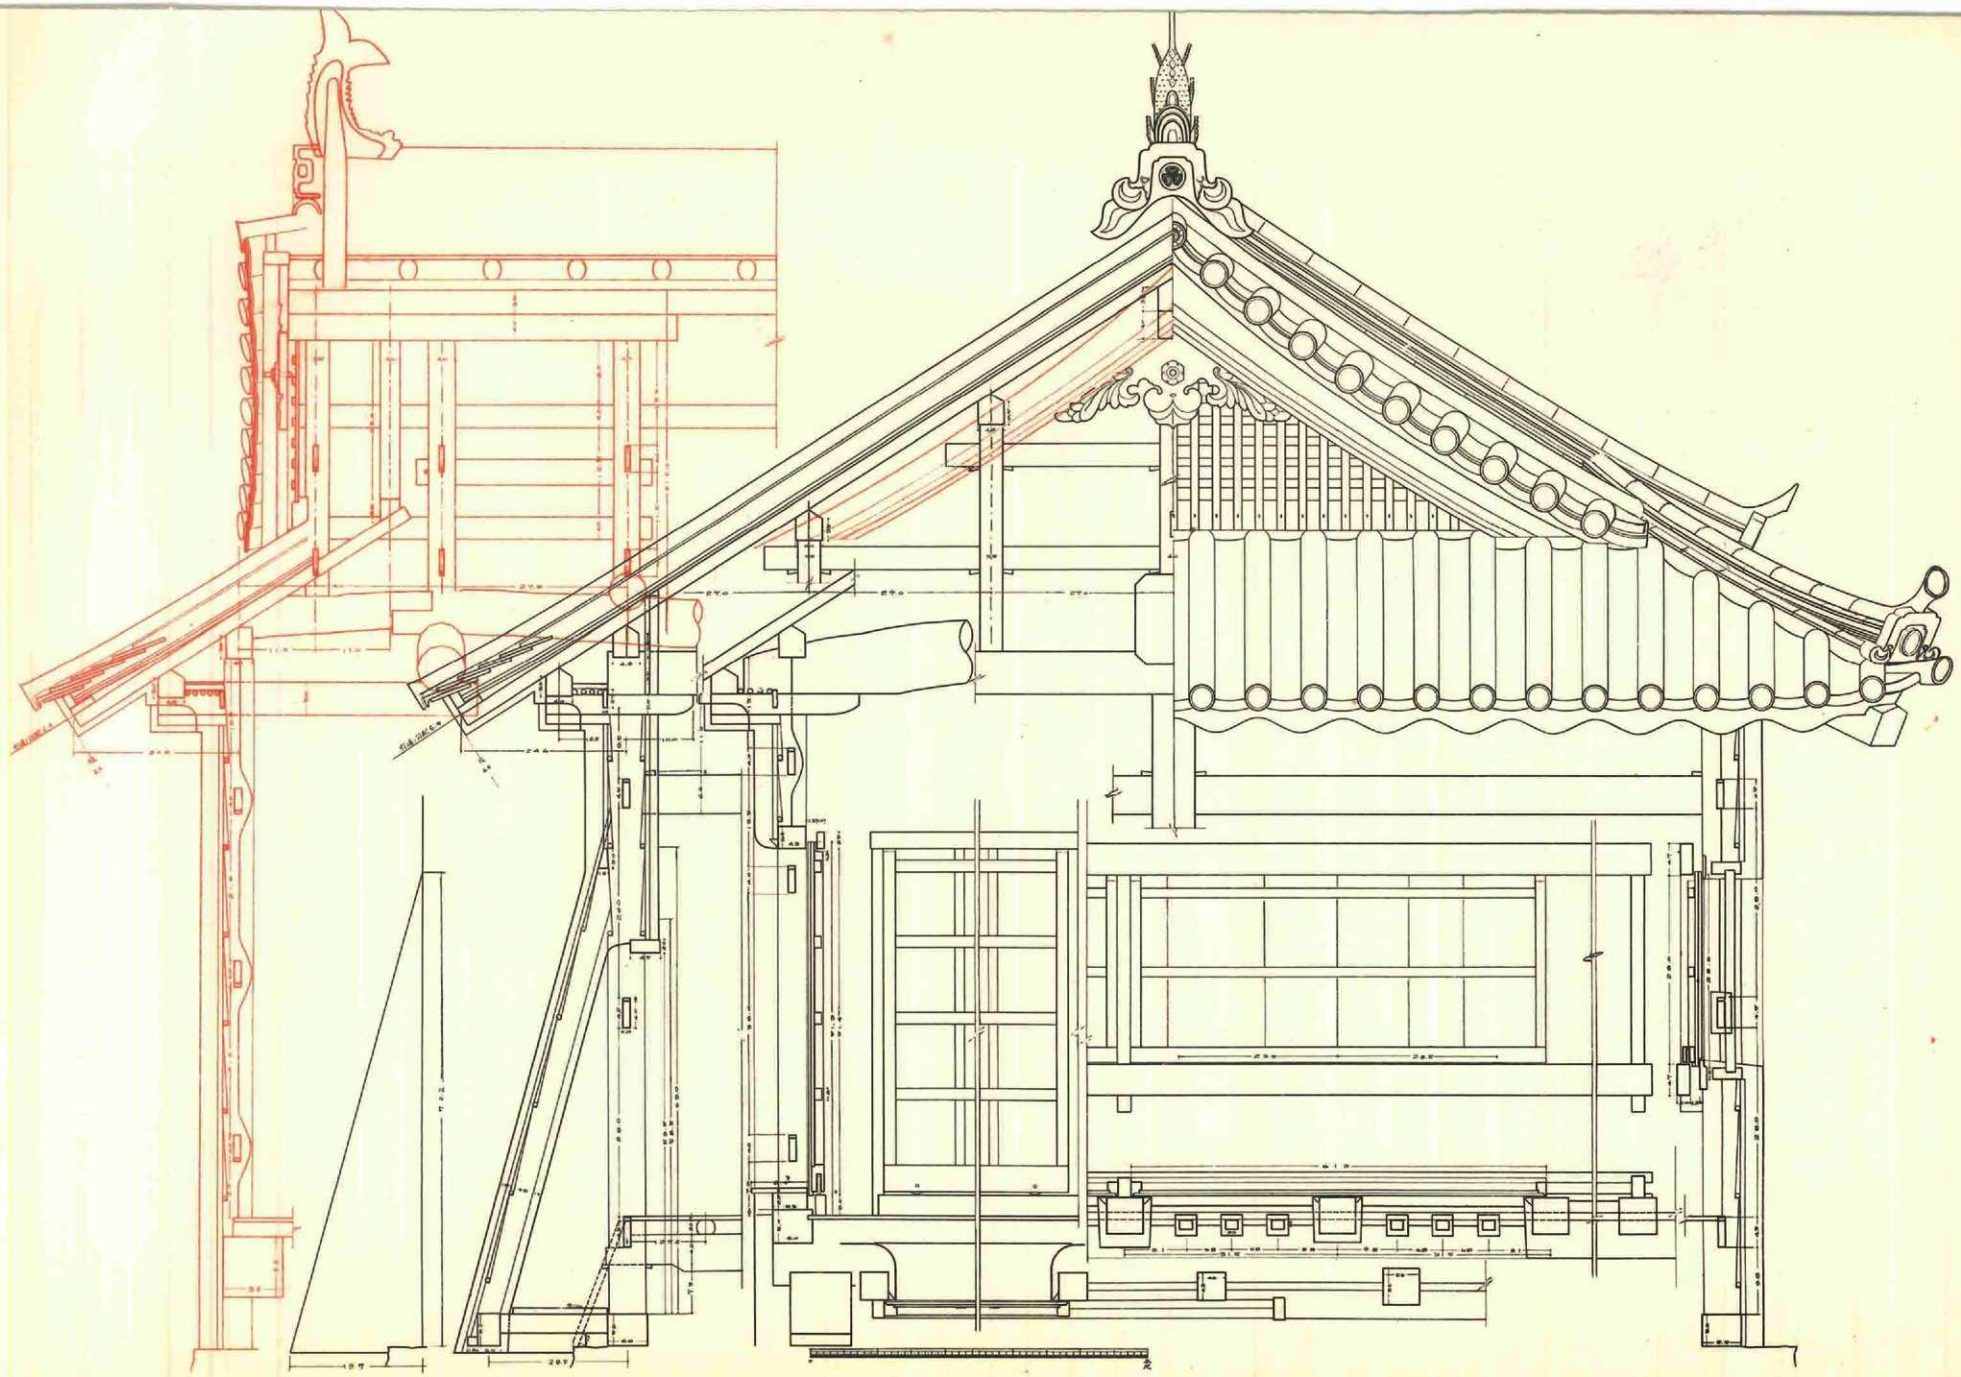

第一四図　竣功渡櫓詳細図

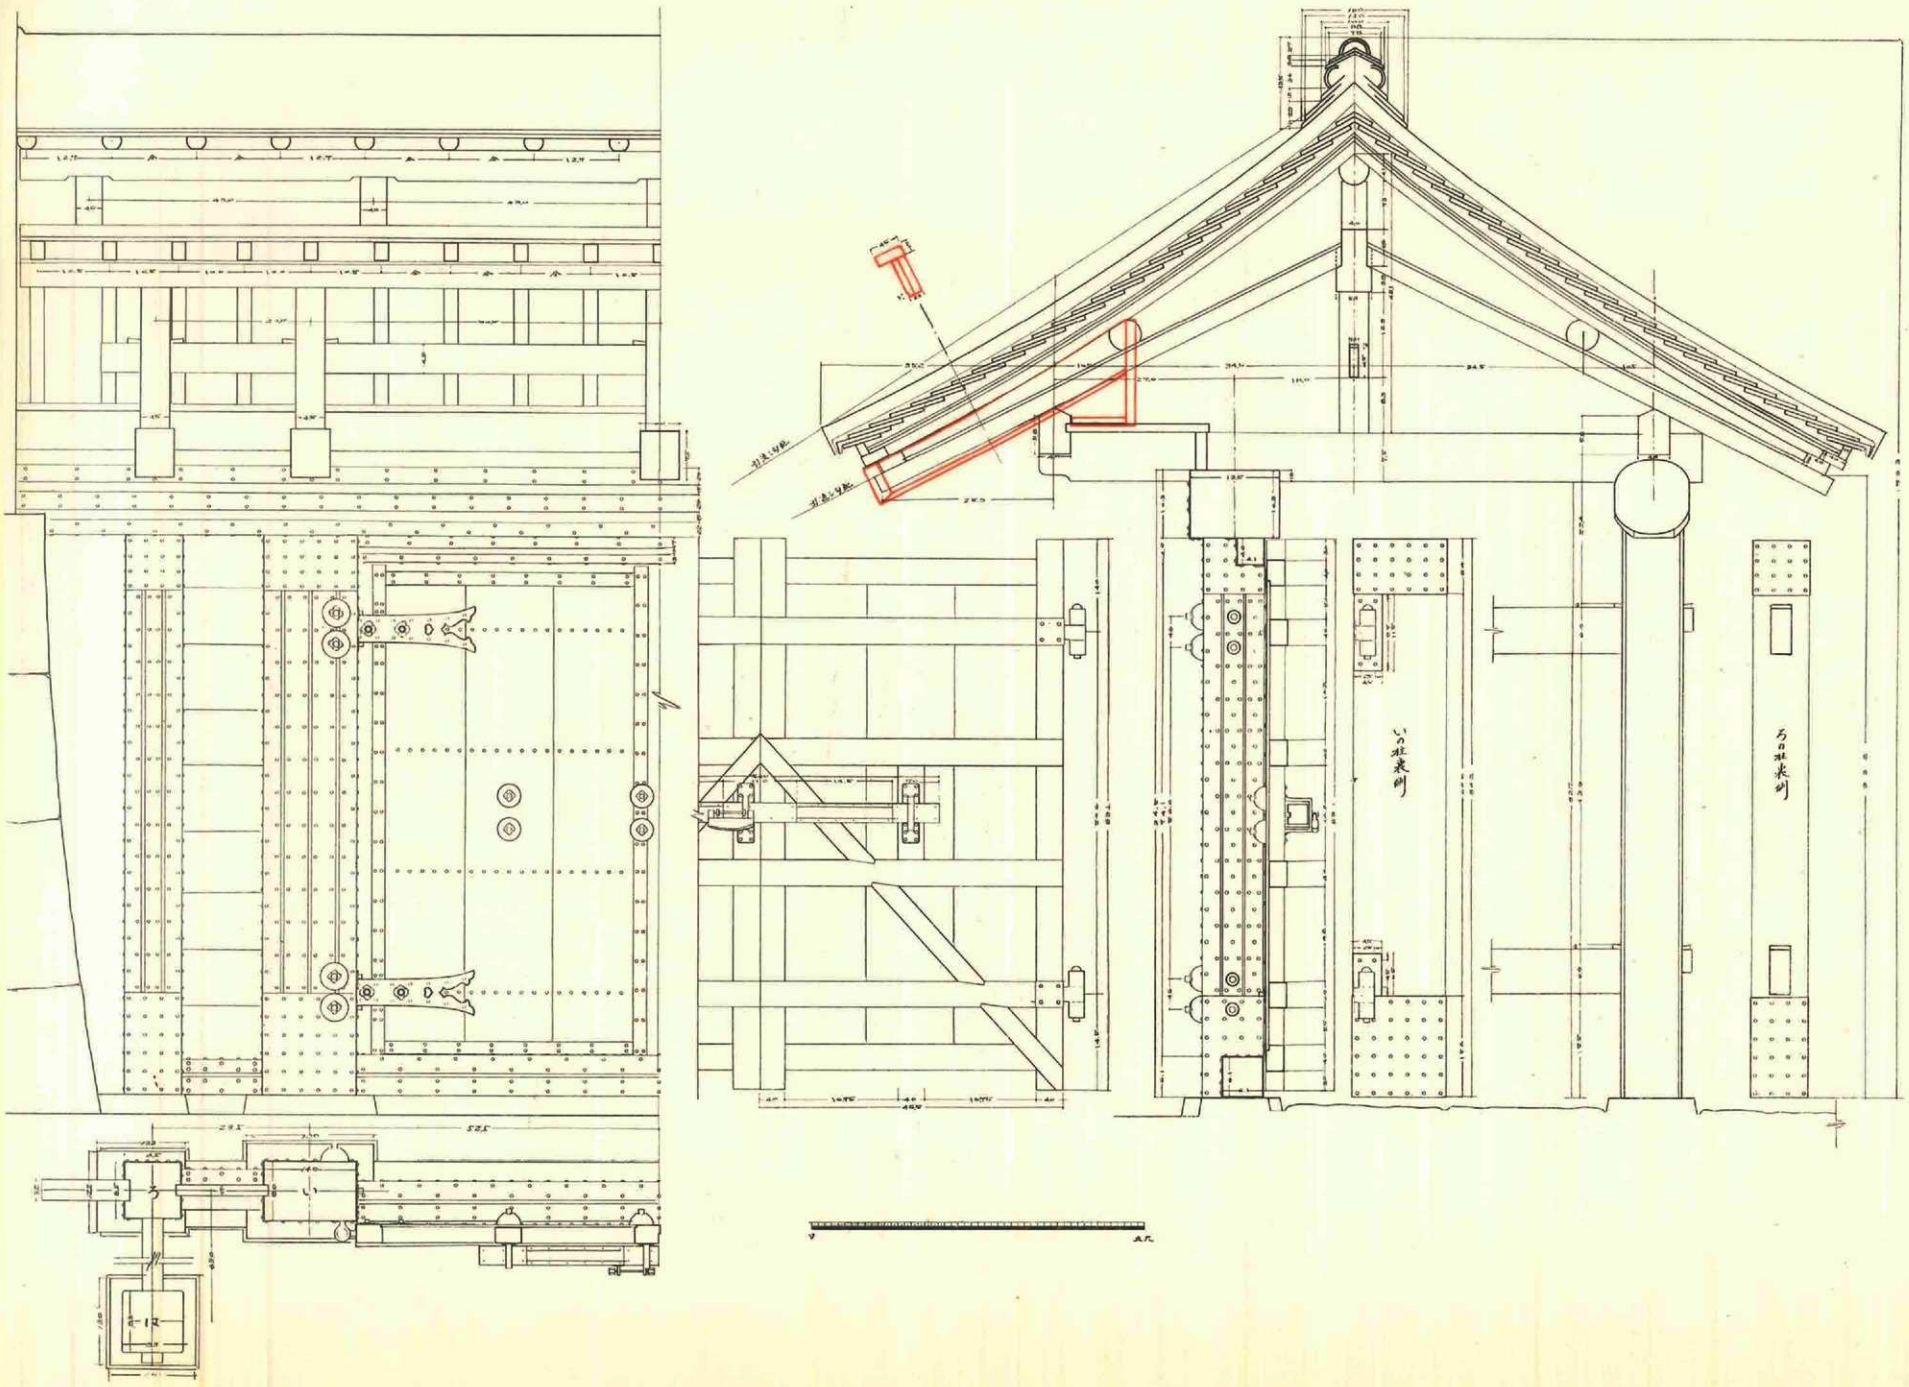

第一五図　竣功水手御門詳細図

第一六図　竣功月見櫓一重規矩図

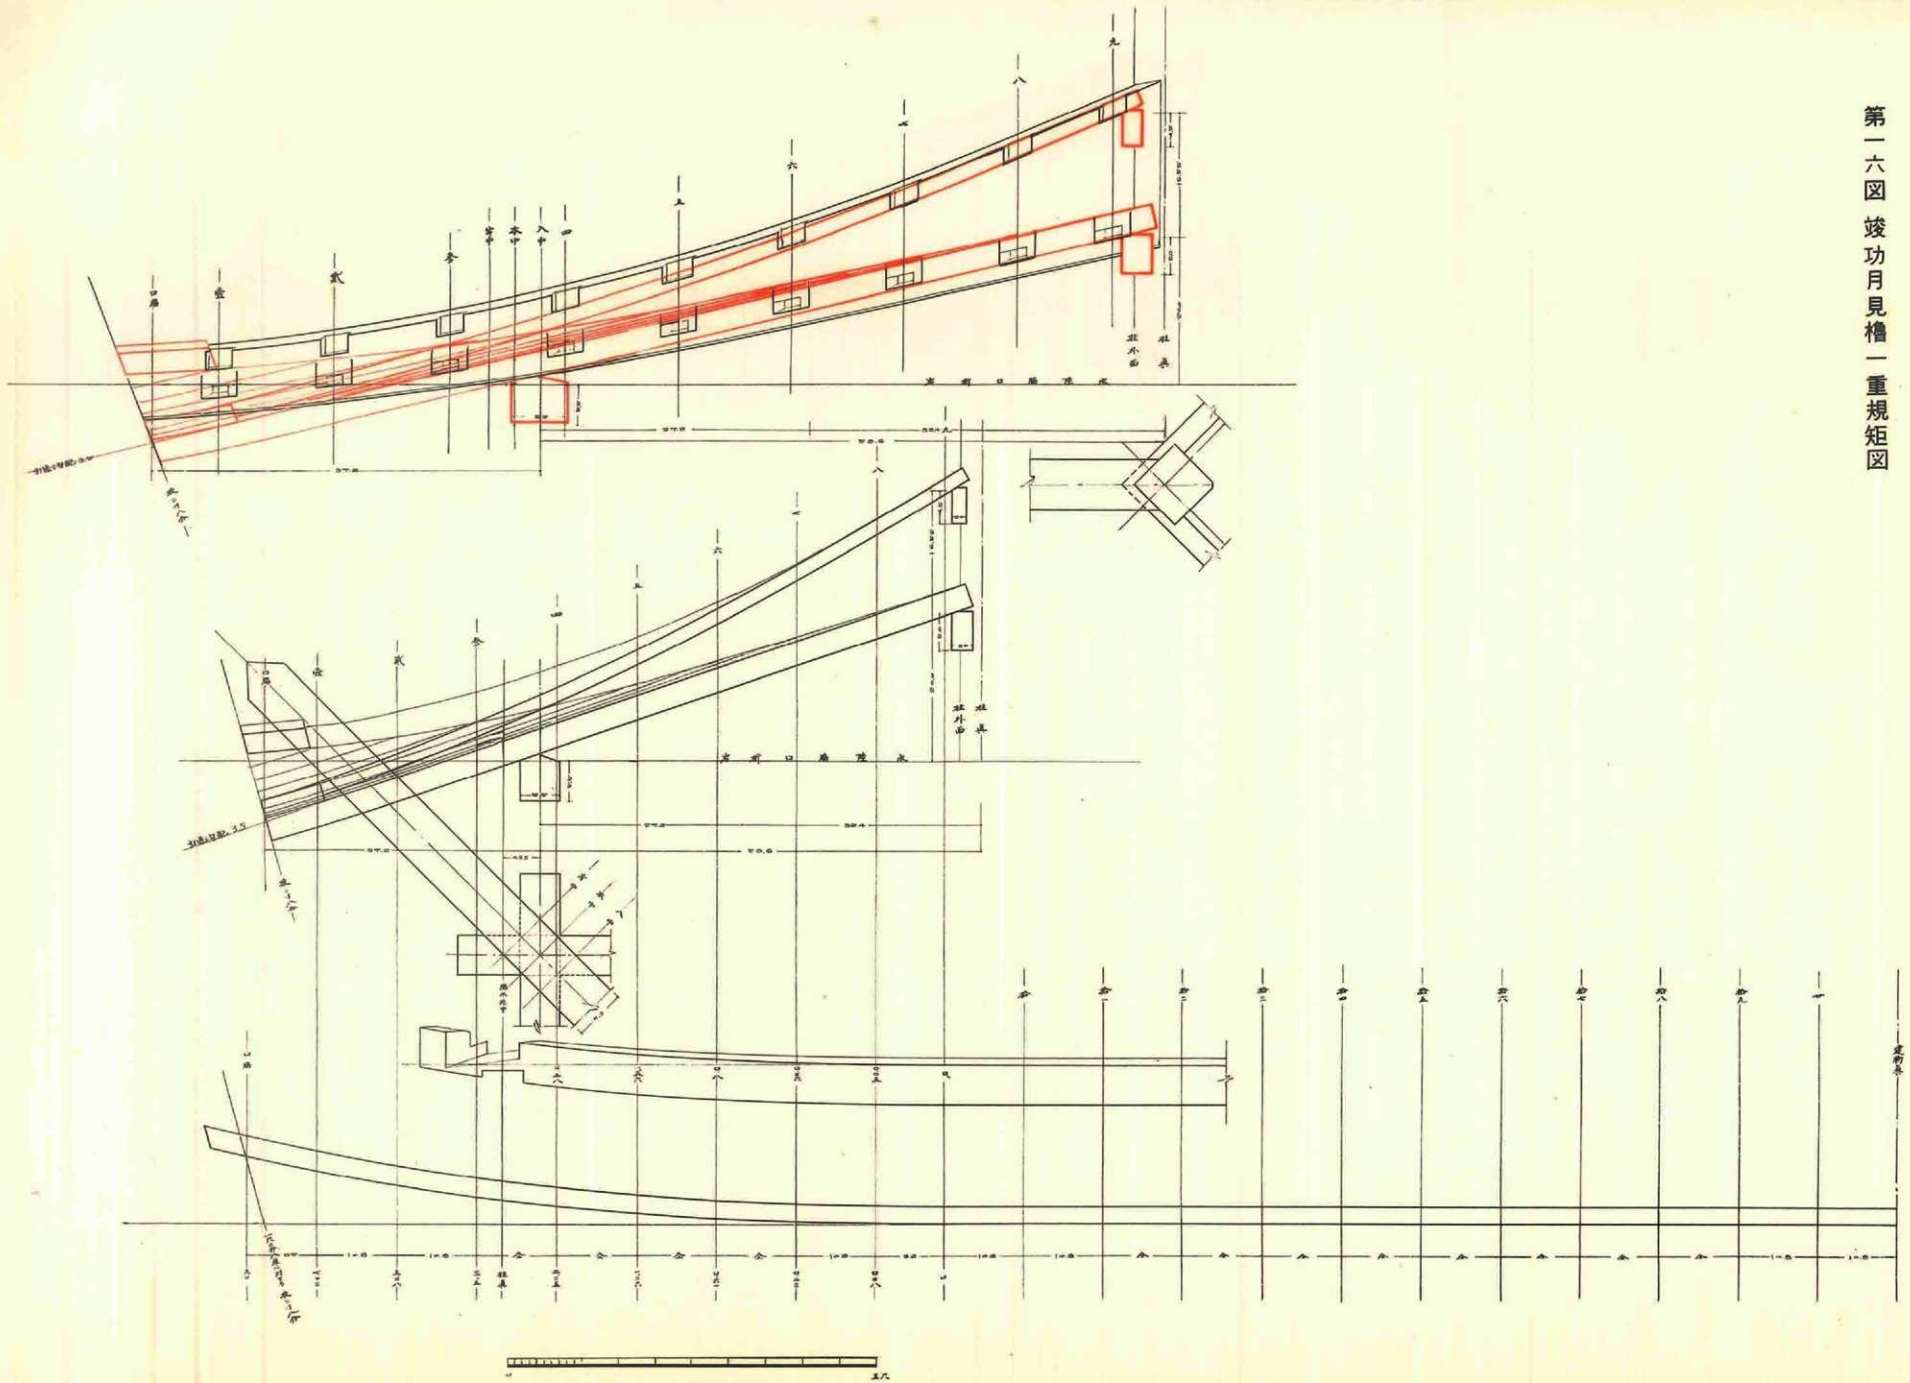

第一七図　竣功月見櫓二重規矩図

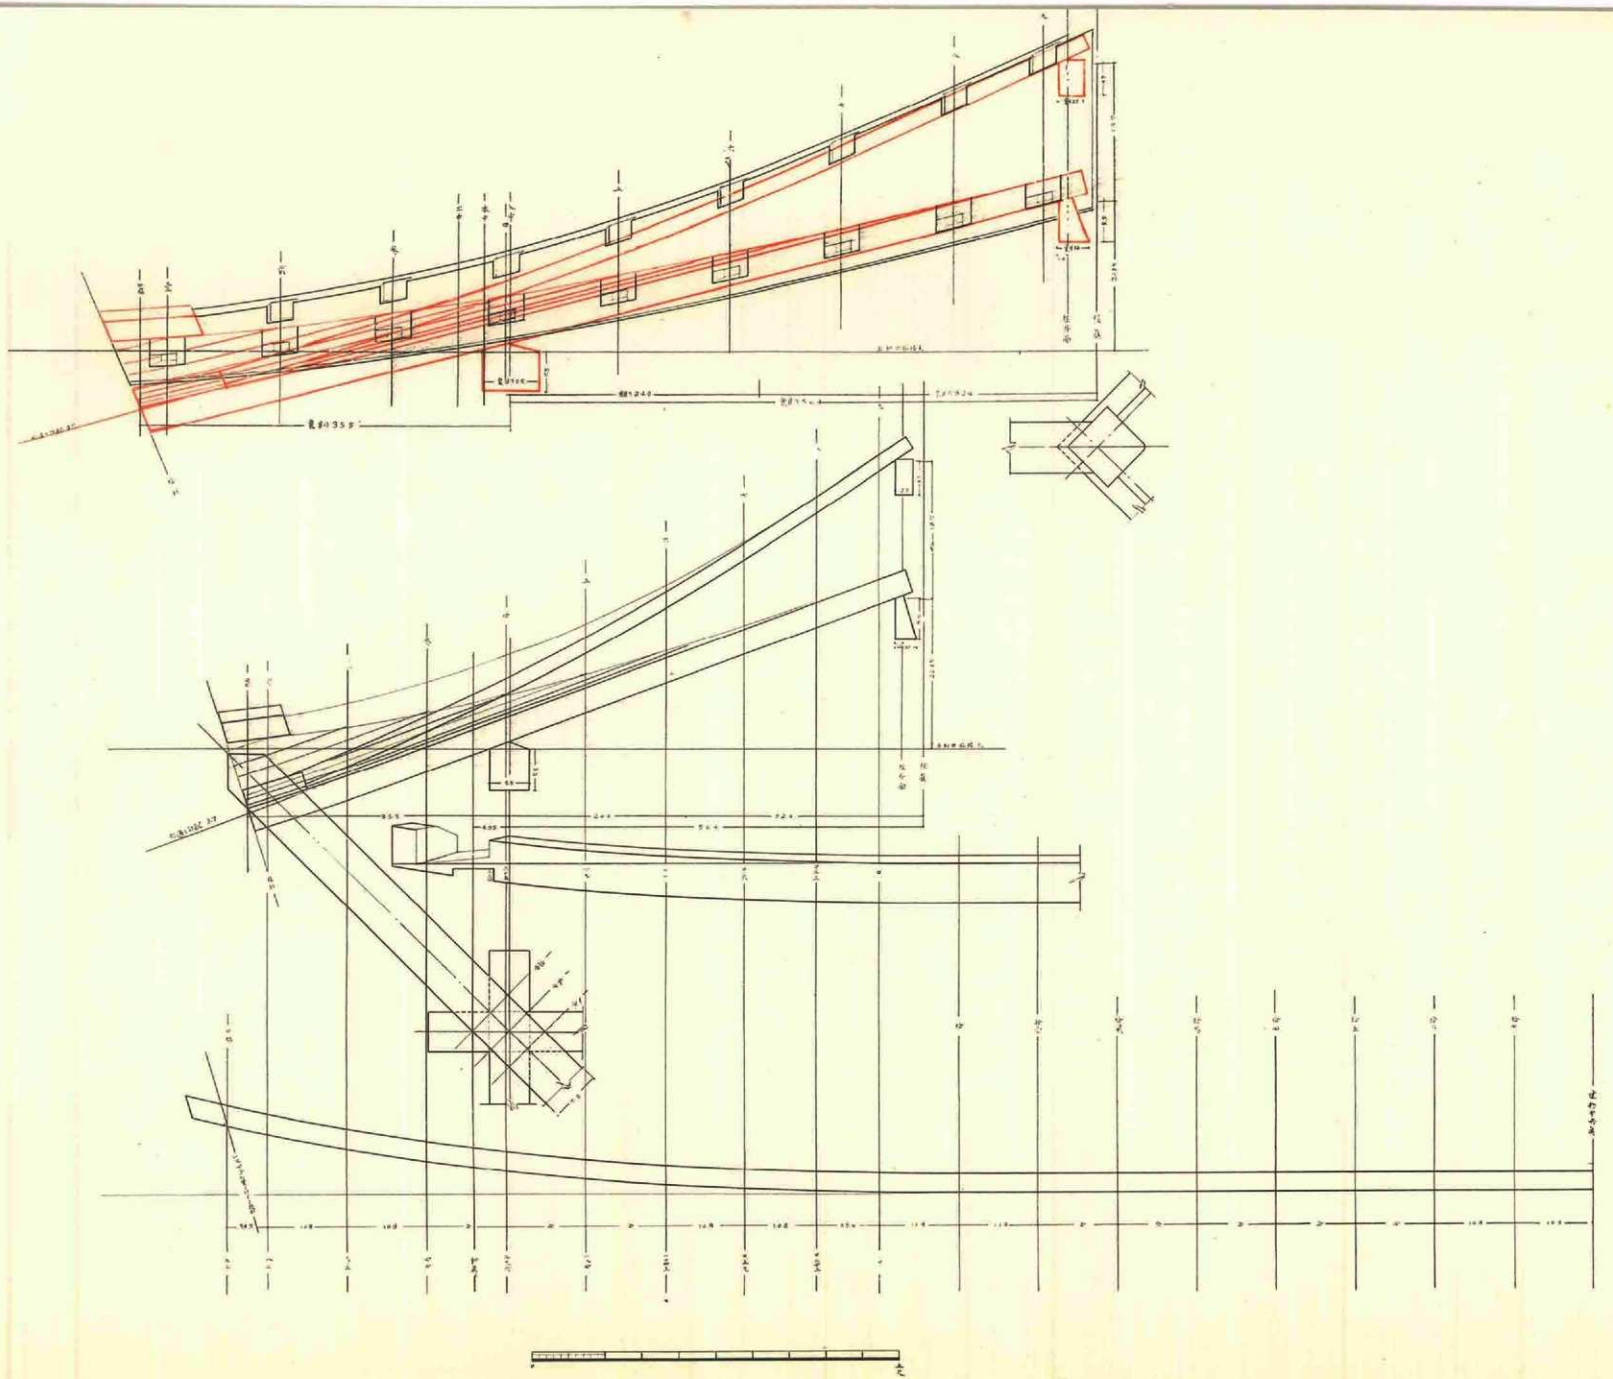

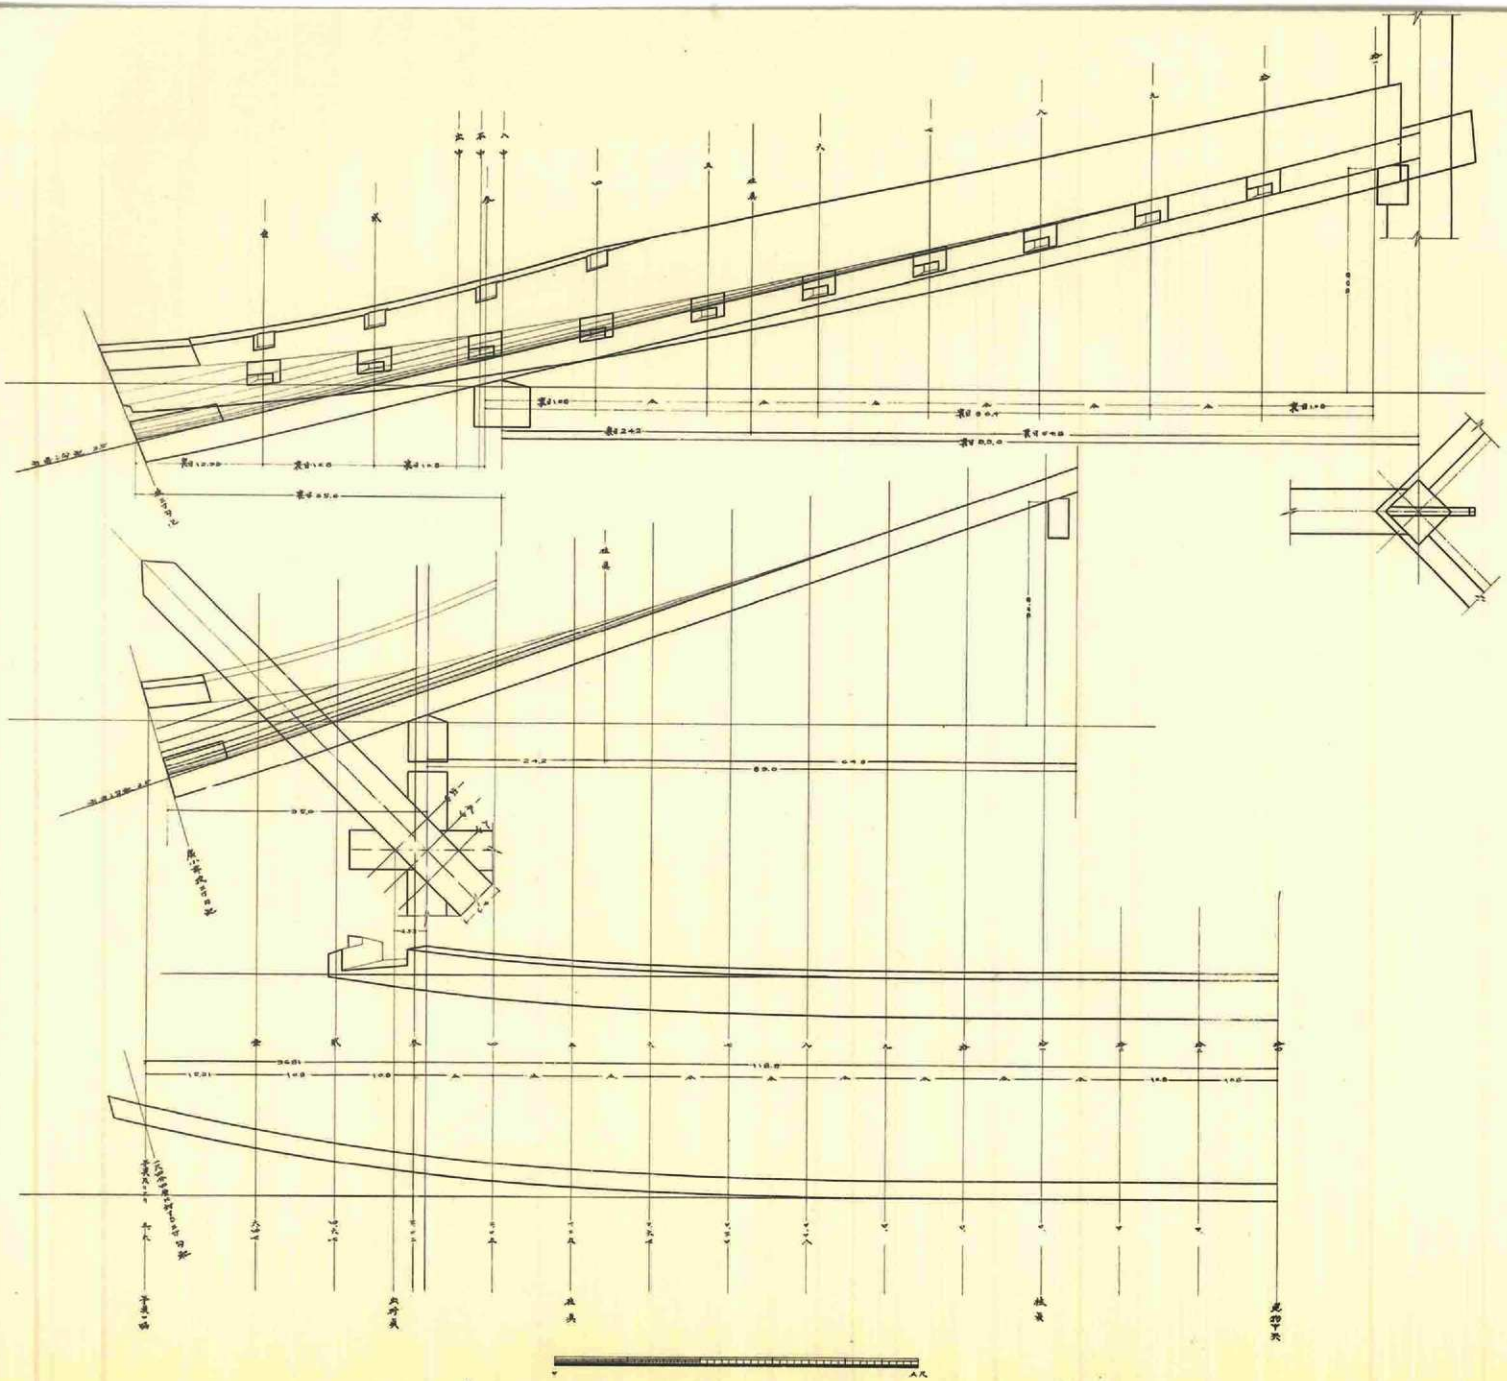

第一八図　竣功月見櫓三重規矩図

第一九図　竣功統橋・渡橋規矩図

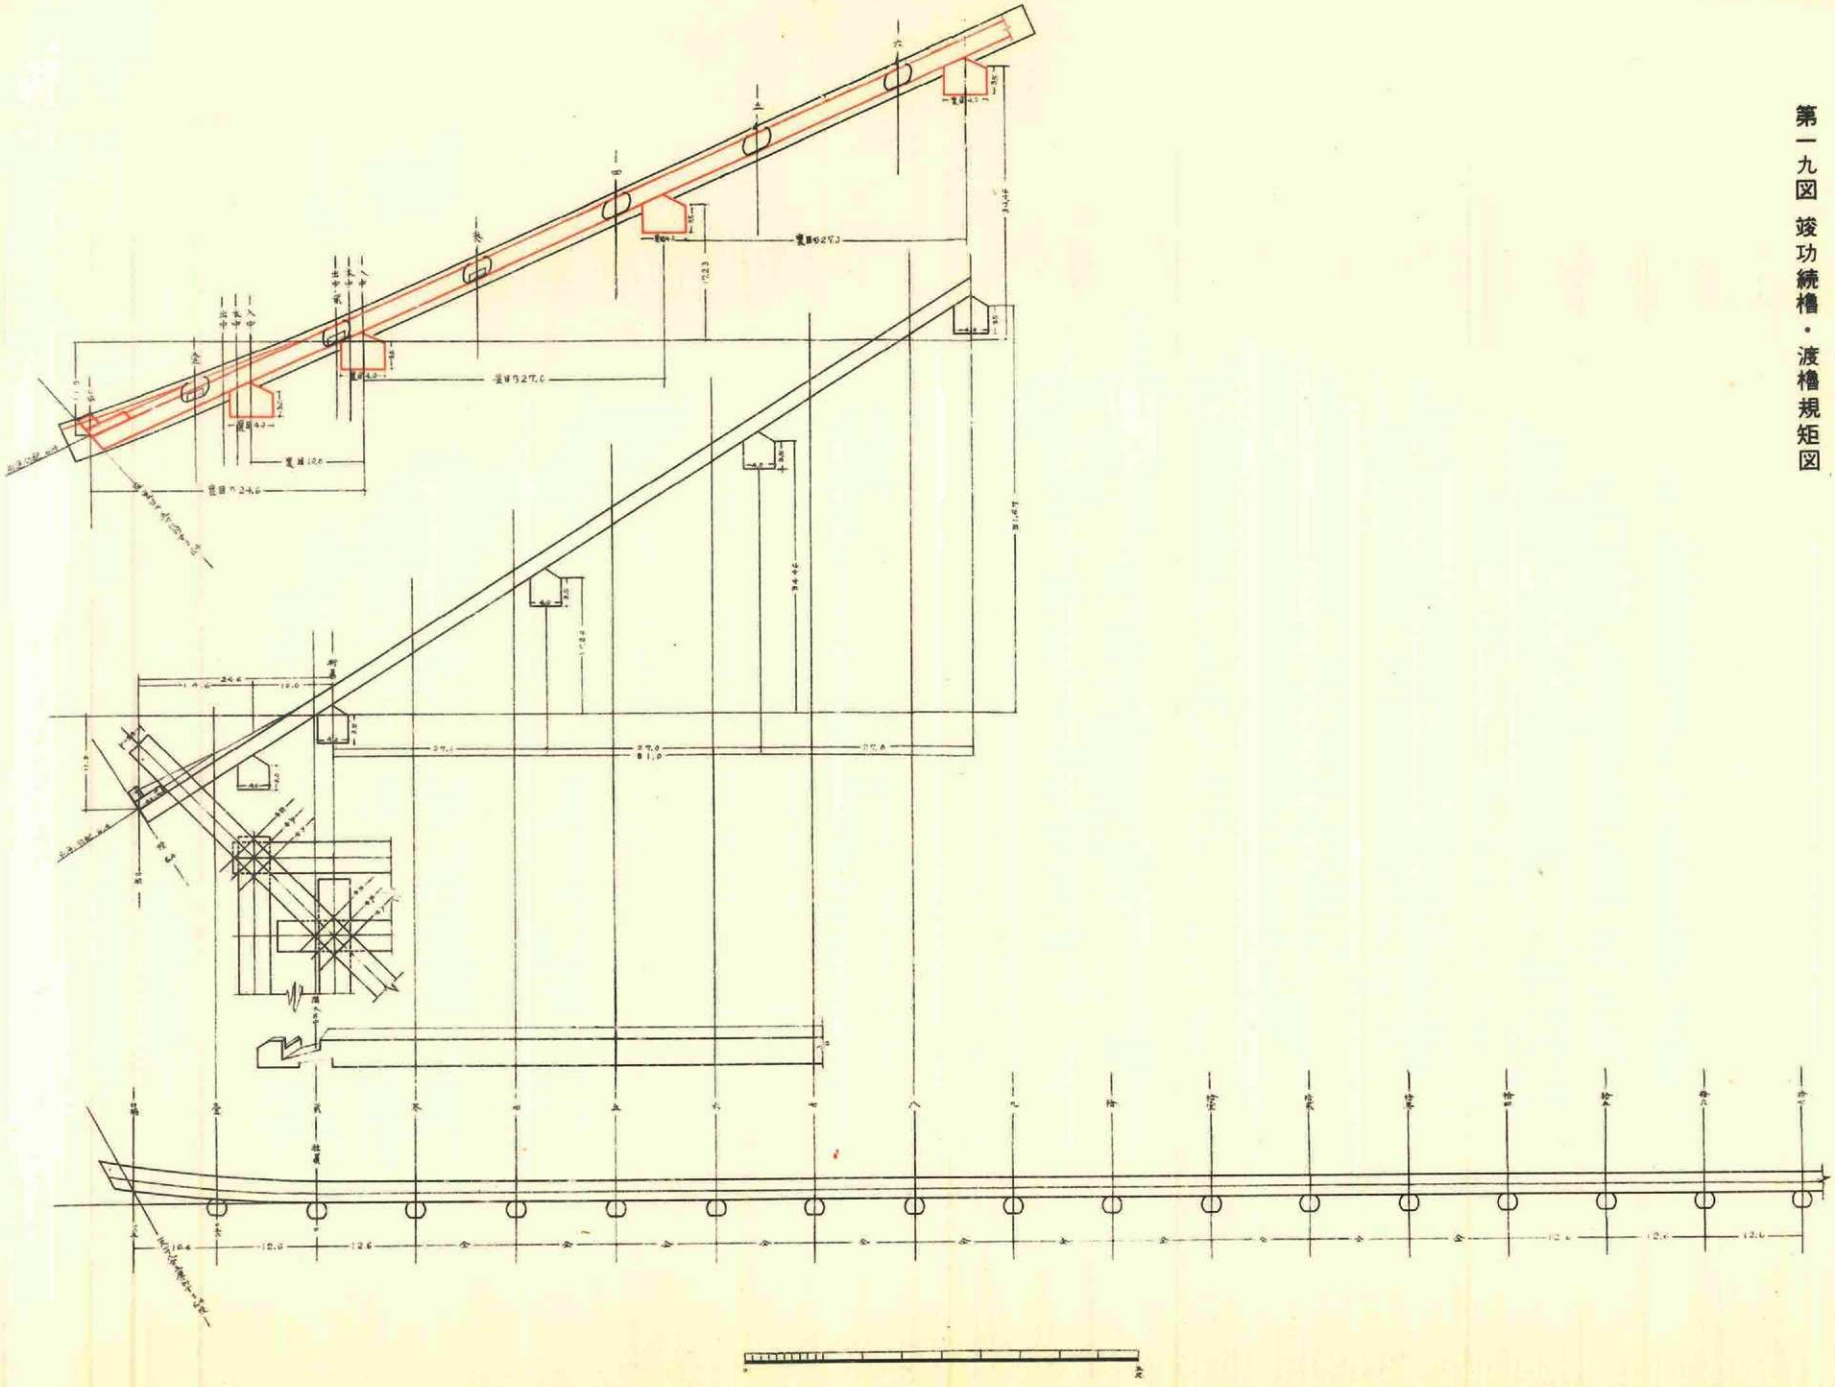

第二〇図　水手御門基礎実測図

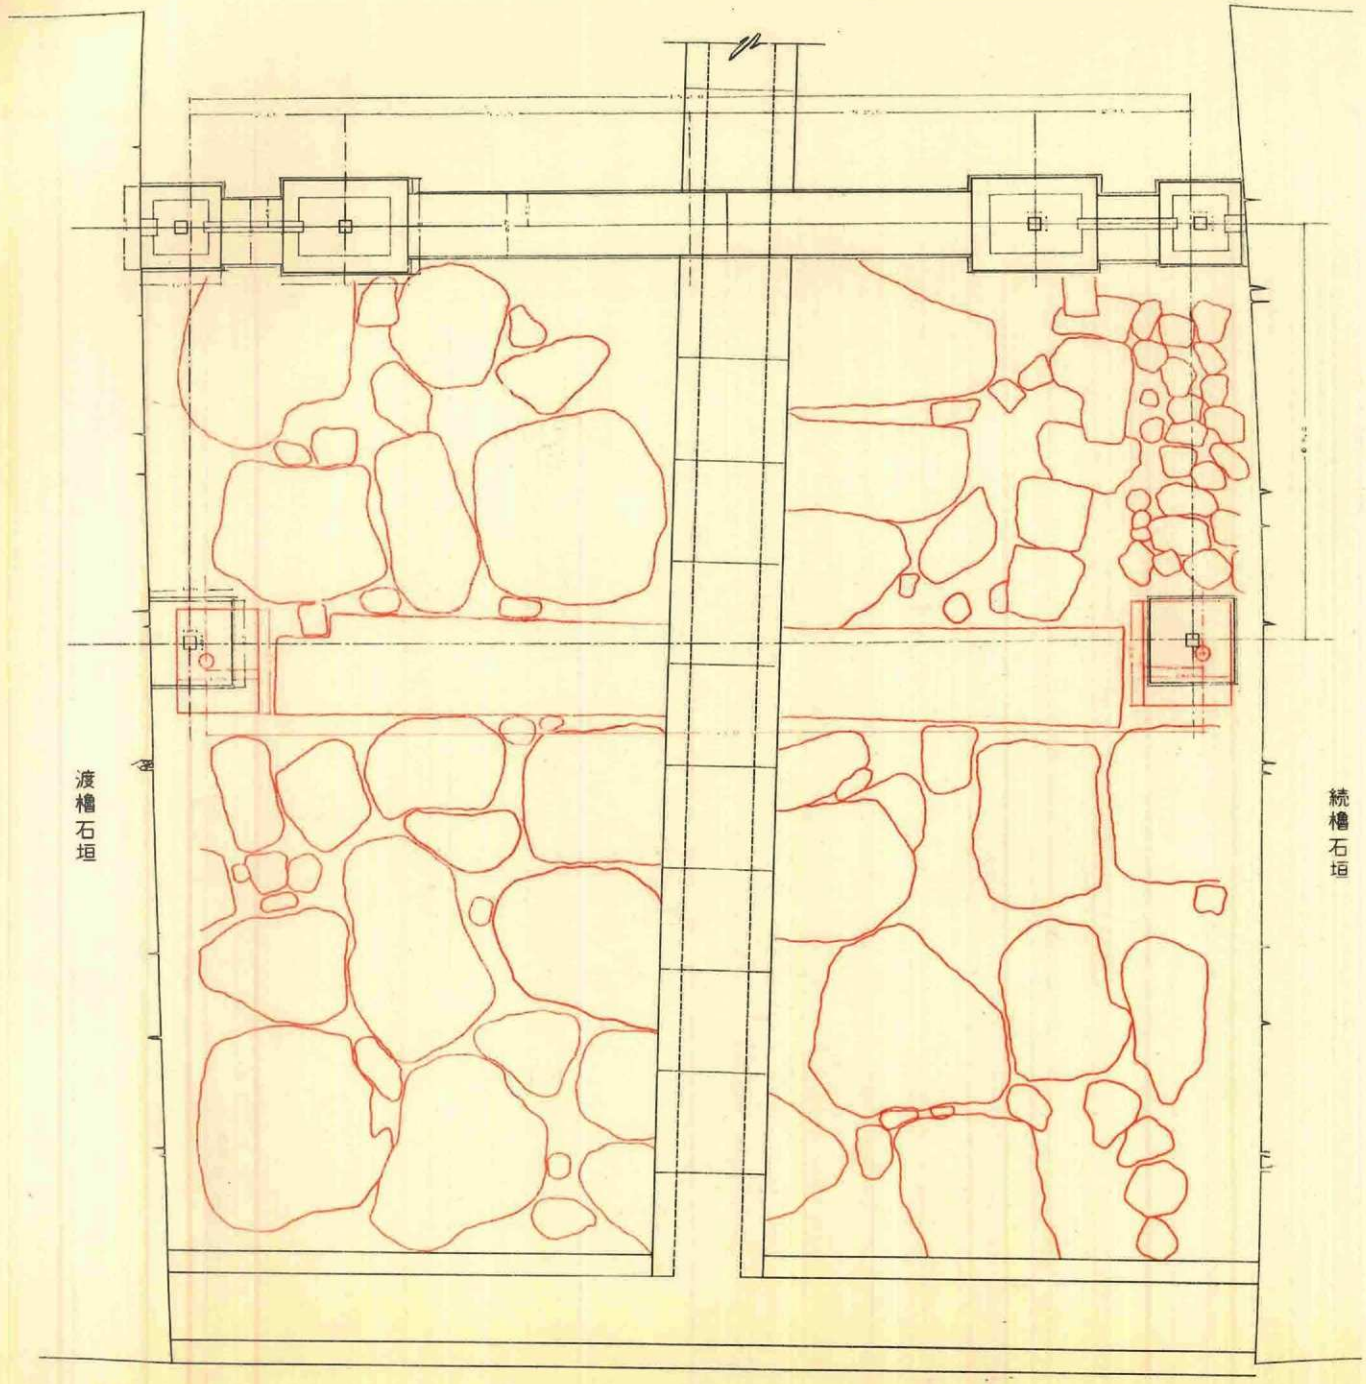

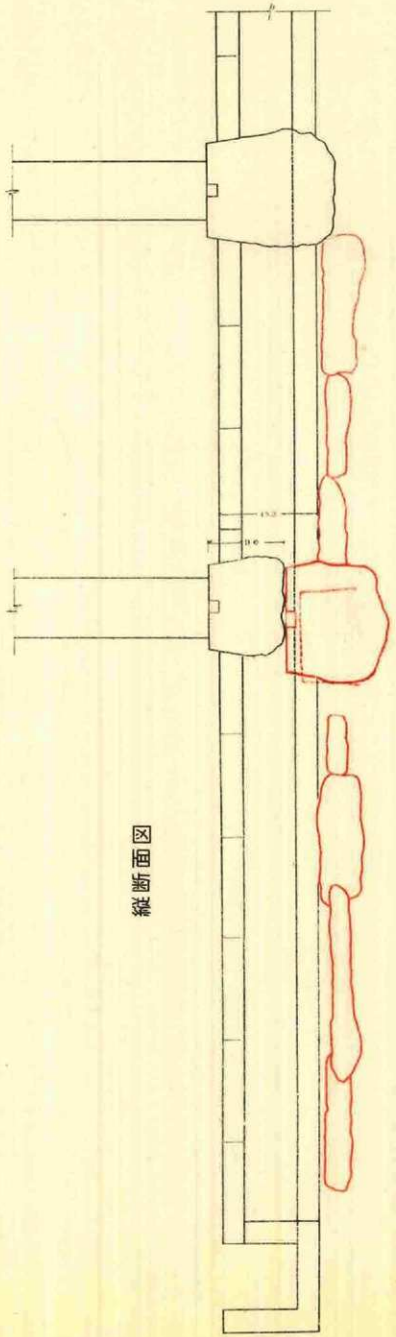

第二一図　渡櫓旧海手門遺構分実測図

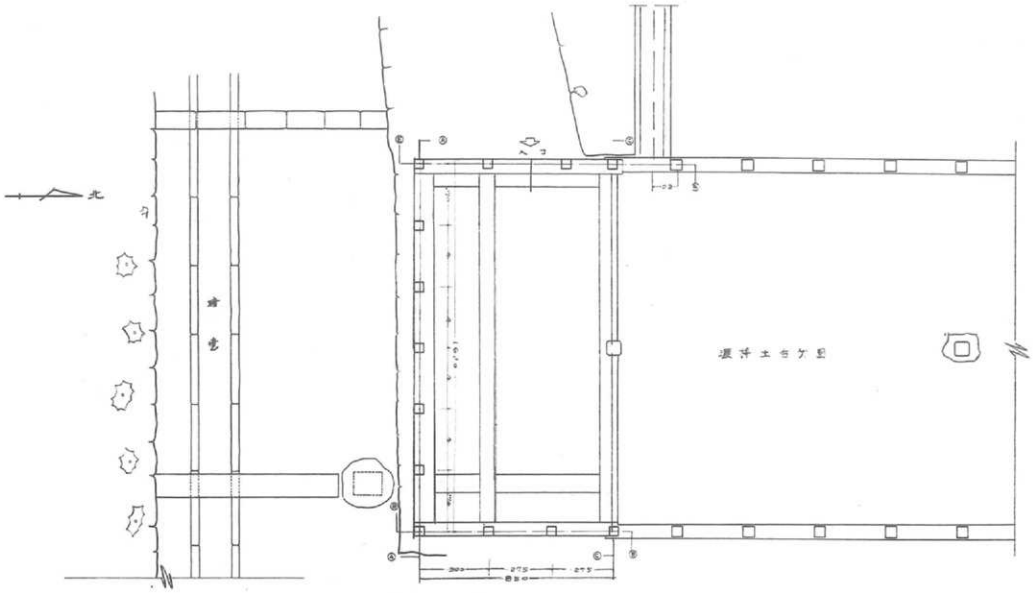

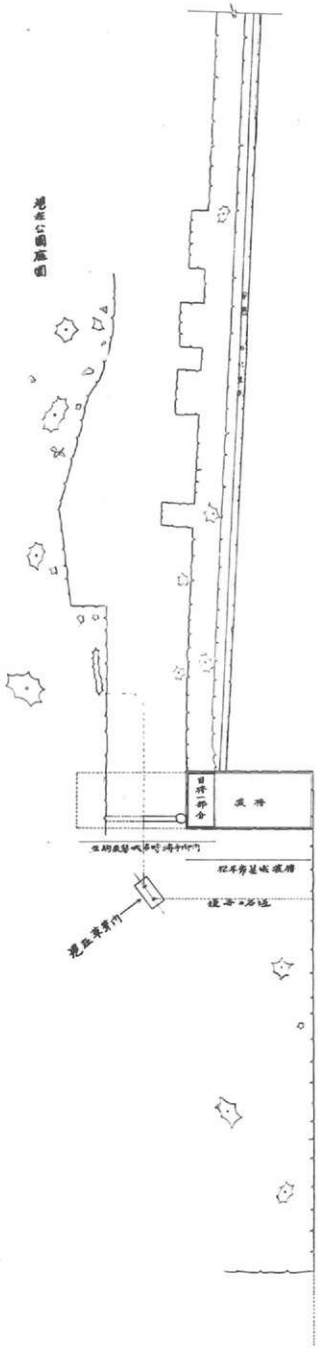

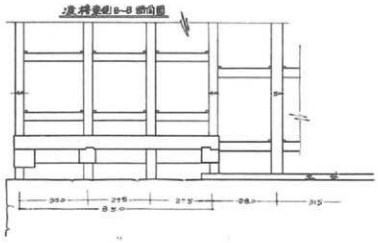

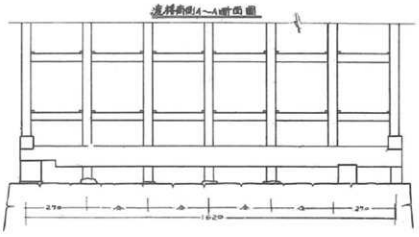

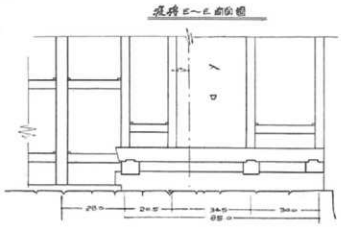

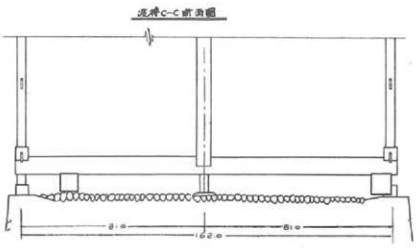

渡櫓土台一部拡大図　縮尺 1/10

現在渡櫓周辺見取図　縮尺 1/100

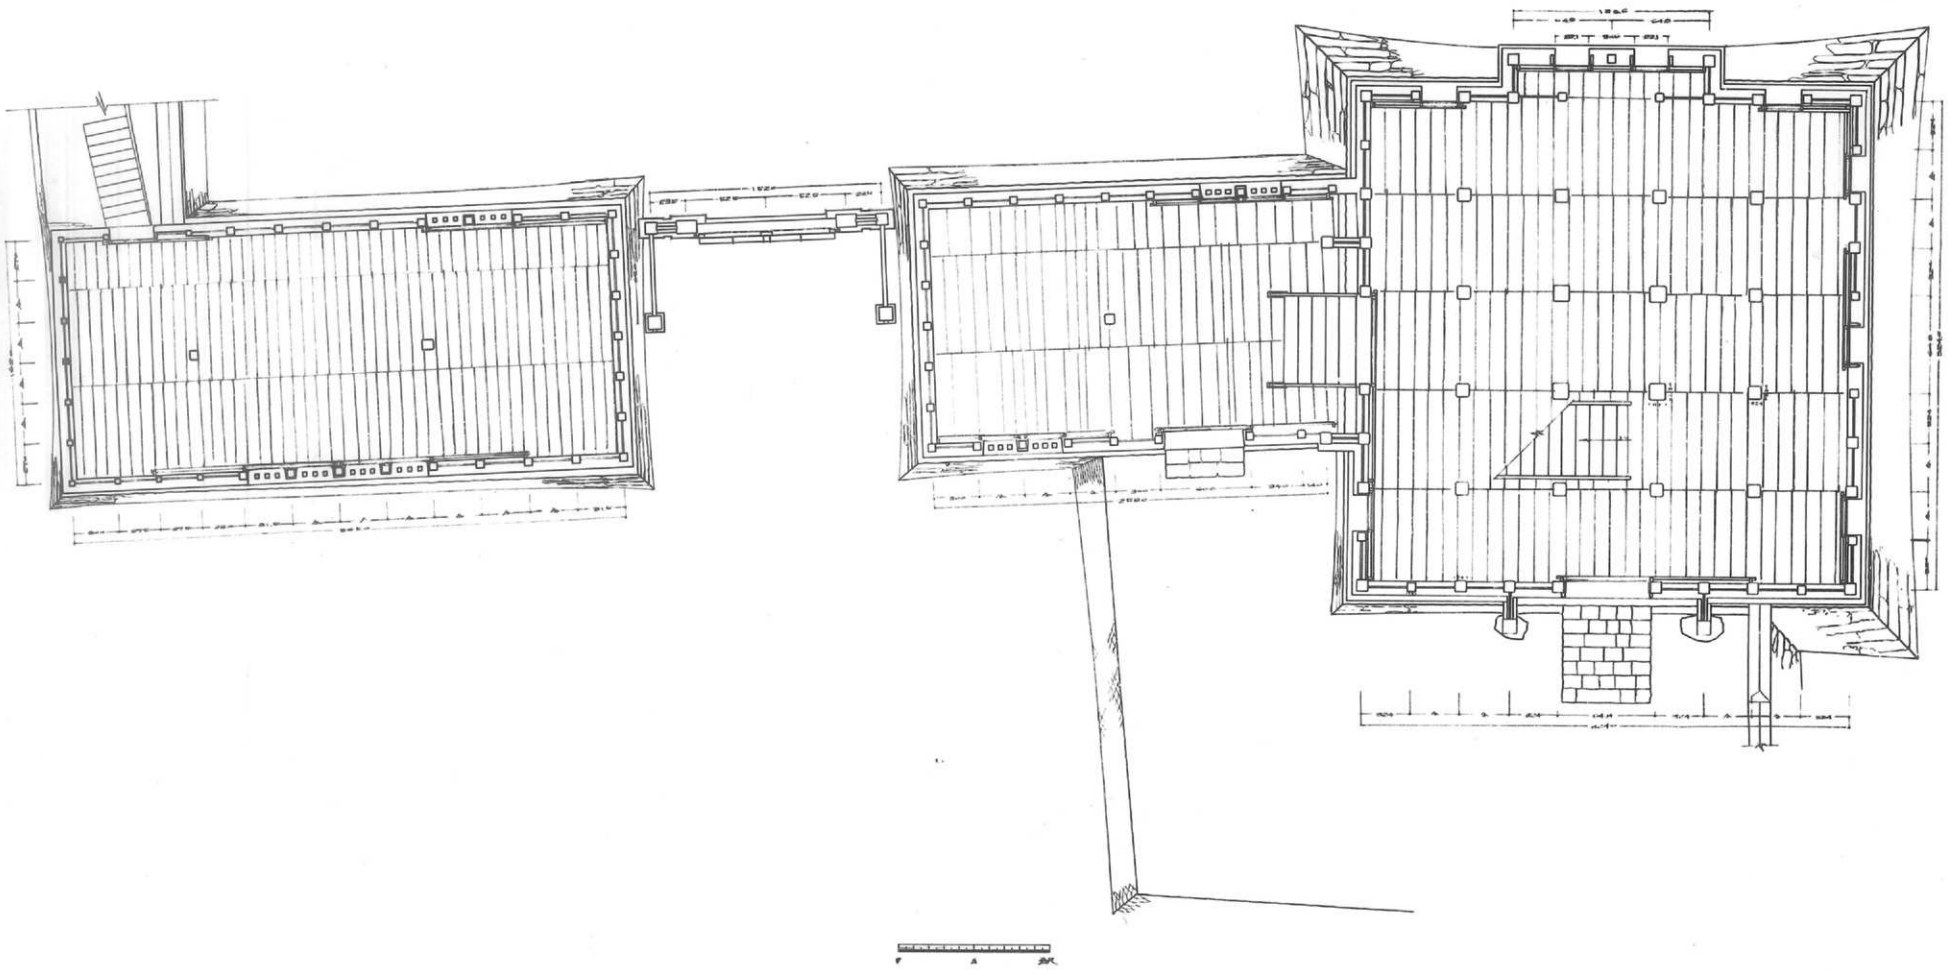

第二二図　修理前平面図

第二三図　修理前月見櫓二階・三階平面図

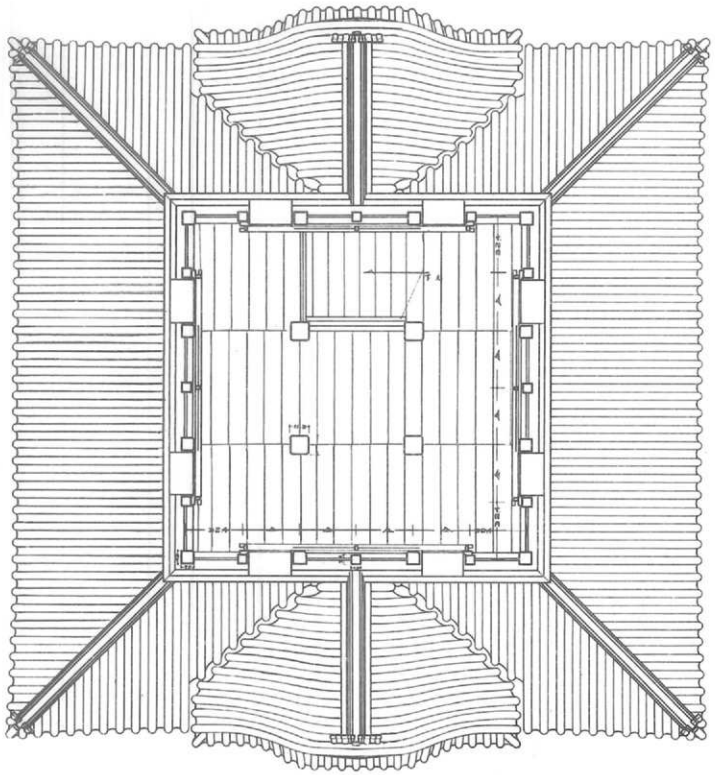

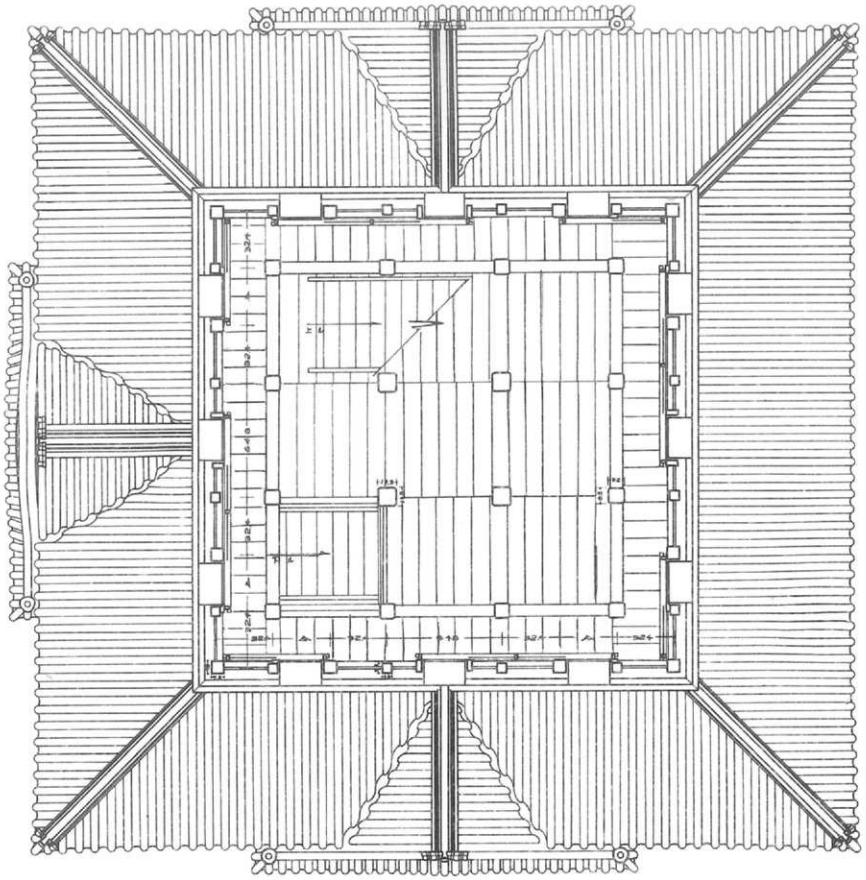

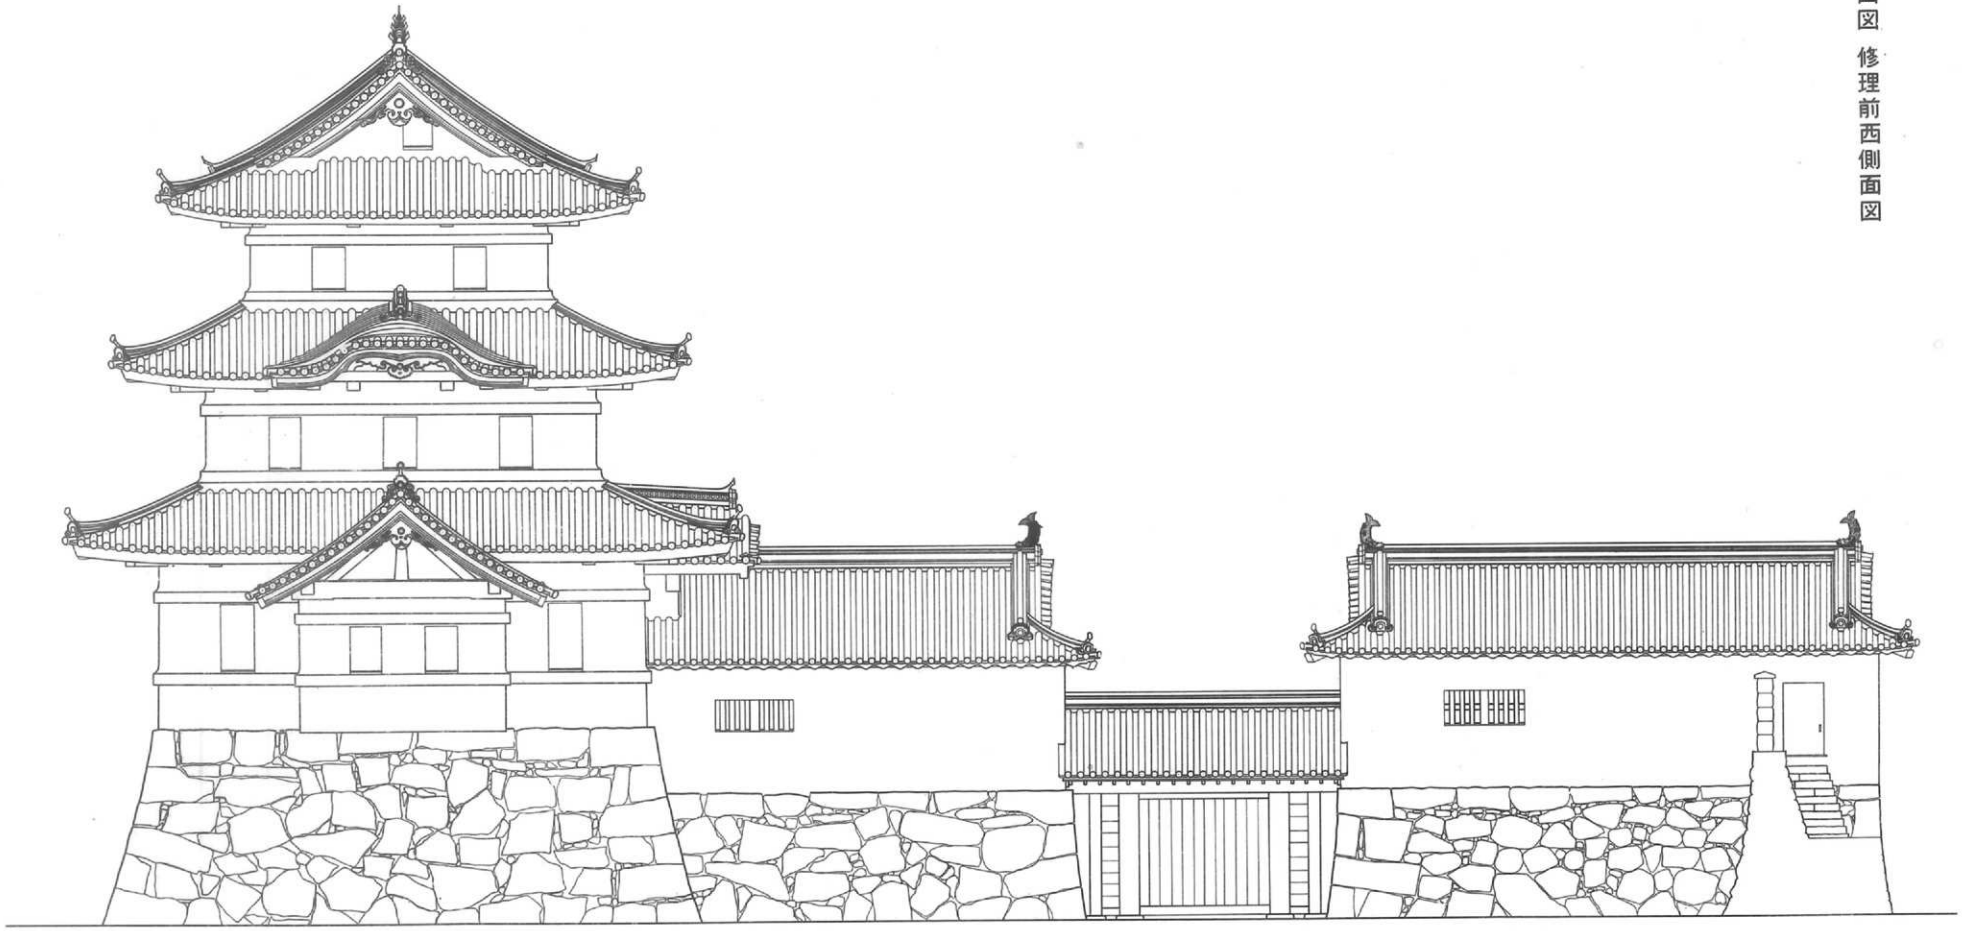

第二四図　修理前西側面図

第二五図　修理前東側面図

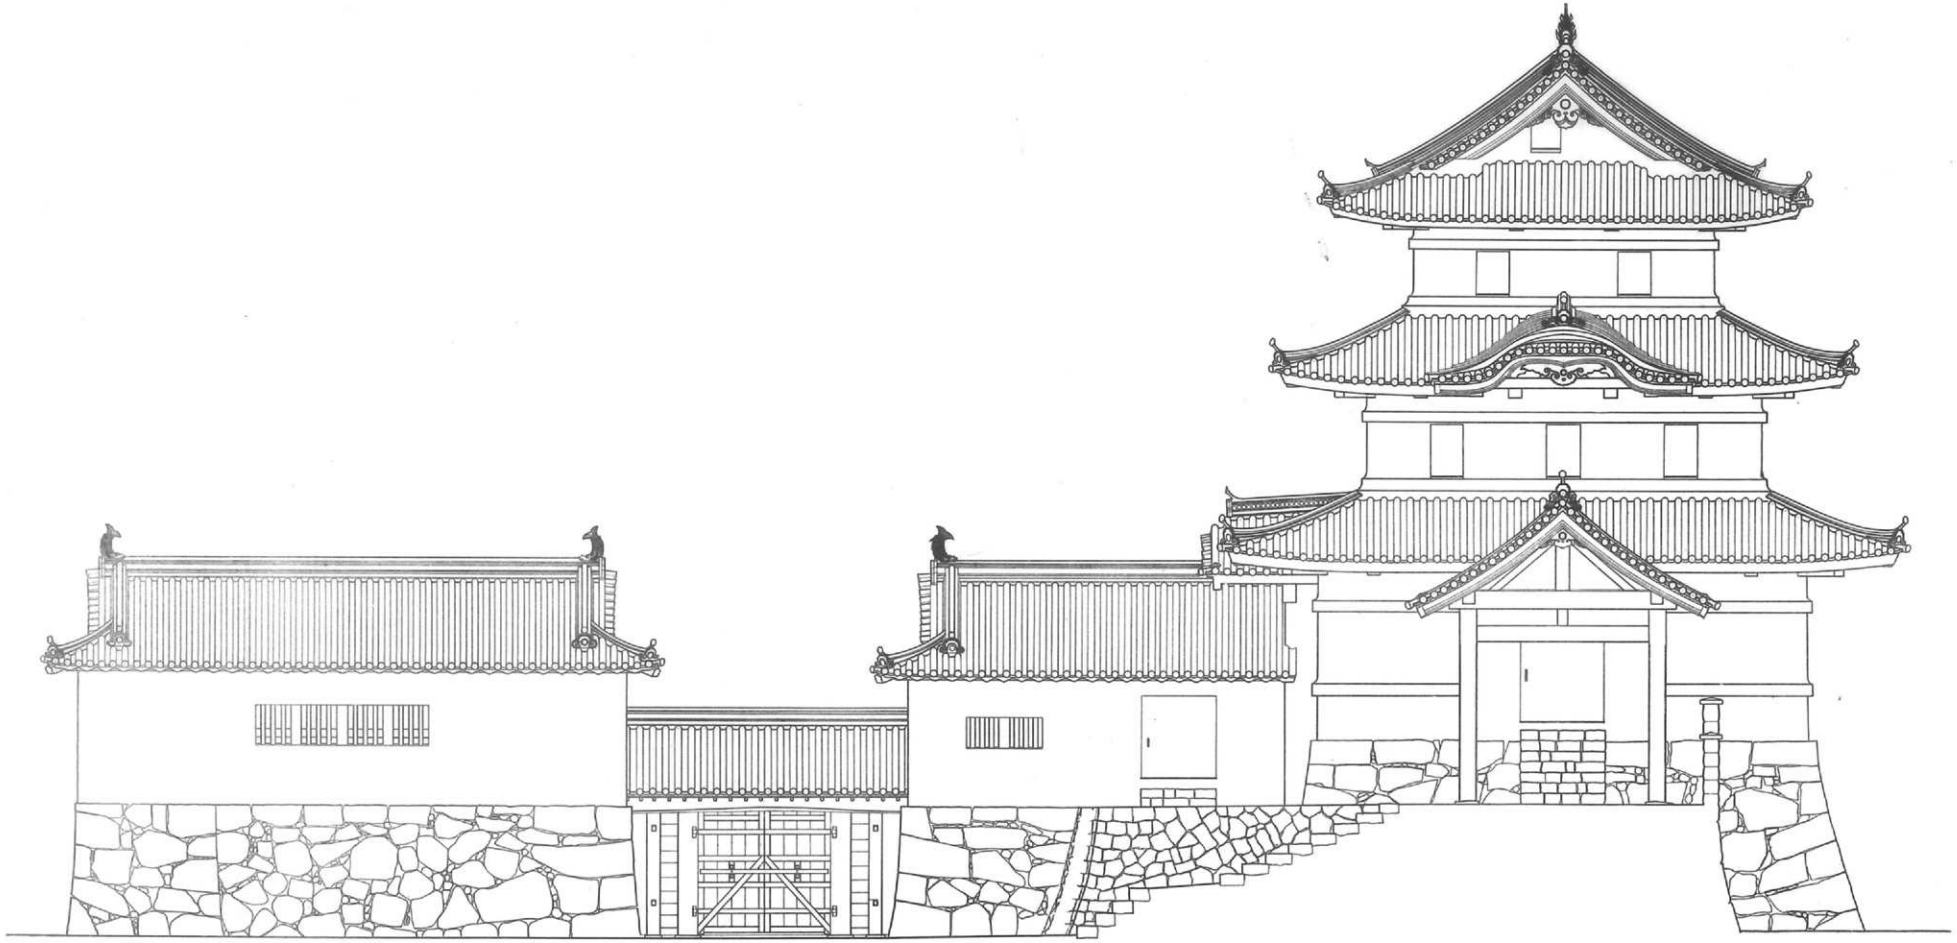

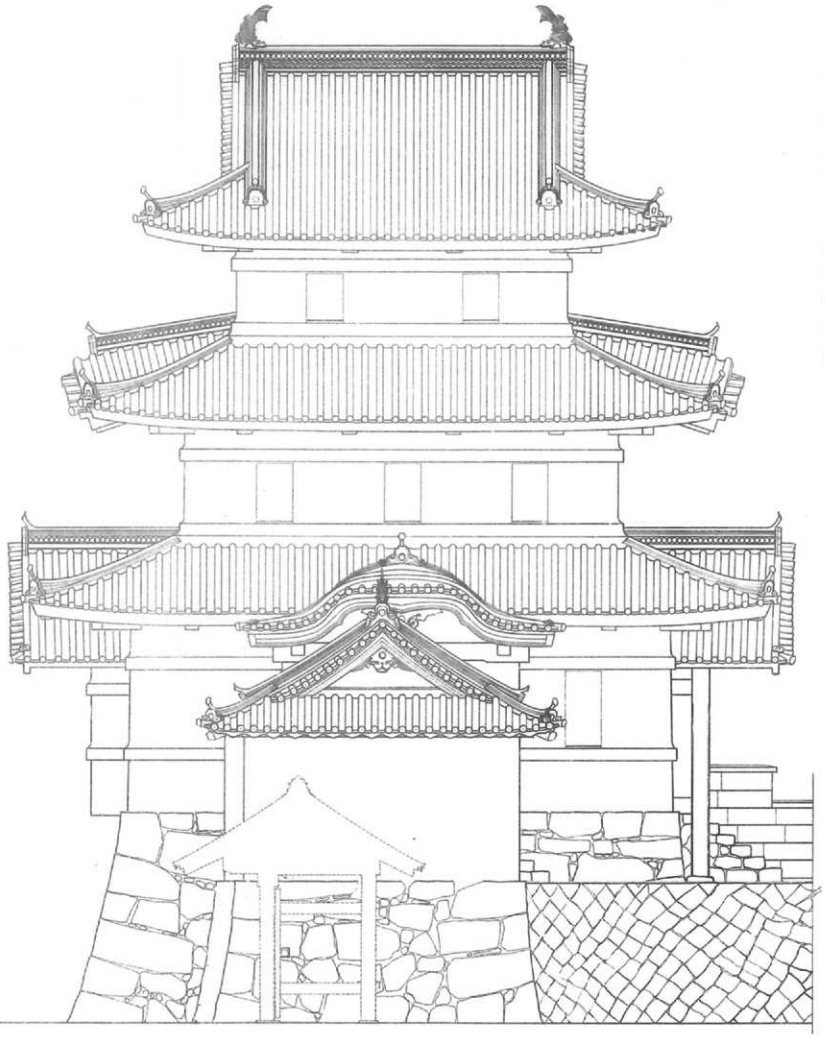

第二七図　修理前月見櫓南側面図

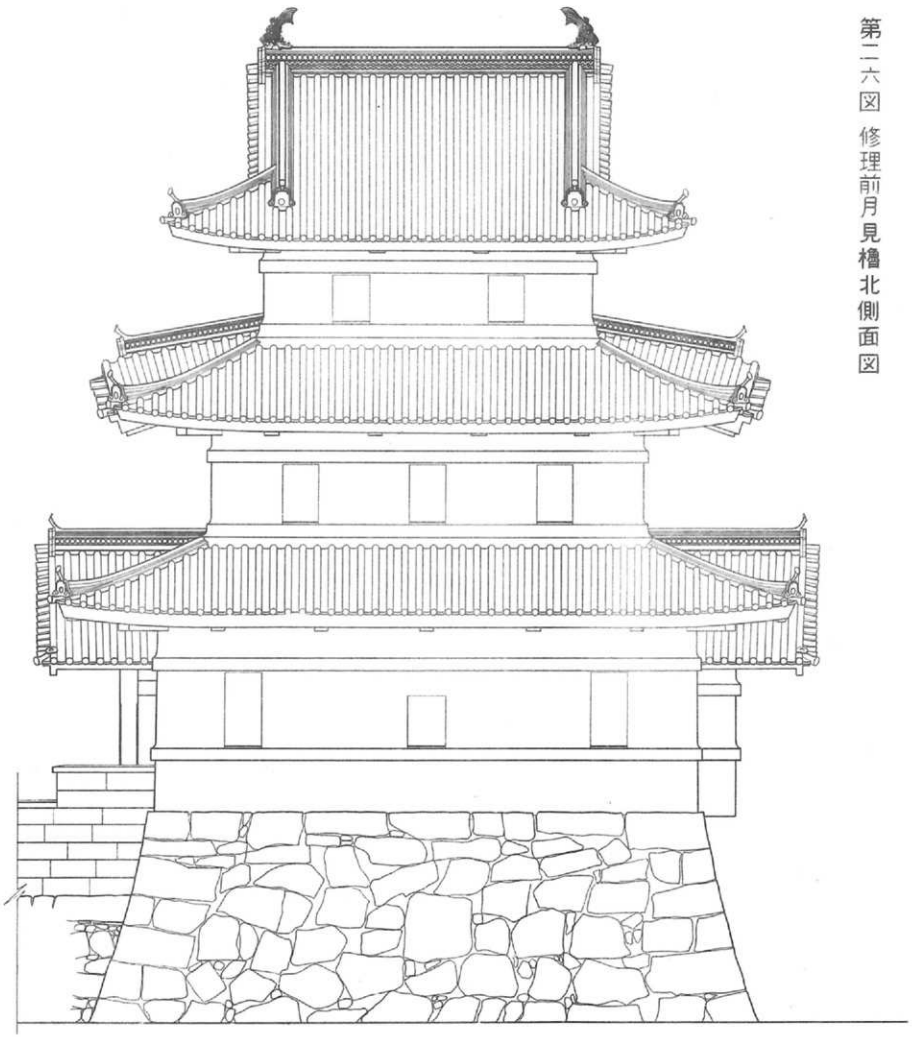

第二六図　修理前月見櫓北側面図

第二八図　修理前横断面図

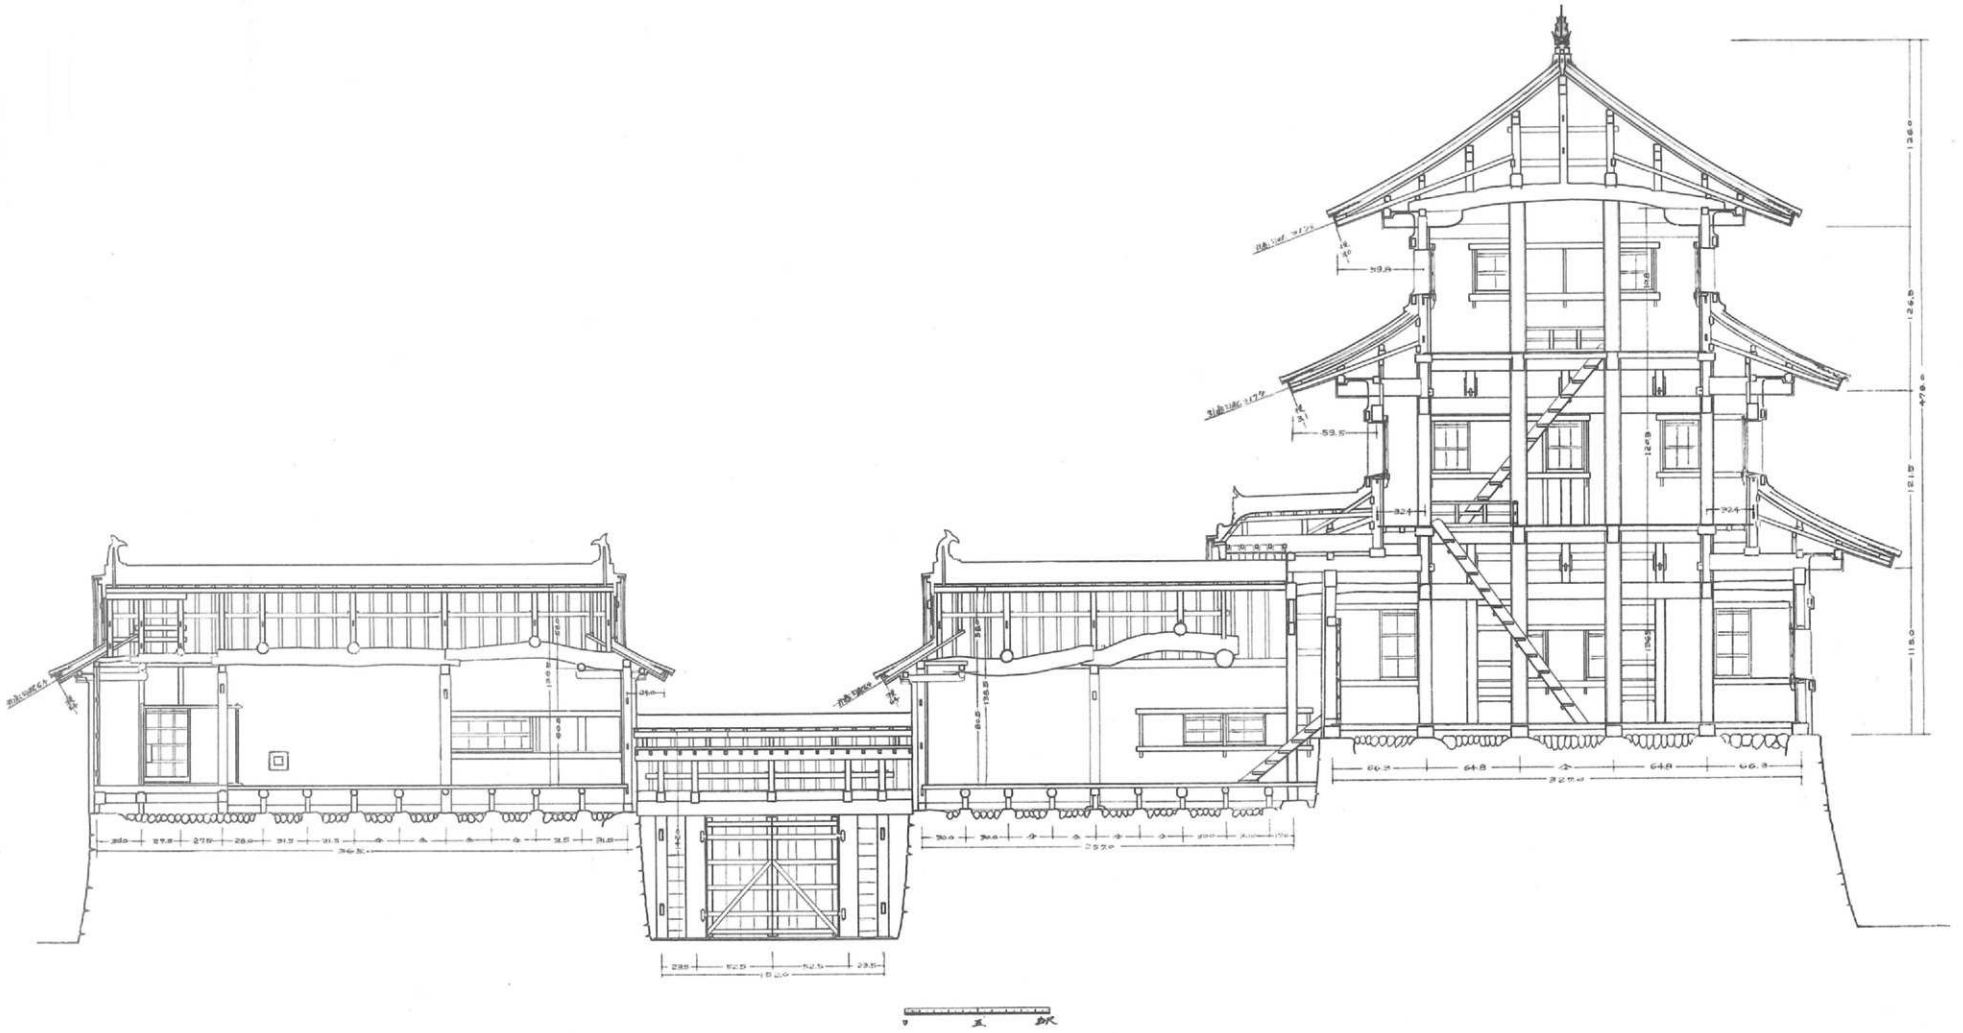

第二九図　修理前縦断面図

水手御門

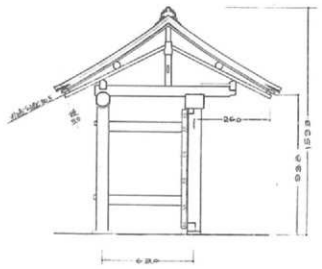

渡　櫓

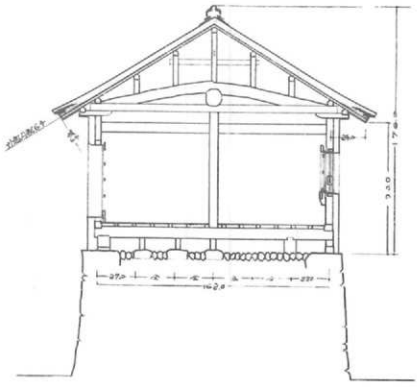

続　櫓

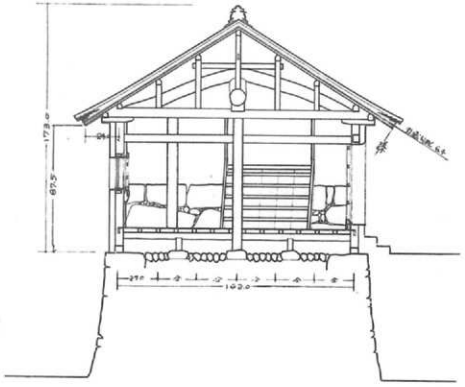

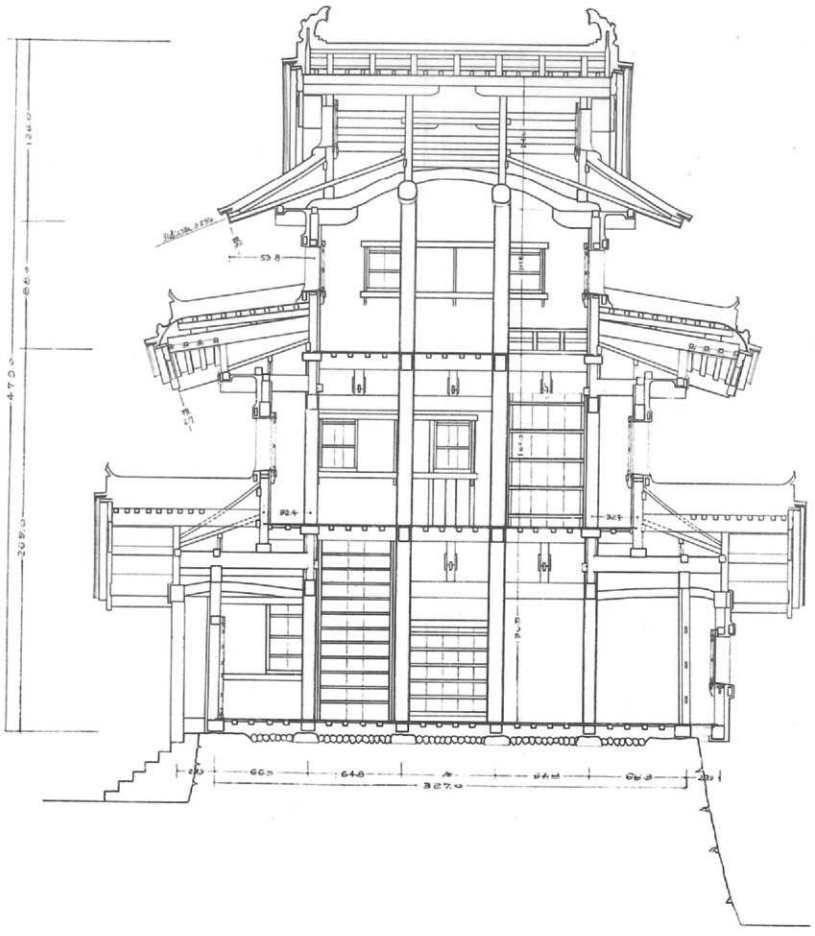

昭和三十二年三月

編集　重要文化財高松城修理工事事務所

発行者　高松市

京都市下京区油小路綾小路下ル

印刷所　有限会社　真陽社

代表者　中村友吉