

## 1工区

石番号	縦(m)	横(m)	厚さ(m)	体積(m <sup>3</sup> )	重さ(t)	区分	備考	石番号	縦(m)	横(m)	厚さ(m)	体積(m <sup>3</sup> )	重さ(t)	区分	備考
①-1	1.10	0.81	0.96	0.553	1.493	G		①-86	0.49	0.34	0.42	0.045	0.121	D	
①-2	0.46	0.19	0.33	0.018	0.050	B		①-87	0.82	0.62	0.72	0.238	0.642	F	不動石
①-3	0.62	0.38	0.50	0.077	0.207	D		①-88	0.42	0.28	0.35	0.027	0.072	C	
①-4	0.52	0.32	0.42	0.045	0.123	D		①-89	0.38	0.21	0.30	0.015	0.041	B	
①-5	0.32	0.24	0.28	0.014	0.038	B		①-90	0.52	0.51	0.52	0.089	0.239	D	
①-6	0.48	0.21	0.35	0.023	0.061	C		①-91	0.34	0.32	0.33	0.023	0.063	C	
①-7	0.46	0.39	0.43	0.050	0.134	D		①-92	0.64	0.48	0.56	0.112	0.302	E	
①-8	0.39	0.24	0.32	0.019	0.052	C		①-93	0.43	0.22	0.33	0.020	0.054	C	
①-9	0.38	0.09	0.24	0.005	0.014	B		①-94	0.34	0.23	0.29	0.014	0.039	B	
①-10	0.40	0.31	0.36	0.029	0.077	C		①-95	0.32	0.11	0.22	0.005	0.013	B	
①-11	0.87	0.75	0.81	0.344	0.927	F		①-96	0.31	0.30	0.31	0.018	0.050	B	
①-12	0.52	0.35	0.44	0.051	0.139	D		①-97	0.46	0.34	0.40	0.041	0.110	D	
①-13	0.58	0.32	0.45	0.054	0.146	D		①-98	0.53	0.48	0.51	0.084	0.225	D	
①-14	0.39	0.32	0.36	0.029	0.077	C		①-99	0.41	0.28	0.35	0.026	0.069	C	不動石の下
①-15	0.38	0.18	0.28	0.012	0.033	B		①-100	0.24	0.43	0.34	0.022	0.060	C	
①-16	0.42	0.42	0.42	0.048	0.130	D		①-101	0.44	0.48	0.46	0.063	0.170	D	
①-17	0.48	0.22	0.35	0.024	0.065	C		①-102	0.49	0.21	0.35	0.023	0.063	C	
①-18	0.57	0.43	0.50	0.080	0.215	D		①-103	0.41	0.27	0.34	0.024	0.066	C	
①-19	0.77	0.71	0.74	0.263	0.710	F		①-104	0.28	0.24	0.26	0.011	0.031	B	
①-20	0.59	0.43	0.51	0.084	0.227	D		①-105	0.36	0.19	0.28	0.012	0.033	B	
①-21	0.96	0.54	0.75	0.253	0.682	F		①-106	0.58	0.34	0.46	0.059	0.159	D	
①-22	0.28	0.20	0.24	0.009	0.023	B		①-107	0.50	0.22	0.36	0.026	0.069	C	
①-23	0.39	0.28	0.34	0.024	0.064	C		①-108	0.31	0.18	0.25	0.009	0.024	B	
①-24	0.32	0.21	0.27	0.012	0.031	B		①-109	0.32	0.24	0.28	0.014	0.038	B	
①-25	0.78	0.25	0.52	0.085	0.176	D		①-110	0.62	0.47	0.55	0.103	0.279	D	
①-26	0.31	0.18	0.25	0.009	0.024	B		①-111	0.29	0.25	0.25	0.009	0.025	B	
①-27	0.52	0.31	0.42	0.043	0.117	D		①-112	0.39	0.29	0.34	0.025	0.067	C	
①-28	0.64	0.52	0.58	0.125	0.339	E		①-113	0.91	0.48	0.70	0.197	0.533	F	不動石
①-29	0.29	0.28	0.29	0.015	0.041	B		①-114	1.76	0.92	1.34	1.410	3.808	H	不動石
①-30	0.64	0.39	0.52	0.084	0.225	D		①-115	0.47	0.31	0.39	0.037	0.100	C	
①-31	0.69	0.58	0.64	0.165	0.446	E		①-116	2.39	1.66	2.03	5.222	14.099	H	
①-32	0.37	0.25	0.31	0.019	0.050	B		①-117	0.34	0.29	0.32	0.020	0.054	C	
①-33	0.72	0.32	0.52	0.078	0.210	D		①-118	0.38	0.24	0.31	0.018	0.049	B	
①-34	0.31	0.31	0.31	0.019	0.052	C		①-119	0.63	0.47	0.55	0.106	0.286	D	
①-35	0.51	0.28	0.40	0.037	0.099	C		①-120	0.29	0.21	0.25	0.010	0.026	B	
①-36	0.32	0.27	0.30	0.017	0.045	B		①-121	0.52	0.38	0.45	0.058	0.156	D	
①-37	0.33	0.13	0.23	0.006	0.017	B		①-122	0.40	0.31	0.36	0.029	0.077	C	
①-38	0.33	0.12	0.23	0.006	0.015	B		①-123	0.70	0.53	0.62	0.148	0.400	E	
①-39	0.56	0.52	0.54	0.102	0.276	D		①-124	0.97	0.83	0.90	0.471	1.271	G	
①-40	0.50	0.22	0.36	0.026	0.069	C		①-125	0.48	0.33	0.41	0.042	0.112	D	
①-41	0.25	0.18	0.22	0.006	0.017	B		①-126	0.39	0.16	0.28	0.011	0.030	B	
①-42	0.41	0.28	0.35	0.026	0.069	C		①-127	0.49	0.21	0.31	0.017	0.045	B	
①-43	1.82	0.64	1.23	0.931	2.514	H		①-128	0.55	0.48	0.52	0.088	0.238	D	不動石
①-44	0.72	0.50	0.61	0.143	0.385	E		①-129	0.49	0.38	0.44	0.053	0.142	D	不動石
①-45	2.48	1.57	2.03	5.125	13.837	H		①-130	0.47	0.23	0.35	0.025	0.066	C	不動石
①-46	1.09	0.51	0.80	0.289	0.780	F		①-131	0.46	0.28	0.37	0.031	0.083	C	不動石
①-47	0.49	0.43	0.46	0.063	0.170	D		①-132	0.42	0.32	0.37	0.032	0.087	C	不動石
①-48	1.04	0.46	0.75	0.233	0.630	F		①-133	0.23	0.21	0.22	0.007	0.019	B	不動石の下
①-49	0.44	0.42	0.43	0.052	0.139	D		①-134	0.51	0.42	0.47	0.065	0.175	D	
①-50	0.46	0.42	0.44	0.055	0.149	D		①-135	0.63	0.52	0.58	0.122	0.330	E	不動石
①-51	0.48	0.28	0.38	0.033	0.089	C		①-136	0.38	0.38	0.38	0.036	0.096	C	
①-52	0.93	0.39	0.66	0.156	0.420	E		①-137	1.16	0.71	0.94	0.501	1.351	G	
①-53	0.89	0.38	0.64	0.140	0.377	E		①-138	0.39	0.29	0.34	0.025	0.067	C	
①-54	0.26	0.22	0.24	0.009	0.024	B		①-139	0.57	0.56	0.57	0.137	0.316	E	
①-55	0.34	0.23	0.29	0.014	0.039	B		①-140	1.02	0.91	0.97	0.582	1.572	H	不動石
①-56	0.57	0.36	0.47	0.062	0.167	D		①-141	0.32	0.12	0.22	0.005	0.015	B	
①-57	1.75	0.78	1.27	1.122	3.030	H	不動石・保	①-142	1.02	0.54	0.78	0.279	0.754	F	不動石
①-58	1.58	0.96	1.27	1.252	3.381	H	不動石	①-143	0.52	0.17	0.35	0.020	0.053	C	
①-59	0.38	0.23	0.31	0.017	0.047	B		①-144	0.21	0.12	0.17	0.003	0.007	A	
①-60	1.06	0.34	0.70	0.164	0.443	F		①-145	1.33	0.96	1.15	0.950	2.566	H	掘直
①-61	2.24	0.98	1.61	2.297	6.202	H	不動石	①-146	0.58	0.40	0.49	0.074	0.199	D	
①-62	0.41	0.32	0.37	0.031	0.084	C		①-147	0.36	0.23	0.30	0.016	0.043	B	
①-63	1.02	0.68	0.85	0.383	1.035	G	不動石	①-148	0.58	0.54	0.56	0.114	0.308	F	掘直
①-64	0.63	0.64	0.64	0.166	0.449	E		①-149	0.43	0.18	0.31	0.015	0.041	B	掘直
①-65	2.10	0.91	1.51	1.869	5.047	H	不動石	①-150	0.64	0.48	0.56	0.122	0.302	E	
①-66	0.72	0.39	0.56	0.101	0.273	D		①-151	0.38	0.13	0.26	0.008	0.022	B	
①-67	0.53	0.32	0.43	0.037	0.126	D		①-152	0.46	0.19	0.33	0.018	0.050	B	
①-68	0.36	0.23	0.30	0.016	0.043	B		①-153	0.31	0.24	0.28	0.013	0.036	B	
①-69	0.78	0.53	0.66	0.176	0.475	E	不動石	①-154	0.26	0.22	0.24	0.009	0.024	B	
①-70	1.11	0.89	1.00	0.642	1.734	H	不動石	①-155	0.54	0.47	0.51	0.083	0.225	D	掘直
①-71	0.54	0.39	0.47	0.064	0.172	D		①-156	0.42	0.18	0.30	0.015	0.040	B	
①-72	0.48	0.44	0.46	0.063	0.170	D		①-157	0.32	0.22	0.27	0.012	0.033	B	掘直
①-73	0.52	0.25	0.39	0.033	0.088	C		①-158	0.83	0.58	0.71	0.221	0.596	F	不動石
①-74	0.33	0.18	0.26	0.010	0.026	B		①-159	0.56	0.49	0.53	0.094	0.253	D	
①-75	0.32	0.26	0.29	0.016	0.042	B		①-160	0.38	0.11	0.25	0.007	0.018	B	
①-76	0.49	0.37	0.43	0.051	0.137	D		①-161	0.54	0.33	0.44	0.050	0.136	D	
①-77	0.79	0.59	0.69	0.209	0.564	F	不動石	①-162	0.49	0.44	0.47	0.065	0.176	D	掘直

## 1工区

石番号	縦(m)	横(m)	厚さ(m)	体積(m <sup>3</sup> )	重さ(t)	区分	備考
①-171	0.98	0.64	0.81	0.330	0.892	F	不動石
①-172	0.39	0.23	0.31	0.018	0.049	B	不動石
①-173	0.58	0.48	0.53	0.096	0.259	D	不動石
①-174	0.39	0.31	0.35	0.028	0.074	C	不動石の下
①-175	0.39	0.16	0.28	0.011	0.030	B	
①-176	0.38	0.33	0.36	0.029	0.078	C	
①-177	0.42	0.38	0.40	0.041	0.112	D	
①-178	0.44	0.39	0.42	0.046	0.125	D	
①-179	0.34	0.26	0.30	0.017	0.046	B	
①-180	0.52	0.51	0.52	0.089	0.239	D	
①-181	2.14	0.81	1.48	1.662	4.487	H	不動石
①-182	0.22	0.17	0.20	0.005	0.013	B	不動石の下
①-183	0.48	0.31	0.40	0.038	0.103	D	
①-184	0.52	0.41	0.47	0.084	0.174	D	不動石
①-185	1.83	0.87	1.35	1.387	3.772	H	不動石
①-186	0.31	0.24	0.28	0.014	0.036	B	
①-187	0.46	0.31	0.39	0.036	0.096	C	
①-188	0.44	0.32	0.38	0.035	0.094	C	
①-189	0.49	0.33	0.41	0.043	0.116	D	
①-190	0.46	0.32	0.39	0.037	0.101	D	
①-191	0.19	0.21	0.20	0.005	0.014	B	
①-192	0.33	0.31	0.32	0.021	0.057	C	
①-193	0.22	0.12	0.17	0.003	0.008	A	
①-194	0.33	0.24	0.29	0.015	0.039	B	
①-195	0.32	0.14	0.23	0.007	0.018	B	
①-196	0.52	0.47	0.50	0.079	0.212	D	
①-197	0.32	0.25	0.29	0.015	0.040	B	
①-198	0.41	0.33	0.37	0.033	0.088	C	
①-199	0.64	0.62	0.63	0.162	0.438	E	不動石
①-200	0.47	0.44	0.46	0.081	0.165	D	不動石の下
①-201	0.32	0.24	0.28	0.014	0.038	B	
①-202	0.38	0.28	0.33	0.023	0.062	C	
①-203	0.66	0.47	0.57	0.114	0.308	E	
①-204	0.49	0.24	0.37	0.028	0.075	C	
①-205	0.46	0.32	0.39	0.037	0.101	D	
①-206	0.39	0.28	0.34	0.024	0.064	C	
①-207	0.31	0.30	0.31	0.018	0.050	B	
①-208	0.53	0.42	0.48	0.089	0.185	D	
①-209	0.46	0.42	0.44	0.055	0.149	D	
①-210	0.42	0.34	0.38	0.035	0.095	C	
①-211	0.47	0.31	0.39	0.037	0.100	C	
①-212	0.34	0.26	0.30	0.017	0.046	B	
①-213	0.63	0.41	0.47	0.086	0.179	D	掘直
①-214	0.55	0.49	0.52	0.091	0.246	D	
①-215	0.29	0.28	0.29	0.015	0.041	B	
①-216	0.33	0.23	0.28	0.014	0.037	B	
①-217	0.37	0.29	0.33	0.023	0.062	C	
①-218	0.41	0.23	0.32	0.020	0.053	C	
①-219	0.33	0.29	0.31	0.019	0.052	C	
①-220	0.28	0.19	0.24	0.008	0.022	B	
①-221	0.46	0.32	0.39	0.037	0.101	D	掘直
①-222	0.58	0.46	0.52	0.090	0.243	D	不動石
①-223	0.95	0.58	0.77	0.274	0.740	F	不動石
①-224	0.29	0.21	0.25	0.010	0.026	B	
①-225	0.31	0.21	0.26	0.011	0.030	B	
①-226	0.56	0.28	0.42	0.043	0.116	D	
①-227	0.58	0.17	0.38	0.024	0.065	C	
①-228	0.34	0.23	0.29	0.014	0.039	B	
①-229	0.49	0.39	0.44	0.055	0.147	D	
①-230	0.29	0.13	0.21	0.005	0.014	B	
①-231	0.33	0.21	0.27	0.012	0.033	B	
①-232	0.23	0.22	0.23	0.007	0.020	B	
①-233	0.92	0.62	0.77	0.285	0.771	F	
①-234	0.49	0.42	0.46	0.061	0.164	D	掘直
①-235	0.97	0.68	0.83	0.354	0.955	F	掘直
①-236	0.37	0.25	0.31	0.019	0.050	B	
①-237	0.34	0.21	0.28	0.013	0.034	B	
①-238	0.55	0.32	0.44	0.050	0.134	D	掘直
①-239	0.77	0.61	0.69	0.211	0.569	F	
①-240	0.38	0.28	0.33	0.023	0.062	C	掘直
①-241	0.55	0.45	0.50	0.080	0.217	D	
①-242	0.78	0.65	0.72	0.236	0.636	F	岩
①-243	0.25	0.18	0.22	0.006	0.017	B	
①-244	0.59	0.52	0.56	0.111	0.299	D	
①-245	0.47	0.26	0.37	0.029	0.078	C	
①-246	0.35	0.24	0.30	0.016	0.043	B	
①-247	0.58	0.52	0.55	0.108	0.281	D	
①-248	0.71	0.41	0.56	0.106	0.286	D	
①-249	0.51	0.43	0.47	0.067	0.181	D	
①-250	0.53	0.43	0.48	0.071	0.192	D	
①-251	0.56	0.41	0.49	0.072	0.195	D	不動石
①-252	0.78	0.53	0.64	0.176	0.475	E	不動石
①-253	1.33	1.06	1.20	1.095	2.957	H	不動石
①-254	0.59	0.15	0.37	0.021	0.057	C	不動石
①-255	0.36	0.27	0.32	0.020	0.054	C	
①-256	0.41	0.28	0.35	0.026	0.069	C	
①-257	0.56	0.38	0.47	0.065	0.176	D	

石番号	縦(m)	横(m)	厚さ(m)	体積(m <sup>3</sup> )	重さ(t)	区分	備考
①-258	0.86	0.58	0.72	0.233	0.630	F	不動石
①-259	0.71	0.51	0.61	0.144	0.387	E	不動石
①-260	1.06	0.56	0.81	0.313	0.844	F	不動石
①-261	0.56	0.52	0.54	0.102	0.276	D	不動石
①-262	0.64	0.32	0.48	0.064	0.172	D	不動石・保
①-263	0.59	0.39	0.49	0.073	0.198	D	不動石
①-264	0.29	0.15	0.22	0.006	0.017	B	
①-265	1.63	1.58	1.61	2.687	7.254	H	不動石
①-266	2.01	1.83	1.92	4.591	12.394	H	不動石
①-267	0.95	0.61	0.78	0.294	0.793	F	不動石
①-268	0.58	0.47	0.53	0.093	0.251	D	不動石
①-269	0.98	0.81	0.90	0.462	1.247	G	不動石
①-270	1.38	0.75	1.07	0.716	1.934	H	不動石
①-271	1.21	0.53	0.87	0.363	0.979	F	不動石
①-272	1.13	1.01	1.07	0.794	2.143	H	不動石
①-273	0.27	0.21	0.24	0.009	0.024	B	
①-274	0.28	0.22	0.25	0.010	0.027	B	
①-275	0.26	0.18	0.22	0.007	0.018	B	
①-276	0.33	0.21	0.27	0.012	0.033	B	
①-277	0.34	0.29	0.32	0.020	0.054	C	
①-278	0.23	0.20	0.22	0.006	0.017	B	不動石
①-279	0.35	0.18	0.27	0.011	0.029	B	
①-280	0.36	0.29	0.33	0.022	0.059	C	
①-281	0.39	0.14	0.27	0.009	0.025	B	
①-282	0.32	0.12	0.22	0.005	0.015	B	
①-283	0.29	0.24	0.27	0.012	0.032	B	
①-284	0.63	0.29	0.48	0.053	0.143	D	
①-285	0.29	0.22	0.26	0.011	0.028	B	
①-286	0.52	0.43	0.48	0.069	0.186	D	
①-287	0.33	0.28	0.31	0.018	0.049	B	
①-288	0.48	0.32	0.40	0.040	0.108	D	
①-289	0.34	0.26	0.30	0.017	0.046	B	
①-290	0.29	0.18	0.24	0.009	0.023	B	
①-291	0.32	0.19	0.26	0.010	0.027	B	
①-292	0.38	0.22	0.30	0.016	0.044	B	
2工区							
②-1	0.35	0.08	0.23	0.004	0.011	B	
②-2	0.35	0.08	0.22	0.004	0.011	B	
②-3	0.48	0.32	0.40	0.040	0.108	D	
②-4	1.04	0.45	0.75	0.227	0.612	F	不動石
②-5	0.47	0.32	0.49	0.039	0.104	D	
②-6	0.42	0.08	0.25	0.005	0.015	B	
②-7	1.32	0.82	1.07	0.753	2.033	H	不動石
②-8	0.36	0.09	0.23	0.005	0.013	B	
②-9	0.87	0.54	0.71	0.215	0.581	F	掘直
②-10	0.92	0.80	0.86	0.411	1.111	G	不動石
②-11	0.40	0.22	0.31	0.018	0.048	B	不動石
②-12	1.02	0.50	0.76	0.252	0.680	F	不動石
②-13	0.82	0.60	0.71	0.227	0.613	F	不動石
②-14	1.40	0.62	1.01	0.570	1.533	H	不動石
②-15	0.64	0.49	0.52	0.087	0.234	D	不動石の下
②-16	0.67	0.45	0.56	0.110	0.296	D	
②-17	2.83	1.40	2.11	5.415	14.619	H	不動石
②-18	0.84	0.47	0.66	0.168	0.454	E	
②-19	0.72	0.65	0.69	0.208	0.562	F	
②-20	0.35	0.32	0.34	0.024	0.066	C	
②-21	0.65	0.32	0.49	0.066	0.177	D	
②-22	0.40	0.22	0.31	0.018	0.048		

## 2工区

石番号	縦(m)	横(m)	厚さ(m)	体積(m <sup>3</sup> )	重さ(t)	区分	備考	石番号	縦(m)	横(m)	厚さ(m)	体積(m <sup>3</sup> )	重さ(t)	区分	備考
(2)-50	1.02	0.43	0.73	0.207	0.558	F		(2)-137	0.32	0.30	0.31	0.019	0.052	C	
(2)-51	0.40	0.22	0.31	0.018	0.048	B		(2)-138	0.39	0.35	0.37	0.033	0.089	C	
(2)-52	0.51	0.19	0.35	0.022	0.059	C	探査	(2)-139	0.32	0.25	0.29	0.015	0.040	B	
(2)-53	0.52	0.50	0.51	0.086	0.232	D		(2)-140	0.35	0.30	0.33	0.022	0.060	C	
(2)-54	0.38	0.16	0.27	0.011	0.029	B	搬直	(2)-141	0.28	0.18	0.23	0.008	0.020	B	
(2)-55	0.60	0.50	0.55	0.167	0.289	D		(2)-142	0.42	0.37	0.40	0.040	0.107	D	
(2)-56	1.00	0.90	0.95	0.556	1.500	G	不動石	(2)-143	0.75	0.69	0.72	0.242	0.654	F	不動石
(2)-57	0.98	0.30	0.64	0.122	0.330	E	搬直	(2)-144	1.05	0.75	0.90	0.461	1.244	G	不動石
(2)-58	0.31	0.26	0.29	0.015	0.040	B		(2)-145	0.72	0.41	0.57	0.108	0.293	D	不動石
(2)-59	0.55	0.45	0.50	0.080	0.217	D		(2)-146	0.65	0.46	0.56	0.108	0.291	D	搬直
(2)-60	0.62	0.50	0.56	0.113	0.305	E	不動石の下	(2)-147	1.00	0.82	0.91	0.485	1.310	G	不動石
(2)-61	0.35	0.24	0.30	0.016	0.043	B		(2)-148	0.46	0.23	0.35	0.024	0.064	C	
(2)-62	0.60	0.42	0.51	0.084	0.225	D	不動石	(2)-149	0.55	0.49	0.48	0.068	0.183	D	
(2)-63	0.79	0.72	0.76	0.279	0.754	F	不動石	(2)-150	0.36	0.13	0.25	0.007	0.020	B	
(2)-64	0.72	0.37	0.58	0.084	0.255	D	不動石	(2)-151	1.00	0.72	0.86	0.402	1.086	G	不動石
(2)-65	1.65	1.10	1.38	1.622	4.380	H	不動石	(2)-152	0.30	0.27	0.29	0.015	0.041	B	
(2)-66	0.70	0.42	0.56	0.167	0.289	D	不動石	(2)-153	0.30	0.18	0.24	0.008	0.023	B	
(2)-67	1.80	1.00	1.40	1.638	4.423	H	不動石	(2)-154	1.06	0.70	0.88	0.424	1.146	G	保・搬直
(2)-68	0.40	0.24	0.32	0.020	0.054	C		(2)-155	0.28	0.20	0.24	0.009	0.023	B	
(2)-69	0.32	0.25	0.29	0.015	0.040	B		(2)-156	0.40	0.20	0.30	0.016	0.042	B	
(2)-70	0.22	0.20	0.21	0.006	0.016	B		(2)-157	0.88	0.38	0.63	0.137	0.370	E	
(2)-71	1.45	0.74	1.10	0.764	2.062	H	不動石	(2)-158	0.55	0.34	0.45	0.054	0.146	D	不動石
(2)-72	0.34	0.20	0.27	0.012	0.032	B	小動石の下	(2)-159	0.30	0.21	0.26	0.010	0.028	B	
(2)-73	1.15	0.92	1.04	0.712	1.922	H	不動石	(2)-160	0.38	0.30	0.34	0.025	0.068	C	
(2)-74	0.38	0.35	0.37	0.032	0.085	C		(2)-161	0.57	0.46	0.52	0.088	0.237	D	不動石
(2)-75	0.38	0.22	0.30	0.016	0.044	B		(2)-162	0.48	0.32	0.40	0.040	0.108	D	
(2)-76	0.34	0.24	0.29	0.015	0.041	B		(2)-163	1.02	0.25	0.56	0.105	0.284	D	
(2)-77	0.71	0.50	0.61	0.140	0.377	E		(2)-164	0.75	0.49	0.62	0.148	0.400	E	
(2)-78	0.35	0.28	0.32	0.020	0.054	C		(2)-165	0.52	0.23	0.38	0.029	0.079	C	
(2)-79	0.32	0.28	0.30	0.017	0.047	B		(2)-166	0.52	0.34	0.43	0.049	0.133	D	
(2)-80	0.58	0.30	0.44	0.050	0.134	D		(2)-167	0.35	0.19	0.27	0.012	0.031	B	
(2)-81	0.29	0.15	0.22	0.006	0.017	B		(2)-168	0.57	0.32	0.45	0.053	0.142	D	
(2)-82	0.74	0.60	0.67	0.193	0.522	F	不動石	(2)-169	0.42	0.34	0.38	0.035	0.095	C	
(2)-83	0.40	0.19	0.30	0.015	0.039	B		(2)-170	0.64	0.32	0.48	0.064	0.172	D	
(2)-84	0.33	0.30	0.32	0.020	0.055	C		(2)-171	0.46	0.38	0.42	0.048	0.129	D	
(2)-85	0.37	0.20	0.29	0.014	0.037	B		(2)-172	0.45	0.35	0.40	0.041	0.110	D	
(2)-86	0.71	0.50	0.61	0.140	0.377	E	不動石	(2)-173	0.62	0.40	0.51	0.082	0.222	D	
(2)-87	0.86	0.64	0.75	0.268	0.724	F	不動石	(2)-174	0.70	0.44	0.57	0.124	0.308	E	
(2)-88	0.65	0.64	0.65	0.174	0.471	E	不動石	(2)-175	0.32	0.22	0.27	0.012	0.033	B	
(2)-89	0.50	0.42	0.46	0.083	0.169	D	不動石の下	(2)-176	0.36	0.23	0.30	0.016	0.043	B	
(2)-90	0.54	0.32	0.43	0.048	0.130	D	不動石	(2)-177	0.75	0.36	0.56	0.097	0.263	D	
(2)-91	0.45	0.38	0.42	0.046	0.124	D	不動石	(2)-178	0.40	0.31	0.36	0.028	0.077	C	
(2)-92	0.60	0.22	0.41	0.035	0.085	C		(2)-179	0.32	0.20	0.26	0.011	0.029	B	
(2)-93	0.72	0.48	0.60	0.135	0.364	E		(2)-180	0.42	0.26	0.34	0.024	0.065	C	
(2)-94	0.40	0.15	0.28	0.011	0.029	B		(2)-181	0.46	0.36	0.41	0.044	0.119	D	
(2)-95	0.24	0.14	0.19	0.004	0.013	B		(2)-182	0.35	0.28	0.32	0.020	0.054	C	
(2)-96	0.44	0.18	0.31	0.016	0.043	B		(2)-183	0.28	0.28	0.28	0.014	0.038	B	
(2)-97	0.84	0.39	0.62	0.131	0.353	E		(2)-184	0.32	0.25	0.29	0.015	0.040	B	
(2)-98	0.34	0.23	0.29	0.014	0.039	B		(2)-185	0.30	0.20	0.25	0.010	0.026	B	
(2)-99	0.45	0.25	0.35	0.026	0.069	C		(2)-186	0.40	0.32	0.36	0.030	0.081	C	
(2)-100	0.40	0.26	0.33	0.022	0.060	C		(2)-187	0.70	0.66	0.68	0.204	0.551	F	
(2)-101	0.38	0.14	0.26	0.009	0.024	B		(2)-188	0.42	0.18	0.30	0.015	0.040	B	
(2)-102	0.38	0.28	0.33	0.023	0.062	C		(2)-189	0.64	0.50	0.57	0.119	0.320	E	搬直
(2)-103	0.31	0.20	0.26	0.010	0.028	B		(2)-190	0.72	0.39	0.56	0.101	0.273	D	
(2)-104	0.64	0.35	0.50	0.072	0.194	D		(2)-191	0.30	0.18	0.24	0.008	0.023	B	
(2)-105	0.34	0.22	0.28	0.014	0.037	B		(2)-192	0.32	0.23	0.28	0.013	0.035	B	
(2)-106	0.45	0.25	0.35	0.026	0.069	C		(2)-193	0.36	0.27	0.34	0.020	0.054	C	
(2)-107	0.50	0.39	0.45	0.056	0.152	D		(2)-194	0.36	0.26	0.31	0.019	0.051	C	
(2)-108	0.48	0.25	0.37	0.028	0.077	C		(2)-195	0.72	0.62	0.67	0.194	0.525	F	不動石
(2)-109	0.50	0.44	0.47	0.067	0.181	D		(2)-196	0.42	0.21	0.32	0.018	0.049	B	
(2)-110	0.54	0.28	0.41	0.040	0.109	D		(2)-197	0.54	0.48	0.51	0.138	0.332	D	不動石
(2)-111	0.47	0.12	0.30	0.011	0.029	B		(2)-198	0.45	0.20	0.33	0.019	0.051	C	
(2)-112	0.52	0.30	0.41	0.042	0.112	D		(2)-199	0.93	0.72	0.83	0.359	0.969	F	不動石
(2)-113	0.70	0.42	0.56	0.107	0.289	D		(2)-200	0.52	0.32	0.42	0.045	0.123	D	不動石
(2)-114	0.45	0.15	0.30	0.013	0.035	B		(2)-201	0.55	0.12	0.34	0.014	0.039	B	
(2)-115	0.52	0.14	0.33	0.016	0.042	B		(2)-202	0.48	0.15	0.32	0.015	0.040	B	
(2)-116	0.70	0.55	0.63	0.156	0.422	E		(2)-203	0.75	0.52	0.64	0.161	0.434	E	不動石・保
(2)-117	0.31	0.12	0.22	0.005	0.014	B		(2)-204	0.80	0.56	0.68	0.198	0.535	F	不動石
(2)-118	1.00	0.42	0.71	0.184	0.523	F		(2)-205	0.75	0.48	0.62	0.144	0.389	E	
(2)-119	0.50	0.35	0.43	0.048	0.130	D		(2)-206	0.80	0.60	0.70	0.218	0.590	F	保
(2)-120	0.64	0.30	0.47	0.059	0.158	D		(2)-207	0.42	0.34	0.38	0.035	0.095	C	
(2)-121	0.48	0.26	0.37	0.030	0.081	C		(2)-208	0.45	0.22	0.34	0.022	0.058	C	
(2)-122	0.42	0.25	0.34	0.023	0.062	C		(2)-209	0.40	0.35	0.38	0.034	0.092	C	搬直
(2)-123	0.44	0.21	0.33	0.020	0.053	C		(2)-210	0.62	0.36	0.49	0.071	0.192	D	搬直
(2)-124	0.28	0.17	0.23	0.007	0.019	B		(2)-211	0.32	0.20	0.26	0.011	0.029	B	
(2)-125	0.50	0.32	0.41	0.043	0.115	D		(2)-212	0.38	0.20	0.29	0.014	0.039	B	
(2)-126	0.37	0.22	0.30	0.016	0.042	B		(2)-213	0.64	0.60	0.62	0.155	0.418	E	搬直
(2)-127	0.32	0.11	0.22	0.005	0.013										

## 2工区

石番号	縦(m)	横(m)	厚さ(m)	体積(m <sup>3</sup> )	重さ(t)	区分	備考
②-224	0.39	0.22	0.31	0.017	0.046	B	
②-225	0.40	0.24	0.32	0.020	0.054	C	
②-226	0.40	0.28	0.34	0.025	0.067	C	
②-227	0.34	0.28	0.31	0.019	0.052	C	
②-228	0.34	0.14	0.24	0.007	0.020	B	
②-229	0.46	0.26	0.36	0.028	0.075	C	
②-230	0.32	0.20	0.26	0.011	0.029	B	
②-231	0.43	0.30	0.37	0.031	0.083	C	
②-232	0.39	0.35	0.37	0.033	0.089	C	
②-233	0.52	0.28	0.40	0.038	0.102	D	
②-234	0.30	0.22	0.26	0.011	0.030	B	
②-235	0.35	0.22	0.29	0.014	0.038	B	
②-236	0.76	0.53	0.65	0.169	0.456	E	
②-237	0.45	0.30	0.38	0.033	0.089	C	不動石
②-238	0.62	0.45	0.54	0.097	0.262	D	不動石
②-239	0.39	0.23	0.31	0.018	0.049	B	
②-240	0.33	0.26	0.30	0.016	0.044	B	
②-241	0.52	0.33	0.43	0.047	0.128	D	
②-242	0.60	0.28	0.44	0.048	0.130	D	
②-243	0.35	0.16	0.26	0.009	0.025	B	
②-244	0.52	0.50	0.51	0.086	0.232	D	
②-245	0.35	0.12	0.24	0.006	0.017	B	
②-246	0.32	0.20	0.26	0.011	0.029	B	
②-247	0.32	0.30	0.31	0.019	0.052	C	
②-248	0.25	0.22	0.24	0.008	0.023	B	
②-249	0.40	0.33	0.37	0.031	0.085	C	
②-250	0.46	0.40	0.43	0.051	0.139	D	
②-251	0.72	0.72	0.72	0.243	0.655	F	
②-252	0.44	0.36	0.40	0.041	0.111	D	
②-253	0.37	0.13	0.25	0.008	0.021	B	
②-254	0.36	0.22	0.29	0.015	0.040	B	
②-255	0.50	0.33	0.42	0.045	0.120	D	
②-256	0.32	0.24	0.28	0.014	0.038	B	
②-257	0.34	0.23	0.29	0.014	0.039	B	
②-258	0.64	0.27	0.46	0.051	0.138	D	
②-259	0.38	0.20	0.29	0.014	0.039	B	
②-260	0.43	0.30	0.37	0.031	0.083	C	
②-261	0.38	0.27	0.33	0.022	0.058	C	
②-262	0.34	0.30	0.32	0.021	0.057	C	
②-263	0.30	0.28	0.29	0.016	0.043	B	
②-264	0.42	0.25	0.34	0.023	0.062	C	
②-265	0.38	0.27	0.33	0.022	0.058	C	
②-266	0.60	0.35	0.48	0.065	0.175	D	
②-267	0.60	0.47	0.54	0.098	0.265	D	
②-268	0.80	0.27	0.54	0.075	0.203	D	不動石
②-269	0.90	0.43	0.67	0.167	0.451	E	不動石
②-270	1.02	0.30	0.66	0.131	0.354	E	不動石
②-271	0.48	0.25	0.37	0.028	0.077	C	不動石
②-272	0.50	0.43	0.47	0.065	0.175	D	不動石
②-273	0.35	0.20	0.28	0.013	0.034	B	
②-274	0.40	0.22	0.31	0.018	0.048	B	搬直
②-275	0.45	0.22	0.34	0.022	0.058	C	
②-276	0.72	0.36	0.54	0.091	0.245	D	不動石
②-277	0.36	0.30	0.33	0.023	0.062	C	不動石
②-278	0.61	0.50	0.56	0.110	0.297	D	不動石
②-279	0.36	0.10	0.23	0.005	0.014	B	
②-280	0.41	0.21	0.31	0.017	0.047	B	
②-281	0.30	0.15	0.23	0.007	0.018	B	不動石
②-282	0.35	0.12	0.24	0.006	0.017	B	不動石
②-283	0.34	0.16	0.25	0.009	0.024	B	
②-284	0.90	0.53	0.72	0.222	0.598	F	不動石
②-285	0.38	0.30	0.34	0.025	0.068	C	不動石
②-286	0.43	0.35	0.39	0.038	0.103	D	不動石
②-287	0.62	0.30	0.46	0.056	0.150	D	不動石
②-288	0.33	0.20	0.27	0.011	0.031	B	
②-289	0.32	0.32	0.32	0.021	0.057	C	不動石
②-290	0.44	0.44	0.44	0.055	0.149	D	不動石
②-291	0.35	0.16	0.26	0.009	0.025	B	
②-292	0.70	0.67	0.69	0.209	0.564	F	不動石
②-293	0.38	0.34	0.36	0.030	0.082	C	不動石
②-294	0.40	0.08	0.24	0.005	0.013	B	不動石の下
②-295	0.40	0.35	0.38	0.034	0.092	C	不動石の下
②-296	0.40	0.20	0.30	0.016	0.042	B	不動石の下
②-297	0.60	0.23	0.42	0.037	0.100	C	不動石の下
②-298	0.42	0.27	0.35	0.025	0.069	C	
②-299	0.78	0.40	0.59	0.120	0.323	E	搬直
②-300	0.32	0.22	0.27	0.012	0.033	B	
②-301	0.70	0.48	0.59	0.129	0.348	E	搬直
②-302	0.36	0.20	0.28	0.013	0.038	B	
②-303	0.42	0.19	0.31	0.016	0.043	B	
②-304	0.40	0.30	0.35	0.027	0.074	C	
②-305	0.30	0.25	0.28	0.013	0.036	B	
②-306	0.35	0.15	0.25	0.009	0.023	B	
②-307	0.29	0.20	0.25	0.009	0.025	B	
②-308	0.36	0.16	0.26	0.010	0.026	B	
②-309	0.60	0.28	0.44	0.048	0.130	D	
②-310	0.45	0.12	0.29	0.010	0.027	B	

石番号	縦(m)	横(m)	厚さ(m)	体積(m <sup>3</sup> )	重さ(t)	区分	備考
②-311	0.52	0.20	0.36	0.024	0.066	C	
②-312	0.52	0.50	0.51	0.086	0.232	D	不動石
②-313	0.45	0.14	0.30	0.012	0.032	B	
②-314	0.60	0.30	0.45	0.053	0.142	D	不動石
②-315	0.48	0.18	0.33	0.019	0.050	B	
②-316	0.58	0.48	0.53	0.096	0.259	D	不動石
②-317	0.40	0.32	0.36	0.030	0.081	C	
②-318	0.45	0.35	0.40	0.041	0.110	D	
②-319	0.32	0.24	0.28	0.014	0.038	B	
②-320	0.41	0.25	0.33	0.022	0.059	C	
②-321	0.33	0.30	0.32	0.020	0.055	C	搬直
②-322	0.90	0.68	0.79	0.314	0.848	F	不動石
②-323	0.34	0.26	0.30	0.017	0.046	B	
②-324	0.24	0.22	0.23	0.008	0.021	B	
②-325	0.32	0.16	0.24	0.008	0.021	B	不動石
②-326	0.36	0.26	0.31	0.019	0.051	C	不動石
②-327	0.40	0.36	0.38	0.036	0.096	C	不動石
②-328	0.58	0.32	0.45	0.054	0.146	D	不動石
②-329	0.65	0.46	0.56	0.108	0.291	D	不動石
②-330	0.38	0.34	0.36	0.030	0.082	C	
②-331	0.40	0.32	0.36	0.030	0.081	C	不動石
②-332	0.82	0.54	0.68	0.196	0.528	F	不動石
②-333	0.50	0.19	0.30	0.010	0.026	B	不動石の下
②-334	0.54	0.34	0.44	0.053	0.142	D	不動石
②-335	0.44	0.12	0.28	0.010	0.026	B	不動石の下
②-336	0.52	0.12	0.32	0.013	0.035	B	
②-337	0.42	0.34	0.38	0.035	0.095	C	不動石
②-338	0.51	0.15	0.33	0.016	0.044	B	不動石の下
②-339	0.44	0.26	0.35	0.026	0.070	C	不動石
②-340	0.54	0.35	0.45	0.055	0.147	D	搬直
②-341	0.60	0.35	0.48	0.065	0.175	D	不動石
②-342	0.35	0.26	0.31	0.018	0.049	B	不動石
②-343	0.60	0.38	0.49	0.073	0.196	D	不動石
②-344	0.55	0.40	0.48	0.068	0.183	D	不動石
②-345	0.24	0.22	0.23	0.008	0.021	B	不動石
②-346	0.60	0.50	0.55	0.107	0.289	D	

石番号	縦(m)	横(m)	厚さ(m)	体積(m <sup>3</sup> )	重さ(t)	区分	備考
③-1	0.50	0.30	0.40	0.039	0.105	D	
③-2	0.32	0.19	0.26	0.010	0.027	B	
③-3	0.38	0.32	0.35	0.028	0.075	C	
③-4	0.63	0.30	0.47	0.057	0.154	D	
③-5	1.02	0.50	0.76	0.252	0.680	F	
③-6	0.36	0.15	0.26	0.009	0.024	B	
③-7	0.32	0.25	0.29	0.015	0.040	B	
③-8	0.68	0.68	0.68	0.204	0.552	F	搬直
③-9	0.26	0.15	0.21	0.005	0.014	B	
③-10	0.26	0.20	0.23	0.008	0.021	B	
③-11	0.48	0.36	0.42	0.047	0.127	D	
③-12	0.60	0.30	0.45	0.053	0.142	D	
③-13	0.39	0.19	0.25	0.009	0.024	B	
③-14	0.54	0.34	0.44	0.053	0.142	D	
③-15	1.07	0.95	1.01	0.667	1.802	H	不動石・保
③-16	0.29	0.20	0.25	0.009	0		

## 3 工区

石番号	縦(m)	横(m)	厚さ(m)	体積(m <sup>3</sup> )	重さ(t)	区分	備考	石番号	縦(m)	横(m)	厚さ(m)	体積(m <sup>3</sup> )	重さ(t)	区分	備考
③-49	1.10	0.64	0.87	0.398	1.075	G		③-136	0.32	0.25	0.29	0.015	0.040	B	
③-50	1.21	0.62	0.92	0.446	1.204	G		③-137	0.38	0.35	0.37	0.032	0.085	C	
③-51	0.89	0.62	0.76	0.271	0.731	F	探査	③-138	0.42	0.28	0.34	0.024	0.065	C	
③-52	0.85	0.65	0.75	0.269	0.727	F	探査	③-139	0.43	0.30	0.37	0.031	0.083	C	
③-53	1.70	0.88	1.29	1.254	3.387	H	探査	③-140	0.60	0.40	0.50	0.078	0.211	D	不動石
③-54	0.75	0.26	0.51	0.064	0.173	D	不動石の下	③-141	0.28	0.22	0.25	0.010	0.027	B	
③-55	1.00	0.50	0.75	0.244	0.658	F	不動石	③-142	0.34	0.19	0.27	0.011	0.030	B	不動石
③-56	0.80	0.58	0.69	0.208	0.562	F		③-143	0.55	0.34	0.45	0.054	0.146	D	不動石
③-57	0.50	0.40	0.45	0.059	0.158	D		③-144	0.45	0.38	0.43	0.046	0.124	D	不動石
③-58	0.75	0.60	0.68	0.197	0.533	F		③-145	0.36	0.30	0.33	0.023	0.062	C	
③-59	0.60	0.48	0.54	0.101	0.273	D		③-146	0.40	0.20	0.30	0.016	0.042	B	
③-60	0.40	0.28	0.34	0.025	0.067	C		③-147	0.38	0.30	0.34	0.025	0.068	C	
③-61	0.40	0.36	0.38	0.036	0.096	C		③-148	0.40	0.28	0.34	0.025	0.067	C	
③-62	0.40	0.34	0.37	0.033	0.088	C		③-149	0.38	0.26	0.32	0.021	0.055	C	
③-63	0.34	0.16	0.25	0.009	0.024	B		③-150	0.32	0.26	0.29	0.016	0.042	B	
③-64	0.35	0.23	0.29	0.015	0.041	B		③-151	0.33	0.14	0.24	0.007	0.019	B	
③-65	0.48	0.29	0.39	0.035	0.094	C		③-152	0.36	0.30	0.33	0.023	0.062	C	
③-66	0.42	0.37	0.40	0.040	0.107	D		③-153	0.35	0.28	0.32	0.020	0.054	C	
③-67	0.78	0.61	0.70	0.215	0.580	F	不動石	③-154	0.37	0.26	0.32	0.020	0.053	C	
③-68	0.34	0.17	0.26	0.010	0.026	B		③-155	0.34	0.25	0.30	0.016	0.044	B	
③-69	0.35	0.20	0.28	0.013	0.034	B		③-156	0.28	0.20	0.24	0.009	0.023	B	
③-70	0.70	0.50	0.60	0.137	0.369	E	不動石	③-157	0.36	0.32	0.34	0.025	0.069	C	
③-71	0.92	0.70	0.81	0.339	0.915	F	不動石	③-158	0.38	0.20	0.29	0.014	0.039	B	
③-72	0.40	0.20	0.30	0.016	0.042	B		③-159	0.38	0.20	0.29	0.014	0.039	B	
③-73	0.48	0.13	0.31	0.012	0.033	B		③-160	0.30	0.22	0.26	0.011	0.030	B	
③-74	0.32	0.17	0.25	0.009	0.023	B		③-161	0.44	0.18	0.31	0.016	0.043	B	
③-75	0.32	0.18	0.25	0.009	0.025	B		③-162	0.38	0.30	0.34	0.025	0.068	C	
③-76	0.31	0.26	0.29	0.015	0.040	B		③-163	0.40	0.32	0.36	0.030	0.081	C	
③-77	0.30	0.20	0.25	0.010	0.026	B		③-164	0.34	0.20	0.27	0.012	0.032	B	
③-78	0.98	0.48	0.72	0.216	0.582	F		③-165	0.46	0.10	0.28	0.008	0.022	B	
③-79	0.65	0.49	0.57	0.118	0.319	E	不動石	③-166	0.40	0.17	0.29	0.013	0.034	B	
③-80	0.60	0.40	0.50	0.078	0.211	D	不動石	③-167	0.36	0.08	0.22	0.004	0.011	B	
③-81	0.48	0.12	0.30	0.011	0.030	B		③-168	0.36	0.20	0.28	0.013	0.035	B	
③-82	0.32	0.28	0.30	0.017	0.047	B		③-169	0.40	0.23	0.32	0.019	0.051	C	
③-83	0.26	0.16	0.21	0.006	0.015	B		③-170	0.50	0.14	0.32	0.015	0.039	B	
③-84	0.40	0.13	0.27	0.009	0.024	B		③-171	0.35	0.32	0.34	0.024	0.066	C	
③-85	0.37	0.25	0.31	0.019	0.050	C		③-172	0.50	0.16	0.33	0.017	0.046	B	
③-86	0.32	0.25	0.29	0.015	0.040	B	不動石の下	③-173	0.45	0.20	0.33	0.019	0.051	C	
③-87	0.48	0.22	0.35	0.024	0.065	C		③-174	0.48	0.14	0.31	0.014	0.036	B	
③-88	0.38	0.28	0.33	0.023	0.062	C		③-175	0.38	0.18	0.28	0.012	0.033	B	
③-89	0.38	0.30	0.34	0.025	0.068	C		③-176	0.40	0.30	0.35	0.027	0.074	C	
③-90	0.52	0.22	0.37	0.028	0.074	C		③-177	0.60	0.16	0.38	0.024	0.064	C	
③-91	0.40	0.32	0.36	0.030	0.081	C		③-178	0.80	0.10	0.45	0.023	0.063	C	
③-92	0.32	0.24	0.28	0.014	0.038	B		③-179	0.62	0.08	0.35	0.011	0.030	B	
③-93	0.40	0.30	0.35	0.027	0.074	C		③-180	0.42	0.18	0.30	0.015	0.040	B	
③-94	0.86	0.80	0.83	0.371	1.002	G		③-181	0.32	0.28	0.30	0.017	0.047	B	
③-95	0.38	0.24	0.31	0.018	0.049	B		③-182	0.34	0.22	0.28	0.014	0.037	B	
③-96	0.65	0.30	0.48	0.060	0.163	D		③-183	0.37	0.23	0.30	0.017	0.045	B	
③-97	0.41	0.38	0.40	0.040	0.108	D		③-184	0.40	0.12	0.26	0.008	0.022	B	
③-98	1.10	0.40	0.75	0.215	0.579	F		③-185	0.35	0.26	0.31	0.018	0.049	B	
③-99	0.34	0.26	0.30	0.017	0.046	B		③-186	0.30	0.25	0.28	0.013	0.036	B	
③-100	0.46	0.37	0.42	0.046	0.124	D		③-187	0.52	0.32	0.42	0.045	0.123	D	
③-101	0.35	0.28	0.32	0.020	0.054	C		③-188	0.60	0.54	0.57	0.120	0.324	E	
③-102	0.34	0.34	0.34	0.026	0.069	C		③-189	0.60	0.50	0.55	0.107	0.289	D	
③-103	0.44	0.13	0.29	0.011	0.028	B		③-190	0.52	0.20	0.36	0.024	0.066	C	
③-104	0.35	0.30	0.33	0.022	0.060	C		③-191	0.40	0.28	0.34	0.025	0.067	C	
③-105	0.32	0.24	0.28	0.014	0.038	B		③-192	0.60	0.35	0.48	0.065	0.175	D	
③-106	0.40	0.35	0.38	0.034	0.082	C		③-193	0.30	0.18	0.24	0.008	0.023	B	
③-107	0.43	0.30	0.37	0.031	0.083	C		③-194	0.34	0.25	0.30	0.016	0.044	B	
③-108	0.33	0.24	0.29	0.015	0.039	B		③-195	0.39	0.28	0.29	0.016	0.043	B	
③-109	0.46	0.30	0.38	0.034	0.092	C		③-196	0.44	0.20	0.32	0.018	0.048	B	
③-110	0.48	0.09	0.29	0.008	0.022	B		③-197	0.40	0.26	0.33	0.022	0.060	C	
③-111	0.36	0.17	0.27	0.011	0.028	B		③-198	0.40	0.20	0.30	0.016	0.042	B	
③-112	0.30	0.28	0.29	0.016	0.043	B		③-199	0.40	0.24	0.32	0.020	0.054	C	
③-113	0.37	0.37	0.37	0.033	0.089	C		③-200	0.30	0.30	0.30	0.018	0.047	B	
③-114	1.72	1.05	1.39	1.626	4.390	H	不動石	③-201	0.35	0.30	0.33	0.022	0.060	C	
③-115	0.45	0.25	0.35	0.026	0.069	C		③-202	0.32	0.30	0.31	0.019	0.052	C	
③-116	0.65	0.06	0.36	0.009	0.024	B		③-203	0.36	0.18	0.27	0.011	0.031	B	
③-117	0.56	0.12	0.34	0.015	0.040	B		③-204	0.38	0.33	0.36	0.029	0.078	C	
③-118	0.40	0.10	0.25	0.007	0.018	B		③-205	0.36	0.30	0.33	0.023	0.062	C	
③-119	0.50	0.09	0.30	0.009	0.023	B		③-206	0.36	0.24	0.30	0.017	0.045	B	
③-120	0.48	0.08	0.28	0.007	0.019	B		③-207	0.28	0.24	0.28	0.011	0.031	B	
③-121	0.30	0.24	0.27	0.013	0.034	B		③-208	0.37	0.25	0.31	0.019	0.050	C	
③-122	1.12	0.35	0.74	0.187	0.505	F	不動石のア	③-209	0.35	0.30	0.33	0.022	0.060	C	
③-123	0.46	0.39	0.43	0.050	0.134	D		③-210	0.35	0.27	0.31	0.019	0.051	C	
③-124	0.46	0.43	0.45	0.057	0.154	D		③-211	0.40	0.26	0.33	0.022	0.060	C	
③-125	0.81	0.60	0.71	0.223	0.601	F		③-212	0.32	0.30	0.31	0.019	0.052	C</	

## 3工区

石番号	縦(m)	横(m)	厚さ(m)	体積(m <sup>3</sup> )	重さ(t)	区分	備考
③-223	0.48	0.14	0.31	0.014	0.036	B	
③-224	0.40	0.18	0.29	0.014	0.036	B	
③-225	0.30	0.22	0.26	0.011	0.030	B	
③-226	0.38	0.20	0.29	0.014	0.039	B	
③-227	0.34	0.20	0.27	0.012	0.032	B	
③-228	0.30	0.16	0.23	0.007	0.019	B	
③-229	0.32	0.18	0.25	0.009	0.025	B	
③-230	0.55	0.45	0.50	0.080	0.217	D	
③-231	0.33	0.25	0.29	0.015	0.040	B	
③-232	0.54	0.40	0.47	0.086	0.178	D	
③-233	0.30	0.27	0.29	0.015	0.041	B	
③-234	0.75	0.10	0.43	0.021	0.056	C	
③-235	0.60	0.10	0.35	0.014	0.037	B	
③-236	1.46	0.20	0.83	0.158	0.425	E	
③-237	0.52	0.17	0.35	0.020	0.053	C	
③-238	0.24	0.09	0.17	0.002	0.006	A	
③-239	0.36	0.24	0.30	0.017	0.045	B	
③-240	0.34	0.28	0.31	0.019	0.052	C	
③-241	0.68	0.12	0.40	0.021	0.057	C	
③-242	0.90	0.80	0.85	0.388	1.074	C	
③-243	0.39	0.22	0.31	0.017	0.046	B	
③-244	0.32	0.20	0.26	0.011	0.029	B	
③-245	0.30	0.22	0.26	0.011	0.030	B	
③-246	0.30	0.30	0.30	0.018	0.047	B	
③-247	0.45	0.33	0.39	0.038	0.102	D	
③-248	0.38	0.28	0.33	0.023	0.062	C	
③-249	0.40	0.20	0.30	0.016	0.042	B	
③-250	0.55	0.25	0.40	0.036	0.096	C	
③-251	0.38	0.12	0.25	0.007	0.020	B	
③-252	0.40	0.30	0.35	0.027	0.074	C	
③-253	0.32	0.21	0.27	0.012	0.031	B	
③-254	0.40	0.40	0.40	0.042	0.112	D	
③-255	0.42	0.40	0.41	0.045	0.121	D	不動石
③-256	0.40	0.16	0.28	0.012	0.031	B	不動石
③-257	0.83	0.30	0.57	0.081	0.247	D	不動石
③-258	0.34	0.20	0.27	0.012	0.032	B	不動石
③-259	0.60	0.20	0.40	0.031	0.084	C	不動石
③-260	0.58	0.10	0.34	0.013	0.035	B	不動石
③-261	0.58	0.26	0.42	0.041	0.111	D	不動石
③-262	0.40	0.17	0.29	0.013	0.034	B	
③-263	0.55	0.10	0.33	0.012	0.031	B	不動石
③-264	0.40	0.10	0.25	0.007	0.018	B	不動石
③-265	0.48	0.16	0.32	0.016	0.043	B	不動石
③-266	0.32	0.24	0.28	0.014	0.038	B	
③-267	0.50	0.24	0.37	0.029	0.078	C	
③-268	0.32	0.20	0.26	0.011	0.029	B	
③-269	0.72	0.22	0.47	0.048	0.130	D	不動石
③-270	0.50	0.36	0.43	0.050	0.136	D	不動石
③-271	0.40	0.36	0.38	0.036	0.096	C	不動石
③-272	0.57	0.40	0.49	0.072	0.194	D	不動石
③-273	0.55	0.42	0.49	0.073	0.197	D	不動石の下
③-274	0.44	0.25	0.35	0.025	0.066	C	不動石の下
③-275	0.62	0.34	0.48	0.086	0.177	D	
③-276	0.42	0.22	0.32	0.019	0.052	C	
③-277	0.40	0.18	0.29	0.014	0.036	B	
③-278	0.46	0.15	0.31	0.014	0.037	B	
③-279	0.60	0.16	0.38	0.024	0.064	C	
③-280	0.58	0.16	0.37	0.022	0.060	C	
③-281	0.37	0.31	0.34	0.025	0.068	C	
③-282	0.41	0.33	0.37	0.033	0.088	C	
③-283	0.45	0.45	0.45	0.059	0.160	D	
③-284	0.72	0.49	0.61	0.139	0.374	E	
③-285	0.54	0.08	0.31	0.009	0.023	B	
③-286	0.70	0.08	0.39	0.014	0.038	B	
③-287	0.42	0.12	0.27	0.009	0.024	B	
③-288	0.33	0.16	0.25	0.008	0.023	B	
③-289	0.55	0.24	0.40	0.034	0.091	C	
③-290	0.40	0.34	0.37	0.033	0.088	C	
③-291	0.50	0.30	0.40	0.039	0.108	D	
③-292	0.46	0.16	0.31	0.015	0.040	B	
③-293	0.60	0.24	0.42	0.039	0.106	D	
③-294	0.74	0.54	0.64	0.166	0.449	E	
③-295	0.76	0.15	0.46	0.034	0.091	C	
③-296	0.40	0.30	0.35	0.027	0.074	C	
③-297	0.47	0.23	0.35	0.025	0.066	C	
③-298	0.36	0.34	0.35	0.028	0.075	C	
③-299	0.40	0.18	0.29	0.014	0.036	B	
③-300	0.42	0.28	0.35	0.027	0.072	C	
③-301	0.34	0.26	0.30	0.017	0.046	B	
③-302	0.36	0.25	0.31	0.018	0.048	B	
③-303	0.36	0.18	0.27	0.011	0.031	B	
③-304	0.28	0.26	0.27	0.013	0.034	B	
③-305	0.62	0.34	0.48	0.066	0.177	D	
③-306	0.42	0.20	0.31	0.017	0.046	B	
③-307	0.38	0.06	0.22	0.003	0.009	A	
③-308	0.60	0.08	0.34	0.011	0.029	B	
③-309	0.46	0.35	0.41	0.042	0.114	D	

石番号	縦(m)	横(m)	厚さ(m)	体積(m <sup>3</sup> )	重さ(t)	区分	備考
③-310	0.42	0.36	0.39	0.038	0.103	D	
③-311	0.70	0.12	0.41	0.022	0.060	C	
③-312	0.37	0.26	0.32	0.020	0.053	C	
③-313	0.62	0.10	0.36	0.015	0.039	B	
③-314	0.40	0.18	0.29	0.014	0.036	B	
③-315	0.45	0.20	0.33	0.019	0.051	C	
③-316	0.42	0.34	0.38	0.035	0.095	C	
③-317	0.64	0.42	0.53	0.093	0.250	D	
③-318	0.43	0.25	0.34	0.024	0.064	C	
③-319	0.50	0.24	0.37	0.029	0.078	C	
③-320	0.48	0.32	0.40	0.040	0.108	D	
③-321	0.40	0.20	0.30	0.016	0.042	B	
③-322	0.35	0.26	0.31	0.018	0.049	B	
③-323	0.60	0.08	0.34	0.011	0.029	B	
③-324	0.50	0.20	0.35	0.023	0.061	C	
③-325	0.34	0.20	0.27	0.012	0.032	B	
③-326	0.32	0.12	0.22	0.005	0.015	B	

## 4工区

石番号	縦(m)	横(m)	厚さ(m)	体積(m <sup>3</sup> )	重さ(t)	区分	備考
④-1	1.36	0.43	0.90	0.340	0.913	F	
④-2	0.38	0.33	0.36	0.029	0.078	C	
④-3	0.44	0.32	0.38	0.035	0.094	C	
④-4	0.34	0.21	0.28	0.013	0.034	B	
④-5	0.53	0.12	0.33	0.013	0.036	B	
④-6	0.61	0.21	0.41	0.034	0.092	C	
④-7	3.29	2.62	2.96	16.556	44.702	H	不動石
④-8	0.42	0.34	0.38	0.035	0.095	C	
④-9	0.49	0.31	0.40	0.039	0.106	D	
④-10	0.53	0.34	0.34	0.016	0.043	B	
④-11	0.29	0.21	0.25	0.010	0.026	B	
④-12	0.44	0.29	0.37	0.030	0.082	C	
④-13	0.39	0.25	0.32	0.020	0.055	C	
④-14	0.33	0.24	0.29	0.015	0.039	B	不動石の下
④-15	0.73	0.16	0.45	0.034	0.091	C	
④-16	0.89	0.28	0.59	0.095	0.256	D	
④-17	0.41	0.27	0.34	0.024	0.066	C	
④-18	0.73	0.71	0.72	0.243	0.655	F	搬直
④-19	1.52	0.97	1.25	1.193	3.221	H	不動石
④-20	0.37	0.24	0.31	0.018	0.048	B	
④-21	0.27	0.19	0.23	0.008	0.021	B	
④-22	0.70	0.53	0.62	0.148	0.400	E	
④-23	0.99	0.89	0.94	0.538	1.453	G	搬直
④-24	0.29	0.22	0.26	0.011	0.028	B	
④-25	1.35	0.63	0.98	0.547	1.477	G	不動石
④-26	0.31	0.17	0.24	0.008	0.022	B	不動石の下
④-27	0.32	0.18	0.25	0.009	0.025	B	
④-28	0.27	0.19	0.23	0.008	0.021	B	
④-29	0.31	0.29	0.30	0.018	0.047	B	
④-30	1.32	0.73	1.03	0.642	1.733	H	搬直
④-31	1.01	0.62	0.82	0.332	0.100	C	搬直
④-32	0.48	0.19	0.34	0.020	0.053	C	不動石の下
④-33	2.03	1.91	1.97	4.965	13.405	H	不動石
④-34	0.32	0.39	0.36	0.029	0.077	C	
④-35	0.29	0.24	0.27	0.012	0.033	B	
④-36	0.48	0.41	0.45	0.057	0.154	D	

## 4 工区

石番号	縦(m)	横(m)	厚さ(m)	体積(m <sup>3</sup> )	重さ(t)	区分	備考	石番号	縦(m)	横(m)	厚さ(m)	体積(m <sup>3</sup> )	重さ(t)	区分	備考
(4)-68	0.29	0.20	0.25	0.009	0.025	B	不動石の下	(4)-155	0.56	0.20	0.38	0.028	0.075	C	不動石
(4)-69	0.58	0.32	0.45	0.054	0.146	D		(4)-156	0.82	0.46	0.64	0.157	0.424	E	不動石の下
(4)-70	0.34	0.26	0.30	0.017	0.046	B		(4)-157	0.54	0.19	0.37	0.024	0.066	C	不動石の下
(4)-71	0.43	0.36	0.40	0.040	0.107	D		(4)-158	0.60	0.42	0.51	0.084	0.225	D	不動石の下
(4)-72	0.30	0.26	0.28	0.014	0.038	B		(4)-159	1.32	0.75	1.04	0.666	1.798	H	不動石
(4)-73	0.58	0.36	0.47	0.064	0.172	D		(4)-160	1.55	1.28	1.42	1.825	4.927	H	不動石
(4)-74	0.41	0.28	0.35	0.026	0.069	C		(4)-161	0.32	0.28	0.30	0.017	0.047	B	不動石
(4)-75	0.94	0.48	0.71	0.208	0.562	F		(4)-162	0.74	0.55	0.65	0.171	0.461	E	
(4)-76	0.58	0.26	0.43	0.042	0.114	D		(4)-163	1.78	1.02	1.40	1.652	4.461	H	不動石
(4)-77	0.38	0.23	0.31	0.017	0.047	B		(4)-164	0.74	0.61	0.68	0.198	0.535	F	搬直
(4)-78	0.34	0.24	0.29	0.015	0.041	B		(4)-165	0.96	0.32	0.64	0.128	0.345	E	不動石
(4)-79	0.32	0.28	0.30	0.017	0.047	B		(4)-166	1.90	0.93	1.42	1.625	4.388	H	不動石
(4)-80	0.33	0.23	0.28	0.014	0.037	B		(4)-167	0.31	0.16	0.24	0.008	0.020	B	
(4)-81	0.32	0.28	0.30	0.017	0.047	B		(4)-168	2.90	2.11	2.51	9.963	26.901	H	不動石
(4)-82	0.44	0.26	0.35	0.026	0.070	C		(4)-169	1.01	0.86	0.94	0.528	1.425	G	不動石
(4)-83	0.77	0.28	0.53	0.074	0.190	C		(4)-170	0.82	0.53	0.68	0.191	0.515	F	
(4)-84	1.62	0.80	1.21	1.019	2.752	H		(4)-171	1.15	0.95	1.05	0.746	2.013	H	不動石
(4)-85	1.02	0.55	0.79	0.286	0.100	C	搬直	(4)-172	1.32	0.50	0.91	0.390	1.054	G	不動石
(4)-86	0.55	0.48	0.52	0.088	0.238	D	保	(4)-173	0.44	0.22	0.33	0.021	0.056	C	
(4)-87	0.32	0.27	0.30	0.017	0.045	B		(4)-174	0.75	0.31	0.53	0.080	0.216	D	
(4)-88	0.23	0.18	0.21	0.006	0.015	B		(4)-175	1.38	0.71	1.05	0.666	1.797	H	
(4)-89	1.32	1.07	1.20	1.097	2.962	H	搬直・保	(4)-176	0.84	1.04	0.94	0.534	1.441	G	不動石
(4)-90	0.71	0.54	0.63	0.156	0.420	E	不動石	(4)-177	0.54	0.28	0.41	0.040	0.108	D	
(4)-91	0.31	0.23	0.27	0.013	0.034	B		(4)-178	0.68	0.49	0.59	0.127	0.342	E	
(4)-92	0.56	0.43	0.50	0.077	0.209	D		(4)-179	1.18	0.62	0.90	0.428	1.155	G	
(4)-93	0.46	0.18	0.32	0.017	0.046	B	不動石	(4)-180	1.26	0.53	0.90	0.388	1.049	G	
(4)-94	0.71	0.16	0.44	0.032	0.087	C		(4)-181	1.26	0.35	0.81	0.231	0.623	F	
(4)-95	0.36	0.08	0.22	0.004	0.011	B		(4)-182	1.02	1.01	1.02	0.680	1.835	H	不動石
(4)-96	0.31	0.14	0.23	0.006	0.017	B		(4)-183	0.54	0.31	0.43	0.046	0.125	D	
(4)-97	1.03	0.75	0.89	0.447	1.200	D	搬直	(4)-184	0.29	0.27	0.28	0.024	0.038	B	
(4)-98	0.48	0.11	0.30	0.010	0.027	B		(4)-185	0.32	0.28	0.30	0.017	0.047	B	
(4)-99	0.71	0.93	0.82	0.352	0.950	F	搬直	(4)-186	0.42	0.41	0.42	0.046	0.125	D	
(4)-100	1.23	0.75	0.99	0.584	1.603	H	不動石の下	(4)-187	1.69	0.39	1.04	0.446	1.203	G	
(4)-101	0.79	0.41	0.60	0.126	0.341	E	搬直	(4)-188	0.48	0.24	0.36	0.027	0.073	C	
(4)-102	0.89	0.81	0.85	0.388	1.075	G	不動石	(4)-189	1.93	1.69	1.81	3.837	10.361	H	不動石
(4)-103	0.79	0.78	0.79	0.314	0.849	F	不動石	(4)-190	0.56	0.18	0.37	0.024	0.065	C	
(4)-104	0.74	0.57	0.66	0.180	0.290	D	搬直	(4)-191	0.42	0.27	0.35	0.025	0.069	C	
(4)-105	0.41	0.12	0.27	0.008	0.023	B	不動石の下	(4)-192	0.55	0.50	0.53	0.094	0.253	D	
(4)-106	1.04	0.89	0.97	0.581	1.567	H	搬直	(4)-193	0.33	0.25	0.29	0.016	0.042	B	
(4)-107	0.39	0.36	0.38	0.034	0.092	C		(4)-194	0.41	0.40	0.41	0.043	0.116	D	
(4)-108	0.31	0.26	0.29	0.015	0.040	B		(4)-195	0.21	0.15	0.18	0.004	0.010	B	
(4)-109	0.38	0.29	0.34	0.024	0.065	C		(4)-196	0.30	0.18	0.24	0.008	0.023	B	
(4)-110	0.71	0.46	0.59	0.124	0.335	E		(4)-197	0.45	0.40	0.43	0.050	0.134	D	
(4)-111	0.58	0.52	0.55	0.108	0.291	D	搬直	(4)-198	0.28	0.15	0.22	0.006	0.016	B	
(4)-112	0.34	0.31	0.33	0.022	0.060	C		(4)-199	0.55	0.40	0.48	0.068	0.183	D	
(4)-113	0.51	0.38	0.45	0.056	0.151	D		(4)-200	0.50	0.33	0.42	0.045	0.120	D	
(4)-114	0.76	0.48	0.62	0.147	0.397	E	不動石	(4)-201	0.26	0.22	0.24	0.009	0.024	B	
(4)-115	0.36	0.29	0.33	0.022	0.059	C		(4)-202	0.28	0.23	0.26	0.011	0.029	B	
(4)-116	0.45	0.21	0.33	0.020	0.055	C		(4)-203	0.35	0.28	0.31	0.018	0.049	B	
(4)-117	0.32	0.31	0.32	0.020	0.055	C		(4)-204	1.18	0.80	0.98	0.607	0.600	F	搬直
(4)-118	0.42	0.41	0.42	0.046	0.125	D	不動石の下	(4)-205	0.72	0.31	0.52	0.075	0.100	C	
(4)-119	0.31	0.25	0.28	0.014	0.038	B		(4)-206	0.29	0.22	0.26	0.011	0.028	B	
(4)-120	0.60	0.34	0.47	0.082	0.168	D		(4)-207	0.31	0.18	0.25	0.009	0.024	B	
(4)-121	0.60	0.46	0.53	0.095	0.257	D		(4)-208	0.75	0.52	0.64	0.161	0.434	E	
(4)-122	0.46	0.25	0.36	0.027	0.072	C		(4)-209	0.74	0.76	0.75	0.274	0.740	F	
(4)-123	1.34	0.35	0.85	0.258	0.695	F	不動石	(4)-210	0.75	0.62	0.69	0.207	0.559	F	不動石
(4)-124	0.91	0.32	0.62	0.116	0.314	E	不動石	(4)-211	0.62	0.41	0.54	0.085	0.230	D	不動石
(4)-125	0.29	0.21	0.25	0.010	0.026	B		(4)-212	0.32	0.22	0.27	0.012	0.033	B	
(4)-126	0.35	0.17	0.26	0.010	0.027	B		(4)-213	0.55	0.45	0.50	0.080	0.217	D	不動石
(4)-127	0.63	0.25	0.44	0.045	0.122	D	不動石	(4)-214	0.98	0.81	0.90	0.462	1.400	E	搬直
(4)-128	0.44	0.12	0.28	0.010	0.026	B		(4)-215	0.63	0.38	0.50	0.073	0.197	D	
(4)-129	0.86	0.38	0.62	0.132	0.356	E	不動石	(4)-216	0.64	0.41	0.53	0.090	0.242	D	不動石
(4)-130	0.92	0.58	0.75	0.260	0.702	F		(4)-217	1.00	0.58	0.79	0.298	0.804	F	不動石
(4)-131	0.70	0.52	0.61	0.144	0.390	E		(4)-218	0.52	0.28	0.40	0.038	0.102	D	
(4)-132	0.39	0.32	0.36	0.029	0.077	C		(4)-219	0.32	0.10	0.21	0.004	0.012	B	
(4)-133	0.52	0.31	0.42	0.043	0.117	D		(4)-220	0.32	0.21	0.27	0.012	0.031	B	
(4)-134	0.39	0.23	0.31	0.018	0.049	B		(4)-221	0.90	0.60	0.75	0.263	0.711	F	
(4)-135	0.51	0.35	0.43	0.050	0.134	D		(4)-222	0.25	0.16	0.20	0.005	0.014	B	
(4)-136	0.62	0.32	0.47	0.061	0.164	D		(4)-223	0.32	0.21	0.27	0.012	0.031	B	
(4)-137	0.40	0.31	0.36	0.029	0.077	C		(4)-224	0.34	0.25	0.30	0.026	0.044	B	
(4)-138	0.54	0.34	0.44	0.053	0.142	D		(4)-225	0.76	0.38	0.57	0.107	0.289	D	
(4)-139	0.41	0.23	0.32	0.020	0.053	C		(4)-226	0.40	0.20	0.30	0.016	0.042	B	
(4)-140	1.85	1.57	1.71	3.228	8.716	H	不動石	(4)-227	0.51	0.29	0.40	0.038	0.104	D	
(4)-141	0.73	0.69	0.71	0.232	0.627	F		(4)-228	0.36	0.32	0.34	0.025	0.069	C	
(4)-142	0.42	0.26	0.34	0.024	0.065	C		(4)-229	0.68	0.68	0.68	0.204	0.552	F	
(4)-143	0.60	0.32	0.46	0.057	0.155	D		(4)-230	0.61	0.36	0.49	0.069	0.187	D	搬直
(4)-144	0.38	0.16	0.27	0.011	0.029	B		(4)-231	2.26	2.02	2.14	6.350	17.145	H	搬直</td

## 4 工区

石番号	縦(m)	横(m)	厚さ(m)	体積(m <sup>3</sup> )	重さ(t)	区分	備考	石番号	縦(m)	横(m)	厚さ(m)	体積(m <sup>3</sup> )	重さ(t)	区分	備考
④-242	0.92	0.72	0.82	0.353	0.600	F	搬直	④-329	0.44	0.41	0.43	0.050	0.134	D	
④-243	0.42	0.38	0.40	0.041	0.112	D	不動石	④-330	0.40	0.30	0.35	0.027	0.074	C	
④-244	0.44	0.40	0.42	0.048	0.130	D	不動石	④-331	0.62	0.58	0.60	0.140	0.379	E	
④-245	0.58	0.40	0.49	0.074	0.199	D	不動石	④-332	0.43	0.40	0.42	0.046	0.125	D	
④-246	0.62	0.36	0.49	0.071	0.192	D	不動石	④-333	0.58	0.42	0.50	0.079	0.214	D	不動石
④-247	0.57	0.50	0.54	0.099	0.268	D		④-334	0.86	0.38	0.62	0.132	0.356	E	不動石
④-248	0.38	0.31	0.35	0.026	0.071	C		④-335	1.66	1.55	1.61	2.684	7.247	H	不動石
④-249	0.29	0.16	0.23	0.007	0.018	B		④-336	0.49	0.35	0.40	0.038	0.102	D	
④-250	0.44	0.34	0.39	0.038	0.102	D		④-337	0.38	0.28	0.33	0.023	0.062	C	
④-251	0.48	0.16	0.32	0.016	0.043	B		④-338	0.28	0.24	0.26	0.011	0.031	B	
④-252	0.38	0.16	0.27	0.011	0.029	B		④-339	0.38	0.32	0.35	0.028	0.075	C	
④-253	0.90	0.60	0.75	0.263	0.230	D	搬直	④-340	0.43	0.39	0.41	0.045	0.120	D	
④-254	1.05	0.61	0.83	0.346	0.100	C		④-341	0.45	0.40	0.43	0.050	0.134	D	
④-255	1.38	0.76	1.07	0.729	0.500	E	搬直	④-342	1.04	0.56	0.80	0.303	0.818	F	搬直
④-256	1.20	0.76	0.98	0.581	0.600	F	搬直	④-343	0.75	0.56	0.66	0.179	0.483	E	搬直
④-257	0.61	0.35	0.48	0.067	0.180	D		④-344	0.48	0.32	0.40	0.040	0.108	D	
④-258	0.54	0.35	0.45	0.055	0.147	D		④-345	0.40	0.36	0.38	0.036	0.096	C	
④-259	0.89	0.52	0.71	0.212	0.572	F		④-346	0.51	0.34	0.43	0.048	0.129	D	
④-260	0.69	0.52	0.61	0.141	0.381	E		④-347	0.45	0.19	0.32	0.018	0.048	B	
④-261	0.62	0.28	0.45	0.051	0.137	D		④-348	0.60	0.48	0.54	0.101	0.100	C	
④-262	0.64	0.62	0.63	0.162	0.438	E		④-349	0.63	0.18	0.41	0.030	0.080	C	
④-263	0.70	0.51	0.61	0.140	0.379	E		④-350	0.23	0.22	0.23	0.007	0.020	B	不動石
④-264	0.41	0.36	0.39	0.037	0.100	C		④-351	0.28	0.21	0.25	0.009	0.025	B	
④-265	0.81	0.59	0.70	0.217	0.587	F		④-352	0.53	0.36	0.45	0.055	0.149	D	
④-266	0.98	0.63	0.81	0.323	0.500	E	搬直								
④-267	1.00	0.45	0.73	0.212	0.572	F									
④-268	3.85	1.20	2.53	7.583	20.473	H	不動石								
④-269	0.64	0.50	0.57	0.119	0.320	E	搬直								
④-270	0.91	0.60	0.76	0.268	0.723	F									
④-271	0.64	0.61	0.63	0.159	0.428	E	保								
④-272	0.68	0.50	0.59	0.130	0.352	E	不動石								
④-273	0.80	0.52	0.66	0.178	0.482	E	不動石								
④-274	1.62	0.93	1.28	1.249	3.371	H	不動石								
④-275	0.78	0.68	0.73	0.252	0.679	F									
④-276	0.36	0.20	0.28	0.013	0.035	B									
④-277	0.32	0.22	0.27	0.012	0.033	B									
④-278	0.77	0.58	0.68	0.196	0.529	F									
④-279	0.62	0.58	0.60	0.140	0.379	E									
④-280	0.44	0.24	0.34	0.023	0.063	C									
④-281	0.54	0.32	0.43	0.048	0.130	D									
④-282	1.20	0.65	0.93	0.469	1.266	G	不動石								
④-283	0.70	0.65	0.68	0.200	0.539	F	不動石								
④-284	1.56	0.84	1.20	1.022	2.760	H	不動石								
④-285	0.40	0.38	0.39	0.039	0.104	D									
④-286	0.65	0.60	0.63	0.158	0.428	E	不動石の下								
④-287	0.66	0.42	0.54	0.097	0.262	D	不動石								
④-288	0.70	0.55	0.63	0.156	0.422	E	不動石の下								
④-289	0.78	0.40	0.59	0.120	0.323	E	不動石								
④-290	1.26	0.85	1.06	0.734	1.983	H	不動石								
④-291	0.39	0.26	0.33	0.021	0.058	C									
④-292	0.24	0.29	0.27	0.012	0.032	B									
④-293	0.61	0.49	0.58	0.107	0.288	D									
④-294	0.35	0.21	0.28	0.013	0.036	B									
④-295	0.29	0.26	0.28	0.013	0.036	B									
④-296	1.50	1.41	1.46	2.000	5.401	H	不動石								
④-297	0.76	0.34	0.55	0.092	0.249	D	搬直								
④-298	0.50	0.42	0.46	0.063	0.169	D									
④-299	0.36	0.30	0.33	0.023	0.062	C									
④-300	0.50	0.42	0.46	0.063	0.169	D									
④-301	0.44	0.42	0.43	0.052	0.139	D									
④-302	0.58	0.34	0.46	0.059	0.159	D									
④-303	0.48	0.38	0.43	0.051	0.137	D									
④-304	0.42	0.28	0.35	0.027	0.072	C									
④-305	0.38	0.16	0.27	0.010	0.028	B									
④-306	0.28	0.20	0.24	0.009	0.023	B									
④-307	0.38	0.16	0.27	0.011	0.029	B									
④-308	0.32	0.31	0.32	0.020	0.055	C									
④-309	0.19	0.18	0.19	0.004	0.011	B									
④-310	0.42	0.26	0.34	0.024	0.065	C									
④-311	0.24	0.22	0.23	0.058	0.021	B									
④-312	0.29	0.24	0.27	0.012	0.032	B									
④-313	0.78	0.52	0.65	0.171	0.463	E									
④-314	0.92	0.68	0.80	0.325	0.878	F	不動石								
④-315	0.59	0.45	0.52	0.080	0.242	D									
④-316	0.32	0.18	0.25	0.009	0.025	B									
④-317	0.92	0.68	0.80	0.325	0.878	F	不動石								
④-318	0.68	0.61	0.65	0.174	0.470	E	不動石								
④-319	0.31	0.21	0.26	0.011	0.030	B									
④-320	1.08	0.62	0.85	0.370	0.998	F	不動石								
④-321	0.28	0.20	0.24	0.009	0.023	B									
④-322	0.54	0.31	0.43	0.046	0.125	D									
④-323	0.25	0.22	0.24	0.008	0.023	B									
④-324	0.45	0.28	0.37	0.030	0.080	C									
④-325	0.35	0.28	0.32	0.020	0.054	C									
④-326	0.35	0.22	0.29	0.014	0.038	B									
④-327	0.36	0.32	0.34	0.025	0.069	C									
④-328	0.35	0.29	0.32	0.021	0.057	C									

表8 景石一覧表8

#### 第4項 石材保存修復工事 (図20~21、24~26)

景石等について割れや亀裂を生じたものについては、エポキシ樹脂等による接合、接着を施し、接合部に擬石処理を行った。

##### (1) 清掃・乾燥工

保存処理する石材の亀裂部を動力洗浄器水で洗浄した後、十分に乾燥した。(必要に応じ、ジェットヒーター使用)

##### (2) 石材接合工

亀裂の入った接合面をエポキシ系接着剤（ボンドE-209）で接着した。

なお、分離していたり、分離し落下する恐れのある石材については、ステンレスアンカービン（Φ10mm）を用い固定した。

##### (3) 接合部擬石処理工

亀裂部の表面やステンレスアンカービンで接合した石材の端部は岩の粉末を擬石用接着剤（サイトFX-SP）を用い充填した。



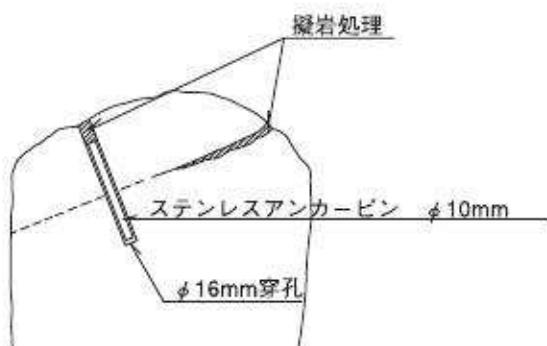




図24 景石修復標準詳細図 (S=1/10)

1工区-262

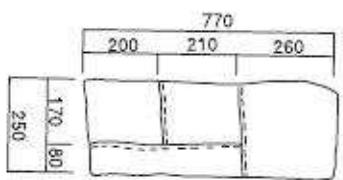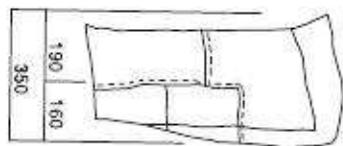



1工区-262	亀裂延長(m)	亀裂幅(m)	接合面積(m <sup>2</sup> )
	0.35	0.25	0.09
	0.41	0.17	0.07
	0.15	0.17	0.03
合計	1.07		0.26

2工区-154

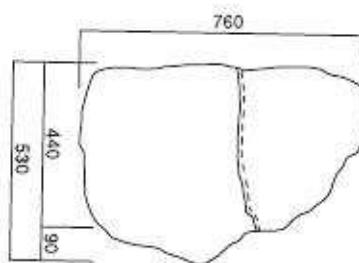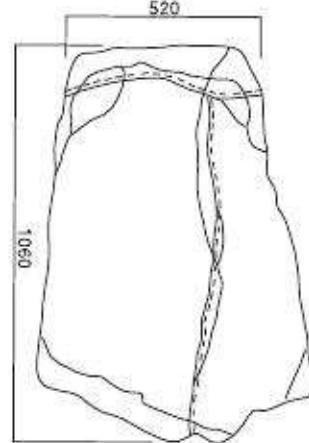



2工区-154	亀裂延長(m)	亀裂幅(m)	接合面積(m <sup>2</sup> )
	0.90	0.45	0.41
	0.52	0.20	0.10
合計	1.42		0.51

2工区-203

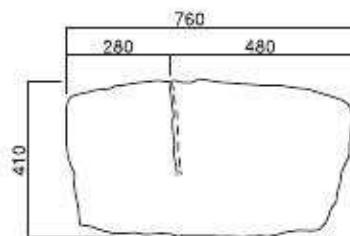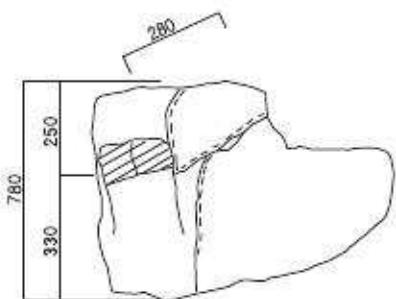

2工区-203	亀裂延長(m)	亀裂幅(m)	接合面積(m <sup>2</sup> )
	0.65	0.25	0.16
	0.30	0.25	0.08
	0.10	0.25	0.03
合計	1.08	0.10	0.02


2工区-206

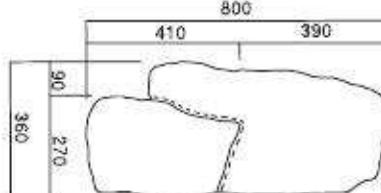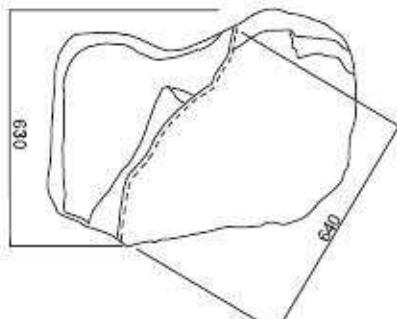




2工区-206	亀裂延長(m)	亀裂幅(m)	接合面積(m <sup>2</sup> )
	0.64	0.45	0.29
合計	0.64		0.29

図25 景石修復図1 (S=1/20) (単位:mm)

3工区-15

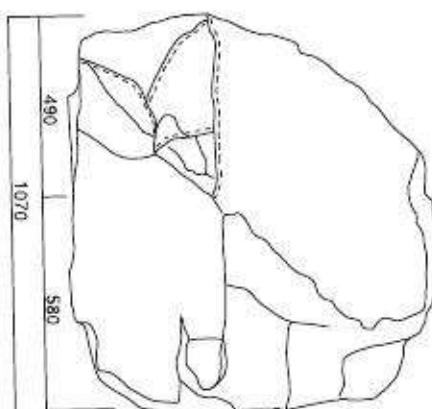



4工区-86

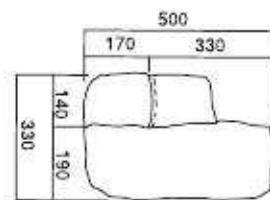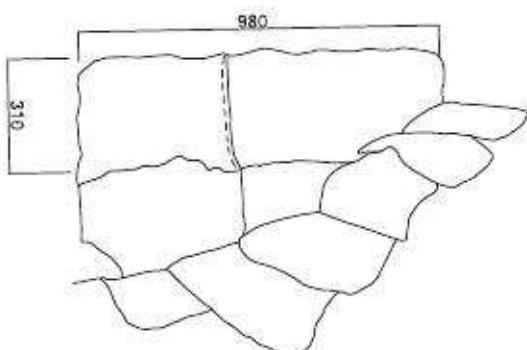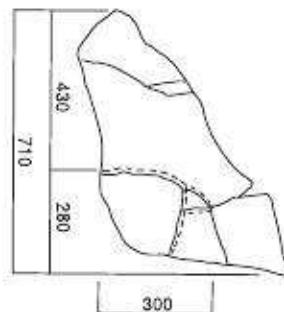

3工区-15	亀裂延長(m)	亀裂幅(m)	接合面積(m <sup>2</sup> )
	0.50	0.30	0.15
	0.15	0.50	0.08
	0.35	0.50	0.18
	0.35	0.50	0.18
合計	1.35		0.59

4工区-86	亀裂延長(m)	亀裂幅(m)	接合面積(m <sup>2</sup> )
	0.20	0.14	0.03
	0.35	0.14	0.05
	0.07	0.14	0.01
合計	0.62		0.09



4工区-89

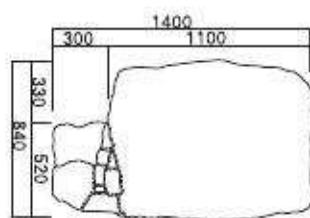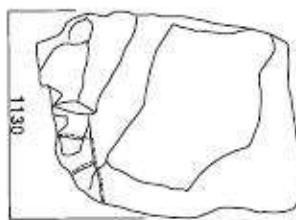

S=1/40

4工区-89	亀裂延長(m)	亀裂幅(m)	接合面積(m <sup>2</sup> )
	0.35	0.55	0.19
	0.20	0.55	0.11
	0.15	0.55	0.08
	0.35	0.56	0.19
合計	1.05		0.57

4工区-271

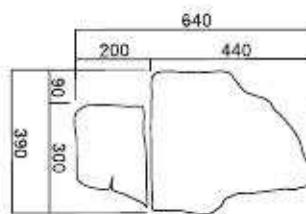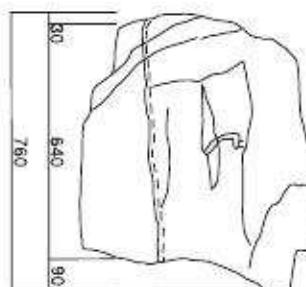

4工区-271	亀裂延長(m)	亀裂幅(m)	接合面積(m <sup>2</sup> )
	0.65	0.39	0.25
合計	0.65		0.25

図26 景石修復図2 (S=1/20 + 40) (単位:mm)


## 第5項 池底打ち工事（図5、27）

池底打ちは、島内にて容易に入手可能で、適度な不透水性を確保できる赤土を使用した。遺構面に不織布  $t=2.0$  を布設後、赤土と消石灰（赤土5：消石灰1）を混合し、人力でタタキ仕上げを行った。なお、トレーンチ箇所は防水シート  $t=1.5$ （高弾性軟質塩化ビニールシート）を布設した後、赤土により埋め戻した。

## 第6項 磨敷工事（図5、27）

池底打ち後、洲浜及び池底にポリエスチル製防草シートを布設し、遺構石に類似した玉石（島内採集  $\phi 50$  内外）を敷き並べた。

表層の礫の敷き方等については、発掘調査資料等を参考に試験施工を行い、転石せず、かつ、下地が見えないよう敷いた。なお、各々の礫は目地を通さないように配置した。

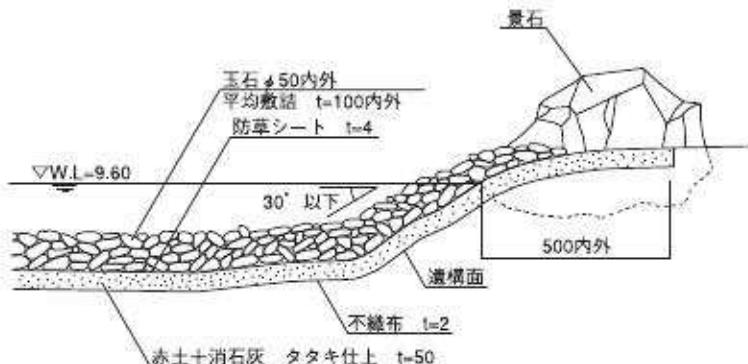

標準断面図

図27 池底整備詳細図 (S=1/20) (単位: mm)

## 第7項 雨水排水工事 (図6、11、28~33)

園内では地形上、大半の雨水が池に流れ込むことになるため、池の水と共に水路4を利用して自然浸透による排出構造を取ることとした。池から水路4へは、南東の末端部に設けた水位調整部の暗渠管E (VP300) を通じて流入する。池側の流入口は護岸石で隠した。

園外では、北部の万松院側の斜面と体育館方面からの雨水に対し、水路2とその東側に接続して設けた石積水路によって金石川へ排出するように設計した。これは発掘調査で出土した水路2が、元々西方向へ傾斜を取って金石川へ水を放流する構造を持っていることをそのまま利用したものである。

石積水路と水路2の接続部には集水樹を設置した。池北西部の外園路を挟んで水路2と対峙する水路1も本来同様に西へ水を流す構造であり、これを活かして西側の流末に暗渠管B (VP300) を設置し、水路2に合流させた後、金石川へ排出する設計にした。なお、万松院側斜面は豪雨によって崩落を起こしたため、対策として史跡指定範囲の境界にあたる斜面上方の肩にコルゲートフリューム(450×450mm)を配した。

池の東側を巡る外園路では、グラウンド側の環境を保全するためにU型側溝 (U300B) を配した。しかしレベルの都合上、端部に集水樹 (プレキャスト450角) を設置し、暗渠管C (VP300) 及び暗渠管D ( $\phi$ 150) で池に放流することにした。さらに体育館の前を通り、北から南へ流れてくる雨水対策のため、グラウンドに設置したU型側溝と対する池側に石組水路を造り、暗渠管F (VP150) でU型側溝端部の集水樹 (プレキャスト450角) へ排出する仕組みにした。また、管理棟脇のU型側溝内に暗渠管G ( $\phi$ 100) を設置し、管理棟の雑排水を流すようにした。

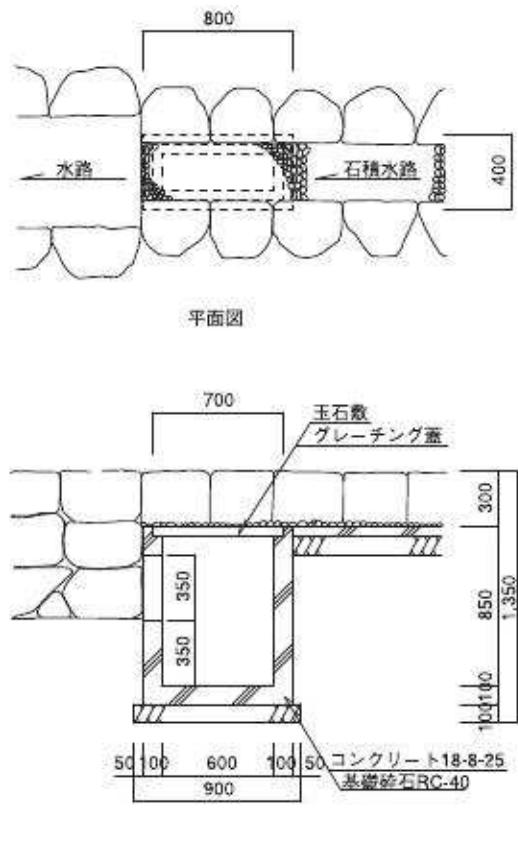


図28 集水樹詳細図 (S=1/40) (単位:mm)

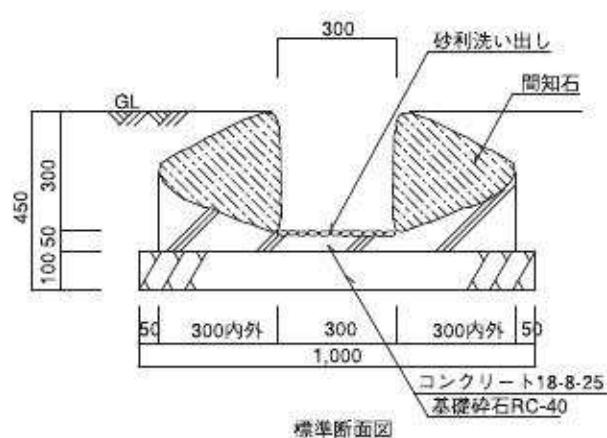


図29 石積水路標準断面図 (S=1/20) (単位:mm)

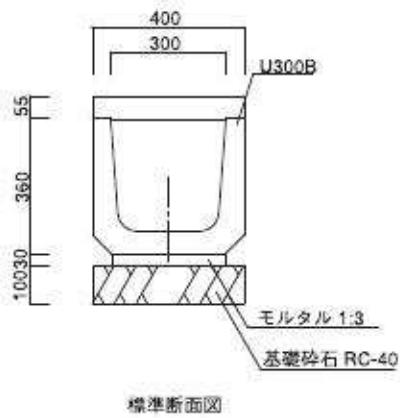


図30 U-300B標準断面図 (S=1/20) (単位:mm)

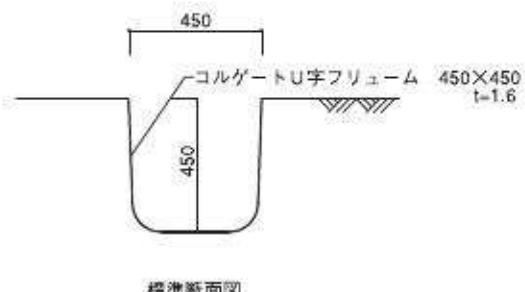


図31 コルゲートフレーム標準断面図 (S=1/20) (単位:mm)

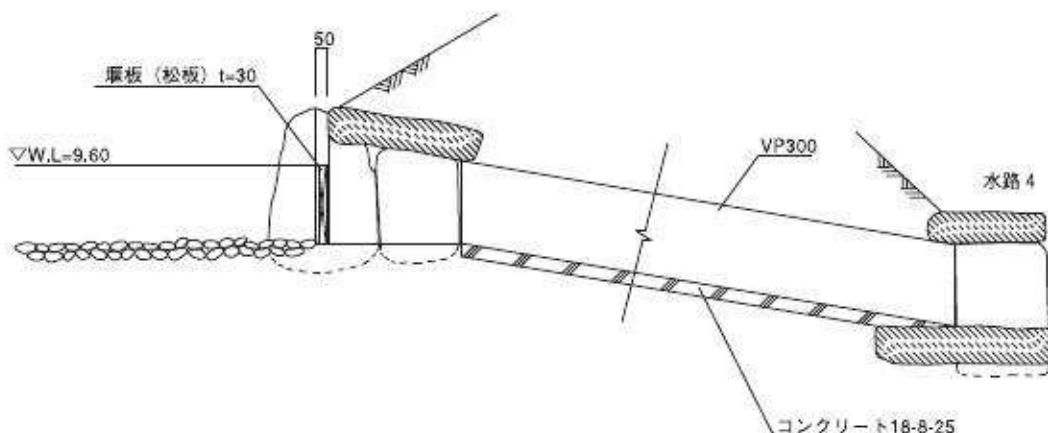


図32 水位調整部断面図 (S=1/30) (単位:mm)

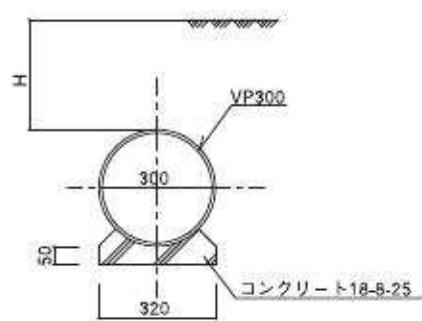


図33 暗渠管VP300標準断面図 (S=1/20) (単位:mm)

## 第8項 園路広場工事 (図5、34~36)

園内広場と西側出口部の園路は塩化カルシウムを混合した真砂土で締め固め、土舗装とした。西側園路は砂利敷にした。また、管理棟前と北側外周園路部に今屋敷家老屋敷跡から出土した板状石材を並べた。掲手門檻台石垣周辺は盛土整地を行い、法面下部に腰石積を設置した。

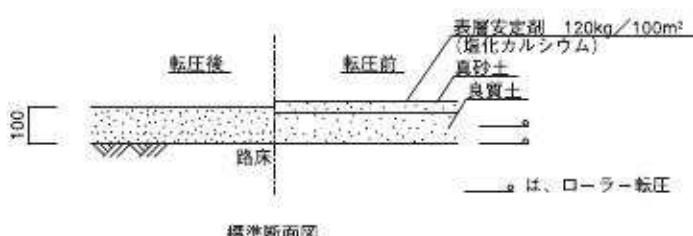


図34 土舗装標準断面図 (S=1/20) (単位:mm)

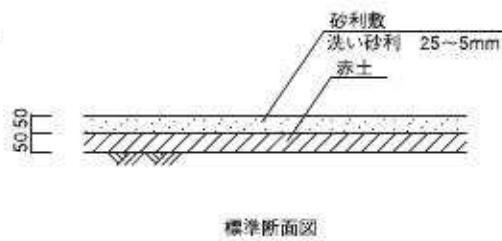


図35 砂利敷標準断面図 (S=1/20) (単位:mm)

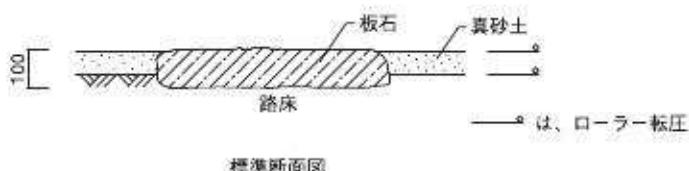


図36 板石据付標準断面図 (S=1/20) (単位:mm)

## 第9項 管理施設工事 (図5、37~41)

### (1) 門扉

心字池東側（グラウンド側）に見学者用入口として門扉Aを設置した。また、心字池西側の掲手門檻台石垣と石垣Eの間に見学者用出口として回転式ゲート（カウント装置付き）を備えた門扉Bを設置した。

### (2) 人止柵

心字池南東側に2箇所、西側に1箇所、木製の人止柵を設置した。

### (3) 進入防止柵

心字池内に立ち入らせないために進入防止柵を設置した。

### (4) 遮蔽垣

体育館と庭園との境界に遮蔽垣（H=1,800）を設置した。門扉（W=1,200）を1箇所付けている。

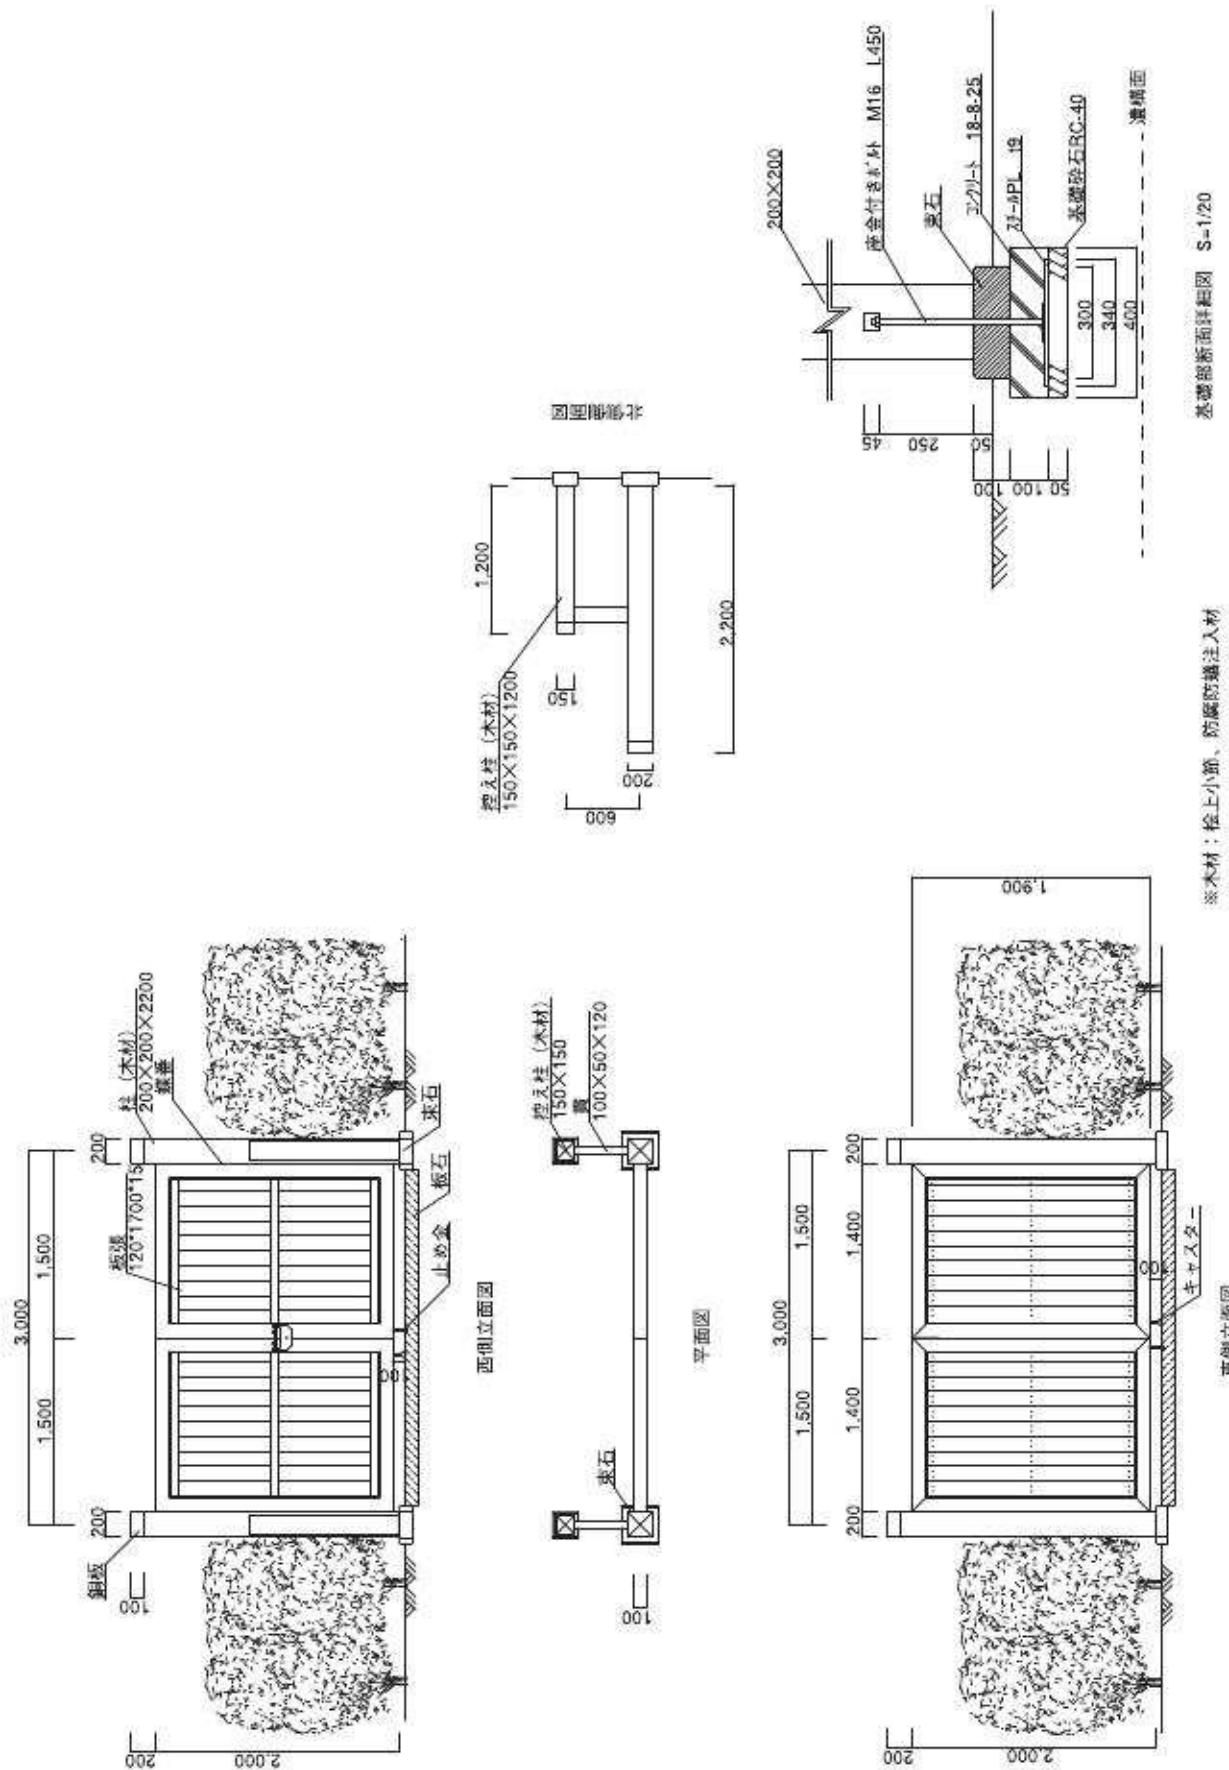


図37 門扉A 詳細図 (S=1/60) (単位: mm)


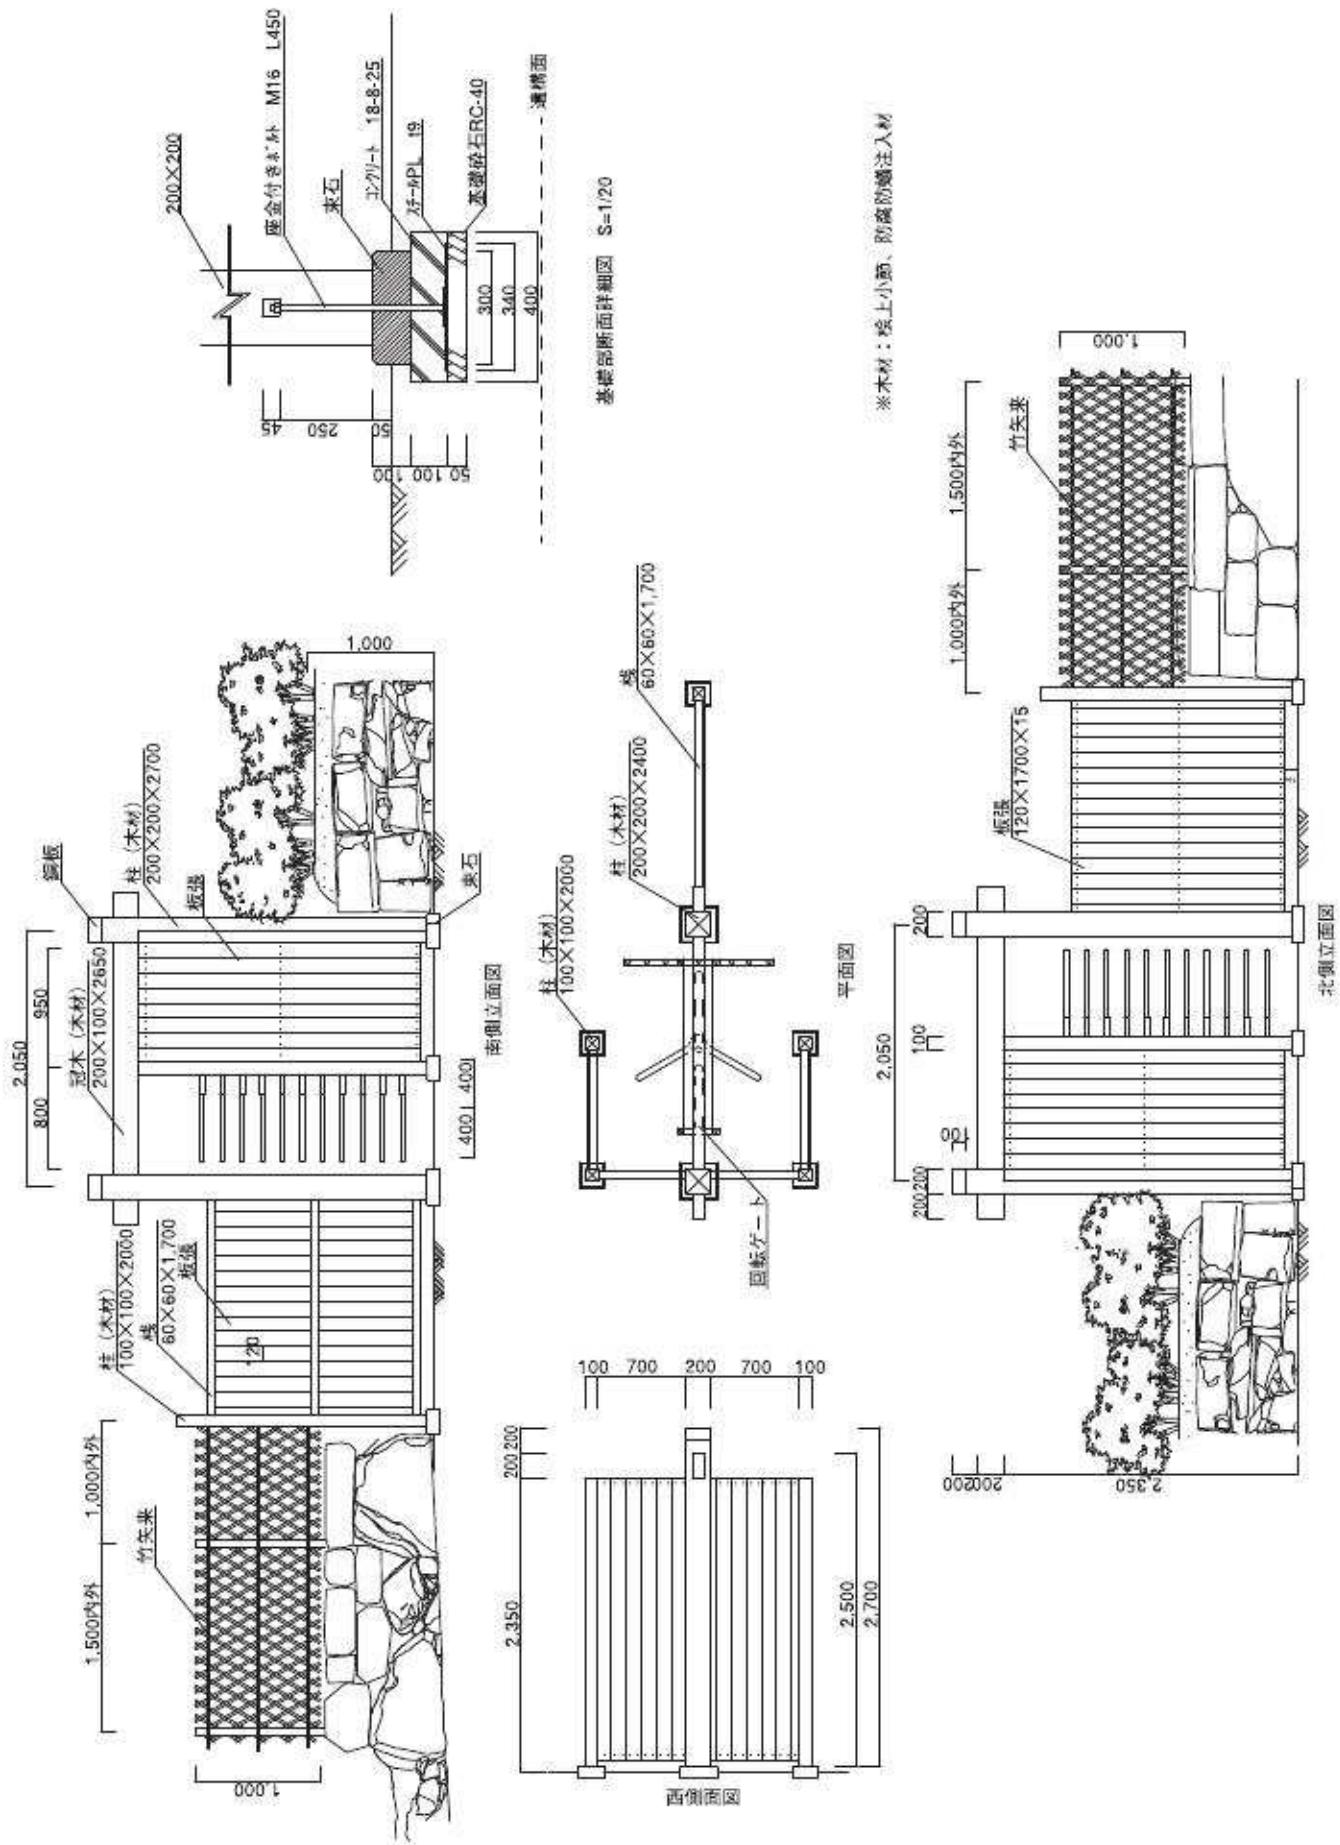


図38 門扉B 詳細図 (S=1/60) (単位: mm)

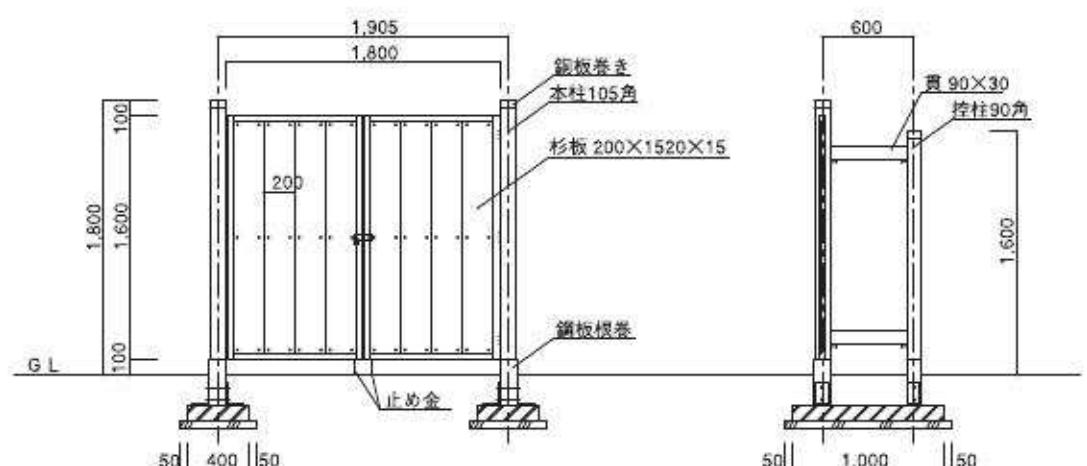

立面図(正面)

断面図



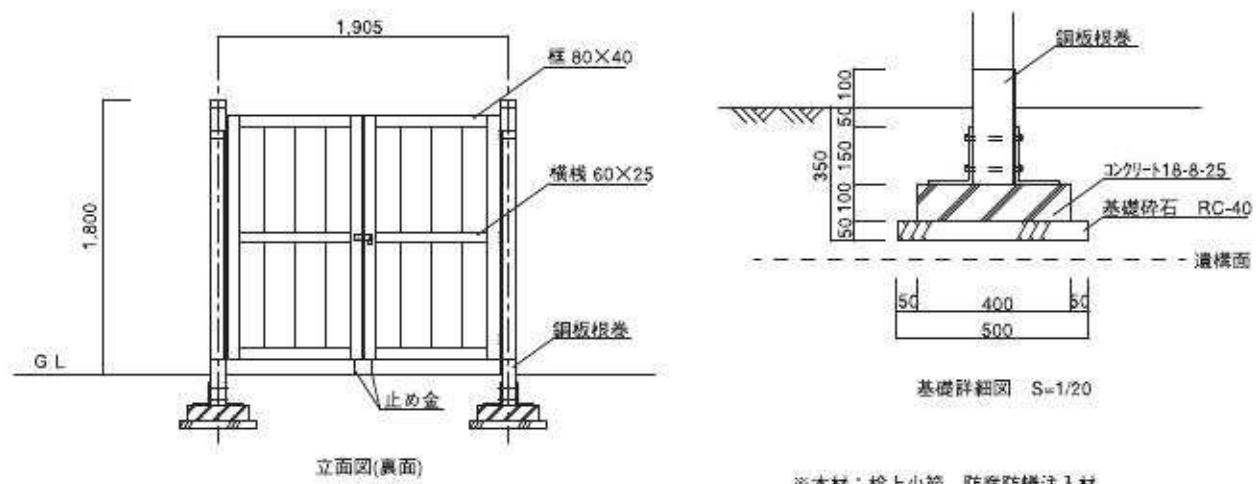


図39 人止柵詳細図 (S=1/50・S=1/20) (単位:mm)

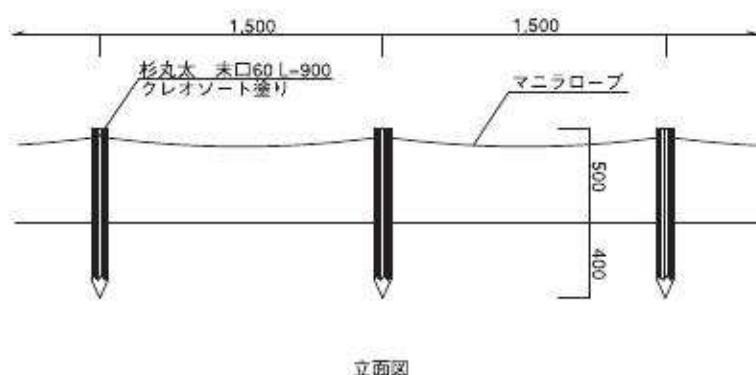


立面図

図40 進入防止柵詳細図 (S=1/40) (単位:mm)

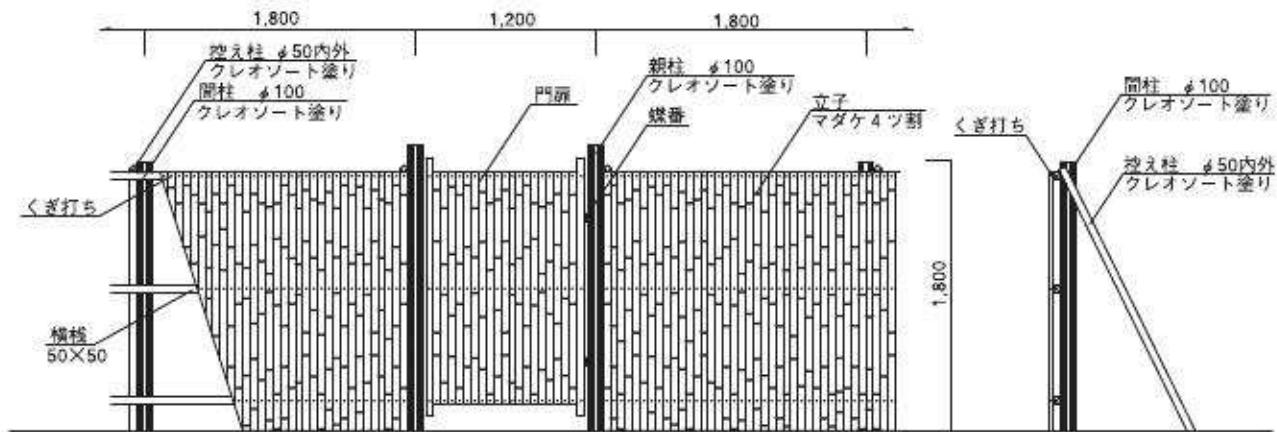

立面図(正面)

側面図

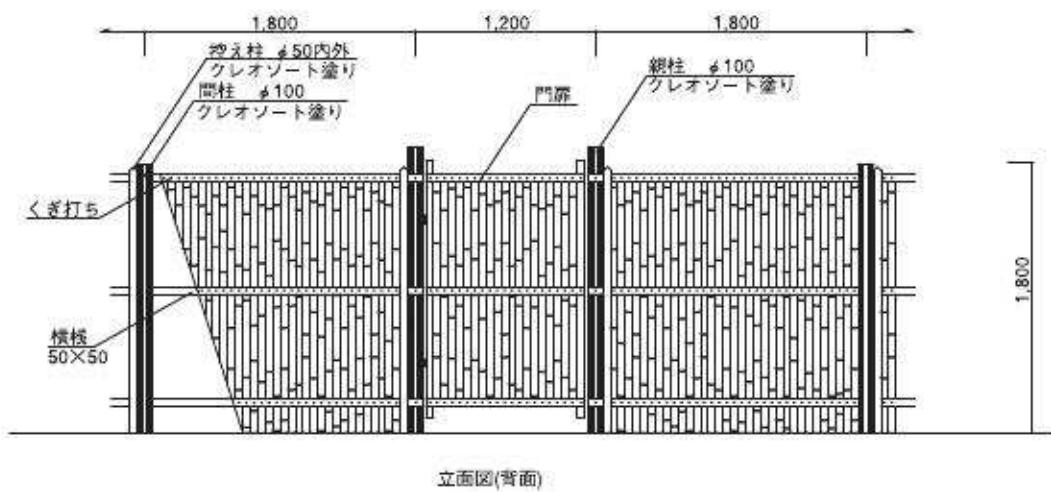

立面図(背面)

図41 遮蔽垣詳細図 (S=1/50) (単位: mm)

#### 第10項 管理棟建築工事 (図5、42~50)

東側入口に庭園の適正な運営管理を行うため、管理棟を設置した。なお名勝指定された庭園や史跡指定地に立地することから建物構造は木造、銅板葺きとし、建物意匠は歴史的文化的景観との調和を念頭においていた。給水は隣接する旅原小学校グラウンドの既設管から取水し、給水管を造成盛土内に埋設した。また、給電は史跡外の電柱から支線を引き込み、钢管ポールの引込柱で受け、給電管を布設し、配線を施した。設備として電気温水器25L、エアコン、水道、流し台、電話を設置した。

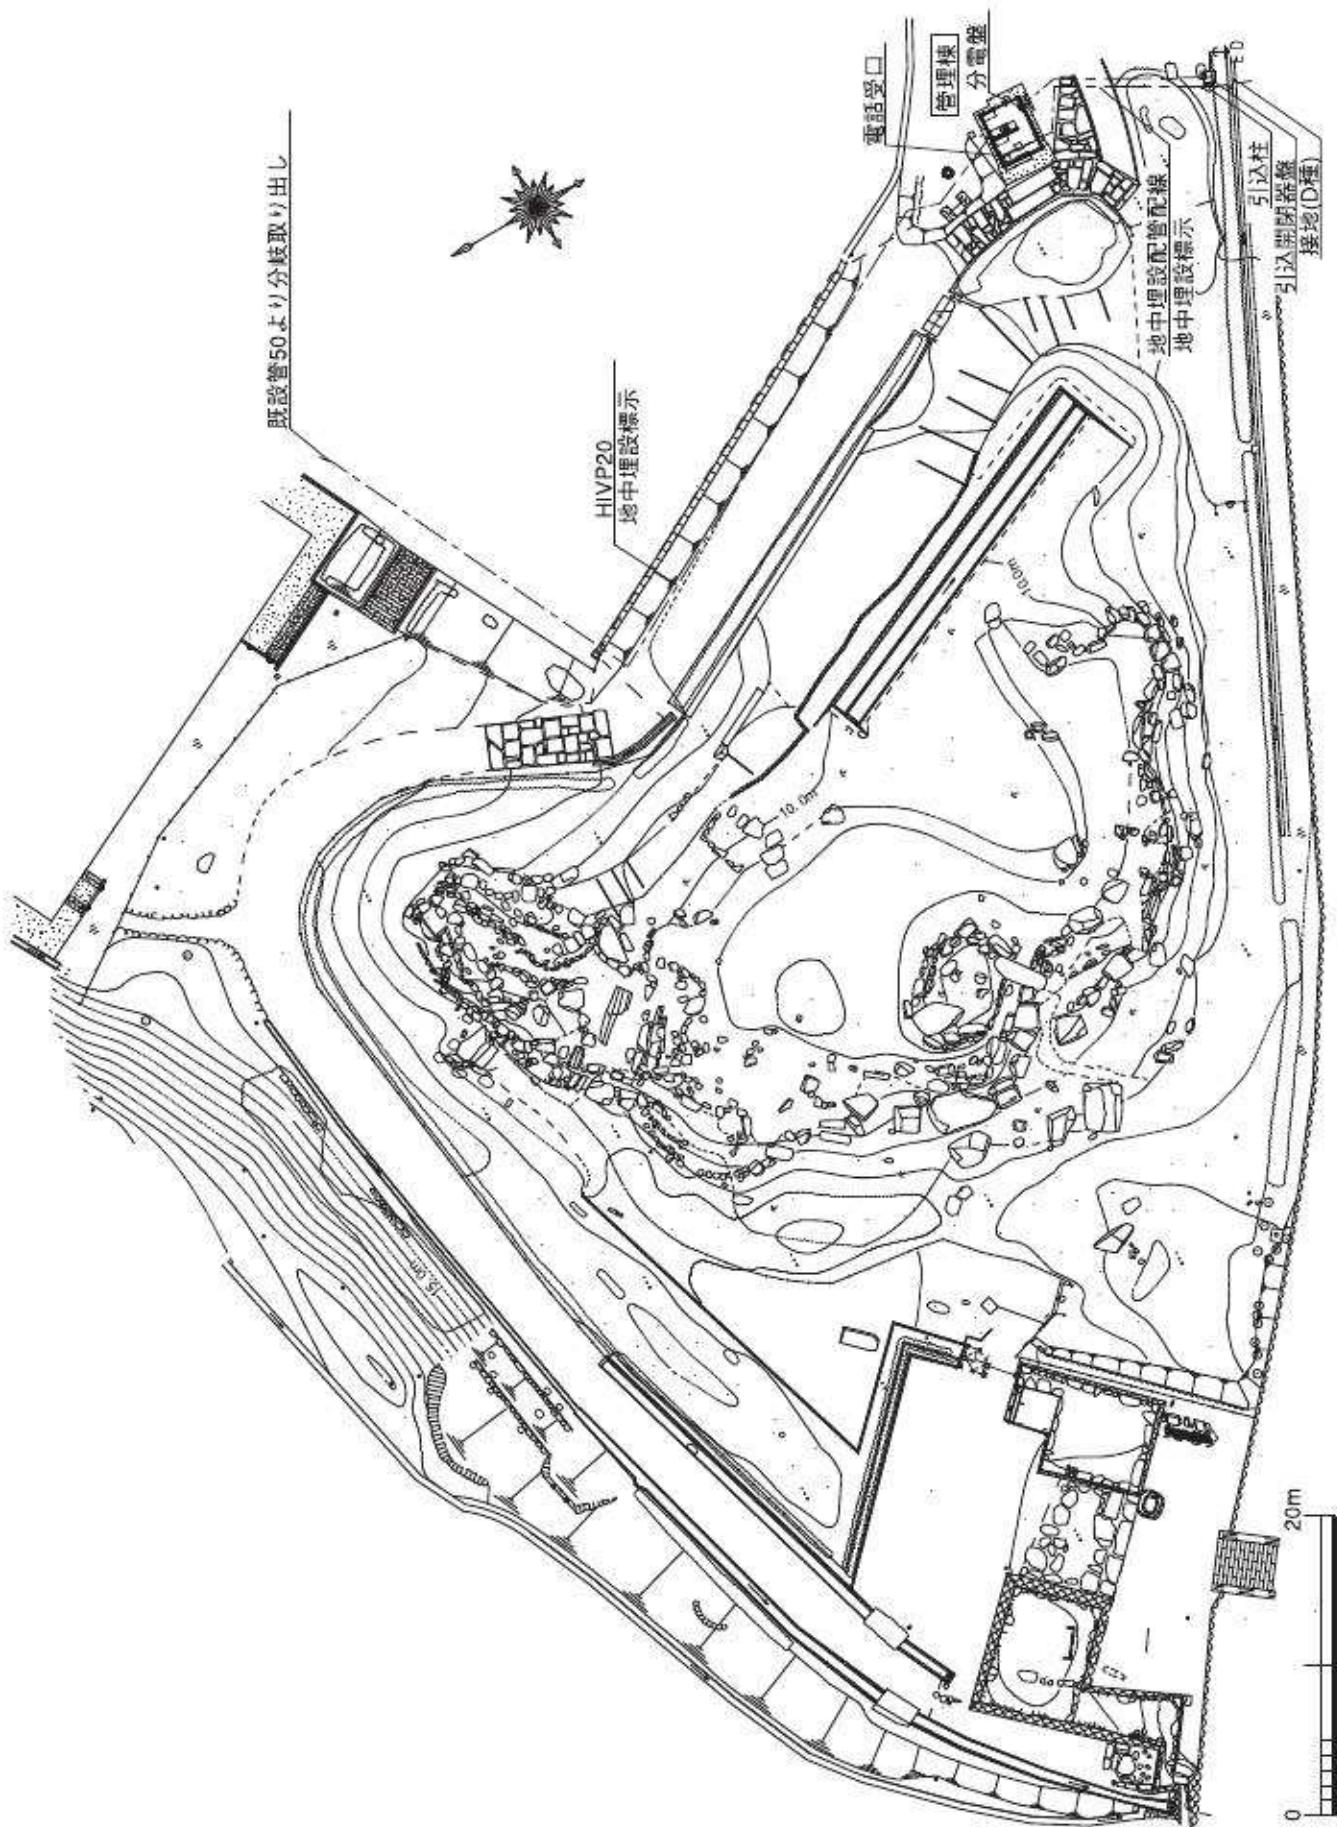


図42 設備配置図 (S-1/500)

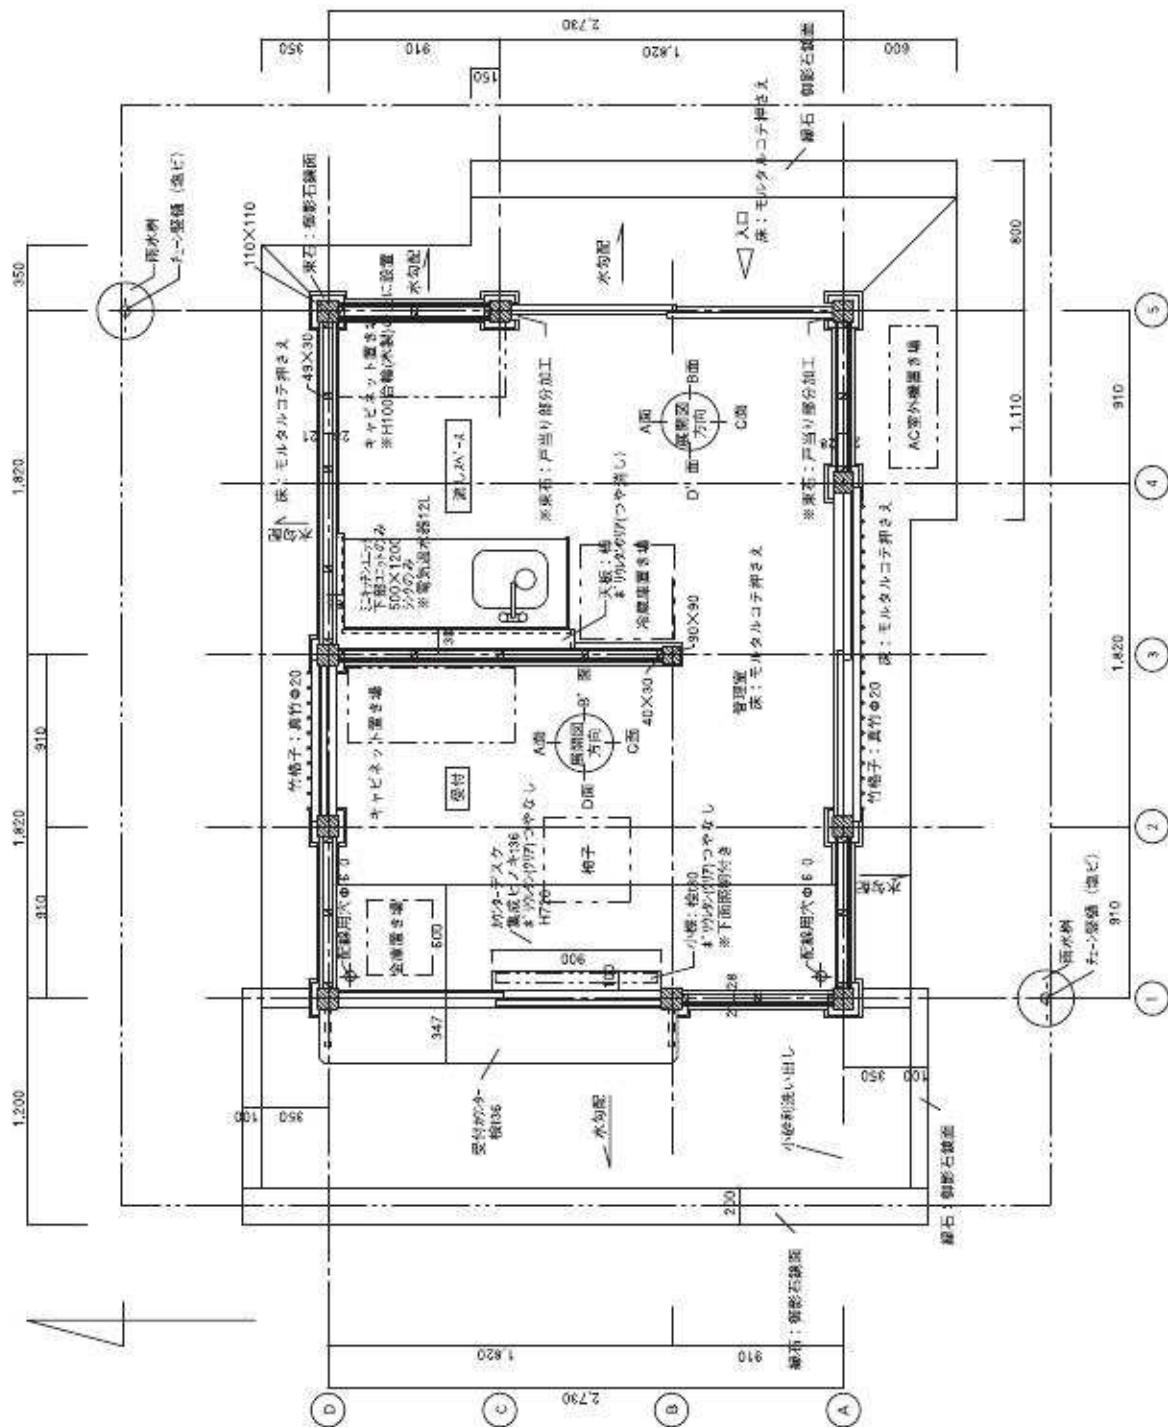


図43 管理棟平面詳細図 (S=1/40) (単位:mm)

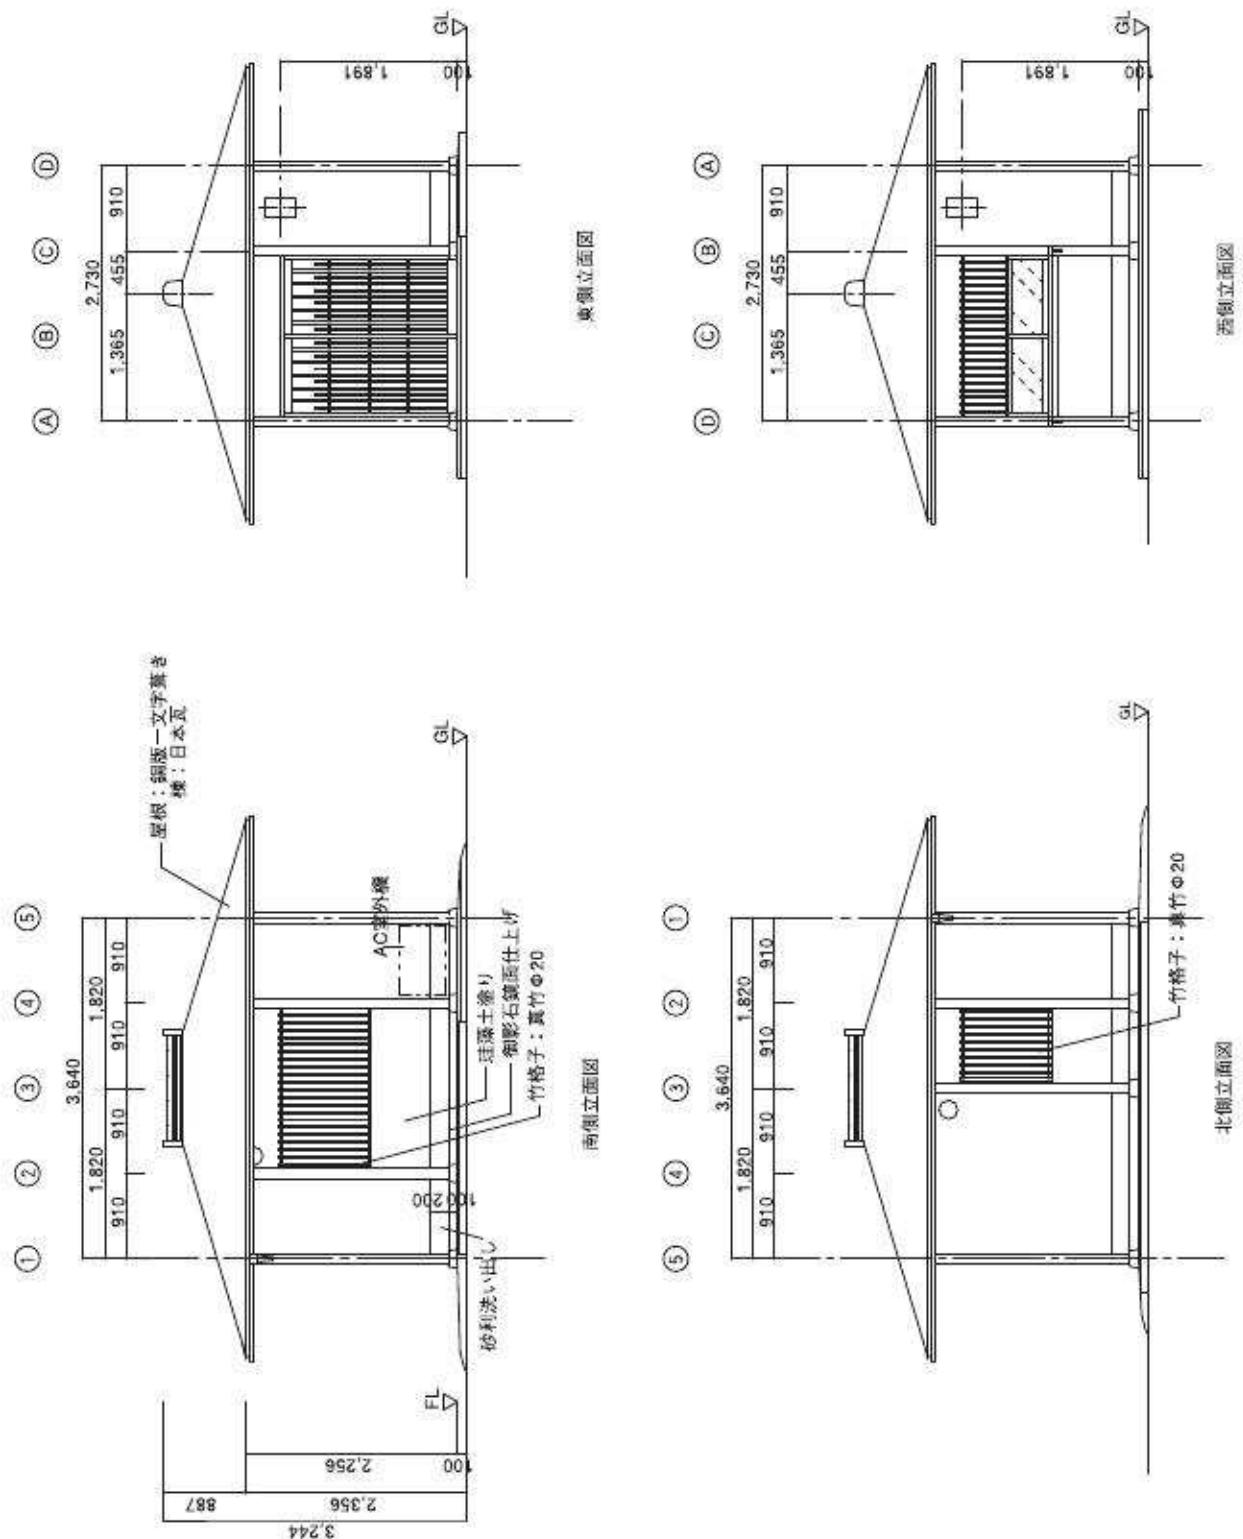
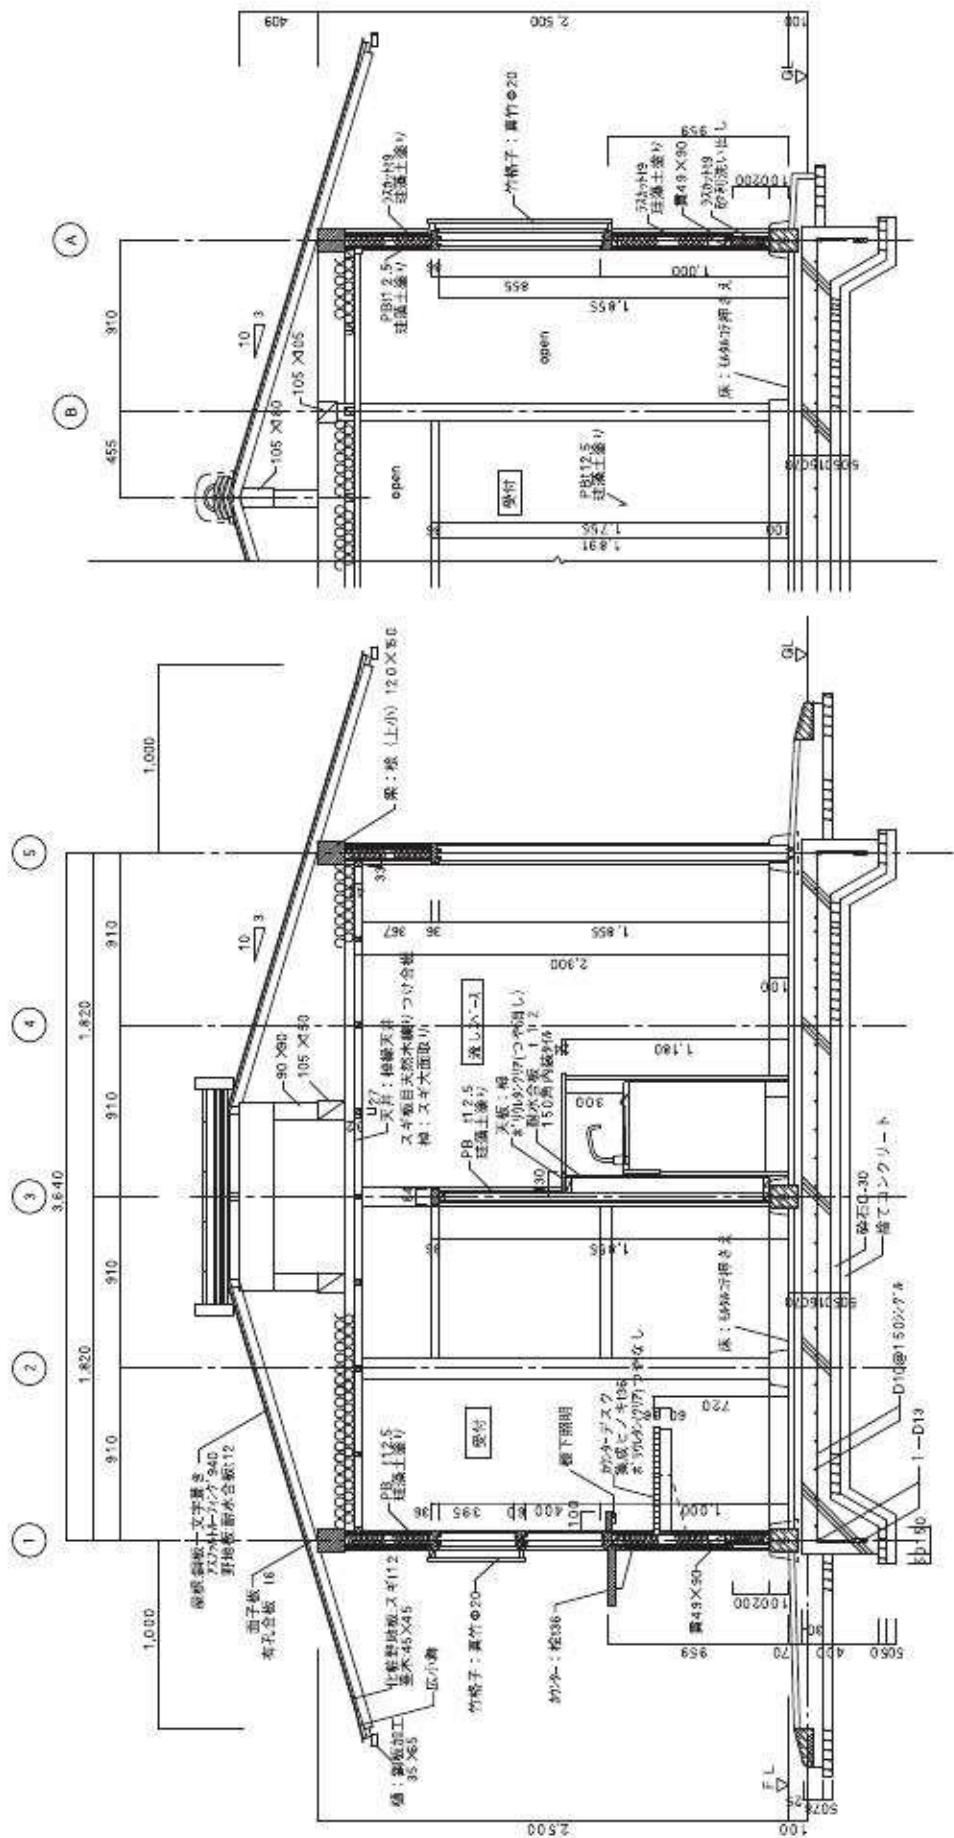


图44 管理棟立面図 (S=1/80) (单位:mm)



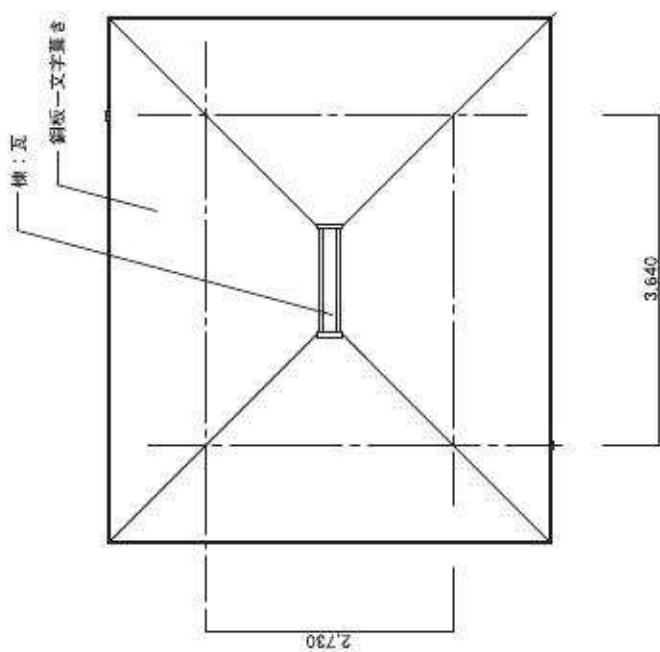
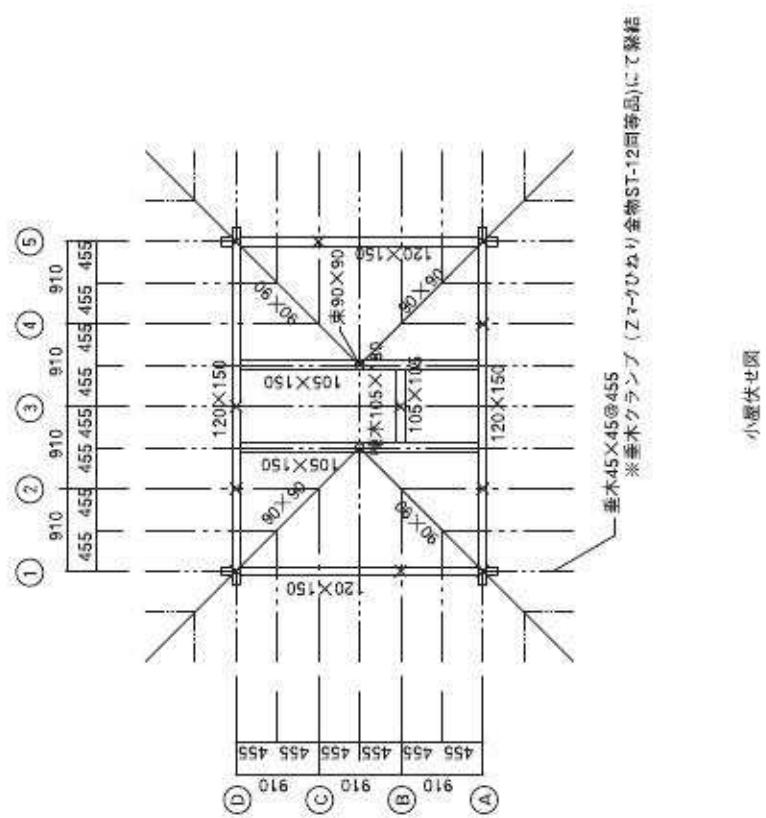
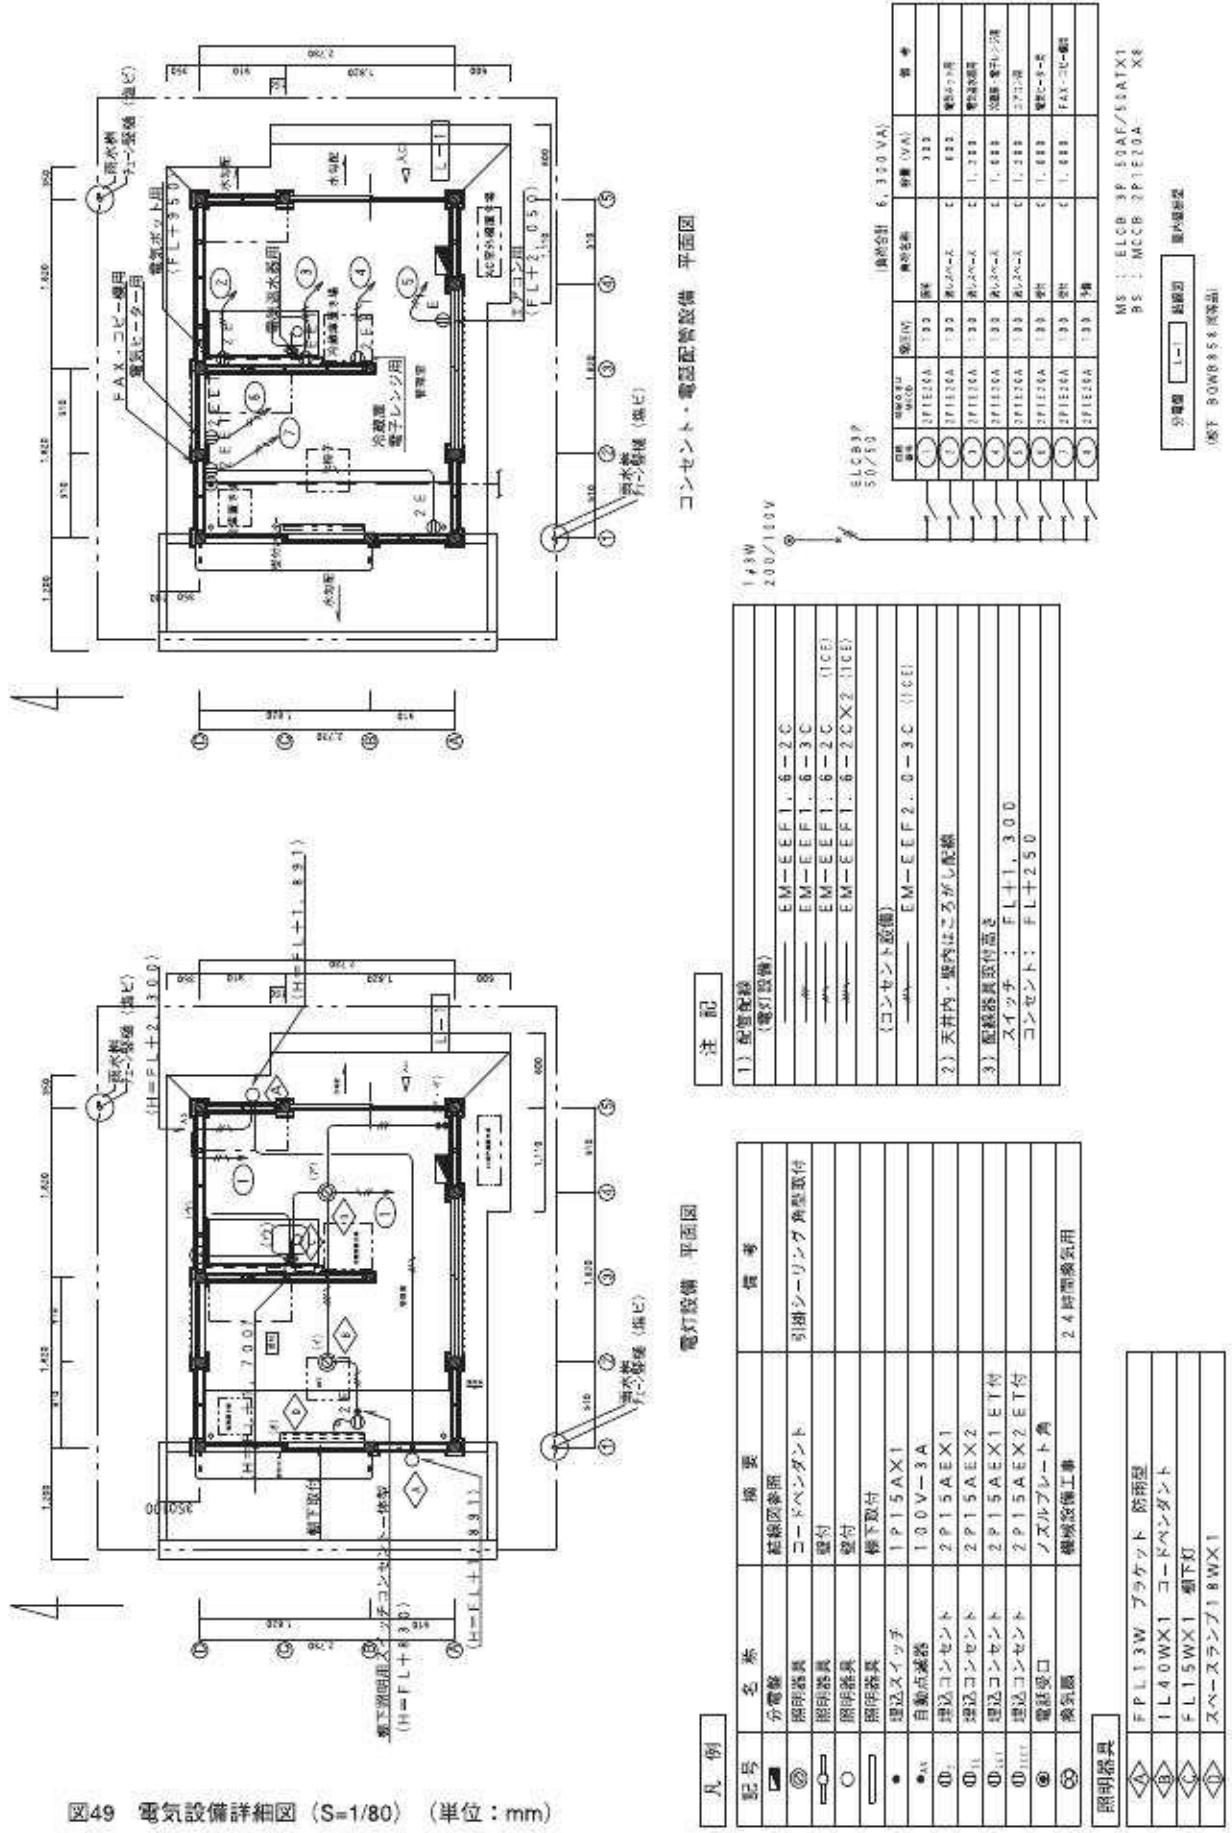


図47 屋根伏せ図 (S=1/80)　図48 小屋伏せ図 (S=1/80) (単位:mm)



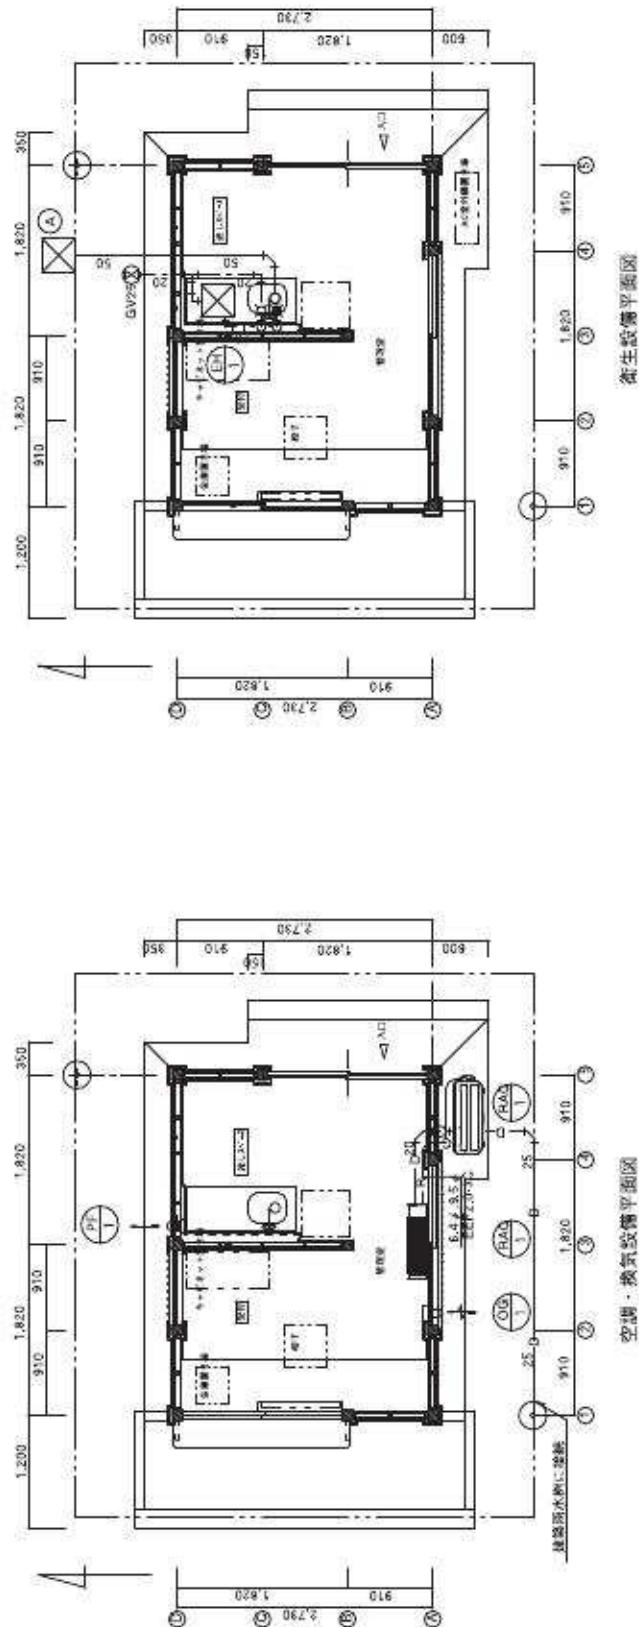


図50 機械設備詳細図 (S=1/80) (単位:mm)

記号	名称	機器仕様	電気容量 (KVA/W)		台数	設置場所	備考
			(KVA/W)	(W)			
RAC-1	空冷エコータイプ ルームエアコン	強制インバータタイプ 冷房能力 2.5 (0.3~2.2) kW 温房能力 2.8 (0.3~6.7) kW ワイヤレスリモコン・室外機直付・スピサウンド共	1.100	1,250W	1	管理棟	S230TDS-N (ダクキン) 直送品
PF-1	ハイブリッドファン	ハイブリッドファン 格子グリル 2.4時間換気能力 1.00φ x 4.3m³/h x 6Pa (運転本数) SUS製鋸歯型フード 0.0φ (吸出側) その他風品一式共	1.100	3W	1	管理棟	V-080FLD6 (三菱) 直送品
CG-1	自然換気ユニット SUS製鋸歎型フード 1.0φ	自然換気ユニット・シッタータイプ口元換気扇・外気混合フィルター SUS製鋸歎型フード 1.0φ (吸出側)	1.100	1.5kW	1	管理棟	P-18WQU (三菱) 直送品

衛生機器リスト

空所リスト

記号	種類	型式	規格	備考
EH-1	衛生排水管	RG-C-1	350x350x400	MHA-350
	排水量 2L 管径式排水ホース・衛生用排水栓・子母栓属品一式共	REX312A10K1 (TOTO) 直送品		

## 第11項 学習施設工事 (図51、51~52)

搦手門櫓台石垣南側に設置されていた既設案内板を管理棟西側に移設し、元の盤面上に新たに制作した案内板（アルミ板  $t=3.0$ 、スクリーン印刷）を取り付けた。また、見学者用出口の門扉に見学者を入口へ誘導するための誘導サインを設置した。

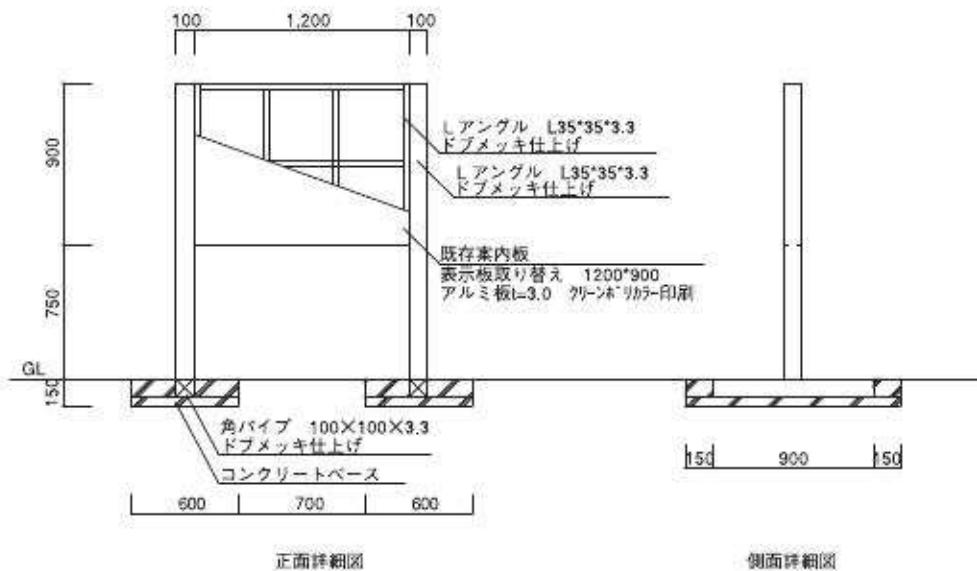


図51 案内板詳細図 (S=1/40) (単位:mm)



図52 案内板表示板詳細図 (S=1/10)

## 第12項 植栽工事 (図7、53~55)

造成によって発生する法面等については地被類、低木等により緑化し、庭園と外園路との境界及び金石川沿いの縁辺部には維持管理上の結界、外部空間との差別化、既存建造物の目隠しなどを目的として遮蔽植栽を施すものとした。意匠、造形としての景観木については、文化財庭園としての芸術上、鑑賞上の価値を念頭に配植した。なお、導入樹種は地域の在来種を基本とした。加えて庭園外周に四つ目垣、搦手門檻台石垣南側に竹矢来を設置した。

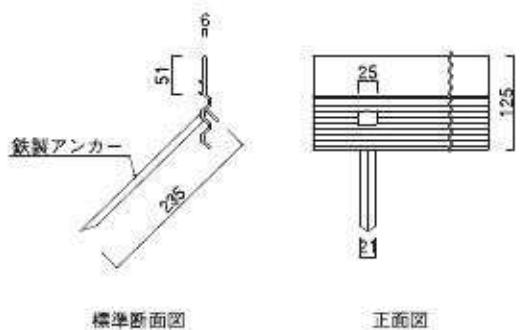


図53 根切板詳細図 (S=1/10) (単位:mm)

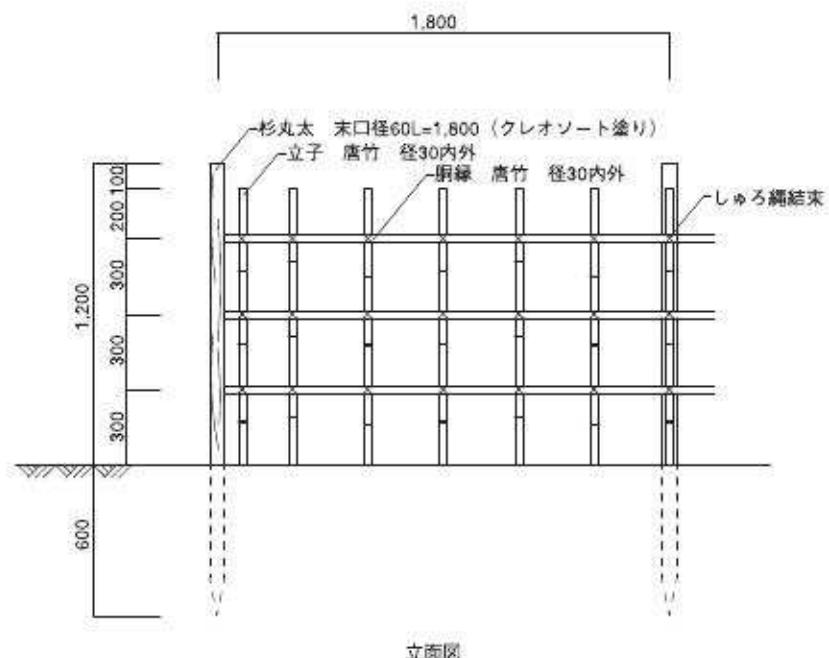


図54 四つ目垣詳細図 (S=1/30) (単位:mm)

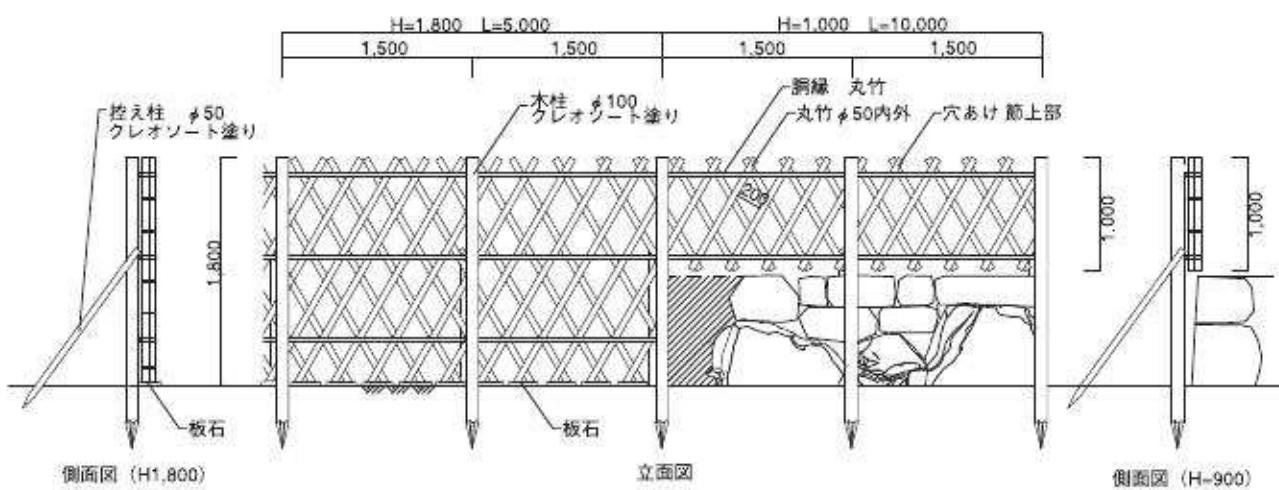


図55 竹矢來詳細図 (S=1/60) (単位:mm)

名 称	規 格	単位	平成16年	平成17年	平成18年	平成19年	平成21年	合 計
クロマツ仕立		本	1	1				2
シラカシ1	H5.0-C0.3-W1.5	本	2					2
ケヤキ	H6.0-C0.4-W3.0	本	1					1
イロハモミジ	H3.0-C0.15-W1.2	本	2					2
イロハモミジ	H3.5-C0.21-W1.8	本	2					2
ホルトノキ	H3.0-C0.18-W0.8	本	1					1
ヤマモモ	H3.5-C0.25-W1.2	本	1					1
ヤマモモ	H4.0-C0.4-W1.2	本	1					1
アラカシ1	H3.5-C0.25	本	2					2
クロマツ1	H4.0-C0.3-W2.0	本		4				4
クロマツ2	H3.5-C0.25-W1.8	本		3				3
クロマツ3	H3.0-C0.18-W1.5	本		2				2
クロマツ4	H2.5-C0.15-W1.2	本		6				6
クロマツ5	H2.5-C0.12-W1.0	本		3				3
クスノキ1	H5.0-C0.6-W2.0	本		4				4
クスノキ2	H4.0-C0.3-W1.5	本		2				2
クスノキ3	H7.0-C0.8-W3.0	本		3				3
シラカシ2	H5.0-C0.4-W1.8	本		2				2
シラカシ3	H4.0-C0.21-W1.2	本		1				1
アラカシ2	H3.0-C0.21	本		4				4
アラカシ3	H3.0-C0.12	本		1				1
ケヤキ2	H7.0-C0.5-W3.5	本		2				2
エノキ	H3.5-C0.15-W1.5	本		3				3
ゲンカイツツジ	H0.6-W0.3	本			65			65
サザンカ	H2.0-W0.5	本		26	86		6	118
ヤブツバキ	H2.0-W0.6	本		20	15		6	41
キンモクセイ	H2.0-W0.6	本		21	15			36
ワビスケ	H2.0-W0.6	本		19	15			34
ヒラドツツジ	H0.6-W0.3	本			100			100
ミツバツツジ	H0.6-W0.3	本			100			100
クルメツツジ	H0.6-W0.3	本			86			86
アラカシ	H2.0-W0.5	本			78			78
サザンカ	H2.5-W0.7	本				3		3
アラカシ	H2.5-W0.7	本				1		1
モチノキ移植		本		1				1
クロガネモチ移植	H3.5	本			1			1
クロマツ移植	H3.5	本			1			1
マキノキ移植	H3.0	本			1			1
マメツゲ移植	H2.0	本			1			1
張芝	芝串不要	m <sup>2</sup>	305.2	302.0	247.2	318.0		1,172.4
張芝	芝串	m <sup>2</sup>		14.0	35.1			49.1
コグマザサ		株	15,515	11,647	2,504			29,666
ヤブラン		m <sup>2</sup>	48					48

表9 導入植栽一覧表

### 第13項 法面保護工事（図8、56）

万松院側の法面は盛土造成を行い、植生マットを布設して整備した。なお、平成17年の集中豪雨で一部が崩れたため、土留め用に石材を据え、盛土で整形している。盛土内には暗渠排水管（有孔管φ100）を埋設した。

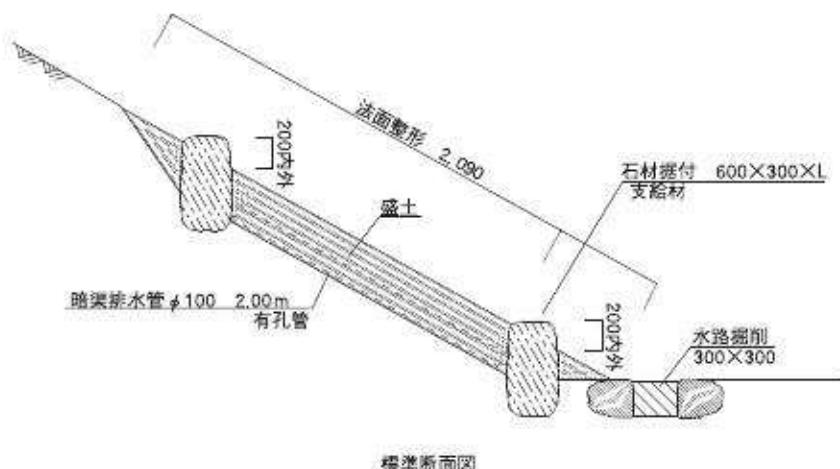


図56 法面整形標準断面図 (S=1/50) (単位: mm)

### 第14項 電気設備工事

電気設備工事として庭園内外の既存高圧線配線L=70m、高圧線架空L=50m、引込柱移設を行った。

### 第15項 給水工事

給水工事として既存の散水栓の移設を行った。

### 第16項 撤去工事

万松院側法面の既設ブロック積み擁壁及びコンクリート階段、埋設構造物をコンクリートブレーカーで取り壊し、産廃処分した。また、搦手門檻台石垣上部の伐木伐根を行った。