


附圖 1 新居見遺跡山路地区 第 4 遺構面 遺構配置圖 (S=1/250)

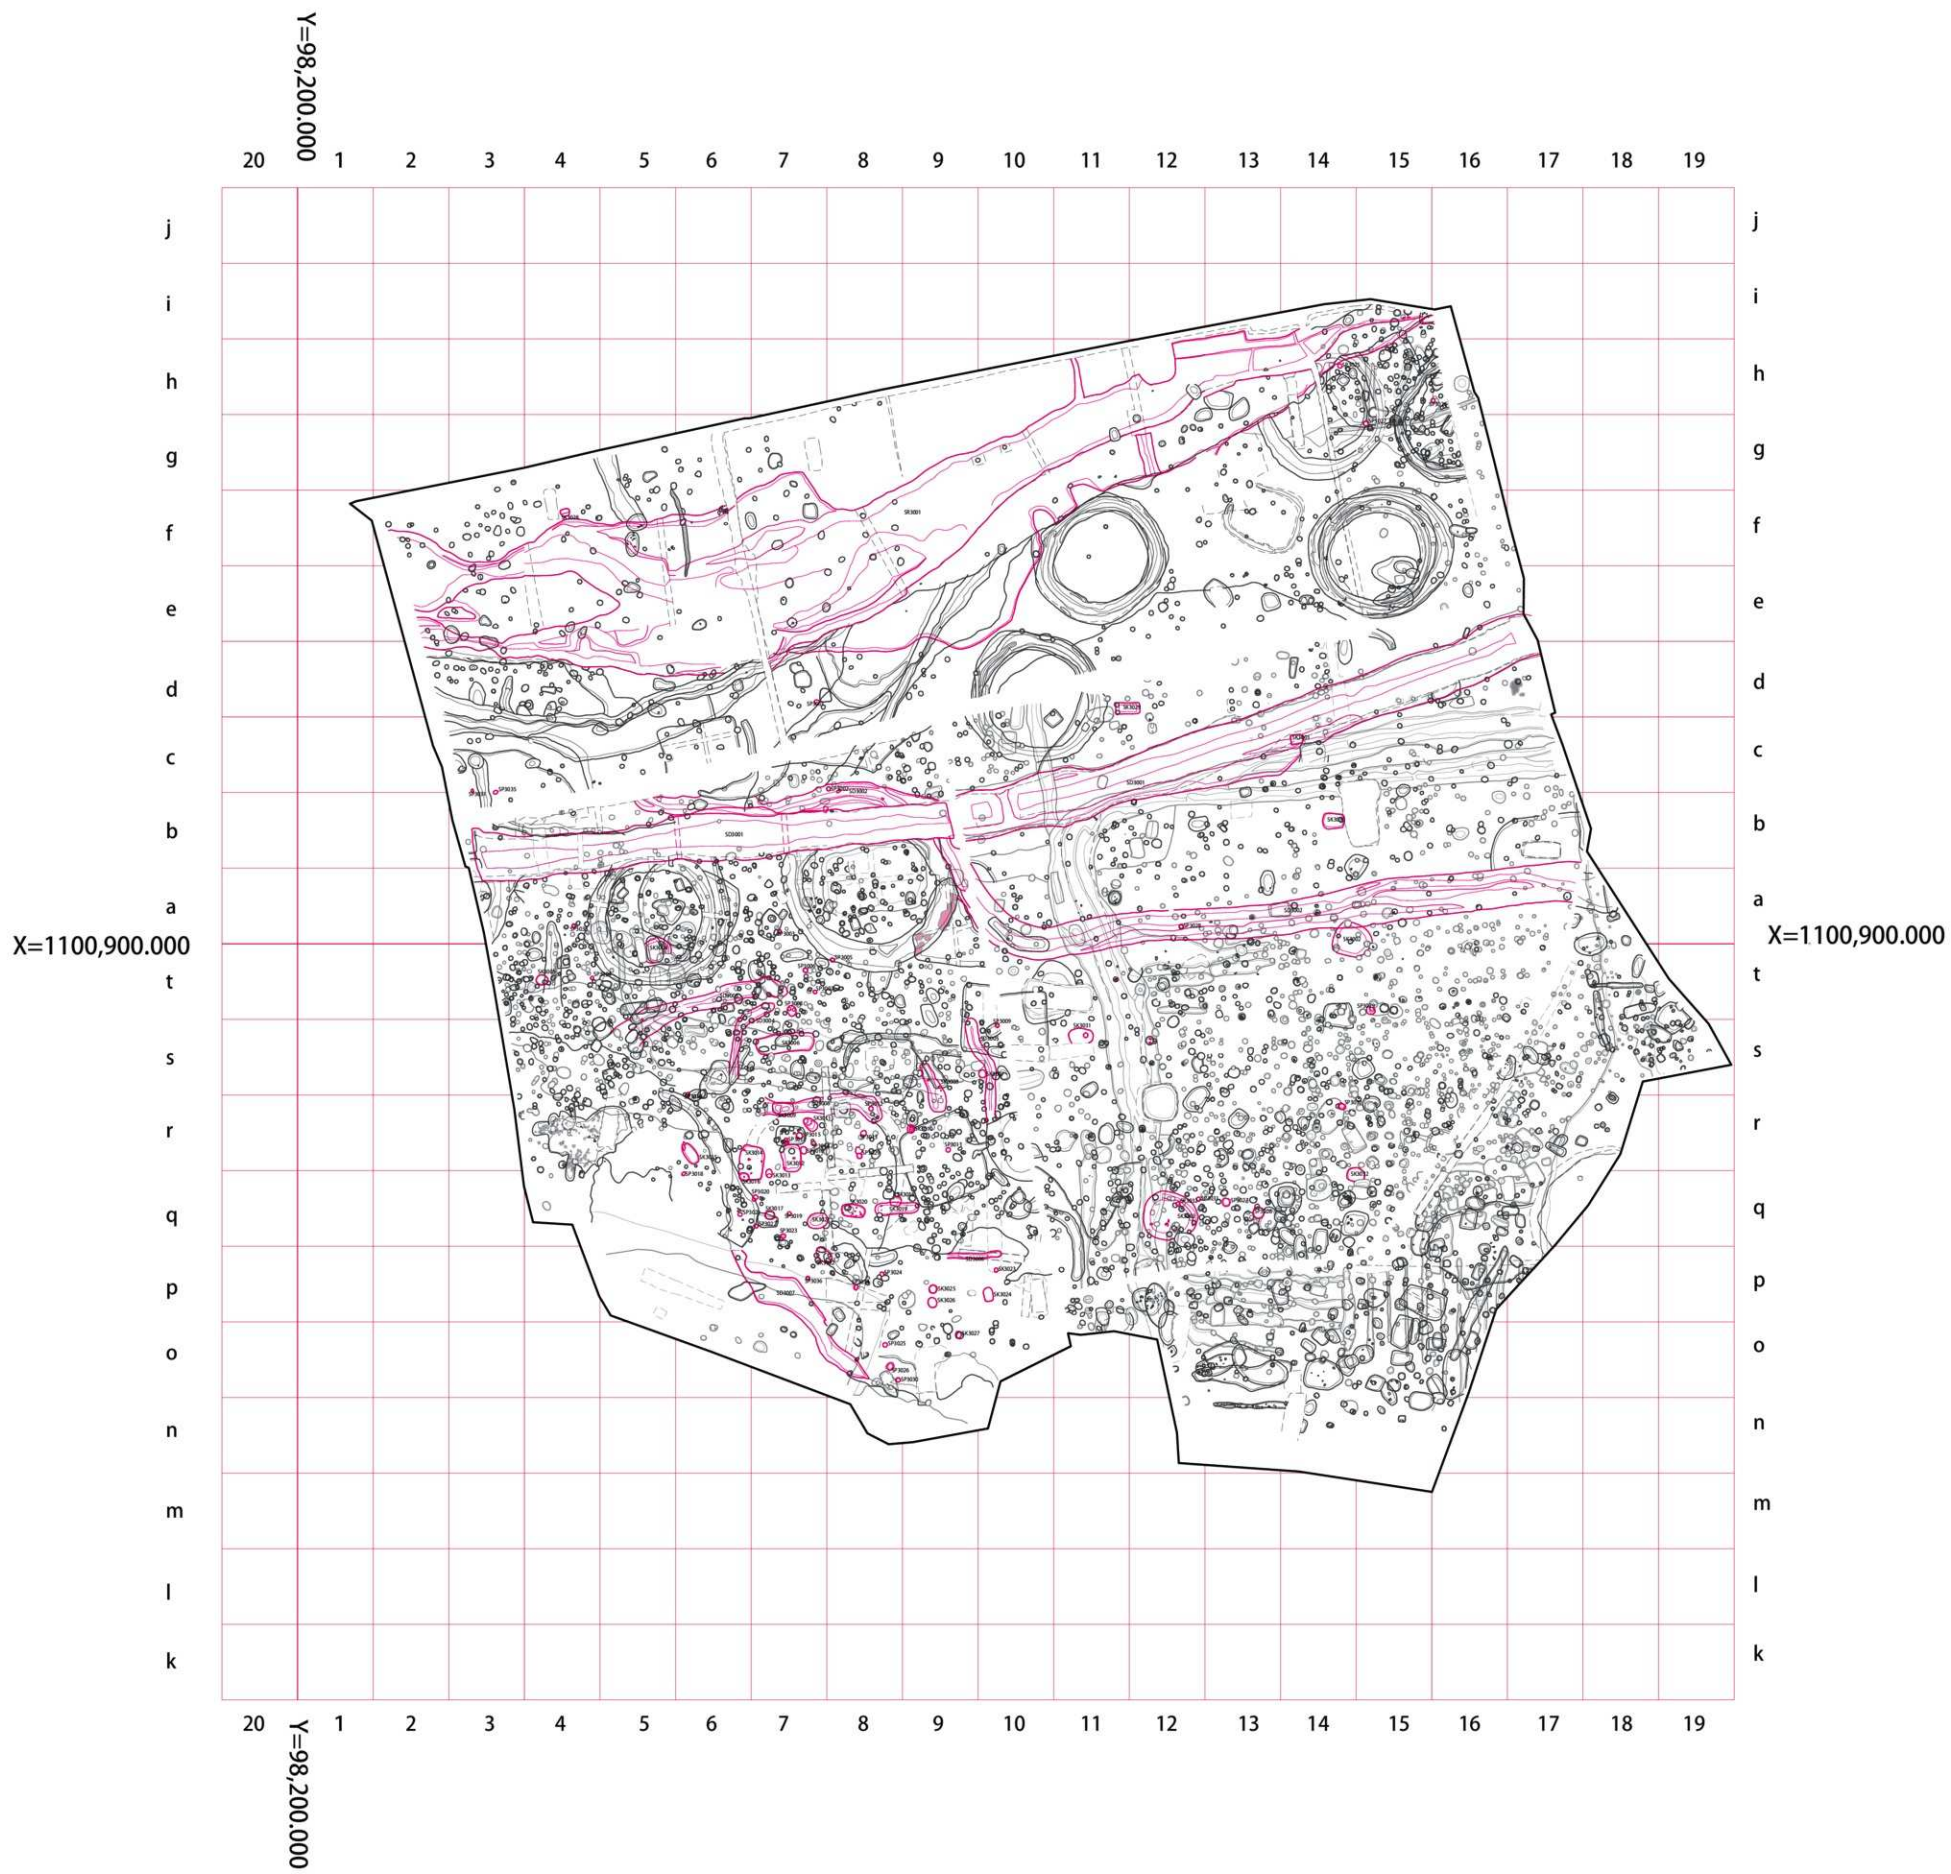

附图2 新居見遺跡山路地区 第3遺構面 遺構配置図 (S=1/250)