



# 柳之御所遺跡 第70次発掘調査平面図(南区)

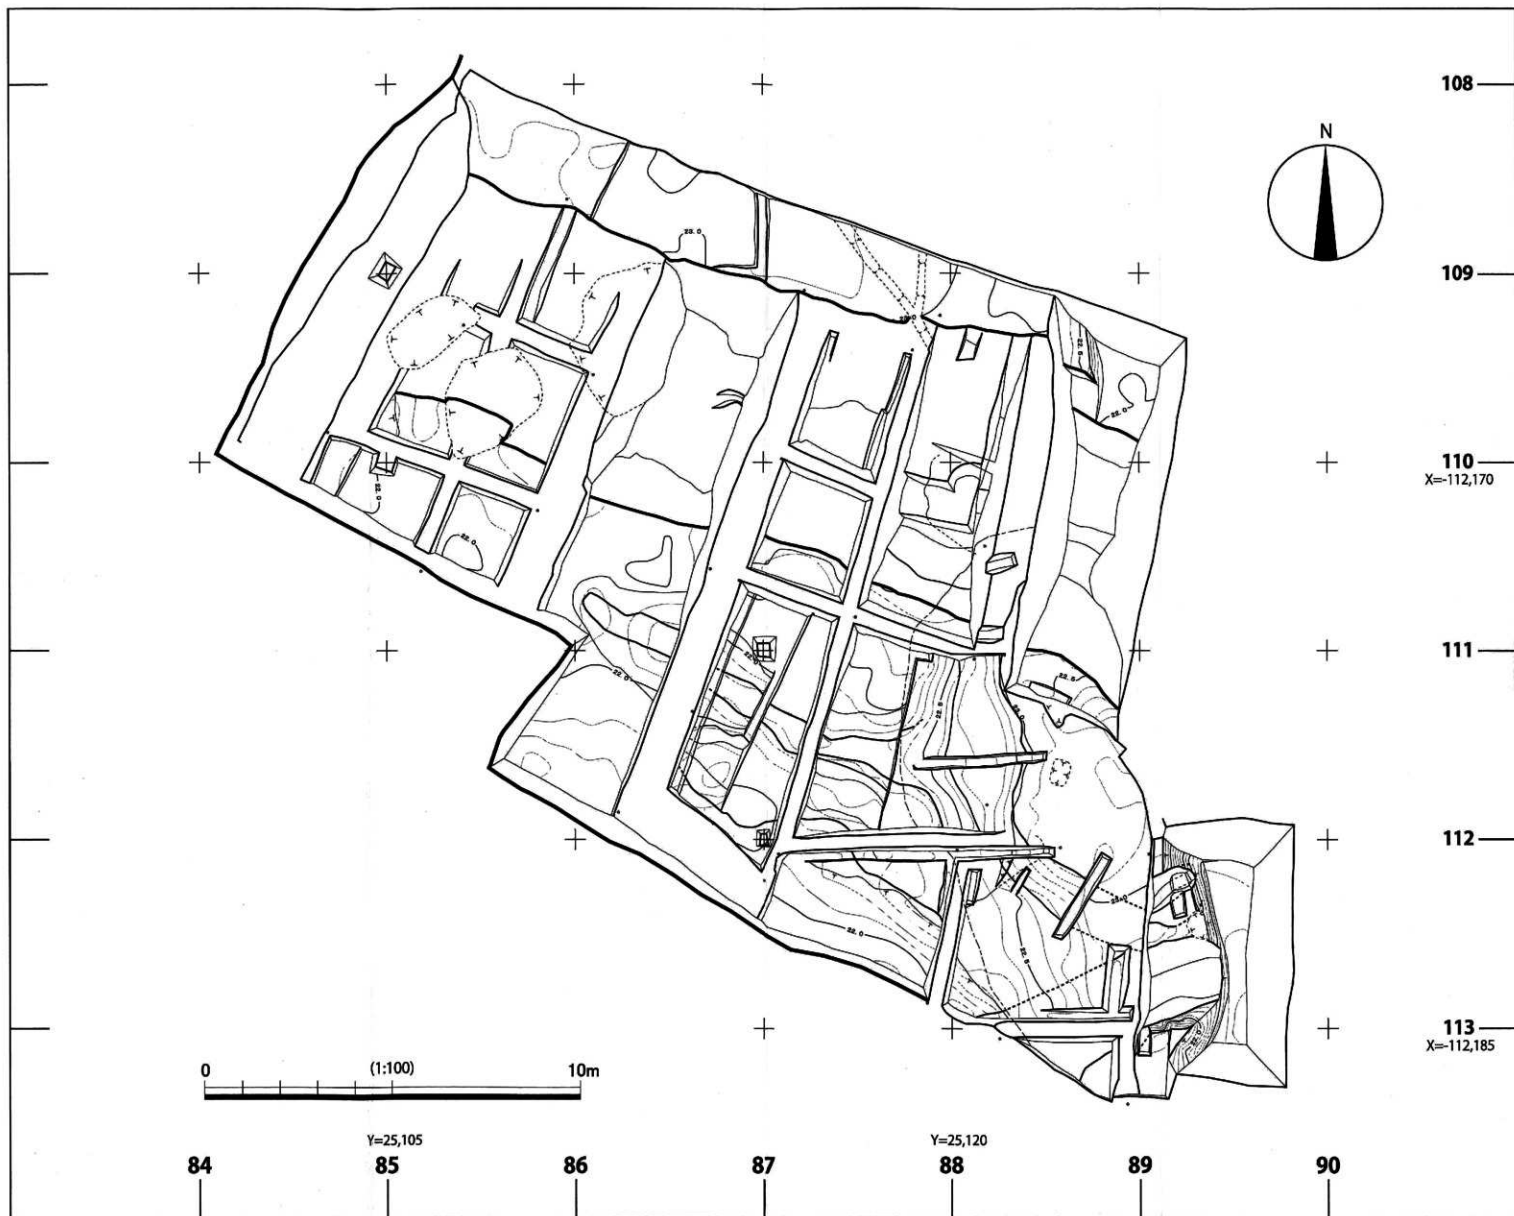

柳之御所遺跡 第70次発掘調査平面図(北区)

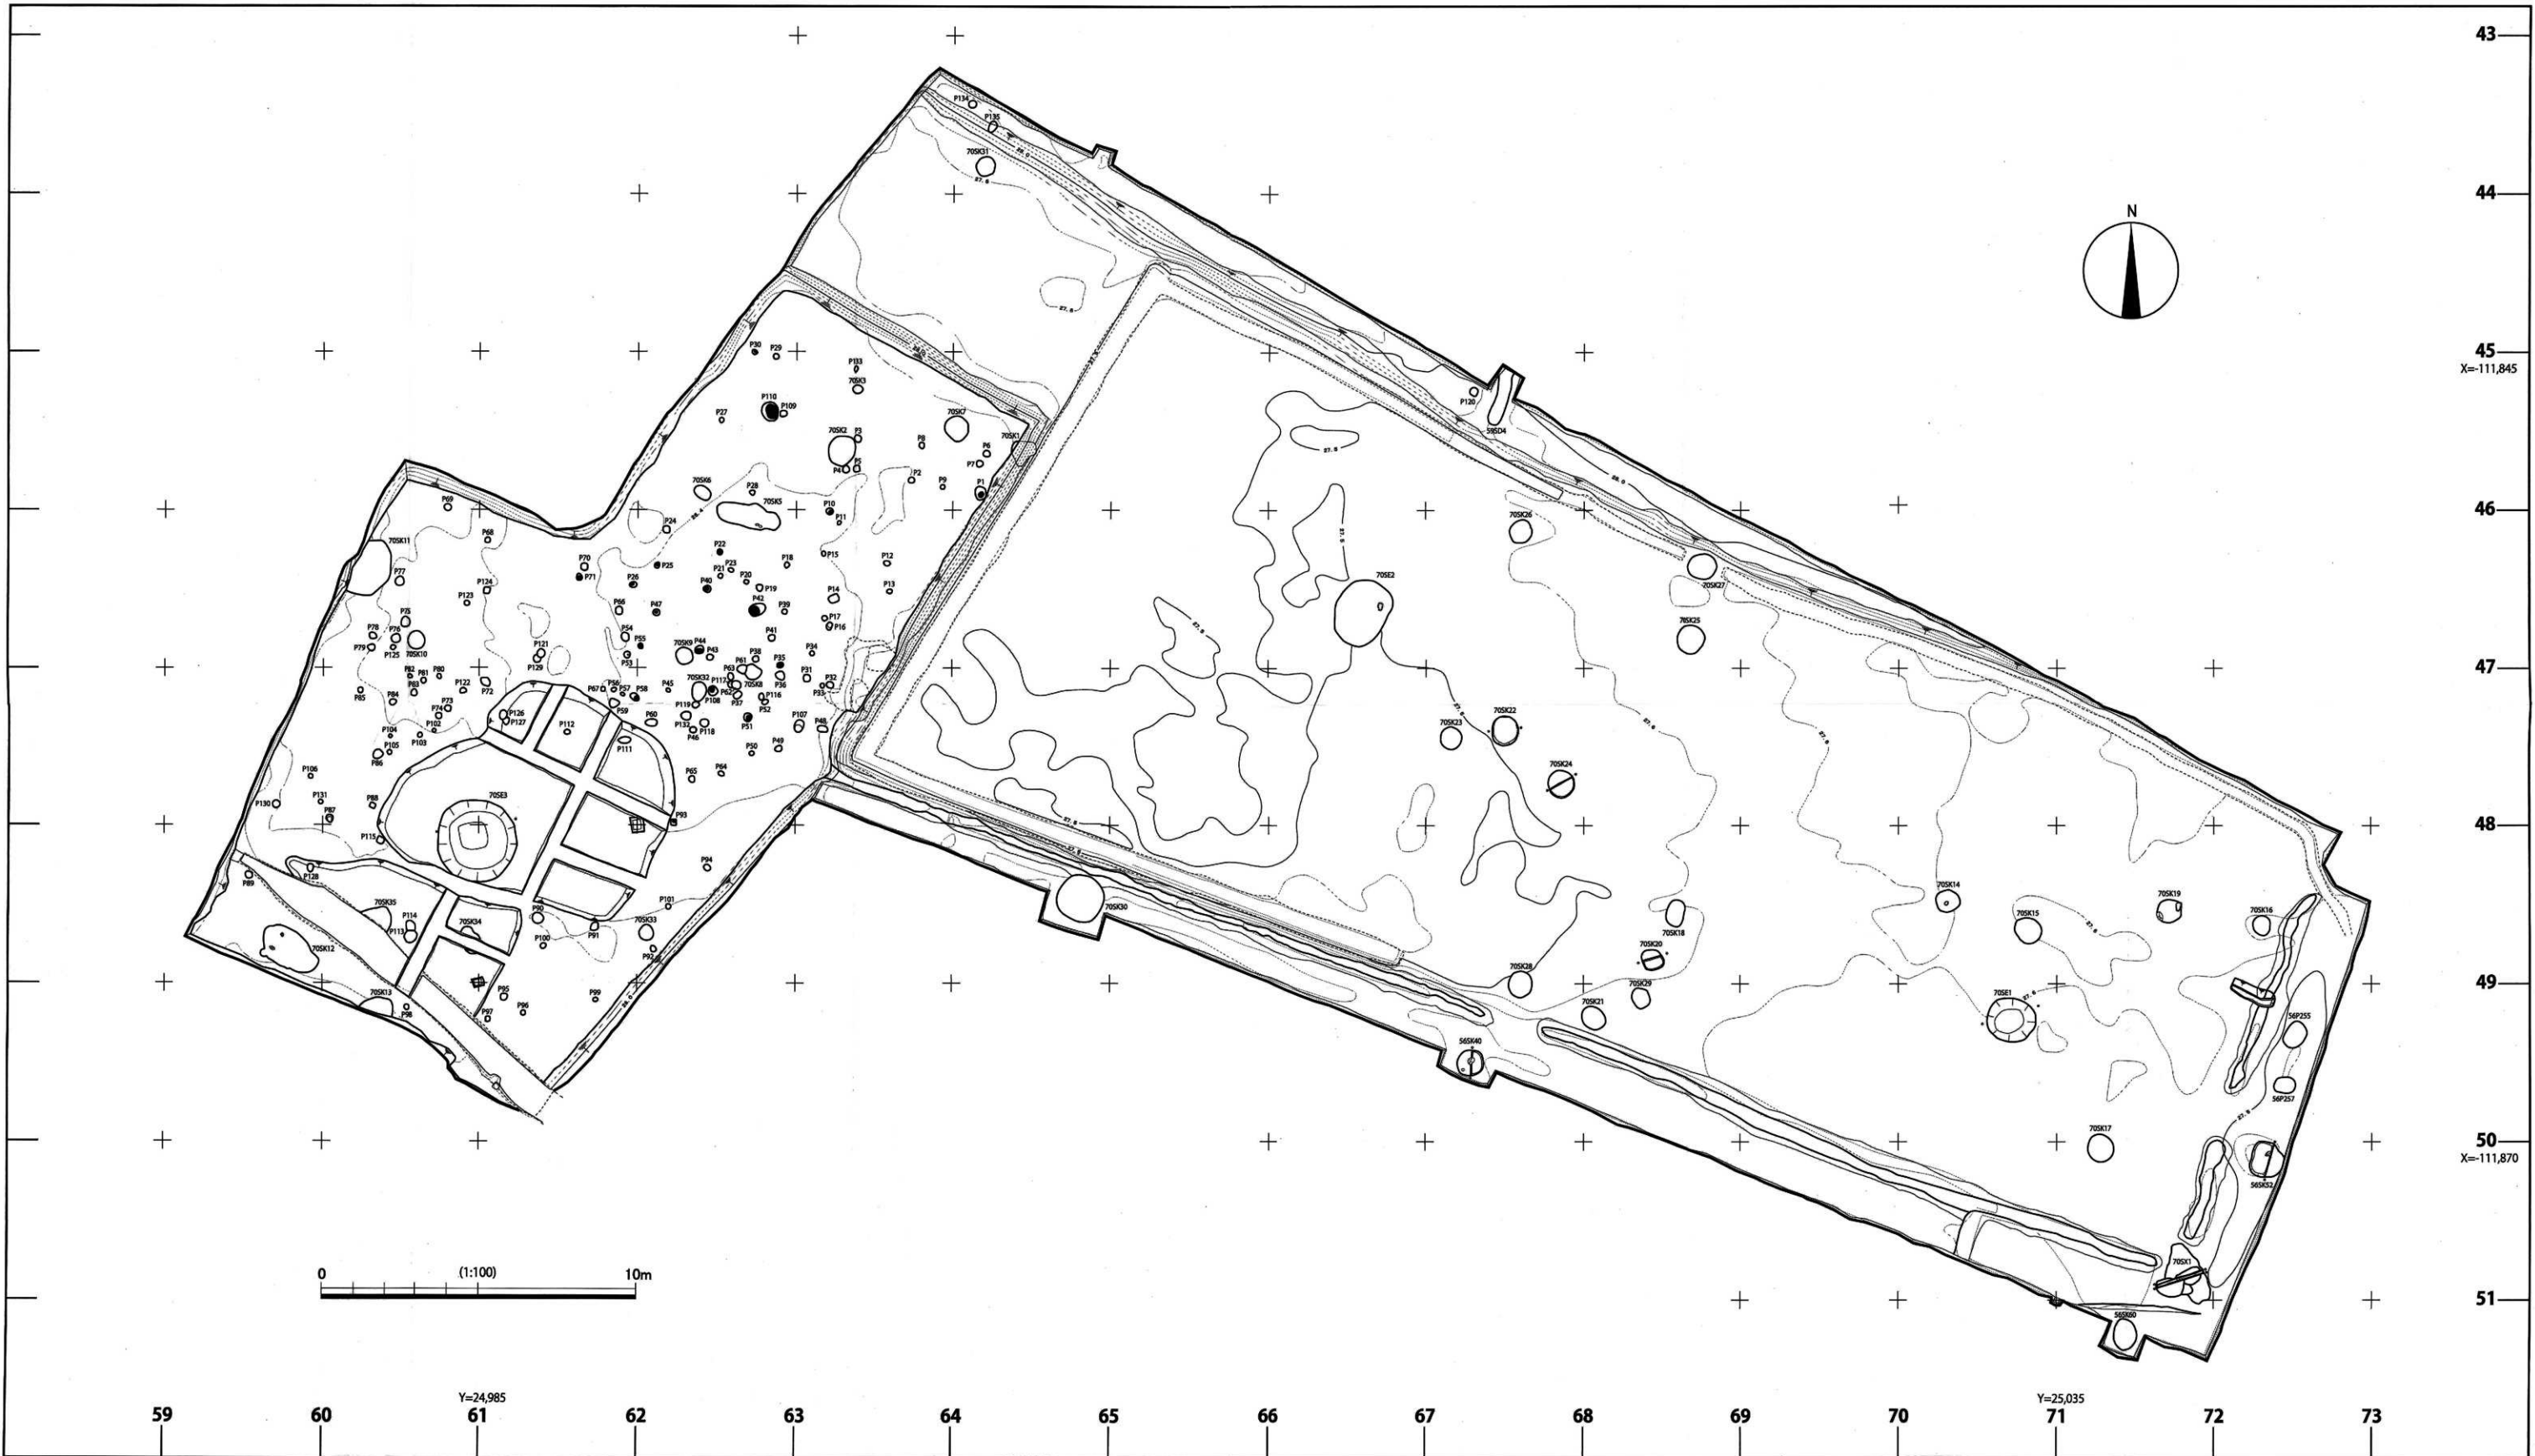

43  
44  
45  
46  
47  
48  
49  
50  
51

59 60 61 62 63 64 65 66 67 68 69 70 71 72 73

Y=24,985

Y=25,035

X=-111,845

X=-111,870