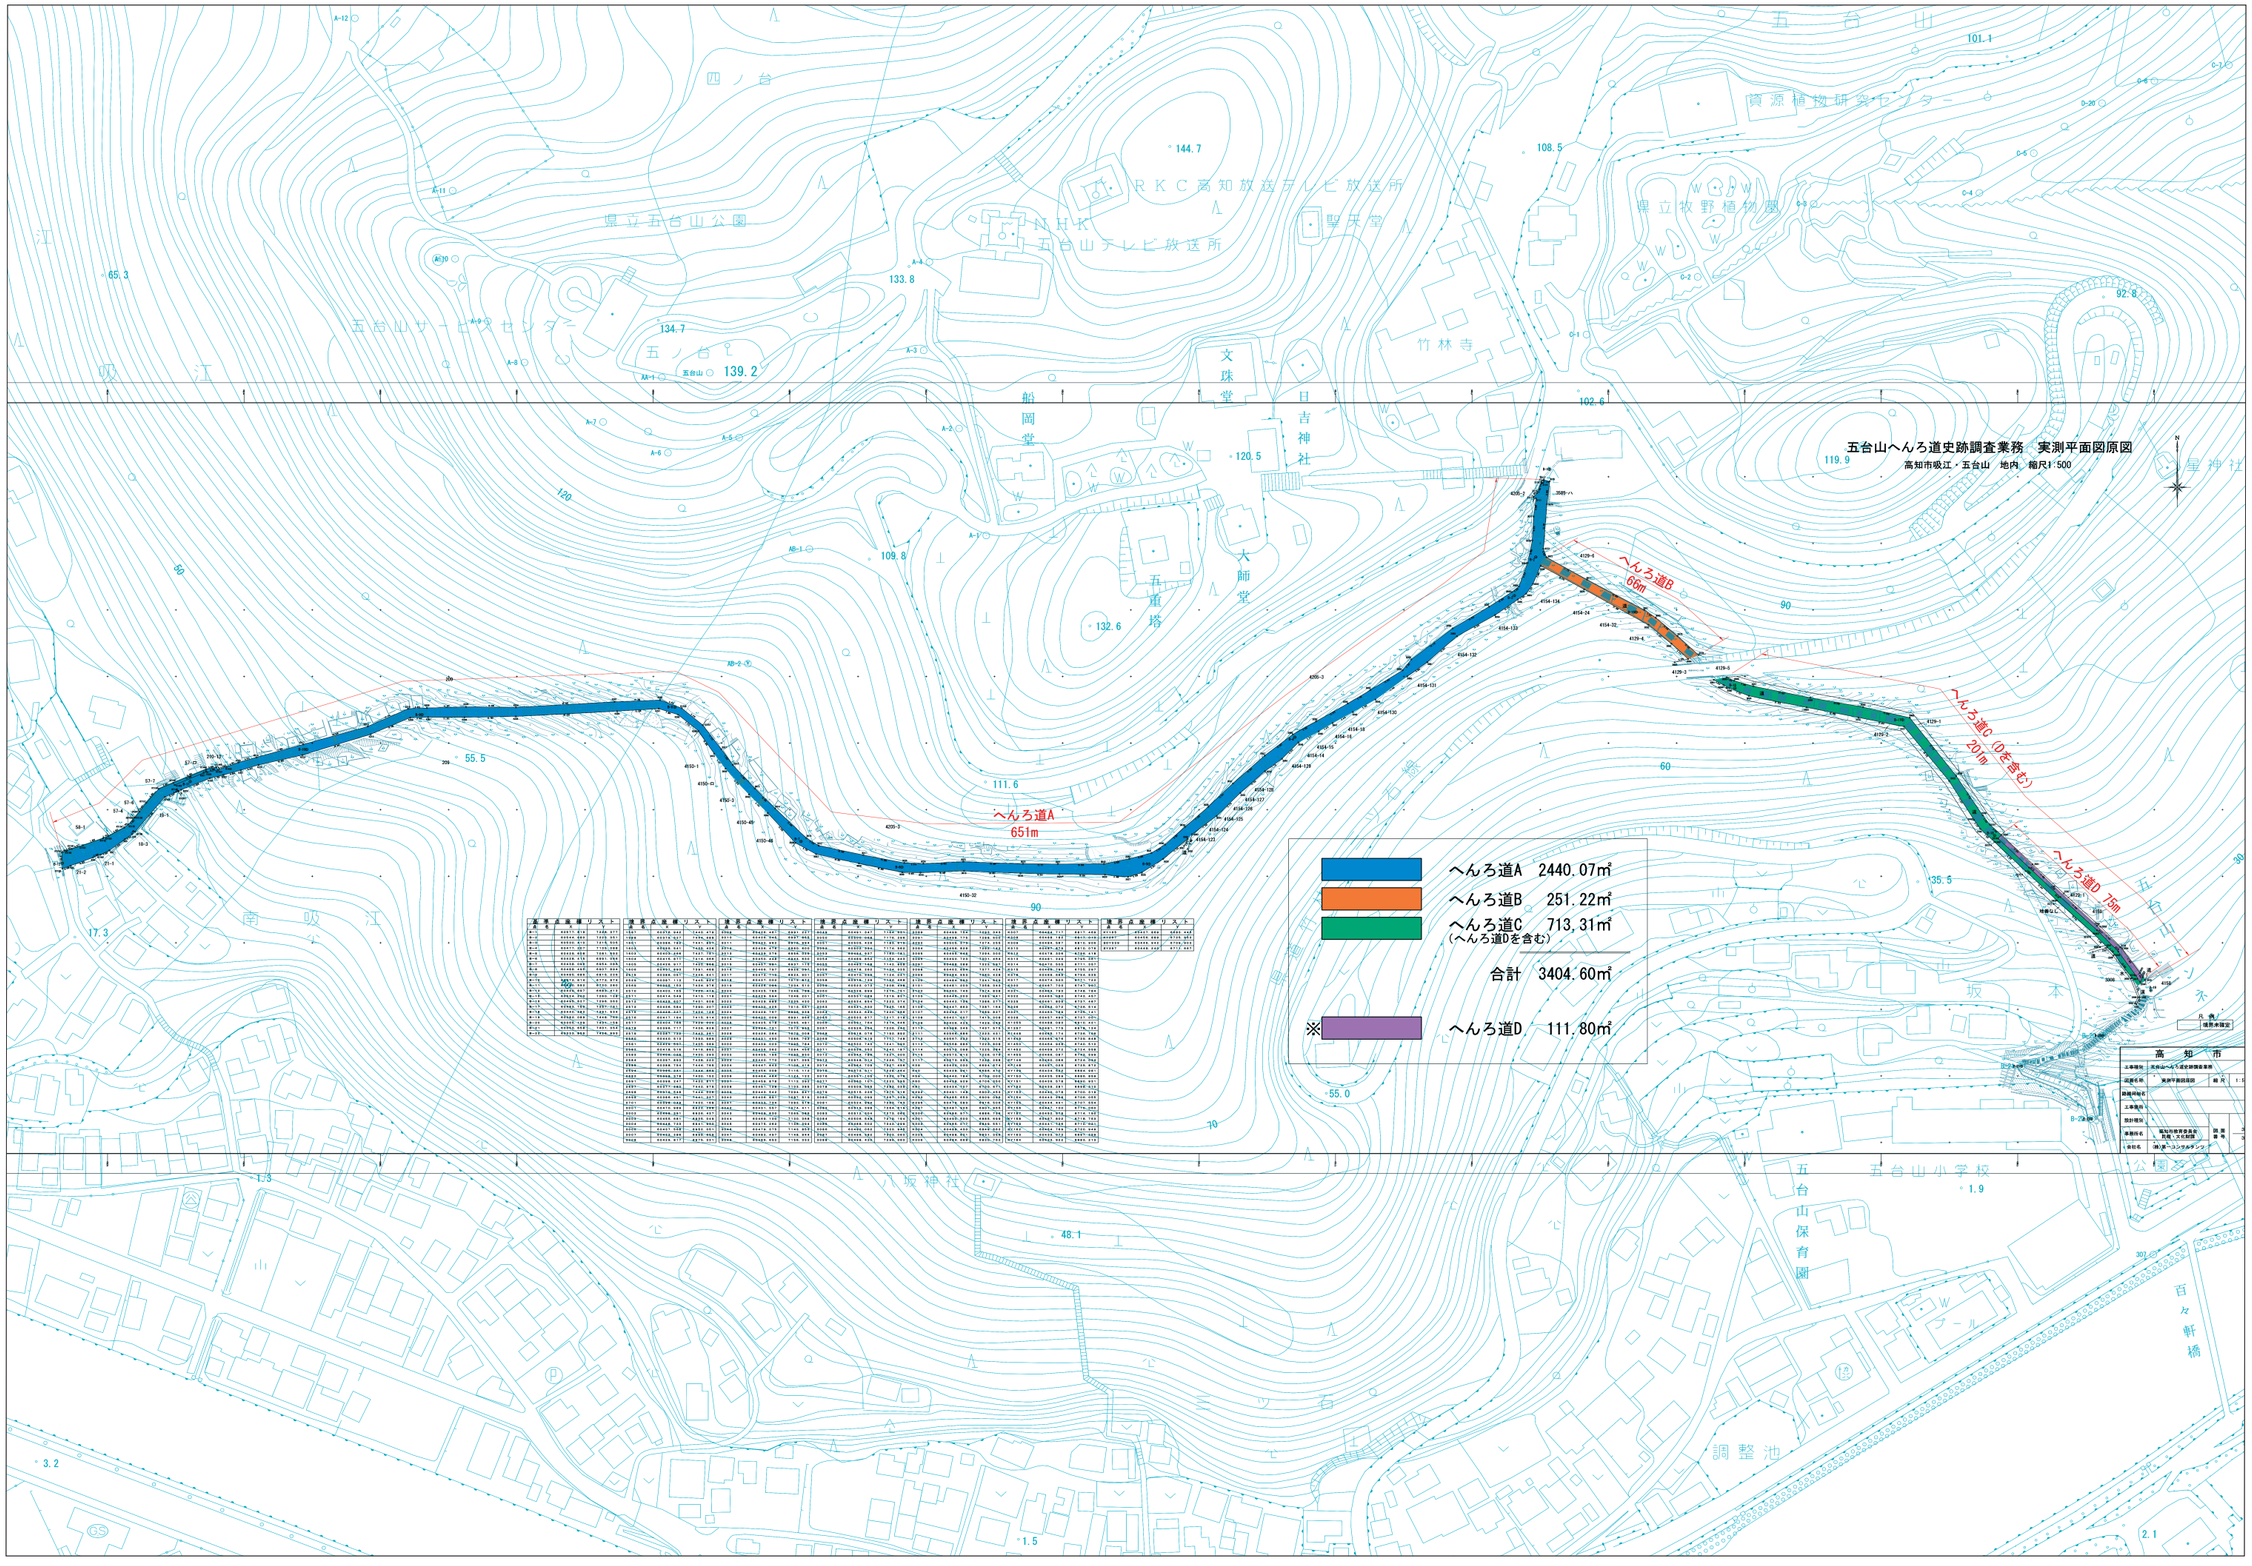
五台山へんろ道史跡調査業務　実測平面図原図
高知市吸江・五台山　地内　縮尺1:500
へんろ道A
651m
へんろ道B
66m
へんろ道C（Dを含む）
201m
へんろ道D 75m
へんろ道A　2440.07㎡
へんろ道B　251.22㎡
へんろ道C　713.31㎡
（へんろ道Dを含む）
合計　3404.60㎡
※　へんろ道D　111.80㎡
高知市
吸江
南吸江
五台山
四ノ台
県立五台山公園
五台山サービスセンター
五ノ台
RKC高知放送テレビ放送所
NHK
五台山テレビ放送所
聖天堂
竹林寺
文珠堂
日吉神社
船岡堂
大師堂
五重塔
資源植物研究センター
県立牧野植物園
星神社
八坂神社
五台山小学校
五台山保育園
調整池
百々軒橋